

상주영천고속도로 시설물 정밀점검 용역


외 관 조 사 망 도

패널식옹벽13

2019.12


(주)명성엔지니어링

손 상 물 량 표

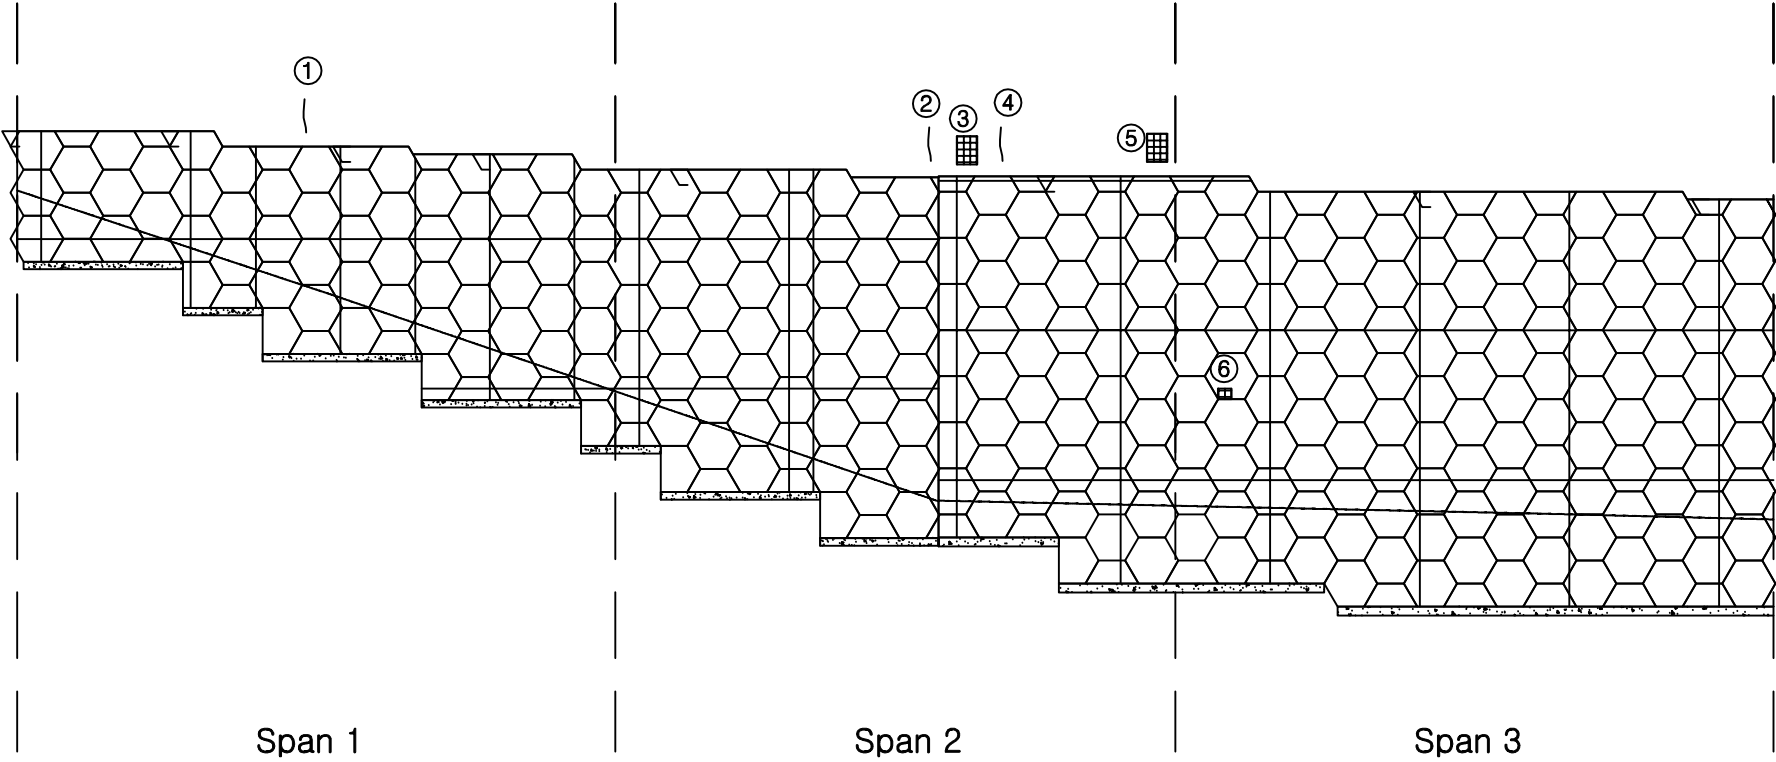


번호	손상내용	손상현황						비 고
		폭 (mm)	길이 (m)	너비 (m)	물량	단위	개소	
1	배수로 균열	0.3	1.0		1.00	m	1	신규
2	배수로 균열	0.3	1.0		1.00	m	1	신규
3	배수로 파손		0.1	0.2	0.02	m²	1	신규
4	배수로 균열	0.3	1.0		1.00	m	1	신규
5	배수로 파손		0.2	0.5	0.10	m²	1	신규
6	판넬 파손		0.1	0.1	0.01	m²	1	신규
7								
8								
KEY PLAN

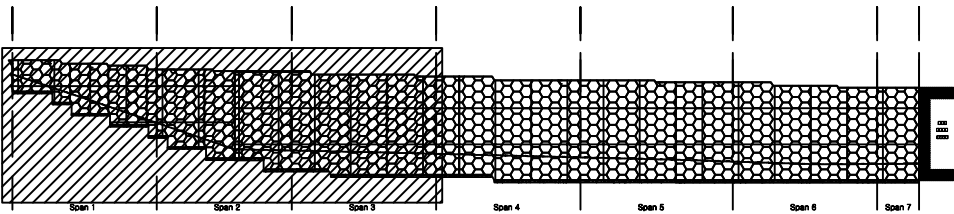

SECTION

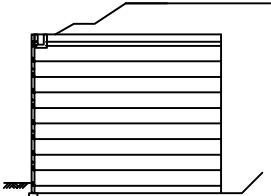




범례

균열	방상균열	재료분리
펀치, 공동	박리, 파손	열화
누수, 체수	백태	퇴적물
철근노출	침하	그늘음
부식	좌굴, 변형	기타

발 주 처	상주영천고속도로(주)
용 역 명	상주영천고속도로 시설물 정밀점검 용역
점 검 기 관	(주)명성엔지니어링
도 면 번 호	01

손 상 물 량 표

번호	손상내용	손상현황						비 고
		폭 (mm)	길이 (m)	너비 (m)	물량	단위	개소	
1	배수로 균열	0.2	0.5		0.50	m	1	신규
2								
3								
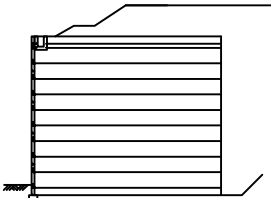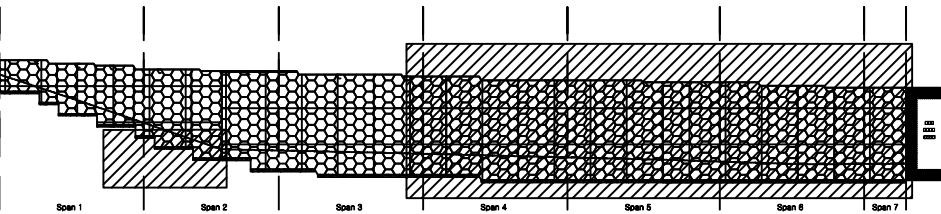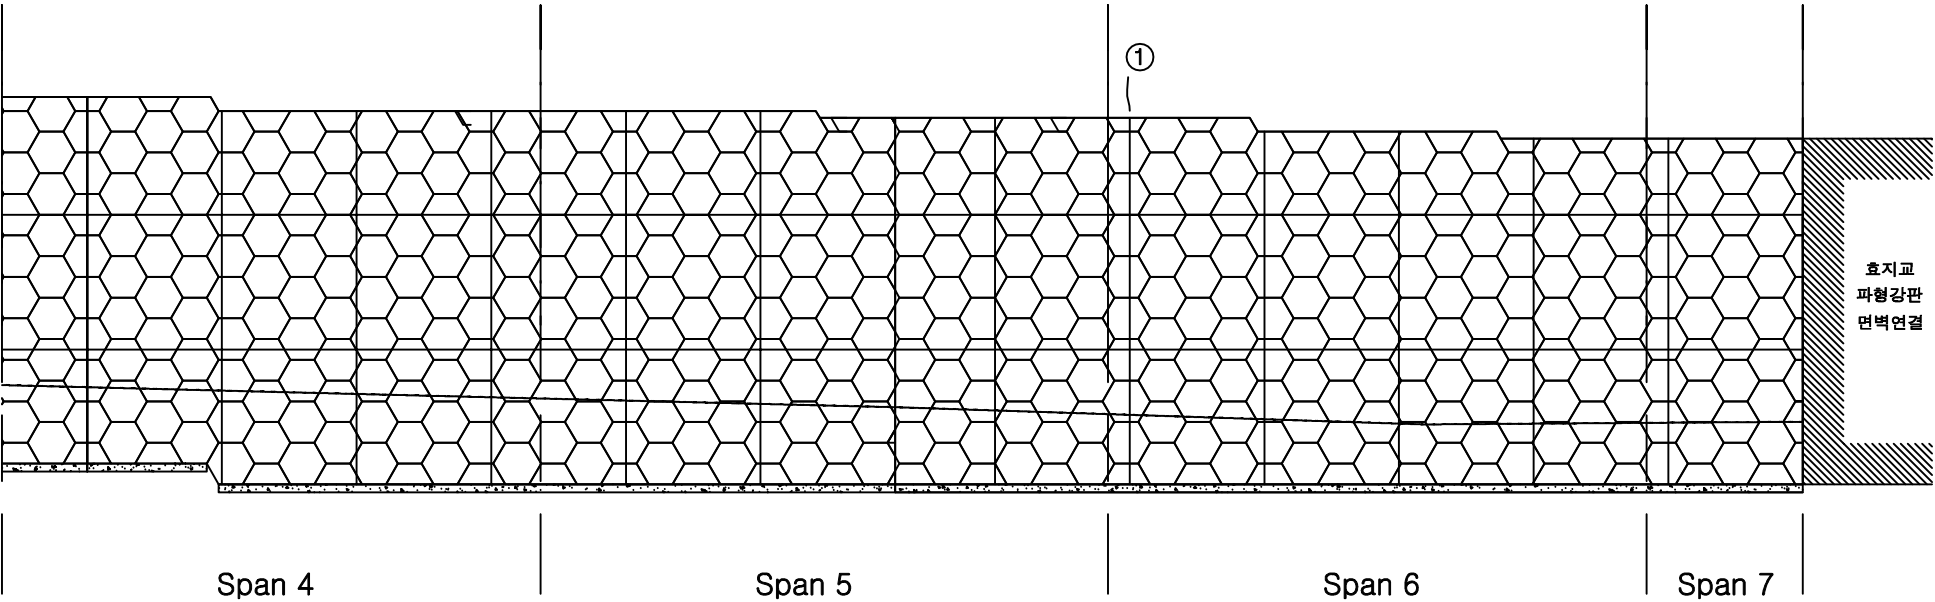

범 례	균열	망상균열	재료분리
	편치, 공동	박리, 파손	열화
	누수, 체수	백태	퇴적물
	철근노출	침하	그늘음
	부식	좌굴, 변형	기타

발 주 처	상주영천고속도로(주)
용 역 명	상주영천고속도로 시설물 정밀점검 용역
점 검 기 관	(주)명성엔지니어링
도 면 번 호	02