

상주영천고속도로 시설물 정밀점검 용역


외 관 조 사 망 도

패널식옹벽14

2019.12


(주)명성엔지니어링

손 상 물 량 표

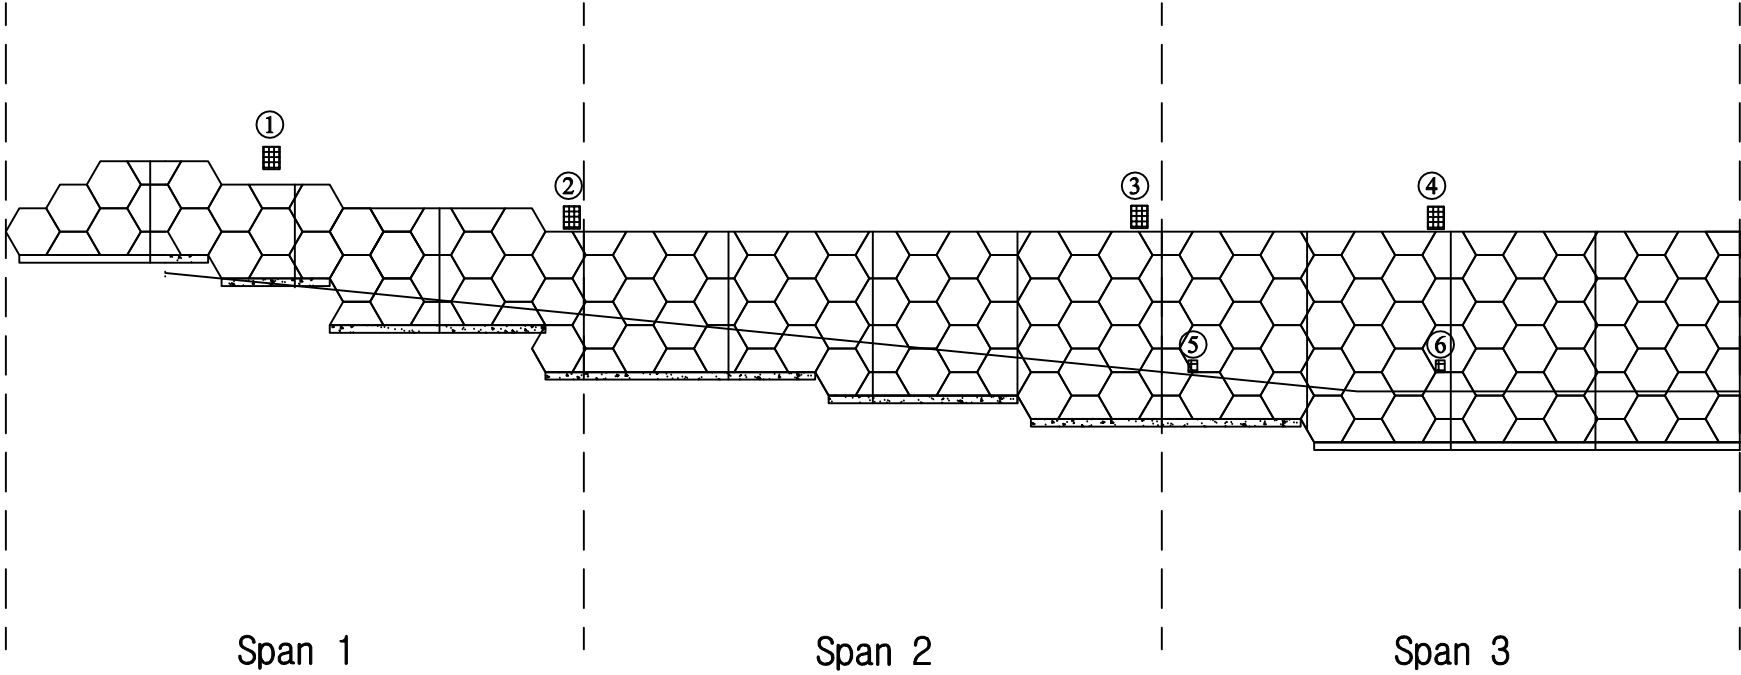


번호	손상내용	손상현황						비 고
		폭 (mm)	길이 (m)	너비 (m)	물량	단위	개소	
1	배수로 파손		0.1	0.3	0.03	m³	1	신규
2	배수로 파손		0.1	0.3	0.03	m³	1	신규
3	배수로 파손		0.2	0.3	0.06	m³	1	신규
4	배수로 파손		0.1	0.2	0.02	m³	1	신규
5	판넬 파손		0.1	0.1	0.01	m²	1	신규
6	판넬 파손		0.1	0.1	0.01	m²	1	신규
7								
8								
K
E
Y
P
L
A
N

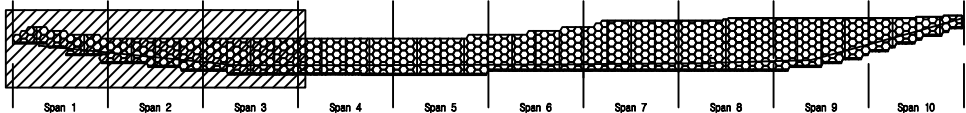

S
E
C
T
I
O
N

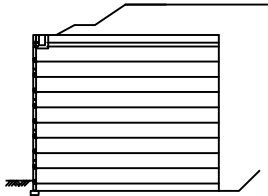


판
례

군 열	망상균열	재료분리
펀치, 공동	박리, 파손	열 화
누수, 체수	백 태	퇴적물
철근노출	침 하	그늘음
부 식	좌굴, 변형	기 타


발 주 처	상주영천고속도로(주)
용 역 명	상주영천고속도로 시설물 정밀점검 용역
점 검 기 관	(주)명성엔지니어링
도 면 번 호	01

손 상 물 량 표

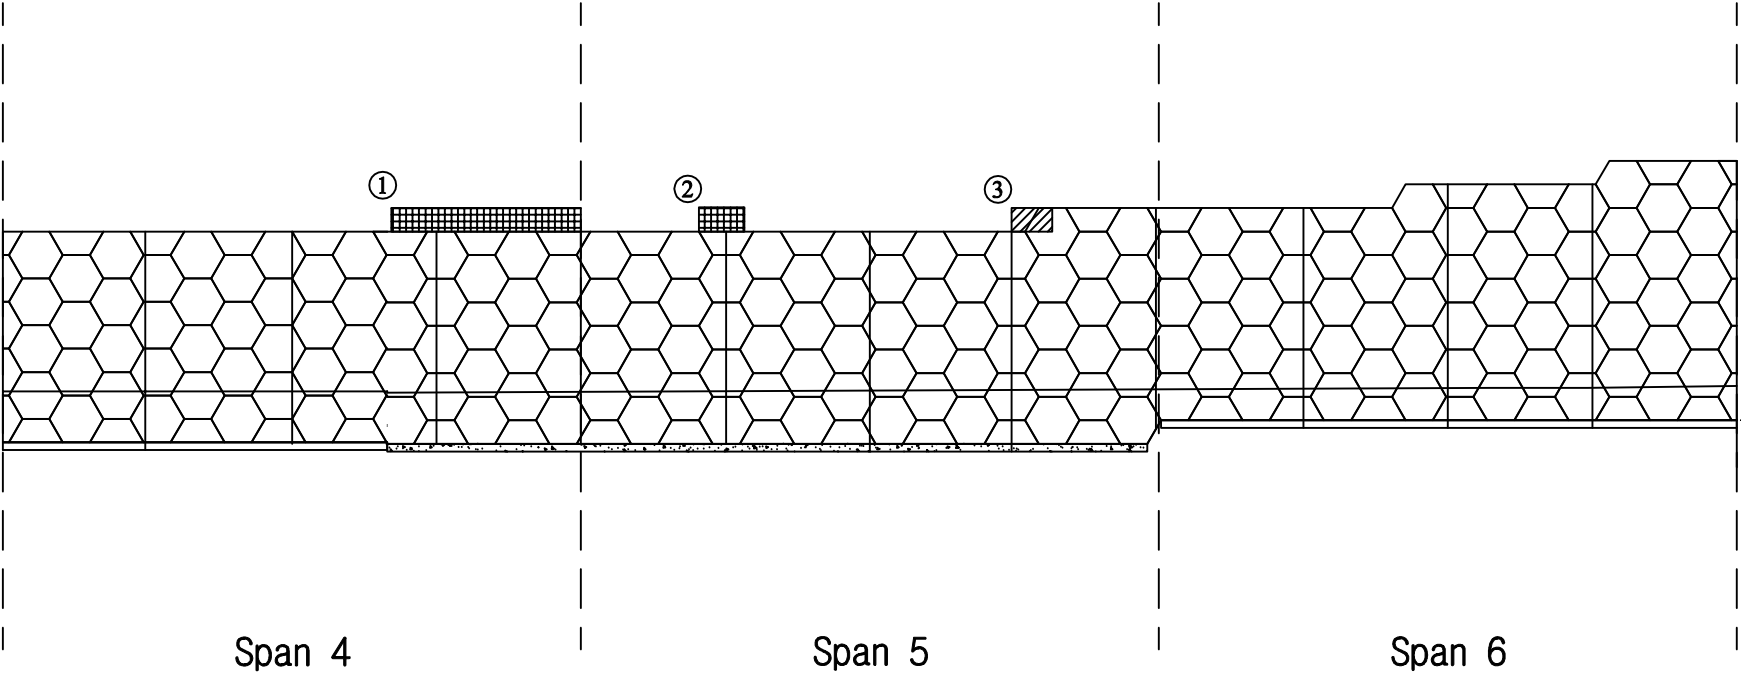


번호	손상내용	손상현황						비 고
		폭 (mm)	길이 (m)	너비 (m)	물량	단위	개소	
1	들뜸		0.3	6.0	0.03	m³	1	신규
2	들뜸		0.2	1.0	0.20	m³	1	신규
3	판넬 기울음				1.00	EA	1	신규
4								
5								
K
E
Y
P
L
A
N

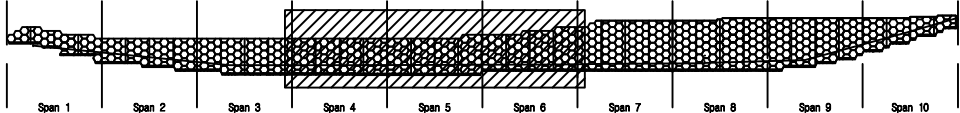

S
E
C
T
I
O
N

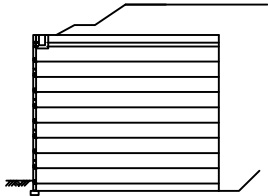


범
례

균열	망상균열	재료분리
펀치, 공동	박리, 파손	열화
누수, 체수	백태	퇴적물
철근노출	침하	그늘음
부식	좌굴, 변형	기타


발 주 처	상주영천고속도로(주)
용 역 명	상주영천고속도로 시설물 정밀점검 용역
점 검 기 관	(주)명성엔지니어링
도 면 번 호	02

손 상 물 량 표

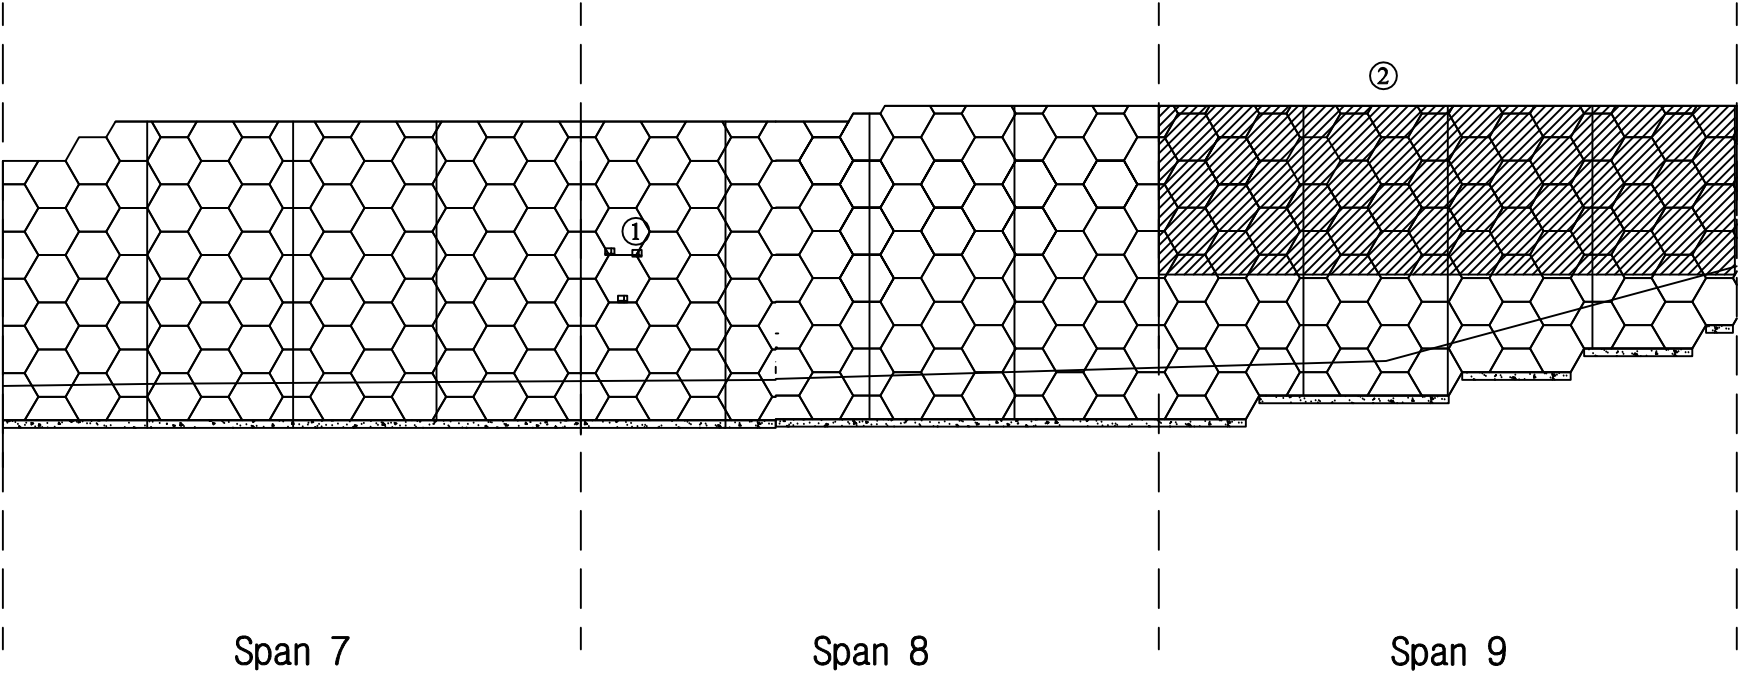


번호	손상내용	손상현황						비 고
		폭 (mm)	길이 (m)	너비 (m)	물량	단위	개소	
1	판넬 파손		0.1	0.1	0.03	m²	3	신규
2	배부름		20.0	5.0	100.00	m³	1	신규
3								
4								
K
E
Y
P
L
A
N

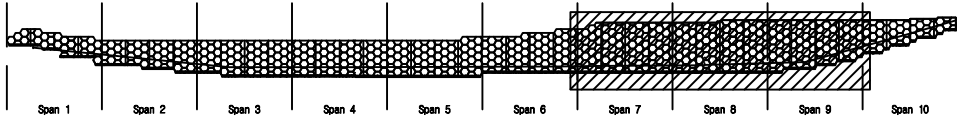

S
E
C
T
I
O
N

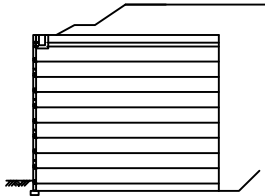


판
례

군 열	망상군열	재료분리
펀치, 공동	박리, 파손	열 화
누수, 체수	백 태	퇴적물
철근노출	균 하	그움음
부 식	좌굴, 변형	기 타

발 주 처	상주영천고속도로(주)
용 역 명	상주영천고속도로 시설물 정밀점검 용역
점 검 기 관	(주)명성엔지니어링
도 면 번 호	03


손 상 물 량 표

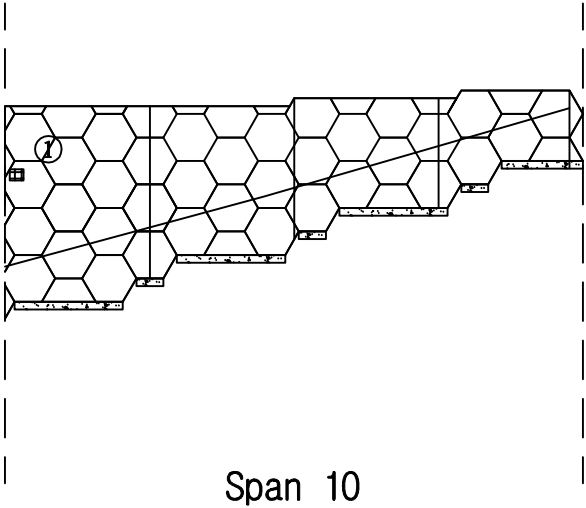


Span 10

번호	손상내용	손상현황						비 고
		폭 (mm)	길이 (m)	너비 (m)	물량	단위	개소	
1	판넬 파손		0.2	0.3	0.06	m²	1	신규
2								
3								
K
E
Y
P
L
A
N

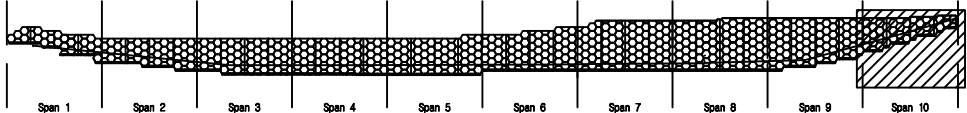

S
E
C
T
I
O
N

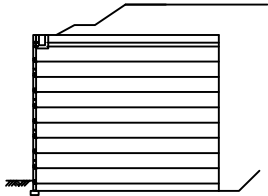

판
례

군 열	망상균열	재료분리
펀치, 공동	박리, 파손	열 화
누수, 체수	백 태	퇴적물
철근노출	침 하	그늘음
부 식	좌굴, 변형	기 타

발 주 처	상주영천고속도로(주)
용 역 명	상주영천고속도로 시설물 정밀점검 용역
점 검 기 관	(주)명성엔지니어링
도 면 번 호	04