

서울문산 고속도로 시설물
정밀안전점검용역

외관조사망도
보강토옹벽 (본선 STA.0+283~0+400)




서울문산고속도로(주)

(주)명성엔지니어링

ID : 보강토옹벽(본선 STA.0+283~0+400) - S1~2

손상물량표


번호	발생 년도	부재	손상내용	손상현황						비고
				폭 (mm)	길이 (m)	너비 (m)	손상 물량	단위	개소	
1										
2										
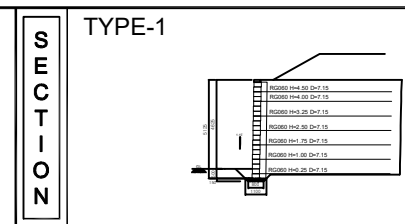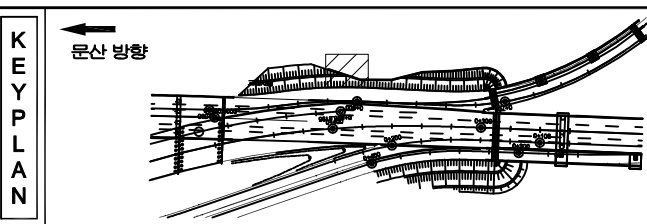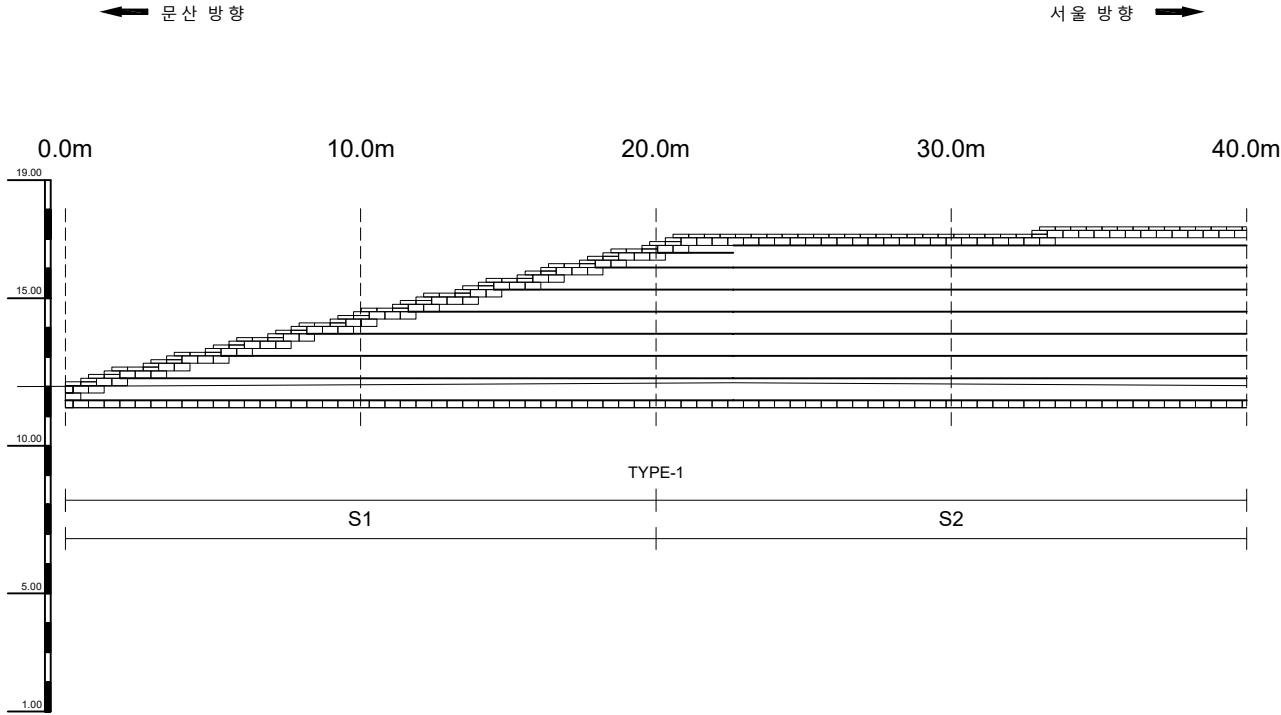

범 례	균열	망상균열	재료분리	발주처
	편치, 공동	박리, 파손	채수	서울문산고속도로(주)
	누수, 습윤부	백면	퇴적물	서울문산고속도로 시설물 정밀안전점검용역
	철근노출	침하	열화	도면명 01. 보강토옹벽 (본선 STA.0+283~0+400)
	부식	좌굴, 변형	기타	도면번호 01


손상물량표

번호	발생 년도	부재	손상내용	손상현황						비 고
				폭 (mm)	길이 (m)	너비 (m)	손상 물량	단위	개소	
1										
2										
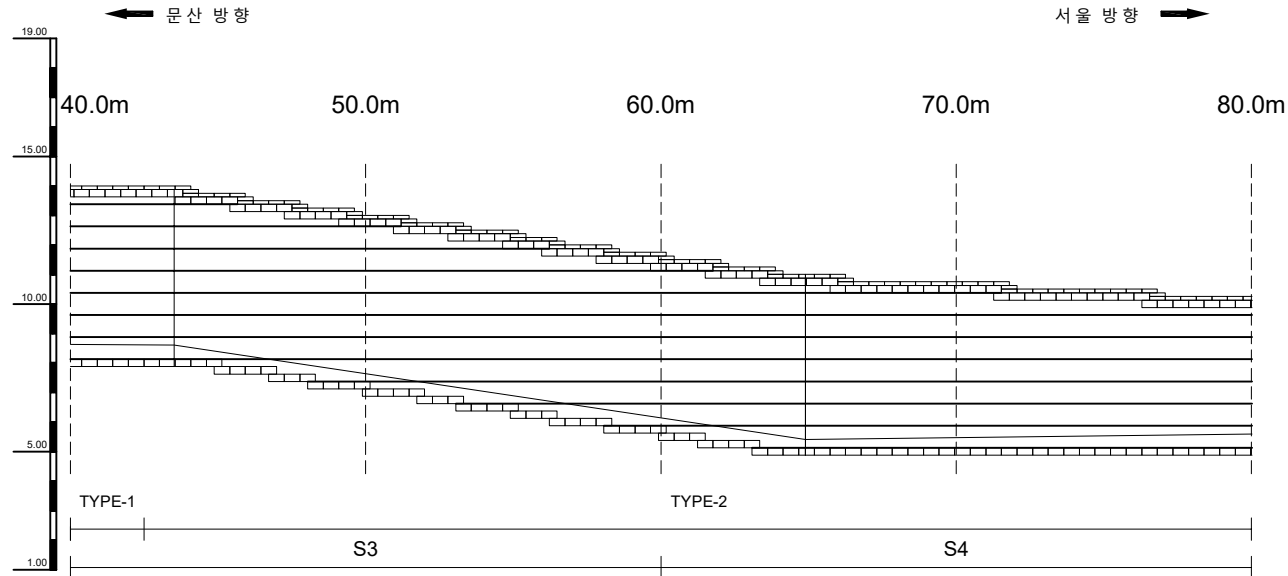

KEY PLAN


문산 방향

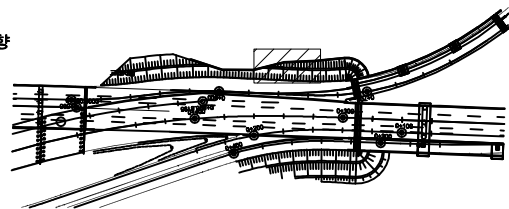

서울 방향

SECTION

TYPE-2

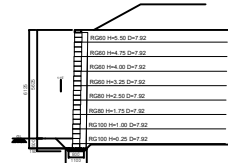

면 레


균열	망상균열	재료분리
편치, 공동	박리, 파손	채수
누수, 습윤부	백태	퇴적물
철근노출	침하	열화
부식	좌굴, 변형	기타

발주처	서울문산고속도로(주)
용역명	서울문산고속도로 시설물 정밀안전점검용역
도면명	01. 보강토옹벽 (본선 STA.0+283~0+400)
도면번호	02

ID : 보강토옹벽(본선 STA.0+283~0+400) - S5~6


손 상 물 량 표

번호	발생 년도	부재	손상내용	손상현황						비고
				폭 (mm)	길이 (m)	너비 (m)	손상 물량	단위	개소	
1										
2										
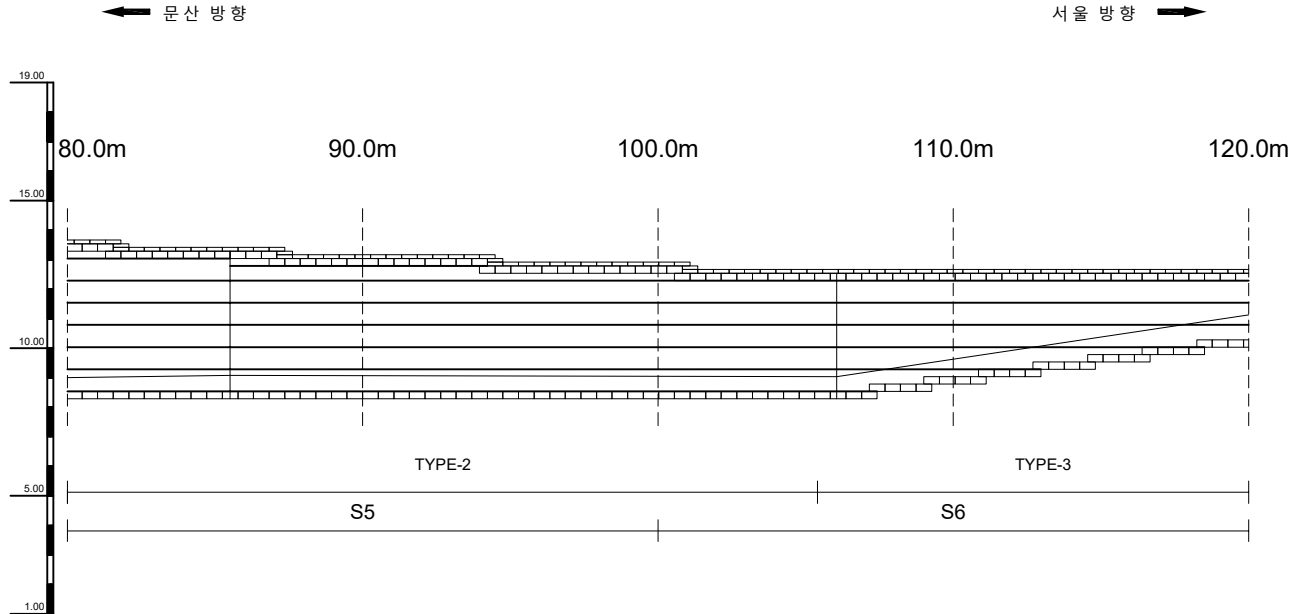

KEY PLAN


문산 방향

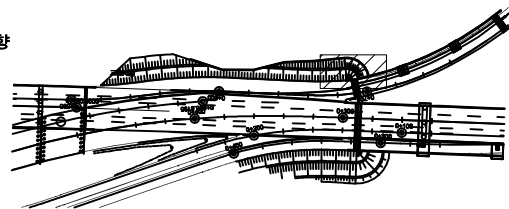


서울 방향

SECTION

TYPE-2

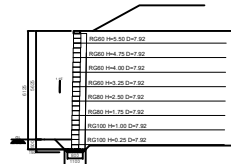

TYPE-3

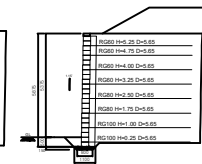

면
레

균열	망상균열	재료분리
편지, 공동	박리, 파손	채수
누수, 습윤부	백태	퇴적물
철근노출	침하	열화
부식	좌굴, 변형	기타

발주처	서울문산고속도로(주)
용역명	서울문산고속도로 시설물 정밀안전점검용역
도면명	01. 보강토옹벽 (본선 STA.0+283~0+400)
도면번호	03

ID : 보강토옹벽(본선 STA.0+283~0+400) - S7


손상물량표

← 문산 방향

서울 방향 →

120.0m


128.0m

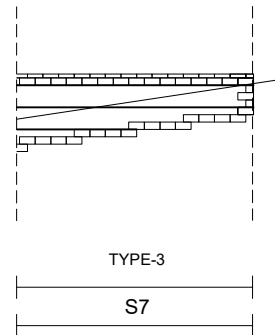

번호	발생 년도	부재	손상내용	손상현황						비고
				폭 (mm)	길이 (m)	너비 (m)	손상 물량	단위	개소	
1										
2										
KEY PLAN


← 문산 방향

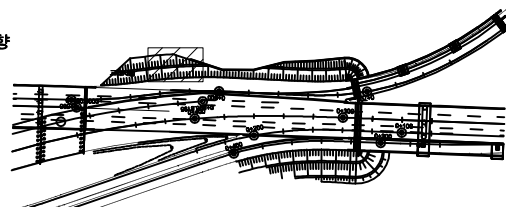

→ 서울 방향

SECTION

TYPE-3

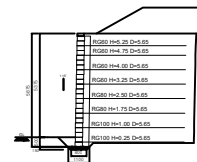

범례

	강철		양상근열		재료분리
	편지, 공동		바리, 피손		채수
	누수, 습윤부		벽면		퇴적물
	철근노출		침하		열화
	부식		좌굴, 변형		기타

발주처	서울문산 고속도로(주)
용역명	서울문산고속도로 시설물 정밀안전점검용역
도면명	01. 보강토옹벽 (본선 STA.0+283~0+400)
도면번호	04