

서울문산 고속도로 시설물
정밀안전점검용역


외관조사망도
보강토옹벽 (본선 STA.1+914~2+020)

서울문산고속도로(주)

(주)명성엔지니어링


ID : 보강토옹벽(본선 STA.1+914~2+020) - S1~2

손상물량표

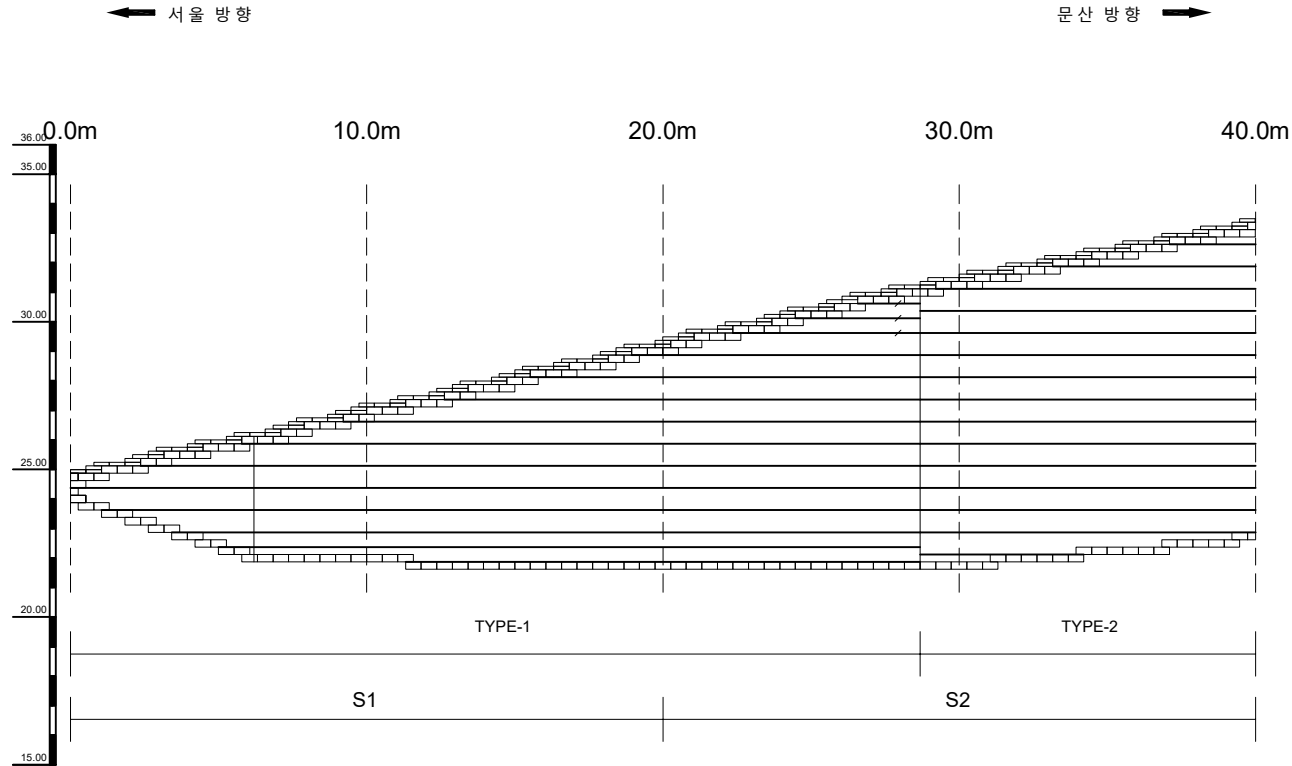


번호	발생 년도	부재	손상내용	손상현황						비고
				폭 (mm)	길이 (m)	너비 (m)	손상 물량	단위	개소	
1										
2										
KEY PLAN

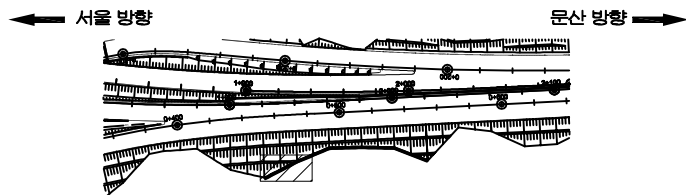

SECTION

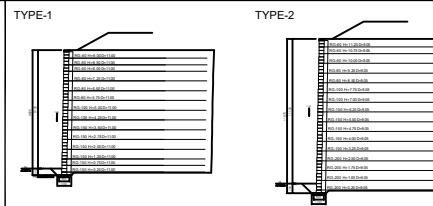


면
레

	강철		망상강철		재료분리
	편지, 공동		벽면, 파손		채수
	누수, 습윤부		벽면		퇴적물
	철근노출		침하		열화
	부식		좌굴, 변형		기타

발주처	서울문산 고속도로(주)
용역명	서울문산고속도로 시설물 정밀안전점검용역
도면명	02. 보강토옹벽(본선 STA.1+914~2+020)
도면번호	01


ID : 보강토옹벽(본선 STA.1+914~2+020) - S3~4

손상물량표

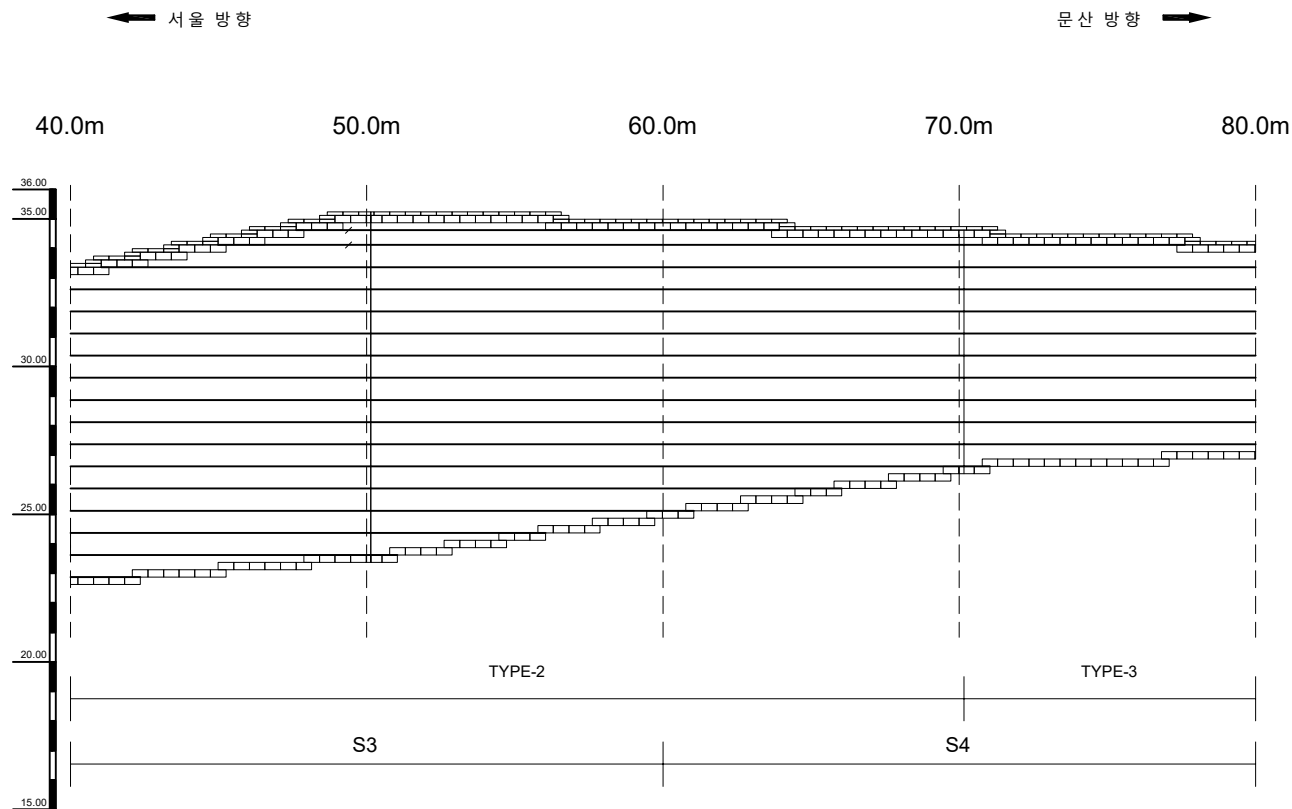


번호	발생 년도	부재	손상내용	손상현황						비고
				폭 (mm)	길이 (m)	너비 (m)	손상 물량	단위	개소	
1										
2										
KEY PLAN

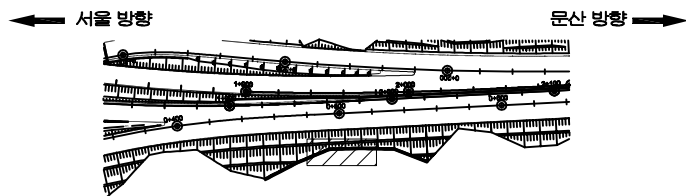

SECTION

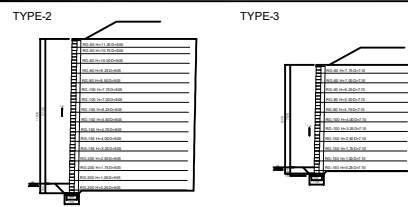

면
례


	균열		양상균열		재료분리
	편치, 공동		부식, 파손		채수
	누수, 습윤부		변위		퇴적물
	침하		전좌		열화
	부식		침투, 변형		기타

발주처	서울문산 고속도로(주)
용역명	서울문산고속도로 시설물 정밀안전점검용역
도면명	강매교 바닥판상면 S2
도면번호	02

손상물량표

← 서울 방향

문산 방향 →

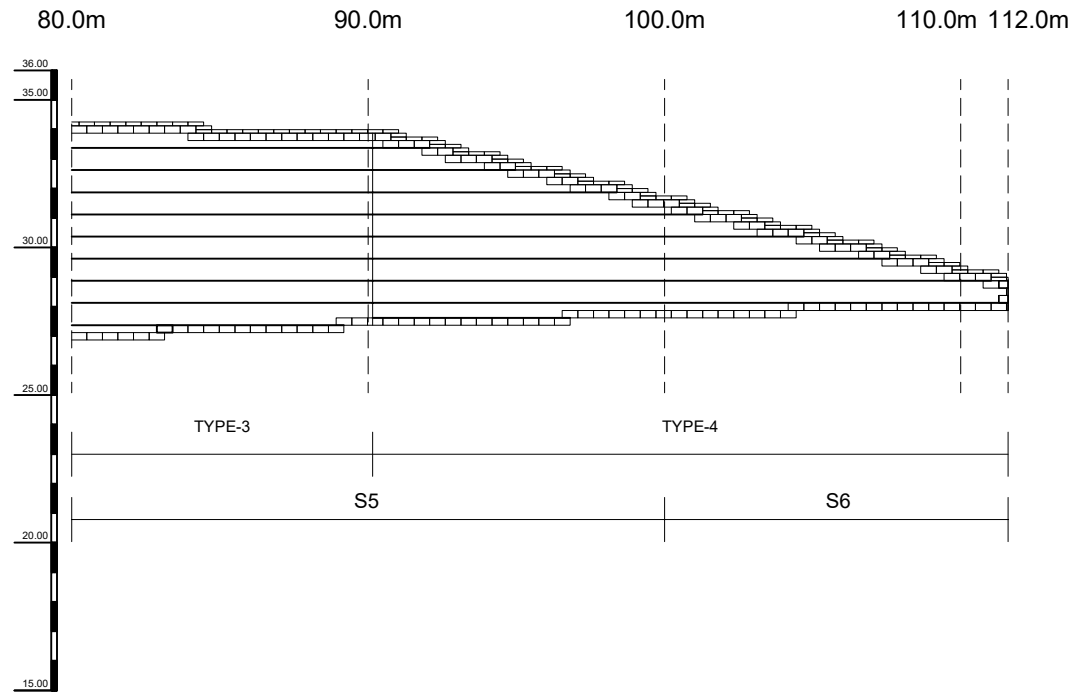


번호	발생 년도	부재	손상내용	손상현황							비고
				폭 (mm)	길이 (m)	너비 (m)	손상 물량	단위	개소	종합 물량	
1											
2											
KEY
PLAN

← 서울 방향



문산 방향 →

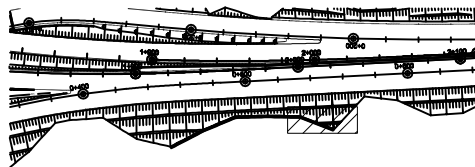

SECTION

TYPE-3

TYPE-4

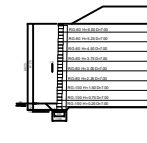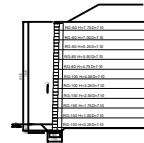표
례

	강철		망상강철		재료분리
	편지, 공동		바다, 파손		채수
	누수, 습윤부		백면		되적물
	철근노출		침하		열화
	부식		좌굴, 변형		기타

발주처	서울문산 고속도로(주)
용역명	서울문산고속도로 시설물 정밀안전점검용역
도면명	강매교 바닥판상면 S3
도면번호	03