


서울문산 고속도로 시설물
정밀안전점검용역

외관조사망도
보강토옹벽 (본선 STA.6+935~7+040)

서울문산고속도로(주)

(주)명성엔지니어링


ID : 보강토옹벽(본선 STA.6+935~7+040) - S1~2

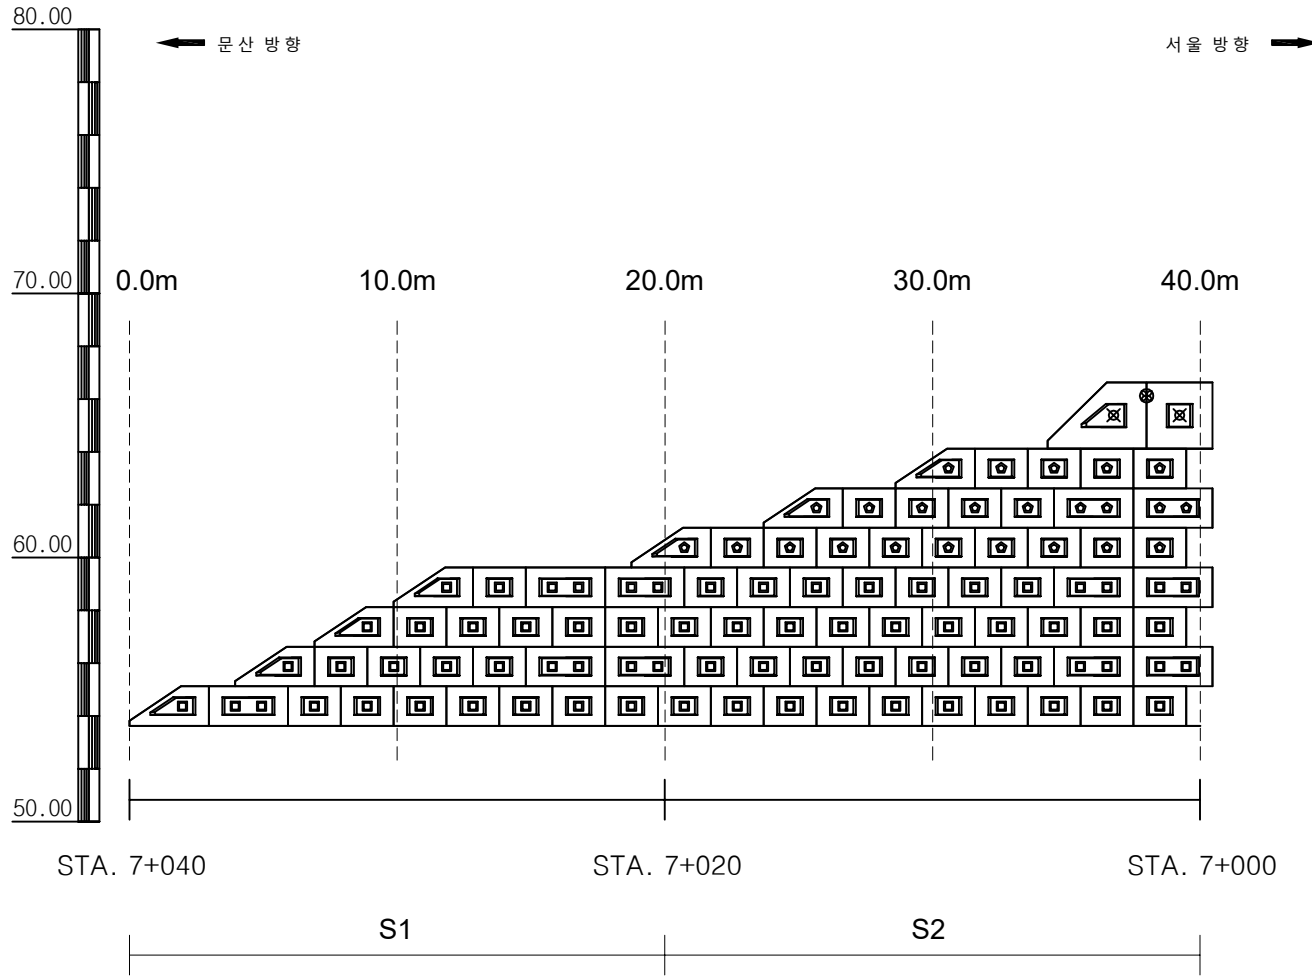


손상 물량 표

번호	발생 년도	부재	손상내용	손상현황						비고
				폭 (mm)	길이 (m)	너비 (m)	손상 물량	단위	개소	
1										
2										
KEY PLAN

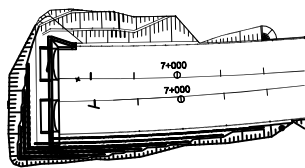

SECTION

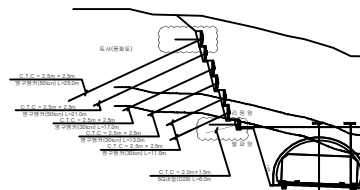


면
레

균열	망상균열	재료분리
편치, 공동	박리, 파손	채수
누수, 습윤부	백면	퇴적물
철근노출	침하	열화
부식	좌굴, 변형	기타

발주처	서울문산 고속도로(주)
용역명	서울문산고속도로 시설물 정밀안전점검용역
도면명	보강토옹벽(본선 STA.6+935~7+040)
도면번호	01

ID : 보강토옹벽(본선 STA.6+935~7+040) - S3~4

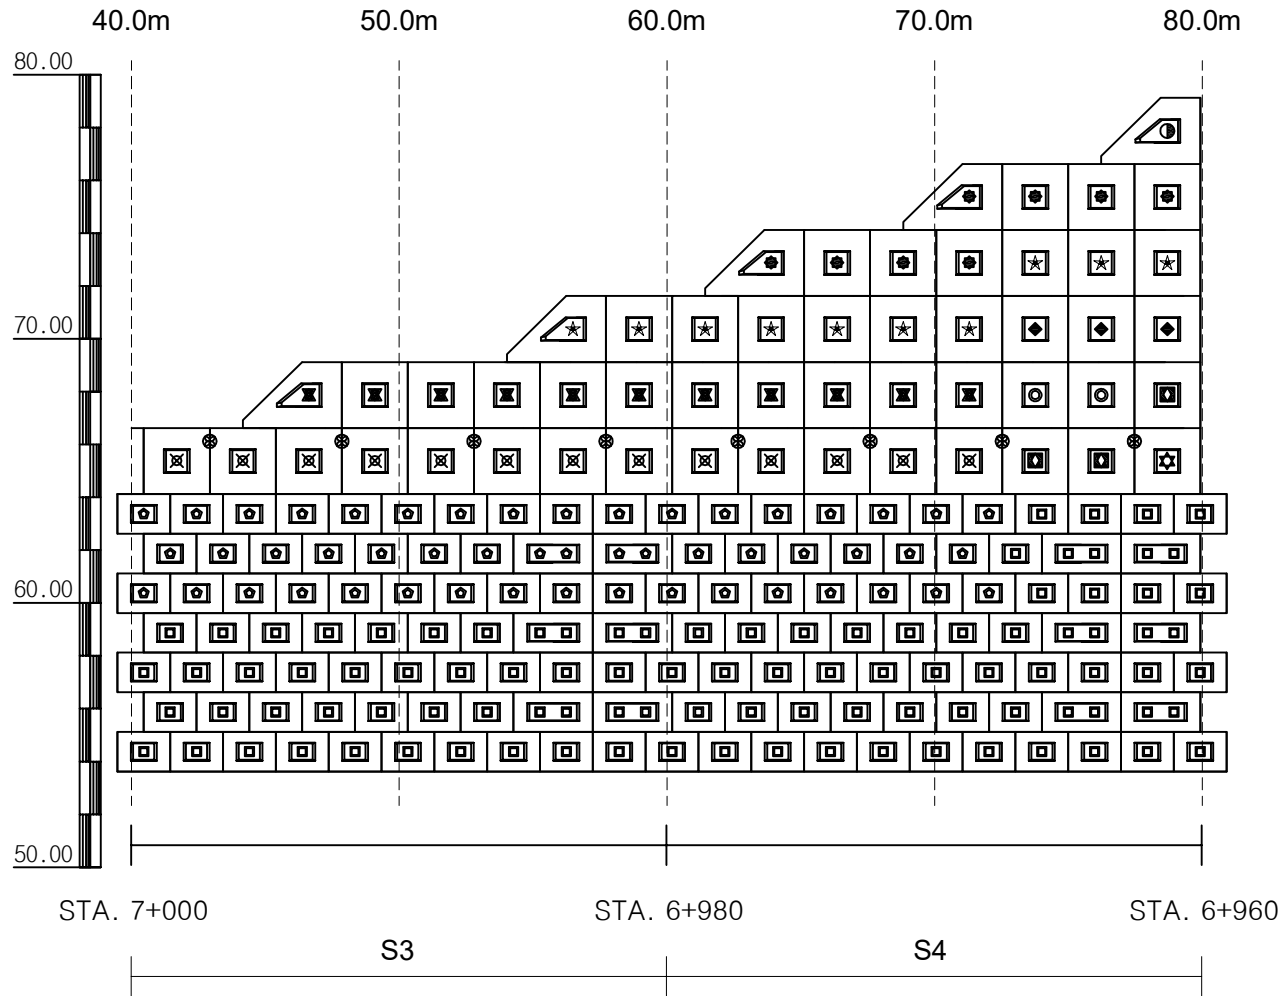


손상물량표

번호	발생 년도	부재	손상내용	손상현황						비고
				폭 (mm)	길이 (m)	너비 (m)	손상 물량	단위	개소	
1										
2										
KEY PLAN

← 문산 방향

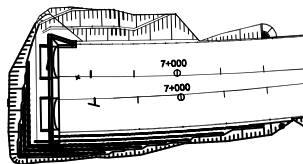

서울 방향 →

SECTION

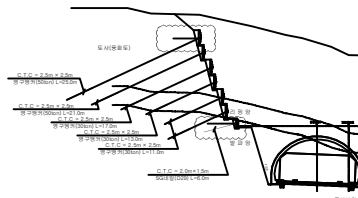


범례

관 열	양상균열	재료분리
편치, 공동	박리, 파손	채수
누수, 습윤부	백면	퇴적물
철근노출	침하	열화
부식	좌굴, 변형	기타

발주처	서울문산고속도로(주)
용역명	서울문산고속도로 시설물 정밀안전점검용역
도면명	보강토옹벽(본선 STA.6+935~7+040)
도면번호	02


ID : 보강토옹벽(본선 STA.6+935~7+040) - S5~6

손 상 물 량 표

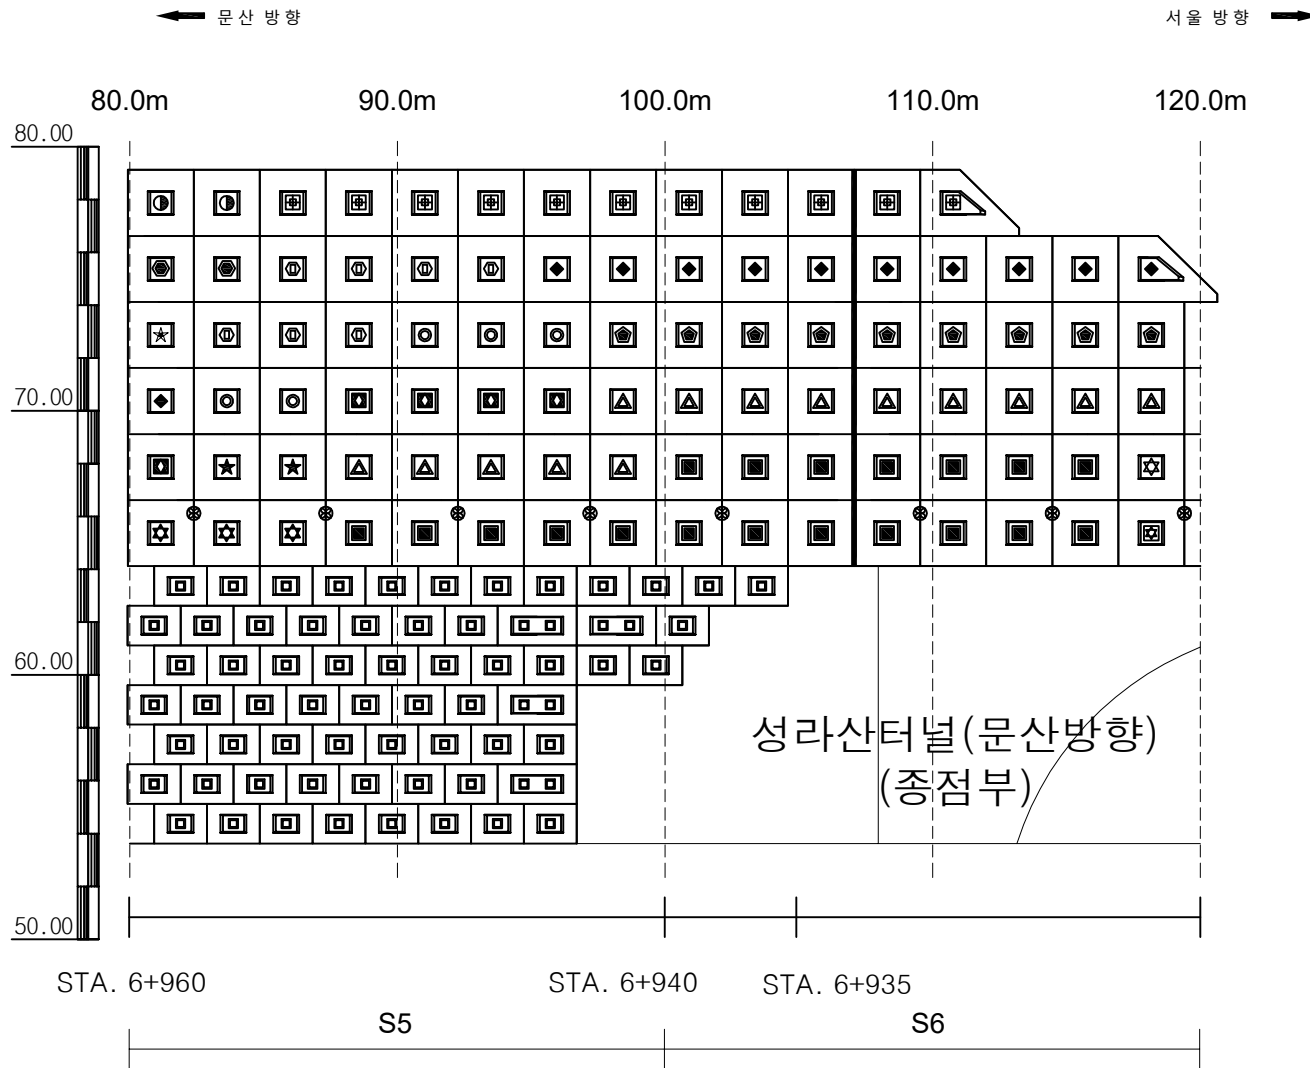[illegible]


KEY PLAN

← 문산 방향

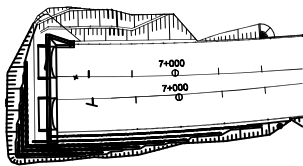


서울 방향 →

SECTION

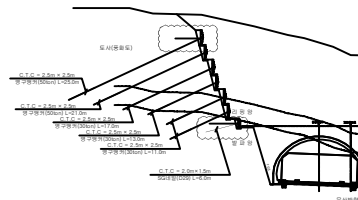

和 志

	간 이		양상간질		재료분리	발 주 처 서울문산 고속도로(주)
	면치, 광물		박인, 파손		채수	영 조 명 서울문산고속도로 시설물 정밀안전점검용역
	누수, 습윤부		벽면		퇴적물	
	철근노출		침하		열화	도 면 명 보강토옹벽(본선 STA.6+935~7+040)
	부식		차량, 동물		기타	도면번호 03

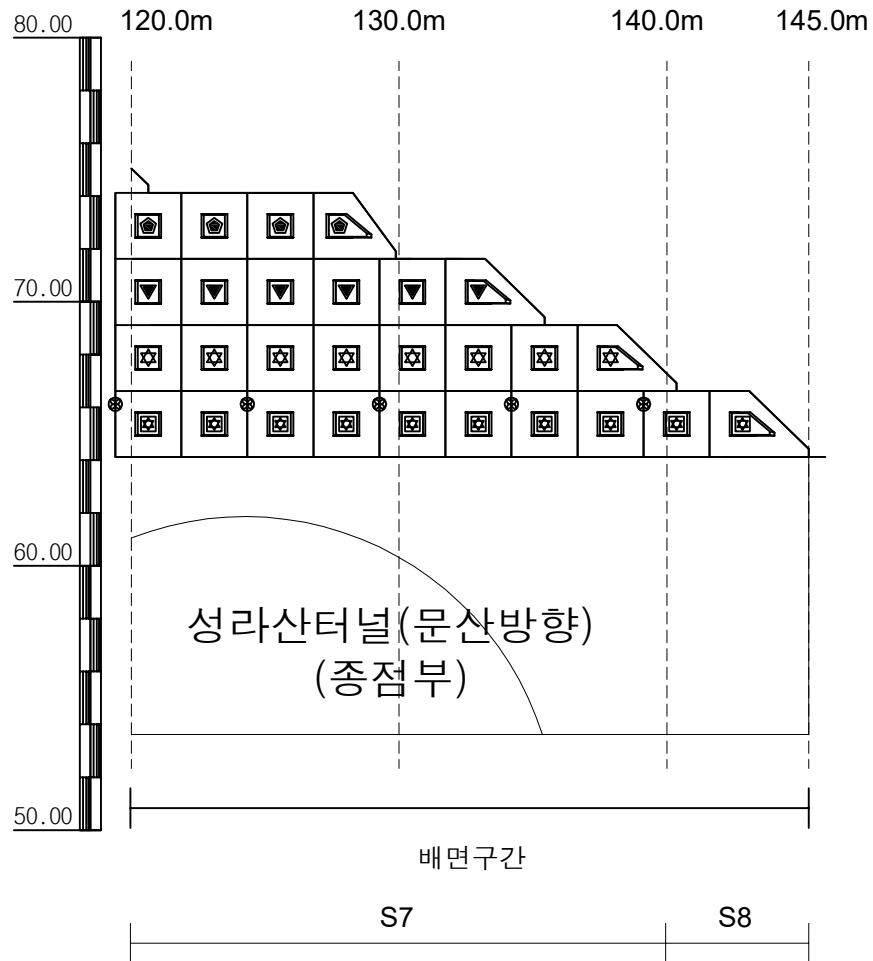


손상물량표

번호	발생 년도	부재	손상내용	손상현황						비고
				폭 (mm)	길이 (m)	너비 (m)	손상 물량	단위	개소	
1										
2										
KEY
PLAN

← 문산 방향

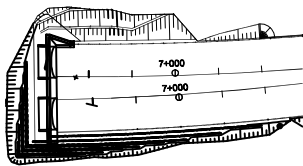

→ 서울 방향

SECTION

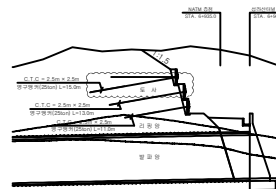범
례

	강철		양상균열		재료분리
	편치, 공동		박리, 파손		채수
	누수, 습윤부		백태		퇴적물
	철근노출		침하		열화
	부식		좌굴, 변형		기타

발주처
서울문산고속도로(주)용역명
서울문산고속도로 시설물
정밀안전점검용역도면명
보강토옹벽(본선 STA.6+935~7+040)도면번호
04