
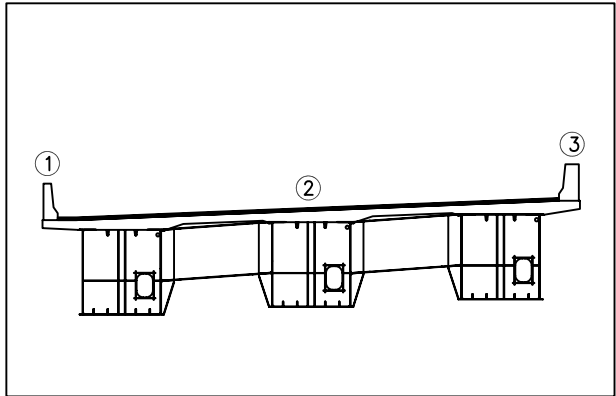


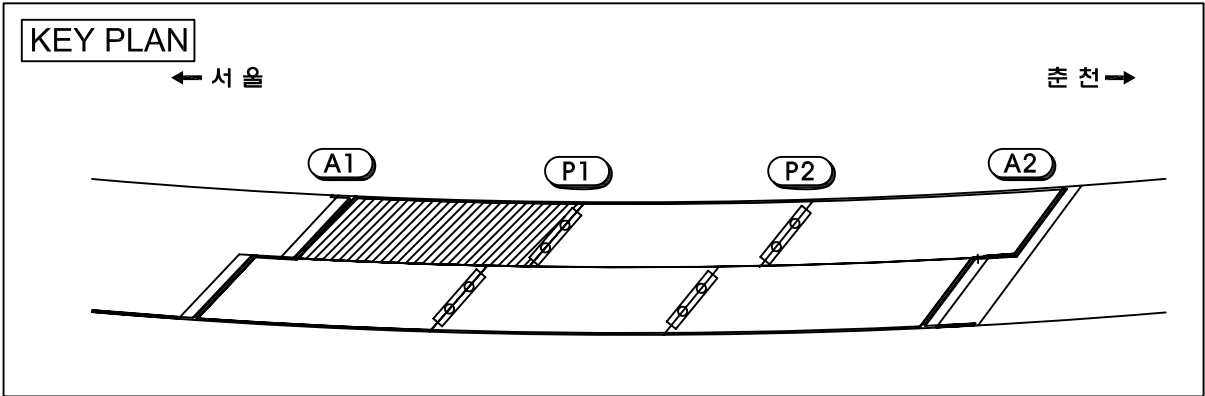


손상물량표




손상 번호	부재명	손상내용	손상규모			손상 수량	단위	비고
			폭	길이	개소			
1	신축이음	균열(cw=0.2mm)	0.20	0.50	2	1.00	m	후타재
2	신축이음	균열(cw=0.2mm)	0.20	0.50	8	4.00	m	후타재
3	신축이음	균열(cw=0.2mm)	0.20	0.30	3	0.90	m	후타재
4	연석	균열(cw=0.3mm이상)	0.30	1.00	1	1.00	m	
5	연석	균열(cw=0.3mm이상)	0.30	1.50	1	1.50	m	
6	연석	균열(cw=0.2mm)	0.20	1.00	1	1.00	m	
7	연석	균열(cw=0.2mm)	0.20	0.80	1	0.80	m	
8	연석	균열(cw=0.2mm)	0.20	1.00	1	1.00	m	
9	연석	균열(cw=0.2mm)	0.20	0.70	1	0.70	m	
10	연석	균열(cw=0.2mm)	0.20	0.80	2	1.60	m	
11	연석	균열(cw=0.3mm이상)	0.30	1.50	1	1.50	m	
12	연석	균열(cw=0.3mm이상)	0.30	1.00	1	1.00	m	
13	연석	균열(cw=0.2mm)	0.20	0.60	2	1.20	m	
14	연석	균열(cw=0.3mm이상)	0.30	1.50	1	1.50	m	
15	연석	균열(cw=0.2mm)	0.20	1.50	1	1.50	m	
16	연석	균열(cw=0.2mm)	0.20	1.00	1	1.00	m	
17	연석	균열(cw=0.2mm)	0.20	1.50	2	3.00	m	
18	연석	균열(cw=0.3mm이상)	0.30	1.50	1	1.50	m	
19	연석	균열(cw=0.3mm이상)	0.30	2.00	1	2.00	m	
20	신축이음	토사퇴적	3.00	0.20	1	0.60	m ²	
21	중분대	균열	2.00	0.50	1	1.00	m ²	
22								
23								
24								
25								
26								
27								
28								
29								
30								

범례

균열	불규칙균열	표면마모
재료분리	철근노출	변형
파손	녹발생	토사적체
배수구막힘	면상백태	틈발생

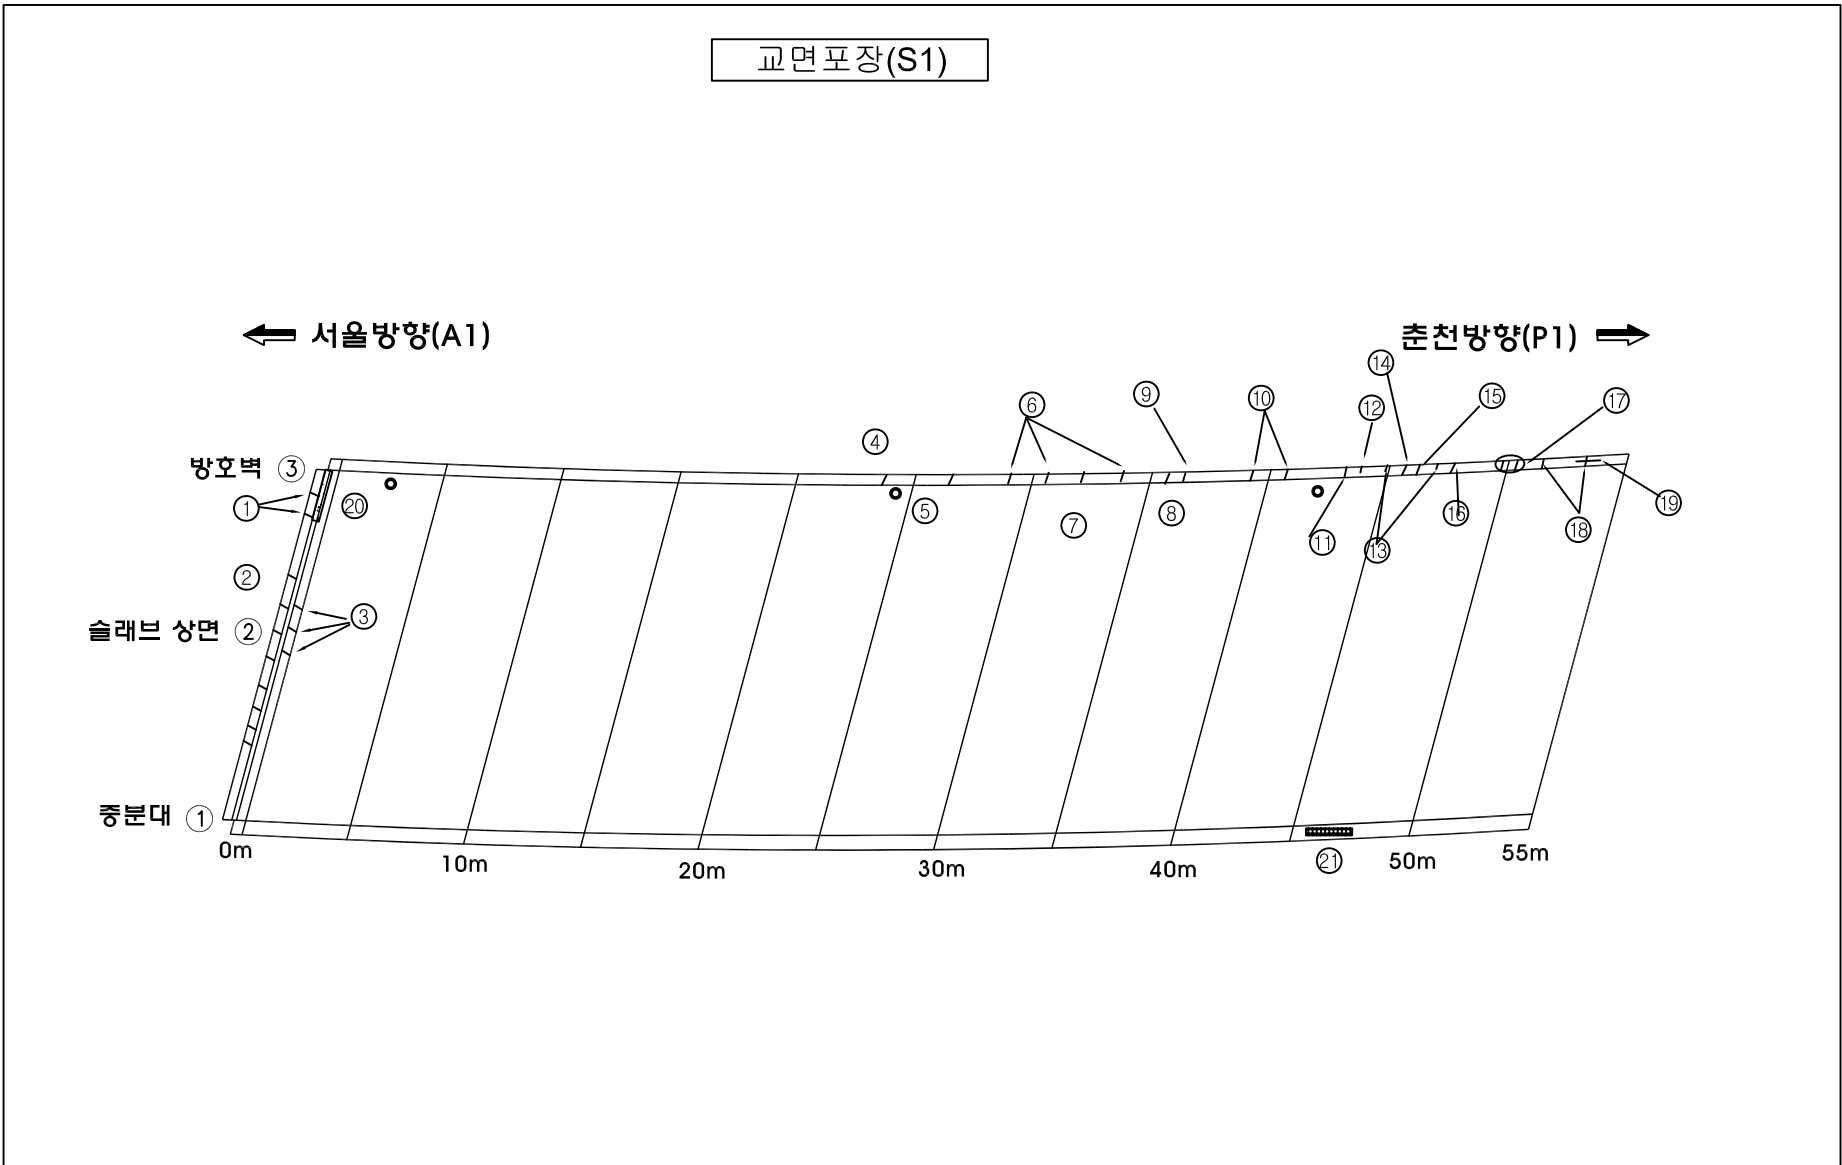

관 리 기 관	노선명	점검기관	책임기술자	구조물명	도면명	도면번호
서울-춘천 고속도로 주식회사	서울춘천고속도로 정밀점검용역(1구간)	(주)하이콘엔지니어링	조 병 근	월문3교(서울방향)	교면포장(S1)	1

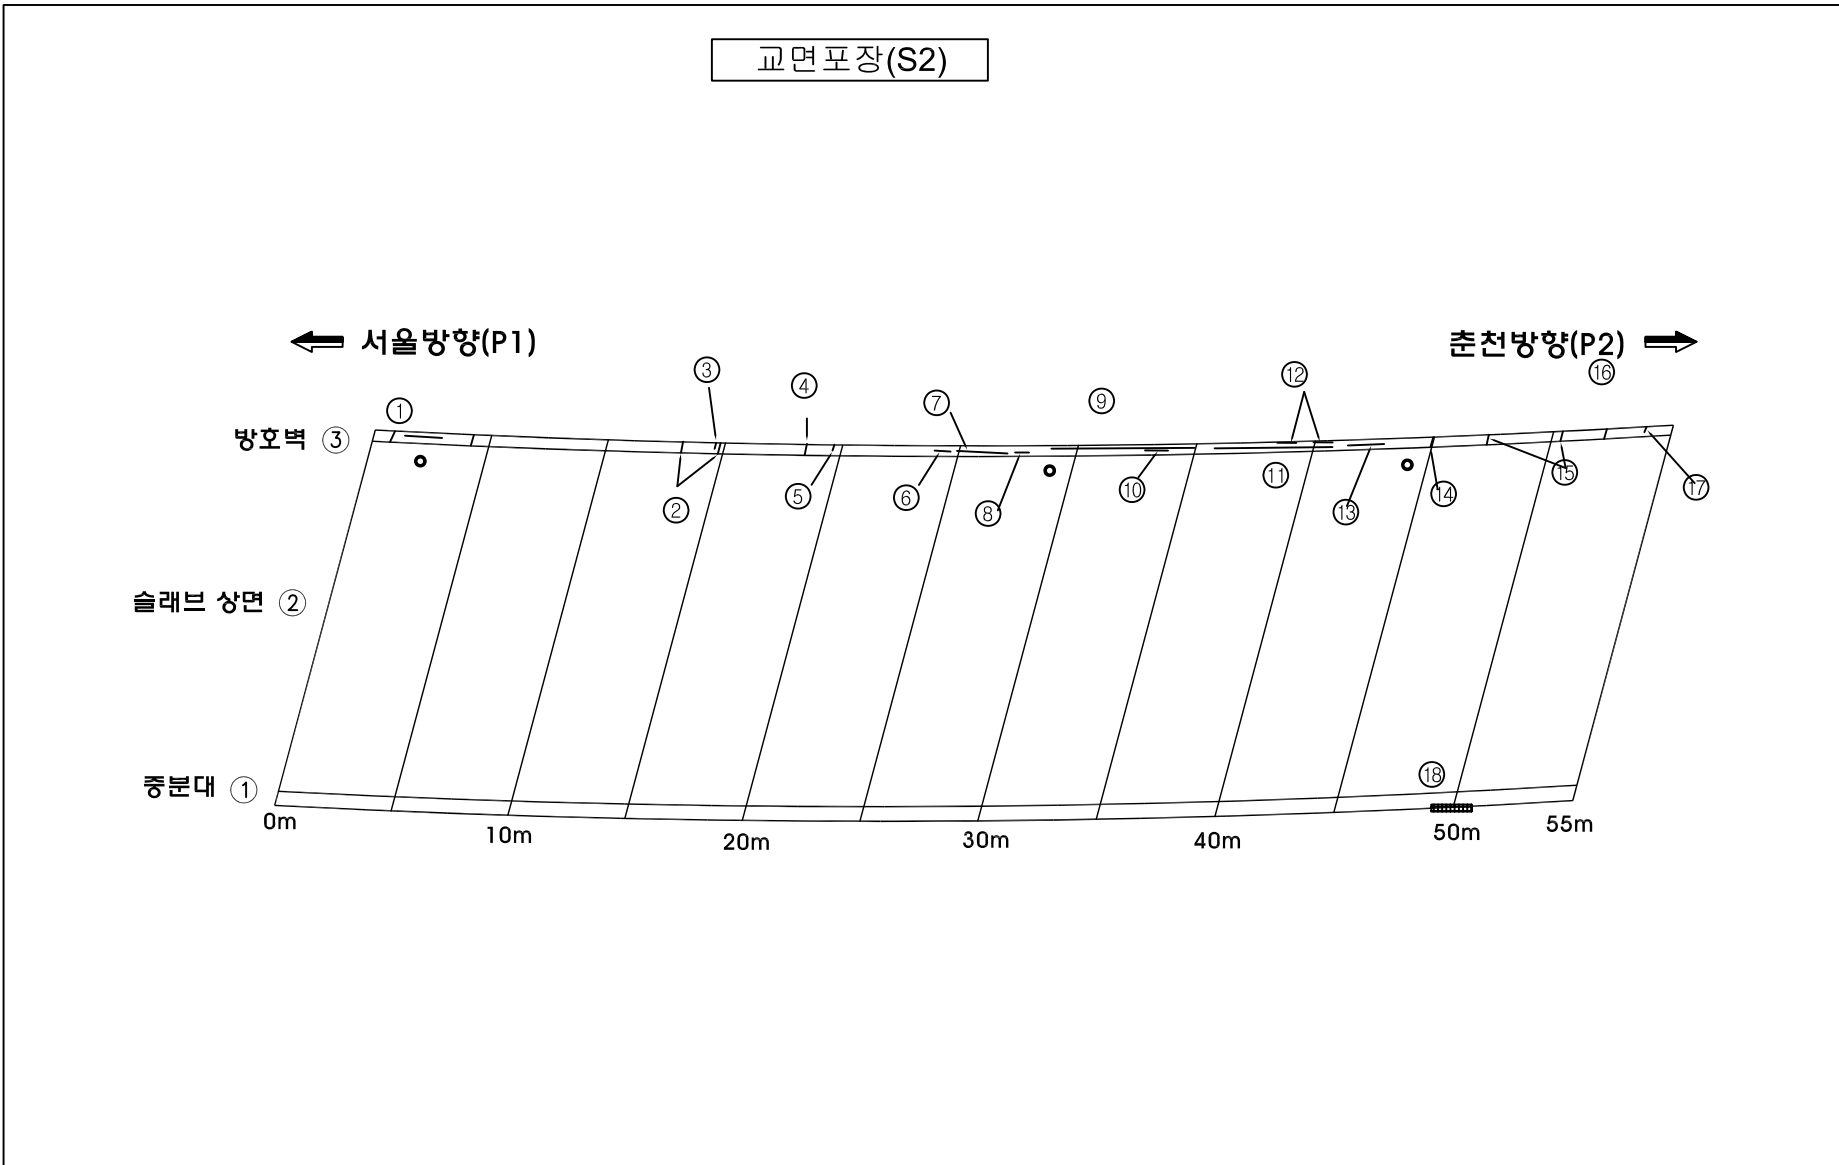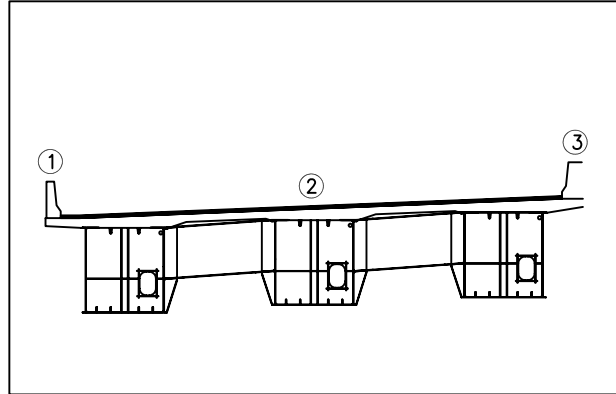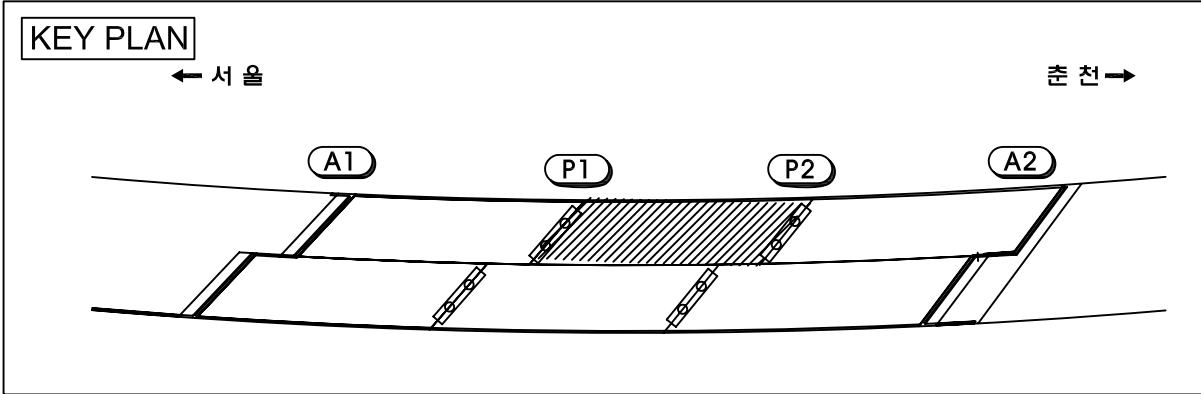




손상물량표

손상 번호	부재명	손상내용	손상규모			손상 물량	단위	비고
			폭	길이	개소			
1	연석	균열(cw=0.2mm)	0.20	1.50	3	4.50	m	
2	연석	균열(cw=0.2mm)	0.20	0.80	2	1.60	m	
3	연석	균열(cw=0.2mm)	0.20	0.60	1	0.60	m	
4	연석	균열(cw=0.2mm)	0.20	1.50	1	1.50	m	
5	연석	균열(cw=0.2mm)	0.20	0.40	1	0.40	m	
6	연석	균열(cw=0.2mm)	0.20	0.80	1	0.80	m	
7	연석	균열(cw=0.2mm)	0.20	1.70	1	1.70	m	
8	연석	균열(cw=0.2mm)	0.20	0.60	1	0.60	m	
9	연석	균열(cw=0.3mm이상)	0.30	10.00	1	10.00	m	
10	연석	균열(cw=0.3mm이상)	0.30	1.00	1	1.00	m	
11	연석	균열(cw=0.2mm)	0.20	10.00	1	10.00	m	
12	연석	균열(cw=0.2mm)	0.20	1.00	2	2.00	m	
13	연석	균열(cw=0.2mm)	0.20	2.00	1	2.00	m	
14	연석	균열(cw=0.2mm)	0.20	1.50	1	1.50	m	
15	연석	균열(cw=0.3mm이상)	0.30	1.50	2	3.00	m	
16	연석	균열(cw=0.2mm)	0.20	1.00	1	1.00	m	
17	연석	균열(cw=0.2mm)	0.20	0.50	1	0.50	m	
18	중분대	균열	1.00	1.00	1	1.00	m	
19								
20								
범례

균열	불규칙균열	표면마모
재료분리	철근노출	변형
파손	녹발생	토사적체
배수구막힘	면상백태	틈발생

관 리 기 관	노선명	점검기관	책임기술자	구조물명	도면명	도면번호
서울-춘천 고속도로 주식회사	서울춘천고속도로 정밀점검용역(1구간)	(주)하이콘엔지니어링	조 병 근	월문3교(서울방향)	교면포장(S2)	2

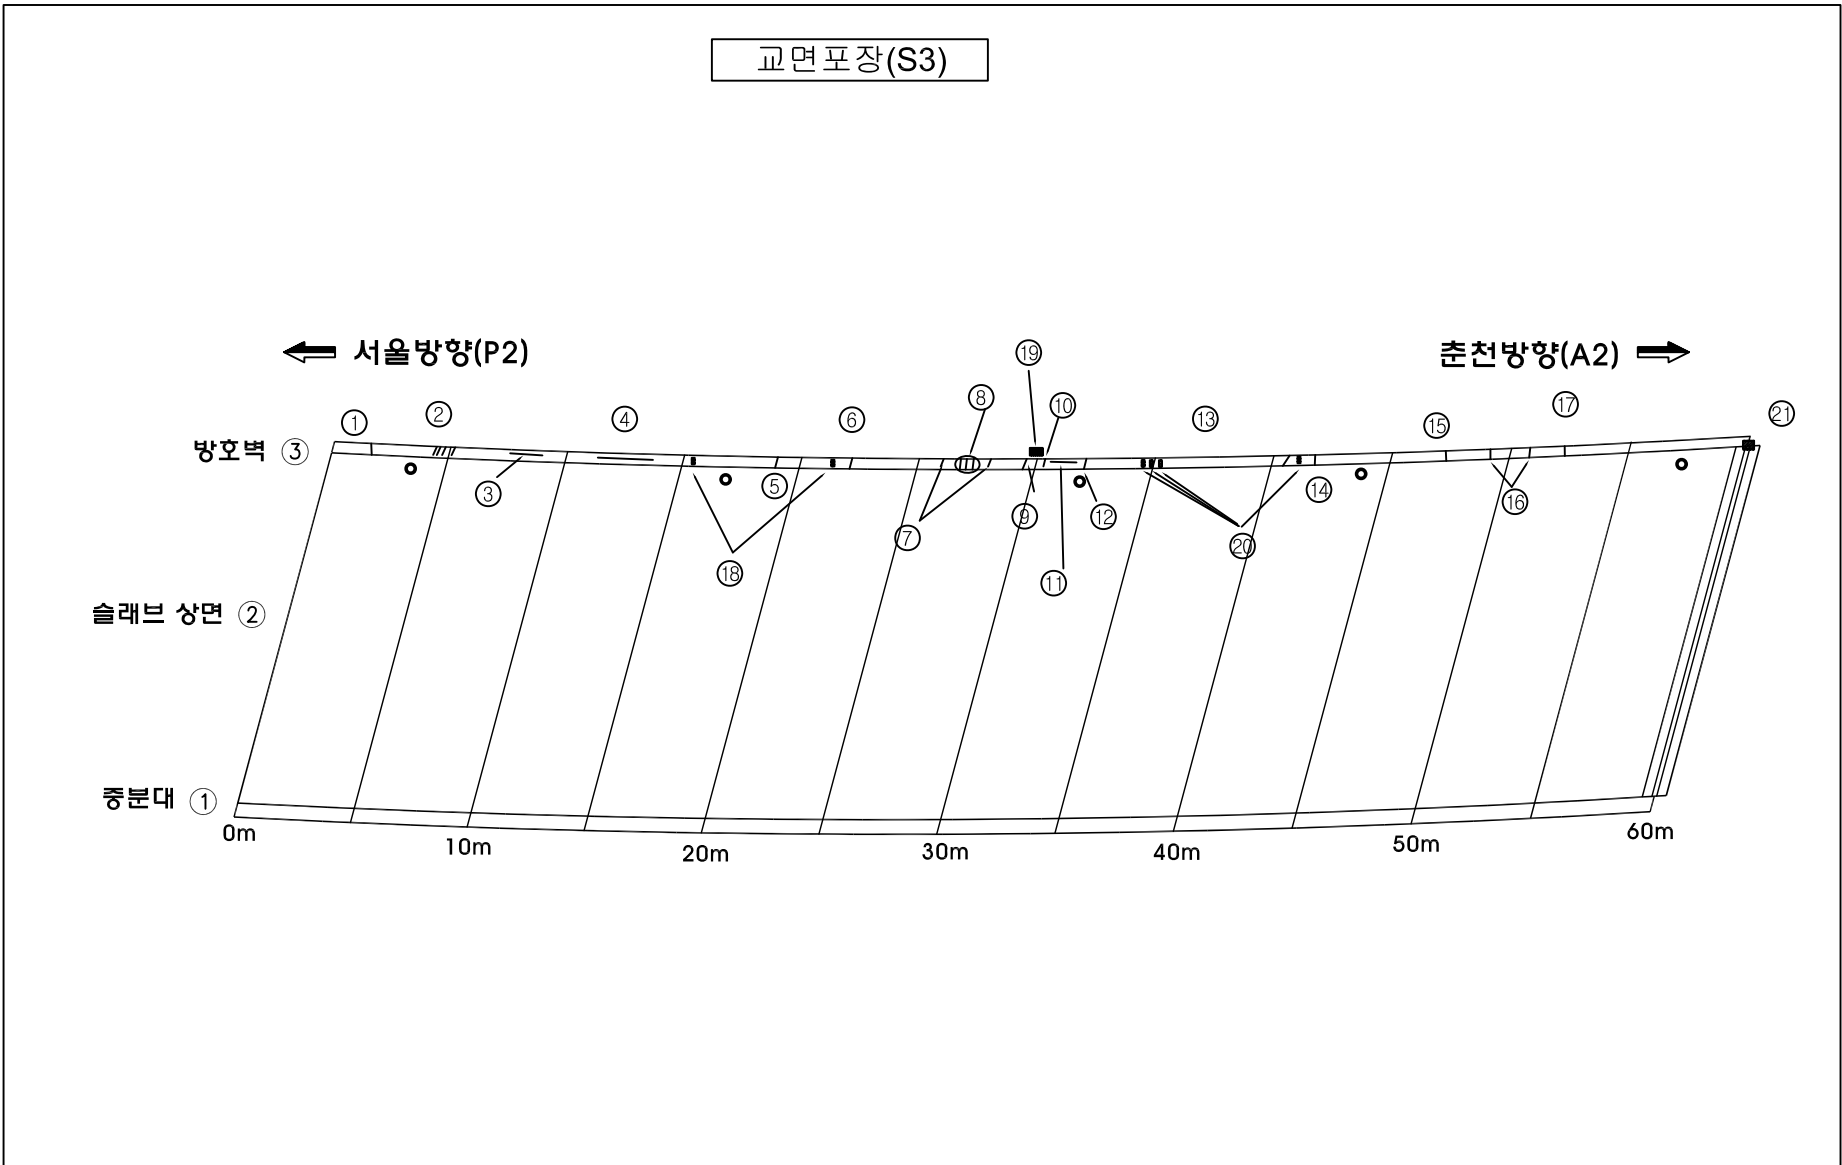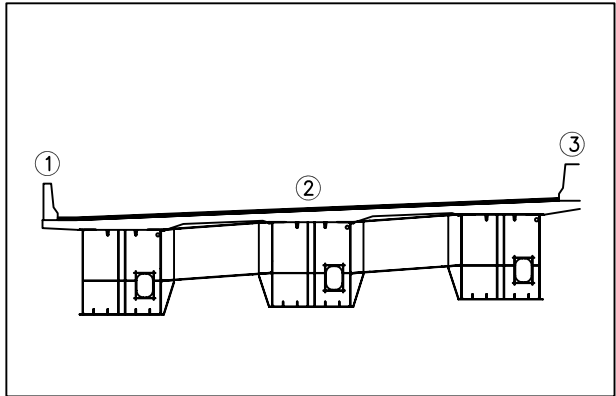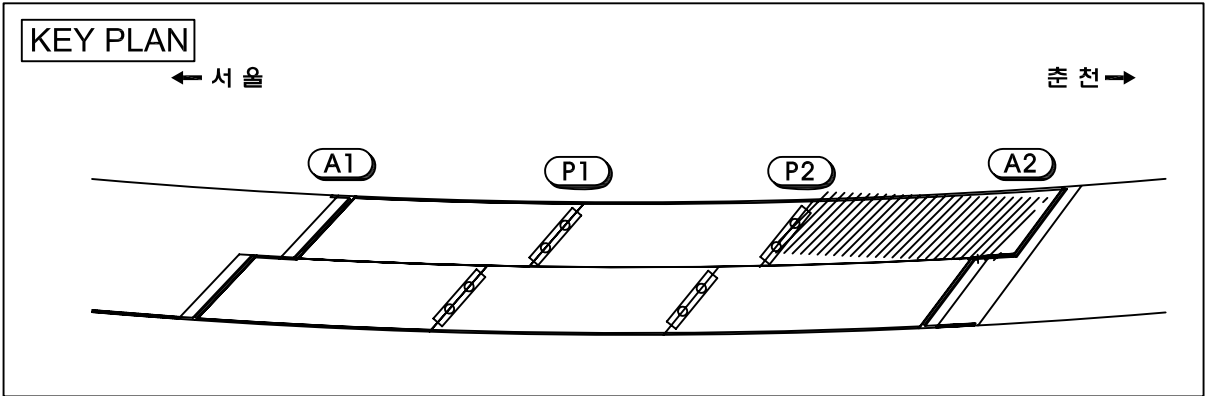



손상물량표

손상 번호	부재명	손상내용	손상규모			손상 물량	단위	비고
			폭	길이	개소			
1	연석	균열(cw=0.3mm이상)	0.30	1.50	1	1.50	m	
2	연석	균열(cw=0.2mm)	0.20	1.30	4	5.20	m	
3	연석	균열(cw=0.2mm)	0.20	1.20	1	1.20	m	
4	연석	균열(cw=0.3mm이상)	0.30	2.00	1	2.00	m	
5	연석	균열(cw=0.3mm이상)	0.30	1.50	1	1.50	m	
6	연석	균열(cw=0.2mm)	0.20	1.50	1	1.50	m	
7	연석	균열(cw=0.2mm)	0.20	1.00	1	1.00	m	
8	연석	균열(cw=0.2mm)	0.20	1.10	1	1.10	m	
9	연석	균열(cw=0.3mm이상)	0.30	1.50	1	1.50	m	
10	연석	균열(cw=0.2mm)	0.20	0.60	1	0.60	m	
11	연석	균열(cw=0.2mm)	0.20	0.80	1	0.80	m	
12	연석	균열(cw=0.3mm이상)	0.30	1.50	1	1.50	m	
13	연석	균열(cw=0.2mm)	0.20	1.00	1	1.00	m	
14	연석	균열(cw=0.2mm)	0.20	0.8	1	0.80	m	
15	연석	균열(cw=0.2mm)	0.20	1.30	1	1.30	m	
16	연석	균열(cw=0.2mm)	0.20	1.00	2	2.00	m	
17	연석	균열(cw=0.2mm)	0.20	1.30	1	1.30	m	
18	연석	녹물유출		0.40	2	0.80	m	
19	연석	균열	1.50	0.6	1	0.90	m	
20	연석	녹물유출		0.1	4	0.40	m	
21	신축이음	차수판 볼트탈락			1	1.00	EA	
22								
23								
24								
25								
26								
27								
28								
29								
30								

범례

균열	불규칙균열	표면마모
재료분리	철근노출	변형
파손	녹발생	토사적체
배수구막힘	면상백태	틈발생

관 리 기 관	노선명	점검기관	책임기술자	구조물명	도면명	도면번호
서울-춘천 고속도로 주식회사	서울춘천고속도로 정밀점검용역(1구간)	(주)하이콘엔지니어링	조 병 근	월문3교(서울방향)	교면포장(S3)	3

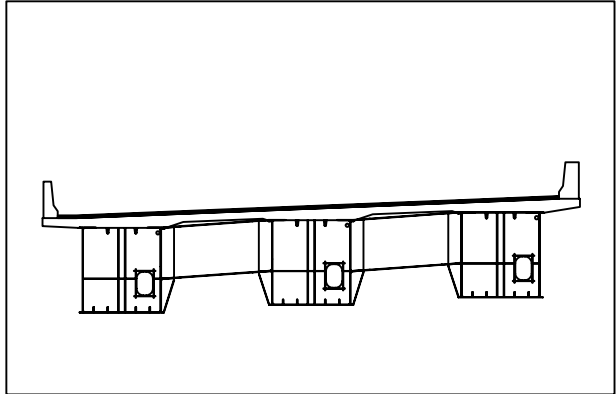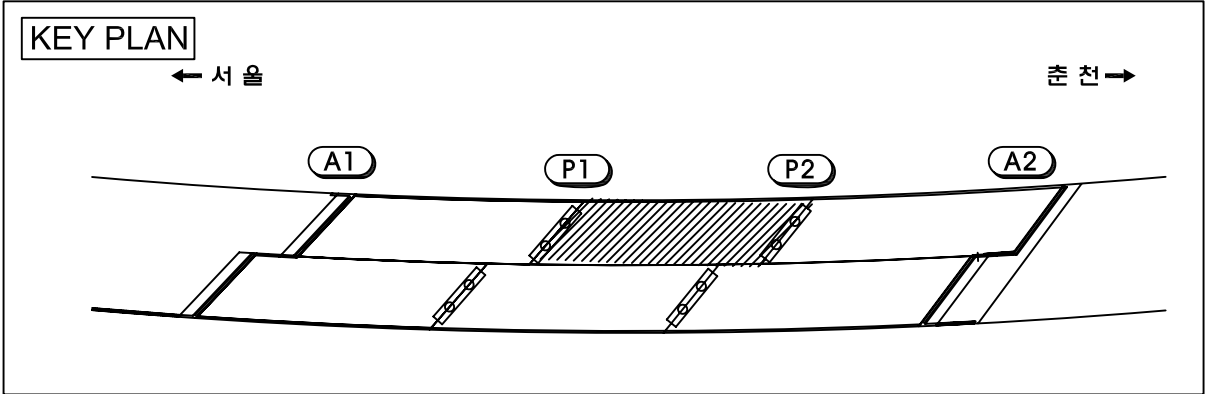



손상물량표

손상 번호	부재명	손상내용	손상규모			손상 물량	단위	비고
			폭	길이	개소			
1	바닥판하면	불규칙 균열	1.50	1.50	22	49.50	m	
2								
3								
범 례


균열	불규칙균열	표면마모
재료분리	철근노출	변형
파손	녹발생	토사적체
배수구막힘	면상백태	틈발생

관 리 기 관	노 선 명	점검기관	책임기술자	구조물명	도면명	도면번호
서울-춘천 고속도로 주식회사	서울춘천고속도로 정밀점검용역(1구간)	(주)하이콘엔지니어링	조 병 근	월문3교(서울방향)	바닥판하면(S2)	5

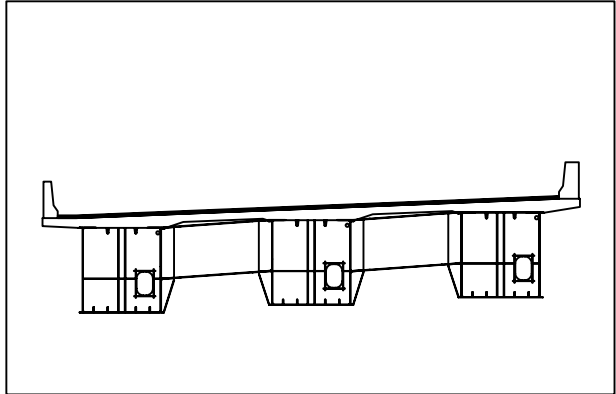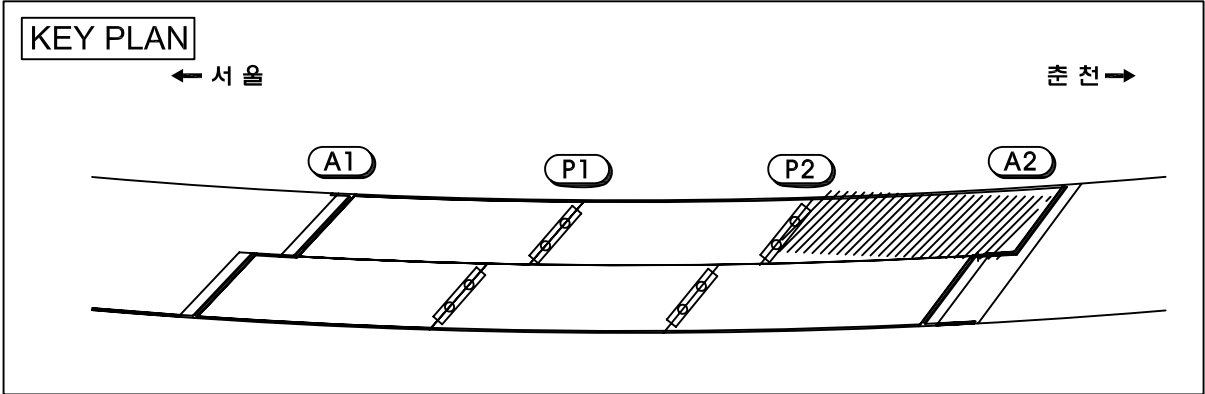

손상물량표



손상 번호	부재명	손상내용	손상규모			손상 물량	단위	비고
			폭	길이	개소			
1	바닥판하면	파손	0.30	0.30	1	0.09	m ²	
2	바닥판하면	백태	0.40	0.40	1	0.16	m ²	
3	바닥판하면	불규칙 균열	1.50	1.50	24	54.00	m ²	
4								
5								
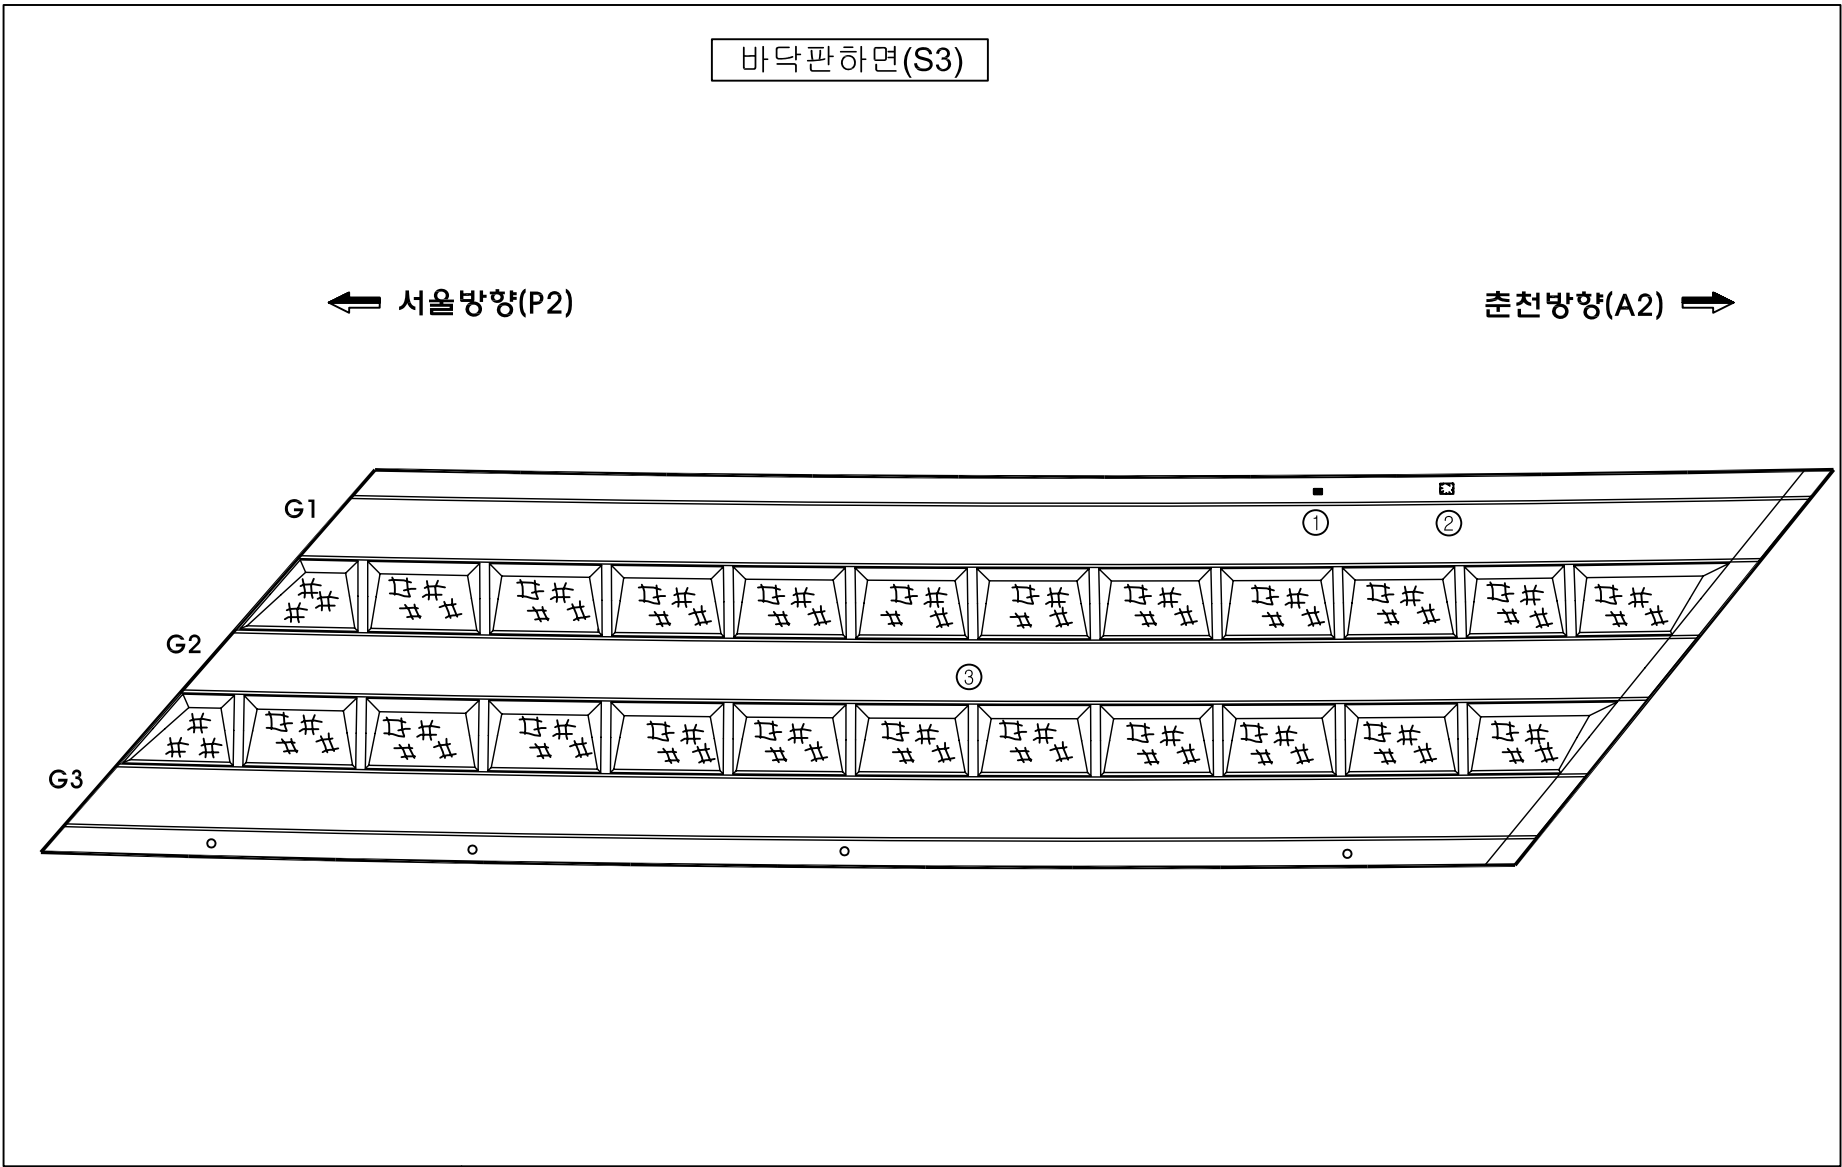

범례

균열	불규칙균열	표면마모
재료분리	철근노출	변형
파손	녹발생	토사적체
배수구막힘	면상백태	틈발생

관 리 기 관	노선명	점검기관	책임기술자	구조물명	도면명	도면번호
서울-춘천 고속도로 주식회사	서울춘천고속도로 정밀점검용역(1구간)	(주)하이콘엔지니어링	조 병 근	월문3교(서울방향)	바닥판하면(S3)	6

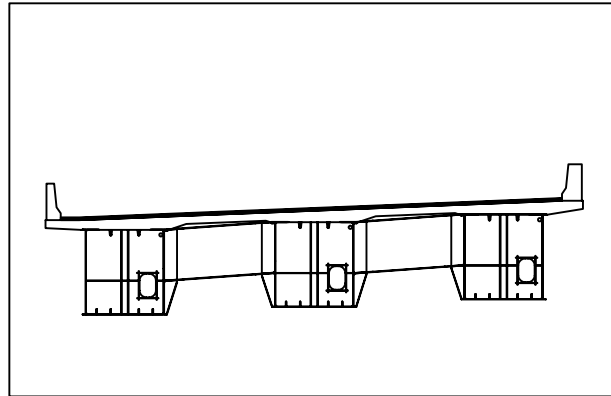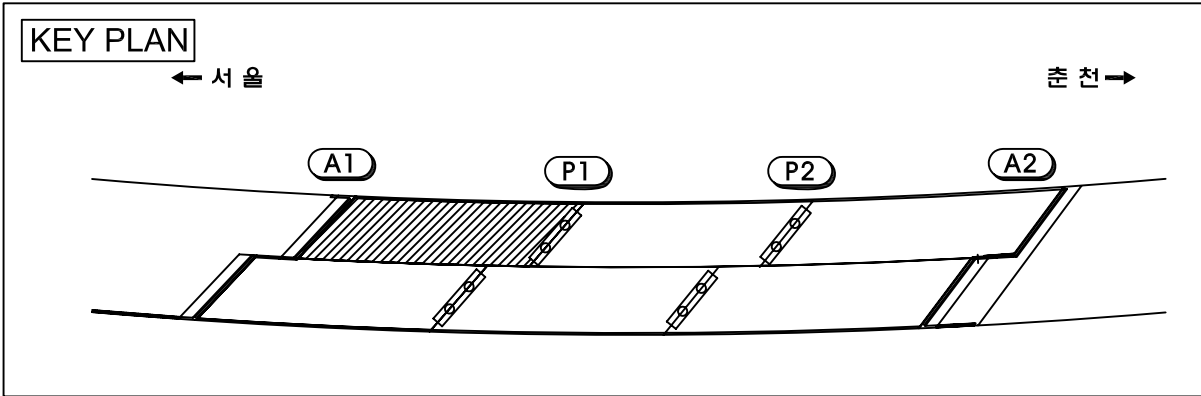


손상물량표



손상 번호	부재명	손상내용	손상규모			손상 물량	단위	비고
			폭	길이	개소			
1								
2								
범 례

균열	불규칙균열	표면마모
재료분리	철근노출	변형
파손	녹발생	토사적체
배수구막힘	면상백태	틈발생

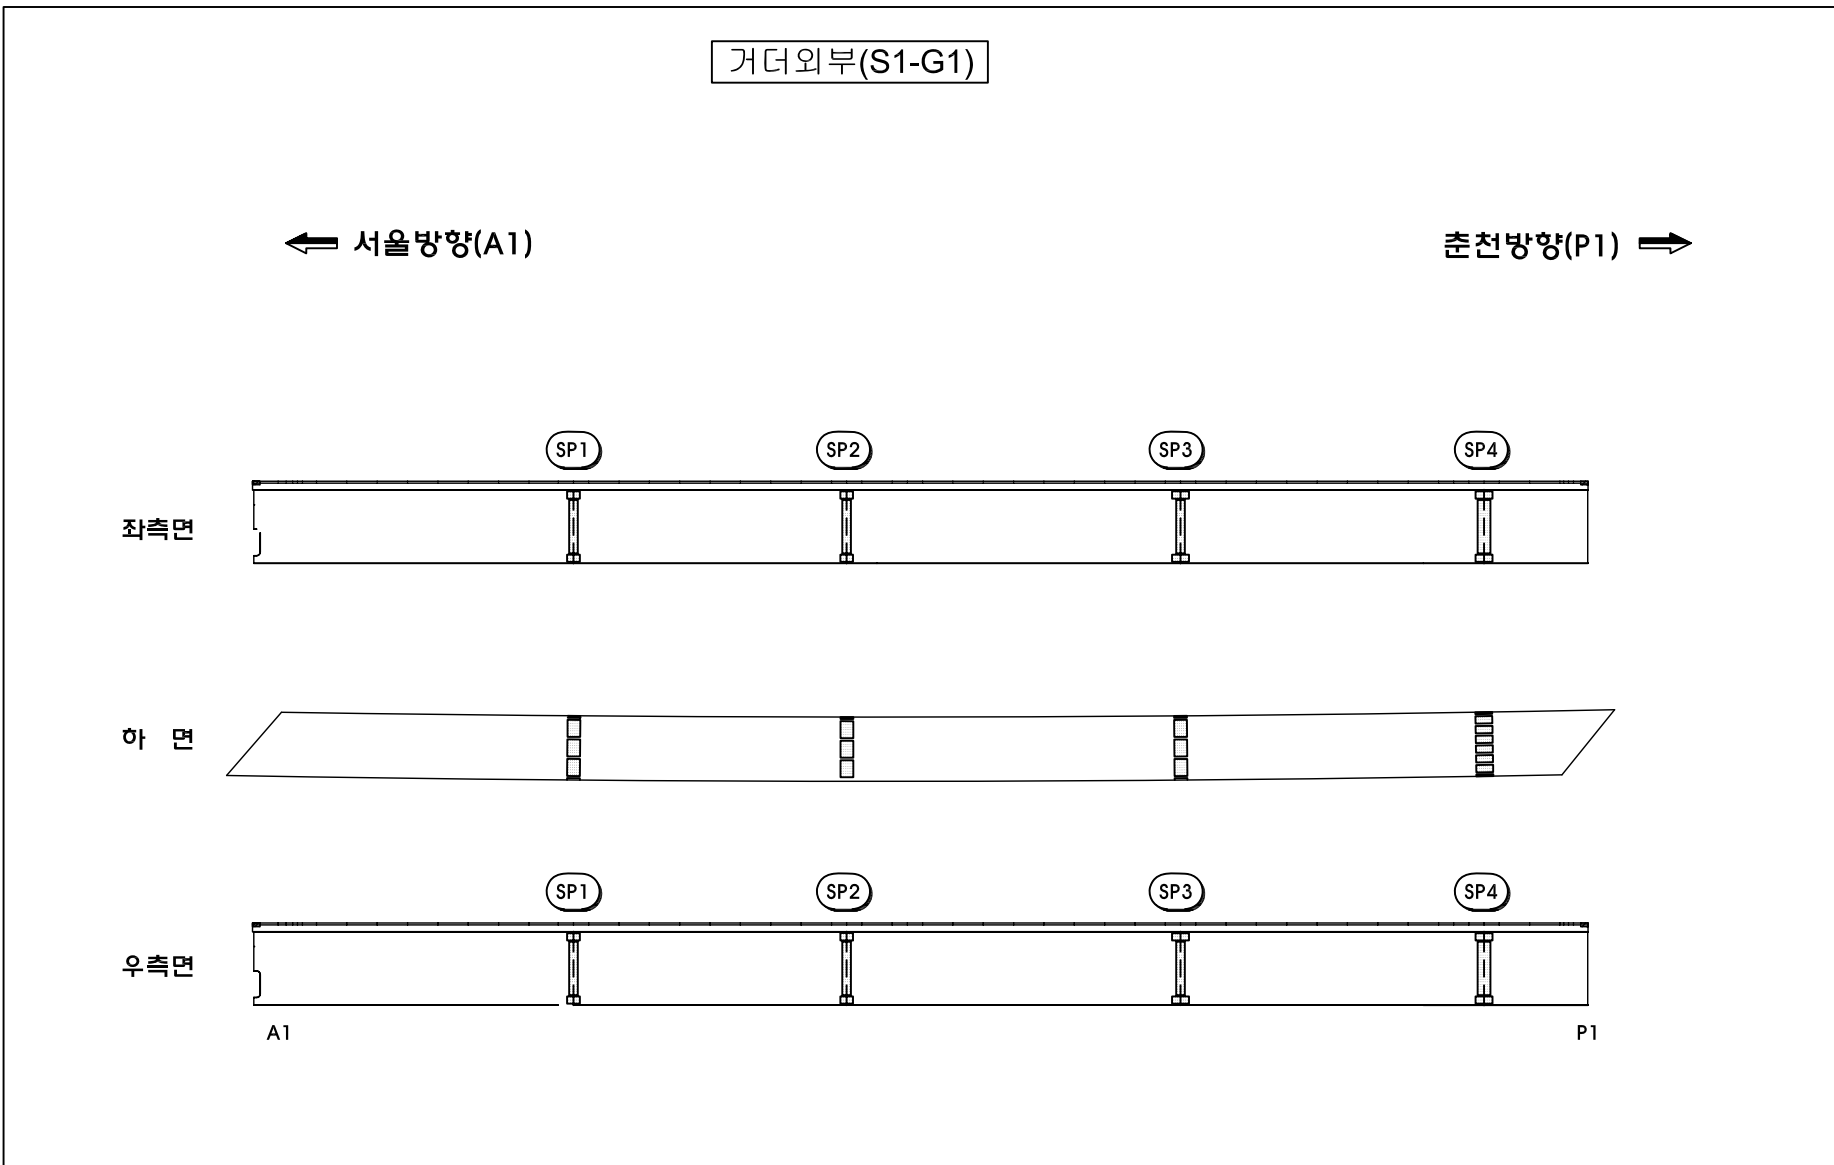


관 리 기 관	노선명	점검기관	책임기술자	구조물명	도면명	도면번호
서울-춘천 고속도로 주식회사	서울춘천고속도로 정밀점검용역(1구간)	(주)하이콘엔지니어링	조 병 근	월문3교(서울방향)	거더외부(S1-G1)	7

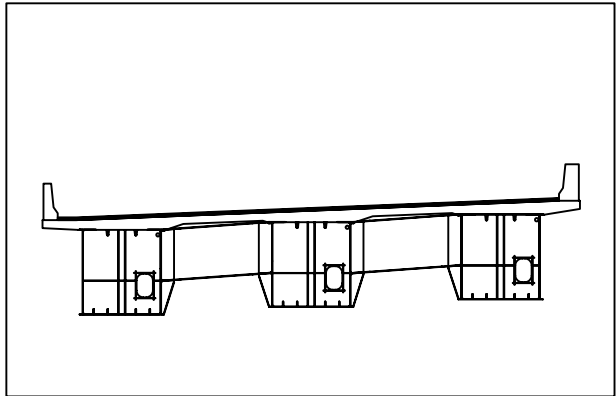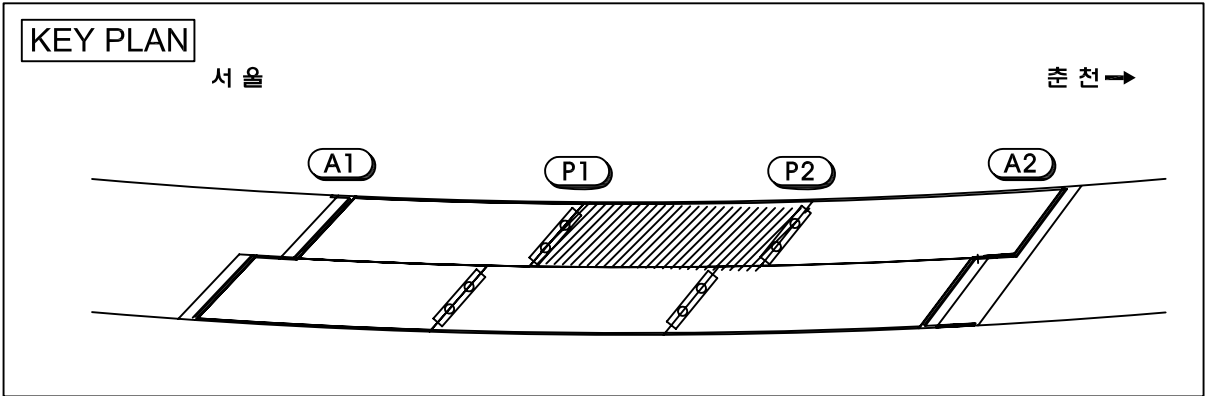

손상물량표



손상 번호	부재명	손상내용	손상규모			손상 물량	단위	비고
			폭	길이	개소			
1								
2								
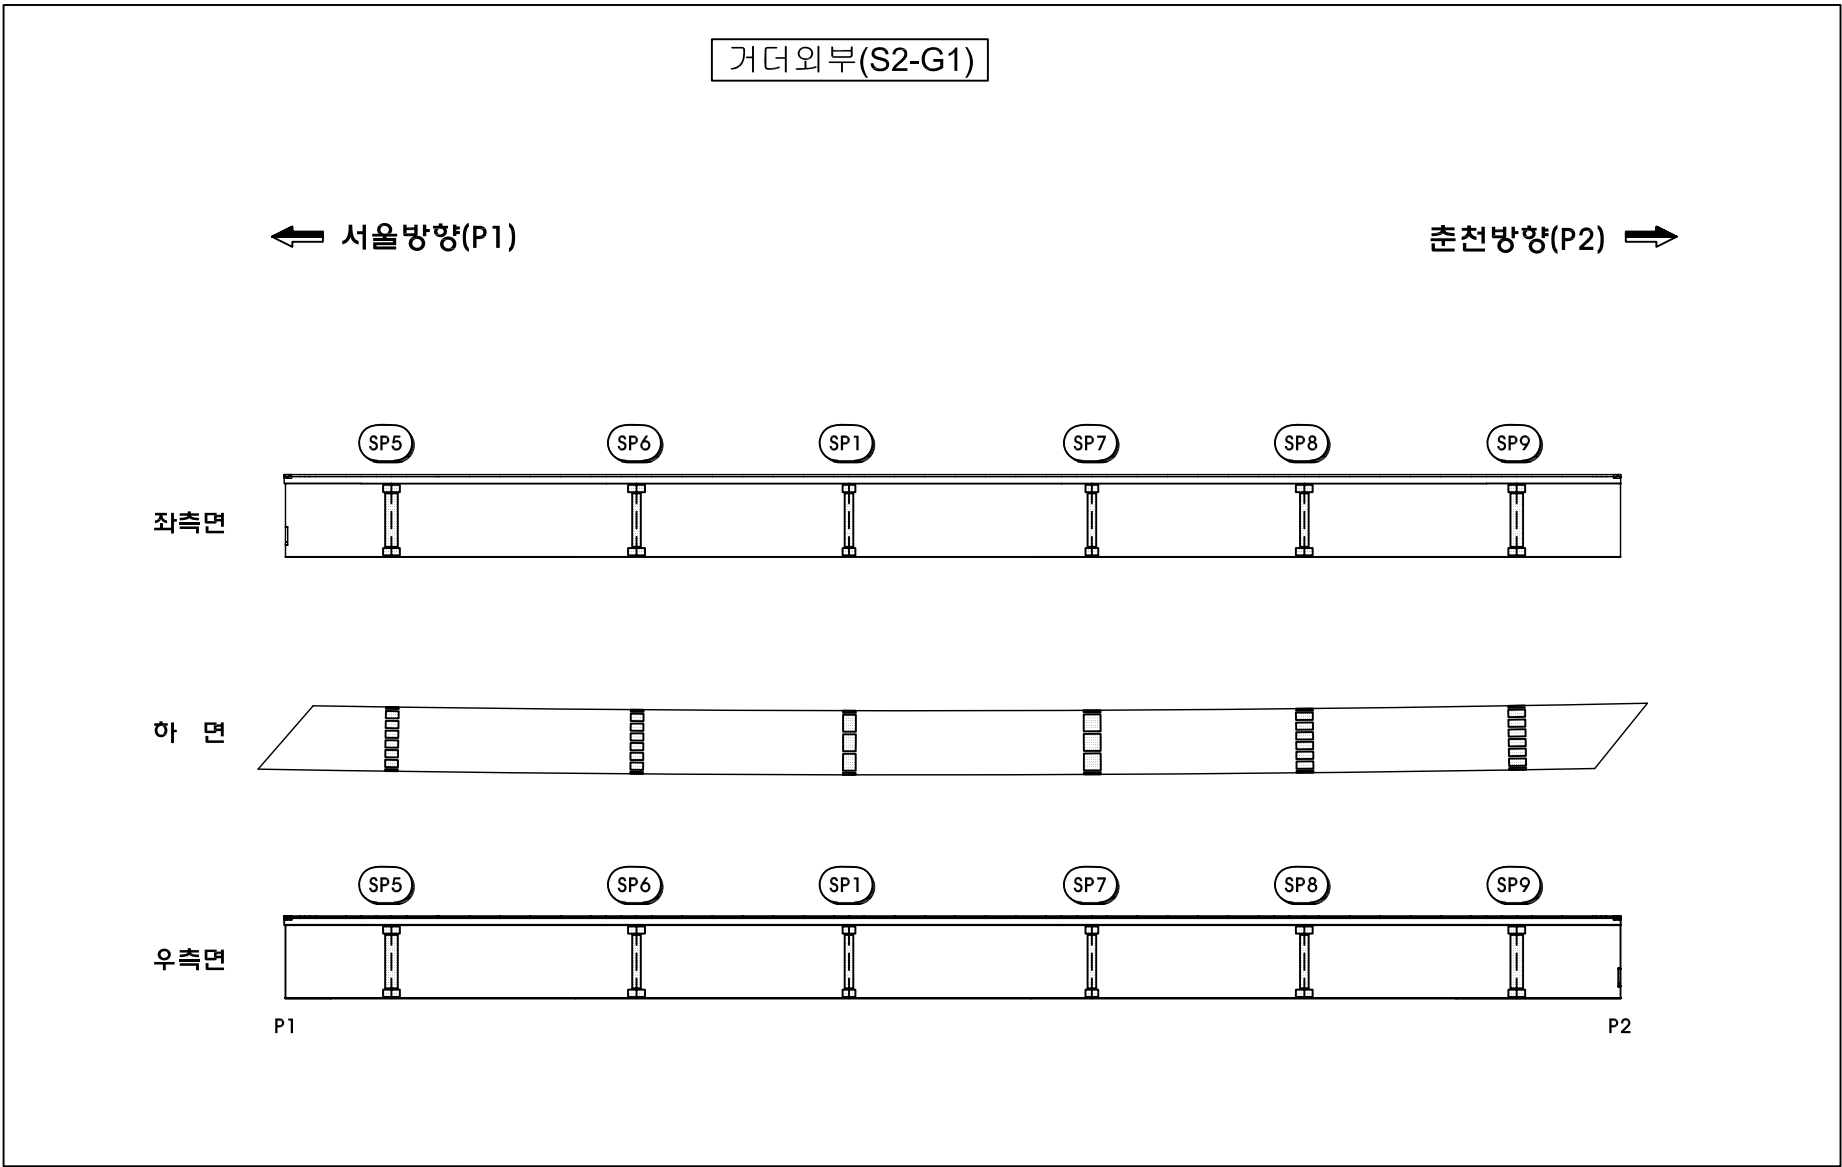

범 례


균열	불규칙균열	표면마모
재료분리	철근노출	변형
파손	녹발생	토사적체
배수구막힘	면상백태	틈발생

관 리 기 관	노선명	점검기관	책임기술자	구조물명	도면명	도면번호
서울-춘천 고속도로 주식회사	서울춘천고속도로 정밀점검용역(1구간)	(주)하이콘엔지니어링	조 병 근	월문3교(서울방향)	거더외부(S2-G1)	8

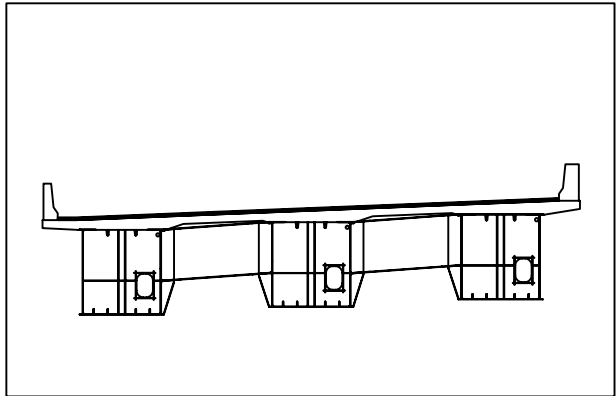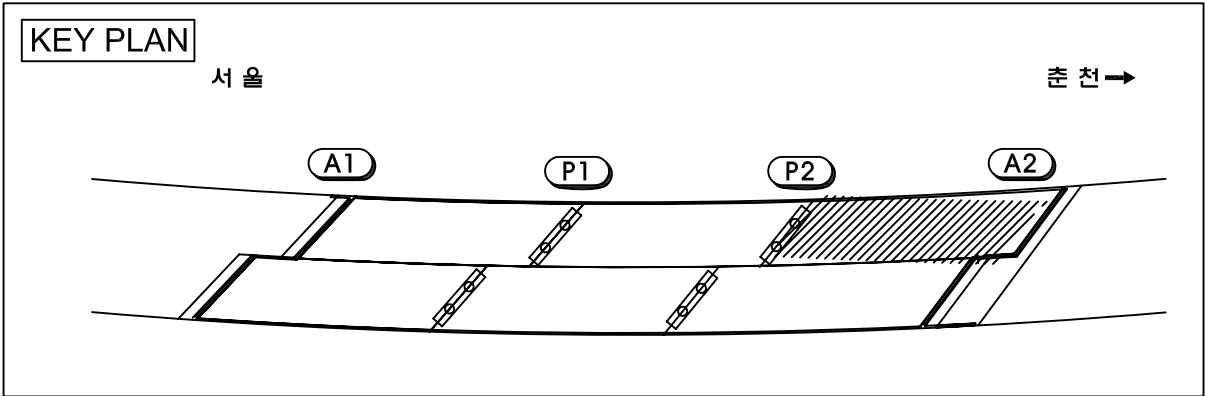

손상물량표



손상 번호	부재명	손상내용	손상규모			손상 물량	단위	비고
			폭	길이	개소			
1								
2								
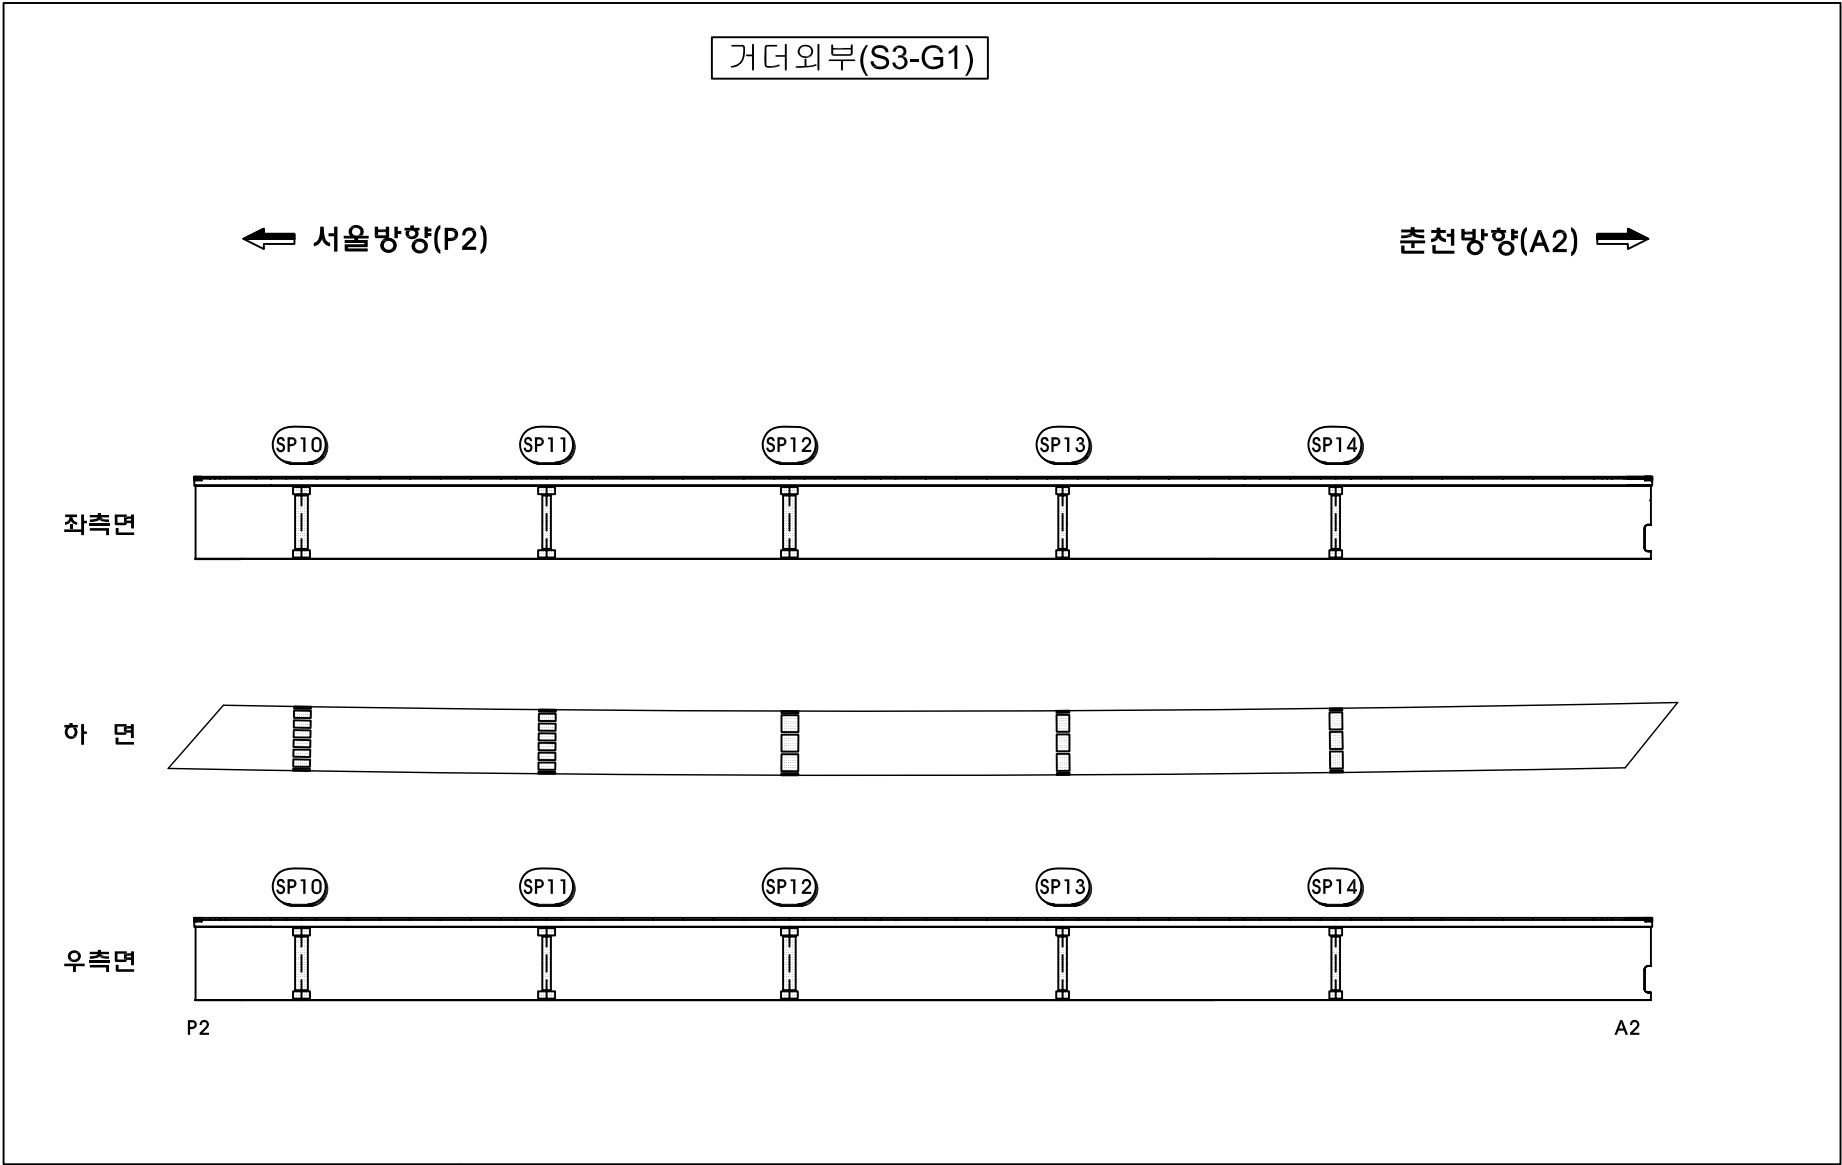

범 례


균열	불규칙균열	표면마모
재료분리	철근노출	변형
파손	녹발생	토사적체
배수구막힘	면상백태	틈발생

관 리 기 관	노선명	점검기관	책임기술자	구조물명	도면명	도면번호
서울-춘천 고속도로 주식회사	서울춘천고속도로 정밀점검용역(1구간)	(주)하이콘엔지니어링	조 병 근	월문3교(서울방향)	거더외부(S3-G1)	9

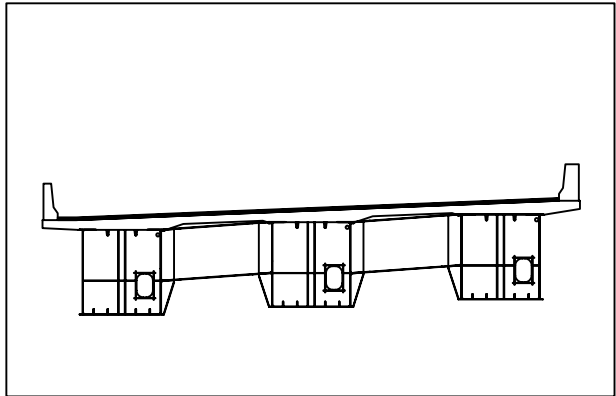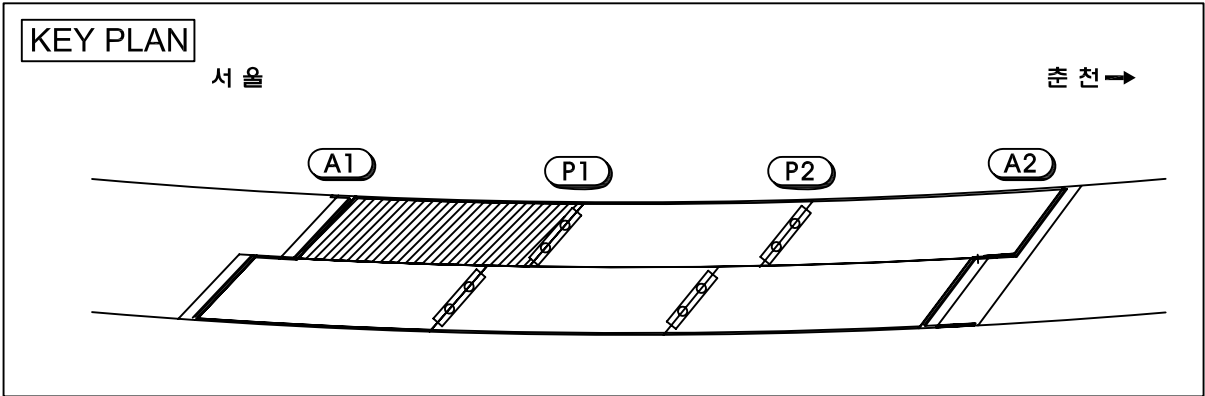

손상물량표



손상 번호	부재명	손상내용	손상규모			손상 물량	단위	비고
			폭	길이	개소			
1								
2								
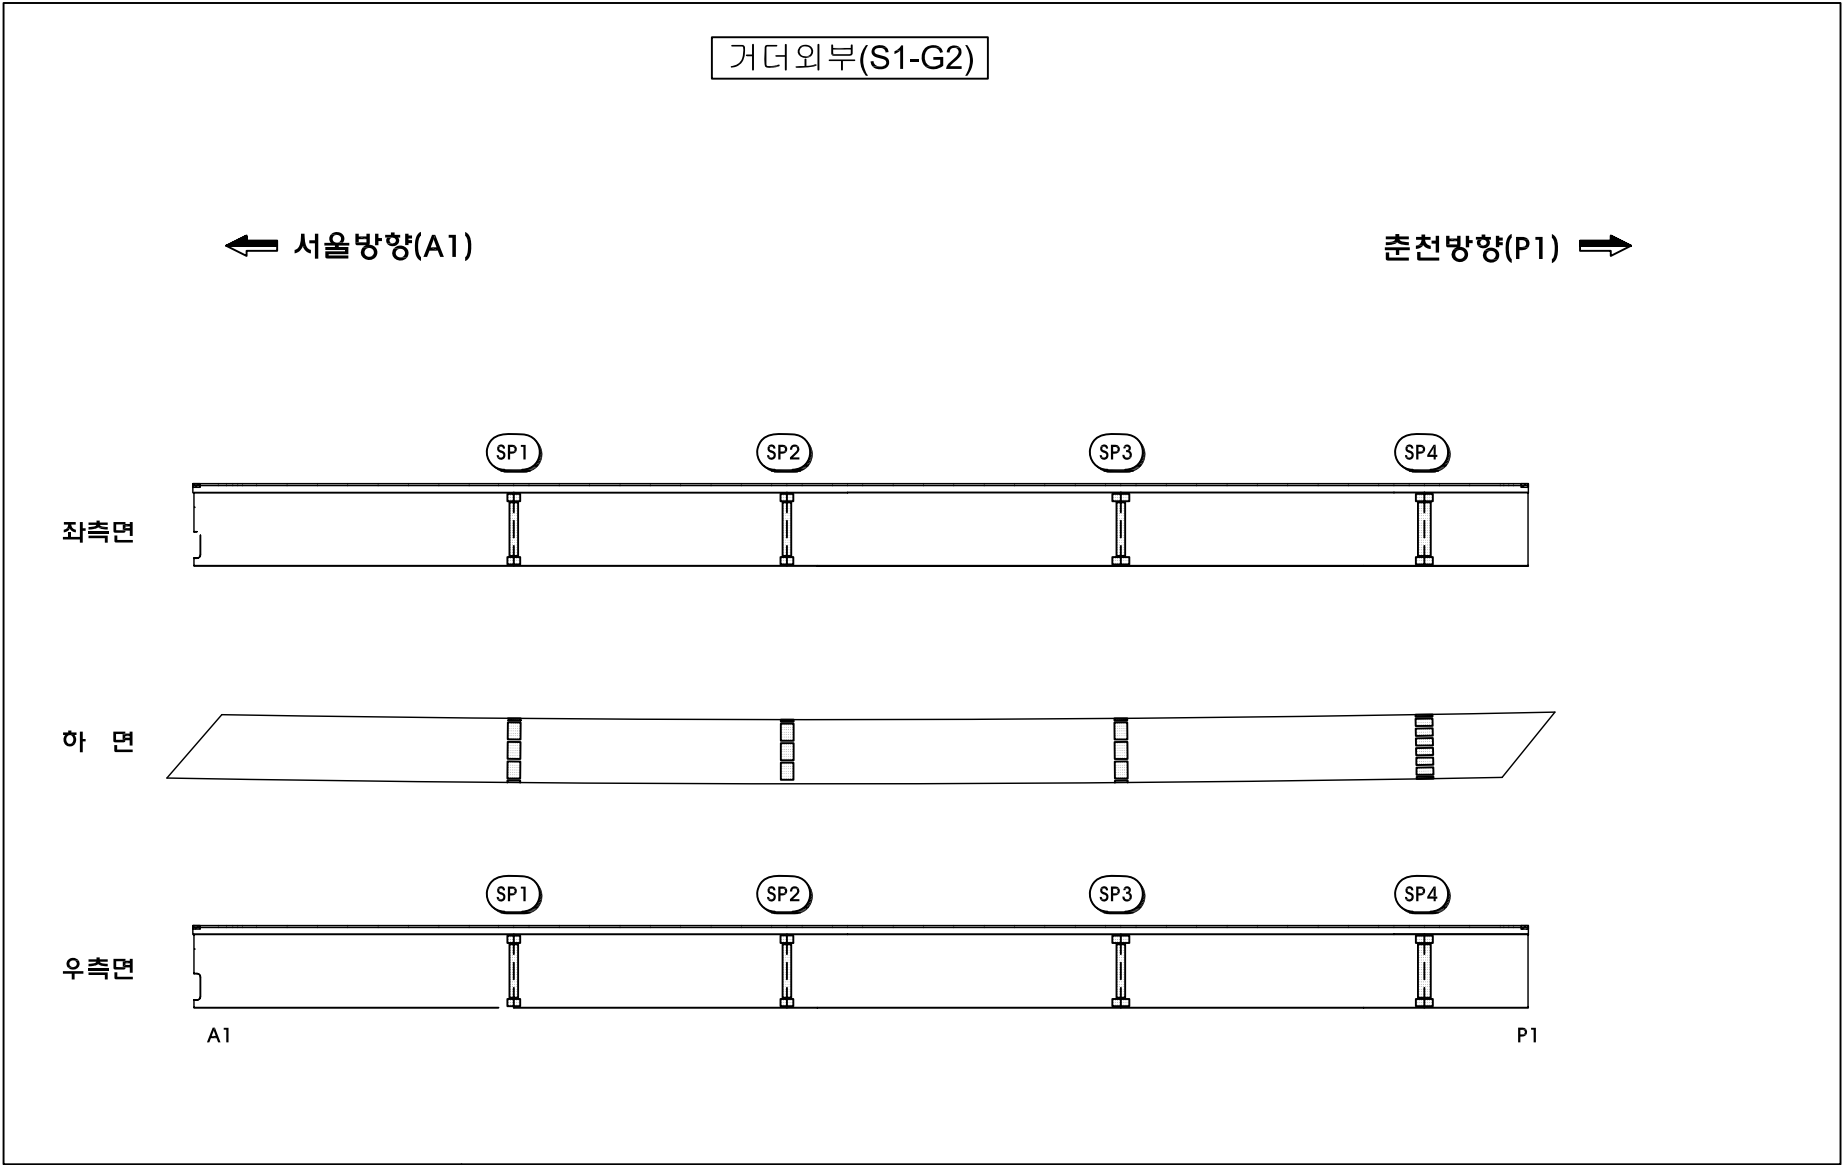

범례

균열	불규칙균열	표면마모
재료분리	철근노출	변형
파손	녹발생	토사적체
배수구막힘	면상백태	틈발생


관 리 기 관	노선명	점검기관	책임기술자	구조물명	도면명	도면번호
서울-춘천 고속도로 주식회사	서울춘천고속도로 정밀점검용역(1구간)	(주)하이콘엔지니어링	조 병 근	월문3교(서울방향)	거터외부(S1-G2)	10

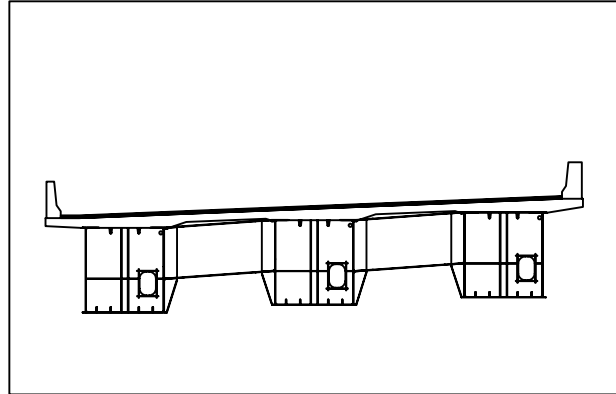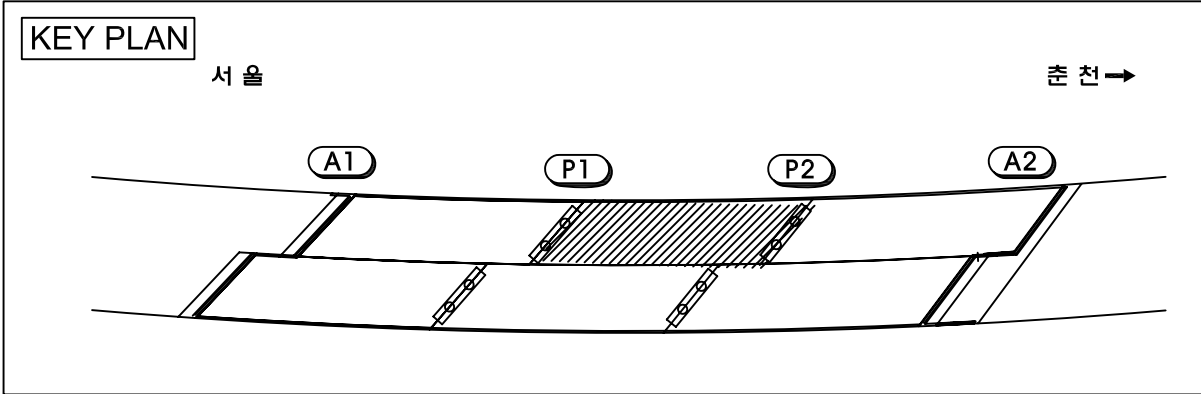

손상물량표

손상 번호	부재명	손상내용	손상규모			손상 물량	단위	비고
			폭	길이	개소			
1								
2								
거더외부(S2-G2)

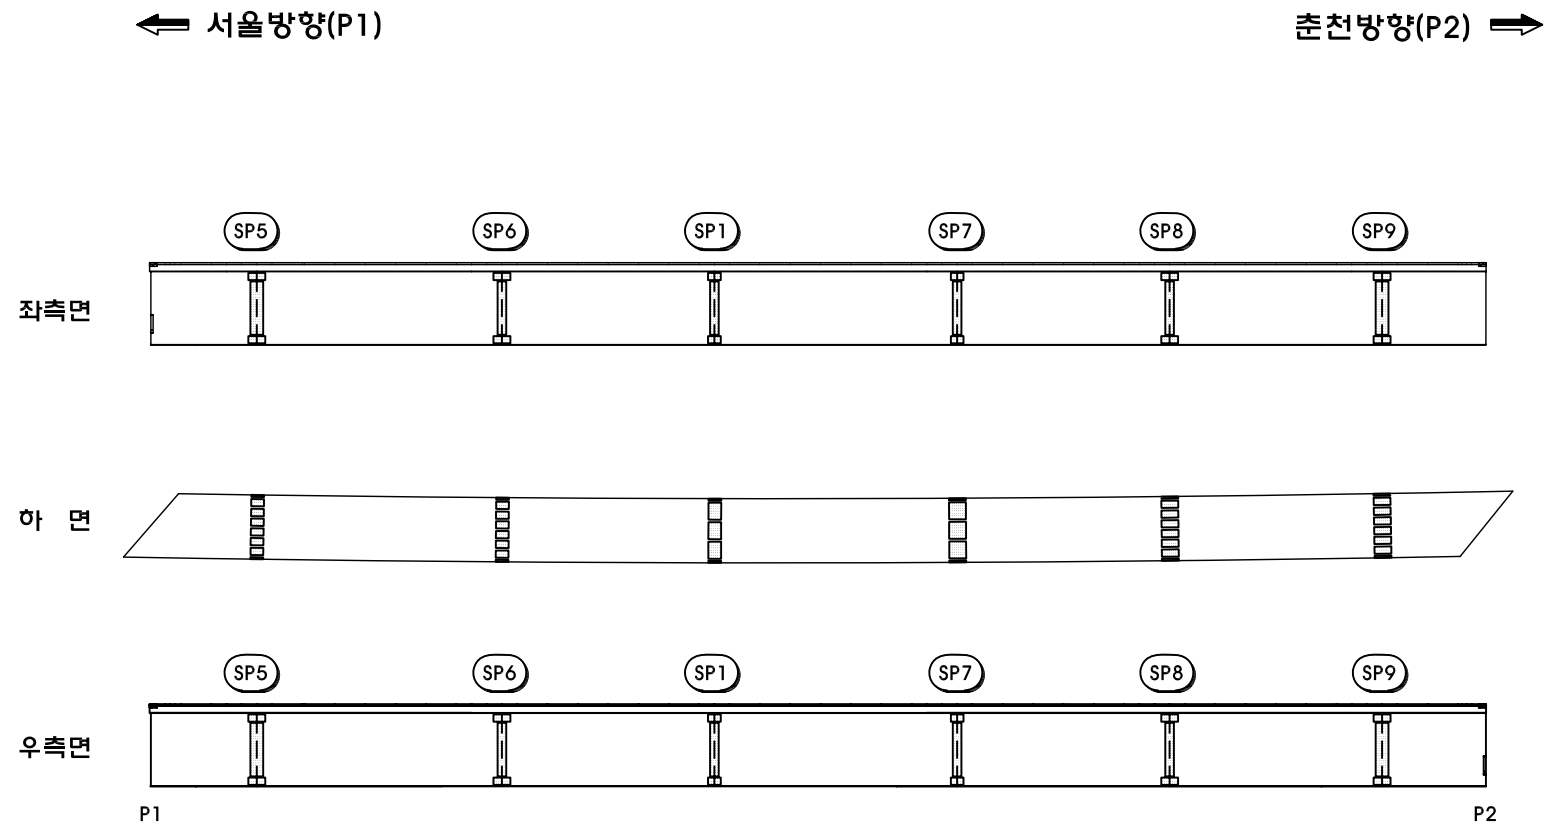

범례


균열	불규칙균열	표면마모
재료분리	철근노출	변형
파손	녹발생	토사적체
배수구막힘	면상백태	틈발생

관 리 기 관	노선명	점검기관	책임기술자	구조물명	도면명	도면번호
서울-춘천 고속도로 주식회사	서울춘천고속도로 정밀점검용역(1구간)	(주)하이콘엔지니어링	조 병 근	월문3교(서울방향)	거더외부(S2-G2)	11

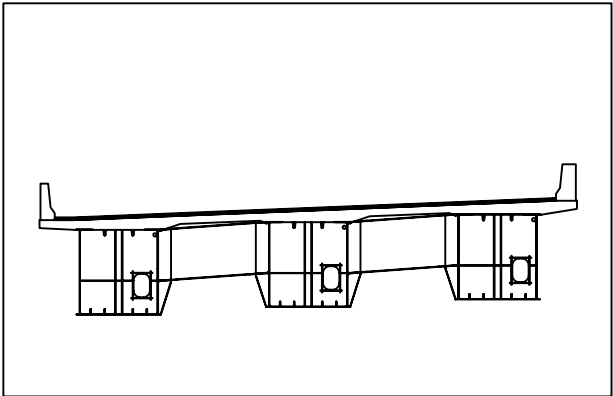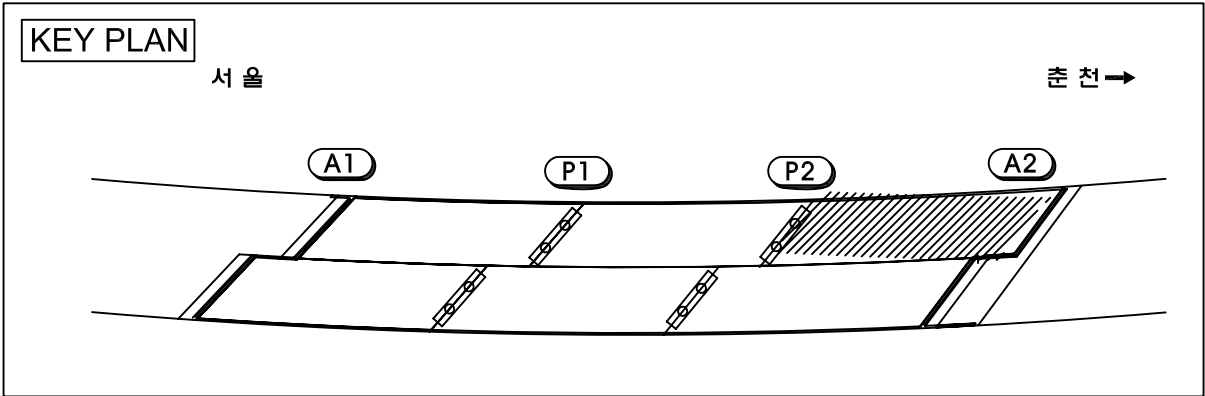

손상물량표



손상 번호	부재명	손상내용	손상규모			손상 물량	단위	비고
			폭	길이	개소			
1								
2								
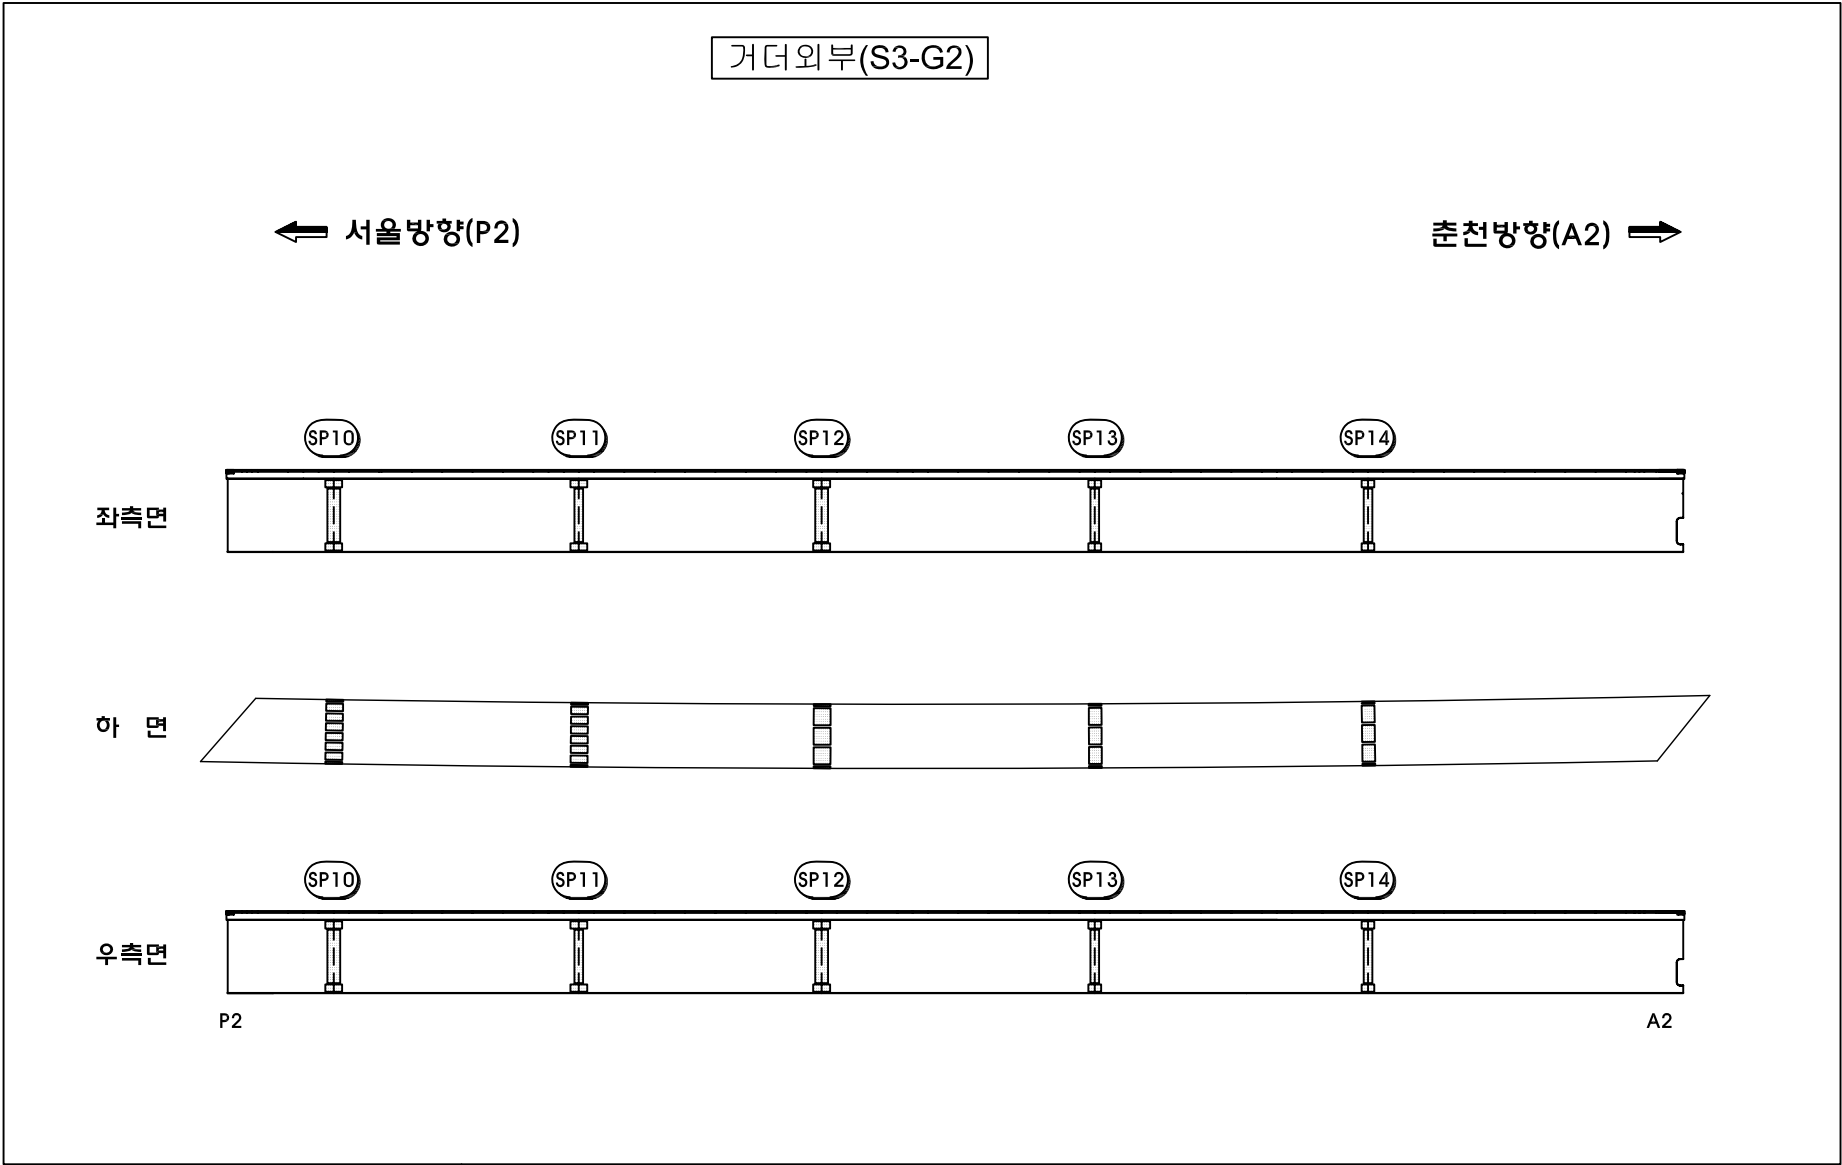

범례


균열	불규칙균열	표면마모
재료분리	철근노출	변형
파손	녹발생	토사적체
배수구막힘	면상백태	틈발생

관 리 기 관	노선명	점검기관	책임기술자	구조물명	도면명	도면번호
서울-춘천 고속도로 주식회사	서울춘천고속도로 정밀점검용역(1구간)	(주)하이콘엔지니어링	조 병 근	월문3교(서울방향)	거더외부(S3-G2)	12

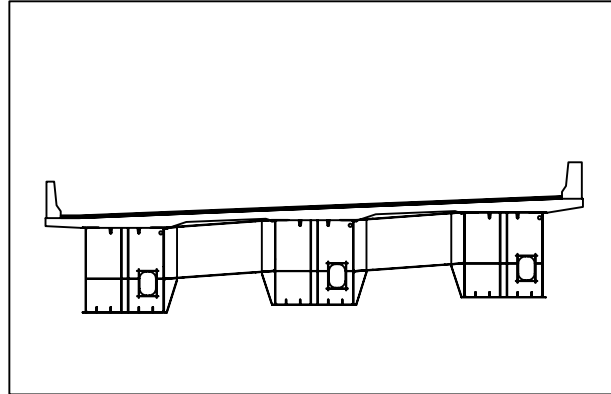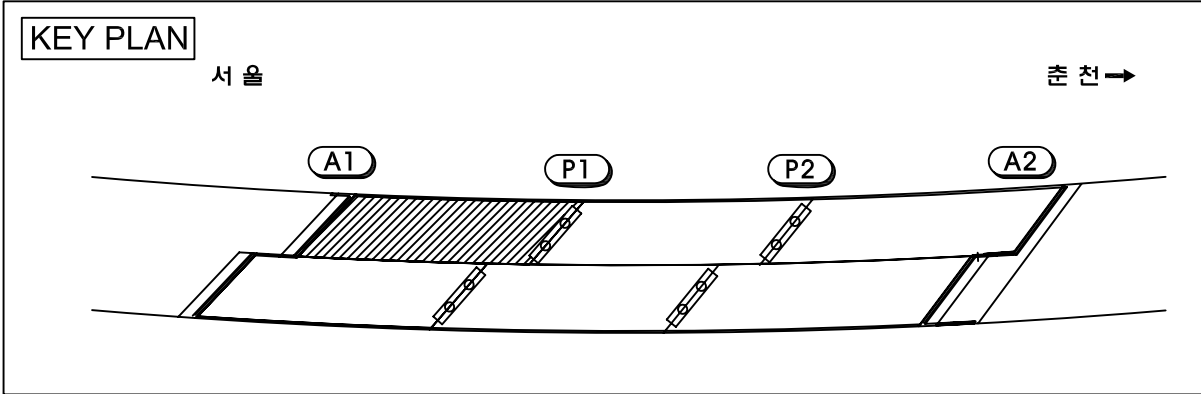

손상물량표



손상 번호	부재명	손상내용	손상규모			손상 물량	단위	비고
			폭	길이	개소			
1								
2								
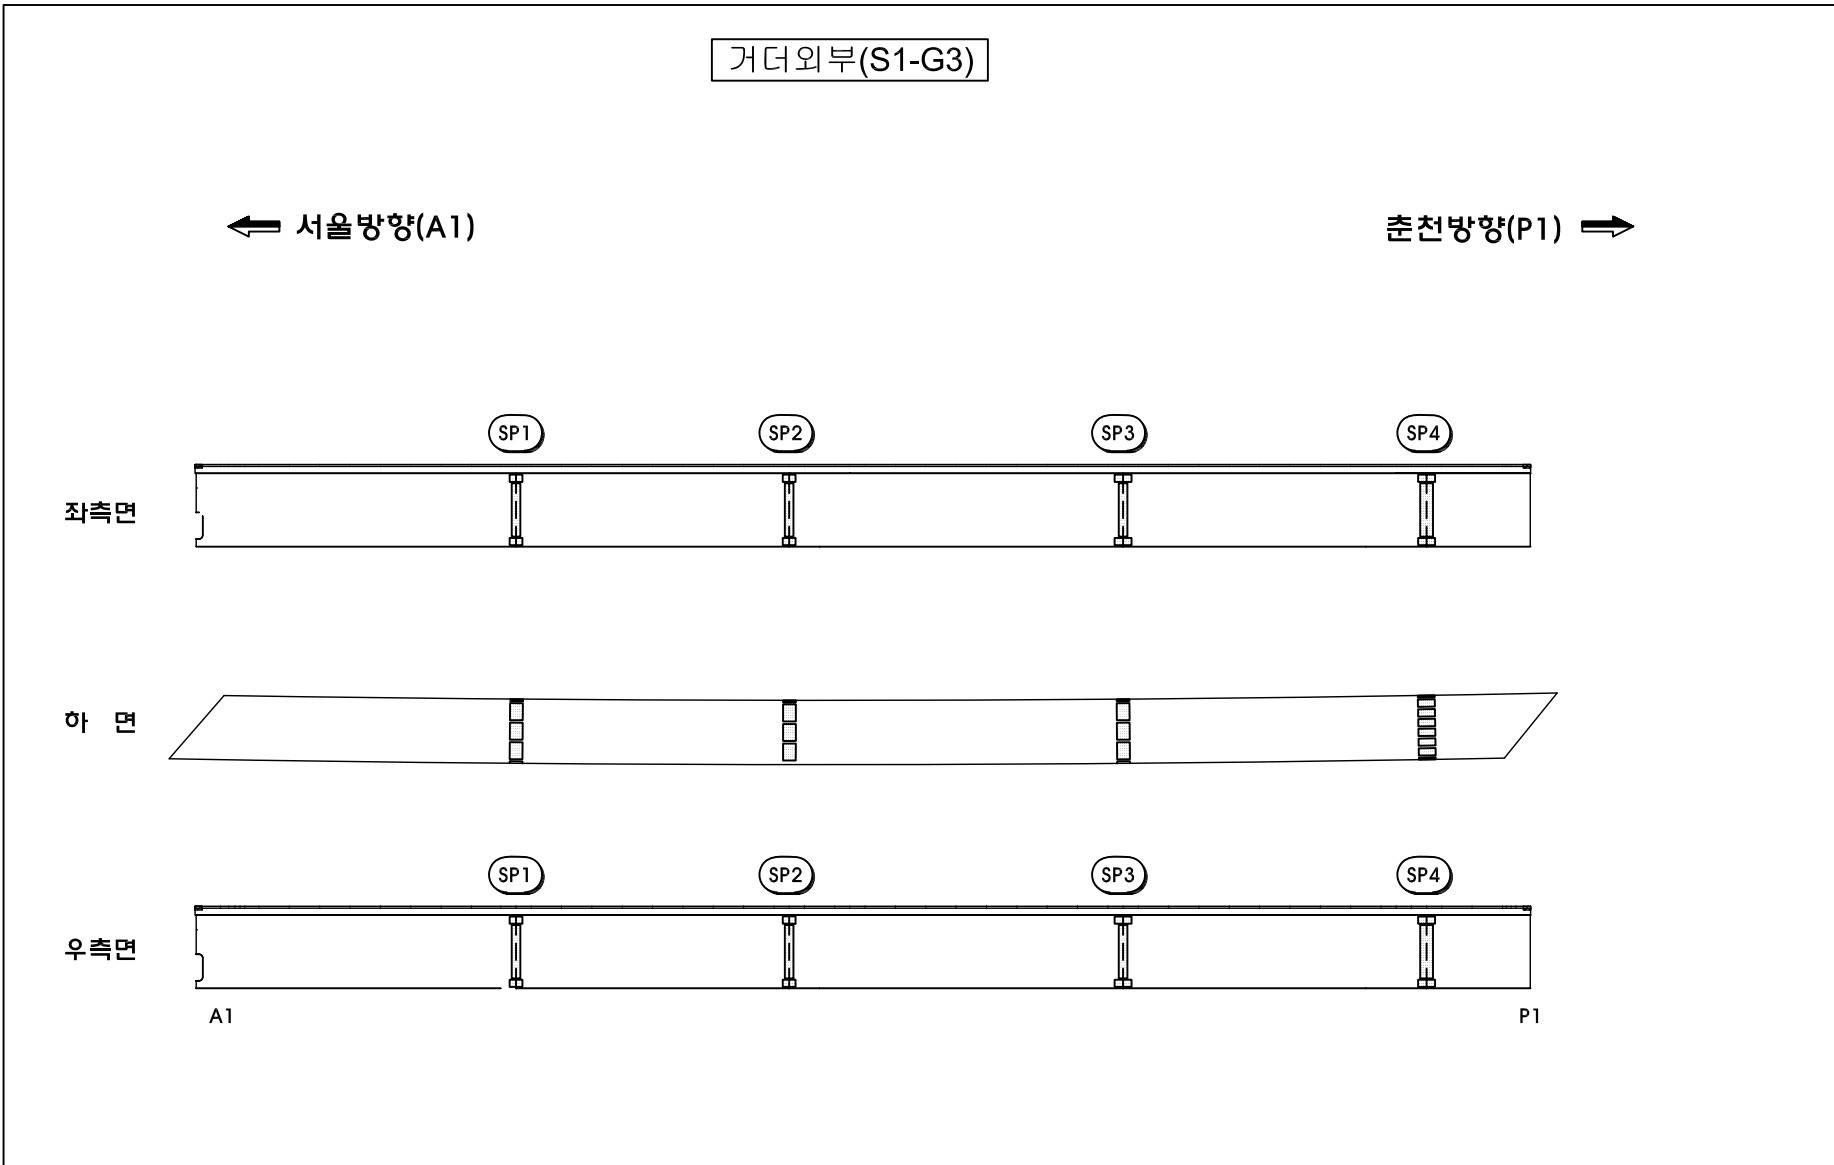

범례


균열	불규칙균열	표면마모
재료분리	철근노출	변형
파손	누발생	토사적체
배수구막힘	면상백태	틈발생

관 리 기 관	노선명	점검기관	책임기술자	구조물명	도면명	도면번호
서울-춘천 고속도로 주식회사	서울춘천고속도로 정밀점검용역(1구간)	(주)하이콘엔지니어링	조 병 근	월문3교(서울방향)	거더외부(S1-G3)	13

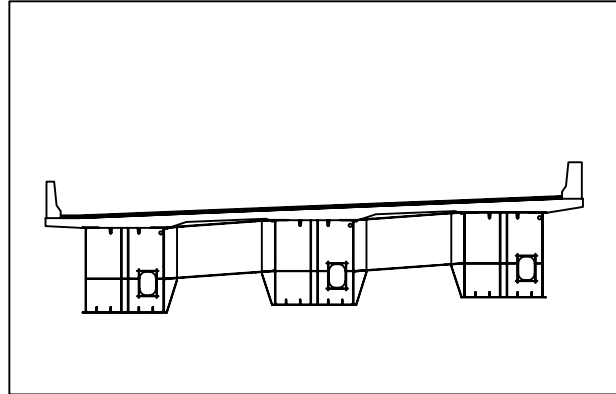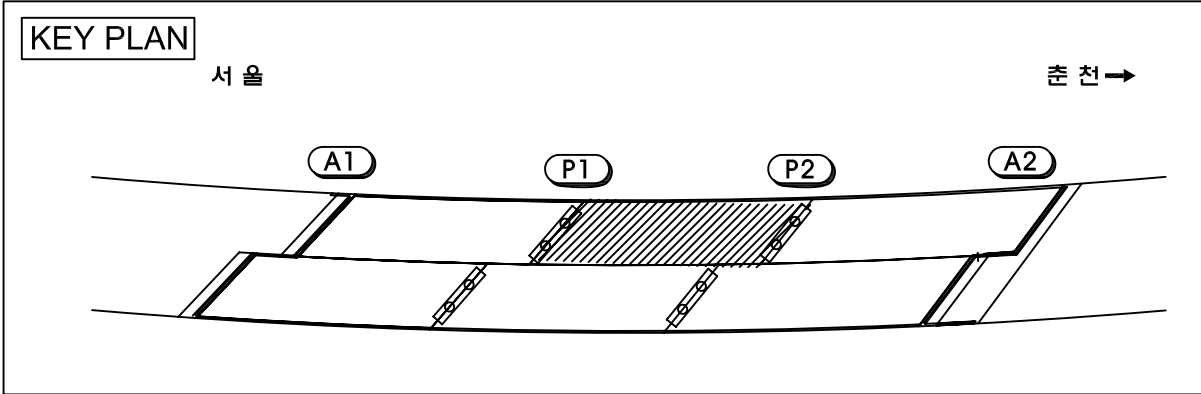

손상물량표



손상 번호	부재명	손상내용	손상규모			손상 물량	단위	비고
			폭	길이	개소			
1								
2								
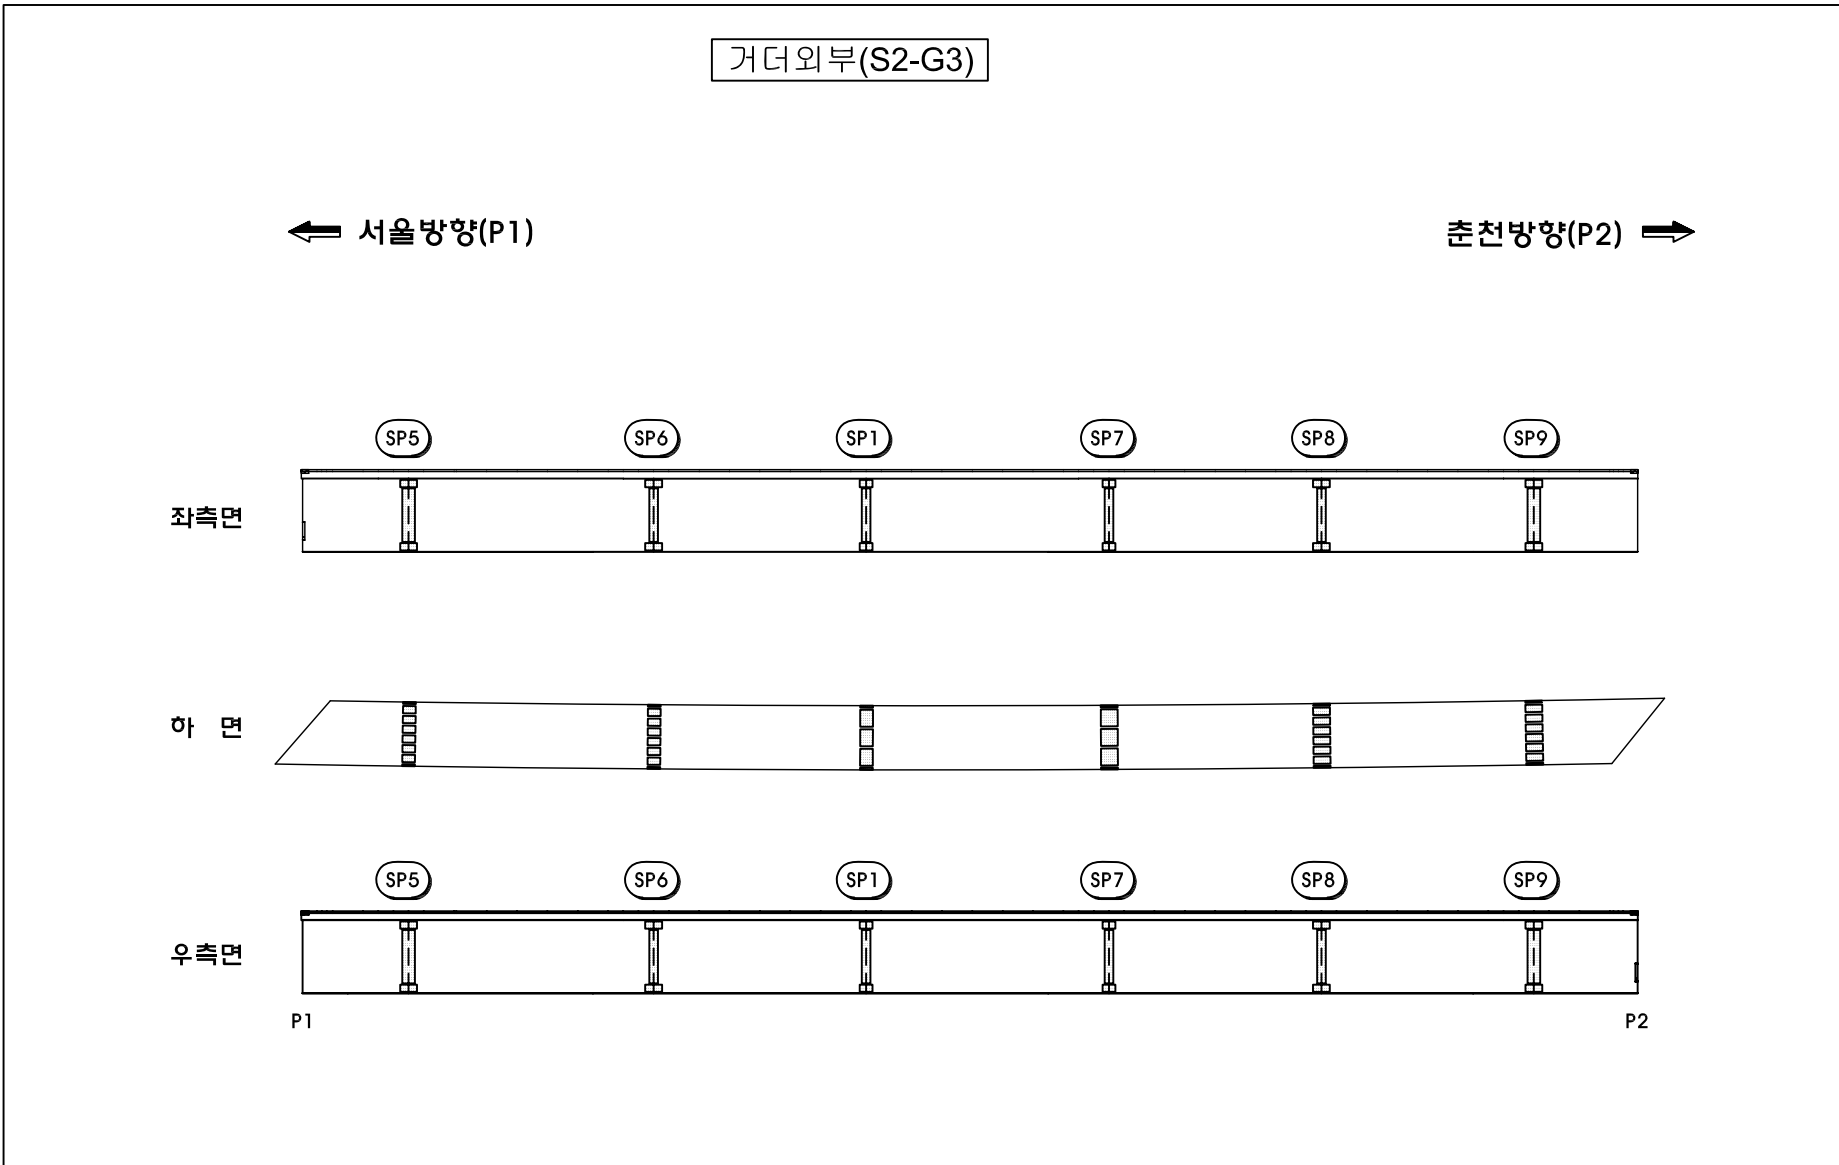

범례


균열	불규칙균열	표면마모
재료분리	철근노출	변형
파손	녹발생	토사적체
배수구막힘	면상백태	틈발생

관 리 기 관	노선명	점검기관	책임기술자	구조물명	도면명	도면번호
서울-춘천 고속도로 주식회사	서울춘천고속도로 정밀점검용역(1구간)	(주)하이콘엔지니어링	조 병 근	월문3교(서울방향)	거더외부(S2-G3)	14

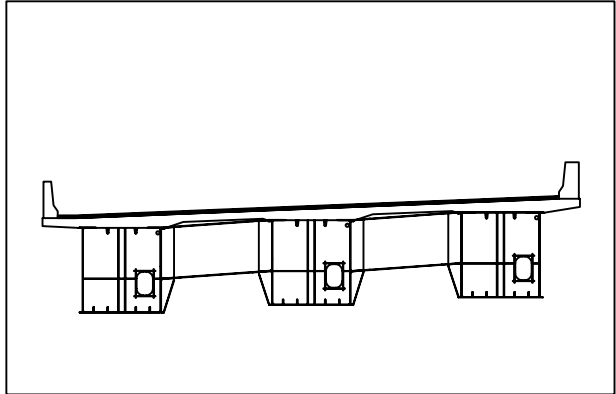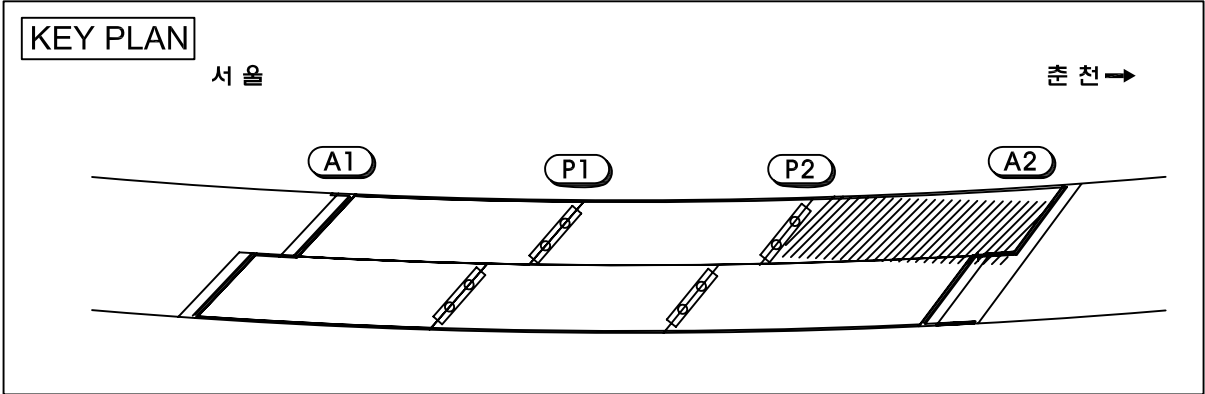

손상물량표



손상 번호	부재명	손상내용	손상규모			손상 물량	단위	비고
			폭	길이	개소			
1								
2								
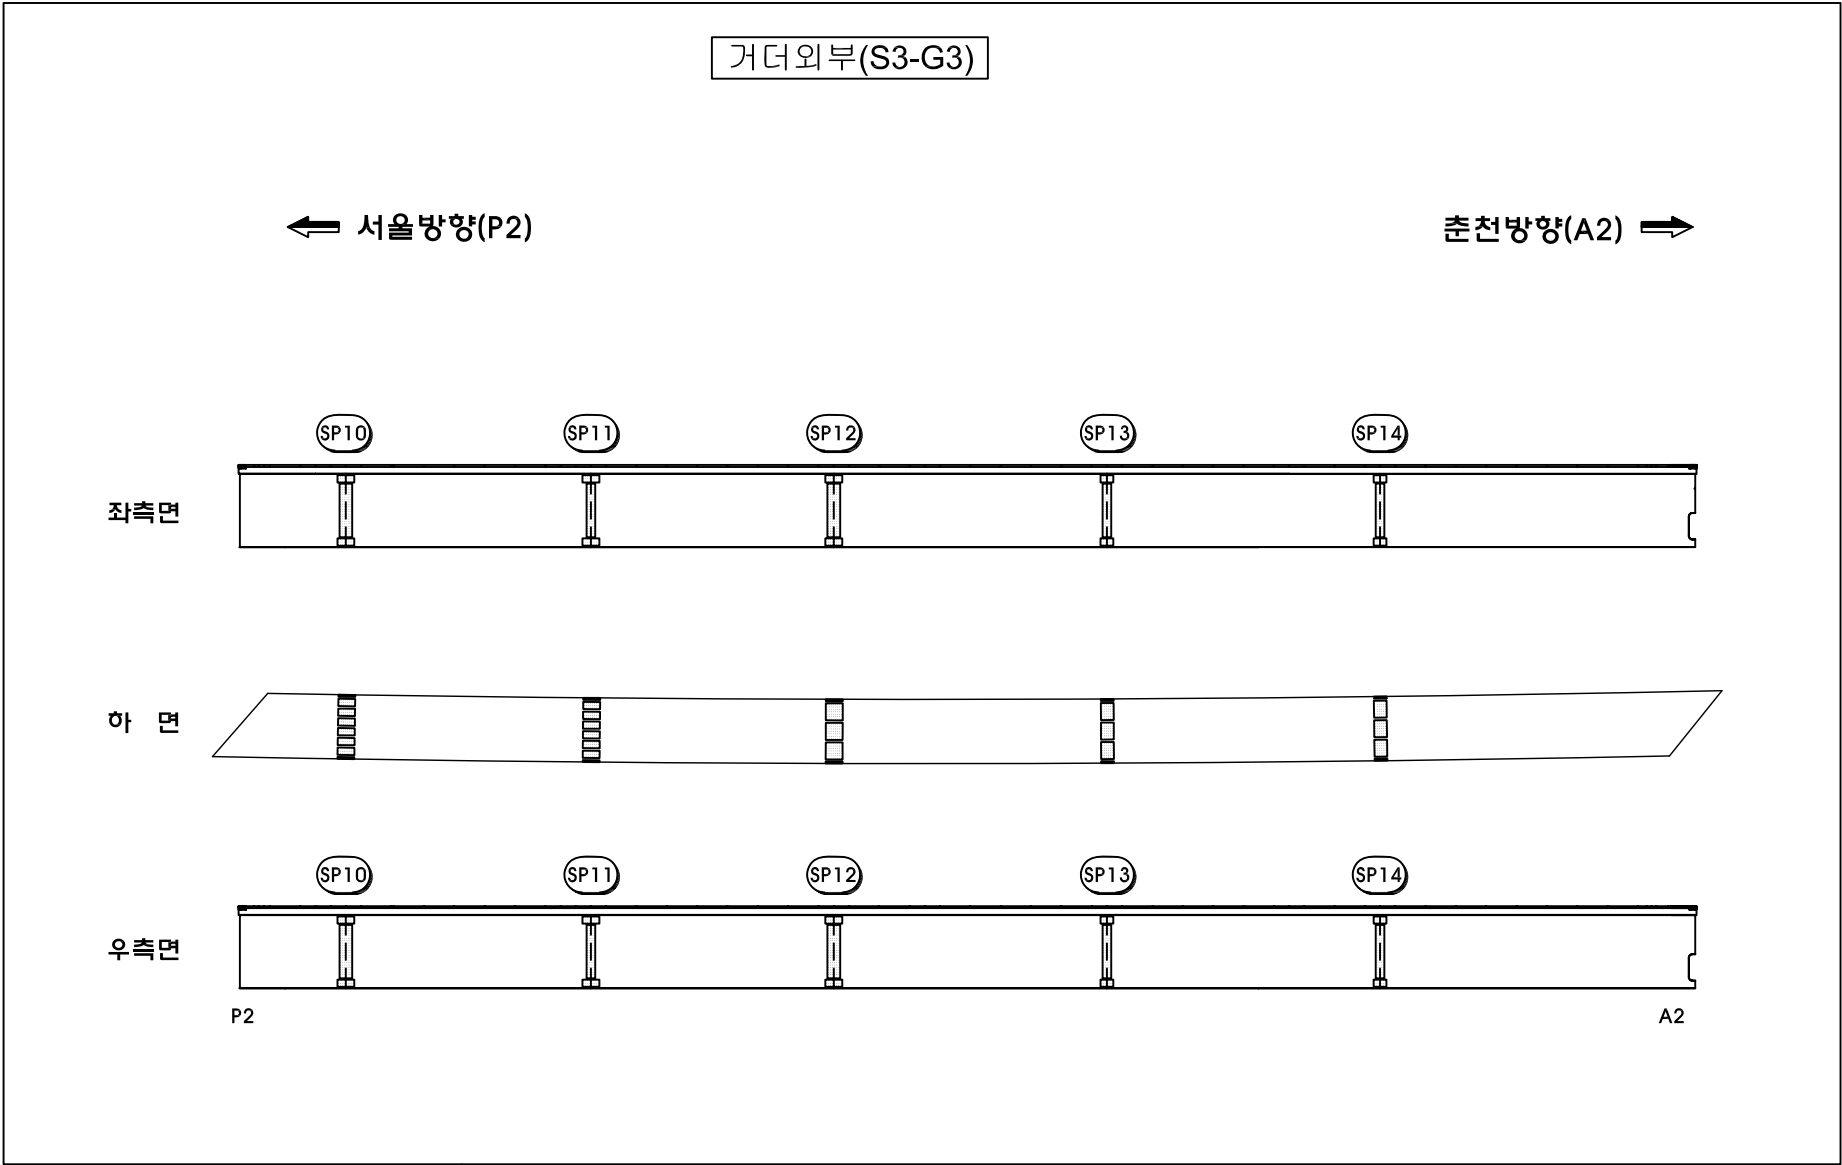

범례

균열	불규칙균열	표면마모
재료분리	철근노출	변형
파손	녹발생	토사적체
배수구막힘	면상백태	틈발생

관 리 기 관	노선명	점검기관	책임기술자	구조물명	도면명	도면번호
서울-춘천 고속도로 주식회사	서울춘천고속도로 정밀점검용역(1구간)	(주)하이콘엔지니어링	조 병 근	월문3교(서울방향)	거터외부(S3-G3)	15

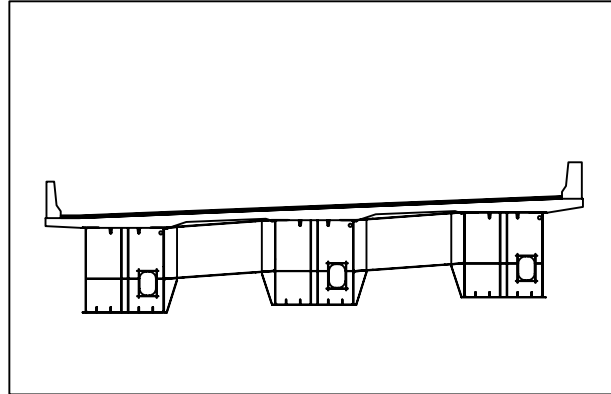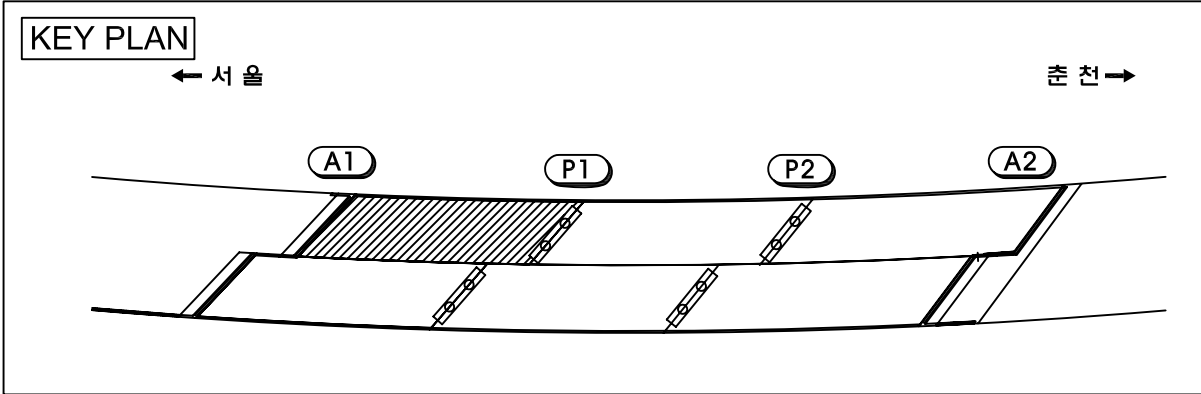


손상물량표



손상 번호	부재명	손상내용	손상규모			손상 물량	단위	비고
			폭	길이	개소			
1	거더내부	녹발생	0.40	0.60	2	0.48	m	점측
2								
3								
범례

균열	불규칙균열	표면마모
재료분리	철근노출	변형
파손	녹발생	토사적체
배수구막힘	면상백태	틈발생

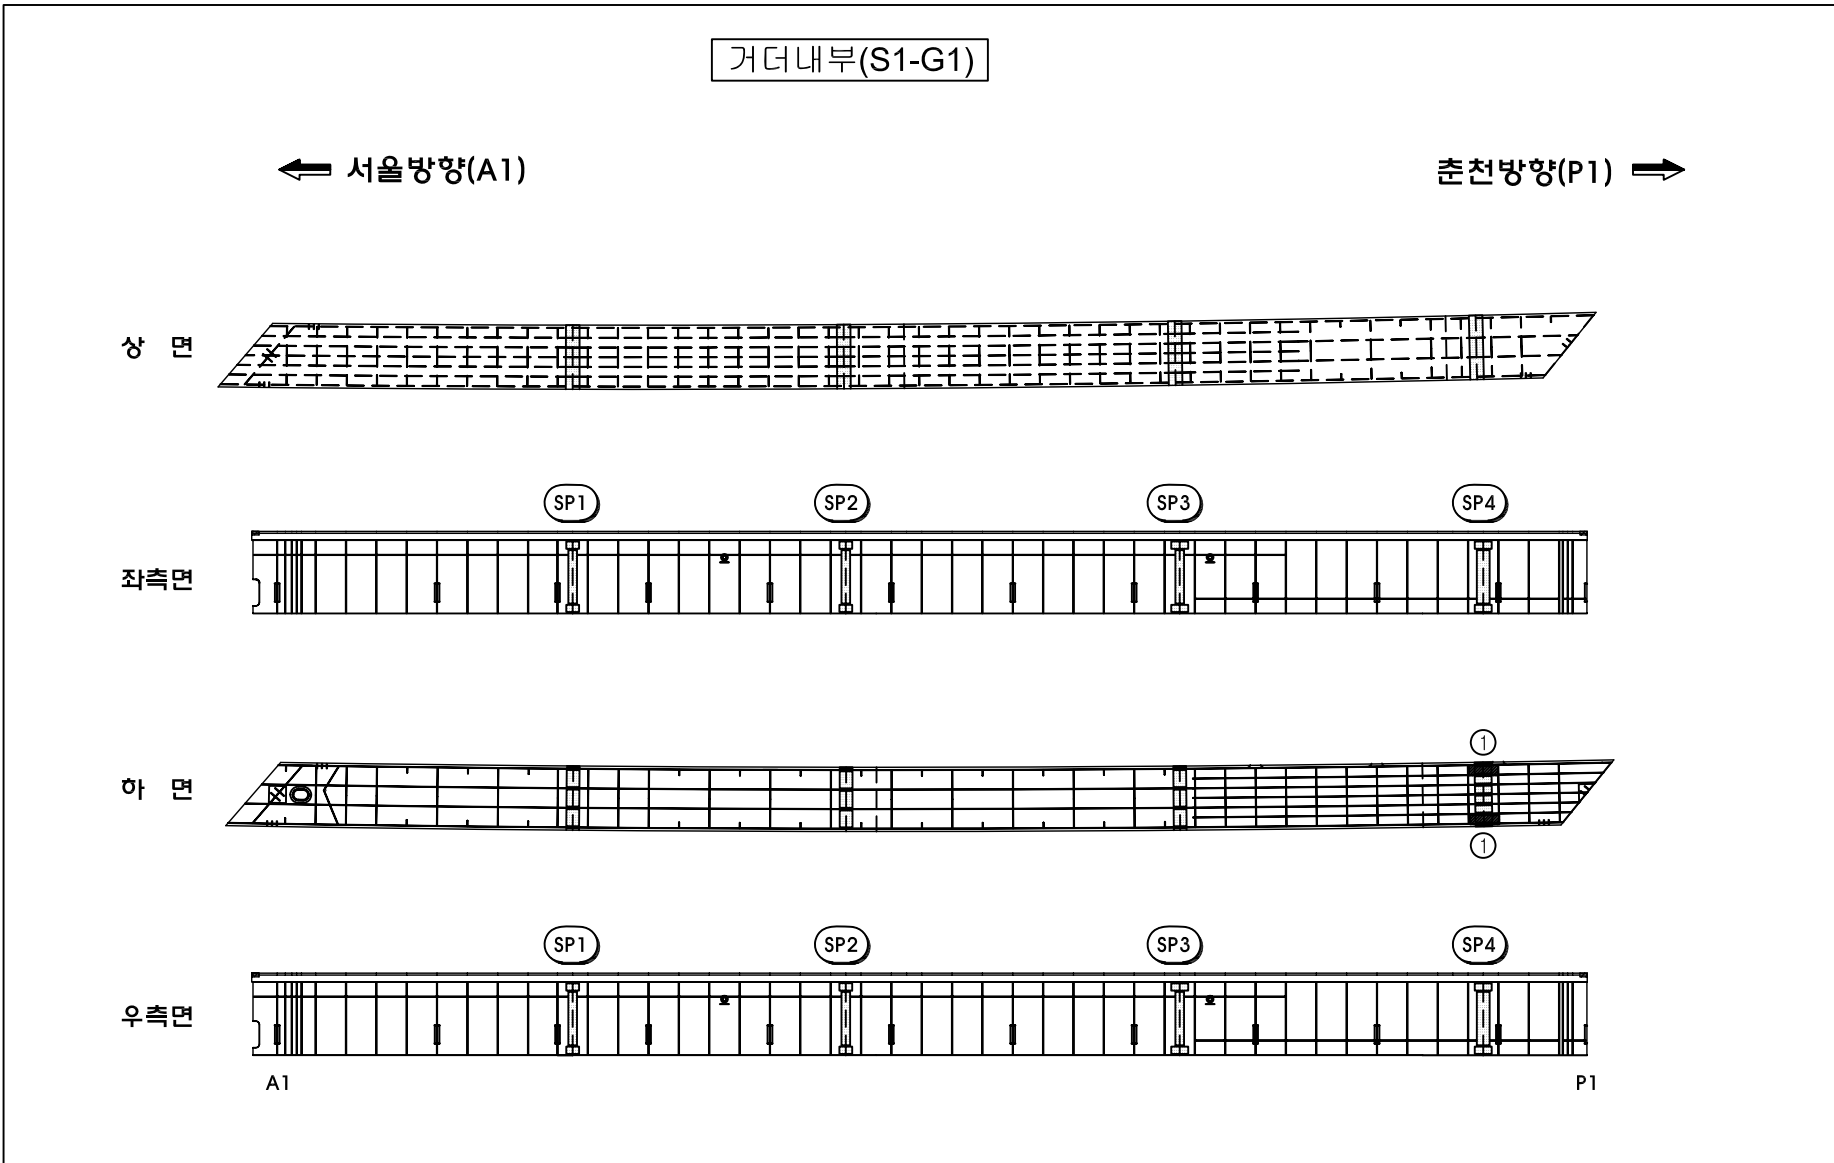

관 리 기 관	노선명	점검기관	책임기술자	구조물명	도면명	도면번호
서울-춘천 고속도로 주식회사	서울춘천고속도로 정밀점검용역(1구간)	(주)하이콘엔지니어링	조 병 근	월문3교(서울방향)	거더내부(S1-G1)	16

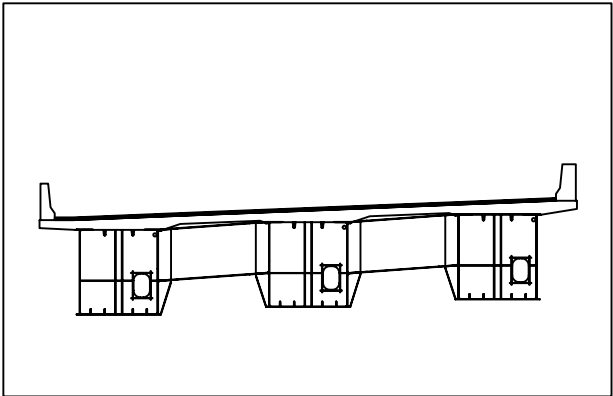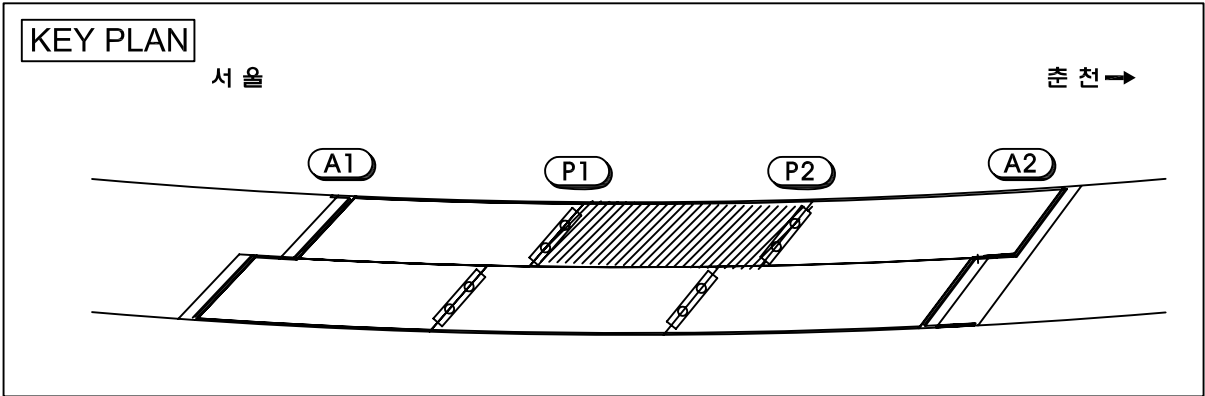


손상물량표



손상 번호	부재명	손상내용	손상규모			손상 수량	단위	비고
			폭	길이	개소			
1	거더내부	녹발생	0.40	0.40	1	0.16	m	점측
2								
3								
범례

균열	불규칙균열	표면마모
재료분리	철근노출	변형
파손	녹발생	토사적체
배수구막힘	면상백태	틈발생

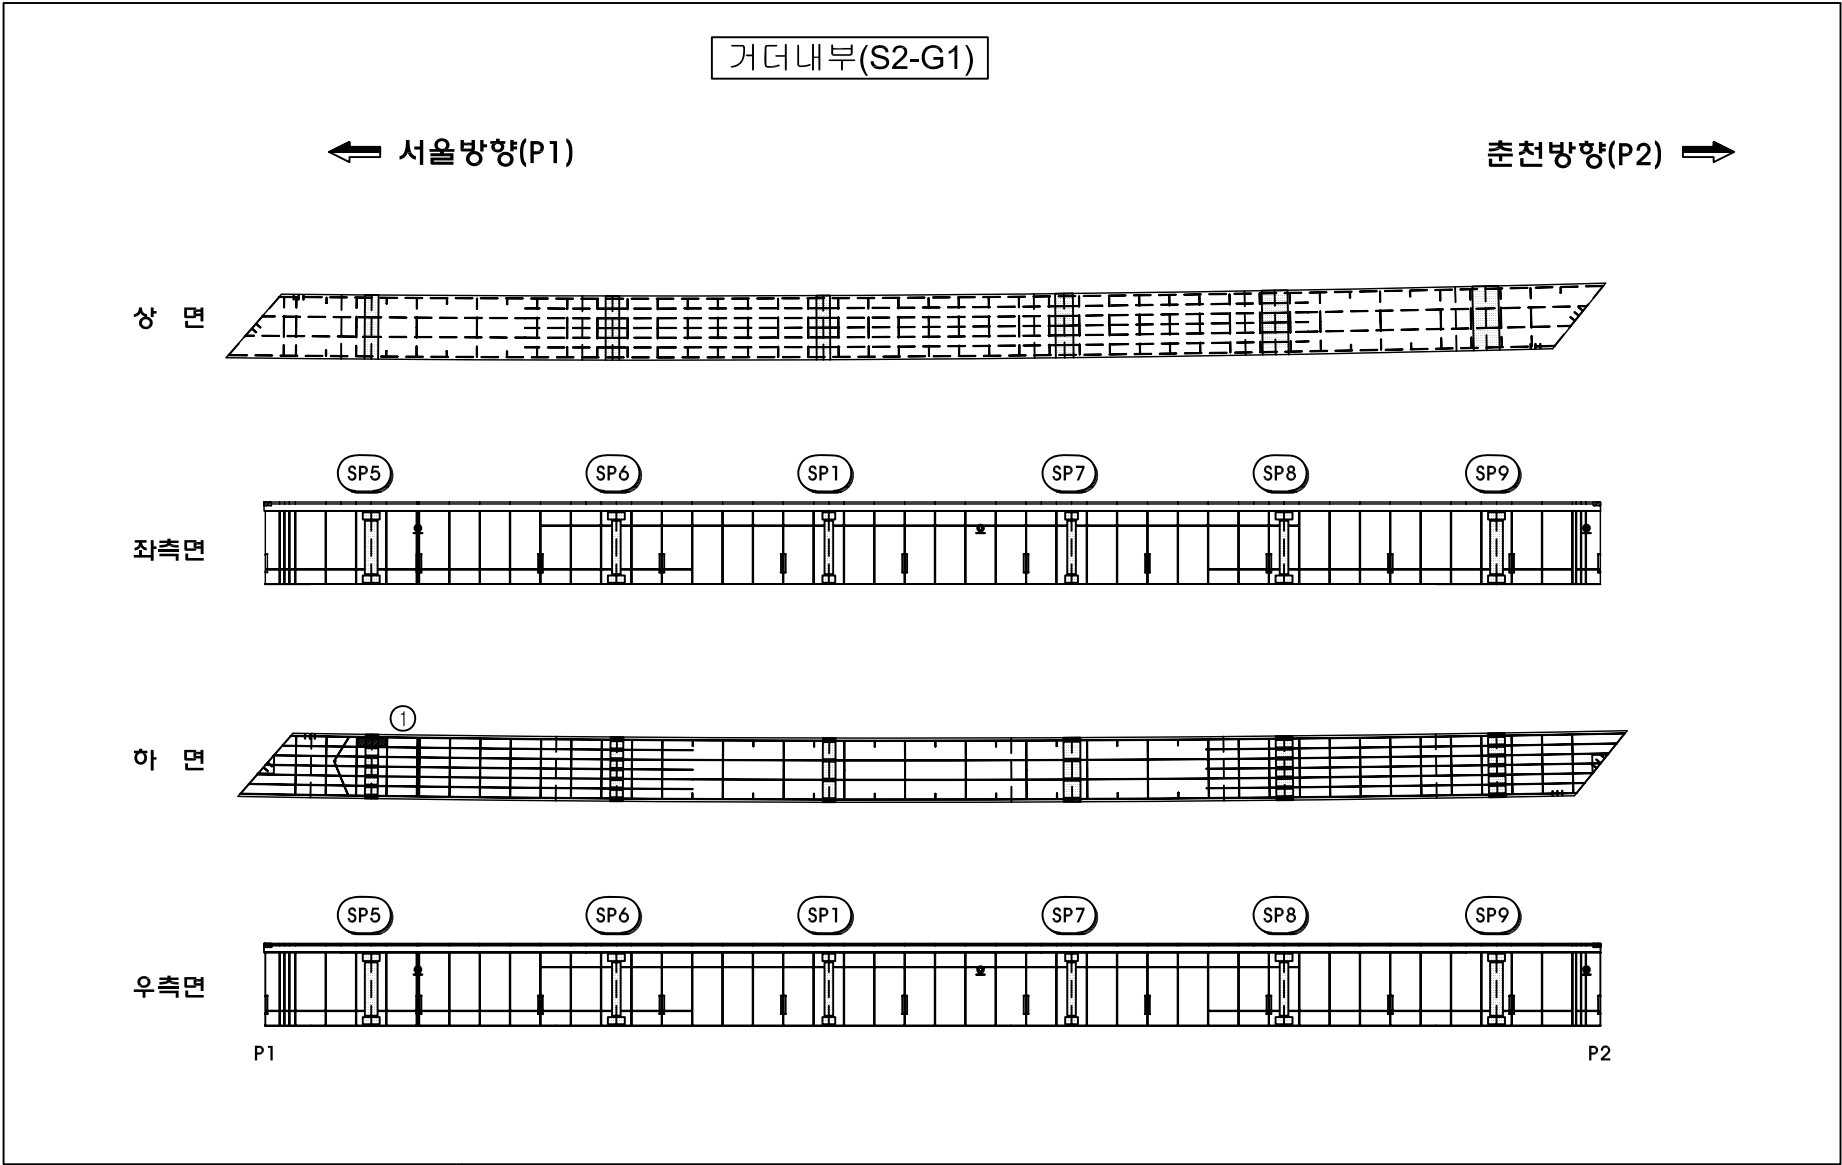

관 리 기 관	노선명	점검기관	책임기술자	구조물명	도면명	도면번호
서울-춘천 고속도로 주식회사	서울춘천고속도로 정밀점검용역(1구간)	(주)하이콘엔지니어링	조 병 근	월문3교(서울방향)	거더내부(S2-G1)	17

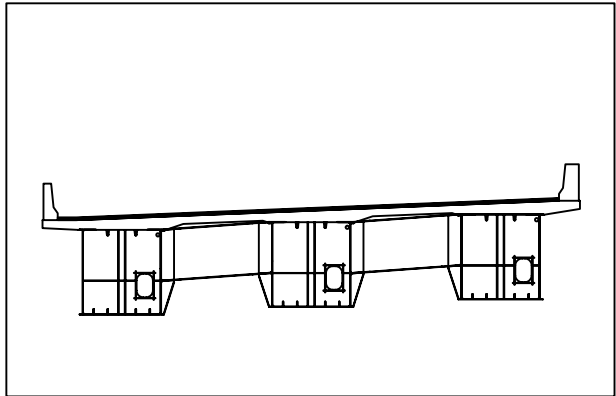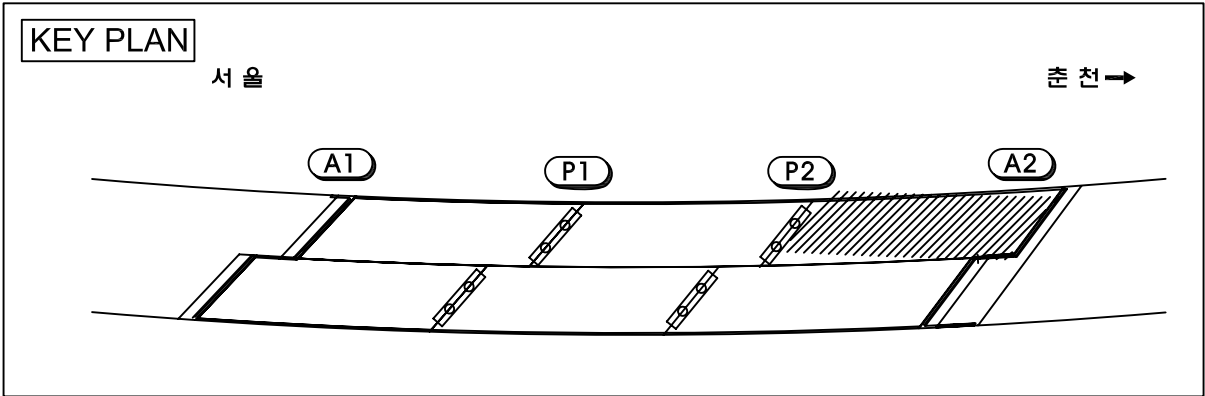


손상물량표



손상 번호	부재명	손상내용	손상규모			손상 물량	단위	비고
			폭	길이	개소			
1								
2								
범례

균열	불규칙균열	표면마모
재료분리	철근노출	변형
파손	녹발생	토사적체
배수구막힘	면상백태	틈발생

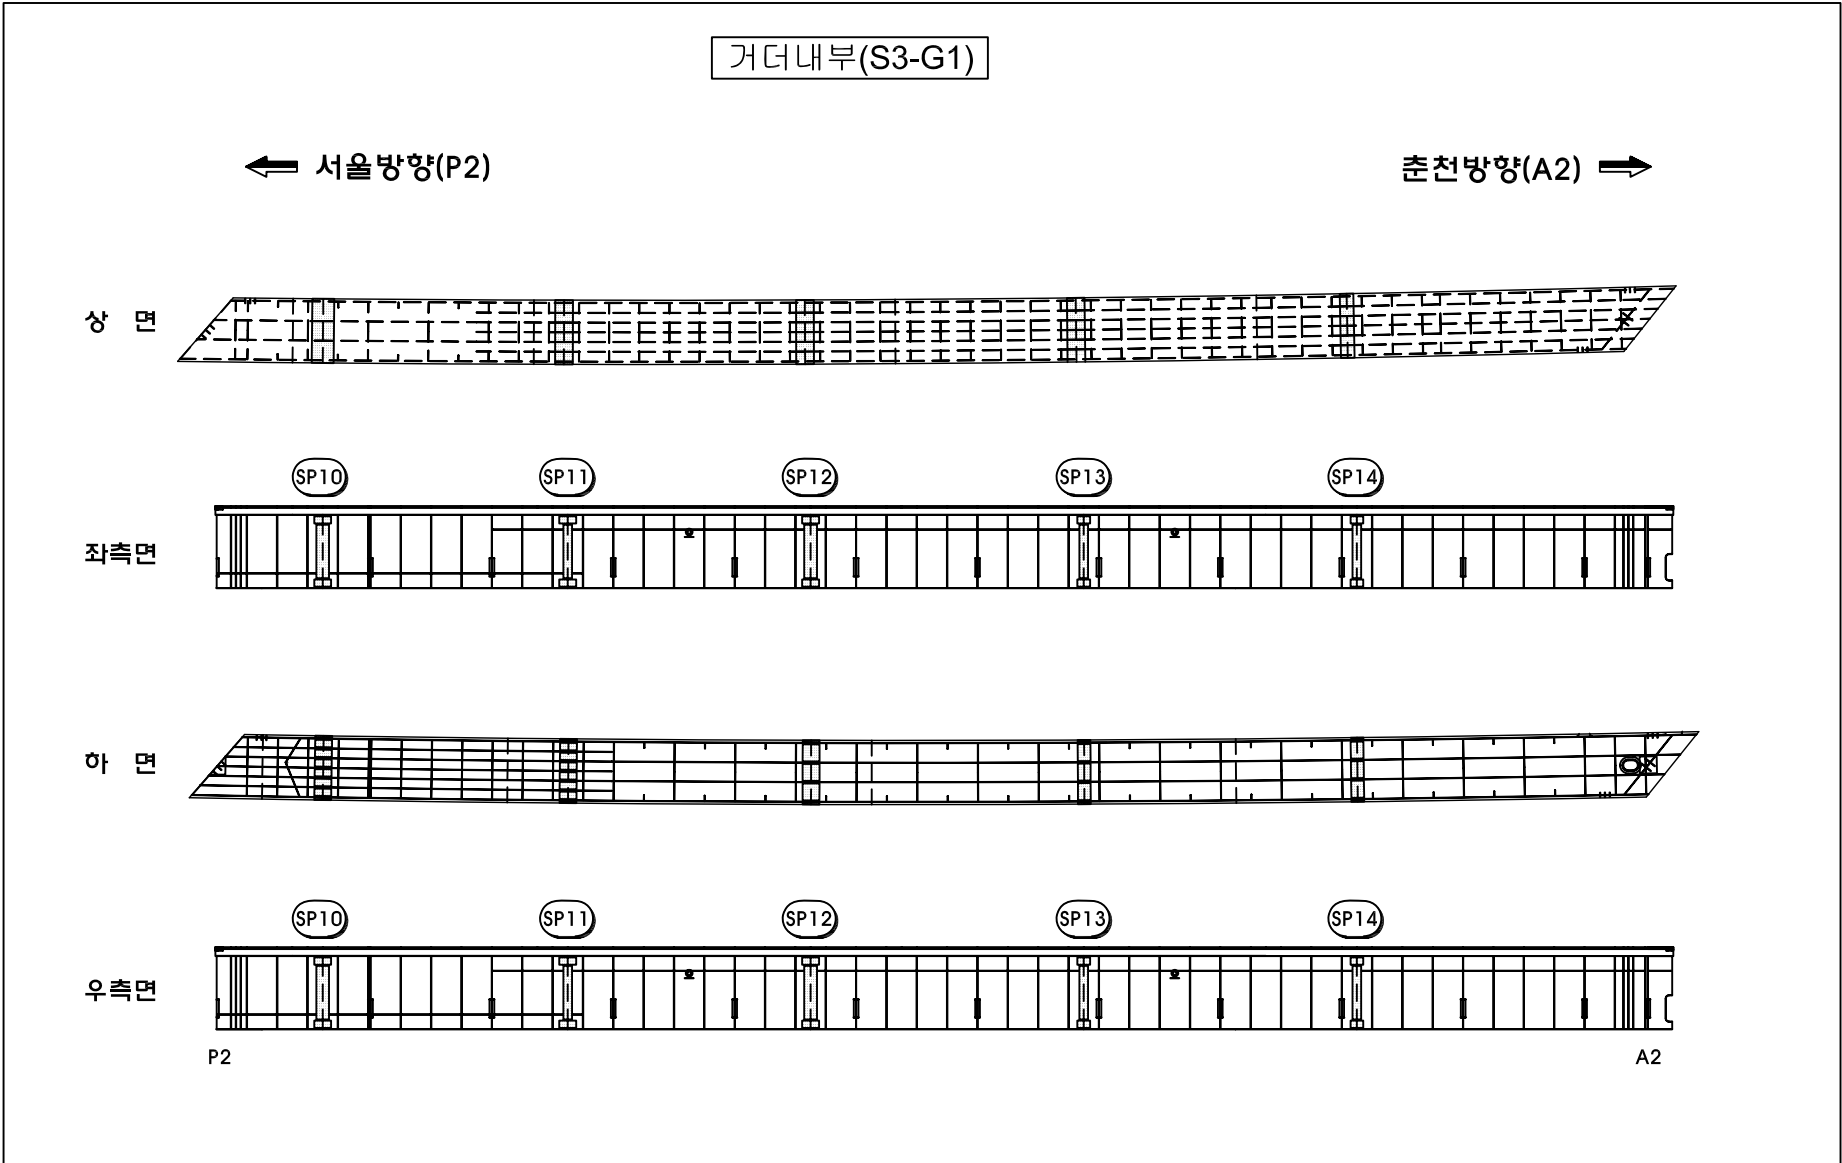


관 리 기 관	노선명	점검기관	책임기술자	구조물명	도면명	도면번호
서울-춘천 고속도로 주식회사	서울춘천고속도로 정밀점검용역(1구간)	(주)하이콘엔지니어링	조 병 근	월문3교(서울방향)	거더내부(S3-G1)	18

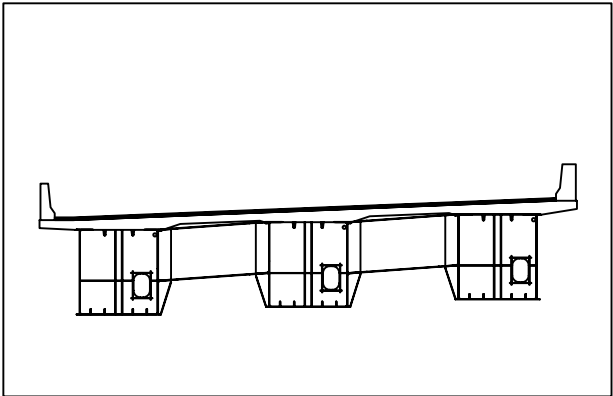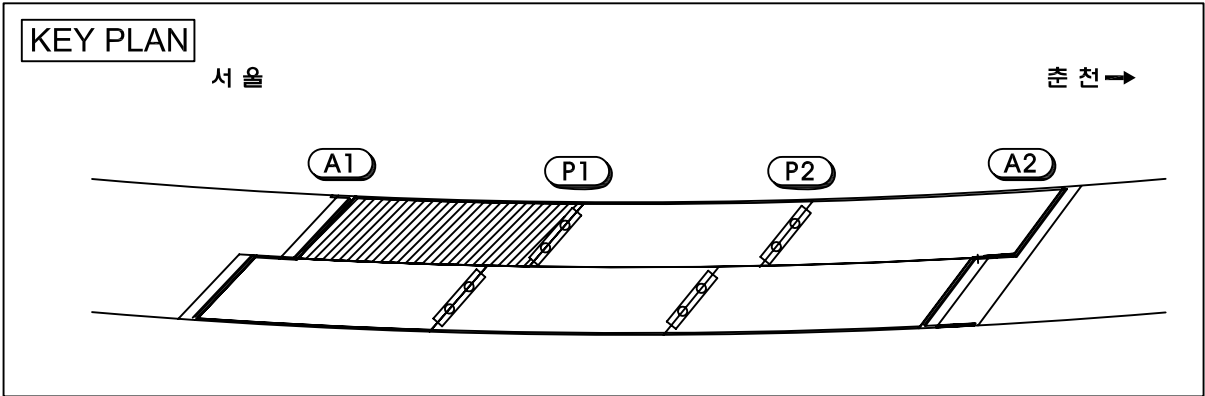

손상물량표

손상 번호	부재명	손상내용	손상규모			손상 물량	단위	비고
			폭	길이	개소			
1								
2								
거더내부(S1-G2)

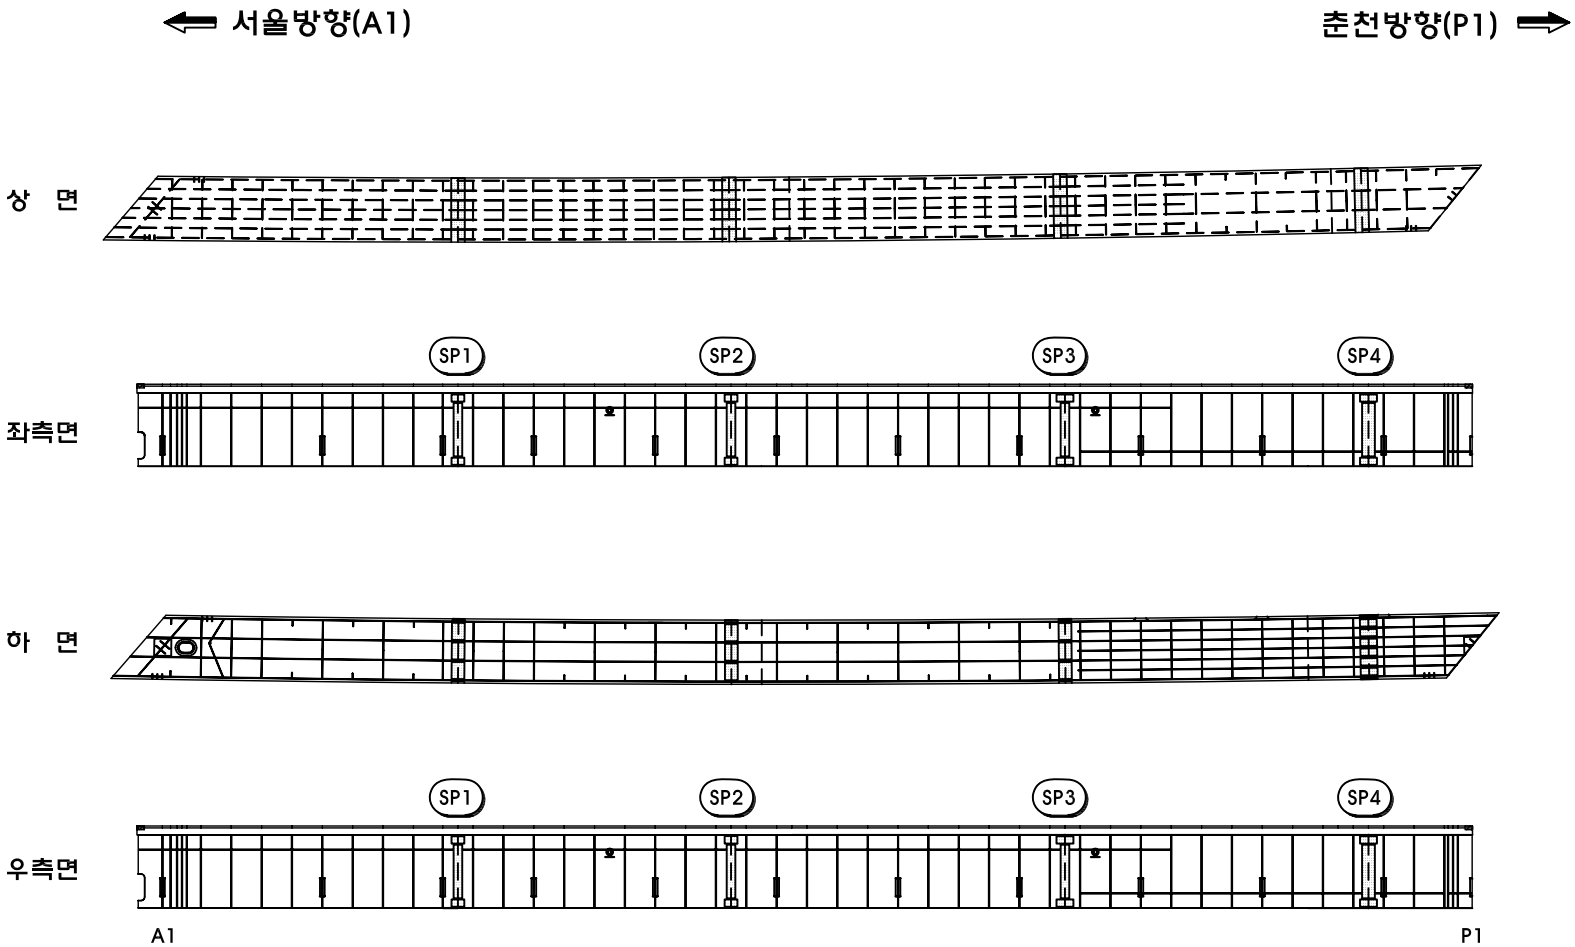

범례

균열	불규칙균열	표면마모
재료분리	철근노출	변형
파손	녹발생	토사적체
배수구막힘	면상백태	틈발생

관 리 기 관	노선명	점검기관	책임기술자	구조물명	도면명	도면번호
서울-춘천 고속도로 주식회사	서울춘천고속도로 정밀점검용역(1구간)	(주)하이콘엔지니어링	조 병 근	월문3교(서울방향)	거더내부(S1-G2)	19

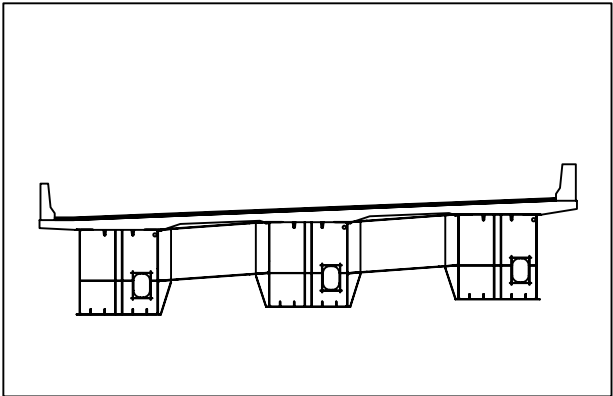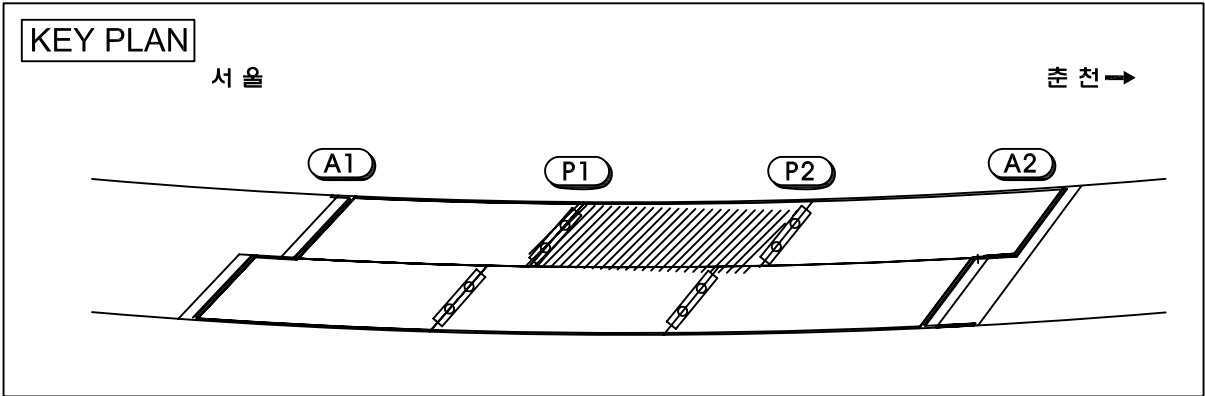


손상물량표



손상 번호	부재명	손상내용	손상규모			손상 물량	단위	비고
			폭	길이	개소			
1								
2								
범례

균열	불규칙균열	표면마모
재료분리	철근노출	변형
파손	녹발생	토사적체
배수구막힘	면상백태	틈발생

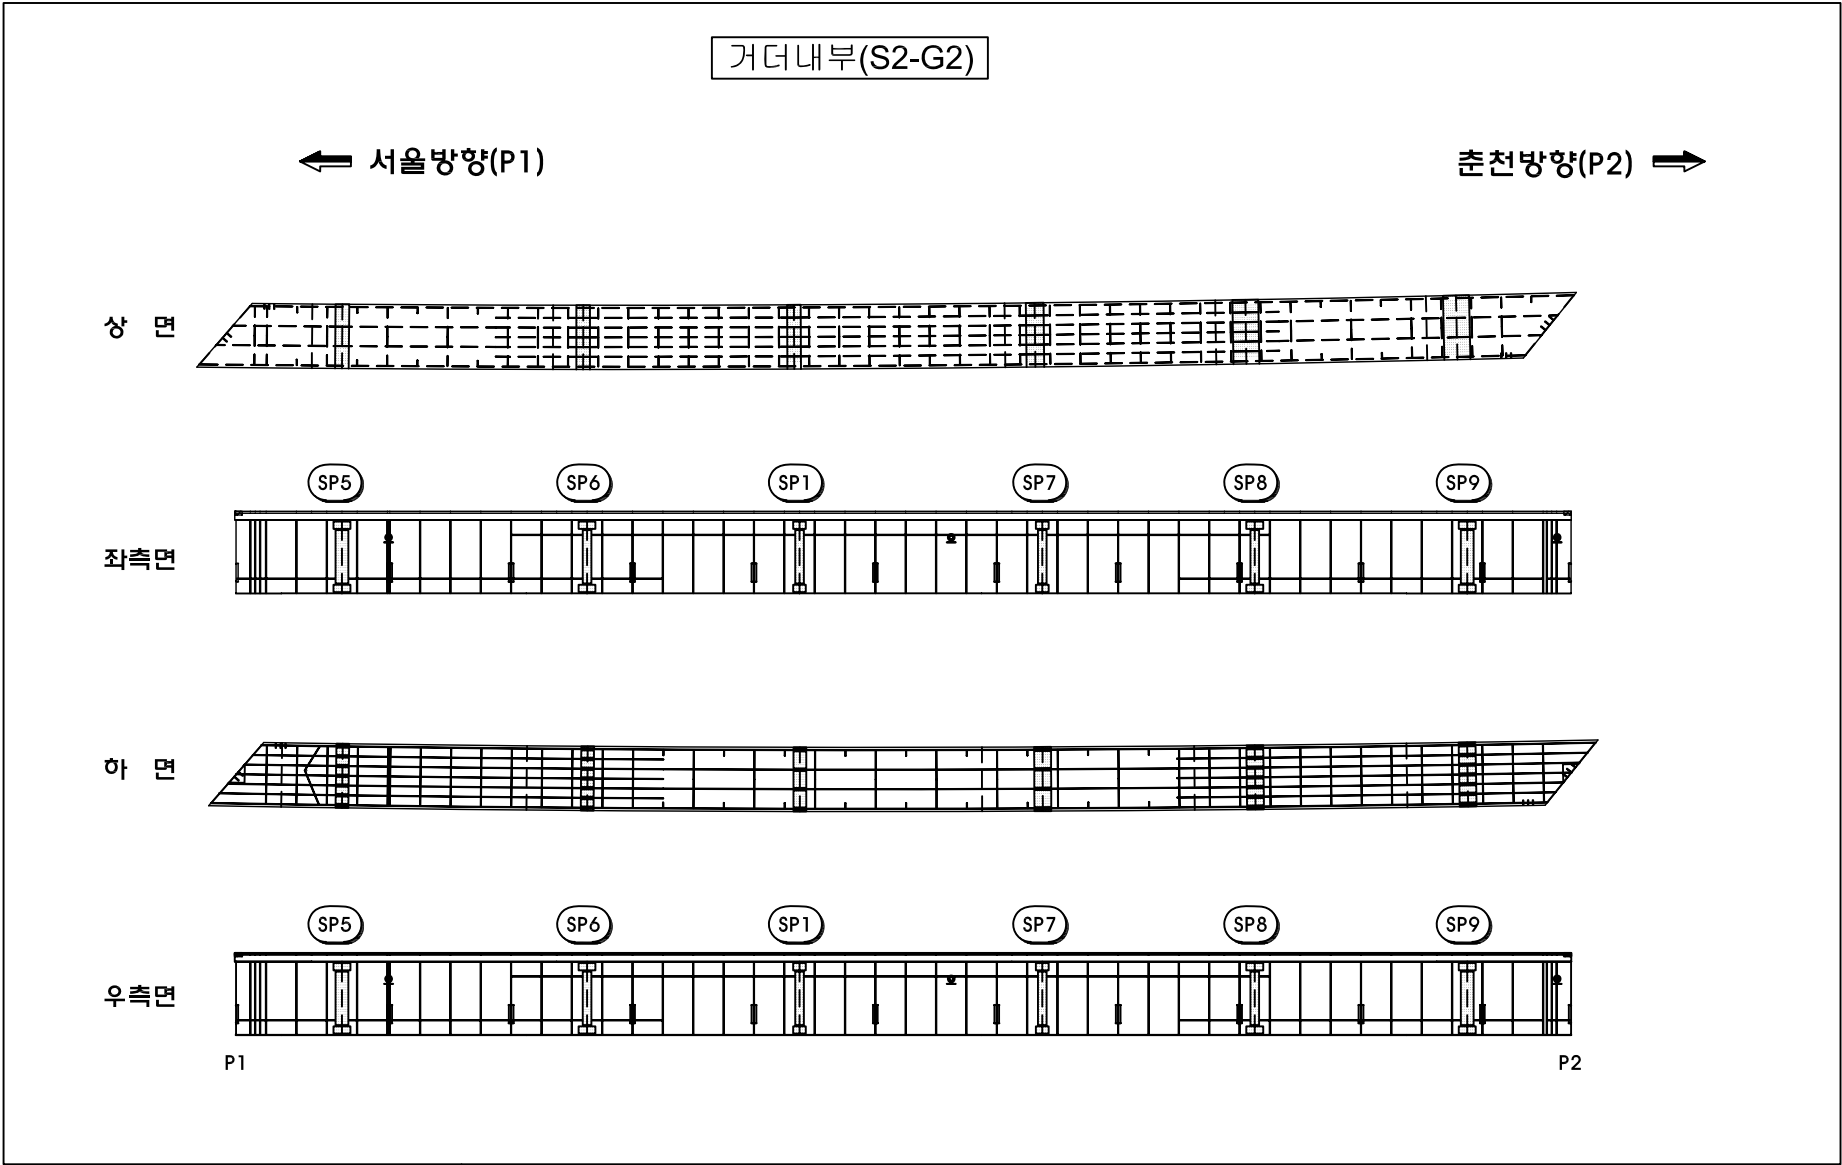

관 리 기 관	노선명	점검기관	책임기술자	구조물명	도면명	도면번호
서울-춘천 고속도로 주식회사	서울춘천고속도로 정밀점검용역(1구간)	(주)하이콘엔지니어링	조 병 근	월문3교(서울방향)	거더내부(S2-G2)	20

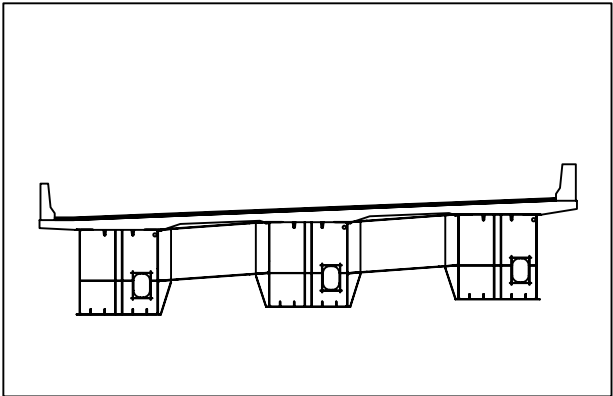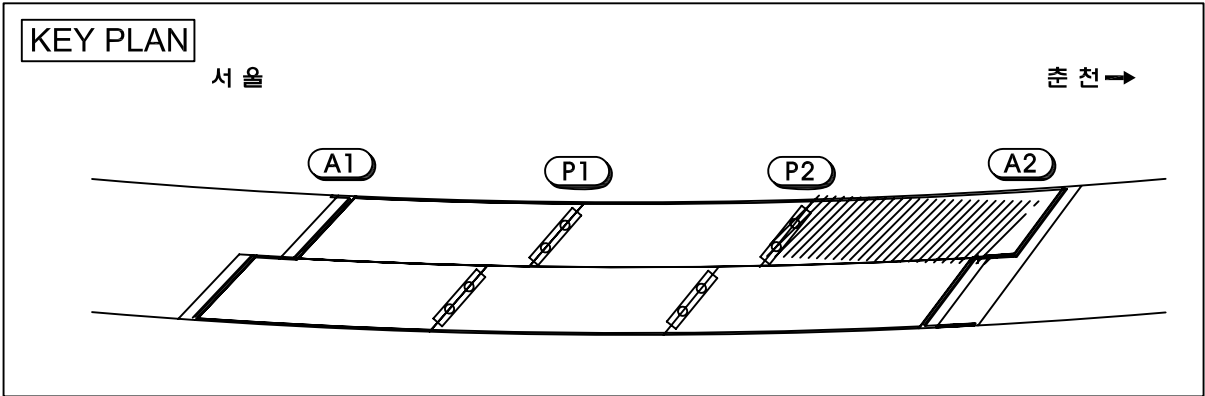


손상물량표



손상 번호	부재명	손상내용	손상규모			손상 물량	단위	비고
			폭	길이	개소			
1	거터내부	con'c 잔재	1.00	1.00	1	1.00	m ²	점측
2	거터내부	녹발생	1.00	0.10	3	0.30	m ²	점측
3	거터내부	녹발생	1.00	0.20	1	0.20	m ²	
4								
5								
범례

균열	불규칙균열	표면마모
재료분리	철근노출	변형
파손	녹발생	토사적체
배수구막힘	면상백태	틈발생

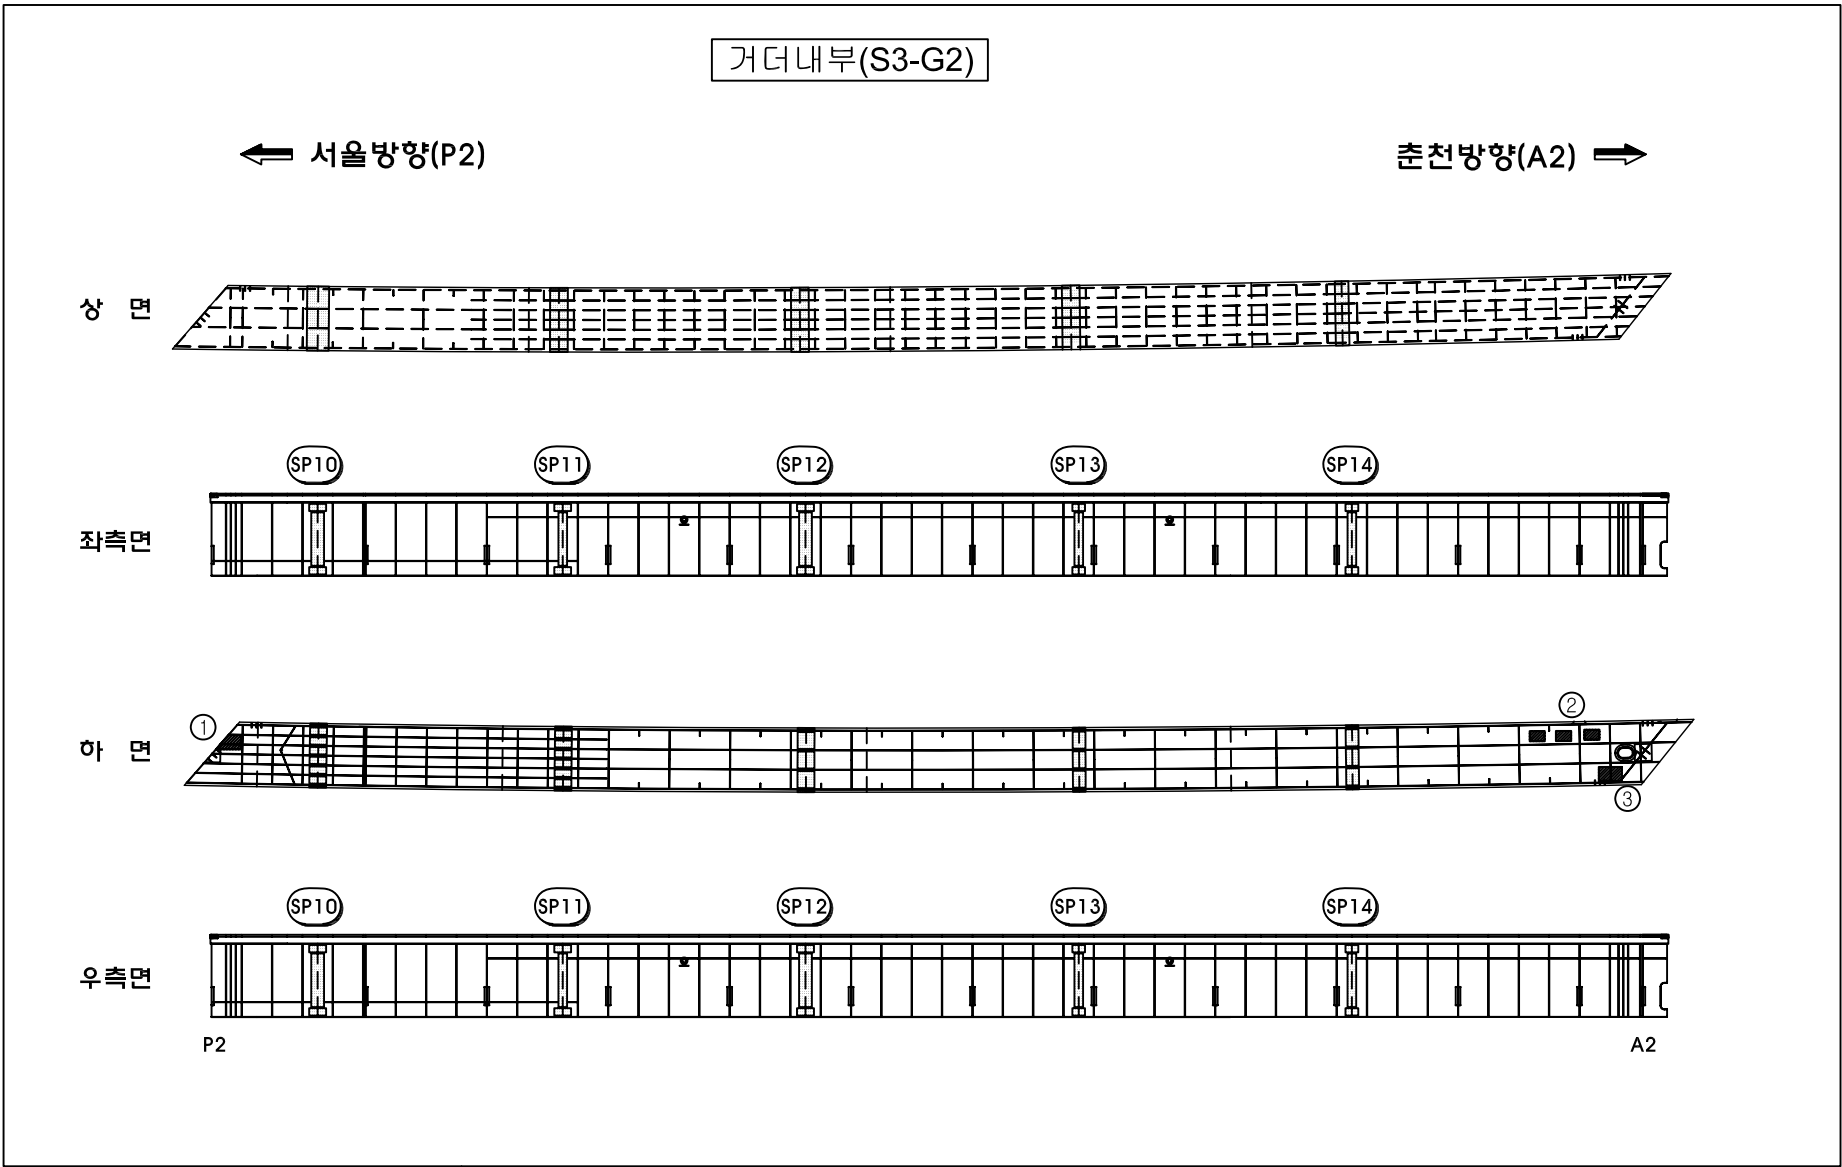


관 리 기 관	노선명	점검기관	책임기술자	구조물명	도면명	도면번호
서울-춘천 고속도로 주식회사	서울춘천고속도로 정밀점검용역(1구간)	(주)하이콘엔지니어링	조 병 근	월문3교(서울방향)	거터내부(S3-G2)	21

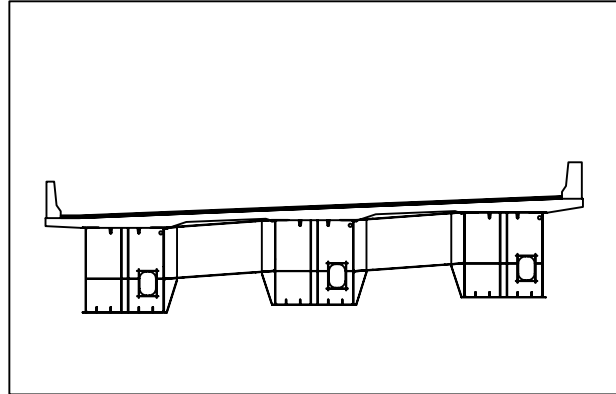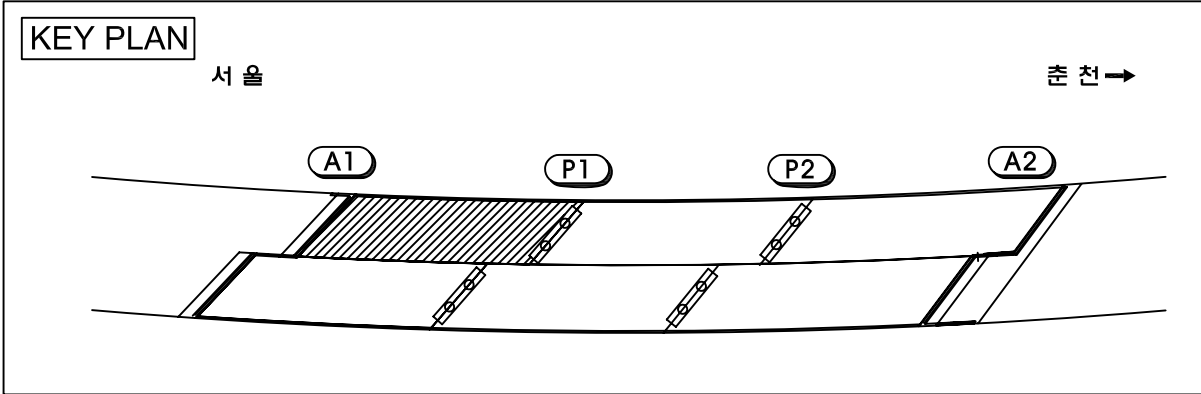

손상물량표

손상 번호	부재명	손상내용	손상규모			손상 물량	단위	비고
			폭	길이	개소			
1								
2								
거더내부(S1-G3)

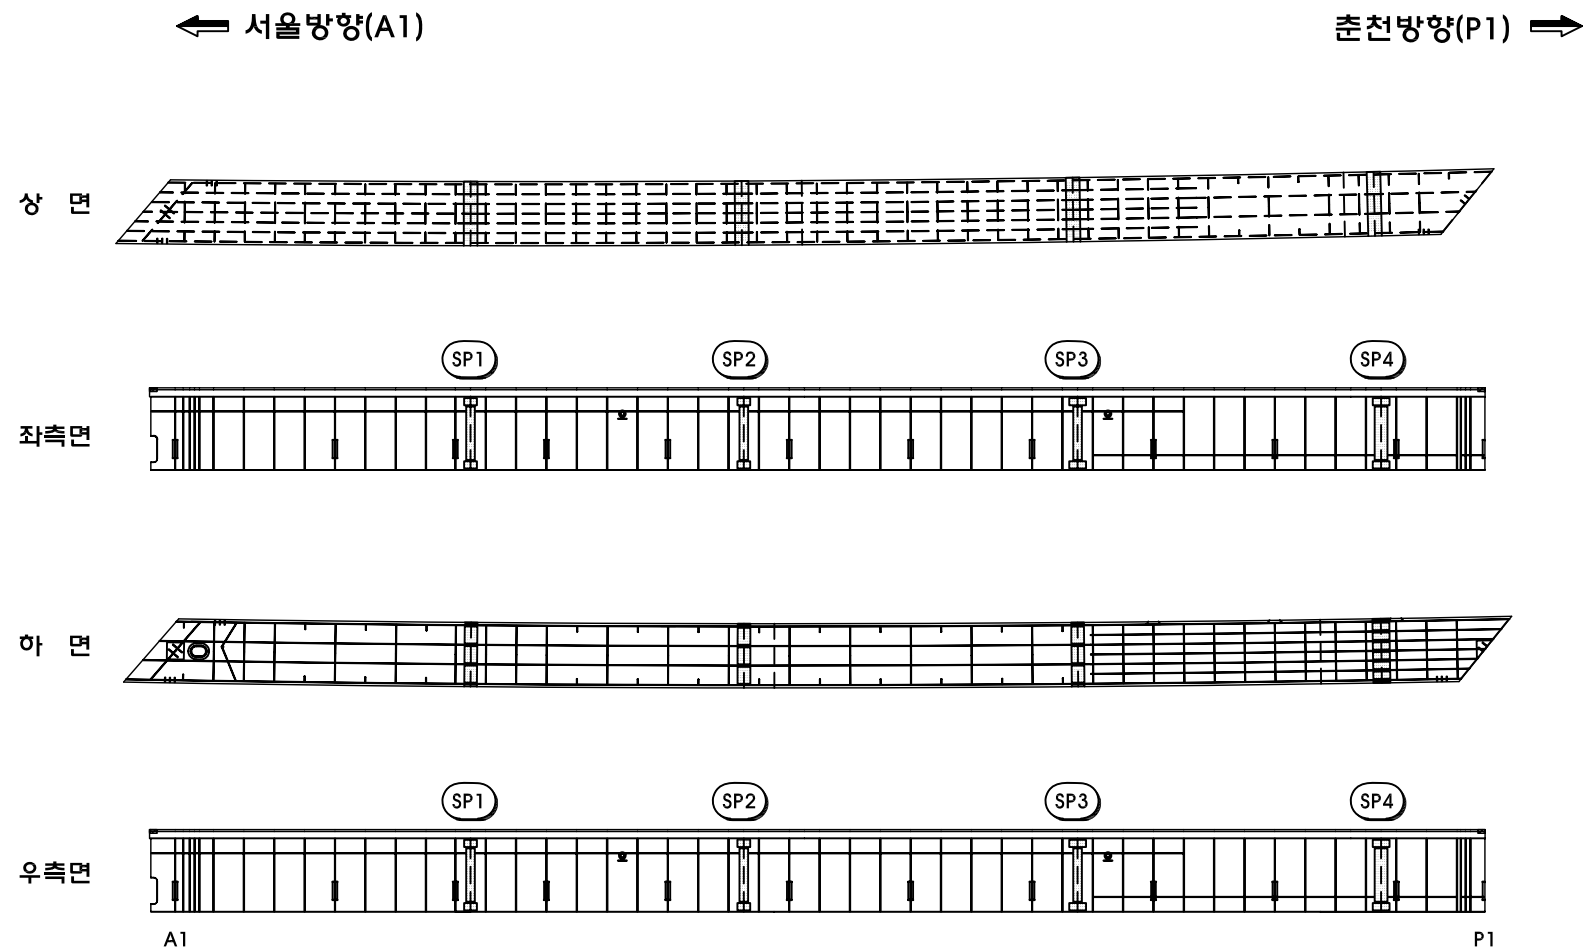

범례

균열	불규칙균열	표면마모
재료분리	철근노출	변형
파손	녹발생	토사적체
배수구막힘	면상백태	틈발생

관 리 기 관	노선명	점검기관	책임기술자	구조물명	도면명	도면번호
서울-춘천 고속도로 주식회사	서울춘천고속도로 정밀점검용역(1구간)	(주)하이콘엔지니어링	조 병 근	월문3교(서울방향)	거더내부(S1-G3)	22

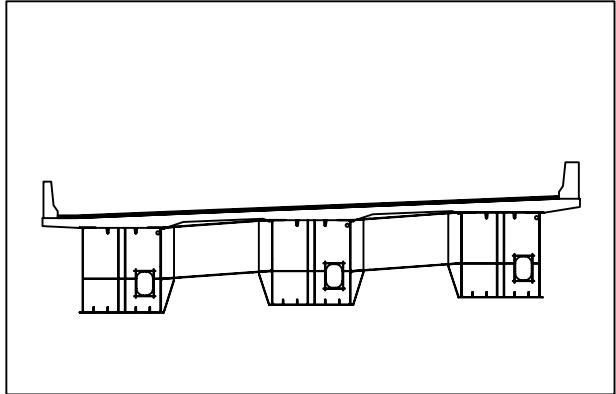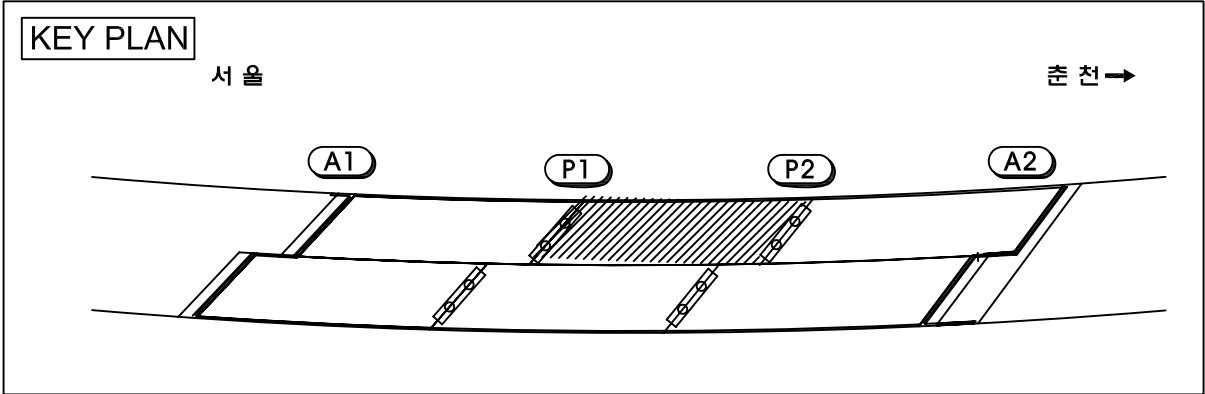


손상물량표



손상 번호	부재명	손상내용	손상규모			손상 물량	단위	비고
			폭	길이	개소			
1								
2								
범례

균열	불규칙균열	표면마모
재료분리	철근노출	변형
파손	녹발생	토사적체
배수구막힘	면상백태	틈발생

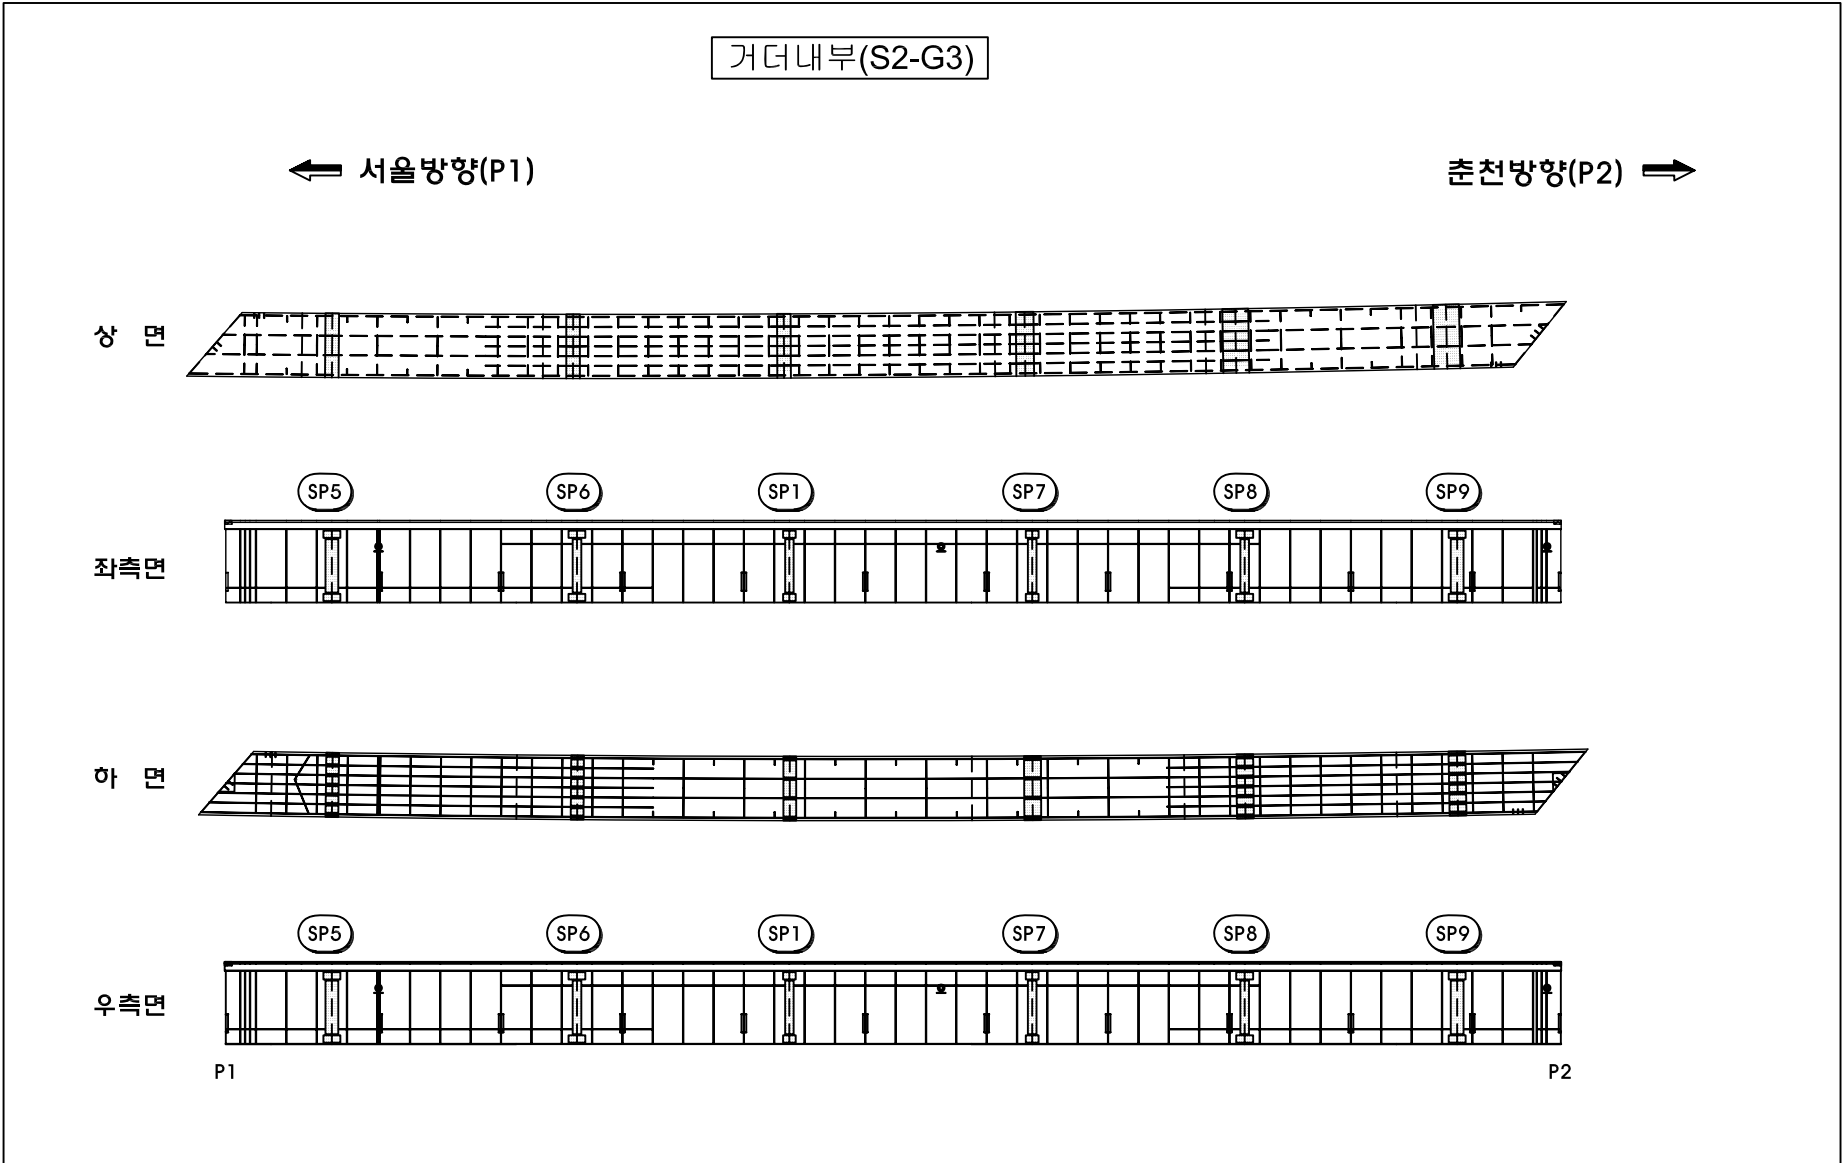

관 리 기 관	노선명	점검기관	책임기술자	구조물명	도면명	도면번호
서울-춘천 고속도로 주식회사	서울춘천고속도로 정밀점검용역(1구간)	(주)하이콘엔지니어링	조 병 근	월문3교(서울방향)	거더내부(S2-G3)	23

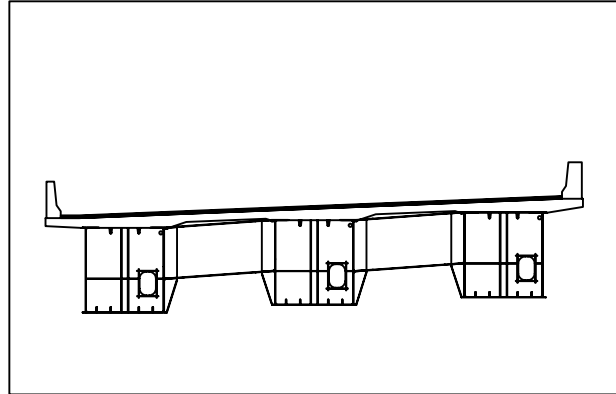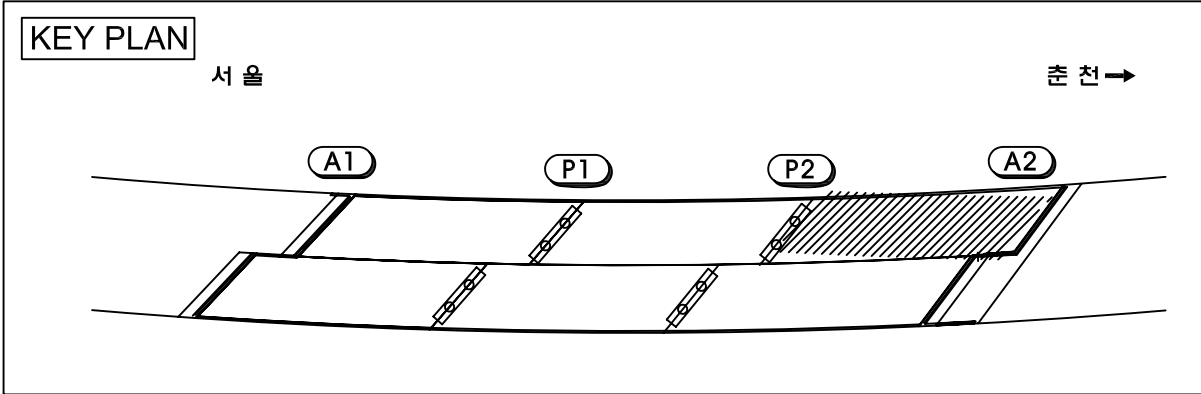


손상물량표



손상 번호	부재명	손상내용	손상규모			손상 물량	단위	비고
			폭	길이	개소			
1	거더내부	con'c 잔재	1.00	1.00	1	1.00	m	
2								
3								
범례

균열	불규칙균열	표면마모
재료분리	철근노출	변형
파손	녹발생	토사적체
배수구막힘	면상백태	틈발생

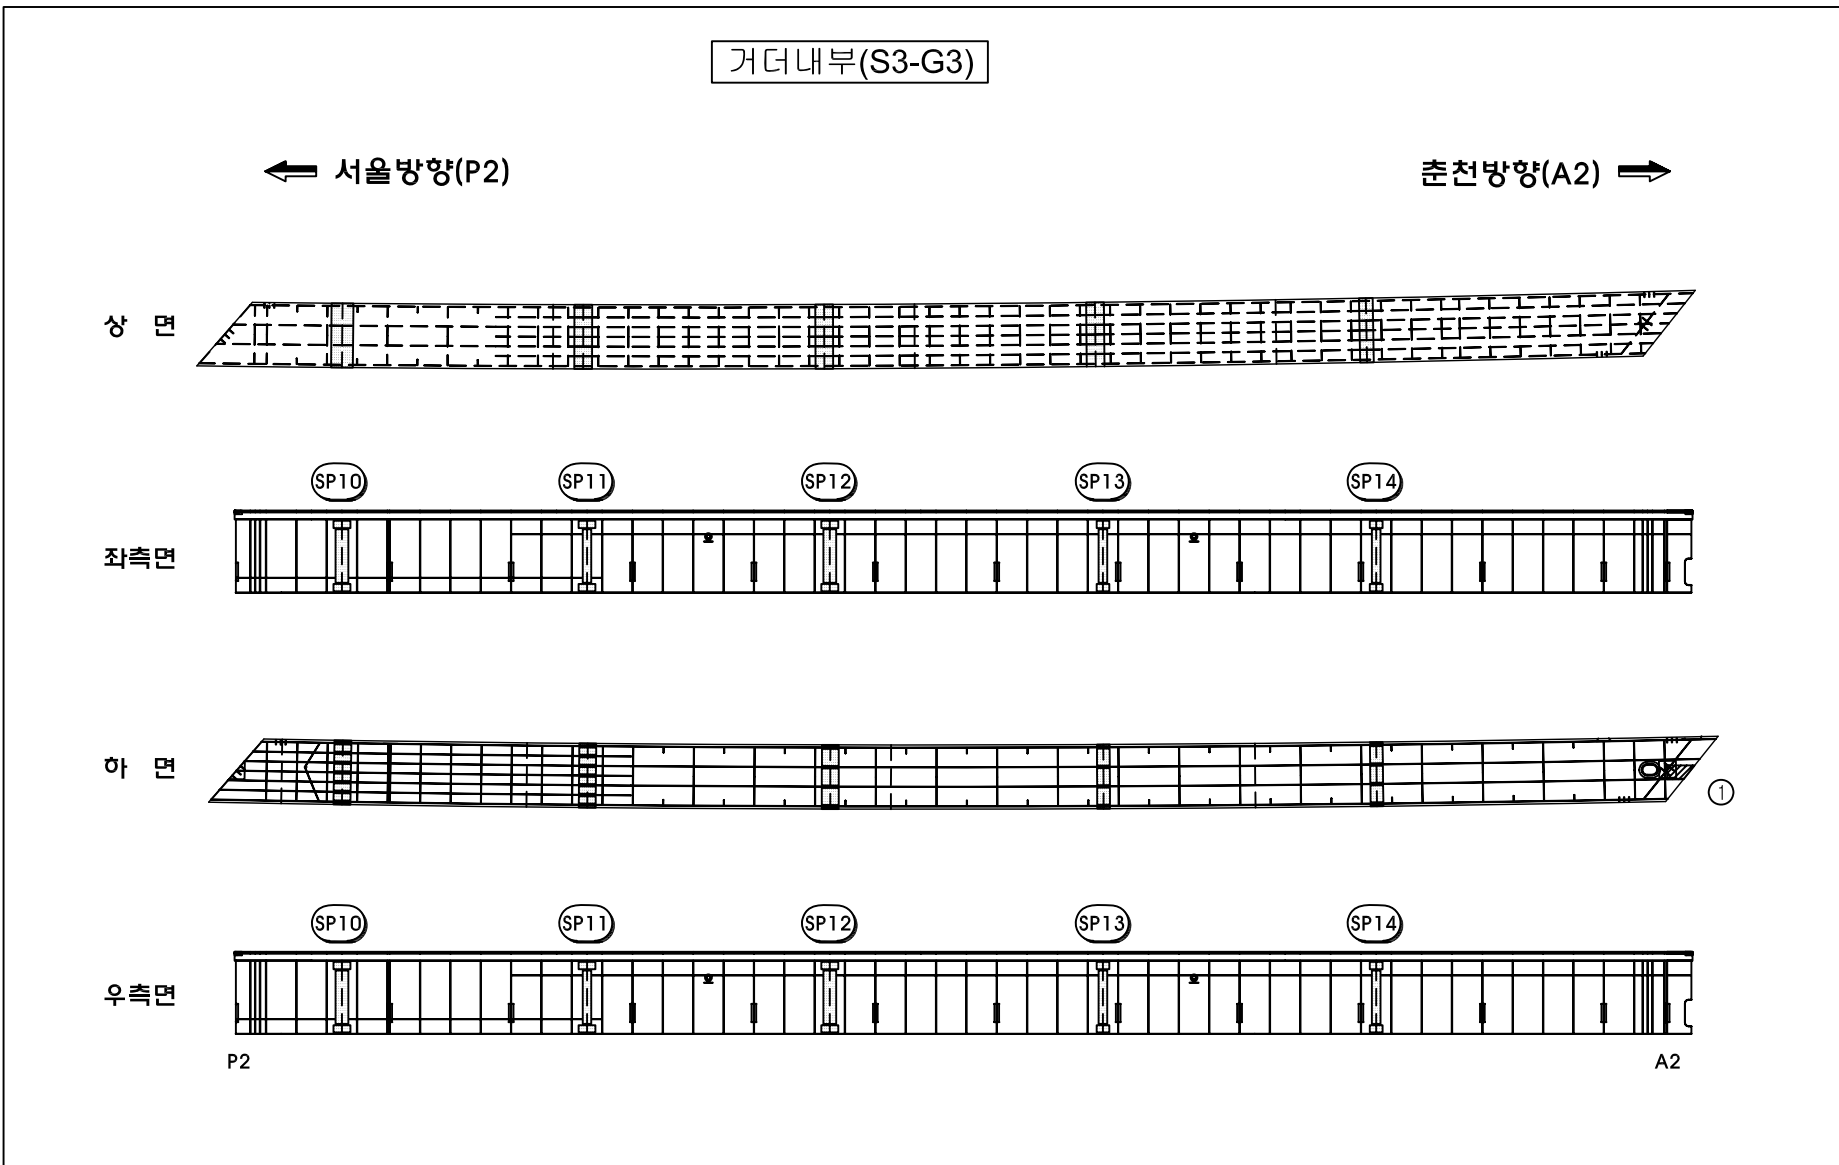

관 리 기 관	노선명	점검기관	책임기술자	구조물명	도면명	도면번호
서울-춘천 고속도로 주식회사	서울춘천고속도로 정밀점검용역(1구간)	(주)하이콘엔지니어링	조 병 근	월문3교(서울방향)	거더내부(S3-G3)	24

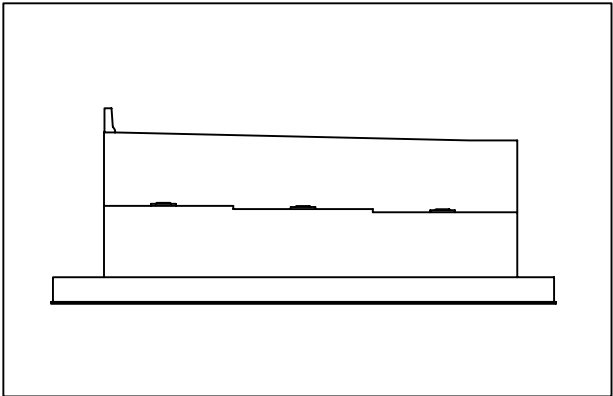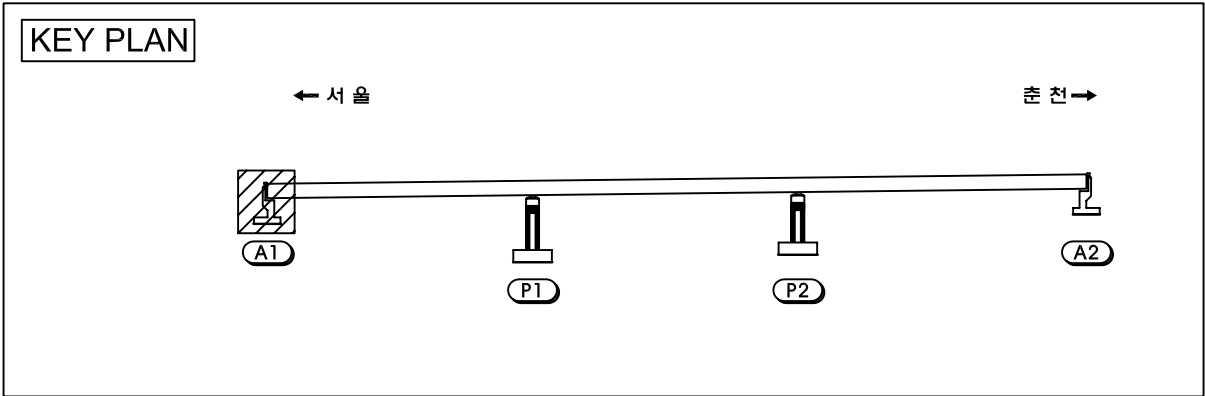



손상물량표

손상 번호	부재명	손상내용	손상규모			손상 물량	단위	비고
			폭	길이	개소			
1	교대	박리	0.20	0.30	1	0.06	m'	
2	교대	균열 (cw=0.1mm)	0.10	0.60	1	0.60	m	
3	교대	균열 (cw=0.1mm)	0.10	0.60	1	0.60	m	
4	교대	누수흔적	0.20	1.00	1	0.20	m'	
5	교대보호공	침하	1.00	1.00	1	1.00	m'	
6	교대보호공	공동	1.00	0.80	1	0.80	m'	h=0.35
7	교대보호공	침하	0.3	2.00	1	0.60	m'	
8	교대보호공	배부름 및 침하	7.00	7.00	1	49.00	m'	
9	교대보호공	파손	0.10	2.50	1	0.25	m'	
10	교대보호공	침하	1.00	1.00	1	1.00	m'	
11								
12								
범례

균열	불규칙균열	표면마모
재료분리	철근노출	변형
파손	녹발생	토사적체
배수구막힘	면상백태	틈발생

관 리 기 관	노선명	점검기관	책임기술자	구조물명	도면명	도면번호
서울-춘천 고속도로 주식회사	서울춘천고속도로 정밀점검용역(1구간)	(주)하이콘엔지니어링	조 병 근	월문3교(서울방향)	교대A1	25

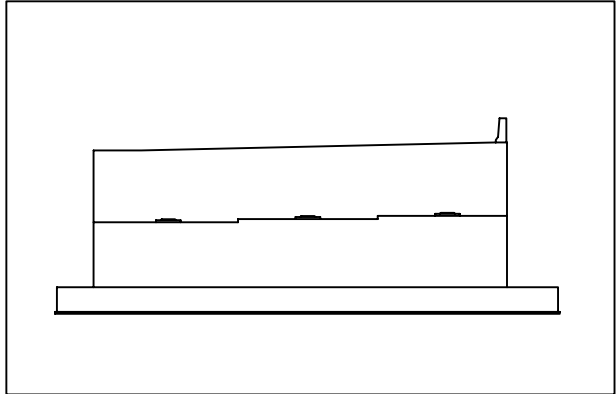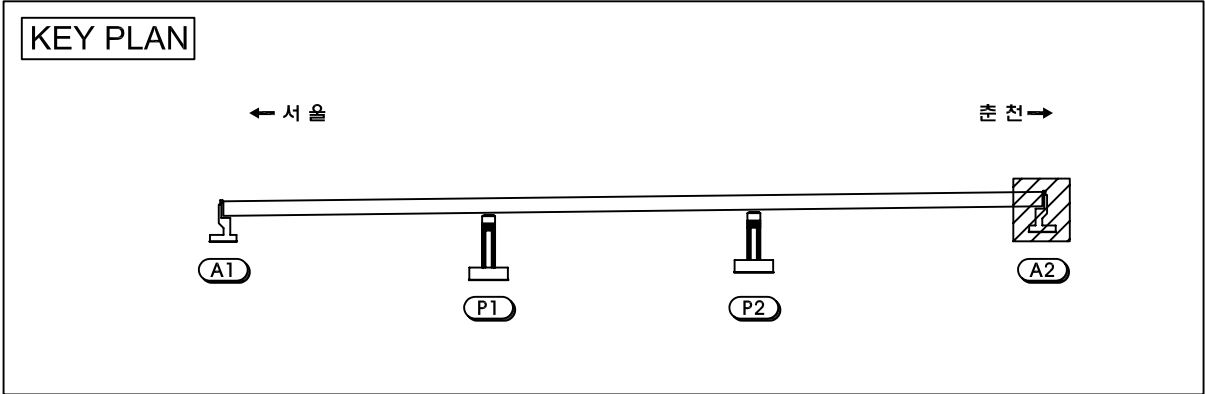


손상물량표



손상 번호	부재명	손상내용	손상규모			손상 물량	단위	비고
			폭	길이	개소			
1	교대	체수	3.00	1.50	1	4.50	m'	
2	교대	체수	3.00	1.00	1	3.00	m'	
3	받침장치	받침콘크리트균열	0.10	0.10	1	0.10	m	
4	받침장치	녹물유출	0.20	0.40	1	0.08	m'	
5	받침장치	받침콘크리트균열	0.10	0.10	1	0.10	m	
6	교대	체수	3.00	1.00	1	3.00	m'	
7	교대	균열(cw=0.1mm)	0.20	1.20	1	1.20	m	
8	교대	녹물유출	0.10	2.00	1	0.20	m'	
9	교대	균열(cw=0.1mm)	0.10	1.70	1	1.70	m	
10	교대	균열(cw=0.1mm)	0.10	0.70	1	0.70	m	
11	교대	균열(cw=0.1mm)	0.10	3.00	1	3.00	m	
12	교대	누수흔적	1.00	1.00	1	1.00	m'	
13	교대	녹물유출	0.10	1.50	1	0.15	m'	
14	교대	녹물유출	0.10	3.00	1	0.30	m'	
15								
16								
범 례

균열	불규칙균열	표면마모
재료분리	철근노출	변형
파손	녹발생	토사적체
배수구막힘	면상백태	틈발생

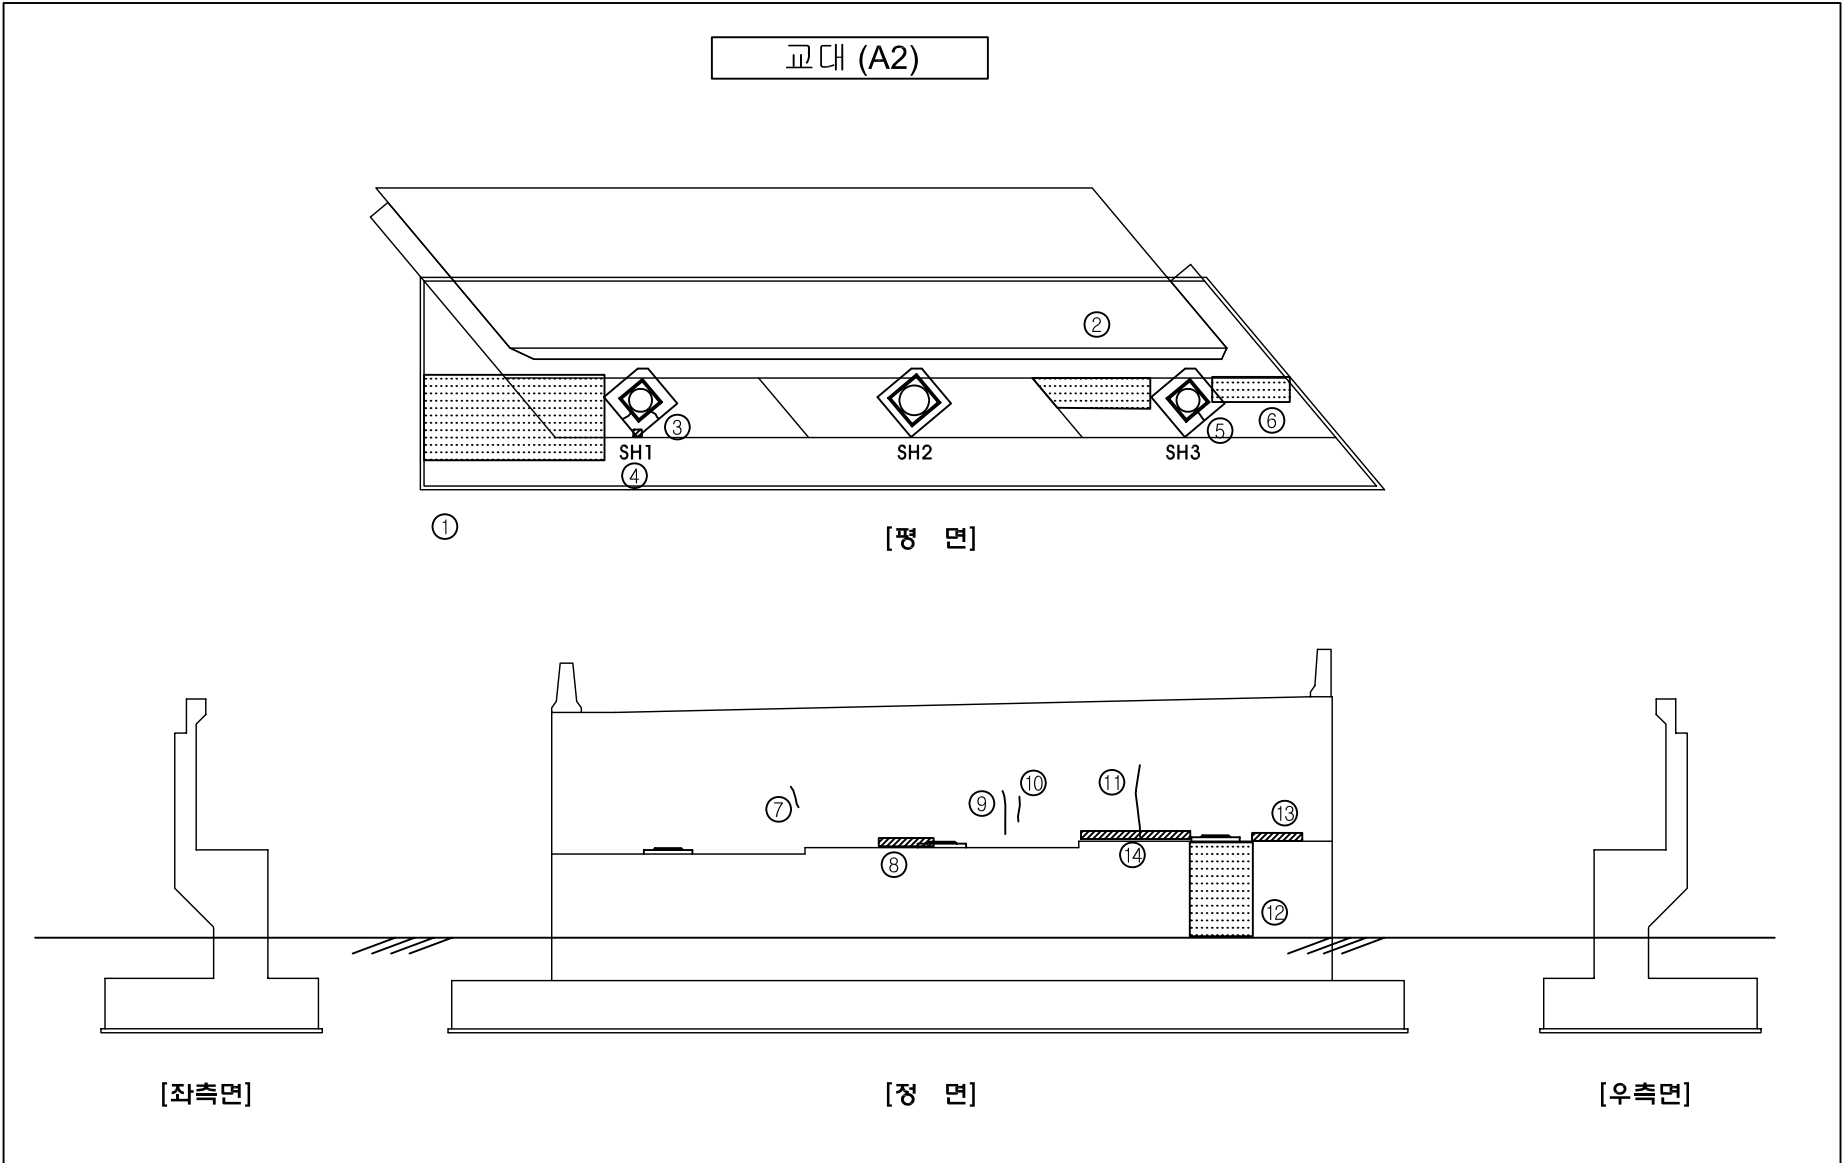


관 리 기 관	노선명	점검기관	책임기술자	구조물명	도면명	도면번호
서울-춘천 고속도로 주식회사	서울춘천고속도로 정밀점검용역(1구간)	(주)하이콘엔지니어링	조 병 근	월문3교(서울방향)	교대A2	26

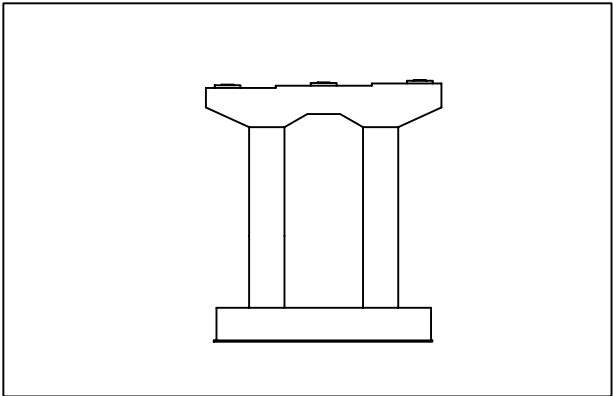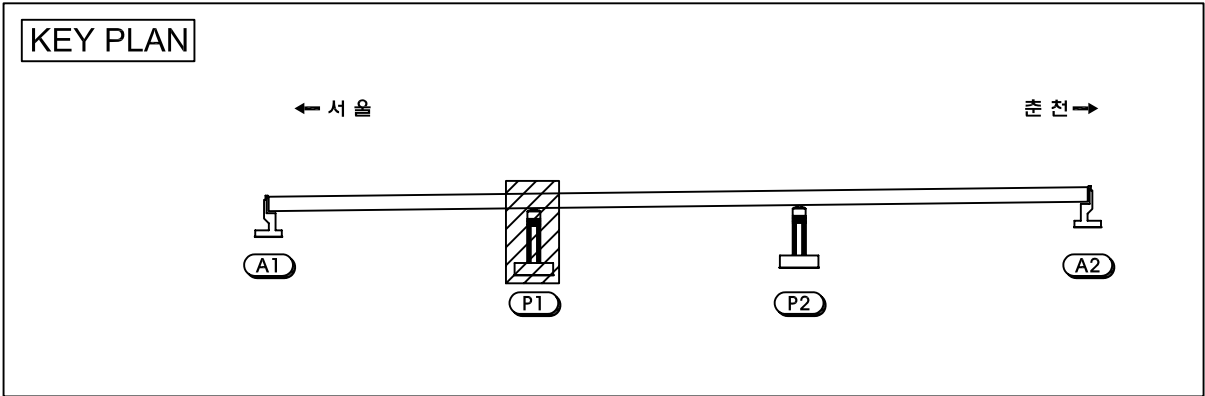

손상물량표

손상 번호	부재명	손상내용	손상규모			손상 수량	단위	비고
			폭	길이	개소			
1	교각	균열 (cw=0.1mm)	0.10	0.50	1	0.50	m	코평부
2	교각	균열 (cw=0.2mm)	0.20	2.50	1	2.50	m	코평부
3	교각	균열 (cw=0.2mm)	0.20	0.60	1	0.60	m	코평부
4	교각	균열 (cw=0.2mm)	0.20	0.40	2	0.80	m	코평부
5	교각	균열 (cw=0.2mm)	0.20	0.70	1	0.70	m	코평부
6								
7								
교각(P1)

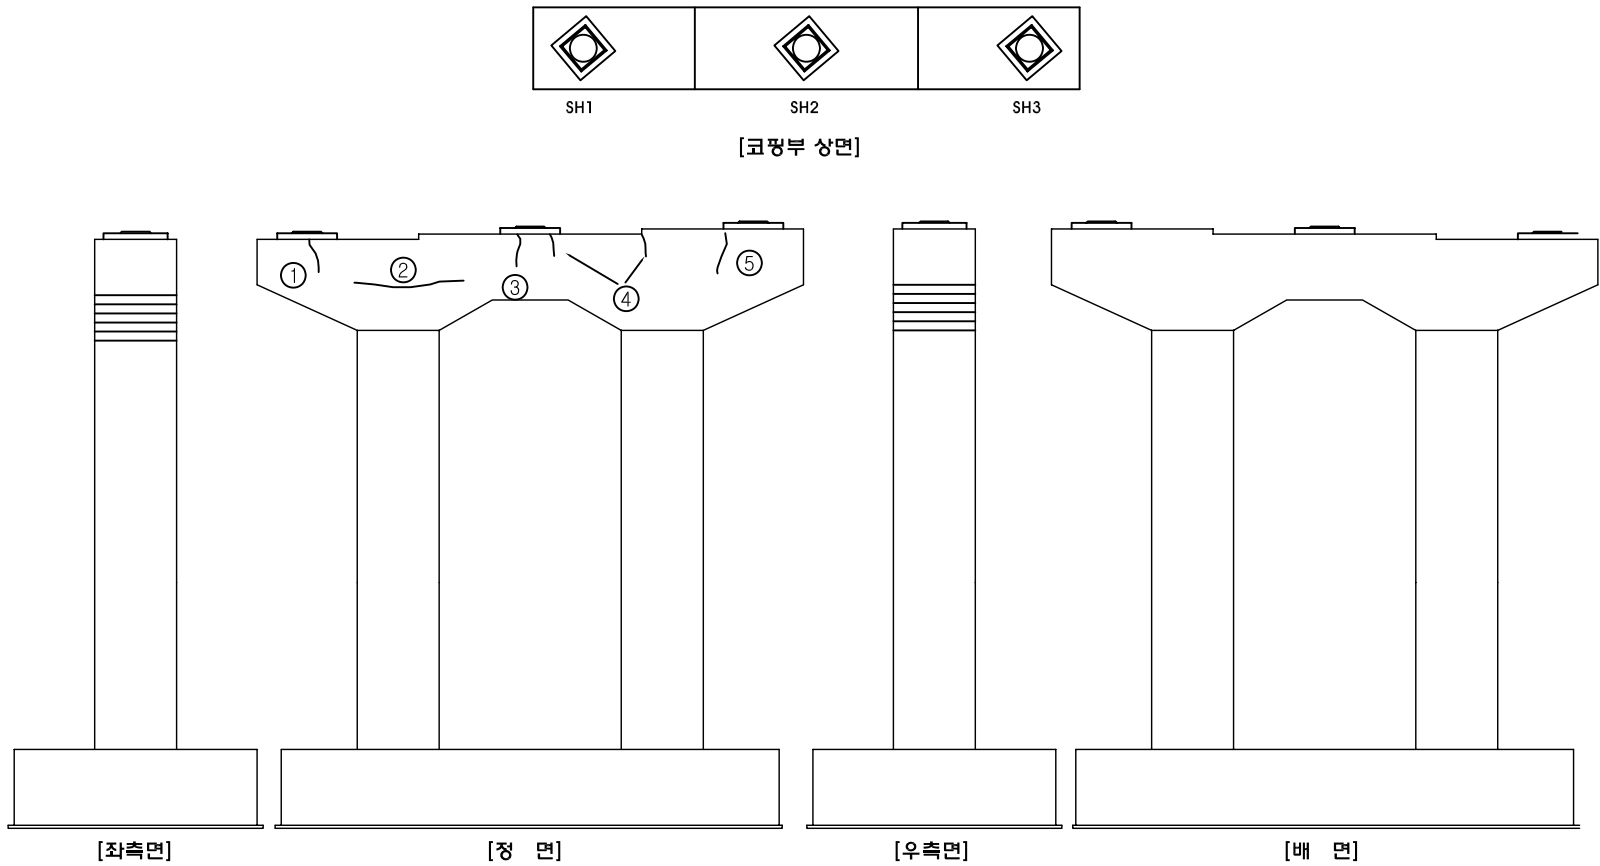

범례

균열	불규칙균열	표면마모
재료분리	철근노출	변형
파손	녹발생	토사적체
배수구막힘	면상백태	틈발생

관 리 기 관	노선명	점검기관	책임기술자	구조물명	도면명	도면번호
서울-춘천 고속도로 주식회사	서울춘천고속도로 정밀점검용역(1구간)	(주)하이콘엔지니어링	조 병 근	월문3교(서울방향)	교각P1	27

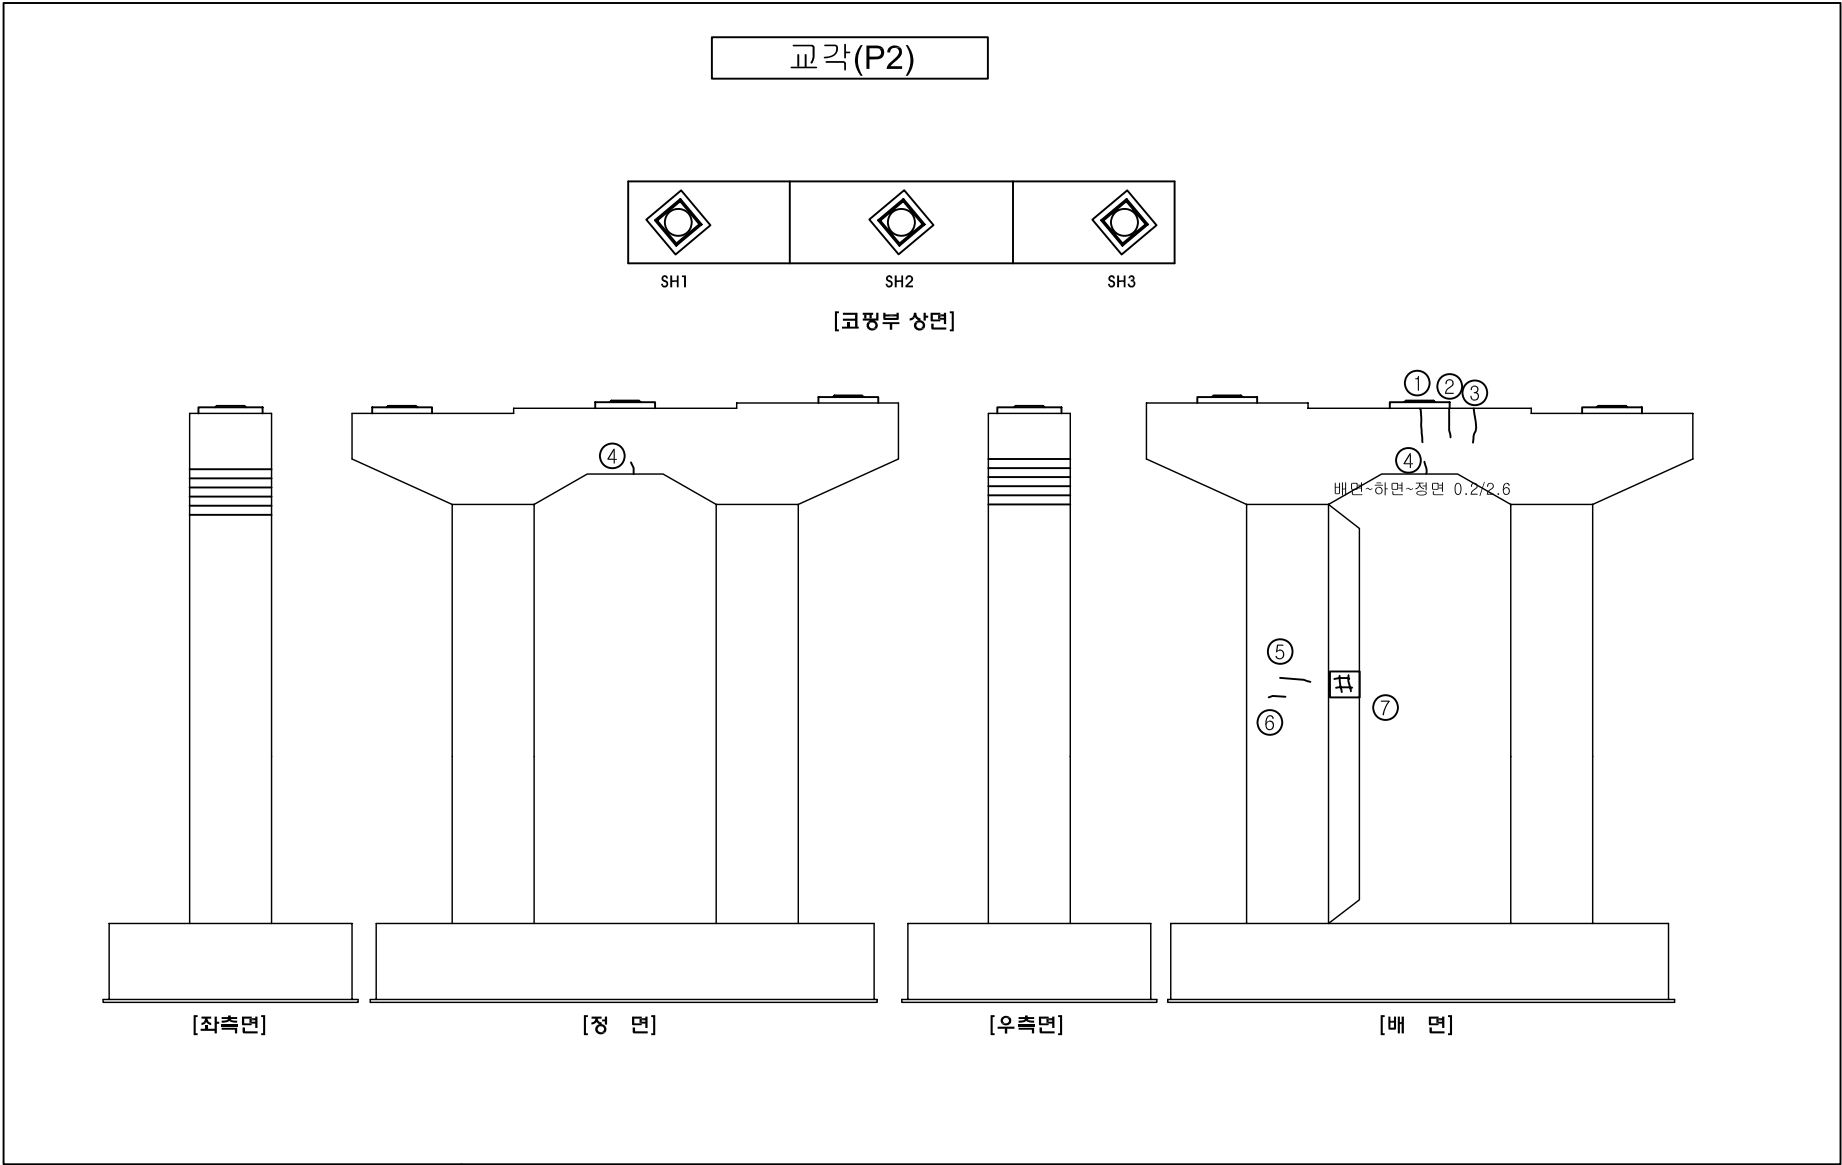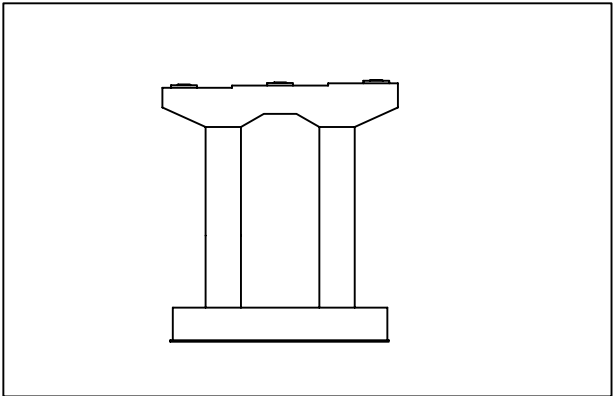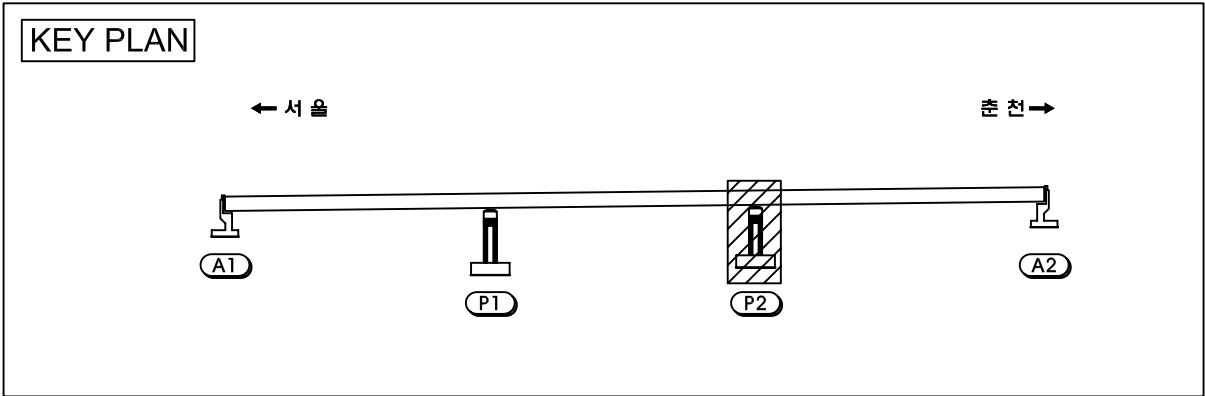

손상물량표

손상 번호	부재명	손상내용	손상규모			손상 물량	단위	비고
			폭	길이	개소			
1	교각	균열 (cw=0.1mm)	0.10	0.40	1	0.40	m	코핑부
2	교각	균열 (cw=0.1mm)	0.10	0.30	1	0.30	m	코핑부
3	교각	균열 (cw=0.1mm)	0.10	0.60	1	0.60	m	코핑부
4	교각	균열 (cw=0.2mm)	0.20	2.60	1	2.60	m	코핑부
5	교각	균열 (cw=0.2mm)	0.20	0.50	1	0.50	m	
6	교각	균열 (cw=0.2mm)	0.20	0.10	1	0.10	m	
7	교각	불규칙 균열	2.00	0.60	1	1.20	m	
8								
9								
범례

균열	불규칙균열	표면마모
재료분리	철근노출	변형
파손	녹발생	토사적체
배수구막힘	면상백태	틈발생

관 리 기 관	노선명	점검기관	책임기술자	구조물명	도면명	도면번호
서울-춘천 고속도로 주식회사	서울춘천고속도로 정밀점검용역(1구간)	(주)하이콘엔지니어링	조 병 근	월문3교(서울방향)	교각P2	28