

국립중앙도서관

국립중앙도서관 (사) 한국수목


1. 개요

영소터널(서울) 중점부 갱구부 외관조사영도 (2)


신상물량표

번	구	신	순차내용	순차규모					비고
				폭	길이	깊이	개소	수량	단위
1	신	1	재로분리	0.5	0.8	10	1	0.40	m ³
2	신	2	균열	1.0	1.2		1	1.20	m
3	구	3	이격	300	30		1	300	m
4	신	4	돌돌	0.1	0.3	20	1	0.03	m ³
5	구	5	베태	0.3	0.4		1	0.12	m ³
6	구	6	재로분리	120	0.6	10	1	7.20	m ³
7	구	7	베태	20	1.0		1	2.00	m ³
8									
9									
터널 중점부

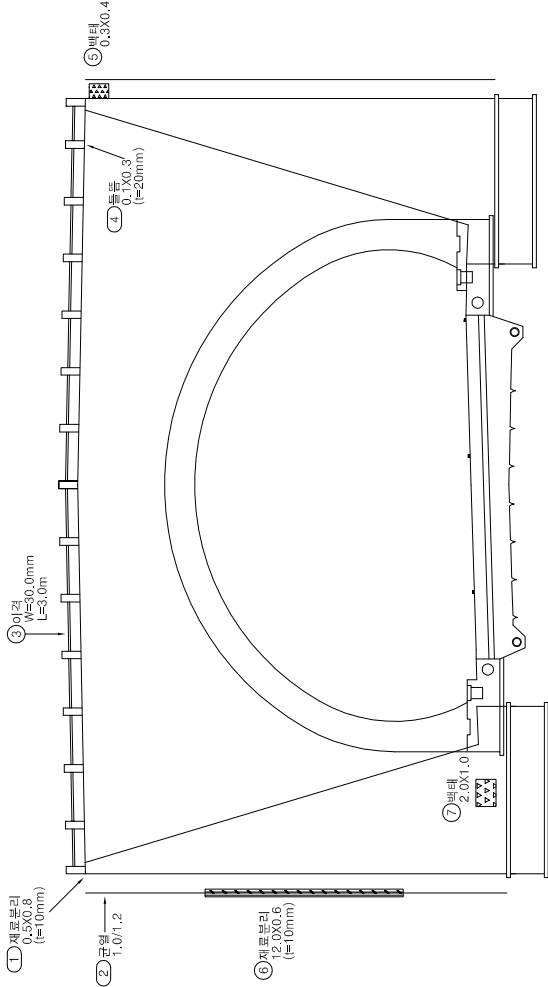

○	기 존 정 량	○	금 회 정 량
---	---------	---	---------

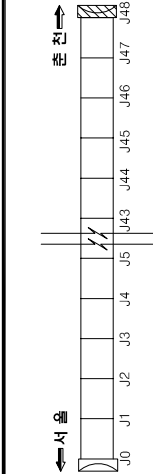

S E C T I O N

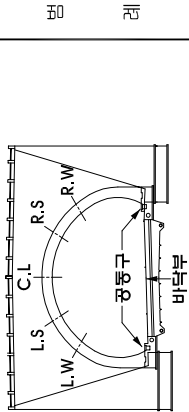

간격	폭리	박리	태
양상균열	양상균열	양상균열	양상균열
철근노출	철근노출	철근노출	철근노출
채수	채수	채수	채수
포트홀	포트홀	포트홀	포트홀

시설물명	영소터널(서울)
영역명	서울천고속도로 정밀정선영역
점검기관	한국도로공사
도면명	영소터널(서울) 중점부 갱구부 외관조사영도 (2)
도면번호	2 / 10


영소터널(서울) 라이닝 외관조사망도 (3)

신상물량표

번 호	구	신상내용	손상규모				비고
			폭	길이	깊이	개소 수량	
1	신	관열	0.2	0.3		1	0.30 m
2	신	관열	0.2	3.0		1	3.00 m
3	신	관열	0.2	0.4		1	0.40 m
4	신	망상관열	1.3	0.8		1	1.04 m'
5	신	터일링락				1	1.00 EA
6	구	관열	0.3	9.0		1	9.00 m
7	구	관열	0.3	9.0		1	9.00 m
8	구	관열	0.3	4.0		1	4.00 m
9	구	관열	0.3	9.0		1	9.00 m
10	구	관열	0.3	9.0		1	9.00 m
11	신	공동구 관열	0.2	0.3		2	0.60 m
12	신	공동구 관열	0.2	0.3		1	0.30 m
13	신	공동구 관열	0.2	0.3		2	0.60 m
14	신	공동구 관열	0.2	0.3		1	0.30 m
15	신	관열	0.3	0.5		3	1.50 m
16	신	관열	0.3	0.5		2	1.00 m
17	신	관열	0.3	0.5		3	1.50 m
18	신	관열	0.3	0.5		1	0.50 m
19	신	파손	0.1	0.1	50	1	0.01 m'
20							
21							
○	기 준 정 점	○	금 회 정 점
---	---------	---	---------

← 서울방향 →

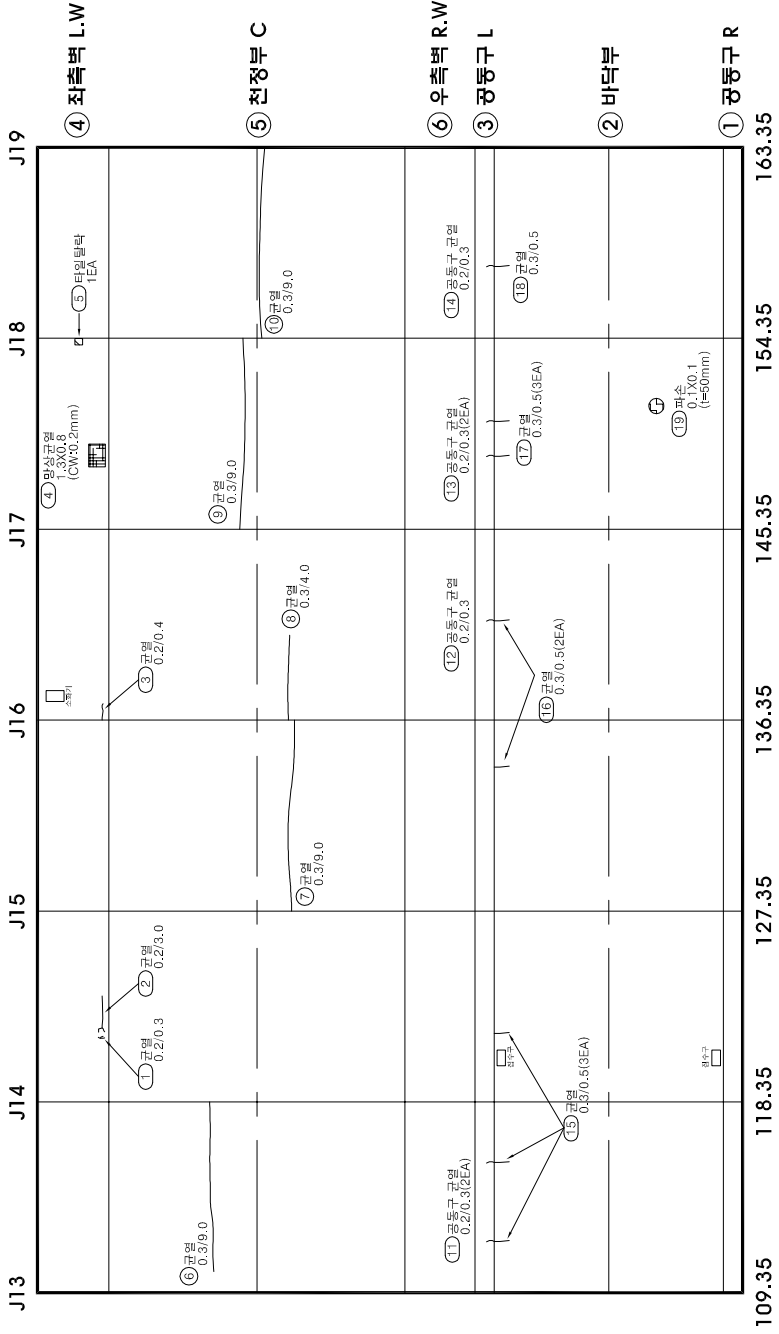

K
E
Y

P
L
A
N

← 서울 →

→ 관진 →

J0 J1 J2 J12 J13 J14 J15 J16 J17 J18 J46 J47 J48

S
E
C
T
I
O
N

시설물명

영소터널(서울)

영역명

서울춘천고속도로 정밀정점영역

점검기관

한국도로공사

도면명

영소터널(서울) 라이닝 외관조사망도 (3)

도면번호

5 / 10

영소터널(서울) 라이닝 외관조사망도 (5)




신상물량표

순차내용		순차규모				비고
		포	길이	개소	수량	단위
1 구	관열	0.2	0.6	2	120	m
2 신	관열	0.3	3.0	1	300	m
3 신	관열	0.2	1.0	1	100	m
4 신	관열	0.2	0.3	2	0.60	m
5 신	관열	0.2	0.9	1	0.90	m
6 신	관열	0.2	1.0	1	100	m
7 신	관열	0.2	1.4	1	1.40	m
8 신	관열	0.2	0.9	1	0.90	m
9 신	관열	0.2	0.25	1	2.50	m
10 구	관열	0.3	0.9	1	900	m
11 구	관열	0.3	60	1	600	m
12 신	관열	0.3	30	1	300	m
13 구	관열	0.3	70	1	700	m
14 신	공동구 관열	0.2	0.3	3	0.90	m
15 신	공동구 관열	0.2	0.3	1	0.30	m
16 신	공동구 관열	0.2	0.3	4	1.20	m
17 구	공동구 덮개 파손	0.1	0.2	50	1	0.20 m ²
18 신	관열	0.3	0.5	3	1.50	m
19 신	관열	0.3	0.5	1	0.50	m
20 신	관열	0.3	0.5	4	2.00	m
21 신	관열	0.3	0.5	2	1.00	m
22 신	토사된적	0.5	20	1	200	m ²
23						
24						
○	기 준 정 량	○	금 회 정 량
---	---------	---	---------

← 서울방향 →

→ 춘천방향 ←

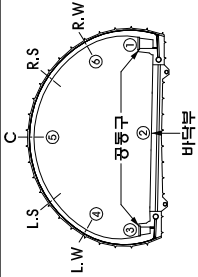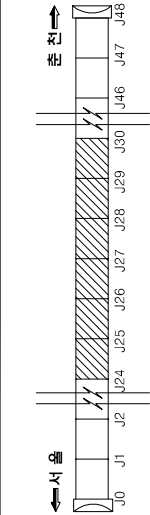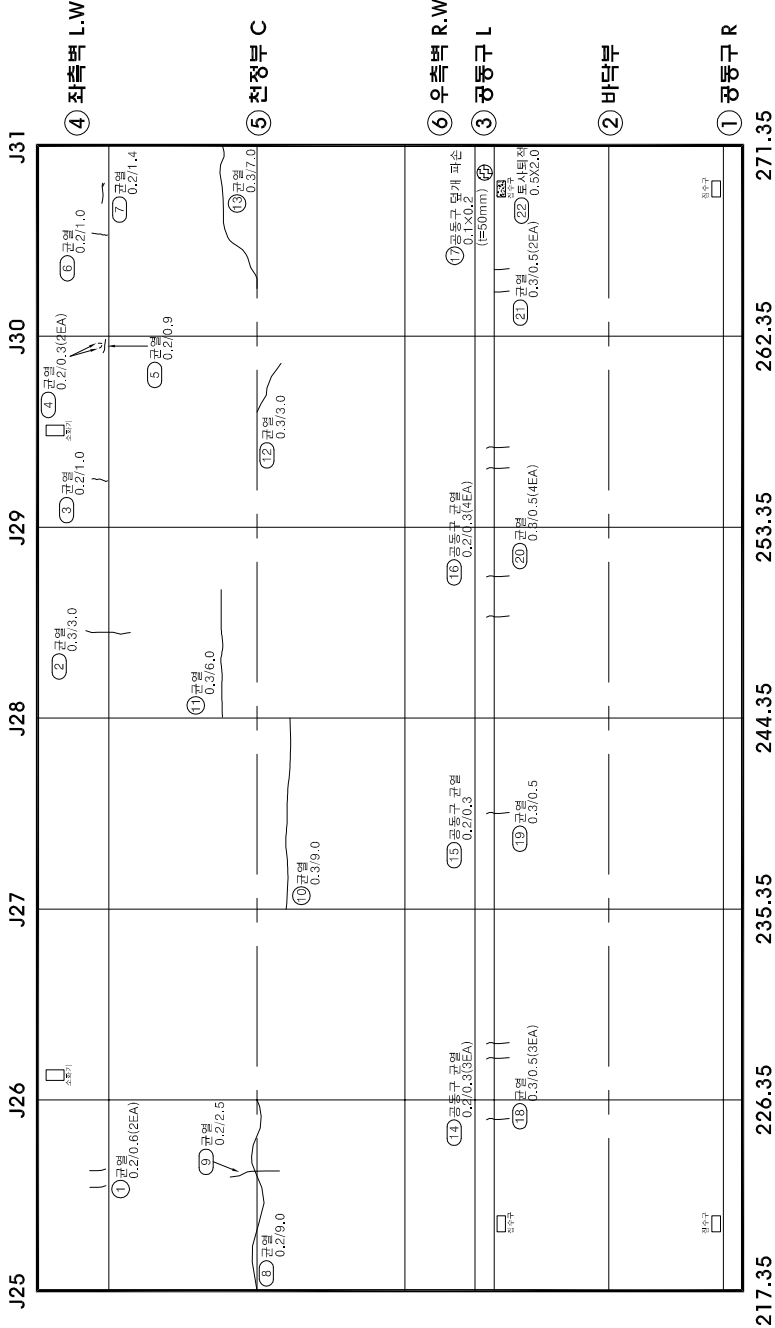

관 열	벽 리	벽 태
양상관열	이토평적	이토평적
철근노출	재로노리	재로노리
채 수	부 식	부 식
포트홀	파 손	기 타

시설물명	영소터널(서울)
용 역 명	서울춘천고속도로 정밀정선용역
점검기관	한국도로공사
도 면 명	영소터널(서울) 라이닝 외관조사망도 (5)
도면번호	7 / 10

영수증(서울) 라이닝 외관조망도 (9)

영스타터널(서울) 라이닝 외관조사망도 (8)


신상물량표

번 호	구	순상내용	순상규모			비고
			포	길이	개소	수량
1	신	균열	0.2	0.3	1	0.30 m
2	신	균열	0.2	0.8	1	0.80 m
3	신	타원타락	0.1	0.1	6	0.60 m
4	신	망상균열	6.0	0.3	1	1.80 m ²
5	신	망상균열	1.1	0.5	1	0.55 m ²
6	신	균열	0.2	0.8	1	0.80 m
7	신	타원타락			5	5.00 EA
8	신	균열	0.5	0.9	1	0.90 m
9	신	이음부 균열	0.2	1.0	1	0.20 m ²
10	신	이음부 균열	0.1	0.3	1	0.03 m ²
11	신	이음부 균열	0.1	0.3	1	0.03 m ²
12	신	균열	0.1	0.5	1	0.50 m
13	신	공동구 균열	0.2	0.3	2	0.60 m
14	신	공동구 균열	0.2	0.3	2	0.60 m
15	신	공동구 균열	0.2	0.3	2	0.60 m
16	신	공동구 균열	0.2	0.3	2	0.60 m
17	신	공동구 균열	0.2	0.3	1	0.30 m
18	신	공동구 덮개 파손	0.1	0.1	50	2.002 m ²
19	신	파손	0.1	0.5	50	1.005 m ²
20	신	균열	0.3	1.0	1	1.00 m
21	신	공동구 덮개 바리	0.5	0.5	10	1.025 m ²
22	신	균열	0.3	0.5	1	0.50 m
23	구	균열	0.3	0.5	1	0.50 m
24	신	균열	0.3	1.1	1	1.10 m
25	신	균열	0.3	0.5	1	0.50 m
26	신	균열	0.3	0.5	2	1.00 m
27	신	균열	0.3	2.3	1	2.30 m
28	신	공동구 덮개 바리	0.3	0.5	2	1.00 m
29	신	균열	0.3	0.5	1	0.50 m
30	신	균열	0.3	0.5	1	0.50 m
31	신	파손	0.2	0.1	50	1.002 m ²
32	신	파손	0.1	0.1	50	1.001 m ²
33	신	공동구 덮개 바리	0.5	0.5	10	0.25 m ²
34	신	파손	0.1	0.1	50	1.001 m ²
35	구	공동구 덮개 파손	0.2	0.2	50	1.004 m ²
36						
37						
38						
39						
40						

○	기 준 정 량	○	금 회 정 량
---	---------	---	---------

← 서울방향

→ NATM 종점

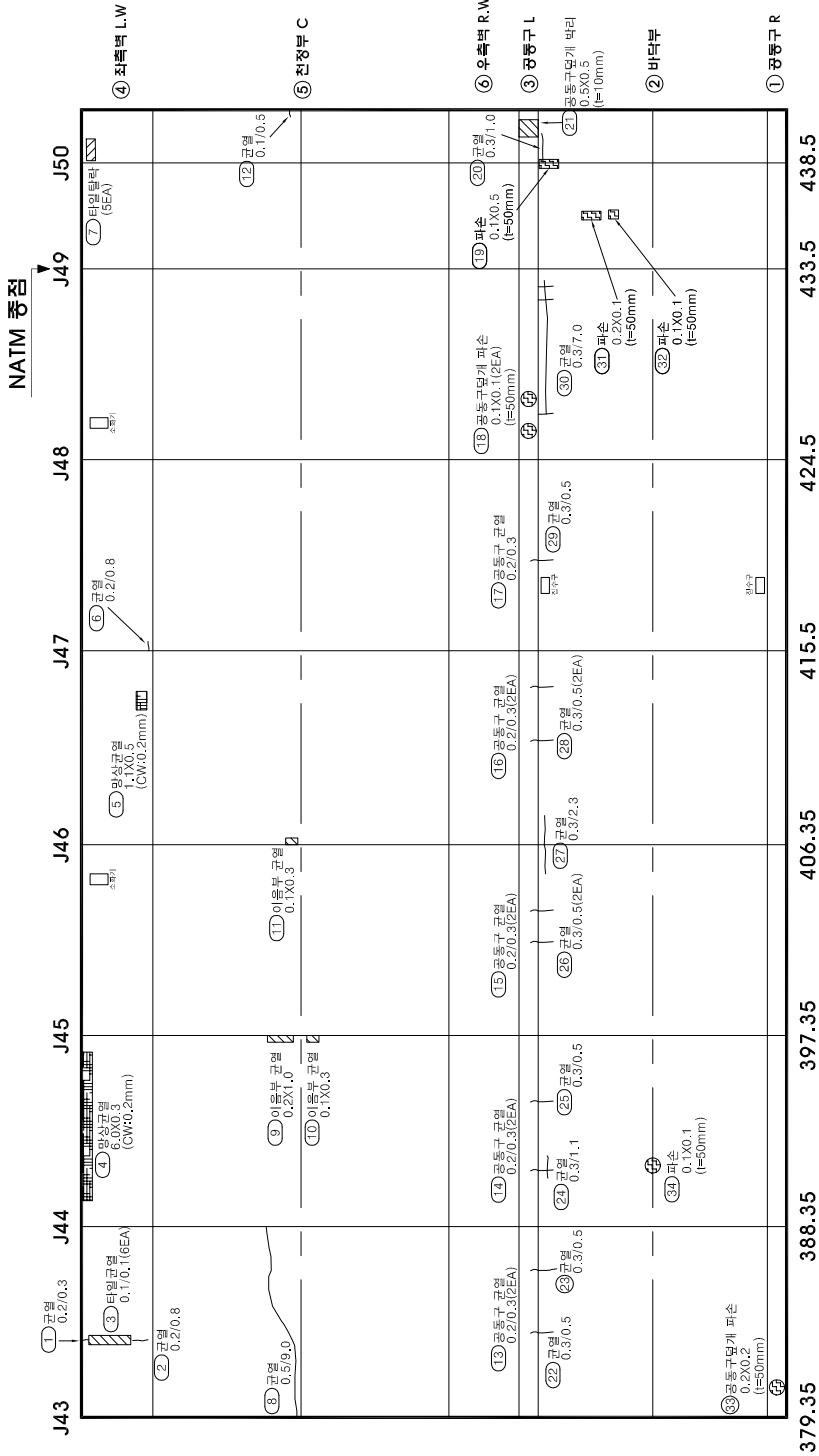

K E Y		S E C T I O N		도											
				간	경	파	리	벽		태					
				공동	경	수	수	이		트					
				경	경	경	경	경		경					
				경	경	경	경	경		경					
P L A N		도		도											
										간	경	파	리	벽	태
										공동	경	수	수	이	트
										경	경	경	경	경	경
										경	경	경	경	경	경

영스타터널(서울)
서울환경고속도로 정밀점검영역
한국도로공사
영스타터널(서울) 라이닝 외관조사망도 (8)
10 / 10