
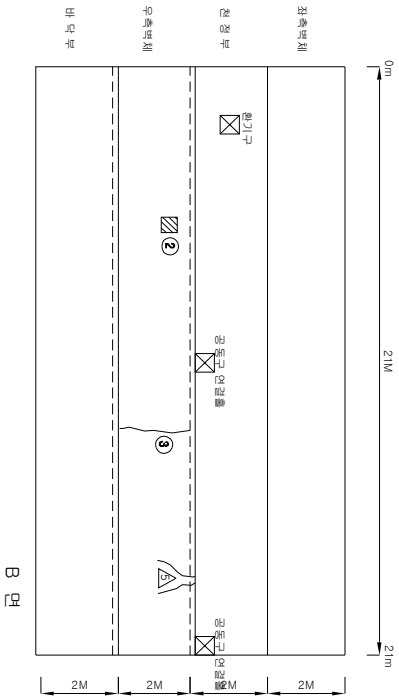


ID : 고정1터널 육외 공동구 - A, B-line


보수 이력	
기 준 관 절	보 수 이력
신 구 관 절	보 수 이력
보 수부위재검열	보 수 이력
보 수(기)보수	보 수 이력
보 수(008 하반기)	보 수 이력
보 수(008 상반기)	보 수 이력
보 수(008 하반기)	보 수 이력
보 수(008 상반기)	보 수 이력
보 수(10 하반기)	보 수 이력
보 수(10 상반기)	보 수 이력
보 수(15 하반기)	보 수 이력
보 수(15 상반기)	보 수 이력

손상 현황 표										
번호	신(N) 구(P)	손상내용	손상현황					결함		손상 비고
			폭	깊이	너비	물량	단위	개수	상대 물량	
1	P	물통	-	2.0	0.2	0.40	m ³	1	-	0.40
2	N	재물분리	-	0.3	0.3	0.09	m ³	1	-	0.09
3	N	균열	0.2	1.8	-	1.80	m	1	-	1.80
4										
5										
주) 손상의 길이 및 너비는 「mm」이며, 균열의 폭은 「mm」임

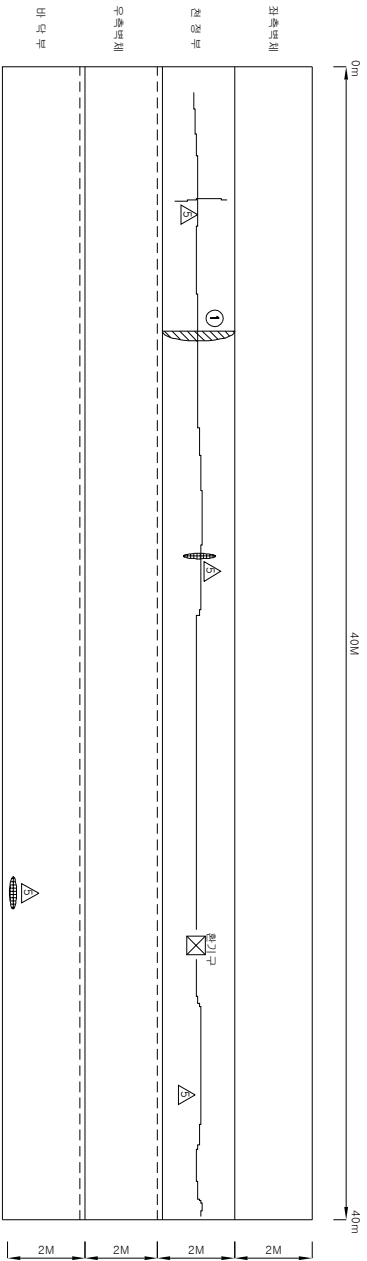

KEY PLAN

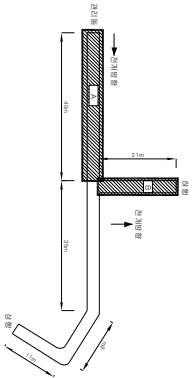

SECTION

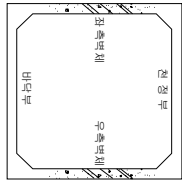

용역명	2015년 하반기 시설물 안전점검용역(2구간 정밀안전진단)
과업기간	2015. 08. 17 ~ 2015. 12. 31
발주처	신대구부산고속도로주식회사
용역사	주 동 우 기 술 단
도면번호	032

ID : 고정1터널 양의 공동구 - C-Line



모수 이해					
					모수 I1, 설명하기
					모수 I1, 설명하기
					모수 I2, 설명하기
					모수 I2, 설명하기
					모수 I3, 설명하기
					모수 I3, 설명하기
					모수 I4, 설명하기
					모수 I4, 설명하기
					모수 I5, 설명하기
					모수 I5, 설명하기

가
0
1
0
1
1

○
旦

KEY PLAN

SECTION

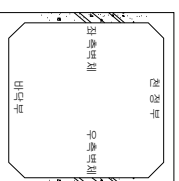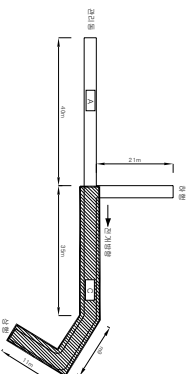

산 장 현 황 표									
번호 구 (P)	산장내용	산장현황					결정 상태	산상 물량	비고
		폭	길이	너비	물량 단위	개수			
1 N	저토판리	-	0.5	0.5	0.25	m ³	1	-	0.25
2 N	저토판리	-	0.3	0.3	0.09	m ³	1	-	0.09
3 P	우수유입층석	-	2.0	0.8	1.60	m ³	1	-	1.60
4 P	우수유입층석	-	2.0	0.8	1.60	m ³	1	-	1.60
5 P	균열부 복터	0.2	0.7	-	0.70	m	1	-	0.70 석류아
6									
7									
주) 산장의 길이 및 너비는 「 m 」이며, 균열의 폭은 「 mm 」임

공역명	2015년 하반기 시설물 안전점검용역(2구간 정밀 안전진
과업기간	2015. 08. 17 ~ 2015. 12. 31
발주처	 신대구부산업속도로주식회사
용역사	 (주) 동우기솔단
도면번호	033