



ID : 밀양대교 - 거더내부 시점부 출입 BOX(A1축)-부산

보수 이력	
기 준 규 정	보 수 이 1. (선행기)
신 구 규 정	보 수 이 1.1. (해방기)
보수부위재공률	보 수 이 1.2. (선행기)
보 수 기 (보수)	보 수 이 1.3. (선행기)
보 수 008. (해방기)	보 수 이 1.4. (선행기)
보 수 008. (해방기)	보 수 이 1.5. (선행기)
보 수 100. (해방기)	보 수 이 1.6. (선행기)
보 수 100. (해방기)	보 수 이 1.7. (선행기)
보 수 100. (해방기)	보 수 이 1.8. (선행기)
보 수 100. (해방기)	보 수 이 1.9. (선행기)
보 수 100. (해방기)	보 수 이 2.0. (선행기)

손상 현황 표

번호	구 (P)	신 (N)	손상내용	손상현황					결함		손상 비고	
				폭	깊이	나비	물량	단위	개수	상대 상태		물량
1	N		벽면	0.4	1.5	-	0.60	m ³	1	b	0.60	
2												
3												
주) 손상의 길이 및 너비는 「㎝」이며, 균열의 폭은 「㎜」임

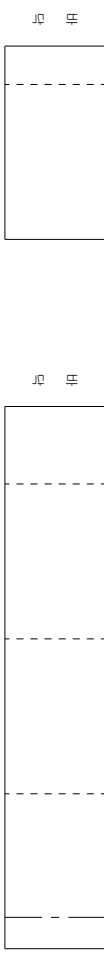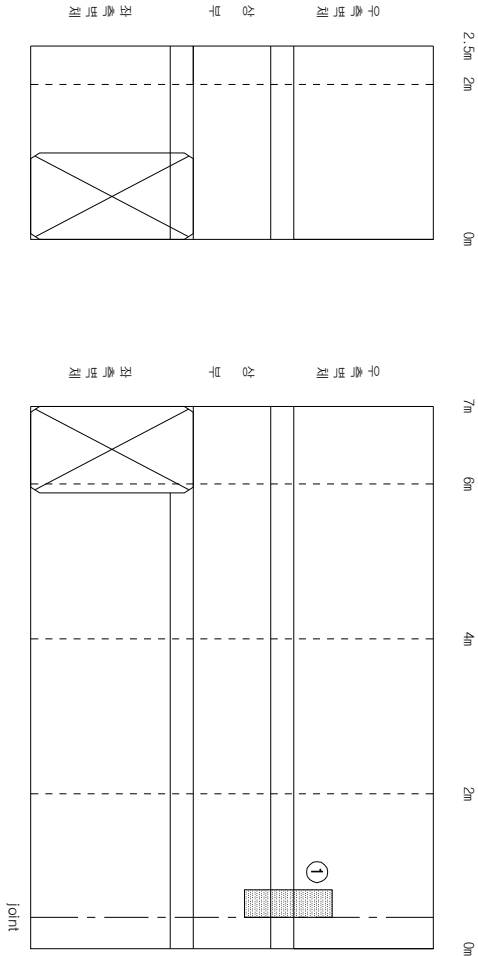

KEY PLAN

부 산

대 구

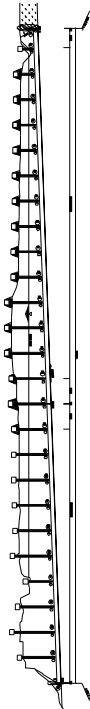

SECTION

용역명	2015년 하반기 시설물 안전점검용역(2구간 정밀안전진단)
과업기간	2015. 08. 17 ~ 2015. 12. 31
발주처	신대구부산고속도로주식회사
용역사	주 (주) 동우기술단
도면번호	090

ID : 밀양대교 - 거더내부 종점부 출입 BOX(A2축)-부산

보수 이력	
	기통관정
	신구교정
	보수부위재교정
	보수(기)보수
	보수(005 하판기)
	보수(008 하판기)
	보수(008 하판기)
	보수(100 상판기)
	보수(100 하판기)
	보수(111, 하판기)
	보수(111, 하판기)
	보수(112, 하판기)
	보수(112, 하판기)
	보수(113, 하판기)
	보수(113, 하판기)
	보수(114, 하판기)
	보수(114, 하판기)
	보수(115, 하판기)
	보수(115, 하판기)





손상 현황 표

번호 구(P)	신(N)	손상내용	손상현황				결함 상태	손상 물량	비고
			폭	깊이	너비	물량	단위	개소	
1									
2									
주) 손상의 길이 및 너비는 「㎝」이며, 균열의 폭은 「㎟」임

0m 2m 4m 6m 7m


0m 2m 2.5m

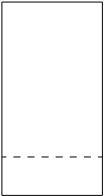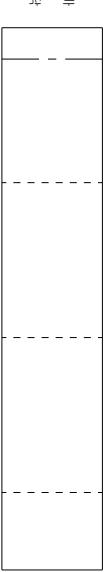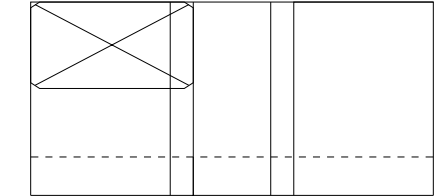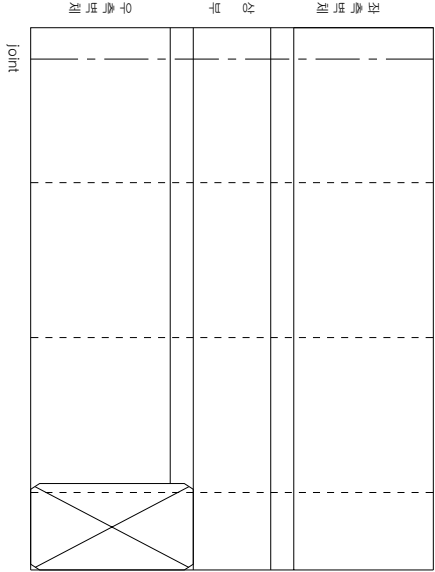

KEY PLAN

부산

대교

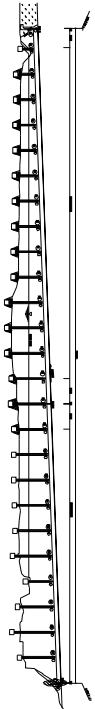

SECTION

용역명 2015년 하반기 시설물 안전점검용역(2구간 정밀안전진단)

과업기간 2015. 08. 17 ~ 2015. 12. 31

발주처 신대구부산고속도로주식회사

용역사 (주) 동우기술단

도면번호 091