


10 : 무척산터널 사면 - 시점부

보수이력	
기 준 규 정	보수(11, 식생기)
신 구 규 정	보수(11, 해방기)
보수부위별구분	보수(12, 해방기)
보수(기)보수	보수(13, 해방기)
보수(008, 해방기)	보수(13, 식생기)
보수(008, 식생기)	보수(14, 해방기)
보수(008, 해방기)	보수(14, 식생기)
보수(10, 해방기)	보수(15, 해방기)
보수(10, 식생기)	보수(15, 식생기)


손상 현황 표

번호 구(P)	신(N)	손상내용	손상현황			결함 상대	손상 물량	비고
			폭	깊이	너비	물량	단위	개소
1 P		복합토 유실	-	20.0	3.0	60.00	m ³	1
2 P		표층유실	-	40.0	10.0	400.00	m ³	1
3 P		간월	0.5	-	-	-	-	-
4 P		간월	0.5	0.5	-	0.50	m	1
5 P		채굴	-	-	-	-	-	-
6 P		표층유실	-	10.0	3.0	30.00	m ³	-
7 P		배수로 간월	1.0	-	-	-	-	-
8 P		배수로 간월	0.5	-	-	-	-	-
9 P		토사유실	-	-	-	-	-	-
10 P		채굴	-	20.0	10.0	200.00	m ³	-
11 P		간월	0.3	0.5	-	0.50	m	1
12								
13								
*NOTE
2단사면 부 주변적으로
경사가 급하여 암+토사혼재구간으로 식생이 불량하며
세굴 및 표층유실이 다수 발생함

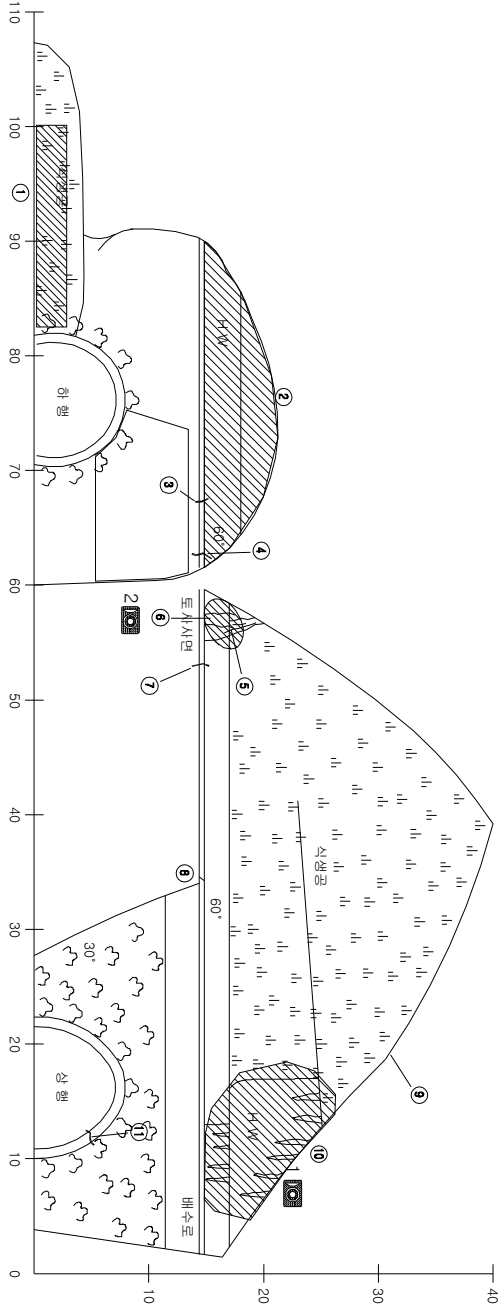

KEY PLAN

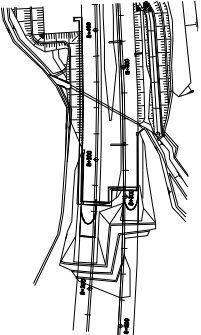

SECTION

용역명	2015년 하반기 시설물 안전점검용역(2구간 정밀안전진단)
과업기간	2015. 08. 17 ~ 2015. 12. 31
발주처	신대구부산업고속도로주식회사
용역사	(주) 동우기술단
도면번호	049

