


2. 소감천교

ID : 소감천교(대구) - 교면포장 - S1

보 수 이 력			
	기 존 균 열		보 수(11. 상반기)
	신 규 균 열		보 수(11. 하반기)
	보수부위재균열		보 수(12. 상반기)
	보 수(기보수)		보 수(12. 하반기)
	보 수(08. 하반기)		보 수(13. 상반기)
	보 수(09. 상반기)		보 수(13. 하반기)
	보 수(09. 하반기)		보 수(14. 상반기)
	보 수(10. 상반기)		보 수(14. 하반기)
	보 수(10. 하반기)		보 수(15. 상반기)
			보 수(15. 하반기)

← 부 산


대 구 →

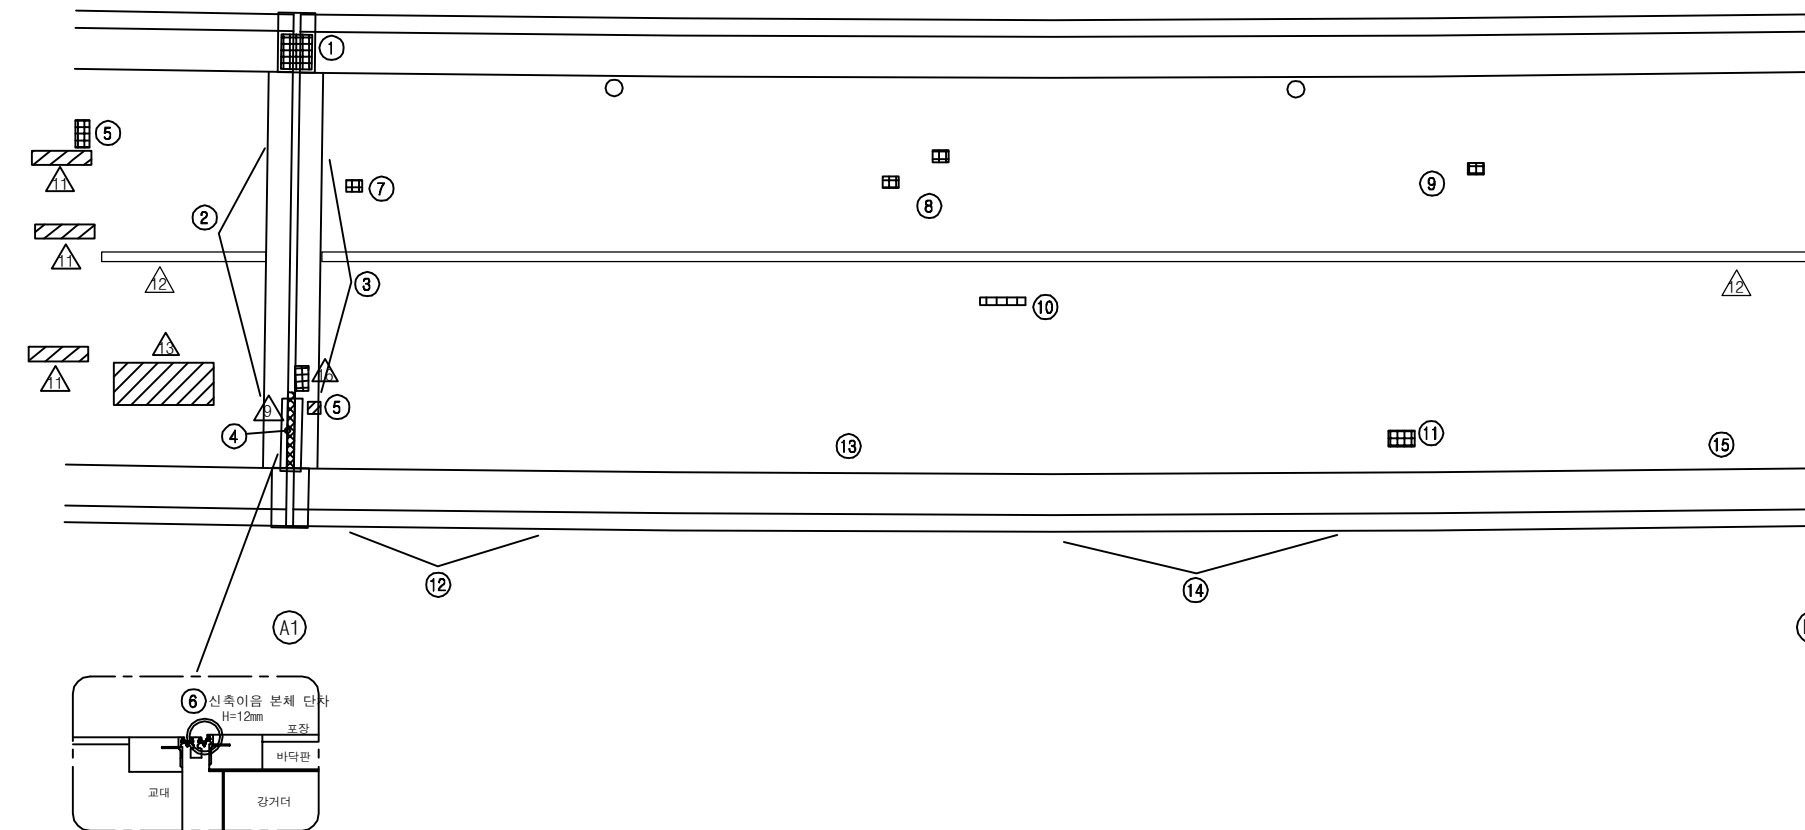


KEY PLAN

부 산 ←

→ 대 구

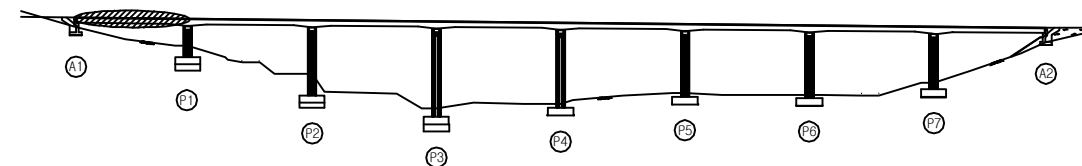

SECTION

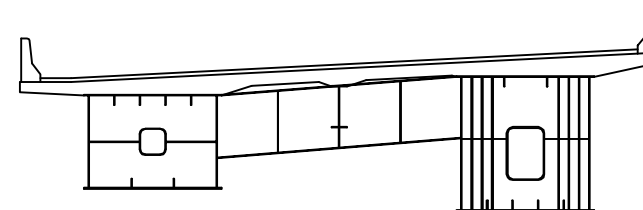

손 상 현 황 표

번호	신(N) 구(P)	손상내용	손상현황						결함 상태	손상 물량	비고
			폭	길이	너비	물량	단위	개소			
1	구	차수판 앵커볼트 탈락	-	-	-	1.00	EA	1	b	1.00	
2	구	후타재 균열	0.2	0.7	-	0.70	m	12	b	8.40	
3	구	후타재 균열	0.2	0.5	-	0.50	m	12	b	6.00	
4	구	유간부 이물질퇴적	-	2.0	-	2.00	m	1	b	2.00	
5	구	후타재 파손	-	0.1	0.1	0.01	m²	1	c	0.01	
6	구	신축이음 본체 단차	-	2.5	-	2.50	m	1	d	2.50	H=0.12
7	구	아스콘 패임(점속부)	-	0.1	0.4	0.04	m²	1	b	0.04	
8	구	아스콘 패임	-	0.1	0.1	0.01	m²	1	b	0.01	
9	구	아스콘 패임	-	0.1	0.1	0.01	m²	2	b	0.02	
10	구	아스콘 패임	-	0.1	0.1	0.01	m²	1	b	0.01	
11	구	아스콘 패임	-	0.1	1.1	0.11	m²	1	b	0.11	
12	구	아스콘 패임	-	0.1	0.2	0.02	m²	1	b	0.02	
13	구	균열	0.2	1.0	-	1.00	m	2	b	2.00	
14	구	균열부 백태	0.2	1.0	-	1.00	m	1	b	1.00	
15	구	균열	0.2	1.0	-	1.00	m	2	b	2.00	
16	구	균열부 백태	0.2	1.0	-	1.00	m	1	b	1.00	
17											
18											
주) 손상의 길이 및 너비는 「 m 」이며, 균열의 폭은 「 mm 」임

용역명 2016년 상반기 시설물 정기점검 용역

과업기간 2016. 04. 18 ~ 2016. 06. 30

발주처 신대구부산고속도로주식회사

용역사 (주)위드이앤오


도면번호 001

ID : 소감천교(대구) - 교면포장 - S2

보 수 이 력			
기 존 균 열		보 수(11. 상반기)	
신 규 균 열		보 수(11. 하반기)	
보수부위재균열		보 수(12. 상반기)	
보 수(기보수)		보 수(12. 하반기)	
보 수(08. 하반기)		보 수(13. 상반기)	
보 수(09. 상반기)		보 수(13. 하반기)	
보 수(09. 하반기)		보 수(14. 상반기)	
보 수(10. 상반기)		보 수(14. 하반기)	
보 수(10. 하반기)		보 수(15. 상반기)	
		보 수(15. 하반기)	

← 부 산

대 구 →

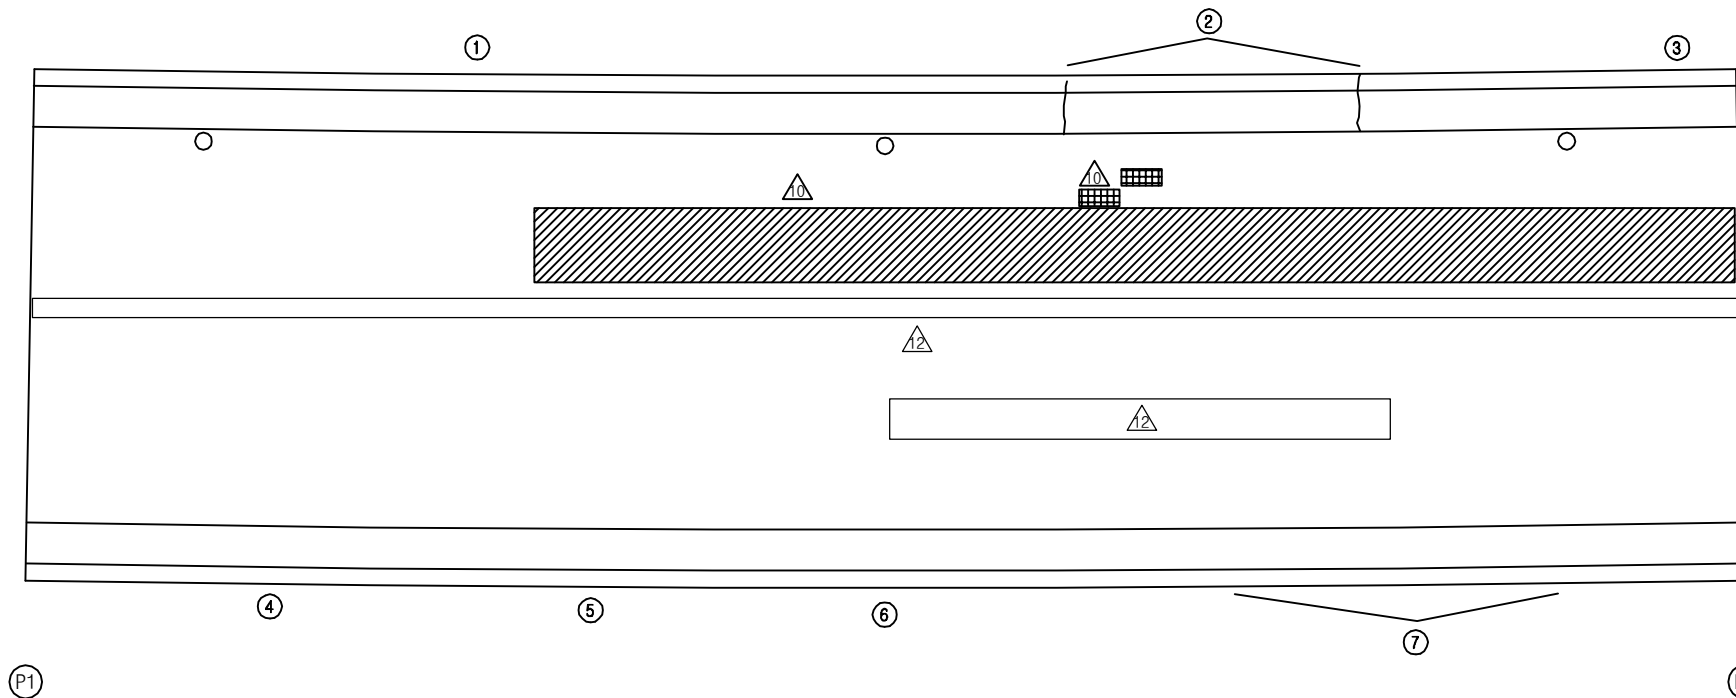

손 상 현 황 표


번호	신(N) 구(P)	손상내용	손상현황						결함 상태	손상 물량	비고
			폭	길이	너비	물량	단위	개소			
1	구	균열부 백태	0.2	1.0	-	1.00	m	1	b	1.00	
2	구	균열	0.1	1.0	-	1.00	m	2	b	2.00	
3	구	균열부 백태	0.2	1.0	-	1.00	m	1	b	1.00	
4	구	균열	0.2	1.0	-	1.00	m	1	b	1.00	
5	구	균열부 백태	0.2	1.0	-	1.00	m	1	b	1.00	
6	구	균열	0.2	1.0	-	1.00	m	1	b	1.00	
7	구	균열부 백태	0.2	1.0	-	1.00	m	2	b	2.00	
8											
9											
주) 손상의 길이 및 너비는 「 m 」이며, 균열의 폭은 「 mm 」임


KEY PLAN

부 산 ←

→ 대 구

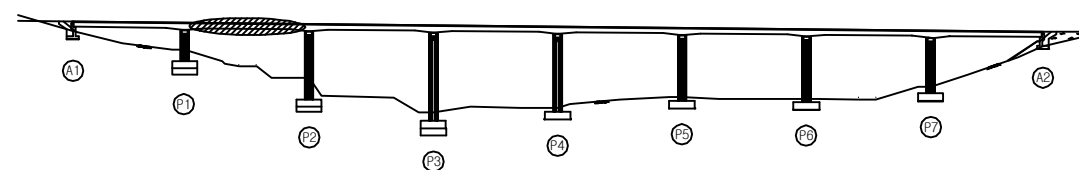

SECTION

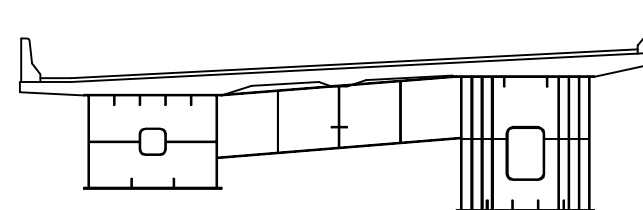


용역명	2016년 상반기 시설물 정기점검 용역
과업기간	2016. 04. 18 ~ 2016. 06. 30
발주처	신대구부산고속도로주식회사
용역사	(주)위드이앤오
도면번호	002

ID : 소감천교(대구) - 교면포장 - S3

보 수 이 력			
	기 존 균 열		보 수(11. 상반기)
	신 구 균 열		보 수(11. 하반기)
	보수부위재균열		보 수(12. 상반기)
	보 수(기보수)		보 수(12. 하반기)
	보 수(08. 상반기)		보 수(13. 상반기)
	보 수(09. 상반기)		보 수(13. 하반기)
	보 수(09. 하반기)		보 수(14. 상반기)
	보 수(10. 상반기)		보 수(14. 하반기)
	보 수(10. 하반기)		보 수(15. 상반기)
			보 수(15. 하반기)

← 부 산

대 구 →

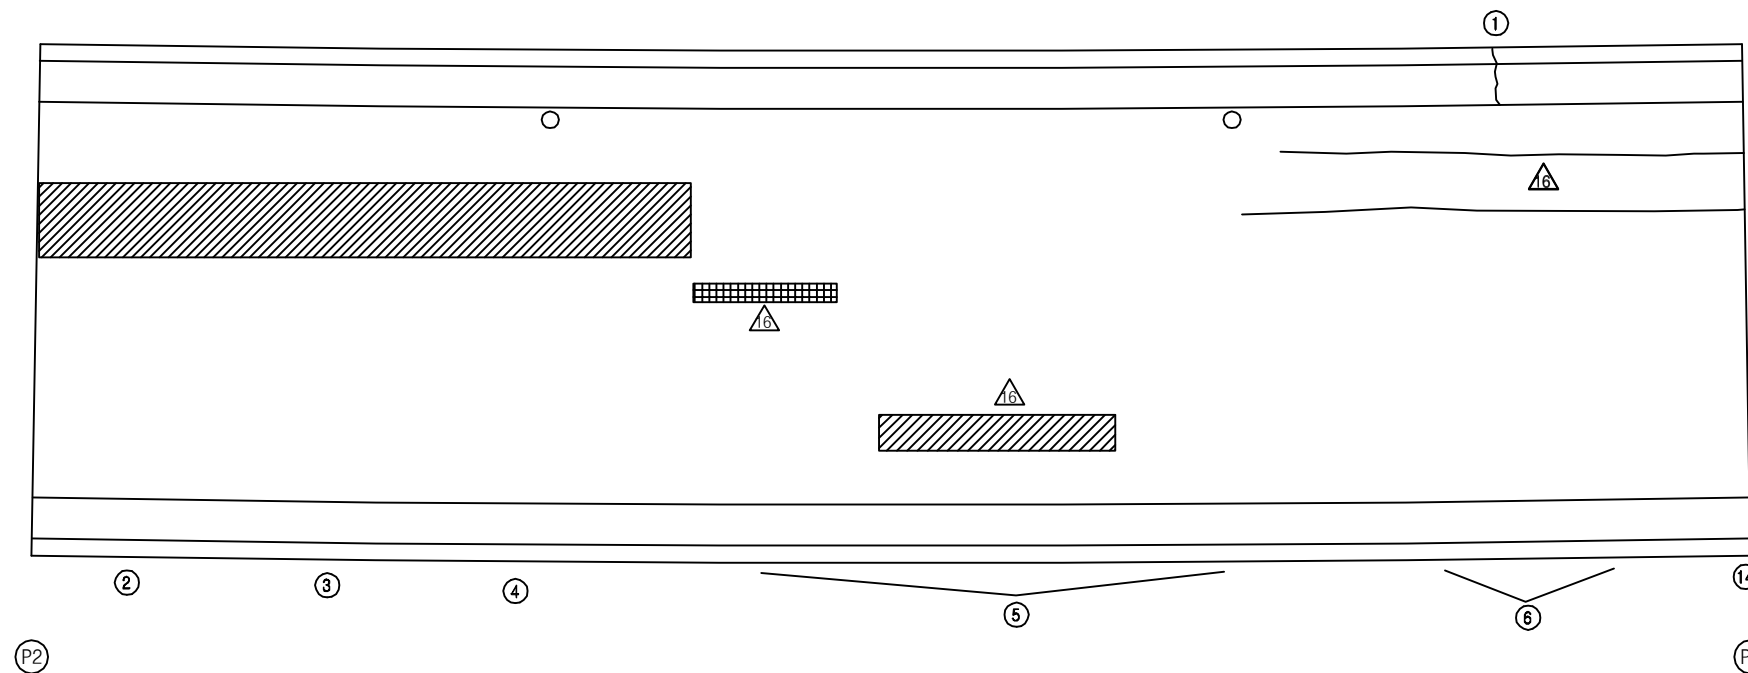


손 상 현 황 표


번호	신(N) 구(P)	손상내용	손상현황						결함 상태	손상 물량	비고
			폭	길이	너비	물량	단위	개소			
1	구	균열	0.1	1.0	-	1.00	m	1	b	1.00	
2	구	균열부 백태	0.2	1.0	-	1.00	m	1	b	1.00	
3	구	균열	0.2	1.0	-	1.00	m	1	b	1.00	
4	구	균열부 백태	0.2	1.0	-	1.00	m	1	b	1.00	
5	구	균열	0.2	1.0	-	1.00	m	3	b	3.00	
6	구	균열부 백태	0.2	1.0	-	1.00	m	2	b	2.00	
7	구	균열	0.2	1.0	-	1.00	m	1	b	1.00	
8											
9											
주) 손상의 길이 및 너비는 「 m 」이며, 균열의 폭은 「 mm 」임

KEY PLAN

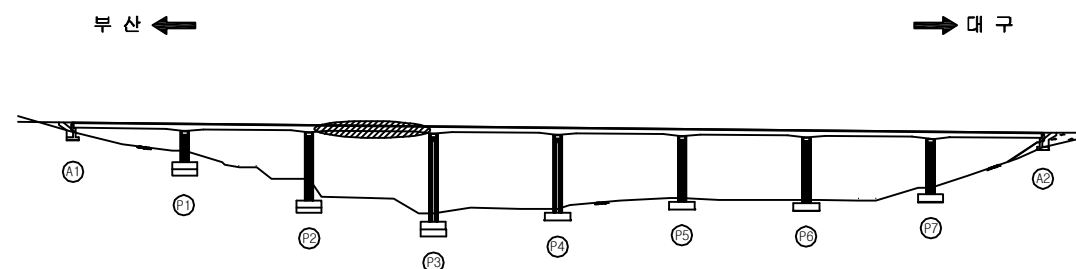

SECTION

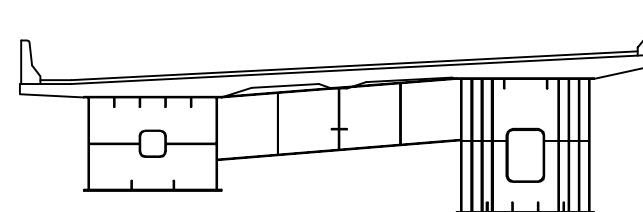


용역명	2016년 상반기 시설물 정기점검 용역
과업기간	2016. 04. 18 ~ 2016. 06. 30
발주처	신대구부산고속도로주식회사
용역사	(주)위드이앤오
도면번호	003

ID : 소감천교(대구) - 교면포장 - S4

보 수 이 력			
	기 존 교 면		보 수(11. 상반기)
	신 구 교 면		보 수(11. 하반기)
	보수부위재교면		보 수(12. 상반기)
	보 수(기보수)		보 수(12. 하반기)
	보 수(08. 하반기)		보 수(13. 상반기)
	보 수(09. 상반기)		보 수(13. 하반기)
	보 수(09. 하반기)		보 수(14. 상반기)
	보 수(10. 상반기)		보 수(14. 하반기)
	보 수(10. 하반기)		보 수(15. 상반기)
			보 수(15. 하반기)

← 부 산

대 구 →

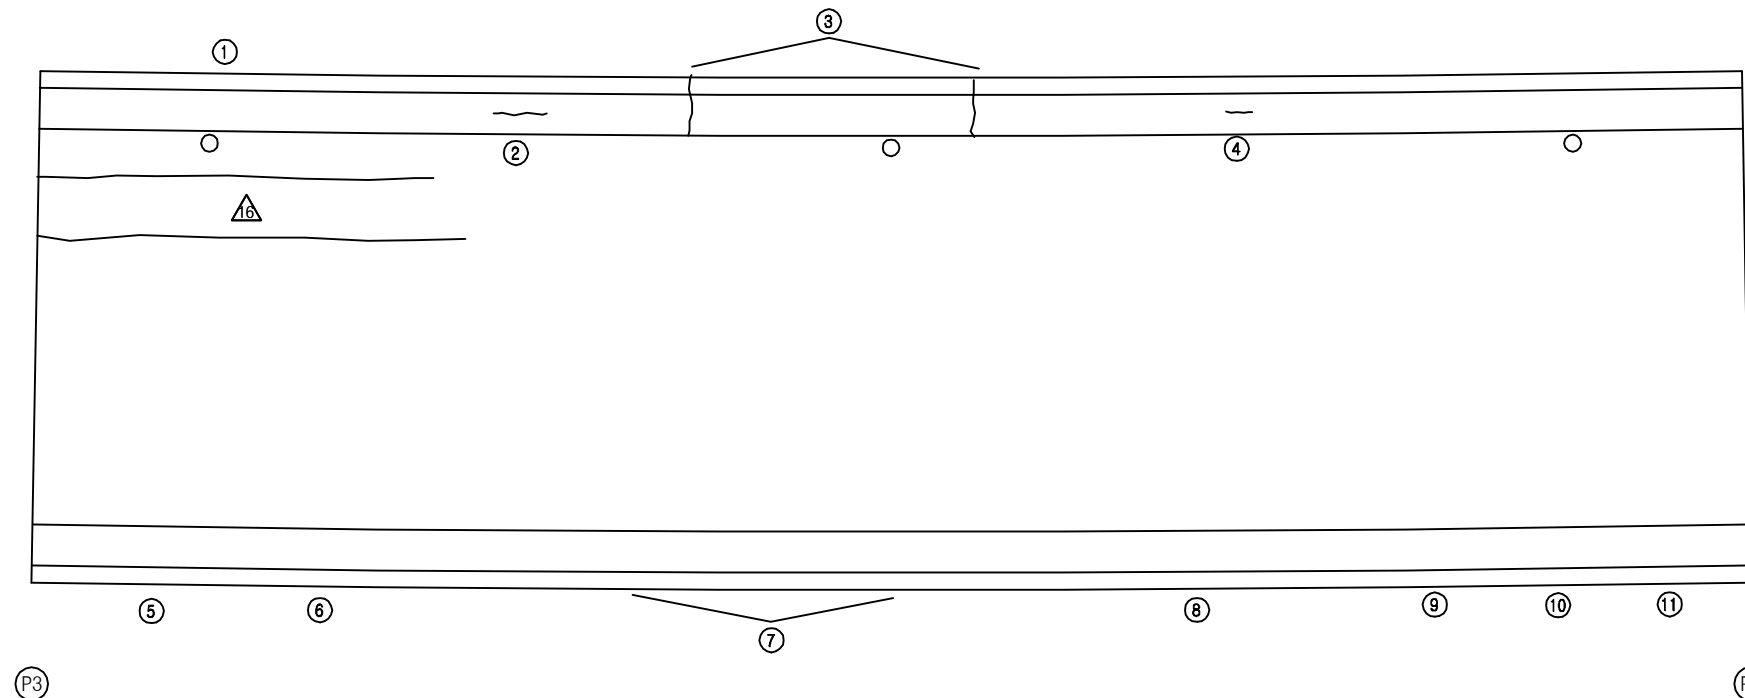

손 상 현 황 표


번호	신(N) 구(P)	손상내용	손상현황						결함 상태	손상 물량	비고
			폭	길이	너비	물량	단위	개소			
1	구	균열부 백태	0.2	1.0	-	1.00	m	1	b	1.00	
2	구	균열	0.2	0.5	-	0.50	m	1	b	0.50	
3	구	균열	0.2	1.0	-	1.00	m	2	b	2.00	
4	구	균열	0.2	0.3	-	0.30	m	1	b	0.30	
5	구	균열	0.2	1.0	-	1.00	m	1	b	1.00	
6	구	균열부 백태	0.2	1.0	-	1.00	m	1	b	1.00	
7	구	균열	0.2	1.0	-	1.00	m	2	b	2.00	
8	구	균열부 백태	0.2	1.0	-	1.00	m	1	b	1.00	
9	구	균열	0.2	1.0	-	1.00	m	1	b	1.00	
10	구	균열부 백태	0.2	1.0	-	1.00	m	1	b	1.00	
11	구	균열	0.2	1.0	-	1.00	m	1	b	1.00	
12											
13											
주) 손상의 길이 및 너비는 「 m 」이며, 균열의 폭은 「 mm 」임


KEY PLAN

부 산 ←

→ 대 구

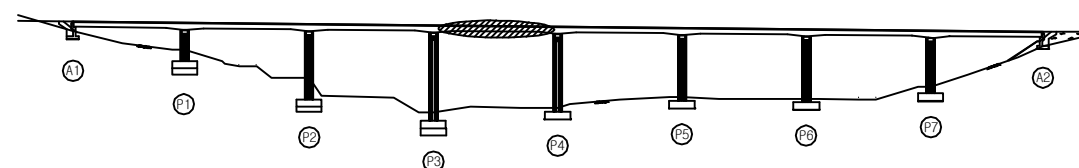

SECTION

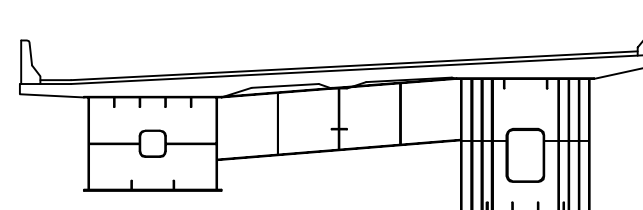


용역명	2016년 상반기 시설물 정기점검 용역
과업기간	2016. 04. 18 ~ 2016. 06. 30
발주처	신대구부산고속도로주식회사
용역사	(주)위드이앤오
도면번호	004

ID : 소감천교(대구) - 교면포장 - S5

보 수 이 력			
	기 존 교 면		보 수(11. 상반기)
	신 구 교 면		보 수(11. 하반기)
	보수부위재교면		보 수(12. 상반기)
	보 수(기보수)		보 수(12. 하반기)
	보 수(08. 상반기)		보 수(13. 상반기)
	보 수(09. 상반기)		보 수(13. 하반기)
	보 수(09. 하반기)		보 수(14. 상반기)
	보 수(10. 상반기)		보 수(14. 하반기)
	보 수(10. 하반기)		보 수(15. 상반기)
			보 수(15. 하반기)

← 부 산

대 구 →

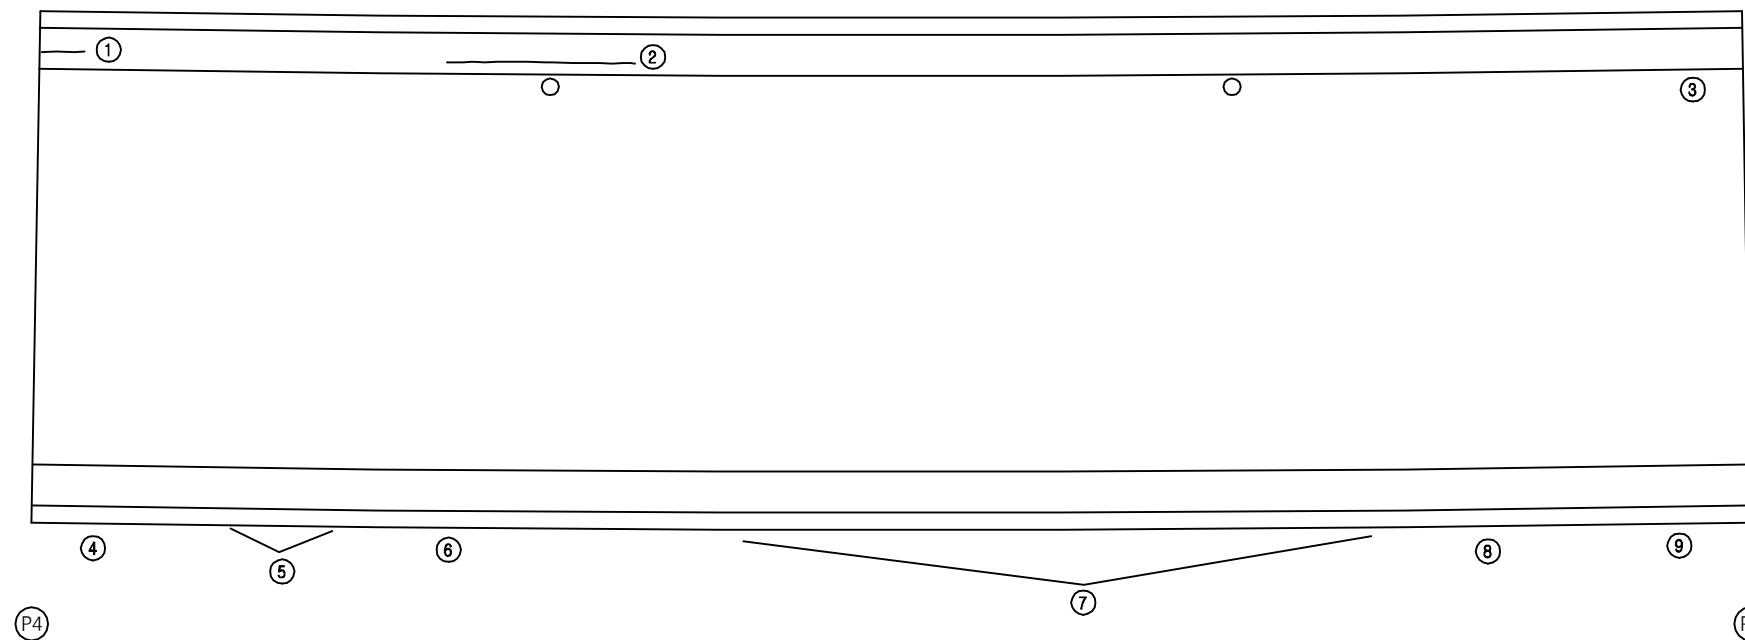

손 상 현 황 표


번호	신(N) 구(P)	손상내용	손상현황						결함 상태	손상 물량	비고
			폭	길이	너비	물량	단위	개소			
1	구	균열	0.2	0.7	-	0.70	m	1	b	0.70	
2	구	균열	0.2	4.0	-	4.00	m	1	b	4.00	
3	구	균열부 백태	0.3	1.0	-	1.00	m	1	c	1.00	
4	구	균열부 백태	0.2	1.0	-	1.00	m	1	b	1.00	
5	구	균열	0.2	1.0	-	1.00	m	2	b	2.00	
6	구	균열부 백태	0.2	1.0	-	1.00	m	1	b	1.00	
7	구	균열	0.2	1.0	-	1.00	m	4	b	4.00	
8	구	균열부 백태	0.2	1.0	-	1.00	m	1	b	1.00	
9	구	균열	0.2	1.0	-	1.00	m	1	b	1.00	
10											
11											
주) 손상의 길이 및 너비는 「 m 」이며, 균열의 폭은 「 mm 」임


KEY PLAN

부 산 ←

→ 대 구

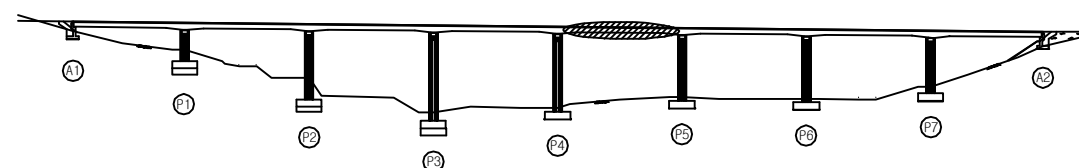

SECTION

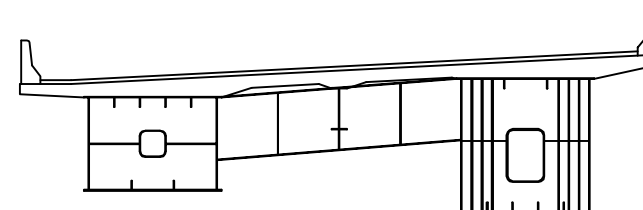

용역명	2016년 상반기 시설물 정기점검 용역
과업기간	2016. 04. 18 ~ 2016. 06. 30
발주처	신대구부산고속도로주식회사
용역사	(주)위드이앤오
도면번호	005

ID : 소감천교(대구) - 교면포장 - S6

보 수 이 력			
기 존 균 열		보 수(11. 상반기)	
신 규 균 열		보 수(11. 하반기)	
보수부위재균열		보 수(12. 상반기)	
보 수(기보수)		보 수(12. 하반기)	
보 수(08. 하반기)		보 수(13. 상반기)	
보 수(09. 상반기)		보 수(13. 하반기)	
보 수(09. 하반기)		보 수(14. 상반기)	
보 수(10. 상반기)		보 수(14. 하반기)	
보 수(10. 하반기)		보 수(15. 상반기)	
		보 수(15. 하반기)	


손 상 현 황 표

번호	신(N) 구(P)	손상내용	손상현황					결함 상태	손상 물량	비고
			폭	길이	너비	물량	단위			
1	구	아스콘 망상균열	-	1.0	8.0	8.00	m ²	1	b	8.00
2	구	균열부 백태	0.3	1.0	-	1.00	m	2	c	2.00
3	구	균열	0.2	1.0	-	1.00	m	1	b	1.00
4	구	균열부 백태	0.2	1.0	-	1.00	m	3	b	3.00
5	구	균열	0.2	0.8	-	0.80	m	1	b	0.80
6	구	가로등 배전함 덮개변형	-	-	-	1.00	EA	1	b	1.00
7	구	균열부 백태	0.2	1.0	-	1.00	m	2	b	2.00
8										
9										
주) 손상의 길이 및 너비는 「 m 」이며, 균열의 폭은 「 mm 」임

← 부 산


대 구 →

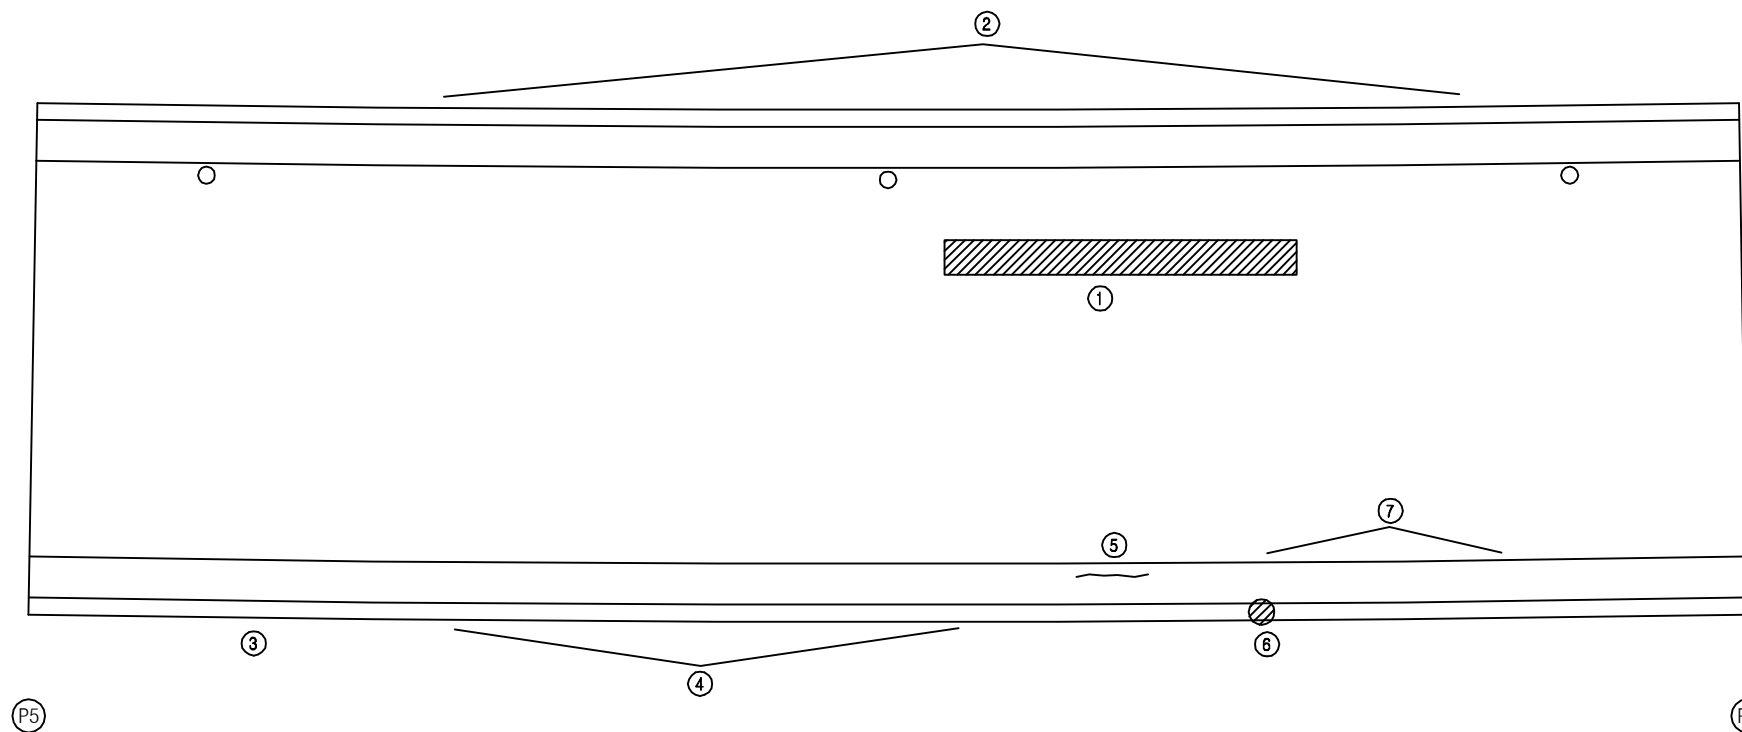


KEY PLAN

부 산 ←

→ 대 구

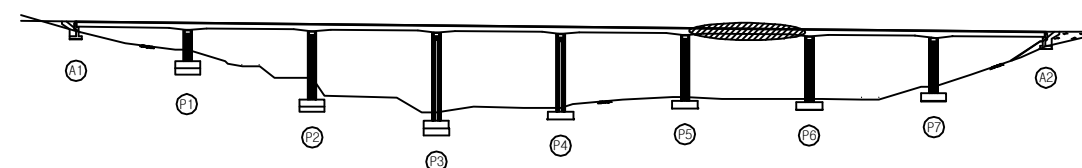

SECTION

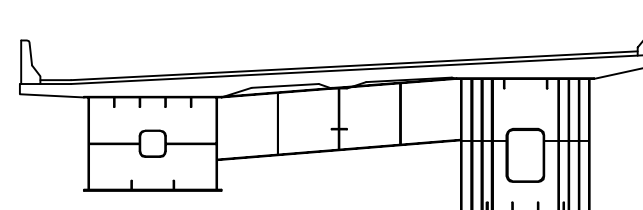

용 역 명 2016년 상반기 시설물 정기점검 용역

과업기간 2016. 04. 18 ~ 2016. 06. 30

발 주 처 신대구부산고속도로주식회사

용 역 사 (주)위드이앤오


도면번호 006

ID : 소감천교(대구) - 교면포장 - S7

보 수 이 력			
	기 존 교 면		보 수(11. 상반기)
	신 규 교 면		보 수(11. 하반기)
	보수부위재교면		보 수(12. 상반기)
	보 수(기보수)		보 수(12. 하반기)
	보 수(08. 상반기)		보 수(13. 상반기)
	보 수(09. 상반기)		보 수(13. 하반기)
	보 수(09. 하반기)		보 수(14. 상반기)
	보 수(10. 상반기)		보 수(14. 하반기)
	보 수(10. 하반기)		보 수(15. 상반기)
			보 수(15. 하반기)

← 부 산

대 구 →

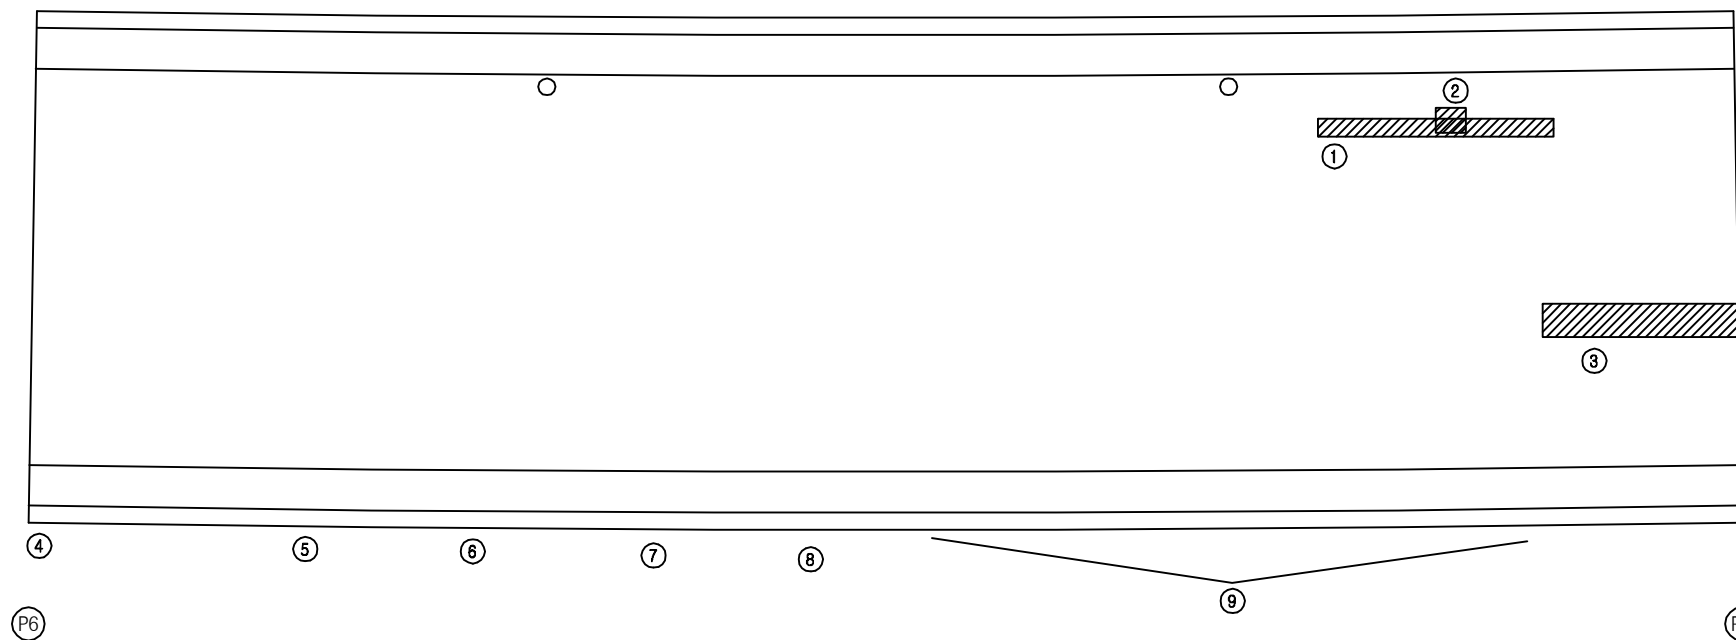

손 상 현 황 표


번호	신(N) 구(P)	손상내용	손상현황						결함 상태	손상 물량	비고
			폭	길이	너비	물량	단위	개소			
1	구	라벨링	-	0.5	3.0	1.50	m ²	1	b	1.50	
2	구	아스콘 패임	-	0.2	0.2	0.04	m ²	1	b	0.04	
3	구	라벨링	-	1.0	5.0	5.00	m ²	1	b	5.00	
4	구	균열부 백태	0.2	1.0	-	1.00	m	1	b	1.00	
5	구	균열	0.2	1.0	-	1.00	m	1	b	1.00	
6	구	균열부 백태	0.2	1.0	-	1.00	m	1	b	1.00	
7	구	균열	0.2	1.0	-	1.00	m	1	b	1.00	
8	구	균열부 백태	0.2	1.0	-	1.00	m	1	b	1.00	
9	구	균열	0.2	1.0	-	1.00	m	4	b	4.00	
10											
11											
주) 손상의 길이 및 너비는 「 m 」이며, 균열의 폭은 「 mm 」임


KEY PLAN

부 산 ←

→ 대 구

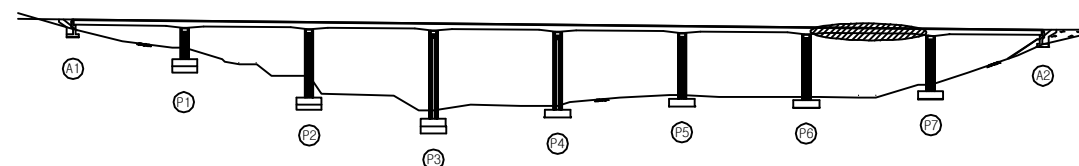

SECTION

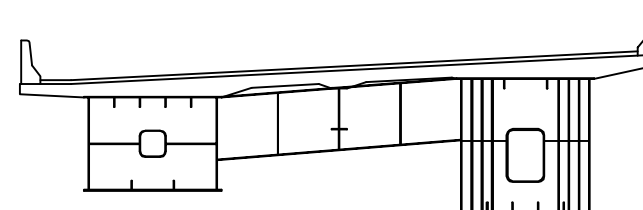


용역명	2016년 상반기 시설물 정기점검 용역
과업기간	2016. 04. 18 ~ 2016. 06. 30
발주처	신대구부산고속도로주식회사
용역사	(주)위드이앤오
도면번호	007

ID : 소감천교(대구) - 교면포장 - S8

보 수 이 력			
	기 존 교 면		보 수(11. 상반기)
	신 규 교 면		보 수(11. 하반기)
	보 수부위재교면		보 수(12. 상반기)
	보 수(기보수)		보 수(12. 하반기)
	보 수(08. 하반기)		보 수(13. 상반기)
	보 수(09. 상반기)		보 수(13. 하반기)
	보 수(09. 하반기)		보 수(14. 상반기)
	보 수(10. 상반기)		보 수(14. 하반기)
	보 수(10. 하반기)		보 수(15. 상반기)
			보 수(15. 하반기)

← 부 산

대 구 →

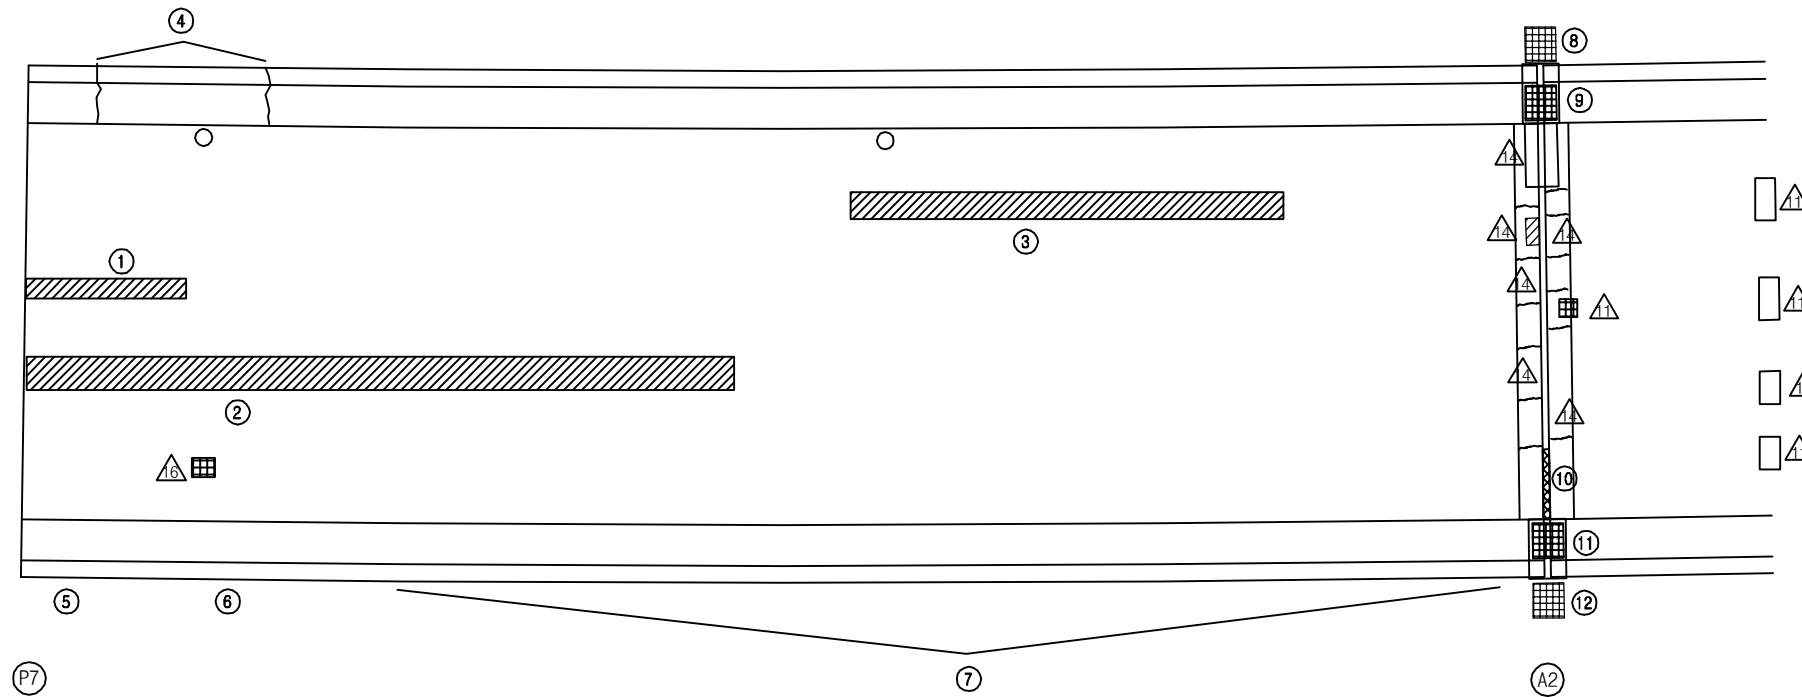

손 상 현 황 표


번호	신(N) 구(P)	손상내용	손상현황						결함 상대	손상 물량	비고
			폭	길이	너비	물량	단위	개소			
1	구	라벨링	-	0.5	3.0	1.50	m ²	1	b	1.50	
2	구	라벨링	-	1.0	15.0	15.00	m ²	1	b	15.00	
3	구	라벨링	-	1.0	8.0	8.00	m ²	1	b	8.00	
4	구	균열	0.2	1.0	-	1.00	m	2	b	2.00	
5	구	균열	0.2	1.0	-	1.00	m	1	b	1.00	
6	구	균열부 백태	0.2	1.0	-	1.00	m	1	b	1.00	
7	구	균열	0.2	1.0	-	1.00	m	6	b	6.00	
8	구	차수판 앵커볼트 탈락	-	-	-	1.00	EA	6	b	6.00	
9	구	차수판 앵커볼트 탈락	-	-	-	1.00	EA	2	b	2.00	
10	구	유간부 이물질퇴적	-	2.0	-	2.00	m	1	b	2.00	
11	구	차수판 앵커볼트 탈락(너트)	-	-	-	1.00	EA	1	b	1.00	
12	구	차수판 앵커볼트 탈락	-	-	-	1.00	EA	6	b	6.00	
13											
14											
주) 손상의 길이 및 너비는 「 m 」이며, 균열의 폭은 「 mm 」임


KEY PLAN

부 산 ←

→ 대 구

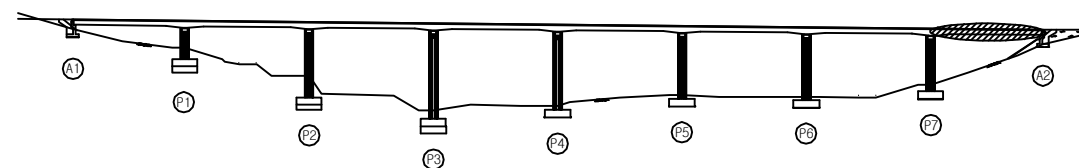

SECTION

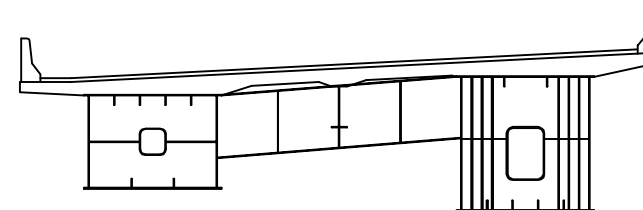


용역명	2016년 상반기 시설물 정기점검 용역
과업기간	2016. 04. 18 ~ 2016. 06. 30
발주처	신대구부산고속도로주식회사
용역사	(주)위드이앤오
도면번호	008

ID : 소감천교(대구) - 바닥판하면 - S1

보 수 이 력			
	기 존 근 령		보 수(11. 상반기)
	신 구 근 령		보 수(11. 하반기)
	보 수부위재결합		보 수(12. 상반기)
	보 수(기보수)		보 수(12. 하반기)
	보 수(08. 하반기)		보 수(13. 상반기)
	보 수(09. 상반기)		보 수(13. 하반기)
	보 수(09. 하반기)		보 수(14. 상반기)
	보 수(10. 상반기)		보 수(14. 하반기)
	보 수(10. 하반기)		보 수(15. 상반기)
			보 수(15. 하반기)

← 부 산

대 구 →

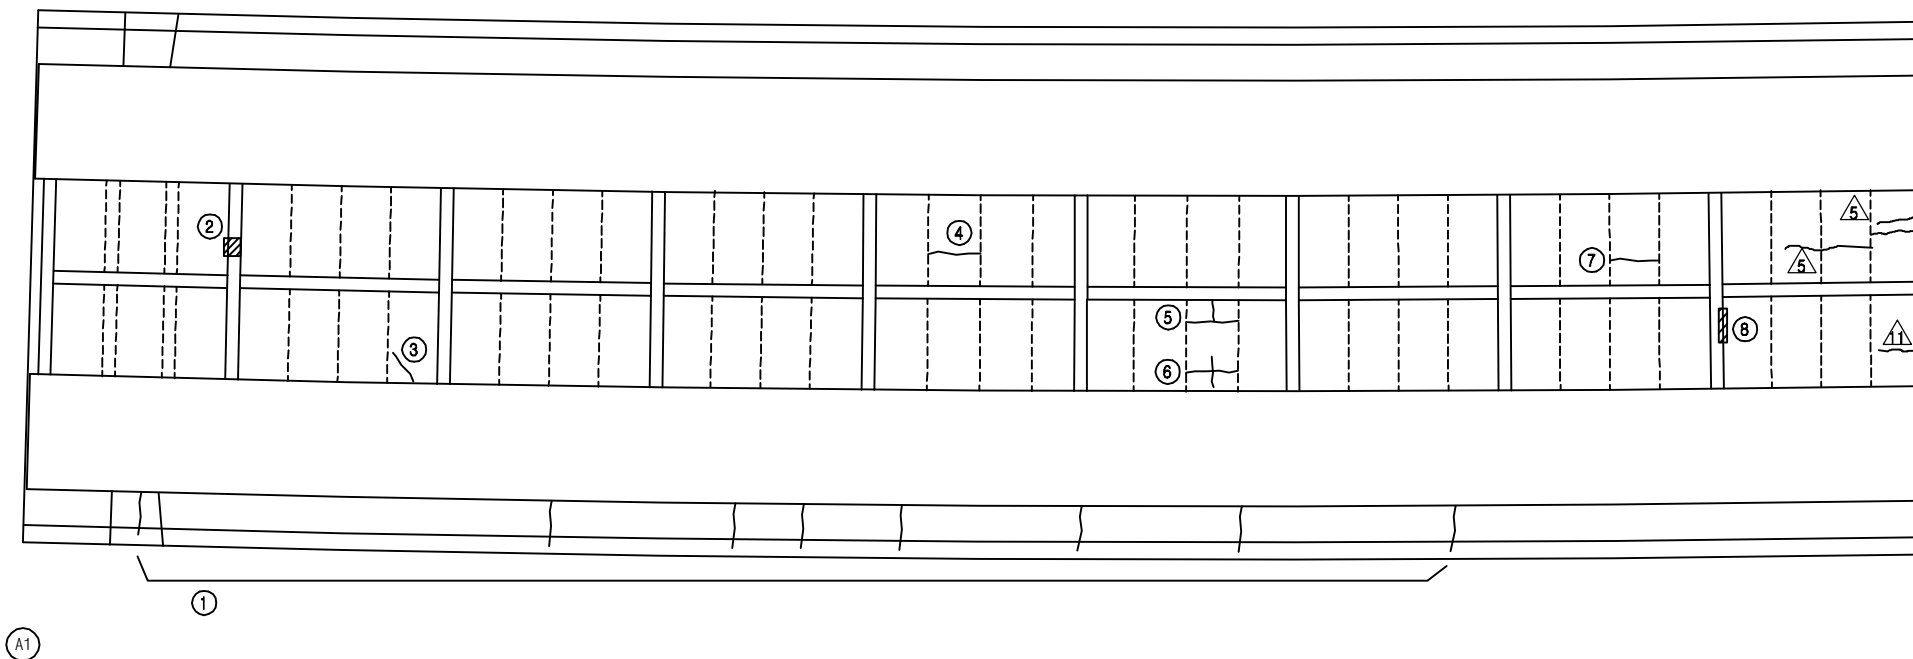


손 상 현 황 표


번호	신(N) 구(P)	손상내용	손상현황						결함 상대	손상 물량	비고
			폭	길이	너비	물량	단위	개소			
1	구	균열	0.1	1.0	-	1.00	m	8	b	8.00	
2	구	도장박리	-	0.1	0.1	0.01	m²	1	b	0.01	
3	구	균열	0.2	0.7	-	0.70	m	1	b	0.70	
4	구	균열	0.1	1.2	-	1.20	m	1	b	1.20	
5	구	균열	0.1	1.7	-	1.70	m	1	b	1.70	
6	구	균열	0.1	1.8	-	1.80	m	1	b	1.80	
7	구	균열	0.1	1.2	-	1.20	m	1	b	1.20	
8	구	도장긁힘	-	0.1	0.7	0.07	m²	1	b	0.07	
9											
10											
주) 손상의 길이 및 너비는 「 m 」이며, 균열의 폭은 「 mm 」임

KEY PLAN

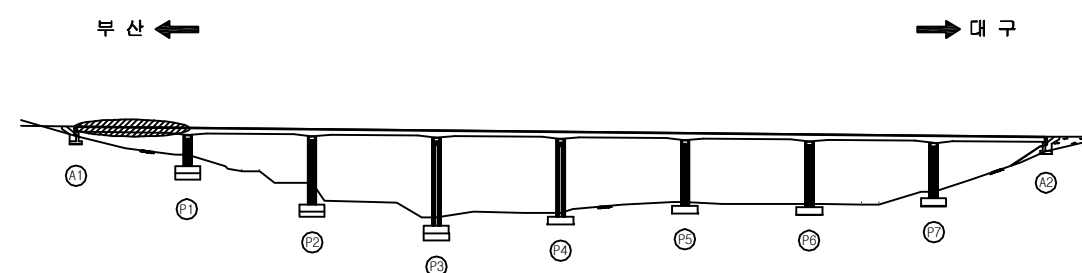

SECTION

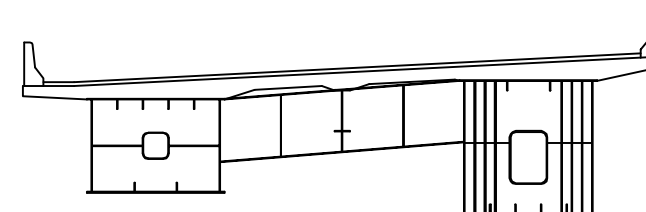


용역명	2016년 상반기 시설물 정기점검 용역
과업기간	2016. 04. 18 ~ 2016. 06. 30
발주처	신대구부산고속도로주식회사
용역사	(주)위드이앤오
도면번호	009

ID : 소감천교(대구) - 바닥판하면 - S2

보 수 이 력			
기 존 균 열		보 수(11. 상반기)	
신 규 균 열		보 수(11. 하반기)	
보수부위재균열		보 수(12. 상반기)	
보 수(기보수)		보 수(12. 하반기)	
보 수(08. 하반기)		보 수(13. 상반기)	
보 수(09. 상반기)		보 수(13. 하반기)	
보 수(09. 하반기)		보 수(14. 상반기)	
보 수(10. 상반기)		보 수(14. 하반기)	
보 수(10. 하반기)		보 수(15. 상반기)	
		보 수(15. 하반기)	

← 부 산

대 구 →

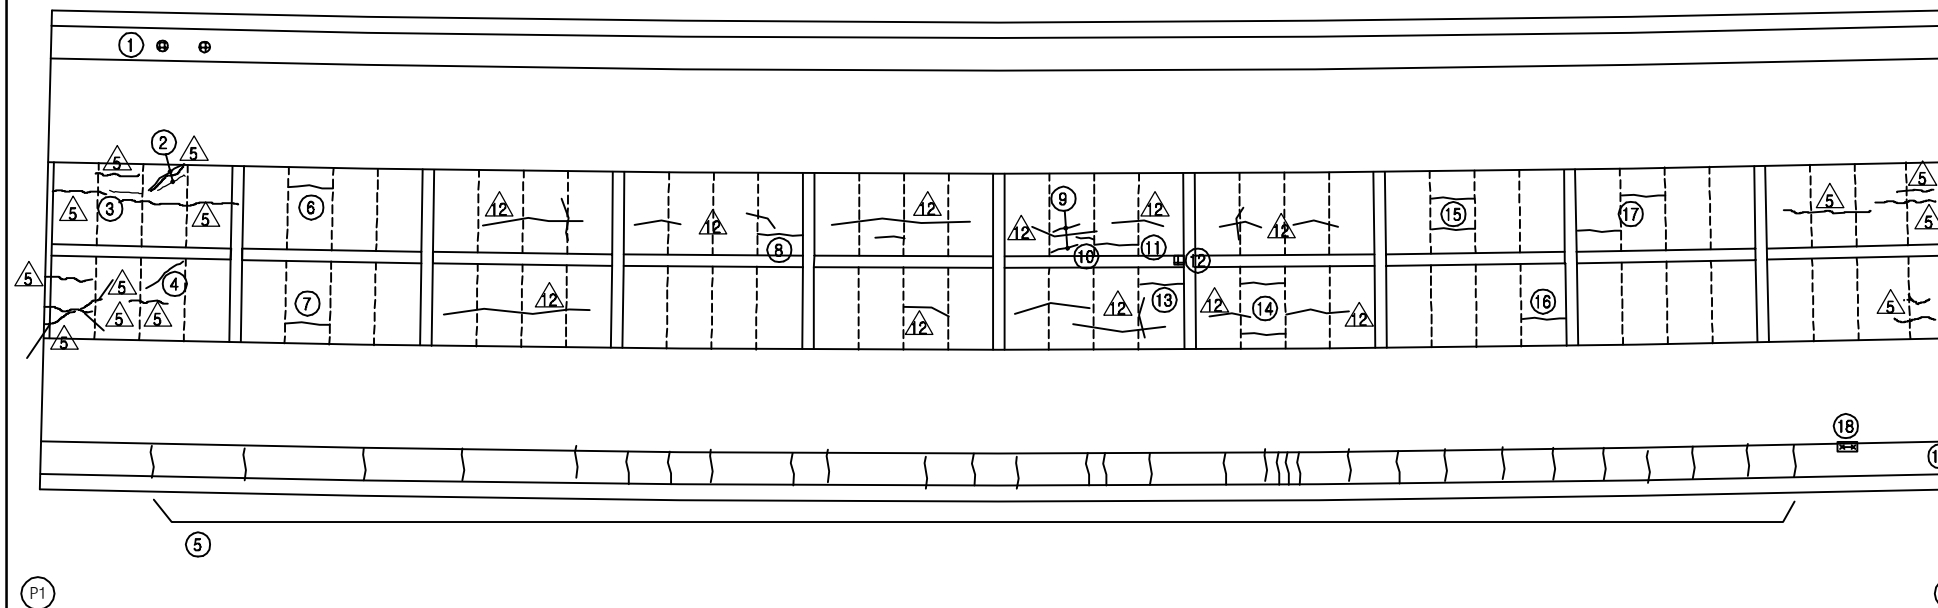


손 상 현 황 표


번호	신(N) 구(P)	손상내용	손상현황					결함 상태	손상 물량	비고
			폭	길이	너비	물량	단위			
1	구	배수관 연결재 탈락	-	-	-	1.00	EA	2	c	2.00
2	구	균열	0.1	1.0	-	1.00	m	2	b	2.00
3	구	균열	0.1	1.2	-	1.20	m	1	b	1.20
4	구	균열	0.1	1.0	-	1.00	m	1	b	1.00
5	구	균열	0.1	1.0	-	1.00	m	31	b	31.00
6	구	균열	0.1	1.2	-	1.20	m	1	b	1.20
7	구	균열	0.1	1.2	-	1.20	m	1	b	1.20
8	구	균열	0.1	1.2	-	1.20	m	1	b	1.20
9	구	균열	0.1	0.8	-	0.80	m	2	b	1.60
10	구	균열	0.1	0.4	-	0.40	m	1	b	0.40
11	구	균열	0.1	1.2	-	1.20	m	1	b	1.20
12	구	도장박리	-	0.2	0.2	0.04	m²	1	b	0.04
13	구	균열	0.1	1.2	-	1.20	m	1	b	1.20
14	구	균열	0.1	1.2	-	1.20	m	2	b	2.40
15	구	균열	0.1	1.2	-	1.20	m	2	b	2.40
16	구	균열	0.2	1.2	-	1.20	m	1	b	1.20
17	구	균열	0.1	1.2	-	1.20	m	2	b	2.40
18	구	철근노출	-	0.2	0.3	0.06	m²	1	c	0.06
19	구	재료분리	-	0.4	3.5	1.40	m²	1	b	1.40
20										
21										
주) 손상의 길이 및 너비는 「 m 」이며, 균열의 폭은 「 mm 」임

KEY PLAN

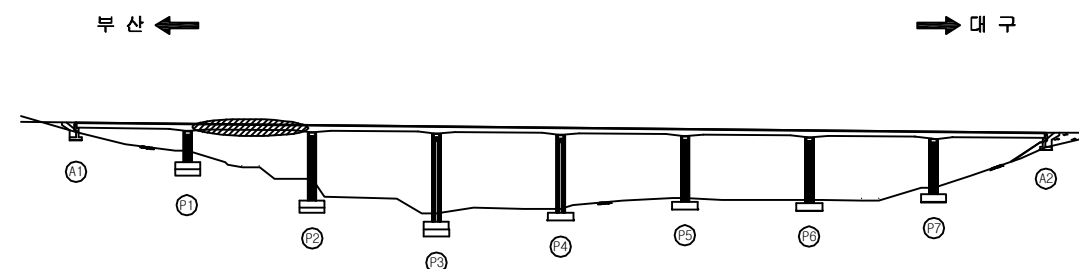

SECTION

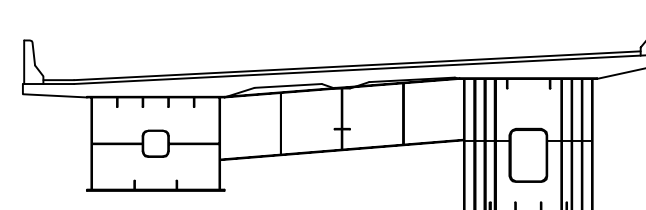


용역명	2016년 상반기 시설물 정기점검 용역
과업기간	2016. 04. 18 ~ 2016. 06. 30
발주처	신대구부산고속도로주식회사
용역사	(주)위드이앤오
도면번호	010

ID : 소감천교(대구) - 바닥판하면 - S3

보 수 이 력			
	기 존 균 열		보 수(11. 상반기)
	신 구 균 열		보 수(11. 하반기)
	보수부위재균열		보 수(12. 상반기)
	보 수(기보수)		보 수(12. 하반기)
	보 수(08. 하반기)		보 수(13. 상반기)
	보 수(09. 상반기)		보 수(13. 하반기)
	보 수(09. 하반기)		보 수(14. 상반기)
	보 수(10. 상반기)		보 수(14. 하반기)
	보 수(10. 하반기)		보 수(15. 상반기)
			보 수(15. 하반기)

← 부 산

대 구 →

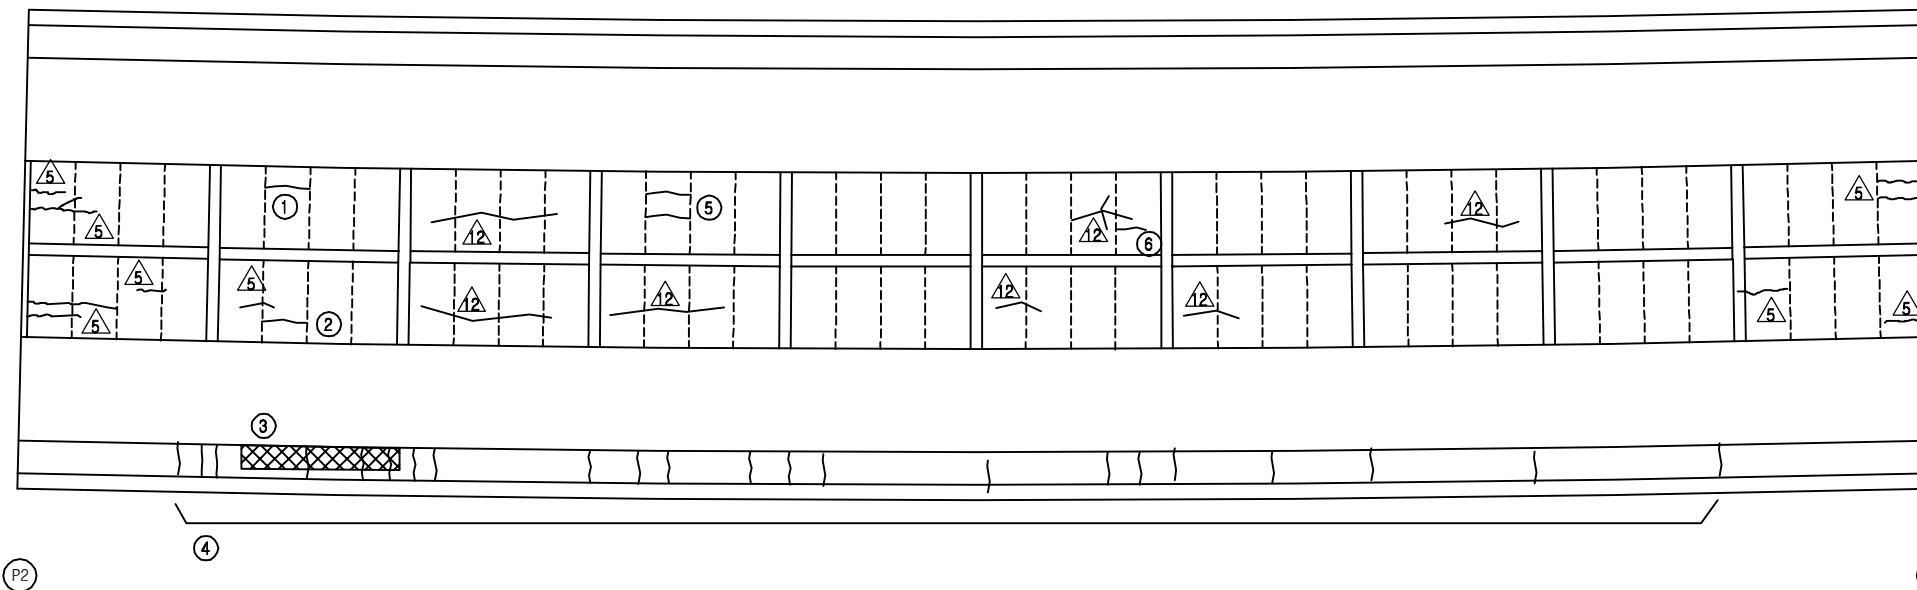

P2


P3

손 상 현 황 표


번호	신(N) 구(P)	손상내용	손상현황						결함 상대	손상 물량	비고
			폭	길이	너비	물량	단위	개소			
1	구	균열	0.1	1.2	-	1.20	m	1	b	1.20	
2	구	균열	0.1	1.2	-	1.20	m	1	b	1.20	
3	구	재료분리	-	0.6	5.0	3.00	m ²	1	b	3.00	
4	구	균열	0.1	1.0	-	1.00	m	22	b	22.00	
5	구	균열	0.1	1.2	-	1.20	m	2	b	2.40	
6	구	균열	0.1	0.7	-	0.70	m	1	b	0.70	
7											
8											
주) 손상의 길이 및 너비는 「 m 」이며, 균열의 폭은 「 mm 」임

KEY PLAN

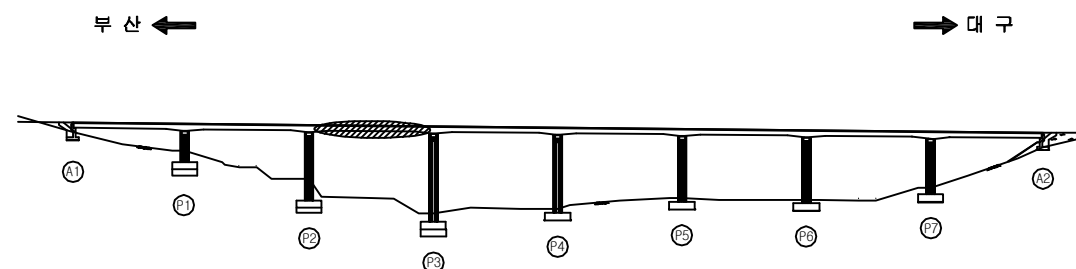

SECTION

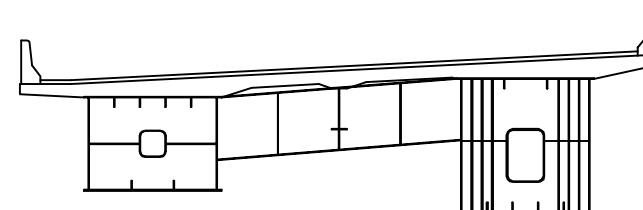


용역명	2016년 상반기 시설물 정기점검 용역
과업기간	2016. 04. 18 ~ 2016. 06. 30
발주처	신대구부산고속도로주식회사
용역사	(주)위드이앤오
도면번호	011

ID : 소감천교(대구) - 바닥판하면 - S4

보 수 이 력			
	기 존 균 열		보 수(11. 상반기)
	신 구 균 열		보 수(11. 하반기)
	보수부위재균열		보 수(12. 상반기)
	보 수(기보수)		보 수(12. 하반기)
	보 수(08. 상반기)		보 수(13. 상반기)
	보 수(09. 상반기)		보 수(13. 하반기)
	보 수(09. 하반기)		보 수(14. 상반기)
	보 수(10. 상반기)		보 수(14. 하반기)
	보 수(10. 하반기)		보 수(15. 상반기)
			보 수(15. 하반기)

← 부 산

대 구 →

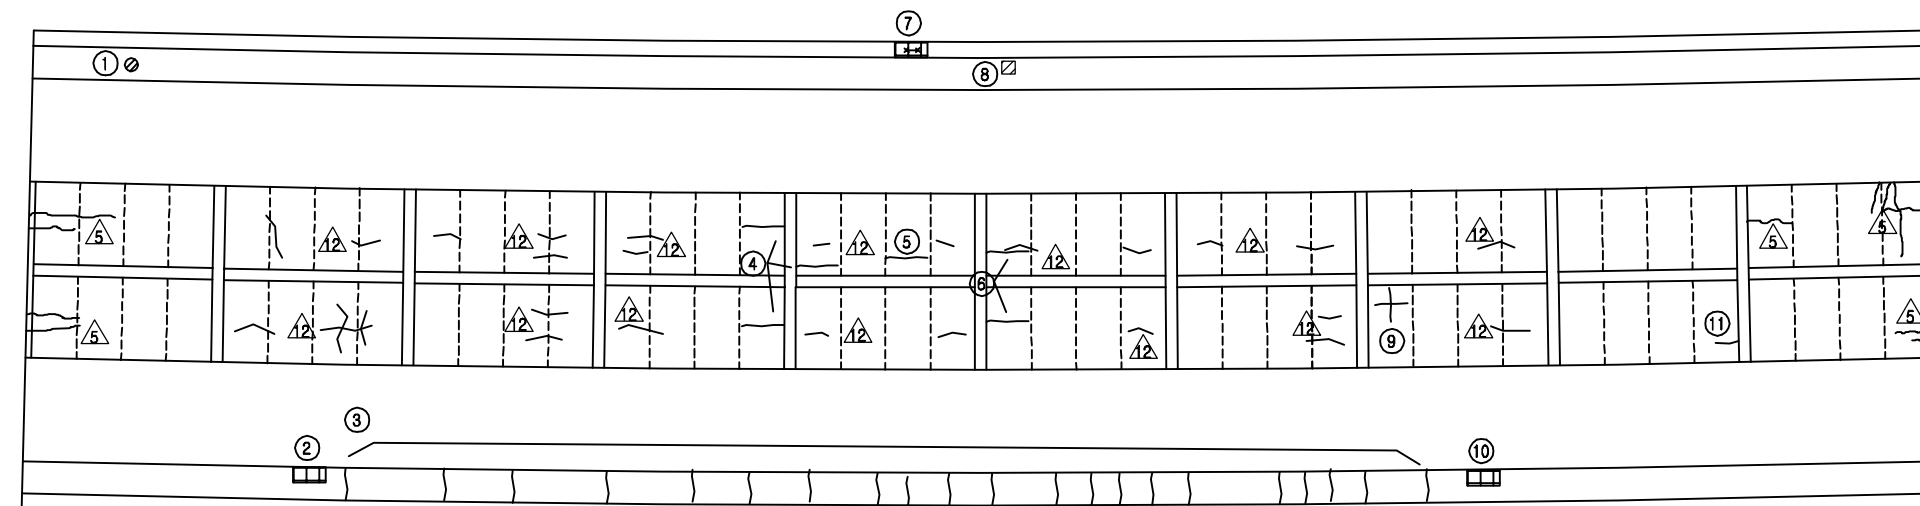

P3


P4

손 상 현 황 표


번호	신(N) 구(P)	손상내용	손상현황					결함 상태	손상 물량	비고
			폭	길이	너비	물량	단위	개소		
1	구	배수관 연결핀 탈락	-	-	-	1.00	EA	1	c	1.00
2	구	재료분리	-	0.6	0.4	0.24	m²	1	b	0.24
3	구	균열	0.1	1.0	-	1.00	m	21	b	21.00
4	구	균열	0.2	1.2	-	1.20	m	3	b	3.60
5	구	균열	0.2	1.2	-	1.20	m	1	b	1.20
6	구	균열	0.2	1.2	-	1.20	m	2	b	2.40
7	구	재료분리/철근노출	-	0.4	0.3	0.12	m²	1	c	0.12
8	구	배수관 연결핀 탈락	-	-	-	1.00	EA	1	c	1.00
9	구	균열	0.1	1.6	-	1.60	m	1	b	1.60
10	구	재료분리	-	0.6	0.3	0.18	m²	1	b	0.18
11	구	균열	0.2	0.6	-	0.60	m	1	b	0.60
12										
13										
주) 손상의 길이 및 너비는 「 m 」이며, 균열의 폭은 「 mm 」임

KEY PLAN

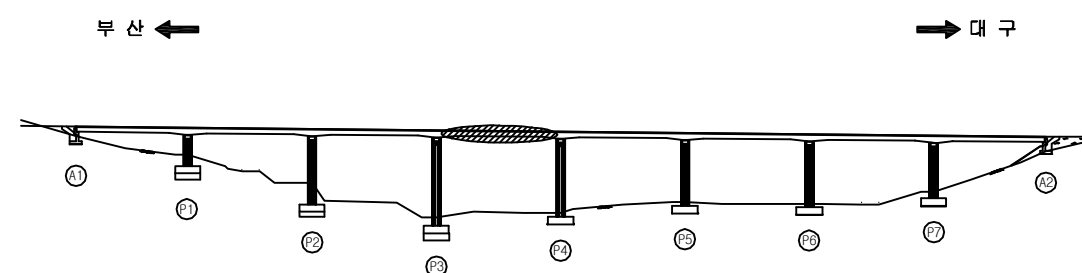

SECTION

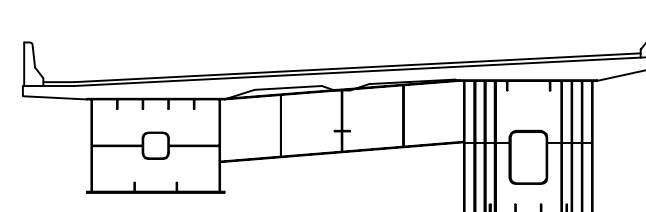


용역명	2016년 상반기 시설물 정기점검 용역
과업기간	2016. 04. 18 ~ 2016. 06. 30
발주처	신대구부산고속도로주식회사
용역사	(주)위드이앤오
도면번호	012

ID : 소감천교(대구) - 바닥판하면 - S5

보 수 이 력			
	기 존 균 열		보 수(11. 상반기)
	신 규 균 열		보 수(11. 하반기)
	보수부위재균열		보 수(12. 상반기)
	보 수(기보수)		보 수(12. 하반기)
	보 수(08. 하반기)		보 수(13. 상반기)
	보 수(09. 상반기)		보 수(13. 하반기)
	보 수(09. 하반기)		보 수(14. 상반기)
	보 수(10. 상반기)		보 수(14. 하반기)
	보 수(10. 하반기)		보 수(15. 상반기)
			보 수(15. 하반기)

← 부 산

대 구 →

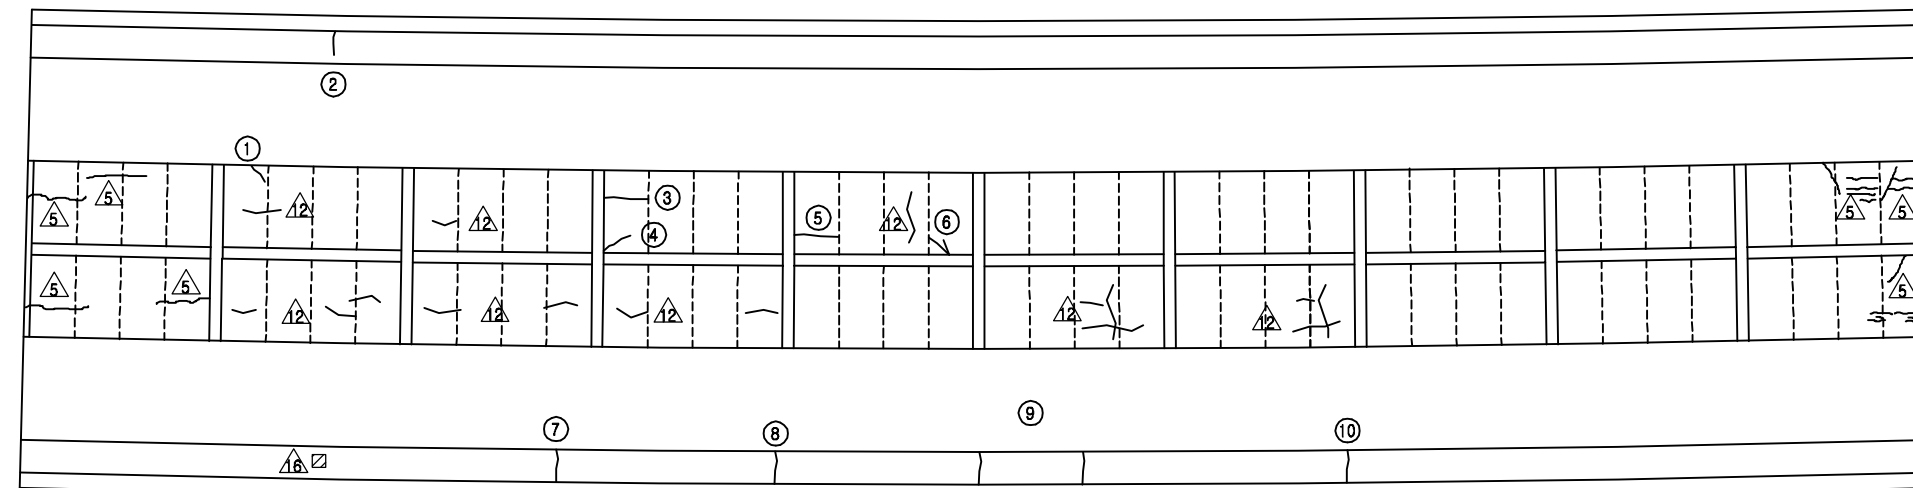

P4


P5

손 상 현 황 표


번호	신(N) 구(P)	손상내용	손상현황						결함 상대	손상 물량	비고
			폭	길이	너비	물량	단위	개소			
1	구	균열	0.3	0.5	-	0.50	m	1	c	0.50	
2	구	균열	0.1	0.7	-	0.70	m	1	b	0.70	
3	구	균열	0.1	1.2	-	1.20	m	1	b	1.20	
4	구	균열	0.1	0.7	-	0.70	m	1	b	0.70	
5	구	균열	0.1	1.2	-	1.20	m	1	b	1.20	
6	구	균열	0.1	0.6	-	0.6	m	1	b	0.60	
7	구	균열	0.1	1.0	-	1.00	m	1	b	1.00	
8	구	균열	0.1	1.0	-	1.00	m	1	b	1.00	
9	구	균열	0.2	1.0	-	1.00	m	2	b	2.00	
10	구	균열	0.1	1.0	-	1.00	m	1	b	1.00	
11											
12											
주) 손상의 길이 및 너비는 「 m 」이며, 균열의 폭은 「 mm 」임

KEY PLAN

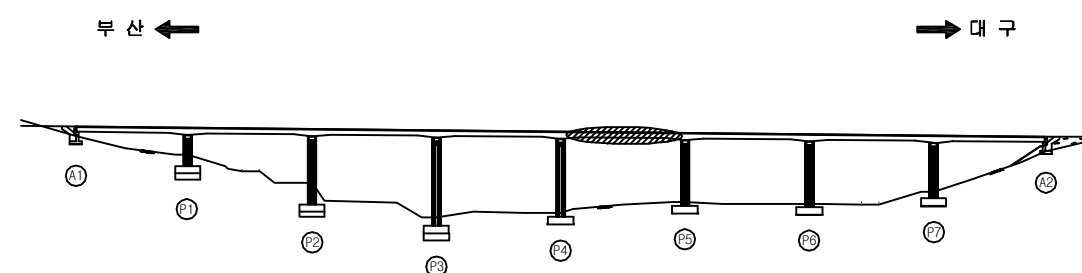

SECTION

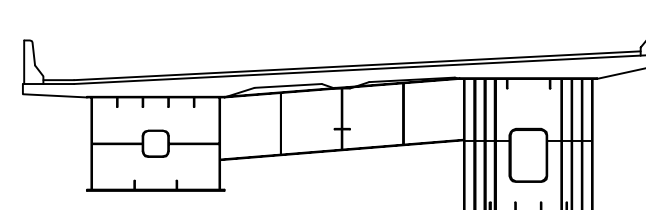


용역명	2016년 상반기 시설물 정기점검 용역
과업기간	2016. 04. 18 ~ 2016. 06. 30
발주처	신대구부산고속도로주식회사
용역사	(주)위드이앤오
도면번호	013

ID : 소감천교(대구) - 바닥판하면 - S6

보 수 이 력			
	기 존 균 열		보 수(11. 상반기)
	신 규 균 열		보 수(11. 하반기)
	보수부위재균열		보 수(12. 상반기)
	보 수(기보수)		보 수(12. 하반기)
	보 수(08. 상반기)		보 수(13. 상반기)
	보 수(09. 상반기)		보 수(13. 하반기)
	보 수(09. 하반기)		보 수(14. 상반기)
	보 수(10. 상반기)		보 수(14. 하반기)
	보 수(10. 하반기)		보 수(15. 상반기)
			보 수(15. 하반기)

← 부 산

대 구 →

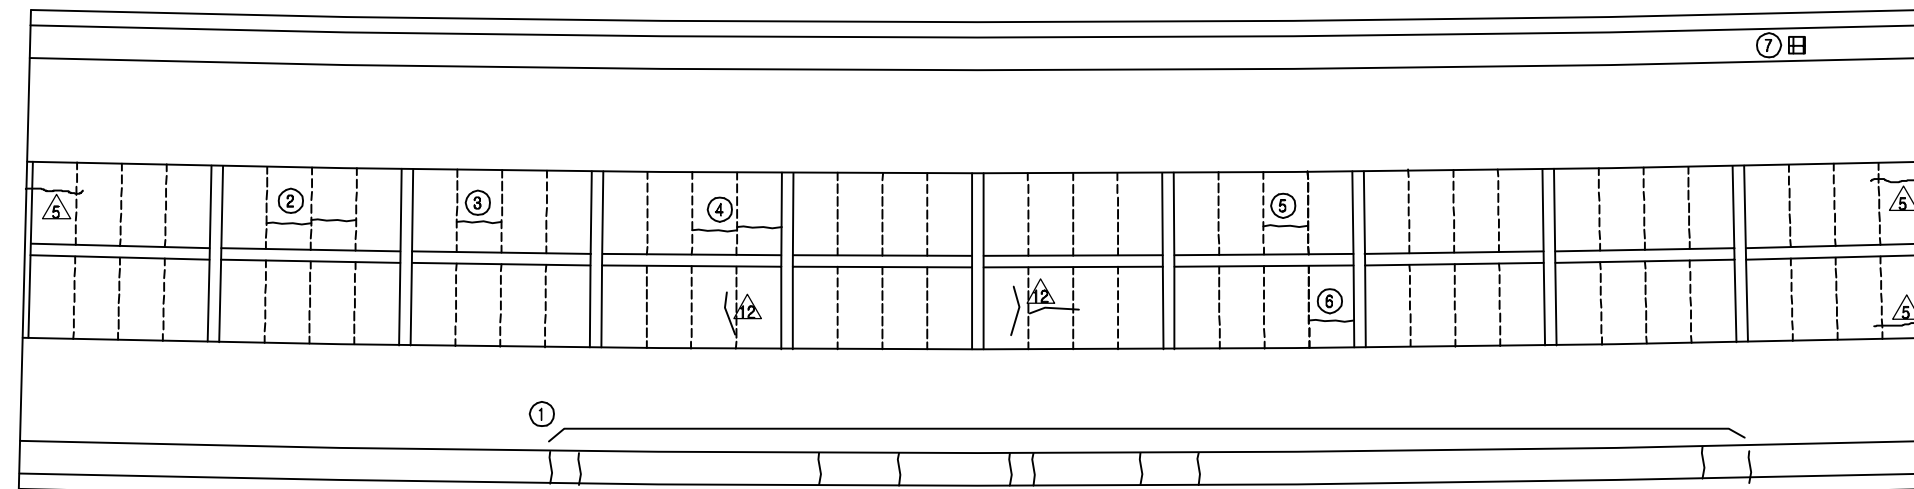

P5


P6

손 상 현 황 표


번호	신(N) 구(P)	손상내용	손상현황						결함 상대	손상 물량	비고
			폭	길이	너비	물량	단위	개소			
1	구	균열	0.1	1.0	-	1.00	m	10	b	10.00	
2	구	균열	0.2	1.2	-	1.20	m	2	b	2.40	
3	구	균열	0.1	1.2	-	1.20	m	1	b	1.20	
4	구	균열	0.1	1.2	-	1.20	m	2	b	2.40	
5	구	균열	0.1	1.2	-	1.20	m	1	b	1.20	
6	구	균열	0.1	1.2	-	1.20	m	1	b	1.20	
7	구	배수관 연결핀 탈락	-	-	-	1.00	EA	1	c	1.00	
8											
9											
주) 손상의 길이 및 너비는 「 m 」이며, 균열의 폭은 「 mm 」임

KEY PLAN

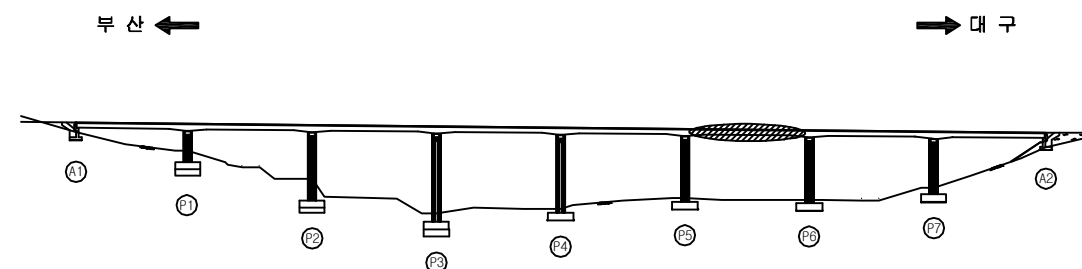

SECTION

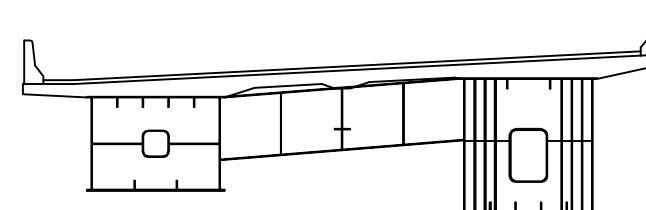


용역명	2016년 상반기 시설물 정기점검 용역
과업기간	2016. 04. 18 ~ 2016. 06. 30
발주처	신대구부산고속도로주식회사
용역사	(주)위드이앤오
도면번호	014

ID : 소감천교(대구) - 바닥판하면 - S7

보 수 이 력			
	기 존 균 열		보 수(11. 상반기)
	신 구 균 열		보 수(11. 하반기)
	보수부위재균열		보 수(12. 상반기)
	보 수(기보수)		보 수(12. 하반기)
	보 수(08. 하반기)		보 수(13. 상반기)
	보 수(09. 상반기)		보 수(13. 하반기)
	보 수(09. 하반기)		보 수(14. 상반기)
	보 수(10. 상반기)		보 수(14. 하반기)
	보 수(10. 하반기)		보 수(15. 상반기)
			보 수(15. 하반기)

← 부 산

대 구 →

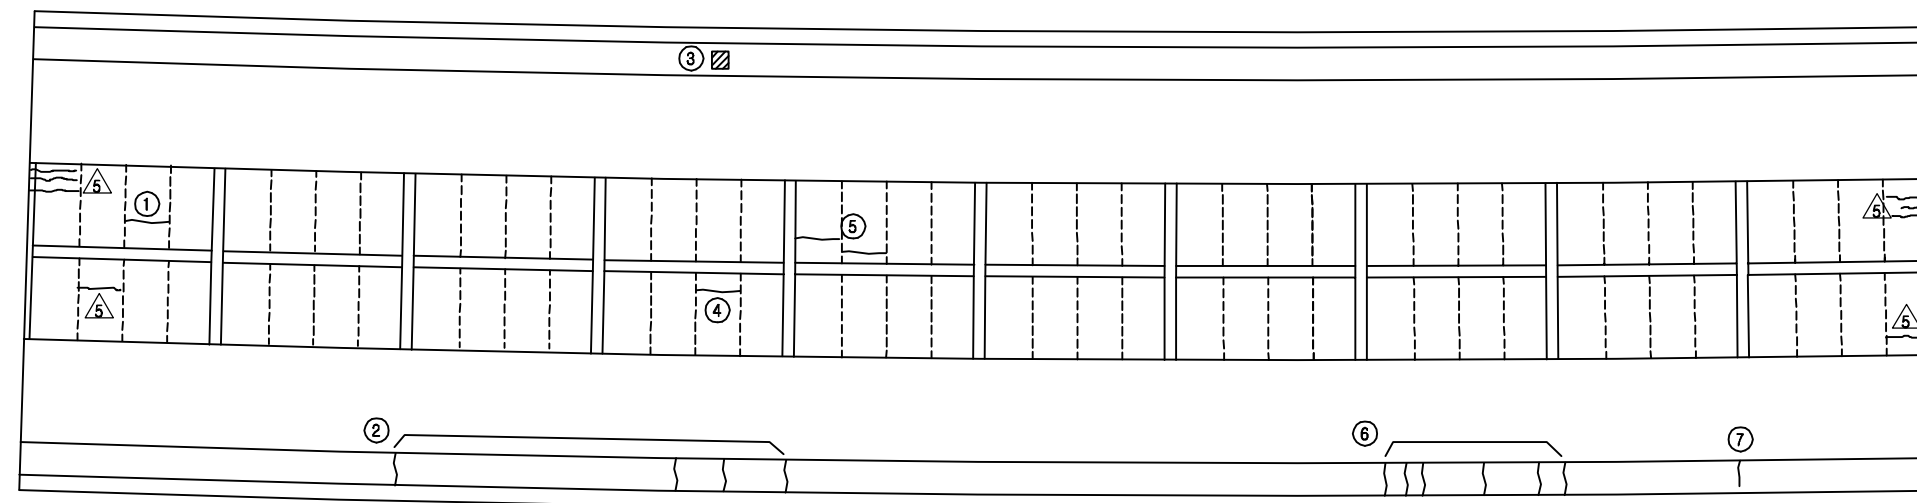

P6


P7

손 상 현 황 표


번호	신(N) 구(P)	손상내용	손상현황						결함 상대	손상 물량	비고
			폭	길이	너비	물량	단위	개소			
1	구	균열	0.1	1.2	-	1.20	m	1	b	1.20	
2	구	균열	0.1	1.0	-	1.00	m	4	b	4.00	
3	구	배수관 녹발생	-	-	-	1.00	EA	1	b	1.00	
4	구	균열	0.1	1.2	-	1.20	m	1	b	1.20	
5	구	균열	0.1	1.2	-	1.20	m	2	b	2.40	
6	구	균열	0.1	1.0	-	1.00	m	6	b	6.00	
7	구	균열	0.1	0.8	-	0.80	m	1	b	0.80	
8											
9											
주) 손상의 길이 및 너비는 「 m 」이며, 균열의 폭은 「 mm 」임

KEY PLAN

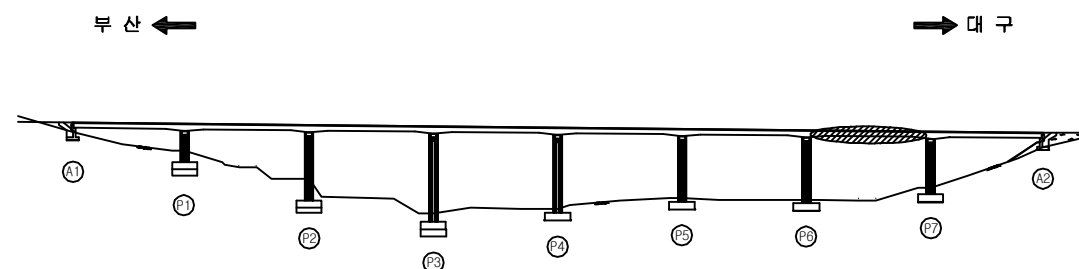

SECTION

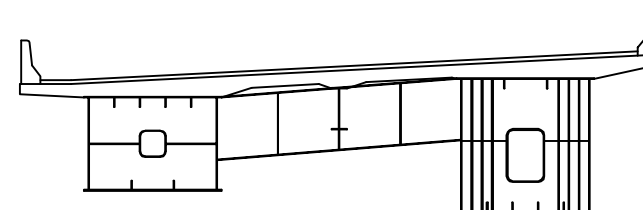


용역명	2016년 상반기 시설물 정기점검 용역
과업기간	2016. 04. 18 ~ 2016. 06. 30
발주처	신대구부산고속도로주식회사
용역사	(주)위드이앤오
도면번호	015

ID : 소감천교(대구) - 바닥판하면 - S8

보 수 이 력			
	기 존 균 열		보 수(11. 상반기)
	신 규 균 열		보 수(11. 하반기)
	보수부위재균열		보 수(12. 상반기)
	보 수(기보수)		보 수(12. 하반기)
	보 수(08. 하반기)		보 수(13. 상반기)
	보 수(09. 상반기)		보 수(13. 하반기)
	보 수(09. 하반기)		보 수(14. 상반기)
	보 수(10. 상반기)		보 수(14. 하반기)
	보 수(10. 하반기)		보 수(15. 상반기)
			보 수(15. 하반기)

← 부 산

대 구 →

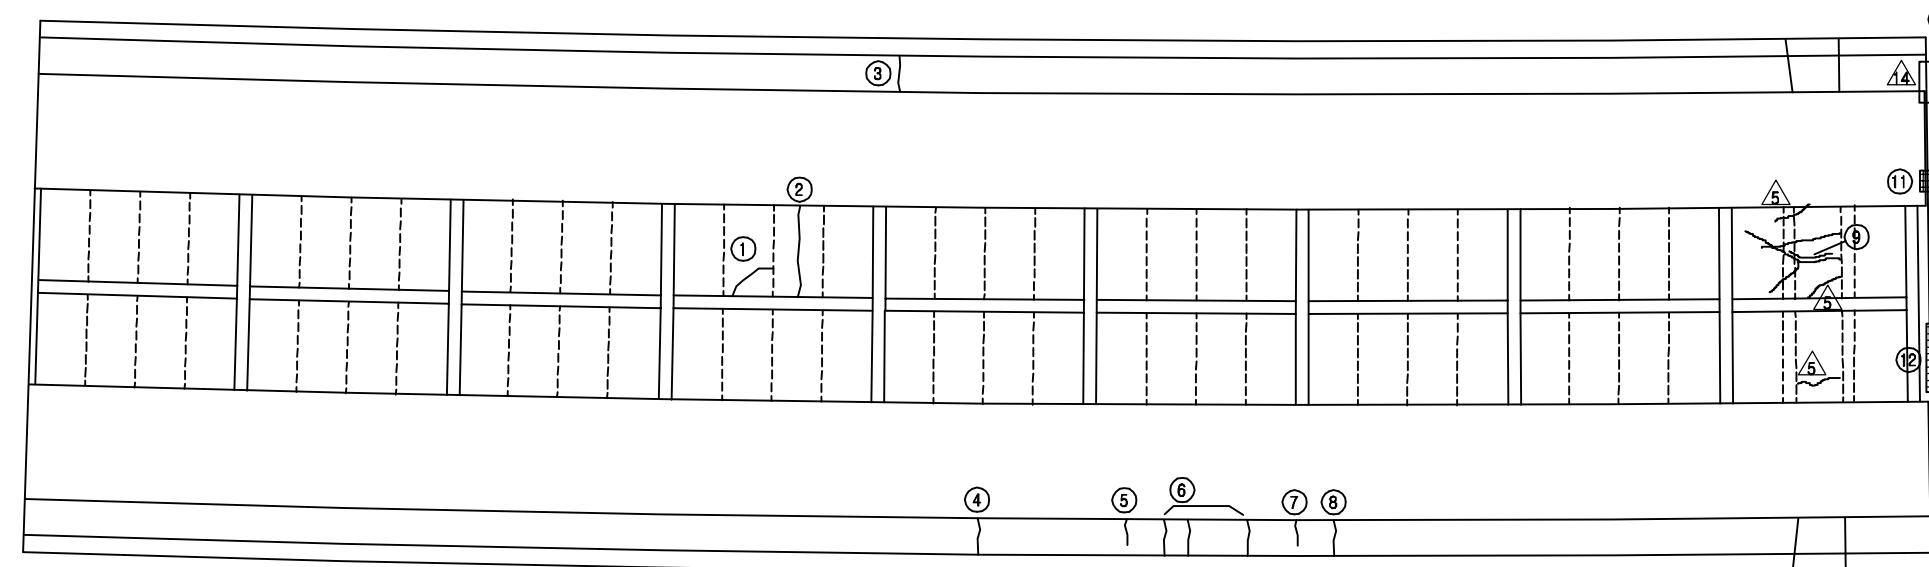

P7


A2

손 상 현 황 표


번호	신(N) 구(P)	손상내용	손상현황						결함 상대	손상 물량	비고
			폭	길이	너비	물량	단위	개소			
1	구	균열	0.1	1.1	-	1.10	m	1	b	1.10	
2	구	균열	0.1	2.8	-	2.80	m	1	b	2.80	
3	구	균열	0.1	1.0	-	1.00	m	1	b	1.00	
4	구	균열	0.1	1.0	-	1.00	m	1	b	1.00	
5	구	균열	0.1	0.8	-	0.80	m	1	b	0.80	
6	구	균열	0.1	1.0	-	1.00	m	3	b	3.00	
7	구	균열	0.1	0.6	-	0.60	m	1	b	0.60	
8	구	균열	0.1	1.0	-	1.00	m	1	b	1.00	
9	구	균열	0.1	0.3	-	0.30	m	1	b	0.30	
10	구	신축이음 누수	-	6.0	-	6.00	m	1	c	6.00	
11	구	박락	-	0.5	0.1	0.05	m²	1	b	0.05	
12	구	박락	-	2.5	0.4	1.00	m²	1	b	1.00	
13	구	페콘크리트 미제거	-	0.7	0.1	0.07	m²	1	b	0.07	
14											
15											
주) 손상의 길이 및 너비는 「 m 」이며, 균열의 폭은 「 mm 」임

KEY PLAN

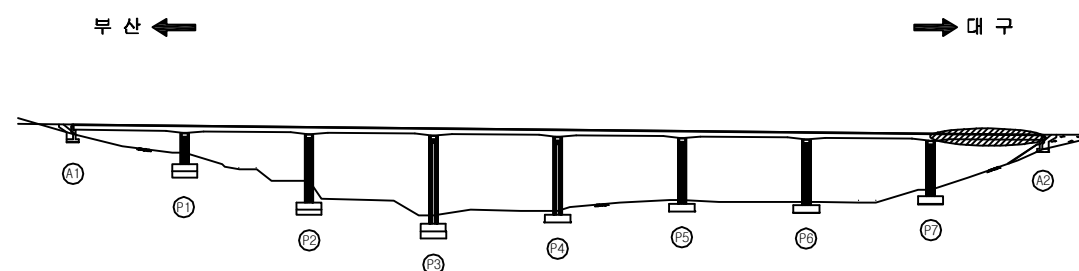

SECTION

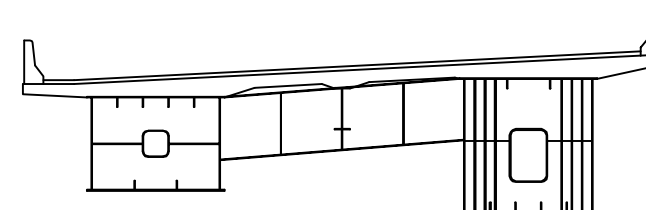

용역명	2016년 상반기 시설물 정기점검 용역
과업기간	2016. 04. 18 ~ 2016. 06. 30
발주처	신대구부산고속도로주식회사
용역사	(주)위드이앤오
도면번호	016

ID : 소감천교(대구) - 거더외부 - S1 G1

보 수 이 력			
기 준 규 열	△	보 수(11. 상반기)	
신 규 규 열	△	보 수(11. 하반기)	
보수부위재규열	△	보 수(12. 상반기)	
보 수(기보수)	△	보 수(12. 하반기)	
보 수(08. 상반기)	△	보 수(13. 상반기)	
보 수(09. 상반기)	△	보 수(13. 하반기)	
보 수(09. 하반기)	△	보 수(14. 상반기)	
보 수(10. 상반기)	△	보 수(14. 하반기)	
보 수(10. 하반기)	△	보 수(15. 상반기)	
	△	보 수(15. 하반기)	


손 상 현 황 표

번호	신(N) 구(P)	손상내용	손상현황						결함 상대	손상 물량	비고
			폭	길이	너비	물량	단위	개소			
1	구	도장박리/녹발생	-	0.1	0.1	0.01	m ²	1	b	0.01	
2	구	도장박리/녹발생	-	0.1	0.1	0.01	m ²	2	b	0.02	
3	구	도장박리/녹발생	-	0.1	0.3	0.03	m ²	1	b	0.03	
4	구	도장박리/녹발생	-	0.1	0.2	0.02	m ²	1	b	0.02	
5	구	도장박리/녹발생	-	0.1	0.8	0.08	m ²	1	b	0.08	
6	구	도장박리/녹발생	-	0.1	0.1	0.01	m ²	1	b	0.01	
7	구	도장박리/녹발생(보수불량)	-	1.5	1.5	2.25	m ²	1	b	2.25	
8											
9											
주) 손상의 길이 및 너비는 「 m 」이며, 균열의 폭은 「 mm 」임

← 부 산


대 구 →

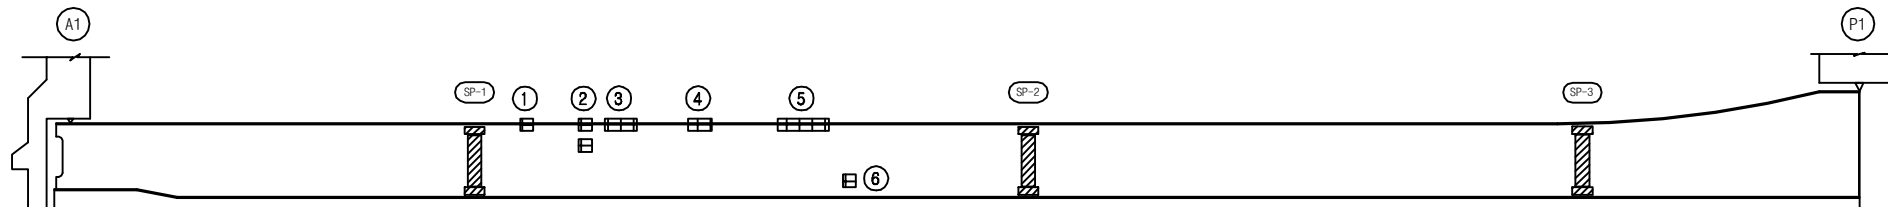

좌 측 면



하 면

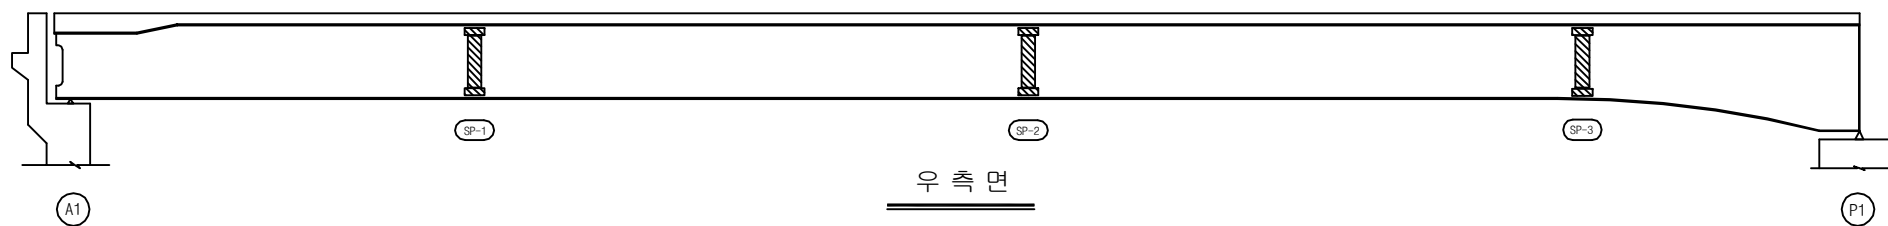


우 측 면


KEY PLAN

부 산 ←

→ 대 구

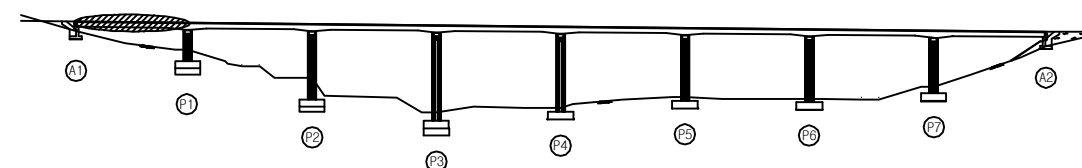

SECTION

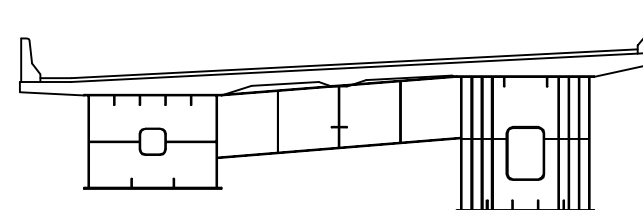

용 역 명 2016년 상반기 시설물 정기점검 용역

과업기간 2016. 04. 18 ~ 2016. 06. 30

발 주 처 신대구부산고속도로주식회사

용 역 사 (주)위드이앤오

도면번호 017

ID : 소감천교(대구) - 거더외부 - S2 G1

보 수 이 력			
기 존 규 열	△	보 수(11. 상반기)	
신 규 규 열	△	보 수(11. 하반기)	
보수부위재검열	△	보 수(12. 상반기)	
보 수(기보수)	△	보 수(12. 하반기)	
보 수(08. 상반기)	△	보 수(13. 상반기)	
보 수(09. 상반기)	△	보 수(13. 하반기)	
보 수(09. 하반기)	△	보 수(14. 상반기)	
보 수(10. 상반기)	△	보 수(14. 하반기)	
보 수(10. 하반기)	△	보 수(15. 상반기)	
	△	보 수(15. 하반기)	


손 상 현 황 표

번호	신(N) 구(P)	손상내용	손상현황						결함 상대	손상 물량	비고
			폭	길이	너비	물량	단위	개소			
1	구	도장박리	-	0.1	0.2	0.02	m ²	1	b	0.02	
2	구	도장박리/녹발생	-	0.1	0.1	0.01	m ²	5	b	0.05	
3	구	도장박리/녹발생	-	0.1	0.5	0.05	m ²	1	b	0.05	
4											
5											
주) 손상의 길이 및 너비는 「 m 」이며, 균열의 폭은 「 mm 」임

← 부 산


대 구 →

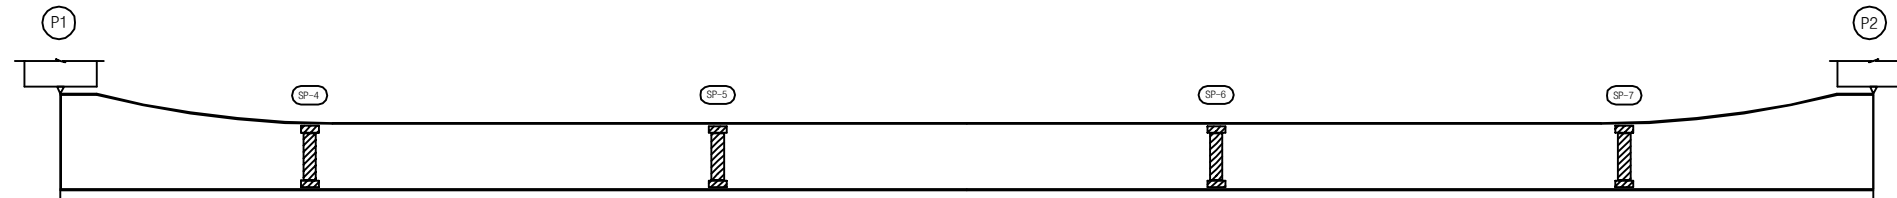

좌 측 면

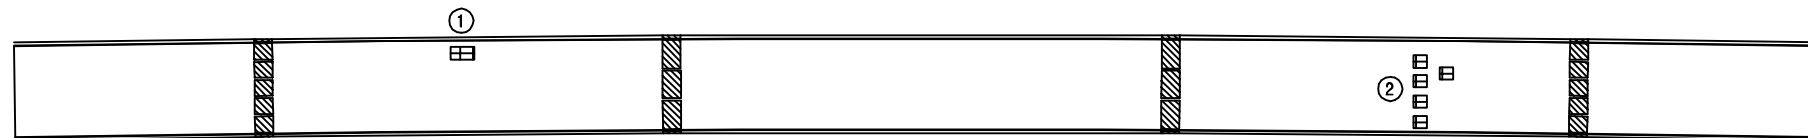

하 면

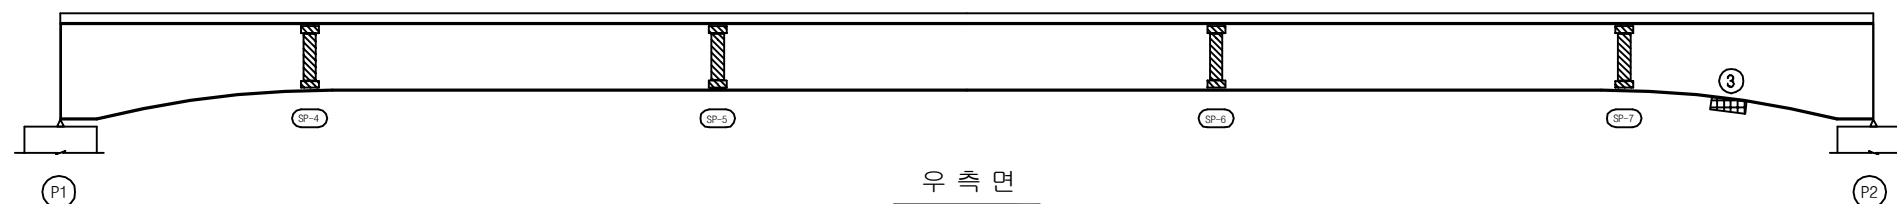


우 측 면


KEY PLAN

부 산 ←

→ 대 구

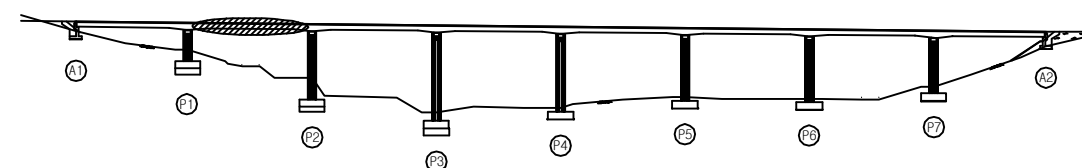

SECTION

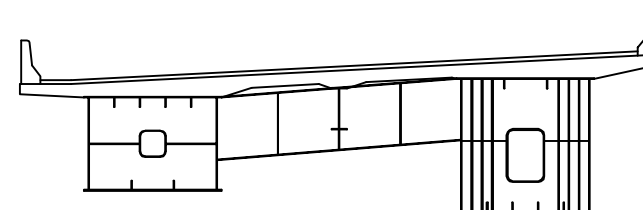

용 역 명 2016년 상반기 시설물 정기점검 용역

과업기간 2016. 04. 18 ~ 2016. 06. 30

발 주 처 신대구부산고속도로주식회사

용 역 사 (주)위드이앤오

도면번호 008

ID : 소감천교(대구) - 거더외부 - S3 G1

보 수 이 력			
기 준 규 열	△	보 수(11. 상반기)	
신 규 규 열	△	보 수(11. 하반기)	
보수부위재검열	△	보 수(12. 상반기)	
보 수(기보수)	△	보 수(12. 하반기)	
보 수(08. 상반기)	△	보 수(13. 상반기)	
보 수(09. 상반기)	△	보 수(13. 하반기)	
보 수(09. 하반기)	△	보 수(14. 상반기)	
보 수(10. 상반기)	△	보 수(14. 하반기)	
보 수(10. 하반기)	△	보 수(15. 상반기)	
	△	보 수(15. 하반기)	


손 상 현 황 표

번호	신(N) 구(P)	손상내용	손상현황						결함 상대	손상 물량	비고
			폭	길이	너비	물량	단위	개소			
1	구	도장박리/녹발생	-	0.1	0.3	0.03	m ²	1	b	0.03	
2	구	도장박리/녹발생	-	0.1	0.5	0.05	m ²	1	b	0.05	
3	구	도장박리/녹발생(보수불량)	-	1.6	1.3	2.08	m ²	1	b	2.08	
4	구	도장박리/녹발생(보수불량)	-	2.5	0.3	0.75	m ²	1	b	0.75	
5	구	도장박리/녹발생(보수불량)	-	0.9	0.3	0.27	m ²	1	b	0.27	
6	구	도장박리/녹발생	-	1.0	0.6	0.60	m ²	1	b	0.60	
7	구	도장박리/녹발생(보수불량)	-	0.9	0.3	0.27	m ²	1	b	0.27	
8	구	도장박리/녹발생	-	0.1	1.0	0.10	m ²	1	b	0.10	
9											
10											
주) 손상의 길이 및 너비는 「 m 」이며, 균열의 폭은 「 mm 」임

← 부 산


대 구 →

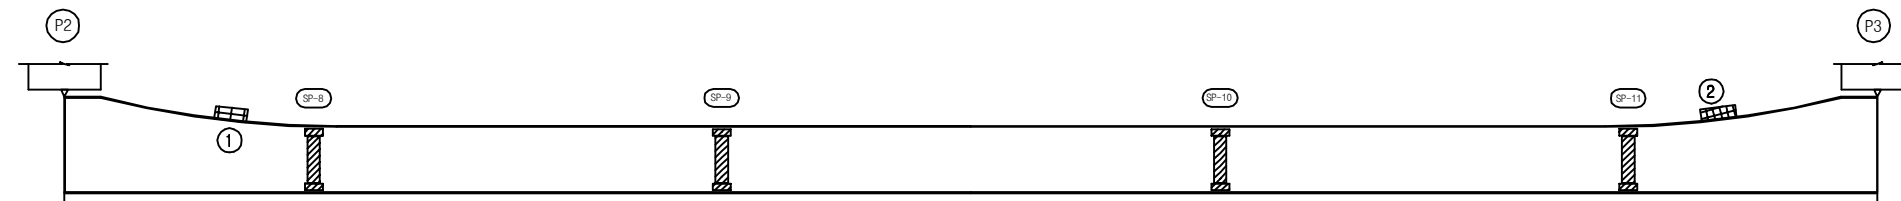

좌 측 면

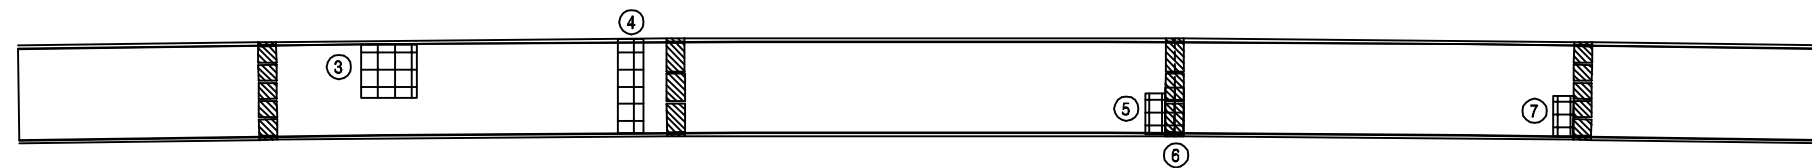

하 면

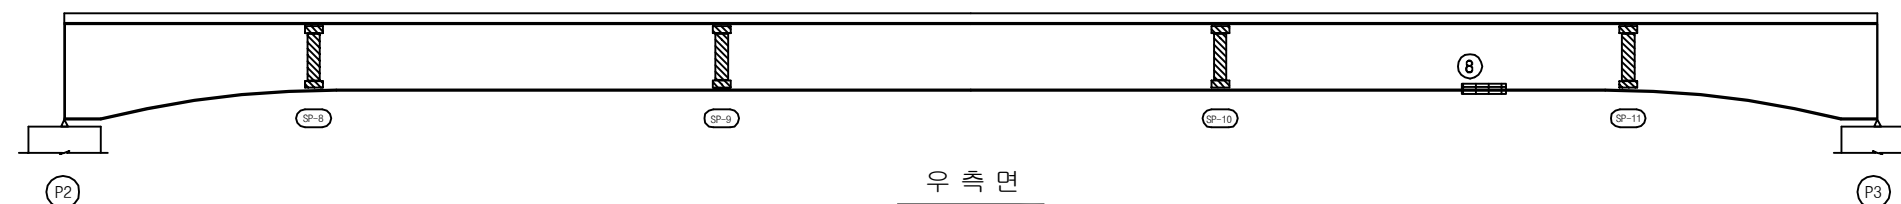


우 측 면


KEY PLAN

부 산 ←

→ 대 구

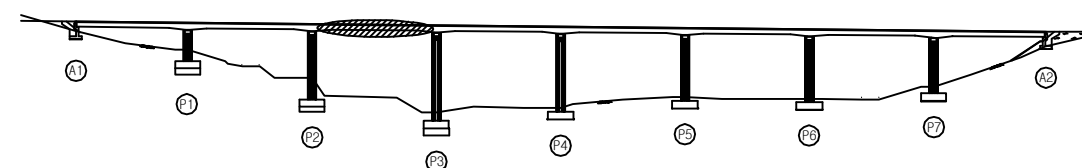

SECTION

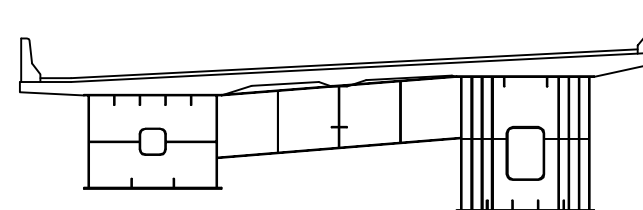

용 역 명 2016년 상반기 시설물 정기점검 용역

과업기간 2016. 04. 18 ~ 2016. 06. 30

발 주 처 신대구부산고속도로주식회사


용 역 사 (주)위드이앤오

도면번호 019

ID : 소감천교(대구) - 거더외부 - S4 G1

보 수 이 력		
	기 존 규 칙	 보 수(11. 상반기)
	신 구 규 칙	 보 수(11. 하반기)
	보수부위재검열	 보 수(12. 상반기)
	보 수(기보수)	 보 수(12. 하반기)
	보 수(08. 하반기)	 보 수(13. 상반기)
	보 수(09. 상반기)	 보 수(13. 하반기)
	보 수(09. 하반기)	 보 수(14. 상반기)
	보 수(10. 상반기)	 보 수(14. 하반기)
	보 수(10. 하반기)	 보 수(15. 상반기)
		 보 수(15. 하반기)

대 구 →

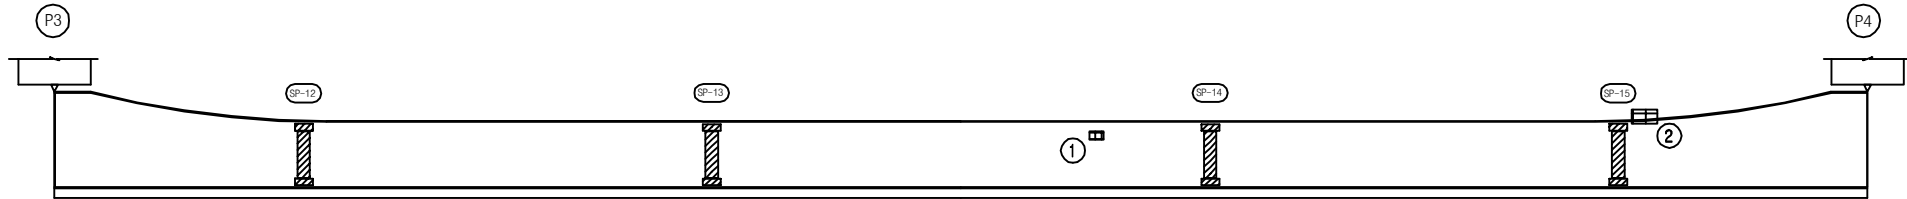

좌 측 면



하 면




우 측 면

KEY PLAN


부 산 ← → 대 구

The key plan shows a horizontal bridge layout. A shaded oval indicates the study area between piers P3 and P4. Piers are labeled from left to right: A1, P1, P2, P3, P4, P5, P6, P7, and A2. Arrows at the top indicate the direction from Busan (부산) to Daegu (대구).

→ 대구

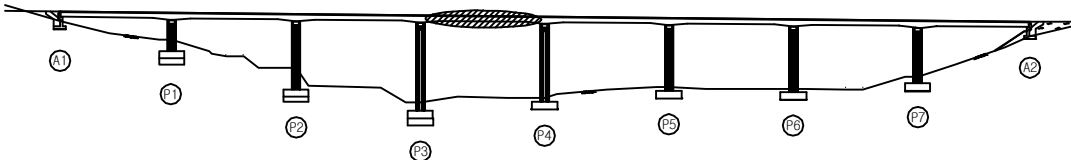

SECTION

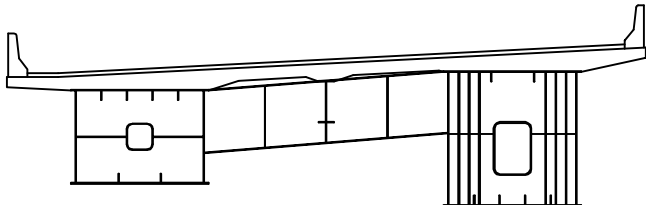

손상 현황 표

[illegible]

주) 손상의 길이 및 너비는 「m」이며, 균열의 폭은 「mm」임

용역명	2016년 상반기 시설물 정기점검 용역
-----	-----------------------

과업기간	2016. 04. 18 ~ 2016. 06. 30
------	-----------------------------

발 주 처	 신대구부산고속도로주식회사
-------	---

용역사	(주)위드이앤오
-----	----------

도면번호	020
------	-----

ID : 소감천교(대구) - 거더외부 - S5 G1

보 수 이 력			
기 존 규 열	△	보 수(11. 상반기)	
신 규 규 열	△	보 수(11. 하반기)	
보수부위재검열	△	보 수(12. 상반기)	
보 수(기보수)	△	보 수(12. 하반기)	
보 수(08. 하반기)	△	보 수(13. 상반기)	
보 수(09. 상반기)	△	보 수(13. 하반기)	
보 수(09. 하반기)	△	보 수(14. 상반기)	
보 수(10. 상반기)	△	보 수(14. 하반기)	
보 수(10. 하반기)	△	보 수(15. 상반기)	
	△	보 수(15. 하반기)	


손 상 현 황 표

번호	신(N) 구(P)	손상내용	손상현황					개소	결함 상대	손상 물량	비고
			폭	길이	너비	물량	단위				
1	구	도장박리/녹발생(보수불량)	-	0.2	0.2	0.04	m ²	1	b	0.04	
2	구	도장박리/녹발생(보수불량)	-	0.3	0.2	0.06	m ²	1	b	0.06	
3	구	도장박리/녹발생(보수불량)	-	0.5	0.1	0.05	m ²	1	b	0.05	
4	구	도장박리/녹발생(보수불량)	-	1.1	1.7	1.87	m ²	1	b	1.87	
5	구	도장균형	-	0.1	0.4	0.04	m ²	1	b	0.04	
6	구	도장박리	-	0.1	0.3	0.03	m ²	1	b	0.03	
7											
8											
주) 손상의 길이 및 너비는 「 m 」이며, 균열의 폭은 「 mm 」임

← 부 산


대 구 →

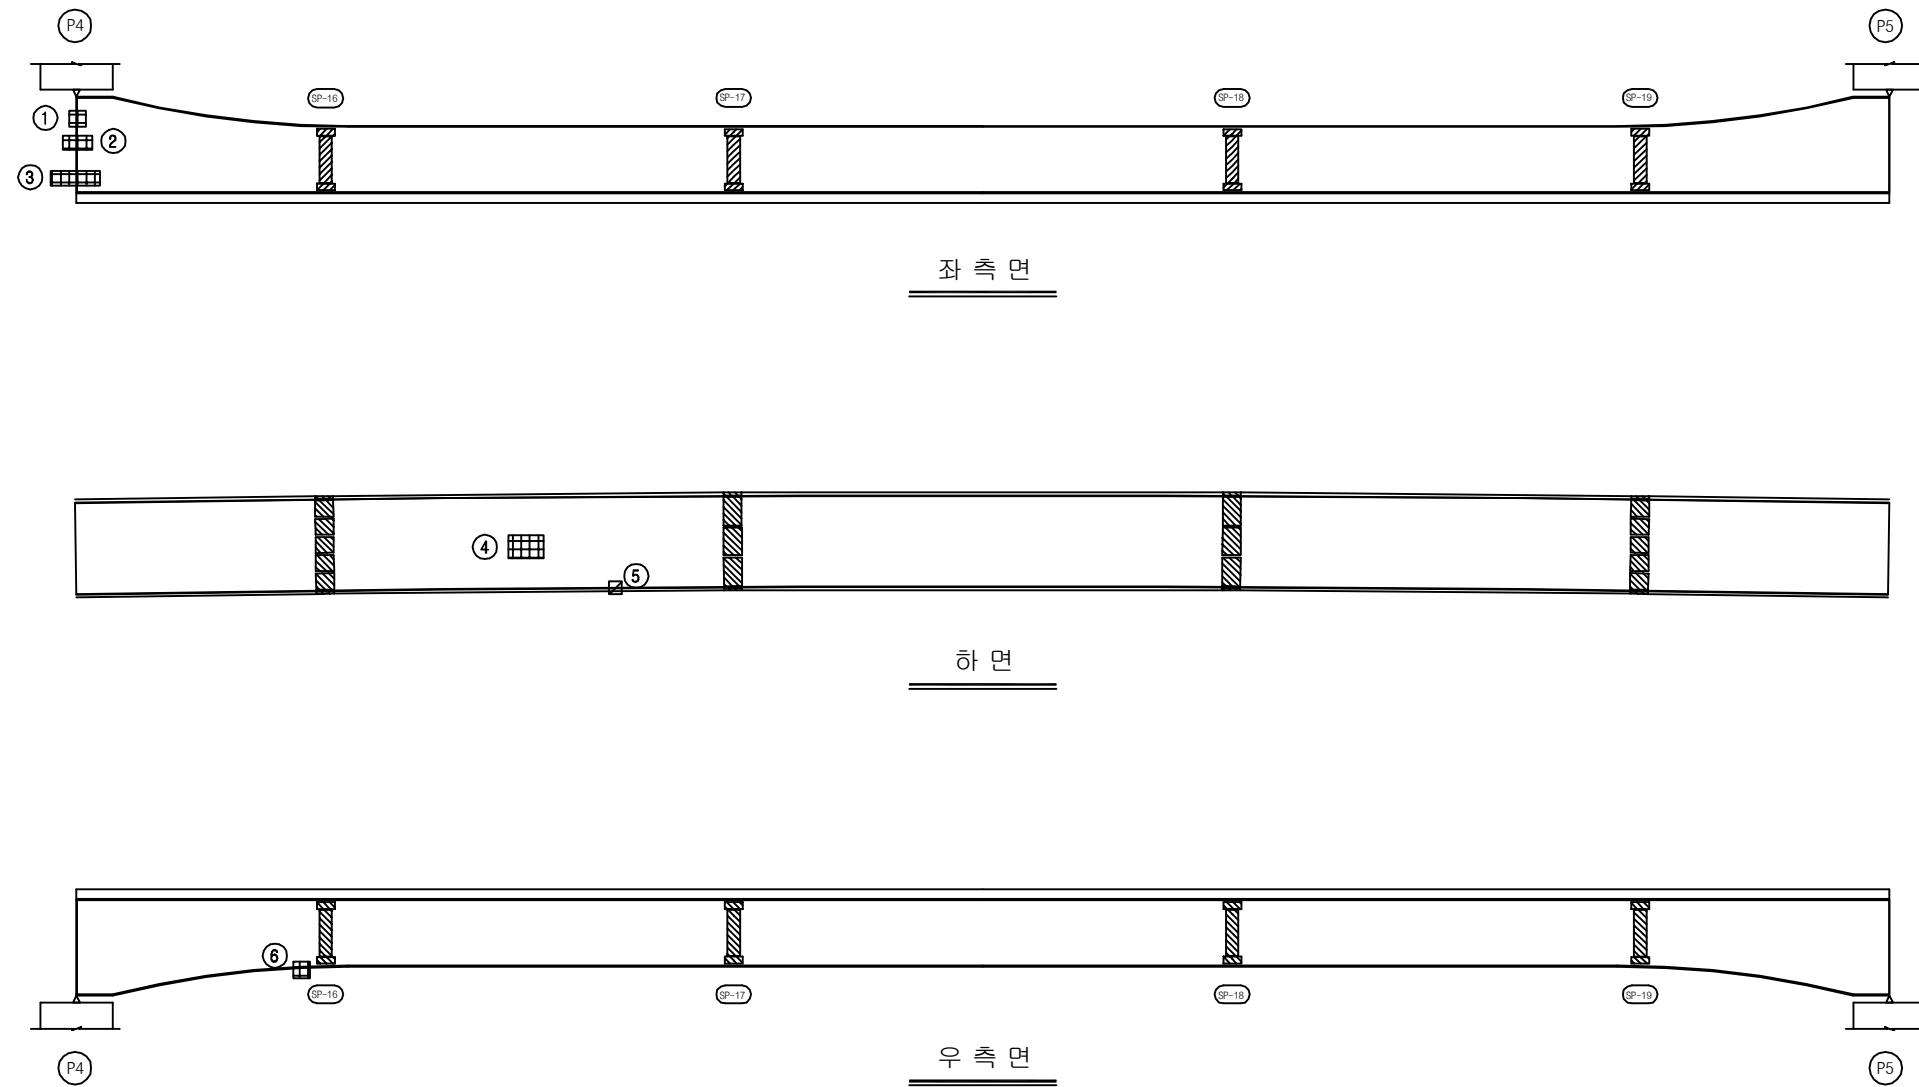


KEY PLAN

부 산 ←

→ 대 구

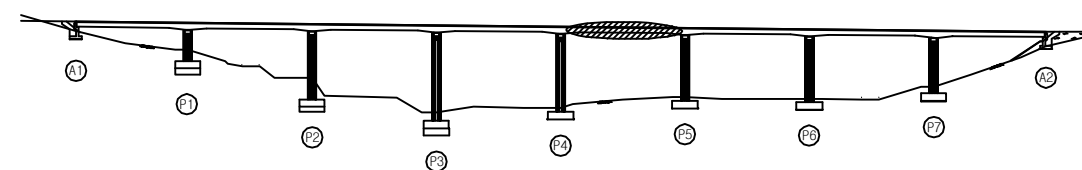

SECTION

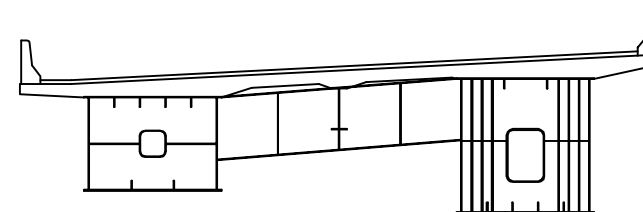

용역명	2016년 상반기 시설물 정기점검 용역
과업기간	2016. 04. 18 ~ 2016. 06. 30
발주처	신대구부산고속도로주식회사
용역사	(주)위드이앤오
도면번호	021

ID : 소감천교(대구) - 거더외부 - S6 G1

보 수 이 력			
	기 존 규 격		보 수(11. 상반기)
	신 규 규 격		보 수(11. 하반기)
	보 수부위재검열		보 수(12. 상반기)
	보 수(기보수)		보 수(12. 하반기)
	보 수(08. 상반기)		보 수(13. 상반기)
	보 수(09. 상반기)		보 수(13. 하반기)
	보 수(09. 하반기)		보 수(14. 상반기)
	보 수(10. 상반기)		보 수(14. 하반기)
	보 수(10. 하반기)		보 수(15. 상반기)
			보 수(15. 하반기)


손 상 현 황 표

번호	신(N) 구(P)	손상내용	손상현황						결함 상태	손상 물량	비고
			폭	길이	너비	물량	단위	개소			
1											
2											
주) 손상의 길이 및 너비는 「 m 」이며, 균열의 폭은 「 mm 」임

← 부 산


대 구 →

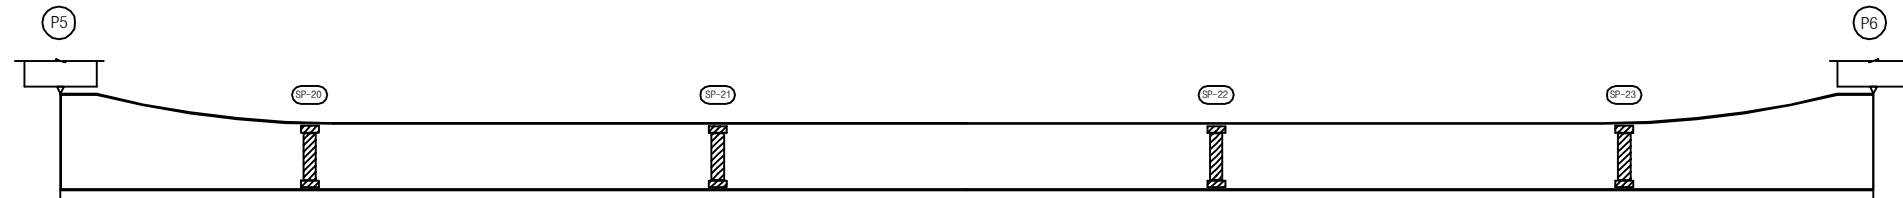

좌 측 면



하 면

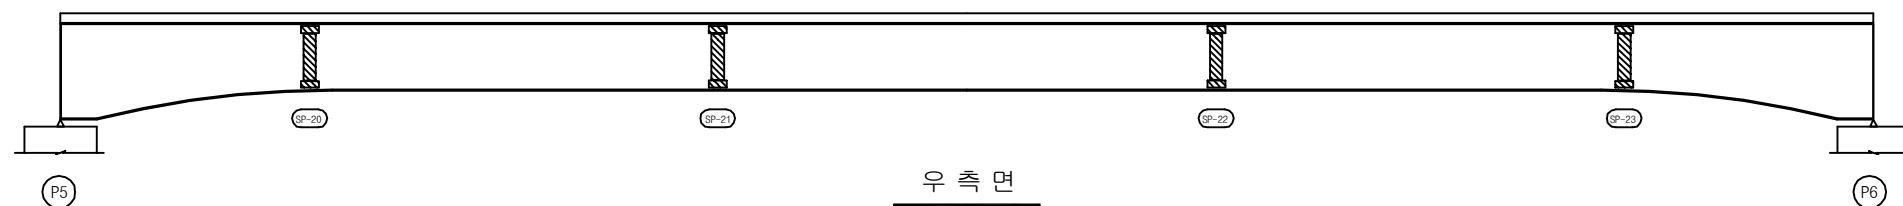


우 측 면


KEY PLAN

부 산 ←

→ 대 구

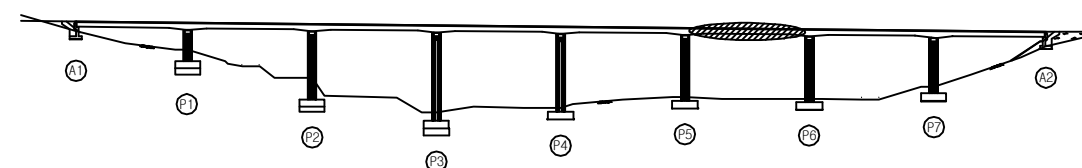

SECTION

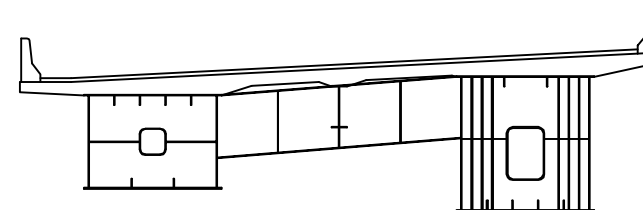

용 역 명 2016년 상반기 시설물 정기점검 용역

과업기간 2016. 04. 18 ~ 2016. 06. 30

발 주 처 신대구부산고속도로주식회사

용 역 사 (주)위드이앤오

도면번호 022

ID : 소감천교(대구) - 거더외부 - S7 G1

보 수 이 력			
	기 존 규 격		보 수(11. 상반기)
	신 규 규 격		보 수(11. 하반기)
	보수부위재검열		보 수(12. 상반기)
			보 수(12. 하반기)
	보 수(기보수)		보 수(12. 상반기)
			보 수(12. 하반기)
	보 수(08. 상반기)		보 수(13. 상반기)
			보 수(13. 하반기)
	보 수(09. 상반기)		보 수(14. 상반기)
			보 수(14. 하반기)
	보 수(10. 상반기)		보 수(15. 상반기)
			보 수(15. 하반기)
	보 수(10. 하반기)		보 수(15. 상반기)
			보 수(15. 하반기)


손 상 현 황 표

번호	신(N) 구(P)	손상내용	손상현황					결함 상태	손상 물량	비고
			폭	길이	너비	물량	단위	개소		
1	구	녹발생	-	0.7	0.1	0.07	m ²	1	b	0.07
2										
3										
주) 손상의 길이 및 너비는 「 m 」이며, 균열의 폭은 「 mm 」임

← 부 산


대 구 →

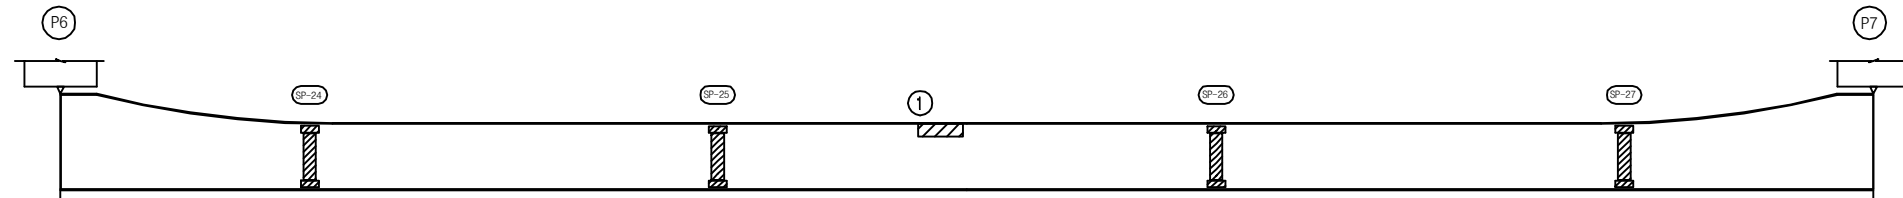

좌 측 면



하 면

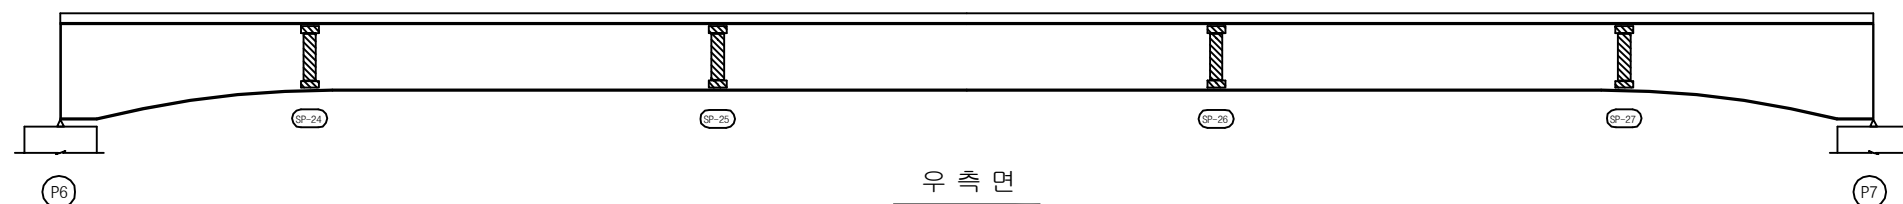


우 측 면


KEY PLAN

부 산 ←

→ 대 구

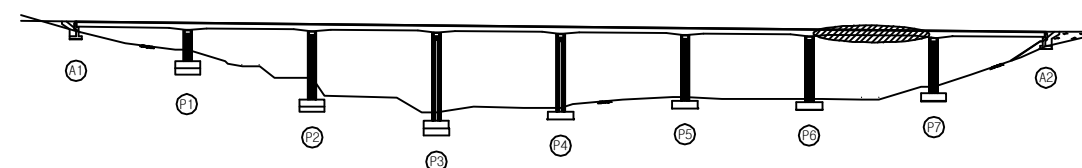

SECTION

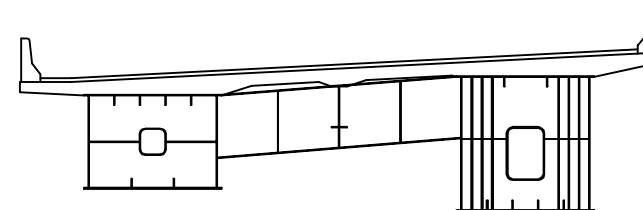

용 역 명 2016년 상반기 시설물 정기점검 용역

과업기간 2016. 04. 18 ~ 2016. 06. 30

발 주 처 신대구부산고속도로주식회사

용 역 사 (주)위드이앤오

도면번호 023

ID : 소감천교(대구) - 거더외부 - S8 G1

보 수 이 력			
기 존 규 열	△	보 수(11. 상반기)	
신 규 규 열	△	보 수(11. 하반기)	
보수부위재검열	△	보 수(12. 상반기)	
보 수(기보수)	△	보 수(12. 하반기)	
보 수(08. 상반기)	△	보 수(13. 상반기)	
보 수(09. 상반기)	△	보 수(13. 하반기)	
보 수(09. 하반기)	△	보 수(14. 상반기)	
보 수(10. 상반기)	△	보 수(14. 하반기)	
보 수(10. 하반기)	△	보 수(15. 상반기)	
	△	보 수(15. 하반기)	


손 상 현 황 표

번호	신(N) 구(P)	손상내용	손상현황					결함 상대	손상 물량	비고
			폭	길이	너비	물량	단위	개소		
1	구	물트 녹발생	-	0.1	0.1	0.01	EA	2	b	0.02
2	구	도장박리/녹발생	-	0.1	0.1	0.01	m²	1	b	0.01
3	구	도장박리	-	0.2	0.2	0.04	m²	1	b	0.04
4	구	도장박리 녹발생	-	0.1	0.1	0.01	m²	1	b	0.01
5										
6										
주) 손상의 길이 및 너비는 「 m 」이며, 균열의 폭은 「 mm 」임

← 부 산


대 구 →

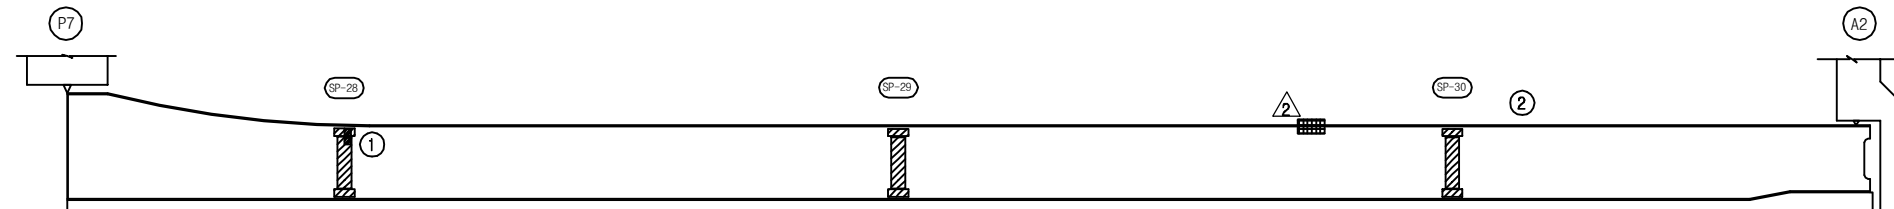

좌 측 면

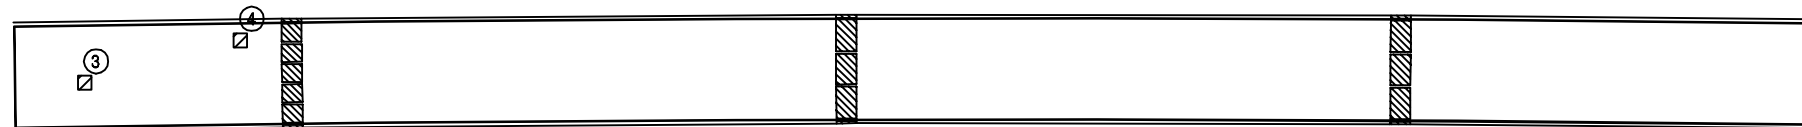

하 면

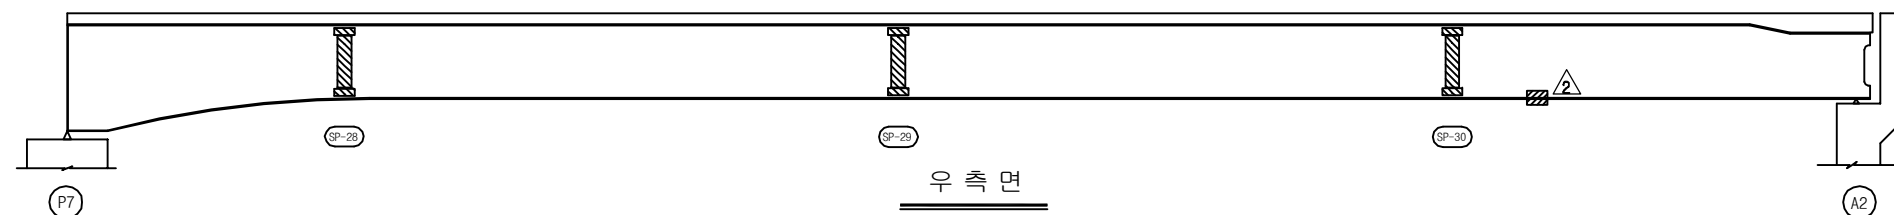


우 측 면


KEY PLAN

부 산 ←

→ 대 구

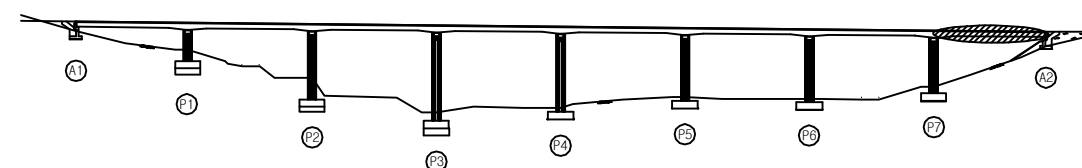

SECTION

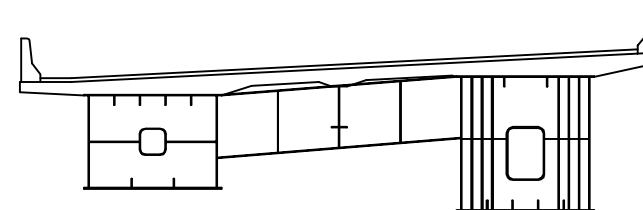

용 역 명 2016년 상반기 시설물 정기점검 용역

과업기간 2016. 04. 18 ~ 2016. 06. 30

발 주 처  신대구부산고속도로주식회사

용 역 사 (주)위드이앤오

도면번호 024

ID : 소감천교(대구) - 거더외부 - S1 G2

보 수 이 력			
기 준 규 열	△	보 수(11. 상반기)	
신 규 규 열	△	보 수(11. 하반기)	
보수부위재검열	△	보 수(12. 상반기)	
보 수(기보수)	△	보 수(12. 하반기)	
보 수(08. 상반기)	△	보 수(13. 상반기)	
보 수(09. 상반기)	△	보 수(13. 하반기)	
보 수(09. 하반기)	△	보 수(14. 상반기)	
보 수(10. 상반기)	△	보 수(14. 하반기)	
보 수(10. 하반기)	△	보 수(15. 상반기)	
	△	보 수(15. 하반기)	


손 상 현 황 표

번호	신(N) 구(P)	손상내용	손상현황					결함 상태	손상 물량	비고
			폭	길이	너비	물량	단위	개소		
1	구	도장박리	-	0.1	0.1	0.01	m ²	1	b	0.01
2										
3										
주) 손상의 길이 및 너비는 「 m 」이며, 균열의 폭은 「 mm 」임

← 부 산


대 구 →

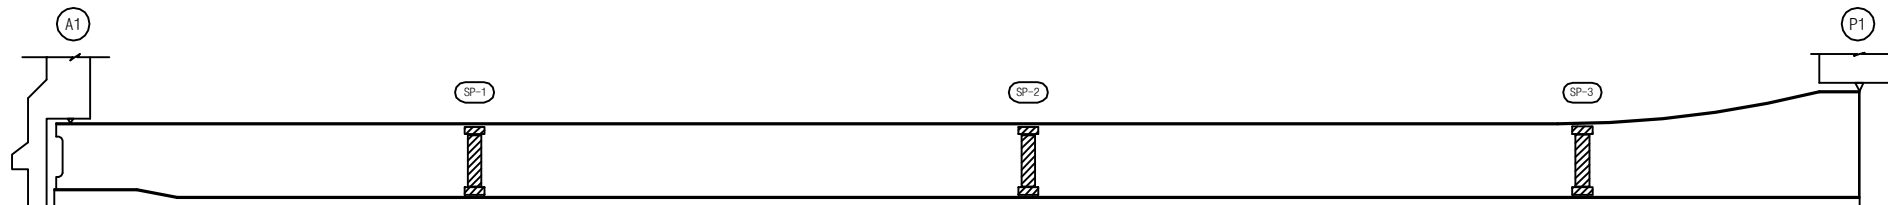

좌 측 면



하 면

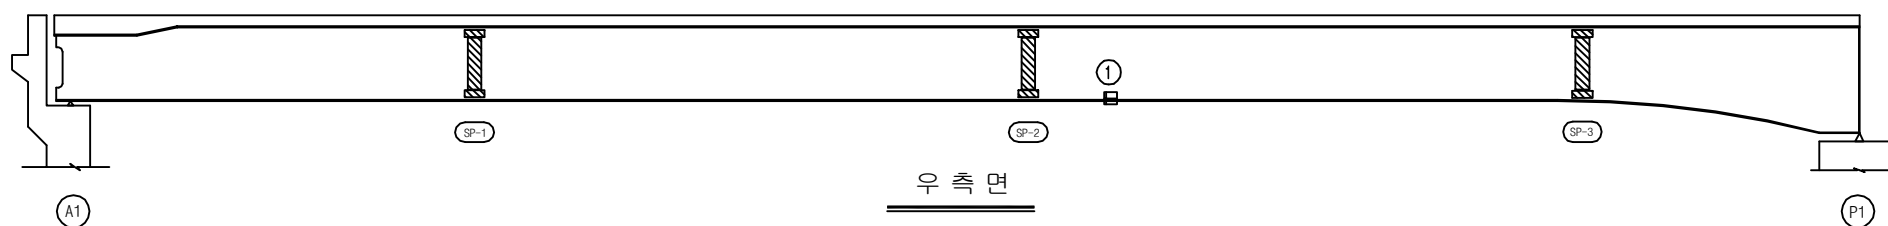


우 측 면


KEY PLAN

부 산 ←

→ 대 구

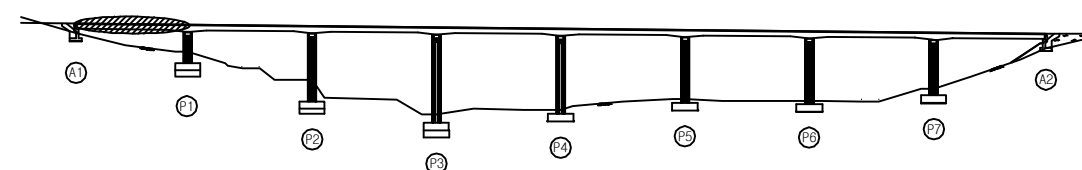

SECTION

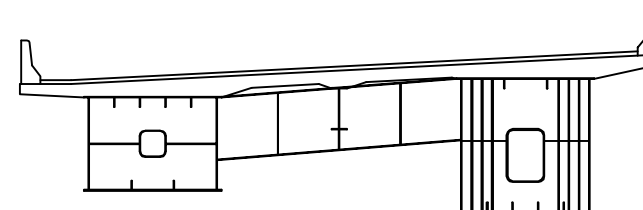

용 역 명 2016년 상반기 시설물 정기점검 용역

과업기간 2016. 04. 18 ~ 2016. 06. 30

발 주 처 신대구부산고속도로주식회사

용 역 사 (주)위드이앤오

도면번호 025

ID : 소감천교(대구) - 거더외부 - S2 G2

보 수 이 력			
기 존 규 열	△	보 수(11. 상반기)	
신 규 규 열	△	보 수(11. 하반기)	
보수부위재검열	△	보 수(12. 상반기)	
보 수(기보수)	△	보 수(12. 하반기)	
보 수(08. 상반기)	△	보 수(13. 상반기)	
보 수(09. 상반기)	△	보 수(13. 하반기)	
보 수(09. 하반기)	△	보 수(14. 상반기)	
보 수(10. 상반기)	△	보 수(14. 하반기)	
보 수(10. 하반기)	△	보 수(15. 상반기)	
	△	보 수(15. 하반기)	


손 상 현 황 표

번호	신(N) 구(P)	손상내용	손상현황						결함 상대	손상 물량	비고
			폭	길이	너비	물량	단위	개소			
1	구	도장박리/녹발생	-	0.1	0.5	0.05	m ²	1	b	0.05	
2	구	도장박리/녹발생	-	0.1	0.2	0.02	m ²	1	b	0.02	
3	구	도장박리/녹발생	-	0.1	0.6	0.06	m ²	1	b	0.06	
4	구	도장박리/녹발생	-	0.1	0.3	0.03	m ²	1	b	0.03	
5	구	도장박리/녹발생	-	0.1	0.6	0.06	m ²	1	b	0.06	
6	구	도장박리/녹발생	-	0.1	0.4	0.04	m ²	1	b	0.04	
7	구	도장박리/녹발생	-	0.1	0.4	0.04	m ²	1	b	0.04	
8											
9											
주) 손상의 길이 및 너비는 「 m 」이며, 균열의 폭은 「 mm 」임

← 부 산


대 구 →

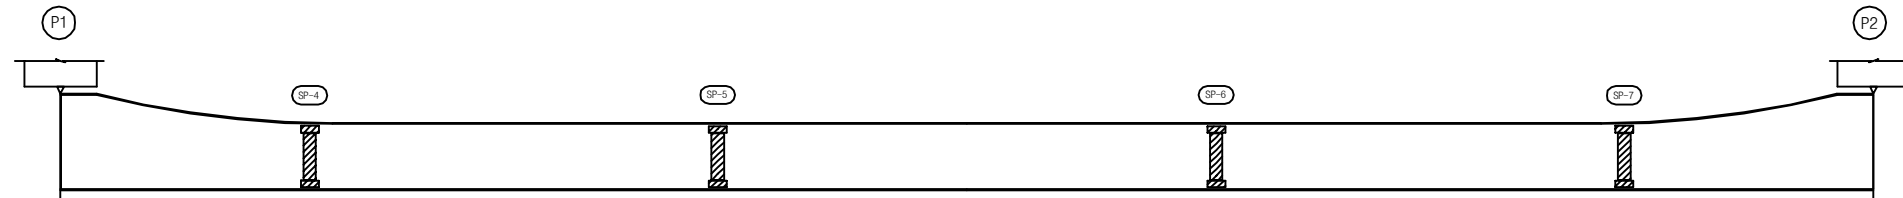

좌 측 면



하 면

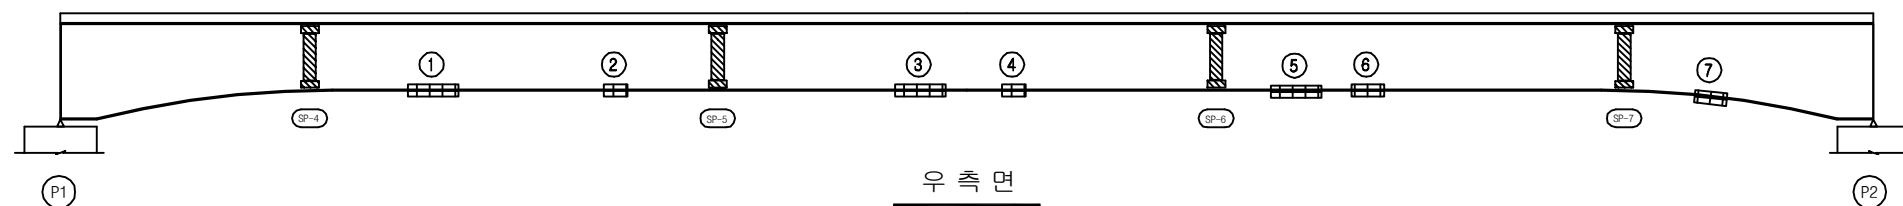


우 측 면


KEY PLAN

부 산 ←

→ 대 구

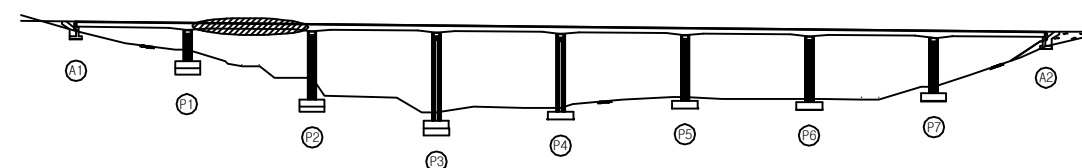

SECTION

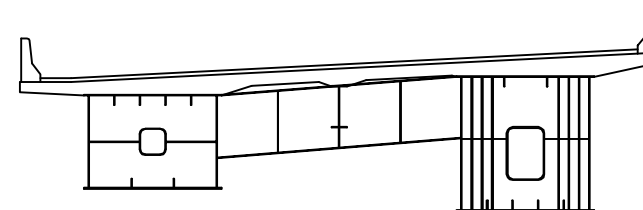

용역명	2016년 상반기 시설물 정기점검 용역
과업기간	2016. 04. 18 ~ 2016. 06. 30
발주처	신대구부산고속도로주식회사
용역사	(주)위드이앤오
도면번호	020

ID : 소감천교(대구) - 거더외부 - S3 G2

보 수 이 력			
기 준 규 열	보 수(11. 상반기)	기 준 규 열	보 수(11. 하반기)
신 규 규 열	보 수(12. 상반기)	신 규 규 열	보 수(12. 하반기)
보수부위재검열	보 수(기보수)	보 수(기보수)	보 수(13. 상반기)
보 수(08. 상반기)	보 수(08. 하반기)	보 수(08. 상반기)	보 수(08. 하반기)
보 수(09. 상반기)	보 수(09. 하반기)	보 수(09. 상반기)	보 수(09. 하반기)
보 수(10. 상반기)	보 수(10. 하반기)	보 수(10. 상반기)	보 수(10. 하반기)
보 수(11. 상반기)	보 수(11. 하반기)	보 수(11. 상반기)	보 수(11. 하반기)
보 수(12. 상반기)	보 수(12. 하반기)	보 수(12. 상반기)	보 수(12. 하반기)
보 수(13. 상반기)	보 수(13. 하반기)	보 수(13. 상반기)	보 수(13. 하반기)
보 수(14. 상반기)	보 수(14. 하반기)	보 수(14. 상반기)	보 수(14. 하반기)
보 수(15. 상반기)	보 수(15. 하반기)	보 수(15. 상반기)	보 수(15. 하반기)


손 상 현 황 표

번호	신(N) 구(P)	손상내용	손상현황						결함 상태	손상 물량	비고
			폭	길이	너비	물량	단위	개소			
1	구	녹발생	-	0.1	2.0	0.20	m ²	1	b	0.20	
2	구	도장박리/녹발생	-	0.1	0.5	0.05	m ²	1	b	0.05	
3	구	도장박리/녹발생(보수불량)	-	2.5	2.5	6.25	m ²	1	b	6.25	
4	구	도장박리/녹발생(보수불량)	-	0.3	0.3	0.09	m ²	1	b	0.09	
5	구	도장박리/녹발생(보수불량)	-	0.3	0.1	0.03	m ²	1	b	0.03	
6	구	도장박리/녹발생(보수불량)	-	0.2	0.1	0.02	m ²	1	b	0.02	
7	구	도장박리/녹발생	-	0.1	0.5	0.05	m ²	1	b	0.05	
8	구	도장박리/녹발생	-	0.1	0.1	0.01	m ²	2	b	0.02	
9	구	도장박리/녹발생(보수불량)	-	0.1	0.3	0.03	m ²	1	b	0.03	
10	구	도장박리/녹발생	-	0.1	3.0	0.30	m ²	1	b	0.30	
11	구	도장박리/녹발생	-	0.1	0.6	0.06	m ²	1	b	0.06	
12	구	도장박리/녹발생	-	0.3	0.3	0.09	m ²	1	b	0.09	
13	구	도장박리/녹발생	-	0.1	0.1	0.01	m ²	1	b	0.01	
14	구	도장박리/녹발생	-	0.3	0.3	0.09	m ²	1	b	0.09	
15											
16											
주) 손상의 길이 및 너비는 「 m 」이며, 균열의 폭은 「 mm 」임

← 부 산


대 구 →

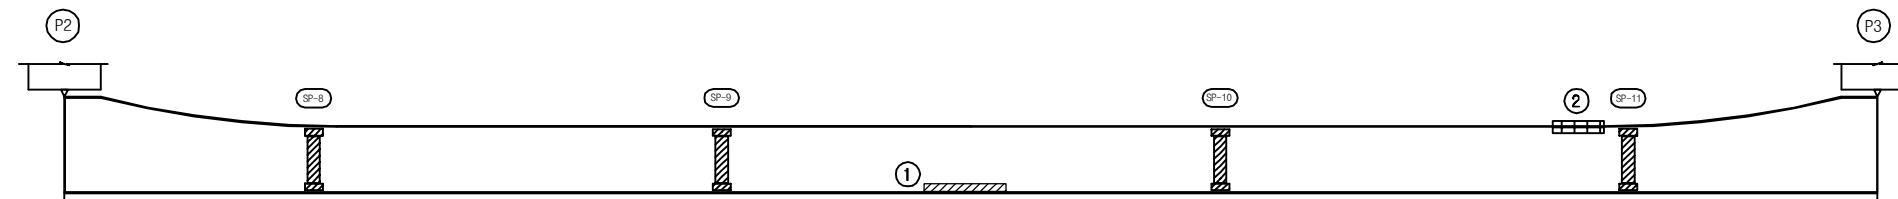

좌 측 면

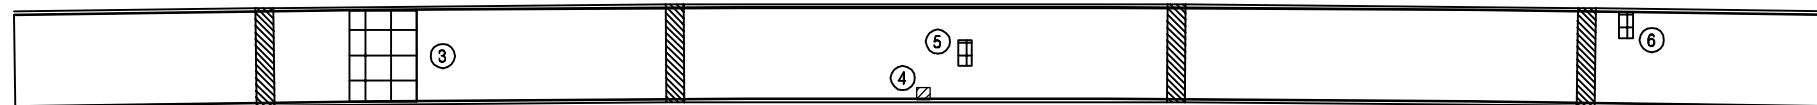

하 면

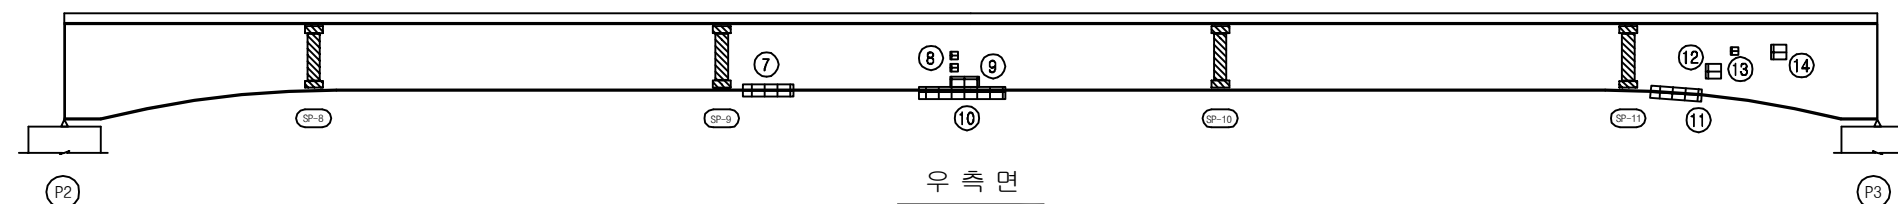


우 측 면


KEY PLAN

부 산 ←

→ 대 구

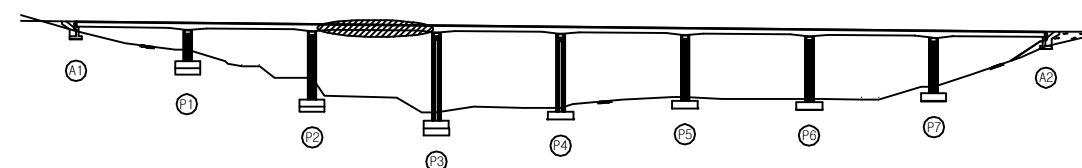

SECTION

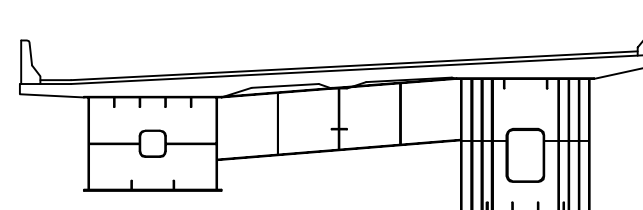

용역명	2016년 상반기 시설물 정기점검 용역
과업기간	2016. 04. 18 ~ 2016. 06. 30
발주처	신대구부산고속도로주식회사
용역사	(주)위드이앤오
도면번호	027

ID : 소감천교(대구) - 거더외부 - S4 G2

보 수 이 력			
	기 존 규 절		보 수(11. 상반기)
	신 규 규 절		보 수(11. 하반기)
	보수부위재공절		보 수(12. 상반기)
	보 수(기보수)		보 수(12. 하반기)
	보 수(08. 상반기)		보 수(13. 상반기)
	보 수(08. 하반기)		보 수(13. 하반기)
	보 수(09. 상반기)		보 수(14. 상반기)
	보 수(09. 하반기)		보 수(14. 하반기)
	보 수(10. 상반기)		보 수(15. 상반기)
	보 수(10. 하반기)		보 수(15. 하반기)


손 상 현 황 표

번호	신(N) 구(P)	손상내용	손상현황					결함 상태	손상 물량	비고
			폭	길이	너비	물량	단위	개소		
1	구	볼트 녹발생	-	0.1	0.1	0.01	m ²	156	b	1.56
2										
3										
주) 손상의 길이 및 너비는 「 m 」이며, 균열의 폭은 「 mm 」임

← 부 산


대 구 →

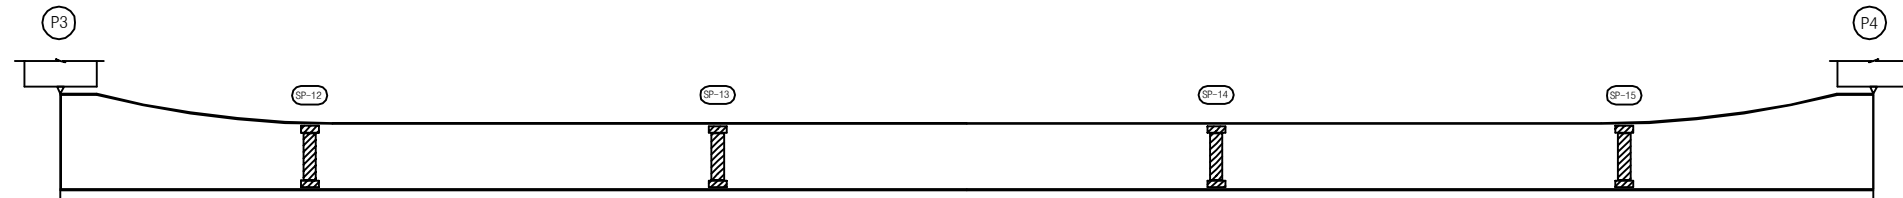

좌 측 면



하 면

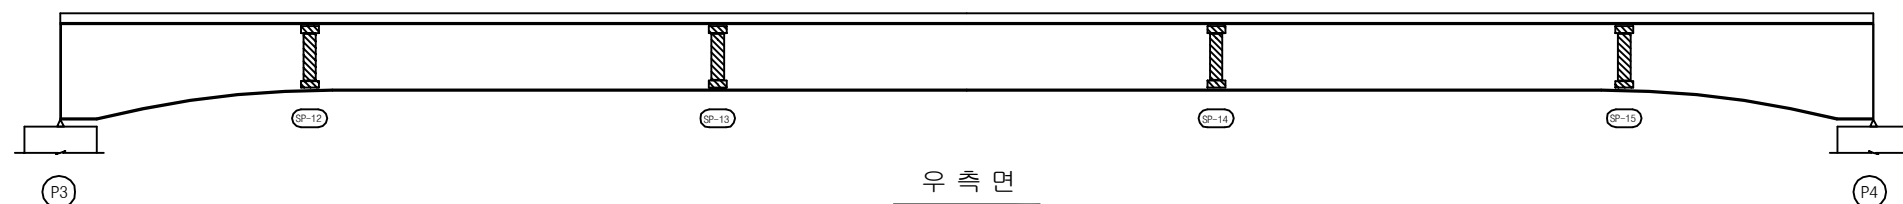


우 측 면


KEY PLAN

부 산 ←

→ 대 구

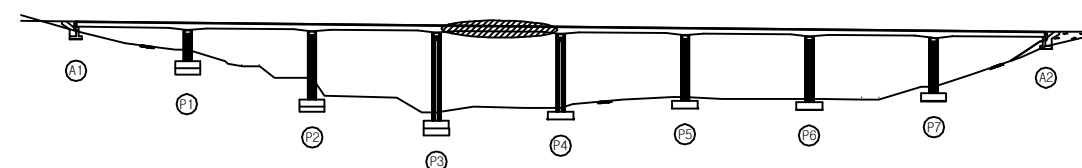

SECTION

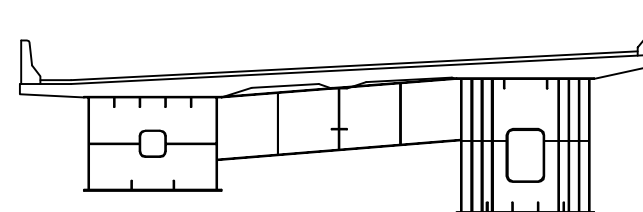

용 역 명 2016년 상반기 시설물 정기점검 용역

과업기간 2016. 04. 18 ~ 2016. 06. 30

발 주 처 신대구부산고속도로주식회사

용 역 사 (주)위드이앤오

도면번호 028

ID : 소감천교(대구) - 거더외부 - S5 G2

보 수 이 력			
	기 존 규 격		보 수(11. 상반기)
	신 규 규 격		보 수(11. 하반기)
	보수부위재검열		보 수(12. 상반기)
			보 수(12. 하반기)
	보 수(08. 상반기)		보 수(13. 상반기)
	보 수(09. 상반기)		보 수(13. 하반기)
	보 수(09. 하반기)		보 수(14. 상반기)
	보 수(10. 상반기)		보 수(14. 하반기)
	보 수(10. 하반기)		보 수(15. 상반기)
			보 수(15. 하반기)


손 상 현 황 표

번호	신(N) 구(P)	손상내용	손상현황					결함 상대	손상 물량	비고
			폭	길이	너비	물량	단위	개소		
1	구	도장박리/녹발생	-	0.1	0.4	0.04	m ²	2	b	0.08
2										
3										
주) 손상의 길이 및 너비는 「 m 」이며, 균열의 폭은 「 mm 」임

← 부 산


대 구 →

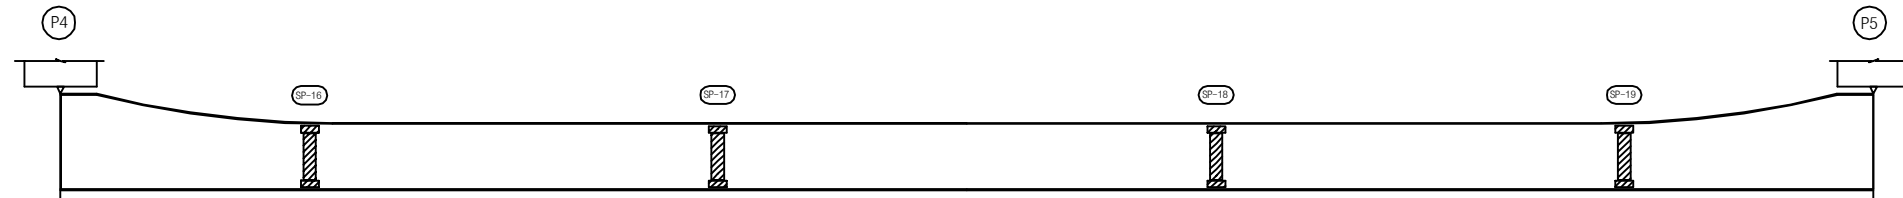

좌 측 면



하 면

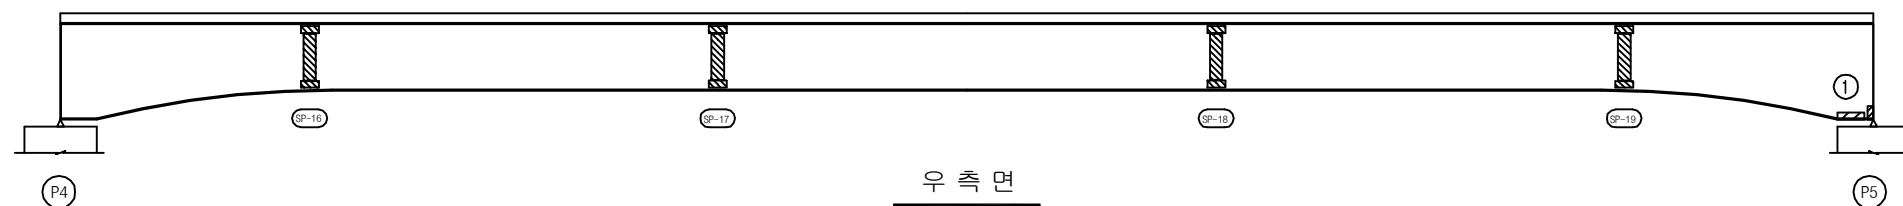


우 측 면


KEY PLAN

부 산 ←

→ 대 구

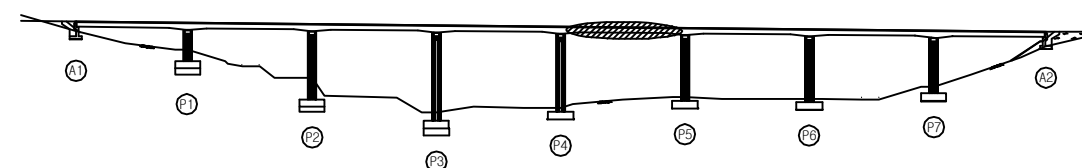

SECTION

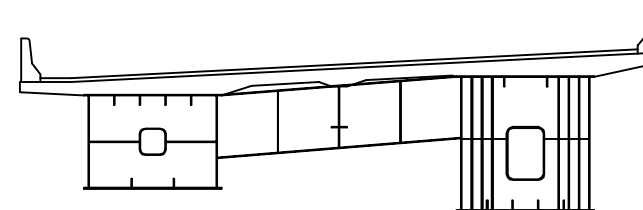

용 역 명 2016년 상반기 시설물 정기점검 용역

과업기간 2016. 04. 18 ~ 2016. 06. 30

발 주 처 신대구부산고속도로주식회사

용 역 사 (주)위드이앤오

도면번호 029

ID : 소감천교(대구) - 거더외부 - S6 G2

보 수 이 력			
기 존 규 열	△	보 수(11. 상반기)	
신 규 규 열	△	보 수(11. 하반기)	
보수부위재검열	△	보 수(12. 상반기)	
보 수(기보수)	△	보 수(12. 하반기)	
보 수(08. 상반기)	△	보 수(13. 상반기)	
보 수(09. 상반기)	△	보 수(13. 하반기)	
보 수(09. 하반기)	△	보 수(14. 상반기)	
보 수(10. 상반기)	△	보 수(14. 하반기)	
보 수(10. 하반기)	△	보 수(15. 상반기)	
	△	보 수(15. 하반기)	


손 상 현 황 표

번호	신(N) 구(P)	손상내용	손상현황					결함 상대	손상 물량	비고
			폭	길이	너비	물량	단위	개소		
1	구	도장박리/녹발생	-	0.1	0.7	0.07	m ²	1	b	0.07
2										
3										
주) 손상의 길이 및 너비는 「 m 」이며, 균열의 폭은 「 mm 」임

← 부 산


대 구 →

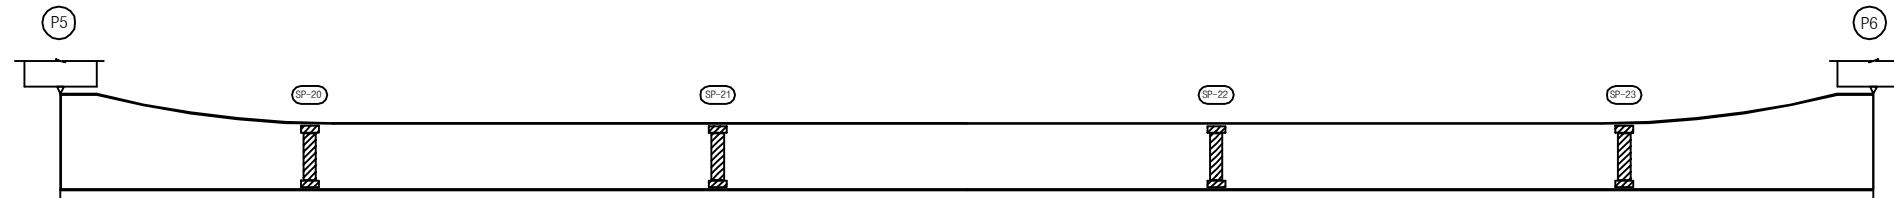

좌 측 면



하 면

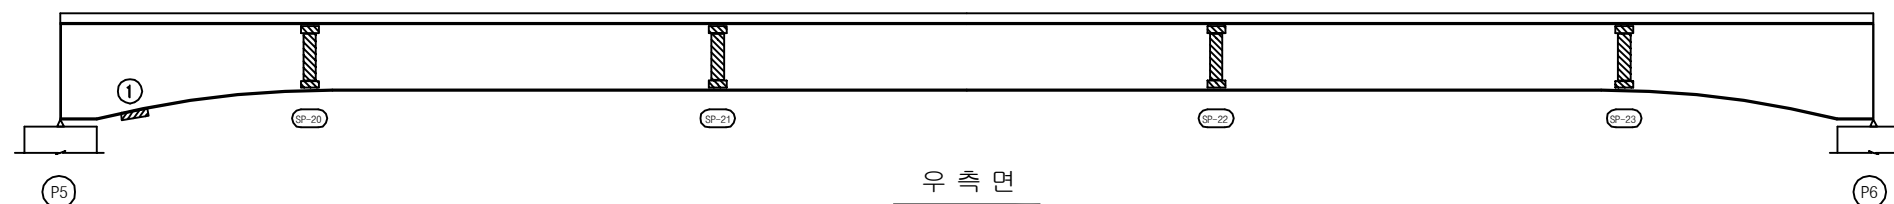


우 측 면


KEY PLAN

부 산 ←

→ 대 구

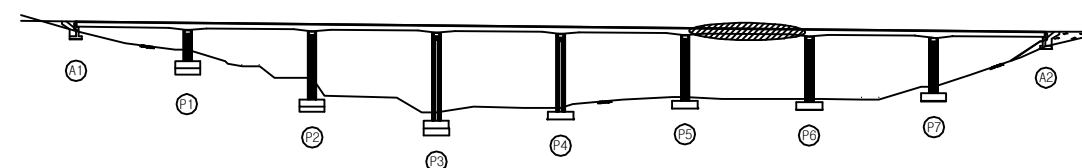

SECTION

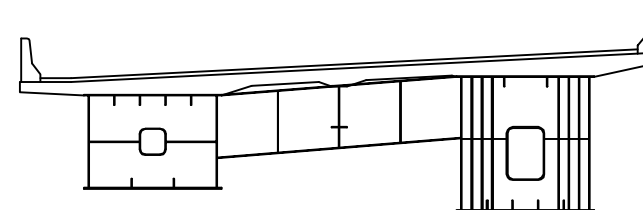

용 역 명 2016년 상반기 시설물 정기점검 용역

과업기간 2016. 04. 18 ~ 2016. 06. 30

발 주 처 신대구부산고속도로주식회사

용 역 사 (주)위드이앤오

도면번호 030

ID : 소감천교(대구) - 거더외부 - S7 G2

보 수 이 력			
기 존 규 열	△	보 수(11. 상반기)	
신 규 규 열	△	보 수(11. 하반기)	
보수부위재검열	△	보 수(12. 상반기)	
보 수(기보수)	△	보 수(12. 하반기)	
보 수(08. 하반기)	△	보 수(13. 상반기)	
보 수(09. 상반기)	△	보 수(13. 하반기)	
보 수(09. 하반기)	△	보 수(14. 상반기)	
보 수(10. 상반기)	△	보 수(14. 하반기)	
보 수(10. 하반기)	△	보 수(15. 상반기)	
	△	보 수(15. 하반기)	


손 상 현 황 표

번호	신(N) 구(P)	손상내용	손상현황					결함 상태	손상 물량	비고
			폭	길이	너비	물량	단위	개소		
1	구	도장박리/녹발생	-	0.1	0.7	0.07	m ²	1	b	0.07
2	구	도장박리/녹발생	-	0.1	0.1	0.01	m ²	1	b	0.01
3										
4										
주) 손상의 길이 및 너비는 「 m 」이며, 균열의 폭은 「 mm 」 임

← 부 산


대 구 →

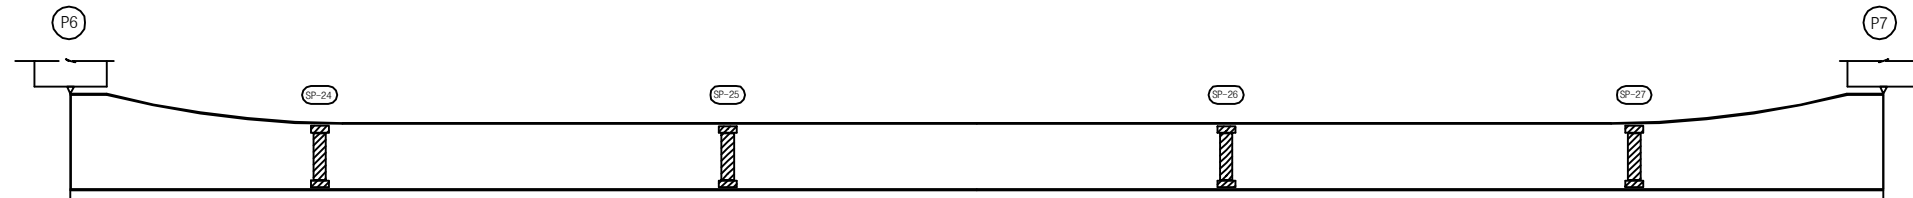

좌 측 면



하 면

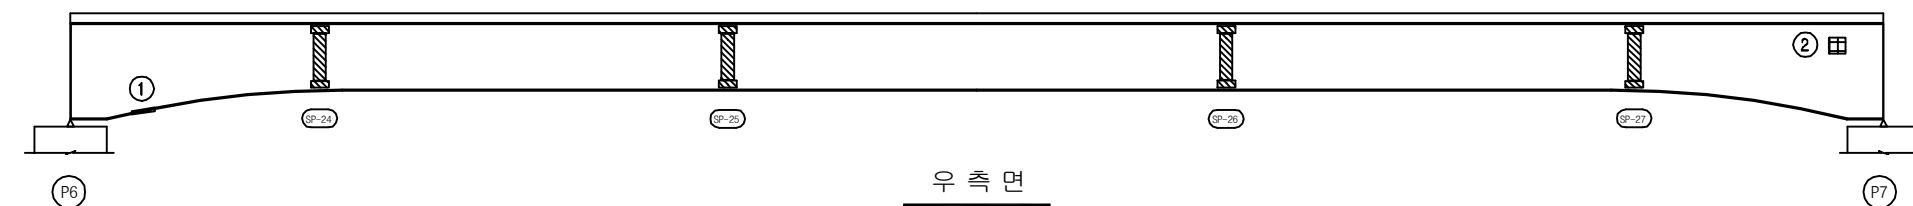


우 측 면


KEY PLAN

부 산 ←

→ 대 구

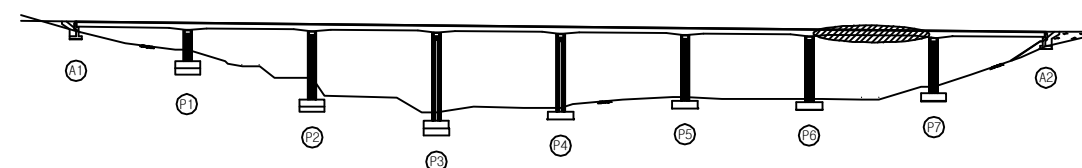

SECTION

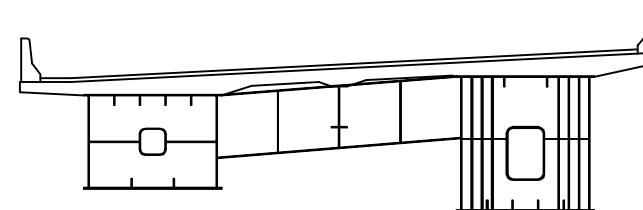

용 역 명 2016년 상반기 시설물 정기점검 용역

과업기간 2016. 04. 18 ~ 2016. 06. 30

발 주 처  신대구부산고속도로주식회사

용 역 사 (주)위드이앤오

도면번호 031

ID : 소감천교(대구) - 거더외부 - S8 G2

보 수 이 력			
	기 존 규 절		보 수(11. 상반기)
	신 규 규 절		보 수(11. 하반기)
	보 수부위재규절		보 수(12. 상반기)
	보 수(기보수)		보 수(12. 하반기)
	보 수(08. 상반기)		보 수(13. 상반기)
	보 수(09. 상반기)		보 수(13. 하반기)
	보 수(09. 하반기)		보 수(14. 상반기)
	보 수(10. 상반기)		보 수(14. 하반기)
	보 수(10. 하반기)		보 수(15. 상반기)
			보 수(15. 하반기)


손 상 현 황 표

번호	신(N) 구(P)	손상내용	손상현황					결함 상태	손상 물량	비고
			폭	길이	너비	물량	단위	개소		
1										
2										
주) 손상의 길이 및 너비는 「 m 」이며, 균열의 폭은 「 mm 」임

← 부 산


대 구 →

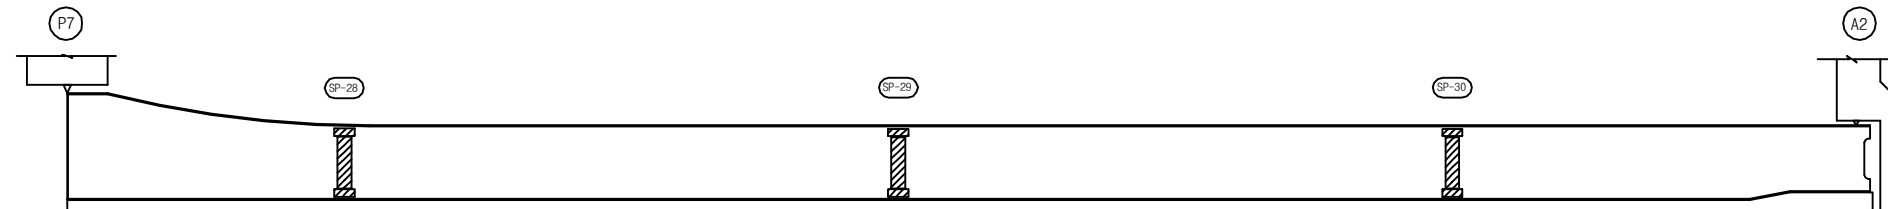

좌 측 면

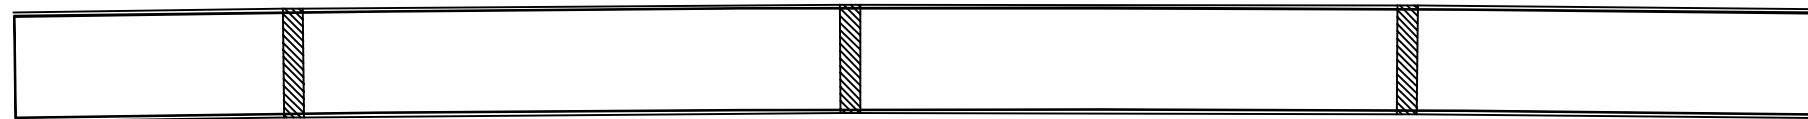

하 면

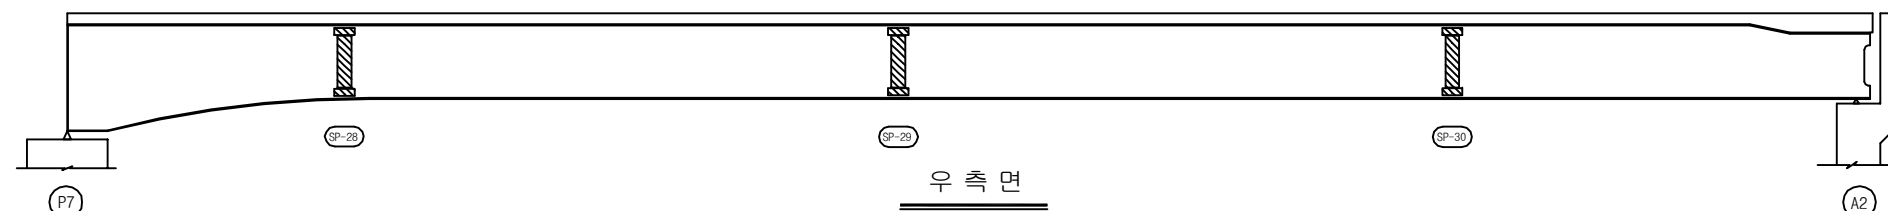


우 측 면


KEY PLAN

부 산 ←

→ 대 구

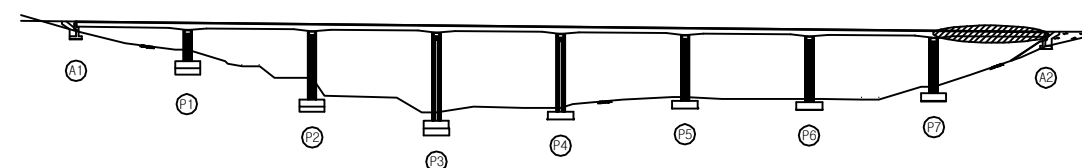

SECTION

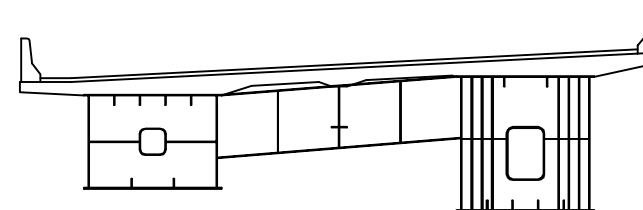

용 역 명 2016년 상반기 시설물 정기점검 용역

과업기간 2016. 04. 18 ~ 2016. 06. 30

발 주 처 신대구부산고속도로주식회사

용 역 사 (주)위드이앤오


도면번호 032

ID : 소감천교(대구) - 거더내부 - S1 G1

보 수 이 력			
	기 존 규 격		보 수(11. 상반기)
	신 규 규 격		보 수(11. 하반기)
	보 수부위재검열		보 수(12. 상반기)
	보 수(기보수)		보 수(12. 하반기)
	보 수(08. 상반기)		보 수(13. 상반기)
	보 수(09. 상반기)		보 수(13. 하반기)
	보 수(09. 하반기)		보 수(14. 상반기)
	보 수(10. 상반기)		보 수(14. 하반기)
	보 수(10. 하반기)		보 수(15. 상반기)
			보 수(15. 하반기)

← 부 산


대 구 →

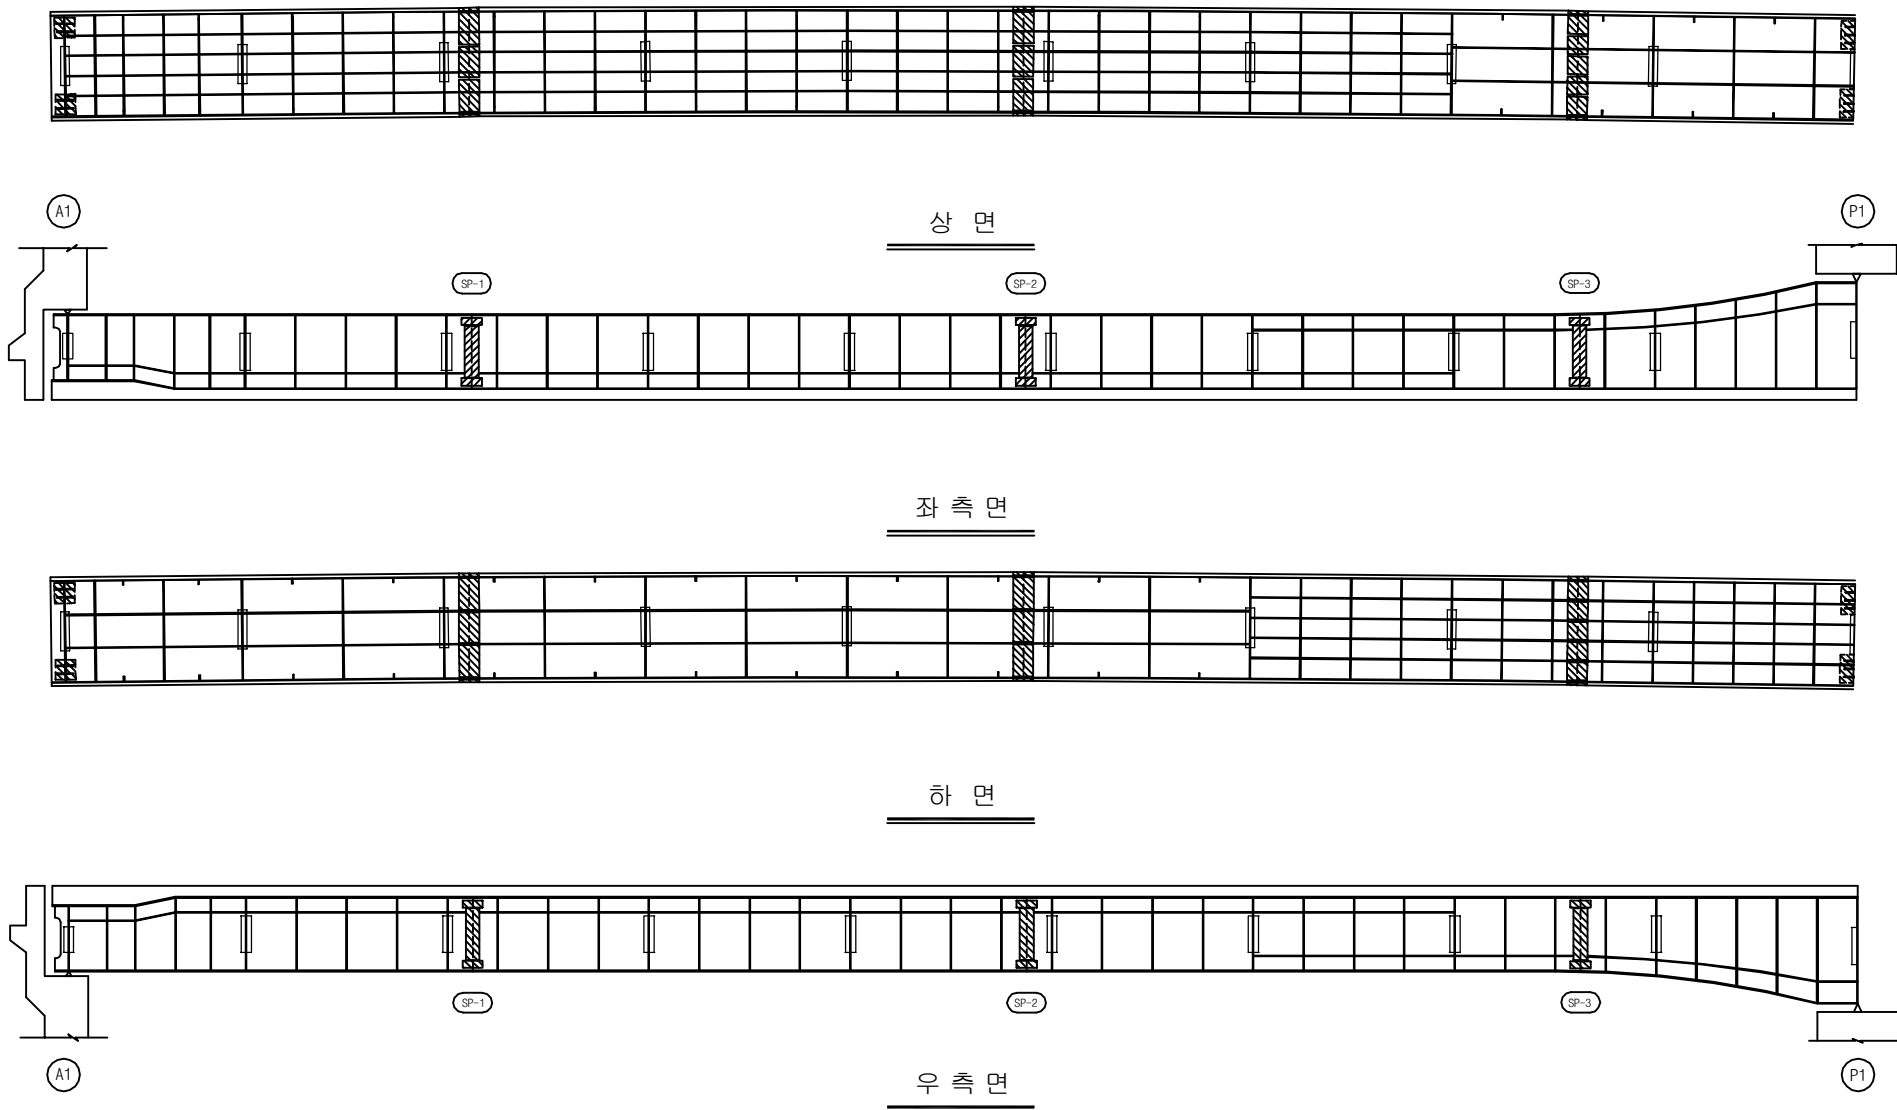


KEY PLAN

부 산 ←

→ 대 구

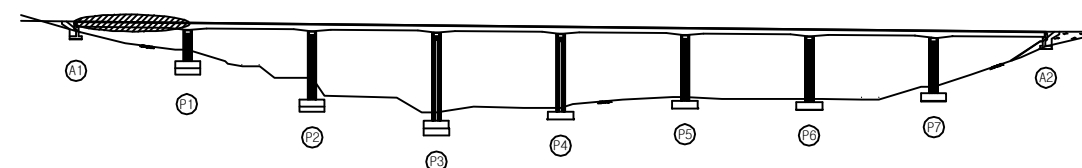

SECTION

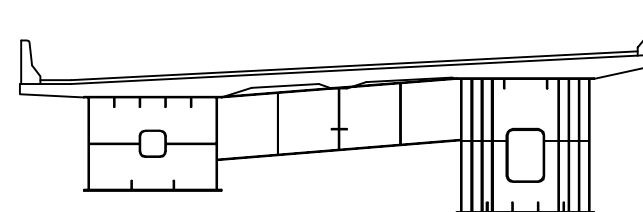

손 상 현 황 표

번호	신(N) 구(P)	손상내용	손상현황						결함 상태	손상 물량	비고
			폭	길이	너비	물량	단위	개소			
1											
2											
주) 손상의 길이 및 너비는 「 m 」이며, 균열의 폭은 「 mm 」 임

용역명 2016년 상반기 시설물 정기점검 용역

과업기간 2016. 04. 18 ~ 2016. 06. 30

발주처 신대구부산고속도로주식회사

용역사 (주)위드이앤오

도면번호 033

ID : 소감천교(대구) - 거더내부 - S2 G1

보 수 이 력			
	기 존 규 격		보 수(11. 상반기)
	신 규 규 격		보 수(11. 하반기)
	보 수부위재규격		보 수(12. 상반기)
	보 수(기보수)		보 수(12. 하반기)
	보 수(08. 상반기)		보 수(13. 상반기)
	보 수(09. 상반기)		보 수(13. 하반기)
	보 수(09. 하반기)		보 수(14. 상반기)
	보 수(10. 상반기)		보 수(14. 하반기)
	보 수(10. 하반기)		보 수(15. 상반기)
			보 수(15. 하반기)


손 상 현 황 표

번호	신(N) 구(P)	손상내용	손상현황					결함 상태	손상 물량	비고
			폭	길이	너비	물량	단위	개소		
1										
2										
주) 손상의 길이 및 너비는 「 m 」이며, 균열의 폭은 「 mm 」임

← 부 산


대 구 →

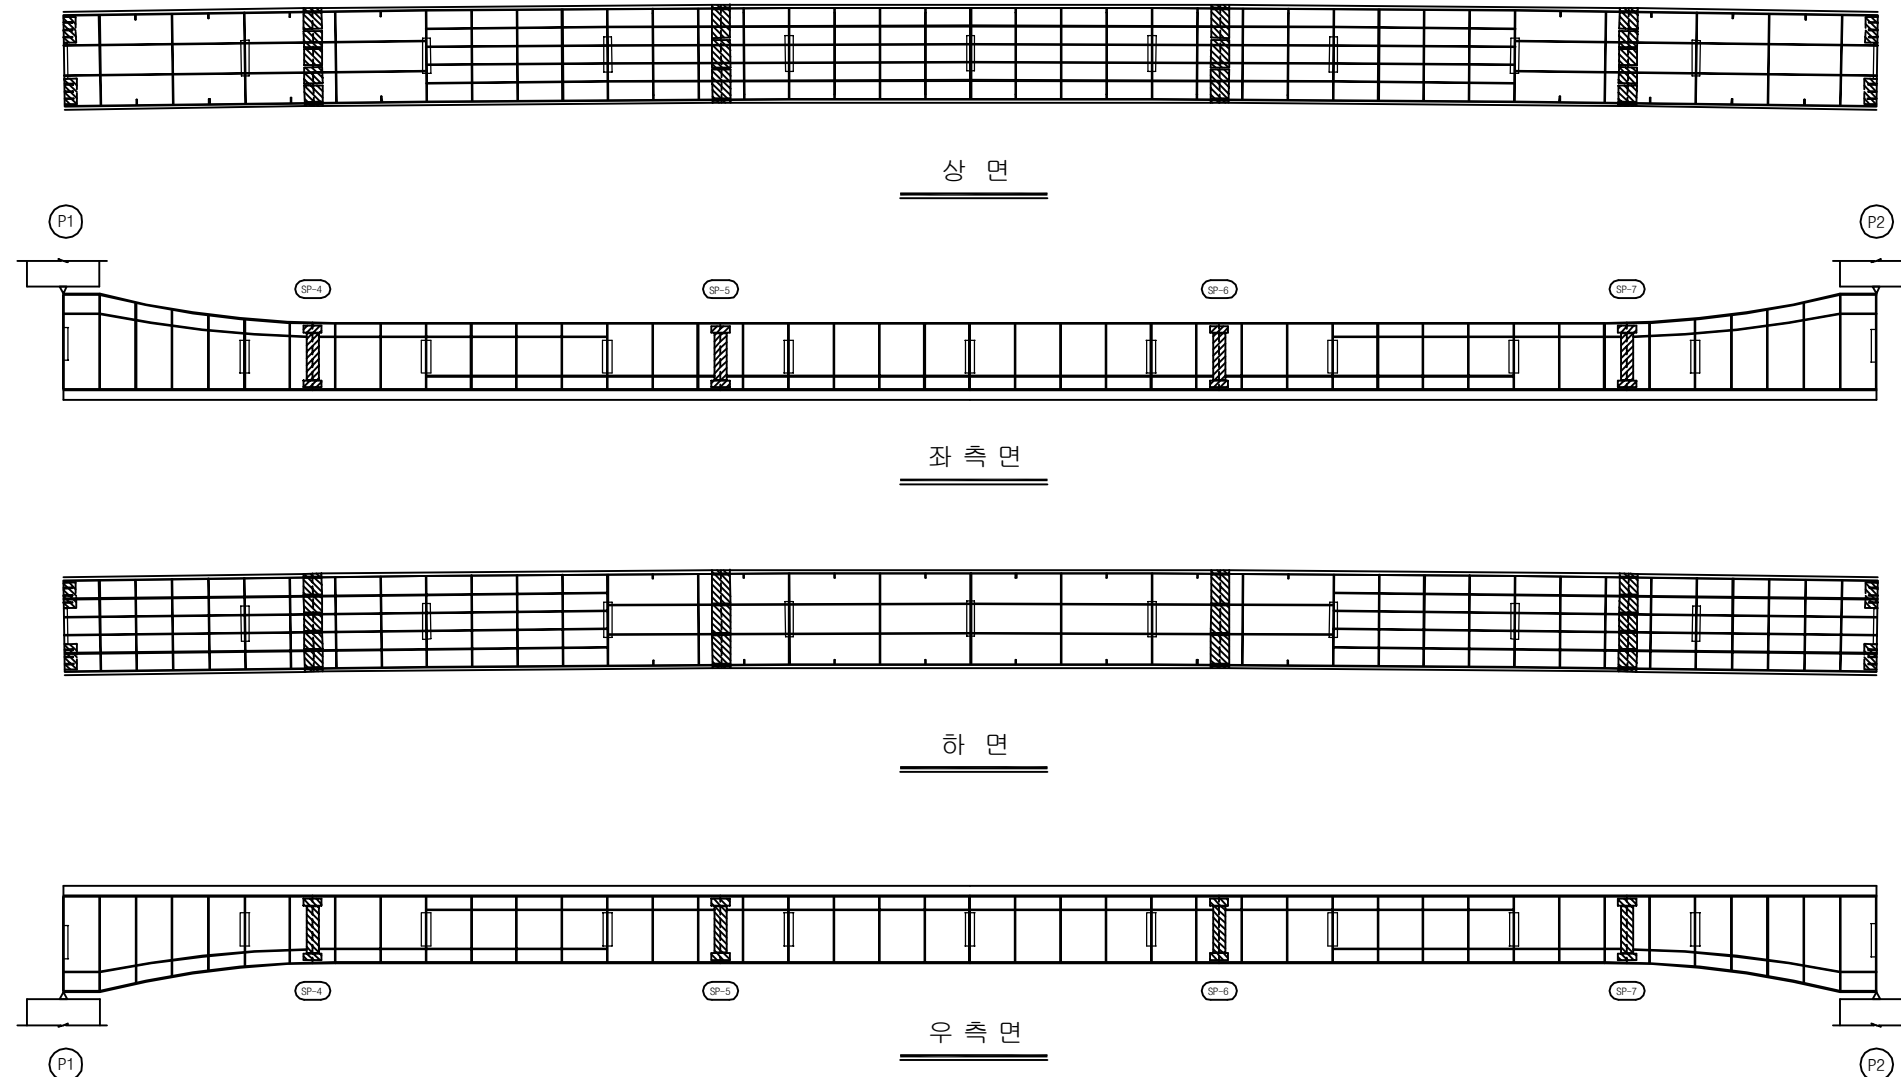

KEY PLAN

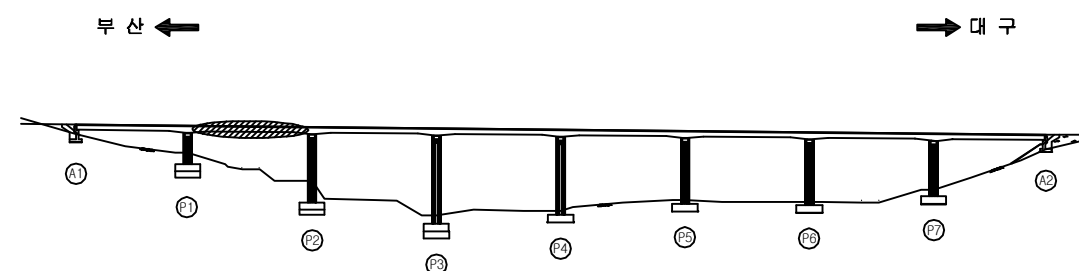

SECTION

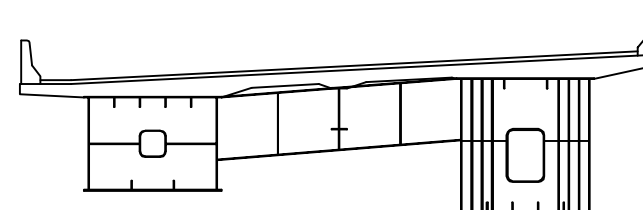

용 역 명	2016년 상반기 시설물 정기점검 용역
과업기간	2016. 04. 18 ~ 2016. 06. 30
발 주 처	신대구부산고속도로주식회사
용 역 사	(주)위드이앤오
도면번호	000

ID : 소감천교(대구) - 거더내부 - S3 G1

보 수 이 력			
	기 존 규 격		보 수(11. 상반기)
	신 규 규 격		보 수(11. 하반기)
	보 수부위재규격		보 수(12. 상반기)
	보 수(기보수)		보 수(12. 하반기)
	보 수(08. 상반기)		보 수(13. 상반기)
	보 수(09. 상반기)		보 수(13. 하반기)
	보 수(09. 하반기)		보 수(14. 상반기)
	보 수(10. 상반기)		보 수(14. 하반기)
	보 수(10. 하반기)		보 수(15. 상반기)
			보 수(15. 하반기)


손 상 현 황 표

번호	신(N) 구(P)	손상내용	손상현황						결함 상태	손상 물량	비고
			폭	길이	너비	물량	단위	개소			
1											
2											
주) 손상의 길이 및 너비는 「 m 」이며, 균열의 폭은 「 mm 」임

← 부 산


대 구 →

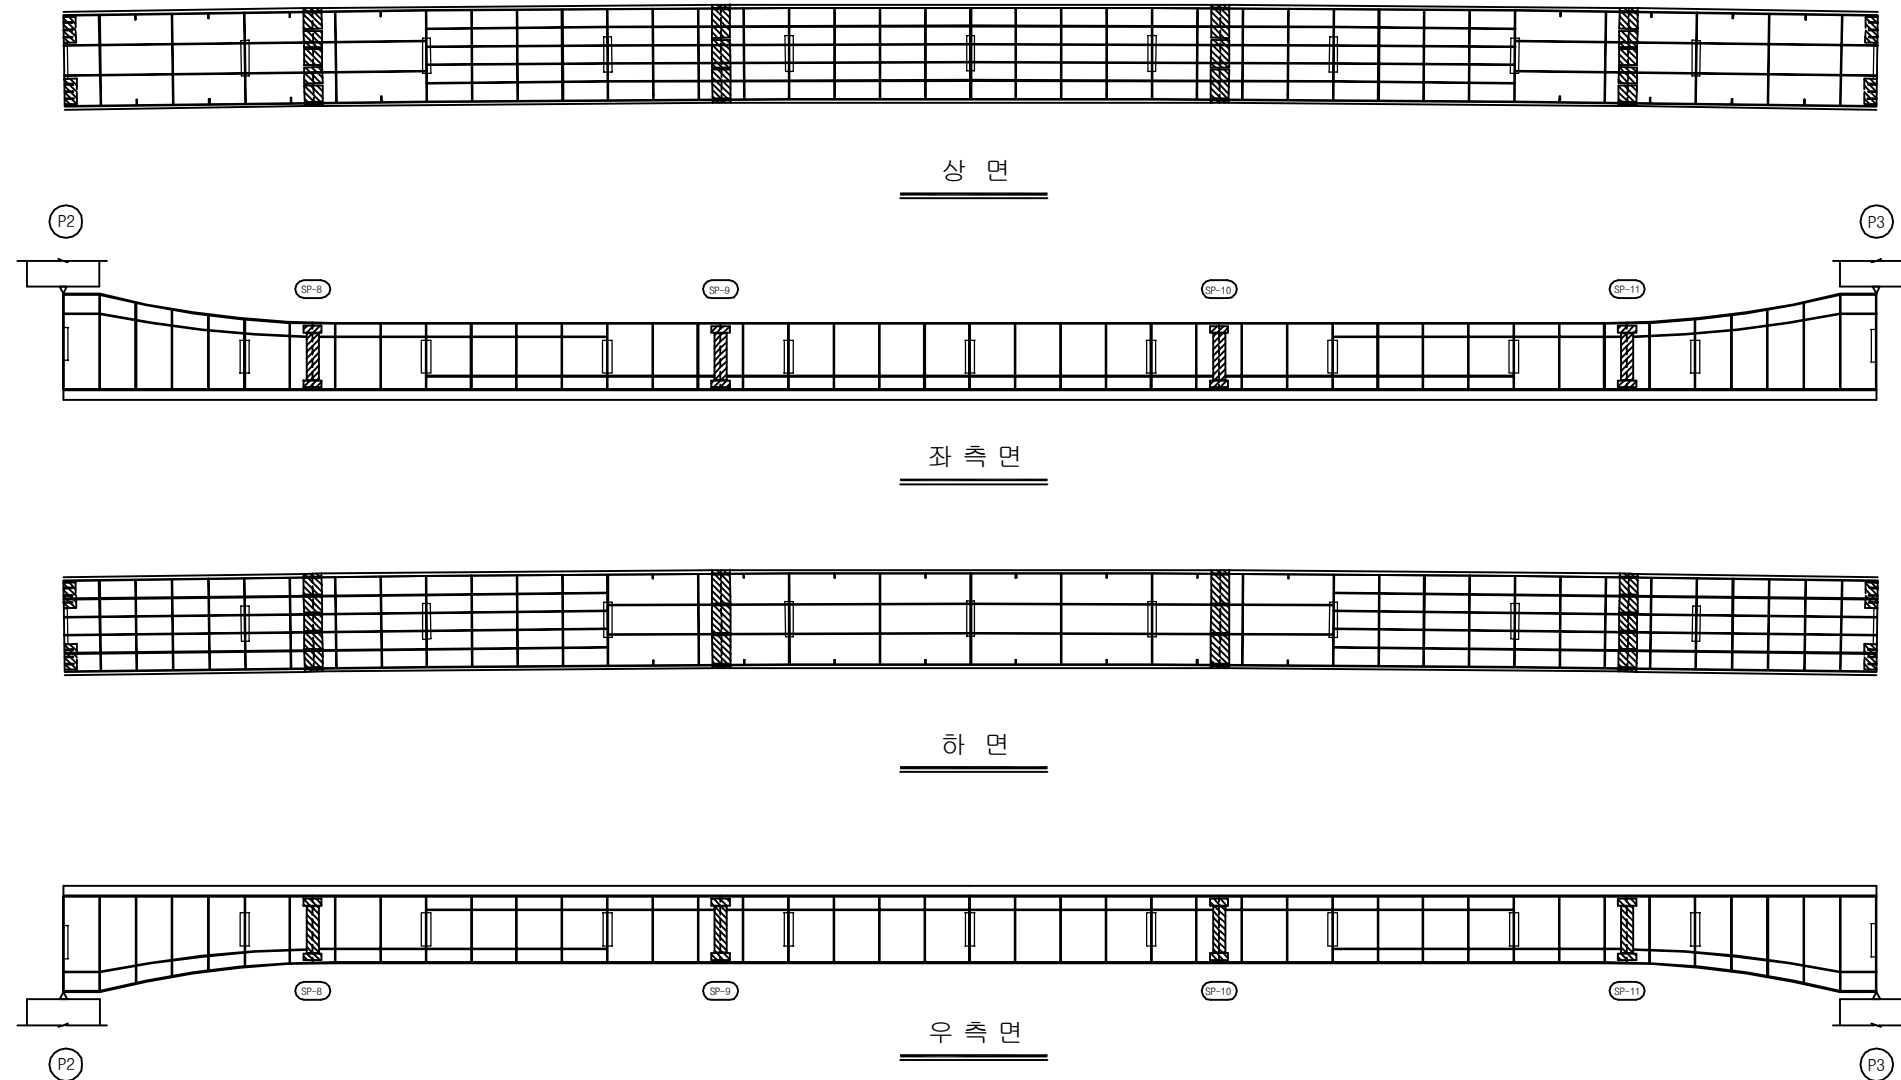

KEY PLAN

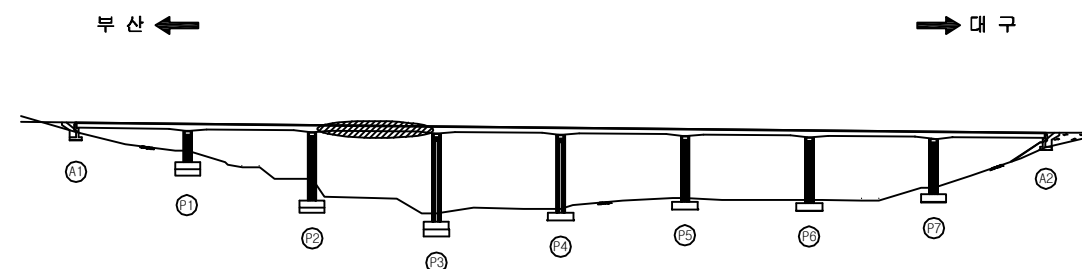

SECTION

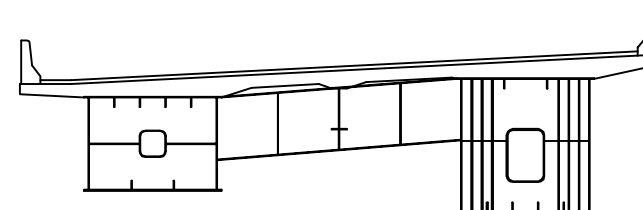


용역명	2016년 상반기 시설물 정기점검 용역
과업기간	2016. 04. 18 ~ 2016. 06. 30
발주처	신대구부산고속도로주식회사
용역사	(주)위드이앤오
도면번호	035

ID : 소감천교(대구) - 거더내부 - S4 G1


보 수 이 력			
	기 존 규 격		보 수(11. 상반기)
	신 규 규 격		보 수(11. 하반기)
	보 수부위재규격		보 수(12. 상반기)
	보 수(기보수)		보 수(12. 하반기)
	보 수(08. 상반기)		보 수(13. 상반기)
	보 수(09. 상반기)		보 수(13. 하반기)
	보 수(09. 하반기)		보 수(14. 상반기)
	보 수(10. 상반기)		보 수(14. 하반기)
	보 수(10. 하반기)		보 수(15. 상반기)
			보 수(15. 하반기)

← 부 산


대 구 →

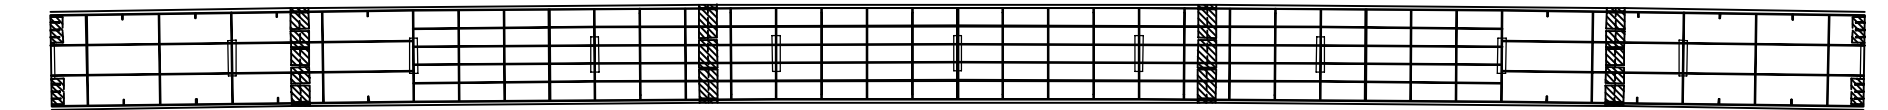


상 면

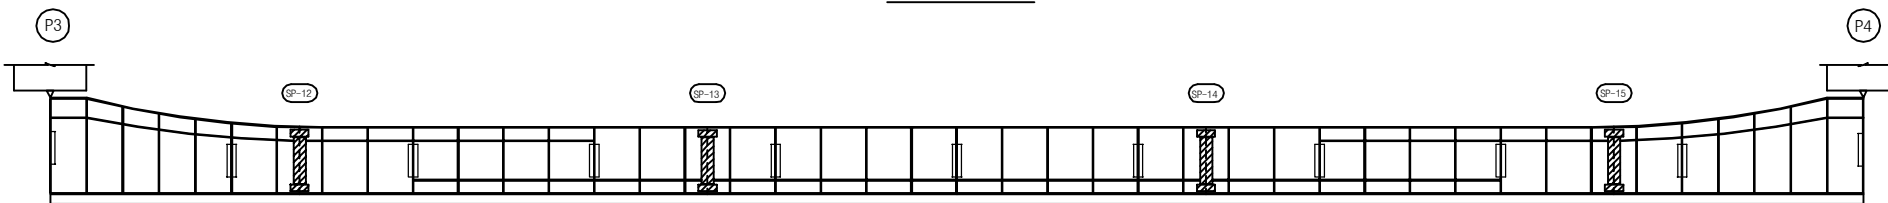

좌 측 면

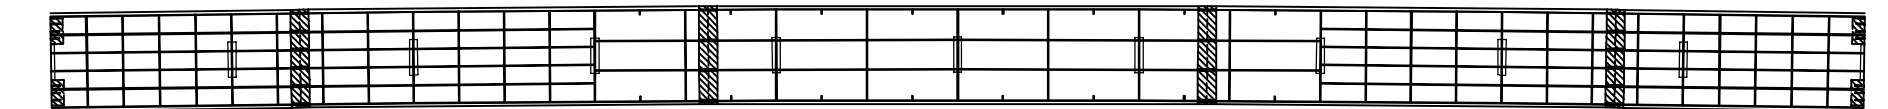

하 면

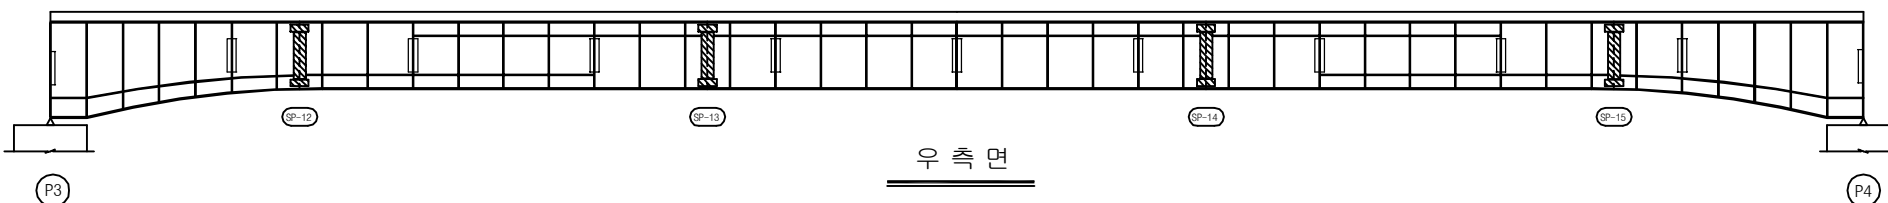


우 측 면


KEY PLAN

부 산 ←

→ 대 구

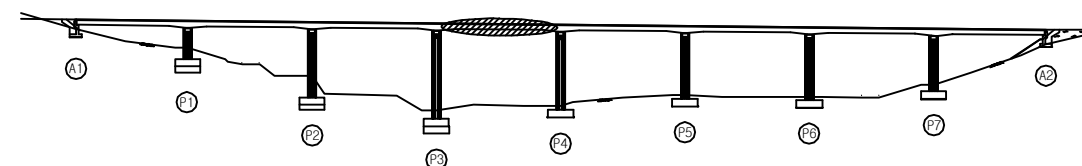

SECTION

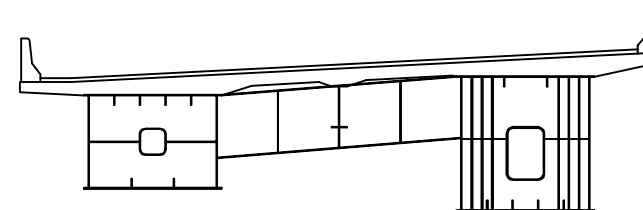

손 상 현 황 표

번호	신(N) 구(P)	손상내용	손상현황						결함 상태	손상 물량	비고
			폭	길이	너비	물량	단위	개소			
1											
2											
주) 손상의 길이 및 너비는 「 m 」이며, 균열의 폭은 「 mm 」임

용역명 2016년 상반기 시설물 정기점검 용역

과업기간 2016. 04. 18 ~ 2016. 06. 30

발주처 신대구부산고속도로주식회사

용역사 (주)위드이앤오

도면번호 036

ID : 소감천교(대구) - 거더내부 - S5 G1

보 수 이 력			
	기 존 규 격		보 수(11. 상반기)
	신 규 규 격		보 수(11. 하반기)
	보 수부위재규격		보 수(12. 상반기)
	보 수(기보수)		보 수(12. 하반기)
	보 수(08. 상반기)		보 수(13. 상반기)
	보 수(09. 상반기)		보 수(13. 하반기)
	보 수(09. 하반기)		보 수(14. 상반기)
	보 수(10. 상반기)		보 수(14. 하반기)
	보 수(10. 하반기)		보 수(15. 상반기)
			보 수(15. 하반기)


손 상 현 황 표

번호	신(N) 구(P)	손상내용	손상현황						결함 상태	손상 물량	비고
			폭	길이	너비	물량	단위	개소			
1											
2											
주) 손상의 길이 및 너비는 「 m 」이며, 균열의 폭은 「 mm 」임

← 부 산


대 구 →

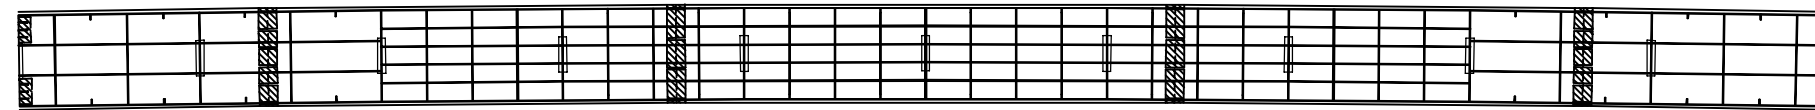


상 면

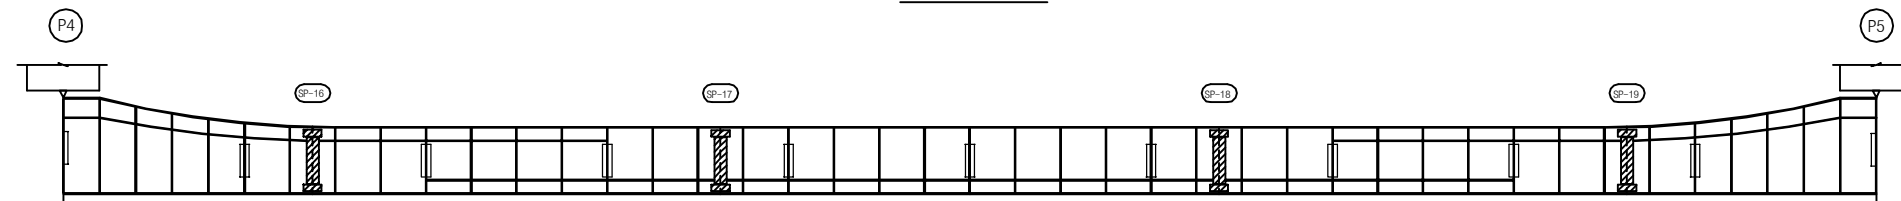

좌 측 면

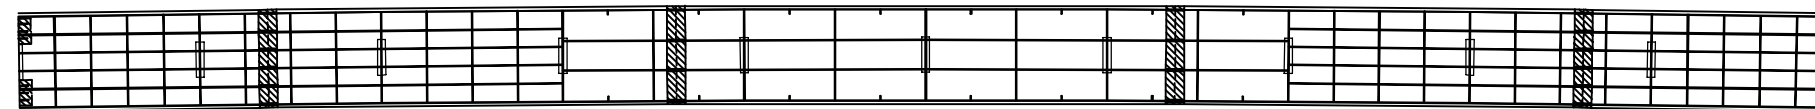

하 면

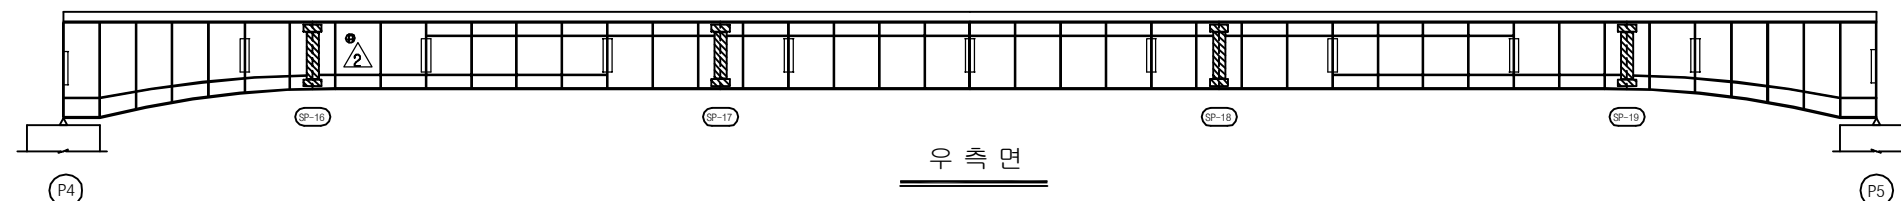


우 측 면


KEY PLAN

부 산 ←

→ 대 구

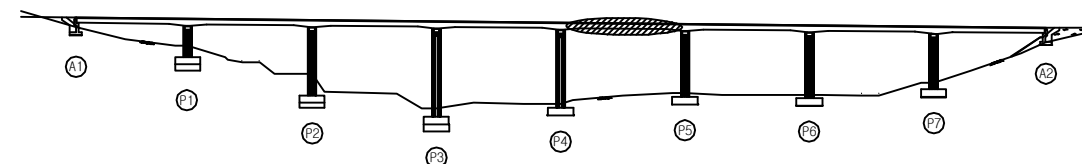

SECTION

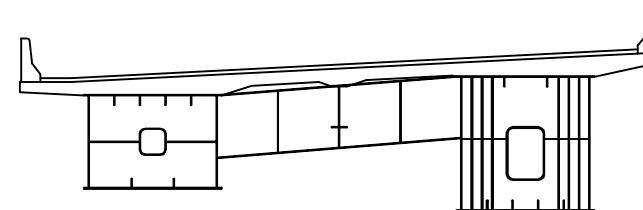

용 역 명 2016년 상반기 시설물 정기점검 용역

과업기간 2016. 04. 18 ~ 2016. 06. 30

발 주 처 신대구부산고속도로주식회사

용 역 사 (주)위드이앤오


도면번호 037

ID : 소감천교(대구) - 거더내부 - S6 G1


보 수 이 력			
	기 존 규 격		보 수(11. 상반기)
	신 규 규 격		보 수(11. 하반기)
	보 수부위재규격		보 수(12. 상반기)
	보 수(기보수)		보 수(12. 하반기)
	보 수(08. 하반기)		보 수(13. 상반기)
	보 수(09. 상반기)		보 수(13. 하반기)
	보 수(09. 하반기)		보 수(14. 상반기)
	보 수(10. 상반기)		보 수(14. 하반기)
	보 수(10. 하반기)		보 수(15. 상반기)
			보 수(15. 하반기)

← 부 산


대 구 →

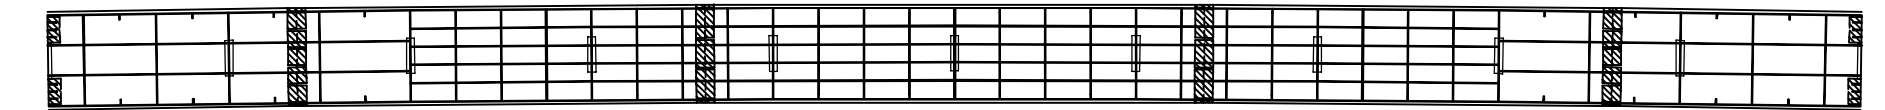


상 면

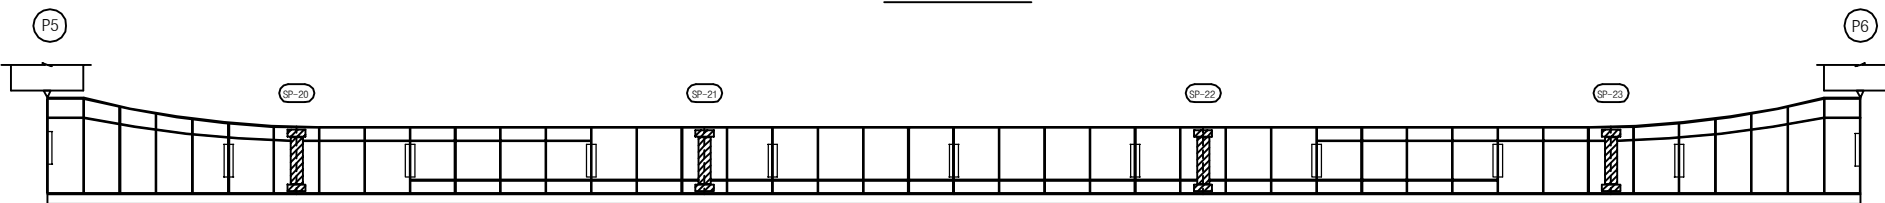

좌 측 면

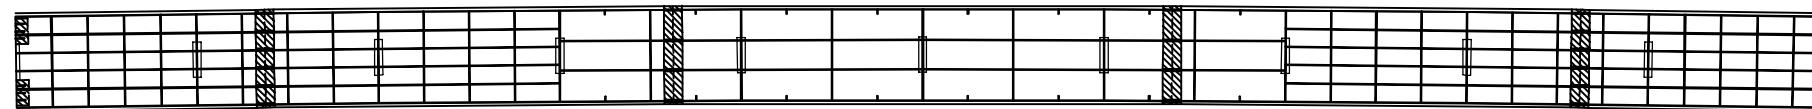

하 면

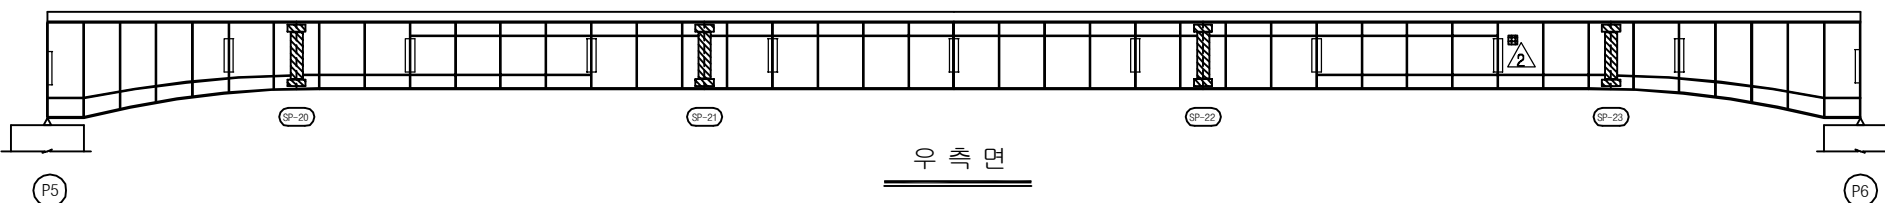


우 측 면


KEY PLAN

부 산 ←

→ 대 구

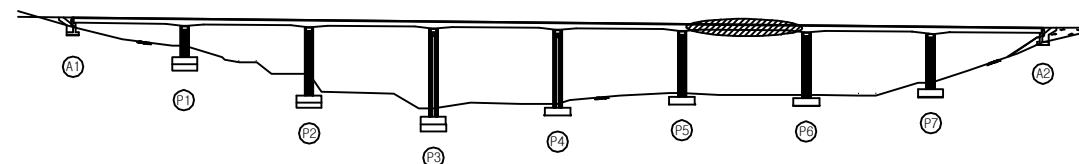

SECTION

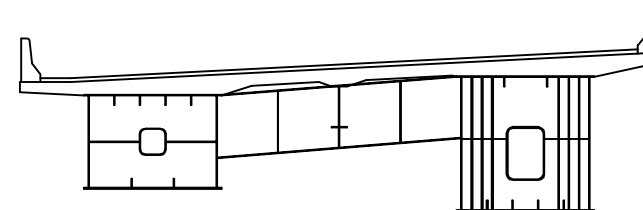

손 상 현 황 표

번호	신(N) 구(P)	손상내용	손상현황						결함 상태	손상 물량	비고
			폭	길이	너비	물량	단위	개소			
1											
2											
주) 손상의 길이 및 너비는 「 m 」이며, 균열의 폭은 「 mm 」임

용역명 2016년 상반기 시설물 정기점검 용역

과업기간 2016. 04. 18 ~ 2016. 06. 30

발주처 신대구부산고속도로주식회사

용역사 (주)위드이앤오


도면번호 038

ID : 소감천교(대구) - 거더내부 - S7 G1


보 수 이 력			
	기 존 규 격		보 수(11. 상반기)
	신 규 규 격		보 수(11. 하반기)
	보 수부위재규격		보 수(12. 상반기)
	보 수(기보수)		보 수(12. 하반기)
	보 수(08. 상반기)		보 수(13. 상반기)
	보 수(09. 상반기)		보 수(13. 하반기)
	보 수(09. 하반기)		보 수(14. 상반기)
	보 수(10. 상반기)		보 수(14. 하반기)
	보 수(10. 하반기)		보 수(15. 상반기)
			보 수(15. 하반기)

← 부 산


대 구 →

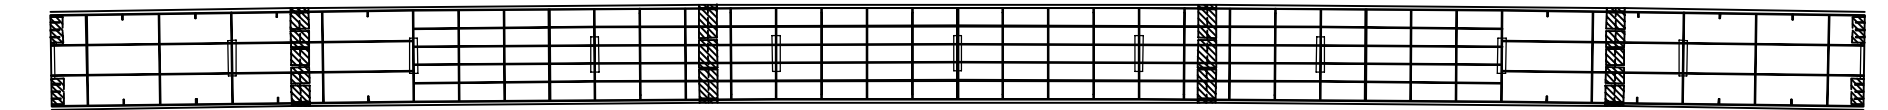


상 면

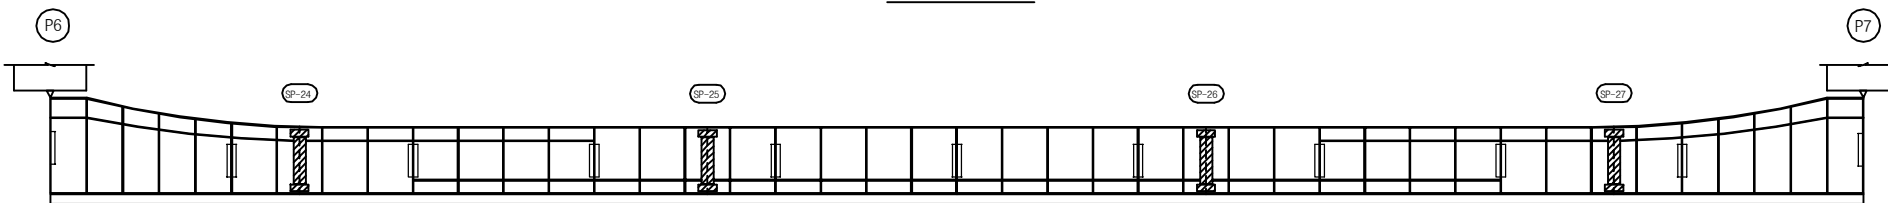

좌 측 면

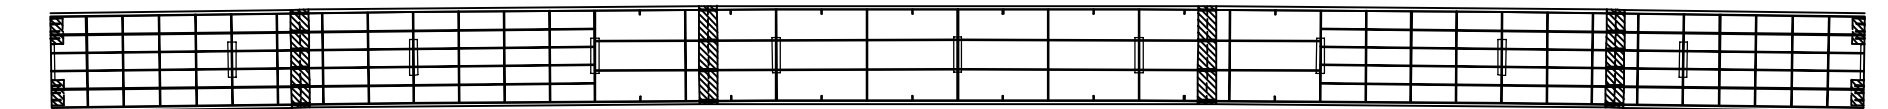

하 면

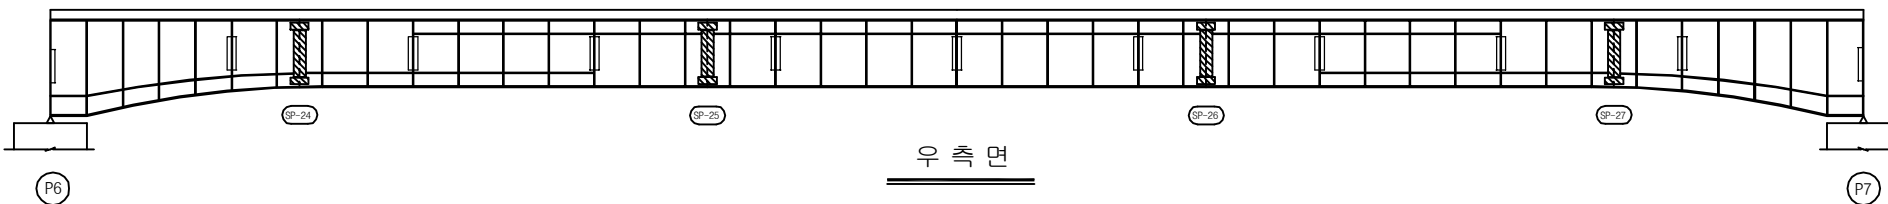


우 측 면


KEY PLAN

부 산 ←

→ 대 구

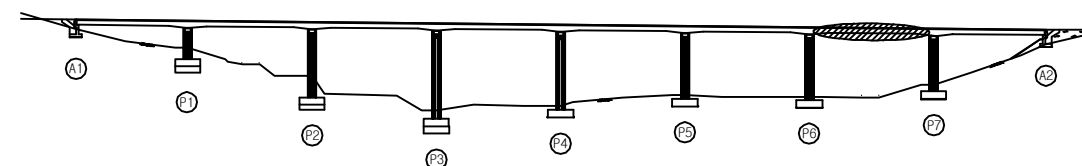

SECTION

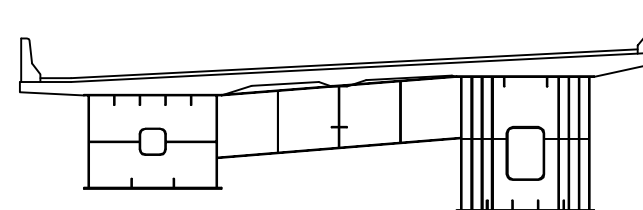

손 상 현 황 표

번호	신(N) 구(P)	손상내용	손상현황						결함 상태	손상 물량	비고
			폭	길이	너비	물량	단위	개소			
1											
2											
주) 손상의 길이 및 너비는 「 m 」이며, 균열의 폭은 「 mm 」임

용역명 2016년 상반기 시설물 정기점검 용역

과업기간 2016. 04. 18 ~ 2016. 06. 30

발주처 신대구부산고속도로주식회사

용역사 (주)위드이앤오

도면번호 039

ID : 소감천교(대구) - 거더내부 - S8 G1

보 수 이 력			
	기 존 규 격		보 수(11. 상반기)
	신 규 규 격		보 수(11. 하반기)
	보수부위재공일		보 수(12. 상반기)
	보 수(기보수)		보 수(12. 하반기)
	보 수(08. 하반기)		보 수(13. 상반기)
	보 수(09. 상반기)		보 수(13. 하반기)
	보 수(09. 하반기)		보 수(14. 상반기)
	보 수(10. 상반기)		보 수(14. 하반기)
	보 수(10. 하반기)		보 수(15. 상반기)
			보 수(15. 하반기)


손 상 현 황 표

번호	신(N) 구(P)	손상내용	손상현황					결함 상태	손상 물량	비고
			폭	길이	너비	물량	단위	개소		
1										
2										
주) 손상의 길이 및 너비는 「 m 」이며, 균열의 폭은 「 mm 」임

← 부 산


대 구 →

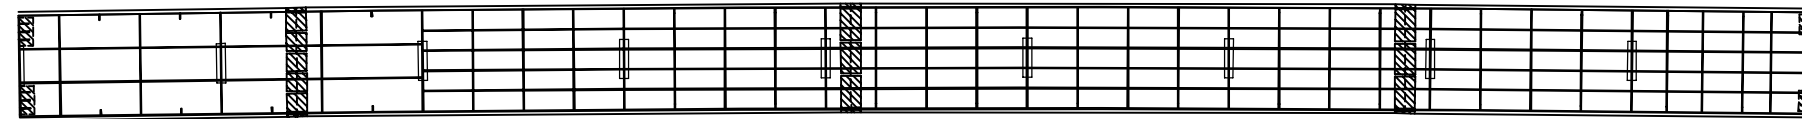


상 면

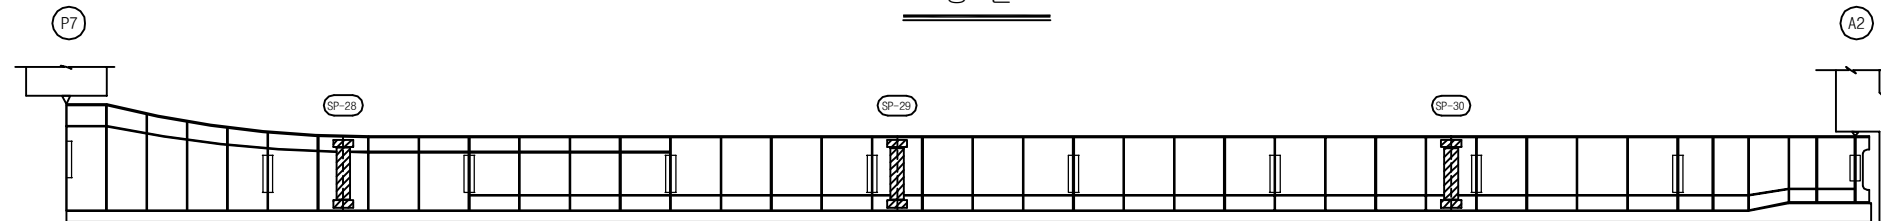

좌 측 면

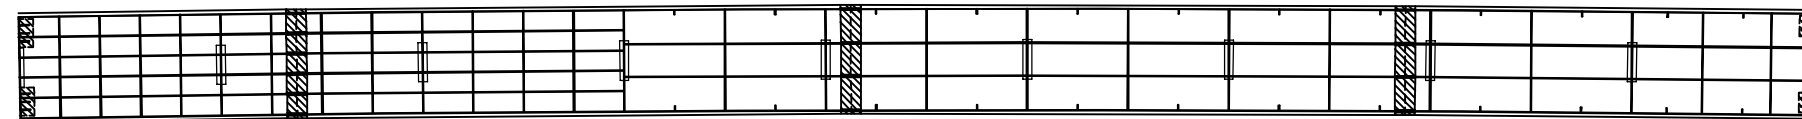

하 면

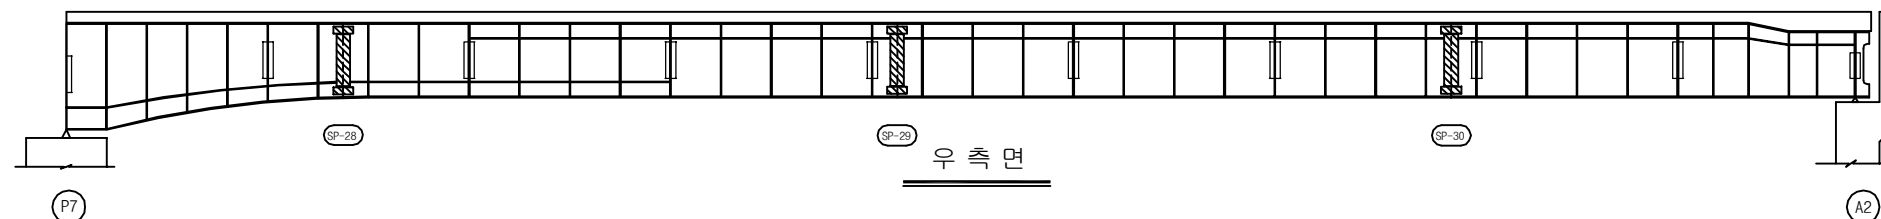


우 측 면


KEY PLAN

부 산 ←

→ 대 구

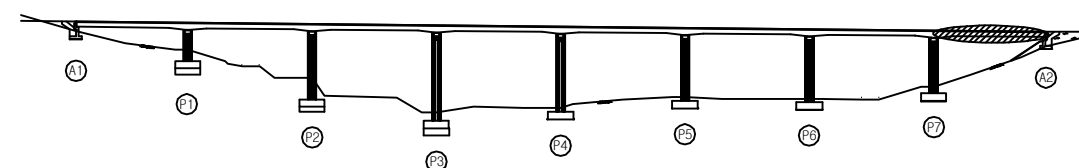

SECTION

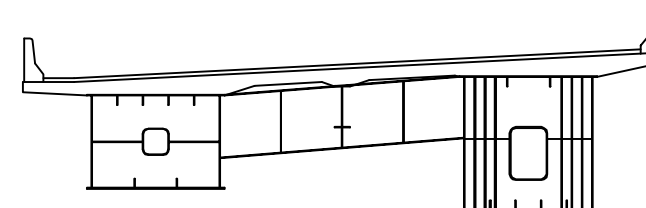

용 역 명 2016년 상반기 시설물 정기점검 용역

과업기간 2016. 04. 18 ~ 2016. 06. 30

발 주 처 신대구부산고속도로주식회사

용 역 사 (주)위드이앤오


도면번호 040

ID : 소감천교(대구) - 거더내부 - S1 G2

보 수 이 력			
	기 존 규 격		보 수(11. 상반기)
	신 규 규 격		보 수(11. 하반기)
	보 수부위재검열		보 수(12. 상반기)
	보 수(기보수)		보 수(12. 하반기)
	보 수(08. 상반기)		보 수(13. 상반기)
	보 수(09. 상반기)		보 수(13. 하반기)
	보 수(09. 하반기)		보 수(14. 상반기)
	보 수(10. 상반기)		보 수(14. 하반기)
	보 수(10. 하반기)		보 수(15. 상반기)
			보 수(15. 하반기)

← 부 산


대 구 →

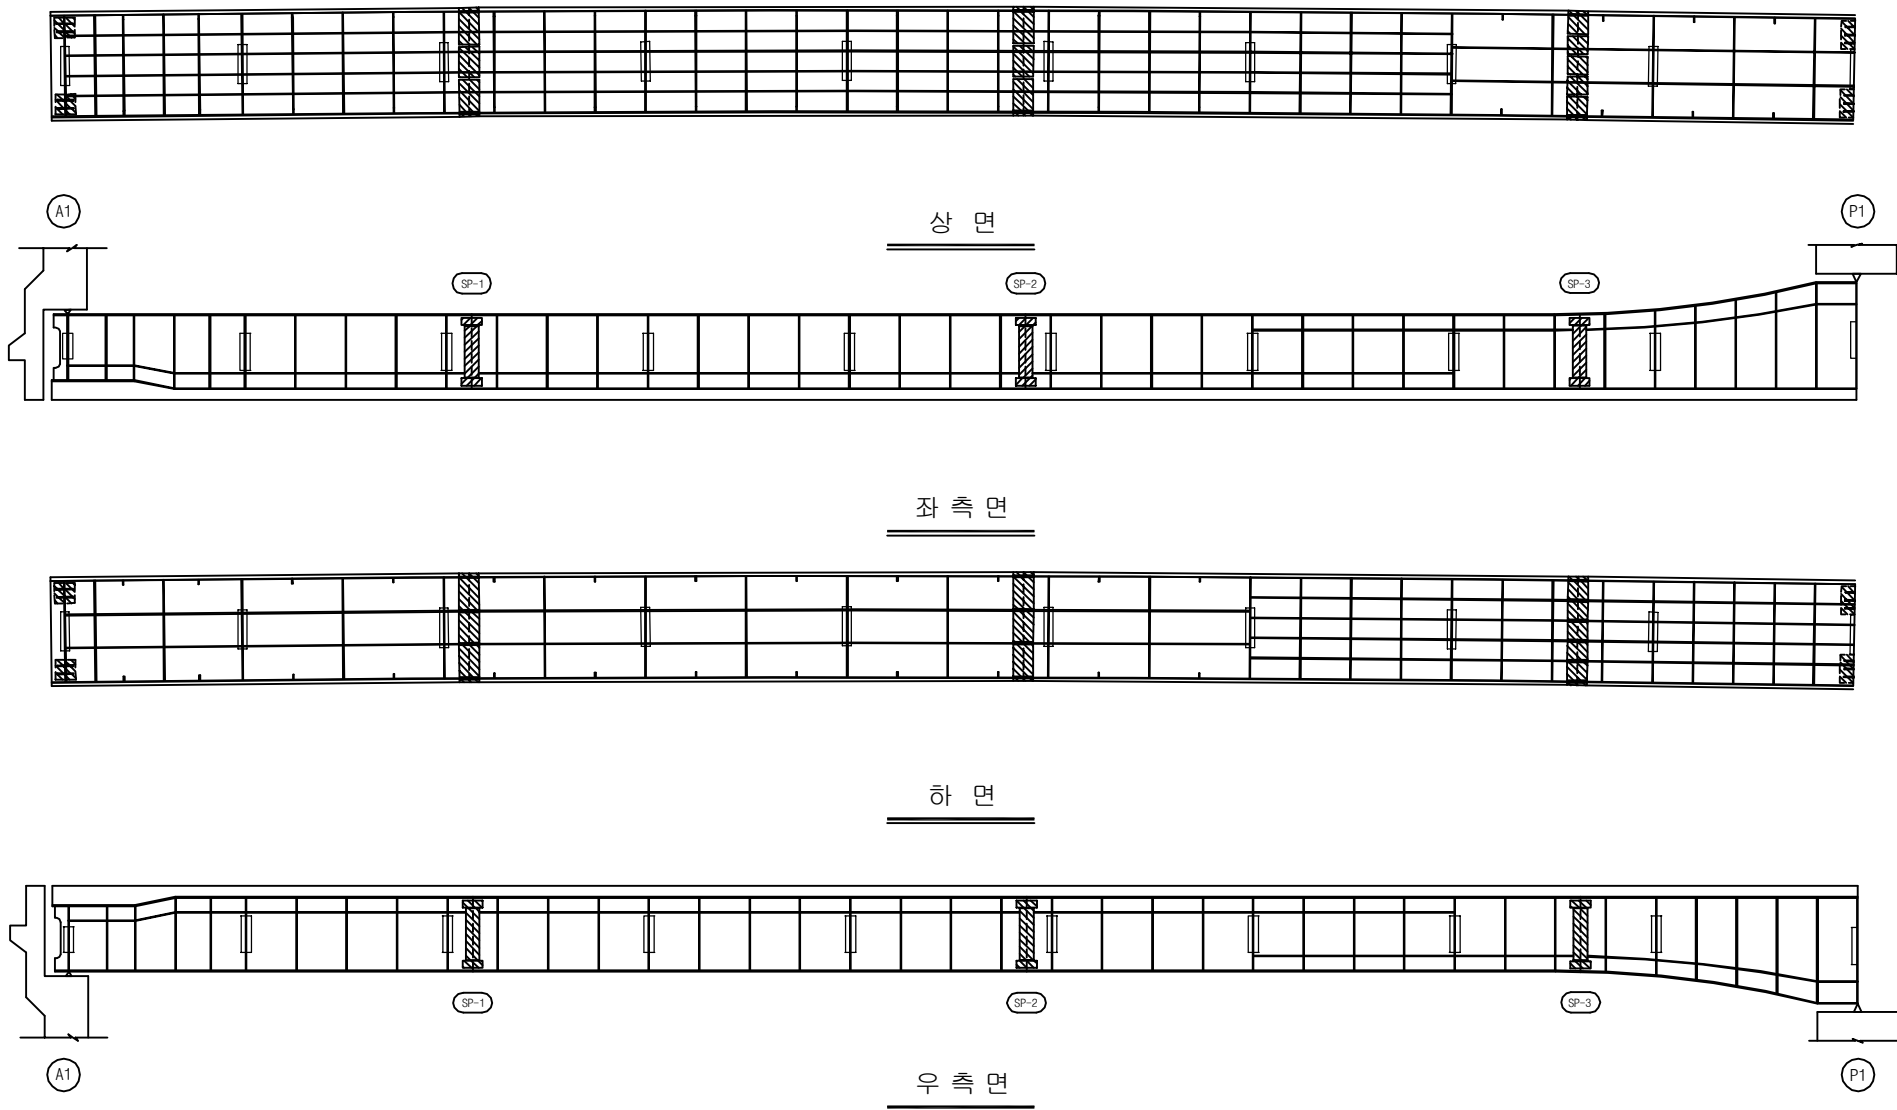


KEY PLAN

부 산 ←

→ 대 구

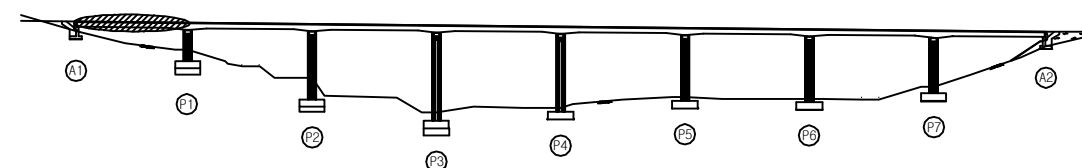

SECTION

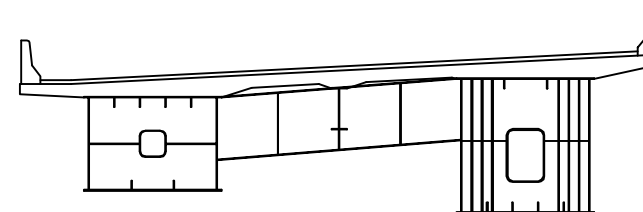

손 상 현 황 표

번호	신(N) 구(P)	손상내용	손상현황						결함 상태	손상 물량	비고
			폭	길이	너비	물량	단위	개소			
1											
2											
주) 손상의 길이 및 너비는 「 m 」이며, 균열의 폭은 「 mm 」 임


용역명	2016년 상반기 시설물 정기점검 용역
과업기간	2016. 04. 18 ~ 2016. 06. 30
발주처	신대구부산고속도로주식회사
용역사	(주)위드이앤오
도면번호	041

ID : 소감천교(대구) - 거더내부 - S2 G2


보 수 이 력			
	기 존 규 격		보 수(11. 상반기)
	신 규 규 격		보 수(11. 하반기)
	보 수부위재규격		보 수(12. 상반기)
	보 수(기보수)		보 수(12. 하반기)
	보 수(08. 상반기)		보 수(13. 상반기)
	보 수(09. 상반기)		보 수(13. 하반기)
	보 수(09. 하반기)		보 수(14. 상반기)
	보 수(10. 상반기)		보 수(14. 하반기)
	보 수(10. 하반기)		보 수(15. 상반기)
			보 수(15. 하반기)

← 부 산


대 구 →

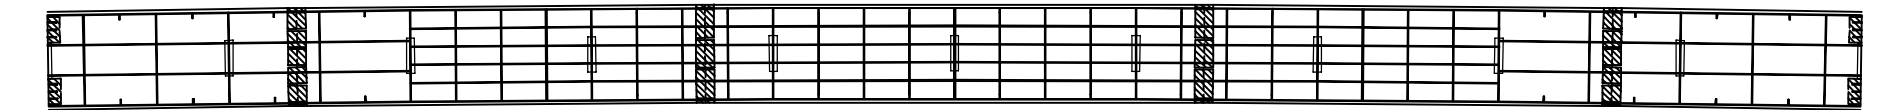


상 면

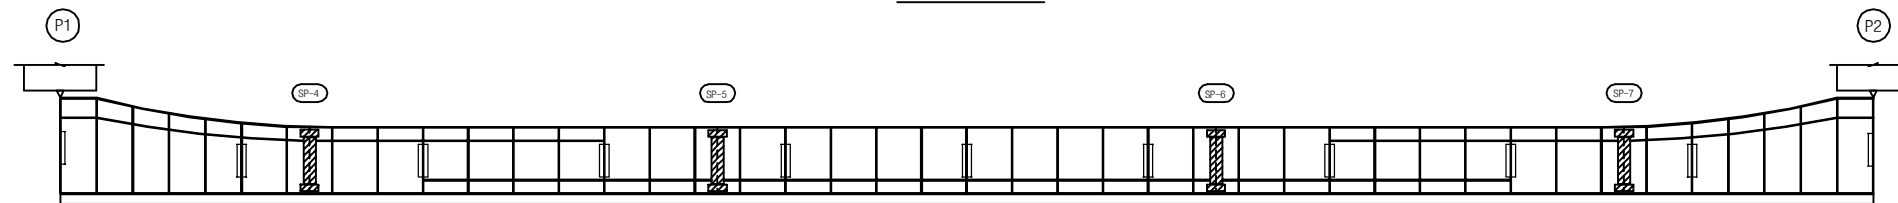

좌 측 면

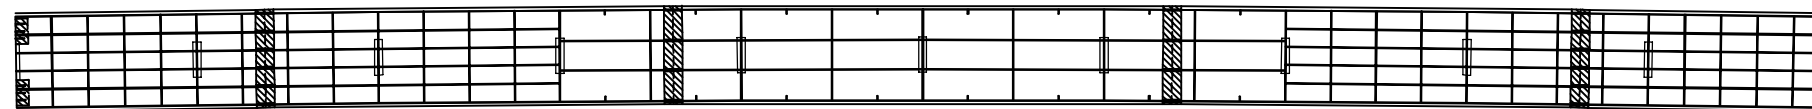

하 면

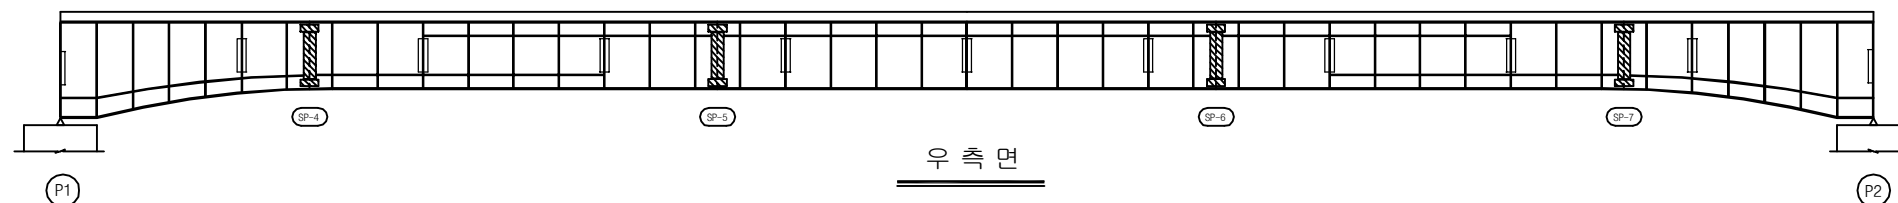


우 측 면


KEY PLAN

부 산 ←

→ 대 구

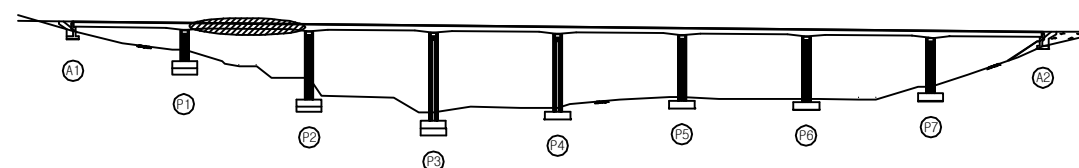

SECTION

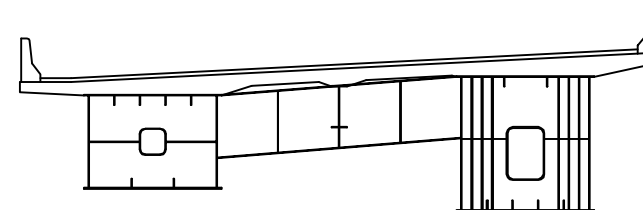

손 상 현 황 표

번호	신(N) 구(P)	손상내용	손상현황						결함 상태	손상 물량	비고
			폭	길이	너비	물량	단위	개소			
1											
2											
주) 손상의 길이 및 너비는 「 m 」이며, 균열의 폭은 「 mm 」 임

용 역 명 2016년 상반기 시설물 정기점검 용역

과업기간 2016. 04. 18 ~ 2016. 06. 30

발 주 처 신대구부산고속도로주식회사

용 역 사 (주)위드이앤오


도면번호 000

ID : 소감천교(대구) - 거더내부 - S3 G2


보 수 이 력			
	기 존 규 격		보 수(11. 상반기)
	신 규 규 격		보 수(11. 하반기)
	보 수부위재규격		보 수(12. 상반기)
	보 수(기보수)		보 수(12. 하반기)
	보 수(08. 상반기)		보 수(13. 상반기)
	보 수(09. 상반기)		보 수(13. 하반기)
	보 수(09. 하반기)		보 수(14. 상반기)
	보 수(10. 상반기)		보 수(14. 하반기)
	보 수(10. 하반기)		보 수(15. 상반기)
			보 수(15. 하반기)

← 부 산


대 구 →

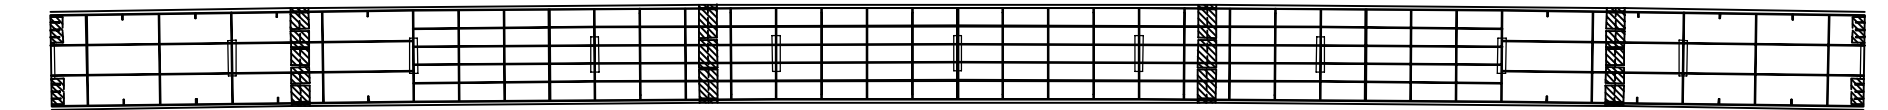


상 면

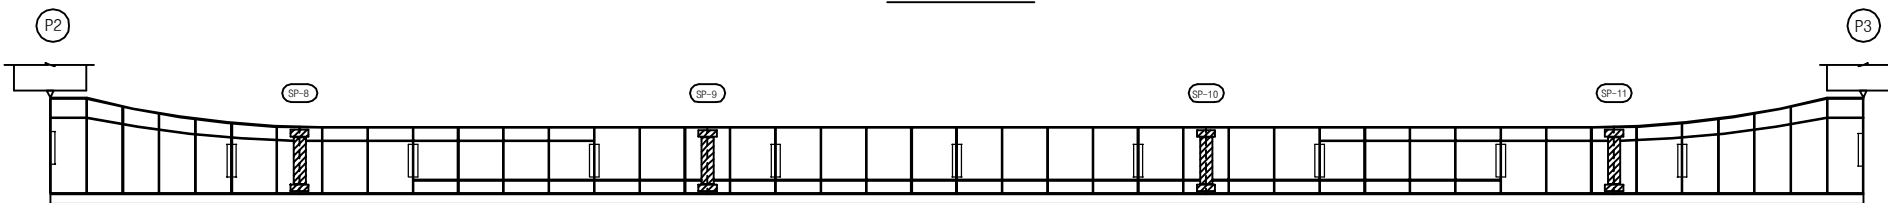

좌 측 면

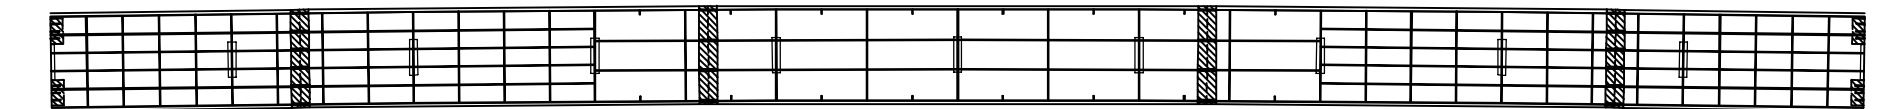

하 면

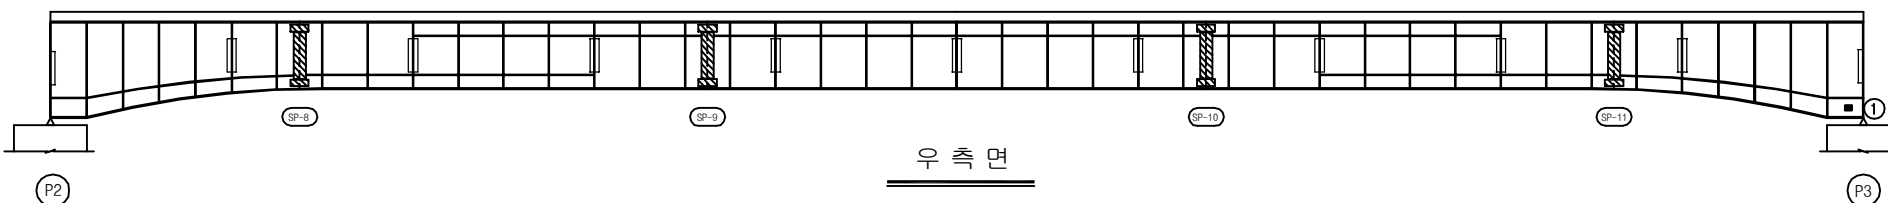


우 측 면


KEY PLAN

부 산 ←

→ 대 구

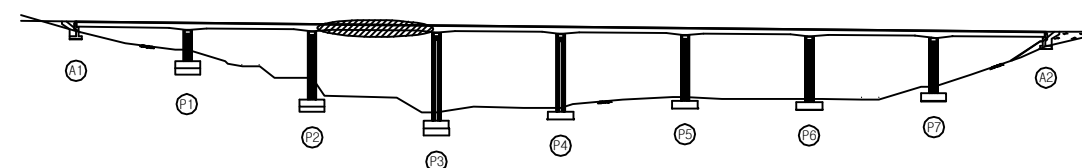

SECTION

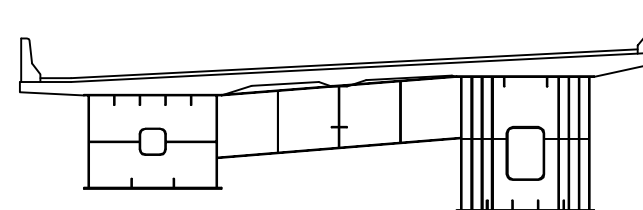

손 상 현 황 표

번호	신(N) 구(P)	손상내용	손상현황						결함 상태	손상 물량	비고
			폭	길이	너비	물량	단위	개소			
1	구	도장박리	-	0.1	0.1	0.01	m ²	1	b	0.01	
2											
3											
주) 손상의 길이 및 너비는 「 m 」이며, 균열의 폭은 「 mm 」임

용역명 2016년 상반기 시설물 정기점검 용역

과업기간 2016. 04. 18 ~ 2016. 06. 30

발주처 신대구부산고속도로주식회사

용역사 (주)위드이앤오


도면번호 043

ID : 소감천교(대구) - 거더내부 - S4 G2


보 수 이 력			
	기 존 규 격		보 수(11. 상반기)
	신 규 규 격		보 수(11. 하반기)
	보 수부위재규격		보 수(12. 상반기)
	보 수(기보수)		보 수(12. 하반기)
	보 수(08. 상반기)		보 수(13. 상반기)
	보 수(09. 상반기)		보 수(13. 하반기)
	보 수(09. 하반기)		보 수(14. 상반기)
	보 수(10. 상반기)		보 수(14. 하반기)
	보 수(10. 하반기)		보 수(15. 상반기)
			보 수(15. 하반기)

← 부 산


대 구 →

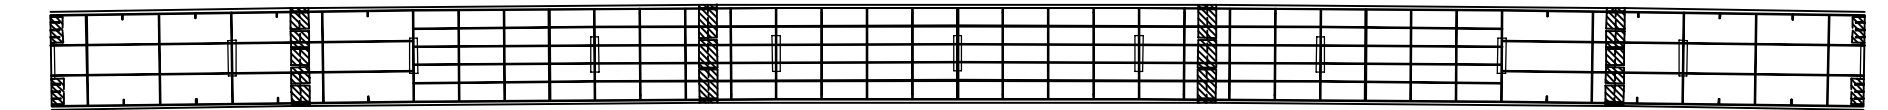


상 면

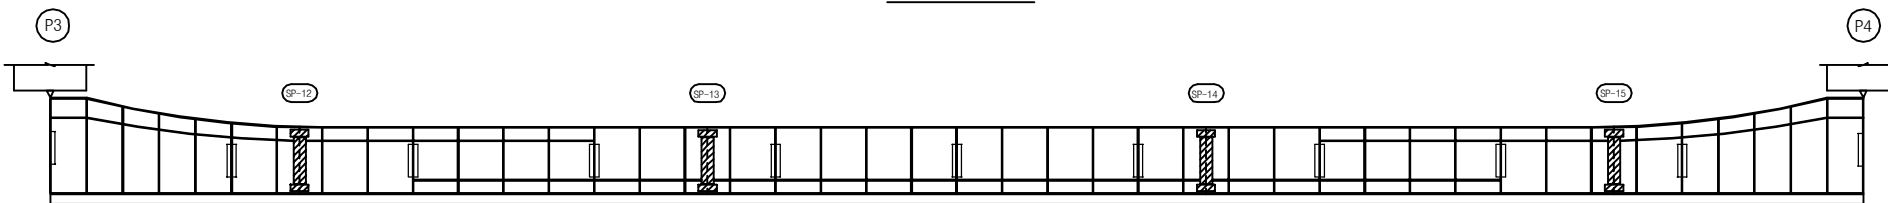

좌 측 면

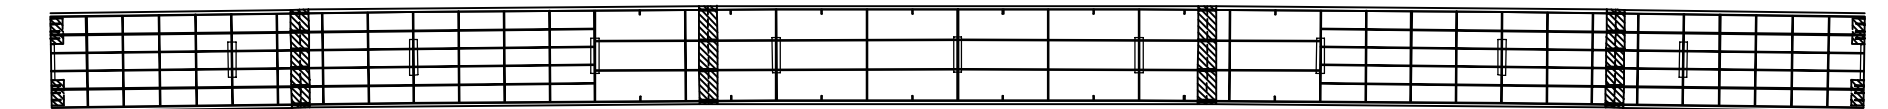

하 면

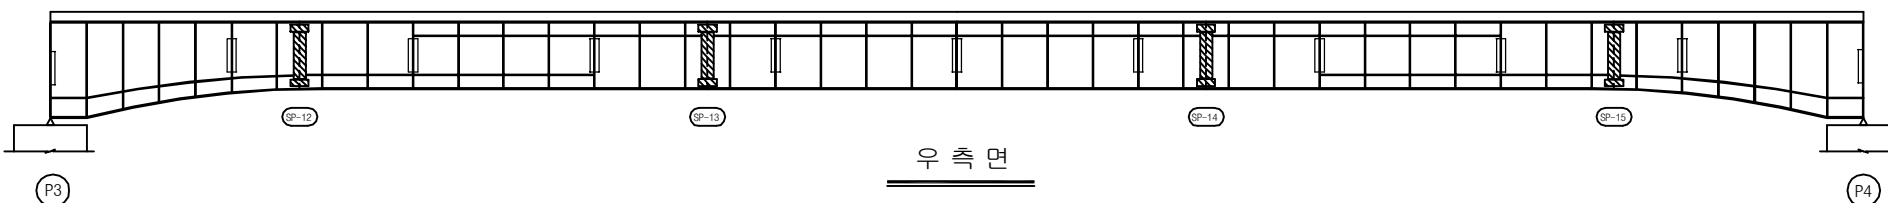


우 측 면


KEY PLAN

부 산 ←

→ 대 구

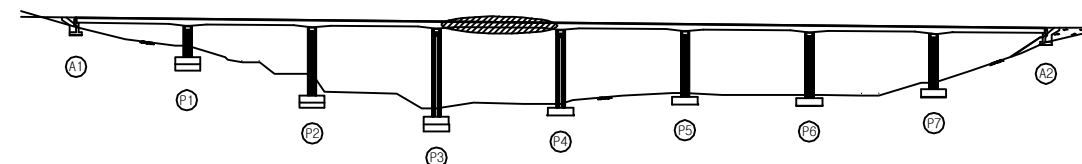

SECTION

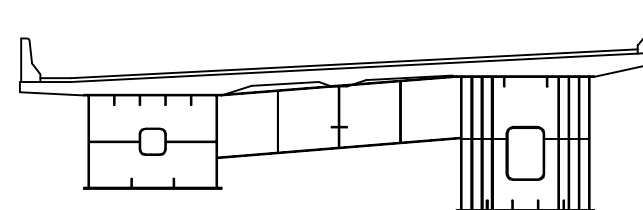

손 상 현 황 표

번호	신(N) 구(P)	손상내용	손상현황						결함 상태	손상 물량	비고
			폭	길이	너비	물량	단위	개소			
1											
2											
주) 손상의 길이 및 너비는 「 m 」이며, 균열의 폭은 「 mm 」 임

용역명 2016년 상반기 시설물 정기점검 용역

과업기간 2016. 04. 18 ~ 2016. 06. 30

발주처 신대구부산고속도로주식회사

용역사 (주)위드이앤오

도면번호 044

ID : 소감천교(대구) - 거더내부 - S5 G2

보 수 이 력			
	기 존 규 격		보 수(11. 상반기)
	신 규 규 격		보 수(11. 하반기)
	보 수부위재규격		보 수(12. 상반기)
	보 수(기보수)		보 수(12. 하반기)
	보 수(08. 상반기)		보 수(13. 상반기)
	보 수(09. 상반기)		보 수(13. 하반기)
	보 수(09. 하반기)		보 수(14. 상반기)
	보 수(10. 상반기)		보 수(14. 하반기)
	보 수(10. 하반기)		보 수(15. 상반기)
			보 수(15. 하반기)


손 상 현 황 표

번호	신(N) 구(P)	손상내용	손상현황					결함 상태	손상 물량	비고
			폭	길이	너비	물량	단위	개소		
1										
2										
주) 손상의 길이 및 너비는 「 m 」이며, 균열의 폭은 「 mm 」임

← 부 산


대 구 →

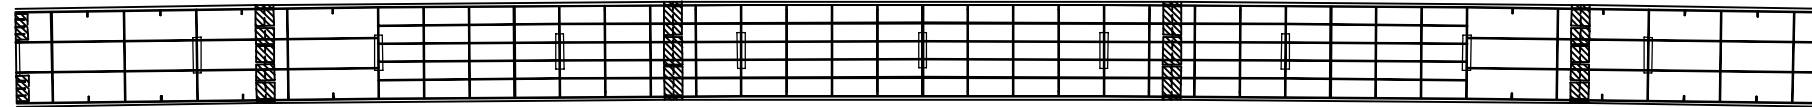


상 면

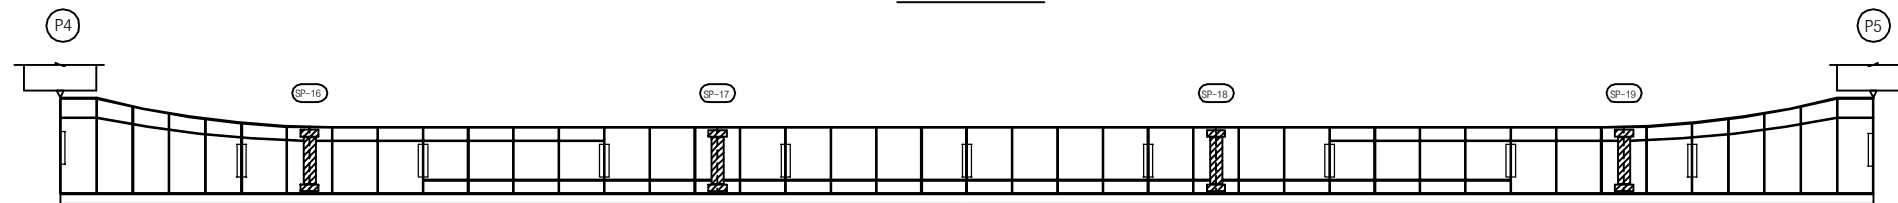

좌 측 면

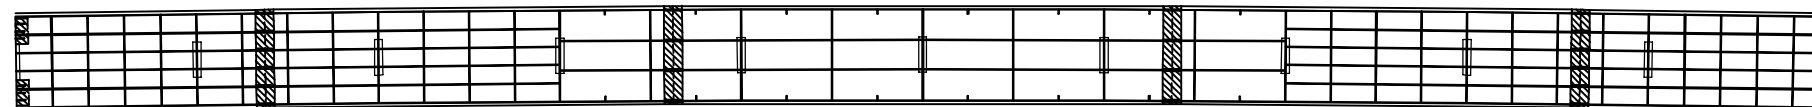

하 면

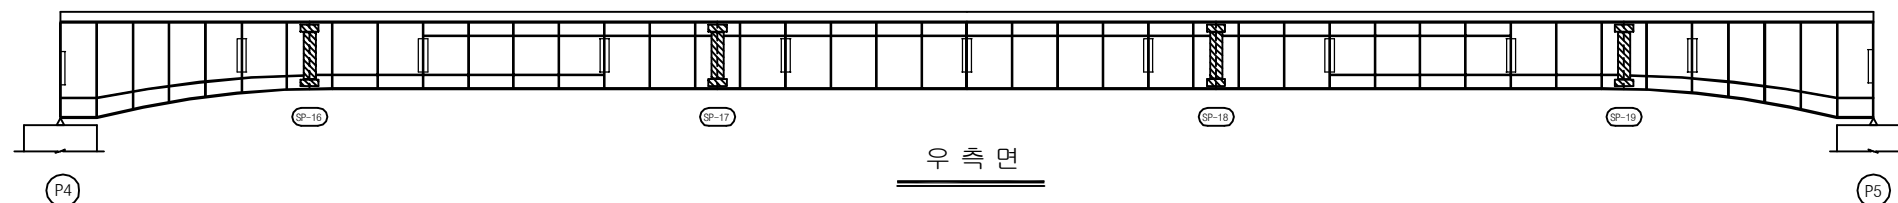


우 측 면


KEY PLAN

부 산 ←

→ 대 구

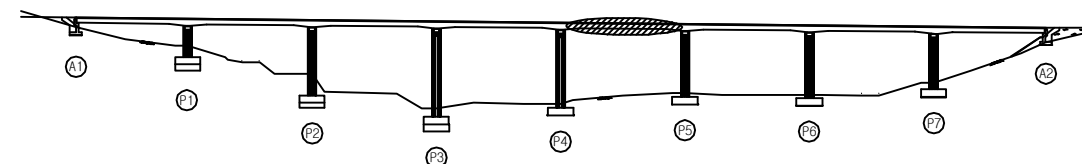

SECTION

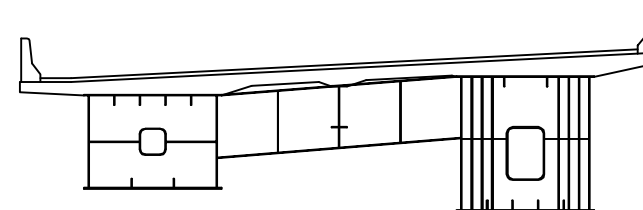

용 역 명 2016년 상반기 시설물 정기점검 용역

과업기간 2016. 04. 18 ~ 2016. 06. 30

발 주 처 신대구부산고속도로주식회사

용 역 사 (주)위드이앤오


도면번호 045

ID : 소감천교(대구) - 거더내부 - S6 G2


보 수 이 력			
	기 존 규 격		보 수(11. 상반기)
	신 규 규 격		보 수(11. 하반기)
	보 수부위재규격		보 수(12. 상반기)
	보 수(기보수)		보 수(12. 하반기)
	보 수(08. 하반기)		보 수(13. 상반기)
	보 수(09. 상반기)		보 수(13. 하반기)
	보 수(09. 하반기)		보 수(14. 상반기)
	보 수(10. 상반기)		보 수(14. 하반기)
	보 수(10. 하반기)		보 수(15. 상반기)
			보 수(15. 하반기)

← 부 산


대 구 →

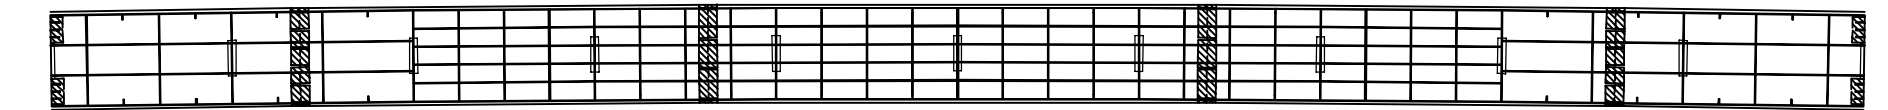


상 면

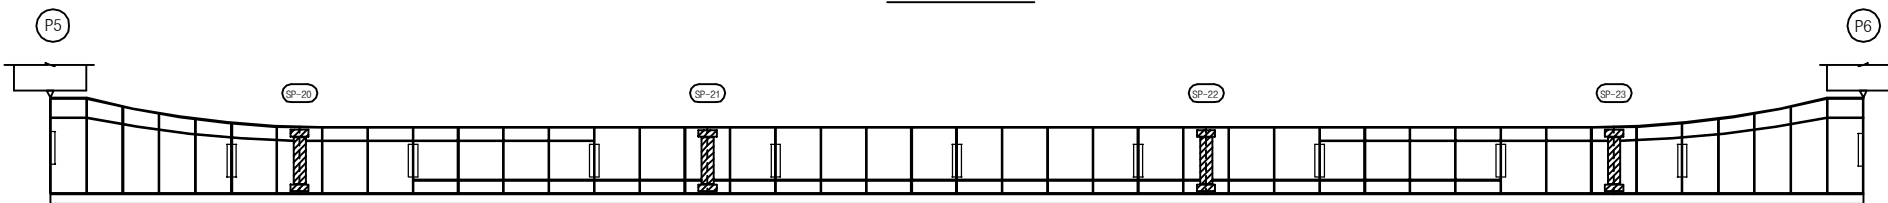

좌 측 면

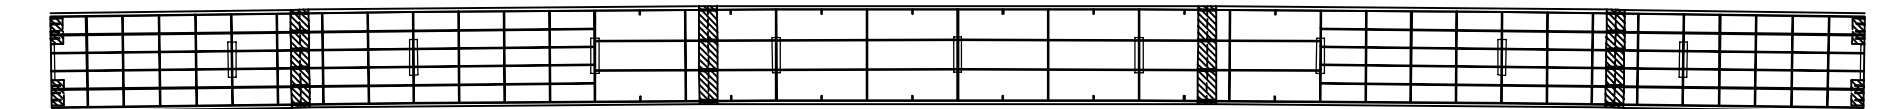

하 면

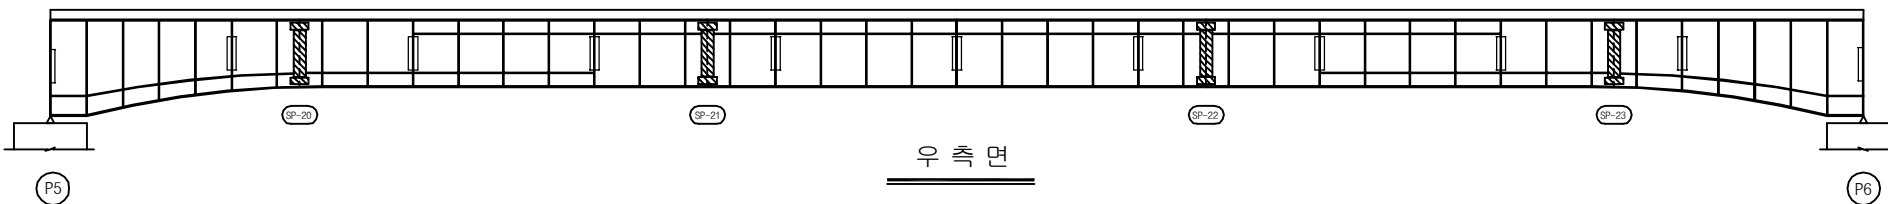


우 측 면


KEY PLAN

부 산 ←

→ 대 구

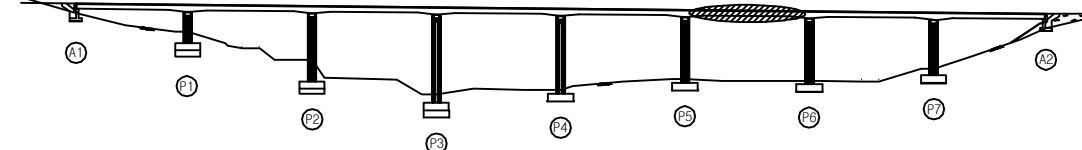

SECTION

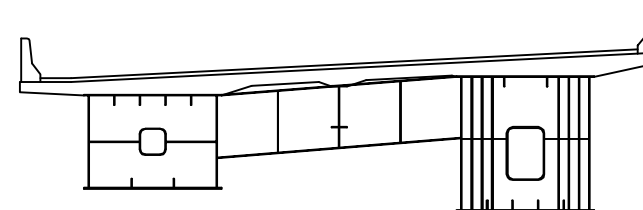

손 상 현 황 표

번호	신(N) 구(P)	손상내용	손상현황						결함 상태	손상 물량	비고
			폭	길이	너비	물량	단위	개소			
1											
2											
주) 손상의 길이 및 너비는 「 m 」이며, 균열의 폭은 「 mm 」임

용역명 2016년 상반기 시설물 정기점검 용역

과업기간 2016. 04. 18 ~ 2016. 06. 30

발주처 신대구부산고속도로주식회사

용역사 (주)위드이앤오


도면번호 046

ID : 소감천교(대구) - 거더내부 - S7 G2


보 수 이 력			
	기 존 규 격		보 수(11. 상반기)
	신 규 규 격		보 수(11. 하반기)
	보 수부위재규격		보 수(12. 상반기)
	보 수(기보수)		보 수(12. 하반기)
	보 수(08. 하반기)		보 수(13. 상반기)
	보 수(09. 상반기)		보 수(13. 하반기)
	보 수(09. 하반기)		보 수(14. 상반기)
	보 수(10. 상반기)		보 수(14. 하반기)
	보 수(10. 하반기)		보 수(15. 상반기)
			보 수(15. 하반기)

← 부 산


대 구 →

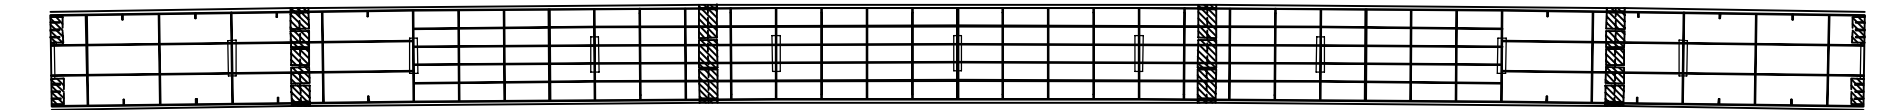


상 면

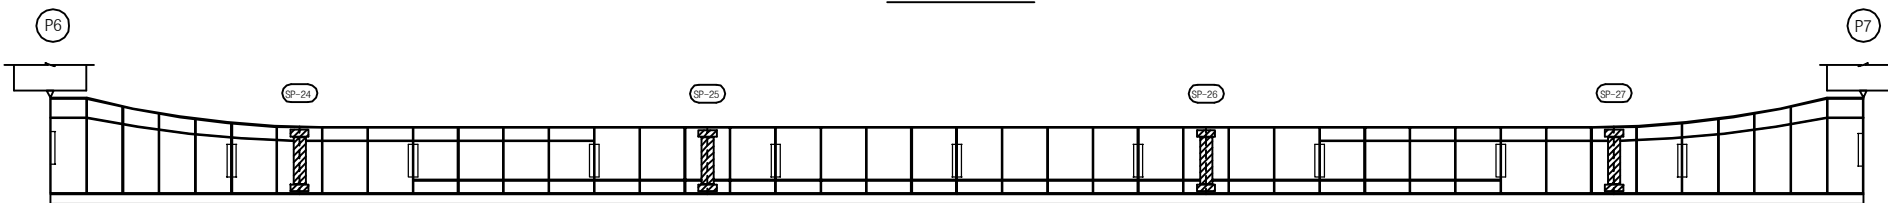

좌 측 면

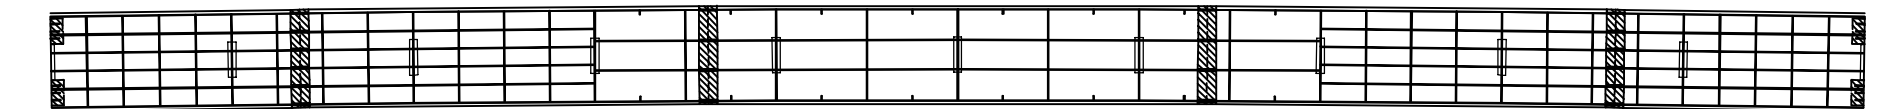

하 면

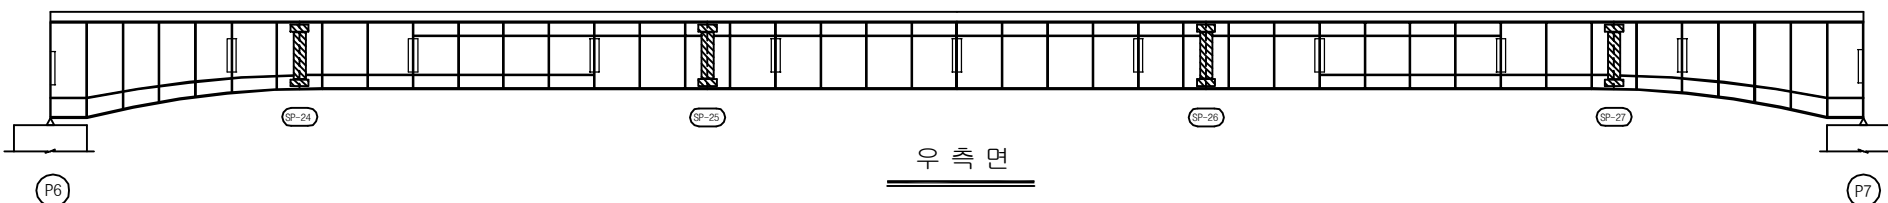


우 측 면


KEY PLAN

부 산 ←

→ 대 구

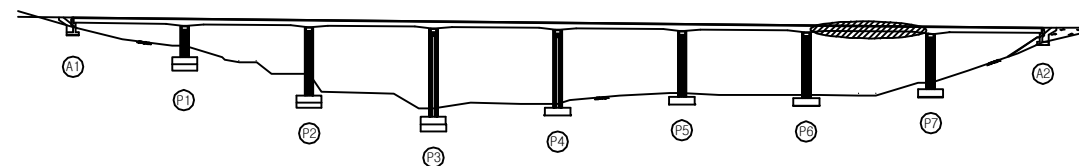

SECTION

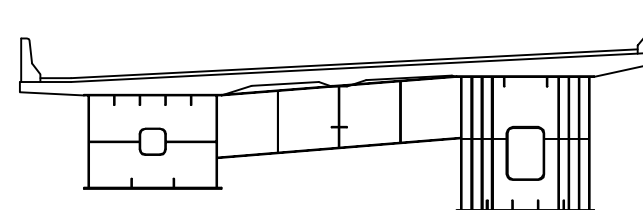

손 상 현 황 표

번호	신(N) 구(P)	손상내용	손상현황						결함 상태	손상 물량	비고
			폭	길이	너비	물량	단위	개소			
1											
2											
주) 손상의 길이 및 너비는 「m」이며, 균열의 폭은 「mm」임

용역명 2016년 상반기 시설물 정기점검 용역

과업기간 2016. 04. 18 ~ 2016. 06. 30

발주처 신대구부산고속도로주식회사

용역사 (주)위드이앤오

도면번호 047

ID : 소감천교(대구) - 거더내부 - S8 G2

보 수 이 력			
	기 존 규 격		보 수(11. 상반기)
	신 규 규 격		보 수(11. 하반기)
	보수부위재공일		보 수(12. 상반기)
	보 수(기보수)		보 수(12. 하반기)
	보 수(08. 하반기)		보 수(13. 상반기)
	보 수(09. 상반기)		보 수(13. 하반기)
	보 수(09. 하반기)		보 수(14. 상반기)
	보 수(10. 상반기)		보 수(14. 하반기)
	보 수(10. 하반기)		보 수(15. 상반기)
			보 수(15. 하반기)


손 상 현 황 표

번호	신(N) 구(P)	손상내용	손상현황					결함 상태	손상 물량	비고
			폭	길이	너비	물량	단위	개소		
1										
2										
주) 손상의 길이 및 너비는 「 m 」이며, 균열의 폭은 「 mm 」임

← 부 산


대 구 →

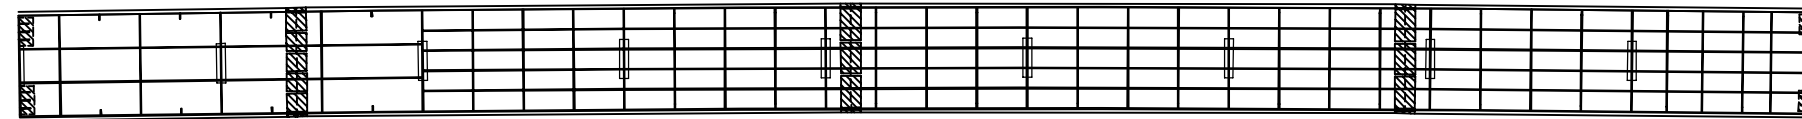


상 면

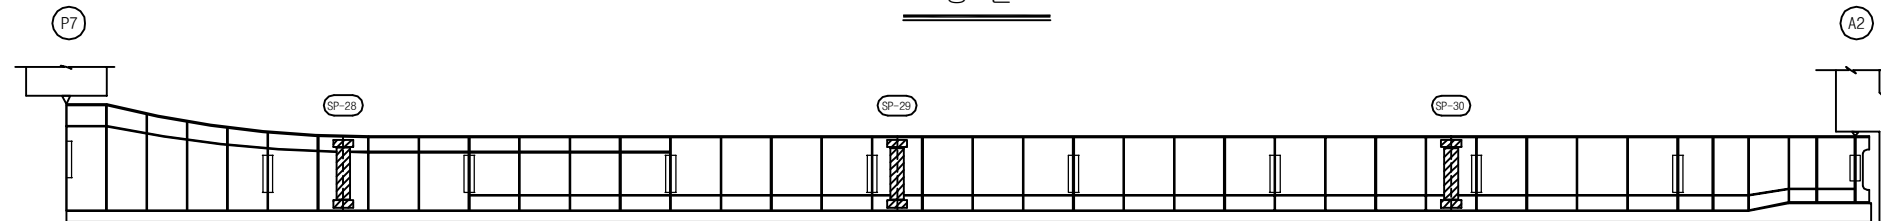

좌 측 면

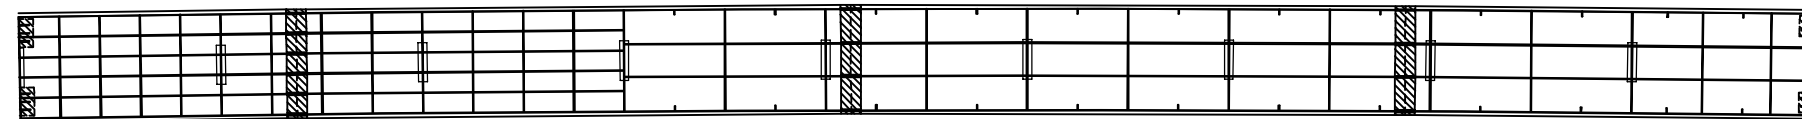

하 면

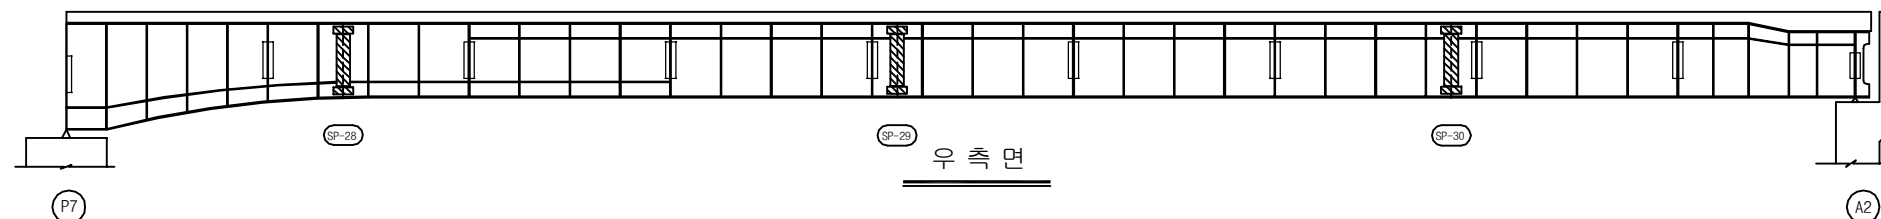


우 측 면


KEY PLAN

부 산 ←

→ 대 구

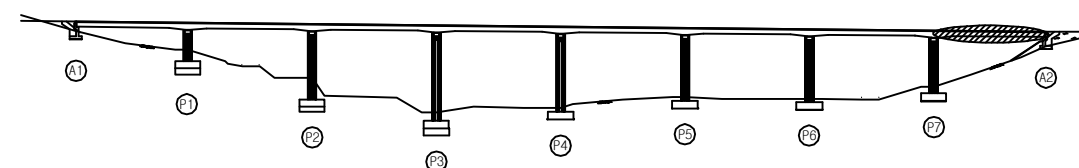

SECTION

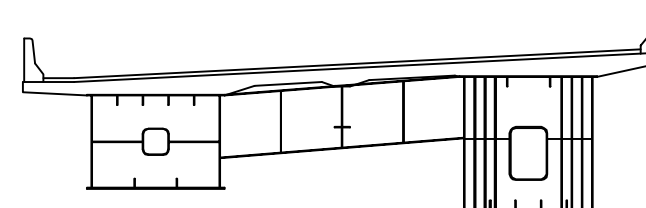

용 역 명 2016년 상반기 시설물 정기점검 용역

과업기간 2016. 04. 18 ~ 2016. 06. 30

발 주 처 신대구부산고속도로주식회사

용 역 사 (주)위드이앤오

도면번호 048



ID : 소감천교(대구) - 교대 - A1

보 수 이 력			
기 준 규 열	△	보 수(11. 상반기)	
신 규 규 열	△	보 수(11. 하반기)	
보수부위재규열	△	보 수(12. 상반기)	
보 수(기보수)	△	보 수(12. 하반기)	
보 수(08. 상반기)	△	보 수(13. 상반기)	
보 수(09. 상반기)	△	보 수(13. 하반기)	
보 수(09. 하반기)	△	보 수(14. 상반기)	
보 수(10. 상반기)	△	보 수(14. 하반기)	
보 수(10. 하반기)	△	보 수(15. 상반기)	
	△	보 수(15. 하반기)	


손 상 현 황 표

번호	신(N) 구(P)	손상내용	손상현황					결함 상태	손상 물량	비고
			폭	길이	너비	물량	단위	개소		
1	구	받침 콘크리트 파손	-	0.1	0.2	0.02	m ²	1	b	0.02
2	구	균열	0.2	0.4	-	0.40	m	1	b	0.40
3	구	백태	-	0.2	0.3	0.06	m ²	1	b	0.06
4	구	받침 콘크리트 균열	0.1	0.4	-	0.40	m	1	b	0.40
5										
6										
주) 손상의 길이 및 너비는 「 m 」이며, 균열의 폭은 「 mm 」임

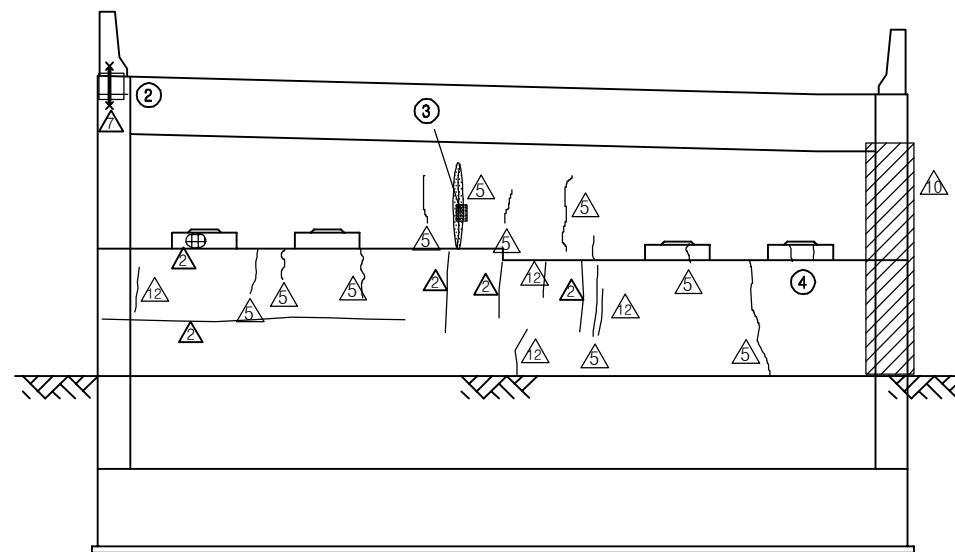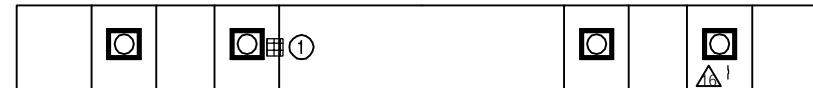

정 면 도

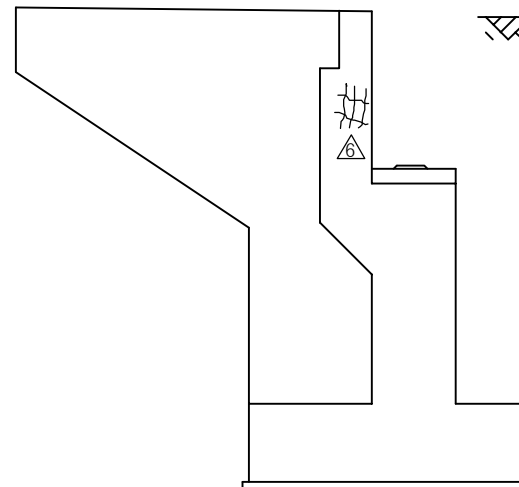


날개벽(좌측)

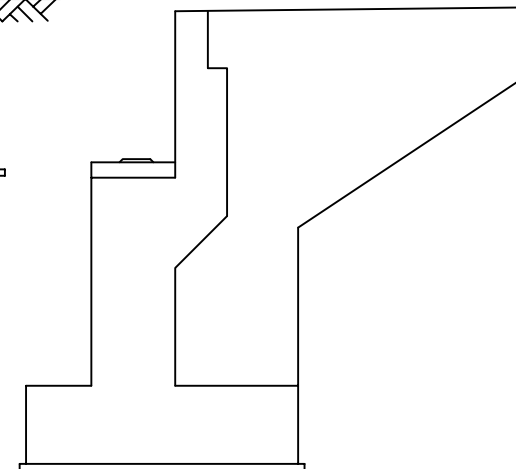


날개벽(우측)

KEY PLAN

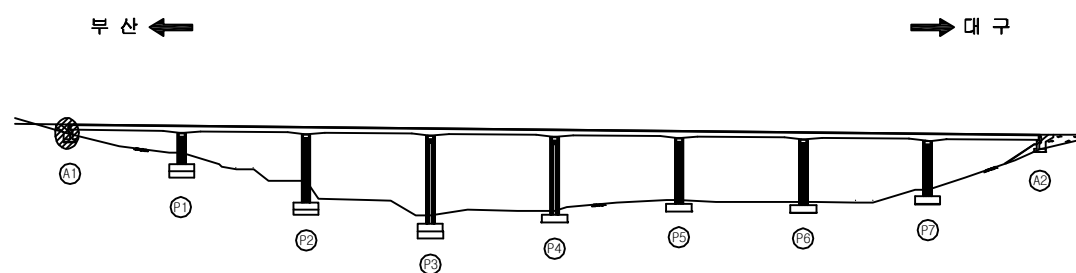

SECTION

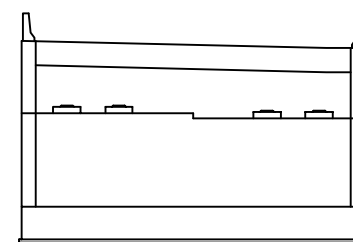

용역명	2016년 상반기 시설물 정기점검 용역
과업기간	2016. 04. 18 ~ 2016. 06. 30
발주처	신대구부산고속도로주식회사
용역사	(주)위드이앤오
도면번호	049


ID : 소감천교(대구) - 교대 - A2

보 수 이 력			
기 존 균 열		보 수(11. 상반기)	
신 규 균 열		보 수(11. 하반기)	
보수부위재균열		보 수(12. 상반기)	
보 수(기보수)		보 수(12. 하반기)	
보 수(08. 하반기)		보 수(13. 상반기)	
보 수(09. 상반기)		보 수(13. 하반기)	
보 수(09. 하반기)		보 수(14. 상반기)	
보 수(10. 상반기)		보 수(14. 하반기)	
보 수(10. 하반기)		보 수(15. 상반기)	
		보 수(15. 하반기)	


손 상 현 황 표

번호	신(N) 구(P)	손상내용	손상현황						결함 상태	손상 물량	비고
			폭	길이	너비	물량	단위	개소			
1	구	채수(흔적)	-	0.2	0.5	0.10	m ²	1	b	0.10	
2	구	받침 콘크리트 균열	0.1	0.2	-	0.20	m	1	b	0.20	
3	구	채수(흔적)	-	0.8	1.2	0.96	m ²	1	b	0.96	
4	구	채수(흔적)	-	0.5	1.0	0.50	m ²	1	b	0.50	
5	구	보수부 재균열	0.1	0.5	-	0.50	m	1	b	0.50	
6	구	누수흔적	-	1.0	5.0	5.00	m ²	1	b	5.00	
7	구	받침 몰탈 균열	0.1	0.4	-	0.40	m	1	b	0.40	
8	구	균열	0.3	1.5	-	1.50	m	1	b	1.50	
9	구	균열	0.2	1.0	-	1.00	m	1	b	1.00	
10	구	누수흔적	-	0.8	1.2	0.96	m ²	1	b	0.96	
11	구	누수흔적	-	0.8	1.2	0.96	m ²	1	b	0.96	
12	구	누수흔적	-	0.8	1.2	0.96	m ²	1	b	0.96	
13	구	간격재 미제거	-	12.6	-	12.60	m	1	b	12.60	
14	구	돌출	-	0.5	2.5	1.25	m ²	1	b	1.25	
15	구	돌출	-	0.5	1.8	0.90	m ²	1	b	0.90	
16	구	법면 보호블럭 이격	13.0	12.60	-	12.60	m	1	b	12.60	
17											
18											
주) 손상의 길이 및 너비는 「 m 」이며, 균열의 폭은 「 mm 」임

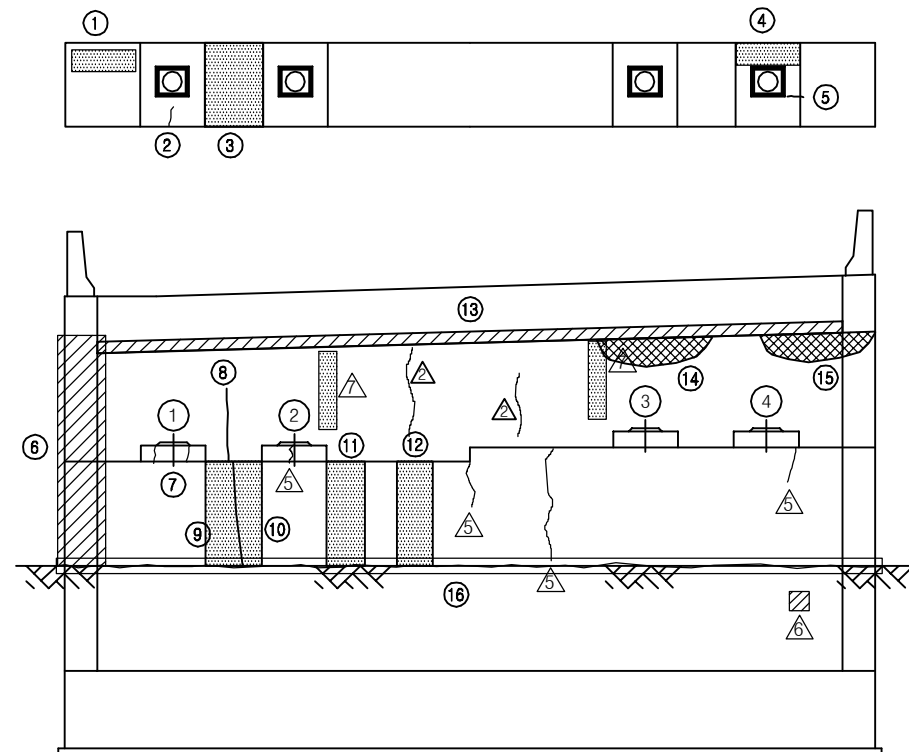

정 면 도

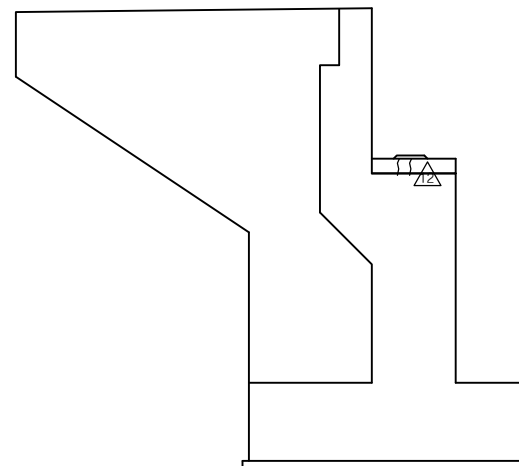


날개벽(좌측)

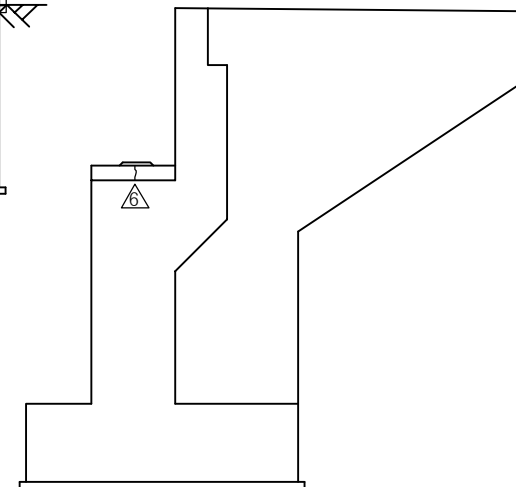


날개벽(우측)

KEY PLAN

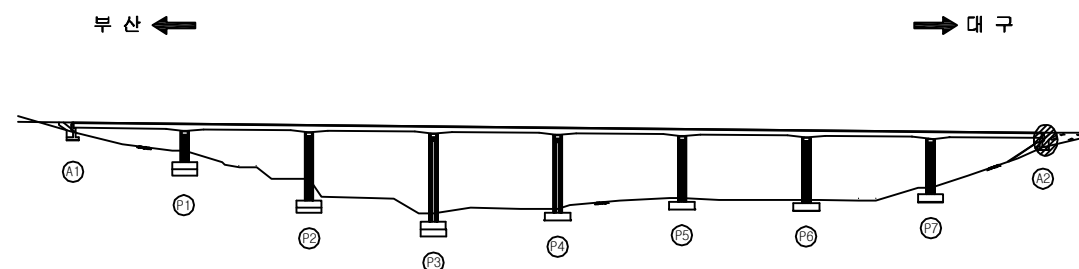


SECTION

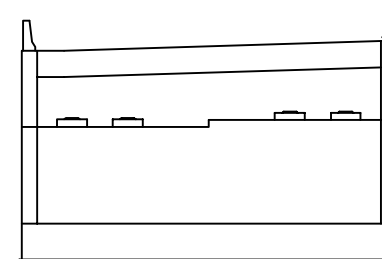

용역명	2016년 상반기 시설물 정기점검 용역
과업기간	2016. 04. 18 ~ 2016. 06. 30
발주처	신대구부산고속도로주식회사
용역사	(주)위드이앤오
도면번호	050

ID : 소감천교(대구) - 교각 - P1

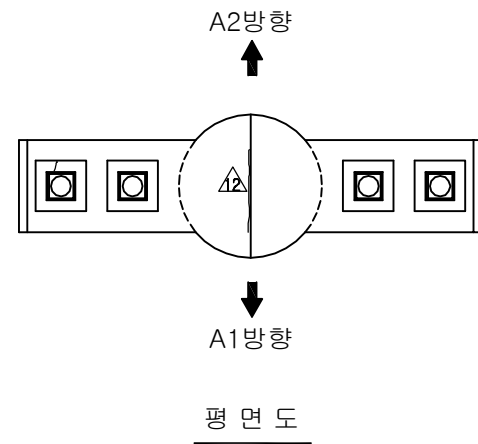


보수 이력			
기존 균열	△	보수(11. 상반기)	
신규 균열	△	보수(11. 하반기)	
보수부위 재균열	△	보수(12. 상반기)	
보수(기보수)	△	보수(12. 하반기)	
보수(08. 하반기)	△	보수(13. 상반기)	
보수(09. 상반기)	△	보수(13. 하반기)	
보수(09. 하반기)	△	보수(14. 상반기)	
보수(10. 상반기)	△	보수(14. 하반기)	
보수(10. 하반기)	△	보수(15. 상반기)	
	△	보수(15. 하반기)	


손상 현황 표

번호	신(N) 구(P)	손상내용	손상현황					결함 상태	손상 물량	비고
			폭	길이	너비	물량	단위			
1	구	망상균열	-	1.2	10.68	12.81	m ²	1	b	12.81
2	구	균열	0.1	0.5	-	0.50	m	1	b	0.50
3	구	보수부 재균열	0.1	1.0	-	1.00	m	1	b	1.00
4	구	보수부 재균열	0.1	0.5	-	0.50	m	1	b	0.50
5	구	균열	0.1	0.9	-	0.90	m	1	b	0.90
6	구	균열	0.1	0.6	-	0.60	m	2	b	1.20
7	구	균열	0.1	1.2	-	1.20	m	2	b	2.40
8										
9										
주) 손상의 길이 및 너비는 「m」이며, 균열의 폭은 「mm」임

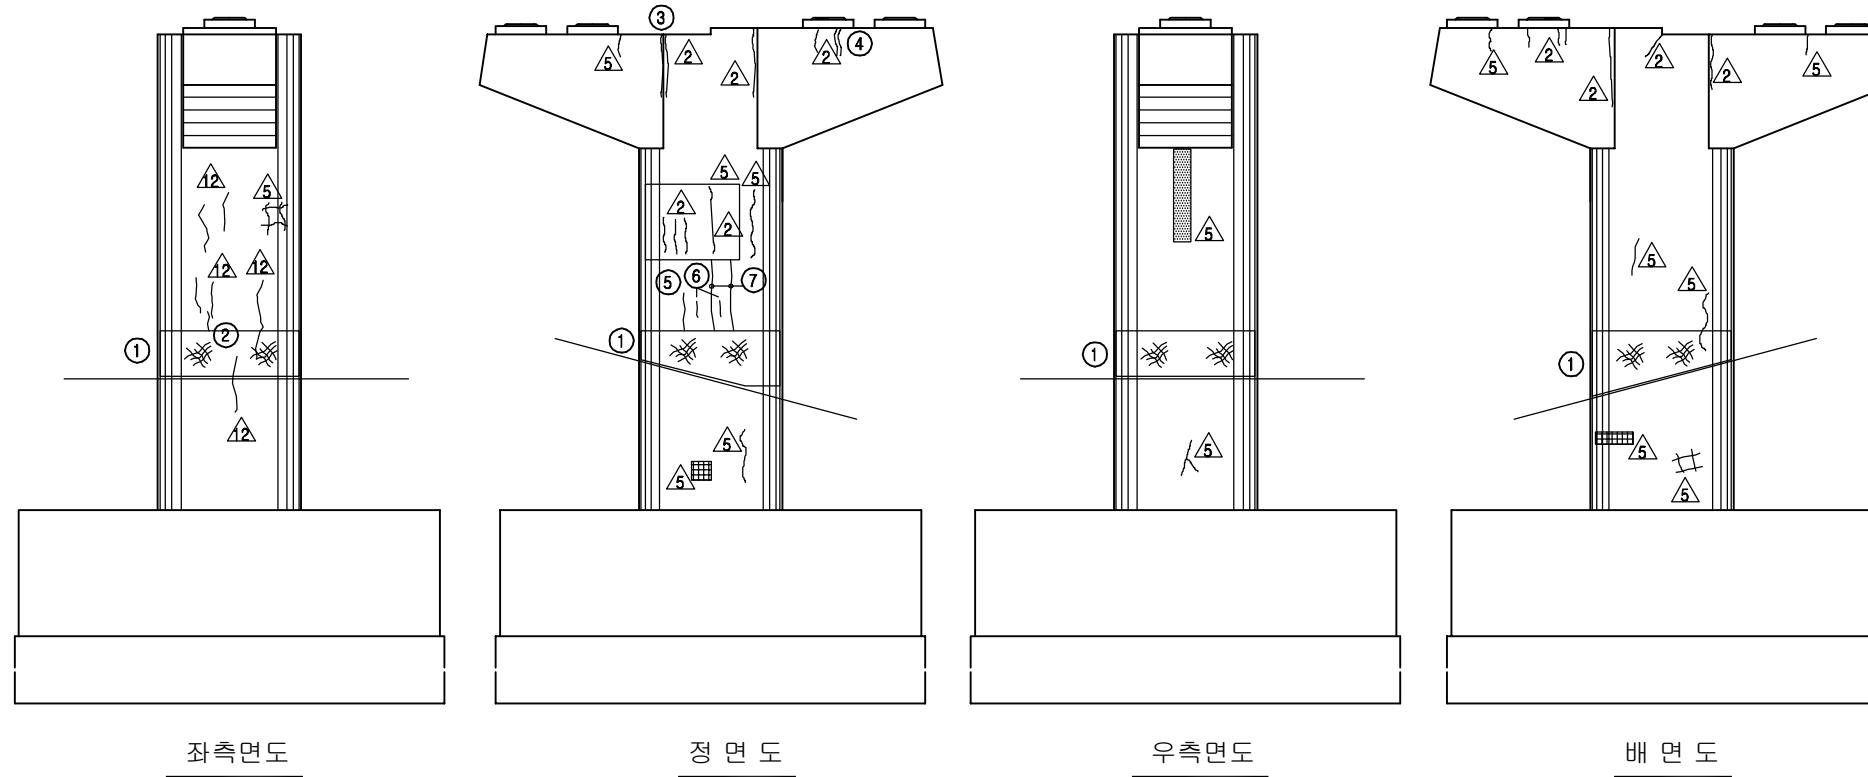

KEY PLAN

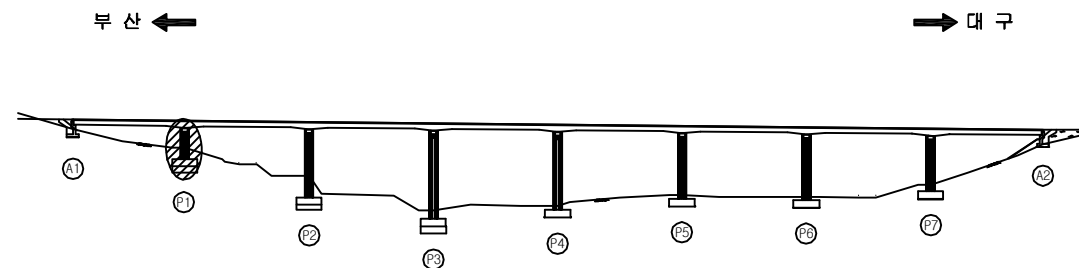


SECTION

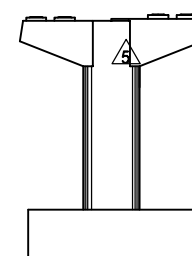

용역명	2016년 상반기 시설물 정기점검 용역
과업기간	2016. 04. 18 ~ 2016. 06. 30
발주처	신대구부산고속도로주식회사
용역사	(주)위드이앤오
도면번호	051

ID : 소감천교(대구) - 교각 - P2

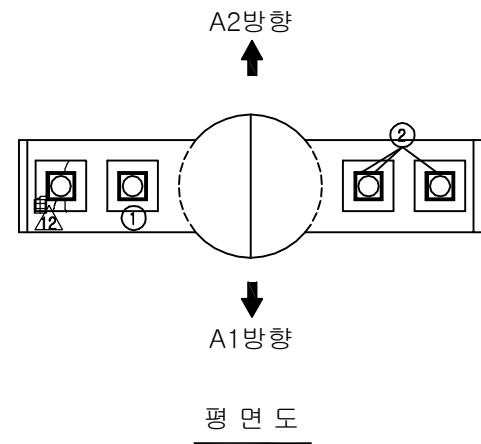

보수이력			
기존균열	△	보수(11. 상반기)	
신규균열	△	보수(11. 하반기)	
보수부위재균열	△	보수(12. 상반기)	
보수(기보수)	△	보수(12. 하반기)	
보수(08. 상반기)	△	보수(13. 상반기)	
보수(09. 상반기)	△	보수(13. 하반기)	
보수(09. 하반기)	△	보수(14. 상반기)	
보수(10. 상반기)	△	보수(14. 하반기)	
보수(10. 하반기)	△	보수(15. 상반기)	
	△	보수(15. 하반기)	

⑤번 망상균열 물량 산출근거

1. 기둥부 면적(A_t) = 3.4(D) X 3.14(π) X 3.0(H) = 32.04㎡


2. 기둥 보수부 면적(A_r) = $\frac{(2.0 \times 1.2)}{a} + \frac{(1.5 \times 1.2)}{b} = 4.20㎡$

3. 기둥부 망상균열 면적 = A_t - A_r = 32.04 - 4.20 = 27.84㎡


손상현황표

번호	신(N) 구(P)	손상내용	손상현황					개소	결함 상태	손상 물량	비고
			폭	길이	너비	물량	단위				
1	구	받침 물탈 균열	0.1	0.1	-	0.10	m	3	b	0.30	
2	구	받침 물탈 균열	0.1	0.1	-	0.10	m	3	b	0.30	
3	구	균열	0.1	2.5	-	2.50	m	1	b	2.50	
4	구	망상균열	-	2.4	10.68	25.62	㎡	1	b	25.62	
5	구	망상균열	-	-	-	27.84	㎡	1	b	27.83	
6	구	균열	0.1	0.2	-	0.20	m	1	b	0.20	
7											
8											
주) 손상의 길이 및 너비는 「m」이며, 균열의 폭은 「mm」임

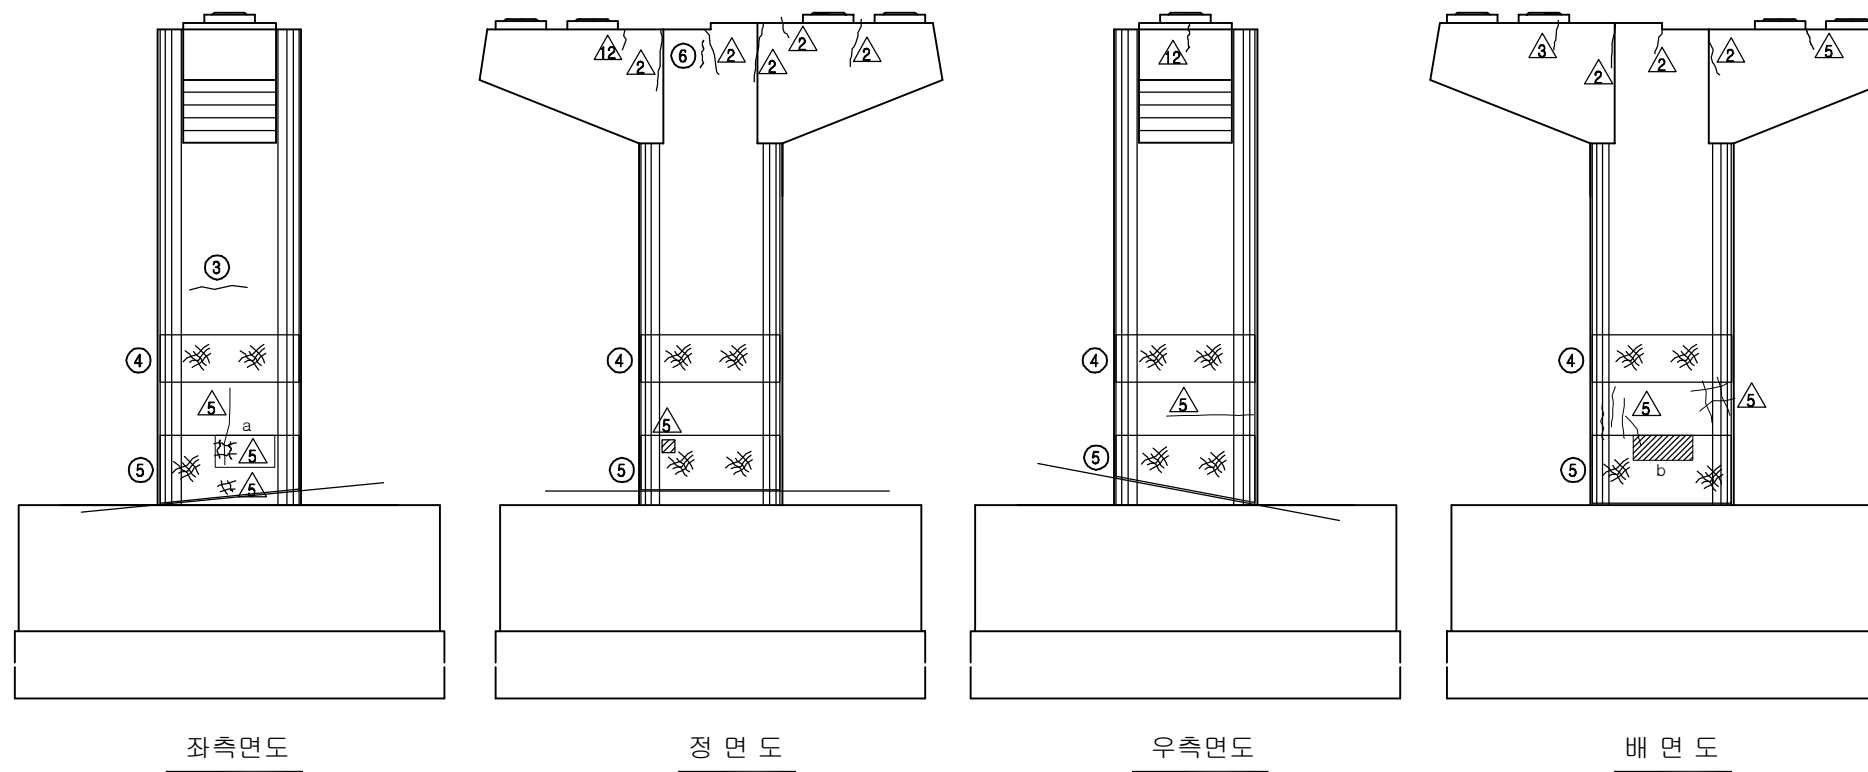

KEY PLAN

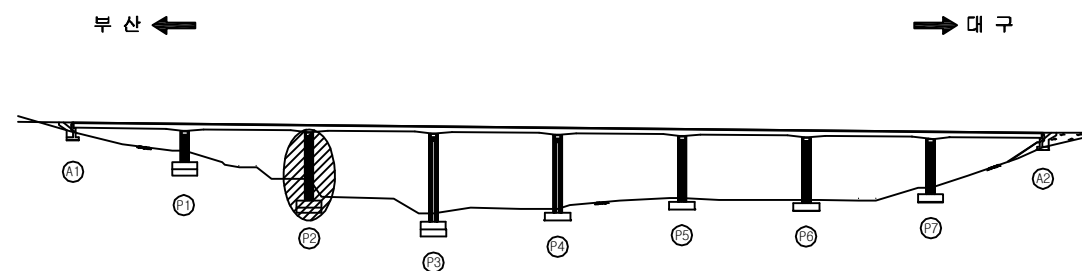


SECTION

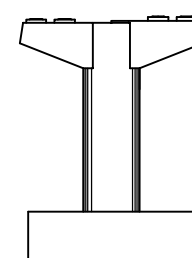

용역명	2016년 상반기 시설물 정기점검 용역
과업기간	2016. 04. 18 ~ 2016. 06. 30
발주처	신대구부산고속도로주식회사
용역사	(주)위드이앤오
도면번호	052

ID : 소감천교(대구) - 교각 - P3

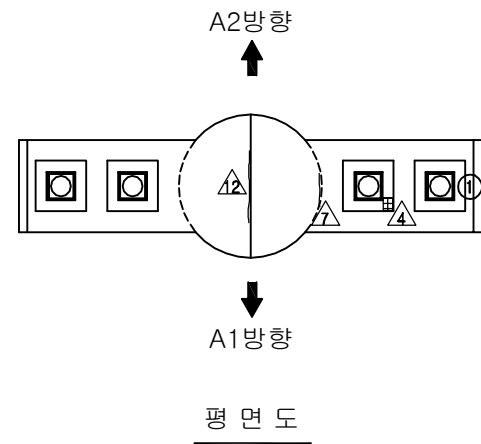


보수이력			
기존 균열	△	보수(11. 상반기)	
신규 균열	△	보수(11. 하반기)	
보수부위 재균열	△	보수(12. 상반기)	
보수(기보수)	△	보수(12. 하반기)	
보수(08. 하반기)	△	보수(13. 상반기)	
보수(09. 상반기)	△	보수(13. 하반기)	
보수(09. 하반기)	△	보수(14. 상반기)	
보수(10. 상반기)	△	보수(14. 하반기)	
보수(10. 하반기)	△	보수(15. 상반기)	
	△	보수(15. 하반기)	


손상현황표

번호	신(N) 구(P)	손상내용	손상현황						결함 상태	손상 물량	비고
			폭	길이	너비	물량	단위	개소			
1	구	받침 물탈 균열	0.1	0.1	-	0.10	m	1	b	0.10	
2	구	균열	0.1	1.0	-	1.00	m	1	b	1.00	
3	구	균열	0.1	2.4	-	2.40	m	1	b	2.40	
4	구	망상균열	-	8.4	10.68	89.68	m ²	1	b	89.68	
5	구	망상균열	-	1.2	10.68	12.81	m ²	1	b	12.81	
6	구	균열	0.1	2.4	-	2.40	m	2	b	4.80	
7	구	균열	0.1	1.0	-	1.00	m	1	b	1.00	
8	구	재료분리	-	4.0	2.2	8.80	m ²	1	b	8.80	
9	구	받침 콘크리트 균열	0.1	0.1	-	0.10	m	1	b	0.10	
10	구	재료분리	-	2.5	0.5	1.25	m ²	1	b	1.25	
11	구	균열	0.1	1.5	-	1.50	m	1	b	1.50	
12	구	균열	0.1	2.0	-	2.00	m	1	b	2.00	
13	구	균열	0.1	2.0	-	2.00	m	1	b	2.00	
14	구	재료분리	-	0.2	0.5	0.10	m ²	1	b	0.10	
15	구	균열	0.2	1.9	-	1.90	m	2	b	3.80	
16											
17											
주) 손상의 길이 및 너비는 「m」이며, 균열의 폭은 「mm」임

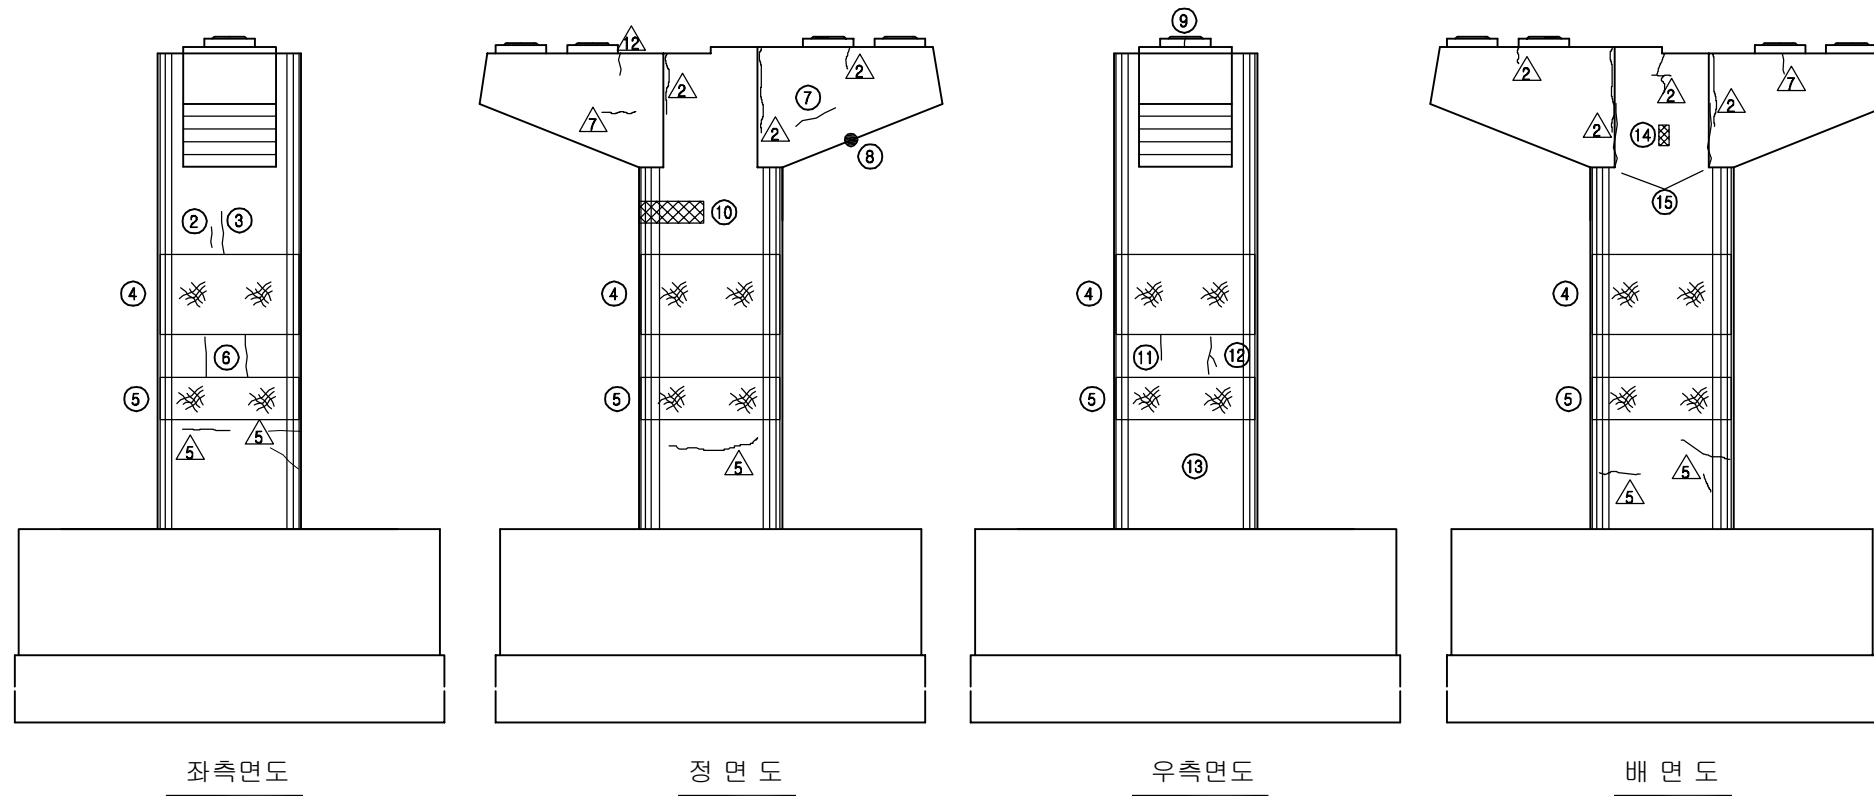

KEY PLAN

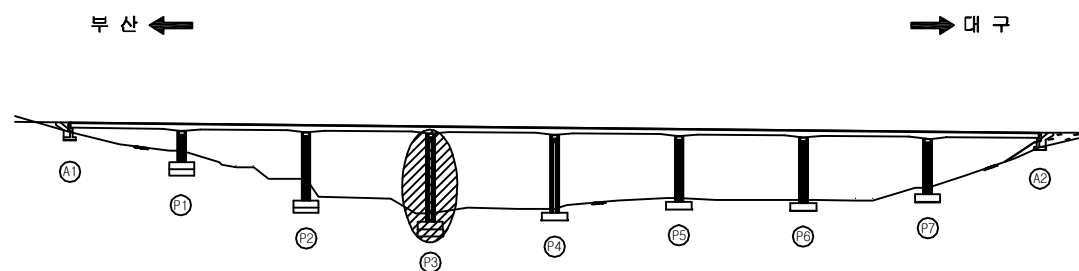


SECTION

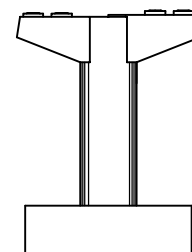

용역명	2016년 상반기 시설물 정기점검 용역
과업기간	2016. 04. 18 ~ 2016. 06. 30
발주처	신대구부산고속도로주식회사
용역사	(주)위드이앤오
도면번호	053

ID : 소감천교(대구) - 교각 - P4

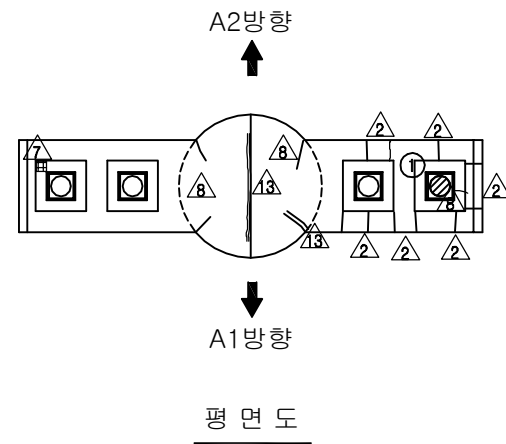


보수 이력			
기존 균열	△	보수(11. 상반기)	
신규 균열	△	보수(11. 하반기)	
보수부위재균열	△	보수(12. 상반기)	
보수(기보수)	△	보수(12. 하반기)	
보수(08. 하반기)	△	보수(13. 상반기)	
보수(09. 상반기)	△	보수(13. 하반기)	
보수(09. 하반기)	△	보수(14. 상반기)	
보수(10. 상반기)	△	보수(14. 하반기)	
보수(10. 하반기)	△	보수(15. 상반기)	
	△	보수(15. 하반기)	


손상 현황 표

번호	신(N) 구(P)	손상내용	손상현황					결함 상태	손상 물량	비고
			폭	길이	너비	물량	단위			
1	구	받침 Plate 녹발생	-	-	-	1.00	EA	1	b	1.00
2	구	양상균열	-	10.7	15.1	161.57	m²	1	b	161.57
3	구	균열	0.1	0.8	-	0.80	m	1	b	0.80
4	구	균열	0.1	1.5	-	1.50	m	1	b	1.50
5	구	균열	0.1	0.5	-	0.50	m	1	b	0.50
6	구	균열	0.1	0.6	-	0.60	m	1	b	0.60
7	구	균열	0.1	0.4	-	0.40	m	1	b	0.40
8	구	균열	0.1	0.6	-	0.60	m	1	b	0.60
9	구	균열	0.1	0.6	-	0.60	m	1	b	0.60
10	구	균열	0.1	0.7	-	0.70	m	1	b	0.70
11	구	균열	0.1	0.3	-	0.30	m	1	b	0.30
12	구	균열	0.1	1.0	-	1.00	m	1	b	1.00
13	구	균열	0.1	0.4	-	0.40	m	1	b	0.40
14	구	균열	0.1	0.7	-	0.70	m	1	b	0.70
15	구	균열	0.2	1.7	-	1.70	m	2	b	3.40
16	구	균열	0.2	1.5	-	1.50	m	1	b	1.50
17	구	받침 몰탈 균열	0.2	0.1	-	0.10	m	2	b	0.20
18	구	균열	0.2	2.0	-	2.00	m	1	b	2.00
19	구	균열	0.1	1.8	-	1.80	m	1	b	1.80
20	구	균열	0.2	1.8	-	1.80	m	1	b	1.80
21	구	균열	0.1	0.5	-	0.50	m	1	b	0.50
22	구	균열	0.1	0.3	-	0.30	m	1	b	0.30
23	구	균열	0.2	1.8	-	1.80	m	1	b	1.80
24	구	균열	0.2	2.0	-	2.00	m	1	b	2.00
25	구	균열	0.2	1.0	-	1.00	m	1	b	1.00
26										
27										
주) 손상의 길이 및 너비는 「 m 」이며, 균열의 폭은 「 mm 」임

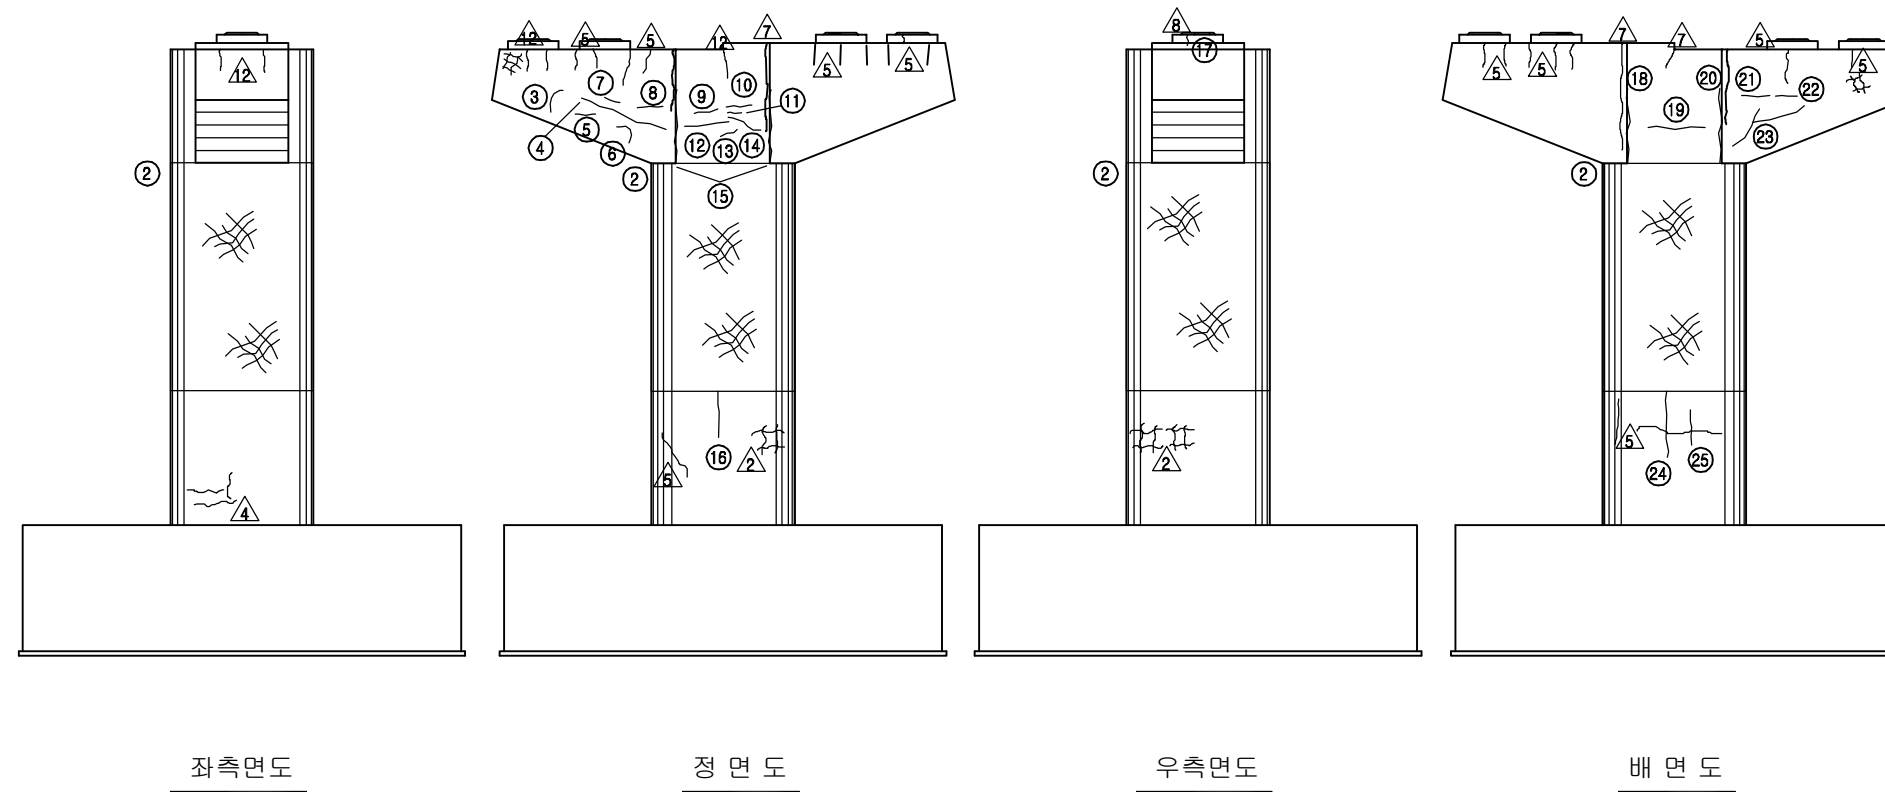



KEY PLAN

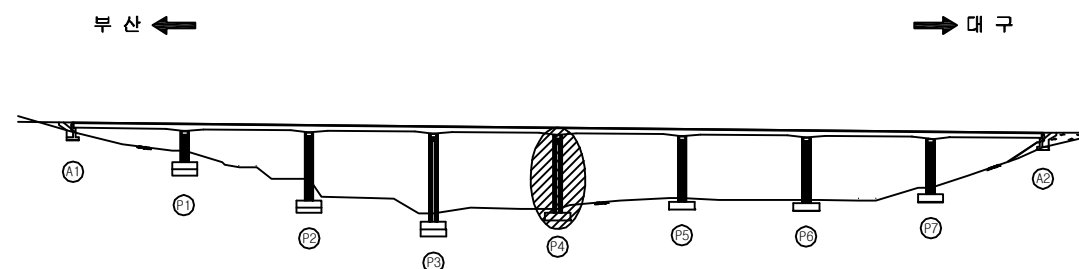


SECTION

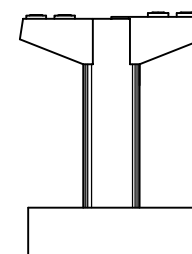


용역명	2016년 상반기 시설물 정기점검 용역
과업기간	2016. 04. 18 ~ 2016. 06. 30
발주처	신대구부산고속도로주식회사
용역사	(주)위드이앤오
도면번호	054

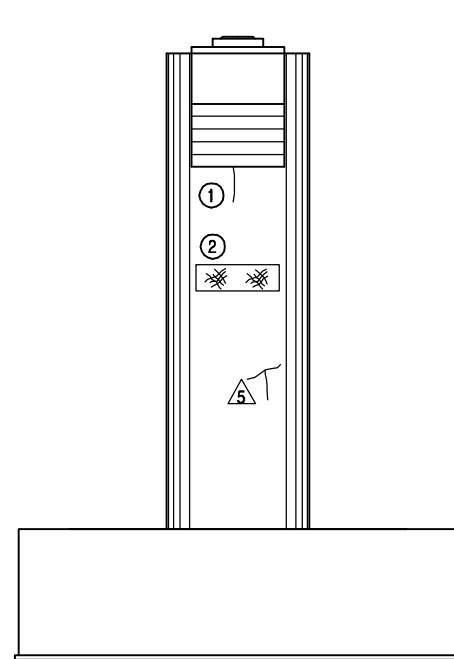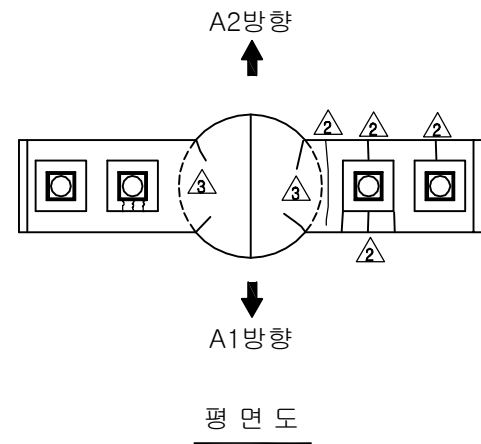


좌측면도

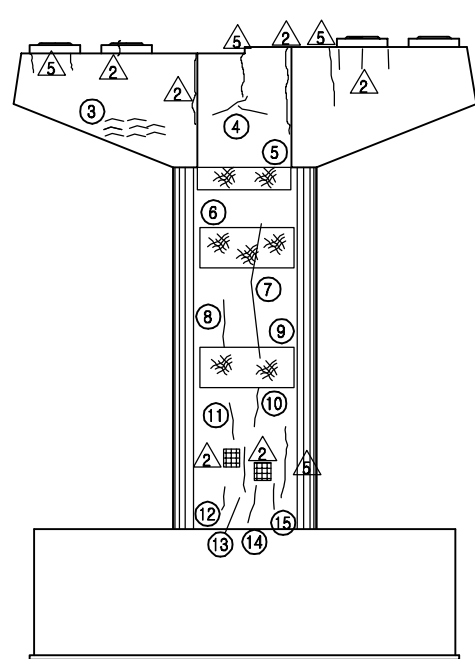

정면도

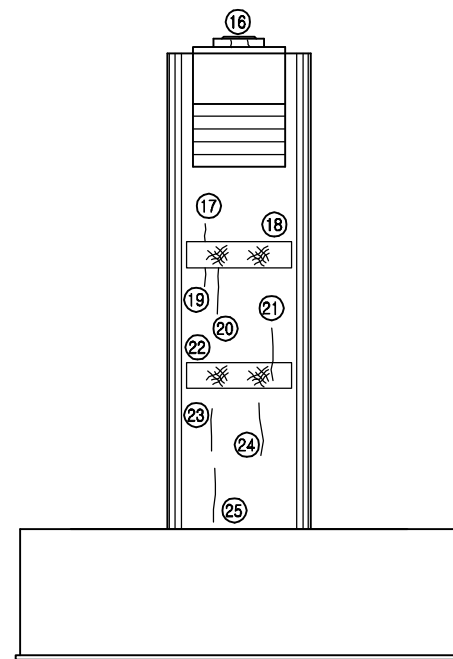

우측면도

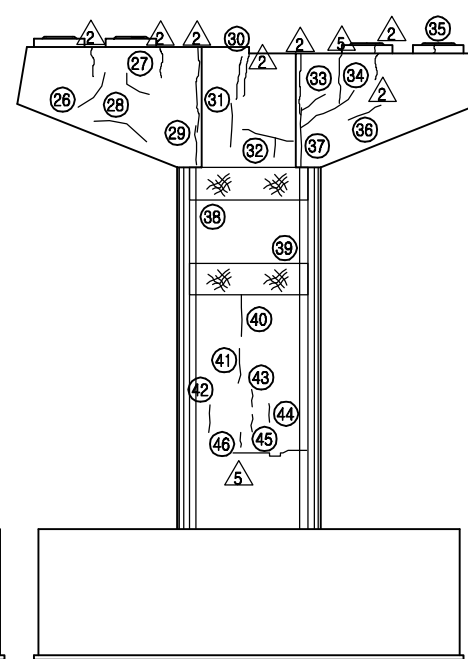

배면도


보수이력			
기존 균열	△	보수(11. 상반기)	
신규 균열	△	보수(11. 하반기)	
보수부위재균열	△	보수(12. 상반기)	
보수(기보수)	△	보수(12. 하반기)	
보수(08. 하반기)	△	보수(13. 상반기)	
보수(09. 상반기)	△	보수(13. 하반기)	
보수(09. 하반기)	△	보수(14. 상반기)	
보수(10. 상반기)	△	보수(14. 하반기)	
보수(10. 하반기)	△	보수(15. 상반기)	
	△	보수(15. 하반기)	

손상현황표


번호	신(N) 구(P)	손상내용	손상현황					결함 상태	손상 물량	비고
			폭	길이	너비	물량	단위			
1	구	균열	0.1	1.5	-	1.50	m	1	b	1.50
2	구	망상균열	-	2.5	1.2	3.00	m²	1	b	3.00
3	구	균열	0.1	0.3	-	0.30	m	8	b	2.40
4	구	균열	0.1	1.5	-	1.50	m	1	b	1.50
5	구	망상균열	-	2.5	1.0	2.50	m²	1	b	2.50
6	구	망상균열	-	2.5	2.4	6.00	m²	1	b	6.00
7	구	균열	0.2	3.0	-	3.00	m	1	b	3.00
8	구	균열	0.2	2.4	-	2.40	m	1	b	2.40
9	구	망상균열	-	2.5	2.4	6.00	m²	1	b	6.00
10	구	균열	0.1	0.8	-	0.80	m	1	b	0.80
11	구	균열	0.1	0.8	-	0.80	m	1	b	0.80
12	구	균열	0.1	1.2	-	1.20	m	1	b	1.20
13	구	균열	0.3	1.2	-	1.20	m	1	b	1.20
14	구	균열	0.2	1.6	-	1.60	m	1	b	1.60
15	구	균열	0.1	1.2	-	1.20	m	1	b	1.20
16	구	받침 몰탈 균열	0.1	0.1	-	0.10	m	2	b	0.20
17	구	균열	0.1	1.0	-	1.00	m	1	b	1.00
18	구	망상균열	-	2.5	1.2	3.00	m²	1	b	3.00
19	구	균열	0.1	1.2	-	1.20	m	1	b	1.20
20	구	균열	0.1	2.4	-	2.40	m	1	b	2.40
21	구	균열	0.2	2.4	-	2.40	m	1	b	2.40
22	구	망상균열	-	2.5	1.2	3.00	m²	1	b	3.00
23	구	균열	0.1	1.7	-	1.70	m	1	b	1.70
24	구	균열	0.2	2.4	-	2.40	m	1	b	2.40
25	구	균열	0.1	1.8	-	1.80	m	1	b	1.80
26	구	균열	0.1	1.0	-	1.00	m	1	b	1.00
27	구	균열	0.1	0.5	-	0.50	m	1	b	0.50
28	구	균열	0.1	1.0	-	1.00	m	1	b	1.00
29	구	균열	0.2	1.6	-	1.60	m	1	b	1.60
30	구	보수부 재균열	0.1	1.0	-	1.00	m	1	b	1.00
31	구	균열	0.1	1.0	-	1.00	m	1	b	1.00
32	구	균열	0.1	1.0	-	1.00	m	1	b	1.00
33	구	균열	0.2	0.7	-	0.70	m	1	b	0.70
34	구	균열	0.1	1.0	-	1.00	m	1	b	1.00
35	구	받침 몰탈 균열	0.1	0.1	-	0.10	m	1	b	0.10
36	구	균열	0.2	0.6	-	0.60	m	1	b	0.60
37	구	균열	0.2	1.8	-	1.80	m	1	b	1.80
38	구	망상균열	-	2.5	1.2	3.00	m²	1	b	3.00
39	구	망상균열	-	2.5	1.2	3.00	m²	1	b	3.00
40	구	균열	0.2	2.4	-	2.40	m	1	b	2.40
41	구	균열	0.2	1.4	-	1.40	m	1	b	1.40
42	구	균열	0.2	1.3	-	1.30	m	1	b	1.30

주) 손상의 길이 및 너비는 「m」이며, 균열의 폭은 「mm」임


KEY PLAN

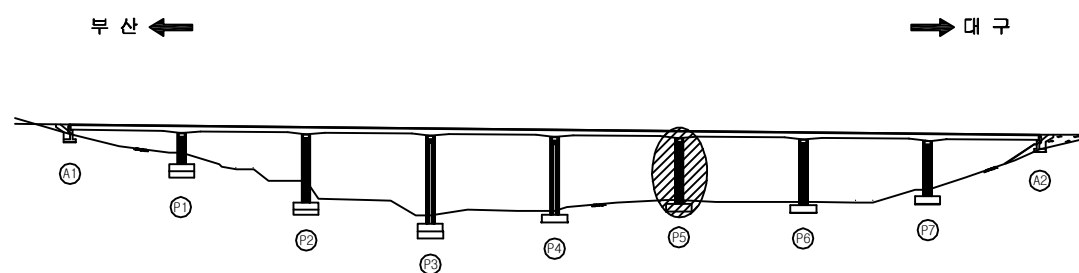

SECTION

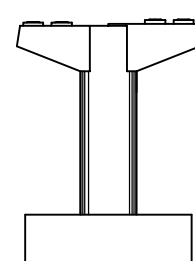

용역명	2016년 상반기 시설물 정기점검 용역
과업기간	2016. 04. 18 ~ 2016. 06. 30
발주처	신대구부산고속도로주식회사
용역사	(주)위드이앤오
도면번호	055

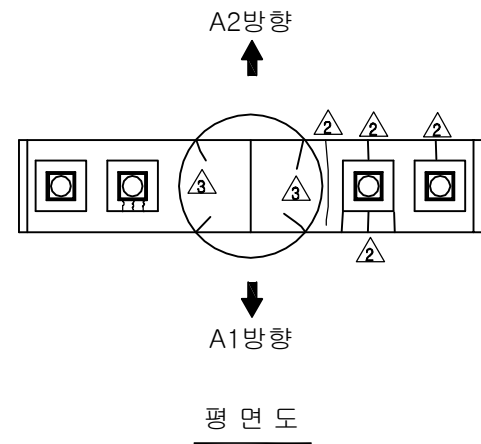


보수이력			
기존균열	△	보수(11. 상반기)	
신규균열	△	보수(11. 하반기)	
보수부위재균열	△	보수(12. 상반기)	
보수(기보수)	△	보수(12. 하반기)	
보수(08. 하반기)	△	보수(13. 상반기)	
보수(09. 상반기)	△	보수(13. 하반기)	
보수(09. 하반기)	△	보수(14. 상반기)	
보수(10. 상반기)	△	보수(14. 하반기)	
보수(10. 하반기)	△	보수(15. 상반기)	
	△	보수(15. 하반기)	


손상현황표

번호	신(N) 구(P)	손상내용	손상현황						결함 상대	손상 물량	비고
			폭	길이	너비	물량	단위	개소			
43	구	균열	0.2	0.6	-	0.60	m	1	b	0.60	
44	구	균열	0.1	1.2	-	1.20	m	1	b	1.20	
45	구	균열	0.2	0.8	-	0.80	m	1	b	0.80	
46	구	균열	0.2	0.4	-	0.40	m	1	b	0.40	
47											
48											
주) 손상의 길이 및 너비는 「m」이며, 균열의 폭은 「mm」임

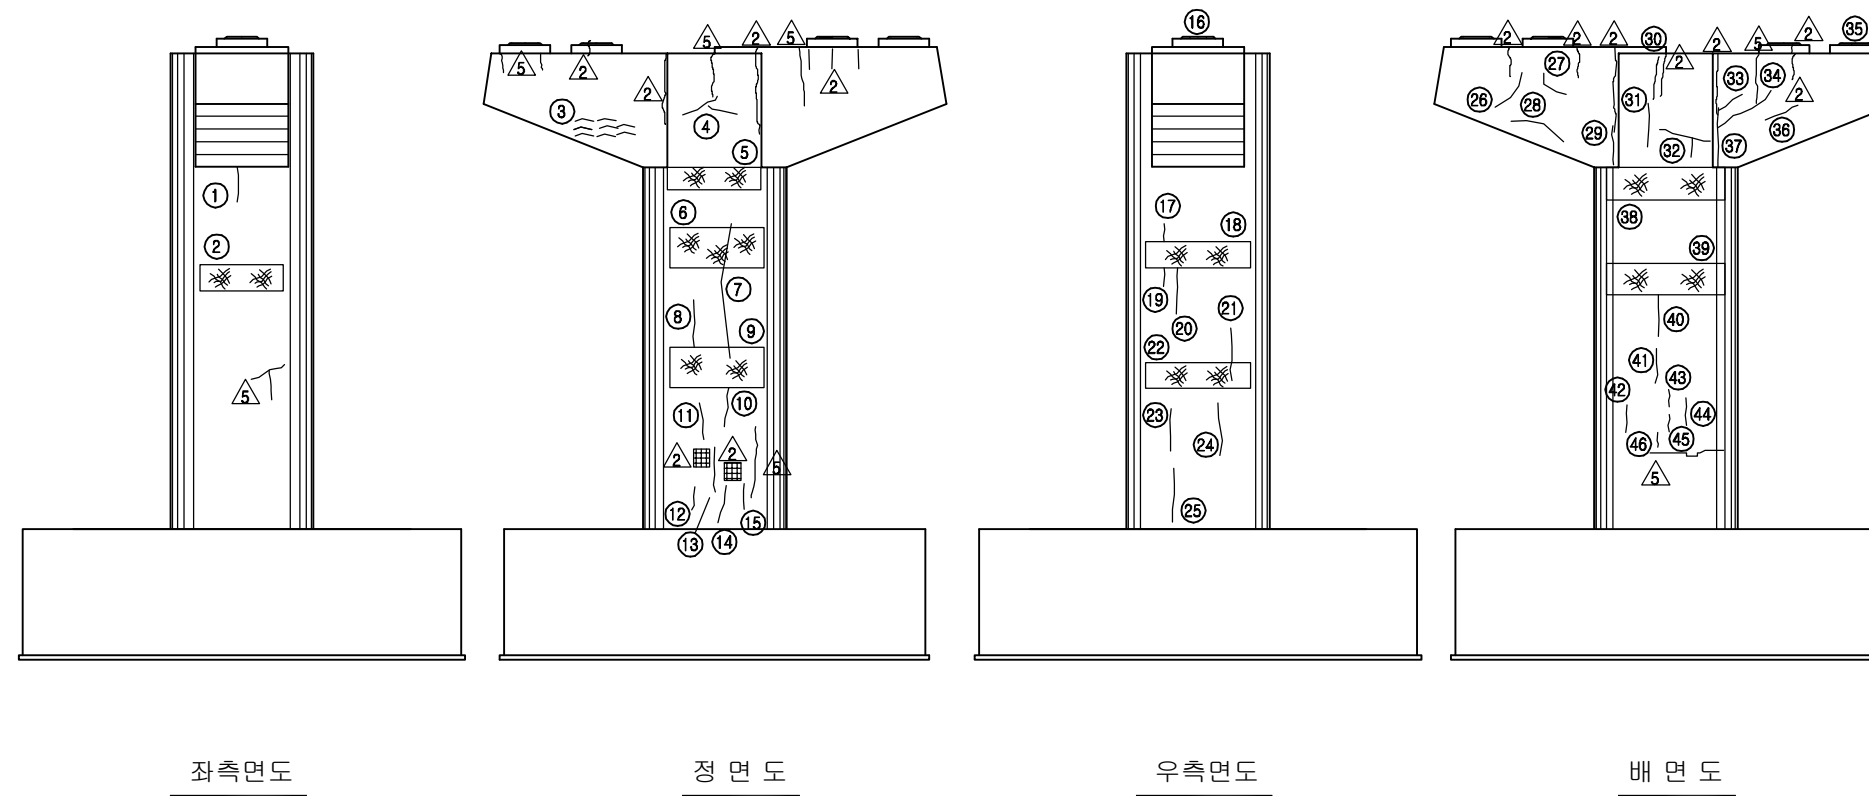

KEY PLAN

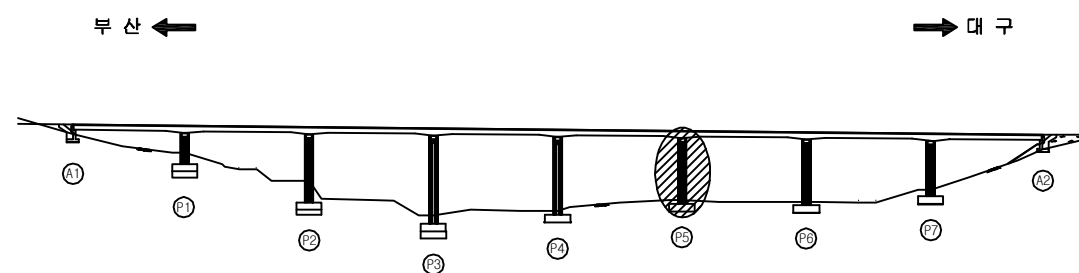


SECTION

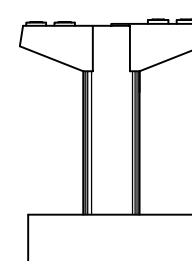

용역명	2015년 하반기 시설물 안전점검용역(2구간 정밀안전진단)
과업기간	2015. 08. 17 ~ 2015. 12. 31
발주처	신대구부산고속도로주식회사
용역사	(주) 동우기술단
도면번호	055

ID : 소감천교(대구) - 교각 - P6

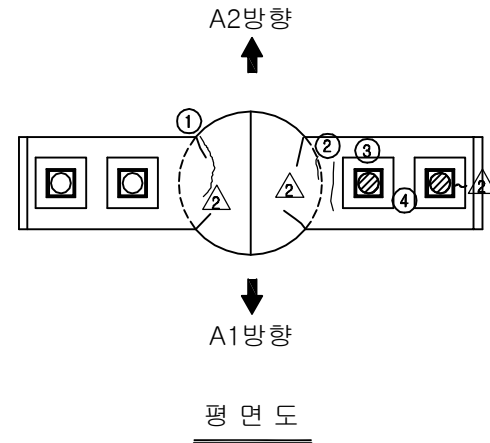


보수이력			
기존 균열	△	보수(11. 상반기)	
신규 균열	△	보수(11. 하반기)	
보수부위 재균열	△	보수(12. 상반기)	
보수(기보수)	△	보수(12. 하반기)	
보수(08. 하반기)	△	보수(13. 상반기)	
보수(09. 상반기)	△	보수(13. 하반기)	
보수(09. 하반기)	△	보수(14. 상반기)	
보수(10. 상반기)	△	보수(14. 하반기)	
보수(10. 하반기)	△	보수(15. 상반기)	
	△	보수(15. 하반기)	


손상현황표

번호	신(N) 구(P)	손상내용	손상현황						결함 상태	손상 물량	비고
			폭	길이	너비	물량	단위	개소			
1	구	보수부 재균열	0.2	1.0	-	1.00	m	1	b	1.00	
2	구	균열	0.2	2.0	-	2.00	m	1	b	2.00	
3	구	받침 물탈 균열	0.2	0.1	-	0.10	m	1	b	0.10	
4	구	받침 Plate 녹발생	-	-	-	1.00	EA	2	b	2.00	
5	구	망상균열	-	2.5	1.5	3.75	m ²	1	b	3.75	
6	구	균열	0.2	1.2	-	1.20	m	1	b	1.20	
7	구	균열	0.1	2.8	-	2.80	m	1	b	2.80	
8	구	망상균열	-	2.5	1.2	3.00	m ²	1	b	3.00	
9	구	망상균열	-	2.5	3.6	9.00	m ²	1	b	9.00	
10	구	균열	0.2	1.0	-	1.00	m	1	b	1.00	
11	구	균열	0.1	2.0	-	2.00	m	1	b	2.00	
12	구	균열	0.1	1.6	-	1.60	m	1	b	1.60	
13	구	균열	0.1	1.2	-	1.20	m	1	b	1.20	
14	구	균열	0.1	2.0	-	2.00	m	1	b	2.00	
15	구	균열	0.1	0.8	-	0.80	m	1	b	0.80	
16	구	균열	0.1	0.9	-	0.90	m	1	b	0.90	
17	구	망상균열	-	2.5	1.5	3.75	m ²	1	b	3.75	
18	구	균열	0.1	1.5	-	1.50	m	1	b	1.50	
19	구	균열	0.2	0.8	-	0.80	m	1	b	0.80	
20	구	균열	0.2	1.5	-	1.50	m	1	b	1.50	
21	구	망상균열	-	2.5	7.2	18.00	m ²	1	b	18.00	
22	구	균열	0.2	2.4	-	2.40	m	1	b	2.40	
23	구	균열	0.2	1.4	-	1.40	m	1	b	1.40	
24	구	망상균열	-	2.5	4.8	12.00	m ²	1	b	12.00	
25	구	받침 콘크리트 망상균열	-	0.2	0.6	0.12	m ²	1	b	0.12	
26	구	균열	0.1	0.3	-	0.30	m	1	b	0.30	
27	구	균열	0.1	0.9	-	0.90	m	1	b	0.90	
28	구	균열	0.1	0.5	-	0.50	m	1	b	0.50	
29	구	균열	0.1	0.7	-	0.70	m	1	b	0.70	
30	구	균열	0.1	0.9	-	0.90	m	1	b	0.90	
31	구	균열	0.1	0.3	-	0.30	m	1	b	0.30	
32	구	균열	0.1	0.3	-	0.30	m	1	b	0.30	
33	구	균열	0.1	0.9	-	0.90	m	1	b	0.90	
34	구	균열	0.2	2.4	-	2.40	m	1	b	2.40	
35	구	망상균열	-	2.5	6.0	15.00	m ²	1	b	15.00	
36	구	균열	0.3	3.6	-	3.60	m	1	b	3.60	
37											
38											
39											
40											
41											
42											


주) 손상의 길이 및 너비는 「m」이며, 균열의 폭은 「mm」임

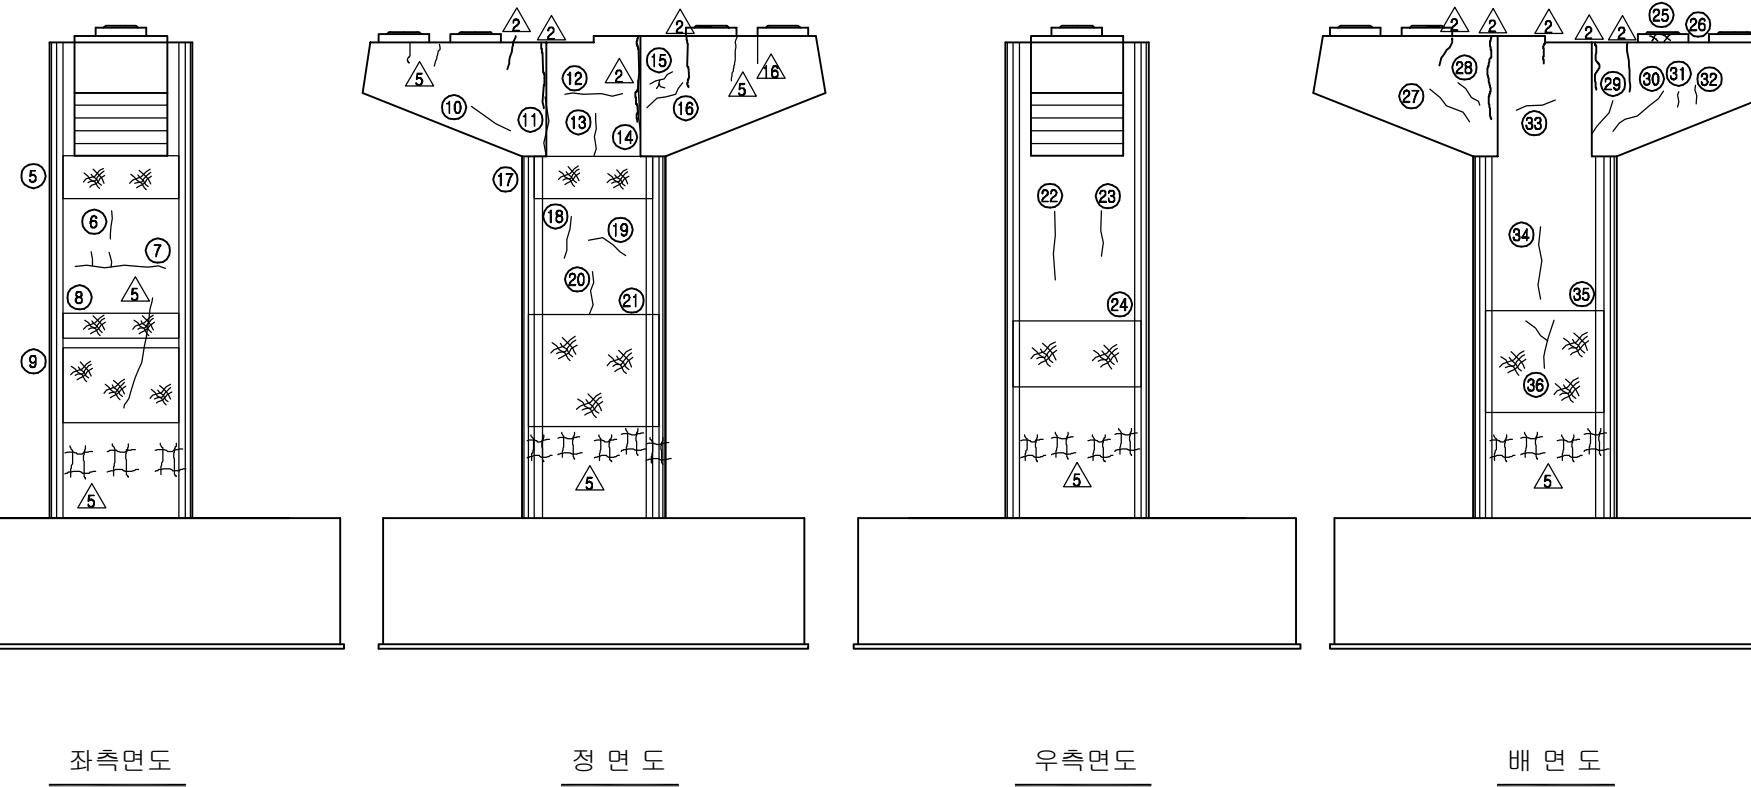

KEY PLAN

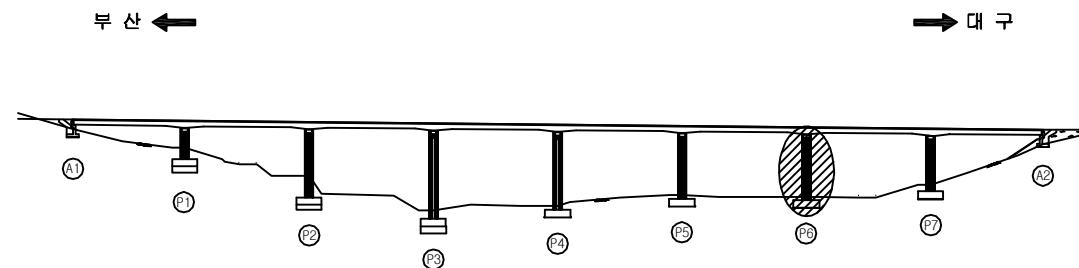


SECTION

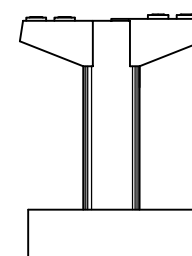

용역명	2016년 상반기 시설물 정기점검 용역
과업기간	2016. 04. 18 ~ 2016. 06. 30
발주처	신대구부산고속도로주식회사
용역사	(주)위드이앤오
도면번호	056

※ 하부토사유실

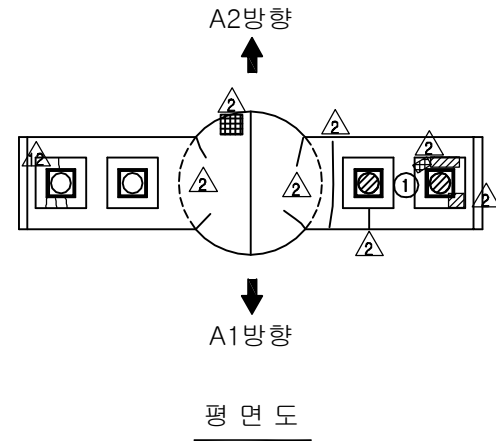

보수이력			
기존 균열	△	보수(11. 상반기)	
신규 균열	△	보수(11. 하반기)	
보수부위재균열	△	보수(12. 상반기)	
보수(기보수)	△	보수(12. 하반기)	
보수(08. 하반기)	△	보수(13. 상반기)	
보수(09. 상반기)	△	보수(13. 하반기)	
보수(09. 하반기)	△	보수(14. 상반기)	
보수(10. 상반기)	△	보수(14. 하반기)	
보수(10. 하반기)	△	보수(15. 상반기)	
	△	보수(15. 하반기)	

손상현황표

번호	신(N) 구(P)	손상내용	손상현황						결함 상태	손상 물량	비고
			폭	길이	너비	물량	단위	개소			
1	구	받침 Plate 녹발생	-	-	-	1.00	EA	2	b	2.00	
2	구	망상균열	-	2.5	2.0	5.00	m ²	1	b	5.00	
3	구	균열	0.2	3.8	-	3.80	m	1	b	3.80	
4	구	망상균열	-	2.5	3.6	9.00	m ²	1	b	9.00	
5	구	균열	0.1	0.2	-	0.20	m	2	b	0.40	
6	구	망상균열	-	2.5	6.0	15.00	m ²	1	b	15.00	
7	구	균열	0.1	1.4	-	1.40	m	1	b	1.40	
8	구	균열	0.2	4.0	-	4.00	m	1	b	4.00	
9	구	균열	0.1	1.2	-	1.20	m	1	b	1.20	
10	구	망상균열	-	2.5	6.0	15.00	m ²	1	b	15.00	
11	구	균열	0.2	0.6	-	0.60	m	1	b	0.60	
12	구	균열	0.1	0.5	-	0.50	m	1	b	0.50	
13	구	균열	0.2	1.8	-	1.80	m	1	b	1.80	
14	구	마감불량	-	2.5	0.1	0.25	m ²	1	b	0.25	
15	구	균열	0.2	1.2	-	1.20	m	1	b	1.20	
16	구	균열	0.1	1.5	-	1.50	m	1	b	1.50	
17	구	받침 콘크리트 균열	0.1	0.2	-	0.20	m	1	b	0.20	
18	구	망상균열	-	2.5	4.8	12.00	m ²	1	b	12.00	
19	구	균열	0.2	2.0	-	2.00	m	1	b	2.00	
20	구	균열	0.1	0.5	-	0.50	m	1	b	0.50	
21	구	균열	0.1	1.8	-	1.80	m	1	b	1.80	
22	구	균열	0.2	1.0	-	1.00	m	1	b	1.00	
23											
24											
주) 손상의 길이 및 너비는 「m」이며, 균열의 폭은 「mm」임


좌측면도

정면도


우측면도

배면도

KEY PLAN

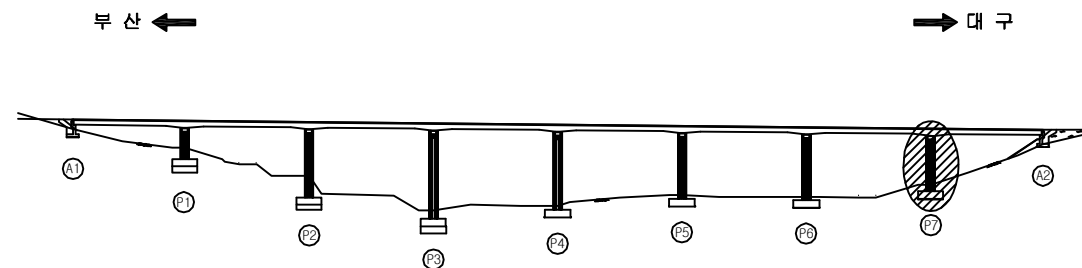

SECTION

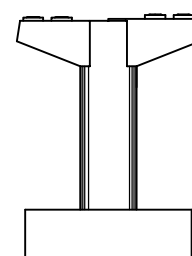


용역명	2016년 상반기 시설물 정기점검 용역
과업기간	2016. 04. 18 ~ 2016. 06. 30
발주처	신대구부산고속도로주식회사
용역사	(주)위드이앤오
도면번호	057

ID : 소감천교(부산) - 교면포장 - S1

보 수 이 력			
	기 존 균 열		보 수(11. 상반기)
	신 규 균 열		보 수(11. 하반기)
	보수부위재균열		보 수(12. 상반기)
	보 수(기보수)		보 수(12. 하반기)
	보 수(08. 하반기)		보 수(13. 상반기)
	보 수(09. 상반기)		보 수(13. 하반기)
	보 수(09. 하반기)		보 수(14. 상반기)
	보 수(10. 상반기)		보 수(14. 하반기)
	보 수(10. 하반기)		보 수(15. 상반기)
			보 수(15. 하반기)

← 부 산

대 구 →

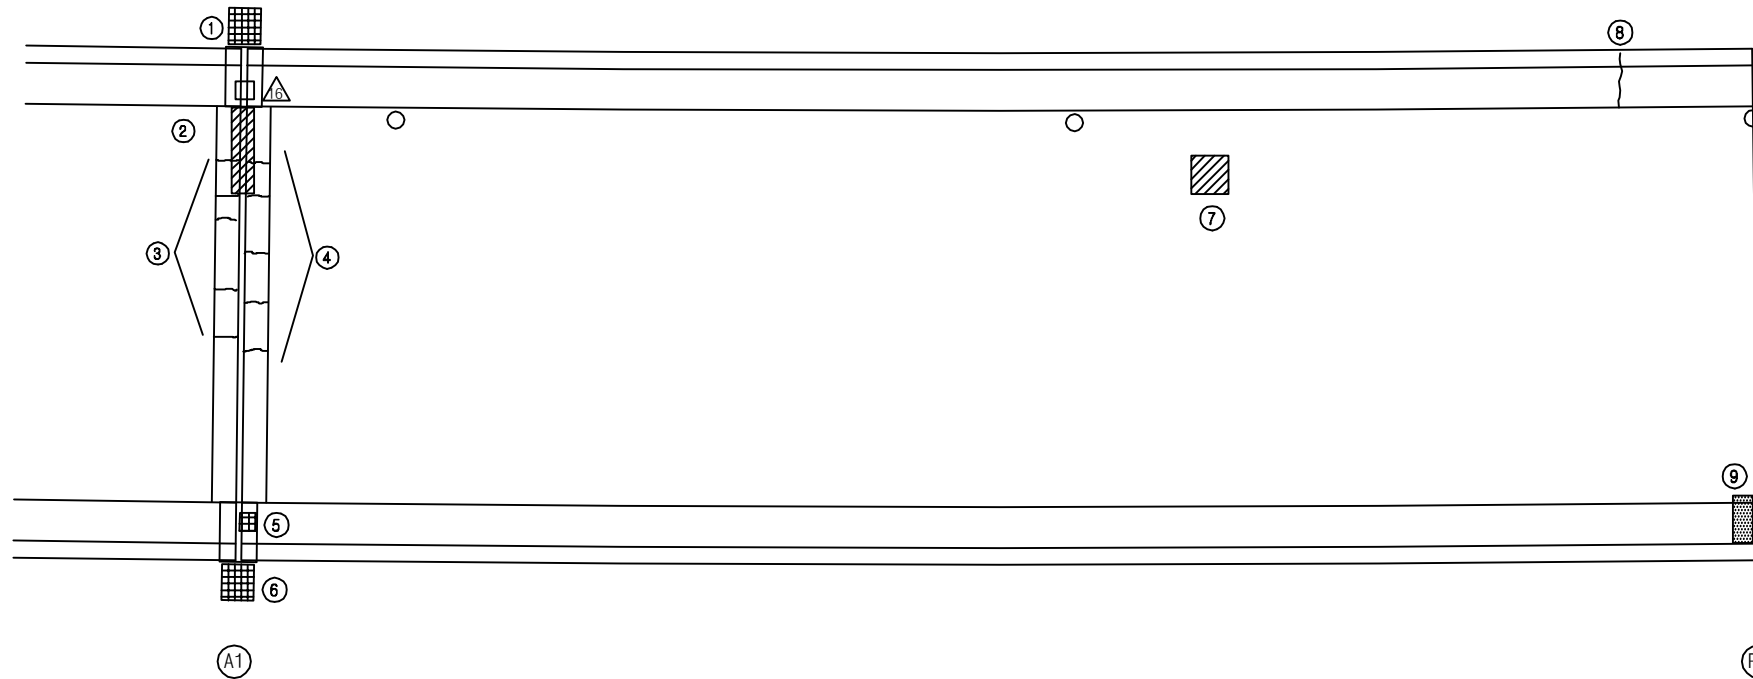


손 상 현 황 표


번호	신(N) 구(P)	손상내용	손상현황					결함 상태	손상 물량	비고
			폭	길이	너비	물량	단위	개소		
1	구	차수판 앵커볼트 탈락	-	-	-	1.00	EA	2	b	2.00
2	구	신축이음 녹발생	-	1.50	-	1.50	m	1	c	1.00
3	구	후타재 균열	0.2	0.4	-	0.40	m	5	b	2.00
4	구	후타재 균열	0.2	0.3	-	0.30	m	5	b	1.50
5	구	차수판 앵커볼트 탈락	-	-	-	1.00	EA	1	b	1.00
6	구	차수판 앵커볼트 탈락	-	-	-	1.00	EA	1	b	1.00
7	구	라벨링	-	0.5	0.5	0.25	m ²	1	b	0.25
8	구	균열	0.2	1.0	-	1.00	m	1	b	1.00
9	구	백태	-	0.1	1.0	0.10	m ²	1	b	0.10
10										
11										
주) 손상의 길이 및 너비는 「 m 」이며, 균열의 폭은 「 mm 」임

KEY PLAN

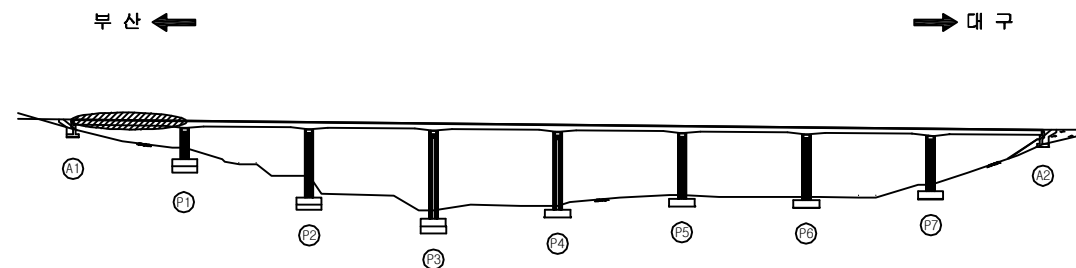

SECTION

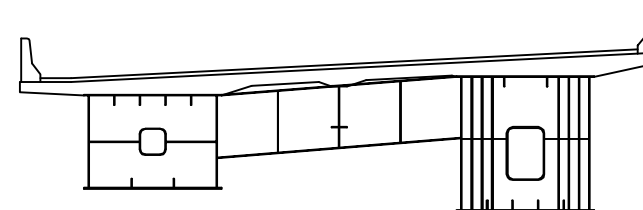


용역명	2016년 상반기 시설물 정기점검 용역
과업기간	2016. 04. 18 ~ 2016. 06. 30
발주처	신대구부산고속도로주식회사
용역사	(주)위드이앤오
도면번호	001

ID : 소감천교(부산) - 교면포장 - S2

보 수 이 력			
	기 존 균 열		보 수(11. 상반기)
	신 규 균 열		보 수(11. 하반기)
	보수부위재균열		보 수(12. 상반기)
	보 수(기보수)		보 수(12. 하반기)
	보 수(08. 상반기)		보 수(13. 상반기)
	보 수(09. 상반기)		보 수(13. 하반기)
	보 수(09. 하반기)		보 수(14. 상반기)
	보 수(10. 상반기)		보 수(14. 하반기)
	보 수(10. 하반기)		보 수(15. 상반기)
			보 수(15. 하반기)

← 부 산

대 구 →

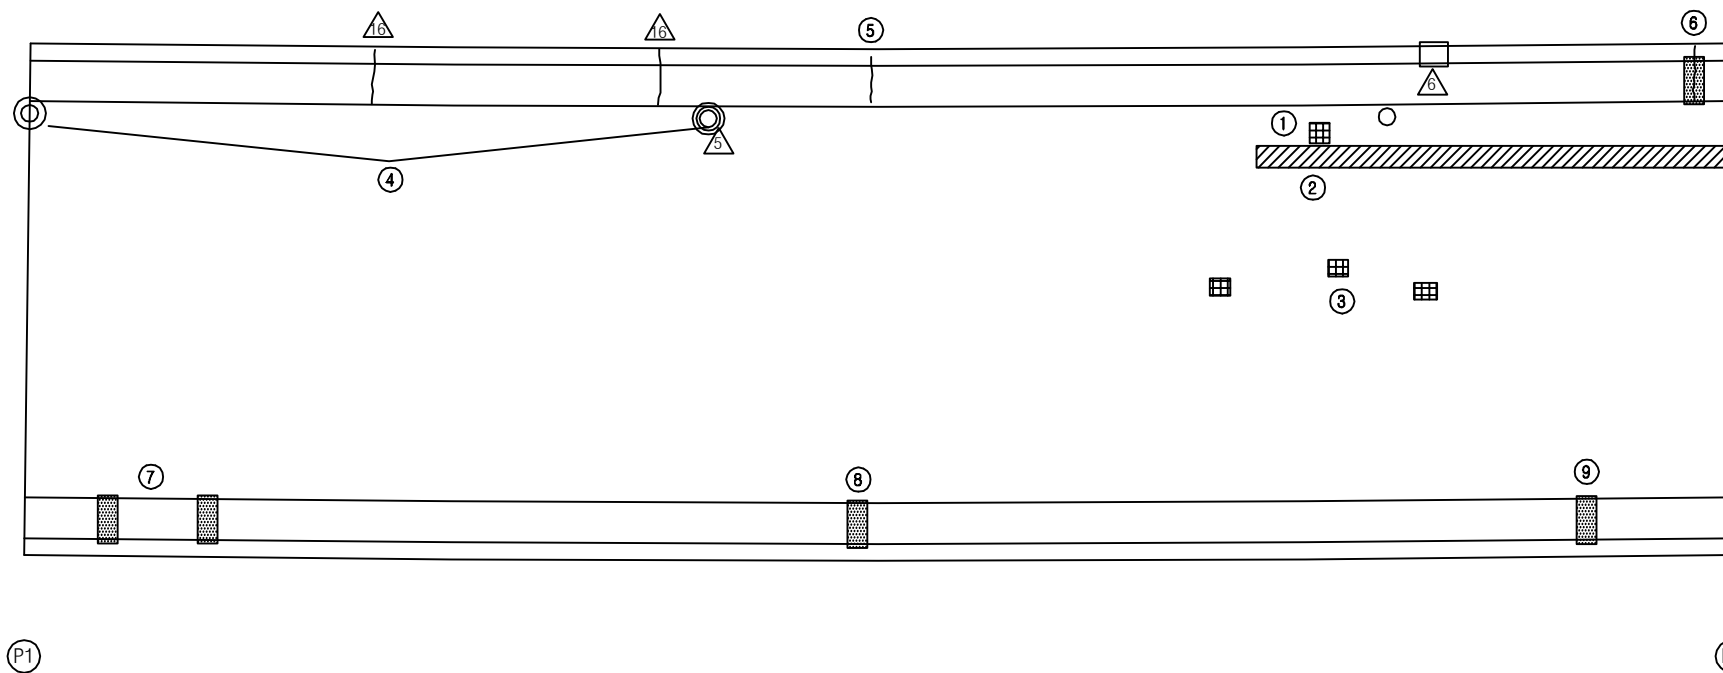


손 상 현 황 표


번호	신(N) 구(P)	손상내용	손상현황						결함 상태	손상 물량	비고
			폭	길이	너비	물량	단위	개소			
1	구	아스콘 패임	-	0.1	0.1	0.01	m ²	1	b	0.01	
2	구	라벨링	-	0.3	10.0	3.00	m ²	1	b	3.00	
3	구	아스콘 패임	-	0.1	0.1	0.01	m ²	3	b	0.03	
4	구	배수구 막힘	-	-	-	1.00	EA	2	c	2.00	
5	구	균열	0.2	0.8	-	0.80	m	1	b	0.80	
6	구	균열부 백태	0.2	1.0	-	1.00	m	1	b	1.00	
7	구	백태	-	0.1	3.0	0.30	m ²	1	b	0.30	
8	구	백태	-	0.2	0.3	0.06	m ²	1	b	0.06	
9	구	백태	-	0.1	0.1	0.01	m ²	1	b	0.01	
10											
11											
주) 손상의 길이 및 너비는 「 m 」이며, 균열의 폭은 「 mm 」임

KEY PLAN

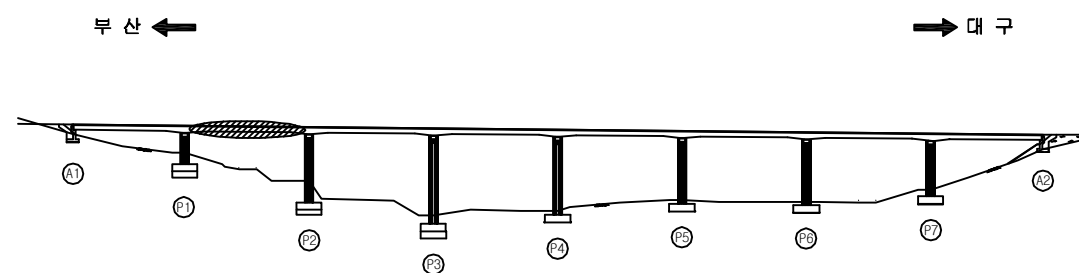

SECTION

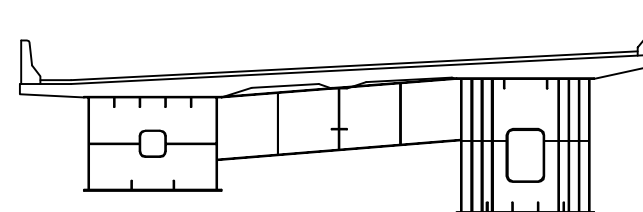


용역명	2016년 상반기 시설물 정기점검 용역
과업기간	2016. 04. 18 ~ 2016. 06. 30
발주처	신대구부산고속도로주식회사
용역사	(주)위드이앤오
도면번호	002

ID : 소감천교(부산) - 교면포장 - S3

보 수 이 력			
	기 존 균 열		보 수(11. 상반기)
	신 규 균 열		보 수(11. 하반기)
	보수부위재균열		보 수(12. 상반기)
	보 수(기보수)		보 수(12. 하반기)
	보 수(08. 하반기)		보 수(13. 상반기)
	보 수(09. 상반기)		보 수(13. 하반기)
	보 수(09. 하반기)		보 수(14. 상반기)
	보 수(10. 상반기)		보 수(14. 하반기)
	보 수(10. 하반기)		보 수(15. 상반기)
			보 수(15. 하반기)

← 부 산

대 구 →

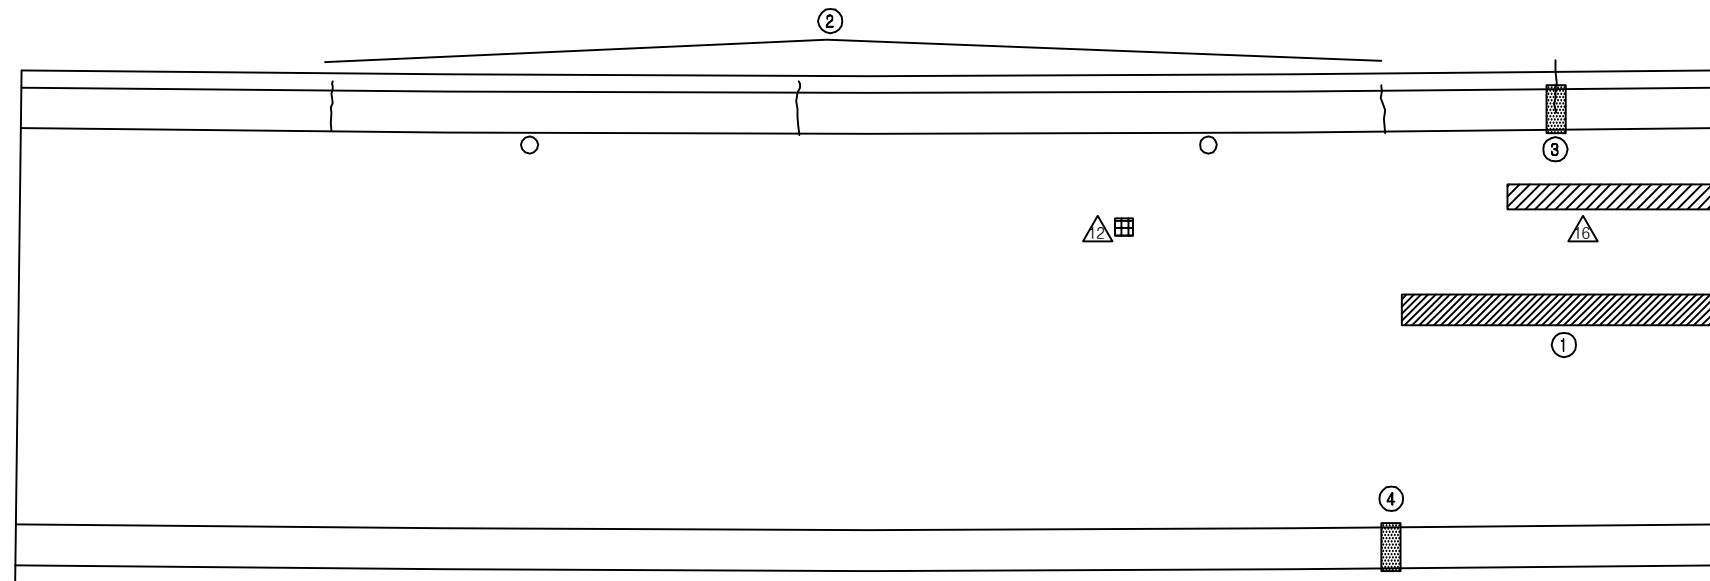

P2


P3

손 상 현 황 표


번호	신(N) 구(P)	손상내용	손상현황					결함 상태	손상 물량	비고
			폭	길이	너비	물량	단위	개소		
1	구	라벨링	-	0.3	5.0	1.50	m ²	1	b	1.50
2	구	균열	0.2	1.0	-	1.00	m	3	b	3.00
3	구	백태	-	0.2	0.2	0.04	m ²	1	b	0.04
4	구	백태	-	0.1	0.1	0.01	m ²	1	b	0.01
5										
6										
주) 손상의 길이 및 너비는 「 m 」이며, 균열의 폭은 「 mm 」임

KEY PLAN

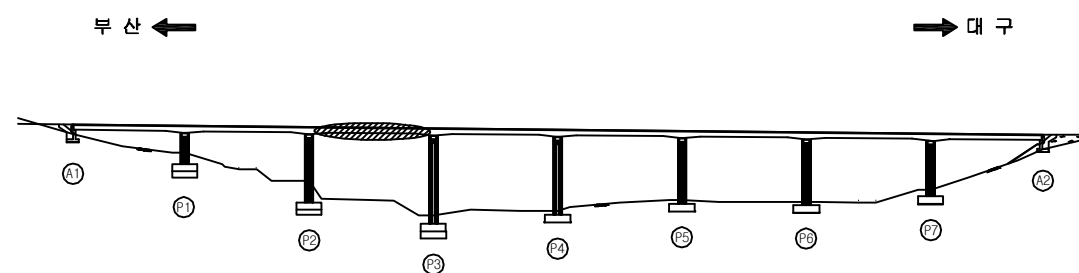

SECTION

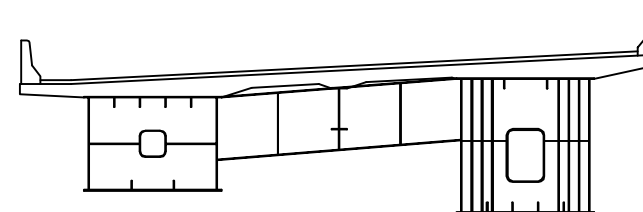


용역명	2016년 상반기 시설물 정기점검 용역
과업기간	2016. 04. 18 ~ 2016. 06. 30
발주처	신대구부산고속도로주식회사
용역사	(주)위드이앤오
도면번호	003

ID : 소감천교(부산) - 교면포장 - S4

보 수 이 력			
	기 존 균 열		보 수(11. 상반기)
	신 규 균 열		보 수(11. 하반기)
	보수부위재균열		보 수(12. 상반기)
	보 수(기보수)		보 수(12. 하반기)
	보 수(08. 하반기)		보 수(13. 상반기)
	보 수(09. 상반기)		보 수(13. 하반기)
	보 수(09. 하반기)		보 수(14. 상반기)
	보 수(10. 상반기)		보 수(14. 하반기)
	보 수(10. 하반기)		보 수(15. 상반기)
			보 수(15. 하반기)

← 부 산

대 구 →

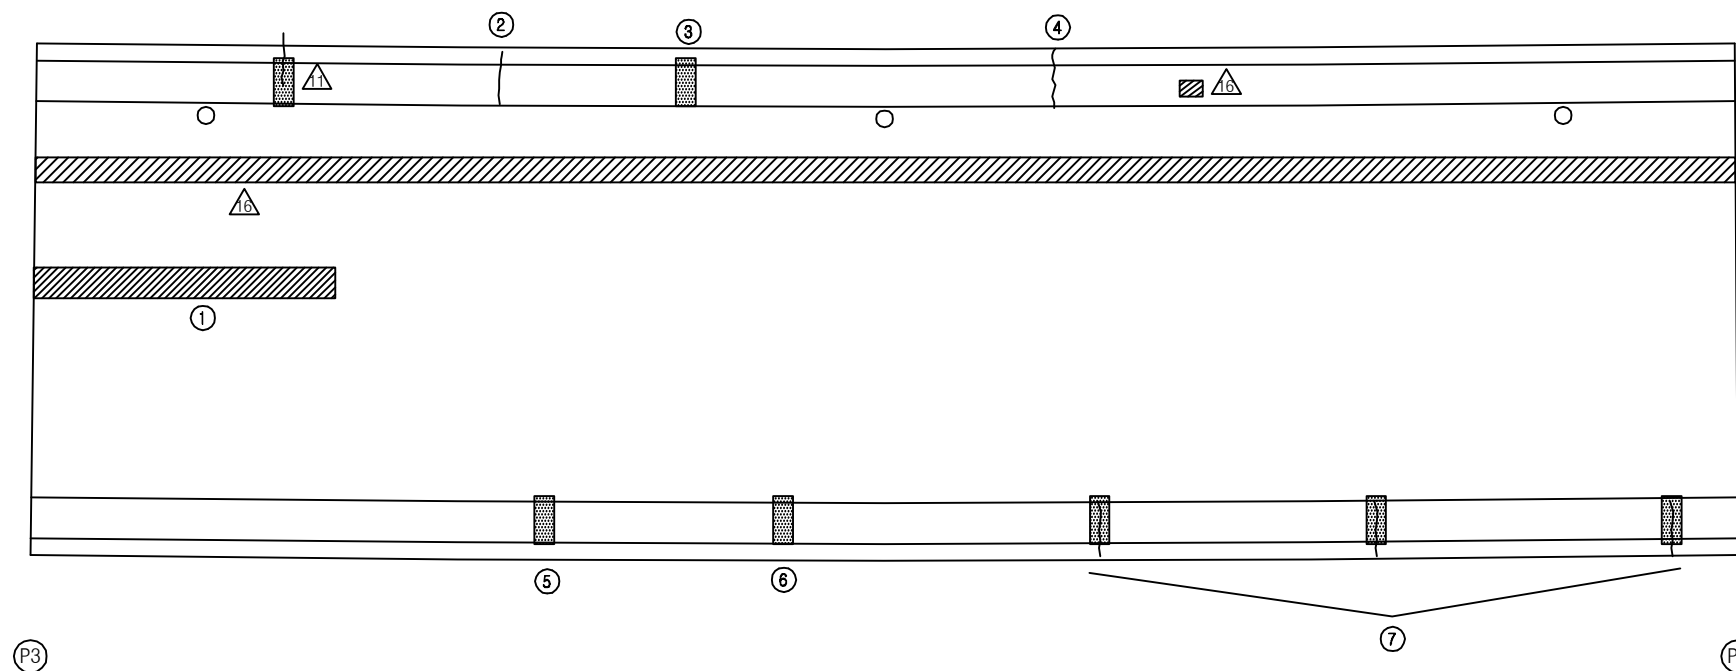


손 상 현 황 표


번호	신(N) 구(P)	손상내용	손상현황						결함 상태	손상 물량	비고
			폭	길이	너비	물량	단위	개소			
1	구	라벨링	-	0.3	5.0	1.50	m ²	1	b	1.50	
2	구	균열	0.2	1.0	-	1.00	m	1	b	1.00	
3	구	백태	-	0.2	0.2	0.04	m ²	1	b	0.04	
4	구	균열	0.2	0.8	-	0.80	m	1	b	0.80	
5	구	백태	-	0.2	0.5	0.10	m ²	1	b	0.10	
6	구	백태	-	0.2	1.0	0.20	m ²	1	b	0.20	
7	구	균열부 백태	0.2	1.0	-	1.00	m	2	b	2.00	
8											
9											
주) 손상의 길이 및 너비는 「 m 」이며, 균열의 폭은 「 mm 」임

KEY PLAN

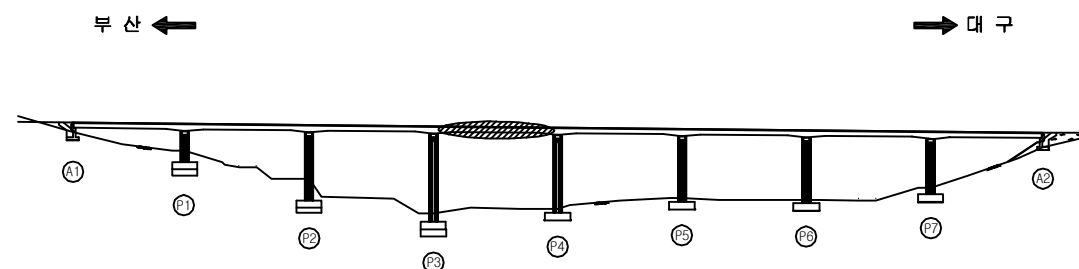

SECTION

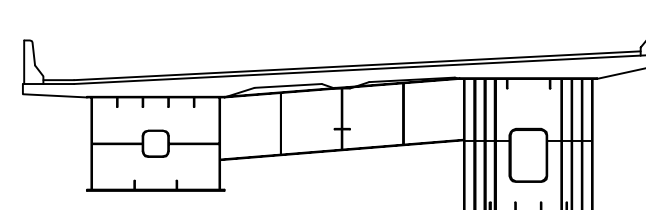


용역명	2016년 상반기 시설물 정기점검 용역
과업기간	2016. 04. 18 ~ 2016. 06. 30
발주처	신대구부산고속도로주식회사
용역사	(주)위드이앤오
도면번호	004

ID : 소감천교(부산) - 교면포장 - S5

보 수 이 력			
기 존 균 열		보 수(11. 상반기)	
신 규 균 열		보 수(11. 하반기)	
보수부위재균열		보 수(12. 상반기)	
보 수(기보수)		보 수(12. 하반기)	
보 수(08. 하반기)		보 수(13. 상반기)	
보 수(09. 상반기)		보 수(13. 하반기)	
보 수(09. 하반기)		보 수(14. 상반기)	
보 수(10. 상반기)		보 수(14. 하반기)	
보 수(10. 하반기)		보 수(15. 상반기)	
		보 수(15. 하반기)	

← 부 산

대 구 →

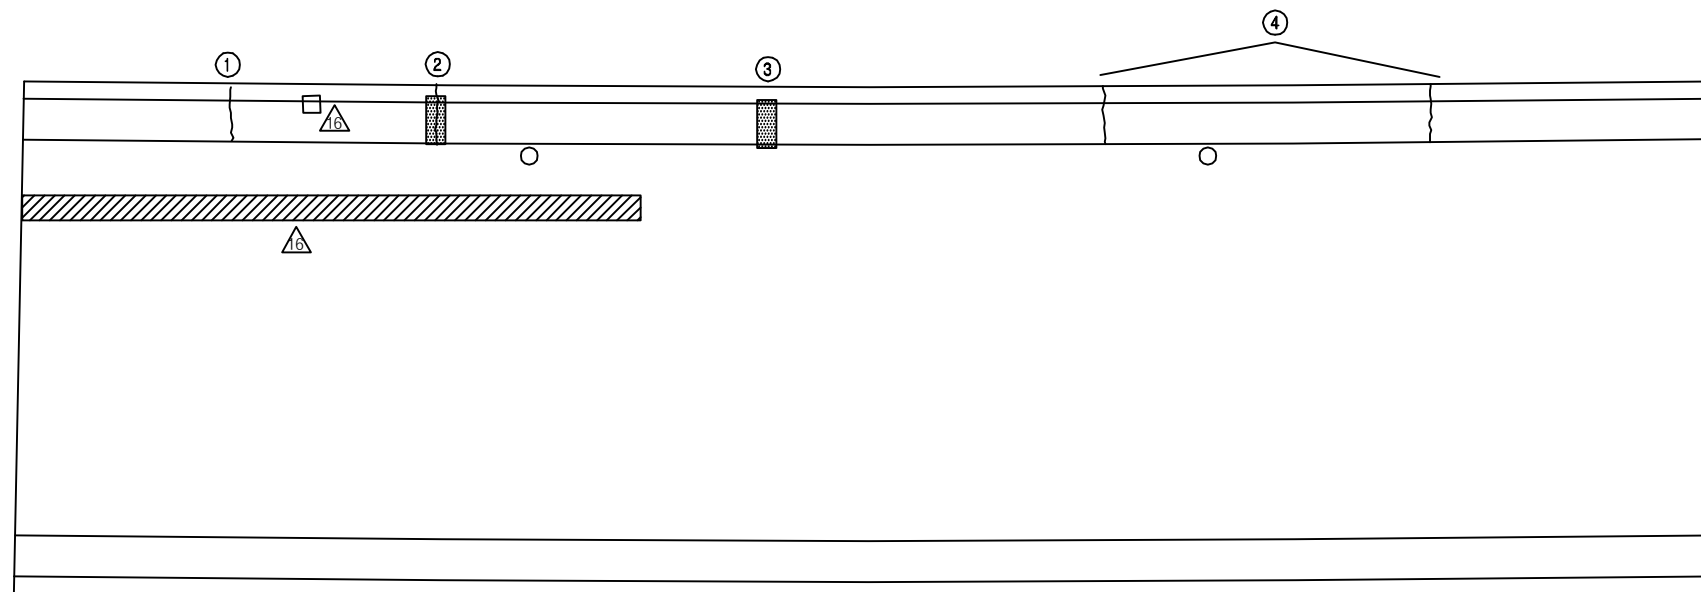

P4

P5

손 상 현 황 표


번호	신(N) 구(P)	손상내용	손상현황						결함 상태	손상 물량	비고
			폭	길이	너비	물량	단위	개소			
1	구	균열	0.2	1.0	-	1.00	m	1	b	1.00	
2	구	균열부 백태	0.2	1.0	-	1.00	m	1	b	1.00	
3	구	백태	-	0.2	0.2	0.04	m²	1	b	0.04	
4	구	균열	0.2	1.0	-	1.00	m	2	b	2.00	
5											
6											
주) 손상의 길이 및 너비는 「 m 」이며, 균열의 폭은 「 mm 」임


KEY PLAN

부 산 ←

→ 대 구

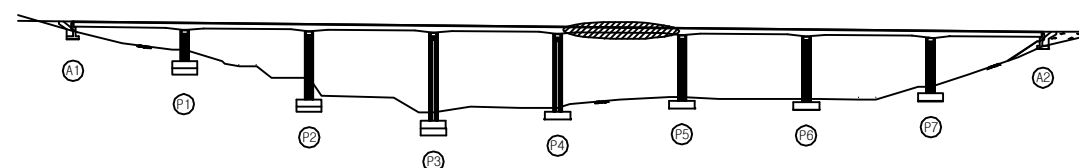

SECTION

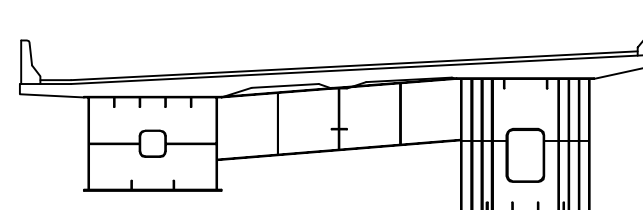

용역명	2016년 상반기 시설물 정기점검 용역
과업기간	2016. 04. 18 ~ 2016. 06. 30
발주처	신대구부산고속도로주식회사
용역사	(주)위드이앤오
도면번호	005

ID : 소감천교(부산) - 교면포장 - S6

보 수 이 력			
기 존 균 열		보 수(11. 상반기)	
신 규 균 열		보 수(11. 하반기)	
보수부위재균열		보 수(12. 상반기)	
보 수(기보수)		보 수(12. 하반기)	
보 수(08. 하반기)		보 수(13. 상반기)	
보 수(09. 상반기)		보 수(13. 하반기)	
보 수(09. 하반기)		보 수(14. 상반기)	
보 수(10. 상반기)		보 수(14. 하반기)	
보 수(10. 하반기)		보 수(15. 상반기)	
		보 수(15. 하반기)	


손 상 현 황 표

번호	신(N) 구(P)	손상내용	손상현황						결함 상태	손상 물량	비고
			폭	길이	너비	물량	단위	개소			
1	구	아스콘 패임	-	0.1	0.1	0.01	m ²	1	b	0.01	
2	구	라벨링	-	0.5	10.0	5.00	m ²	1	b	5.00	
3	구	균열부 백태	0.2	1.0	-	1.00	m	1	b	1.00	
4	구	균열부 백태	0.2	1.0	-	1.00	m	1	b	1.00	
5	구	균열부 백태	0.2	1.0	-	1.00	m	1	b	1.00	
6	구	균열부 백태	0.3	0.4	-	0.40	m	1	c	0.40	
7											
8											
주) 손상의 길이 및 너비는 「 m 」이며, 균열의 폭은 「 mm 」임

← 부 산

대 구 →

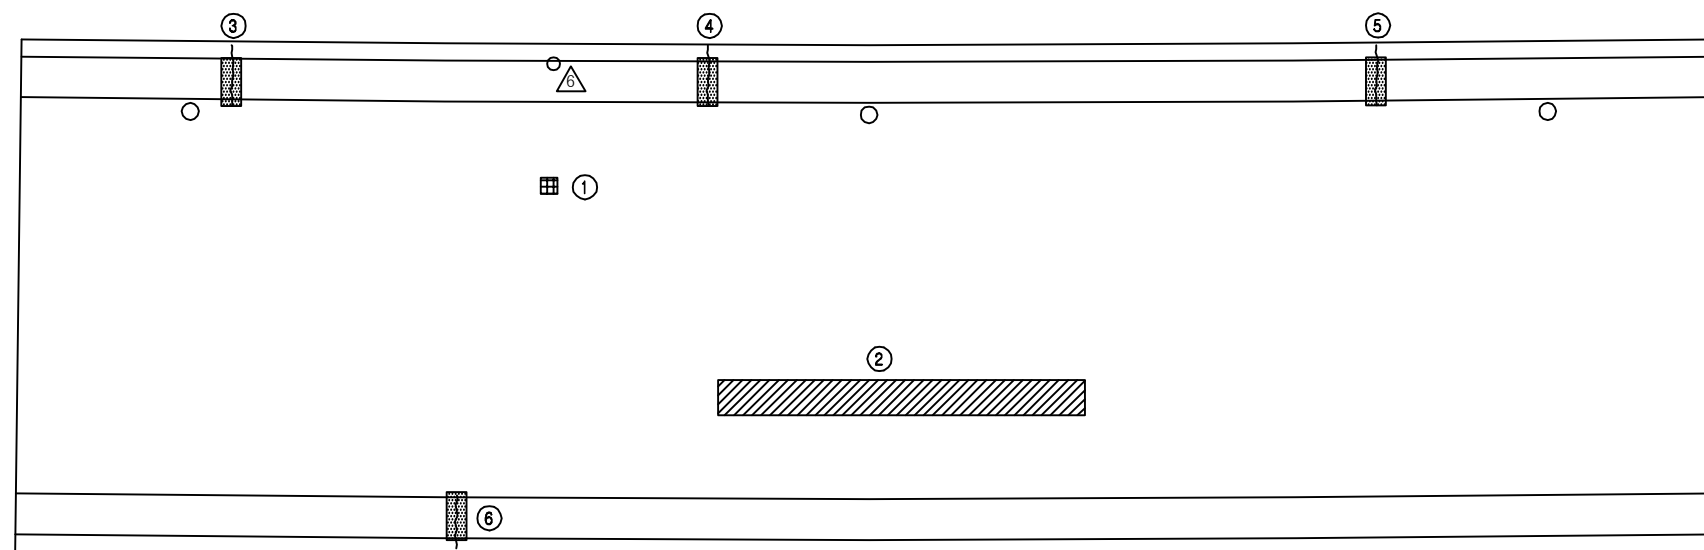


P5

P6


KEY PLAN

부 산 ←

→ 대 구

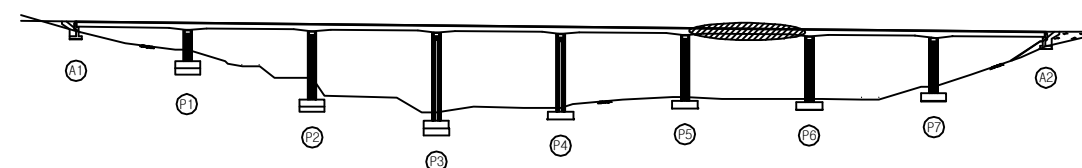

SECTION

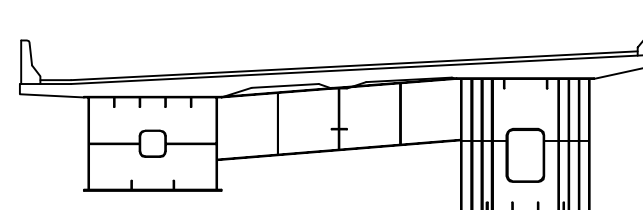

용역명	2016년 상반기 시설물 정기점검 용역
과업기간	2016. 04. 18 ~ 2016. 06. 30
발주처	신대구부산고속도로주식회사
용역사	(주)위드이앤오
도면번호	006

ID : 소감천교(부산) - 교면포장 - S7

보 수 이 력			
	기 존 균 열		보 수(11. 상반기)
	신 규 균 열		보 수(11. 하반기)
	보수부위재균열		보 수(12. 상반기)
	보 수(기보수)		보 수(12. 하반기)
	보 수(08. 하반기)		보 수(13. 상반기)
	보 수(09. 상반기)		보 수(13. 하반기)
	보 수(09. 하반기)		보 수(14. 상반기)
	보 수(10. 상반기)		보 수(14. 하반기)
	보 수(10. 하반기)		보 수(15. 상반기)
			보 수(15. 하반기)


손 상 현 황 표

번호	신(N) 구(P)	손상내용	손상현황						결함 상태	손상 물량	비고
			폭	길이	너비	물량	단위	개소			
1	구	균열	0.2	1.0	-	1.00	m	1	b	1.00	
2	구	백태	-	0.2	0.2	0.04	m²	1	b	0.04	
3	구	균열	0.2	1.0	-	1.00	m	4	b	4.00	
4	구	배수구덮개 파손	-	-	-	1.00	EA	1	b	1.00	
5	구	균열부 백태	0.3	0.5	-	0.50	m	1	c	0.50	
6	구	균열부 백태	0.3	0.8	-	0.80	m	1	c	0.80	
7											
8											
주) 손상의 길이 및 너비는 「 m 」이며, 균열의 폭은 「 mm 」임

← 부 산


대 구 →

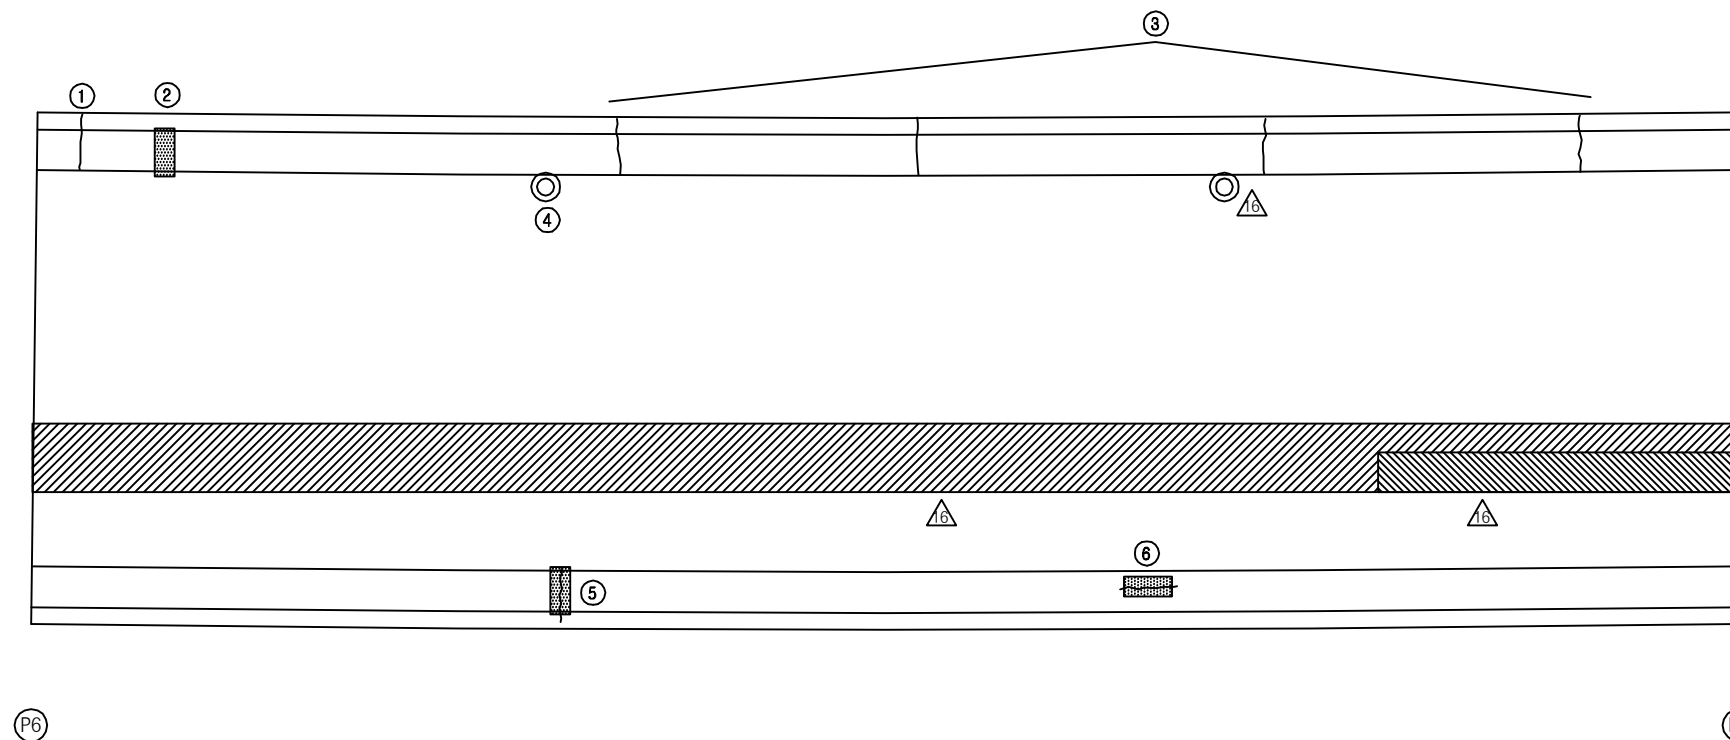

KEY PLAN

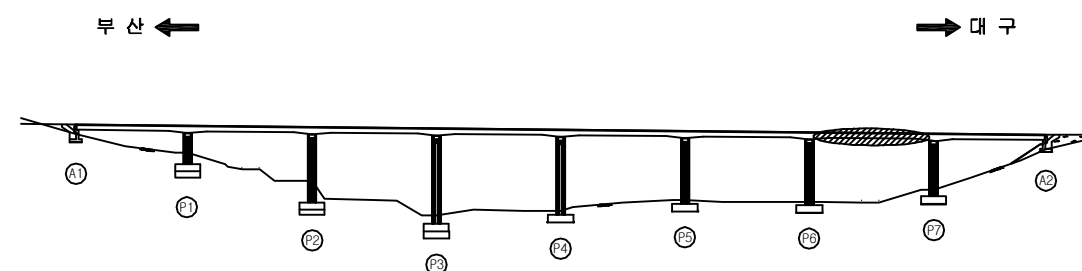

SECTION

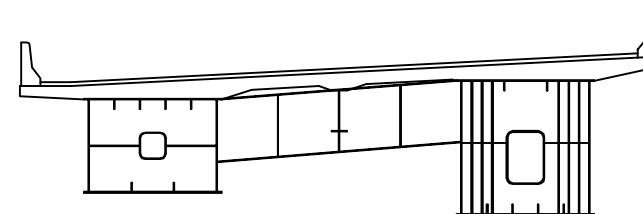

용역명	2016년 상반기 시설물 정기점검 용역
과업기간	2016. 04. 18 ~ 2016. 06. 30
발주처	신대구부산고속도로주식회사
용역사	(주)위드이앤오
도면번호	007

ID : 소감천교(부산) - 교면포장 - S8

보 수 이 력			
기 존 균 열		보 수(11. 상반기)	
신 규 균 열		보 수(11. 하반기)	
보수부위재균열		보 수(12. 상반기)	
보 수(기보수)		보 수(12. 하반기)	
보 수(08. 하반기)		보 수(13. 상반기)	
보 수(09. 상반기)		보 수(13. 하반기)	
보 수(09. 하반기)		보 수(14. 상반기)	
보 수(10. 상반기)		보 수(14. 하반기)	
보 수(10. 하반기)		보 수(15. 상반기)	
		보 수(15. 하반기)	


손 상 현 황 표

번호	신(N) 구(P)	손상내용	손상현황						결함 상대	손상 물량	비고
			폭	길이	너비	물량	단위	개소			
1	구	균열	0.2	1.0	-	1.00	m	2	b	2.00	
2	구	차수판 앵커볼트 탈락	-	-	-	1.00	EA	5	b	5.00	
3	구	차수판 앵커볼트 탈락	-	-	-	1.00	EA	8	b	8.00	
4	구	유간부 이물질퇴적	-	1.5	-	1.50	m	1	b	1.50	
5	구	후타재 보수부 재균열	0.1	0.3	-	0.30	m	1	b	0.30	
6	구	후타재 보수부 재균열	0.1	0.4	-	0.40	m	1	b	0.40	
7	구	후타재 균열	0.1	0.3	-	0.30	m	2	b	0.60	
8											
9											
주) 손상의 길이 및 너비는 「 m 」이며, 균열의 폭은 「 mm 」임

← 부 산


대 구 →

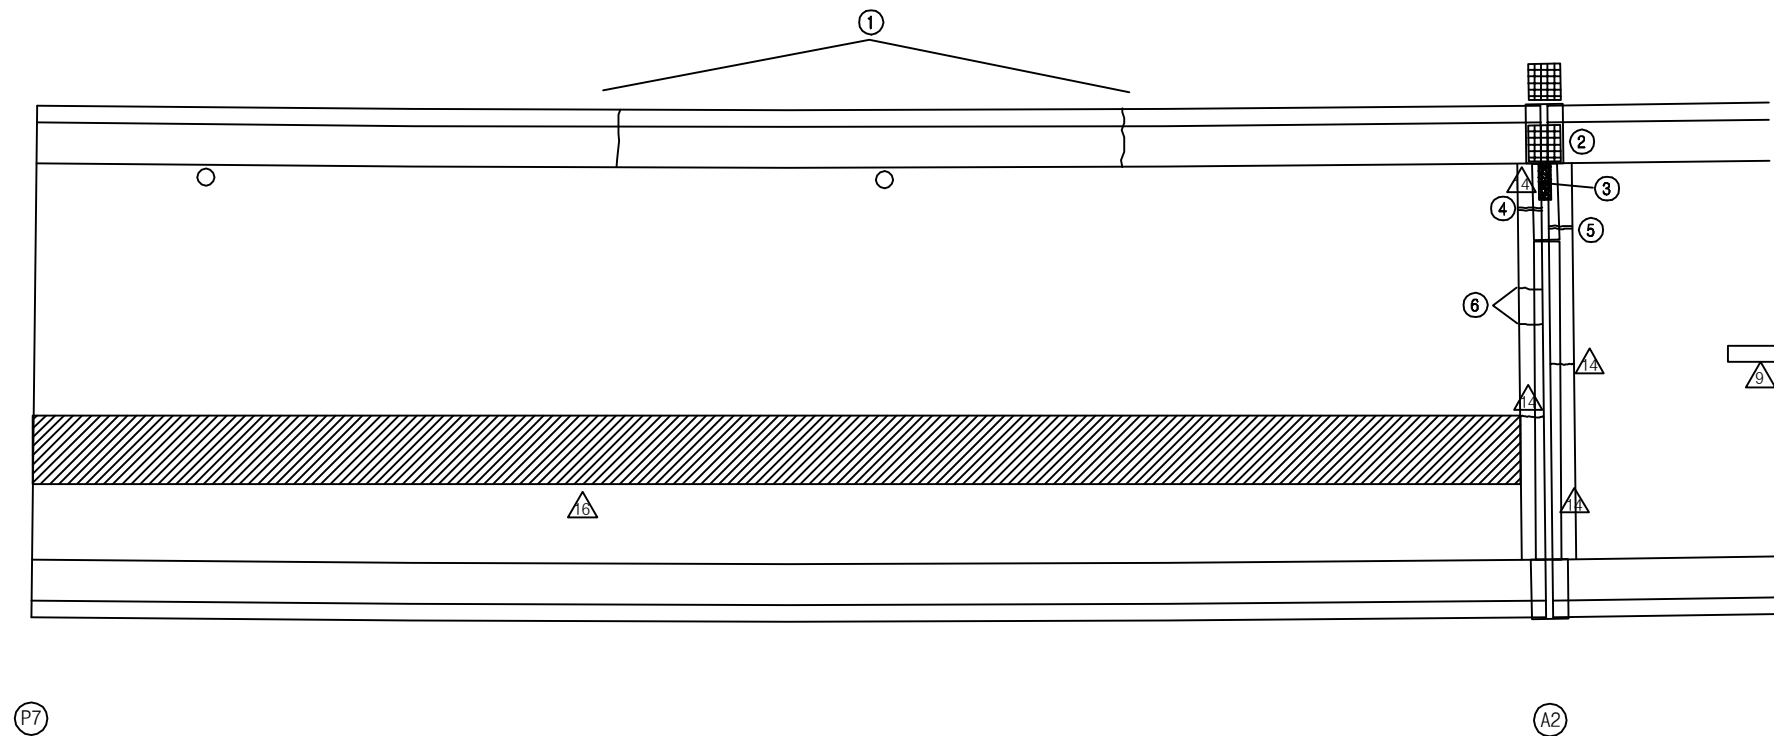

KEY PLAN

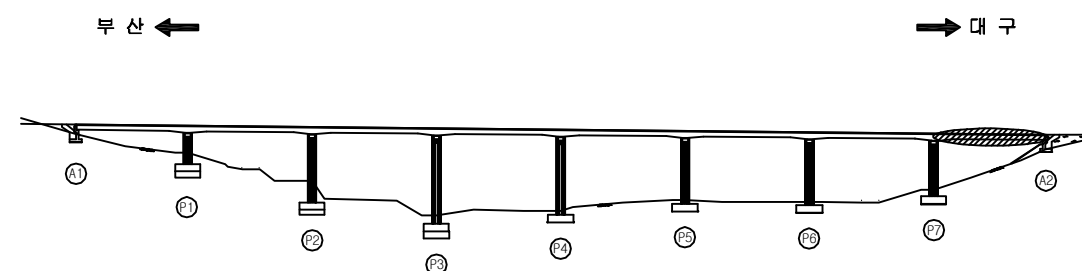

SECTION

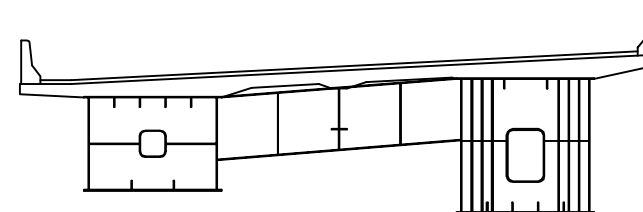


용역명	2016년 상반기 시설물 정기점검 용역
과업기간	2016. 04. 18 ~ 2016. 06. 30
발주처	신대구부산고속도로주식회사
용역사	(주)위드이앤오
도면번호	008

ID : 소감천교(부산) - 바닥판하면 - S1

보 수 이 력			
	기 존 균 열		보 수(11. 상반기)
	신 구 균 열		보 수(11. 하반기)
	보수부위재균열		보 수(12. 상반기)
	보 수(기보수)		보 수(12. 하반기)
	보 수(08. 하반기)		보 수(13. 상반기)
	보 수(09. 상반기)		보 수(13. 하반기)
	보 수(09. 하반기)		보 수(14. 상반기)
	보 수(10. 상반기)		보 수(14. 하반기)
	보 수(10. 하반기)		보 수(15. 상반기)
			보 수(15. 하반기)

← 부 산

대 구 →

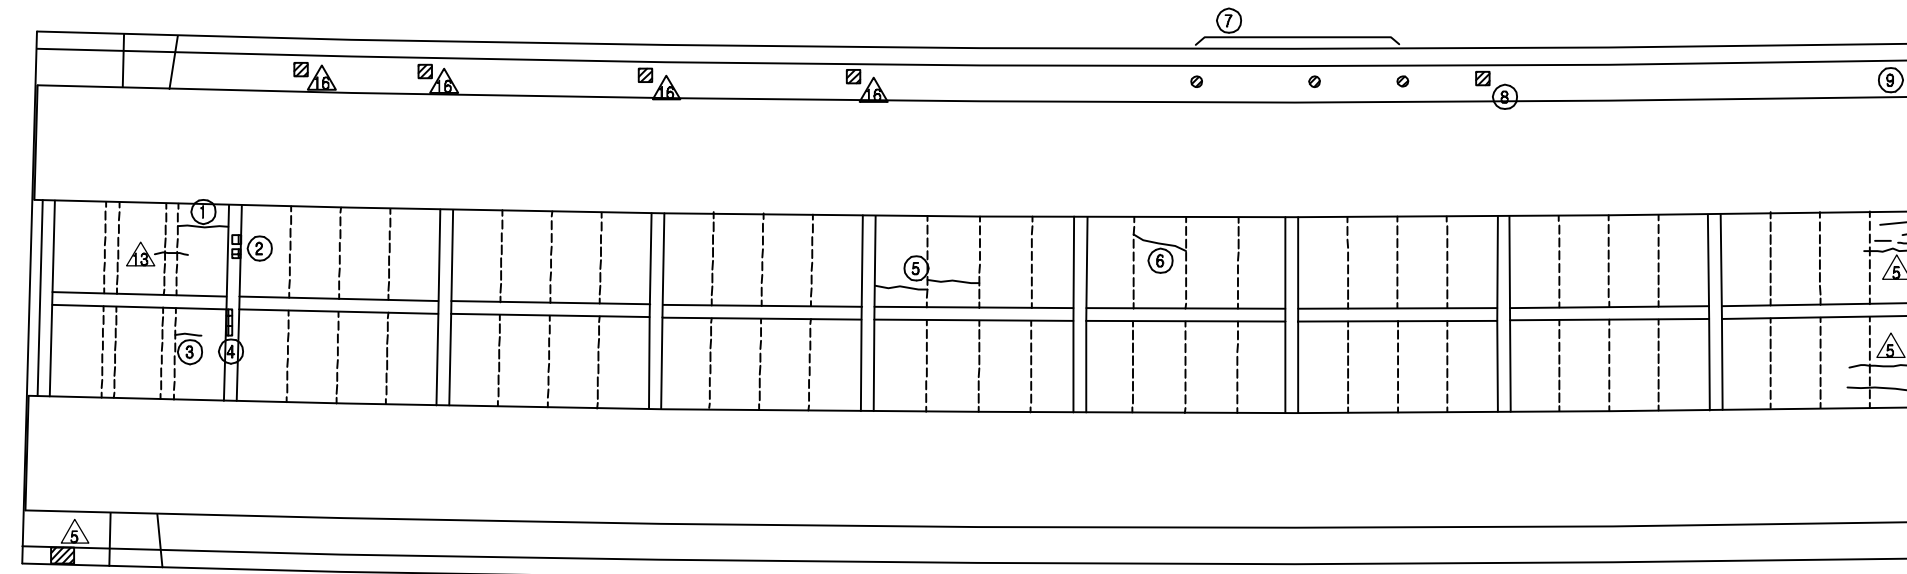


A1

P1


KEY PLAN

부 산 ←

→ 대 구

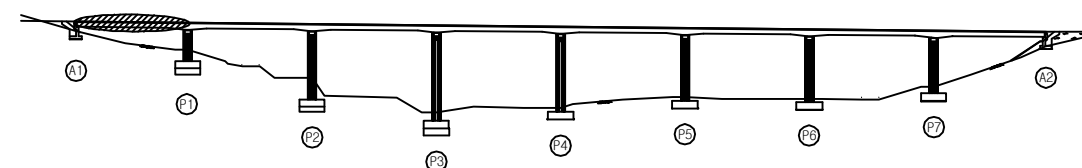

SECTION

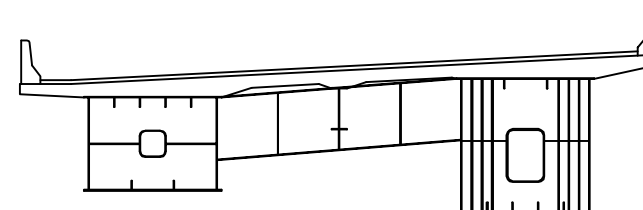

손 상 현 황 표

번호	신(N) 구(P)	손상내용	손상현황						결함 상대	손상 물량	비고
			폭	길이	너비	물량	단위	개소			
1	구	균열	0.1	1.2	-	1.20	m	1	b	1.20	
2	구	도장박리	-	0.1	0.1	0.01	m²	2	b	0.02	
3	구	균열	0.1	0.6	-	0.60	m	1	b	0.60	
4	구	도장박리	-	0.1	0.3	0.03	m²	1	b	0.03	
5	구	균열	0.1	1.2	-	1.20	m	2	b	2.40	
6	구	균열	0.1	1.2	-	1.20	m	1	b	1.20	
7	구	배수관 연결재 변형	-	-	-	1.00	EA	3	c	3.00	
8	구	배수관 연결고리 탈락	-	-	-	1.00	EA	1	c	1.00	
9	구	수직배수관 이음부 누수	-	-	-	1.00	EA	1	c	1.00	
10											
11											
주) 손상의 길이 및 너비는 「 m 」이며, 균열의 폭은 「 mm 」임


용역명	2016년 상반기 시설물 정기점검 용역
과업기간	2016. 04. 18 ~ 2016. 06. 30
발주처	신대구부산고속도로주식회사
용역사	(주)위드이앤오
도면번호	009

ID : 소감천교(부산) - 바닥판하면 - S2

보 수 이 력			
	기 존 근 령		보 수(11. 상반기)
	신 구 근 령		보 수(11. 하반기)
	보 수부위재결합		보 수(12. 상반기)
	보 수(기보수)		보 수(12. 하반기)
	보 수(08. 하반기)		보 수(13. 상반기)
	보 수(09. 상반기)		보 수(13. 하반기)
	보 수(09. 하반기)		보 수(14. 상반기)
	보 수(10. 상반기)		보 수(14. 하반기)
	보 수(10. 하반기)		보 수(15. 상반기)
			보 수(15. 하반기)

← 부 산

대 구 →

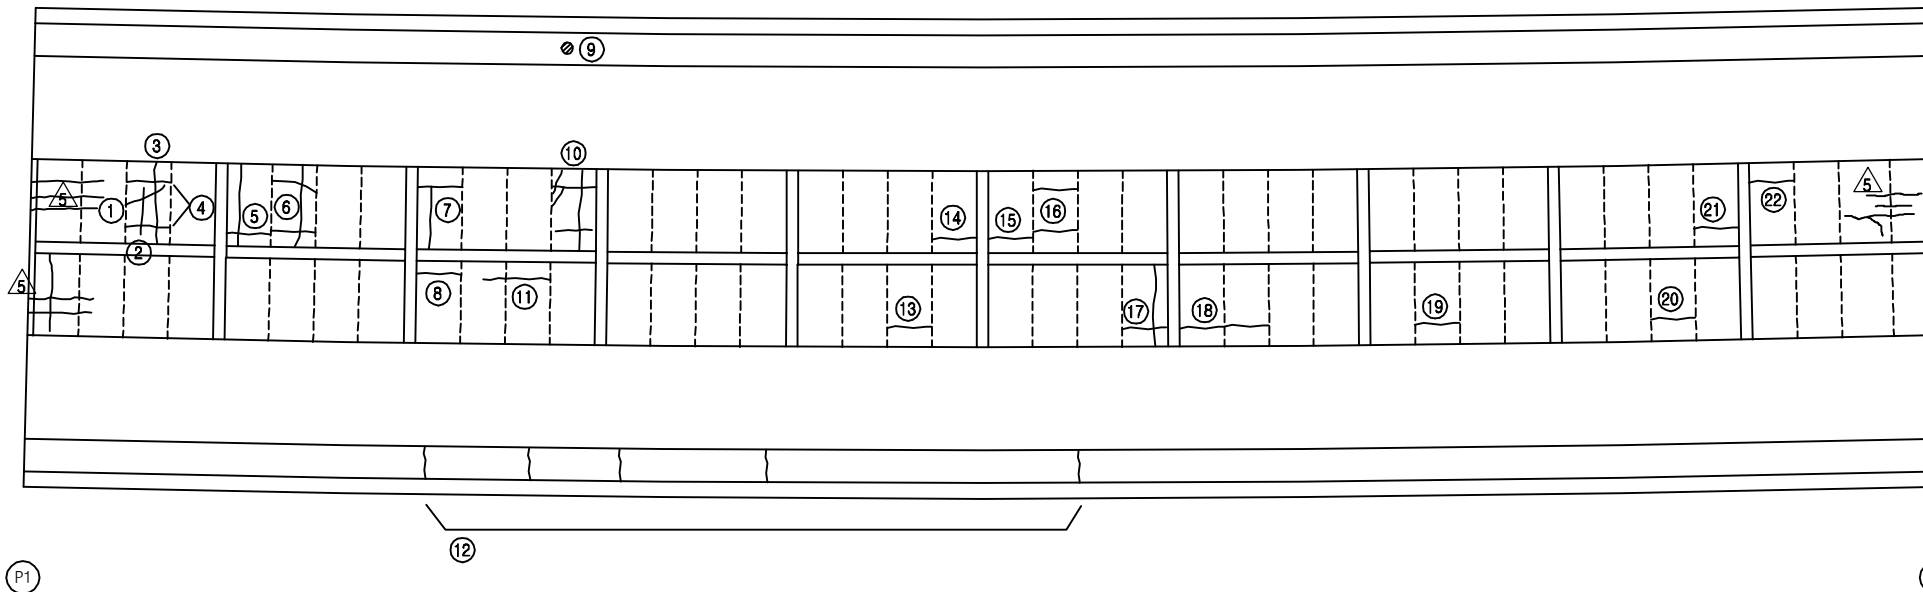


손 상 현 황 표


번호	신(N) 구(P)	손상내용	손상현황						결함 상태	손상 물량	비고
			폭	길이	너비	물량	단위	개소			
1	구	균열	0.2	0.7	-	0.70	m	1	b	0.70	
2	구	균열	0.2	2.0	-	2.00	m	1	b	2.00	
3	구	균열	0.1	2.8	-	2.80	m	1	b	2.80	
4	구	균열	0.1	1.2	-	1.20	m	2	b	2.40	
5	구	균열	0.1	4.0	-	4.00	m	1	b	4.00	
6	구	균열	0.1	5.2	-	5.20	m	1	b	5.20	
7	구	균열	0.1	3.2	-	3.20	m	1	b	3.20	
8	구	균열	0.1	1.2	-	1.20	m	1	b	1.20	
9	구	배수관 연결재 탈락	-	-	-	1.00	EA	1	c	1.00	
10	구	균열	0.1	6.5	-	6.50	m	1	b	6.50	
11	구	균열	0.1	1.8	-	1.80	m	1	b	1.80	
12	구	균열	0.1	1.0	-	1.00	m	5	b	5.00	
13	구	균열	0.1	1.2	-	1.20	m	1	b	1.20	
14	구	균열	0.1	1.2	-	1.20	m	1	b	1.20	
15	구	균열	0.1	1.2	-	1.20	m	1	b	1.20	
16	구	균열	0.1	1.2	-	1.20	m	2	b	2.40	
17	구	균열	0.1	4.0	-	4.00	m	1	b	4.00	
18	구	균열	0.1	2.4	-	2.40	m	1	b	2.40	
19	구	균열	0.1	1.2	-	1.20	m	1	b	1.20	
20	구	균열	0.1	1.2	-	1.20	m	1	b	1.20	
21	구	균열	0.1	1.2	-	1.20	m	1	b	1.20	
22	구	균열	0.1	1.2	-	1.20	m	1	b	1.20	
23											
24											
주) 손상의 길이 및 너비는 「 m 」이며, 균열의 폭은 「 mm 」임

KEY PLAN

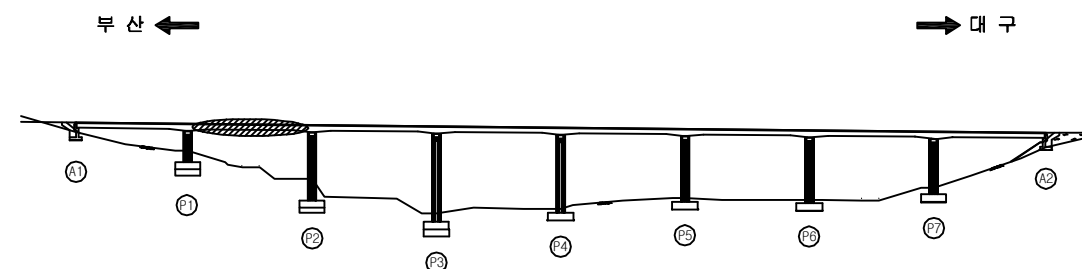

SECTION

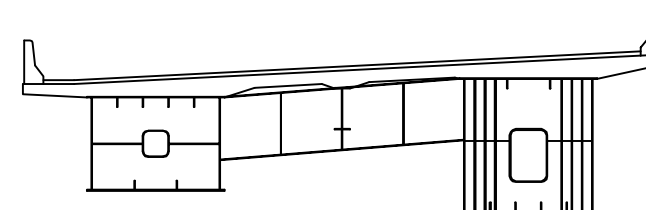


용역명	2016년 상반기 시설물 정기점검 용역
과업기간	2016. 04. 18 ~ 2016. 06. 30
발주처	신대구부산고속도로주식회사
용역사	(주)위드이앤오
도면번호	010

ID : 소감천교(부산) - 바닥판하면 - S3

보 수 이 력			
기 존 균 열		보 수(11. 상반기)	
신 규 균 열		보 수(11. 하반기)	
보수부위재균열		보 수(12. 상반기)	
보 수(기보수)		보 수(12. 하반기)	
보 수(08. 하반기)		보 수(13. 상반기)	
보 수(09. 상반기)		보 수(13. 하반기)	
보 수(09. 하반기)		보 수(14. 상반기)	
보 수(10. 상반기)		보 수(14. 하반기)	
보 수(10. 하반기)		보 수(15. 상반기)	
		보 수(15. 하반기)	

← 부 산

대 구 →

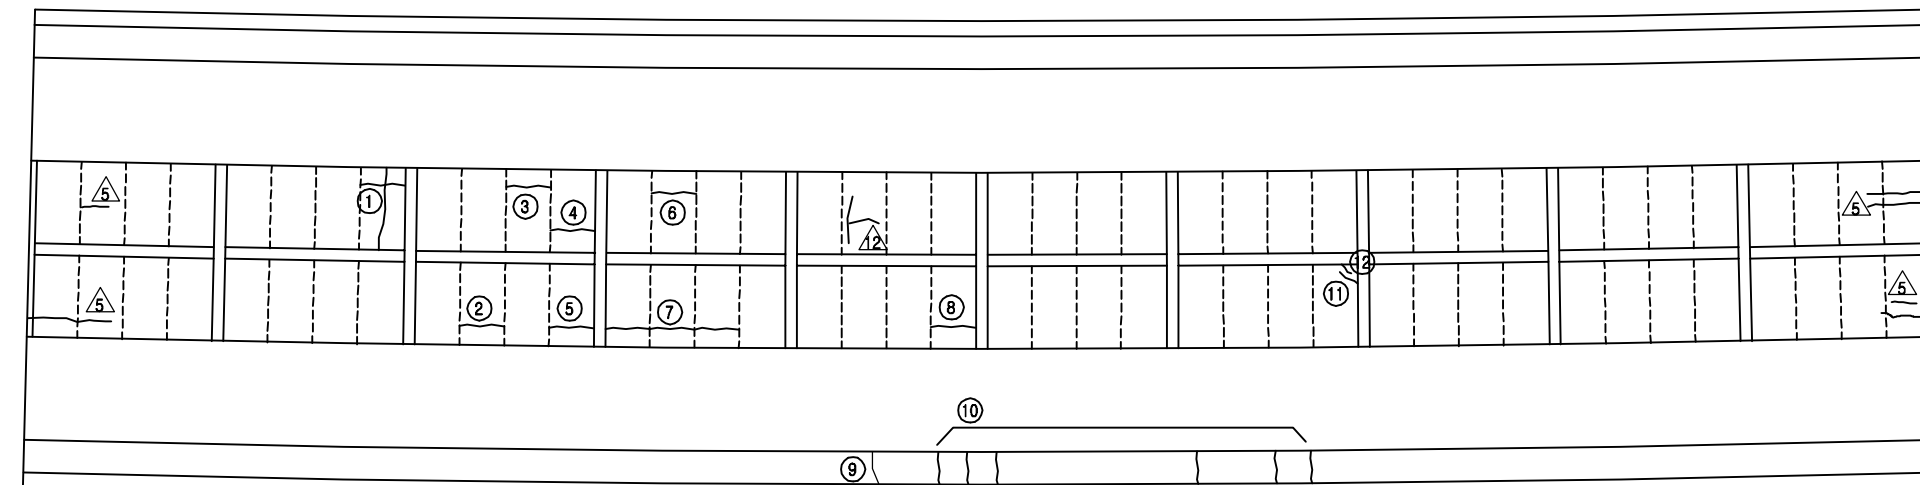


P2

P3


KEY PLAN

부 산 ←

→ 대 구

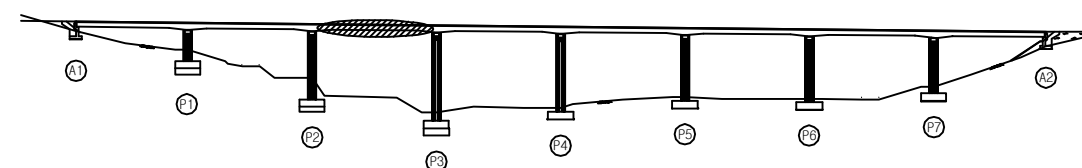

SECTION

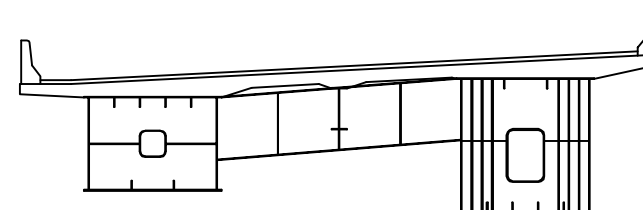

손 상 현 황 표

번호	신(N) 구(P)	손상내용	손상현황						결함 상대	손상 물량	비고
			폭	길이	너비	물량	단위	개소			
1	구	균열	0.1	4.0	-	4.00	m	1	b	4.00	
2	구	균열	0.1	1.2	-	1.20	m	1	b	1.20	
3	구	균열	0.1	1.2	-	1.20	m	1	b	1.20	
4	구	균열	0.1	1.2	-	1.20	m	1	b	1.20	
5	구	균열	0.1	1.2	-	1.20	m	1	b	1.20	
6	구	균열	0.1	1.2	-	1.20	m	1	b	1.20	
7	구	균열	0.1	3.6	-	3.60	m	1	b	3.60	
8	구	균열	0.1	1.2	-	1.20	m	1	b	1.20	
9	구	균열	0.2	1.0	-	1.00	m	1	b	1.00	
10	구	균열	0.1	1.0	-	1.00	m	6	b	6.00	
11	구	균열	0.1	0.9	-	0.90	m	1	b	0.90	
12	구	균열	0.1	0.5	-	0.50	m	1	b	0.50	
13											
14											
주) 손상의 길이 및 너비는 「 m 」이며, 균열의 폭은 「 mm 」임

용역명 2016년 상반기 시설물 정기점검 용역

과업기간 2016. 04. 18 ~ 2016. 06. 30

발주처 신대구부산고속도로주식회사

용역사 (주)위드이앤오

도면번호 011

ID : 소감천교(부산) - 바닥판하면 - S4

보 수 이 력			
	기 존 균 열		보 수(11. 상반기)
	신 규 균 열		보 수(11. 하반기)
	보수부위재균열		보 수(12. 상반기)
	보 수(기보수)		보 수(12. 하반기)
	보 수(08. 하반기)		보 수(13. 상반기)
	보 수(09. 상반기)		보 수(13. 하반기)
	보 수(09. 하반기)		보 수(14. 상반기)
	보 수(10. 상반기)		보 수(14. 하반기)
	보 수(10. 하반기)		보 수(15. 상반기)
			보 수(15. 하반기)


손 상 현 황 표

번호	신(N) 구(P)	손상내용	손상현황					결함 상태	손상 물량	비고
			폭	길이	너비	물량	단위			
1	구	배수관 연결핀 탈락	-	-	-	1.00	EA	1	c	1.00
2	구	균열	0.1	1.1	-	1.10	m	2	b	2.20
3	구	균열	0.1	1.2	-	1.20	m	2	b	2.40
4	구	재료분리	-	0.1	0.3	0.03	m ²	1	b	0.03
5	구	균열부 백태	0.3	1.0	-	1.00	m	1	c	1.00
6										
7										
주) 손상의 길이 및 너비는 「 m 」이며, 균열의 폭은 「 mm 」임

← 부 산


대 구 →

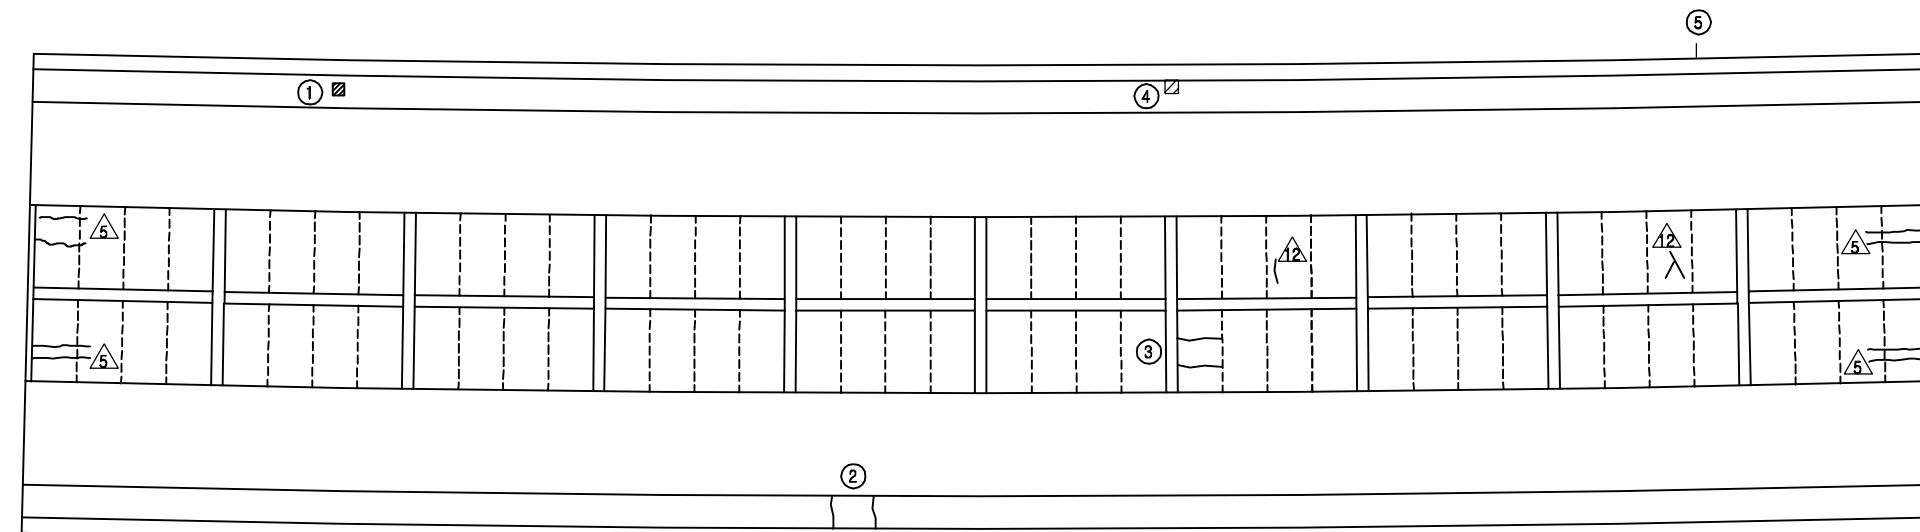


P3

P4

KEY PLAN

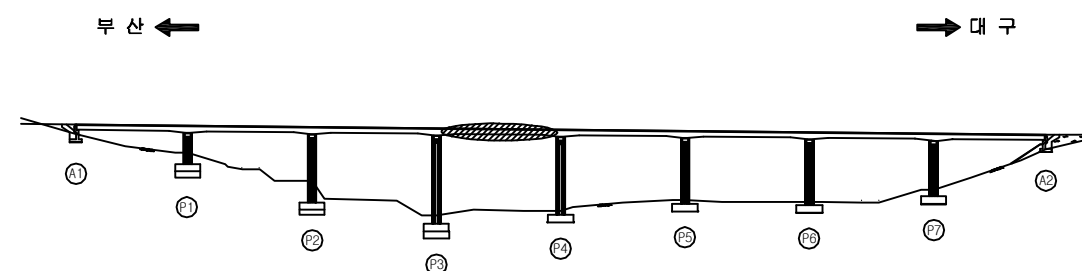

SECTION

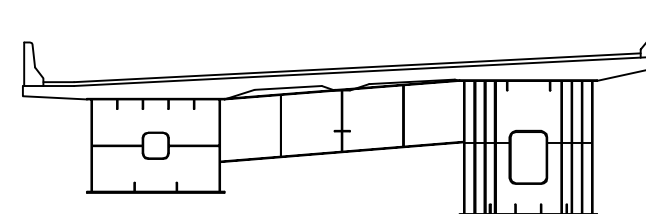


용역명	2016년 상반기 시설물 정기점검 용역
과업기간	2016. 04. 18 ~ 2016. 06. 30
발주처	신대구부산고속도로주식회사
용역사	(주)위드이앤오
도면번호	012

ID : 소감천교(부산) - 바닥판하면 - S5

보 수 이 력			
	기 존 균 열		보 수(11. 상반기)
	신 규 균 열		보 수(11. 하반기)
	보수부위재균열		보 수(12. 상반기)
	보 수(기보수)		보 수(12. 하반기)
	보 수(08. 상반기)		보 수(13. 상반기)
	보 수(09. 상반기)		보 수(13. 하반기)
	보 수(09. 하반기)		보 수(14. 상반기)
	보 수(10. 상반기)		보 수(14. 하반기)
	보 수(10. 하반기)		보 수(15. 상반기)
			보 수(15. 하반기)

← 부 산

대 구 →

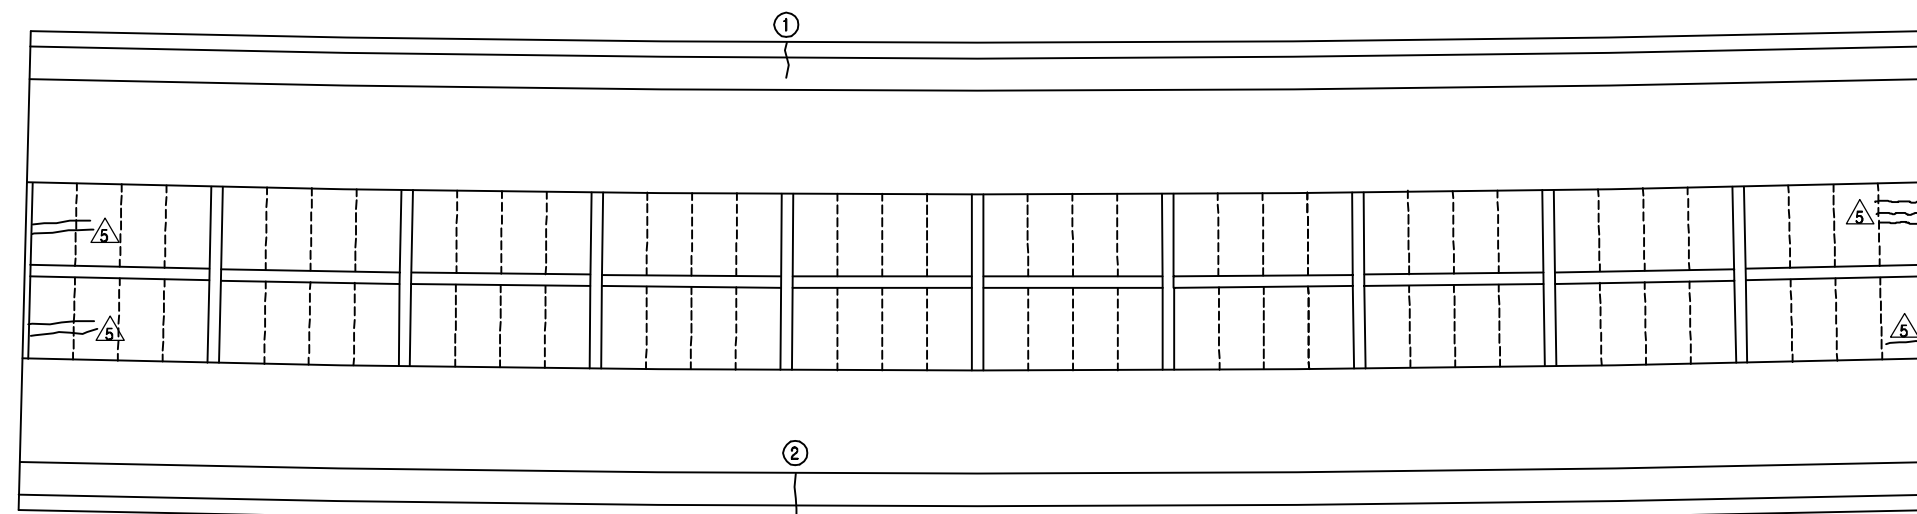

P4


P5

손 상 현 황 표


번호	신(N) 구(P)	손상내용	손상현황						결함 상태	손상 물량	비고
			폭	길이	너비	물량	단위	개소			
1	구	시공이음 균열	0.3	1.2	-	1.20	m	1	c	1.20	
2	구	시공이음 균열	0.3	1.5	-	1.50	m	1	c	1.50	
3											
4											
주) 손상의 길이 및 너비는 「 m 」이며, 균열의 폭은 「 mm 」임

KEY PLAN

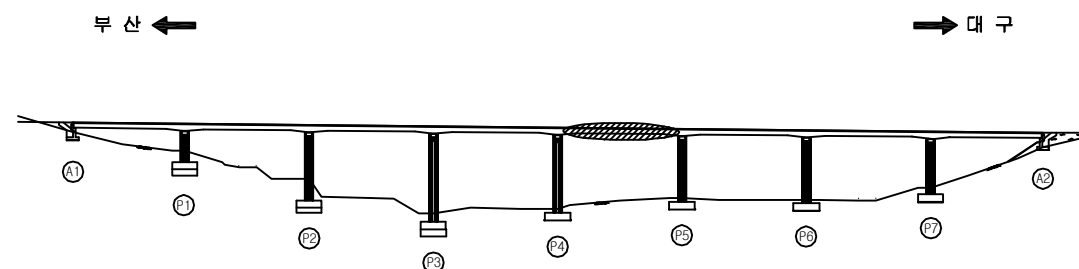

SECTION

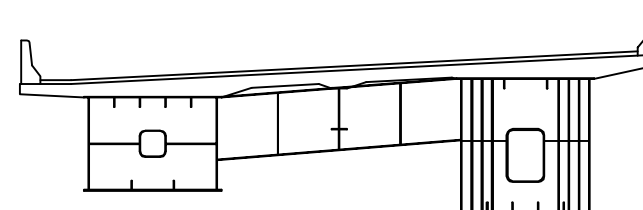


용역명	2016년 상반기 시설물 정기점검 용역
과업기간	2016. 04. 18 ~ 2016. 06. 30
발주처	신대구부산고속도로주식회사
용역사	(주)위드이앤오
도면번호	013

ID : 소감천교(부산) - 바닥판하면 - S6

보 수 이 력			
	기 존 규 격		보 수(11. 상반기)
	신 규 규 격		보 수(11. 하반기)
	보수부위재규격		보 수(12. 상반기)
	보 수(기보수)		보 수(12. 하반기)
	보 수(08. 상반기)		보 수(13. 상반기)
	보 수(09. 상반기)		보 수(13. 하반기)
	보 수(09. 하반기)		보 수(14. 상반기)
	보 수(10. 상반기)		보 수(14. 하반기)
	보 수(10. 하반기)		보 수(15. 상반기)
			보 수(15. 하반기)

← 부 산


대 구 →

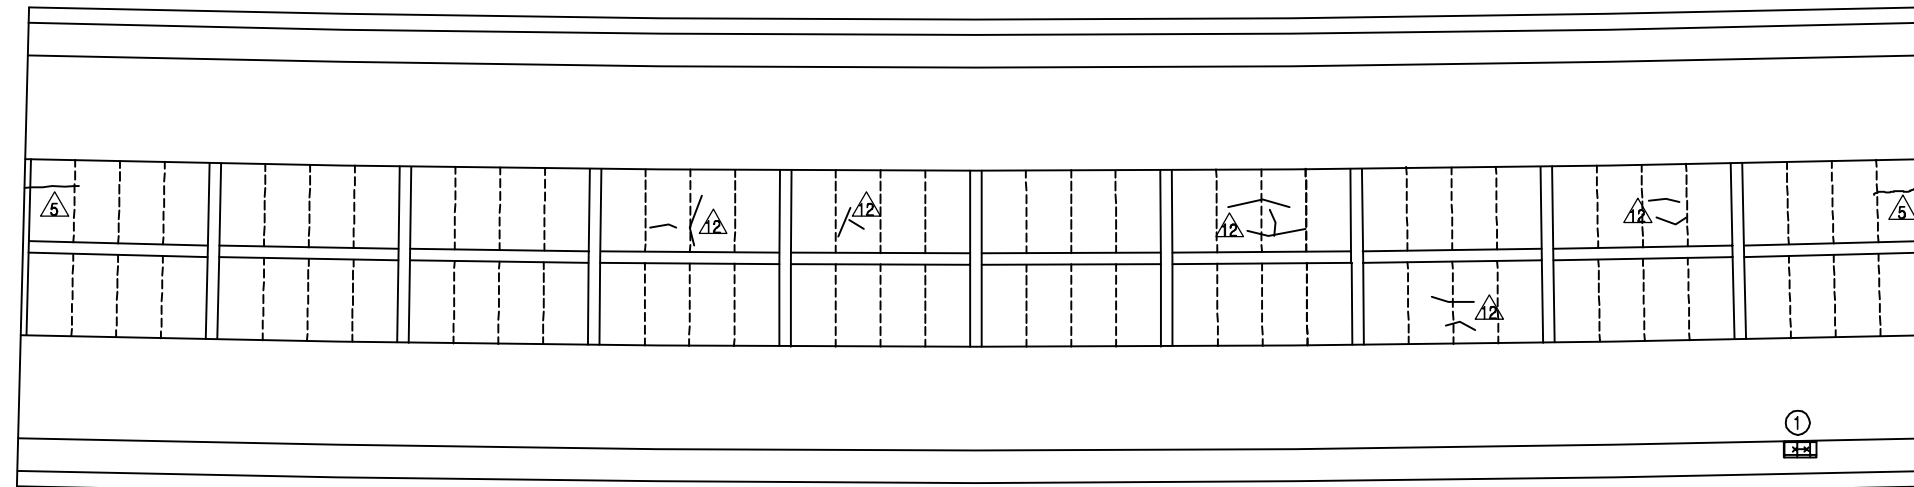


P5

P6

KEY PLAN

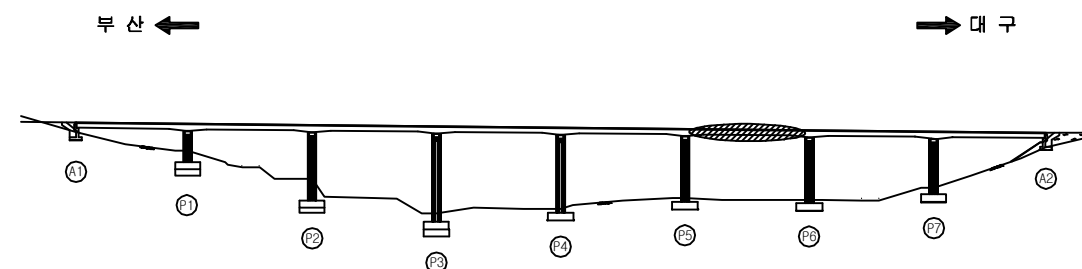

SECTION

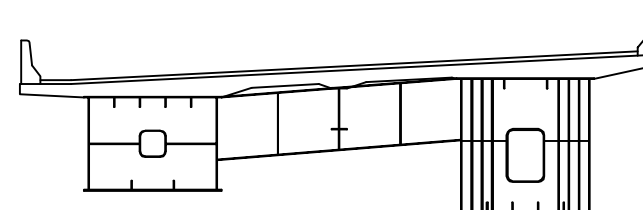

손 상 현 황 표

번호	신(N) 구(P)	손상내용	손상현황					결함 상태	손상 물량	비고
			폭	길이	너비	물량	단위	개소		
1	구	재료분리/철근노출	-	0.3	0.4	0.12	m ²	1	c	0.12
2										
3										
주) 손상의 길이 및 너비는 「 m 」이며, 균열의 폭은 「 mm 」임

용역명 2016년 상반기 시설물 정기점검 용역

과업기간 2016. 04. 18 ~ 2016. 06. 30

발주처 신대구부산고속도로주식회사

용역사 (주)위드이앤오


도면번호 014

ID : 소감천교(부산) - 바닥판하면 - S7

보 수 이 력			
	기 존 균 열		보 수(11. 상반기)
	신 규 균 열		보 수(11. 하반기)
	보수부위재균열		보 수(12. 상반기)
	보 수(기보수)		보 수(12. 하반기)
	보 수(08. 하반기)		보 수(13. 상반기)
	보 수(09. 상반기)		보 수(13. 하반기)
	보 수(09. 하반기)		보 수(14. 상반기)
	보 수(10. 상반기)		보 수(14. 하반기)
	보 수(10. 하반기)		보 수(15. 상반기)
			보 수(15. 하반기)

← 부 산


대 구 →

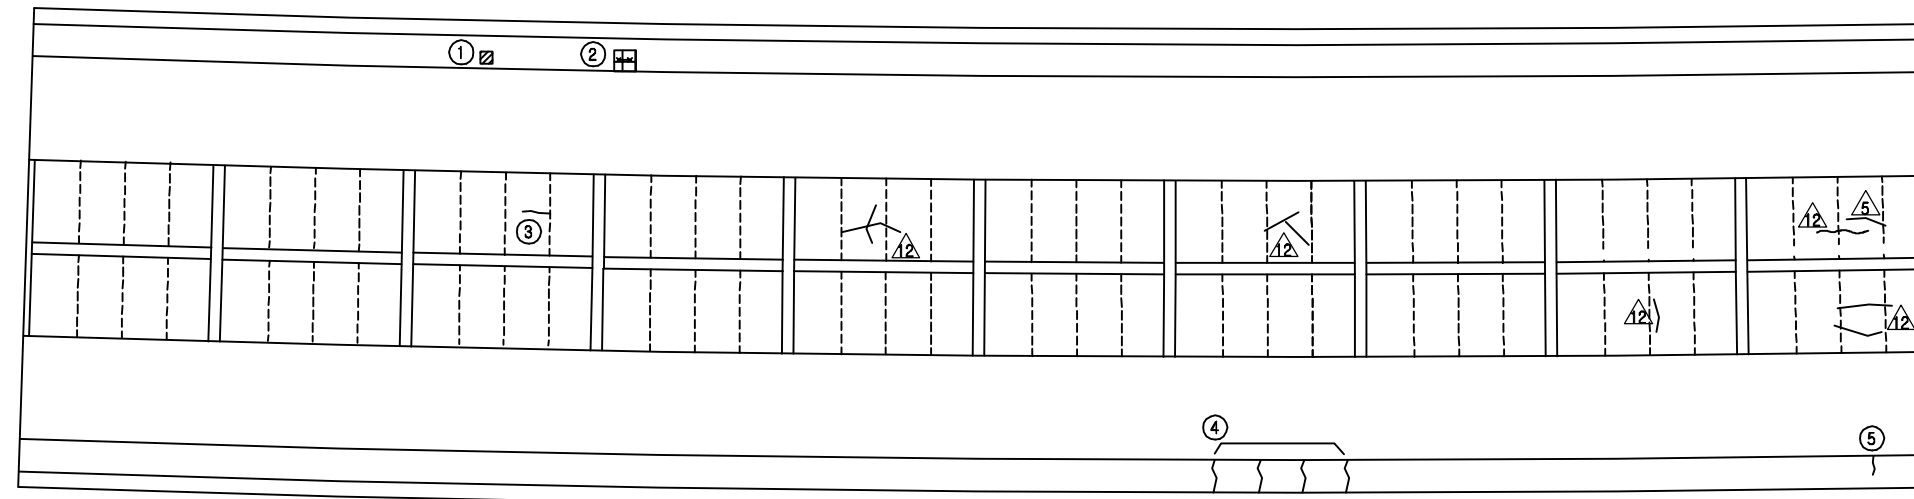


P6

P7

KEY PLAN

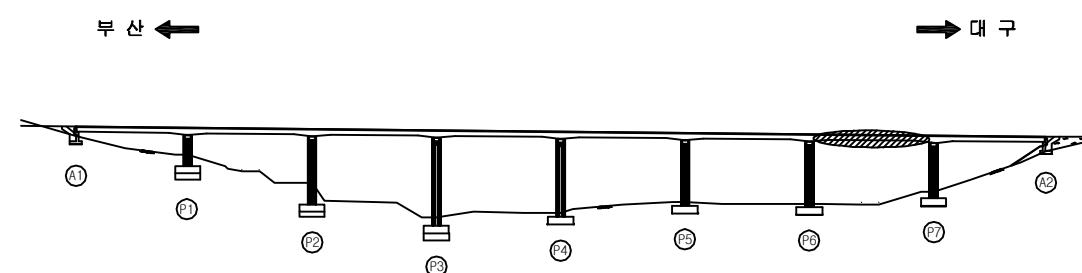

SECTION

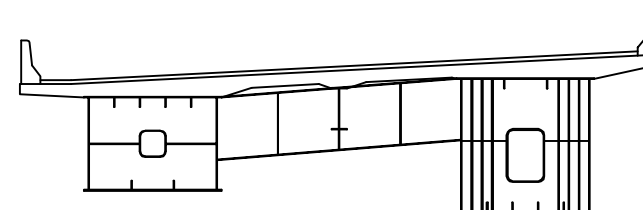

손 상 현 황 표

번호	신(N) 구(P)	손상내용	손상현황					결함 상대	손상 물량	비고
			폭	길이	너비	물량	단위	개소		
1	구	배수관 연결재 탈락	-	-	-	1.00	EA	1	c	1.00
2	구	재료분리/철근노출	-	0.2	0.2	0.04	m²	1	c	0.04
3	구	균열	0.1	0.6	-	0.60	m	1	b	0.60
4	구	균열	0.1	1.0	-	1.00	m	4	b	4.00
5	구	균열	0.1	0.6	-	0.60	m	1	b	0.60
6										
7										
주) 손상의 길이 및 너비는 「 m 」이며, 균열의 폭은 「 mm 」임


용역명	2016년 상반기 시설물 정기점검 용역
과업기간	2016. 04. 18 ~ 2016. 06. 30
발주처	신대구부산고속도로주식회사
용역사	(주)위드이앤오
도면번호	015

ID : 소감천교(부산) - 바닥판하면 - S8

보 수 이 력			
	기 존 근 령		보 수(11. 상반기)
	신 구 근 령		보 수(11. 하반기)
	보 수(12. 상반기)		보 수(12. 상반기)
	보 수(12. 하반기)		보 수(12. 하반기)
	보 수(13. 상반기)		보 수(13. 상반기)
	보 수(13. 하반기)		보 수(13. 하반기)
	보 수(14. 상반기)		보 수(14. 상반기)
	보 수(14. 하반기)		보 수(14. 하반기)
	보 수(15. 상반기)		보 수(15. 상반기)
	보 수(15. 하반기)		보 수(15. 하반기)

← 부 산

대 구 →

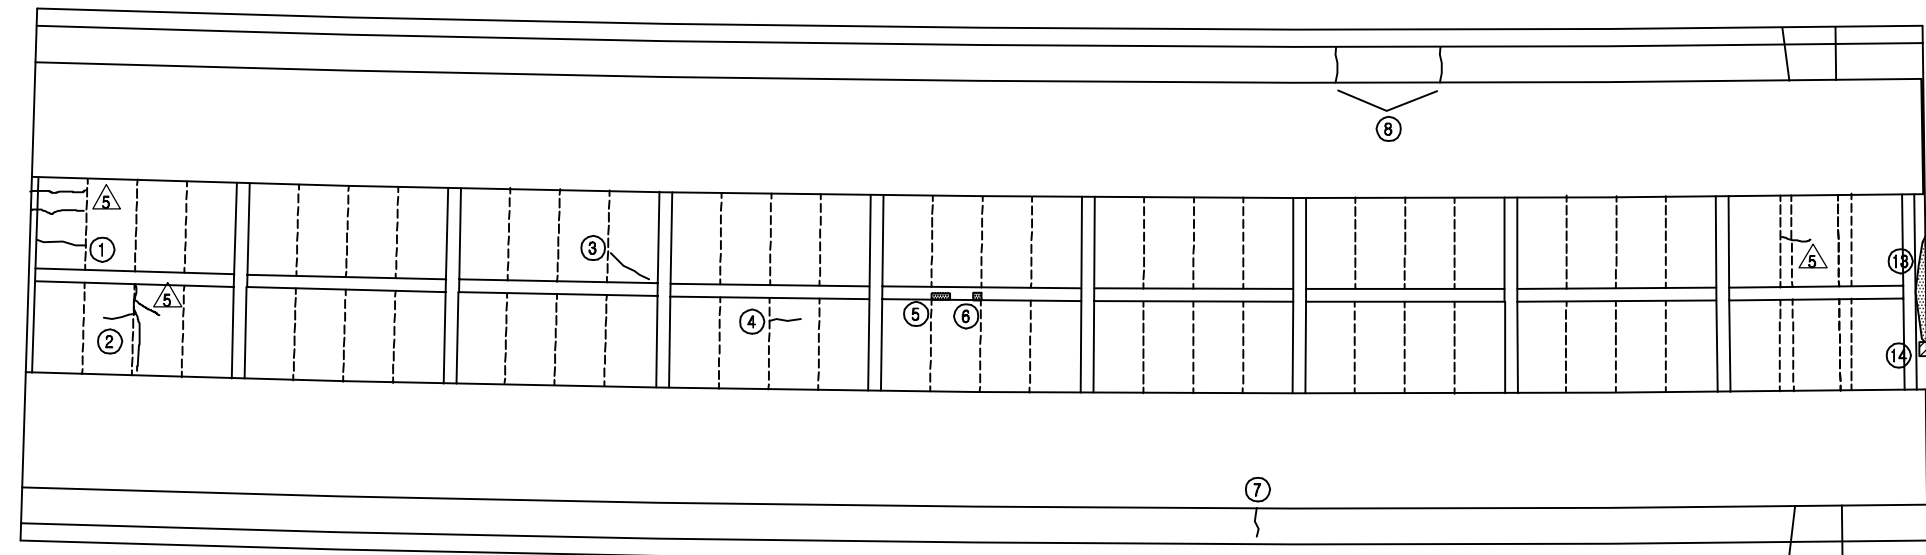

P7


A2

손 상 현 황 표


번호	신(N) 구(P)	손상내용	손상현황						결함 상태	손상 물량	비고
			폭	길이	너비	물량	단위	개소			
1	구	균열	0.1	1.2	-	1.20	m	1	b	1.20	
2	구	균열	0.2	0.7	-	0.70	m	1	b	0.70	
3	구	균열	0.1	1.2	-	1.20	m	1	b	1.20	
4	구	균열	0.1	0.8	-	0.80	m	1	b	0.80	
5	구	도장박리/녹발생	-	0.2	0.1	0.02	m ²	1	b	0.02	
6	구	도장박리/녹발생	-	0.1	0.1	0.01	m ²	1	b	0.01	
7	구	균열	0.1	0.7	-	0.70	m	1	b	0.70	
8	구	균열	0.1	1.0	-	1.00	m	2	b	2.00	
9	구	신축이음 누수	-	1.0	-	1.00	m	1	c	1.00	
10	구	신축이음 누수	-	3.0	-	3.00	m	1	c	3.00	
11	구	신축이음 누수	-	1.0	-	1.00	m	1	c	1.00	
12	구	신축이음 누수	-	0.8	-	0.80	m	1	c	0.80	
13	구	누수흔적	-	0.3	3.5	1.05	m ²	1	b	1.05	
14	구	박락	-	0.2	0.4	0.08	m ²	1	b	0.08	
15											
16											
주) 손상의 길이 및 너비는 「 m 」이며, 균열의 폭은 「 mm 」임

KEY PLAN

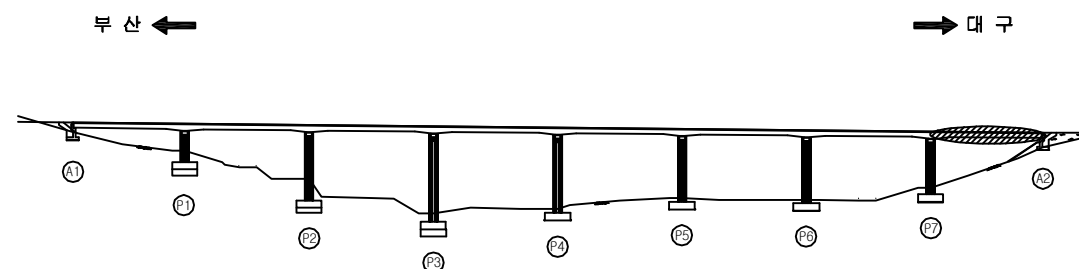

SECTION

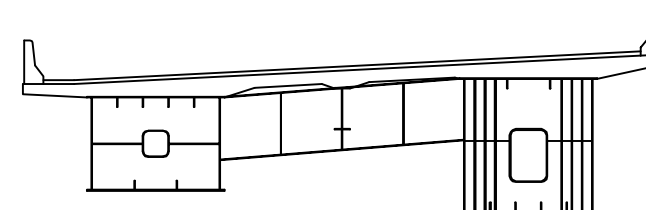

용역명	2016년 상반기 시설물 정기점검 용역
과업기간	2016. 04. 18 ~ 2016. 06. 30
발주처	신대구부산고속도로주식회사
용역사	(주)위드이앤오
도면번호	016

ID : 소감천교(부산) - 거더외부 - S1 G1

보 수 이 력			
기 존 규 열	△	보 수(11. 상반기)	
신 규 규 열	△	보 수(11. 하반기)	
보수부위재규열	△	보 수(12. 상반기)	
보 수(기보수)	△	보 수(12. 하반기)	
보 수(08. 하반기)	△	보 수(13. 상반기)	
보 수(09. 상반기)	△	보 수(13. 하반기)	
보 수(09. 하반기)	△	보 수(14. 상반기)	
보 수(10. 상반기)	△	보 수(14. 하반기)	
보 수(10. 하반기)	△	보 수(15. 상반기)	
	△	보 수(15. 하반기)	


손 상 현 황 표

번호	신(N) 구(P)	손상내용	손상현황						결함 상대	손상 물량	비고
			폭	길이	너비	물량	단위	개소			
1	구	도장긁힘	-	1.5	0.5	0.75	m ²	1	b	0.75	
2	구	도장긁힘/녹발생	-	13.0	0.1	1.30	m ²	1	b	1.30	
3	구	변형	-	0.5	-	0.50	m	3	c	1.50	
4	구	도장긁힘/녹발생	-	3.0	0.1	0.30	m ²	1	b	0.30	
5	구	도장박리/녹발생	-	0.1	0.1	0.01	m ²	1	b	0.01	
6	구	도장박리/녹발생	-	0.7	0.2	0.14	m ²	1	b	0.14	
7	구	도장긁힘/녹발생	-	0.1	0.1	0.01	m ²	2	b	0.02	
8	구	도장긁힘	-	1.0	0.2	0.20	m ²	1	b	0.20	
9	구	도장긁힘	-	2.5	1.2	3.00	m ²	1	b	3.00	
10	구	도장긁힘/녹발생	-	0.5	0.5	0.25	m ²	1	b	0.25	
11	구	도장박리/녹발생	-	0.1	0.1	0.01	m ²	1	b	0.01	
12	구	도장긁힘	-	0.2	0.5	0.10	m ²	1	b	0.10	
13											
14											
주) 손상의 길이 및 너비는 「 m 」이며, 균열의 폭은 「 mm 」임

← 부 산


대 구 →

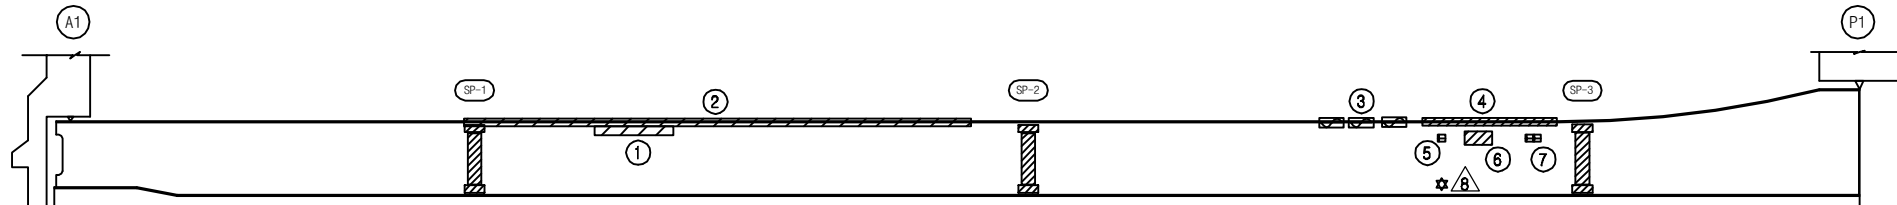

좌 측면

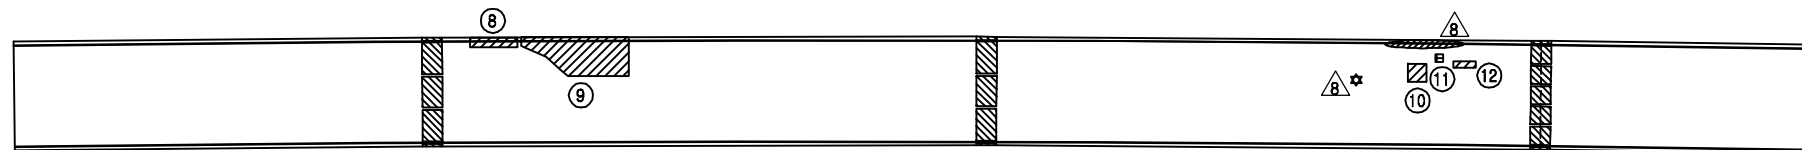

하 면

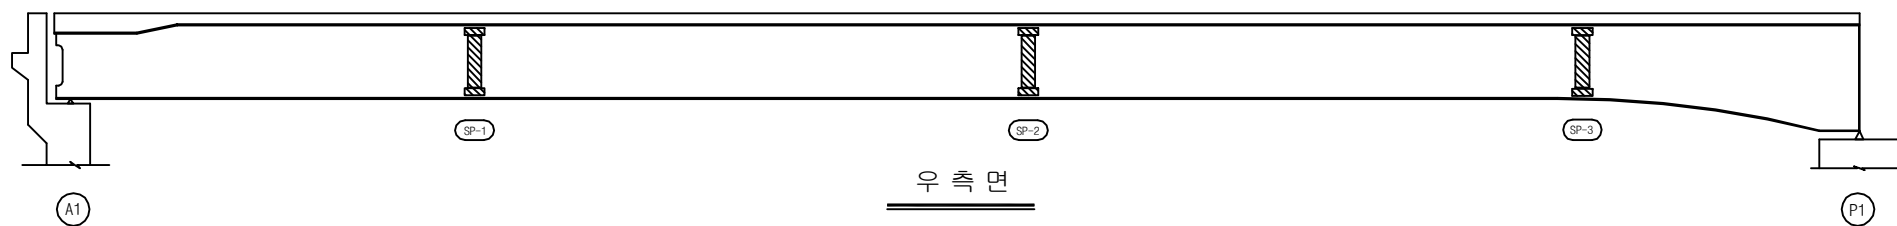


우 측면


KEY PLAN

부 산 ←

→ 대 구

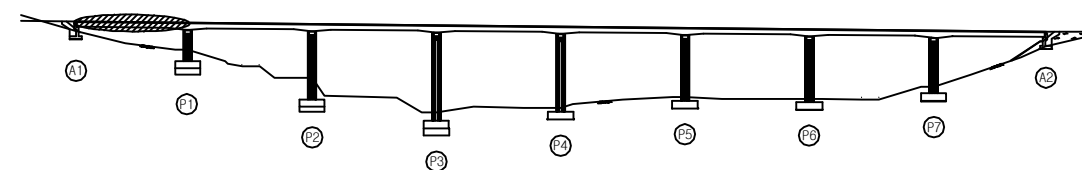

SECTION

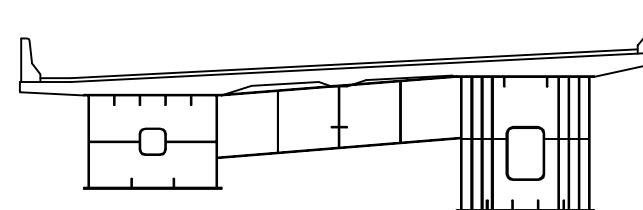

용 역 명 2016년 상반기 시설물 정기점검 용역

과업기간 2016. 04. 18 ~ 2016. 06. 30

발 주 처  신대구부산고속도로주식회사

용 역 사 (주)위드이앤오

도면번호 017

ID : 소감천교(부산) - 거더외부 - S2 G1

보 수 이 력			
기 존 규 열	△	보 수(11. 상반기)	
신 규 규 열	△	보 수(11. 하반기)	
보수부위재검열	△	보 수(12. 상반기)	
보 수(기보수)	△	보 수(12. 하반기)	
보 수(08. 하반기)	△	보 수(13. 상반기)	
보 수(09. 상반기)	△	보 수(13. 하반기)	
보 수(09. 하반기)	△	보 수(14. 상반기)	
보 수(10. 상반기)	△	보 수(14. 하반기)	
보 수(10. 하반기)	△	보 수(15. 상반기)	
	△	보 수(15. 하반기)	


손 상 현 황 표

번호	신(N) 구(P)	손상내용	손상현황					결함 상대	손상 물량	비고
			폭	길이	너비	물량	단위	개소		
1	구	도장박리/녹발생	-	0.6	0.4	0.24	m ²	1	b	0.24
2	구	도장박리/녹발생(보수불량)	-	0.1	0.1	0.01	m ²	1	b	0.01
3	구	도장박리/녹발생(보수불량)	-	0.6	0.1	0.06	m ²	1	b	0.06
4	구	도장박리/녹발생(보수불량)	-	0.3	0.1	0.03	m ²	1	b	0.03
5	구	도장박리/녹발생(보수불량)	-	0.3	0.1	0.03	m ²	1	b	0.03
6	구	도장박리/녹발생	-	0.8	0.1	0.08	m ²	1	b	0.08
7	구	도장박리/녹발생	-	8.0	0.1	0.80	m ²	1	b	0.80
8	구	도장박리/녹발생(보수불량)	-	0.1	0.1	0.01	m ²	1	b	0.01
9										
10										
주) 손상의 길이 및 너비는 「 m 」이며, 균열의 폭은 「 mm 」임

← 부 산


대 구 →

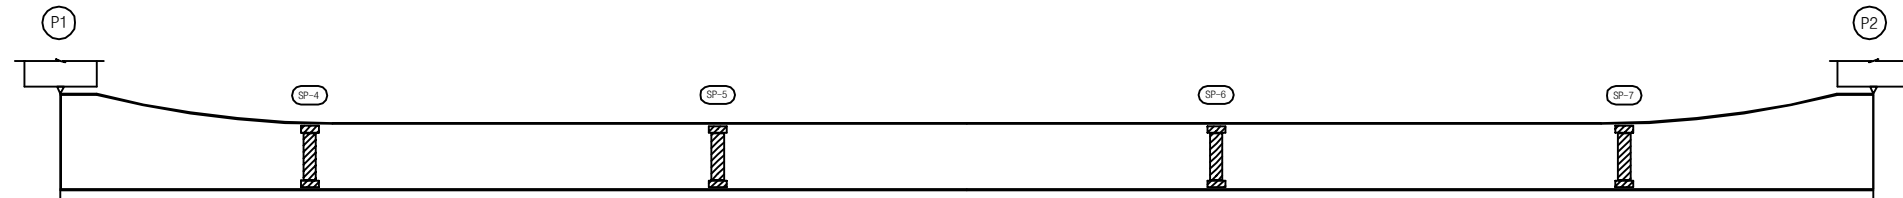

좌 측 면



하 면

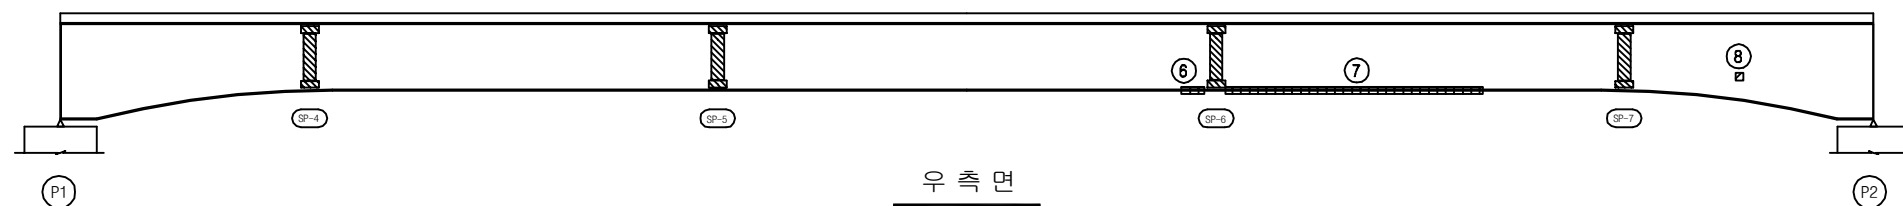


우 측 면


KEY PLAN

부 산 ←

→ 대 구

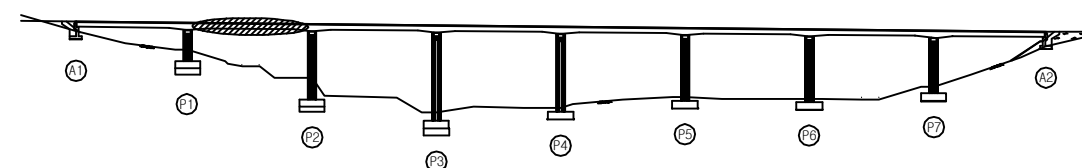

SECTION

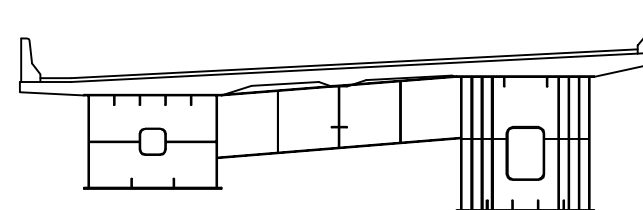

용 역 명 2016년 상반기 시설물 정기점검 용역

과업기간 2016. 04. 18 ~ 2016. 06. 30

발 주 처 신대구부산고속도로주식회사

용 역 사 (주)위드이앤오


도면번호 008

ID : 소감천교(부산) - 거더외부 - S3 G1


보 수 이 력			
	기 존 규 격		보 수(11. 상반기)
	신 규 규 격		보 수(11. 하반기)
	보수부위재규격		보 수(12. 상반기)
			보 수(12. 하반기)
	보 수(08. 하반기)		보 수(13. 상반기)
	보 수(09. 상반기)		보 수(13. 하반기)
	보 수(09. 하반기)		보 수(14. 상반기)
	보 수(10. 상반기)		보 수(14. 하반기)
	보 수(10. 하반기)		보 수(15. 상반기)
			보 수(15. 하반기)

← 부 산


대 구 →

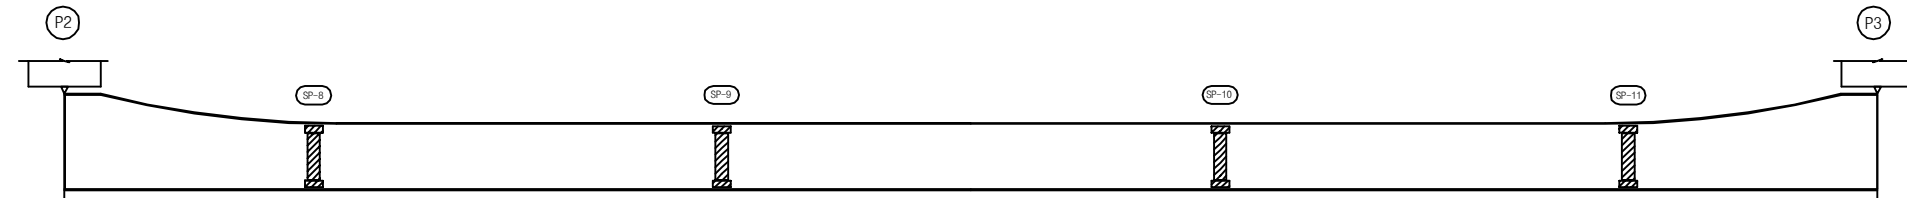

좌 측 면

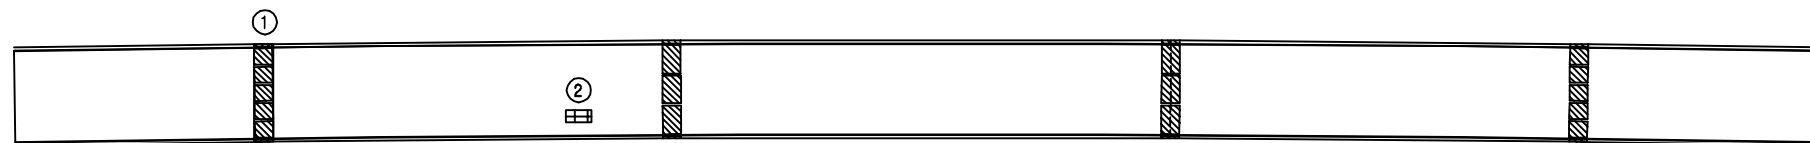

하 면

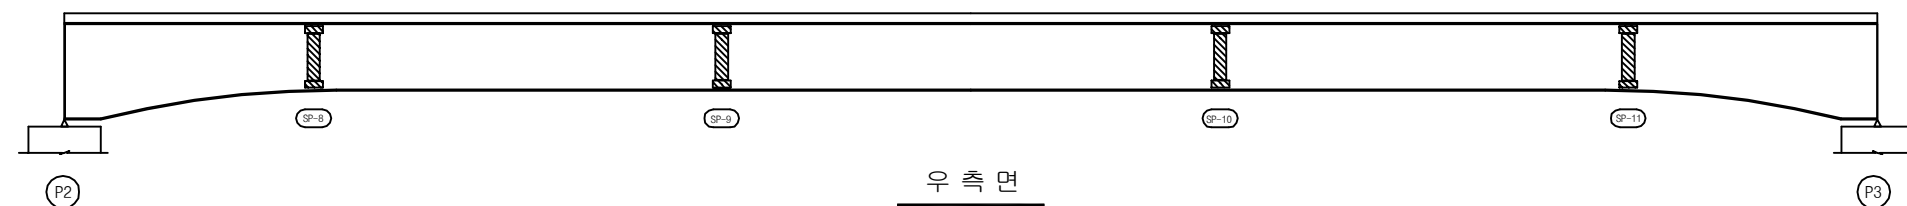


우 측 면


KEY PLAN

부 산 ←

→ 대 구

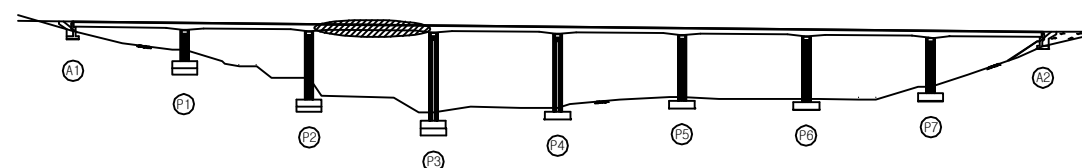

SECTION

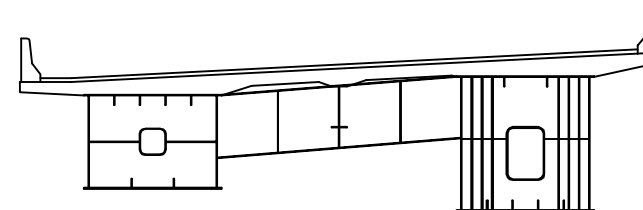

손 상 현 황 표

번호	신(N) 구(P)	손상내용	손상현황					결함 상태	손상 물량	비고
			폭	길이	너비	물량	단위	개소		
1	구	볼트 도장박리/녹발생	-	0.1	0.1	0.01	m ²	162	b	1.62
2	구	도장박리/녹발생	-	0.1	0.6	0.06	m ²	1	b	0.06
3										
4										
주) 손상의 길이 및 너비는 「 m 」이며, 균열의 폭은 「 mm 」 임

용역명 2016년 상반기 시설물 정기점검 용역

과업기간 2016. 04. 18 ~ 2016. 06. 30

발주처 신대구부산고속도로주식회사

용역사 (주)위드이앤오

도면번호 019

ID : 소감천교(부산) - 거더외부 - S4 G1

보 수 이 력			
	기 존 규 격		보 수(11. 상반기)
	신 규 규 격		보 수(11. 하반기)
	보수부위재검열		보 수(12. 상반기)
			보 수(12. 하반기)
	보 수(기보수)		보 수(13. 상반기)
	보 수(08. 상반기)		보 수(13. 하반기)
	보 수(09. 상반기)		보 수(14. 상반기)
	보 수(09. 하반기)		보 수(14. 하반기)
	보 수(10. 상반기)		보 수(15. 상반기)
	보 수(10. 하반기)		보 수(15. 하반기)


손 상 현 황 표

번호	신(N) 구(P)	손상내용	손상현황						결함 상태	손상 물량	비고
			폭	길이	너비	물량	단위	개소			
1											
2											
주) 손상의 길이 및 너비는 「 m 」이며, 균열의 폭은 「 mm 」임

← 부 산

대 구 →

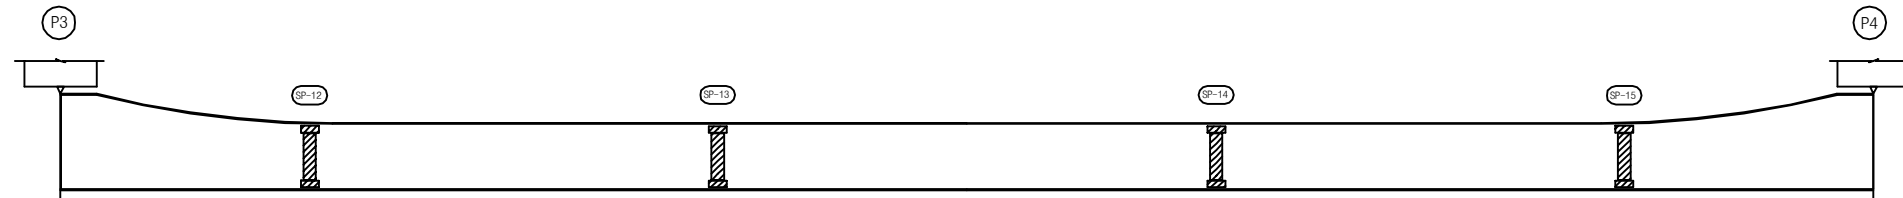

좌 측 면



하 면




우 측 면


KEY PLAN

부 산 ←

→ 대 구

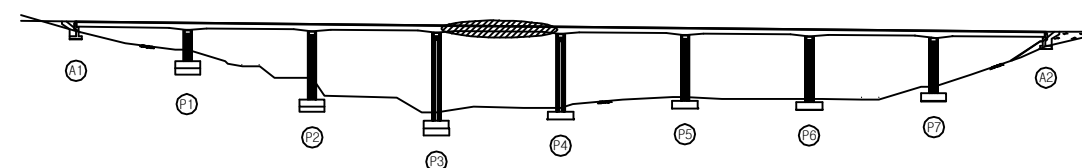

SECTION

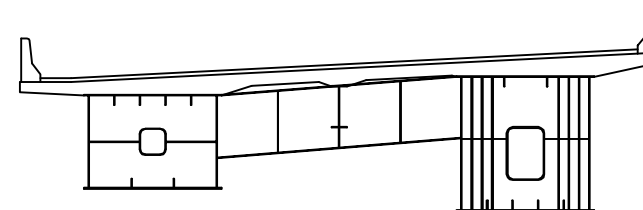

용 역 명 2016년 상반기 시설물 정기점검 용역

과업기간 2016. 04. 18 ~ 2016. 06. 30

발 주 처 신대구부산고속도로주식회사

용 역 사 (주)위드이앤오

도면번호 020

ID : 소감천교(부산) - 거더외부 - S5 G1

보 수 이 력			
	기 존 규 절		보 수(11. 상반기)
	신 규 규 절		보 수(11. 하반기)
	보수부위재검열		보 수(12. 상반기)
			보 수(12. 하반기)
	보 수(기보수)		보 수(13. 상반기)
			보 수(13. 하반기)
	보 수(08. 상반기)		보 수(14. 상반기)
			보 수(14. 하반기)
	보 수(09. 상반기)		보 수(15. 상반기)
			보 수(15. 하반기)


손 상 현 황 표

번호	신(N) 구(P)	손상내용	손상현황					결함 상대	손상 물량	비고
			폭	길이	너비	물량	단위	개소		
1	구	도장박리(보수불량)	-	0.7	0.3	0.21	m ²	1	b	0.21
2	구	도장박리(보수불량)	-	0.1	0.1	0.01	m ²	1	b	0.01
3										
4										
주) 손상의 길이 및 너비는 「 m 」이며, 균열의 폭은 「 mm 」 임

← 부 산


대 구 →

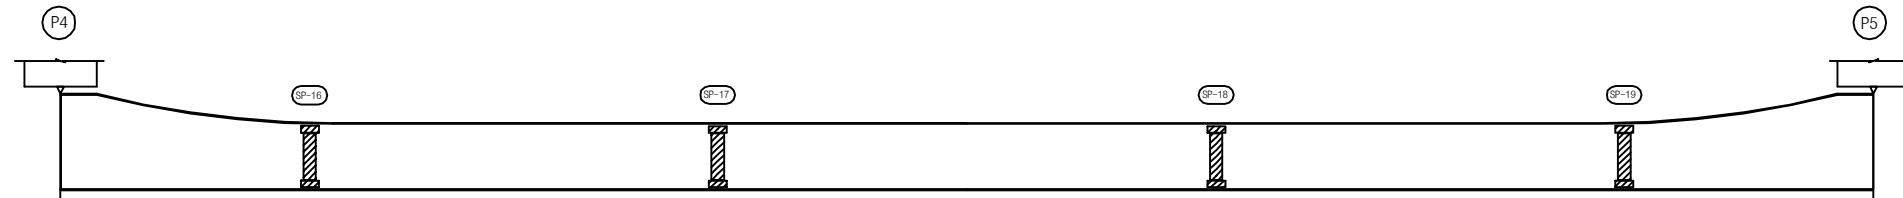

좌 측 면

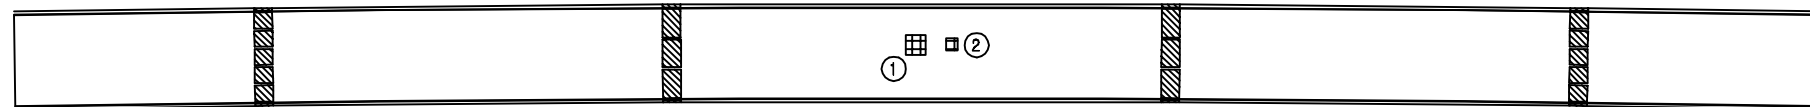

하 면

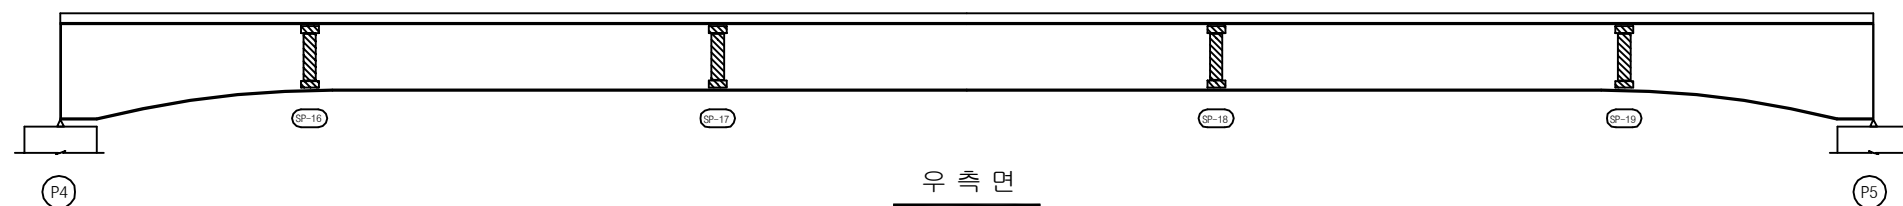


우 측 면


KEY PLAN

부 산 ←

→ 대 구

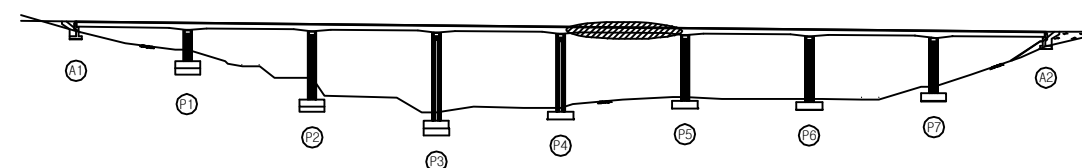

SECTION

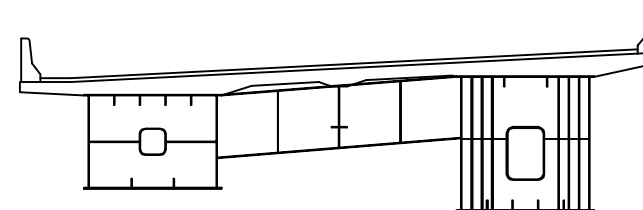

용 역 명 2016년 상반기 시설물 정기점검 용역

과업기간 2016. 04. 18 ~ 2016. 06. 30

발 주 처 신대구부산고속도로주식회사

용 역 사 (주)위드이앤오

도면번호 021

ID : 소감천교(부산) - 거더외부 - S6 G1

보 수 이 력			
기 존 규 열	△	보 수(11. 상반기)	
신 규 규 열	△	보 수(11. 하반기)	
보수부위재검열	△	보 수(12. 상반기)	
보 수(기보수)	△	보 수(12. 하반기)	
보 수(08. 상반기)	△	보 수(13. 상반기)	
보 수(09. 상반기)	△	보 수(13. 하반기)	
보 수(09. 하반기)	△	보 수(14. 상반기)	
보 수(10. 상반기)	△	보 수(14. 하반기)	
보 수(10. 하반기)	△	보 수(15. 상반기)	
	△	보 수(15. 하반기)	


손 상 현 황 표

번호	신(N) 구(P)	손상내용	손상현황						결함 상대	손상 물량	비고
			폭	길이	너비	물량	단위	개소			
1	구	도장박리	-	0.1	0.1	0.01	m ²	1	b	0.01	
2	구	볼트 도장박리	-	0.1	0.1	0.01	m ²	1	b	0.01	
3											
4											
주) 손상의 길이 및 너비는 「 m 」이며, 균열의 폭은 「 mm 」임

← 부 산


대 구 →

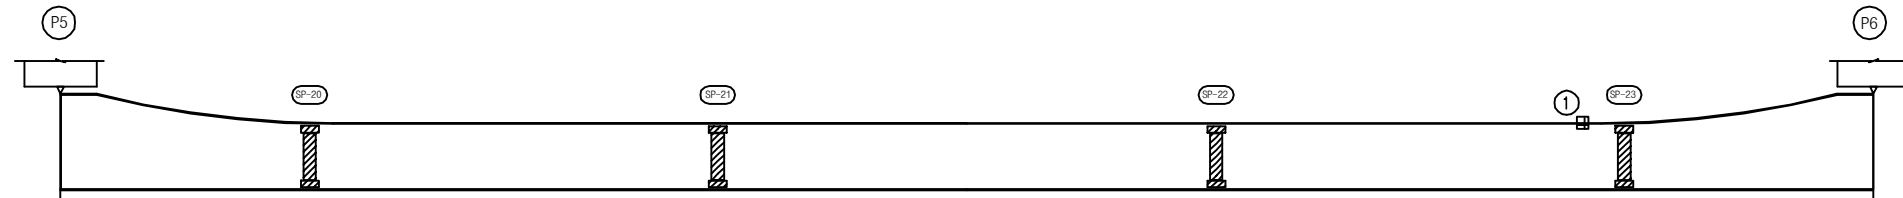

좌측면



하면

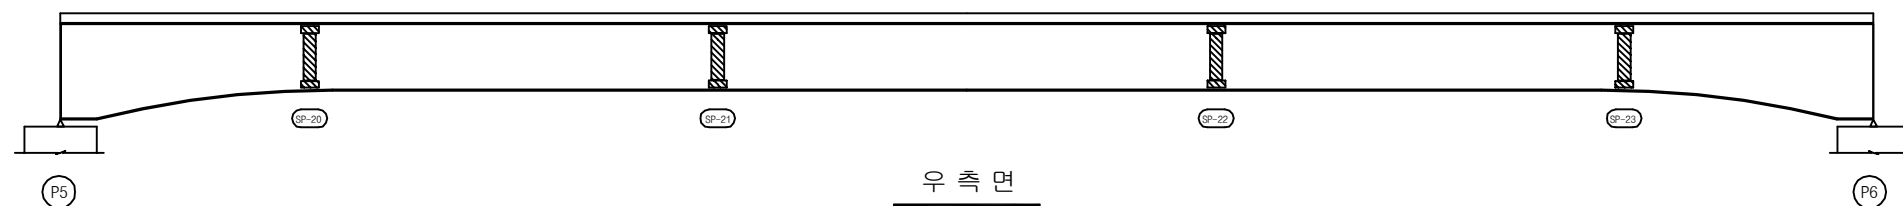


우측면


KEY PLAN

부 산 ←

→ 대 구

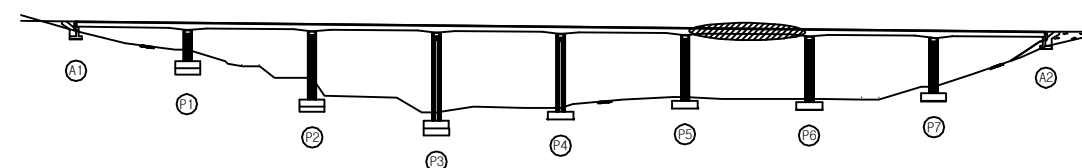

SECTION

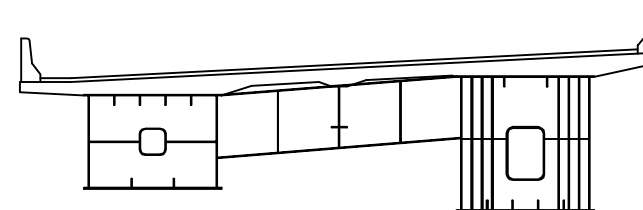

용역명 2016년 상반기 시설물 정기점검 용역

과업기간 2016. 04. 18 ~ 2016. 06. 30

발주처 신대구부산고속도로주식회사

용역사 (주)위드이앤오

도면번호 022

ID : 소감천교(부산) - 거더외부 - S7 G1

보 수 이 력			
	기 존 규 격		보 수(11. 상반기)
	신 규 규 격		보 수(11. 하반기)
	보수부위재공일		보 수(12. 상반기)
	보 수(기보수)		보 수(12. 하반기)
	보 수(08. 상반기)		보 수(13. 상반기)
	보 수(08. 하반기)		보 수(13. 하반기)
	보 수(09. 상반기)		보 수(14. 상반기)
	보 수(09. 하반기)		보 수(14. 하반기)
	보 수(10. 상반기)		보 수(15. 상반기)
	보 수(10. 하반기)		보 수(15. 하반기)


손 상 현 황 표

번호	신(N) 구(P)	손상내용	손상현황						결함 상태	손상 물량	비고
			폭	길이	너비	물량	단위	개소			
1											
2											
주) 손상의 길이 및 너비는 「 m 」이며, 균열의 폭은 「 mm 」임

← 부 산


대 구 →

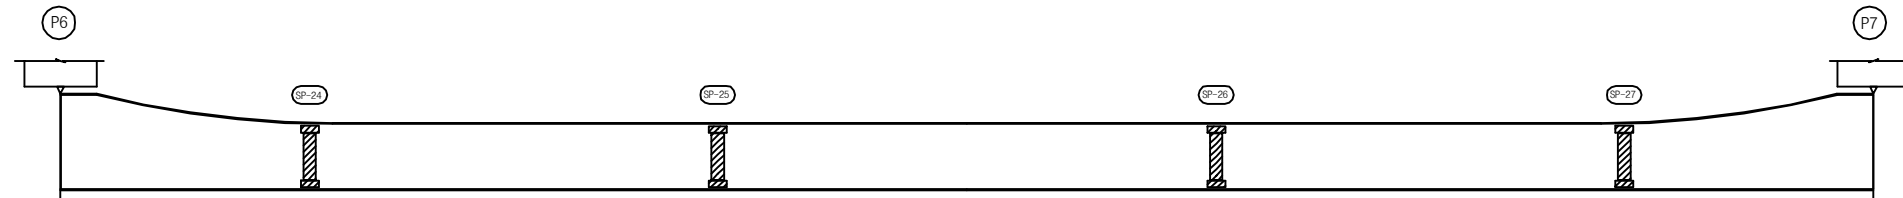

좌 측 면



하 면

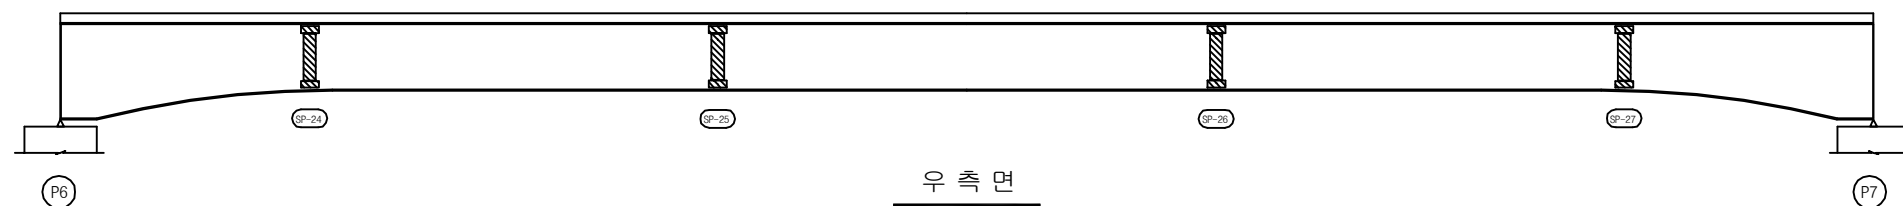


우 측 면


KEY PLAN

부 산 ←

→ 대 구

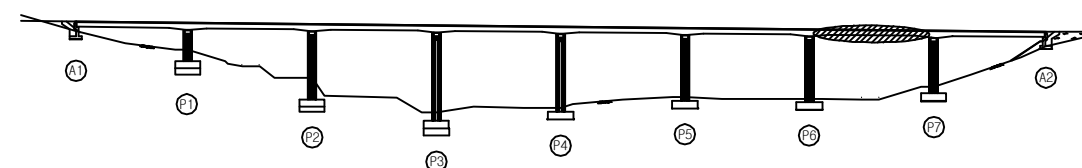

SECTION

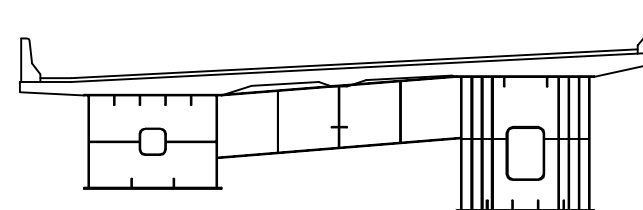

용 역 명 2016년 상반기 시설물 정기점검 용역

과업기간 2016. 04. 18 ~ 2016. 06. 30

발 주 처 신대구부산고속도로주식회사

용 역 사 (주)위드이앤오

도면번호 023

ID : 소감천교(부산) - 거더외부 - S8 G1

보 수 이 력			
기 존 규 열	△	보 수(11. 상반기)	
신 규 규 열	△	보 수(11. 하반기)	
보수부위재검열	△	보 수(12. 상반기)	
보 수(기보수)	△	보 수(12. 하반기)	
보 수(08. 하반기)	△	보 수(13. 상반기)	
보 수(09. 상반기)	△	보 수(13. 하반기)	
보 수(09. 하반기)	△	보 수(14. 상반기)	
보 수(10. 상반기)	△	보 수(14. 하반기)	
보 수(10. 하반기)	△	보 수(15. 상반기)	
	△	보 수(15. 하반기)	


손 상 현 황 표

번호	신(N) 구(P)	손상내용	손상현황						결함 상대	손상 물량	비고
			폭	길이	너비	물량	단위	개소			
1	구	도장박리/녹발생	-	0.1	0.1	0.01	m ²	1	b	0.01	
2	구	도장박리/녹발생	-	0.2	0.2	0.04	m ²	1	b	0.04	
3	구	도장박리/녹발생	-	0.4	0.2	0.08	m ²	1	b	0.08	
4	구	도장박리	-	0.1	0.1	0.01	m ²	1	b	0.01	
5	구	도장균열	-	0.3	0.1	0.03	m ²	1	b	0.03	
6											
7											
주) 손상의 길이 및 너비는 「 m 」이며, 균열의 폭은 「 mm 」임

← 부 산


대 구 →

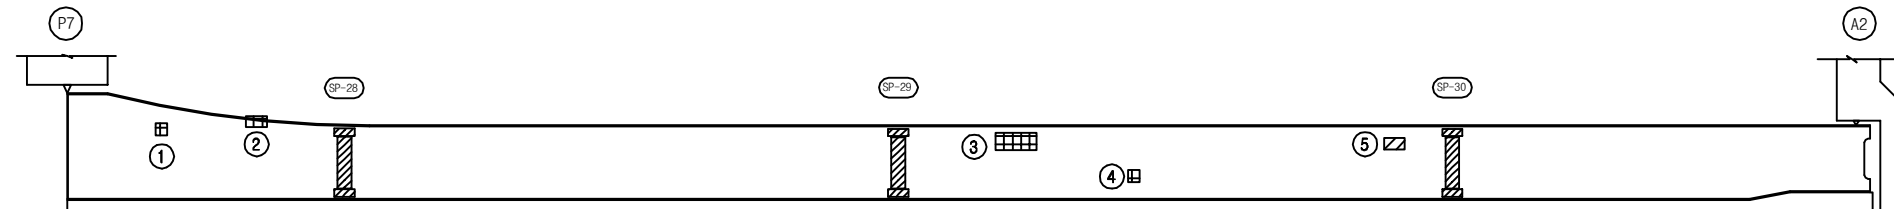

좌 측 면

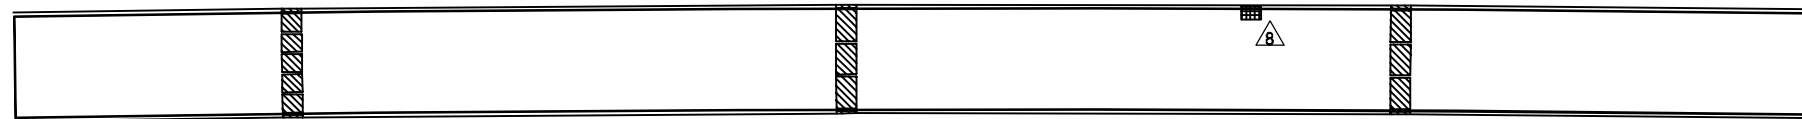

하 면

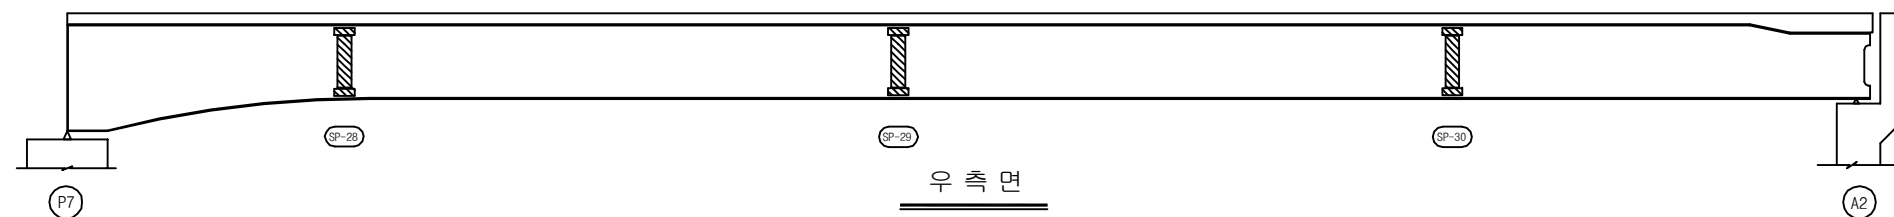


우 측 면


KEY PLAN

부 산 ←

→ 대 구

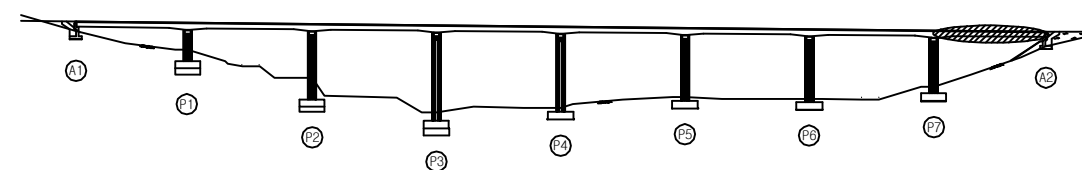

SECTION

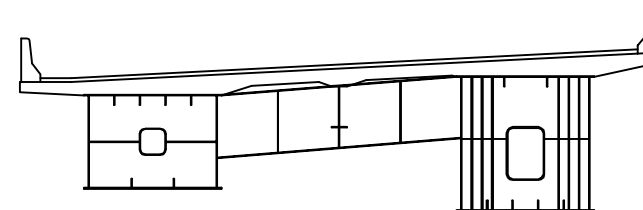

용 역 명 2016년 상반기 시설물 정기점검 용역

과업기간 2016. 04. 18 ~ 2016. 06. 30

발 주 처  신대구부산고속도로주식회사

용 역 사 (주)위드이앤오

도면번호 024

ID : 소감천교(부산) - 거더외부 - S1 G2

보 수 이 력			
기 존 규 열	△	보 수(11. 상반기)	
신 규 규 열	△	보 수(11. 하반기)	
보수부위재검열	△	보 수(12. 상반기)	
보 수(기보수)	△	보 수(12. 하반기)	
보 수(08. 상반기)	△	보 수(13. 상반기)	
보 수(09. 상반기)	△	보 수(13. 하반기)	
보 수(09. 하반기)	△	보 수(14. 상반기)	
보 수(10. 상반기)	△	보 수(14. 하반기)	
보 수(10. 하반기)	△	보 수(15. 상반기)	
	△	보 수(15. 하반기)	


손 상 현 황 표

번호	신(N) 구(P)	손상내용	손상현황					결함 상태	손상 물량	비고
			폭	길이	너비	물량	단위	개소		
1	구	도장박리/녹발생	-	0.1	0.1	0.01	m ²	1	b	0.01
2										
3										
주) 손상의 길이 및 너비는 「 m 」이며, 균열의 폭은 「 mm 」임

← 부 산


대 구 →

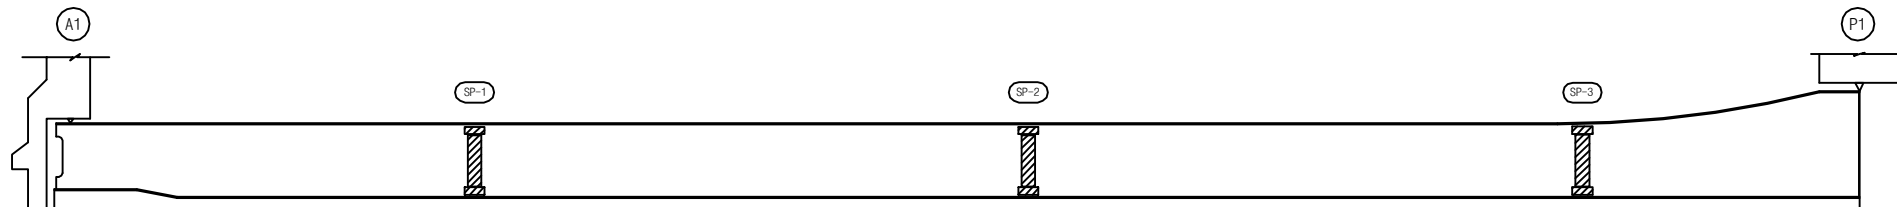

좌 측 면



하 면

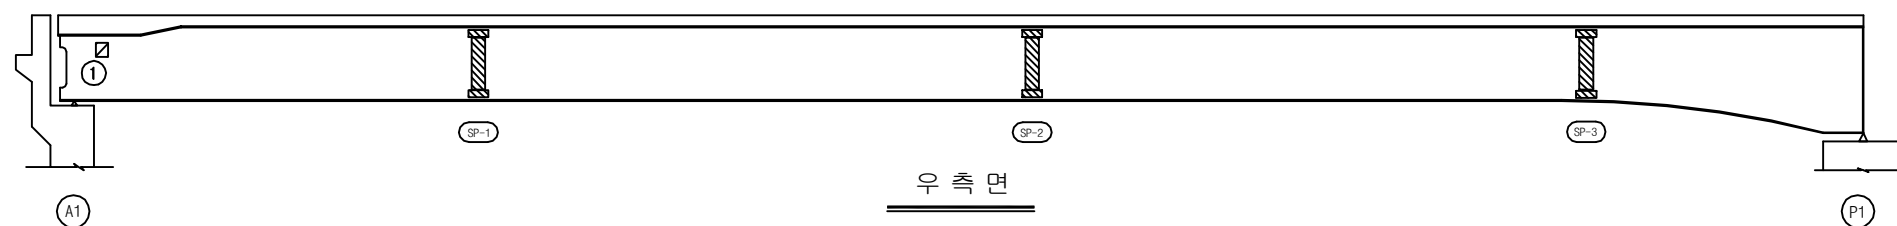


우 측 면


KEY PLAN

부 산 ←

→ 대 구

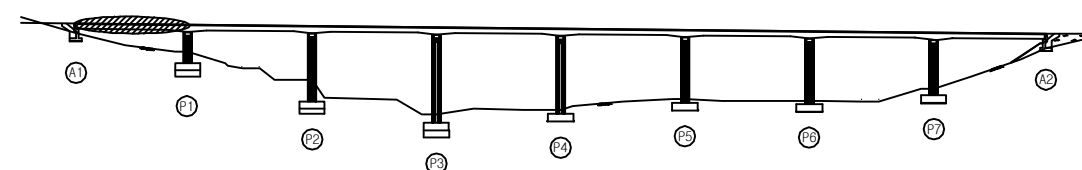

SECTION

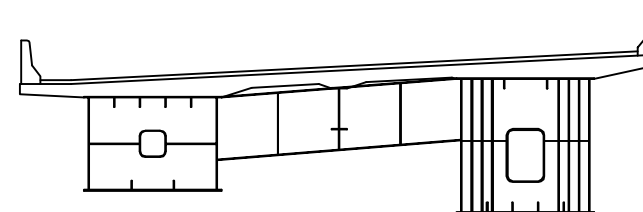

용역명	2016년 상반기 시설물 정기점검 용역
과업기간	2016. 04. 18 ~ 2016. 06. 30
발주처	신대구부산고속도로주식회사
용역사	(주)위드이앤오
도면번호	025

ID : 소감천교(부산) - 거더외부 - S2 G2

보 수 이 력			
	기 존 규 열		보 수(11. 상반기)
	신 규 규 열		보 수(11. 하반기)
	보수부위재검열		보 수(12. 상반기)
			보 수(12. 하반기)
	보 수(기보수)		보 수(13. 상반기)
			보 수(13. 하반기)
	보 수(08. 상반기)		보 수(14. 상반기)
			보 수(14. 하반기)
	보 수(09. 상반기)		보 수(15. 상반기)
			보 수(15. 하반기)


손 상 현 황 표

번호	신(N) 구(P)	손상내용	손상현황					결함 상대	손상 물량	비고
			폭	길이	너비	물량	단위	개소		
1	구	도장박리/녹발생(보수불량)	-	0.2	1.5	0.30	m ²	1	b	0.30
2										
3										
주) 손상의 길이 및 너비는 「 m 」이며, 균열의 폭은 「 mm 」임

← 부 산


대 구 →

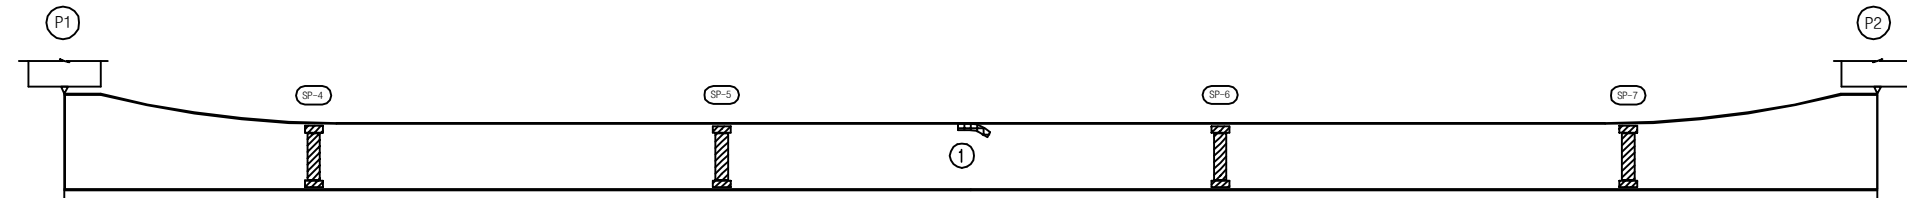

좌 측 면



하 면

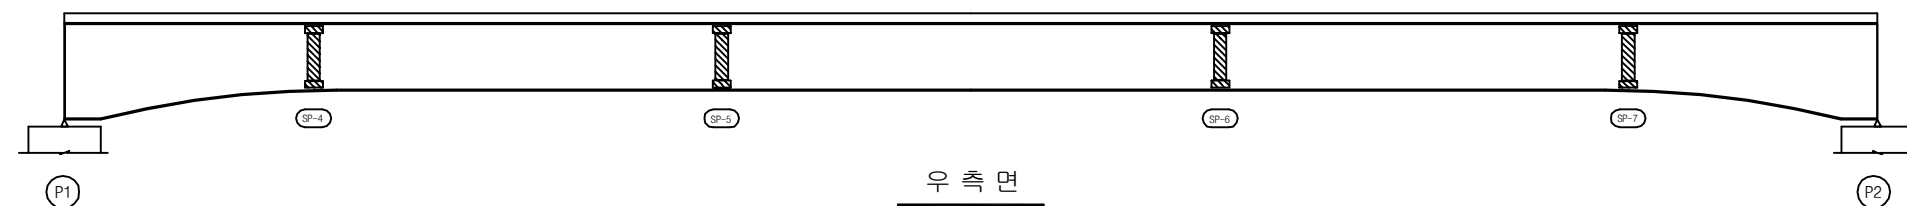


우 측 면


KEY PLAN

부 산 ←

→ 대 구

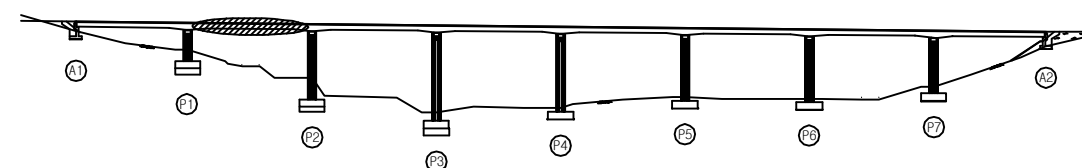

SECTION

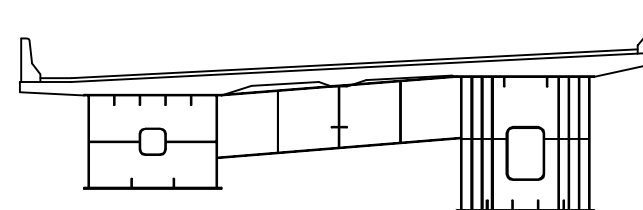

용 역 명 2016년 상반기 시설물 정기점검 용역

과업기간 2016. 04. 18 ~ 2016. 06. 30

발 주 처 신대구부산고속도로주식회사

용 역 사 (주)위드이앤오

도면번호 020

ID : 소감천교(부산) - 거더외부 - S3 G2

보 수 이 력			
기 존 규 열	△	보 수(11. 상반기)	
신 규 규 열	△	보 수(11. 하반기)	
보수부위재검열	△	보 수(12. 상반기)	
보 수(기보수)	△	보 수(12. 하반기)	
보 수(08. 하반기)	△	보 수(13. 상반기)	
보 수(09. 상반기)	△	보 수(13. 하반기)	
보 수(09. 하반기)	△	보 수(14. 상반기)	
보 수(10. 상반기)	△	보 수(14. 하반기)	
보 수(10. 하반기)	△	보 수(15. 상반기)	
	△	보 수(15. 하반기)	


손 상 현 황 표

번호	신(N) 구(P)	손상내용	손상현황						결함 상대	손상 물량	비고
			폭	길이	너비	물량	단위	개소			
1	구	도장박리/녹발생	-	0.1	0.1	0.01	m ²	1	b	0.01	
2	구	도장박리/녹발생(보수불량)	-	1.0	0.7	0.70	m ²	1	b	0.70	
3	구	도장박리/녹발생(보수불량)	-	0.1	0.1	0.01	m ²	1	b	0.01	
4	구	도장박리/녹발생	-	0.1	0.5	0.05	m ²	1	b	0.05	
5	구	도장균열/녹발생(보수불량)	-	0.2	0.4	0.08	m ²	1	b	0.08	
6	구	도장균열/녹발생(보수불량)	-	0.1	0.1	0.01	m ²	1	b	0.01	
7	구	도장균열/녹발생(보수불량)	-	0.2	0.5	0.10	m ²	1	b	0.10	
8	구	도장균열/녹발생(보수불량)	-	0.2	1.0	0.20	m ²	1	b	0.20	
9	구	도장박리/녹발생(보수불량)	-	0.2	0.2	0.04	m ²	2	b	0.08	
10	구	도장박리/녹발생	-	0.1	2.5	0.25	m ²	1	b	0.25	
11	구	도장박리/녹발생	-	0.1	1.5	0.15	m ²	1	b	0.15	
12	구	도장박리/녹발생	-	0.1	0.3	0.03	m ²	2	b	0.06	
13	구	도장박리/녹발생	-	0.1	0.5	0.05	m ²	1	b	0.05	
14											
15											
주) 손상의 길이 및 너비는 「 m 」이며, 균열의 폭은 「 mm 」임

← 부 산


대 구 →

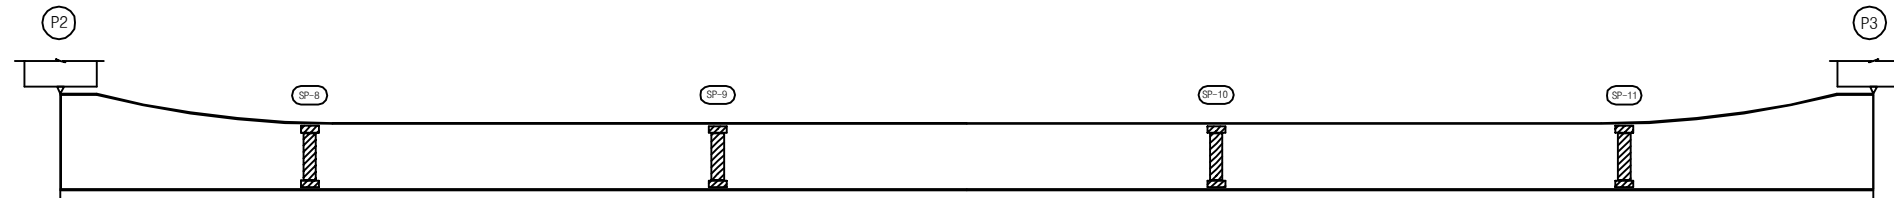

좌 측 면

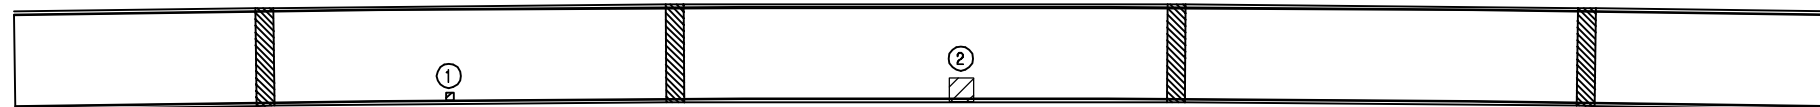

하 면

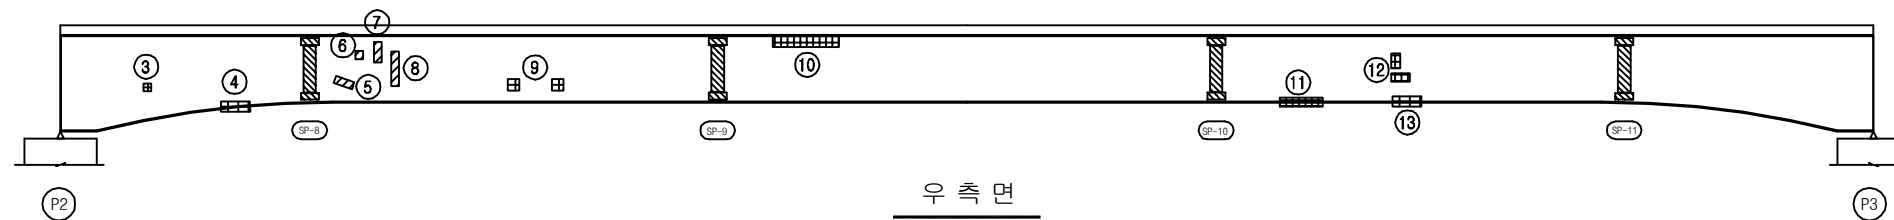


우 측 면


KEY PLAN

부 산 ←

→ 대 구

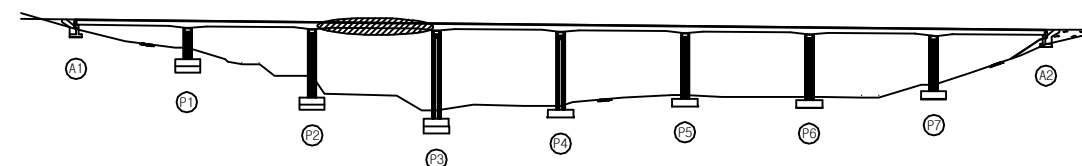

SECTION

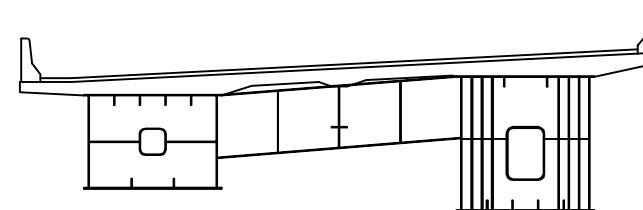

용 역 명 2016년 상반기 시설물 정기점검 용역

과업기간 2016. 04. 18 ~ 2016. 06. 30

발 주 처 신대구부산고속도로주식회사

용 역 사 (주)위드이앤오

도면번호 027

ID : 소감천교(부산) - 거더외부 - S4 G2

보 수 이 력			
기 존 규 열	△	보 수(11. 상반기)	
신 규 규 열	△	보 수(11. 하반기)	
보수부위재검열	△	보 수(12. 상반기)	
보 수(기보수)	△	보 수(12. 하반기)	
보 수(08. 상반기)	△	보 수(13. 상반기)	
보 수(09. 상반기)	△	보 수(13. 하반기)	
보 수(09. 하반기)	△	보 수(14. 상반기)	
보 수(10. 상반기)	△	보 수(14. 하반기)	
보 수(10. 하반기)	△	보 수(15. 상반기)	
	△	보 수(15. 하반기)	


손 상 현 황 표

번호	신(N) 구(P)	손상내용	손상현황					결함 상대	손상 물량	비고
			폭	길이	너비	물량	단위	개소		
1	구	도장박리(보수불량)	-	1.0	1.0	1.00	m ²	1	b	1.00
2										
3										
주) 손상의 길이 및 너비는 「 m 」이며, 균열의 폭은 「 mm 」임

← 부 산


대 구 →

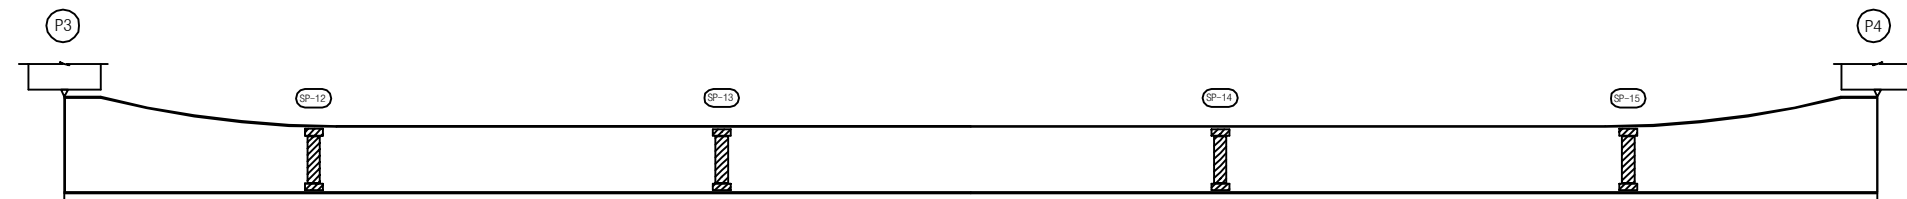

좌 측 면

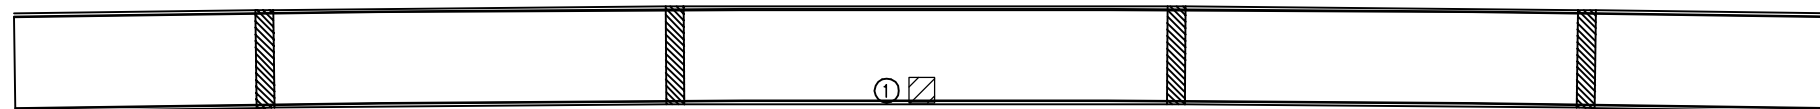

하 면

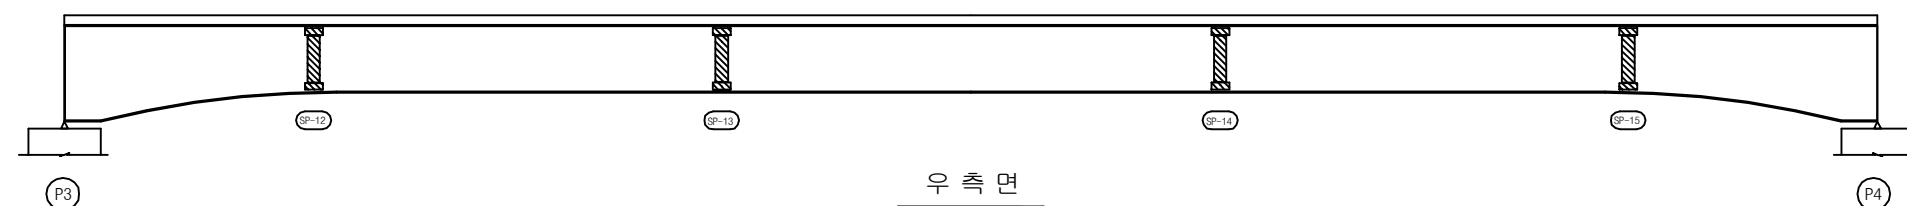


우 측 면


KEY PLAN

부 산 ←

→ 대 구

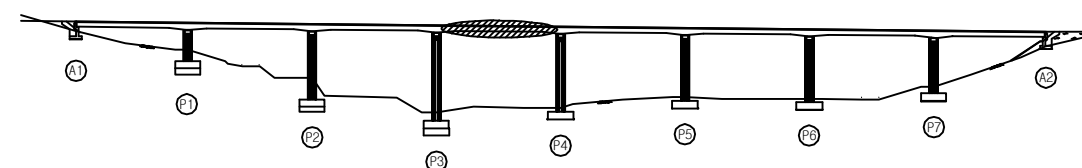

SECTION

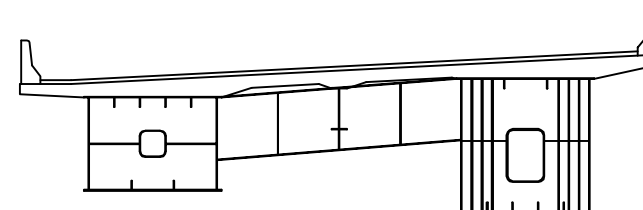

용 역 명 2016년 상반기 시설물 정기점검 용역

과업기간 2016. 04. 18 ~ 2016. 06. 30

발 주 처  신대구부산고속도로주식회사

용 역 사 (주)위드이앤오

도면번호 028

ID : 소감천교(부산) - 거더외부 - S5 G2

보 수 이 력			
	기 존 규 격		보 수(11. 상반기)
	신 규 규 격		보 수(11. 하반기)
	보수부위재검열		보 수(12. 상반기)
			보 수(12. 하반기)
	보 수(기보수)		보 수(12. 상반기)
			보 수(12. 하반기)
	보 수(08. 상반기)		보 수(13. 상반기)
	보 수(09. 상반기)		보 수(13. 하반기)
	보 수(09. 하반기)		보 수(14. 상반기)
	보 수(10. 상반기)		보 수(14. 하반기)
	보 수(10. 하반기)		보 수(15. 상반기)
			보 수(15. 하반기)


손 상 현 황 표

번호	신(N) 구(P)	손상내용	손상현황					개소	결함 상대	손상 물량	비고
			폭	길이	너비	물량	단위				
1	구	도장박리	-	0.2	0.2	0.04	m ²	1	b	0.04	
2	구	도장박리	-	0.1	0.1	0.01	m ²	1	b	0.01	
3											
4											
주) 손상의 길이 및 너비는 「 m 」이며, 균열의 폭은 「 mm 」임

← 부 산


대 구 →

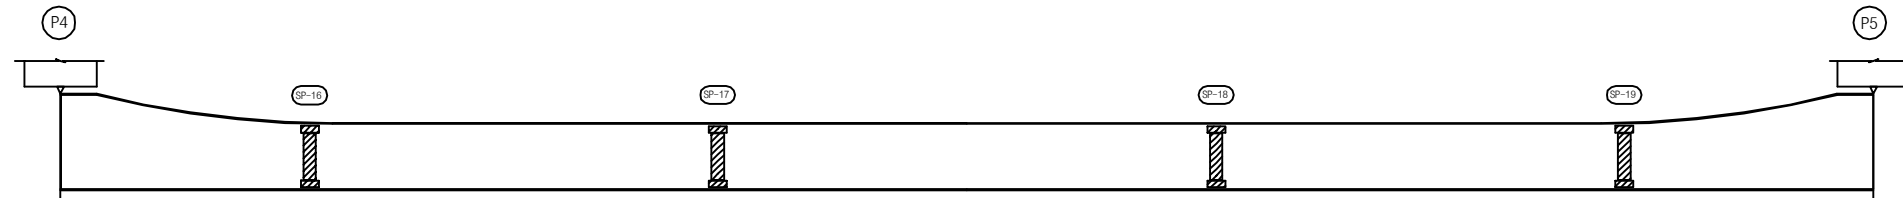

좌 측 면



하 면

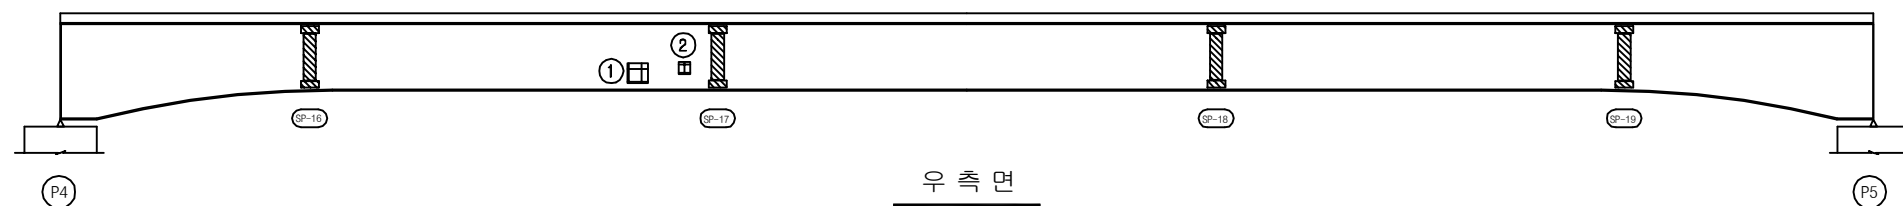


우 측 면


KEY PLAN

부 산 ←

→ 대 구

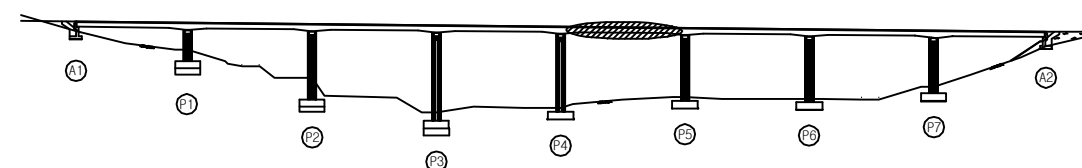

SECTION

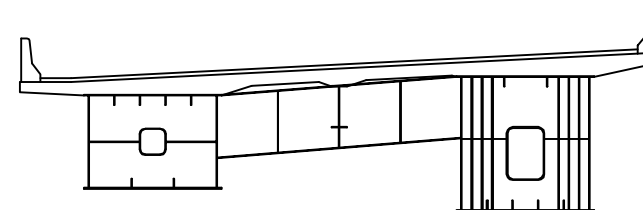

용 역 명 2016년 상반기 시설물 정기점검 용역

과업기간 2016. 04. 18 ~ 2016. 06. 30

발 주 처 신대구부산고속도로주식회사

용 역 사 (주)위드이앤오

도면번호 029

ID : 소감천교(부산) - 거더외부 - S6 G2

보 수 이 력			
기 존 규 열	△	보 수(11. 상반기)	
신 규 규 열	△	보 수(11. 하반기)	
보수부위재검열	△	보 수(12. 상반기)	
보 수(기보수)	△	보 수(12. 하반기)	
보 수(08. 하반기)	△	보 수(13. 상반기)	
보 수(09. 상반기)	△	보 수(13. 하반기)	
보 수(09. 하반기)	△	보 수(14. 상반기)	
보 수(10. 상반기)	△	보 수(14. 하반기)	
보 수(10. 하반기)	△	보 수(15. 상반기)	
	△	보 수(15. 하반기)	


손 상 현 황 표

번호	신(N) 구(P)	손상내용	손상현황					결함 상대	손상 물량	비고
			폭	길이	너비	물량	단위	개소		
1	구	도장박리/녹발생(보수불량)	-	1.0	0.3	0.30	m ²	1	b	0.30
2	구	도장박리/녹발생(보수불량)	-	1.2	0.6	0.72	m ²	1	b	0.72
3	구	녹발생	-	0.1	0.9	0.09	m ²	1	b	0.09
4										
5										
주) 손상의 길이 및 너비는 「 m 」이며, 균열의 폭은 「 mm 」임

← 부 산


대 구 →

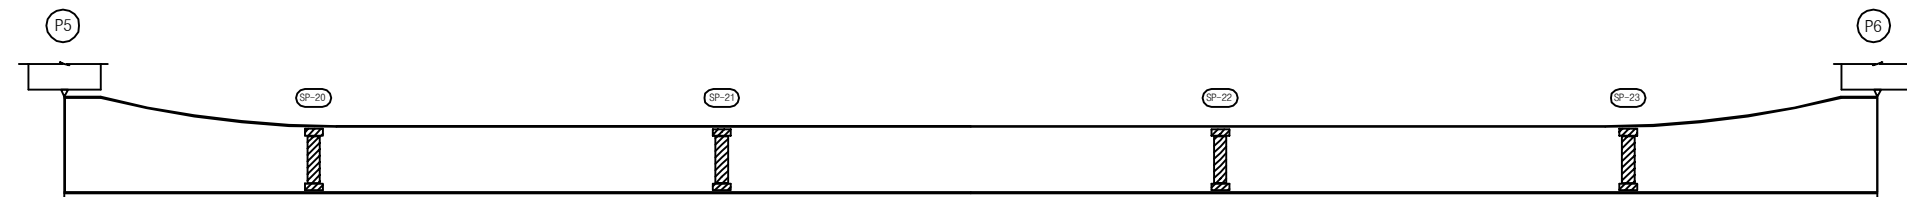

좌 측 면

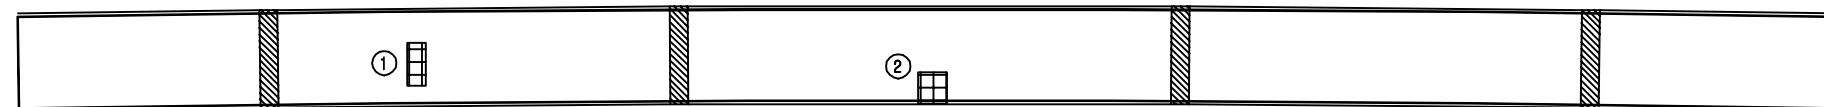

하 면

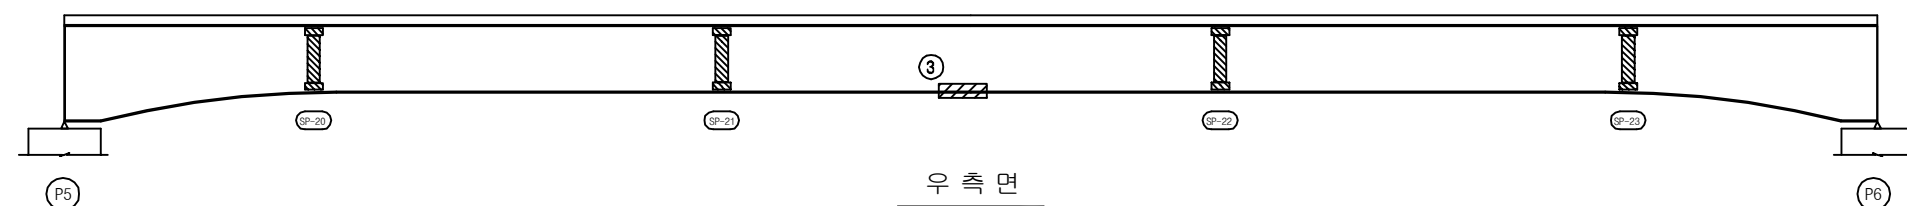


우 측 면


KEY PLAN

부 산 ←

→ 대 구

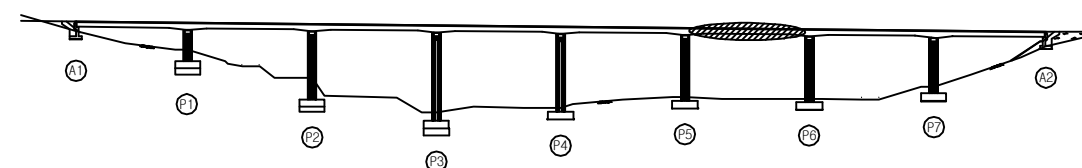

SECTION

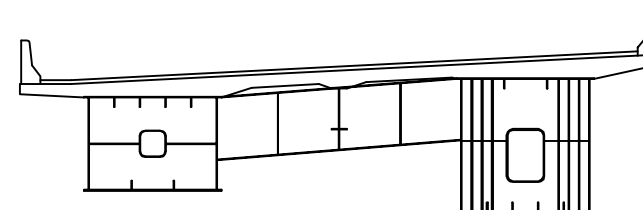

용 역 명 2016년 상반기 시설물 정기점검 용역

과업기간 2016. 04. 18 ~ 2016. 06. 30

발 주 처 신대구부산고속도로주식회사

용 역 사 (주)위드이앤오

도면번호 030

ID : 소감천교(부산) - 거더외부 - S7 G2

보 수 이 력			
기 존 규 열	△	보 수(11. 상반기)	
신 규 규 열	△	보 수(11. 하반기)	
보수부위재검열	△	보 수(12. 상반기)	
보 수(기보수)	△	보 수(12. 하반기)	
보 수(08. 하반기)	△	보 수(13. 상반기)	
보 수(09. 상반기)	△	보 수(13. 하반기)	
보 수(09. 하반기)	△	보 수(14. 상반기)	
보 수(10. 상반기)	△	보 수(14. 하반기)	
보 수(10. 하반기)	△	보 수(15. 상반기)	
	△	보 수(15. 하반기)	


손 상 현 황 표

번호	신(N) 구(P)	손상내용	손상현황						결함 상태	손상 물량	비고
			폭	길이	너비	물량	단위	개소			
1	구	도장박리	-	0.3	0.1	0.03	m ²	1	b	0.03	
2	구	도장박리/녹발생	-	0.1	0.1	0.01	m ²	4	b	0.04	
3											
4											
주) 손상의 길이 및 너비는 「 m 」이며, 균열의 폭은 「 mm 」임

← 부 산


대 구 →

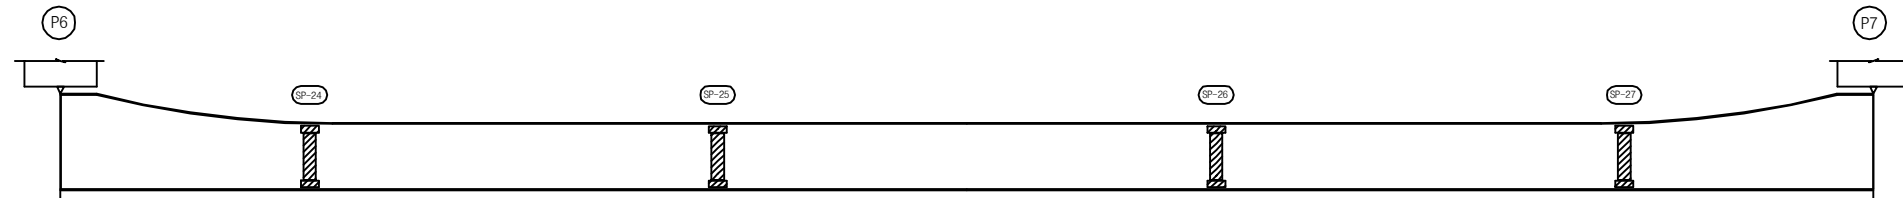

좌 측 면



하 면

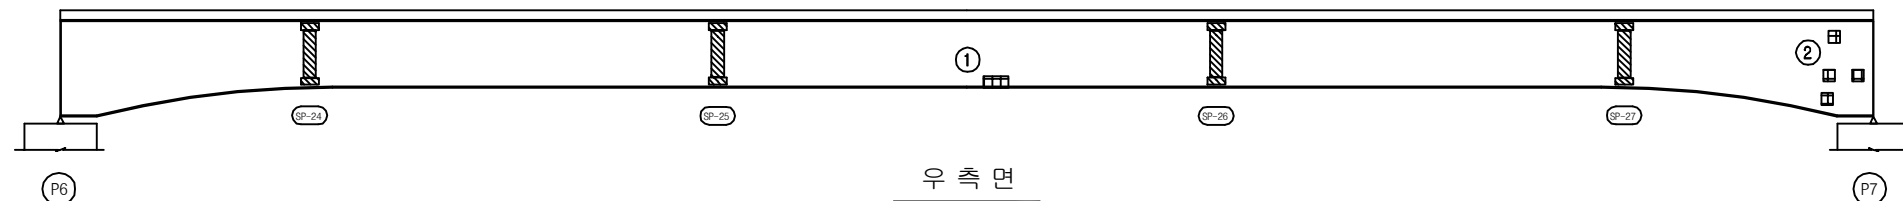


우 측 면


KEY PLAN

부 산 ←

→ 대 구

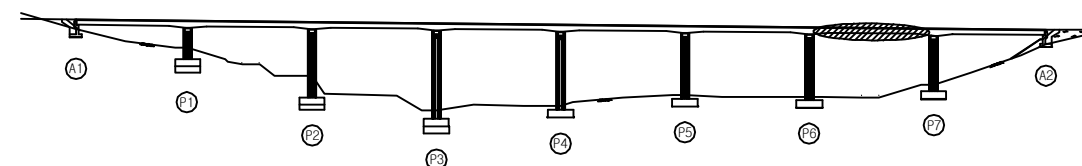

SECTION

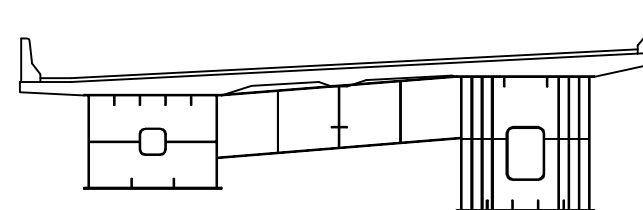

용 역 명 2016년 상반기 시설물 정기점검 용역

과업기간 2016. 04. 18 ~ 2016. 06. 30

발 주 처  신대구부산고속도로주식회사

용 역 사 (주)위드이앤오

도면번호 031

ID : 소감천교(부산) - 거더외부 - S8 G2

보 수 이 력			
	기 존 규 격		보 수(11. 상반기)
	신 규 규 격		보 수(11. 하반기)
	보수부위재교결		보 수(12. 상반기)
	보 수(기보수)		보 수(12. 하반기)
	보 수(08. 상반기)		보 수(13. 상반기)
	보 수(09. 상반기)		보 수(13. 하반기)
	보 수(09. 하반기)		보 수(14. 상반기)
	보 수(10. 상반기)		보 수(14. 하반기)
	보 수(10. 하반기)		보 수(15. 상반기)
			보 수(15. 하반기)


손 상 현 황 표

번호	신(N) 구(P)	손상내용	손상현황						결함 상대	손상 물량	비고
			폭	길이	너비	물량	단위	개소			
1	구	녹발생	-	0.2	0.1	0.02	m ²	1	b	0.02	
2	구	도장 보수불량	-	1.0	0.8	0.80	m ²	1	b	0.80	
3	구	볼트 녹발생	-	-	-	1.00	EA	1	b	1.00	
4	구	볼트 녹발생	-	-	-	1.00	EA	4	b	4.00	
5	구	도장박리/녹발생	-	0.1	0.1	0.01	m ²	3	b	0.03	
6											
7											
주) 손상의 길이 및 너비는 「 m 」이며, 균열의 폭은 「 mm 」임

← 부 산


대 구 →

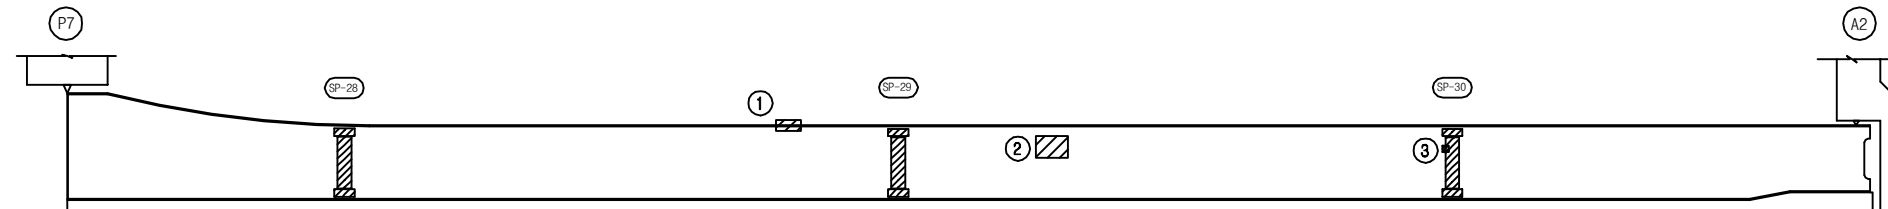

좌 측 면

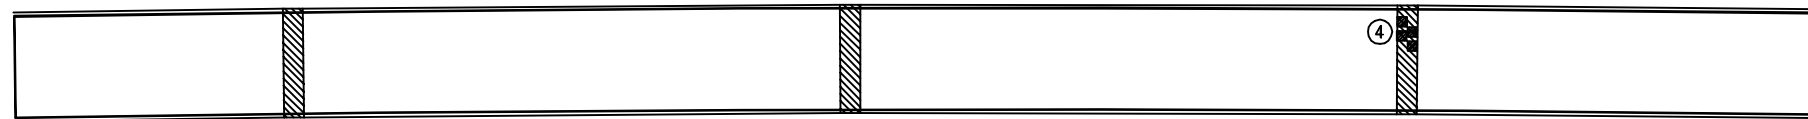

하 면

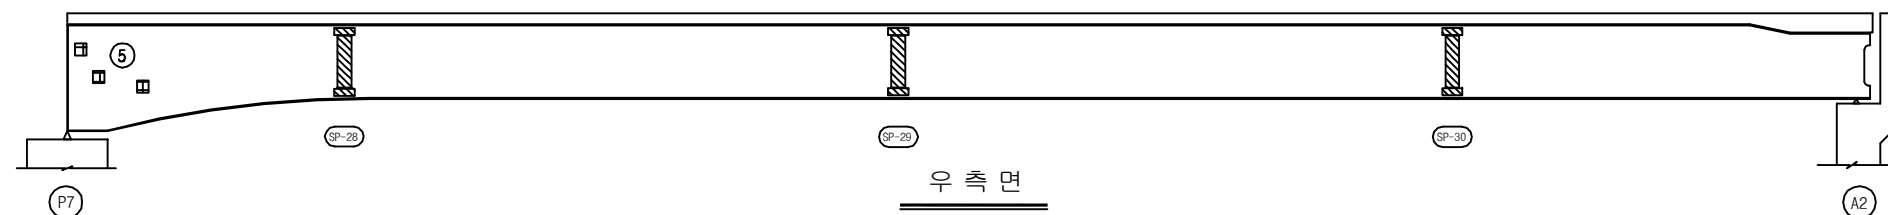


우 측 면


KEY PLAN

부 산 ←

→ 대 구

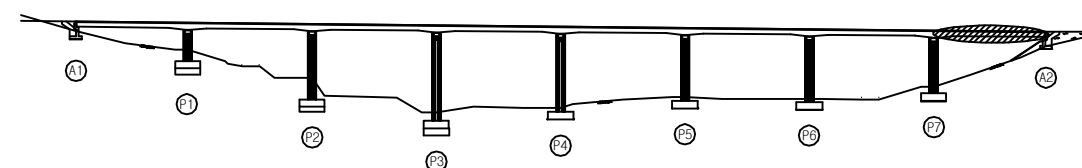

SECTION

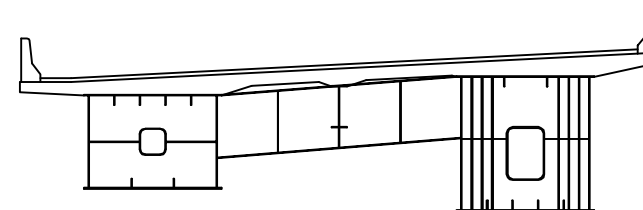

용 역 명 2016년 상반기 시설물 정기점검 용역

과업기간 2016. 04. 18 ~ 2016. 06. 30

발 주 처 신대구부산고속도로주식회사

용 역 사 (주)위드이앤오


도면번호 032

ID : 소감천교(부산) - 거더내부 - S1 G1


보 수 이 력			
	기 존 규 격		보 수(11. 상반기)
	신 규 규 격		보 수(11. 하반기)
	보 수부위재결합		보 수(12. 상반기)
	보 수(기보수)		보 수(12. 하반기)
	보 수(08. 상반기)		보 수(13. 상반기)
	보 수(09. 상반기)		보 수(13. 하반기)
	보 수(09. 하반기)		보 수(14. 상반기)
	보 수(10. 상반기)		보 수(14. 하반기)
	보 수(10. 하반기)		보 수(15. 상반기)
			보 수(15. 하반기)

← 부 산


대 구 →

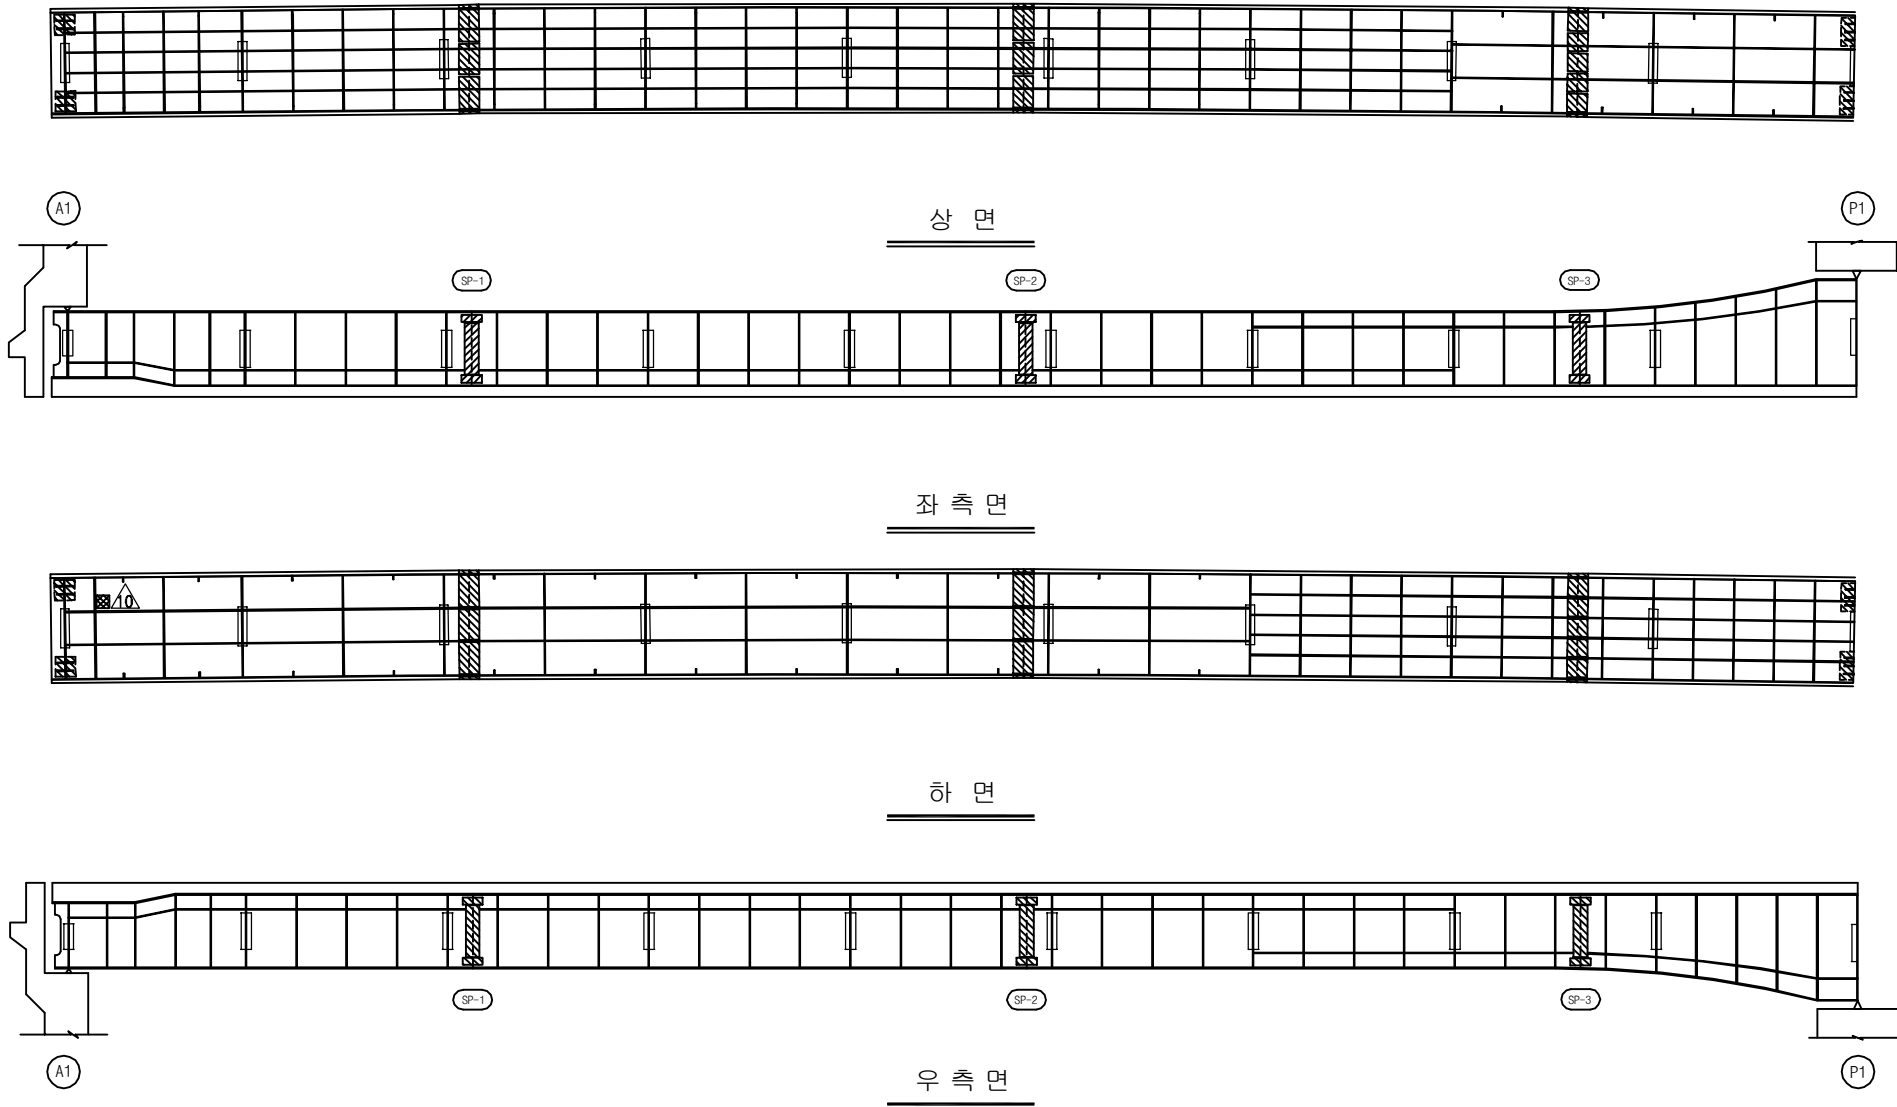

KEY PLAN

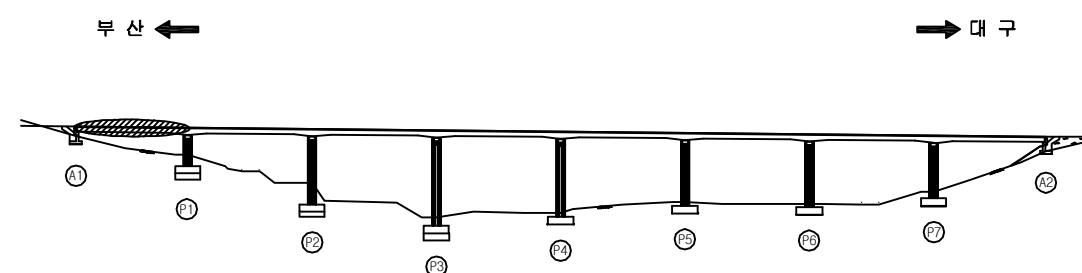

SECTION

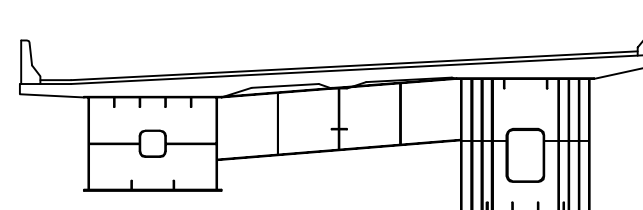

손 상 현 황 표

번호	신(N) 구(P)	손상내용	손상현황						결함 상태	손상 물량	비고
			폭	길이	너비	물량	단위	개소			
1											
2											
주) 손상의 길이 및 너비는 「 m 」이며, 균열의 폭은 「 mm 」임

용역명	2016년 상반기 시설물 정기점검 용역
과업기간	2016. 04. 18 ~ 2016. 06. 30
발주처	신대구부산고속도로주식회사
용역사	(주)위드이앤오
도면번호	033

ID : 소감천교(부산) - 거더내부 - S2 G1

보 수 이 력			
	기 존 규 격		보 수(11. 상반기)
	신 규 규 격		보 수(11. 하반기)
	보 수부위재규격		보 수(12. 상반기)
	보 수(기보수)		보 수(12. 하반기)
	보 수(08. 상반기)		보 수(13. 상반기)
	보 수(09. 상반기)		보 수(13. 하반기)
	보 수(09. 하반기)		보 수(14. 상반기)
	보 수(10. 상반기)		보 수(14. 하반기)
	보 수(10. 하반기)		보 수(15. 상반기)
			보 수(15. 하반기)


손 상 현 황 표

번호	신(N) 구(P)	손상내용	손상현황						결함 상태	손상 물량	비고
			폭	길이	너비	물량	단위	개소			
1											
2											
주) 손상의 길이 및 너비는 「 m 」이며, 균열의 폭은 「 mm 」임

← 부 산


대 구 →

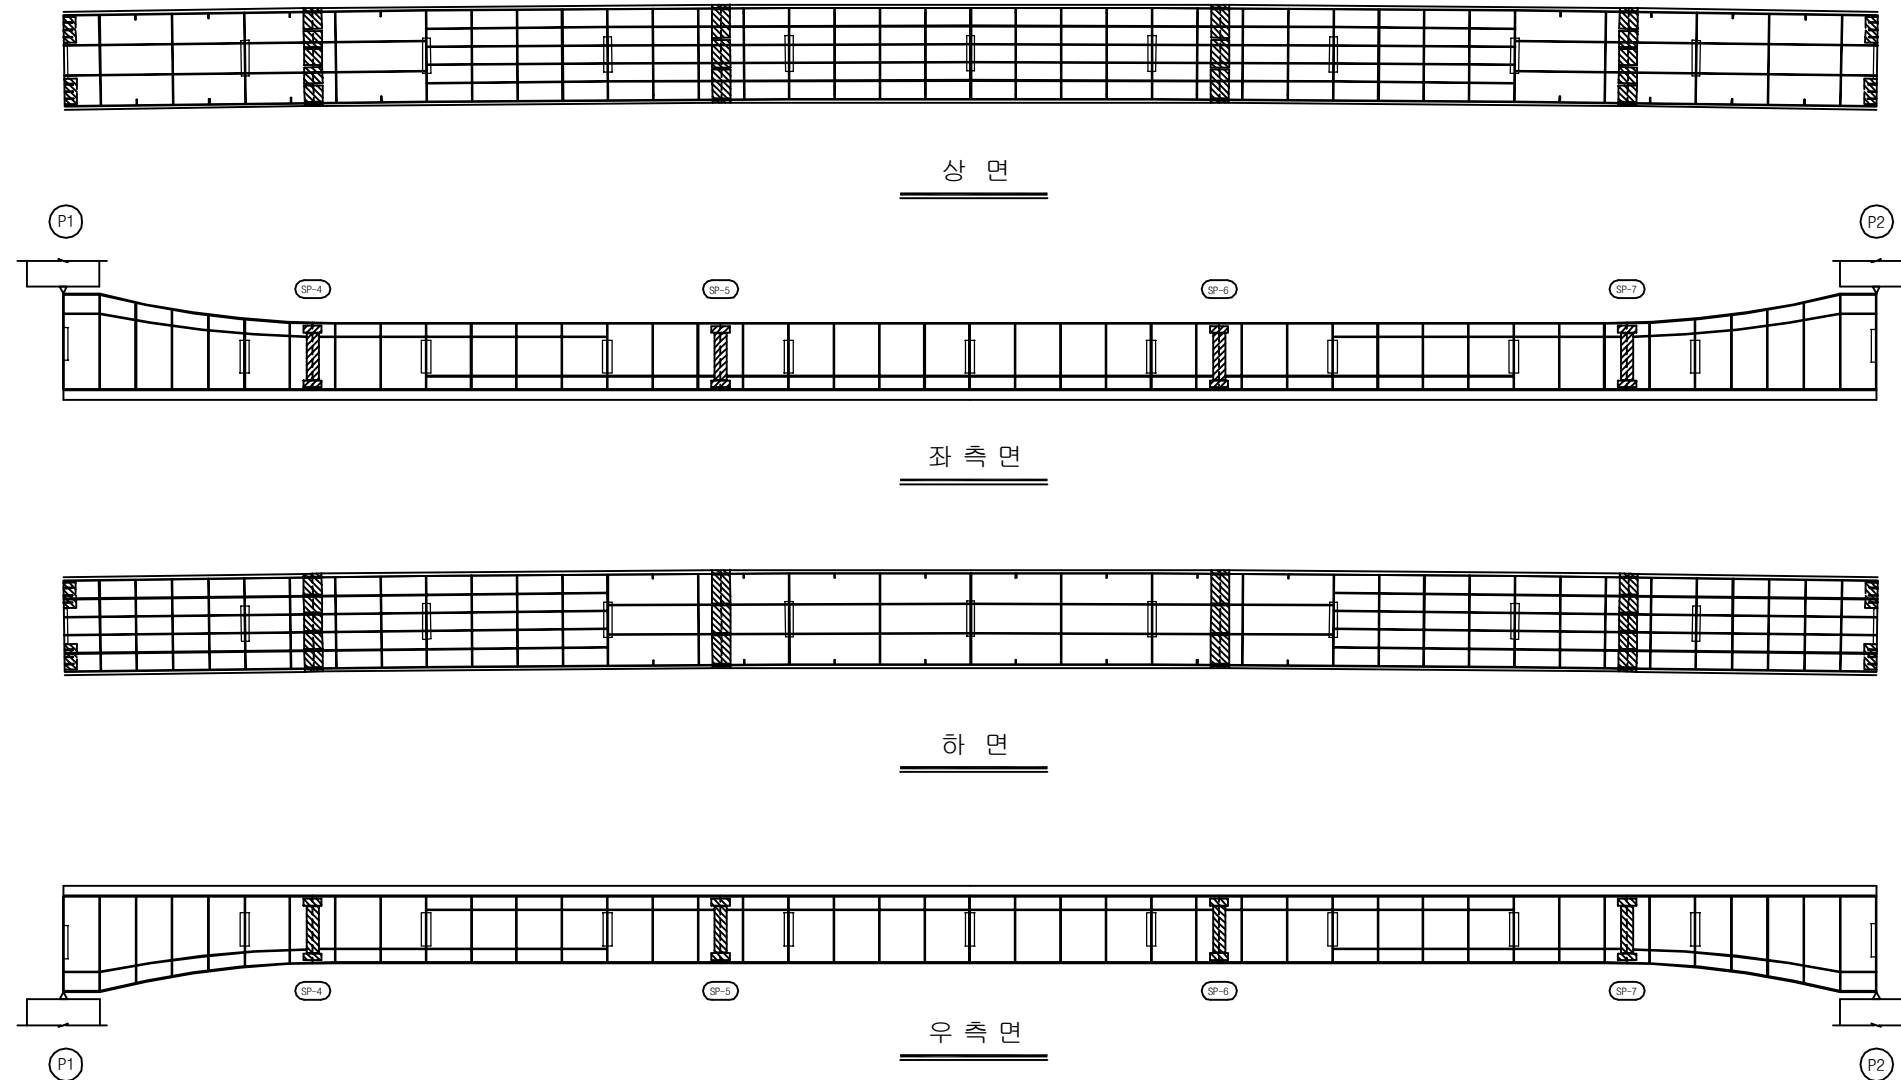

KEY PLAN

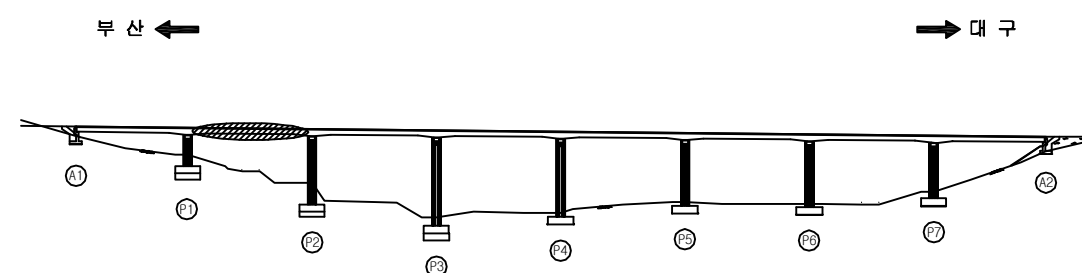

SECTION

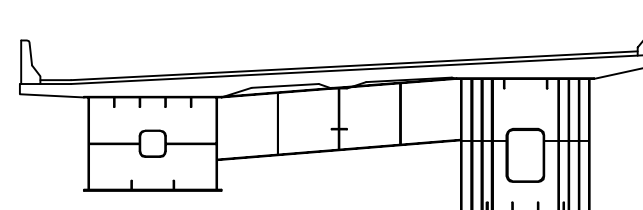

용역명	2016년 상반기 시설물 정기점검 용역
과업기간	2016. 04. 18 ~ 2016. 06. 30
발주처	신대구부산고속도로주식회사
용역사	(주)위드이앤오
도면번호	000

ID : 소감천교(부산) - 거더내부 - S3 G1

보 수 이 력			
	기 존 규 격		보 수(11. 상반기)
	신 규 규 격		보 수(11. 하반기)
	보 수부위재규격		보 수(12. 상반기)
	보 수(기보수)		보 수(12. 하반기)
	보 수(08. 상반기)		보 수(13. 상반기)
	보 수(09. 상반기)		보 수(13. 하반기)
	보 수(09. 하반기)		보 수(14. 상반기)
	보 수(10. 상반기)		보 수(14. 하반기)
	보 수(10. 하반기)		보 수(15. 상반기)
			보 수(15. 하반기)


손 상 현 황 표

번호	신(N) 구(P)	손상내용	손상현황					결함 상태	손상 물량	비고
			폭	길이	너비	물량	단위	개소		
1										
2										
주) 손상의 길이 및 너비는 「 m 」이며, 균열의 폭은 「 mm 」임

← 부 산


대 구 →

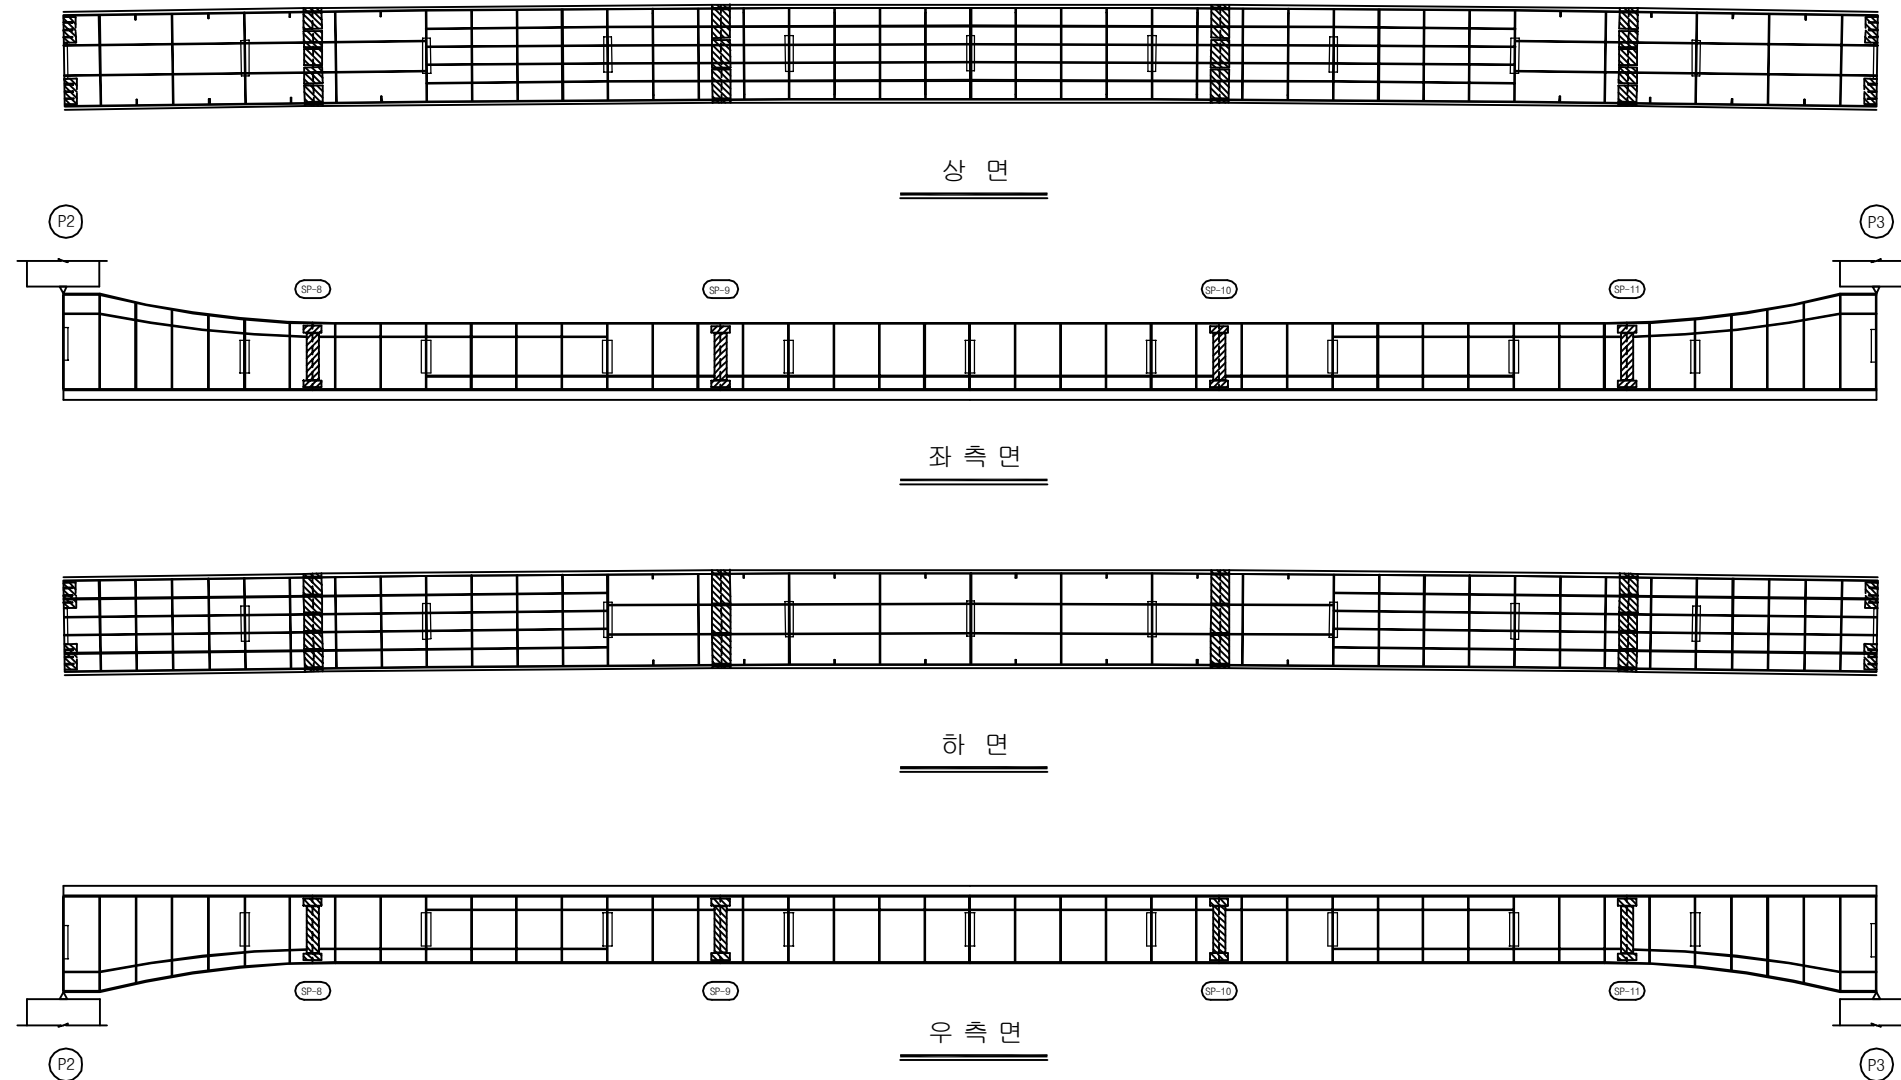

KEY PLAN

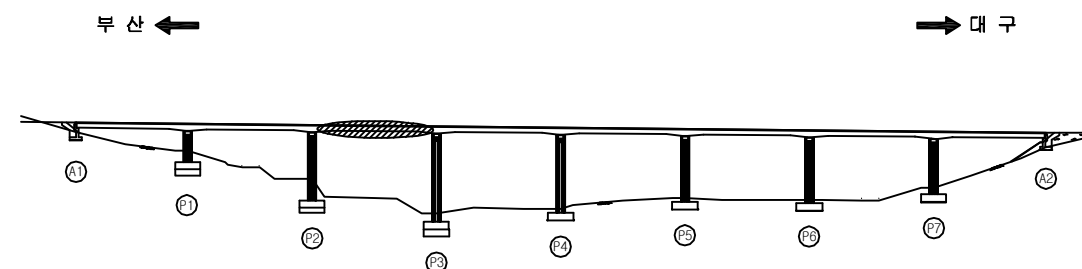

SECTION

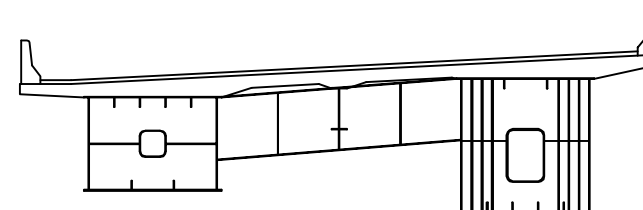

용역명	2016년 상반기 시설물 정기점검 용역
과업기간	2016. 04. 18 ~ 2016. 06. 30
발주처	신대구부산고속도로주식회사
용역사	(주)위드이앤오
도면번호	035

ID : 소감천교(부산) - 거더내부 - S4 G1

보 수 이 력			
	기 존 규 격		보 수(11. 상반기)
	신 규 규 격		보 수(11. 하반기)
	보 수부위재규격		보 수(12. 상반기)
	보 수(기보수)		보 수(12. 하반기)
	보 수(08. 상반기)		보 수(13. 상반기)
	보 수(09. 상반기)		보 수(13. 하반기)
	보 수(09. 하반기)		보 수(14. 상반기)
	보 수(10. 상반기)		보 수(14. 하반기)
	보 수(10. 하반기)		보 수(15. 상반기)
			보 수(15. 하반기)


손 상 현 황 표

번호	신(N) 구(P)	손상내용	손상현황					결함 상태	손상 물량	비고
			폭	길이	너비	물량	단위	개소		
1										
2										
주) 손상의 길이 및 너비는 「 m 」이며, 균열의 폭은 「 mm 」임

← 부 산


대 구 →

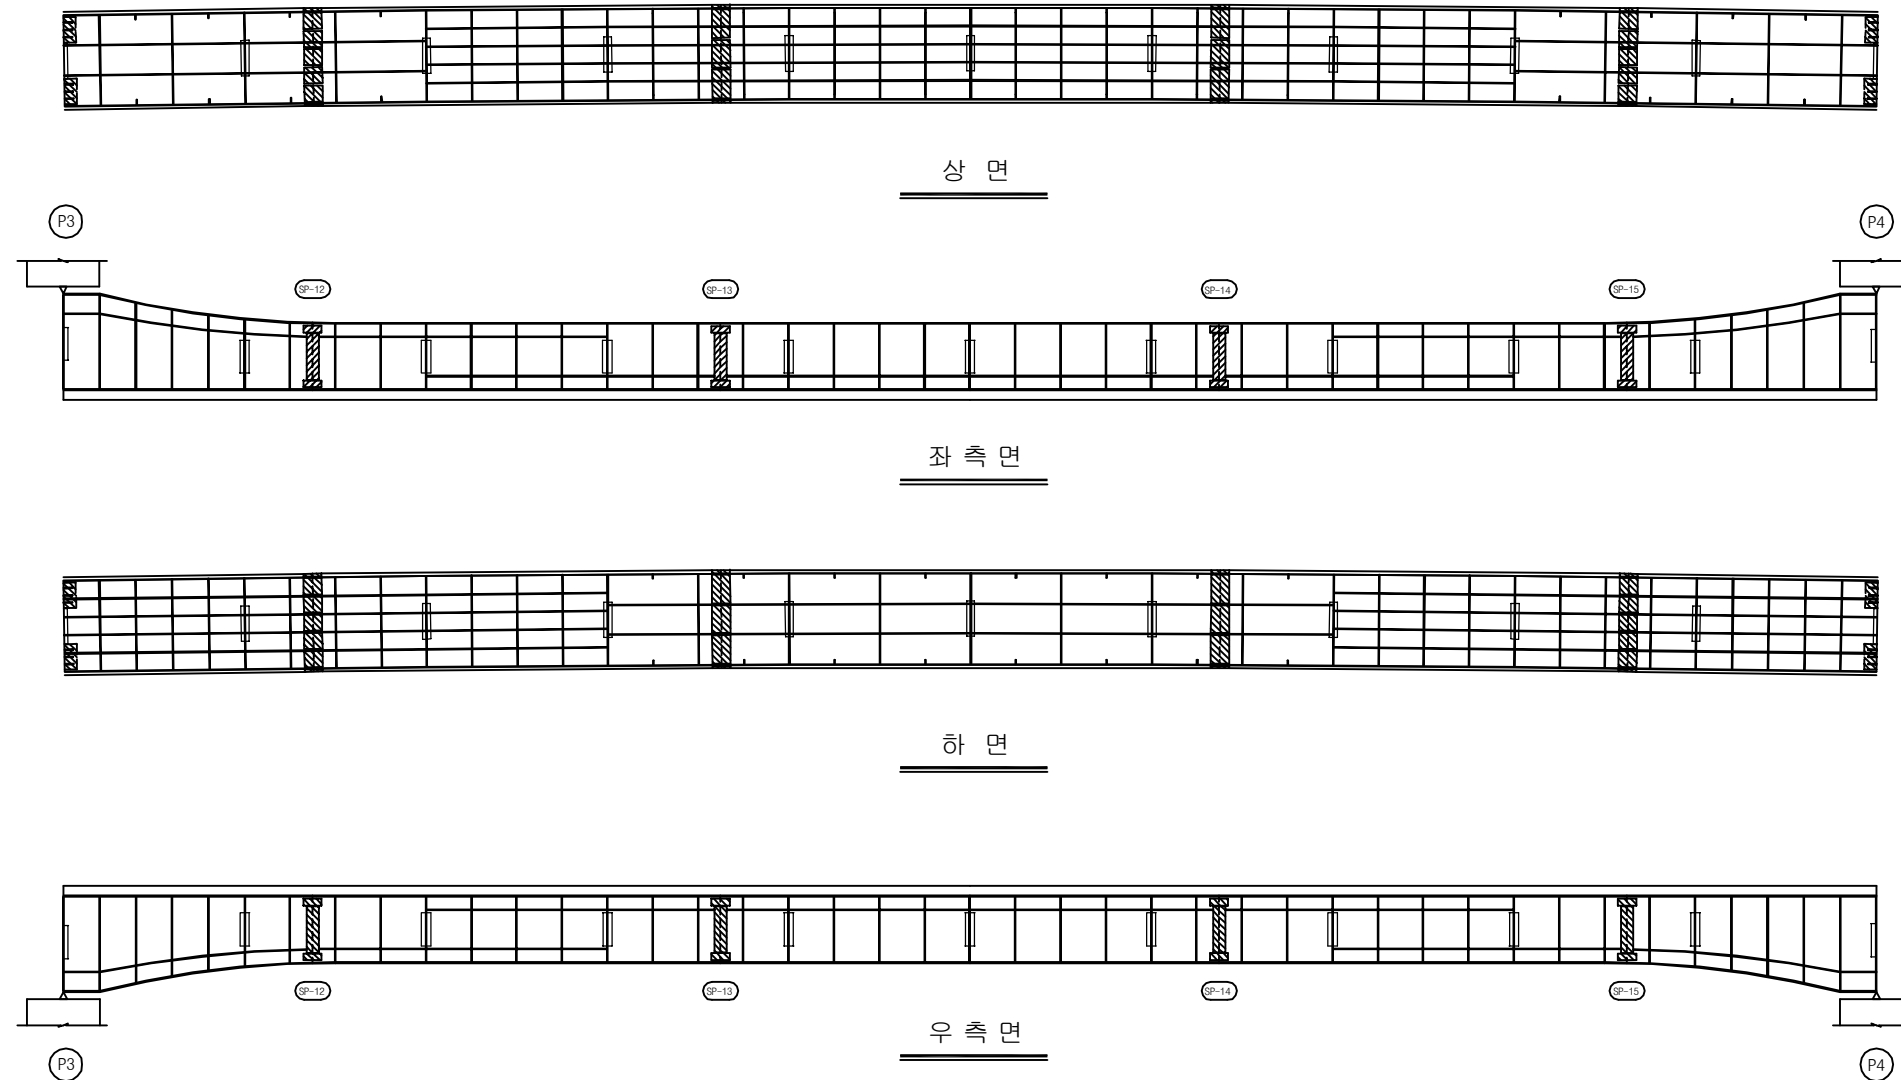

KEY PLAN

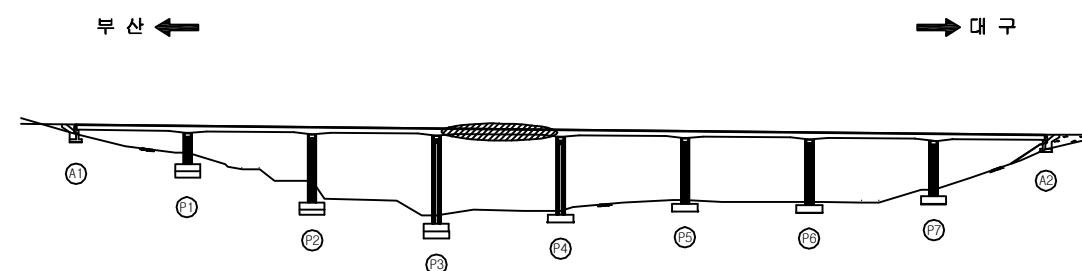

SECTION

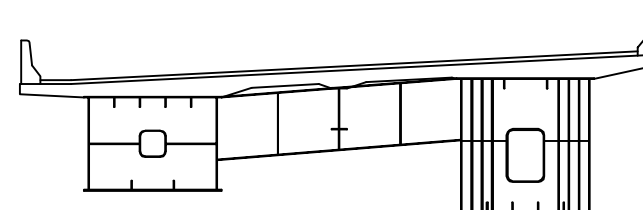

용역명	2016년 상반기 시설물 정기점검 용역
과업기간	2016. 04. 18 ~ 2016. 06. 30
발주처	신대구부산고속도로주식회사
용역사	(주)위드이앤오
도면번호	036

ID : 소감천교(부산) - 거더내부 - S5 G1

보 수 이 력			
	기 존 규 격		보 수(11. 상반기)
	신 규 규 격		보 수(11. 하반기)
	보 수부위재규격		보 수(12. 상반기)
	보 수(기보수)		보 수(12. 하반기)
	보 수(08. 상반기)		보 수(13. 상반기)
	보 수(09. 상반기)		보 수(13. 하반기)
	보 수(09. 하반기)		보 수(14. 상반기)
	보 수(10. 상반기)		보 수(14. 하반기)
	보 수(10. 하반기)		보 수(15. 상반기)
			보 수(15. 하반기)


손 상 현 황 표

번호	신(N) 구(P)	손상내용	손상현황					결함 상태	손상 물량	비고
			폭	길이	너비	물량	단위	개소		
1										
2										
주) 손상의 길이 및 너비는 「 m 」이며, 균열의 폭은 「 mm 」임

← 부 산


대 구 →

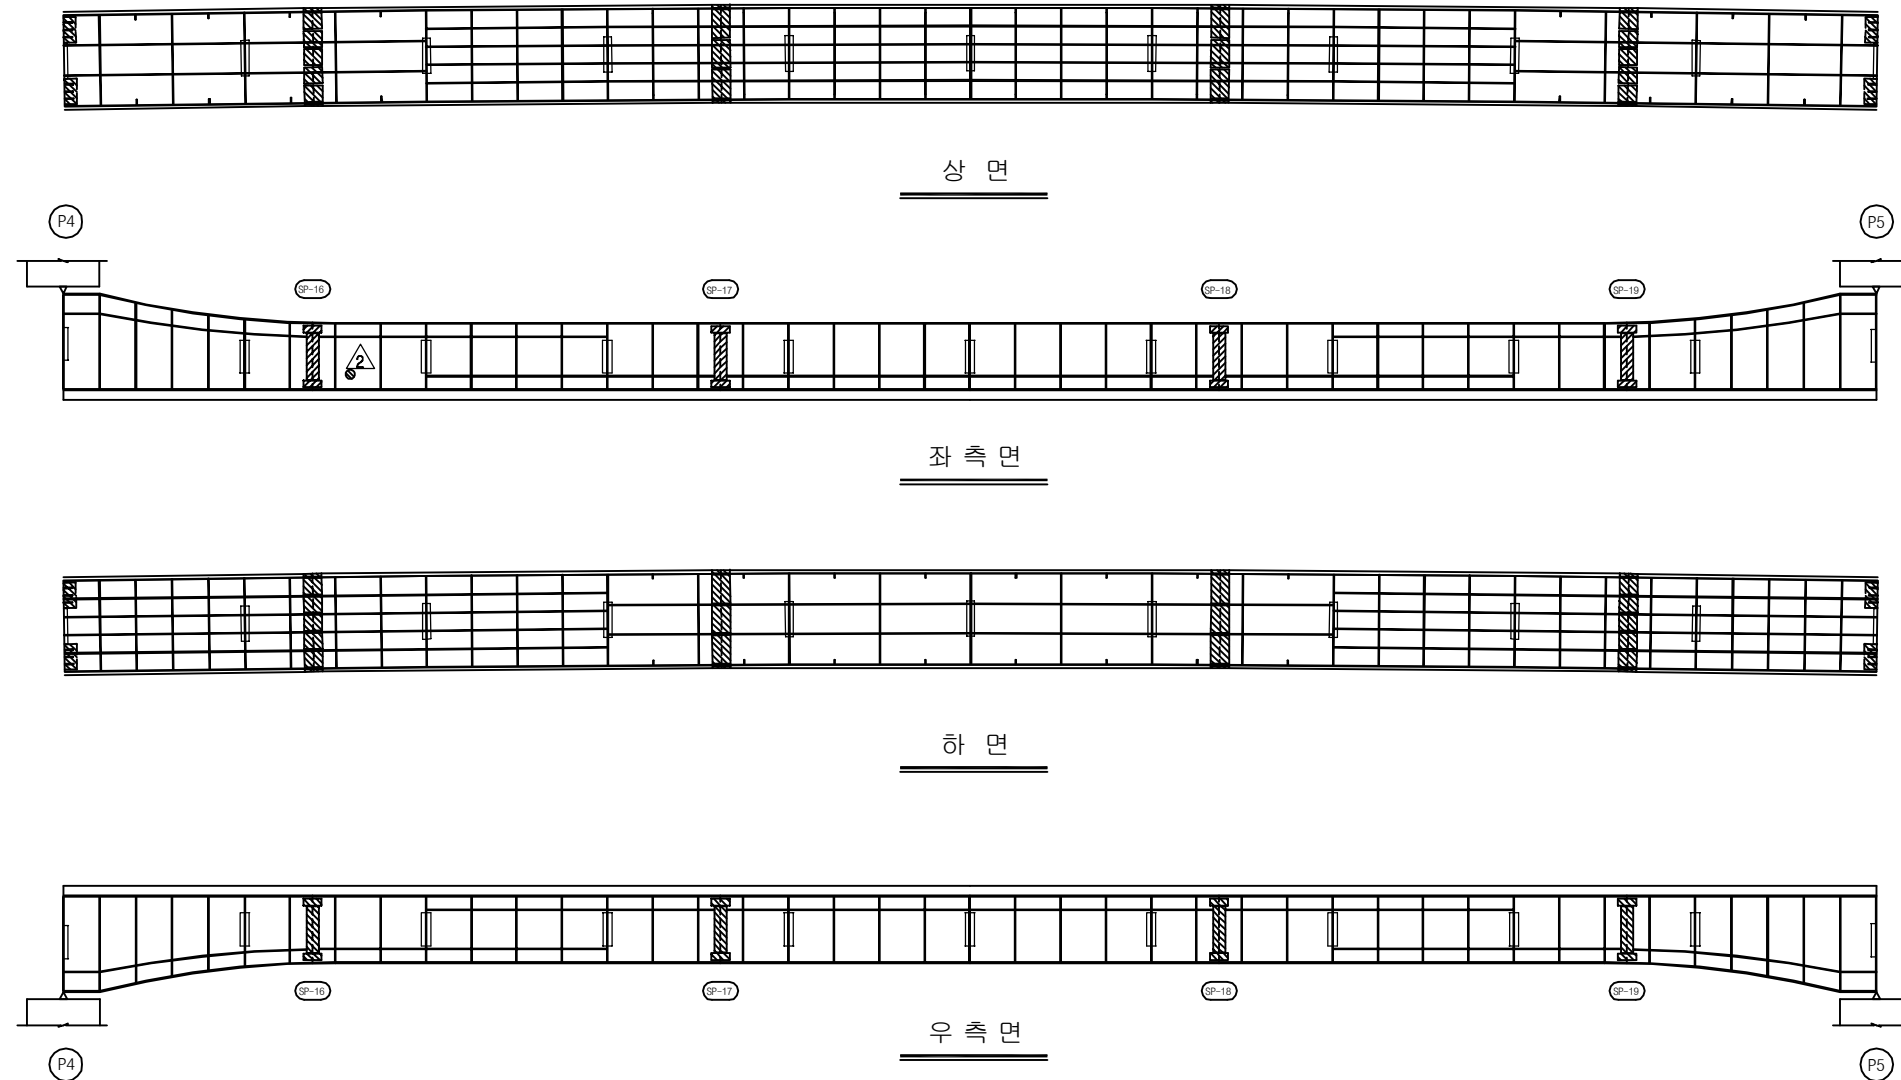

KEY PLAN

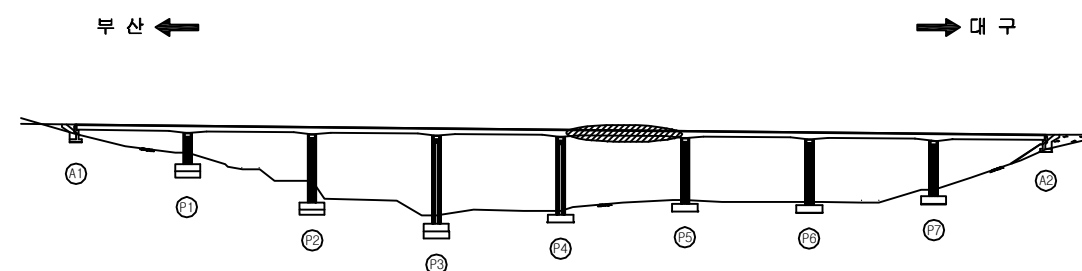

SECTION

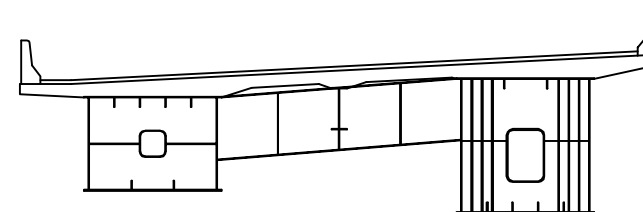

용역명	2016년 상반기 시설물 정기점검 용역
과업기간	2016. 04. 18 ~ 2016. 06. 30
발주처	신대구부산고속도로주식회사
용역사	(주)위드이앤오
도면번호	037

ID : 소감천교(부산) - 거더내부 - S6 G1

보 수 이 력			
	기 존 규 격		보 수(11. 상반기)
	신 규 규 격		보 수(11. 하반기)
	보 수부위재규격		보 수(12. 상반기)
	보 수(기보수)		보 수(12. 하반기)
	보 수(08. 상반기)		보 수(13. 상반기)
	보 수(09. 상반기)		보 수(13. 하반기)
	보 수(09. 하반기)		보 수(14. 상반기)
	보 수(10. 상반기)		보 수(14. 하반기)
	보 수(10. 하반기)		보 수(15. 상반기)
			보 수(15. 하반기)


손 상 현 황 표

번호	신(N) 구(P)	손상내용	손상현황					결함 상태	손상 물량	비고
			폭	길이	너비	물량	단위	개소		
1										
2										
주) 손상의 길이 및 너비는 「 m 」이며, 균열의 폭은 「 mm 」임

← 부 산


대 구 →

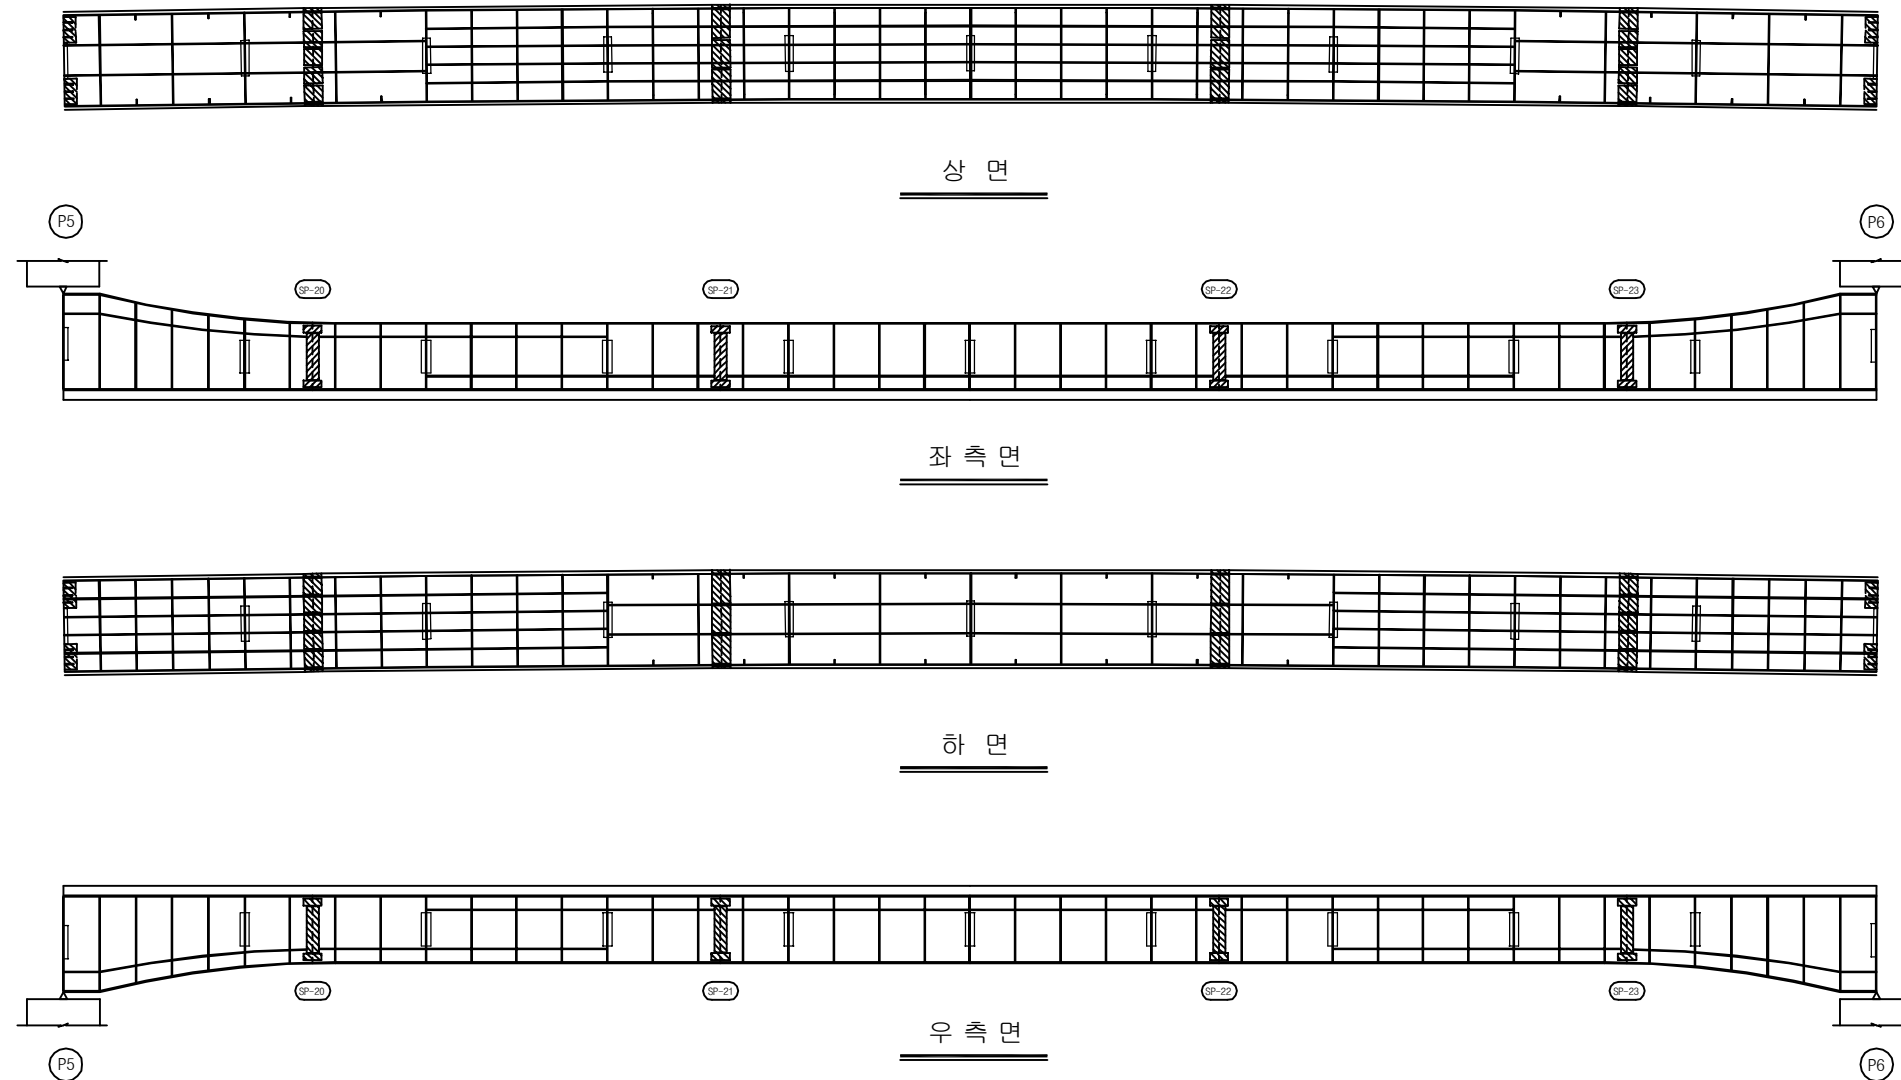

KEY PLAN

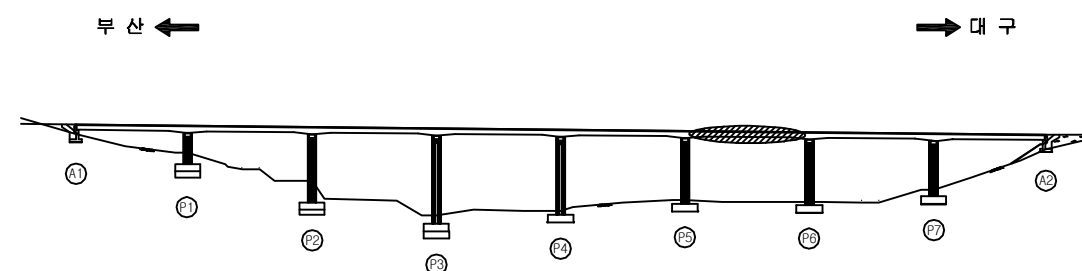

SECTION

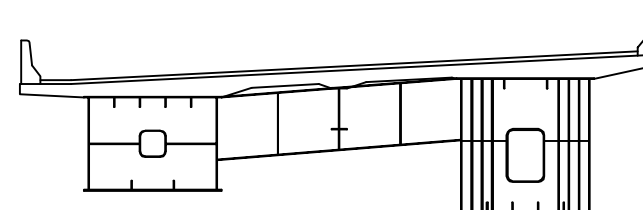

용 역 명	2016년 상반기 시설물 정기점검 용역
과업기간	2016. 04. 18 ~ 2016. 06. 30
발 주 처	신대구부산고속도로주식회사
용 역 사	(주)위드이앤오
도면번호	038

ID : 소감천교(부산) - 거더내부 - S7 G1

보 수 이 력			
	기 존 규 격		보 수(11. 상반기)
	신 규 규 격		보 수(11. 하반기)
	보 수부위재규격		보 수(12. 상반기)
	보 수(기보수)		보 수(12. 하반기)
	보 수(08. 상반기)		보 수(13. 상반기)
	보 수(09. 상반기)		보 수(13. 하반기)
	보 수(09. 하반기)		보 수(14. 상반기)
	보 수(10. 상반기)		보 수(14. 하반기)
	보 수(10. 하반기)		보 수(15. 상반기)
			보 수(15. 하반기)


손 상 현 황 표

번호	신(N) 구(P)	손상내용	손상현황					결함 상태	손상 물량	비고
			폭	길이	너비	물량	단위	개소		
1										
2										
주) 손상의 길이 및 너비는 「 m 」이며, 균열의 폭은 「 mm 」임

← 부 산


대 구 →

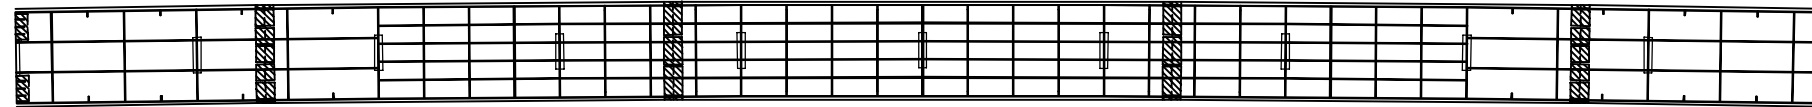


상 면

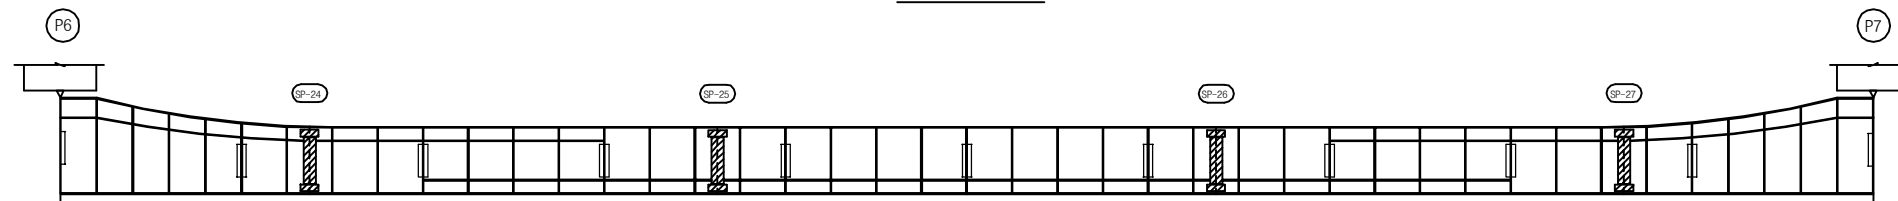

좌 측 면

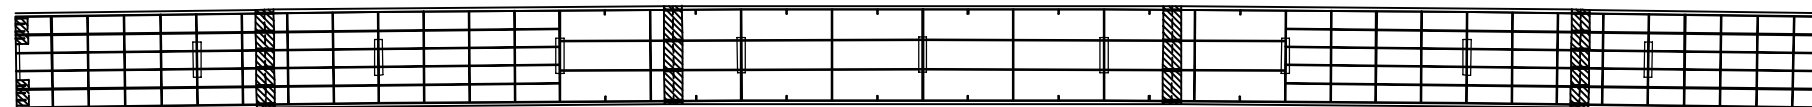

하 면

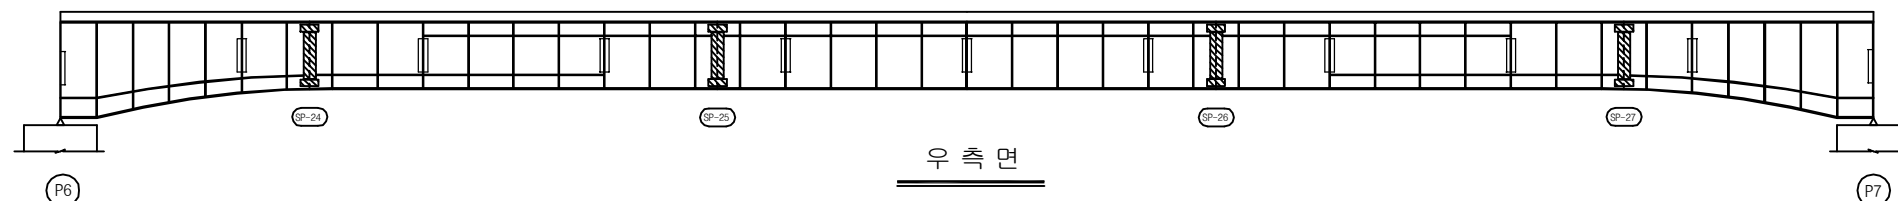


우 측 면


KEY PLAN

부 산 ←

→ 대 구

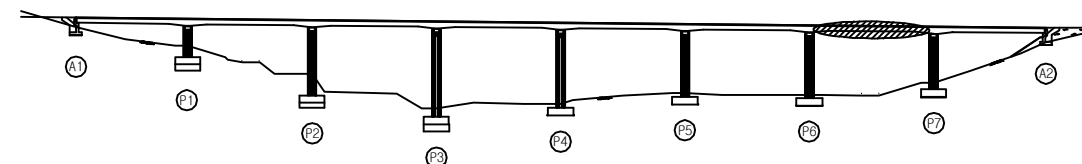

SECTION

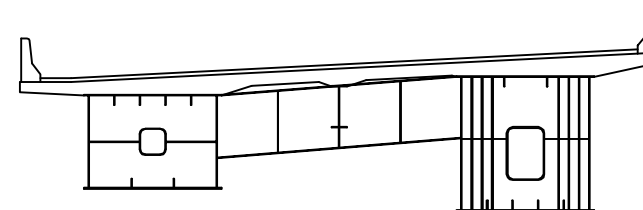

용 역 명 2016년 상반기 시설물 정기점검 용역

과업기간 2016. 04. 18 ~ 2016. 06. 30

발 주 처 신대구부산고속도로주식회사

용 역 사 (주)위드이앤오

도면번호 039

ID : 소감천교(부산) - 거더내부 - S8 G1

보 수 이 력			
	기 존 규 격		보 수(11. 상반기)
	신 규 규 격		보 수(11. 하반기)
	보 수부위재교결		보 수(12. 상반기)
	보 수(기보수)		보 수(12. 하반기)
	보 수(08. 하반기)		보 수(13. 상반기)
	보 수(09. 상반기)		보 수(13. 하반기)
	보 수(09. 하반기)		보 수(14. 상반기)
	보 수(10. 상반기)		보 수(14. 하반기)
	보 수(10. 하반기)		보 수(15. 상반기)
			보 수(15. 하반기)


손 상 현 황 표

번호	신(N) 구(P)	손상내용	손상현황						결함 상태	손상 물량	비고
			폭	길이	너비	물량	단위	개소			
1											
2											
주) 손상의 길이 및 너비는 「 m 」이며, 균열의 폭은 「 mm 」임

← 부 산


대 구 →

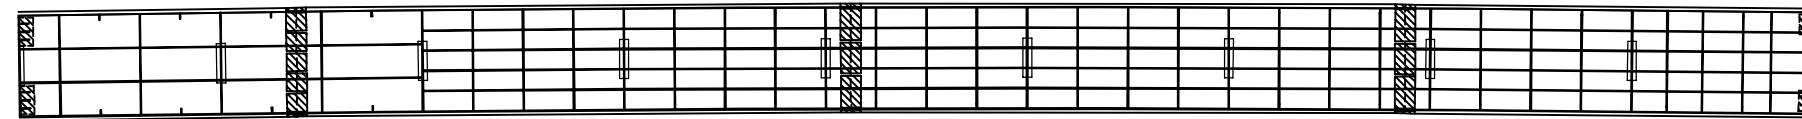


상 면

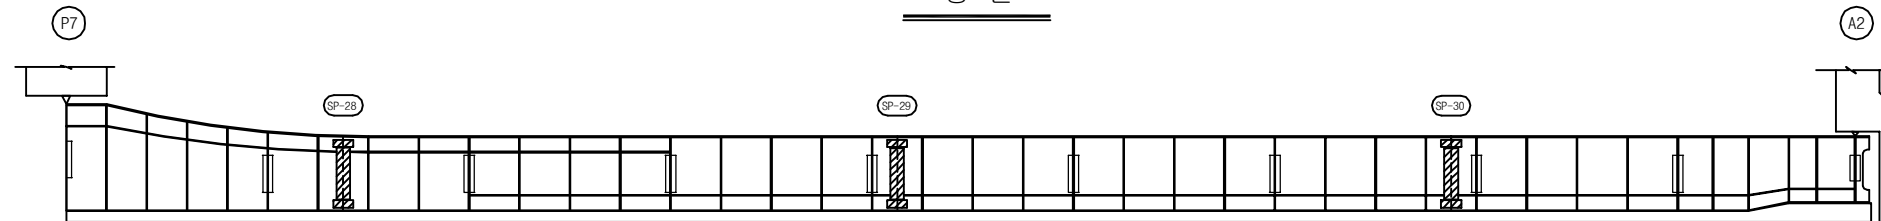

좌 측 면

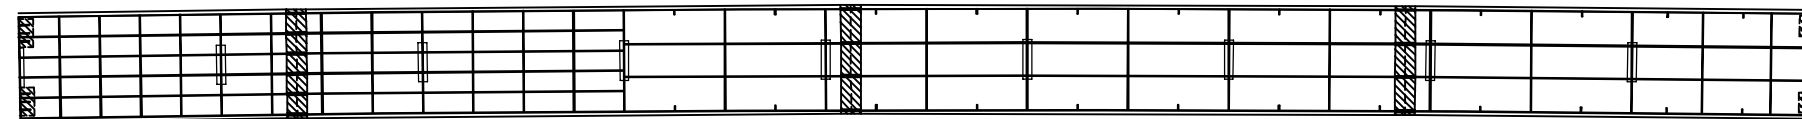

하 면

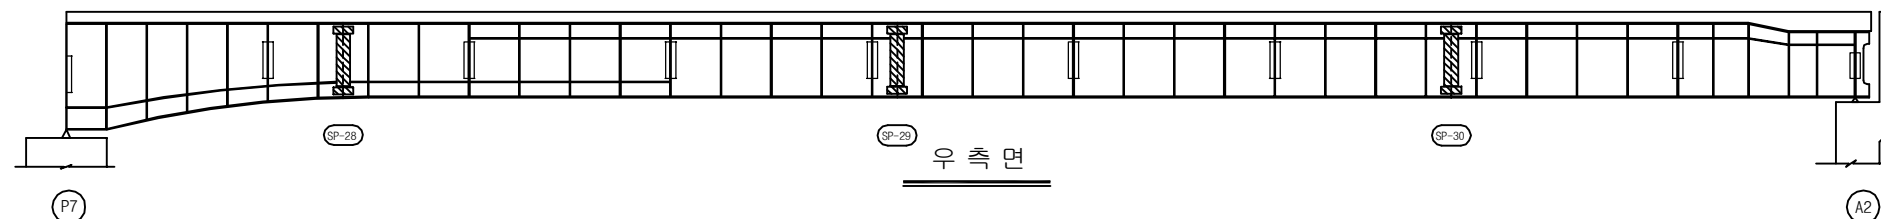


우 측 면


KEY PLAN

부 산 ←

→ 대 구

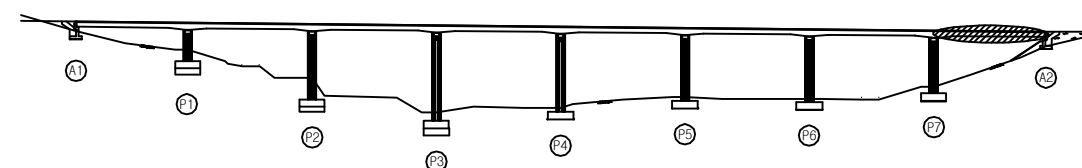

SECTION

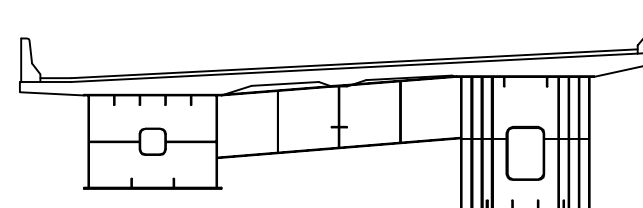

용 역 명 2016년 상반기 시설물 정기점검 용역

과업기간 2016. 04. 18 ~ 2016. 06. 30

발 주 처 신대구부산고속도로주식회사

용 역 사 (주)위드이앤오

도면번호 040

ID : 소감천교(부산) - 거더내부 - S1 G2

보 수 이 력			
	기 존 규 격		보 수(11. 상반기)
	신 규 규 격		보 수(11. 하반기)
	보 수부위재검열		보 수(12. 상반기)
	보 수(기보수)		보 수(12. 하반기)
	보 수(08. 상반기)		보 수(13. 상반기)
	보 수(09. 상반기)		보 수(13. 하반기)
	보 수(09. 하반기)		보 수(14. 상반기)
	보 수(10. 상반기)		보 수(14. 하반기)
	보 수(10. 하반기)		보 수(15. 상반기)
			보 수(15. 하반기)


손 상 현 황 표

번호	신(N) 구(P)	손상내용	손상현황						결함 상태	손상 물량	비고
			폭	길이	너비	물량	단위	개소			
1											
2											
주) 손상의 길이 및 너비는 「 m 」이며, 균열의 폭은 「 mm 」임

← 부 산


대 구 →

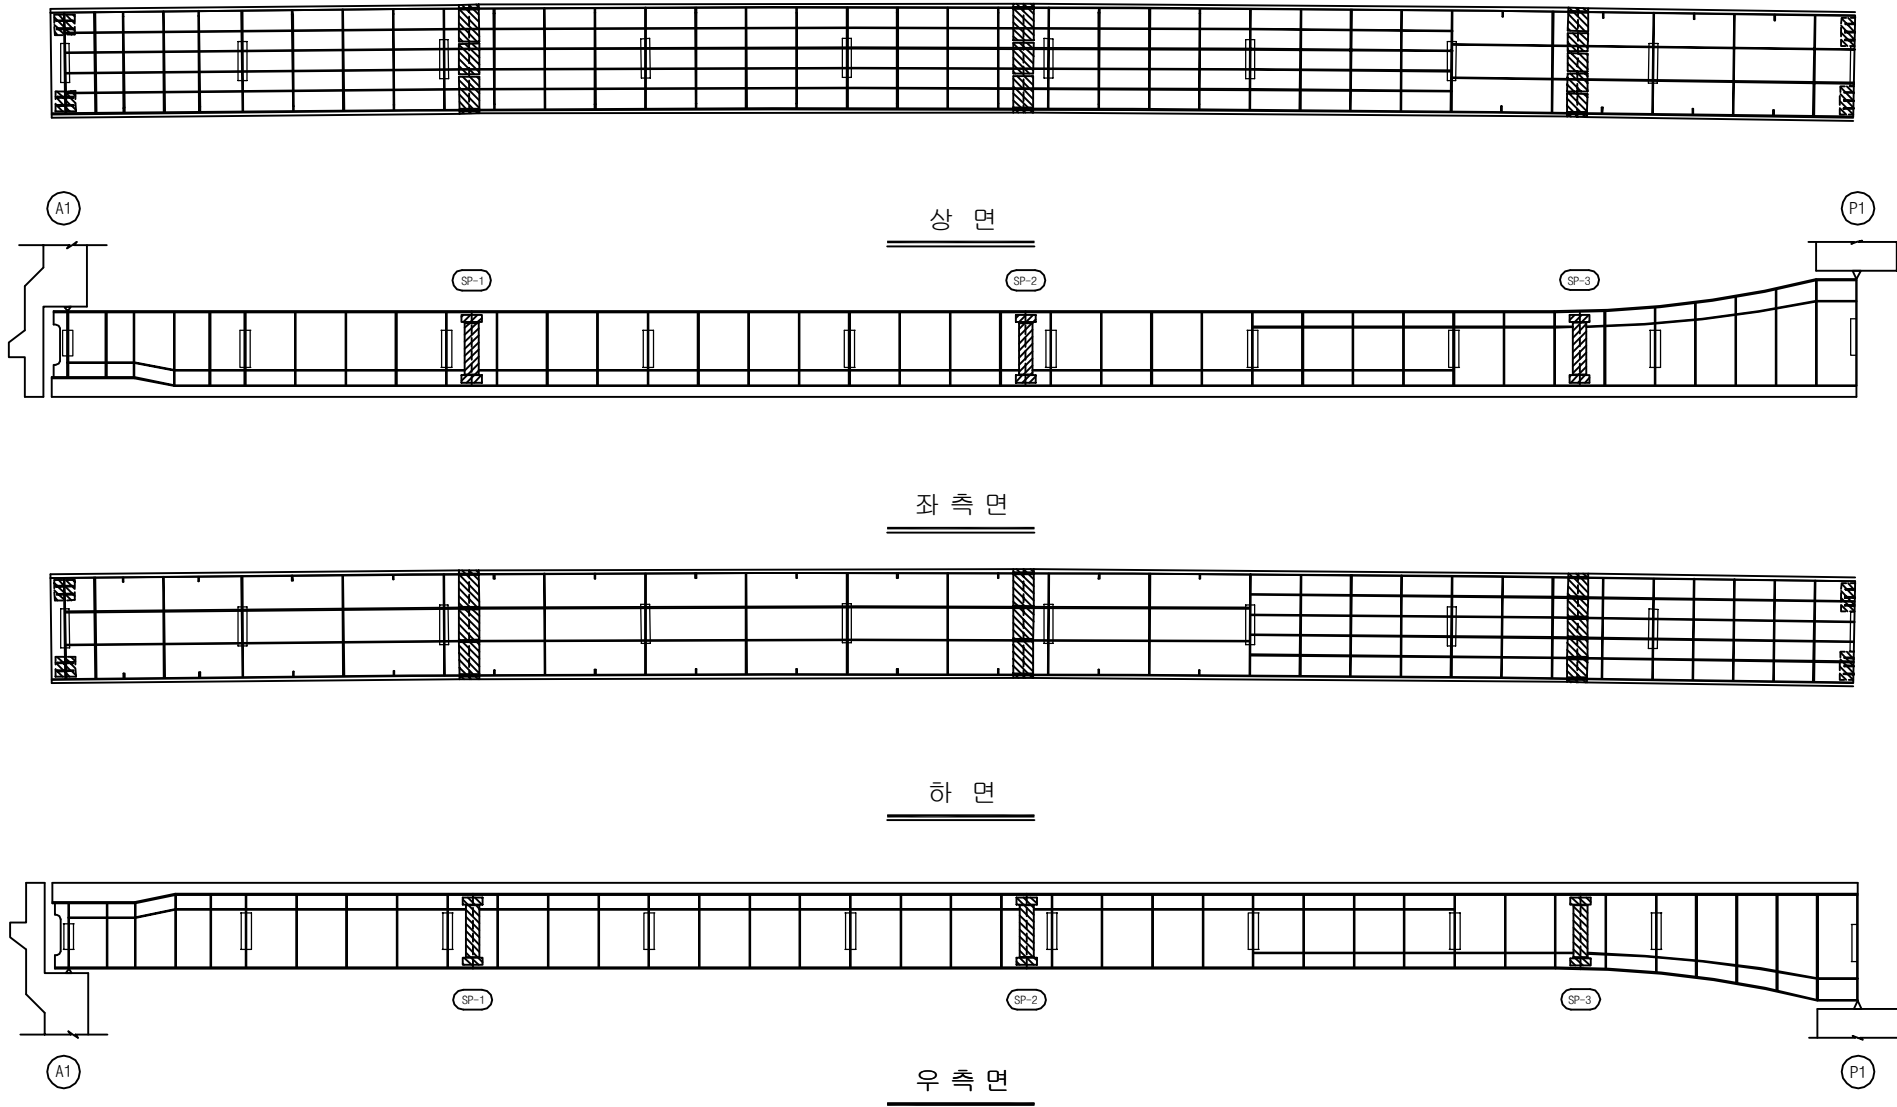

KEY PLAN

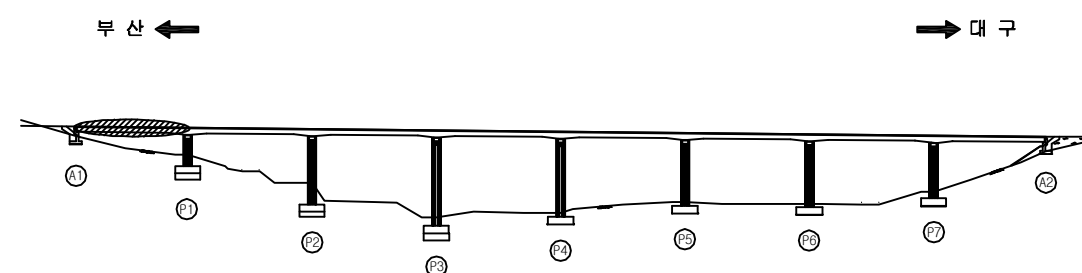

SECTION

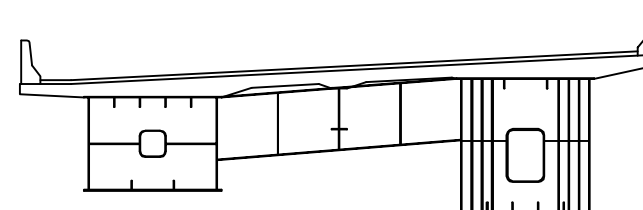

용역명	2016년 상반기 시설물 정기점검 용역
과업기간	2016. 04. 18 ~ 2016. 06. 30
발주처	신대구부산고속도로주식회사
용역사	(주)위드이앤오
도면번호	041

ID : 소감천교(부산) - 거더내부 - S2 G2

보 수 이 력			
	기 존 규 격		보 수(11. 상반기)
	신 규 규 격		보 수(11. 하반기)
	보 수부위재규격		보 수(12. 상반기)
	보 수(기보수)		보 수(12. 하반기)
	보 수(08. 상반기)		보 수(13. 상반기)
	보 수(09. 상반기)		보 수(13. 하반기)
	보 수(09. 하반기)		보 수(14. 상반기)
	보 수(10. 상반기)		보 수(14. 하반기)
	보 수(10. 하반기)		보 수(15. 상반기)
			보 수(15. 하반기)


손 상 현 황 표

번호	신(N) 구(P)	손상내용	손상현황						결함 상태	손상 물량	비고
			폭	길이	너비	물량	단위	개소			
1											
2											
주) 손상의 길이 및 너비는 「 m 」이며, 균열의 폭은 「 mm 」임

← 부 산


대 구 →

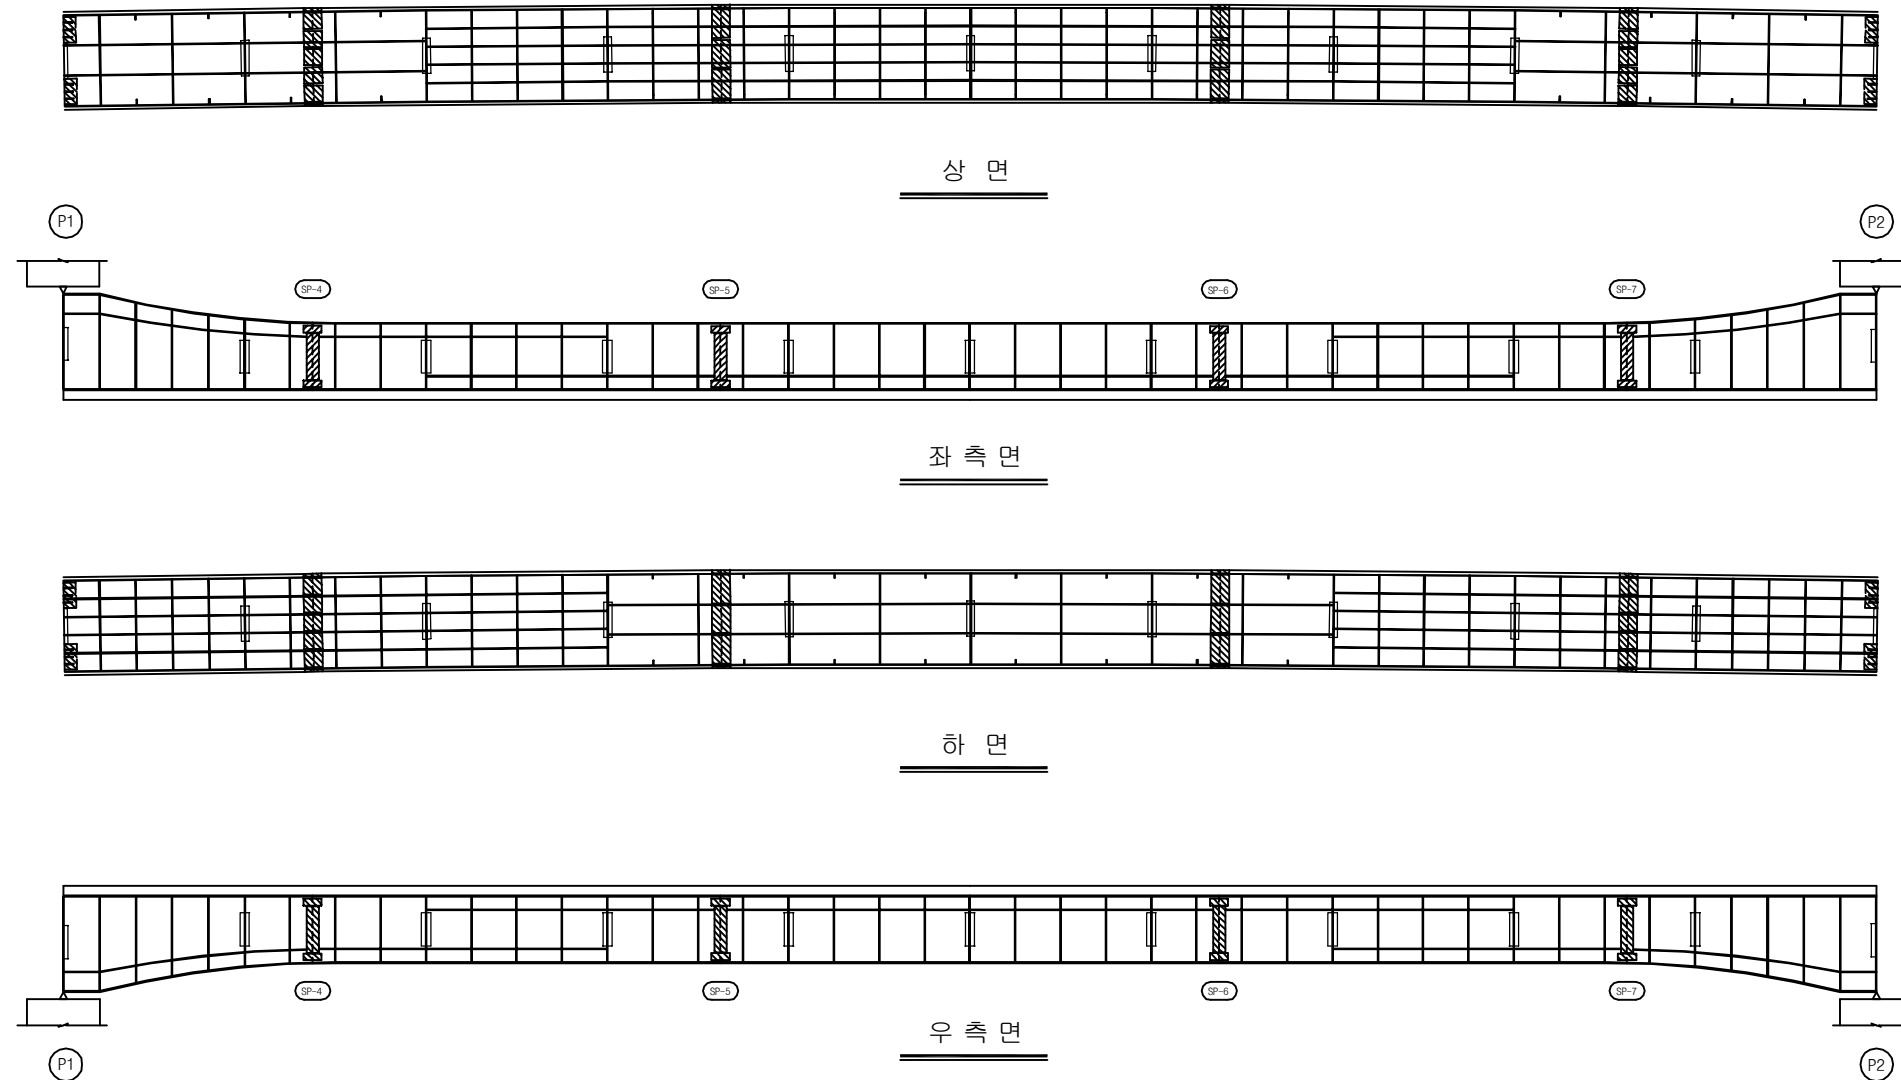

KEY PLAN

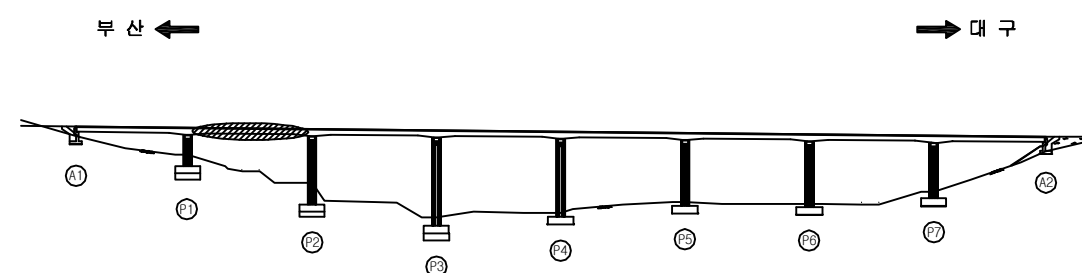

SECTION

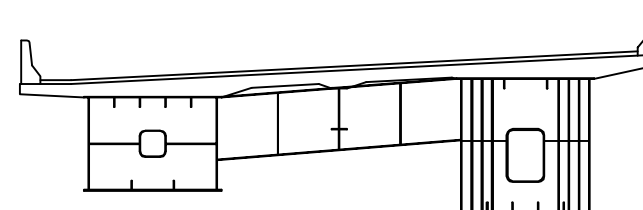

용역명	2016년 상반기 시설물 정기점검 용역
과업기간	2016. 04. 18 ~ 2016. 06. 30
발주처	신대구부산고속도로주식회사
용역사	(주)위드이앤오
도면번호	042

ID : 소감천교(부산) - 거더내부 - S3 G2

보 수 이 력			
	기 존 규 격		보 수(11. 상반기)
	신 규 규 격		보 수(11. 하반기)
	보 수부위재규격		보 수(12. 상반기)
	보 수(기보수)		보 수(12. 하반기)
	보 수(08. 상반기)		보 수(13. 상반기)
	보 수(09. 상반기)		보 수(13. 하반기)
	보 수(09. 하반기)		보 수(14. 상반기)
	보 수(10. 상반기)		보 수(14. 하반기)
	보 수(10. 하반기)		보 수(15. 상반기)
			보 수(15. 하반기)


손 상 현 황 표

번호	신(N) 구(P)	손상내용	손상현황					결함 상태	손상 물량	비고
			폭	길이	너비	물량	단위	개소		
1										
2										
주) 손상의 길이 및 너비는 「 m 」이며, 균열의 폭은 「 mm 」임

← 부 산


대 구 →

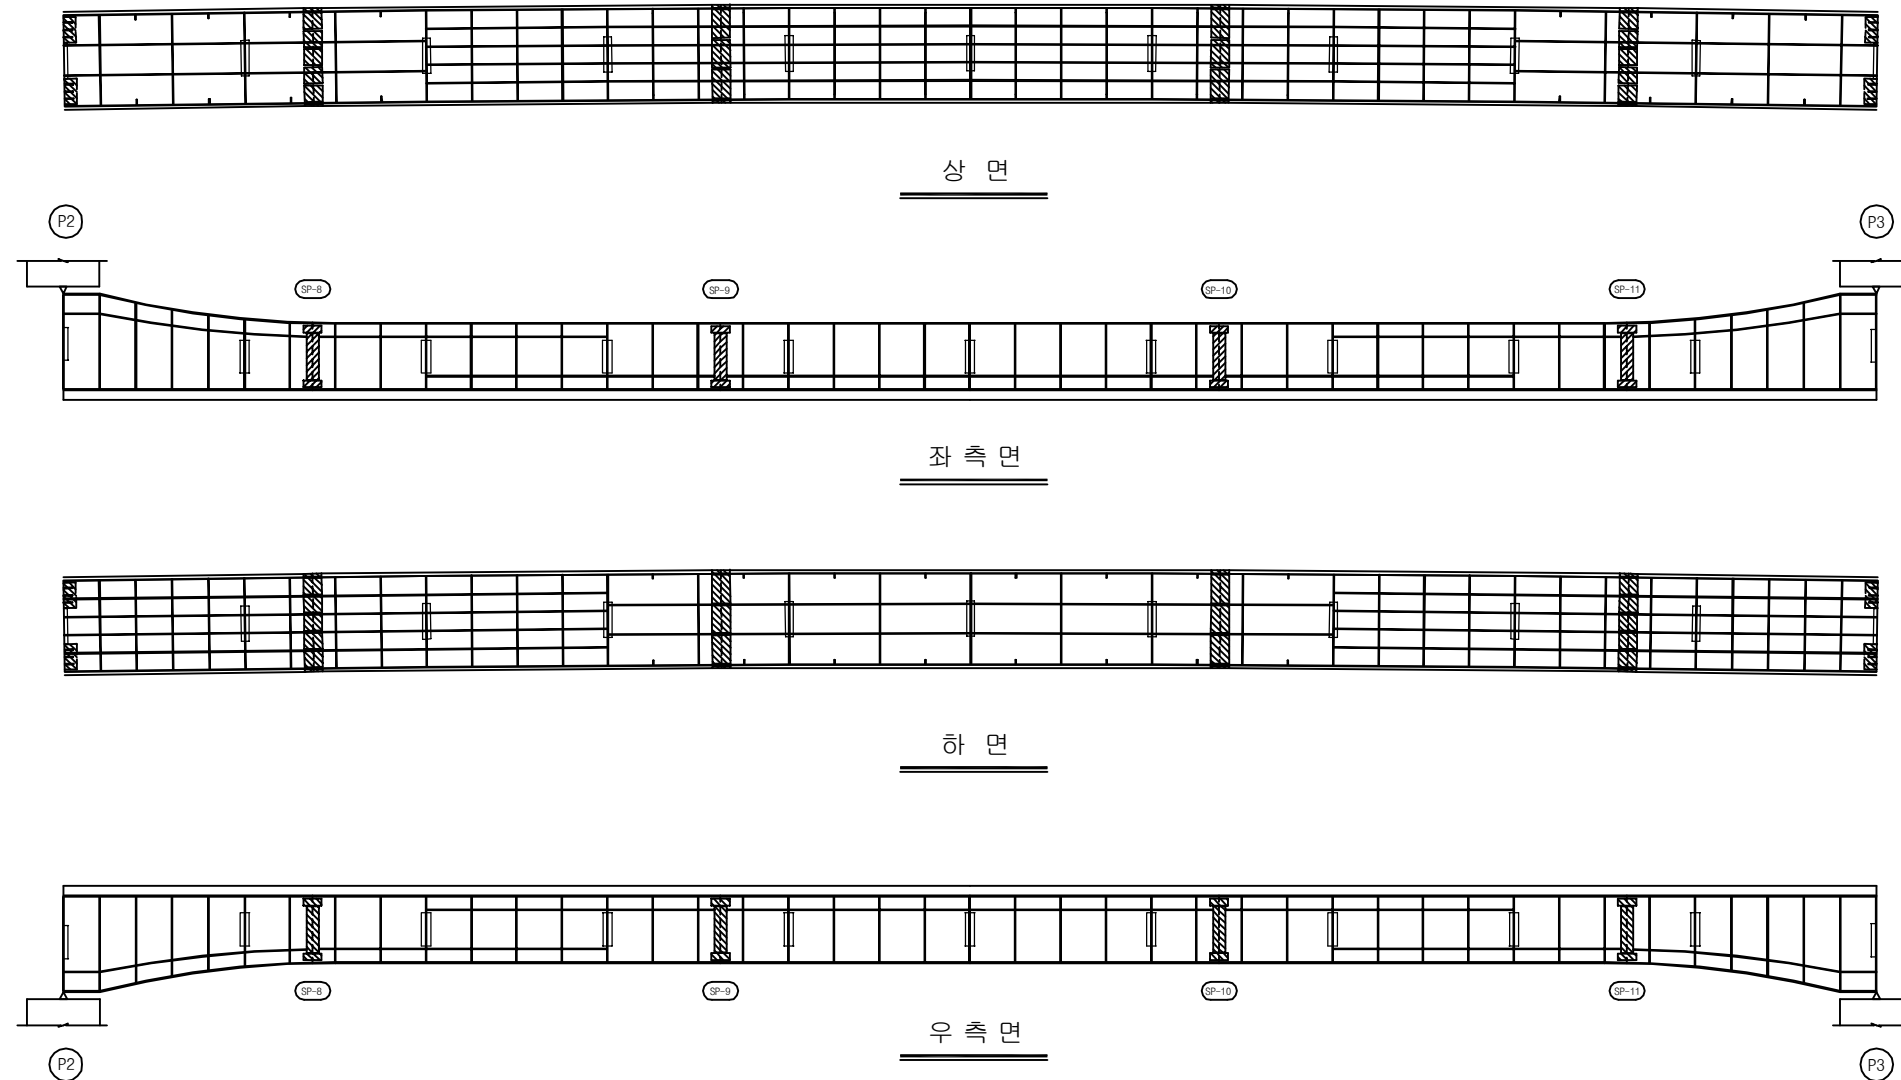

KEY PLAN

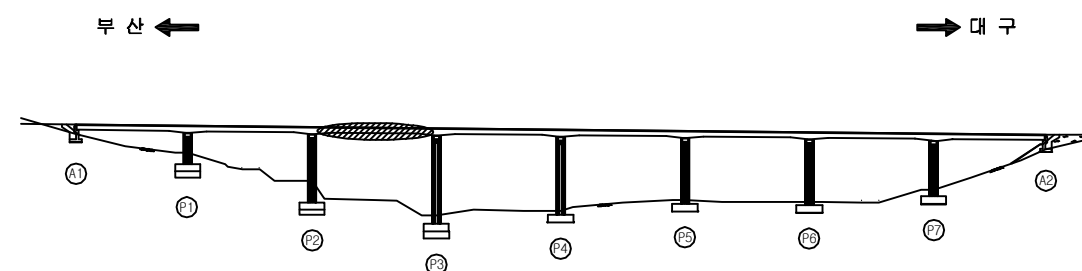

SECTION

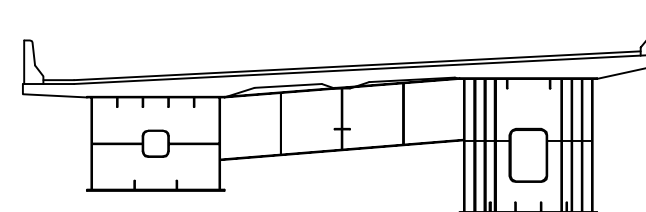


용역명	2016년 상반기 시설물 정기점검 용역
과업기간	2016. 04. 18 ~ 2016. 06. 30
발주처	신대구부산고속도로주식회사
용역사	(주)위드이앤오
도면번호	043

ID : 소감천교(부산) - 거더내부 - S4 G2


보 수 이 력			
	기 존 규 격		보 수(11. 상반기)
	신 규 규 격		보 수(11. 하반기)
	보 수부위재규격		보 수(12. 상반기)
	보 수(기보수)		보 수(12. 하반기)
	보 수(08. 상반기)		보 수(13. 상반기)
	보 수(09. 상반기)		보 수(13. 하반기)
	보 수(09. 하반기)		보 수(14. 상반기)
	보 수(10. 상반기)		보 수(14. 하반기)
	보 수(10. 하반기)		보 수(15. 상반기)
			보 수(15. 하반기)

← 부 산


대 구 →

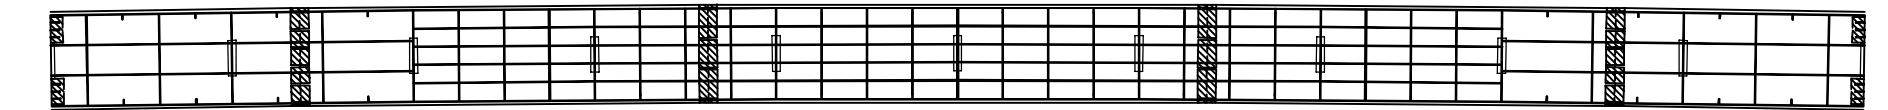


상 면

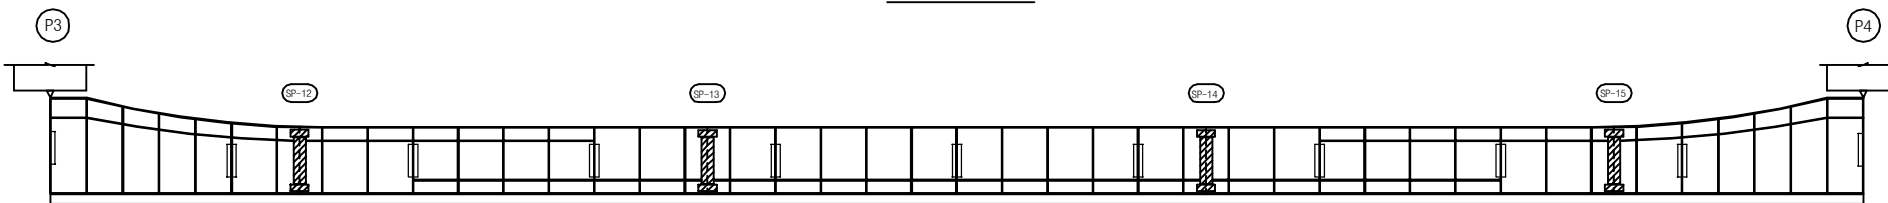

좌 측 면

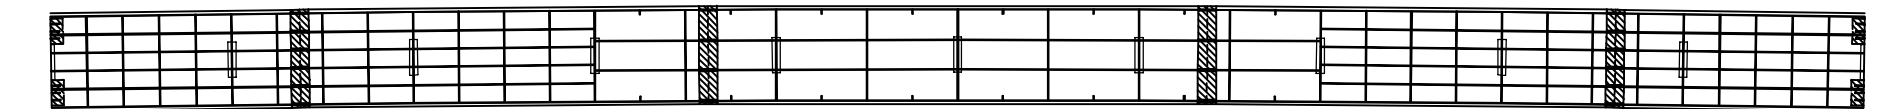

하 면

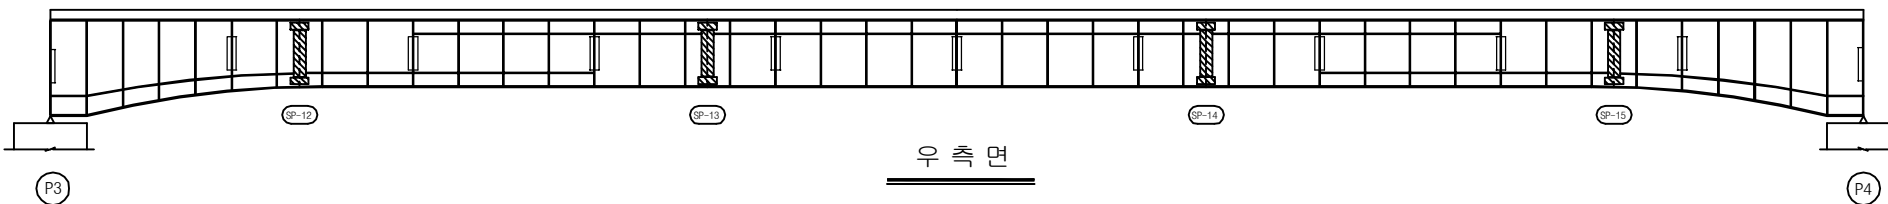


우 측 면


KEY PLAN

부 산 ←

→ 대 구

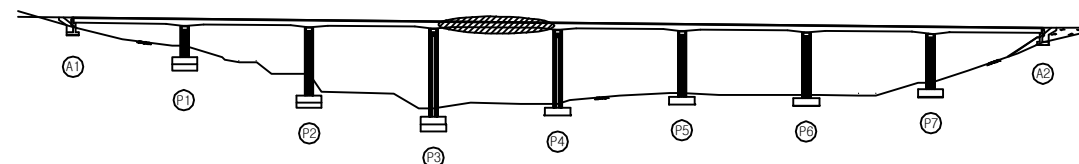

SECTION

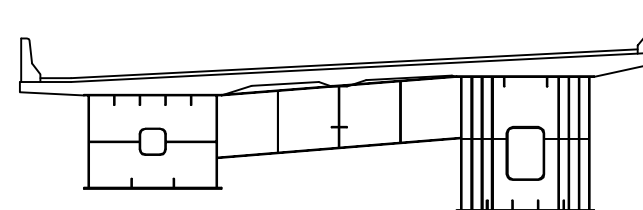

손 상 현 황 표

번호	신(N) 구(P)	손상내용	손상현황						결함 상태	손상 물량	비고
			폭	길이	너비	물량	단위	개소			
1											
2											
주) 손상의 길이 및 너비는 「 m 」이며, 균열의 폭은 「 mm 」 임

용역명 2016년 상반기 시설물 정기점검 용역

과업기간 2016. 04. 18 ~ 2016. 06. 30

발주처 신대구부산고속도로주식회사

용역사 (주)위드이앤오

도면번호 044

ID : 소감천교(부산) - 거더내부 - S5 G2

보 수 이 력			
	기 존 규 격		보 수(11. 상반기)
	신 규 규 격		보 수(11. 하반기)
	보수부위재규격		보 수(12. 상반기)
	보 수(기보수)		보 수(12. 하반기)
	보 수(08. 하반기)		보 수(13. 상반기)
	보 수(09. 상반기)		보 수(13. 하반기)
	보 수(09. 하반기)		보 수(14. 상반기)
	보 수(10. 상반기)		보 수(14. 하반기)
	보 수(10. 하반기)		보 수(15. 상반기)
			보 수(15. 하반기)


손 상 현 황 표

번호	신(N) 구(P)	손상내용	손상현황						결함 상태	손상 물량	비고
			폭	길이	너비	물량	단위	개소			
1											
2											
주) 손상의 길이 및 너비는 「 m 」이며, 균열의 폭은 「 mm 」임

← 부 산


대 구 →

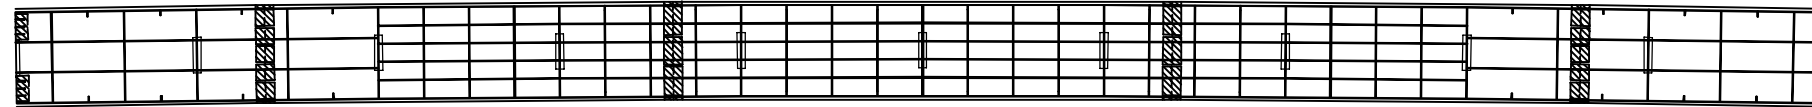


상 면

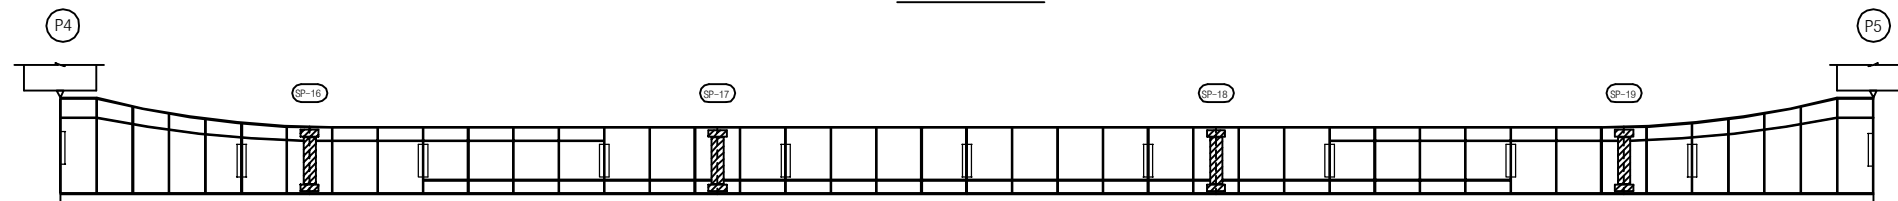

좌 측 면

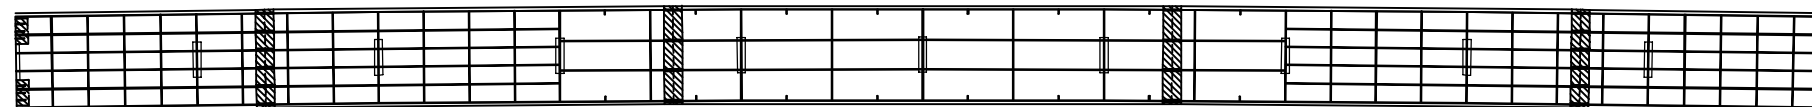

하 면

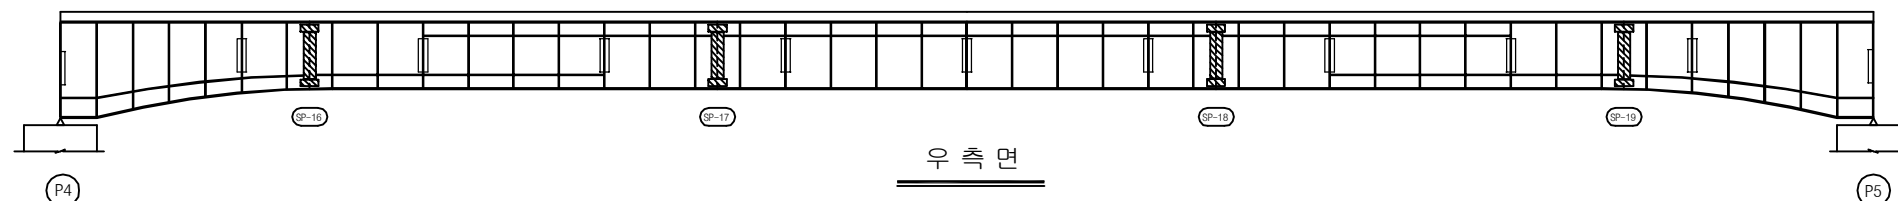


우 측 면


KEY PLAN

부 산 ←

→ 대 구

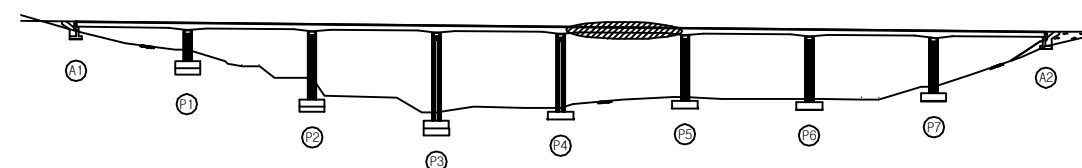

SECTION

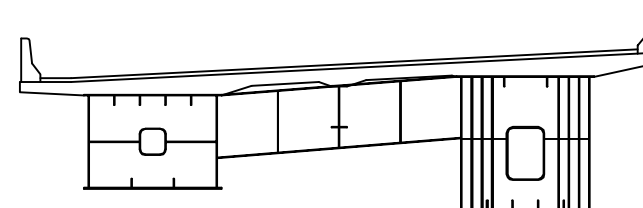

용 역 명 2016년 상반기 시설물 정기점검 용역

과업기간 2016. 04. 18 ~ 2016. 06. 30

발 주 처 신대구부산고속도로주식회사

용 역 사 (주)위드이앤오

도면번호 045

ID : 소감천교(부산) - 거더내부 - S6 G2

보 수 이 력			
	기 존 규 격		보 수(11. 상반기)
	신 규 규 격		보 수(11. 하반기)
	보 수부위재규격		보 수(12. 상반기)
	보 수(기보수)		보 수(12. 하반기)
	보 수(08. 상반기)		보 수(13. 상반기)
	보 수(09. 상반기)		보 수(13. 하반기)
	보 수(09. 하반기)		보 수(14. 상반기)
	보 수(10. 상반기)		보 수(14. 하반기)
	보 수(10. 하반기)		보 수(15. 상반기)
			보 수(15. 하반기)


손 상 현 황 표

번호	신(N) 구(P)	손상내용	손상현황						결함 상태	손상 물량	비고
			폭	길이	너비	물량	단위	개소			
1											
2											
주) 손상의 길이 및 너비는 「 m 」이며, 균열의 폭은 「 mm 」임

← 부 산


대 구 →

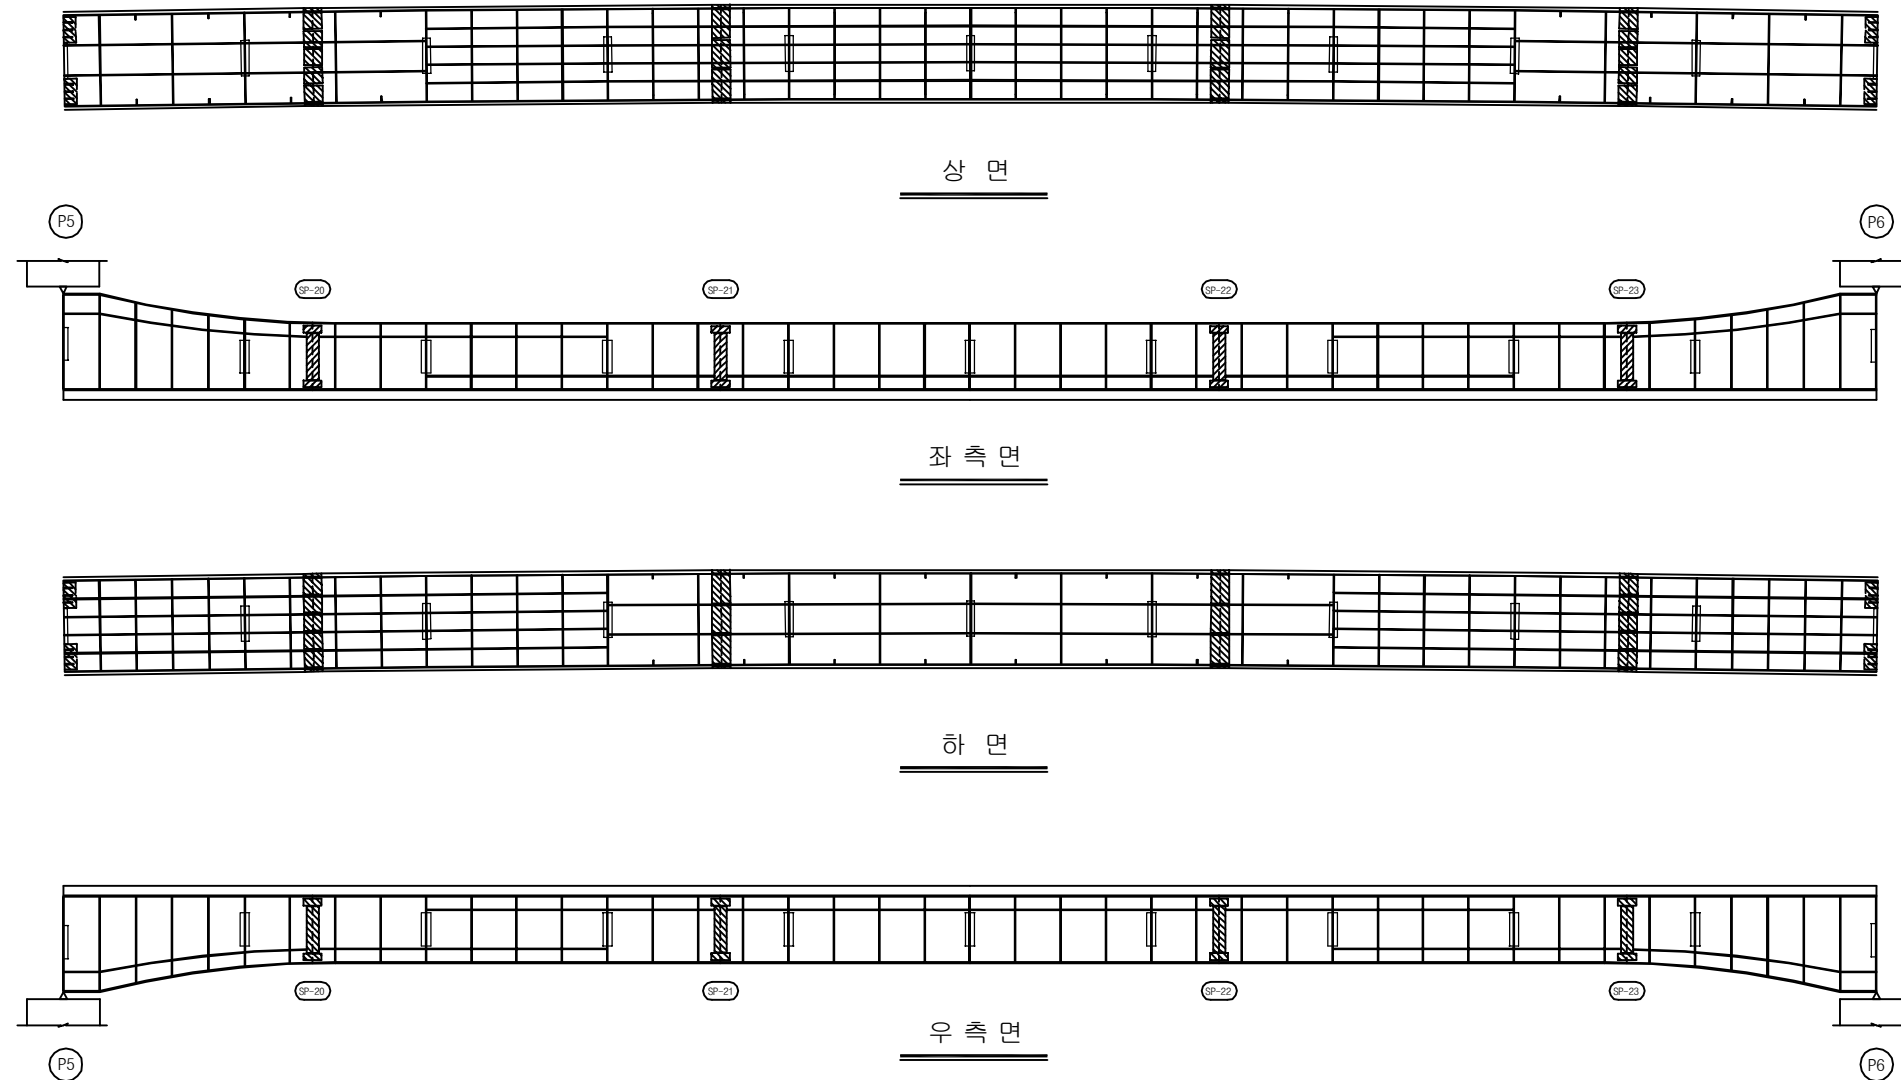

KEY PLAN

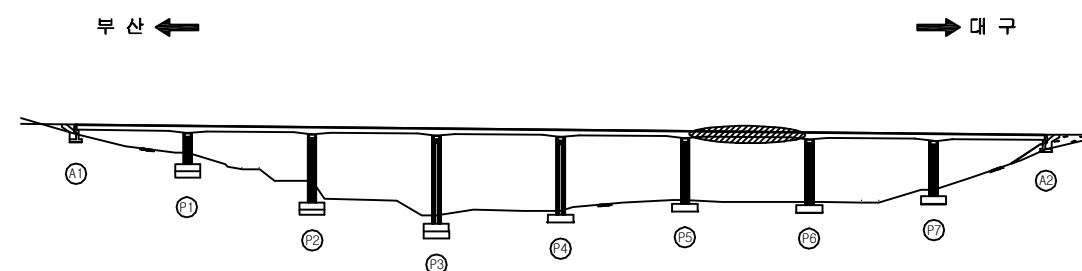

SECTION

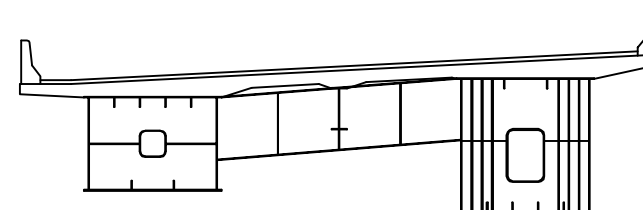


용역명	2016년 상반기 시설물 정기점검 용역
과업기간	2016. 04. 18 ~ 2016. 06. 30
발주처	신대구부산고속도로주식회사
용역사	(주)위드이앤오
도면번호	046

ID : 소감천교(부산) - 거더내부 - S7 G2


보수 이 력			
	기 존 규 격		보 수(11. 상반기)
	신 규 규 격		보 수(11. 하반기)
	보수부위재규격		보 수(12. 상반기)
	보 수(기보수)		보 수(12. 하반기)
	보 수(08. 상반기)		보 수(13. 상반기)
	보 수(09. 상반기)		보 수(13. 하반기)
	보 수(09. 하반기)		보 수(14. 상반기)
	보 수(10. 상반기)		보 수(14. 하반기)
	보 수(10. 하반기)		보 수(15. 상반기)
			보 수(15. 하반기)

← 부 산


대 구 →

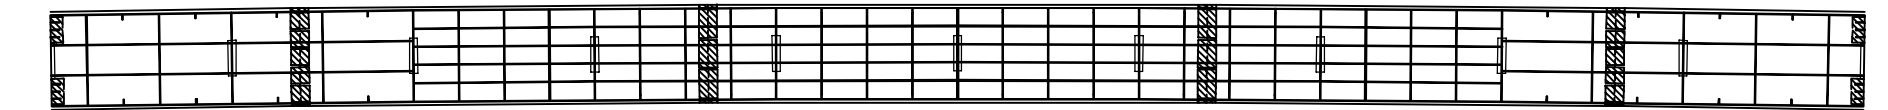


상 면

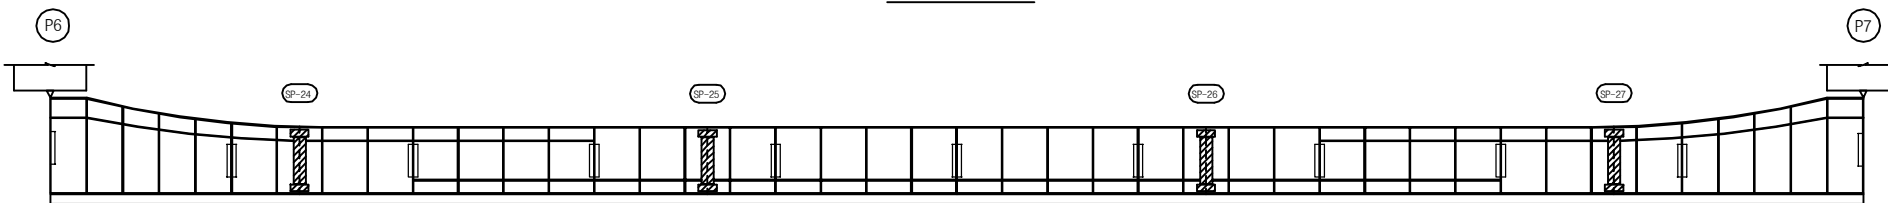

좌 측 면

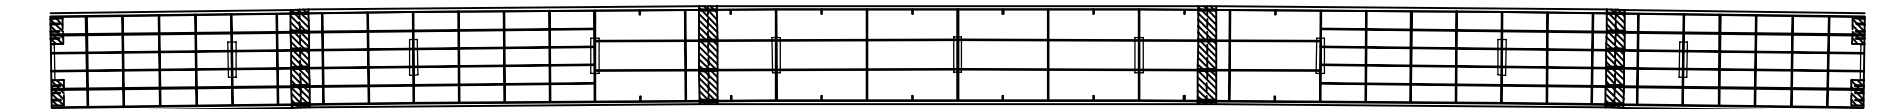

하 면

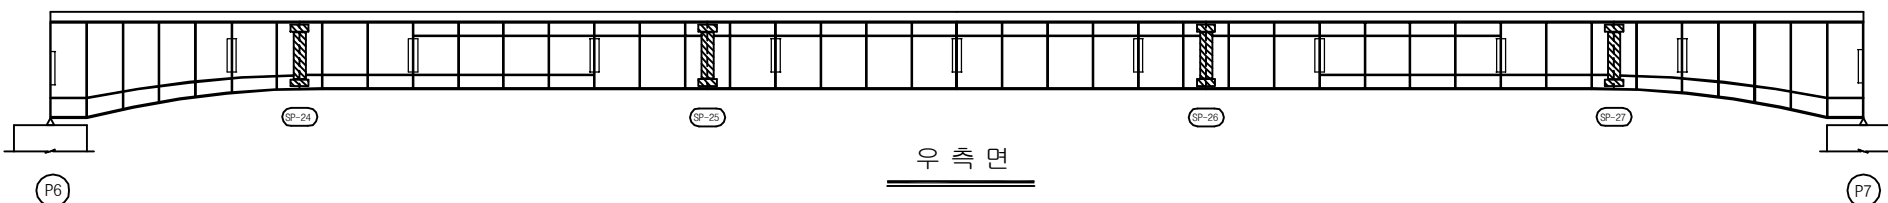


우 측 면


KEY PLAN

부 산 ←

→ 대 구

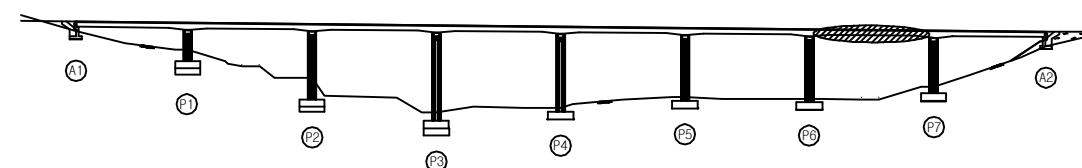

SECTION

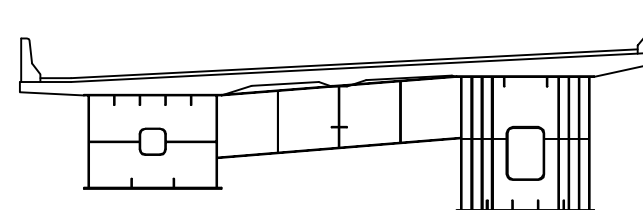

손 상 현 황 표

번호	신(N) 구(P)	손상내용	손상현황						결함 상태	손상 물량	비고
			폭	길이	너비	물량	단위	개소			
1											
2											
주) 손상의 길이 및 너비는 「 m 」이며, 균열의 폭은 「 mm 」 임

용역명 2016년 상반기 시설물 정기점검 용역

과업기간 2016. 04. 18 ~ 2016. 06. 30

발주처 신대구부산고속도로주식회사

용역사 (주)위드이앤오

도면번호 047

ID : 소감천교(부산) - 거더내부 - S8 G2

보 수 이 력			
	기 존 규 격		보 수(11. 상반기)
	신 규 규 격		보 수(11. 하반기)
	보수부위재교결		보 수(12. 상반기)
	보 수(기보수)		보 수(12. 하반기)
	보 수(08. 상반기)		보 수(13. 상반기)
	보 수(09. 상반기)		보 수(13. 하반기)
	보 수(09. 하반기)		보 수(14. 상반기)
	보 수(10. 상반기)		보 수(14. 하반기)
	보 수(10. 하반기)		보 수(15. 상반기)
			보 수(15. 하반기)


손 상 현 황 표

번호	신(N) 구(P)	손상내용	손상현황					결함 상대	손상 물량	비고
			폭	길이	너비	물량	단위	개소		
1	구	우수유입흔적	-	0.6	5.0	3.00	m ²	1	b	3.00
2	구	이물질퇴적	-	0.2	0.2	0.04	m ²	1	b	0.04
3										
4										
주) 손상의 길이 및 너비는 「 m 」이며, 균열의 폭은 「 mm 」임

← 부 산


대 구 →

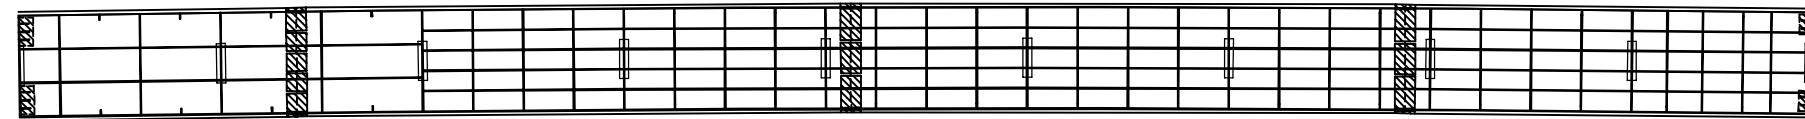


상 면

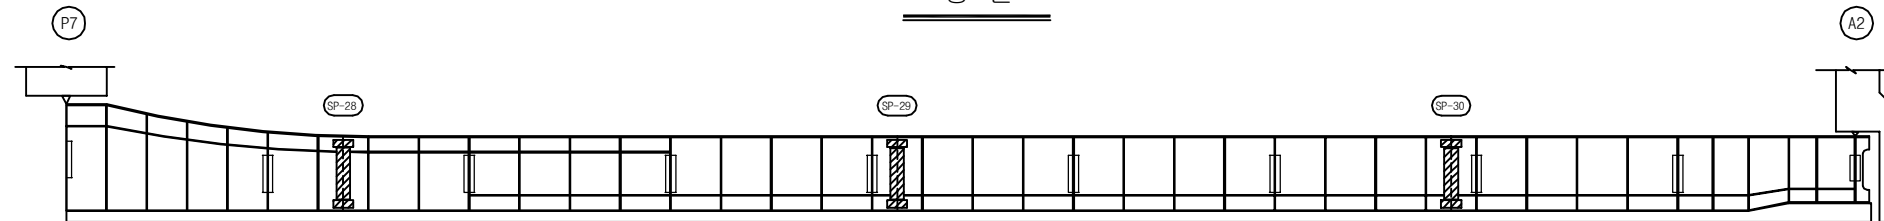

좌 측 면

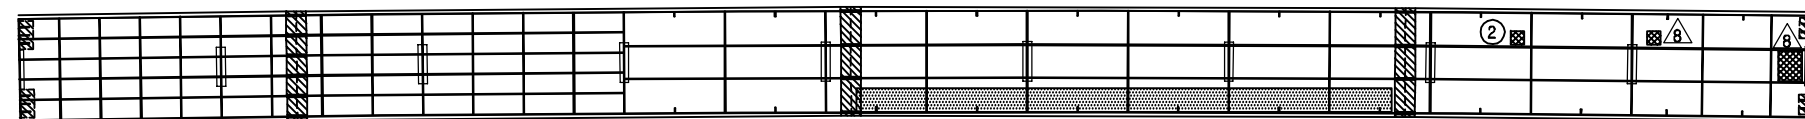

하 면

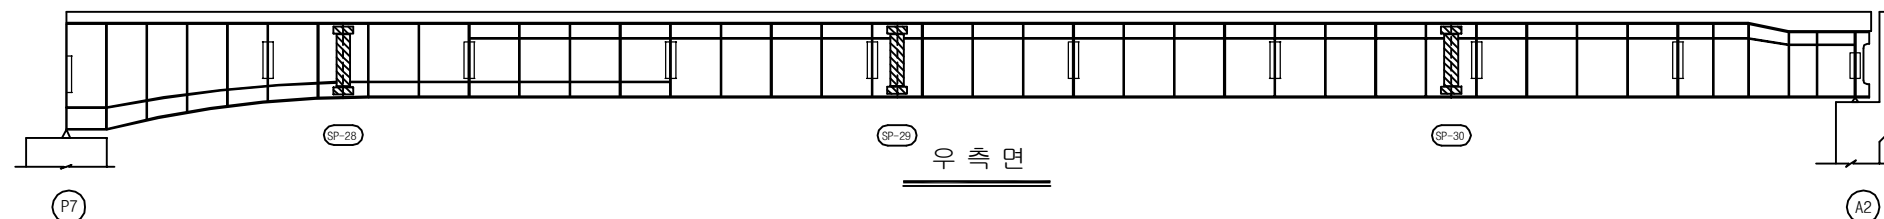


우 측 면


KEY PLAN

부 산 ←

→ 대 구

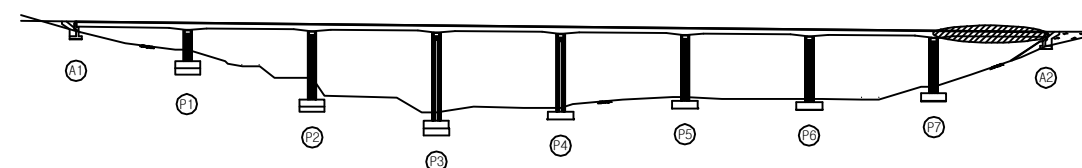

SECTION

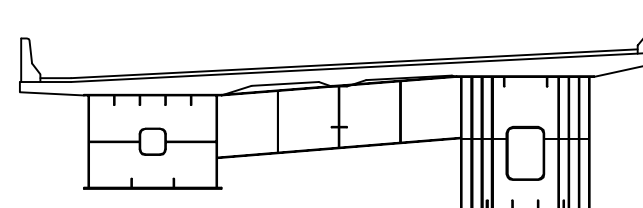

용 역 명 2016년 상반기 시설물 정기점검 용역

과업기간 2016. 04. 18 ~ 2016. 06. 30

발 주 처 신대구부산고속도로주식회사

용 역 사 (주)위드이앤오

도면번호 048



ID : 소감천교(부산) - 교대 - A1

보 수 이 력			
	기 존 균 열		보 수(11. 상반기)
	신 구 균 열		보 수(11. 하반기)
	보수부위재균열		보 수(12. 상반기)
	보 수(기보수)		보 수(12. 하반기)
	보 수(08. 상반기)		보 수(13. 상반기)
	보 수(09. 상반기)		보 수(13. 하반기)
	보 수(09. 하반기)		보 수(14. 상반기)
	보 수(10. 상반기)		보 수(14. 하반기)
	보 수(10. 하반기)		보 수(15. 상반기)
			보 수(15. 하반기)


손 상 현 황 표

번호	신(N) 구(P)	손상내용	손상현황					결함 상태	손상 물량	비고
			폭	길이	너비	물량	단위			
1	구	받침 콘크리트 균열	0.1	0.2	-	0.20	m	1	b	0.20
2										
3										
주) 손상의 길이 및 너비는 「 m 」이며, 균열의 폭은 「 mm 」임

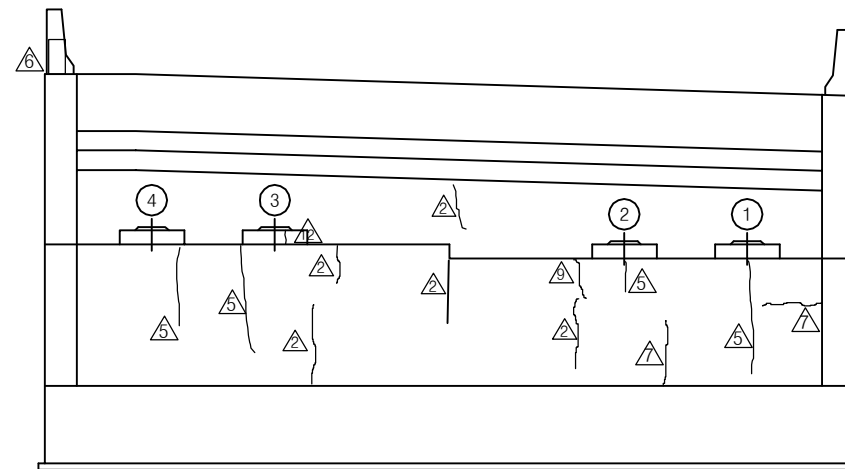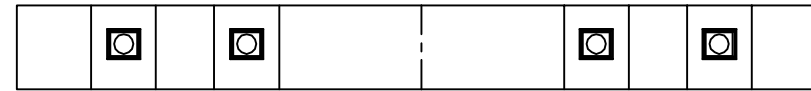

정 면 도

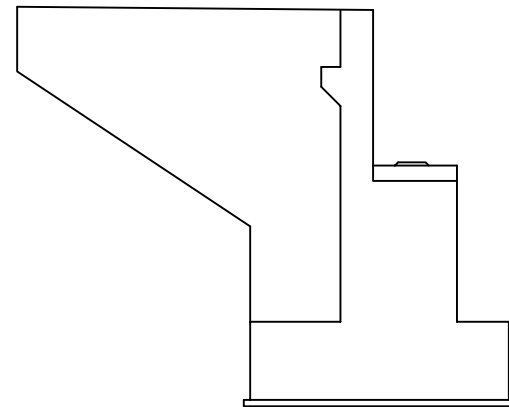


날개벽(좌측)

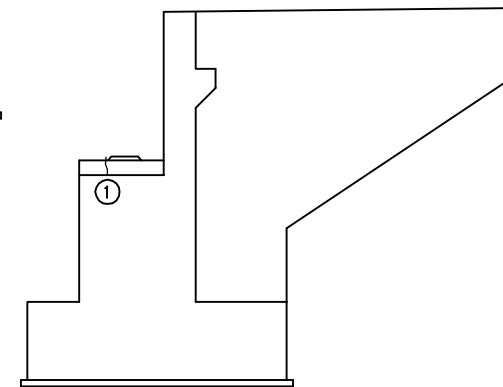


날개벽(우측)

KEY PLAN

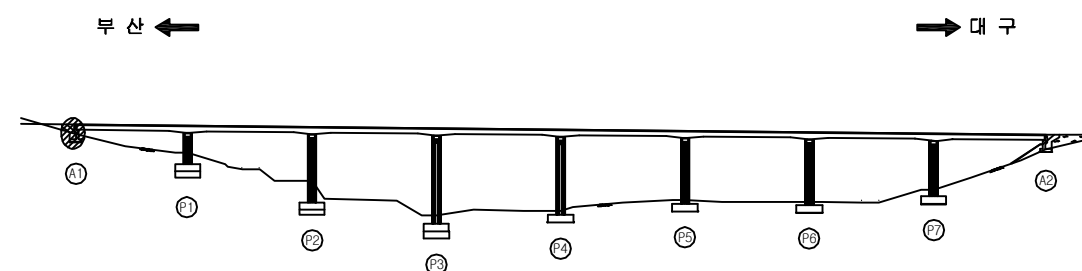

SECTION

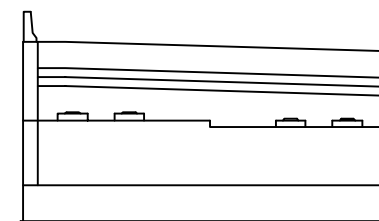

용역명	2016년 상반기 시설물 정기점검 용역
과업기간	2016. 04. 18 ~ 2016. 06. 30
발주처	신대구부산고속도로주식회사
용역사	(주)위드이앤오
도면번호	049



ID : 소감천교(부산) - 교대 - A2

보수 이력			
기존 균열	△	보수(11. 상반기)	
신규 균열	△	보수(11. 하반기)	
보수부위재균열	△	보수(12. 상반기)	
보수(기보수)	△	보수(12. 하반기)	
보수(08. 하반기)	△	보수(13. 상반기)	
보수(09. 상반기)	△	보수(13. 하반기)	
보수(09. 하반기)	△	보수(14. 상반기)	
보수(10. 상반기)	△	보수(14. 하반기)	
보수(10. 하반기)	△	보수(15. 상반기)	
	△	보수(15. 하반기)	


손상 현황 표

번호	신(N) 구(P)	손상내용	손상현황					결함 상태	손상 물량	비고
			폭	길이	너비	물량	단위			
1	구	보수재박리/망상균열/채수(흔적)	-	1.1	1.3	1.43	m ²	1	b	1.43
2	구	받침 콘크리트 균열	0.1	0.4	-	0.40	m	1	b	0.40
3	구	받침 콘크리트 균열	0.1	0.5	-	0.50	m	1	b	0.50
4	구	균열	0.5	1.2	-	1.20	m	1	b	1.20
5	구	받침 콘크리트 균열	0.1	0.3	-	0.30	m	1	b	0.30
6	구	받침 콘크리트 균열	0.2	0.4	-	0.40	m	1	b	0.40
7	구	보수부 재균열	0.2	0.4	-	0.40	m	1	b	0.40
8	구	간격재 미제거	-	12.6	-	12.60	m	1	b	12.60
9	구	누수오염	-	1.0	2.0	2.00	m ²	1	b	2.00
10	구	균열	0.1	1.2	-	1.20	m	1	b	1.20
11	구	누수오염	-	1.0	2.0	2.00	m ²	1	b	2.00
12	구	균열	0.1	1.7	-	1.70	m	1	b	1.70
13	구	누수오염	-	1.2	1.1	1.32	m ²	1	b	1.32
14	구	균열	0.2	0.6	-	0.60	m	1	b	0.60
15	구	균열	0.2	1.2	-	1.20	m	1	b	1.20
16	구	누수오염	-	1.2	0.5	0.60	m ²	1	b	0.60
17	구	균열	0.2	0.6	-	0.60	m	1	b	0.60
18	구	균열	0.2	1.3	-	1.30	m	1	b	1.30
19	구	법면 보호블럭 이격	17.0	12.6	-	12.60	m	1	b	12.60
20	구	망상균열	-	0.8	1.3	1.04	m ²	1	b	1.04
21										
22										
주) 손상의 길이 및 너비는 「 m 」이며, 균열의 폭은 「 mm 」임

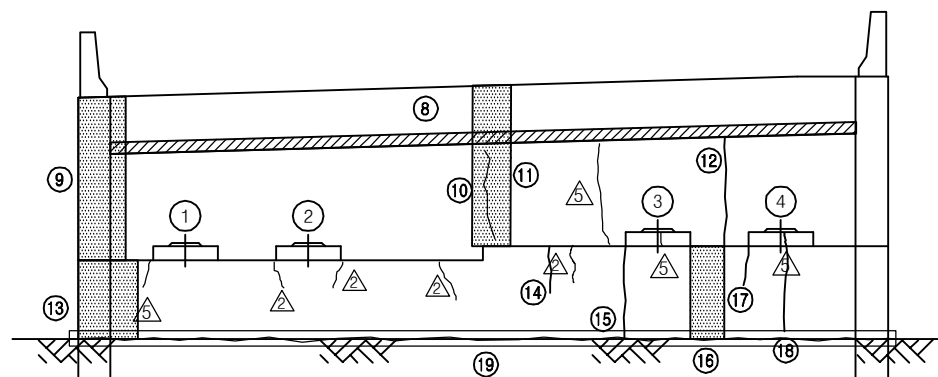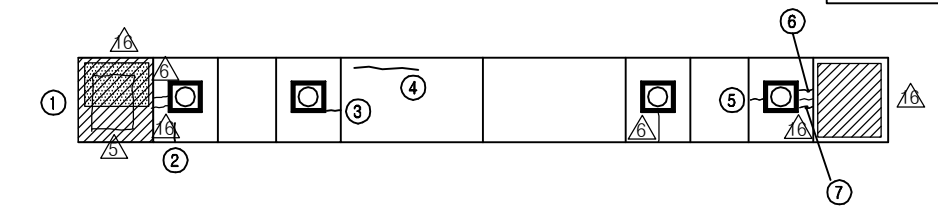

정면도

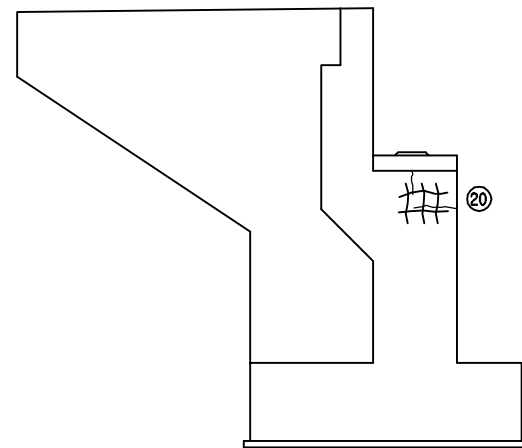


날개벽(좌측)

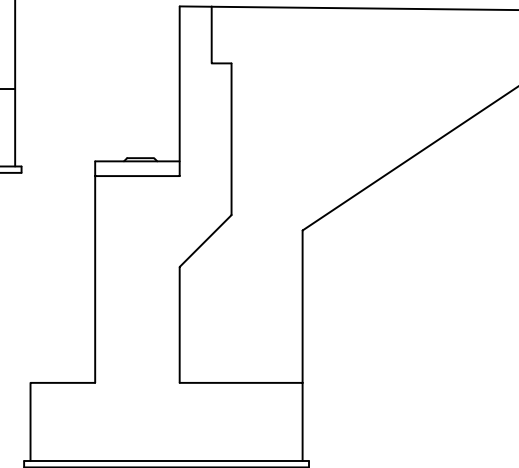


날개벽(우측)

※ △ 보호사면 토사유실(A=10.0X10.0)

KEY PLAN

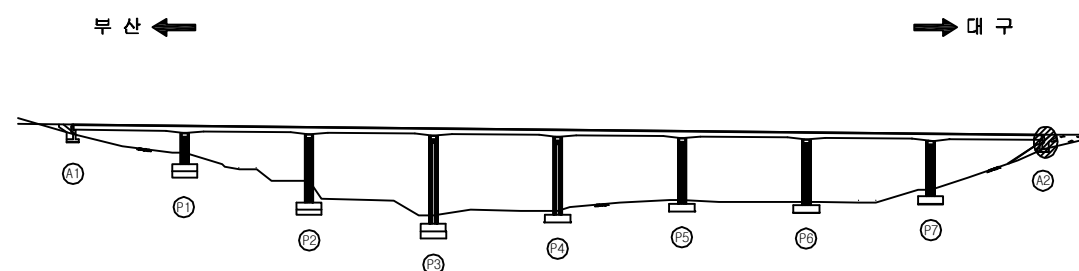


SECTION

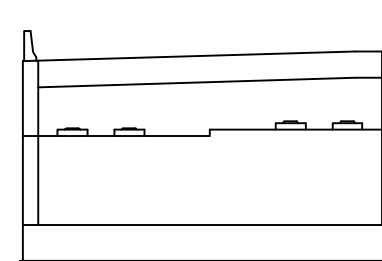

용역명	2016년 상반기 시설물 정기점검 용역
과업기간	2016. 04. 18 ~ 2016. 06. 30
발주처	신대구부산고속도로주식회사
용역사	(주)위드이앤오
도면번호	050

ID : 소감천교(부산) - 교각 - P1

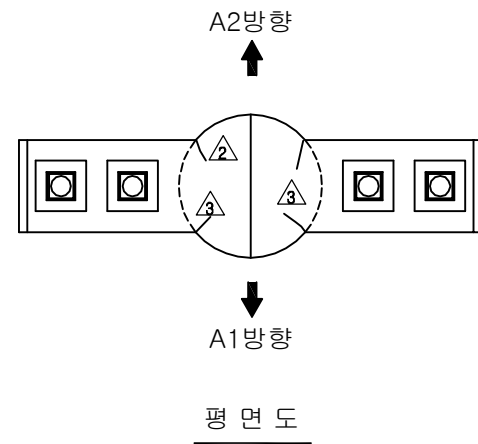


보수이력			
기존균열	△	보수(11. 상반기)	
신규균열	△	보수(11. 하반기)	
보수부위재균열	△	보수(12. 상반기)	
보수(기보수)	△	보수(12. 하반기)	
보수(08. 하반기)	△	보수(13. 상반기)	
보수(09. 상반기)	△	보수(13. 하반기)	
보수(09. 하반기)	△	보수(14. 상반기)	
보수(10. 상반기)	△	보수(14. 하반기)	
보수(10. 하반기)	△	보수(15. 상반기)	
	△	보수(15. 하반기)	


손상현황표

번호	신(N) 구(P)	손상내용	손상현황						결함 상태	손상 물량	비고
			폭	길이	너비	물량	단위	개소			
1	구	균열	0.1	0.8	-	0.80	m	1	b	0.80	
2											
3											
주) 손상의 길이 및 너비는 「m」이며, 균열의 폭은 「mm」임

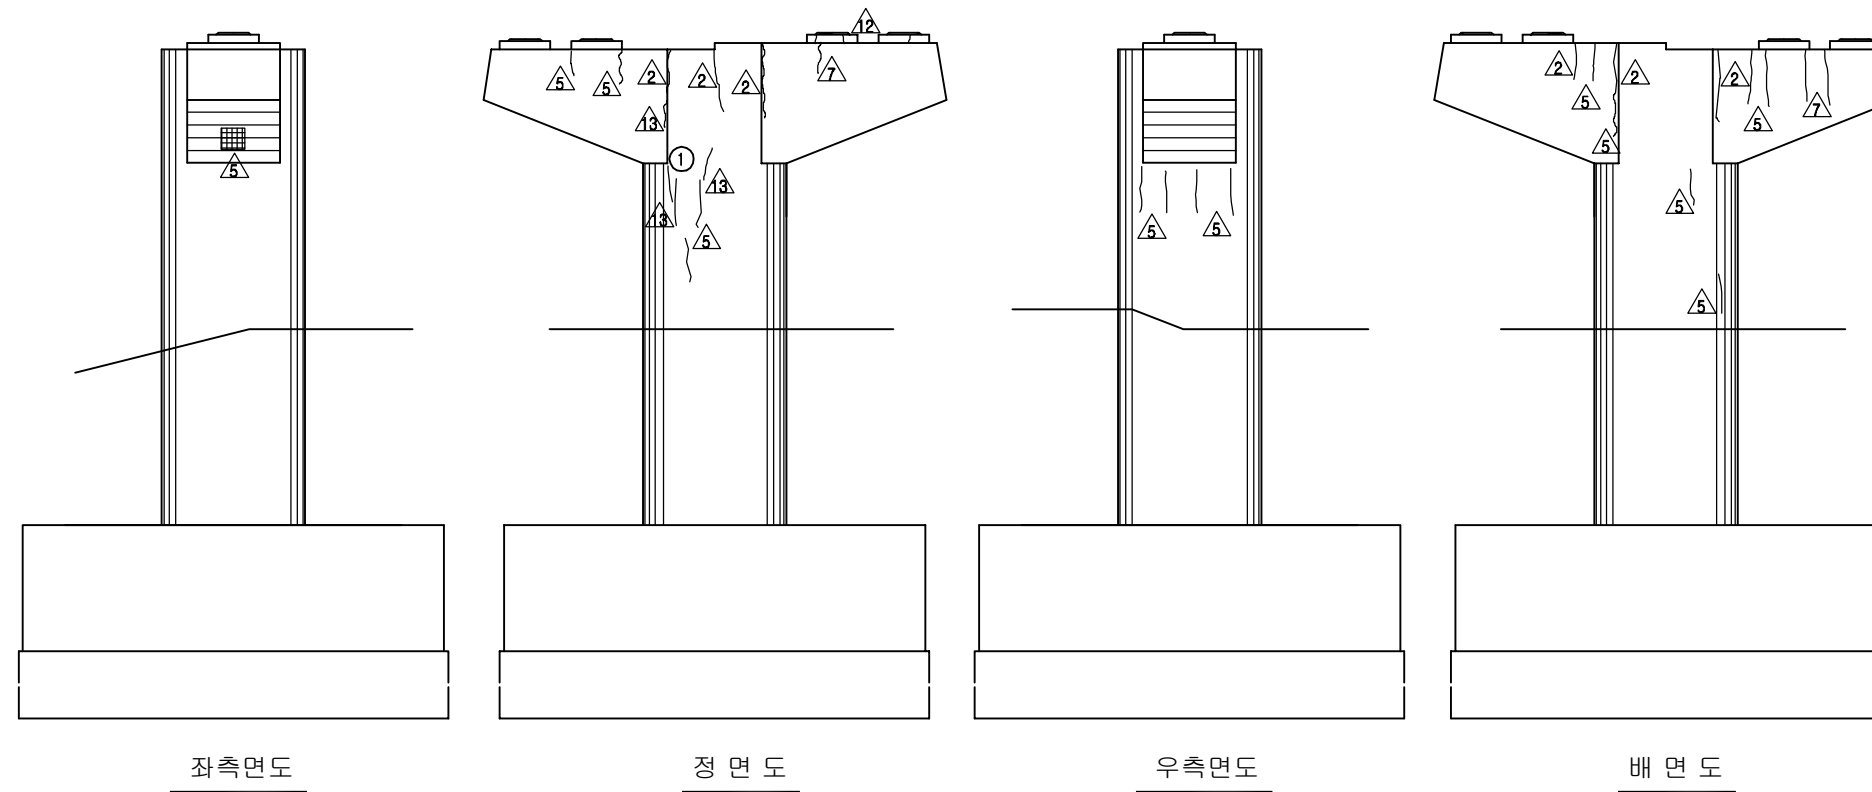

KEY PLAN

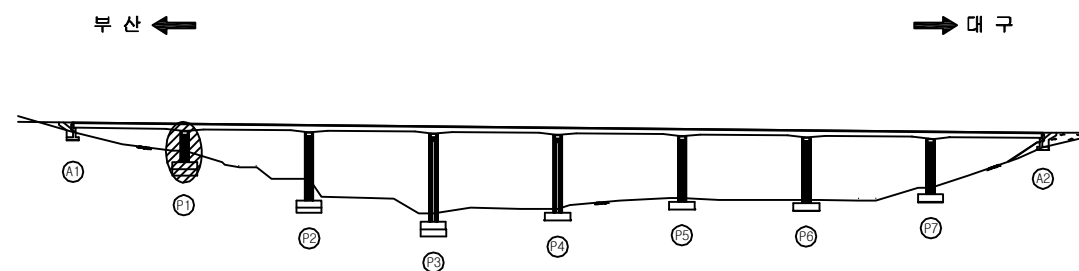


SECTION

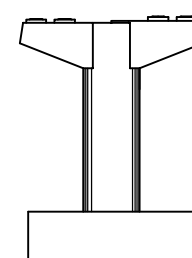

용역명	2016년 상반기 시설물 정기점검 용역
과업기간	2016. 04. 18 ~ 2016. 06. 30
발주처	신대구부산고속도로주식회사
용역사	(주)위드이앤오
도면번호	051

ID : 소감천교(부산) - 교각 - P2




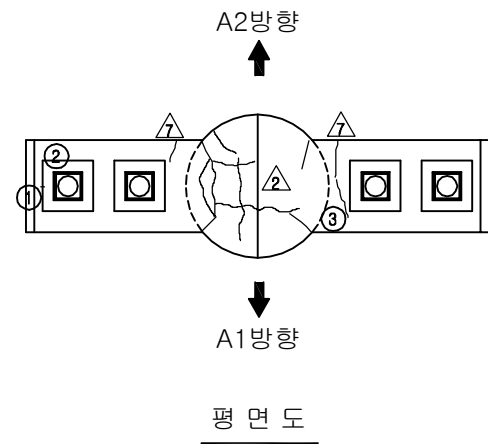


보수이력			
기존 균열	△	보수(11. 상반기)	
신규 균열	△	보수(11. 하반기)	
보수부위 재균열	△	보수(12. 상반기)	
보수(기보수)	△	보수(12. 하반기)	
보수(08. 하반기)	△	보수(13. 상반기)	
보수(09. 상반기)	△	보수(13. 하반기)	
보수(09. 하반기)	△	보수(14. 상반기)	
보수(10. 상반기)	△	보수(14. 하반기)	
보수(10. 하반기)	△	보수(15. 상반기)	
	△	보수(15. 하반기)	


손상현황표

번호	신(N) 구(P)	손상내용	손상현황					결함 상대	손상 물량	비고
			폭	길이	너비	물량	단위			
1	구	받침 콘크리트 균열	0.1	0.1	-	0.10	m	1	b	0.10
2	구	받침 몰탈 균열	0.1	0.1	-	0.10	m	3	b	0.30
3	구	균열	0.1	1.0	-	1.00	m	1	b	1.00
4	구	망상균열	-	1.2	10.68	12.81	m ²	1	b	12.81
5	구	망상균열	-	3.6	10.68	38.43	m ²	1	b	38.43
6	구	보수부 재균열	0.1	0.6	-	0.60	m	1	b	0.60
7	구	균열	0.2	0.6	-	0.60	m	1	b	0.60
8	구	균열	0.2	0.8	-	0.80	m	1	b	0.80
9	구	균열	0.1	1.0	-	1.00	m	1	b	1.00
10	구	균열	0.1	0.7	-	0.70	m	1	b	0.70
11										
12										
주) 손상의 길이 및 너비는 「m」이며, 균열의 폭은 「mm」임

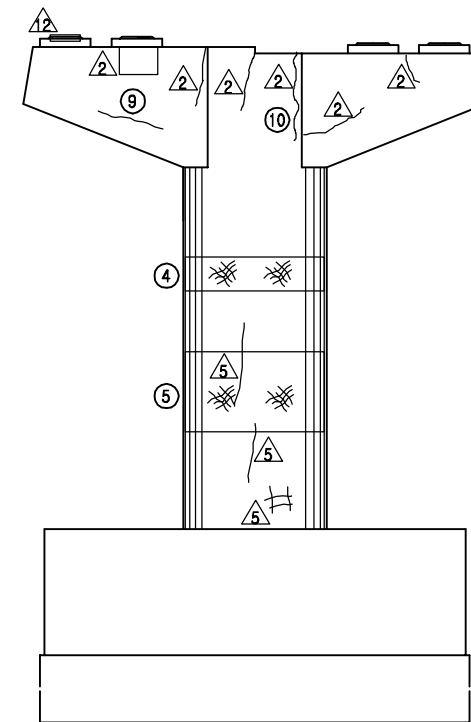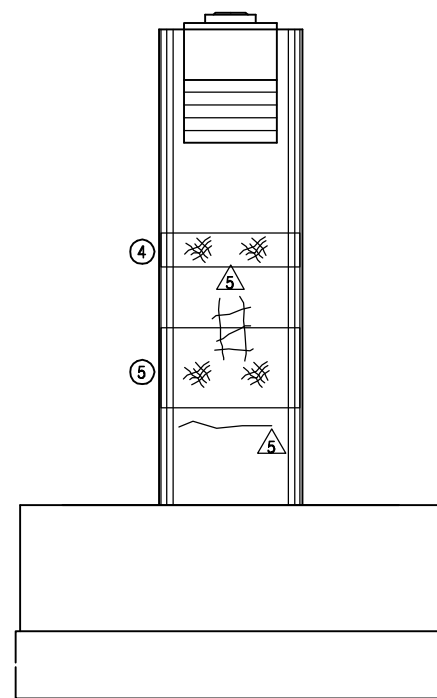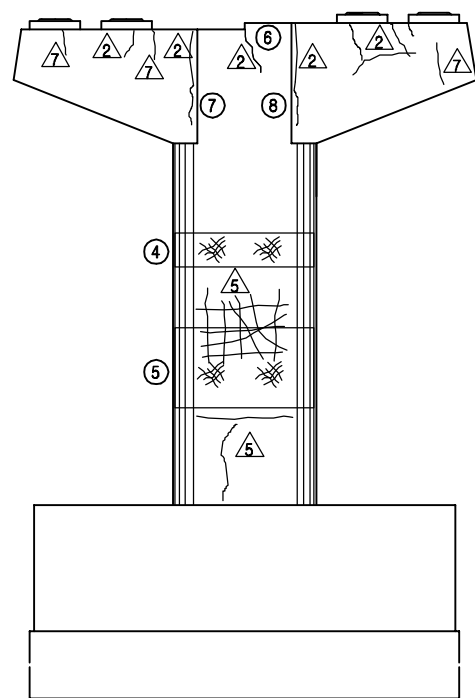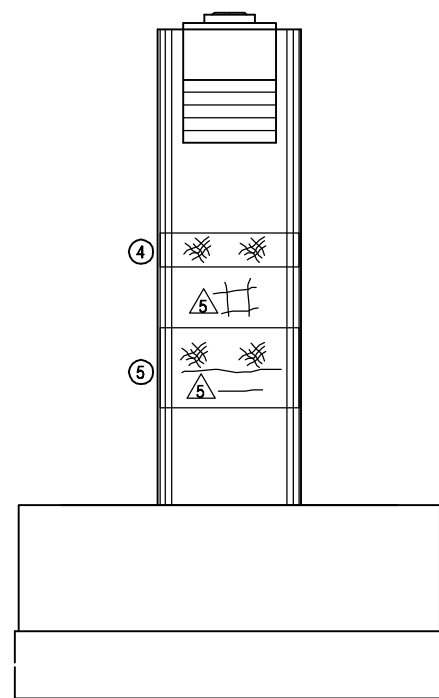

KEY PLAN

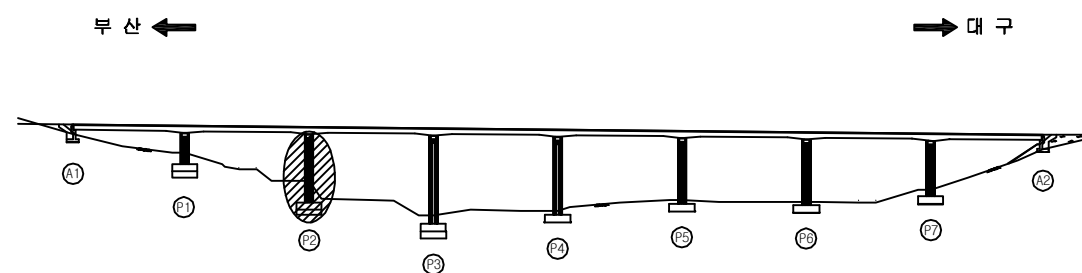


SECTION

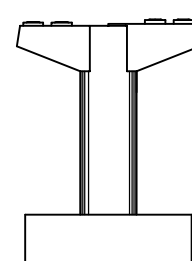

용역명	2016년 상반기 시설물 정기점검 용역
과업기간	2016. 04. 18 ~ 2016. 06. 30
발주처	신대구부산고속도로주식회사
용역사	(주)위드이앤오
도면번호	052

ID : 소감천교(부산) - 교각 - P3

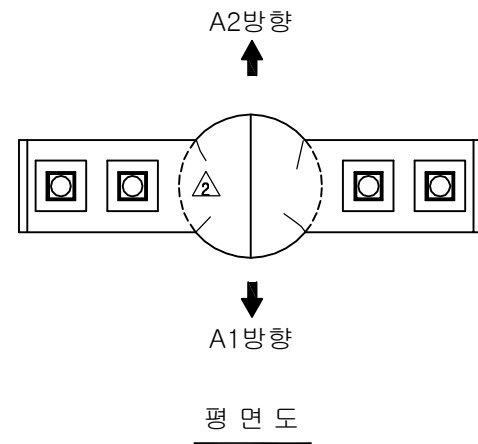


보수이력			
기존균열	△	보수(11. 상반기)	
신규균열	△	보수(11. 하반기)	
보수부위재균열	△	보수(12. 상반기)	
보수(기보수)	△	보수(12. 하반기)	
보수(08. 하반기)	△	보수(13. 상반기)	
보수(09. 상반기)	△	보수(13. 하반기)	
보수(09. 하반기)	△	보수(14. 상반기)	
보수(10. 상반기)	△	보수(14. 하반기)	
보수(10. 하반기)	△	보수(15. 상반기)	
	△	보수(15. 하반기)	


손상현황표

번호	신(N) 구(P)	손상내용	손상현황						결함 상태	손상 물량	비고
			폭	길이	너비	물량	단위	개소			
1	구	망상균열	-	1.2	10.68	12.81	m ²	1	b	12.81	
2	구	망상균열	-	1.2	3.0	3.60	m ²	1	b	3.60	
3	구	균열	0.2	1.6	-	1.60	m	1	b	1.60	
4	구	망상균열	-	1.2	10.68	12.81	m ²	1	b	12.81	
5	구	균열	0.1	1.2	-	1.20	m	1	b	1.20	
6	구	보수부 재균열	0.1	0.7	-	0.70	m	1	b	0.70	
7	구	균열	0.2	1.0	-	1.00	m	1	b	1.00	
8	구	균열	0.2	1.2	-	1.20	m	1	b	1.20	
9	구	균열	0.2	0.4	-	0.40	m	1	b	0.40	
10	구	균열	0.1	7.0	-	7.00	m	1	b	7.00	
11	구	균열	0.3	1.2	-	1.20	m	1	b	1.20	
12	구	균열	0.1	0.6	-	0.60	m	1	b	0.60	
13	구	균열	0.1	1.4	-	1.40	m	1	b	1.40	
14	구	균열	0.1	0.7	-	0.70	m	1	b	0.70	
15	구	교각 명판 탈락	-	-	-	1.00	EA	1	b	1.00	
16	구	균열	0.2	1.9	-	1.90	m	2	b	3.80	
17	구	균열	0.1	0.8	-	0.80	m	2	b	1.60	
18	구	균열	0.1	0.6	-	0.60	m	1	b	0.60	
19	구	균열	0.1	0.3	-	0.30	m	1	b	0.30	
20	구	균열	0.1	1.2	-	1.20	m	1	b	1.20	
21	구	균열	0.1	2.0	-	2.00	m	1	b	2.00	
22	구	박락	-	0.3	0.3	0.09	m ²	1	b	0.09	
23	구	균열	0.1	2.5	-	2.50	m	1	b	2.50	
24	구	균열	0.1	0.6	-	0.60	m	1	b	0.60	
25	구	균열	0.1	0.7	-	0.70	m	1	b	0.70	
26	구	균열	0.1	2.5	-	2.50	m	1	b	2.50	
27	구	균열	0.1	2.0	-	2.00	m	1	b	2.00	
28	구	균열	0.1	1.5	-	1.50	m	1	b	1.50	
29	구	균열	0.1	1.3	-	1.30	m	1	b	1.30	
30	구	균열	0.1	0.5	-	0.50	m	2	b	1.00	
31	구	균열	0.1	1.6	-	1.60	m	1	b	1.60	
32	구	균열	0.1	1.0	-	1.00	m	1	b	1.00	
33	구	균열	0.1	1.0	-	1.00	m	1	b	1.00	
34											
35											
36											
37											
38											
39											
40											
41											
42											


주) 손상의 길이 및 너비는 「m」이며, 균열의 폭은 「mm」임

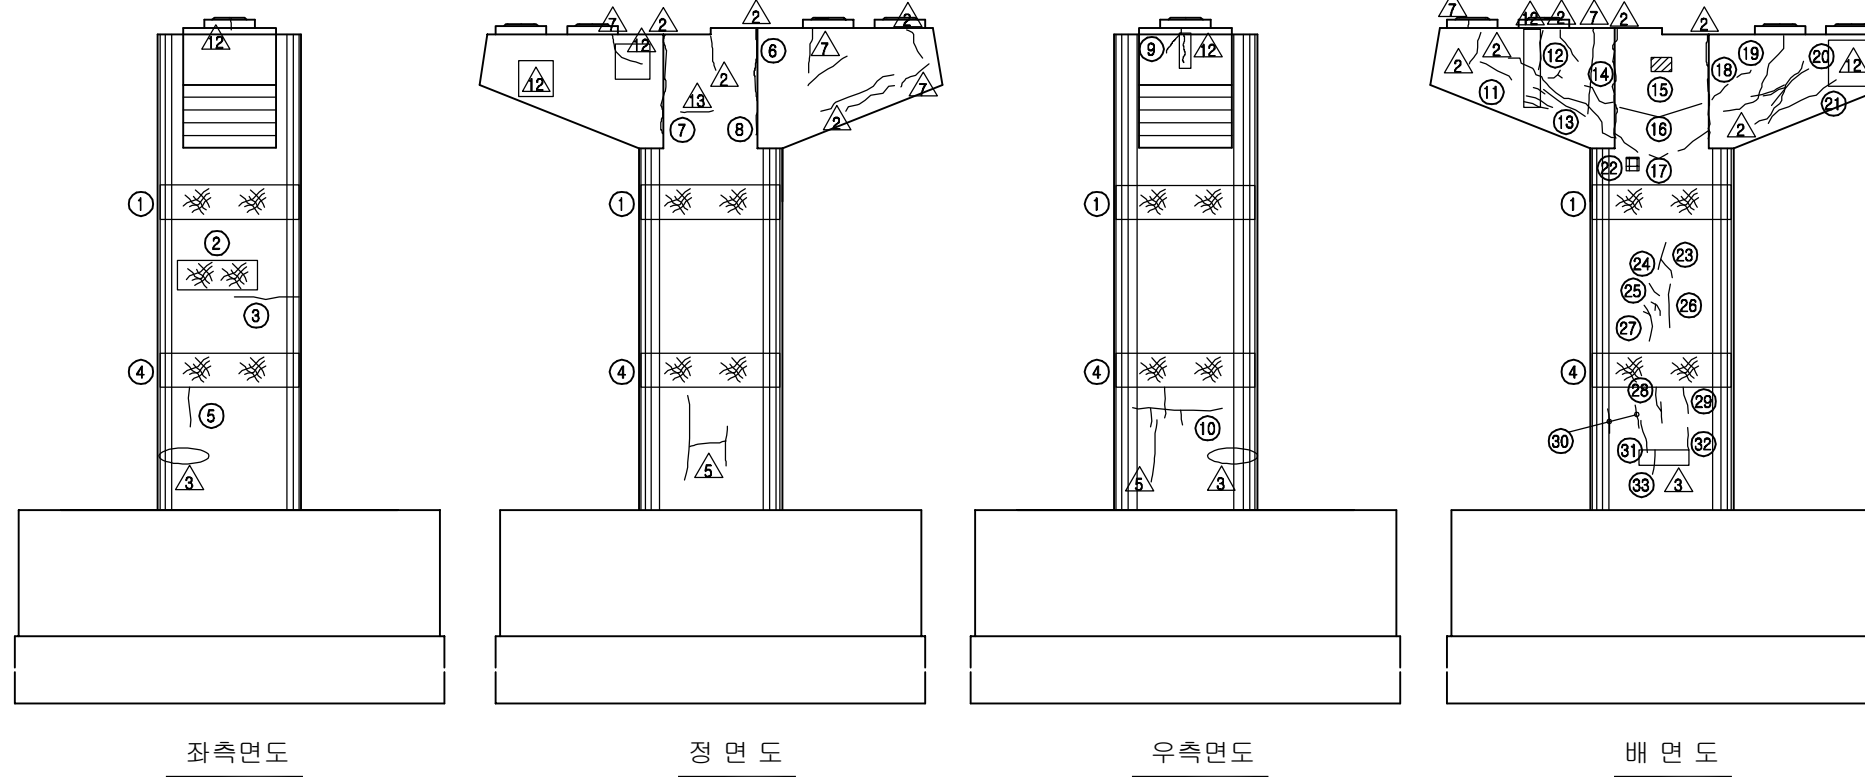

KEY PLAN

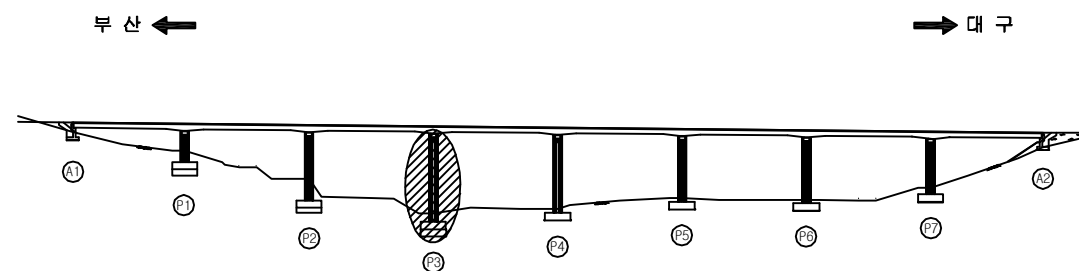


SECTION

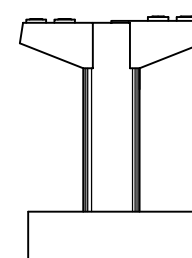

용역명	2016년 상반기 시설물 정기점검 용역
과업기간	2016. 04. 18 ~ 2016. 06. 30
발주처	신대구부산고속도로주식회사
용역사	(주)위드이앤오
도면번호	053

ID : 소감천교(부산) - 교각 - P4

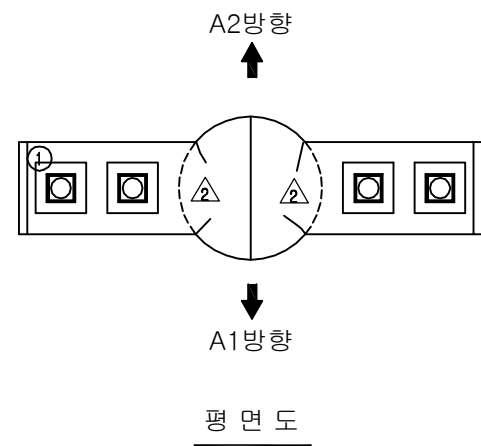


보수이력			
기존균열	△	보수(11. 상반기)	
신규균열	△	보수(11. 하반기)	
보수부위재균열	△	보수(12. 상반기)	
보수(기보수)	△	보수(12. 하반기)	
보수(08. 하반기)	△	보수(13. 상반기)	
보수(09. 상반기)	△	보수(13. 하반기)	
보수(09. 하반기)	△	보수(14. 상반기)	
보수(10. 상반기)	△	보수(14. 하반기)	
보수(10. 하반기)	△	보수(15. 상반기)	
	△	보수(15. 하반기)	


손상현황표

번호	신(N) 구(P)	손상내용	손상현황						결함 상태	손상 물량	비고
			폭	길이	너비	물량	단위	개소			
1	구	받침 물탈 균열	0.1	0.1	-	0.10	m	2	b	0.20	
2	구	망상균열	-	10.7	8.4	89.88	m ²	1	b	89.88	
3	구	망상균열	-	10.7	1.2	12.84	m ²	1	b	12.84	
4	구	균열	0.1	0.6	-	0.60	m	1	b	0.60	
5	구	들뜸	-	1.2	0.1	0.12	m ²	1	b	0.12	
6	구	균열	0.1	0.7	-	0.70	m	1	b	0.70	
7	구	균열	0.1	1.0	-	1.00	m	1	b	1.00	
8	구	균열	0.1	0.5	-	0.50	m	1	b	0.50	
9	구	균열	0.2	2.7	-	2.70	m	1	b	2.70	
10	구	균열	0.1	1.2	-	1.20	m	1	b	1.20	
11											
12											
주) 손상의 길이 및 너비는 「m」이며, 균열의 폭은 「mm」임

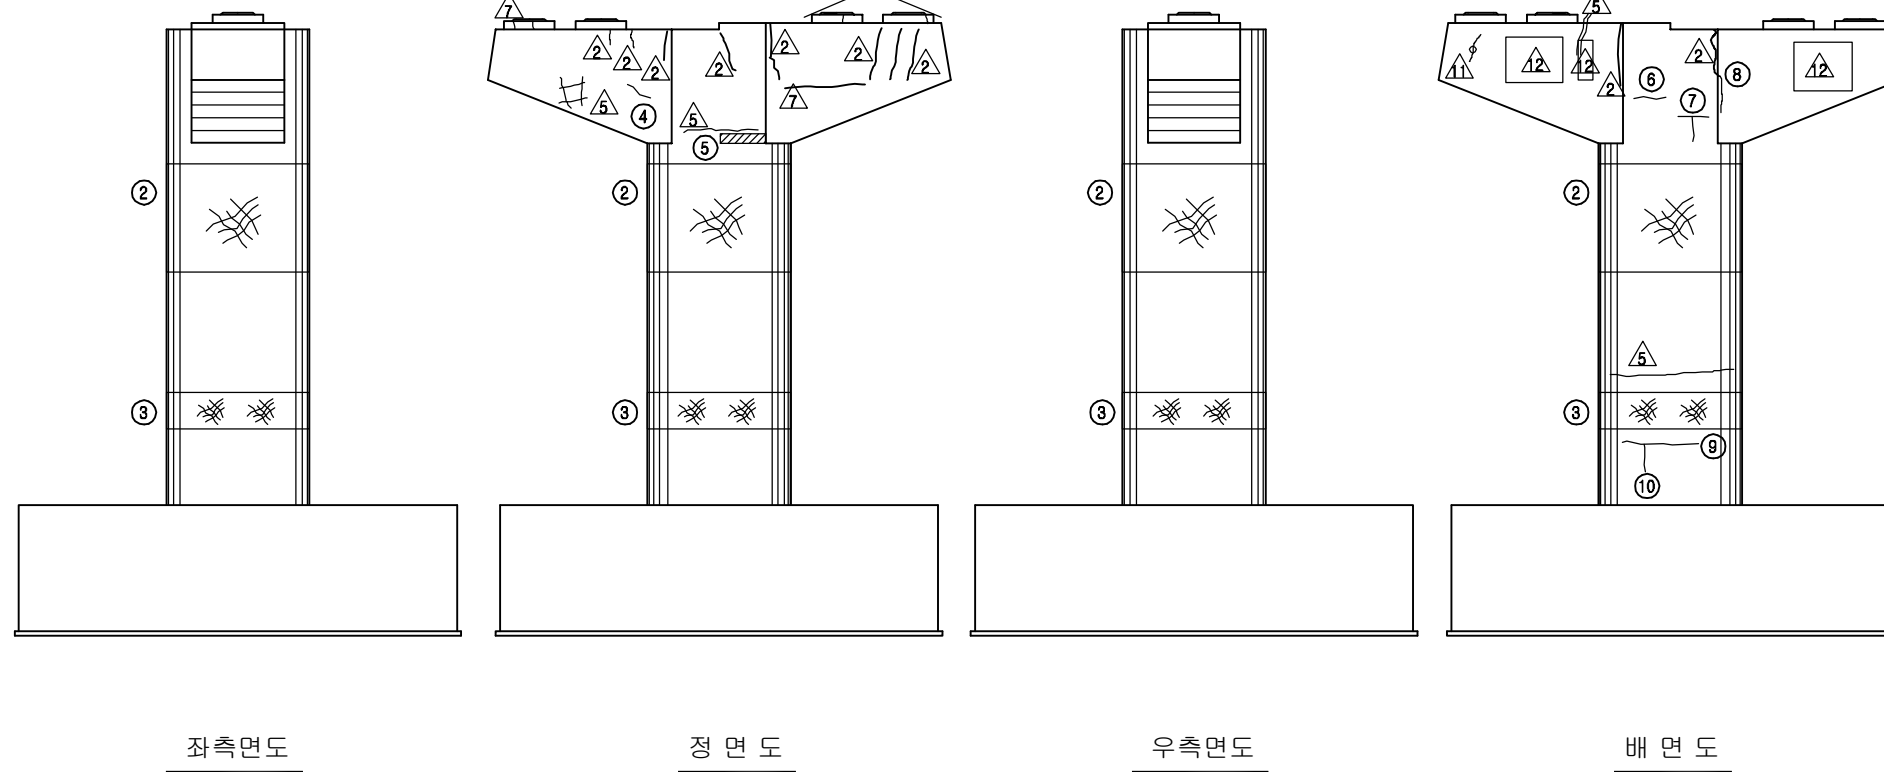

KEY PLAN

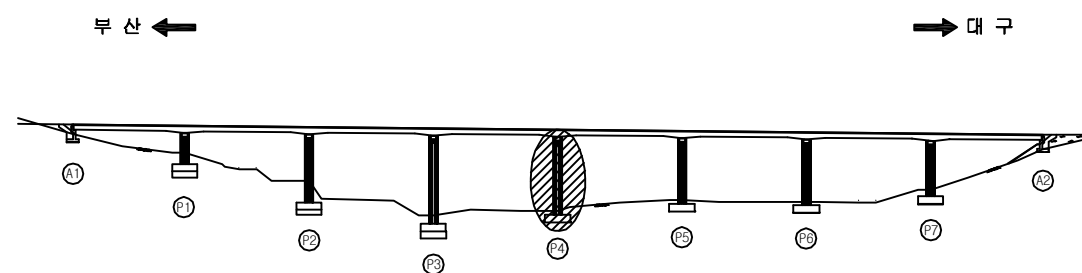


SECTION

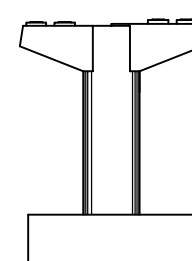

용역명	2016년 상반기 시설물 정기점검 용역
과업기간	2016. 04. 18 ~ 2016. 06. 30
발주처	신대구부산고속도로주식회사
용역사	(주)위드이앤오
도면번호	054

ID : 소감천교(부산) - 교각 - P5




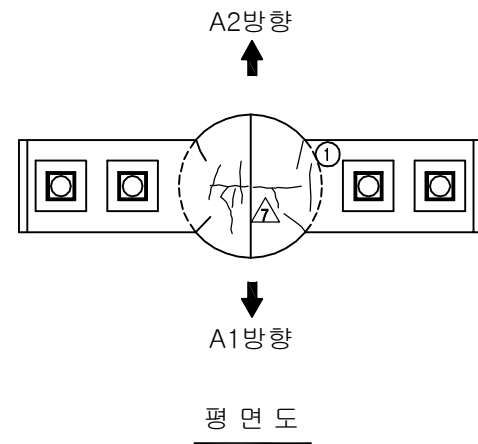


보수이력			
기존균열	△	보수(11. 상반기)	
신규균열	△	보수(11. 하반기)	
보수부위재균열	△	보수(12. 상반기)	
보수(기보수)	△	보수(12. 하반기)	
보수(08. 하반기)	△	보수(13. 상반기)	
보수(09. 상반기)	△	보수(13. 하반기)	
보수(09. 하반기)	△	보수(14. 상반기)	
보수(10. 상반기)	△	보수(14. 하반기)	
보수(10. 하반기)	△	보수(15. 상반기)	
	△	보수(15. 하반기)	


손상현황표

번호	신(N) 구(P)	손상내용	손상현황					결함 상태	손상 물량	비고
			폭	길이	너비	물량	단위			
1	구	균열	0.3	1.2	-	1.20	m	1	b	1.20
2	구	시공이음 균열	0.3	10.7	-	10.70	m	1	c	10.70
3	구	망상균열	-	10.7	1.2	12.84	m ²	1	b	12.84
4	구	망상균열	-	10.7	9.6	102.72	m ²	1	b	102.72
5	구	시공이음 균열	0.3	10.7	-	10.70	m	1	c	10.70
6	구	균열	0.1	0.5	-	0.50	m	2	b	1.00
7	구	균열	0.1	4.0	-	4.00	m	1	b	4.00
8	구	균열	0.1	0.5	-	0.50	m	1	b	0.50
9	구	균열	0.3	1.0	-	1.00	m	1	c	1.00
10	구	균열	0.1	2.0	-	2.00	m	1	b	2.00
11	구	보수부 재균열	0.1	1.5	-	1.50	m	1	b	1.50
12	구	균열	0.1	0.8	-	0.80	m	1	b	0.80
13	구	균열	0.1	2.5	-	2.50	m	1	b	2.50
14	구	균열	0.1	1.5	-	1.50	m	1	b	1.50
15	구	균열	0.1	0.8	-	0.80	m	1	b	0.80
16	구	균열	0.1	1.1	-	1.10	m	1	b	1.10
17	구	균열	0.2	1.2	-	1.20	m	2	b	2.40
18	구	균열	0.2	1.2	-	1.20	m	1	b	1.20
19	구	균열	0.1	0.6	-	0.60	m	1	b	0.60
20	구	균열	0.1	1.1	-	1.10	m	1	b	1.10
21	구	균열	0.1	0.8	-	0.80	m	1	b	0.80
22	구	균열	0.2	1.5	-	1.50	m	2	b	3.00
23	구	균열	0.1	0.5	-	0.50	m	1	b	0.50
24	구	균열	0.1	0.7	-	0.70	m	1	b	0.70
25	구	균열	0.1	0.6	-	0.60	m	1	b	0.60
26	구	균열	0.1	5.0	-	5.00	m	1	b	5.00
27	구	균열	0.1	1.0	-	1.00	m	1	b	1.00
28	구	균열	0.1	0.7	-	0.70	m	2	b	1.40
29	구	균열	0.2	0.6	-	0.60	m	1	b	0.60
30	구	균열	0.2	4.0	-	4.00	m	1	b	4.00
31	구	균열	0.2	0.6	-	0.60	m	1	b	0.60
32										
33										
주) 손상의 길이 및 너비는 「m」이며, 균열의 폭은 「mm」임

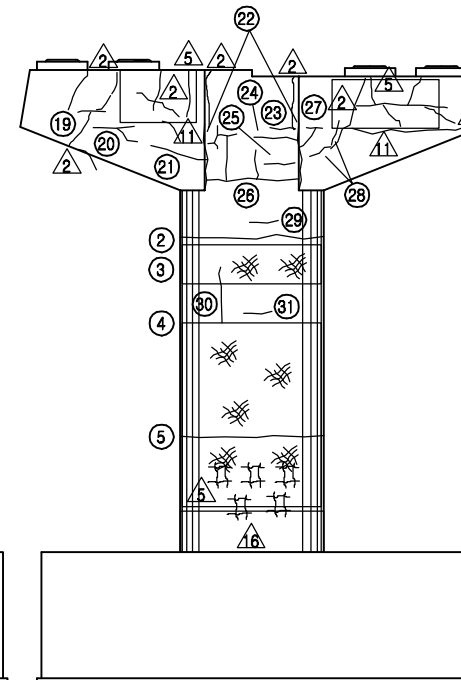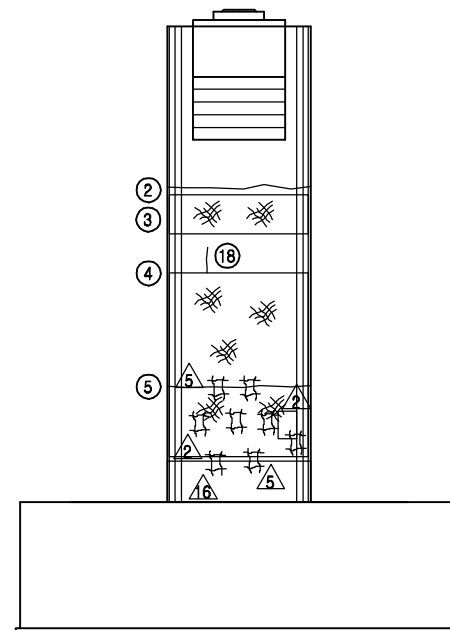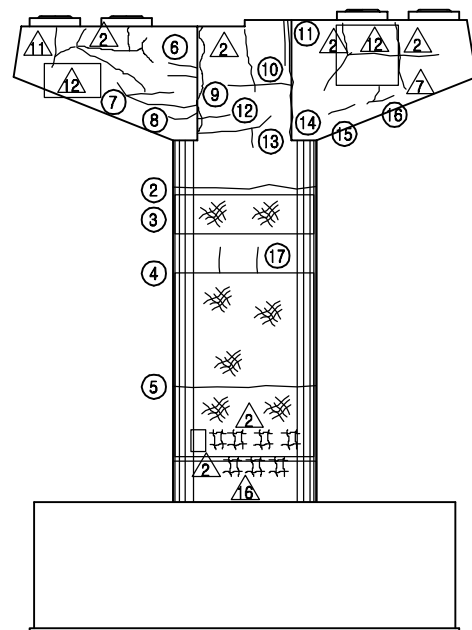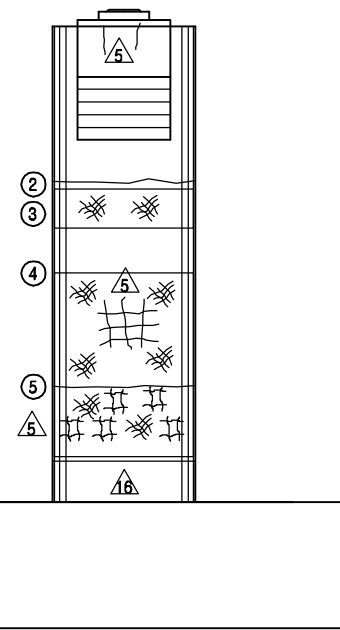

KEY PLAN

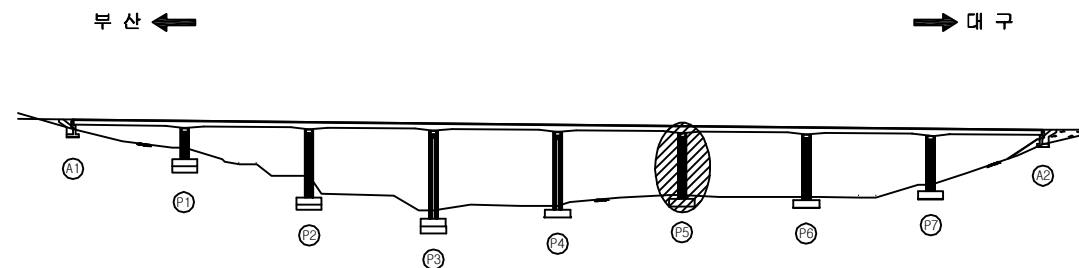


SECTION

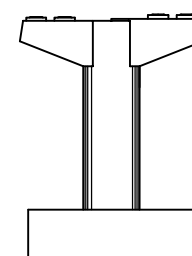

용역명	2016년 상반기 시설물 정기점검 용역
과업기간	2016. 04. 18 ~ 2016. 06. 30
발주처	신대구부산고속도로주식회사
용역사	(주)위드이앤오
도면번호	055

ID : 소감천교(부산) - 교각 - P6


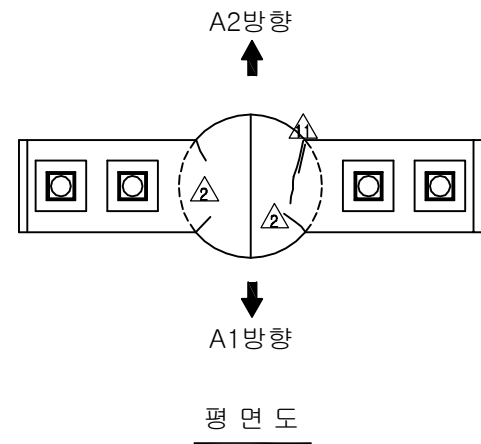


보수이력			
기존균열	△	보수(11. 상반기)	
신규균열	△	보수(11. 하반기)	
보수부위재균열	△	보수(12. 상반기)	
보수(기보수)	△	보수(12. 하반기)	
보수(08. 하반기)	△	보수(13. 상반기)	
보수(09. 상반기)	△	보수(13. 하반기)	
보수(09. 하반기)	△	보수(14. 상반기)	
보수(10. 상반기)	△	보수(14. 하반기)	
보수(10. 하반기)	△	보수(15. 상반기)	
	△	보수(15. 하반기)	


손상현황표

번호	신(N) 구(P)	손상내용	손상현황						결함 상태	손상 물량	비고
			폭	길이	너비	물량	단위	개소			
1	구	망상균열	-	2.5	0.5	1.25	m ²	1	b	1.25	
2	구	균열	0.1	0.7	-	0.70	m	1	b	0.70	
3	구	망상균열	-	2.5	1.2	3.00	m ²	1	b	3.00	
4	구	균열	0.1	1.2	-	1.20	m	1	b	1.20	
5	구	균열	0.1	0.9	-	0.90	m	2	b	1.80	
6	구	보수부 재균열	0.1	0.8	-	0.80	m	1	b	0.80	
7	구	균열	0.2	0.8	-	0.80	m	1	b	0.80	
8	구	재료분리	-	0.2	0.2	0.04	m ²	1	b	0.04	
9	구	균열	0.1	1.7	-	1.70	m	1	b	1.70	
10	구	균열	0.1	0.4	-	0.40	m	1	b	0.40	
11	구	균열	0.1	0.7	-	0.70	m	1	b	0.70	
12	구	균열	0.2	0.5	-	0.50	m	1	b	0.50	
13	구	파손	-	0.2	0.2	0.04	m ²	1	b	0.04	
14	구	균열	0.2	1.2	-	1.20	m	1	b	1.20	
15	구	균열	0.1	0.9	-	0.90	m	1	b	0.90	
16	구	균열	0.2	3.6	-	3.60	m	1	b	3.60	
17	구	망상균열	-	2.5	2.4	6.00	m ²	1	b	6.00	
18	구	균열	0.2	2.4	-	2.40	m	1	b	2.40	
19	구	균열	0.2	1.2	-	1.20	m	1	b	1.20	
20	구	균열	0.1	2.6	-	2.60	m	1	b	2.60	
21	구	파손	-	0.1	0.3	0.03	m ²	1	b	0.03	
22	구	파손	-	0.2	0.2	0.04	m ²	1	b	0.04	
23	구	균열	0.1	0.8	-	0.80	m	1	b	0.80	
24	구	균열	0.2	1.0	-	1.00	m	1	b	1.00	
25	구	균열	0.1	1.8	-	1.80	m	1	b	1.80	
26	구	균열	0.1	0.8	-	0.80	m	1	b	0.80	
27	구	균열	0.1	1.2	-	1.20	m	1	b	1.20	
28	구	균열	0.2	2.6	-	2.60	m	1	b	2.60	
29	구	균열	0.2	1.2	-	1.20	m	1	b	1.20	
30	구	망상균열	-	2.5	2.4	6.00	m ²	1	b	6.00	
31	구	균열	0.1	2.0	-	2.00	m	1	b	2.00	
32											
33											
주) 손상의 길이 및 너비는 「m」이며, 균열의 폭은 「mm」임

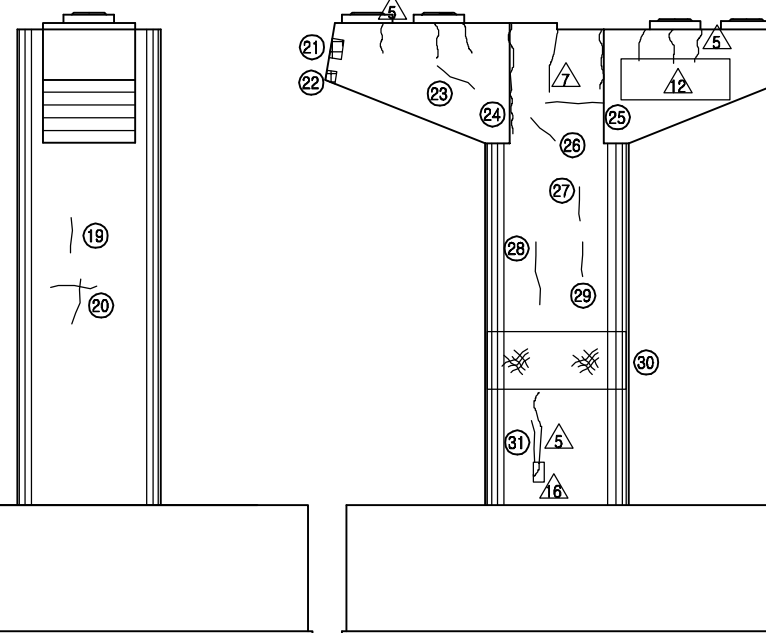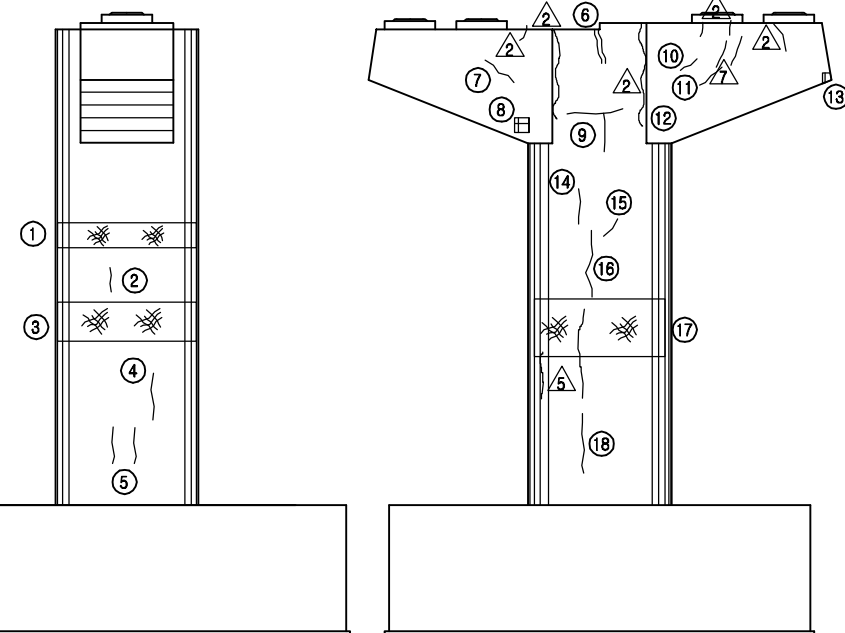

KEY PLAN

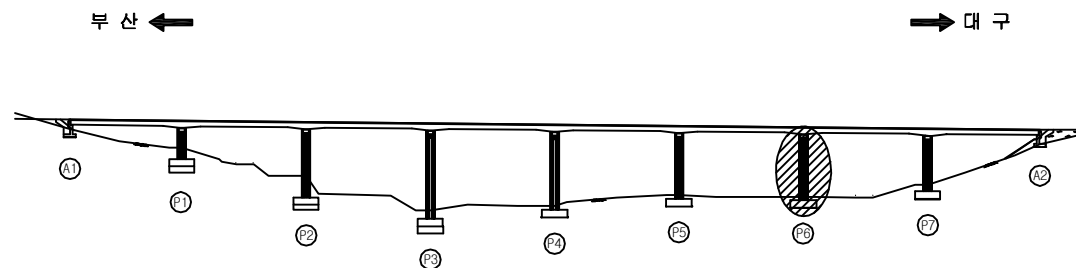


SECTION

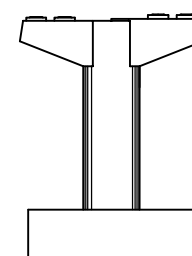

용역명	2016년 상반기 시설물 정기점검 용역
과업기간	2016. 04. 18 ~ 2016. 06. 30
발주처	신대구부산고속도로주식회사
용역사	(주)위드이앤오
도면번호	056

ID : 소감천교(부산) - 교각 - P7

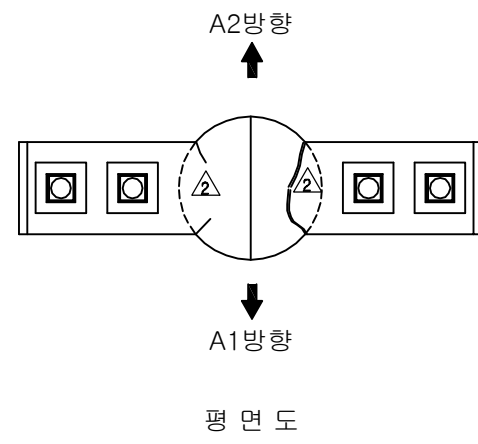


보수이력			
기존균열	△	보수(11. 상반기)	
신규균열	△	보수(11. 하반기)	
보수부위재균열	△	보수(12. 상반기)	
보수(기보수)	△	보수(12. 하반기)	
보수(08. 하반기)	△	보수(13. 상반기)	
보수(09. 상반기)	△	보수(13. 하반기)	
보수(09. 하반기)	△	보수(14. 상반기)	
보수(10. 상반기)	△	보수(14. 하반기)	
보수(10. 하반기)	△	보수(15. 상반기)	
	△	보수(15. 하반기)	


손상현황표

번호	신(N) 구(P)	손상내용	손상현황						결함 상태	손상 물량	비고
			폭	길이	너비	물량	단위	개소			
1	구	망상균열	-	2.5	1.5	3.75	m ²	1	b	3.75	
2	구	파손	-	0.2	0.2	0.04	m ²	1	b	0.04	
3	구	망상균열	-	2.5	1.0	2.50	m ²	1	b	2.50	
4	구	균열	0.1	1.2	-	1.20	m	1	b	1.20	
5	구	균열	0.1	0.5	-	0.50	m	1	b	0.50	
6	구	균열	0.1	1.0	-	1.00	m	1	b	1.00	
7	구	균열	0.1	0.8	-	0.80	m	1	b	0.80	
8	구	보수부 재균열	0.2	1.0	-	1.00	m	1	b	1.00	
9	구	균열	0.2	0.8	-	0.80	m	1	b	0.80	
10	구	망상균열	-	2.5	2.4	6.00	m ²	1	b	6.00	
11	구	균열	0.2	2.0	-	2.00	m	1	b	2.00	
12	구	균열	0.1	1.6	-	1.60	m	1	b	1.60	
13	구	망상균열	-	2.5	3.6	9.00	m ²	1	b	9.00	
14	구	균열	0.2	1.2	-	1.20	m	1	b	1.20	
15	구	균열	0.2	2.0	-	2.00	m	1	b	2.00	
16	구	망상균열	-	2.5	0.8	2.00	m ²	1	b	2.00	
17	구	망상균열	-	2.5	2.4	6.00	m ²	1	b	6.00	
18	구	균열	0.1	0.7	-	0.70	m	1	b	0.70	
19	구	망상균열	-	2.5	1.5	3.75	m ²	1	b	3.75	
20	구	균열	0.2	2.8	-	2.80	m	1	b	2.80	
21	구	망상균열	-	1.0	5.0	5.00	m ²	1	b	5.00	
22											
23											
주) 손상의 길이 및 너비는 「m」이며, 균열의 폭은 「mm」임

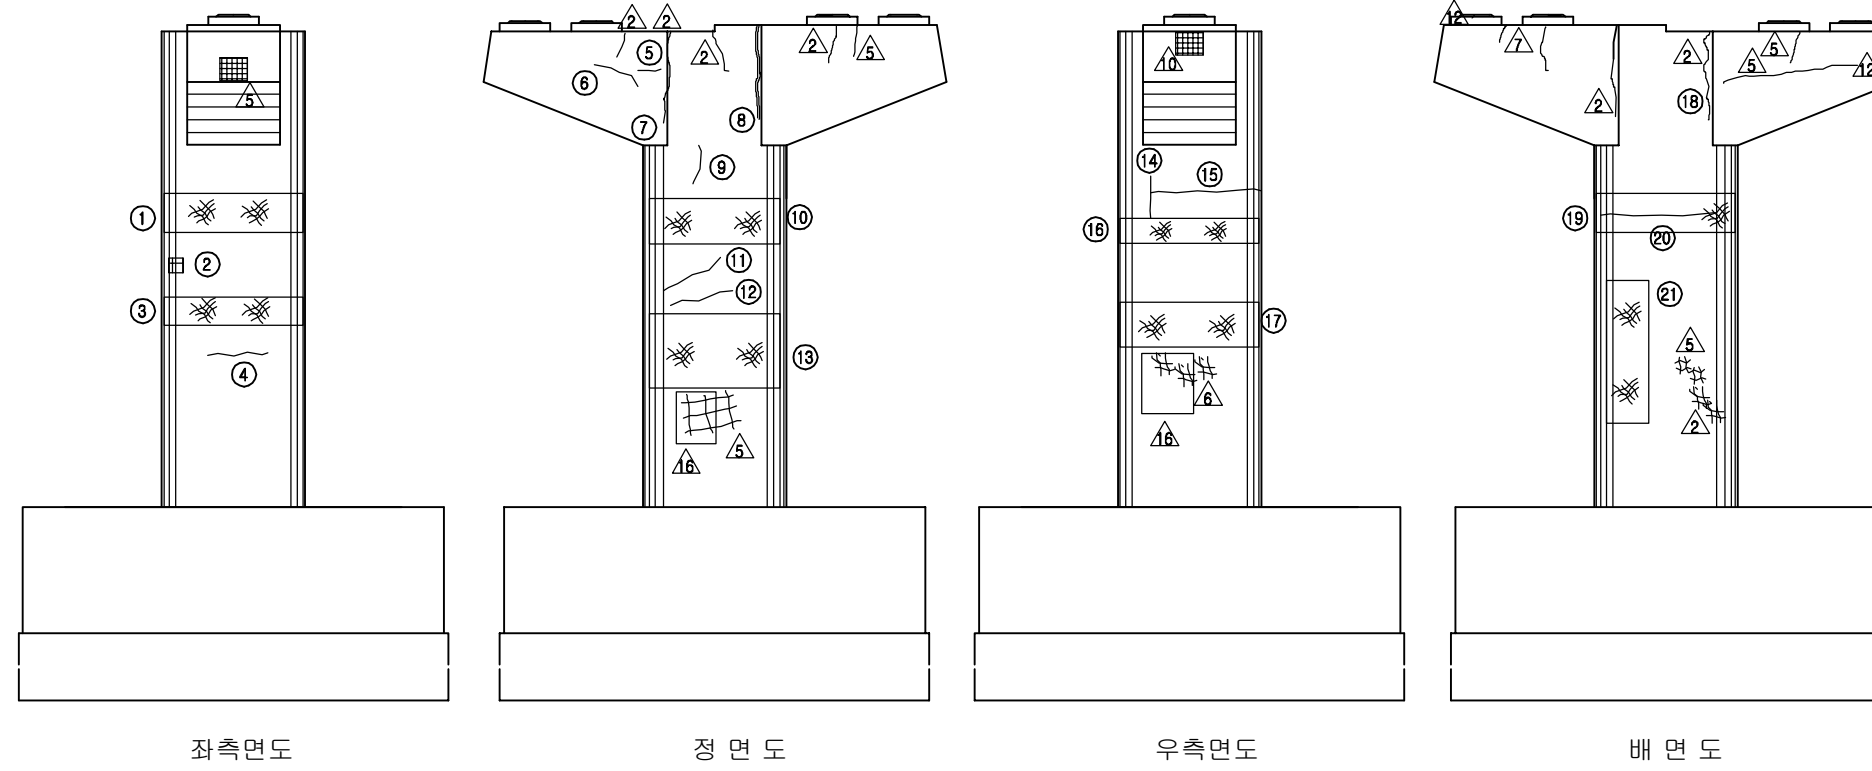

KEY PLAN

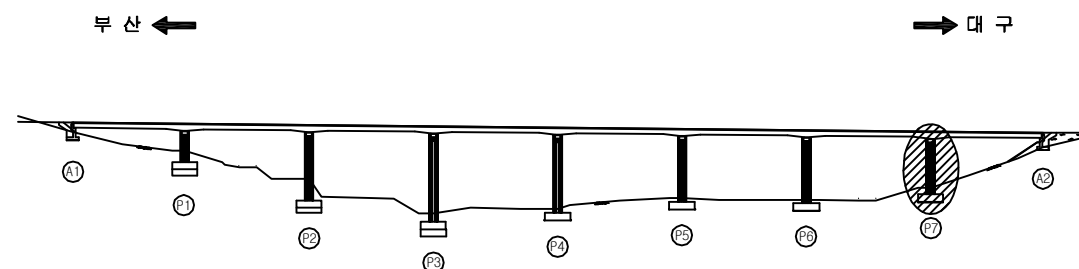

SECTION

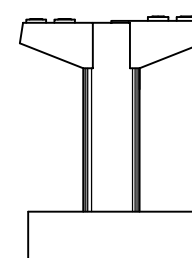

용역명	2016년 상반기 시설물 정기점검 용역
과업기간	2016. 04. 18 ~ 2016. 06. 30
발주처	신대구부산고속도로주식회사
용역사	(주)위드이앤오
도면번호	057