
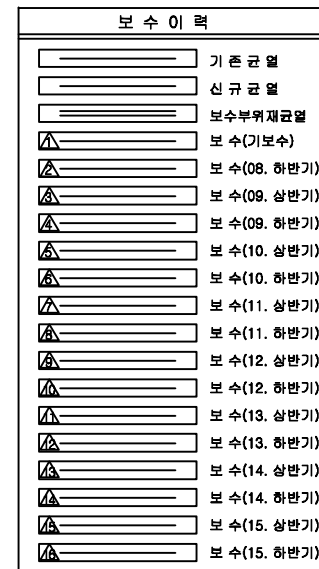


10. 대동판넬진입로 옹벽(10공구)


ID:10공구 대동판넬진입로 옹벽

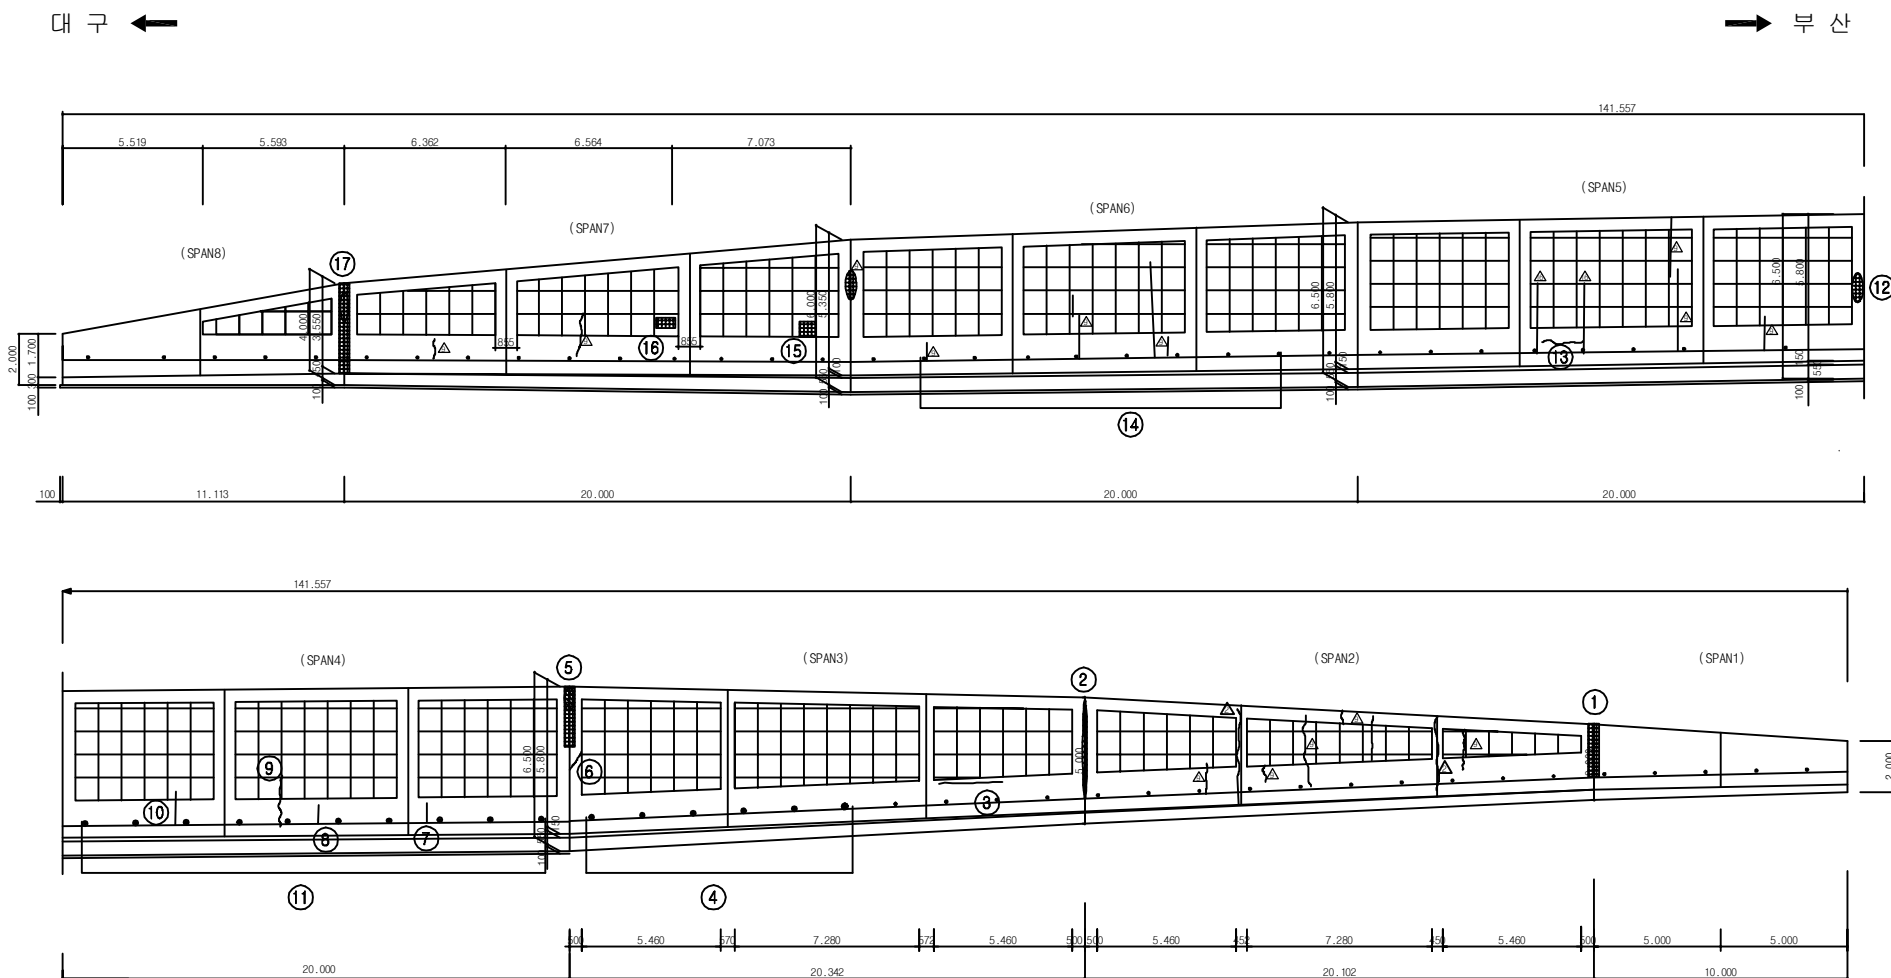


손상 현황 표

[illegible]

KEY PLAN

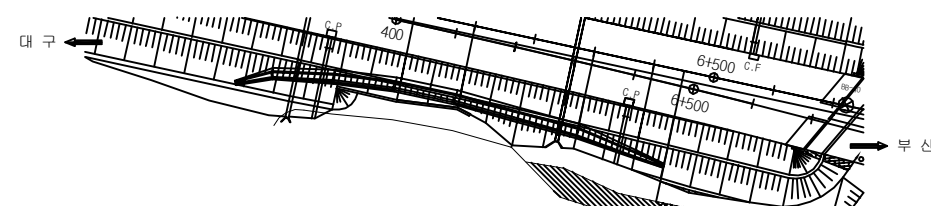

SECTION

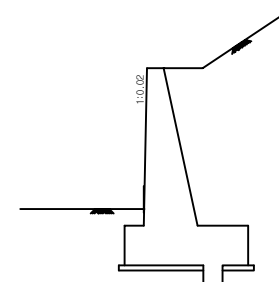

용역명	2016년 상반기 시설물 정기점검 용역
과업기간	2016. 04. 17 ~ 2016. 06. 30
발주처	 신대구부산고속도로주식회사
용역사	(주)위드이앤오
도면번호	000