

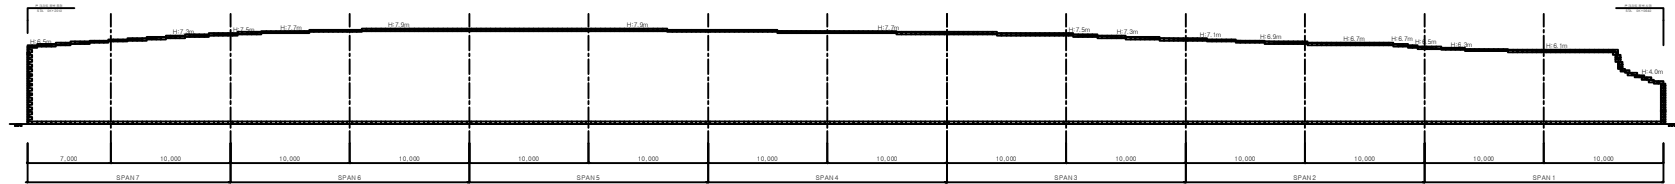


7. 보강토옹벽(1공구)

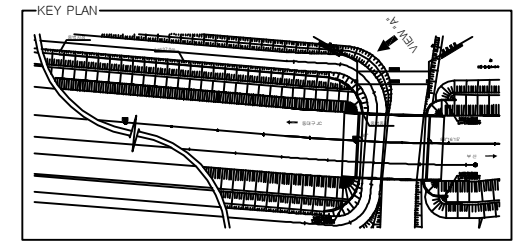

정면도(VIEW "A")

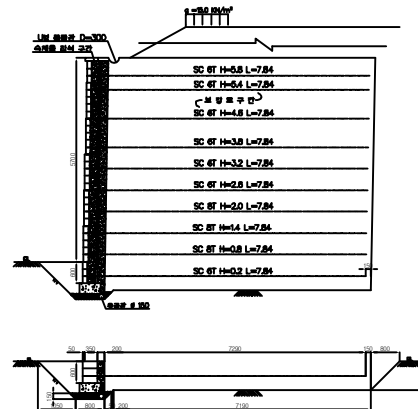

단면도(H:6.3m)

(주)위드이앤오

Project Title
2016년 상반기 시설물 정기점검 용역

Drawing Title
보강토옹벽(1공구) 정면도 및 단면도

Note

10:1공구 보강토 옹벽

보수이력


	기 존 규 열
	신 규 규 열
	보 수 부 위 재 규 열
ㄱ	보 수 (기 보 수)
ㄴ	보 수 (08. 하 반 기)
ㄷ	보 수 (09. 상 반 기)
ㄹ	보 수 (09. 하 반 기)
ㅁ	보 수 (10. 상 반 기)
ㅂ	보 수 (10. 하 반 기)
ㅅ	보 수 (11. 상 반 기)
ㅇ	보 수 (11. 하 반 기)
ㅈ	보 수 (12. 상 반 기)
ㅊ	보 수 (12. 하 반 기)
ㅋ	보 수 (13. 상 반 기)
ㆁ	보 수 (13. 하 반 기)
ㄷ	보 수 (14. 상 반 기)
ㄹ	보 수 (14. 하 반 기)
ㅁ	보 수 (15. 상 반 기)
ㅂ	보 수 (15. 하 반 기)

손상 현황 표


[illegible]

주) 손상의 폭과 길이는 m 이며, 단 균열의 폭은 mm 임

KEY PLAN

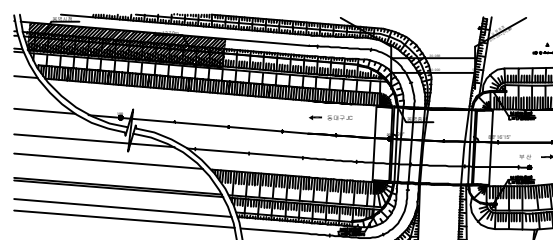

SECTION

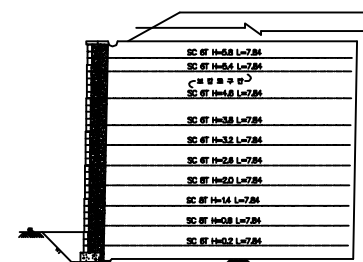

용역명	2016년 상반기 시설물 정기점검 용역
과업기간	2016. 04. 18 ~ 2016. 06. 30
발주처	 신대구부산고속도로주식회사
용역사	(주)위드이앤오
도면번호	001