

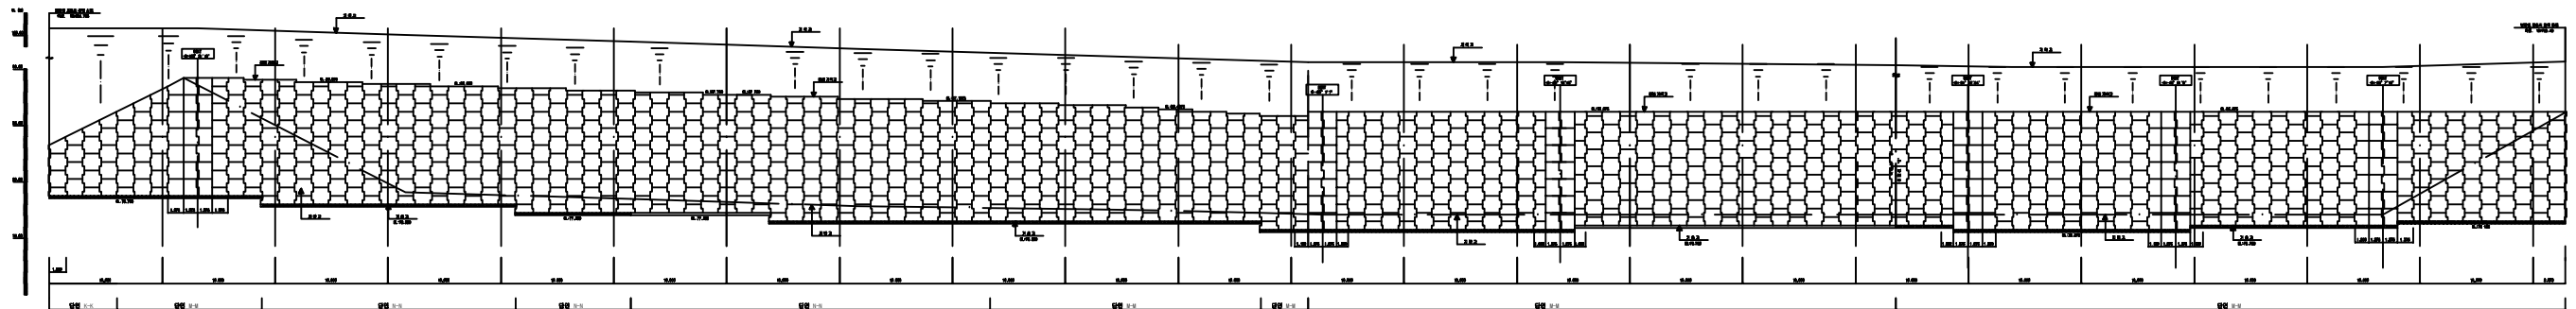



10. 보강토옹벽(4공구)

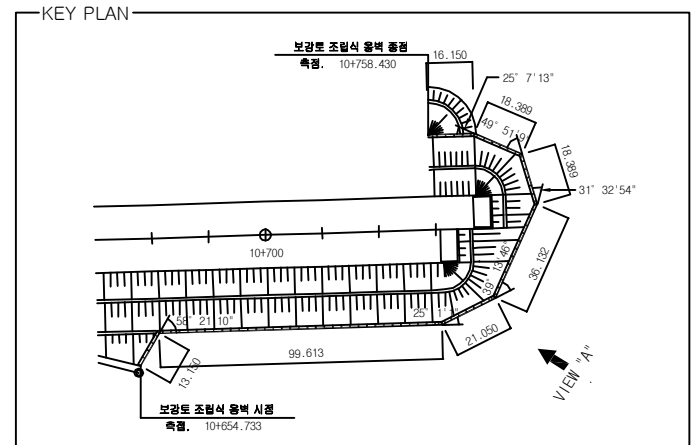


정면도(VIEW "A")

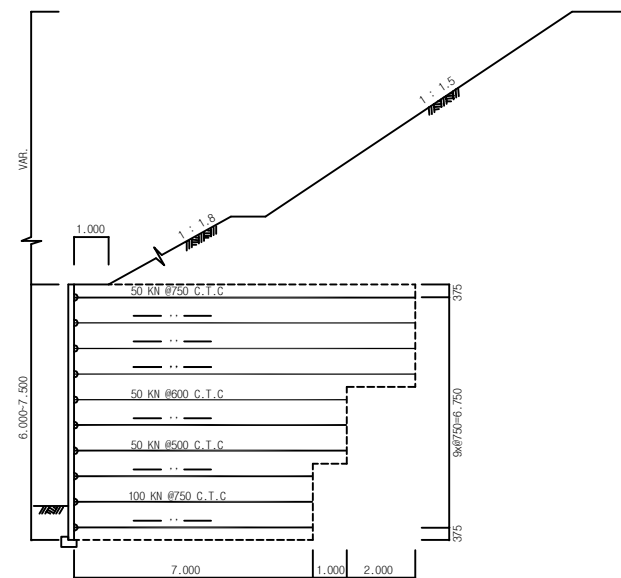

단면 K-K

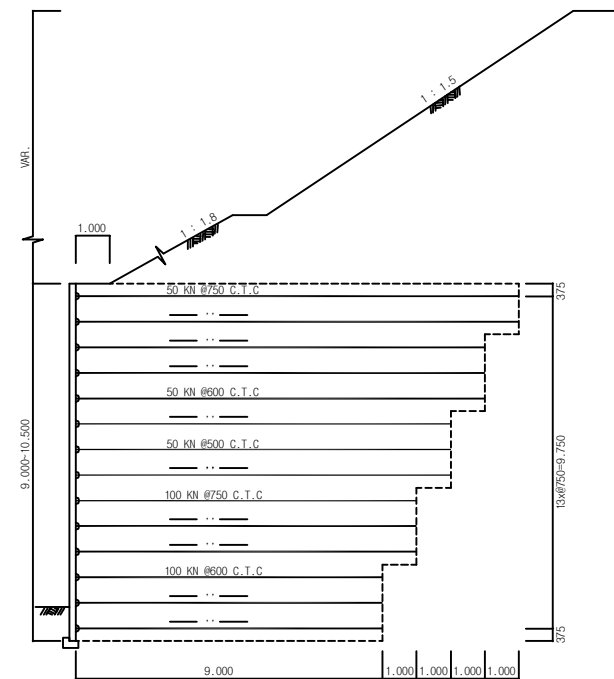

단면 M-M

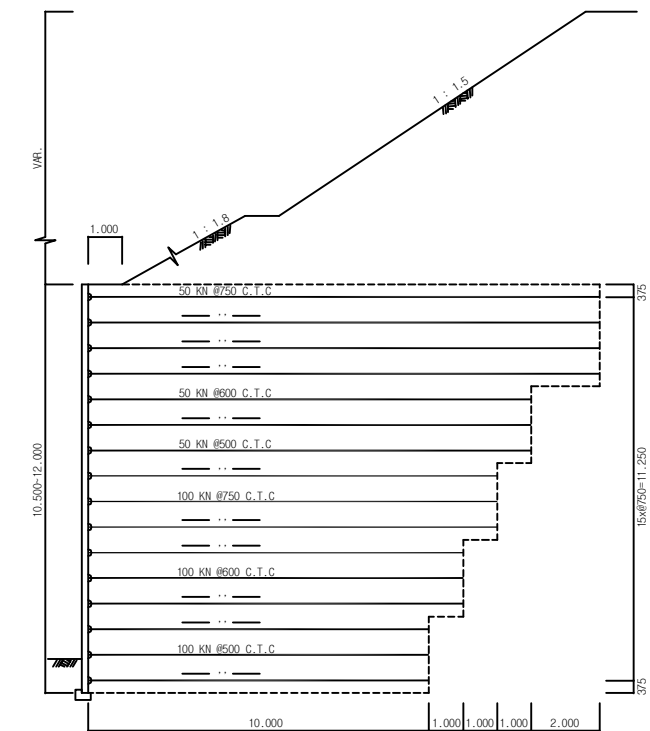

단면 N-N

(주)위드이앤오


Project Title
2016년 상반기 시설물 정기점검 용역

Drawing Title
보강토조립식옹벽(4공구) 정면도 및 단면도

Note

10:4공구 보강토 조립식 옹벽(1)

부산 ←

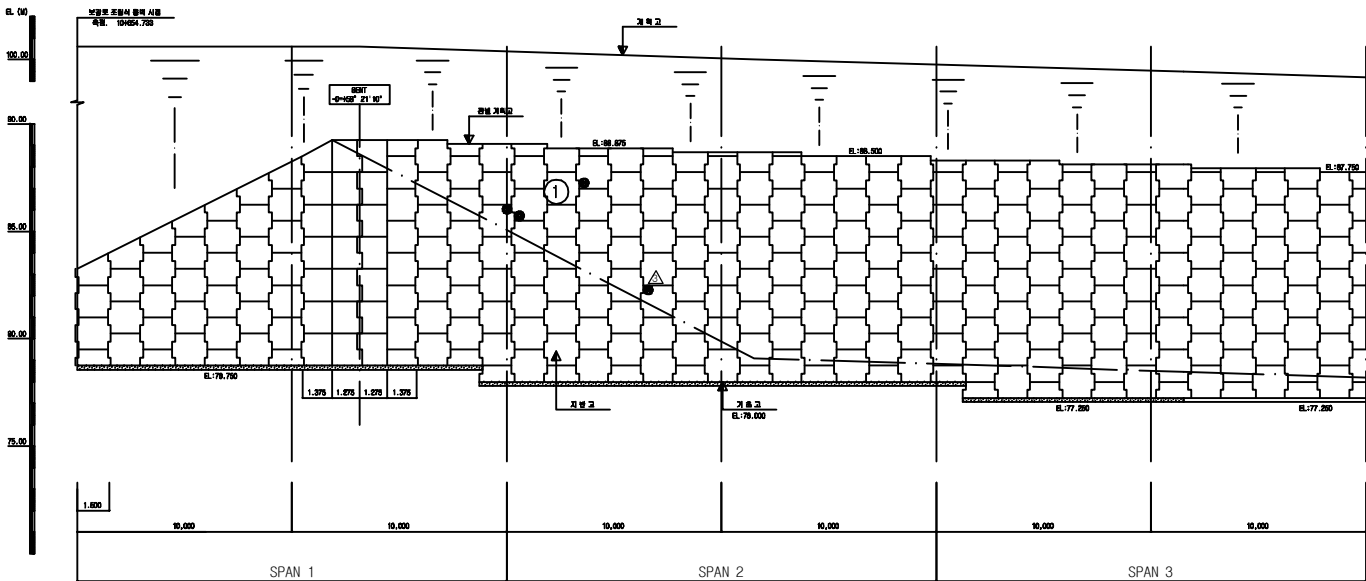[illegible]

보수 이력	
	기 존 규 역
	신 규 규 역
	보수부위재균열
	보 수(기보수)
	보 수(08. 하반기)
	보 수(09. 상반기)
	보 수(09. 하반기)
	보 수(10. 상반기)
	보 수(10. 하반기)
	보 수(11. 상반기)
	보 수(11. 하반기)
	보 수(12. 상반기)
	보 수(12. 하반기)
	보 수(13. 상반기)
	보 수(13. 하반기)
	보 수(14. 상반기)
	보 수(14. 하반기)
	보 수(15. 상반기)
	보 수(15. 하반기)

[illegible]

용역명	2016년 상반기 시설물 정기점검 용역
-----	-----------------------

과업기간	2016. 04. 18 ~ 2016. 06. 30
------	-----------------------------


발 주 처	 신대구부산고속도로주식회사
-------	---

용역사	(주)위드이앤오
-----	----------

도면번호	001
------	-----

10:4공구 보강토 조립식 옹벽(2)

부산 ←

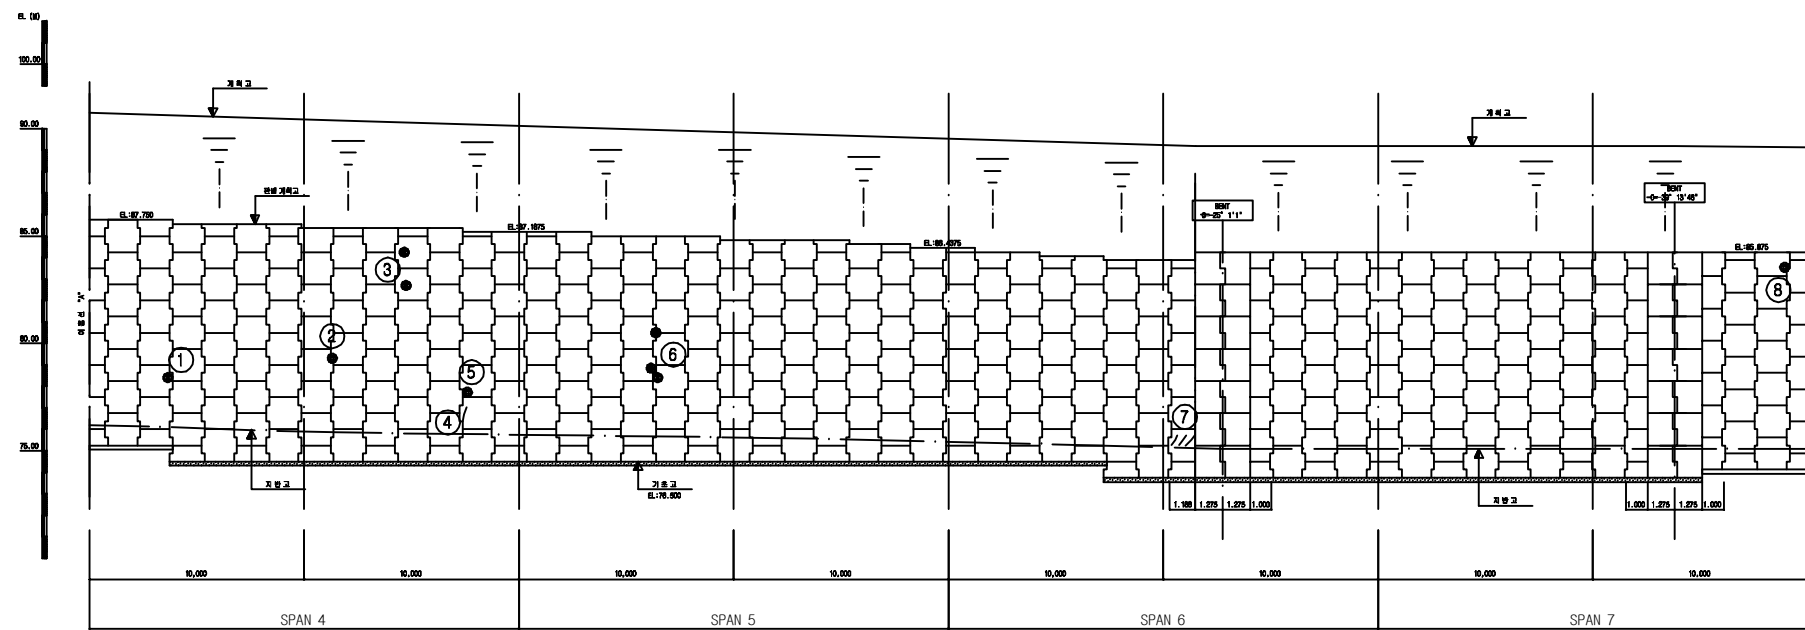


→ 대구


손상 현황 표

[illegible]

KEY PLAN

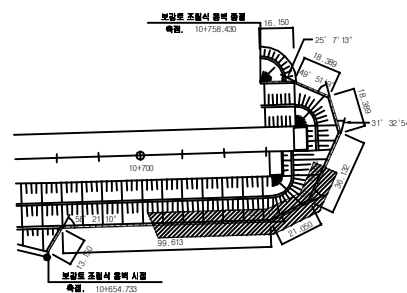


SECTION

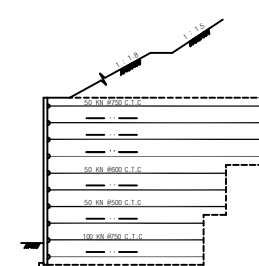


용역명	2016년 상반기 시설물 정기점검 용역
과업기간	2016. 04. 18 ~ 2016. 06. 30
발주처	 신대구부산고속도로주식회사
용역사	(주)위드이앤오
도면번호	002

10:4공구 보강토 조립식 옹벽(3)


부산 ←

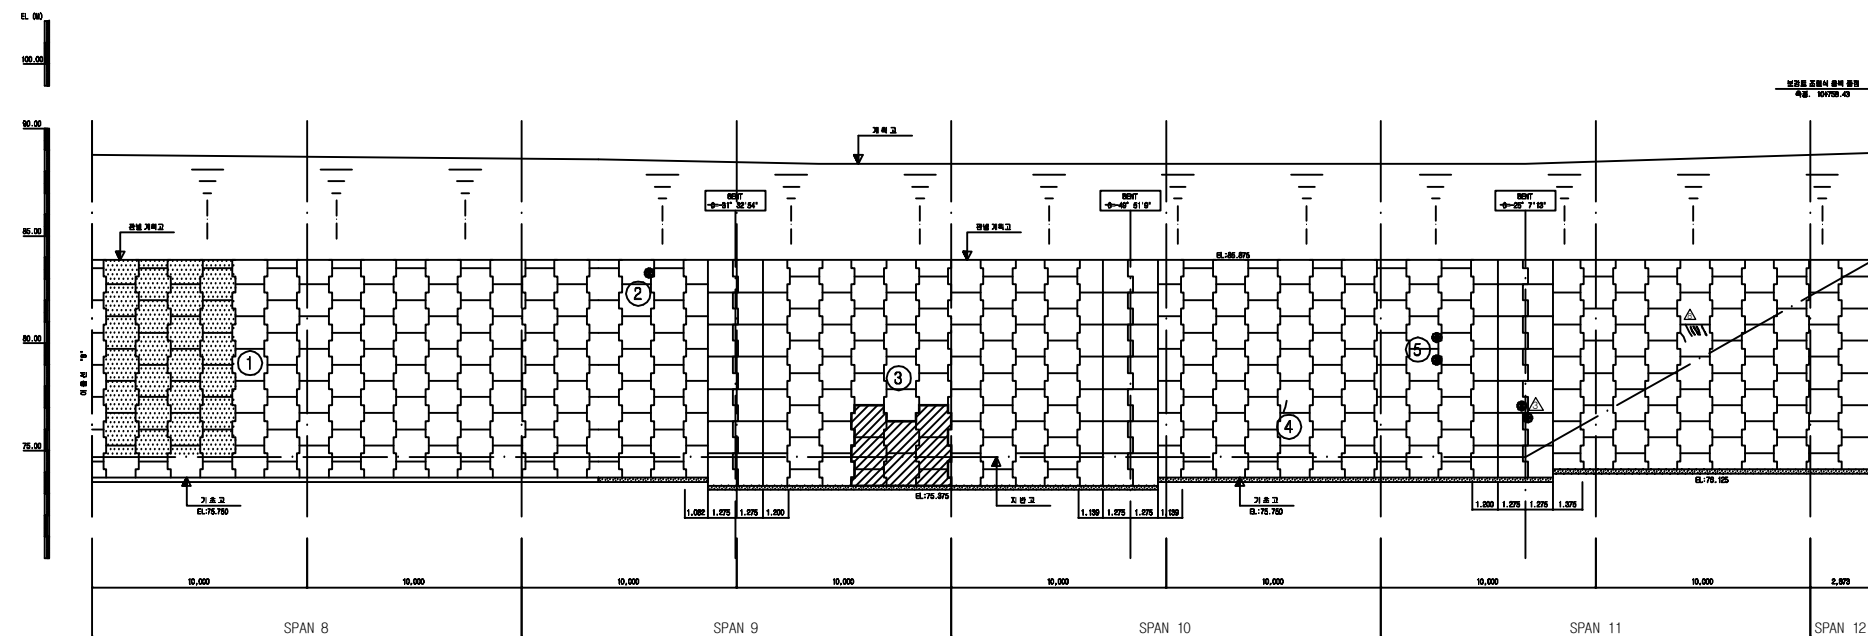

KEY PLAN

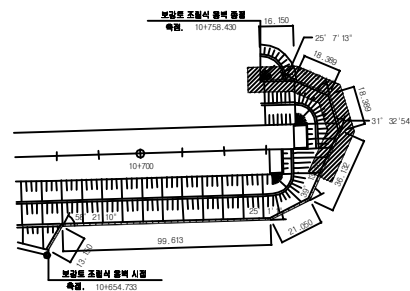

SECTION

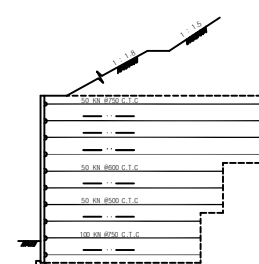

손상 현황 표

[illegible]

용역명	2016년 상반기 시설물 정기점검 용역
과업기간	2016. 04. 18 ~ 2016. 06. 30
발주처	 신대구부산고속도로주식회사
용역사	(주)위드이앤오
도면번호	003