

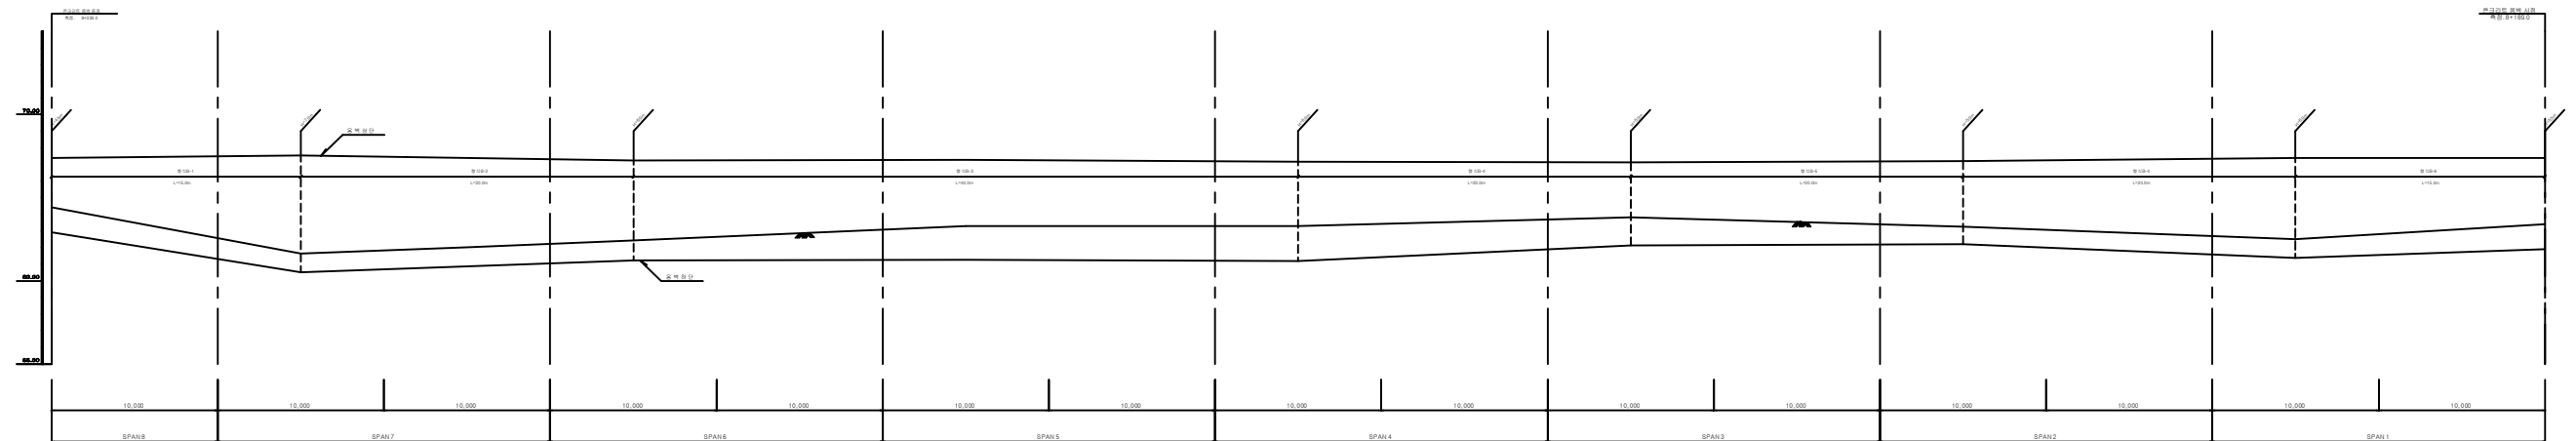
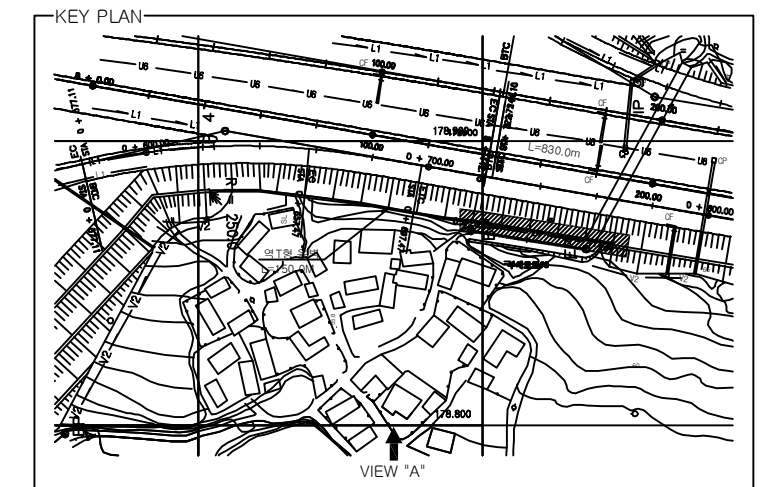
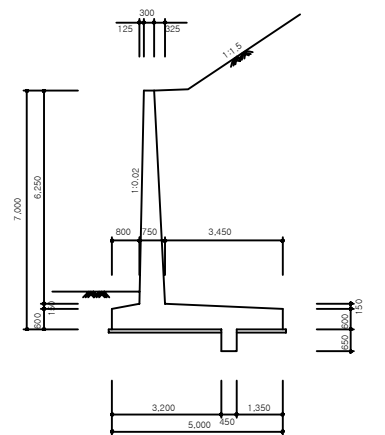
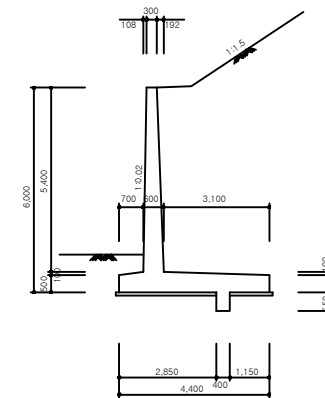
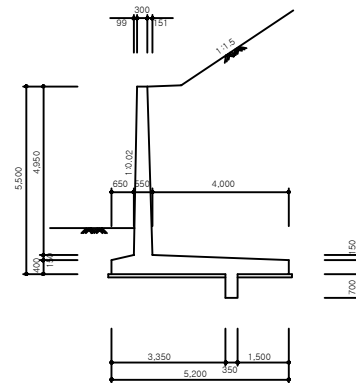


5. 콘크리트옹벽(6공구)

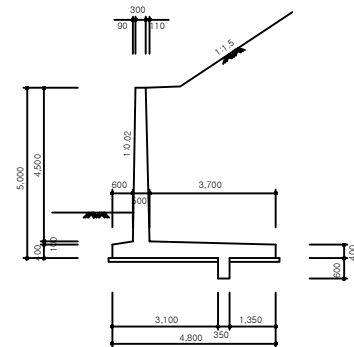

정면도 (VIEW "A")

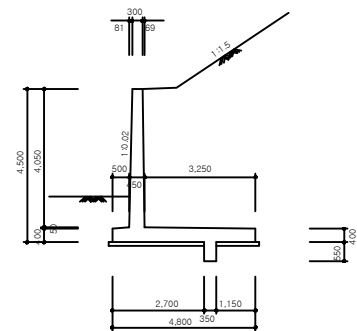

(주)월드이앤오



Project Title
2016년 상반기 시설물 정기점검 용역

Drawing Title


콘크리트 옹벽(6공구) 정면도 및 단면도

Note

10:6공구 콘크리트 옹벽(1)









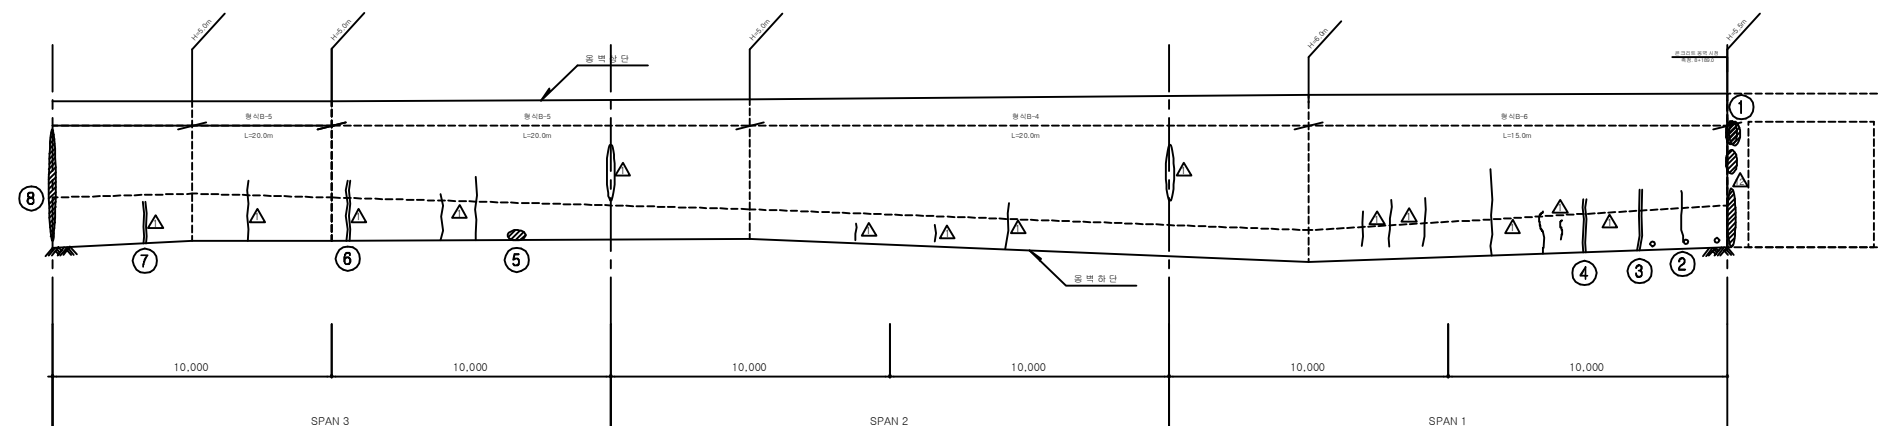
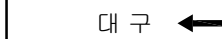
[illegible]

SECTION

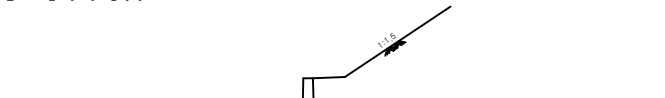

10'-0"

10'-6"

          보 수 이 력	
	기 존 규 모
	신 규 규 모
	보 수부위재검열
 	보 수(기보수)
 	보 수(08. 하반기)
 	보 수(09. 상반기)
 	보 수(09. 하반기)
 	보 수(10. 상반기)
 	보 수(10. 하반기)
 	보 수(11. 상반기)
 	보 수(11. 하반기)
 	보 수(12. 상반기)
 	보 수(12. 하반기)
 	보 수(13. 상반기)
 	보 수(13. 하반기)
 	보 수(14. 상반기)
 	보 수(14. 하반기)
 	보 수(15. 상반기)
 	보 수(15. 하반기)

[illegible]


주) 손상의 폭과 길이는 m 이며, 단 균열의 폭은 mm 임

용역명	2016년 상반기 시설물 정기점검 용역
과업기간	2016. 04. 18 ~ 2016. 06. 30
발주처	 신대구부산고속도로주식회사
용역사	(주)위드이앤오
도면번호	001

10:6공구 콘크리트 옹벽(2)

대 구 ←

➡ 부산

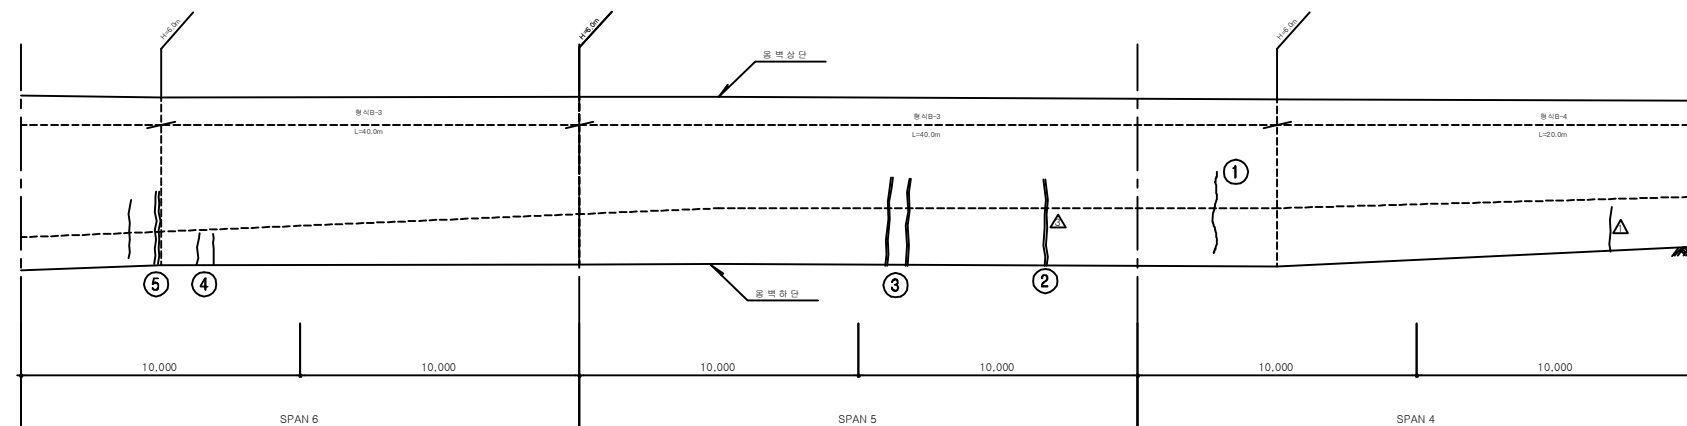


보수이력

- | | |
|---|-----------------|
|  | 기 존 규 칙 |
|  | 신 규 규 칙 |
|  | 보 수 부 위 재 규 칙 |
|  | 보 수 (기 보 수) |
|  | 보 수 (08. 하 반 기) |
|  | 보 수 (09. 상 반 기) |
|  | 보 수 (09. 하 반 기) |
|  | 보 수 (10. 상 반 기) |
|  | 보 수 (10. 하 반 기) |
|  | 보 수 (11. 상 반 기) |
|  | 보 수 (11. 하 반 기) |
|  | 보 수 (12. 상 반 기) |
|  | 보 수 (12. 하 반 기) |
|  | 보 수 (13. 상 반 기) |
|  | 보 수 (13. 하 반 기) |
|  | 보 수 (14. 상 반 기) |
|  | 보 수 (14. 하 반 기) |
|  | 보 수 (15. 상 반 기) |
|  | 보 수 (15. 하 반 기) |


손상 현황 표

[illegible]

KEY PLAN

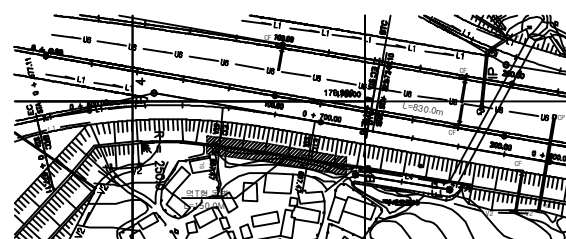


SECTION

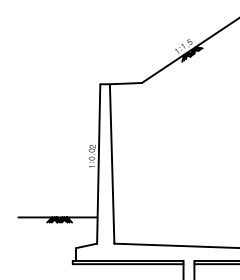

용역명	2016년 상반기 시설물 정기점검 용역
과업기간	2016. 04. 18 ~ 2016. 06. 30
발주처	 신대구부산고속도로주식회사
용역사	(주)위드이앤오
도면번호	002

10:6공구 콘크리트 옹벽(3)

대 구 ←

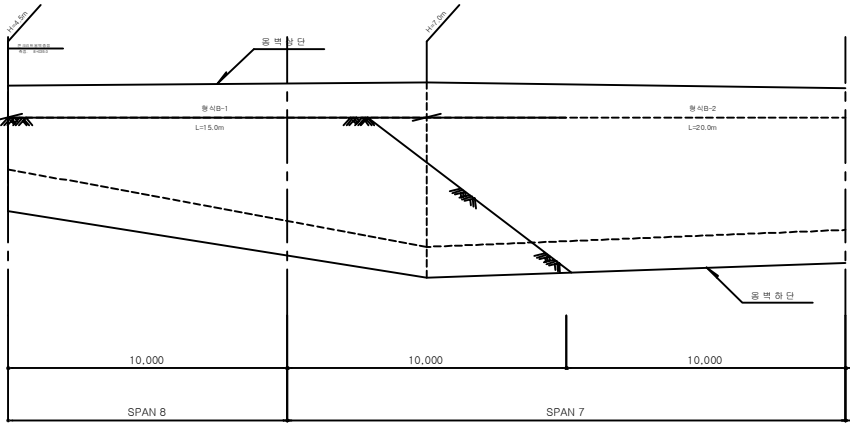

보수 이력	
	기 존 근 역
	신 규 근 역
	보수부위재검열
	보 수(기보수)
	보 수(08. 하반기)
	보 수(09. 상반기)
	보 수(09. 하반기)
	보 수(10. 상반기)
	보 수(10. 하반기)
	보 수(11. 상반기)
	보 수(11. 하반기)
	보 수(12. 상반기)
	보 수(12. 하반기)
	보 수(13. 상반기)
	보 수(13. 하반기)
	보 수(14. 상반기)
	보 수(14. 하반기)
	보 수(15. 상반기)
	보 수(15. 하반기)

➡ 부산

수상 현황 표

[illegible][illegible]

SECTION

1:2.00

1:1.5

용역명	2016년 상반기 시설물 정기점검 용역
과업기간	2016. 04. 18 ~ 2016. 06. 30
발주처	 신대구부산고속도로주식회사
용역사	(주)위드이앤오
도면번호	003