

3. 월연교

ID : 월연교(대구) - 교면포장 - S1


보수 이력			
	기 존 교 면		보 수 (11. 상반기)
	신 구 교 면		보 수 (11. 하반기)
	보수부위재교면		보 수 (12. 상반기)
	보 수 (기보수)		보 수 (12. 하반기)
	보 수 (08. 하반기)		보 수 (13. 상반기)
	보 수 (09. 상반기)		보 수 (13. 하반기)
	보 수 (09. 하반기)		보 수 (14. 상반기)
	보 수 (10. 상반기)		보 수 (14. 하반기)
	보 수 (10. 하반기)		보 수 (15. 상반기)
			보 수 (15. 하반기)

손상 현황 표											
번호	신 (N) 구 (P)	손상내용	손상현황					결함 상태	손상 물량	비고	
			폭	길이	너비	물량	단위	개소			
1	구	차수판 앵커볼트 탈락(너트)	-	-	-	1.00	EA	4	b	4.00	
2	구	차수판 앵커볼트 탈락	-	-	-	1.00	EA	4	b	4.00	
3	구	유간부 토사퇴적	-	1.00	-	1.00	m	1	b	1.00	
4	구	후타재 균열	0.2	0.52	-	0.52	m	35	b	18.20	
5	구	유간부 토사퇴적	-	3.0	-	3.00	m	1	b	3.00	
6	구	신축이음 본체 녹발생	-	3.0	-	3.00	m	1	c	3.00	
7	구	후타재 균열	0.2	0.52	-	0.52	m	9	b	4.68	
8	구	접속부 이격	-	5.0	-	5.00	m	1	b	5.00	
9	구	차수판 앵커볼트 탈락	-	-	-	1.00	EA	1	b	1.00	
10	구	차수판 앵커볼트 탈락	-	-	-	1.00	EA	1	b	1.00	
11	구	후타재 망상균열	-	3.0	0.52	1.56	m²	1	b	1.56	
12	구	백태	-	0.3	0.1	0.03	m²	1	b	0.03	
13	구	라벨링	-	11.0	2.0	22.00	m²	1	b	22.00	
14	구	아스콘 패임	-	0.7	0.3	0.21	m²	1	b	0.21	
15	구	아스콘 패임	-	0.2	0.2	0.04	m²	1	b	0.04	
16	구	배수구 막힘	-	-	-	1.00	EA	1	b	1.00	
17	구	균열부 백태	0.2	0.5	-	0.50	m	1	b	0.50	
18	구	균열부 백태	0.2	0.2	-	0.20	m	3	b	0.60	
19	구	균열부 백태	0.2	0.3	-	0.30	m	2	b	0.60	
20	구	균열부 백태	0.2	0.7	-	0.70	m	1	b	0.70	
21	구	균열부 백태	0.2	0.4	-	0.40	m	1	b	0.40	
22	구	균열부 백태	0.2	0.4	-	0.40	m	1	b	0.40	
23	구	균열부 백태	0.2	0.3	-	0.30	m	1	b	0.30	
24	구	백태	-	0.2	0.3	0.06	m²	1	b	0.06	
25											
26											
주) 손상의 길이 및 너비는 「 m 」이며, 균열의 폭은 「 mm 」임



← 부 산

대 구 →

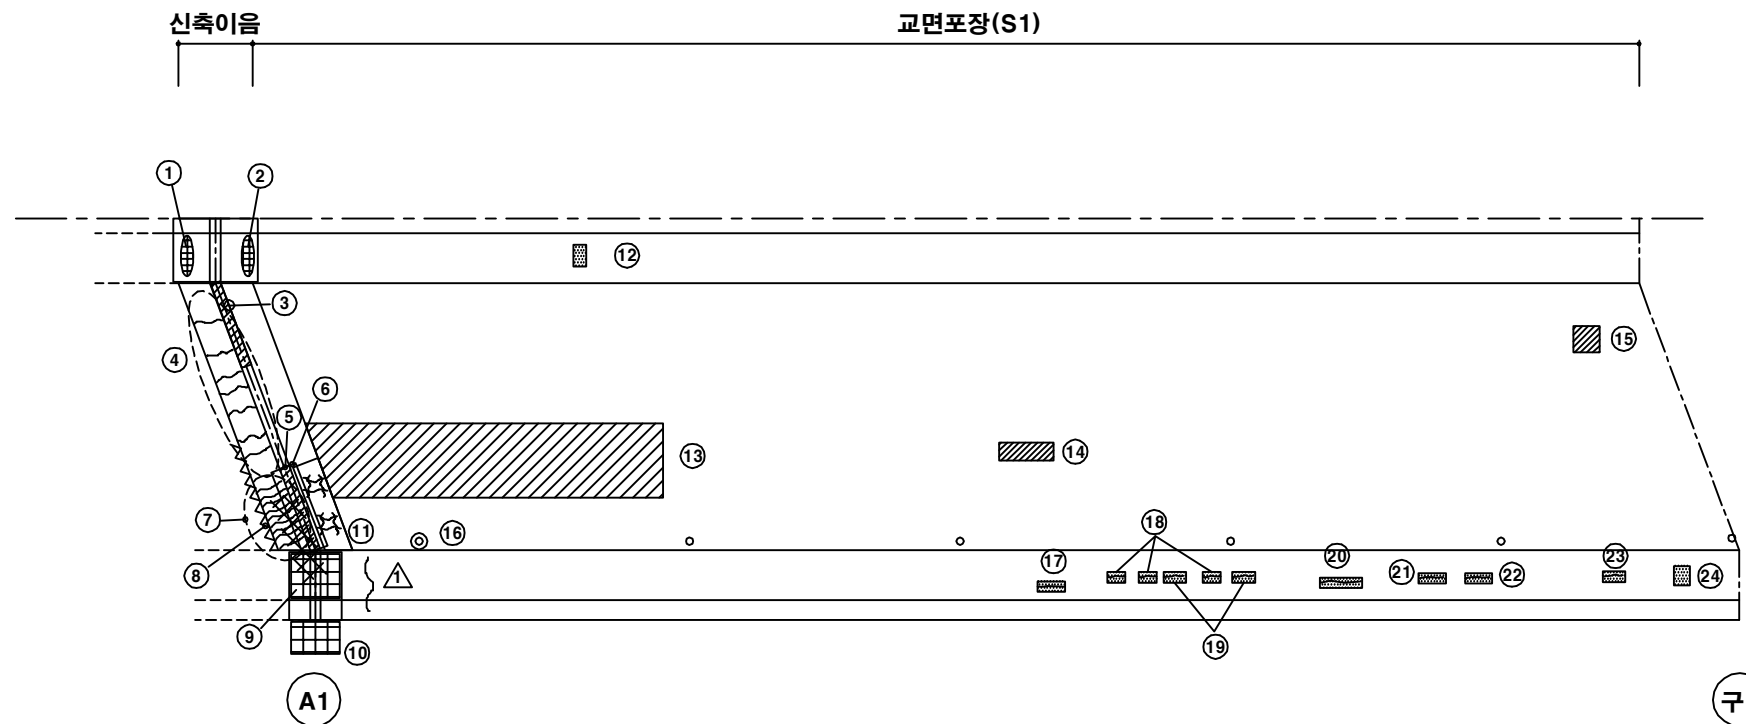

KEY PLAN

SECTION

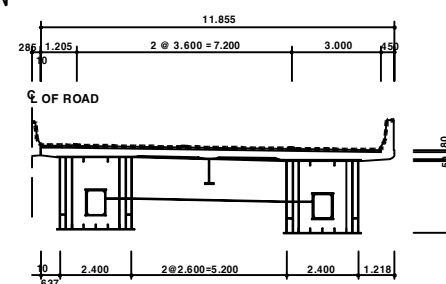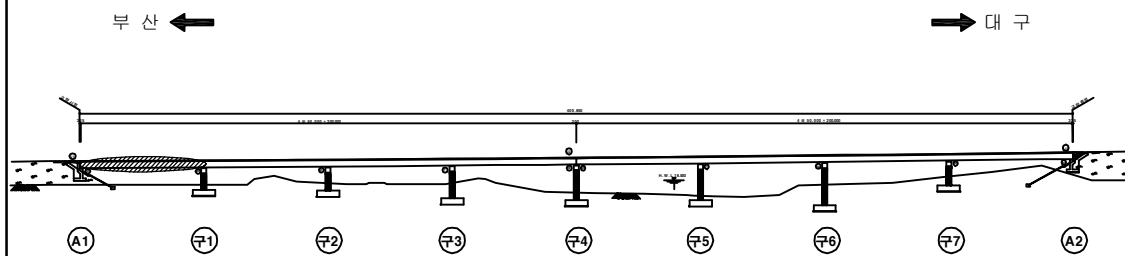


용역명	2016년 상반기 시설물 정기점검 용역
과업기간	2016. 04. 18 ~ 2016. 06. 30
발주처	신대구부산고속도로주식회사
용역사	(주) 위드이앤오
도면번호	001

ID : 월연교(대구) - 교면포장 S2

보 수 이 려			
	기 존 규 결		보 수 (11. 상반기)
	신 규 결		보 수 (11. 하반기)
	보 수무위재결결		보 수 (12. 상반기)
	보 수 (기보수)		보 수 (12. 하반기)
	보 수 (08. 하반기)		보 수 (13. 상반기)
	보 수 (09. 상반기)		보 수 (13. 하반기)
	보 수 (09. 하반기)		보 수 (14. 상반기)
	보 수 (10. 상반기)		보 수 (14. 하반기)
	보 수 (10. 하반기)		보 수 (15. 상반기)
			보 수 (15. 하반기)

← 부산

대 구 →

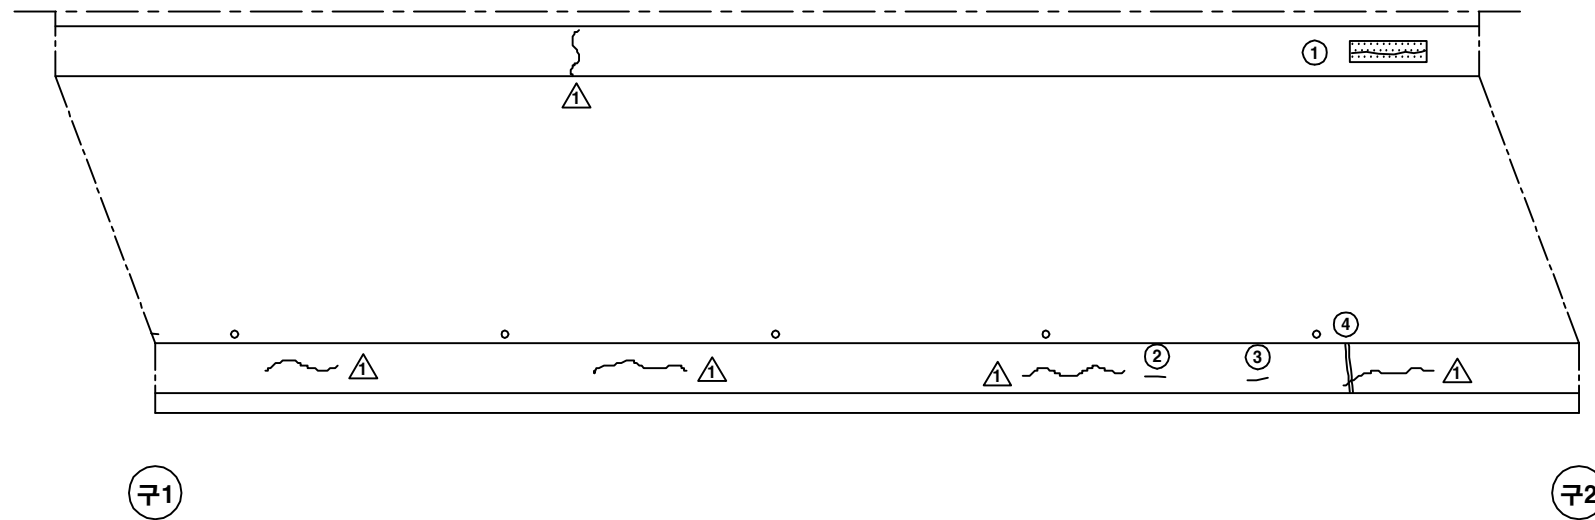


손상 현황 표

번호	신(N) 구(P)	손상내용	손상현황						결함 상태	손상 물량	비고
			폭	길이	너비	물량	단위	개소			
1	구	균열부 백태	0.3	0.6	-	0.60	m	1	b	0.60	
2	구	균열	0.2	0.3	-	0.30	m	1	b	0.30	
3	구	균열	0.2	0.3	-	0.30	m	1	b	0.30	
4	구	보수부 재균열	0.3	1.2	-	1.20	m	1	c	1.20	
5											
6											
주) 손상의 길이 및 너비는 「 m 」이며, 균열의 폭은 「 mm 」임

주) 손상의 길이 및 너비는 「 m 」 이며, 균열의 폭은 「 mm 」 임

KEY PLAN


















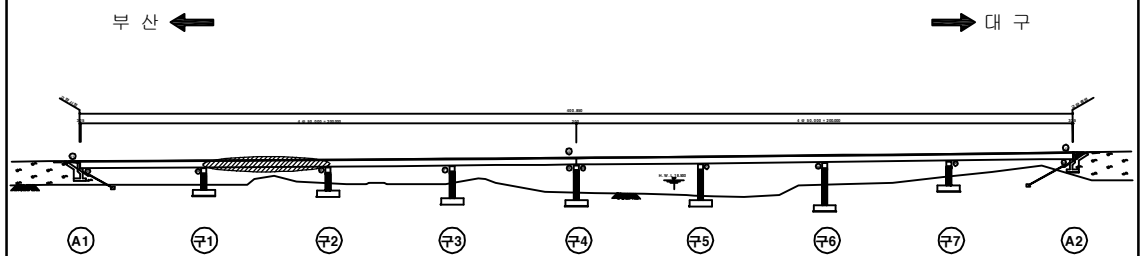


SECTION _____

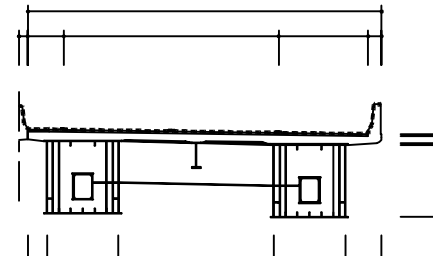

용역명	2016년 상반기 시설물 정기점검 용역
과업기간	2016. 04. 18 ~ 2016. 06. 30
발주처	 신대구부산고속도로주식회사
용역사	(주) 위드이앤오
도면번호	002

ID : 월연교(대구) - 교면포장 S3

                  보 수 이 력			
	기 존 교 면		보 수 (11. 상반기)
	신 구 교 면		보 수 (11. 하반기)
	보수부위재교면		보 수 (12. 상반기)
	보 수 (기보수)		보 수 (12. 하반기)
	보 수 (08. 하반기)		보 수 (13. 상반기)
	보 수 (09. 상반기)		보 수 (13. 하반기)
	보 수 (09. 하반기)		보 수 (14. 상반기)
	보 수 (10. 상반기)		보 수 (14. 하반기)
	보 수 (10. 하반기)		보 수 (15. 상반기)
			보 수 (15. 하반기)


손 상 현 황 표

번호	신 (N) 구 (P)	손상내용	손상현황						결함 상태	손상 물량	비고
			폭	길이	너비	물량	단위	개소			
1	구	델리네이트 파손	-	-	-	1.00	EA	1	b	1.00	
2	구	라벨링	-	17.0	1.0	17.00	m²	1	b	17.00	
3	구	균열부 백테	0.2	0.5	-	0.50	m	1	b	0.50	
4	구	균열부 백테	0.2	0.6	-	0.60	m	1	b	0.60	
5	구	균열부 백테	0.2	0.5	-	0.50	m	1	b	0.50	
6	구	균열부 백테	0.2	1.5	-	1.50	m	1	b	1.50	
7	구	균열부 백테	0.2	0.6	-	0.60	m	1	b	0.60	
8	구	균열부 백테	0.2	1.5	-	1.50	m	2	b	3.00	
9	구	균열부 백테	0.2	0.3	-	0.30	m	2	b	0.60	
10	구	균열부 백테	0.2	2.0	-	2.00	m	1	b	2.00	
11											
12											
주) 손상의 길이 및 너비는 「 m 」 이며, 균열의 폭은 「 mm 」 임

← 부 산


대 구 →

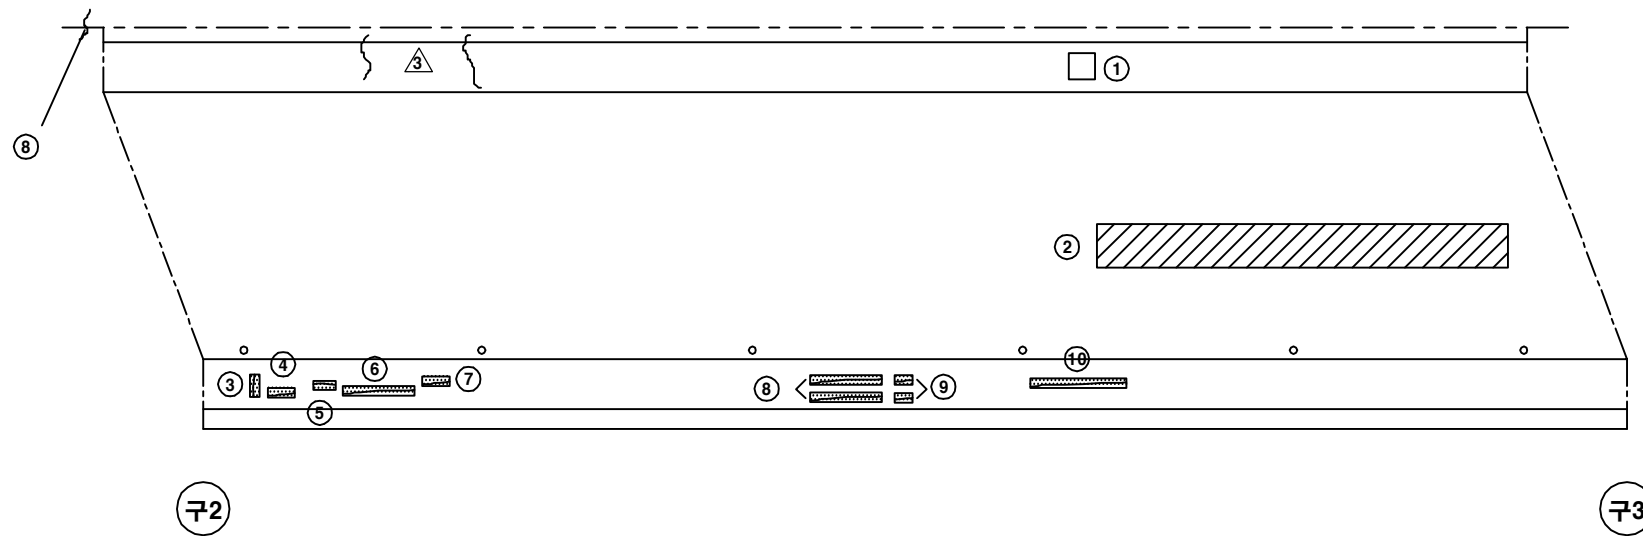


KEY PLAN

부 산 ←

→ 대 구


















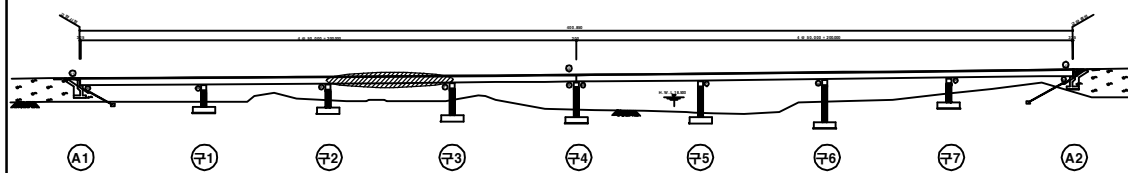


SECTION

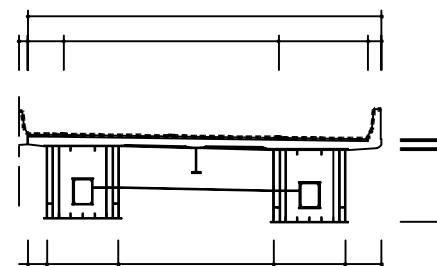

용역명	2016년 상반기 시설물 정기점검 용역
과업기간	2016. 04. 18 ~ 2016. 06. 30
발주처	 신대구부산고속도로주식회사
용역사	(주) 위드이앤오
도면번호	003

ID : 월연교(대구) - 교면포장 S4

                  보 수 이 력			
	기 존 교 면		보 수 (11. 상반기)
	신 구 교 면		보 수 (11. 하반기)
	보수부위재교면		보 수 (12. 상반기)
	보 수 (기보수)		보 수 (12. 하반기)
	보 수 (08. 하반기)		보 수 (13. 상반기)
	보 수 (09. 상반기)		보 수 (13. 하반기)
	보 수 (09. 하반기)		보 수 (14. 상반기)
	보 수 (10. 상반기)		보 수 (14. 하반기)
	보 수 (10. 하반기)		보 수 (15. 상반기)
			보 수 (15. 하반기)


손 상 현 황 표

번호	신 (N) 구 (P)	손상내용	손상현황						결함 상대	손상 물량	비고
			폭	길이	너비	물량	단위	개소			
1	구	아스콘 패임	-	0.2	0.3	0.06	m²	1	b	0.06	
2	구	아스콘 패임	-	0.2	0.5	0.10	m²	1	b	0.10	
3	구	균열부 백테	0.2	1.3	-	1.30	m	1	b	1.30	
4	구	균열부 백테	0.2	0.4	-	0.40	m	1	b	0.40	
5	구	균열부 백테	0.2	1.0	-	1.00	m	1	b	1.00	
6	구	균열	0.2	1.0	-	1.00	m	1	b	1.00	
7	구	균열	0.2	0.3	-	0.30	m	1	b	0.30	
8	구	균열	0.2	0.3	-	0.30	m	1	b	0.30	
9	구	균열	0.2	0.8	-	0.80	m	1	b	0.80	
10	구	균열	0.2	1.0	-	1.00	m	1	b	1.00	
11	구	균열	0.2	0.3	-	0.30	m	1	b	0.30	
12	구	균열	0.2	0.7	-	0.70	m	1	b	0.70	
13	구	균열	0.2	2.0	-	2.00	m	1	b	2.00	
14	구	균열	0.2	0.8	-	0.80	m	1	b	0.80	
15	구	균열	0.2	1.0	-	1.00	m	1	b	1.00	
16											
17											
주) 손상의 길이 및 너비는 「 m 」이며, 균열의 폭은 「 mm 」임

← 부 산


대 구 →

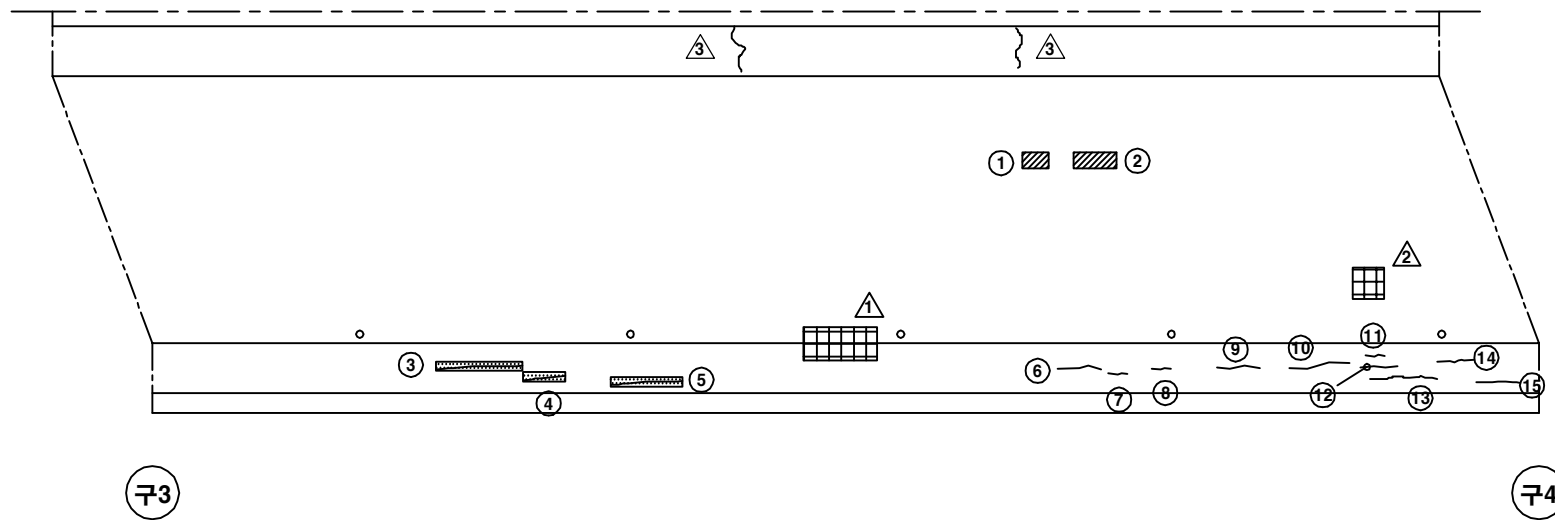


KEY PLAN

부 산 ←

→ 대 구

















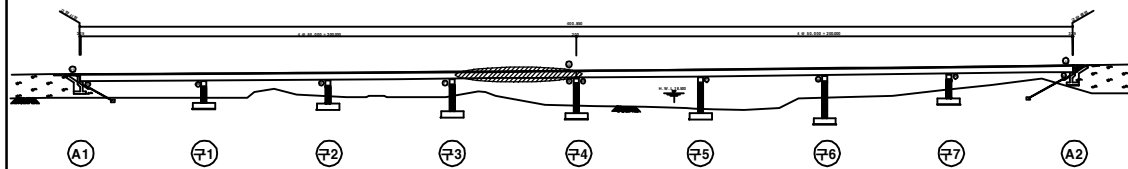


SECTION

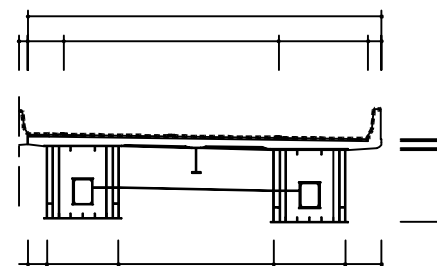

용 역 명	2016년 상반기 시설물 정기점검 용역
과업기간	2016. 04. 18 ~ 2016. 06. 30
발 주 처	 신대구부산고속도로주식회사
용 역 사	(주) 위드이앤오
도면번호	004

ID : 월연교(대구) - 교면포장 S5

                 보 수 이 력			
	기 존 교 면		보 수 (11. 상반기)
	신 구 교 면		보 수 (11. 하반기)
	보 수부위재교면		보 수 (12. 상반기)
	보 수 (기보수)		보 수 (12. 하반기)
	보 수 (08. 하반기)		보 수 (13. 상반기)
	보 수 (09. 상반기)		보 수 (13. 하반기)
	보 수 (09. 하반기)		보 수 (14. 상반기)
	보 수 (10. 상반기)		보 수 (14. 하반기)
	보 수 (10. 하반기)		보 수 (15. 상반기)
			보 수 (15. 하반기)


손 상 현 황 표

번호	신 (N) 구 (P)	손상내용	손상현황						결함 상대	손상 물량	비고
			폭	길이	너비	물량	단위	개소			
1	구	차수판 앵커볼트 탈락	-	-	-	1.00	EA	2	b	2.00	
2	구	후타재 재균열	0.2	0.42	-	0.42	m	8	b	3.36	
3	구	후타재 재균열	0.2	0.5	-	0.50	m	8	b	4.00	
4	구	신축이음 본체 녹발생	-	3.0	-	3.00	m	1	b	3.00	
5	구	유간부 토사퇴적	-	2.0	-	2.00	m	1	b	2.00	
6	구	균열부 백태	0.2	1.0	-	1.00	m	2	b	2.00	
7	구	균열	0.1	0.6	-	0.60	m	2	b	1.20	
8	구	아스콘 패임	-	4.0	0.2	0.80	m²	1	b	0.80	
9	구	라벨링	-	4.0	50.0	200.00	m²	1	b	200.00	
10	구	균열부 백태	0.2	1.0	-	1.00	m	1	b	1.00	
11	구	균열부 백태	0.2	0.6	-	0.60	m	1	b	0.60	
12	구	균열	0.2	0.5	-	0.50	m	1	b	0.50	
13	구	균열	0.2	1.0	-	1.00	m	1	b	1.00	
14	구	균열	0.1	2.0	-	2.00	m	1	b	2.00	
15											
16											
주) 손상의 길이 및 너비는 「 m 」이며, 균열의 폭은 「 mm 」임

← 부 산


대 구 →

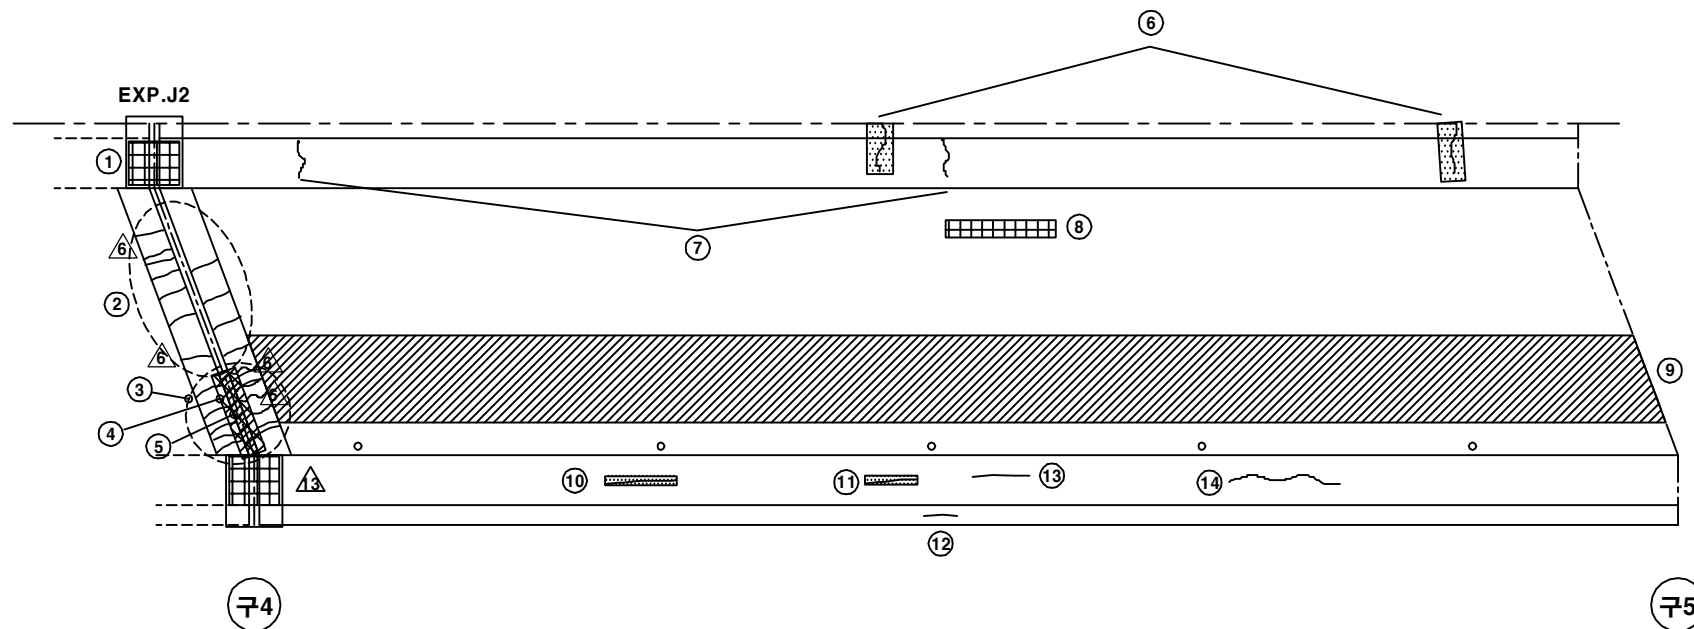


KEY PLAN

부 산 ←

→ 대 구

















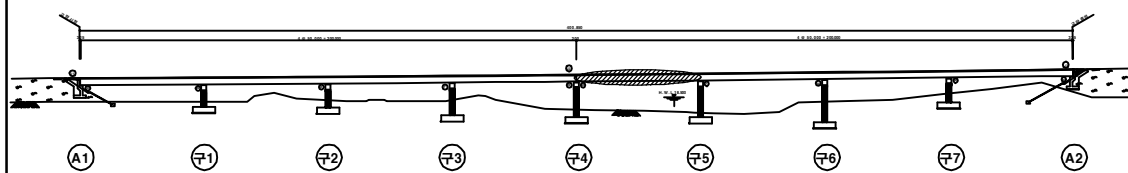


SECTION

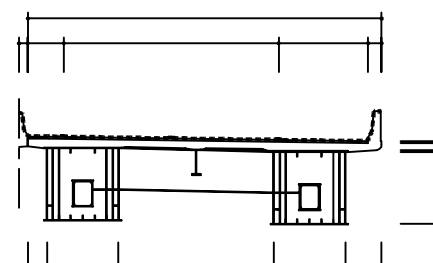

용역명	2016년 상반기 시설물 정기점검 용역
과업기간	2016. 04. 18 ~ 2016. 06. 30
발주처	 신대구부산고속도로주식회사
용역사	(주) 위드이앤오
도면번호	005

ID : 월연교(대구) - 교면포장 S6

                 보 수 이 력			
	기 존 교 면		보 수 (11. 상반기)
	신 구 교 면		보 수 (11. 하반기)
	보수부위재교면		보 수 (12. 상반기)
	보 수 (기보수)		보 수 (12. 하반기)
	보 수 (08. 하반기)		보 수 (13. 상반기)
	보 수 (09. 상반기)		보 수 (13. 하반기)
	보 수 (09. 하반기)		보 수 (14. 상반기)
	보 수 (10. 상반기)		보 수 (14. 하반기)
	보 수 (10. 하반기)		보 수 (15. 상반기)
			보 수 (15. 하반기)


손 상 현 황 표

번호	신(N) 구(P)	손상내용	손상현황						결함 상대	손상 물량	비고
			폭	길이	너비	물량	단위	개소			
1	구	균열	0.2	1.2	-	1.20	m	2	b	2.40	
2	구	라벨링	-	20.0	0.3	6.00	m²	1	b	6.00	
3	구	균열	0.3	0.6	-	0.60	m	1	c	0.60	
4	구	균열	0.2	4.0	-	4.00	m	1	b	4.00	
5	구	균열	0.2	1.0	-	1.00	m	1	b	1.00	
6	구	균열	0.2	8.0	-	8.00	m	1	b	8.00	
7											
8											
주) 손상의 길이 및 너비는 「 m 」 이며, 균열의 폭은 「 mm 」 임

부 산 ←


대 구 →

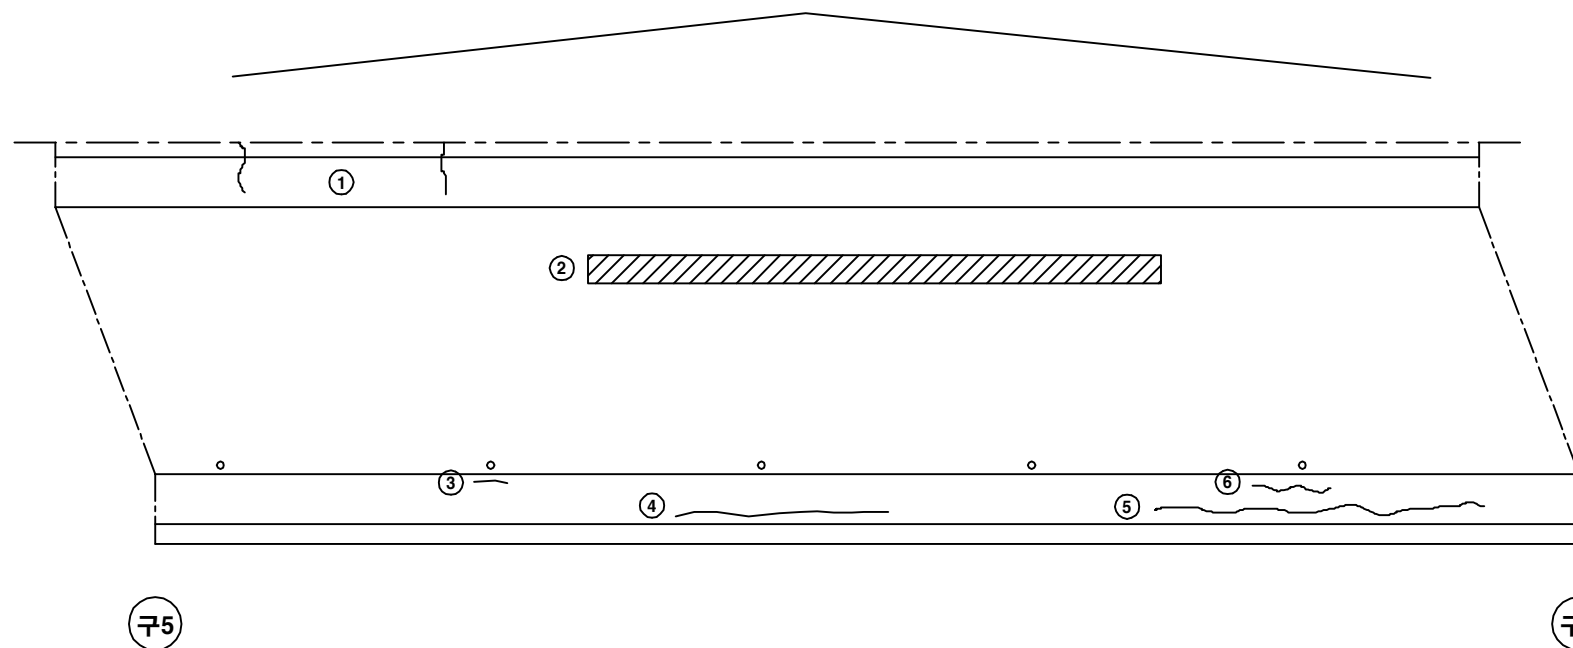

KEY PLAN

















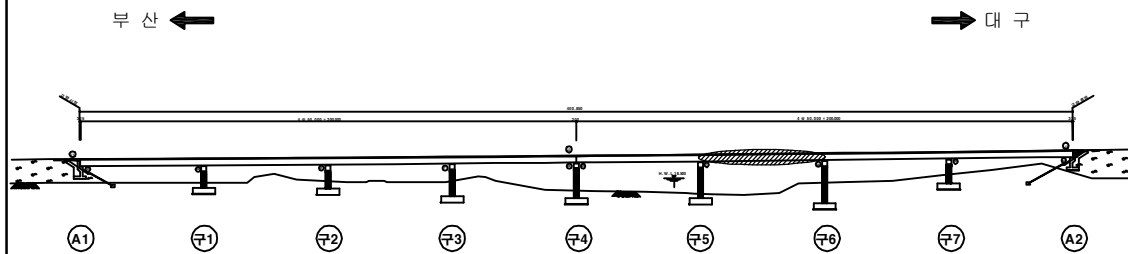


SECTION

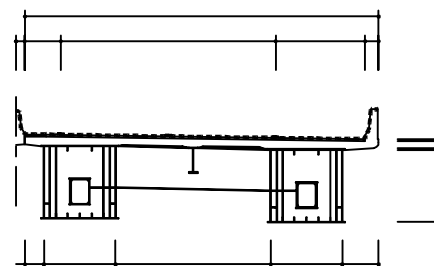


용역명	2016년 상반기 시설물 정기점검 용역
과업기간	2016. 04. 18 ~ 2016. 06. 30
발주처	 신대구부산고속도로주식회사
용역사	(주) 위드이앤오
도면번호	006

ID : 월연교(대구) - 교면포장 S7

                 보 수 이 력			
	기 존 교 면		보 수 (11. 상반기)
	신 구 교 면		보 수 (11. 하반기)
	보수부위재교면		보 수 (12. 상반기)
	보 수 (기보수)		보 수 (12. 하반기)
	보 수 (08. 하반기)		보 수 (13. 상반기)
	보 수 (09. 상반기)		보 수 (13. 하반기)
	보 수 (09. 하반기)		보 수 (14. 상반기)
	보 수 (10. 상반기)		보 수 (14. 하반기)
	보 수 (10. 하반기)		보 수 (15. 상반기)
			보 수 (15. 하반기)

← 부 산

대 구 →

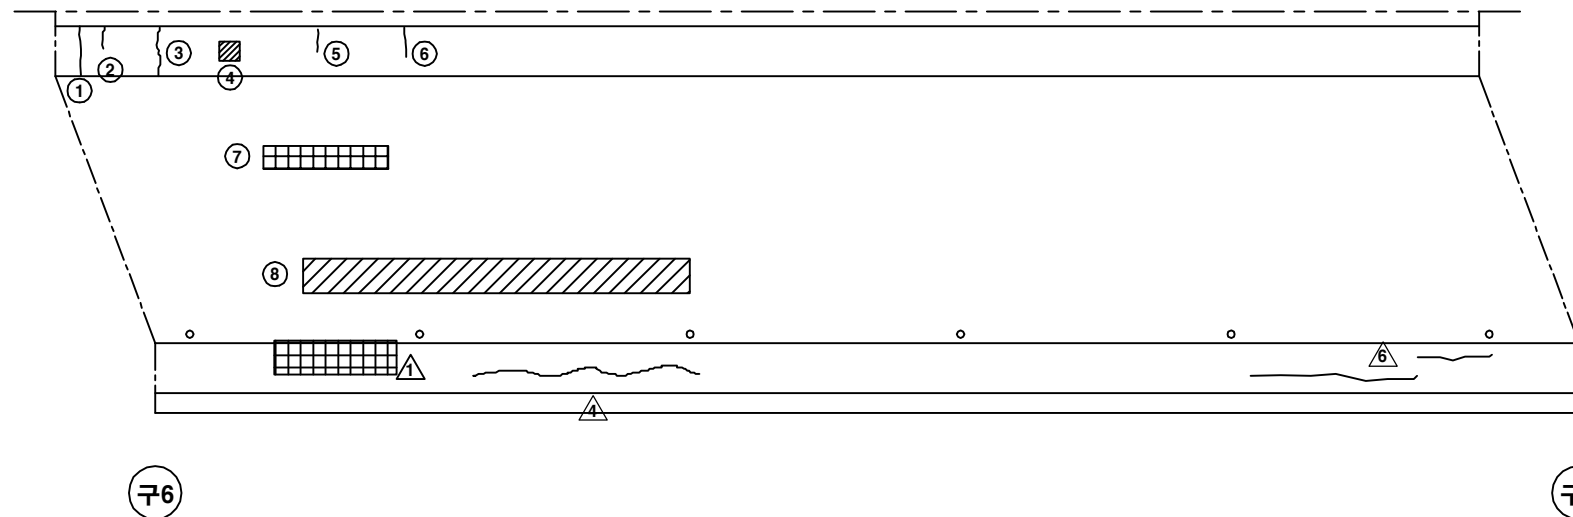


손 상 현 황 표


번호	신(N) 구(P)	손상내용	손상현황						결함 상대	손상 물량	비고
			폭	길이	너비	물량	단위	개소			
1	구	균열	0.3	1.0	-	1.00	m	1	c	1.00	
2	구	균열	0.2	0.5	-	0.50	m	1	b	0.50	
3	구	균열	0.5	1.0	-	1.00	m	1	c	1.00	
4	구	박락	-	0.1	0.1	0.01	m²	1	b	0.01	
5	구	균열	0.2	0.3	-	0.30	m	1	b	0.30	
6	구	균열	0.2	0.5	-	0.50	m	1	b	0.50	
7	구	아스콘 패임	-	0.1	0.1	0.01	m²	1	b	0.01	
8	구	라벨링	-	10.0	1.0	10.00	m²	1	b	10.00	
9											
10											
주) 손상의 길이 및 너비는 「 m 」 이며, 균열의 폭은 「 mm 」 임

KEY PLAN

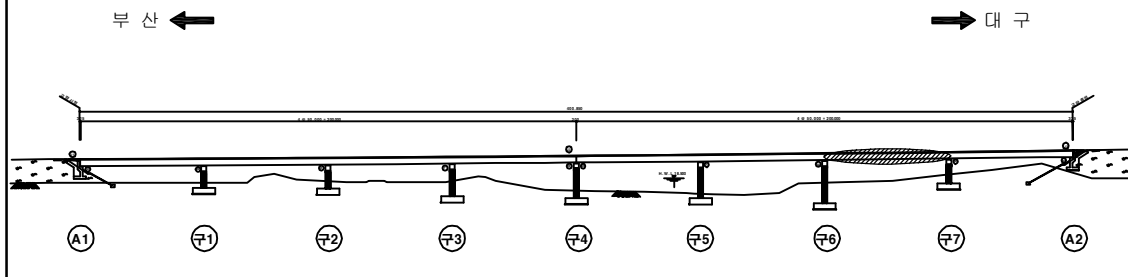

SECTION

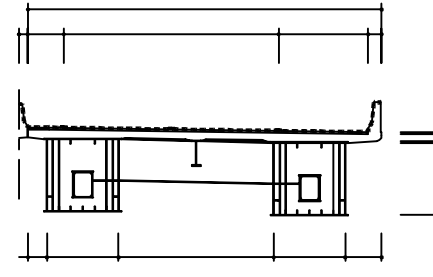


용역명	2016년 상반기 시설물 정기점검 용역
과업기간	2016. 04. 18 ~ 2016. 06. 30
발주처	 신대구부산고속도로주식회사
용역사	(주) 위드이앤오
도면번호	007

ID : 월연교(대구) - 교면포장 S8

← 부 산

대 구 →

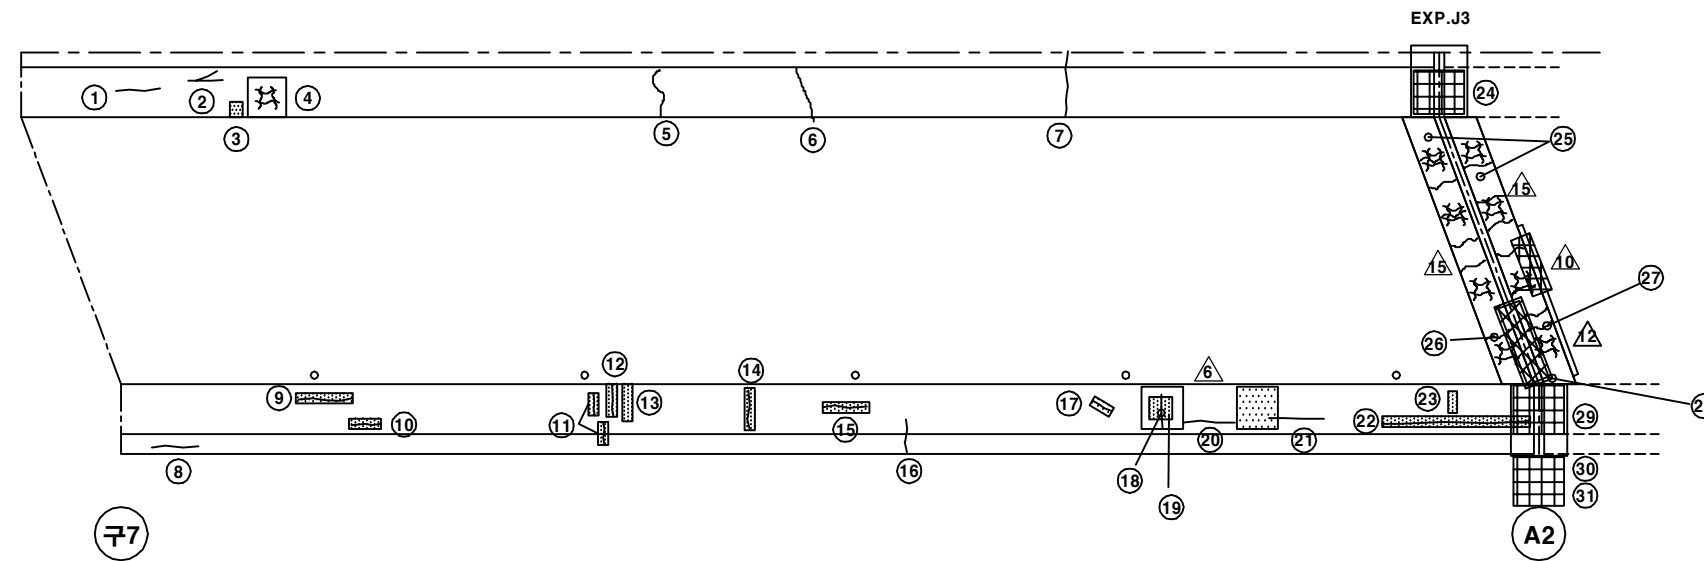


보 수 이 력			
기 존 균 열		보 수(11. 상반기)	
신 구 균 열		보 수(11. 하반기)	
보수부위재균열		보 수(12. 상반기)	
보 수(기보수)		보 수(12. 하반기)	
보 수(08. 하반기)		보 수(13. 상반기)	
보 수(09. 상반기)		보 수(13. 하반기)	
보 수(09. 하반기)		보 수(14. 상반기)	
보 수(10. 상반기)		보 수(14. 하반기)	
보 수(10. 하반기)		보 수(15. 상반기)	
		보 수(15. 하반기)	

손 상 현 황 표


번호	신(N) 구(P)	손상내용	손상현황					결함 상태	손상 물량	비고
			폭	길이	너비	물량	단위			
1	구	균열	0.3	0.7	-	0.70	m	1	c	0.70
2	구	균열	0.3	1.0	-	1.00	m	1	c	1.00
3	구	백태	-	0.3	0.1	0.03	m²	1	b	0.03
4	구	망상균열	-	0.8	0.8	0.64	m²	1	b	0.64
5	구	균열	0.3	1.0	-	1.00	m	1	c	1.00
6	구	균열	0.4	1.2	-	1.20	m	1	c	1.20
7	구	균열	0.5	1.0	-	1.00	m	1	c	1.00
8	구	균열	0.3	0.4	-	0.40	m	1	c	0.40
9	구	균열부 백태	0.2	1.0	-	1.00	m	1	b	1.00
10	구	균열부 백태	0.2	0.5	-	0.50	m	1	b	0.50
11	구	균열부 백태	0.2	0.3	-	0.30	m	2	b	0.60
12	구	균열부 백태	0.2	0.5	-	0.50	m	1	b	0.50
13	구	백태	-	0.2	0.6	0.12	m²	1	b	0.12
14	구	균열부 백태	0.2	0.7	-	0.70	m	1	b	0.70
15	구	균열부 백태	0.2	0.8	-	0.80	m	1	b	0.80
16	구	균열	0.3	0.6	-	0.60	m	1	c	0.60
17	구	균열부 백태	0.2	0.3	-	0.30	m	1	b	0.30
18	구	균열	0.3	0.5	-	0.50	m	1	c	0.50
19	구	백태	-	0.2	0.6	0.12	m²	1	b	0.12
20	구	균열	0.2	0.8	-	0.80	m	1	b	0.80
21	구	균열	0.3	1.5	-	1.50	m	1	c	1.50
22	구	균열부 백태	0.3	4.0	-	4.00	m	1	c	4.00
23	구	백태	-	0.7	0.2	0.14	m²	1	b	0.14
24	구	차수판 변형/앵커볼트 탈락	-	-	-	1.00	EA	1	b	1.00
25	구	후타재 망상균열	-	0.5	12.0	6.00	m²	2	b	12.00
26	구	후타재 균열	0.3	0.5	-	0.50	m	1	c	0.50
27	구	후타재 균열	0.3	0.5	-	0.50	m	1	c	0.50
28	구	신축이음 본체 녹발생	-	3.00	-	3.00	m	1	c	3.00
29	구	차수판 앵커볼트 탈락(너트)	-	-	-	1.00	EA	1	b	1.00
30	구	차수판 앵커볼트 탈락	-	-	-	1.00	EA	1	b	1.00
31	구	차수판 앵커볼트 풀림	-	-	-	1.00	EA	4	b	4.00
32										
33										
주) 손상의 길이 및 너비는 「 m 」이며, 균열의 폭은 「 mm 」임

KEY PLAN

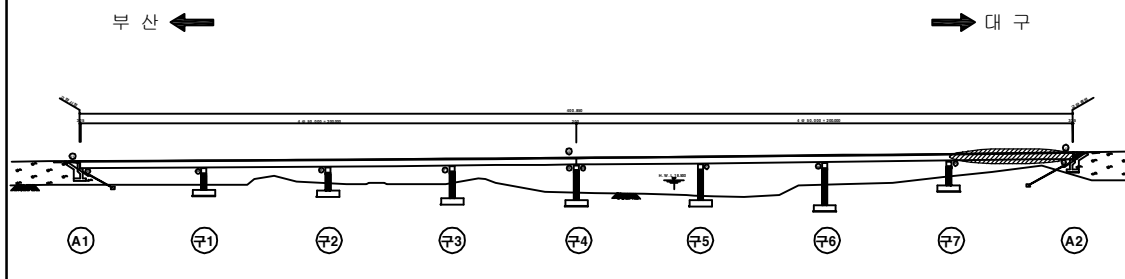

SECTION

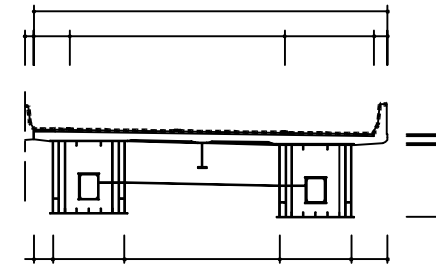

용역명	2016년 상반기 시설물 정기점검 용역
과업기간	2016. 04. 18 ~ 2016. 06. 30
발주처	신대구부산고속도로주식회사
용역사	(주) 위드이앤오
도면번호	008

ID : 월연교(대구) - 바닥판하면 - S1

보 수 이 력			
	기 존 균 열		보 수(11. 상반기)
	신 구 균 열		보 수(11. 하반기)
	보수부위재균열		보 수(12. 상반기)
	보 수(기보수)		보 수(12. 하반기)
	보 수(08. 하반기)		보 수(13. 상반기)
	보 수(09. 상반기)		보 수(13. 하반기)
	보 수(09. 하반기)		보 수(14. 상반기)
	보 수(10. 상반기)		보 수(14. 하반기)
	보 수(10. 하반기)		보 수(15. 상반기)
			보 수(15. 하반기)


손 상 현 황 표

번호	신(N) 구(P)	손상내용	손상현황					결함 상대	손상 물량	비고
			폭	길이	너비	물량	단위	개소		
1	구	종조인트부 누수	-	50.0	-	50.00	m	1	c	50.00
2	구	누수흔적	-	50.0	0.6	30.00	m²	1	b	30.00
3	구	배수관 이음부 누수	-	-	-	1.00	EA	1	c	1.00
4	구	배수관 이음부 누수	-	-	-	1.00	EA	5	c	5.00
5	구	배수관 길이부족	-	2.0	-	2.00	m	1	c	2.00
6	구	박락	-	0.3	0.2	0.06	m²	1	b	0.06
7										
8										
주) 손상의 길이 및 너비는 「 m 」 이며, 균열의 폭은 「 mm 」 임



← 부 산

대 구 →

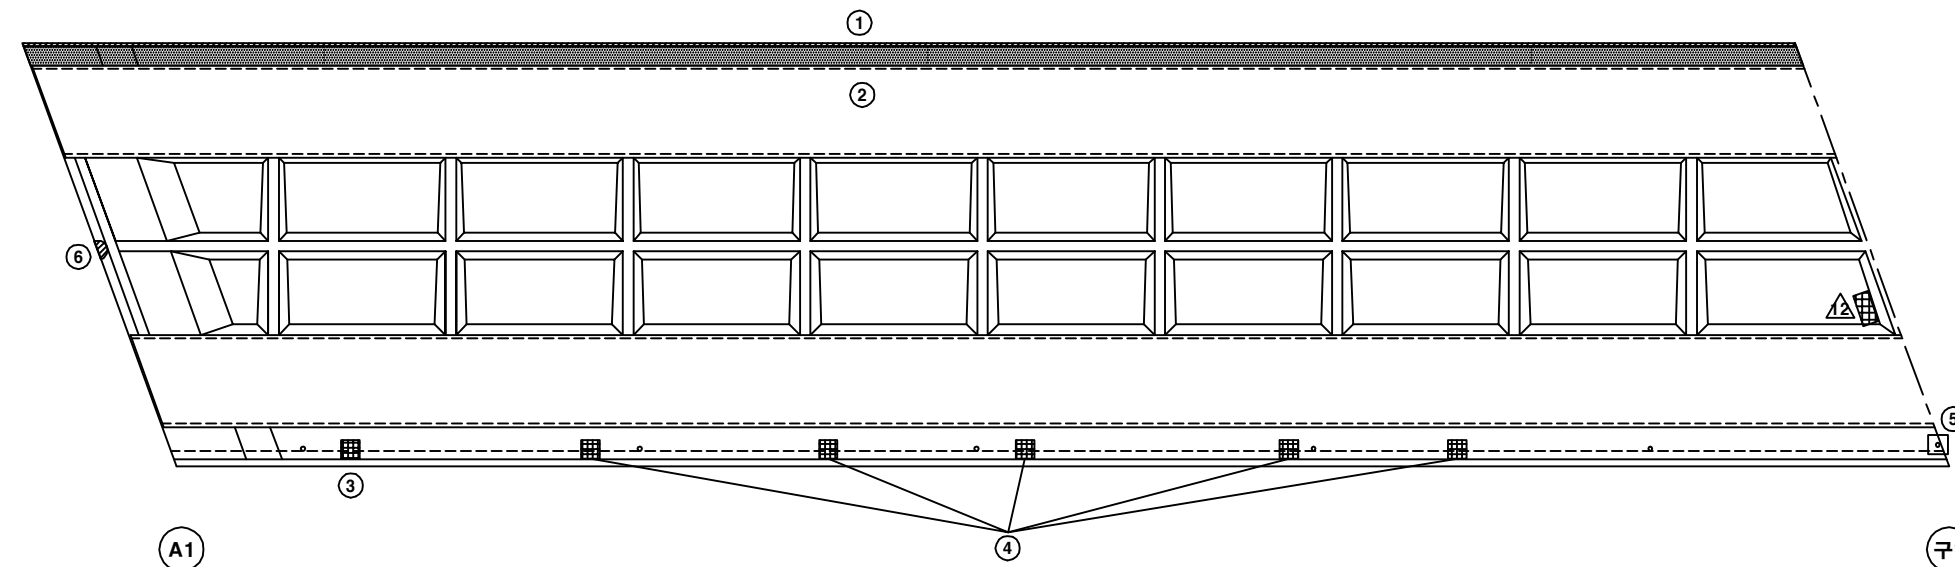

KEY PLAN

SECTION

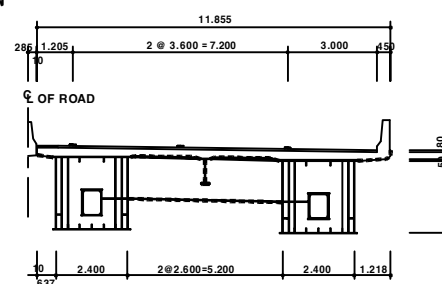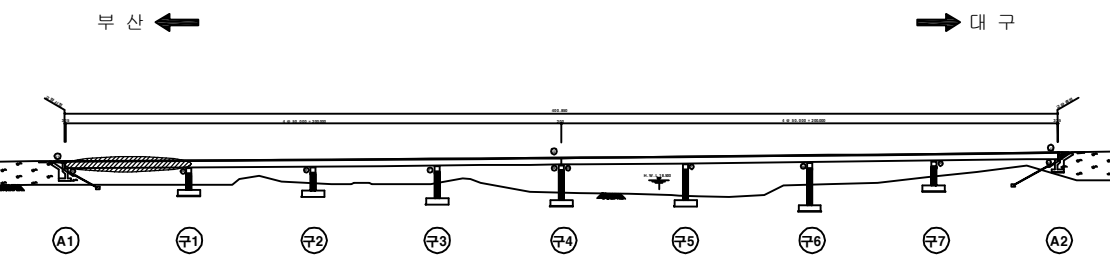

용역명	2016년 상반기 시설물 정기점검 용역
과업기간	2016. 04. 18 ~ 2016. 06. 30
발주처	신대구부산고속도로주식회사
용역사	(주) 위드이앤오
도면번호	009

ID : 월연교(대구) - 바닥판하면 S2

보 수 이 력			
	기 존 균 열		보 수(11. 상반기)
	신 구 균 열		보 수(11. 하반기)
	보수부위재균열		보 수(12. 상반기)
	보 수(기보수)		보 수(12. 하반기)
	보 수(08. 하반기)		보 수(13. 상반기)
	보 수(09. 상반기)		보 수(13. 하반기)
	보 수(09. 하반기)		보 수(14. 상반기)
	보 수(10. 상반기)		보 수(14. 하반기)
	보 수(10. 하반기)		보 수(15. 상반기)
			보 수(15. 하반기)


손 상 현 황 표

번호	신(N) 구(P)	손상내용	손상현황						결함 상대	손상 물량	비고
			폭	길이	너비	물량	단위	개소			
1	구	균열부 백테	0.1	0.4	-	0.40	m	1	b	0.40	
2											
3											
주) 손상의 길이 및 너비는 「 m 」이며, 균열의 폭은 「 mm 」임



← 부 산

대 구 →

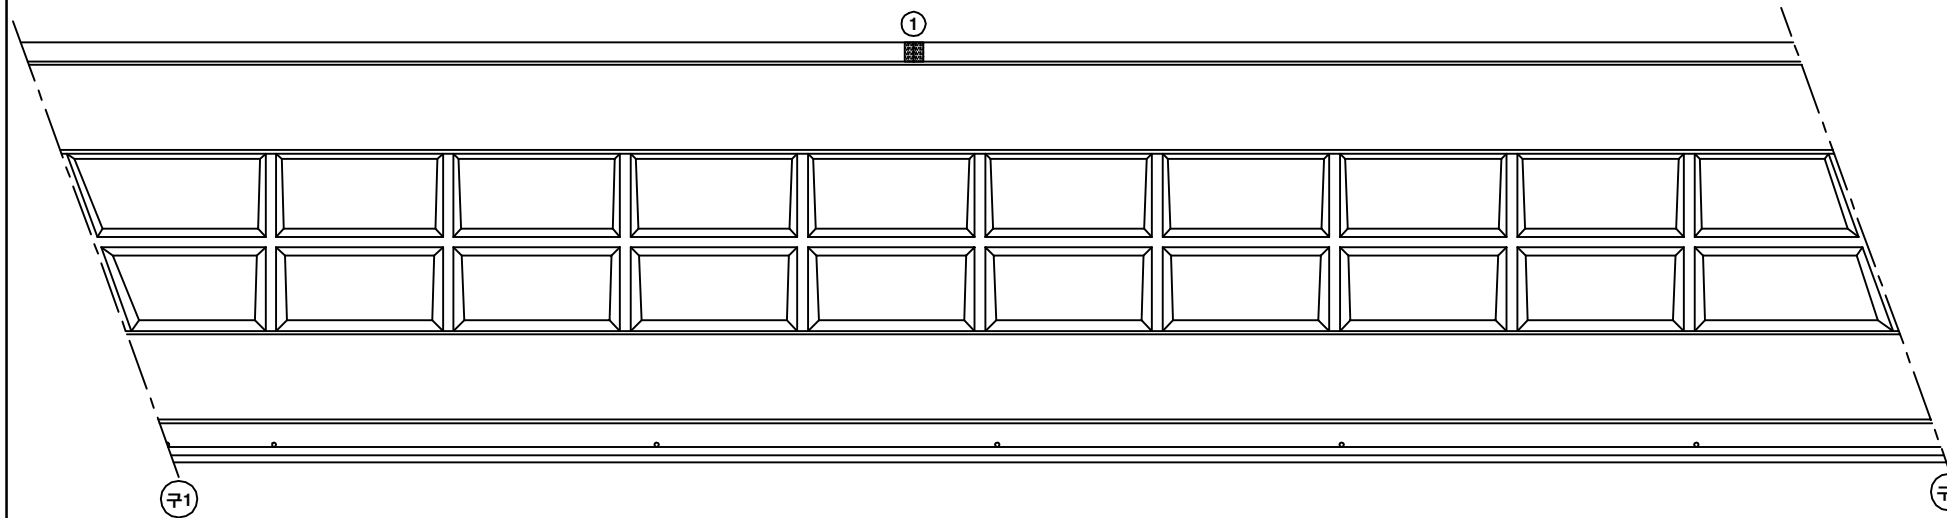

KEY PLAN

SECTION

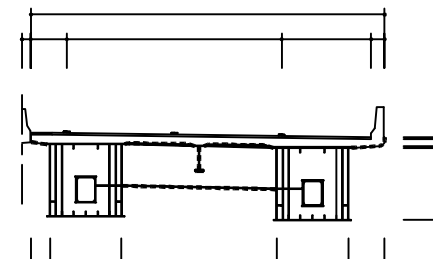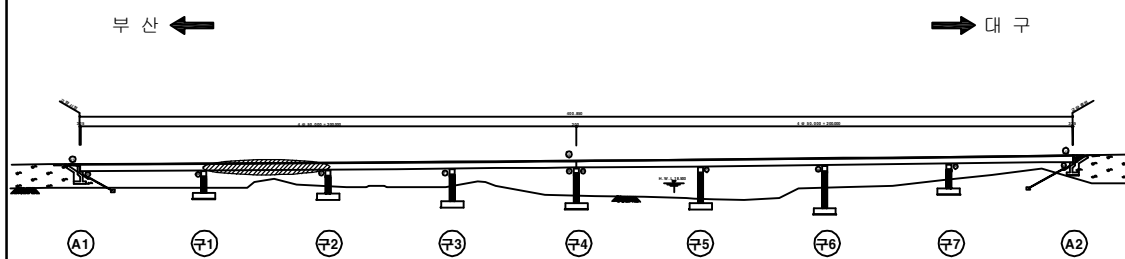


용역명	2016년 상반기 시설물 정기점검 용역
과업기간	2016. 04. 18 ~ 2016. 06. 30
발주처	신대구부산고속도로주식회사
용역사	(주) 위드이앤오
도면번호	010

ID : 월연교(대구) - 바닥판하면 S3

보 수 이 력			
	기 존 균 열		보 수(11. 상반기)
	신 구 균 열		보 수(11. 하반기)
	보수부위재균열		보 수(12. 상반기)
	보 수(기보수)		보 수(12. 하반기)
	보 수(08. 하반기)		보 수(13. 상반기)
	보 수(09. 상반기)		보 수(13. 하반기)
	보 수(09. 하반기)		보 수(14. 상반기)
	보 수(10. 상반기)		보 수(14. 하반기)
	보 수(10. 하반기)		보 수(15. 상반기)
			보 수(15. 하반기)

← 부 산

대 구 →

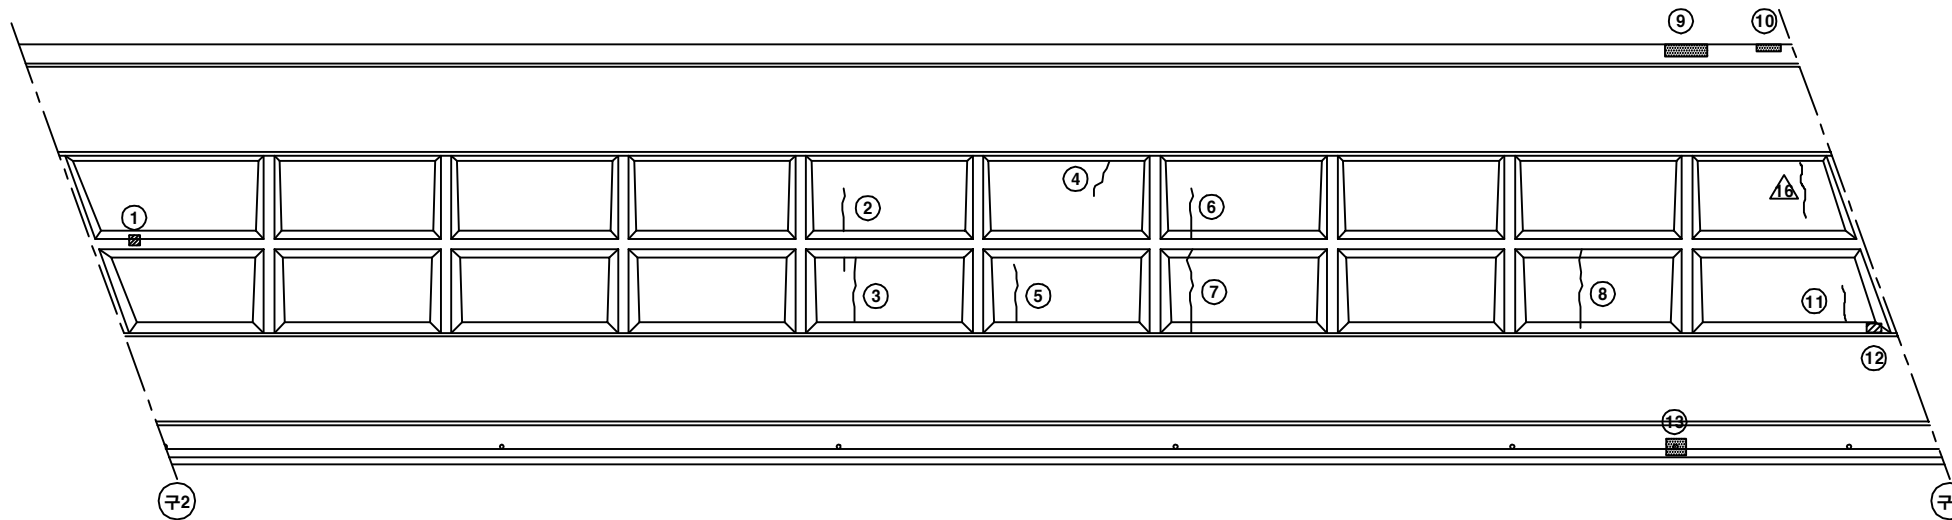


손 상 현 황 표


번호	신(N) 구(P)	손상내용	손상현황						결함 상대	손상 물량	비고
			폭	길이	너비	물량	단위	개소			
1	구	도장박리/녹발생	-	0.1	0.1	0.01	m ²	1	b	0.01	
2	구	균열	0.1	1.0	-	1.00	m	1	b	1.00	
3	구	균열	0.1	2.0	-	2.00	m	1	b	2.00	
4	구	균열	0.1	1.0	-	1.00	m	1	b	1.00	
5	구	균열	0.1	1.8	-	1.80	m	1	b	1.80	
6	구	균열	0.1	1.3	-	1.30	m	1	b	1.30	
7	구	균열	0.1	2.3	-	2.30	m	1	b	2.30	
8	구	균열	0.1	2.3	-	2.30	m	1	b	2.30	
9	구	종조인트부 누수	-	1.0	-	1.00	m	1	c	1.00	
10	구	종조인트부 누수	-	0.6	-	0.60	m	1	c	0.60	
11	구	균열	0.1	1.5	-	1.50	m	1	b	1.50	
12	구	재료분리	-	0.2	0.6	0.12	m ²	1	b	0.12	
13	구	배수관 주변 누수/오염	-	-	-	1.00	EA	1	c	1.00	
14											
15											
주) 손상의 길이 및 너비는 「 m 」이며, 균열의 폭은 「 mm 」임

KEY PLAN

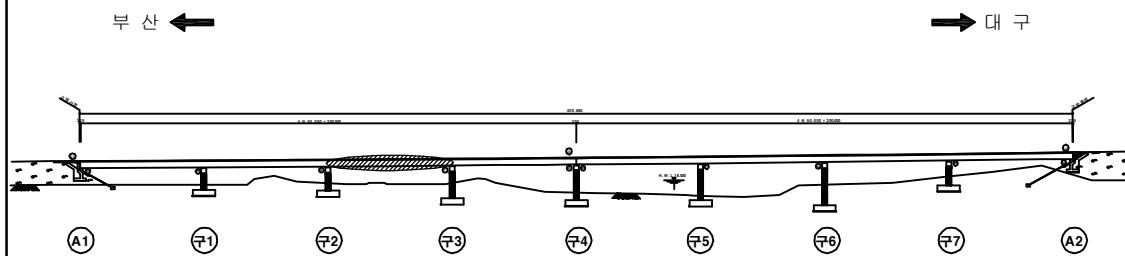

SECTION

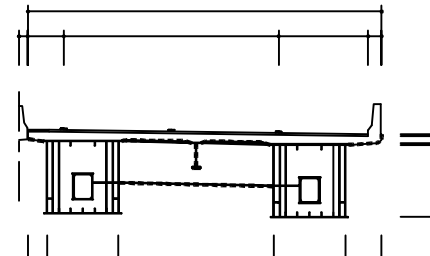

용역명	2016년 상반기 시설물 정기점검 용역
과업기간	2016. 04. 18 ~ 2016. 06. 30
발주처	신대구부산고속도로주식회사
용역사	(주) 위드이앤오
도면번호	011

ID : 월연교(대구) - 바닥판하면 S4

보 수 이 력			
	기 존 균 열		보 수(11. 상반기)
	신 구 균 열		보 수(11. 하반기)
	보수부위재균열		보 수(12. 상반기)
	보 수(기보수)		보 수(12. 하반기)
	보 수(08. 하반기)		보 수(13. 상반기)
	보 수(09. 상반기)		보 수(13. 하반기)
	보 수(09. 하반기)		보 수(14. 상반기)
	보 수(10. 상반기)		보 수(14. 하반기)
	보 수(10. 하반기)		보 수(15. 상반기)
			보 수(15. 하반기)

← 부 산


대 구 →

손 상 현 황 표


번호	신(N) 구(P)	손상내용	손상현황						결함 상대	손상 물량	비고
			폭	길이	너비	물량	단위	개소			
1	구	균열	0.2	2.0	-	2.00	m	1	b	2.00	
2	구	도장박리	-	0.1	0.1	0.01	m²	1	b	0.01	
3	구	균열부 백태	0.2	1.6	-	1.60	m	1	b	1.60	
4	구	균열부 백태	0.2	2.0	-	2.00	m	1	b	2.00	
5	구	배수관 흔들림	-	-	-	1.00	EA	1	c	1.00	
6	구	누수오염	-	0.3	6.0	1.80	m²	1	c	1.80	
7											
8											
주) 손상의 길이 및 너비는 「 m 」이며, 균열의 폭은 「 mm 」임

KEY PLAN

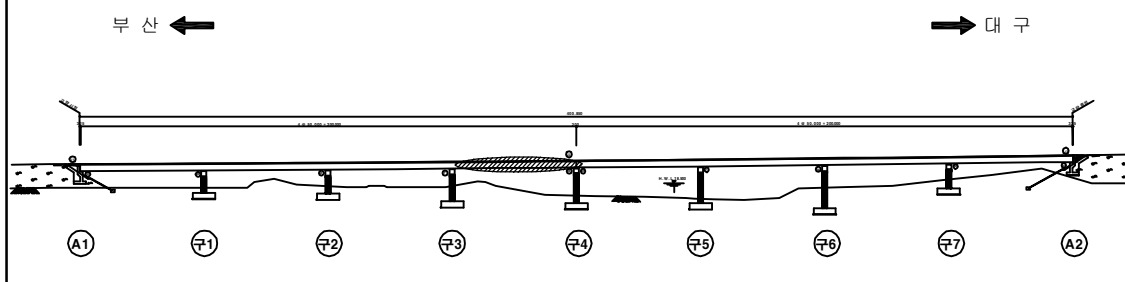

SECTION

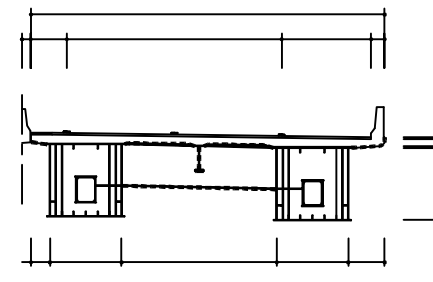


용역명	2016년 상반기 시설물 정기점검 용역
과업기간	2016. 04. 18 ~ 2016. 06. 30
발주처	신대구부산고속도로주식회사
용역사	(주) 위드이앤오
도면번호	012

ID : 월연교(대구) - 바닥판하면 S5

보 수 이 력			
	기 존 균 열		보 수(11. 상반기)
	신 구 균 열		보 수(11. 하반기)
	보수부위재균열		보 수(12. 상반기)
	보 수(기보수)		보 수(12. 하반기)
	보 수(08. 하반기)		보 수(13. 상반기)
	보 수(09. 상반기)		보 수(13. 하반기)
	보 수(09. 하반기)		보 수(14. 상반기)
	보 수(10. 상반기)		보 수(14. 하반기)
	보 수(10. 하반기)		보 수(15. 상반기)
			보 수(15. 하반기)

← 부 산

대 구 →

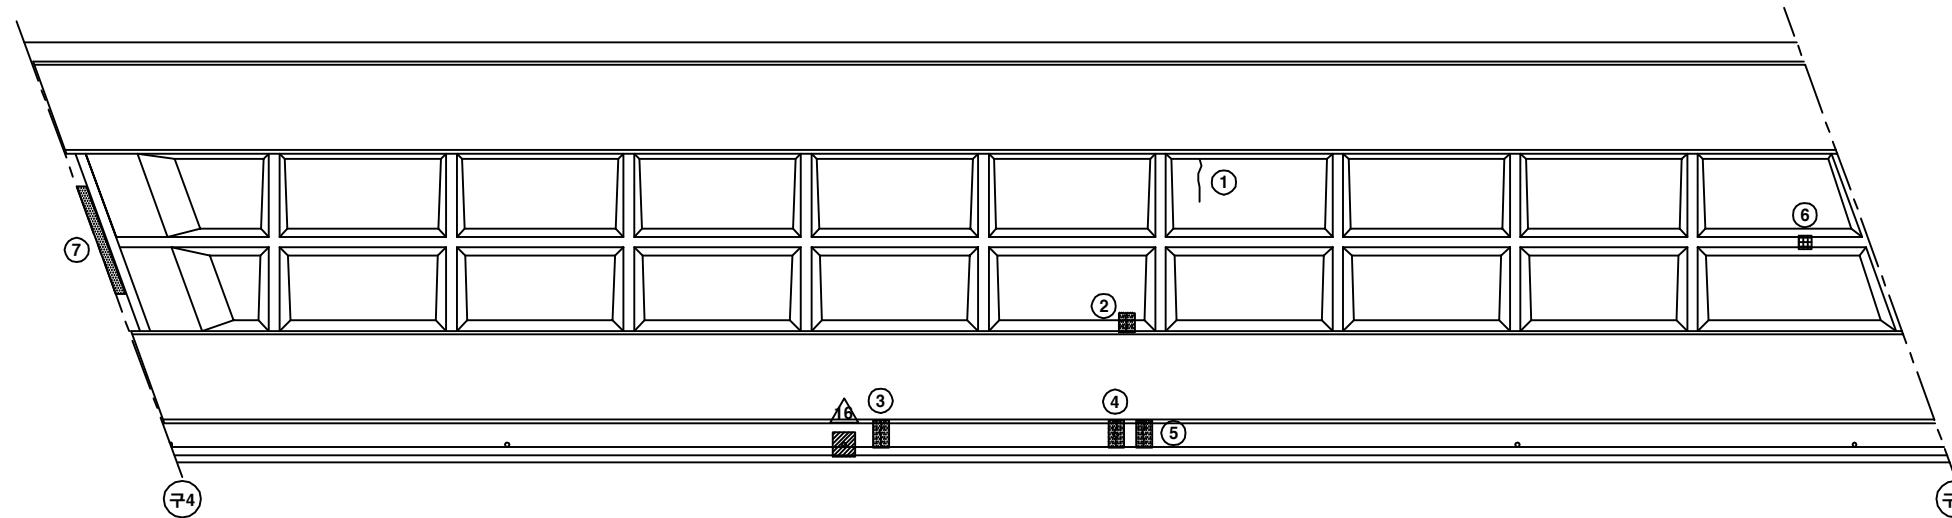


손 상 현 황 표


번호	신(N) 구(P)	손상내용	손상현황						결함 상대	손상 물량	비고
			폭	길이	너비	물량	단위	개소			
1	구	균열	0.2	1.5	-	1.50	m	1	b	1.50	
2	구	균열부 백테	0.2	0.2	-	0.20	m	1	b	0.20	
3	구	균열부 백테	0.2	1.0	-	1.00	m	1	b	1.00	
4	구	균열부 백테	0.2	0.8	-	0.80	m	1	b	0.80	
5	구	균열부 백테	0.2	1.0	-	1.00	m	1	b	1.00	
6	구	도장박리	-	0.1	0.2	0.02	m²	1	b	0.02	
7	구	누수오염	-	0.3	2.0	0.60	m²	1	c	0.60	
8											
9											
주) 손상의 길이 및 너비는 「 m 」이며, 균열의 폭은 「 mm 」임

KEY PLAN

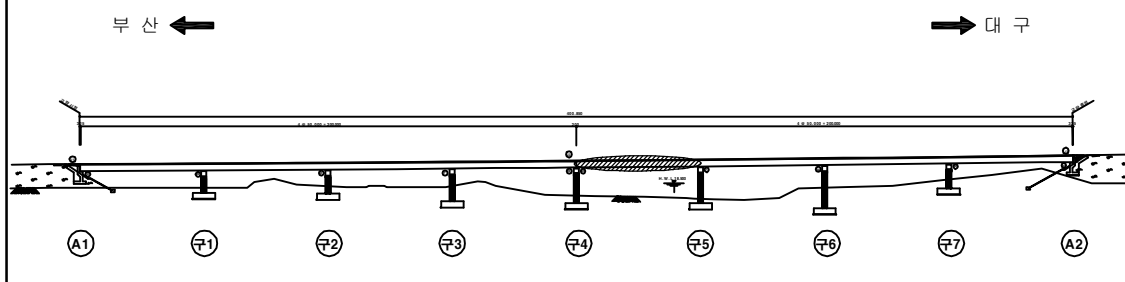

SECTION

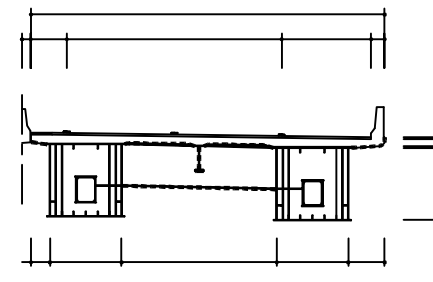

용역명	2016년 상반기 시설물 정기점검 용역
과업기간	2016. 04. 18 ~ 2016. 06. 30
발주처	신대구부산고속도로주식회사
용역사	(주) 위드이앤오
도면번호	013

ID : 월연교(대구) - 바닥판하면 S6


보 수 이 력			
	기 존 균 열		보 수(11. 상반기)
	신 구 균 열		보 수(11. 하반기)
	보수부위재균열		보 수(12. 상반기)
	보 수(기보수)		보 수(12. 하반기)
	보 수(08. 하반기)		보 수(13. 상반기)
	보 수(09. 상반기)		보 수(13. 하반기)
	보 수(09. 하반기)		보 수(14. 상반기)
	보 수(10. 상반기)		보 수(14. 하반기)
	보 수(10. 하반기)		보 수(15. 상반기)
			보 수(15. 하반기)

손 상 현 황 표											
번호	신(N) 구(P)	손상내용	손상현황						결함 상태	손상 물량	비고
			폭	길이	너비	물량	단위	개소			
1	구	균열	0.1	1.5	-	1.50	m	1	b	1.50	
2	구	균열	0.1	2.3	-	2.30	m	1	b	2.30	
3	구	도장들뜸	-	0.1	0.2	0.02	m²	1	b	0.02	
4	구	도장박리	-	2.8	0.1	0.28	m²	1	b	0.28	
5	구	균열부 백태	0.2	0.5	-	0.50	m	1	b	0.50	
6	구	균열부 백태	0.2	0.5	-	0.50	m	1	b	0.50	
7	구	균열부 백태	0.2	0.5	-	0.50	m	1	b	0.50	
8	구	균열부 백태	0.2	0.7	-	0.70	m	1	b	0.70	
9	구	균열부 백태	0.2	0.5	-	0.50	m	1	b	0.50	
10	구	백태	-	1.0	0.2	0.20	m²	1	b	0.20	
11	구	도장박리	-	0.1	0.2	0.02	m²	1	b	0.02	
12	구	균열	0.2	1.2	-	1.20	m	1	b	1.20	
13	구	균열	0.2	1.5	-	1.50	m	1	b	1.50	
14	구	균열부 백태	0.2	1.5	-	1.50	m	1	b	1.50	
15	구	균열부 백태	0.2	2.0	-	2.00	m	1	b	2.00	
16	구	균열	0.1	1.0	-	1.00	m	1	b	1.00	
17	구	균열부 백태	0.2	1.0	-	1.00	m	2	b	2.00	
18	구	균열	0.1	1.0	-	1.00	m	1	b	1.00	
19	구	균열	0.1	2.6	-	2.60	m	1	b	2.60	
20	구	균열	0.1	1.0	-	1.00	m	1	b	1.00	
21											
22											
주) 손상의 길이 및 너비는 「 m 」이며, 균열의 폭은 「 mm 」임



← 부 산

대 구 →

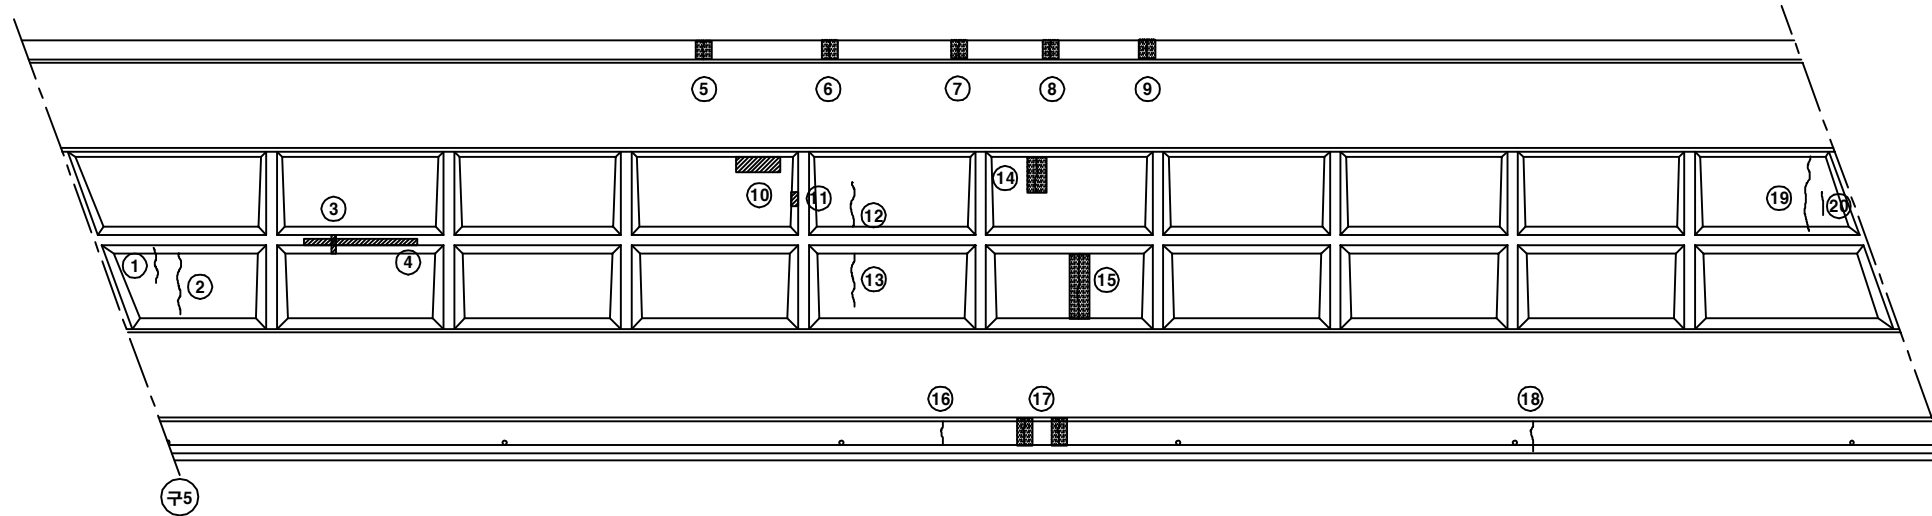

KEY PLAN

SECTION

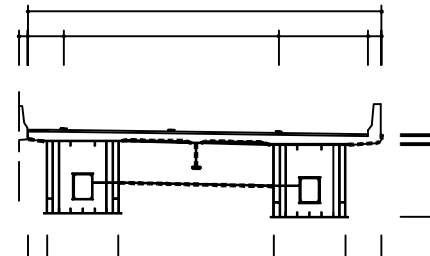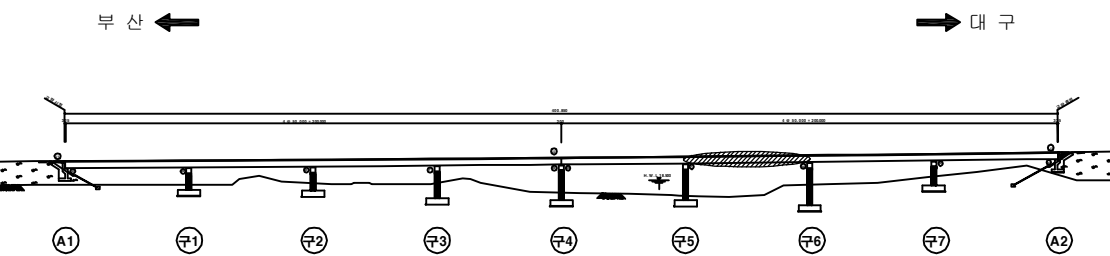


용역명	2016년 상반기 시설물 정기점검 용역
과업기간	2016. 04. 18 ~ 2016. 06. 30
발주처	신대구부산고속도로주식회사
용역사	(주) 위드이앤오
도면번호	014

ID : 월연교(대구) - 바닥판하면 S7

보 수 이 력			
	기 존 균 열		보 수(11. 상반기)
	신 구 균 열		보 수(11. 하반기)
	보수부위재균열		보 수(12. 상반기)
	보 수(기보수)		보 수(12. 하반기)
	보 수(08. 하반기)		보 수(13. 상반기)
	보 수(09. 상반기)		보 수(13. 하반기)
	보 수(09. 하반기)		보 수(14. 상반기)
	보 수(10. 상반기)		보 수(14. 하반기)
	보 수(10. 하반기)		보 수(15. 상반기)
			보 수(15. 하반기)

← 부 산

대 구 →

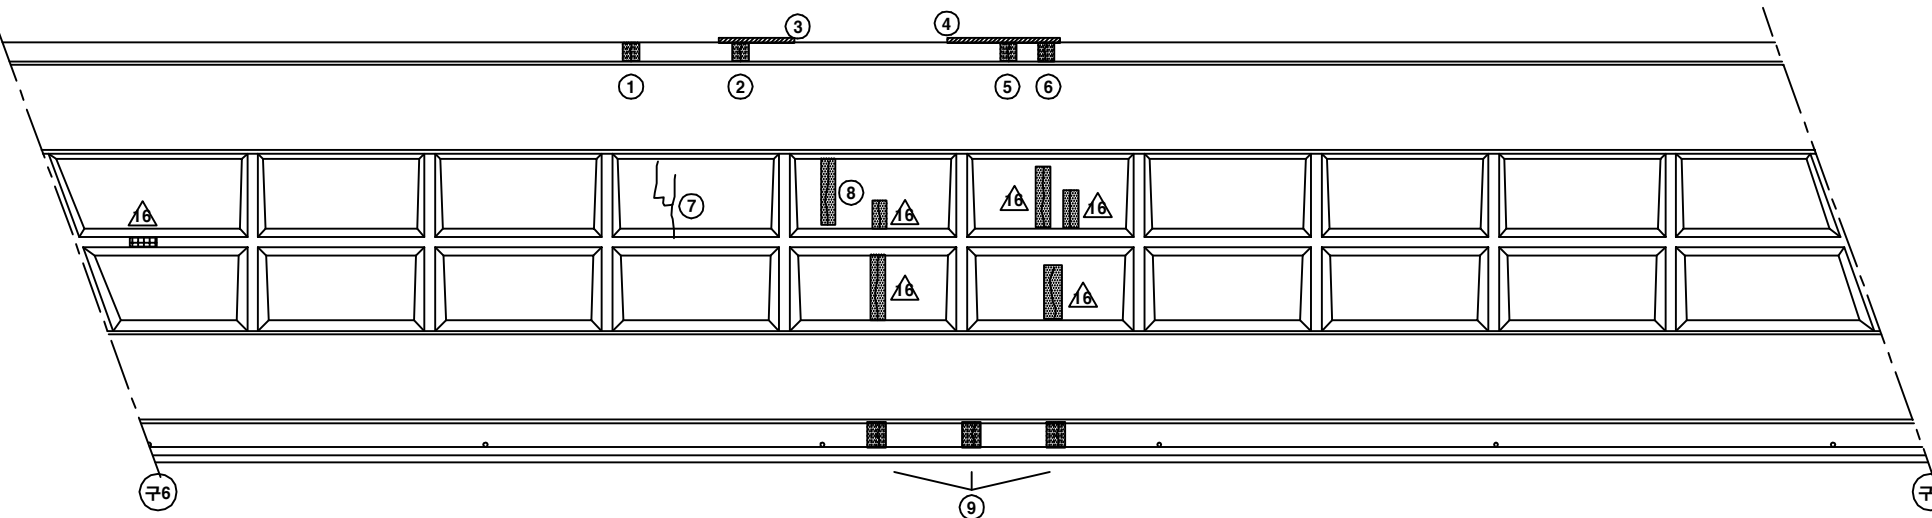


손 상 현 황 표


번호	신(N) 구(P)	손상내용	손상현황						결함 상대	손상 물량	비고
			폭	길이	너비	물량	단위	개소			
1	구	균열부 백테	0.2	0.4	-	0.40	m	1	b	0.40	
2	구	균열부 백테	0.1	0.4	-	0.40	m	1	b	0.40	
3	구	종조인트 누수	-	2.0	-	2.00	m	1	c	2.00	
4	구	종조인트 누수	-	2.5	-	2.50	m	1	c	2.50	
5	구	균열부 백테	0.2	0.4	-	0.40	m	1	b	0.40	
6	구	균열부 백테	0.2	0.4	-	0.40	m	1	b	0.40	
7	구	균열	0.2	3.5	-	3.50	m	1	b	3.50	
8	구	균열부 백테	0.1	2.0	-	2.00	m	1	b	2.00	
9	구	균열부 백테	0.1	0.8	-	0.80	m	3	b	2.40	
10											
11											
주) 손상의 길이 및 너비는 「 m 」이며, 균열의 폭은 「 mm 」임

KEY PLAN

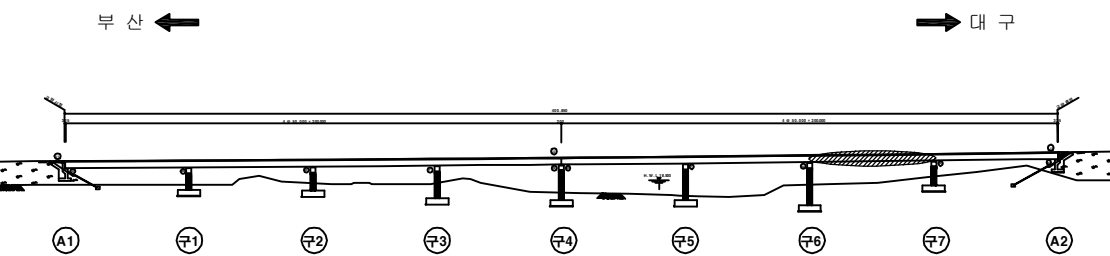

SECTION

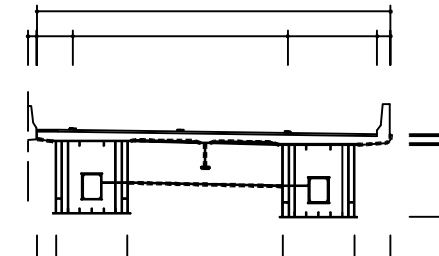

용역명	2016년 상반기 시설물 정기점검 용역
과업기간	2016. 04. 18 ~ 2016. 06. 30
발주처	신대구부산고속도로주식회사
용역사	(주) 위드이앤오
도면번호	015

ID : 월연교(대구) - 바닥판하면 S8


보 수 이 력			
	기 존 균 열		보 수 (11. 상반기)
	신 구 균 열		보 수 (11. 하반기)
	보수부위재균열		보 수 (12. 상반기)
	보 수 (기보수)		보 수 (12. 하반기)
	보 수 (08. 하반기)		보 수 (13. 상반기)
	보 수 (09. 상반기)		보 수 (13. 하반기)
	보 수 (09. 하반기)		보 수 (14. 상반기)
	보 수 (10. 상반기)		보 수 (14. 하반기)
	보 수 (10. 하반기)		보 수 (15. 상반기)
			보 수 (15. 하반기)

손 상 현 황 표											
번호	신 (N) 구 (P)	손상내용	손상현황					결함 상태	손상 물량	비고	
			폭	길이	너비	물량	단위				
1	구	균열	0.1	2.0	-	2.00	m	1	b	2.00	
2	구	도장박리	-	0.1	0.1	0.01	m²	3	b	0.03	
3	구	망상균열	-	2.5	2.5	6.25	m²	1	b	6.25	
4	구	망상균열	-	5.0	2.5	12.50	m²	1	b	12.50	
5	구	균열	0.2	0.4	-	0.40	m	1	b	0.40	
6	구	균열	0.2	0.4	-	0.40	m	1	b	0.40	
7	구	균열	0.2	2.5	-	2.50	m	1	b	2.50	
8	구	망상균열	-	2.5	2.5	6.25	m²	1	b	6.25	
9	구	망상균열	-	2.0	2.0	4.00	m²	1	b	4.00	
10	구	방호벽/슬래브 접속부 백태	-	2.5	-	2.50	m	1	b	2.50	
11	구	균열부 백태	0.2	0.4	-	0.40	m	1	b	0.40	
12	구	균열	0.2	0.4	-	0.40	m	1	b	0.40	
13	구	균열	0.1	0.4	-	0.40	m	1	b	0.40	
14	구	균열부 백태	0.1	0.2	-	0.20	m	1	b	0.20	
15	구	망상균열	-	5.0	2.5	12.50	m²	1	b	12.50	
16	구	균열	0.2	2.5	-	2.50	m	1	b	2.50	
17	구	망상균열	-	5.0	2.5	12.50	m²	1	b	12.50	
18	구	균열부 백태	0.1	0.8	-	0.80	m	2	b	1.60	
19	구	균열부 백태	0.2	0.8	-	0.80	m	1	b	0.80	
20	구	망상균열	-	2.0	2.5	5.00	m²	1	b	5.00	
21	구	망상균열	-	1.0	2.5	2.50	m²	1	b	2.50	
22	구	균열	0.2	0.8	-	0.80	m	3	b	2.40	
23	구	접속부 백태	-	6.0	-	6.00	m	1	b	6.00	
24	구	신축이음 누수	-	3.6	-	3.60	m	1	c	3.60	
25	구	박락	-	0.1	0.2	0.02	m²	1	b	0.02	
26	구	박락	-	0.3	0.4	0.12	m²	1	b	0.12	
27	구	누수흔적	-	0.6	1.0	0.60	m²	1	b	0.60	
28											
29											
주) 손상의 길이 및 너비는 「 m 」 이며, 균열의 폭은 「 mm 」 임



← 부 산

대 구 →

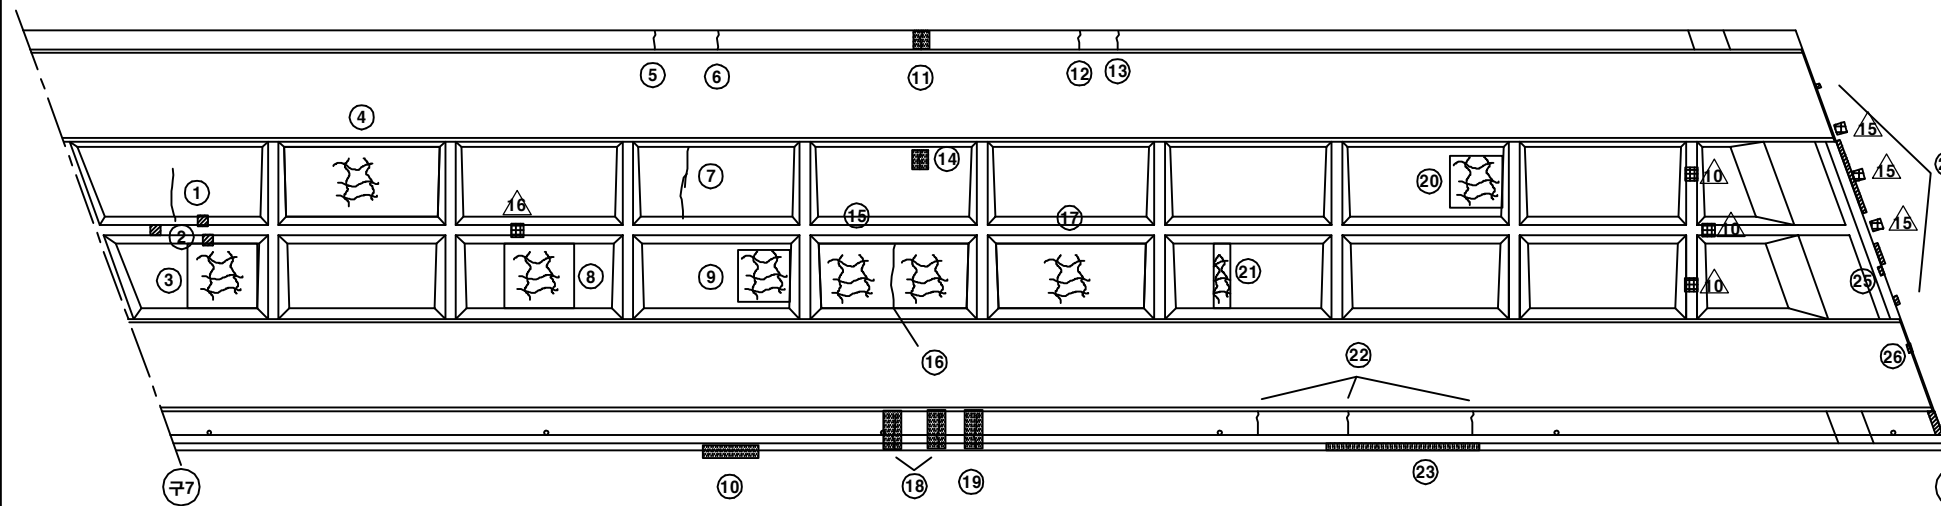

KEY PLAN

SECTION

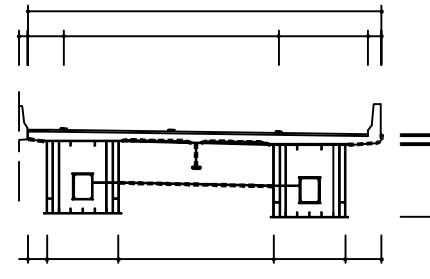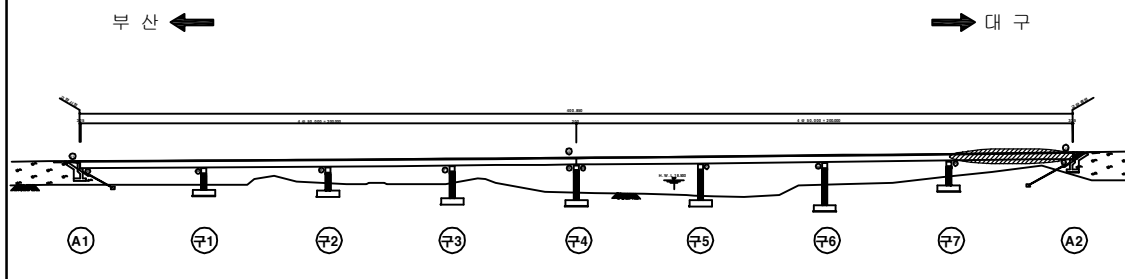

용역명	2016년 상반기 시설물 정기점검 용역
과업기간	2016. 04. 18 ~ 2016. 06. 30
발주처	신대구부산고속도로주식회사
용역사	(주) 위드이앤오
도면번호	016

ID : 월연교(대구) - 거더외부 - S1 G1

보 수 이 력			
	기 존 균 열		보 수(11. 상반기)
	신 구 균 열		보 수(11. 하반기)
	보수부위재균열		보 수(12. 상반기)
	보 수(기보수)		보 수(12. 하반기)
	보 수(08. 하반기)		보 수(13. 상반기)
	보 수(09. 상반기)		보 수(13. 하반기)
	보 수(09. 하반기)		보 수(14. 상반기)
	보 수(10. 상반기)		보 수(14. 하반기)
	보 수(10. 하반기)		보 수(15. 상반기)
			보 수(15. 하반기)


손 상 현 황 표

번호	신(N) 구(P)	손상내용	손상현황						결함 상대	손상 물량	비고
			폭	길이	너비	물량	단위	개소			
1											
2											
주) 손상의 길이 및 너비는 「 m 」이며, 균열의 폭은 「 mm 」임

← 부 산


대 구 →

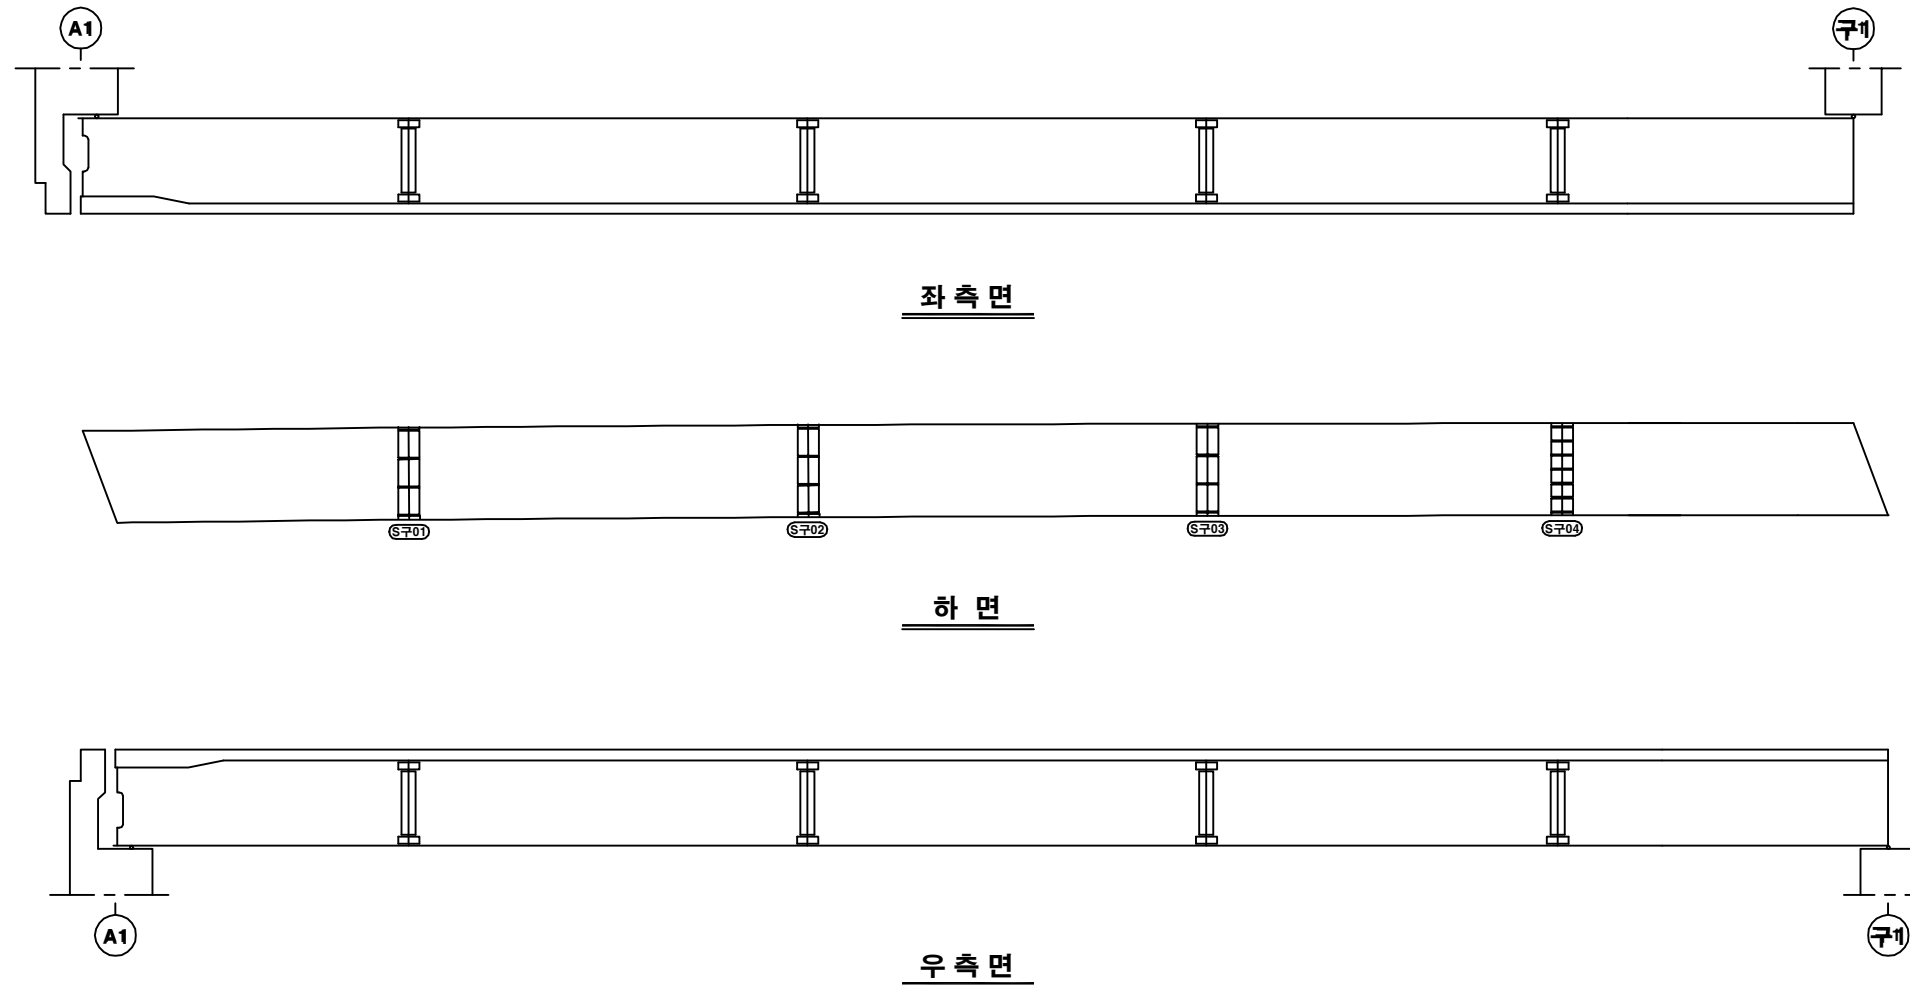

KEY PLAN
















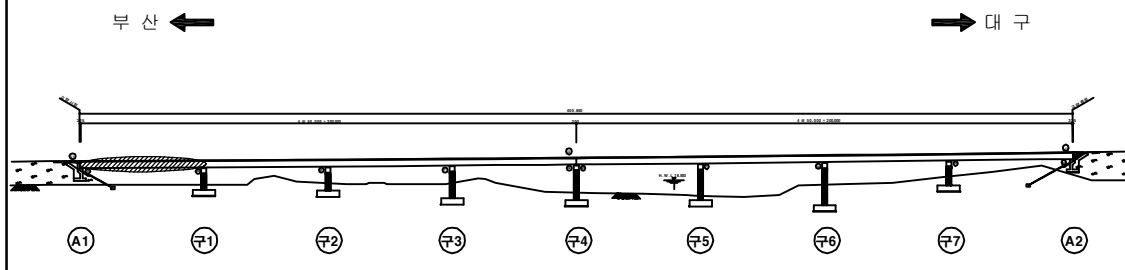


SECTION

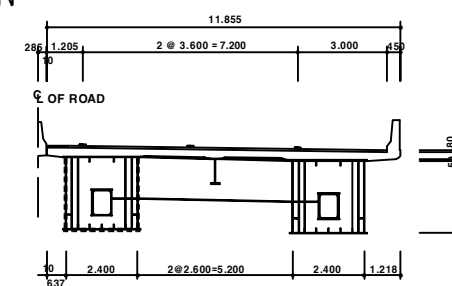

용역명	2016년 상반기 시설물 정기점검 용역
과업기간	2016. 04. 18 ~ 2016. 06. 30
발주처	신대구부산고속도로주식회사
용역사	(주) 위드이앤오
도면번호	017

ID : 월연교(대구) - 거더외부 - S2 G1

                보 수 이 력			
	기 존 규 준		보 수(11. 상반기)
	신 규 규 준		보 수(11. 하반기)
	보수부위재규열		보 수(12. 상반기)
	보 수(기보수)		보 수(12. 하반기)
	보 수(08. 상반기)		보 수(13. 상반기)
	보 수(09. 상반기)		보 수(13. 하반기)
	보 수(09. 하반기)		보 수(14. 상반기)
	보 수(10. 상반기)		보 수(14. 하반기)
	보 수(10. 하반기)		보 수(15. 상반기)
			보 수(15. 하반기)


손 상 현 황 표

번호	신(N) 구(P)	손상내용	손상현황						결함 상대	손상 물량	비고
			폭	길이	너비	물량	단위	개소			
1											
2											
주) 손상의 길이 및 너비는 「 m 」이며, 균열의 폭은 「 mm 」임

← 부 산


대 구 →

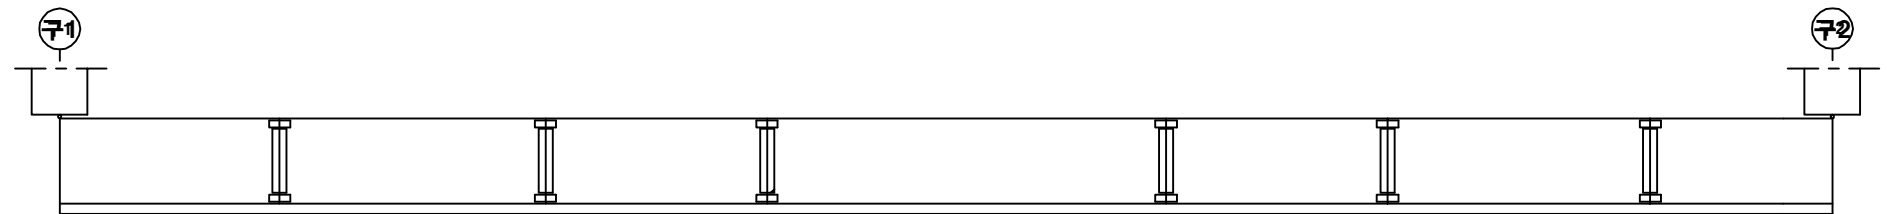

좌 측 면

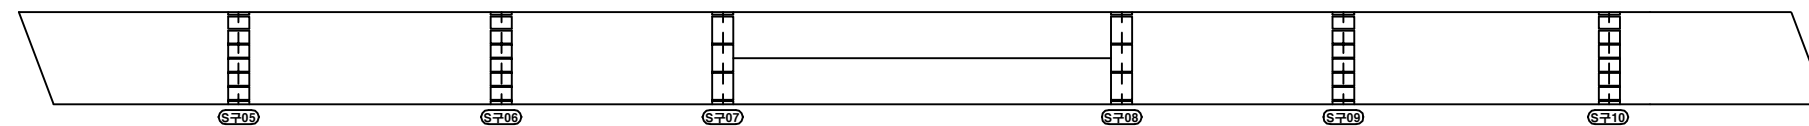


하 면

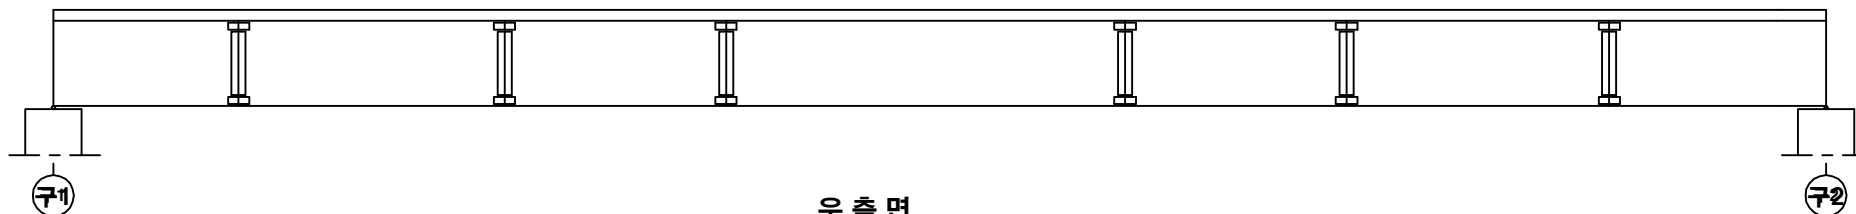


우 측 면

KEY PLAN

















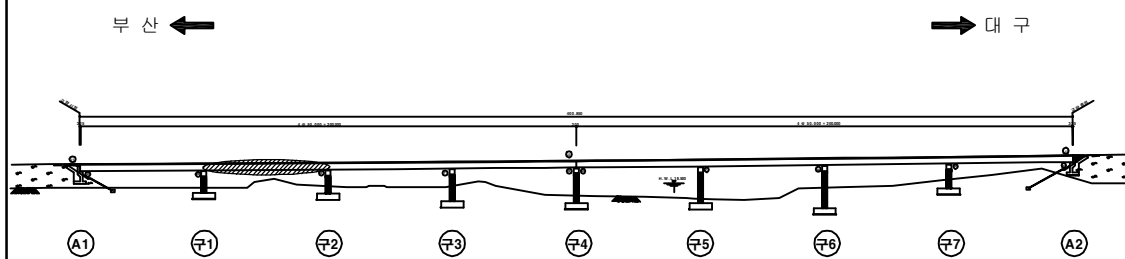


SECTION

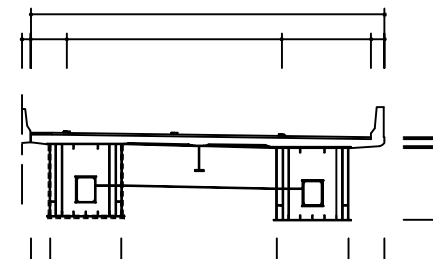

용역명	2016년 상반기 시설물 정기점검 용역
과업기간	2016. 04. 18 ~ 2016. 06. 30
발주처	 신대구부산고속도로주식회사
용역사	(주) 위드이앤오
도면번호	018

ID : 월연교(대구) - 거더외부 - S3 G1

                 보 수 이 력			
	기 존 균 열		보 수(11. 상반기)
	신 구 균 열		보 수(11. 하반기)
	보수부위재균열		보 수(12. 상반기)
	보 수(기보수)		보 수(12. 하반기)
	보 수(08. 하반기)		보 수(13. 상반기)
	보 수(09. 상반기)		보 수(13. 하반기)
	보 수(09. 하반기)		보 수(14. 상반기)
	보 수(10. 상반기)		보 수(14. 하반기)
	보 수(10. 하반기)		보 수(15. 상반기)
			보 수(15. 하반기)


손 상 현 황 표

번호	신(N) 구(P)	손상내용	손상현황						결함 상대	손상 물량	비고
			폭	길이	너비	물량	단위	개소			
1											
2											
주) 손상의 길이 및 너비는 「 m 」이며, 균열의 폭은 「 mm 」임

← 부 산


대 구 →

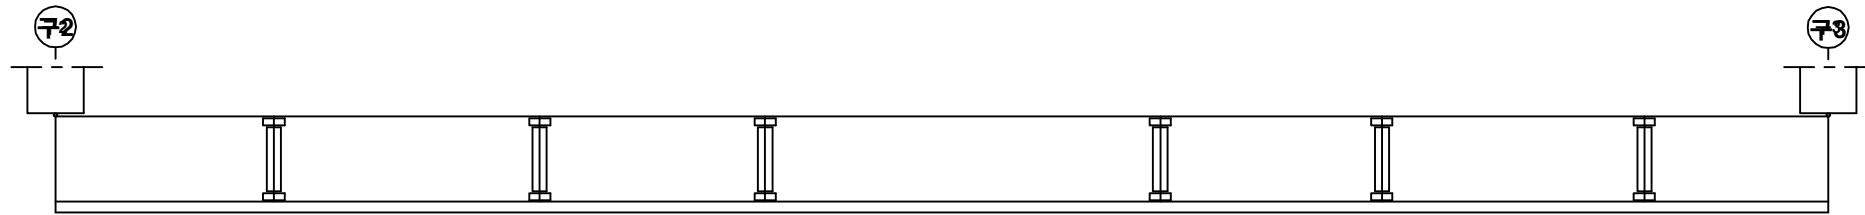

좌측면

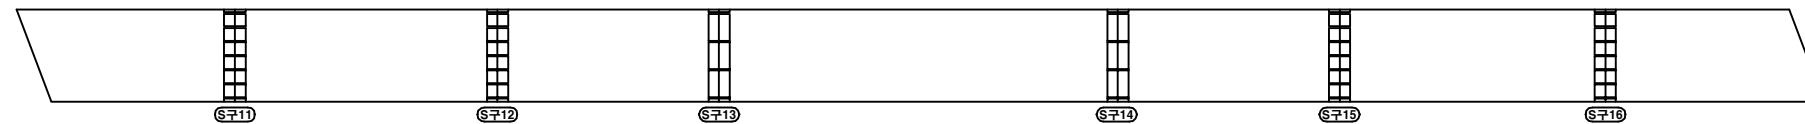

하 면

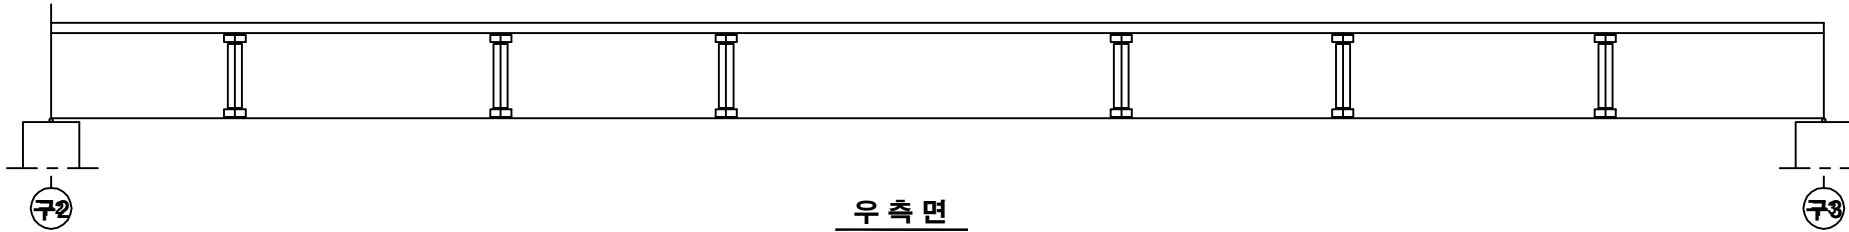


우측면


KEY PLAN

부 산 ←

→ 대 구

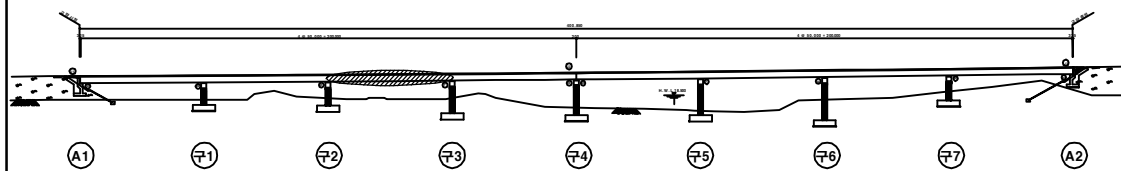

SECTION

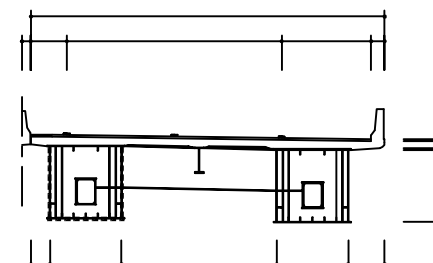

용역명	2016년 상반기 시설물 정기점검 용역
과업기간	2016. 04. 18 ~ 2016. 06. 30
발주처	 신대구부산고속도로주식회사
용역사	(주) 위드이앤오
도면번호	019

ID : 월연교(대구) - 거더외부 - S4 G1

보 수 이 력			
	기 존 관 열		보 수(11. 상반기)
	신 구 관 열		보 수(11. 하반기)
	보수부위재균열		보 수(12. 상반기)
	보 수(기보수)		보 수(12. 하반기)
	보 수(08. 하반기)		보 수(13. 상반기)
	보 수(09. 상반기)		보 수(13. 하반기)
	보 수(09. 하반기)		보 수(14. 상반기)
	보 수(10. 상반기)		보 수(14. 하반기)
	보 수(10. 하반기)		보 수(15. 상반기)
			보 수(15. 하반기)


손 상 현 황 표

번호	신(N) 구(P)	손상내용	손상현황						결함 상대	손상 물량	비고
			폭	길이	너비	물량	단위	개소			
1											
2											
주) 손상의 길이 및 너비는 「 m 」이며, 균열의 폭은 「 mm 」임

← 부 산


대 구 →

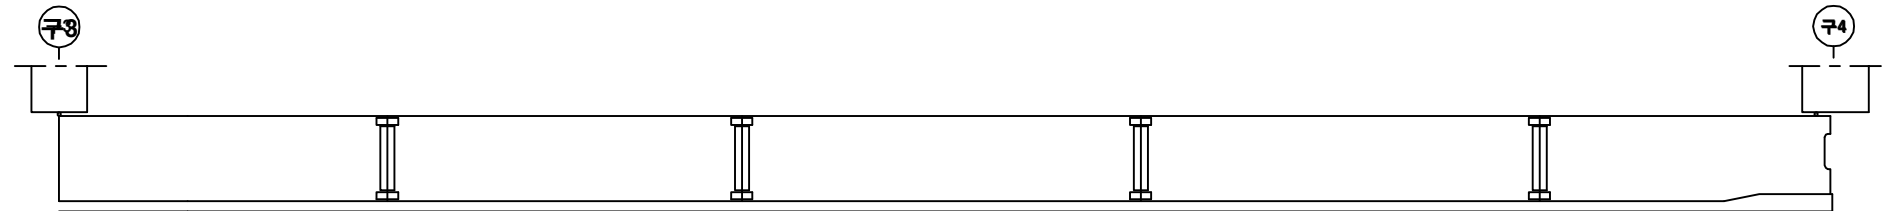

좌측면

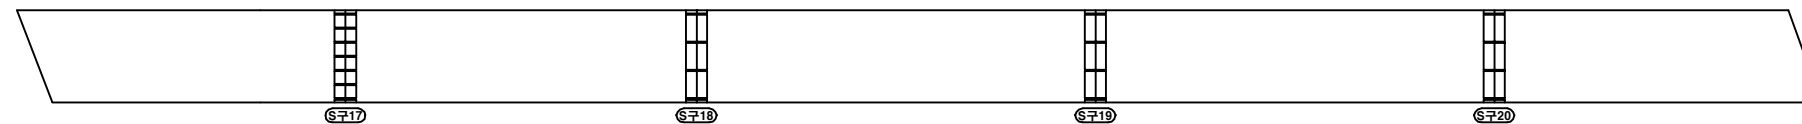

하 면

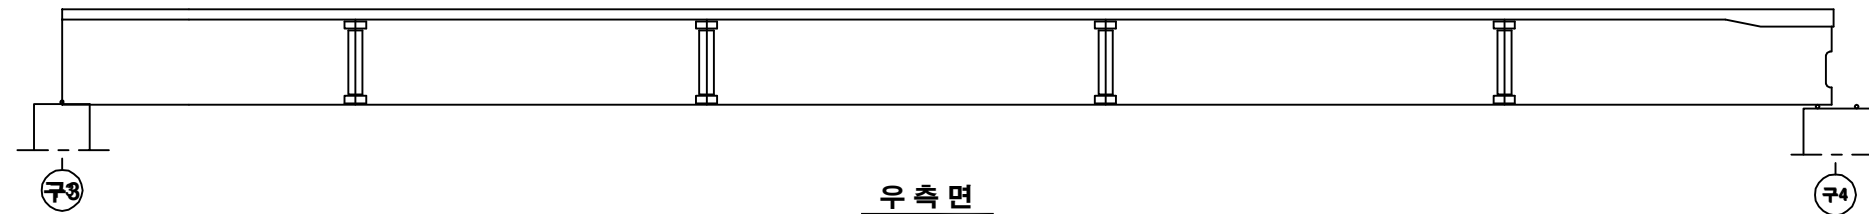


우측면


KEY PLAN

부 산 ←

→ 대 구

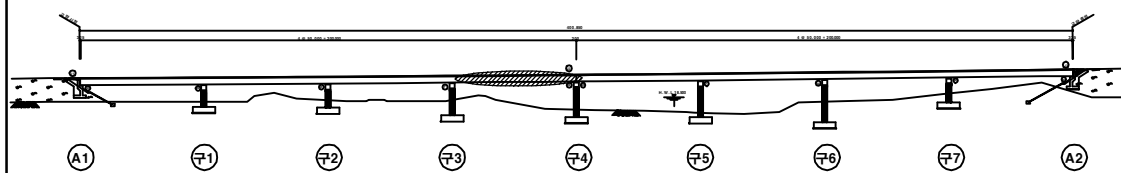

SECTION

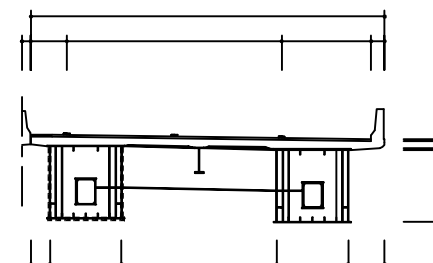

용역명	2016년 상반기 시설물 정기점검 용역
과업기간	2016. 04. 18 ~ 2016. 06. 30
발주처	신대구부산고속도로주식회사
용역사	(주) 위드이앤오
도면번호	020

ID : 월연교(대구) - 거더외부 - S5 G1

보 수 이 력			
	기 존 규 율		보 수(11. 상반기)
	신 규 규 율		보 수(11. 하반기)
	보수부위재규율		보 수(12. 상반기)
	보 수(기보수)		보 수(12. 하반기)
	보 수(08. 하반기)		보 수(13. 상반기)
	보 수(09. 상반기)		보 수(13. 하반기)
	보 수(09. 하반기)		보 수(14. 상반기)
	보 수(10. 상반기)		보 수(14. 하반기)
	보 수(10. 하반기)		보 수(15. 상반기)
			보 수(15. 하반기)


손 상 현 황 표

번호	신(N) 구(P)	손상내용	손상현황						결함 상대	손상 물량	비고
			폭	길이	너비	물량	단위	개소			
1	구	도장박리/녹발생	-	0.1	0.2	0.02	m²	1	b	0.02	
2	구	도장박리/녹발생	-	0.1	0.4	0.04	m²	1	b	0.04	
3	신	강재변형	-	0.2	0.2	0.04	m²	1	b	0.04	
4											
5											
주) 손상의 길이 및 너비는 「 m 」이며, 균열의 폭은 「 mm 」임

← 부 산


대 구 →

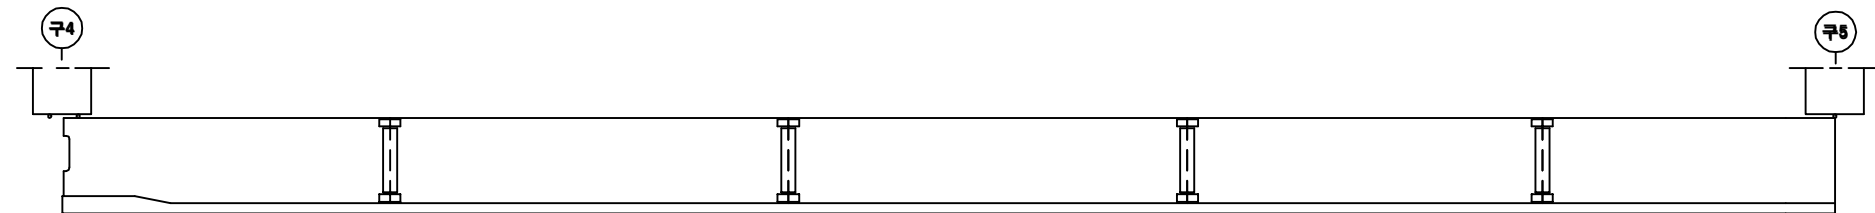

좌 측 면

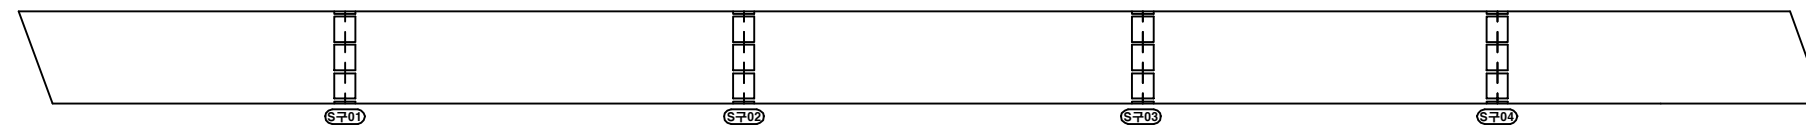



하 면

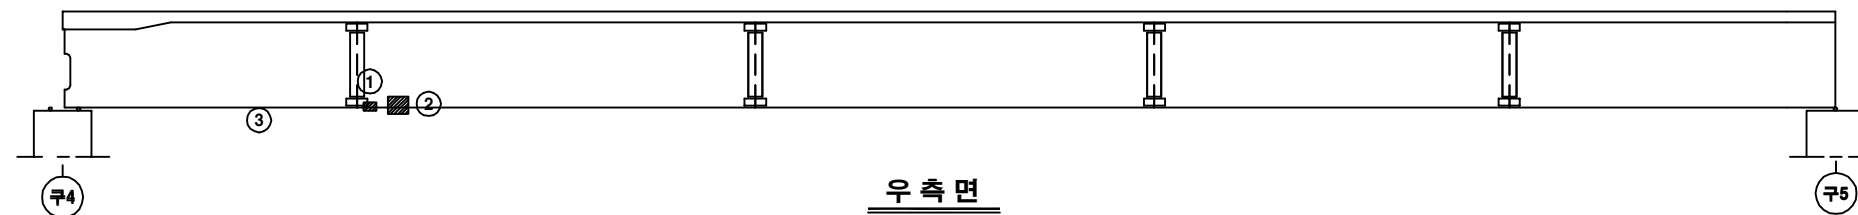

우 측 면

KEY PLAN

SECTION

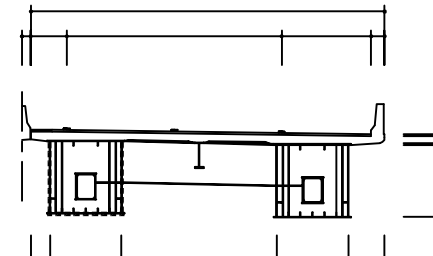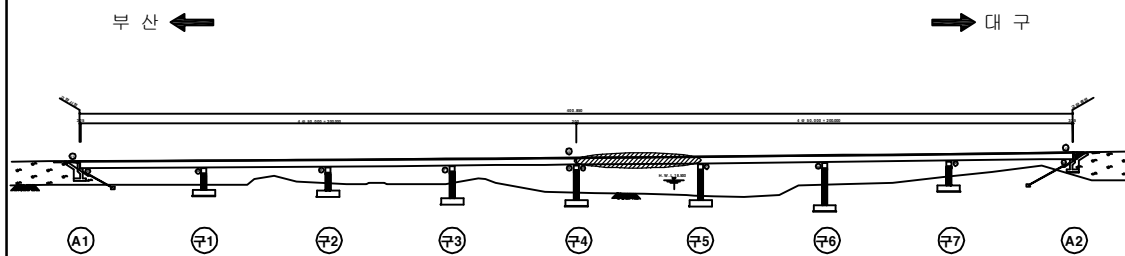

용역명	2016년 상반기 시설물 정기점검 용역
과업기간	2016. 04. 18 ~ 2016. 06. 30
발주처	신대구부산고속도로주식회사
용역사	(주) 위드이앤오
도면번호	021

ID : 월연교(대구) - 거더외부 - S6 G1

보 수 이 력			
	기 존 규 절		보 수(11. 상반기)
	신 규 규 절		보 수(11. 하반기)
	보수부위재규절		보 수(12. 상반기)
	보 수(기보수)		보 수(12. 하반기)
	보 수(08. 하반기)		보 수(13. 상반기)
	보 수(09. 상반기)		보 수(13. 하반기)
	보 수(09. 하반기)		보 수(14. 상반기)
	보 수(10. 상반기)		보 수(14. 하반기)
	보 수(10. 하반기)		보 수(15. 상반기)
			보 수(15. 하반기)


손 상 현 황 표

번호	신(N) 구(P)	손상내용	손상현황						결함 상대	손상 물량	비고
			폭	길이	너비	물량	단위	개소			
1											
2											
주) 손상의 길이 및 너비는 「 m 」이며, 균열의 폭은 「 mm 」임

← 부 산


대 구 →

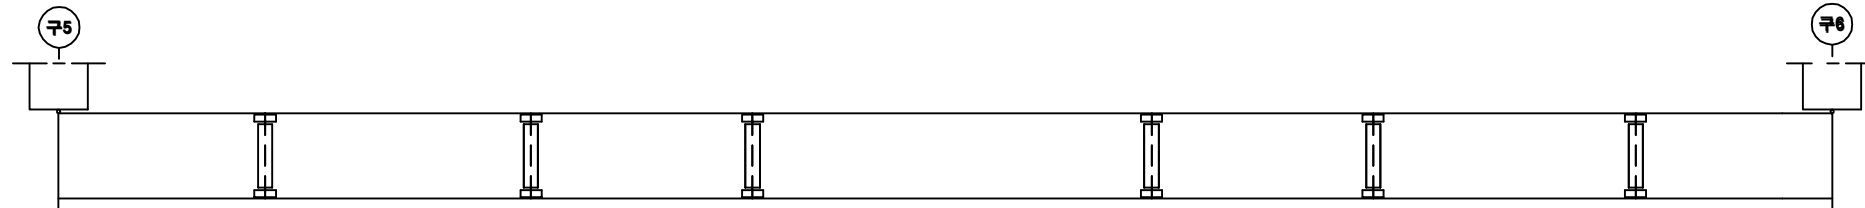

좌측면

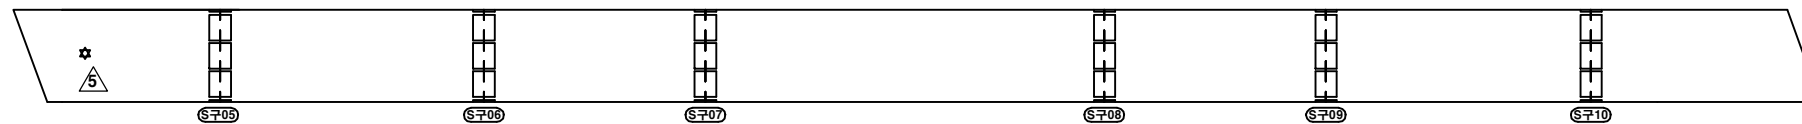


하 면

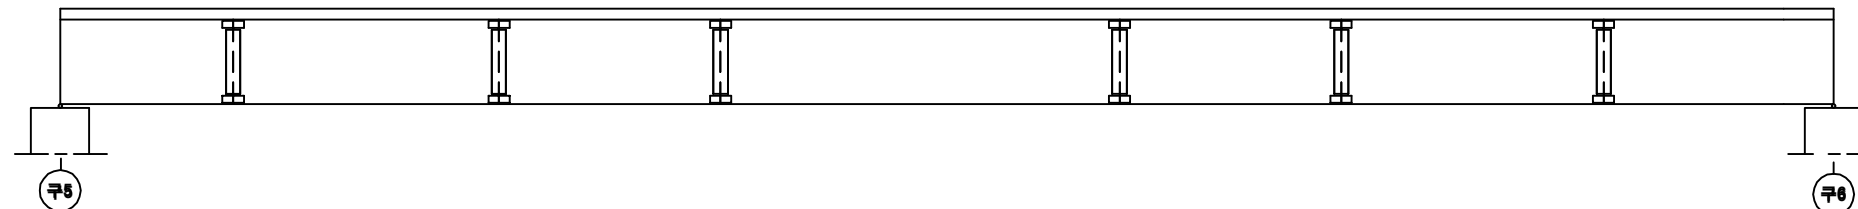


우측면

KEY PLAN

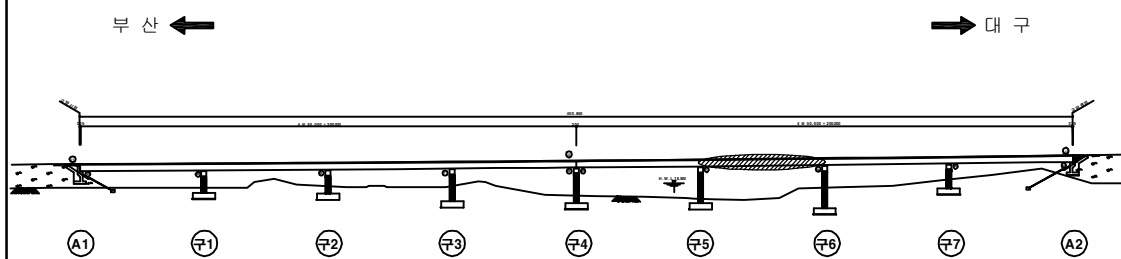

SECTION

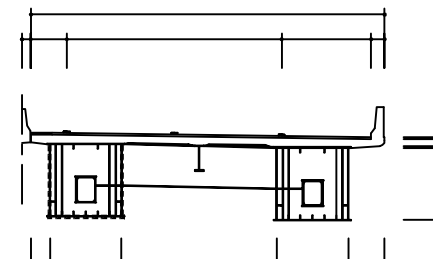

용역명	2016년 상반기 시설물 정기점검 용역
과업기간	2016. 04. 18 ~ 2016. 06. 30
발주처	신대구부산고속도로주식회사
용역사	(주) 위드이앤오
도면번호	022

ID : 월연교(대구) - 거더외부 - S7 G1

보 수 이 력			
	기 존 규 율		보 수(11. 상반기)
	신 규 규 율		보 수(11. 하반기)
	보수부위재규율		보 수(12. 상반기)
	보 수(기보수)		보 수(12. 하반기)
	보 수(08. 하반기)		보 수(13. 상반기)
	보 수(09. 상반기)		보 수(13. 하반기)
	보 수(09. 하반기)		보 수(14. 상반기)
	보 수(10. 상반기)		보 수(14. 하반기)
	보 수(10. 하반기)		보 수(15. 상반기)
			보 수(15. 하반기)


손 상 현 황 표

번호	신(N) 구(P)	손상내용	손상현황						결함 상대	손상 물량	비고
			폭	길이	너비	물량	단위	개소			
1	구	도장균열	-	0.3	0.1	0.03	m²	1	b	0.03	
2											
3											
주) 손상의 길이 및 너비는 「 m 」이며, 균열의 폭은 「 mm 」임

← 부 산


대 구 →

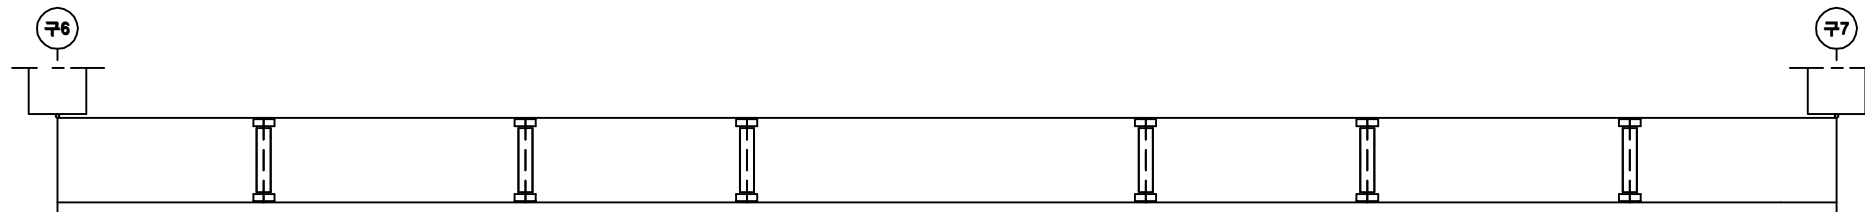

좌 측 면

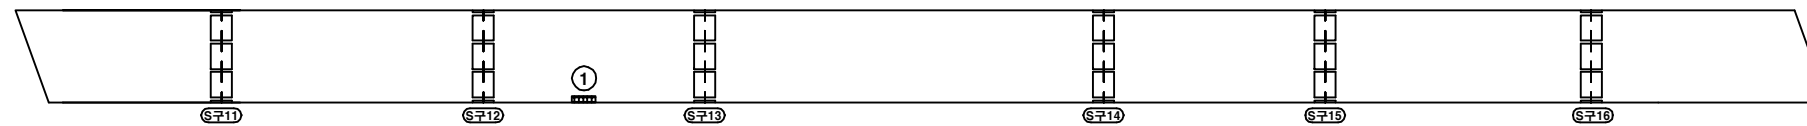


하 면

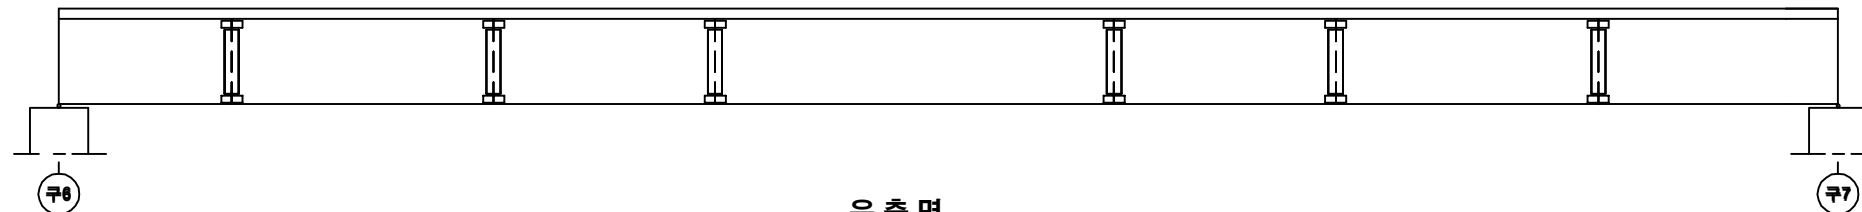


우 측 면

KEY PLAN

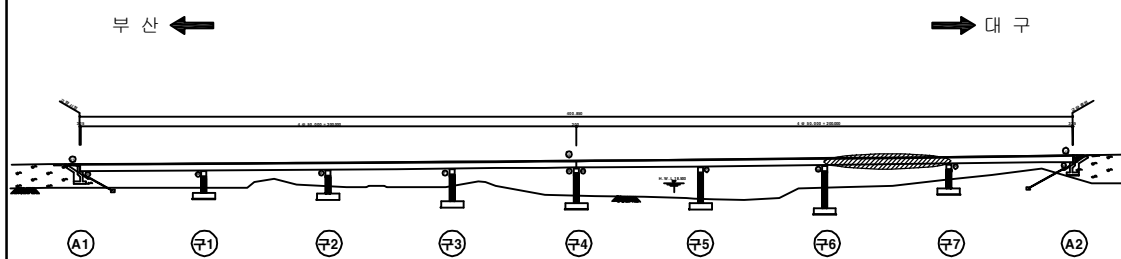

SECTION

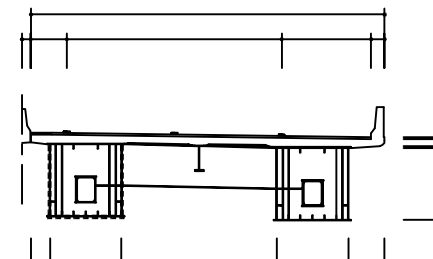

용역명	2016년 상반기 시설물 정기점검 용역
과업기간	2016. 04. 18 ~ 2016. 06. 30
발주처	신대구부산고속도로주식회사
용역사	(주) 위드이앤오
도면번호	023

ID : 월연교(대구) - 거더외부 - S8 G1

보 수 이 력			
	기 존 균 열		보 수(11. 상반기)
	신 구 균 열		보 수(11. 하반기)
	보수부위재균열		보 수(12. 상반기)
	보 수(기보수)		보 수(12. 하반기)
	보 수(08. 하반기)		보 수(13. 상반기)
	보 수(09. 상반기)		보 수(13. 하반기)
	보 수(09. 하반기)		보 수(14. 상반기)
	보 수(10. 상반기)		보 수(14. 하반기)
	보 수(10. 하반기)		보 수(15. 상반기)
	보 수(10. 하반기)		보 수(15. 하반기)


손 상 현 황 표

번호	신(N) 구(P)	손상내용	손상현황						결함 상대	손상 물량	비고
			폭	길이	너비	물량	단위	개소			
1											
2											
주) 손상의 길이 및 너비는 「 m 」이며, 균열의 폭은 「 mm 」임

← 부 산


대 구 →

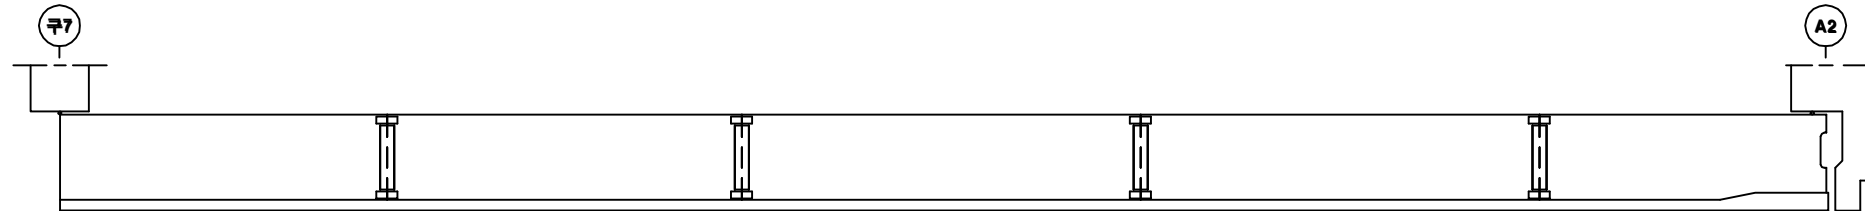

좌 측 면

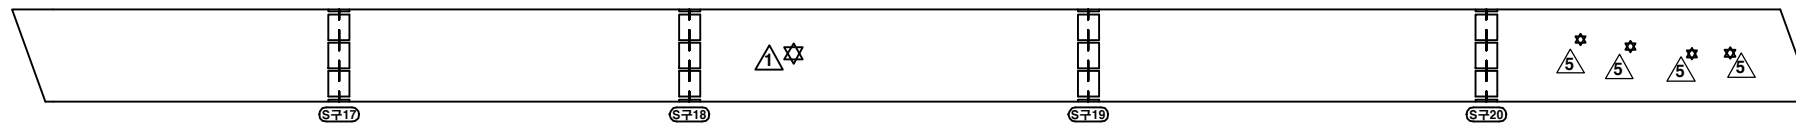


하 면

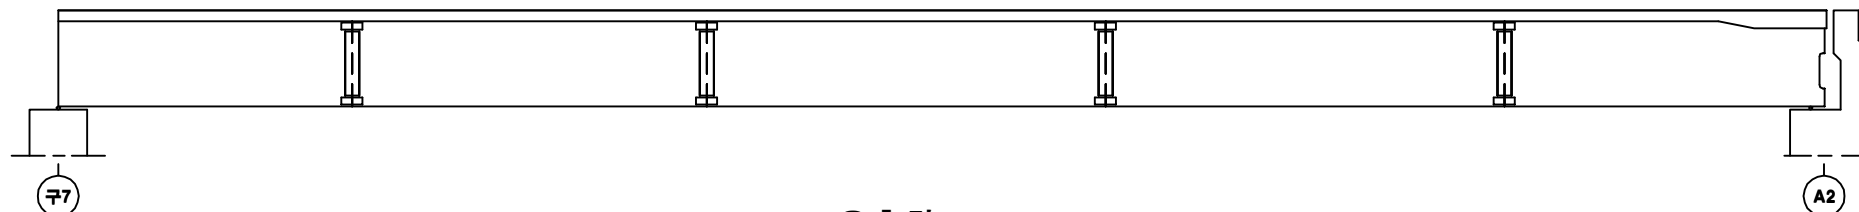


우 측 면

KEY PLAN

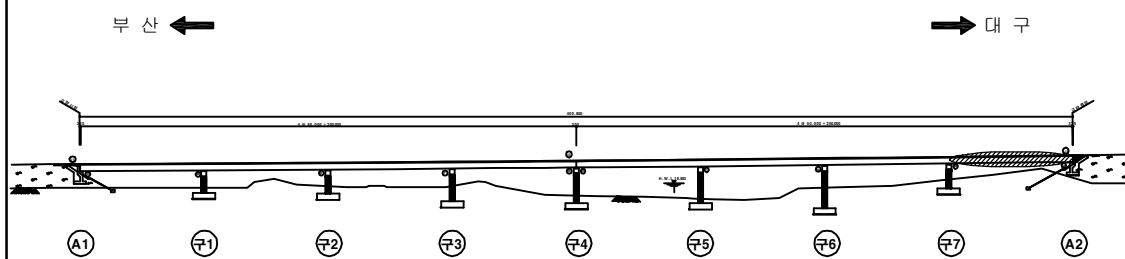

SECTION

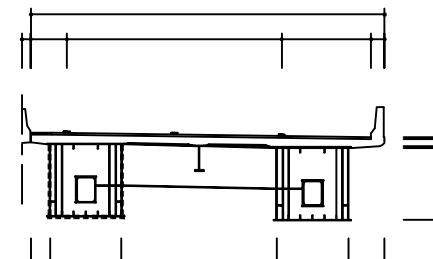


용역명	2016년 상반기 시설물 정기점검 용역
과업기간	2016. 04. 18 ~ 2016. 06. 30
발주처	신대구부산고속도로주식회사
용역사	(주) 위드이앤오
도면번호	024

ID : 월연교(대구) - 거더외부 - S1 G2

보 수 이 력			
	기 준 규 령		보 수 (11. 상반기)
	신 규 규 령		보 수 (11. 하반기)
	보수부위재균열		보 수 (12. 상반기)
	보 수 (기보수)		보 수 (12. 하반기)
	보 수 (08. 하반기)		보 수 (13. 상반기)
	보 수 (09. 상반기)		보 수 (13. 하반기)
	보 수 (09. 하반기)		보 수 (14. 상반기)
	보 수 (10. 상반기)		보 수 (14. 하반기)
	보 수 (10. 하반기)		보 수 (15. 상반기)
			보 수 (15. 하반기)

대 구 →

← 부산

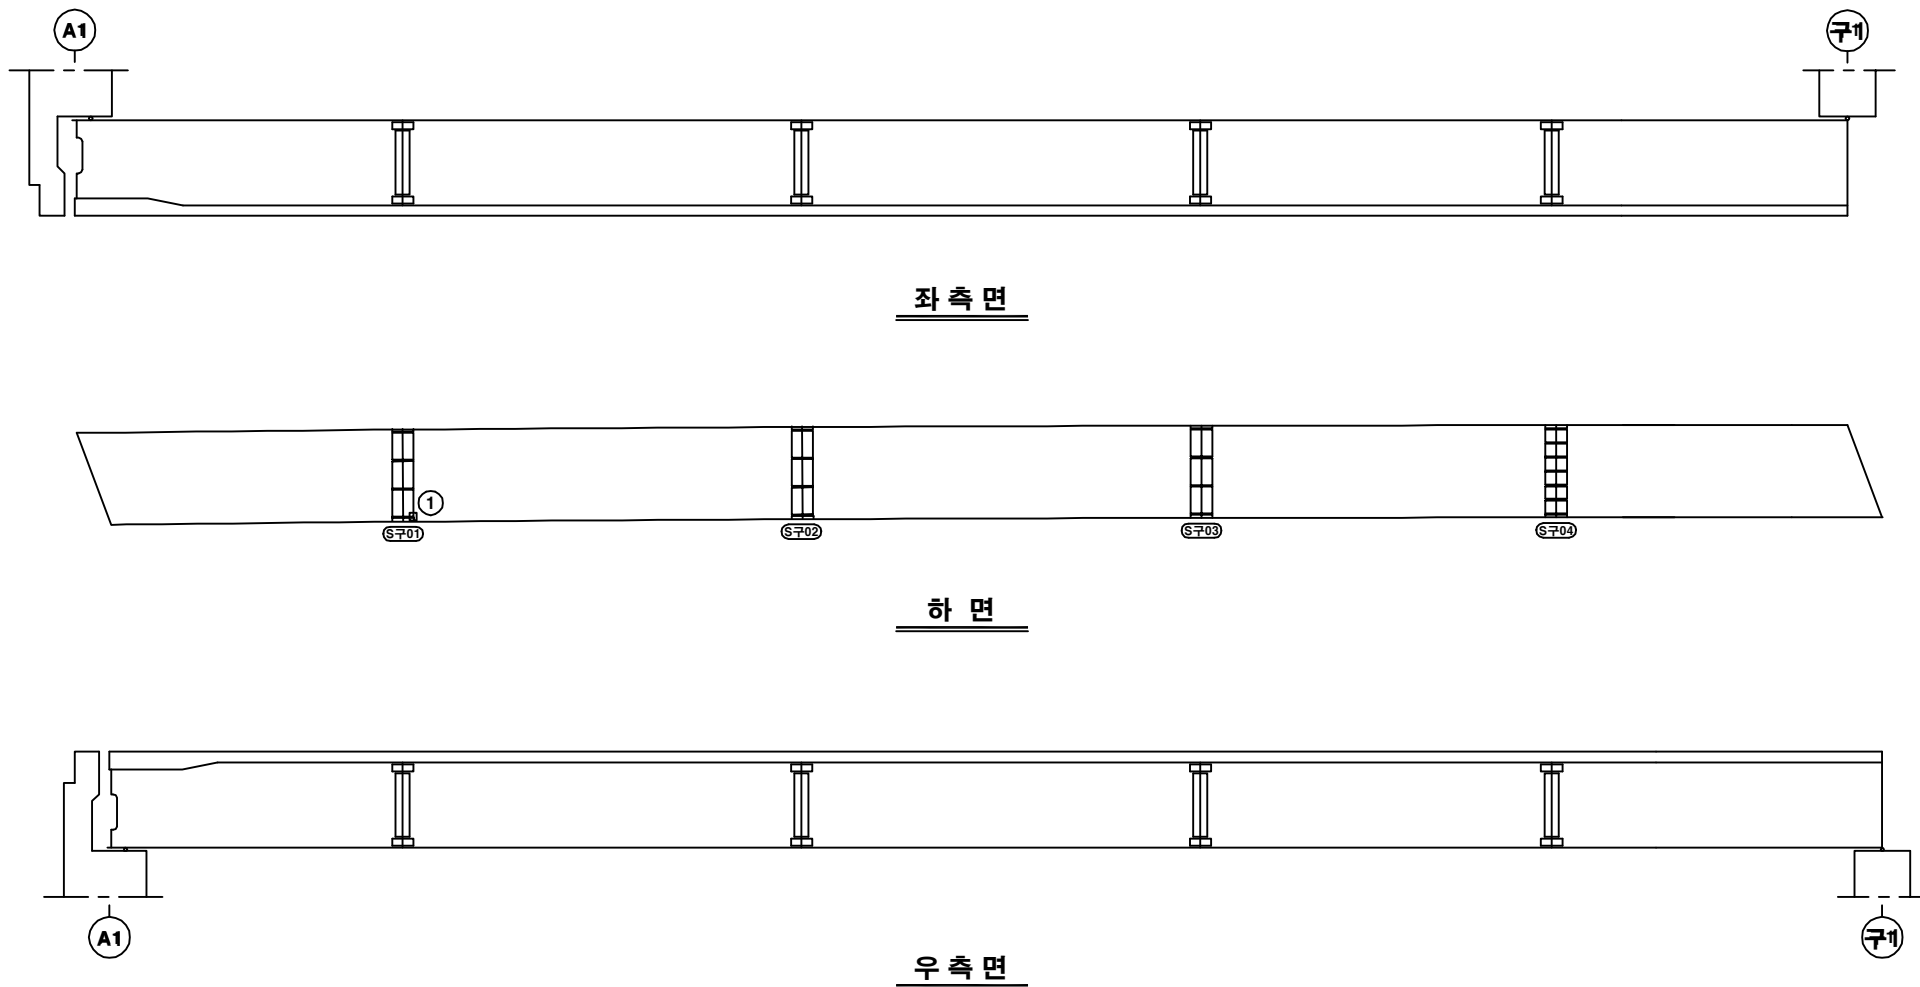

좌 측 면

하 면

우 측 면


손 상 현 황 표

번호	신(N) 구(P)	손상내용	손상현황						결함 상태	손상 물량	비고
			폭	길이	너비	물량	단위	개소			
1	구	볼트 부식	-	-	-	1.00	EA	1	b	1.00	
2											
3											
주) 손상의 길이 및 너비는 「 m 」이며, 균열의 폭은 「 mm 」임

주) 손상의 길이 및 너비는 「 m 」 이며, 균열의 폭은 「 mm 」 임

KEY PLAN

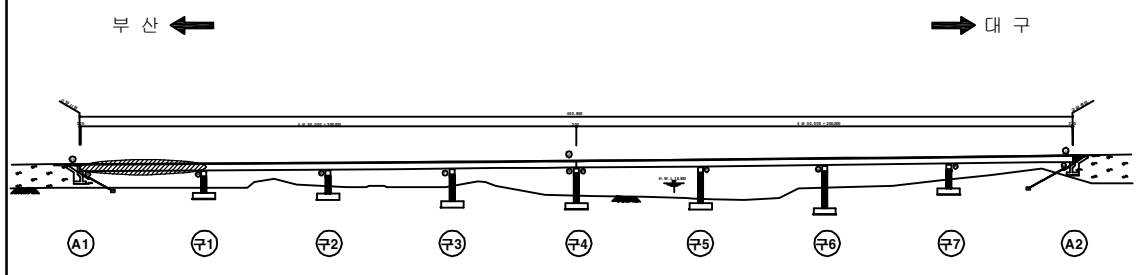

SECTION _____

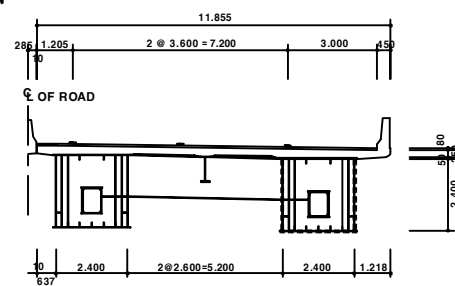

용역명	2016년 상반기 시설물 정기점검 용역
과업기간	2016. 04. 18 ~ 2016. 06. 30
발주처	 신대구부산고속도로주식회사
용역사	(주) 위드이앤오
도면번호	025

ID : 월연교(대구) - 거더외부 - S2 G2

보 수 이 력			
	기 존 균 열		보 수(11. 상반기)
	신 구 균 열		보 수(11. 하반기)
	보수부위재균열		보 수(12. 상반기)
	보 수(기보수)		보 수(12. 하반기)
	보 수(08. 상반기)		보 수(13. 상반기)
	보 수(09. 상반기)		보 수(13. 하반기)
	보 수(09. 하반기)		보 수(14. 상반기)
	보 수(10. 상반기)		보 수(14. 하반기)
	보 수(10. 하반기)		보 수(15. 상반기)
	보 수(10. 하반기)		보 수(15. 하반기)


손 상 현 황 표

번호	신(N) 구(P)	손상내용	손상현황						결함 상대	손상 물량	비고
			폭	길이	너비	물량	단위	개소			
1											
2											
주) 손상의 길이 및 너비는 「 m 」이며, 균열의 폭은 「 mm 」임

← 부 산


대 구 →

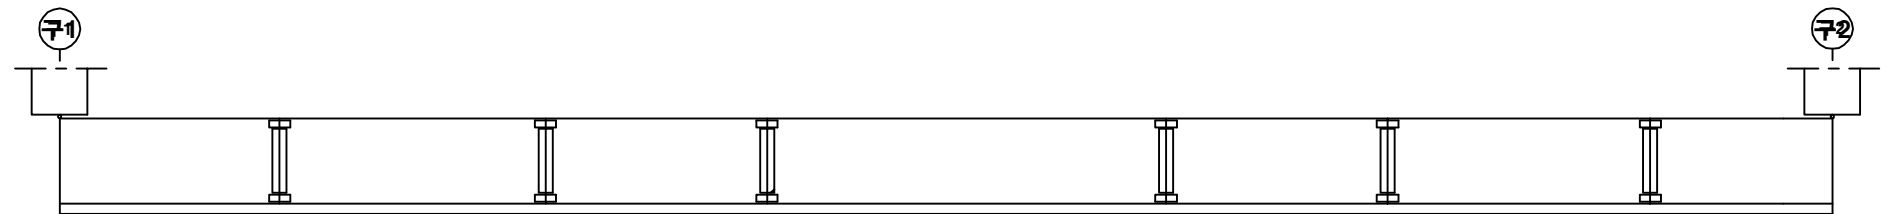

좌 측 면

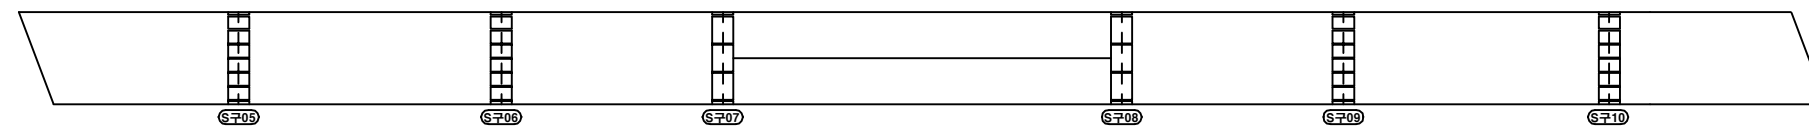


하 면

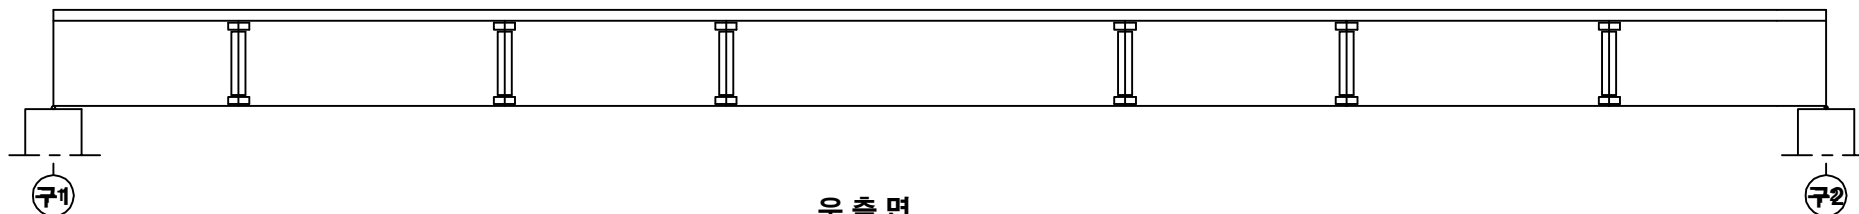


우 측 면

KEY PLAN

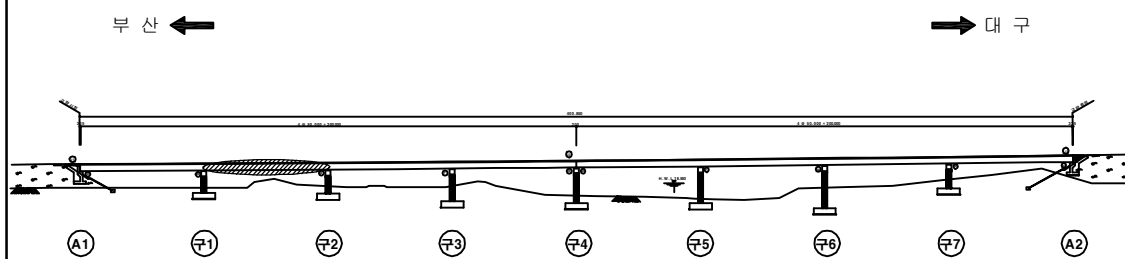

SECTION

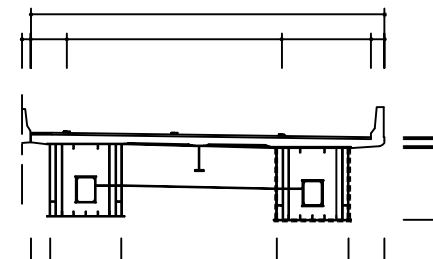

용역명	2016년 상반기 시설물 정기점검 용역
과업기간	2016. 04. 18 ~ 2016. 06. 30
발주처	신대구부산고속도로주식회사
용역사	(주) 위드이앤오
도면번호	026

ID : 월연교(대구) - 거더외부 - S3 G2

보 수 이 력			
	기 존 균 열		보 수(11. 상반기)
	신 구 균 열		보 수(11. 하반기)
	보수부위재균열		보 수(12. 상반기)
	보 수(기보수)		보 수(12. 하반기)
	보 수(08. 하반기)		보 수(13. 상반기)
	보 수(09. 상반기)		보 수(13. 하반기)
	보 수(09. 하반기)		보 수(14. 상반기)
	보 수(10. 상반기)		보 수(14. 하반기)
	보 수(10. 하반기)		보 수(15. 상반기)
			보 수(15. 하반기)


손 상 현 황 표

번호	신(N) 구(P)	손상내용	손상현황						결함 상대	손상 물량	비고
			폭	길이	너비	물량	단위	개소			
1											
2											
주) 손상의 길이 및 너비는 「 m 」이며, 균열의 폭은 「 mm 」임

← 부 산


대 구 →

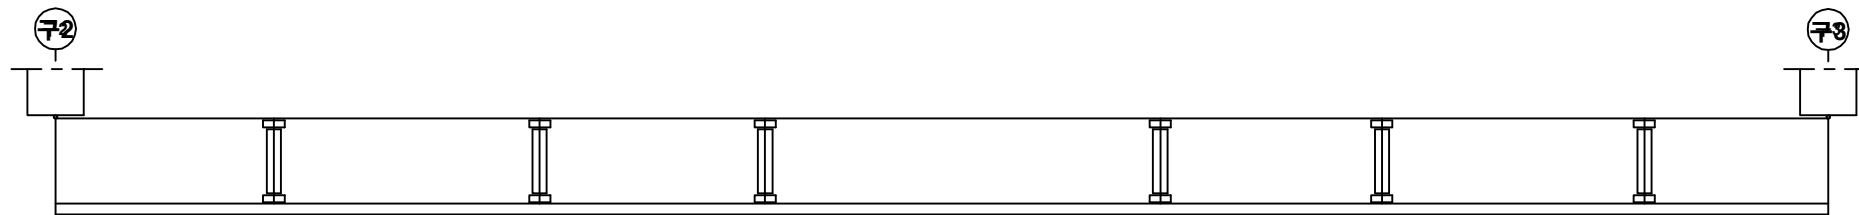

좌측면

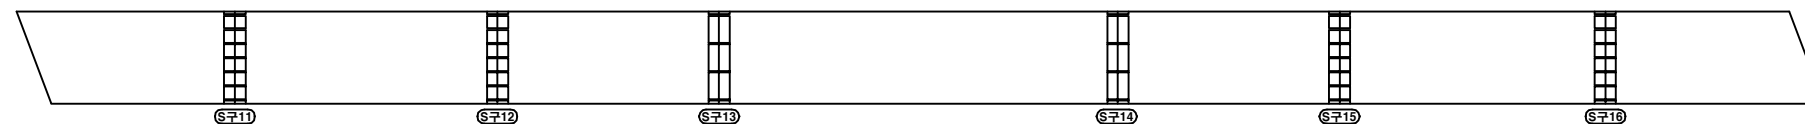

하 면

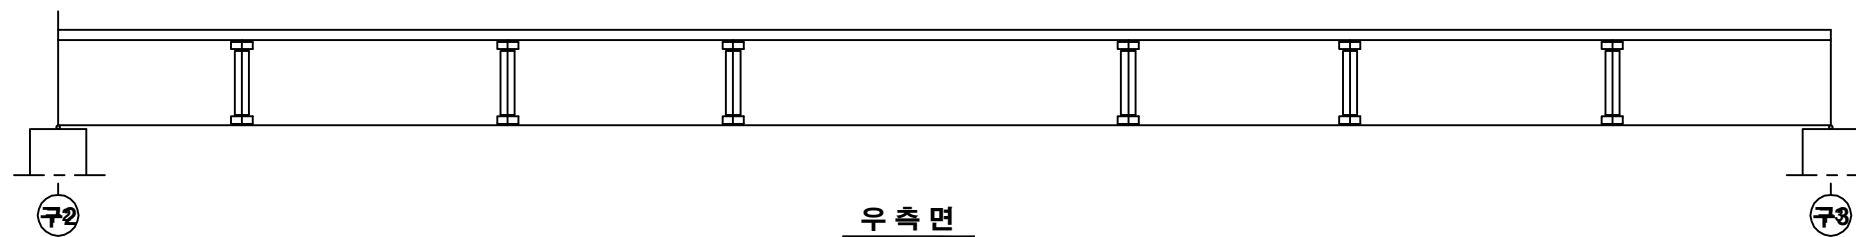


우측면


KEY PLAN

부 산 ←

→ 대 구

















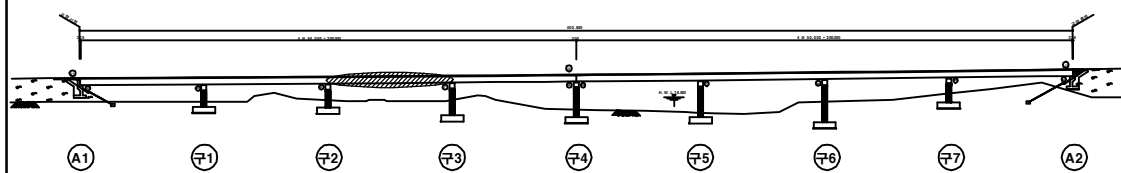


SECTION

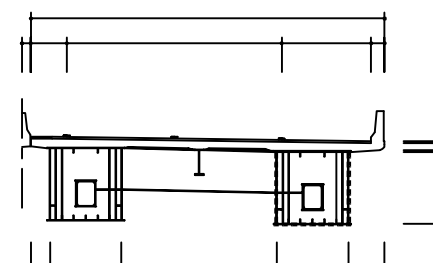

용역명	2016년 상반기 시설물 정기점검 용역
과업기간	2016. 04. 18 ~ 2016. 06. 30
발주처	신대구부산고속도로주식회사
용역사	(주) 위드이앤오
도면번호	027

ID : 월연교(대구) - 거더외부 - S4 G2

                 보 수 이 력			
	기 존 균 열		보 수(11. 상반기)
	신 구 균 열		보 수(11. 하반기)
	보수부위재균열		보 수(12. 상반기)
	보 수(기보수)		보 수(12. 하반기)
	보 수(08. 하반기)		보 수(13. 상반기)
	보 수(09. 상반기)		보 수(13. 하반기)
	보 수(09. 하반기)		보 수(14. 상반기)
	보 수(10. 상반기)		보 수(14. 하반기)
	보 수(10. 하반기)		보 수(15. 상반기)
			보 수(15. 하반기)


손 상 현 황 표

번호	신(N) 구(P)	손상내용	손상현황						결함 상대	손상 물량	비고
			폭	길이	너비	물량	단위	개소			
1											
2											
주) 손상의 길이 및 너비는 「 m 」이며, 균열의 폭은 「 mm 」임

← 부 산


대 구 →

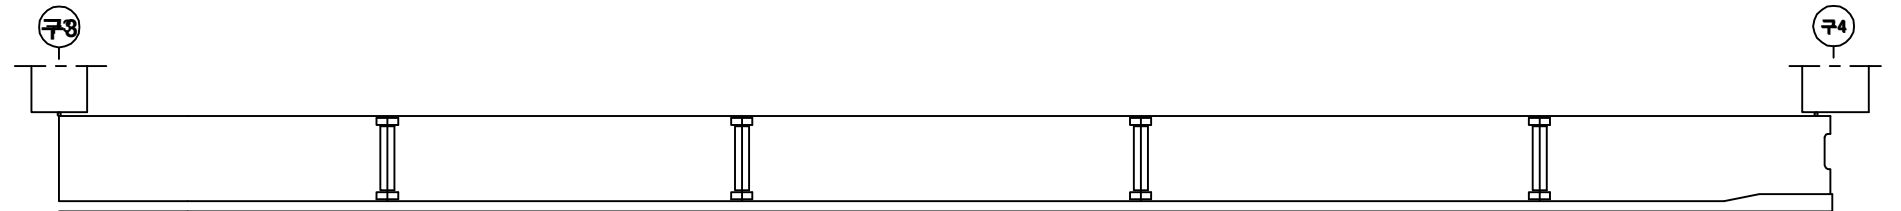

좌측면

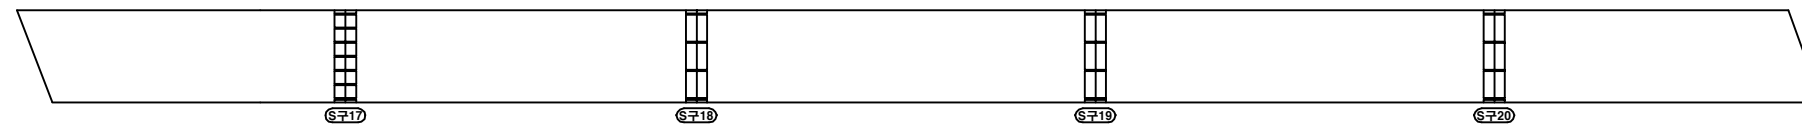



하 면

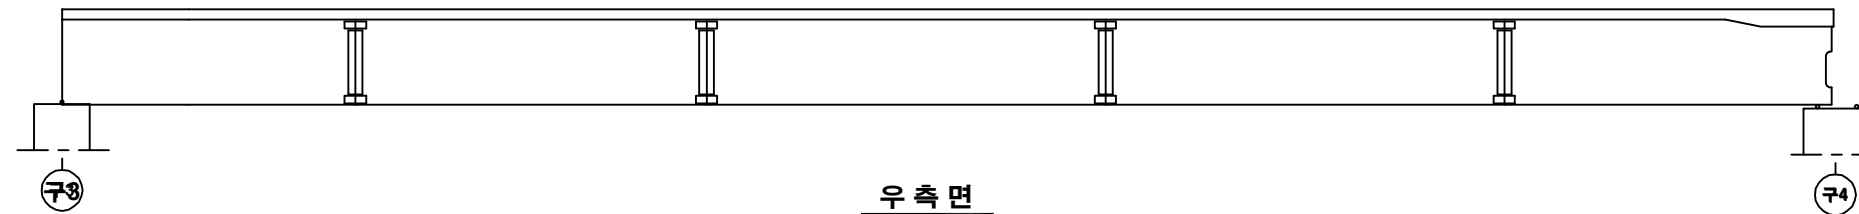

우측면

KEY PLAN

SECTION

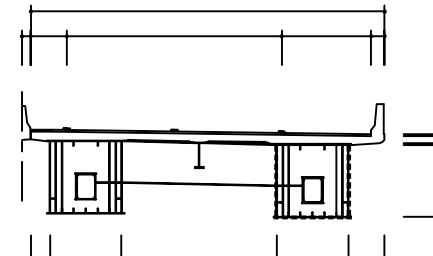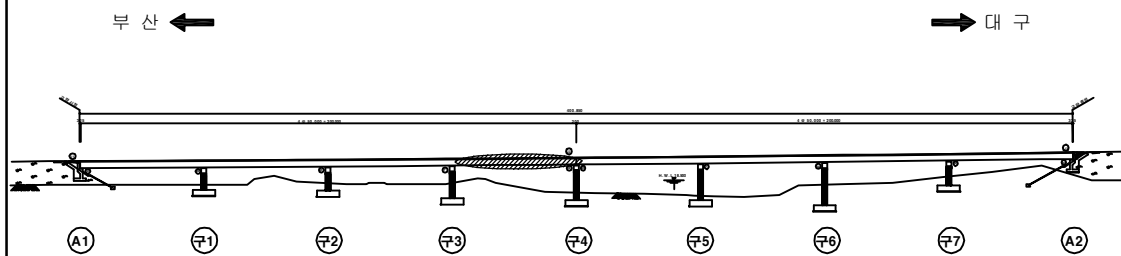

용역명	2016년 상반기 시설물 정기점검 용역
과업기간	2016. 04. 18 ~ 2016. 06. 30
발주처	 신대구부산고속도로주식회사
용역사	(주) 위드이앤오
도면번호	028

ID : 월연교(대구) - 거더외부 - S5 G2

보 수 이 력			
	기 존 규 준		보 수(11. 상반기)
	신 규 규 준		보 수(11. 하반기)
	보수부위재균열		보 수(12. 상반기)
	보 수(기보수)		보 수(12. 하반기)
	보 수(08. 하반기)		보 수(13. 상반기)
	보 수(09. 상반기)		보 수(13. 하반기)
	보 수(09. 하반기)		보 수(14. 상반기)
	보 수(10. 상반기)		보 수(14. 하반기)
	보 수(10. 하반기)		보 수(15. 상반기)
			보 수(15. 하반기)


손 상 현 황 표

번호	신(N) 구(P)	손상내용	손상현황						결함 상대	손상 물량	비고
			폭	길이	너비	물량	단위	개소			
1											
2											
주) 손상의 길이 및 너비는 「 m 」이며, 균열의 폭은 「 mm 」임

← 부 산


대 구 →

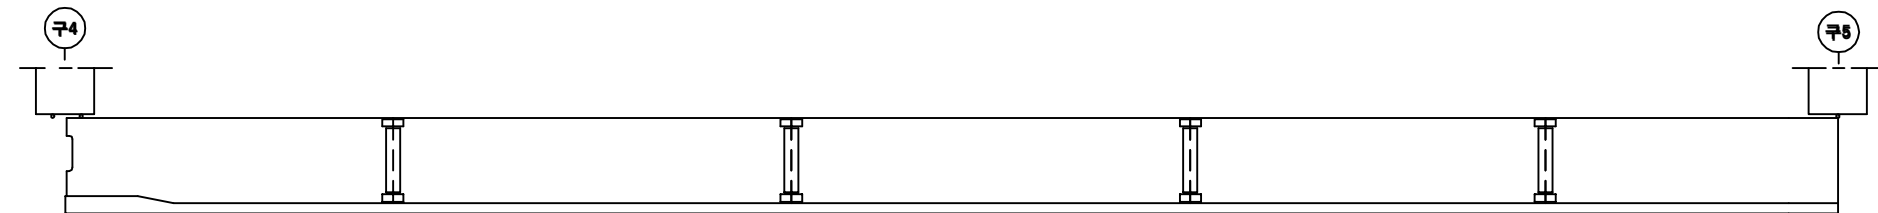

좌 측 면

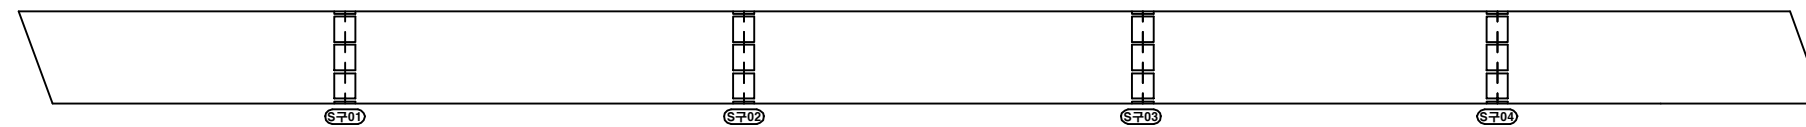

하 면

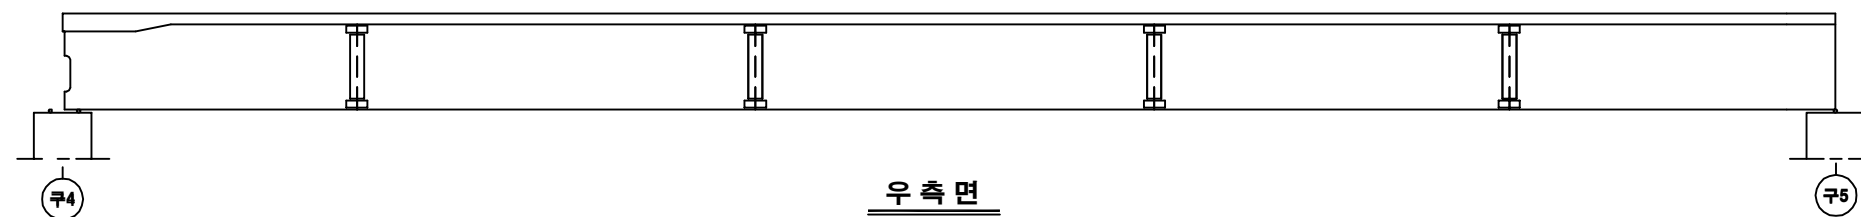


우 측 면


KEY PLAN

부 산 ←

→ 대 구

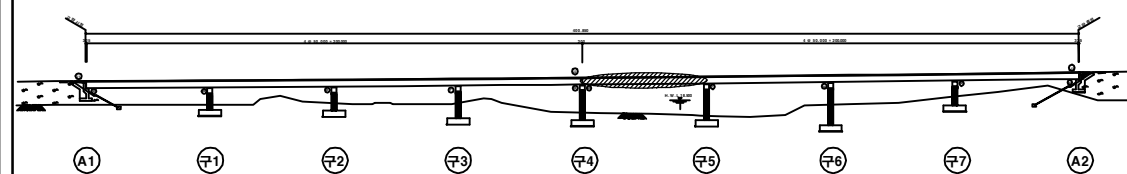

SECTION

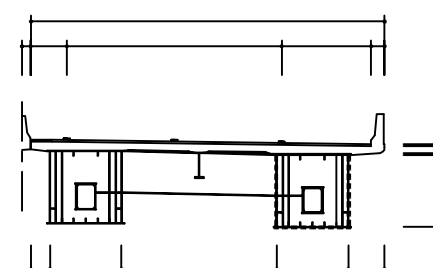

용역명	2016년 상반기 시설물 정기점검 용역
과업기간	2016. 04. 18 ~ 2016. 06. 30
발주처	신대구부산고속도로주식회사
용역사	(주) 위드이앤오
도면번호	029

ID : 월연교(대구) - 거더외부 - S6 G2

보 수 이 력			
	기 존 균 열		보 수(11. 상반기)
	신 구 균 열		보 수(11. 하반기)
	보수부위재균열		보 수(12. 상반기)
	보 수(기보수)		보 수(12. 하반기)
	보 수(08. 하반기)		보 수(13. 상반기)
	보 수(09. 상반기)		보 수(13. 하반기)
	보 수(09. 하반기)		보 수(14. 상반기)
	보 수(10. 상반기)		보 수(14. 하반기)
	보 수(10. 하반기)		보 수(15. 상반기)
			보 수(15. 하반기)


손 상 현 황 표

번호	신(N) 구(P)	손상내용	손상현황						결함 상대	손상 물량	비고
			폭	길이	너비	물량	단위	개소			
1	구	도장박리/녹발생	-	0.1	0.5	0.05	m²	1	b	0.05	
2	구	도장박리/녹발생	-	0.1	0.3	0.03	m²	1	b	0.03	
3											
4											
주) 손상의 길이 및 너비는 「 m 」이며, 균열의 폭은 「 mm 」임

← 부 산


대 구 →

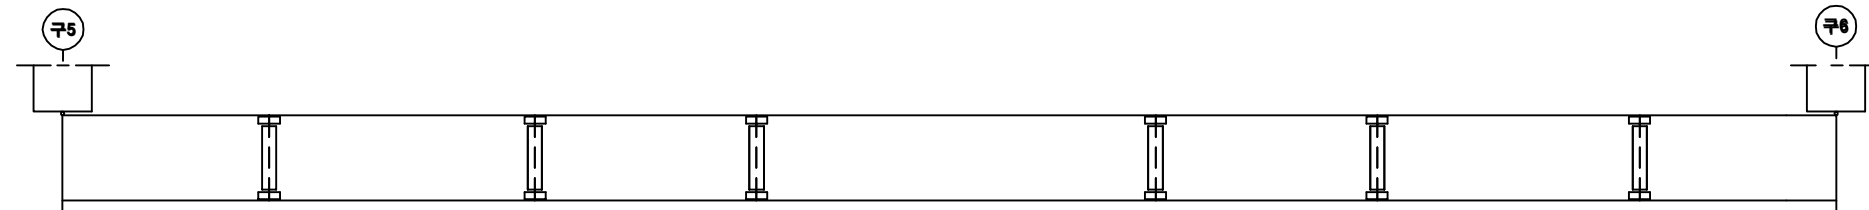

좌측면

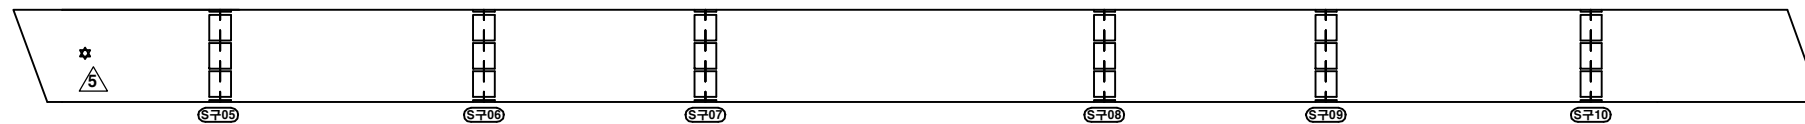

하 면

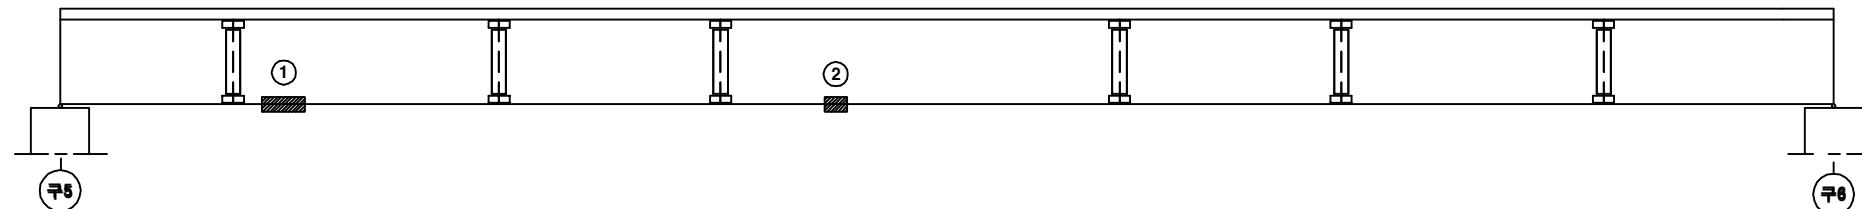


우측면


KEY PLAN

부 산 ←

→ 대 구

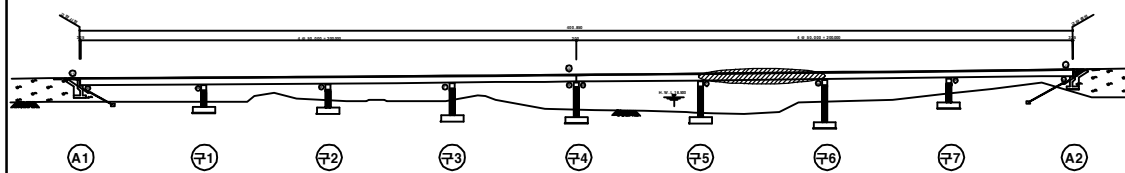

SECTION

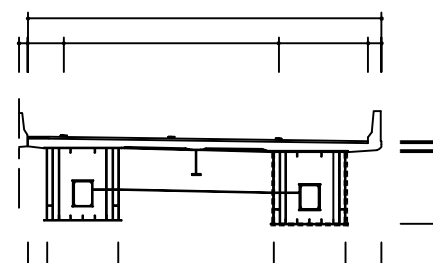

용역명 2016년 상반기 시설물 정기점검 용역


















과업기간 2016. 04. 18 ~ 2016. 06. 30

발주처 신대구부산고속도로주식회사

용역사 (주) 위드이앤오

도면번호 030

ID : 월연교(대구) - 거더외부 - S7 G2

                 보 수 이 력			
	기 존 규 준		보 수 (11. 상반기)
	신 규 규 준		보 수 (11. 하반기)
	보수부위재교열		보 수 (12. 상반기)
	보 수 (기보수)		보 수 (12. 하반기)
	보 수 (08. 하반기)		보 수 (13. 상반기)
	보 수 (09. 상반기)		보 수 (13. 하반기)
	보 수 (09. 하반기)		보 수 (14. 상반기)
	보 수 (10. 상반기)		보 수 (14. 하반기)
	보 수 (10. 하반기)		보 수 (15. 상반기)
			보 수 (15. 하반기)


손 상 현 황 표

번호	신(N) 구(P)	손상내용	손상현황						결함 상대	손상 물량	비고
			폭	길이	너비	물량	단위	개소			
1											
2											
주) 손상의 길이 및 너비는 「 m 」이며, 균열의 폭은 「 mm 」임

← 부 산


대 구 →

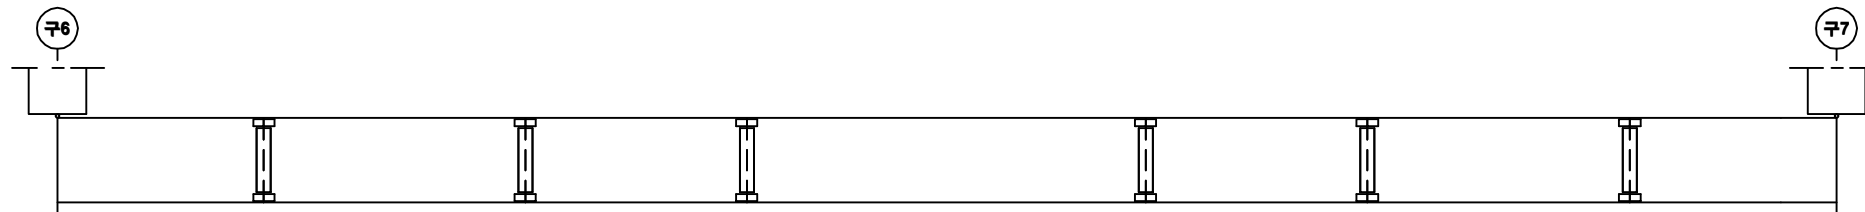

좌 측 면

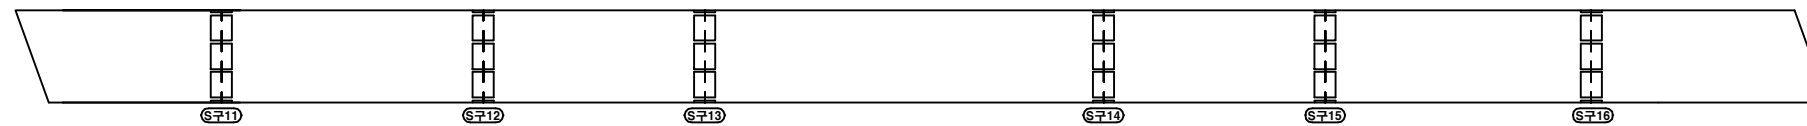

하 면

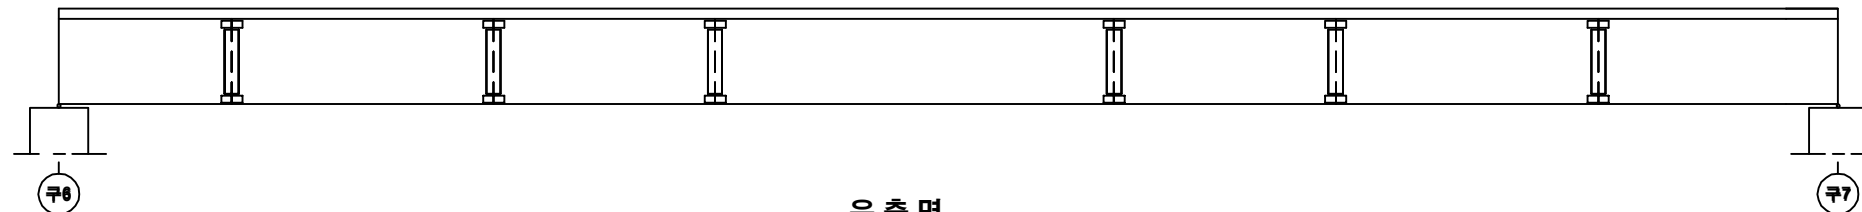


우 측 면


KEY PLAN

부 산 ←

→ 대 구

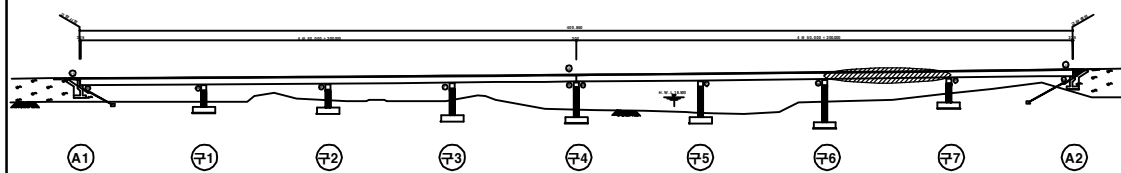

SECTION

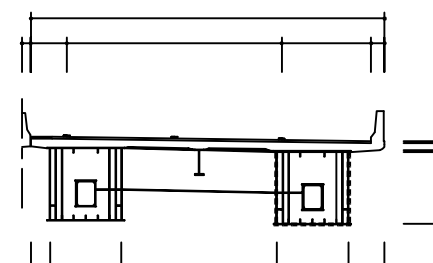

용역명	2016년 상반기 시설물 정기점검 용역
과업기간	2016. 04. 18 ~ 2016. 06. 30
발주처	 신대구부산고속도로주식회사
용역사	(주) 위드이앤오
도면번호	031

ID : 월연교(대구) - 거더외부 - S8 G2

보 수 이 력			
	기 존 균 열		보 수(11. 상반기)
	신 구 균 열		보 수(11. 하반기)
	보수부위재균열		보 수(12. 상반기)
	보 수(기보수)		보 수(12. 하반기)
	보 수(08. 하반기)		보 수(13. 상반기)
	보 수(09. 상반기)		보 수(13. 하반기)
	보 수(09. 하반기)		보 수(14. 상반기)
	보 수(10. 상반기)		보 수(14. 하반기)
	보 수(10. 하반기)		보 수(15. 상반기)
			보 수(15. 하반기)


손 상 현 황 표

번호	신(N) 구(P)	손상내용	손상현황						결함 상대	손상 물량	비고
			폭	길이	너비	물량	단위	개소			
1	구	변형	-	0.2	-	0.20	m	1	c	0.20	
2	구	변형	-	0.2	-	0.20	m	1	c	0.20	
3											
4											
주) 손상의 길이 및 너비는 「 m 」이며, 균열의 폭은 「 mm 」임



← 부 산

대 구 →

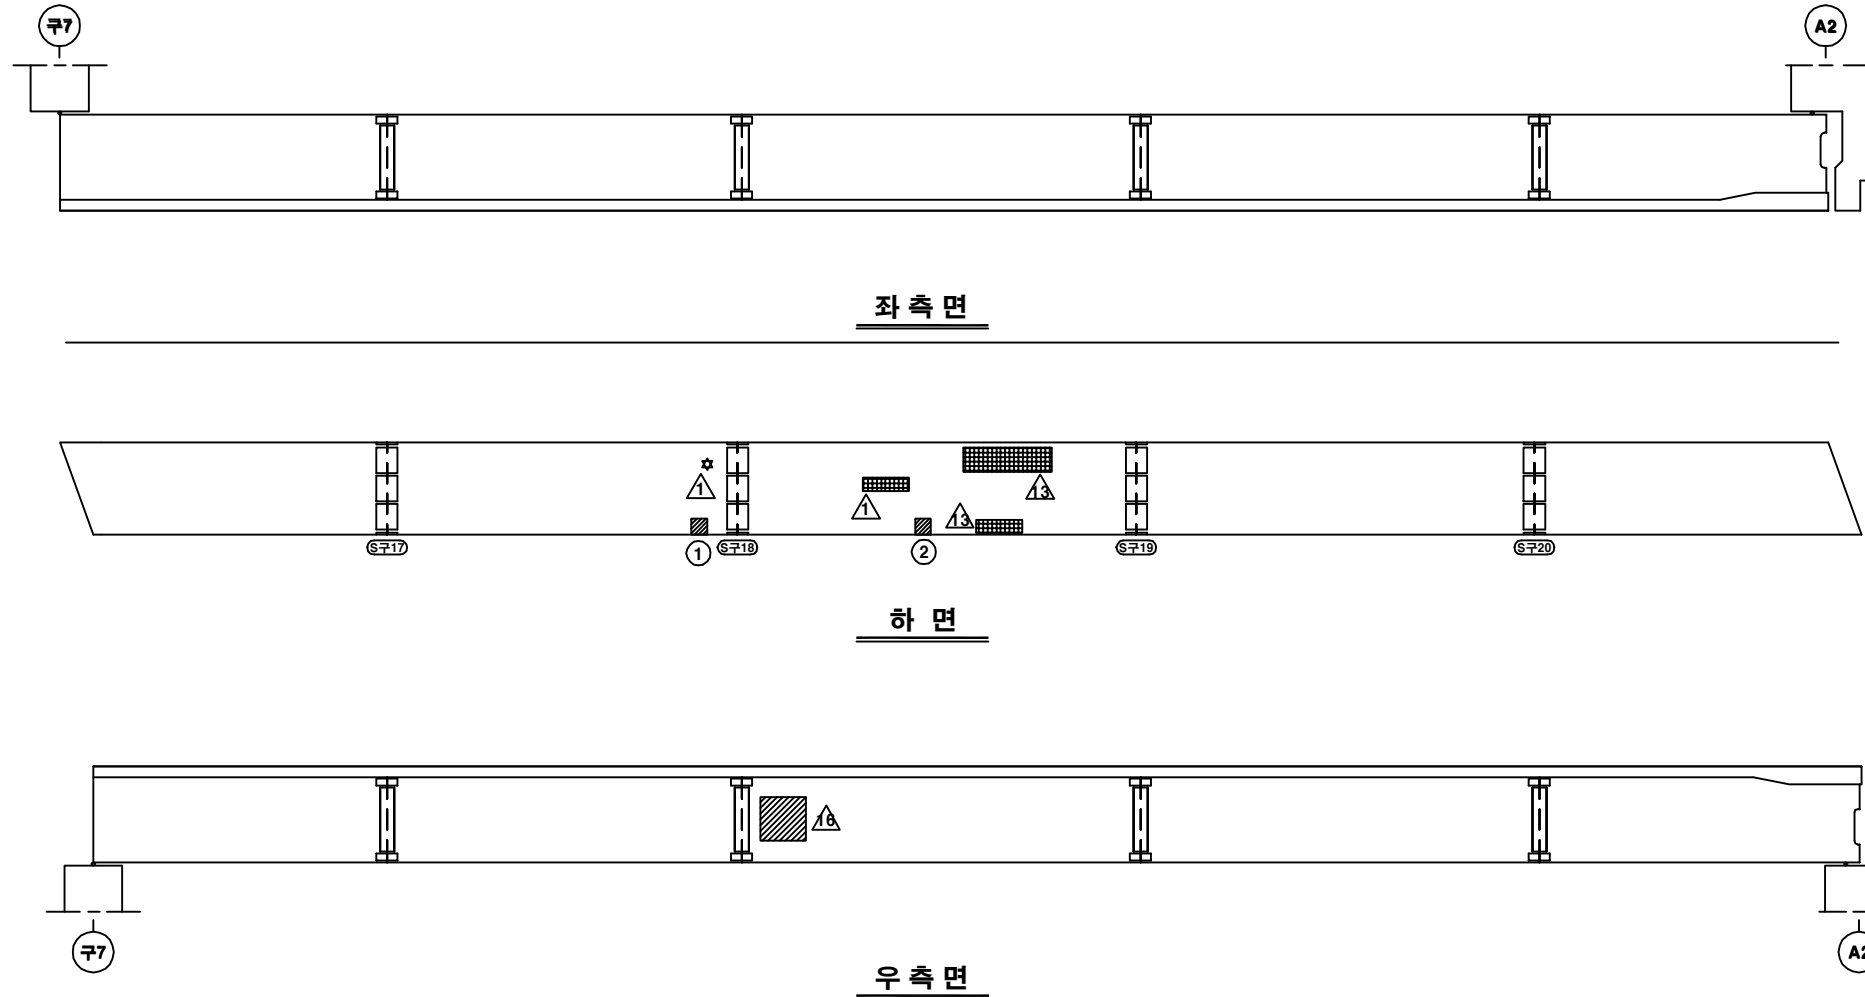

KEY PLAN

SECTION

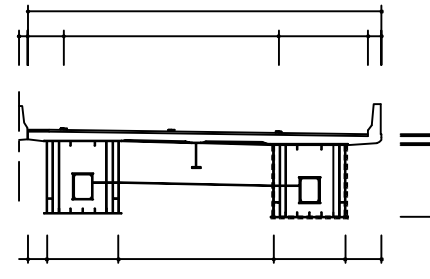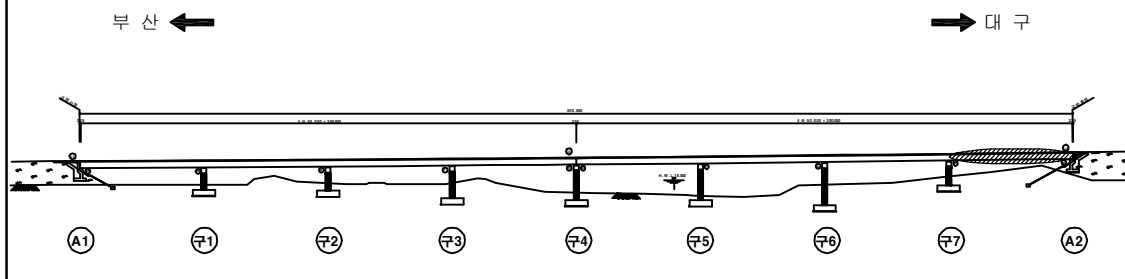

용역명	2016년 상반기 시설물 정기점검 용역
과업기간	2016. 04. 18 ~ 2016. 06. 30
발주처	신대구부산고속도로주식회사
용역사	(주) 위드이앤오
도면번호	032

ID : 월연교(대구) - 거더내부 - S1 G1

보 수 이 력			
	기 존 규 격		보 수(11. 상반기)
	신 구 규 격		보 수(11. 하반기)
	보 수부위재규격		보 수(12. 상반기)
	보 수(기보수)		보 수(12. 하반기)
	보 수(08. 상반기)		보 수(13. 상반기)
	보 수(09. 상반기)		보 수(13. 하반기)
	보 수(09. 하반기)		보 수(14. 상반기)
	보 수(10. 상반기)		보 수(14. 하반기)
	보 수(10. 하반기)		보 수(15. 상반기)
			보 수(15. 하반기)


손 상 현 황 표

번호	신(N) 구(P)	손상내용	손상현황					결함 상태	손상 물량	비고
			폭	길이	너비	물량	단위	개소		
1										
2										
주) 손상의 길이 및 너비는 「 m 」이며, 균열의 폭은 「 mm 」임

← 부 산


대 구 →

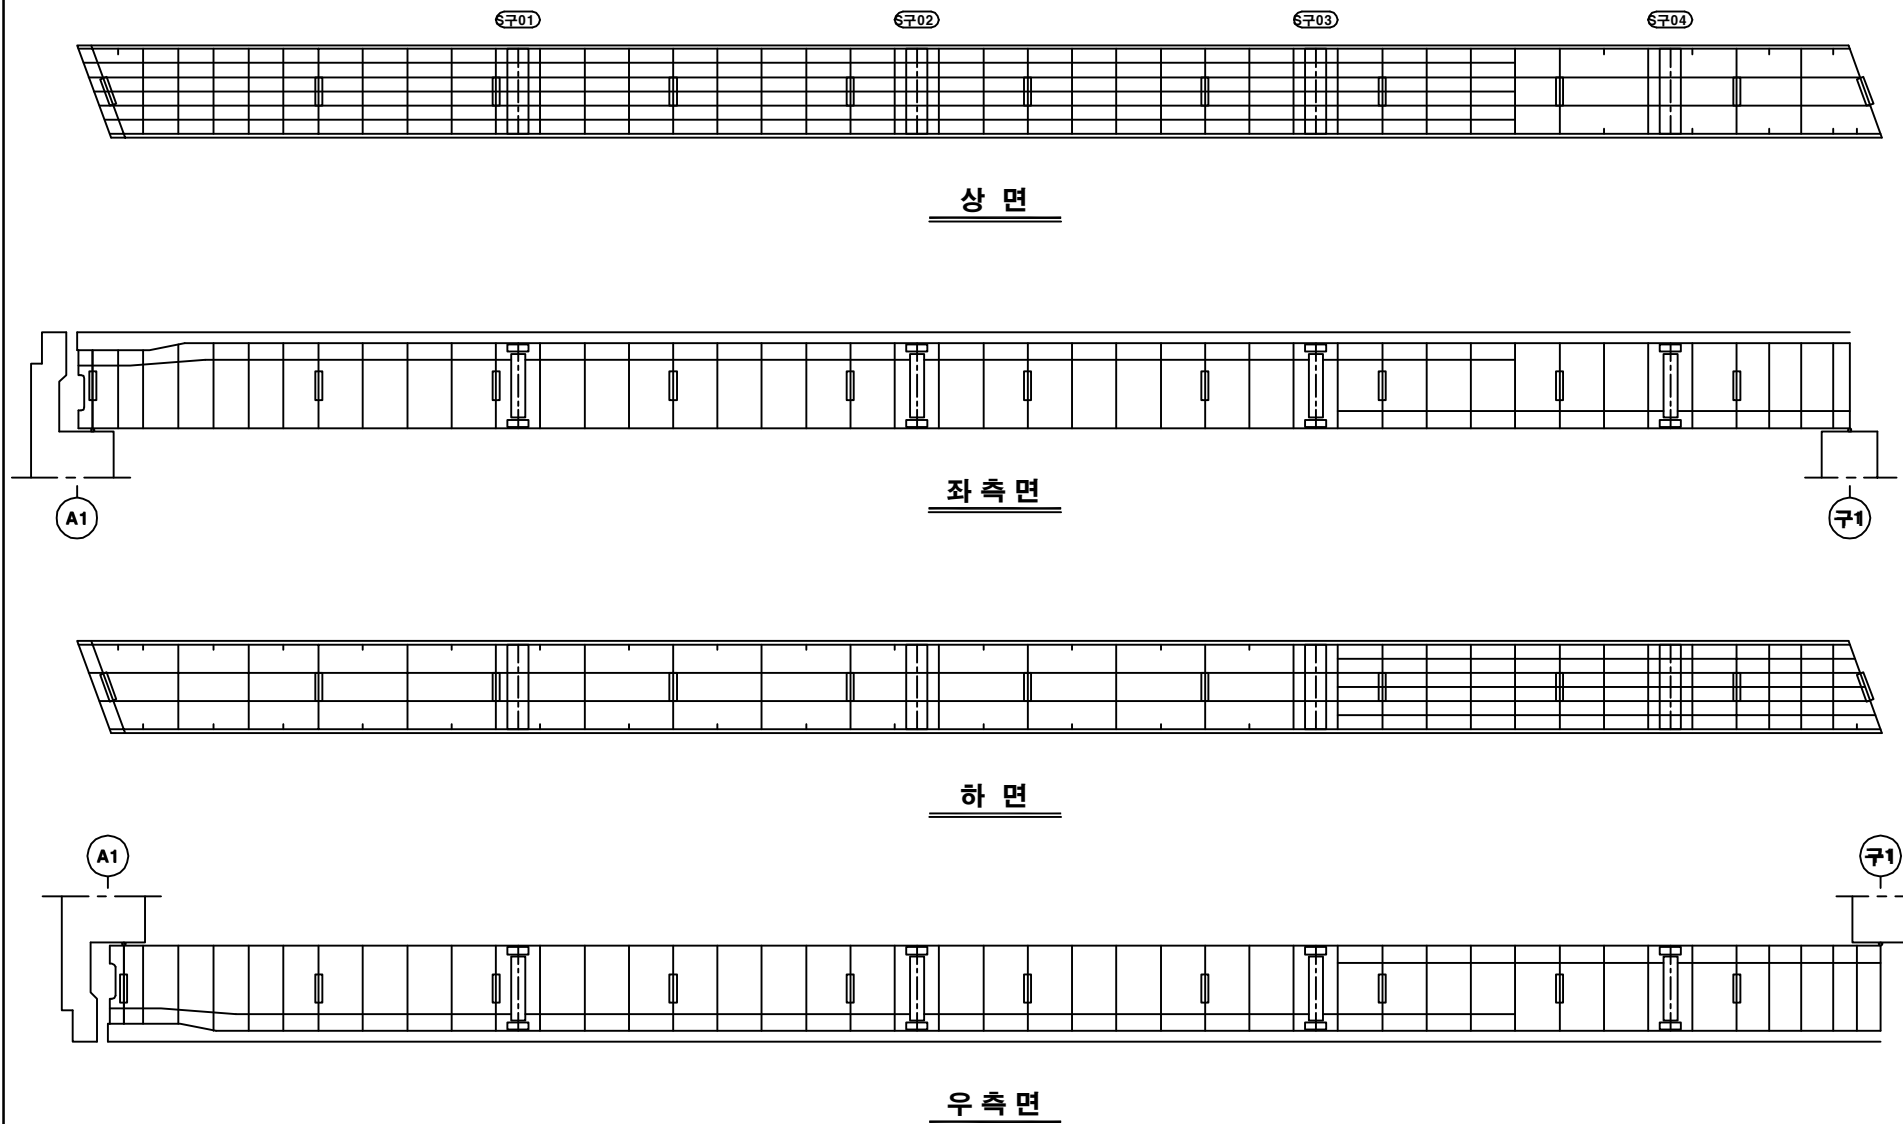

KEY PLAN

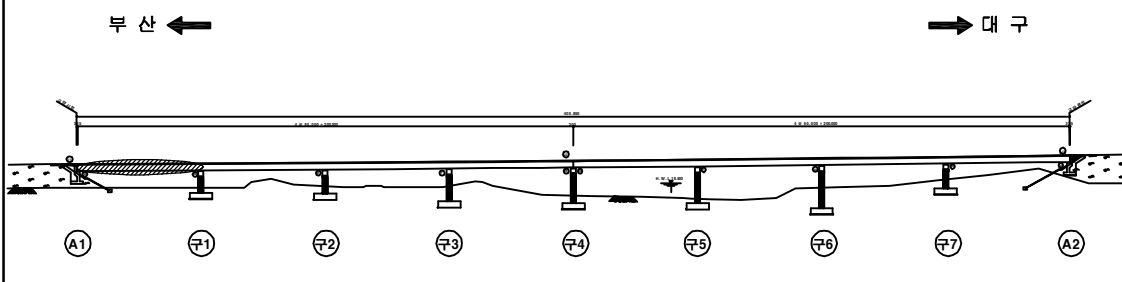

SECTION

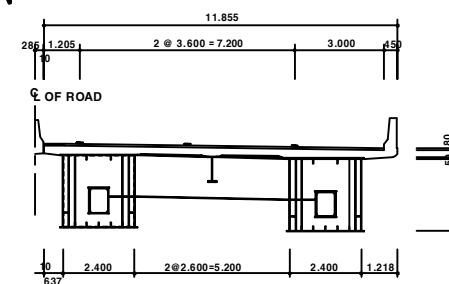

용역명	2016년 상반기 시설물 정기점검 용역
과업기간	2016. 04. 18 ~ 2016. 06. 30
발주처	신대구부산고속도로주식회사
용역사	(주) 위드이앤오
도면번호	033

ID : 월연교(대구) - 거더내부 - S2 G1

보 수 이 력			
	기 존 규 격		보 수(11. 상반기)
	신 구 규 격		보 수(11. 하반기)
	보 수부위재교결		보 수(12. 상반기)
	보 수(기보수)		보 수(12. 하반기)
	보 수(08. 하반기)		보 수(13. 상반기)
	보 수(09. 상반기)		보 수(13. 하반기)
	보 수(09. 하반기)		보 수(14. 상반기)
	보 수(10. 상반기)		보 수(14. 하반기)
	보 수(10. 하반기)		보 수(15. 상반기)
			보 수(15. 하반기)


손 상 현 황 표

번호	신(N) 구(P)	손상내용	손상현황						결함 상태	손상 물량	비고
			폭	길이	너비	물량	단위	개소			
1											
2											
주) 손상의 길이 및 너비는 「 m 」이며, 균열의 폭은 「 mm 」임

← 부 산


대 구 →

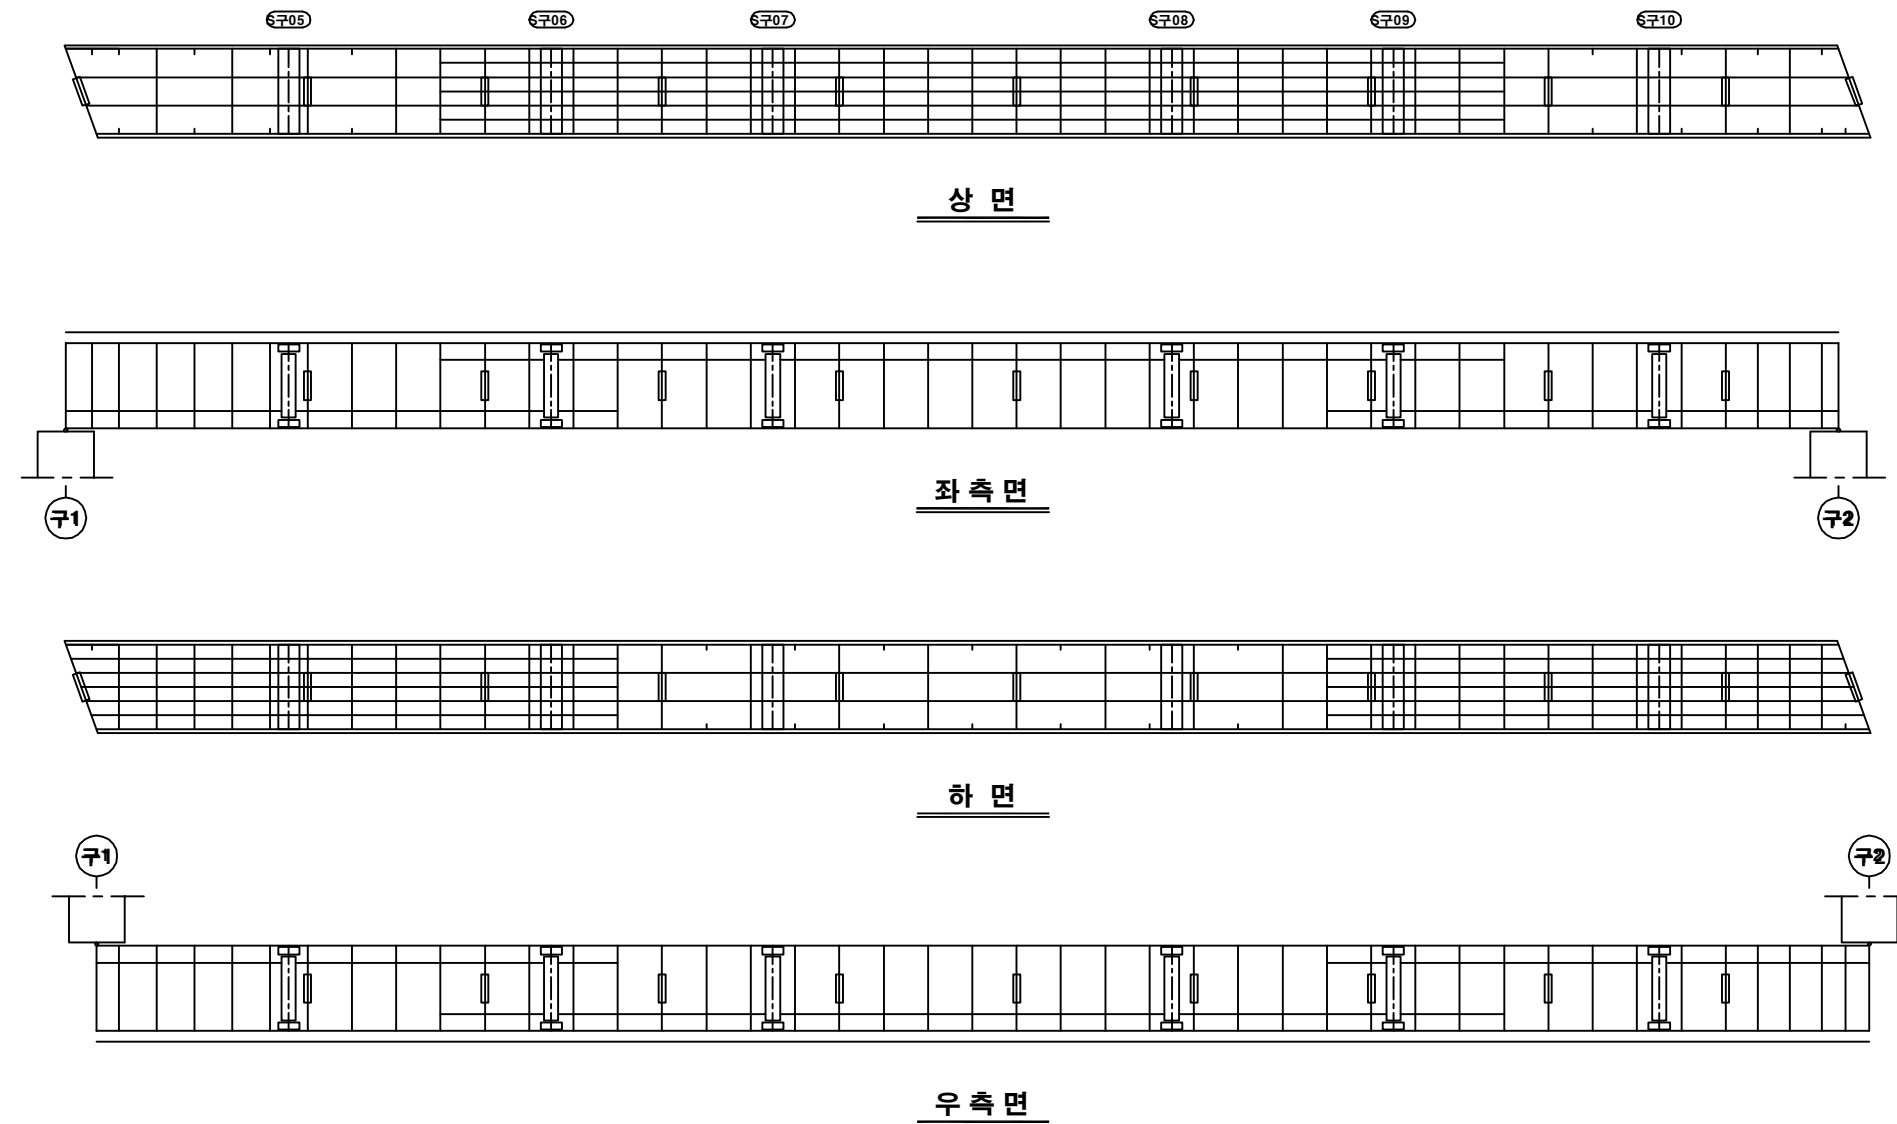

KEY PLAN

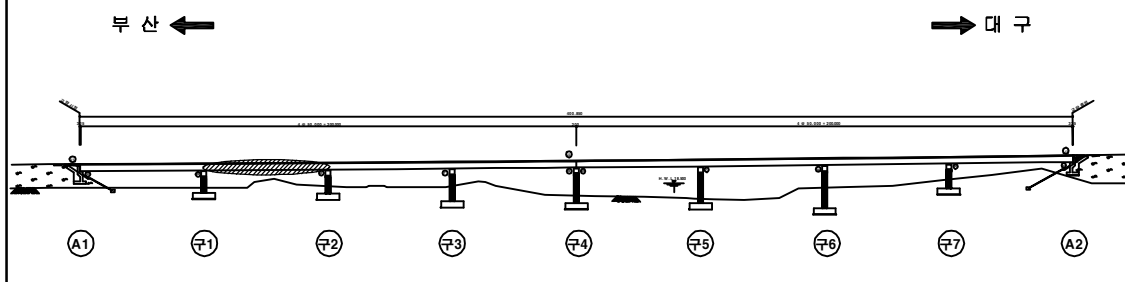

SECTION

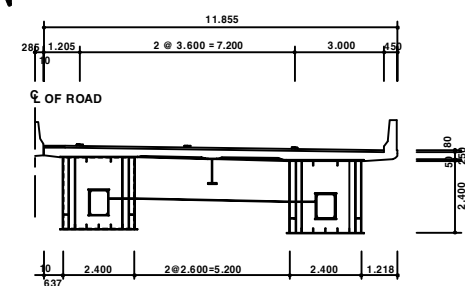

용역명	2016년 상반기 시설물 정기점검 용역
과업기간	2016. 04. 18 ~ 2016. 06. 30
발주처	신대구부산고속도로주식회사
용역사	(주) 위드이앤오
도면번호	034

ID : 월연교(대구) - 거더내부 - S3 G1

보 수 이 령			
	기 존 규 격		보 수(11. 상반기)
	신 구 규 격		보 수(11. 하반기)
	보 수부위재규격		보 수(12. 상반기)
	보 수(기보수)		보 수(12. 하반기)
	보 수(08. 하반기)		보 수(13. 상반기)
	보 수(09. 상반기)		보 수(13. 하반기)
	보 수(09. 하반기)		보 수(14. 상반기)
	보 수(10. 상반기)		보 수(14. 하반기)
	보 수(10. 하반기)		보 수(15. 상반기)
			보 수(15. 하반기)


손 상 현 황 표

번호	신(N) 구(P)	손상내용	손상현황						결함 상태	손상 물량	비고
			폭	길이	너비	물량	단위	개소			
1											
2											
주) 손상의 길이 및 너비는 「 m 」이며, 균열의 폭은 「 mm 」임

← 부 산


대 구 →

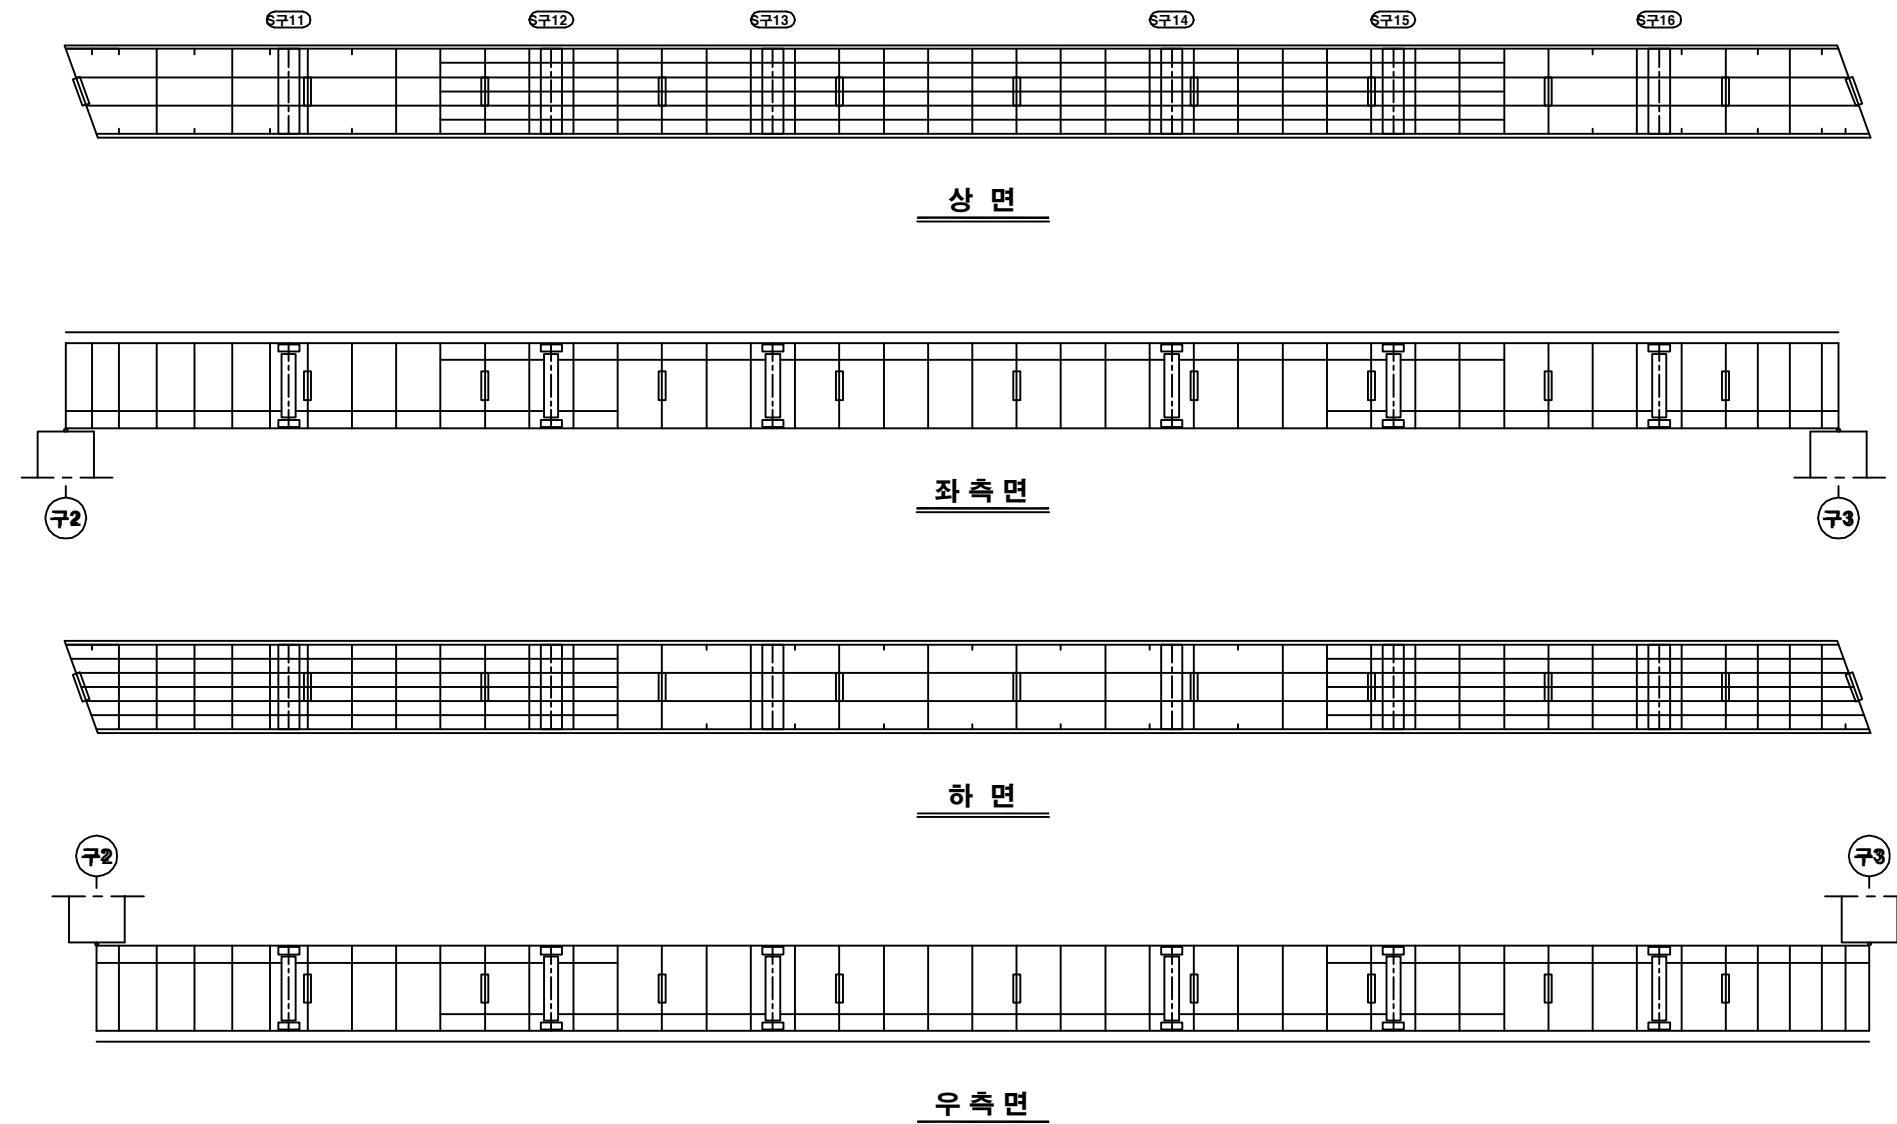

KEY PLAN

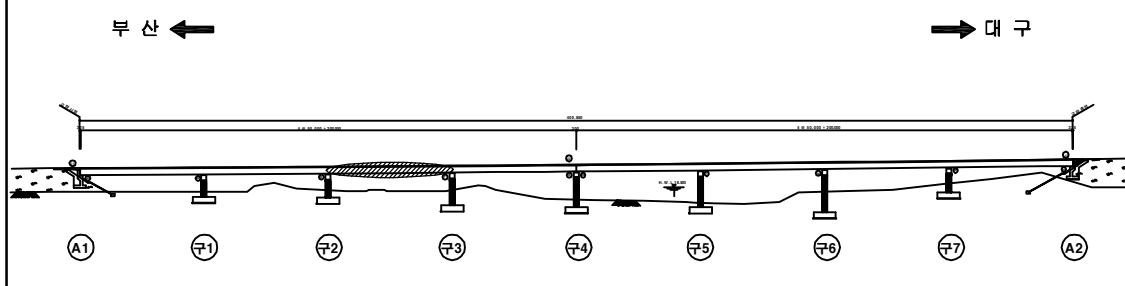

SECTION

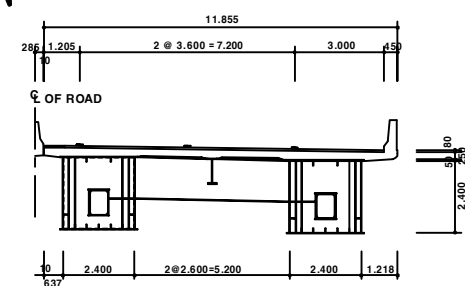

용역명	2016년 상반기 시설물 정기점검 용역
과업기간	2016. 04. 18 ~ 2016. 06. 30
발주처	신대구부산고속도로주식회사
용역사	(주) 위드이앤오
도면번호	035

ID : 월연교(대구) - 거더내부 - S4 G1

보 수 이 력			
기 준 규 열	△	보 수(11. 상반기)	
신 규 규 열	△	보 수(11. 하반기)	
보수부위재규열	△	보 수(12. 상반기)	
보 수(기보수)	△	보 수(12. 하반기)	
보 수(08. 하반기)	△	보 수(13. 상반기)	
보 수(09. 상반기)	△	보 수(13. 하반기)	
보 수(09. 하반기)	△	보 수(14. 상반기)	
보 수(10. 상반기)	△	보 수(14. 하반기)	
보 수(10. 하반기)	△	보 수(15. 상반기)	
	△	보 수(15. 하반기)	


손 상 현 황 표

번호	신(N) 구(P)	손상내용	손상현황					결함 상태	손상 물량	비고
			폭	길이	너비	물량	단위	개소		
1	구	조류배설물 퇴적	-	2.4	0.4	0.96	m ³	1	b	0.96
2										
3										
주) 손상의 길이 및 너비는 「 m 」이며, 균열의 폭은 「 mm 」임

← 부 산


대 구 →

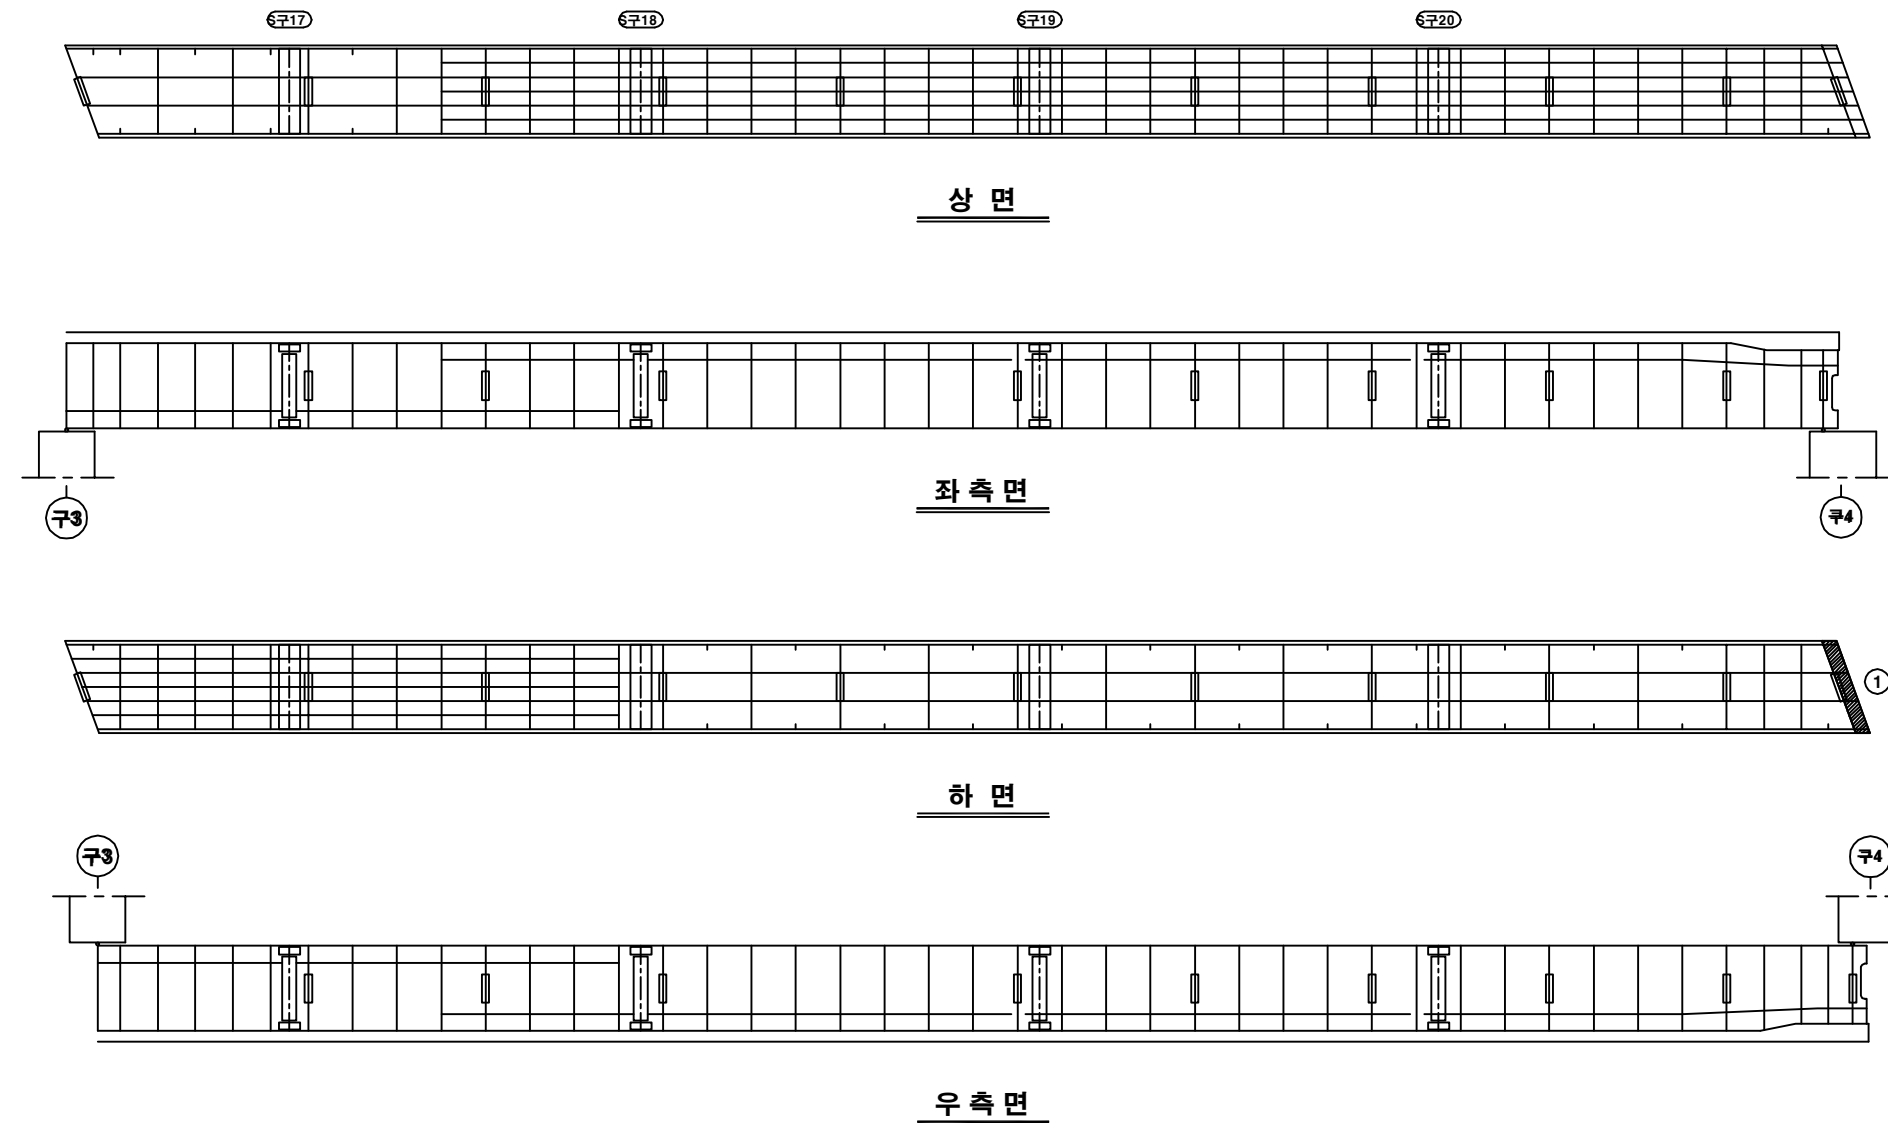

KEY PLAN

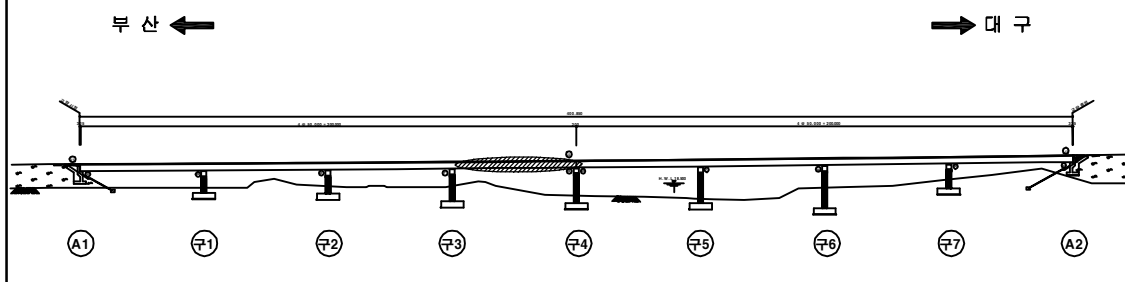

SECTION

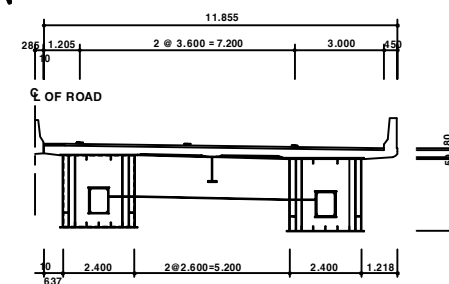

용역명	2016년 상반기 시설물 정기점검 용역
과업기간	2016. 04. 18 ~ 2016. 06. 30
발주처	신대구부산고속도로주식회사
용역사	(주) 위드이앤오
도면번호	036

ID : 월연교(대구) - 거더내부 - S5 G1

보 수 이 력			
	기 존 규 격		보 수(11. 상반기)
	신 규 규 격		보 수(11. 하반기)
	보 수부위재규격		보 수(12. 상반기)
	보 수(기보수)		보 수(12. 하반기)
	보 수(08. 하반기)		보 수(13. 상반기)
	보 수(09. 상반기)		보 수(13. 하반기)
	보 수(09. 하반기)		보 수(14. 상반기)
	보 수(10. 상반기)		보 수(14. 하반기)
	보 수(10. 하반기)		보 수(15. 상반기)
			보 수(15. 하반기)


손 상 현 황 표

번호	신(N) 구(P)	손상내용	손상현황					결함 상태	손상 물량	비고
			폭	길이	너비	물량	단위			
1	구	조류배설물 퇴적	-	2.4	0.4	0.96	m ³	1	b	0.96
2										
3										
주) 손상의 길이 및 너비는 「 m 」이며, 균열의 폭은 「 mm 」임

← 부 산


대 구 →

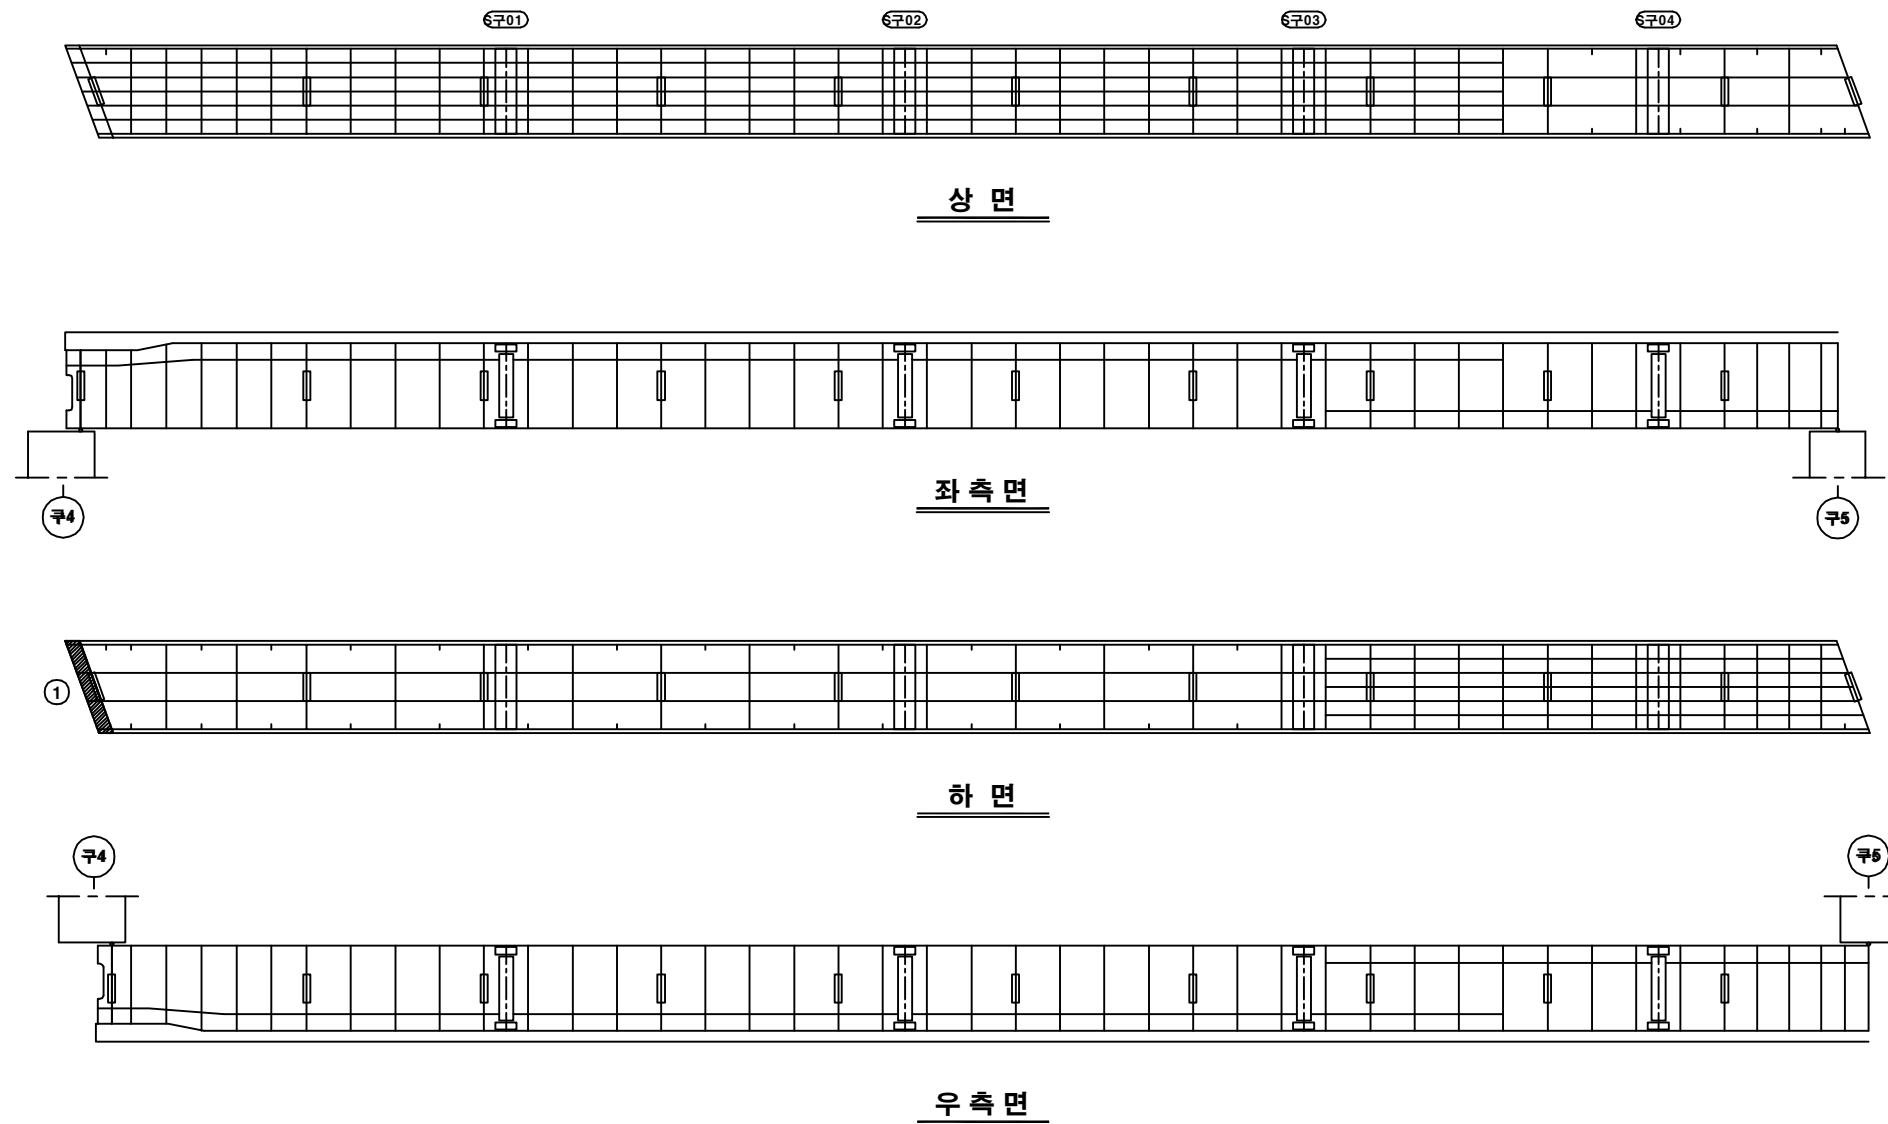

KEY PLAN

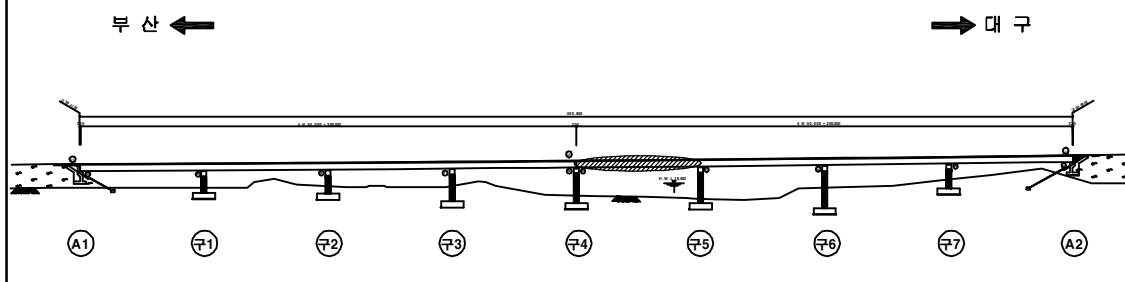

SECTION

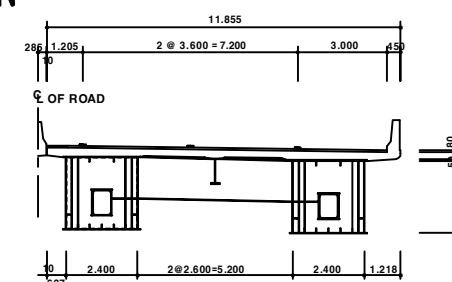

용역명	2016년 상반기 시설물 정기점검 용역
과업기간	2016. 04. 18 ~ 2016. 06. 30
발주처	신대구부산고속도로주식회사
용역사	(주) 위드이앤오
도면번호	037

ID : 월연교(대구) - 거더내부 - S6 G1

보 수 이 력			
	기 존 규 격		보 수(11. 상반기)
	신 구 규 격		보 수(11. 하반기)
	보 수부위재규격		보 수(12. 상반기)
	보 수(기보수)		보 수(12. 하반기)
	보 수(08. 하반기)		보 수(13. 상반기)
	보 수(09. 상반기)		보 수(13. 하반기)
	보 수(09. 하반기)		보 수(14. 상반기)
	보 수(10. 상반기)		보 수(14. 하반기)
	보 수(10. 하반기)		보 수(15. 상반기)
			보 수(15. 하반기)


손 상 현 황 표

번호	신(N) 구(P)	손상내용	손상현황					결함 상태	손상 물량	비고
			폭	길이	너비	물량	단위	개소		
1										
2										
주) 손상의 길이 및 너비는 「m」이며, 균열의 폭은 「mm」임

← 부 산


대 구 →

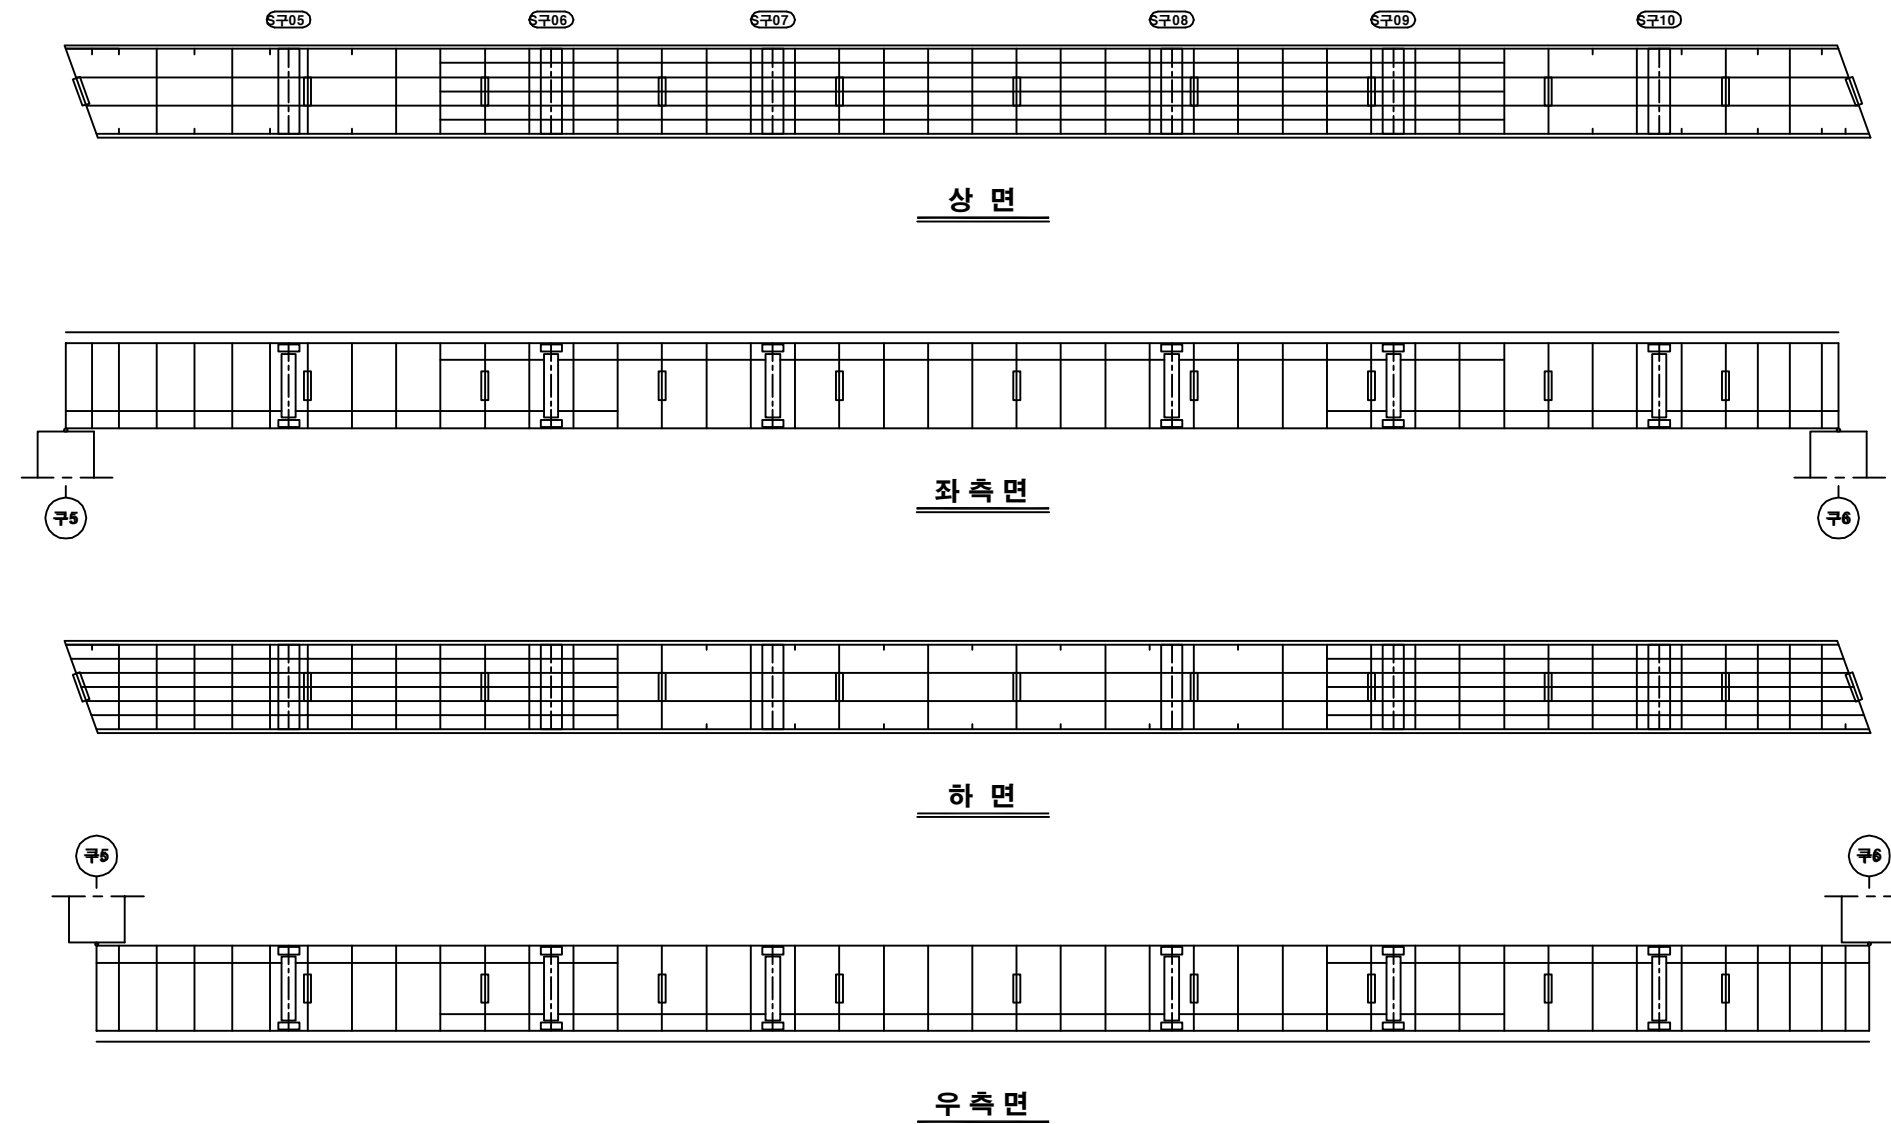

KEY PLAN

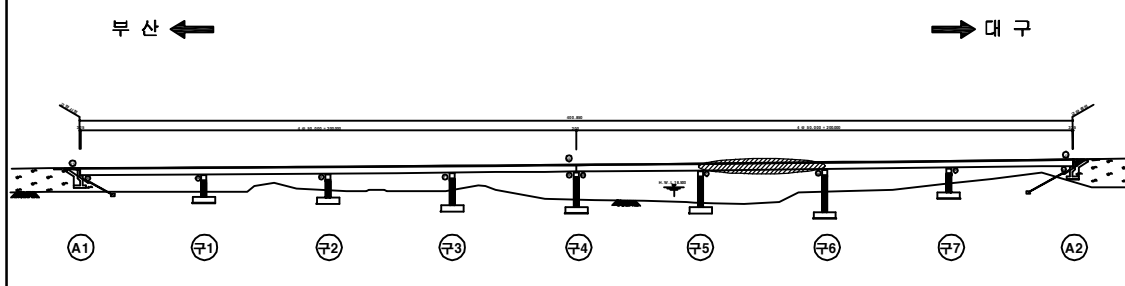

SECTION

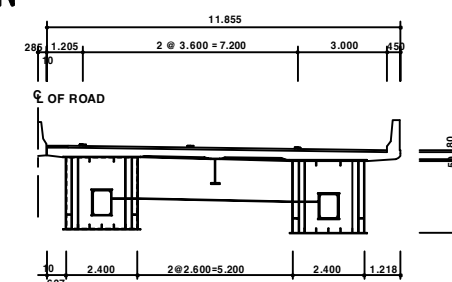

용역명	2016년 상반기 시설물 정기점검 용역
과업기간	2016. 04. 18 ~ 2016. 06. 30
발주처	신대구부산고속도로주식회사
용역사	(주) 위드이앤오
도면번호	038

ID : 월연교(대구) - 거더내부 - S7 G1

보 수 이 력			
	기 존 규 격		보 수(11. 상반기)
	신 구 규 격		보 수(11. 하반기)
	보 수부위재규격		보 수(12. 상반기)
	보 수(기보수)		보 수(12. 하반기)
	보 수(08. 하반기)		보 수(13. 상반기)
	보 수(09. 상반기)		보 수(13. 하반기)
	보 수(09. 하반기)		보 수(14. 상반기)
	보 수(10. 상반기)		보 수(14. 하반기)
	보 수(10. 하반기)		보 수(15. 상반기)
			보 수(15. 하반기)


손 상 현 황 표

번호	신(N) 구(P)	손상내용	손상현황					결함 상태	손상 물량	비고
			폭	길이	너비	물량	단위			
1										
2										
주) 손상의 길이 및 너비는 「 m 」이며, 균열의 폭은 「 mm 」임

← 부 산


대 구 →

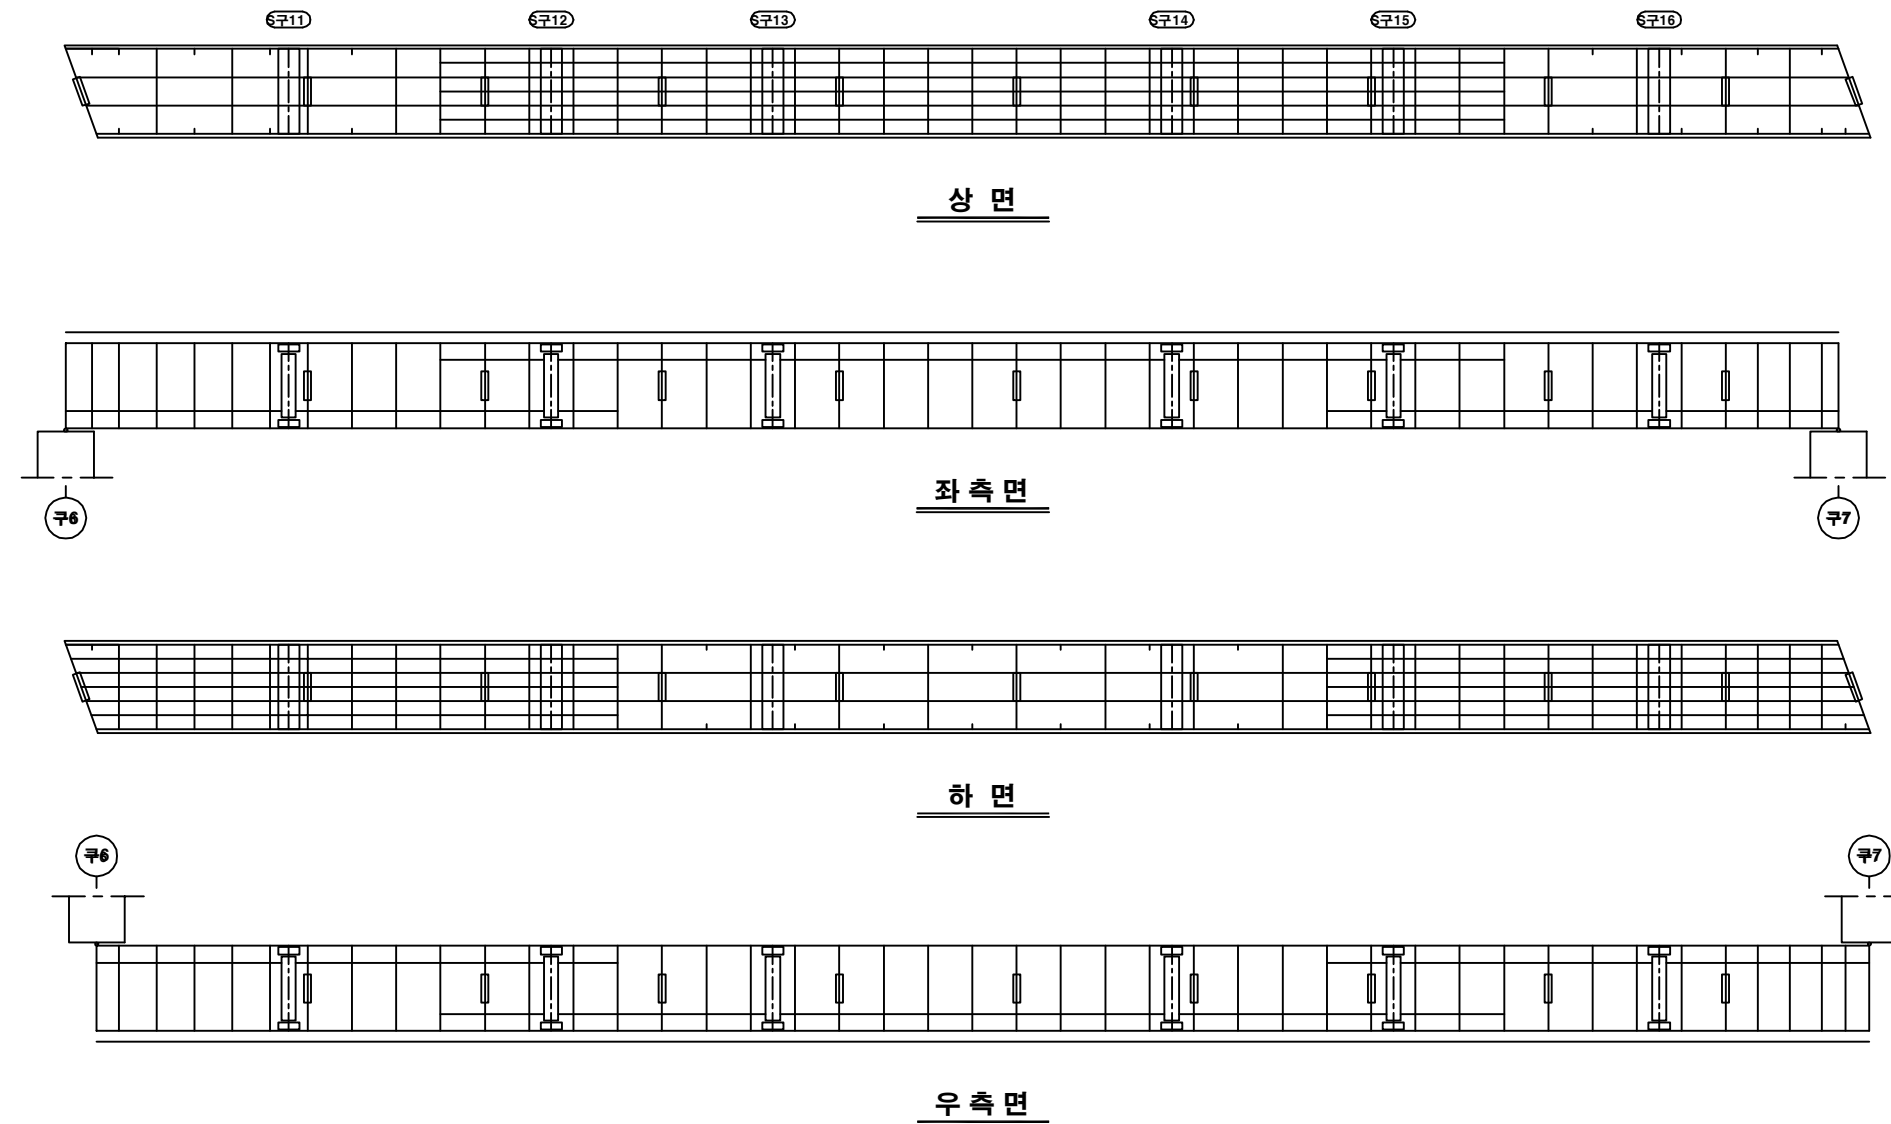

KEY PLAN

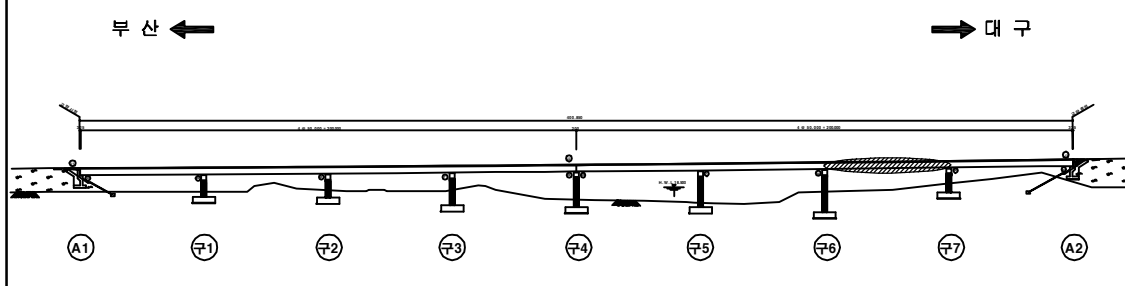

SECTION

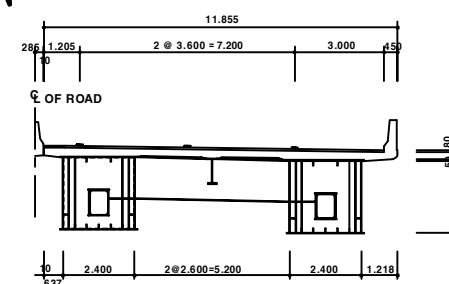

용역명	2016년 상반기 시설물 정기점검 용역
과업기간	2016. 04. 18 ~ 2016. 06. 30
발주처	신대구부산고속도로주식회사
용역사	(주) 위드이앤오
도면번호	039

ID : 월연교(대구) - 거더내부 - S8 G1

보 수 이 력			
기 존 규 격	△	보 수(11. 상반기)	
신 규 규 격	△	보 수(11. 하반기)	
보수부위재규격	△	보 수(12. 상반기)	
보 수(기보수)	△	보 수(12. 하반기)	
보 수(08. 하반기)	△	보 수(13. 상반기)	
보 수(09. 상반기)	△	보 수(13. 하반기)	
보 수(09. 하반기)	△	보 수(14. 상반기)	
보 수(10. 상반기)	△	보 수(14. 하반기)	
보 수(10. 하반기)	△	보 수(15. 상반기)	
	△	보 수(15. 하반기)	


손 상 현 황 표

번호	신(N) 구(P)	손상내용	손상현황						결함 상태	손상 물량	비고
			폭	길이	너비	물량	단위	개소			
1	구	우수유입흔적	-	0.3	0.3	0.09	m²	1	b	0.09	
2	구	우수유입흔적	-	0.3	0.7	0.21	m²	1	b	0.21	
3	구	스컬럼부 우수유입	-	-	-	1.00	EA	2	b	2.00	
4											
5											
주) 손상의 길이 및 너비는 「 m 」이며, 균열의 폭은 「 mm 」임

← 부 산


대 구 →

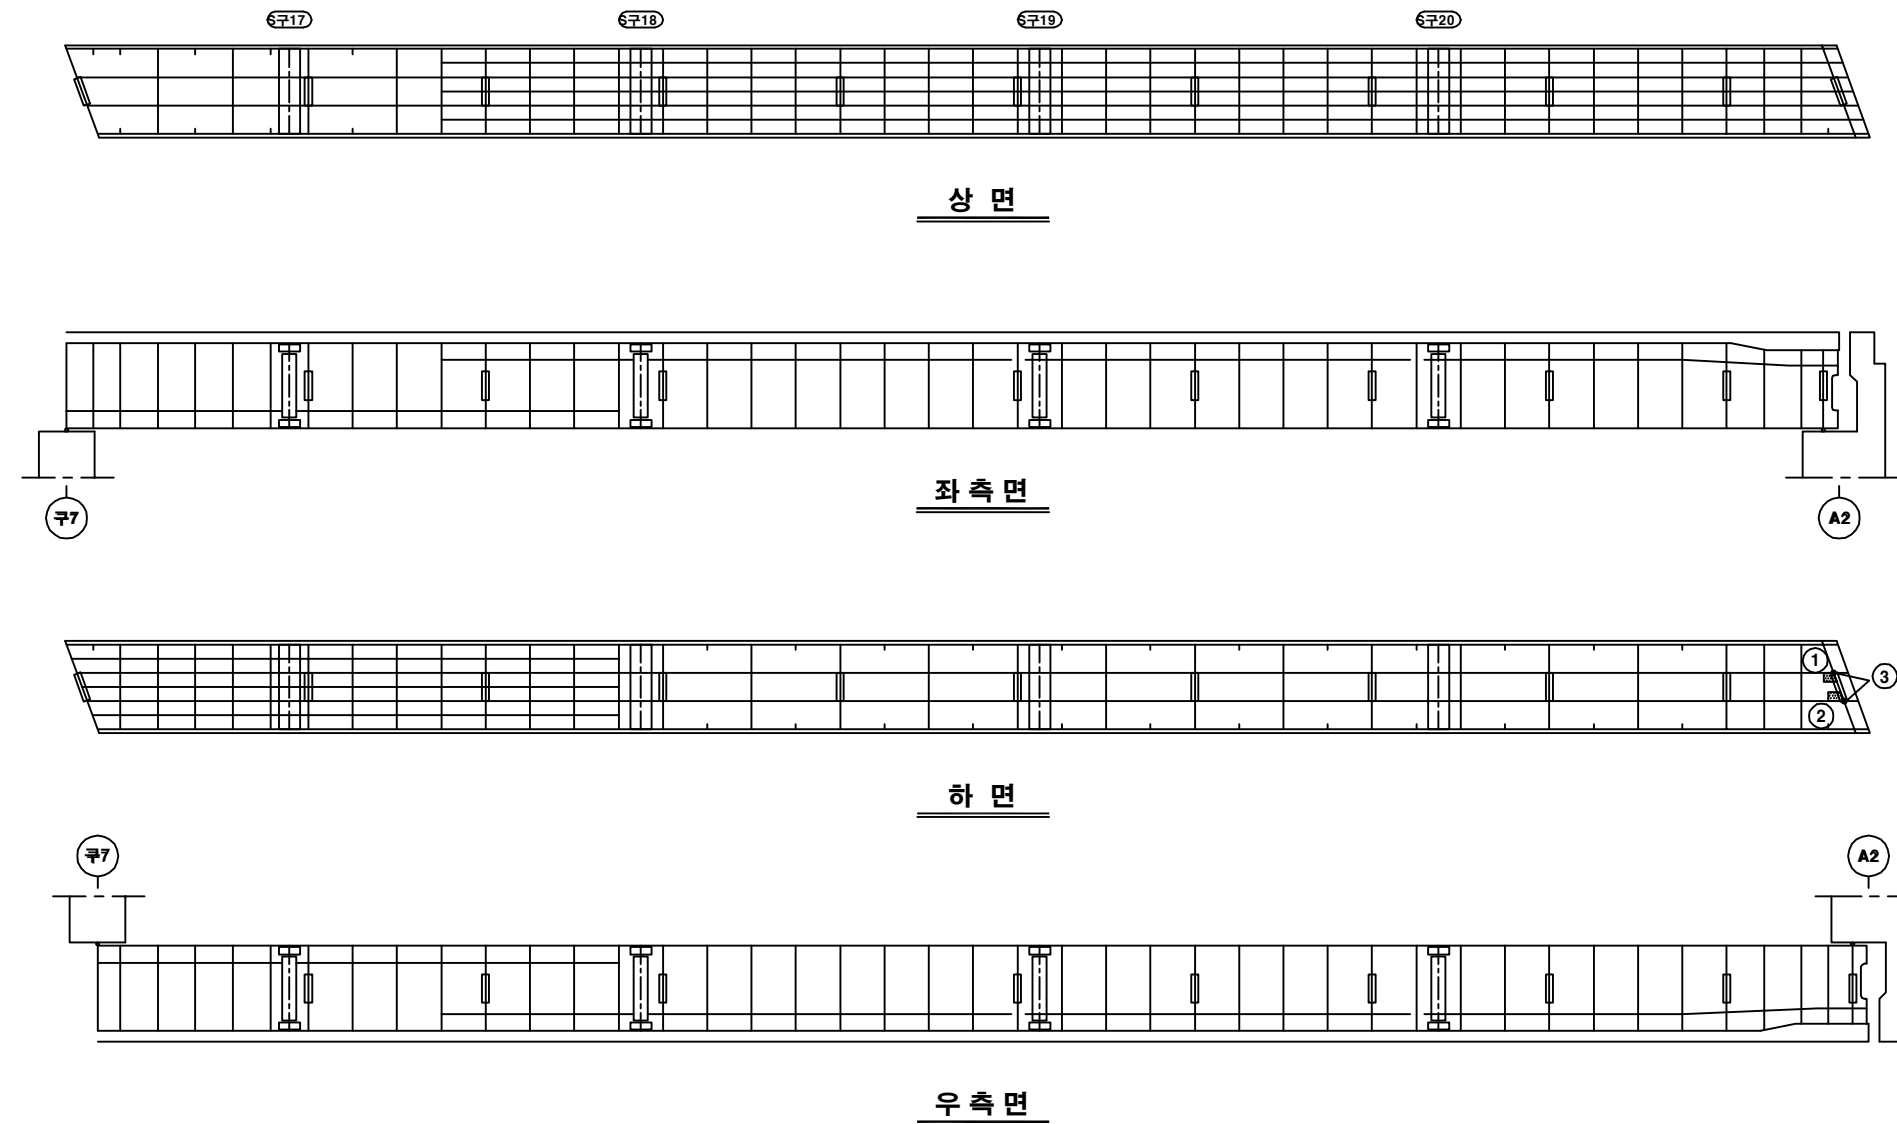

KEY PLAN

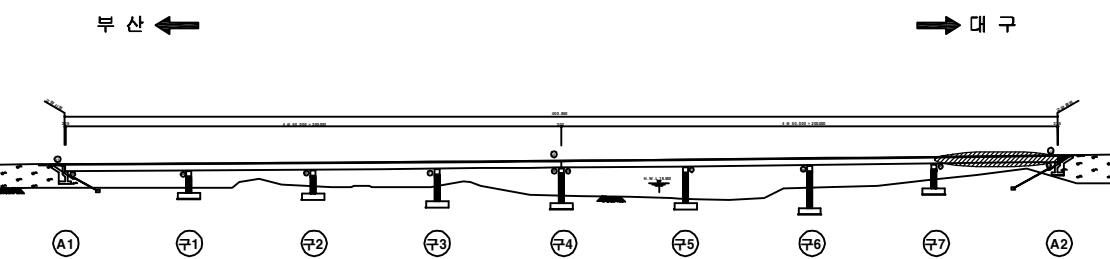

SECTION

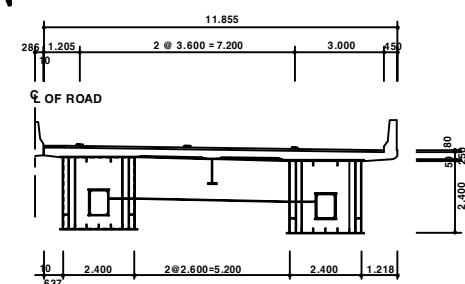

용역명	2016년 상반기 시설물 정기점검 용역
과업기간	2016. 04. 18 ~ 2016. 06. 30
발주처	신대구부산고속도로주식회사
용역사	(주) 위드이앤오
도면번호	040

ID : 월연교(대구) - 거더내부 - S1 G2

보 수 이 력			
기 존 규 격	△	보 수(11. 상반기)	
신 규 규 격	△	보 수(11. 하반기)	
보수부위재규격	△	보 수(12. 상반기)	
보 수(기보수)	△	보 수(12. 하반기)	
보 수(08. 상반기)	△	보 수(13. 상반기)	
보 수(08. 하반기)	△	보 수(13. 하반기)	
보 수(09. 상반기)	△	보 수(14. 상반기)	
보 수(09. 하반기)	△	보 수(14. 하반기)	
보 수(10. 상반기)	△	보 수(15. 상반기)	
보 수(10. 하반기)	△	보 수(15. 하반기)	


손 상 현 황 표

번호	신(N) 구(P)	손상내용	손상현황					결함 상태	손상 물량	비고
			폭	길이	너비	물량	단위	개소		
1	구	우수유입흔적	-	0.2	3.0	0.60	m ²	1	b	0.60
2										
3										
주) 손상의 길이 및 너비는 「 m 」이며, 균열의 폭은 「 mm 」임

← 부 산


대 구 →

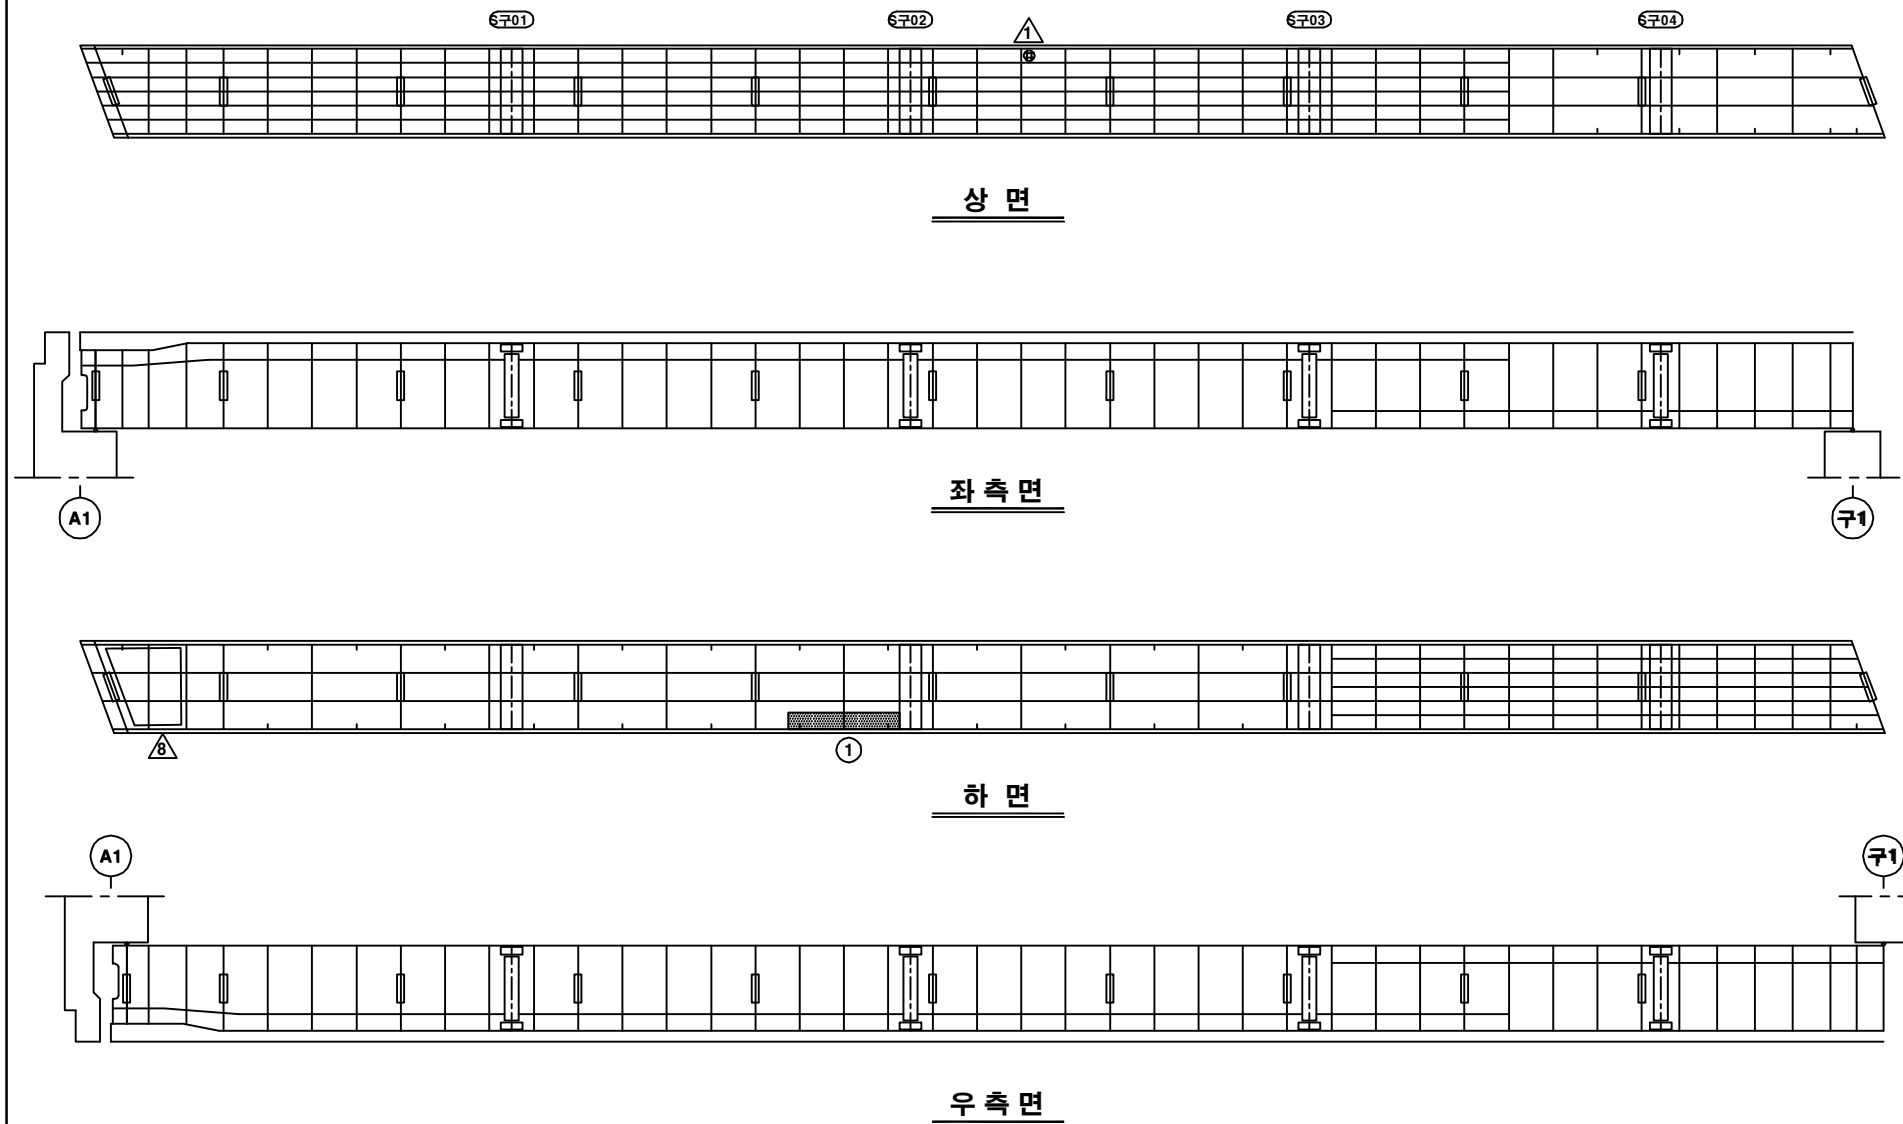

KEY PLAN

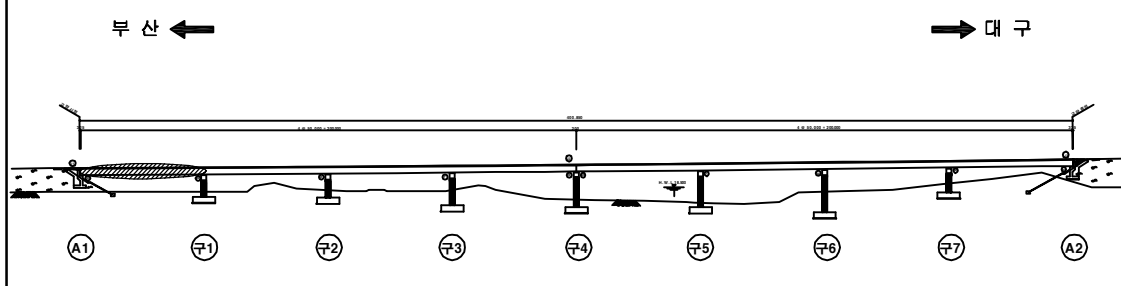

SECTION

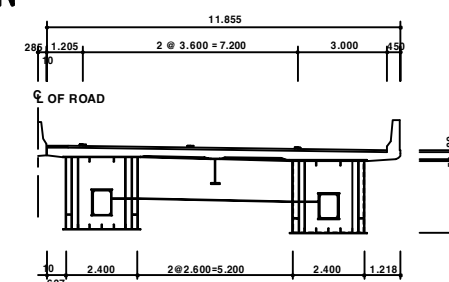

용역명	2016년 상반기 시설물 정기점검 용역
과업기간	2016. 04. 18 ~ 2016. 06. 30
발주처	신대구부산고속도로주식회사
용역사	(주) 위드이앤오
도면번호	041

ID : 월연교(대구) - 거더내부 - S2 G2

보 수 이 력			
기 존 규 격	△	보 수(11. 상반기)	
신 규 규 격	△	보 수(11. 하반기)	
보수부위재규격	△	보 수(12. 상반기)	
보 수(기보수)	△	보 수(12. 하반기)	
보 수(08. 상반기)	△	보 수(13. 상반기)	
보 수(08. 하반기)	△	보 수(13. 하반기)	
보 수(09. 상반기)	△	보 수(14. 상반기)	
보 수(09. 하반기)	△	보 수(14. 하반기)	
보 수(10. 상반기)	△	보 수(15. 상반기)	
보 수(10. 하반기)	△	보 수(15. 하반기)	


손 상 현 황 표

번호	신(N) 구(P)	손상내용	손상현황					결함 상태	손상 물량	비고
			폭	길이	너비	물량	단위	개소		
1	구	우수유입흔적	-	0.4	0.4	0.16	m²	1	b	0.16
2	구	우수유입흔적	-	0.3	0.3	0.09	m²	1	b	0.09
3										
4										
주) 손상의 길이 및 너비는 「 m 」이며, 균열의 폭은 「 mm 」임

← 부 산


대 구 →

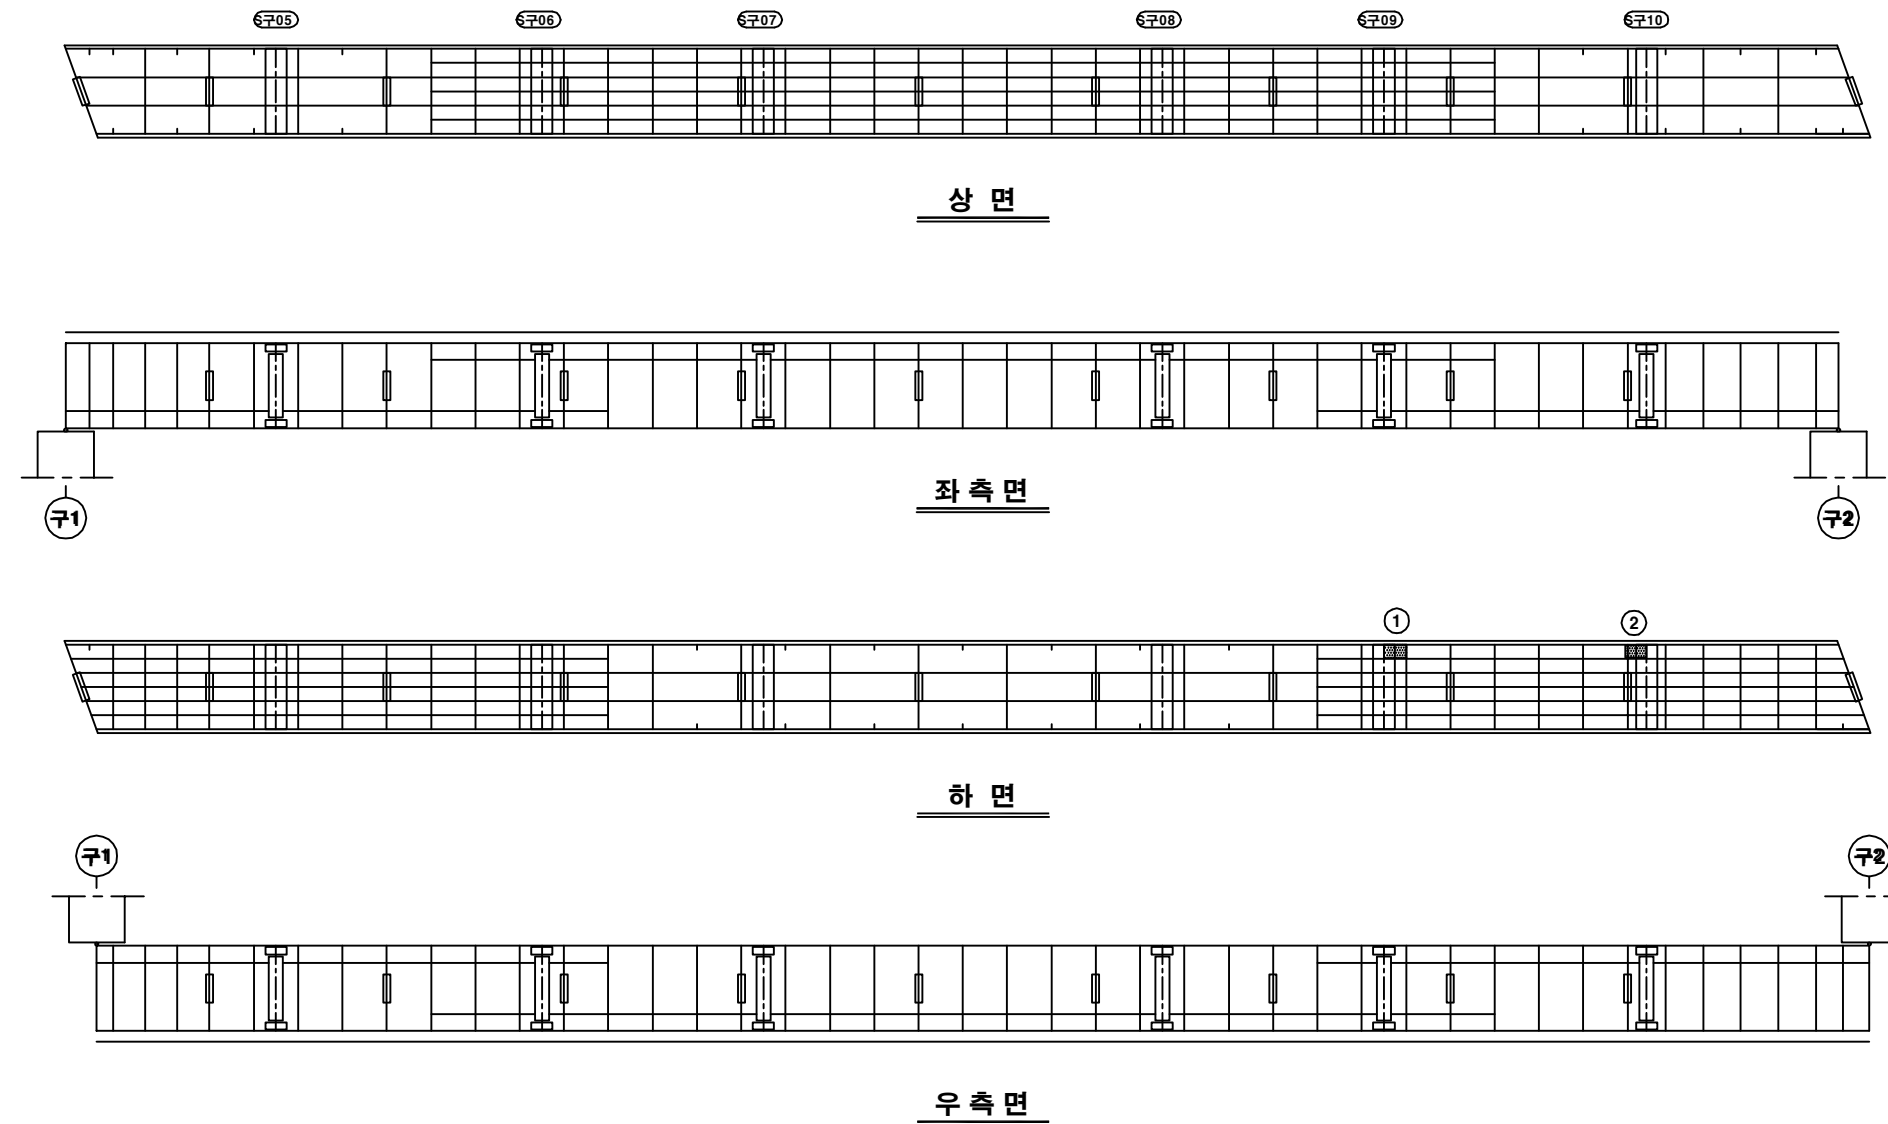

KEY PLAN

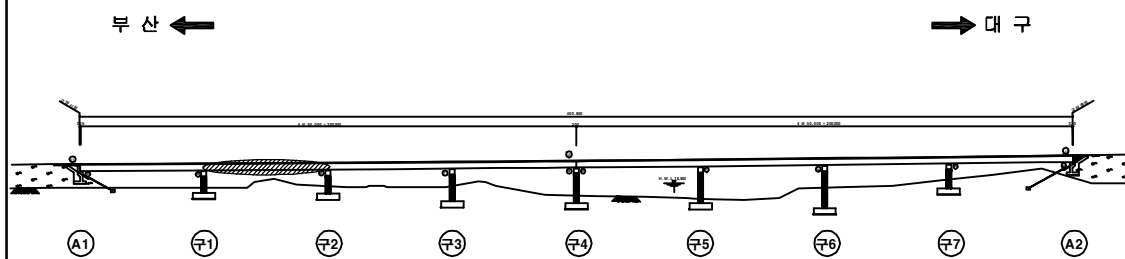

SECTION

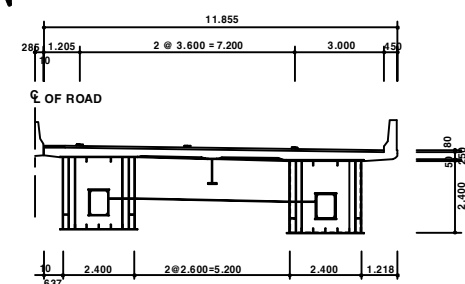

용역명	2016년 상반기 시설물 정기점검 용역
과업기간	2016. 04. 18 ~ 2016. 06. 30
발주처	신대구부산고속도로주식회사
용역사	(주) 위드이앤오
도면번호	042

ID : 월연교(대구) - 거더내부 - S3 G2

보 수 이 령			
	기 존 규 격		보 수(11. 상반기)
	신 구 규 격		보 수(11. 하반기)
	보 수부위재규격		보 수(12. 상반기)
	보 수(기보수)		보 수(12. 하반기)
	보 수(08. 하반기)		보 수(13. 상반기)
	보 수(09. 상반기)		보 수(13. 하반기)
	보 수(09. 하반기)		보 수(14. 상반기)
	보 수(10. 상반기)		보 수(14. 하반기)
	보 수(10. 하반기)		보 수(15. 상반기)
			보 수(15. 하반기)


손 상 현 황 표

번호	신(N) 구(P)	손상내용	손상현황					결함 상태	손상 물량	비고
			폭	길이	너비	물량	단위	개소		
1	구	우수유입흔적	-	0.1	0.6	0.06	m²	1	b	0.06
2										
3										
주) 손상의 길이 및 너비는 「 m 」이며, 균열의 폭은 「 mm 」임



← 부 산

대 구 →

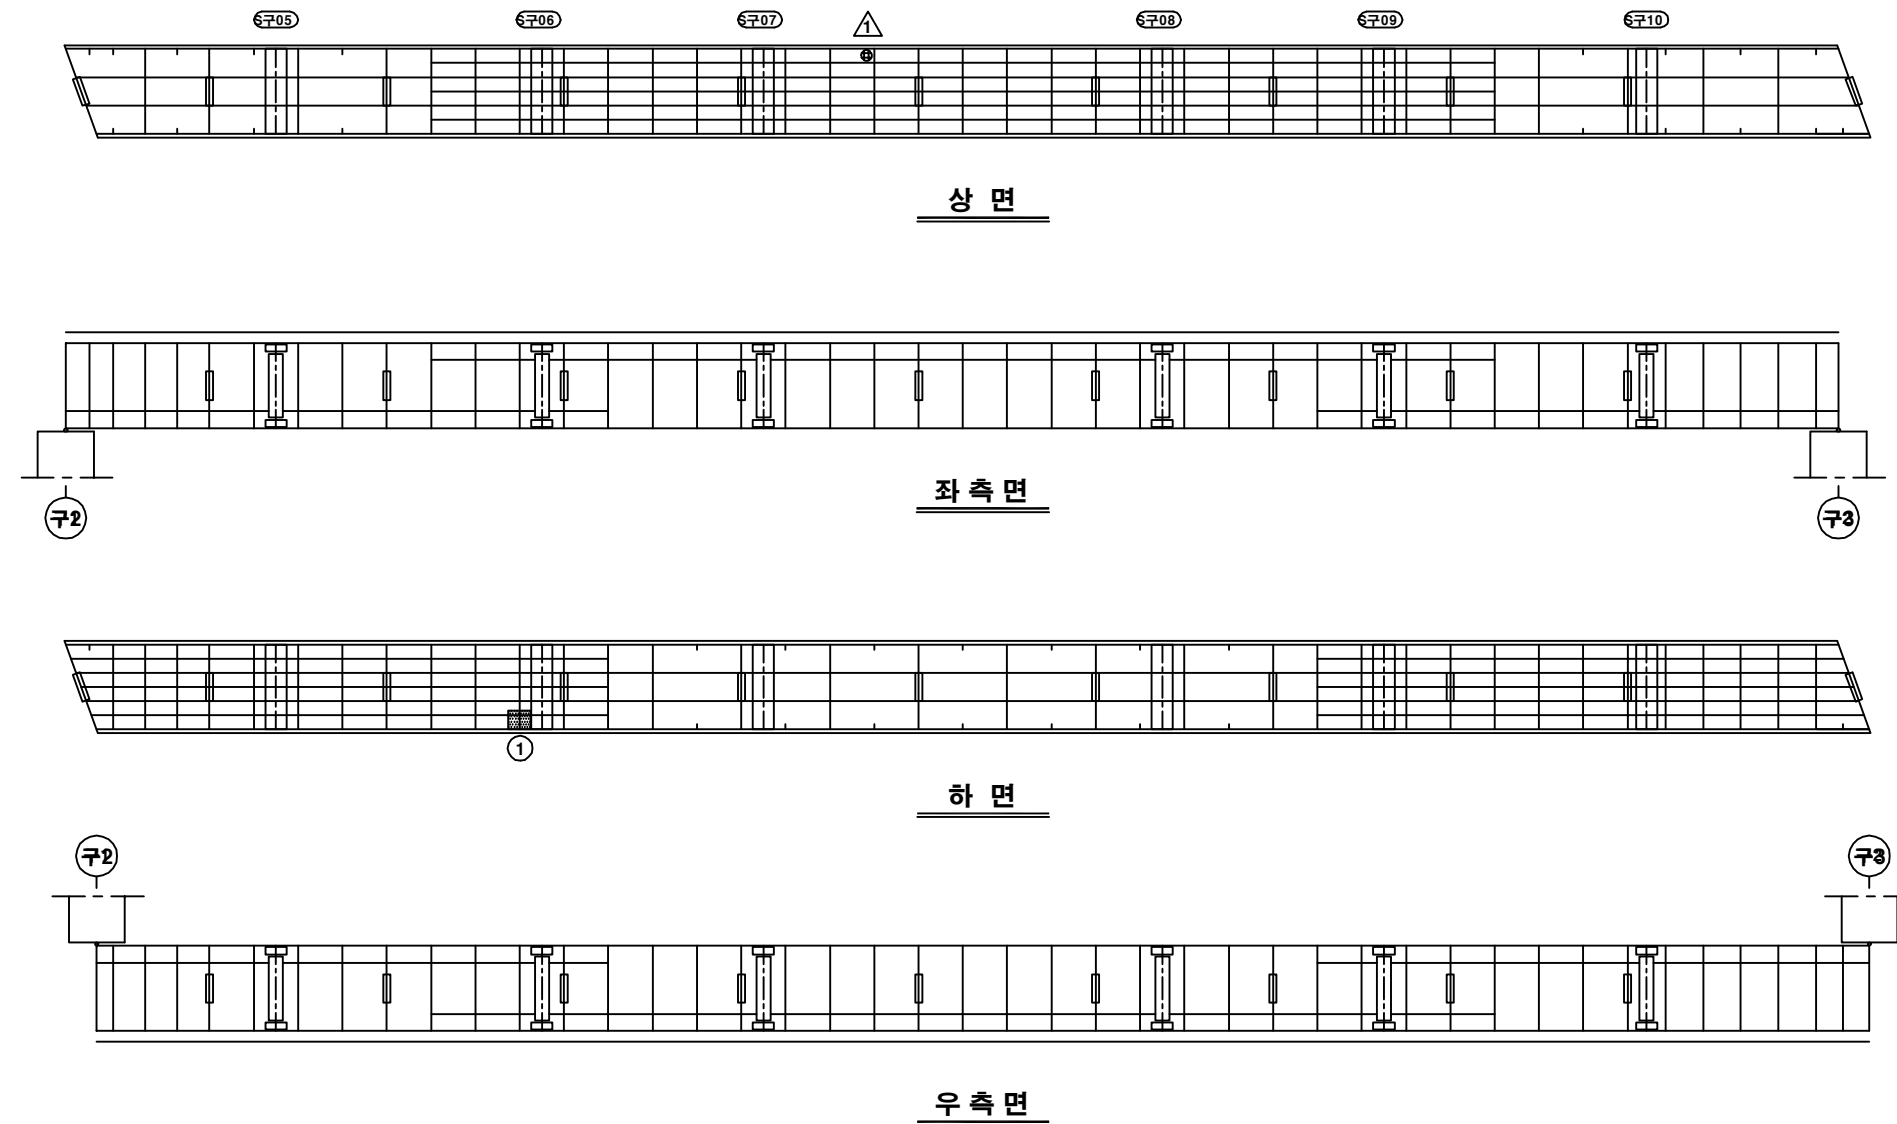

KEY PLAN

SECTION

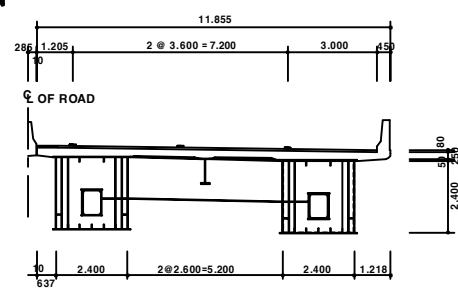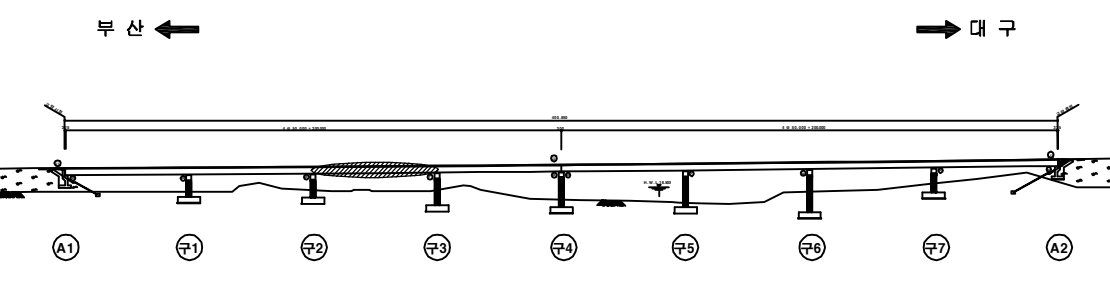

용역명	2016년 상반기 시설물 정기점검 용역
과업기간	2016. 04. 18 ~ 2016. 06. 30
발주처	신대구부산고속도로주식회사
용역사	(주) 위드이앤오
도면번호	043

ID : 월연교(대구) - 거더내부 - S4 G2

보 수 이 력			
기 준 규 열	△	보 수(11. 상반기)	
신 규 규 열	△	보 수(11. 하반기)	
보수부위재규열	△	보 수(12. 상반기)	
보 수(기보수)	△	보 수(12. 하반기)	
보 수(08. 하반기)	△	보 수(13. 상반기)	
보 수(09. 상반기)	△	보 수(13. 하반기)	
보 수(09. 하반기)	△	보 수(14. 상반기)	
보 수(10. 상반기)	△	보 수(14. 하반기)	
보 수(10. 하반기)	△	보 수(15. 상반기)	
	△	보 수(15. 하반기)	


손 상 현 황 표

번호	신(N) 구(P)	손상내용	손상현황						결함 상태	손상 물량	비고
			폭	길이	너비	물량	단위	개소			
1	구	환기구 볼트 미체결	-	-	-	1.00	EA	1	b	1.00	
2	구	환기구 볼트 체결불량	-	-	-	1.00	EA	2	b	2.00	
3	구	우수유입흔적	-	0.5	5.0	2.50	m²	1	b	2.50	
4	구	조류 배설물 퇴적	-	2.4	0.4	0.96	m²	1	b	0.96	
5											
6											
주) 손상의 길이 및 너비는 「 m 」이며, 균열의 폭은 「 mm 」임

← 부 산


대 구 →

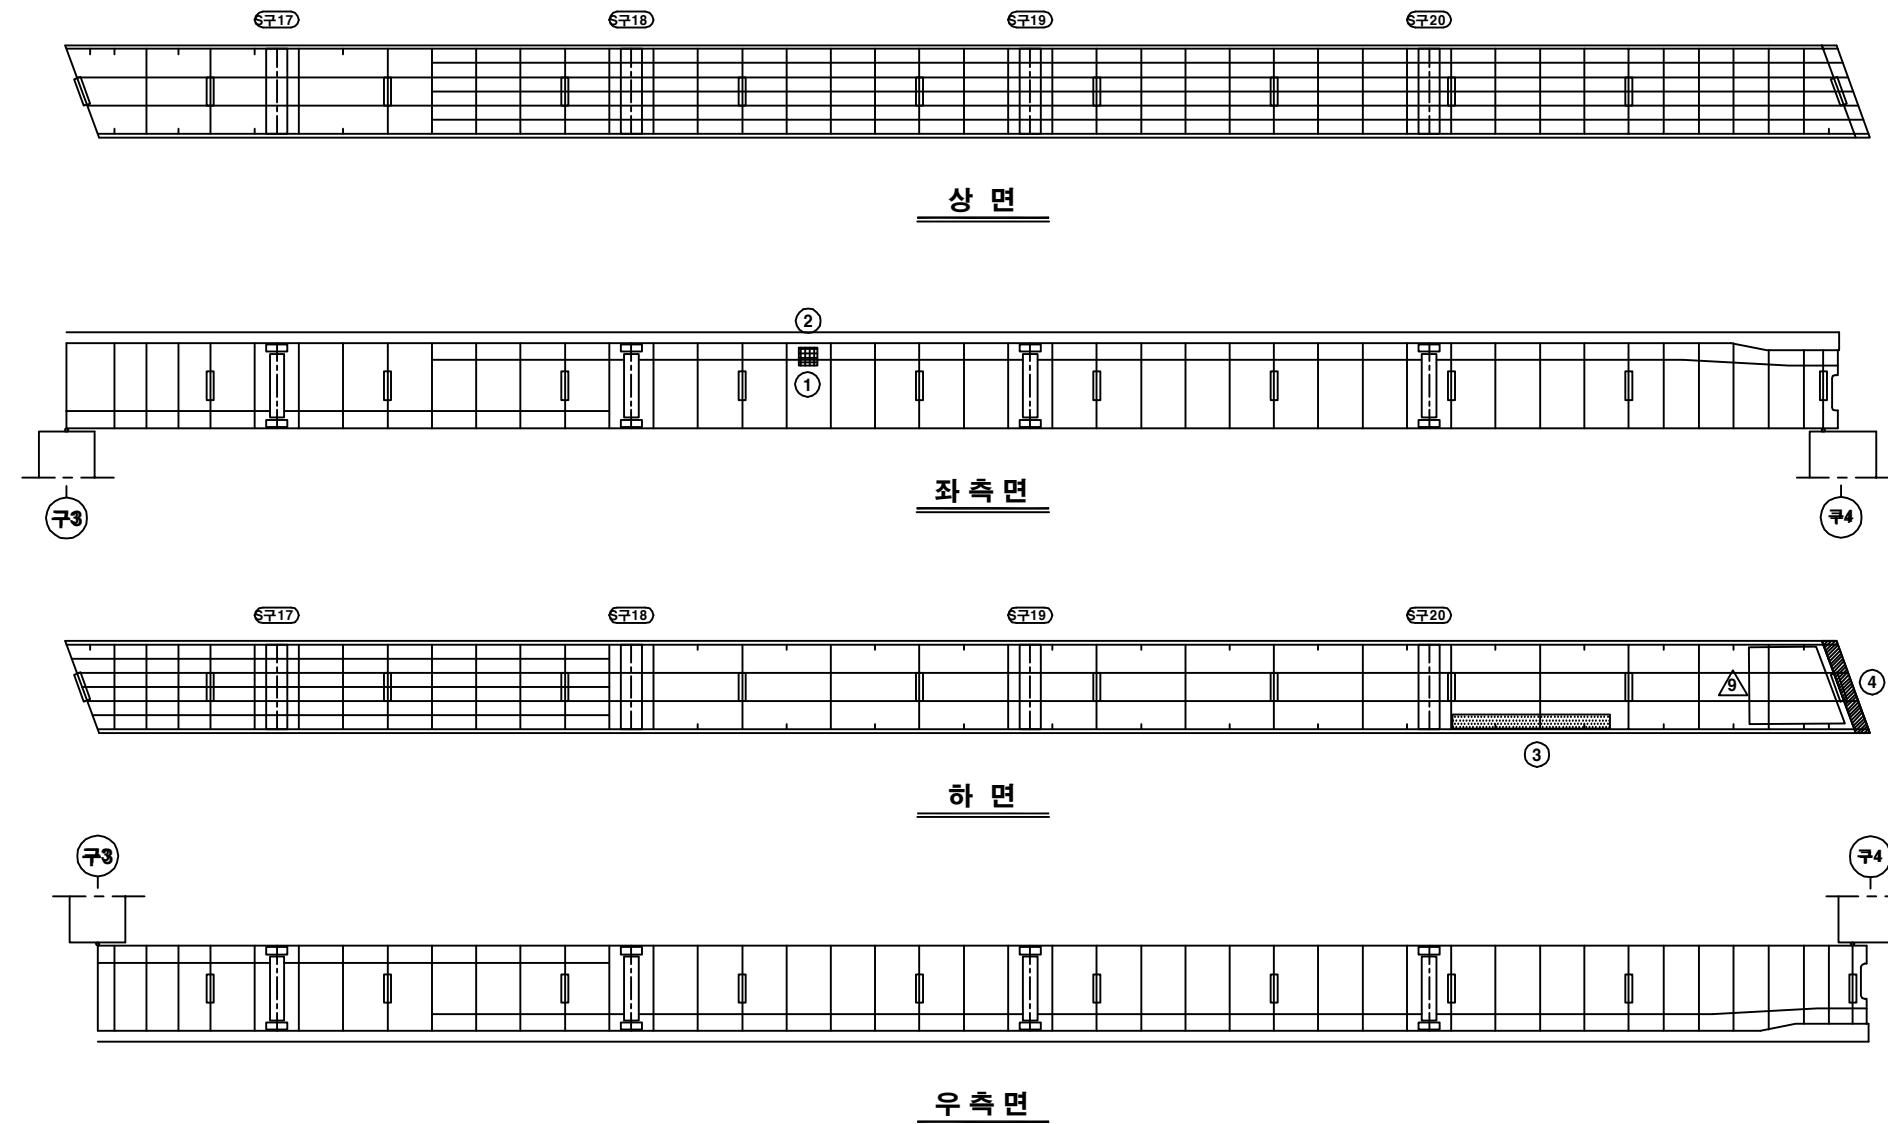

KEY PLAN

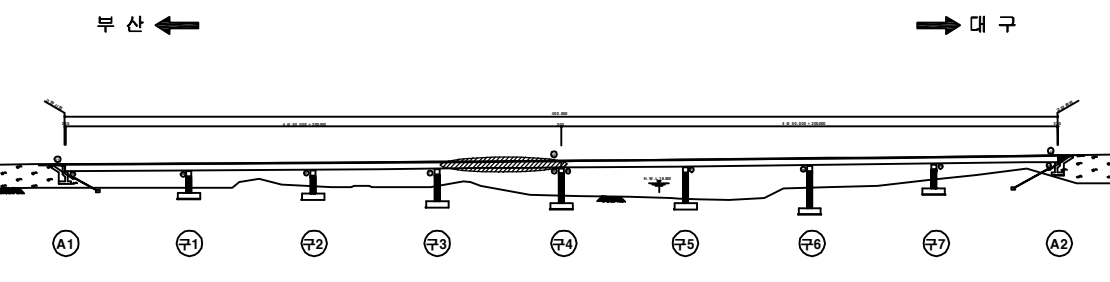

SECTION

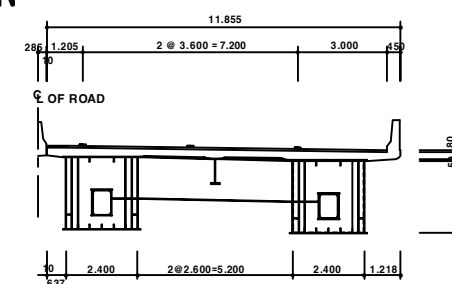

용역명	2016년 상반기 시설물 정기점검 용역
과업기간	2016. 04. 18 ~ 2016. 06. 30
발주처	신대구부산고속도로주식회사
용역사	(주) 위드이앤오
도면번호	044

ID : 월연교(대구) - 거더내부 - S5 G2

보 수 이 령			
	기 존 규 령		보 수(11. 상반기)
	신 구 규 령		보 수(11. 하반기)
	보 수(기보수)		보 수(12. 상반기)
			보 수(12. 하반기)
	보 수(08. 상반기)		보 수(13. 상반기)
	보 수(08. 하반기)		보 수(13. 하반기)
	보 수(09. 상반기)		보 수(14. 상반기)
	보 수(09. 하반기)		보 수(14. 하반기)
	보 수(10. 상반기)		보 수(15. 상반기)
	보 수(10. 하반기)		보 수(15. 하반기)


손 상 현 황 표

번호	신(N) 구(P)	손상내용	손상현황					결함 상태	손상 물량	비고
			폭	길이	너비	물량	단위			
1	구	조류 배설물 퇴적	-	2.4	0.4	0.96	m ²	1	b	0.96
2										
3										
주) 손상의 길이 및 너비는 「 m 」이며, 균열의 폭은 「 mm 」임

← 부 산


대 구 →

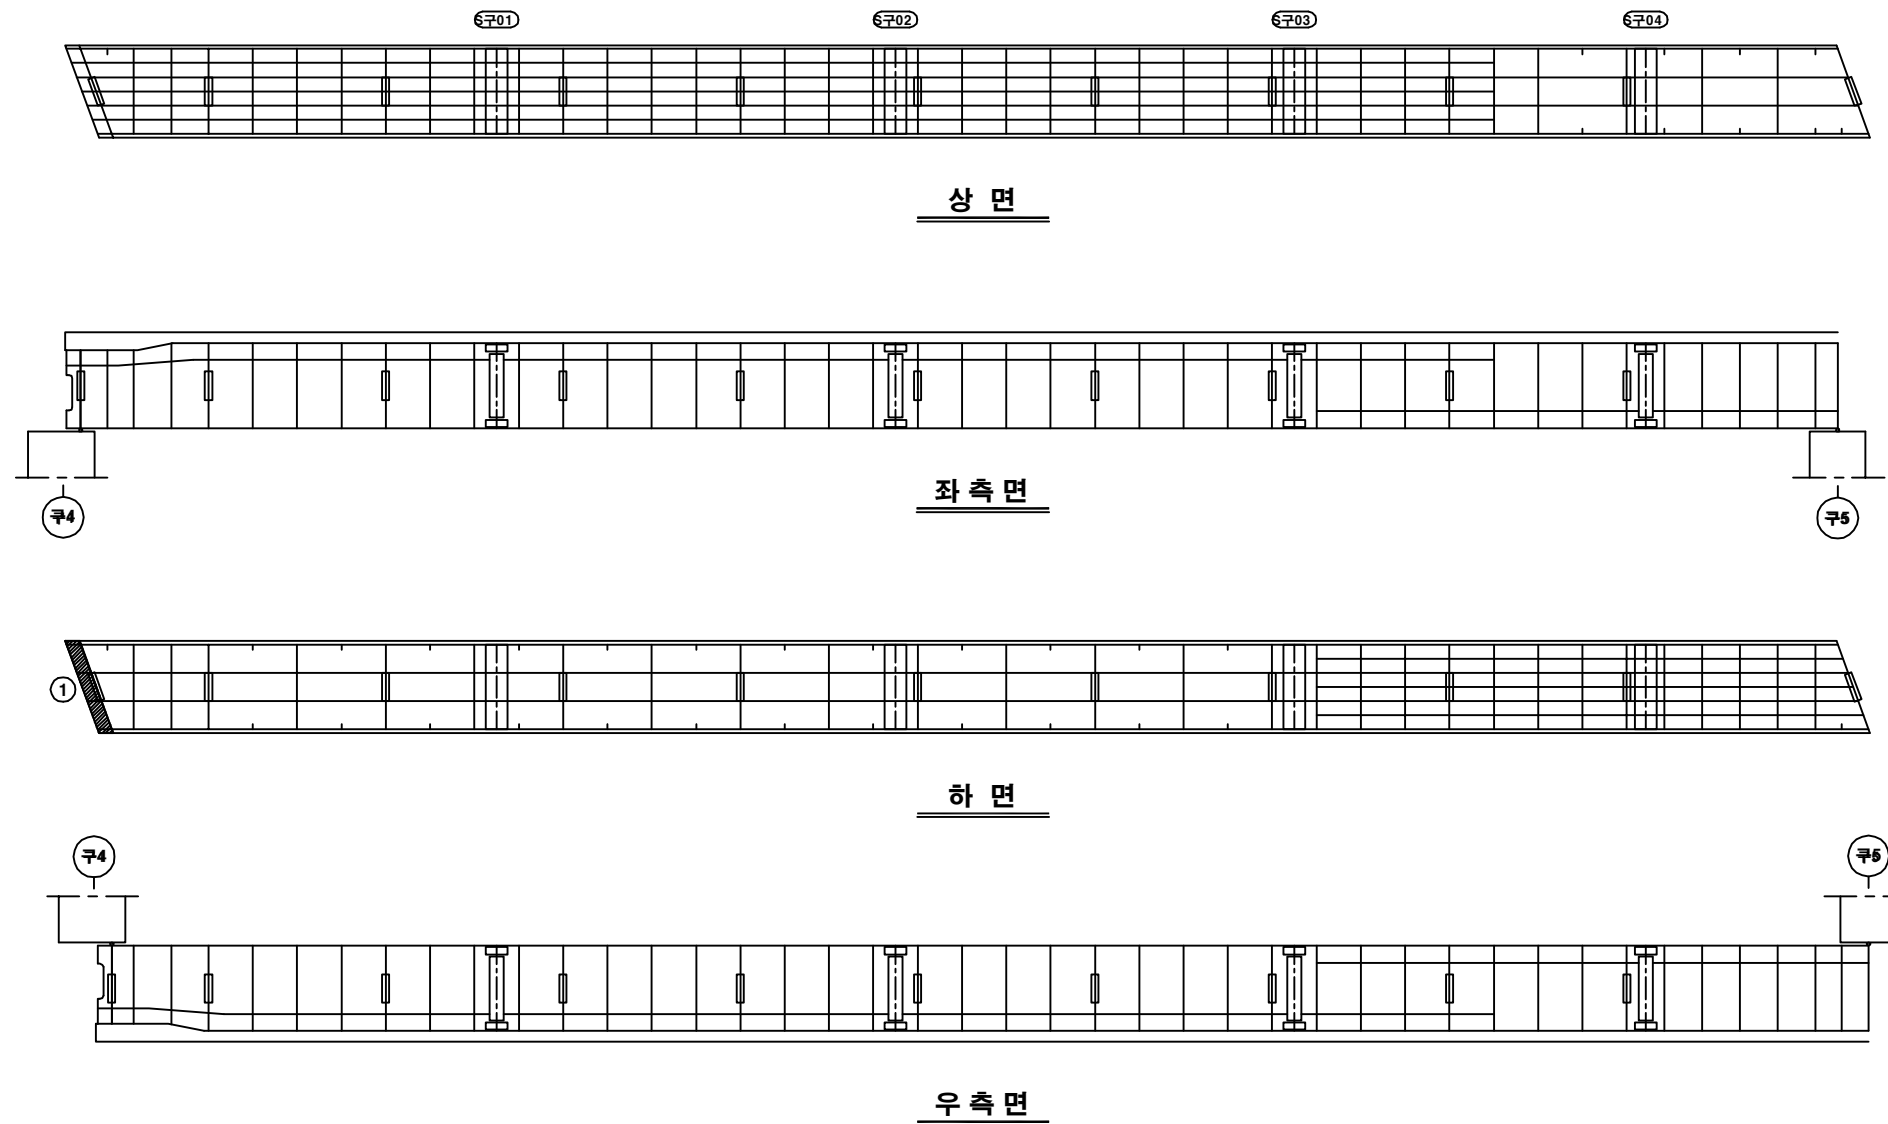

KEY PLAN

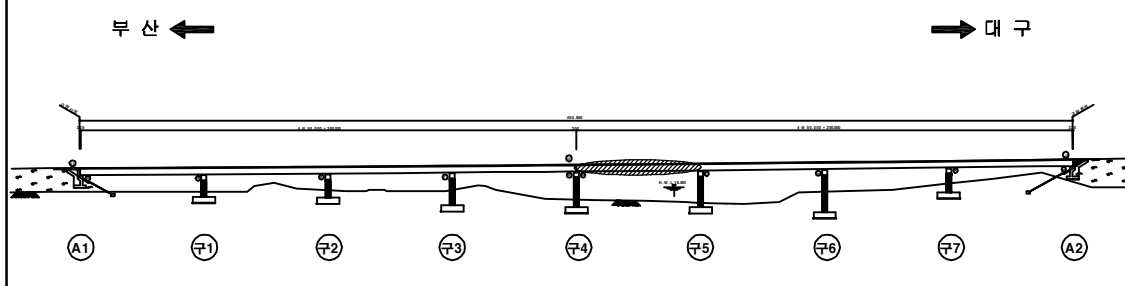

SECTION

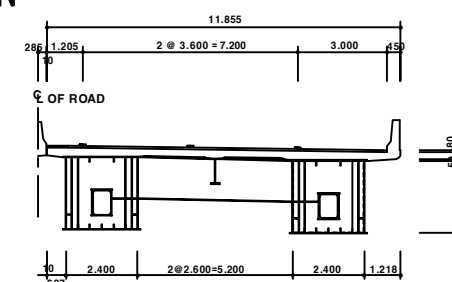

용역명	2016년 상반기 시설물 정기점검 용역
과업기간	2016. 04. 18 ~ 2016. 06. 30
발주처	신대구부산고속도로주식회사
용역사	(주) 위드이앤오
도면번호	045

ID : 월연교(대구) - 거더내부 - S6 G2

보 수 이 력			
	기 존 규 격		보 수(11. 상반기)
	신 구 규 격		보 수(11. 하반기)
	보 수부위재교결		보 수(12. 상반기)
	보 수(기보수)		보 수(12. 하반기)
	보 수(08. 상반기)		보 수(13. 상반기)
	보 수(09. 상반기)		보 수(13. 하반기)
	보 수(09. 하반기)		보 수(14. 상반기)
	보 수(10. 상반기)		보 수(14. 하반기)
	보 수(10. 하반기)		보 수(15. 상반기)
			보 수(15. 하반기)


손 상 현 황 표

번호	신(N) 구(P)	손상내용	손상현황					결함 상태	손상 물량	비고
			폭	길이	너비	물량	단위	개소		
1										
2										
주) 손상의 길이 및 너비는 「 m 」이며, 균열의 폭은 「 mm 」임

← 부 산


대 구 →

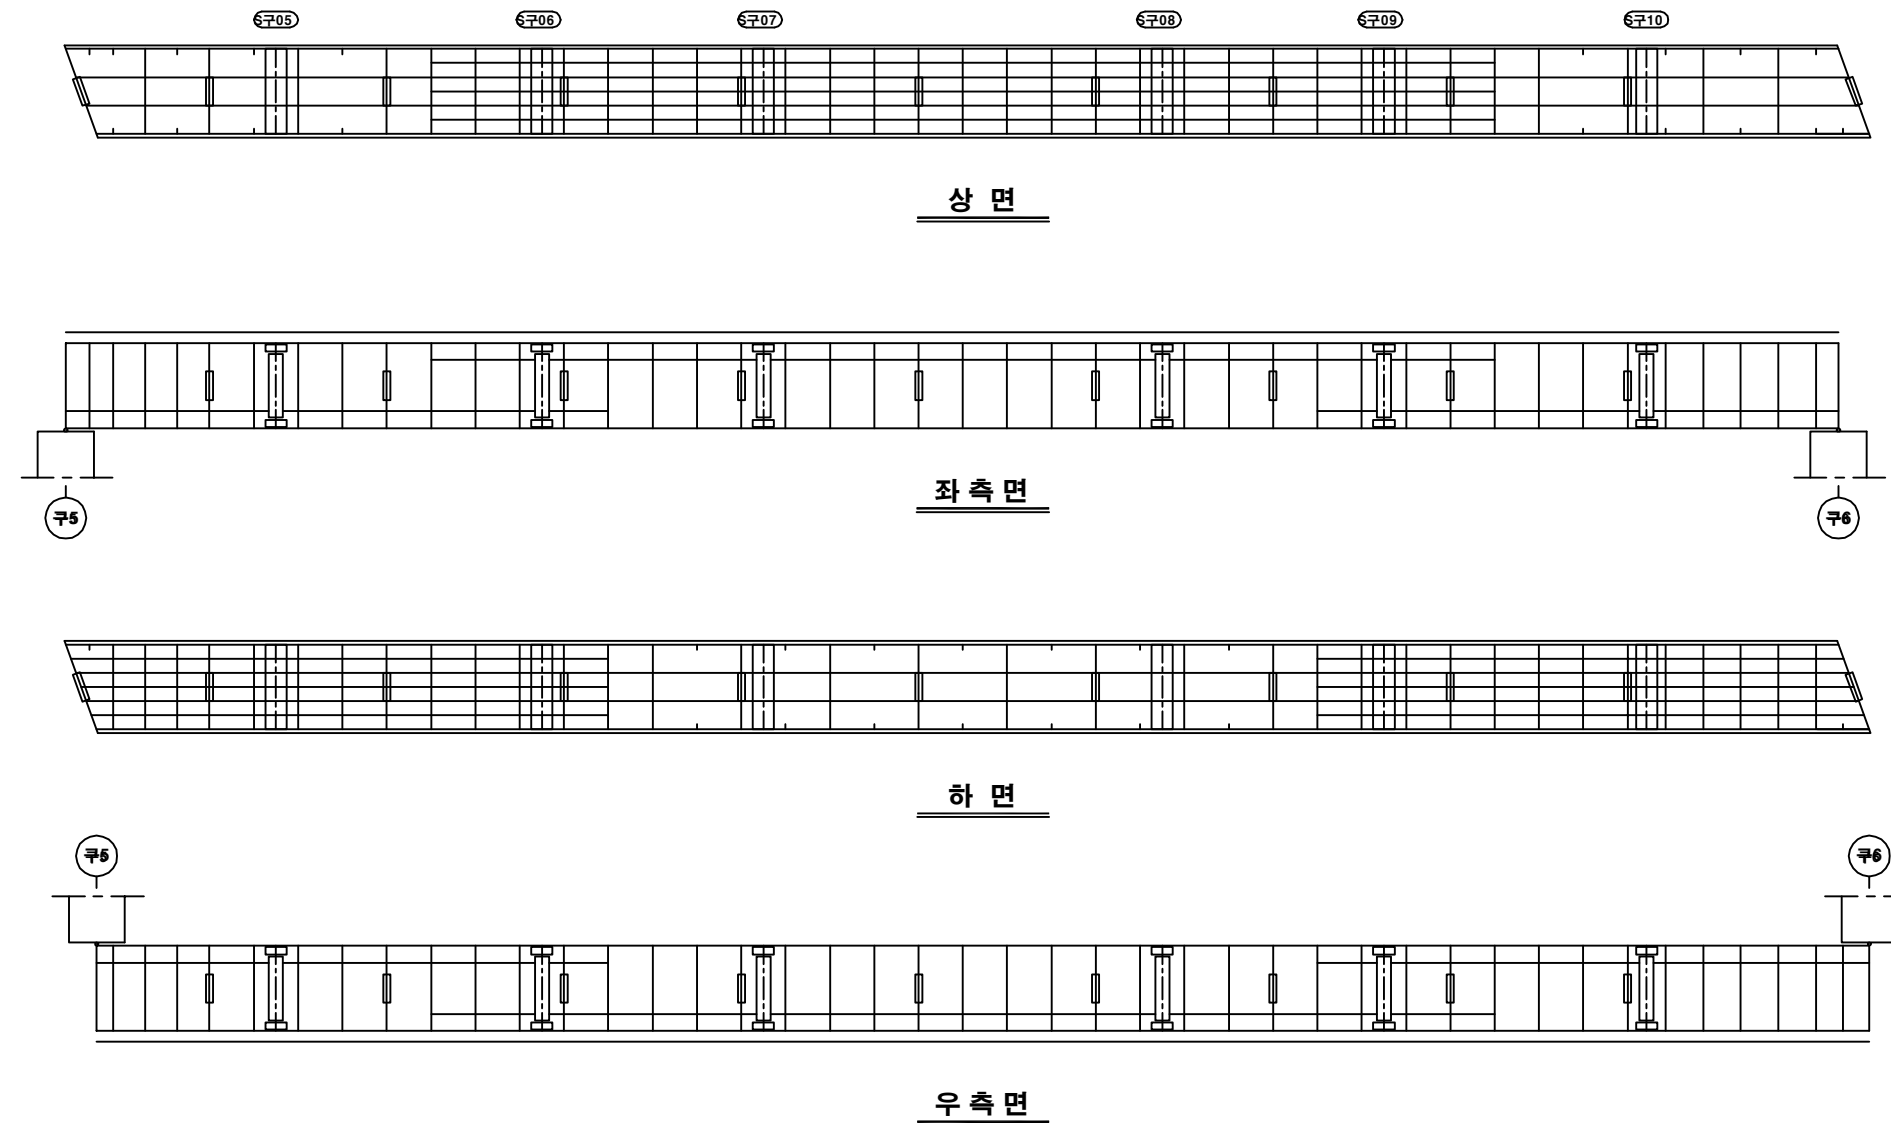

KEY PLAN

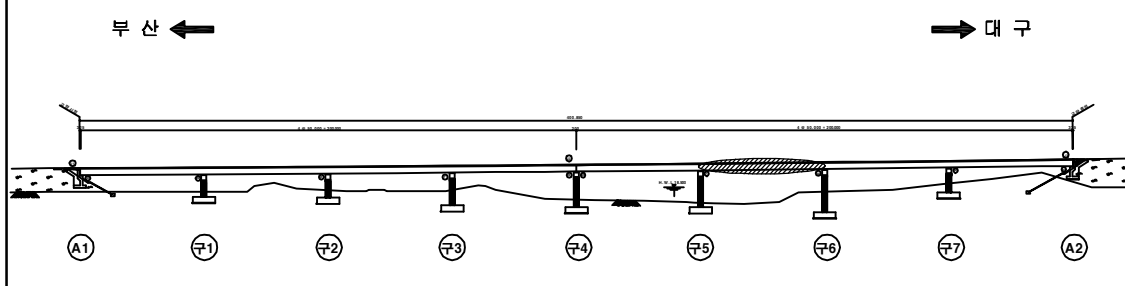

SECTION

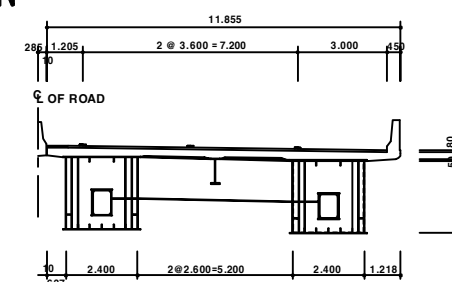


용 역 명	2016년 상반기 시설물 정기점검 용역
과업기간	2016. 04. 18 ~ 2016. 06. 30
발 주 처	신대구부산고속도로주식회사
용 역 사	(주) 위드이앤오
도면번호	046

ID : 월연교(대구) - 거더내부 - S7 G2

부 수 이 령			
	기 준 규 칙		부 수(11. 상반기)
	신 규 규 칙		부 수(11. 하반기)
	보수부위재검열		부 수(12. 상반기)
	부 수(기보수)		부 수(12. 하반기)
	부 수(08. 하반기)		부 수(13. 상반기)
	부 수(09. 상반기)		부 수(13. 하반기)
	부 수(09. 하반기)		부 수(14. 상반기)
	부 수(10. 상반기)		부 수(14. 하반기)
	부 수(10. 하반기)		부 수(15. 상반기)
			부 수(15. 하반기)

← 부 산

대구 →

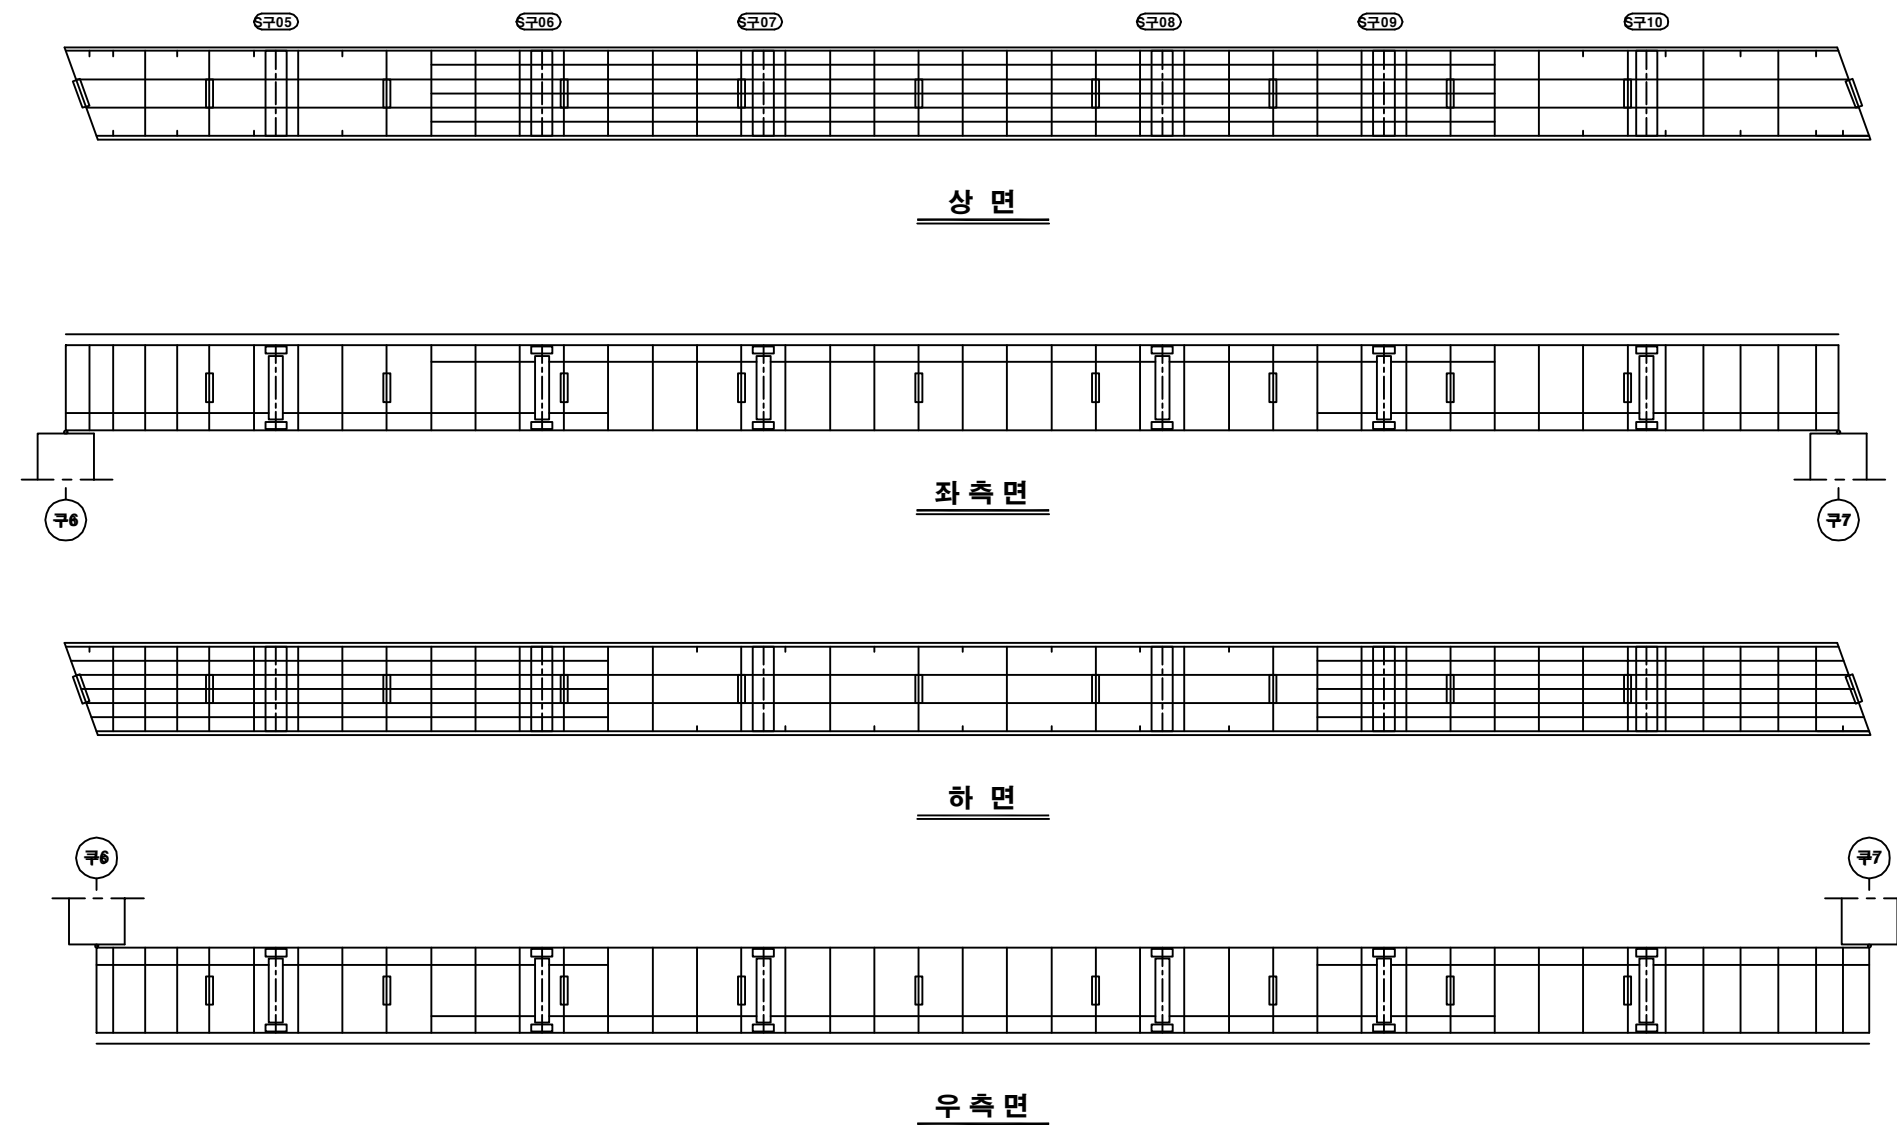

상 면

좌측면

하 면


우 측 면

손상 현황 표


[illegible]

주) 손상의 길이 및 너비는 「mm」이며, 균열의 폭은 「mm」임

KEY PLAN

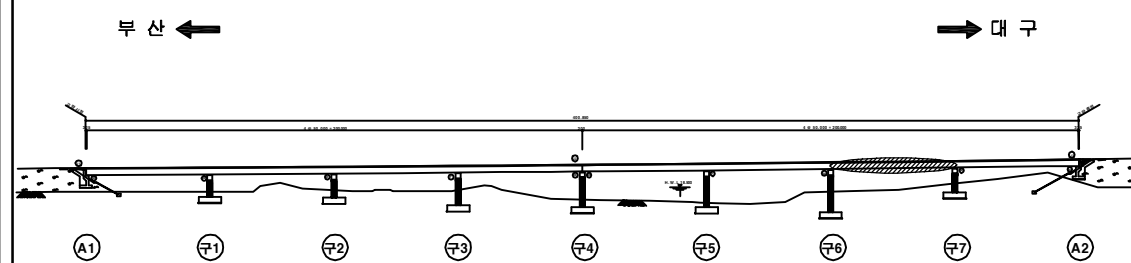

SECTION

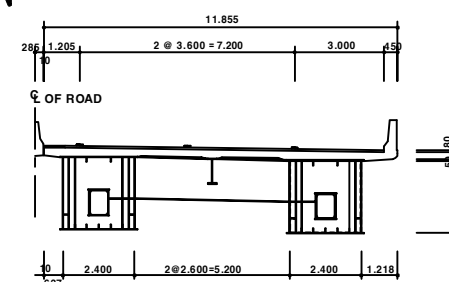

용역명	2016년 상반기 시설물 정기점검 용역
과업기간	2016. 04. 18 ~ 2016. 06. 30
발주처	 신대구부산고속도로주식회사
용역사	(주) 위드이앤오
도면번호	047

ID : 월연교(대구) - 거더내부 - S8 G2

보 수 이 력			
기 존 규 열	△	보 수(11. 상반기)	
신 규 규 열	△	보 수(11. 하반기)	
보수부위재규열	△	보 수(12. 상반기)	
보 수(기보수)	△	보 수(12. 하반기)	
보 수(08. 하반기)	△	보 수(13. 상반기)	
보 수(09. 상반기)	△	보 수(13. 하반기)	
보 수(09. 하반기)	△	보 수(14. 상반기)	
보 수(10. 상반기)	△	보 수(14. 하반기)	
보 수(10. 하반기)	△	보 수(15. 상반기)	
	△	보 수(15. 하반기)	


손 상 현 황 표

번호	신(N) 구(P)	손상내용	손상현황					결함 상태	손상 물량	비고
			폭	길이	너비	물량	단위	개소		
1	구	전구 탈락	-	-	-	1.00	EA	1	b	1.00
2	구	우수유입흔적	-	11.3	2.4	27.12	m²	1	b	27.12
3	구	녹발생	-	0.3	0.4	0.12	m²	1	b	0.12
4	구	녹발생	-	0.3	0.1	0.03	m²	1	b	0.03
5										
6										
주) 손상의 길이 및 너비는 「 m 」이며, 균열의 폭은 「 mm 」임

← 부 산


대 구 →

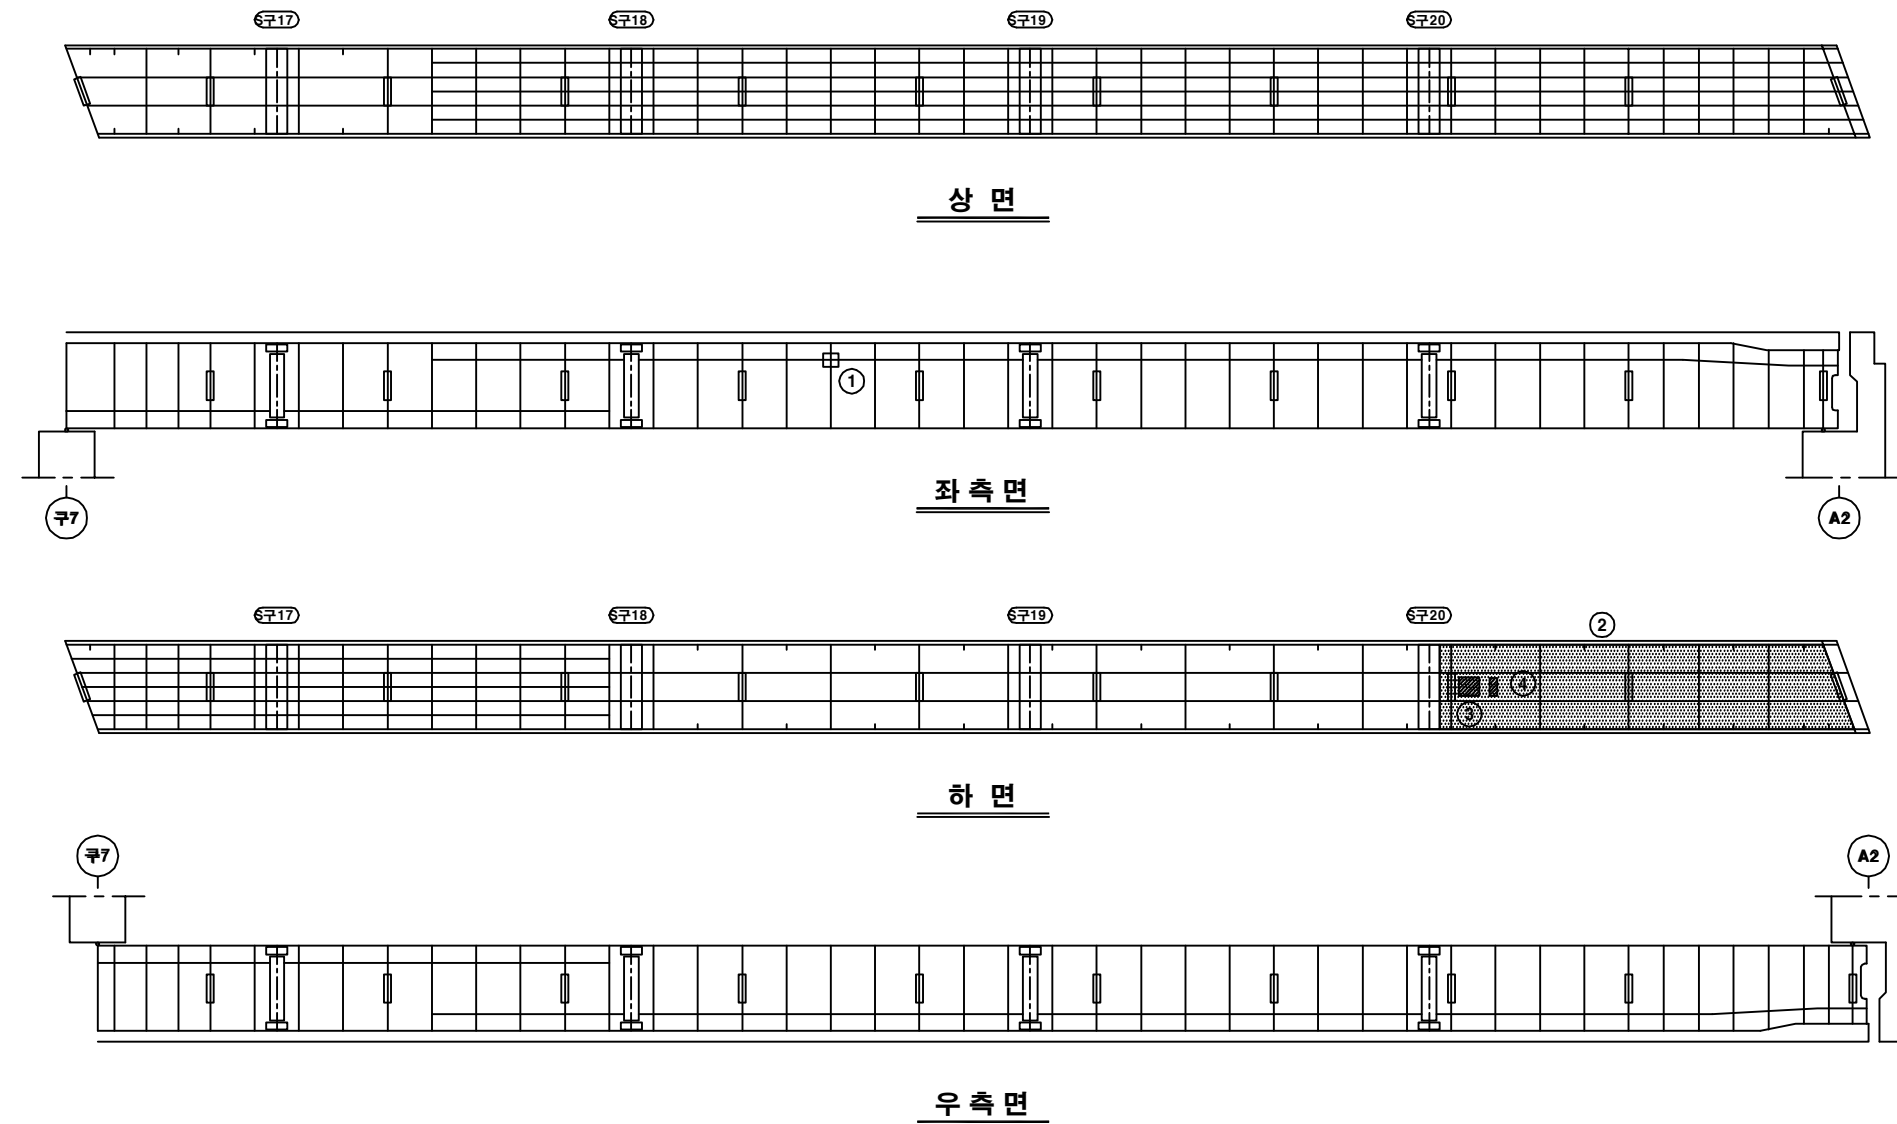

KEY PLAN

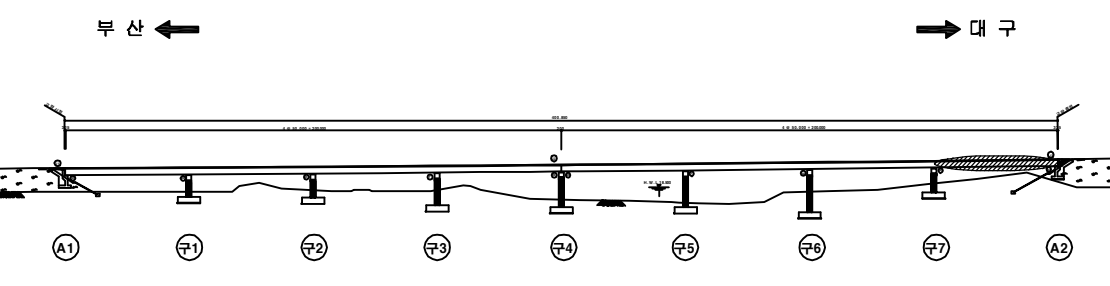

SECTION

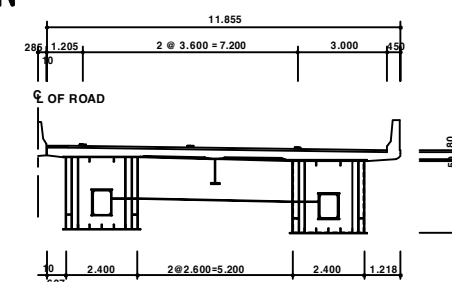

용역명	2016년 상반기 시설물 정기점검 용역
과업기간	2016. 04. 18 ~ 2016. 06. 30
발주처	신대구부산고속도로주식회사
용역사	(주) 위드이앤오
도면번호	048



ID : 월연교(대구) - 교대 - A1

보 수 이 력			
	기 존 균 열		보 수(11. 상반기)
	신 구 균 열		보 수(11. 하반기)
	보수부위재균열		보 수(12. 상반기)
	보 수(기보수)		보 수(12. 하반기)
	보 수(08. 하반기)		보 수(13. 상반기)
	보 수(09. 상반기)		보 수(13. 하반기)
	보 수(09. 하반기)		보 수(14. 상반기)
	보 수(10. 상반기)		보 수(14. 하반기)
	보 수(10. 하반기)		보 수(15. 상반기)
			보 수(15. 하반기)


손 상 현 황 표

번호	신(N) 구(P)	손상내용	손상현황						결함 상대	손상 물량	비고
			폭	길이	너비	물량	단위	개소			
1	구	볼트 녹발생	-	-	-	1.00	EA	3	b	3.00	
2	구	균열	0.3	1.5	-	1.50	m	1	c	1.50	
3	구	볼트 녹발생	-	-	-	1.00	EA	2	b	2.00	
4	구	균열	0.2	1.5	-	1.50	m	1	b	1.50	
5	구	균열	0.2	1.8	-	1.80	m	1	b	1.80	
6	구	볼트 녹발생	-	-	-	1.00	EA	2	b	2.00	
7	구	볼트 녹발생	-	-	-	1.00	EA	1	b	1.00	
8	구	발침 구late 녹발생	-	-	-	1.00	EA	1	b	1.00	
9	구	체수(흔적)	-	2.0	0.2	0.40	m ²	1	b	0.40	
10	구	실런트 이격(노후화)	-	1.2	-	1.20	m	1	b	1.20	
11	구	균열	0.2	0.5	-	0.50	m	1	b	0.50	
12	구	누수오염	-	0.3	2.5	0.75	m ²	1	b	0.75	
13	구	누수오염	-	0.9	1.5	1.35	m ²	1	b	1.35	
14	구	실런트 이격(노후화)	-	1.5	-	1.50	m	1	b	1.50	
15	구	물뚝	-	0.5	0.3	0.15	m ²	1	b	0.15	
16											
17											
주) 손상의 길이 및 너비는 「 m 」 이며, 균열의 폭은 「 mm 」 임

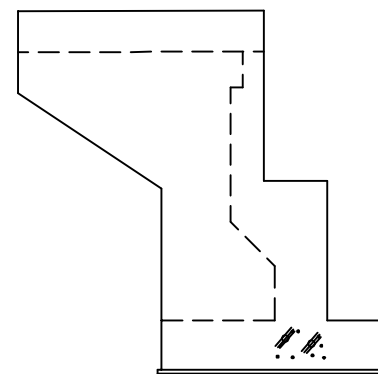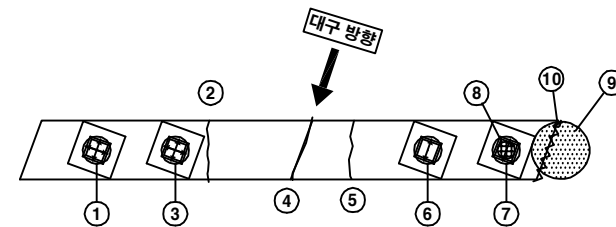

날개벽(좌측)

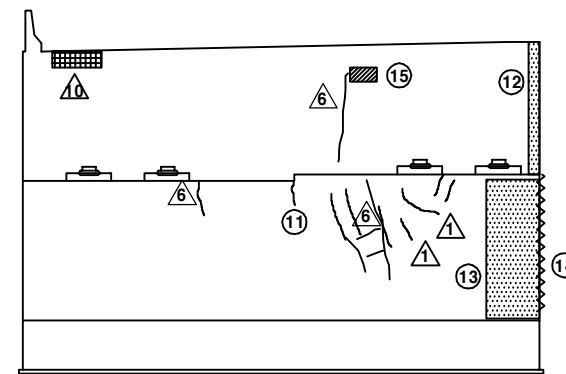


정 면 도

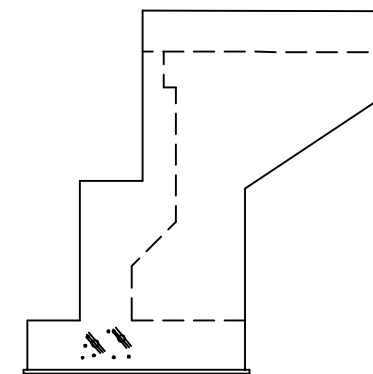


날개벽(우측)

KEY PLAN

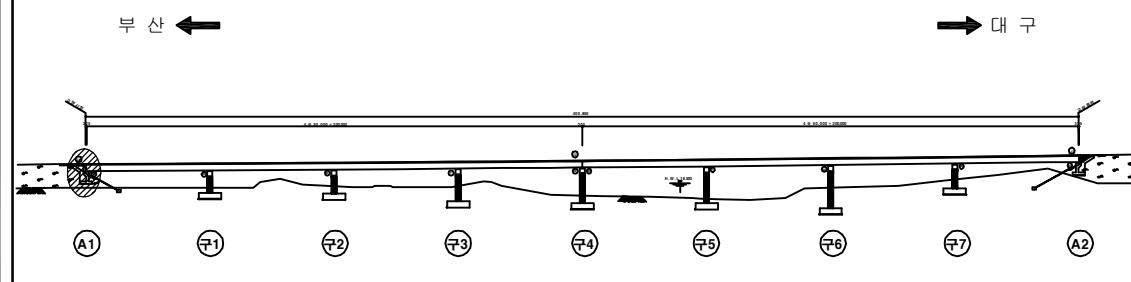

SECTION

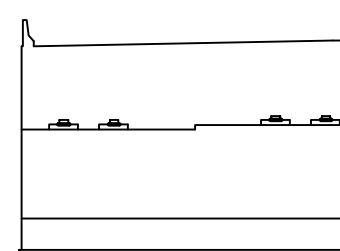

용역명	2016년 상반기 시설물 정기점검 용역
과업기간	2016. 04. 18 ~ 2016. 06. 30
발주처	신대구부산고속도로주식회사
용역사	(주) 위드이앤오
도면번호	049


ID : 월연교(대구) - 교대 A2

보 수 이 력			
	기 존 균 열		보 수(11. 상반기)
	신 구 균 열		보 수(11. 하반기)
	보수부위재균열		보 수(12. 상반기)
	보 수(기보수)		보 수(12. 하반기)
	보 수(08. 하반기)		보 수(13. 상반기)
	보 수(09. 상반기)		보 수(13. 하반기)
	보 수(09. 하반기)		보 수(14. 상반기)
	보 수(10. 상반기)		보 수(14. 하반기)
	보 수(10. 하반기)		보 수(15. 상반기)
			보 수(15. 하반기)


손 상 현 황 표

번호	신(N) 구(P)	손상내용	손상현황						결함 상태	손상 물량	비고
			폭	길이	너비	물량	단위	개소			
1	구	볼트 녹발생	-	-	-	1.00	EA	2	b	2.00	
2	구	균열	0.3	1.2	-	1.20	m	1	c	1.20	
3	구	볼트 녹발생	-	-	-	1.00	EA	2	b	2.00	
4	구	받침 콘크리트 균열	0.3	0.3	-	0.30	m	1	c	0.30	
5	구	체수(흔적)	-	1.45	9.6	13.92	m ²	1	b	13.92	
6	구	실린트 이격	-	6.0	-	6.00	m	1	b	6.00	
7	구	균열	0.1	1.0	-	1.00	m	1	b	1.00	
8	구	균열	0.1	1.2	-	1.20	m	1	b	1.20	
9	구	균열	0.3	1.0	-	1.00	m	1	c	1.00	
10	구	균열	0.2	0.8	-	0.80	m	1	b	0.80	
11	구	균열	0.2	1.5	-	1.50	m	2	b	3.00	
12	구	균열	0.1	1.5	-	1.50	m	1	b	1.50	
13	구	균열	0.1	1.4	-	1.40	m	1	b	1.40	
14	구	균열	0.1	1.0	-	1.00	m	1	b	1.00	
15	구	균열	0.1	0.4	-	0.40	m	1	b	0.40	
16	구	균열	0.1	0.7	-	0.70	m	1	b	0.70	
17	구	균열	0.1	2.0	-	2.00	m	1	b	2.00	
18	구	균열	0.1	0.5	-	0.50	m	1	b	0.50	
19	구	균열	0.1	1.5	-	1.50	m	1	b	1.50	
20	구	균열	0.1	0.6	-	0.60	m	1	b	0.60	
21	구	균열	0.1	1.1	-	1.10	m	1	b	1.10	
22	구	균열	0.1	0.4	-	0.40	m	1	b	0.40	
23	구	균열	0.1	0.7	-	0.70	m	1	b	0.70	
24	구	법면보호블럭 누수흔적	-	15.0	0.75	11.25	m ²	1	b	11.25	
25	구	파손	-	1.5	0.2	0.30	m ²	1	b	0.30	
26	구	배수측구 파손	-	0.4	0.2	0.08	m ²	1	b	0.08	
27	구	배수측구 균열	0.5	0.4	-	0.40	m	1	b	0.40	
28											
29											
주) 손상의 길이 및 너비는 「 m 」이며, 균열의 폭은 「 mm 」임

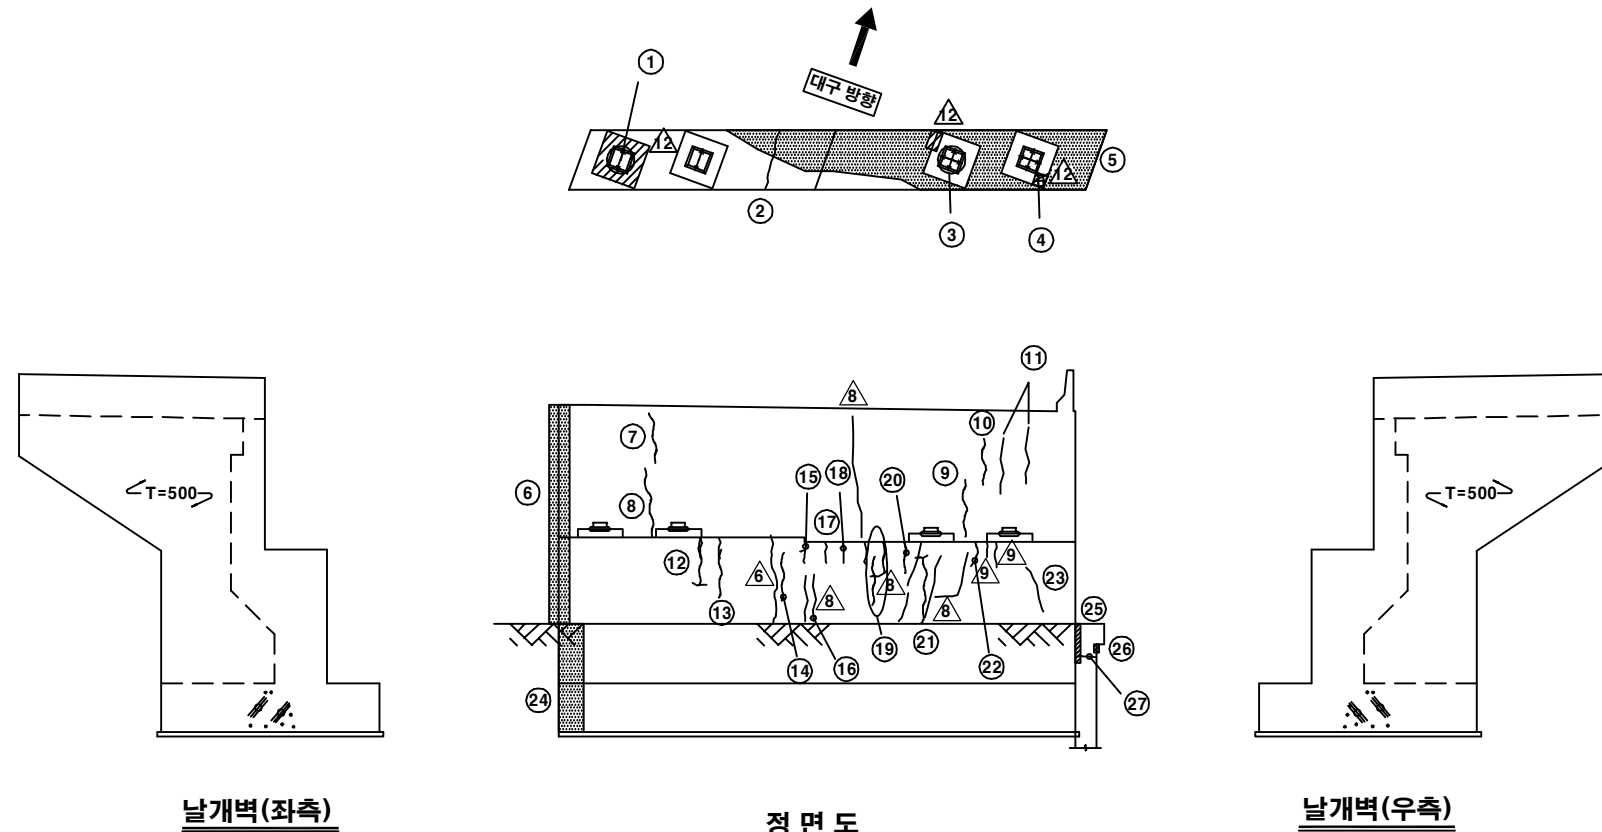

KEY PLAN


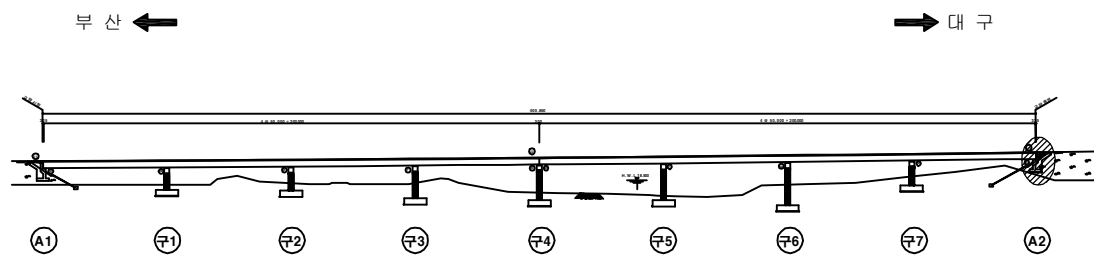


SECTION

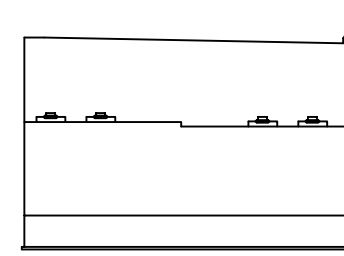

용역명	2016년 상반기 시설물 정기점검 용역
과업기간	2016. 04. 18 ~ 2016. 06. 30
발주처	신대구부산고속도로주식회사
용역사	(주) 위드이앤오
도면번호	050

ID : 월연교(대구) - 교각 P1

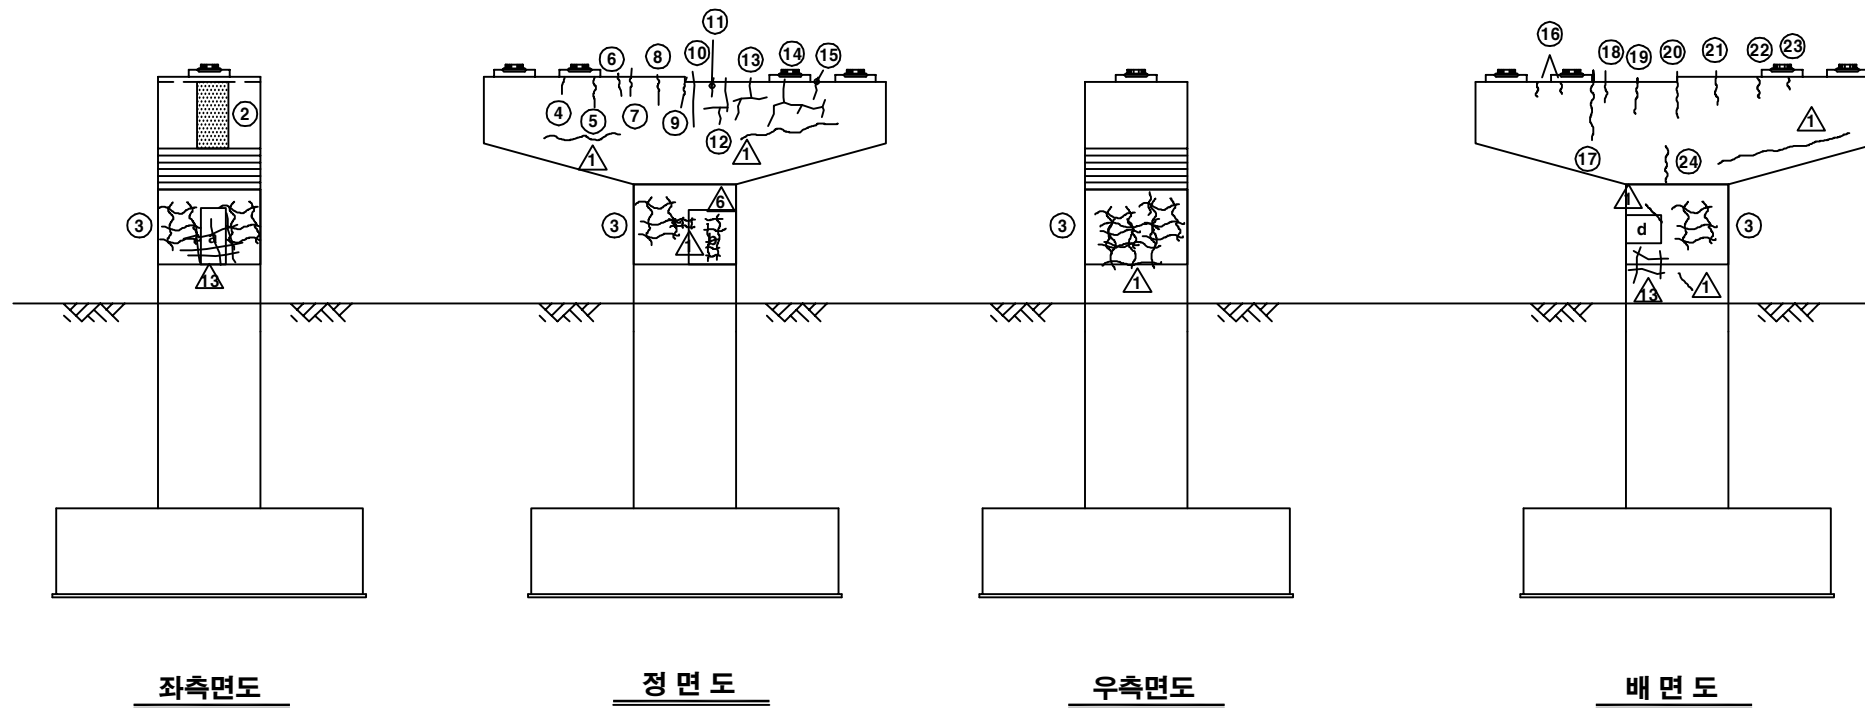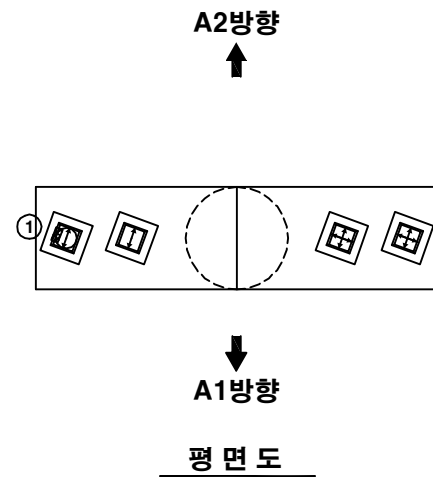

보 수 이 력			
기 존 균 열		보 수(11. 상반기)	
신 구 균 열		보 수(11. 하반기)	
보수부위재균열		보 수(12. 상반기)	
보 수(기보수)		보 수(12. 하반기)	
보 수(08. 하반기)		보 수(13. 상반기)	
보 수(09. 상반기)		보 수(13. 하반기)	
보 수(09. 하반기)		보 수(14. 상반기)	
보 수(10. 상반기)		보 수(14. 하반기)	
보 수(10. 하반기)		보 수(15. 상반기)	
		보 수(15. 하반기)	


③번 망상균열 물량 산출근거	
1. 기둥부 면적(A _t) = 3.0(D) X 3.14(π) X 1.8(H) = 16.956㎡	
2. 기둥 보수부 면적(A _r) = (0.7X1.3) a + (1.2X1.2) b + (0.8X0.6) c = 2.59㎡	
3. 기둥부 망상균열 면적 = A _t - A _r = 16.956 - 2.59 = 14.366㎡	

손 상 현 황 표


번호	신(N) 구(P)	손상내용	손상현황						결함 상태	손상 물량	비고
			폭	길이	너비	물량	단위	개소			
1	구	발침 도장박리/녹발생	-	0.1	0.2	0.02	㎡	1	b	0.02	
2	구	누수오염	-	2.0	0.5	1.00	㎡	1	b	1.00	
3	구	망상균열	-	-	-	14.37	㎡	1	b	14.37	
4	구	균열	0.1	0.4	-	0.40	m	1	b	0.40	
5	구	균열	0.1	1.1	-	1.10	m	1	b	1.10	
6	구	균열	0.1	0.6	-	0.60	m	1	b	0.60	
7	구	균열	0.1	0.7	-	0.70	m	1	b	0.70	
8	구	균열	0.1	1.0	-	1.00	m	1	b	1.00	
9	구	균열	0.2	1.0	-	1.00	m	1	b	1.00	
10	구	균열	0.1	1.8	-	1.80	m	1	b	1.80	
11	구	균열	0.1	0.5	-	0.50	m	1	b	0.50	
12	구	균열	0.1	2.4	-	2.40	m	1	b	2.40	
13	구	균열	0.1	1.8	-	1.80	m	1	b	1.80	
14	구	균열	0.1	2.8	-	2.80	m	1	b	2.80	
15	구	균열	0.1	0.6	-	0.60	m	1	b	0.60	
16	구	균열	0.1	0.2	-	0.20	m	2	b	0.40	
17	구	균열	0.2	2.0	-	2.00	m	1	b	2.00	
18	구	균열	0.2	1.2	-	1.20	m	1	b	1.20	
19	구	균열	0.2	0.9	-	0.90	m	1	b	0.90	
20	구	균열	0.3	1.4	-	1.40	m	1	c	1.40	
21	구	균열	0.3	1.2	-	1.20	m	1	c	1.20	
22	구	균열	0.1	0.5	-	0.50	m	1	b	0.50	
23	구	균열	0.1	0.3	-	0.30	m	1	b	0.30	
24	구	균열	0.2	0.8	-	0.80	m	1	b	0.80	
25											
26											
주) 손상의 길이 및 너비는 「 m 」이며, 균열의 폭은 「 mm 」임

KEY PLAN


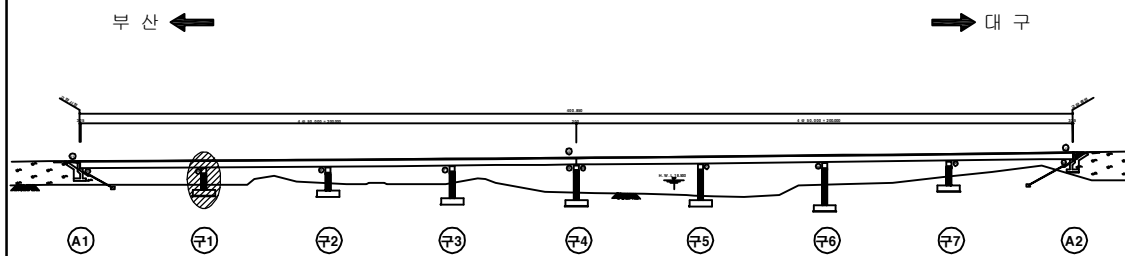


SECTION

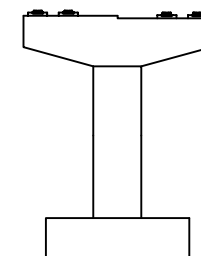

용역명	2016년 상반기 시설물 정기점검 용역
과업기간	2016. 04. 18 ~ 2016. 06. 30
발주처	신대구부산고속도로주식회사
용역사	(주) 위드이앤오
도면번호	051

ID : 월연교(대구) - 교각 P2

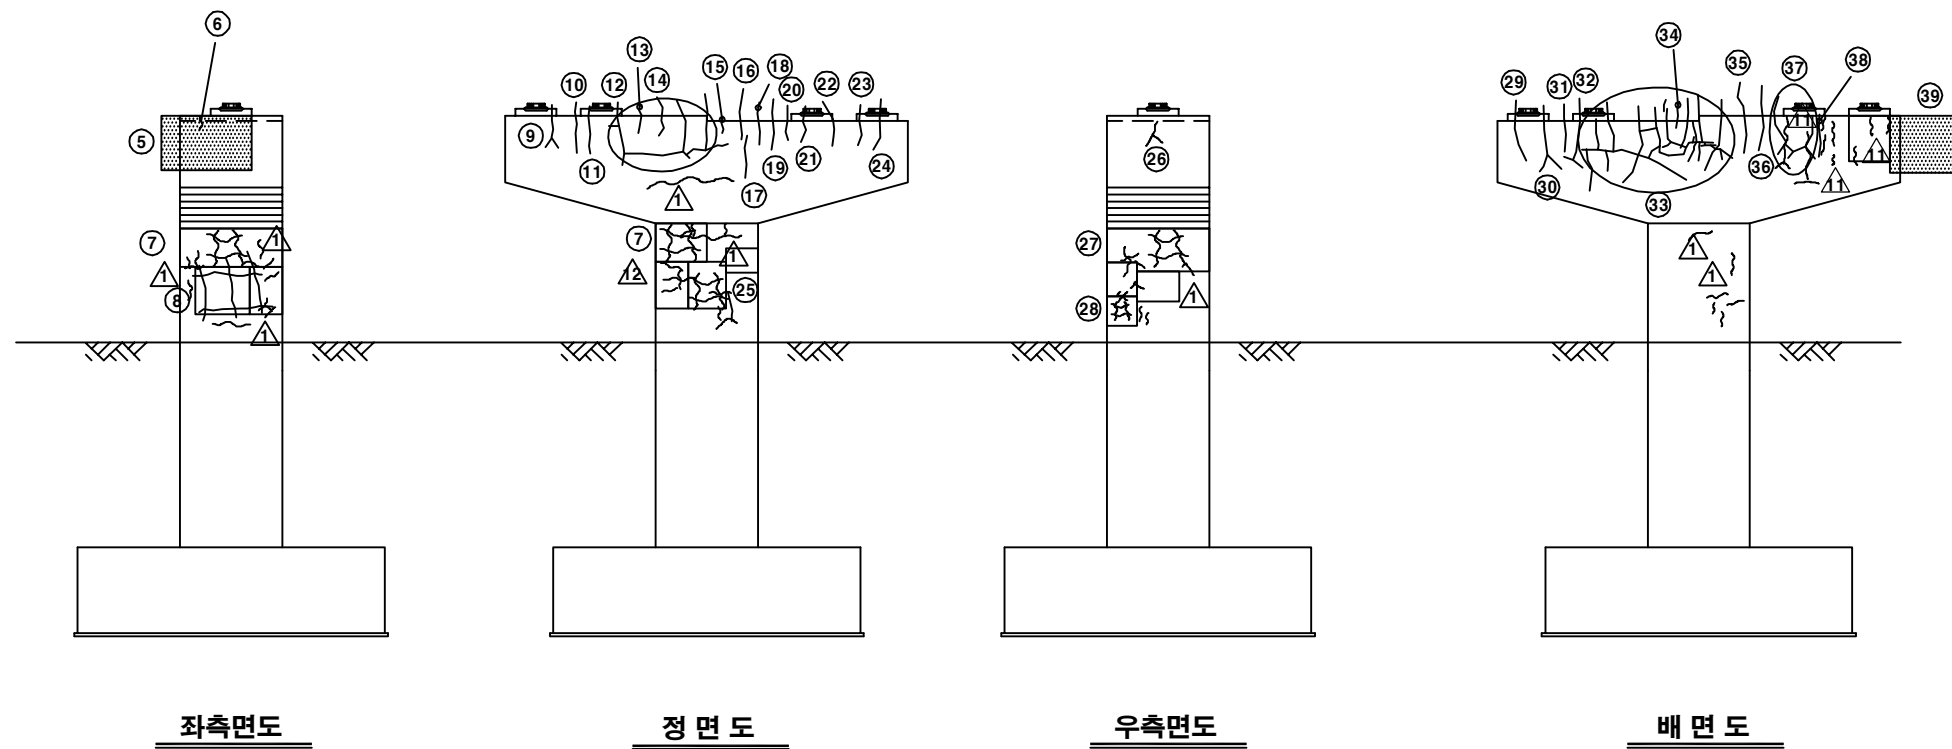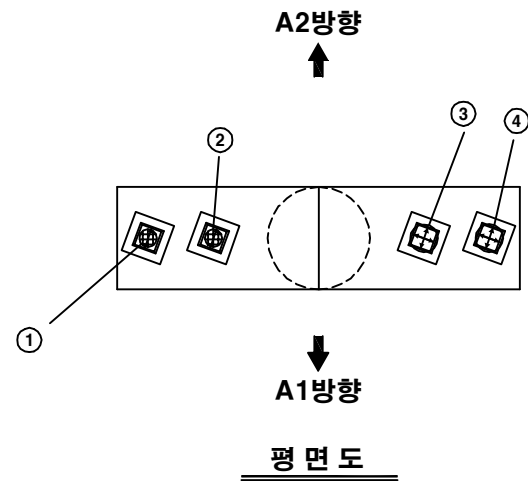


보 수 이 력			
	기 존 균 열		보 수(11. 상반기)
	신 구 균 열		보 수(11. 하반기)
	보수부위재균열		보 수(12. 상반기)
	보 수(기보수)		보 수(12. 하반기)
	보 수(08. 하반기)		보 수(13. 상반기)
	보 수(09. 상반기)		보 수(13. 하반기)
	보 수(09. 하반기)		보 수(14. 상반기)
	보 수(10. 상반기)		보 수(14. 하반기)
	보 수(10. 하반기)		보 수(15. 상반기)
			보 수(15. 하반기)

손 상 현 황 표


번호	신(N) 구(P)	손상내용	손상현황					결함 상태	손상 물량	비고
			폭	길이	너비	물량	단위			
1	구	받침 도장박리/녹발생	-	0.1	0.1	0.01	m²	1	b	0.01
2	구	받침 도장박리/녹발생	-	0.1	0.1	0.01	m²	1	b	0.01
3	구	볼트 녹발생	-	-	-	1.00	EA	6	b	6.00
4	구	볼트 녹발생	-	-	-	1.00	EA	6	b	6.00
5	구	누수오염	-	2.0	1.5	3.00	m²	1	b	3.00
6	구	균열	0.2	1.0	-	1.00	m	1	b	1.00
7	구	망상균열	-	4.8	1.1	5.28	m²	1	b	5.28
8	구	망상균열	-	3.0	1.2	3.60	m²	1	b	3.60
9	구	균열	0.2	1.5	-	1.50	m	1	b	1.50
10	구	균열	0.2	1.5	-	1.50	m	1	b	1.50
11	구	균열	0.2	1.1	-	1.10	m	1	b	1.10
12	구	균열	0.2	10.0	-	10.00	m	1	b	10.00
13	구	균열	0.2	1.0	-	1.00	m	1	b	1.00
14	구	균열	0.2	1.3	-	1.30	m	1	b	1.30
15	구	균열	0.1	0.5	-	0.50	m	1	b	0.50
16	구	균열	0.3	1.5	-	1.50	m	1	c	1.50
17	구	균열	0.2	1.0	-	1.00	m	1	b	1.00
18	구	균열	0.2	1.0	-	1.00	m	1	b	1.00
19	구	균열	0.2	1.1	-	1.10	m	1	b	1.10
20	구	균열	0.2	0.8	-	0.80	m	1	b	0.80
21	구	균열	0.2	0.8	-	0.80	m	1	b	0.80
22	구	균열	0.2	1.0	-	1.00	m	1	b	1.00
23	구	균열	0.2	0.6	-	0.60	m	1	b	0.60
24	구	균열	0.2	1.2	-	1.20	m	1	b	1.20
25	구	망상균열	-	1.0	1.0	1.00	m²	1	b	1.00
26	구	균열	0.1	0.7	-	0.70	m	1	b	0.70
27	구	망상균열	-	4.0	1.1	4.40	m²	1	b	4.40
28	구	망상균열	-	1.0	1.0	1.00	m²	1	b	1.00
29	구	균열	0.2	1.0	-	1.00	m	1	b	1.00
30	구	균열	0.2	1.2	-	1.20	m	1	b	1.20
31	구	균열	0.1	0.7	-	0.70	m	1	b	0.70
32	구	균열	0.1	1.4	-	1.40	m	1	b	1.40
33	구	균열	0.2	27.0	-	27.00	m	1	b	27.00
34	구	균열	0.1	1.0	-	1.00	m	1	b	1.00
35	구	균열	0.2	2.5	-	2.50	m	1	b	2.50
36	구	균열	0.2	1.5	-	1.50	m	1	b	1.50
37	구	균열	0.2	3.5	-	3.50	m	1	b	3.50
38	구	균열	0.2	1.0	-	1.00	m	1	b	1.00
39	구	누수오염	-	1.0	1.5	1.50	m²	1	b	1.50
40										
41										
42										

주) 손상의 길이 및 너비는 「 m 」이며, 균열의 폭은 「 mm 」임

KEY PLAN


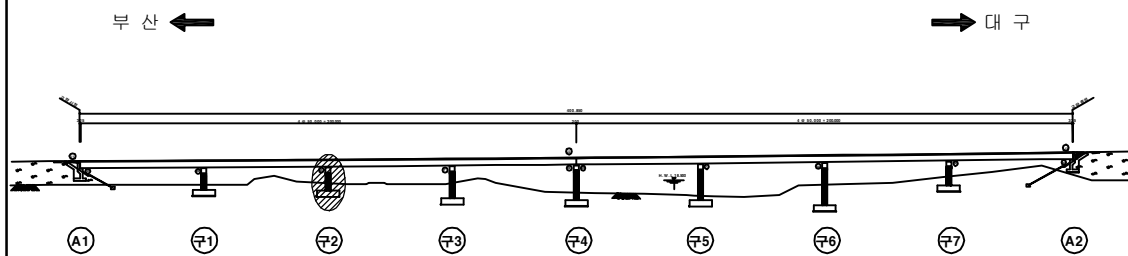


SECTION

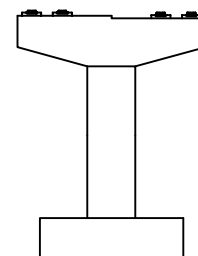

용역명	2016년 상반기 시설물 정기점검 용역
과업기간	2016. 04. 18 ~ 2016. 06. 30
발주처	신대구부산고속도로주식회사
용역사	(주) 위드이앤오
도면번호	052

ID : 월연교(대구) - 교각 P3

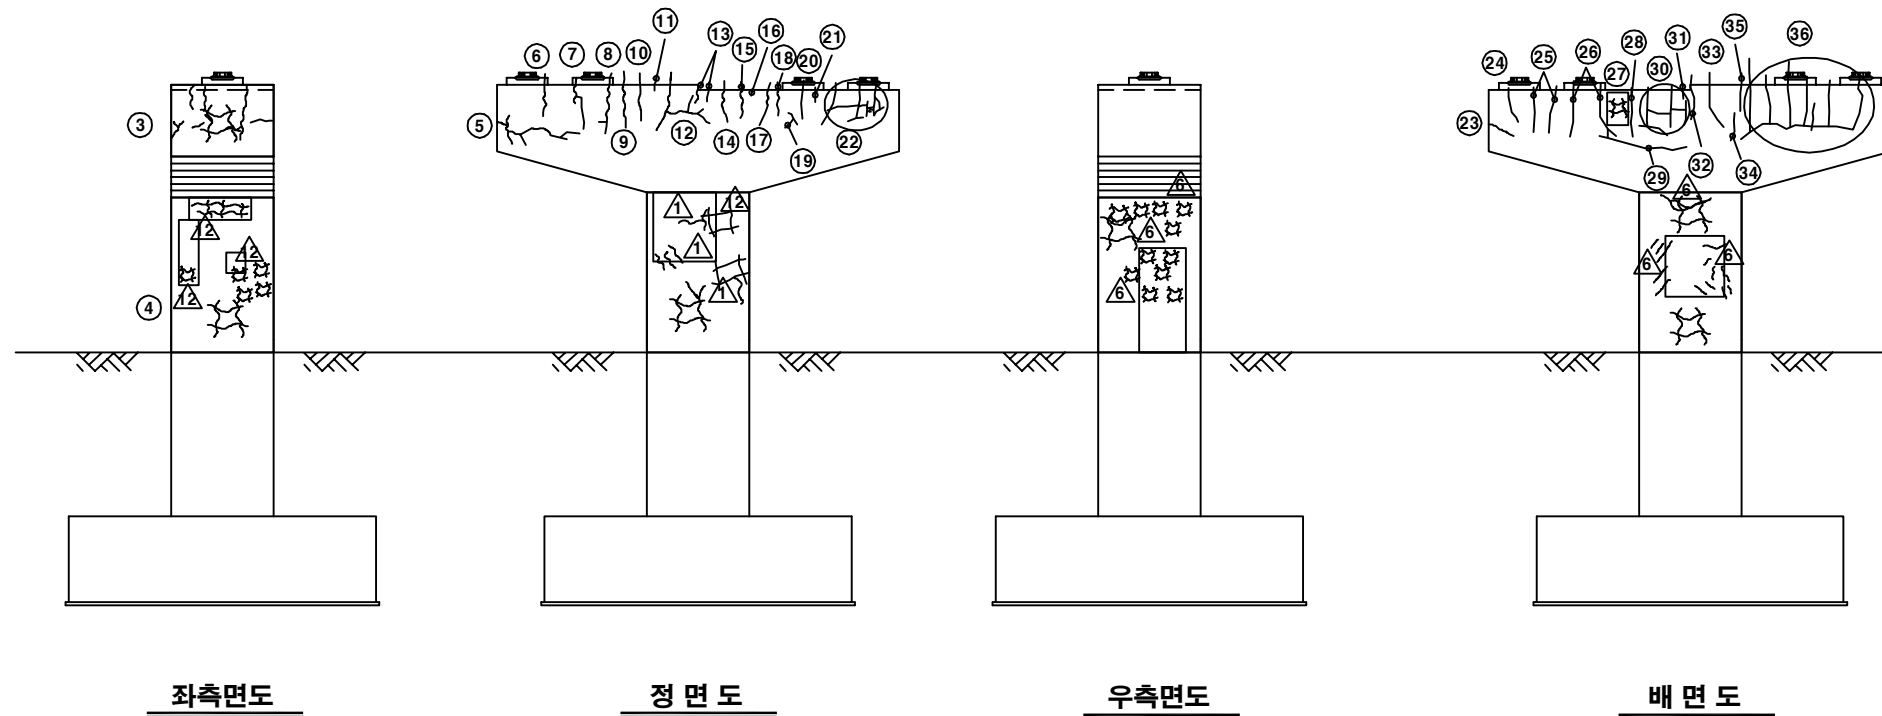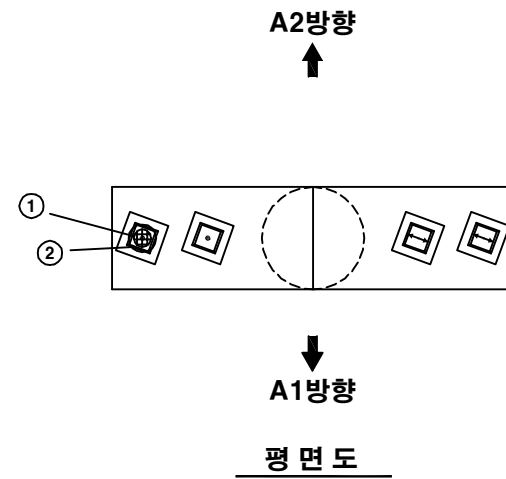


보수이력			
기존 균열		보수(11. 상반기)	
신규 균열		보수(11. 하반기)	
보수부위재균열		보수(12. 상반기)	
보수(기보수)		보수(12. 하반기)	
보수(08. 하반기)		보수(13. 상반기)	
보수(09. 상반기)		보수(13. 하반기)	
보수(09. 하반기)		보수(14. 상반기)	
보수(10. 상반기)		보수(14. 하반기)	
보수(10. 하반기)		보수(15. 상반기)	
		보수(15. 하반기)	

손상현황표


번호	신(N) 구(P)	손상내용	손상현황					결함 상태	손상 물량	비고
			폭	길이	너비	물량	단위	개소		
1	구	발침 녹발생	-	0.2	0.2	0.04	m²	1	b	0.04
2	구	볼트 녹발생	-	-	-	1.00	EA	1	b	1.00
3	구	망상균열	-	3.0	1.2	3.60	m²	1	b	3.60
4	구	망상균열	-	-	-	24.954	m²	1	b	24.954
5	구	균열	0.1	3.0	-	3.00	m	1	b	3.00
6	구	균열	0.2	0.8	-	0.80	m	1	b	0.80
7	구	균열	0.2	1.8	-	1.80	m	1	b	1.80
8	구	균열	0.3	1.8	-	1.80	m	1	c	1.80
9	구	균열	0.3	1.5	-	1.50	m	1	c	1.50
10	구	균열	0.3	1.2	-	1.20	m	1	c	1.20
11	구	균열	0.2	0.5	-	0.50	m	1	b	0.50
12	구	균열	0.2	5.0	-	5.00	m	1	b	5.00
13	구	균열	0.2	0.6	-	0.60	m	2	b	1.20
14	구	균열	0.2	1.5	-	1.50	m	1	b	1.50
15	구	균열	0.2	1.0	-	1.00	m	1	b	1.00
16	구	균열	0.1	0.2	-	0.20	m	1	b	0.20
17	구	균열	0.3	1.5	-	1.50	m	1	c	1.50
18	구	균열	0.2	1.0	-	1.00	m	1	b	1.00
19	구	균열	0.1	0.5	-	0.50	m	1	b	0.50
20	구	균열	0.2	1.0	-	1.00	m	1	b	1.00
21	구	균열	0.1	0.3	-	0.30	m	1	b	0.30
22	구	균열	0.2	9.0	-	9.00	m	1	b	9.00
23	구	균열	0.2	0.7	-	0.70	m	1	b	0.70
24	구	균열	0.1	1.0	-	1.00	m	1	b	1.00
25	구	균열	0.2	1.5	-	1.50	m	2	b	3.00
26	구	균열	0.3	1.5	-	1.50	m	2	c	3.00
27	구	망상균열	-	0.5	0.8	0.40	m²	1	b	0.40
28	구	균열	0.3	1.5	-	1.50	m	1	c	1.50
29	구	균열	0.2	3.0	-	3.00	m	1	b	3.00
30	구	균열	0.2	3.5	-	3.50	m	1	b	3.50
31	구	균열	0.1	0.3	-	0.30	m	1	b	0.30
32	구	균열	0.2	1.0	-	1.00	m	1	b	1.00
33	구	균열	0.2	1.5	-	1.50	m	1	b	1.50
34	구	균열	0.2	0.7	-	0.70	m	1	b	0.70
35	구	균열	0.2	0.6	-	0.60	m	1	b	0.60
36	구	균열	0.2	11.0	-	11.00	m	1	b	11.00
37										
38										
39										
40										
41										
42										

주) 손상의 길이 및 너비는 「 m 」이며, 균열의 폭은 「 mm 」임

KEY PLAN





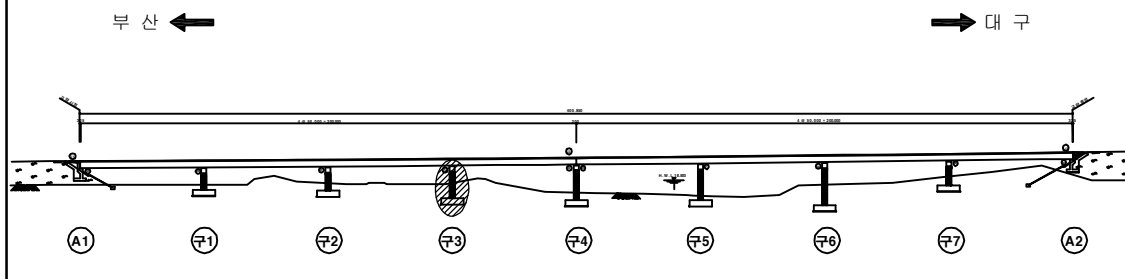


SECTION

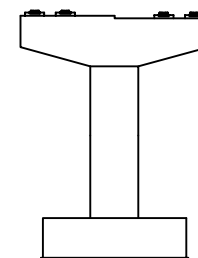

용역명	2016년 상반기 시설물 정기점검 용역
과업기간	2016. 04. 18 ~ 2016. 06. 30
발주처	신대구부산고속도로주식회사
용역사	(주) 위드이앤오
도면번호	053

ID : 월연교(대구) - 교각 P4

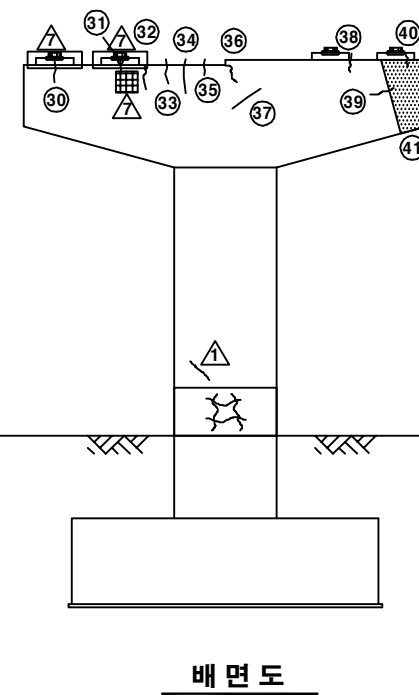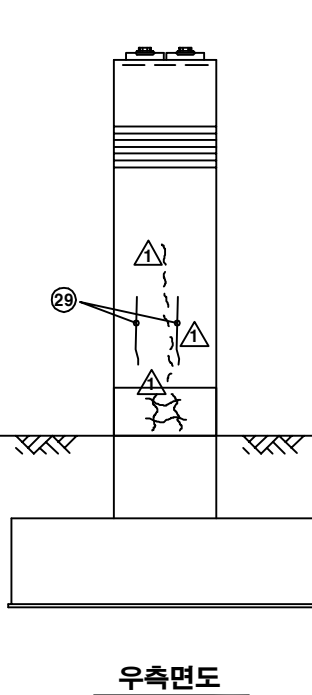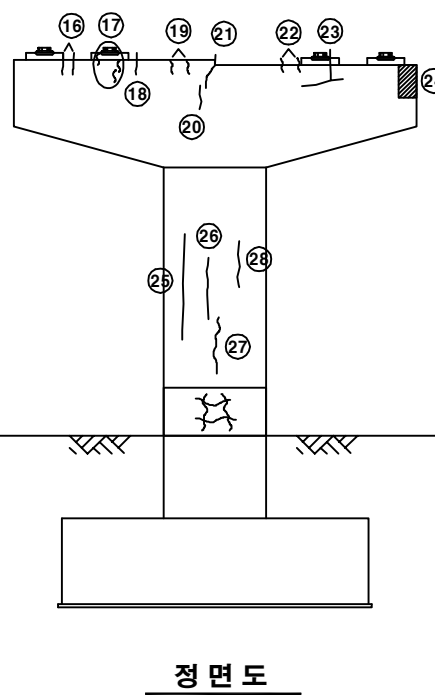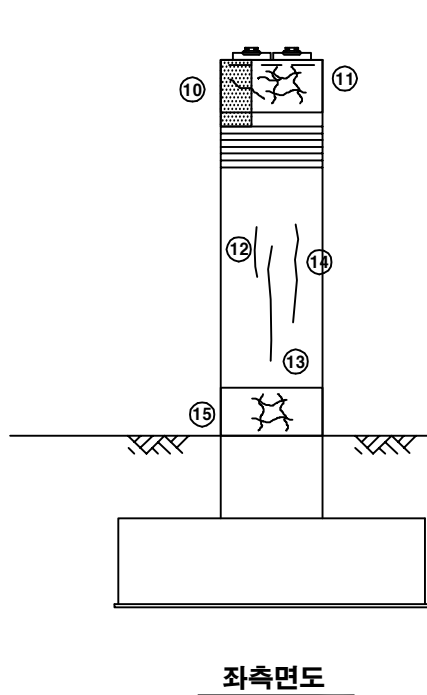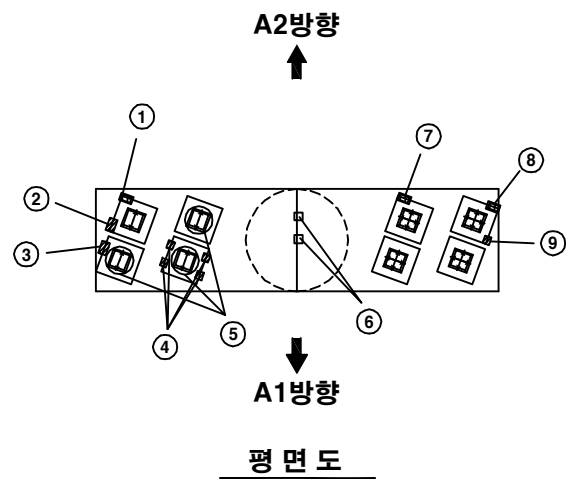


보 수 이 력			
	기 존 균 열		보 수 (11. 상반기)
	신 구 균 열		보 수 (11. 하반기)
	보수부위재균열		보 수 (12. 상반기)
	보 수 (기보수)		보 수 (12. 하반기)
	보 수 (08. 하반기)		보 수 (13. 상반기)
	보 수 (09. 상반기)		보 수 (13. 하반기)
	보 수 (09. 하반기)		보 수 (14. 상반기)
	보 수 (10. 상반기)		보 수 (14. 하반기)
	보 수 (10. 하반기)		보 수 (15. 상반기)
			보 수 (15. 하반기)

손 상 현 황 표


번호	신 (N) 구 (P)	손상내용	손상현황					결함 상대	손상 물량	비고
			폭	길이	너비	물량	단위			
1	구	발침 콘크리트 박락(보수불량)	-	0.4	0.3	0.12	m²	1	b	0.12
2	구	발침 콘크리트 들뜸	-	0.3	0.2	0.06	m²	1	b	0.06
3	구	발침 콘크리트 박락/철근노출	-	0.1	0.3	0.03	m²	1	c	0.03
4	구	발침 콘크리트 박락	-	0.1	0.3	0.03	m²	4	b	0.12
5	구	발침 녹발생	-	-	-	1.00	EA	3	b	3.00
6	구	콘크리트 박락	-	0.1	0.1	0.01	m²	2	b	0.02
7	구	발침 콘크리트 들뜸(보수부)	-	0.4	0.3	0.12	m²	1	b	0.12
8	구	발침 콘크리트 들뜸(보수부)	-	0.4	0.3	0.12	m²	1	b	0.12
9	구	발침 콘크리트 박락	-	0.1	0.3	0.03	m²	1	b	0.03
10	구	누수흔적	-	1.0	1.5	1.50	m²	1	b	1.50
11	구	망상균열	-	3.0	0.9	2.70	m²	1	b	2.70
12	구	균열	0.1	1.2	-	1.20	m	1	b	1.20
13	구	균열	0.1	2.8	-	2.80	m	1	b	2.80
14	구	균열	0.1	2.5	-	2.50	m	1	b	2.50
15	구	망상균열	-	9.42	1.5	14.13	m²	1	b	14.13
16	구	균열	0.1	0.6	-	0.60	m	2	b	1.20
17	구	균열	0.1	0.4	-	0.40	m	3	b	1.20
18	구	균열	0.1	0.6	-	0.60	m	1	b	0.60
19	구	균열	0.1	0.4	-	0.40	m	2	b	0.80
20	구	균열	0.1	0.5	-	0.50	m	1	b	0.50
21	구	균열	0.2	1.0	-	1.00	m	1	b	1.00
22	구	균열	0.1	0.4	-	0.40	m	2	b	0.80
23	구	균열	0.1	1.5	-	1.50	m	1	b	1.50
24	구	철근노출(피복부족)	-	0.4	0.8	0.32	m²	1	c	0.32
25	구	균열	0.1	2.7	-	2.70	m	1	b	2.70
26	구	균열	0.1	1.5	-	1.50	m	1	b	1.50
27	구	균열	0.1	1.6	-	1.60	m	1	b	1.60
28	구	균열	0.1	1.2	-	1.20	m	1	b	1.20
29	구	균열	0.1	2.4	-	2.40	m	2	b	4.80
30	구	균열	0.1	0.5	-	0.50	m	1	b	0.50
31	구	균열	0.1	0.3	-	0.30	m	1	b	0.30
32	구	균열	0.2	0.6	-	0.60	m	1	b	0.60
33	구	균열	0.1	0.6	-	0.60	m	1	b	0.60
34	구	균열	0.2	0.8	-	0.80	m	1	b	0.80
35	구	균열	0.1	0.3	-	0.30	m	1	b	0.30
36	구	균열	0.2	0.5	-	0.50	m	1	b	0.50
37	구	균열	0.1	0.8	-	0.80	m	1	b	0.80
38	구	균열	0.1	0.5	-	0.50	m	1	b	0.50
39	구	균열	0.1	0.6	-	0.60	m	1	b	0.60
40	구	균열	0.1	0.3	-	0.30	m	1	b	0.30
41	구	누수오염	-	1.0	1.5	1.50	m²	1	b	1.50
42										

주) 손상의 길이 및 너비는 「 m 」이며, 균열의 폭은 「 mm 」임



KEY PLAN

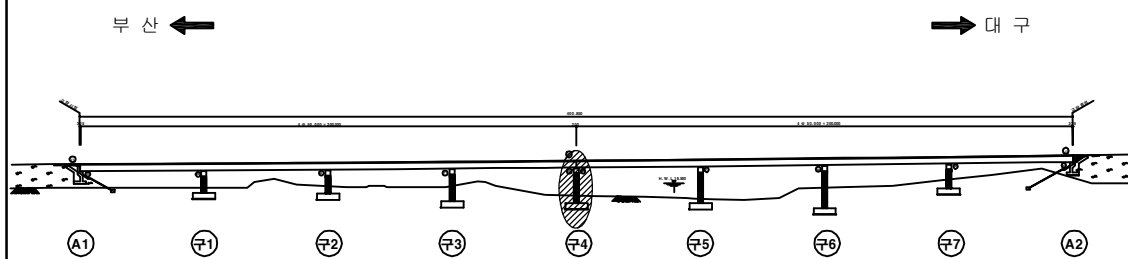


SECTION

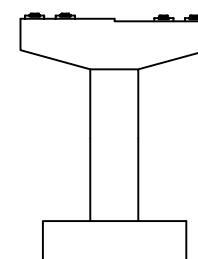


용역명	2016년 상반기 시설물 정기점검 용역
과업기간	2016. 04. 18 ~ 2016. 06. 30
발주처	신대구부산고속도로주식회사
용역사	(주) 위드이앤오
도면번호	054

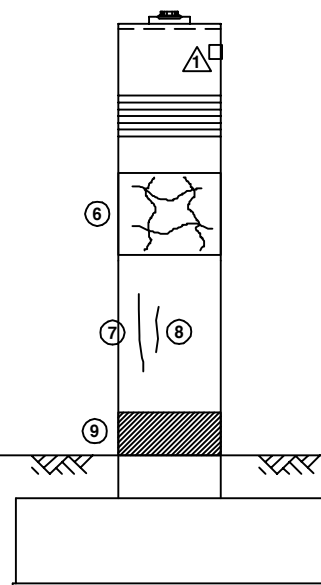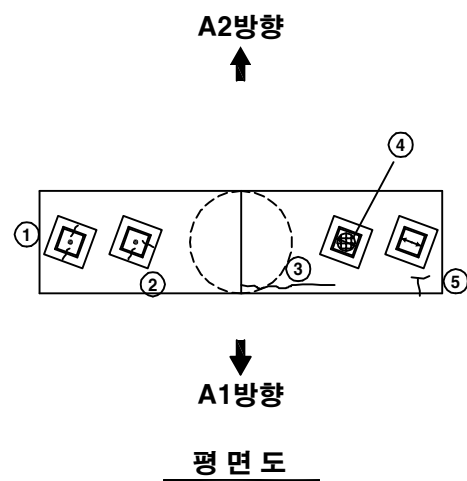


좌측면도

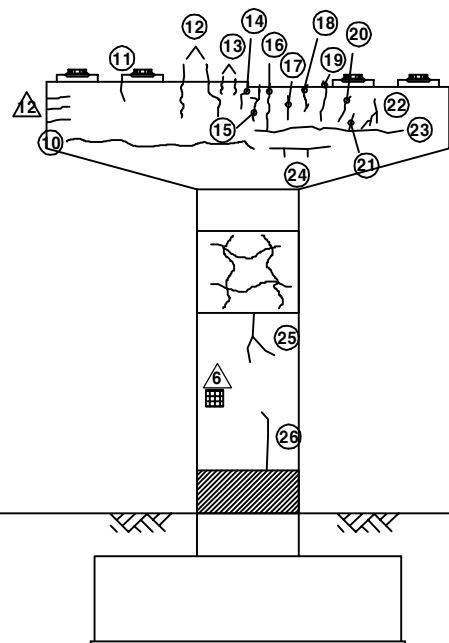

정면도

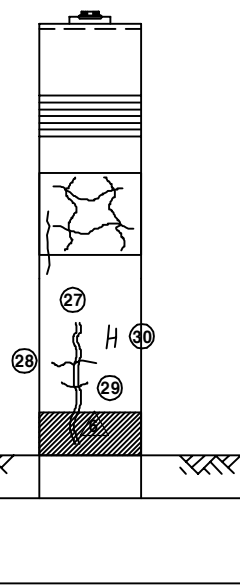

우측면도

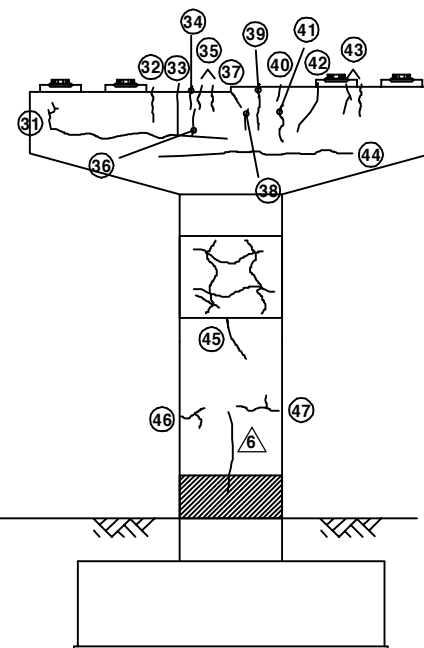

배면도


보 수 이 력			
	기 존 교 열		보 수(11. 상반기)
	신 구 교 열		보 수(11. 하반기)
	보수부위재교열		보 수(12. 상반기)
	보 수(기보수)		보 수(12. 하반기)
	보 수(08. 하반기)		보 수(13. 상반기)
	보 수(09. 상반기)		보 수(13. 하반기)
	보 수(09. 하반기)		보 수(14. 상반기)
	보 수(10. 상반기)		보 수(14. 하반기)
	보 수(10. 하반기)		보 수(15. 상반기)
			보 수(15. 하반기)

손 상 현 황 표


번호	신(N) 구(P)	손상내용	손상현황					결함 상태	손상 물량	비고
			폭	길이	너비	물량	단위			
1	구	받침 물탈 균열	0.2	0.2	-	0.20	m	2	b	0.40
2	구	받침 물탈 균열	0.2	0.2	-	0.20	m	2	b	0.40
3	구	균열	0.2	2.5	-	2.50	m	1	b	2.50
4	구	받침 녹발생	-	0.3	0.1	0.03	m²	1	b	0.03
5	구	균열	0.1	0.9	-	0.90	m	1	b	0.90
6	구	망상균열	-	9.42	2.4	22.608	m²	1	b	22.608
7	구	균열	0.1	2.4	-	2.40	m	1	b	2.40
8	구	균열	0.1	1.0	-	1.00	m	1	b	1.00
9	구	박리	-	9.42	1.2	11.304	m²	1	b	11.304
10	구	균열	0.2	4.0	-	4.00	m	1	b	4.00
11	구	균열	0.1	0.5	-	0.50	m	1	b	0.50
12	구	균열	0.3	1.5	-	1.50	m	2	c	3.00
13	구	균열	0.2	0.5	-	0.50	m	2	b	1.00
14	구	균열	0.2	0.8	-	0.80	m	1	b	0.80
15	구	균열	0.2	1.5	-	1.50	m	1	b	1.50
16	구	균열	0.3	1.5	-	1.50	m	1	c	1.50
17	구	균열	0.1	0.6	-	0.60	m	1	b	0.60
18	구	균열	0.2	0.8	-	0.80	m	1	b	0.80
19	구	균열	0.1	1.0	-	1.00	m	1	b	1.00
20	구	균열	0.1	0.8	-	0.80	m	1	b	0.80
21	구	균열	0.2	0.8	-	0.80	m	1	b	0.80
22	구	균열	0.1	1.1	-	1.10	m	1	b	1.10
23	구	균열	0.2	5.0	-	5.00	m	1	b	5.00
24	구	균열	0.2	1.5	-	1.50	m	1	b	1.50
25	구	균열	0.1	2.4	-	2.40	m	1	b	2.40
26	구	균열	0.1	1.6	-	1.60	m	1	b	1.60
27	구	보수부 재균열	0.1	3.2	-	3.20	m	1	b	3.20
28	구	균열	0.2	1.5	-	1.50	m	1	b	1.50
29	구	균열	0.1	1.2	-	1.20	m	1	b	1.20
30	구	균열	0.1	1.2	-	1.20	m	1	b	1.20
31	구	균열	0.2	6.0	-	6.00	m	1	b	6.00
32	구	균열	0.1	0.9	-	0.90	m	1	b	0.90
33	구	균열	0.1	1.0	-	1.00	m	1	b	1.00
34	구	균열	0.1	0.5	-	0.50	m	1	b	0.50
35	구	균열	0.1	0.6	-	0.60	m	2	b	1.20
36	구	균열	0.2	0.6	-	0.60	m	1	b	0.60
37	구	균열	0.1	0.4	-	0.40	m	1	b	0.40
38	구	균열	0.1	0.6	-	0.60	m	1	b	0.60
39	구	균열	0.1	1.2	-	1.20	m	1	b	1.20
40	구	균열	0.1	0.4	-	0.40	m	1	b	0.40
41	구	균열	0.2	1.0	-	1.00	m	1	b	1.00
42	구	균열	0.1	1.2	-	1.20	m	1	b	1.20

주) 손상의 길이 및 너비는 「 m 」이며, 균열의 폭은 「 mm 」임



KEY PLAN

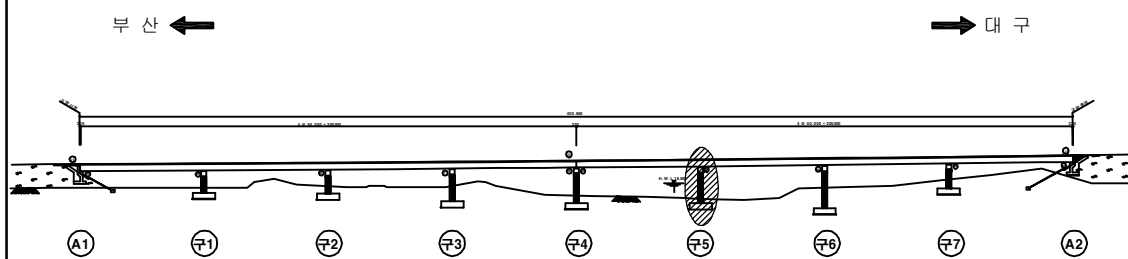

SECTION

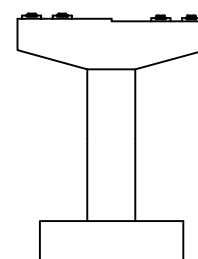

용역명	2016년 상반기 시설물 정기점검 용역
과업기간	2016. 04. 18 ~ 2016. 06. 30
발주처	신대구부산고속도로주식회사
용역사	(주) 위드이앤오
도면번호	055

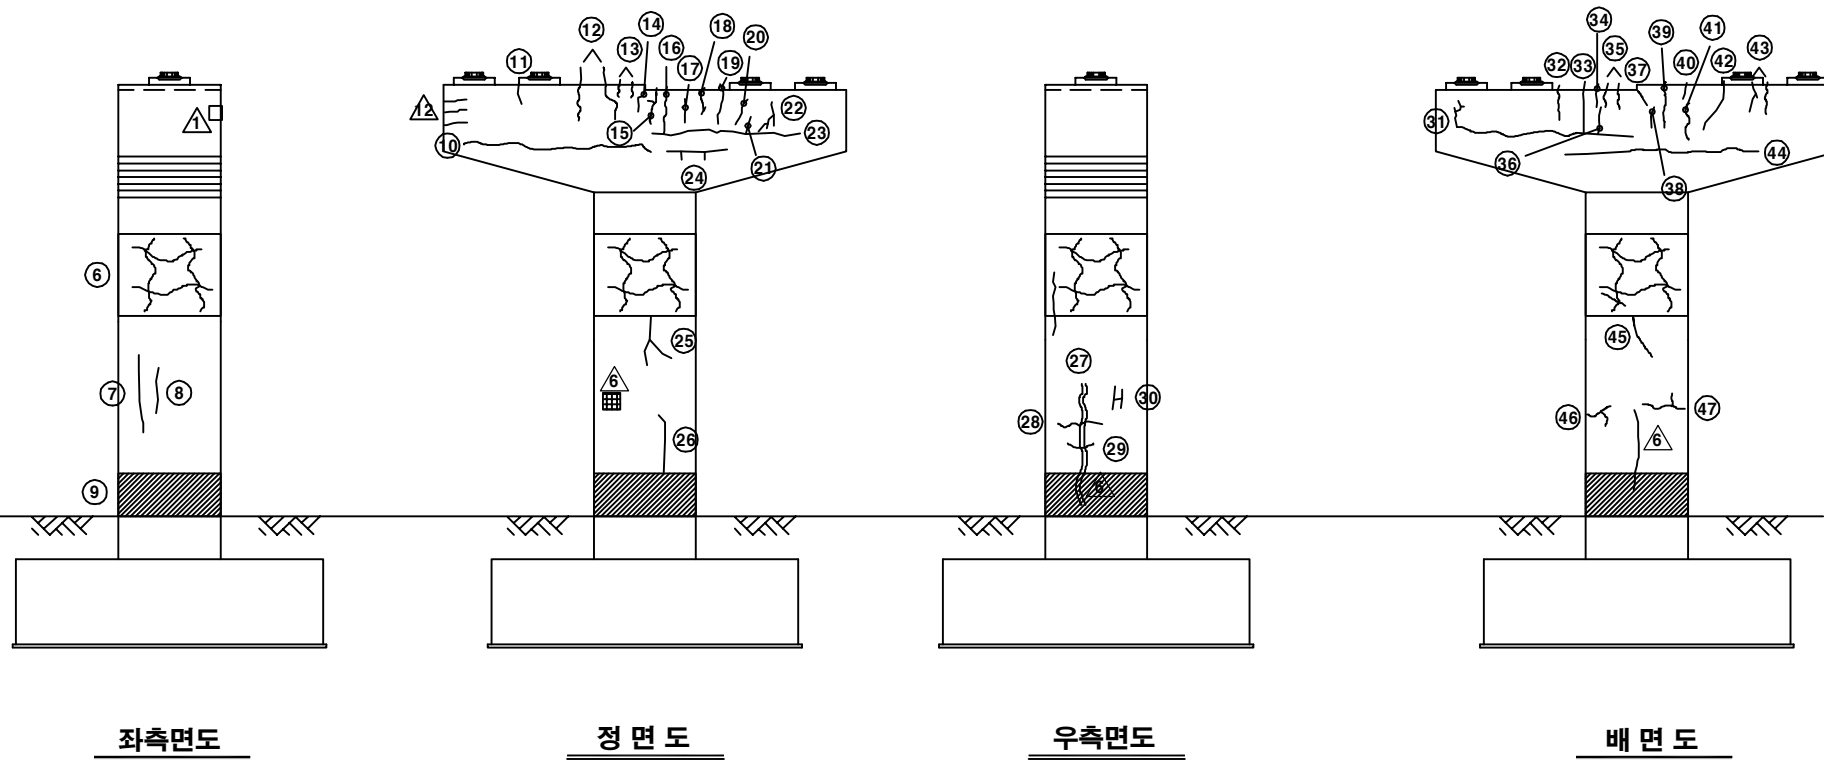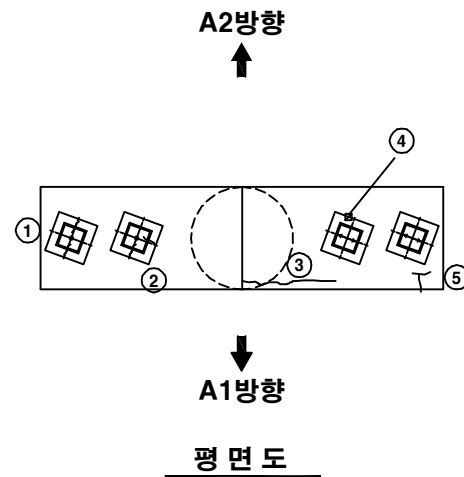

보 수 이 력


=====	???	△=====	? (11. ???)
=====	???	△=====	? (11. ???)
=====	??????	△=====	? (12. ???)
△=====	? (???)	△=====	? (12. ???)
△=====	? (08. ???)	△=====	? (13. ???)
△=====	? (09. ???)	△=====	? (13. ???)
△=====	? (09. ???)	△=====	? (14. ???)
△=====	? (10. ???)	△=====	? (14. ???)
△=====	? (10. ???)	△=====	? (15. ???)
△=====		△=====	? (15. ???)

손 상 현 황 표


번호	신(N) 구(P)	손상내용	손상현황						결함 상대	손상 물량	비고
			폭	길이	너비	물량	단위	개소			
43	구	균열	0.1	0.9	-	0.90	m	2	b	1.80	
44	구	균열	0.2	8.0	-	8.00	m	1	b	8.00	
45	구	균열	0.2	1.3	-	1.30	m	1	b	1.30	
46	구	균열	0.2	1.2	-	1.20	m	1	b	1.20	
47	구	균열	0.1	1.2	-	1.20	m	1	b	1.20	
48											
49											
주) 손상의 길이 및 너비는 「 m 」 이며, 균열의 폭은 「 mm 」 임

KEY PLAN


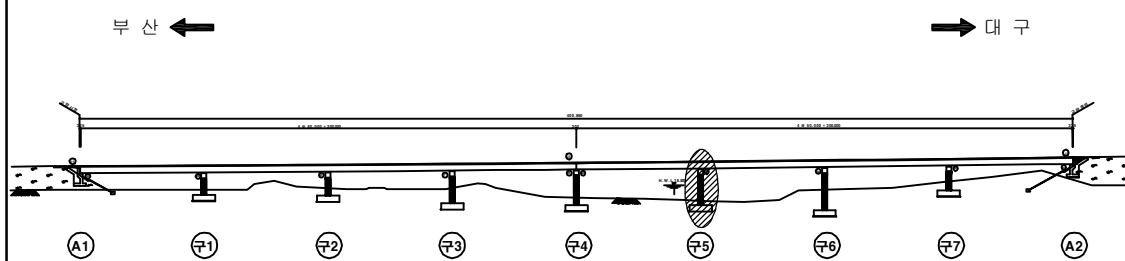


SECTION

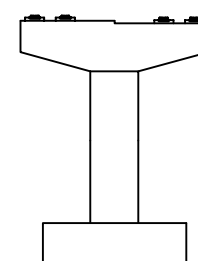

용역명	2015? ??? ??? ??????(2?? ??????)
과업기간	2015. 08. 17 ~ 2015. 12. 31
발주처	신대구부산고속도로주식회사
용역사	(주) 동우기술단
도면번호	055

ID : 월연교(대구) - 교각 P6

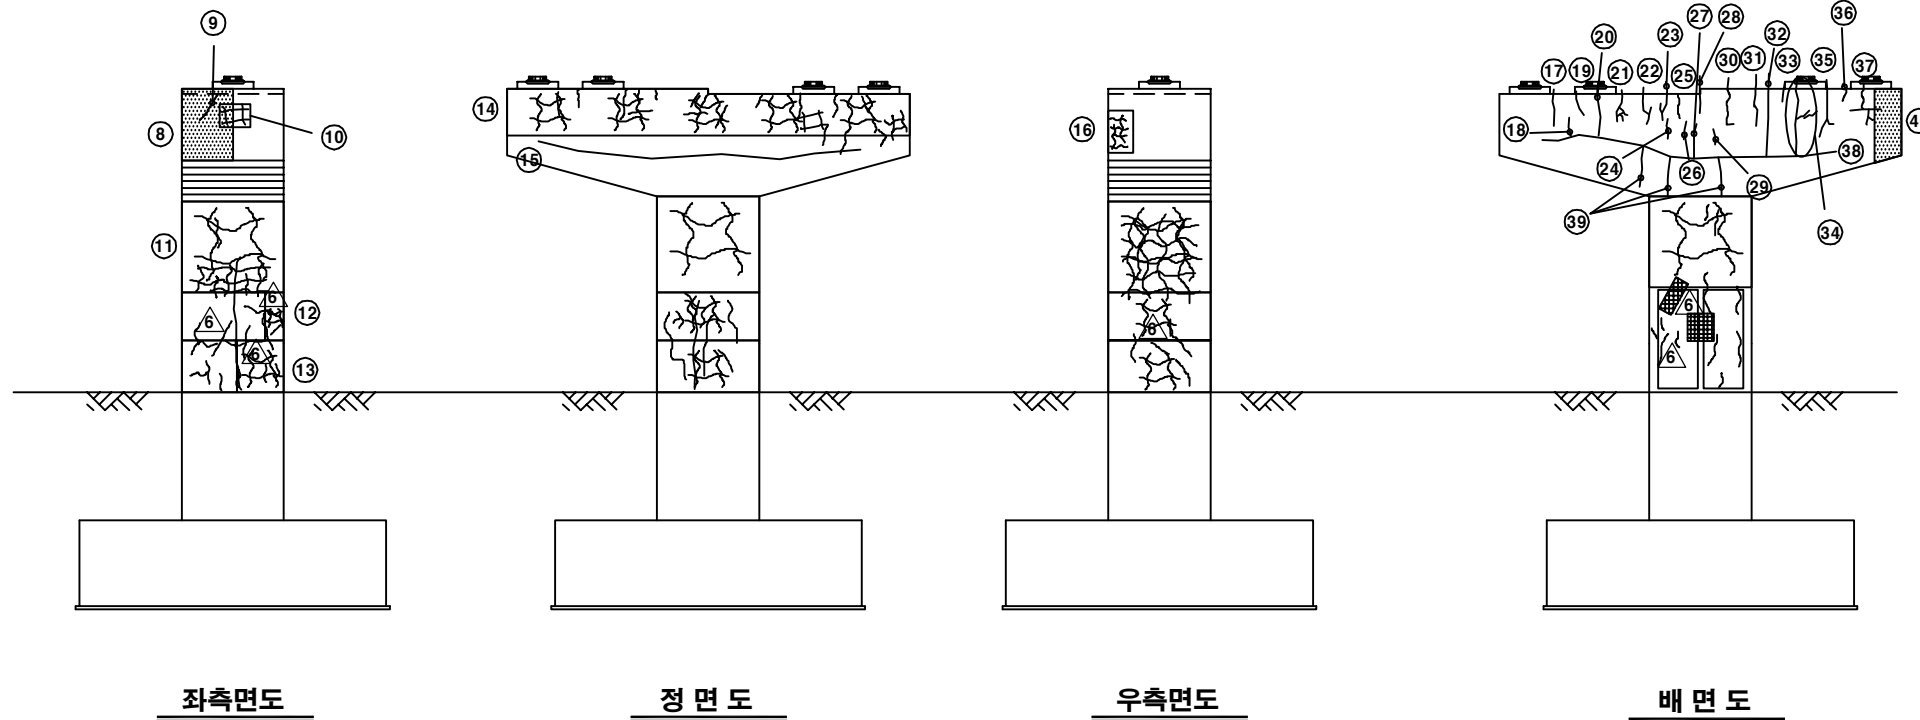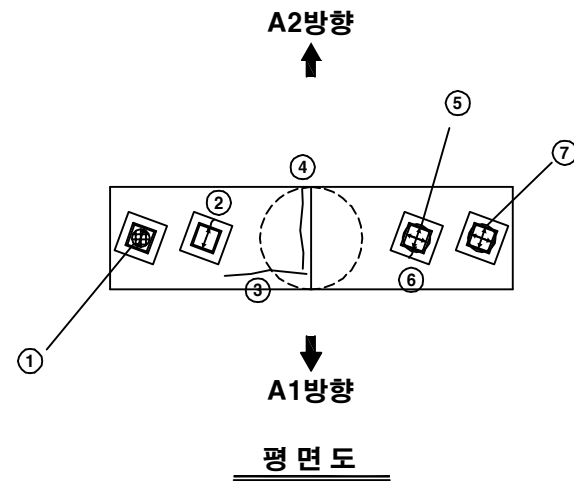


보수이력			
	기존 균열		보수(11. 상반기)
	신규 균열		보수(11. 하반기)
	보수부위재균열		보수(12. 상반기)
	보수(기보수)		보수(12. 하반기)
	보수(08. 하반기)		보수(13. 상반기)
	보수(09. 상반기)		보수(13. 하반기)
	보수(09. 하반기)		보수(14. 상반기)
	보수(10. 상반기)		보수(14. 하반기)
	보수(10. 하반기)		보수(15. 상반기)
			보수(15. 하반기)

손상현황표


번호	신(N) 구(P)	손상내용	손상현황					결함 상태	손상 물량	비고
			폭	길이	너비	물량	단위			
1	구	받침 도장박리/녹발생	-	0.1	0.1	0.01	m²	1	b	0.01
2	구	받침 물탈 균열	0.1	0.1	-	0.10	m	1	b	0.10
3	구	균열	0.2	2.8	-	2.80	m	1	b	2.80
4	구	균열	0.2	2.8	-	2.80	m	1	b	2.80
5	구	볼트 녹발생	-	-	-	1.00	EA	4	b	4.00
6	구	받침 물탈 균열	0.1	0.1	-	0.10	m	1	b	0.10
7	구	볼트 녹발생	-	-	-	1.00	EA	8	b	8.00
8	구	누수오염	-	1.5	1.5	2.25	m²	1	b	2.25
9	구	균열	0.1	0.8	-	0.80	m	1	b	0.80
10	구	망상균열	-	1.0	0.5	0.50	m²	1	b	0.50
11	구	망상균열	-	9.42	2.3	21.666	m²	1	b	21.666
12	구	망상균열	-	-	-	16.746	m²	1	b	16.746
13	구	망상균열	-	-	-	6.42	m²	1	b	6.4.2
14	구	망상균열	-	11.0	1.5	16.50	m²	1	b	16.50
15	구	균열	0.2	10.0	-	10.00	m	1	b	10.00
16	구	망상균열	-	1.0	0.5	0.50	m²	1	b	0.50
17	구	균열	0.2	0.9	-	0.90	m	1	b	0.90
18	구	균열	0.2	0.5	-	0.50	m	1	b	0.50
19	구	균열	0.2	0.6	-	0.60	m	1	b	0.60
20	구	균열	0.2	1.2	-	1.20	m	1	b	1.20
21	구	균열	0.2	1.8	-	1.80	m	1	b	1.80
22	구	균열	0.2	1.5	-	1.50	m	1	b	1.50
23	구	균열	0.2	1.0	-	1.00	m	1	b	1.00
24	구	균열	0.1	0.6	-	0.60	m	1	b	0.60
25	구	균열	0.2	0.6	-	0.60	m	1	b	0.60
26	구	균열	0.1	0.4	-	0.40	m	1	b	0.40
27	구	균열	0.2	1.2	-	1.20	m	1	b	1.20
28	구	균열	0.2	1.0	-	1.00	m	1	b	1.00
29	구	균열	0.2	0.4	-	0.40	m	1	b	0.40
30	구	균열	0.2	1.2	-	1.20	m	1	b	1.20
31	구	균열	0.2	1.6	-	1.60	m	1	b	1.60
32	구	균열	0.2	2.0	-	2.00	m	1	b	2.00
33	구	균열	0.2	0.5	-	0.50	m	1	b	0.50
34	구	균열	0.2	2.5	-	2.50	m	1	b	2.50
35	구	균열	0.2	1.6	-	1.60	m	1	b	1.60
36	구	균열	0.2	0.3	-	0.30	m	1	b	0.30
37	구	균열	0.2	2.5	-	2.50	m	1	b	2.50
38	구	균열	0.2	10.0	-	10.00	m	1	b	10.00
39	구	균열	0.2	1.0	-	1.00	m	3	b	3.00
40	구	누수오염	-	1.2	1.5	1.80	m²	1	b	1.80
41										
42										

주) 손상의 길이 및 너비는 「 m 」이며, 균열의 폭은 「 mm 」임

KEY PLAN


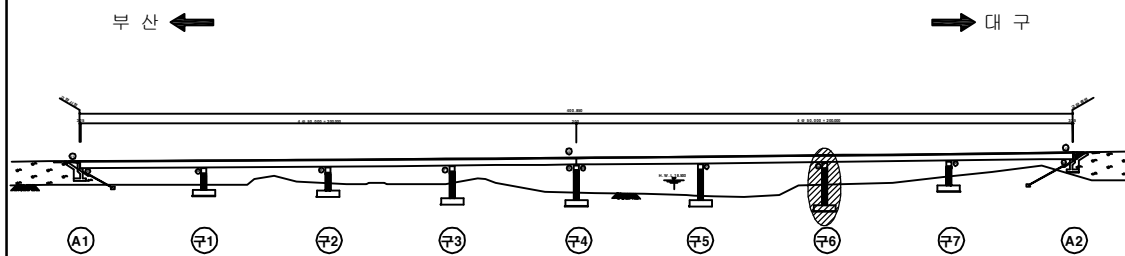


SECTION

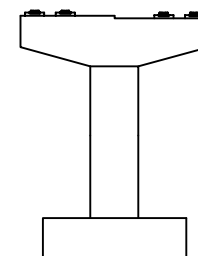

용역명	2016년 상반기 시설물 정기점검 용역
과업기간	2016. 04. 18 ~ 2016. 06. 30
발주처	신대구부산고속도로주식회사
용역사	(주) 위드이앤오
도면번호	056

ID : 월연교(대구) - 교각 P7

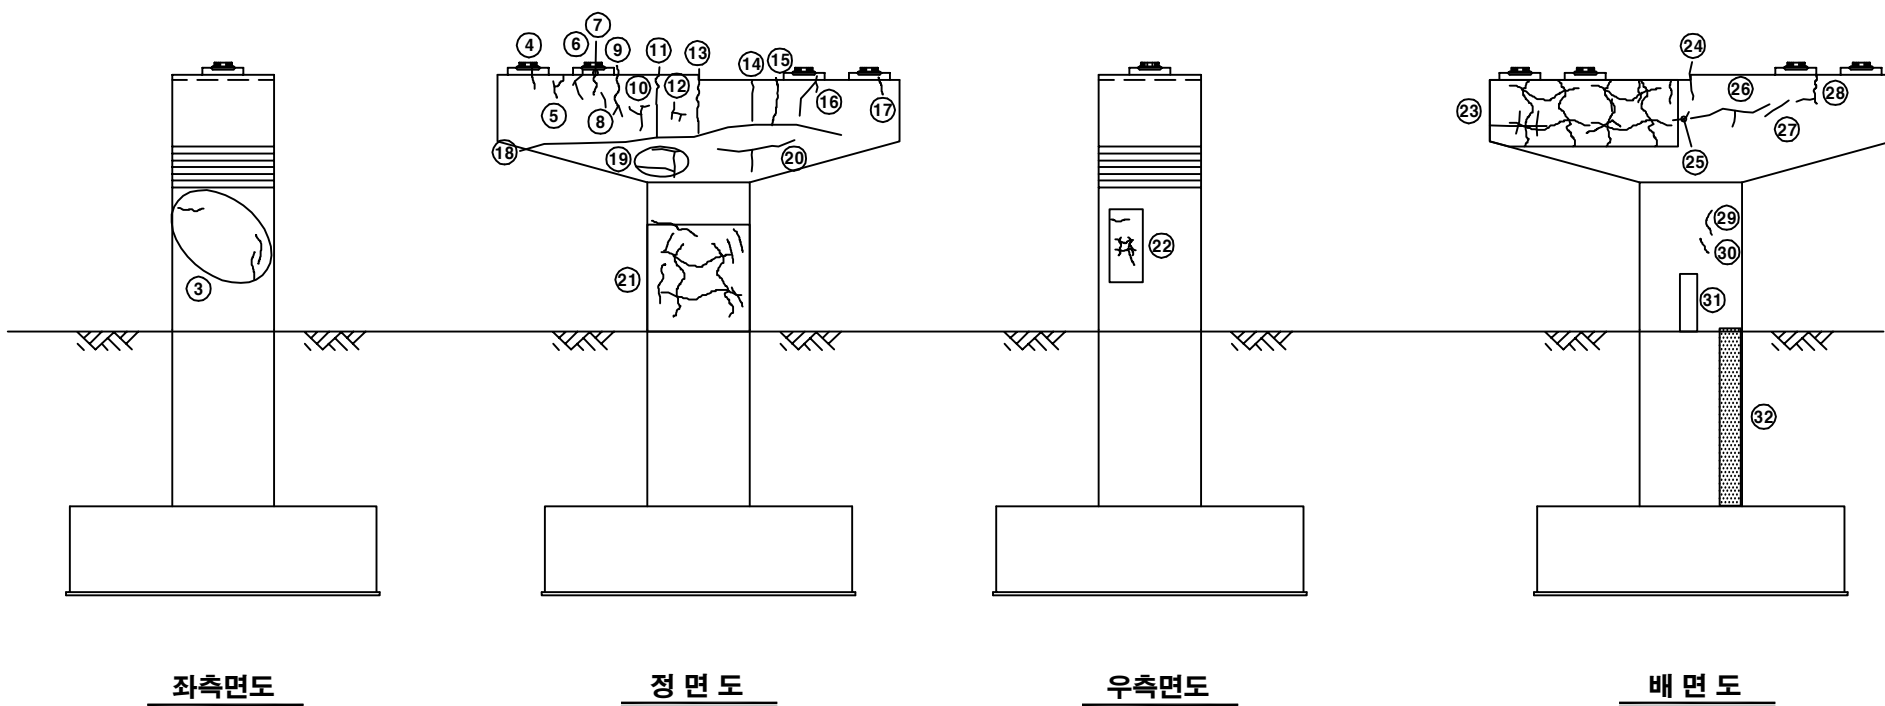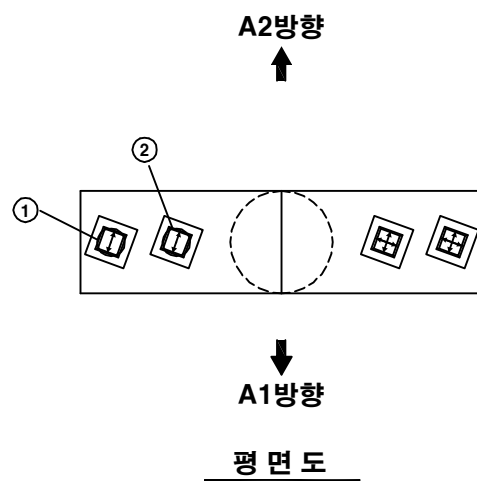


보 수 이 력			
	기 존 균 열		보 수(11. 상반기)
	신 구 균 열		보 수(11. 하반기)
	보수부위재균열		보 수(12. 상반기)
	보 수(기보수)		보 수(12. 하반기)
	보 수(08. 하반기)		보 수(13. 상반기)
	보 수(09. 상반기)		보 수(13. 하반기)
	보 수(09. 하반기)		보 수(14. 상반기)
	보 수(10. 상반기)		보 수(14. 하반기)
	보 수(10. 하반기)		보 수(15. 상반기)
			보 수(15. 하반기)

손 상 현 황 표


번호	신(N) 구(P)	손상내용	손상현황						결함 상태	손상 물량	비고
			폭	길이	너비	물량	단위	개소			
1	구	볼트 녹발생	-	-	-	1.00	EA	5	b	5.00	
2	구	볼트 녹발생	-	-	-	1.00	EA	7	b	7.00	
3	구	균열	0.1	0.5	-	0.50	m	3	b	1.50	
4	구	균열	0.2	0.6	-	0.60	m	1	b	0.60	
5	구	균열	0.2	0.9	-	0.90	m	1	b	0.90	
6	구	균열	0.2	0.9	-	0.90	m	1	b	0.90	
7	구	균열	0.2	0.6	-	0.60	m	1	b	0.60	
8	구	균열	0.1	0.5	-	0.50	m	1	b	0.50	
9	구	균열	0.2	1.7	-	1.70	m	1	b	1.70	
10	구	균열	0.2	2.0	-	2.00	m	1	b	2.00	
11	구	균열	0.3	2.0	-	2.00	m	1	c	2.00	
12	구	균열	0.1	1.8	-	1.80	m	1	b	1.80	
13	구	균열	0.3	1.8	-	1.80	m	1	c	1.80	
14	구	균열	0.2	0.8	-	0.80	m	1	b	0.80	
15	구	균열	0.2	1.9	-	1.90	m	1	b	1.90	
16	구	균열	0.2	1.2	-	1.20	m	1	b	1.20	
17	구	균열	0.1	0.5	-	0.50	m	1	b	0.50	
18	구	균열	0.2	10.0	-	10.00	m	1	b	10.00	
19	구	균열	0.2	5.0	-	5.00	m	1	b	5.00	
20	구	균열	0.2	15.0	-	15.00	m	1	b	15.00	
21	구	망상균열	-	3.0	2.5	7.50	m²	1	b	7.50	
22	구	망상균열	-	2.0	1.2	2.40	m²	1	b	2.40	
23	구	망상균열	-	5.3	1.8	9.54	m²	1	b	9.54	
24	구	균열	0.3	1.0	-	1.00	m	1	c	1.00	
25	구	균열	0.1	0.6	-	0.60	m	1	b	0.60	
26	구	균열	0.2	3.0	-	3.00	m	1	b	3.00	
27	구	균열	0.1	1.2	-	1.20	m	1	b	1.20	
28	구	균열	0.1	1.5	-	1.50	m	1	b	1.50	
29	구	균열	0.1	2.0	-	2.00	m	1	b	2.00	
30	구	균열	0.1	0.3	-	0.30	m	1	b	0.30	
31	구	배수관 길이부족	-	2.3	-	2.30	m	1	c	2.30	
32	구	누수오염	-	2.2	0.2	0.44	m²	1	b	0.44	
33											
34											
주) 손상의 길이 및 너비는 「 m 」이며, 균열의 폭은 「 mm 」임

KEY PLAN

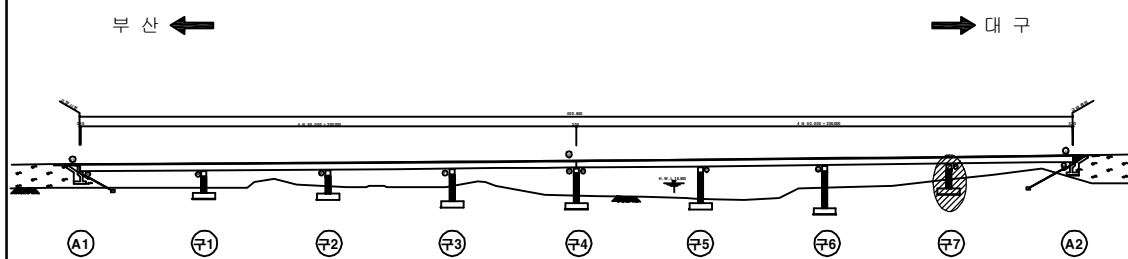

SECTION

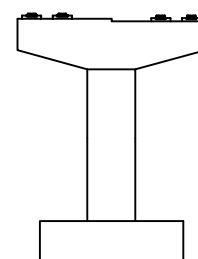

용역명	2016년 상반기 시설물 정기점검 용역
과업기간	2016. 04. 18 ~ 2016. 06. 30
발주처	신대구부산고속도로주식회사
용역사	(주) 위드이앤오
도면번호	057

ID : 월연교(부산) - 교면포장 - S1

보수 이력		
	기 존 균 열	보 수 (11. 상반기)
	신 구 균 열	보 수 (11. 하반기)
	보수부위재균열	보 수 (12. 상반기)
	보 수 (기보수)	보 수 (12. 하반기)
	보 수 (08. 하반기)	보 수 (13. 상반기)
	보 수 (09. 상반기)	보 수 (13. 하반기)
	보 수 (09. 하반기)	보 수 (14. 상반기)
	보 수 (10. 상반기)	보 수 (14. 하반기)
	보 수 (10. 하반기)	보 수 (15. 상반기)
		보 수 (15. 하반기)


손상 현황 표

번호	신(N) 구(P)	손상내용	손상현황					결함 상태	손상 물량	비고
			폭	길이	너비	물량	단위	개소		
1	구	차수판 앵커볼트 탈락(너트)	-	-	-	1.00	EA	2	b	2.00
2	구	접합부 이격	-	4.5	-	4.50	m	1	b	4.50
3	구	유간부 토사퇴적	-	3.0	-	3.00	m	1	b	3.00
4	구	신축이음 본체 녹발생	-	3.0	-	3.00	m	1	c	3.00
5	구	후타재 균열	0.3	0.5	-	0.50	m	3	c	1.50
6	구	아스콘 균열	-	3.0	-	3.00	m	1	b	3.00
7	구	후타재 균열	0.2	0.52	-	0.52	m	9	b	4.68
8	구	차수판 앵커볼트 탈락(너트)	-	-	-	1.00	EA	4	b	4.00
9	구	차수판 앵커볼트 탈락	-	-	-	1.00	EA	4	b	4.00
10	구	망상균열/백태	-	2.0	1.0	2.00	m ²	1	b	2.00
11	구	균열부 백태	0.2	0.7	-	0.70	m	1	b	0.70
12	구	균열부 백태	0.3	0.4	-	0.40	m	1	c	0.40
13	구	균열부 백태	0.2	0.3	-	0.30	m	1	b	0.30
14	구	균열부 백태	0.2	0.7	-	0.70	m	1	b	0.70
15	구	균열부 백태	0.2	0.8	-	0.80	m	1	b	0.80
16	구	균열부 백태	0.3	0.7	-	0.70	m	1	c	0.70
17	구	균열부 백태	0.2	0.3	-	0.30	m	1	b	0.30
18	구	균열부 백태	0.1	1.0	-	1.00	m	1	b	1.00
19	구	균열부 백태	0.2	0.5	-	0.50	m	1	b	0.50
20	구	망상균열/백태	-	0.3	0.6	0.18	m ²	1	b	0.18
21	구	균열부 백태	0.2	1.2	-	1.20	m	1	b	1.20
22	구	망상균열/백태	-	0.1	0.3	0.03	m ²	3	b	0.09
23	구	균열	0.2	1.5	-	1.50	m	1	b	1.50
24	구	균열	0.2	1.0	-	1.00	m	1	b	1.00
25	구	균열	0.2	0.7	-	0.70	m	1	b	0.70
26	구	라벨링	-	5.0	2.0	10.00	m ²	1	b	10.00
27	구	라벨링	-	5.0	1.0	5.00	m ²	1	b	5.00
28										
29										
주) 손상의 길이 및 너비는 「 m 」이며, 균열의 폭은 「 mm 」임

← 부 산


대 구 →

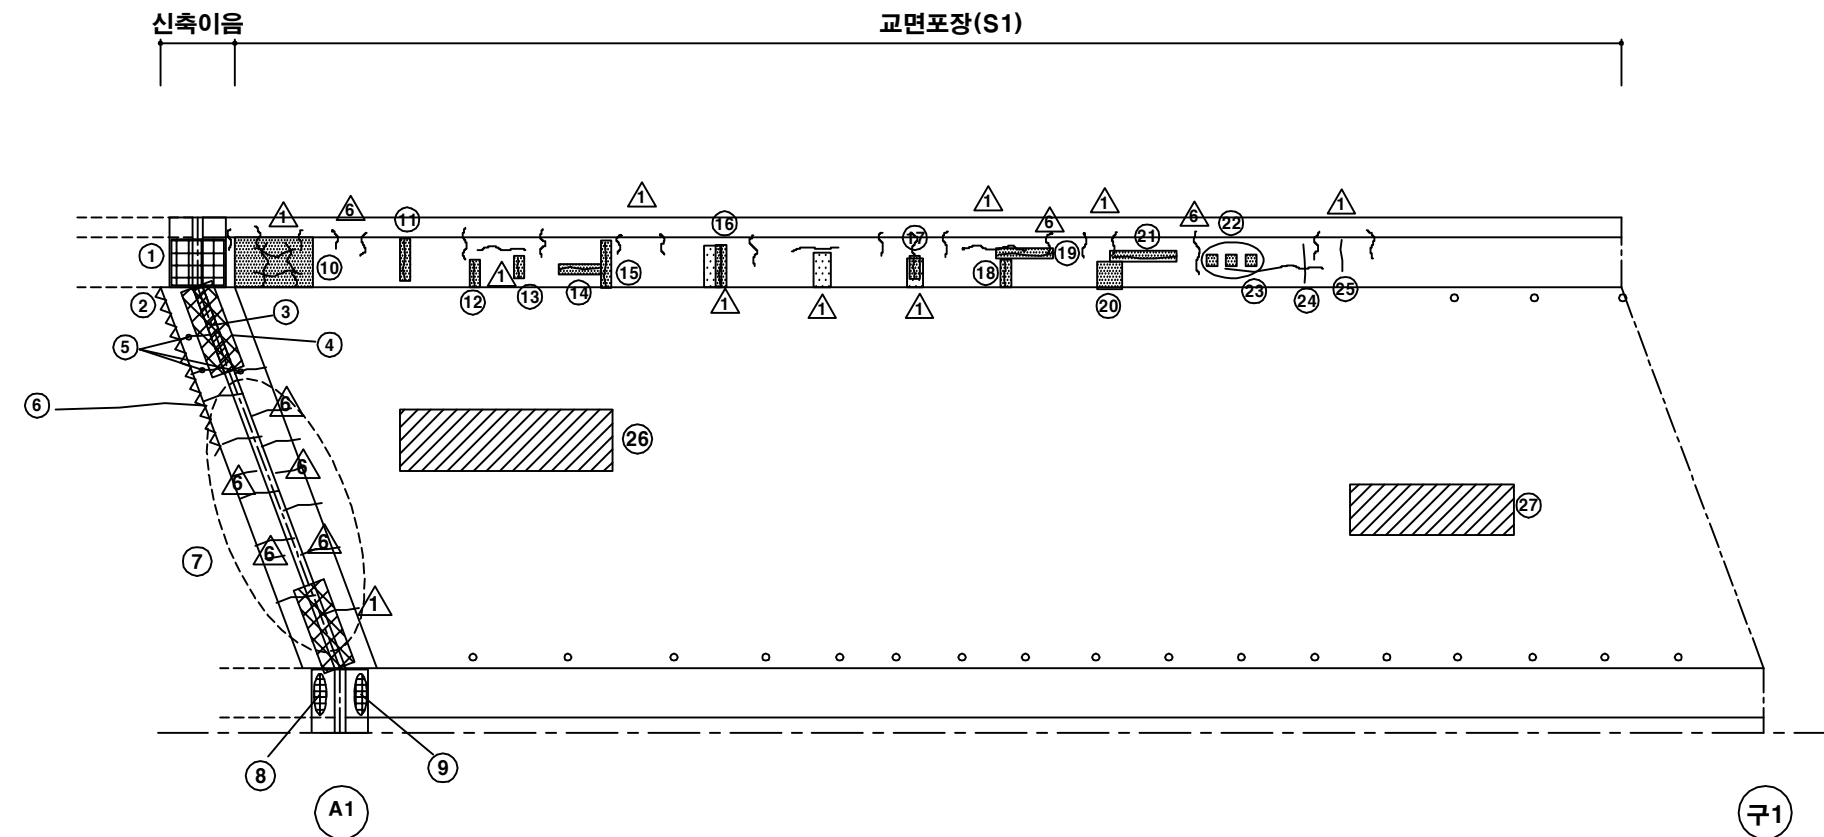

KEY PLAN
















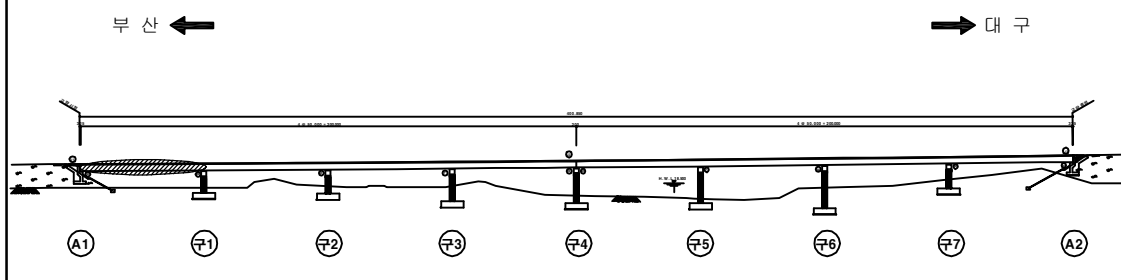


SECTION

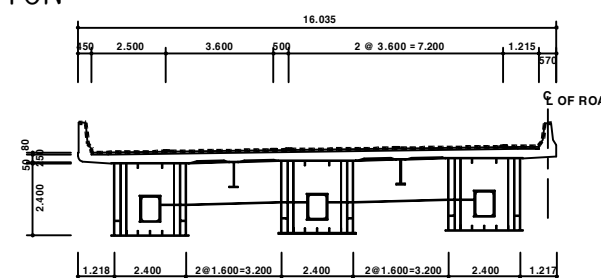

용역명	2016년 상반기 시설물 정기점검 용역
과업기간	2016. 04. 18 ~ 2016. 06. 30
발주처	신대구부산고속도로주식회사
용역사	(주) 위드이앤오
도면번호	001

ID : 월연교(부산) - 교면포장 S2

                보 수 이 력			
	기 존 교 면		보 수 (11. 상반기)
	신 구 교 면		보 수 (11. 하반기)
	보수부위재교면		보 수 (12. 상반기)
	보 수 (기보수)		보 수 (12. 하반기)
	보 수 (08. 하반기)		보 수 (13. 상반기)
	보 수 (09. 상반기)		보 수 (13. 하반기)
	보 수 (09. 하반기)		보 수 (14. 상반기)
	보 수 (10. 상반기)		보 수 (14. 하반기)
	보 수 (10. 하반기)		보 수 (15. 상반기)
			보 수 (15. 하반기)


손 상 현 황 표

번호	신(N) 구(P)	손상내용	손상현황						결함 상대	손상 물량	비고
			폭	길이	너비	물량	단위	개소			
1	구	균열부 백테	0.2	1.0	-	1.00	m	1	b	1.00	
2	구	균열부 백테	0.2	0.6	-	0.60	m	2	b	1.20	
3	구	균열부 백테	0.2	1.0	-	1.00	m	1	b	1.00	
4	구	라벨링	-	10.0	1.0	10.00	m²	1	b	10.00	
5	구	아스콘 패임	-	0.1	0.1	0.01	m²	1	b	0.01	
6	구	라벨링	-	10.0	4.0	40.00	m²	1	b	40.00	
7	구	균열	0.1	1.2	-	1.20	m	1	b	1.20	
8	구	균열부 백테	0.2	1.0	-	1.00	m	1	b	1.00	
9	구	균열부 백테	0.3	0.6	-	0.60	m	1	b	0.60	
10											
11											
주) 손상의 길이 및 너비는 「 m 」 이며, 균열의 폭은 「 mm 」 임

← 부 산


대 구 →

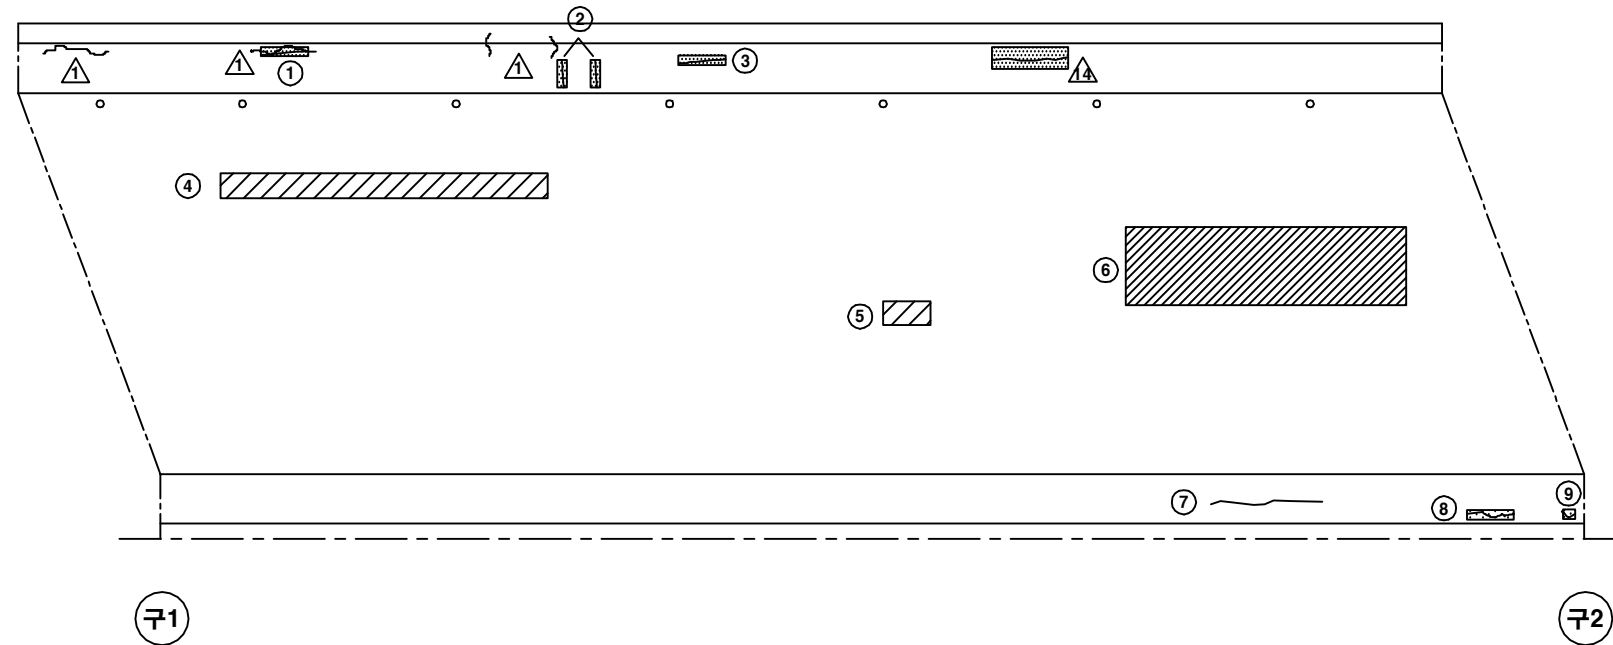

KEY PLAN
















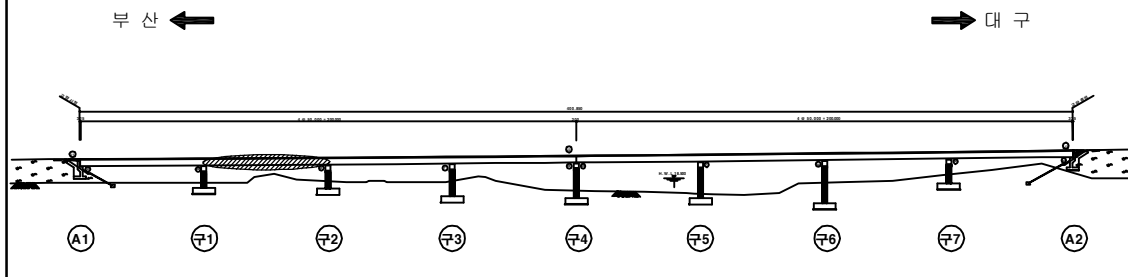


SECTION

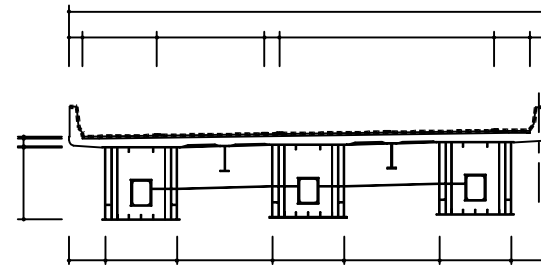


용역명	2016년 상반기 시설물 정기점검 용역
과업기간	2016. 04. 18 ~ 2016. 06. 30
발주처	 신대구부산고속도로주식회사
용역사	(주) 위드이앤오
도면번호	002

ID : 월연교(부산) - 교면포장 S3

                보 수 이 력			
	기 존 교 면		보 수 (11. 상반기)
	신 구 교 면		보 수 (11. 하반기)
	보수부위재교면		보 수 (12. 상반기)
	보 수 (기보수)		보 수 (12. 하반기)
	보 수 (08. 하반기)		보 수 (13. 상반기)
	보 수 (09. 상반기)		보 수 (13. 하반기)
	보 수 (09. 하반기)		보 수 (14. 상반기)
	보 수 (10. 상반기)		보 수 (14. 하반기)
	보 수 (10. 하반기)		보 수 (15. 상반기)
			보 수 (15. 하반기)

← 부 산

대 구 →

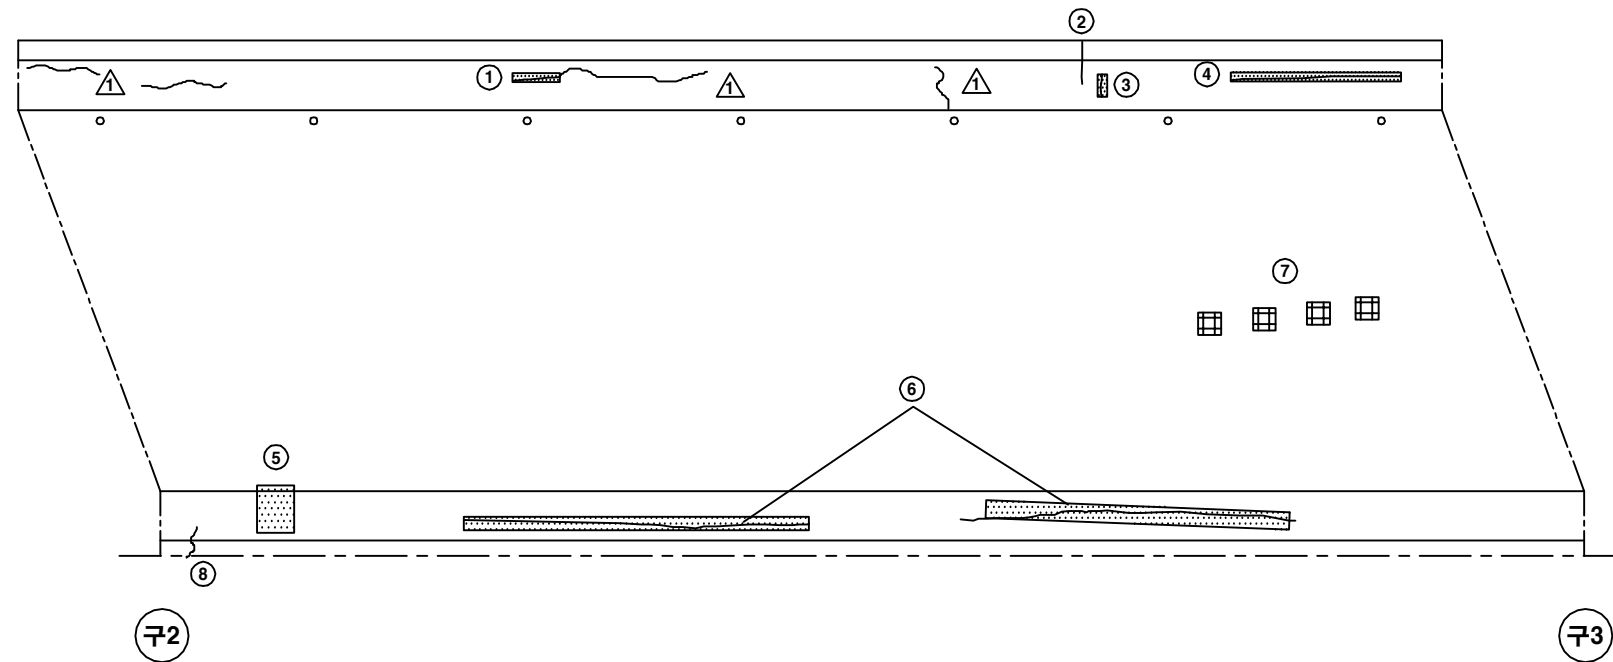


손 상 현 황 표


번호	신 (N) 구 (P)	손상내용	손상현황						결함 상태	손상 물량	비고
			폭	길이	너비	물량	단위	개소			
1	구	균열부 백테	0.2	1.0	-	1.00	m	1	b	1.00	
2	구	균열	0.3	0.8	-	0.80	m	1	c	0.80	
3	구	균열부 백테	0.2	0.5	-	0.50	m	1	b	0.50	
4	구	균열부 백테	0.2	3.5	-	3.50	m	1	b	3.50	
5	구	백테	-	0.3	0.4	0.12	m²	1	b	0.12	
6	구	균열부 백테	0.2	20.0	-	20.00	m	2	b	40.00	
7	구	아스콘 패임	-	0.1	0.1	0.01	m²	4	b	0.04	
8	구	균열	0.3	0.6	-	0.60	m	1	c	0.60	
9											
10											
주) 손상의 길이 및 너비는 「 m 」 이며, 균열의 폭은 「 mm 」 임

KEY PLAN
















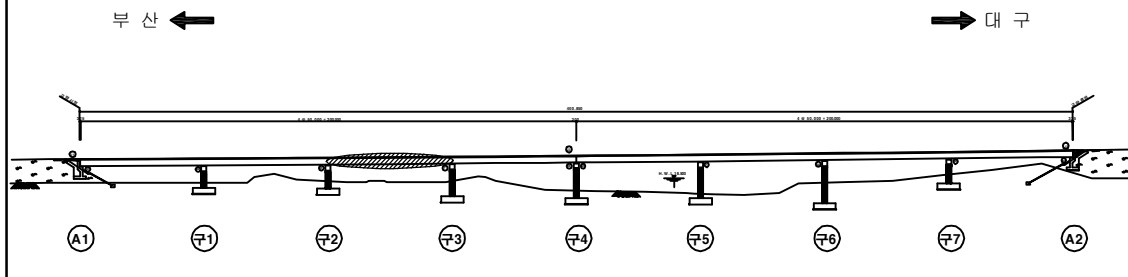


SECTION

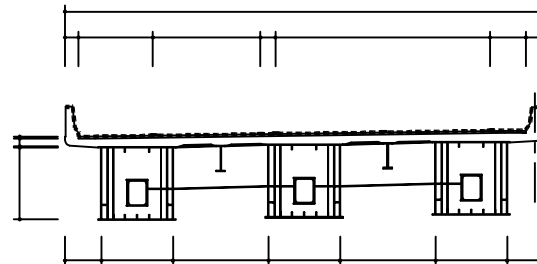

용역명	2016년 상반기 시설물 정기점검 용역
과업기간	2016. 04. 18 ~ 2016. 06. 30
발주처	 신대구부산고속도로주식회사
용역사	(주) 위드이앤오
도면번호	003

ID : 월연교(부산) - 교면포장 S4

                보 수 이 력			
	기 존 교 면		보 수 (11. 상반기)
	신 구 교 면		보 수 (11. 하반기)
	보수부위재교면		보 수 (12. 상반기)
	보 수 (기보수)		보 수 (12. 하반기)
	보 수 (08. 하반기)		보 수 (13. 상반기)
	보 수 (09. 상반기)		보 수 (13. 하반기)
	보 수 (09. 하반기)		보 수 (14. 상반기)
	보 수 (10. 상반기)		보 수 (14. 하반기)
	보 수 (10. 하반기)		보 수 (15. 상반기)
			보 수 (15. 하반기)


손 상 현 황 표

번호	신(N) 구(P)	손상내용	손상현황						결함 상대	손상 물량	비고
			폭	길이	너비	물량	단위	개소			
1	구	보수부 재교면	0.2	1.0	-	1.00	m	3	b	3.00	
2	구	교면	0.2	1.0	-	1.00	m	1	b	1.00	
3	구	교면	0.2	1.0	-	1.00	m	1	b	1.00	
4	구	라벨링	-	18.0	4.0	72.00	m²	1	b	72.00	
5	구	라벨링	-	14.0	4.0	56.00	m²	1	b	56.00	
6	구	교면부 백테	0.2	2.0	-	2.00	m	1	b	2.00	
7	구	교면부 백테	0.2	1.0	-	1.00	m	5	b	5.00	
8											
9											
주) 손상의 길이 및 너비는 「 m 」 이며, 교면의 폭은 「 mm 」 임

← 부 산


대 구 →

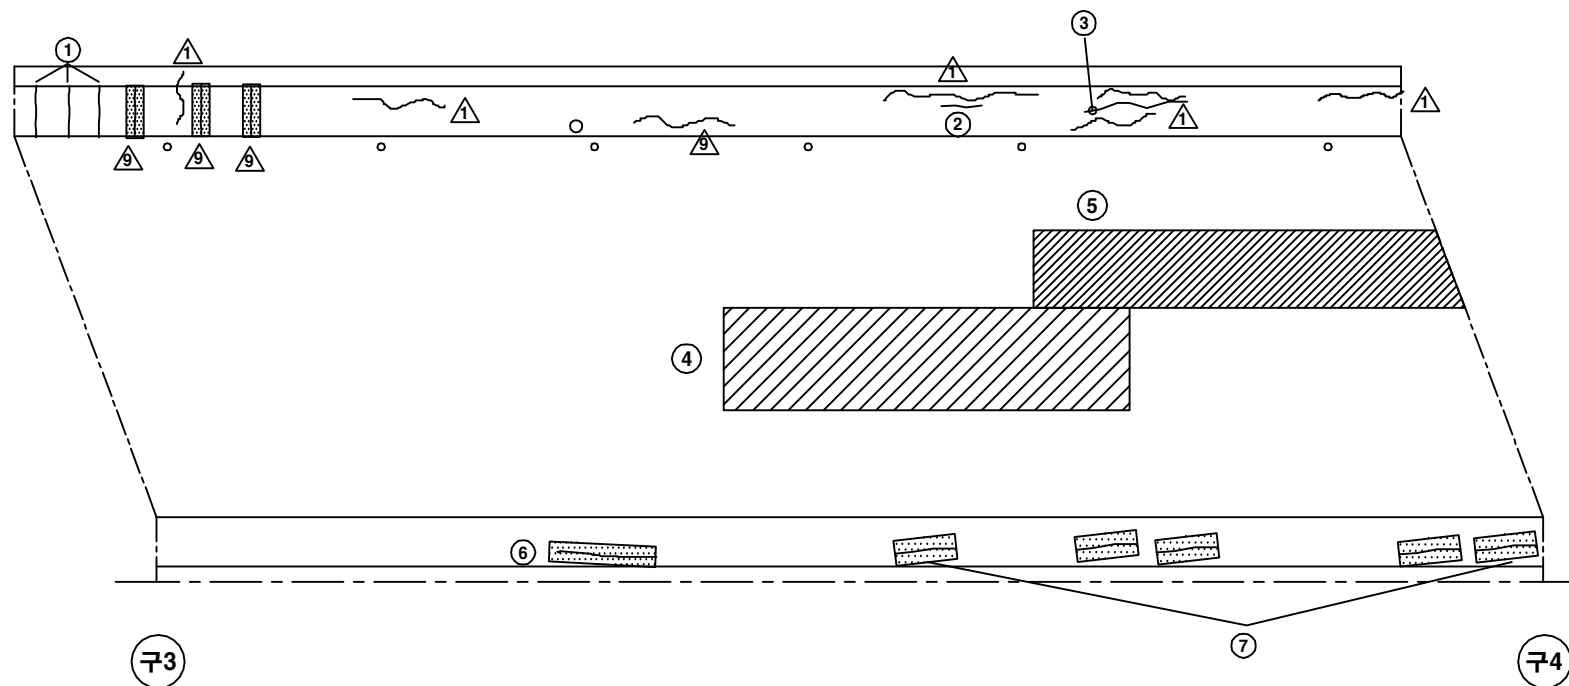

KEY PLAN

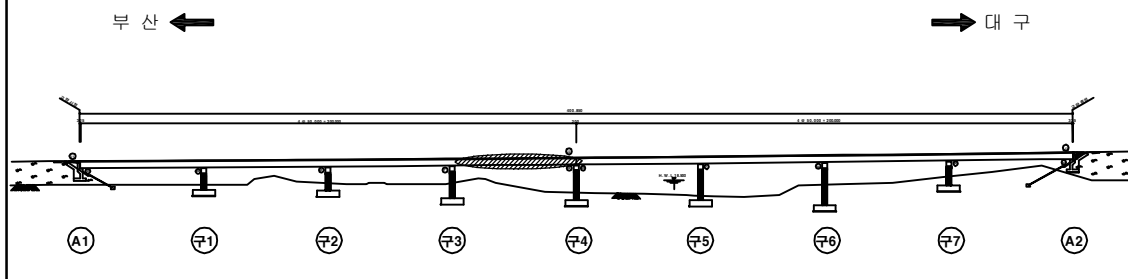

SECTION

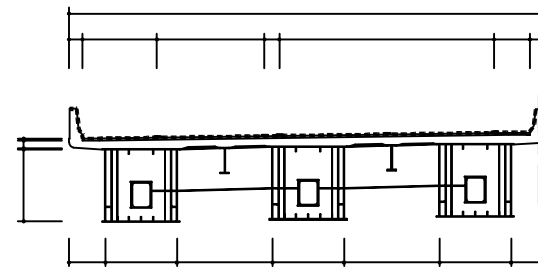


용역명	2016년 상반기 시설물 정기점검 용역
과업기간	2016. 04. 18 ~ 2016. 06. 30
발주처	 신대구부산고속도로주식회사
용역사	(주) 위드이앤오
도면번호	004

ID : 월연교(부산) - 교면포장 S5



← 부 산

대 구 →

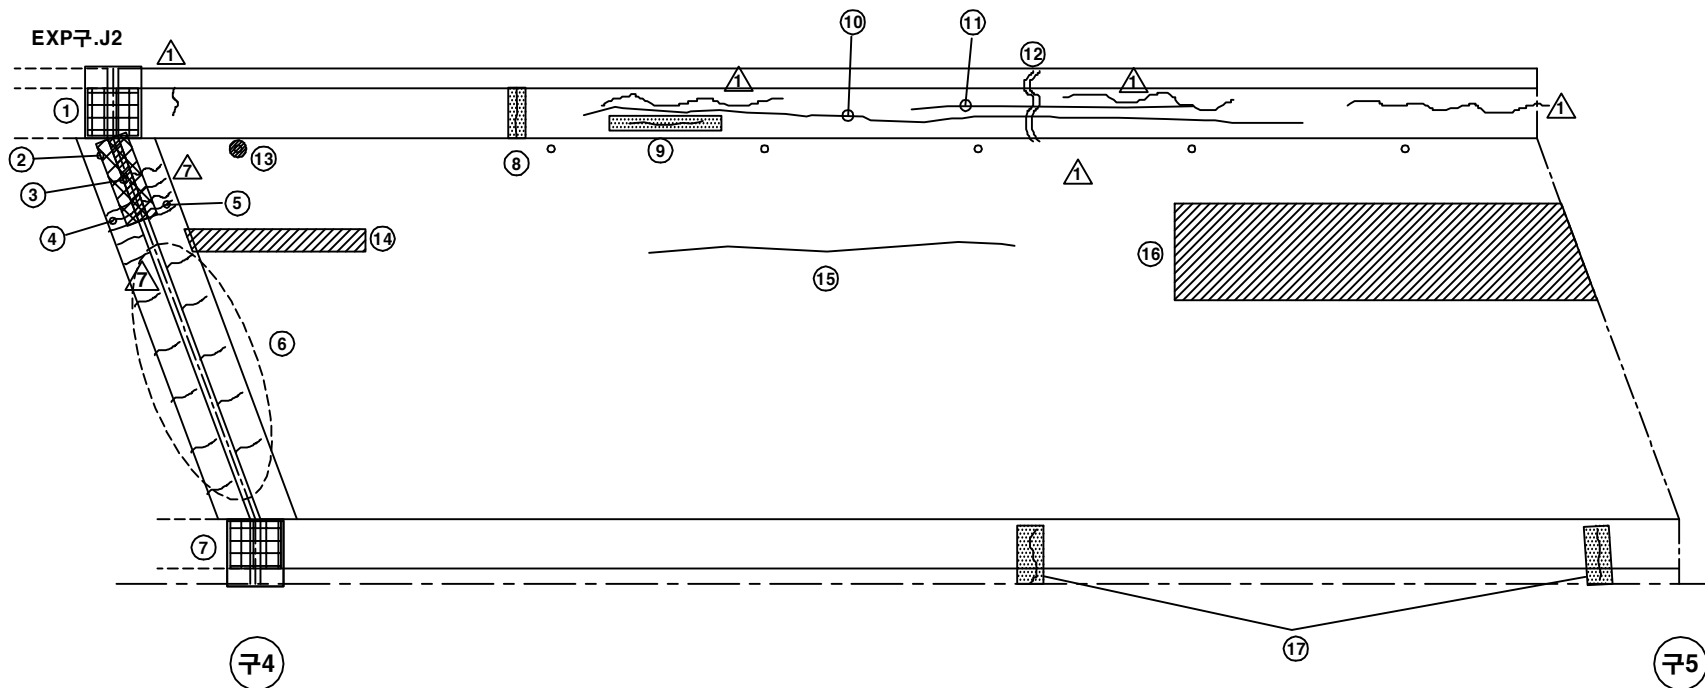

KEY PLAN

SECTION

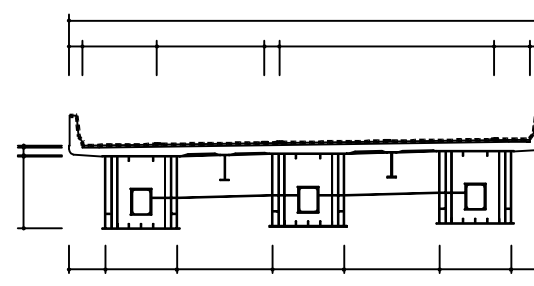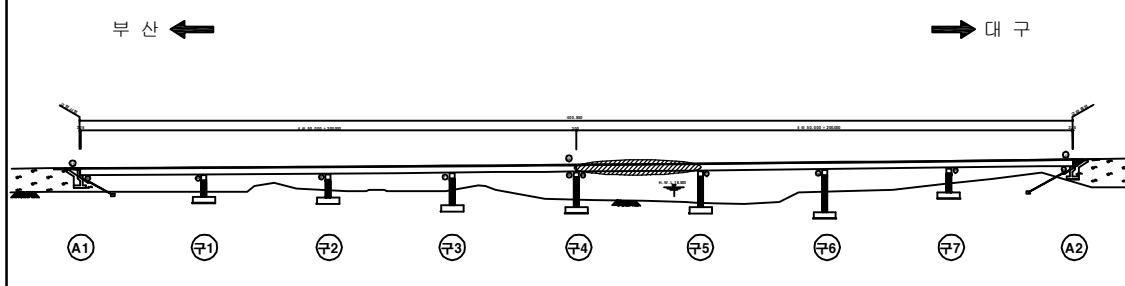

보 수 이 력

기 존 균 열	보 수 (11. 상반기)
신 구 균 열	보 수 (11. 하반기)
보수부위재균열	보 수 (12. 상반기)
보 수 (기보수)	보 수 (12. 하반기)
보 수 (08. 하반기)	보 수 (13. 상반기)
보 수 (09. 상반기)	보 수 (13. 하반기)
보 수 (09. 하반기)	보 수 (14. 상반기)
보 수 (10. 상반기)	보 수 (14. 하반기)
보 수 (10. 하반기)	보 수 (15. 상반기)
	보 수 (15. 하반기)

손 상 현 황 표

번호	신 (N) 구 (P)	손상내용	손상현황						결함 상태	손상 물량	비고
			폭	길이	너비	물량	단위	개소			
1	구	차수판 앵커볼트 탈락(너트)	-	-	-	1.00	EA	1	b	1.00	
2	구	신축이음 본체 녹발생	-	1.5	-	1.50	m	1	c	1.50	
3	구	유간부 토사퇴적	-	1.5	-	1.50	m	1	b	1.50	
4	구	균열	0.2	0.5	-	0.50	m	1	b	0.50	
5	구	균열	0.2	0.4	-	0.40	m	1	b	0.40	
6	구	후타재 재균열	0.2	0.4	-	0.40	m	10	b	4.00	
7	구	차수판 앵커볼트 탈락(너트)	-	-	-	1.00	EA	4	b	4.00	
8	구	균열부 백태(보수부)	0.3	1.2	-	1.20	m	1	c	1.20	
9	구	균열부 백태	0.2	2.5	-	2.50	m	1	b	2.50	
10	구	균열	0.2	20.0	-	20.00	m	1	b	20.00	
11	구	균열	0.2	12.0	-	12.00	m	1	b	12.00	
12	구	보수부 재균열	0.3	3.0	-	3.00	m	1	c	3.00	
13	구	배수구 막힘	-	-	-	1.00	EA	1	b	1.00	
14	구	라벨링	-	6.0	0.5	3.00	m ²	1	b	3.00	
15	구	아스콘 균열	-	10.0	-	10.00	m	1	b	10.00	
16	구	라벨링	-	10.0	4.0	40.00	m ²	1	b	40.00	
17	구	균열부 백태	0.2	1.0	-	1.00	m	2	b	2.00	
18											
19											
주) 손상의 길이 및 너비는 「 m 」 이며, 균열의 폭은 「 mm 」 임

용역명 2016년 상반기 시설물 정기점검 용역

과업기간 2016. 04. 18 ~ 2016. 06. 30

발주처  신대구부산고속도로주식회사

용역사 (주) 위드이앤오


도면번호 005

ID : 월연교(부산) - 교면포장 S6

보 수 이 력			
	기 존 교 면		보 수 (11. 상반기)
	신 구 교 면		보 수 (11. 하반기)
	보수부위재교면		보 수 (12. 상반기)
	보 수 (기보수)		보 수 (12. 하반기)
	보 수 (08. 하반기)		보 수 (13. 상반기)
	보 수 (09. 상반기)		보 수 (13. 하반기)
	보 수 (09. 하반기)		보 수 (14. 상반기)
	보 수 (10. 상반기)		보 수 (14. 하반기)
	보 수 (10. 하반기)		보 수 (15. 상반기)
			보 수 (15. 하반기)

← 부 산

대 구 →

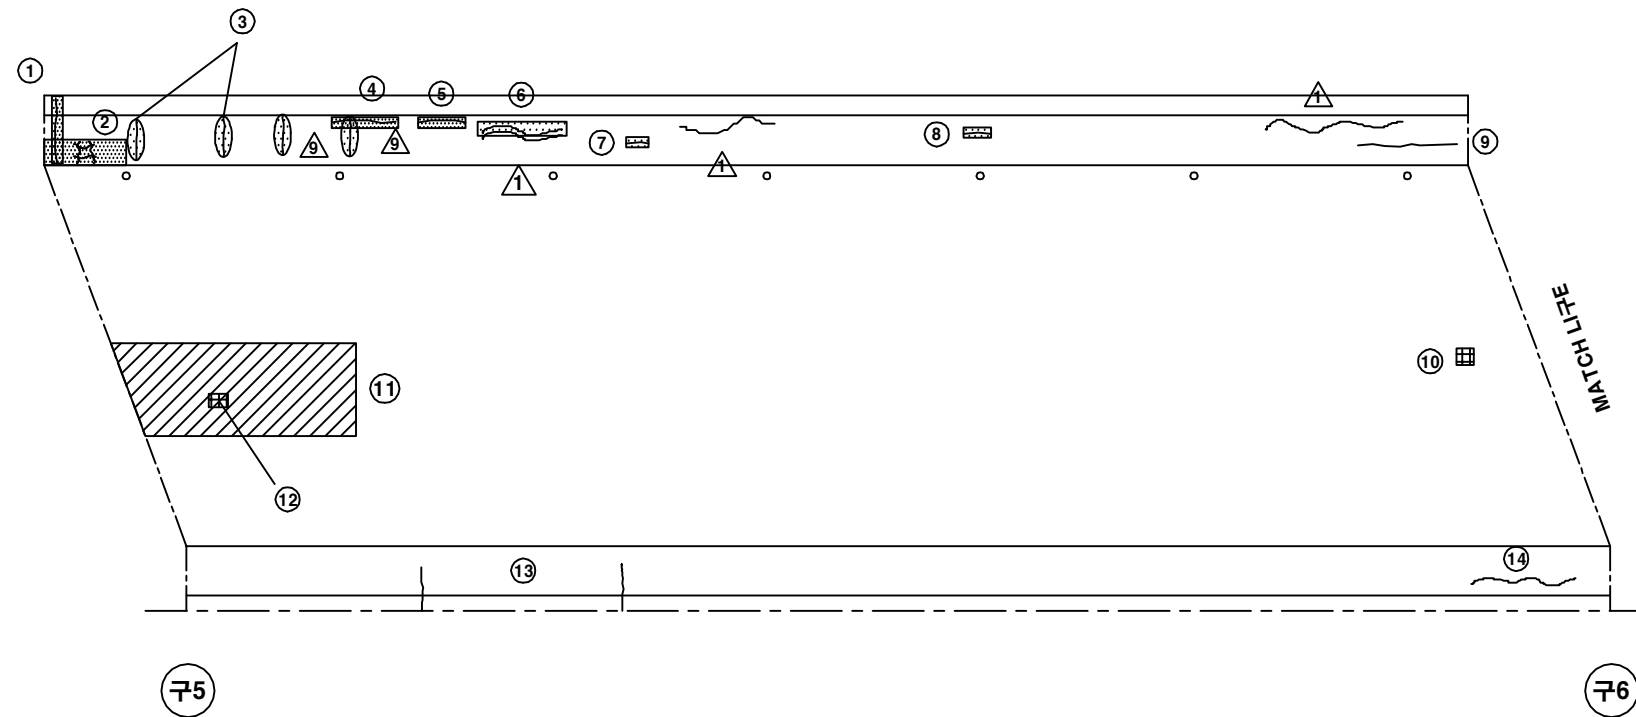


손 상 현 황 표


번호	신 (N) 구 (P)	손상내용	손상현황						결함 상태	손상 물량	비고
			폭	길이	너비	물량	단위	개소			
1	구	균열부 백테 (보수부)	0.3	1.2	-	1.20	m	1	c	1.20	
2	구	망상균열/백테	-	1.5	0.8	1.20	m²	1	b	1.20	
3	구	균열부 백테	0.2	0.7	-	0.70	m	2	b	1.40	
4	구	균열부 백테	0.2	1.2	-	1.20	m	1	b	1.20	
5	구	균열부 백테	0.2	0.8	-	0.80	m	1	b	0.80	
6	구	균열부 백테	0.2	1.5	-	1.50	m	1	b	1.50	
7	구	균열부 백테	0.2	0.3	-	0.30	m	1	b	0.30	
8	구	균열부 백테	0.2	0.4	-	0.40	m	1	b	0.40	
9	구	균열	0.3	2.0	-	2.00	m	1	c	2.00	
10	구	아스콘 패임	-	0.1	0.1	0.01	m²	1	b	0.01	
11	구	라벨링	-	7.0	4.0	28.00	m²	1	b	28.00	
12	구	아스콘 패임	-	0.8	0.5	0.40	m²	1	b	0.40	
13	구	균열	0.2	1.2	-	1.2	m	2	b	2.40	
14	구	균열	0.2	2.4	-	2.40	m	1	b	2.40	
15											
16											
주) 손상의 길이 및 너비는 「 m 」 이며, 균열의 폭은 「 mm 」 임

KEY PLAN

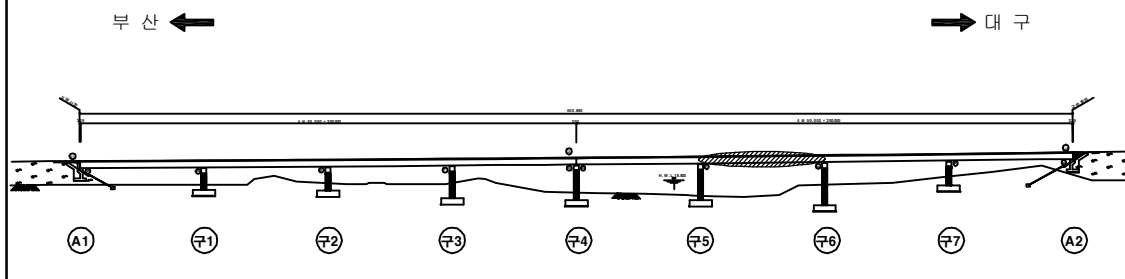

SECTION

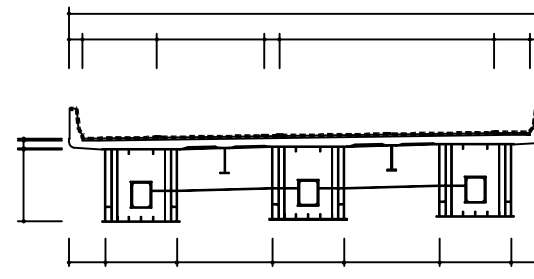


용역명	2016년 상반기 시설물 정기점검 용역
과업기간	2016. 04. 18 ~ 2016. 06. 30
발주처	신대구부산고속도로주식회사
용역사	(주) 위드이앤오
도면번호	006

ID : 월연교(부산) - 교면포장 S7

보 수 이 력			
	기 존 균 열		보 수(11. 상반기)
	신 구 균 열		보 수(11. 하반기)
	보수부위재균열		보 수(12. 상반기)
	보 수(기보수)		보 수(12. 하반기)
	보 수(08. 상반기)		보 수(13. 상반기)
	보 수(09. 상반기)		보 수(13. 하반기)
	보 수(09. 하반기)		보 수(14. 상반기)
	보 수(10. 상반기)		보 수(14. 하반기)
	보 수(10. 하반기)		보 수(15. 상반기)
			보 수(15. 하반기)

← 부 산

대 구 →

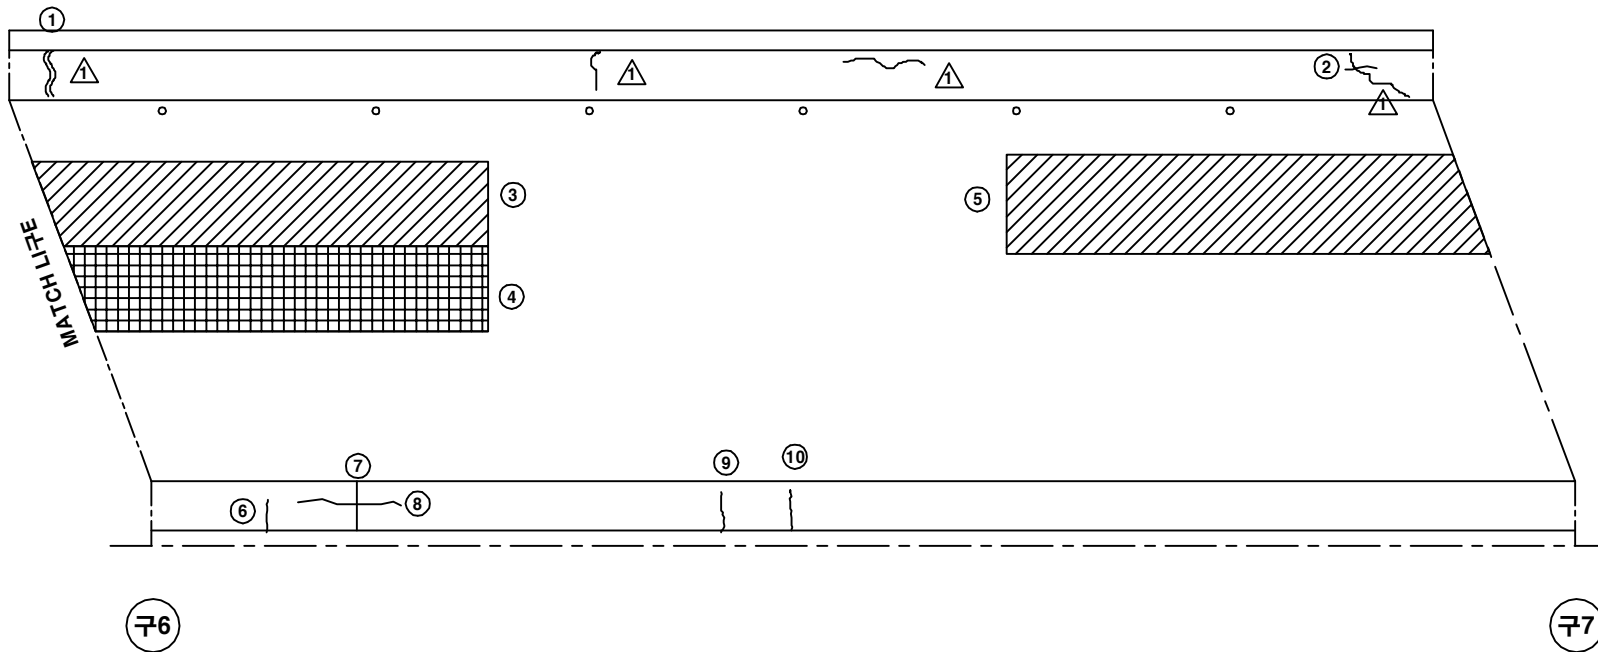


손 상 현 황 표


번호	신(N) 구(P)	손상내용	손상현황						결함 상대	손상 물량	비고
			폭	길이	너비	물량	단위	개소			
1	구	보수부 재균열	0.3	1.0	-	1.00	m	1	c	1.00	
2	구	균열	0.2	0.4	-	0.40	m	1	b	0.40	
3	구	라벨링	-	10.0	4.0	40.00	m²	1	b	40.00	
4	구	라벨링	-	10.0	4.0	40.00	m²	1	b	40.00	
5	구	라벨링	-	10.0	4.0	40.00	m²	1	b	40.00	
6	구	균열	0.3	0.5	-	0.50	m	1	c	0.50	
7	구	균열	0.3	1.0	-	1.00	m	1	c	1.00	
8	구	균열	0.5	1.5	-	1.50	m	1	c	1.50	
9	구	균열	0.2	1.0	-	1.00	m	1	b	1.00	
10	구	균열	0.2	1.5	-	1.50	m	1	b	1.50	
11											
12											
주) 손상의 길이 및 너비는 「 m 」이며, 균열의 폭은 「 mm 」임

KEY PLAN

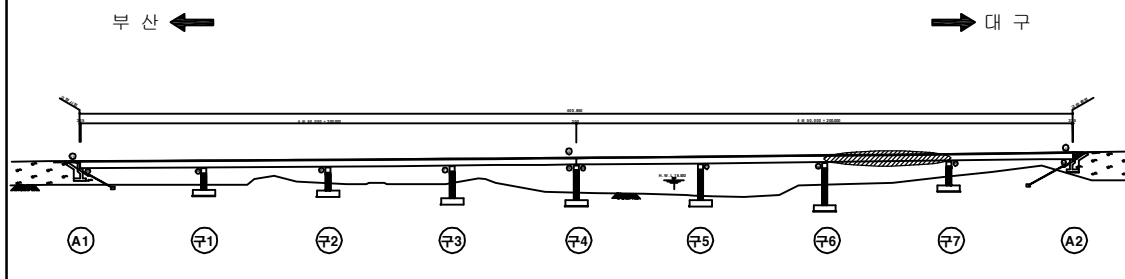

SECTION

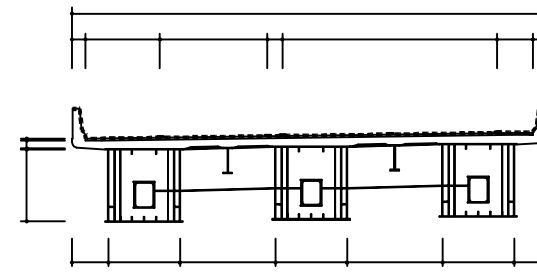


용역명	2016년 상반기 시설물 정기점검 용역
과업기간	2016. 04. 18 ~ 2016. 06. 30
발주처	신대구부산고속도로주식회사
용역사	(주) 위드이앤오
도면번호	007

ID : 월연교(부산) - 교면포장 S8

보 수 이 력			
	기 존 교 면		보 수 (11. 상반기)
	신 구 교 면		보 수 (11. 하반기)
	보 수부위재교면		보 수 (12. 상반기)
	보 수 (기보수)		보 수 (12. 하반기)
	보 수 (08. 하반기)		보 수 (13. 상반기)
	보 수 (09. 상반기)		보 수 (13. 하반기)
	보 수 (09. 하반기)		보 수 (14. 상반기)
	보 수 (10. 상반기)		보 수 (14. 하반기)
	보 수 (10. 하반기)		보 수 (15. 상반기)
			보 수 (15. 하반기)

← 부 산

대 구 →

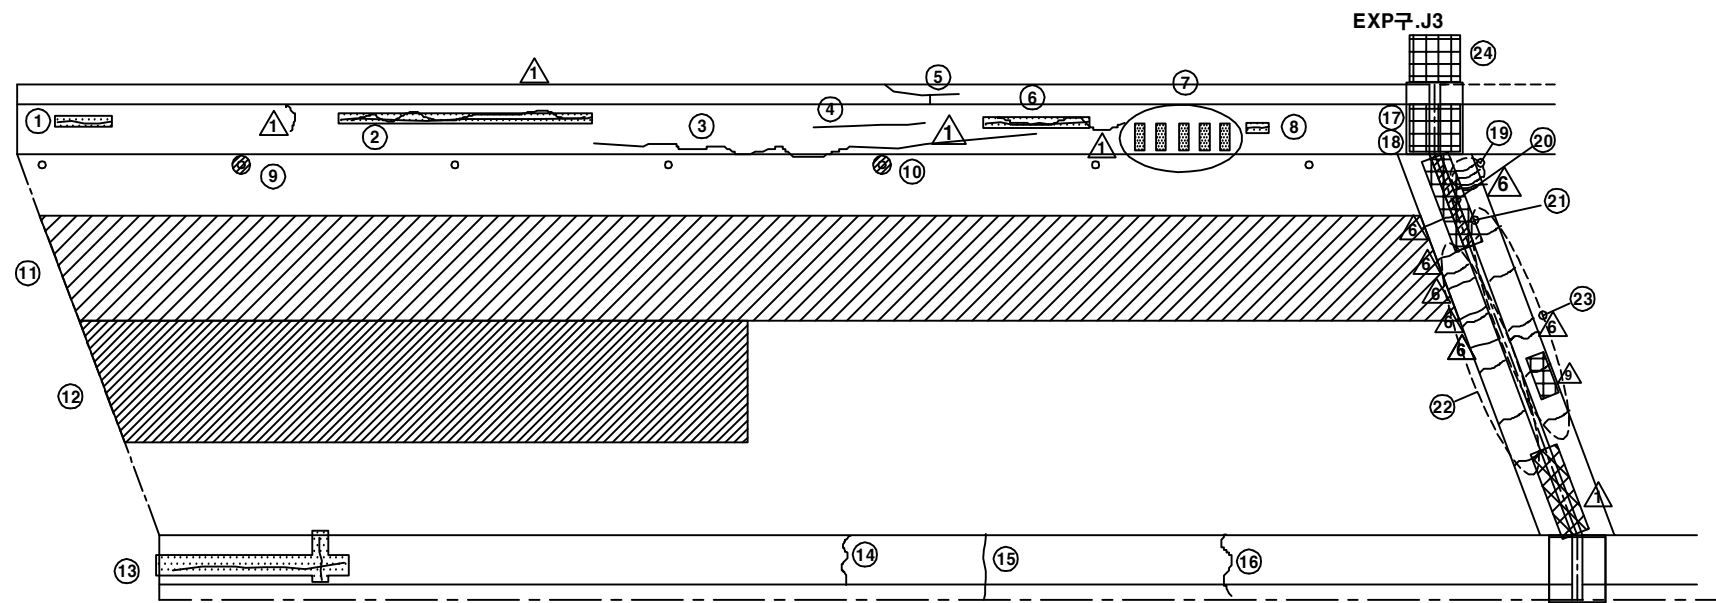


손 상 현 황 표


번호	신 (N) 구 (P)	손상내용	손상현황						결함 상태	손상 물량	비고
			폭	길이	너비	물량	단위	개소			
1	구	균열부 백테	0.2	1.0	-	1.00	m	1	b	1.00	
2	구	균열부 백테	0.2	5.0	-	5.00	m	1	b	5.00	
3	구	균열	0.2	20.0	-	20.00	m	1	b	20.00	
4	구	균열	0.2	3.0	-	3.00	m	1	b	3.00	
5	구	균열	0.2	2.0	-	2.00	m	1	b	2.00	
6	구	균열부 백테	0.2	2.0	-	2.00	m	1	b	2.00	
7	구	백테	-	0.7	0.2	0.14	m²	5	b	0.70	
8	구	균열부 백테	0.3	0.3	-	0.30	m	1	c	0.30	
9	구	배수구 막힘	-	-	-	1.00	EA	1	c	1.00	
10	구	배수구 막힘	-	-	-	1.00	EA	1	c	1.00	
11	구	라벨링	-	50.0	4.0	200.00	m²	1	b	200.00	
12	구	라벨링	-	25.0	4.0	100.00	m²	1	b	100.00	
13	구	균열부 백테	0.1	2.5	-	2.50	m	2	b	5.00	
14	구	균열	0.2	1.0	-	1.00	m	1	b	1.00	
15	구	균열	0.3	1.5	-	1.50	m	1	c	1.50	
16	구	균열	0.5	1.5	-	1.50	m	1	c	1.50	
17	구	차수판 앵커볼트 탈락	-	-	-	1.00	EA	2	b	2.00	
18	구	차수판 앵커볼트 풀림	-	-	-	1.00	EA	3	b	3.00	
19	구	후타재 균열	0.2	0.55	-	0.55	m	3	b	1.65	
20	구	유간부 토사퇴적	-	3.00	-	3.00	m	1	b	3.00	
21	구	신축이음 본체 녹발생	-	3.00	-	3.00	m	1	c	3.00	
22	구	후타재 균열	0.2	0.55	-	2.75	m	5	b	2.75	
23	구	후타재 균열	0.2	0.45	-	0.45	m	5	b	2.25	
24	구	차수판 앵커볼트 탈락	-	-	-	1.00	EA	4	b	4.00	
25											
26											
주) 손상의 길이 및 너비는 「 m 」 이며, 균열의 폭은 「 mm 」 임

KEY PLAN

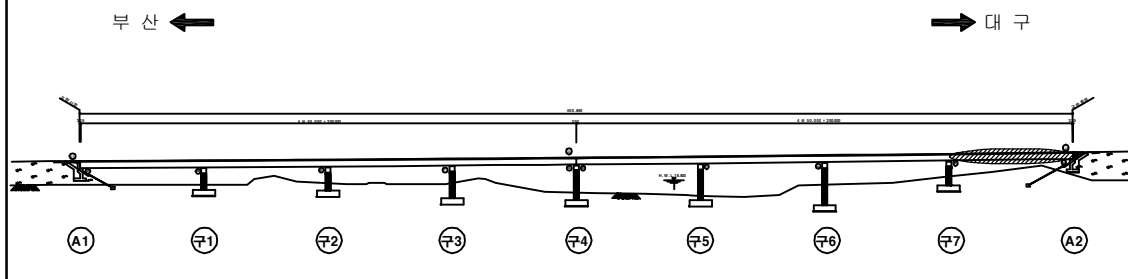

SECTION

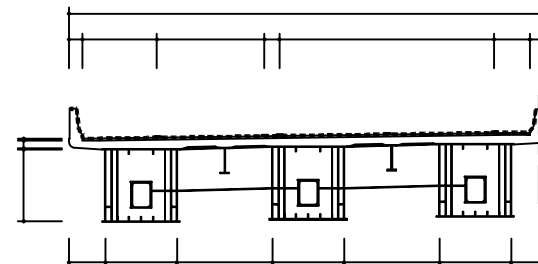


용역명	2016년 상반기 시설물 정기점검 용역
과업기간	2016. 04. 18 ~ 2016. 06. 30
발주처	신대구부산고속도로주식회사
용역사	(주) 위드이앤오
도면번호	008

ID : 월연교(부산) - 바닥판하면 - S1

보 수 이 력			
	기 존 균 열		보 수(11. 상반기)
	신 구 균 열		보 수(11. 하반기)
	보수부위재균열		보 수(12. 상반기)
	보 수(기보수)		보 수(12. 하반기)
	보 수(08. 하반기)		보 수(13. 상반기)
	보 수(09. 상반기)		보 수(13. 하반기)
	보 수(09. 하반기)		보 수(14. 상반기)
	보 수(10. 상반기)		보 수(14. 하반기)
	보 수(10. 하반기)		보 수(15. 상반기)
			보 수(15. 하반기)

← 부 산

대 구 →

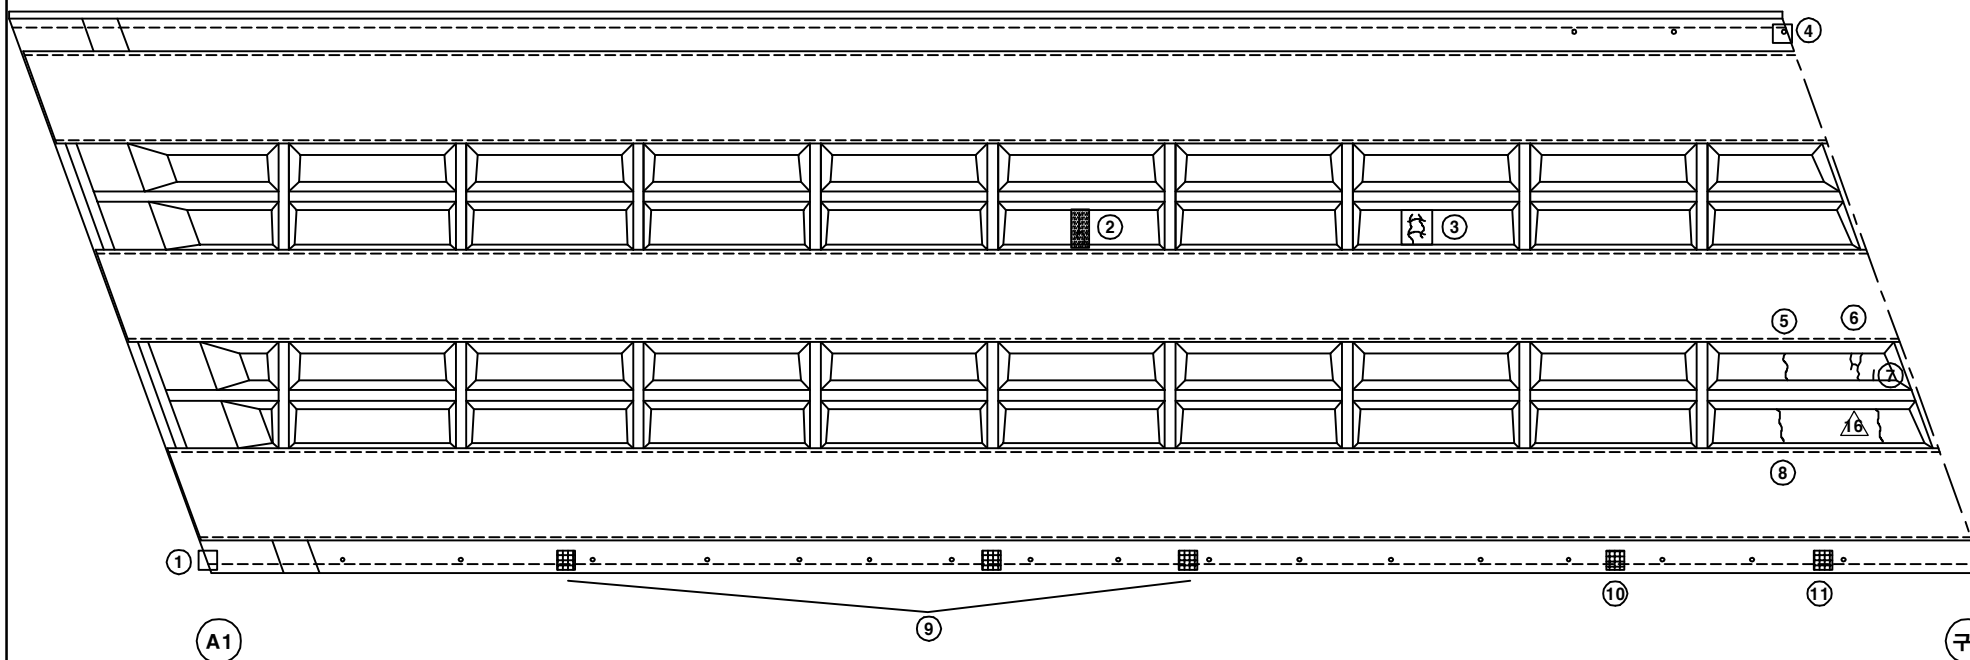


손 상 현 황 표


번호	신(N) 구(P)	손상내용	손상현황						결함 상대	손상 물량	비고
			폭	길이	너비	물량	단위	개소			
1	구	유도배수관 길이부족(유공관)	-	-	-	1.00	EA	1	c	1.00	
2	구	균열부 백테	0.1	0.7	-	0.70	m	1	b	0.70	
3	구	망상균열	-	1.0	1.5	1.50	m²	1	b	1.50	
4	구	배수관 길이부족	-	2.0	-	2.00	m	1	b	2.00	
5	구	균열	0.1	1.6	-	1.60	m	1	b	1.60	
6	구	균열	0.1	2.0	-	2.00	m	1	b	2.00	
7	구	균열	0.1	0.9	-	0.90	m	1	b	0.90	
8	구	균열	0.2	1.6	-	1.60	m	1	b	1.60	
9	구	배수관 이음부 누수	-	-	-	1.00	EA	3	c	3.00	
10	구	배수관 이음부 누수	-	-	-	1.00	EA	1	c	1.00	
11	구	배수관 이음부 누수	-	-	-	1.00	EA	1	c	1.00	
12											
13											
주) 손상의 길이 및 너비는 「 m 」 이며, 균열의 폭은 「 mm 」 임

KEY PLAN

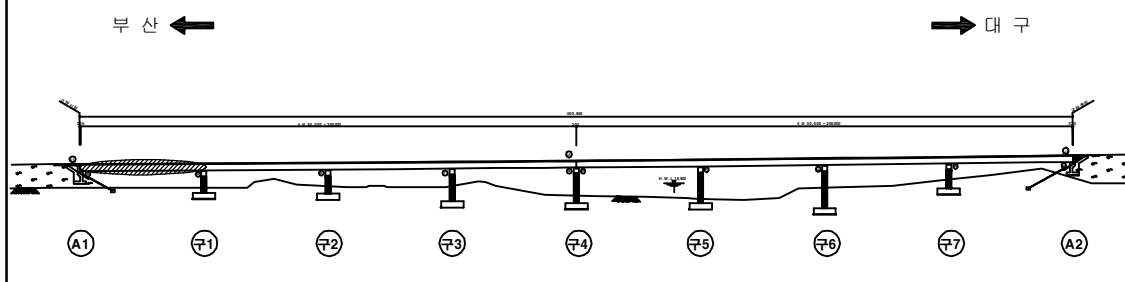

SECTION

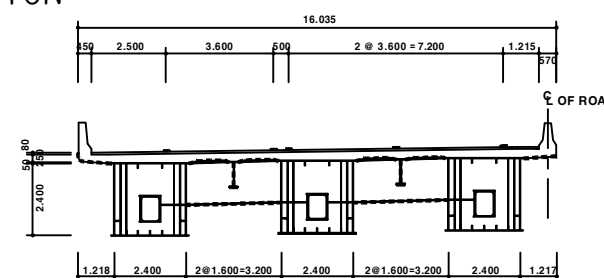

용역명 2016년 상반기 시설물 정기점검 용역

과업기간 2016. 04. 18 ~ 2016. 06. 30

발주처 신대구부산고속도로주식회사

용역사 (주) 위드이앤오


도면번호 009

ID : 월연교(부산) - 바닥판하면 S2

보 수 이 력			
	기 존 균 열		보 수(11. 상반기)
	신 구 균 열		보 수(11. 하반기)
	보수부위재균열		보 수(12. 상반기)
	보 수(기보수)		보 수(12. 하반기)
	보 수(08. 하반기)		보 수(13. 상반기)
	보 수(09. 상반기)		보 수(13. 하반기)
	보 수(09. 하반기)		보 수(14. 상반기)
	보 수(10. 상반기)		보 수(14. 하반기)
	보 수(10. 하반기)		보 수(15. 상반기)
			보 수(15. 하반기)

← 부 산

대 구 →

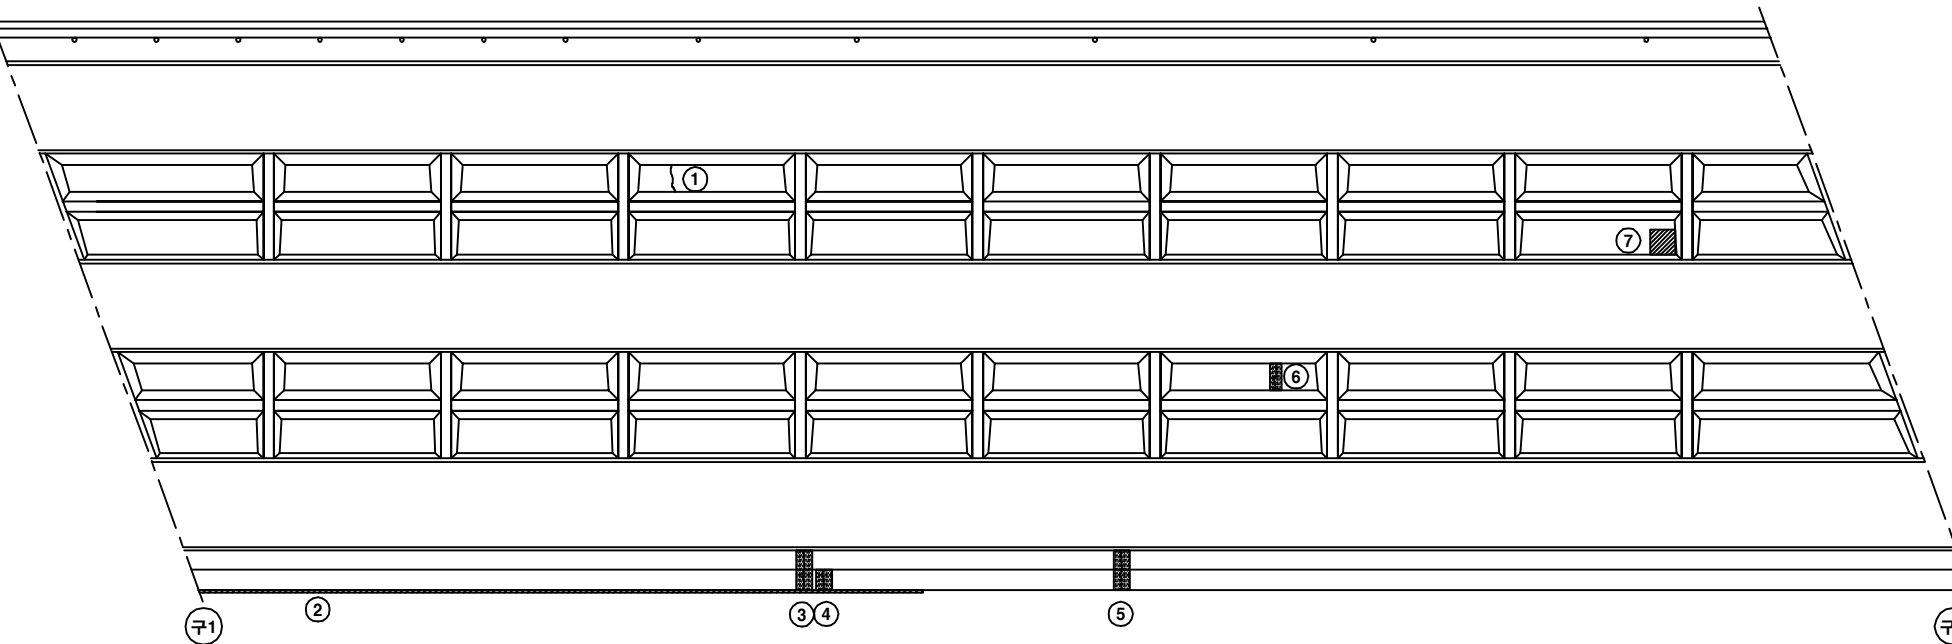


손 상 현 황 표


번호	신(N) 구(P)	손상내용	손상현황						결함 상대	손상 물량	비고
			폭	길이	너비	물량	단위	개소			
1	구	균열	0.1	1.6	-	1.60	m	1	b	1.60	
2	구	종조인트 누수	-	5.0	-	5.00	m	1	c	5.00	
3	구	균열부 백테	0.1	1.0	-	1.00	m	1	b	1.00	
4	구	균열부 백테	0.1	0.5	-	0.50	m	1	b	0.50	
5	구	균열부 백테	0.1	1.0	-	1.00	m	1	b	1.00	
6	구	균열부 백테	0.1	1.2	-	1.20	m	1	b	1.20	
7	구	재료분리	-	0.7	0.4	0.28	m ²	1	b	0.28	
8											
9											
주) 손상의 길이 및 너비는 「 m 」 이며, 균열의 폭은 「 mm 」 임

KEY PLAN

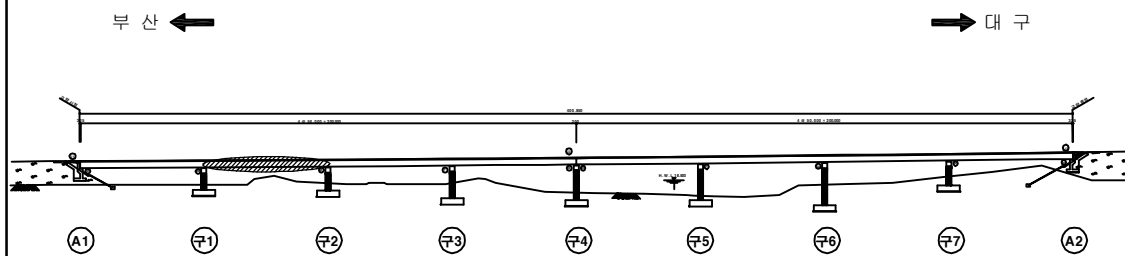

SECTION

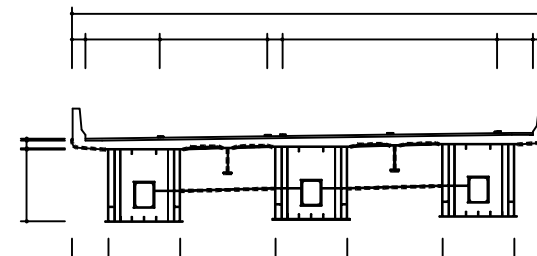

용역명	2016년 상반기 시설물 정기점검 용역
과업기간	2016. 04. 18 ~ 2016. 06. 30
발주처	신대구부산고속도로주식회사
용역사	(주) 위드이앤오
도면번호	010

ID : 월연교(부산) - 바닥판하면 S3

보 수 이 력			
	기 존 균 열		보 수 (11. 상반기)
	신 구 균 열		보 수 (11. 하반기)
	보수부위재균열		보 수 (12. 상반기)
	보 수 (기보수)		보 수 (12. 하반기)
	보 수 (08. 하반기)		보 수 (13. 상반기)
	보 수 (09. 상반기)		보 수 (13. 하반기)
	보 수 (09. 하반기)		보 수 (14. 상반기)
	보 수 (10. 상반기)		보 수 (14. 하반기)
	보 수 (10. 하반기)		보 수 (15. 상반기)
			보 수 (15. 하반기)


손 상 현 황 표

번호	신(N) 구(P)	손상내용	손상현황						결함 상태	손상 물량	비고
			폭	길이	너비	물량	단위	개소			
1	구	균열	0.1	1.2	-	1.20	m	2	b	2.40	
2	구	종조인트 누수	-	3.0	-	3.00	m	1	c	3.00	
3	구	종조인트 누수	-	2.5	-	2.50	m	1	c	2.50	
4	구	배수관 흔들림	-	-	-	1.00	EA	3	c	3.00	
5	구	균열	0.1	1.0	-	1.00	m	2	b	2.00	
6	구	균열	0.1	1.2	-	1.20	m	1	b	1.20	
7	구	균열	0.1	1.2	-	1.20	m	1	b	1.20	
8	구	균열부 백태	0.2	1.2	-	1.20	m	1	b	1.20	
9	구	균열부 백태	0.2	0.6	-	0.60	m	1	b	0.60	
10	구	균열	0.1	1.2	-	1.20	m	1	b	1.20	
11	구	균열	0.1	1.0	-	1.00	m	2	b	2.00	
12	구	도장박리	-	0.1	0.1	0.01	m ²	1	b	0.01	
13	구	균열	0.1	1.0	-	1.00	m	1	b	1.00	
14	구	균열	0.1	0.8	-	0.80	m	2	b	1.60	
15	구	균열	0.1	1.0	-	1.00	m	1	b	1.00	
16	구	균열	0.1	1.4	-	1.40	m	1	b	1.40	
17	구	균열	0.1	1.0	-	1.00	m	1	b	1.00	
18	구	균열	0.1	1.0	-	1.00	m	1	b	1.00	
19	구	균열	0.1	1.0	-	1.00	m	2	b	2.00	
20	구	종조인트 누수	-	4.0	-	4.00	m	1	c	4.00	
21	구	균열	0.1	1.0	-	1.00	m	1	b	1.00	
22	구	박락	-	0.2	0.1	0.02	m ²	1	b	0.02	
23	구	종조인트 누수	-	3.0	-	3.00	m	1	c	3.00	
24	구	균열	0.1	1.0	-	1.00	m	3	b	3.00	
25	구	균열	0.1	1.0	-	1.00	m	1	b	1.00	
26	구	배수관 길이부족	-	2.0	-	2.00	m	1	c	2.00	
27											
28											
주) 손상의 길이 및 너비는 「 m 」 이며, 균열의 폭은 「 mm 」 임

← 부 산


대 구 →

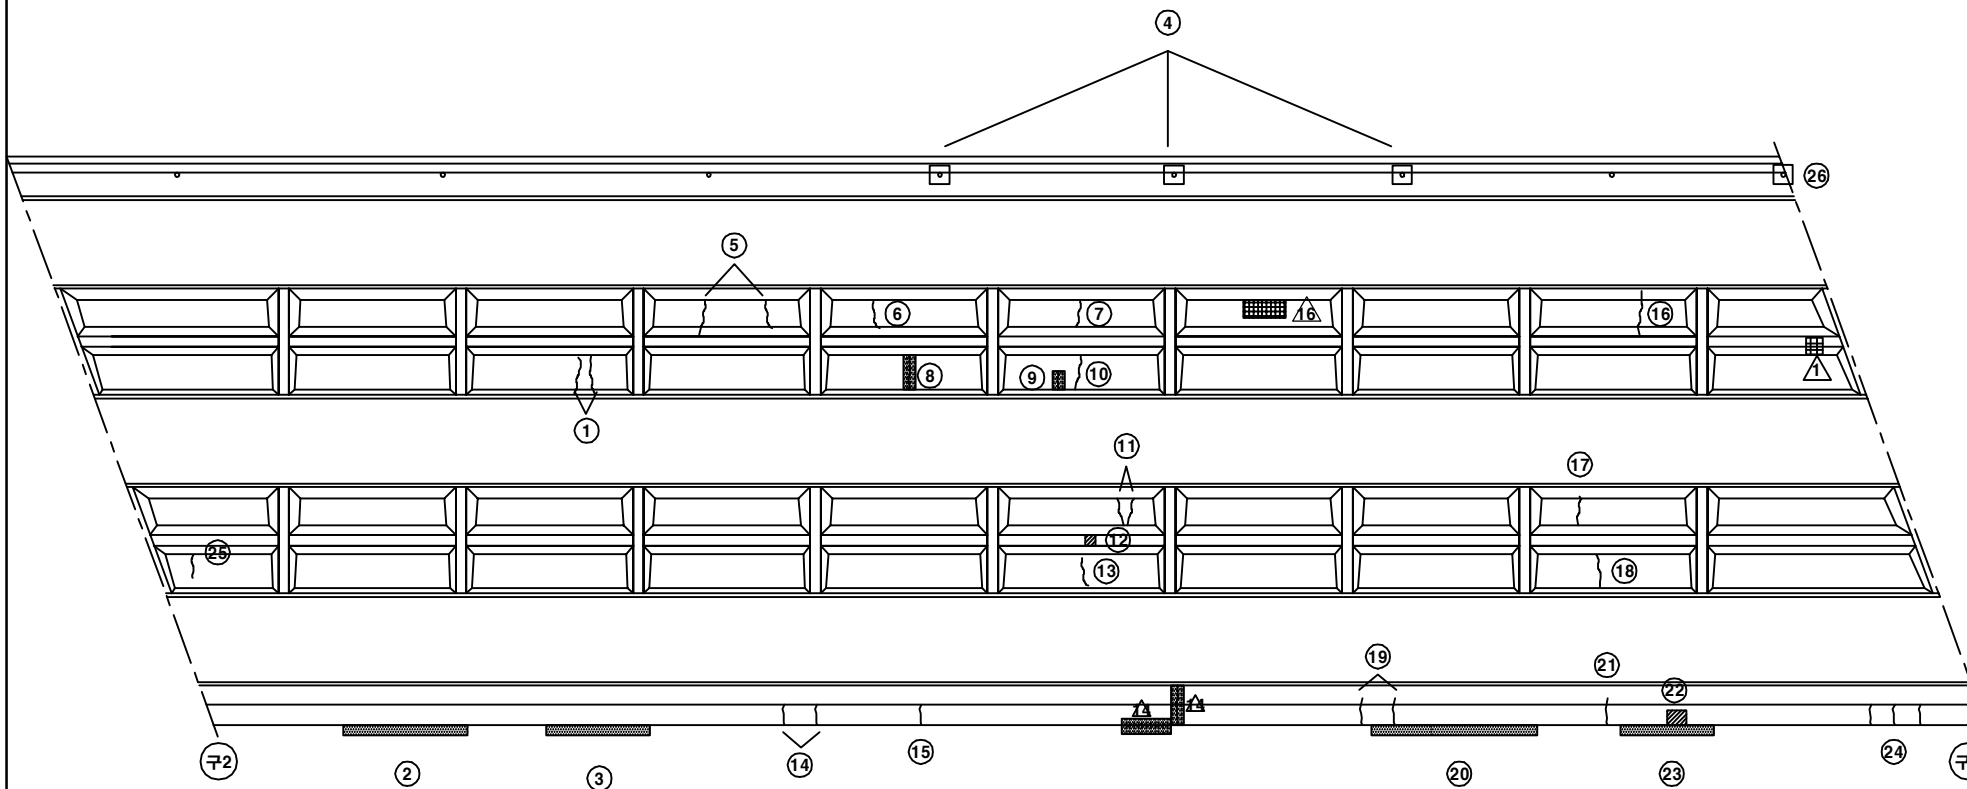

KEY PLAN

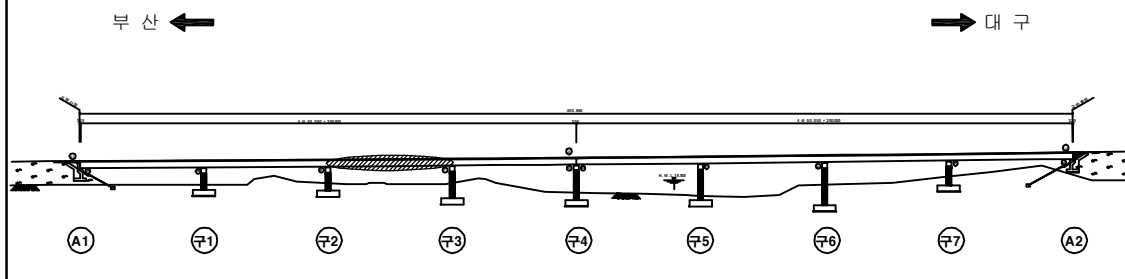

SECTION

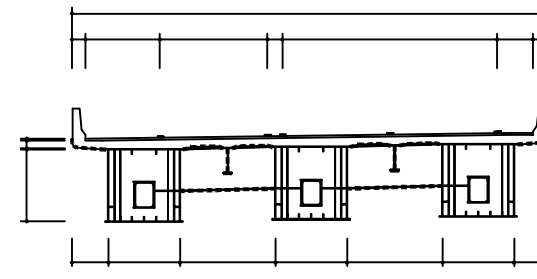


용역명	2016년 상반기 시설물 정기점검 용역
과업기간	2016. 04. 18 ~ 2016. 06. 30
발주처	신대구부산고속도로주식회사
용역사	(주) 위드이앤오
도면번호	011

ID : 월연교(부산) - 바닥판하면 S4

보 수 이 력			
	기 존 균 열		보 수(11. 상반기)
	신 구 균 열		보 수(11. 하반기)
	보수부위재균열		보 수(12. 상반기)
	보 수(기보수)		보 수(12. 하반기)
	보 수(08. 하반기)		보 수(13. 상반기)
	보 수(09. 상반기)		보 수(13. 하반기)
	보 수(09. 하반기)		보 수(14. 상반기)
	보 수(10. 상반기)		보 수(14. 하반기)
	보 수(10. 하반기)		보 수(15. 상반기)
			보 수(15. 하반기)

← 부 산

대 구 →

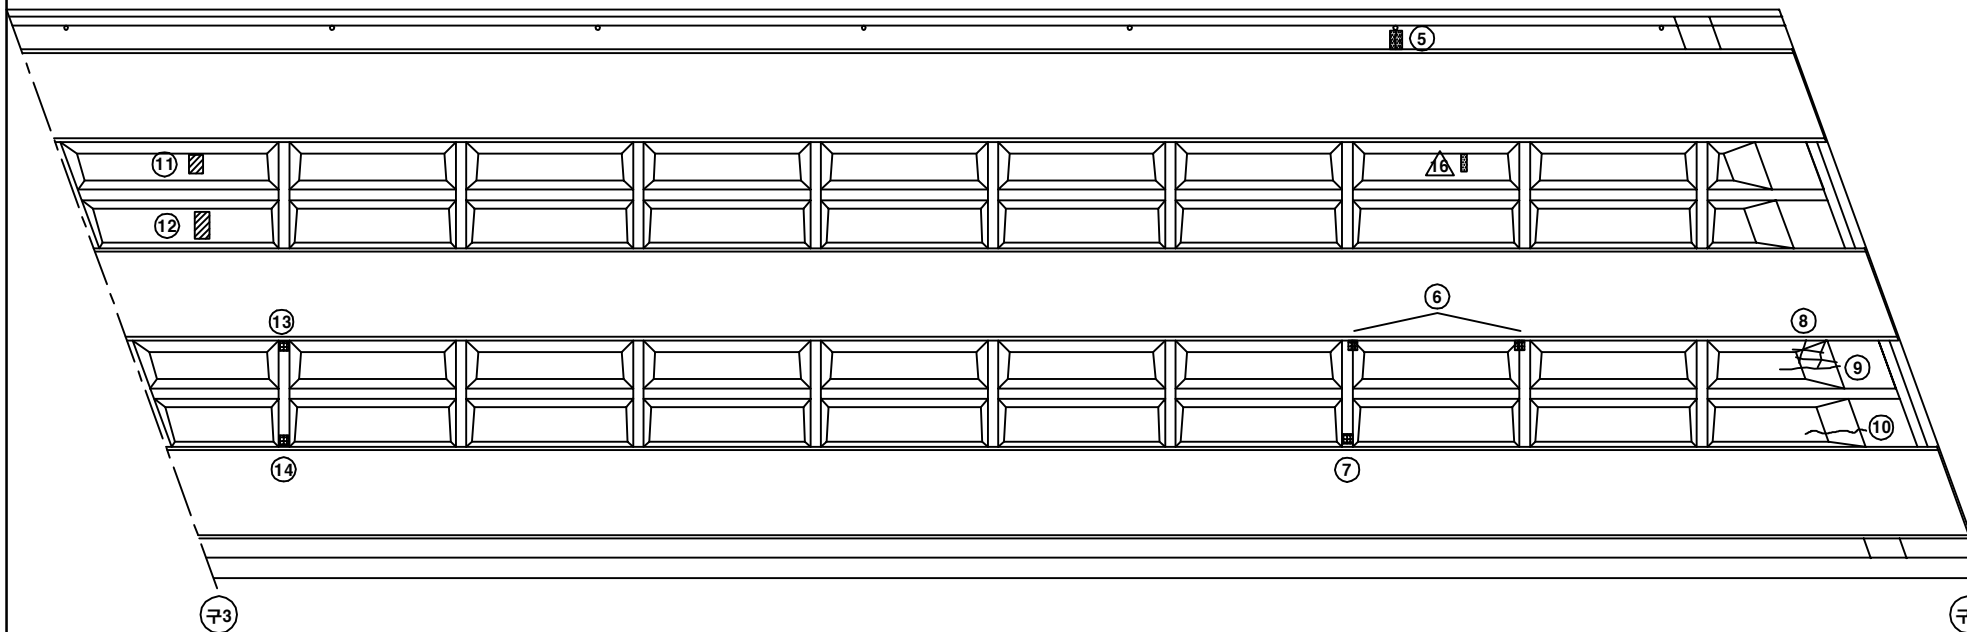


손 상 현 황 표


번호	신(N) 구(P)	손상내용	손상현황						결함 상대	손상 물량	비고
			폭	길이	너비	물량	단위	개소			
1	구	재료분리	-	0.3	0.3	0.09	m²	1	b	0.09	
2	구	재료분리	-	0.3	2.0	0.60	m²	1	b	0.60	
3	구	도장박리	-	0.2	0.2	0.04	m²	1	b	0.04	
4	구	도장박리	-	0.2	0.2	0.04	m²	1	b	0.04	
5	구	균열부 백태	0.2	0.3	-	0.30	m	1	b	0.30	
6	구	도장박리	-	0.1	0.1	0.01	m²	2	b	0.02	
7	구	도장박리	-	0.2	0.2	0.04	m²	1	b	0.04	
8	구	망상균열	-	1.0	1.0	1.00	m²	1	b	1.00	
9	구	균열	0.2	1.5	-	1.50	m	1	b	1.50	
10	구	균열	0.2	1.5	-	1.50	m	1	b	1.50	
11											
12											
주) 손상의 길이 및 너비는 「 m 」이며, 균열의 폭은 「 mm 」임

KEY PLAN

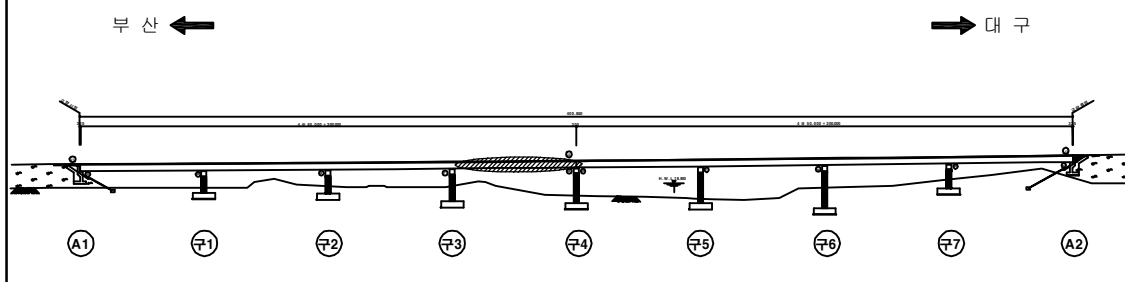

SECTION

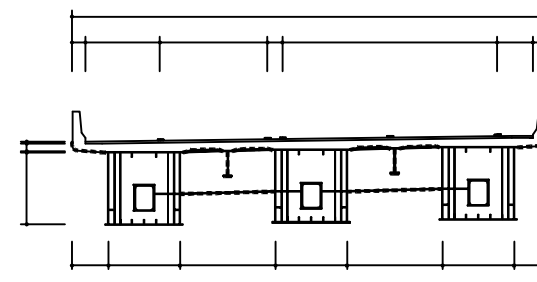


용역명	2016년 상반기 시설물 정기점검 용역
과업기간	2016. 04. 18 ~ 2016. 06. 30
발주처	신대구부산고속도로주식회사
용역사	(주) 위드이앤오
도면번호	012

ID : 월연교(부산) - 바닥판하면 S5

보 수 이 력			
	기 존 균 열		보 수(11. 상반기)
	신 구 균 열		보 수(11. 하반기)
	보수부위재균열		보 수(12. 상반기)
	보 수(기보수)		보 수(12. 하반기)
	보 수(08. 하반기)		보 수(13. 상반기)
	보 수(09. 상반기)		보 수(13. 하반기)
	보 수(09. 하반기)		보 수(14. 상반기)
	보 수(10. 상반기)		보 수(14. 하반기)
	보 수(10. 하반기)		보 수(15. 상반기)
			보 수(15. 하반기)

← 부 산

대 구 →

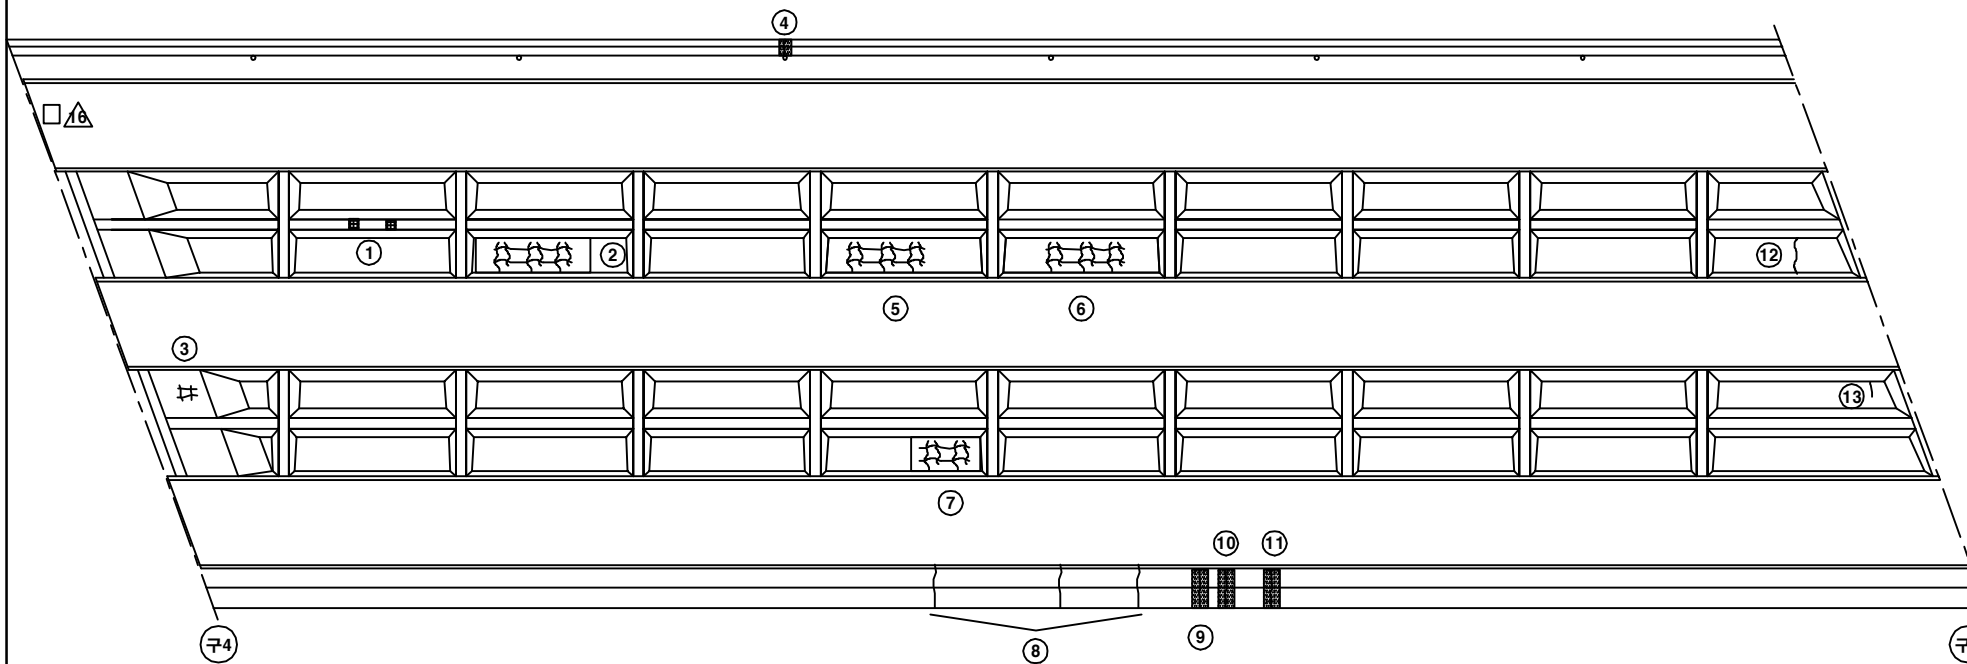


손 상 현 황 표


번호	신(N) 구(P)	손상내용	손상현황						결함 상대	손상 물량	비고
			폭	길이	너비	물량	단위	개소			
1	구	도장균열/녹발생	-	0.1	0.2	0.02	m²	2	b	0.04	
2	구	망상균열	-	3.5	1.2	4.20	m²	1	b	4.20	
3	구	망상균열	-	1.0	1.0	1.00	m²	1	b	1.00	
4	구	균열부 백태	0.2	0.3	-	0.30	m	1	b	0.30	
5	구	망상균열	-	5.0	1.2	6.00	m²	1	b	6.00	
6	구	망상균열	-	5.0	1.2	6.00	m²	1	b	6.00	
7	구	망상균열	-	1.8	0.9	1.62	m²	1	b	1.62	
8	구	균열	0.1	1.1	-	1.10	m	3	b	3.30	
9	구	균열부 백태	0.2	1.1	-	1.10	m	1	b	1.10	
10	구	균열부 백태	0.2	1.1	-	1.10	m	1	b	1.10	
11	구	균열부 백태	0.2	1.1	-	1.10	m	1	b	1.10	
12	구	균열	0.1	1.5	-	1.50	m	1	b	1.50	
13	구	균열	0.1	0.6	-	0.60	m	1	b	0.60	
14											
15											
주) 손상의 길이 및 너비는 「 m 」이며, 균열의 폭은 「 mm 」임

KEY PLAN

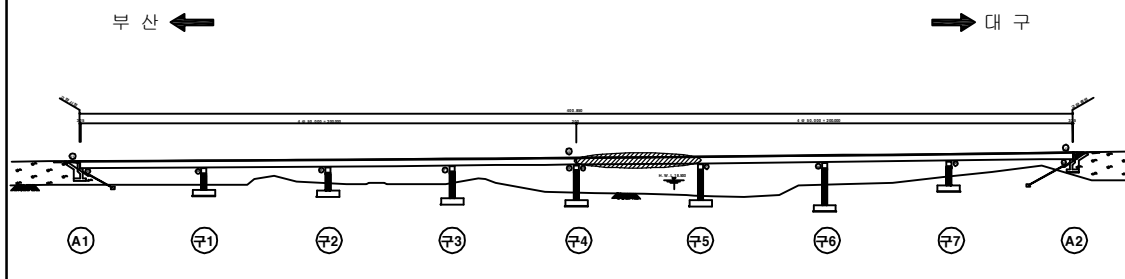

SECTION

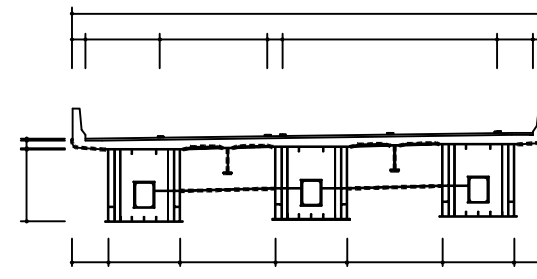


용역명	2016년 상반기 시설물 정기점검 용역
과업기간	2016. 04. 18 ~ 2016. 06. 30
발주처	신대구부산고속도로주식회사
용역사	(주) 위드이앤오
도면번호	013

ID : 월연교(부산) - 바닥판하면 S6

보 수 이 력			
	기 존 균 열		보 수(11. 상반기)
	신 구 균 열		보 수(11. 하반기)
	보수부위재균열		보 수(12. 상반기)
	보 수(기보수)		보 수(12. 하반기)
	보 수(08. 하반기)		보 수(13. 상반기)
	보 수(09. 상반기)		보 수(13. 하반기)
	보 수(09. 하반기)		보 수(14. 상반기)
	보 수(10. 상반기)		보 수(14. 하반기)
	보 수(10. 하반기)		보 수(15. 상반기)
			보 수(15. 하반기)

← 부 산

대 구 →

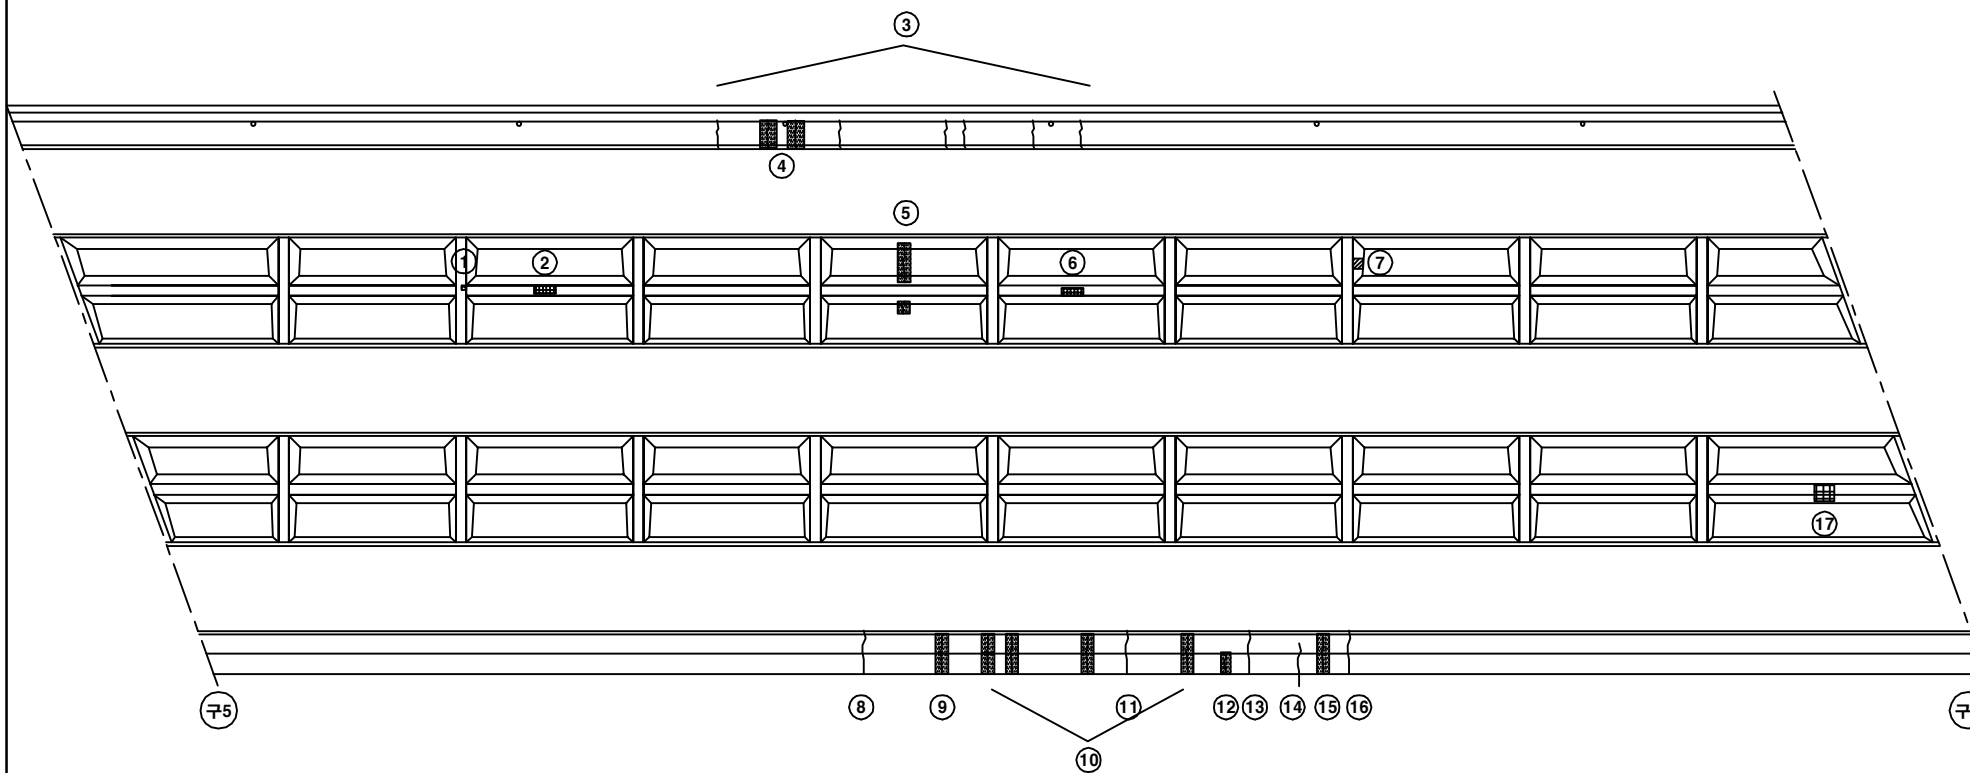


손 상 현 황 표


번호	신(N) 구(P)	손상내용	손상현황						결함 상태	손상 물량	비고
			폭	길이	너비	물량	단위	개소			
1	구	도장박리/녹발생	-	0.1	0.1	0.01	m²	1	b	0.01	
2	구	도장박리	-	0.3	0.1	0.03	m²	1	b	0.03	
3	구	균열	0.1	1.0	-	1.00	m	6	b	6.00	
4	구	균열부 백태	0.2	0.6	-	0.60	m	2	b	1.20	
5	구	균열부 백태	0.2	1.2	-	1.20	m	2	b	2.40	
6	구	도장박리	-	0.4	0.1	0.04	m²	1	b	0.04	
7	구	녹발생	-	0.1	0.1	0.01	m²	1	b	0.01	
8	구	균열	0.1	1.0	-	1.00	m	1	b	1.00	
9	구	균열부 백태	0.2	1.0	-	1.00	m	1	b	1.00	
10	구	균열부 백태	0.2	1.0	-	1.00	m	4	b	4.00	
11	구	균열	0.1	1.0	-	1.00	m	1	b	1.00	
12	구	균열부 백태	0.1	0.5	-	0.50	m	1	b	0.50	
13	구	균열	0.1	1.0	-	1.00	m	1	b	1.00	
14	구	균열	0.1	1.0	-	1.00	m	1	b	1.00	
15	구	균열부 백태	0.2	1.0	-	1.00	m	1	b	1.00	
16	구	균열	0.1	1.0	-	1.00	m	1	b	1.00	
17	구	도장박리	-	0.2	0.2	0.04	m²	1	b	0.04	
18											
19											
주) 손상의 길이 및 너비는 「 m 」이며, 균열의 폭은 「 mm 」임

KEY PLAN

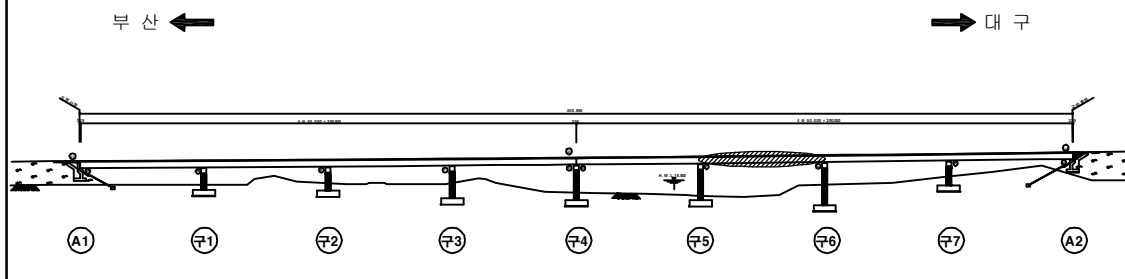

SECTION

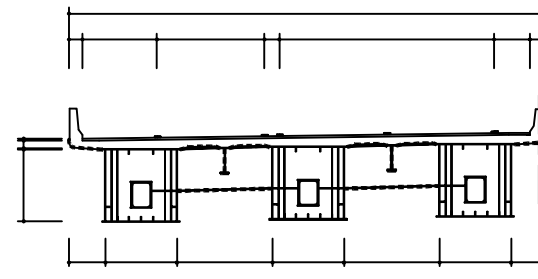


용역명	2016년 상반기 시설물 정기점검 용역
과업기간	2016. 04. 18 ~ 2016. 06. 30
발주처	신대구부산고속도로주식회사
용역사	(주) 위드이앤오
도면번호	014

ID : 월연교(부산) - 바닥판하면 S7

보 수 이 력			
	기 존 균 열		보 수(11. 상반기)
	신 구 균 열		보 수(11. 하반기)
	보수부위재균열		보 수(12. 상반기)
	보 수(기보수)		보 수(12. 하반기)
	보 수(08. 하반기)		보 수(13. 상반기)
	보 수(09. 상반기)		보 수(13. 하반기)
	보 수(09. 하반기)		보 수(14. 상반기)
	보 수(10. 상반기)		보 수(14. 하반기)
	보 수(10. 하반기)		보 수(15. 상반기)
			보 수(15. 하반기)

← 부 산

대 구 →

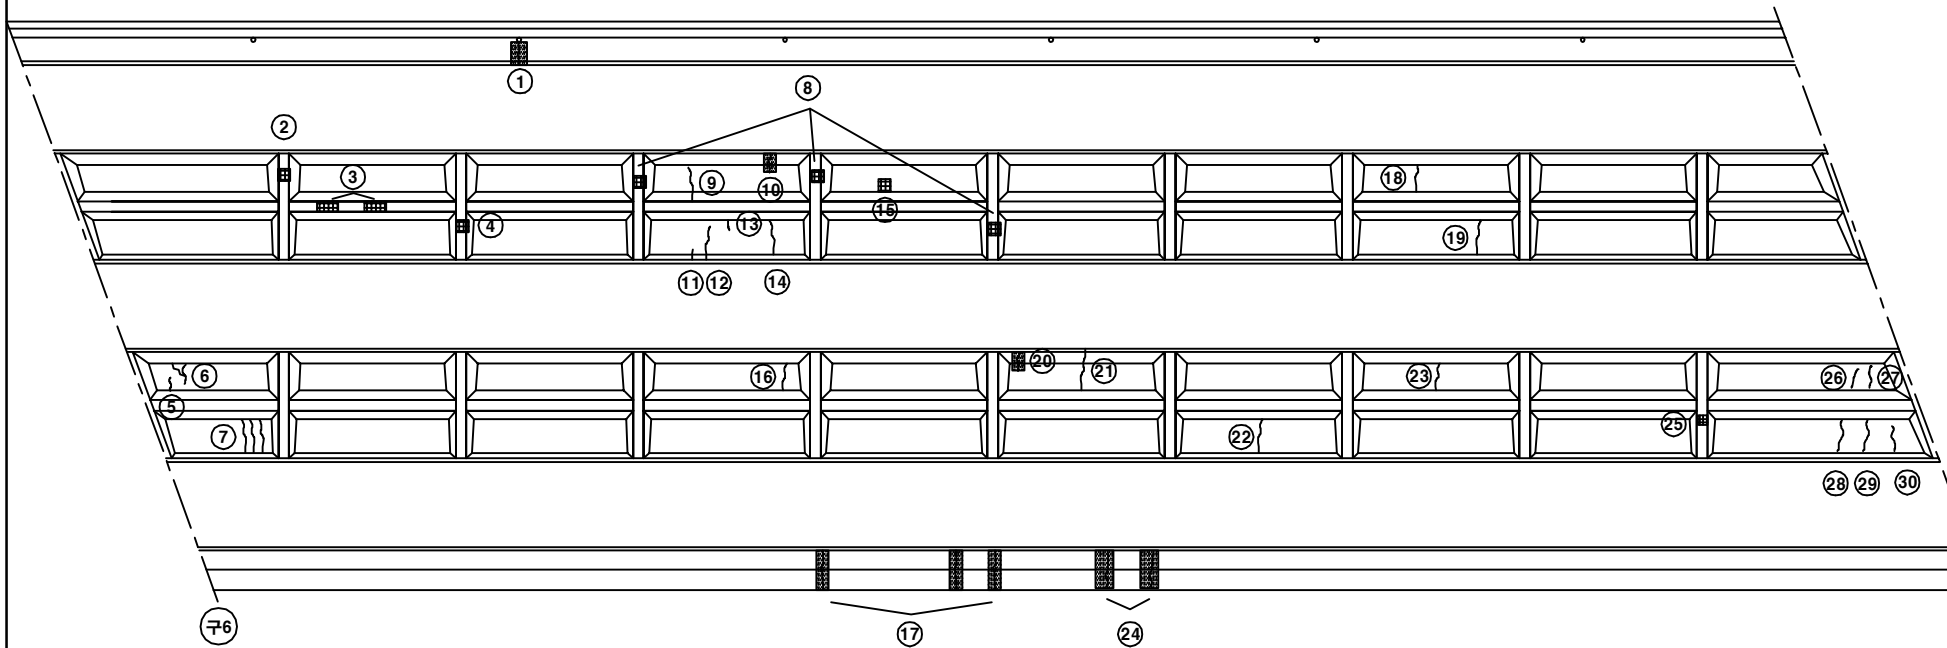


손 상 현 황 표


번호	신(N) 구(P)	손상내용	손상현황					결함 상태	손상 물량	비고
			폭	길이	너비	물량	단위			
1	구	균열부 백태	0.2	0.4	-	0.40	m	1	b	0.40
2	구	도장박리	-	0.1	0.2	0.02	m²	1	b	0.02
3	구	도장박리	-	0.1	0.2	0.02	m²	2	b	0.04
4	구	도장박리	-	0.2	0.2	0.04	m²	1	b	0.04
5	구	균열	0.1	0.6	-	0.60	m	1	b	0.60
6	구	균열	0.1	1.6	-	1.60	m	1	b	1.60
7	구	균열	0.1	1.0	-	1.00	m	3	b	3.00
8	구	도장박리	-	0.1	0.1	0.01	m²	3	b	0.03
9	구	균열	0.1	1.2	-	1.20	m	1	b	1.20
10	구	균열부 백태	0.2	0.5	-	0.50	m	1	b	0.50
11	구	균열	0.1	0.2	-	0.20	m	1	b	0.20
12	구	균열	0.1	1.2	-	1.20	m	1	b	1.20
13	구	균열	0.1	0.5	-	0.50	m	1	b	0.50
14	구	균열	0.1	1.0	-	1.00	m	1	b	1.00
15	구	도장박리	-	0.1	0.1	0.01	m²	1	b	0.01
16	구	균열	0.1	1.2	-	1.20	m	1	b	1.20
17	구	균열부 백태	0.1	1.0	-	1.00	m	3	b	3.00
18	구	균열	0.1	1.2	-	1.20	m	1	b	1.20
19	구	균열	0.1	1.2	-	1.20	m	1	b	1.20
20	구	균열부 백태	0.2	0.4	-	0.40	m	1	b	0.40
21	구	균열	0.1	1.0	-	1.00	m	1	b	1.00
22	구	균열	0.1	1.2	-	1.20	m	1	b	1.20
23	구	균열	0.1	1.2	-	1.20	m	1	b	1.20
24	구	균열부 백태	0.1	1.0	-	1.00	m	2	b	2.00
25	구	도장박리	-	0.2	0.2	0.04	m²	1	b	0.04
26	구	균열	0.1	1.0	-	1.00	m	1	b	1.00
27	구	균열	0.1	0.6	-	0.60	m	1	b	0.60
28	구	균열	0.2	1.2	-	1.20	m	1	b	1.20
29	구	균열	0.2	1.2	-	1.20	m	1	b	1.20
30	구	균열	0.2	0.6	-	0.60	m	1	b	0.60
31										
32										
주) 손상의 길이 및 너비는 「 m 」이며, 균열의 폭은 「 mm 」임

KEY PLAN

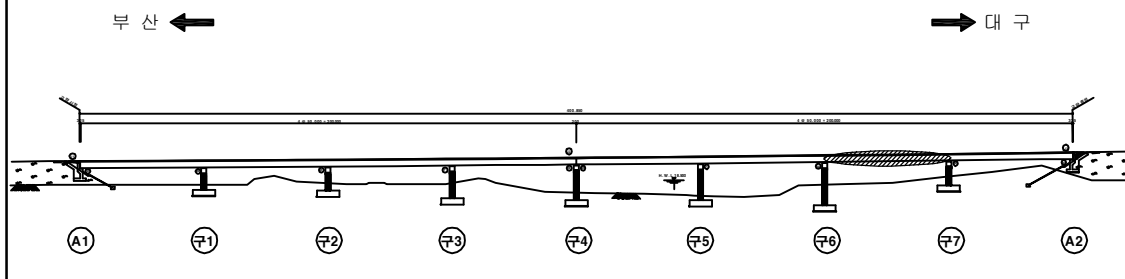

SECTION

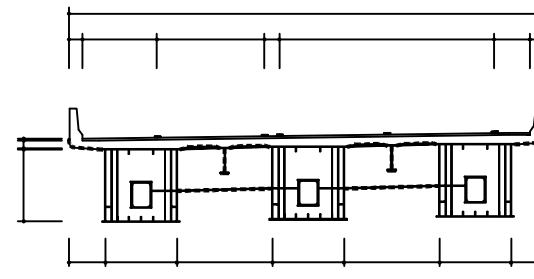


용역명	2016년 상반기 시설물 정기점검 용역
과업기간	2016. 04. 18 ~ 2016. 06. 30
발주처	신대구부산고속도로주식회사
용역사	(주) 위드이앤오
도면번호	015

ID : 월연교(부산) - 바닥판하면 S8

보 수 이 력			
	기 존 균 열		보 수(11. 상반기)
	신 구 균 열		보 수(11. 하반기)
	보수부위재균열		보 수(12. 상반기)
	보 수(기보수)		보 수(12. 하반기)
	보 수(08. 하반기)		보 수(13. 상반기)
	보 수(09. 상반기)		보 수(13. 하반기)
	보 수(09. 하반기)		보 수(14. 상반기)
	보 수(10. 상반기)		보 수(14. 하반기)
	보 수(10. 하반기)		보 수(15. 상반기)
			보 수(15. 하반기)

← 부 산

대 구 →

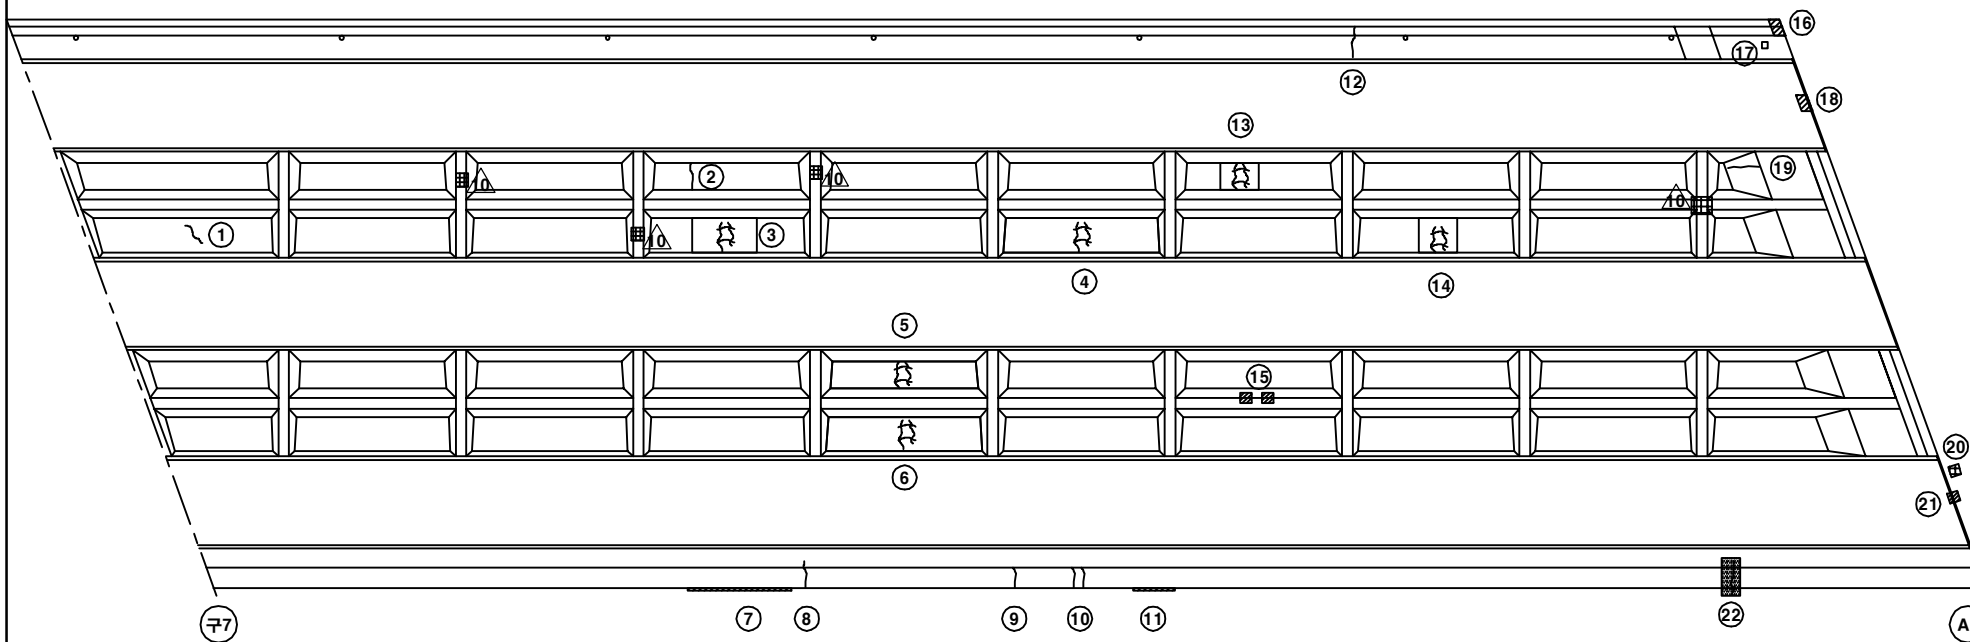


손 상 현 황 표


번호	신(N) 구(P)	손상내용	손상현황						결함 상대	손상 물량	비고
			폭	길이	너비	물량	단위	개소			
1	구	균열	0.1	0.7	-	0.70	m	1	b	0.70	
2	구	균열	0.1	1.2	-	1.20	m	1	b	1.20	
3	구	망상균열	-	1.8	1.2	2.16	m²	1	b	2.16	
4	구	망상균열	-	5.0	1.2	6.00	m²	1	b	6.00	
5	구	망상균열	-	3.0	1.2	3.60	m²	1	b	3.60	
6	구	망상균열	-	5.0	1.2	6.00	m²	1	b	6.00	
7	구	종조인트 누수	-	2.6	-	2.60	m	1	c	2.60	
8	구	균열	0.2	0.8	-	0.80	m	1	b	0.80	
9	구	균열	0.1	0.8	-	0.80	m	1	b	0.80	
10	구	균열	0.1	0.8	-	0.80	m	2	b	1.60	
11	구	종조인트 누수	-	1.0	-	1.00	m	1	c	1.00	
12	구	균열	0.1	0.8	-	0.80	m	1	b	0.80	
13	구	망상균열	-	1.2	1.0	1.20	m²	1	b	1.20	
14	구	망상균열	-	1.5	1.0	1.50	m²	1	b	1.50	
15	구	도장박리	-	0.1	0.1	0.01	m²	2	b	0.02	
16	구	누수흔적	-	0.7	0.4	0.28	m²	1	b	0.28	
17	구	유도배수관 길이부족	-	-	-	1.00	EA	1	c	1.00	
18	구	박락	-	0.4	0.3	0.12	m²	1	b	0.12	
19	구	균열	0.1	0.7	-	0.70	m	1	b	0.70	
20	구	신축이음 하부 볼트탈락	-	-	-	1.00	EA	2	c	2.00	
21	구	파손	-	0.3	0.3	0.09	m²	1	b	0.09	
22	구	균열부 백태	0.1	0.5	-	0.50	m	1	b	0.50	
23											
24											
주) 손상의 길이 및 너비는 「 m 」이며, 균열의 폭은 「 mm 」임

KEY PLAN

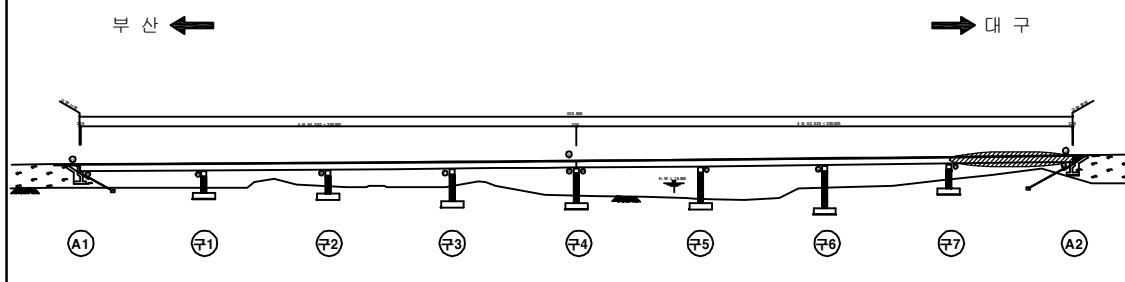

SECTION

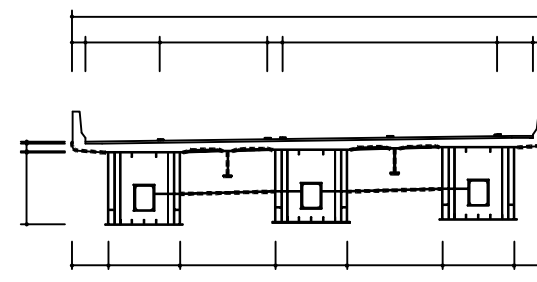

용역명	2016년 상반기 시설물 정기점검 용역
과업기간	2016. 04. 18 ~ 2016. 06. 30
발주처	신대구부산고속도로주식회사
용역사	(주) 위드이앤오
도면번호	016

ID : 월연교(부산) - 거더외부 - S1 G1

보 수 이 력			
	기 존 균 열		보 수(11. 상반기)
	신 구 균 열		보 수(11. 하반기)
	보수부위재균열		보 수(12. 상반기)
	보 수(기보수)		보 수(12. 하반기)
	보 수(08. 상반기)		보 수(13. 상반기)
	보 수(09. 상반기)		보 수(13. 하반기)
	보 수(09. 하반기)		보 수(14. 상반기)
	보 수(10. 상반기)		보 수(14. 하반기)
	보 수(10. 하반기)		보 수(15. 상반기)
			보 수(15. 하반기)


손 상 현 황 표

번호	신(N) 구(P)	손상내용	손상현황						결함 상대	손상 물량	비고
			폭	길이	너비	물량	단위	개소			
1											
2											
주) 손상의 길이 및 너비는 「 m 」이며, 균열의 폭은 「 mm 」임

← 부 산


대 구 →

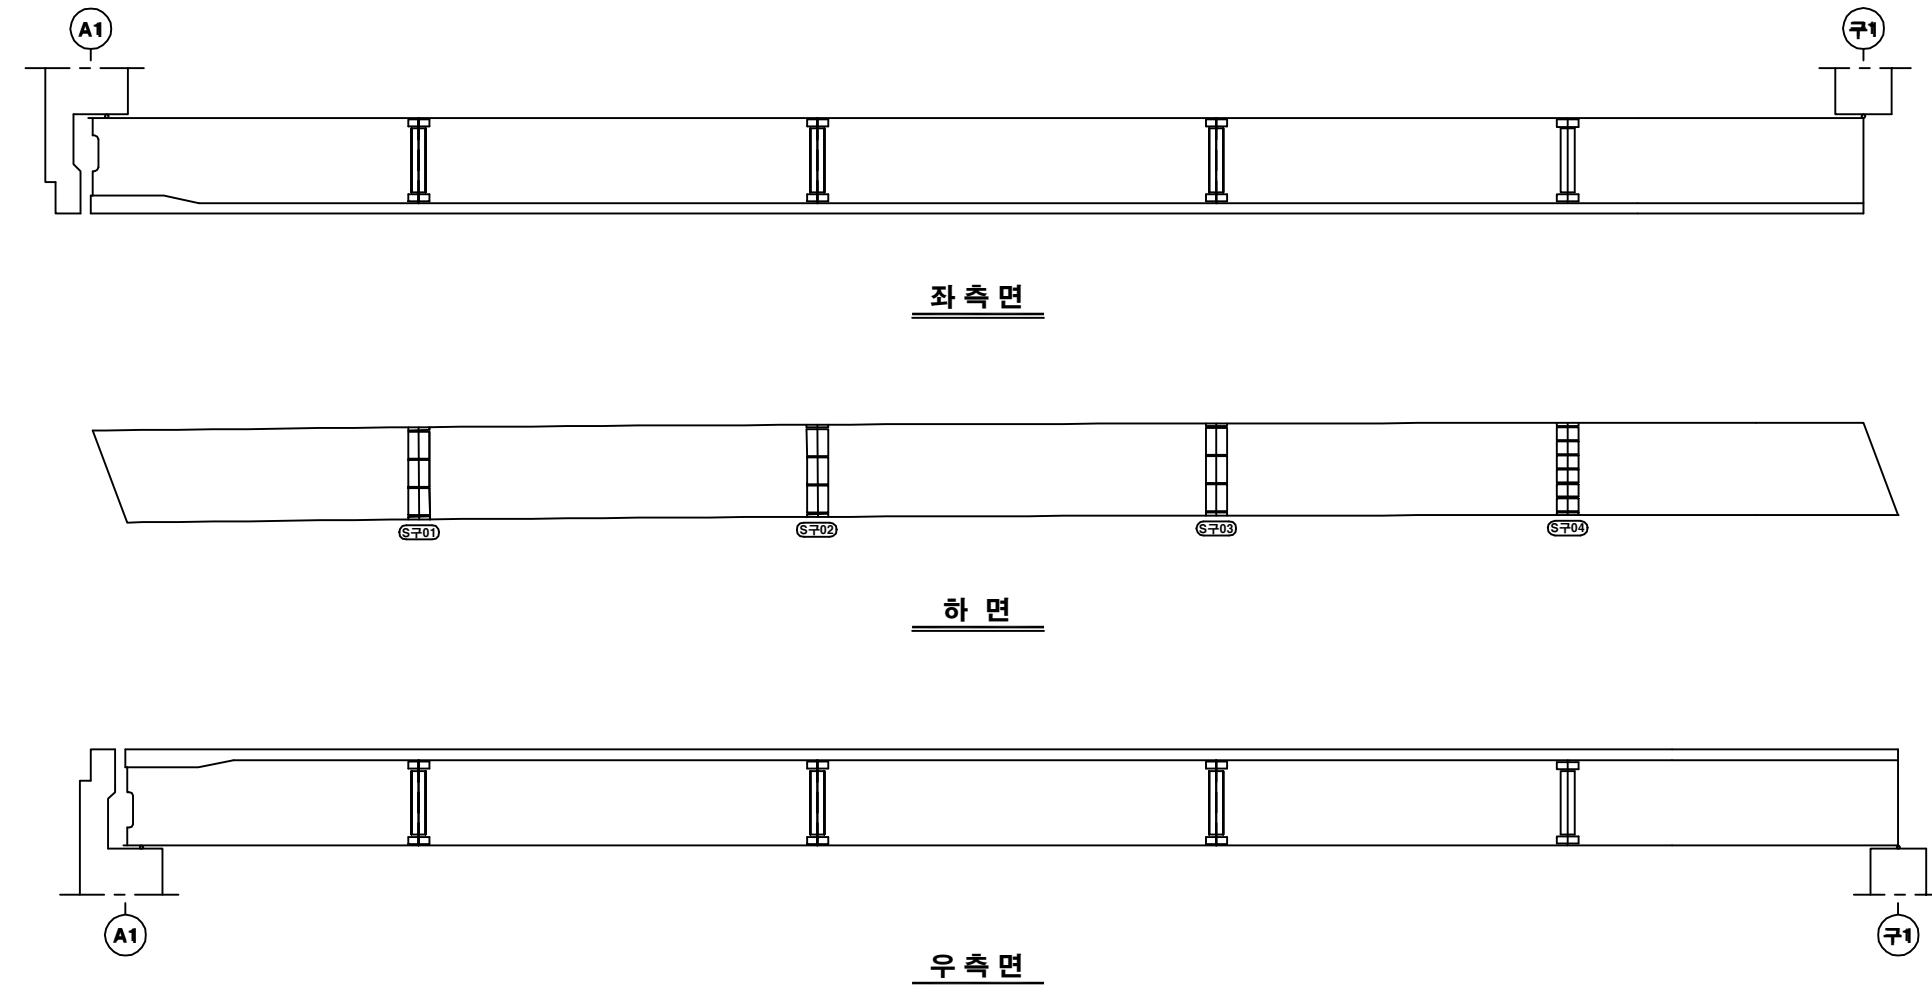

KEY PLAN

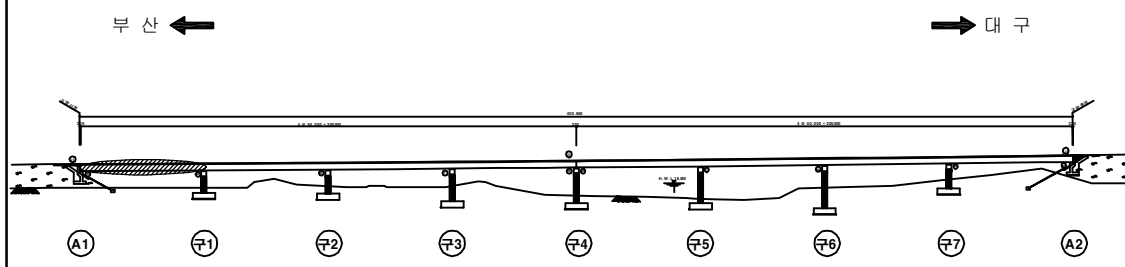

SECTION

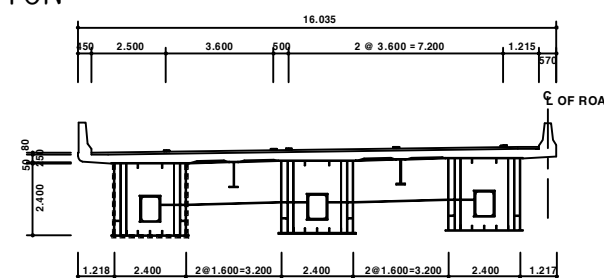

용역명	2016년 상반기 시설물 정기점검 용역
과업기간	2016. 04. 18 ~ 2016. 06. 30
발주처	신대구부산고속도로주식회사
용역사	(주) 위드이앤오
도면번호	017

ID : 월연교(부산) - 거더외부 - S2 G1

보 수 이 력			
	기 존 관 열		보 수(11. 상반기)
	신 구 관 열		보 수(11. 하반기)
	보수부위재균열		보 수(12. 상반기)
	보 수(기보수)		보 수(12. 하반기)
	보 수(08. 하반기)		보 수(13. 상반기)
	보 수(09. 상반기)		보 수(13. 하반기)
	보 수(09. 하반기)		보 수(14. 상반기)
	보 수(10. 상반기)		보 수(14. 하반기)
	보 수(10. 하반기)		보 수(15. 상반기)
			보 수(15. 하반기)


손 상 현 황 표

번호	신(N) 구(P)	손상내용	손상현황						결함 상대	손상 물량	비고
			폭	길이	너비	물량	단위	개소			
1	구	도장박리/녹발생	-	0.1	0.1	0.01	m²	1	b	0.01	
2	구	도장박리	-	0.1	0.1	0.01	m²	1	b	0.01	
3											
4											
주) 손상의 길이 및 너비는 「 m 」이며, 균열의 폭은 「 mm 」임

← 부 산


대 구 →

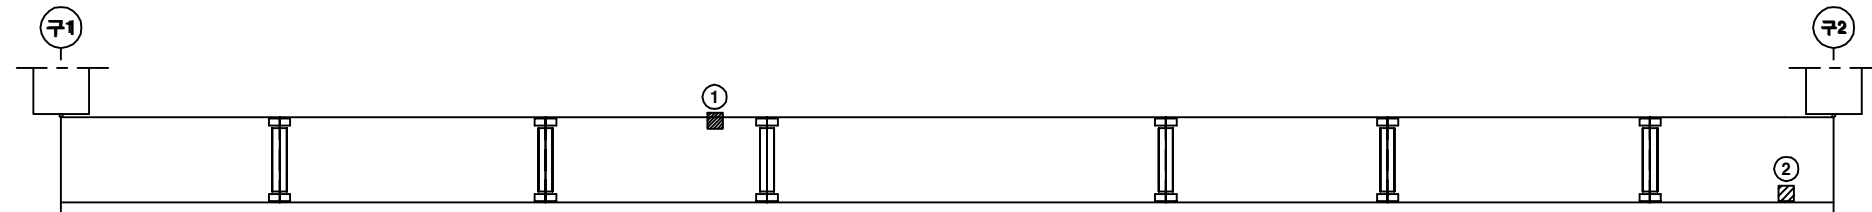

좌측면

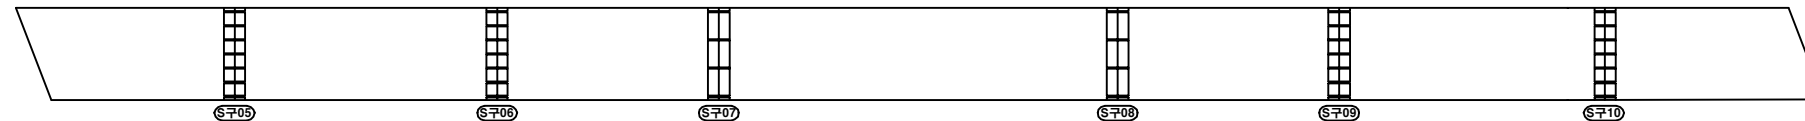


하 면

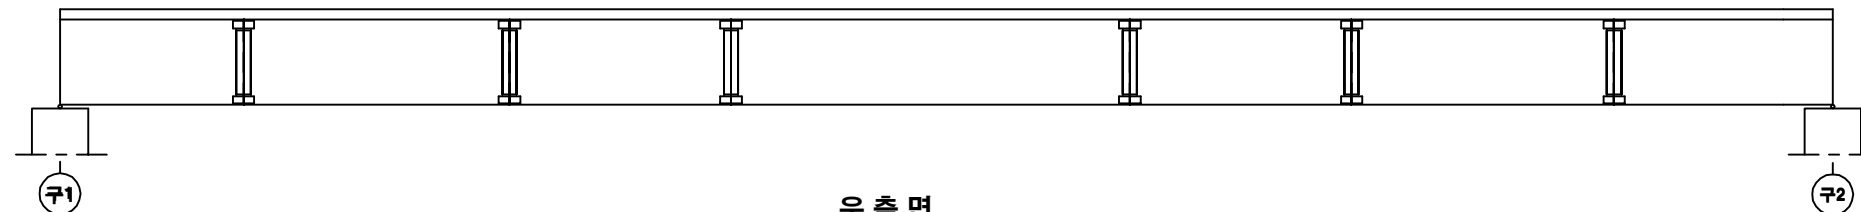


우측면

KEY PLAN

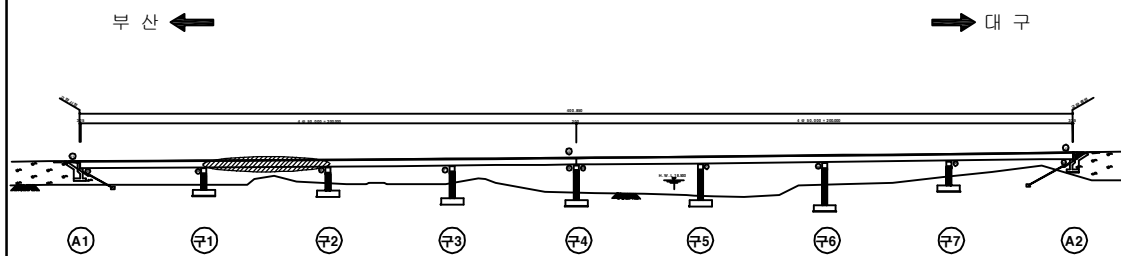

SECTION

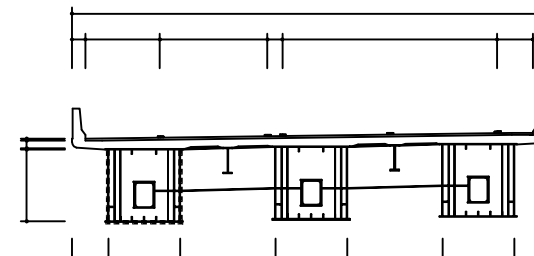

용역명	2016년 상반기 시설물 정기점검 용역
과업기간	2016. 04. 18 ~ 2016. 06. 30
발주처	신대구부산고속도로주식회사
용역사	(주) 위드이앤오
도면번호	018

ID : 월연교(부산) - 거더외부 - S3 G1

보 수 이 력			
	기 존 균 열		보 수 (11. 상반기)
	신 구 균 열		보 수 (11. 하반기)
	보수부위재균열		보 수 (12. 상반기)
	보 수 (기보수)		보 수 (12. 하반기)
	보 수 (08. 하반기)		보 수 (13. 상반기)
	보 수 (09. 상반기)		보 수 (13. 하반기)
	보 수 (09. 하반기)		보 수 (14. 상반기)
	보 수 (10. 상반기)		보 수 (14. 하반기)
	보 수 (10. 하반기)		보 수 (15. 상반기)
			보 수 (15. 하반기)


손 상 현 황 표

번호	신(N) 구(P)	손상내용	손상현황						결함 상대	손상 물량	비고
			폭	길이	너비	물량	단위	개소			
1											
2											
주) 손상의 길이 및 너비는 「 m 」이며, 균열의 폭은 「 mm 」임

← 부 산


대 구 →

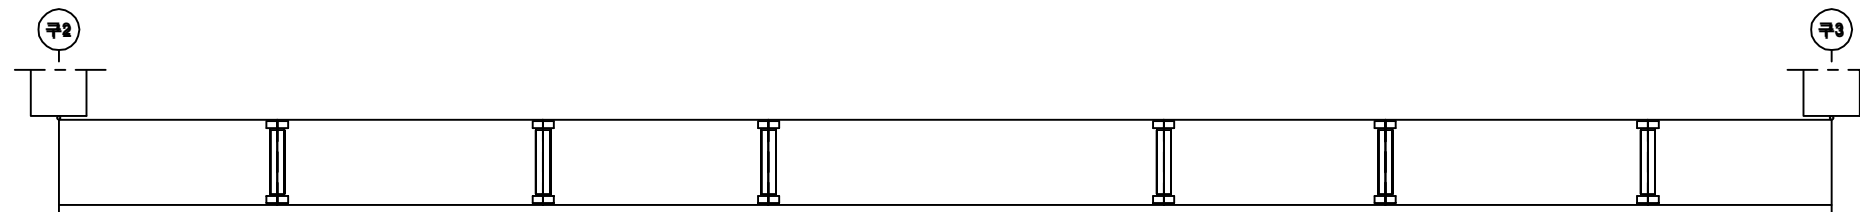

좌 측 면

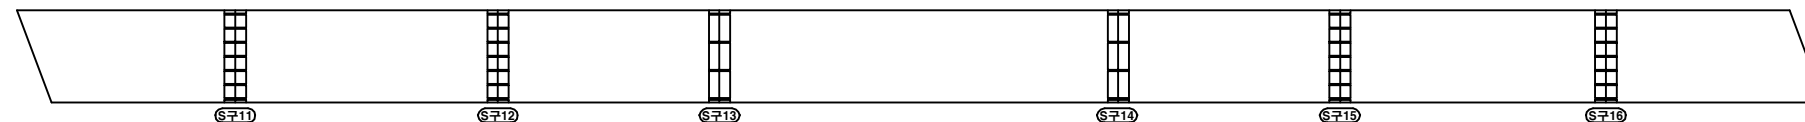

하 면

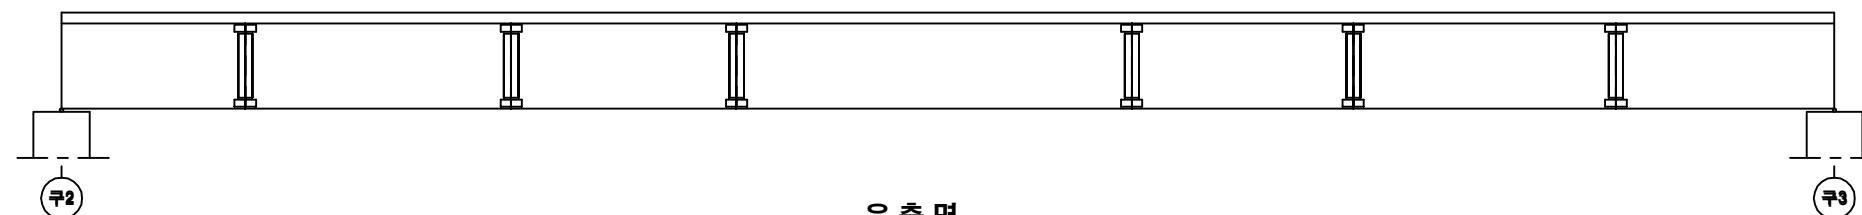


우 측 면


KEY PLAN

부 산 ←

→ 대 구

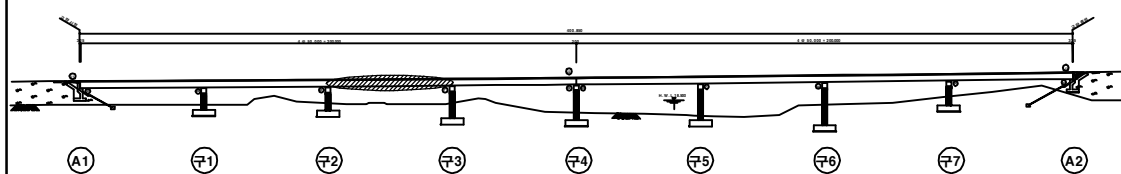

SECTION

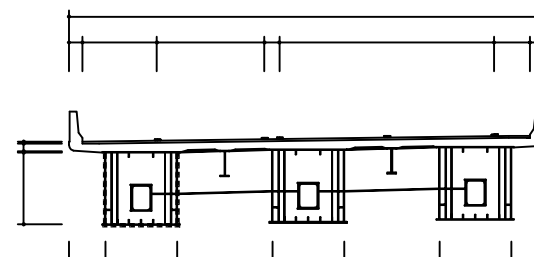

용역명	2016년 상반기 시설물 정기점검 용역
과업기간	2016. 04. 18 ~ 2016. 06. 30
발주처	신대구부산고속도로주식회사
용역사	(주) 위드이앤오
도면번호	019

ID : 월연교(부산) - 거더외부 - S4 G1

보 수 이 력			
	기 존 관 열		보 수 (11. 상반기)
	신 구 관 열		보 수 (11. 하반기)
	보수부위재균열		보 수 (12. 상반기)
	보 수 (기보수)		보 수 (12. 하반기)
	보 수 (08. 하반기)		보 수 (13. 상반기)
	보 수 (09. 상반기)		보 수 (13. 하반기)
	보 수 (09. 하반기)		보 수 (14. 상반기)
	보 수 (10. 상반기)		보 수 (14. 하반기)
	보 수 (10. 하반기)		보 수 (15. 상반기)
			보 수 (15. 하반기)


손 상 현 황 표

번호	신(N) 구(P)	손상내용	손상현황					결함 상대	손상 물량	비고
			폭	길이	너비	물량	단위	개소		
1	구	도장균열/녹발생	-	0.1	0.3	0.03	m ²	1	b	0.03
2	구	이물질 퇴적	-	0.2	2.5	0.50	m ²	1	b	0.50
3										
4										
주) 손상의 길이 및 너비는 「 m 」이며, 균열의 폭은 「 mm 」임

← 부 산


대 구 →

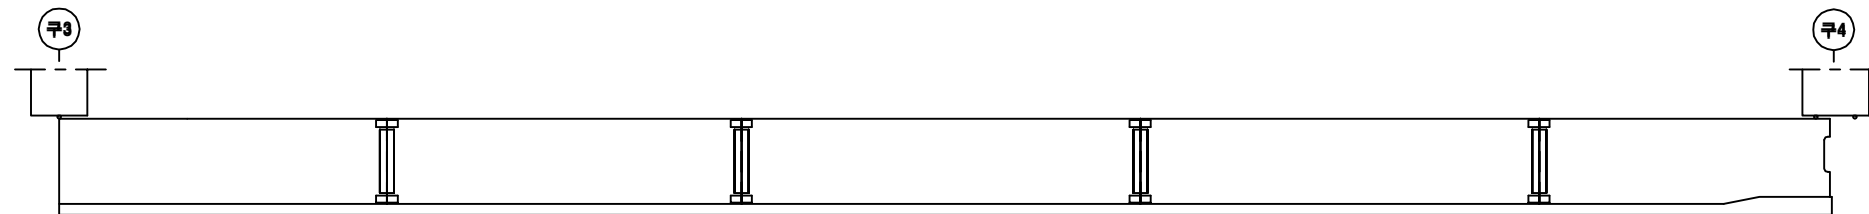

좌측면

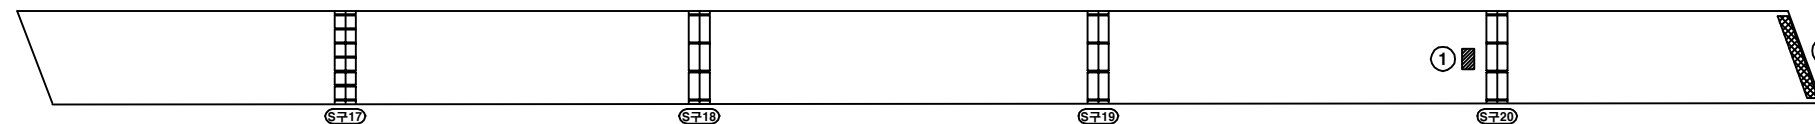


하면

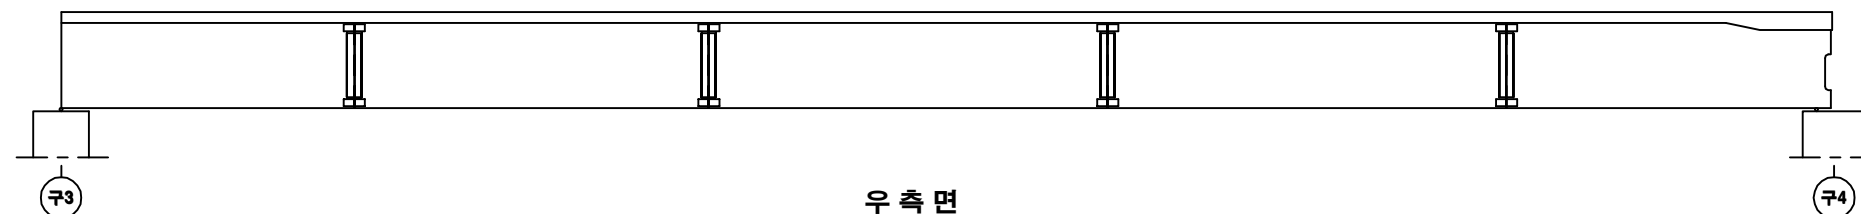


우측면

KEY PLAN

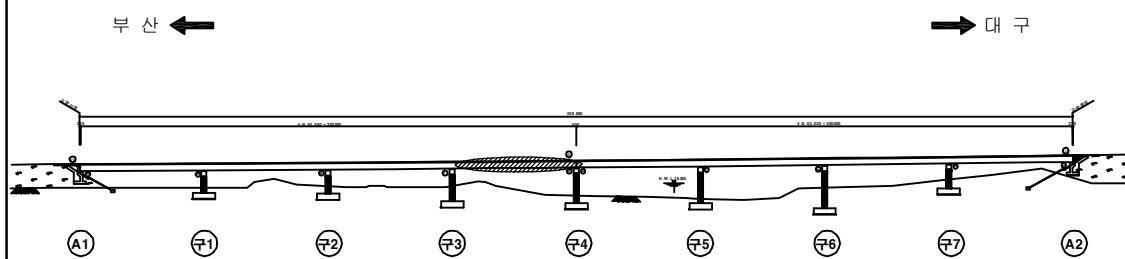

SECTION

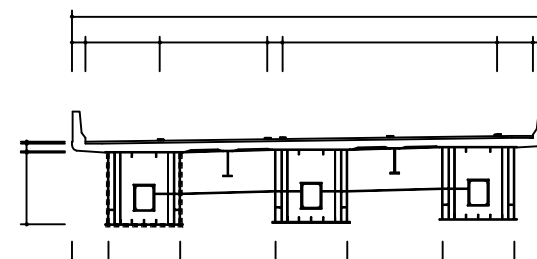

용역명	2016년 상반기 시설물 정기점검 용역
과업기간	2016. 04. 18 ~ 2016. 06. 30
발주처	신대구부산고속도로주식회사
용역사	(주) 위드이앤오
도면번호	020

ID : 월연교(부산) - 거더외부 - S5 G1

보 수 이 력			
	기 존 균 열		보 수 (11. 상반기)
	신 구 균 열		보 수 (11. 하반기)
	보수부위재균열		보 수 (12. 상반기)
	보 수 (기보수)		보 수 (12. 하반기)
	보 수 (08. 하반기)		보 수 (13. 상반기)
	보 수 (09. 상반기)		보 수 (13. 하반기)
	보 수 (09. 하반기)		보 수 (14. 상반기)
	보 수 (10. 상반기)		보 수 (14. 하반기)
	보 수 (10. 하반기)		보 수 (15. 상반기)
			보 수 (15. 하반기)


손 상 현 황 표

번호	신 (N) 구 (P)	손상내용	손상현황					결함 상대	손상 물량	비고
			폭	길이	너비	물량	단위	개소		
1	구	도장박리/녹발생	-	0.1	0.1	0.01	m²	1	b	0.01
2	구	이물질 퇴적	-	0.2	2.5	0.50	m²	1	b	0.50
3										
4										
주) 손상의 길이 및 너비는 「 m 」 이며, 균열의 폭은 「 mm 」 임

← 부 산


대 구 →

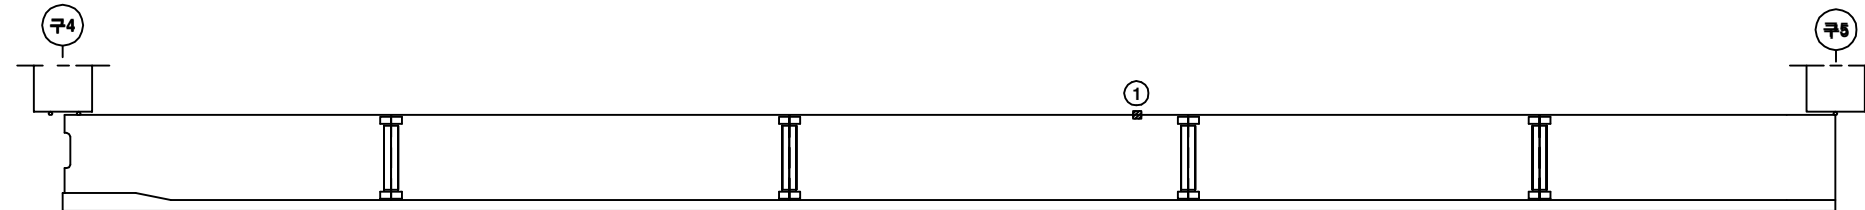

좌 측 면

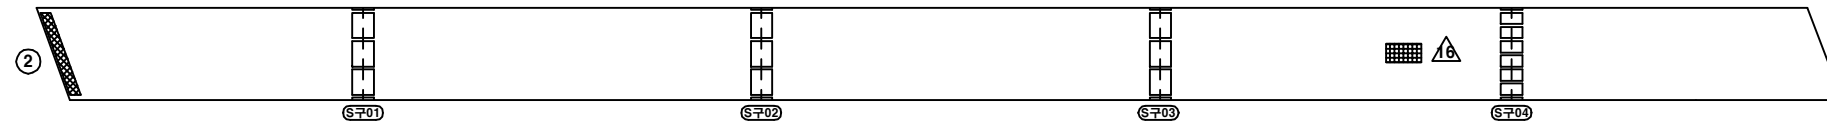

하 면

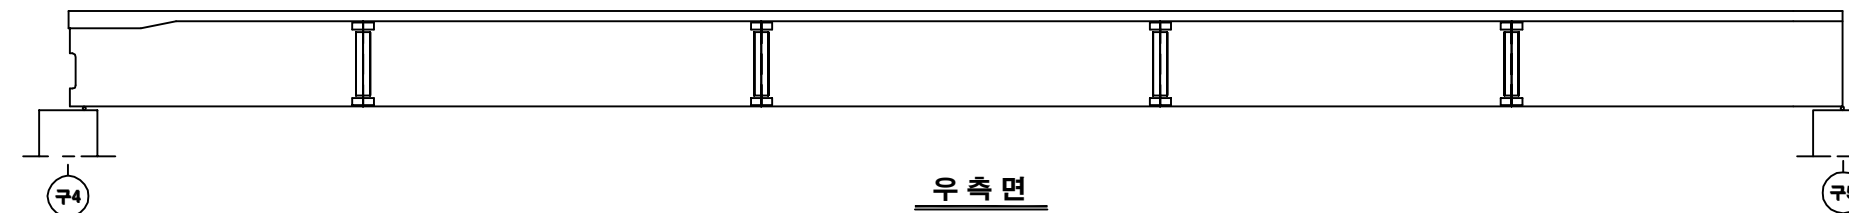


우 측 면


KEY PLAN

부 산 ←

→ 대 구

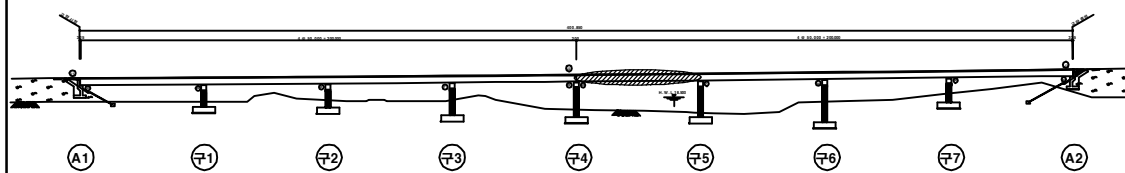

SECTION

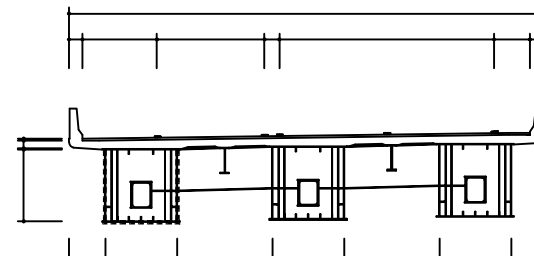

용역명	2016년 상반기 시설물 정기점검 용역
과업기간	2016. 04. 18 ~ 2016. 06. 30
발주처	신대구부산고속도로주식회사
용역사	(주) 위드이앤오
도면번호	021

ID : 월연교(부산) - 거더외부 - S6 G1

보 수 이 력			
	기 존 균 열		신 구 균 열
	보수부위재균열		보수부위재균열
	보 수(기보수)		보 수(기보수)
	보 수(08. 하반기)		보 수(08. 하반기)
	보 수(09. 상반기)		보 수(09. 상반기)
	보 수(09. 하반기)		보 수(09. 하반기)
	보 수(10. 상반기)		보 수(10. 상반기)
	보 수(10. 하반기)		보 수(10. 하반기)
	보 수(11. 상반기)		보 수(11. 상반기)
	보 수(11. 하반기)		보 수(11. 하반기)
	보 수(12. 상반기)		보 수(12. 상반기)
	보 수(12. 하반기)		보 수(12. 하반기)
	보 수(13. 상반기)		보 수(13. 상반기)
	보 수(13. 하반기)		보 수(13. 하반기)
	보 수(14. 상반기)		보 수(14. 상반기)
	보 수(14. 하반기)		보 수(14. 하반기)
	보 수(15. 상반기)		보 수(15. 상반기)
	보 수(15. 하반기)		보 수(15. 하반기)


손 상 현 황 표

번호	신(N) 구(P)	손상내용	손상현황						결함 상대	손상 물량	비고
			폭	길이	너비	물량	단위	개소			
1											
2											
주) 손상의 길이 및 너비는 「 m 」이며, 균열의 폭은 「 mm 」임

← 부 산


대 구 →

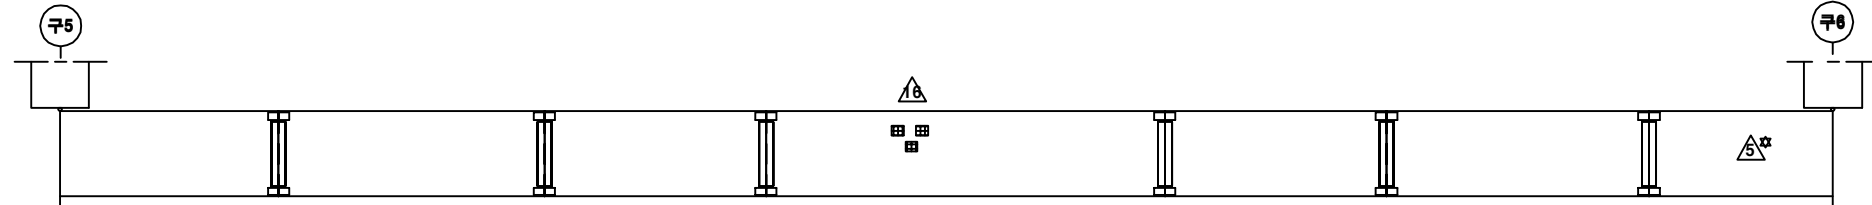

좌 측 면

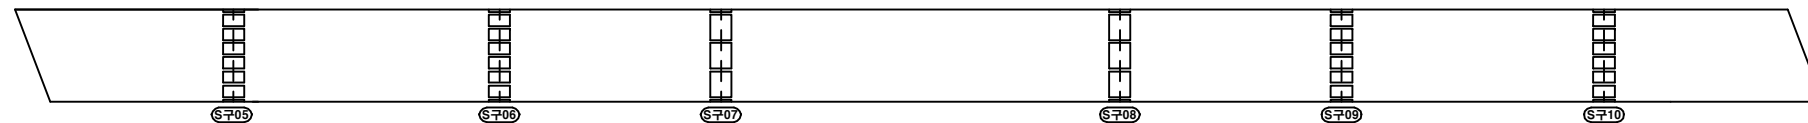


하 면

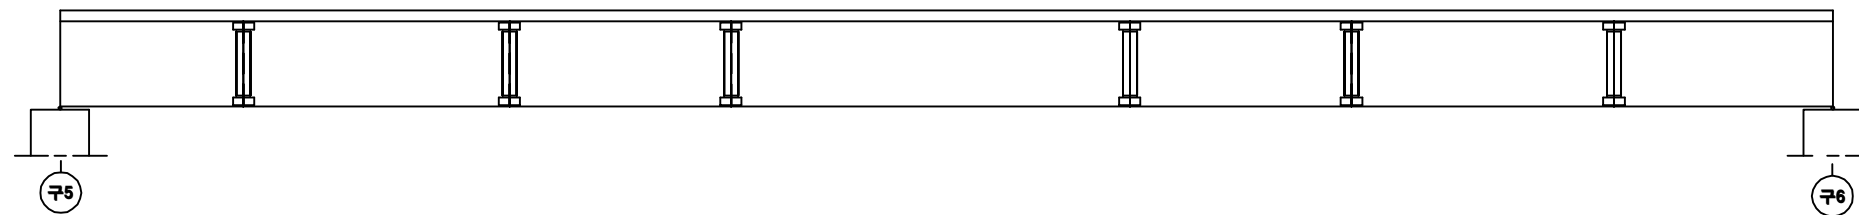


우 측 면

KEY PLAN

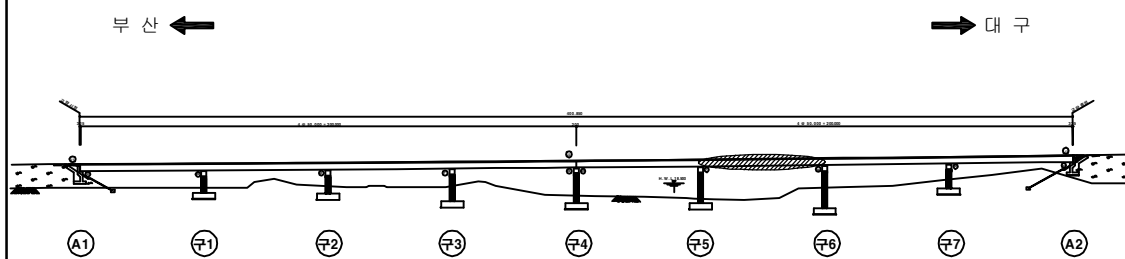

SECTION

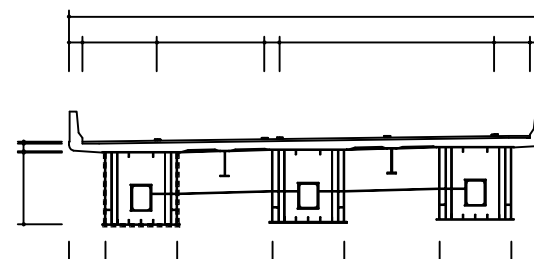

용역명	2016년 상반기 시설물 정기점검 용역
과업기간	2016. 04. 18 ~ 2016. 06. 30
발주처	신대구부산고속도로주식회사
용역사	(주) 위드이앤오
도면번호	022

ID : 월연교(부산) - 거더외부 - S7 G1

보 수 이 력			
	기 존 균 열		보 수 (11. 상반기)
	신 구 균 열		보 수 (11. 하반기)
	보수부위재균열		보 수 (12. 상반기)
	보 수 (기보수)		보 수 (12. 하반기)
	보 수 (08. 하반기)		보 수 (13. 상반기)
	보 수 (09. 상반기)		보 수 (13. 하반기)
	보 수 (09. 하반기)		보 수 (14. 상반기)
	보 수 (10. 상반기)		보 수 (14. 하반기)
	보 수 (10. 하반기)		보 수 (15. 상반기)
			보 수 (15. 하반기)


손 상 현 황 표

번호	신(N) 구(P)	손상내용	손상현황						결함 상대	손상 물량	비고
			폭	길이	너비	물량	단위	개소			
1											
2											
주) 손상의 길이 및 너비는 「 m 」이며, 균열의 폭은 「 mm 」임

← 부 산


대 구 →

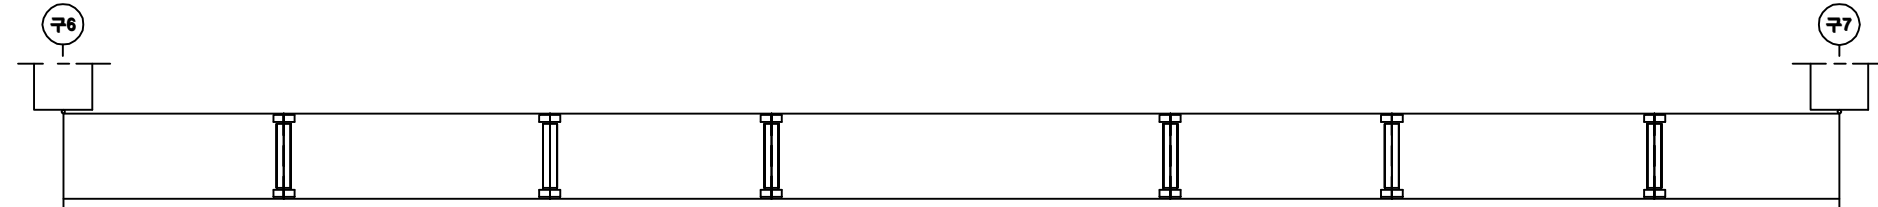

좌 측 면

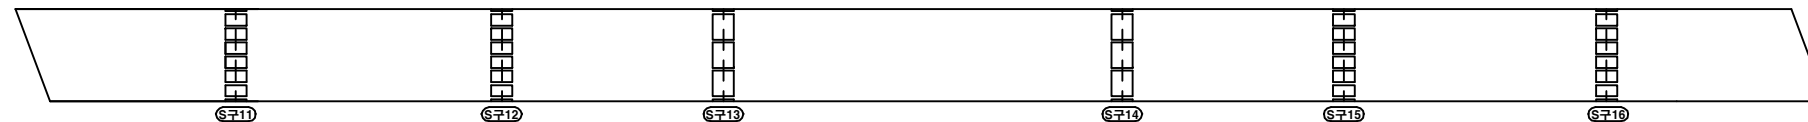

하 면

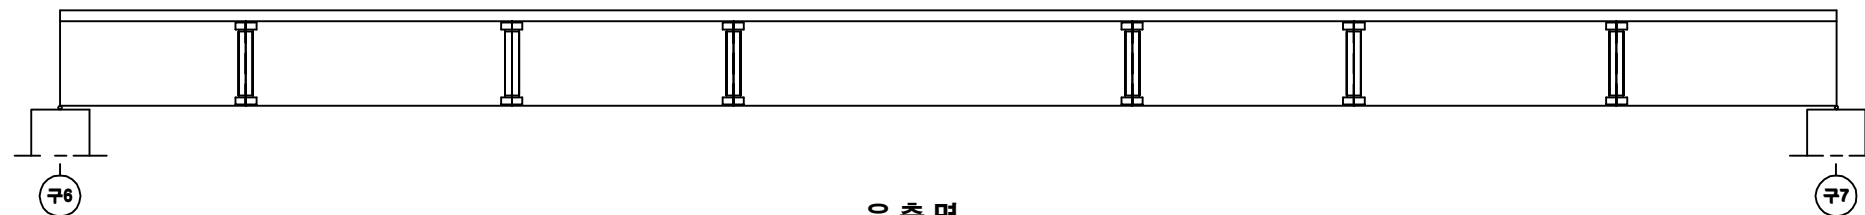


우 측 면


KEY PLAN

부 산 ←

→ 대 구

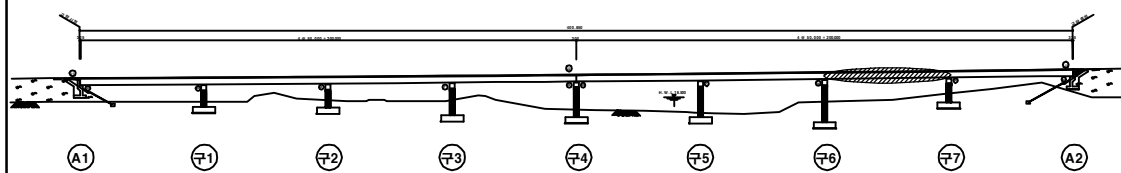

SECTION

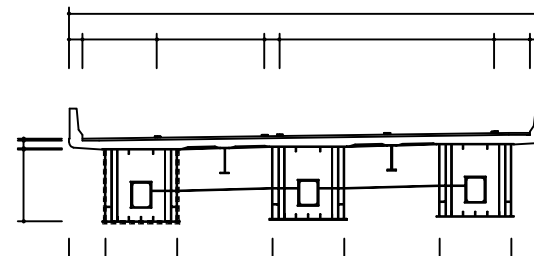

용 역 명 2016년 상반기 시설물 정기점검 용역


















과업기간 2016. 04. 18 ~ 2016. 06. 30

발 주 처 신대구부산고속도로주식회사

용 역 사 (주) 위드이앤오

도면번호 023

ID : 월연교(부산) - 거더외부 - S8 G1

                 보 수 이 력			
	기 존 균 열		보 수 (11. 상반기)
	신 구 균 열		보 수 (11. 하반기)
	보수부위재균열		보 수 (12. 상반기)
	보 수 (기보수)		보 수 (12. 하반기)
	보 수 (08. 하반기)		보 수 (13. 상반기)
	보 수 (09. 상반기)		보 수 (13. 하반기)
	보 수 (09. 하반기)		보 수 (14. 상반기)
	보 수 (10. 상반기)		보 수 (14. 하반기)
	보 수 (10. 하반기)		보 수 (15. 상반기)
			보 수 (15. 하반기)


손 상 현 황 표

번호	신(N) 구(P)	손상내용	손상현황						결함 상대	손상 물량	비고
			폭	길이	너비	물량	단위	개소			
1	구	변형	-	1.5	-	1.50	m	1	c	1.50	
2	구	도장박리	-	0.1	0.1	0.01	m²	1	b	0.01	
3											
4											
주) 손상의 길이 및 너비는 「 m 」이며, 균열의 폭은 「 mm 」임

← 부 산


대 구 →

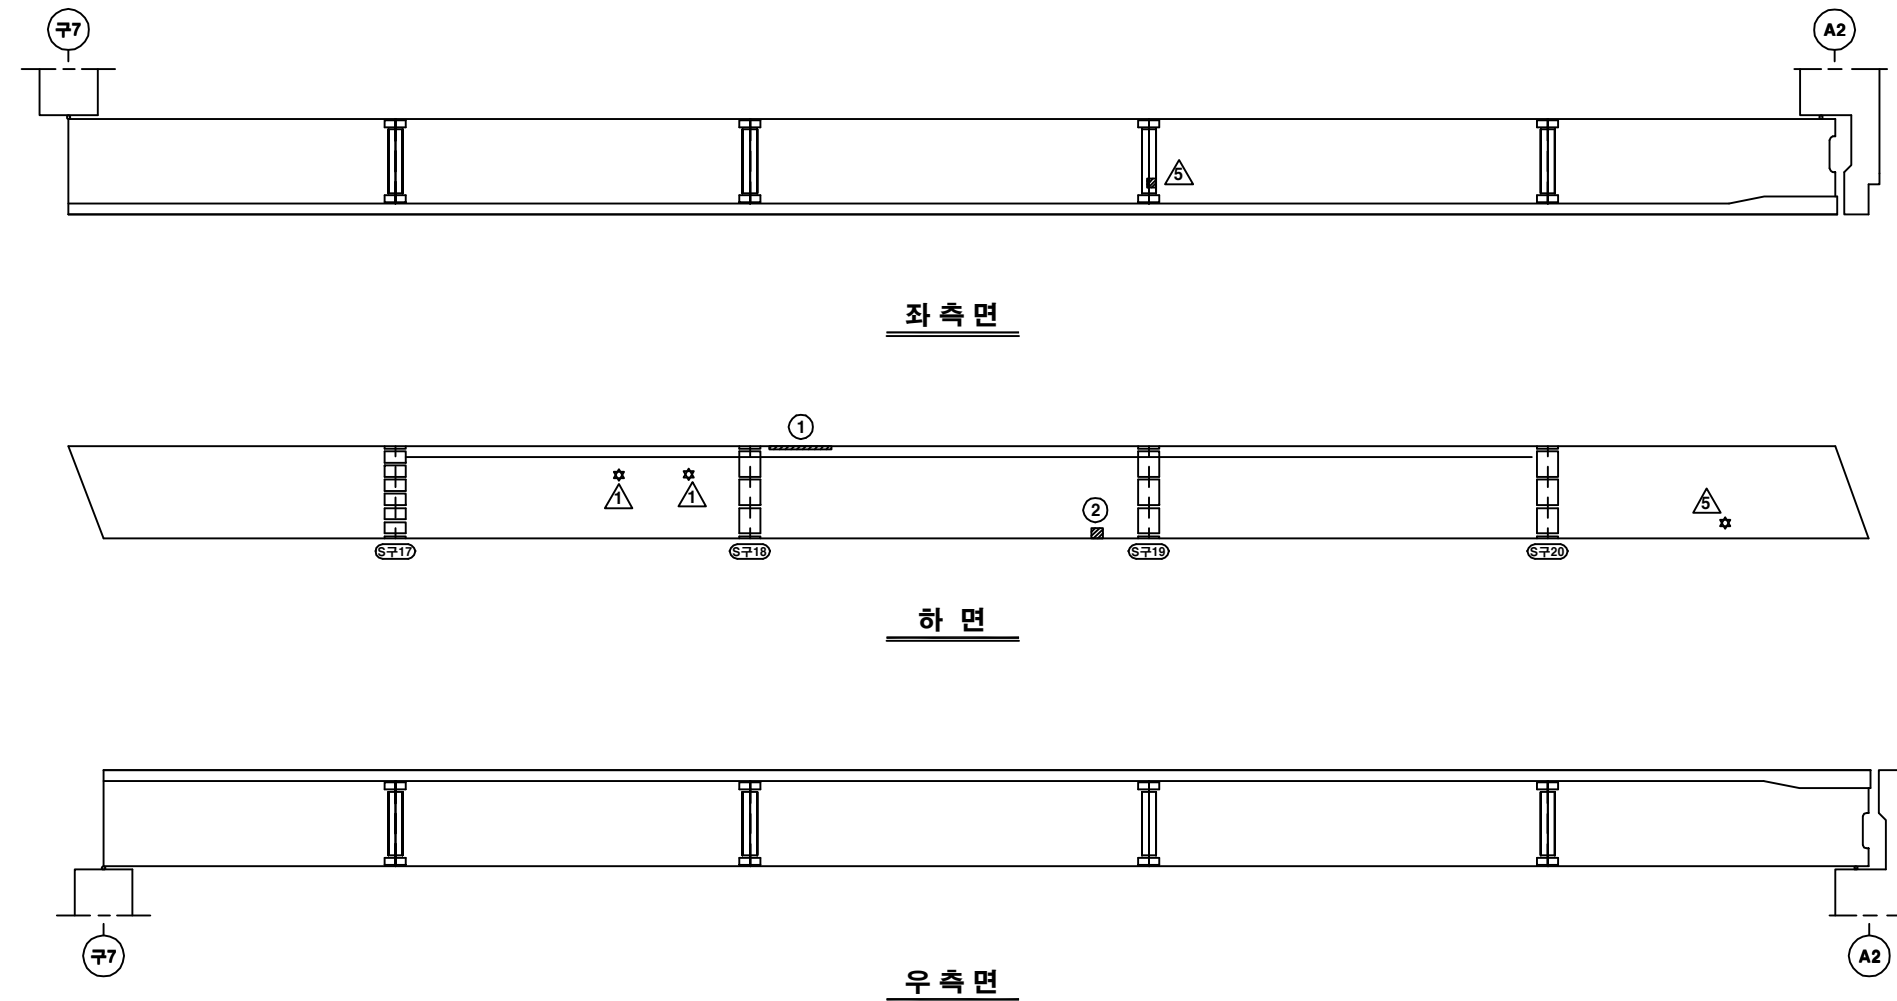

KEY PLAN

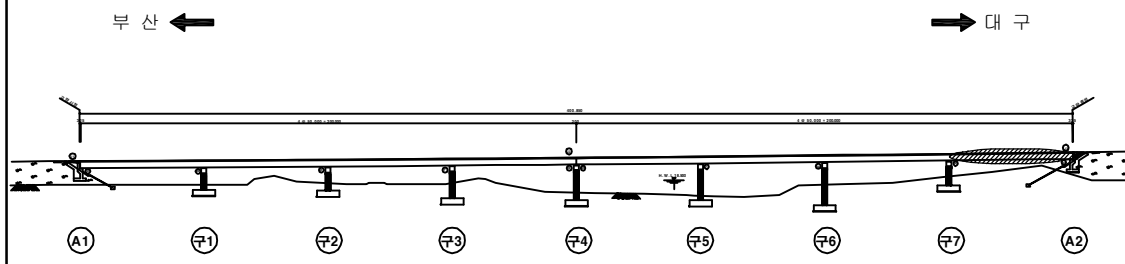

SECTION

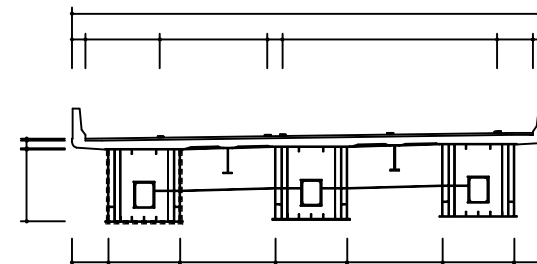

용역명	2016년 상반기 시설물 정기점검 용역
과업기간	2016. 04. 18 ~ 2016. 06. 30
발주처	 신대구부산고속도로주식회사
용역사	(주) 위드이앤오
도면번호	024

ID : 월연교(부산) - 거더외부 - S1 G2

보 수 이 력			
	기 존 균 열		보 수(11. 상반기)
	신 구 균 열		보 수(11. 하반기)
	보수부위재균열		보 수(12. 상반기)
	보 수(기보수)		보 수(12. 하반기)
	보 수(08. 하반기)		보 수(13. 상반기)
	보 수(09. 상반기)		보 수(13. 하반기)
	보 수(09. 하반기)		보 수(14. 상반기)
	보 수(10. 상반기)		보 수(14. 하반기)
	보 수(10. 하반기)		보 수(15. 상반기)
			보 수(15. 하반기)


손 상 현 황 표

번호	신(N) 구(P)	손상내용	손상현황						결함 상대	손상 물량	비고
			폭	길이	너비	물량	단위	개소			
1											
2											
주) 손상의 길이 및 너비는 「 m 」이며, 균열의 폭은 「 mm 」임

← 부 산


대 구 →

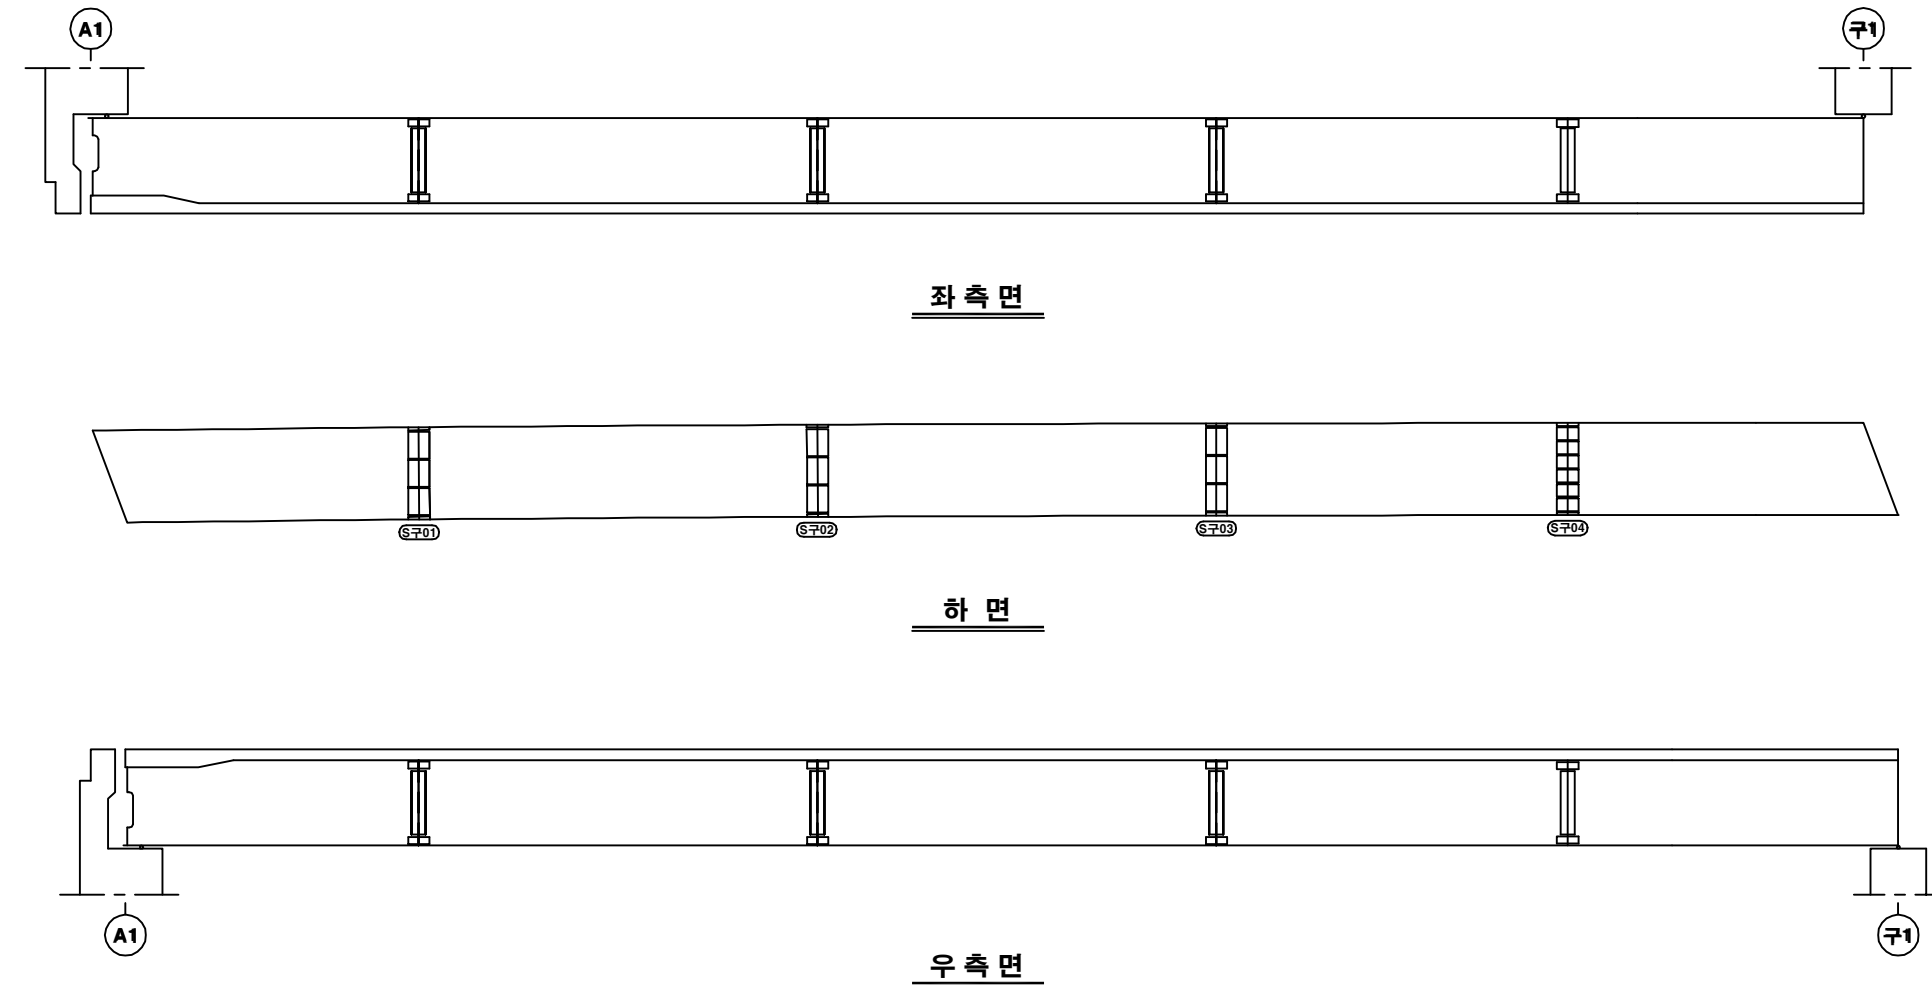

KEY PLAN

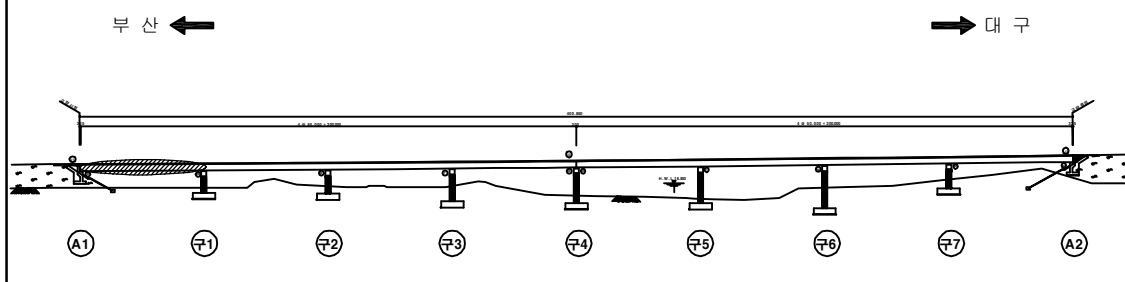

SECTION

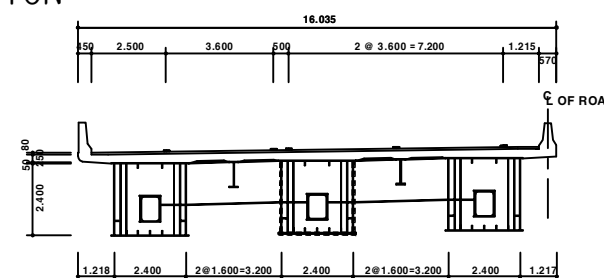

용역명	2016년 상반기 시설물 정기점검 용역
과업기간	2016. 04. 18 ~ 2016. 06. 30
발주처	신대구부산고속도로주식회사
용역사	(주) 위드이앤오
도면번호	025

ID : 월연교(부산) - 거더외부 - S2 G2

보 수 이 력			
	기 존 균 열		보 수(11. 상반기)
	신 구 균 열		보 수(11. 하반기)
	보수부위재균열		보 수(12. 상반기)
	보 수(기보수)		보 수(12. 하반기)
	보 수(08. 상반기)		보 수(13. 상반기)
	보 수(09. 상반기)		보 수(13. 하반기)
	보 수(09. 하반기)		보 수(14. 상반기)
	보 수(10. 상반기)		보 수(14. 하반기)
	보 수(10. 하반기)		보 수(15. 상반기)
			보 수(15. 하반기)


손 상 현 황 표

번호	신(N) 구(P)	손상내용	손상현황						결함 상대	손상 물량	비고
			폭	길이	너비	물량	단위	개소			
1											
2											
주) 손상의 길이 및 너비는 「 m 」이며, 균열의 폭은 「 mm 」임

← 부 산


대 구 →

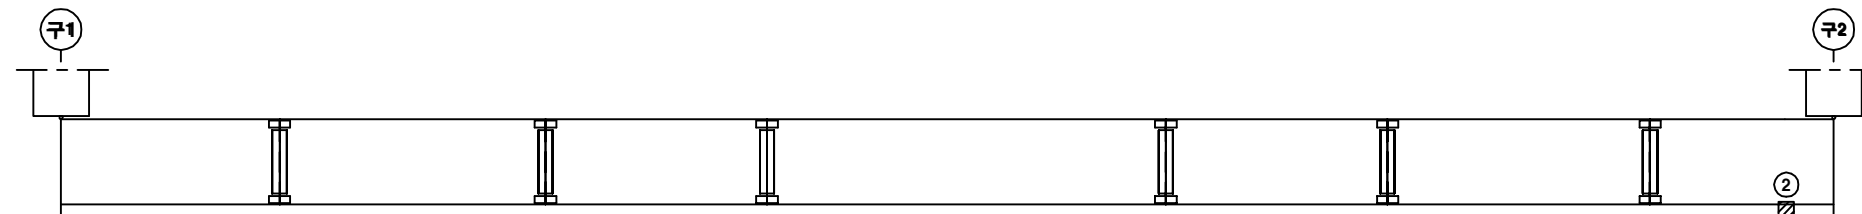

좌측면

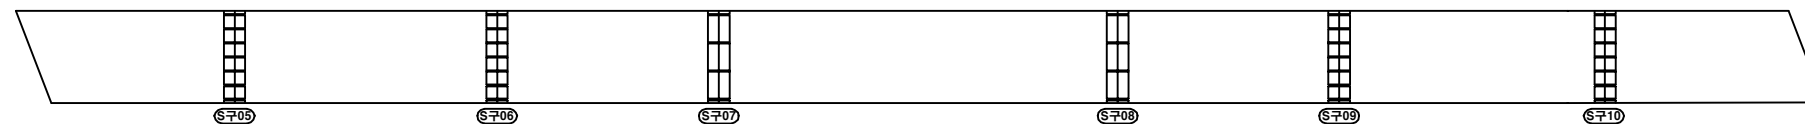

하 면

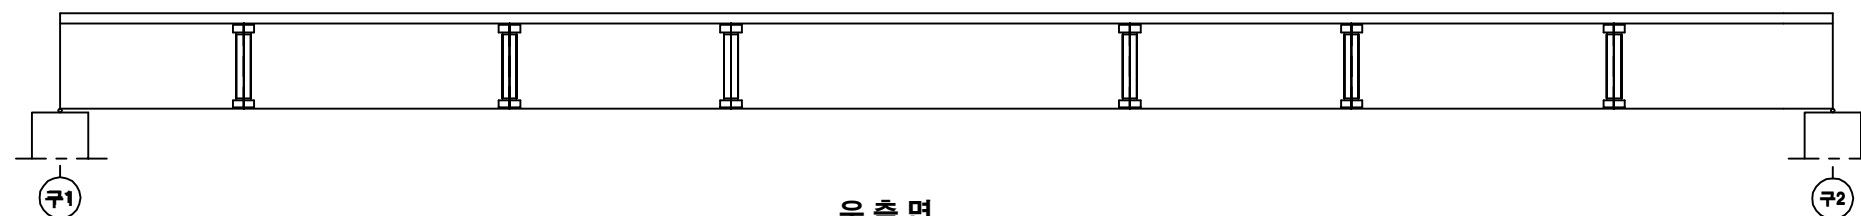


우측면


KEY PLAN

부 산 ←

→ 대 구

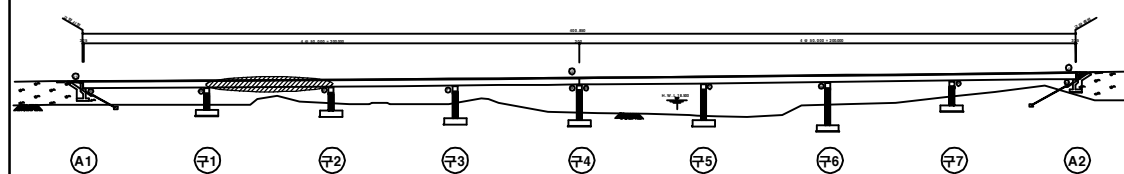

SECTION

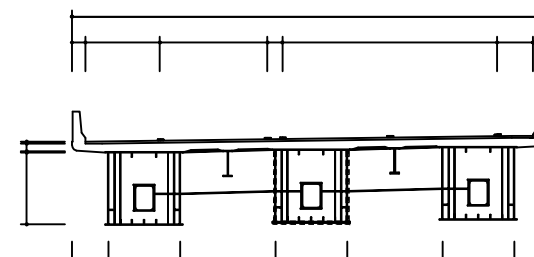

용역명 2016년 상반기 시설물 정기점검 용역


















과업기간 2016. 04. 18 ~ 2016. 06. 30

발주처 신대구부산고속도로주식회사

용역사 (주) 위드이앤오

도면번호 026

ID : 월연교(부산) - 거더외부 - S3 G2

                 보 수 이 력			
	기 존 규 율		보 수 (11. 상반기)
	신 구 규 율		보 수 (11. 하반기)
	보수부위재균열		보 수 (12. 상반기)
	보 수 (기보수)		보 수 (12. 하반기)
	보 수 (08. 하반기)		보 수 (13. 상반기)
	보 수 (09. 상반기)		보 수 (13. 하반기)
	보 수 (09. 하반기)		보 수 (14. 상반기)
	보 수 (10. 상반기)		보 수 (14. 하반기)
	보 수 (10. 하반기)		보 수 (15. 상반기)
			보 수 (15. 하반기)


손 상 현 황 표

번호	신(N) 구(P)	손상내용	손상현황						결함 상대	손상 물량	비고
			폭	길이	너비	물량	단위	개소			
1											
2											
주) 손상의 길이 및 너비는 「 m 」이며, 균열의 폭은 「 mm 」임

← 부 산


대 구 →

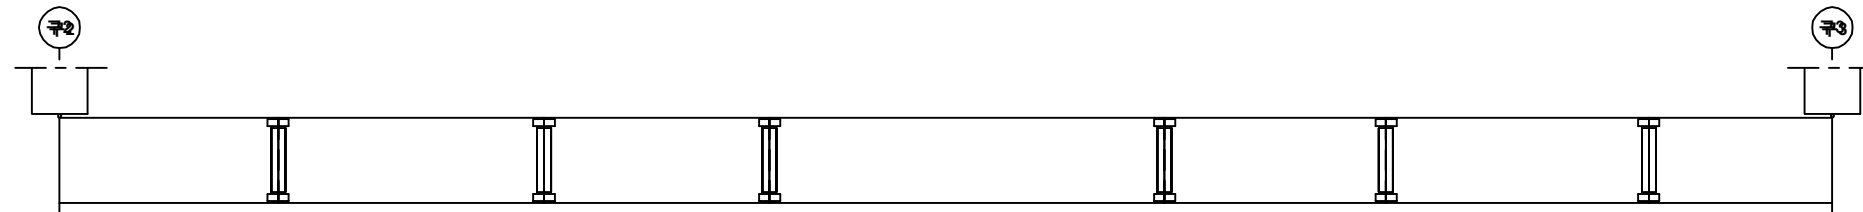

좌측면

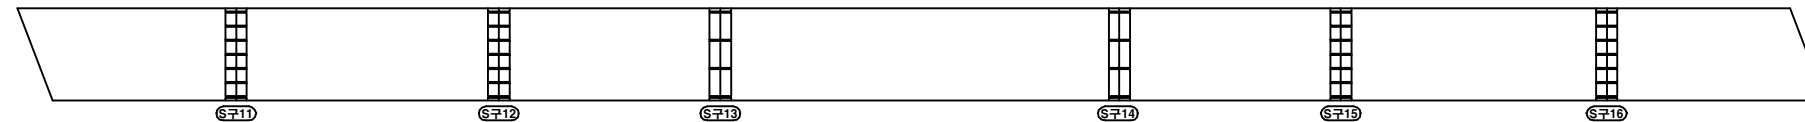

하면

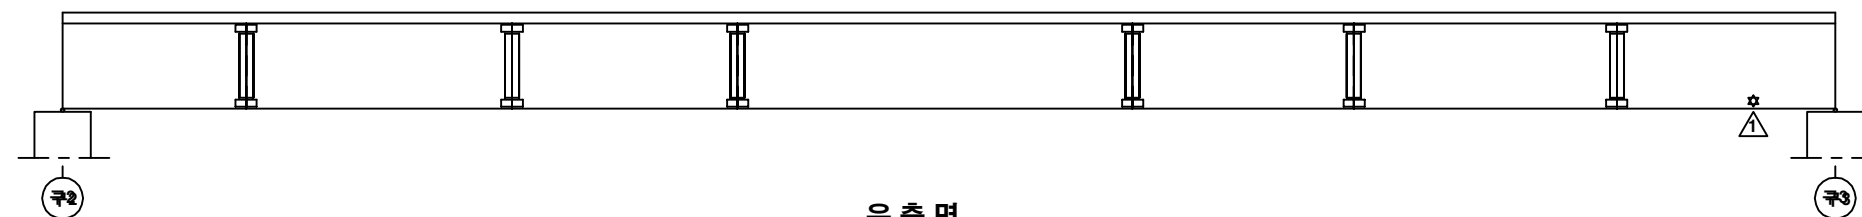


우측면


KEY PLAN

부 산 ←

→ 대 구

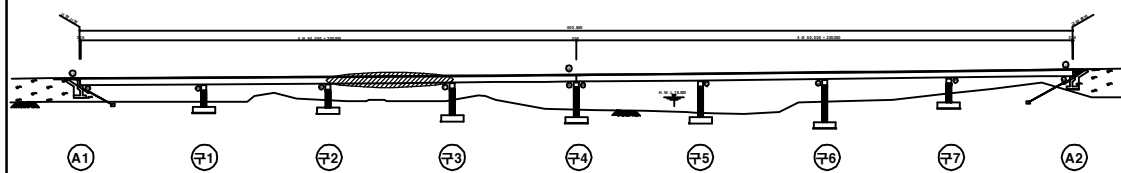

SECTION

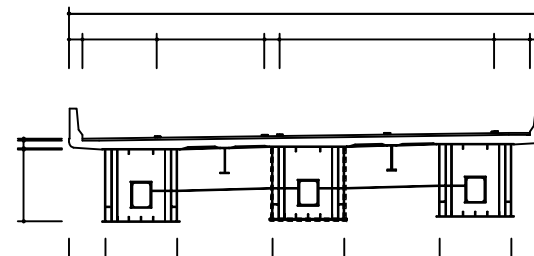

용역명	2016년 상반기 시설물 정기점검 용역
과업기간	2016. 04. 18 ~ 2016. 06. 30
발주처	 신대구부산고속도로주식회사
용역사	(주) 위드이앤오
도면번호	027

ID : 월연교(부산) - 거더외부 - S4 G2

보 수 이 력			
	기 존 균 열		보 수(11. 상반기)
	신 구 균 열		보 수(11. 하반기)
	보수부위재균열		보 수(12. 상반기)
	보 수(기보수)		보 수(12. 하반기)
	보 수(08. 하반기)		보 수(13. 상반기)
	보 수(09. 상반기)		보 수(13. 하반기)
	보 수(09. 하반기)		보 수(14. 상반기)
	보 수(10. 상반기)		보 수(14. 하반기)
	보 수(10. 하반기)		보 수(15. 상반기)
			보 수(15. 하반기)


손 상 현 황 표

번호	신(N) 구(P)	손상내용	손상현황						결함 상대	손상 물량	비고
			폭	길이	너비	물량	단위	개소			
1	구	이물질 퇴적	-	0.2	2.5	0.50	m ²	1	b	0.50	
2											
3											
주) 손상의 길이 및 너비는 「 m 」이며, 균열의 폭은 「 mm 」임

← 부 산


대 구 →

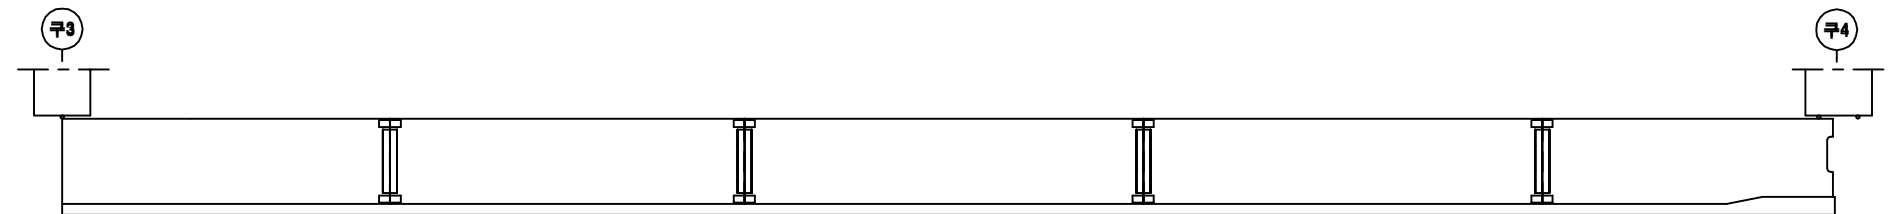

좌 측 면

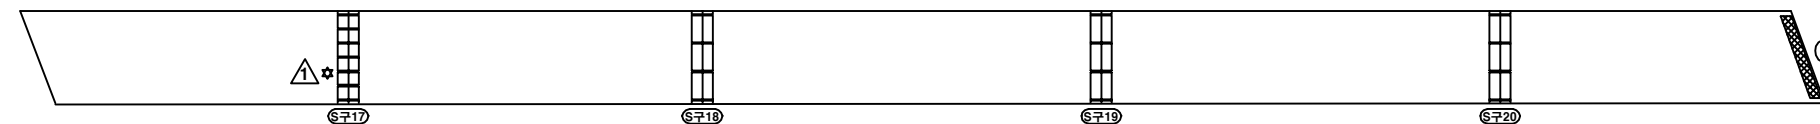


하 면

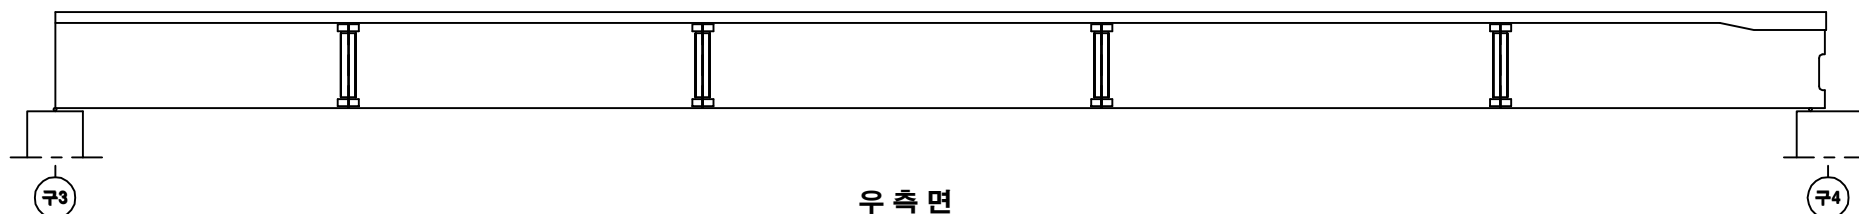


우 측 면

KEY PLAN
















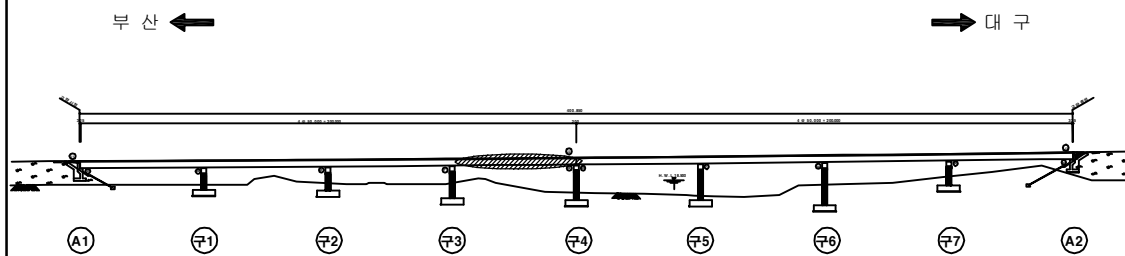


SECTION

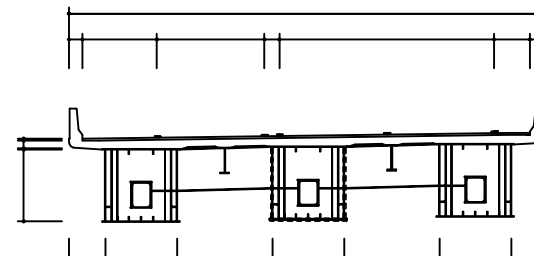

용역명	2016년 상반기 시설물 정기점검 용역
과업기간	2016. 04. 18 ~ 2016. 06. 30
발주처	신대구부산고속도로주식회사
용역사	(주) 위드이앤오
도면번호	028

ID : 월연교(부산) - 거더외부 - S5 G2

                보 수 이 력			
	기 존 규 율		보 수(11. 상반기)
	신 규 규 율		보 수(11. 하반기)
	보수부위재검열		보 수(12. 상반기)
	보 수(기보수)		보 수(12. 하반기)
	보 수(08. 하반기)		보 수(13. 상반기)
	보 수(09. 상반기)		보 수(13. 하반기)
	보 수(09. 하반기)		보 수(14. 상반기)
	보 수(10. 상반기)		보 수(14. 하반기)
	보 수(10. 하반기)		보 수(15. 상반기)
			보 수(15. 하반기)


손 상 현 황 표

번호	신(N) 구(P)	손상내용	손상현황					결함 상대	손상 물량	비고
			폭	길이	너비	물량	단위	개소		
1	구	이물질 퇴적	-	0.2	2.5	0.50	m ²	1	b	0.50
2										
3										
주) 손상의 길이 및 너비는 「 m 」이며, 균열의 폭은 「 mm 」임

← 부 산


대 구 →

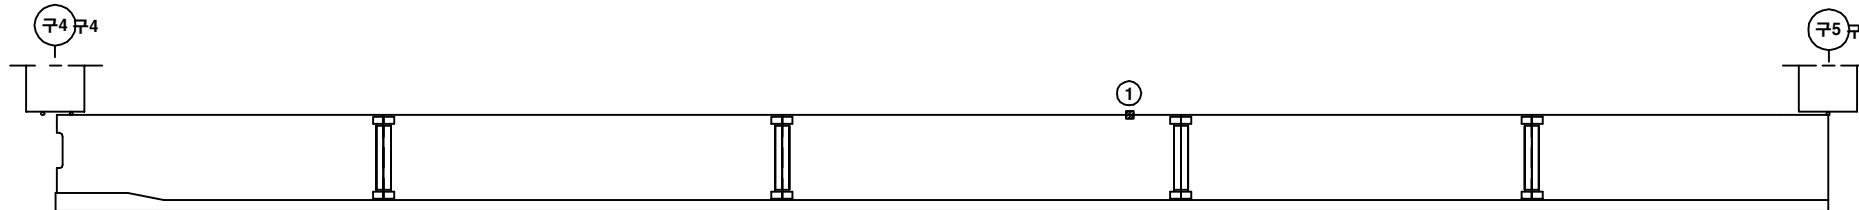

좌 측 면

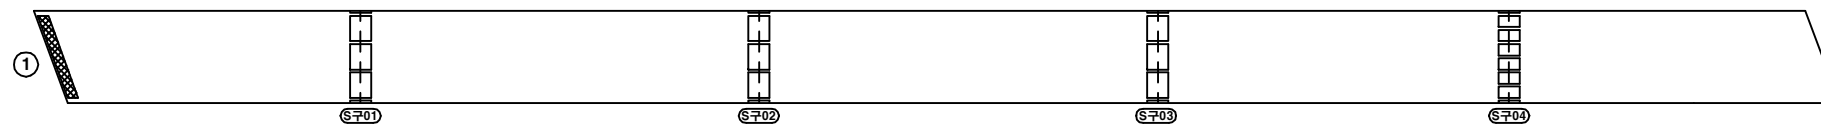


하 면

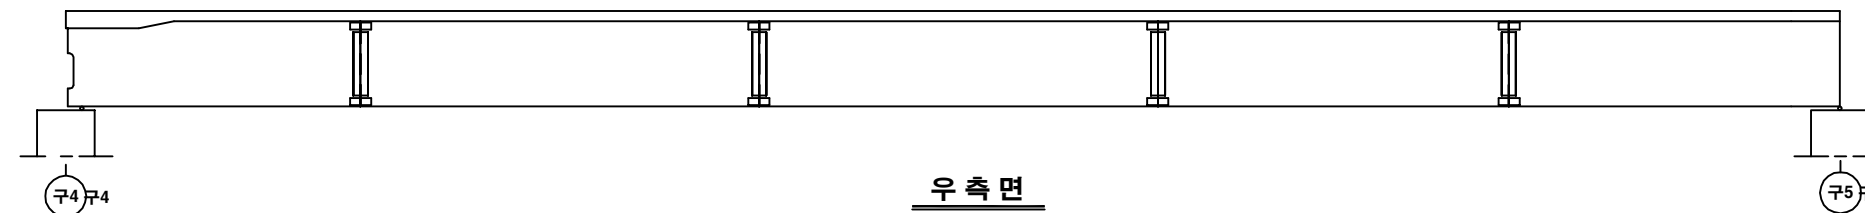


우 측 면

KEY PLAN

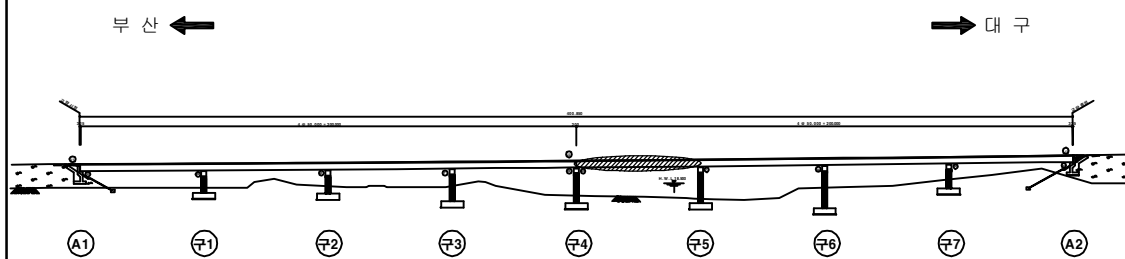

SECTION

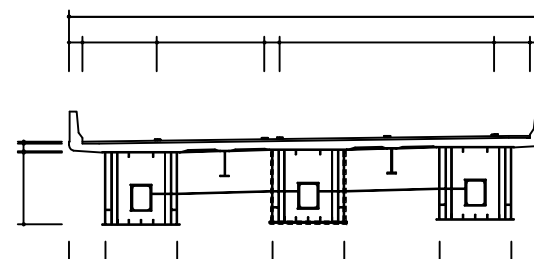

용역명	2016년 상반기 시설물 정기점검 용역
과업기간	2016. 04. 18 ~ 2016. 06. 30
발주처	 신대구부산고속도로주식회사
용역사	(주) 위드이앤오
도면번호	029

ID : 월연교(부산) - 거더외부 - S6 G2

보 수 이 력			
	기 존 균 열		보 수(11. 상반기)
	신 구 균 열		보 수(11. 하반기)
	보수부위재균열		보 수(12. 상반기)
	보 수(기보수)		보 수(12. 하반기)
	보 수(08. 하반기)		보 수(13. 상반기)
	보 수(09. 상반기)		보 수(13. 하반기)
	보 수(09. 하반기)		보 수(14. 상반기)
	보 수(10. 상반기)		보 수(14. 하반기)
	보 수(10. 하반기)		보 수(15. 상반기)
			보 수(15. 하반기)


손 상 현 황 표

번호	신(N) 구(P)	손상내용	손상현황						결함 상대	손상 물량	비고
			폭	길이	너비	물량	단위	개소			
1											
2											
주) 손상의 길이 및 너비는 「 m 」이며, 균열의 폭은 「 mm 」임

← 부 산


대 구 →

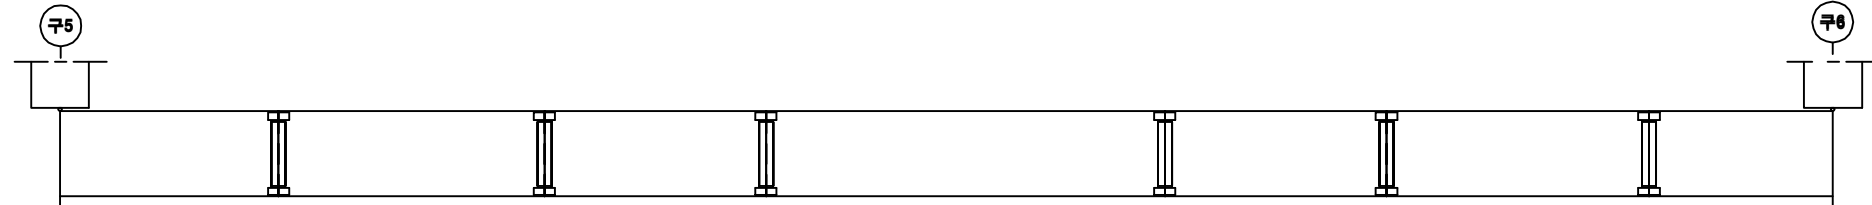

좌 측 면

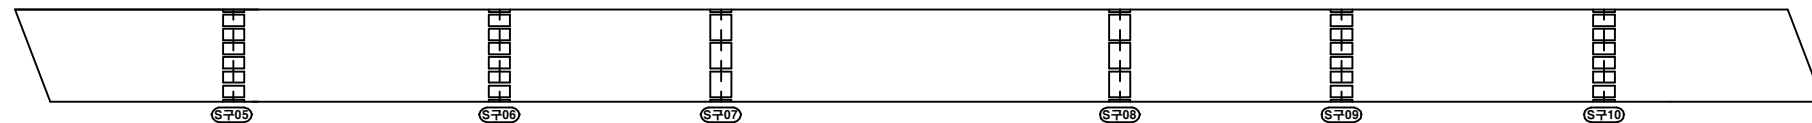


하 면

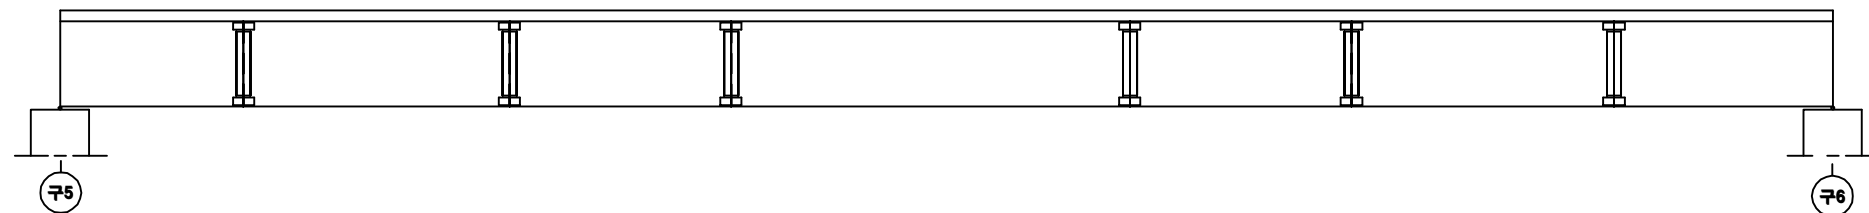


우 측 면

KEY PLAN

















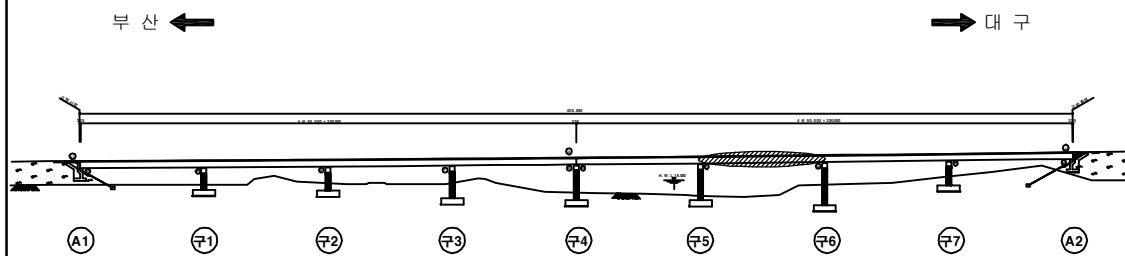


SECTION

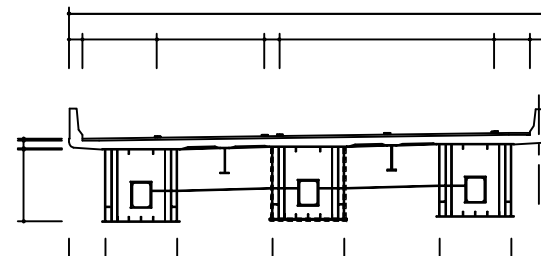

용역명	2016년 상반기 시설물 정기점검 용역
과업기간	2016. 04. 18 ~ 2016. 06. 30
발주처	신대구부산고속도로주식회사
용역사	(주) 위드이앤오
도면번호	030

ID : 월연교(부산) - 거더외부 - S7 G2

                 보 수 이 력			
	기 존 규 율		보 수(11. 상반기)
	신 규 규 율		보 수(11. 하반기)
	보수부위재규율		보 수(12. 상반기)
	보 수(기보수)		보 수(12. 하반기)
	보 수(08. 하반기)		보 수(13. 상반기)
	보 수(09. 상반기)		보 수(13. 하반기)
	보 수(09. 하반기)		보 수(14. 상반기)
	보 수(10. 상반기)		보 수(14. 하반기)
	보 수(10. 하반기)		보 수(15. 상반기)
			보 수(15. 하반기)


손 상 현 황 표

번호	신(N) 구(P)	손상내용	손상현황						결함 상대	손상 물량	비고
			폭	길이	너비	물량	단위	개소			
1											
2											
주) 손상의 길이 및 너비는 「 m 」이며, 균열의 폭은 「 mm 」임

← 부 산


대 구 →

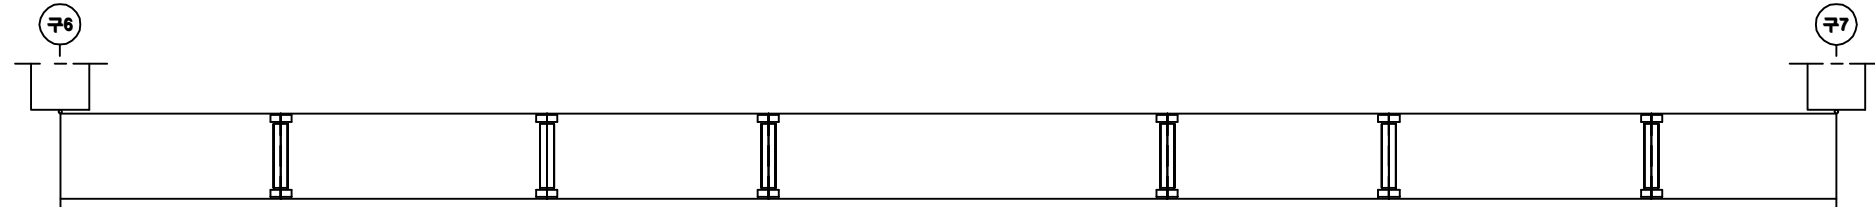

좌측면

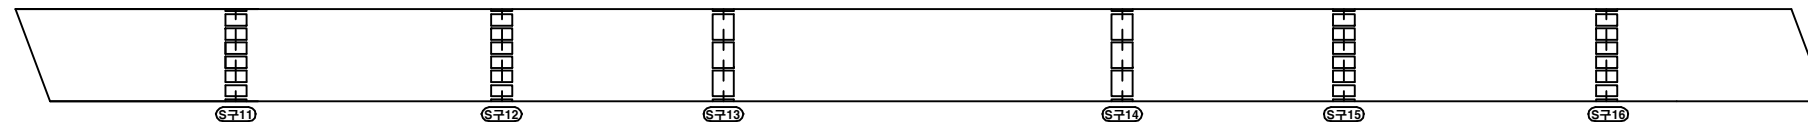


하 면

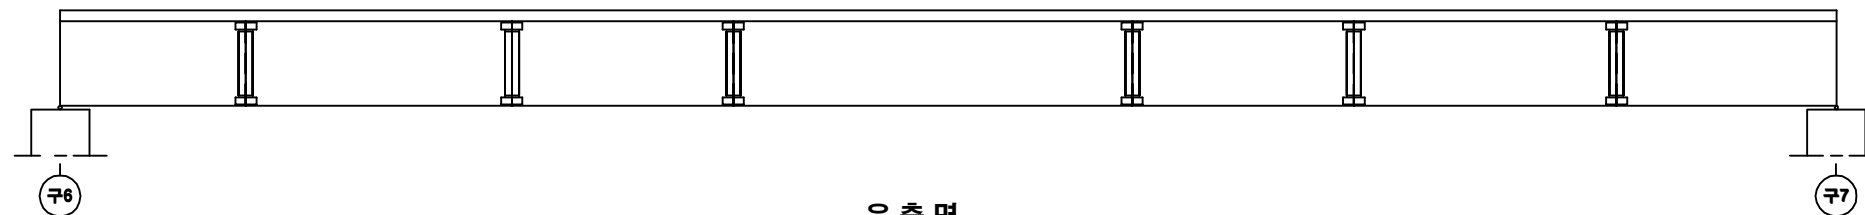


우측면

KEY PLAN

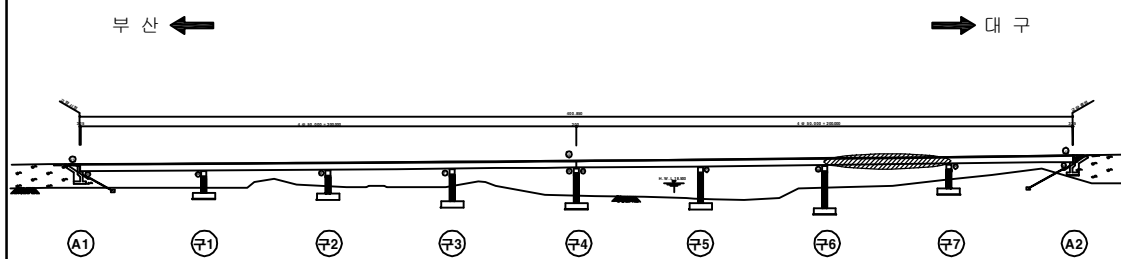

SECTION

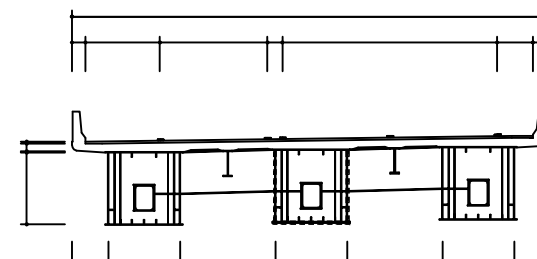

용역명	2016년 상반기 시설물 정기점검 용역
과업기간	2016. 04. 18 ~ 2016. 06. 30
발주처	 신대구부산고속도로주식회사
용역사	(주) 위드이앤오
도면번호	031

ID : 월연교(부산) - 거더외부 - S8 G2

보 수 이 력			
	기 존 규 모		보 수(11. 상반기)
	신 규 규 모		보 수(11. 하반기)
	보수부위재교열		보 수(12. 상반기)
	보 수(기보수)		보 수(12. 하반기)
	보 수(08. 하반기)		보 수(13. 상반기)
	보 수(09. 상반기)		보 수(13. 하반기)
	보 수(09. 하반기)		보 수(14. 상반기)
	보 수(10. 상반기)		보 수(14. 하반기)
	보 수(10. 하반기)		보 수(15. 상반기)
			보 수(15. 하반기)


손 상 현 황 표

번호	신(N) 구(P)	손상내용	손상현황						결함 상대	손상 물량	비고
			폭	길이	너비	물량	단위	개소			
1											
2											
주) 손상의 길이 및 너비는 「 m 」이며, 균열의 폭은 「 mm 」임

← 부 산


대 구 →

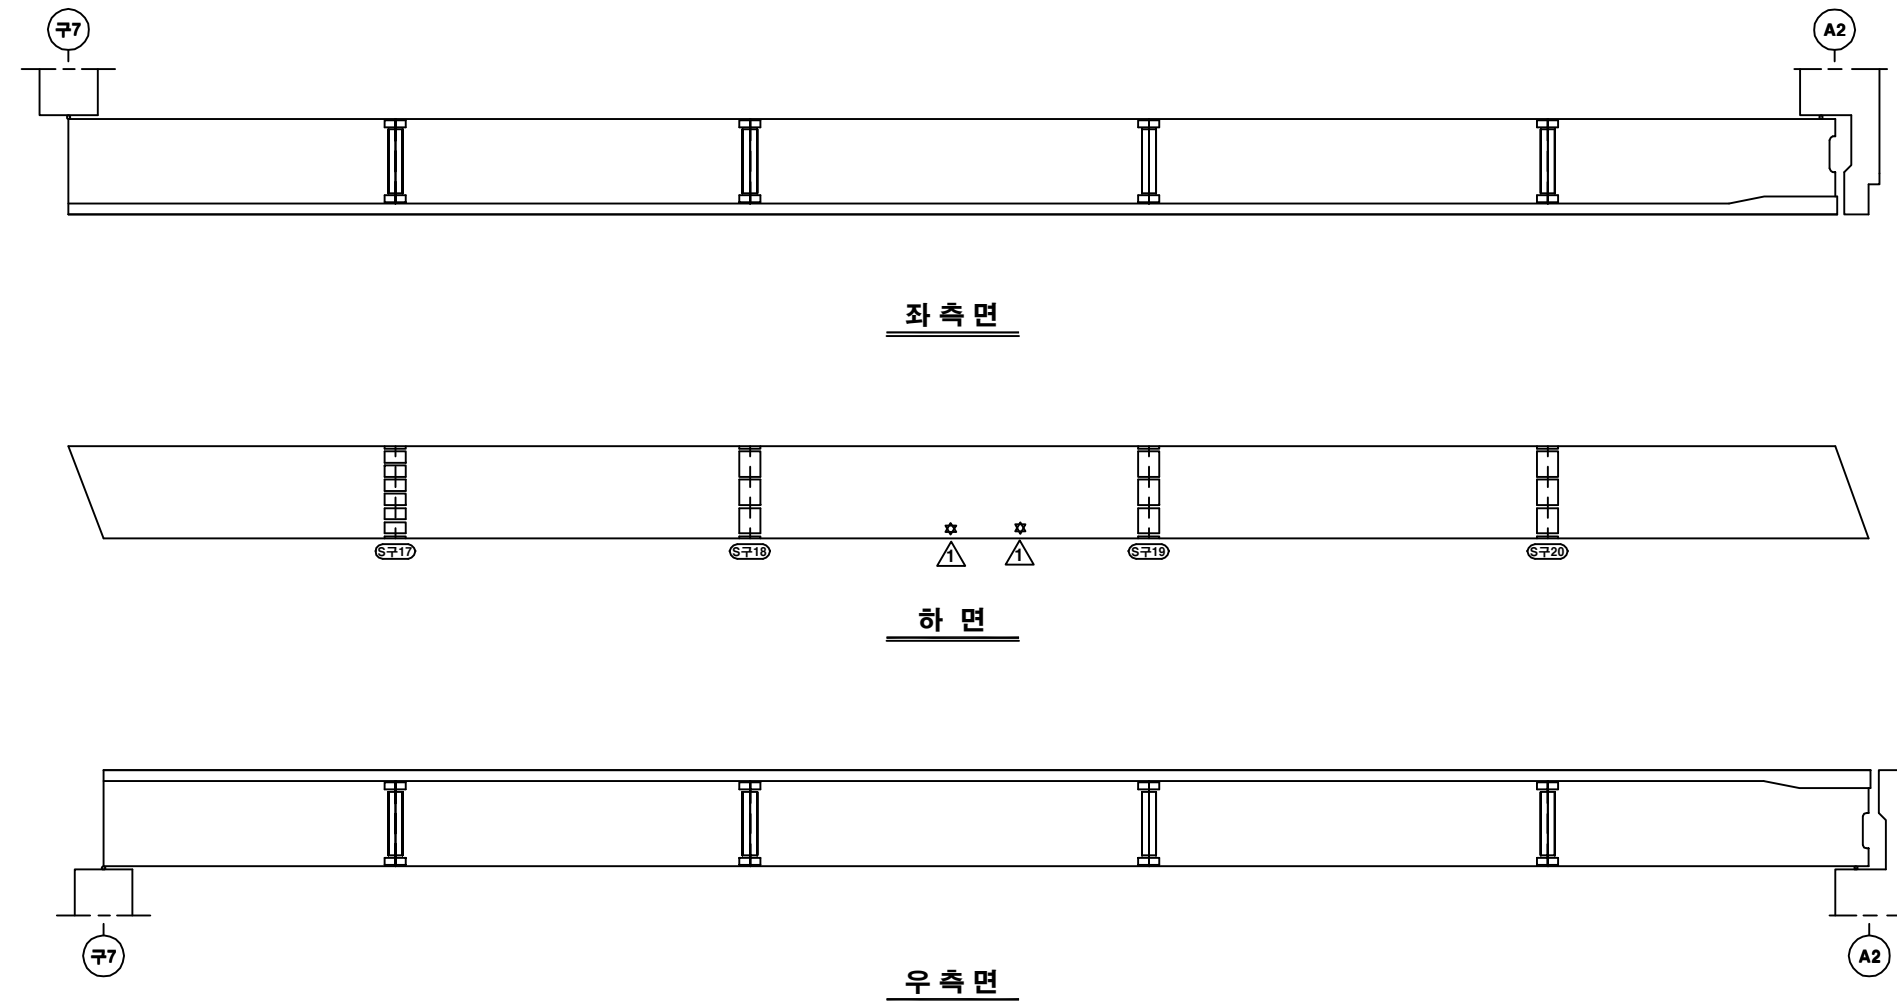

KEY PLAN

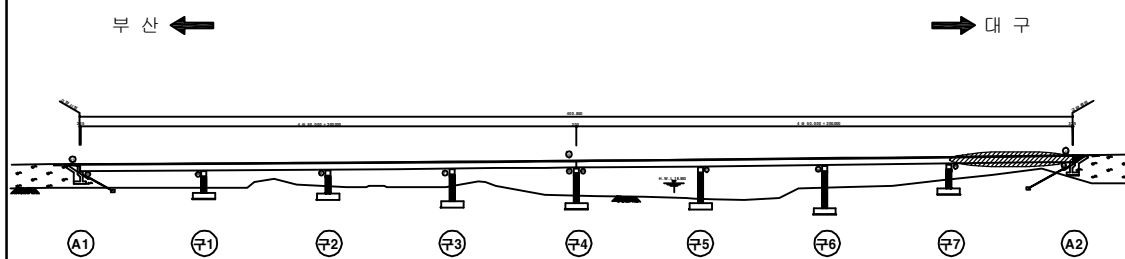

SECTION

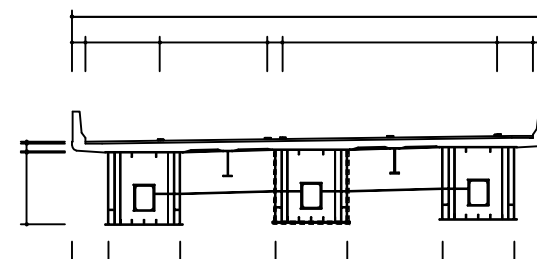

용역명	2016년 상반기 시설물 정기점검 용역
과업기간	2016. 04. 18 ~ 2016. 06. 30
발주처	신대구부산고속도로주식회사
용역사	(주) 위드이앤오
도면번호	032

ID : 월연교(부산)- 거더외부 - S1 G3

보 수 이 력			
	기 존 균 열		보 수(11. 상반기)
	신 구 균 열		보 수(11. 하반기)
	보수부위재균열		보 수(12. 상반기)
	보 수(기보수)		보 수(12. 하반기)
	보 수(08. 하반기)		보 수(13. 상반기)
	보 수(09. 상반기)		보 수(13. 하반기)
	보 수(09. 하반기)		보 수(14. 상반기)
	보 수(10. 상반기)		보 수(14. 하반기)
	보 수(10. 하반기)		보 수(15. 상반기)
			보 수(15. 하반기)


손 상 현 황 표

번호	신(N) 구(P)	손상내용	손상현황						결함 상대	손상 물량	비고
			폭	길이	너비	물량	단위	개소			
1											
2											
주) 손상의 길이 및 너비는 「 m 」이며, 균열의 폭은 「 mm 」임

← 부 산


대 구 →

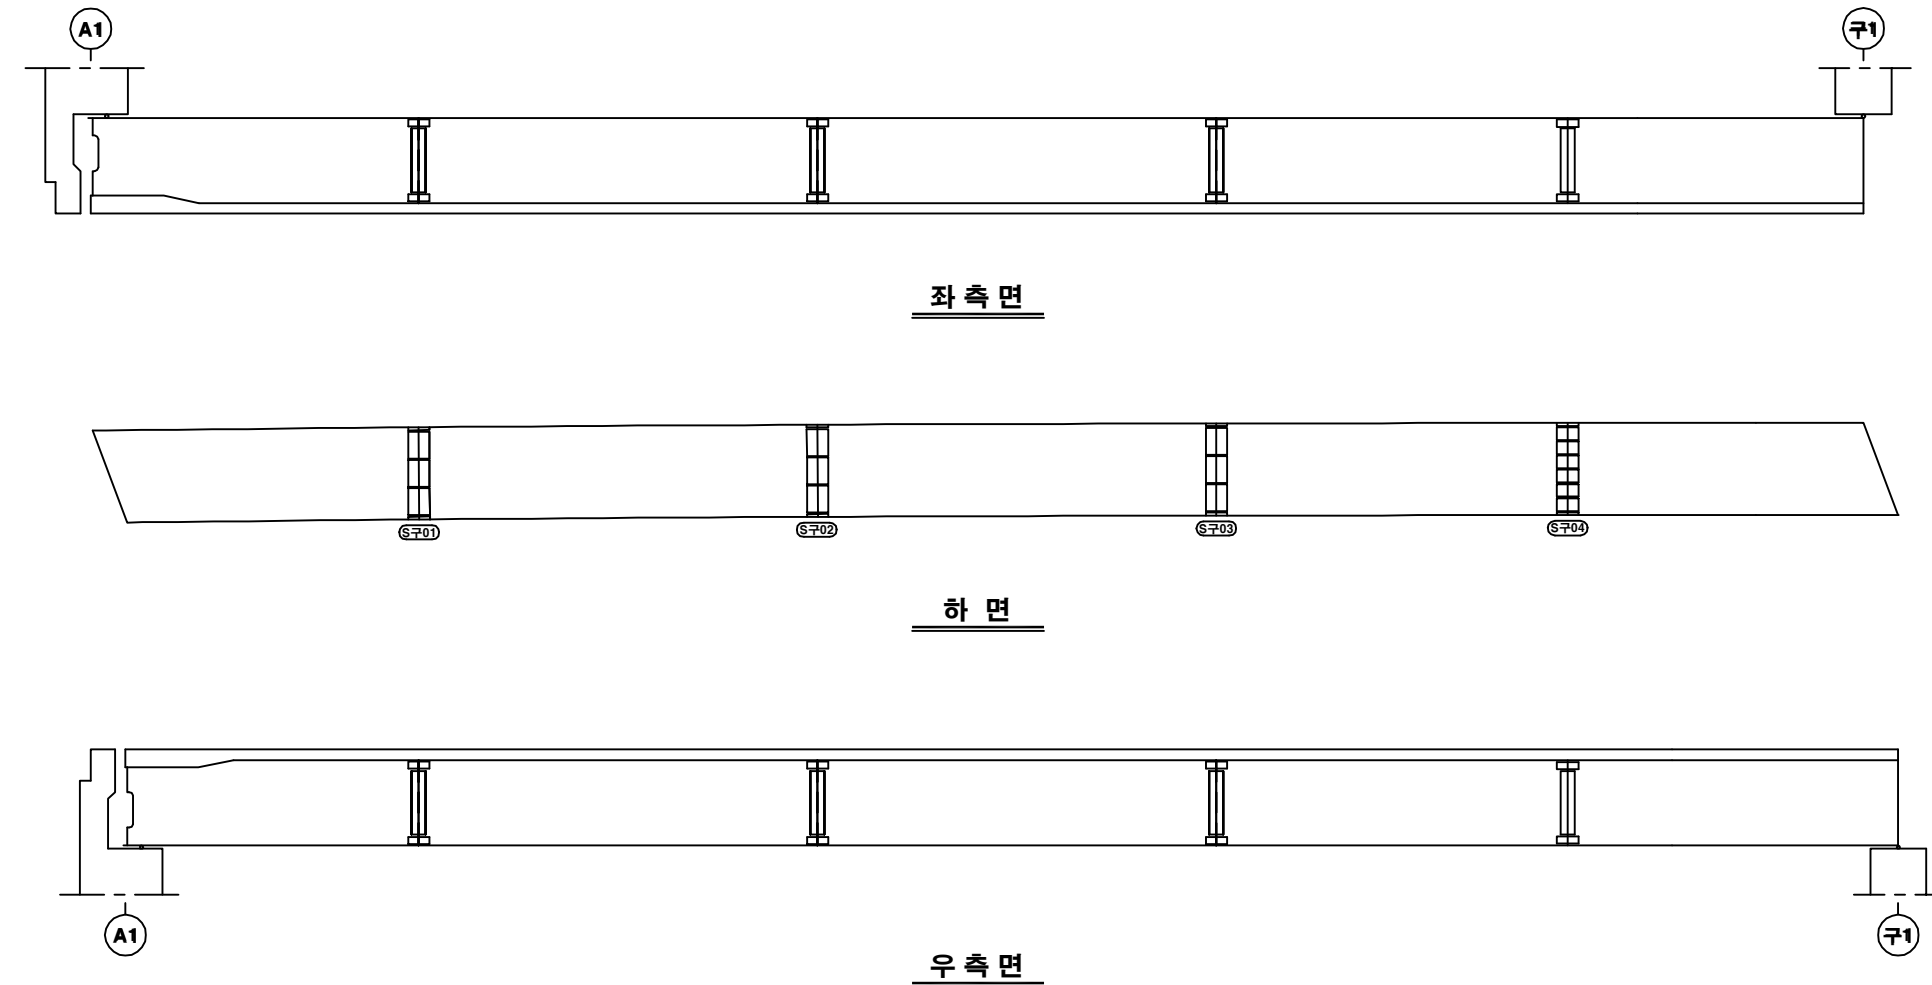

KEY PLAN

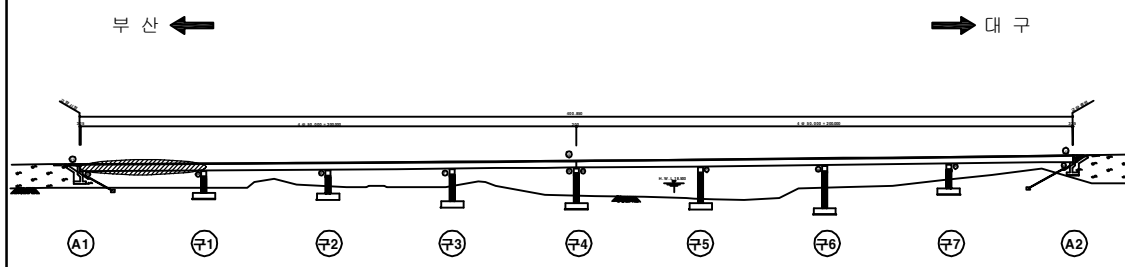

SECTION

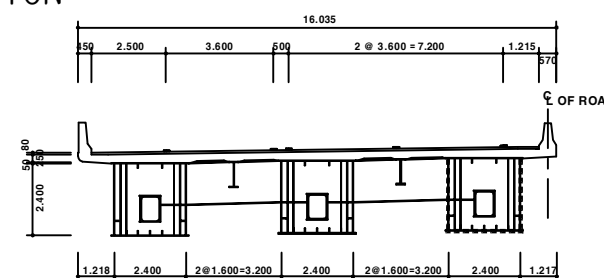

용역명	2016년 상반기 시설물 정기점검 용역
과업기간	2016. 04. 18 ~ 2016. 06. 30
발주처	신대구부산고속도로주식회사
용역사	(주) 위드이앤오
도면번호	033

ID : 월연교(부산) - 거더외부 - S2 G3

보 수 이 력			
	기 존 균 열		보 수(11. 상반기)
	신 구 균 열		보 수(11. 하반기)
	보수부위재균열		보 수(12. 상반기)
	보 수(기보수)		보 수(12. 하반기)
	보 수(08. 상반기)		보 수(13. 상반기)
	보 수(09. 상반기)		보 수(13. 하반기)
	보 수(09. 하반기)		보 수(14. 상반기)
	보 수(10. 상반기)		보 수(14. 하반기)
	보 수(10. 하반기)		보 수(15. 상반기)
			보 수(15. 하반기)


손 상 현 황 표

번호	신(N) 구(P)	손상내용	손상현황						결함 상대	손상 물량	비고
			폭	길이	너비	물량	단위	개소			
1											
2											
주) 손상의 길이 및 너비는 「 m 」이며, 균열의 폭은 「 mm 」임

← 부 산


대 구 →

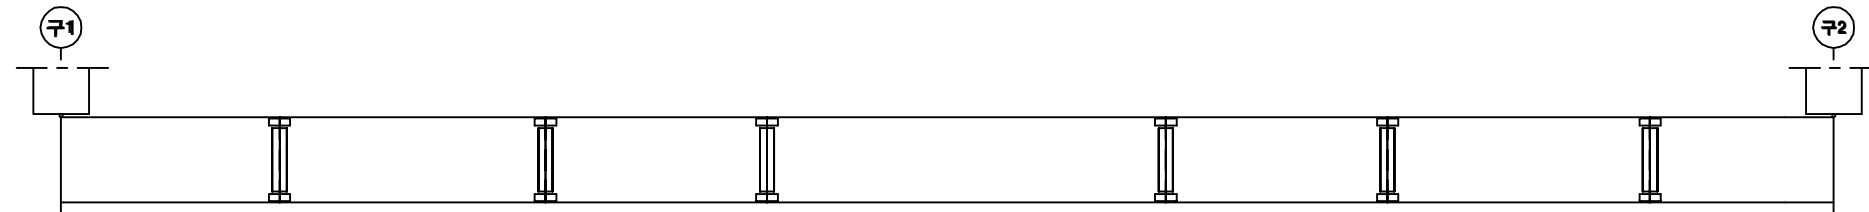

좌측면

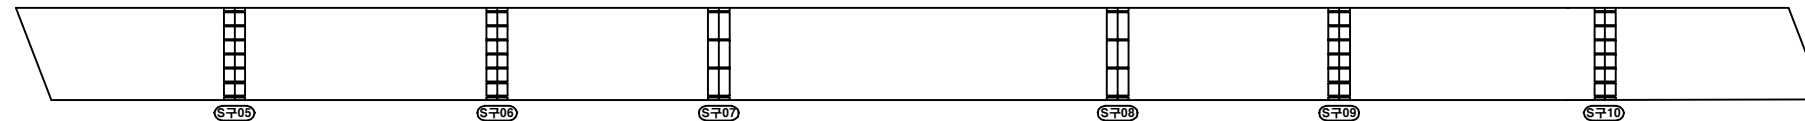


하 면

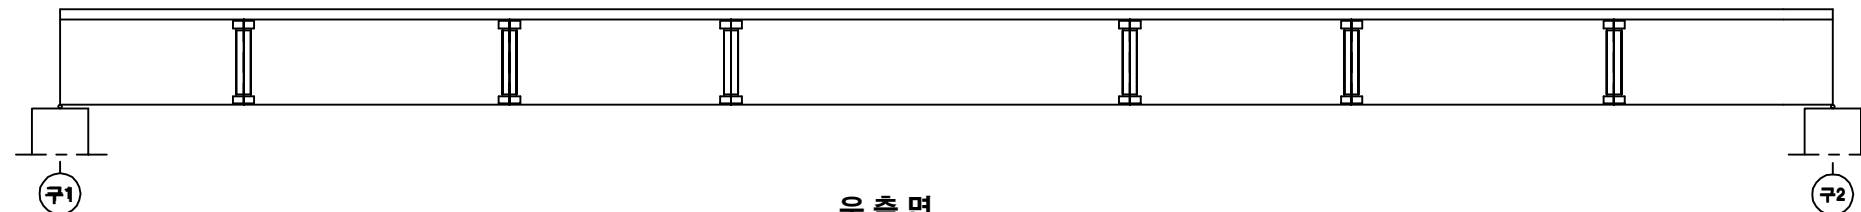


우측면

KEY PLAN

















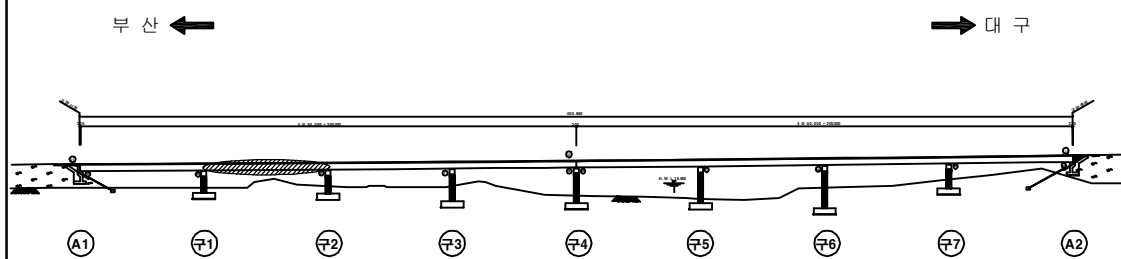


SECTION

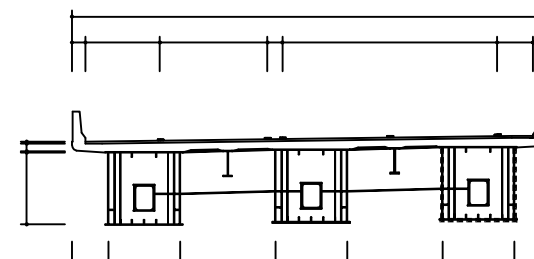

용역명	2016년 상반기 시설물 정기점검 용역
과업기간	2016. 04. 18 ~ 2016. 06. 30
발주처	신대구부산고속도로주식회사
용역사	(주) 위드이앤오
도면번호	034

ID : 월연교(부산) - 거더외부 - S3 G3

                 보 수 이 력			
	기 존 규 율		보 수 (11. 상반기)
	신 구 규 율		보 수 (11. 하반기)
	보수부위재균열		보 수 (12. 상반기)
	보 수 (기보수)		보 수 (12. 하반기)
	보 수 (08. 하반기)		보 수 (13. 상반기)
	보 수 (09. 상반기)		보 수 (13. 하반기)
	보 수 (09. 하반기)		보 수 (14. 상반기)
	보 수 (10. 상반기)		보 수 (14. 하반기)
	보 수 (10. 하반기)		보 수 (15. 상반기)
			보 수 (15. 하반기)


손 상 현 황 표

번호	신(N) 구(P)	손상내용	손상현황						결함 상대	손상 물량	비고
			폭	길이	너비	물량	단위	개소			
1											
2											
주) 손상의 길이 및 너비는 「 m 」이며, 균열의 폭은 「 mm 」임

← 부 산


대 구 →

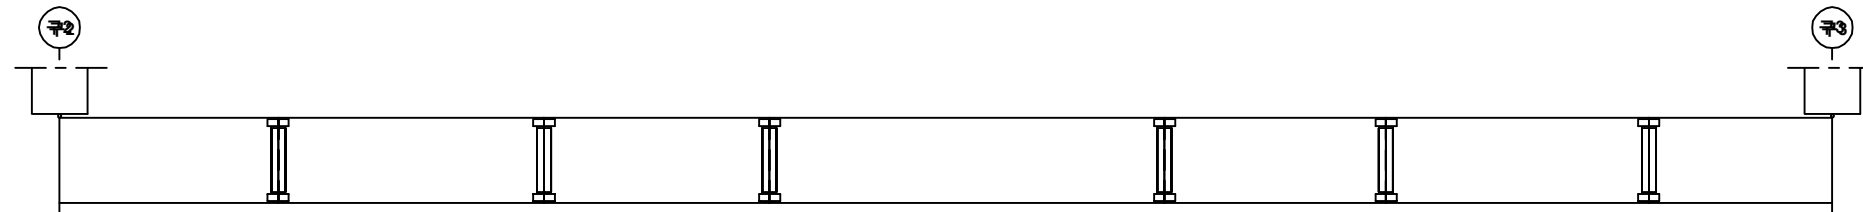

좌 측 면

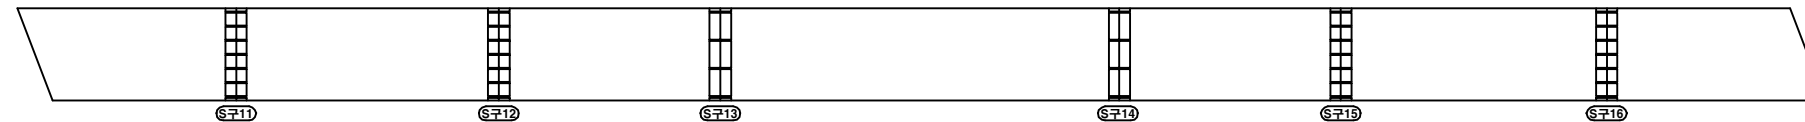

하 면

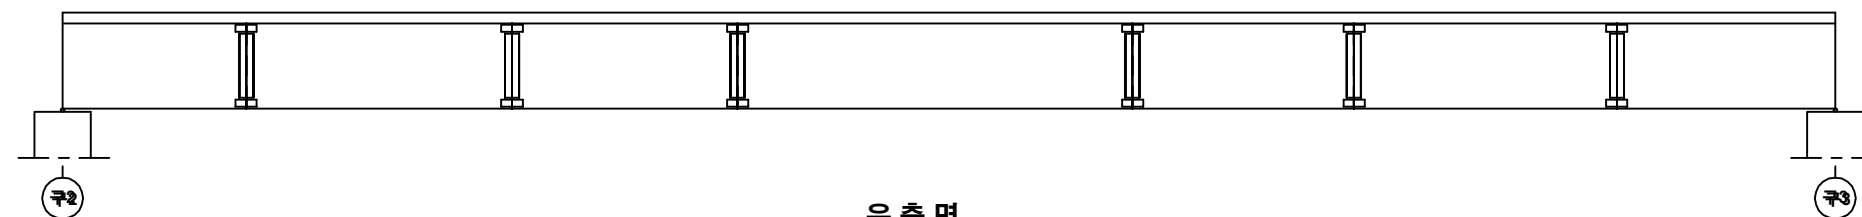


우 측 면


KEY PLAN

부 산 ←

→ 대 구

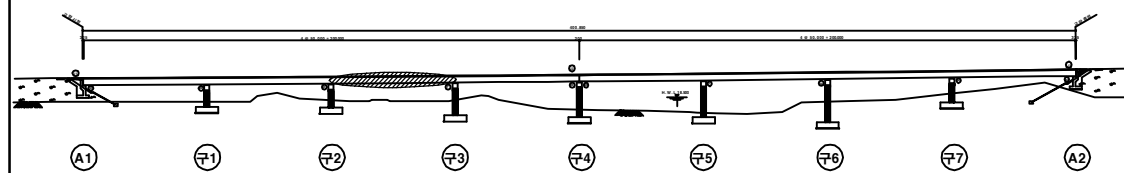

SECTION

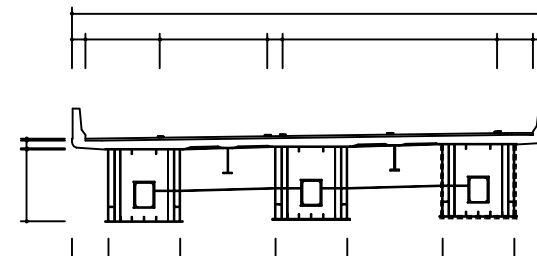

용역명	2016년 상반기 시설물 정기점검 용역
과업기간	2016. 04. 18 ~ 2016. 06. 30
발주처	 신대구부산고속도로주식회사
용역사	(주) 위드이앤오
도면번호	035

ID : 월연교(부산) - 거더외부 - S4 G3

보 수 이 력			
	기 존 관 율		보 수(11. 상반기)
	신 구 관 율		보 수(11. 하반기)
	보수부위재균열		보 수(12. 상반기)
	보 수(기보수)		보 수(12. 하반기)
	보 수(08. 하반기)		보 수(13. 상반기)
	보 수(09. 상반기)		보 수(13. 하반기)
	보 수(09. 하반기)		보 수(14. 상반기)
	보 수(10. 상반기)		보 수(14. 하반기)
	보 수(10. 하반기)		보 수(15. 상반기)
			보 수(15. 하반기)


손 상 현 황 표

번호	신(N) 구(P)	손상내용	손상현황						결함 상대	손상 물량	비고
			폭	길이	너비	물량	단위	개소			
1	구	도장박리/녹발생	-	0.1	0.1	0.01	m²	1	b	0.01	
2	구	도장박리/녹발생	-	0.1	0.2	0.02	m²	1	b	0.02	
3	구	이물질 퇴적	-	0.2	2.5	0.50	m²	1	b	0.50	
4											
5											
주) 손상의 길이 및 너비는 「 m 」이며, 균열의 폭은 「 mm 」임

← 부 산


대 구 →

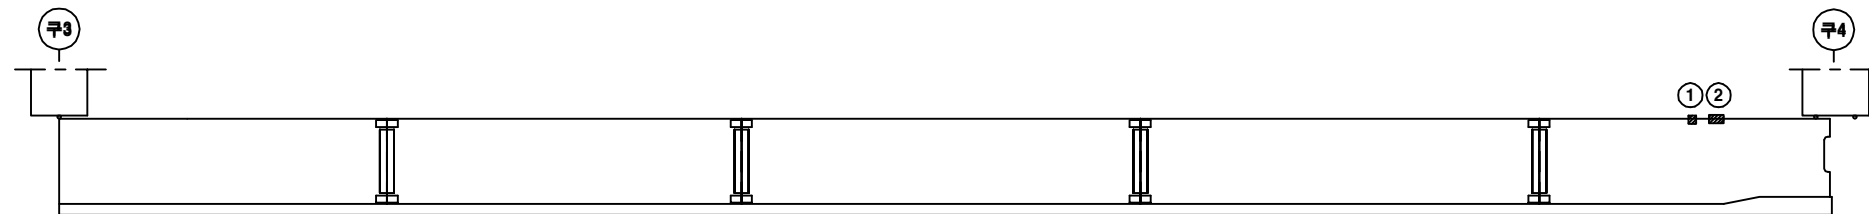

좌 측 면

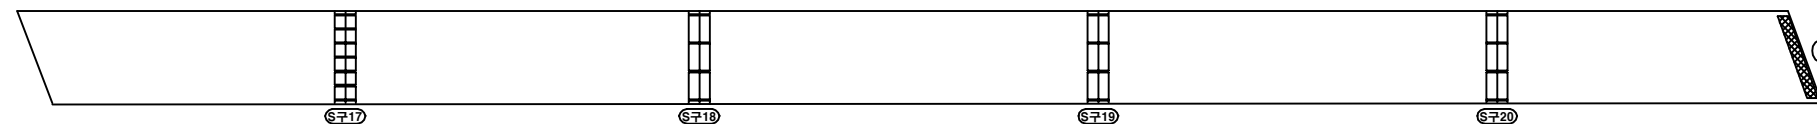


하 면

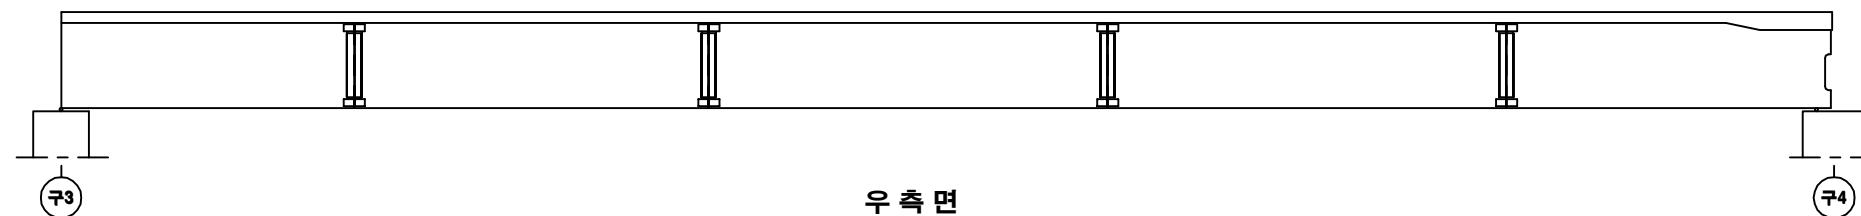


우 측 면

KEY PLAN

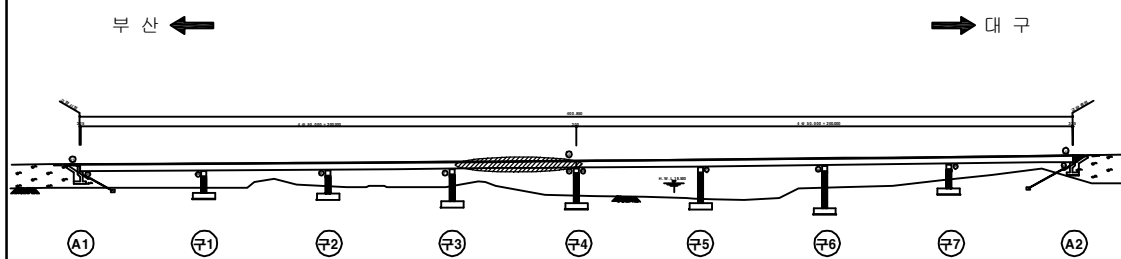

SECTION

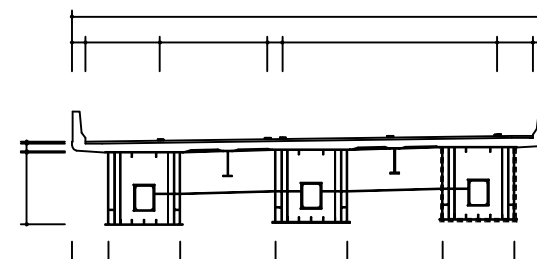

용역명	2016년 상반기 시설물 정기점검 용역
과업기간	2016. 04. 18 ~ 2016. 06. 30
발주처	신대구부산고속도로주식회사
용역사	(주) 위드이앤오
도면번호	036

ID : 월연교(부산) - 거더외부 - S5 G3

보 수 이 력			
	기 존 균 열		보 수(11. 상반기)
	신 구 균 열		보 수(11. 하반기)
	보수부위재균열		보 수(12. 상반기)
	보 수(기보수)		보 수(12. 하반기)
	보 수(08. 하반기)		보 수(13. 상반기)
	보 수(09. 상반기)		보 수(13. 하반기)
	보 수(09. 하반기)		보 수(14. 상반기)
	보 수(10. 상반기)		보 수(14. 하반기)
	보 수(10. 하반기)		보 수(15. 상반기)
			보 수(15. 하반기)


손 상 현 황 표

번호	신(N) 구(P)	손상내용	손상현황					결함 상대	손상 물량	비고
			폭	길이	너비	물량	단위	개소		
1	구	도장균열/녹발생	-	0.1	0.2	0.02	m ²	1	b	0.02
2	구	도장박리/녹발생	-	0.1	0.1	0.01	m ²	1	b	0.01
3	구	도장박리/녹발생	-	0.1	0.2	0.02	m ²	1	b	0.02
4	구	이물질 퇴적	-	0.2	2.5	0.50	m ²	1	b	0.50
5										
6										
주) 손상의 길이 및 너비는 「 m 」이며, 균열의 폭은 「 mm 」임

← 부 산


대 구 →

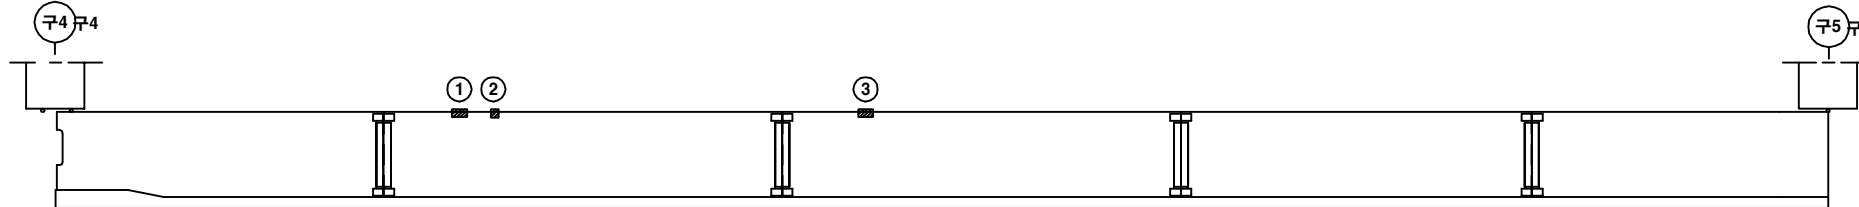

좌 측 면

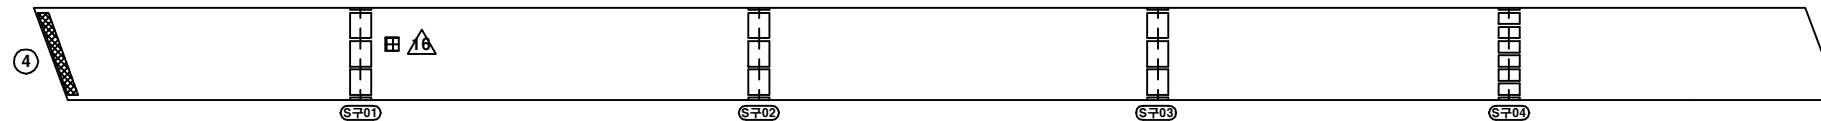


하 면

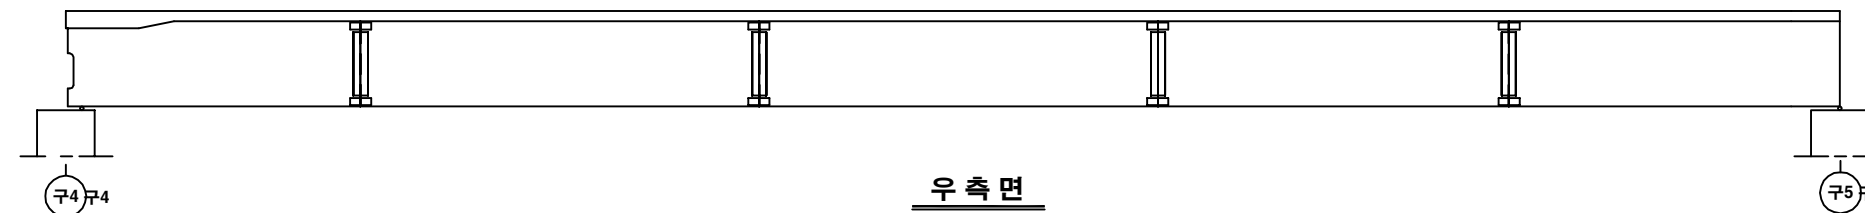


우 측 면

KEY PLAN

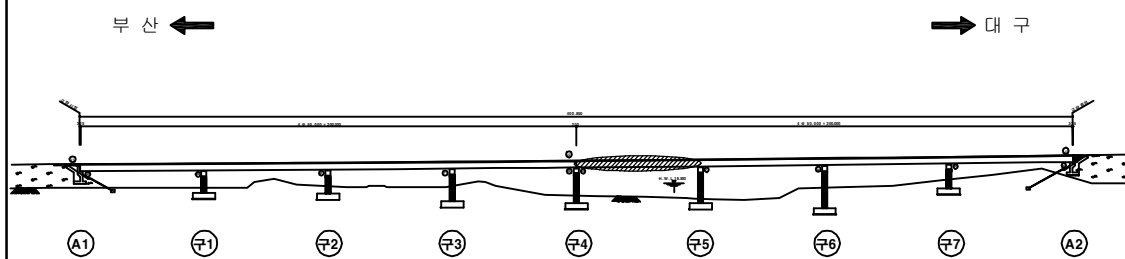

SECTION

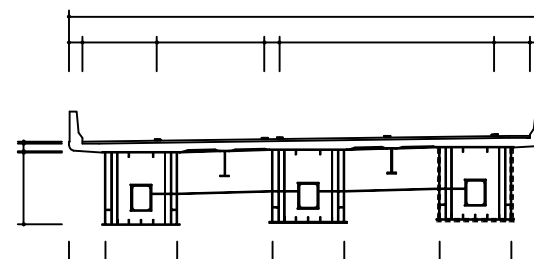

용역명 2016년 상반기 시설물 정기점검 용역

과업기간 2016. 04. 18 ~ 2016. 06. 30

발주처 신대구부산고속도로주식회사

용역사 (주) 위드이앤오

도면번호 037

ID : 월연교(부산) - 거더외부 - S6 G3

보 수 이 력			
	기 존 관 율		보 수 (11. 상반기)
	신 구 관 율		보 수 (11. 하반기)
	보수부위재균열		보 수 (12. 상반기)
	보 수 (기보수)		보 수 (12. 하반기)
	보 수 (08. 하반기)		보 수 (13. 상반기)
	보 수 (09. 상반기)		보 수 (13. 하반기)
	보 수 (09. 하반기)		보 수 (14. 상반기)
	보 수 (10. 상반기)		보 수 (14. 하반기)
	보 수 (10. 하반기)		보 수 (15. 상반기)
			보 수 (15. 하반기)


손 상 현 황 표

번호	신(N) 구(P)	손상내용	손상현황						결함 상대	손상 물량	비고
			폭	길이	너비	물량	단위	개소			
1	구	도장박리/녹발생	-	0.1	0.2	0.02	m²	1	b	0.02	
2	구	도장박리/녹발생	-	0.1	0.1	0.01	m²	1	b	0.01	
3	구	녹발생	-	0.1	0.1	0.01	m²	1	b	0.01	
4	구	녹발생	-	0.1	0.1	0.01	m²	1	b	0.01	
5											
6											
주) 손상의 길이 및 너비는 「 m 」 이며, 균열의 폭은 「 mm 」 임

← 부 산


대 구 →

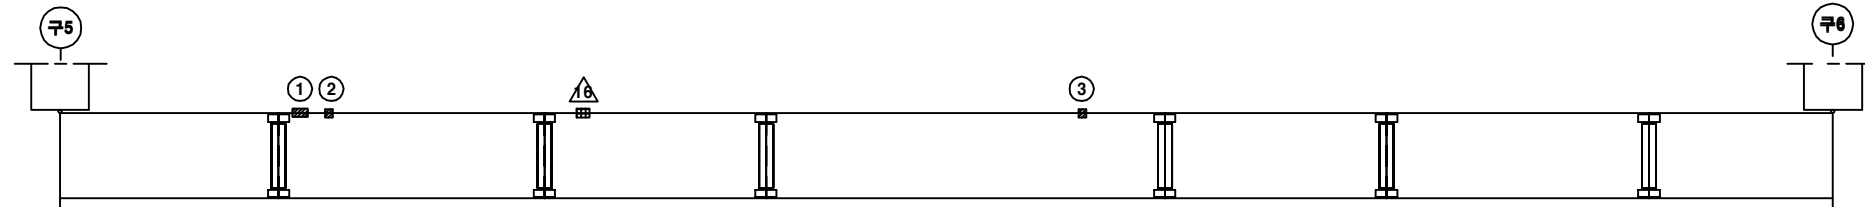

좌 측 면

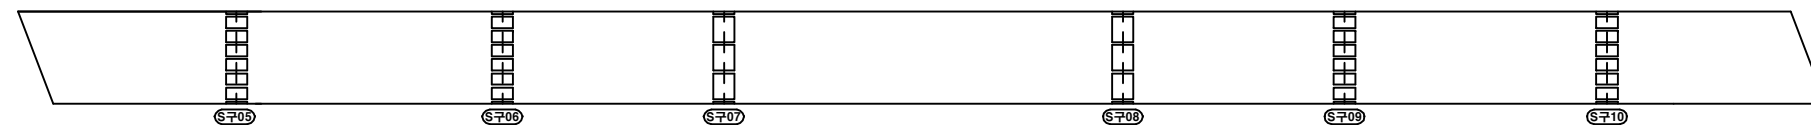


하 면

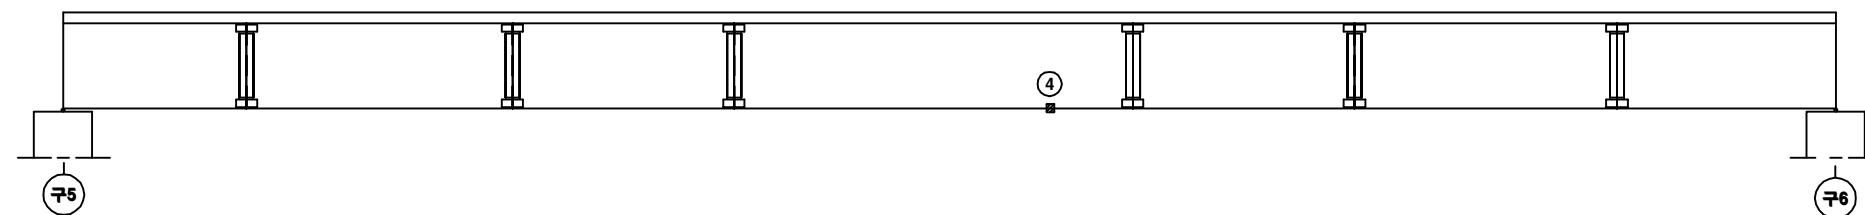


우 측 면

KEY PLAN

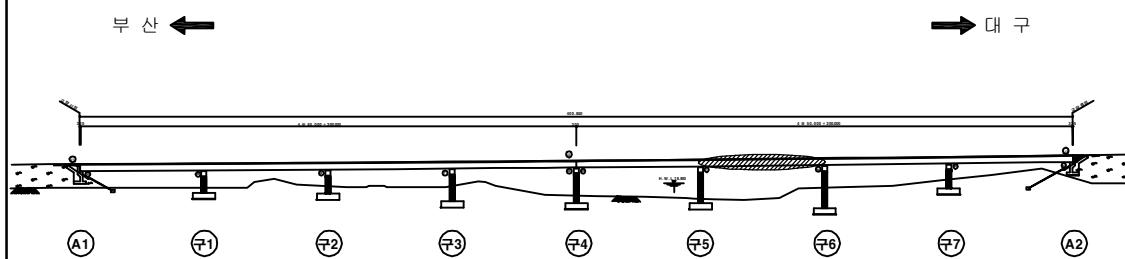

SECTION

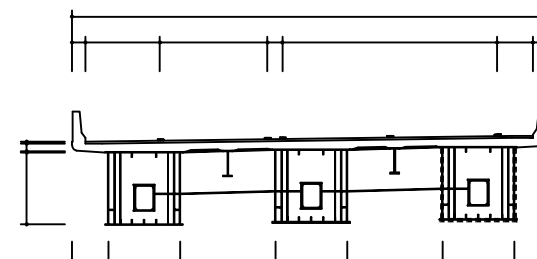

용역명	2016년 상반기 시설물 정기점검 용역
과업기간	2016. 04. 18 ~ 2016. 06. 30
발주처	신대구부산고속도로주식회사
용역사	(주) 위드이앤오
도면번호	038

ID : 월연교(부산) - 거더외부 - S7 G3

보 수 이 력			
	기 존 균 열		보 수 (11. 상반기)
	신 구 균 열		보 수 (11. 하반기)
	보수부위재균열		보 수 (12. 상반기)
	보 수 (기보수)		보 수 (12. 하반기)
	보 수 (08. 하반기)		보 수 (13. 상반기)
	보 수 (09. 상반기)		보 수 (13. 하반기)
	보 수 (09. 하반기)		보 수 (14. 상반기)
	보 수 (10. 상반기)		보 수 (14. 하반기)
	보 수 (10. 하반기)		보 수 (15. 상반기)
			보 수 (15. 하반기)


손 상 현 황 표

번호	신(N) 구(P)	손상내용	손상현황						결함 상대	손상 물량	비고
			폭	길이	너비	물량	단위	개소			
1											
2											
주) 손상의 길이 및 너비는 「 m 」이며, 균열의 폭은 「 mm 」임

← 부 산


대 구 →

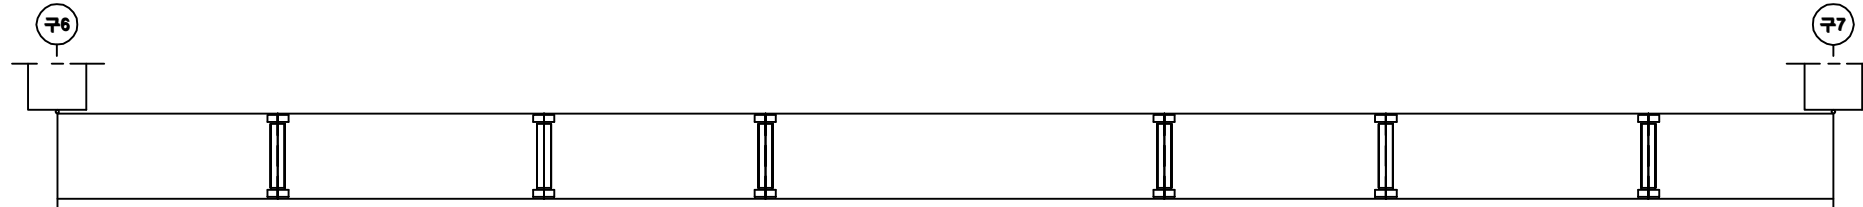

좌 측 면

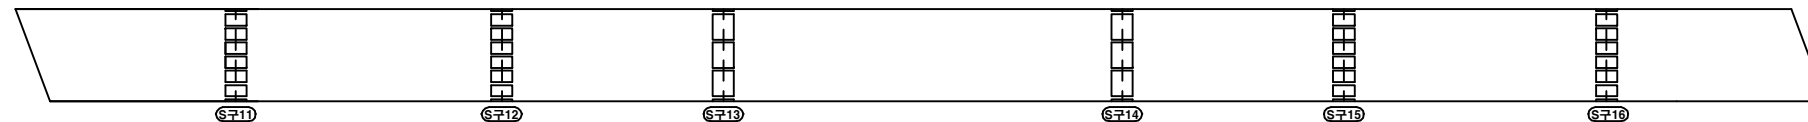


하 면

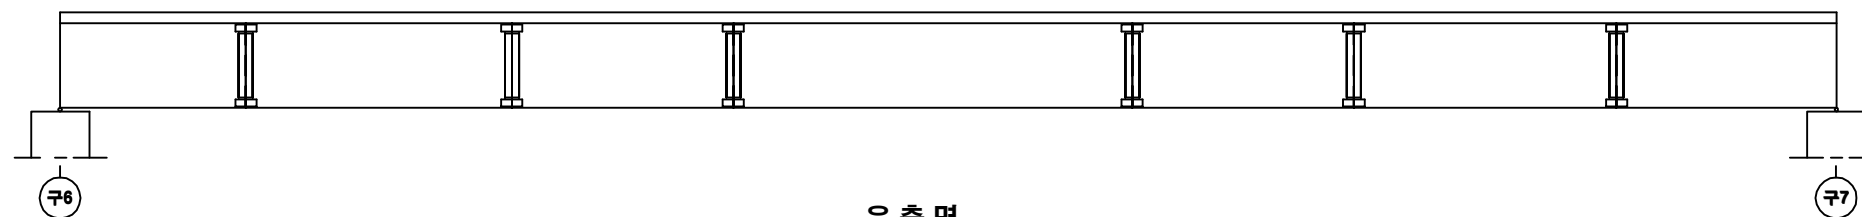


우 측 면

KEY PLAN

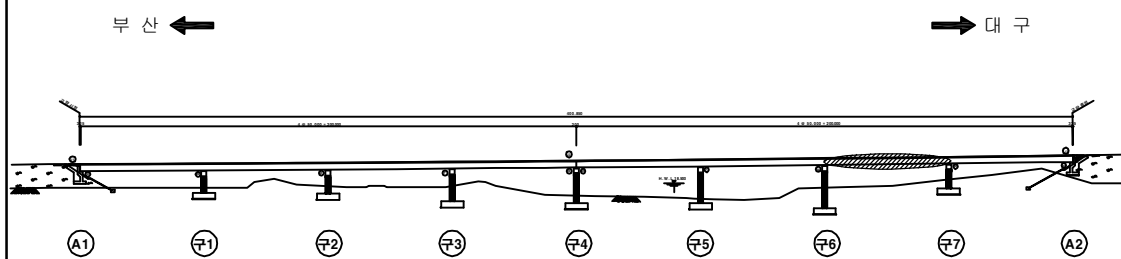

SECTION

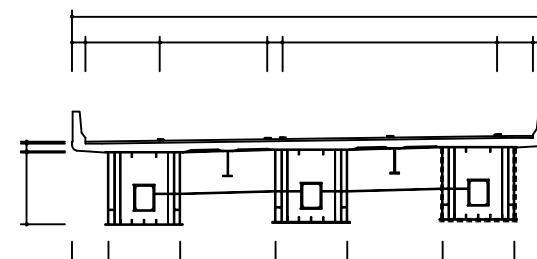

용역명	2016년 상반기 시설물 정기점검 용역
과업기간	2016. 04. 18 ~ 2016. 06. 30
발주처	신대구부산고속도로주식회사
용역사	(주) 위드이앤오
도면번호	039

ID : 월연교(부산) - 거더외부 - S8 G3

보 수 이 력			
	기 존 균 열		보 수(11. 상반기)
	신 구 균 열		보 수(11. 하반기)
	보수부위재균열		보 수(12. 상반기)
	보 수(기보수)		보 수(12. 하반기)
	보 수(08. 하반기)		보 수(13. 상반기)
	보 수(09. 상반기)		보 수(13. 하반기)
	보 수(09. 하반기)		보 수(14. 상반기)
	보 수(10. 상반기)		보 수(14. 하반기)
	보 수(10. 하반기)		보 수(15. 상반기)
			보 수(15. 하반기)


손 상 현 황 표

번호	신(N) 구(P)	손상내용	손상현황						결함 상대	손상 물량	비고
			폭	길이	너비	물량	단위	개소			
1											
2											
주) 손상의 길이 및 너비는 「 m 」이며, 균열의 폭은 「 mm 」임

← 부 산


대 구 →

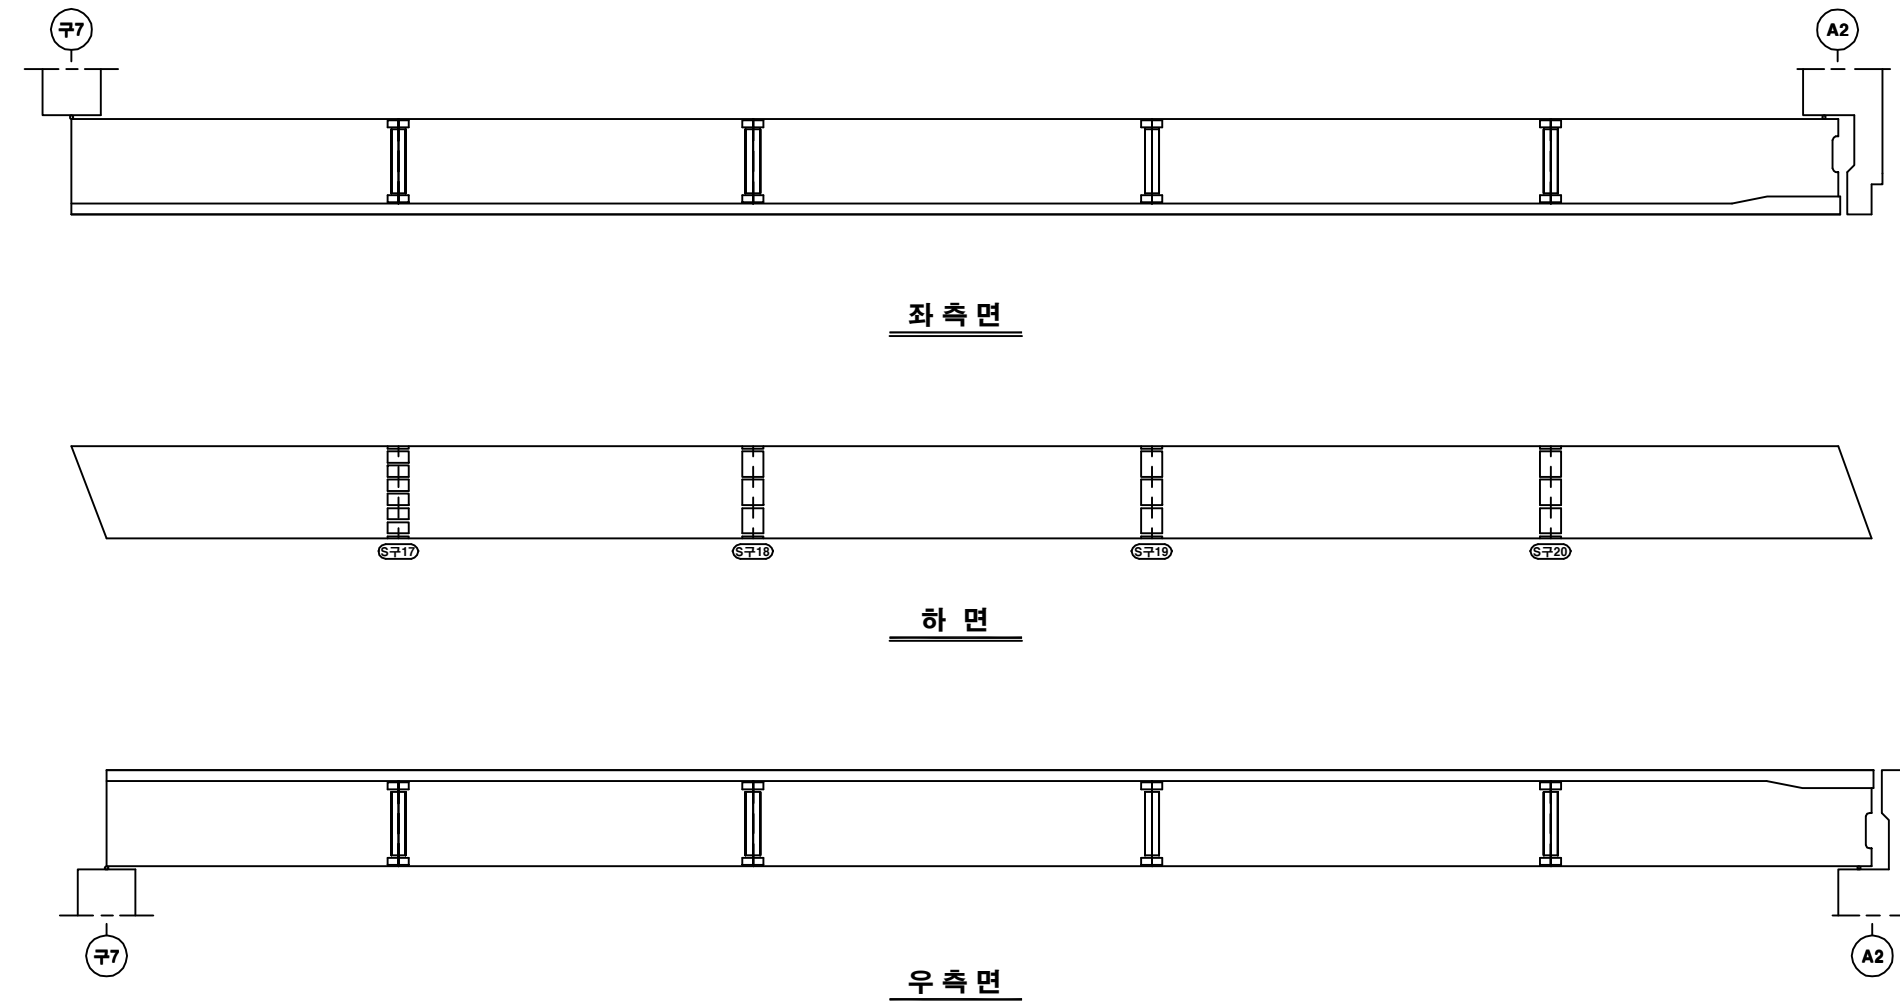

KEY PLAN

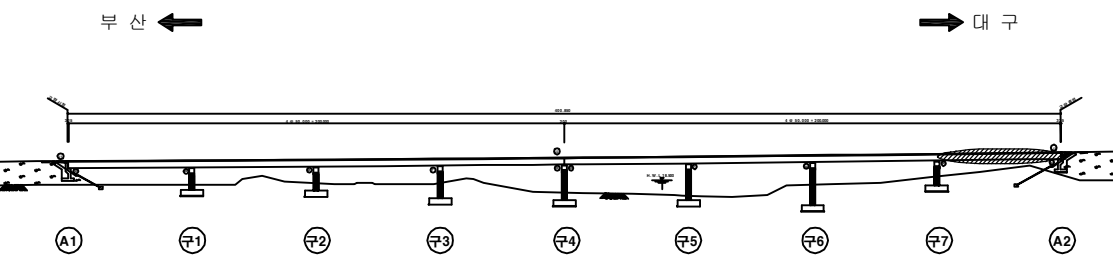

SECTION

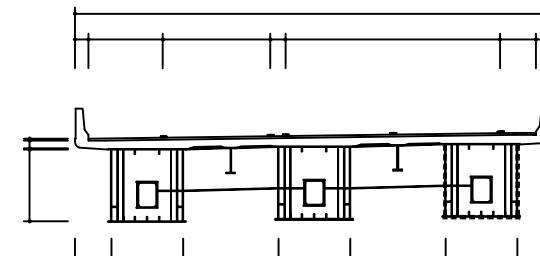

용역명	2016년 상반기 시설물 정기점검 용역
과업기간	2016. 04. 18 ~ 2016. 06. 30
발주처	신대구부산고속도로주식회사
용역사	(주) 위드이앤오
도면번호	040

ID : 월연교(부산) - 거더내부 - S1 G1

보 수 이 력			
	기 존 규 격		보 수(11. 상반기)
	신 구 규 격		보 수(11. 하반기)
	보 수부위재규격		보 수(12. 상반기)
	보 수(기보수)		보 수(12. 하반기)
	보 수(08. 하반기)		보 수(13. 상반기)
	보 수(09. 상반기)		보 수(13. 하반기)
	보 수(09. 하반기)		보 수(14. 상반기)
	보 수(10. 상반기)		보 수(14. 하반기)
	보 수(10. 하반기)		보 수(15. 상반기)
			보 수(15. 하반기)


손 상 현 황 표

번호	신(N) 구(P)	손상내용	손상현황					결함 상태	손상 물량	비고
			폭	길이	너비	물량	단위			
1	구	우수유입흔적	-	0.8	0.8	0.64	m²	1	b	0.64
2										
3										
주) 손상의 길이 및 너비는 「 m 」이며, 균열의 폭은 「 mm 」임

← 부 산


대 구 →

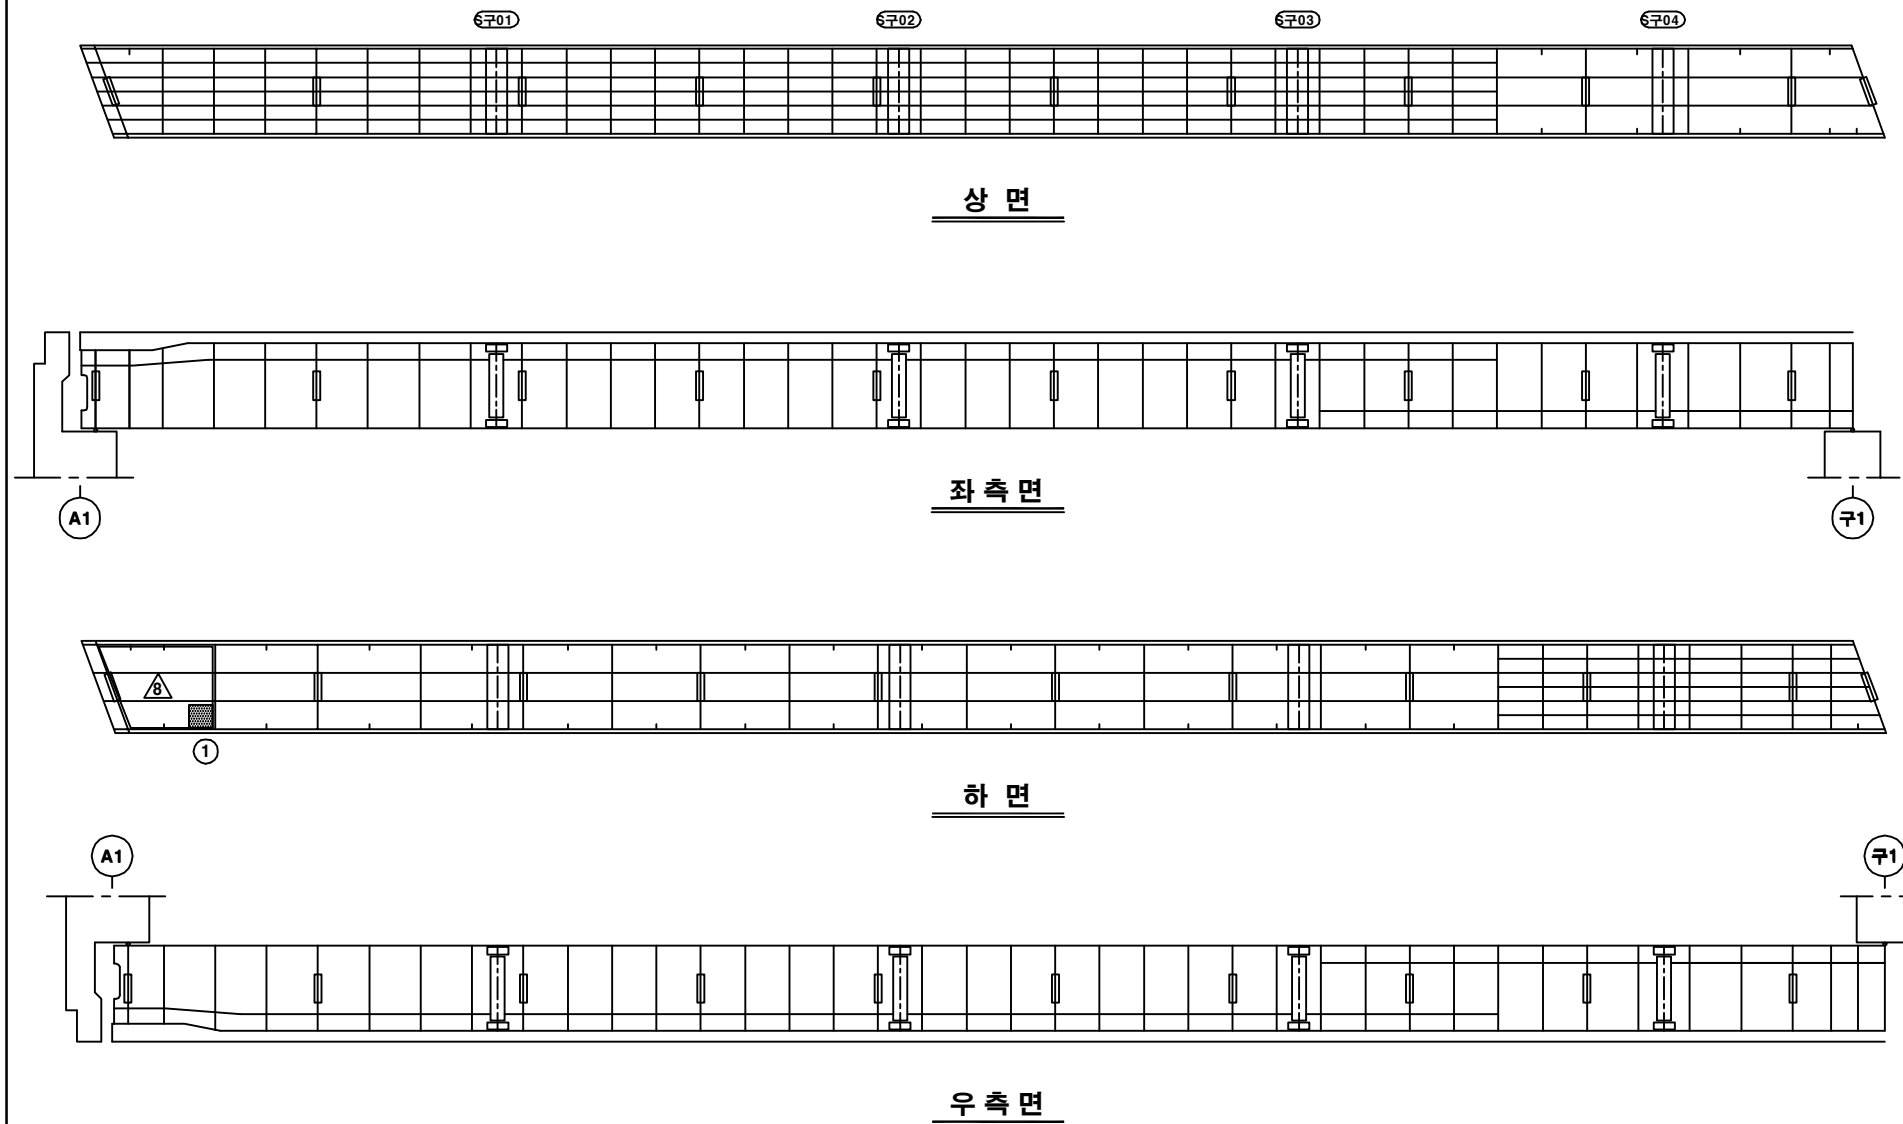

KEY PLAN

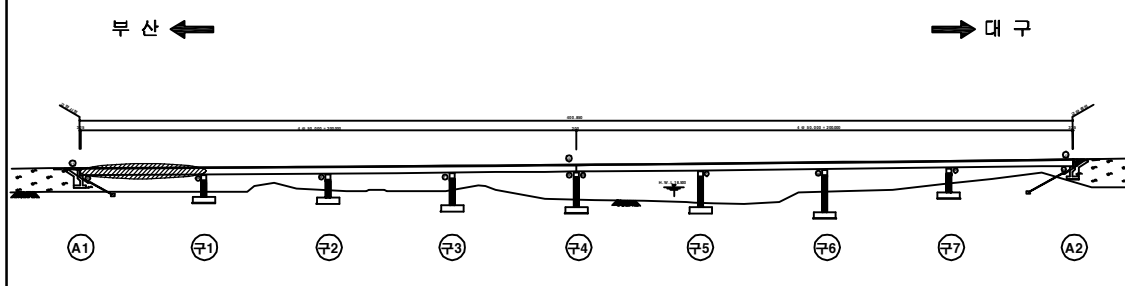

SECTION

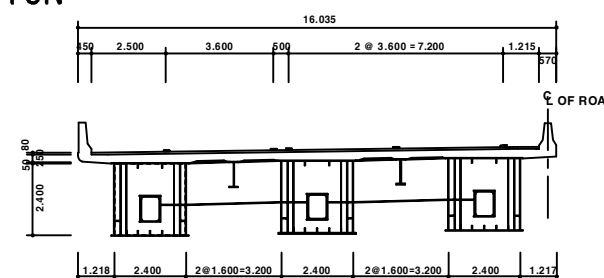

용역명	2016년 상반기 시설물 정기점검 용역
과업기간	2016. 04. 18 ~ 2016. 06. 30
발주처	신대구부산고속도로주식회사
용역사	(주) 위드이앤오
도면번호	041

ID : 월연교(부산) - 거더내부 - S2 G1

보 수 이 력			
기 존 규 열	△	보 수(11. 상반기)	
신 규 규 열	△	보 수(11. 하반기)	
보수부위재규열	△	보 수(12. 상반기)	
보 수(기보수)	△	보 수(12. 하반기)	
보 수(08. 상반기)	△	보 수(13. 상반기)	
보 수(08. 하반기)	△	보 수(13. 하반기)	
보 수(09. 상반기)	△	보 수(14. 상반기)	
보 수(09. 하반기)	△	보 수(14. 하반기)	
보 수(10. 상반기)	△	보 수(15. 상반기)	
보 수(10. 하반기)	△	보 수(15. 하반기)	


손 상 현 황 표

번호	신(N) 구(P)	손상내용	손상현황						결함 상대	손상 물량	비고
			폭	길이	너비	물량	단위	개소			
1	구	S구부 실링재 탈락	-	-	-	1.00	EA	1	b	1.00	
2	구	우수유입흔적	-	0.4	1.5	0.60	m²	1	b	0.60	
3	구	우수유입흔적	-	0.8	1.8	1.44	m²	1	b	1.44	
4	구	우수유입흔적	-	0.4	2.2	0.88	m²	1	b	0.88	
5											
6											
주) 손상의 길이 및 너비는 「 m 」 이며, 균열의 폭은 「 mm 」 임

← 부 산


대 구 →

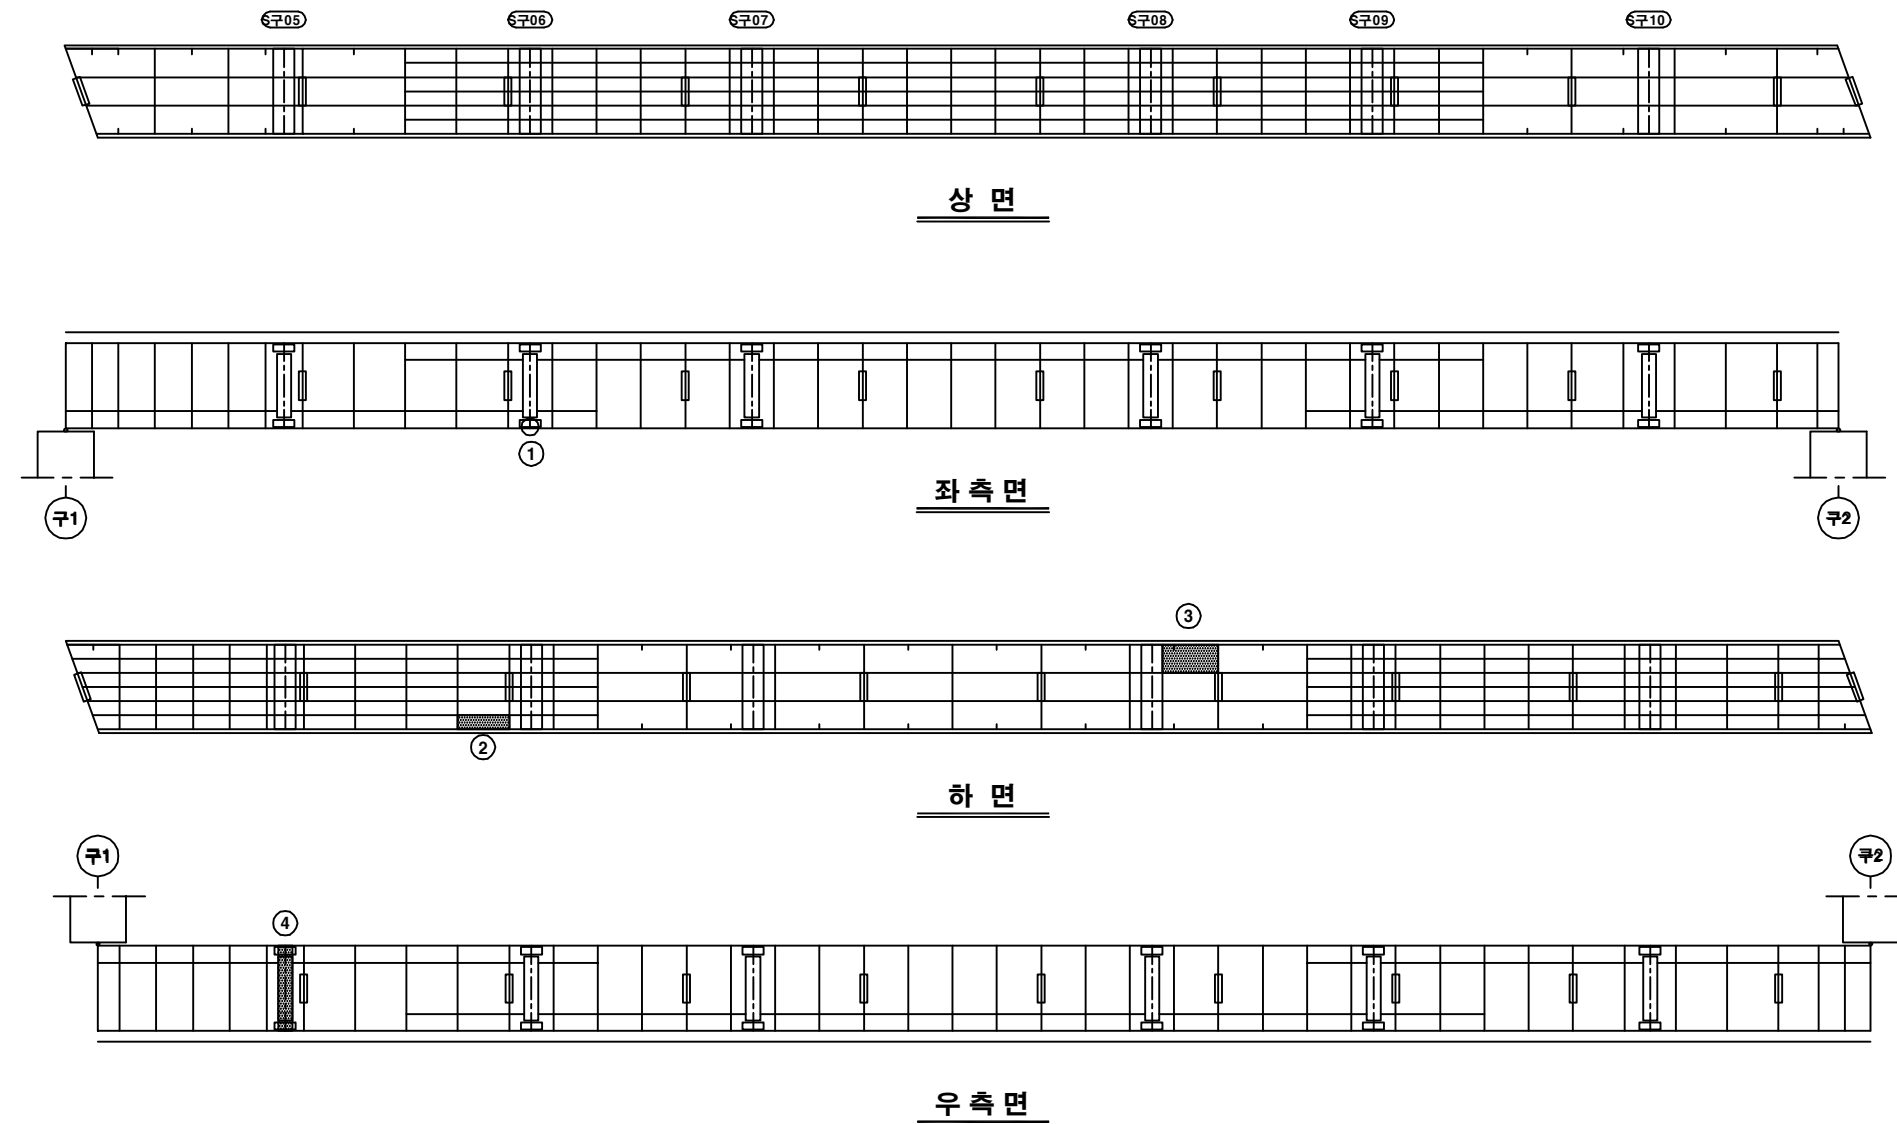

KEY PLAN

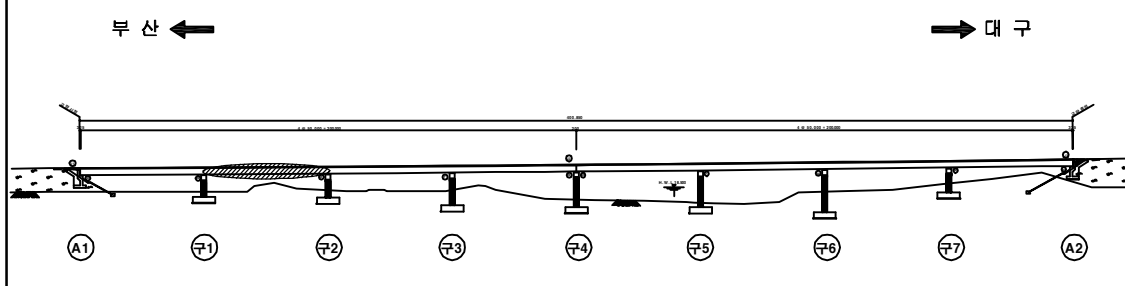

SECTION

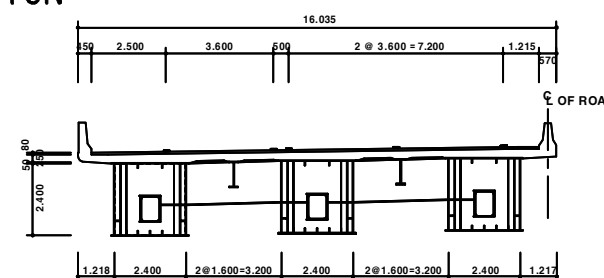

용역명	2016년 상반기 시설물 정기점검 용역
과업기간	2016. 04. 18 ~ 2016. 06. 30
발주처	신대구부산고속도로주식회사
용역사	(주) 위드이앤오
도면번호	042

ID : 월연교(부산) - 거더내부 - S3 G1

보 수 이 력			
기 존 규 격	△	보 수(11. 상반기)	
신 규 규 격	△	보 수(11. 하반기)	
보수부위재규격	△	보 수(12. 상반기)	
보 수(기보수)	△	보 수(12. 하반기)	
보 수(08. 상반기)	△	보 수(13. 상반기)	
보 수(08. 하반기)	△	보 수(13. 하반기)	
보 수(09. 상반기)	△	보 수(14. 상반기)	
보 수(09. 하반기)	△	보 수(14. 하반기)	
보 수(10. 상반기)	△	보 수(15. 상반기)	
보 수(10. 하반기)	△	보 수(15. 하반기)	


손 상 현 황 표

번호	신(N) 구(P)	손상내용	손상현황					결함 상태	손상 물량	비고
			폭	길이	너비	물량	단위	개소		
1	구	우수유입흔적	-	0.3	0.4	0.12	m ²	2	b	0.24
2	구	우수유입흔적	-	1.8	0.2	0.36	m ²	1	b	0.36
3										
4										
주) 손상의 길이 및 너비는 「 m 」이며, 균열의 폭은 「 mm 」임

← 부 산


대 구 →

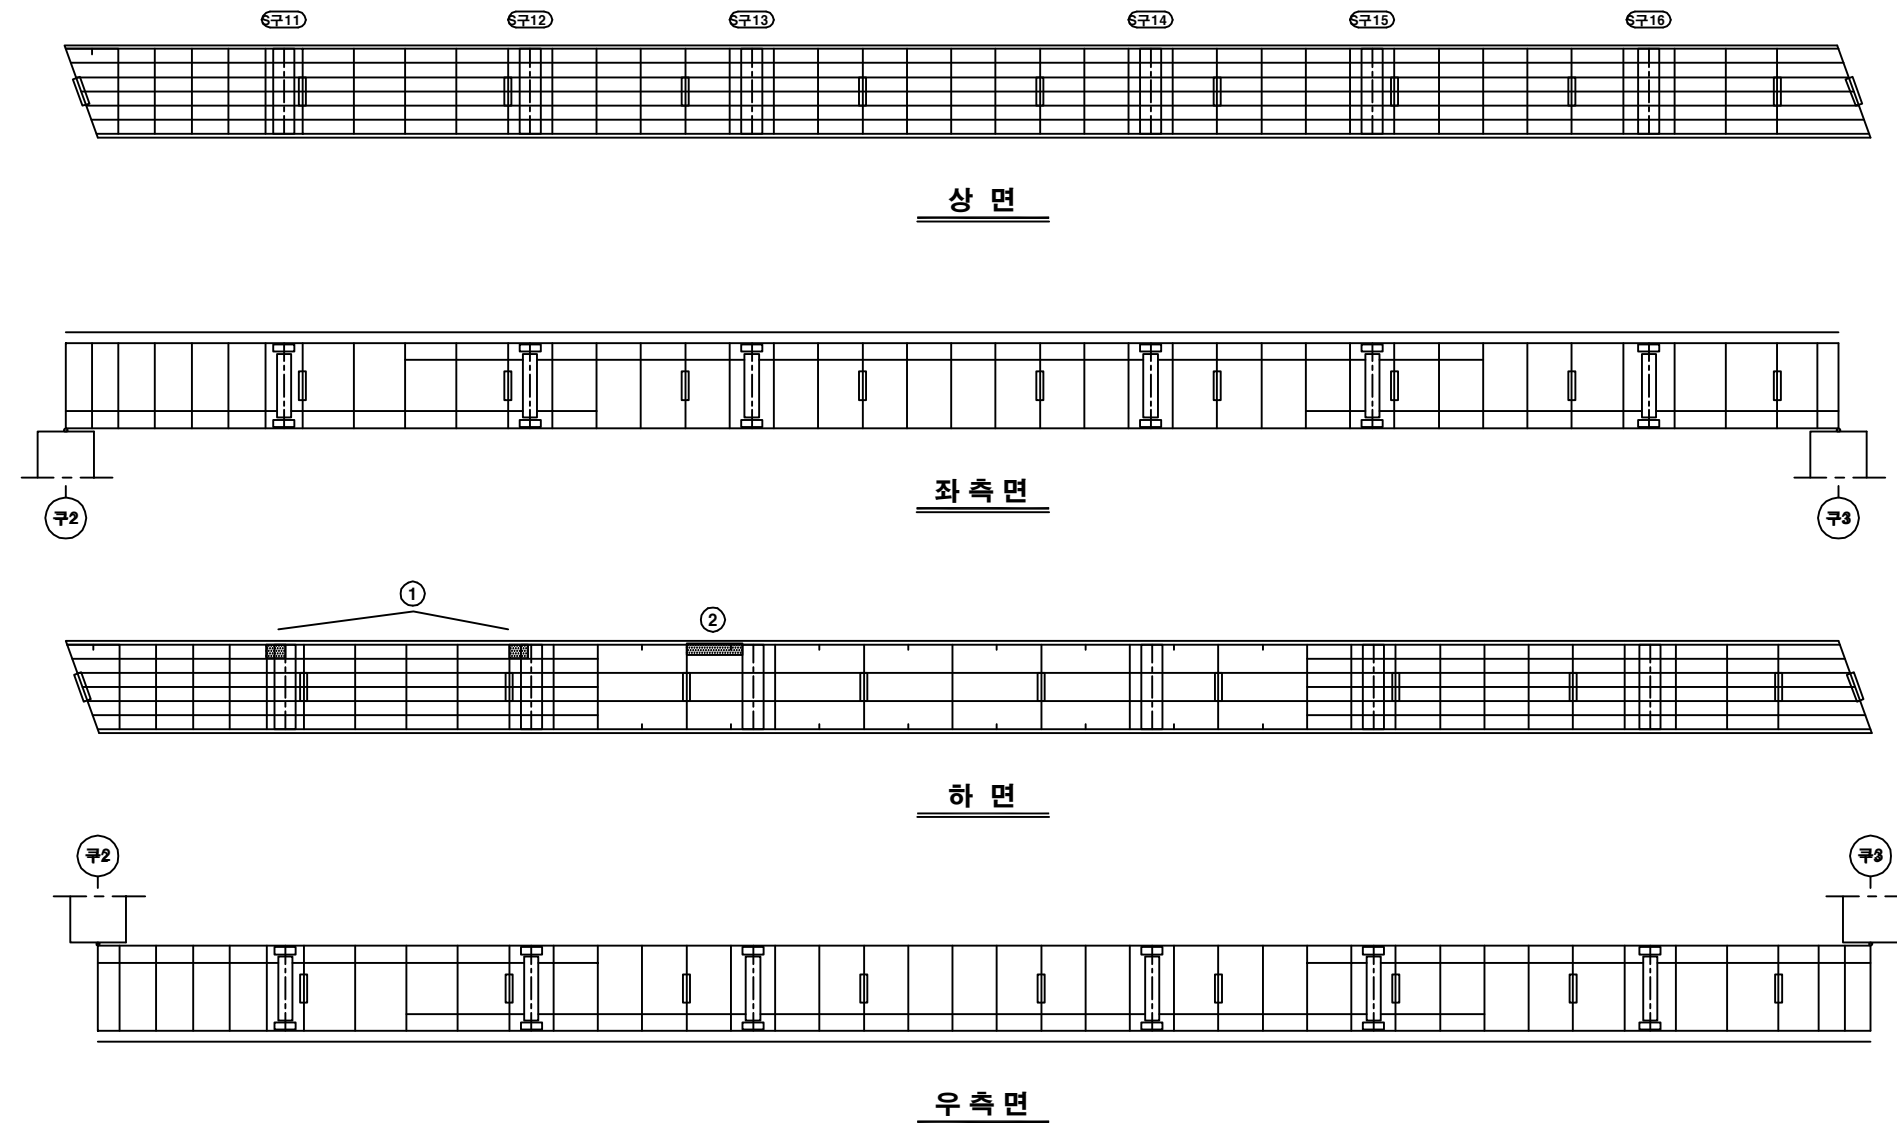

KEY PLAN

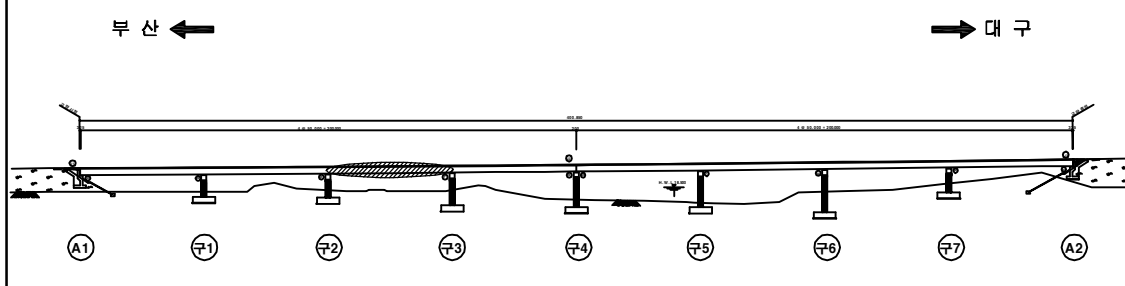

SECTION

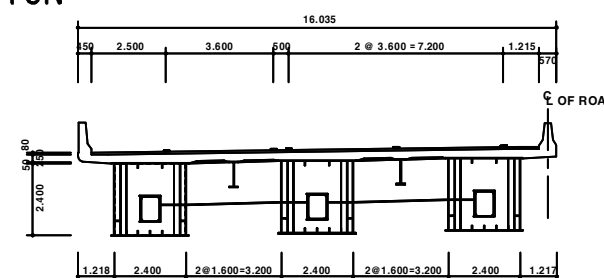

용역명	2016년 상반기 시설물 정기점검 용역
과업기간	2016. 04. 18 ~ 2016. 06. 30
발주처	신대구부산고속도로주식회사
용역사	(주) 위드이앤오
도면번호	043

ID : 월연교(부산) - 거더내부 - S4 G1

보 수 이 력			
기 존 규 격	△	보 수(11. 상반기)	
신 규 규 격	△	보 수(11. 하반기)	
보수부위재규격	△	보 수(12. 상반기)	
보 수(기보수)	△	보 수(12. 하반기)	
보 수(08. 상반기)	△	보 수(13. 상반기)	
보 수(08. 하반기)	△	보 수(13. 하반기)	
보 수(09. 상반기)	△	보 수(14. 상반기)	
보 수(09. 하반기)	△	보 수(14. 하반기)	
보 수(10. 상반기)	△	보 수(15. 상반기)	
보 수(10. 하반기)	△	보 수(15. 하반기)	


손 상 현 황 표

번호	신(N) 구(P)	손상내용	손상현황					결함 상태	손상 물량	비고
			폭	길이	너비	물량	단위	개소		
1	구	우수유입흔적	-	7.8	0.8	6.24	m ²	1	b	6.24
2	구	조류 배설물 퇴적	-	2.4	0.6	1.44	m ²	1	b	1.44
3										
4										
주) 손상의 길이 및 너비는 「 m 」이며, 균열의 폭은 「 mm 」임

← 부 산


대 구 →

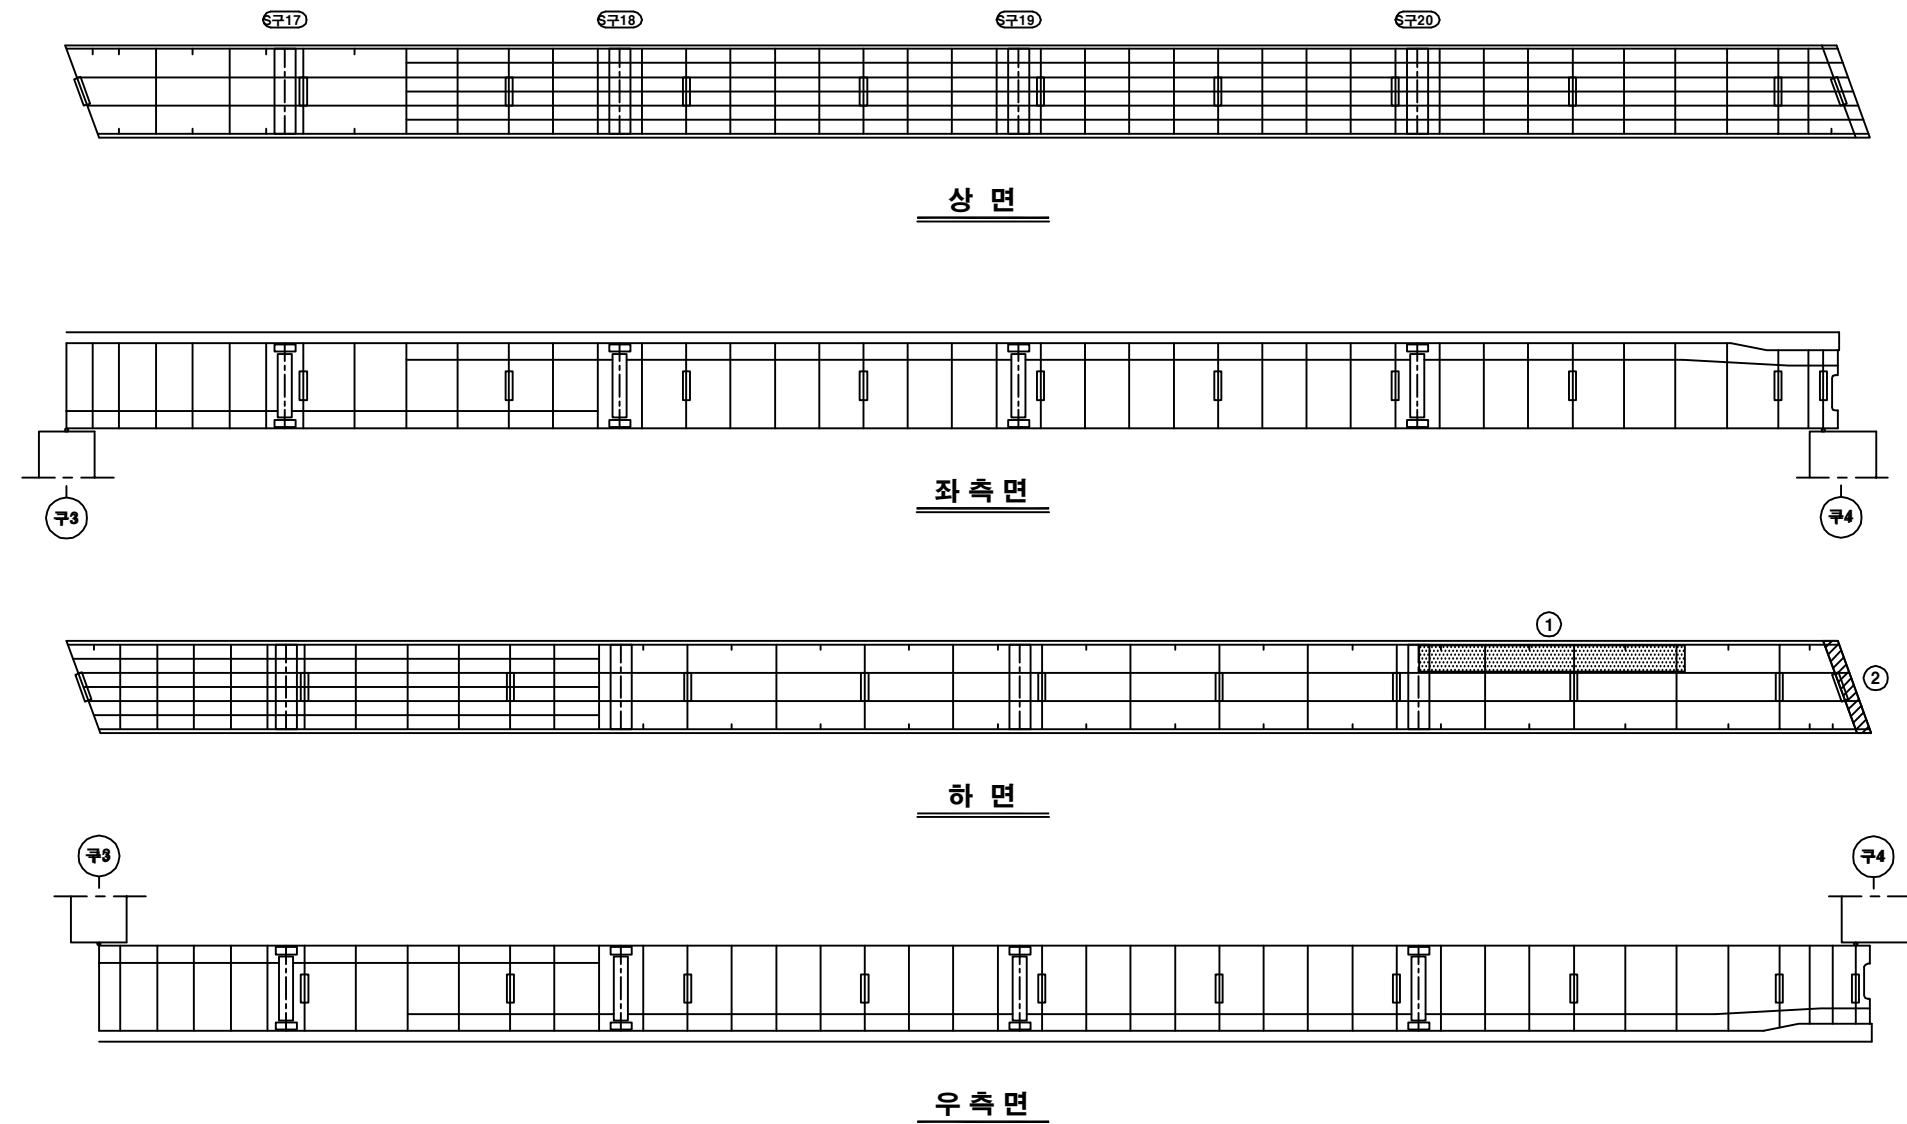

KEY PLAN

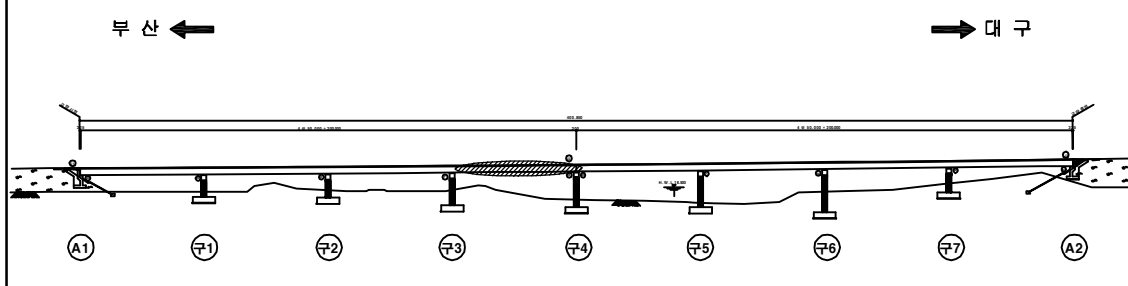

SECTION

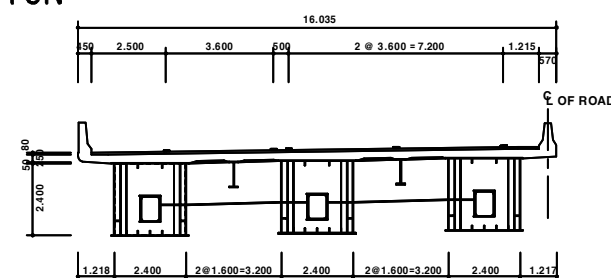

용역명	2016년 상반기 시설물 정기점검 용역
과업기간	2016. 04. 18 ~ 2016. 06. 30
발주처	신대구부산고속도로주식회사
용역사	(주) 위드이앤오
도면번호	044

ID : 월연교(부산) - 거더내부 - S5 G1

보 수 이 력			
기 존 규 격	△	보 수(11. 상반기)	
신 규 규 격	△	보 수(11. 하반기)	
보수부위재규격	△	보 수(12. 상반기)	
보 수(기보수)	△	보 수(12. 하반기)	
보 수(08. 상반기)	△	보 수(13. 상반기)	
보 수(08. 하반기)	△	보 수(13. 하반기)	
보 수(09. 상반기)	△	보 수(14. 상반기)	
보 수(09. 하반기)	△	보 수(14. 하반기)	
보 수(10. 상반기)	△	보 수(15. 상반기)	
보 수(10. 하반기)	△	보 수(15. 하반기)	


손 상 현 황 표

번호	신(N) 구(P)	손상내용	손상현황					개소	결함 상태	손상 물량	비고
			폭	길이	너비	물량	단위				
1	구	조류 배설물 퇴적	-	2.4	0.6	1.44	m ²	1	b	1.44	
2	구	우수유입흔적	-	0.1	2.0	0.20	m ²	1	b	0.20	
3	구	우수유입흔적	-	0.8	0.2	0.16	m ²	1	b	0.16	
4											
5											
주) 손상의 길이 및 너비는 「 m 」이며, 균열의 폭은 「 mm 」임

← 부 산


대 구 →

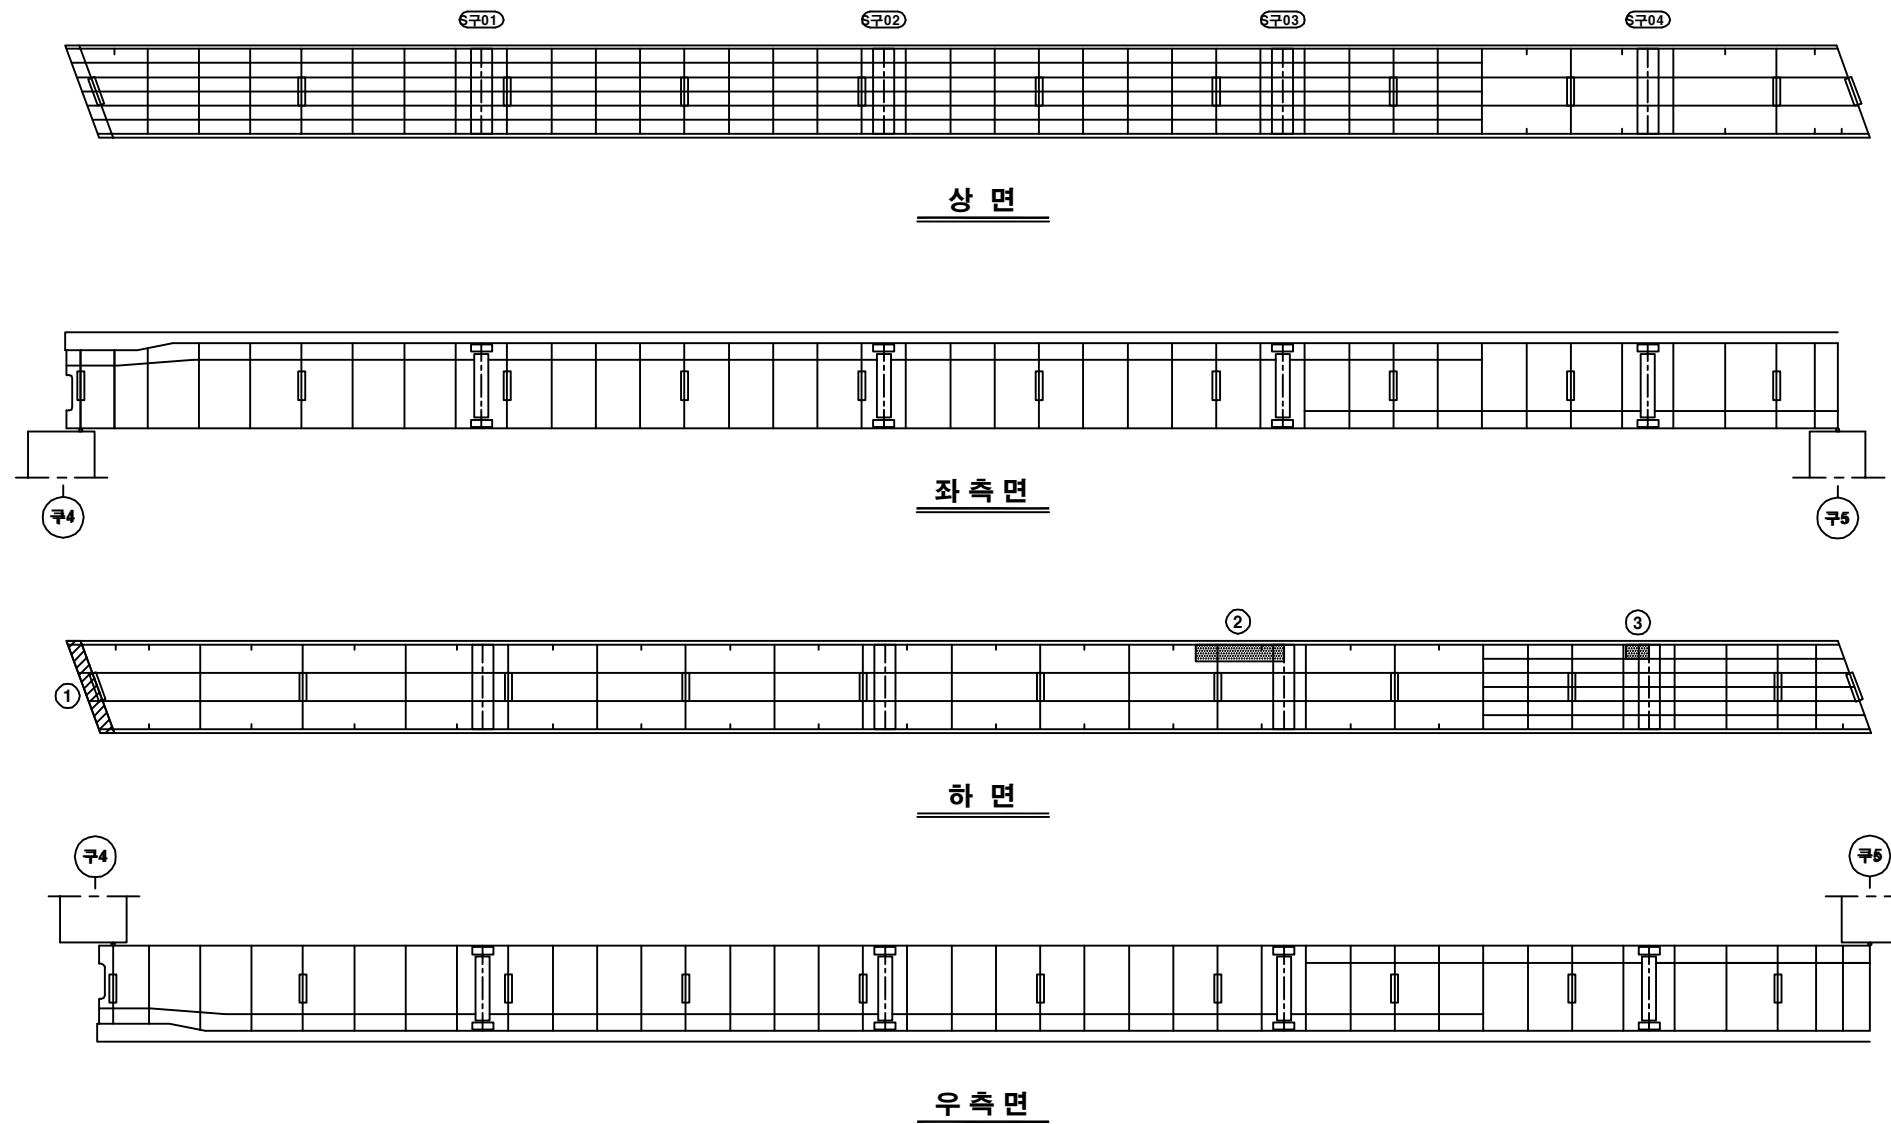

KEY PLAN

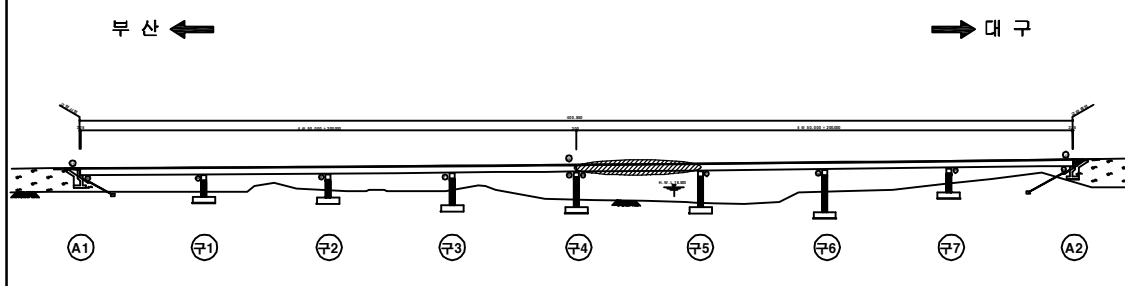

SECTION

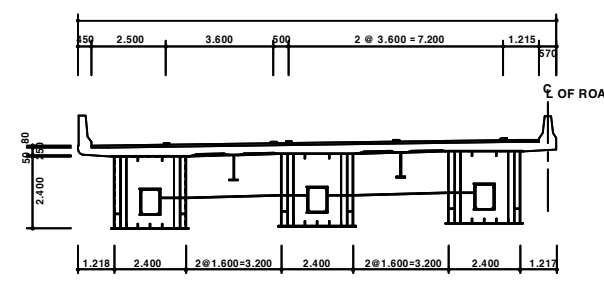

용역명	2016년 상반기 시설물 정기점검 용역
과업기간	2016. 04. 18 ~ 2016. 06. 30
발주처	신대구부산고속도로주식회사
용역사	(주) 위드이앤오
도면번호	045

ID : 월연교(부산) - 거더내부 - S6 G1

보 수 이 력			
기 존 규 열	△	보 수(11. 상반기)	
신 규 규 열	△	보 수(11. 하반기)	
보수부위재규열	△	보 수(12. 상반기)	
보 수(기보수)	△	보 수(12. 하반기)	
보 수(08. 하반기)	△	보 수(13. 상반기)	
보 수(09. 상반기)	△	보 수(13. 하반기)	
보 수(09. 하반기)	△	보 수(14. 상반기)	
보 수(10. 상반기)	△	보 수(14. 하반기)	
보 수(10. 하반기)	△	보 수(15. 상반기)	
	△	보 수(15. 하반기)	


손 상 현 황 표

번호	신(N) 구(P)	손상내용	손상현황						결함 상태	손상 물량	비고
			폭	길이	너비	물량	단위	개소			
1	구	조류 배설물 퇴적	-	1.2	0.4	0.48	m³	1	b	0.48	
2	구	우수유입흔적	-	1.4	0.8	1.12	m³	1	b	1.12	
3	구	우수유입흔적	-	1.8	0.3	0.54	m³	1	b	0.54	
4	구	우수유입흔적	-	0.5	0.4	0.20	m³	1	b	0.20	
5											
6											
주) 손상의 길이 및 너비는 「 m 」이며, 균열의 폭은 「 mm 」 임

← 부 산


대 구 →

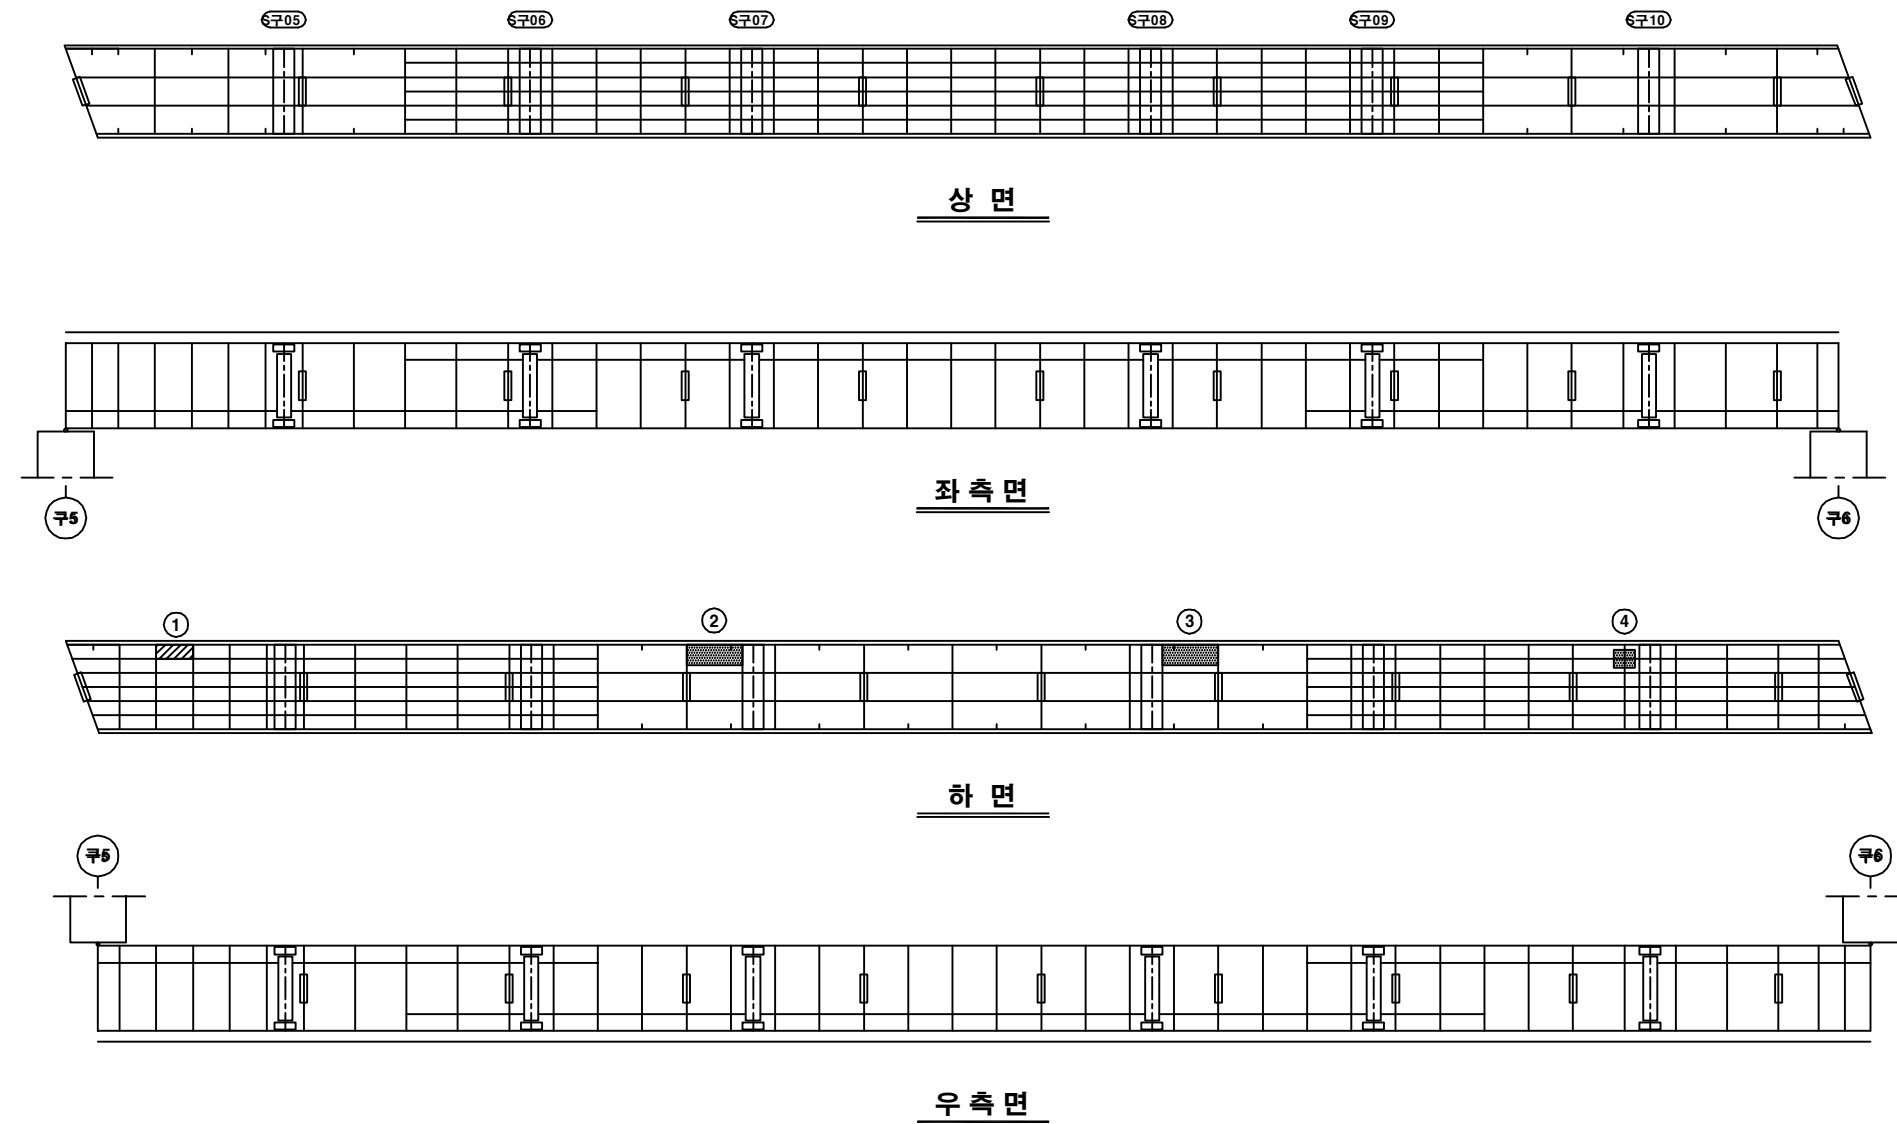

KEY PLAN

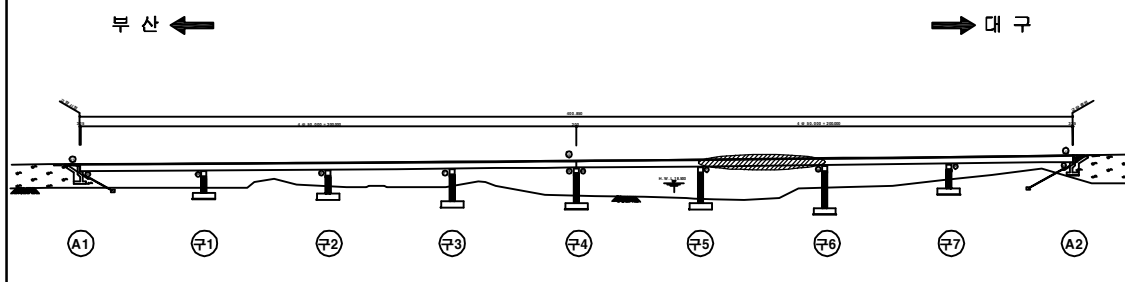

SECTION

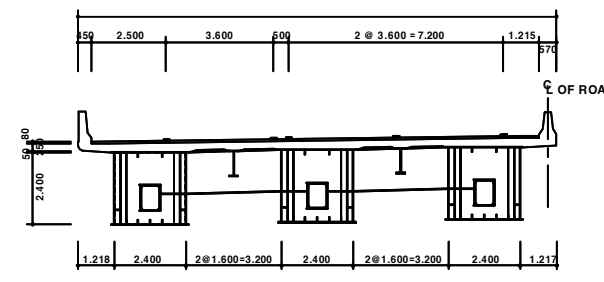

용역명	2016년 상반기 시설물 정기점검 용역
과업기간	2016. 04. 18 ~ 2016. 06. 30
발주처	신대구부산고속도로주식회사
용역사	(주) 위드이앤오
도면번호	046

ID : 월연교(부산) - 거더내부 - S7 G1

보 수 이 력			
기 존 규 열	△	보 수(11. 상반기)	
신 규 규 열	△	보 수(11. 하반기)	
보수부위재규열	△	보 수(12. 상반기)	
보 수(기보수)	△	보 수(12. 하반기)	
보 수(08. 상반기)	△	보 수(13. 상반기)	
보 수(08. 하반기)	△	보 수(13. 하반기)	
보 수(09. 상반기)	△	보 수(14. 상반기)	
보 수(09. 하반기)	△	보 수(14. 하반기)	
보 수(10. 상반기)	△	보 수(15. 상반기)	
보 수(10. 하반기)	△	보 수(15. 하반기)	


손 상 현 황 표

번호	신(N) 구(P)	손상내용	손상현황						결함 상태	손상 물량	비고
			폭	길이	너비	물량	단위	개소			
1	구	우수유입흔적	-	1.0	0.2	0.20	m ²	2	b	0.40	
2	구	우수유입흔적	-	2.0	0.4	0.80	m ²	2	b	1.60	
3	구	우수유입흔적	-	3.4	0.2	0.68	m ²	1	b	0.68	
4											
5											
주) 손상의 길이 및 너비는 「 m 」이며, 균열의 폭은 「 mm 」임

← 부 산


대 구 →

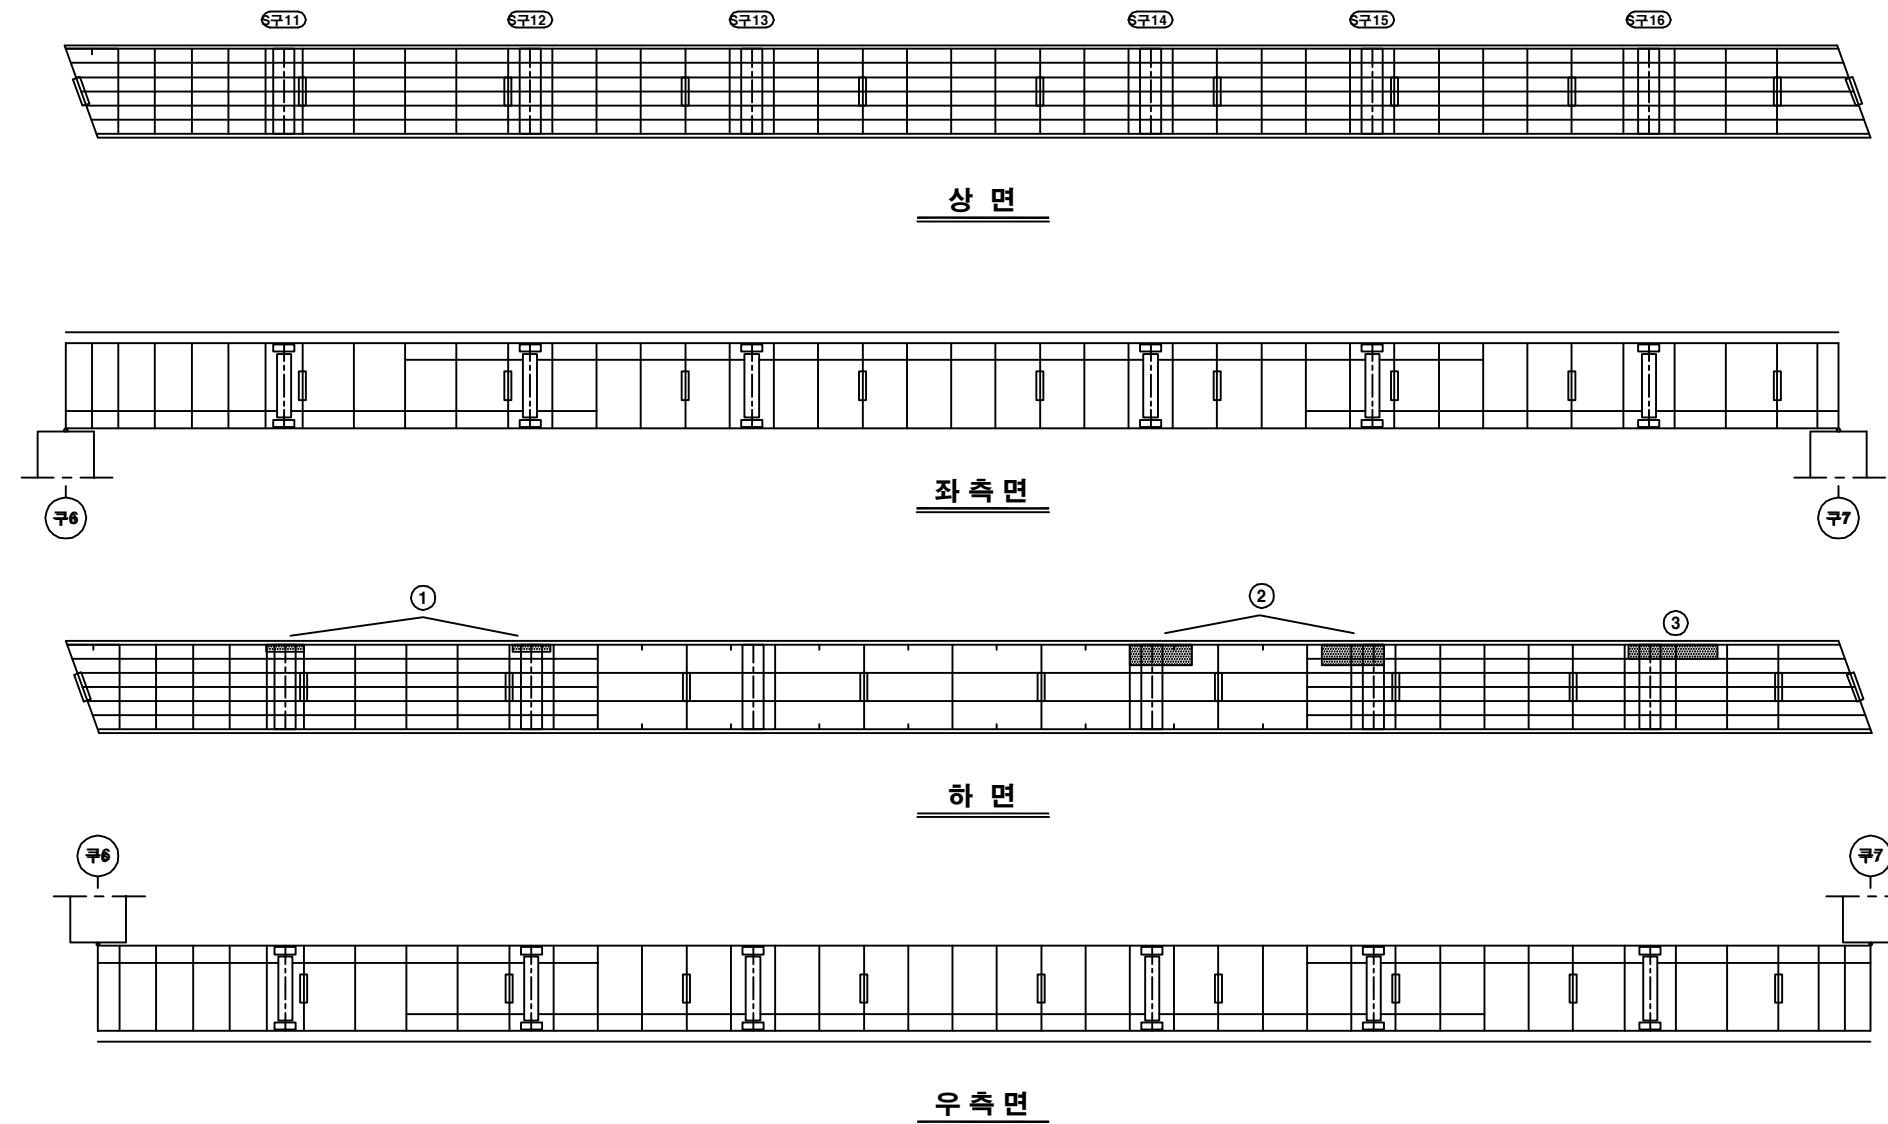

KEY PLAN

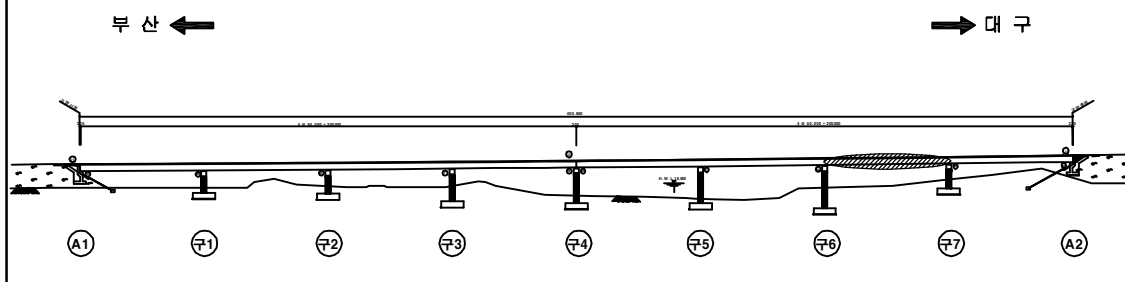

SECTION

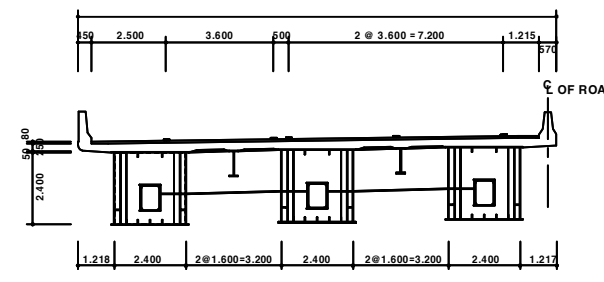

용역명	2016년 상반기 시설물 정기점검 용역
과업기간	2016. 04. 18 ~ 2016. 06. 30
발주처	신대구부산고속도로주식회사
용역사	(주) 위드이앤오
도면번호	047

ID : 월연교(부산) - 거더내부 - S8 G1

보 수 이 력			
기 존 규 격	△	보 수(11. 상반기)	
신 규 규 격	△	보 수(11. 하반기)	
보수부위재규격	△	보 수(12. 상반기)	
보 수(기보수)	△	보 수(12. 하반기)	
보 수(08. 상반기)	△	보 수(13. 상반기)	
보 수(08. 하반기)	△	보 수(13. 하반기)	
보 수(09. 상반기)	△	보 수(14. 상반기)	
보 수(09. 하반기)	△	보 수(14. 하반기)	
보 수(10. 상반기)	△	보 수(15. 상반기)	
보 수(10. 하반기)	△	보 수(15. 하반기)	


손 상 현 황 표

번호	신(N) 구(P)	손상내용	손상현황						결함 상태	손상 물량	비고
			폭	길이	너비	물량	단위	개소			
1	구	우수유입흔적	-	1.4	0.4	0.56	m ²	1	b	0.56	
2	구	우수유입흔적	-	33.7	0.4	13.48	m ²	1	b	13.48	
3	구	우수유입흔적	-	34.5	0.4	13.80	m ²	1	b	13.80	
4	구	도장박리	-	0.2	0.2	0.04	m ²	1	b	0.04	
5											
6											
주) 손상의 길이 및 너비는 「 m 」 이며, 균열의 폭은 「 mm 」 임

← 부 산


대 구 →

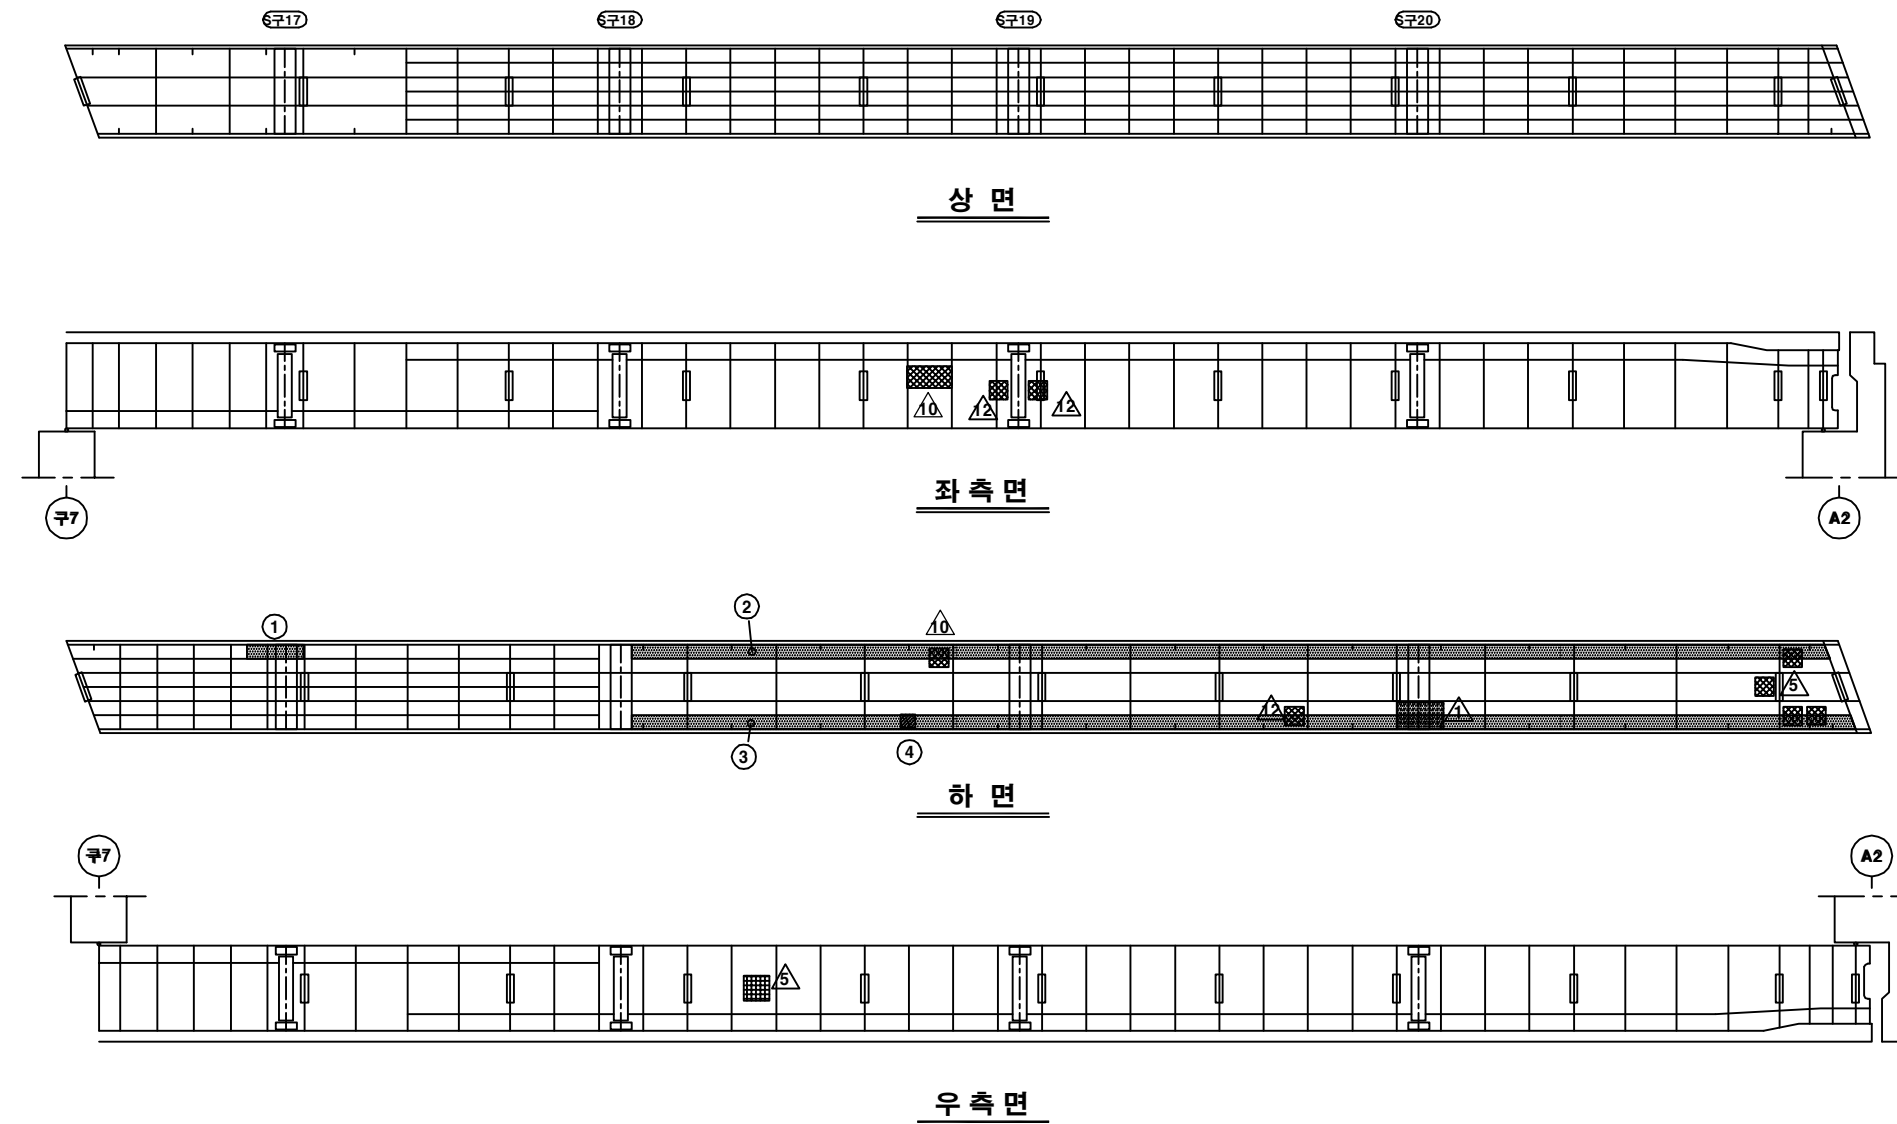

KEY PLAN

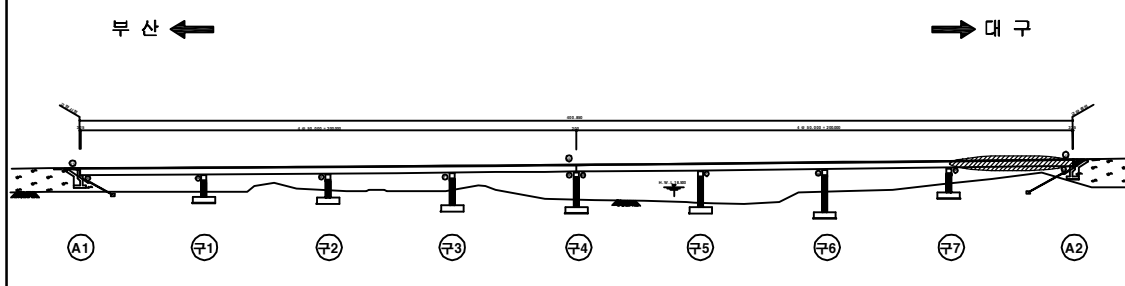

SECTION

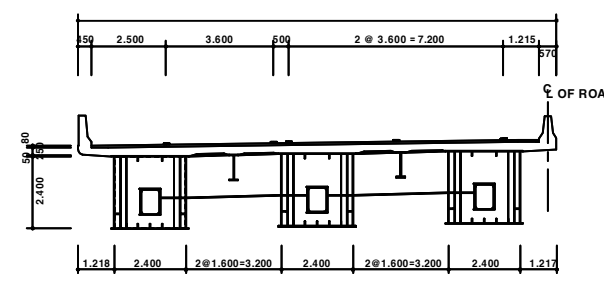

용역명	2016년 상반기 시설물 정기점검 용역
과업기간	2016. 04. 18 ~ 2016. 06. 30
발주처	신대구부산고속도로주식회사
용역사	(주) 위드이앤오
도면번호	048

ID : 월연교(부산) - 거더내부 - S1 G2

보 수 이 력			
기 존 규 열	△	보 수(11. 상반기)	
신 규 규 열	△	보 수(11. 하반기)	
보수부위재규열	△	보 수(12. 상반기)	
보 수(기보수)	△	보 수(12. 하반기)	
보 수(08. 상반기)	△	보 수(13. 상반기)	
보 수(08. 하반기)	△	보 수(13. 하반기)	
보 수(09. 상반기)	△	보 수(14. 상반기)	
보 수(09. 하반기)	△	보 수(14. 하반기)	
보 수(10. 상반기)	△	보 수(15. 상반기)	
보 수(10. 하반기)	△	보 수(15. 하반기)	


손 상 현 황 표

번호	신(N) 구(P)	손상내용	손상현황					결함 상태	손상 물량	비고
			폭	길이	너비	물량	단위	개소		
1	구	우수유입흔적	-	1.5	0.8	1.20	m ²	1	b	1.20
2	구	우수유입흔적	-	4.0	0.8	3.20	m ²	1	b	3.20
3	구	우수유입흔적	-	0.8	2.0	1.60	m ²	1	b	1.60
4										
5										
주) 손상의 길이 및 너비는 「 m 」이며, 균열의 폭은 「 mm 」임

← 부 산


대 구 →

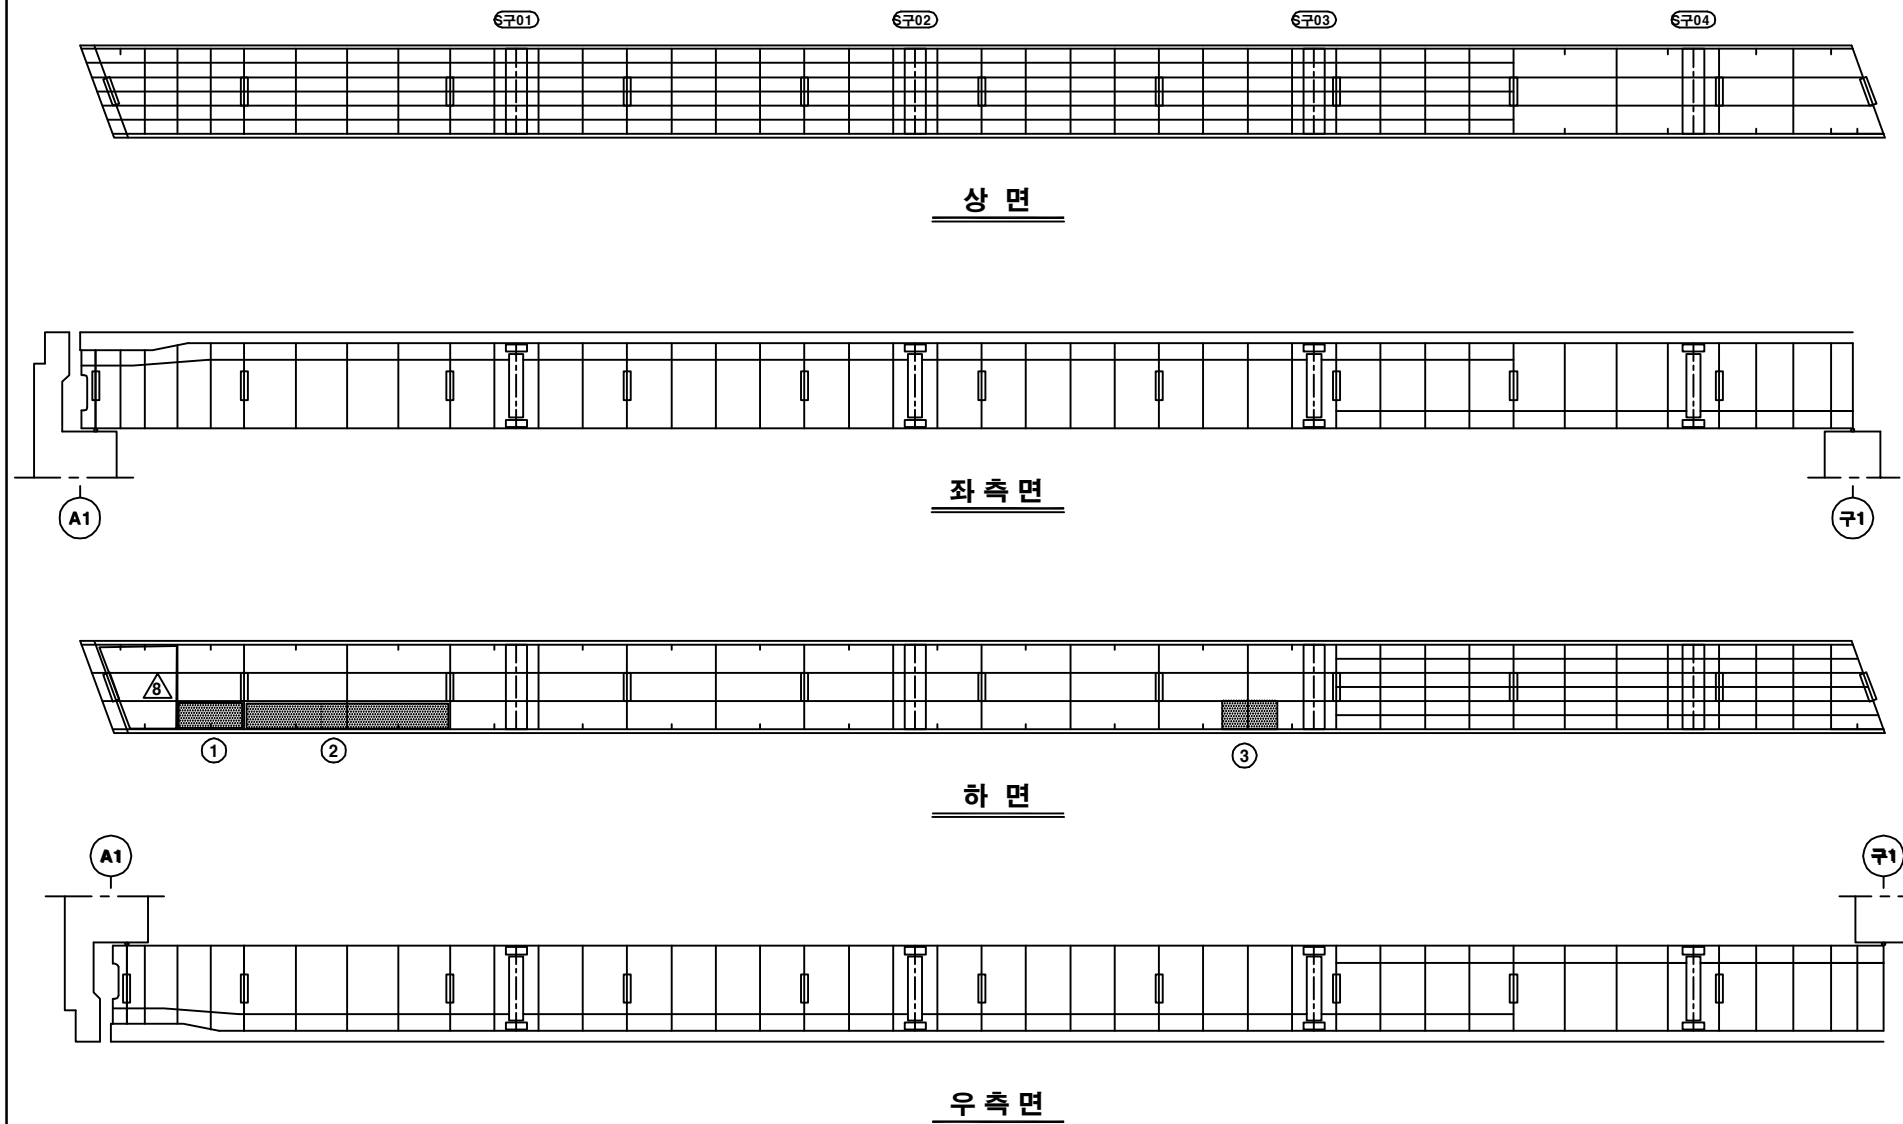

KEY PLAN

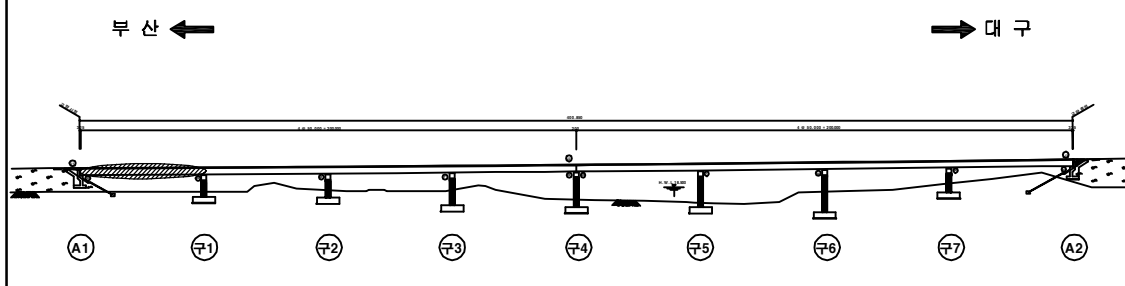

SECTION

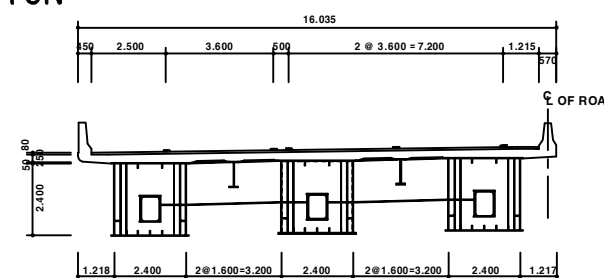

용역명	2016년 상반기 시설물 정기점검 용역
과업기간	2016. 04. 18 ~ 2016. 06. 30
발주처	신대구부산고속도로주식회사
용역사	(주) 위드이앤오
도면번호	049

ID : 월연교(부산) - 거더내부 - S2 G2

보 수 이 력			
기 존 규 격	△	보 수(11. 상반기)	
신 규 규 격	△	보 수(11. 하반기)	
보수부위재규격	△	보 수(12. 상반기)	
보 수(기보수)	△	보 수(12. 하반기)	
보 수(08. 상반기)	△	보 수(13. 상반기)	
보 수(08. 하반기)	△	보 수(13. 하반기)	
보 수(09. 상반기)	△	보 수(14. 상반기)	
보 수(09. 하반기)	△	보 수(14. 하반기)	
보 수(10. 상반기)	△	보 수(15. 상반기)	
보 수(10. 하반기)	△	보 수(15. 하반기)	


손 상 현 황 표

번호	신(N) 구(P)	손상내용	손상현황					결함 상태	손상 물량	비고
			폭	길이	너비	물량	단위	개소		
1	구	우수유입흔적	-	0.3	4.0	1.20	m ²	1	b	1.20
2	구	우수유입흔적	-	0.1	10.0	1.00	m ²	1	b	1.00
3										
4										
주) 손상의 길이 및 너비는 「 m 」이며, 균열의 폭은 「 mm 」임

← 부 산


대 구 →

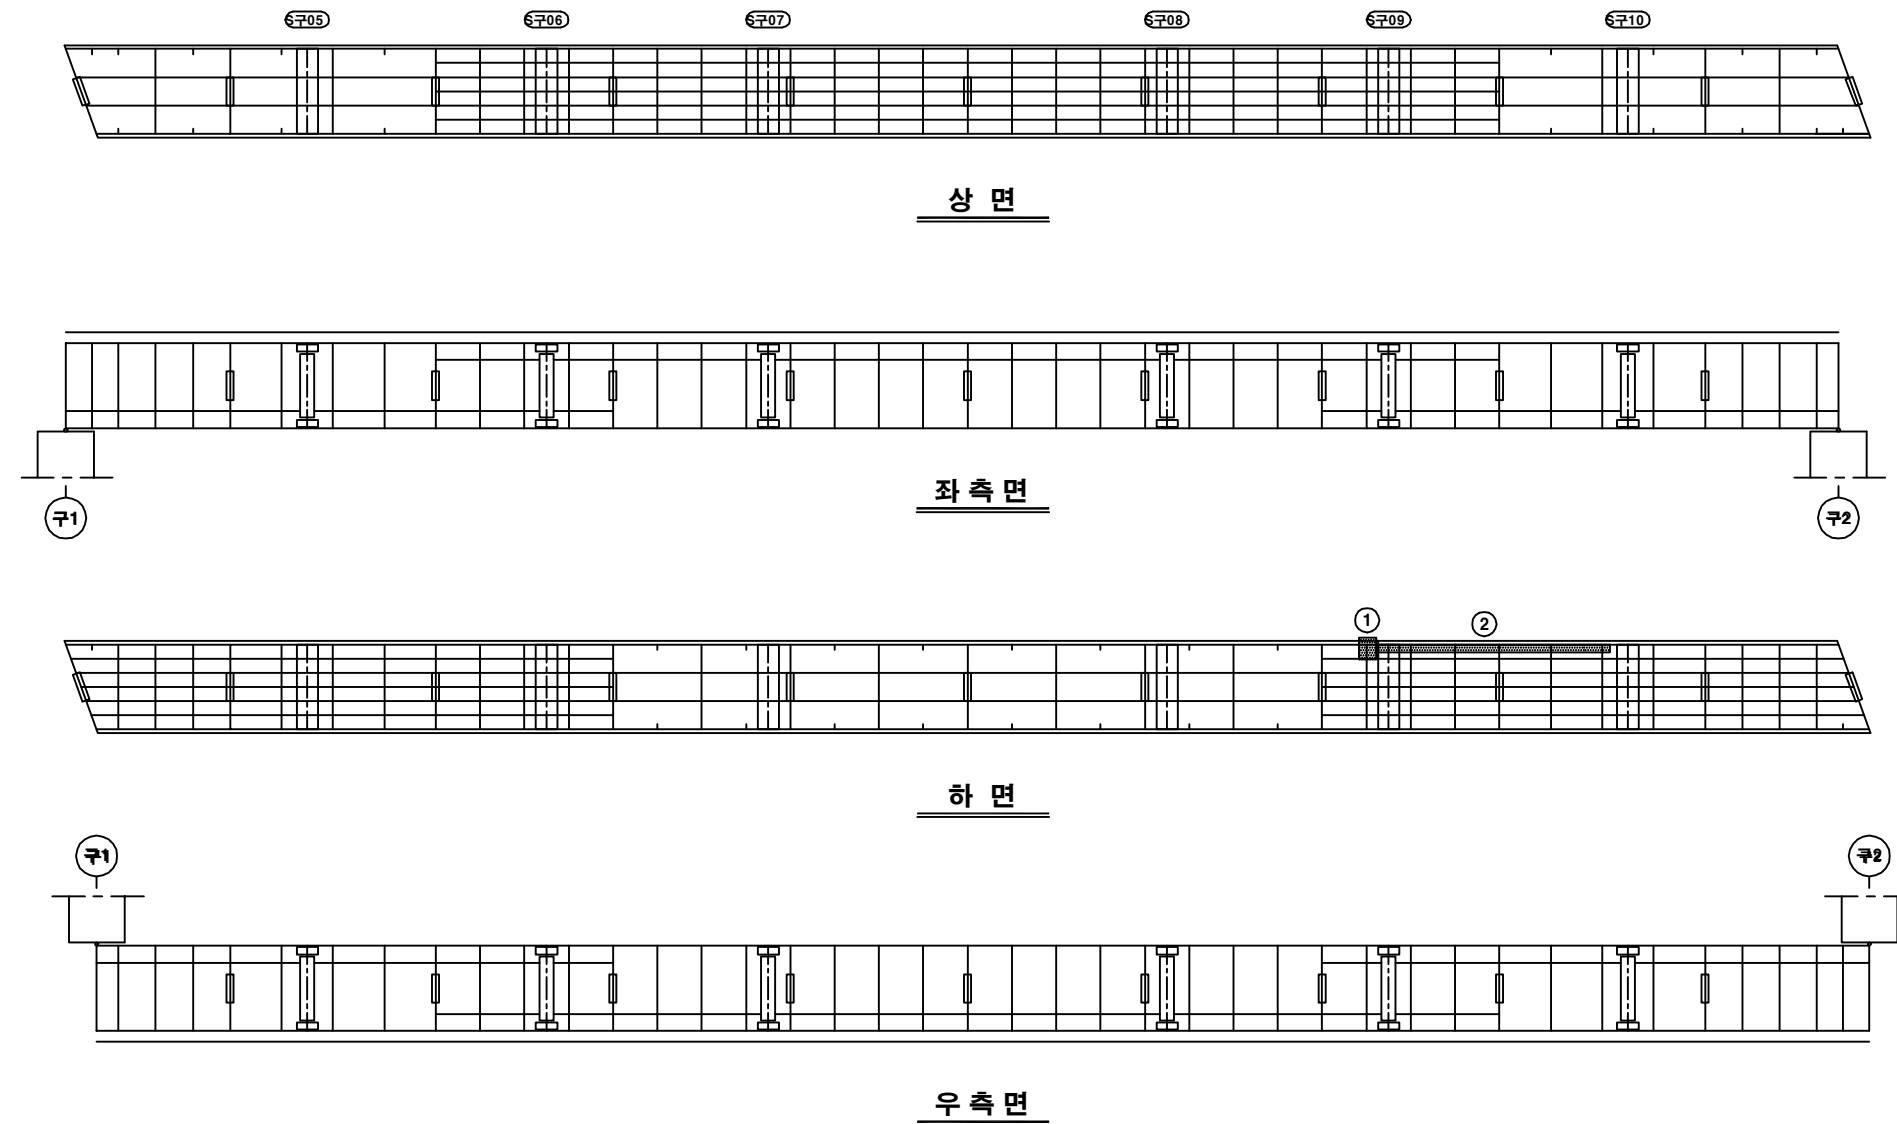

KEY PLAN

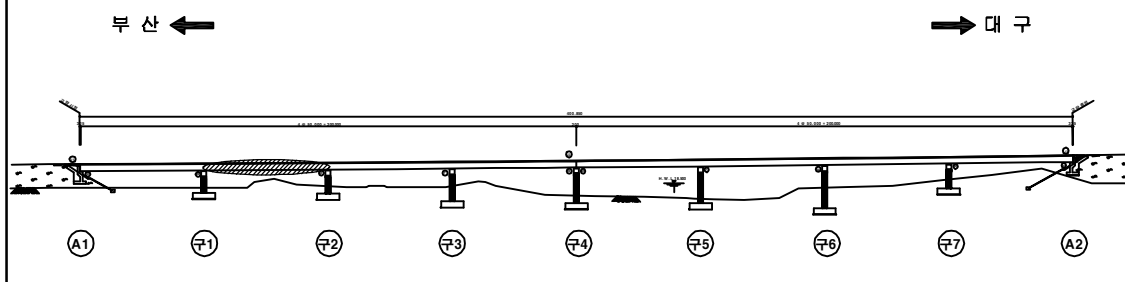

SECTION

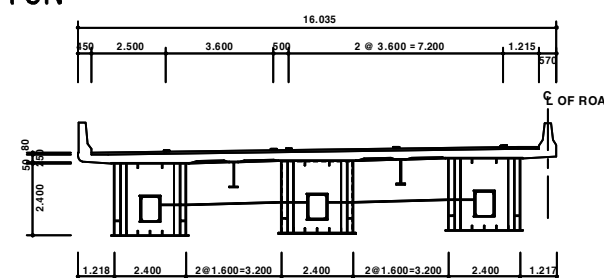

용역명	2016년 상반기 시설물 정기점검 용역
과업기간	2016. 04. 18 ~ 2016. 06. 30
발주처	신대구부산고속도로주식회사
용역사	(주) 위드이앤오
도면번호	050

ID : 월연교(부산) - 거더내부 - S3 G2

보 수 이 력			
기 존 규 격	△	보 수(11. 상반기)	
신 규 규 격	△	보 수(11. 하반기)	
보수부위재규격	△	보 수(12. 상반기)	
보 수(기보수)	△	보 수(12. 하반기)	
보 수(08. 상반기)	△	보 수(13. 상반기)	
보 수(08. 하반기)	△	보 수(13. 하반기)	
보 수(09. 상반기)	△	보 수(14. 상반기)	
보 수(09. 하반기)	△	보 수(14. 하반기)	
보 수(10. 상반기)	△	보 수(15. 상반기)	
보 수(10. 하반기)	△	보 수(15. 하반기)	


손 상 현 황 표

번호	신(N) 구(P)	손상내용	손상현황					결함 상태	손상 물량	비고
			폭	길이	너비	물량	단위	개소		
1	구	우수유입흔적	-	0.4	1.5	0.60	m ²	1	b	0.60
2	구	우수유입흔적	-	0.1	0.1	0.01	m ²	1	b	0.01
3										
4										
주) 손상의 길이 및 너비는 「 m 」이며, 균열의 폭은 「 mm 」임

← 부 산


대 구 →

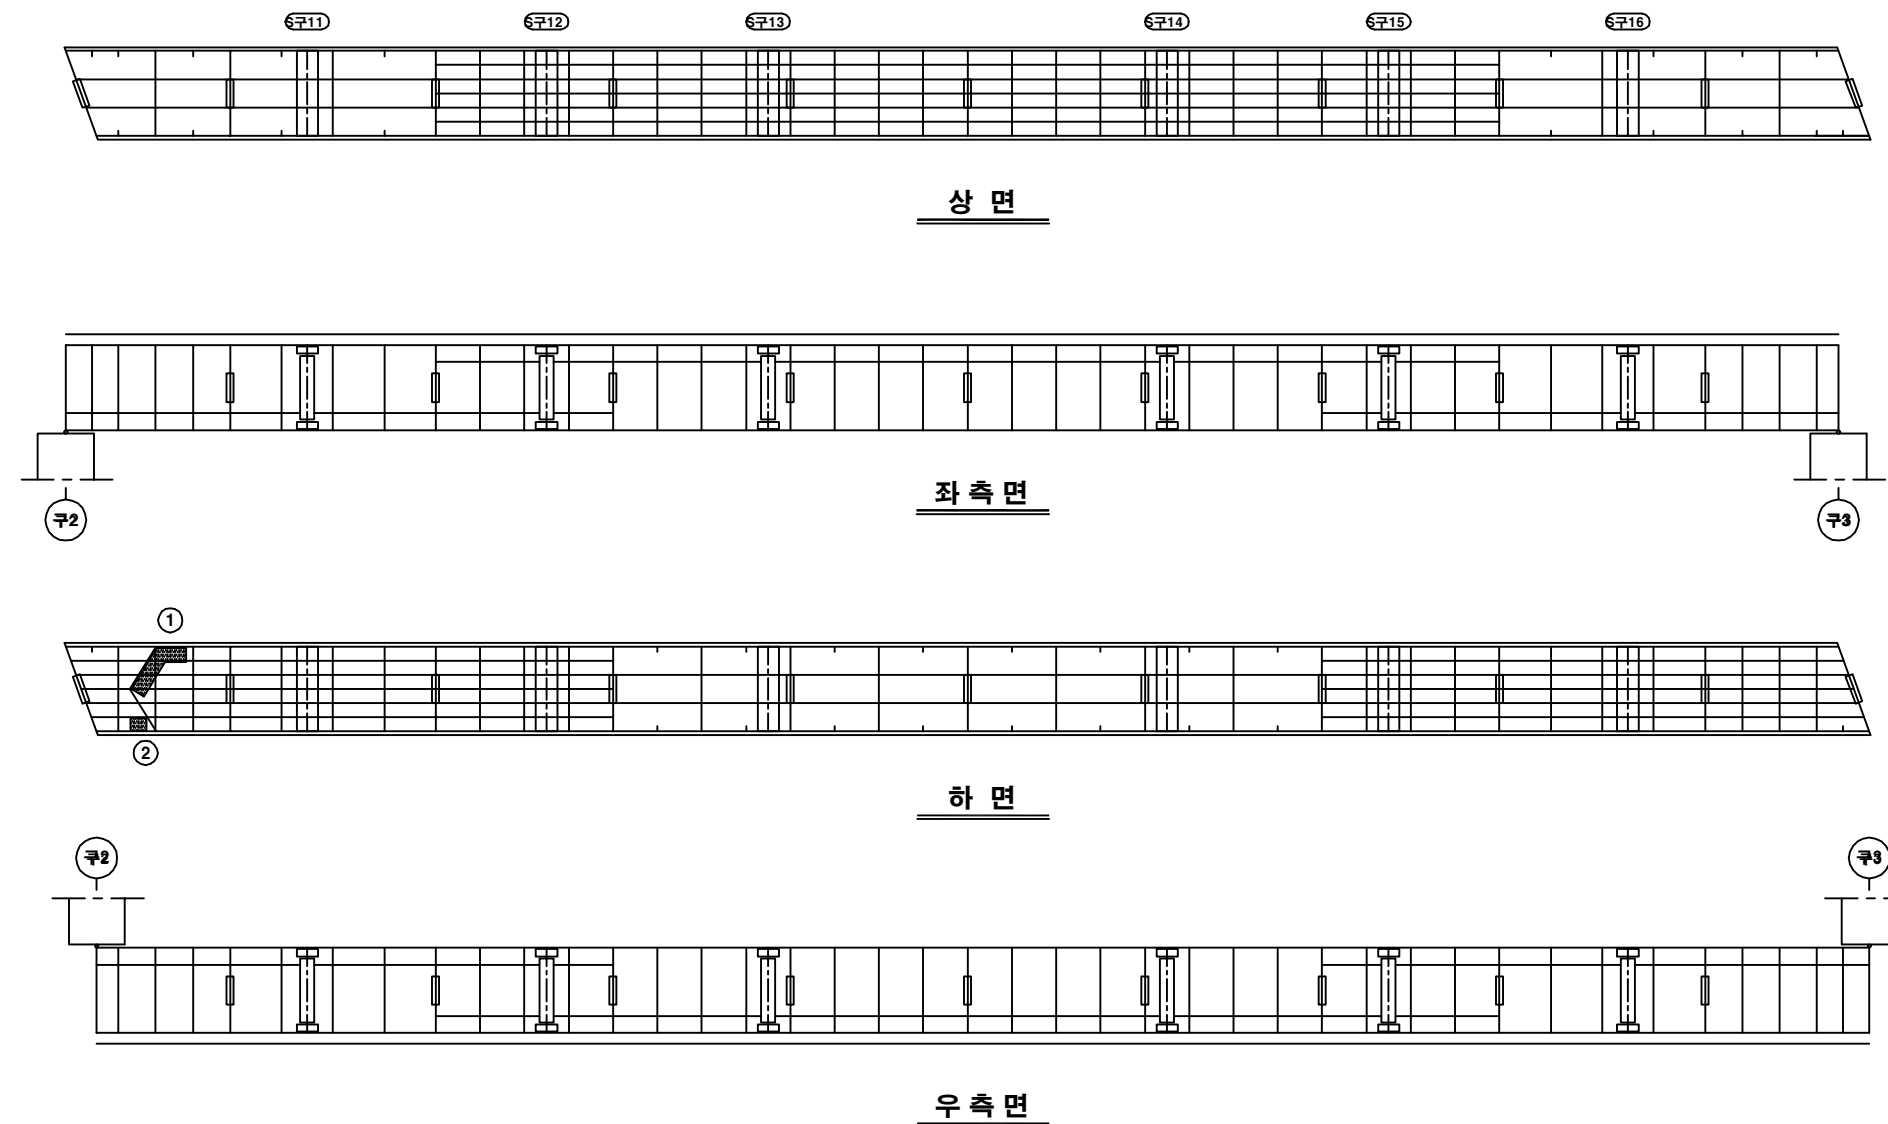

KEY PLAN

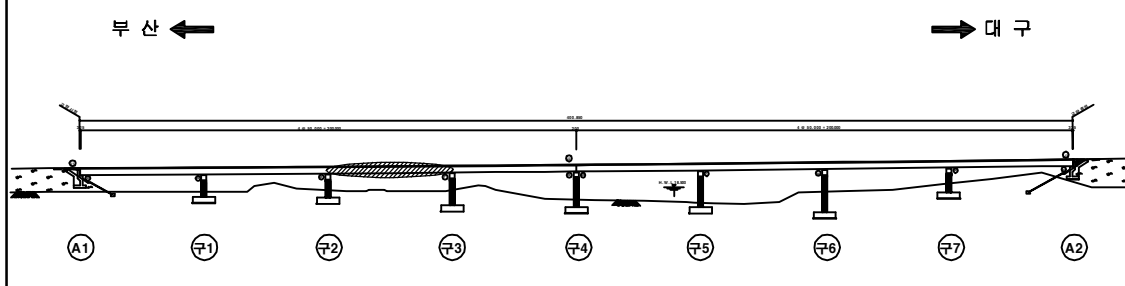

SECTION

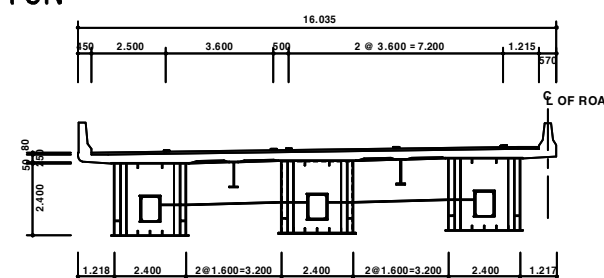

용역명	2016년 상반기 시설물 정기점검 용역
과업기간	2016. 04. 18 ~ 2016. 06. 30
발주처	신대구부산고속도로주식회사
용역사	(주) 위드이앤오
도면번호	051

ID : 월연교(부산) - 거더내부 - S4 G2

보 수 이 력			
기 존 규 열	△	보 수(11. 상반기)	
신 규 규 열	△	보 수(11. 하반기)	
보수부위재규열	△	보 수(12. 상반기)	
보 수(기보수)	△	보 수(12. 하반기)	
보 수(08. 상반기)	△	보 수(13. 상반기)	
보 수(08. 하반기)	△	보 수(13. 하반기)	
보 수(09. 상반기)	△	보 수(14. 상반기)	
보 수(09. 하반기)	△	보 수(14. 하반기)	
보 수(10. 상반기)	△	보 수(15. 상반기)	
보 수(10. 하반기)	△	보 수(15. 하반기)	


손 상 현 황 표

번호	신(N) 구(P)	손상내용	손상현황					결함 상태	손상 물량	비고
			폭	길이	너비	물량	단위	개소		
1	구	조류 배설물 퇴적	-	2.4	0.6	1.44	m ²	1	b	1.44
2										
3										
주) 손상의 길이 및 너비는 「 m 」이며, 균열의 폭은 「 mm 」임

← 부 산


대 구 →

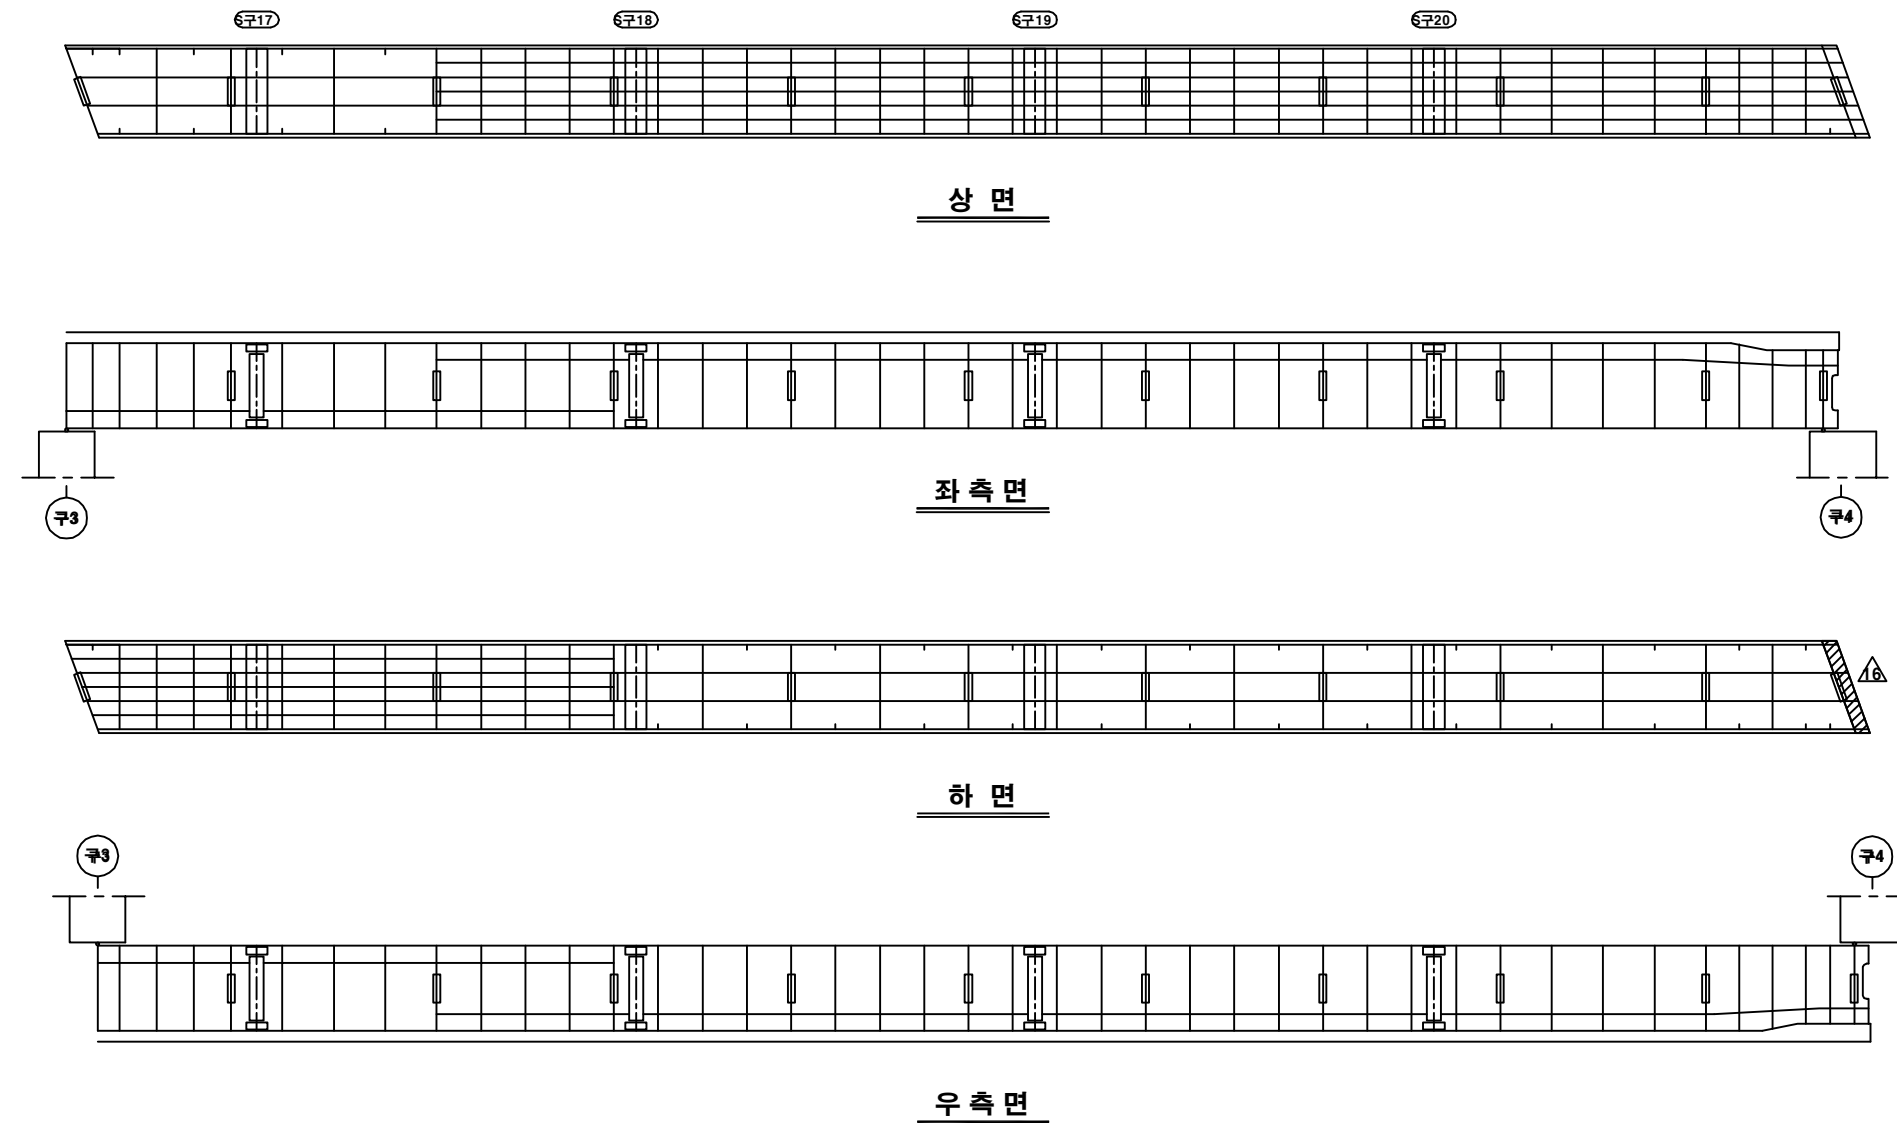

KEY PLAN

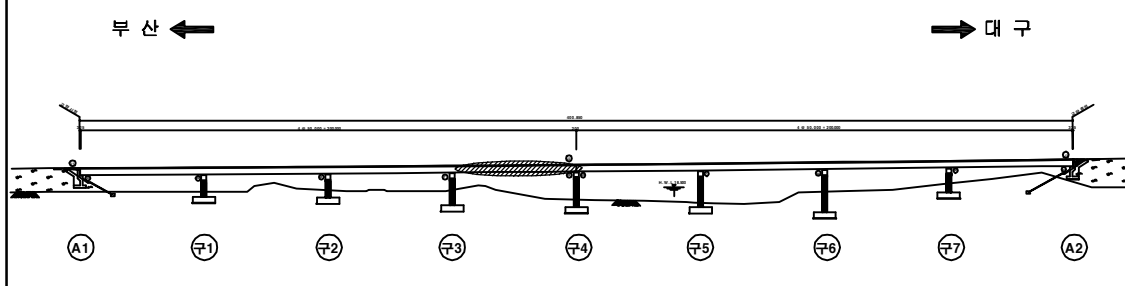

SECTION

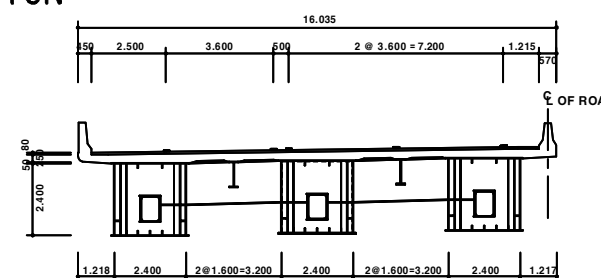

용역명	2016년 상반기 시설물 정기점검 용역
과업기간	2016. 04. 18 ~ 2016. 06. 30
발주처	신대구부산고속도로주식회사
용역사	(주) 위드이앤오
도면번호	052

ID : 월연교(부산) - 거더내부 - S5 G2

보 수 이 력			
	기 존 규 격		보 수(11. 상반기)
	신 구 규 격		보 수(11. 하반기)
	보 수부위재규격		보 수(12. 상반기)
	보 수(기보수)		보 수(12. 하반기)
	보 수(08. 하반기)		보 수(13. 상반기)
	보 수(09. 상반기)		보 수(13. 하반기)
	보 수(09. 하반기)		보 수(14. 상반기)
	보 수(10. 상반기)		보 수(14. 하반기)
	보 수(10. 하반기)		보 수(15. 상반기)
			보 수(15. 하반기)


손 상 현 황 표

번호	신(N) 구(P)	손상내용	손상현황						결함 상태	손상 물량	비고
			폭	길이	너비	물량	단위	개소			
1											
2											
주) 손상의 길이 및 너비는 「 m 」이며, 균열의 폭은 「 mm 」임

← 부 산


대 구 →

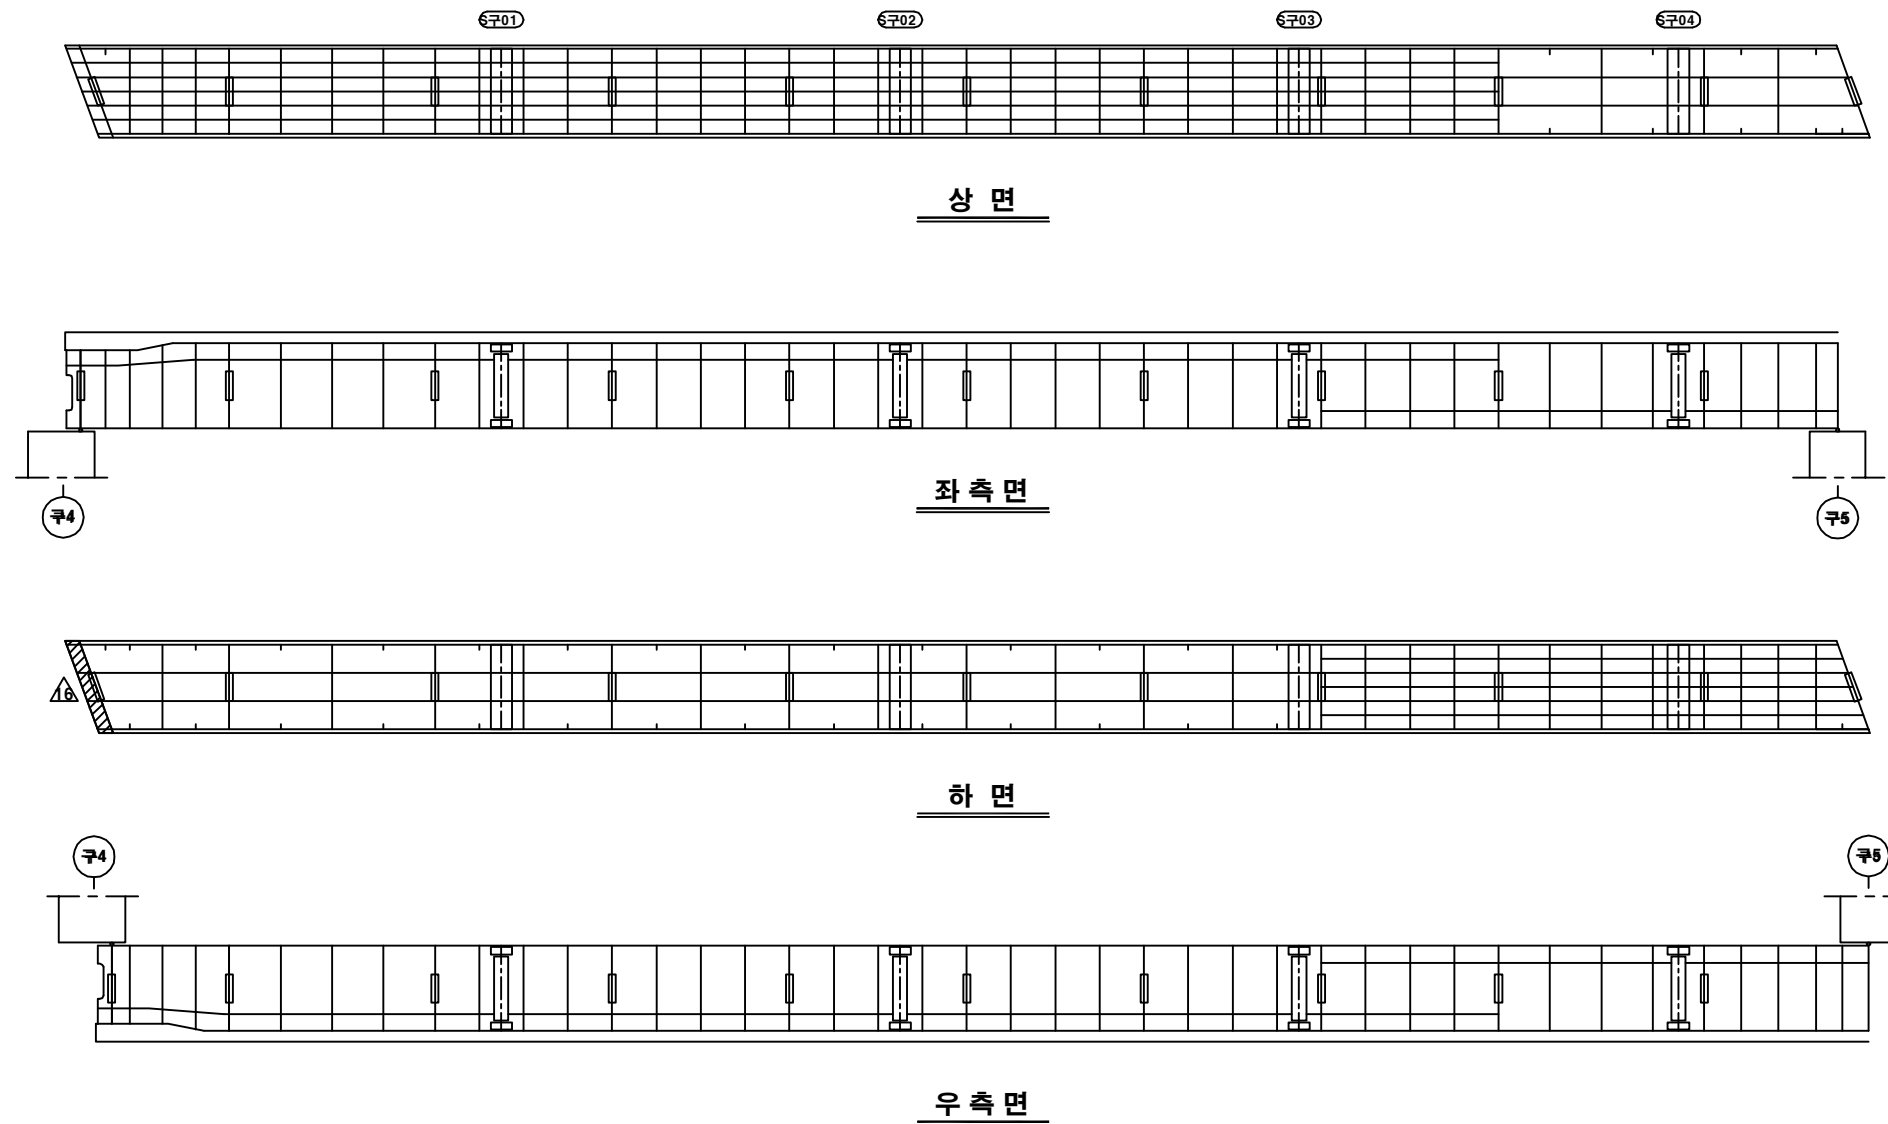

KEY PLAN

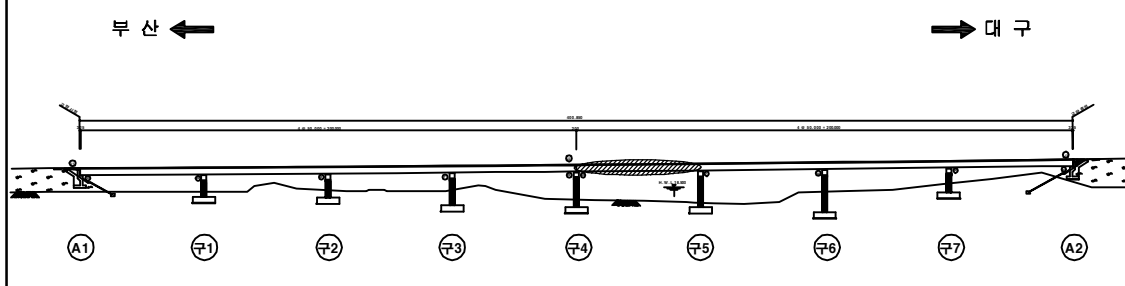

SECTION

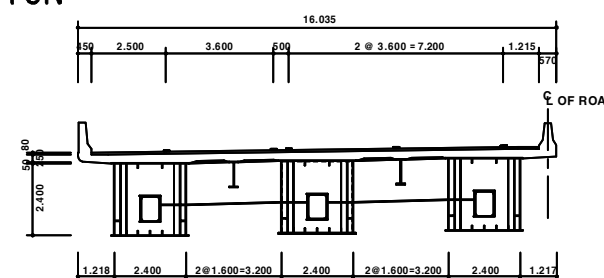

용역명	2016년 상반기 시설물 정기점검 용역
과업기간	2016. 04. 18 ~ 2016. 06. 30
발주처	신대구부산고속도로주식회사
용역사	(주) 위드이앤오
도면번호	053

ID : 월연교(부산) - 거더내부 - S6 G2

보 수 이 력			
	기 존 규 격		보 수(11. 상반기)
	신 구 규 격		보 수(11. 하반기)
	보수부위재교결		보 수(12. 상반기)
	보 수(기보수)		보 수(12. 하반기)
	보 수(08. 상반기)		보 수(13. 상반기)
	보 수(08. 하반기)		보 수(13. 하반기)
	보 수(09. 상반기)		보 수(14. 상반기)
	보 수(09. 하반기)		보 수(14. 하반기)
	보 수(10. 상반기)		보 수(15. 상반기)
	보 수(10. 하반기)		보 수(15. 하반기)


손 상 현 황 표

번호	신(N) 구(P)	손상내용	손상현황					결함 상태	손상 물량	비고
			폭	길이	너비	물량	단위			
1										
2										
주) 손상의 길이 및 너비는 「 m 」이며, 균열의 폭은 「 mm 」임

← 부 산


대 구 →

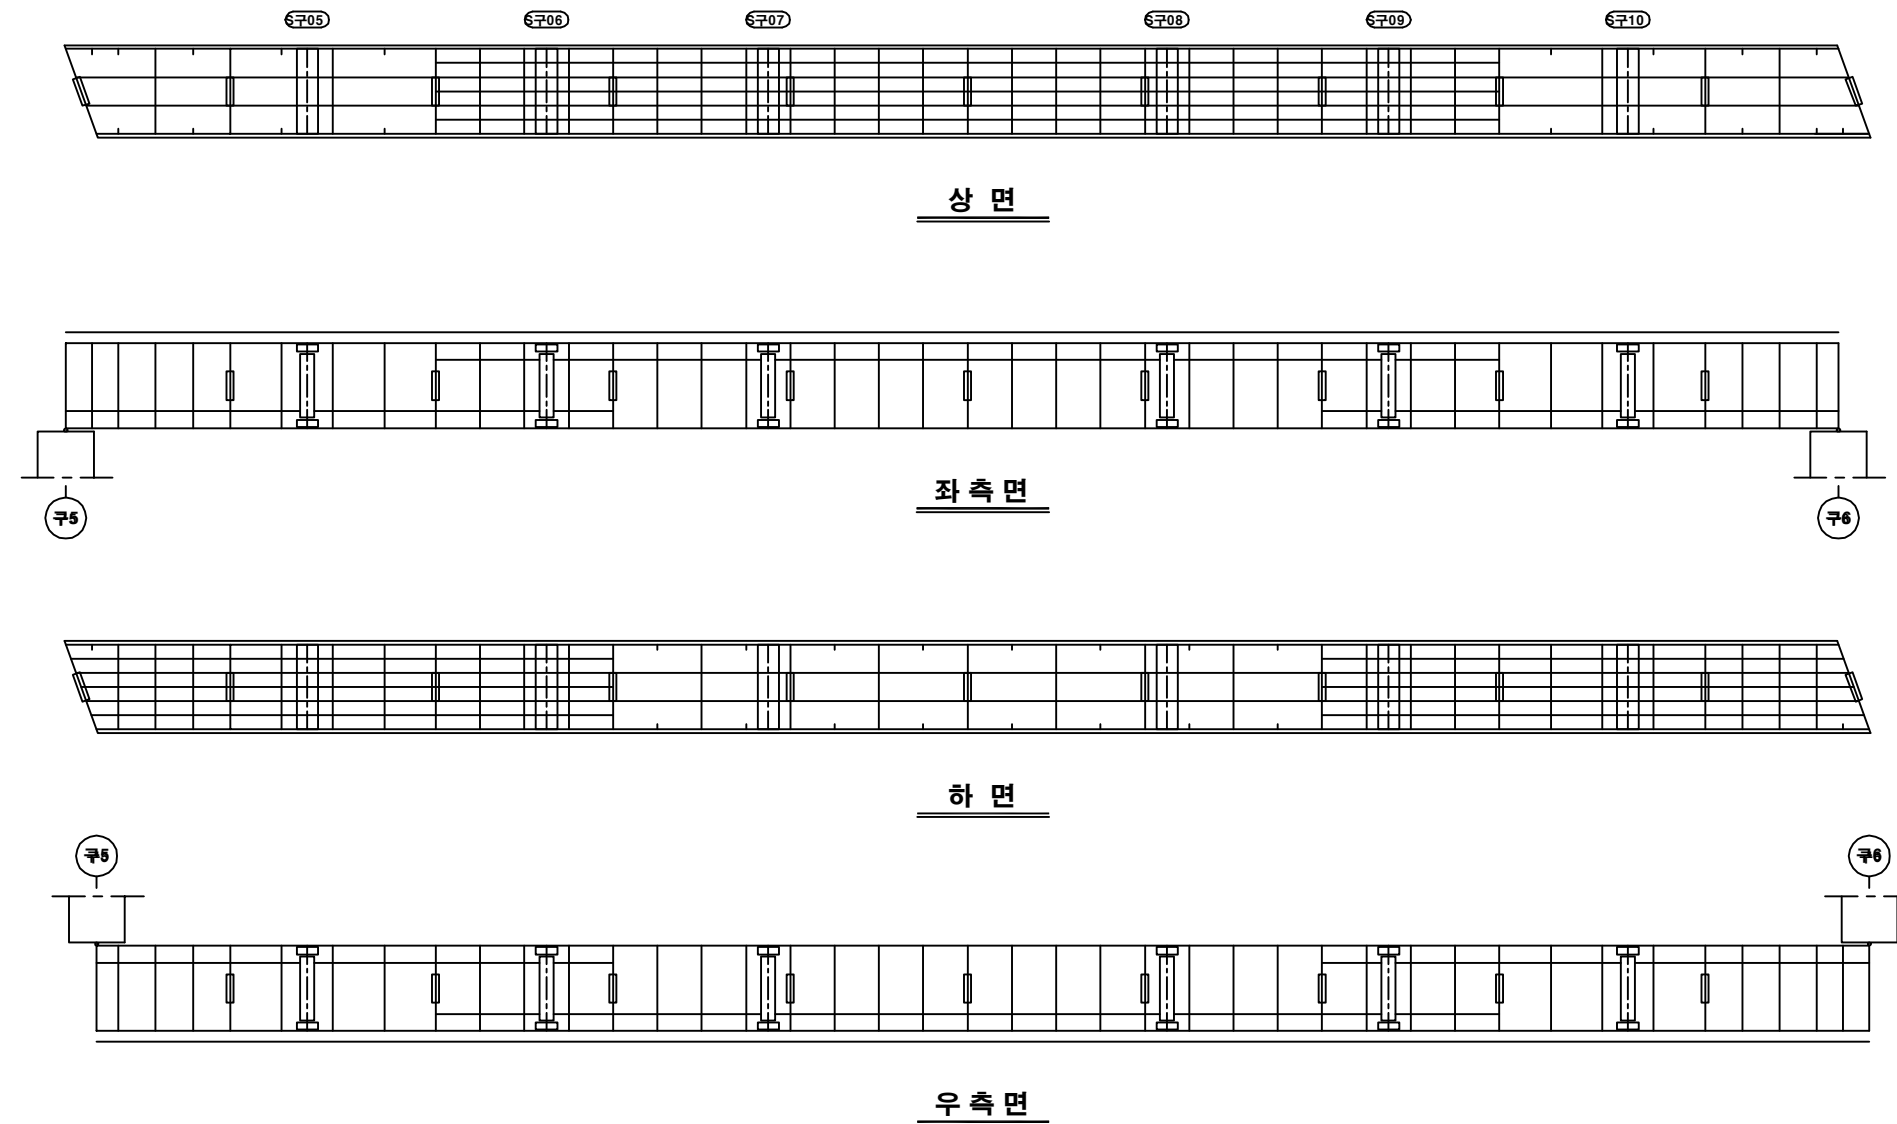

KEY PLAN

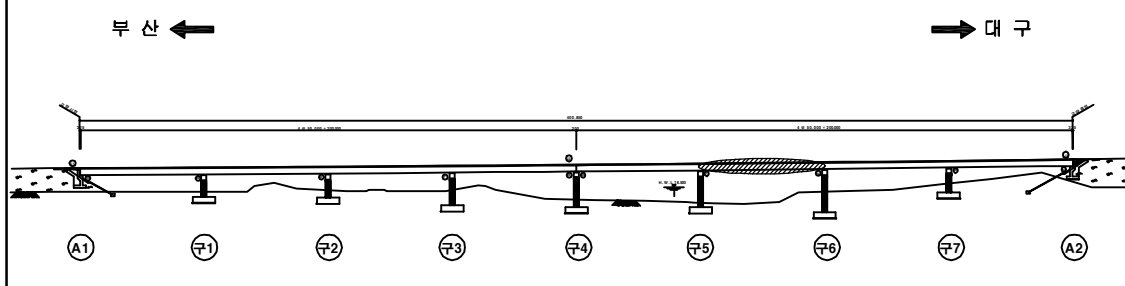

SECTION

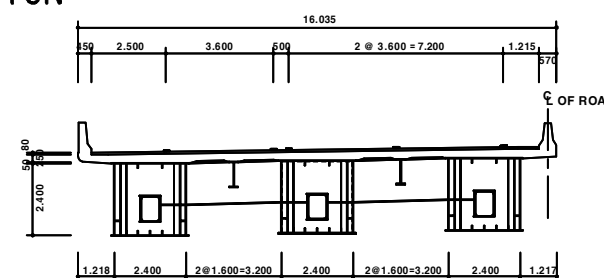

용역명	2016년 상반기 시설물 정기점검 용역
과업기간	2016. 04. 18 ~ 2016. 06. 30
발주처	신대구부산고속도로주식회사
용역사	(주) 위드이앤오
도면번호	054

ID : 월연교(부산) - 거더내부 - S7 G2

보 수 이 력			
	기 존 규 격		보 수(11. 상반기)
	신 구 규 격		보 수(11. 하반기)
	보 수부위재규격		보 수(12. 상반기)
	보 수(기보수)		보 수(12. 하반기)
	보 수(08. 하반기)		보 수(13. 상반기)
	보 수(09. 상반기)		보 수(13. 하반기)
	보 수(09. 하반기)		보 수(14. 상반기)
	보 수(10. 상반기)		보 수(14. 하반기)
	보 수(10. 하반기)		보 수(15. 상반기)
			보 수(15. 하반기)


손 상 현 황 표

번호	신(N) 구(P)	손상내용	손상현황					개소	결함 상태	손상 물량	비고
			폭	길이	너비	물량	단위				
1	구	도장박리	-	0.1	0.1	0.01	m²	1	b	0.01	
2	구	환기구 볼트 이완	-	-	-	1.00	EA	1	b	1.00	
3											
4											
주) 손상의 길이 및 너비는 「 m 」이며, 균열의 폭은 「 mm 」임

← 부 산


대 구 →

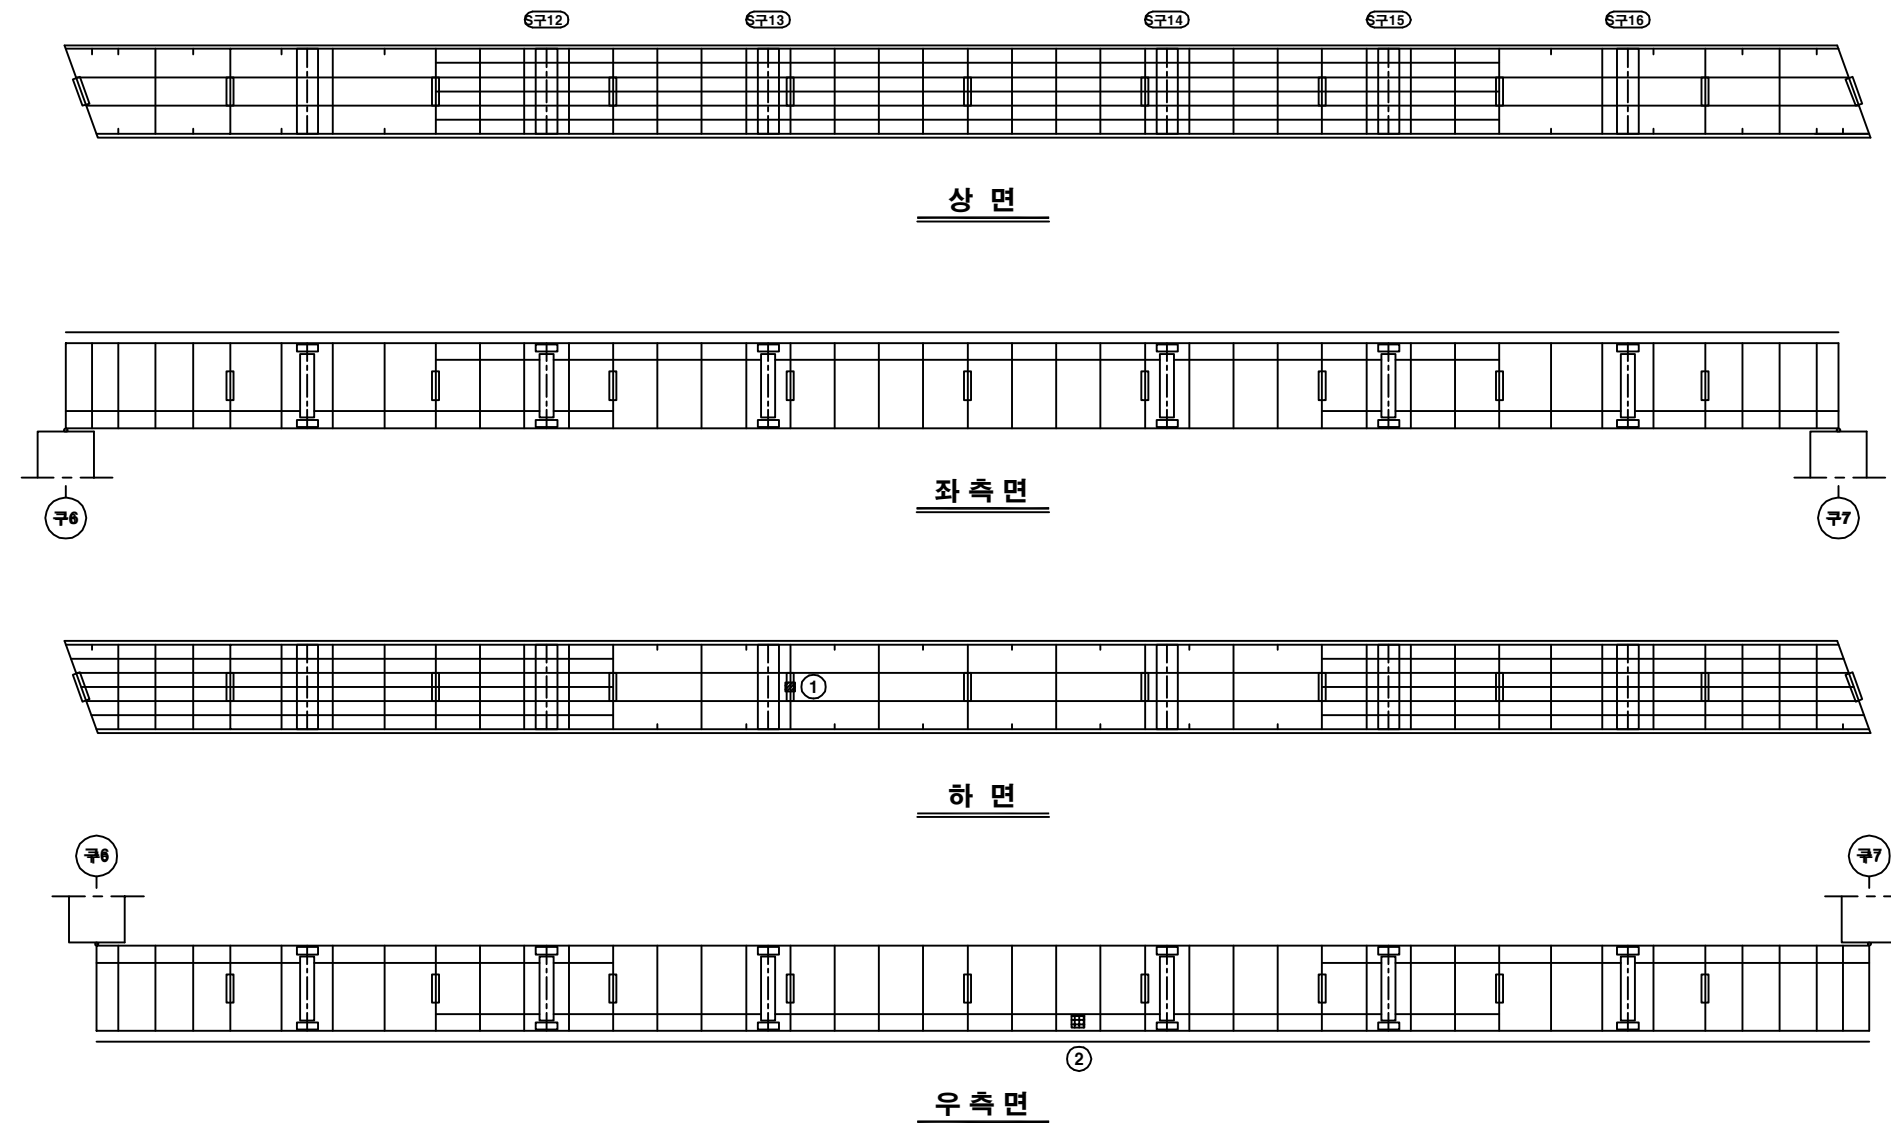

KEY PLAN

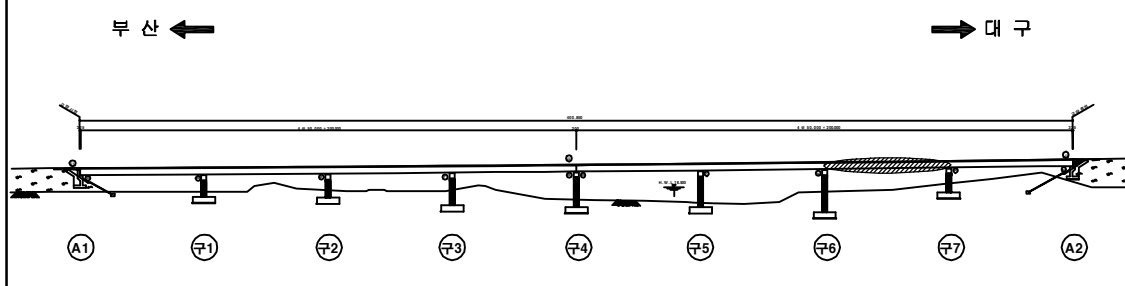

SECTION

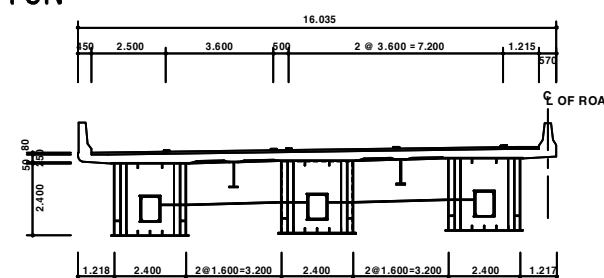

용역명	2016년 상반기 시설물 정기점검 용역
과업기간	2016. 04. 18 ~ 2016. 06. 30
발주처	신대구부산고속도로주식회사
용역사	(주) 위드이앤오
도면번호	055

ID : 월연교(부산) - 거더내부 - S8 G2

보 수 이 력			
	기 존 규 격		보 수(11. 상반기)
	신 구 규 격		보 수(11. 하반기)
	보수부위재교결		보 수(12. 상반기)
	보 수(기보수)		보 수(12. 하반기)
	보 수(08. 상반기)		보 수(13. 상반기)
	보 수(08. 하반기)		보 수(13. 하반기)
	보 수(09. 상반기)		보 수(14. 상반기)
	보 수(09. 하반기)		보 수(14. 하반기)
	보 수(10. 상반기)		보 수(15. 상반기)
	보 수(10. 하반기)		보 수(15. 하반기)


손 상 현 황 표

번호	신(N) 구(P)	손상내용	손상현황						결함 상태	손상 물량	비고
			폭	길이	너비	물량	단위	개소			
1											
2											
주) 손상의 길이 및 너비는 「 m 」이며, 균열의 폭은 「 mm 」임

← 부 산


대 구 →

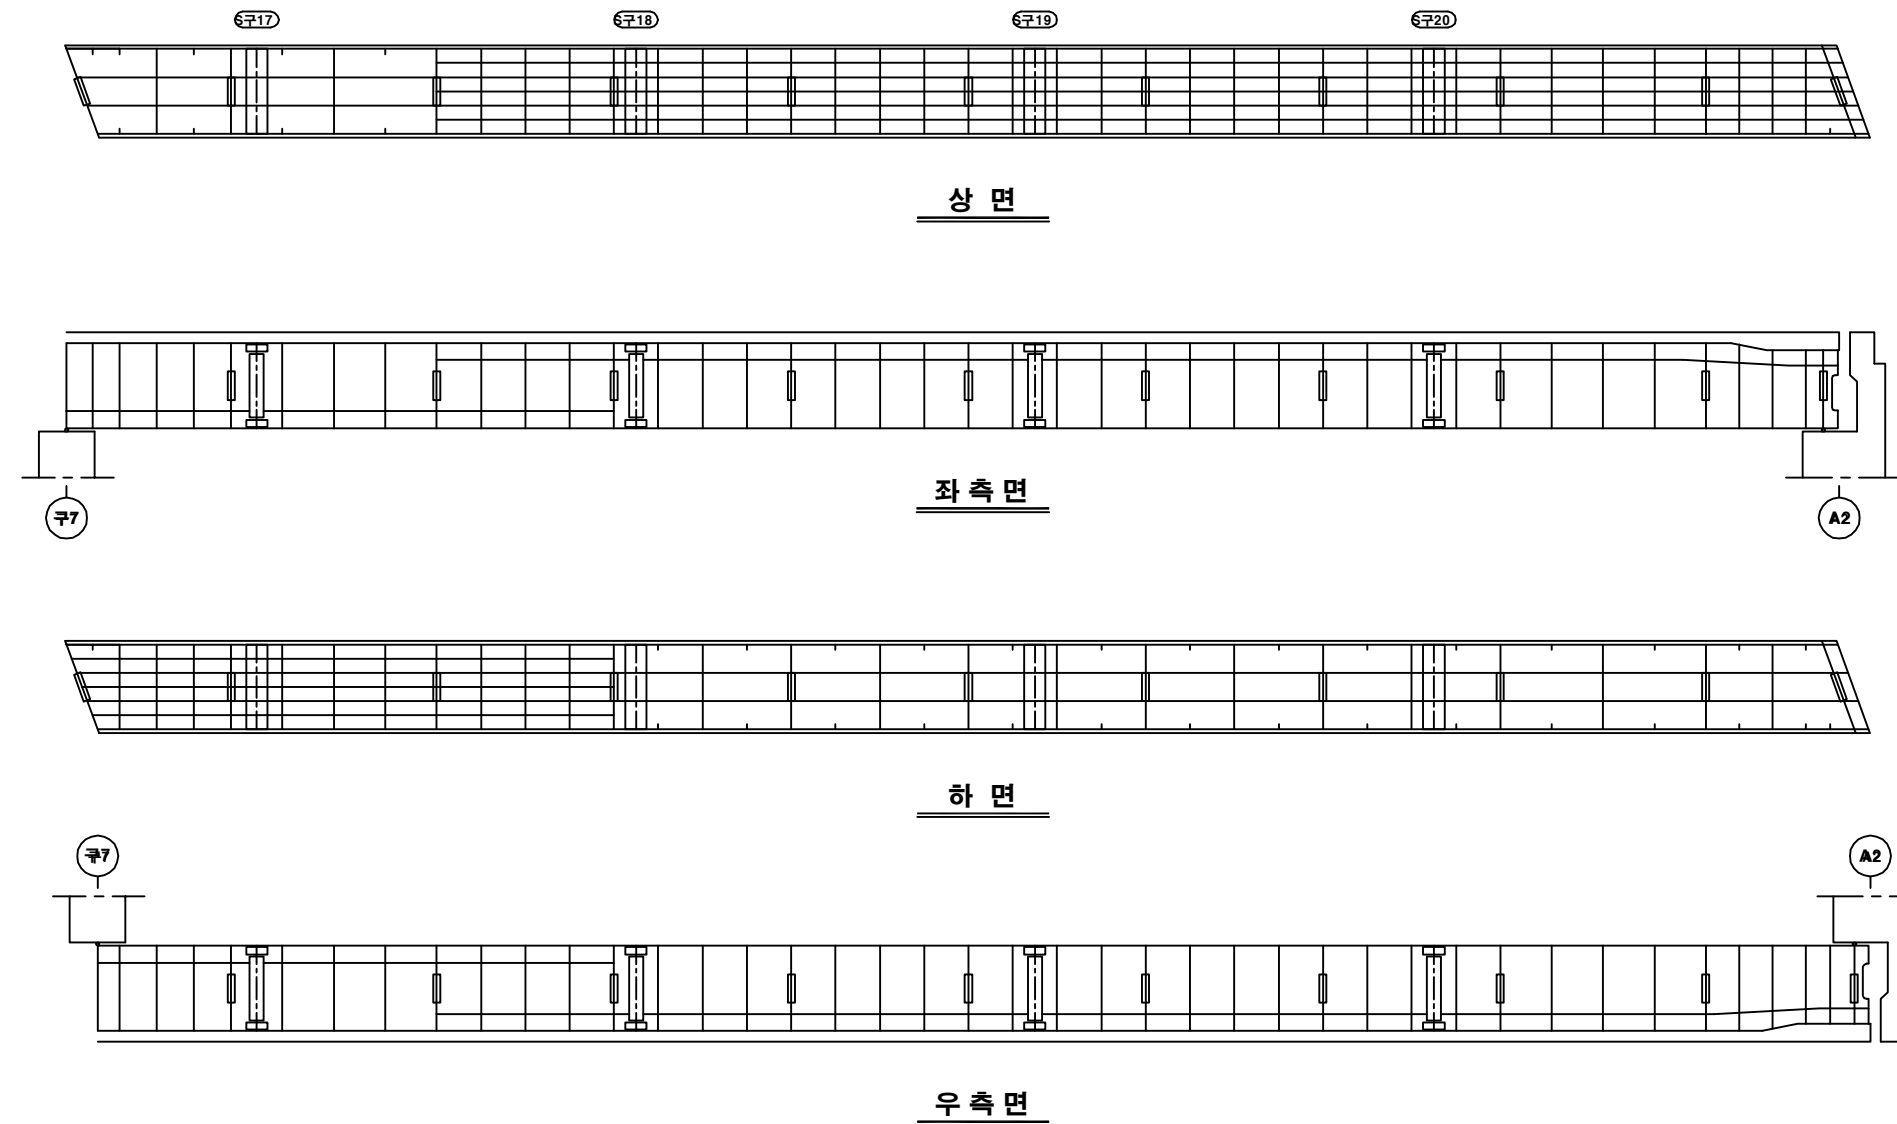

KEY PLAN

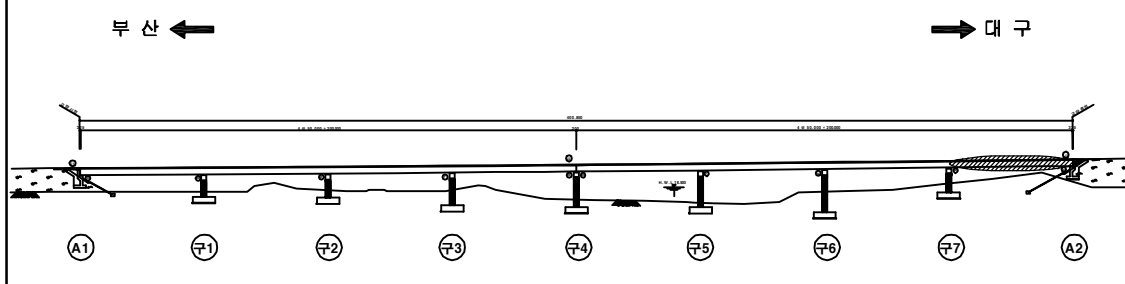

SECTION

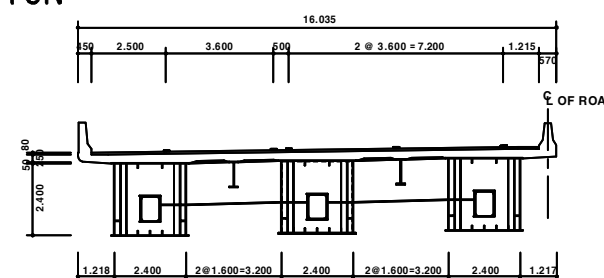

용역명	2016년 상반기 시설물 정기점검 용역
과업기간	2016. 04. 18 ~ 2016. 06. 30
발주처	신대구부산고속도로주식회사
용역사	(주) 위드이앤오
도면번호	056

ID : 월연교(부산) - 거더내부 - S1 G3

보 수 이 력			
	기 존 규 격		보 수(11. 상반기)
	신 규 규 격		보 수(11. 하반기)
	보 수부위재규격		보 수(12. 상반기)
	보 수(기보수)		보 수(12. 하반기)
	보 수(08. 하반기)		보 수(13. 상반기)
	보 수(09. 상반기)		보 수(13. 하반기)
	보 수(09. 하반기)		보 수(14. 상반기)
	보 수(10. 상반기)		보 수(14. 하반기)
	보 수(10. 하반기)		보 수(15. 상반기)
			보 수(15. 하반기)


손 상 현 황 표

번호	신(N) 구(P)	손상내용	손상현황					결함 상태	손상 물량	비고
			폭	길이	너비	물량	단위			
1	구	도장박리	-	2.5	0.7	1.75	m ²	1	b	1.75
2										
3										
주) 손상의 길이 및 너비는 「 m 」이며, 균열의 폭은 「 mm 」임

← 부 산


대 구 →

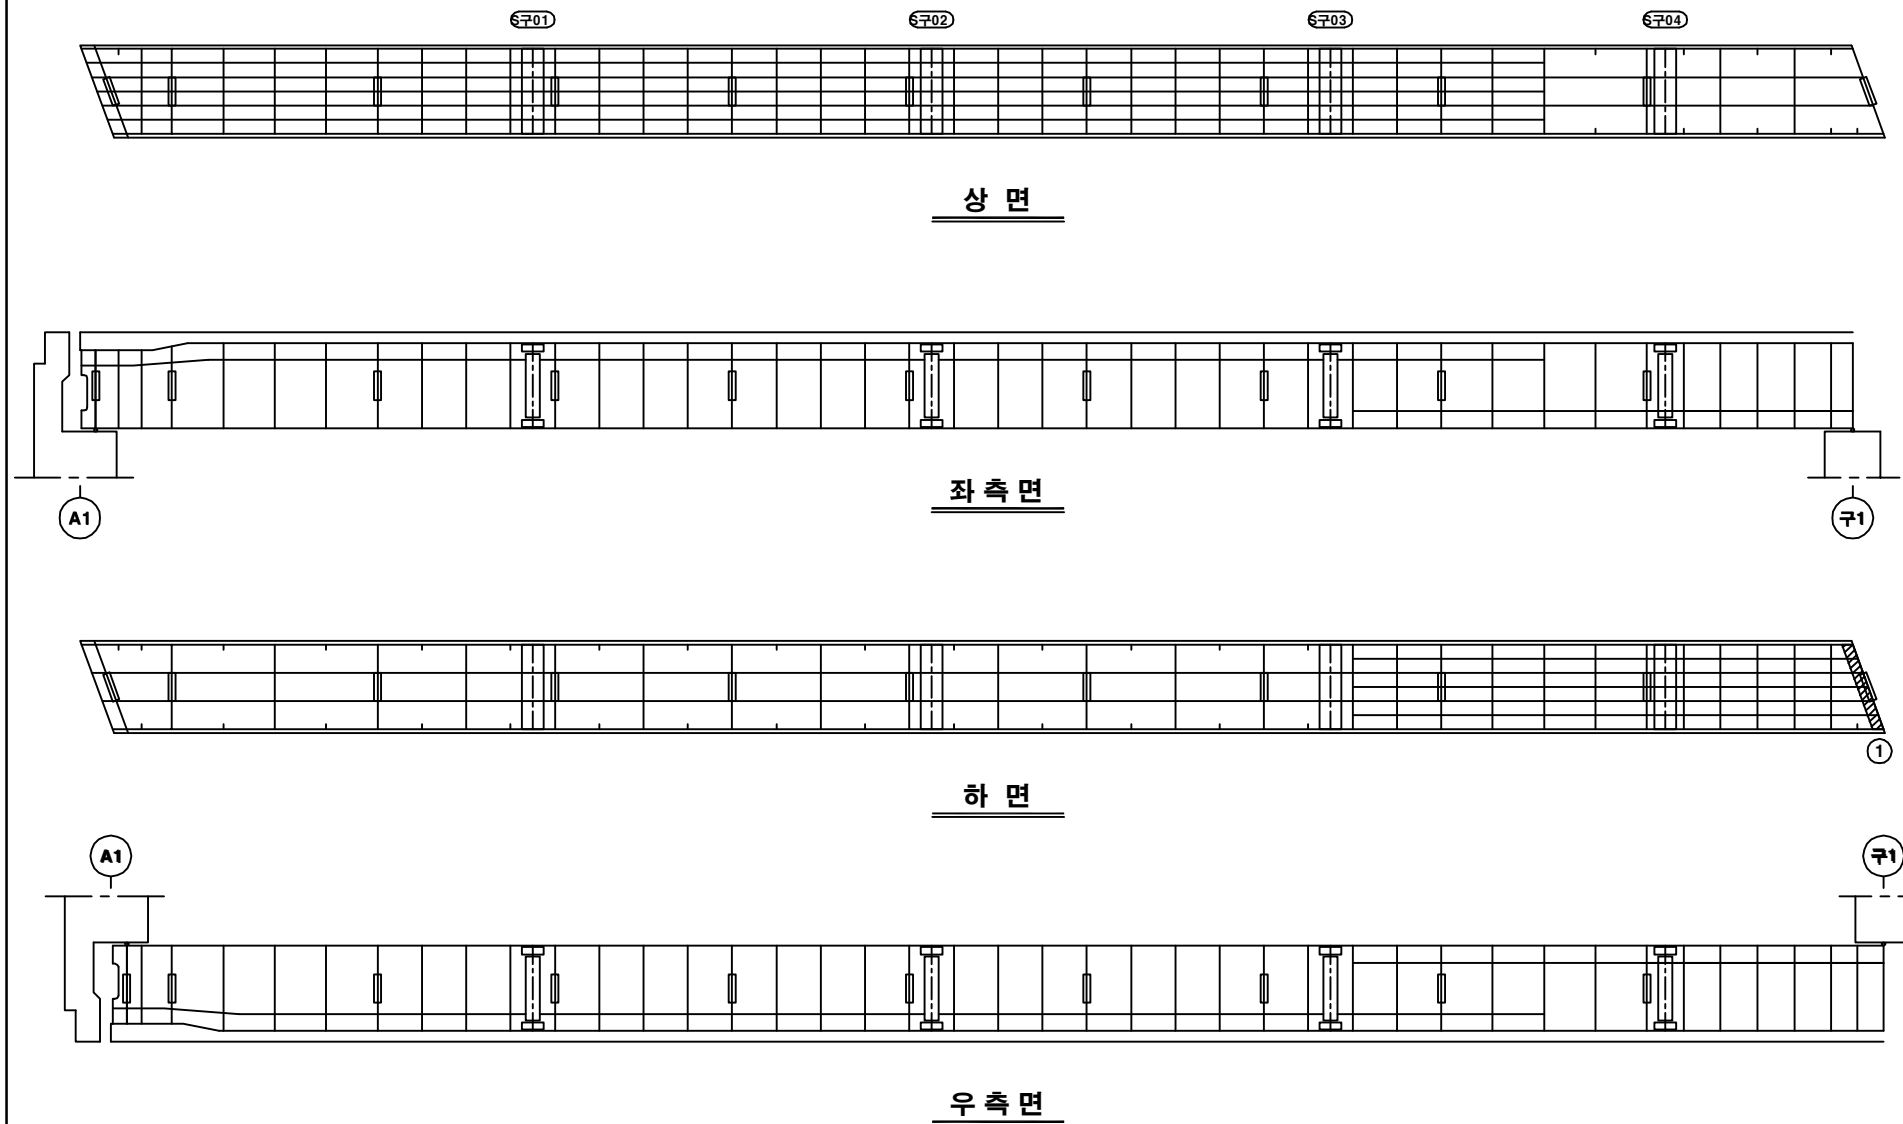

KEY PLAN

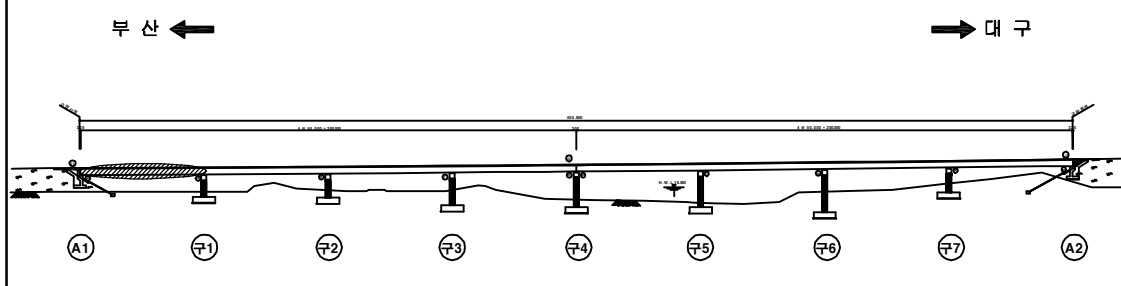

SECTION

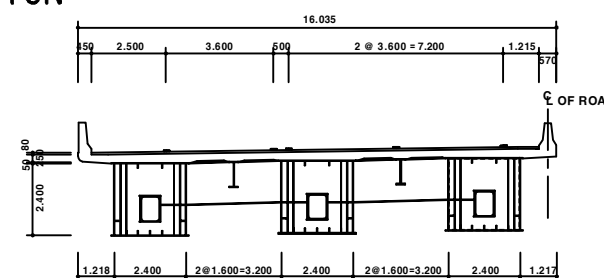

용역명	2016년 상반기 시설물 정기점검 용역
과업기간	2016. 04. 18 ~ 2016. 06. 30
발주처	신대구부산고속도로주식회사
용역사	(주) 위드이앤오
도면번호	057

ID : 월연교(부산) - 거더내부 - S2 G3

보 수 이 력			
	기 존 규 격		보 수(11. 상반기)
	신 구 규 격		보 수(11. 하반기)
	보 수부위재교결		보 수(12. 상반기)
	보 수(기보수)		보 수(12. 하반기)
	보 수(08. 상반기)		보 수(13. 상반기)
	보 수(08. 하반기)		보 수(13. 하반기)
	보 수(09. 상반기)		보 수(14. 상반기)
	보 수(09. 하반기)		보 수(14. 하반기)
	보 수(10. 상반기)		보 수(15. 상반기)
	보 수(10. 하반기)		보 수(15. 하반기)


손 상 현 황 표

번호	신(N) 구(P)	손상내용	손상현황						결함 상태	손상 물량	비고
			폭	길이	너비	물량	단위	개소			
1											
2											
주) 손상의 길이 및 너비는 「 m 」이며, 균열의 폭은 「 mm 」임

← 부 산


대 구 →

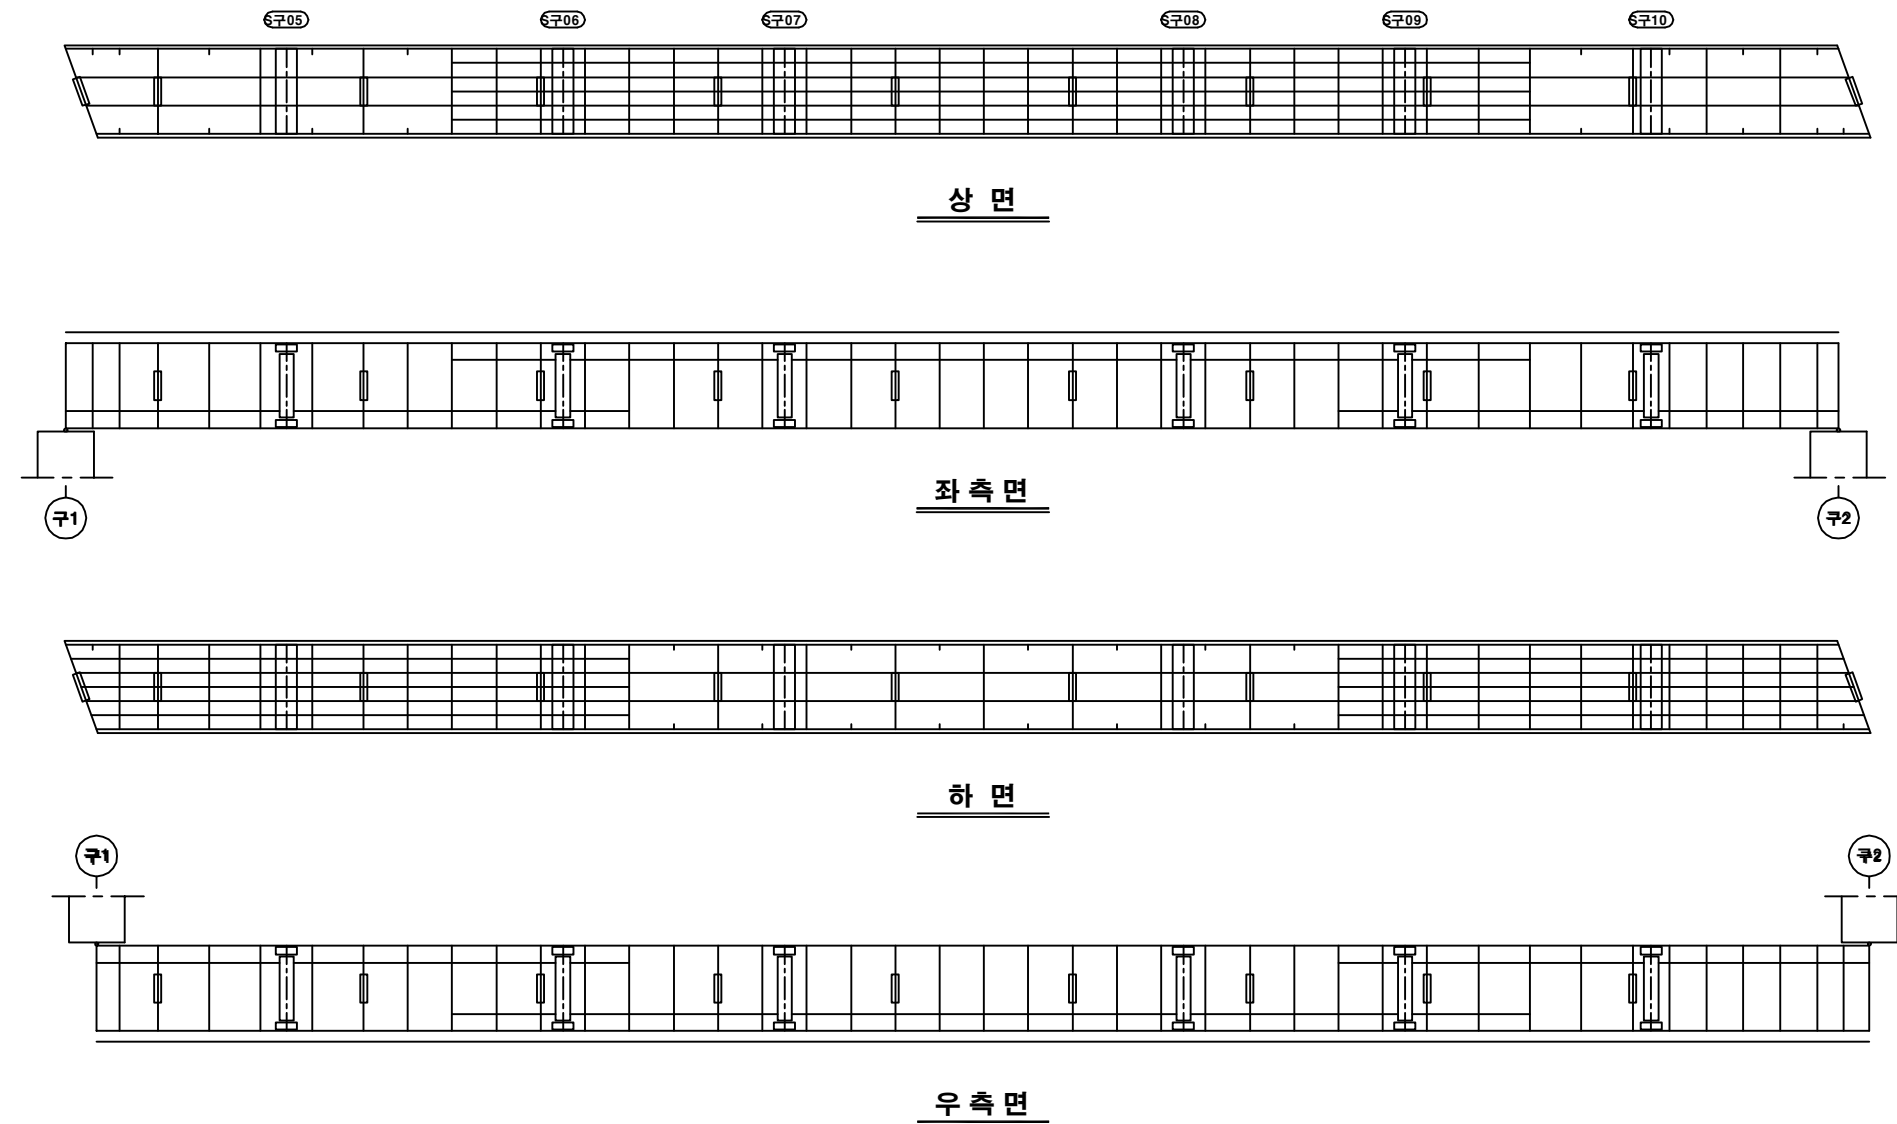

KEY PLAN

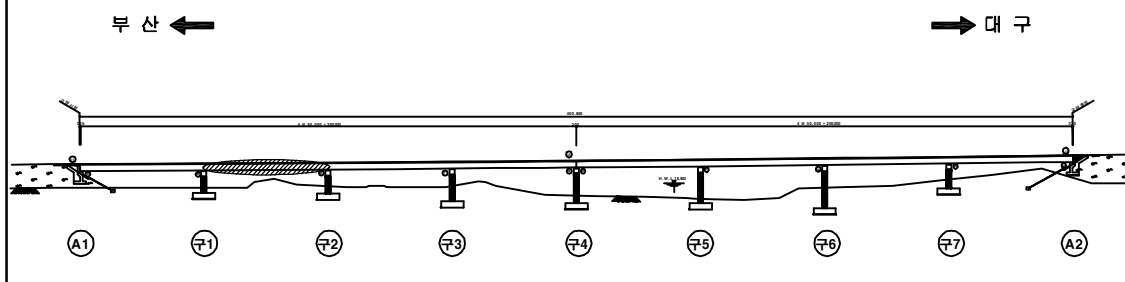

SECTION

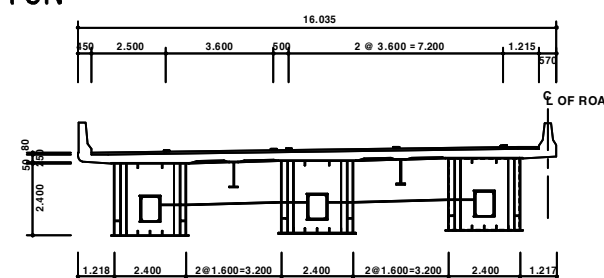

용역명	2016년 상반기 시설물 정기점검 용역
과업기간	2016. 04. 18 ~ 2016. 06. 30
발주처	신대구부산고속도로주식회사
용역사	(주) 위드이앤오
도면번호	058

ID : 월연교(부산) - 거더내부 - S3 G3

보 수 이 력			
	기 존 규 격		보 수(11. 상반기)
	신 구 규 격		보 수(11. 하반기)
	보 수부위재교결		보 수(12. 상반기)
	보 수(기보수)		보 수(12. 하반기)
	보 수(08. 상반기)		보 수(13. 상반기)
	보 수(08. 하반기)		보 수(13. 하반기)
	보 수(09. 상반기)		보 수(14. 상반기)
	보 수(09. 하반기)		보 수(14. 하반기)
	보 수(10. 상반기)		보 수(15. 상반기)
	보 수(10. 하반기)		보 수(15. 하반기)


손 상 현 황 표

번호	신(N) 구(P)	손상내용	손상현황						결함 상태	손상 물량	비고
			폭	길이	너비	물량	단위	개소			
1											
2											
주) 손상의 길이 및 너비는 「 m 」이며, 균열의 폭은 「 mm 」임

← 부 산


대 구 →

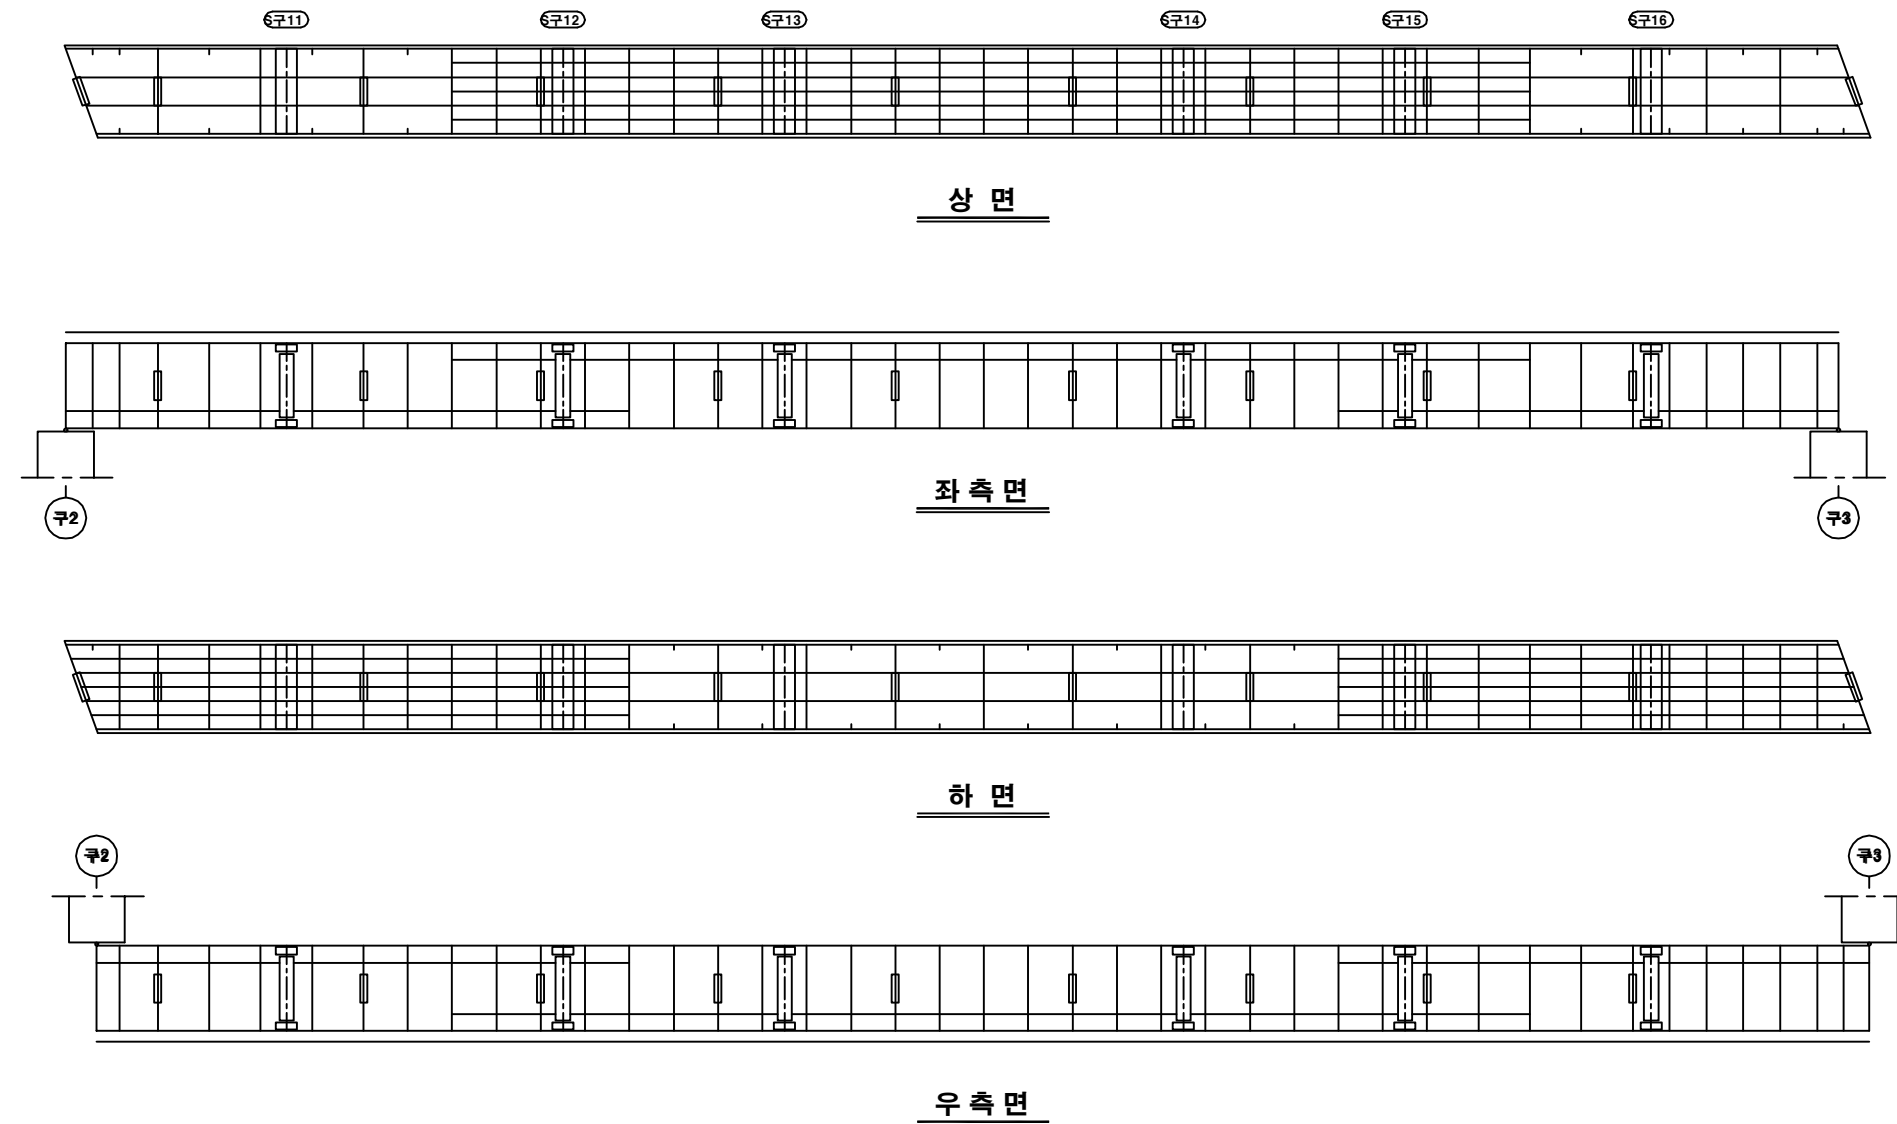

KEY PLAN

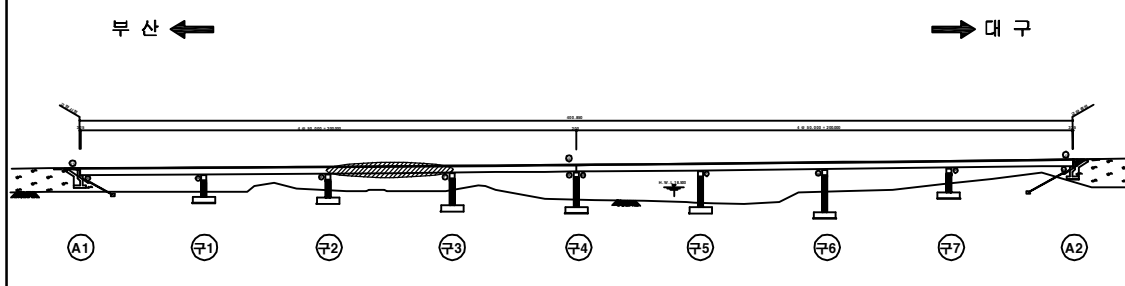

SECTION

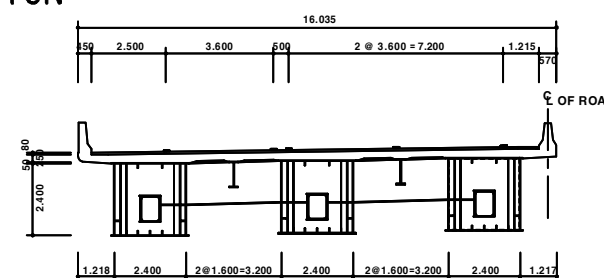

용 역 명	2016년 상반기 시설물 정기점검 용역
과업기간	2016. 04. 18 ~ 2016. 06. 30
발 주 처	신대구부산고속도로주식회사
용 역 사	(주) 위드이앤오
도면번호	059

ID : 월연교(부산) - 거더내부 - S4 G3

보 수 이 력			
기 준 규 열	△	보 수(11. 상반기)	
신 규 규 열	△	보 수(11. 하반기)	
보수부위재규열	△	보 수(12. 상반기)	
보 수(기보수)	△	보 수(12. 하반기)	
보 수(08. 하반기)	△	보 수(13. 상반기)	
보 수(09. 상반기)	△	보 수(13. 하반기)	
보 수(09. 하반기)	△	보 수(14. 상반기)	
보 수(10. 상반기)	△	보 수(14. 하반기)	
보 수(10. 하반기)	△	보 수(15. 상반기)	
	△	보 수(15. 하반기)	


손 상 현 황 표

번호	신(N) 구(P)	손상내용	손상현황					개소	결함 상태	손상 물량	비고
			폭	길이	너비	물량	단위				
1	구	조류 배설물 퇴적	-	2.4	2.8	6.72	m ²	1	b	6.72	
2	구	조류 배설물 퇴적	-	2.4	0.6	1.44	m ²	1	b	1.44	
3											
4											
주) 손상의 길이 및 너비는 「 m 」이며, 균열의 폭은 「 mm 」임

← 부 산


대 구 →

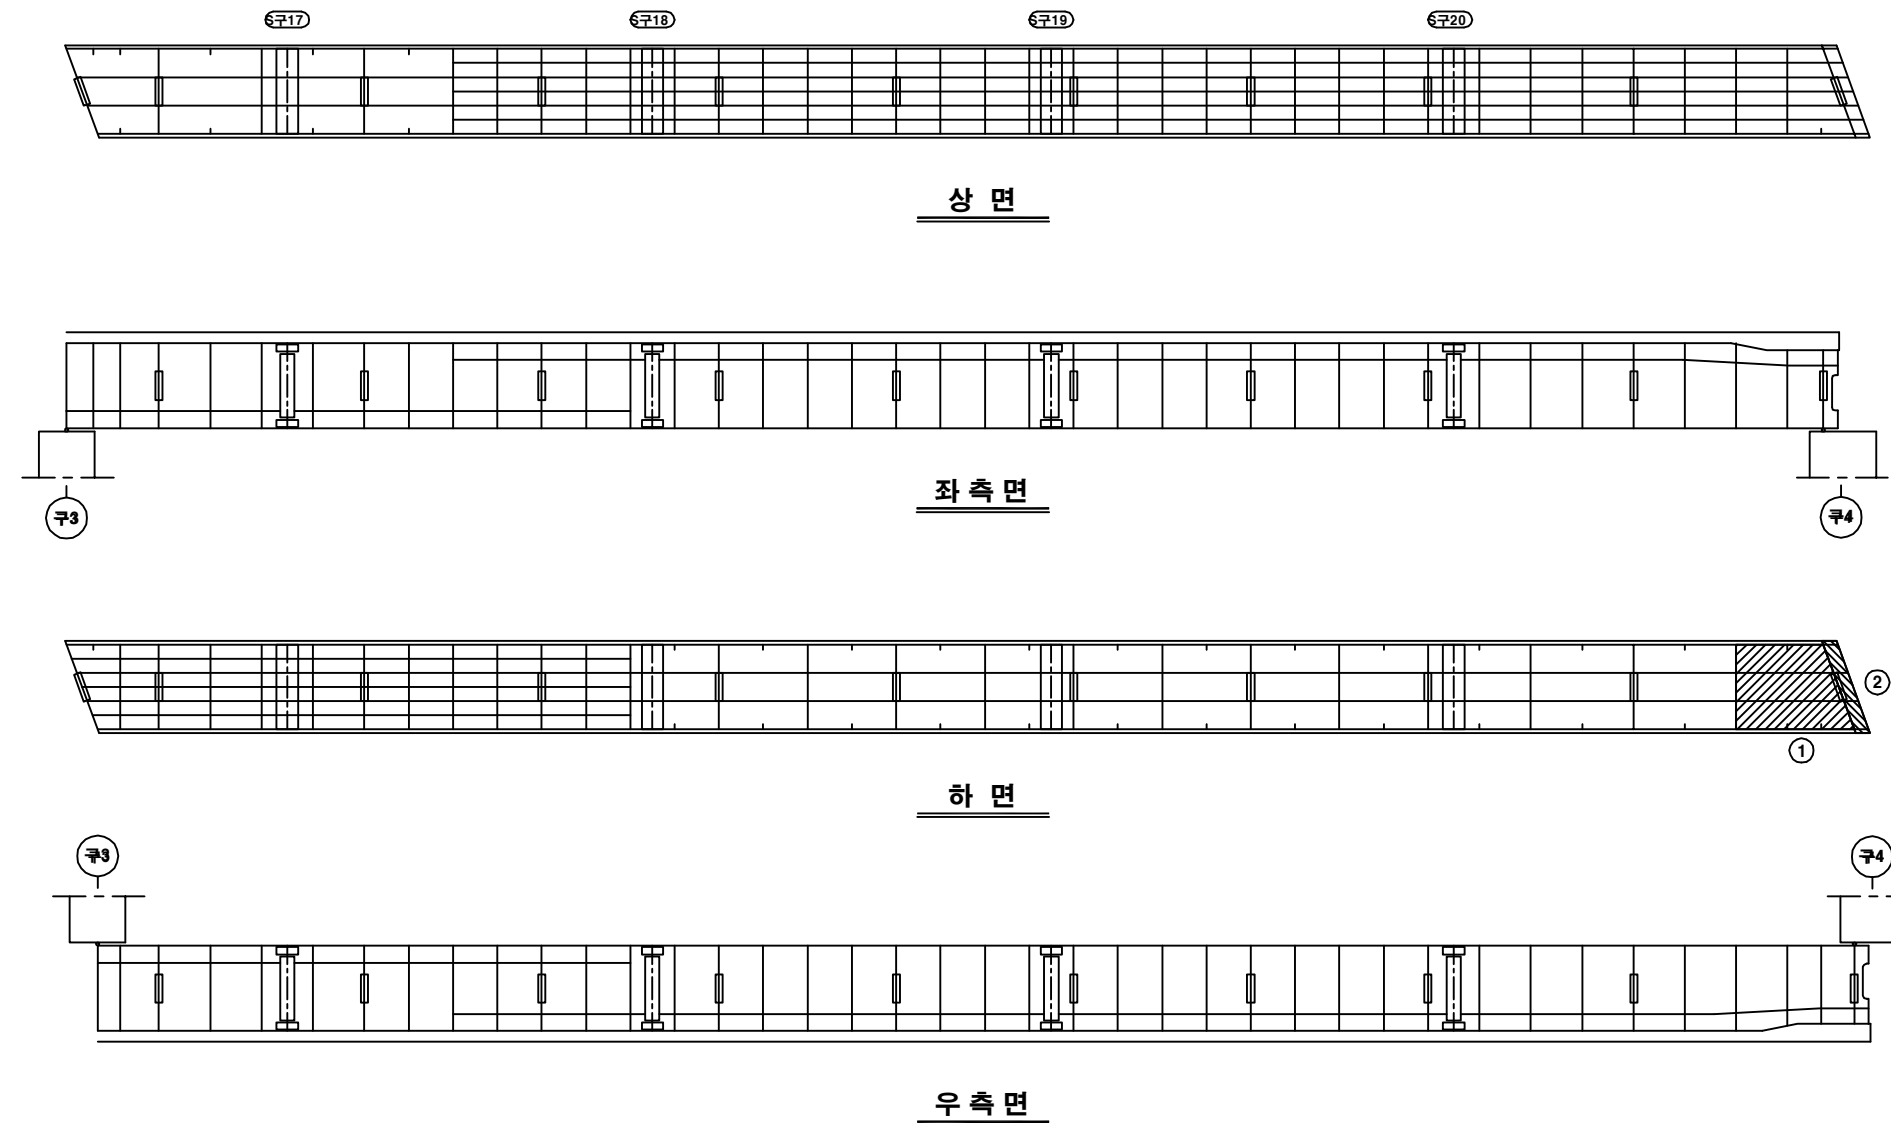

KEY PLAN

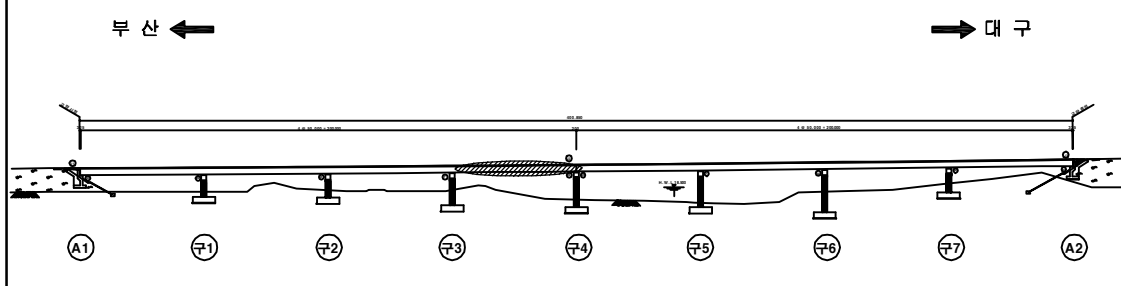

SECTION

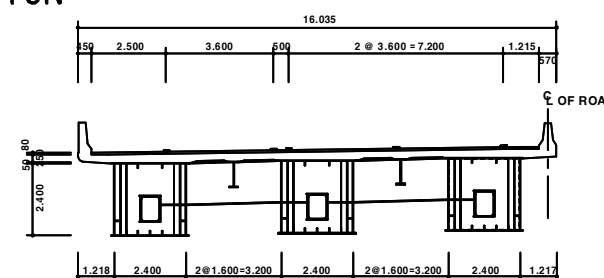

용역명	2016년 상반기 시설물 정기점검 용역
과업기간	2016. 04. 18 ~ 2016. 06. 30
발주처	신대구부산고속도로주식회사
용역사	(주) 위드이앤오
도면번호	060

ID : 월연교(부산) - 거더내부 - S5 G3

보 수 이 력			
기 존 규 격	△	보 수(11. 상반기)	
신 규 규 격	△	보 수(11. 하반기)	
보수부위재규격	△	보 수(12. 상반기)	
보 수(기보수)	△	보 수(12. 하반기)	
보 수(08. 상반기)	△	보 수(13. 상반기)	
보 수(08. 하반기)	△	보 수(13. 하반기)	
보 수(09. 상반기)	△	보 수(14. 상반기)	
보 수(09. 하반기)	△	보 수(14. 하반기)	
보 수(10. 상반기)	△	보 수(15. 상반기)	
보 수(10. 하반기)	△	보 수(15. 하반기)	


손 상 현 황 표

번호	신(N) 구(P)	손상내용	손상현황					결함 상태	손상 물량	비고
			폭	길이	너비	물량	단위	개소		
1	구	조류 배설물 퇴적	-	2.4	0.6	1.44	m²	1	b	1.44
2	구	조류 배설물 퇴적	-	2.4	1.5	3.60	m²	1	b	3.60
3	구	조류 배설물 퇴적	-	2.4	5.0	12.00	m²	1	b	12.00
4										
5										
주) 손상의 길이 및 너비는 「 m 」이며, 균열의 폭은 「 mm 」임

← 부 산


대 구 →

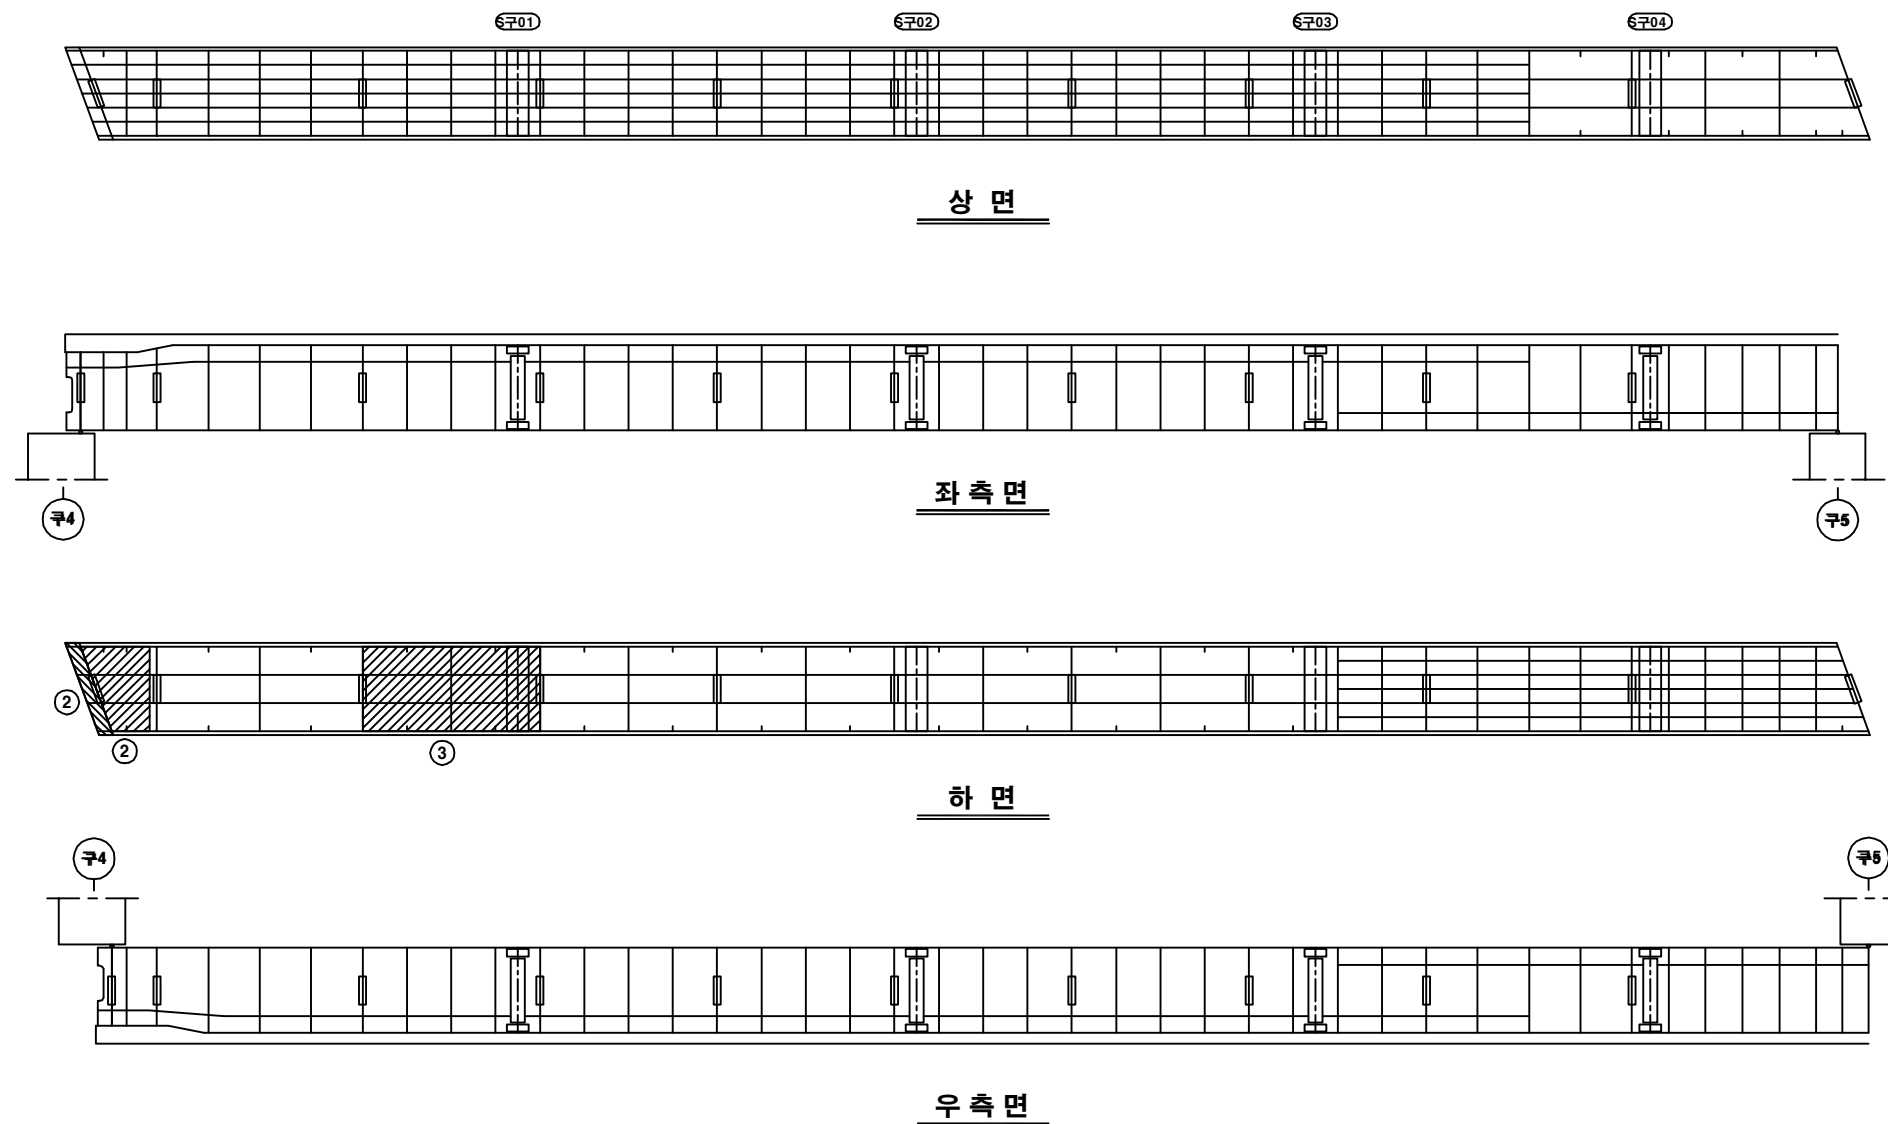

KEY PLAN

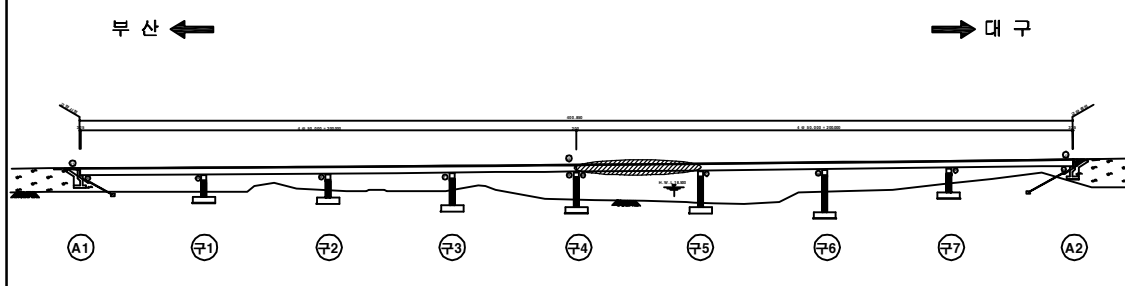

SECTION

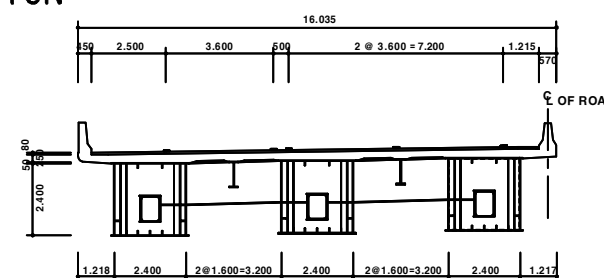

용역명	2016년 상반기 시설물 정기점검 용역
과업기간	2016. 04. 18 ~ 2016. 06. 30
발주처	신대구부산고속도로주식회사
용역사	(주) 위드이앤오
도면번호	061

ID : 월연교(부산) - 거더내부 - S6 G3

보 수 이 력			
	기 존 규 격		보 수(11. 상반기)
	신 구 규 격		보 수(11. 하반기)
	보 수부위재교결		보 수(12. 상반기)
	보 수(기보수)		보 수(12. 하반기)
	보 수(08. 상반기)		보 수(13. 상반기)
	보 수(09. 상반기)		보 수(13. 하반기)
	보 수(09. 하반기)		보 수(14. 상반기)
	보 수(10. 상반기)		보 수(14. 하반기)
	보 수(10. 하반기)		보 수(15. 상반기)
			보 수(15. 하반기)


손 상 현 황 표

번호	신(N) 구(P)	손상내용	손상현황					결함 상태	손상 물량	비고
			폭	길이	너비	물량	단위			
1										
2										
주) 손상의 길이 및 너비는 「 m 」이며, 균열의 폭은 「 mm 」임

← 부 산


대 구 →

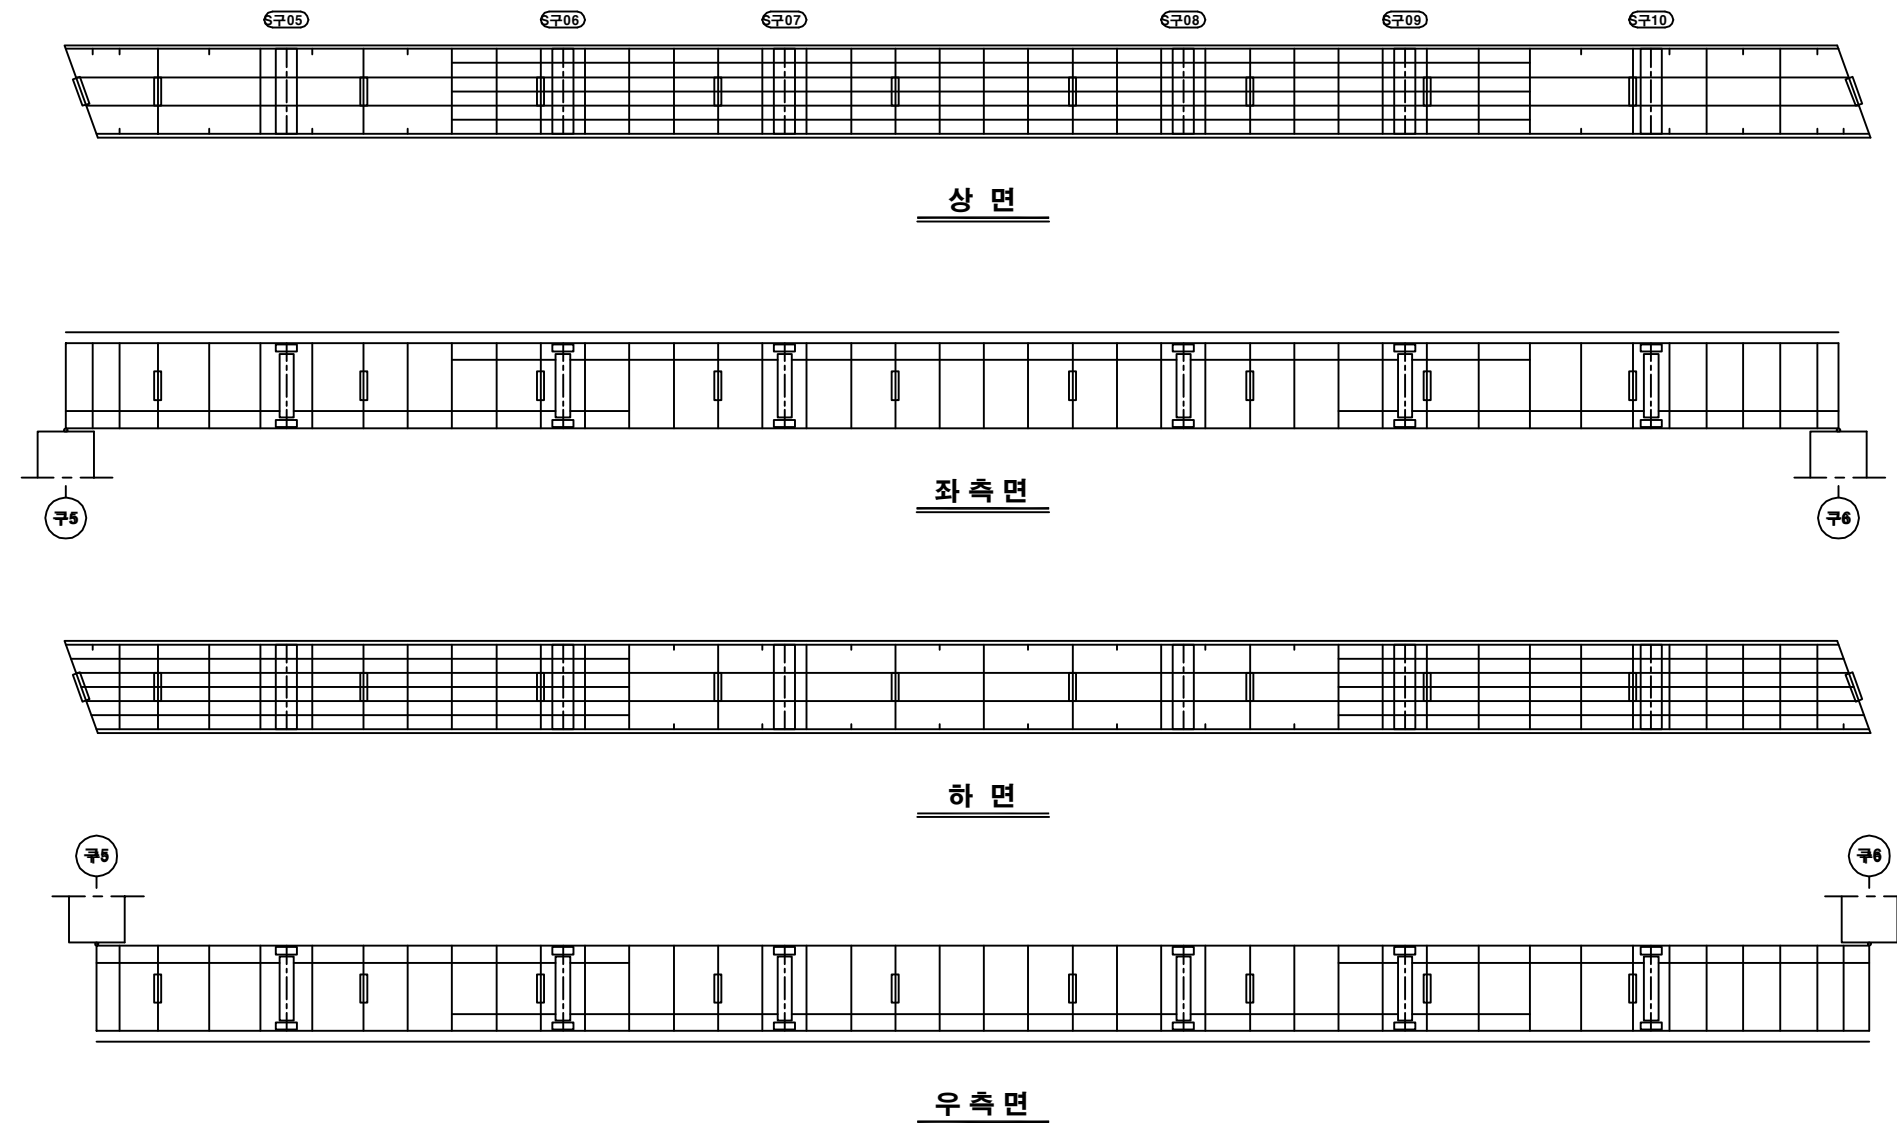

KEY PLAN

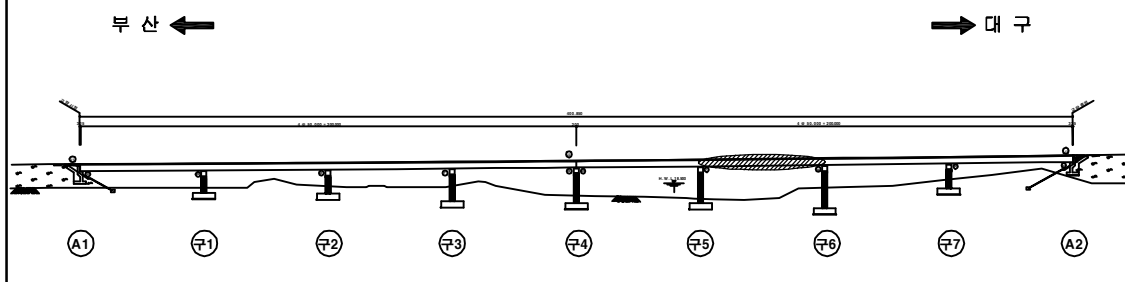

SECTION

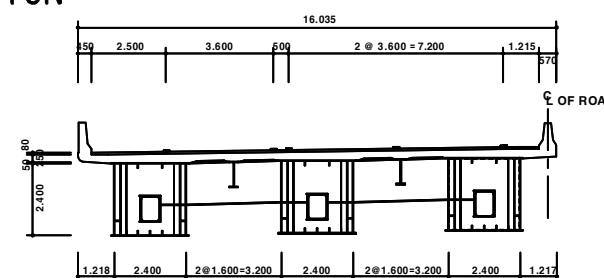

용역명	2016년 상반기 시설물 정기점검 용역
과업기간	2016. 04. 18 ~ 2016. 06. 30
발주처	신대구부산고속도로주식회사
용역사	(주) 위드이앤오
도면번호	062

ID : 월연교(부산) - 거더내부 - S7 G3

보 수 이 력			
	기 존 규 격		보 수(11. 상반기)
	신 구 규 격		보 수(11. 하반기)
	보 수부위재교결		보 수(12. 상반기)
	보 수(기보수)		보 수(12. 하반기)
	보 수(08. 상반기)		보 수(13. 상반기)
	보 수(08. 하반기)		보 수(13. 하반기)
	보 수(09. 상반기)		보 수(14. 상반기)
	보 수(09. 하반기)		보 수(14. 하반기)
	보 수(10. 상반기)		보 수(15. 상반기)
	보 수(10. 하반기)		보 수(15. 하반기)


손 상 현 황 표

번호	신(N) 구(P)	손상내용	손상현황						결함 상태	손상 물량	비고
			폭	길이	너비	물량	단위	개소			
1											
2											
주) 손상의 길이 및 너비는 「 m 」이며, 균열의 폭은 「 mm 」임

← 부 산


대 구 →

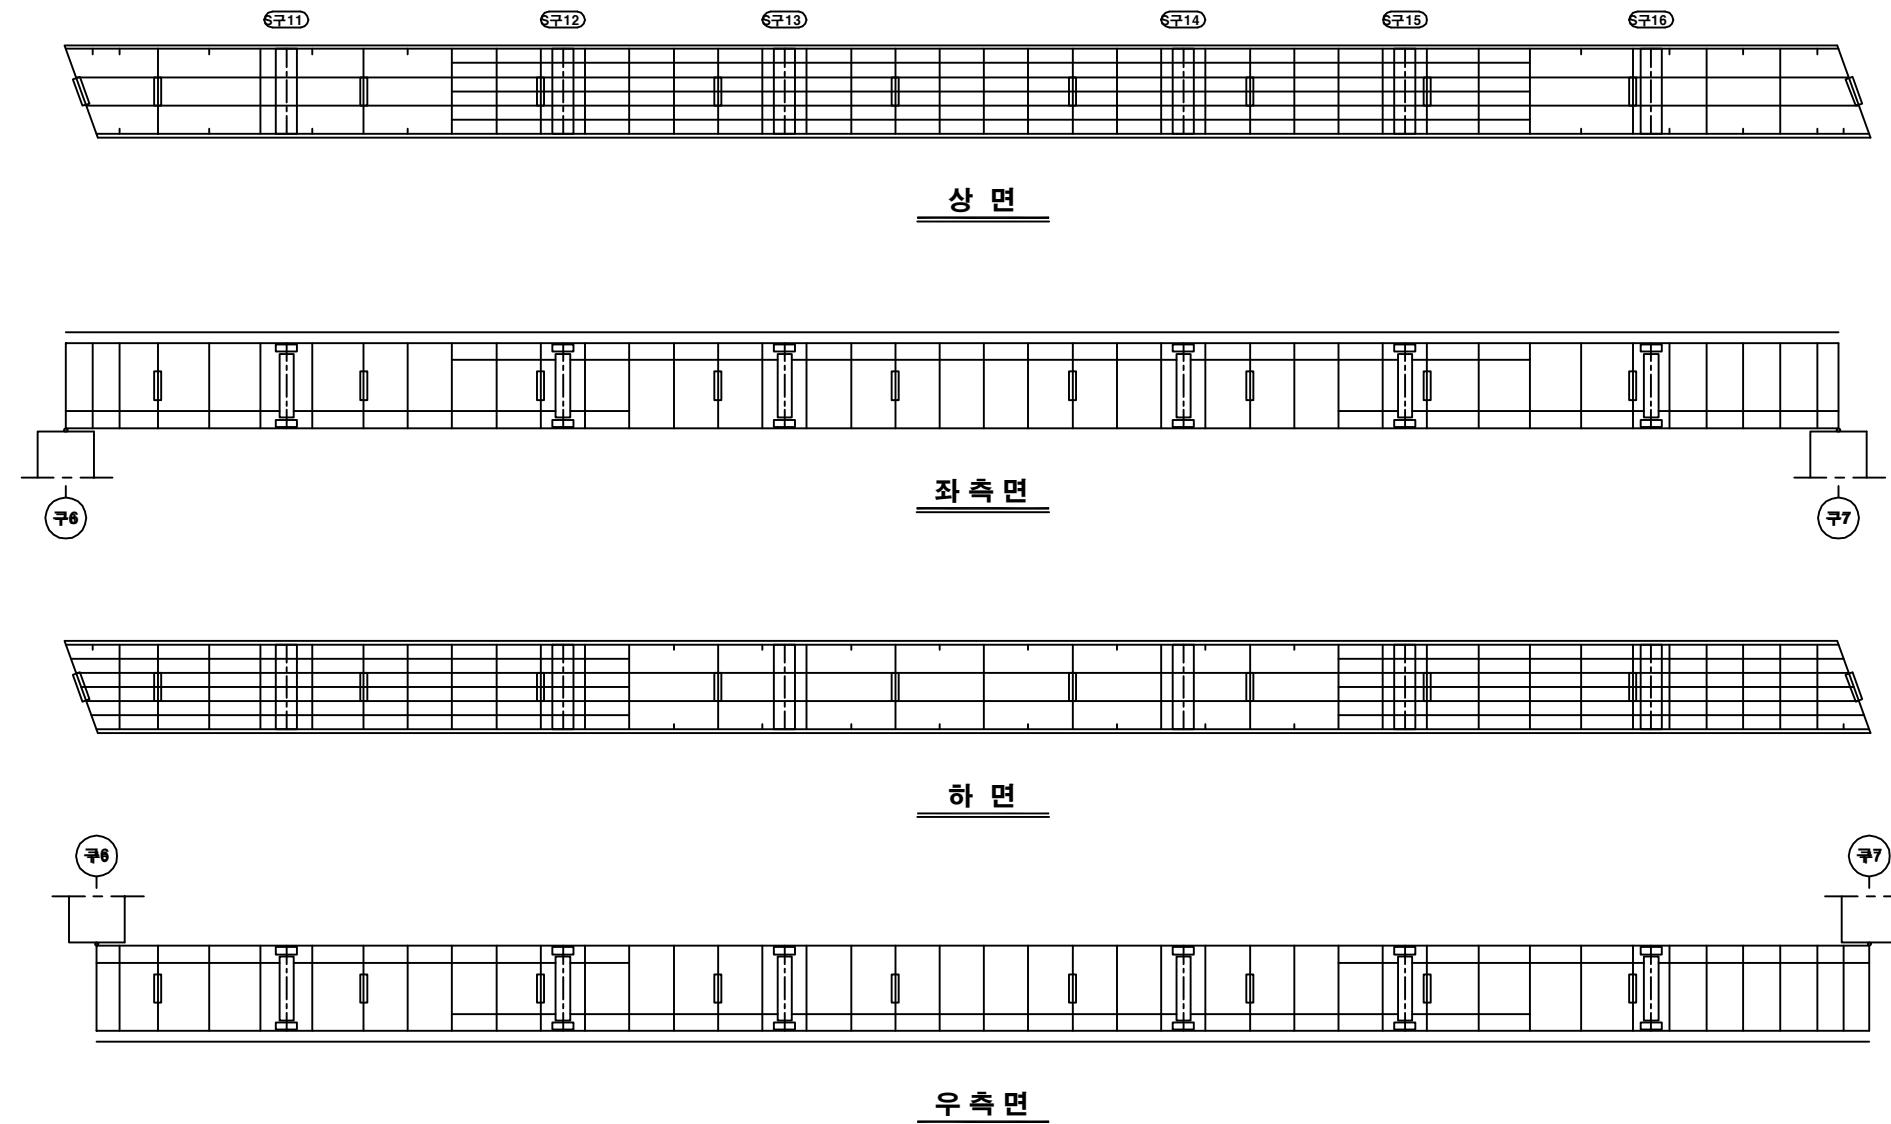

KEY PLAN

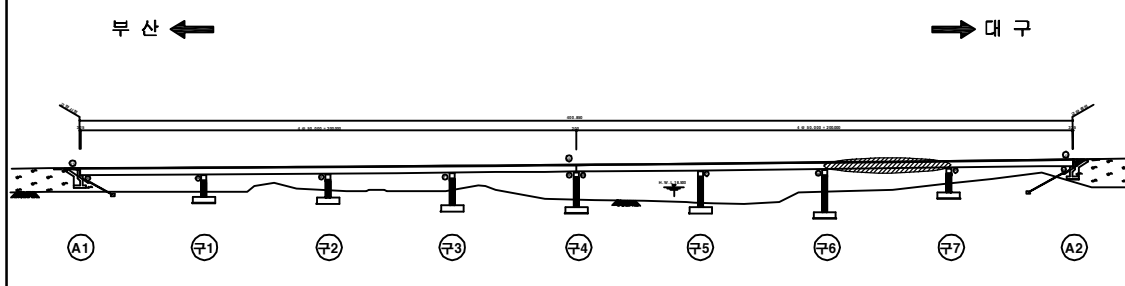

SECTION

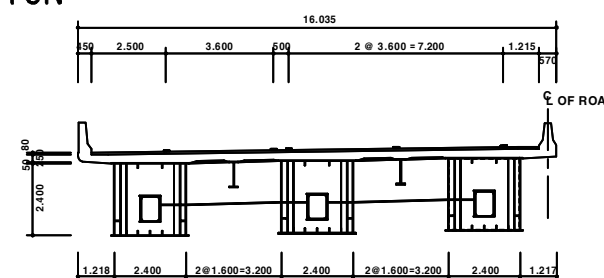

용역명	2016년 상반기 시설물 정기점검 용역
과업기간	2016. 04. 18 ~ 2016. 06. 30
발주처	신대구부산고속도로주식회사
용역사	(주) 위드이앤오
도면번호	063

ID : 월연교(부산) - 거더내부 - S8 G3

보 수 이 력			
	기 존 규 격		보 수(11. 상반기)
	신 구 규 격		보 수(11. 하반기)
	보 수부위재규격		보 수(12. 상반기)
	보 수(기보수)		보 수(12. 하반기)
	보 수(08. 상반기)		보 수(13. 상반기)
	보 수(08. 하반기)		보 수(13. 하반기)
	보 수(09. 상반기)		보 수(14. 상반기)
	보 수(09. 하반기)		보 수(14. 하반기)
	보 수(10. 상반기)		보 수(15. 상반기)
	보 수(10. 하반기)		보 수(15. 하반기)


손 상 현 황 표

번호	신(N) 구(P)	손상내용	손상현황						결함 상태	손상 물량	비고
			폭	길이	너비	물량	단위	개소			
1											
2											
주) 손상의 길이 및 너비는 「 m 」이며, 균열의 폭은 「 mm 」임

← 부 산


대 구 →

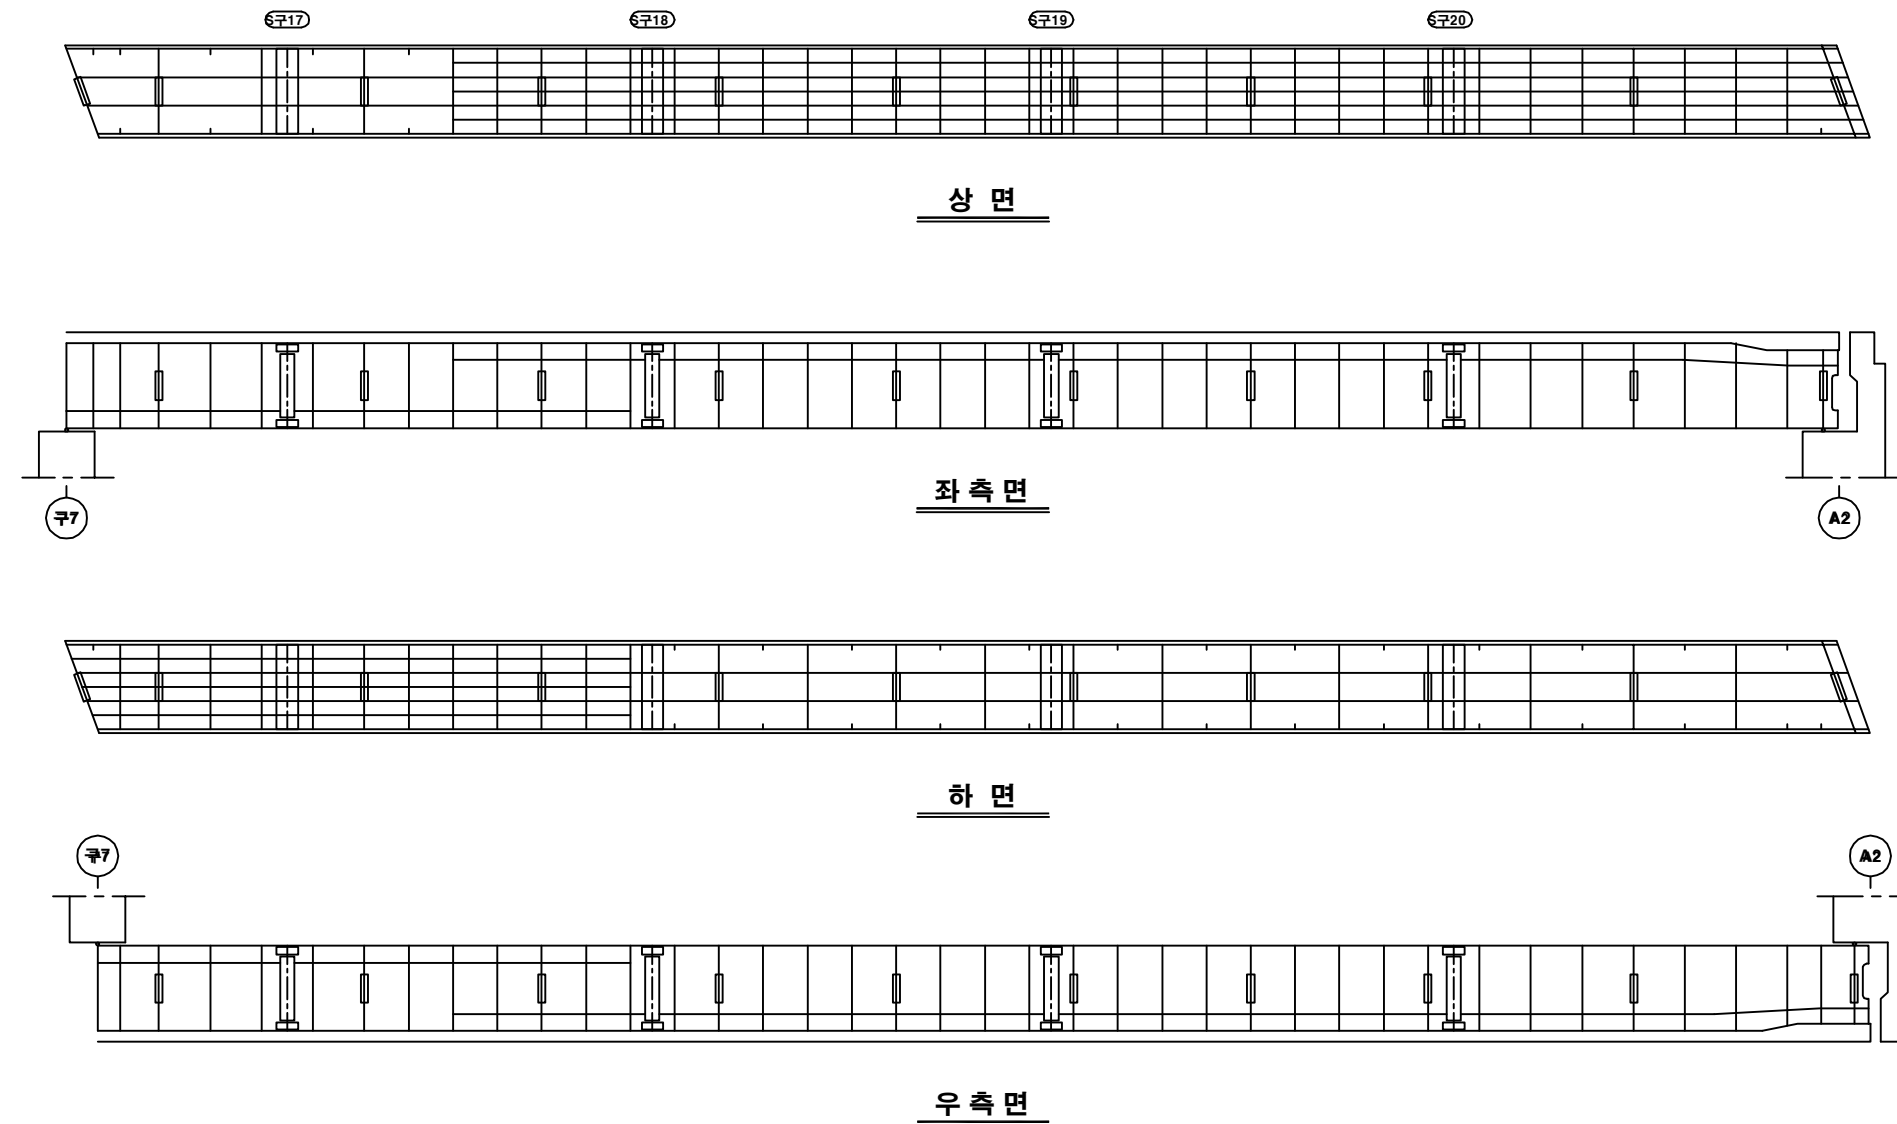

KEY PLAN

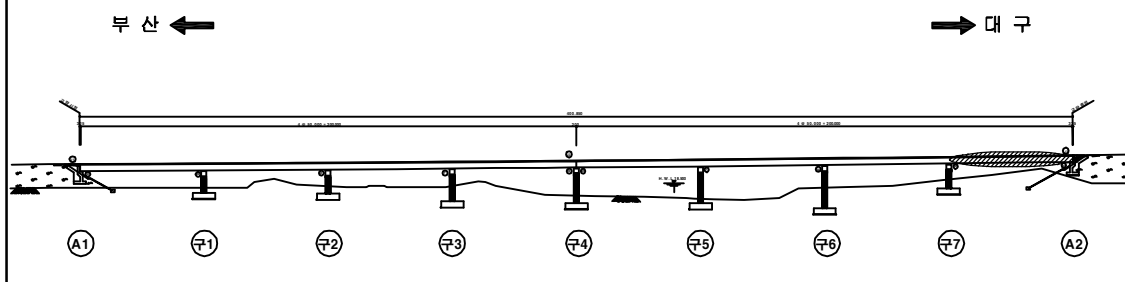

SECTION

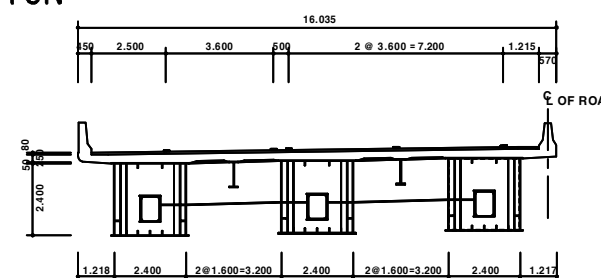

용역명	2016년 상반기 시설물 정기점검 용역
과업기간	2016. 04. 18 ~ 2016. 06. 30
발주처	신대구부산고속도로주식회사
용역사	(주) 위드이앤오
도면번호	064


ID : 월연교(부산) - 교대 - A1

보 수 이 력			
	기 존 균 열		보 수(11. 상반기)
	신 구 균 열		보 수(11. 하반기)
	보수부위재균열		보 수(12. 상반기)
	보 수(기보수)		보 수(12. 하반기)
	보 수(08. 하반기)		보 수(13. 상반기)
	보 수(09. 상반기)		보 수(13. 하반기)
	보 수(09. 하반기)		보 수(14. 상반기)
	보 수(10. 상반기)		보 수(14. 하반기)
	보 수(10. 하반기)		보 수(15. 상반기)
			보 수(15. 하반기)

손 상 현 황 표



번호	신(N) 구(P)	손상내용	손상현황						결함 상대	손상 물량	비고
			폭	길이	너비	물량	단위	개소			
1	구	볼트 녹발생	-	-	-	1.00	EA	1	b	1.00	
2	구	균열	0.2	1.5	-	1.50	m	1	b	1.50	
3	구	볼트 녹발생	-	-	-	1.00	EA	3	b	3.00	
4	구	볼트 녹발생	-	-	-	1.00	EA	2	b	2.00	
5	구	볼트 녹발생	-	-	-	1.00	EA	1	b	1.00	
6	구	볼트 녹발생	-	-	-	1.00	EA	4	b	4.00	
7	구	누수오염	-	0.5	2.5	1.25	m²	1	b	1.25	
8	구	누수오염	-	0.5	1.5	0.75	m²	1	b	0.75	
9	구	균열	0.2	1.4	-	1.40	m	1	b	1.40	
10											
11											
주) 손상의 길이 및 너비는 「 m 」 이며, 균열의 폭은 「 mm 」 임

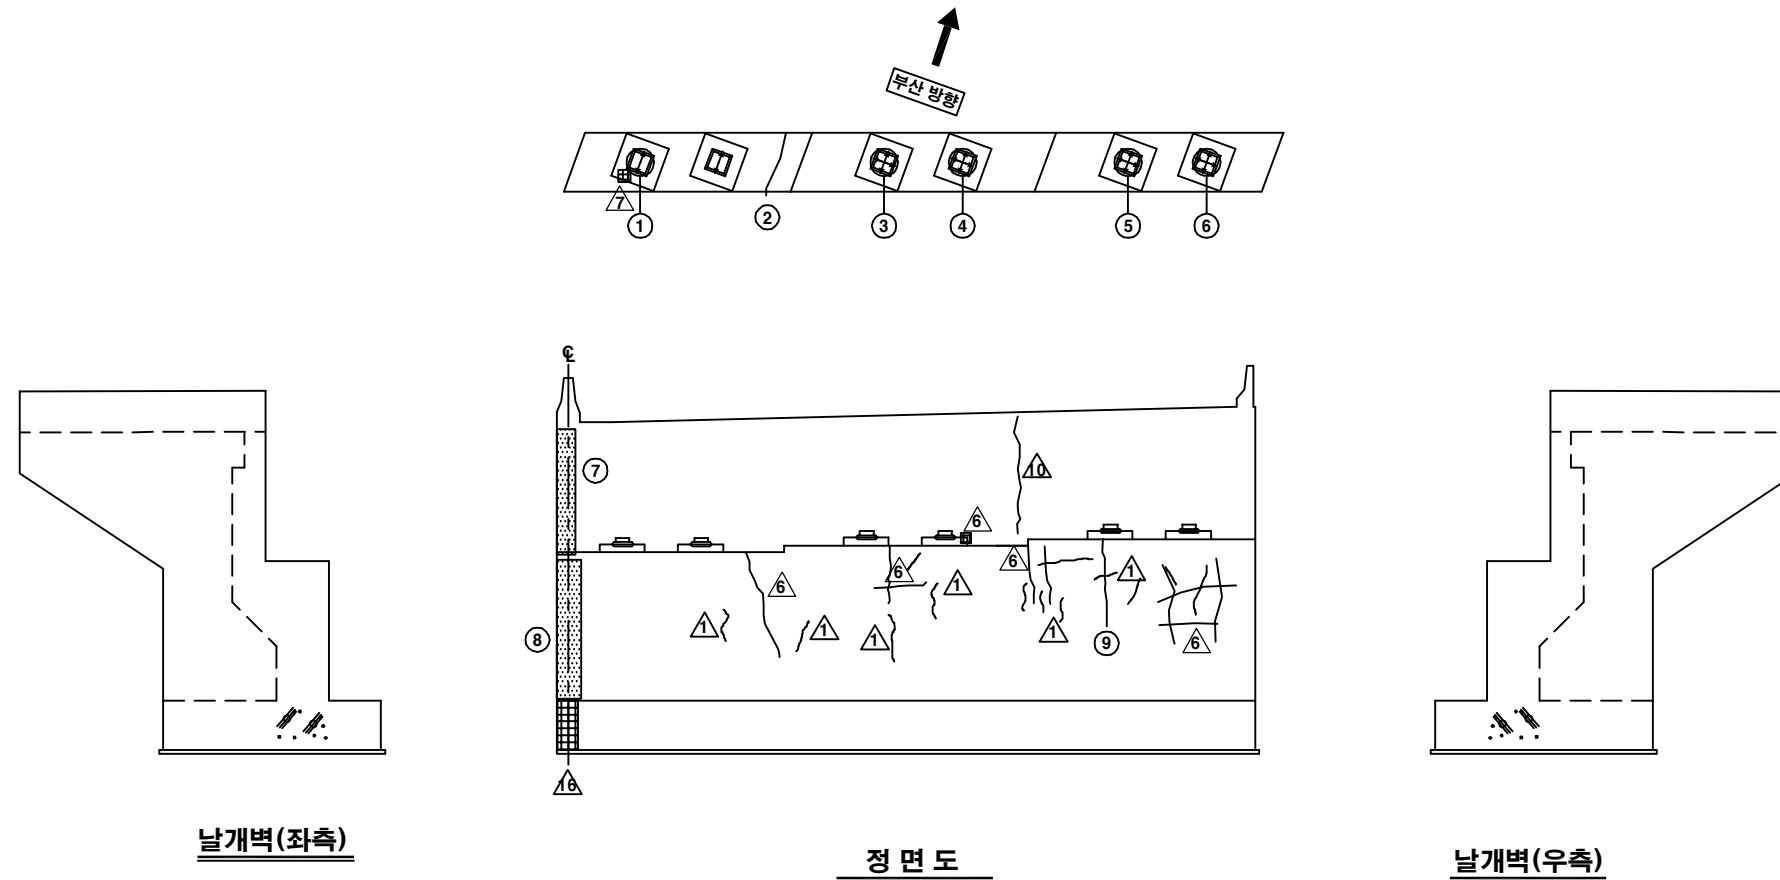

KEY PLAN

SECTION

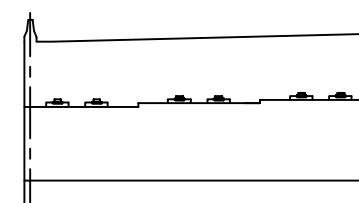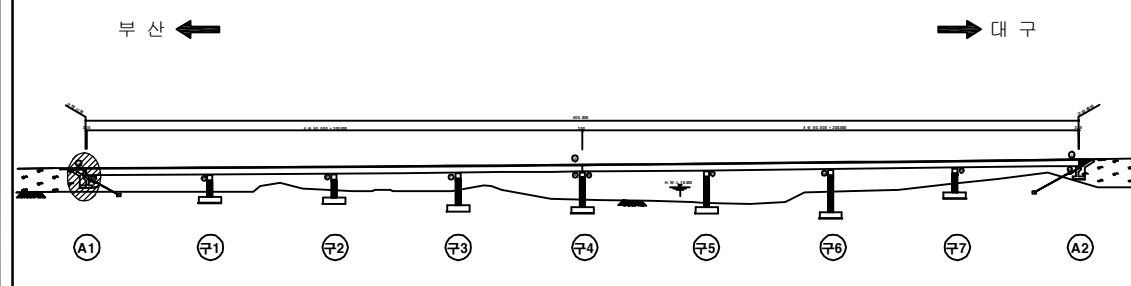

용역명	2016년 상반기 시설물 정기점검 용역
과업기간	2016. 04. 18 ~ 2016. 06. 30
발주처	신대구부산고속도로주식회사
용역사	(주) 위드이앤오
도면번호	065



ID : 월연교(부산) - 교대 A2

보 수 이 력			
	기 존 균 열		보 수(11. 상반기)
	신 구 균 열		보 수(11. 하반기)
	보수부위재균열		보 수(12. 상반기)
	보 수(기보수)		보 수(12. 하반기)
	보 수(08. 하반기)		보 수(13. 상반기)
	보 수(09. 상반기)		보 수(13. 하반기)
	보 수(09. 하반기)		보 수(14. 상반기)
	보 수(10. 상반기)		보 수(14. 하반기)
	보 수(10. 하반기)		보 수(15. 상반기)
			보 수(15. 하반기)


손 상 현 황 표

번호	신(N) 구(P)	손상내용	손상현황						결함 상대	손상 물량	비고
			폭	길이	너비	물량	단위	개소			
1	구	볼트 녹발생	-	-	-	1.00	EA	2	b	2.00	
2	구	볼트 녹발생	-	-	-	1.00	EA	1	b	1.00	
3	구	철근노출	-	0.1	0.1	0.01	m ²	1	b	0.01	
4	구	균열	0.2	2.3	-	2.30	m	1	b	2.30	
5	구	균열	0.1	1.3	-	1.30	m	1	b	1.30	
6	구	균열	0.1	0.8	-	0.80	m	1	b	0.80	
7	구	균열	0.1	0.6	-	0.60	m	1	b	0.60	
8	구	균열	0.1	4.1	-	4.10	m	1	b	4.10	
9	구	균열	0.1	0.6	-	0.60	m	1	b	0.60	
10	구	균열	0.2	1.0	-	1.00	m	1	b	1.00	
11	구	균열	0.2	3.0	-	3.00	m	1	b	3.00	
12	구	균열	0.3	1.6	-	1.60	m	1	c	1.60	
13	구	균열	0.1	0.9	-	0.90	m	1	b	0.90	
14	구	균열	0.1	2.0	-	2.00	m	1	b	2.00	
15	구	법면보호블럭 누수흔적	-	15.0	0.75	11.25	m ²	1	b	11.25	
16	구	배수로 파손	-	0.4	0.2	0.08	m ²	1	b	0.08	
17	구	배수로 균열	0.3	0.8	-	0.80	m	1	b	0.80	
18											
19											
주) 손상의 길이 및 너비는 「 m 」이며, 균열의 폭은 「 mm 」임

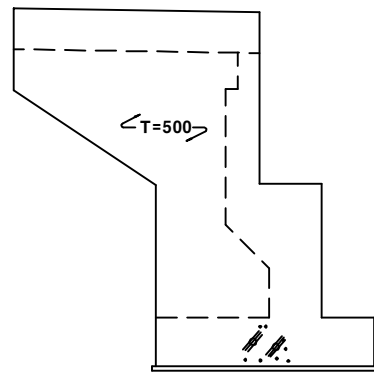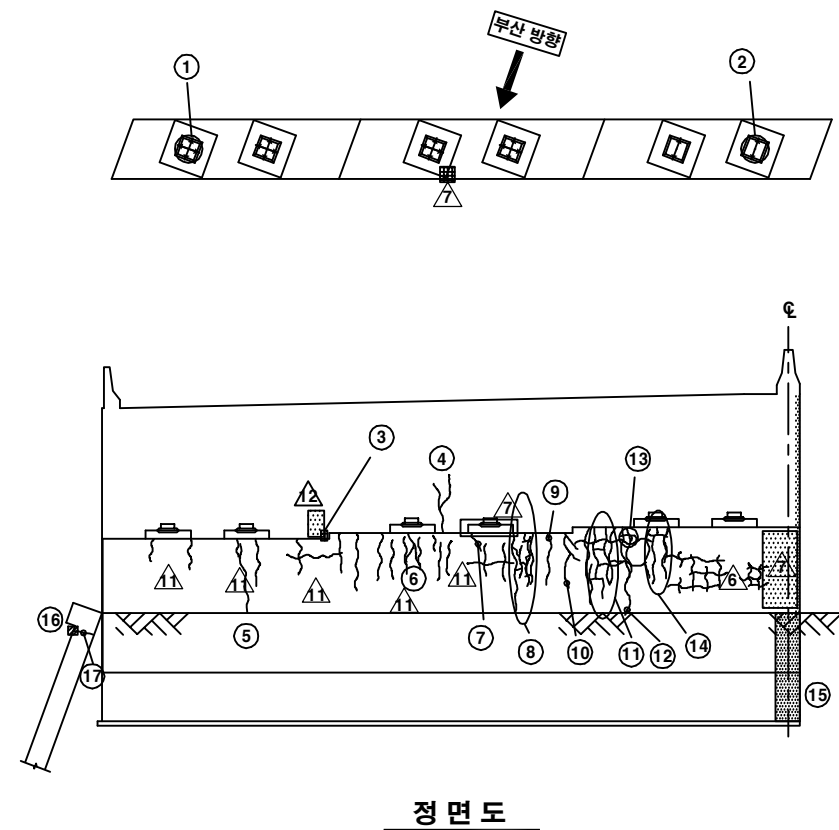


날개벽(좌측)

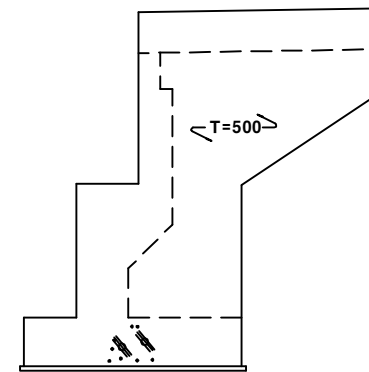


날개벽(우측)

정 면 도

KEY PLAN

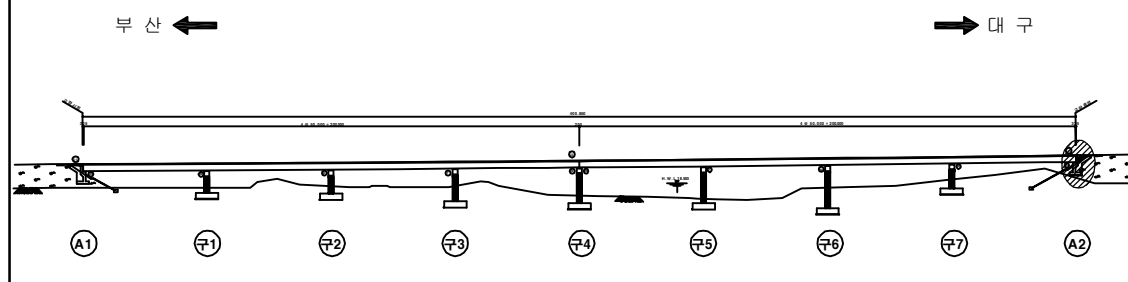


SECTION

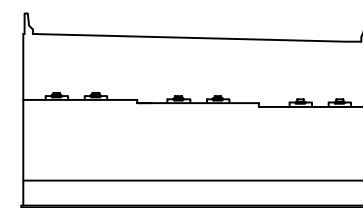

용역명	2016년 상반기 시설물 정기점검 용역
과업기간	2016. 04. 18 ~ 2016. 06. 30
발주처	신대구부산고속도로주식회사
용역사	(주) 위드이앤오
도면번호	066

ID : 월연교(부산) - 교각 P1

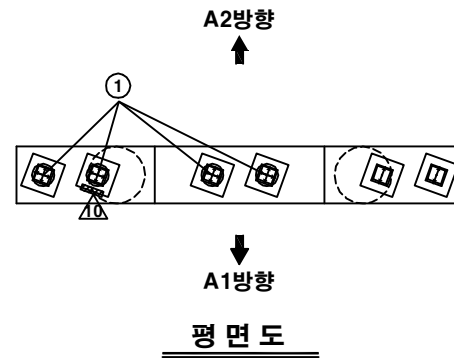

보수 이력			
기존 균열	△	보수(11. 상반기)	
신규 균열	△	보수(11. 하반기)	
보수부위재균열	△	보수(12. 상반기)	
보수(기보수)	△	보수(12. 하반기)	
보수(08. 하반기)	△	보수(13. 상반기)	
보수(09. 상반기)	△	보수(13. 하반기)	
보수(09. 하반기)	△	보수(14. 상반기)	
보수(10. 상반기)	△	보수(14. 하반기)	
보수(10. 하반기)	△	보수(15. 상반기)	
	△	보수(15. 하반기)	

손상 현황 표

번호	신(N) 구(P)	손상내용	손상현황						결함 상태	손상 물량	비고
			폭	길이	너비	물량	단위	개소			
1	구	볼트 녹발생	-	-	-	4.00	EA	4	b	16.00	
2	구	망상균열	-	7.6	2.4	18.24	m²	1	b	18.24	
3	구	망상균열	-	1.4	1.2	1.68	m²	1	b	1.68	
4	구	균열	0.1	0.5	-	0.50	m	1	b	0.50	
5	구	망상균열	-	0.7	0.7	0.49	m²	1	b	0.49	
6	구	균열	0.2	1.0	-	1.00	m	1	b	1.00	
7	구	균열	0.1	0.9	-	0.90	m	1	b	0.90	
8	구	균열	0.1	0.9	-	0.90	m	1	b	0.90	
9	구	망상균열	-	7.6	2.4	18.24	m²	1	b	18.24	
10	구	균열	0.2	1.5	-	1.50	m	1	b	1.50	
11	구	망상균열	-	1.2	0.8	0.96	m²	1	b	0.96	
12	구	균열	0.2	0.7	-	0.70	m	1	b	0.70	
13	구	균열	0.2	0.8	-	0.80	m	1	b	0.80	
14	구	보수불량	-	0.2	0.2	0.04	m²	1	b	0.04	
15											
16											
주) 손상의 길이 및 너비는 「 m 」이며, 균열의 폭은 「 mm 」임

내측면(좌측)

측면도(좌측)


정면도

측면도(우측)


배면도

내측면(우측)

KEY PLAN


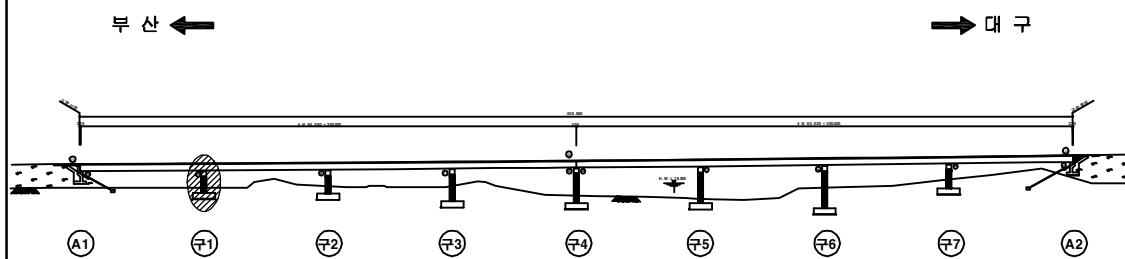


SECTION

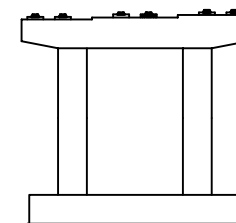

용역명	2016년 상반기 시설물 정기점검 용역
과업기간	2016. 04. 18 ~ 2016. 06. 30
발주처	신대구부산고속도로주식회사
용역사	(주) 위드이앤오
도면번호	067

ID : 월연교(부산) - 교각 P2

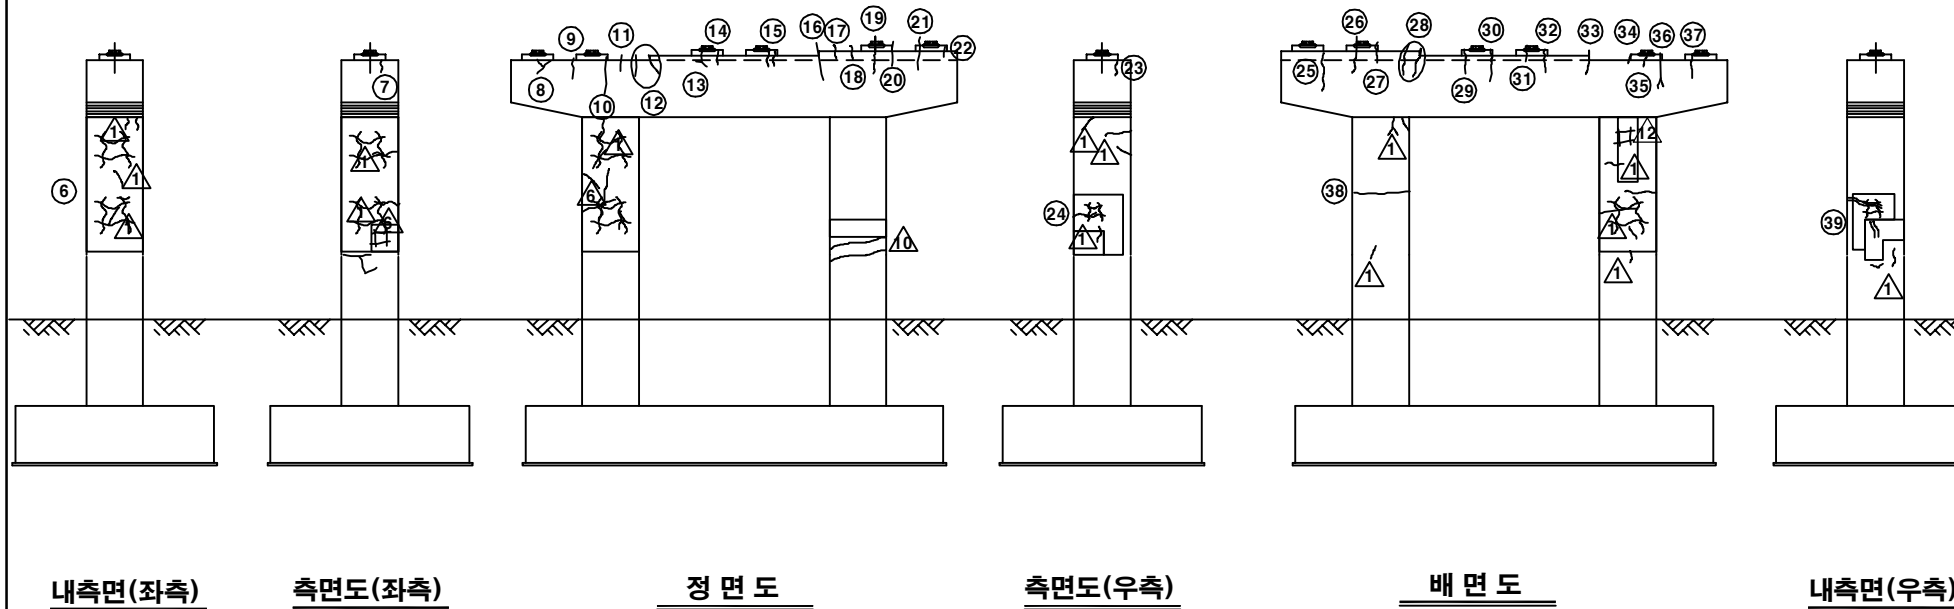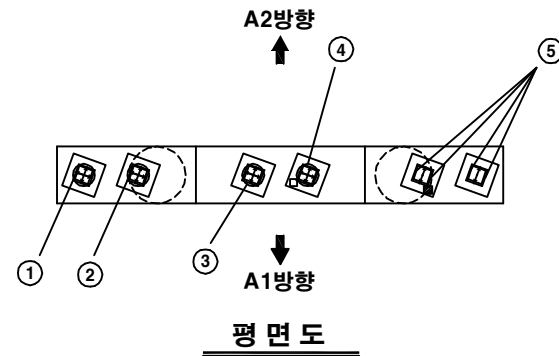


보 수 이 력			
기 존 균 열		보 수(11. 상반기)	
신 구 균 열		보 수(11. 하반기)	
보수부위재균열		보 수(12. 상반기)	
보 수(기보수)		보 수(12. 하반기)	
보 수(08. 하반기)		보 수(13. 상반기)	
보 수(09. 상반기)		보 수(13. 하반기)	
보 수(09. 하반기)		보 수(14. 상반기)	
보 수(10. 상반기)		보 수(14. 하반기)	
보 수(10. 하반기)		보 수(15. 상반기)	
		보 수(15. 하반기)	

손 상 현 황 표


번호	신(N) 구(P)	손상내용	손상현황						결함 상태	손상 물량	비고
			폭	길이	너비	물량	단위	개소			
1	구	볼트 녹발생	-	-	-	1.00	EA	5	b	5.00	
2	구	볼트 녹발생	-	-	-	1.00	EA	5	b	5.00	
3	구	볼트 녹발생	-	-	-	1.00	EA	7	b	7.00	
4	구	볼트 녹발생	-	-	-	1.00	EA	7	b	7.00	
5	구	받침장치 인디게이터 파손	-	-	-	2.00	EA	2	b	4.00	
6	구	망상균열	-	7.6	2.4	18.24	m ²	1	b	18.24	
7	구	균열	0.2	0.5	-	0.50	m	1	b	0.50	
8	구	균열	0.1	1.3	-	1.30	m	1	b	1.30	
9	구	균열	0.1	0.5	-	0.50	m	1	b	0.50	
10	구	균열	0.1	1.0	-	1.00	m	1	b	1.00	
11	구	균열	0.1	0.4	-	0.40	m	1	b	0.40	
12	구	균열	0.2	0.6	-	0.60	m	2	b	1.20	
13	구	균열	0.1	0.5	-	0.50	m	1	b	0.50	
14	구	균열	0.1	0.4	-	0.40	m	1	b	0.40	
15	구	균열	0.2	0.5	-	0.50	m	2	b	1.00	
16	구	균열	0.3	1.0	-	1.00	m	1	c	1.00	
17	구	균열	0.1	0.5	-	0.50	m	1	b	0.50	
18	구	균열	0.1	0.4	-	0.40	m	1	b	0.40	
19	구	균열	0.3	1.0	-	1.00	m	1	c	1.00	
20	구	균열	0.2	0.7	-	0.70	m	1	b	0.70	
21	구	균열	0.2	1.1	-	1.10	m	1	b	1.10	
22	구	균열	0.2	0.3	-	0.30	m	1	b	0.30	
23	구	균열	0.1	0.5	-	0.50	m	1	b	0.50	
24	구	망상균열	-	2.0	1.2	2.40	m ²	1	b	2.40	
25	구	균열	0.2	1.0	-	1.00	m	1	b	1.00	
26	구	균열	0.3	1.1	-	1.10	m	1	c	1.10	
27	구	균열	0.2	0.4	-	0.40	m	1	b	0.40	
28	구	균열	0.3	1.0	-	1.00	m	2	c	2.00	
29	구	균열	0.1	0.8	-	0.80	m	1	b	0.80	
30	구	균열	0.1	1.0	-	1.00	m	1	b	1.00	
31	구	균열	0.1	0.4	-	0.40	m	1	b	0.40	
32	구	균열	0.2	0.8	-	0.80	m	1	b	0.80	
33	구	균열	0.2	1.1	-	1.10	m	1	b	1.10	
34	구	균열	0.1	0.3	-	0.30	m	1	b	0.30	
35	구	균열	0.2	0.2	-	0.20	m	1	b	0.20	
36	구	균열	0.2	1.0	-	1.00	m	1	b	1.00	
37	구	균열	0.2	0.7	-	0.70	m	1	b	0.70	
38	구	균열	0.2	3.0	-	3.00	m	1	b	3.00	
39	구	망상균열	-	2.0	1.2	2.40	m ²	1	b	2.40	
40											
41											
42											

주) 손상의 길이 및 너비는 「 m 」이며, 균열의 폭은 「 mm 」임

KEY PLAN

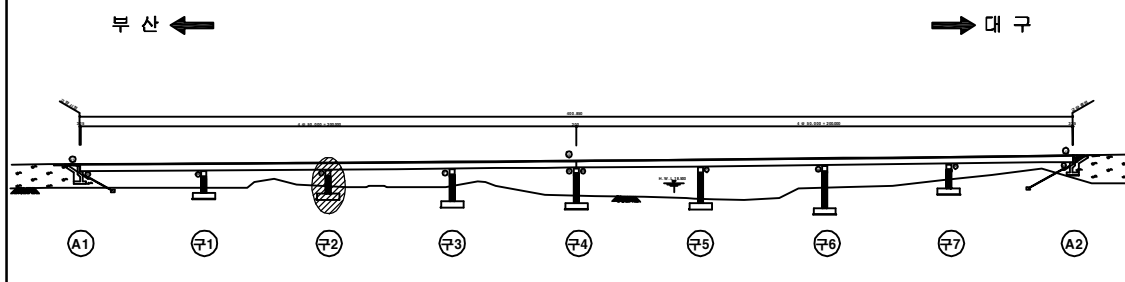

SECTION

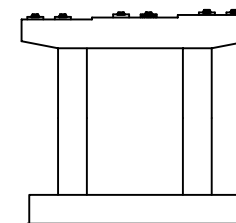

용역명	2016년 상반기 시설물 정기점검 용역
과업기간	2016. 04. 18 ~ 2016. 06. 30
발주처	신대구부산고속도로주식회사
용역사	(주) 위드이앤오
도면번호	068


ID : 월연교(부산) - 교각 P3

보 수 이 력			
기 존 균 열		보 수(11. 상반기)	
신 구 균 열		보 수(11. 하반기)	
보수부위재균열		보 수(12. 상반기)	
보 수(기보수)		보 수(12. 하반기)	
보 수(08. 하반기)		보 수(13. 상반기)	
보 수(09. 상반기)		보 수(13. 하반기)	
보 수(09. 하반기)		보 수(14. 상반기)	
보 수(10. 상반기)		보 수(14. 하반기)	
보 수(10. 하반기)		보 수(15. 상반기)	
		보 수(15. 하반기)	


손 상 현 황 표

번호	신(N) 구(P)	손상내용	손상현황					결함 상태	손상 물량	비고
			폭	길이	너비	물량	단위	개소		
1	구	망상균열	-	-	-	14.472	m ²	1	b	14.472
2	구	망상균열	-	1.2	0.6	0.72	m ²	1	b	0.72
3	구	균열	0.2	0.4	-	0.40	m	1	b	0.40
4	구	균열	0.3	0.9	-	0.90	m	1	c	0.90
5	구	균열	0.1	0.7	-	0.70	m	1	b	0.70
6	구	균열	0.2	0.6	-	0.60	m	2	b	1.20
7	구	균열	0.1	0.3	-	0.30	m	2	b	0.60
8	구	균열	0.1	0.2	-	0.20	m	2	b	0.40
9	구	균열	0.1	0.4	-	0.40	m	1	b	0.40
10	구	균열	0.1	0.6	-	0.60	m	1	b	0.60
11	구	균열	0.2	1.0	-	1.00	m	1	b	1.00
12	구	균열	0.1	0.3	-	0.30	m	1	b	0.30
13	구	균열	0.1	0.6	-	0.60	m	1	b	0.60
14	구	균열	0.3	0.7	-	0.70	m	1	c	0.70
15	구	균열	0.1	0.4	-	0.40	m	1	b	0.40
16	구	균열	0.2	0.6	-	0.60	m	1	b	0.60
17	구	균열	0.1	0.3	-	0.30	m	1	b	0.30
18	구	망상균열	-	-	-	14.442	m ²	1	b	14.442
19	구	균열	0.1	0.5	-	0.50	m	1	b	0.50
20	구	균열	0.2	0.6	-	0.60	m	1	b	0.60
21	구	균열	0.1	0.4	-	0.40	m	2	b	0.80
22	구	균열	0.3	1.2	-	1.20	m	1	c	1.20
23	구	균열	0.2	0.6	-	0.60	m	1	b	0.60
24	구	균열	0.1	0.3	-	0.30	m	1	b	0.30
25	구	균열	0.1	0.9	-	0.90	m	1	b	0.90
26	구	균열	0.2	1.0	-	1.00	m	1	b	1.00
27	구	균열	0.1	0.3	-	0.30	m	1	b	0.30
28	구	균열	0.1	0.6	-	0.60	m	4	b	2.40
29	구	균열	0.1	0.2	-	0.20	m	2	b	0.40
30	구	균열	0.1	1.2	-	1.20	m	1	b	1.20
31	구	균열	0.1	1.0	-	1.00	m	1	b	1.00
32	구	균열	0.1	0.5	-	0.50	m	2	b	1.00
33	구	균열	0.2	0.7	-	0.70	m	1	b	0.70
34	구	균열	0.1	0.4	-	0.40	m	1	b	0.40
35	구	망상균열	-	0.5	0.5	0.25	m ²	1	b	0.25
36										
37										
38										
39										
40										
41										
42										


주) 손상의 길이 및 너비는 「 m 」이며, 균열의 폭은 「 mm 」임

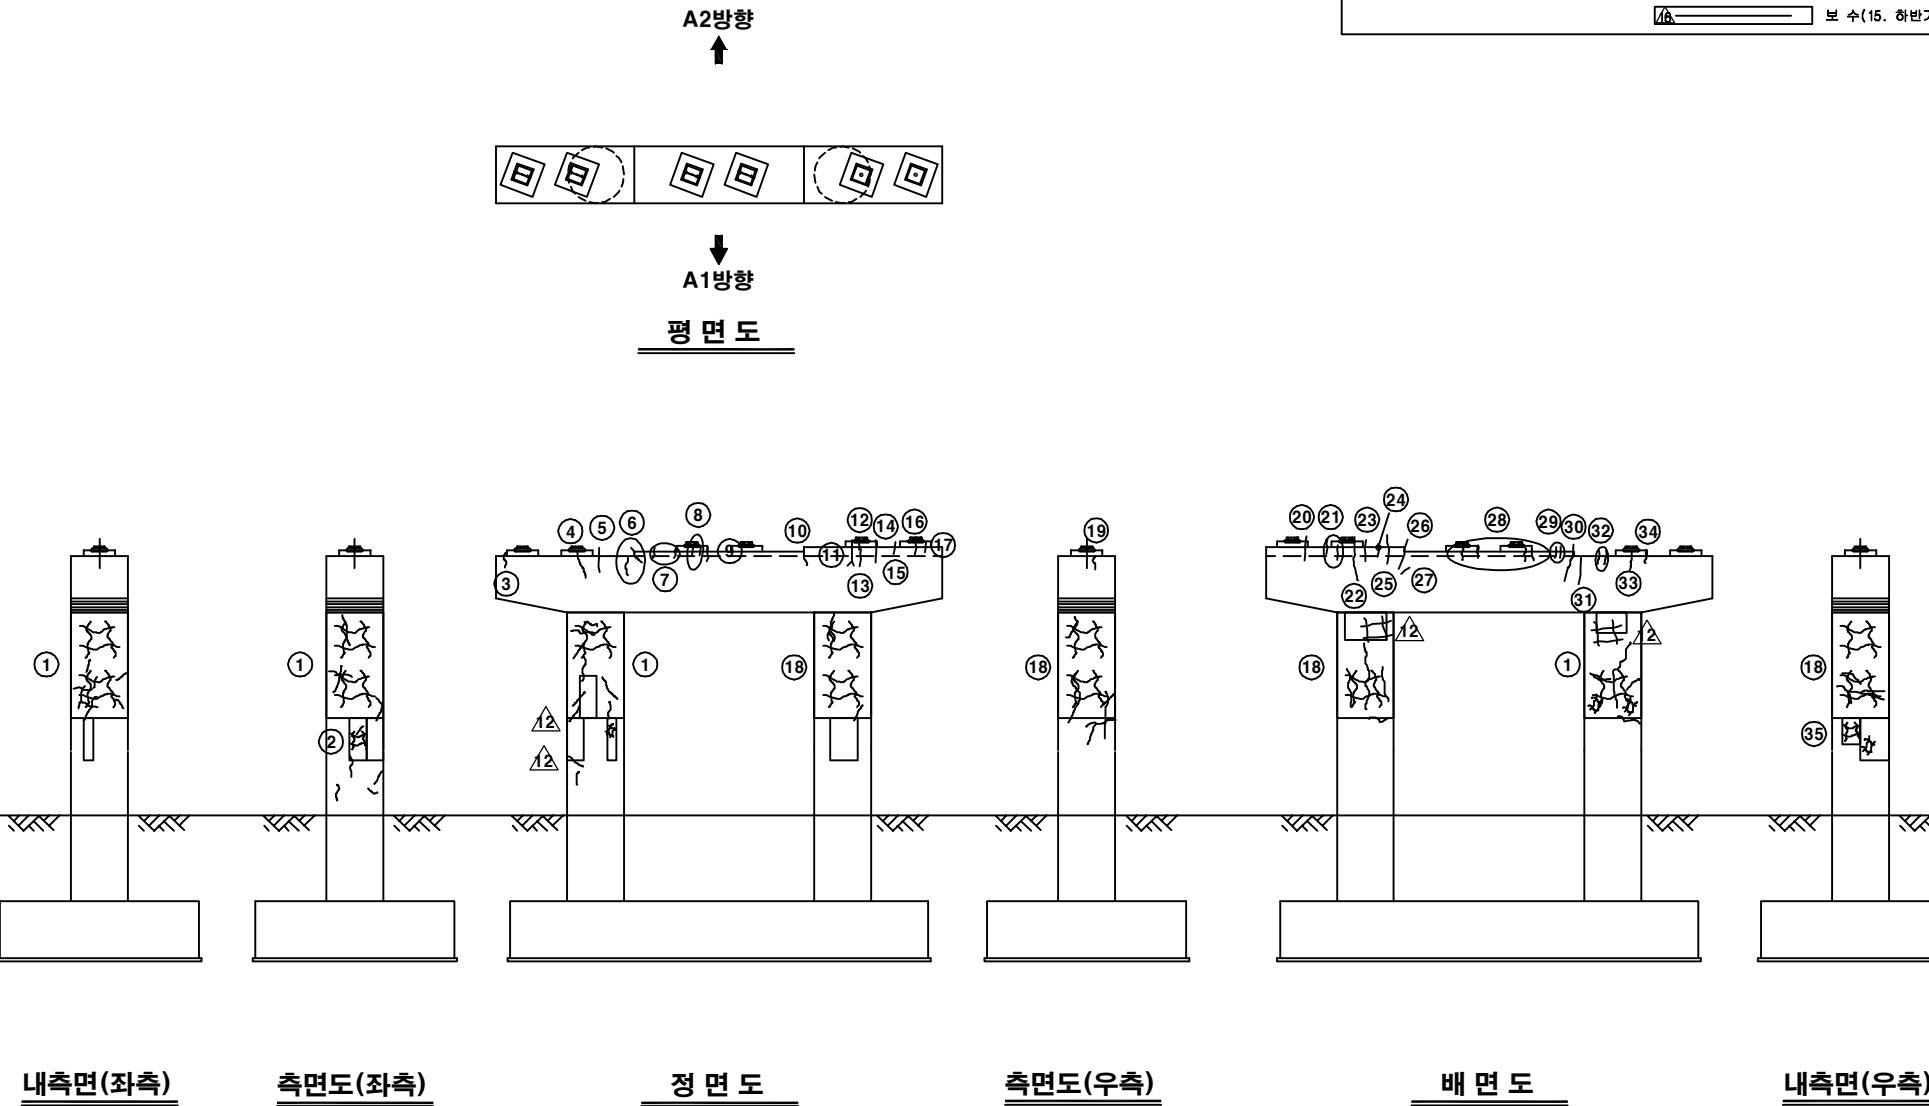

KEY PLAN


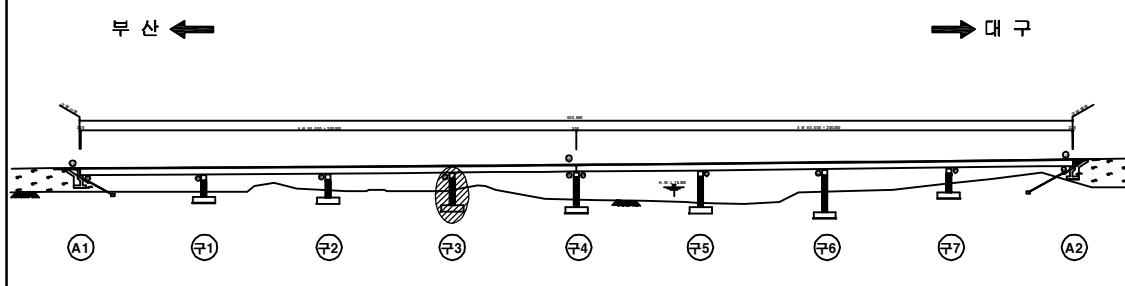


SECTION

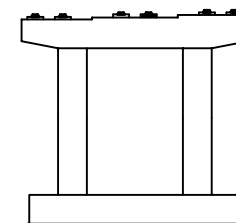

용역명	2016년 상반기 시설물 정기점검 용역
과업기간	2016. 04. 18 ~ 2016. 06. 30
발주처	신대구부산고속도로주식회사
용역사	(주) 위드이앤오
도면번호	069

ID : 월연교(부산) - 교각 P4

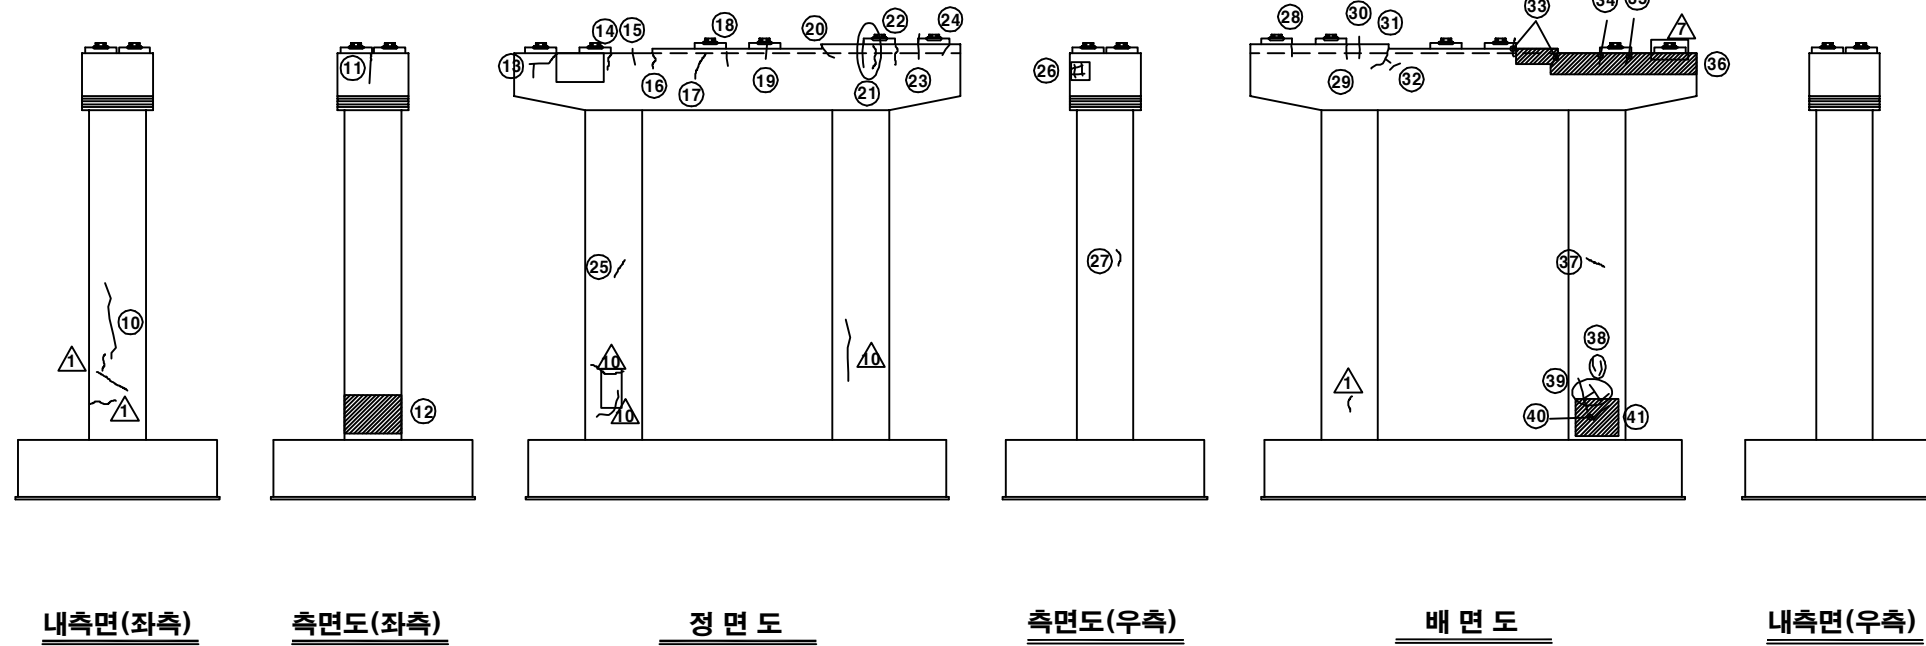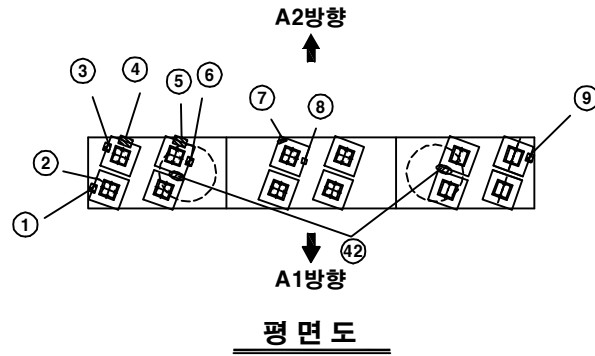


보수 이력			
기존 균열	△	보수(11. 상반기)	
신규 균열	△	보수(11. 하반기)	
보수부위재균열	△	보수(12. 상반기)	
보수(기보수)	△	보수(12. 하반기)	
보수(08. 하반기)	△	보수(13. 상반기)	
보수(09. 상반기)	△	보수(13. 하반기)	
보수(09. 하반기)	△	보수(14. 상반기)	
보수(10. 상반기)	△	보수(14. 하반기)	
보수(10. 하반기)	△	보수(15. 상반기)	
	△	보수(15. 하반기)	

손상 현황 표


번호	신(N) 구(P)	손상내용	손상현황					결함 상태	손상 물량	비고
			폭	길이	너비	물량	단위			
1	구	발침 콘크리트 박락/철근노출	-	0.1	0.3	0.03	m ²	1	c	0.03
2	구	발침 콘크리트 균열	0.1	0.3	-	0.30	m	1	b	0.30
3	구	발침 콘크리트 철근노출	-	0.1	0.3	0.03	m ²	1	c	0.03
4	구	발침 콘크리트 들뜸(보수부)	-	0.5	0.3	0.15	m ²	1	b	0.15
5	구	발침 콘크리트 보수물량	-	0.4	0.3	0.12	m ²	1	b	0.12
6	구	발침 콘크리트 철근노출	-	0.1	0.3	0.03	m ²	1	c	0.03
7	구	발침 콘크리트 들뜸	-	0.5	0.5	0.25	m ²	1	b	0.25
8	구	발침 콘크리트 박락	-	0.1	0.1	0.01	m ²	1	b	0.01
9	구	발침 콘크리트 철근노출	-	0.1	0.3	0.03	m ²	1	c	0.03
10	구	균열	0.1	2.0	-	2.00	m	1	b	2.00
11	구	균열	0.2	0.9	-	0.90	m	1	b	0.90
12	구	표면박리/열화	-	2.5	1.0	2.50	m ²	1	b	2.50
13	구	균열	0.1	1.0	-	1.00	m	1	b	1.00
14	구	균열	0.1	0.2	-	0.20	m	1	b	0.20
15	구	균열	0.1	0.4	-	0.40	m	1	b	0.40
16	구	균열	0.2	0.5	-	0.50	m	1	b	0.50
17	구	균열	0.1	0.6	-	0.60	m	1	b	0.60
18	구	균열	0.1	0.3	-	0.30	m	1	b	0.30
19	구	균열	0.1	0.4	-	0.40	m	1	b	0.40
20	구	균열	0.2	0.5	-	0.50	m	1	b	0.50
21	구	균열	0.2	0.7	-	0.70	m	2	b	1.40
22	구	균열	0.1	0.3	-	0.30	m	1	b	0.30
23	구	균열	0.1	0.7	-	0.70	m	1	b	0.70
24	구	균열	0.1	0.3	-	0.30	m	1	b	0.30
25	구	균열	0.2	0.3	-	0.30	m	1	b	0.30
26	구	망상균열	-	0.5	0.5	0.25	m ²	1	b	0.25
27	구	균열	0.1	0.3	-	0.30	m	1	b	0.30
28	구	균열	0.1	0.3	-	0.30	m	1	b	0.30
29	구	균열	0.1	0.4	-	0.40	m	1	b	0.40
30	구	균열	0.2	0.7	-	0.70	m	1	b	0.70
31	구	균열	0.2	0.5	-	0.50	m	1	b	0.50
32	구	균열	0.2	0.6	-	0.60	m	1	b	0.60
33	구	균열	0.1	0.4	-	0.40	m	2	b	0.80
34	구	균열	0.1	0.3	-	0.30	m	1	b	0.30
35	구	균열	0.1	0.4	-	0.40	m	1	b	0.40
36	구	표면박리	-	6.5	0.4	2.60	m ²	1	b	2.60
37	구	균열	0.1	0.3	-	0.30	m	1	b	0.30
38	구	균열	0.1	0.5	-	0.50	m	2	b	1.00
39	구	균열	0.1	1.4	-	1.40	m	1	b	1.40
40	구	균열	0.1	0.7	-	0.70	m	1	b	0.70
41	구	표면박리/열화	-	1.0	2.5	2.50	m ²	1	b	2.50
42	구	조류배설물 퇴적	-	0.5	0.8	0.40	m ²	2	b	0.80

주) 손상의 길이 및 너비는 「 m 」이며, 균열의 폭은 「 mm 」임

KEY PLAN


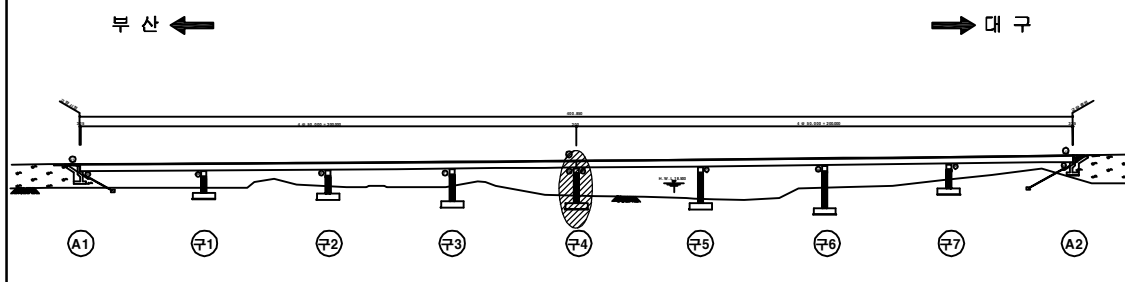


SECTION

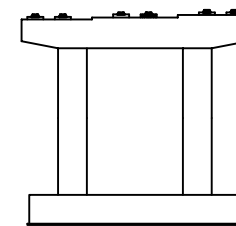


용역명	2016년 상반기 시설물 정기점검 용역
과업기간	2016. 04. 18 ~ 2016. 06. 30
발주처	신대구부산고속도로주식회사
용역사	(주) 위드이앤오
도면번호	070


ID : 월연교(부산) - 교각 P5

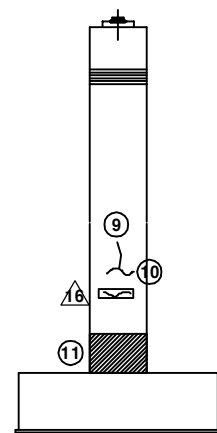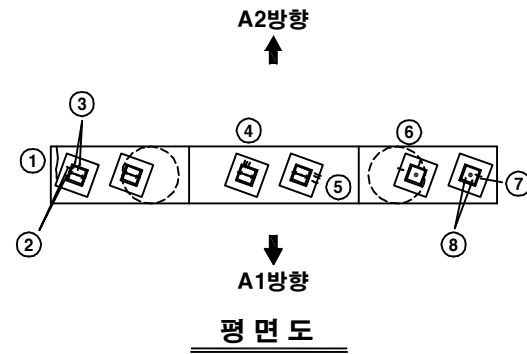


내측면(좌측)

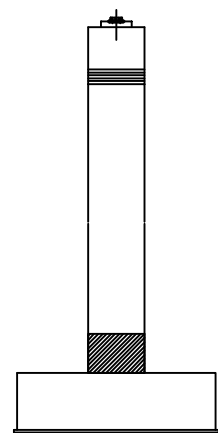


측면도(좌측)

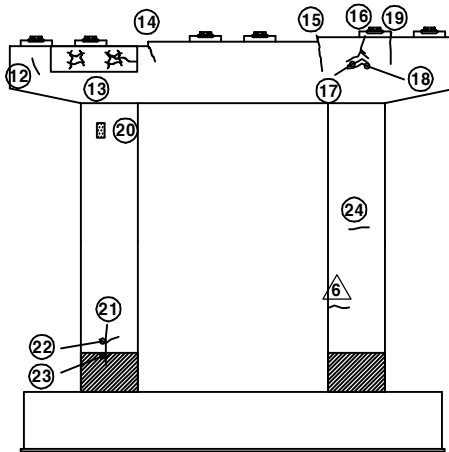


정면도

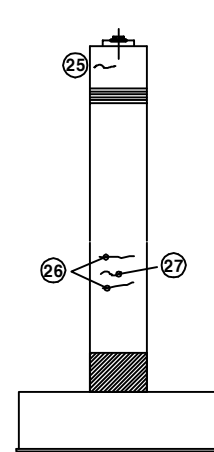

측면도(우측)

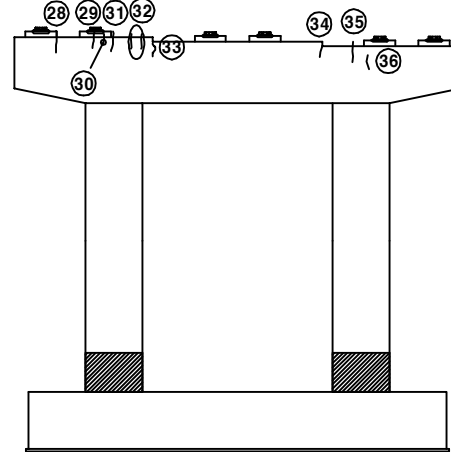

배면도

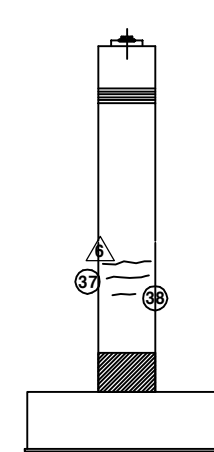

내측면(우측)


보수이력			
기존 균열	△	보수(11. 상반기)	
신규 균열	△	보수(11. 하반기)	
보수부위재균열	△	보수(12. 상반기)	
보수(기보수)	△	보수(12. 하반기)	
보수(08. 하반기)	△	보수(13. 상반기)	
보수(09. 상반기)	△	보수(13. 하반기)	
보수(09. 하반기)	△	보수(14. 상반기)	
보수(10. 상반기)	△	보수(14. 하반기)	
보수(10. 하반기)	△	보수(15. 상반기)	
	△	보수(15. 하반기)	

손상현황표


번호	신(N) 구(P)	손상내용	손상현황						결함 상태	손상 물량	비고
			폭	길이	너비	물량	단위	개소			
1	구	균열	0.3	1.2	-	1.20	m	1	c	1.20	
2	구	받침 물탈 균열	0.3	0.2	-	0.20	m	2	c	0.40	
3	구	받침 물탈 균열	0.2	0.2	-	0.20	m	2	b	0.40	
4	구	받침 물탈 균열	0.2	0.2	-	0.20	m	3	b	0.60	
5	구	받침 물탈 균열	0.1	0.1	-	0.10	m	3	b	0.30	
6	구	받침 물탈 균열	0.2	0.2	-	0.20	m	2	b	0.40	
7	구	받침 물탈 균열	0.1	0.1	-	0.10	m	1	b	0.10	
8	구	받침 물탈 균열	0.1	0.1	-	0.10	m	2	b	0.20	
9	구	균열	0.1	0.8	-	0.80	m	1	b	0.80	
10	구	균열	0.2	0.5	-	0.50	m	1	b	0.50	
11	구	박리	-	6.28	1.5	9.42	m ²	2	b	18.84	
12	구	균열	0.1	0.5	-	0.50	m	1	b	0.50	
13	구	망상균열	-	3.0	0.8	2.40	m ²	1	b	2.40	
14	구	균열	0.1	0.5	-	0.50	m	1	b	0.50	
15	구	균열	0.2	1.0	-	1.00	m	1	b	1.00	
16	구	균열	0.2	2.0	-	2.00	m	1	b	2.00	
17	구	균열	0.2	1.0	-	1.00	m	1	b	1.00	
18	구	균열	0.2	1.5	-	1.50	m	1	b	1.50	
19	구	균열	0.2	1.0	-	1.00	m	1	b	1.00	
20	구	백태	-	0.1	0.3	0.03	m ²	1	b	0.03	
21	구	균열	0.1	1.4	-	1.40	m	1	b	1.40	
22	구	균열	0.2	0.6	-	0.60	m	1	b	0.60	
23	구	균열	0.2	0.4	-	0.40	m	1	b	0.40	
24	구	균열	0.2	0.3	-	0.30	m	1	b	0.30	
25	구	균열	0.1	0.5	-	0.50	m	1	b	0.50	
26	구	균열	0.1	1.0	-	1.00	m	2	b	2.00	
27	구	균열	0.1	0.5	-	0.50	m	1	b	0.50	
28	구	균열	0.1	0.4	-	0.40	m	1	b	0.40	
29	구	균열	0.1	0.6	-	0.60	m	1	b	0.60	
30	구	균열	0.1	0.3	-	0.30	m	1	b	0.30	
31	구	균열	0.1	0.5	-	0.50	m	1	b	0.50	
32	구	균열	0.1	0.4	-	0.40	m	2	b	0.80	
33	구	균열	0.1	0.3	-	0.30	m	1	b	0.30	
34	구	균열	0.1	0.3	-	0.30	m	1	b	0.30	
35	구	균열	0.1	0.6	-	0.60	m	1	b	0.60	
36	구	균열	0.1	0.4	-	0.40	m	1	b	0.40	
37	구	균열	0.2	1.0	-	1.00	m	1	b	1.00	
38	구	균열	0.2	0.6	-	0.60	m	1	b	0.60	
39											
40											
41											
42											

주) 손상의 길이 및 너비는 「m」이며, 균열의 폭은 「mm」임

KEY PLAN


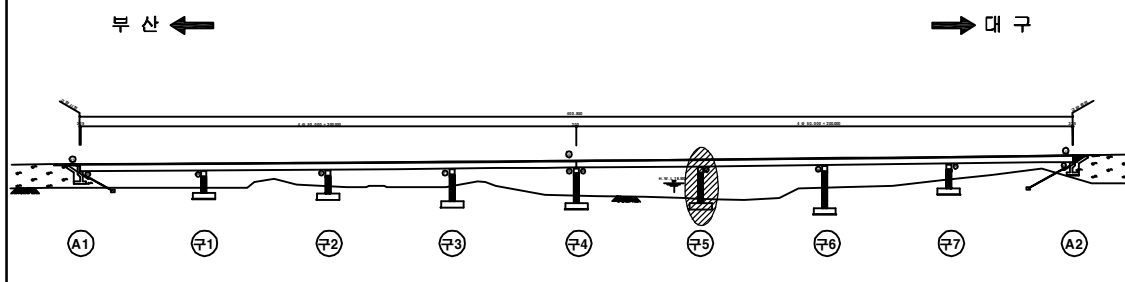


SECTION

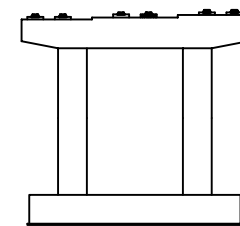

용역명	2016년 상반기 시설물 정기점검 용역
과업기간	2016. 04. 18 ~ 2016. 06. 30
발주처	신대구부산고속도로주식회사
용역사	(주) 위드이앤오
도면번호	071

ID : 월연교(부산) - 교각 P6

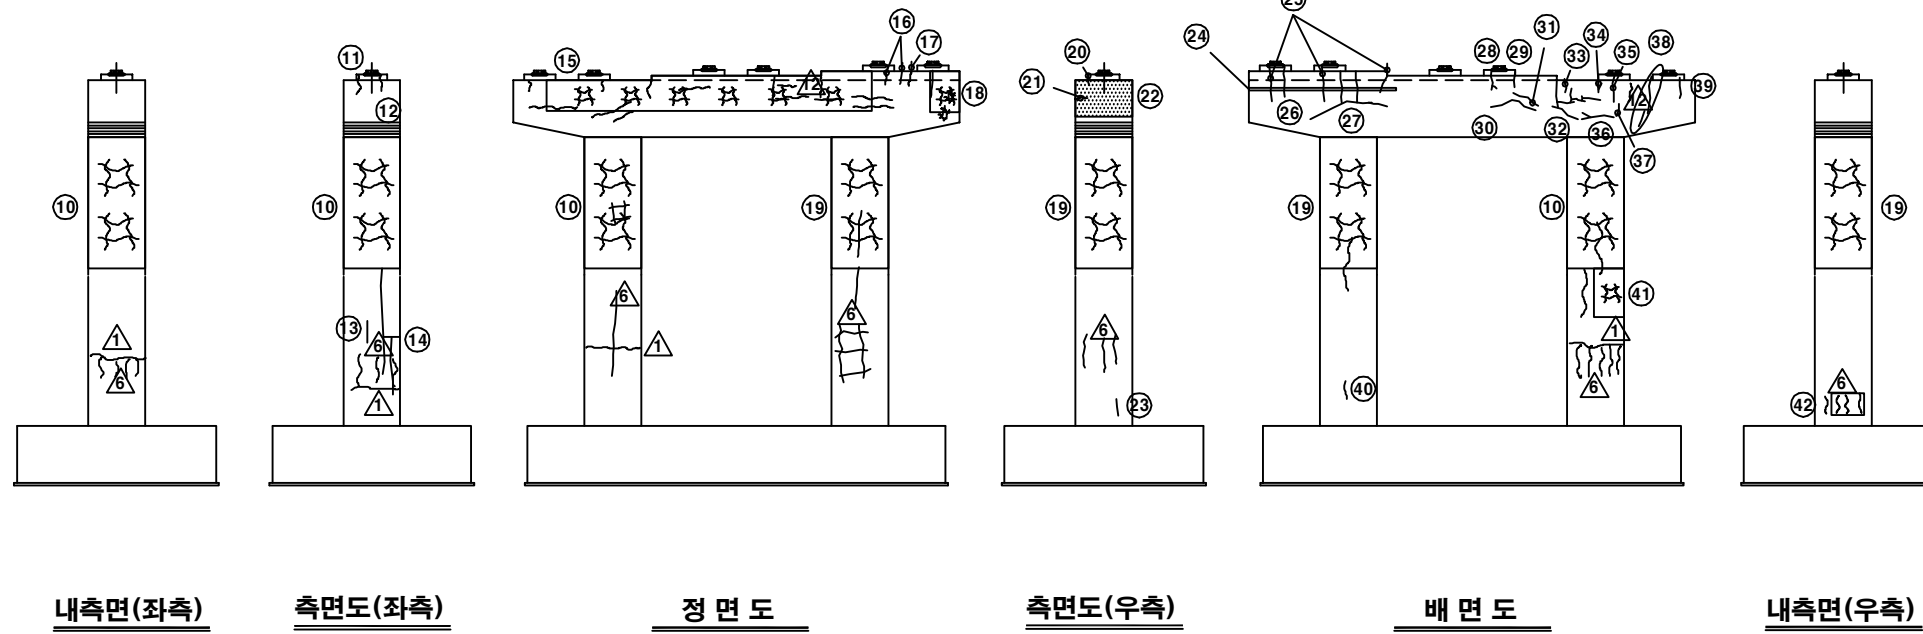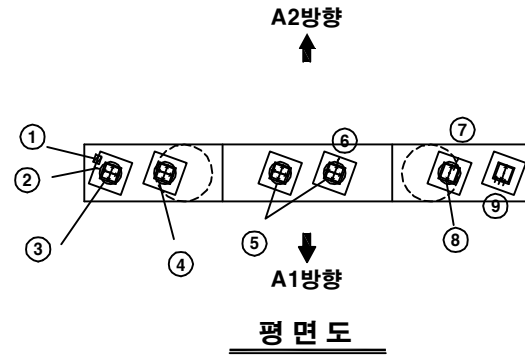


보수 이력			
기 존 균 열	△	보 수(11. 상반기)	
신 구 균 열	△	보 수(11. 하반기)	
보수부위재균열	△	보 수(12. 상반기)	
보 수(기보수)	△	보 수(12. 하반기)	
보 수(08. 하반기)	△	보 수(13. 상반기)	
보 수(09. 상반기)	△	보 수(13. 하반기)	
보 수(09. 하반기)	△	보 수(14. 상반기)	
보 수(10. 상반기)	△	보 수(14. 하반기)	
보 수(10. 하반기)	△	보 수(15. 상반기)	
	△	보 수(15. 하반기)	

손상 현황 표


번호	신(N) 구(P)	손상내용	손상현황					결함 상태	손상 물량	비고
			폭	길이	너비	물량	단위			
1	구	받침 콘크리트 박락	-	0.1	0.2	0.02	m ²	1	b	0.02
2	구	받침 물탈 균열	0.1	0.1	-	0.10	m	1	b	0.10
3	구	볼트 녹발생	-	-	-	1.00	EA	2	b	2.00
4	구	볼트 녹발생	-	-	-	1.00	EA	5	b	5.00
5	구	볼트 녹발생	-	-	-	4.00	EA	2	b	8.00
6	구	받침 물탈 균열	0.1	0.1	-	0.10	m	1	b	0.10
7	구	받침 물탈 균열	0.1	0.3	-	0.30	m	1	b	0.30
8	구	볼트 녹발생	-	-	-	1.00	EA	1	b	1.00
9	구	받침 물탈 균열	0.1	0.1	-	0.10	m	3	b	0.30
10	구	망상균열	-	6.28	2.3	14.444	m ²	1	b	14.444
11	구	균열	0.1	0.7	-	0.70	m	1	b	0.70
12	구	균열	0.1	0.5	-	0.50	m	1	b	0.50
13	구	균열	0.1	0.6	-	0.60	m	1	b	0.60
14	구	균열	0.1	3.6	-	3.60	m	1	b	3.60
15	구	망상균열	-	12.0	1.2	14.40	m ²	1	b	14.40
16	구	균열	0.2	0.6	-	0.60	m	2	b	1.20
17	구	균열	0.2	0.7	-	0.70	m	1	b	0.70
18	구	망상균열	-	1.0	1.2	1.20	m ²	1	b	1.20
19	구	망상균열	-	6.28	2.3	14.444	m ²	1	b	14.444
20	구	균열	0.1	0.4	-	0.40	m	1	b	0.40
21	구	균열	0.1	0.3	-	0.30	m	1	b	0.30
22	구	누수오염	-	2.0	1.5	3.00	m ²	1	b	3.00
23	구	균열	0.1	0.5	-	0.50	m	1	b	0.50
24	구	점검통로 난간 변형	-	-	-	1.00	EA	1	b	1.00
25	구	균열	0.2	1.2	-	1.20	m	3	b	3.60
26	구	균열	0.2	1.0	-	1.00	m	1	b	1.00
27	구	균열	0.2	5.0	-	5.00	m	1	b	5.00
28	구	균열	0.1	0.7	-	0.70	m	1	b	0.70
29	구	균열	0.2	0.5	-	0.50	m	1	b	0.50
30	구	균열	0.2	1.5	-	1.50	m	1	b	1.50
31	구	균열	0.1	1.0	-	1.00	m	1	b	1.00
32	구	균열	0.2	5.5	-	5.50	m	1	b	5.50
33	구	균열	0.1	0.4	-	0.40	m	1	b	0.40
34	구	균열	0.1	0.6	-	0.60	m	1	b	0.60
35	구	균열	0.1	0.9	-	0.90	m	1	b	0.90
36	구	균열	0.1	1.5	-	1.50	m	1	b	1.50
37	구	균열	0.1	0.6	-	0.60	m	1	b	0.60
38	구	균열	0.2	1.6	-	1.60	m	1	b	1.60
39	구	균열	0.1	0.5	-	0.50	m	1	b	0.50
40	구	균열	0.1	0.5	-	0.50	m	1	b	0.50
41	구	망상균열	-	1.5	1.2	1.80	m ²	1	b	1.80
42	구	균열	0.1	0.6	-	0.60	m	1	b	0.60

주) 손상의 길이 및 너비는 「 m 」이며, 균열의 폭은 「 mm 」임

KEY PLAN

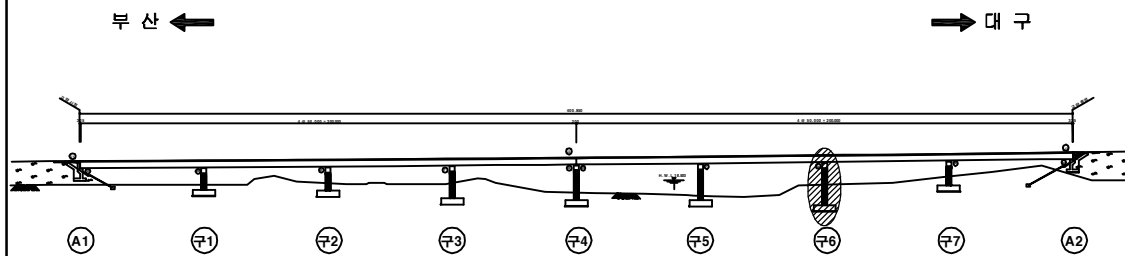


SECTION

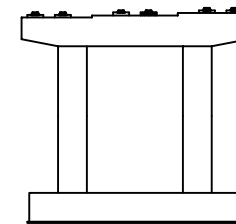


용역명	2016년 상반기 시설물 정기점검 용역
과업기간	2016. 04. 18 ~ 2016. 06. 30
발주처	신대구부산고속도로주식회사
용역사	(주) 위드이앤오
도면번호	072

ID : 월연교(부산) - 교각 P7

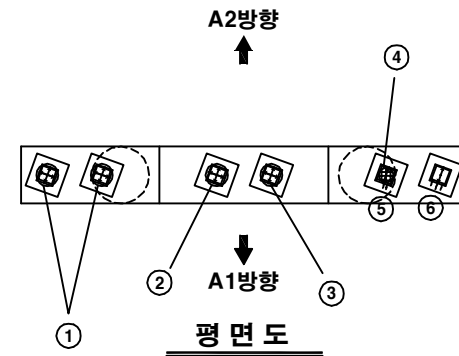

※ 가로등 브라켓으로 인해 점검로 회전 불가

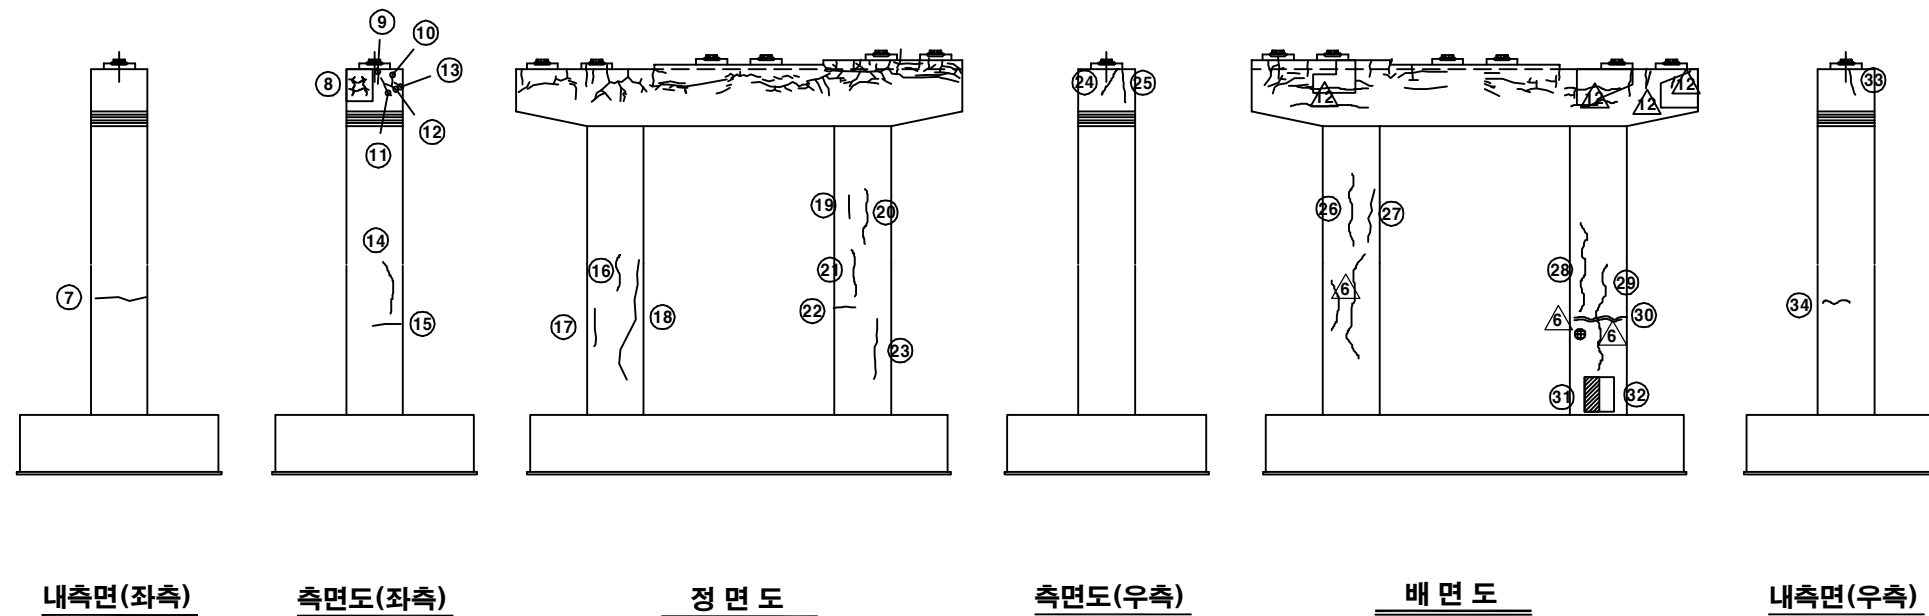


보 수 이 력			
기 존 균 열	△	보 수(11. 상반기)	
신 구 균 열	△	보 수(11. 하반기)	
보수부위재균열	△	보 수(12. 상반기)	
보 수(기보수)	△	보 수(12. 하반기)	
보 수(08. 하반기)	△	보 수(13. 상반기)	
보 수(09. 상반기)	△	보 수(13. 하반기)	
보 수(09. 하반기)	△	보 수(14. 상반기)	
보 수(10. 상반기)	△	보 수(14. 하반기)	
보 수(10. 하반기)	△	보 수(15. 상반기)	
	△	보 수(15. 하반기)	

손 상 현 황 표


번호	신(N) 구(P)	손상내용	손상현황					결함 상태	손상 물량	비고
			폭	길이	너비	물량	단위			
1	구	볼트 녹발생	-	-	-	5.00	EA	2	b	10.00
2	구	볼트 녹발생	-	-	-	1.00	EA	3	b	3.00
3	구	볼트 녹발생	-	-	-	1.00	EA	6	b	6.00
4	구	받침 녹발생	-	0.1	0.1	0.01	m²	1	b	0.01
5	구	받침 물탈 균열	0.1	0.1	-	0.10	m	2	b	0.20
6	구	받침 물탈 균열	0.1	0.1	-	0.10	m	3	b	0.30
7	구	균열	0.1	1.8	-	1.80	m	1	b	1.80
8	구	망상균열	-	1.0	0.8	0.80	m²	1	b	0.80
9	구	균열	0.1	0.4	-	0.40	m	1	b	0.40
10	구	균열	0.1	0.4	-	0.40	m	1	b	0.40
11	구	균열	0.1	0.6	-	0.60	m	1	b	0.60
12	구	균열	0.1	0.5	-	0.50	m	1	b	0.50
13	구	균열	0.1	0.3	-	0.30	m	1	b	0.30
14	구	균열	0.1	1.0	-	1.00	m	1	b	1.00
15	구	균열	0.1	0.6	-	0.60	m	1	b	0.60
16	구	균열	0.1	0.4	-	0.40	m	1	b	0.40
17	구	균열	0.1	1.2	-	1.20	m	1	b	1.20
18	구	균열	0.2	2.5	-	2.50	m	1	b	2.50
19	구	균열	0.1	0.4	-	0.40	m	1	b	0.40
20	구	균열	0.1	0.8	-	0.80	m	1	b	0.80
21	구	균열	0.1	1.0	-	1.00	m	1	b	1.00
22	구	균열	0.1	1.0	-	1.00	m	1	b	1.00
23	구	균열	0.2	2.4	-	2.40	m	1	b	2.40
24	구	균열	0.1	1.0	-	1.00	m	1	b	1.00
25	구	균열	0.1	1.2	-	1.20	m	1	b	1.20
26	구	균열	0.1	2.0	-	2.00	m	1	b	2.00
27	구	균열	0.1	2.0	-	2.00	m	1	b	2.00
28	구	균열	0.1	2.0	-	2.00	m	1	b	2.00
29	구	균열	0.2	3.0	-	3.00	m	1	b	3.00
30	구	균열	0.1	1.8	-	1.80	m	1	b	1.80
31	구	보수부 재산상	-	1.8	0.4	0.72	m²	1	b	0.72
32	구	배수관 길이부족	-	2.2	-	2.20	m	1	c	2.20
33	구	균열	0.1	1.0	-	1.00	m	1	b	1.00
34	구	균열	0.1	1.0	-	1.00	m	1	b	1.00
35										
36										
37										
38										
39										
40										
41										
42										

주) 손상의 길이 및 너비는 「 m 」이며, 균열의 폭은 「 mm 」임

KEY PLAN

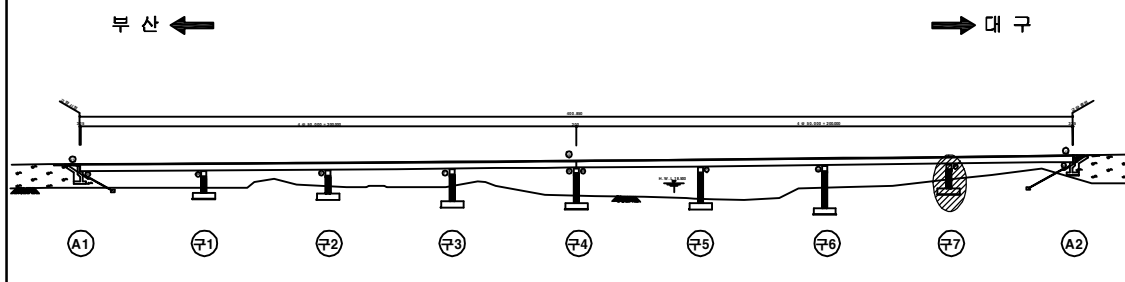

SECTION

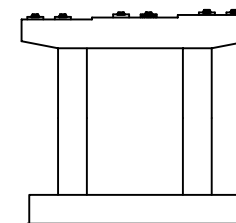

용역명	2016년 상반기 시설물 정기점검 용역
과업기간	2016. 04. 18 ~ 2016. 06. 30
발주처	신대구부산고속도로주식회사
용역사	(주) 위드이앤오
도면번호	073