

10. 고정3터널

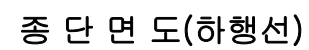
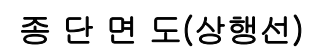
■ 대구

구 분	손 상 현 황		단 위	합 계	보수공법	비고
천정부	균 열	0.3mm미만	M (개소)	24.9 (13)	표면처리공법	
		0.3mm이상	M (개소)	5.5 (3)	수지주입공법	
	재균열	0.3mm미만	M (개소)	9.0 (1)	표면처리공법	
		0.3mm이상	M (개소)	476.0 (61)	수지주입공법	
	표면 균열		M ² (개소)	82.0 (6)	표면처리공법	
	콘크리트 들뜸		M ² (개소)	0.14 (3)	단면보수공법	
측벽부	균 열	0.3mm미만	M (개소)	15.9 (9)	표면처리공법	
		0.3mm이상	M (개소)	8.8 (11)	수지주입공법	
	재균열	0.3mm이상	M (개소)	4.0 (1)	수지주입공법	
	표면 균열		M ² (개소)	347.6 (21)	표면처리공법	
	백태		M ² (개소)	0.4 (1)	표면처리공법	
	타 일	균 열	개소	73	교 체	
		파 손	개소	154	교 체	
공동구	덮개 파손		개소	108	교 체	
포장부	스폴링		M ² (개소)	0.13 (6)	단면보수공법	
	표면박리		M ² (개소)	32.0 (2)	단면보수공법	
	화재흔적		M ² (개소)	9.0 (1)	정비	
배수시설	배수구 이물질퇴적		개소	22	정비	

■ 부산

구 분	손 상 현 황		단 위	합 계	보수공법	비고
천정부	균 열	0.3mm미만	M (개소)	48.4 (25)	표면처리공법	
		0.3mm이상	M (개소)	33.6 (21)	수지주입공법	
	재균열	0.3mm미만	M (개소)	19.0 (4)	표면처리공법	
		0.3mm이상	M (개소)	496.0 (73)	수지주입공법	
	재료분리		M ² (개소)	12.0 (1)	단면보수공법	
	콘크리트 들뜸		M ² (개소)	0.67 (23)	단면보수공법	
	표면 균열		M ² (개소)	2.5 (1)	표면처리공법	
측벽부	균 열	0.3mm미만	M (개소)	62.4 (53)	표면처리공법	
		0.3mm이상	M (개소)	120.4 (91)	수지주입공법	
	표면 균열		M ² (개소)	24.2 (18)	표면처리공법	
	타 일	균 열	개소	116	교 체	
		파 손	개소	15	교 체	
		탈락	개소	1	교 체	
공동구	덮개 파손		개소	84	교 체	
포장부	스폴링		M ² (개소)	0.3 (5)	단면보수공법	
	스켈링		M ² (개소)	0.06 (5)	단면보수공법	
배수시설	배수구 이물질퇴적		개소	22	정비	





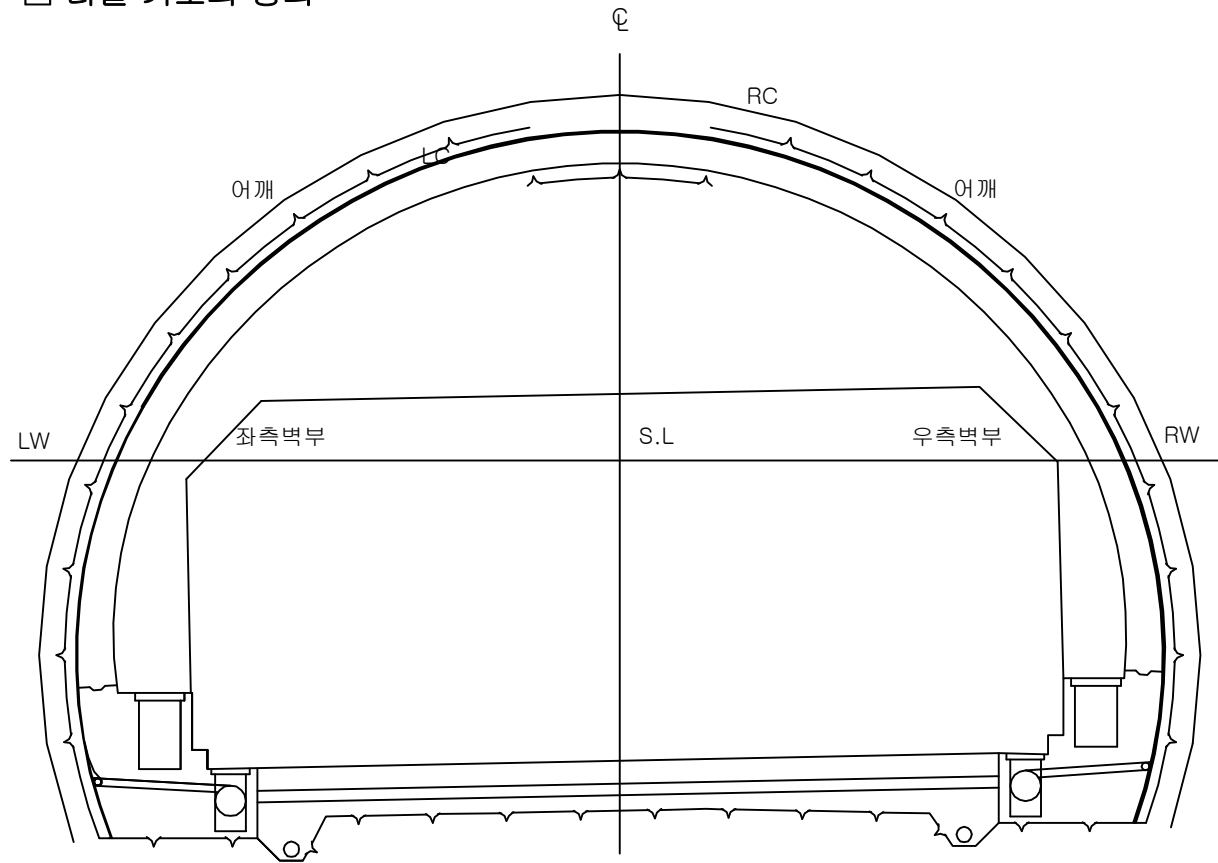
(주)워드이앤오

Drawing Title

고정3터널 종단면도

Note

■ 터널 기호의 정의

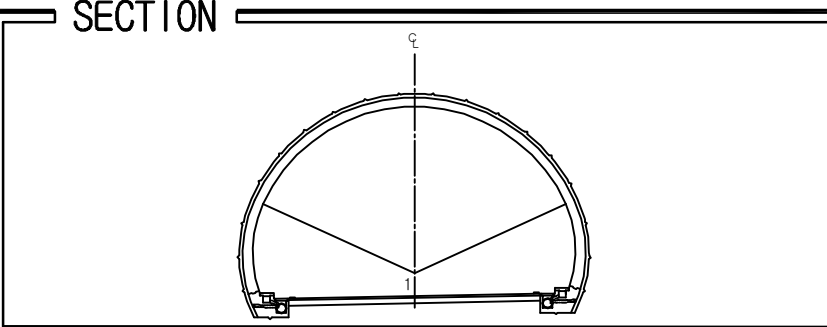
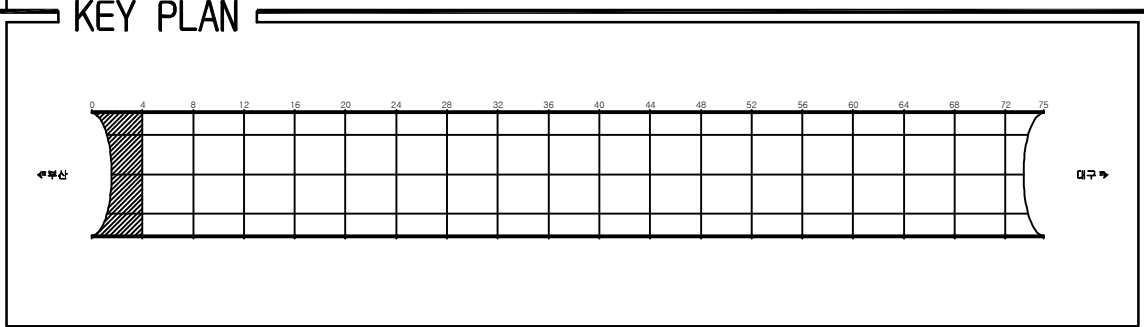


• C	: C~SL 중간점	• 어깨	: C~SL 중간점
• RC	:우측천정부	• LC	:좌측 천정부
• RW	:우측벽부	• LW	:좌측벽부
• SL	: 터널 단면중 최대폭을 형성하는 점의 종방향 연결선		
•천정부	:터널의 천단을 포함한 좌우어깨 사이의 구간		
•측벽부	:터널 어깨 하부로부터 바닥부에 이르는 구간		

■ 유 지 관 리 이 력

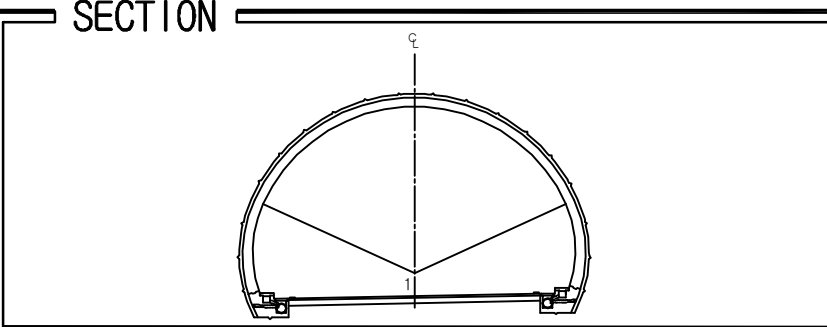
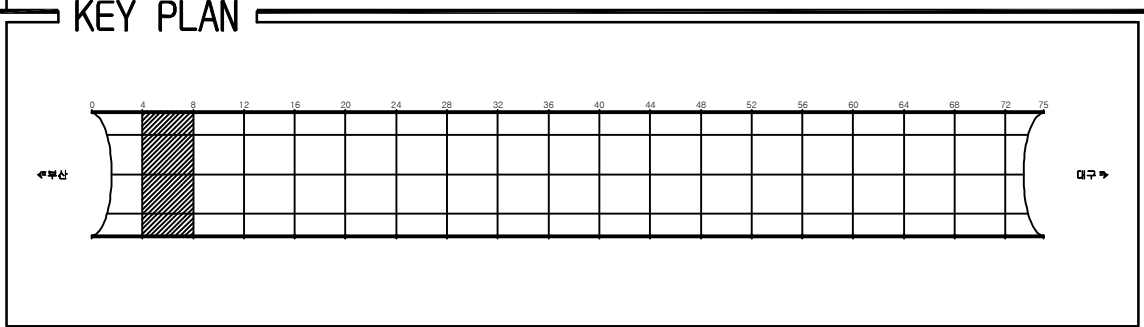
구 분	보수일자	보수내용	비 고
1	2009.09	사면부 51.9K 녹생토	
2	2010.09	사면부 526K 배수로	
3	2010.11	천단부 균열 보수 및 천단부 박리 보수	
4	2011.03	천단부 균열 보수 및 천단부 박리 보수	
5	2013.06	터널 내부 균열보수 및 천단부 박리 보수	

ID: 고정3터널(대구)-포장부 Span No.1~4

[illegible]

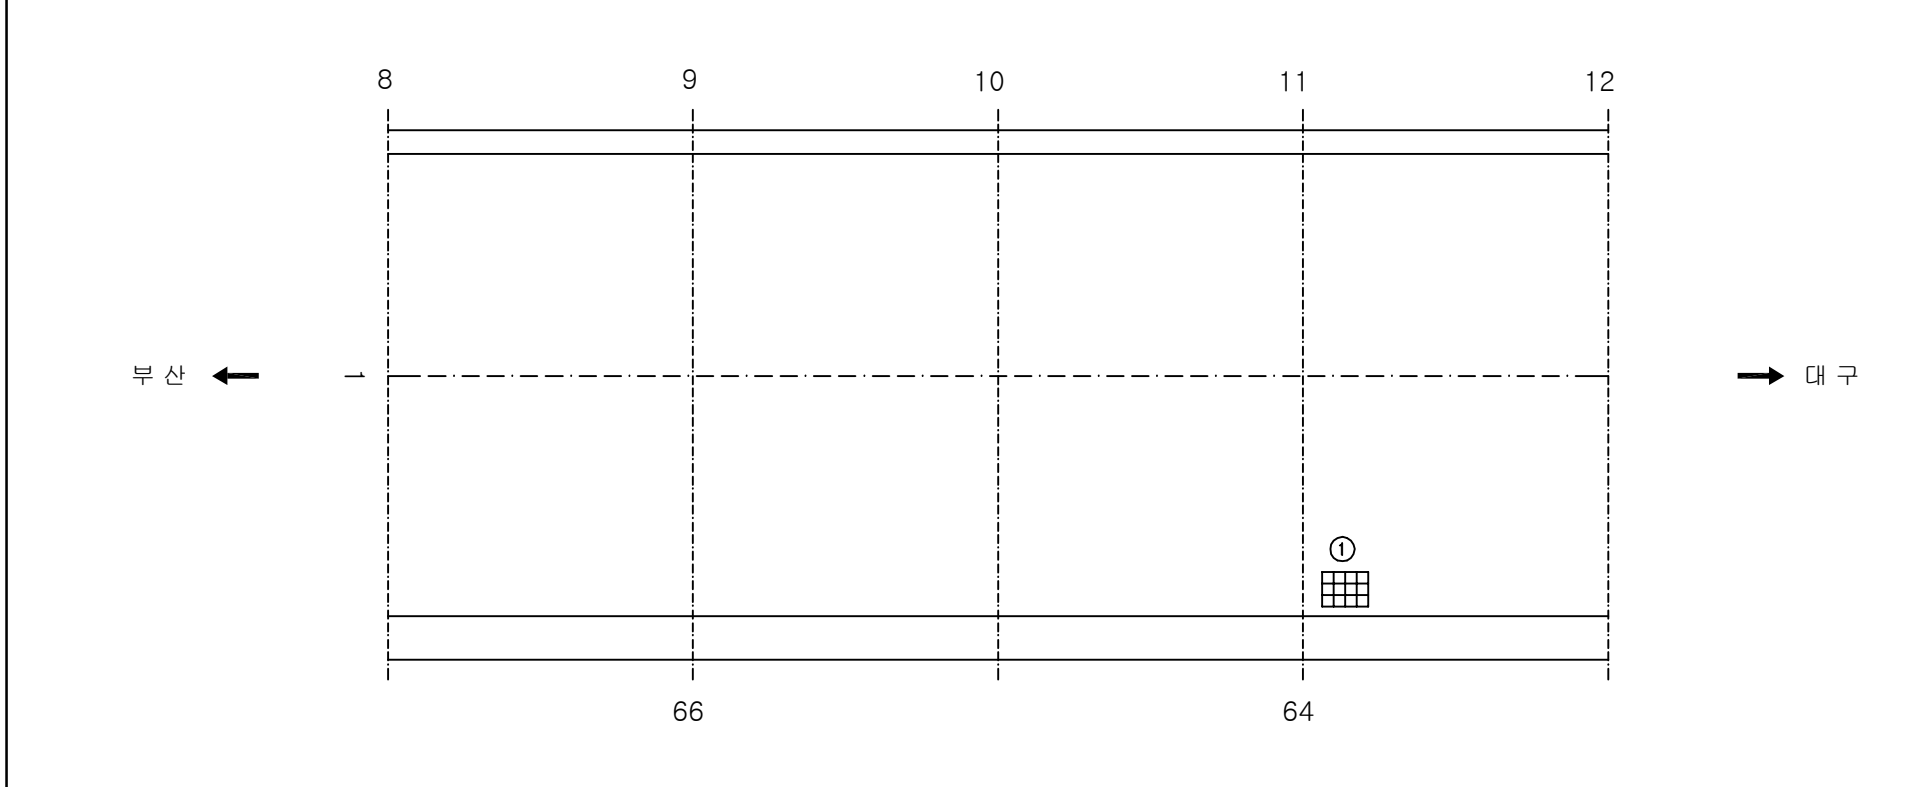
용역명	2016년 상반기 시설물 정기점검 용역
과업기간	2016. 04. 18 ~ 2016. 06. 30
발주처	 신대구부산고속도로주식회사
용역사	(주)위드이앤오
도면번호	001

 
 
 
 
 
 
 
 
 
 
 
ID: 고정3터널(대구)-포장부 Span No.5~8

[illegible]

용역명	2016년 상반기 시설물 정기점검 용역
과업기간	2016. 04. 18 ~ 2016. 06. 30
발주처	 신대구부산고속도로주식회사
용역사	(주)위드이앤오
도면번호	002

ID: 고정3터널(대구)-포장부 Span No.9~12



보 수 이 력	
	기 준 근 월
	신 규 근 월
	보 수 부 위 재 근 월
 	보 수 (기보수)
 	보 수 (08. 하반기)
 	보 수 (09. 상반기)
 	보 수 (09. 하반기)
 	보 수 (10. 상반기)
 	보 수 (10. 하반기)
 	보 수 (11. 상반기)
 	보 수 (11. 하반기)
 	보 수 (12. 상반기)
 	보 수 (12. 하반기)
 	보 수 (13. 상반기)
 	보 수 (13. 하반기)
 	보 수 (14. 상반기)
 	보 수 (14. 하반기)
 	보 수 (15. 상반기)
 	보 수 (15. 하반기)

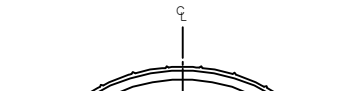
[illegible]

주) 손상의 폭과 길이는 m 이며, 단 균열의 폭은 mm 임

KEY PLAN

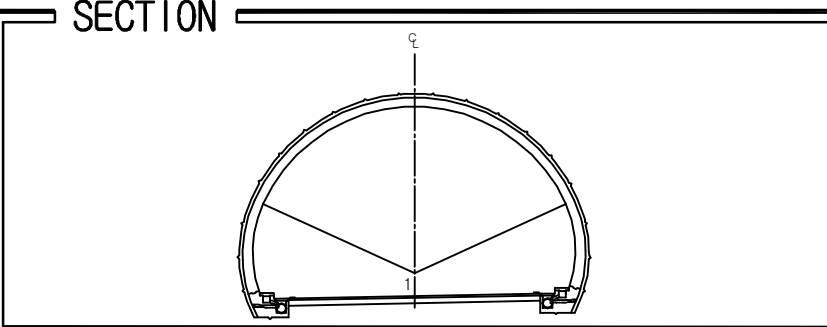
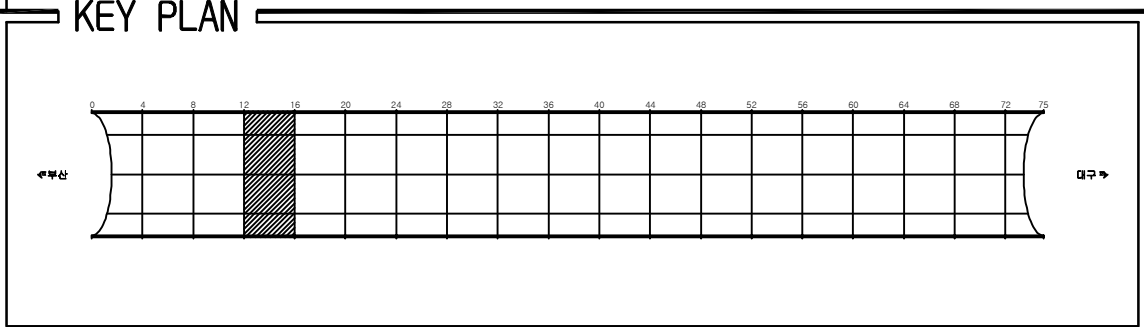
The key plan shows a horizontal grid with 76 columns, numbered 0 to 75. A shaded area covers columns 8, 9, 10, and 11. The plan is bounded by a thick black line on the top and bottom, and a thin black line on the left and right. The left and right boundaries are labeled '북향' (North) and '남향' (South) respectively. The shaded area is labeled '주요시설' (Main Facility) in the center.

SECTION



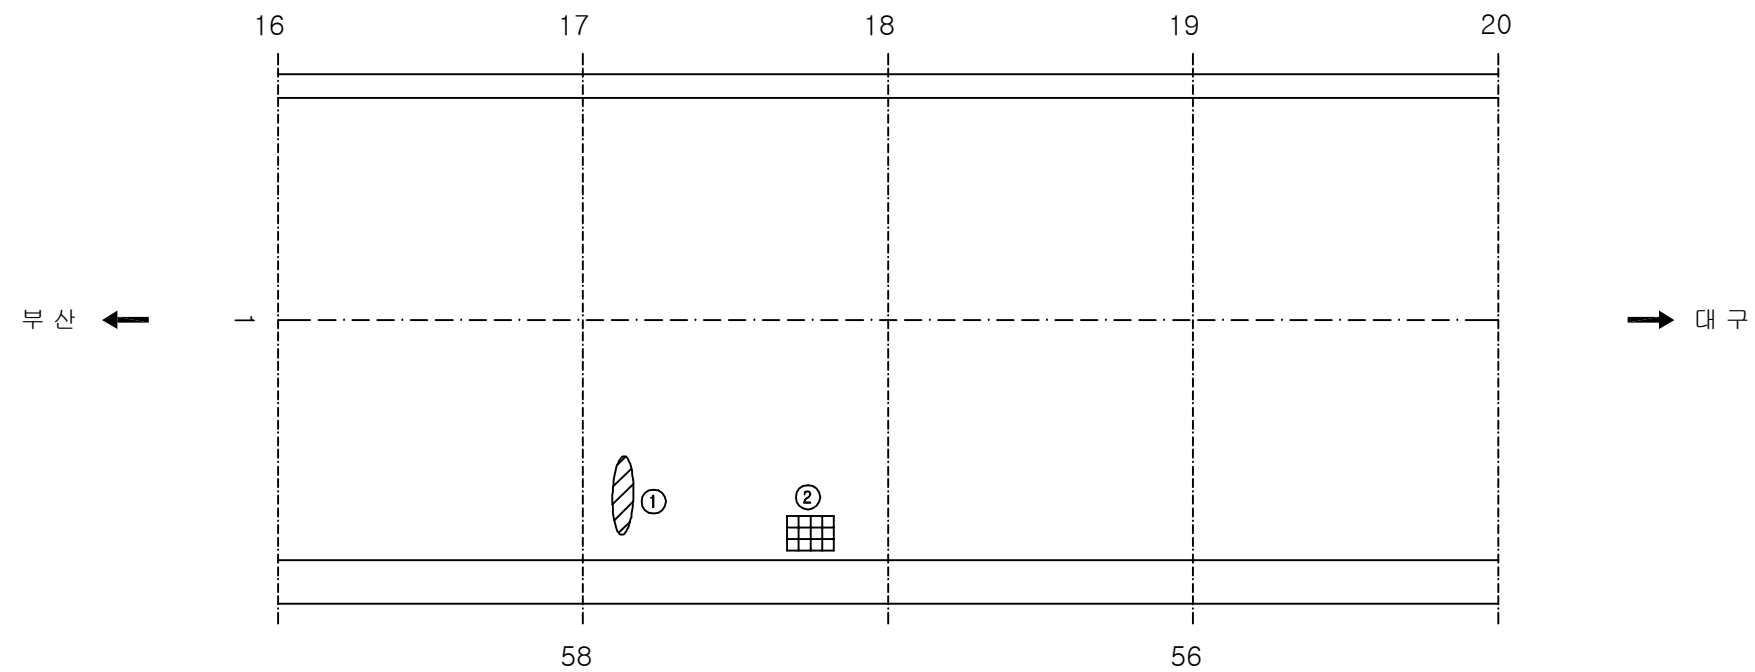
용역명	2016년 상반기 시설물 정기점검 용역
과업기간	2016. 04. 18 ~ 2016. 06. 30
발주처	 신대구부산고속도로주식회사
용역사	(주)위드이앤오
도면번호	003

 
 
 
 
 
 
 
 
 
 
 
ID: 고정3터널(대구)-포장부 Span No.13~16

[illegible]

용역명	2016년 상반기 시설물 정기점검 용역
과업기간	2016. 04. 18 ~ 2016. 06. 30
발주처	 신대구부산고속도로주식회사
용역사	(주)위드이앤오
도면번호	004

ID: 고정3터널(대구)-포장부 Span No.17~20

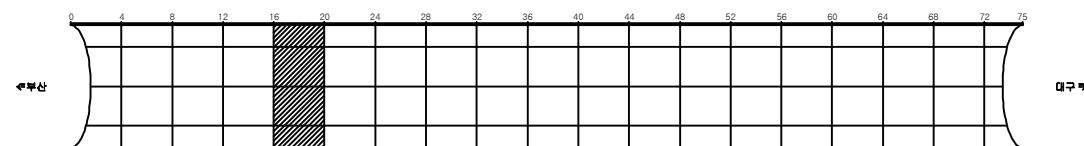


보 수 이 력	
	기 준 규 율
	신 규 규 율
	보수부위재규율
 	보 수 (기보수)
 	보 수 (08. 하반기)
 	보 수 (09. 상반기)
 	보 수 (09. 하반기)
 	보 수 (10. 상반기)
 	보 수 (10. 하반기)
 	보 수 (11. 상반기)
 	보 수 (11. 하반기)
 	보 수 (12. 상반기)
 	보 수 (12. 하반기)
 	보 수 (13. 상반기)
 	보 수 (13. 하반기)
 	보 수 (14. 상반기)
 	보 수 (14. 하반기)
 	보 수 (15. 상반기)
 	보 수 (15. 하반기)

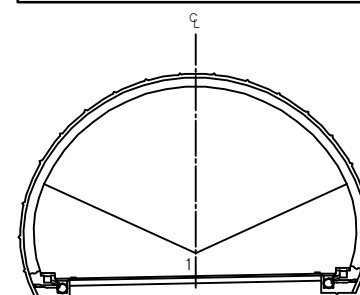
[illegible]

주) 손상의 폭과 길이는 m 이며, 단 균열의 폭은 mm 임

KEY PLAN

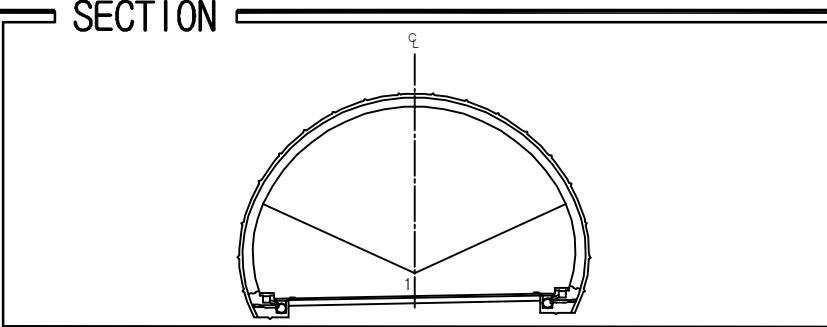
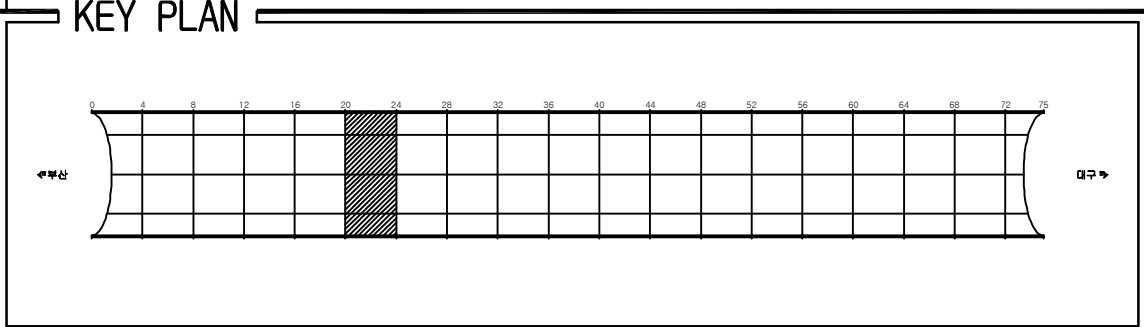


SECTION



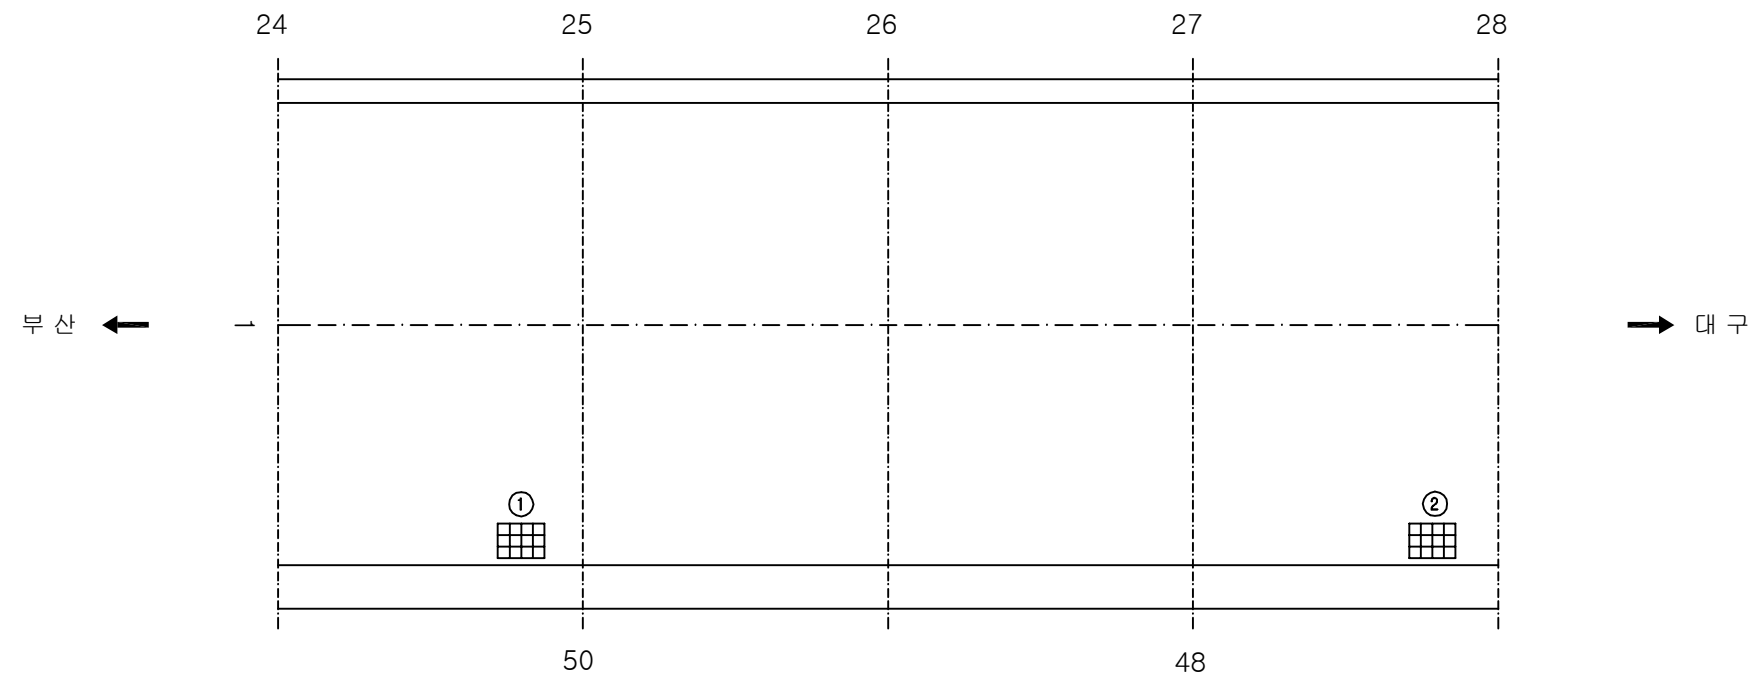
용역명	2016년 상반기 시설물 정기점검 용역
과업기간	2016. 04. 18 ~ 2016. 06. 30
발주처	 신대구부산고속도로주식회사
용역사	(주)위드이앤오
도면번호	005

 
 
 
 
 
 
 
 
 
 
 
ID: 고정3터널(대구)-포장부 Span No.21~24

[illegible]

용역명	2016년 상반기 시설물 정기점검 용역
과업기간	2016. 04. 18 ~ 2016. 06. 30
발주처	 신대구부산고속도로주식회사
용역사	(주)위드이앤오
도면번호	006

ID: 고정3터널(대구)-포장부 Span No.25~28

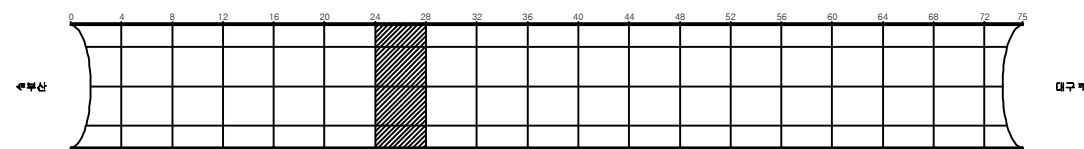


보 수 이 력	
	기 준 규 율
	신 규 규 율
	보수부위재규율
 	보 수 (기보수)
 	보 수 (08. 하반기)
 	보 수 (09. 상반기)
 	보 수 (09. 하반기)
 	보 수 (10. 상반기)
 	보 수 (10. 하반기)
 	보 수 (11. 상반기)
 	보 수 (11. 하반기)
 	보 수 (12. 상반기)
 	보 수 (12. 하반기)
 	보 수 (13. 상반기)
 	보 수 (13. 하반기)
 	보 수 (14. 상반기)
 	보 수 (14. 하반기)
 	보 수 (15. 상반기)
 	보 수 (15. 하반기)

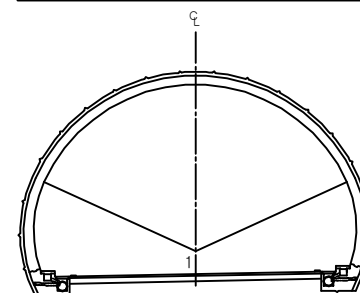
[illegible]

주) 손상의 폭과 길이는 m 이며, 단 균열의 폭은 mm 임

KEY PLAN

 
 
 
 
 
 
 
 
 
 
 


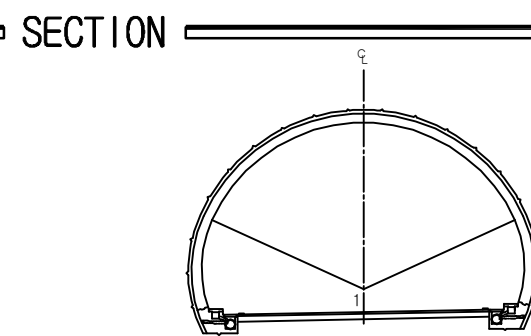
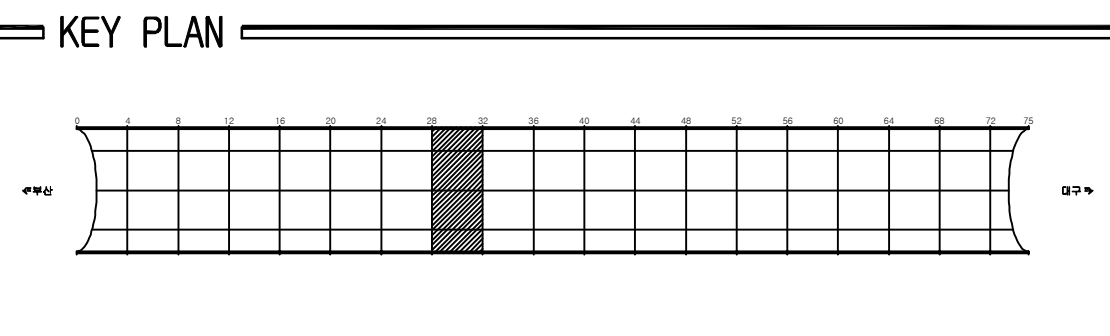
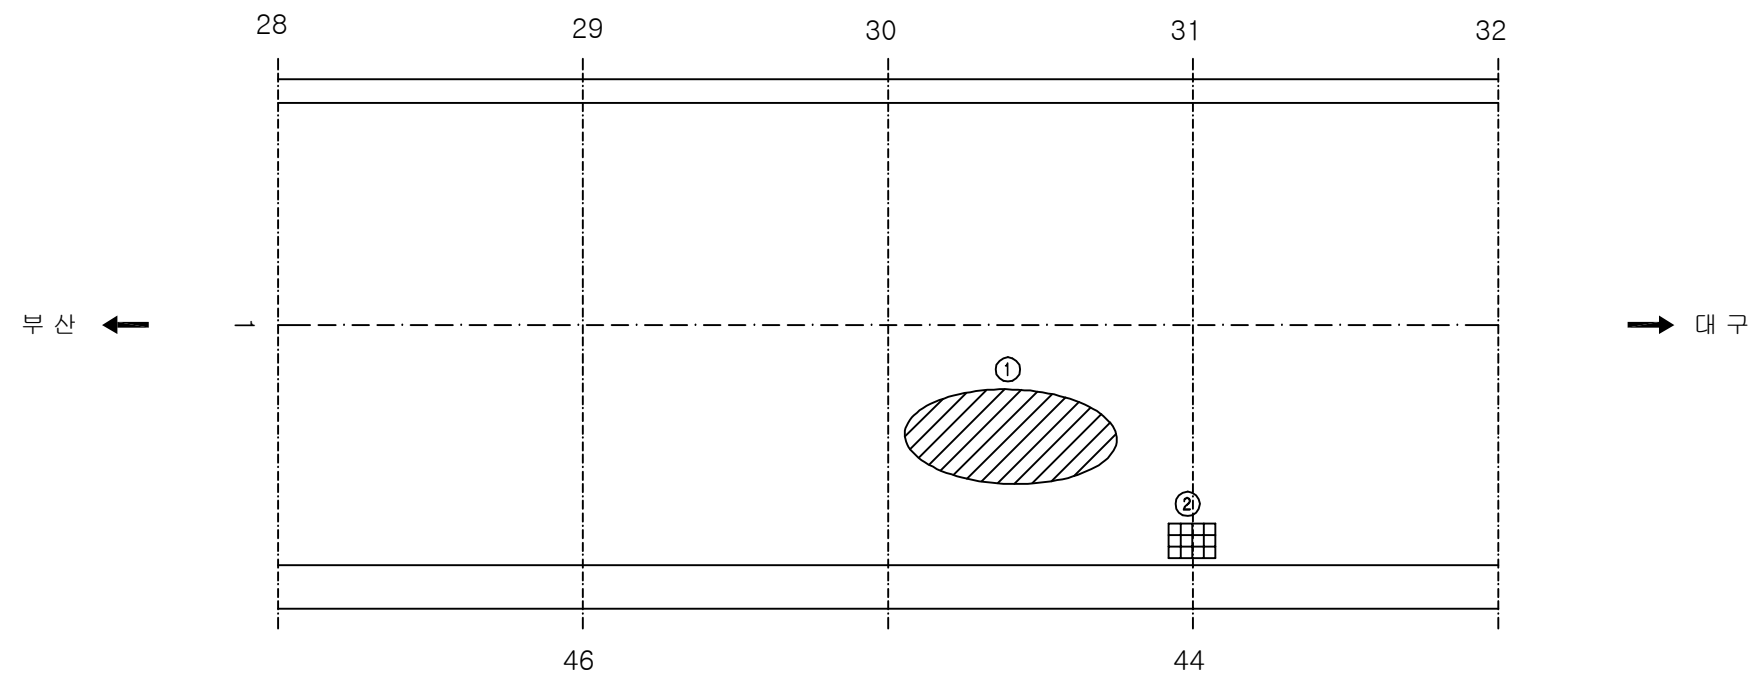
SECTION



용역명	2016년 상반기 시설물 정기점검 용역
과업기간	2016. 04. 18 ~ 2016. 06. 30
발주처	 신대구부산고속도로주식회사
용역사	(주)위드이앤오
도면번호	007

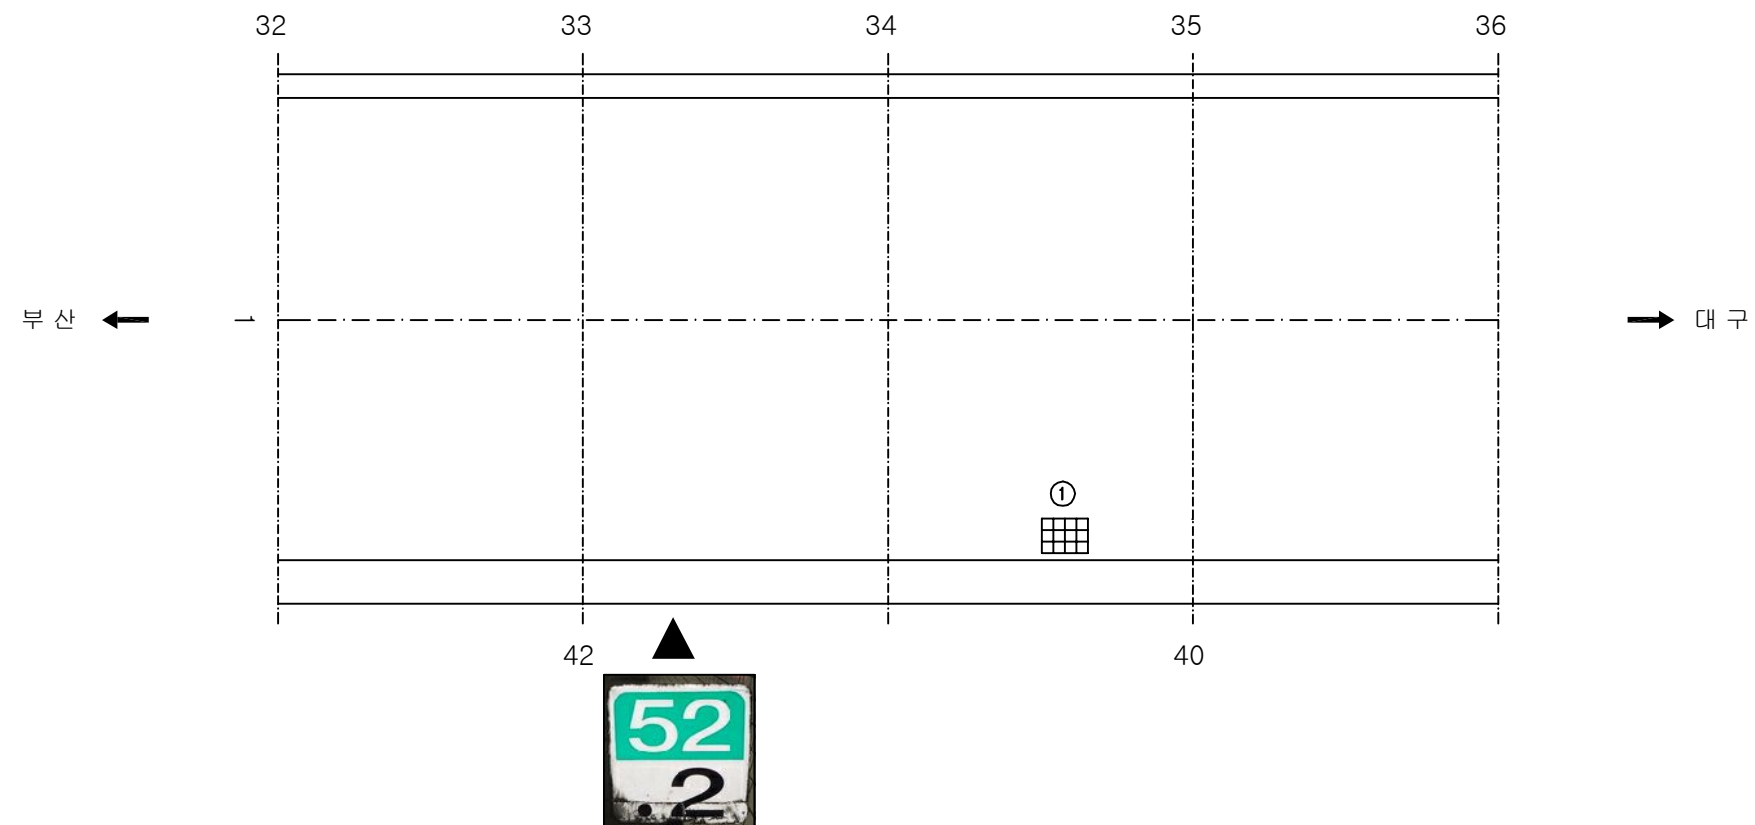
ID: 고정3터널(대구)-포장부 Span No.29~32

 
 
 
 
 
 
 
 
 
보 수 이 력	
	기 존 급 별
	신 규 급 별
	보수부위재급율
	보 수(기보수)
	보 수(08. 하반기)
	보 수(09. 상반기)
	보 수(09. 하반기)
	보 수(10. 상반기)
	보 수(10. 하반기)
	보 수(11. 상반기)
	보 수(11. 하반기)
	보 수(12. 상반기)
	보 수(12. 하반기)
	보 수(13. 상반기)
	보 수(13. 하반기)
	보 수(14. 상반기)
	보 수(14. 하반기)
	보 수(15. 상반기)
	보 수(15. 하반기)

[illegible]

용역명	2016년 상반기 시설물 정기점검 용역
과업기간	2016. 04. 18 ~ 2016. 06. 30
발주처	 신대구부산고속도로주식회사
용역사	(주)위드이앤오
도면번호	008

ID: 고정3터널(대구)-포장부 Span No.33~36

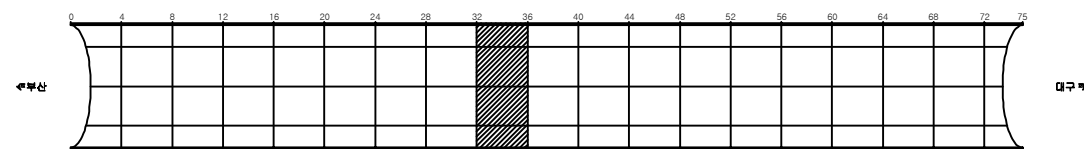


보 수 이 력	
	기 준 근 월
	신 규 근 월
	보수부위재근월
 	보 수(기보수)
 	보 수(08. 하반기)
 	보 수(09. 상반기)
 	보 수(09. 하반기)
 	보 수(10. 상반기)
 	보 수(10. 하반기)
 	보 수(11. 상반기)
 	보 수(11. 하반기)
 	보 수(12. 상반기)
 	보 수(12. 하반기)
 	보 수(13. 상반기)
 	보 수(13. 하반기)
 	보 수(14. 상반기)
 	보 수(14. 하반기)
 	보 수(15. 상반기)
 	보 수(15. 하반기)

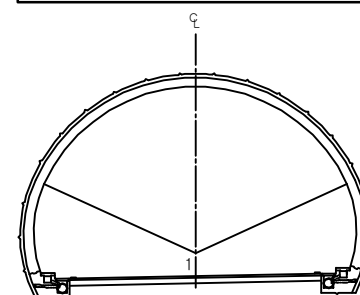
[illegible]

주) 손상의 폭과 길이는 m 이며, 단 균열의 폭은 mm 임

KEY PLAN

 
 
 
 
 
 
 
 
 
 
 


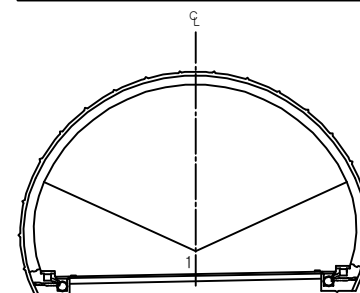
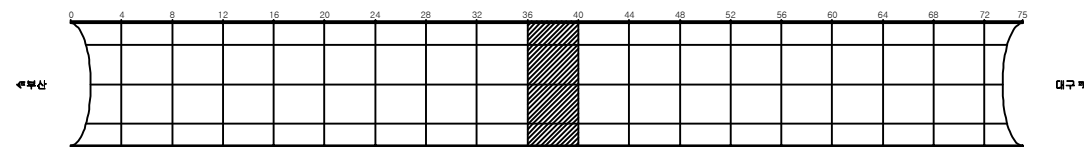
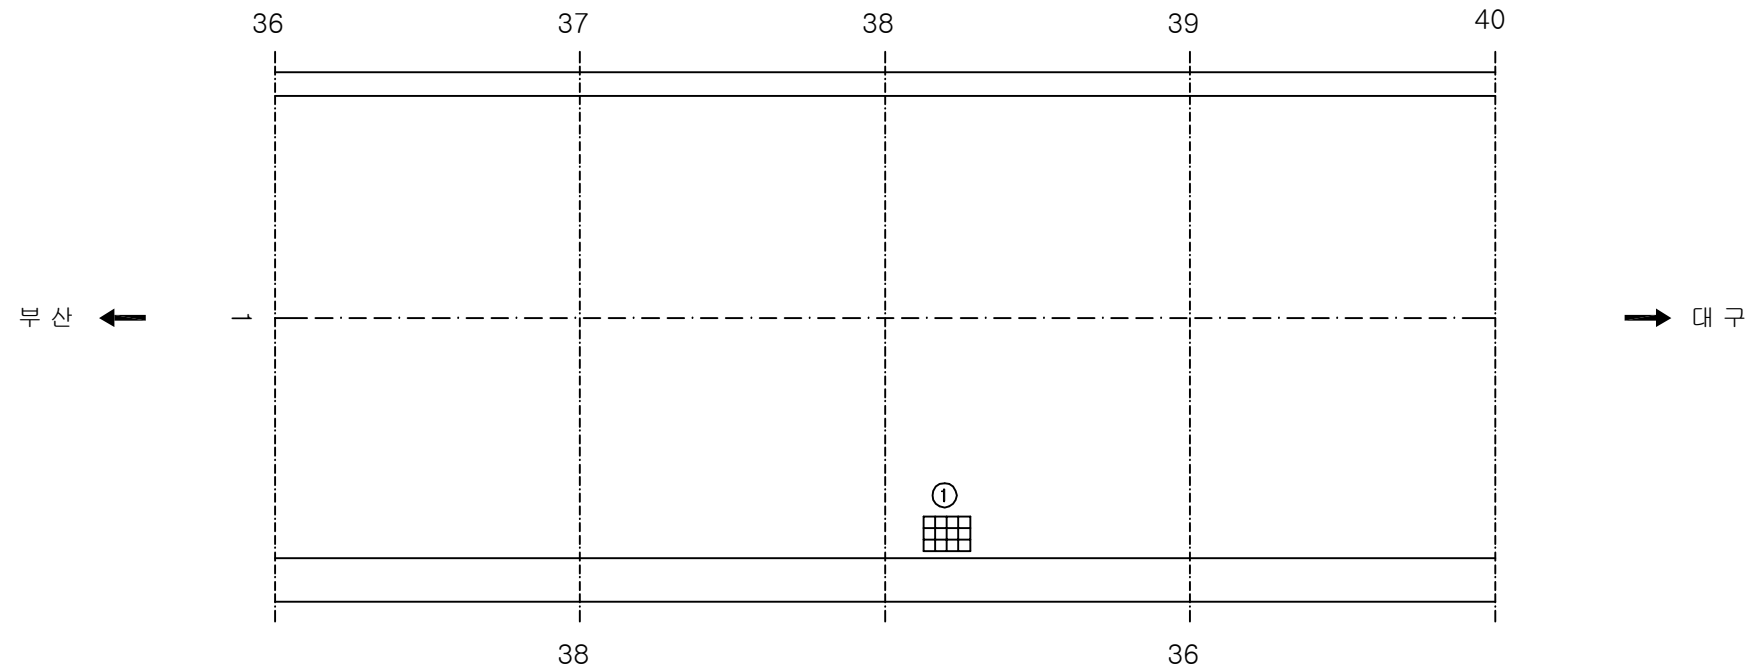
SECTION



용역명	2016년 상반기 시설물 정기점검 용역
과업기간	2016. 04. 18 ~ 2016. 06. 30
발주처	 신대구부산고속도로주식회사
용역사	(주)위드이앤오
도면번호	009

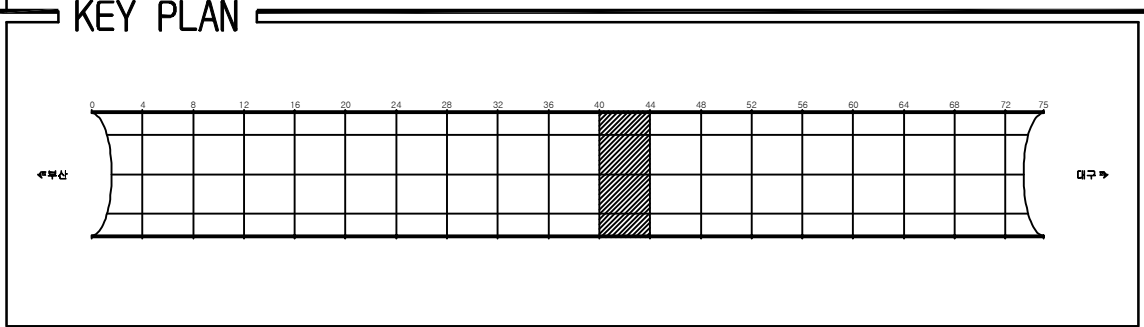
ID: 고정3터널(대구)-포장부 Span No.37~40

보 수 이 력	
	기 존 급 별
	신 규 급 별
	보수부위재급율
	보 수(기보수)
	보 수(08. 하반기)
	보 수(09. 상반기)
	보 수(09. 하반기)
	보 수(10. 상반기)
	보 수(10. 하반기)
	보 수(11. 상반기)
	보 수(11. 하반기)
	보 수(12. 상반기)
	보 수(12. 하반기)
	보 수(13. 상반기)
	보 수(13. 하반기)
	보 수(14. 상반기)
	보 수(14. 하반기)
	보 수(15. 상반기)
	보 수(15. 하반기)

[illegible]

용역명	2016년 상반기 시설물 정기점검 용역
과업기간	2016. 04. 18 ~ 2016. 06. 30
발주처	 신대구부산고속도로주식회사
용역사	(주)위드이앤오
도면번호	010

ID: 고정3터널(대구)-포장부 Span No.41~44



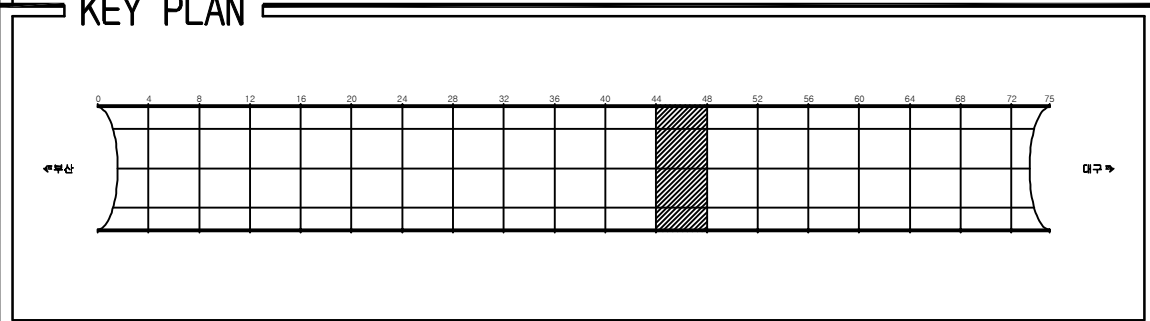
SECTION

The diagram shows a cross-section of a semi-circular structure, possibly a dome or a vaulted ceiling. A central vertical axis is labeled 'C' at the top. The structure is divided into two main sections by a horizontal line. The upper section is a semi-circle, and the lower section is a rectangular base. The base is supported by two vertical columns. The diagram is labeled 'SECTION' on the left side.

[illegible]

용역명	2016년 상반기 시설물 정기점검 용역
과업기간	2016. 04. 18 ~ 2016. 06. 30
발주처	 신대구부산고속도로주식회사
용역사	(주)위드이앤오
도면번호	011

ID: 고정3터널(대구)-포장부 Span No.45~48

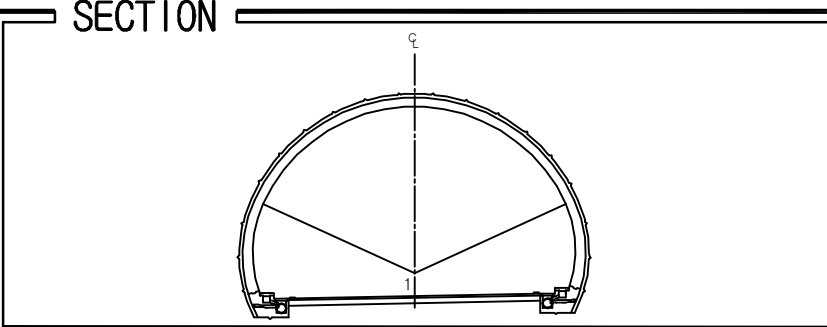
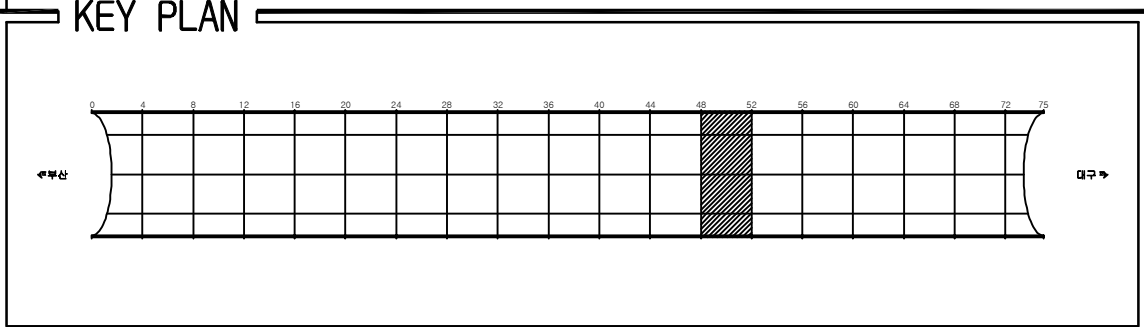


SECTION

The diagram shows a cross-section of a semi-circular structure, possibly a dome or a vaulted ceiling. A central vertical axis is labeled 'C' at the top. The structure is divided into two main sections by a horizontal line. The upper section is a semi-circle, and the lower section is a rectangular base. The base is supported by two small, square-shaped foundations. The entire structure is enclosed within a rectangular frame.

 
 
 
 
 
 
 
 
용역명	2016년 상반기 시설물 정기점검 용역
과업기간	2016. 04. 18 ~ 2016. 06. 30
발주처	 신대구부산고속도로주식회사
용역사	(주)위드이앤오
도면번호	012

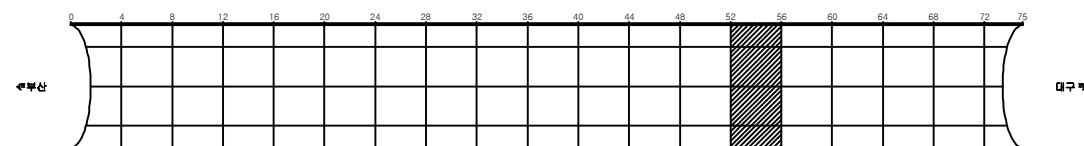
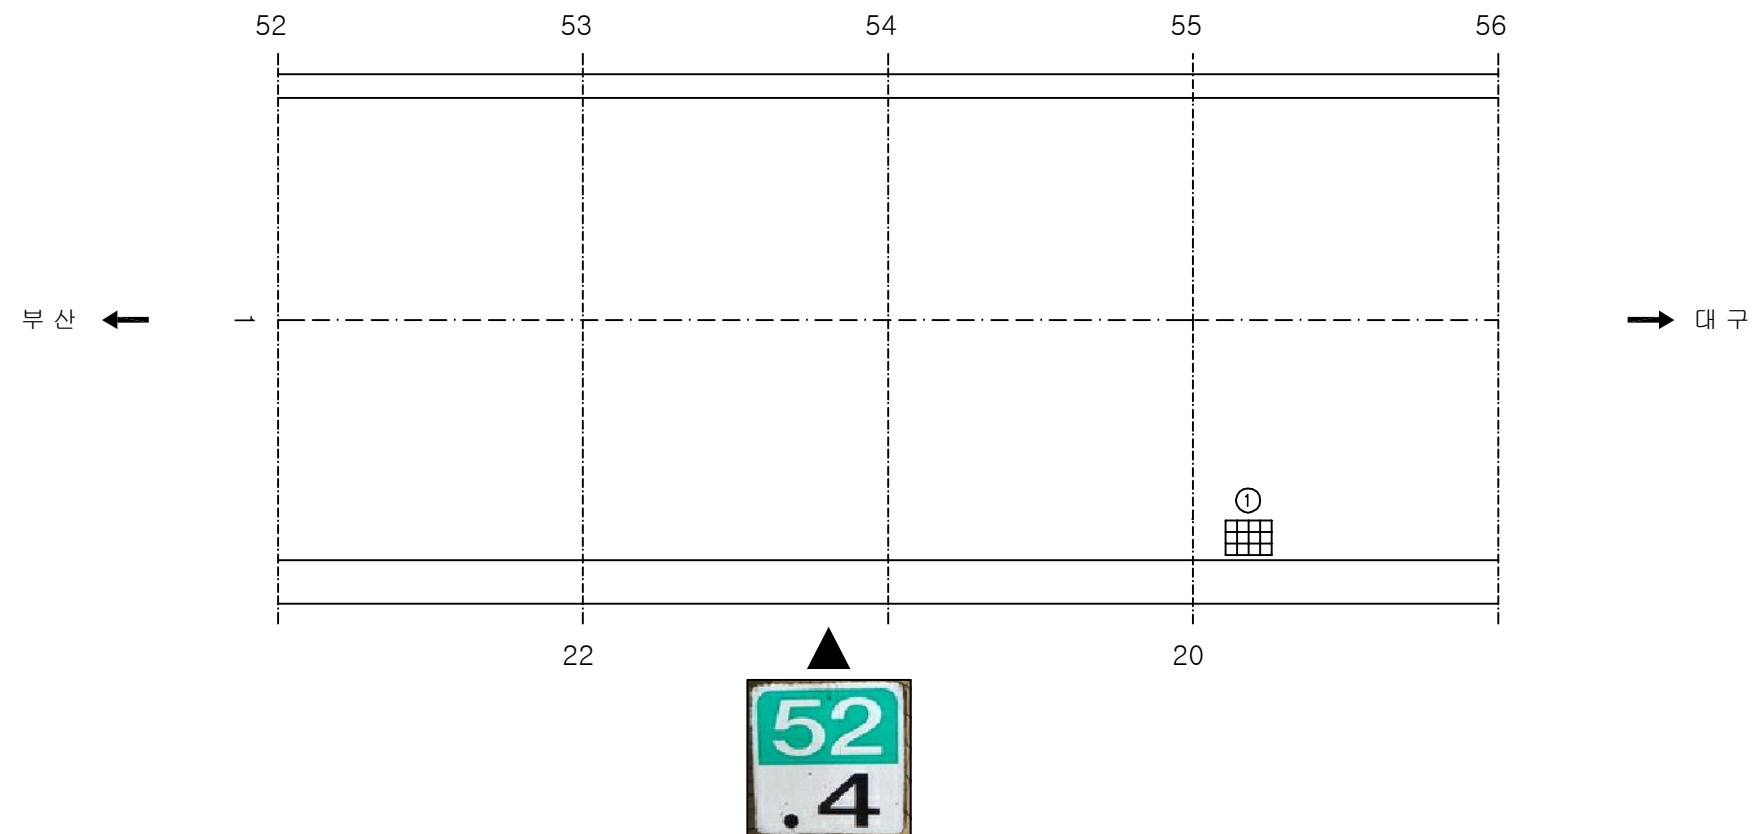
ID: 고정3터널(대구)-포장부 Span No.49~52

[illegible]

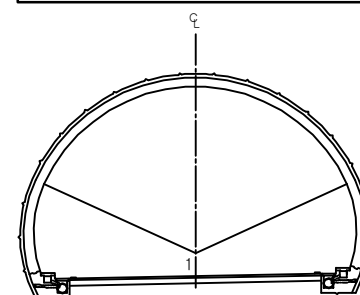
용역명	2016년 상반기 시설물 정기점검 용역
과업기간	2016. 04. 18 ~ 2016. 06. 30
발주처	 신대구부산고속도로주식회사
용역사	(주)위드이앤오
도면번호	013

ID: 고정3터널(대구)-포장부 Span No.53~56

보 수 이 력	
	기 준 급 열
	신 규 급 열
	보 수부위재급열
	보 수(기보수)
	보 수(08. 하반기)
	보 수(09. 상반기)
	보 수(09. 하반기)
	보 수(10. 상반기)
	보 수(10. 하반기)
	보 수(11. 상반기)
	보 수(11. 하반기)
	보 수(12. 상반기)
	보 수(12. 하반기)
	보 수(13. 상반기)
	보 수(13. 하반기)
	보 수(14. 상반기)
	보 수(14. 하반기)
	보 수(15. 상반기)
	보 수(15. 하반기)

 
 
 
 
 
 
 
 
[illegible]

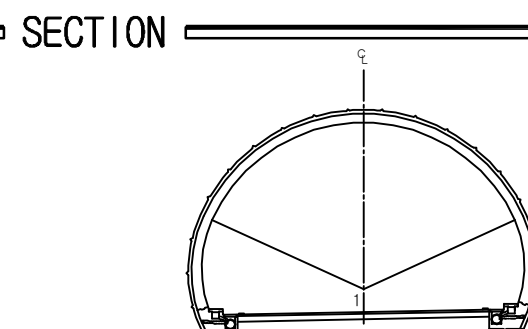
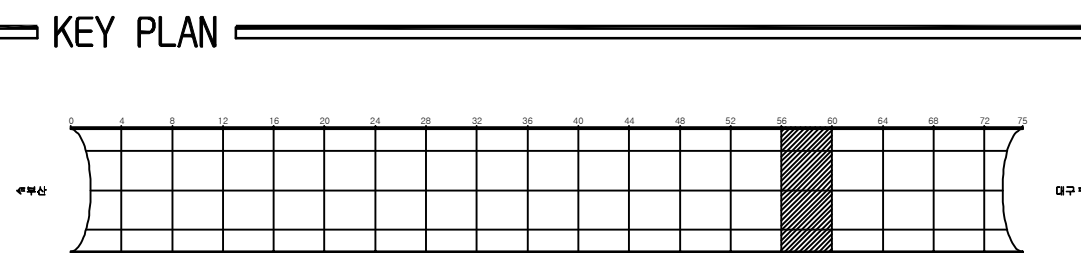
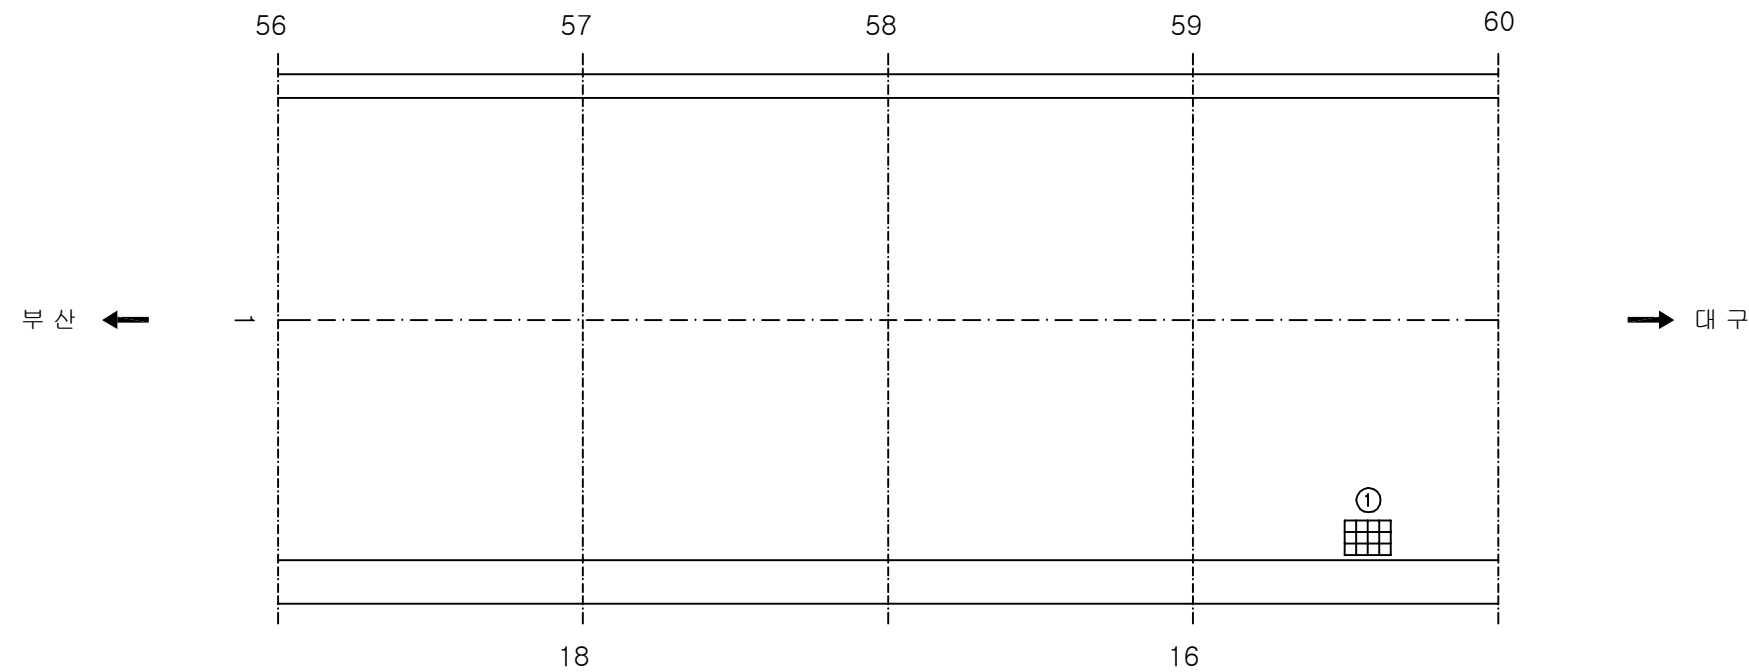
SECTION



용역명	2016년 상반기 시설물 정기점검 용역
과업기간	2016. 04. 18 ~ 2016. 06. 30
발주처	 신대구부산고속도로주식회사
용역사	(주)위드이앤오
도면번호	014

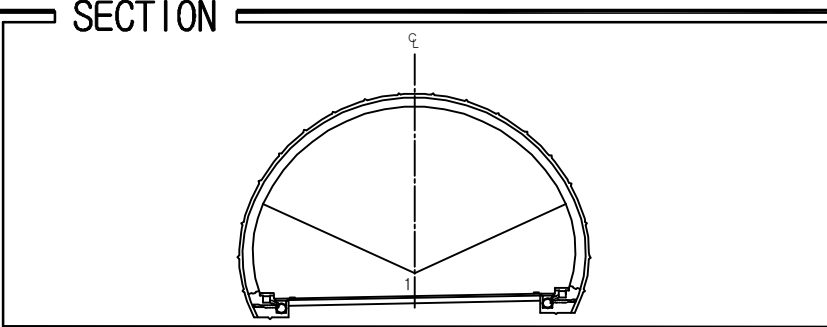
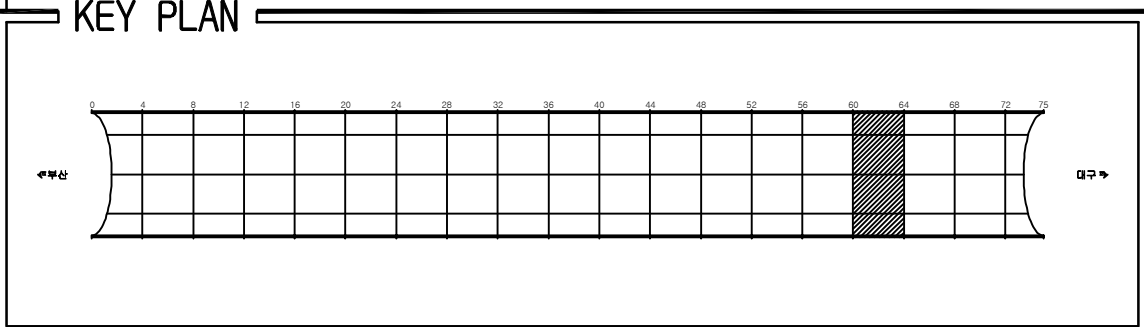
ID: 고정3터널(대구)-포장부 Span No.57~60

보 수 이 력	
	기 준 교 율
	신 규 교 율
	보 수부위재균율
	보 수(기보수)
	보 수(08. 하반기)
	보 수(09. 상반기)
	보 수(09. 하반기)
	보 수(10. 상반기)
	보 수(10. 하반기)
	보 수(11. 상반기)
	보 수(11. 하반기)
	보 수(12. 상반기)
	보 수(12. 하반기)
	보 수(13. 상반기)
	보 수(13. 하반기)
	보 수(14. 상반기)
	보 수(14. 하반기)
	보 수(15. 상반기)
	보 수(15. 하반기)

[illegible]

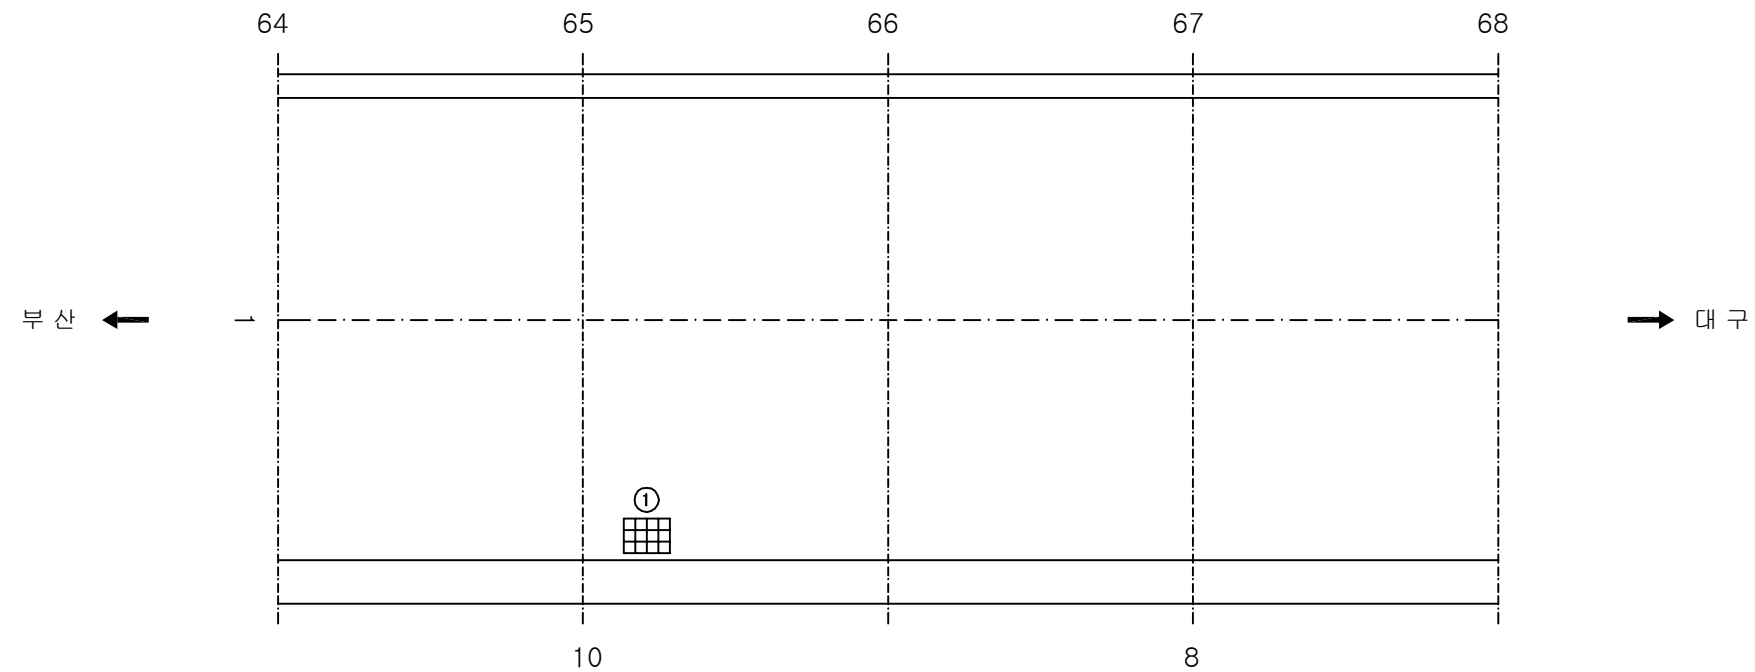
용역명	2016년 상반기 시설물 정기점검 용역
과업기간	2016. 04. 18 ~ 2016. 06. 30
발주처	 신대구부산고속도로주식회사
용역사	(주)위드이앤오
도면번호	015

 
 
 
 
 
 
 
 
 
 
 
ID: 고정3터널(대구)-포장부 Span No.61~64

[illegible]

용역명	2016년 상반기 시설물 정기점검 용역
과업기간	2016. 04. 18 ~ 2016. 06. 30
발주처	 신대구부산고속도로주식회사
용역사	(주)위드이앤오
도면번호	016

ID: 고정3터널(대구)-포장부 Span No.65~68

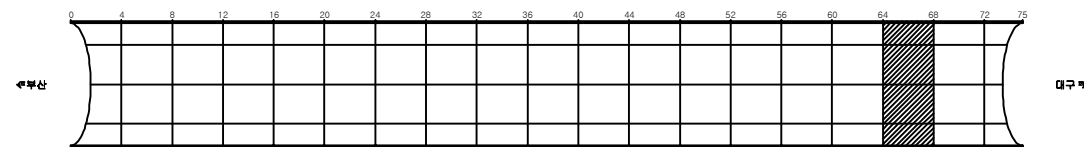


보 수 이 력	
	기 준 규 율
	신 규 규 율
	보수부위재규율
 	보 수 (기보수)
 	보 수 (08. 하반기)
 	보 수 (09. 상반기)
 	보 수 (09. 하반기)
 	보 수 (10. 상반기)
 	보 수 (10. 하반기)
 	보 수 (11. 상반기)
 	보 수 (11. 하반기)
 	보 수 (12. 상반기)
 	보 수 (12. 하반기)
 	보 수 (13. 상반기)
 	보 수 (13. 하반기)
 	보 수 (14. 상반기)
 	보 수 (14. 하반기)
 	보 수 (15. 상반기)
 	보 수 (15. 하반기)

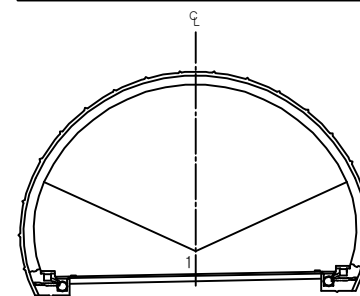
[illegible]

주) 손상의 폭과 길이는 m 이며, 단 균열의 폭은 mm 임

KEY PLAN

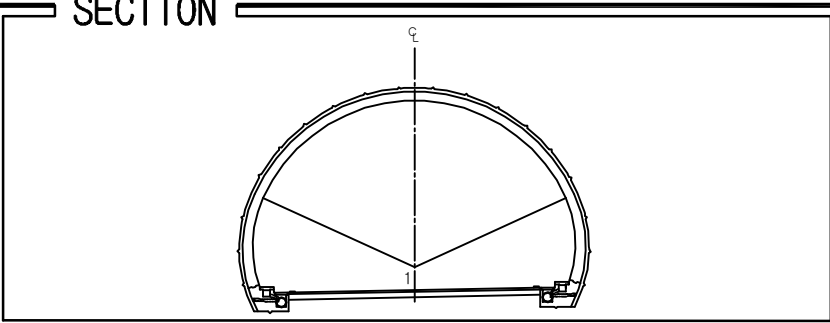
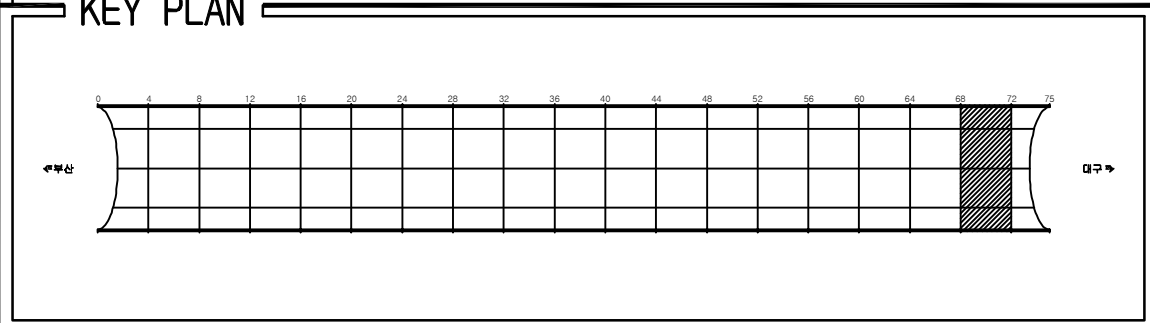


SECTION



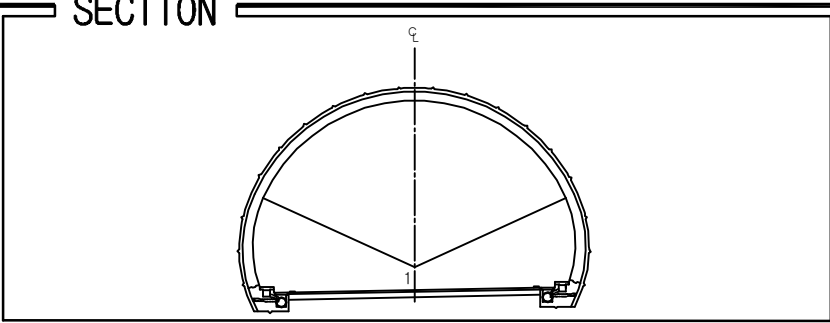
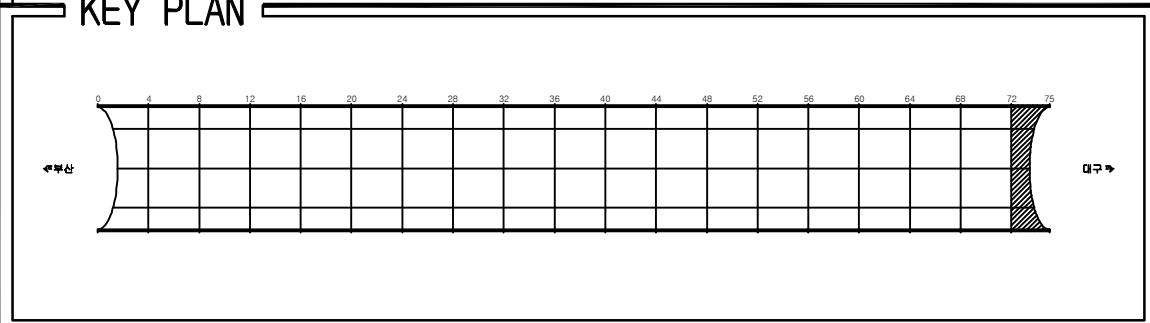
용역명	2016년 상반기 시설물 정기점검 용역
과업기간	2016. 04. 18 ~ 2016. 06. 30
발주처	 신대구부산고속도로주식회사
용역사	(주)위드이앤오
도면번호	017

ID: 고정3터널(대구)-포장부 Span No.69~72

[illegible]

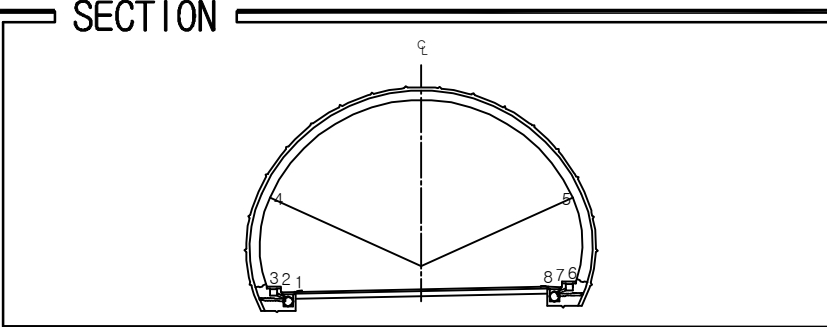
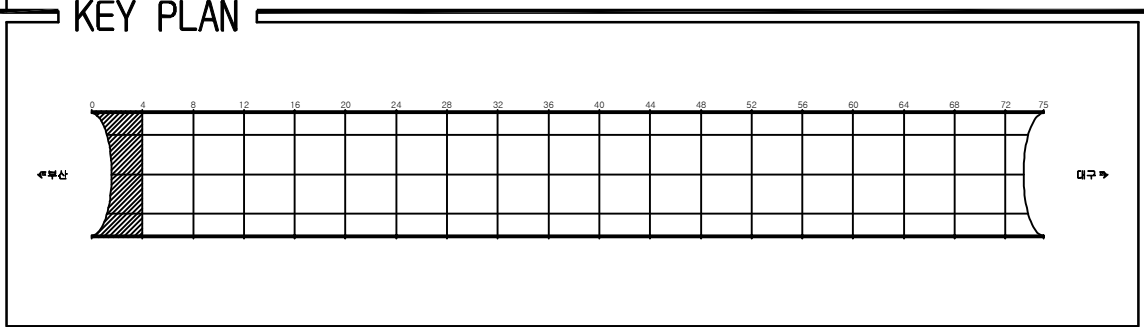
용역명	2016년 상반기 시설물 정기점검 용역
과업기간	2016. 04. 18 ~ 2016. 06. 30
발주처	 신대구부산고속도로주식회사
용역사	(주)위드이앤오
도면번호	018

ID: 고정3터널(대구)-포장부 Span No.73~75

[illegible]

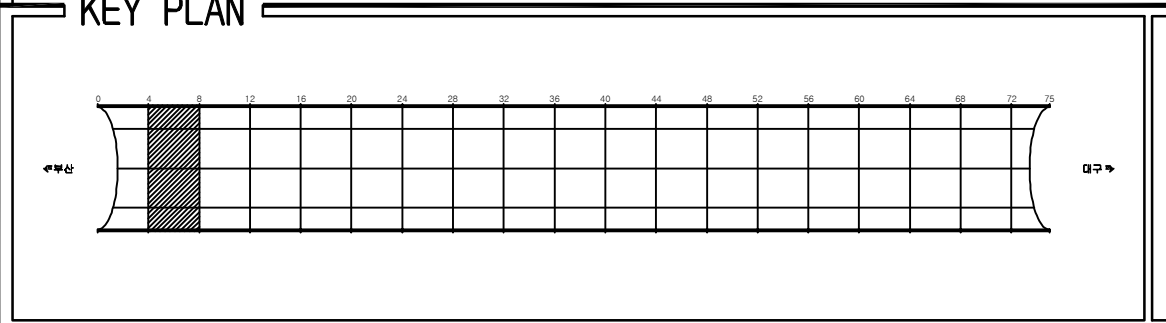
용역명	2016년 상반기 시설물 정기점검 용역
과업기간	2016. 04. 18 ~ 2016. 06. 30
발주처	 신대구부산고속도로주식회사
용역사	(주)위드이앤오
도면번호	019

ID: 고정3터널(대구)-본선 Span No.1~4

[illegible]

용역명	2016년 상반기 시설물 정기점검 용역
과업기간	2016. 04. 18 ~ 2016. 06. 30
발주처	 신대구부산고속도로주식회사
용역사	(주)위드이앤오
도면번호	020

ID: 고정3터널(대구)-본선 Span No.5~8



보수 이력	
	기 존 규 열
	신 규 규 열
	보수부위재규열
	보 수(기보수)
	보 수(08. 하반기)
	보 수(09. 상반기)
	보 수(09. 하반기)
	보 수(10. 상반기)
	보 수(10. 하반기)
	보 수(11. 상반기)
	보 수(11. 하반기)
	보 수(12. 상반기)
	보 수(12. 하반기)
	보 수(13. 상반기)
	보 수(13. 하반기)
	보 수(14. 상반기)
	보 수(14. 하반기)
	보 수(15. 상반기)
	보 수(15. 하반기)

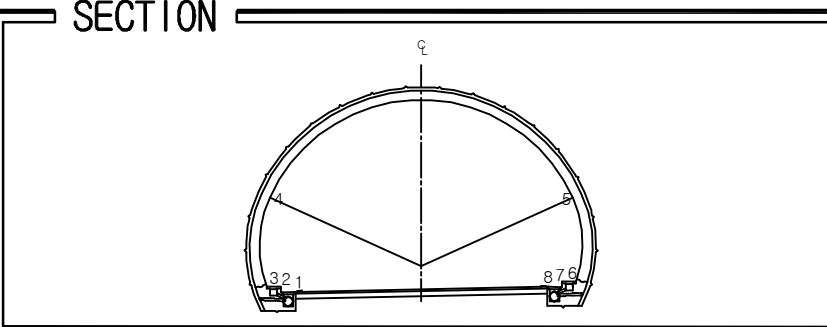
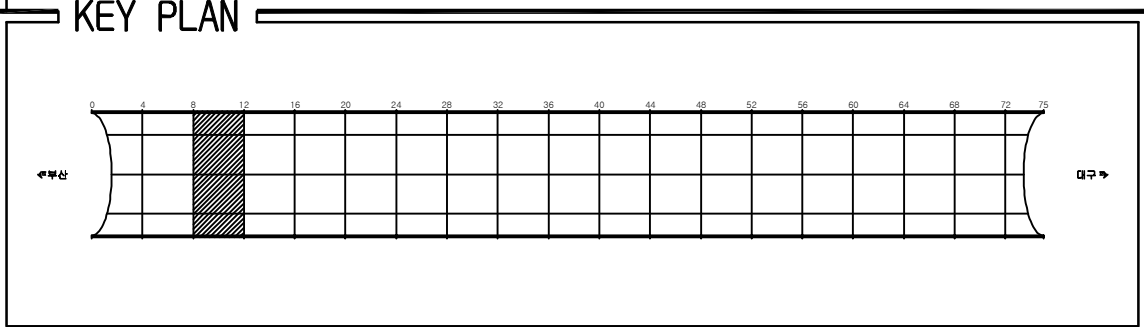
[illegible]

SECTION

A technical cross-section diagram of a semi-circular structure, possibly a dome or vault. The diagram is symmetrical about a vertical centerline, indicated by a dashed line with a circle at the top. The structure has a semi-circular upper profile and a flat base. Inside the structure, there are two diagonal lines representing internal supports or ribs, meeting at the center of the base. At the base, there are two sets of supports or foundations. The left set is labeled with the numbers 3, 2, and 1 from left to right. The right set is labeled with the numbers 8, 7, and 6 from left to right. The entire diagram is enclosed in a rectangular frame.

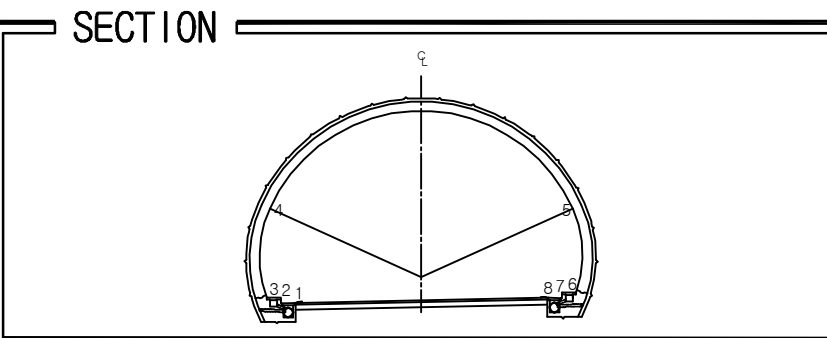
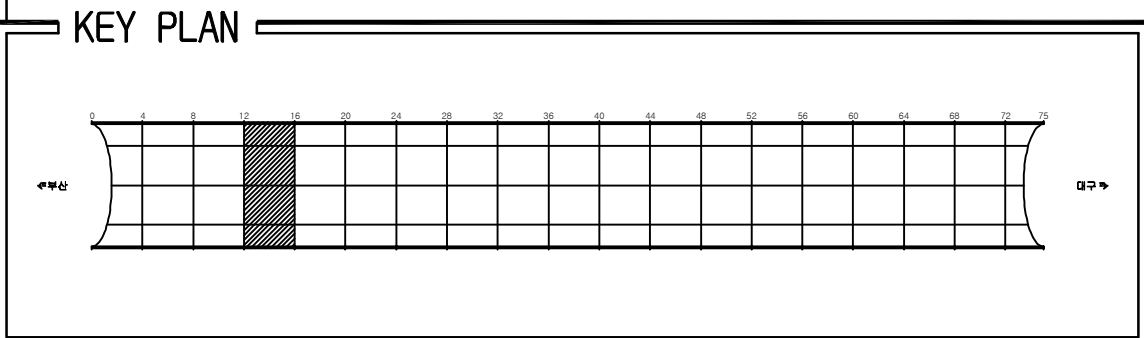
용역명	2016년 상반기 시설물 정기점검 용역
과업기간	2016. 04. 18 ~ 2016. 06. 30
발주처	 신대구부산고속도로주식회사
용역사	(주)위드이앤오
도면번호	021

ID: 고정3터널(대구)-본선 Span No.9~12

[illegible]

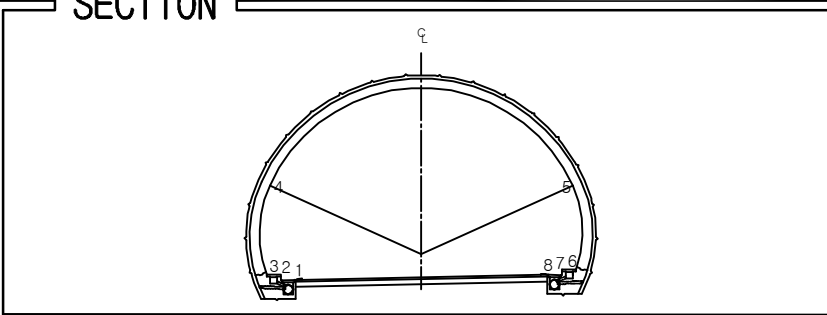
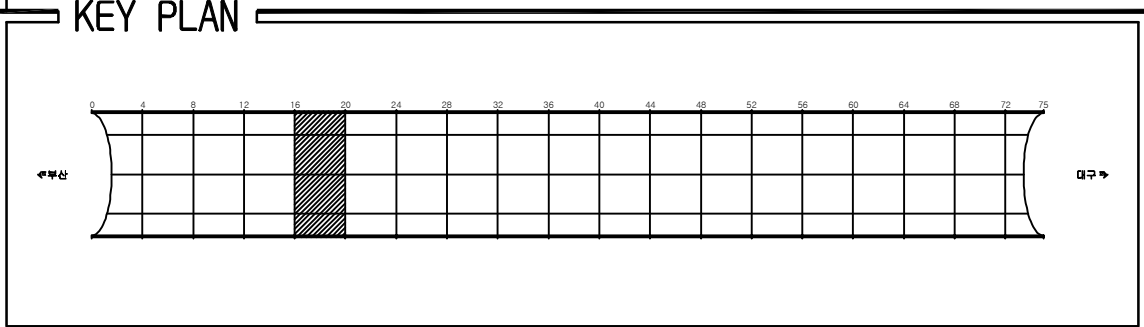
용역명	2016년 상반기 시설물 정기점검 용역
과업기간	2016. 04. 18 ~ 2016. 06. 30
발주처	 신대구부산고속도로주식회사
용역사	(주)위드이앤오
도면번호	022

ID: 고정3터널(대구)-본선 Span No.13~16

[illegible]

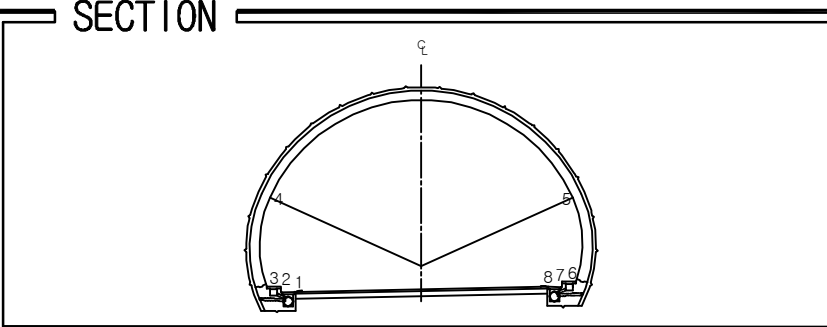
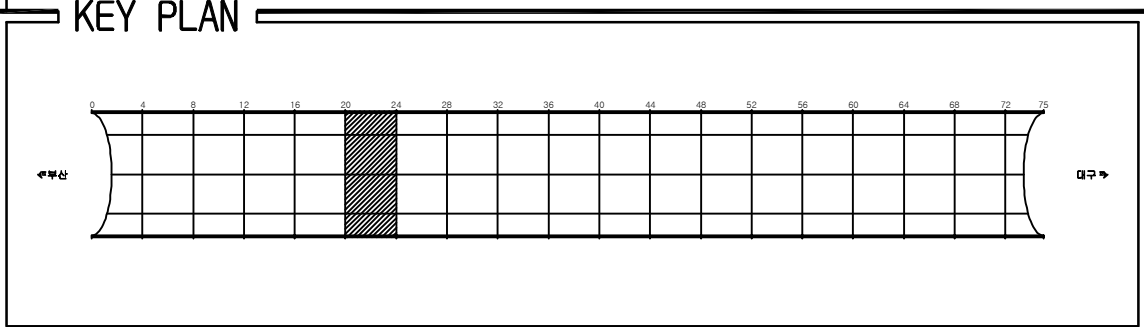
용역명	2016년 상반기 시설물 정기점검 용역
과업기간	2016. 04. 18 ~ 2016. 06. 30
발주처	 신대구부산고속도로주식회사
용역사	(주)위드이앤오
도면번호	023

ID: 고정3터널(대구)-본선 Span No.17~20

[illegible]

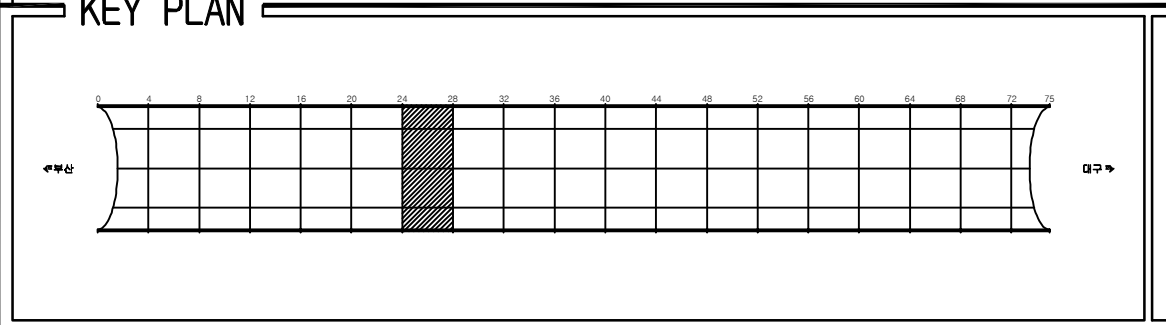
용역명	2016년 상반기 시설물 정기점검 용역
과업기간	2016. 04. 18 ~ 2016. 06. 30
발주처	 신대구부산고속도로주식회사
용역사	(주)위드이앤오
도면번호	024

ID: 고정3터널(대구)-본선 Span No.21~24

[illegible]

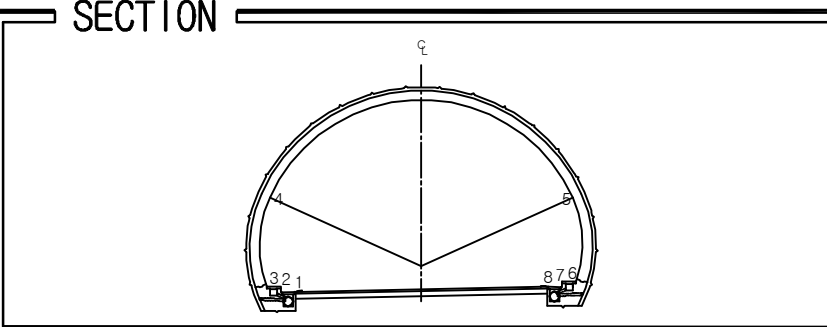
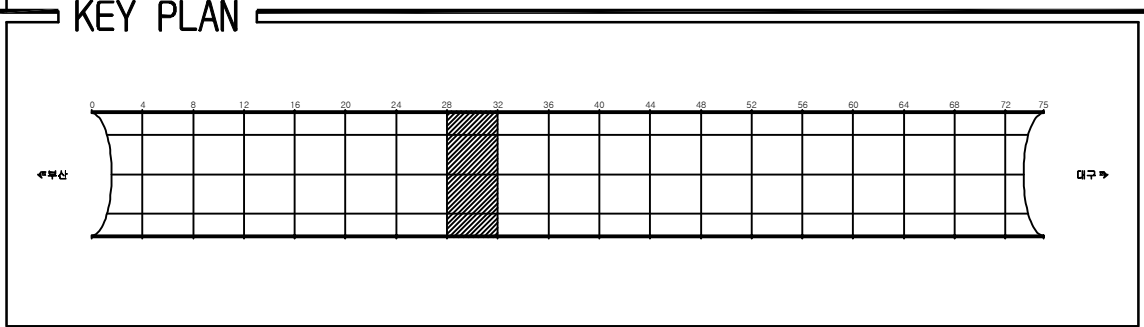
용역명	2016년 상반기 시설물 정기점검 용역
과업기간	2016. 04. 18 ~ 2016. 06. 30
발주처	 신대구부산고속도로주식회사
용역사	(주)위드이앤오
도면번호	025

ID: 고정3터널(대구)-본선 Span No.25~28



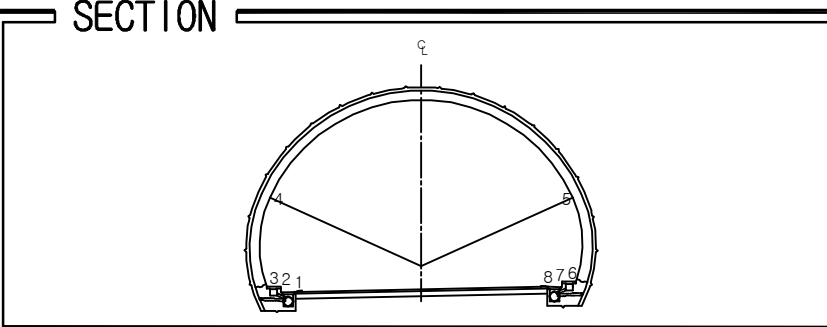
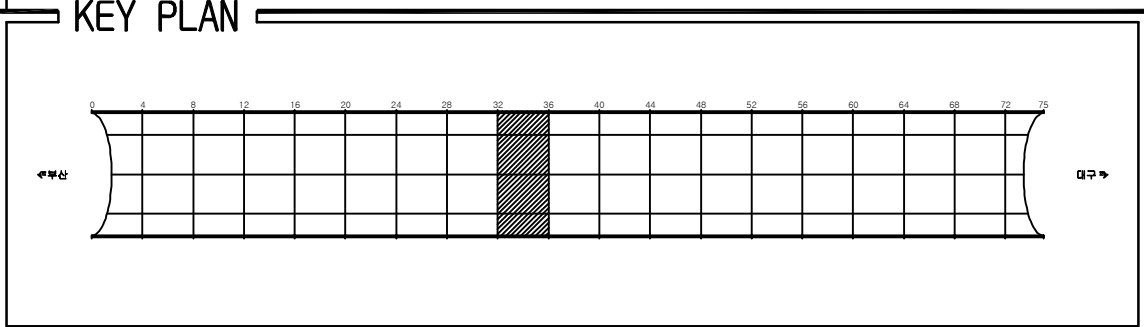
용역명	2016년 상반기 시설물 정기점검 용역
과업기간	2016. 04. 18 ~ 2016. 06. 30
발주처	 신대구부산고속도로주식회사
용역사	(주)위드이앤오
도면번호	026

ID: 고정3터널(대구)-본선 Span No.29~32

[illegible]

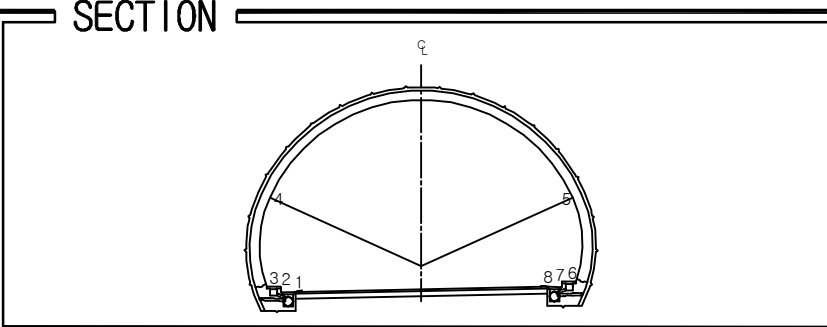
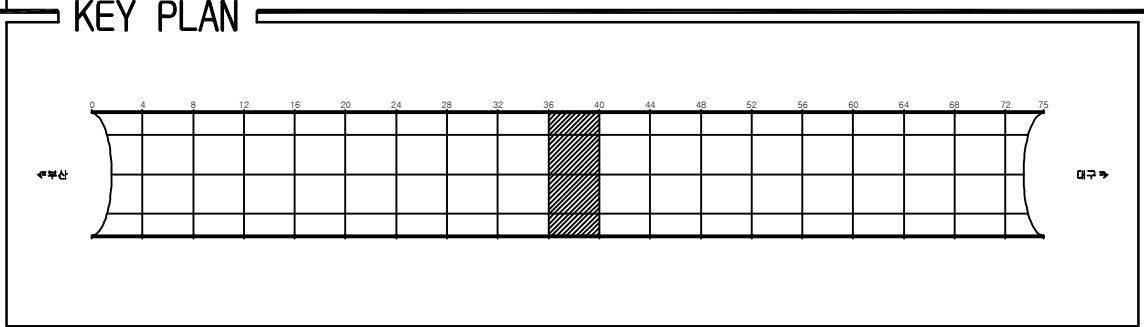
용역명	2016년 상반기 시설물 정기점검 용역
과업기간	2016. 04. 18 ~ 2016. 06. 30
발주처	 신대구부산고속도로주식회사
용역사	(주)위드이앤오
도면번호	027

ID: 고정3터널(대구)-본선 Span No.33~36

[illegible]

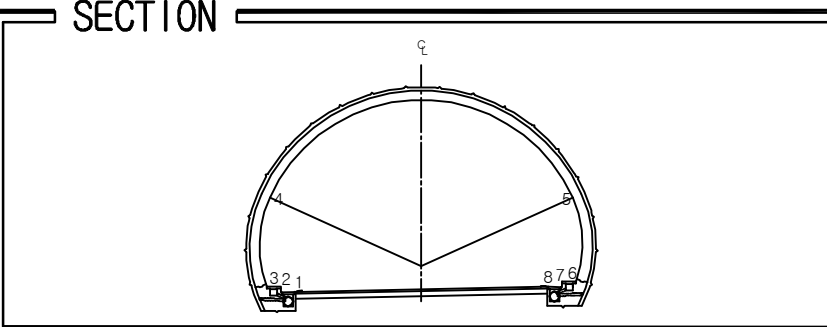
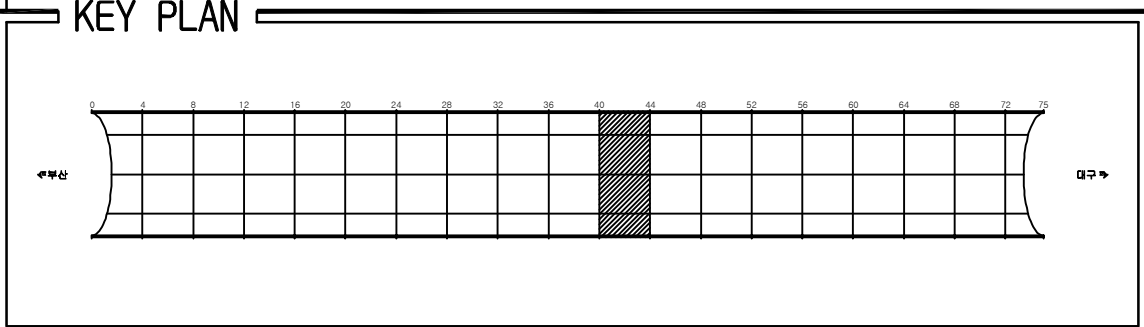
용역명	2016년 상반기 시설물 정기점검 용역
과업기간	2016. 04. 18 ~ 2016. 06. 30
발주처	 신대구부산고속도로주식회사
용역사	(주)위드이앤오
도면번호	028

ID: 고정3터널(대구)-본선 Span No.37~40

[illegible]

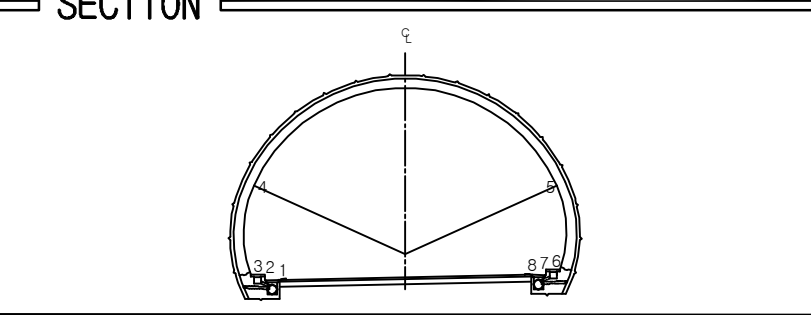
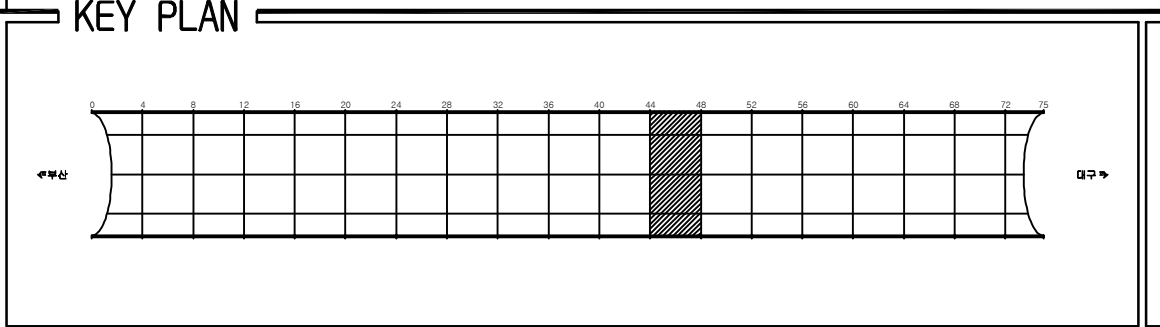
용역명	2016년 상반기 시설물 정기점검 용역
과업기간	2016. 04. 18 ~ 2016. 06. 30
발주처	 신대구부산고속도로주식회사
용역사	(주)위드이앤오
도면번호	029

ID: 고정3터널(대구)-본선 Span No.41~44

[illegible]

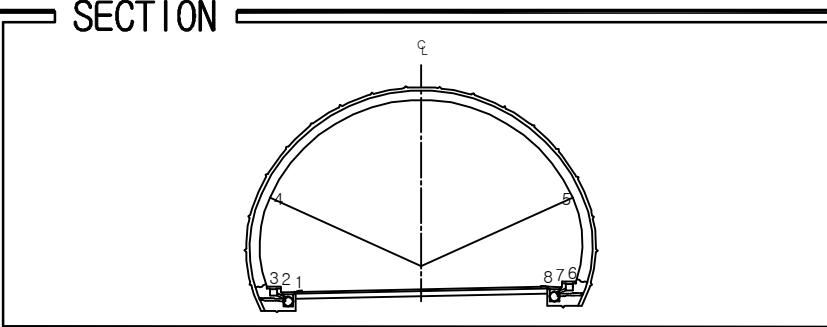
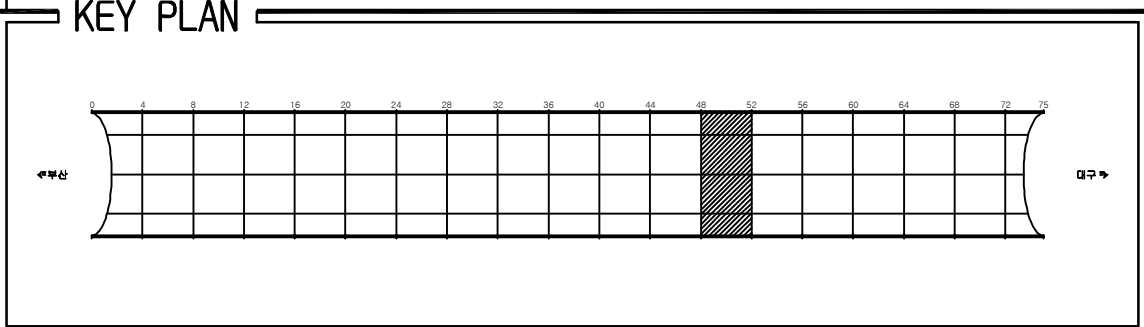
용역명	2016년 상반기 시설물 정기점검 용역
과업기간	2016. 04. 18 ~ 2016. 06. 30
발주처	 신대구부산고속도로주식회사
용역사	(주)위드이앤오
도면번호	030

ID: 고정3터널(대구)-본선 Span No.45~48

[illegible]

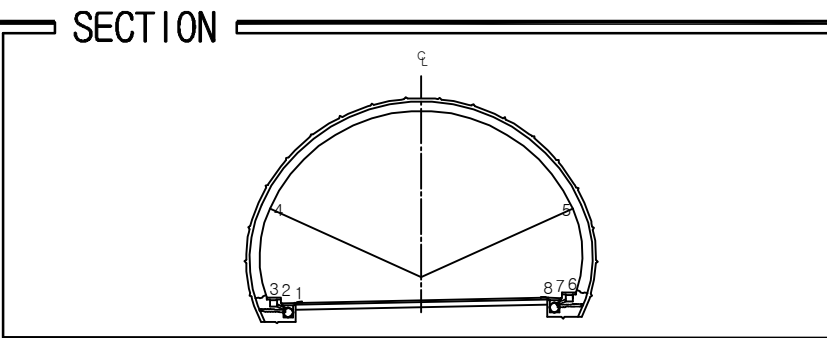
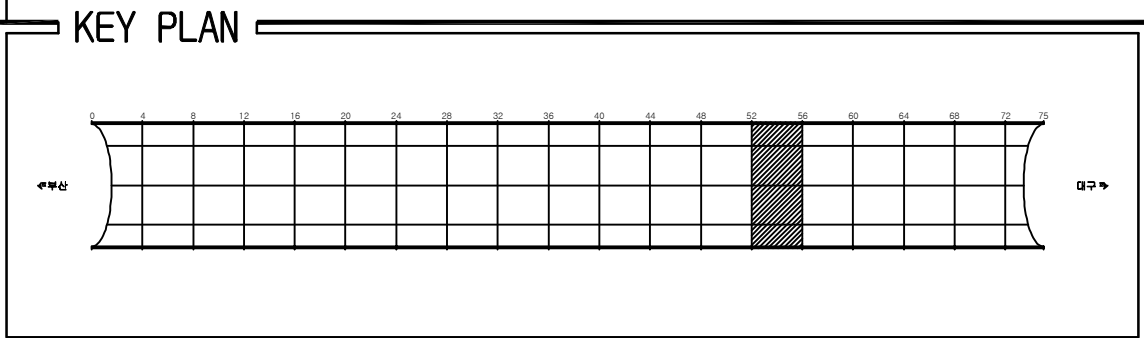
용역명	2016년 상반기 시설물 정기점검 용역
과업기간	2016. 04. 18 ~ 2016. 06. 30
발주처	 신대구부산고속도로주식회사
용역사	(주)위드이앤오
도면번호	031

ID: 고정3터널(대구)-본선 Span No.49~52

[illegible]

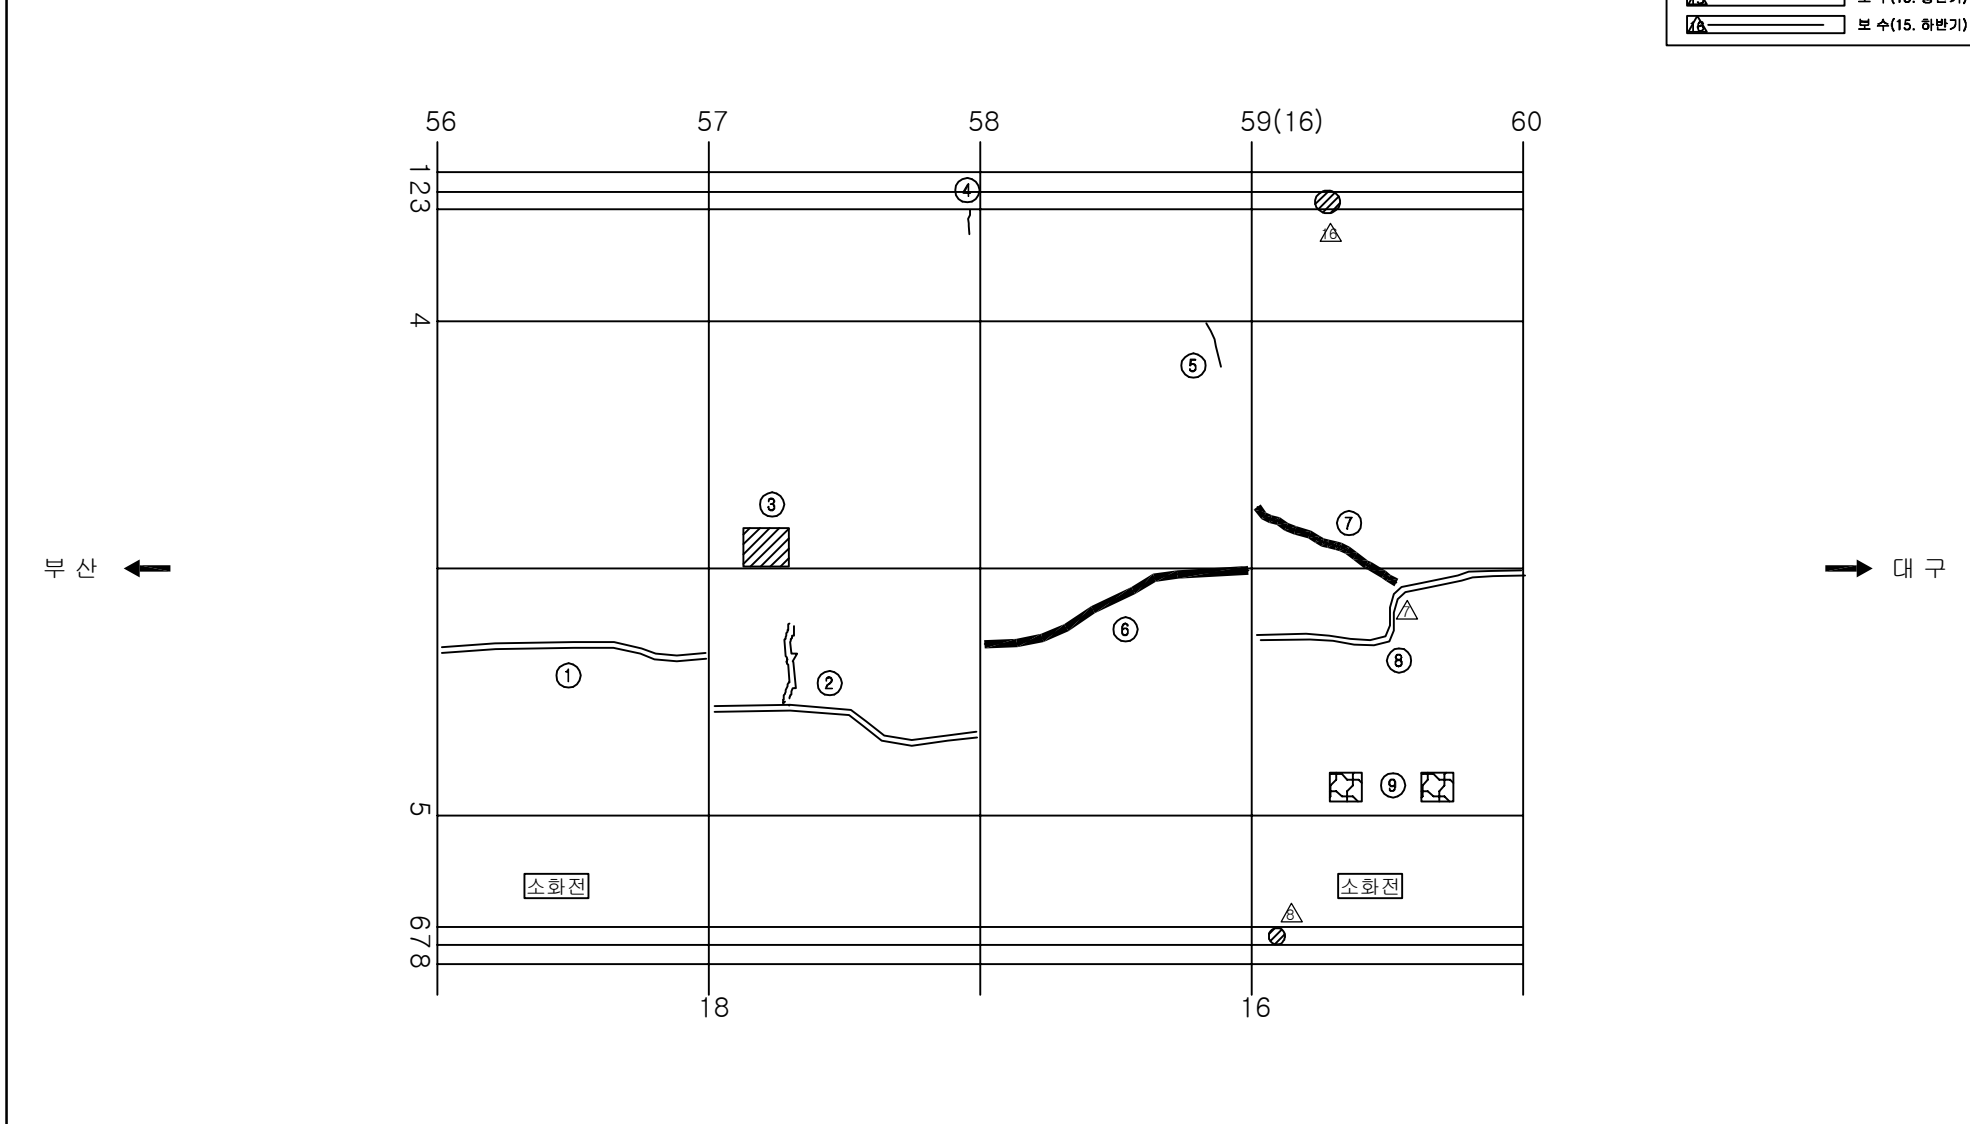
용역명	2016년 상반기 시설물 정기점검 용역
과업기간	2016. 04. 18 ~ 2016. 06. 30
발주처	 신대구부산고속도로주식회사
용역사	(주)위드이앤오
도면번호	032

 
 
 
 
 
 
 
 
 
 
 
ID: 고정3터널(대구)-본선 Span No.53~56

[illegible]

용역명	2016년 상반기 시설물 정기점검 용역
과업기간	2016. 04. 18 ~ 2016. 06. 30
발주처	 신대구부산고속도로주식회사
용역사	(주)위드이앤오
도면번호	033

ID: 고정3터널(대구)-본선 Span No.57~60



보 수 이 력	
	기 준 근 월
	신 규 근 월
	보 수부위재균월
 	보 수(기보수)
 	보 수(08. 하반기)
 	보 수(09. 상반기)
 	보 수(09. 하반기)
 	보 수(10. 상반기)
 	보 수(10. 하반기)
 	보 수(11. 상반기)
 	보 수(11. 하반기)
 	보 수(12. 상반기)
 	보 수(12. 하반기)
 	보 수(13. 상반기)
 	보 수(13. 하반기)
 	보 수(14. 상반기)
 	보 수(14. 하반기)
 	보 수(15. 상반기)
 	보 수(15. 하반기)

[illegible]

주) 손상의 폭과 길이는 m 이며, 단 균열의 폭은 mm 임

KEY PLAN

0 4 8 12 16 20 24 28 32 36 40 44 48 52 56 60 64 68 72 75

←부산

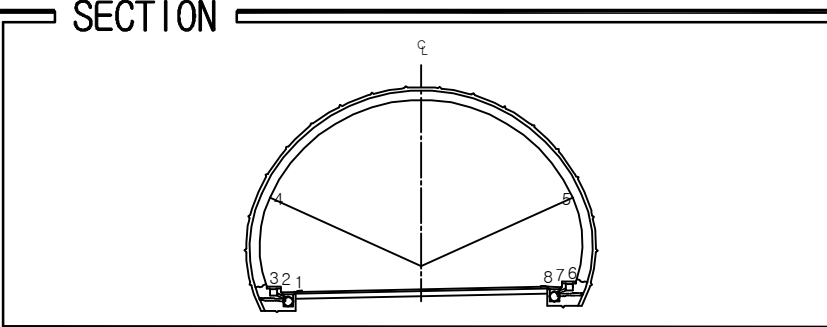
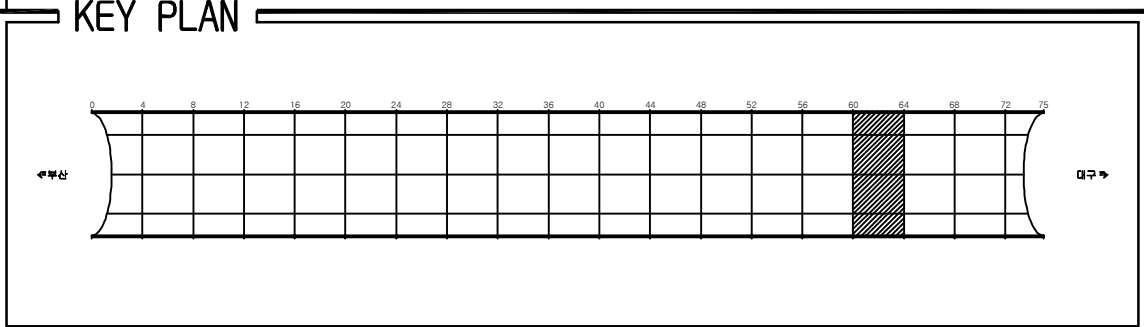
→구

SECTION

Diagram illustrating the cross-section of a semi-circular arch bridge. The arch is supported by two abutments. The left abutment is labeled '3 2 1' and the right abutment is labeled '8 7 6'. The arch is divided into segments by radial lines, with the left segment labeled '4' and the right segment labeled '5'. The centerline of the arch is labeled 'C'.

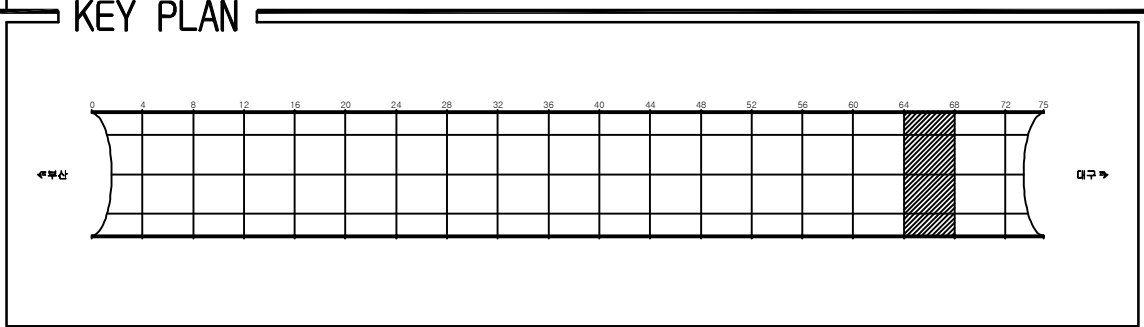
용역명	2016년 상반기 시설물 정기점검 용역
과업기간	2016. 04. 18 ~ 2016. 06. 30
발주처	 신대구부산고속도로주식회사
용역사	(주)위드이앤오
도면번호	034

ID: 고정3터널(대구)-본선 Span No.61~64

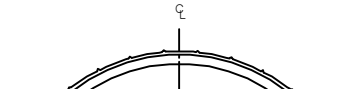
[illegible]

용역명	2016년 상반기 시설물 정기점검 용역
과업기간	2016. 04. 18 ~ 2016. 06. 30
발주처	 신대구부산고속도로주식회사
용역사	(주)위드이앤오
도면번호	035

ID: 고정3터널(대구)-본선 Span No.65~68

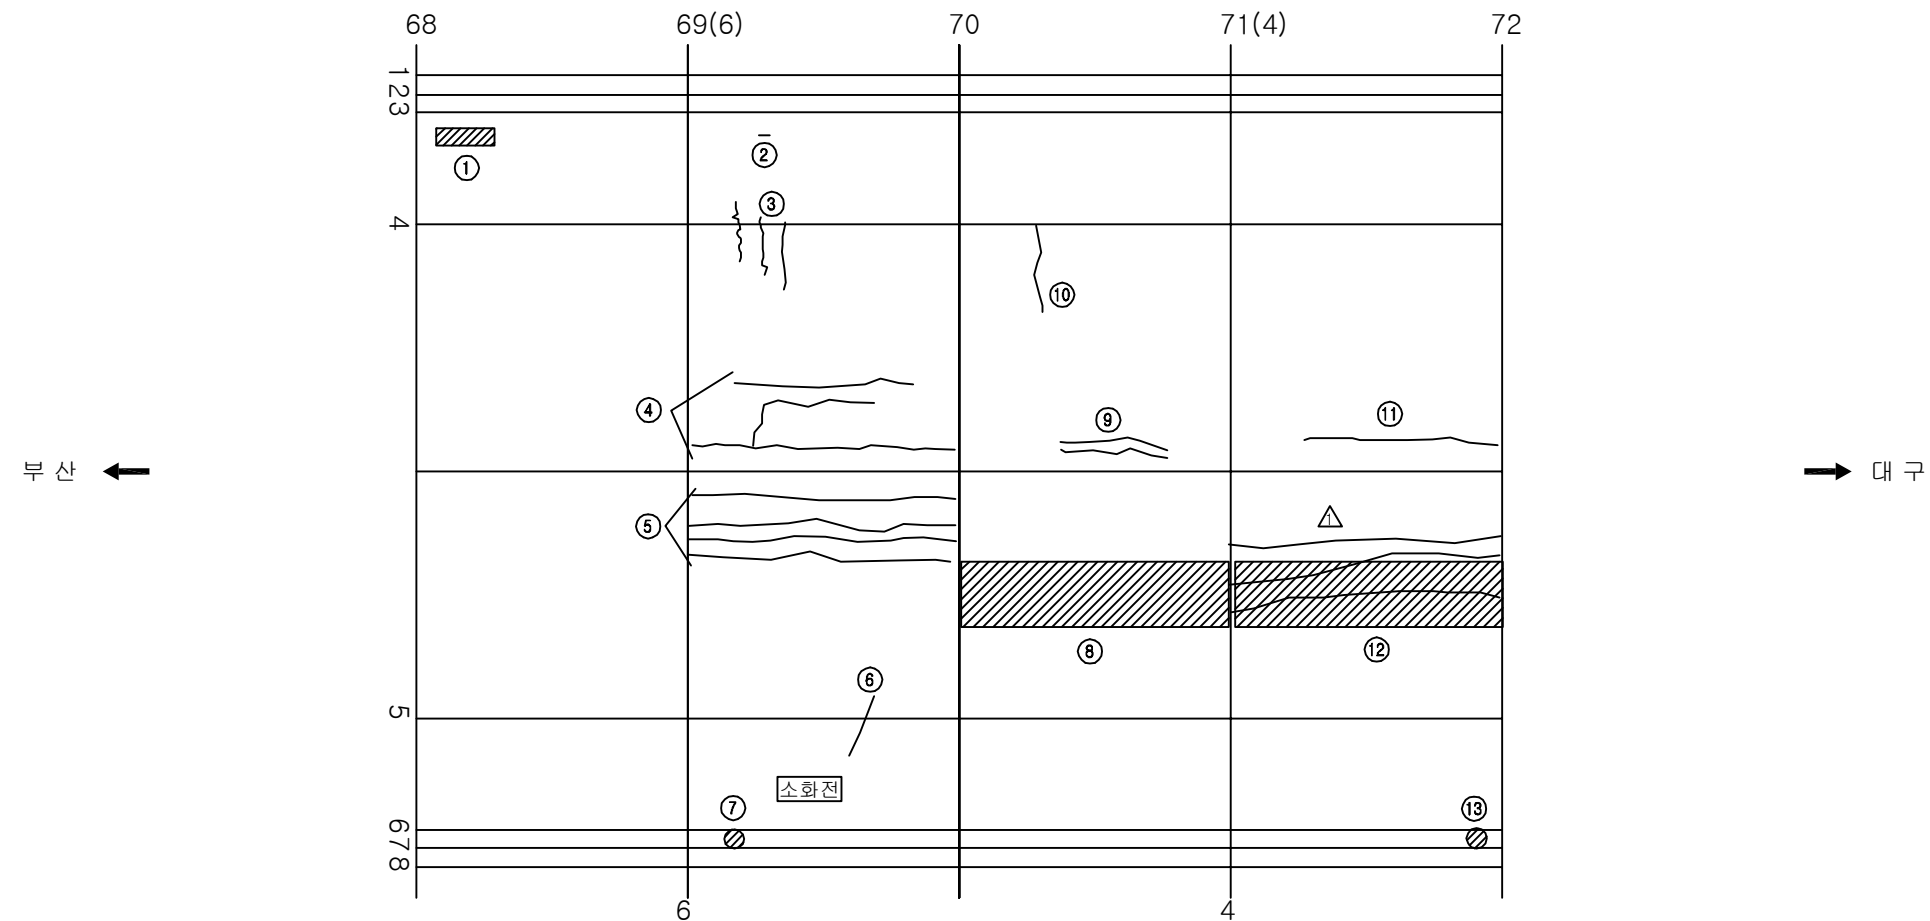


 
 
 
 
 
 
 
 
 
 
 
 
 
 
 
 
 
 
SECTION

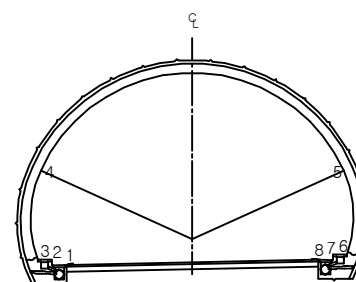
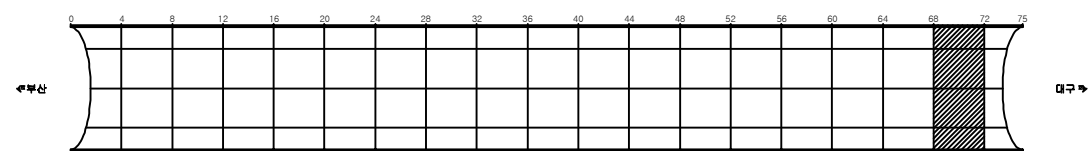
[illegible]

용역명	2016년 상반기 시설물 정기점검 용역
과업기간	2016. 04. 18 ~ 2016. 06. 30
발주처	 신대구부산고속도로주식회사
용역사	(주)위드이앤오
도면번호	036

ID: 고정3터널(대구)-본선 Span No.69~72

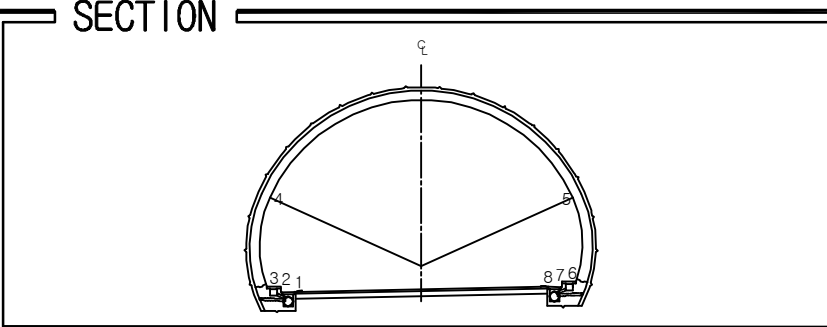
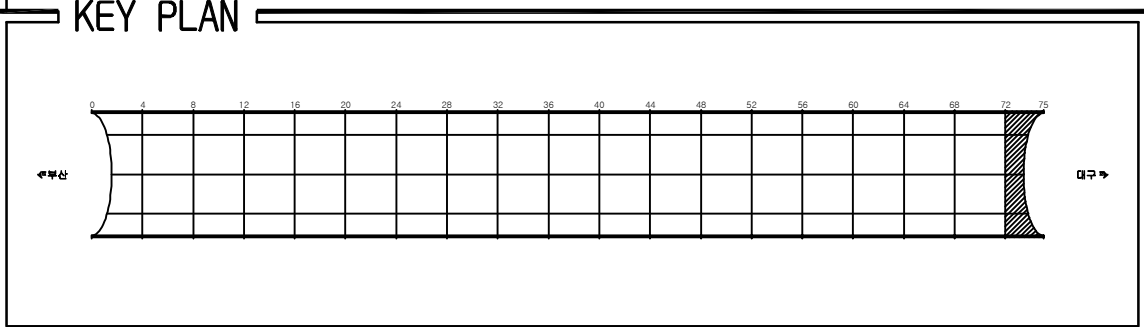


보수 이력	
	기 준 규 열
	신 규 규 열
	보수부위 재규열
 	보 수(기보수)
 	보 수(08. 하반기)
 	보 수(09. 상반기)
 	보 수(09. 하반기)
 	보 수(10. 상반기)
 	보 수(10. 하반기)
 	보 수(11. 상반기)
 	보 수(11. 하반기)
 	보 수(12. 상반기)
 	보 수(12. 하반기)
 	보 수(13. 상반기)
 	보 수(13. 하반기)
 	보 수(14. 상반기)
 	보 수(14. 하반기)
 	보 수(15. 상반기)
 	보 수(15. 하반기)

[illegible]

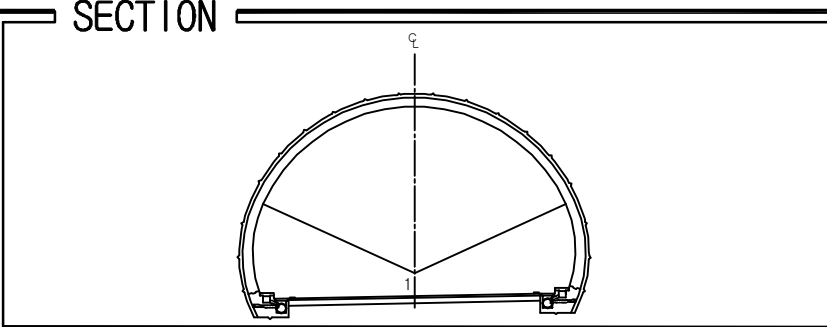
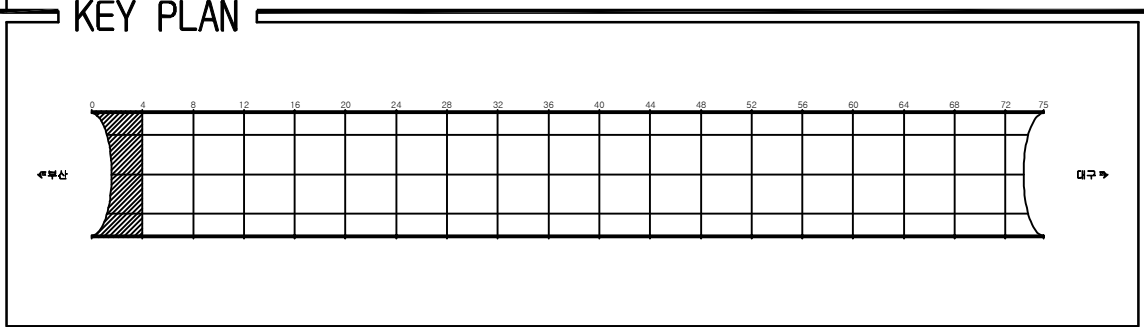
용역명	2016년 상반기 시설물 정기점검 용역
과업기간	2016. 04. 18 ~ 2016. 06. 30
발주처	 신대구부산고속도로주식회사
용역사	(주)위드이앤오
도면번호	037

ID: 고정3터널(대구)-본선 Span No.73~75

[illegible]

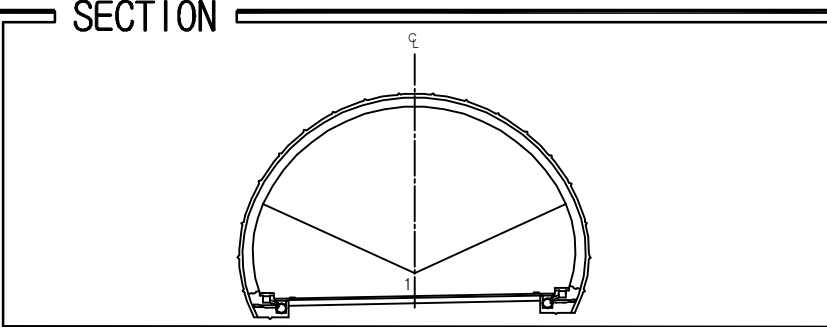
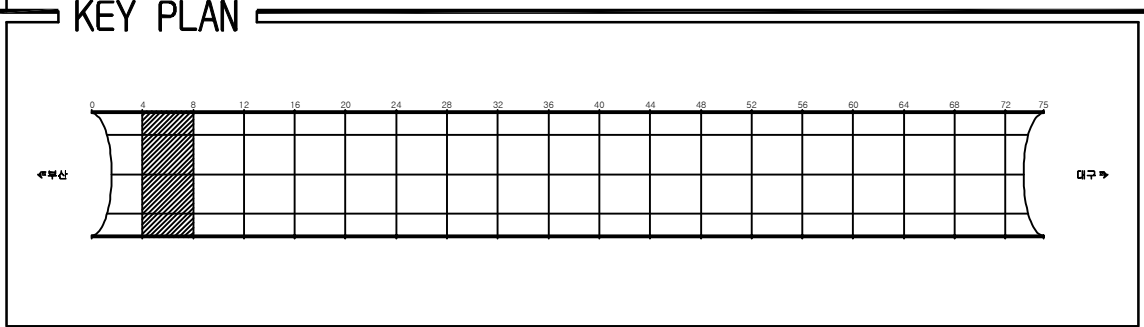
용역명	2016년 상반기 시설물 정기점검 용역
과업기간	2016. 04. 18 ~ 2016. 06. 30
발주처	 신대구부산고속도로주식회사
용역사	(주)위드이앤오
도면번호	038

ID: 고정3터널(부산)-포장부 Span No.1~4

[illegible]

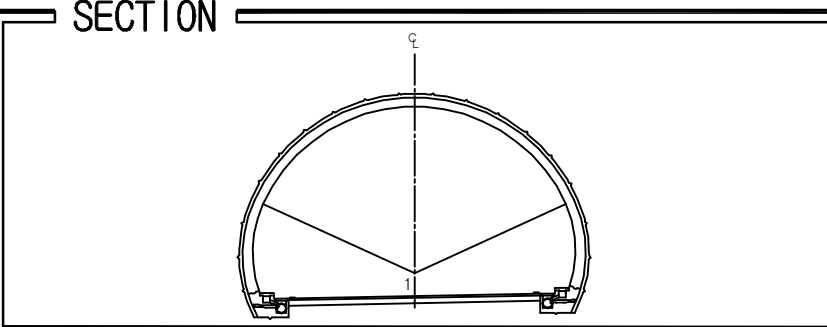
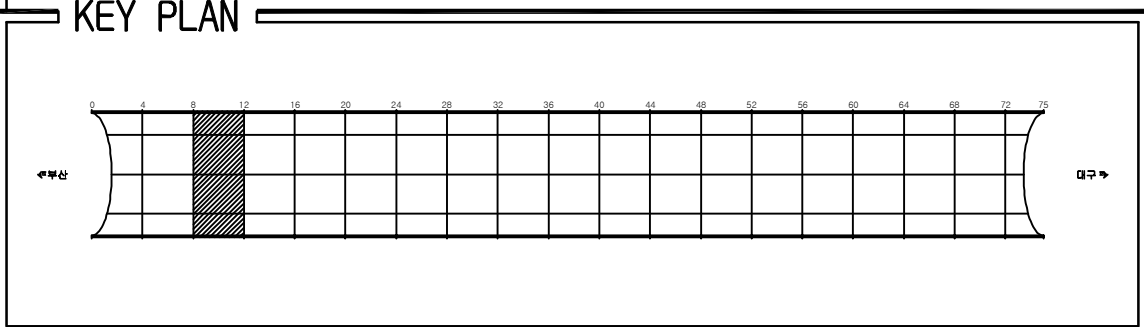
용역명	2016년 상반기 시설물 정기점검 용역
과업기간	2016. 04. 18 ~ 2016. 06. 30
발주처	 신대구부산고속도로주식회사
용역사	(주)위드이앤오
도면번호	001

ID: 고정3터널(부산)-포장부 Span No.5~8

[illegible]

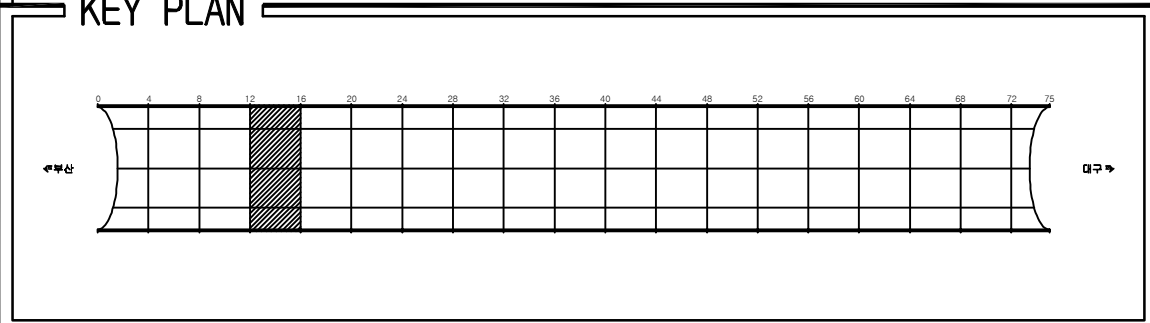
용역명	2016년 상반기 시설물 정기점검 용역
과업기간	2016. 04. 18 ~ 2016. 06. 30
발주처	 신대구부산고속도로주식회사
용역사	(주)위드이앤오
도면번호	002

ID: 고정3터널(부산)-포장부 Span No.9~12

[illegible]

용역명	2016년 상반기 시설물 정기점검 용역
과업기간	2016. 04. 18 ~ 2016. 06. 30
발주처	 신대구부산고속도로주식회사
용역사	(주)위드이앤오
도면번호	003

ID: 고정3터널(부산)-포장부 Span No.13~16



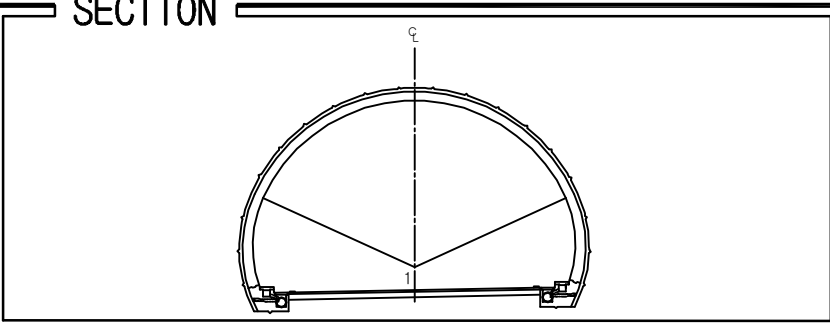
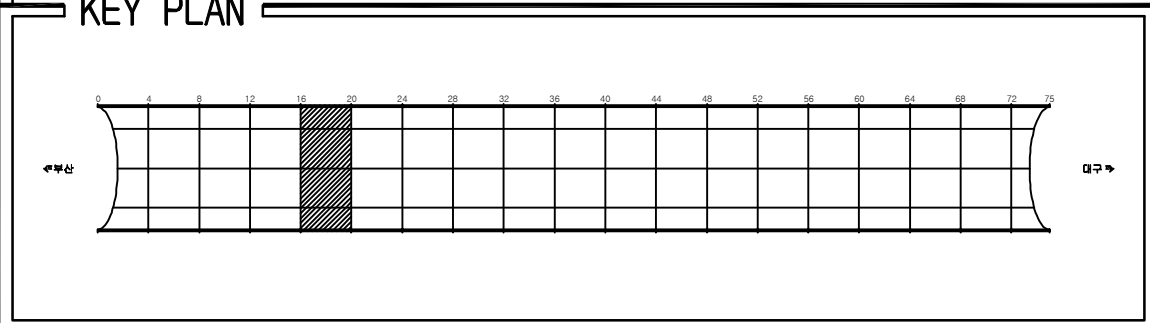
SECTION

A technical cross-section diagram of a dome structure. The dome is semi-circular, with a vertical centerline labeled 'C' at the top. The base of the dome is supported by two rectangular foundations. The interior of the dome is divided into three sections by two diagonal lines meeting at the center. The entire diagram is enclosed in a rectangular frame.

용역명	2016년 상반기 시설물 정기점검 용역
과업기간	2016. 04. 18 ~ 2016. 06. 30
발주처	 신대구부산고속도로주식회사
용역사	(주)위드이앤오
도면번호	004

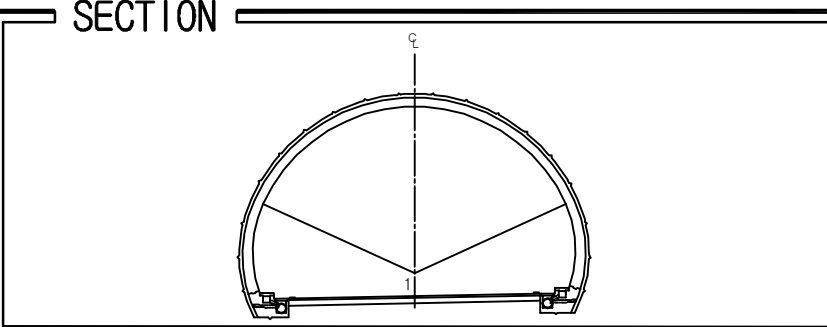
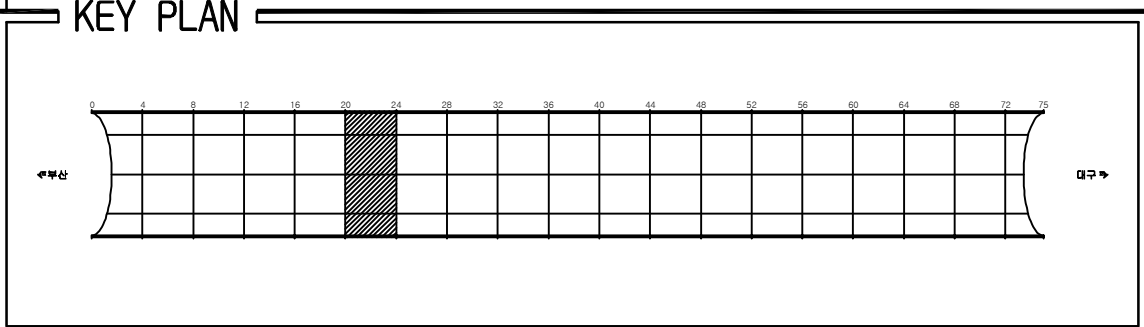
도면번호 004

ID: 고정3터널(부산)-포장부 Span No.17~20



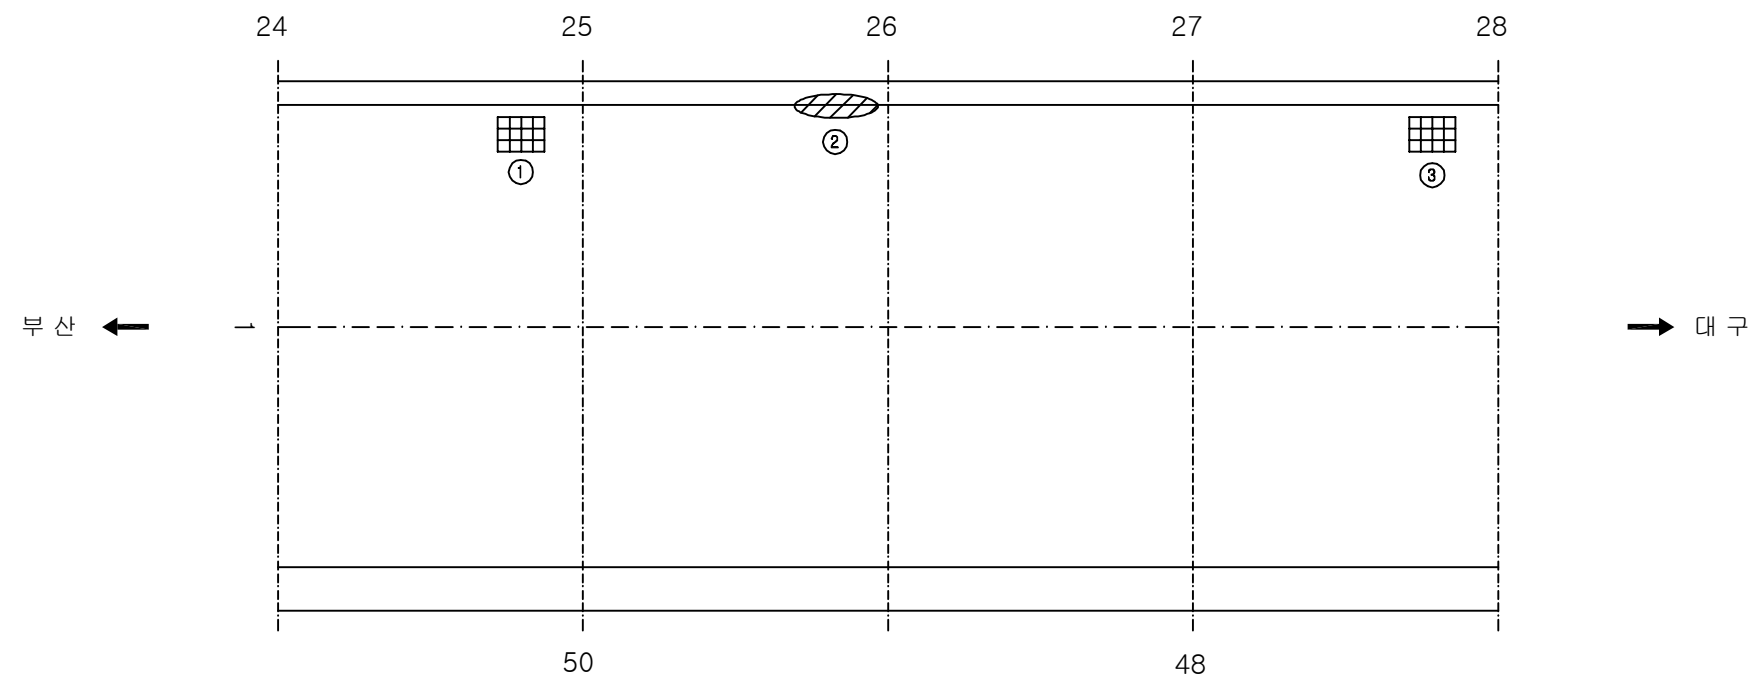
용역명	2016년 상반기 시설물 정기점검 용역
과업기간	2016. 04. 18 ~ 2016. 06. 30
발주처	 신대구부산고속도로주식회사
용역사	(주)위드이앤오
도면번호	005

ID: 고정3터널(부산)-포장부 Span No.21~24



용역명	2016년 상반기 시설물 정기점검 용역
과업기간	2016. 04. 18 ~ 2016. 06. 30
발주처	 신대구부산고속도로주식회사
용역사	(주)위드이앤오
도면번호	006

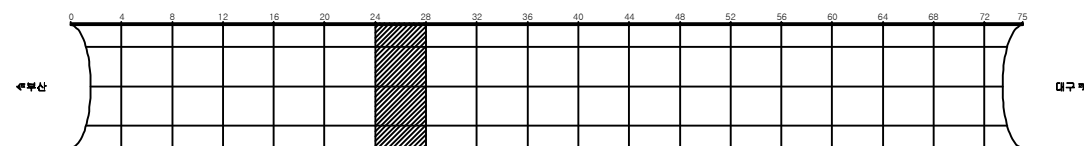
ID: 고정3터널(부산)-포장부 Span No.25~28



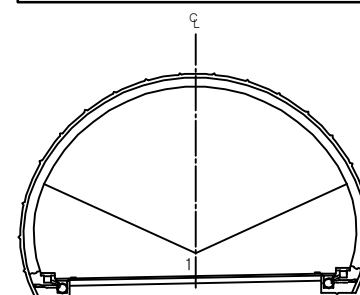
보 수 이 력	
	기 준 규 율
	신 규 규 율
	보수부위재규율
	보 수 (기보수)
	보 수 (08. 하반기)
	보 수 (09. 상반기)
	보 수 (09. 하반기)
	보 수 (10. 상반기)
	보 수 (10. 하반기)
	보 수 (11. 상반기)
	보 수 (11. 하반기)
	보 수 (12. 상반기)
	보 수 (12. 하반기)
	보 수 (13. 상반기)
	보 수 (13. 하반기)
	보 수 (14. 상반기)
	보 수 (14. 하반기)
	보 수 (15. 상반기)
	보 수 (15. 하반기)

주) 손상의 폭과 길이는 m 이며, 단 균열의 폭은 mm 임

KEY PLAN

 
 
 
 
 
 
 
 


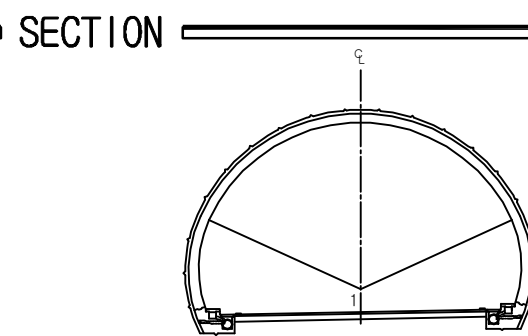
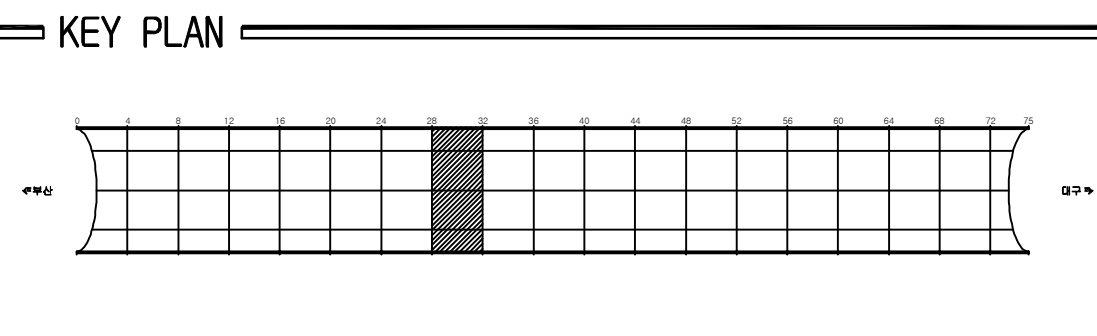
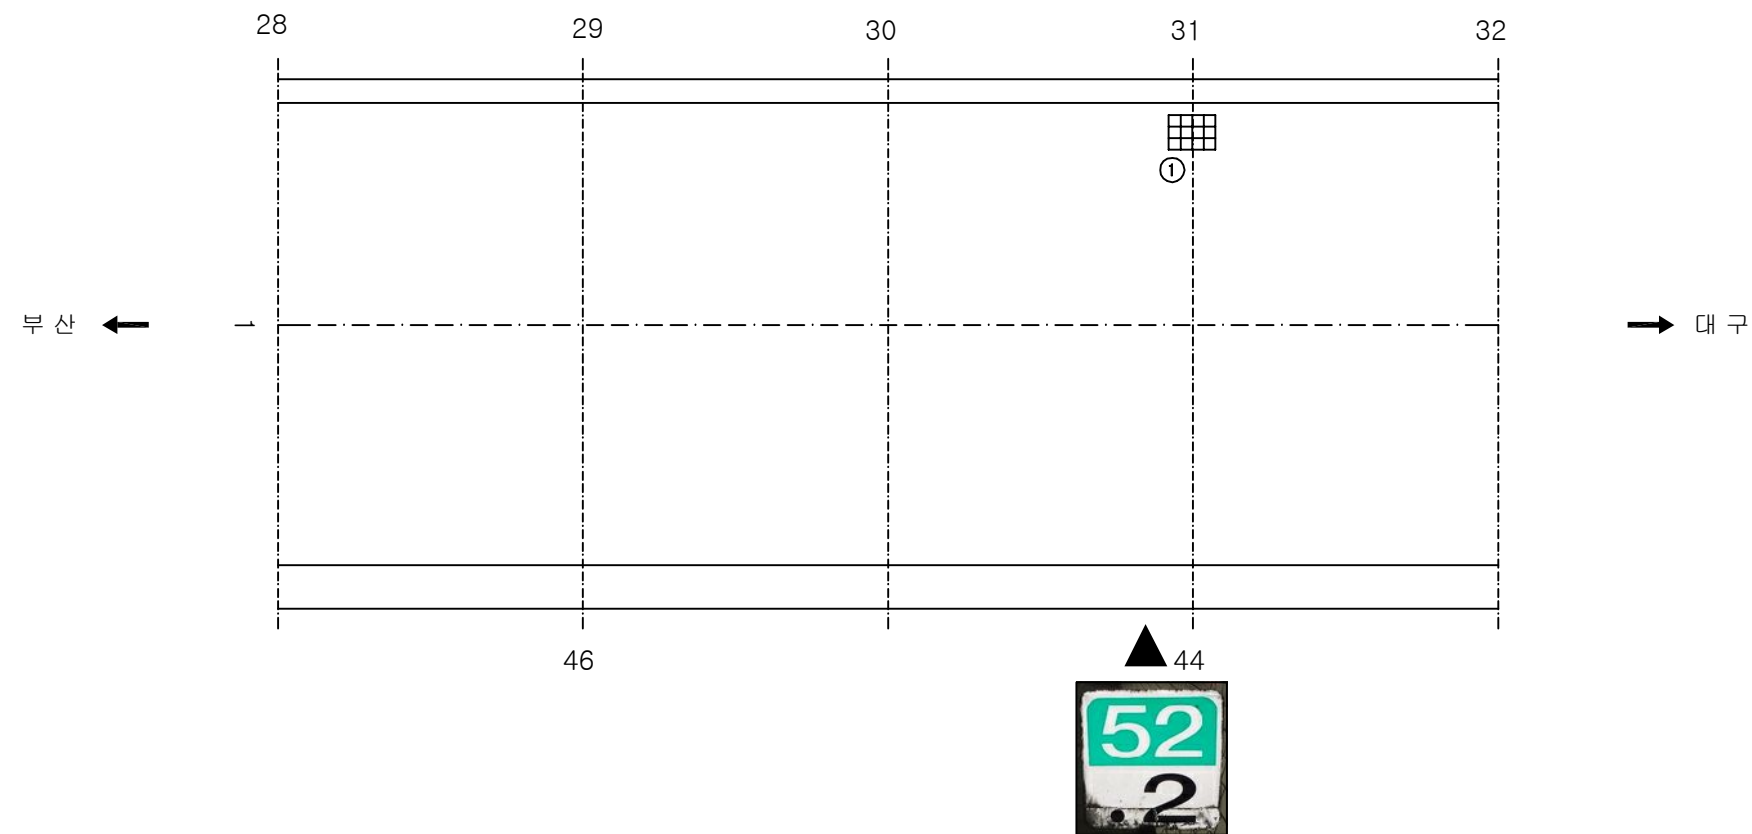
SECTION



용역명	2016년 상반기 시설물 정기점검 용역
과업기간	2016. 04. 18 ~ 2016. 06. 30
발주처	 신대구부산고속도로주식회사
용역사	(주)위드이앤오
도면번호	007

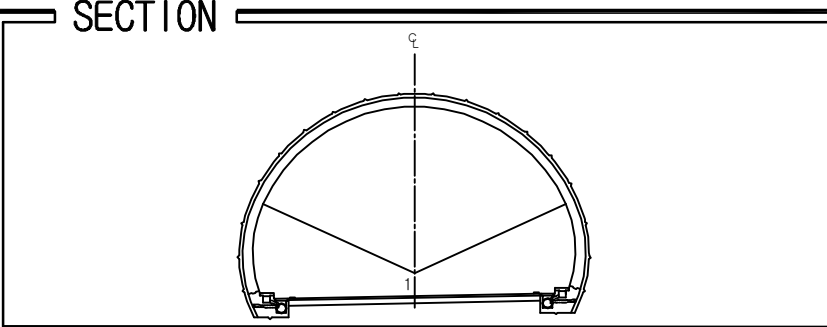
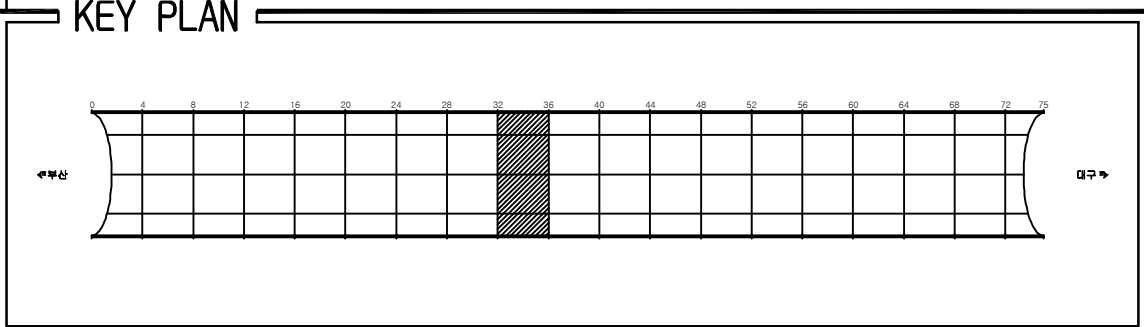
ID: 고정3터널(부산)-포장부 Span No.29~32

보 수 이 력	
	기 존 규 율
	신 규 규 율
	보수부채재균율
 	보 수 (기보수)
 	보 수 (08. 하반기)
 	보 수 (09. 상반기)
 	보 수 (09. 하반기)
 	보 수 (10. 상반기)
 	보 수 (10. 하반기)
 	보 수 (11. 상반기)
 	보 수 (11. 하반기)
 	보 수 (12. 상반기)
 	보 수 (12. 하반기)
 	보 수 (13. 상반기)
 	보 수 (13. 하반기)
 	보 수 (14. 상반기)
 	보 수 (14. 하반기)
 	보 수 (15. 상반기)
 	보 수 (15. 하반기)



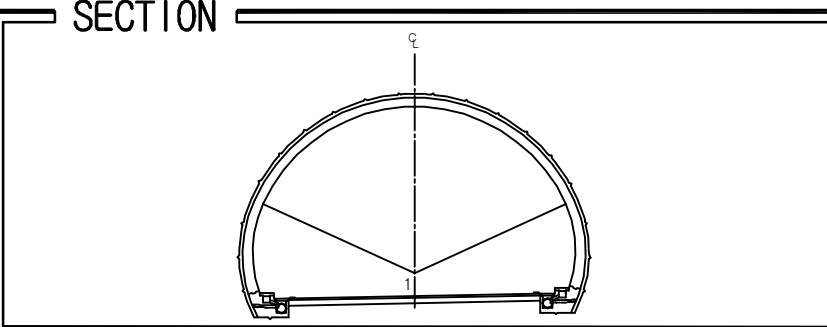
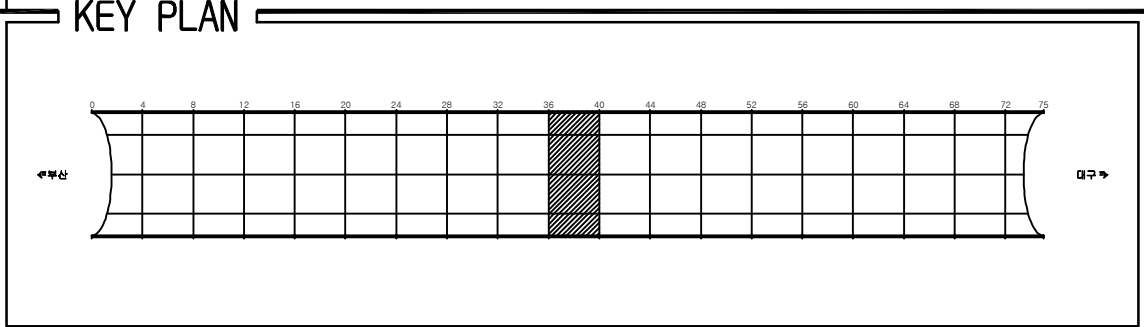
용역명	2016년 상반기 시설물 정기점검 용역
과업기간	2016. 04. 18 ~ 2016. 06. 30
발주처	 신대구부산고속도로주식회사
용역사	(주)위드이앤오
도면번호	008

 
 
 
 
 
 
 
 
 
 
 
ID: 고정3터널(부산)-포장부 Span No.33~36



용역명	2016년 상반기 시설물 정기점검 용역
과업기간	2016. 04. 18 ~ 2016. 06. 30
발주처	 신대구부산고속도로주식회사
용역사	(주)위드이앤오
도면번호	009

ID: 고정3터널(부산)-포장부 Span No.37~40

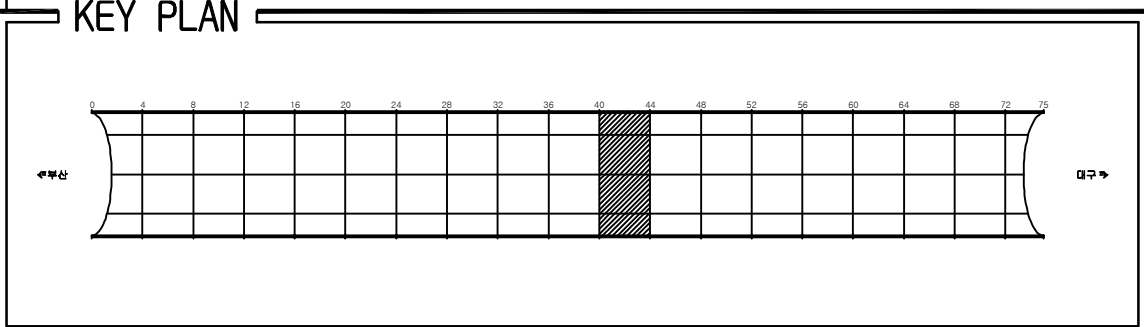


보 수 이 력	
	기 준 근 월
	신 규 근 월
	보 수 부 위 재 근 월
 	보 수 (기보수)
 	보 수 (08. 하반기)
 	보 수 (09. 상반기)
 	보 수 (09. 하반기)
 	보 수 (10. 상반기)
 	보 수 (10. 하반기)
 	보 수 (11. 상반기)
 	보 수 (11. 하반기)
 	보 수 (12. 상반기)
 	보 수 (12. 하반기)
 	보 수 (13. 상반기)
 	보 수 (13. 하반기)
 	보 수 (14. 상반기)
 	보 수 (14. 하반기)
 	보 수 (15. 상반기)
 	보 수 (15. 하반기)

[illegible]

용역명	2016년 상반기 시설물 정기점검 용역
과업기간	2016. 04. 18 ~ 2016. 06. 30
발주처	 신대구부산고속도로주식회사
용역사	(주)위드이앤오
도면번호	010

ID: 고정3터널(부산)-포장부 Span No.41~44

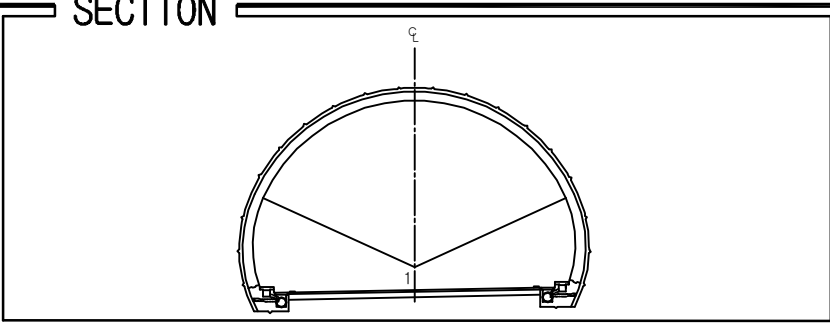
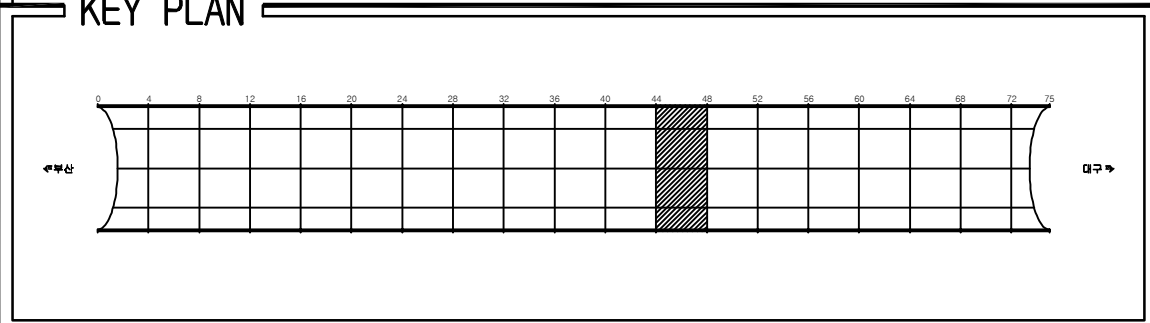


SECTION

The diagram shows a cross-section of a semi-circular structure, possibly a dome or a vaulted ceiling. A central vertical axis is labeled 'C' at the top. The structure is divided into two main sections by a horizontal line. The upper section is a semi-circle, and the lower section is a rectangular area. The diagram includes various structural details, such as a central vertical line, a horizontal line, and several diagonal lines. The overall shape is symmetrical about the central vertical axis.

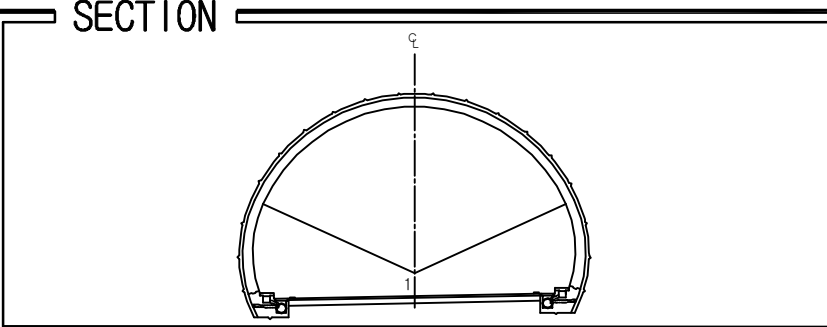
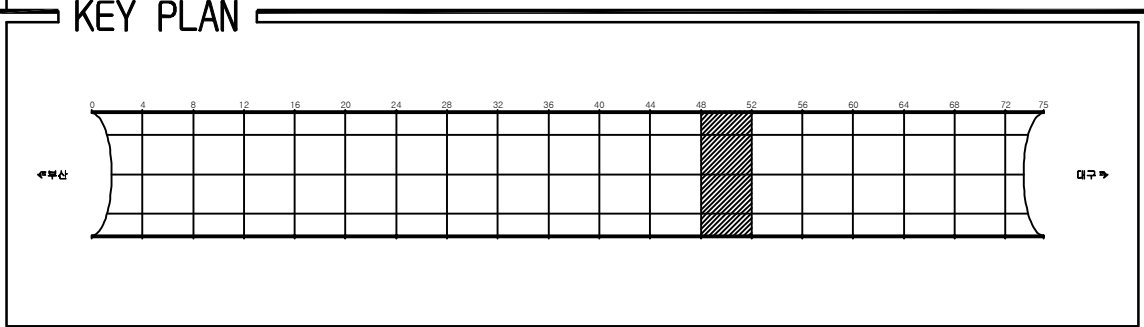
용역명	2016년 상반기 시설물 정기점검 용역
과업기간	2016. 04. 18 ~ 2016. 06. 30
발주처	 신대구부산고속도로주식회사
용역사	(주)위드이앤오
도면번호	011

ID: 고정3터널(부산)-포장부 Span No.45~48



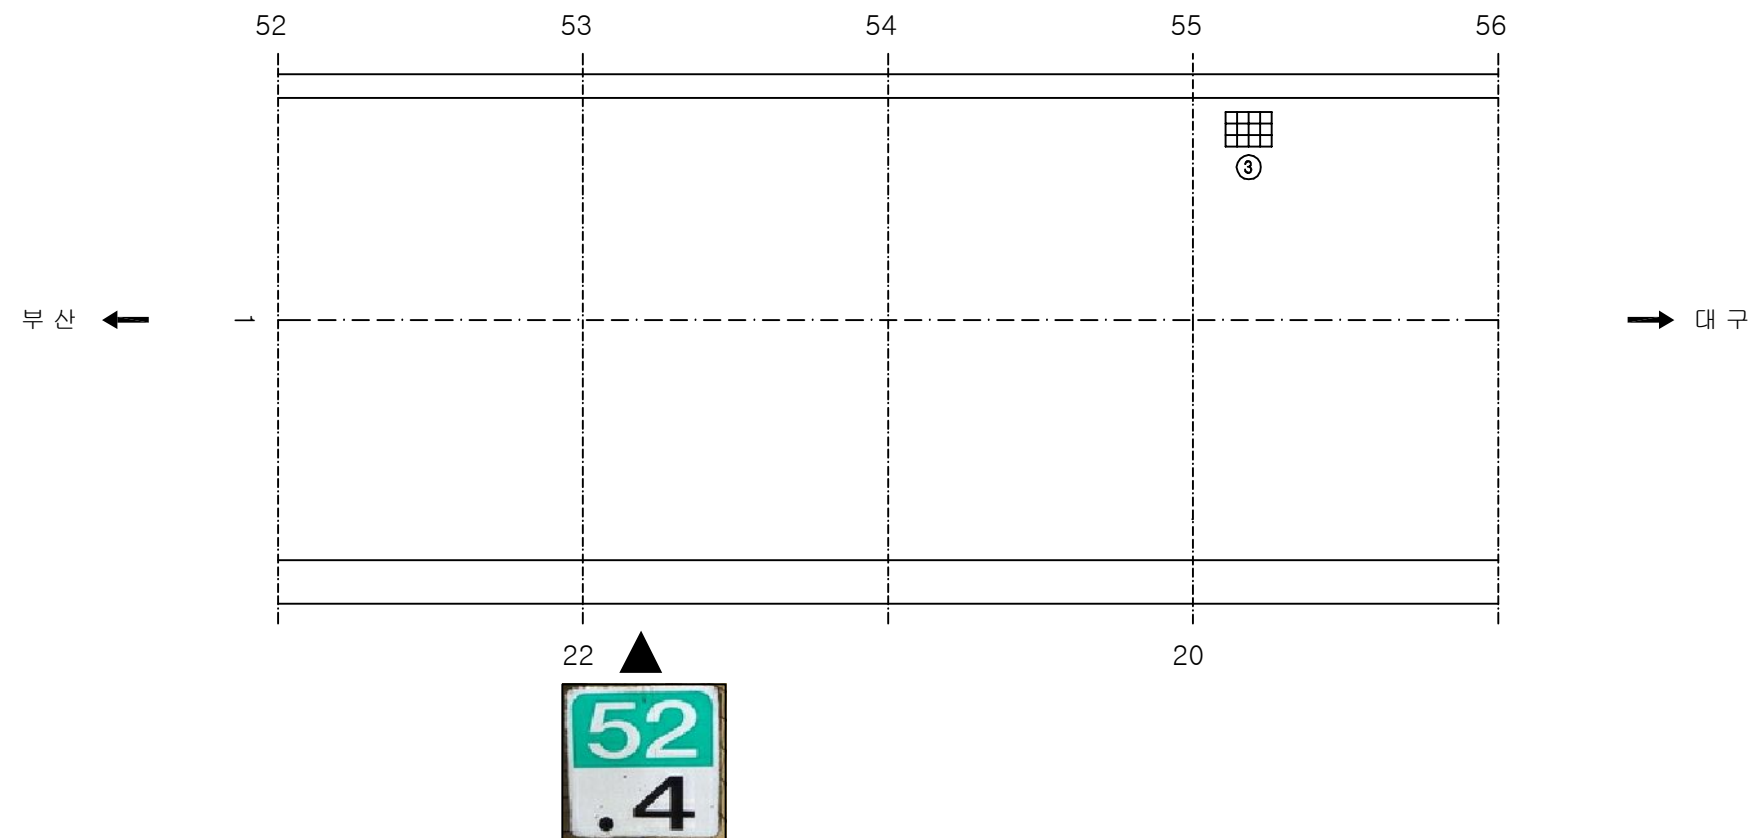
용역명	2016년 상반기 시설물 정기점검 용역
과업기간	2016. 04. 18 ~ 2016. 06. 30
발주처	 신대구부산고속도로주식회사
용역사	(주)위드이앤오
도면번호	012

 
 
 
 
 
 
 
 
 
ID: 고정3터널(부산)-포장부 Span No.49~52



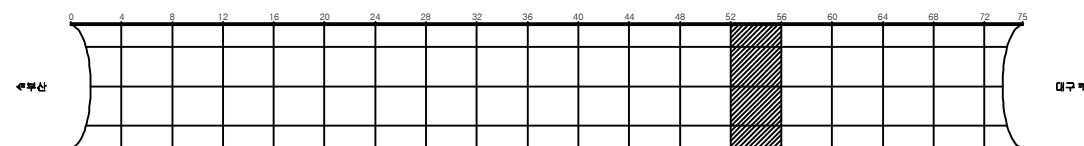
용역명	2016년 상반기 시설물 정기점검 용역
과업기간	2016. 04. 18 ~ 2016. 06. 30
발주처	 신대구부산고속도로주식회사
용역사	(주)위드이앤오
도면번호	013

ID: 고정3터널(부산)-포장부 Span No.53~56

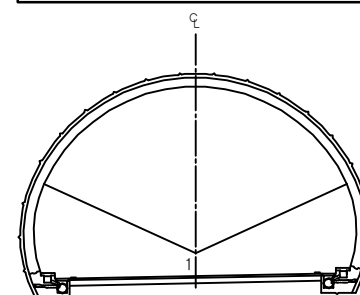


보 수 이 력	
	기 준 금 액
	신 규 금 액
	보수부위재금액
 	보 수 (기보수)
 	보 수 (08. 하반기)
 	보 수 (09. 상반기)
 	보 수 (09. 하반기)
 	보 수 (10. 상반기)
 	보 수 (10. 하반기)
 	보 수 (11. 상반기)
 	보 수 (11. 하반기)
 	보 수 (12. 상반기)
 	보 수 (12. 하반기)
 	보 수 (13. 상반기)
 	보 수 (13. 하반기)
 	보 수 (14. 상반기)
 	보 수 (14. 하반기)
 	보 수 (15. 상반기)
 	보 수 (15. 하반기)

주) 손상의 폭과 길이는 m 이며, 단 균열의 폭은 mm 임

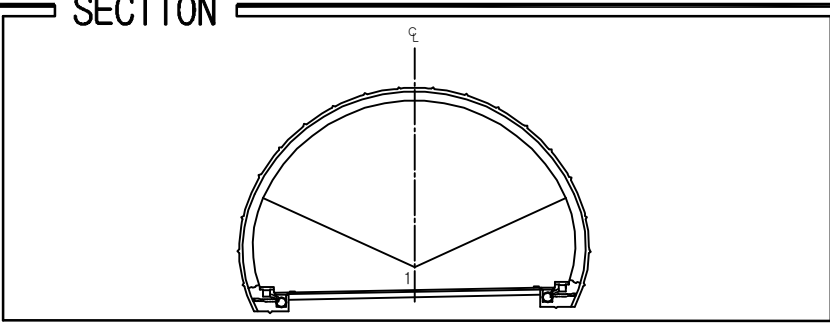
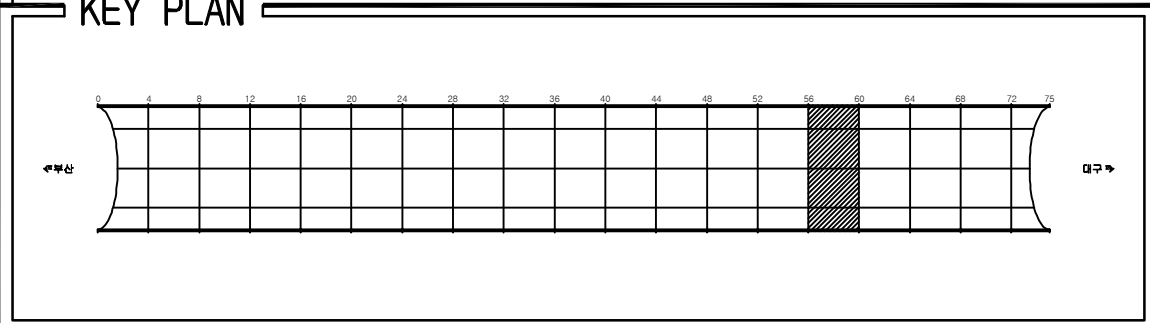


SECTION



 
 
 
 
 
 
 
 
용역명	2016년 상반기 시설물 정기점검 용역
과업기간	2016. 04. 18 ~ 2016. 06. 30
발주처	 신대구부산고속도로주식회사
용역사	(주)위드이앤오
도면번호	014

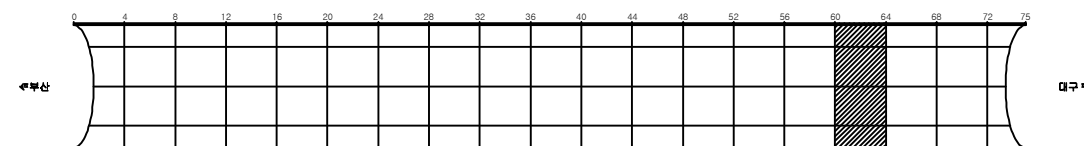
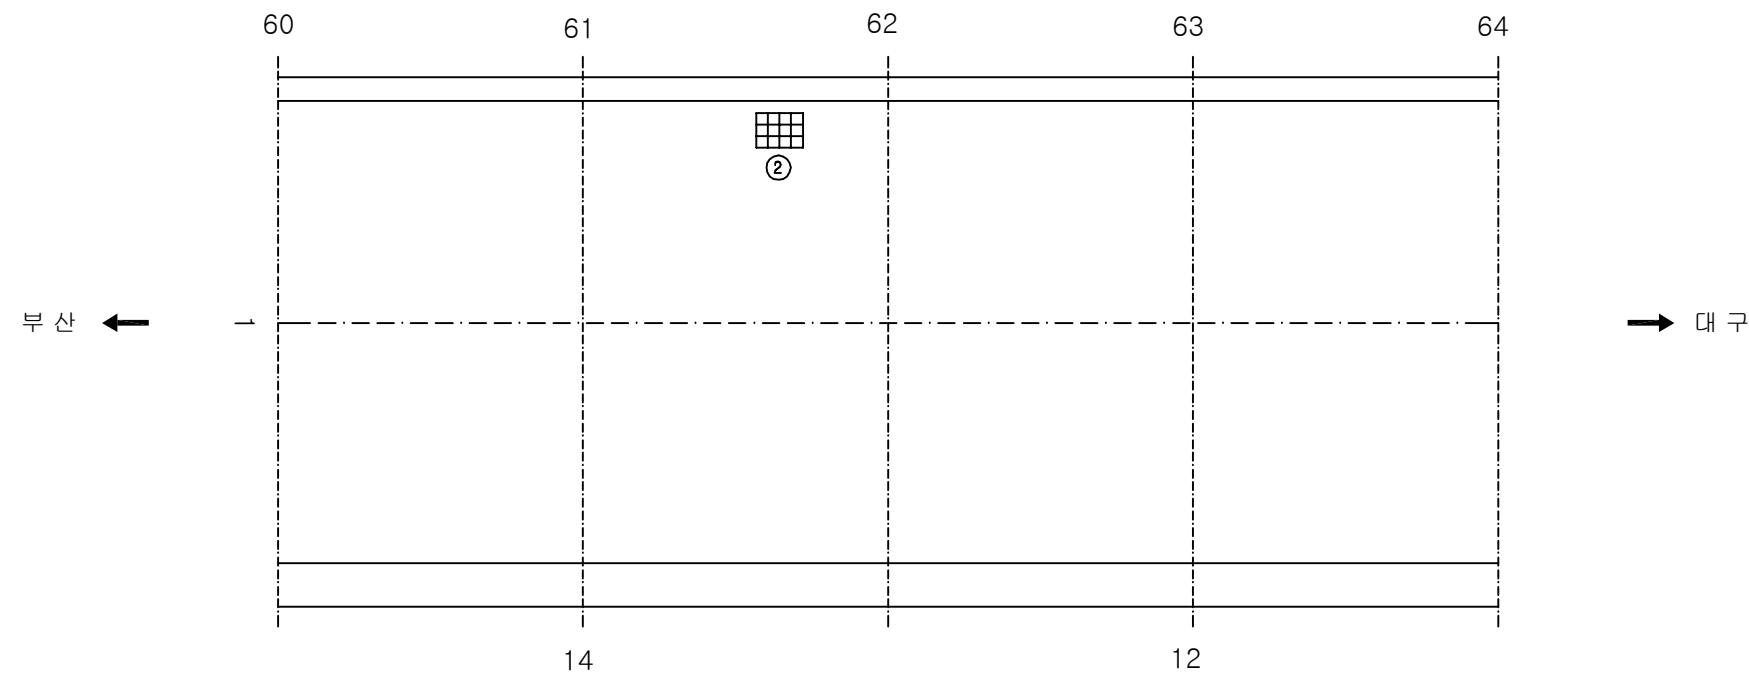
ID: 고정3터널(부산)-포장부 Span No.57~60



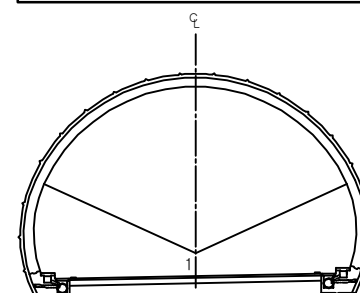
용역명	2016년 상반기 시설물 정기점검 용역
과업기간	2016. 04. 18 ~ 2016. 06. 30
발주처	 신대구부산고속도로주식회사
용역사	(주)위드이앤오
도면번호	015

ID: 고정3터널(부산)-포장부 Span No.61~64

보 수 이 력	
	기 준 급 열
	신 규 급 열
	보 수부위재급열
	보 수(기보수)
	보 수(08. 하반기)
	보 수(09. 상반기)
	보 수(09. 하반기)
	보 수(10. 상반기)
	보 수(10. 하반기)
	보 수(11. 상반기)
	보 수(11. 하반기)
	보 수(12. 상반기)
	보 수(12. 하반기)
	보 수(13. 상반기)
	보 수(13. 하반기)
	보 수(14. 상반기)
	보 수(14. 하반기)
	보 수(15. 상반기)
	보 수(15. 하반기)

 
 
 
 
 
 
 
 


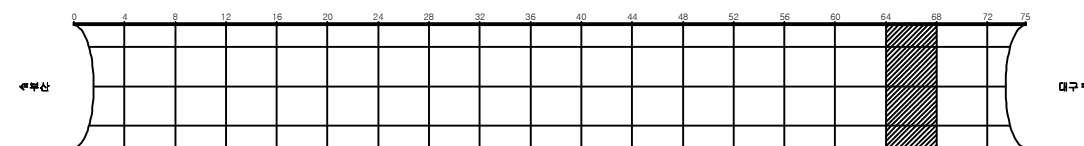
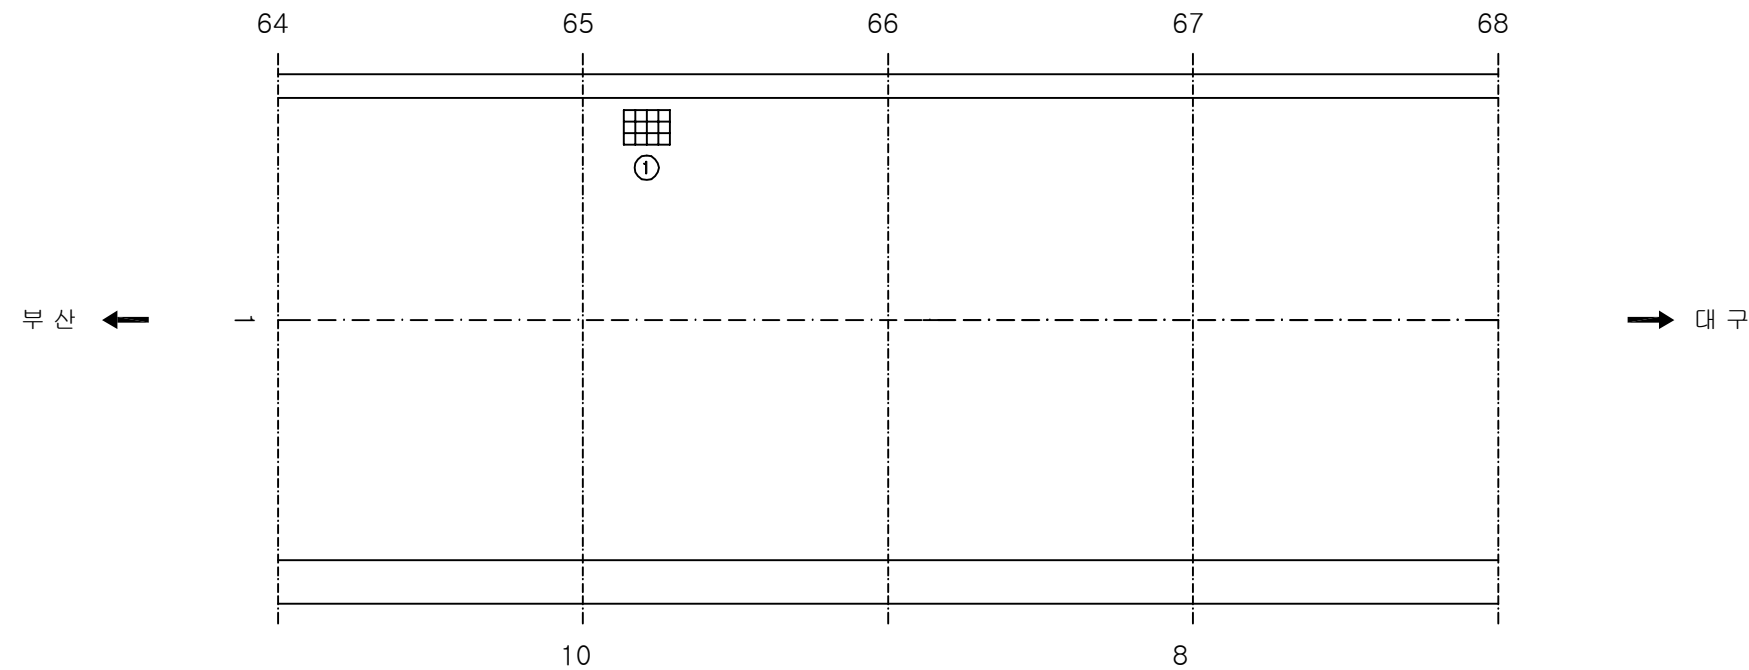
SECTION



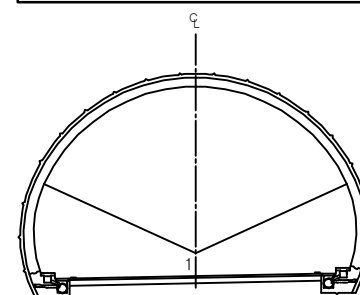
용역명	2016년 상반기 시설물 정기점검 용역
과업기간	2016. 04. 18 ~ 2016. 06. 30
발주처	 신대구부산고속도로주식회사
용역사	(주)위드이앤오
도면번호	016

ID: 고정3터널(부산)-포장부 Span No.65~68

보 수 이 력	
	기 준 급 열
	신 규 급 열
	보 수부위재급열
	보 수(기보수)
	보 수(08. 하반기)
	보 수(09. 상반기)
	보 수(09. 하반기)
	보 수(10. 상반기)
	보 수(10. 하반기)
	보 수(11. 상반기)
	보 수(11. 하반기)
	보 수(12. 상반기)
	보 수(12. 하반기)
	보 수(13. 상반기)
	보 수(13. 하반기)
	보 수(14. 상반기)
	보 수(14. 하반기)
	보 수(15. 상반기)
	보 수(15. 하반기)

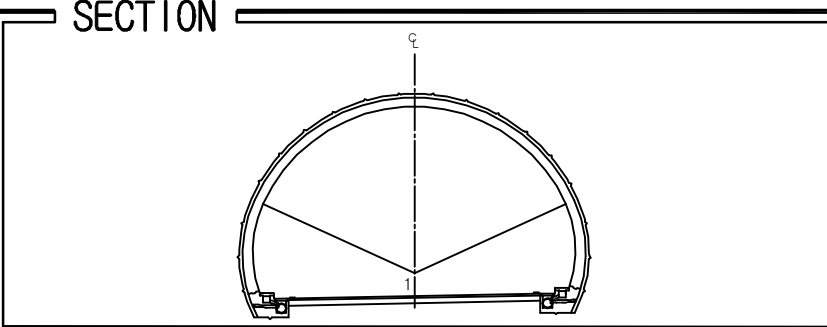
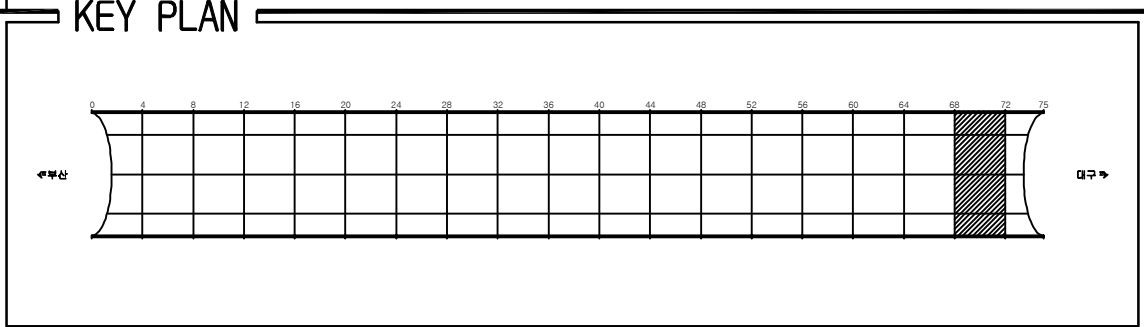


SECTION



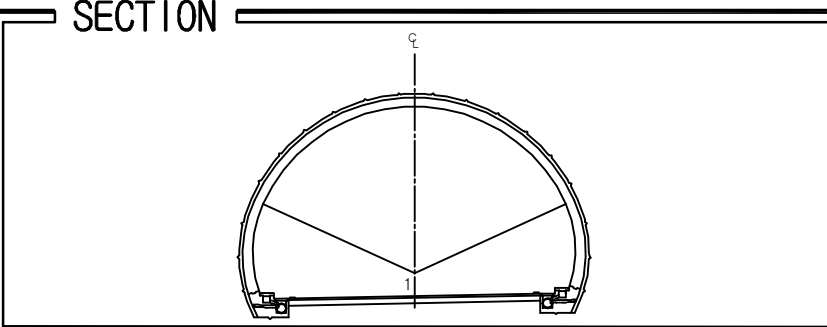
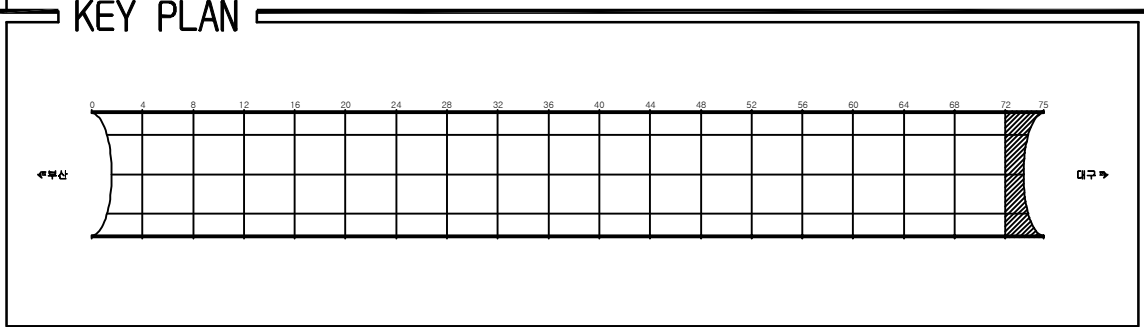
용역명	2016년 상반기 시설물 정기점검 용역
과업기간	2016. 04. 18 ~ 2016. 06. 30
발주처	 신대구부산고속도로주식회사
용역사	(주)위드이앤오
도면번호	017

ID: 고정3터널(부산)-포장부 Span No.69~72



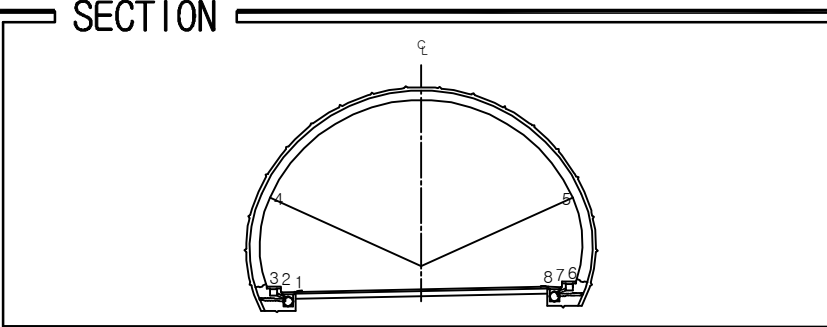
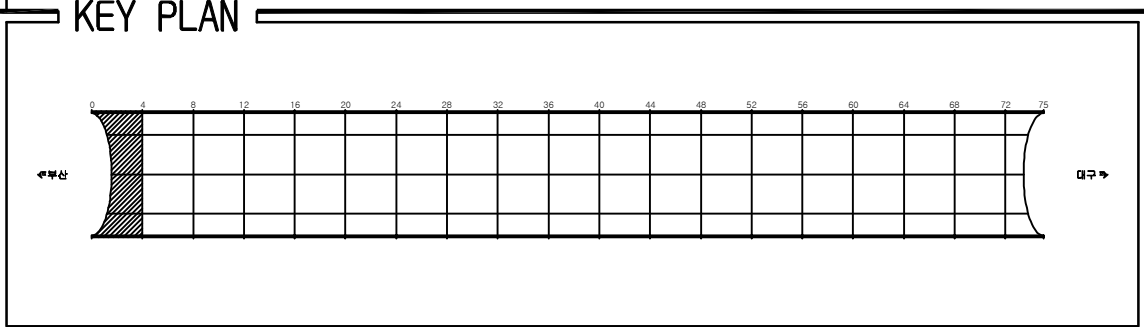
용역명	2016년 상반기 시설물 정기점검 용역
과업기간	2016. 04. 18 ~ 2016. 06. 30
발주처	 신대구부산고속도로주식회사
용역사	(주)위드이앤오
도면번호	018

ID: 고정3터널(부산)-포장부 Span No.73~75

[illegible]

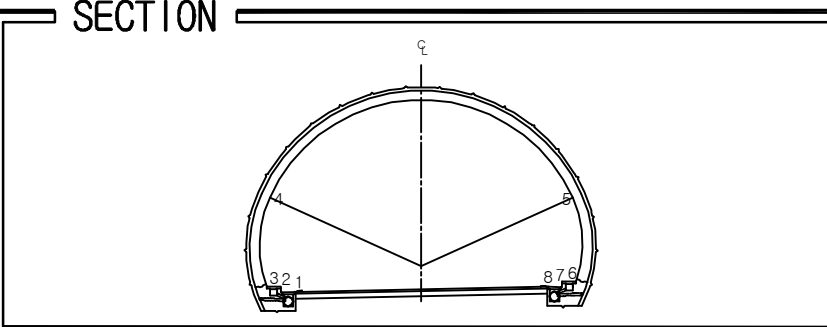
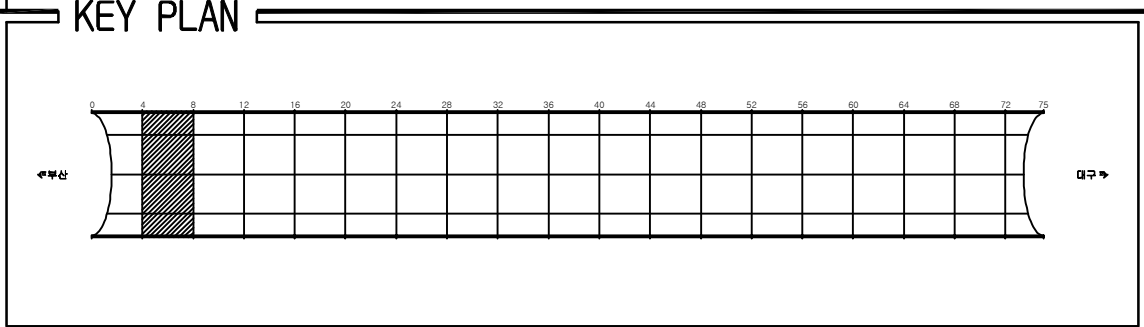
용역명	2016년 상반기 시설물 정기점검 용역
과업기간	2016. 04. 18 ~ 2016. 06. 30
발주처	 신대구부산고속도로주식회사
용역사	(주)위드이앤오
도면번호	019

ID: 고정3터널(부산)-본선 Span No.1~4

[illegible]

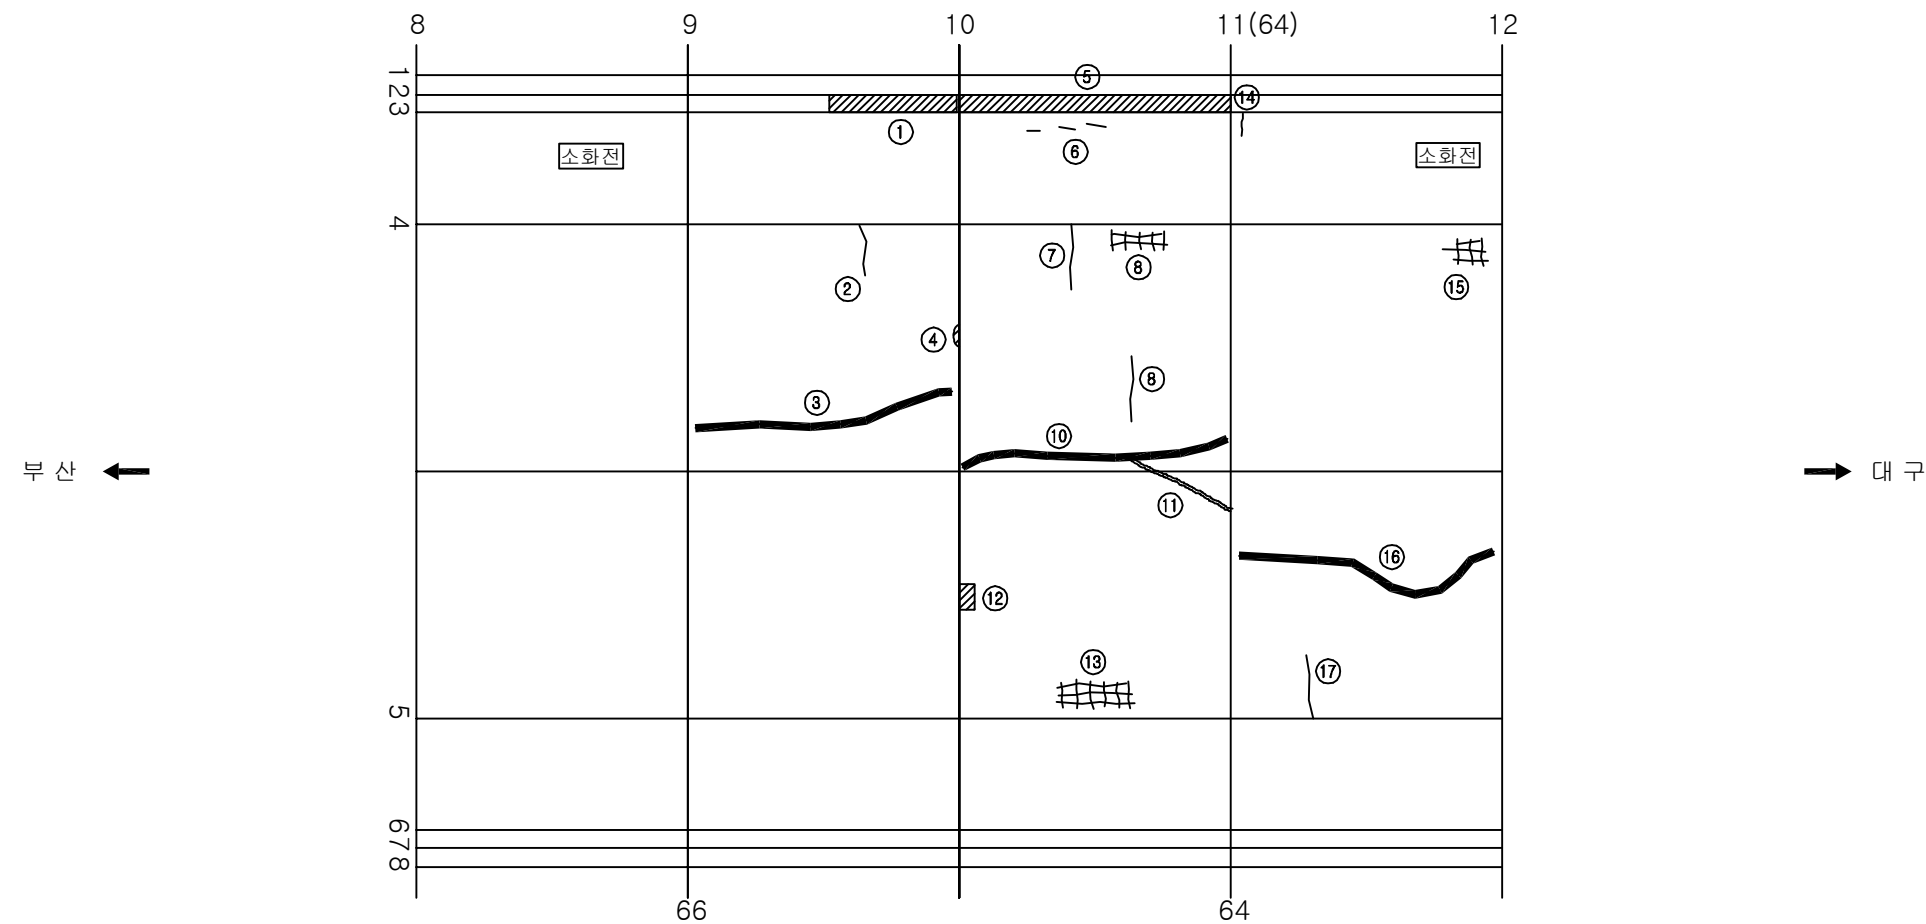
용역명	2016년 상반기 시설물 정기점검 용역
과업기간	2016. 04. 18 ~ 2016. 06. 30
발주처	 신대구부산고속도로주식회사
용역사	(주)위드이앤오
도면번호	020

 
 
 
 
 
 
 
 
 
 
 
 
 
 
 
 
 
 
ID: 고정3터널(부산)-본선 Span No.5~8

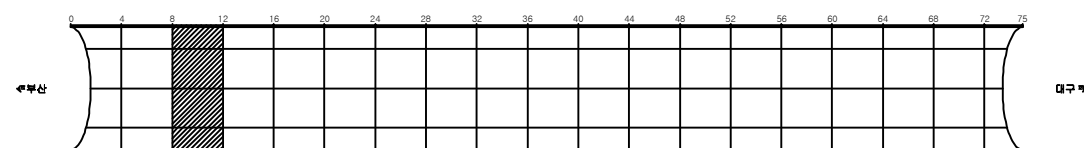
[illegible]

용역명	2016년 상반기 시설물 정기점검 용역
과업기간	2016. 04. 18 ~ 2016. 06. 30
발주처	 신대구부산고속도로주식회사
용역사	(주)위드이앤오
도면번호	021

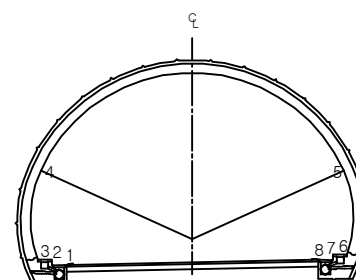
ID: 고정3터널(부산)-본선 Span No.9~12



보수 이력	
	기 존 규 칙
	신 규 규 칙
	보수부위재균열
 	보 수(기보수)
 	보 수(08. 하반기)
 	보 수(09. 상반기)
 	보 수(09. 하반기)
 	보 수(10. 상반기)
 	보 수(10. 하반기)
 	보 수(11. 상반기)
 	보 수(11. 하반기)
 	보 수(12. 상반기)
 	보 수(12. 하반기)
 	보 수(13. 상반기)
 	보 수(13. 하반기)
 	보 수(14. 상반기)
 	보 수(14. 하반기)
 	보 수(15. 상반기)
 	보 수(15. 하반기)

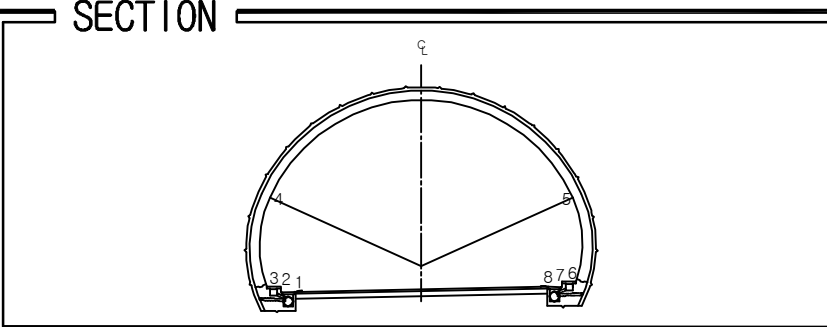
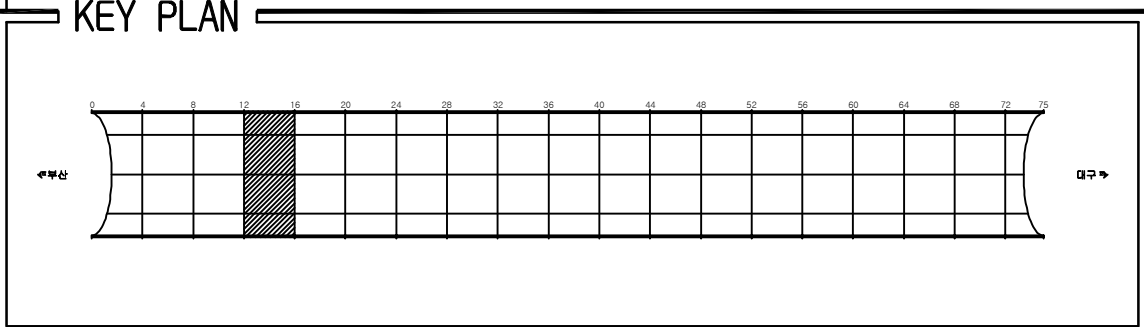
[illegible]

SECTION



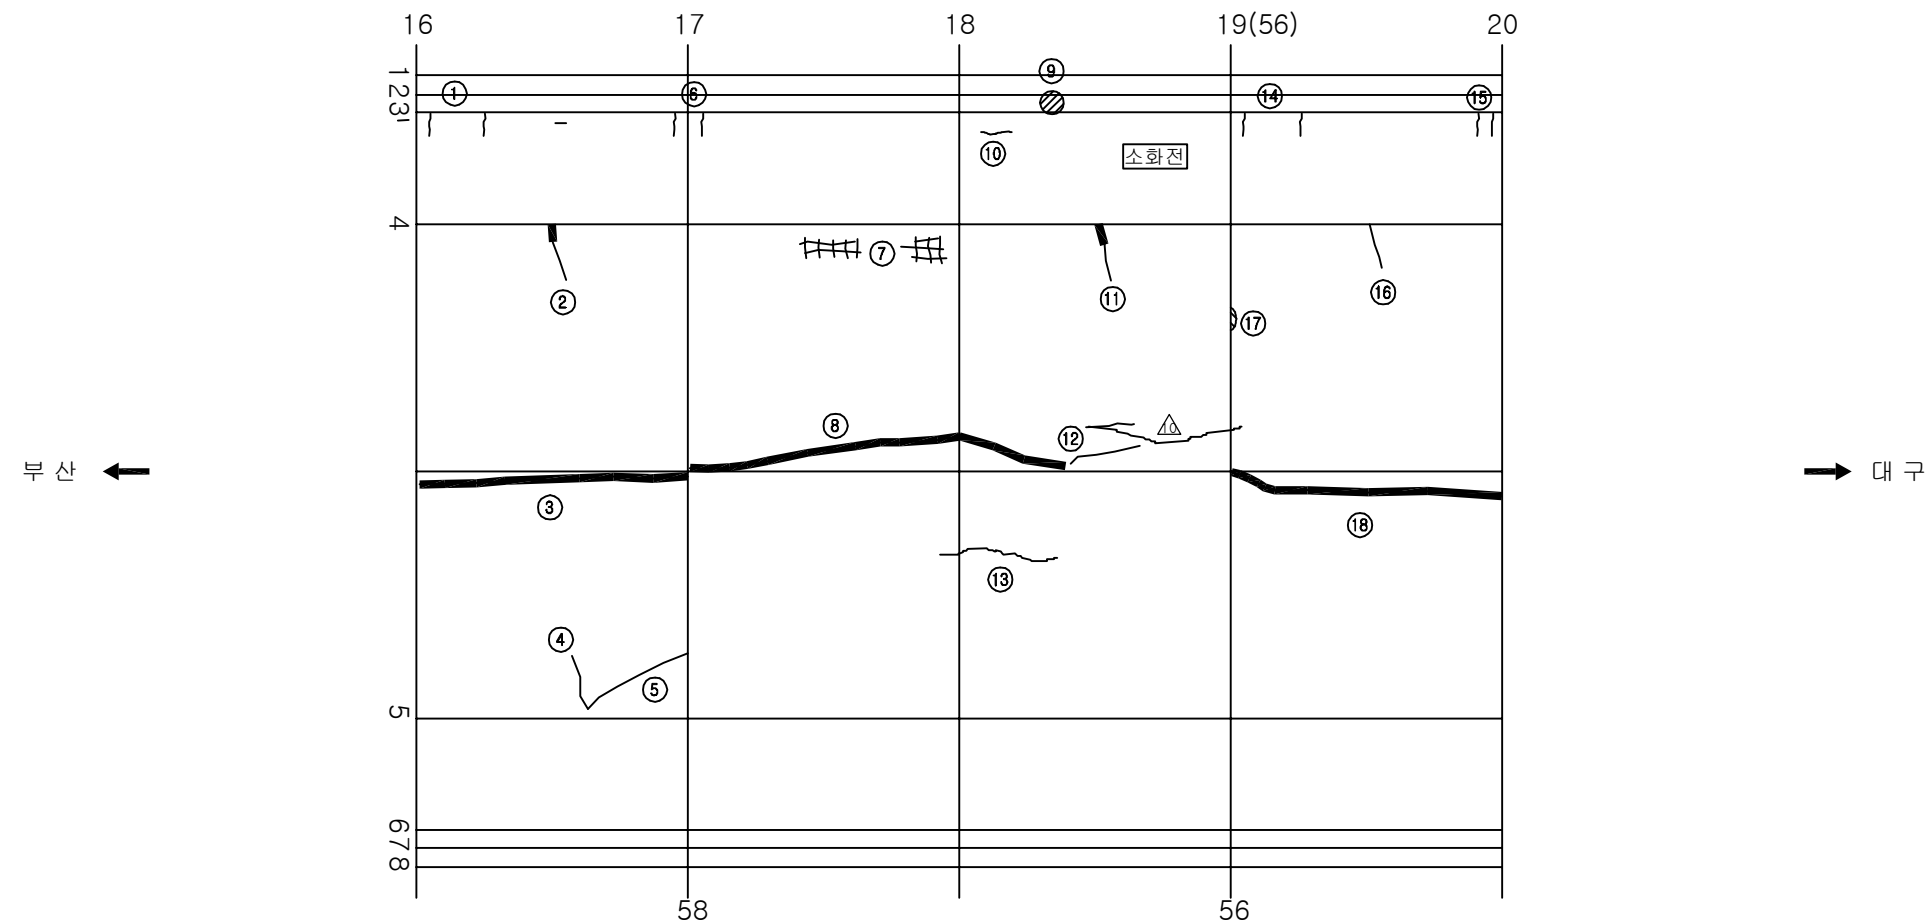
용역명	2016년 상반기 시설물 정기점검 용역
과업기간	2016. 04. 18 ~ 2016. 06. 30
발주처	 신대구부산고속도로주식회사
용역사	(주)위드이앤오
도면번호	022

 
 
 
 
 
 
 
 
 
 
ID: 고정3터널(부산)-본선 Span No.13~16

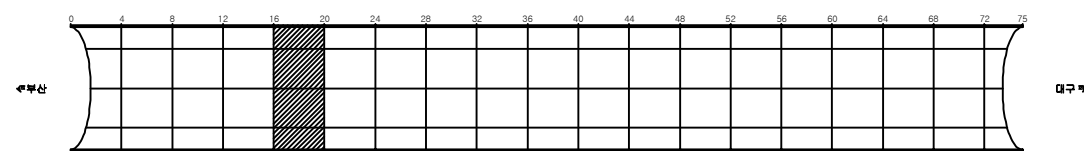
[illegible]

용역명	2016년 상반기 시설물 정기점검 용역
과업기간	2016. 04. 18 ~ 2016. 06. 30
발주처	 신대구부산고속도로주식회사
용역사	(주)위드이앤오
도면번호	023

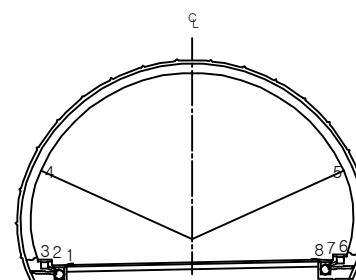
ID: 고정3터널(부산)-본선 Span No.17~20



보수 이력	
	기 준 규 역
	신 규 규 역
	보수부위재검열
 	보 수 (기보수)
 	보 수 (08. 하반기)
 	보 수 (09. 상반기)
 	보 수 (09. 하반기)
 	보 수 (10. 상반기)
 	보 수 (10. 하반기)
 	보 수 (11. 상반기)
 	보 수 (11. 하반기)
 	보 수 (12. 상반기)
 	보 수 (12. 하반기)
 	보 수 (13. 상반기)
 	보 수 (13. 하반기)
 	보 수 (14. 상반기)
 	보 수 (14. 하반기)
 	보 수 (15. 상반기)
 	보 수 (15. 하반기)

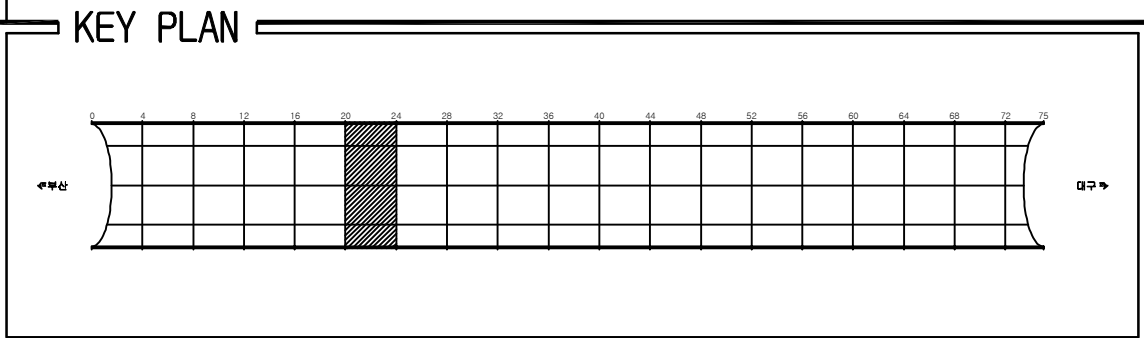
[illegible]

SECTION

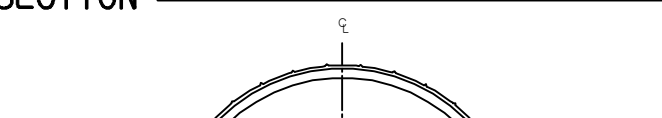


용역명	2016년 상반기 시설물 정기점검 용역
과업기간	2016. 04. 18 ~ 2016. 06. 30
발주처	 신대구부산고속도로주식회사
용역사	(주)위드이앤오
도면번호	024

ID: 고정3터널(부산)-본선 Span No.21~24

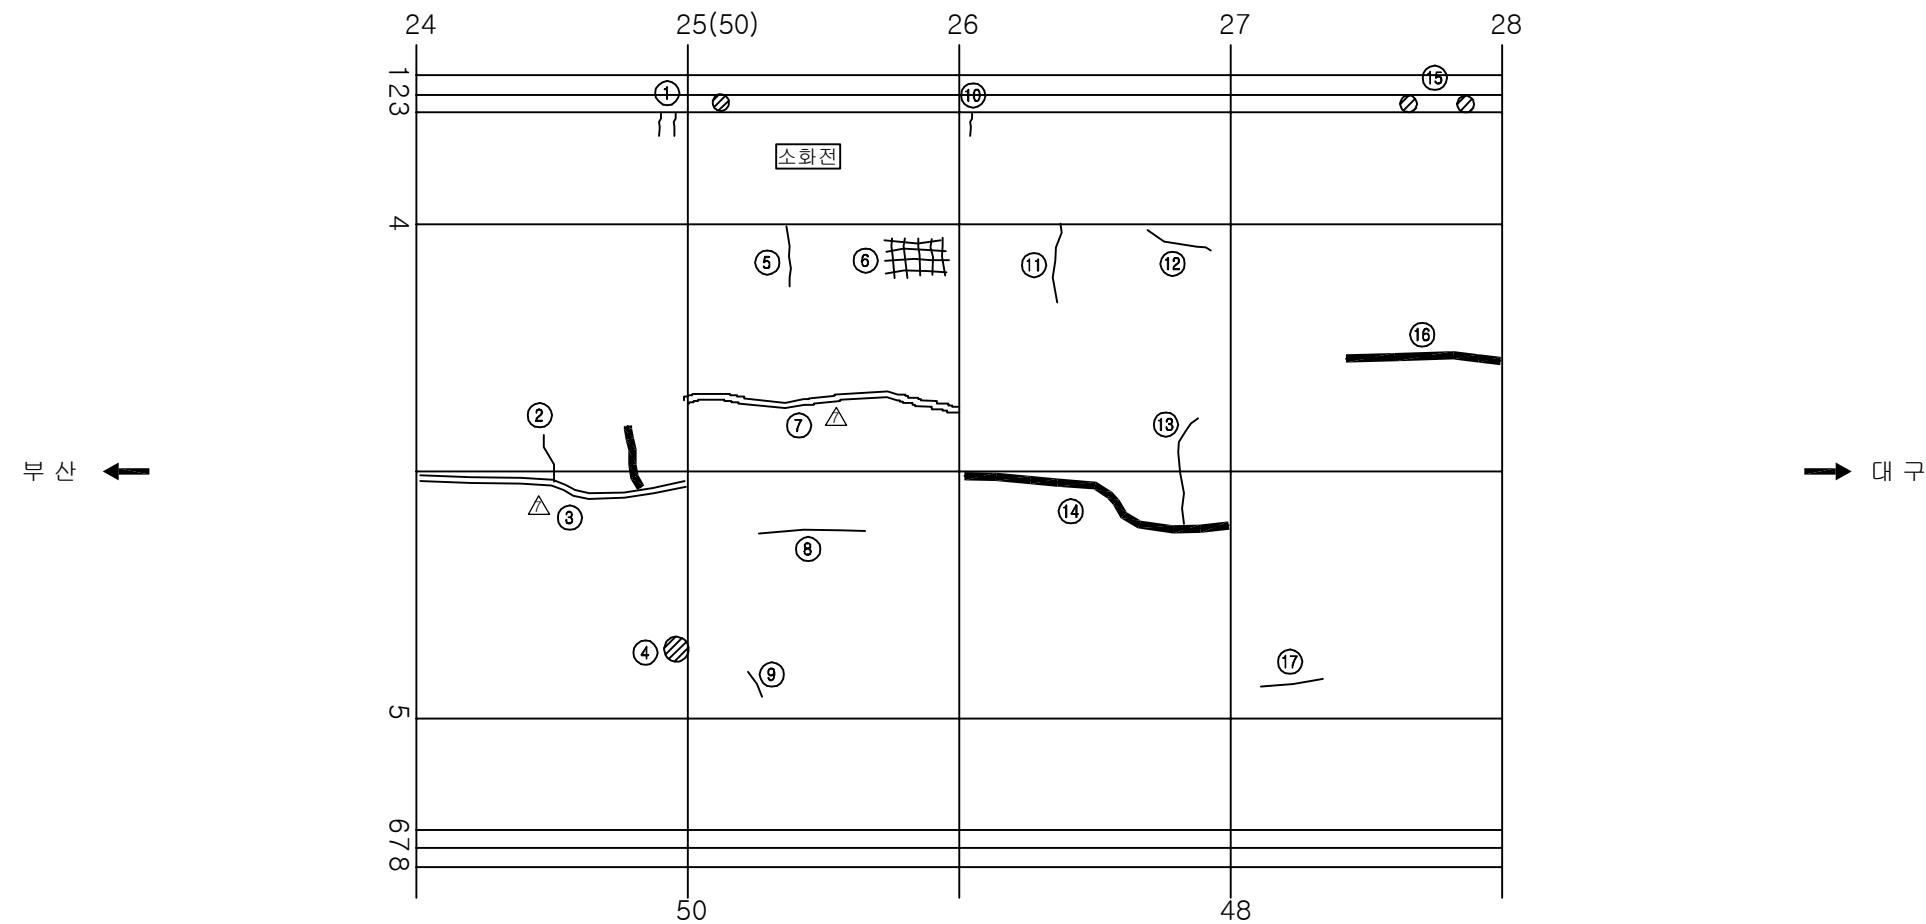


 
 
 
 
 
 
 
 
 
 
 
 
 
 
 
 
 
 
SECTION

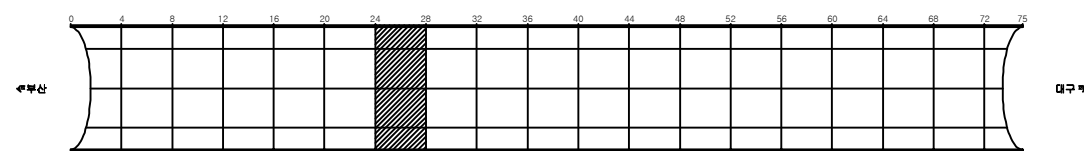


용역명	2016년 상반기 시설물 정기점검 용역
과업기간	2016. 04. 18 ~ 2016. 06. 30
발주처	 신대구부산고속도로주식회사
용역사	(주)위드이앤오
도면번호	025

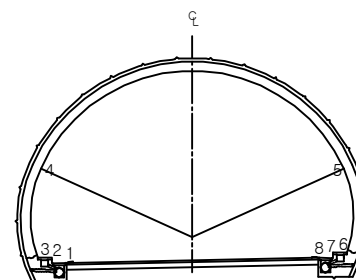
ID: 고정3터널(부산)-본선 Span No.25~28



보수 이력	
	기 존 규 칙
	신 규 규 칙
	보수부위재균열
 	보 수(기보수)
 	보 수(08. 하반기)
 	보 수(09. 상반기)
 	보 수(09. 하반기)
 	보 수(10. 상반기)
 	보 수(10. 하반기)
 	보 수(11. 상반기)
 	보 수(11. 하반기)
 	보 수(12. 상반기)
 	보 수(12. 하반기)
 	보 수(13. 상반기)
 	보 수(13. 하반기)
 	보 수(14. 상반기)
 	보 수(14. 하반기)
 	보 수(15. 상반기)
 	보 수(15. 하반기)

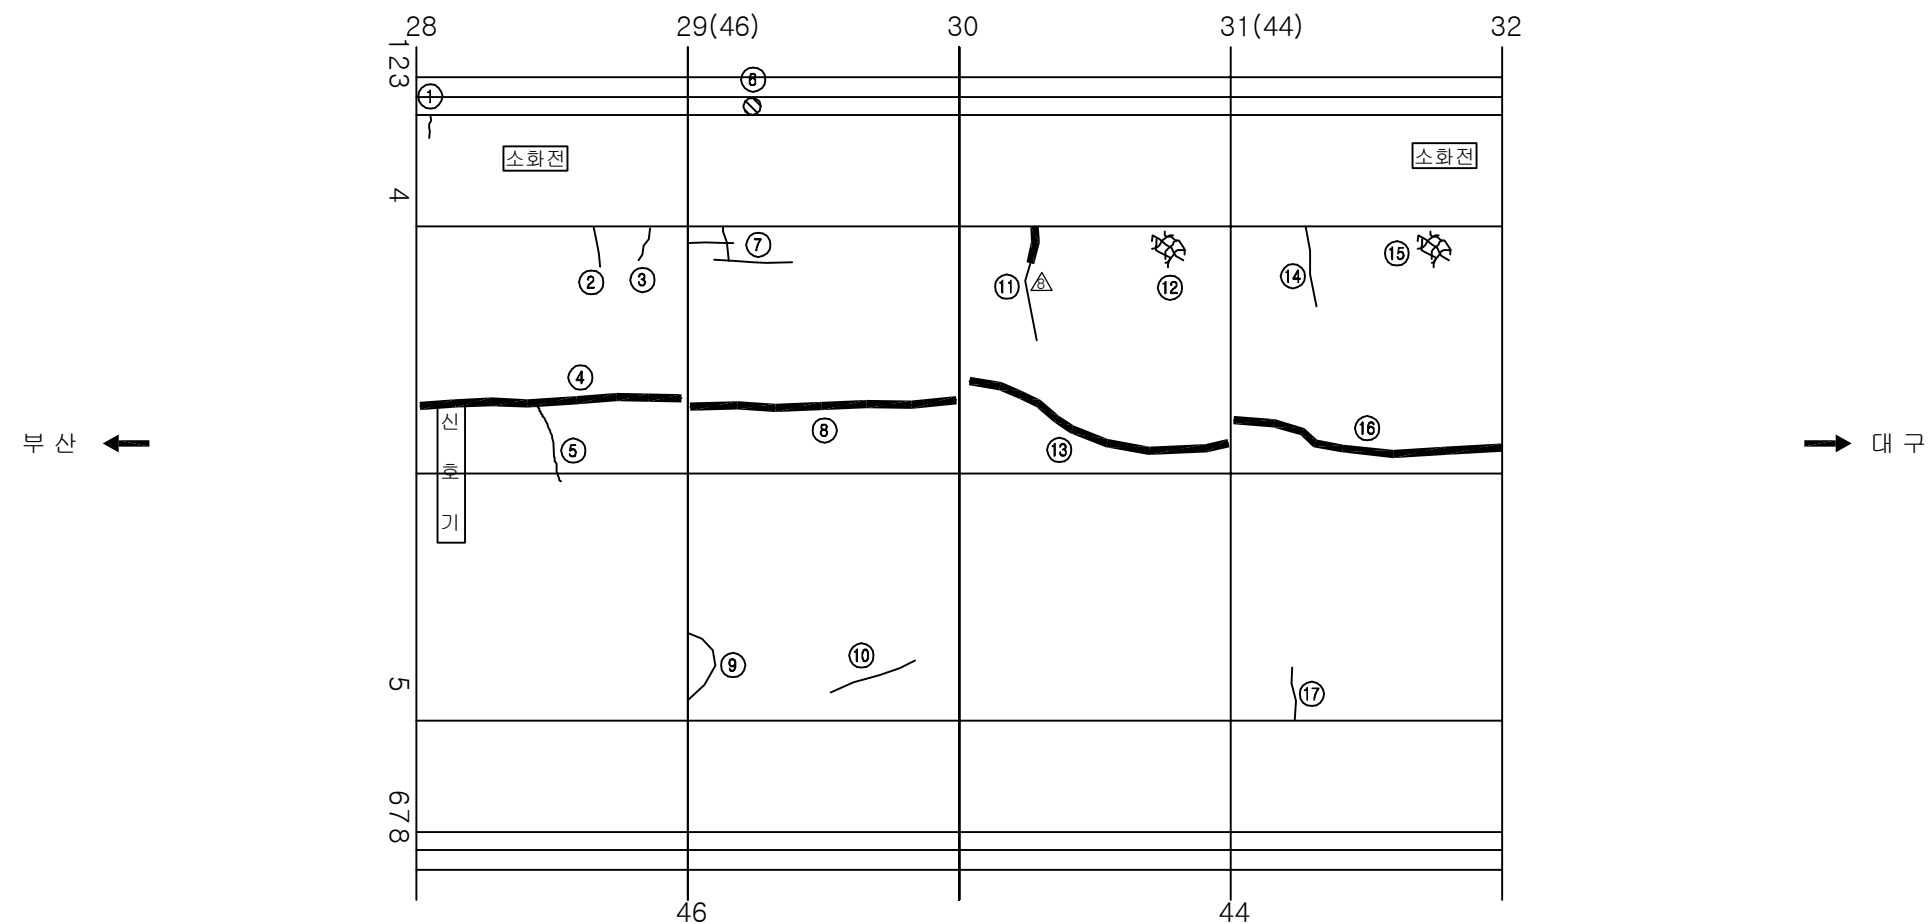
[illegible]

 
 
 
 
 
 
 
 
 
 
 
 
 
 
 
 
 
 
SECTION

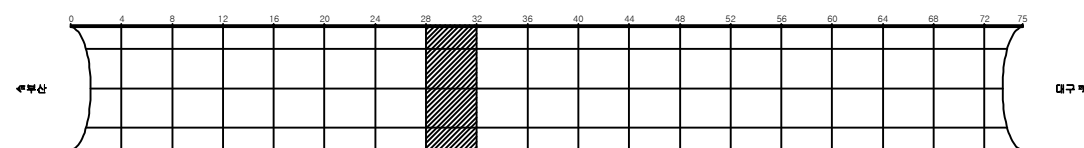


용역명	2016년 상반기 시설물 정기점검 용역
과업기간	2016. 04. 18 ~ 2016. 06. 30
발주처	 신대구부산고속도로주식회사
용역사	(주)위드이앤오
도면번호	026

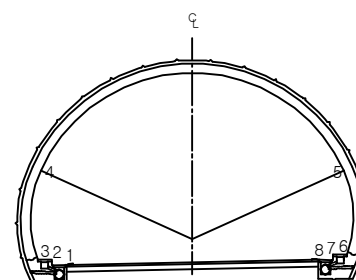
ID: 고정3터널(부산)-본선 Span No.29~32



보수 이력	
	기 존 규 칙
	신 규 규 칙
	보수부위재균열
 	보 수(기보수)
 	보 수(08. 하반기)
 	보 수(09. 상반기)
 	보 수(09. 하반기)
 	보 수(10. 상반기)
 	보 수(10. 하반기)
 	보 수(11. 상반기)
 	보 수(11. 하반기)
 	보 수(12. 상반기)
 	보 수(12. 하반기)
 	보 수(13. 상반기)
 	보 수(13. 하반기)
 	보 수(14. 상반기)
 	보 수(14. 하반기)
 	보 수(15. 상반기)
 	보 수(15. 하반기)

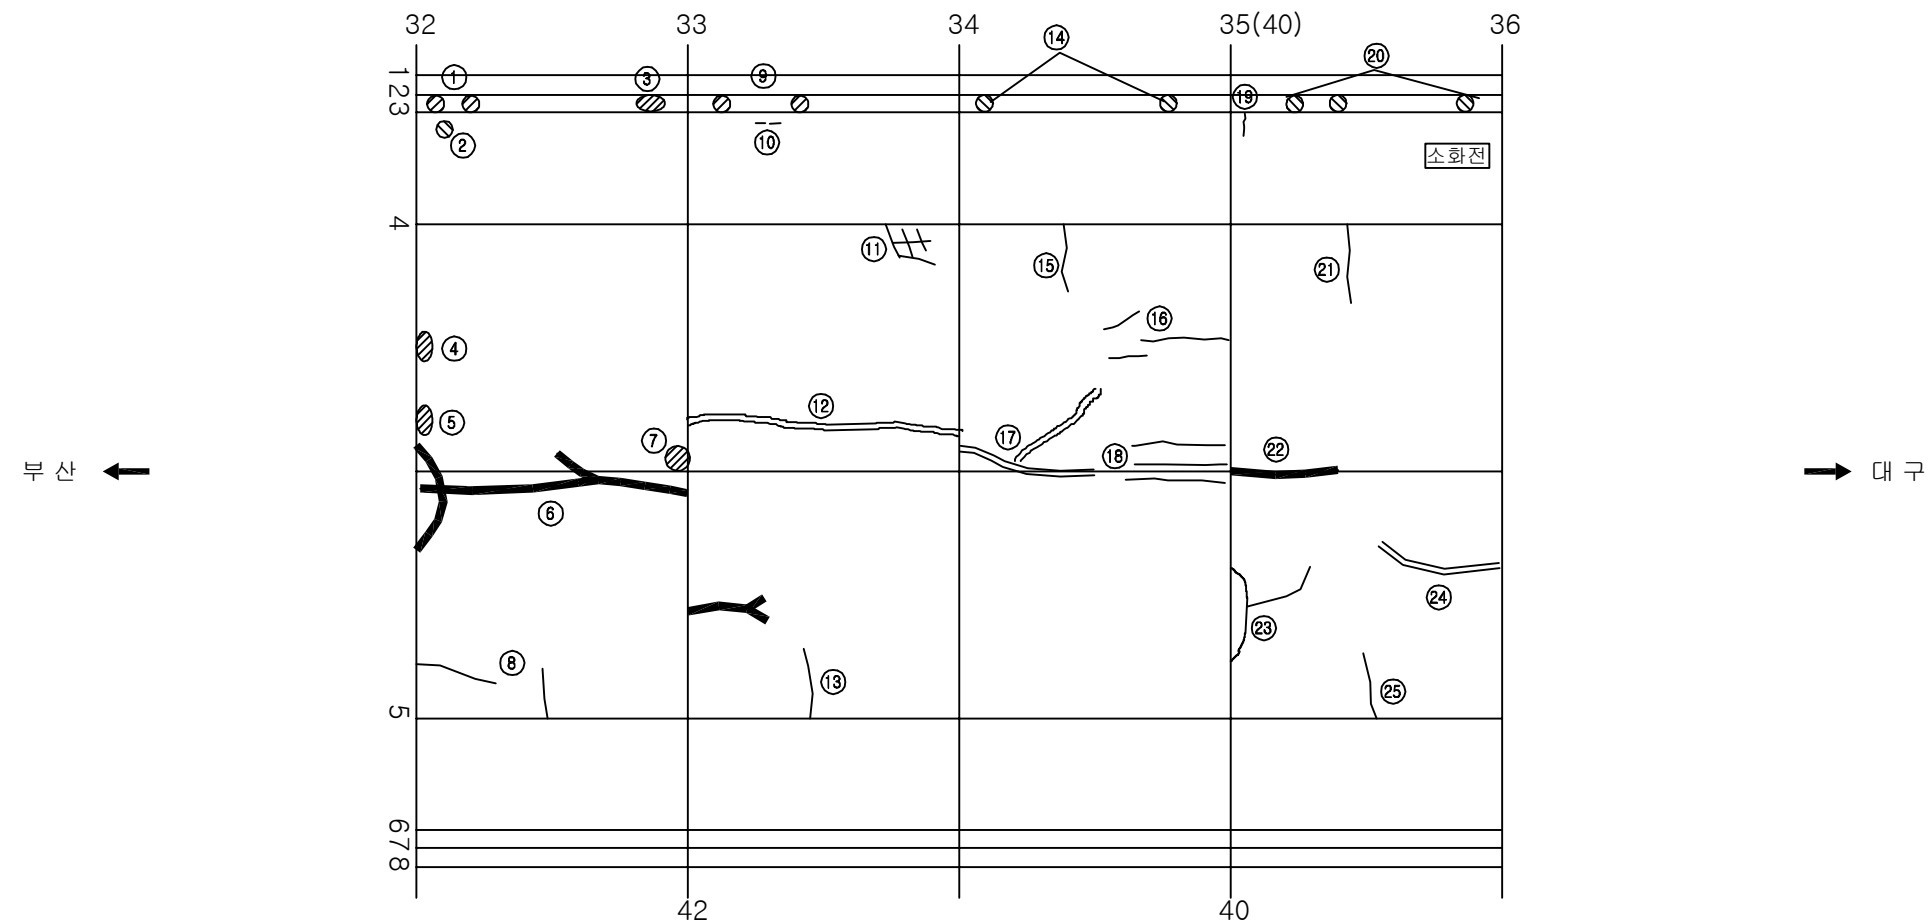
[illegible]

 
 
 
 
 
 
 
 
 
 
SECTION

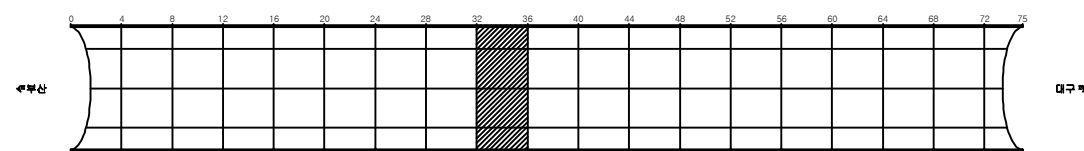


용역명	2016년 상반기 시설물 정기점검 용역
과업기간	2016. 04. 18 ~ 2016. 06. 30
발주처	 신대구부산고속도로주식회사
용역사	(주)위드이앤오
도면번호	027

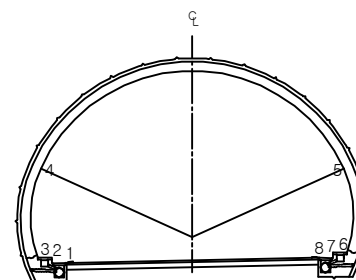
ID: 고정3터널(부산)-본선 Span No.33~36



보수 이력	
	기 준 규 역
	신 규 규 역
	보수부위재검열
 	보 수 (기보수)
 	보 수 (08. 하반기)
 	보 수 (09. 상반기)
 	보 수 (09. 하반기)
 	보 수 (10. 상반기)
 	보 수 (10. 하반기)
 	보 수 (11. 상반기)
 	보 수 (11. 하반기)
 	보 수 (12. 상반기)
 	보 수 (12. 하반기)
 	보 수 (13. 상반기)
 	보 수 (13. 하반기)
 	보 수 (14. 상반기)
 	보 수 (14. 하반기)
 	보 수 (15. 상반기)
 	보 수 (15. 하반기)

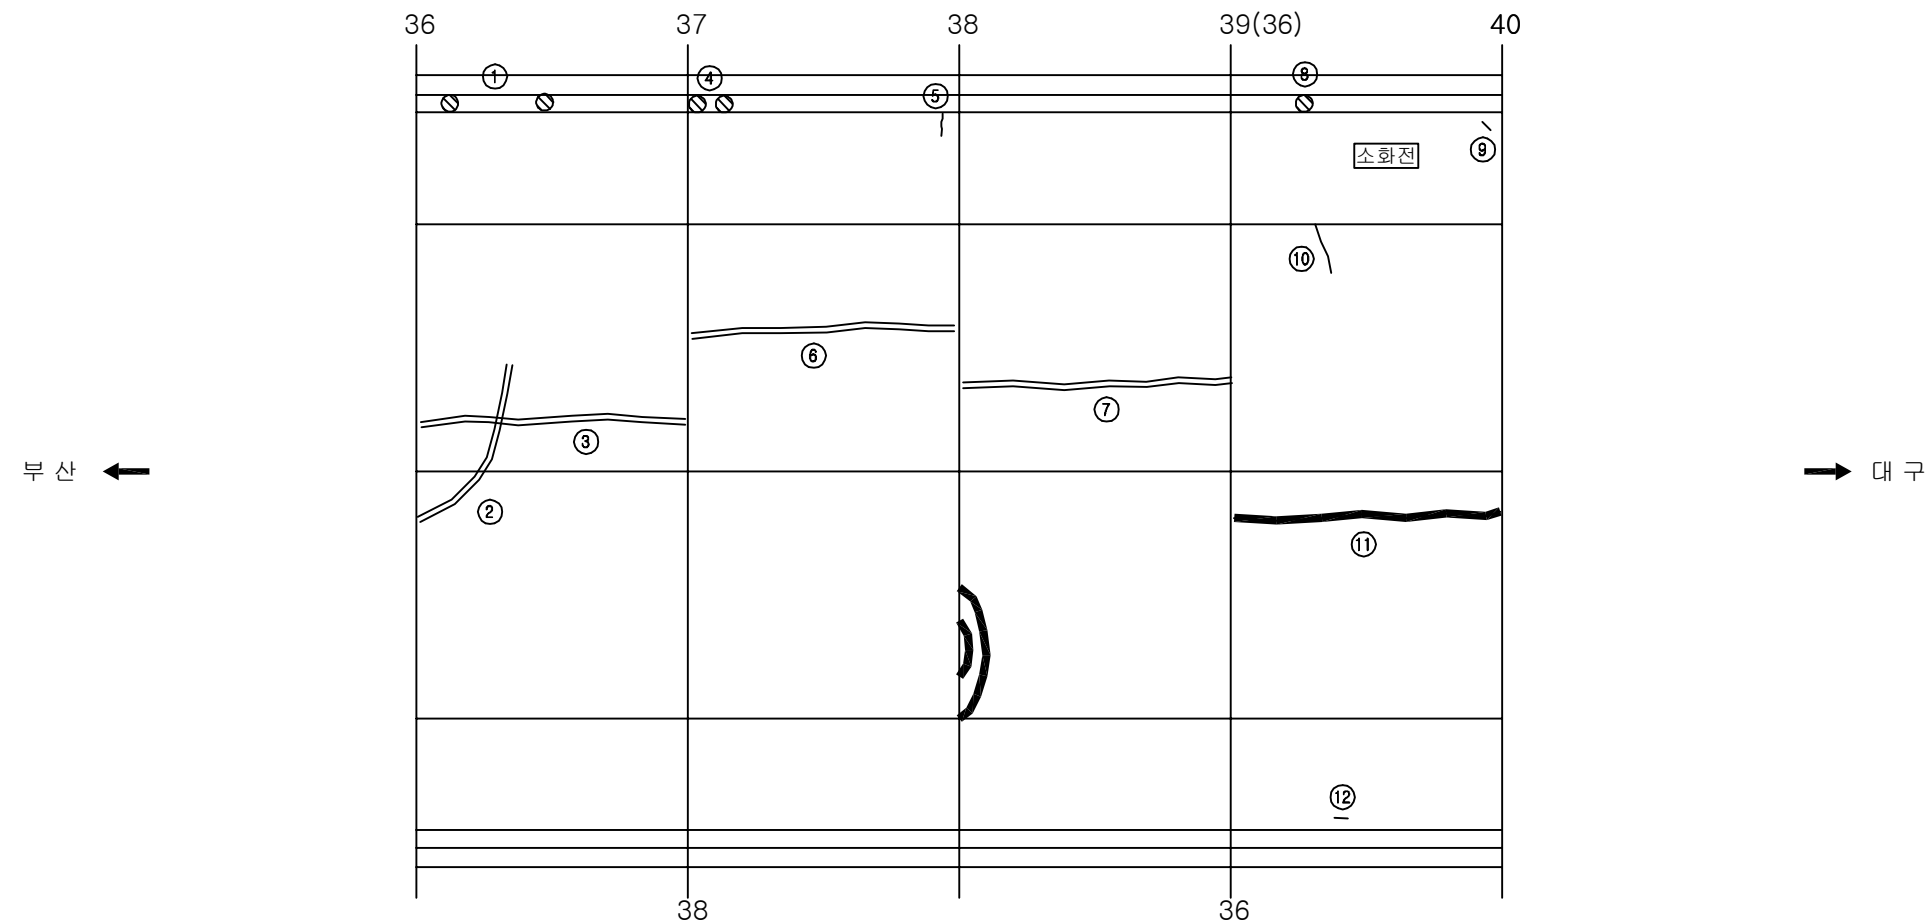
[illegible]

 
 
 
 
 
 
 
 
 
 
SECTION

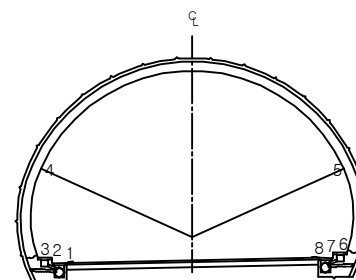
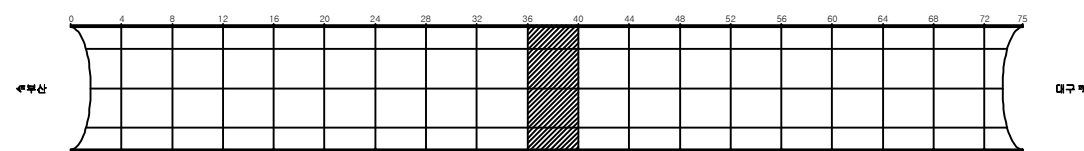


용역명	2016년 상반기 시설물 정기점검 용역
과업기간	2016. 04. 18 ~ 2016. 06. 30
발주처	 신대구부산고속도로주식회사
용역사	(주)위드이앤오
도면번호	028

ID: 고정3터널(부산)-본선 Span No.37~40

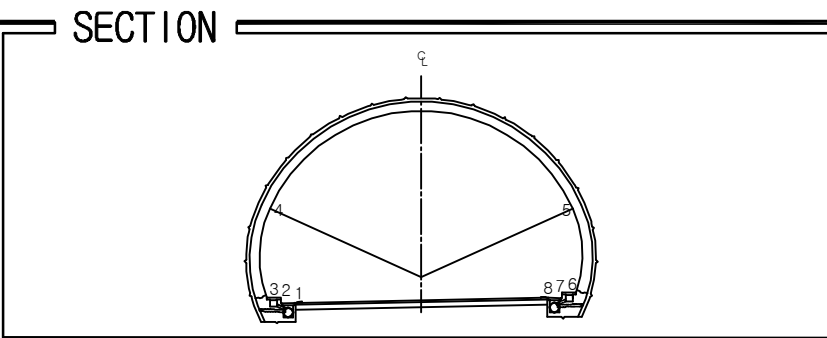
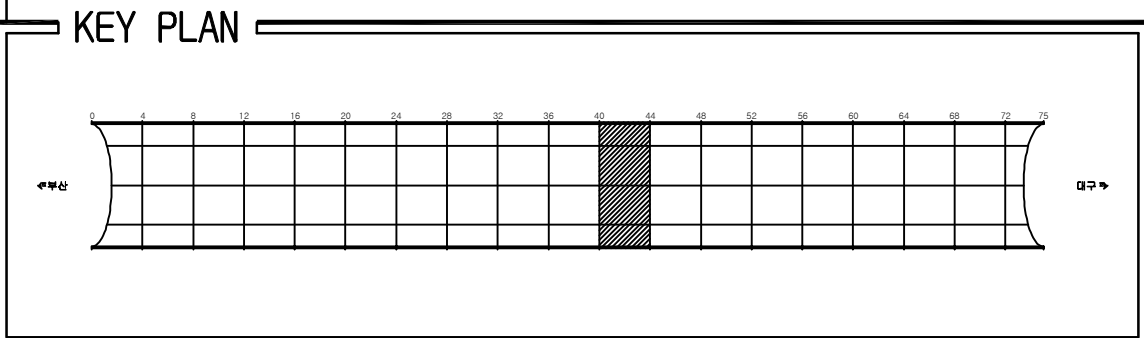


보수 이력	
	기 준 규 역
	신 규 규 역
	보수부위재검열
 	보 수 (기보수)
 	보 수 (08. 하반기)
 	보 수 (09. 상반기)
 	보 수 (09. 하반기)
 	보 수 (10. 상반기)
 	보 수 (10. 하반기)
 	보 수 (11. 상반기)
 	보 수 (11. 하반기)
 	보 수 (12. 상반기)
 	보 수 (12. 하반기)
 	보 수 (13. 상반기)
 	보 수 (13. 하반기)
 	보 수 (14. 상반기)
 	보 수 (14. 하반기)
 	보 수 (15. 상반기)
 	보 수 (15. 하반기)

[illegible]

 
 
 
 
 
 
 
 
 
용역명	2016년 상반기 시설물 정기점검 용역
과업기간	2016. 04. 18 ~ 2016. 06. 30
발주처	 신대구부산고속도로주식회사
용역사	(주)위드이앤오
도면번호	029

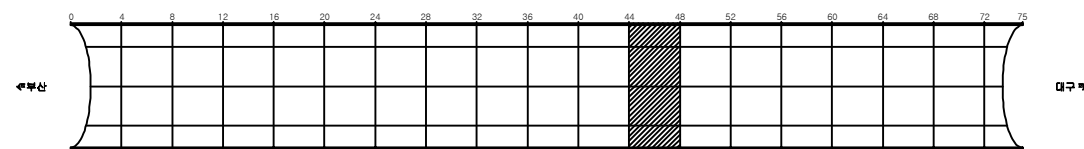
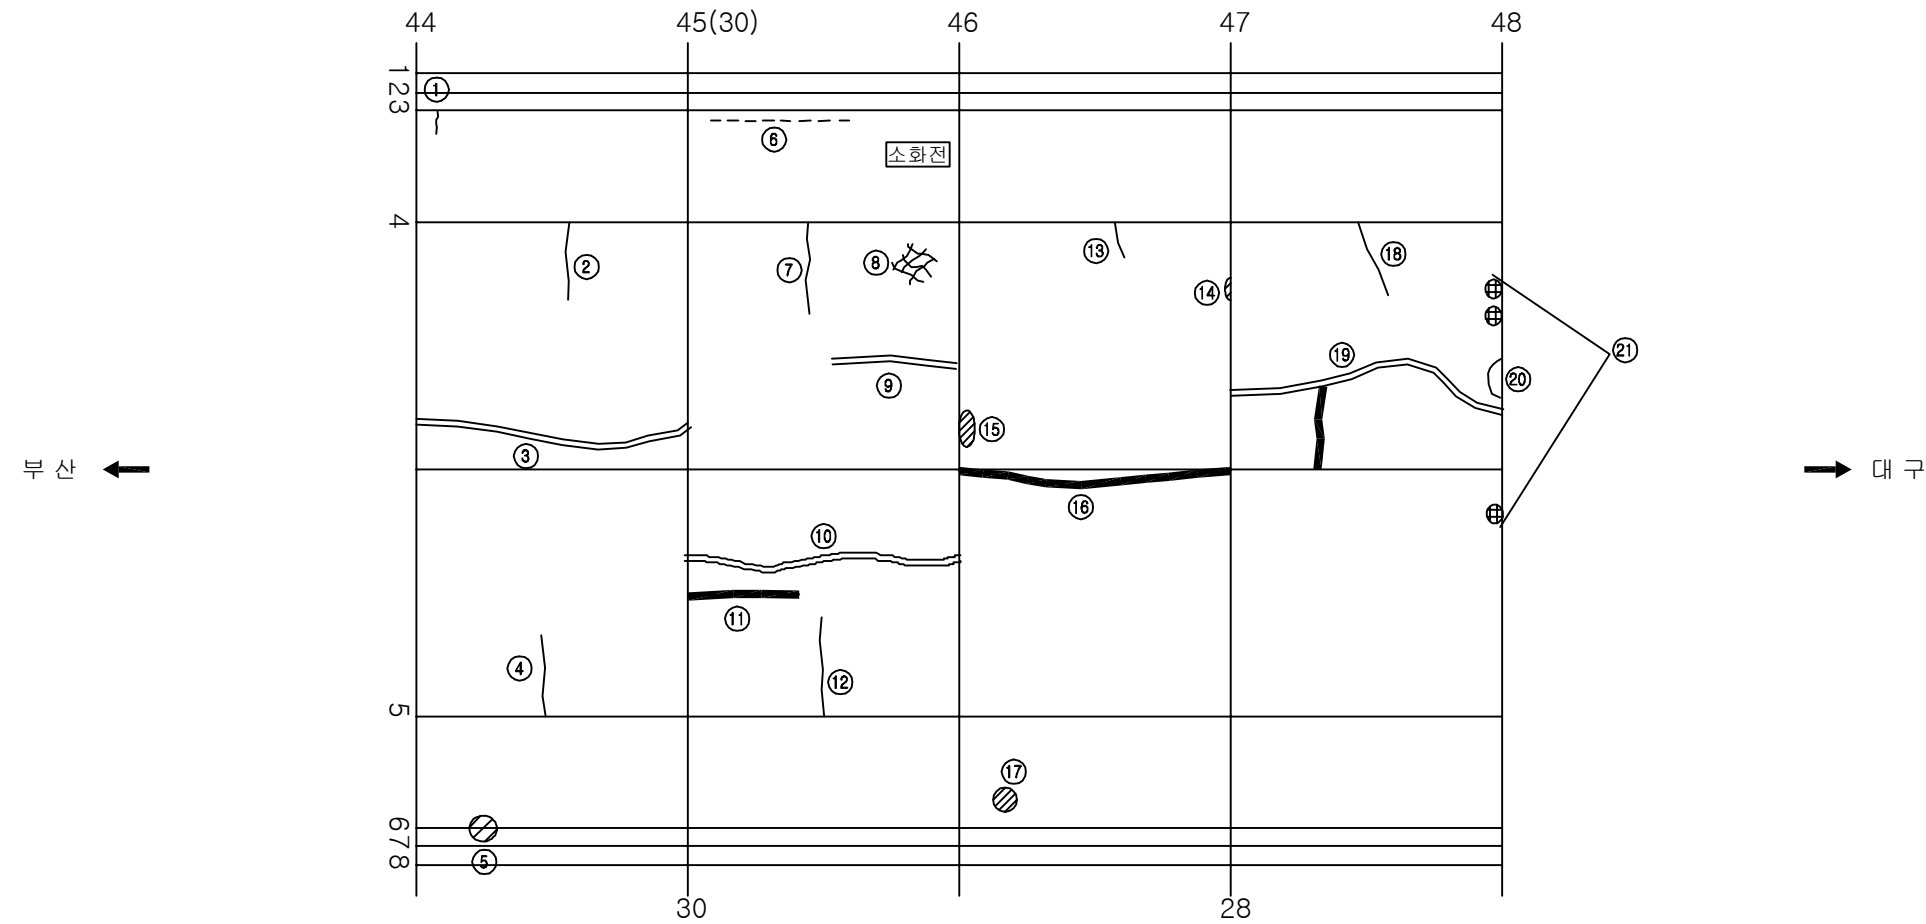
ID: 고정3터널(부산)-본선 Span No.41~44

[illegible]

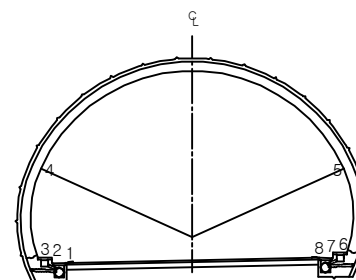
용역명	2016년 상반기 시설물 정기점검 용역
과업기간	2016. 04. 18 ~ 2016. 06. 30
발주처	 신대구부산고속도로주식회사
용역사	(주)위드이앤오
도면번호	030

ID: 고정3터널(부산)-본선 Span No.45~48

보 수 이 력	
	기 존 규 칙
	신 규 규 칙
	보수부위재균열
 	보 수 (기보수)
 	보 수 (08. 하반기)
 	보 수 (09. 상반기)
 	보 수 (09. 하반기)
 	보 수 (10. 상반기)
 	보 수 (10. 하반기)
 	보 수 (11. 상반기)
 	보 수 (11. 하반기)
 	보 수 (12. 상반기)
 	보 수 (12. 하반기)
 	보 수 (13. 상반기)
 	보 수 (13. 하반기)
 	보 수 (14. 상반기)
 	보 수 (14. 하반기)
 	보 수 (15. 상반기)
 	보 수 (15. 하반기)

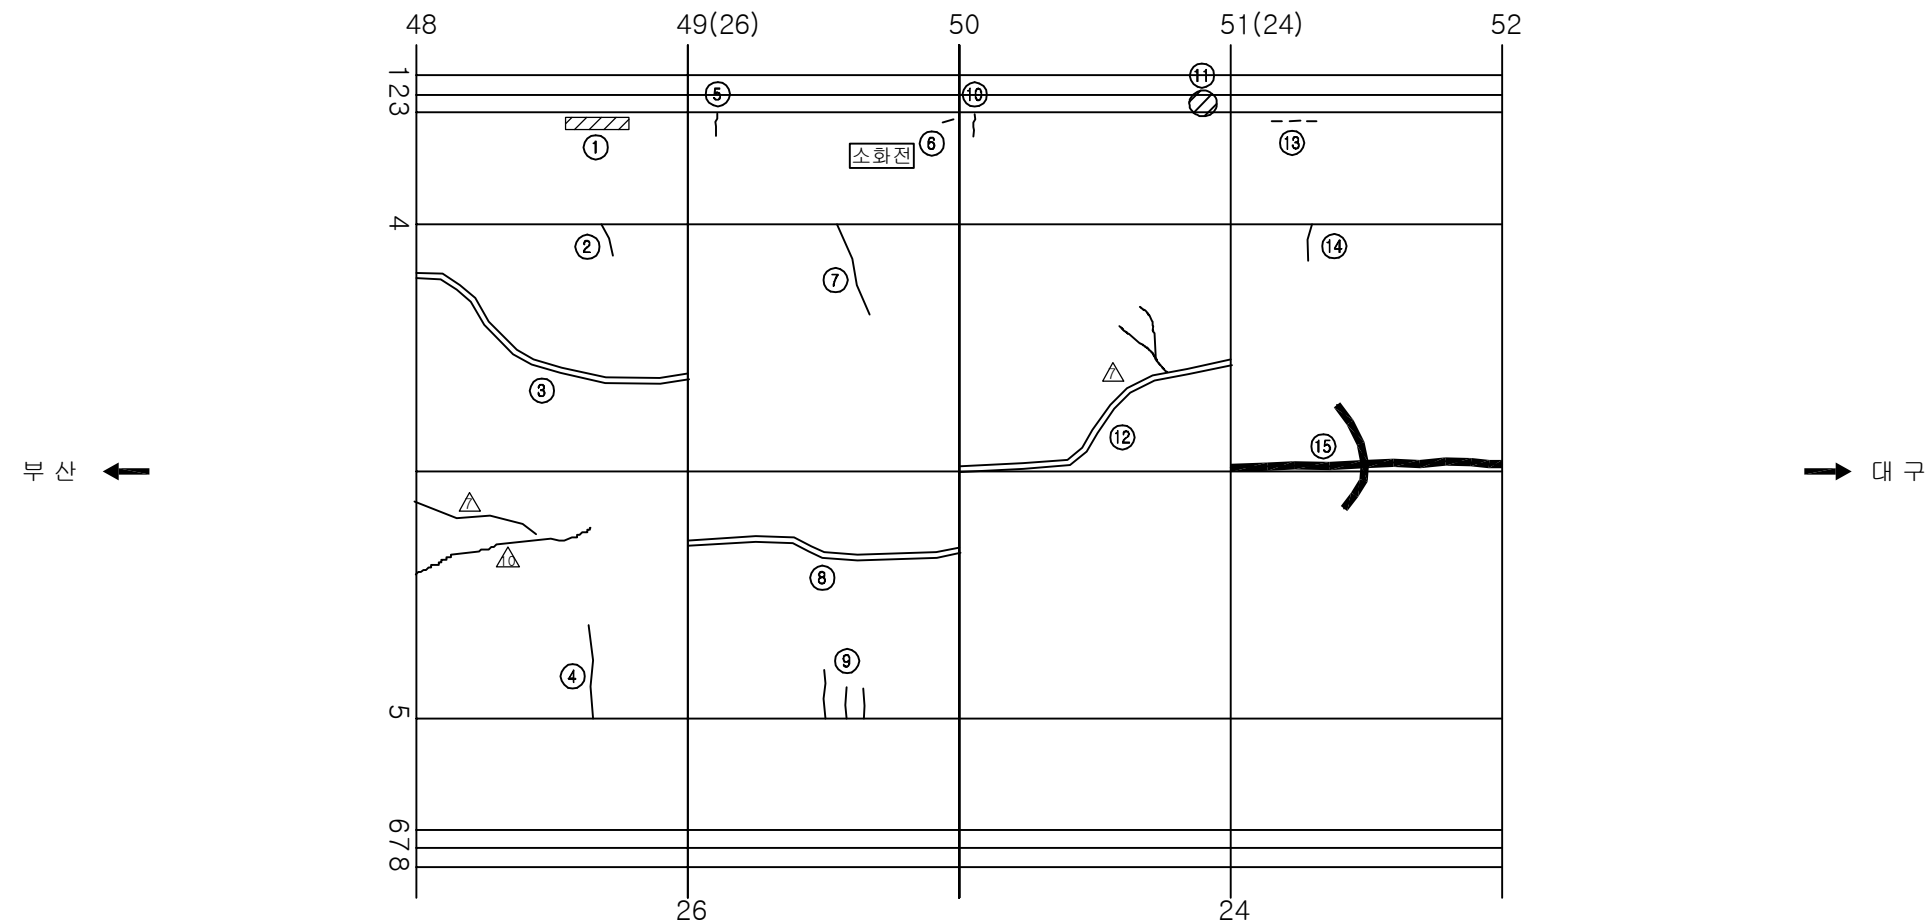
[illegible]

 
 
 
 
 
 
 
 
 
 
 
 
 
 
 
 
 
 
SECTION

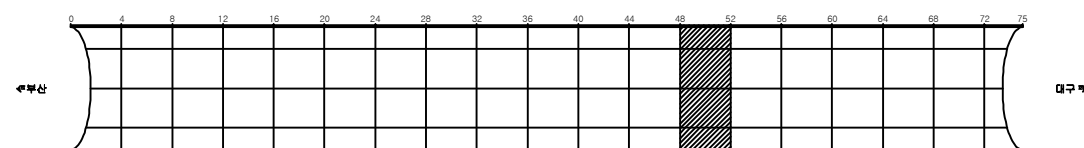


용역명	2016년 상반기 시설물 정기점검 용역
과업기간	2016. 04. 18 ~ 2016. 06. 30
발주처	 신대구부산고속도로주식회사
용역사	(주)위드이앤오
도면번호	031

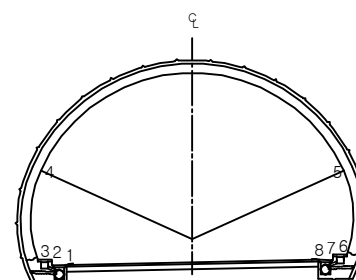
ID: 고정3터널(부산)-본선 Span No.49~52



보 수 이 력	
	기 존 규 칙
	신 규 규 칙
	보수부위재균열
 	보 수(기보수)
 	보 수(08. 하반기)
 	보 수(09. 상반기)
 	보 수(09. 하반기)
 	보 수(10. 상반기)
 	보 수(10. 하반기)
 	보 수(11. 상반기)
 	보 수(11. 하반기)
 	보 수(12. 상반기)
 	보 수(12. 하반기)
 	보 수(13. 상반기)
 	보 수(13. 하반기)
 	보 수(14. 상반기)
 	보 수(14. 하반기)
 	보 수(15. 상반기)
 	보 수(15. 하반기)

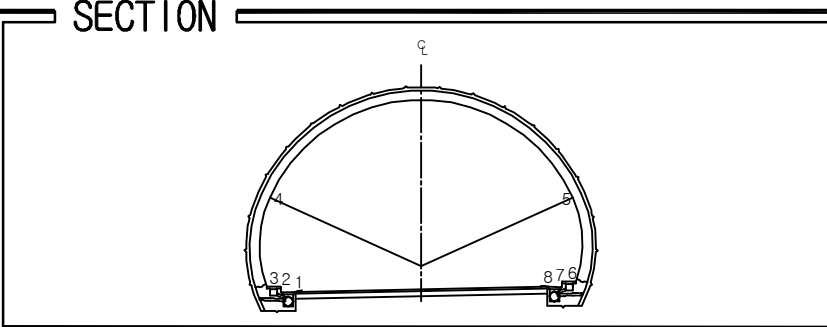
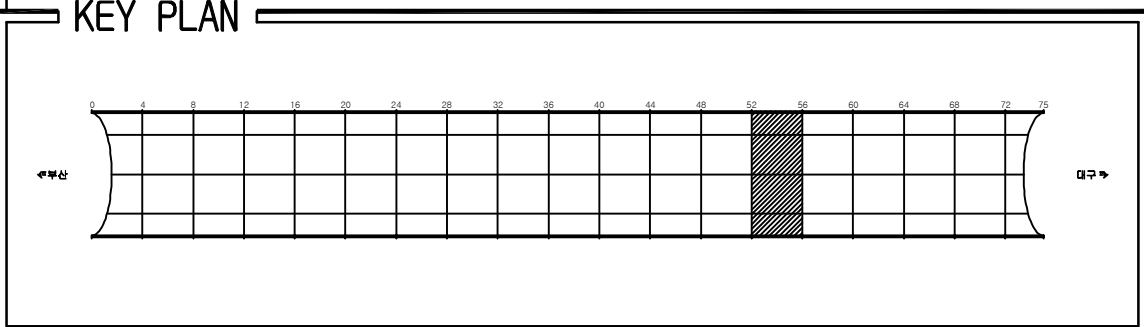
[illegible]

SECTION



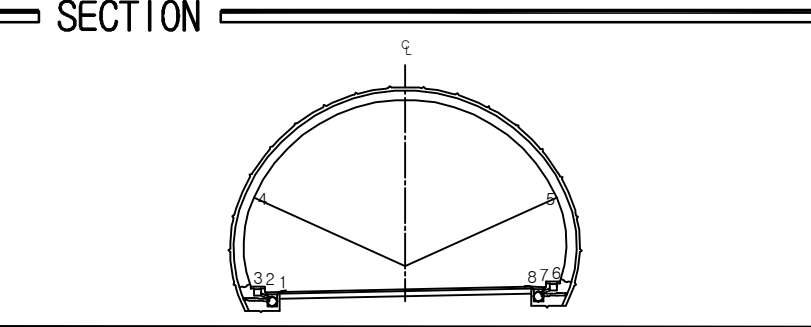
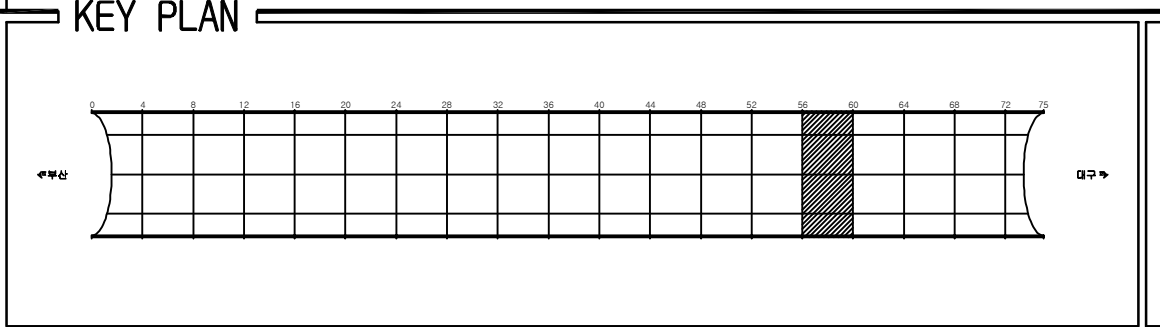
용역명	2016년 상반기 시설물 정기점검 용역
과업기간	2016. 04. 18 ~ 2016. 06. 30
발주처	 신대구부산고속도로주식회사
용역사	(주)위드이앤오
도면번호	032

ID: 고정3터널(부산)-본선 Span No.53~56

[illegible]

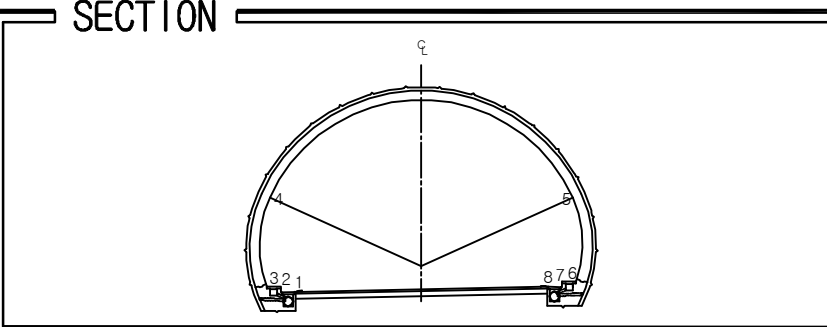
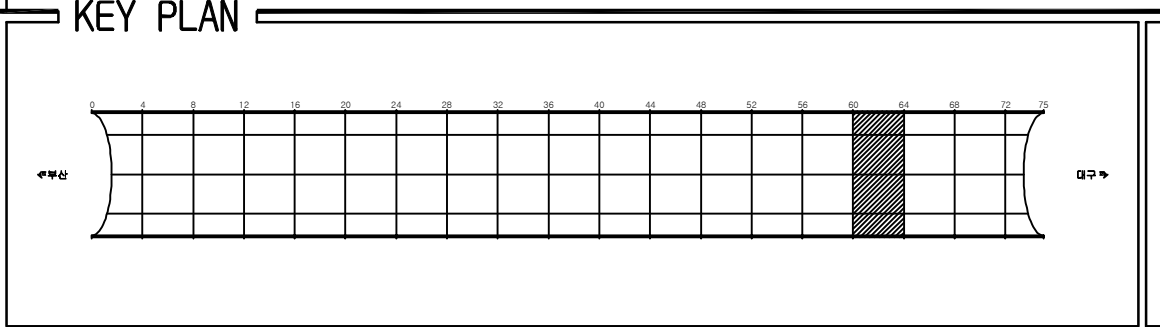
용역명	2016년 상반기 시설물 정기점검 용역
과업기간	2016. 04. 18 ~ 2016. 06. 30
발주처	 신대구부산고속도로주식회사
용역사	(주)위드이앤오
도면번호	033

ID: 고정3터널(부산)-본선 Span No.57~60

[illegible]

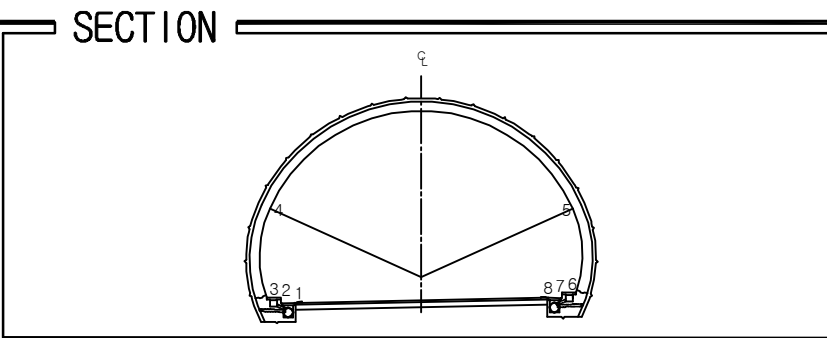
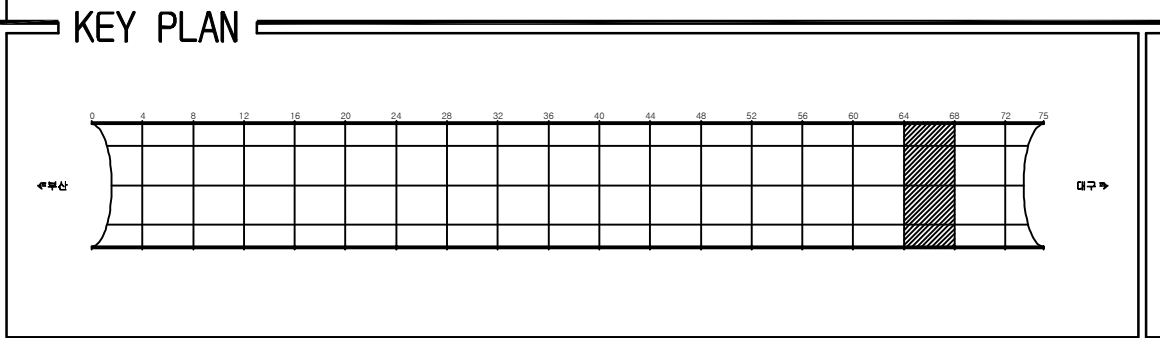
용역명	2016년 상반기 시설물 정기점검 용역
과업기간	2016. 04. 18 ~ 2016. 06. 30
발주처	 신대구부산고속도로주식회사
용역사	(주)위드이앤오
도면번호	034

ID: 고정3터널(부산)-본선 Span No.61~64

[illegible]

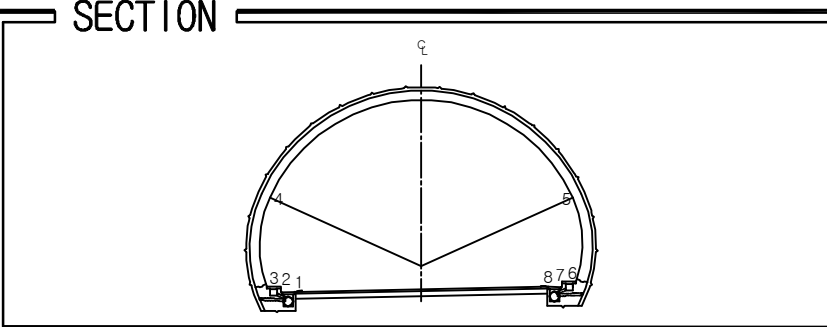
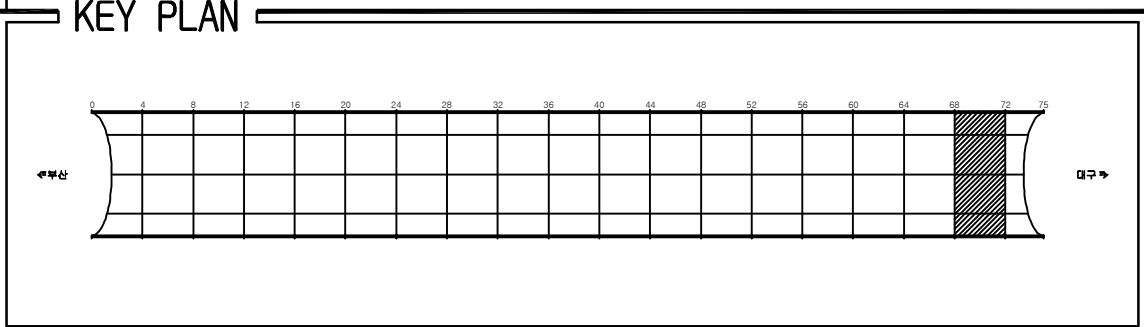
용역명	2016년 상반기 시설물 정기점검 용역
과업기간	2016. 04. 18 ~ 2016. 06. 30
발주처	 신대구부산고속도로주식회사
용역사	(주)위드이앤오
도면번호	035

ID: 고정3터널(부산)-본선 Span No.65~68

[illegible]

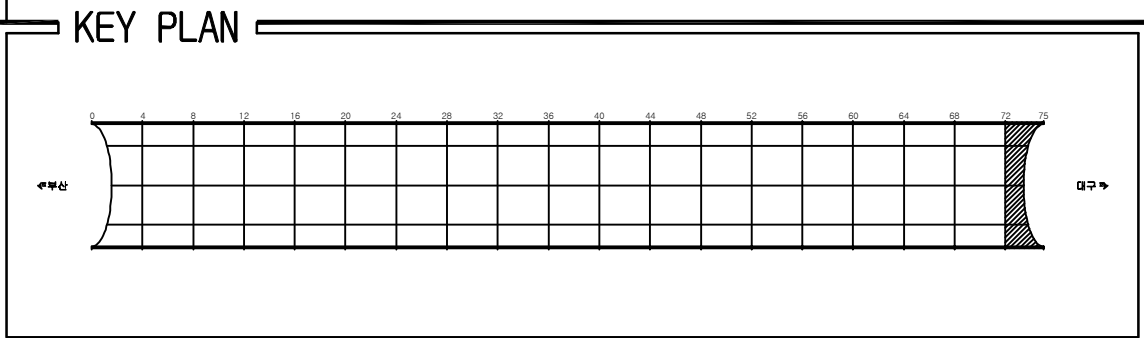
용역명	2016년 상반기 시설물 정기점검 용역
과업기간	2016. 04. 18 ~ 2016. 06. 30
발주처	 신대구부산고속도로주식회사
용역사	(주)위드이앤오
도면번호	036

ID: 고정3터널(부산)-본선 Span No.69~72

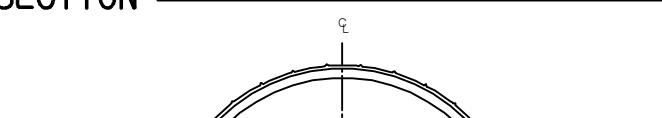
[illegible]

용역명	2016년 상반기 시설물 정기점검 용역
과업기간	2016. 04. 18 ~ 2016. 06. 30
발주처	 신대구부산고속도로주식회사
용역사	(주)위드이앤오
도면번호	037

ID: 고정3터널(부산)-본선 Span No.73~75



SECTION



용역명	2016년 상반기 시설물 정기점검 용역
과업기간	2016. 04. 18 ~ 2016. 06. 30
발주처	 신대구부산고속도로주식회사
용역사	(주)위드이앤오
도면번호	038