

7. 가곡터널

■ 대구

구 분	손 상 현 황		단 위	합 계	보수공법	비고
천정부	균 열	0.3mm미만	M (개소)	16.0 (7)	표면처리공법	
		0.3mm이상	M (개소)	18.5 (7)	수지주입공법	
	재균열	0.3mm미만	M (개소)	50.0 (7)	표면처리공법	
		0.3mm이상	M (개소)	107.0 (13)	수지주입공법	
	표면균열		M ² (개소)	12.0 (2)	표면처리공법	
	콘크리트 들뜸		M ² (개소)	0.68 (22)	단면보수공법	
측벽부	균 열	0.3mm미만	M (개소)	28.8 (10)	표면처리공법	
		0.3mm이상	M (개소)	11.0 (5)	수지주입공법	
	표면 균열		M ² (개소)	13.0 (5)	표면처리공법	
	타 일	균 열	개소	23	교 체	
		파손	개소	52	교 체	
공동구	덮개 파손		개소	92	교 체	
포장부	스폴링		M ² (개소)	0.25 (11)	단면보수공법	
	스켈링		M ² (개소)	0.02 (1)	단면보수공법	
	표면박리		M ² (개소)	96.0 (2)	단면보수공법	
배수시설	배수구 이물질퇴적		개소	12	정비	

■ 부산

구 분	손 상 현 황		단 위	합 계	보수공법	비고
천정부	균 열	0.3mm미만	M (개소)	5.0 (5)	표면처리공법	
		0.3mm이상	M (개소)	4.0 (2)	수지주입공법	
	재균열	0.3mm미만	M (개소)	92.0 (12)	표면처리공법	
		0.3mm이상	M (개소)	64.0 (7)	수지주입공법	
	콘크리트 들뜸		M ² (개소)	0.64 (18)	단면보수공법	
	피복부족		M ² (개소)	4.0 (1)	단면보수공법	
측벽부	균 열	0.3mm미만	M (개소)	11.5 (8)	표면처리공법	
		0.3mm이상	M (개소)	24.7 (12)	수지주입공법	
	타 일	균 열	개소	50	교 체	
		파 손	개소	9	교 체	
공동구	덮개 파손		개소	10	교 체	
포장부	스폴링		M ² (개소)	0.12 (8)	단면보수공법	
	스켈링		M ² (개소)	0.02 (2)	단면보수공법	
	표면박리		M ² (개소)	395.0 (5)	단면보수공법	
배수시설	배수구 이물질퇴적		개소	13	정비	



(주) 위 드 이 앤 오

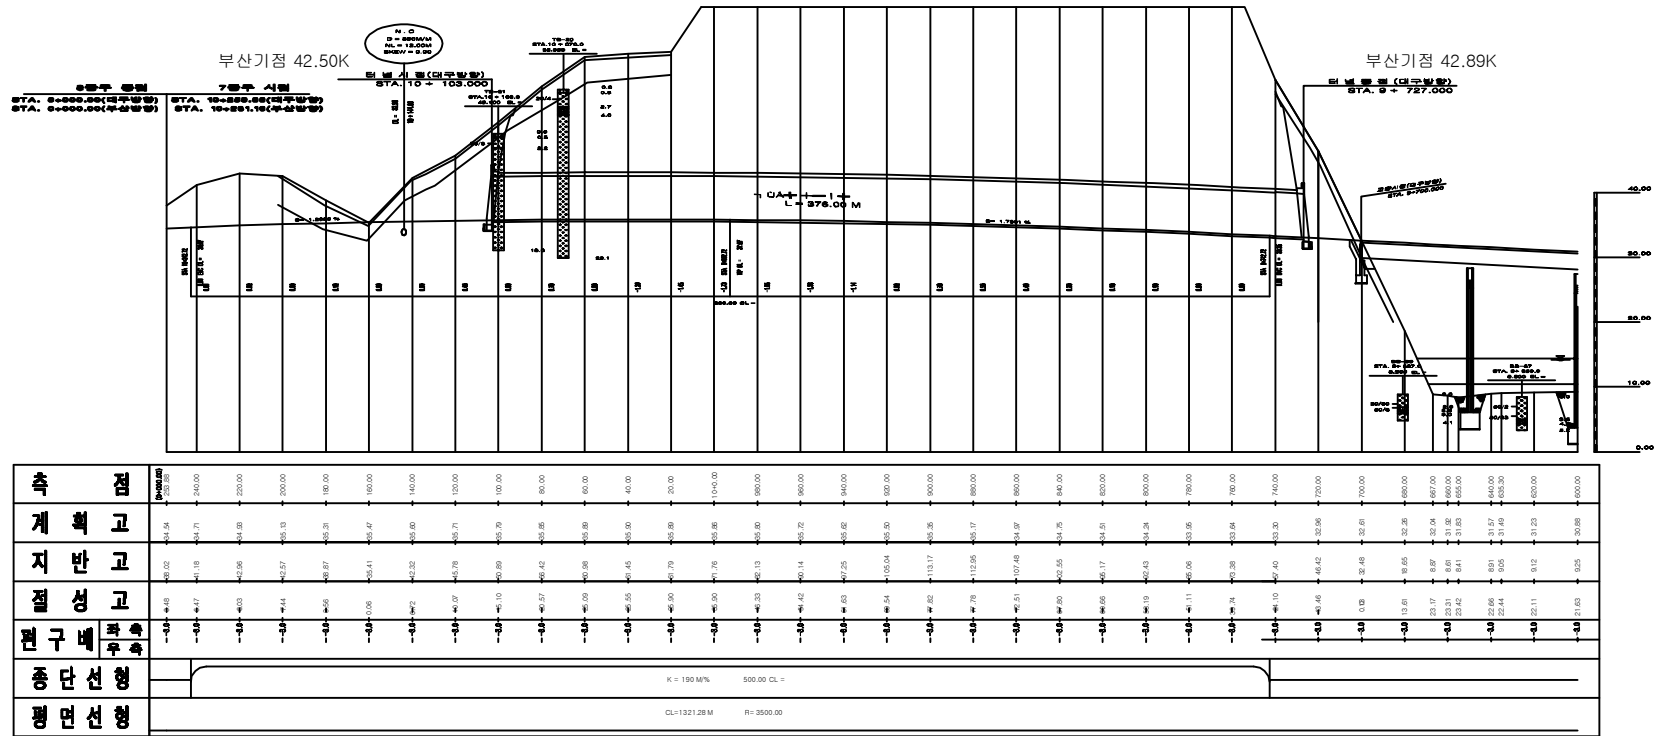
Project Title

2016년 상반기 시설물 정기점검 용역

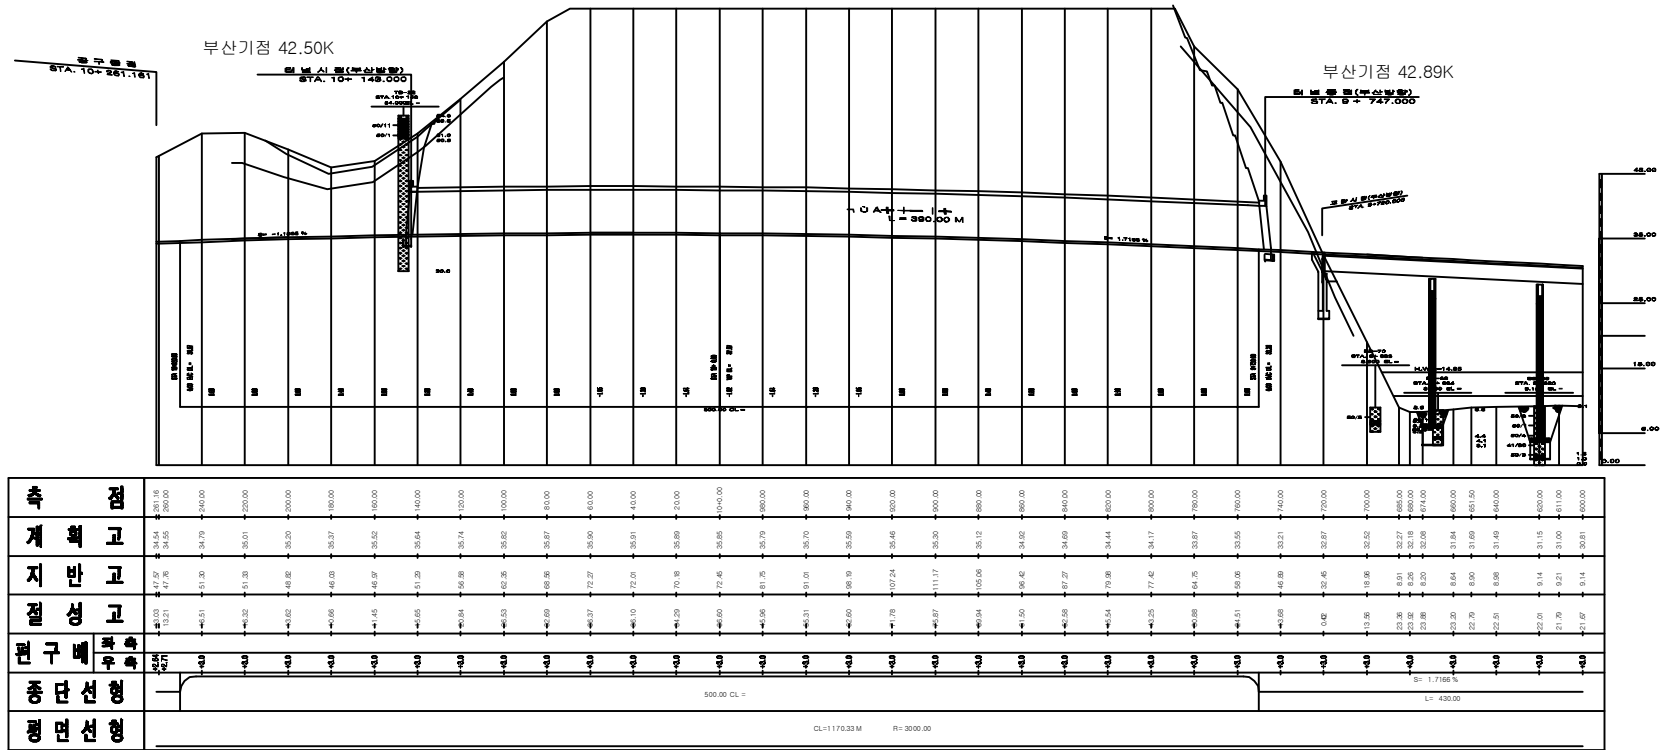
Drawing Title

가곡터널 손상물량표

Note



중 단 면 도(대구)



중 단 면 도(부산)

■ 부산측(S1-시점)에서 대구측(Sn-종점) 방향으로 일련번호 증가

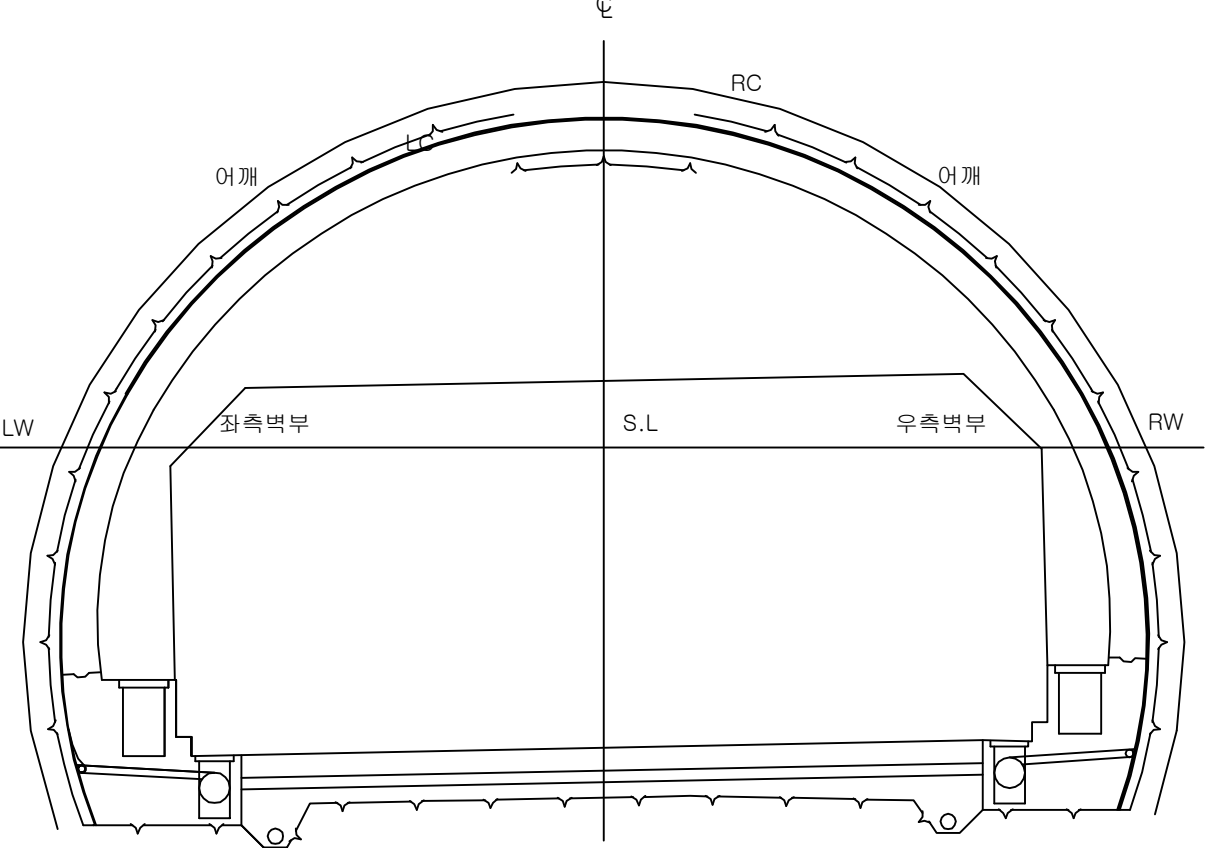
(주)위드이앤오

Project Title
2016년 상반기 시설물 정기점검 용역

Drawing Title
가곡터널 종단면도

Note

터널 기호의 정의

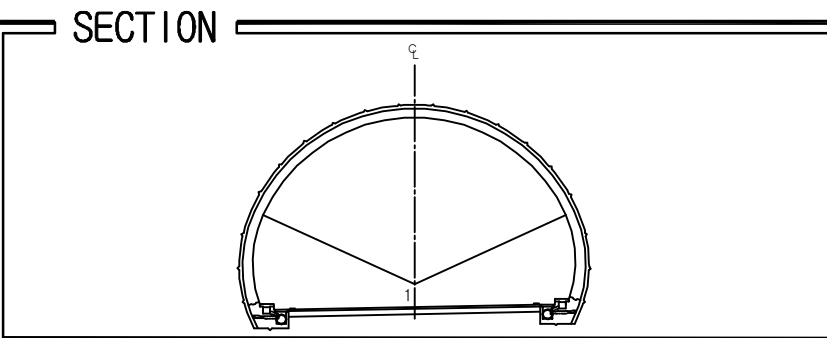
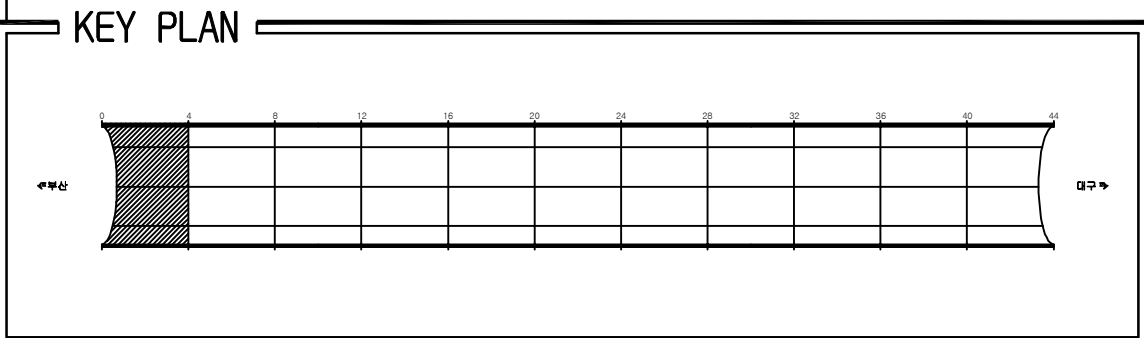


 
 
 
 
 
 
 
 
 
 
 
• C	: C~SL 중간점	• 어깨	: C~SL 중간점
• RC	:우측천정부	• LC	: 좌측 천정부
• RW	:우측벽부	• LW	: 좌측벽부
• SL	: 터널 단면중 최대폭을 형성하는 점의 종방향 연결선		
• 천정부	:터널의 천단을 포함한 좌우어깨 사이의 구간		
• 측벽부	:터널 어깨 하부로부터 바닥부에 이르는 구간		

유지 관리 이력

구 분	보수일자	보수내용	비 고
1	2010.06	터널 내부 균열보수, 백태 제거 실시	
2	2015.03	갱운 공동 보수실시	

ID:가곡터널(대구)-포장부 Span No.1~4

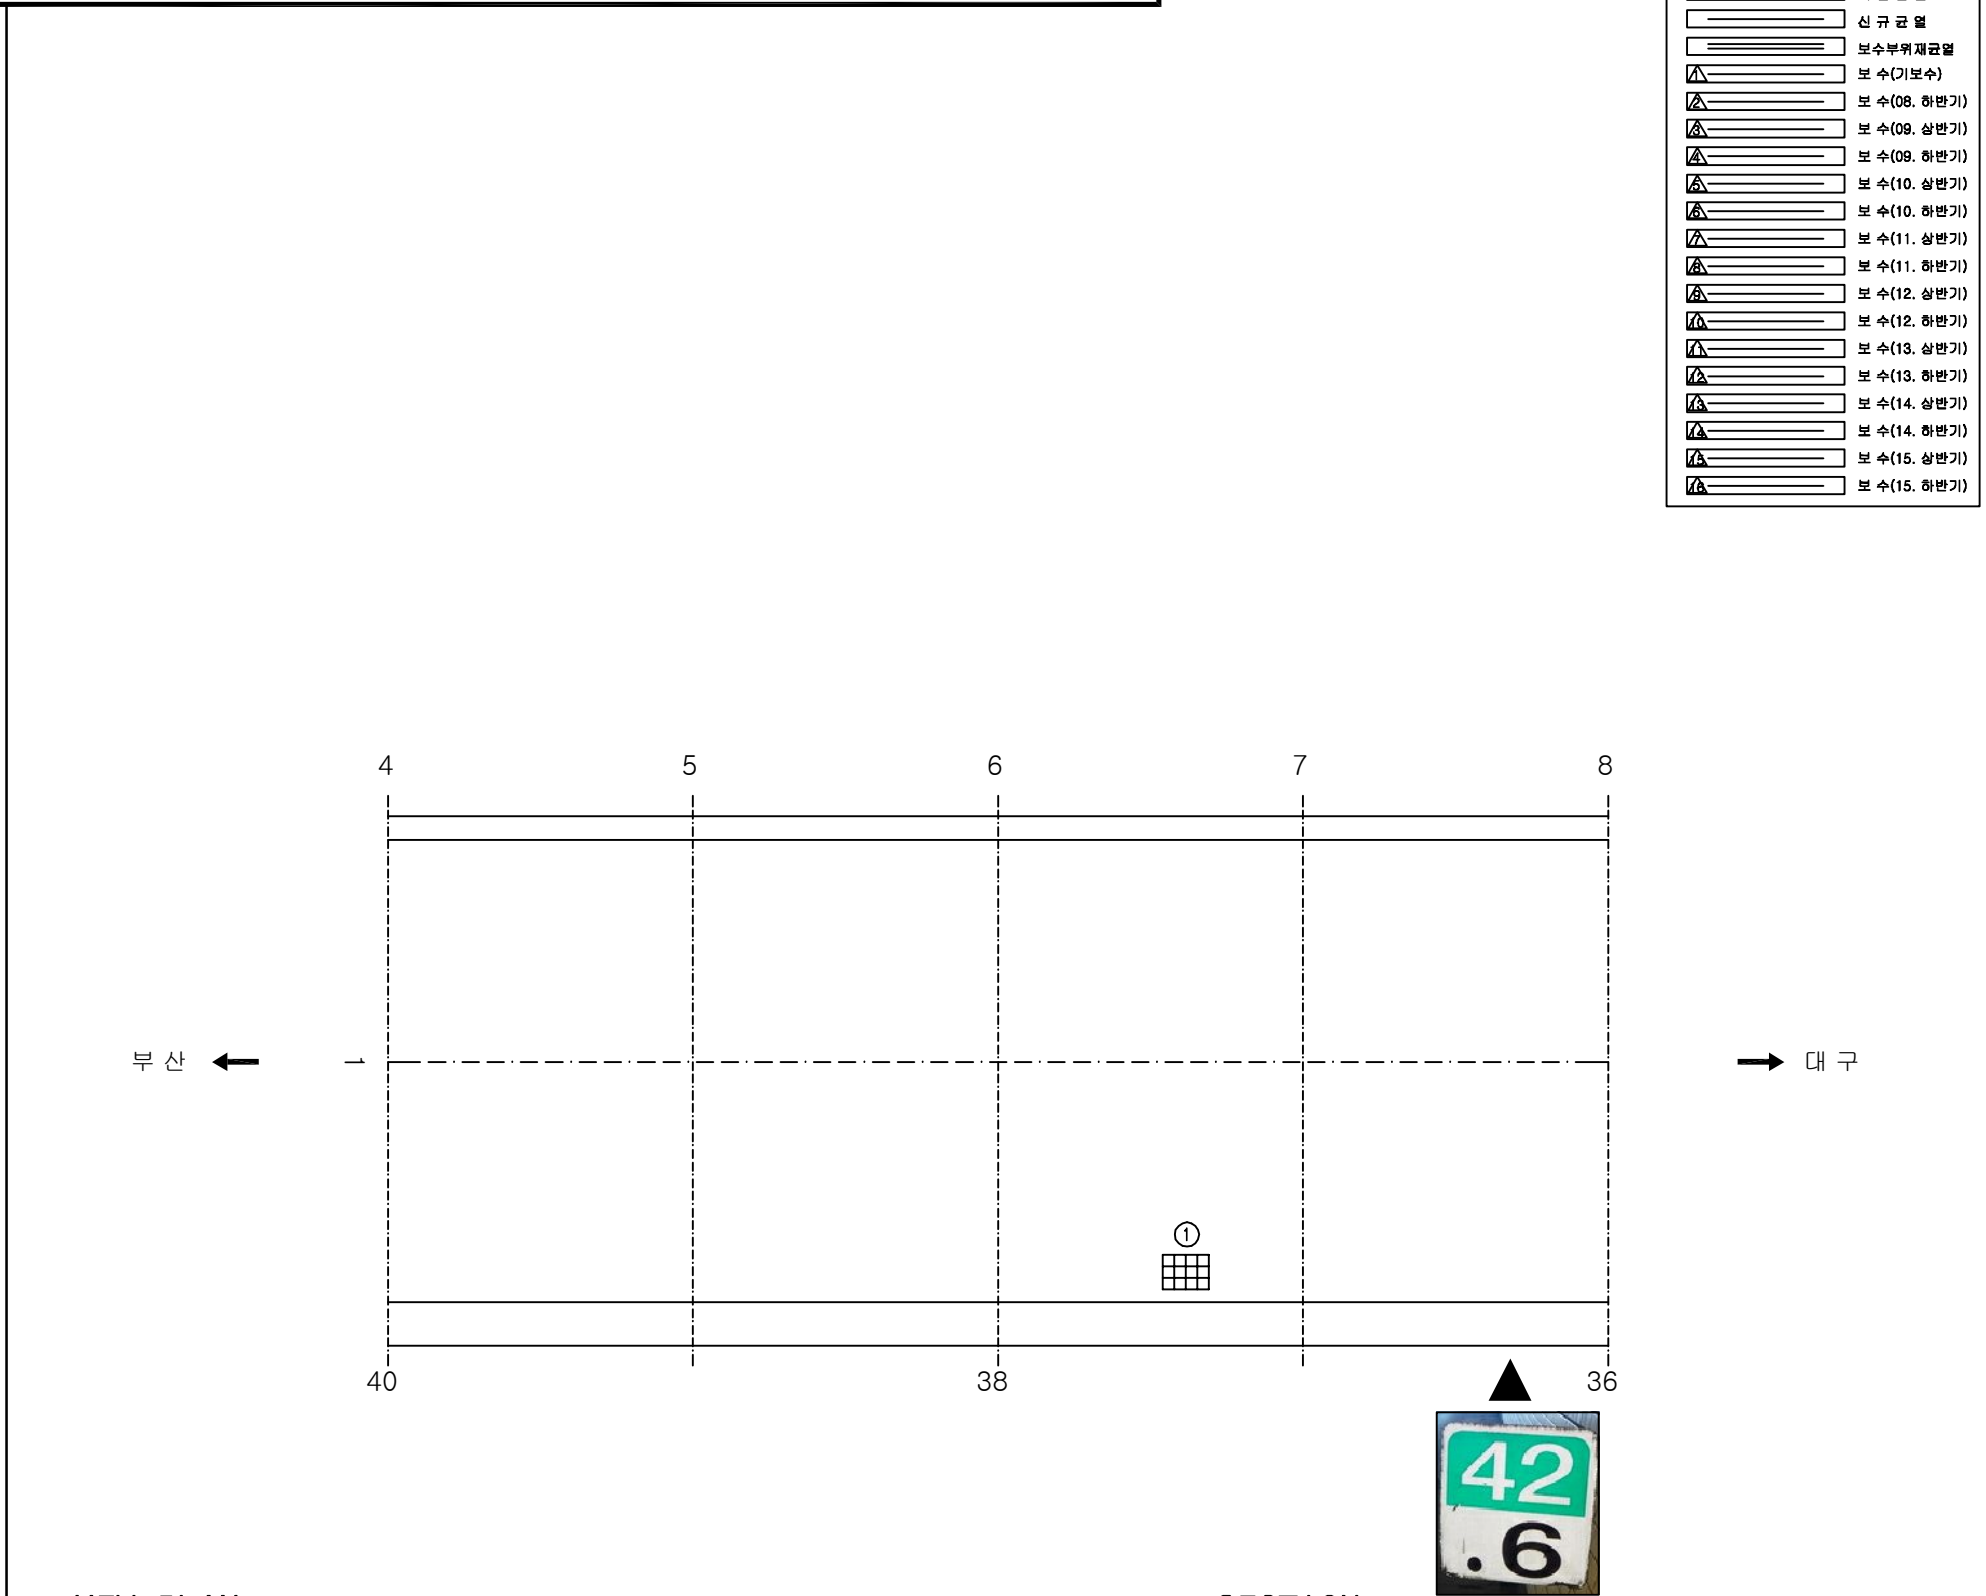
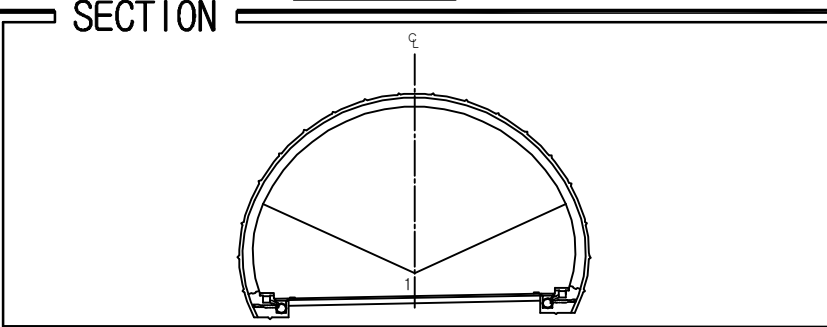
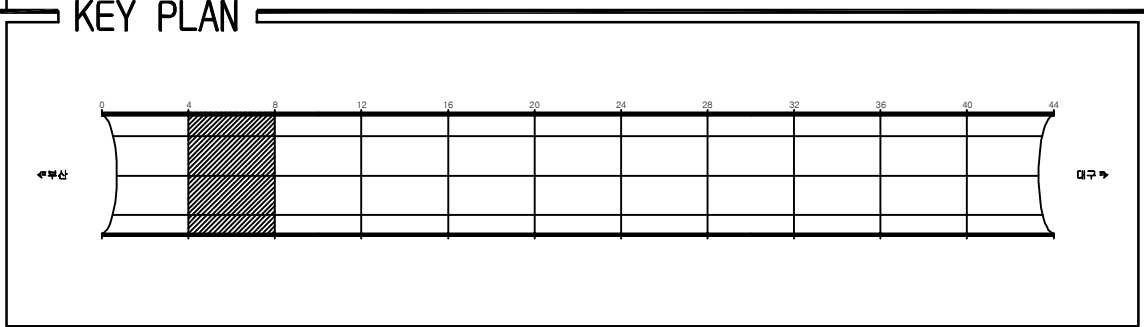


보 수 이 력	
	기 준 근 월
	신 규 근 월
	보 수부위재균월
 	보 수(기보수)
 	보 수(08. 하반기)
 	보 수(09. 상반기)
 	보 수(09. 하반기)
 	보 수(10. 상반기)
 	보 수(10. 하반기)
 	보 수(11. 상반기)
 	보 수(11. 하반기)
 	보 수(12. 상반기)
 	보 수(12. 하반기)
 	보 수(13. 상반기)
 	보 수(13. 하반기)
 	보 수(14. 상반기)
 	보 수(14. 하반기)
 	보 수(15. 상반기)
 	보 수(15. 하반기)

[illegible]

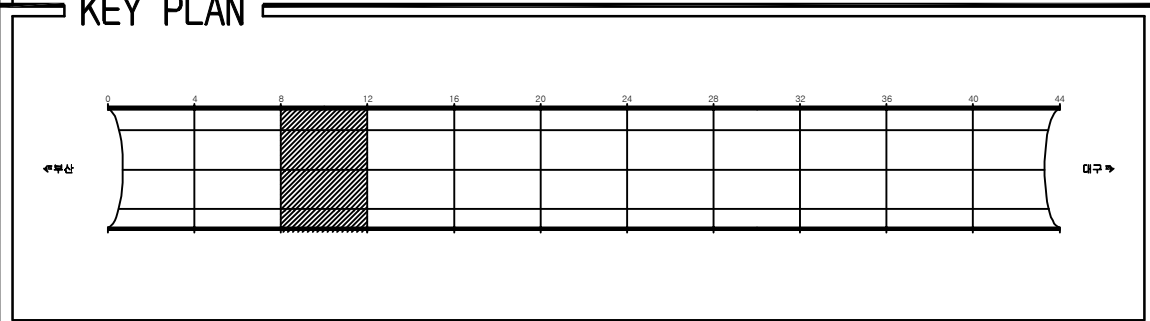
용역명	2016년 상반기 시설물 정기점검 용역
과업기간	2016. 04. 18 ~ 2016. 06. 30
발주처	 신대구부산고속도로주식회사
용역사	(주)위드이앤오
도면번호	001

ID:가곡터널(대구)-포장부 Span No.5~8

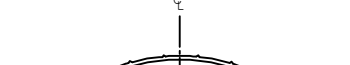
[illegible]

용역명	2016년 상반기 시설물 정기점검 용역
과업기간	2016. 04. 18 ~ 2016. 06. 30
발주처	 신대구부산고속도로주식회사
용역사	(주)위드이앤오
도면번호	002

ID:가곡터널(대구)-포장부 Span No.9~12

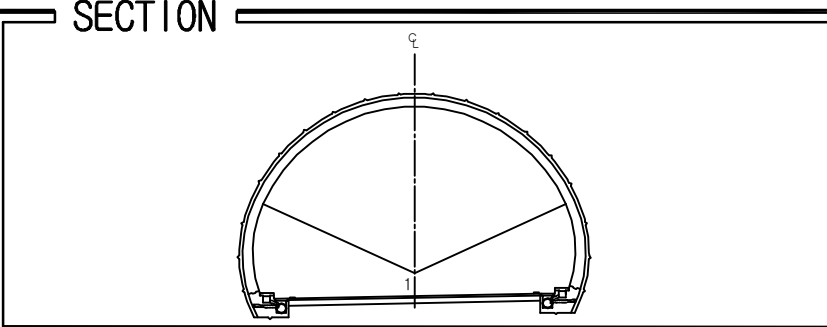
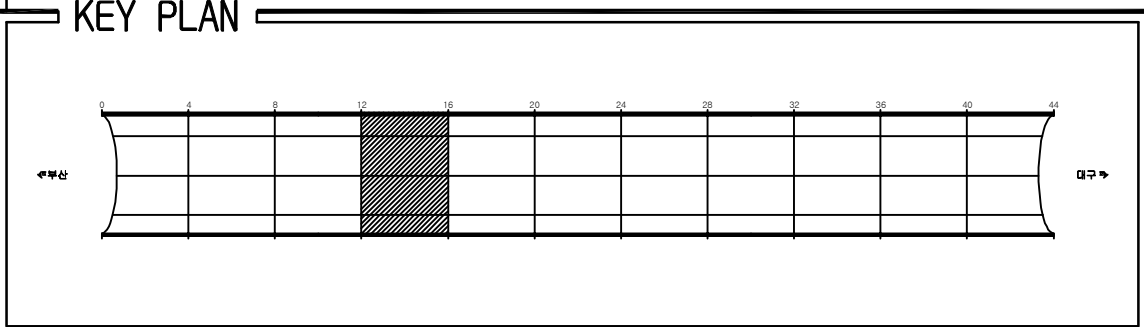


SECTION

[illegible]

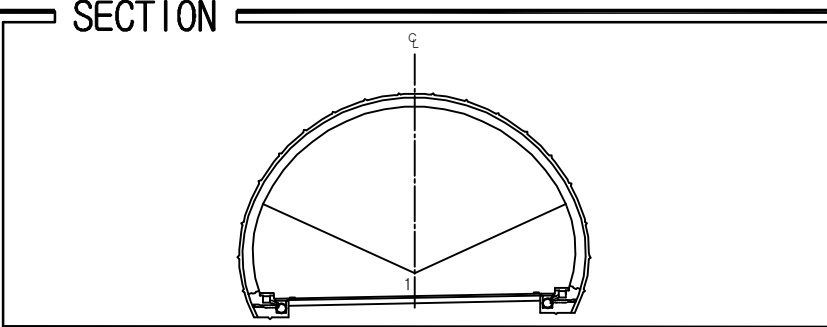
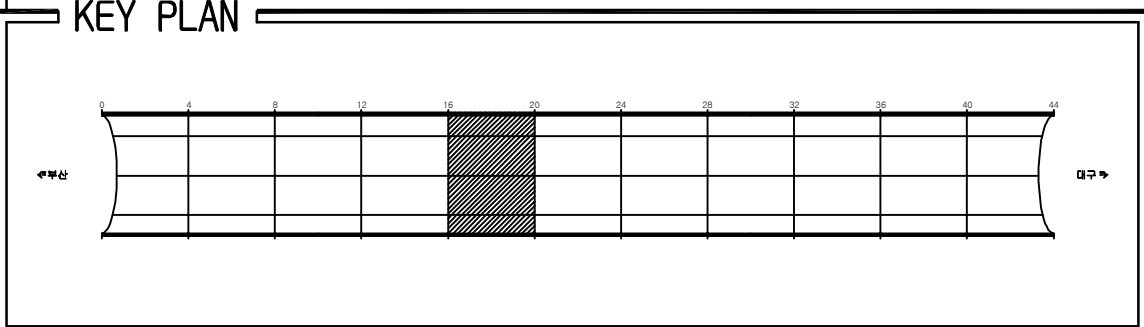
용역명	2016년 상반기 시설물 정기점검 용역
과업기간	2016. 04. 18 ~ 2016. 06. 30
발주처	 신대구부산고속도로주식회사
용역사	(주)위드이앤오
도면번호	003

ID:가곡터널(대구)-포장부 Span No.13~16

[illegible]

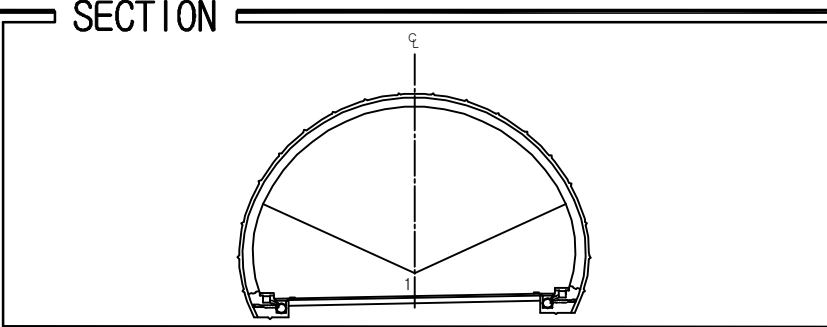
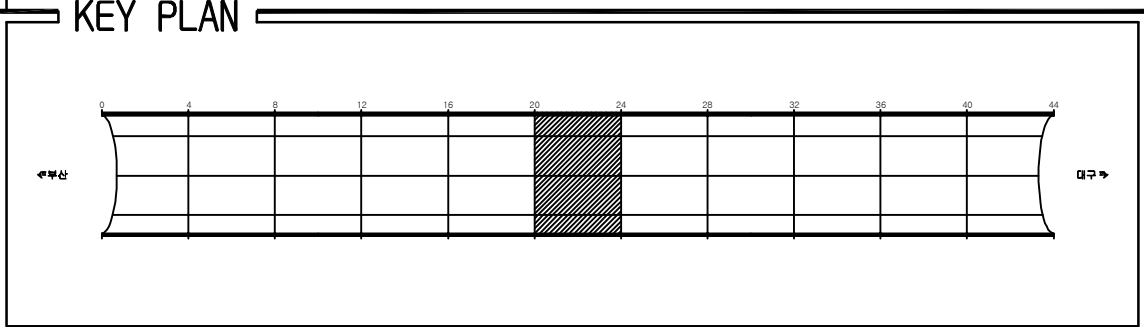
용역명	2016년 상반기 시설물 정기점검 용역
과업기간	2016. 04. 18 ~ 2016. 06. 30
발주처	 신대구부산고속도로주식회사
용역사	(주)위드이앤오
도면번호	004

ID:가곡터널(대구)-포장부 Span No.17~20

[illegible]

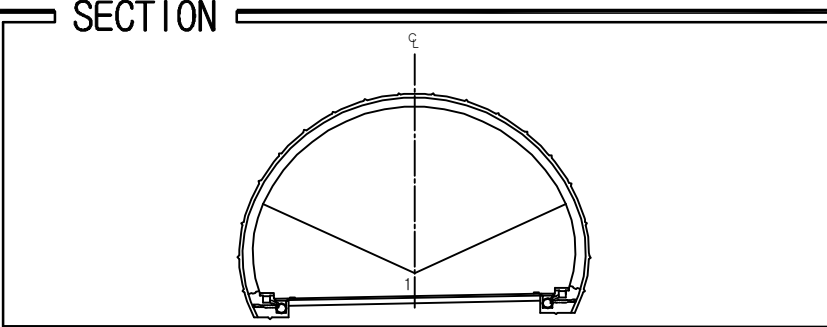
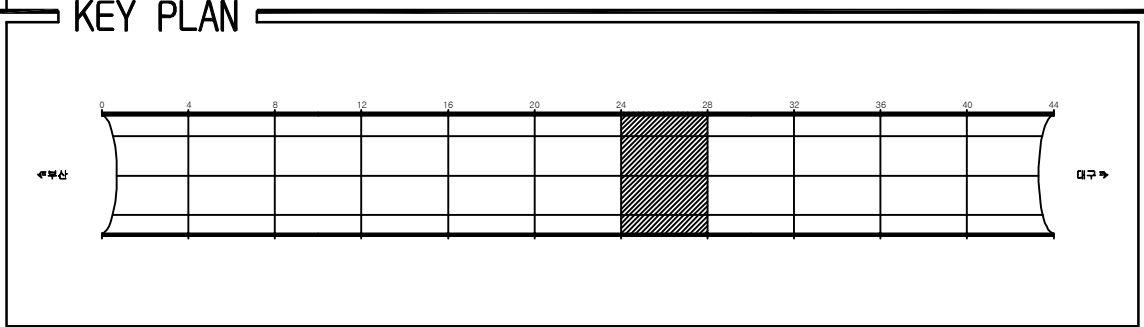
용역명	2016년 상반기 시설물 정기점검 용역
과업기간	2016. 04. 18 ~ 2016. 06. 30
발주처	 신대구부산고속도로주식회사
용역사	(주)위드이앤오
도면번호	005

ID:가곡터널(대구)-포장부 Span No.21~24

[illegible]

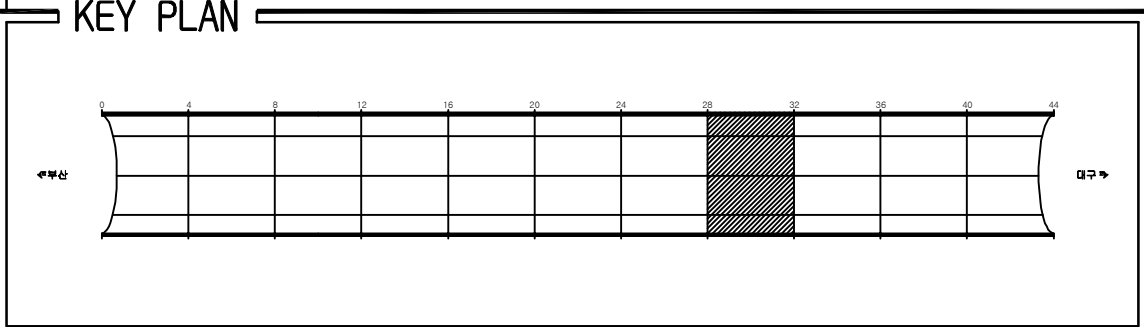
용역명	2016년 상반기 시설물 정기점검 용역
과업기간	2016. 04. 18 ~ 2016. 06. 30
발주처	 신대구부산고속도로주식회사
용역사	(주)위드이앤오
도면번호	006

ID:가곡터널(대구)-포장부 Span No.25~28

[illegible]

용역명	2016년 상반기 시설물 정기점검 용역
과업기간	2016. 04. 18 ~ 2016. 06. 30
발주처	 신대구부산고속도로주식회사
용역사	(주)위드이앤오
도면번호	007

ID:가곡터널(대구)-포장부 Span No.29~32

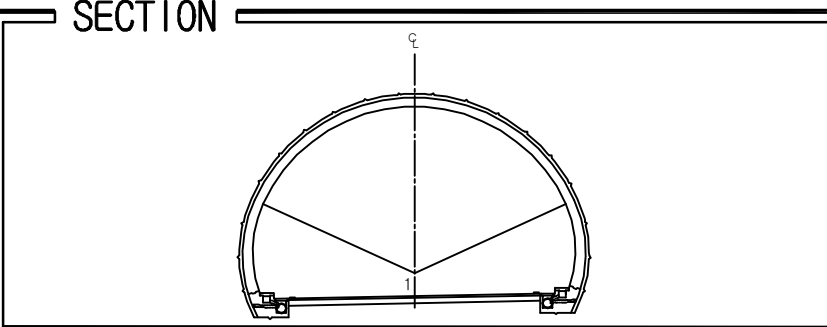
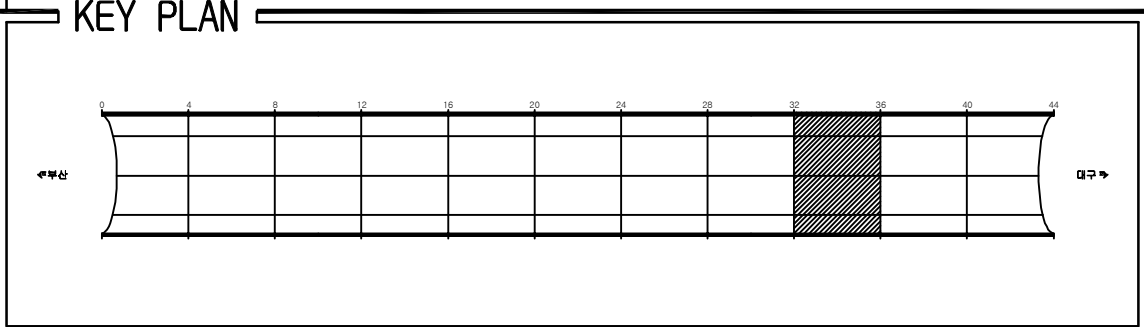


SECTION

[illegible]

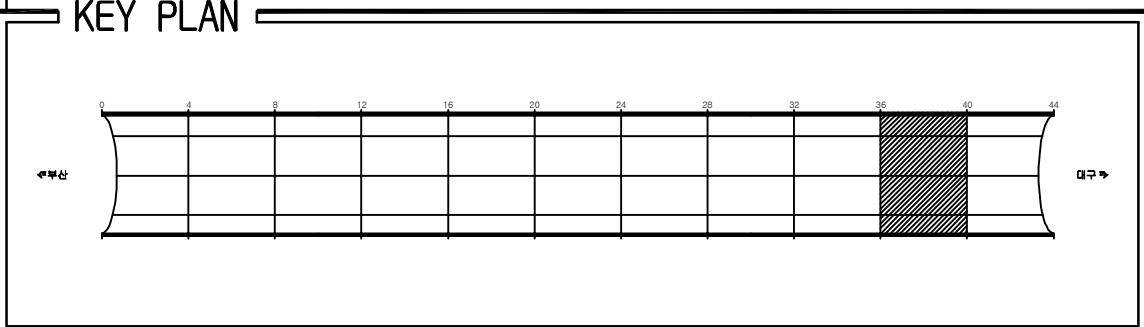
용역명	2016년 상반기 시설물 정기점검 용역
과업기간	2016. 04. 18 ~ 2016. 06. 30
발주처	 신대구부산고속도로주식회사
용역사	(주)위드이앤오
도면번호	008

ID:가곡터널(대구)-포장부 Span No.33~36

[illegible]

용역명	2016년 상반기 시설물 정기점검 용역
과업기간	2016. 04. 18 ~ 2016. 06. 30
발주처	 신대구부산고속도로주식회사
용역사	(주)위드이앤오
도면번호	009

ID:가곡터널(대구)-포장부 Span No.37~40



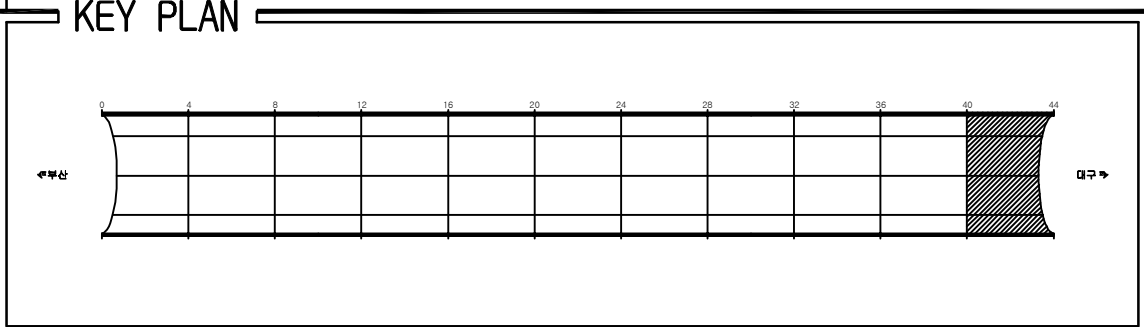
SECTION

The diagram shows a cross-section of a semi-circular structure, possibly a dome or a vaulted ceiling. A central vertical axis is labeled 'C' at the top. The structure is divided into two main sections by a horizontal line. The upper section is a semi-circle, and the lower section is a rectangular area. The structure is supported by a base, and there are internal structural elements shown as lines. The diagram is labeled 'SECTION' on the left side.

[illegible]

용역명	2016년 상반기 시설물 정기점검 용역
과업기간	2016. 04. 18 ~ 2016. 06. 30
발주처	 신대구부산고속도로주식회사
용역사	(주)위드이앤오
도면번호	010

ID:가곡터널(대구)-포장부 Span No.41~44



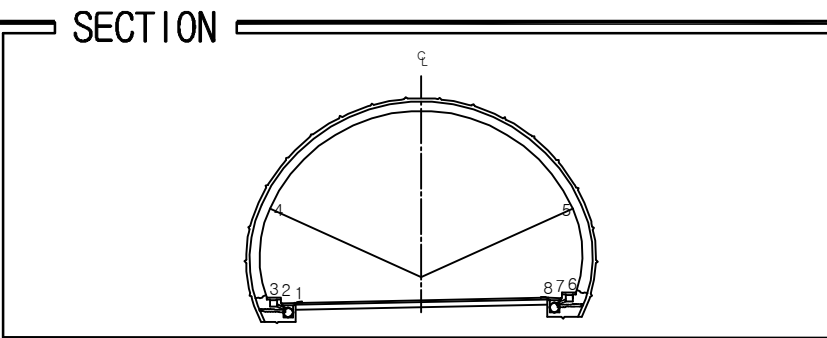
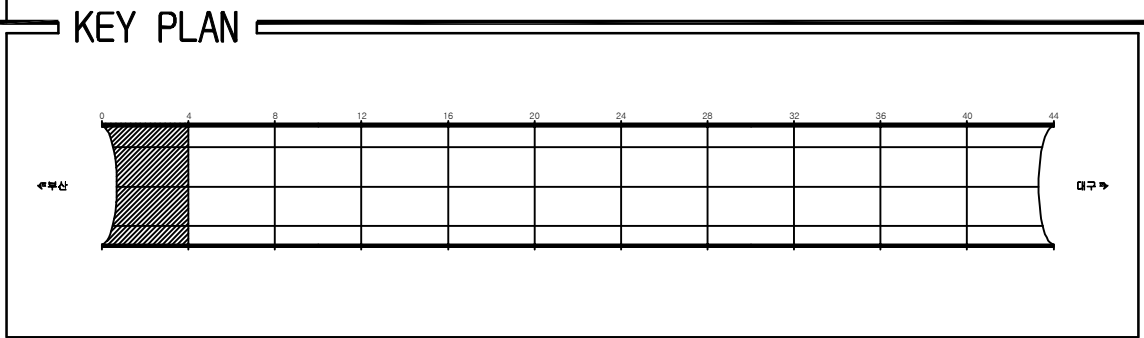
SECTION

The diagram shows a cross-section of a semi-circular structure, possibly a dome or a vaulted ceiling. A central vertical axis is labeled 'C' at the top. The structure is divided into two main sections by a horizontal line. The upper section is a semi-circle, and the lower section is a rectangular base. The base is supported by two vertical columns. The diagram is labeled 'SECTION' on the left side.

[illegible]

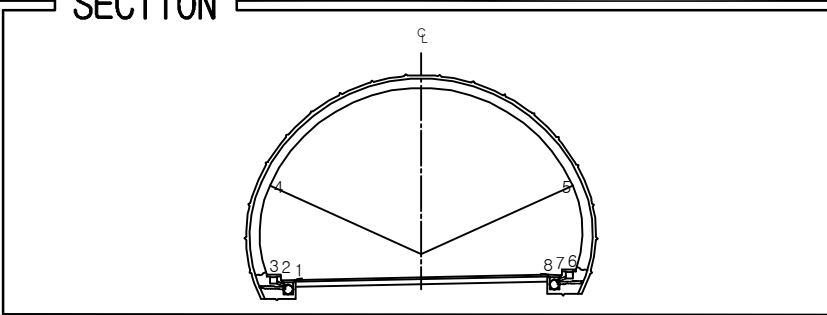
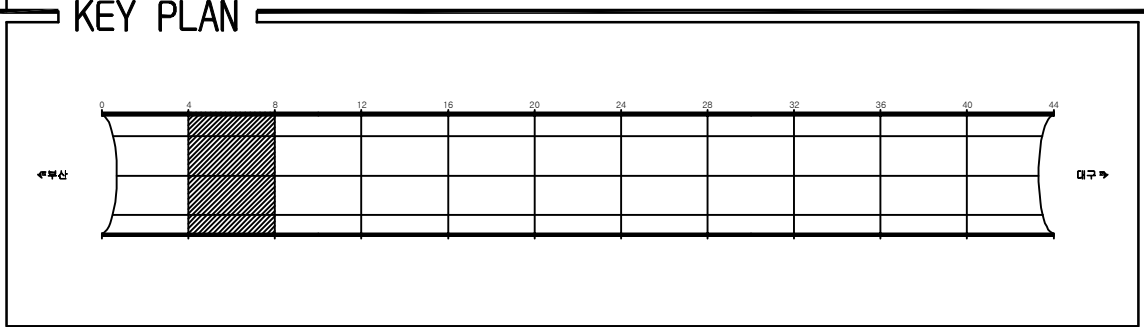
용역명	2016년 상반기 시설물 정기점검 용역
과업기간	2016. 04. 18 ~ 2016. 06. 30
발주처	 신대구부산고속도로주식회사
용역사	(주)위드이앤오
도면번호	011

ID:가곡터널(대구)-본선 Span No.1~4

[illegible]

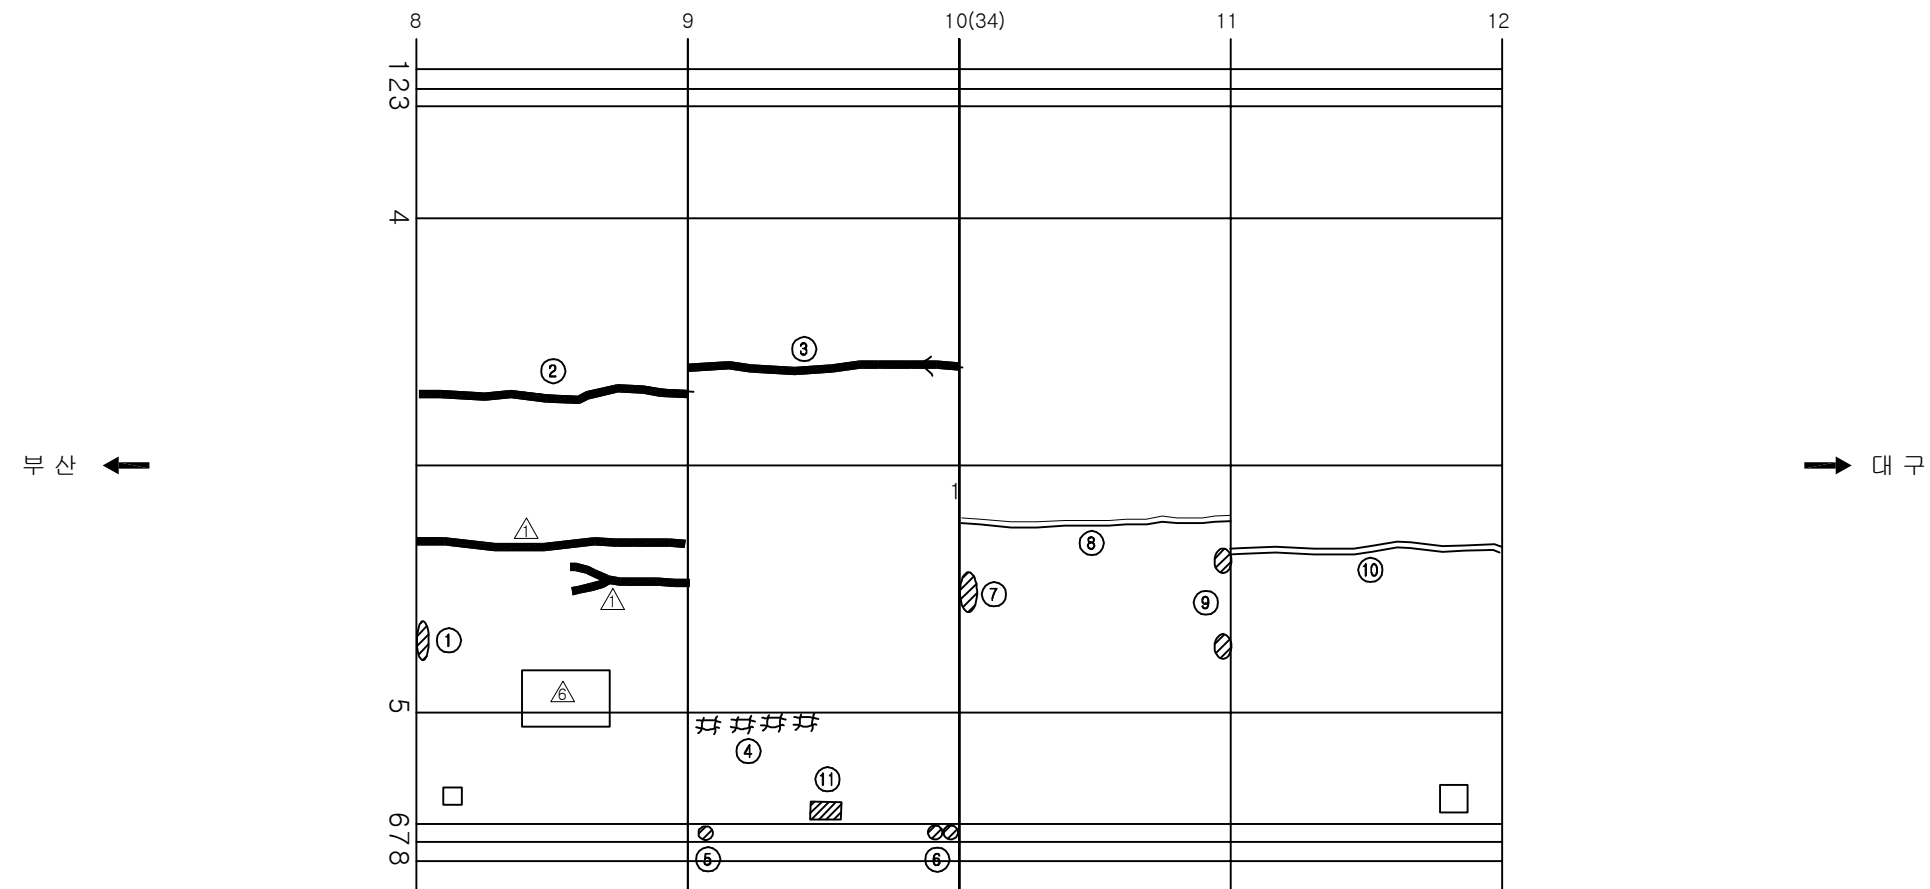
용역명	2016년 상반기 시설물 정기점검 용역
과업기간	2016. 04. 18 ~ 2016. 06. 30
발주처	 신대구부산고속도로주식회사
용역사	(주)위드이앤오
도면번호	012

ID:가곡터널(대구)-본선 Span No.5~8

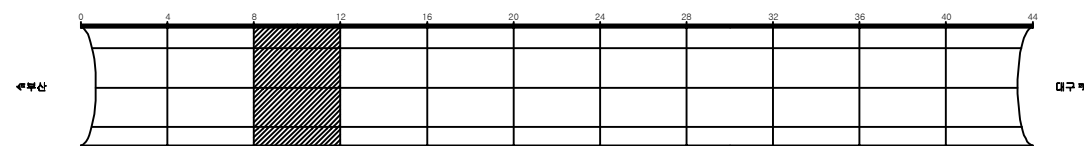
[illegible]

용역명	2016년 상반기 시설물 정기점검 용역
과업기간	2016. 04. 18 ~ 2016. 06. 30
발주처	 신대구부산고속도로주식회사
용역사	(주)위드이앤오
도면번호	013

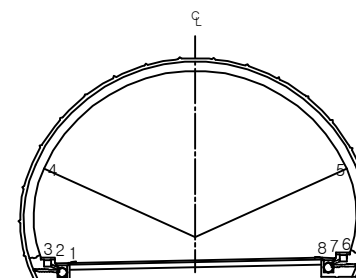
ID:가곡터널(대구)-본선 Span No.9~12



KEY PLAN



SECTION



보수이력

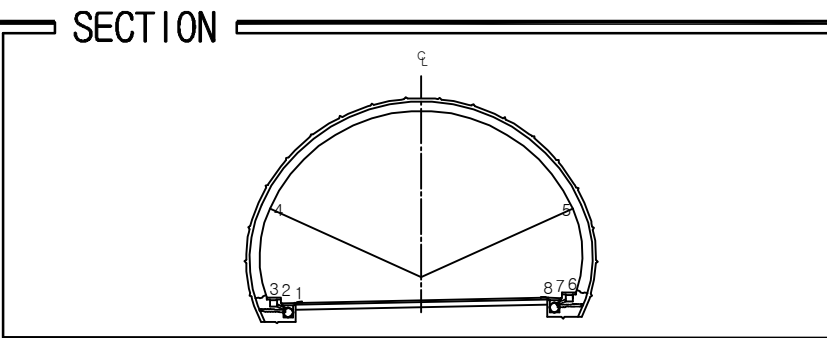
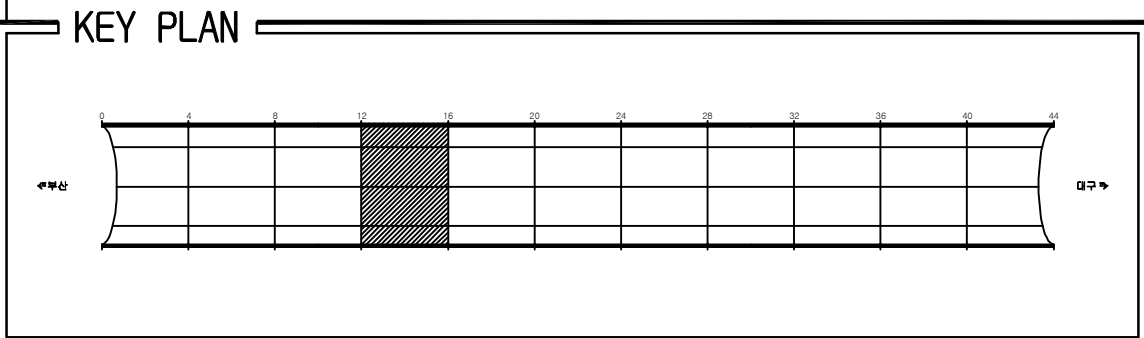
	기 종 근 열
	신 규 근 열
	보수부위재검열
	보 수(7보수)
	보 수(08. 하반기)
	보 수(09. 상반기)
	보 수(09. 하반기)
	보 수(10. 상반기)
	보 수(10. 하반기)
	보 수(11. 상반기)
	보 수(11. 하반기)
	보 수(12. 상반기)
	보 수(12. 하반기)
	보 수(13. 상반기)
	보 수(13. 하반기)
	보 수(14. 상반기)
	보 수(14. 하반기)
	보 수(15. 상반기)
	보 수(15. 하반기)

손상 현황 표

[illegible]

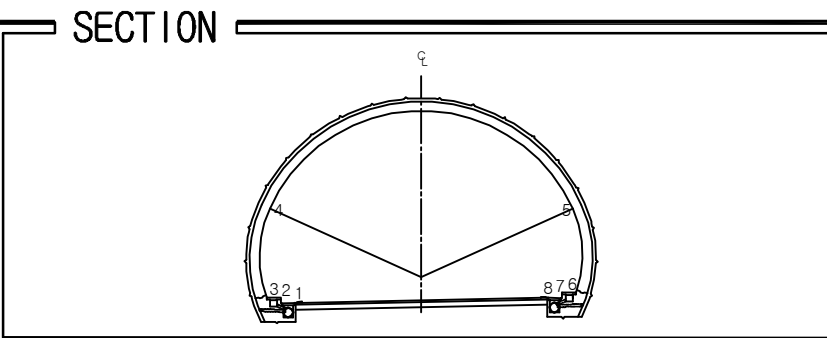
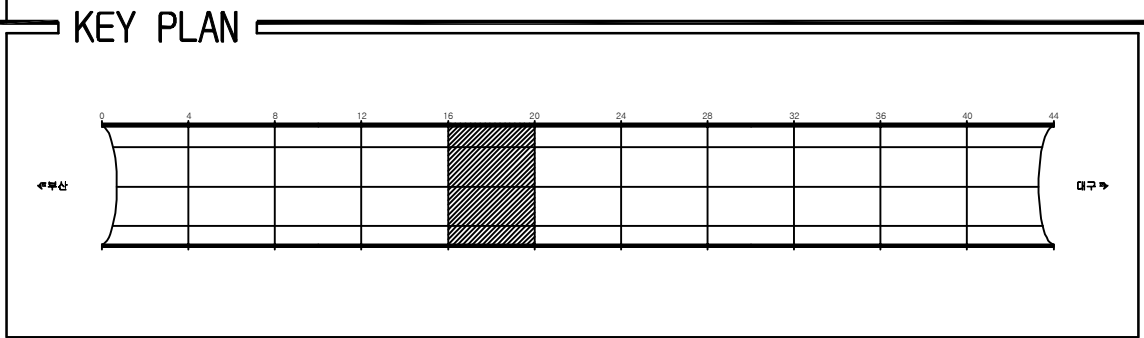
용역명	2016년 상반기 시설물 정기점검 용역
과업기간	2016. 04. 18 ~ 2016. 06. 30
발주처	 신대구부산고속도로주식회사
용역사	(주)위드이앤오
도면번호	014

ID:가곡터널(대구)-본선 Span No.13~16

[illegible]

 
 
 
 
 
 
 
 
 
 
용역명	2016년 상반기 시설물 정기점검 용역
과업기간	2016. 04. 18 ~ 2016. 06. 30
발주처	 신대구부산고속도로주식회사
용역사	(주)위드이앤오
도면번호	015

ID:가곡터널(대구)-본선 Span No.17~20

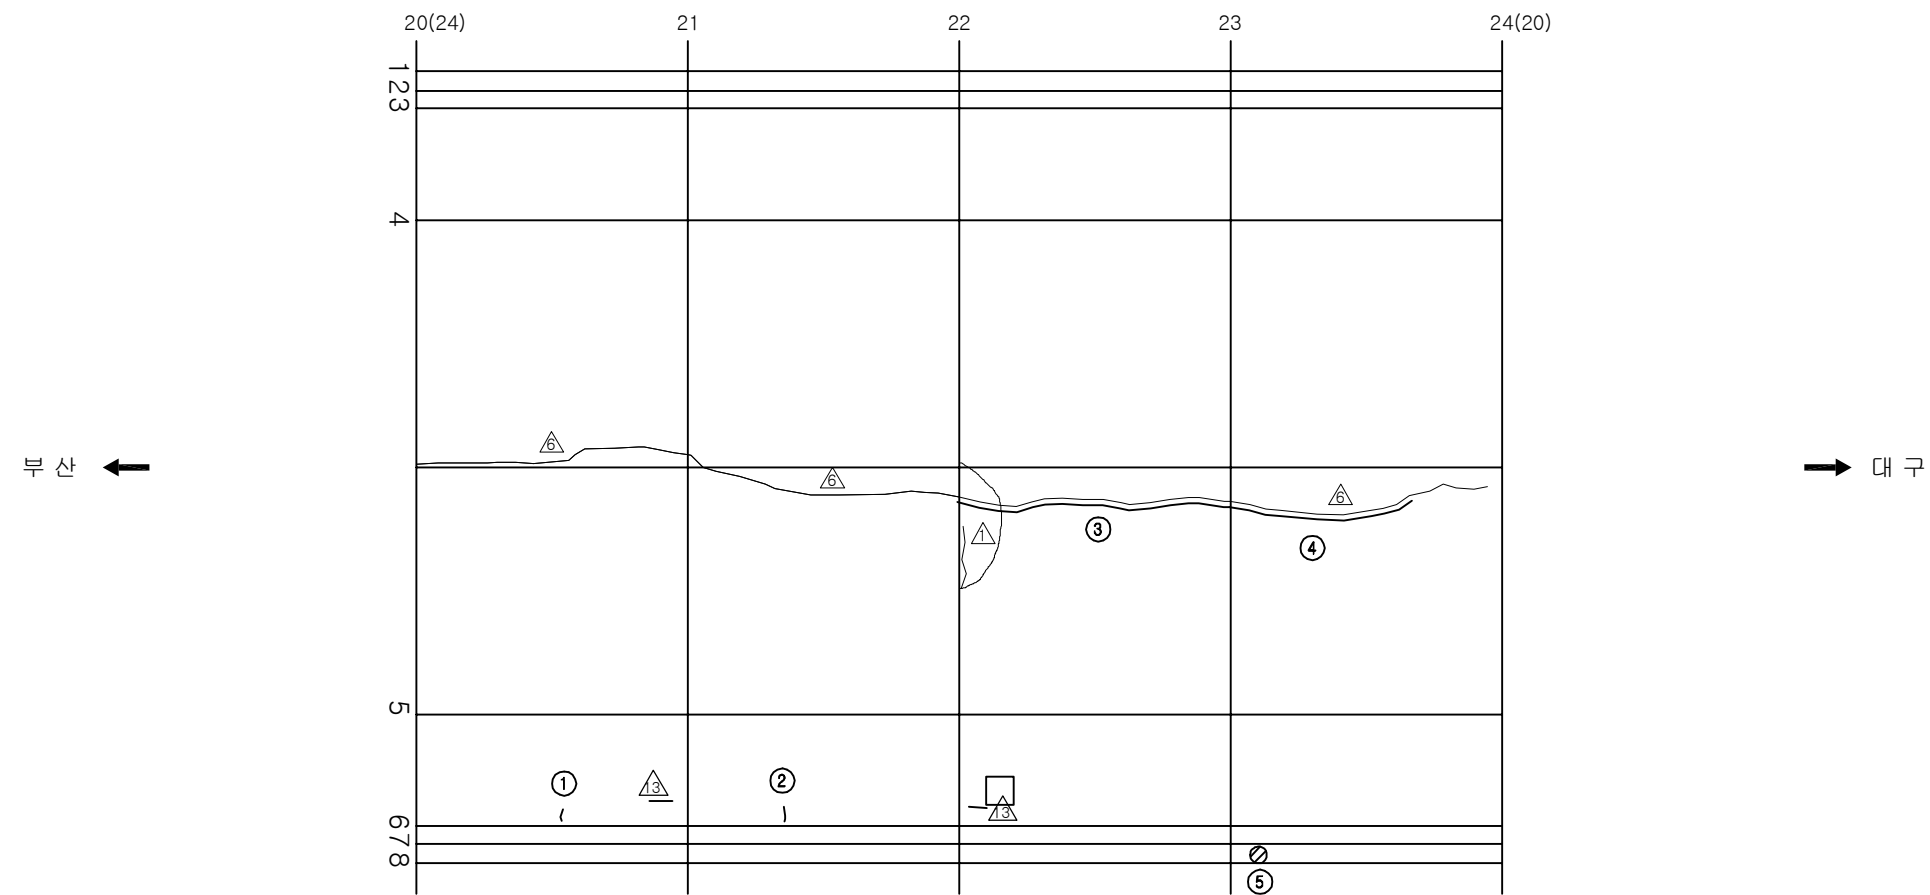
[illegible]

용역명	2016년 상반기 시설물 정기점검 용역
과업기간	2016. 04. 18 ~ 2016. 06. 30
발주처	 신대구부산고속도로주식회사
용역사	(주)위드이앤오
도면번호	016

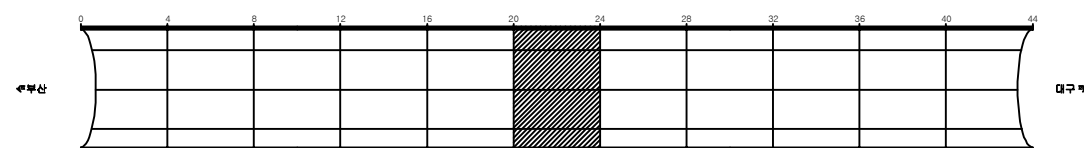
ID:가곡터널(대구)-본선 Span No.21~24

보수 이력	
	기 준 규 역
	신 규 규 역
	보수부위재검열
 	보 수 (기보수)
 	보 수 (08. 하반기)
 	보 수 (09. 상반기)
 	보 수 (09. 하반기)
 	보 수 (10. 상반기)
 	보 수 (10. 하반기)
 	보 수 (11. 상반기)
 	보 수 (11. 하반기)
 	보 수 (12. 상반기)
 	보 수 (12. 하반기)
 	보 수 (13. 상반기)
 	보 수 (13. 하반기)
 	보 수 (14. 상반기)
 	보 수 (14. 하반기)
 	보 수 (15. 상반기)
 	보 수 (15. 하반기)

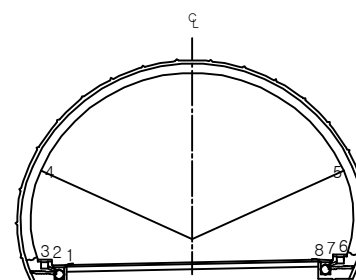
손상 현황 표

[illegible]

KEY PLAN

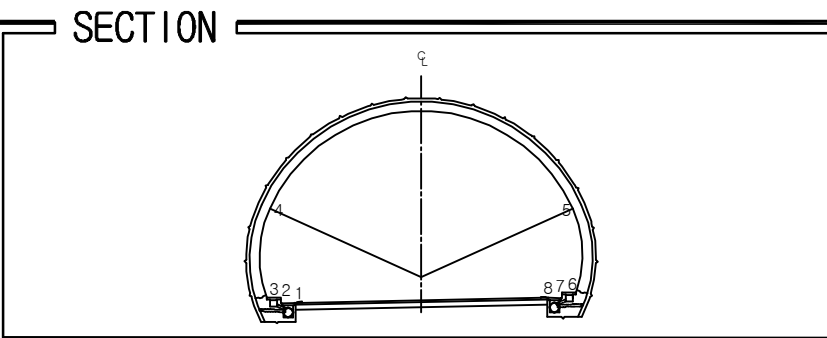
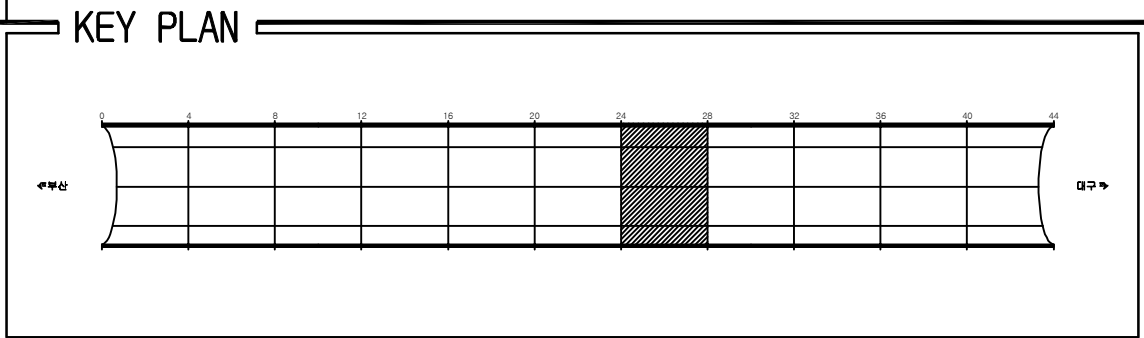


SECTION



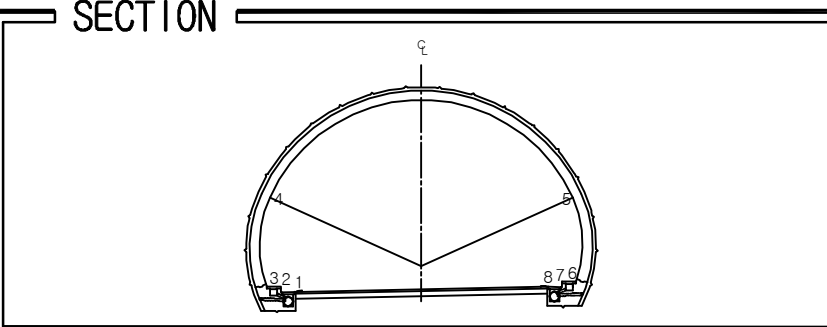
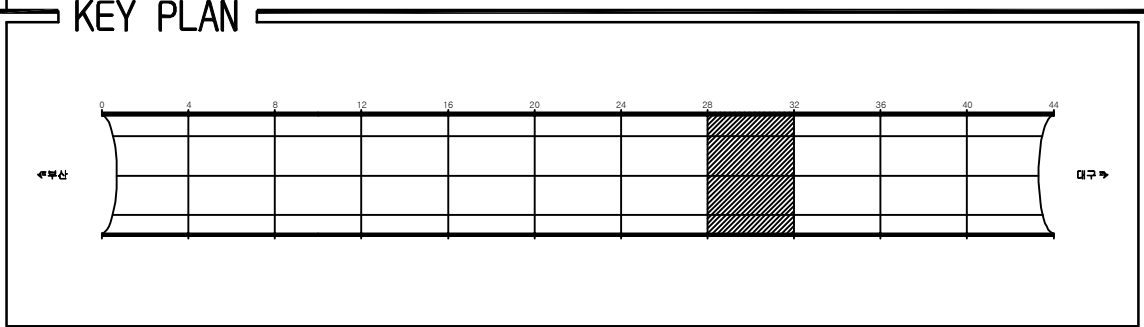
용역명	2016년 상반기 시설물 정기점검 용역
과업기간	2016. 04. 18 ~ 2016. 06. 30
발주처	 신대구부산고속도로주식회사
용역사	(주)위드이앤오
도면번호	017

ID:가곡터널(대구)-본선 Span No.25~28

[illegible]

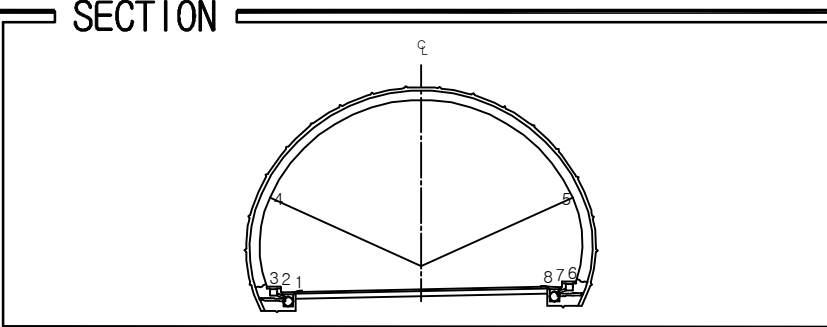
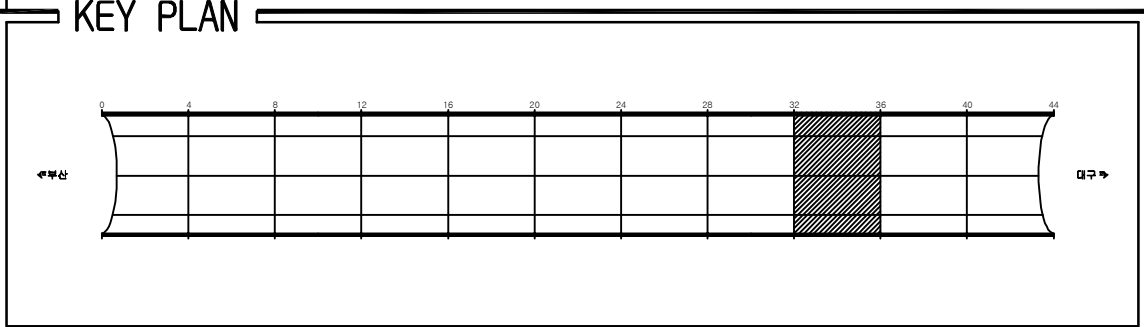
용역명	2016년 상반기 시설물 정기점검 용역
과업기간	2016. 04. 18 ~ 2016. 06. 30
발주처	 신대구부산고속도로주식회사
용역사	(주)위드이앤오
도면번호	018

ID:가곡터널(대구)-본선 Span No.29~32

[illegible]

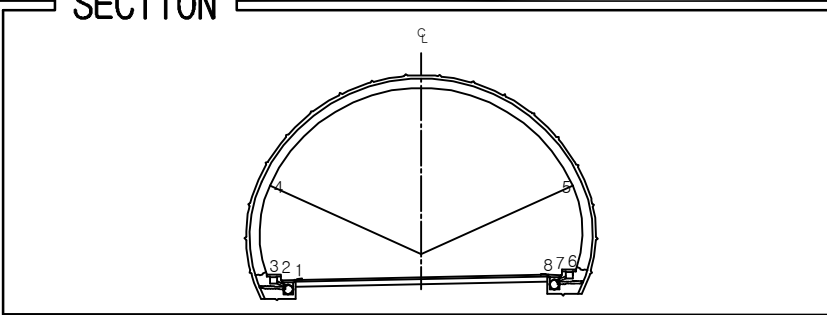
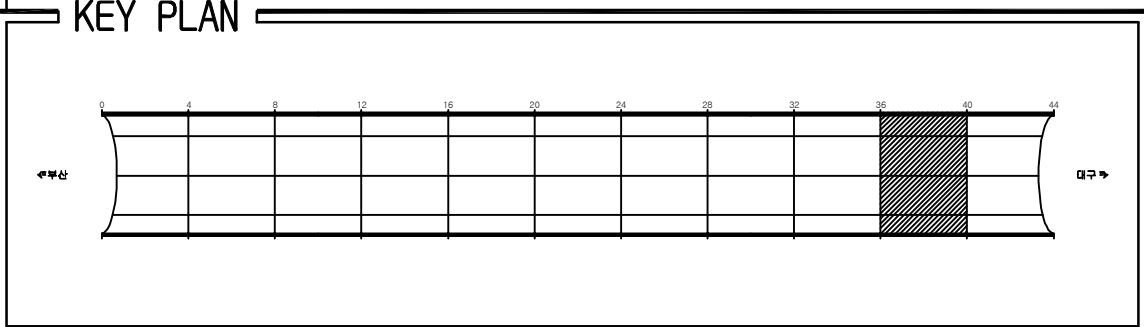
용역명	2016년 상반기 시설물 정기점검 용역
과업기간	2016. 04. 18 ~ 2016. 06. 30
발주처	 신대구부산고속도로주식회사
용역사	(주)위드이앤오
도면번호	019

ID:가곡터널(대구)-본선 Span No.33~36

[illegible]

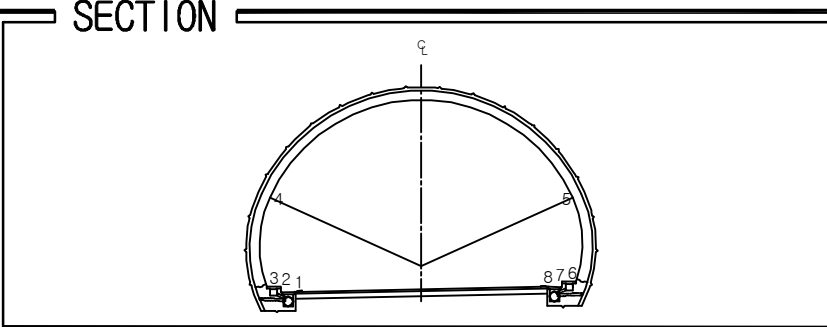
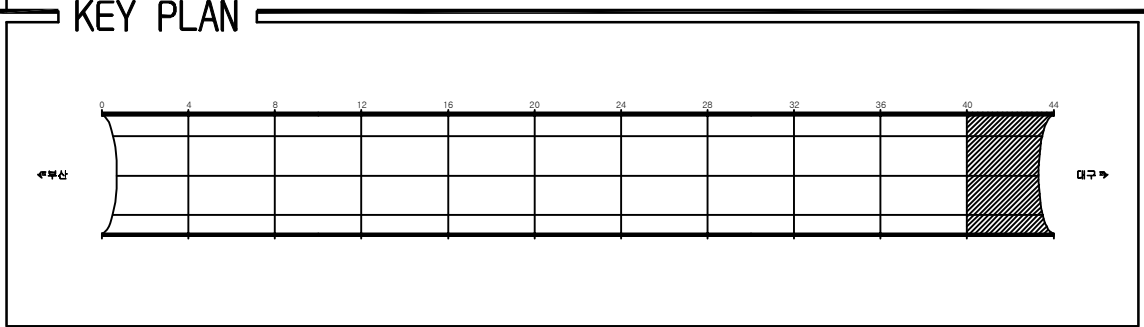
용역명	2016년 상반기 시설물 정기점검 용역
과업기간	2016. 04. 18 ~ 2016. 06. 30
발주처	 신대구부산고속도로주식회사
용역사	(주)위드이앤오
도면번호	020

ID:가곡터널(대구)-본선 Span No.37~40

[illegible]

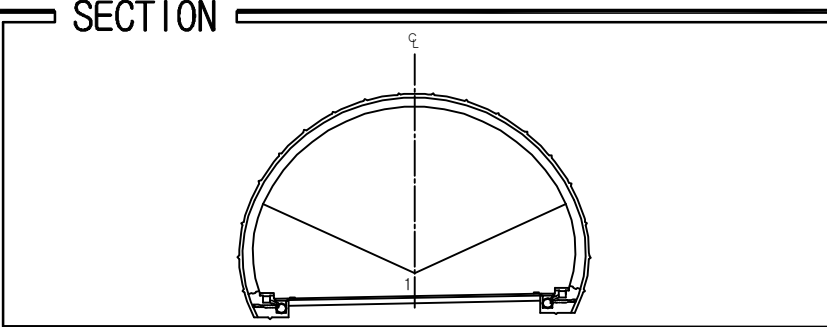
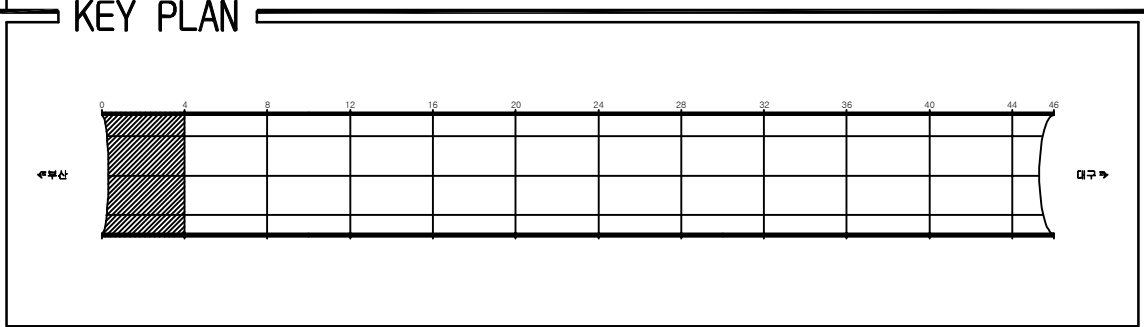
용역명	2016년 상반기 시설물 정기점검 용역
과업기간	2016. 04. 18 ~ 2016. 06. 30
발주처	 신대구부산고속도로주식회사
용역사	(주)위드이앤오
도면번호	021

ID:가곡터널(대구)-본선 Span No.41~44

[illegible]

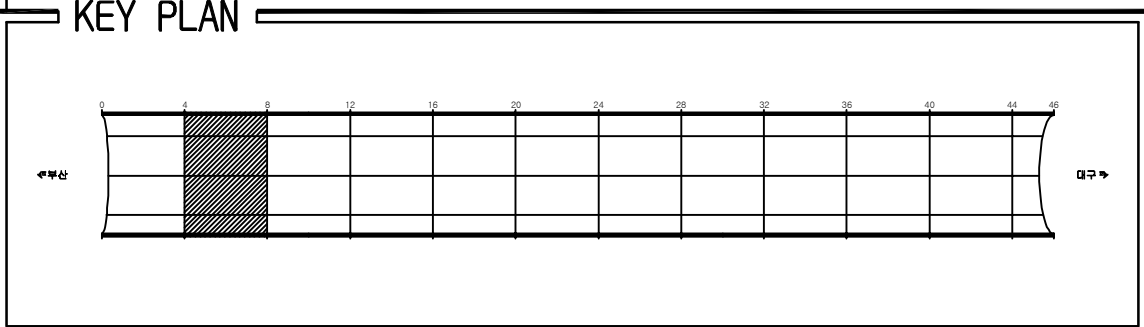
용역명	2016년 상반기 시설물 정기점검 용역
과업기간	2016. 04. 18 ~ 2016. 06. 30
발주처	 신대구부산고속도로주식회사
용역사	(주)위드이앤오
도면번호	022

ID:가곡터널(부산)-포장부 Span No.1~4

[illegible]

용역명	2016년 상반기 시설물 정기점검 용역
과업기간	2016. 04. 18 ~ 2016. 06. 30
발주처	 신대구부산고속도로주식회사
용역사	(주)위드이앤오
도면번호	001

ID:가곡터널(부산)-포장부 Span No.5~8



 
 
 
 
 
 
SECTION

A technical cross-section diagram of a dome structure. The dome is semi-circular, with a vertical centerline labeled 'C' at the top and '1' at the base. The base is supported by two rectangular foundations. The interior of the dome is divided into three sections by two diagonal lines meeting at the center. The diagram is labeled 'SECTION' on the left side.

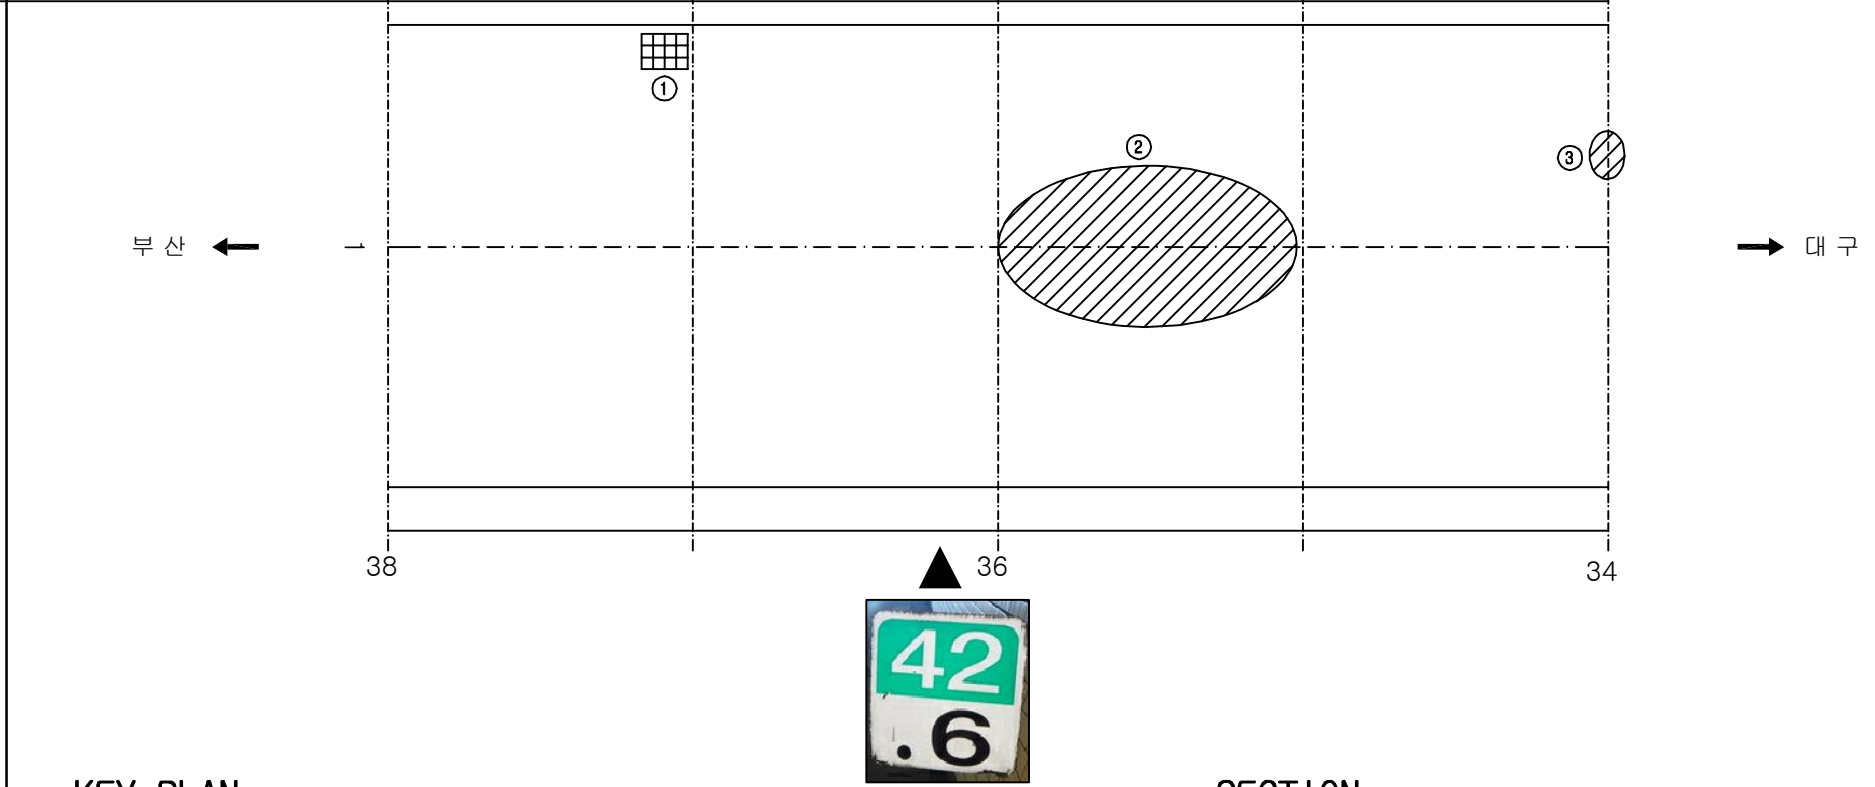
[illegible]

용역명	2016년 상반기 시설물 정기점검 용역
과업기간	2016. 04. 18 ~ 2016. 06. 30
발주처	 신대구부산고속도로주식회사
용역사	(주)위드이앤오
도면번호	002

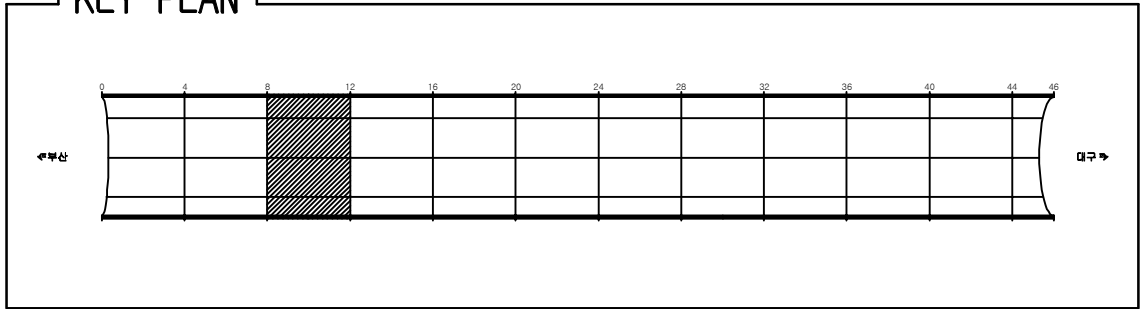
ID:가곡터널(부산)-포장부 Span No.9~12

보수 이력	
	기존 규 열
	신규 규 열
	보수부위재규열
 	보 수(기보수)
 	보 수(08. 하반기)
 	보 수(09. 상반기)
 	보 수(09. 하반기)
 	보 수(10. 상반기)
 	보 수(10. 하반기)
 	보 수(11. 상반기)
 	보 수(11. 하반기)
 	보 수(12. 상반기)
 	보 수(12. 하반기)
 	보 수(13. 상반기)
 	보 수(13. 하반기)
 	보 수(14. 상반기)
 	보 수(14. 하반기)
 	보 수(15. 상반기)
 	보 수(15. 하반기)

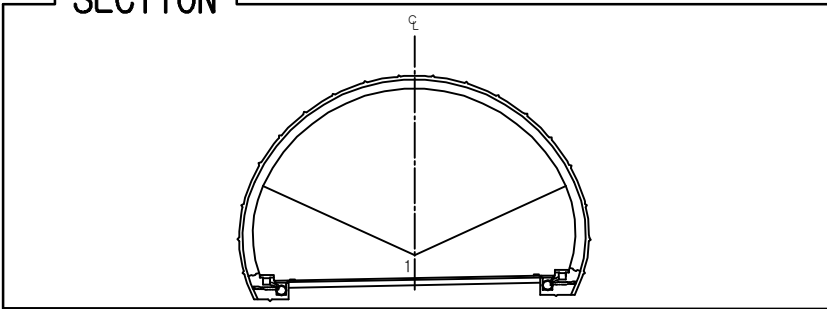
순상환형표

[illegible]

KEY PLAN

 
 
 
 
 
 
 
 


SECTION _____

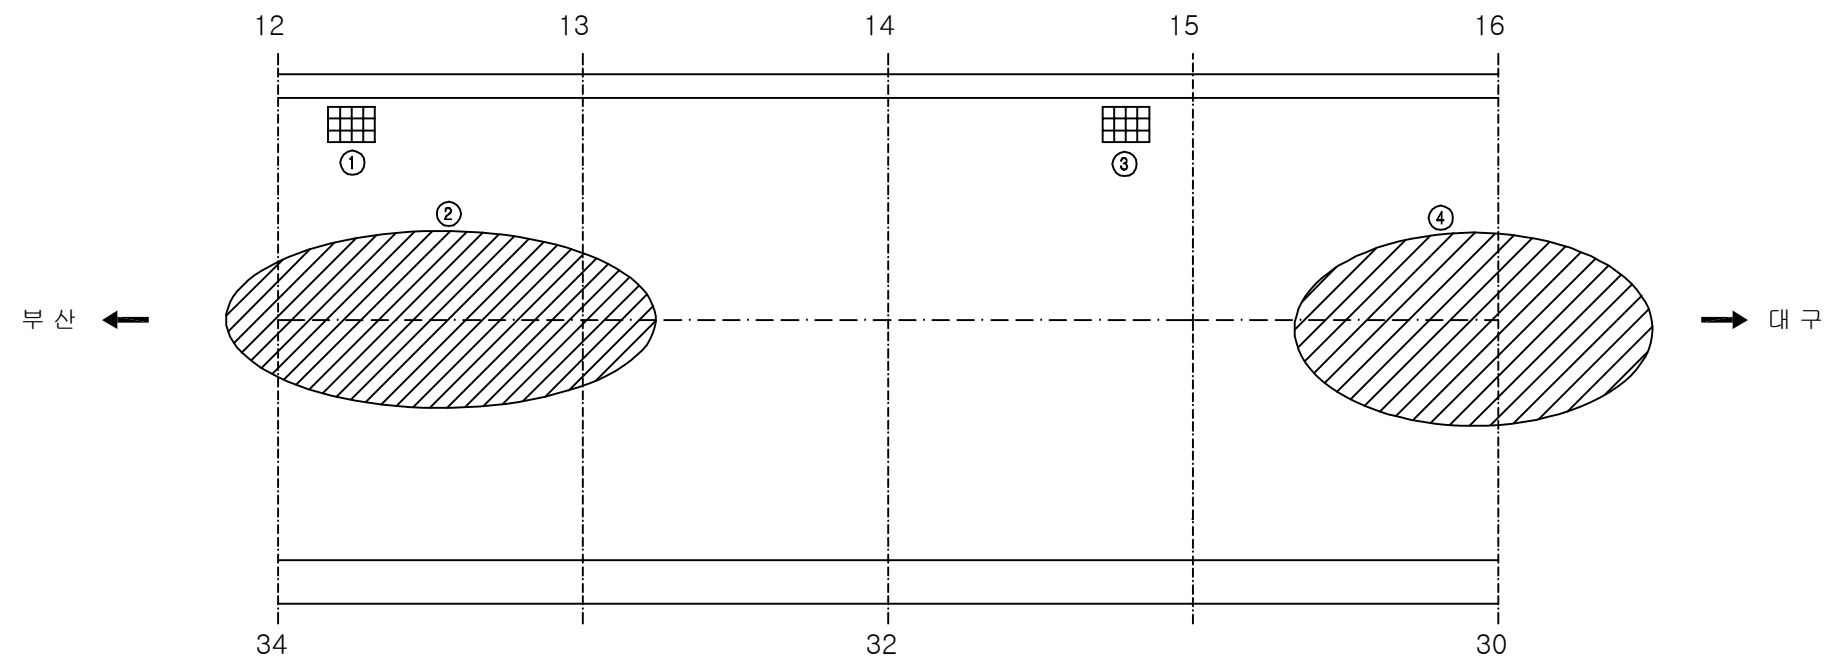


용역명	2016년 상반기 시설물 정기점검 용역
과업기간	2016. 04. 18 ~ 2016. 06. 30
발주처	 신대구부산고속도로주식회사
용역사	(주)위드이앤오
도면번호	003

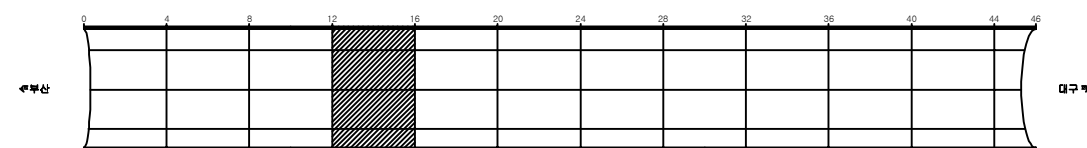
ID:가곡터널(부산)-포장부 Span No.13~16

보 수 이 력	
	기 존 규 율
	신 규 규 율
	보수부채재균율
 	보 수 (기보수)
 	보 수 (08. 하반기)
 	보 수 (09. 상반기)
 	보 수 (09. 하반기)
 	보 수 (10. 상반기)
 	보 수 (10. 하반기)
 	보 수 (11. 상반기)
 	보 수 (11. 하반기)
 	보 수 (12. 상반기)
 	보 수 (12. 하반기)
 	보 수 (13. 상반기)
 	보 수 (13. 하반기)
 	보 수 (14. 상반기)
 	보 수 (14. 하반기)
 	보 수 (15. 상반기)
 	보 수 (15. 하반기)

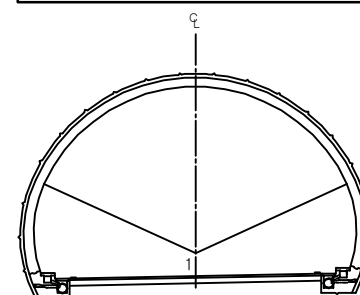
손상 현황 표

[illegible]

KEY PLAN

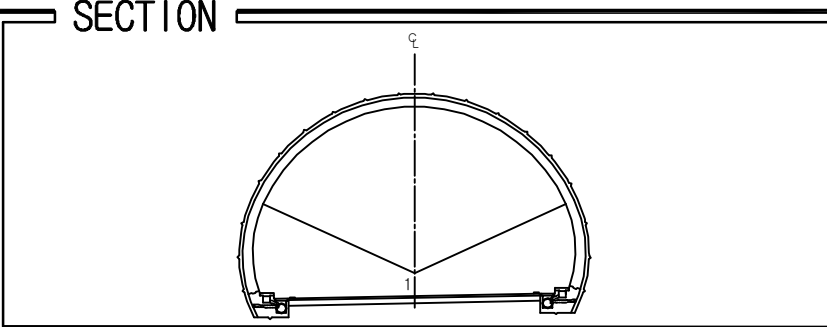
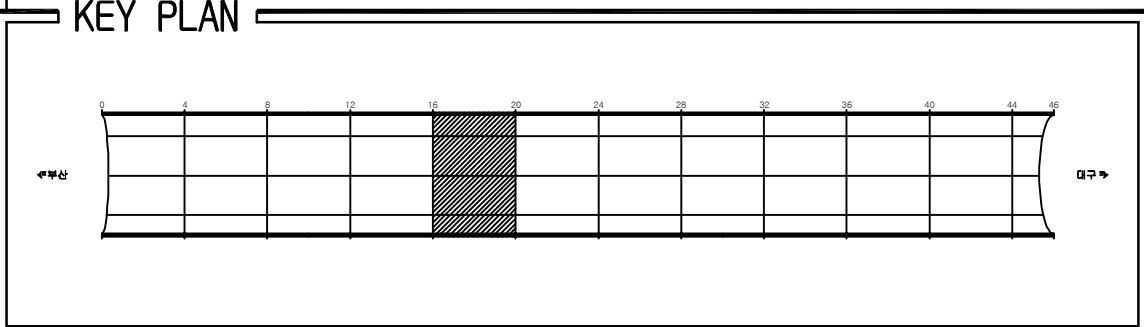


SECTION



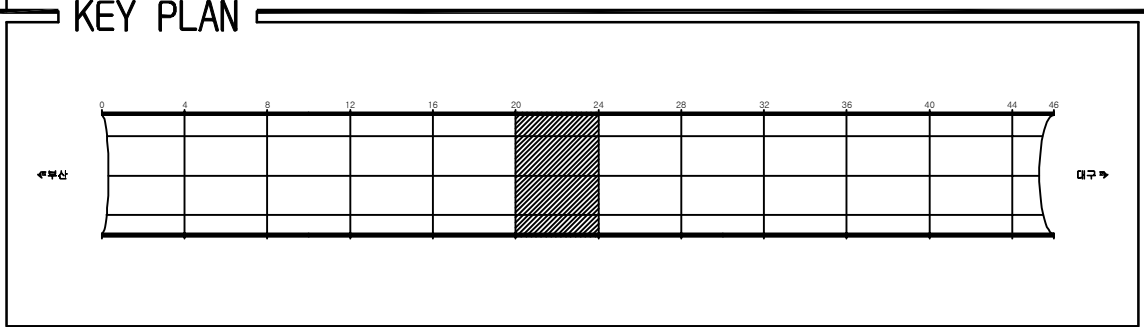
용역명	2016년 상반기 시설물 정기점검 용역
과업기간	2016. 04. 18 ~ 2016. 06. 30
발주처	 신대구부산고속도로주식회사
용역사	(주)위드이앤오
도면번호	004

ID:가곡터널(부산)-포장부 Span No.17~20

[illegible]

용역명	2016년 상반기 시설물 정기점검 용역
과업기간	2016. 04. 18 ~ 2016. 06. 30
발주처	 신대구부산고속도로주식회사
용역사	(주)위드이앤오
도면번호	005

ID:가곡터널(부산)-포장부 Span No.21~24



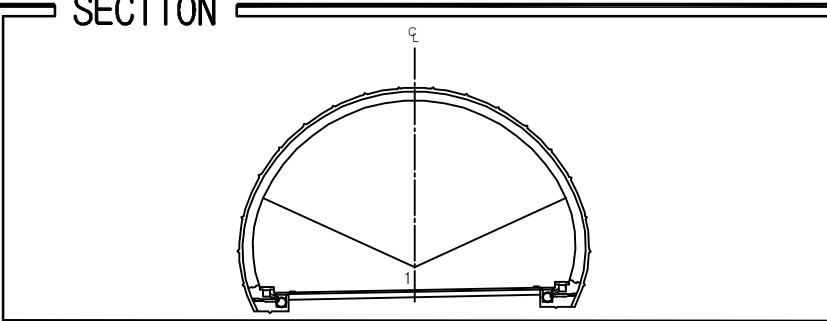
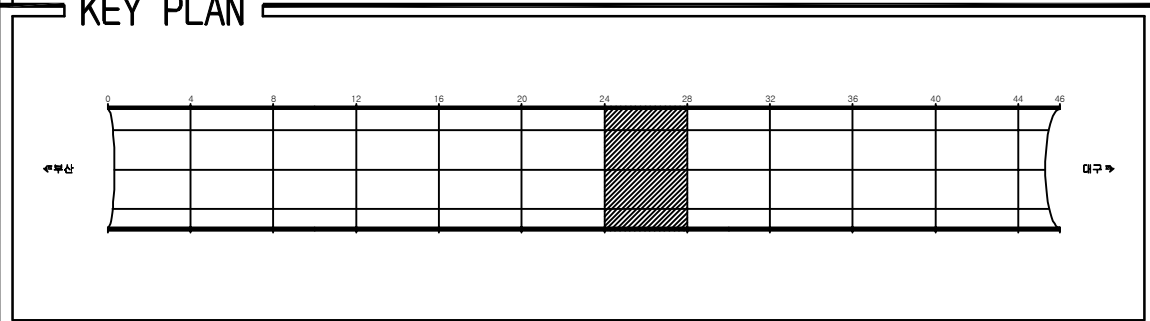
SECTION

A technical cross-section diagram of a dome structure. The dome is semi-circular, with a vertical centerline labeled 'C' at the top and '1' at the base. The base is supported by two rectangular foundations. The interior of the dome is divided into three segments by two diagonal lines meeting at the center. The diagram is labeled 'SECTION' on the left.

[illegible]

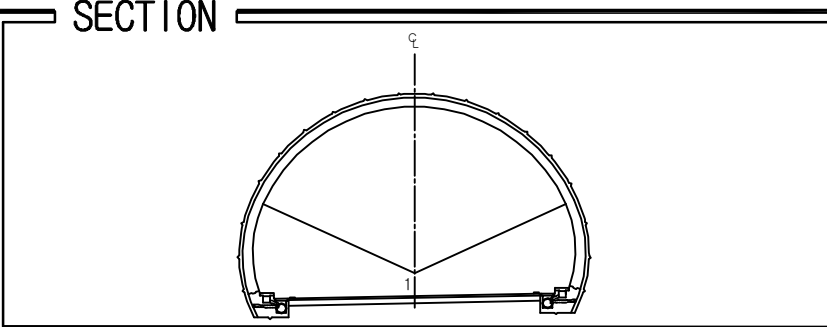
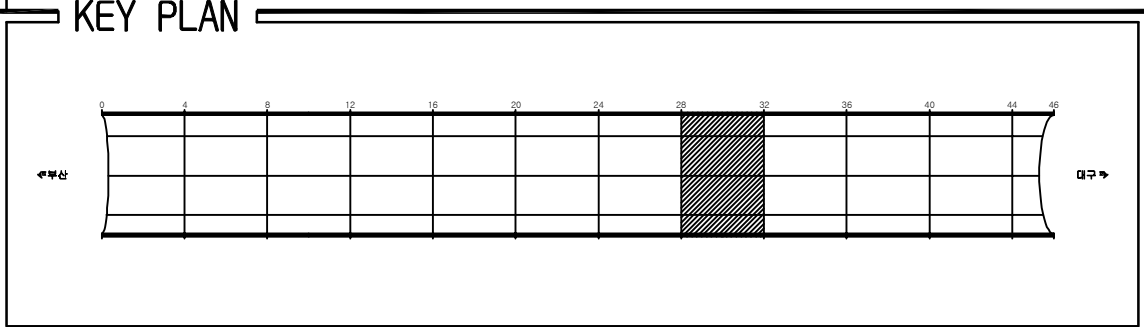
용역명	2016년 상반기 시설물 정기점검 용역
과업기간	2016. 04. 18 ~ 2016. 06. 30
발주처	 신대구부산고속도로주식회사
용역사	(주)위드이앤오
도면번호	006

ID:가곡터널(부산)-포장부 Span No.25~28

[illegible]

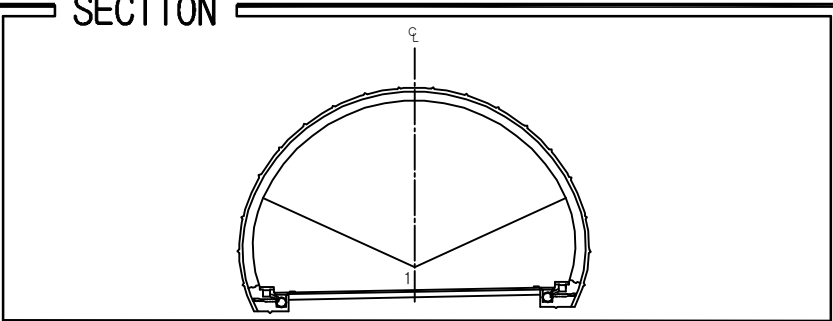
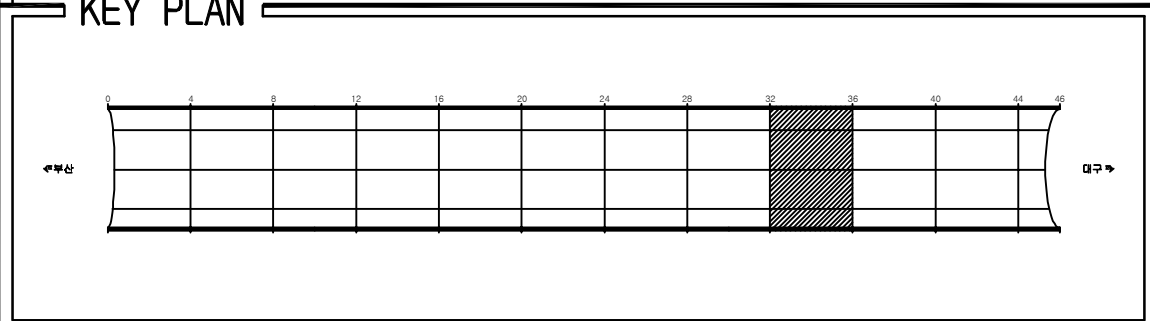
용역명	2016년 상반기 시설물 정기점검 용역
과업기간	2016. 04. 18 ~ 2016. 06. 30
발주처	 신대구부산고속도로주식회사
용역사	(주)위드이앤오
도면번호	007

ID:가곡터널(부산)-포장부 Span No.29~32

[illegible]

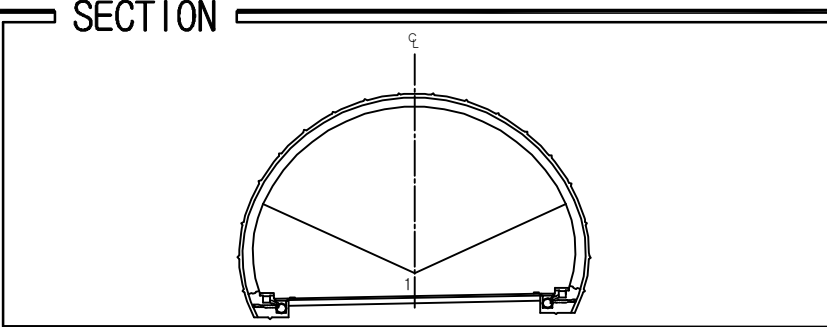
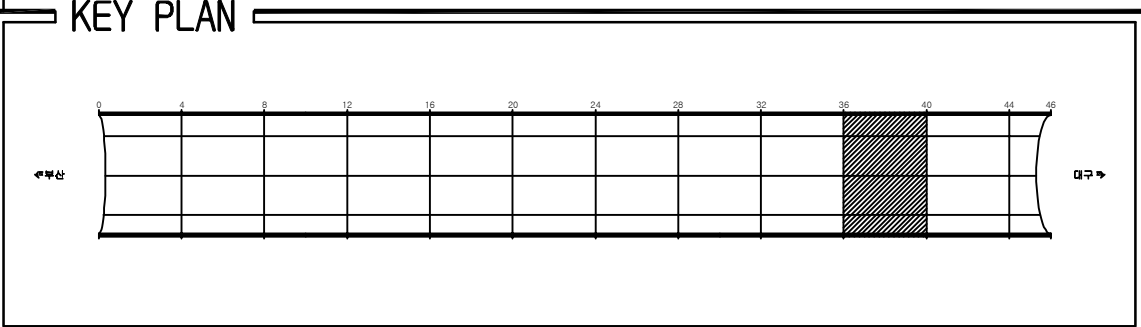
용역명	2016년 상반기 시설물 정기점검 용역
과업기간	2016. 04. 18 ~ 2016. 06. 30
발주처	 신대구부산고속도로주식회사
용역사	(주)위드이앤오
도면번호	008

ID:가곡터널(부산)-포장부 Span No.33~36

[illegible]

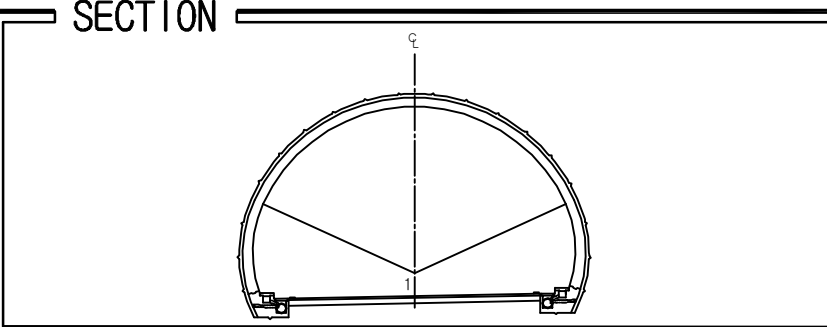
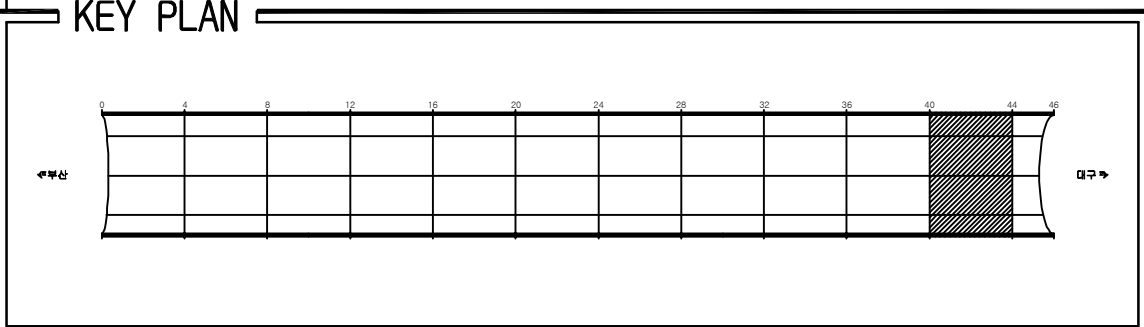
용역명	2016년 상반기 시설물 정기점검 용역
과업기간	2016. 04. 18 ~ 2016. 06. 30
발주처	 신대구부산고속도로주식회사
용역사	(주)위드이앤오
도면번호	009

ID:가곡터널(부산)-포장부 Span No.37~40

[illegible]

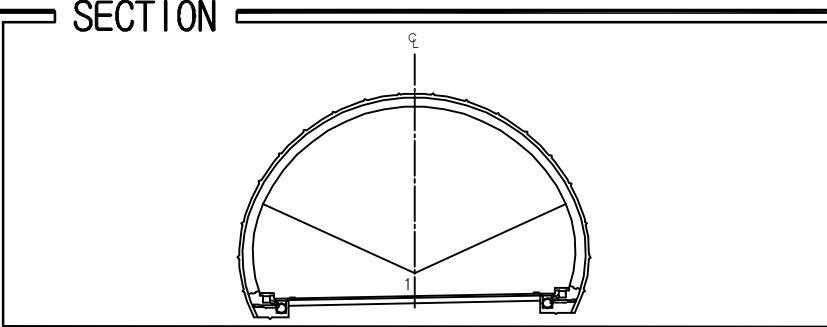
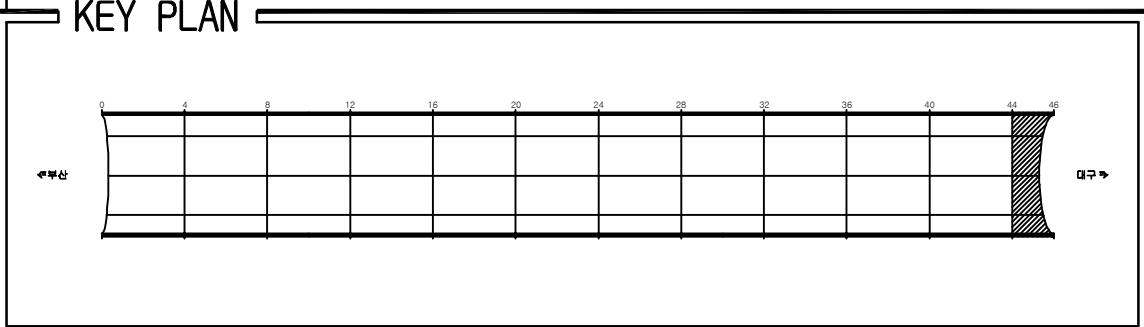
용역명	2016년 상반기 시설물 정기점검 용역
과업기간	2016. 04. 18 ~ 2016. 06. 30
발주처	 신대구부산고속도로주식회사
용역사	(주)위드이앤오
도면번호	010

ID:가곡터널(부산)-포장부 Span No.41~44

[illegible]

용역명	2016년 상반기 시설물 정기점검 용역
과업기간	2016. 04. 18 ~ 2016. 06. 30
발주처	 신대구부산고속도로주식회사
용역사	(주)위드이앤오
도면번호	011

 
 
 
 
 
 
 
 
 
 
 
ID:가곡터널(부산)-포장부 Span No.45~46

[illegible]

용역명	2016년 상반기 시설물 정기점검 용역
과업기간	2016. 04. 18 ~ 2016. 06. 30
발주처	 신대구부산고속도로주식회사
용역사	(주)위드이앤오
도면번호	012

ID:가곡터널(부산)-본선 Span No.1~4



보 수 이 력	
	기 준 근 월
	신 규 근 월
	보 수 부 위 재 근 월
 	보 수 (기보수)
 	보 수 (08. 하반기)
 	보 수 (09. 상반기)
 	보 수 (09. 하반기)
 	보 수 (10. 상반기)
 	보 수 (10. 하반기)
 	보 수 (11. 상반기)
 	보 수 (11. 하반기)
 	보 수 (12. 상반기)
 	보 수 (12. 하반기)
 	보 수 (13. 상반기)
 	보 수 (13. 하반기)
 	보 수 (14. 상반기)
 	보 수 (14. 하반기)
 	보 수 (15. 상반기)
 	보 수 (15. 하반기)

[illegible]

주) 손상의 폭과 길이는 m 이며, 단 균열의 폭은 mm 임

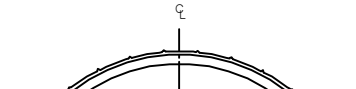
KEY PLAN



수문상

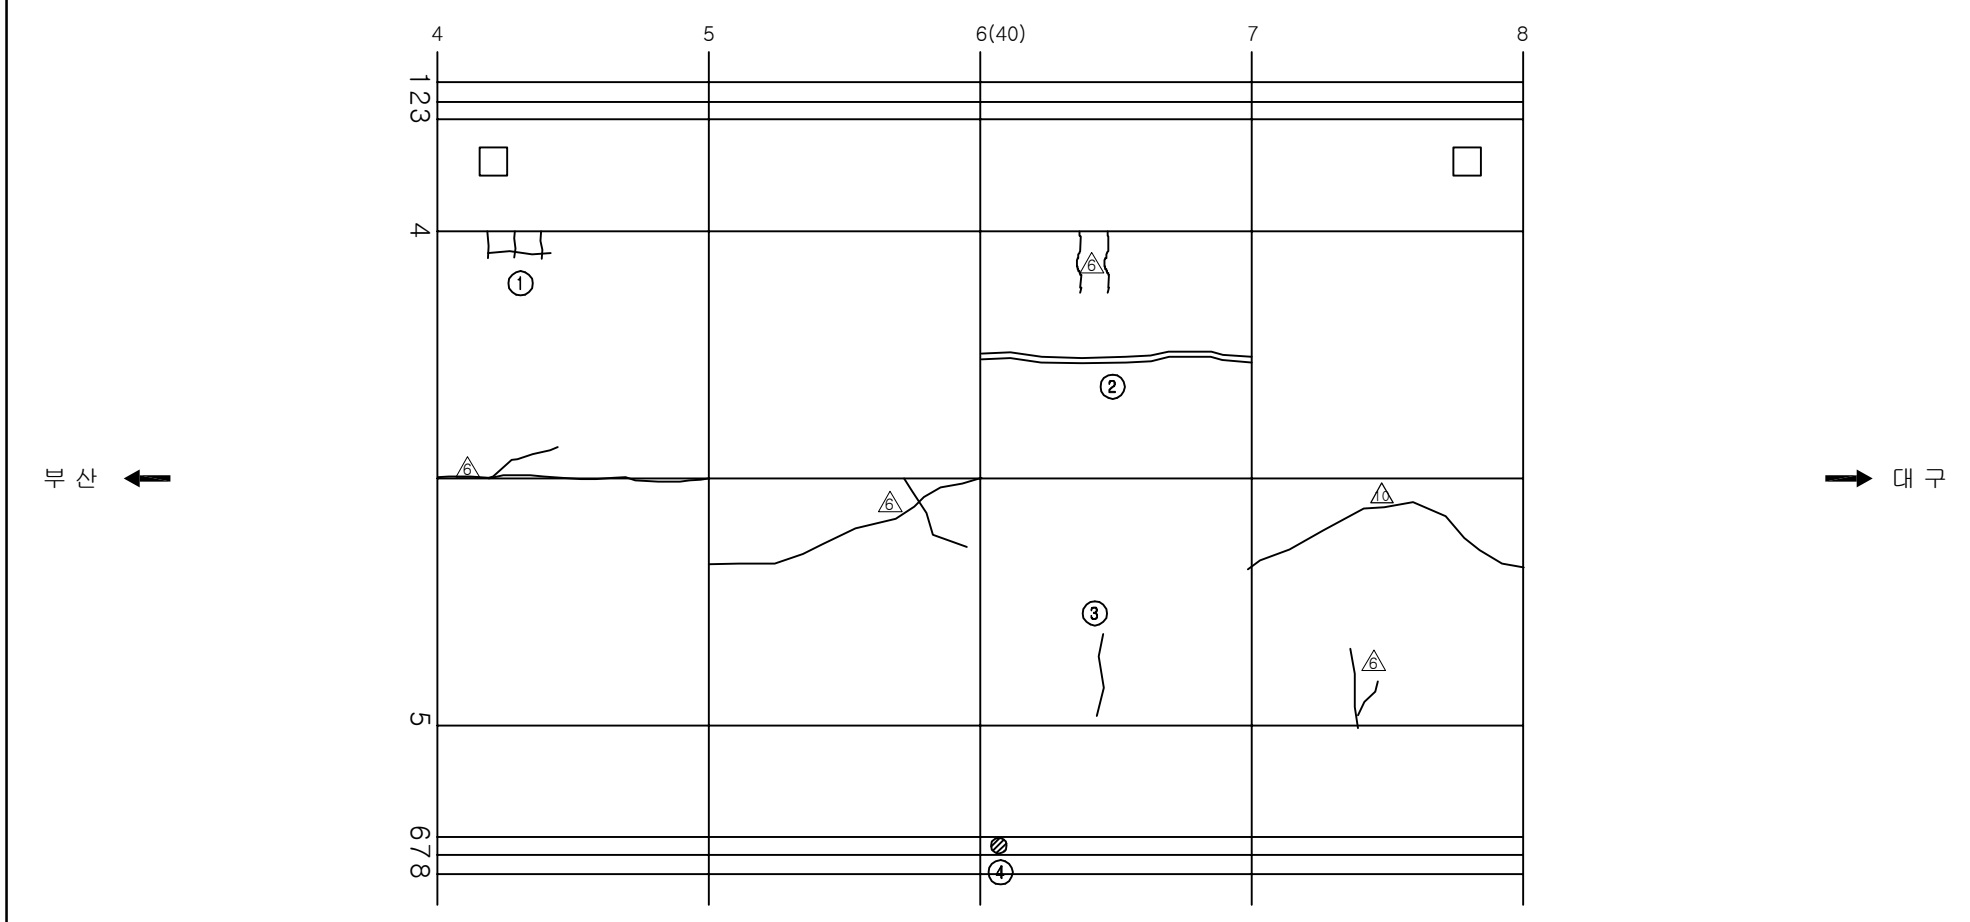
교구

 
 
 
 
 
 
 
 
 
 
 
SECTION



용역명	2016년 상반기 시설물 정기점검 용역
과업기간	2016. 04. 18 ~ 2016. 06. 30
발주처	 신대구부산고속도로주식회사
용역사	(주)위드이앤오
도면번호	013

ID:가곡터널(부산)-본선 Span No.5~8



보 수 이 력	
	기 준 근 월
	신 규 근 월
	보 수 부 위 재 근 월
 	보 수 (기보수)
 	보 수 (08. 하반기)
 	보 수 (09. 상반기)
 	보 수 (09. 하반기)
 	보 수 (10. 상반기)
 	보 수 (10. 하반기)
 	보 수 (11. 상반기)
 	보 수 (11. 하반기)
 	보 수 (12. 상반기)
 	보 수 (12. 하반기)
 	보 수 (13. 상반기)
 	보 수 (13. 하반기)
 	보 수 (14. 상반기)
 	보 수 (14. 하반기)
 	보 수 (15. 상반기)
 	보 수 (15. 하반기)

[illegible]

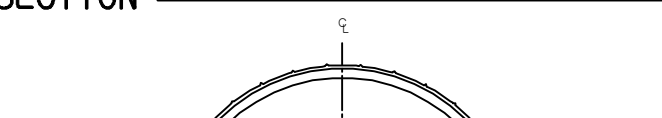
주) 손상의 폭과 길이는 m 이며, 단 균열의 폭은 mm 임

KEY PLAN

0 4 8 12 16 20 24 28 32 36 40 44 48

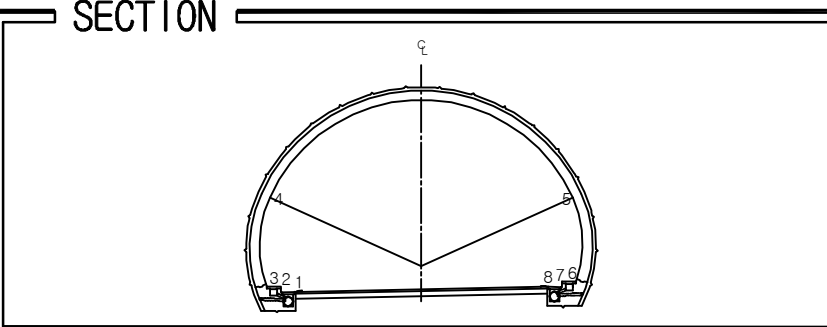
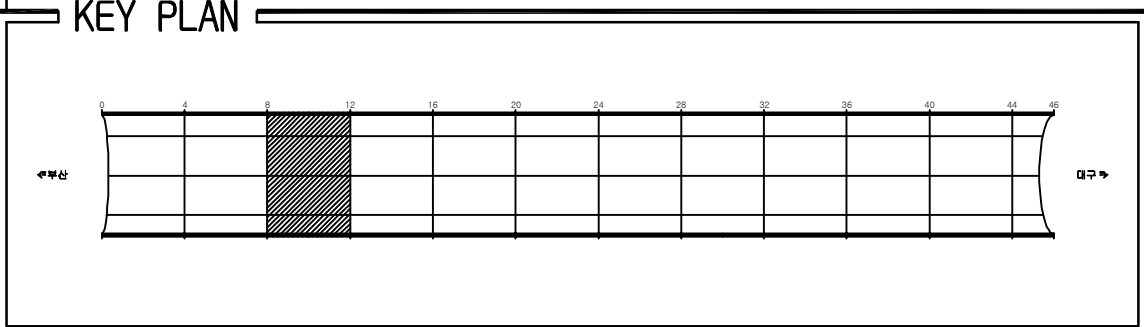
대문 대문

SECTION



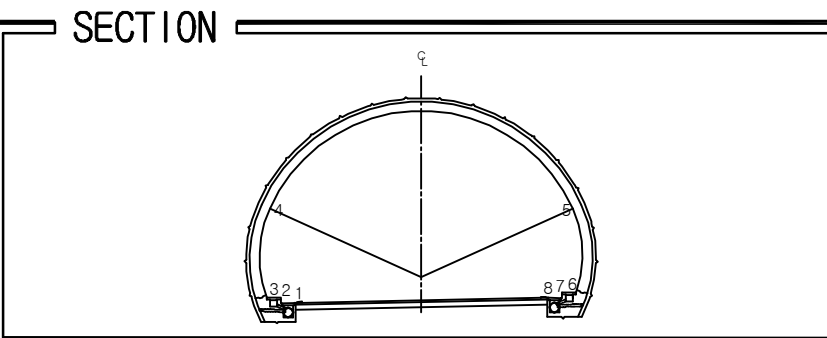
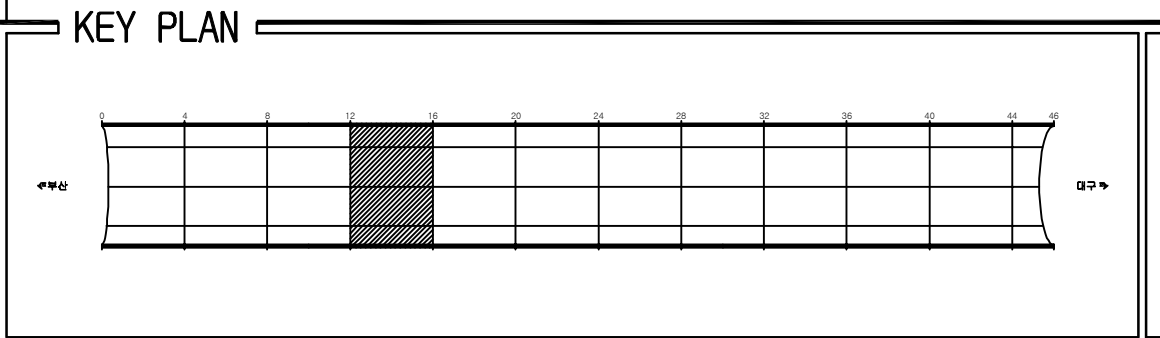
용역명	2016년 상반기 시설물 정기점검 용역
과업기간	2016. 04. 18 ~ 2016. 06. 30
발주처	 신대구부산고속도로주식회사
용역사	(주)위드이앤오
도면번호	014

ID:가곡터널(부산)-본선 Span No.9~12

[illegible]

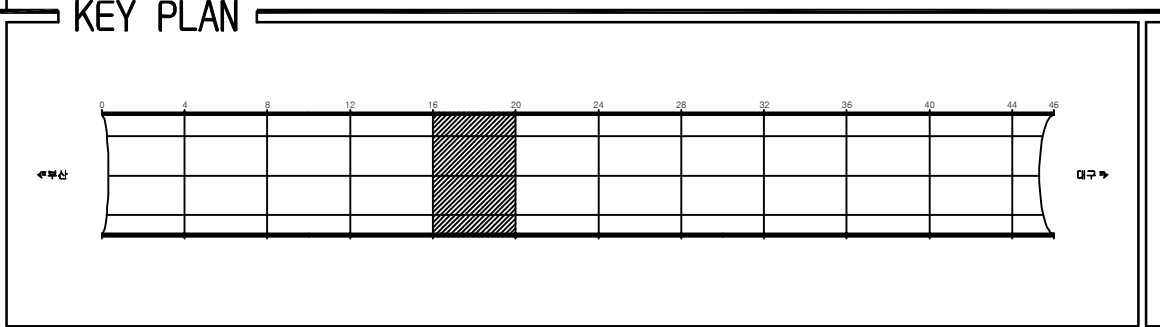
용역명	2016년 상반기 시설물 정기점검 용역
과업기간	2016. 04. 18 ~ 2016. 06. 30
발주처	 신대구부산고속도로주식회사
용역사	(주)위드이앤오
도면번호	015

ID:가곡터널(부산)-본선 Span No.13~16

[illegible]

용역명	2016년 상반기 시설물 정기점검 용역
과업기간	2016. 04. 18 ~ 2016. 06. 30
발주처	 신대구부산고속도로주식회사
용역사	(주)위드이앤오
도면번호	016

ID:가곡터널(부산)-본선 Span No.17~20

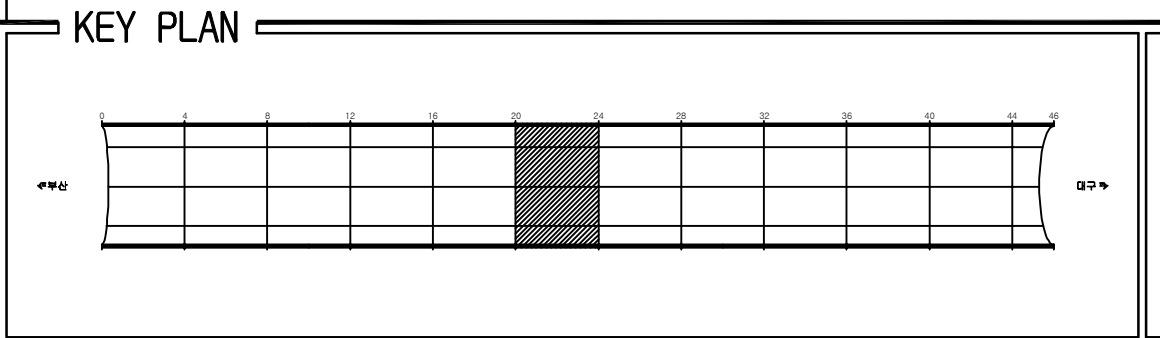


SECTION

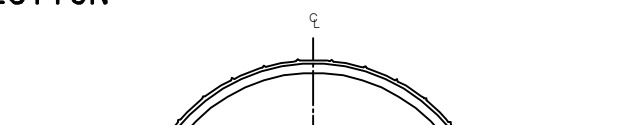
Diagram illustrating the cross-section of a bridge structure, showing a semi-circular arch supported by abutments. The diagram is labeled "SECTION" and includes a vertical centerline marked "C". The arch is divided into segments, with labels 3, 2, 1, 4, 5, 6, 7, and 8 indicating specific points or components. The structure is shown in a plan view, with the arch rising from a base supported by two abutments.

용역명	2016년 상반기 시설물 정기점검 용역
과업기간	2016. 04. 18 ~ 2016. 06. 30
발주처	 신대구부산고속도로주식회사
용역사	(주)위드이앤오
도면번호	017

ID:가곡터널(부산)-본선 Span No.21~24

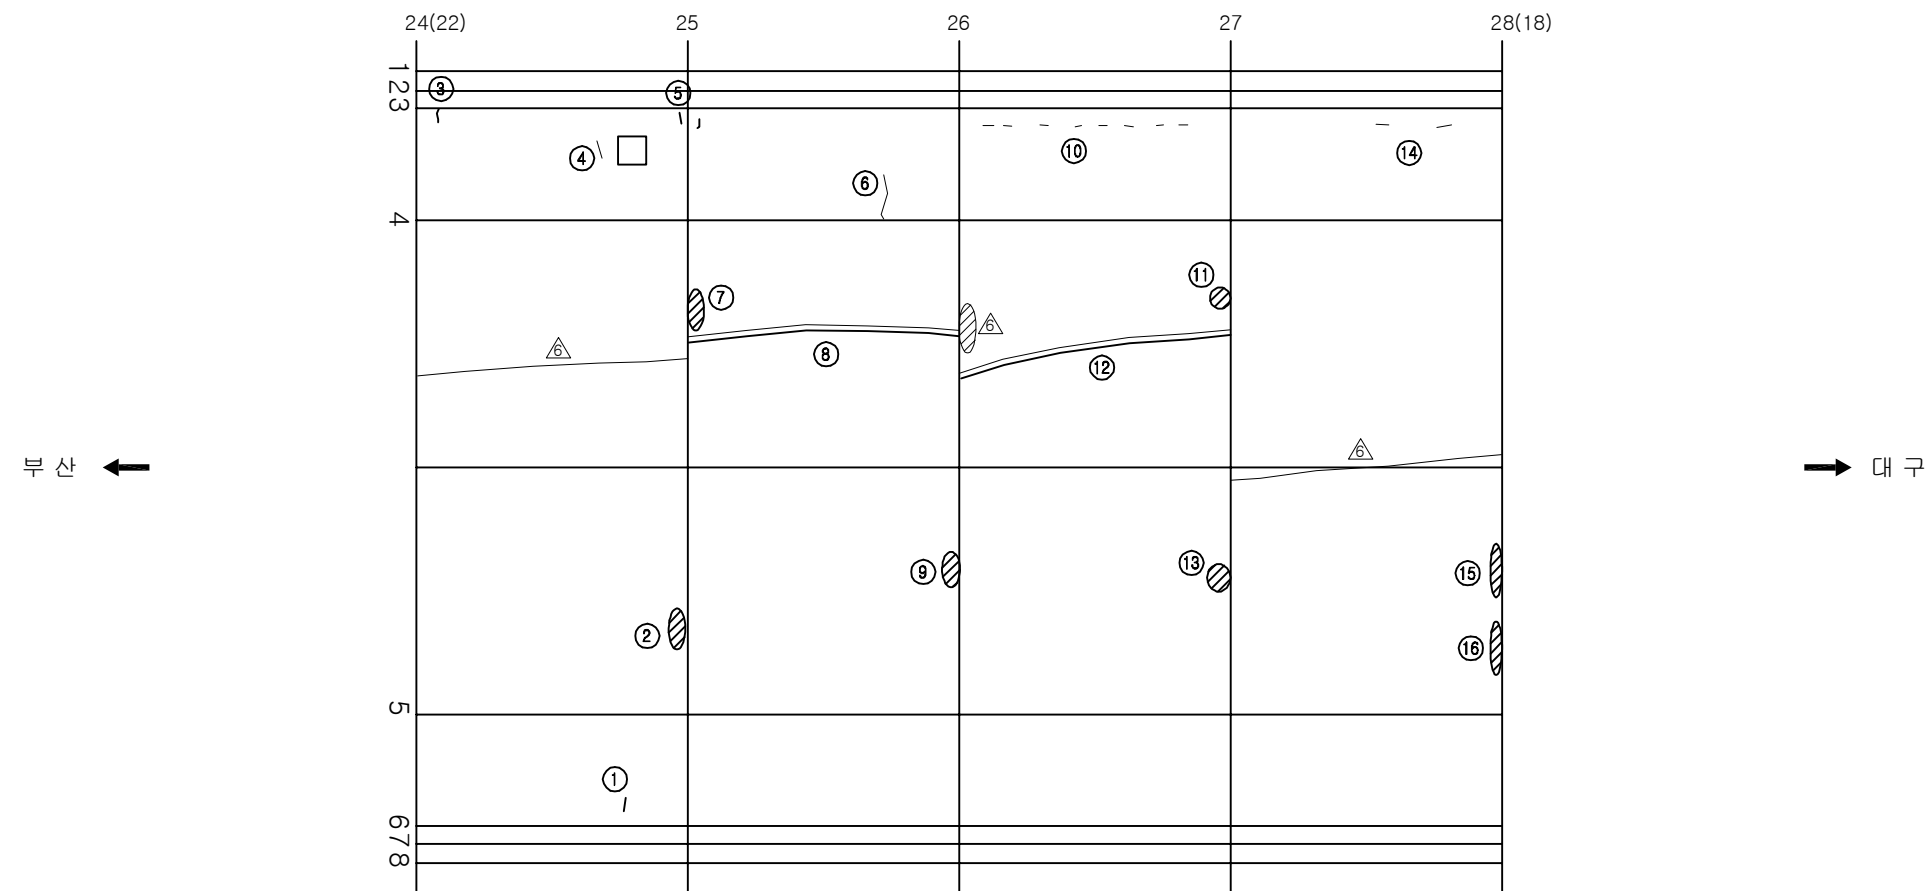


SECTION

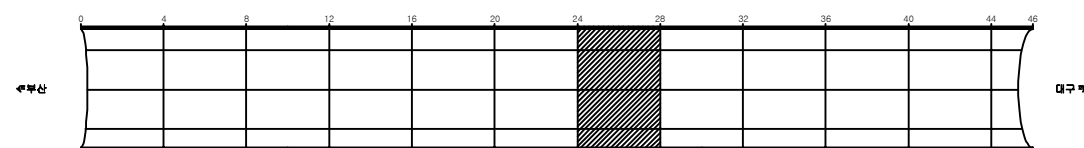


용역명	2016년 상반기 시설물 정기점검 용역
과업기간	2016. 04. 18 ~ 2016. 06. 30
발주처	 신대구부산고속도로주식회사
용역사	(주)위드이앤오
도면번호	018

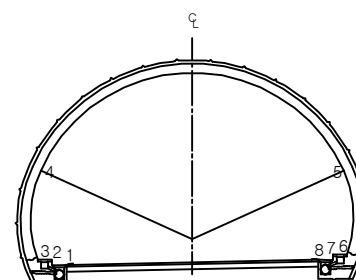
ID:가곡터널(부산)-본선 Span No.25~28



KEY PLAN

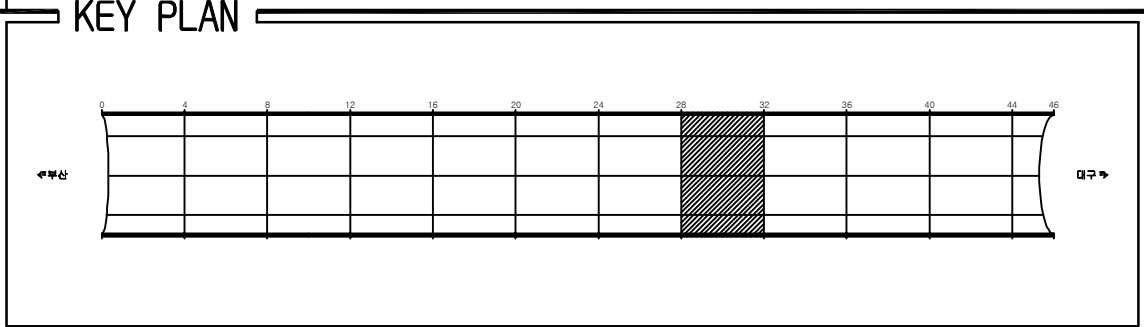


SECTION

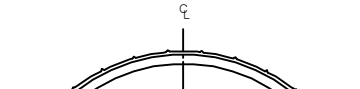


용역명	2016년 상반기 시설물 정기점검 용역
과업기간	2016. 04. 18 ~ 2016. 06. 30
발주처	 신대구부산고속도로주식회사
용역사	(주)위드이앤오
도면번호	019

ID:가곡터널(부산)-본선 Span No.29~32

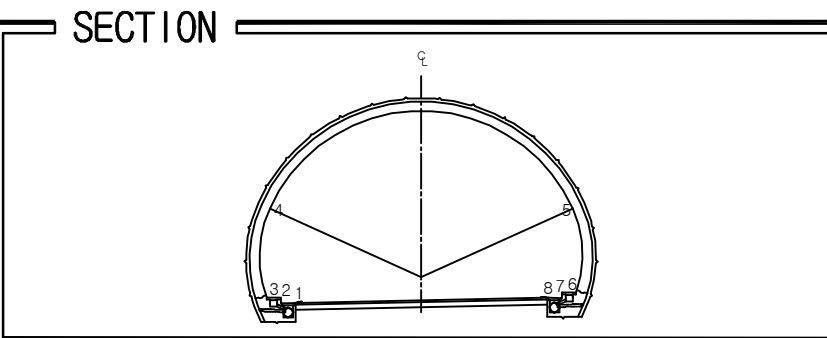
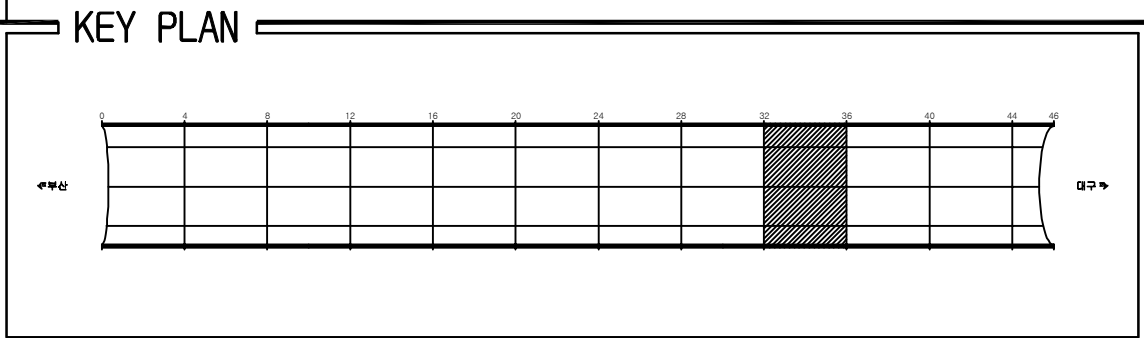


SECTION



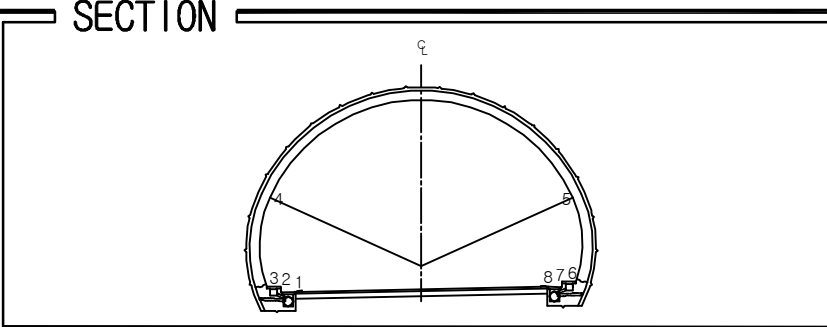
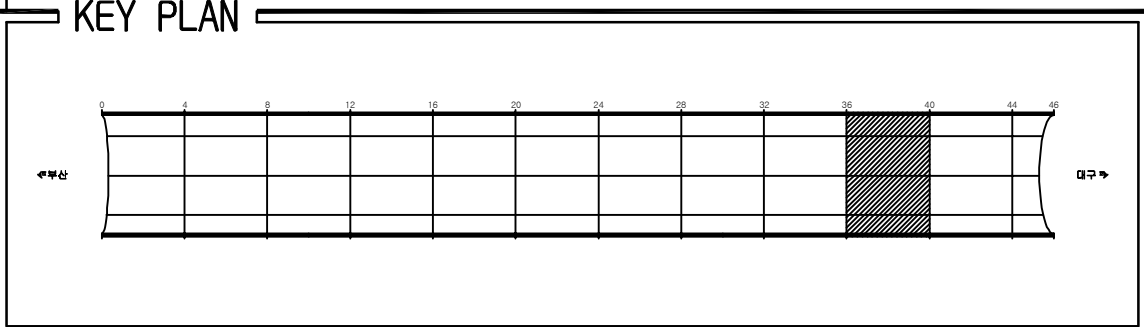
용역명	2016년 상반기 시설물 정기점검 용역
과업기간	2016. 04. 18 ~ 2016. 06. 30
발주처	 신대구부산고속도로주식회사
용역사	(주)위드이앤오
도면번호	020

ID:가곡터널(부산)-본선 Span No.33~36



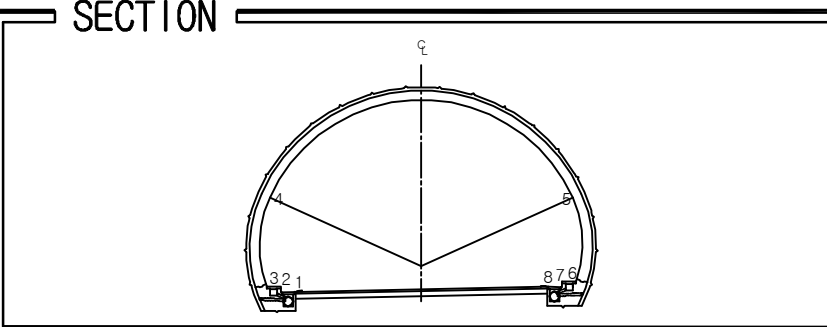
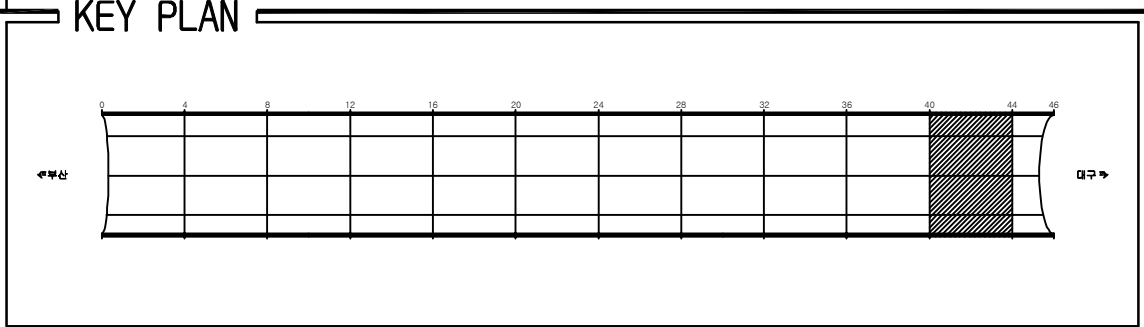
용역명	2016년 상반기 시설물 정기점검 용역
과업기간	2016. 04. 18 ~ 2016. 06. 30
발주처	 신대구부산고속도로주식회사
용역사	(주)위드이앤오
도면번호	021

ID:가곡터널(부산)-본선 Span No.37~40



용역명	2016년 상반기 시설물 정기점검 용역
과업기간	2016. 04. 18 ~ 2016. 06. 30
발주처	 신대구부산고속도로주식회사
용역사	(주)위드이앤오
도면번호	022

ID:가곡터널(부산)-본선 Span No.41~44

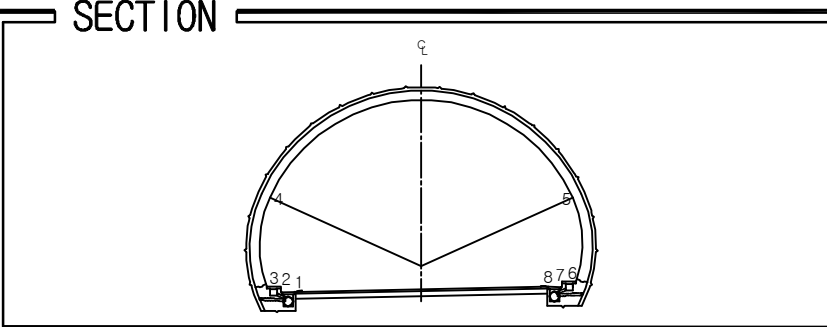
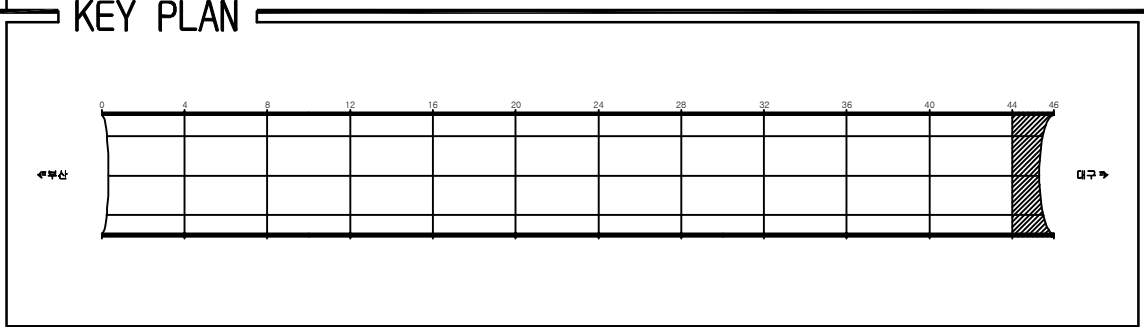
[illegible]

용역명	2016년 상반기 시설물 정기점검 용역
과업기간	2016. 04. 18 ~ 2016. 06. 30
발주처	 신대구부산고속도로주식회사
용역사	(주)위드이앤오
도면번호	023

ID:가곡터널(부산)-본선 Span No.45~46



주) 손상의 폭과 길이는 m 이며, 단 균열의 폭은 mm 임



용역명	2016년 상반기 시설물 정기점검 용역
과업기간	2016. 04. 18 ~ 2016. 06. 30
발주처	 신대구부산고속도로주식회사
용역사	(주)위드이앤오
도면번호	024