


1. 미전교

ID : 미전교(대구) - 교면포장 - S1

보 수 이 력			
	기 존 균 열		보 수(11. 상반기)
	신 규 균 열		보 수(11. 하반기)
	보수부위재균열		보 수(12. 상반기)
	보 수(기보수)		보 수(12. 하반기)
	보 수(08. 하반기)		보 수(13. 상반기)
	보 수(09. 상반기)		보 수(13. 하반기)
	보 수(09. 하반기)		보 수(14. 상반기)
	보 수(10. 상반기)		보 수(14. 하반기)
	보 수(10. 하반기)		보 수(15. 상반기)
			보 수(15. 하반기)

← 부 산

대 구 →

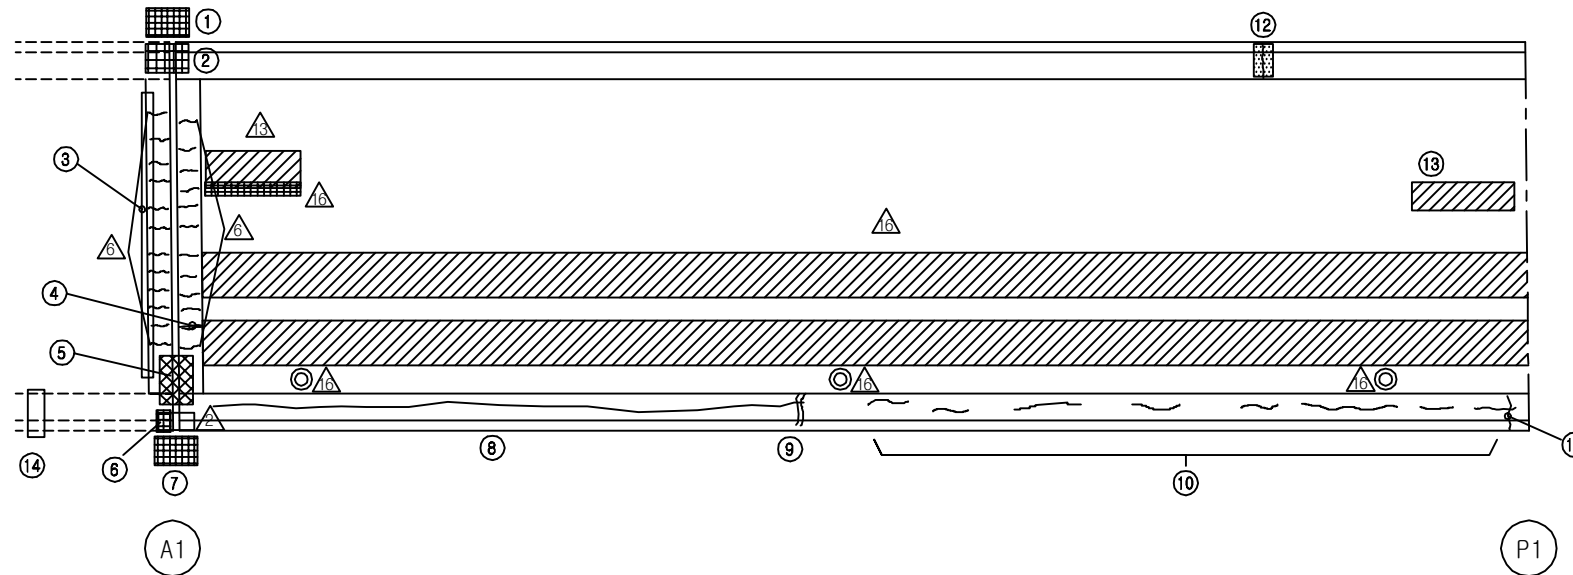


손 상 현 황 표


번호	신(N) 구(P)	손상내용	손상현황						결함 상태	손상 물량	비고
			폭	길이	너비	물량	단위	개소			
1	구	차수판 앵커볼트 풀림	-	-	-	1.00	EA	4	b	4.00	
2	구	차수판 앵커볼트 탈락	-	-	-	1.00	EA	2	b	2.00	
3	구	접속부 이격	-	6.5	-	6.50	m	1	b	6.50	
4	구	후타재 균열	0.2	0.4	-	0.40	m	1	b	0.40	
5	구	유간부 이물질침적	-	1.2	-	1.20	m	1	b	1.20	
6	구	차수판 앵커볼트 탈락	-	-	-	1.00	EA	2	b	2.00	
7	구	차수판 앵커볼트 탈락	-	-	-	1.00	EA	3	b	3.00	
8	구	균열	0.2	20.0	-	20.00	m	1	b	20.00	
9	구	보수부 재균열	0.2	1.2	-	1.20	m	1	b	1.20	
10	구	균열	0.1	12.0	-	12.00	m	1	b	12.00	
11	구	균열	0.2	1.4	-	1.40	m	1	b	1.40	
12	구	균열부 백태	0.1	1.2	-	1.20	m	1	b	1.20	
13	구	라벨링	-	0.7	4.0	2.80	m ²	1	b	2.80	
14	구	방호벽 단차	-	-	-	1.00	EA	1.00	b	1.00	T=0.06
15											
16											
주) 손상의 길이 및 너비는 「 m 」 이며, 균열의 폭은 「 mm 」 임

KEY PLAN

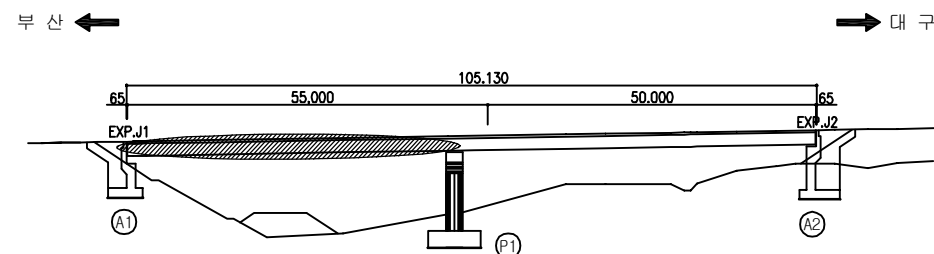

SECTION

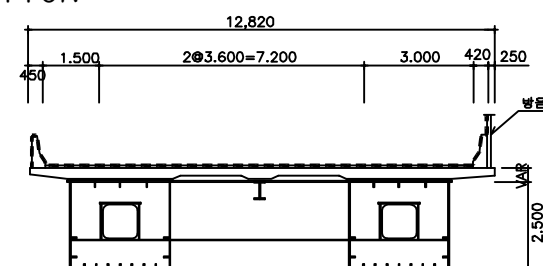


용역명	2016년 상반기 시설물 정기점검 용역
과업기간	2016. 04. 18 ~ 2016. 06. 30
발주처	신대구부산고속도로주식회사
용역사	(주)위드이앤오
도면번호	001

ID : 미전교(대구) - 교면포장 - S2

보 수 이 력			
	기 존 균 열		보 수(11. 상반기)
	신 규 균 열		보 수(11. 하반기)
	보수부위재균열		보 수(12. 상반기)
	보 수(기보수)		보 수(12. 하반기)
	보 수(08. 하반기)		보 수(13. 상반기)
	보 수(09. 상반기)		보 수(13. 하반기)
	보 수(09. 하반기)		보 수(14. 상반기)
	보 수(10. 상반기)		보 수(14. 하반기)
	보 수(10. 하반기)		보 수(15. 상반기)
			보 수(15. 하반기)

← 부 산

대 구 →

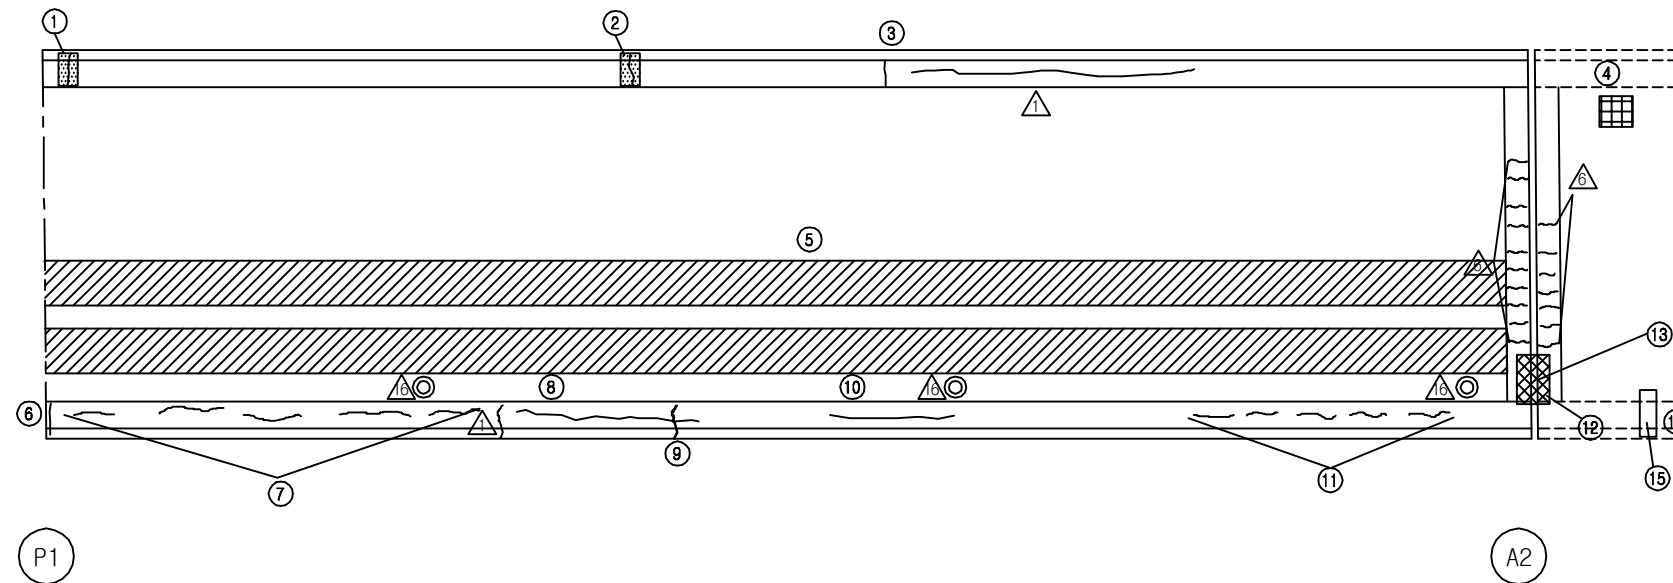


손 상 현 황 표


번호	신(N) 구(P)	손상내용	손상현황						결함 상태	손상 물량	비고
			폭	길이	너비	물량	단위	개소			
1	구	균열부 백태	0.1	1.2	-	1.20	m	1	b	1.20	
2	구	균열부 백태	0.1	1.2	-	1.20	m	1	b	1.20	
3	구	균열	0.1	1.2	-	1.20	m	1	b	1.20	
4	구	아스콘 소성변형	-	1.0	1.0	1.00	m ²	1	b	1.00	
5	구	라벨링	-	1.0	100.0	100.00	m ²	1	b	100.00	
6	구	균열	0.1	1.5	-	1.50	m	1	b	1.50	
7	구	균열	0.1	8.0	-	8.00	m	1	b	8.00	
8	구	균열	0.2	4.0	-	4.00	m	1	b	4.00	
9	구	보수부 재균열	0.2	1.2	-	1.20	m	1	b	1.20	
10	구	균열	0.1	2.0	-	2.00	m	1	b	2.00	
11	구	균열	0.1	5.0	-	5.00	m	1	b	5.00	
12	구	차수판 앵커볼트 탈락	-	-	-	2.00	EA	2	b	2.00	
13	구	유간부 이물질퇴적	-	1.5	-	1.50	m	1	b	1.50	
14	구	방호벽 단차	-	0.02	-	0.02	m	1	b	0.02	
15	구	실런트 열화	-	1.2	-	1.20	m	1	b	1.20	
16											
17											
주) 손상의 길이 및 너비는 「 m 」 이며, 균열의 폭은 「 mm 」 임

KEY PLAN

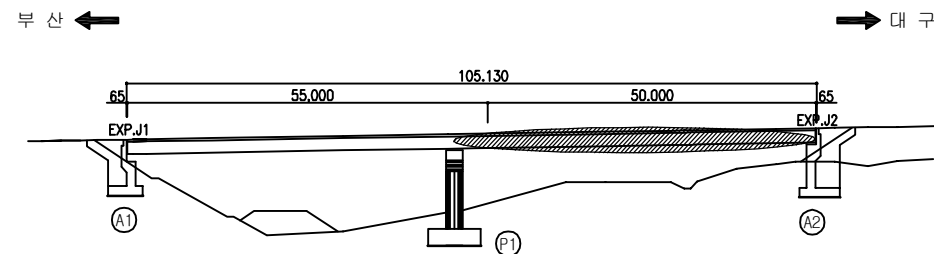

SECTION

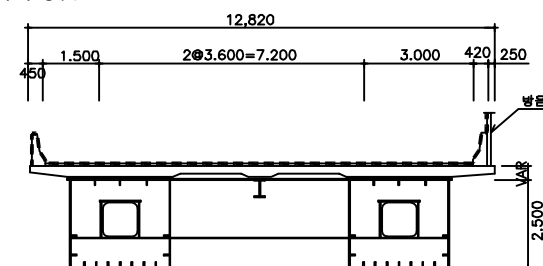


용역명	2016년 상반기 시설물 정기점검 용역
과업기간	2016. 04. 18 ~ 2016. 06. 30
발주처	신대구부산고속도로주식회사
용역사	(주)위드이앤오
도면번호	002

ID : 미전교(대구) - 바닥판하면 - S1

보 수 이 력			
	기 존 균 열		보 수(11. 상반기)
	신 규 균 열		보 수(11. 하반기)
	보수부위재균열		보 수(12. 상반기)
	보 수(기보수)		보 수(12. 하반기)
	보 수(08. 하반기)		보 수(13. 상반기)
	보 수(09. 상반기)		보 수(13. 하반기)
	보 수(09. 하반기)		보 수(14. 상반기)
	보 수(10. 상반기)		보 수(14. 하반기)
	보 수(10. 하반기)		보 수(15. 상반기)
			보 수(15. 하반기)

← 부 산

대 구 →

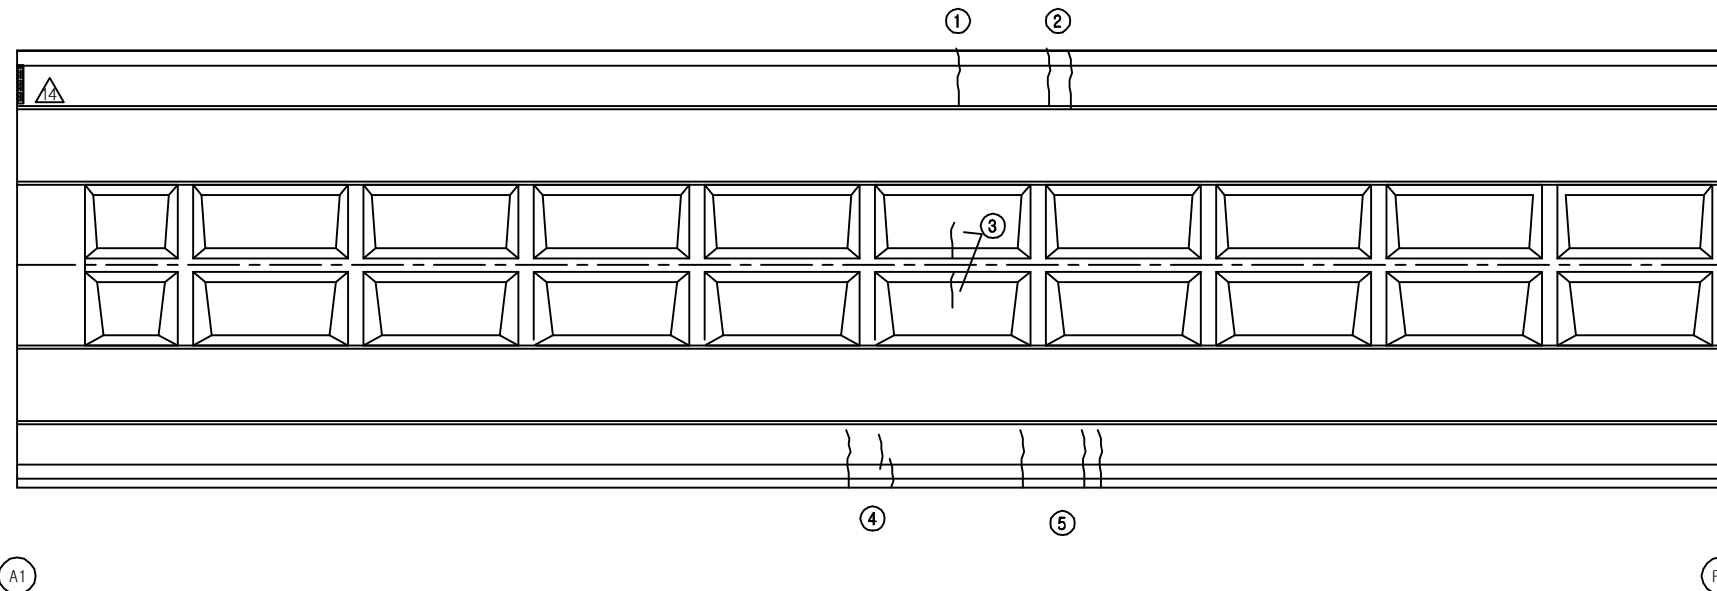


손 상 현 황 표


번호	신(N) 구(P)	손상내용	손상현황						결함 상대	손상 물량	비고
			폭	길이	너비	물량	단위	개소			
1	구	균열	0.1	1.0	-	1.00	m	1	b	1.00	
2	구	균열	0.1	1.0	-	1.00	m	2	b	2.00	
3	구	균열	0.1	1.2	-	1.20	m	2	b	2.40	
4	구	균열	0.1	1.0	-	1.00	m	2	b	2.00	
5	구	균열	0.1	1.0	-	1.00	m	2	b	2.00	
6											
7											
주) 손상의 길이 및 너비는 「 m 」이며, 균열의 폭은 「 mm 」임

KEY PLAN
















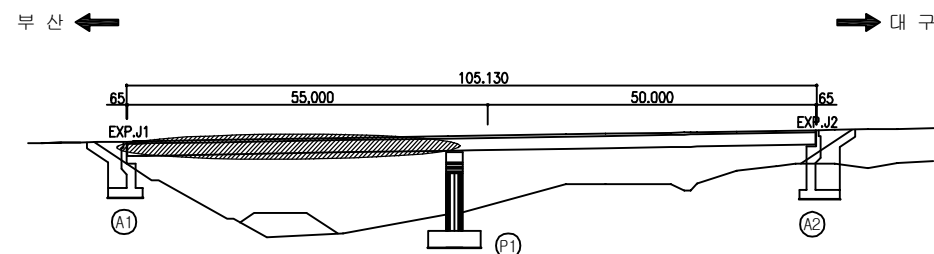


SECTION

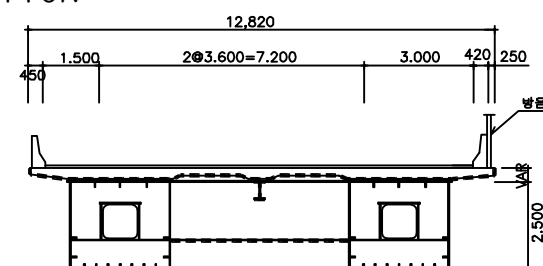


용역명	2016년 상반기 시설물 정기점검 용역
과업기간	2016. 04. 18 ~ 2016. 06. 30
발주처	신대구부산고속도로주식회사
용역사	(주)위드이앤오
도면번호	003

ID : 미전교(대구) - 바닥판하면 - S2

                보 수 이 력			
	기 존 규 격		보 수(11. 상반기)
	신 규 규 격		보 수(11. 하반기)
	보수부위재규격		보 수(12. 상반기)
	보 수(기보수)		보 수(12. 하반기)
	보 수(08. 하반기)		보 수(13. 상반기)
	보 수(09. 상반기)		보 수(13. 하반기)
	보 수(09. 하반기)		보 수(14. 상반기)
	보 수(10. 상반기)		보 수(14. 하반기)
	보 수(10. 하반기)		보 수(15. 상반기)
			보 수(15. 하반기)

← 부 산

대 구 →

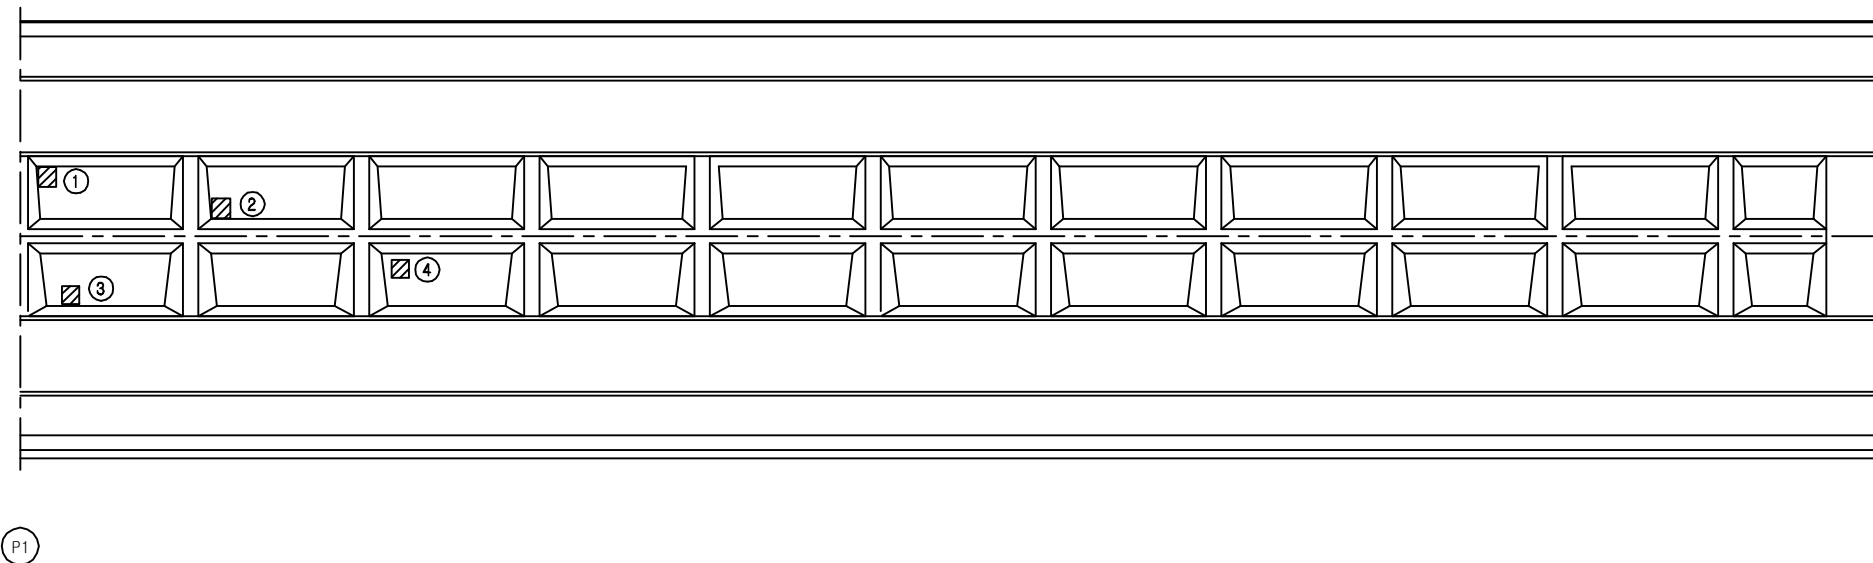


손 상 현 황 표


번호	신(N) 구(P)	손상내용	손상현황						결함 상대	손상 물량	비고
			폭	길이	너비	물량	단위	개소			
1	구	재료분리	-	0.5	0.5	0.25	m ²	1	b	0.25	
2	구	재료분리	-	0.5	0.5	0.25	m ²	1	b	0.25	
3	구	재료분리	-	0.1	0.1	0.01	m ²	1	b	0.01	
4	구	재료분리	-	0.3	0.3	0.09	m ²	1	b	0.09	
5											
6											
주) 손상의 길이 및 너비는 「 m 」 이며, 균열의 폭은 「 mm 」 임

KEY PLAN

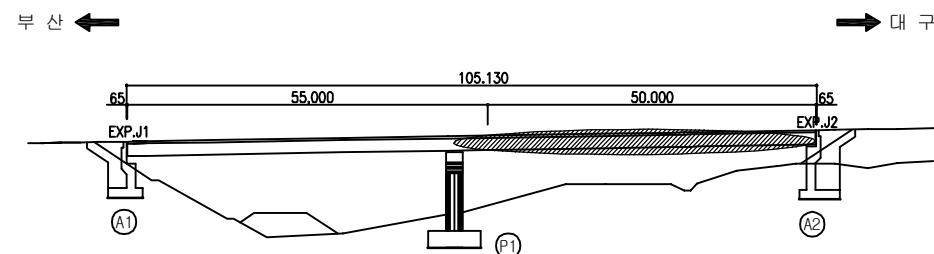

SECTION

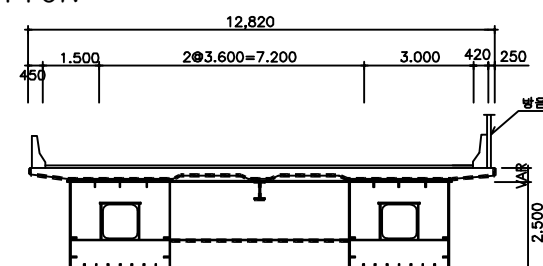

용역명	2016년 상반기 시설물 정기점검 용역
과업기간	2016. 04. 18 ~ 2016. 06. 30
발주처	 신대구부산고속도로주식회사
용역사	(주)위드이앤오
도면번호	004

ID : 미전교(대구) - 거더외부 - S1 G1

- * ☆ 표시는 도장손상임.
- * 표기되지 않은 부위는 0.1X0.1임.

보 수 이 력			
	기 존 규 격		보 수 (11. 상반기)
	신 규 규 격		보 수 (11. 하반기)
	보수부위재규격		보 수 (12. 상반기)
	보 수 (기보수)		보 수 (12. 하반기)
	보 수 (08. 하반기)		보 수 (13. 상반기)
	보 수 (09. 상반기)		보 수 (13. 하반기)
	보 수 (09. 하반기)		보 수 (14. 상반기)
	보 수 (10. 상반기)		보 수 (14. 하반기)
	보 수 (10. 하반기)		보 수 (15. 상반기)
			보 수 (15. 하반기)


손 상 현 황 표

번호	신 (N) 구 (P)	손상내용	손상현황						결함 상대	손상 물량	비고
			폭	길이	너비	물량	단위	개소			
1	구	도장균형/녹발생	-	0.1	0.2	0.02	m ²	1	b	0.02	
2	구	도장균형/녹발생	-	0.1	0.1	0.01	m ²	1	b	0.01	
3	구	도장균형/녹발생	-	0.1	0.1	0.01	m ²	1	b	0.01	
4	구	도장균형/녹발생	-	0.1	0.2	0.02	m ²	1	b	0.02	
5											
6											
주) 손상의 길이 및 너비는 「 m 」 이며, 균열의 폭은 「 mm 」 임

← 부 산


대 구 →

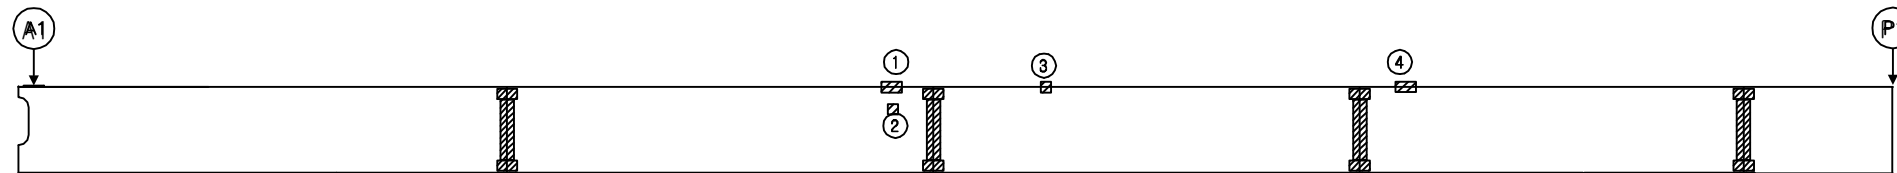

좌 측 면

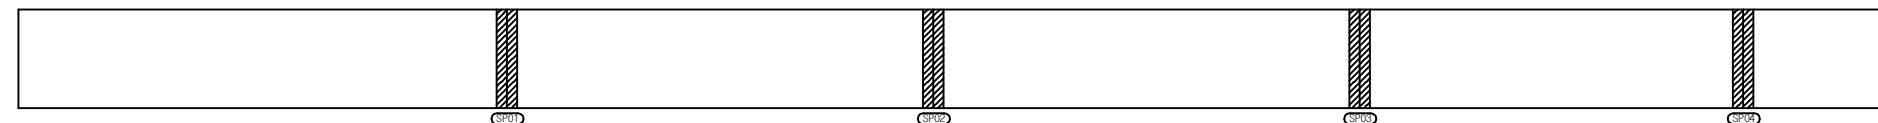

하 면

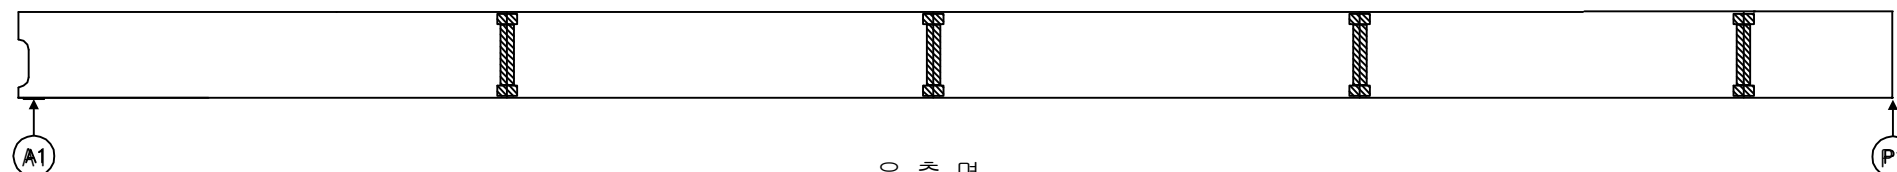


우 측 면


KEY PLAN

부 산 ←

→ 대 구

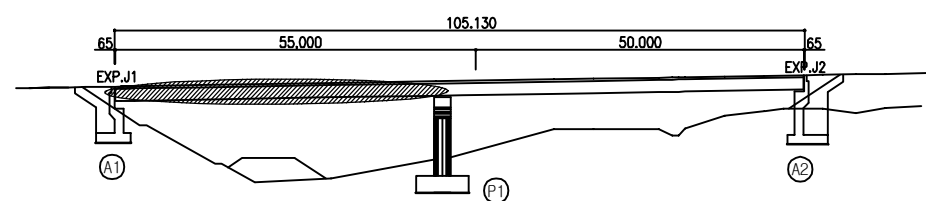

SECTION

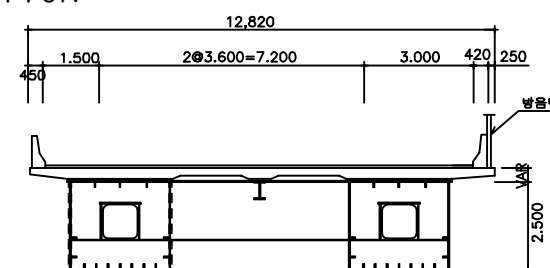

용역명	2016년 상반기 시설물 정기점검 용역
과업기간	2016. 04. 18 ~ 2016. 06. 30
발주처	신대구부산고속도로주식회사
용역사	(주)위드이앤오
도면번호	005

ID : 미전교(대구) - 거더외부 - S2 G1

- * ☆ 표시는 도장손상임.
- * 표기되지 않은 부위는 0.1X0.1임.

보 수 이 력			
	기 존 규 격		보 수(11. 상반기)
	신 규 규 격		보 수(11. 하반기)
	보수부위재규격		보 수(12. 상반기)
	보 수(기보수)		보 수(12. 하반기)
	보 수(08. 하반기)		보 수(13. 상반기)
	보 수(09. 상반기)		보 수(13. 하반기)
	보 수(09. 하반기)		보 수(14. 상반기)
	보 수(10. 상반기)		보 수(14. 하반기)
	보 수(10. 하반기)		보 수(15. 상반기)
			보 수(15. 하반기)


손 상 현 황 표

번호	신(N) 구(P)	손상내용	손상현황						결함 상대	손상 물량	비고
			폭	길이	너비	물량	단위	개소			
1	구	도장박리/녹발생	-	0.1	0.3	0.03	m ²	1	b	0.03	
2	구	도장박리/녹발생	-	0.1	0.5	0.05	m ²	1	b	0.05	
3	구	도장긁힘	-	0.1	0.1	0.01	m ²	1	b	0.01	
4											
5											
주) 손상의 길이 및 너비는 「 m 」 이며, 균열의 폭은 「 mm 」 임

← 부 산


대 구 →

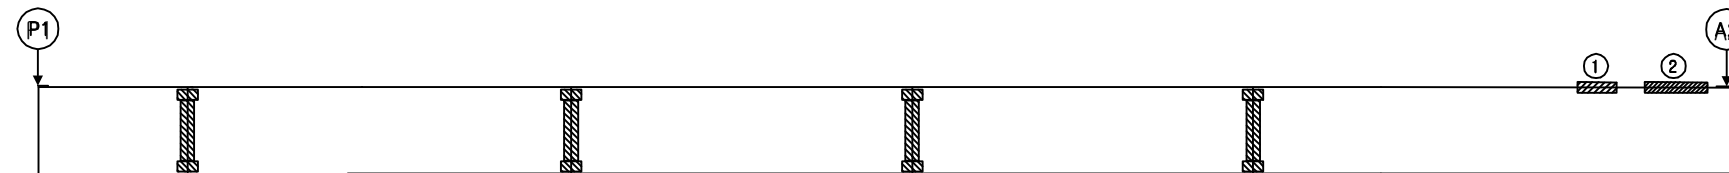

좌 측 면

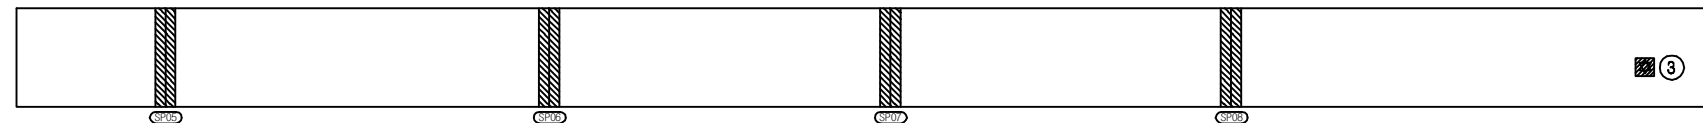


하 면

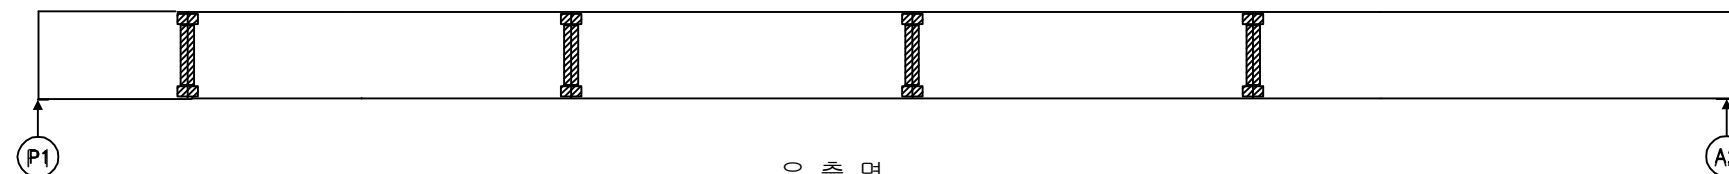


우 측 면

KEY PLAN

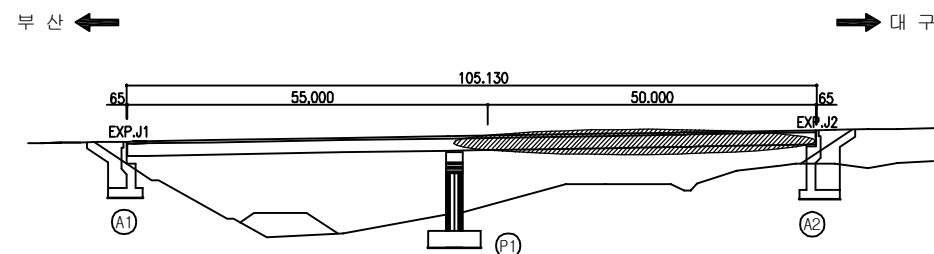

SECTION

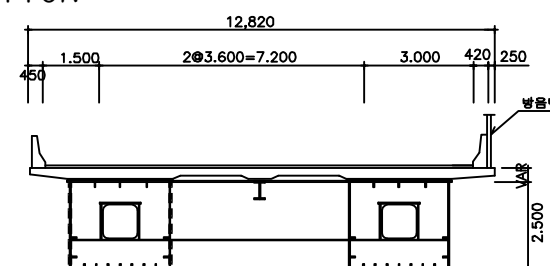

용역명	2016년 상반기 시설물 정기점검 용역
과업기간	2016. 04. 18 ~ 2016. 06. 30
발주처	신대구부산고속도로주식회사
용역사	(주)위드이앤오
도면번호	006

ID : 미전교(대구) - 거더외부 - S1 G2

- * ☆ 표시는 도장손상임.
- * 표기되지 않은 부위는 0.1X0.1임.

보 수 이 력			
	기 존 규 격		보 수(11. 상반기)
	신 규 규 격		보 수(11. 하반기)
	보수부위재규격		보 수(12. 상반기)
	보 수(기보수)		보 수(12. 하반기)
	보 수(08. 하반기)		보 수(13. 상반기)
	보 수(09. 상반기)		보 수(13. 하반기)
	보 수(09. 하반기)		보 수(14. 상반기)
	보 수(10. 상반기)		보 수(14. 하반기)
	보 수(10. 하반기)		보 수(15. 상반기)
			보 수(15. 하반기)


손 상 현 황 표

번호	신(N) 구(P)	손상내용	손상현황						결함 상대	손상 물량	비고
			폭	길이	너비	물량	단위	개소			
1											
2											
주) 손상의 길이 및 너비는 「 m 」이며, 규격의 폭은 「 mm 」임

← 부 산


대 구 →

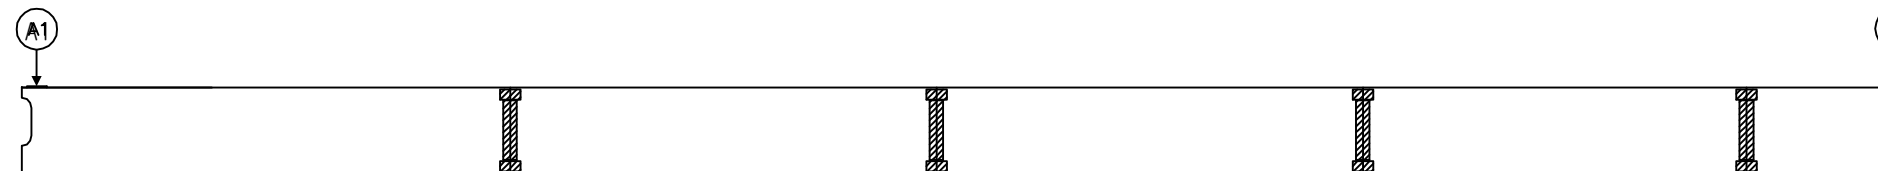

좌 측 면

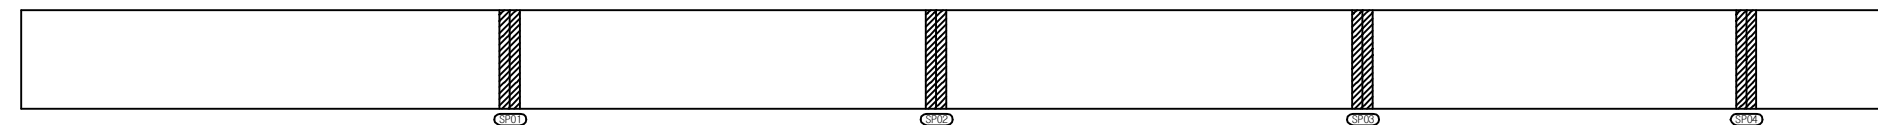

하 면

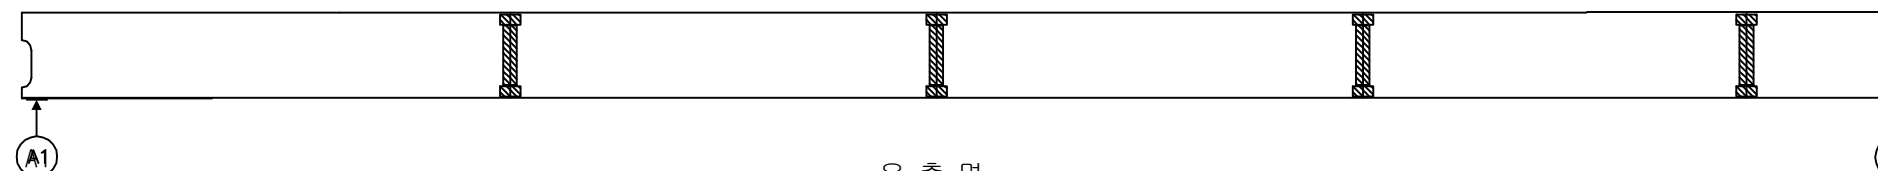


우 측 면


KEY PLAN

부 산 ←

→ 대 구

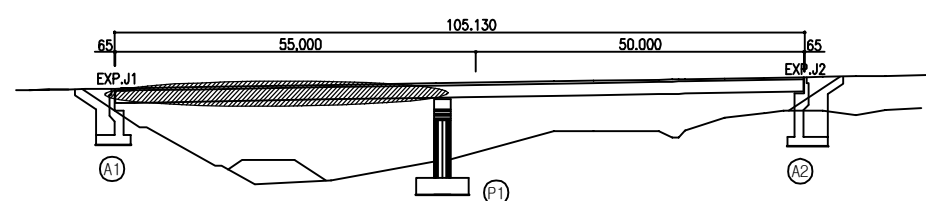

SECTION

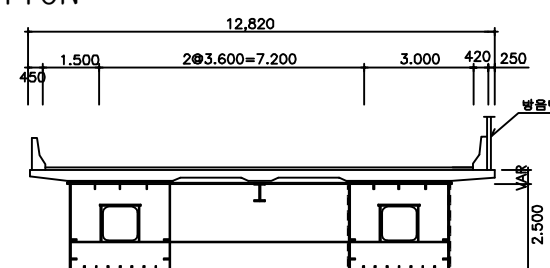

용역명	2016년 상반기 시설물 정기점검 용역
과업기간	2016. 04. 18 ~ 2016. 06. 30
발주처	신대구부산고속도로주식회사
용역사	(주)위드이앤오
도면번호	007

ID : 미전교(대구) - 거더외부 - S2 G2

- * ☆ 표시는 도장손상임.
- * 표기되지 않은 부위는 0.1X0.1임.

보 수 이 력			
	기 존 규 격		보 수(11. 상반기)
	신 규 규 격		보 수(11. 하반기)
	보수부위재규격		보 수(12. 상반기)
	보 수(기보수)		보 수(12. 하반기)
	보 수(08. 하반기)		보 수(13. 상반기)
	보 수(09. 상반기)		보 수(13. 하반기)
	보 수(09. 하반기)		보 수(14. 상반기)
	보 수(10. 상반기)		보 수(14. 하반기)
	보 수(10. 하반기)		보 수(15. 상반기)
			보 수(15. 하반기)


손 상 현 황 표

번호	신(N) 구(P)	손상내용	손상현황						결함 상대	손상 물량	비고
			폭	길이	너비	물량	단위	개소			
1	구	도장균형	-	0.1	0.3	0.03	m ²	1	b	0.03	
2	구	도장균형	-	0.1	1.0	0.10	m ²	1	b	0.10	
3	구	도장균형	-	0.1	1.2	0.12	m ²	1	b	0.12	
4	구	도장균형	-	0.1	1.2	0.12	m ²	1	b	0.12	
5	구	도장균형	-	0.5	0.2	0.10	m ²	1	b	0.10	
6											
7											
주) 손상의 길이 및 너비는 「 m 」 이며, 균열의 폭은 「 mm 」 임

← 부 산


대 구 →

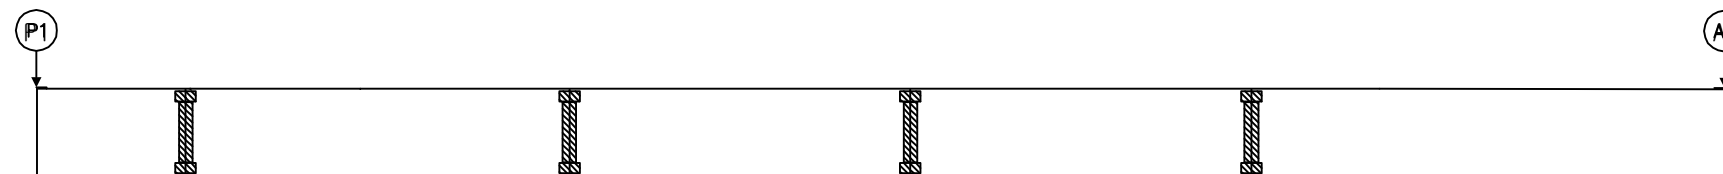

좌 측 면

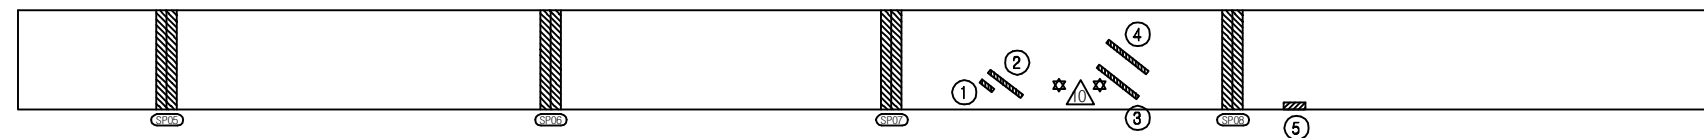


하 면

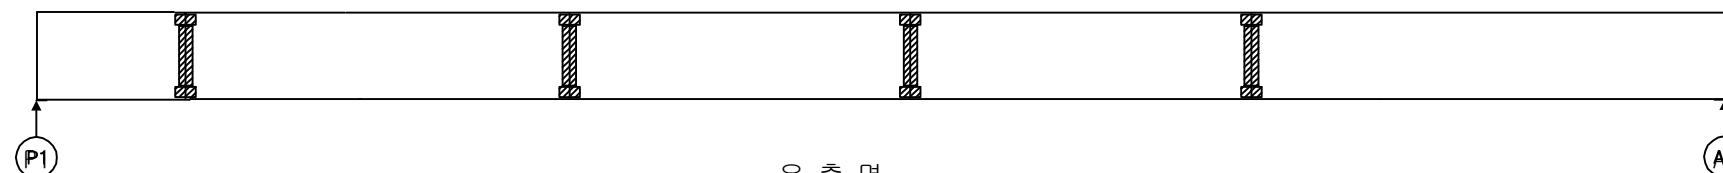


우 측 면

KEY PLAN

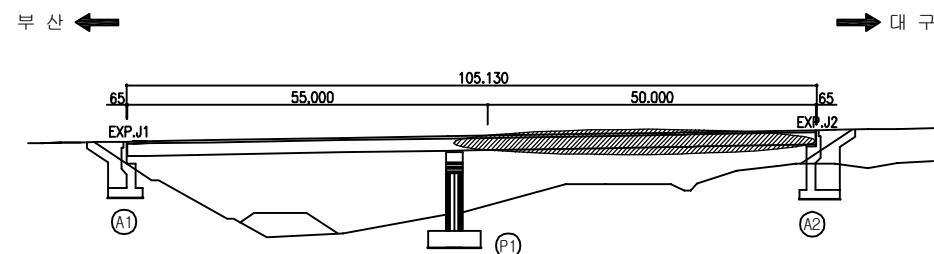

SECTION

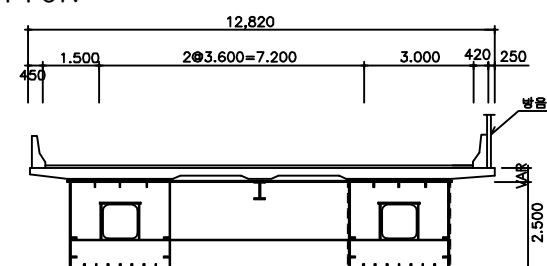

용역명	2016년 상반기 시설물 정기점검 용역
과업기간	2016. 04. 18 ~ 2016. 06. 30
발주처	신대구부산고속도로주식회사
용역사	(주)위드이앤오
도면번호	008

ID : 미전교(대구) - 거더내부 - S1 G1

보 수 이 력			
	기 존 규 격		보 수(11. 상반기)
	신 규 규 격		보 수(11. 하반기)
	보 수부위재규격		보 수(12. 상반기)
	보 수(기보수)		보 수(12. 하반기)
	보 수(08. 하반기)		보 수(13. 상반기)
	보 수(09. 상반기)		보 수(13. 하반기)
	보 수(09. 하반기)		보 수(14. 상반기)
	보 수(10. 상반기)		보 수(14. 하반기)
	보 수(10. 하반기)		보 수(15. 상반기)
			보 수(15. 하반기)


손 상 현 황 표

번호	신(N) 구(P)	손상내용	손상현황						결함 상태	손상 물량	비고
			폭	길이	너비	물량	단위	개소			
1											
2											
주) 손상의 길이 및 너비는 「 m 」이며, 균열의 폭은 「 mm 」임

← 부 산


대 구 →

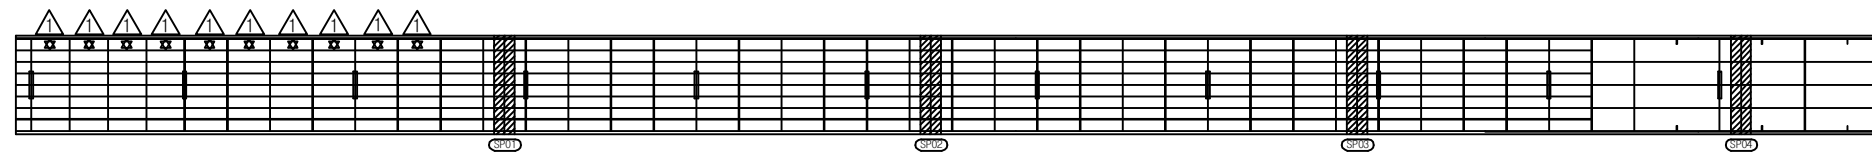


상 면

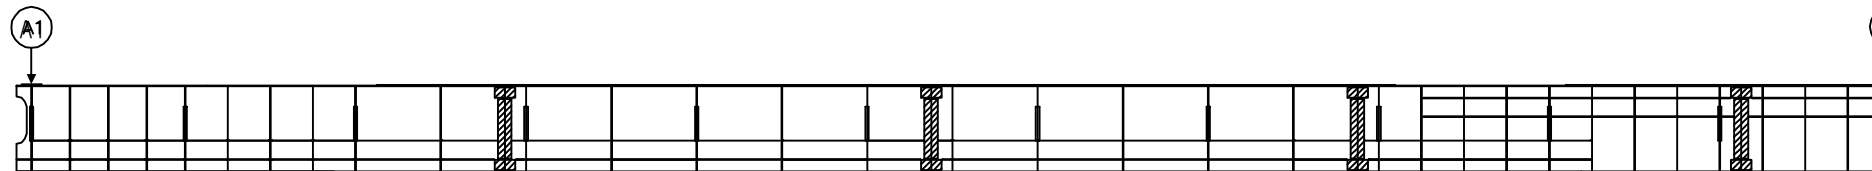

좌 측 면

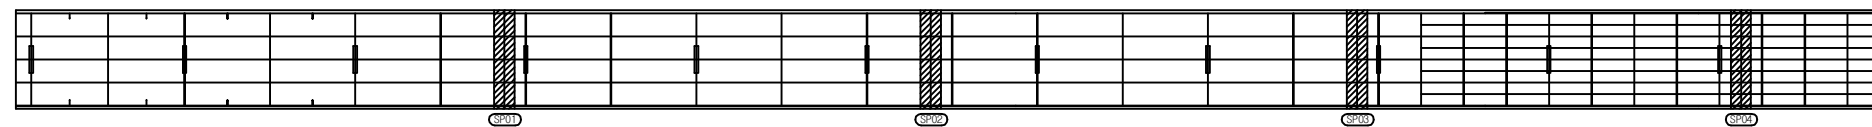

하 면

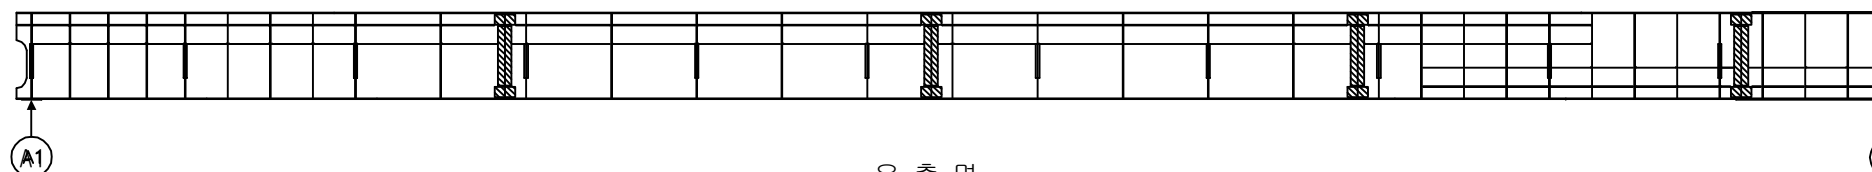


우 측 면


KEY PLAN

부 산 ←

대 구 →

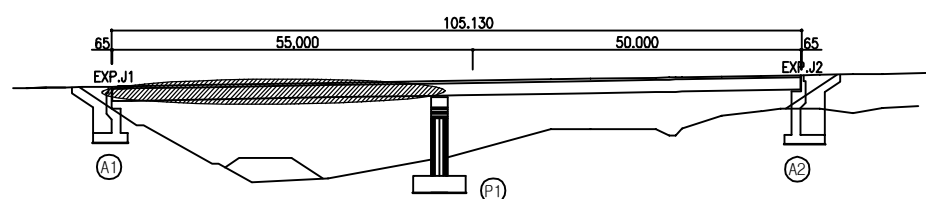

SECTION

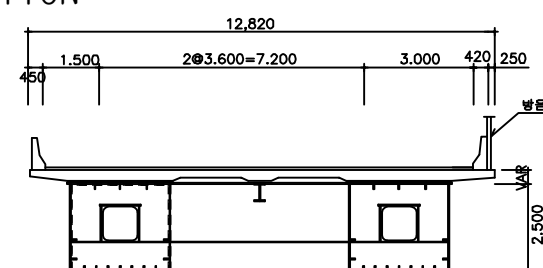


용역명	2016년 상반기 시설물 정기점검 용역
과업기간	2016. 04. 18 ~ 2016. 06. 30
발주처	신대구부산고속도로주식회사
용역사	(주)위드이앤오
도면번호	009

ID : 미전교(대구) - 거더내부 - S2 G1


보 수 이 력			
	기 존 규 격		보 수 (11. 상반기)
	신 규 규 격		보 수 (11. 하반기)
	보 수부위재규격		보 수 (12. 상반기)
	보 수 (기보수)		보 수 (12. 하반기)
	보 수 (08. 하반기)		보 수 (13. 상반기)
	보 수 (09. 상반기)		보 수 (13. 하반기)
	보 수 (09. 하반기)		보 수 (14. 상반기)
	보 수 (10. 상반기)		보 수 (14. 하반기)
	보 수 (10. 하반기)		보 수 (15. 상반기)
			보 수 (15. 하반기)

← 부 산


대 구 →

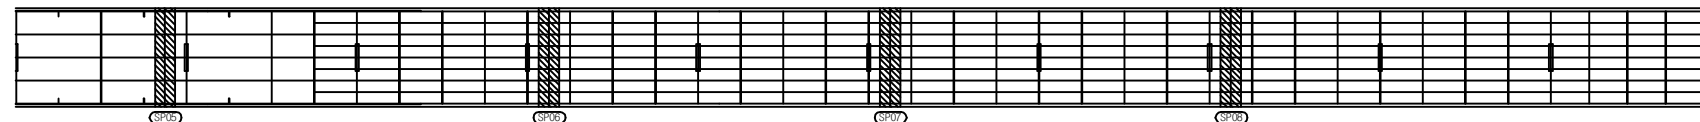

상 면

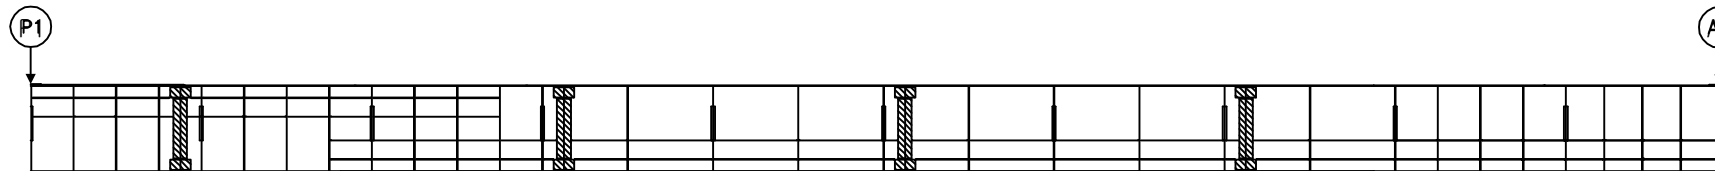

좌 측 면

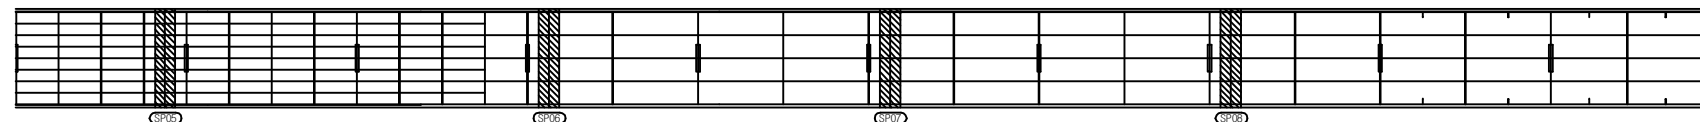

하 면



우 측 면

손 상 현 황 표


번호	신(N) 구(P)	손상내용	손상현황						결함 상태	손상 물량	비고
			폭	길이	너비	물량	단위	개소			
1											
2											
주) 손상의 길이 및 너비는 「 m 」이며, 균열의 폭은 「 mm 」임


KEY PLAN

부 산 ←

→ 대 구

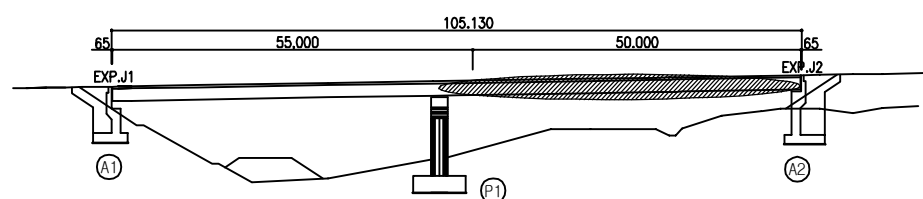

SECTION

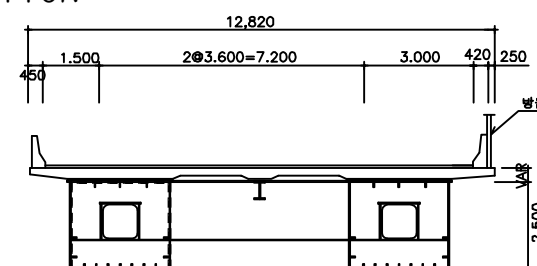

용역명	2016년 상반기 시설물 정기점검 용역
과업기간	2016. 04. 18 ~ 2016. 06. 30
발주처	신대구부산고속도로주식회사
용역사	(주)위드이앤오
도면번호	010

ID : 미전교(대구) - 거더내부 - S1 G2

보 수 이 력			
	기 존 규 격		보 수(11. 상반기)
	신 규 규 격		보 수(11. 하반기)
	보수부위재규격		보 수(12. 상반기)
	보 수(기보수)		보 수(12. 하반기)
	보 수(08. 하반기)		보 수(13. 상반기)
	보 수(09. 상반기)		보 수(13. 하반기)
	보 수(09. 하반기)		보 수(14. 상반기)
	보 수(10. 상반기)		보 수(14. 하반기)
	보 수(10. 하반기)		보 수(15. 상반기)
			보 수(15. 하반기)


손 상 현 황 표

번호	신(N) 구(P)	손상내용	손상현황						결함 상태	손상 물량	비고
			폭	길이	너비	물량	단위	개소			
1											
2											
주) 손상의 길이 및 너비는 「 m 」이며, 균열의 폭은 「 mm 」임

← 부 산


대 구 →

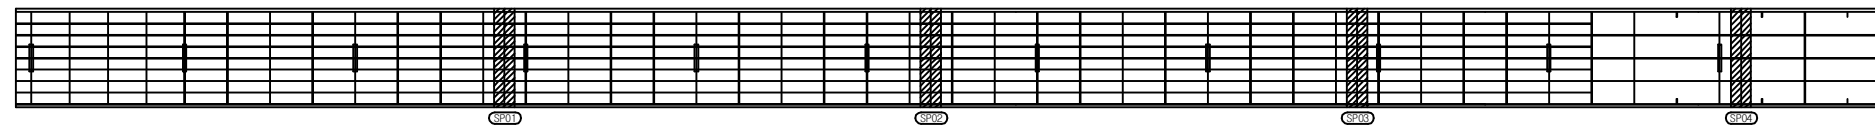

상 면

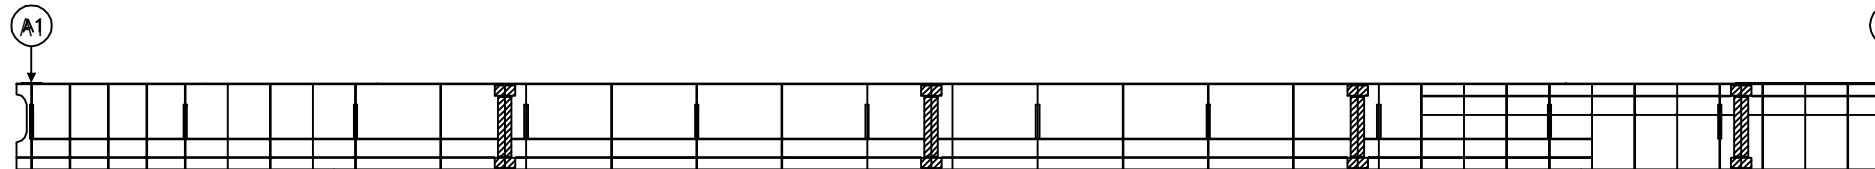

좌 측 면

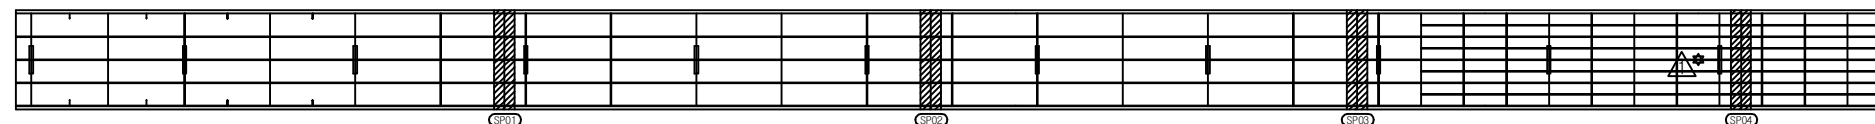

하 면




우 측 면


KEY PLAN

부 산 ←

→ 대 구

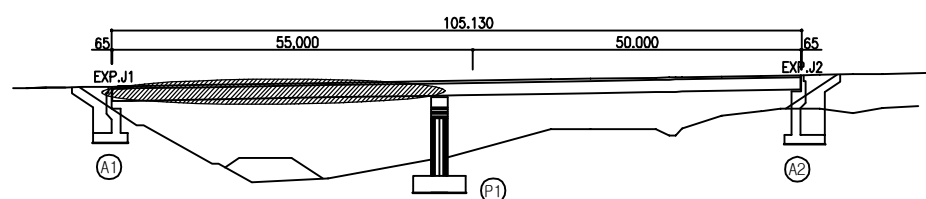

SECTION

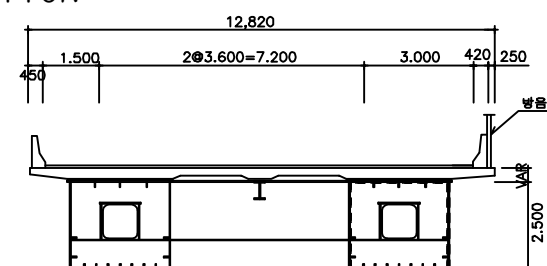


용역명	2016년 상반기 시설물 정기점검 용역
과업기간	2016. 04. 18 ~ 2016. 06. 30
발주처	신대구부산고속도로주식회사
용역사	(주)위드이앤오
도면번호	011

ID : 미전교(대구) - 거더내부 - S2 G2


보 수 이 력			
	기 존 규 격		보 수(11. 상반기)
	신 규 규 격		보 수(11. 하반기)
	보 수부위재규격		보 수(12. 상반기)
	보 수(기보수)		보 수(12. 하반기)
	보 수(08. 상반기)		보 수(13. 상반기)
	보 수(09. 상반기)		보 수(13. 하반기)
	보 수(09. 하반기)		보 수(14. 상반기)
	보 수(10. 상반기)		보 수(14. 하반기)
	보 수(10. 하반기)		보 수(15. 상반기)
			보 수(15. 하반기)

← 부 산

대 구 →

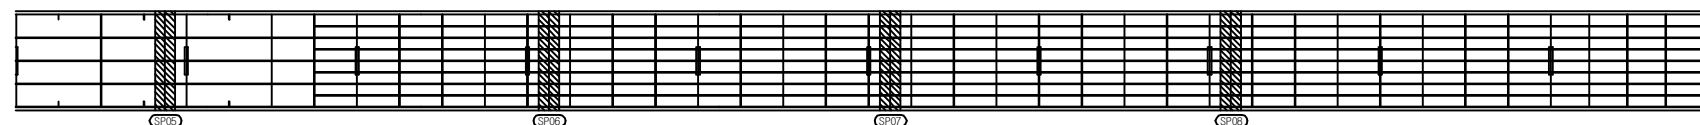

상 면

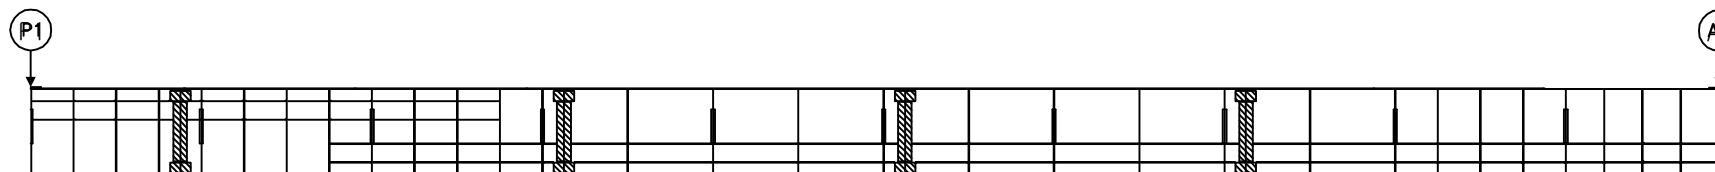

좌 측 면



하 면



우 측 면

손 상 현 황 표


번호	신(N) 구(P)	손상내용	손상현황						결함 상대	손상 물량	비고
			폭	길이	너비	물량	단위	개소			
1	구	이물질 유입흔적	-	1.0	30.0	30.00	m ²	1	b	30.00	
2											
3											
주) 손상의 길이 및 너비는 「 m 」이며, 균열의 폭은 「 mm 」임


KEY PLAN

부 산 ←

→ 대 구











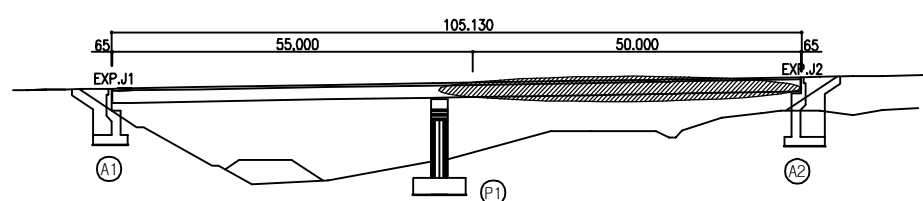


SECTION

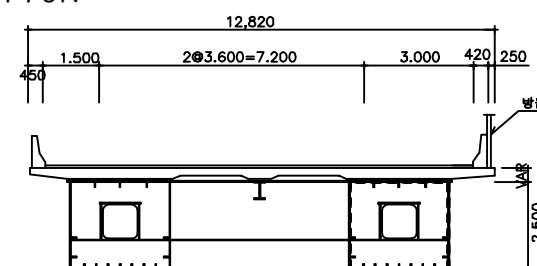

용역명	2016년 상반기 시설물 정기점검 용역
과업기간	2016. 04. 18 ~ 2016. 06. 30
발주처	신대구부산고속도로주식회사
용역사	(주)위드이앤오
도면번호	012

ID : 미전교(대구) - 교대 - A1

          
 
보 수 이 력			
	기 존 규 열		보 수(11. 상반기)
	신 규 규 열		보 수(11. 하반기)
	보 수(12. 상반기)		보 수(12. 하반기)
	보 수(13. 상반기)		보 수(13. 하반기)
	보 수(14. 상반기)		보 수(14. 하반기)
	보 수(15. 상반기)		보 수(15. 하반기)

*배수측구 규열 


손 상 현 황 표

번호	신(N) 구(P)	손상내용	손상현황					결함 상대	손상 물량	비고
			폭	길이	너비	물량	단위			
1	구	신축이음 간격재 미제거	-	12.5	-	12.50	m	1	b	12.50
2										
3										
주) 손상의 길이 및 너비는 「 m 」이며, 규열의 폭은 「 mm 」임

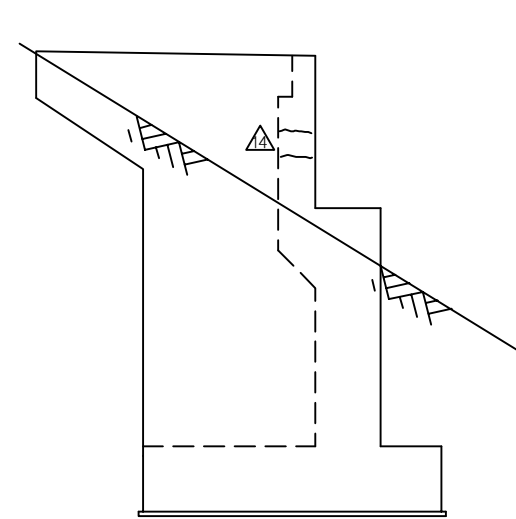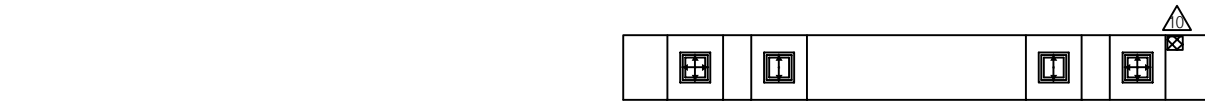

날개벽(좌측)

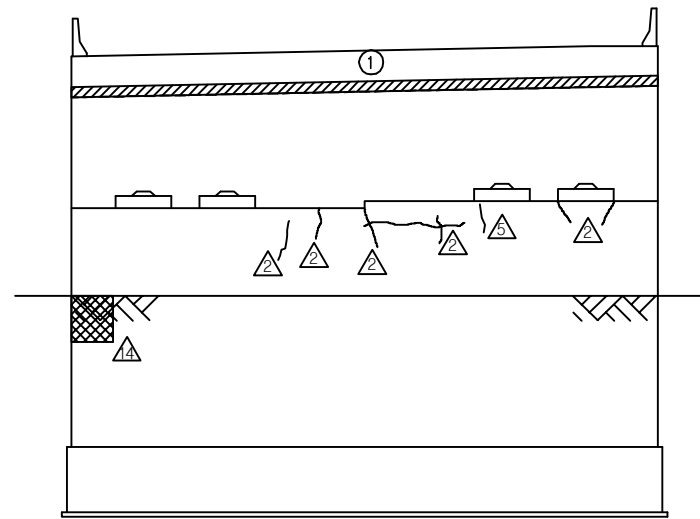


정 면 도

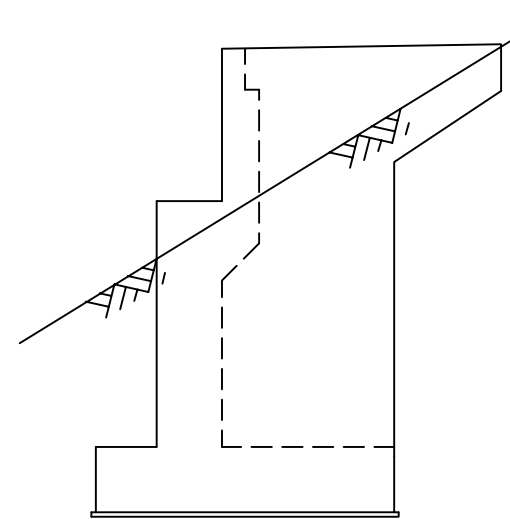


날개벽(우측)

KEY PLAN

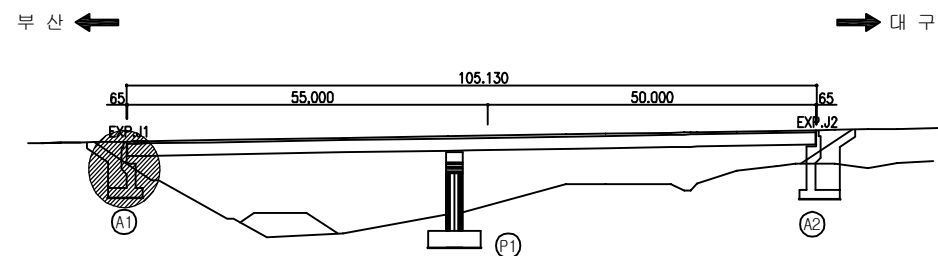

SECTION

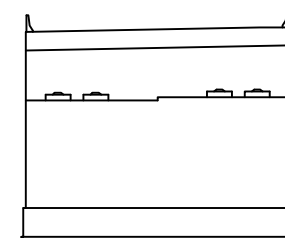

용역명	2016년 상반기 시설물 정기점검 용역
과업기간	2016. 04. 18 ~ 2016. 06. 30
발주처	 신대구부산고속도로주식회사
용역사	(주)위드이앤오
도면번호	013


ID : 미전교(대구) - 교대 - A2

보 수 이 력			
	기 존 규 열		보 수(11. 상반기)
	신 규 규 열		보 수(11. 하반기)
	보수부위재공열		보 수(12. 상반기)
	보 수(기보수)		보 수(12. 하반기)
	보 수(08. 하반기)		보 수(13. 상반기)
	보 수(09. 상반기)		보 수(13. 하반기)
	보 수(09. 하반기)		보 수(14. 상반기)
	보 수(10. 상반기)		보 수(14. 하반기)
	보 수(10. 하반기)		보 수(15. 상반기)
			보 수(15. 하반기)


손 상 현 황 표

번호	신(N) 구(P)	손상내용	손상현황						결함 상대	손상 물량	비고
			폭	길이	너비	물량	단위	개소			
1	구	신축이음 간격재 미제거	-	12.5	-	12.50	m	1	b	12.50	
2											
3											
주) 손상의 길이 및 너비는 「 m 」이며, 균열의 폭은 「 mm 」임

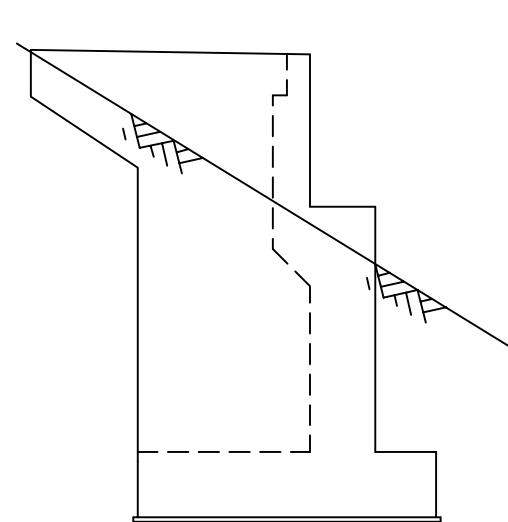

날개벽(좌측)

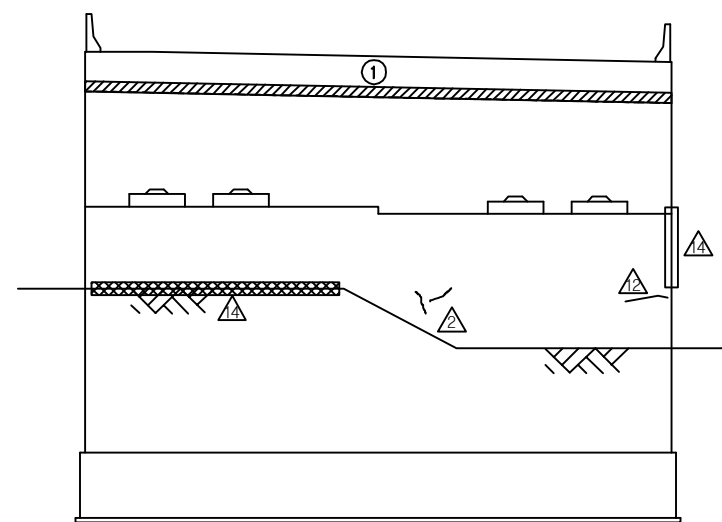


정 면 도

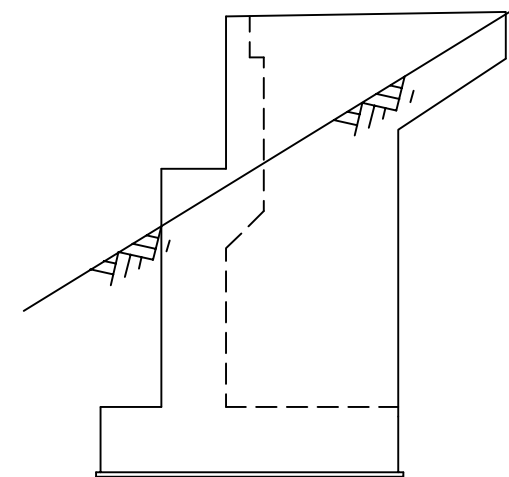


날개벽(우측)

KEY PLAN

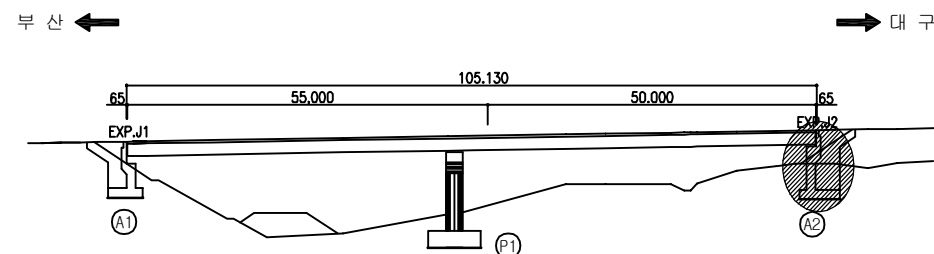


SECTION

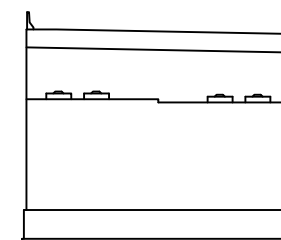

용역명	2016년 상반기 시설물 정기점검 용역
과업기간	2016. 04. 18 ~ 2016. 06. 30
발주처	신대구부산고속도로주식회사
용역사	(주)위드이앤오
도면번호	014


ID : 미전교(대구) - 교각 - P1

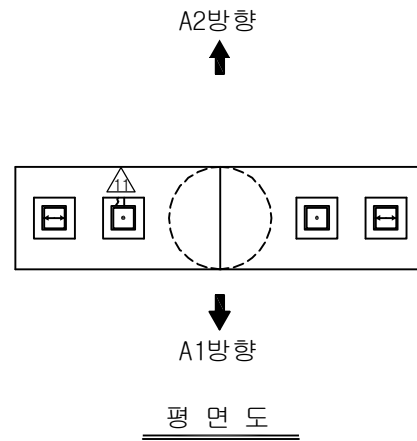


보 수 이 력			
	기 존 규 열		보 수 (11. 상반기)
	신 규 규 열		보 수 (11. 하반기)
	보수부위재규열		보 수 (12. 상반기)
	보 수 (기보수)		보 수 (12. 하반기)
	보 수 (08. 하반기)		보 수 (13. 상반기)
	보 수 (09. 상반기)		보 수 (13. 하반기)
	보 수 (09. 하반기)		보 수 (14. 상반기)
	보 수 (10. 상반기)		보 수 (14. 하반기)
	보 수 (10. 하반기)		보 수 (15. 상반기)
			보 수 (15. 하반기)

손 상 현 황 표										
번호	신 (N) 구 (P)	손상내용	손상현황					결함 상대	손상 물량	비고
			폭	길이	너비	물량	단위	개소		
1	구	박락	-	0.1	0.2	0.02	m ²	1	b	0.02
2										
3										
주) 손상의 길이 및 너비는 「 m 」이며, 균열의 폭은 「 mm 」임

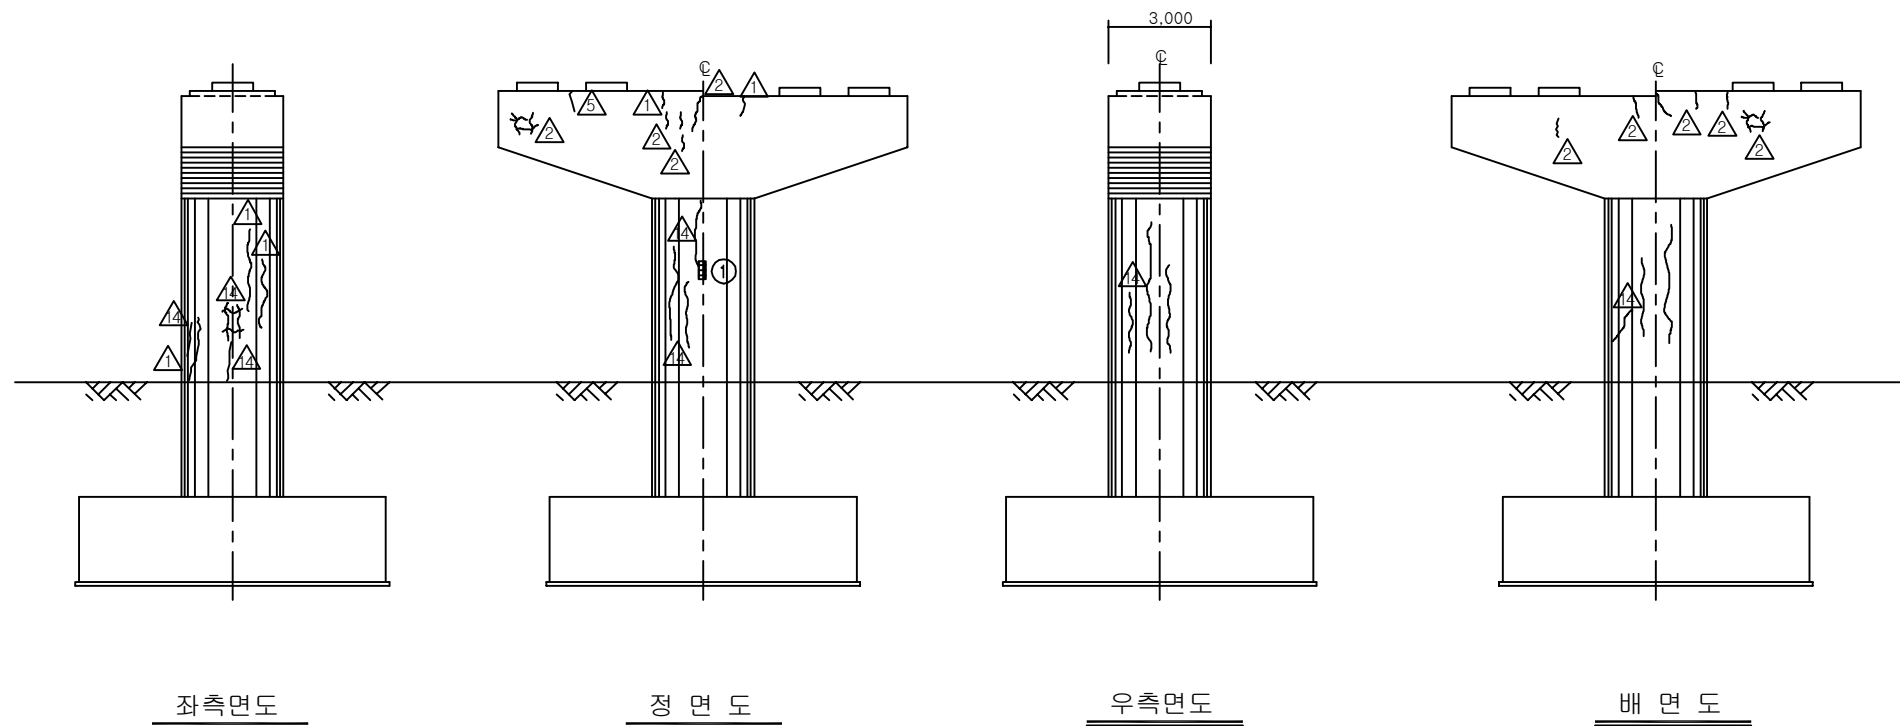

KEY PLAN

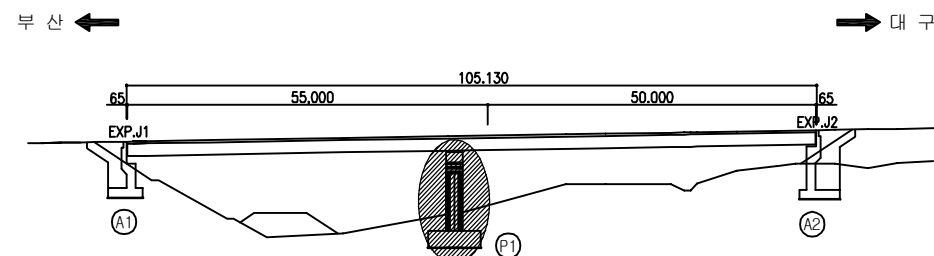

SECTION

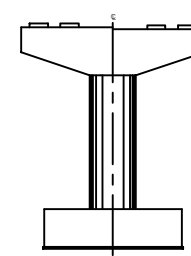

용역명	2016년 상반기 시설물 정기점검 용역
과업기간	2016. 04. 18 ~ 2016. 06. 30
발주처	신대구부산고속도로주식회사
용역사	(주)위드이앤오
도면번호	015

ID : 미전교(부산) - 교면포장 - S1

보수 이력			
	기 존 균 열		보 수 (11. 상반기)
	신 규 균 열		보 수 (11. 하반기)
	보수부위재균열		보 수 (12. 상반기)
	보 수 (기보수)		보 수 (12. 하반기)
	보 수 (08. 하반기)		보 수 (13. 상반기)
	보 수 (09. 상반기)		보 수 (13. 하반기)
	보 수 (09. 하반기)		보 수 (14. 상반기)
	보 수 (10. 상반기)		보 수 (14. 하반기)
	보 수 (10. 하반기)		보 수 (15. 상반기)
			보 수 (15. 하반기)


손상 현황 표

번호	신(N) 구(P)	손상내용	손상현황						결함 상태	손상 물량	비고
			폭	길이	너비	물량	단위	개소			
1	구	방호벽 단차	-	0.05	-	0.05	m	1	b	0.05	
2	구	유간부 이물질퇴적	-	1.5	-	1.50	m	1	b	1.50	
3	구	차수판 앵커볼트 풀림	-	-	-	1.00	EA	2	b	2.00	
4	구	차수판 앵커볼트 탈락	-	-	-	1.00	EA	4	b	4.00	
5	구	차수판 앵커볼트 탈락	-	-	-	1.00	EA	3	b	3.00	
6	구	방음벽 구OST 변형	-	-	-	1.00	EA	1	b	1.00	
7	구	균열	0.2	1.0	-	1.00	m	1	b	1.00	
8	구	균열	0.2	1.0	-	1.00	m	1	b	1.00	
9	구	보수부 재균열	0.2	1.0	-	1.00	m	1	b	1.00	
10	구	균열	0.1	8.0	-	8.00	m	1	b	8.00	
11	구	라벨링	-	0.3	100.0	30.00	m²	1	b	30.00	
12	구	균열부 백태	0.1	0.7	-	0.70	m	1	b	0.70	
13	구	균열부 백태	0.2	0.7	-	0.70	m	1	b	0.70	
14	구	균열부 백태	0.1	0.7	-	0.70	m	1	b	0.70	
15	구	균열부 백태	0.1	0.7	-	0.70	m	1	b	0.70	
16	구	균열	0.2	1.0	-	1.00	m	1	b	1.00	
17	구	균열부 백태	0.2	0.7	-	0.70	m	1	b	0.70	
18	구	균열부 백태	0.1	0.8	-	0.80	m	1	b	0.80	
19											
20											
주) 손상의 길이 및 너비는 「 m 」이며, 균열의 폭은 「 mm 」임

← 부 산


대 구 →

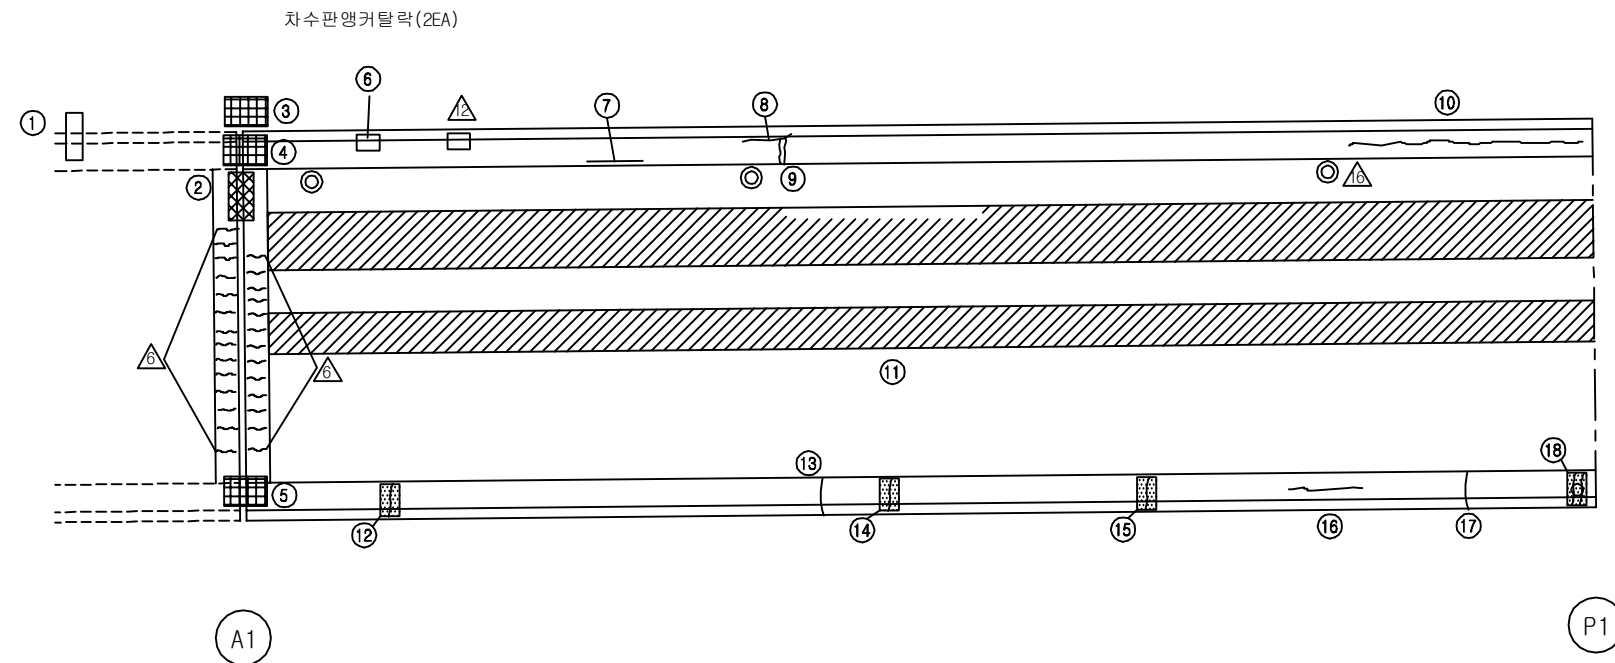

KEY PLAN

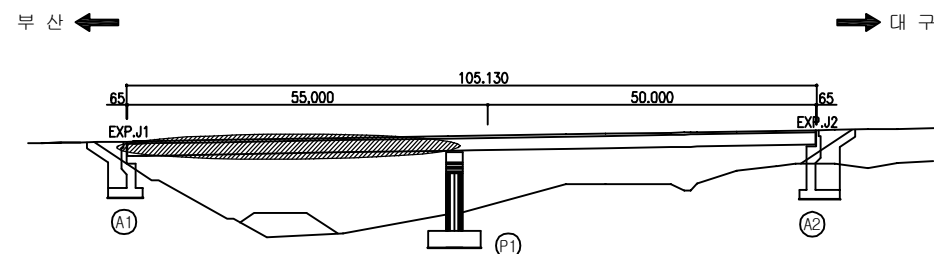

SECTION

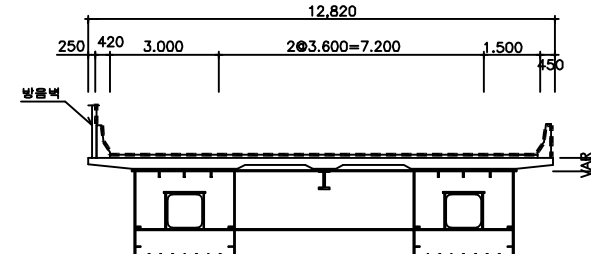


용역명	2016년 상반기 시설물 정기점검 용역
과업기간	2016. 04. 18 ~ 2016. 06. 30
발주처	신대구부산고속도로주식회사
용역사	(주)위드이앤오
도면번호	001

ID : 미전교(부산) - 교면포장 - S2

보 수 이 력			
	기 존 균 열		보 수(11. 상반기)
	신 규 균 열		보 수(11. 하반기)
	보수부위재균열		보 수(12. 상반기)
	보 수(기보수)		보 수(12. 하반기)
	보 수(08. 하반기)		보 수(13. 상반기)
	보 수(09. 상반기)		보 수(13. 하반기)
	보 수(09. 하반기)		보 수(14. 상반기)
	보 수(10. 상반기)		보 수(14. 하반기)
	보 수(10. 하반기)		보 수(15. 상반기)
			보 수(15. 하반기)

← 부 산

대 구 →

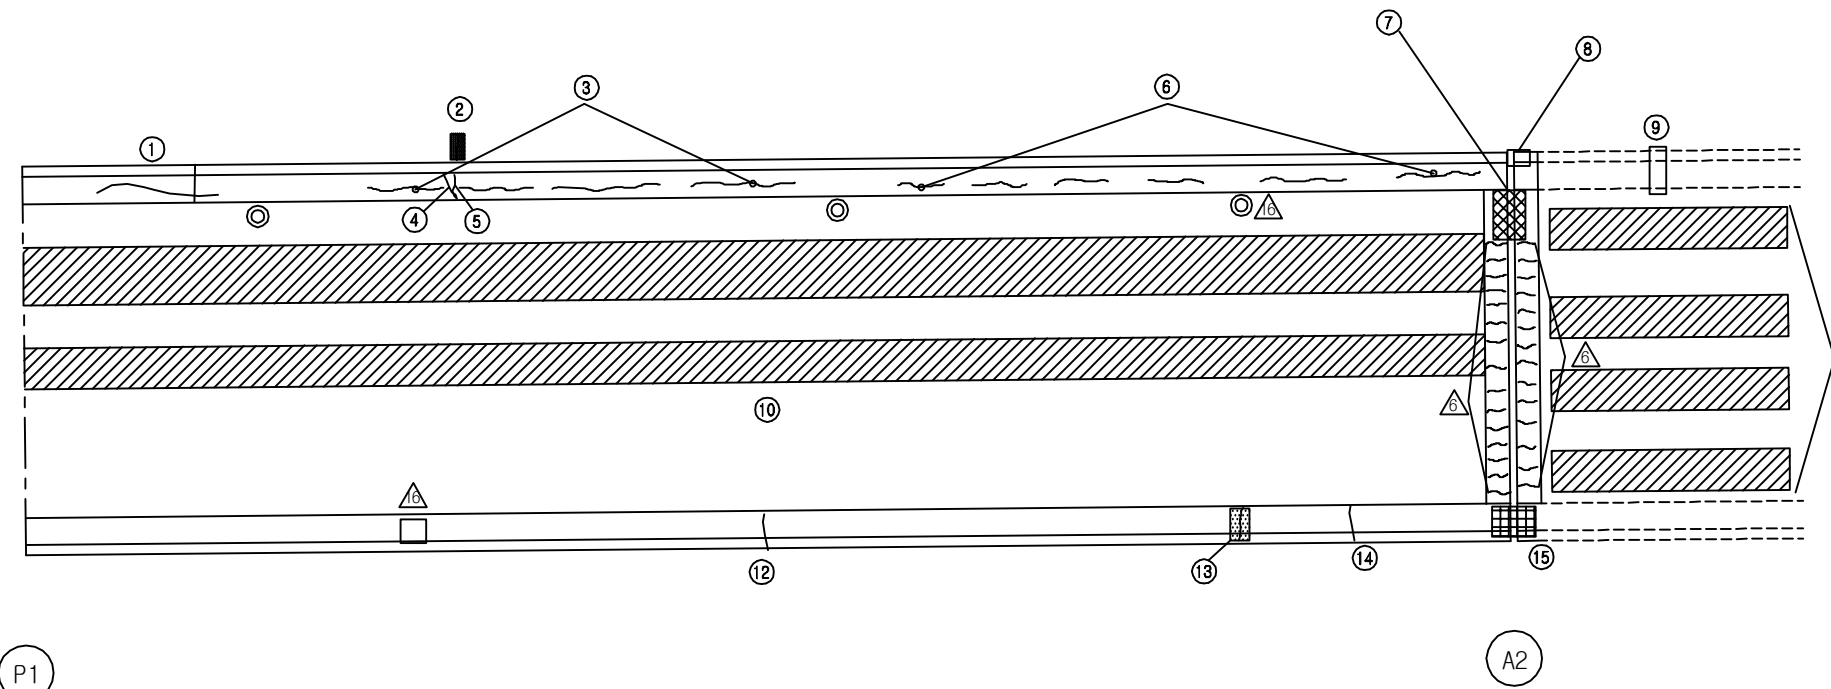


손 상 현 황 표


번호	신(N) 구(P)	손상내용	손상현황						결함 상태	손상 물량	비고
			폭	길이	너비	물량	단위	개소			
1	구	균열	0.2	3.0	-	3.00	m	1	b	3.00	
2	구	균열부 백태	0.2	1.2	-	1.20	m	1	b	1.20	
3	구	균열	0.1	11.0	-	11.00	m	1	b	11.00	
4	구	균열부 백태	0.2	1.0	-	1.00	m	1	b	1.00	
5	구	균열	0.1	1.0	-	1.00	m	1	b	1.00	
6	구	균열	0.2	15.0	-	15.00	m	1	b	15.00	
7	구	유간부 이물질퇴적	-	1.0	-	1.00	m	1	b	1.00	
8	구	교량 알람위치판 변형	-	-	-	1.00	EA	1	b	1.00	
9	구	실런트 열화	-	1.2	-	1.20	m	1	b	1.20	
10	구	라벨링	-	0.3	100.0	30.00	m²	1	b	30.00	
11	구	라벨링	-	0.3	40.0	12.00	m²	1	b	12.00	
12	구	균열부 백태	0.2	0.7	-	0.70	m	1	b	0.70	
13	구	균열부 백태	0.1	0.8	-	0.80	m	1	b	0.80	
14	구	균열부 백태	0.2	0.7	-	0.70	m	1	b	0.70	
15	구	차수판 앵커볼트 탈락	-	-	-	1.00	EA	3	b	3.00	
16											
17											
주) 손상의 길이 및 너비는 「 m 」 이며, 균열의 폭은 「 mm 」 임

KEY PLAN

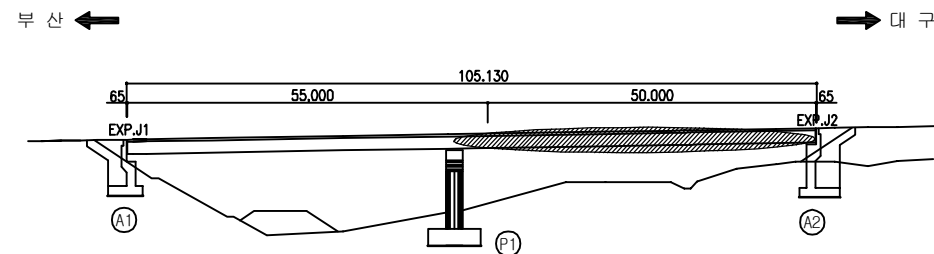

SECTION

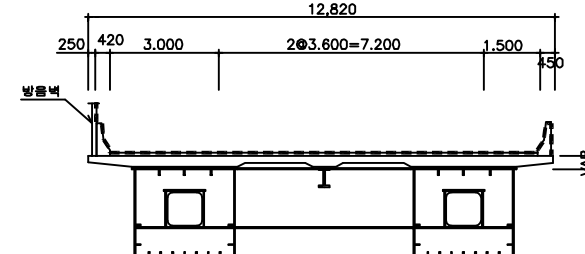


용역명	2016년 상반기 시설물 정기점검 용역
과업기간	2016. 04. 18 ~ 2016. 06. 30
발주처	신대구부산고속도로주식회사
용역사	(주)위드이앤오
도면번호	002

ID : 미전교(부산) - 바닥판하면 - S1

보 수 이 력			
	기 존 균 열		보 수(11. 상반기)
	신 규 균 열		보 수(11. 하반기)
	보수부위재균열		보 수(12. 상반기)
	보 수(기보수)		보 수(12. 하반기)
	보 수(08. 하반기)		보 수(13. 상반기)
	보 수(09. 상반기)		보 수(13. 하반기)
	보 수(09. 하반기)		보 수(14. 상반기)
	보 수(10. 상반기)		보 수(14. 하반기)
	보 수(10. 하반기)		보 수(15. 상반기)
			보 수(15. 하반기)

← 부 산

대 구 →

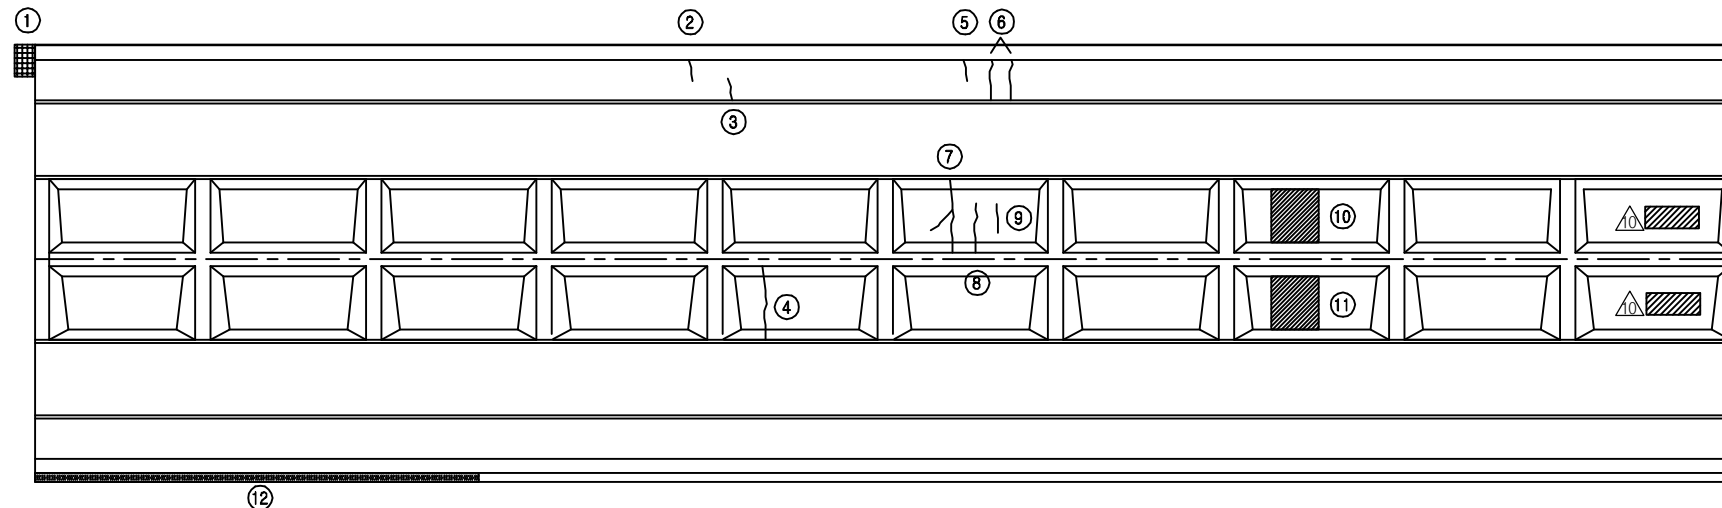


손 상 현 황 표


번호	신(N) 구(P)	손상내용	손상현황						결함 상대	손상 물량	비고
			폭	길이	너비	물량	단위	개소			
1	구	마감불량	-	0.1	0.2	0.02	m ²	1	b	0.02	
2	구	균열	0.1	0.6	-	0.60	m	1	b	0.60	
3	구	균열	0.1	0.4	-	0.40	m	1	b	0.40	
4	구	균열	0.1	2.2	-	2.20	m	1	b	2.20	
5	구	균열	0.1	0.6	-	0.60	m	1	b	0.60	
6	구	균열	0.1	0.8	-	0.80	m	2	b	1.60	
7	구	균열	0.1	2.7	-	2.70	m	1	b	2.70	
8	구	균열	0.1	1.4	-	1.40	m	1	b	1.40	
9	구	균열	0.1	0.9	-	0.90	m	1	b	0.90	
10	구	재료분리	-	2.2	2.0	4.40	m ²	1	b	4.40	
11	구	재료분리	-	2.2	2.0	4.40	m ²	1	b	4.40	
12	구	누수흔적/백태	-	12.0	0.3	3.60	m ²	1	b	3.60	
13											
14											
주) 손상의 길이 및 너비는 「 m 」이며, 균열의 폭은 「 mm 」임

KEY PLAN

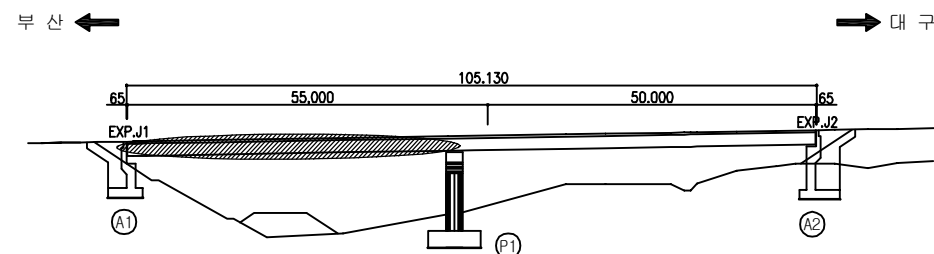

SECTION

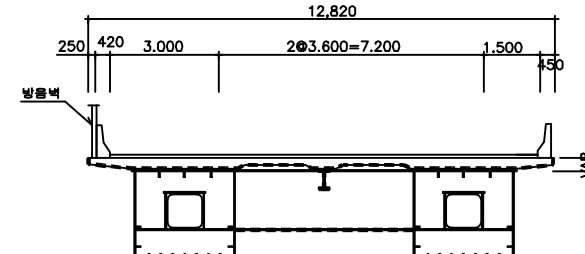


용역명	2016년 상반기 시설물 정기점검 용역
과업기간	2016. 04. 18 ~ 2016. 06. 30
발주처	신대구부산고속도로주식회사
용역사	(주)위드이앤오
도면번호	003

ID : 미전교(부산) - 바닥판하면 - S2

보 수 이 력			
	기 존 균 열		보 수(11. 상반기)
	신 규 균 열		보 수(11. 하반기)
	보수부위재균열		보 수(12. 상반기)
	보 수(기보수)		보 수(12. 하반기)
	보 수(08. 하반기)		보 수(13. 상반기)
	보 수(09. 상반기)		보 수(13. 하반기)
	보 수(09. 하반기)		보 수(14. 상반기)
	보 수(10. 상반기)		보 수(14. 하반기)
	보 수(10. 하반기)		보 수(15. 상반기)
			보 수(15. 하반기)

← 부 산

대 구 →

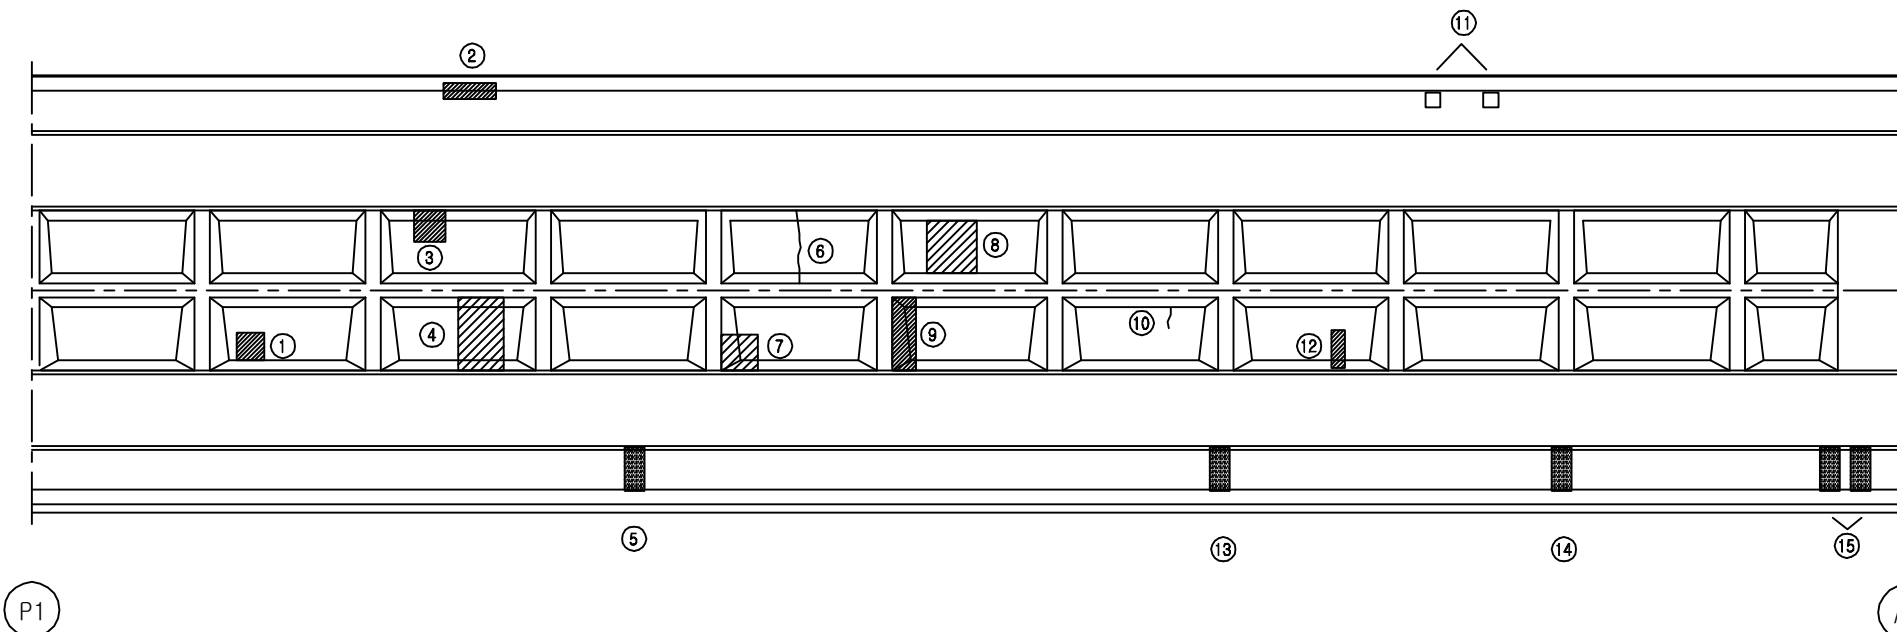

P1

A2

손 상 현 황 표


번호	신(N) 구(P)	손상내용	손상현황						결함 상태	손상 물량	비고
			폭	길이	너비	물량	단위	개소			
1	구	재료분리	-	0.5	0.5	0.25	m ²	1	b	0.25	
2	구	재료분리	-	1.1	0.4	0.44	m ²	1	b	0.44	
3	구	재료분리	-	0.6	0.6	0.36	m ²	1	b	0.36	
4	구	재료분리	-	2.2	2.0	4.40	m ²	1	b	4.40	
5	구	누수흔적/백태	-	0.8	0.5	0.40	m ²	1	b	0.40	
6	구	균열	0.1	2.2	-	2.20	m	1	b	2.20	
7	구	재료분리	-	1.0	0.8	0.80	m ²	1	b	0.80	
8	구	재료분리	-	2.2	2.0	4.40	m ²	1	b	4.40	
9	구	재료분리	-	2.0	0.6	1.20	m ²	1	b	1.20	
10	구	균열	0.1	1.2	-	1.2	m	1	b	1.20	
11	구	배수관 연결고리 탈락	-	-	-	1.00	EA	2	c	2.00	
12	구	재료분리	-	1.2	0.5	0.60	m ²	1	b	0.60	
13	구	누수흔적/백태	-	0.8	0.4	0.32	m ²	1	b	0.32	
14	구	누수흔적/백태	-	0.8	0.5	0.40	m ²	1	b	0.40	
15	구	누수흔적/백태	-	0.8	0.3	0.24	m ²	2	b	0.48	
16											
17											
주) 손상의 길이 및 너비는 「 m 」 이며, 균열의 폭은 「 mm 」 임


KEY PLAN

부 산 ←

→ 대 구

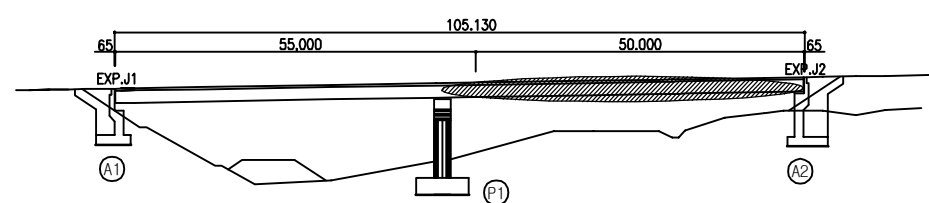

SECTION

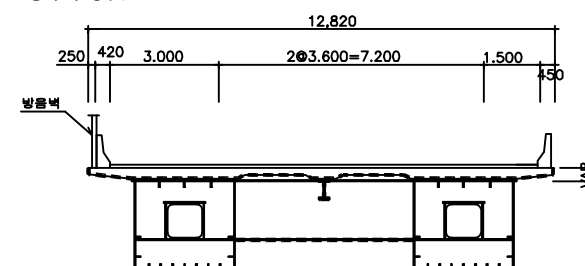

용역명	2016년 상반기 시설물 정기점검 용역
과업기간	2016. 04. 18 ~ 2016. 06. 30
발주처	신대구부산고속도로주식회사
용역사	(주)위드이앤오
도면번호	004

ID : 미전교(부산) - 거더외부 - S1 G1

- * ☆ 표시는 도장손상임.
- * 표기되지 않은 부위는 0.1X0.1임.

보 수 이 력			
	기 존 규 격		보 수(11. 상반기)
	신 규 규 격		보 수(11. 하반기)
	보수부위재규격		보 수(12. 상반기)
	보 수(기보수)		보 수(12. 하반기)
	보 수(08. 하반기)		보 수(13. 상반기)
	보 수(09. 상반기)		보 수(13. 하반기)
	보 수(09. 하반기)		보 수(14. 상반기)
	보 수(10. 상반기)		보 수(14. 하반기)
	보 수(10. 하반기)		보 수(15. 상반기)
			보 수(15. 하반기)


손 상 현 황 표

번호	신(N) 구(P)	손상내용	손상현황						결함 상태	손상 물량	비고
			폭	길이	너비	물량	단위	개소			
1	구	도장박리(보수불량)	-	-	-	1.00	EA	1	c	1.00	
2											
3											
주) 손상의 길이 및 너비는 「 m 」이며, 균열의 폭은 「 mm 」임

← 부 산


대 구 →

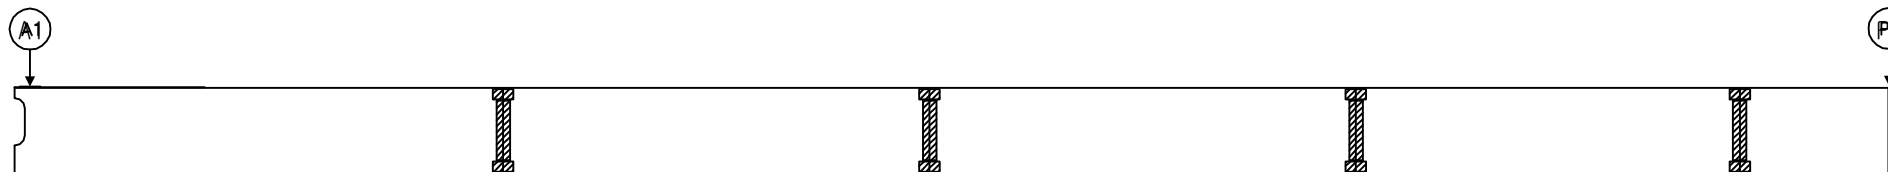

좌 측 면

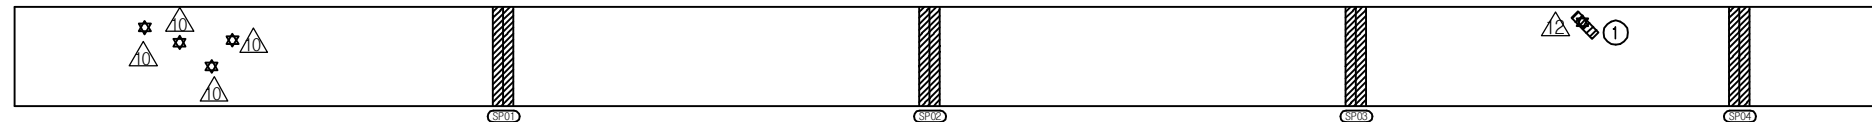

하 면

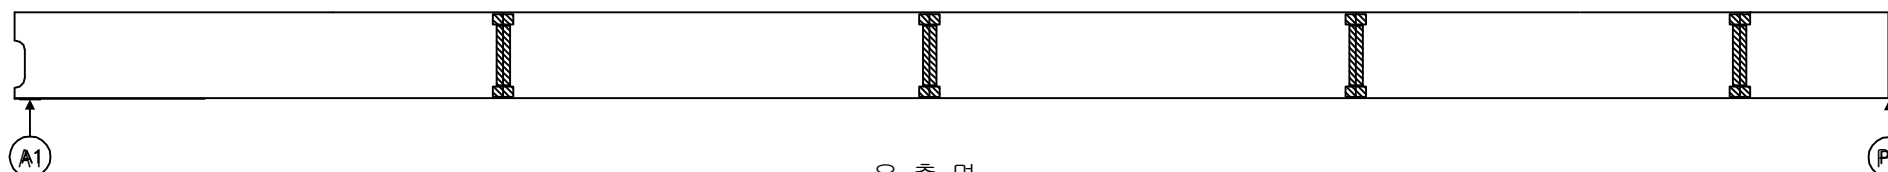


우 측 면


KEY PLAN

부 산 ←

→ 대 구

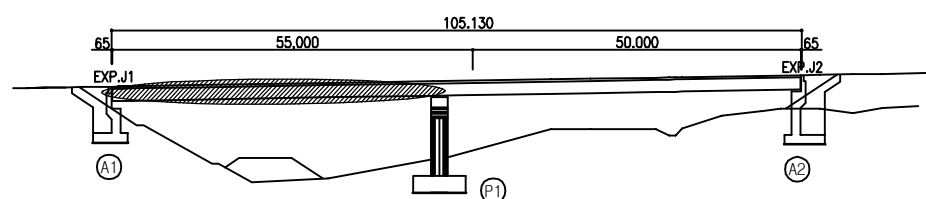

SECTION

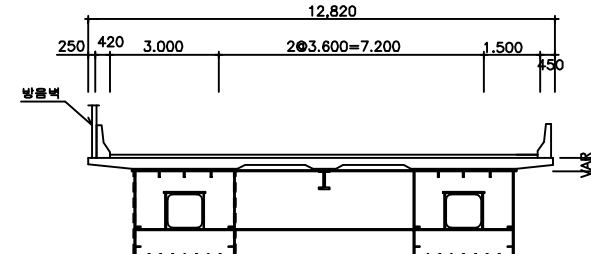

용역명	2016년 상반기 시설물 정기점검 용역
과업기간	2016. 04. 18 ~ 2016. 06. 30
발주처	신대구부산고속도로주식회사
용역사	(주)위드이앤오
도면번호	005


ID : 미전교(부산) - 거더외부 - S2 G1

- * ☆ 표시는 도장손상임.
- * 표기되지 않은 부위는 0.1X0.1임.


보 수 이 력			
	기 존 규 격		보 수(11. 상반기)
	신 규 규 격		보 수(11. 하반기)
	보 수부위재규격		보 수(12. 상반기)
	보 수(기보수)		보 수(12. 하반기)
	보 수(08. 하반기)		보 수(13. 상반기)
	보 수(09. 상반기)		보 수(13. 하반기)
	보 수(09. 하반기)		보 수(14. 상반기)
	보 수(10. 상반기)		보 수(14. 하반기)
	보 수(10. 하반기)		보 수(15. 상반기)
			보 수(15. 하반기)

← 부 산


대 구 →

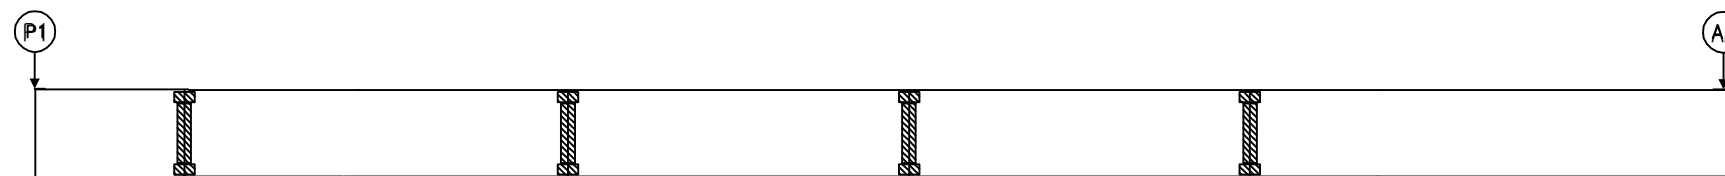

좌 측 면

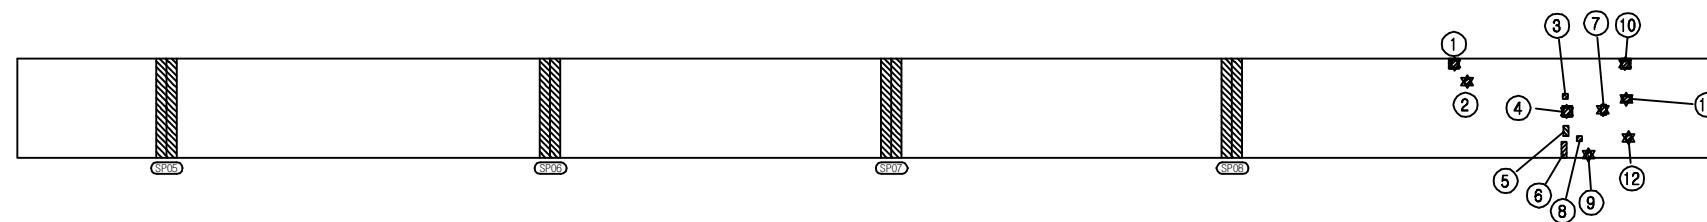

하 면

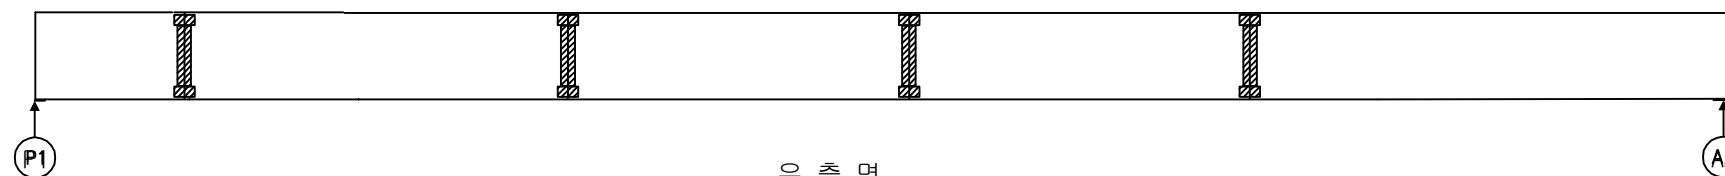


우 측 면

손 상 현 황 표


번호	신(N) 구(P)	손상내용	손상현황						결함 상태	손상 물량	비고
			폭	길이	너비	물량	단위	개소			
1	구	도장균형	-	0.2	0.2	0.04	m ²	1	b	0.04	
2	구	도장균형	-	0.1	0.1	0.01	m ²	1	b	0.01	
3	구	도장균형	-	0.1	0.1	0.01	m ²	1	b	0.01	
4	구	도장균형	-	0.2	0.2	0.04	m ²	1	b	0.04	
5	구	도장균형	-	0.1	0.2	0.02	m ²	1	b	0.02	
6	구	도장균형	-	0.3	0.1	0.03	m ²	1	b	0.03	
7	구	도장균형	-	0.1	0.2	0.02	m ²	1	b	0.02	
8	구	도장균형	-	0.1	0.1	0.01	m ²	1	b	0.01	
9	구	도장균형	-	0.1	0.1	0.01	m ²	1	b	0.01	
10	구	도장균형	-	0.2	0.2	0.04	m ²	1	b	0.04	
11	구	도장균형	-	0.1	0.2	0.02	m ²	1	b	0.02	
12	구	도장균형	-	0.1	0.1	0.01	m ²	1	b	0.01	
13											
14											
주) 손상의 길이 및 너비는 「 m 」이며, 균열의 폭은 「 mm 」임

KEY PLAN

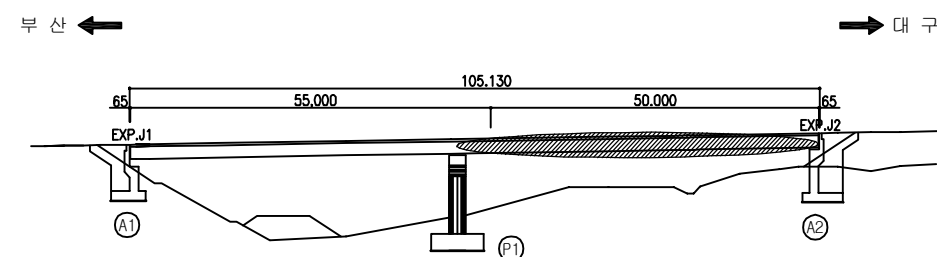

SECTION

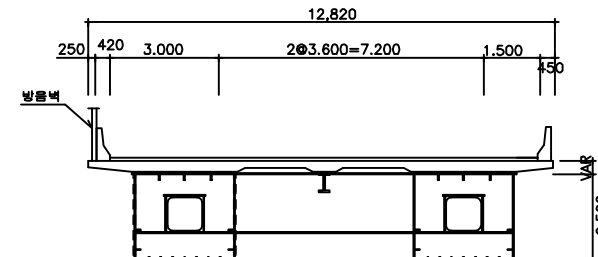

용역명	2016년 상반기 시설물 정기점검 용역
과업기간	2016. 04. 18 ~ 2016. 06. 30
발주처	신대구부산고속도로주식회사
용역사	(주)위드이앤오
도면번호	006

ID : 미전교(부산) - 거더외부 - S1 G2

- * ☆ 표시는 도장손상임.
- * 표기되지 않은 부위는 0.1X0.1임.

보 수 이 력			
	기 존 규 격		보 수(11. 상반기)
	신 규 규 격		보 수(11. 하반기)
	보수부위재규격		보 수(12. 상반기)
	보 수(기보수)		보 수(12. 하반기)
	보 수(08. 하반기)		보 수(13. 상반기)
	보 수(09. 상반기)		보 수(13. 하반기)
	보 수(09. 하반기)		보 수(14. 상반기)
	보 수(10. 상반기)		보 수(14. 하반기)
	보 수(10. 하반기)		보 수(15. 상반기)
			보 수(15. 하반기)


손 상 현 황 표

번호	신(N) 구(P)	손상내용	손상현황						결함 상대	손상 물량	비고
			폭	길이	너비	물량	단위	개소			
1											
2											
주) 손상의 길이 및 너비는 「 m 」이며, 균열의 폭은 「 mm 」임

← 부 산


대 구 →

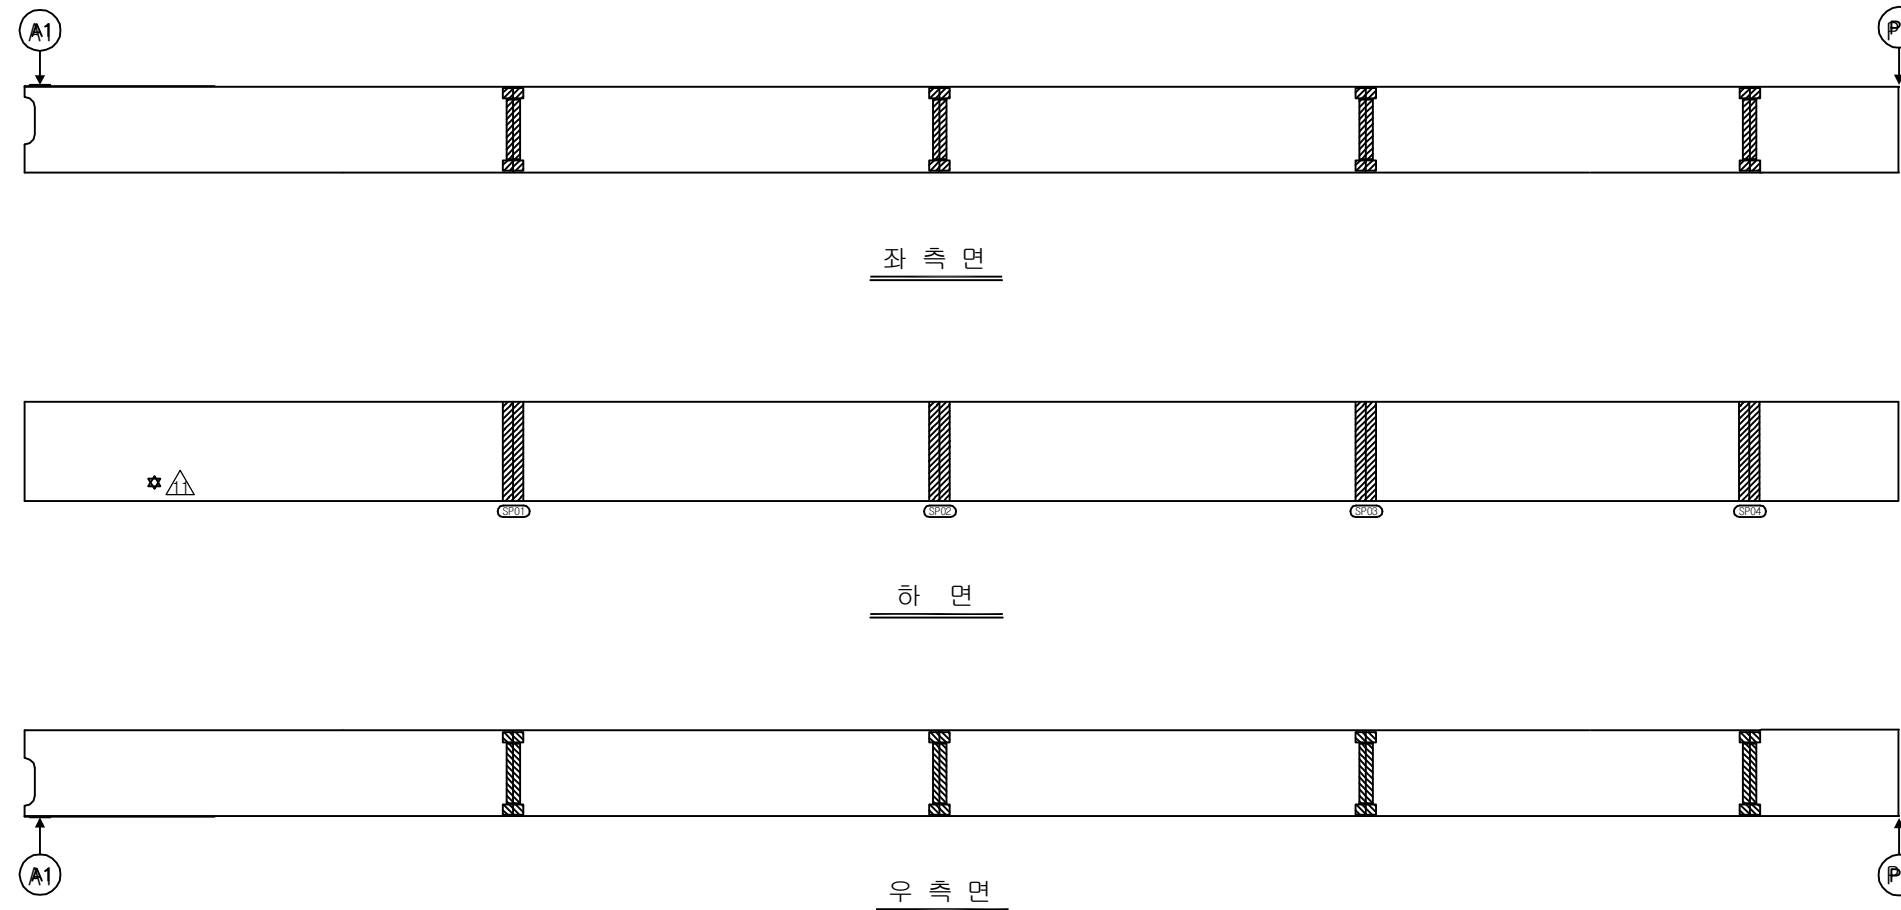

KEY PLAN

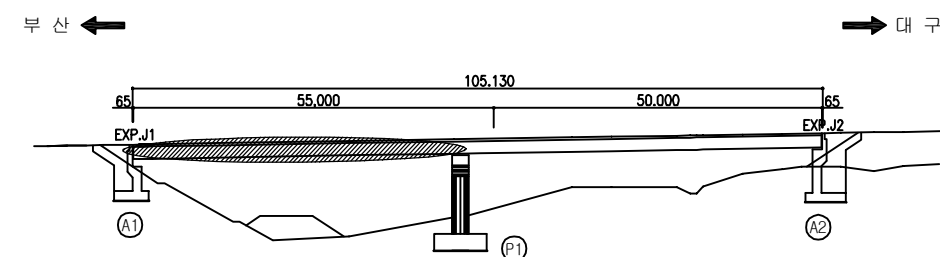

SECTION

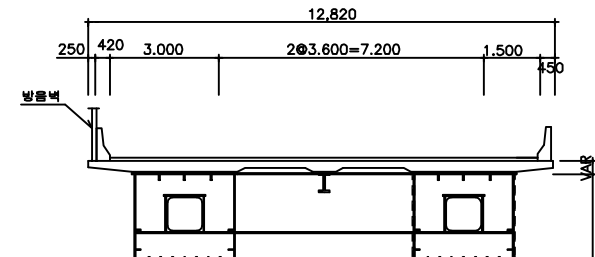

용역명	2016년 상반기 시설물 정기점검 용역
과업기간	2016. 04. 18 ~ 2016. 06. 30
발주처	신대구부산고속도로주식회사
용역사	(주)위드이앤오
도면번호	007

ID : 미전교(부산) - 거더외부 - S2 G2

- * ☆ 표시는 도장손상임.
- * 표기되지 않은 부위는 0.1X0.1임.

보 수 이 력			
	기 존 규 격		보 수(11. 상반기)
	신 규 규 격		보 수(11. 하반기)
	보수부위재규격		보 수(12. 상반기)
	보 수(기보수)		보 수(12. 하반기)
	보 수(08. 하반기)		보 수(13. 상반기)
	보 수(09. 상반기)		보 수(13. 하반기)
	보 수(09. 하반기)		보 수(14. 상반기)
	보 수(10. 상반기)		보 수(14. 하반기)
	보 수(10. 하반기)		보 수(15. 상반기)
			보 수(15. 하반기)


손 상 현 황 표

번호	신(N) 구(P)	손상내용	손상현황						결함 상대 수량	손상 수량	비고
			폭	길이	너비	수량	단위	개소			
1	구	도장균형	-	0.2	0.3	0.06	m ²	1	b	0.06	
2											
3											
주) 손상의 길이 및 너비는 「 m 」이며, 균열의 폭은 「 mm 」임

← 부 산


대 구 →

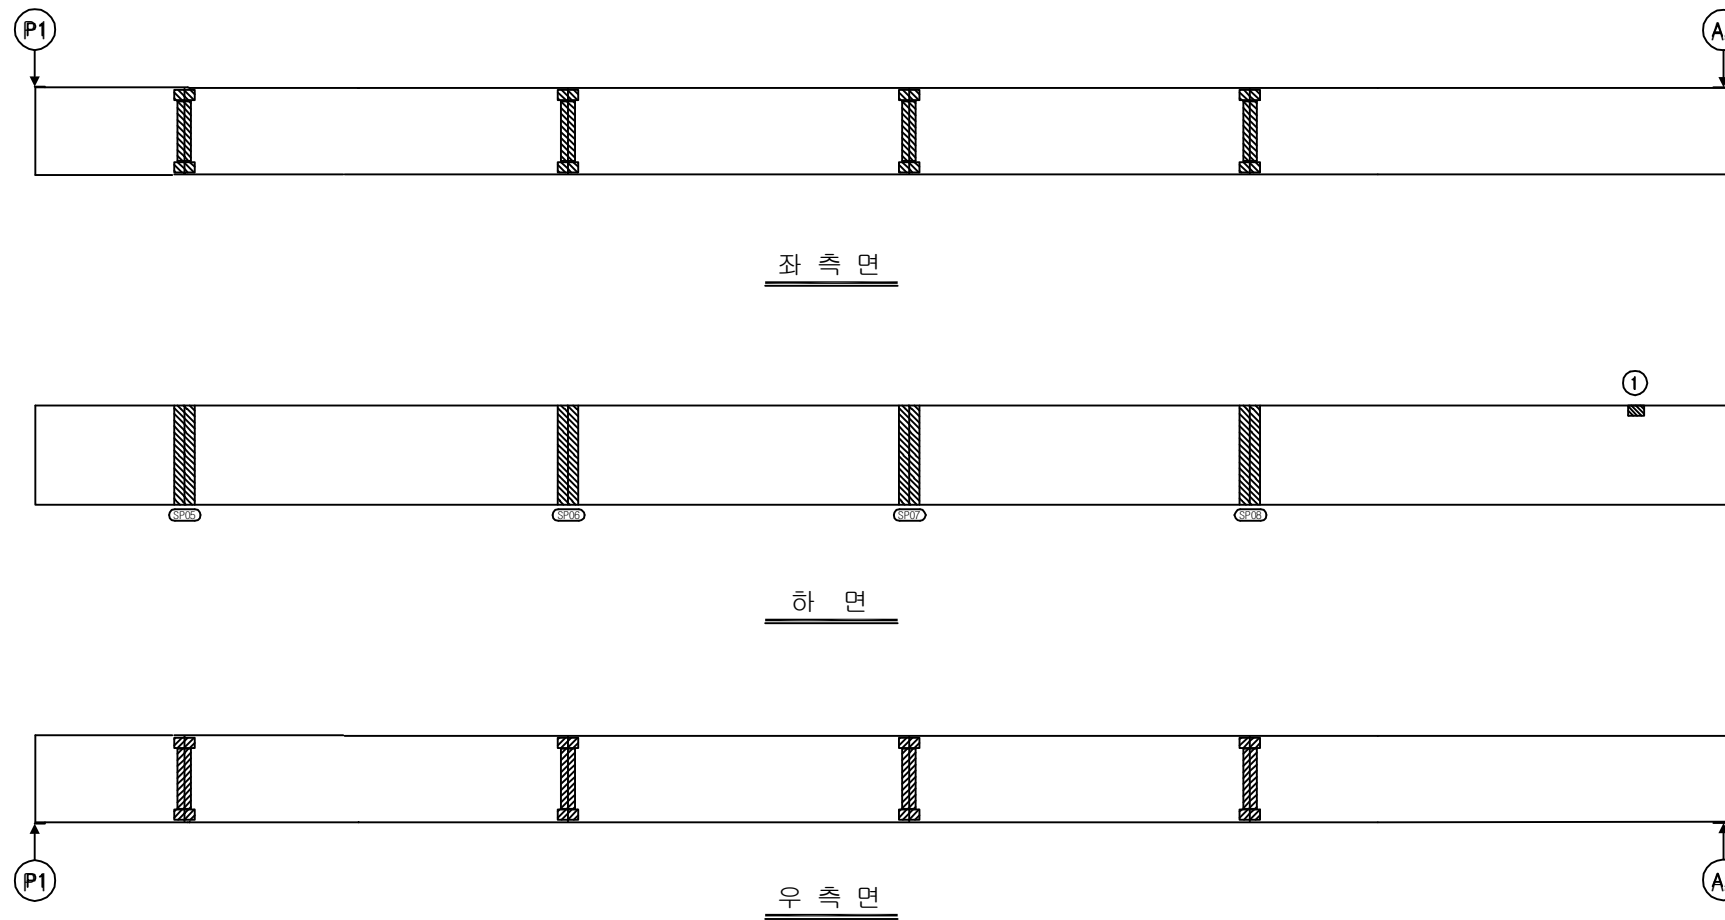

KEY PLAN

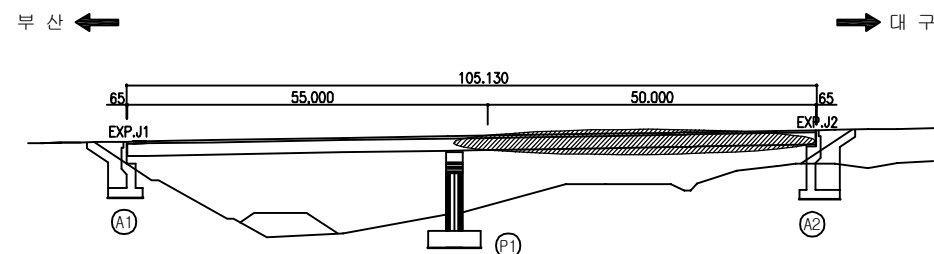

SECTION

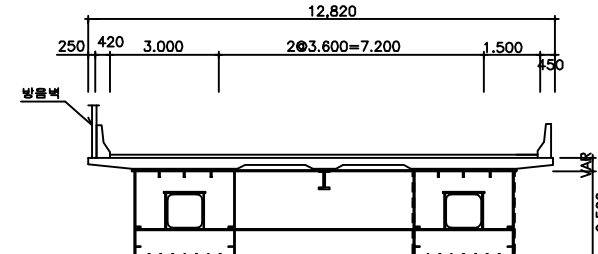

용역명	2016년 상반기 시설물 정기점검 용역
과업기간	2016. 04. 18 ~ 2016. 06. 30
발주처	신대구부산고속도로주식회사
용역사	(주)위드이앤오
도면번호	008

ID : 미전교(부산) - 거더내부 - S1 G1

보 수 이 력			
	기 존 규 격		보 수(11. 상반기)
	신 규 규 격		보 수(11. 하반기)
	보 수부위재규격		보 수(12. 상반기)
	보 수(기보수)		보 수(12. 하반기)
	보 수(08. 하반기)		보 수(13. 상반기)
	보 수(09. 상반기)		보 수(13. 하반기)
	보 수(09. 하반기)		보 수(14. 상반기)
	보 수(10. 상반기)		보 수(14. 하반기)
	보 수(10. 하반기)		보 수(15. 상반기)
			보 수(15. 하반기)


손 상 현 황 표

번호	신(N) 구(P)	손상내용	손상현황					결함 상대	손상 물량	비고
			폭	길이	너비	물량	단위	개소		
1	구	이물질퇴적	-	0.2	0.2	0.04	m ²	1	b	0.04
2										
3										
주) 손상의 길이 및 너비는 「 m 」 이며, 균열의 폭은 「 mm 」 임

← 부 산


대 구 →

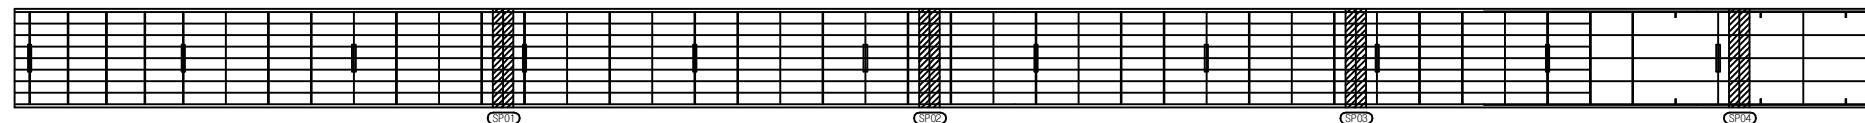

상 면

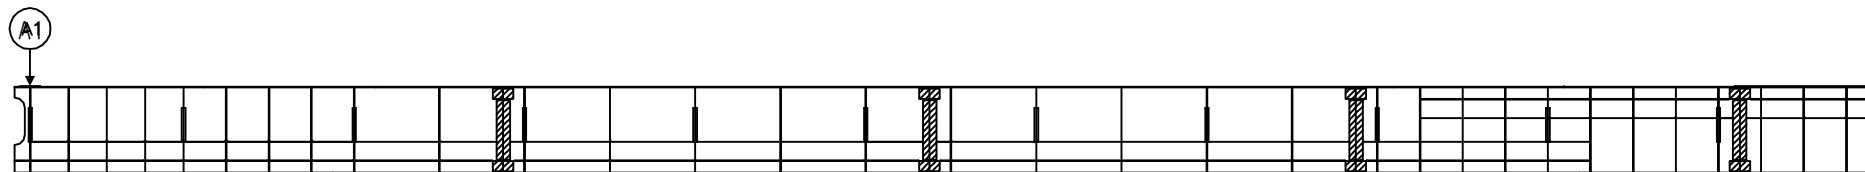

좌 측 면

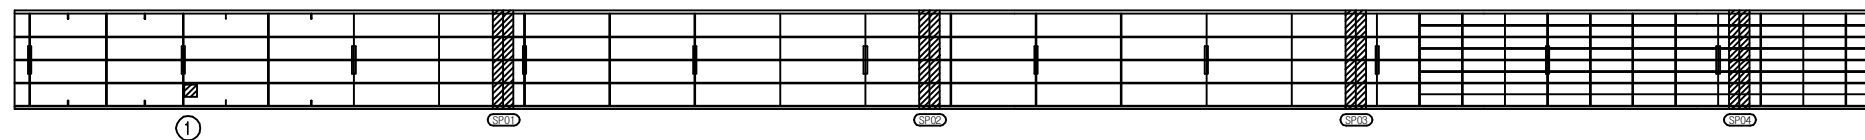

하 면




우 측 면


KEY PLAN

부 산 ←

→ 대 구

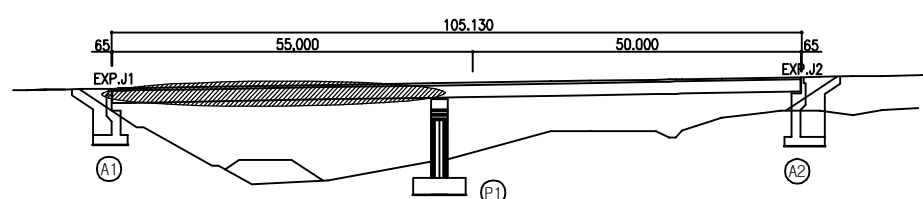

SECTION

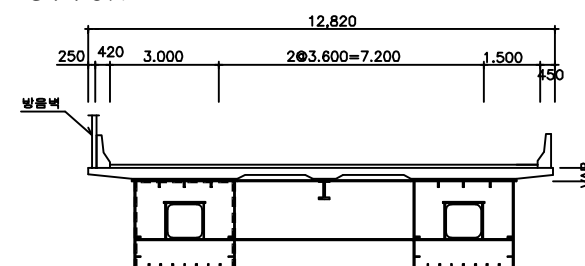

용역명	2016년 상반기 시설물 정기점검 용역
과업기간	2016. 04. 18 ~ 2016. 06. 30
발주처	신대구부산고속도로주식회사
용역사	(주)위드이앤오
도면번호	009

ID : 미전교(부산) - 거더내부 - S2 G1


보 수 이 력			
	기 존 규 격		보 수(11. 상반기)
	신 규 규 격		보 수(11. 하반기)
	보 수부위재규격		보 수(12. 상반기)
	보 수(기보수)		보 수(12. 하반기)
	보 수(08. 하반기)		보 수(13. 상반기)
	보 수(09. 상반기)		보 수(13. 하반기)
	보 수(09. 하반기)		보 수(14. 상반기)
	보 수(10. 상반기)		보 수(14. 하반기)
	보 수(10. 하반기)		보 수(15. 상반기)
			보 수(15. 하반기)

← 부 산


대 구 →



상 면

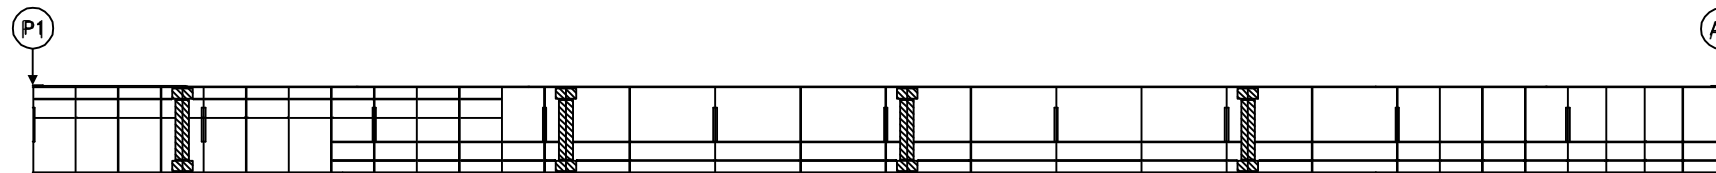

좌 측 면

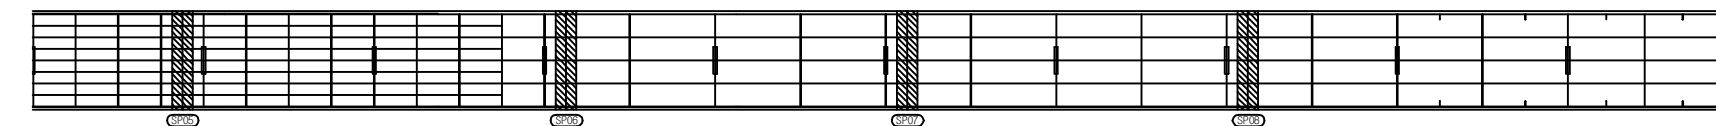

하 면



우 측 면

손 상 현 황 표


번호	신(N) 구(P)	손상내용	손상현황						결함 상태	손상 물량	비고
			폭	길이	너비	물량	단위	개소			
1											
2											
주) 손상의 길이 및 너비는 「 m 」이며, 균열의 폭은 「 mm 」임


KEY PLAN

부 산 ←

→ 대 구

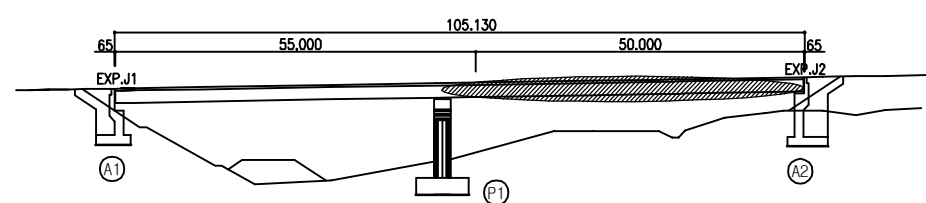

SECTION

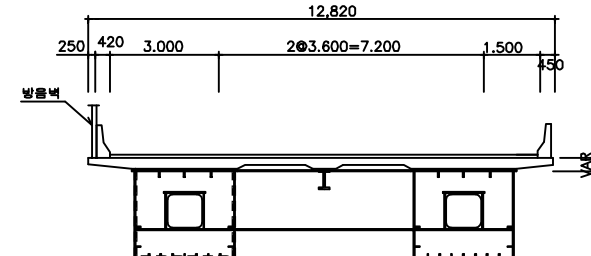


용역명	2016년 상반기 시설물 정기점검 용역
과업기간	2016. 04. 18 ~ 2016. 06. 30
발주처	신대구부산고속도로주식회사
용역사	(주)위드이앤오
도면번호	010

ID : 미전교(부산) - 거더내부 - S1 G2


보 수 이 력			
	기 존 규 격		보 수(11. 상반기)
	신 규 규 격		보 수(11. 하반기)
	보 수부위재규격		보 수(12. 상반기)
	보 수(기보수)		보 수(12. 하반기)
	보 수(08. 하반기)		보 수(13. 상반기)
	보 수(09. 상반기)		보 수(13. 하반기)
	보 수(09. 하반기)		보 수(14. 상반기)
	보 수(10. 상반기)		보 수(14. 하반기)
	보 수(10. 하반기)		보 수(15. 상반기)
			보 수(15. 하반기)

← 부 산


대 구 →

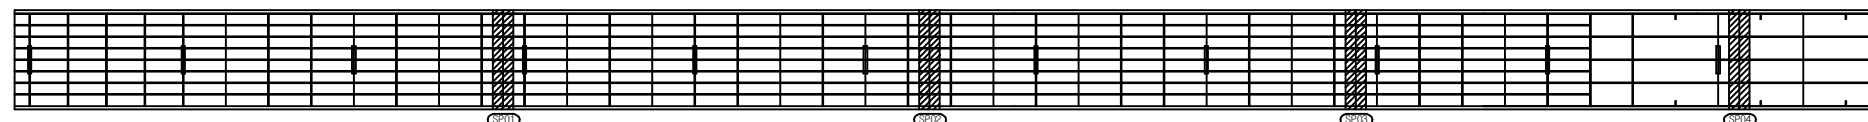

상 면

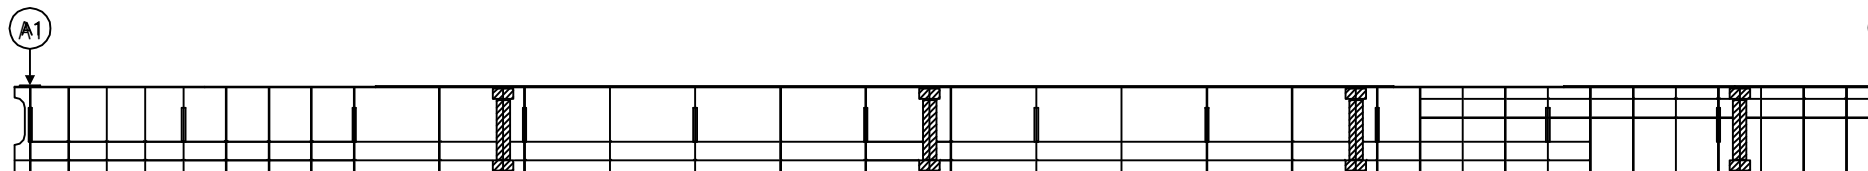

좌 측 면

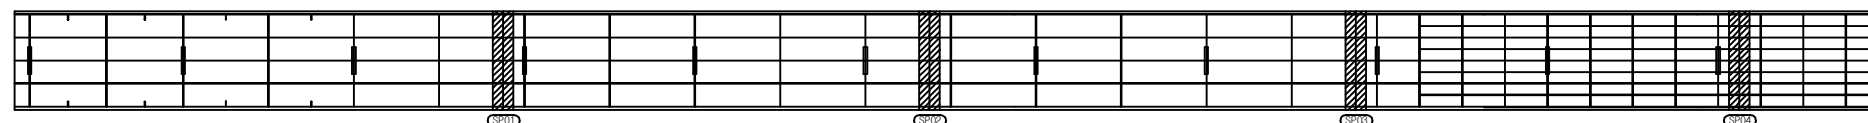


하 면




우 측 면

KEY PLAN

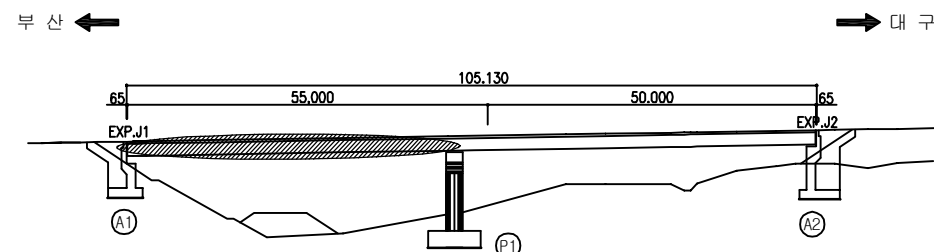

SECTION

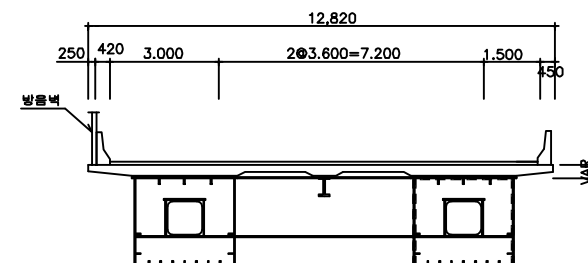

손 상 현 황 표

번호	신(N) 구(P)	손상내용	손상현황						결함 상태	손상 물량	비고
			폭	길이	너비	물량	단위	개소			
1											
2											
주) 손상의 길이 및 너비는 「 m 」이며, 균열의 폭은 「 mm 」임


용역명	2016년 상반기 시설물 정기점검 용역
과업기간	2016. 04. 18 ~ 2016. 06. 30
발주처	신대구부산고속도로주식회사
용역사	(주)위드이앤오
도면번호	011

ID : 미전교(부산) - 거더내부 - S2 G2


보 수 이 력			
	기 존 규 격		신 규 규 격
	보 수부위재규격		보 수(기보수)
	보 수(기보수)		보 수(08. 하반기)
	보 수(08. 하반기)		보 수(09. 상반기)
	보 수(09. 상반기)		보 수(09. 하반기)
	보 수(09. 하반기)		보 수(10. 상반기)
	보 수(10. 상반기)		보 수(10. 하반기)
	보 수(10. 하반기)		보 수(11. 상반기)
	보 수(11. 상반기)		보 수(11. 하반기)
	보 수(11. 하반기)		보 수(12. 상반기)
	보 수(12. 상반기)		보 수(12. 하반기)
	보 수(12. 하반기)		보 수(13. 상반기)
	보 수(13. 상반기)		보 수(13. 하반기)
	보 수(13. 하반기)		보 수(14. 상반기)
	보 수(14. 상반기)		보 수(14. 하반기)
	보 수(14. 하반기)		보 수(15. 상반기)
	보 수(15. 상반기)		보 수(15. 하반기)

← 부 산

대 구 →

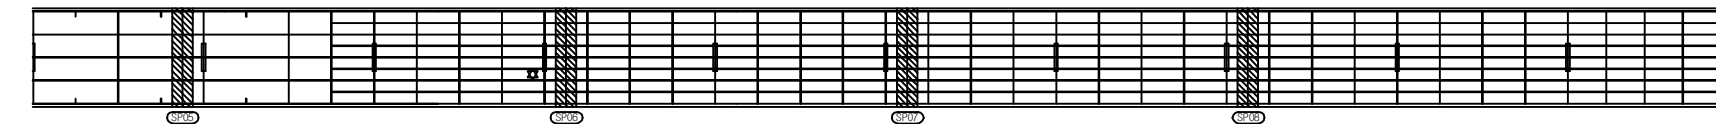

상 면

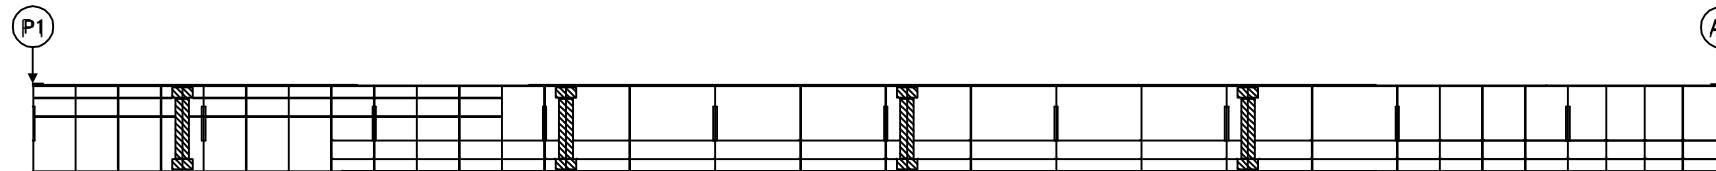

좌 측 면



하 면



우 측 면

손 상 현 황 표


번호	신(N) 구(P)	손상내용	손상현황						결함 상태	손상 물량	비고
			폭	길이	너비	물량	단위	개소			
1											
2											
주) 손상의 길이 및 너비는 「 m 」이며, 균열의 폭은 「 mm 」임


KEY PLAN

부 산 ←

→ 대 구

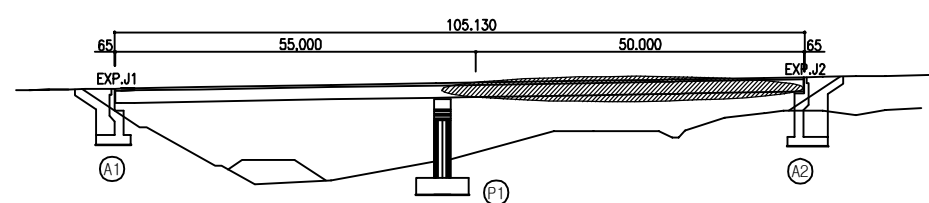

SECTION

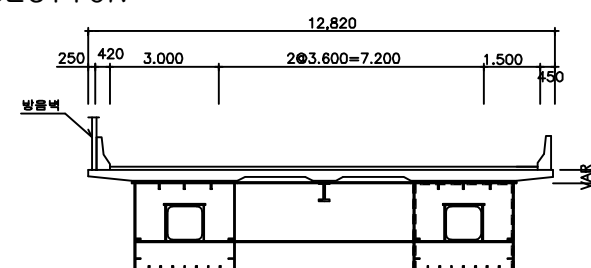

용역명	2016년 상반기 시설물 정기점검 용역
과업기간	2016. 04. 18 ~ 2016. 06. 30
발주처	신대구부산고속도로주식회사
용역사	(주)위드이앤오
도면번호	012




ID : 미전교(부산) - 교대 - A1

보 수 이 력			
	기 존 규 격		보 수 (11. 상반기)
	신 규 규 격		보 수 (11. 하반기)
	보수부위재규격		보 수 (12. 상반기)
			보 수 (12. 하반기)
	보 수 (08. 상반기)		보 수 (13. 상반기)
	보 수 (09. 상반기)		보 수 (13. 하반기)
	보 수 (09. 하반기)		보 수 (14. 상반기)
	보 수 (10. 상반기)		보 수 (14. 하반기)
	보 수 (10. 하반기)		보 수 (15. 상반기)
			보 수 (15. 하반기)

손 상 현 황 표

번호	신(N) 구(P)	손상내용	손상현황						결함 상대	손상 물량	비고
			폭	길이	너비	물량	단위	개소			
1	구	체수(흔적)	-	1.0	1.0	1.00	m	1	b	1.00	
2	구	받침 Plate 녹발생	-	-	-	1.00	EA	1	b	1.00	
3	구	신축이음 간격재 미제거	-	12.5	-	12.50	m	1	b	12.50	
4											
5											
주) 손상의 길이 및 너비는 「 m 」 이며, 균열의 폭은 「 mm 」 임

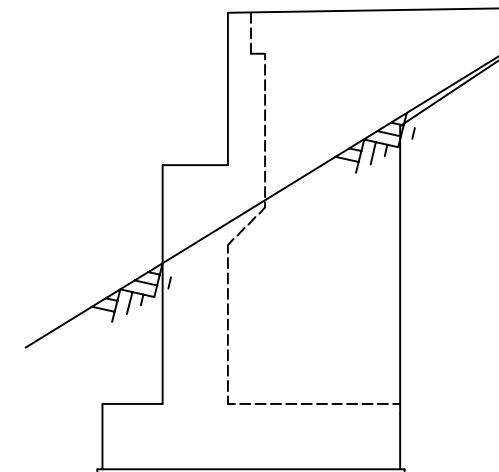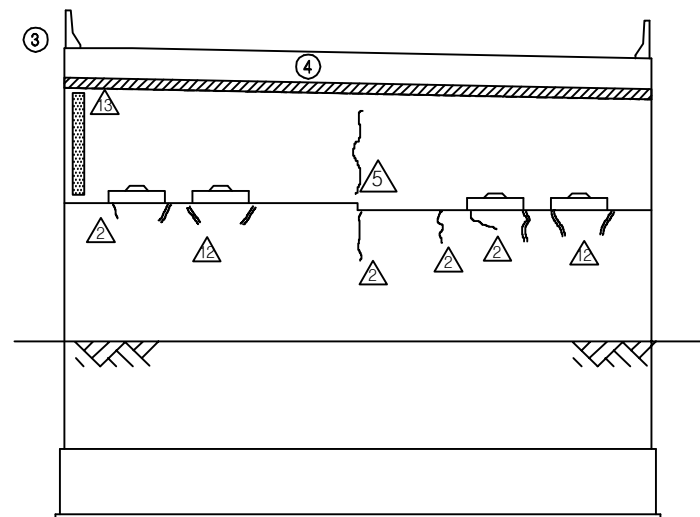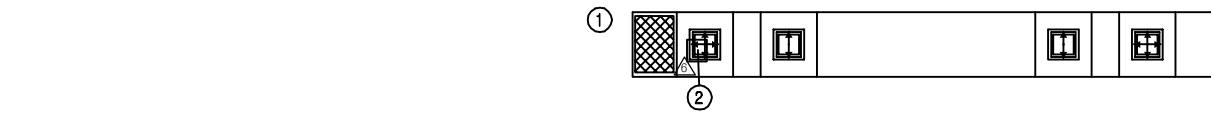


날개벽(좌측)


정 면 도

날개벽(우측)

KEY PLAN

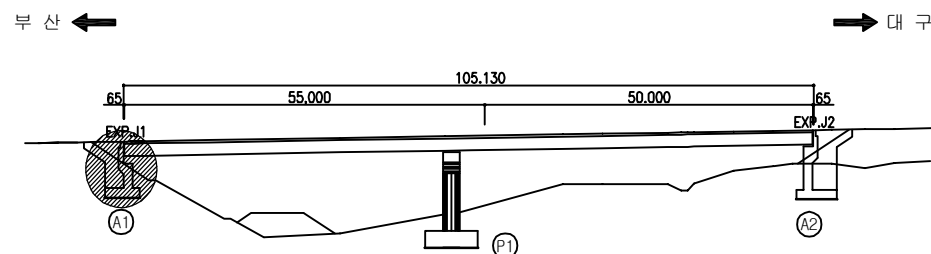

SECTION

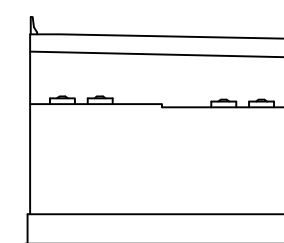

용역명	2016년 상반기 시설물 정기점검 용역
과업기간	2016. 04. 18 ~ 2016. 06. 30
발주처	신대구부산고속도로주식회사
용역사	(주)위드이앤오
도면번호	013



ID : 미전교(부산) - 교대 - A2

보 수 이 력			
	기 존 규 격		보 수 (11. 상반기)
	신 규 규 격		보 수 (11. 하반기)
	보 수부위재규격		보 수 (12. 상반기)
	보 수(기보수)		보 수 (12. 하반기)
	보 수(08. 상반기)		보 수 (13. 상반기)
	보 수(09. 상반기)		보 수 (13. 하반기)
	보 수(09. 하반기)		보 수 (14. 상반기)
	보 수(10. 상반기)		보 수 (14. 하반기)
	보 수(10. 하반기)		보 수 (15. 상반기)
			보 수 (15. 하반기)


손 상 현 황 표

번호	신(N) 구(P)	손상내용	손상현황						결함 상대	손상 물량	비고
			폭	길이	너비	물량	단위	개소			
1	구	받침 Plate 녹발생	-	0.1	0.3	0.03	m ²	1	b	0.03	
2	구	신축이음 간격재 미제거	-	12.0	-	12.00	m	1	b	12.00	
3											
4											
주) 손상의 길이 및 너비는 「 m 」이며, 균열의 폭은 「 mm 」임

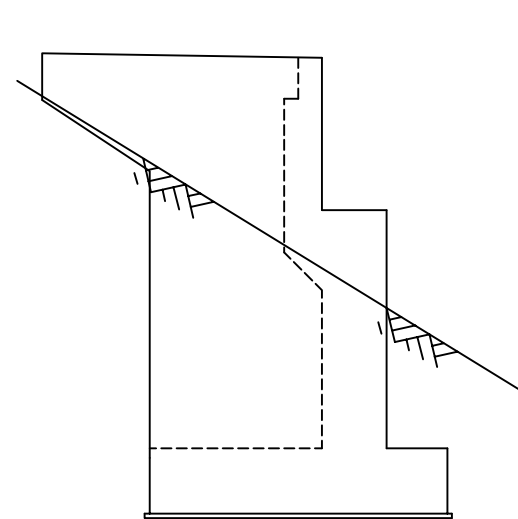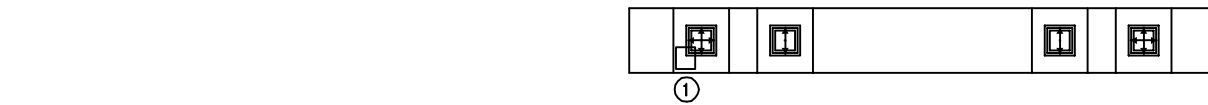

날개벽(좌측)

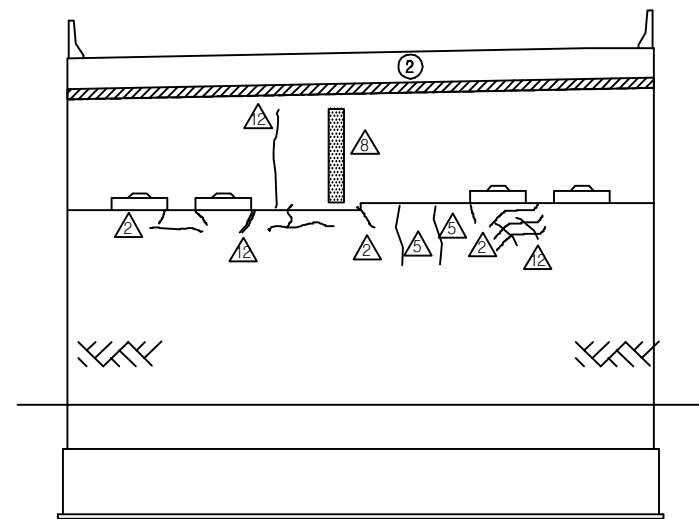


정 면 도

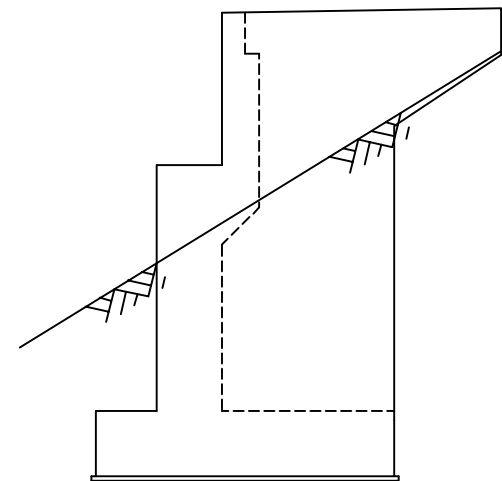


날개벽(우측)

KEY PLAN


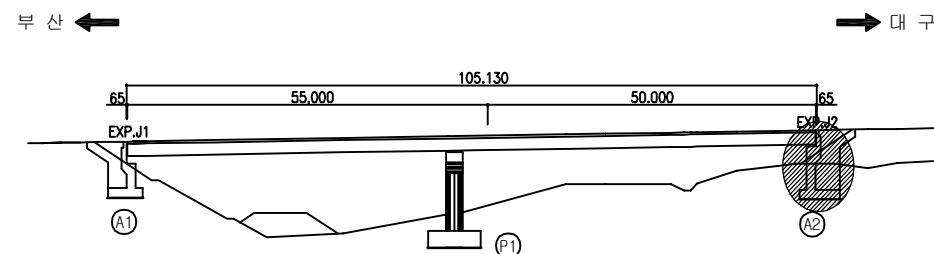


SECTION

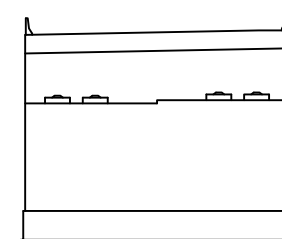


용역명	2016년 상반기 시설물 정기점검 용역
과업기간	2016. 04. 18 ~ 2016. 06. 30
발주처	신대구부산고속도로주식회사
용역사	(주)위드이앤오
도면번호	014


ID : 미전교(부산) - 교각 - P1

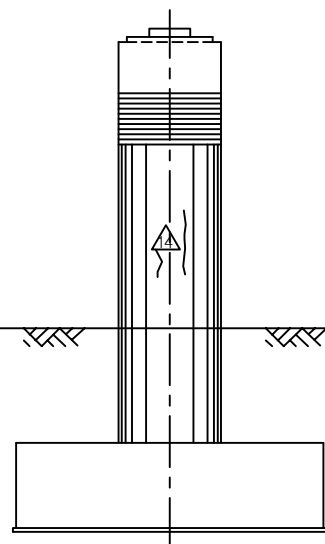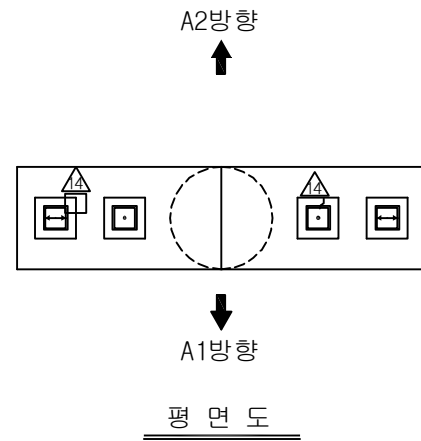


좌측면도

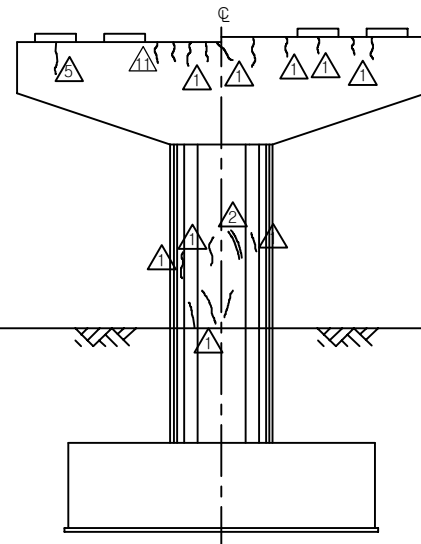

정 면 도

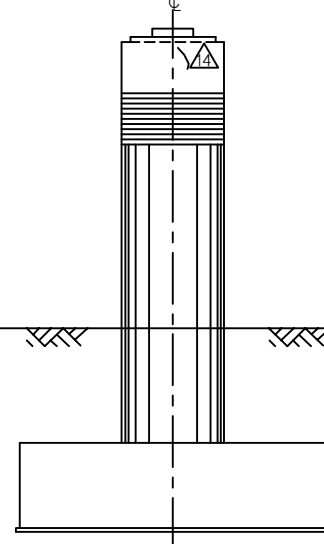

우측면도

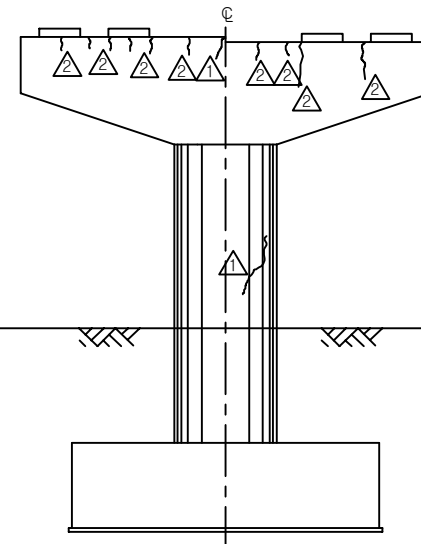

배 면 도

보 수 이 력			
	기 존 규 열		보 수(11. 상반기)
	신 규 규 열		보 수(11. 하반기)
	보수부위재규열		보 수(12. 상반기)
	보 수(기보수)		보 수(12. 하반기)
	보 수(08. 하반기)		보 수(13. 상반기)
	보 수(09. 상반기)		보 수(13. 하반기)
	보 수(09. 하반기)		보 수(14. 상반기)
	보 수(10. 상반기)		보 수(14. 하반기)
	보 수(10. 하반기)		보 수(15. 상반기)
			보 수(15. 하반기)


* 교각 기둥부 광고물 부착(제거)

손 상 현 황 표


번호	신(N) 구(P)	손상내용	손상현황						결함 상대	손상 물량	비고
			폭	길이	너비	물량	단위	개소			
1											
2											
주) 손상의 길이 및 너비는 「 m 」이며, 균열의 폭은 「 mm 」임

KEY PLAN

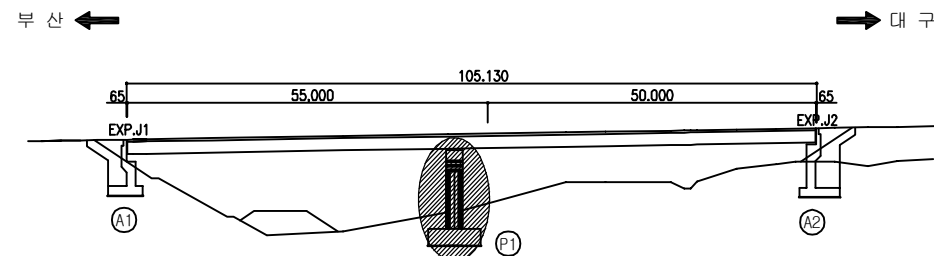

SECTION

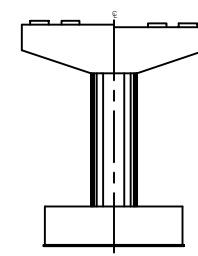

용역명	2016년 상반기 시설물 정기점검 용역
과업기간	2016. 04. 18 ~ 2016. 06. 30
발주처	신대구부산고속도로주식회사
용역사	(주)위드이앤오
도면번호	015