


2. 밀양강교

ID : 밀양강교(대구) - 교면포장 S1

보 수 이 력			
	기 존 균 열		보 수(11. 하반기)
	신 구 균 열		보 수(12. 상반기)
	보수부위재균열		보 수(12. 하반기)
	보 수(기보수)		보 수(13. 상반기)
	보 수(08. 하반기)		보 수(13. 하반기)
	보 수(09. 상반기)		보 수(14. 상반기)
	보 수(09. 하반기)		보 수(14. 하반기)
	보 수(10. 상반기)		보 수(15. 상반기)
	보 수(10. 하반기)		보 수(15. 하반기)
	보 수(11. 상반기)		보 수(16. 상반기)

← 부 산

대 구 →

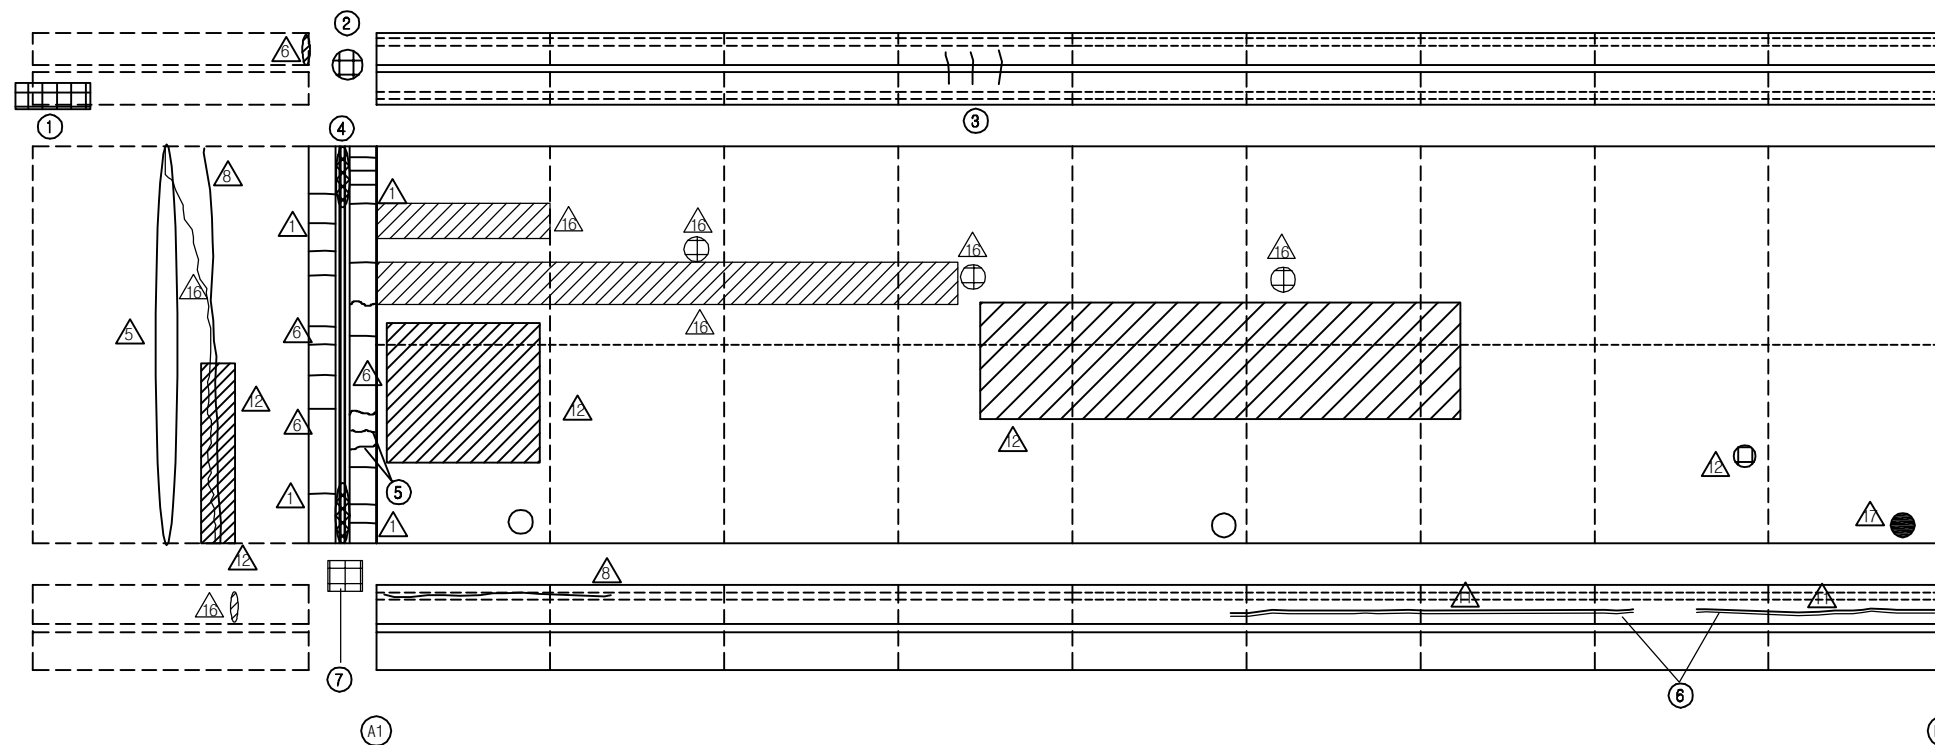


손 상 현 황 표


번호	신(N) 구(P)	손상내용	손상현황					결함 상대	손상 물량	비고
			폭	길이	너비	물량	단위	개소		
1	구	중분대 침하흔적	-	8.0	-	8.00	m	1	b	8.00
2	구	차수판 앵커볼트 탈락	-	-	-	1.00	EA	3	b	3.00
3	구	균열	0.2	3.0	-	3.00	m	1	b	3.00
4	구	유간부 이물질퇴적	-	1.0	-	1.00	m	1	b	1.00
5	구	후타재 균열	0.2	0.3	-	0.30	m	2	b	0.60
6	구	보수부 재균열	0.2	20.0	-	20.0	m	1	b	20.0
7	구	차수판 앵커볼트 탈락	-	-	-	1.00	EA	3	b	3.00
8										
9										
주) 손상의 길이 및 너비는 「 m 」이며, 균열의 폭은 「 mm 」임

KEY PLAN

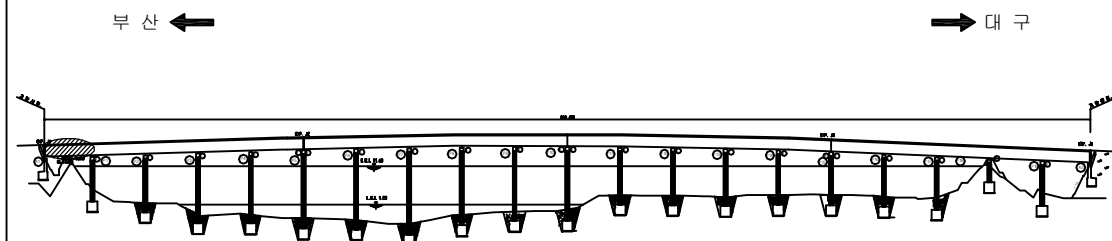

SECTION

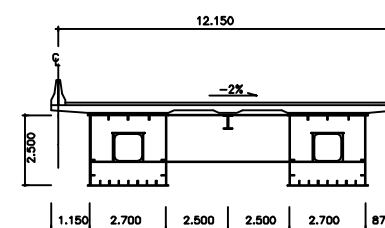


용역명	2016년 상반기 시설물 정기점검 용역
과업기간	2016. 04. 18 ~ 2016. 06. 30
발주처	신대구부산고속도로주식회사
용역사	(주)위드이앤오
도면번호	001

ID : 밀양강교(대구) - 교면포장 S2

← 부 산

대 구 →

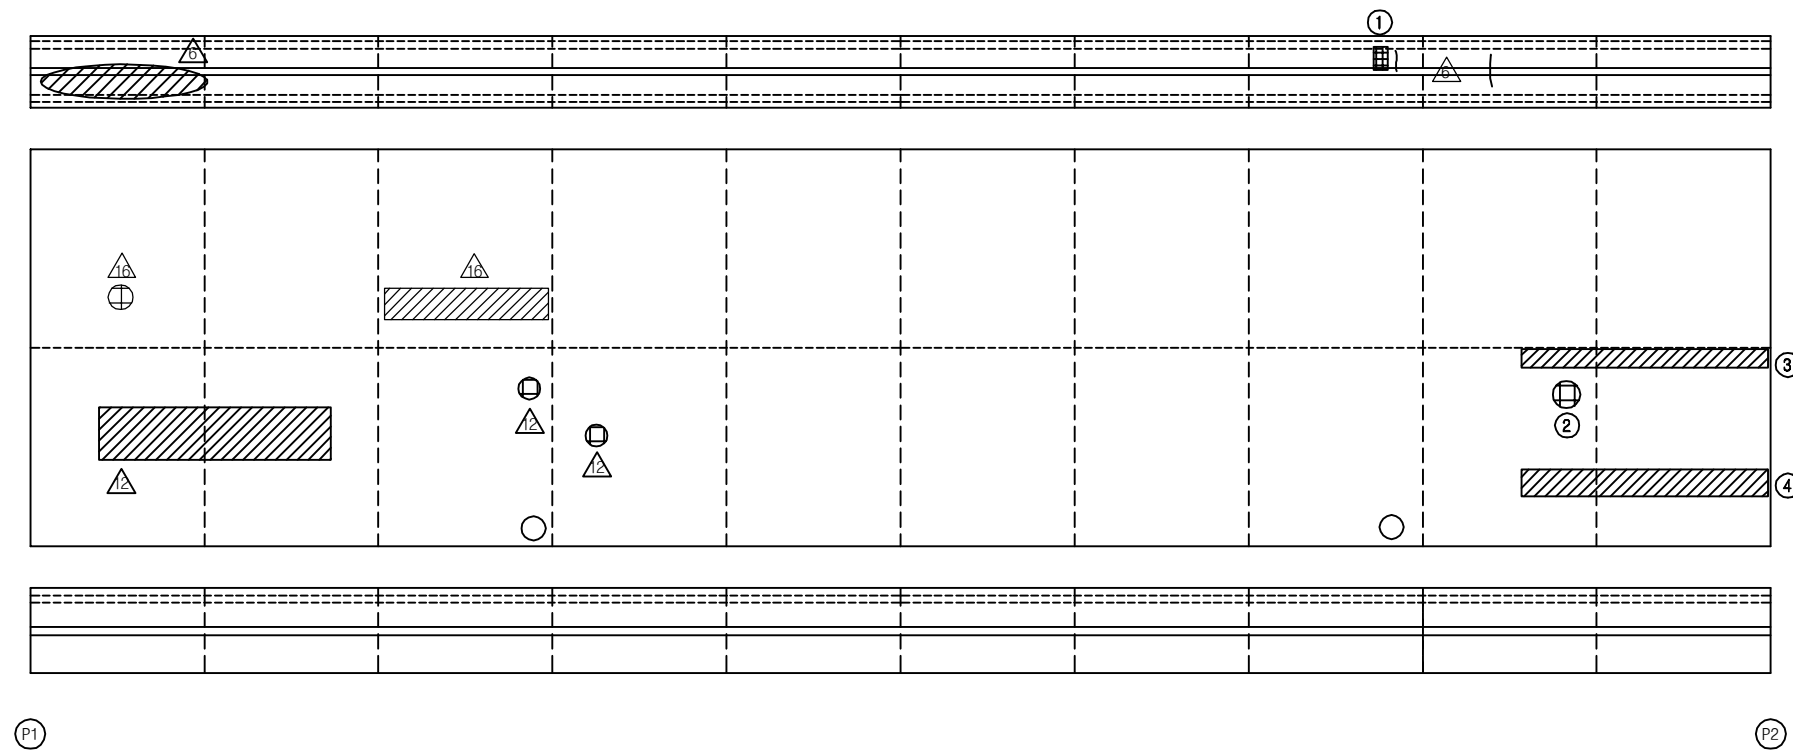

보 수 이 력			
	기 존 균 열		보 수(11. 하반기)
	신 규 균 열		보 수(12. 상반기)
	보수부위재균열		보 수(12. 하반기)
	보 수(기보수)		보 수(13. 상반기)
	보 수(08. 하반기)		보 수(13. 하반기)
	보 수(09. 상반기)		보 수(14. 상반기)
	보 수(09. 하반기)		보 수(14. 하반기)
	보 수(10. 상반기)		보 수(15. 상반기)
	보 수(10. 하반기)		보 수(15. 하반기)
	보 수(11. 상반기)		보 수(16. 상반기)

손 상 현 황 표


번호	신(N) 구(P)	손상내용	손상현황						결함 상대	손상 물량	비고
			폭	길이	너비	물량	단위	개소			
1	구	파손	-	0.1	0.3	0.03	m ²	1	b	0.03	
2	구	아스콘 패임	-	0.1	0.1	0.01	m ²	1	b	0.01	
3	구	라벨링	-	0.5	0.7	0.35	m ²	1	b	0.35	
4	구	라벨링	-	1.0	0.7	0.70	m ²	1	b	0.70	
5											
6											
주) 손상의 길이 및 너비는 「 m 」이며, 균열의 폭은 「 mm 」임


KEY PLAN

부 산 ←

→ 대 구

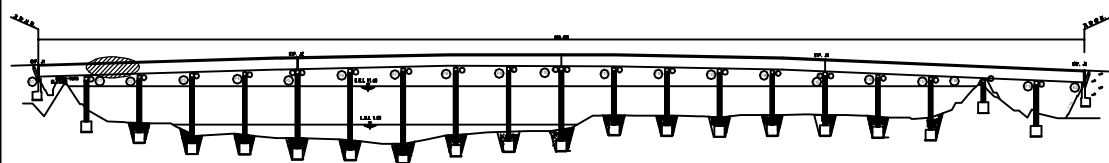

SECTION

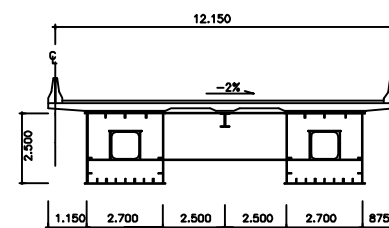

용역명 2016년 상반기 시설물 정기점검 용역

과업기간 2016. 04. 18 ~ 2016. 06. 30

발주처 신대구부산고속도로주식회사


용역사 (주)위드이앤오

도면번호 002

ID : 밀양강교(대구) - 교면포장 S3

← 부 산

대 구 →

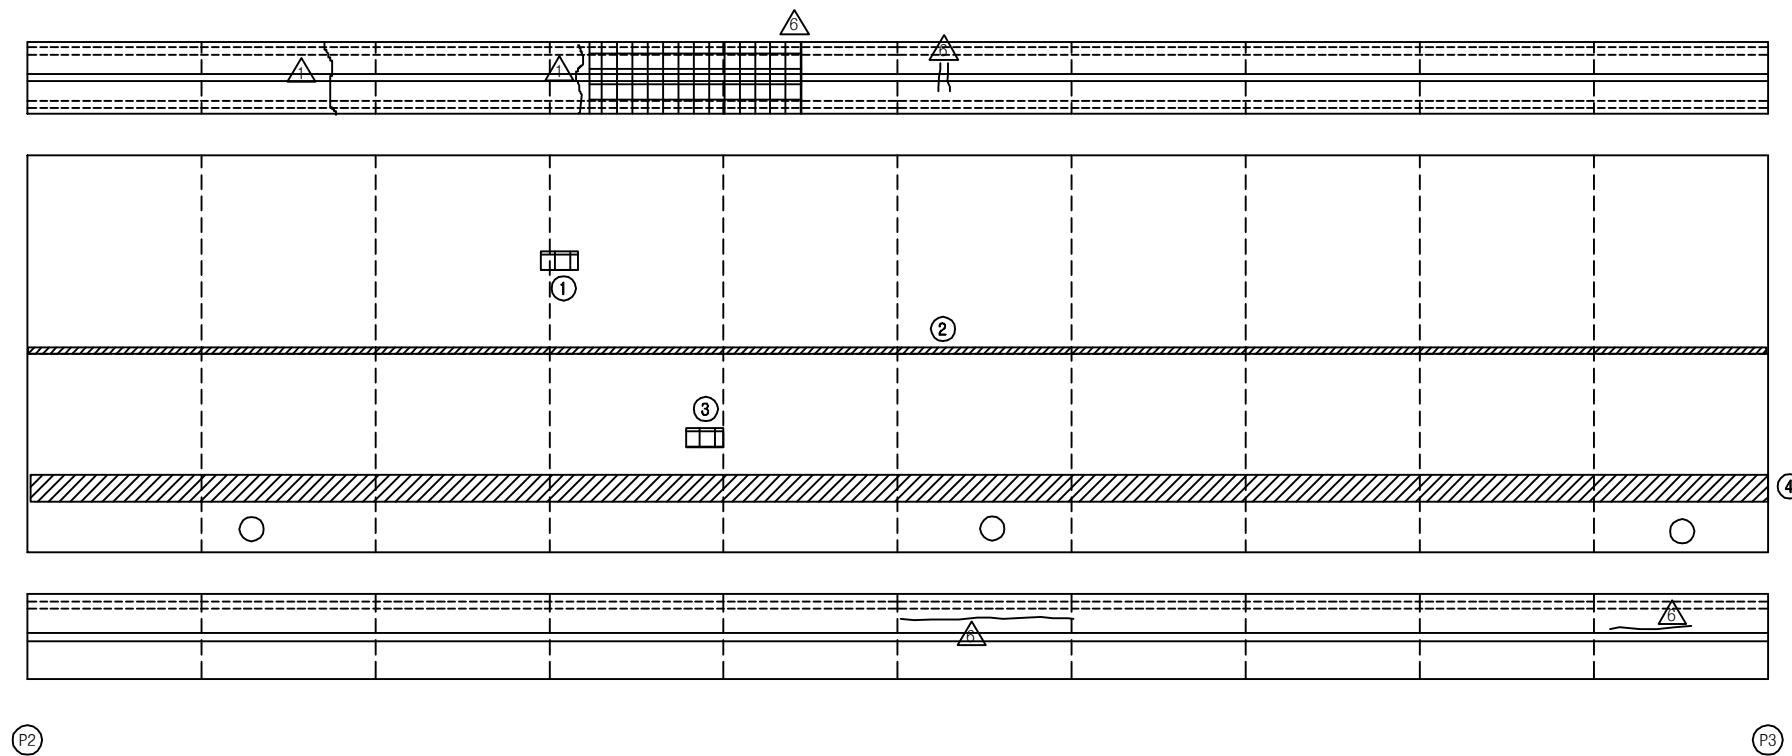

보 수 이 력			
	기 존 균 열		보 수(11. 하반기)
	신 규 균 열		보 수(12. 상반기)
	보수부위재균열		보 수(12. 하반기)
	보 수(기보수)		보 수(13. 상반기)
	보 수(08. 하반기)		보 수(13. 하반기)
	보 수(09. 상반기)		보 수(14. 상반기)
	보 수(09. 하반기)		보 수(14. 하반기)
	보 수(10. 상반기)		보 수(15. 상반기)
	보 수(10. 하반기)		보 수(15. 하반기)
	보 수(11. 상반기)		보 수(16. 상반기)

손 상 현 황 표


번호	신(N) 구(P)	손상내용	손상현황						결함 상대	손상 물량	비고
			폭	길이	너비	물량	단위	개소			
1	구	아스콘 패임	-	0.1	0.2	0.02	m ²	1	b	0.02	
2	구	라벨링	-	0.05	50.0	2.50	m ²	1	b	2.50	
3	구	아스콘 패임	-	0.1	0.2	0.02	m ²	1	b	0.02	
4	구	라벨링	-	1.0	50.0	50.0	m ²	1	b	50.0	
5											
6											
주) 손상의 길이 및 너비는 「 m 」이며, 균열의 폭은 「 mm 」임


KEY PLAN

부 산 ←

→ 대 구


















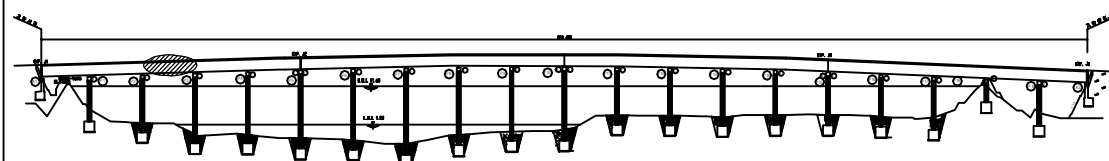


SECTION

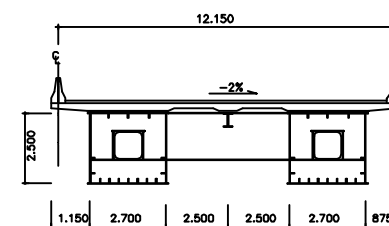


용역명	2016년 상반기 시설물 정기점검 용역
과업기간	2016. 04. 18 ~ 2016. 06. 30
발주처	신대구부산고속도로주식회사
용역사	(주)위드이앤오
도면번호	003

ID : 밀양강교(대구) - 교면포장 S4

                  보 수 이 력			
	기 존 균 열		보 수(11. 하반기)
	신 구 균 열		보 수(12. 상반기)
	보수부위재균열		보 수(12. 하반기)
	보 수(기보수)		보 수(13. 상반기)
	보 수(08. 하반기)		보 수(13. 하반기)
	보 수(09. 상반기)		보 수(14. 상반기)
	보 수(09. 하반기)		보 수(14. 하반기)
	보 수(10. 상반기)		보 수(15. 상반기)
	보 수(10. 하반기)		보 수(15. 하반기)
	보 수(11. 상반기)		보 수(16. 상반기)

← 부 산

대 구 →

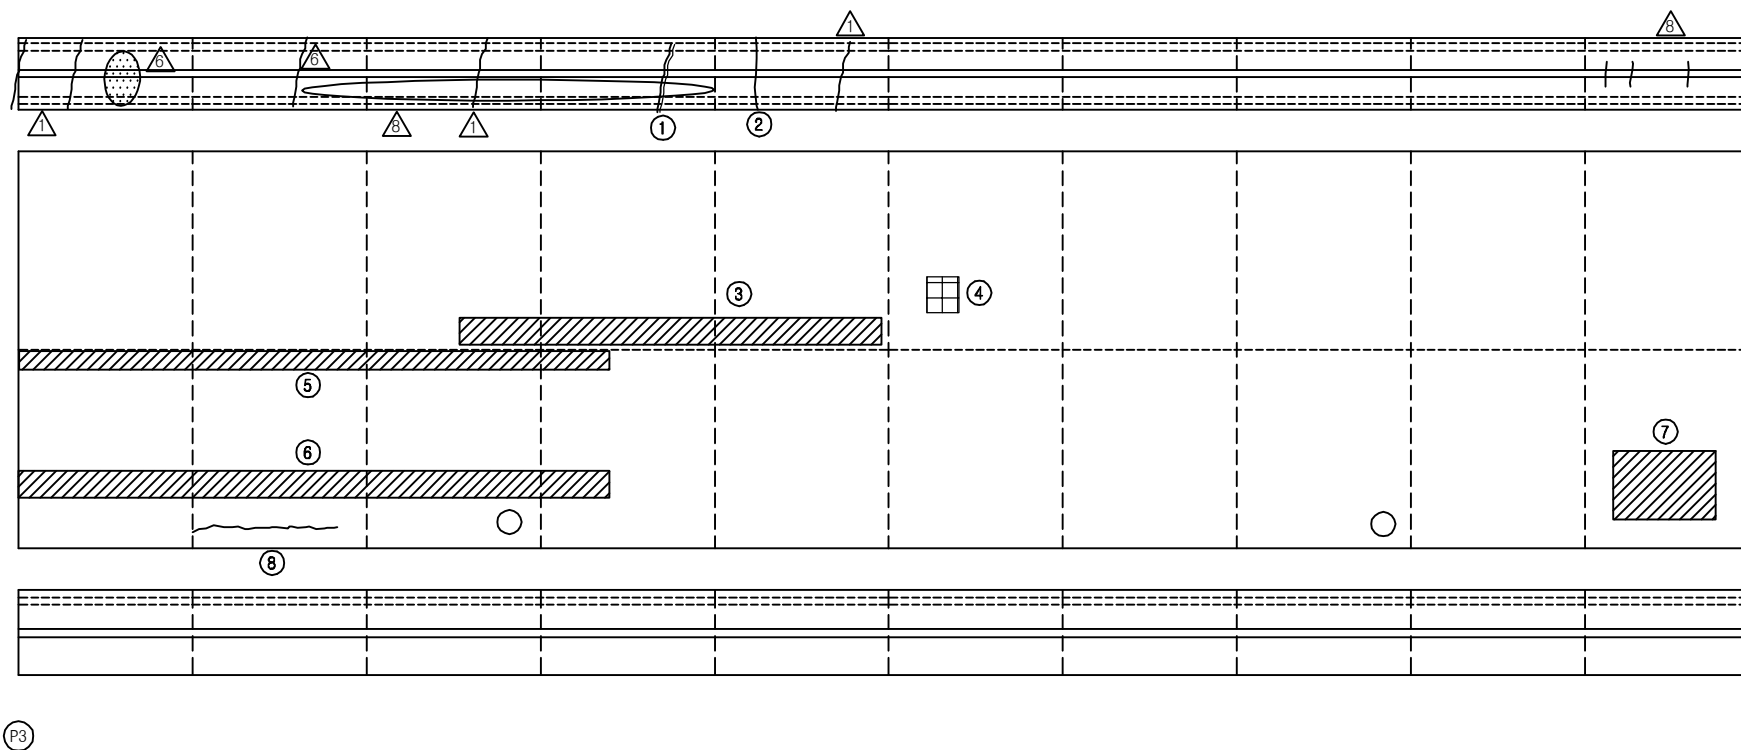

손 상 현 황 표


번호	신(N) 구(P)	손상내용	손상현황						결함 상대	손상 물량	비고
			폭	길이	너비	물량	단위	개소			
1	구	보수부 재균열	0.2	1.7	-	1.70	m	1	b	1.70	
2	구	균열	0.3	1.7	-	1.70	m	1	c	1.70	
3	구	라벨링	-	1.0	10.0	10.0	m ²	1	b	10.0	
4	구	아스콘 패임	-	0.1	0.2	0.02	m ²	1	b	0.02	
5	구	라벨링	-	0.5	17.0	8.50	m ²	1	b	8.50	
6	구	라벨링	-	1.0	17.0	17.0	m ²	1	b	17.0	
7	구	라벨링	-	1.0	1.2	1.20	m ²	1	b	1.20	
8	구	아스콘 균열	-	1.2	-	1.20	m	1	b	1.20	
9											
10											
주) 손상의 길이 및 너비는 「 m 」 이며, 균열의 폭은 「 mm 」 임


KEY PLAN

부 산 ←

→ 대 구

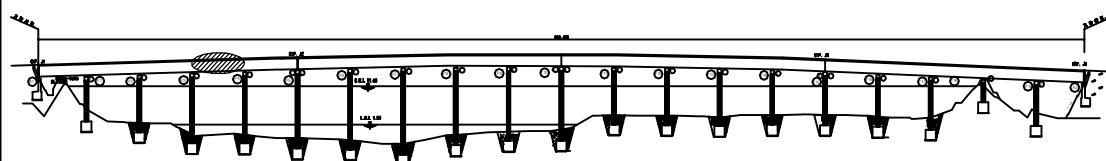

SECTION

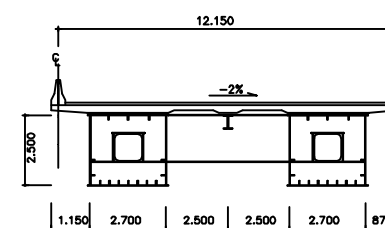


용역명	2016년 상반기 시설물 정기점검 용역
과업기간	2016. 04. 18 ~ 2016. 06. 30
발주처	 신대구부산고속도로주식회사
용역사	(주)위드이앤오
도면번호	004

ID : 밀양강교(대구) - 교면포장 S5

← 부 산


대 구 →

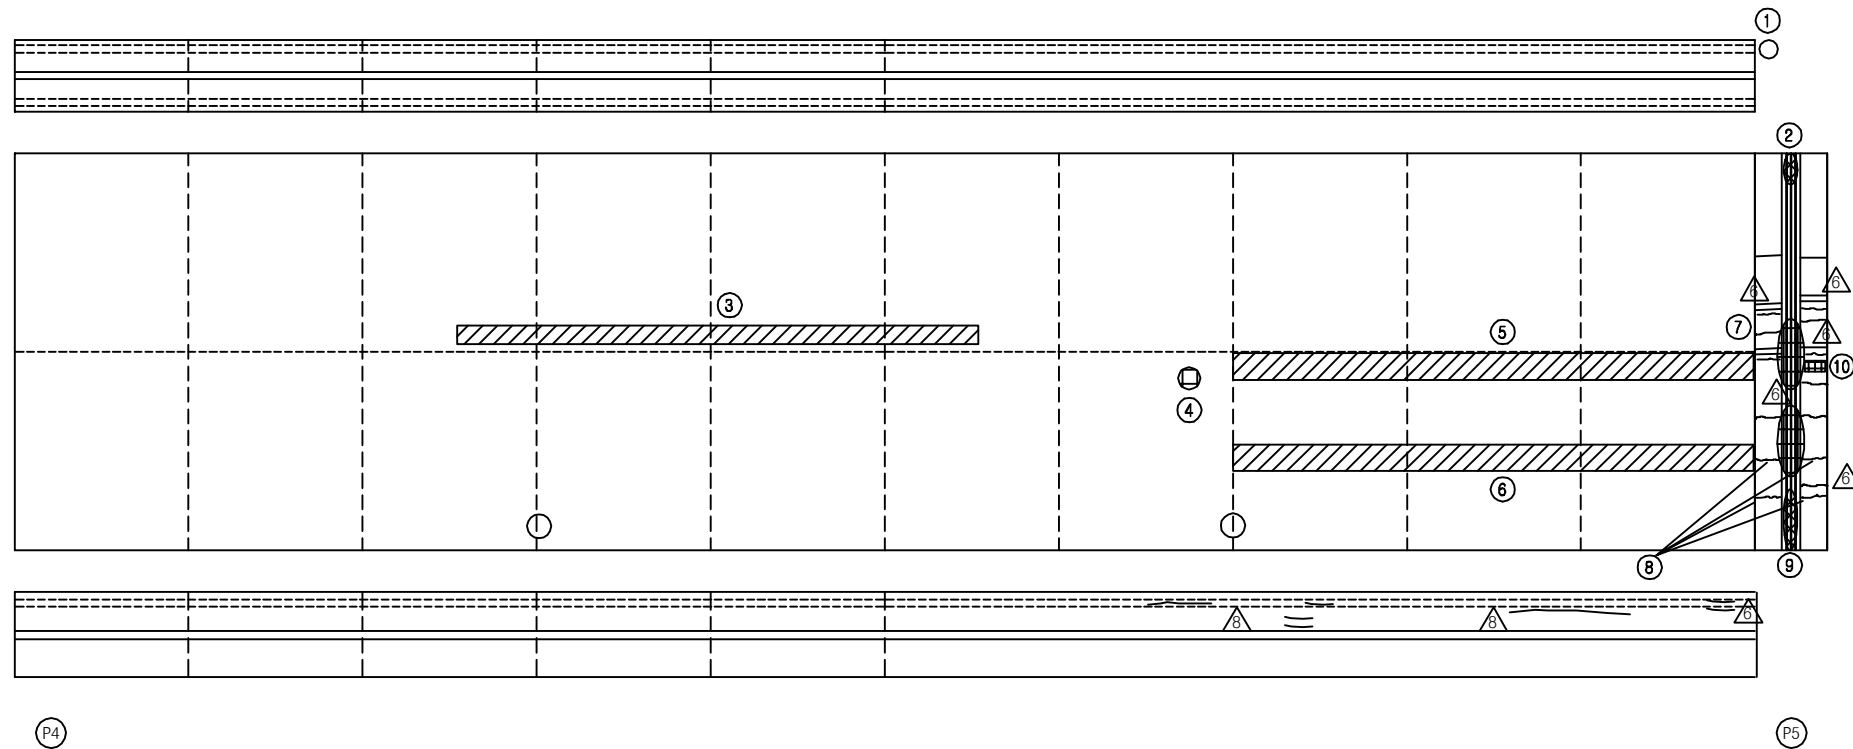


KEY PLAN

부 산 ←

→ 대 구

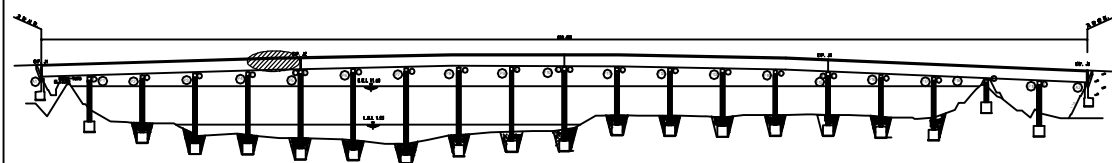

SECTION

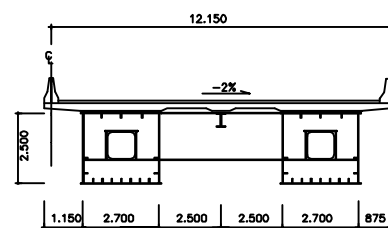

보 수 이 력

기 존 균 열	보 수(11. 하반기)
신 규 균 열	보 수(12. 상반기)
보수부위재균열	보 수(12. 하반기)
보 수(기보수)	보 수(13. 상반기)
보 수(08. 하반기)	보 수(13. 하반기)
보 수(09. 상반기)	보 수(14. 상반기)
보 수(09. 하반기)	보 수(14. 하반기)
보 수(10. 상반기)	보 수(15. 상반기)
보 수(10. 하반기)	보 수(15. 하반기)
보 수(11. 상반기)	보 수(16. 상반기)

손 상 현 황 표

번호	신(N) 구(P)	손상내용	손상현황					결함 상대	손상 물량	비고
			폭	길이	너비	물량	단위	개소		
1	구	차수판 앵커볼트 탈락(너트)	-	-	-	1.00	EA	1	b	1.00
2	구	유간부 이물질퇴적	-	0.5	-	0.50	m	1	b	0.50
3	구	라벨링	-	0.5	15.0	7.50	m ²	1	b	7.50
4	구	아스콘 패임	-	0.1	0.1	0.01	m ²	1	b	0.01
5	구	라벨링	-	1.0	15.0	15.0	m ²	1	b	15.0
6	구	라벨링	-	1.0	15.0	15.0	m ²	1	b	15.0
7	구	후타재 균열	0.3	0.3	-	0.30	m	6	b	1.80
8	구	후타재 균열	0.2	0.3	-	0.30	m	4	b	1.20
9	구	유간부 이물질퇴적	-	2.5	-	2.50	m	1	b	2.50
10	구	후타재 파손	-	0.2	0.3	0.06	m ²	1	b	0.06
11										
12										
주) 손상의 길이 및 너비는 「 m 」이며, 균열의 폭은 「 mm 」임

용역명 2016년 상반기 시설물 정기점검 용역

과업기간 2016. 04. 18 ~ 2016. 06. 30

발주처  신대구부산고속도로주식회사


용역사 (주)위드이앤오

도면번호 005

ID : 밀양강교(대구) - 교면포장 S6

← 부 산

대 구 →

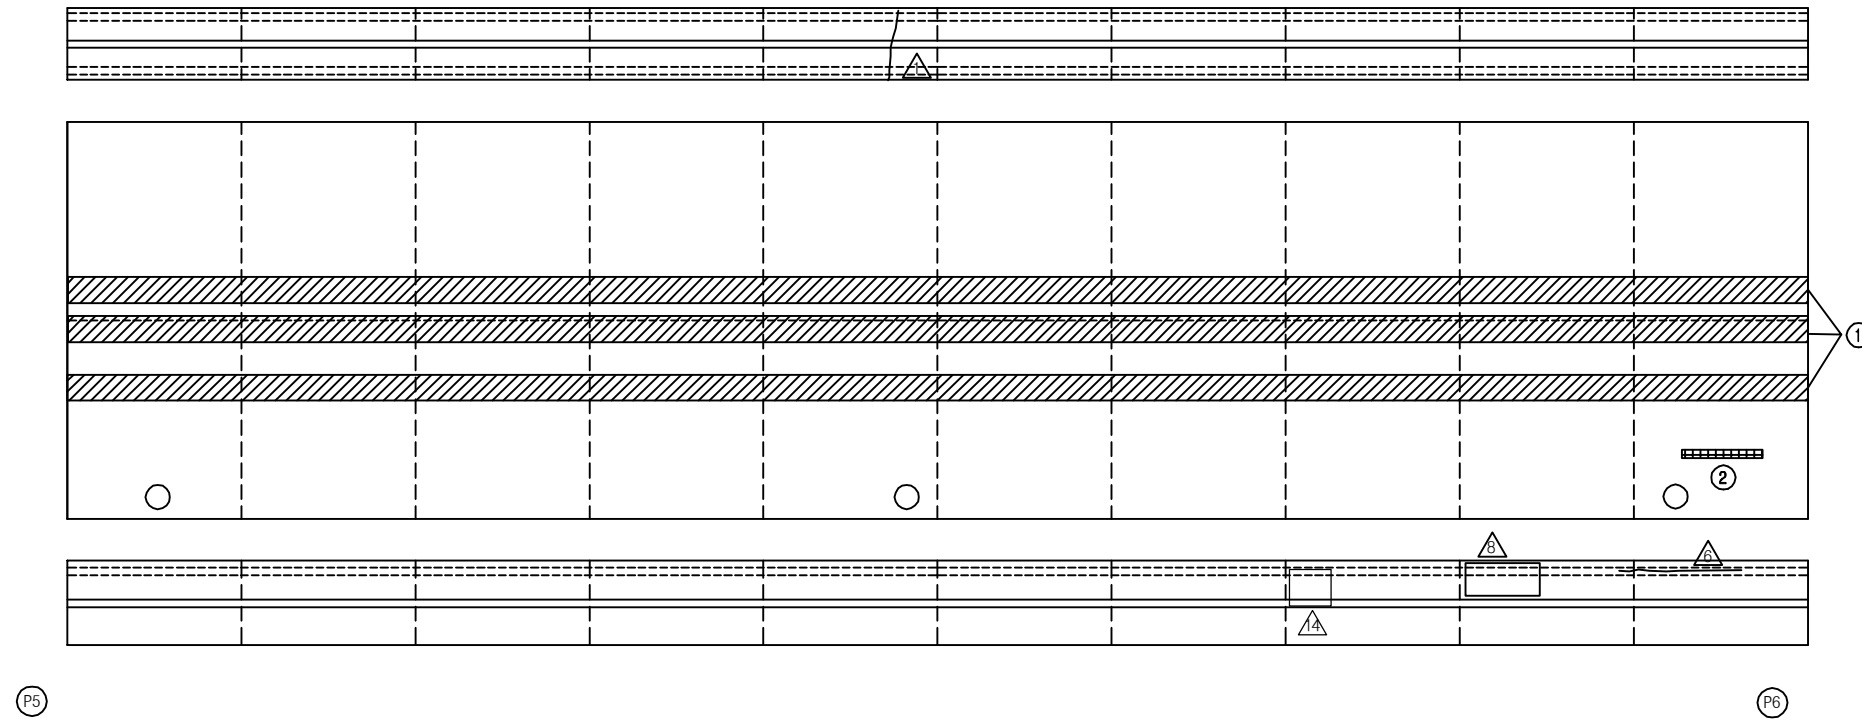

보 수 이 력			
	기 존 균 열		보 수(11. 하반기)
	신 규 균 열		보 수(12. 상반기)
	보수부위재균열		보 수(12. 하반기)
	보 수(기보수)		보 수(13. 상반기)
	보 수(08. 하반기)		보 수(13. 하반기)
	보 수(09. 상반기)		보 수(14. 상반기)
	보 수(09. 하반기)		보 수(14. 하반기)
	보 수(10. 상반기)		보 수(15. 상반기)
	보 수(10. 하반기)		보 수(15. 하반기)
	보 수(11. 상반기)		보 수(16. 상반기)

손 상 현 황 표


번호	신(N) 구(P)	손상내용	손상현황						결함 상대	손상 물량	비고
			폭	길이	너비	물량	단위	개소			
1	구	라벨링	-	1.0	50.0	50.00	m ²	3	b	150.00	
2	구	아스콘 패임	-	0.1	1.5	0.15	m ²	1	b	0.15	
3											
4											
주) 손상의 길이 및 너비는 「 m 」 이며, 균열의 폭은 「 mm 」 임


KEY PLAN

부 산 ←

→ 대 구

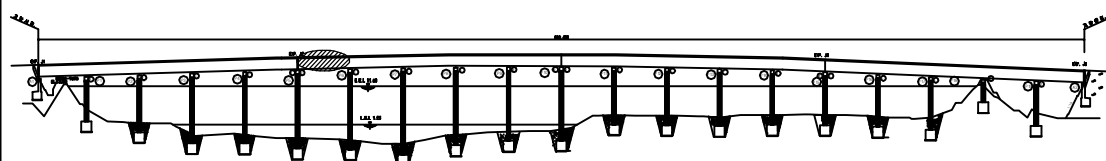

SECTION

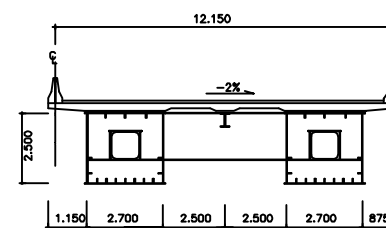


용역명	2016년 상반기 시설물 정기점검 용역
과업기간	2016. 04. 18 ~ 2016. 06. 30
발주처	신대구부산고속도로주식회사
용역사	(주)위드이앤오
도면번호	006


ID : 밀양강교(대구) - 교면포장 S7

← 부 산


대 구 →

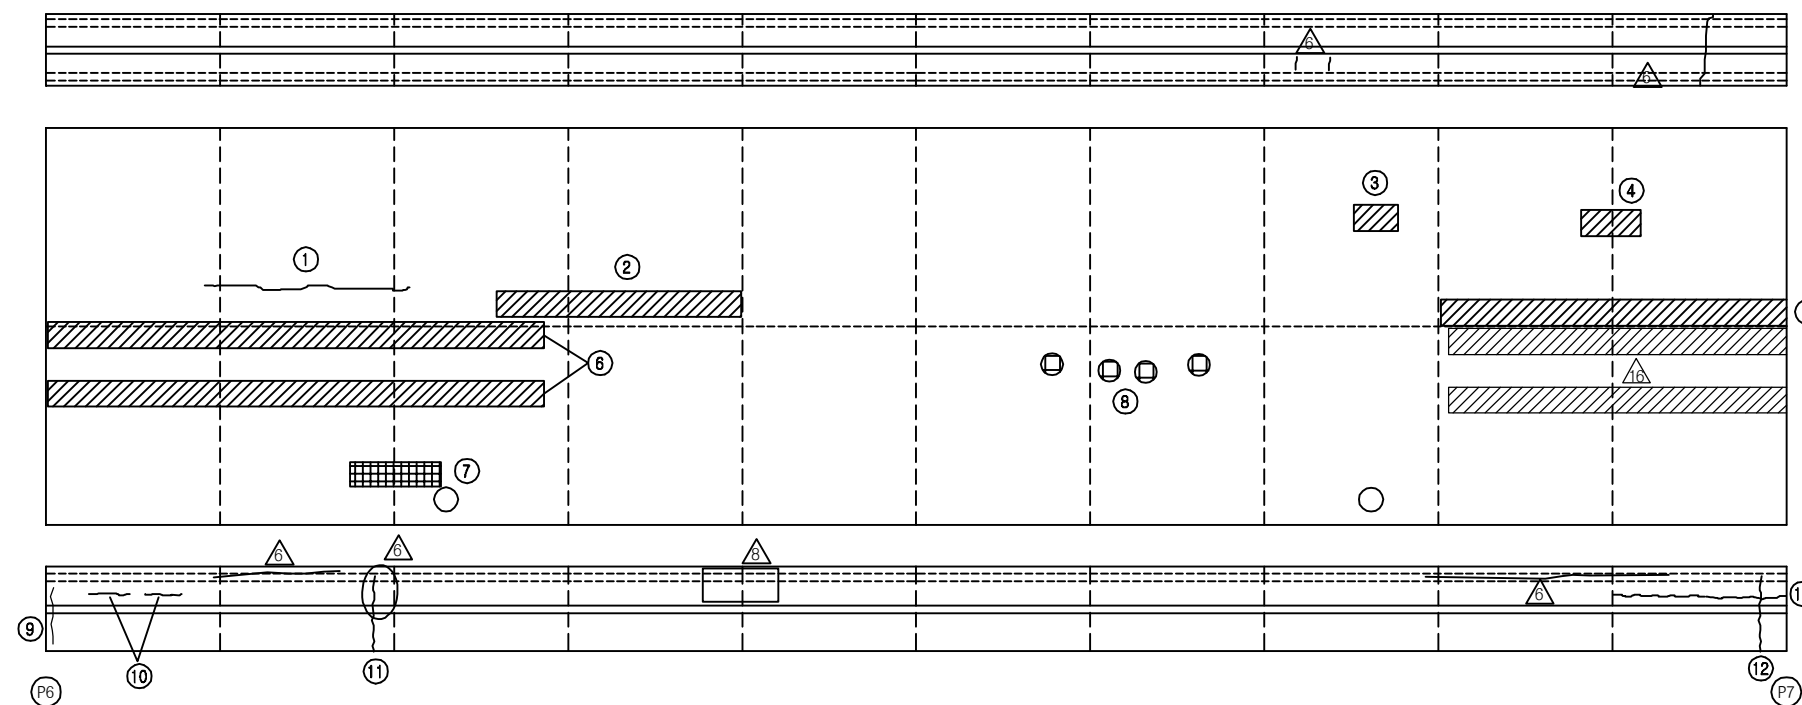

KEY PLAN

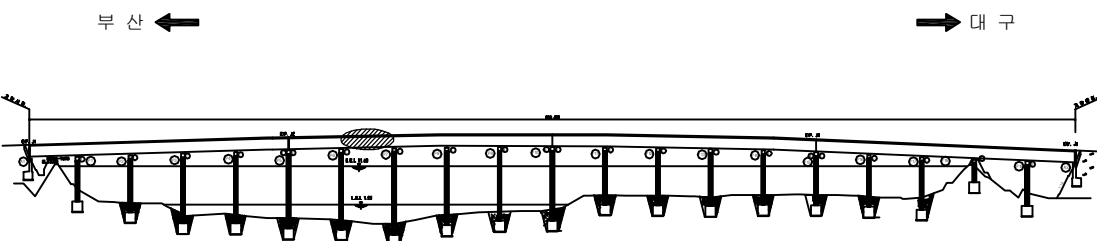

SECTION

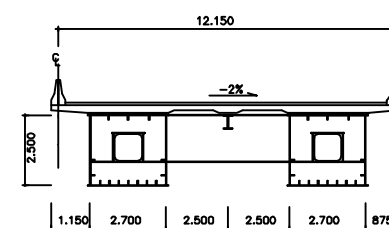

보 수 이 력

기 존 균 열	보 수(11. 하반기)
신 규 균 열	보 수(12. 상반기)
보수부위재균열	보 수(12. 하반기)
보 수(기보수)	보 수(13. 상반기)
보 수(08. 하반기)	보 수(13. 하반기)
보 수(09. 상반기)	보 수(14. 상반기)
보 수(09. 하반기)	보 수(14. 하반기)
보 수(10. 상반기)	보 수(15. 상반기)
보 수(10. 하반기)	보 수(15. 하반기)
보 수(11. 상반기)	보 수(16. 상반기)


















손 상 현 황 표

번호	신(N) 구(P)	손상내용	손상현황						결함 상태	손상 물량	비고
			폭	길이	너비	물량	단위	개소			
1	구	아스콘 균열	-	6.0	-	6.00	m	1	b	6.00	
2	구	라벨링	-	1.0	7.0	7.00	m ²	1	b	7.00	
3	구	라벨링	-	1.0	1.5	1.50	m ²	1	b	1.50	
4	구	라벨링	-	1.0	2.0	2.00	m ²	1	b	2.00	
5	구	라벨링	-	1.0	10.0	10.0	m ²	1	b	10.0	
6	구	라벨링	-	1.0	15.0	15.0	m ²	2	b	30.0	
7	구	아스콘 패임	-	1.0	0.2	0.20	m ²	1	b	0.20	
8	구	아스콘 패임	-	0.1	0.4	0.04	m ²	1	b	0.04	
9	구	보수부 재균열	0.2	1.0	-	1.00	m	1	b	1.00	
10	구	균열	0.2	1.0	-	1.00	m	2	b	2.00	
11	구	보수부 재균열	0.2	1.0	-	1.00	m	1	b	1.00	
12	구	균열부 백태	0.2	1.0	-	1.00	m	1	c	1.00	
13	구	균열	0.2	5.0	-	5.00	m	1	b	5.00	
14											
15											
주) 손상의 길이 및 너비는 「 m 」이며, 균열의 폭은 「 mm 」임


용역명	2016년 상반기 시설물 정기점검 용역
과업기간	2016. 04. 18 ~ 2016. 06. 30
발주처	신대구부산고속도로주식회사
용역사	(주)위드이앤오
도면번호	007

ID : 밀양강교(대구) - 교면포장 S8

                 보 수 이 력			
	기 존 균 열		보 수(11. 하반기)
	신 규 균 열		보 수(12. 상반기)
	보수부위재균열		보 수(12. 하반기)
	보 수(기보수)		보 수(13. 상반기)
	보 수(08. 하반기)		보 수(13. 하반기)
	보 수(09. 상반기)		보 수(14. 상반기)
	보 수(09. 하반기)		보 수(14. 하반기)
	보 수(10. 상반기)		보 수(15. 상반기)
	보 수(10. 하반기)		보 수(15. 하반기)
	보 수(11. 상반기)		보 수(16. 상반기)

← 부 산

대 구 →

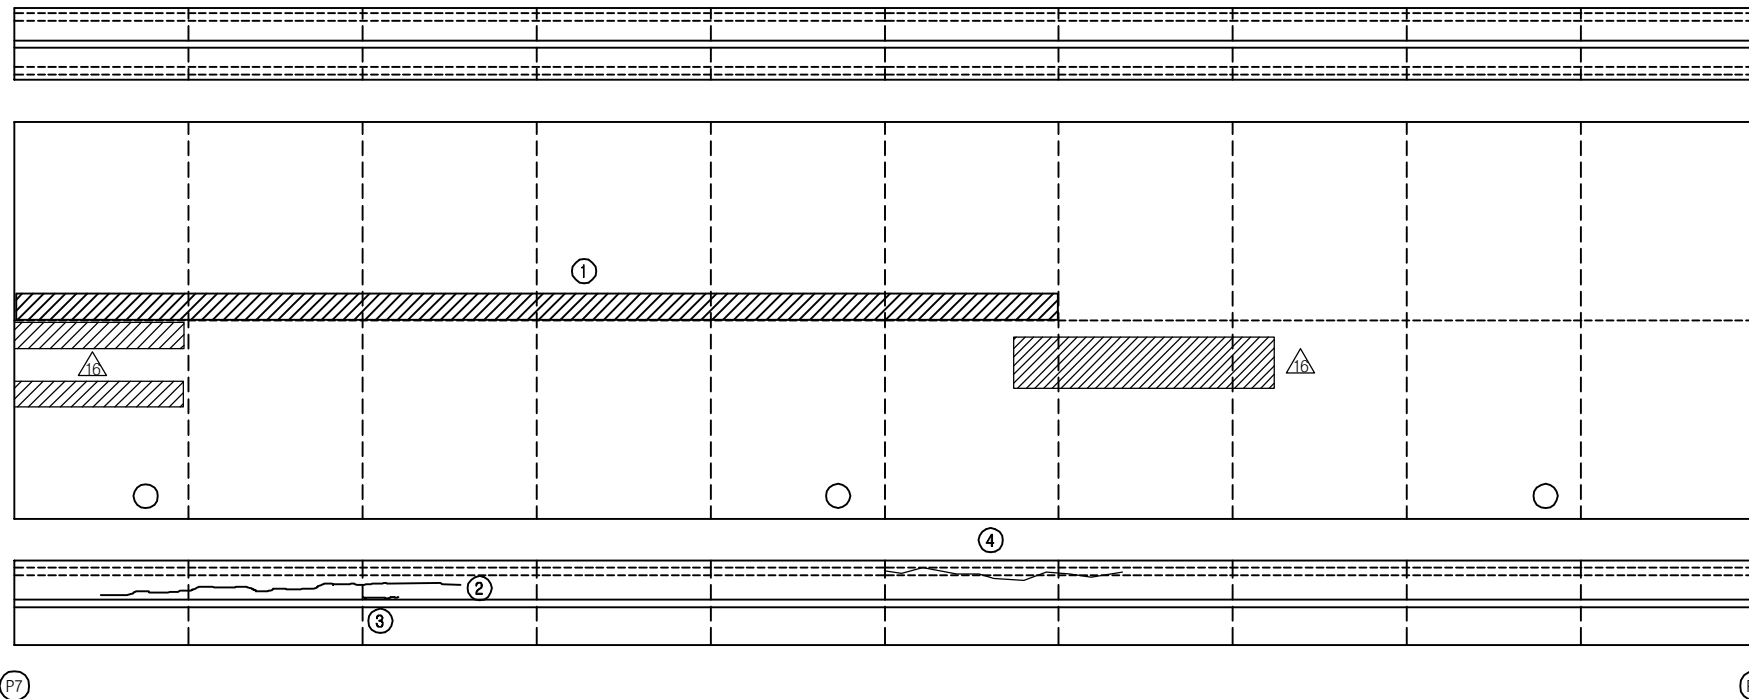

손 상 현 황 표


번호	신(N) 구(P)	손상내용	손상현황						결함 상대	손상 물량	비고
			폭	길이	너비	물량	단위	개소			
1	구	라벨링	-	1.0	30.0	30.0	m	1	b	30.0	
2	구	균열	0.2	10.0	-	10.0	m	1	b	10.0	
3	구	균열	0.2	1.5	-	1.50	m	1	b	1.50	
4	구	균열	0.2	6.0	-	6.00	m	1	b	6.00	
5											
6											
주) 손상의 길이 및 너비는 「 m 」 이며, 균열의 폭은 「 mm 」 임


KEY PLAN

부 산 ←

→ 대 구

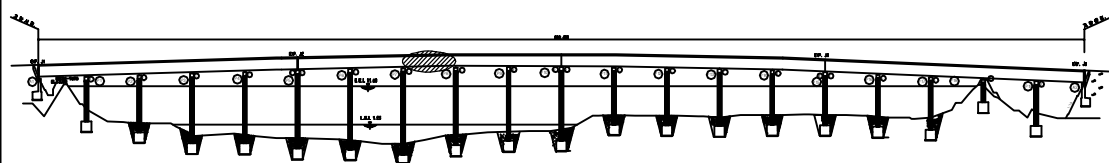

SECTION

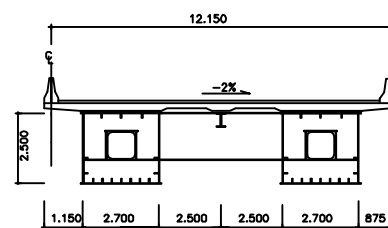


용역명	2016년 상반기 시설물 정기점검 용역
과업기간	2016. 04. 18 ~ 2016. 06. 30
발주처	 신대구부산고속도로주식회사
용역사	(주)위드이앤오
도면번호	008

ID : 밀양강교(대구) - 교면포장 S9

보 수 이 력			
	기 존 균 열		보 수 (11. 하반기)
	신 규 균 열		보 수 (12. 상반기)
	보수부위재균열		보 수 (12. 하반기)
	보 수 (기보수)		보 수 (13. 상반기)
	보 수 (08. 하반기)		보 수 (13. 하반기)
	보 수 (09. 상반기)		보 수 (14. 상반기)
	보 수 (09. 하반기)		보 수 (14. 하반기)
	보 수 (10. 상반기)		보 수 (15. 상반기)
	보 수 (10. 하반기)		보 수 (15. 하반기)
	보 수 (11. 상반기)		보 수 (16. 상반기)

← 부 산

대 구 →

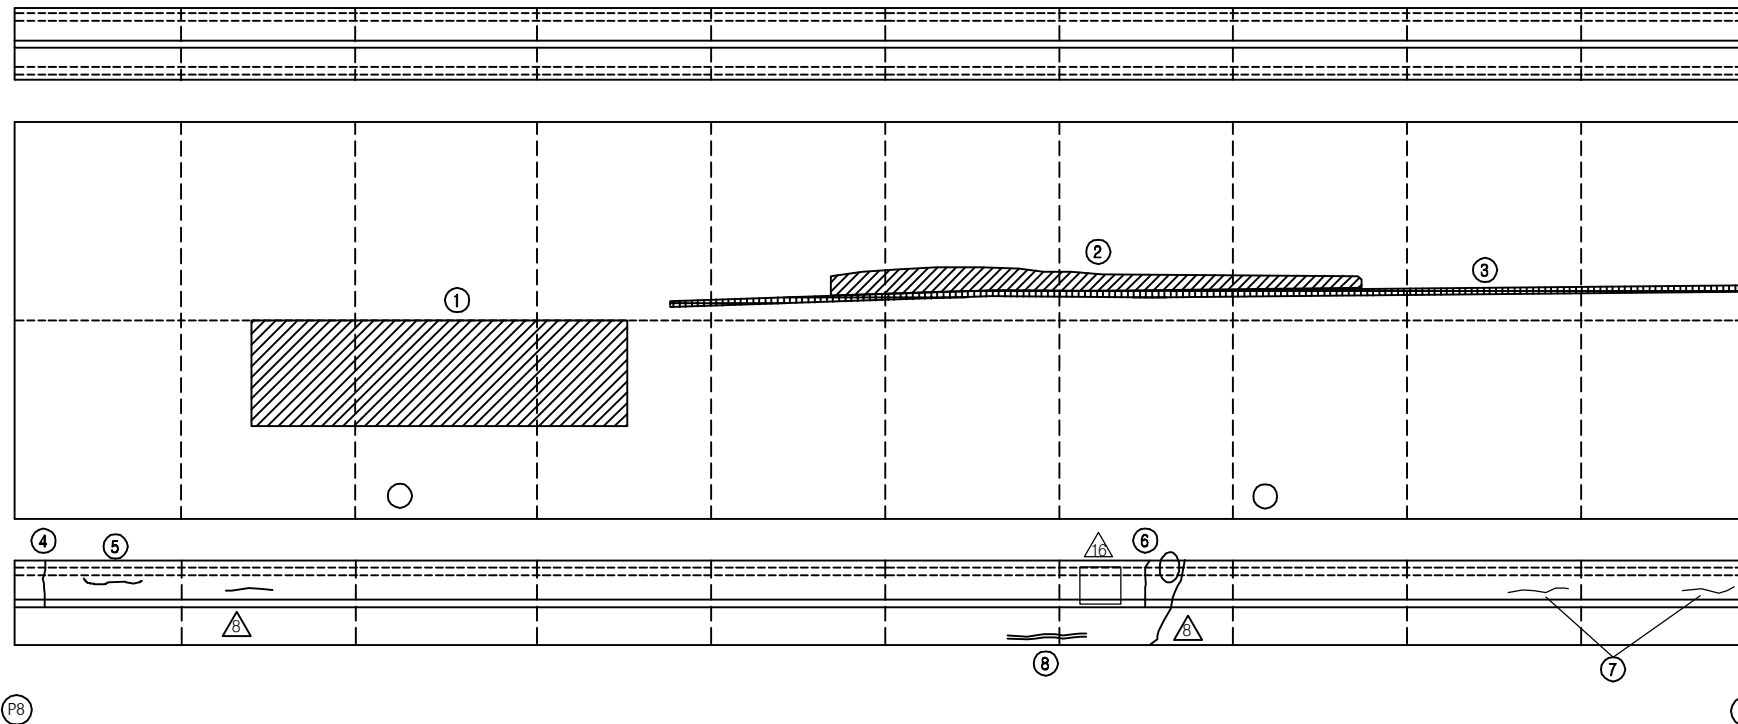

손 상 현 황 표


번호	신(N) 구(P)	손상내용	손상현황						결함 상대	손상 물량	비고
			폭	길이	너비	물량	단위	개소			
1	구	라벨링	-	3.0	8.0	24.00	m ²	1	b	24.00	
2	구	라벨링	-	0.5	15.0	7.50	m ²	1	b	7.50	
3	구	아스콘 패임	-	0.1	30.0	3.00	m ²	1	b	3.00	
4	구	균열	0.2	1.2	-	1.20	m	1	b	1.20	
5	구	균열	0.2	1.0	-	1.00	m	1	b	1.00	
6	구	균열	0.2	1.2	-	1.20	m	1	b	1.20	
7	구	균열	0.1	1.0	-	1.00	m	1	b	1.00	
8	구	보수부 재균열	0.1	1.0	-	1.00	m	1	b	1.00	
9											
10											
주) 손상의 길이 및 너비는 「 m 」이며, 균열의 폭은 「 mm 」임


KEY PLAN

부 산 ←

→ 대 구

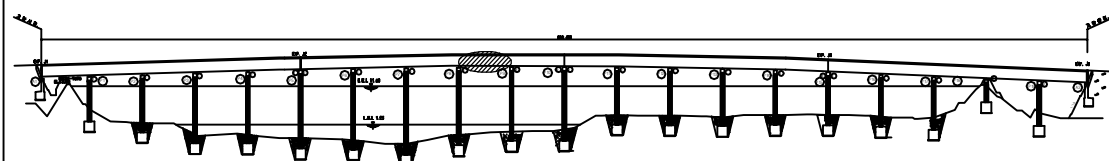

SECTION

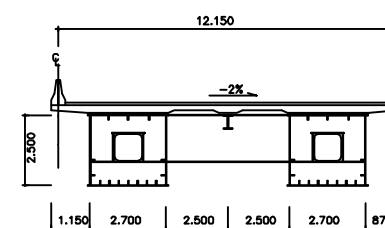


용역명	2016년 상반기 시설물 정기점검 용역
과업기간	2016. 04. 18 ~ 2016. 06. 30
발주처	신대구부산고속도로주식회사
용역사	(주)위드이앤오
도면번호	009

ID : 밀양강교(대구) - 교면포장 S10

← 부 산


대 구 →

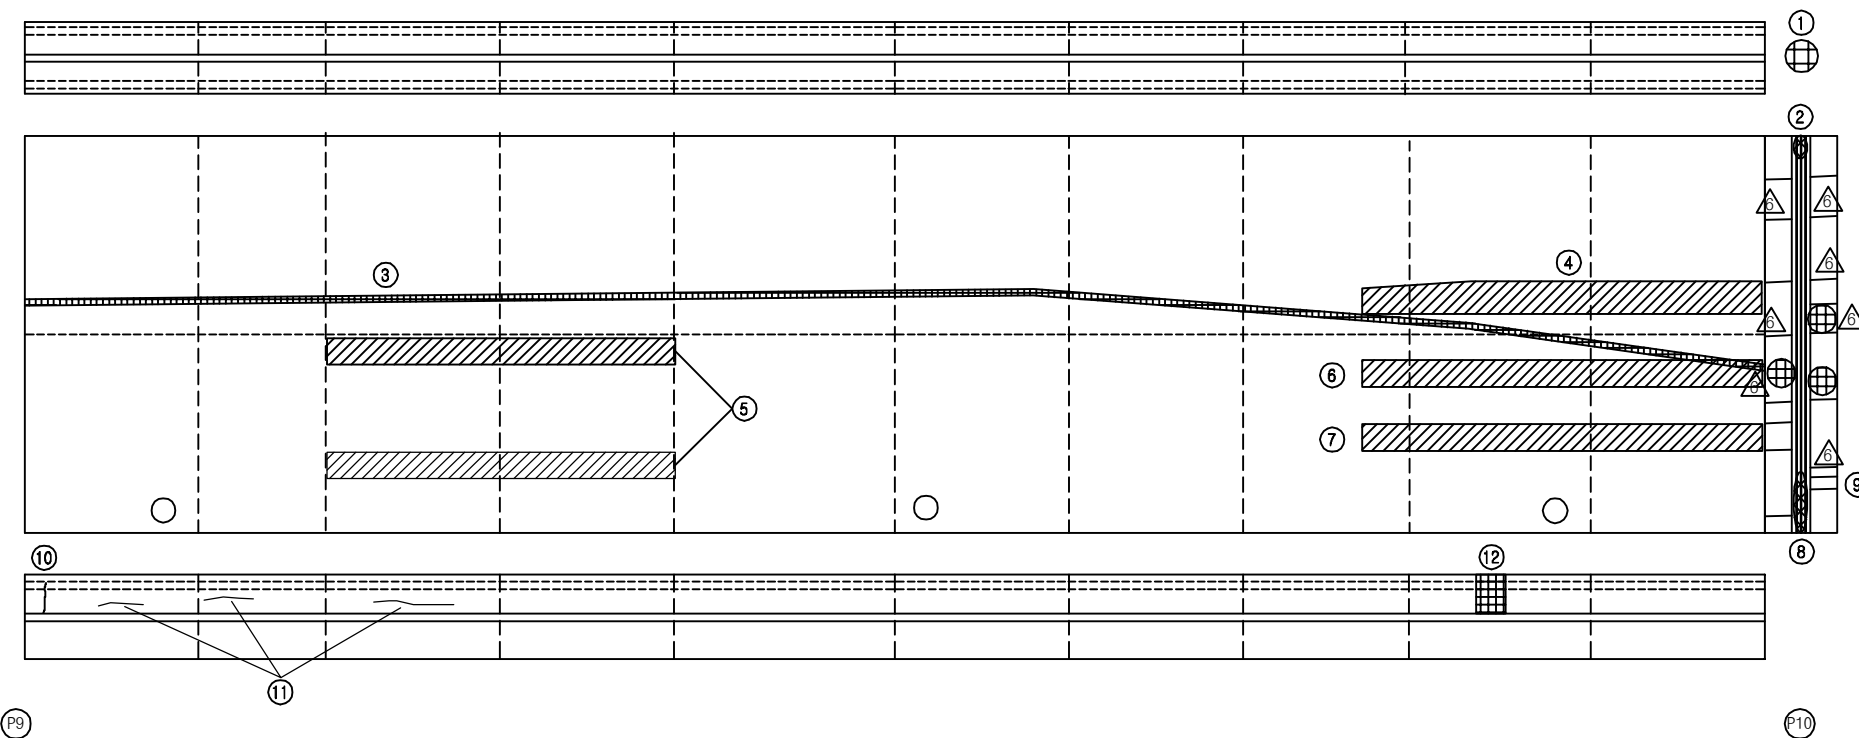


KEY PLAN

부 산 ←

→ 대 구

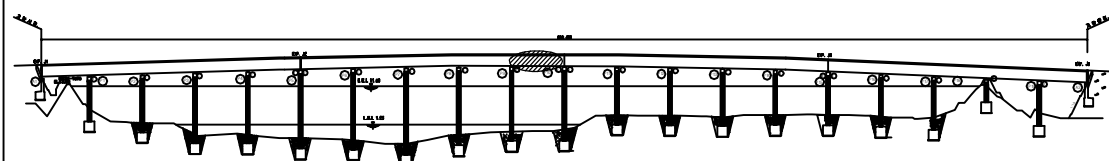

SECTION

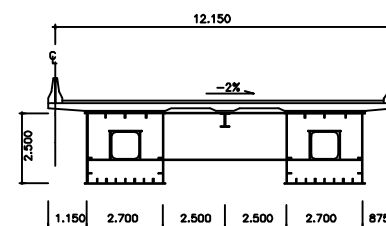

보 수 이 력

기 존 균 열	보 수(11. 하반기)
신 규 균 열	보 수(12. 상반기)
보수부위재균열	보 수(12. 하반기)
보 수(기보수)	보 수(13. 상반기)
보 수(08. 하반기)	보 수(13. 하반기)
보 수(09. 상반기)	보 수(14. 상반기)
보 수(09. 하반기)	보 수(14. 하반기)
보 수(10. 상반기)	보 수(15. 상반기)
보 수(10. 하반기)	보 수(15. 하반기)
보 수(11. 상반기)	보 수(16. 상반기)

손 상 현 황 표

번호	신(N) 구(P)	손상내용	손상현황						결함 상대	손상 물량	비고
			폭	길이	너비	물량	단위	개소			
1	구	차수판 앵커볼트 탈락	-	-	-	1.00	EA	4	b	4.00	
2	구	유간부 이물질퇴적	-	1.0	-	1.00	m	1	b	1.00	
3	구	아스콘 패임	-	0.1	50.0	5.00	m ²	1	b	5.00	
4	구	라벨링	-	1.5	12.0	18.00	m ²	1	b	18.00	
5	구	라벨링	-	1.0	10.0	10.00	m ²	2	b	20.00	
6	구	라벨링	-	1.0	12.0	12.00	m ²	1	b	12.00	
7	구	라벨링	-	1.0	12.0	12.00	m ²	1	b	12.00	
8	구	유간부 이물질퇴적	-	2.0	-	2.00	m	1	b	2.00	
9	구	후타재 균열	0.3	2.5	-	2.50	m	1	c	2.50	
10	구	균열	0.2	0.8	-	0.80	m	1	b	0.80	
11	구	균열	0.1	1.0	-	1.00	m	1	b	1.00	
12	구	파손	-	0.3	0.1	0.03	m ²	1	b	0.03	
13											
14											
주) 손상의 길이 및 너비는 「 m 」이며, 균열의 폭은 「 mm 」임

용역명 2016년 상반기 시설물 정기점검 용역

과업기간 2016. 04. 18 ~ 2016. 06. 30

발주처  신대구부산고속도로주식회사


용역사 (주)위드이앤오

도면번호 010

ID : 밀양강교(대구) - 교면포장 S11

← 부 산


대 구 →

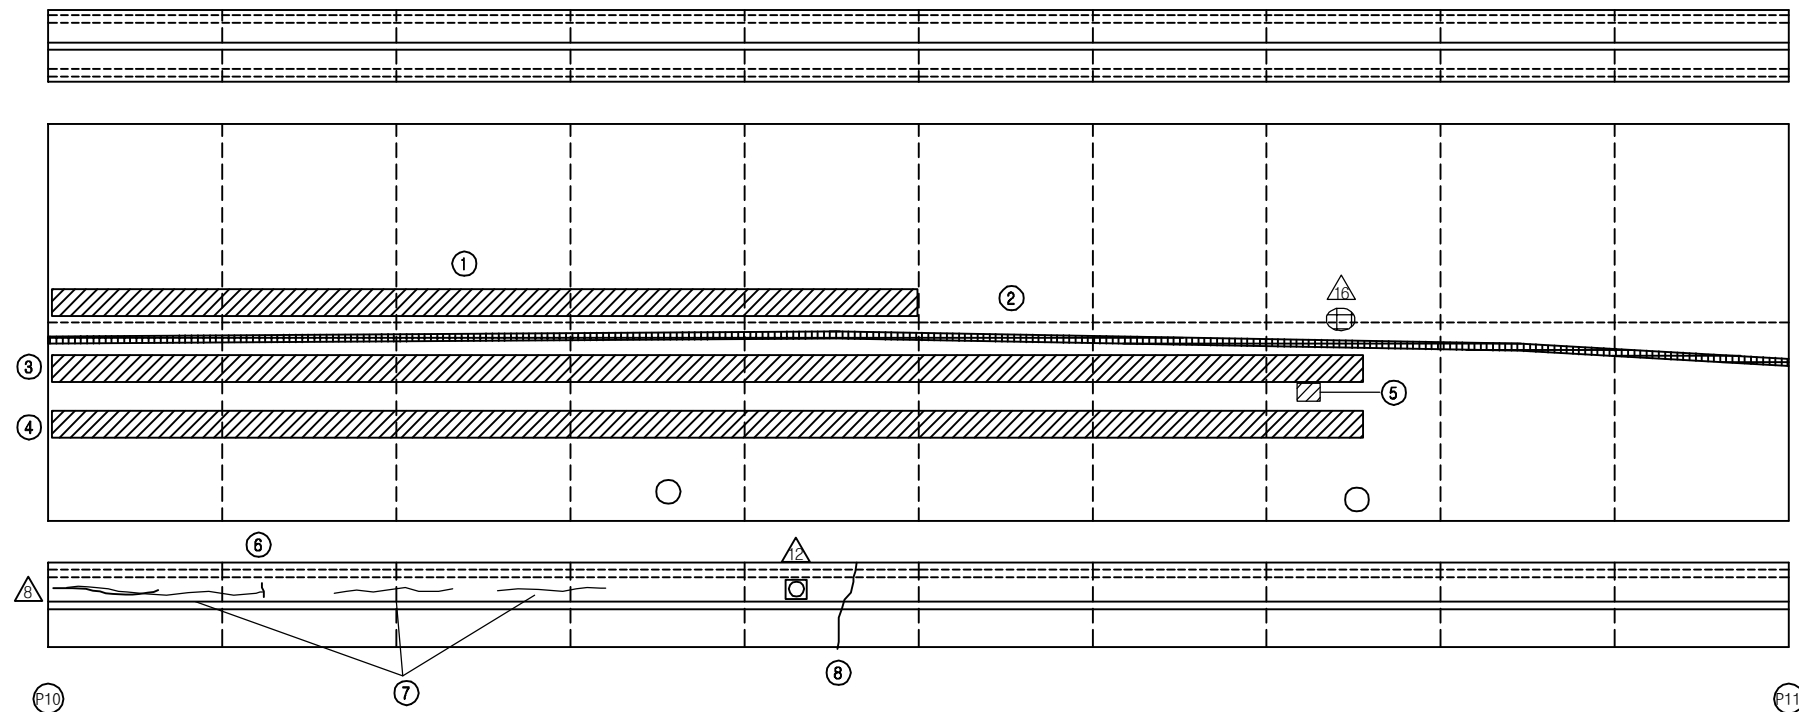


KEY PLAN

부 산 ←

→ 대 구

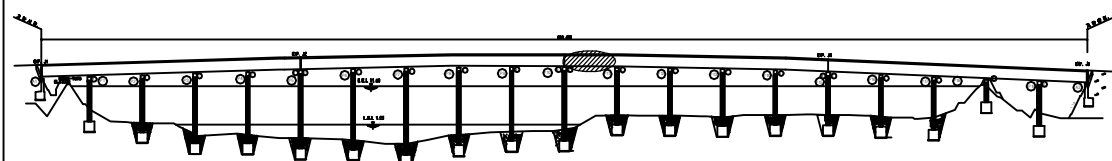

SECTION

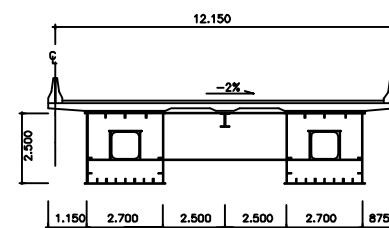

보 수 이 력

	기 존 균 열		보 수 (11. 하반기)
	신 규 균 열		보 수 (12. 상반기)
	보수부위재균열		보 수 (12. 하반기)
	보 수 (기보수)		보 수 (13. 상반기)
	보 수 (08. 하반기)		보 수 (13. 하반기)
	보 수 (09. 상반기)		보 수 (14. 상반기)
	보 수 (09. 하반기)		보 수 (14. 하반기)
	보 수 (10. 상반기)		보 수 (15. 상반기)
	보 수 (10. 하반기)		보 수 (15. 하반기)
	보 수 (11. 상반기)		보 수 (16. 상반기)

손 상 현 황 표

번호	신(N) 구(P)	손상내용	손상현황						결함 상대	손상 물량	비고
			폭	길이	너비	물량	단위	개소			
1	구	라벨링	-	1.0	25.0	25.00	m ²	1	b	25.00	
2	구	아스콘 패임	-	0.1	50.0	5.00	m ²	1	b	5.00	
3	구	라벨링	-	1.0	38.0	38.00	m ²	1	b	38.00	
4	구	라벨링	-	1.0	38.0	38.00	m ²	1	b	38.00	
5	구	아스콘 패임	-	0.1	0.1	0.01	m ²	1	b	0.01	
6	구	균열	0.1	0.7	-	0.70	m	1	b	0.70	
7	구	균열	0.1	12.0	-	12.00	m	1	b	12.00	
8	구	균열	0.2	2.0	-	2.00	m	1	b	2.00	
9											
10											
주) 손상의 길이 및 너비는 「 m 」 이며, 균열의 폭은 「 mm 」 임

용역명 2016년 상반기 시설물 정기점검 용역

과업기간 2016. 04. 18 ~ 2016. 06. 30

발주처 신대구부산고속도로주식회사

용역사 (주)위드이앤오


도면번호 011

ID : 밀양강교(대구) - 교면포장 S12

보 수 이 력			
	기 존 균 열		보 수(11. 하반기)
	신 규 균 열		보 수(12. 상반기)
	보수부위재균열		보 수(12. 하반기)
	보 수(기보수)		보 수(13. 상반기)
	보 수(08. 하반기)		보 수(13. 하반기)
	보 수(09. 상반기)		보 수(14. 상반기)
	보 수(09. 하반기)		보 수(14. 하반기)
	보 수(10. 상반기)		보 수(15. 상반기)
	보 수(10. 하반기)		보 수(15. 하반기)
	보 수(11. 상반기)		보 수(16. 상반기)

← 부 산

대 구 →

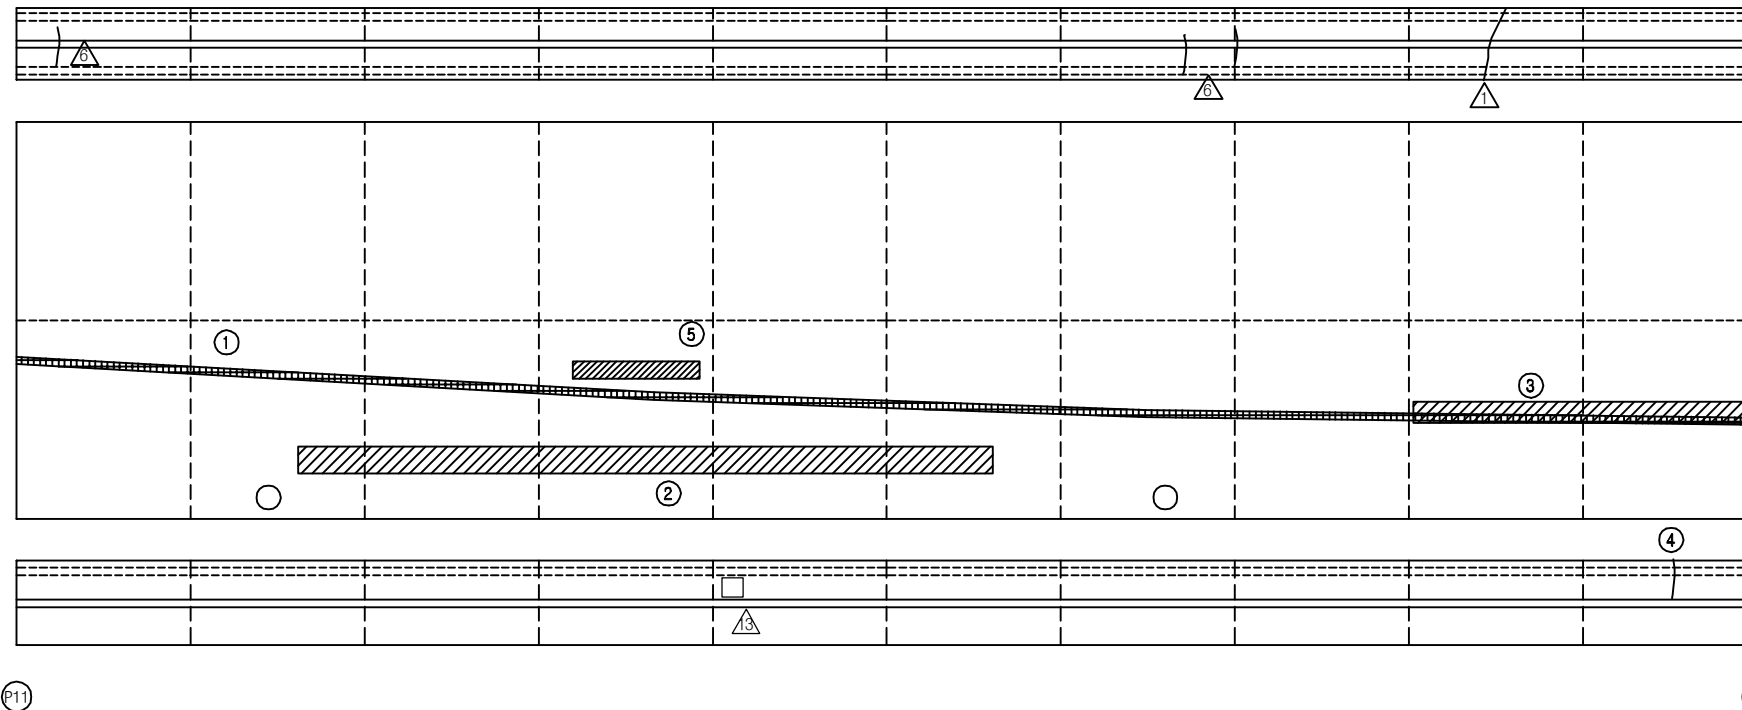

손 상 현 황 표


번호	신(N) 구(P)	손상내용	손상현황						결함 상대	손상 물량	비고
			폭	길이	너비	물량	단위	개소			
1	구	아스콘 패임	-	0.1	50.0	5.00	m ²	1	b	5.00	
2	구	라벨링	-	1.0	25.0	25.00	m ²	1	b	25.00	
3	구	라벨링	-	1.0	10.0	10.00	m ²	1	b	10.00	
4	구	균열	0.2	0.6	-	0.60	m	1	b	0.60	
5	신	아스콘 패임	-	0.3	2.0	0.6	m ²	1	b	0.6	신규
6											
7											
주) 손상의 길이 및 너비는 「 m 」 이며, 균열의 폭은 「 mm 」 임


KEY PLAN

부 산 ←

→ 대 구

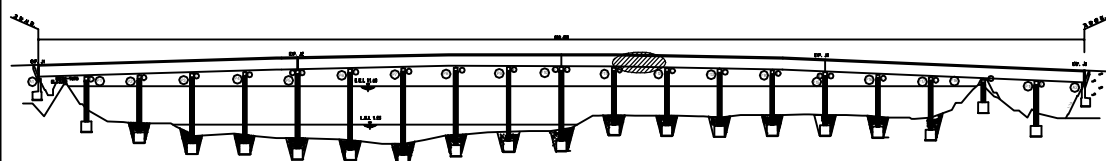

SECTION

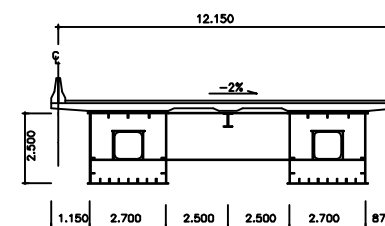


용역명	2016년 상반기 시설물 정기점검 용역
과업기간	2016. 04. 18 ~ 2016. 06. 30
발주처	신대구부산고속도로주식회사
용역사	(주)위드이앤오
도면번호	012

ID : 밀양강교(대구) - 교면포장 S13

보 수 이 력			
	기 존 균 열		보 수(11. 하반기)
	신 규 균 열		보 수(12. 상반기)
	보수부위재균열		보 수(12. 하반기)
	보 수(기보수)		보 수(13. 상반기)
	보 수(08. 하반기)		보 수(13. 하반기)
	보 수(09. 상반기)		보 수(14. 상반기)
	보 수(09. 하반기)		보 수(14. 하반기)
	보 수(10. 상반기)		보 수(15. 상반기)
	보 수(10. 하반기)		보 수(15. 하반기)
	보 수(11. 상반기)		보 수(16. 상반기)

← 부 산

대 구 →

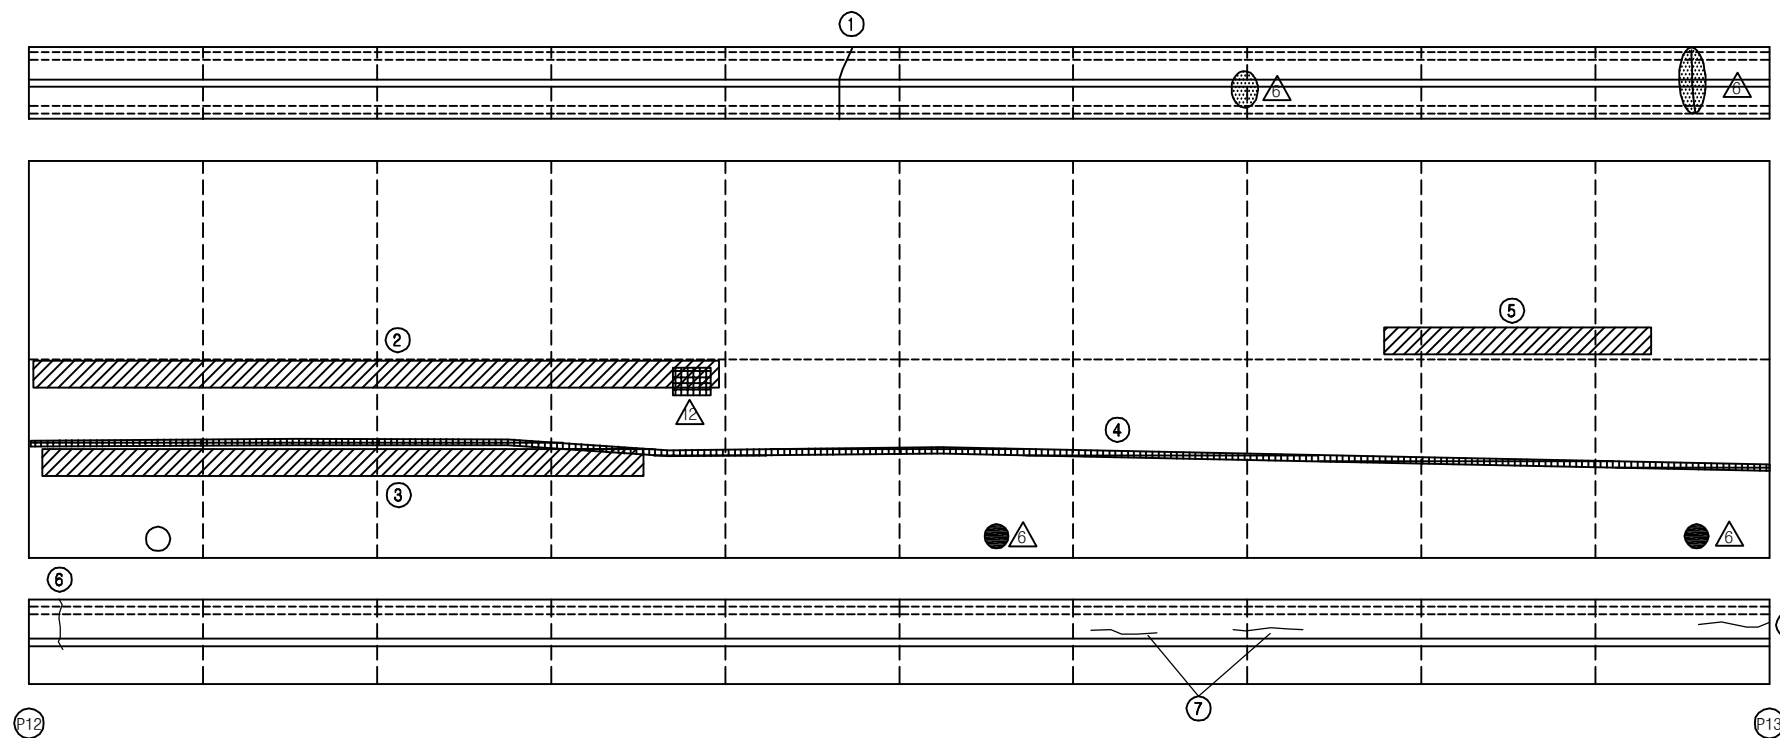

손 상 현 황 표


번호	신(N) 구(P)	손상내용	손상현황						결함 상대	손상 물량	비고
			폭	길이	너비	물량	단위	개소			
1	구	보수부 재균열	0.2	2.0	-	2.00	m	1	b	2.00	
2	구	라벨링	-	1.0	20.0	20.00	m ²	1	b	20.00	
3	구	라벨링	-	1.0	20.0	20.00	m ²	1	b	20.00	
4	구	아스콘 패임	-	0.1	50.0	5.00	m ²	1	b	5.00	
5	구	라벨링	-	1.0	8.0	8.00	m ²	1	b	8.00	
6	구	균열	0.1	1.2	-	1.20	m	1	b	1.20	
7	구	균열	0.1	2.0	-	2.00	m	1	b	2.00	
8	구	균열	0.1	2.0	-	2.00	m	1	b	2.00	
9											
10											
주) 손상의 길이 및 너비는 「 m 」 이며, 균열의 폭은 「 mm 」 임


KEY PLAN

부 산 ←

→ 대 구

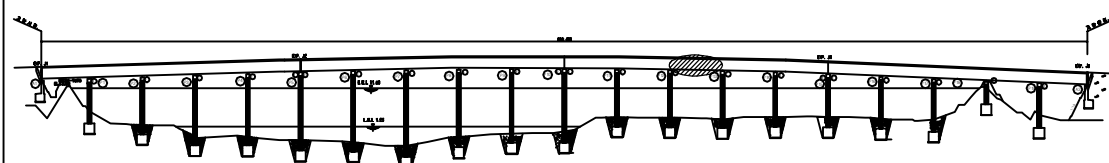

SECTION

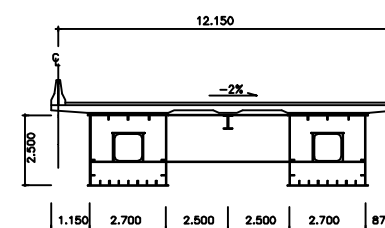


용역명	2016년 상반기 시설물 정기점검 용역
과업기간	2016. 04. 18 ~ 2016. 06. 30
발주처	신대구부산고속도로주식회사
용역사	(주)위드이앤오
도면번호	013


ID : 밀양강교(대구) - 교면포장 S14

← 부 산


대 구 →

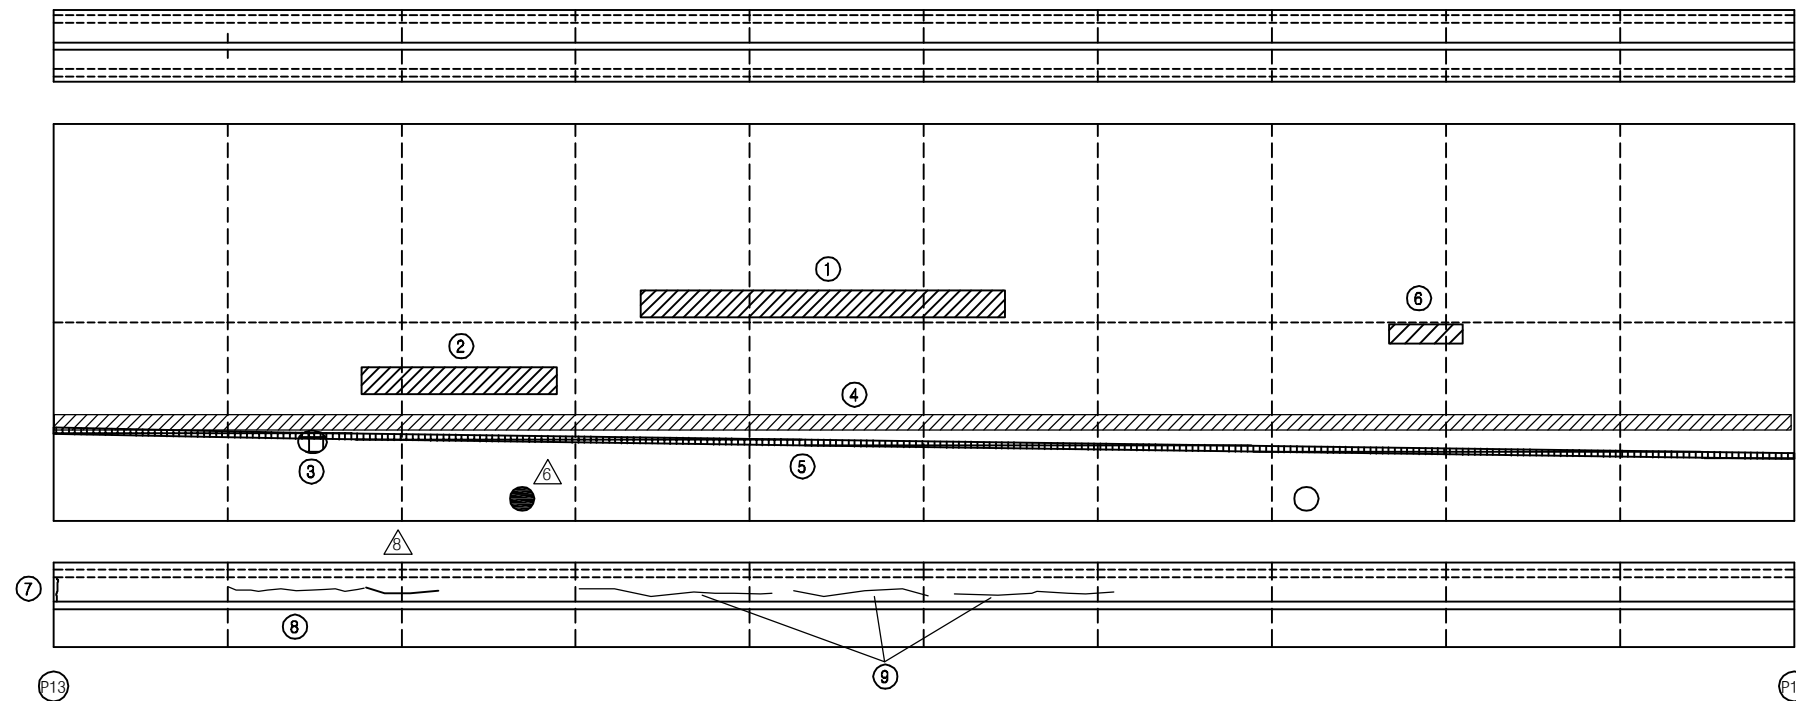

KEY PLAN

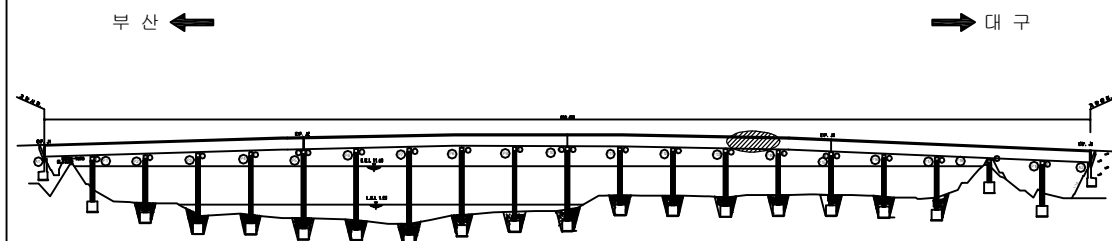

SECTION

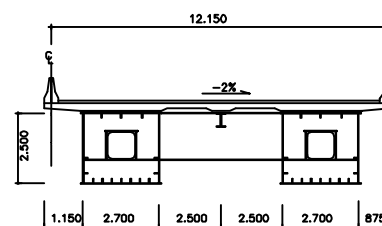

보 수 이 력

기 존 균 열	보 수(11. 하반기)
신 규 균 열	보 수(12. 상반기)
보수부위재균열	보 수(12. 하반기)
보 수(기보수)	보 수(13. 상반기)
보 수(08. 하반기)	보 수(13. 하반기)
보 수(09. 상반기)	보 수(14. 상반기)
보 수(09. 하반기)	보 수(14. 하반기)
보 수(10. 상반기)	보 수(15. 상반기)
보 수(10. 하반기)	보 수(15. 하반기)
보 수(11. 상반기)	보 수(16. 상반기)

손 상 현 황 표

번호	신(N) 구(P)	손상내용	손상현황						결함 상대	손상 물량	비고
			폭	길이	너비	물량	단위	개소			
1	구	라벨링	-	1.0	10.0	10.00	m ²	1	b	10.00	
2	구	라벨링	-	2.0	5.0	10.00	m ²	1	b	10.00	
3	구	아스콘 패임	-	0.1	0.1	0.01	m ²	1	b	0.01	
4	구	라벨링	-	1.0	50.0	50.00	m ²	1	b	50.00	
5	구	아스콘 패임	-	0.1	50.0	5.00	m ²	1	b	5.00	
6	구	라벨링	-	0.5	2.0	1.00	m ²	1	b	1.00	
7	구	균열	0.2	0.3	-	0.30	m	1	b	0.30	
8	구	균열	0.1	4.0	-	4.00	m	1	b	4.00	
9	구	균열	0.1	15.0	-	15.00	m	1	b	15.00	
10											
11											
주) 손상의 길이 및 너비는 「 m 」이며, 균열의 폭은 「 mm 」임

용역명 2016년 상반기 시설물 정기점검 용역

과업기간 2016. 04. 18 ~ 2016. 06. 30

발주처 신대구부산고속도로주식회사

용역사 (주)위드이앤오


도면번호 014

ID : 밀양강교(대구) - 교면포장 S15

보 수 이 력			
	기 존 규 격		보 수 (11. 하반기)
	신 규 규 격		보 수 (12. 상반기)
	보수부위재규격		보 수 (12. 하반기)
	보 수 (기보수)		보 수 (13. 상반기)
	보 수 (08. 하반기)		보 수 (13. 하반기)
	보 수 (09. 상반기)		보 수 (14. 상반기)
	보 수 (09. 하반기)		보 수 (14. 하반기)
	보 수 (10. 상반기)		보 수 (15. 상반기)
	보 수 (10. 하반기)		보 수 (15. 하반기)
	보 수 (11. 상반기)		보 수 (16. 상반기)

← 부 산

대 구 →

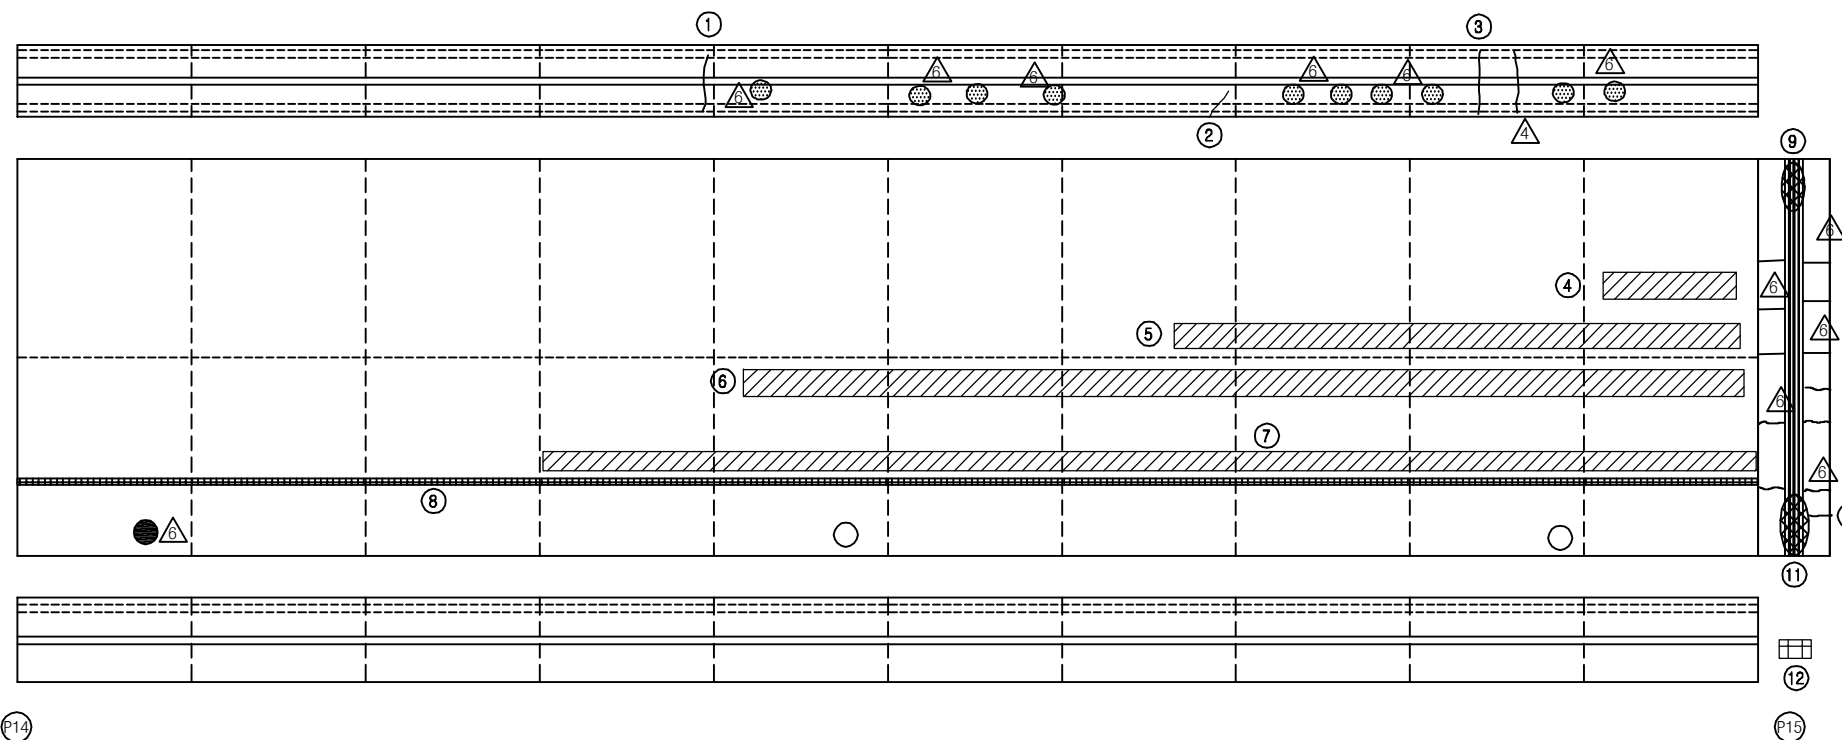


P14

P15


KEY PLAN

부 산 ←

→ 대 구

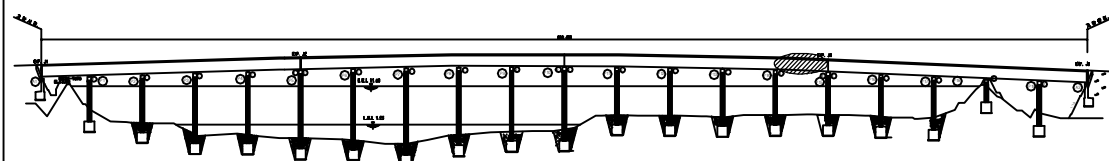

SECTION

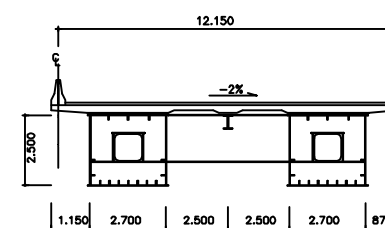

손 상 현 황 표

번호	신(N) 구(P)	손상내용	손상현황						결함 상대	손상 물량	비고
			폭	길이	너비	물량	단위	개소			
1	구	보수부 재규격	0.2	1.8	-	1.80	m	1	b	1.80	
2	구	균열	0.2	0.5	-	0.50	m	1	b	0.50	
3	구	보수부 재규격	0.2	1.5	-	1.50	m	1	b	1.50	
4	구	라벨링	-	1.0	5.0	5.00	m ²	1	b	5.00	
5	구	라벨링	-	1.0	10.0	10.00	m ²	1	b	10.00	
6	구	라벨링	-	1.0	20.0	20.00	m ²	1	b	20.00	
7	구	라벨링	-	1.0	35.0	35.00	m ²	1	b	35.00	
8	구	아스콘 패임	-	0.1	50.0	5.00	m ²	1	b	5.00	
9	구	유간부 이물질제거	-	1.00	-	1.00	m	1	b	1.00	
10	구	후타재 균열	0.2	0.3	-	0.30	m	1	b	0.30	
11	구	유간부 이물질제거 및 체수	-	2.0	-	2.00	m	1	b	2.00	
12	구	차수판 앵커볼트 탈락	-	-	-	1.00	EA	2	b	2.00	
13											
14											
주) 손상의 길이 및 너비는 「 m 」 이며, 균열의 폭은 「 mm 」 임

용역명 2016년 상반기 시설물 정기점검 용역

과업기간 2016. 04. 18 ~ 2016. 06. 30

발주처 신대구부산고속도로주식회사


용역사 (주)위드이앤오

도면번호 015

ID : 밀양강교(대구) - 교면포장 S16

← 부 산

대 구 →

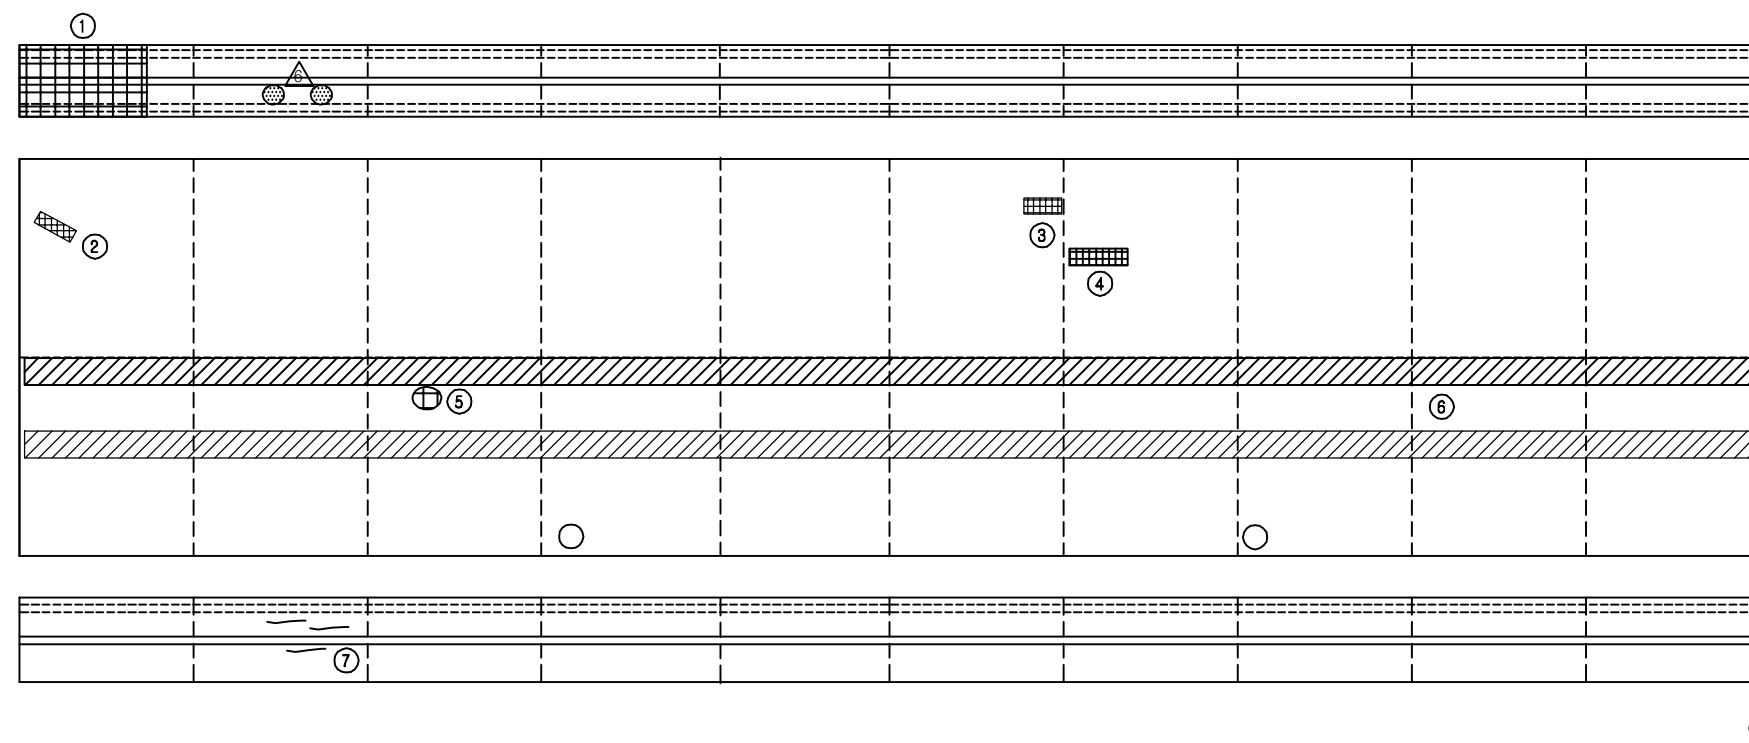


P15

P16


KEY PLAN

부 산 ←

→ 대 구

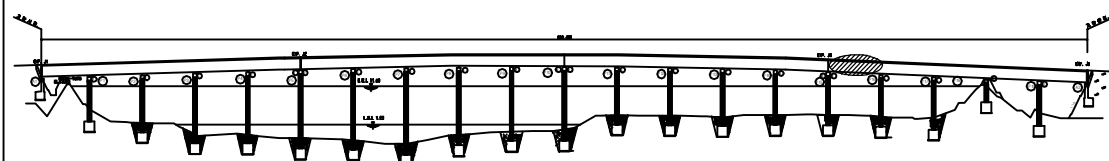

SECTION

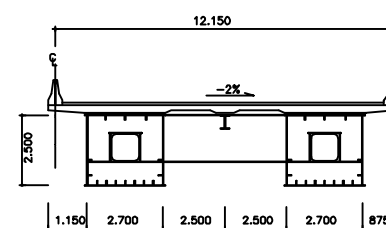

보 수 이 력

	기 존 균 열		보 수 (11. 하반기)
	신 규 균 열		보 수 (12. 상반기)
	보수부위재균열		보 수 (12. 하반기)
	보 수 (기보수)		보 수 (13. 상반기)
	보 수 (08. 하반기)		보 수 (13. 하반기)
	보 수 (09. 상반기)		보 수 (14. 상반기)
	보 수 (09. 하반기)		보 수 (14. 하반기)
	보 수 (10. 상반기)		보 수 (15. 상반기)
	보 수 (10. 하반기)		보 수 (15. 하반기)
	보 수 (11. 상반기)		보 수 (16. 상반기)

손 상 현 황 표

번호	신(N) 구(P)	손상내용	손상현황						결함 상대	손상 물량	비고
			폭	길이	너비	물량	단위	개소			
1	구	차수판 앵커볼트 탈락	-	-	-	1.00	EA	4	b	4.00	
2	구	아스콘 패임	-	0.1	0.4	0.04	m ²	1	b	0.04	
3	구	아스콘 패임	-	0.1	0.1	0.01	m ²	1	b	0.01	
4	구	아스콘 패임	-	0.1	0.8	0.08	m ²	1	b	0.08	
5	구	아스콘 패임	-	0.1	0.1	0.01	m ²	1	b	0.01	
6	구	라벨링	-	1.0	50.0	50.00	m ²	2	b	100.0	
7	구	균열	0.1	0.9	-	0.90	m	1	b	0.90	
8											
9											
주) 손상의 길이 및 너비는 「 m 」 이며, 균열의 폭은 「 mm 」 임

용역명 2016년 상반기 시설물 정기점검 용역

과업기간 2016. 04. 18 ~ 2016. 06. 30

발주처 신대구부산고속도로주식회사


용역사 (주)위드이앤오

도면번호 016

ID : 밀양강교(대구) - 교면포장 S17

← 부 산


대 구 →

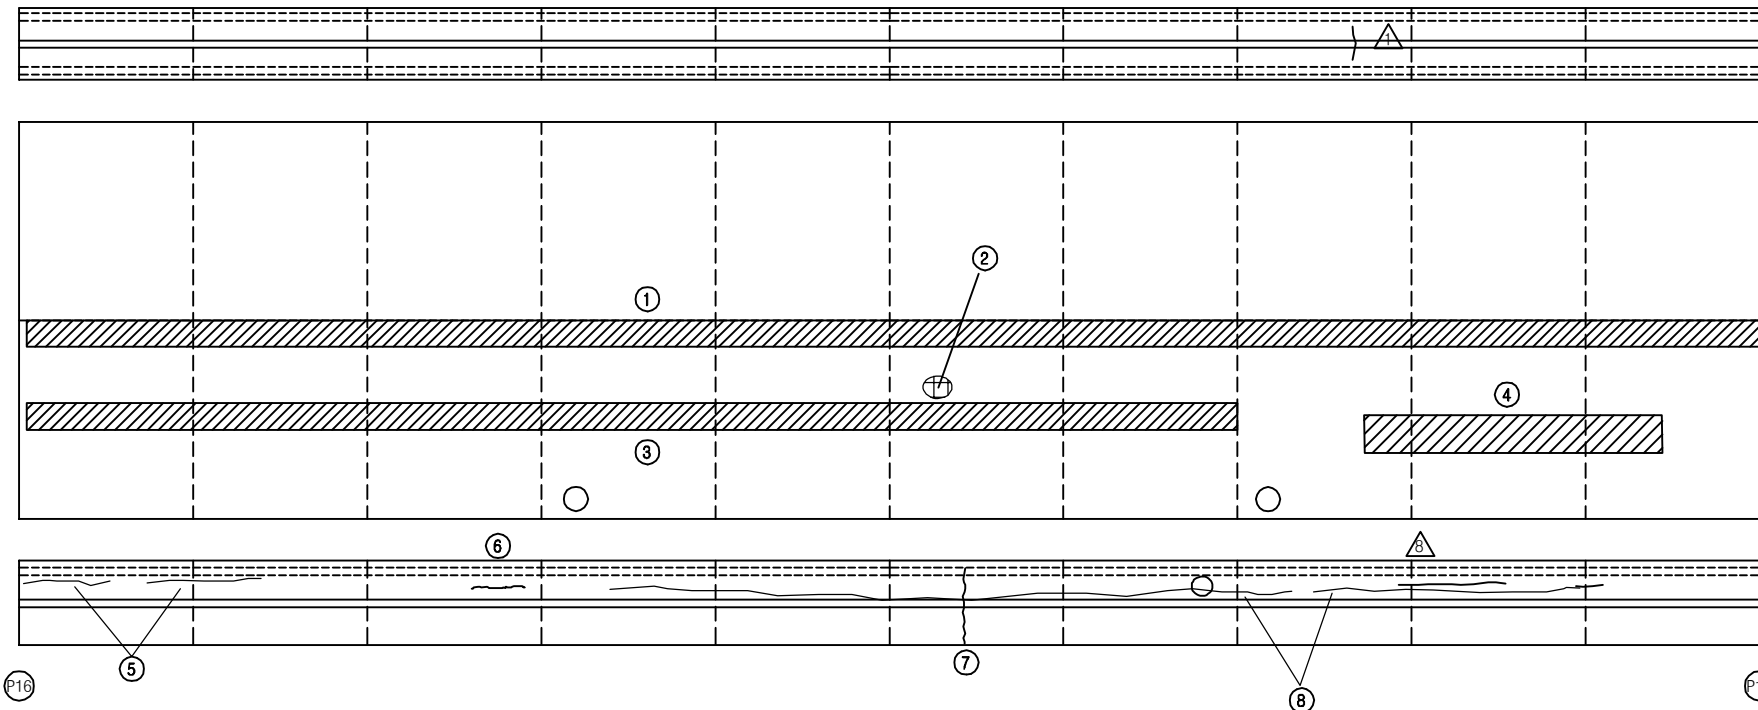


KEY PLAN

부 산 ←

→ 대 구

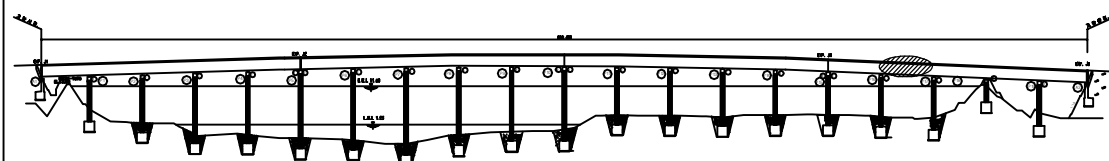

SECTION

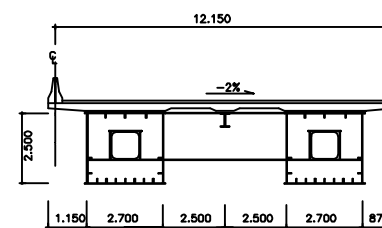

보 수 이 력

기 존 균 열	보 수(11. 하반기)
신 규 균 열	보 수(12. 상반기)
보수부위재균열	보 수(12. 하반기)
보 수(기보수)	보 수(13. 상반기)
보 수(08. 하반기)	보 수(13. 하반기)
보 수(09. 상반기)	보 수(14. 상반기)
보 수(09. 하반기)	보 수(14. 하반기)
보 수(10. 상반기)	보 수(15. 상반기)
보 수(10. 하반기)	보 수(15. 하반기)
보 수(11. 상반기)	보 수(16. 상반기)

손 상 현 황 표

번호	신(N) 구(P)	손상내용	손상현황						결함 상대	손상 물량	비고
			폭	길이	너비	물량	단위	개소			
1	구	라벨링	-	1.0	50.0	50.00	m ²	1	b	50.00	
2	구	아스콘 패임	-	0.1	0.1	0.01	m ²	1	b	0.01	
3	구	라벨링	-	1.0	35.0	35.00	m ²	1	b	35.00	
4	구	라벨링	-	1.0	5.0	5.00	m ²	1	b	5.00	
5	구	균열	0.1	5.0	-	5.00	m	1	b	5.00	
6	구	균열	0.2	1.0	-	1.00	m	1	b	1.00	
7	구	균열부 백태	0.2	1.0	-	1.00	m	1	c	1.00	
8	구	균열	0.2	30.0	-	30.00	m	1	b	30.00	
9											
10											
주) 손상의 길이 및 너비는 「 m 」이며, 균열의 폭은 「 mm 」임

용역명 2016년 상반기 시설물 정기점검 용역

과업기간 2016. 04. 18 ~ 2016. 06. 30

발주처 신대구부산고속도로주식회사

용역사 (주)위드이앤오


도면번호 017

ID : 밀양강교(대구) - 교면포장 S18

보 수 이 력			
	기 존 규 격		보 수 (11. 하반기)
	신 규 규 격		보 수 (12. 상반기)
	보 수부위재규격		보 수 (12. 하반기)
	보 수(기보수)		보 수 (13. 상반기)
	보 수(08. 하반기)		보 수 (13. 하반기)
	보 수(09. 상반기)		보 수 (14. 상반기)
	보 수(09. 하반기)		보 수 (14. 하반기)
	보 수(10. 상반기)		보 수 (15. 상반기)
	보 수(10. 하반기)		보 수 (15. 하반기)
	보 수(11. 상반기)		보 수 (16. 상반기)

← 부 산

대 구 →

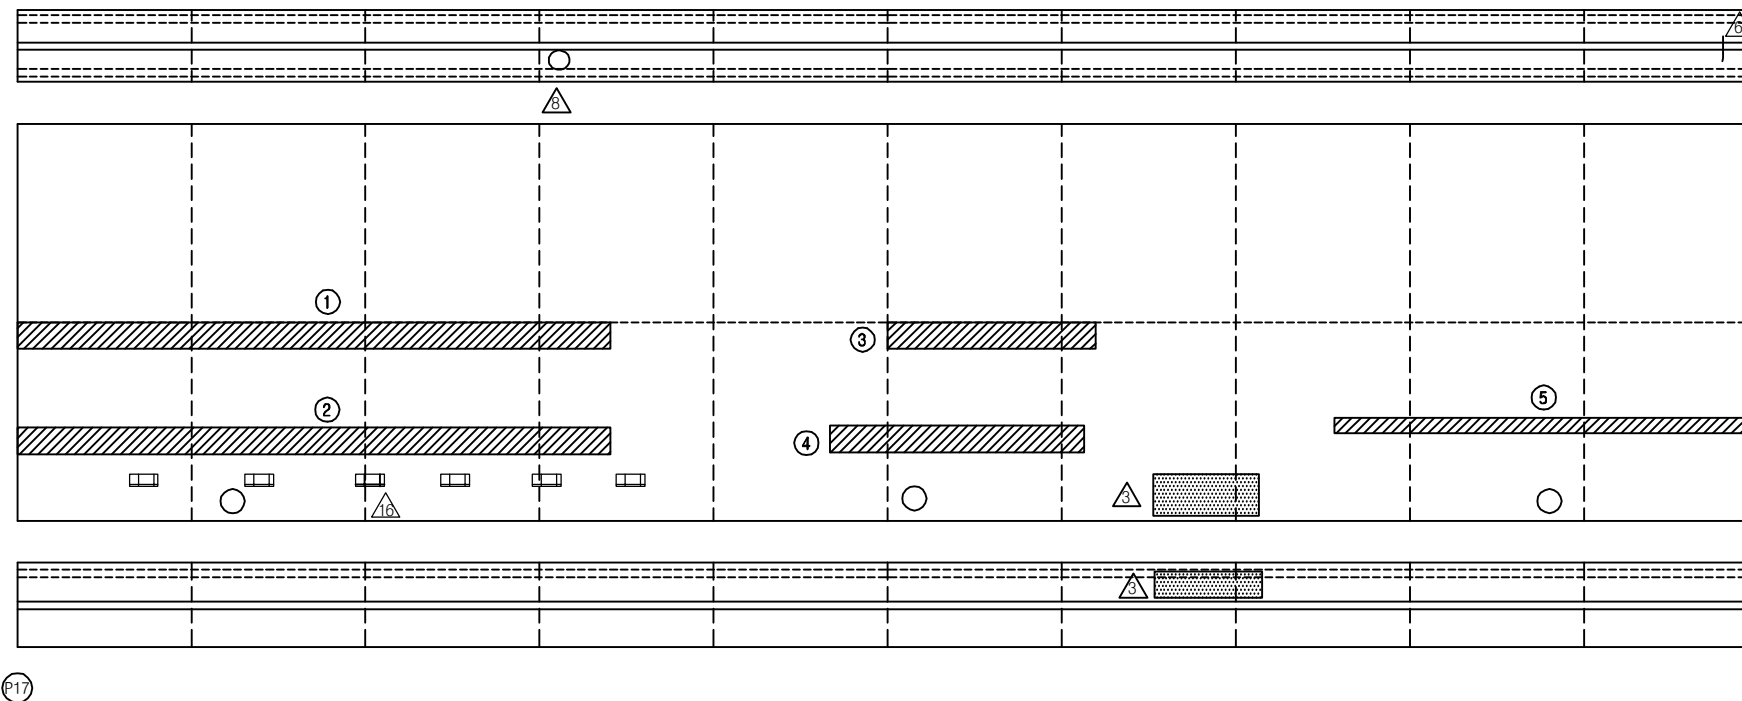


손 상 현 황 표


번호	신(N) 구(P)	손상내용	손상현황						결함 상대	손상 물량	비고
			폭	길이	너비	물량	단위	개소			
1	구	라벨링	-	1.0	17.0	17.00	m ²	1	b	17.00	
2	구	라벨링	-	1.0	17.0	17.00	m ²	1	b	17.00	
3	구	라벨링	-	1.0	5.0	5.00	m ²	1	b	5.00	
4	구	라벨링	-	1.0	5.0	5.00	m ²	1	b	5.00	
5	구	라벨링	-	1.0	10.0	10.00	m ²	1	b	10.00	
6											
7											
주) 손상의 길이 및 너비는 「 m 」 이며, 규격의 폭은 「 mm 」 임

KEY PLAN

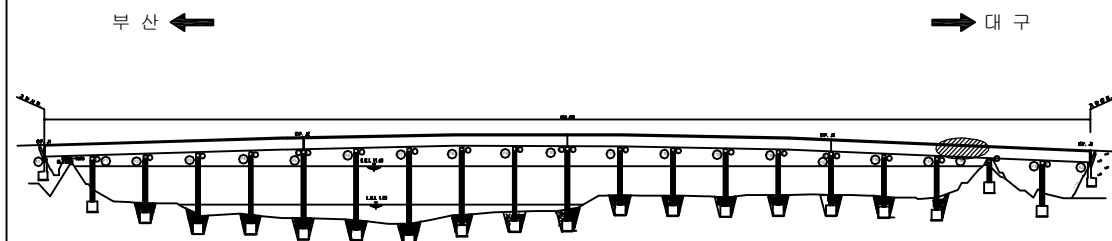

SECTION

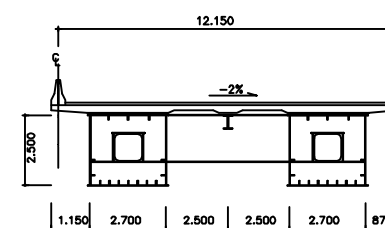


용역명	2016년 상반기 시설물 정기점검 용역
과업기간	2016. 04. 18 ~ 2016. 06. 30
발주처	신대구부산고속도로주식회사
용역사	(주)위드이앤오
도면번호	018

ID : 밀양강교(대구) - 교면포장 S19

보 수 이 력			
	기 존 규 격		보 수 (11. 하반기)
	신 규 규 격		보 수 (12. 상반기)
	보수부위재규격		보 수 (12. 하반기)
	보 수 (기보수)		보 수 (13. 상반기)
	보 수 (08. 하반기)		보 수 (13. 하반기)
	보 수 (09. 상반기)		보 수 (14. 상반기)
	보 수 (09. 하반기)		보 수 (14. 하반기)
	보 수 (10. 상반기)		보 수 (15. 상반기)
	보 수 (10. 하반기)		보 수 (15. 하반기)
	보 수 (11. 상반기)		보 수 (16. 상반기)

← 부 산

대 구 →

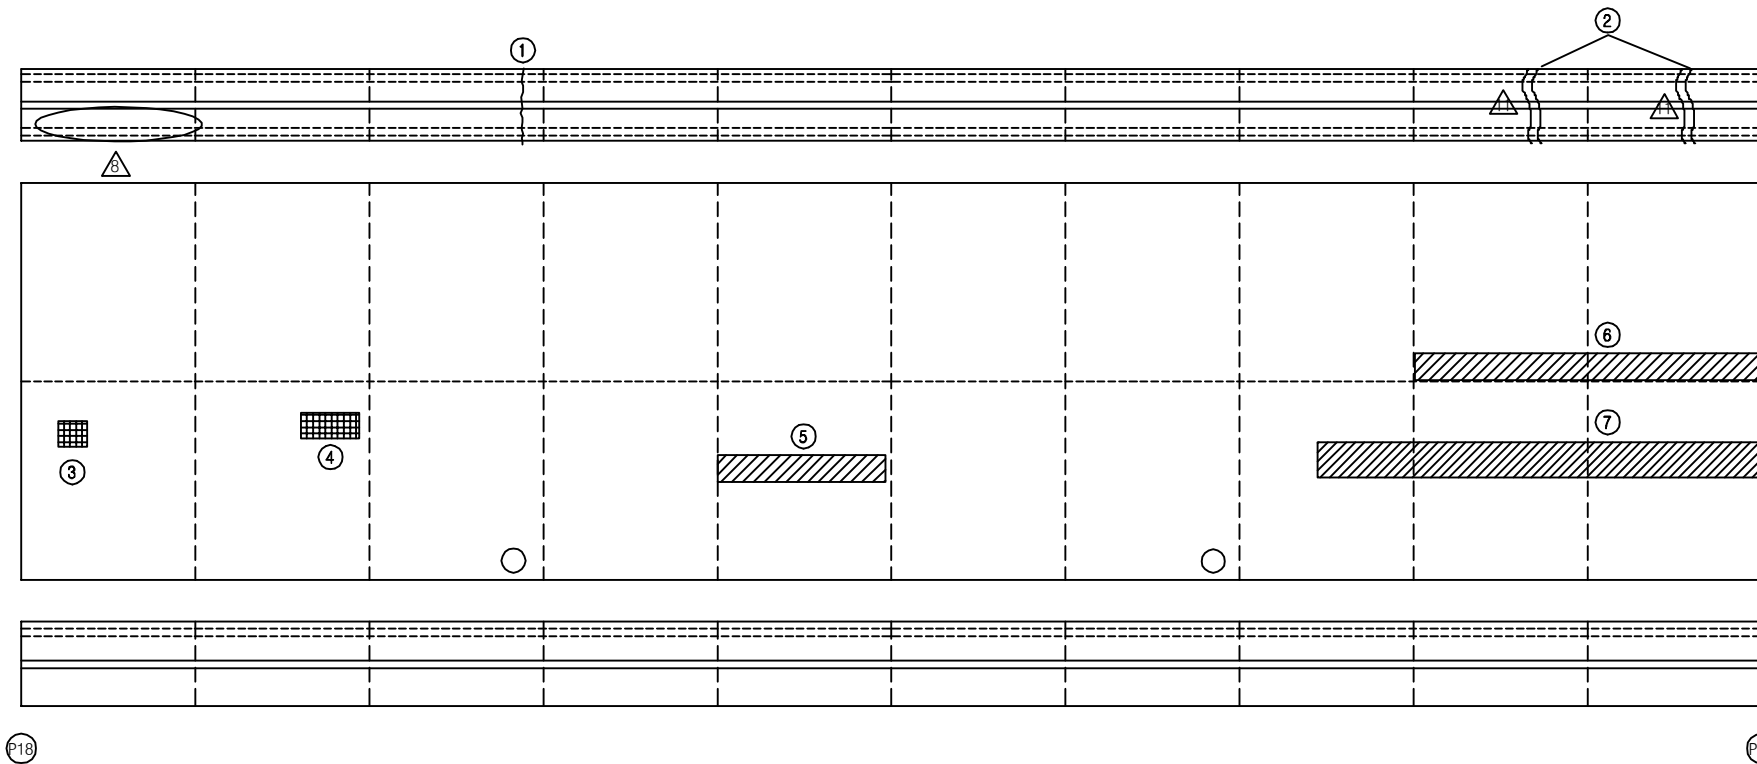


손 상 현 황 표


번호	신(N) 구(P)	손상내용	손상현황						결함 상대	손상 물량	비고
			폭	길이	너비	물량	단위	개소			
1	구	보수부 재규열	0.3	1.5	-	1.50	m	1	c	1.50	
2	구	보수부 재규열	0.3	5.0	-	5.00	m	1	c	5.00	
3	구	아스콘 패임	-	0.1	0.1	0.01	m²	1	b	0.01	
4	구	아스콘 패임	-	0.1	0.3	0.03	m²	1	b	0.03	
5	구	라벨링	-	1.0	4.0	4.00	m²	1	b	4.00	
6	구	라벨링	-	1.0	10.0	10.00	m²	1	b	10.00	
7	구	라벨링	-	1.5	13.0	19.50	m²	1	b	19.50	
8											
9											
주) 손상의 길이 및 너비는 「 m 」 이며, 규열의 폭은 「 mm 」 임

KEY PLAN

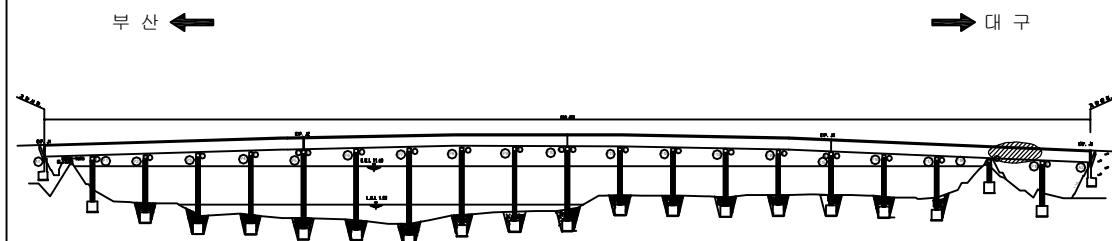

SECTION

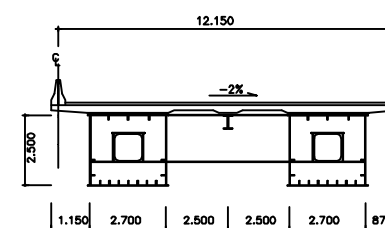


용역명	2016년 상반기 시설물 정기점검 용역
과업기간	2016. 04. 18 ~ 2016. 06. 30
발주처	신대구부산고속도로주식회사
용역사	(주)위드이앤오
도면번호	019

ID : 밀양강교(대구) - 교면포장 S20

← 부 산

대 구 →

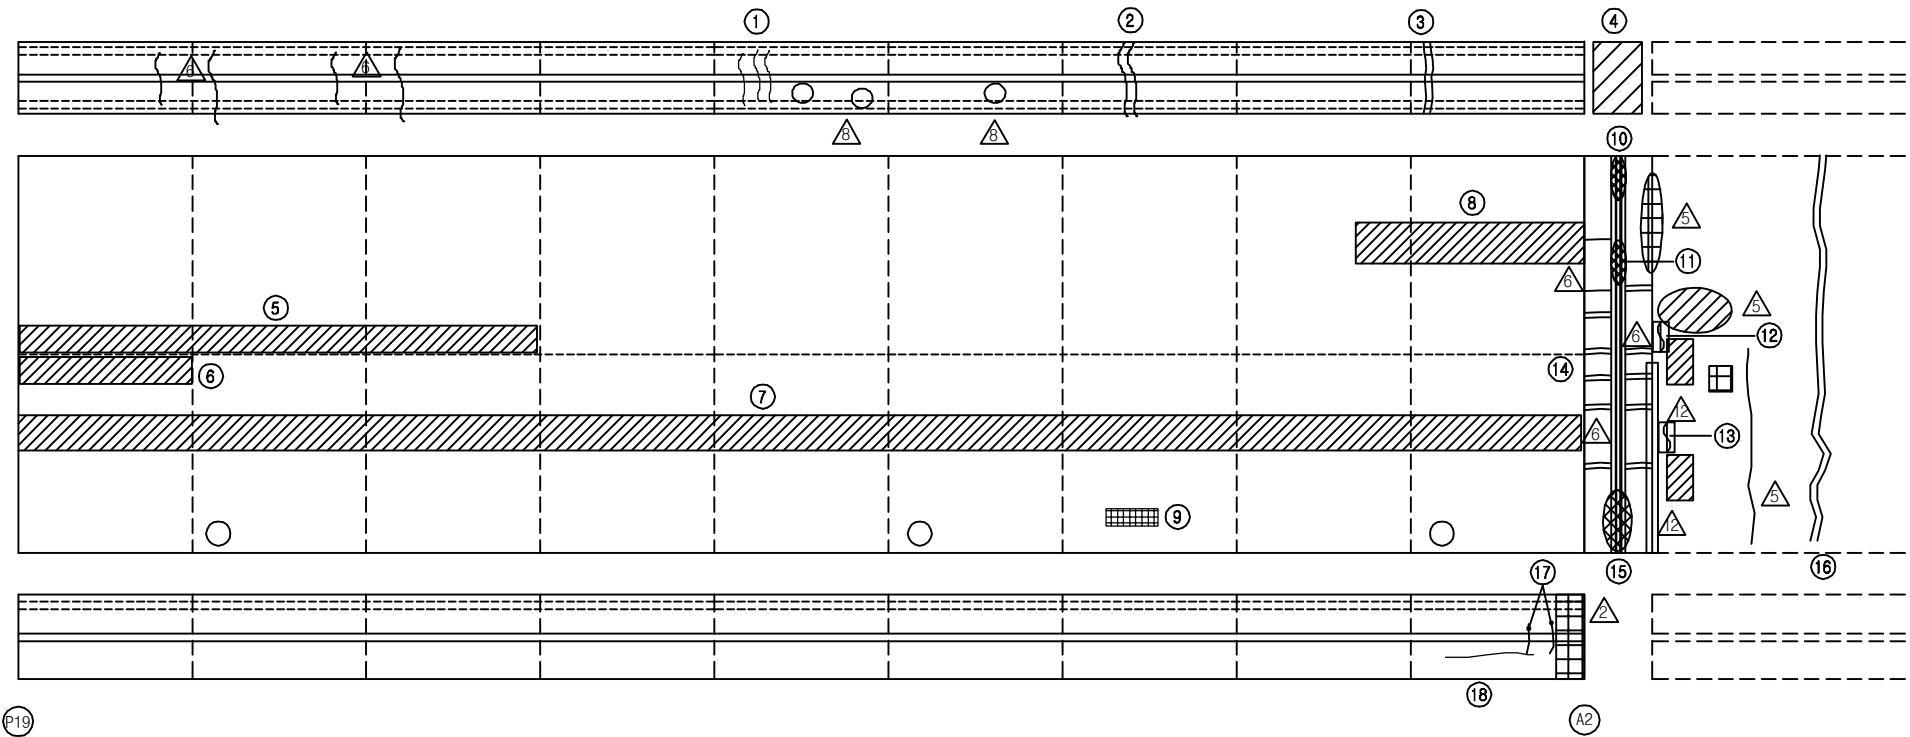


P19

A2


KEY PLAN

부 산 ←

→ 대 구

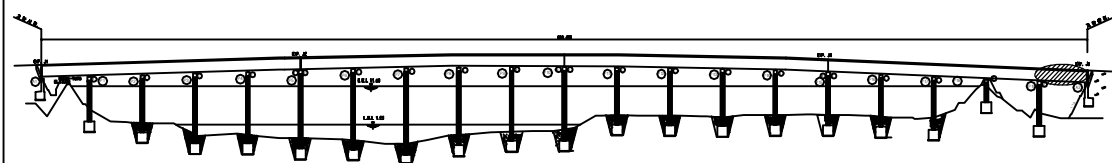

SECTION

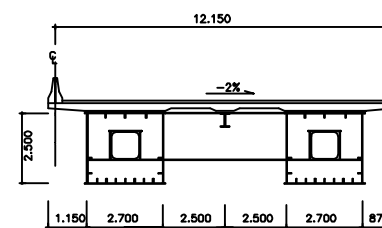

보 수 이 력

기 존 균 열	보 수(11. 하반기)
신 규 균 열	보 수(12. 상반기)
보수부위재균열	보 수(12. 하반기)
보 수(기보수)	보 수(13. 상반기)
보 수(08. 하반기)	보 수(13. 하반기)
보 수(09. 상반기)	보 수(14. 상반기)
보 수(09. 하반기)	보 수(14. 하반기)
보 수(10. 상반기)	보 수(15. 상반기)
보 수(10. 하반기)	보 수(15. 하반기)
보 수(11. 상반기)	보 수(16. 상반기)

손 상 현 황 표

번호	신(N) 구(P)	손상내용	손상현황						결함 상태	손상 물량	비고
			폭	길이	너비	물량	단위	개소			
1	구	균열	0.2	3.0	-	3.00	m	1	b	3.00	
2	구	보수부 재균열	0.3	3.0	-	3.00	m	1	c	3.00	
3	구	보수부 재균열	0.3	3.0	-	3.00	m	1	c	3.00	
4	구	차수판 앵커볼트 탈락	-	-	-	1.00	EA	4	b	4.00	
5	구	라벨링	-	1.0	15.0	15.00	m ²	1	b	15.00	
6	구	라벨링	-	1.0	5.0	5.00	m ²	1	b	5.00	
7	구	라벨링	-	1.5	45.0	67.50	m ²	1	b	67.50	
8	구	라벨링	-	2.0	6.0	12.00	m ²	1	b	12.00	
9	구	아스콘 패임	-	0.1	0.3	0.03	m ²	1	b	0.03	
10	구	유간부 이물질퇴적	-	1.0	-	1.00	m	1	b	1.00	
11	구	유간부 이물질퇴적	-	1.0	-	1.00	m	1	b	1.00	
12	구	아스콘 소성변형	-	1.0	0.3	0.30	m ²	1	b	0.30	
13	구	아스콘 소성변형	-	1.0	0.5	0.50	m ²	1	b	0.50	
14	구	후타재 균열	0.2	4.0	-	4.00	m	1	b	4.00	
15	구	유간부 이물질퇴적	-	3.0	-	3.00	m	1	b	3.00	
16	구	아스콘 균열	-	10.0	-	10.00	m	1	b	10.00	
17	구	균열	0.2	2.0	-	2.00	m	1	b	2.00	
18	구	균열	0.2	2.0	-	2.00	m	1	b	2.00	
19											
20											
주) 손상의 길이 및 너비는 「 m 」 이며, 균열의 폭은 「 mm 」 임

용역명 2016년 상반기 시설물 정기점검 용역

과업기간 2016. 04. 18 ~ 2016. 06. 30

발주처  신대구부산고속도로주식회사


용역사 (주)위드이앤오

도면번호 020

ID : 밀양강교(대구) - 바닥판하면 S1

← 부 산

대 구 →

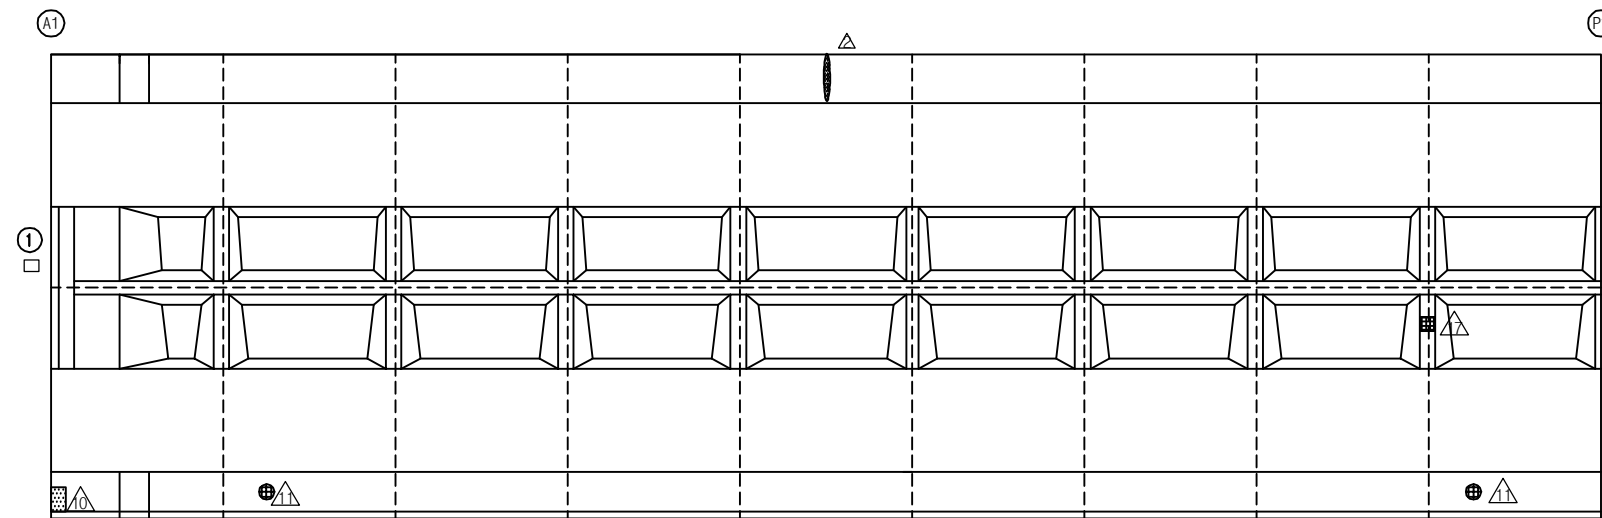


보 수 이 력			
	기 존 규 격		보 수(11. 하반기)
	신 규 규 격		보 수(12. 상반기)
	보수부위재규격		보 수(12. 하반기)
	보 수(기보수)		보 수(13. 상반기)
	보 수(08. 하반기)		보 수(13. 하반기)
	보 수(09. 상반기)		보 수(14. 상반기)
	보 수(09. 하반기)		보 수(14. 하반기)
	보 수(10. 상반기)		보 수(15. 상반기)
	보 수(10. 하반기)		보 수(15. 하반기)
	보 수(11. 상반기)		보 수(16. 상반기)

손 상 현 황 표


번호	신(N) 구(P)	손상내용	손상현황						결함 상태	손상 물량	비고
			폭	길이	너비	물량	단위	개소			
1	구	신축이음하부 고무재 파손/누수	-	0.1	0.1	0.01	m ²	1	b	0.01	
2											
3											
주) 손상의 길이 및 너비는 「 m 」이며, 균열의 폭은 「 mm 」임

KEY PLAN

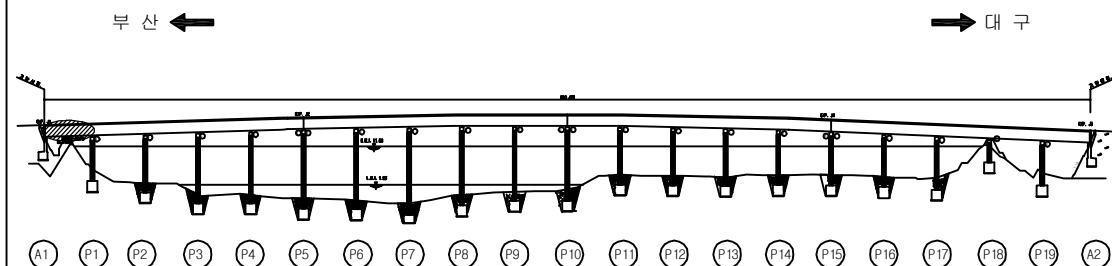

SECTION

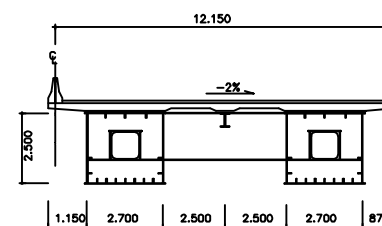


용역명	2016년 상반기 시설물 정기점검 용역
과업기간	2016. 04. 18 ~ 2016. 06. 30
발주처	신대구부산고속도로주식회사
용역사	(주)위드이앤오
도면번호	021


ID : 밀양강교(대구) - 바닥판하면 S2

← 부 산


대 구 →

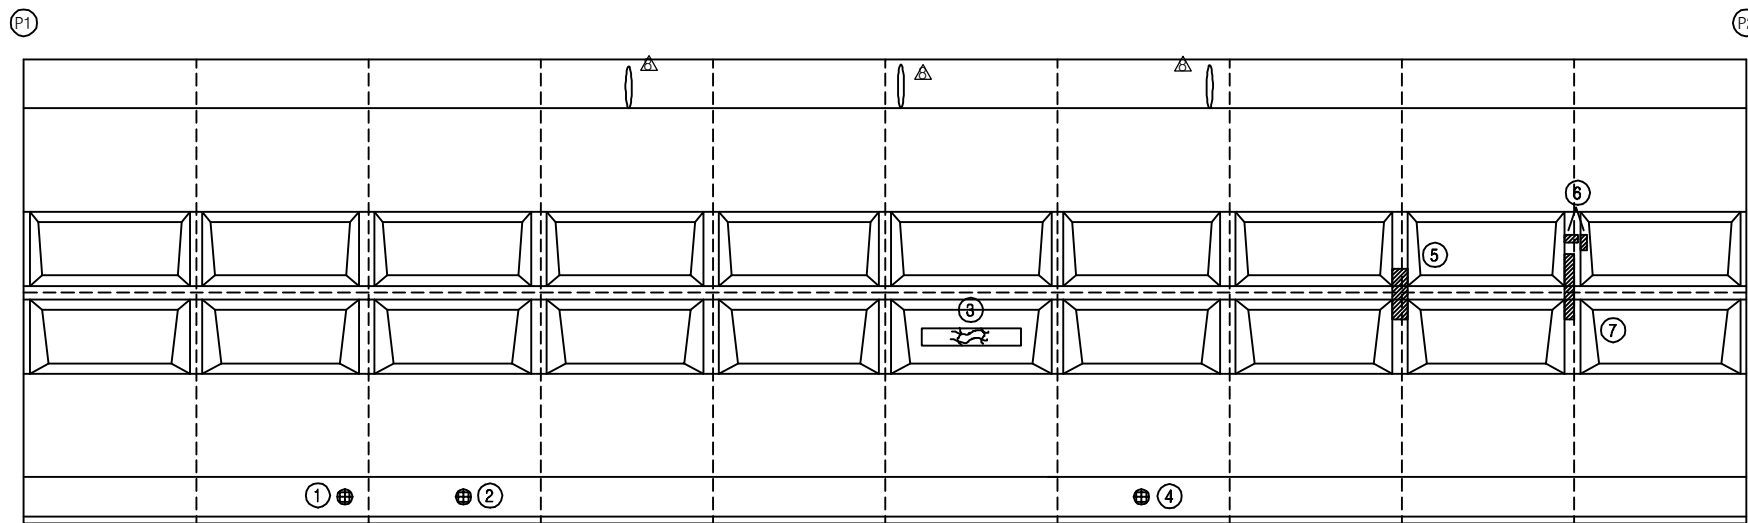

KEY PLAN

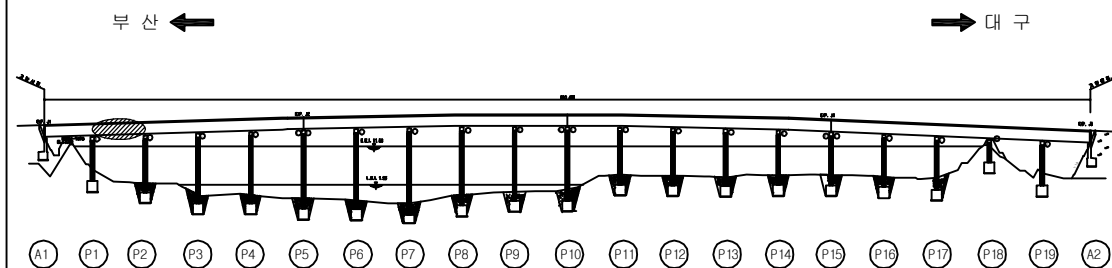

SECTION

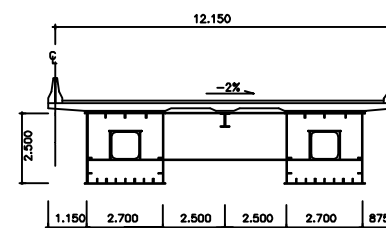

손 상 현 황 표

번호	신(N) 구(P)	손상내용	손상현황						결함 상대	손상 물량	비고
			폭	길이	너비	물량	단위	개소			
1	구	배수관 연결재 탈락	-	-	-	1.00	EA	1	c	1.00	
2	구	배수관 연결핀 미설치	-	-	-	1.00	EA	1	c	1.00	
3	구	양상균열	-	0.4	2.4	0.96	m ²	1	b	0.96	
4	구	배수관 연결핀 탈락	-	-	-	1.00	EA	1	c	1.00	
5	구	도장균열/녹발생	-	0.2	1.2	0.24	m ²	1	b	0.24	
6	구	도장균열/녹발생	-	0.1	0.3	0.03	m ²	2	b	0.06	
7	구	도장균열/녹발생	-	0.1	1.5	0.15	m ²	1	b	0.15	
8											
9											
주) 손상의 길이 및 너비는 「 m 」이며, 균열의 폭은 「 mm 」임

용역명 2016년 상반기 시설물 정기점검 용역

과업기간 2016. 04. 18 ~ 2016. 06. 30

발주처 신대구부산고속도로주식회사


용역사 (주)위드이앤오

도면번호 022


ID : 밀양강교(대구) - 바닥판하면 S3

← 부 산


대 구 →

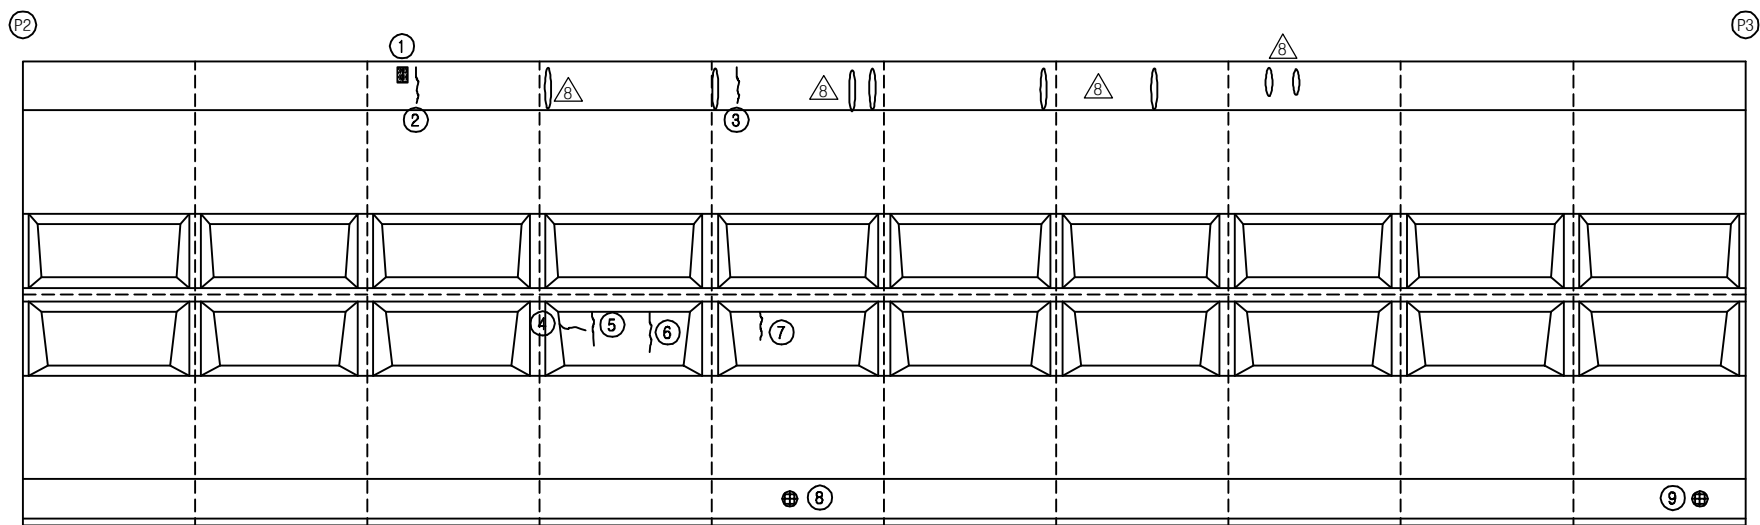

KEY PLAN

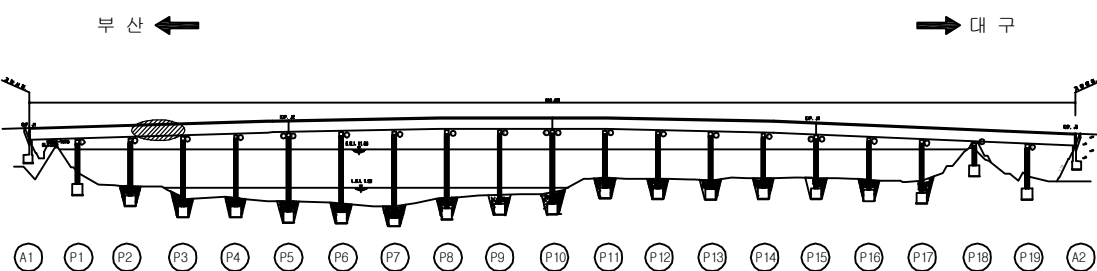

SECTION

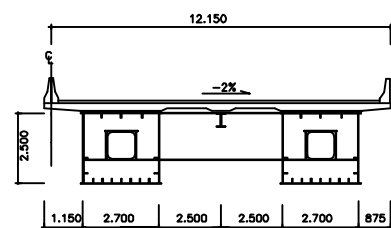

보 수 이 력

	기 존 균 열		보 수(11. 하반기)
	신 규 균 열		보 수(12. 상반기)
	보수부위재균열		보 수(12. 하반기)
	보 수(기보수)		보 수(13. 상반기)
	보 수(08. 하반기)		보 수(13. 하반기)
	보 수(09. 상반기)		보 수(14. 상반기)
	보 수(09. 하반기)		보 수(14. 하반기)
	보 수(10. 상반기)		보 수(15. 상반기)
	보 수(10. 하반기)		보 수(15. 하반기)
	보 수(11. 상반기)		보 수(16. 상반기)

손 상 현 황 표

번호	신(N) 구(P)	손상내용	손상현황						결함 상대	손상 물량	비고
			폭	길이	너비	물량	단위	개소			
1	구	보수부 재균열/백태	0.2	0.3	-	0.30	m	1	b	0.30	
2	구	균열	0.1	1.0	-	1.00	m	1	b	1.00	
3	구	균열	0.1	1.0	-	1.00	m	1	b	1.00	
4	구	균열	0.1	0.8	-	0.80	m	1	b	0.80	
5	구	균열	0.1	0.9	-	0.90	m	1	b	0.90	
6	구	균열	0.1	1.2	-	1.20	m	1	b	1.20	
7	구	균열	0.1	0.7	-	0.70	m	1	b	0.70	
8	구	배수관 연결핀 체결불량	-	-	-	1.00	EA	1	c	1.00	
9	구	배수관 연결핀 탈락	-	-	-	1.00	EA	1	c	1.00	위험
10											
11											
주) 손상의 길이 및 너비는 「 m 」이며, 균열의 폭은 「 mm 」임

용역명2016년 상반기 시설물 정기점검 용역

과업기간2016. 04. 18 ~ 2016. 06. 30

발주처신대구부산고속도로주식회사


용역사(주)위드이앤오

도면번호023

ID : 밀양강교(대구) - 바닥판하면 S4

← 부 산

대 구 →

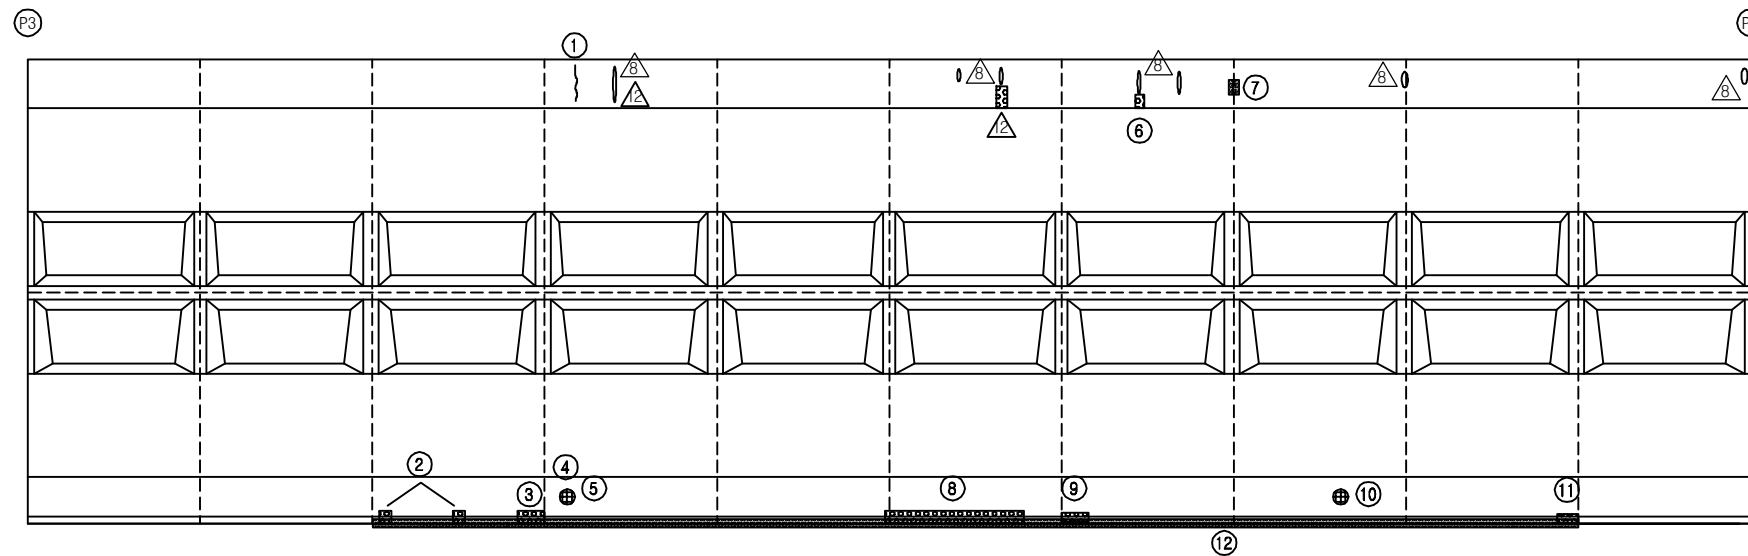


보 수 이 력			
	기 존 균 열		보 수(11. 하반기)
	신 규 균 열		보 수(12. 상반기)
	보수부위재균열		보 수(12. 하반기)
	보 수(기보수)		보 수(13. 상반기)
	보 수(08. 하반기)		보 수(13. 하반기)
	보 수(09. 상반기)		보 수(14. 상반기)
	보 수(09. 하반기)		보 수(14. 하반기)
	보 수(10. 상반기)		보 수(15. 상반기)
	보 수(10. 하반기)		보 수(15. 하반기)
	보 수(11. 상반기)		보 수(16. 상반기)

손 상 현 황 표


번호	신(N) 구(P)	손상내용	손상현황						결함 상태	손상 물량	비고
			폭	길이	너비	물량	단위	개소			
1	구	균열	0.1	1.0	-	1.00	m	1	b	1.00	
2	구	백태	-	0.2	0.2	0.04	m²	2	b	0.08	
3	구	백태	-	0.2	0.3	0.06	m²	1	b	0.06	
4	구	배수관 연결핀 탈락	-	-	-	1.00	EA	1	c	1.00	
5	구	배수관 연결핀 너트탈락	-	-	-	1.00	EA	1	c	1.00	
6	구	백태	-	0.1	0.3	0.03	m²	1	b	0.03	
7	구	균열부 백태	0.2	0.3	-	0.30	m	1	b	0.30	
8	구	접합부 누수/백태	-	3.0	0.2	0.60	m²	1	b	0.60	
9	구	백태	-	1.0	0.3	0.30	m²	1	b	0.30	
10	구	배수관 연결핀 너트탈락	-	-	-	1.00	EA	1	c	1.00	
11	구	누수흔적/백태	-	1.0	0.2	0.20	m²	1	b	0.20	
12	구	방호벽/슬래브 접속부 누수	-	35.0	-	35.00	m	1	b	35.00	
13											
14											
주) 손상의 길이 및 너비는 「 m 」이며, 균열의 폭은 「 mm 」임

KEY PLAN

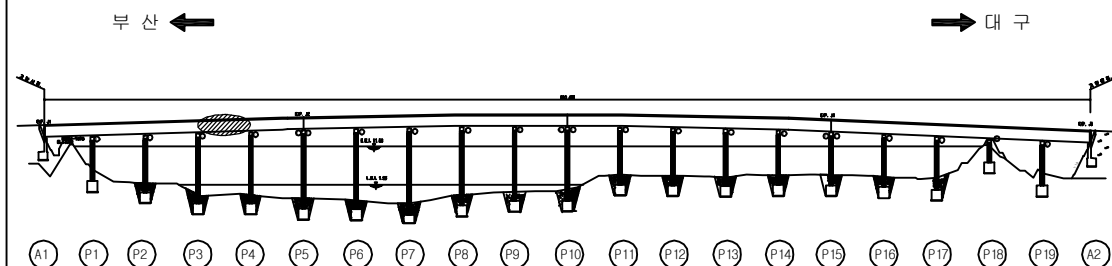

SECTION

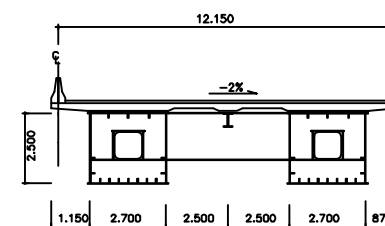


용역명	2016년 상반기 시설물 정기점검 용역
과업기간	2016. 04. 18 ~ 2016. 06. 30
발주처	신대구부산고속도로주식회사
용역사	(주)위드이앤오
도면번호	024

ID : 밀양강교(대구) - 바닥판하면 S5

← 부 산

대 구 →

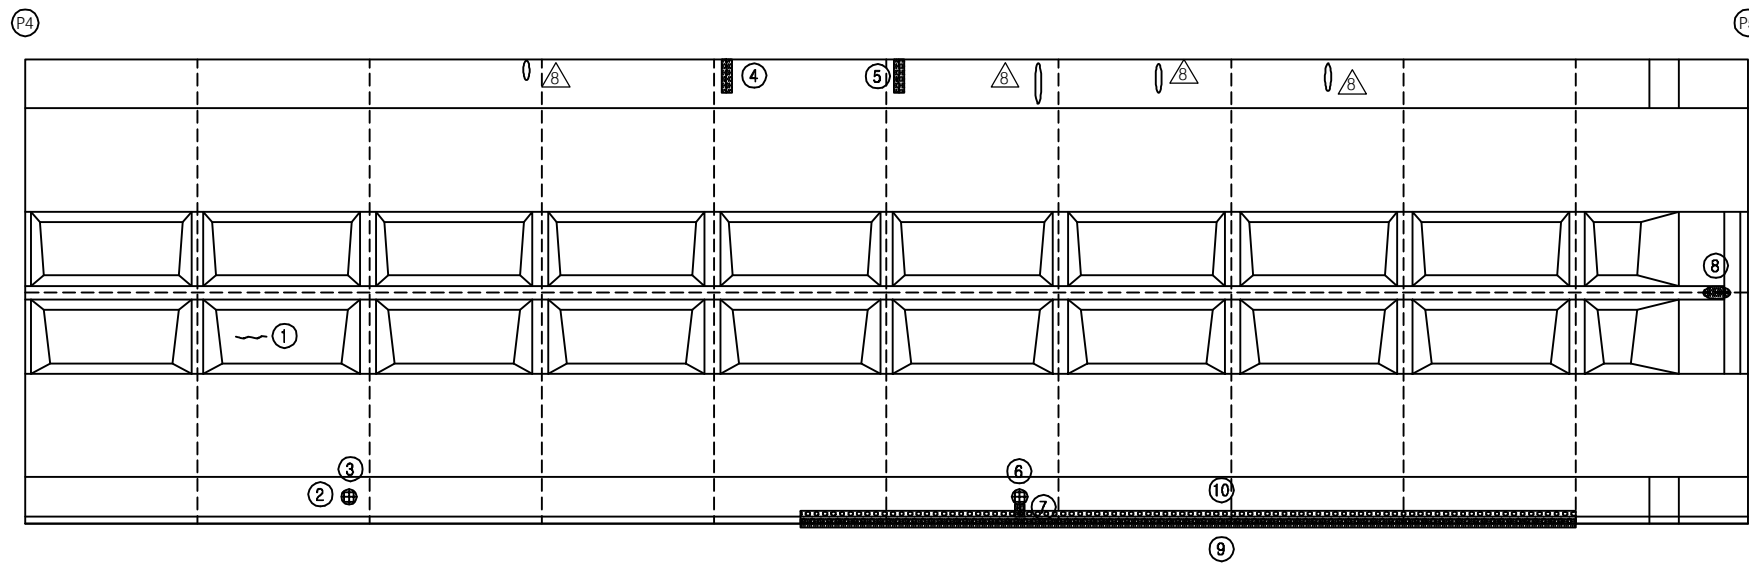


보 수 이 력			
	기 존 균 열		신 규 균 열
	보 수부위재균열		보 수(기보수)
	보 수(08. 하반기)		보 수(09. 상반기)
	보 수(09. 하반기)		보 수(10. 상반기)
	보 수(10. 하반기)		보 수(11. 상반기)
	보 수(11. 상반기)		보 수(12. 상반기)
	보 수(12. 상반기)		보 수(13. 상반기)
	보 수(13. 상반기)		보 수(14. 상반기)
	보 수(14. 상반기)		보 수(15. 상반기)
	보 수(15. 상반기)		보 수(16. 상반기)

손 상 현 황 표


번호	신(N) 구(P)	손상내용	손상현황						결함 상대	손상 물량	비고
			폭	길이	너비	물량	단위	개소			
1	구	균열	0.1	0.8	-	0.80	m	1	b	0.80	
2	구	배수관 연결핀 탈락	-	-	-	1.00	EA	1	c	1.00	
3	구	배수관 연결핀 너트탈락	-	-	-	1.00	EA	1	c	1.00	
4	구	균열부 백태	0.1	0.8	-	0.80	m	1	b	0.80	
5	구	균열부 백태	0.2	0.8	-	0.80	m	1	b	0.80	
6	구	배수관 연결핀 탈락	-	-	-	1.00	EA	1	c	1.00	위험
7	구	균열부 백태	0.2	0.3	-	0.30	m	1	b	0.30	
8	구	도장박리/녹발생	-	0.1	0.4	0.04	m ²	1	b	0.04	
9	구	방호벽/슬래브 접속부 누수	-	22.5	-	22.50	m	1	b	22.50	
10	구	누수흔적/백태	-	22.5	0.3	6.75	m ²	1	b	6.75	
11											
12											
주) 손상의 길이 및 너비는 「 m 」 이며, 균열의 폭은 「 mm 」 임

KEY PLAN

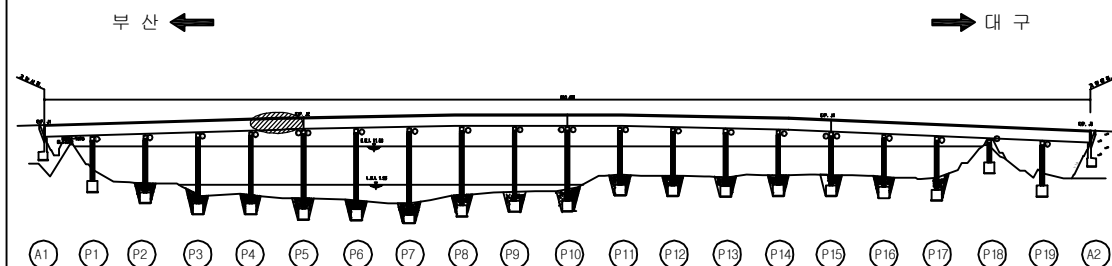

SECTION

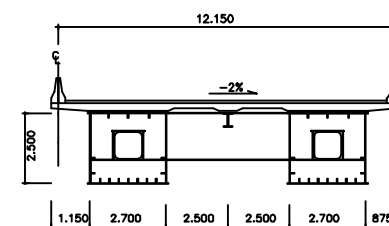


용역명	2016년 상반기 시설물 정기점검 용역
과업기간	2016. 04. 18 ~ 2016. 06. 30
발주처	신대구부산고속도로주식회사
용역사	(주)위드이앤오
도면번호	025

ID : 밀양강교(대구) - 바닥판하면 S6

← 부 산

대 구 →

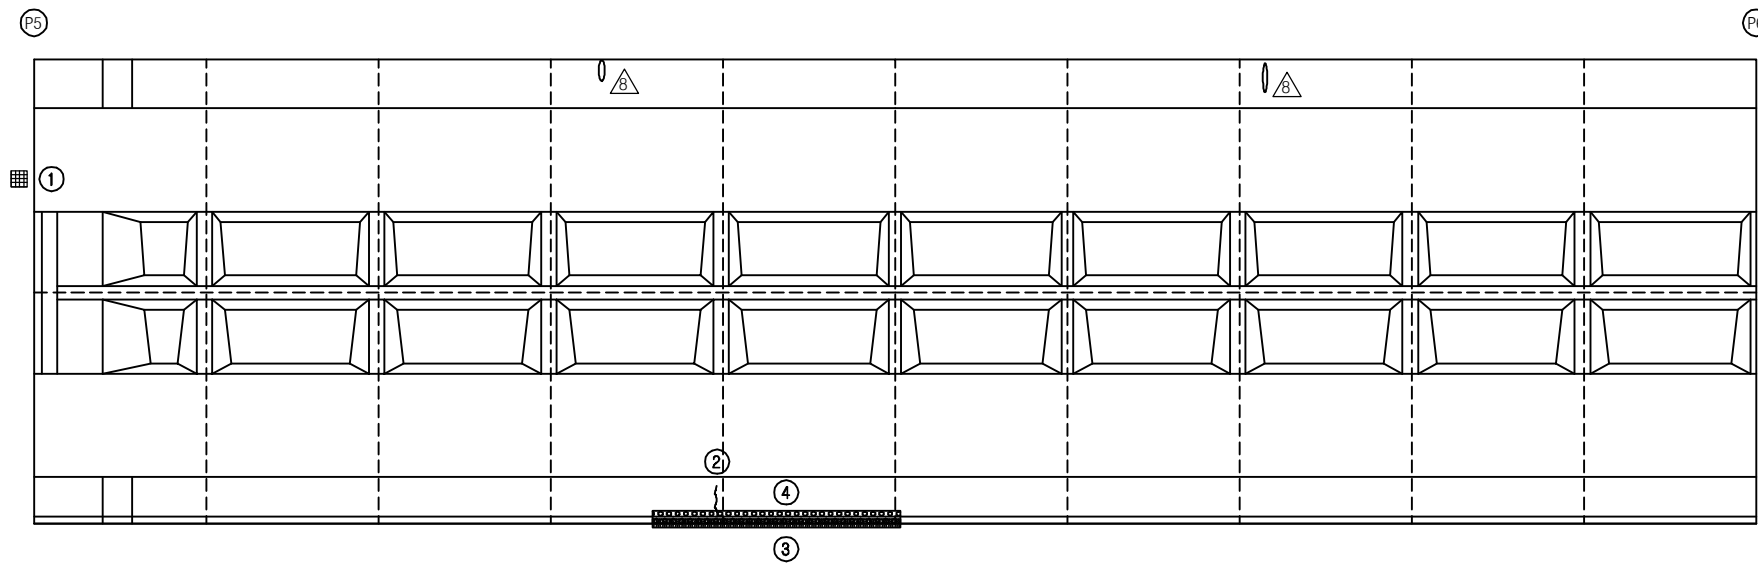


보 수 이 력			
	기 존 규 격		보 수(11. 하반기)
	신 규 규 격		보 수(12. 상반기)
	보수부위재규격		보 수(12. 하반기)
	보 수(기보수)		보 수(13. 상반기)
	보 수(08. 하반기)		보 수(13. 하반기)
	보 수(09. 상반기)		보 수(14. 상반기)
	보 수(09. 하반기)		보 수(14. 하반기)
	보 수(10. 상반기)		보 수(15. 상반기)
	보 수(10. 하반기)		보 수(15. 하반기)
	보 수(11. 상반기)		보 수(16. 상반기)

손 상 현 황 표


번호	신(N) 구(P)	손상내용	손상현황						결함 상태	손상 물량	비고
			폭	길이	너비	물량	단위	개소			
1	구	신축이음하부 고무재 파손/누수	-	0.1	0.1	0.01	m ²	1	c	0.01	
2	구	균열	0.1	0.8	-	0.80	m	1	b	0.80	
3	구	누수흔적/백태	-	7.5	0.3	2.25	m ²	1	b	2.25	
4	구	방호벽/슬래브 접촉부 누수	-	7.5	-	7.50	m	1	b	7.50	
5											
6											
주) 손상의 길이 및 너비는 「 m 」 이며, 균열의 폭은 「 mm 」 임

KEY PLAN

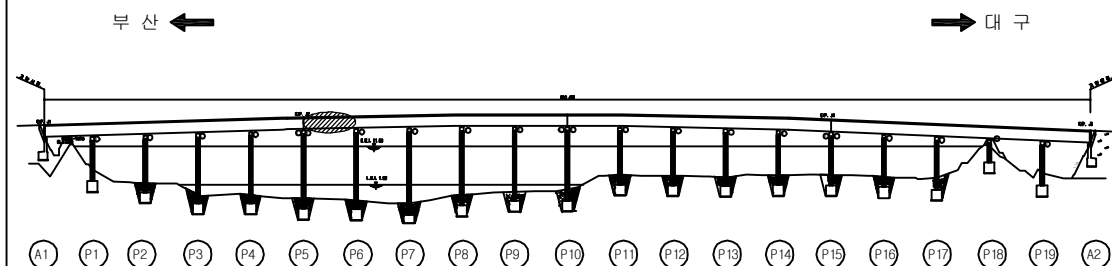

SECTION

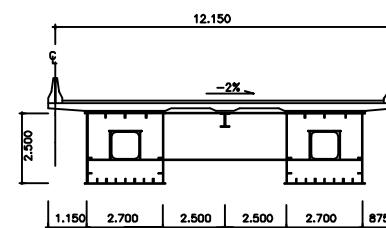


용역명	2016년 상반기 시설물 정기점검 용역
과업기간	2016. 04. 18 ~ 2016. 06. 30
발주처	신대구부산고속도로주식회사
용역사	(주)위드이앤오
도면번호	026

ID : 밀양강교(대구) - 바닥판하면 S7

← 부 산

대 구 →

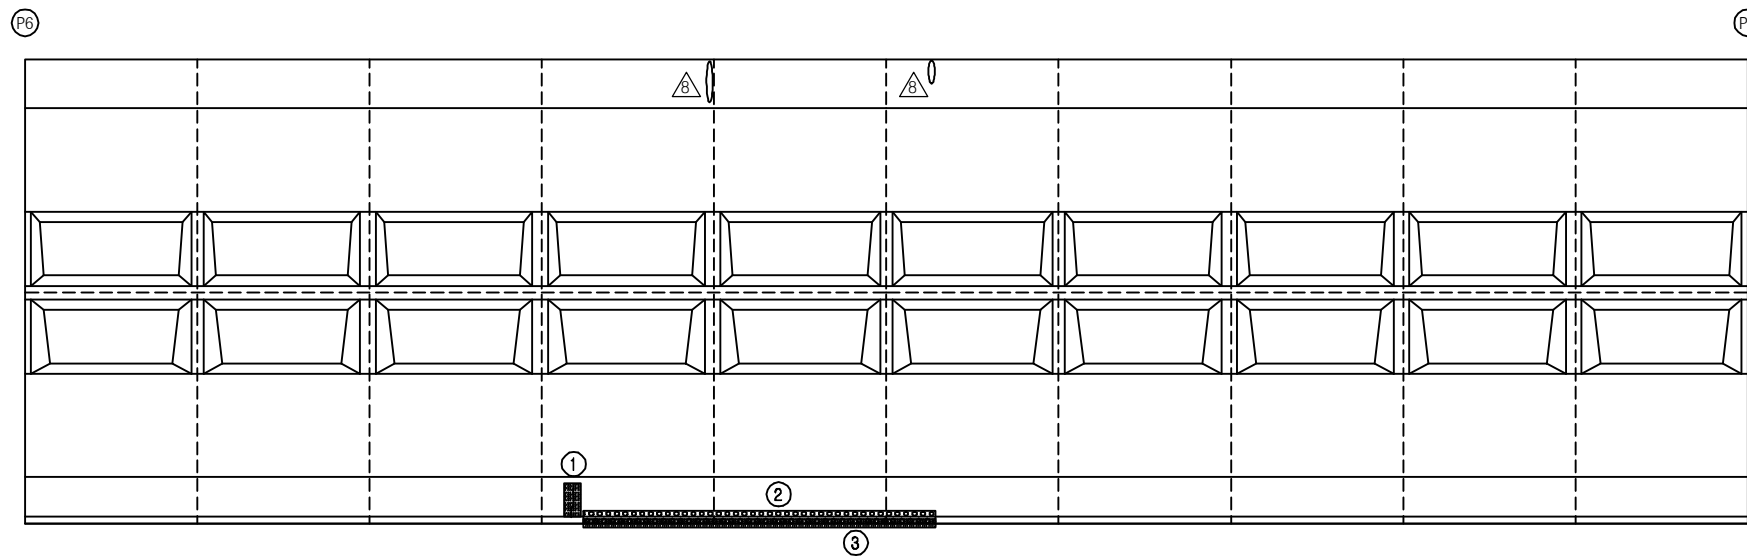


보 수 이 력			
	기 존 규 격		보 수(11. 하반기)
	신 규 규 격		보 수(12. 상반기)
	보수부위재규격		보 수(12. 하반기)
	보 수(기보수)		보 수(13. 상반기)
	보 수(08. 하반기)		보 수(13. 하반기)
	보 수(09. 상반기)		보 수(14. 상반기)
	보 수(09. 하반기)		보 수(14. 하반기)
	보 수(10. 상반기)		보 수(15. 상반기)
	보 수(10. 하반기)		보 수(15. 하반기)
	보 수(11. 상반기)		보 수(16. 상반기)

손 상 현 황 표


번호	신(N) 구(P)	손상내용	손상현황						결함 상태	손상 물량	비고
			폭	길이	너비	물량	단위	개소			
1	구	균열부 백태	0.1	0.5	-	0.50	m	1	b	0.50	
2	구	누수흔적/백태	-	10.0	0.3	3.00	m ²	1	b	3.00	
3	구	방호벽/슬래브 접촉부 누수	-	10.0	-	10.00	m	1	b	10.00	
4											
5											
주) 손상의 길이 및 너비는 「 m 」 이며, 균열의 폭은 「 mm 」 임

KEY PLAN















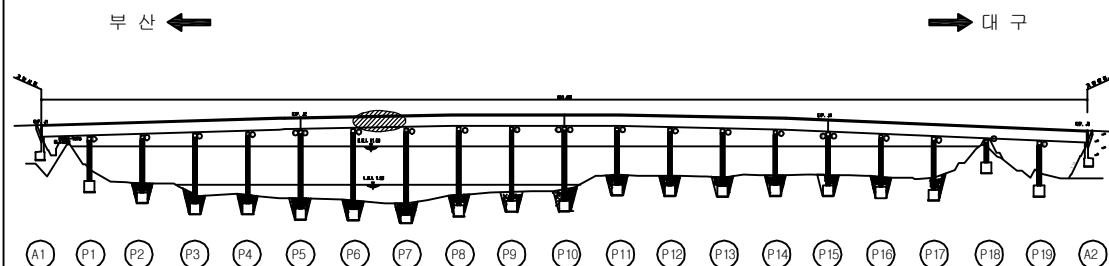


SECTION

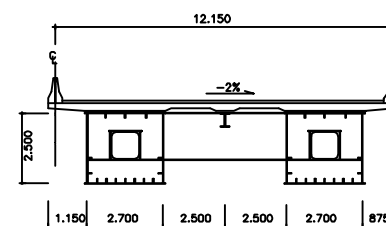


용역명	2016년 상반기 시설물 정기점검 용역
과업기간	2016. 04. 18 ~ 2016. 06. 30
발주처	신대구부산고속도로주식회사
용역사	(주)위드이앤오
도면번호	027

ID : 밀양강교(대구) - 바닥판하면 S8

               보 수 이 력			
	기 존 균 열		보 수(11. 하반기)
	신 규 균 열		보 수(12. 상반기)
	보수부위재균열		보 수(12. 하반기)
	보 수(기보수)		보 수(13. 상반기)
	보 수(08. 하반기)		보 수(13. 하반기)
	보 수(09. 상반기)		보 수(14. 상반기)
	보 수(09. 하반기)		보 수(14. 하반기)
	보 수(10. 상반기)		보 수(15. 상반기)
	보 수(10. 하반기)		보 수(15. 하반기)
	보 수(11. 상반기)		보 수(16. 상반기)

← 부 산

대 구 →

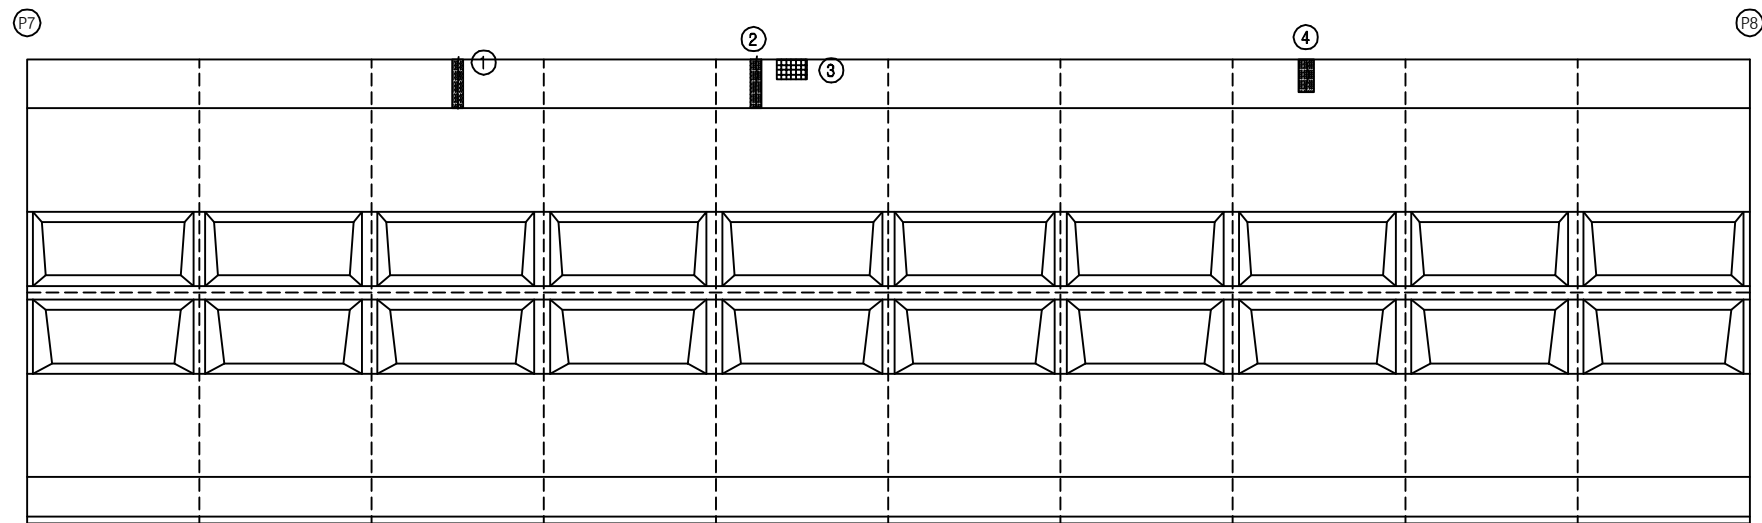


손 상 현 황 표


번호	신(N) 구(P)	손상내용	손상현황						결함 상태	손상 물량	비고
			폭	길이	너비	물량	단위	개소			
1	구	균열부 백태	0.2	1.2	-	1.20	m	1	b	1.20	
2	구	균열부 백태	0.2	1.0	-	1.00	m	1	b	1.00	
3	구	박락	-	0.3	0.2	0.06	m²	1	b	0.06	
4	구	균열부 백태	0.2	0.5	-	0.50	m	1	b	0.50	
5											
6											
주) 손상의 길이 및 너비는 「 m 」 이며, 균열의 폭은 「 mm 」 임

KEY PLAN


















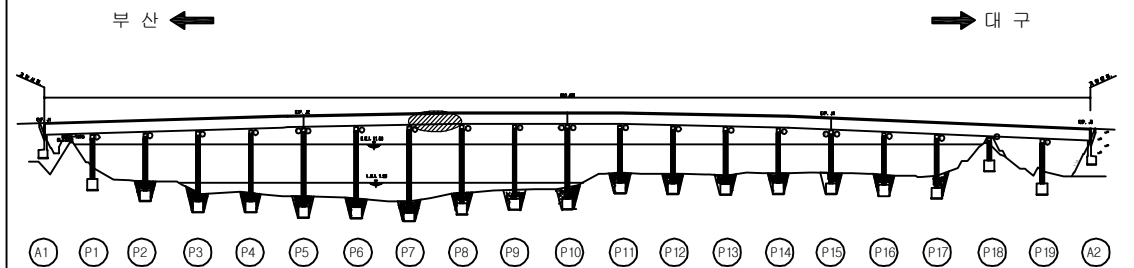


SECTION

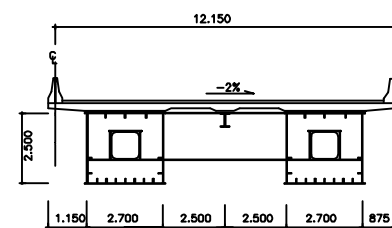


용역명	2016년 상반기 시설물 정기점검 용역
과업기간	2016. 04. 18 ~ 2016. 06. 30
발주처	 신대구부산고속도로주식회사
용역사	(주)위드이앤오
도면번호	028

ID : 밀양강교(대구) - 바닥판하면 S9

                  보 수 이 력			
	기 존 균 열		보 수(11. 하반기)
	신 규 균 열		보 수(12. 상반기)
	보수부위재균열		보 수(12. 하반기)
	보 수(기보수)		보 수(13. 상반기)
	보 수(08. 하반기)		보 수(13. 하반기)
	보 수(09. 상반기)		보 수(14. 상반기)
	보 수(09. 하반기)		보 수(14. 하반기)
	보 수(10. 상반기)		보 수(15. 상반기)
	보 수(10. 하반기)		보 수(15. 하반기)
	보 수(11. 상반기)		보 수(16. 상반기)

← 부 산

대 구 →

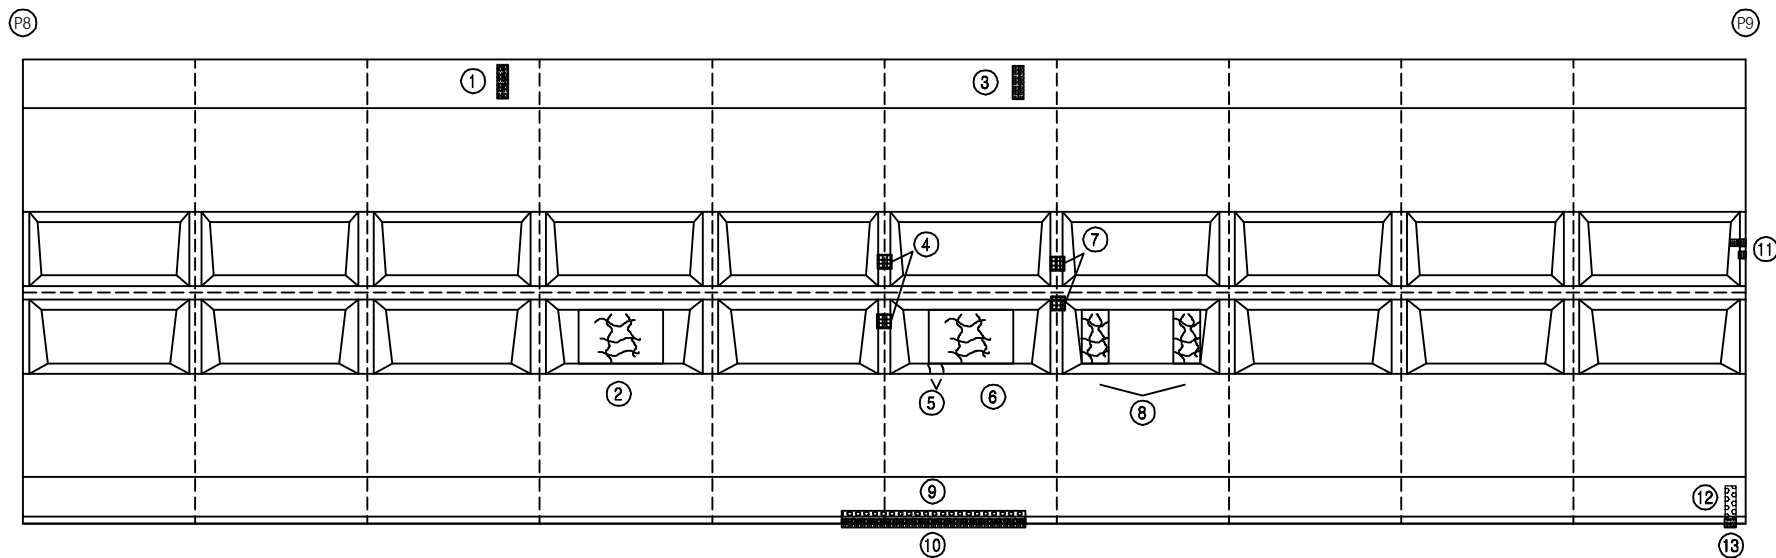


손 상 현 황 표


번호	신(N) 구(P)	손상내용	손상현황						결함 상태	손상 물량	비고
			폭	길이	너비	물량	단위	개소			
1	구	균열부 백태	0.2	0.4	-	0.40	m	1	b	0.40	
2	구	망상균열	-	2.4	2.0	4.80	m ²	1	b	4.80	
3	구	균열부 백태	0.2	0.6	-	0.60	m	1	b	0.60	
4	구	도장박리/녹발생	-	0.1	0.3	0.03	m ²	2	b	0.06	
5	구	균열	0.1	0.3	-	0.30	m	2	b	0.60	
6	구	망상균열	-	2.4	2.0	4.80	m ²	1	b	4.80	
7	구	도장박리/녹발생	-	0.1	0.1	0.01	m ²	2	b	0.02	
8	구	망상균열	-	2.4	2.0	4.80	m ²	1	b	4.80	
9	구	누수흔적/백태	-	5.0	0.3	1.50	m ²	1	b	1.50	
10	구	방호벽/슬래브 접속부 누수	-	5.0	-	5.00	m	1	b	5.00	
11	구	도장박리/녹발생	-	0.1	0.1	0.01	m ²	3	b	0.03	
12	구	백태	-	0.1	0.4	0.04	m ²	1	b	0.04	
13	구	방호벽/슬래브 접속부 누수	-	0.1	-	0.10	m	1	b	0.10	
14											
15											
주) 손상의 길이 및 너비는 「 m 」 이며, 균열의 폭은 「 mm 」 임

KEY PLAN

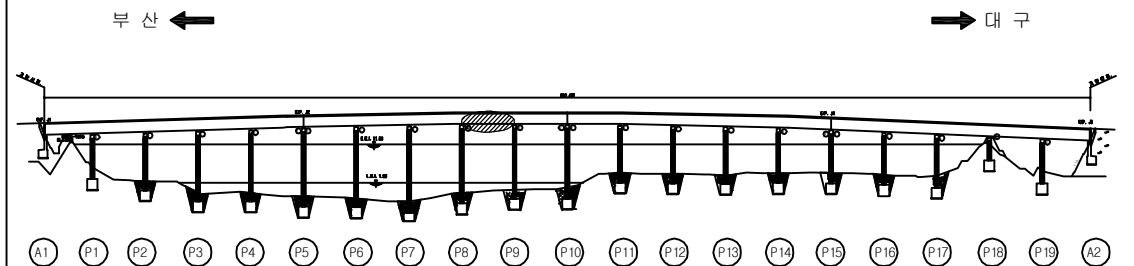

SECTION

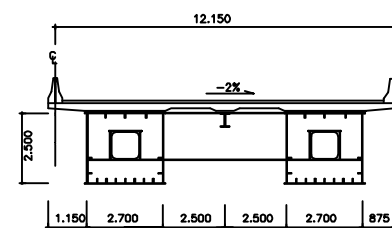


용역명	2016년 상반기 시설물 정기점검 용역
과업기간	2016. 04. 18 ~ 2016. 06. 30
발주처	 신대구부산고속도로주식회사
용역사	(주)위드이앤오
도면번호	029

ID : 밀양강교(대구) - 바닥판하면 S10

← 부 산

대 구 →

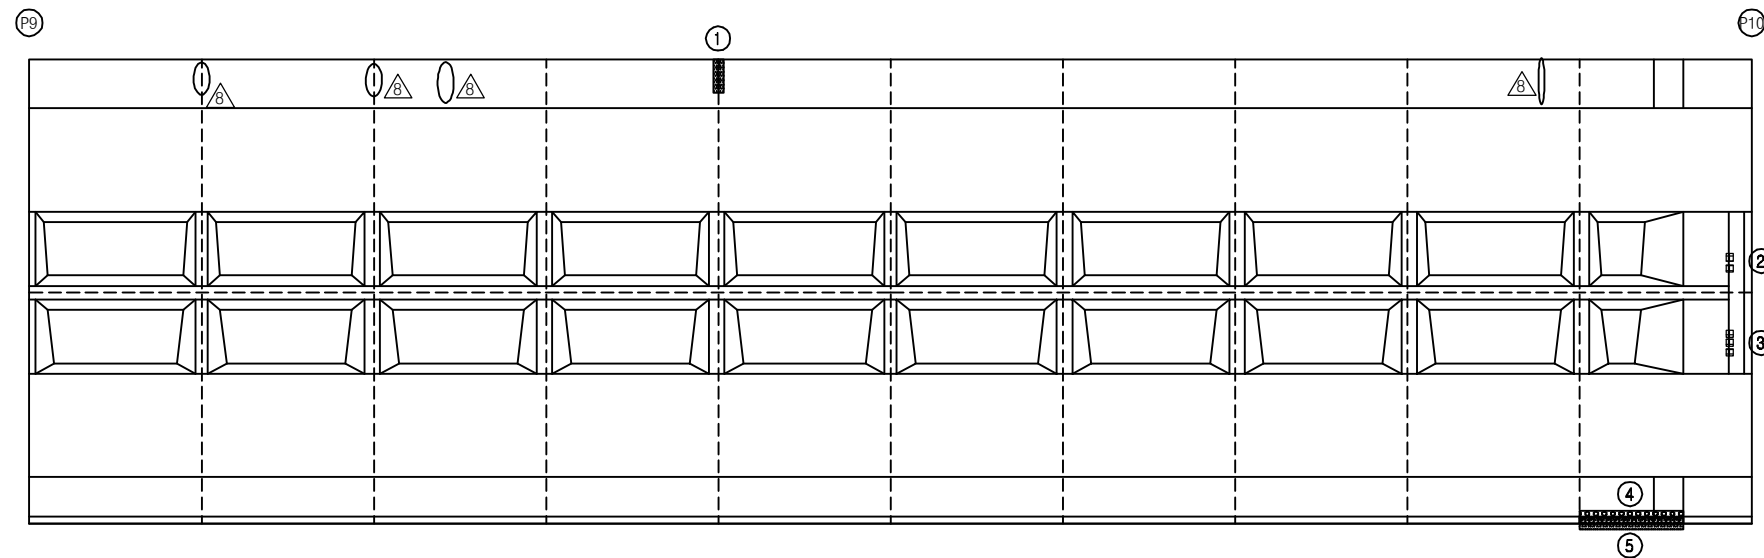


보 수 이 력			
	기 존 균 열		보 수(11. 하반기)
	신 규 균 열		보 수(12. 상반기)
	보수부위재균열		보 수(12. 하반기)
	보 수(기보수)		보 수(13. 상반기)
	보 수(08. 하반기)		보 수(13. 하반기)
	보 수(09. 상반기)		보 수(14. 상반기)
	보 수(09. 하반기)		보 수(14. 하반기)
	보 수(10. 상반기)		보 수(15. 상반기)
	보 수(10. 하반기)		보 수(15. 하반기)
	보 수(11. 상반기)		보 수(16. 상반기)

손 상 현 황 표


번호	신(N) 구(P)	손상내용	손상현황						결함 상대	손상 물량	비고
			폭	길이	너비	물량	단위	개소			
1	구	균열부 백태	0.2	1.0	-	1.00	m	1	b	1.00	
2	구	도장박리/녹발생	-	0.1	0.1	0.01	m ²	2	b	0.02	
3	구	도장박리/녹발생	-	0.1	0.1	0.01	m ²	3	b	0.03	
4	구	누수흔적/백태	-	3.0	0.3	0.90	m ²	1	b	0.90	
5	구	방호벽/슬래브 접속부 누수	-	3.0	-	3.00	m	1	b	3.00	
6											
7											
주) 손상의 길이 및 너비는 「 m 」 이며, 균열의 폭은 「 mm 」 임

KEY PLAN

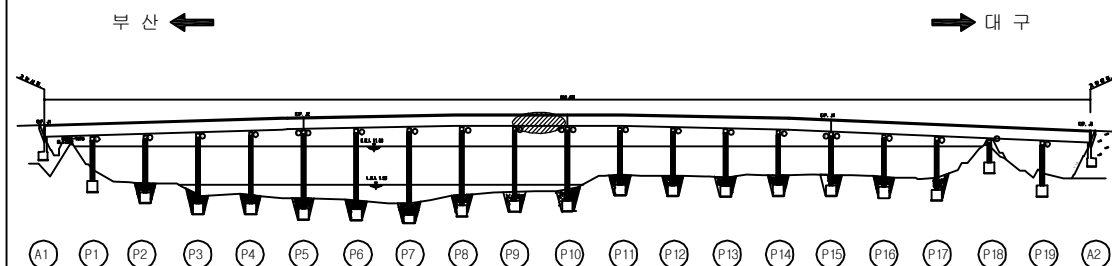

SECTION

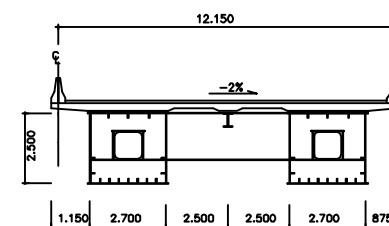


용역명	2016년 상반기 시설물 정기점검 용역
과업기간	2016. 04. 18 ~ 2016. 06. 30
발주처	신대구부산고속도로주식회사
용역사	(주)위드이앤오
도면번호	030


ID : 밀양강교(대구) - 바닥판하면 S11

← 부 산


대 구 →

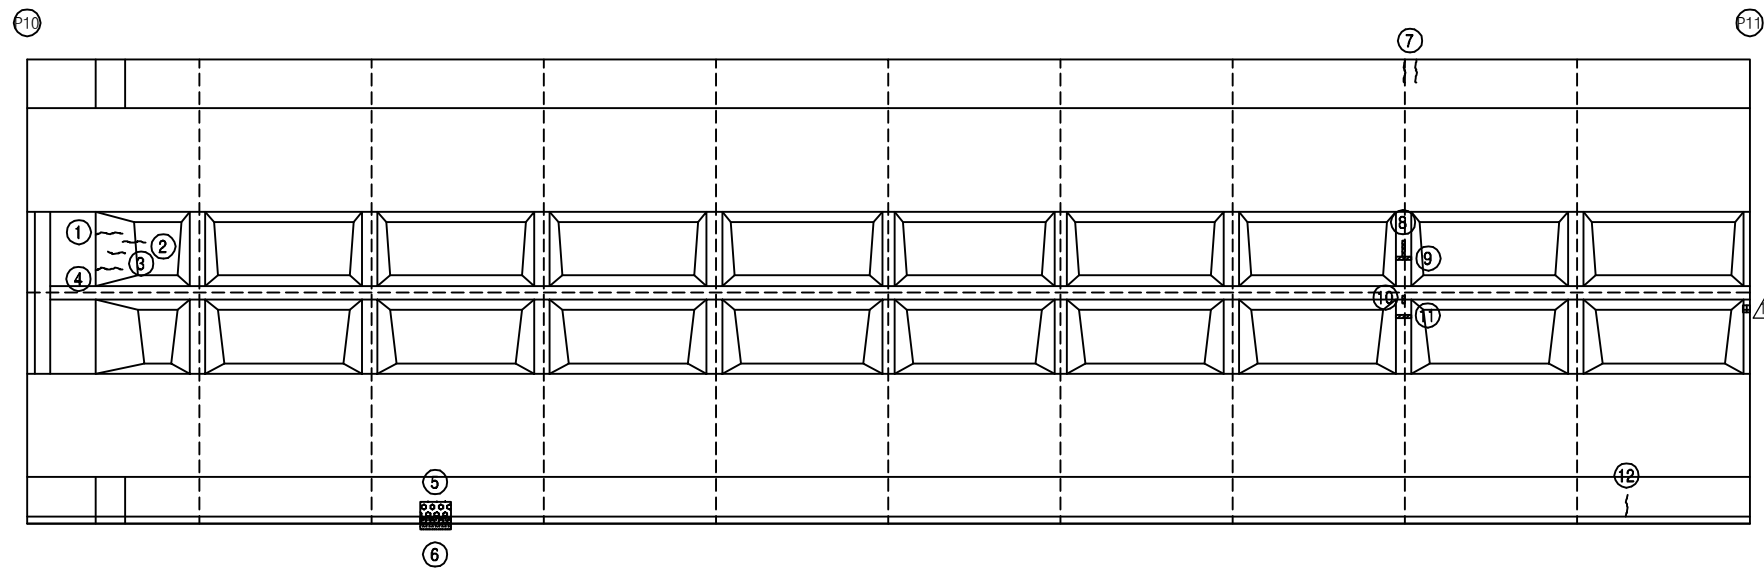

KEY PLAN

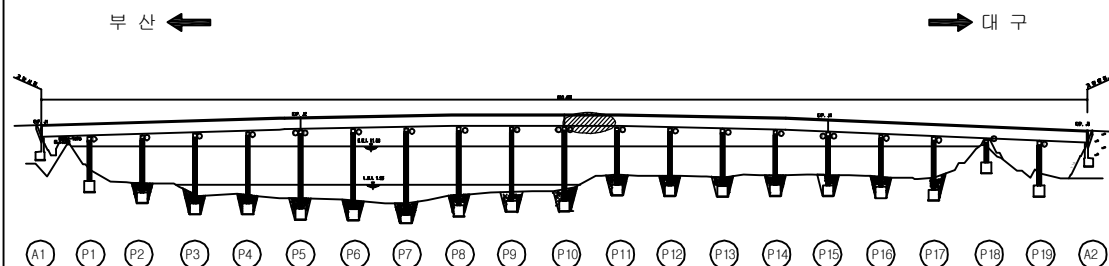

SECTION

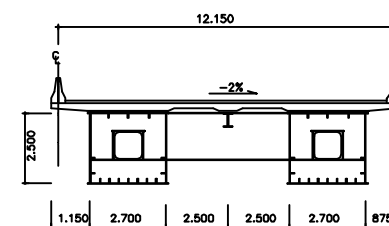

보 수 이 력

기 존 균 열	보 수(11. 하반기)
신 규 균 열	보 수(12. 상반기)
보수부위재균열	보 수(12. 하반기)
보 수(기보수)	보 수(13. 상반기)
보 수(08. 하반기)	보 수(13. 하반기)
보 수(09. 상반기)	보 수(14. 상반기)
보 수(09. 하반기)	보 수(14. 하반기)
보 수(10. 상반기)	보 수(15. 상반기)
보 수(10. 하반기)	보 수(15. 하반기)
보 수(11. 상반기)	보 수(16. 상반기)

손 상 현 황 표

번호	신(N) 구(P)	손상내용	손상현황						결함 상태	손상 물량	비고
			폭	길이	너비	물량	단위	개소			
1	구	균열	0.1	0.9	-	0.90	m	1	b	0.90	
2	구	균열	0.1	0.8	-	0.80	m	1	b	0.80	
3	구	균열	0.1	0.6	-	0.60	m	1	b	0.60	
4	구	균열	0.1	0.9	-	0.90	m	1	b	0.90	
5	구	누수흔적/백태	-	0.4	0.3	0.12	m ²	1	b	0.12	
6	구	방호벽/슬래브 접속부 누수	-	0.4	-	0.40	m	1	b	0.40	
7	구	균열	0.1	0.7	-	0.70	m	2	b	1.40	
8	구	녹발생	-	0.1	0.3	0.03	m ²	1	b	0.03	
9	구	녹발생	-	0.1	0.3	0.03	m ²	1	b	0.03	
10	구	녹발생	-	0.1	0.1	0.01	m ²	1	b	0.01	
11	구	녹발생	-	0.1	0.3	0.03	m ²	1	b	0.03	
12	구	균열	0.1	0.6	-	0.60	m	1	b	0.60	
13											
14											
주) 손상의 길이 및 너비는 「 m 」 이며, 균열의 폭은 「 mm 」 임

용역명 2016년 상반기 시설물 정기점검 용역

과업기간 2016. 04. 18 ~ 2016. 06. 30

발주처 신대구부산고속도로주식회사


용역사 (주)위드이앤오

도면번호 031

ID : 밀양강교(대구) - 바닥판하면 S12

← 부 산

대 구 →

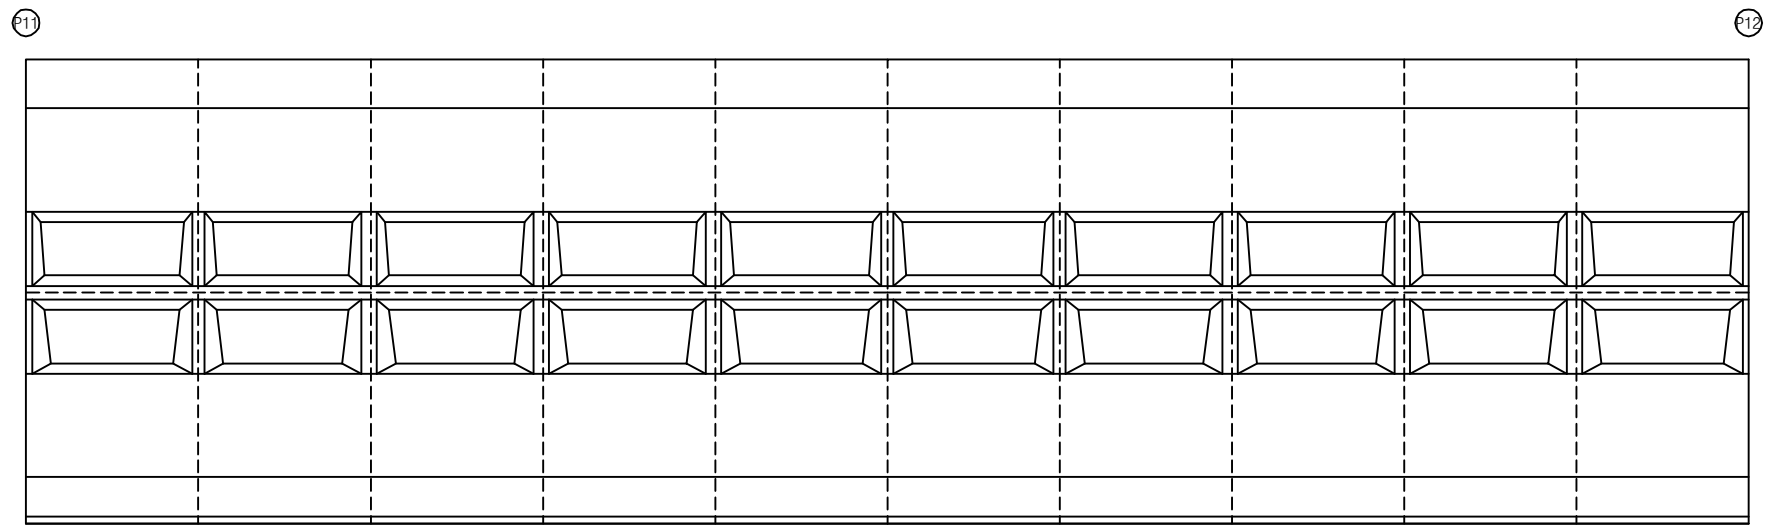


보 수 이 력			
	기 존 규 격		보 수(11. 하반기)
	신 규 규 격		보 수(12. 상반기)
	보수부위재규격		보 수(12. 하반기)
	보 수(기보수)		보 수(13. 상반기)
	보 수(08. 하반기)		보 수(13. 하반기)
	보 수(09. 상반기)		보 수(14. 상반기)
	보 수(09. 하반기)		보 수(14. 하반기)
	보 수(10. 상반기)		보 수(15. 상반기)
	보 수(10. 하반기)		보 수(15. 하반기)
	보 수(11. 상반기)		보 수(16. 상반기)

손 상 현 황 표


번호	신(N) 구(P)	손상내용	손상현황						결함 상대	손상 물량	비고
			폭	길이	너비	물량	단위	개소			
1											
2											
주) 손상의 길이 및 너비는 「 m 」 이며, 균열의 폭은 「 mm 」 임

KEY PLAN

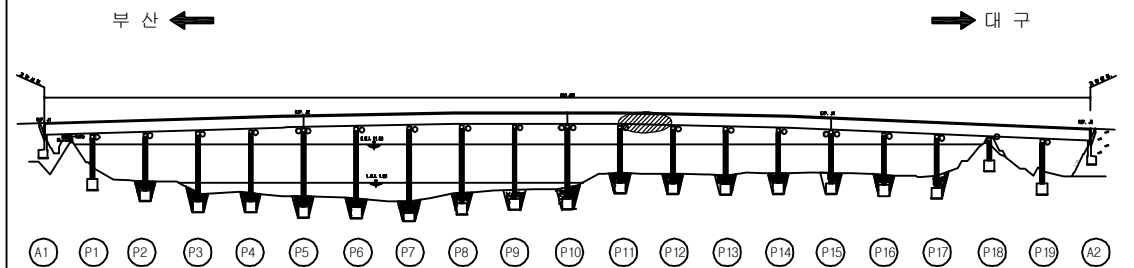

SECTION

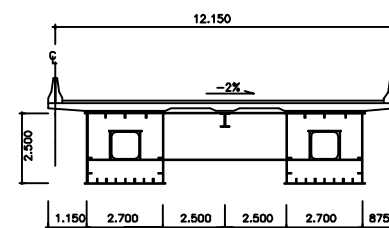


용역명	2016년 상반기 시설물 정기점검 용역
과업기간	2016. 04. 18 ~ 2016. 06. 30
발주처	신대구부산고속도로주식회사
용역사	(주)위드이앤오
도면번호	032

ID : 밀양강교(대구) - 바닥판하면 S13

← 부 산

대 구 →

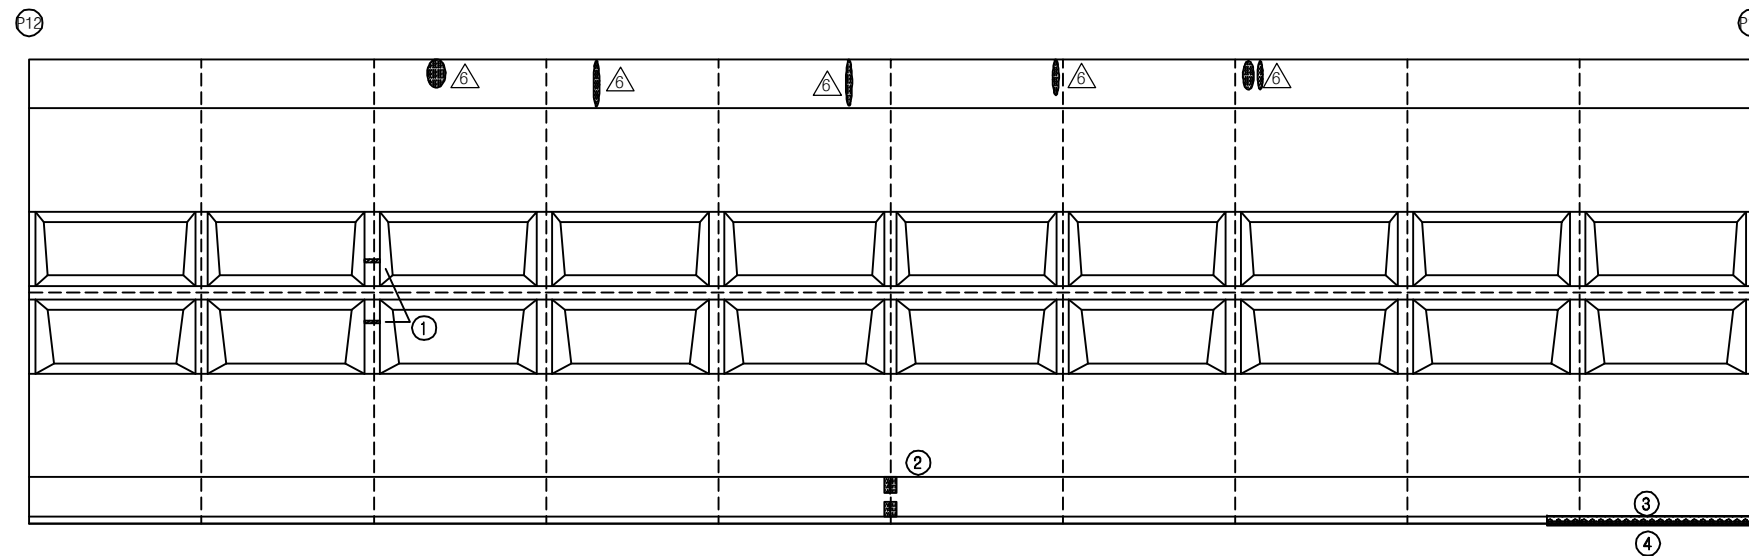


보 수 이 력			
	기 존 규 격		보 수(11. 하반기)
	신 규 규 격		보 수(12. 상반기)
	보수부위재규격		보 수(12. 하반기)
	보 수(기보수)		보 수(13. 상반기)
	보 수(08. 하반기)		보 수(13. 하반기)
	보 수(09. 상반기)		보 수(14. 상반기)
	보 수(09. 하반기)		보 수(14. 하반기)
	보 수(10. 상반기)		보 수(15. 상반기)
	보 수(10. 하반기)		보 수(15. 하반기)
	보 수(11. 상반기)		보 수(16. 상반기)

손 상 현 황 표


번호	신(N) 구(P)	손상내용	손상현황						결함 상태	손상 물량	비고
			폭	길이	너비	물량	단위	개소			
1	구	녹발생	-	0.1	0.3	0.03	m ²	2	b	0.06	
2	구	균열부 백태	0.1	0.2	-	0.20	m	2	b	0.40	
3	구	누수흔적/백태	-	5.0	0.3	1.50	m ²	1	b	1.50	
4	구	방호벽/슬래브 접촉부 누수	-	5.0	-	5.00	m	1	b	5.00	
5											
6											
주) 손상의 길이 및 너비는 「 m 」 이며, 균열의 폭은 「 mm 」 임

KEY PLAN

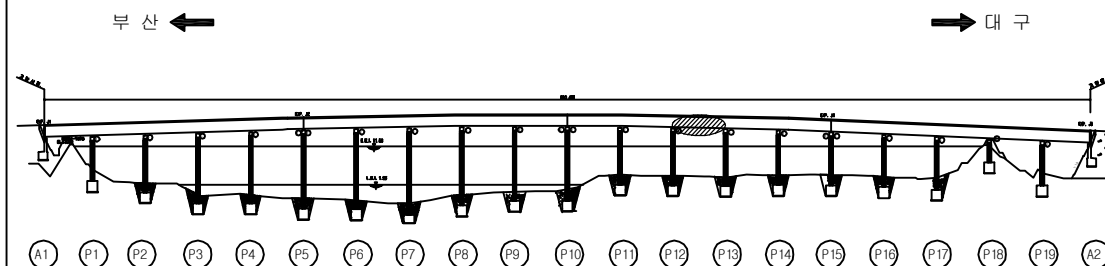

SECTION

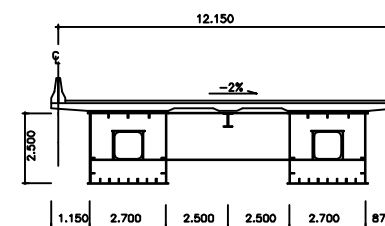


용역명	2016년 상반기 시설물 정기점검 용역
과업기간	2016. 04. 18 ~ 2016. 06. 30
발주처	신대구부산고속도로주식회사
용역사	(주)위드이앤오
도면번호	033

ID : 밀양강교(대구) - 바닥판하면 S14

← 부 산

대 구 →

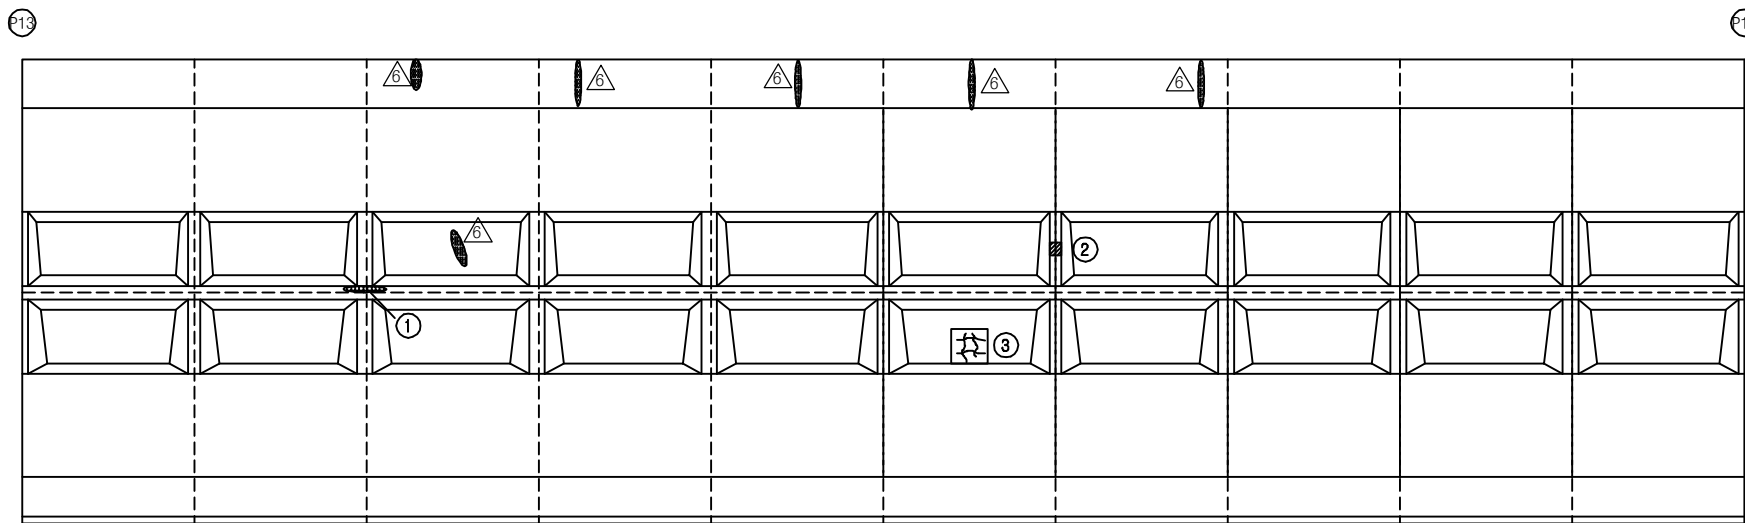


보 수 이 력			
	기 존 균 열		보 수(11. 하반기)
	신 규 균 열		보 수(12. 상반기)
	보수부위재균열		보 수(12. 하반기)
	보 수(기보수)		보 수(13. 상반기)
	보 수(08. 하반기)		보 수(13. 하반기)
	보 수(09. 상반기)		보 수(14. 상반기)
	보 수(09. 하반기)		보 수(14. 하반기)
	보 수(10. 상반기)		보 수(15. 상반기)
	보 수(10. 하반기)		보 수(15. 하반기)
	보 수(11. 상반기)		보 수(16. 상반기)

손 상 현 황 표


번호	신(N) 구(P)	손상내용	손상현황						결함 상대	손상 물량	비고
			폭	길이	너비	물량	단위	개소			
1	구	녹발생	-	0.1	0.4	0.04	m ²	1	b	0.04	
2	구	녹발생	-	0.1	0.1	0.01	m ²	1	b	0.01	
3	구	망상균열	-	1.0	1.0	1.00	m ²	1	b	1.00	
4											
5											
주) 손상의 길이 및 너비는 「 m 」 이며, 균열의 폭은 「 mm 」 임

KEY PLAN

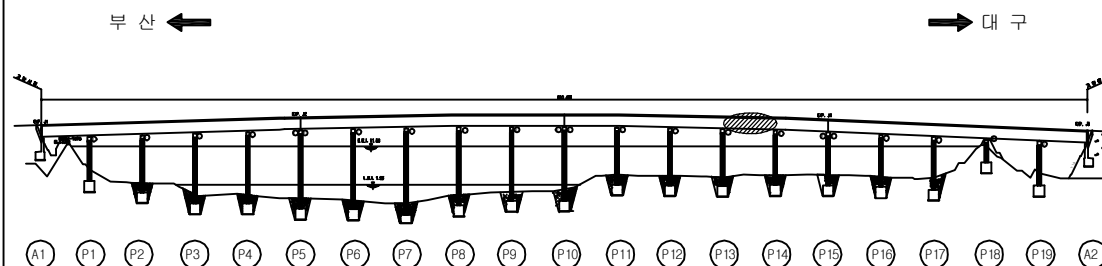

SECTION

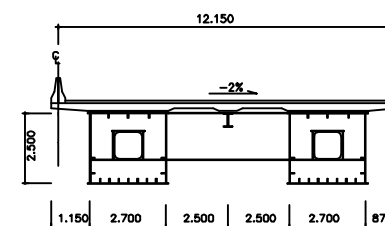


용역명	2016년 상반기 시설물 정기점검 용역
과업기간	2016. 04. 18 ~ 2016. 06. 30
발주처	신대구부산고속도로주식회사
용역사	(주)위드이앤오
도면번호	034

ID : 밀양강교(대구) - 바닥판하면 S15

← 부 산

대 구 →

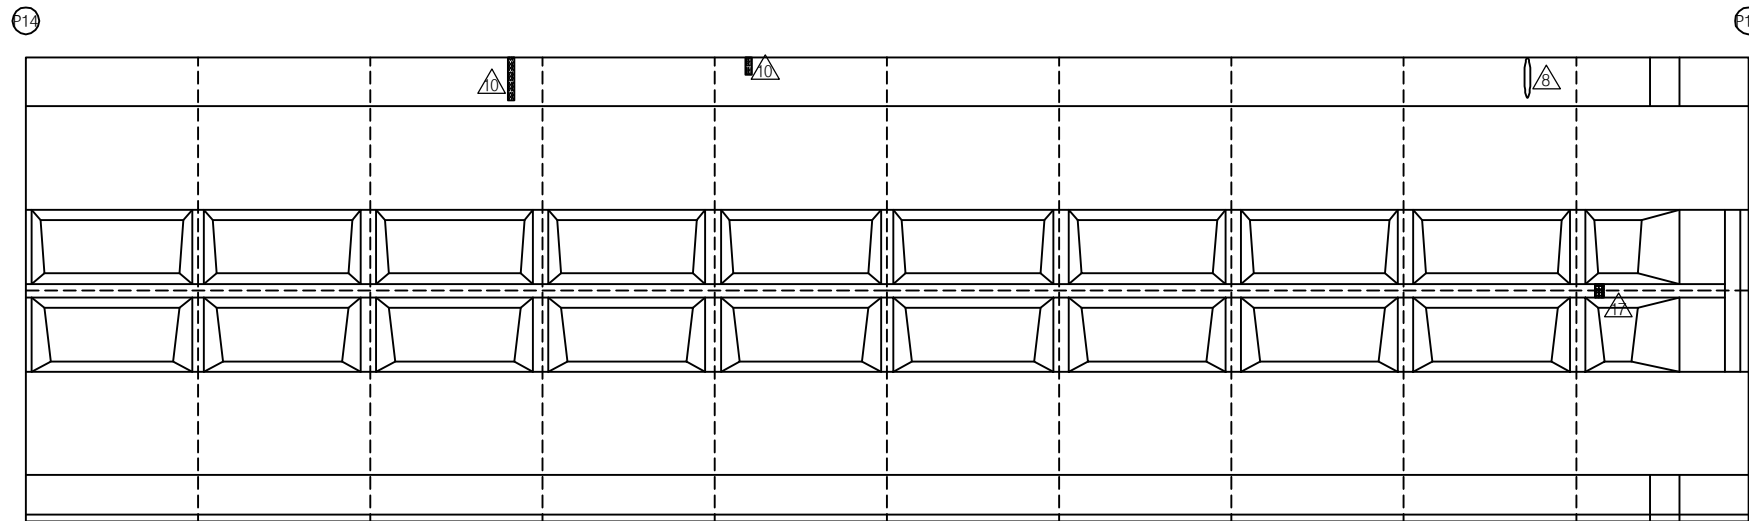


보 수 이 력			
	기 존 규 격		보 수(11. 하반기)
	신 규 규 격		보 수(12. 상반기)
	보수부위재규격		보 수(12. 하반기)
	보 수(기보수)		보 수(13. 상반기)
	보 수(08. 하반기)		보 수(13. 하반기)
	보 수(09. 상반기)		보 수(14. 상반기)
	보 수(09. 하반기)		보 수(14. 하반기)
	보 수(10. 상반기)		보 수(15. 상반기)
	보 수(10. 하반기)		보 수(15. 하반기)
	보 수(11. 상반기)		보 수(16. 상반기)

손 상 현 황 표


번호	신(N) 구(P)	손상내용	손상현황						결함 상대	손상 물량	비고
			폭	길이	너비	물량	단위	개소			
1											
2											
주) 손상의 길이 및 너비는 「 m 」이며, 균열의 폭은 「 mm 」임

KEY PLAN

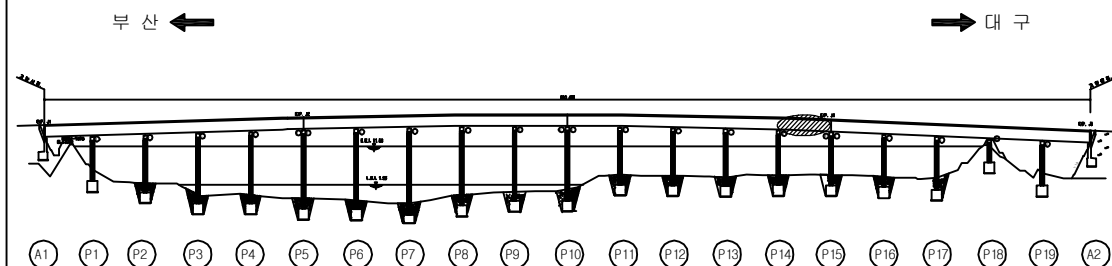

SECTION

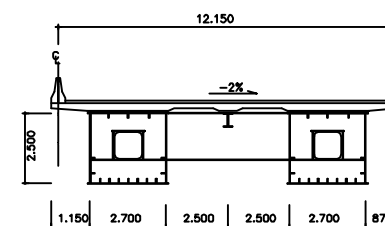


용역명	2016년 상반기 시설물 정기점검 용역
과업기간	2016. 04. 18 ~ 2016. 06. 30
발주처	신대구부산고속도로주식회사
용역사	(주)위드이앤오
도면번호	035


ID : 밀양강교(대구) - 바닥판하면 S16

← 부 산


대 구 →

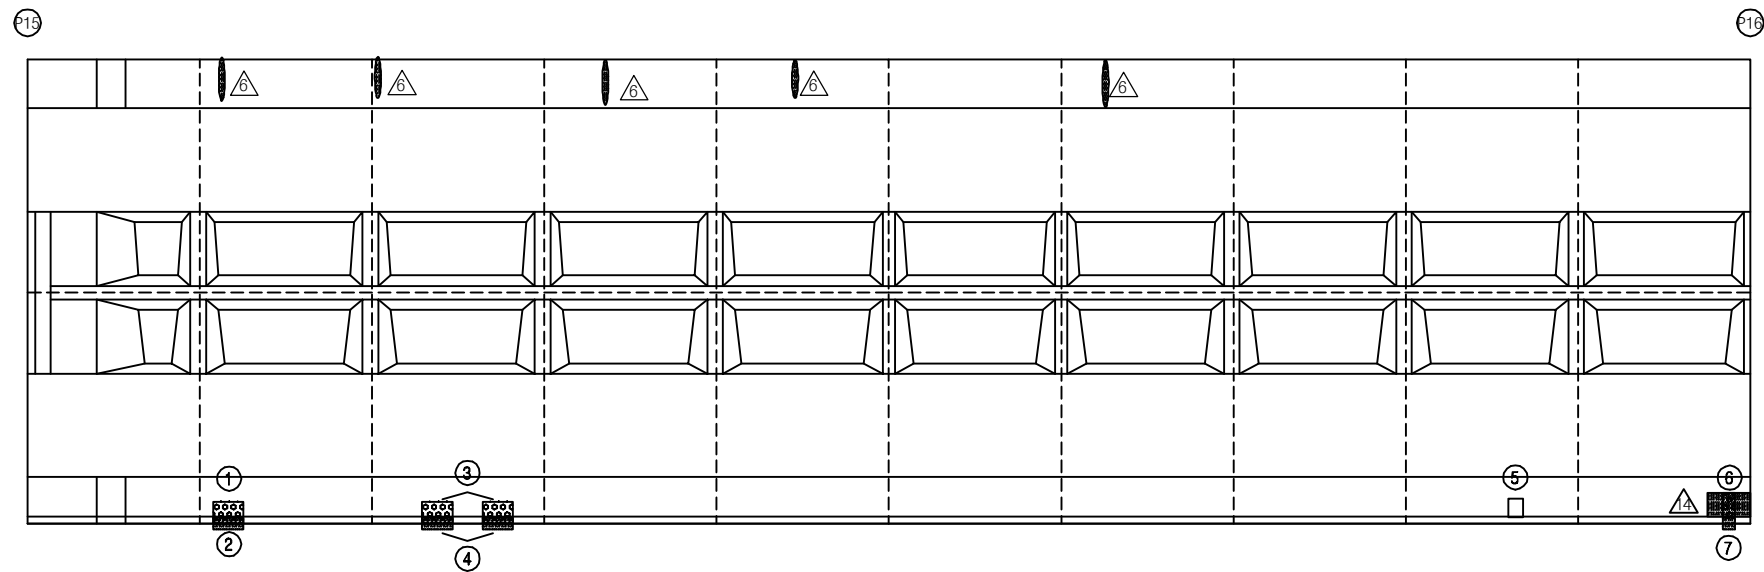

KEY PLAN

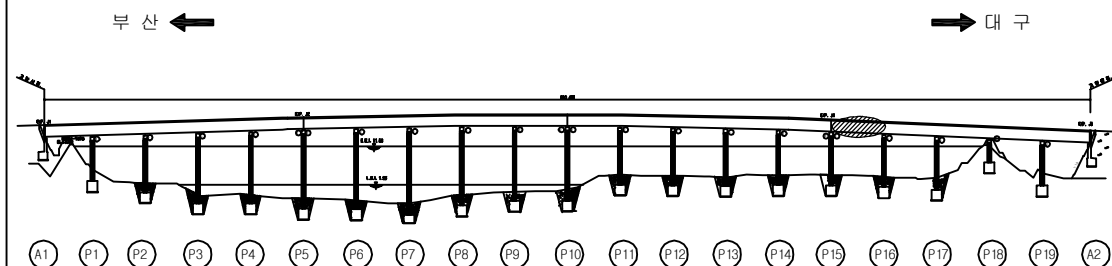

SECTION

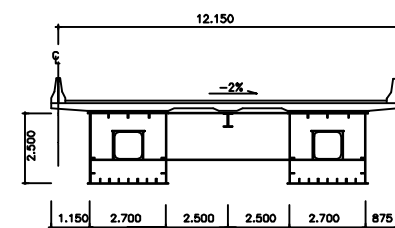

보 수 이 력

기 존 균 열	보 수(11. 하반기)
신 규 균 열	보 수(12. 상반기)
보수부위재균열	보 수(12. 하반기)
보 수(기보수)	보 수(13. 상반기)
보 수(08. 하반기)	보 수(13. 하반기)
보 수(09. 상반기)	보 수(14. 상반기)
보 수(09. 하반기)	보 수(14. 하반기)
보 수(10. 상반기)	보 수(15. 상반기)
보 수(10. 하반기)	보 수(15. 하반기)
보 수(11. 상반기)	보 수(16. 상반기)

손 상 현 황 표

번호	신(N) 구(P)	손상내용	손상현황						결함 상태	손상 물량	비고
			폭	길이	너비	물량	단위	개소			
1	구	누수흔적/백태	-	0.2	0.3	0.06	m ²	1	b	0.06	
2	구	방호벽/슬래브 접속부 누수	-	0.2	-	0.20	m	1	b	0.20	
3	구	누수흔적/백태	-	0.2	0.3	0.06	m ²	2	b	0.12	
4	구	방호벽/슬래브 접속부 누수	-	0.2	-	0.20	m	2	b	0.40	
5	구	배수관 흔들림	-	-	-	1.00	EA	1	c	1.00	
6	구	백태	-	0.2	0.2	0.04	m ²	1	b	0.04	
7	구	방호벽/슬래브 접속부 누수	-	0.2	-	0.20	m	1	b	0.20	
8											
9											
주) 손상의 길이 및 너비는 「 m 」이며, 균열의 폭은 「 mm 」임

용역명 2016년 상반기 시설물 정기점검 용역



















과업기간 2016. 04. 18 ~ 2016. 06. 30

발주처 신대구부산고속도로주식회사

용역사 (주)위드이앤오


도면번호 036

ID : 밀양강교(대구) - 바닥판하면 S17

                  보 수 이 력			
	기 존 규 열		보 수(11. 하반기)
	신 규 규 열		보 수(12. 상반기)
	보수부위재규열		보 수(12. 하반기)
	보 수(기보수)		보 수(13. 상반기)
	보 수(08. 하반기)		보 수(13. 하반기)
	보 수(09. 상반기)		보 수(14. 상반기)
	보 수(09. 하반기)		보 수(14. 하반기)
	보 수(10. 상반기)		보 수(15. 상반기)
	보 수(10. 하반기)		보 수(15. 하반기)
	보 수(11. 상반기)		보 수(16. 상반기)

← 부 산

대 구 →

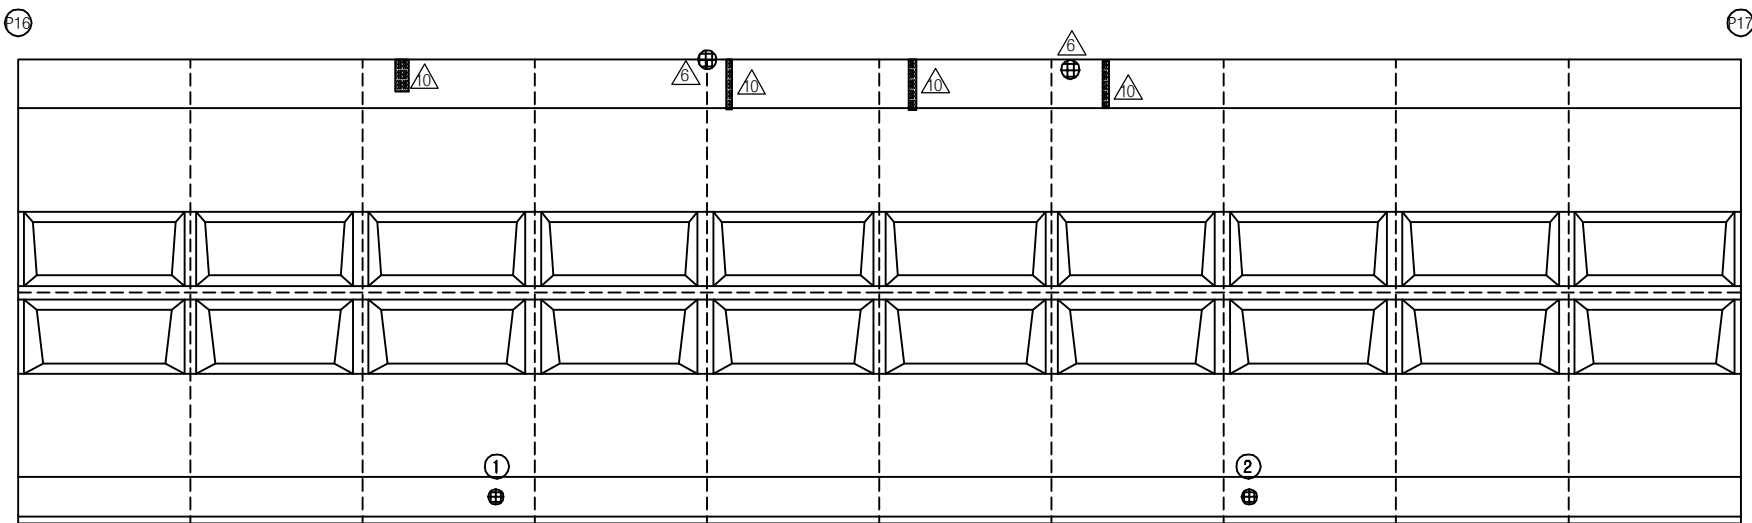


손 상 현 황 표


번호	신(N) 구(P)	손상내용	손상현황					결함 상태	손상 물량	비고
			폭	길이	너비	물량	단위	개소		
1	구	배수관 볼트 미체결	-	-	-	1.00	EA	1	c	1.00
2	구	배수관 연결핀 너트탈락	-	-	-	1.00	EA	1	c	1.00
3										
4										
주) 손상의 길이 및 너비는 「 m 」 이며, 균열의 폭은 「 mm 」 임

KEY PLAN

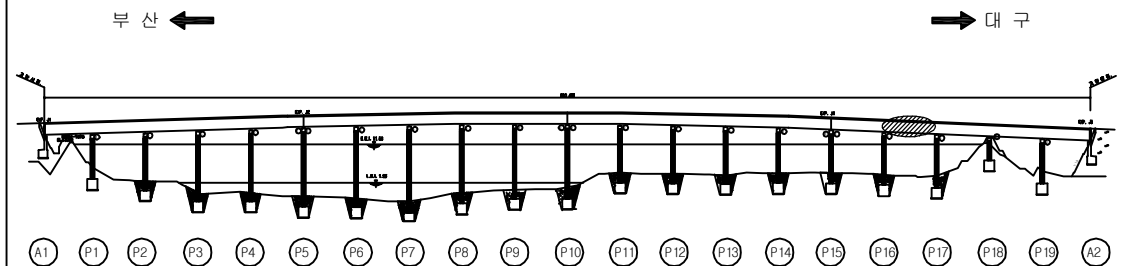

SECTION

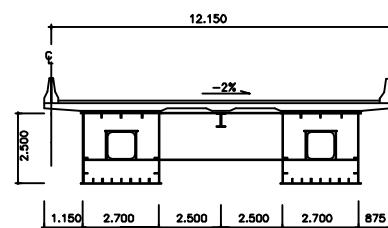


용역명	2016년 상반기 시설물 정기점검 용역
과업기간	2016. 04. 18 ~ 2016. 06. 30
발주처	 신대구부산고속도로주식회사
용역사	(주)위드이앤오
도면번호	037

ID : 밀양강교(대구) - 바닥판하면 S18

← 부 산

대 구 →

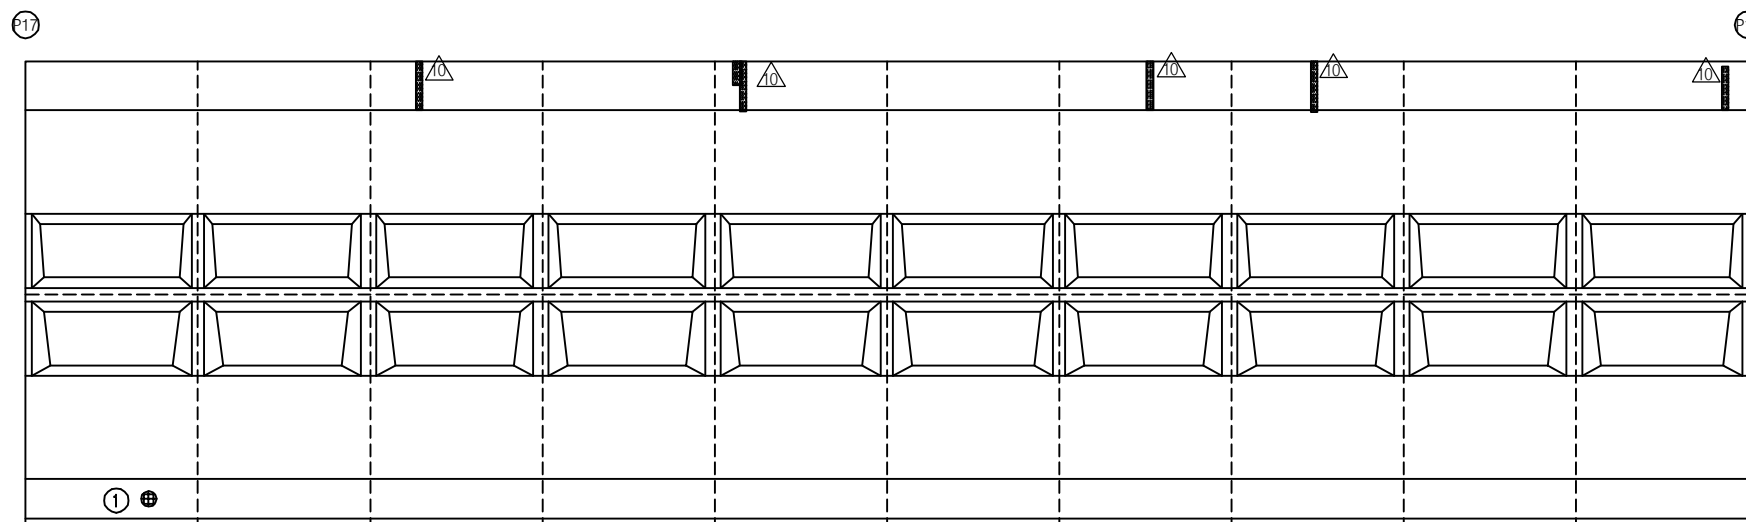


보 수 이 력			
	기 존 규 격		보 수(11. 하반기)
	신 규 규 격		보 수(12. 상반기)
	보수부위재규격		보 수(12. 하반기)
	보 수(기보수)		보 수(13. 상반기)
	보 수(08. 하반기)		보 수(13. 하반기)
	보 수(09. 상반기)		보 수(14. 상반기)
	보 수(09. 하반기)		보 수(14. 하반기)
	보 수(10. 상반기)		보 수(15. 상반기)
	보 수(10. 하반기)		보 수(15. 하반기)
	보 수(11. 상반기)		보 수(16. 상반기)

손 상 현 황 표


번호	신(N) 구(P)	손상내용	손상현황					결함 상대	손상 물량	비고
			폭	길이	너비	물량	단위	개소		
1	구	배수관 연결핀 체결불량	-	-	-	1.00	EA	1	c	1.00
2										
3										
주) 손상의 길이 및 너비는 「 m 」 이며, 균열의 폭은 「 mm 」 임

KEY PLAN

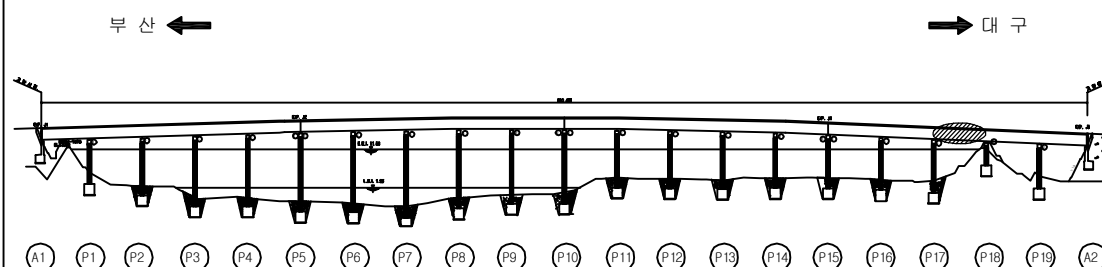

SECTION

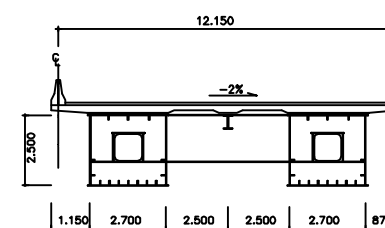


용역명	2016년 상반기 시설물 정기점검 용역
과업기간	2016. 04. 18 ~ 2016. 06. 30
발주처	신대구부산고속도로주식회사
용역사	(주)위드이앤오
도면번호	038

ID : 밀양강교(대구) - 바닥판하면 S19

보 수 이 력			
	기 존 규 격		보 수(11. 하반기)
	신 규 규 격		보 수(12. 상반기)
	보수부위재규격		보 수(12. 하반기)
	보 수(기보수)		보 수(13. 상반기)
	보 수(08. 하반기)		보 수(13. 하반기)
	보 수(09. 상반기)		보 수(14. 상반기)
	보 수(09. 하반기)		보 수(14. 하반기)
	보 수(10. 상반기)		보 수(15. 상반기)
	보 수(10. 하반기)		보 수(15. 하반기)
	보 수(11. 상반기)		보 수(16. 상반기)

← 부 산

대 구 →

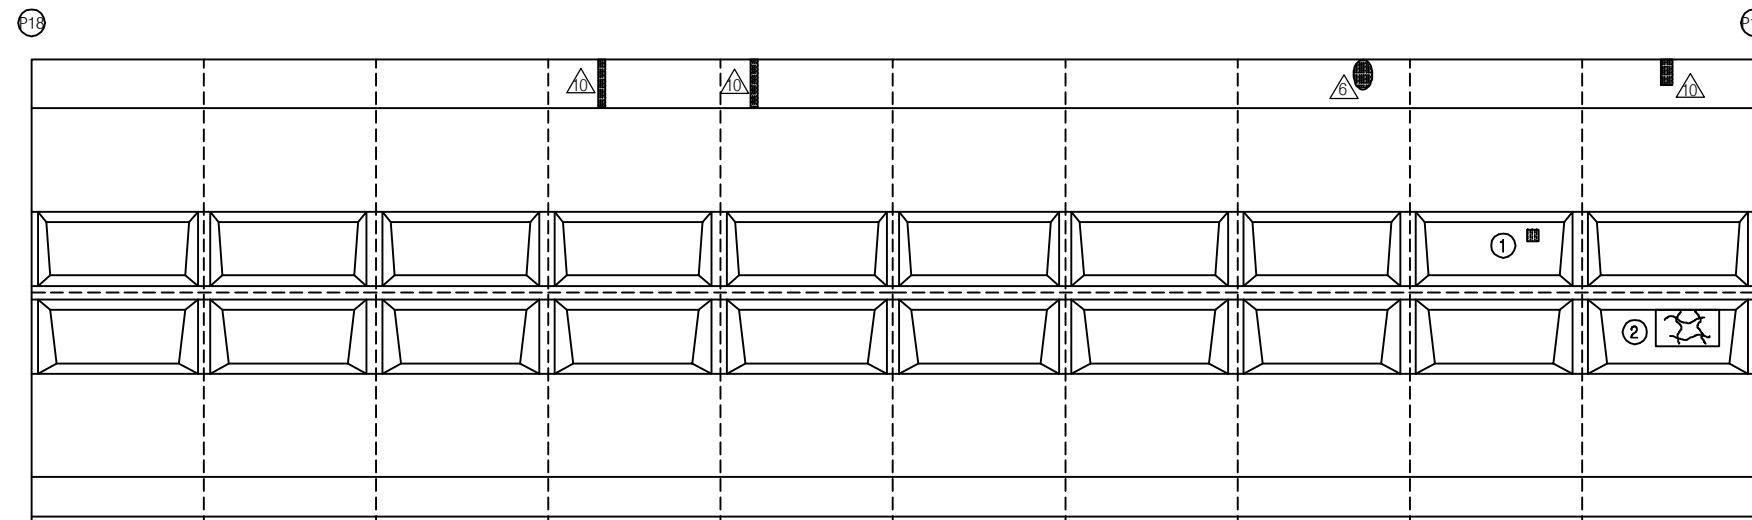


손 상 현 황 표


번호	신(N) 구(P)	손상내용	손상현황						결함 상태	손상 물량	비고
			폭	길이	너비	물량	단위	개소			
1	구	백태	-	0.2	0.2	0.04	m ²	1	b	0.04	
2	구	망상균열	-	1.8	1.2	2.16	m ²	1	b	2.16	
3											
4											
주) 손상의 길이 및 너비는 「 m 」 이며, 균열의 폭은 「 mm 」 임

KEY PLAN

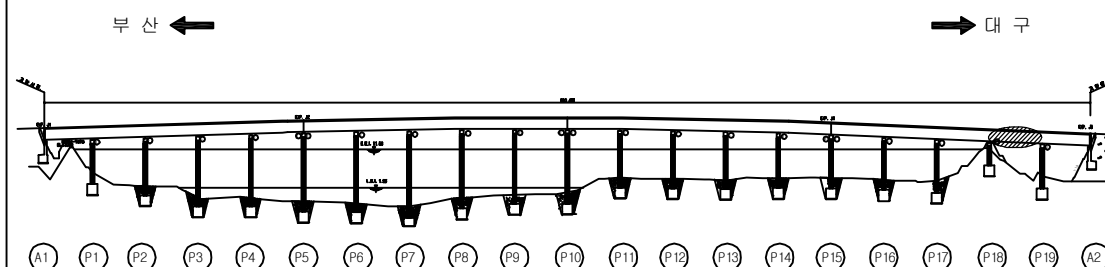

SECTION

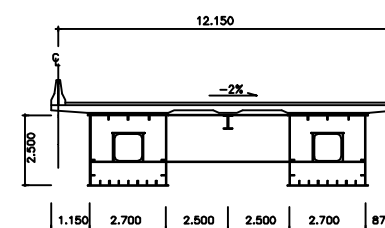


용역명	2016년 상반기 시설물 정기점검 용역
과업기간	2016. 04. 18 ~ 2016. 06. 30
발주처	신대구부산고속도로주식회사
용역사	(주)위드이앤오
도면번호	039


ID : 밀양강교(대구) - 바닥판하면 S20

← 부 산


대 구 →

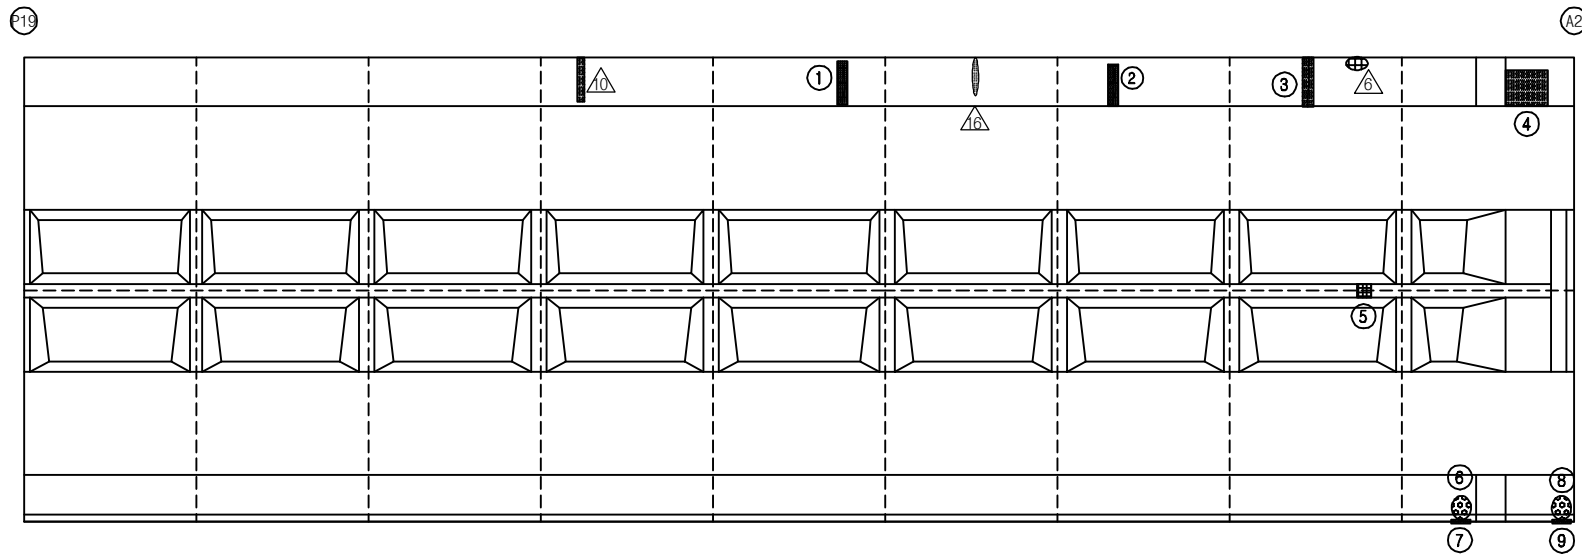

KEY PLAN

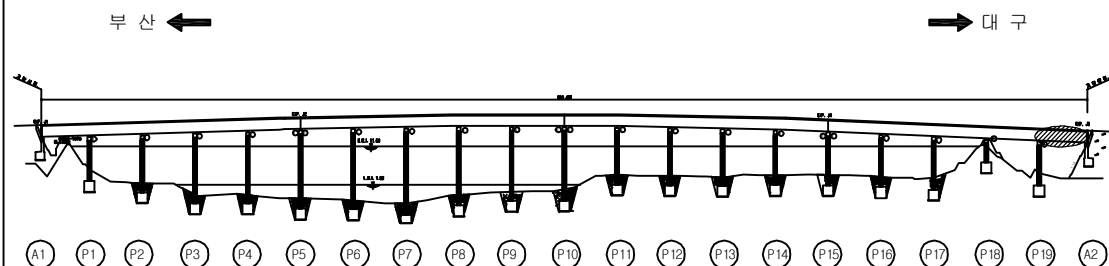

SECTION

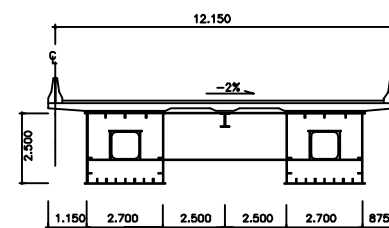

손 상 현 황 표

번호	신(N) 구(P)	손상내용	손상현황						결함 상태	손상 물량	비고
			폭	길이	너비	물량	단위	개소			
1	구	균열부 백태	0.2	1.0	-	1.00	m	1	b	1.00	
2	구	균열부 백태	0.2	0.5	-	0.50	m	1	b	0.50	
3	구	균열부 백태	0.2	1.2	-	1.20	m	1	b	1.20	
4	구	백태	-	0.8	0.8	0.64	m ²	1	b	0.64	
5	구	도장박리	-	0.1	0.2	0.02	m ²	1	b	0.02	
6	구	백태	-	0.2	0.2	0.04	m ²	1	b	0.04	
7	구	방호벽/슬래브 접속부 누수	-	0.2	-	0.20	m	1	b	0.20	
8	구	백태	-	0.1	0.5	0.05	m ²	1	b	0.05	
9	구	방호벽/슬래브 접속부 누수	-	0.1	-	0.10	m	1	b	0.10	
10											
11											
주) 손상의 길이 및 너비는 「 m 」 이며, 균열의 폭은 「 mm 」 임

용역명 2016년 상반기 시설물 정기점검 용역

과업기간 2016. 04. 18 ~ 2016. 06. 30

발주처 신대구부산고속도로주식회사

용역사 (주)위드이앤오


도면번호 040

ID : 밀양강교(대구) - 주형외부 - S1 G1

보 수 이 력			
	기 존 규 격		보 수 (11. 하반기)
	신 규 규 격		보 수 (12. 상반기)
	보수부위재규격		보 수 (12. 하반기)
	보 수 (기보수)		보 수 (13. 상반기)
	보 수 (08. 하반기)		보 수 (13. 하반기)
	보 수 (09. 상반기)		보 수 (14. 상반기)
	보 수 (09. 하반기)		보 수 (14. 하반기)
	보 수 (10. 상반기)		보 수 (15. 상반기)
	보 수 (10. 하반기)		보 수 (15. 하반기)
	보 수 (11. 상반기)		보 수 (16. 상반기)

← 부 산

대 구 →

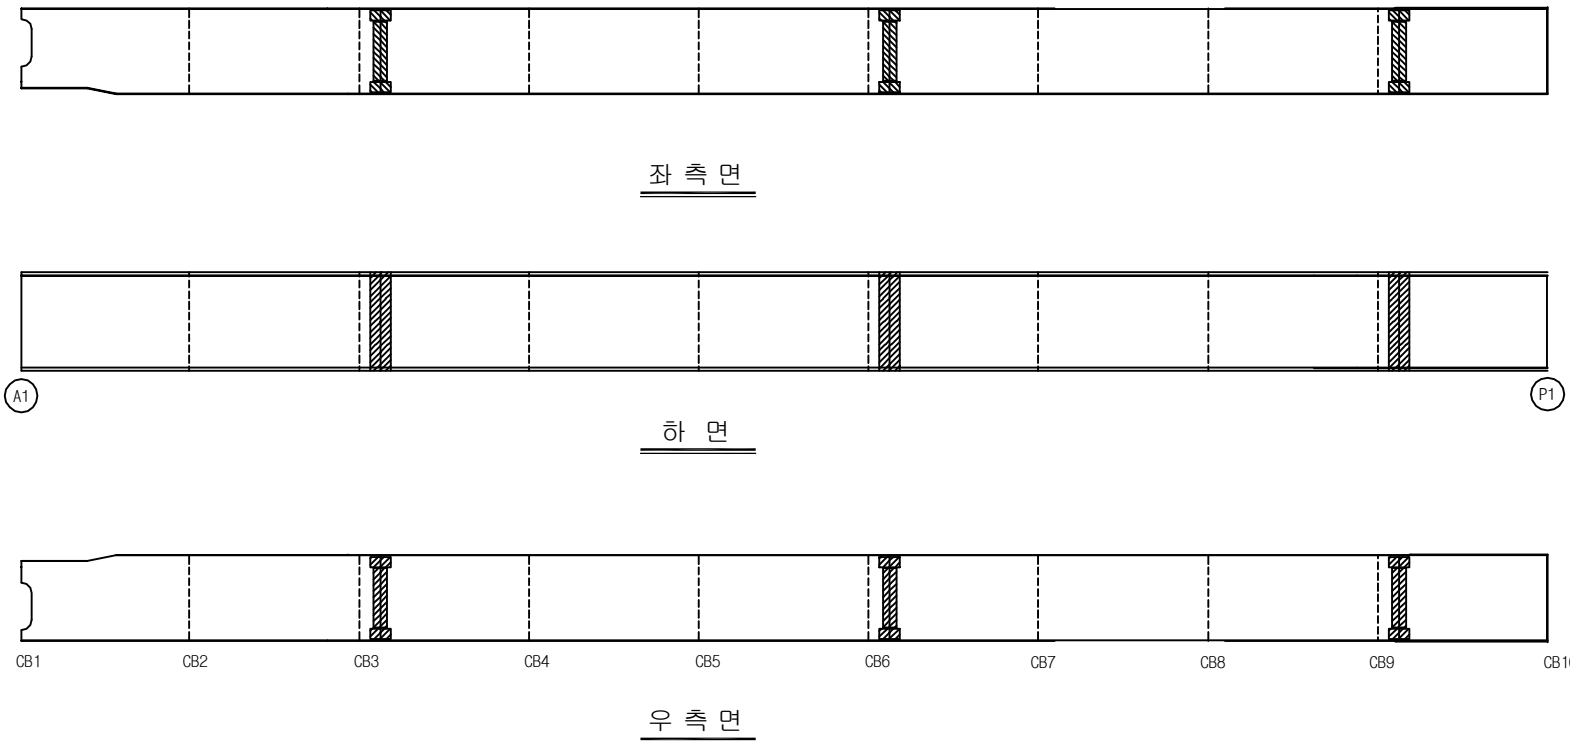


손 상 현 황 표


번호	신(N) 구(P)	손상내용	손상현황						결함 상태	손상 물량	비고
			폭	길이	너비	물량	단위	개소			
1											
2											
주) 손상의 길이 및 너비는 「 m 」이며, 균열의 폭은 「 mm 」임

KEY PLAN

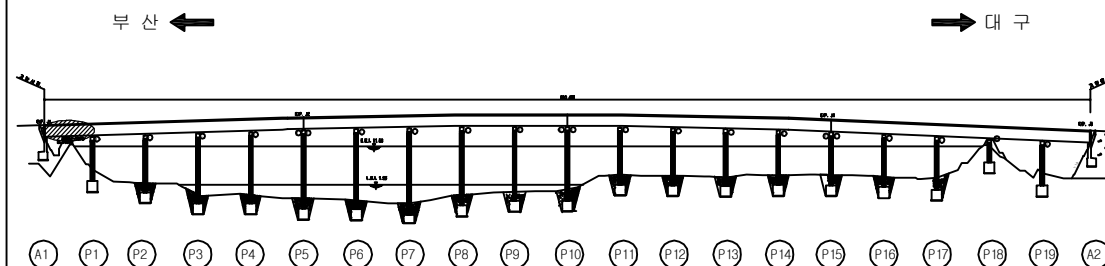

SECTION

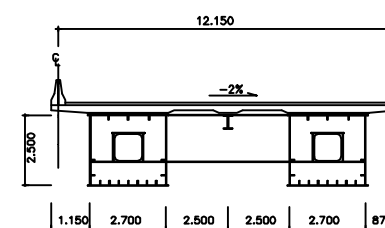

용역명	2016년 상반기 시설물 정기점검 용역
과업기간	2016. 04. 18 ~ 2016. 06. 30
발주처	신대구부산고속도로주식회사
용역사	(주)위드이앤오
도면번호	041

ID : 밀양강교(대구) - 주형외부 - S2 G1


보 수 이 력			
	기 존 규 절		보 수 (11. 하반기)
	신 규 규 절		보 수 (12. 상반기)
	보수부위재규절		보 수 (12. 하반기)
	보 수 (기보수)		보 수 (13. 상반기)
	보 수 (08. 하반기)		보 수 (13. 하반기)
	보 수 (09. 상반기)		보 수 (14. 상반기)
	보 수 (09. 하반기)		보 수 (14. 하반기)
	보 수 (10. 상반기)		보 수 (15. 상반기)
	보 수 (10. 하반기)		보 수 (15. 하반기)
	보 수 (11. 상반기)		보 수 (16. 상반기)

← 부 산


대 구 →



좌 측 면

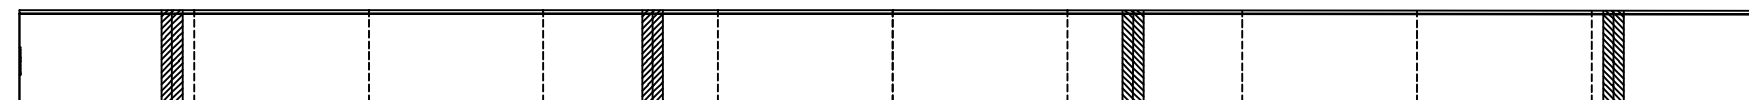

하 면

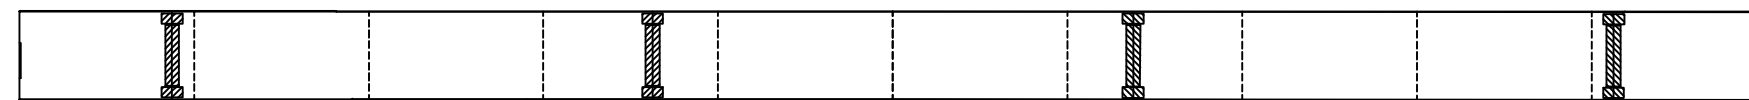

우 측 면


CB10 CB11 CB12 CB13 CB14 CB15 CB16 CB17 CB18 CB19 CB20

손 상 현 황 표


번호	신(N) 구(P)	손상내용	손상현황						결함 상태	손상 물량	비고
			폭	길이	너비	물량	단위	개소			
1											
2											
주) 손상의 길이 및 너비는 「 m 」 이며, 균열의 폭은 「 mm 」 임

KEY PLAN

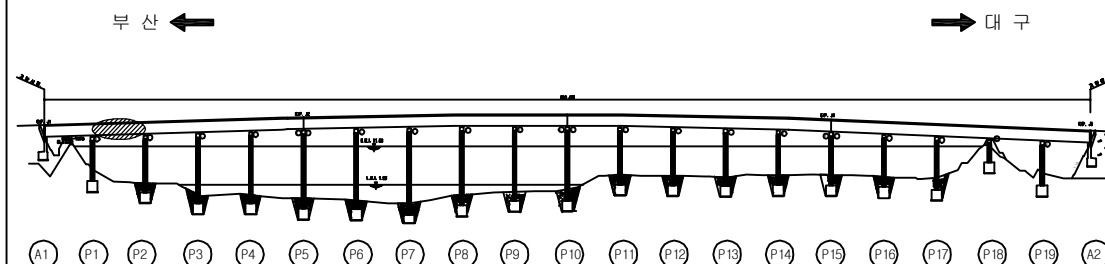

SECTION

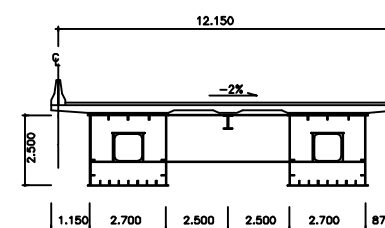

용역명	2016년 상반기 시설물 정기점검 용역
과업기간	2016. 04. 18 ~ 2016. 06. 30
발주처	신대구부산고속도로주식회사
용역사	(주)위드이앤오
도면번호	042

ID : 밀양강교(대구) - 주형외부 - S3 G1

보 수 이 력			
	기 존 규 격		보 수 (11. 하반기)
	신 규 규 격		보 수 (12. 상반기)
	보수부위재규격		보 수 (12. 하반기)
	보 수 (기보수)		보 수 (13. 상반기)
	보 수 (08. 하반기)		보 수 (13. 하반기)
	보 수 (09. 상반기)		보 수 (14. 상반기)
	보 수 (09. 하반기)		보 수 (14. 하반기)
	보 수 (10. 상반기)		보 수 (15. 상반기)
	보 수 (10. 하반기)		보 수 (15. 하반기)
	보 수 (11. 상반기)		보 수 (16. 상반기)

← 부 산

대 구 →




좌 측 면



P2

하 면

P3

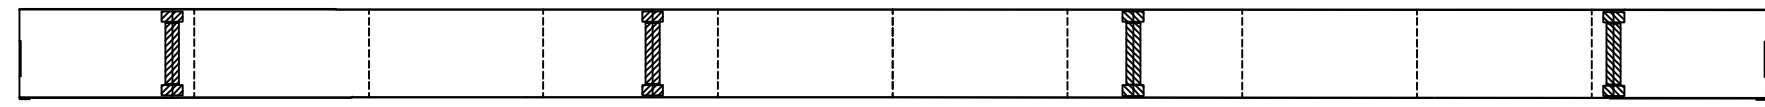

CB20

CB21

CB22

CB23

CB24

CB25

CB26

CB27

CB28

CB29

CB30

우 측 면

손 상 현 황 표


번호	신(N) 구(P)	손상내용	손상현황						결함 상대	손상 물량	비고
			폭	길이	너비	물량	단위	개소			
1											
2											
주) 손상의 길이 및 너비는 「 m 」 이며, 균열의 폭은 「 mm 」 임

KEY PLAN


부 산 ←

→ 대 구

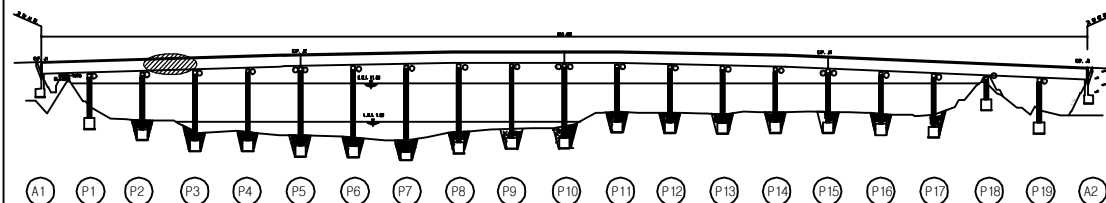

A1 P1 P2 P3 P4 P5 P6 P7 P8 P9 P10 P11 P12 P13 P14 P15 P16 P17 P18 P19 A2

SECTION

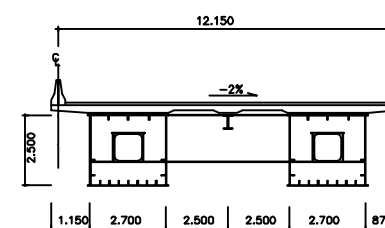

용역명	2016년 상반기 시설물 정기점검 용역
과업기간	2016. 04. 18 ~ 2016. 06. 30
발주처	신대구부산고속도로주식회사
용역사	(주)위드이앤오
도면번호	043

ID : 밀양강교(대구) - 주형외부 - S4 G1

보 수 이 력			
	기 존 규 절		보 수(11. 하반기)
	신 규 규 절		보 수(12. 상반기)
	보수부위재규절		보 수(12. 하반기)
	보 수(기보수)		보 수(13. 상반기)
	보 수(08. 하반기)		보 수(13. 하반기)
	보 수(09. 상반기)		보 수(14. 상반기)
	보 수(09. 하반기)		보 수(14. 하반기)
	보 수(10. 상반기)		보 수(15. 상반기)
	보 수(10. 하반기)		보 수(15. 하반기)
	보 수(11. 상반기)		보 수(16. 상반기)

← 부 산

대 구 →



좌 측 면



P3

P4

하 면



CB30

CB31

CB32

CB33

CB34

CB35

CB36

CB37

CB38

CB39

CB40


우 측 면

손 상 현 황 표

번호	신(N) 구(P)	손상내용	손상현황						결함 상대	손상 물량	비고
			폭	길이	너비	물량	단위	개소			
1											
2											
주) 손상의 길이 및 너비는 「 m 」 이며, 균열의 폭은 「 mm 」 임

KEY PLAN

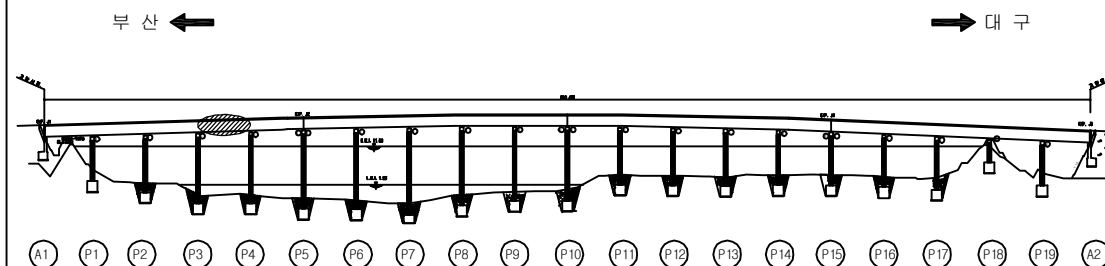

A1

P1

P2

P3

P4

P5

P6

P7

P8

P9

P10

P11

P12

P13

P14

P15

P16


P17

P18

P19

A2

SECTION

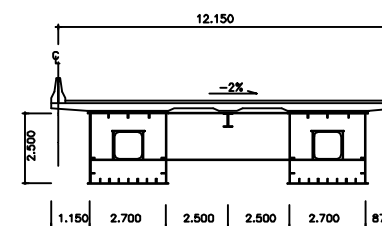


용역명	2016년 상반기 시설물 정기점검 용역
과업기간	2016. 04. 18 ~ 2016. 06. 30
발주처	신대구부산고속도로주식회사
용역사	(주)위드이앤오
도면번호	044

ID : 밀양강교(대구) - 주형외부 - S5 G1

보 수 이 력			
	기 존 규 격		보 수(11. 하반기)
	신 규 규 격		보 수(12. 상반기)
	보수부위재규격		보 수(12. 하반기)
	보 수(기보수)		보 수(13. 상반기)
	보 수(08. 하반기)		보 수(13. 하반기)
	보 수(09. 상반기)		보 수(14. 상반기)
	보 수(09. 하반기)		보 수(14. 하반기)
	보 수(10. 상반기)		보 수(15. 상반기)
	보 수(10. 하반기)		보 수(15. 하반기)
	보 수(11. 상반기)		보 수(16. 상반기)

← 부 산

대 구 →

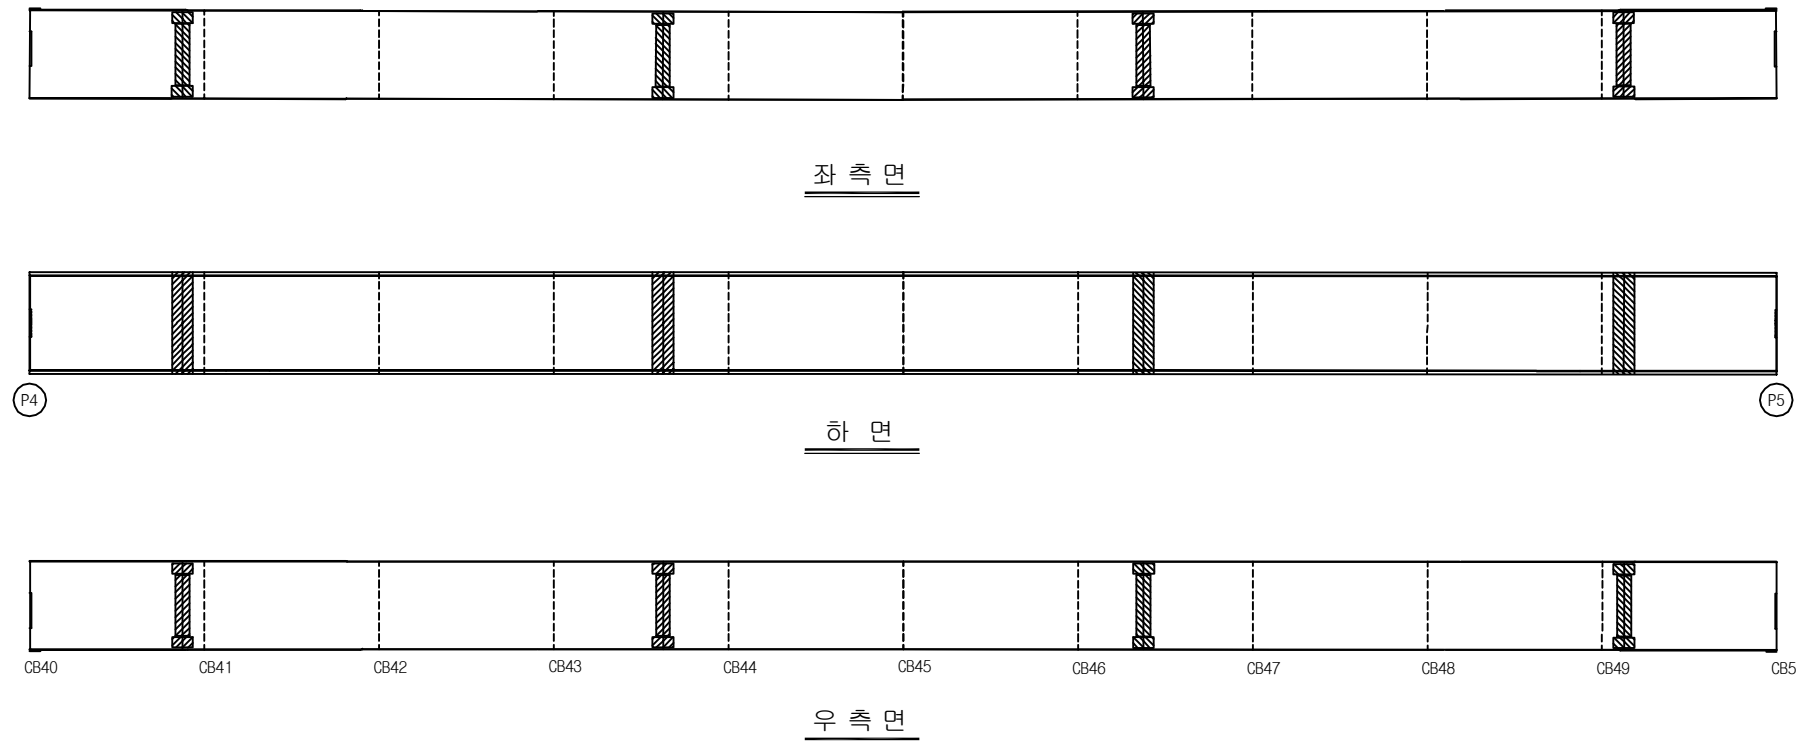


손 상 현 황 표


번호	신(N) 구(P)	손상내용	손상현황						결함 상대	손상 물량	비고
			폭	길이	너비	물량	단위	개소			
1											
2											
주) 손상의 길이 및 너비는 「 m 」 이며, 균열의 폭은 「 mm 」 임

KEY PLAN

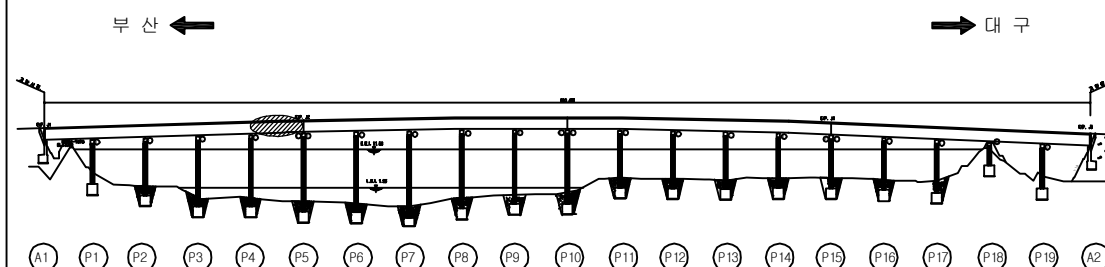

SECTION

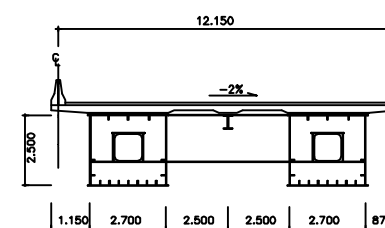

용역명	2016년 상반기 시설물 정기점검 용역
과업기간	2016. 04. 18 ~ 2016. 06. 30
발주처	신대구부산고속도로주식회사
용역사	(주)위드이앤오
도면번호	045

ID : 밀양강교(대구) - 주형외부 - S6 G1

보 수 이 력			
	기 존 규 열		보 수(11. 하반기)
	신 규 규 열		보 수(12. 상반기)
	보수부위재규열		보 수(12. 하반기)
	보 수(기보수)		보 수(13. 상반기)
	보 수(08. 하반기)		보 수(13. 하반기)
	보 수(09. 상반기)		보 수(14. 상반기)
	보 수(09. 하반기)		보 수(14. 하반기)
	보 수(10. 상반기)		보 수(15. 상반기)
	보 수(10. 하반기)		보 수(15. 하반기)
	보 수(11. 상반기)		보 수(16. 상반기)

← 부 산

대 구 →




좌 측 면



P5

P6

하 면

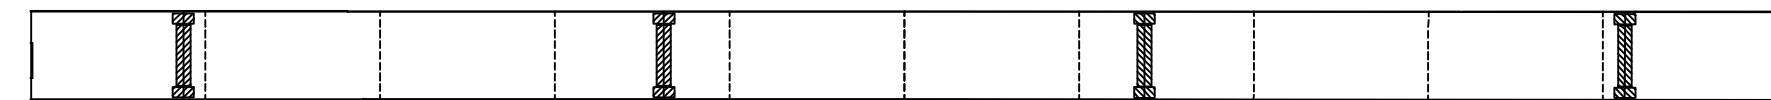

CB1

CB2

CB3

CB4

CB5

CB6

CB7

CB8

CB9

CB10

CB11


우 측 면

손 상 현 황 표


번호	신(N) 구(P)	손상내용	손상현황						결함 상태	손상 물량	비고
			폭	길이	너비	물량	단위	개소			
1											
2											
주) 손상의 길이 및 너비는 「 m 」 이며, 균열의 폭은 「 mm 」 임

KEY PLAN

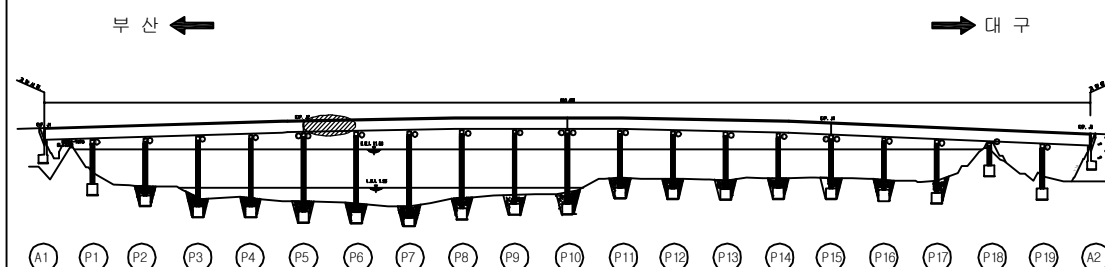

SECTION

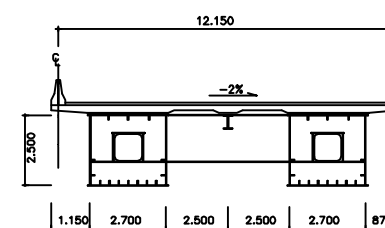

용역명	2016년 상반기 시설물 정기점검 용역
과업기간	2016. 04. 18 ~ 2016. 06. 30
발주처	신대구부산고속도로주식회사
용역사	(주)위드이앤오
도면번호	046

ID : 밀양강교(대구) - 주형외부 - S7 G1


보 수 이 력			
	기 존 규 격		보 수 (11. 하반기)
	신 규 규 격		보 수 (12. 상반기)
	보수부위재규격		보 수 (12. 하반기)
	보 수 (기보수)		보 수 (13. 상반기)
	보 수 (08. 하반기)		보 수 (13. 하반기)
	보 수 (09. 상반기)		보 수 (14. 상반기)
	보 수 (09. 하반기)		보 수 (14. 하반기)
	보 수 (10. 상반기)		보 수 (15. 상반기)
	보 수 (10. 하반기)		보 수 (15. 하반기)
	보 수 (11. 상반기)		보 수 (16. 상반기)

← 부 산


대 구 →



좌 측 면

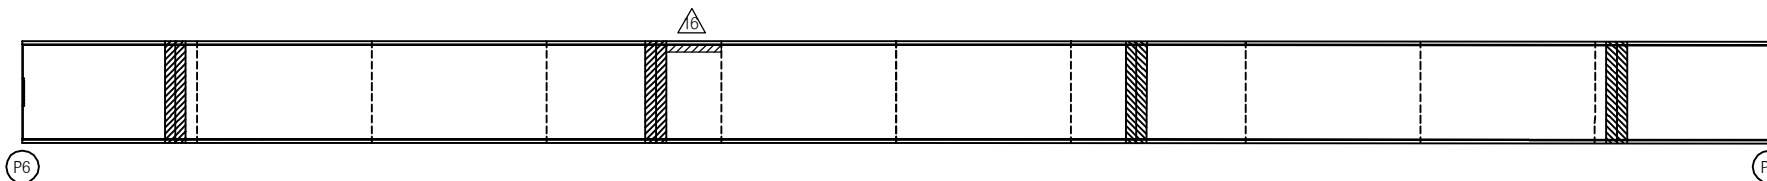

하 면

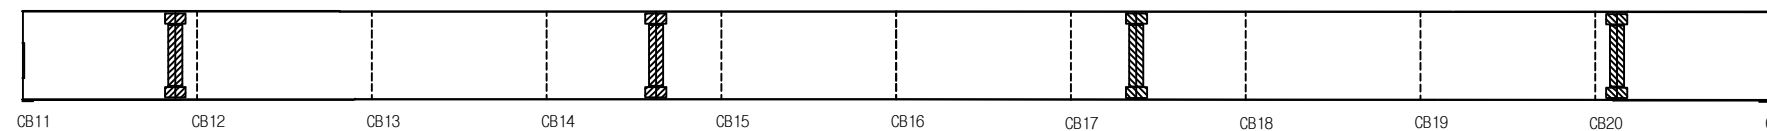


우 측 면


KEY PLAN

부 산 ←

→ 대 구

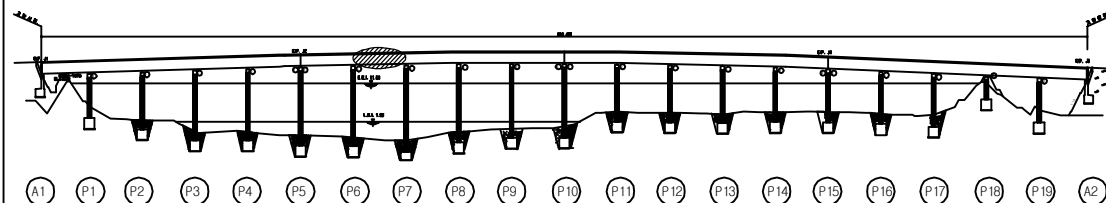

SECTION

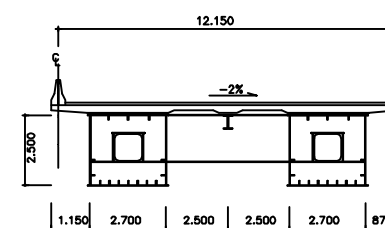

손 상 현 황 표

번호	신(N) 구(P)	손상내용	손상현황						결함 상태	손상 물량	비고
			폭	길이	너비	물량	단위	개소			
1											
2											
주) 손상의 길이 및 너비는 「 m 」 이며, 균열의 폭은 「 mm 」 임

용역명 2016년 상반기 시설물 정기점검 용역



















과업기간 2016. 04. 18 ~ 2016. 06. 30

발주처 신대구부산고속도로주식회사

용역사 (주)위드이앤오

도면번호 047

ID : 밀양강교(대구) - 주형외부 - S8 G1

                  보 수 이 력			
	기 존 규 격		보 수 (11. 하반기)
	신 규 규 격		보 수 (12. 상반기)
	보수부위재규격		보 수 (12. 하반기)
	보 수 (기보수)		보 수 (13. 상반기)
	보 수 (08. 하반기)		보 수 (13. 하반기)
	보 수 (09. 상반기)		보 수 (14. 상반기)
	보 수 (09. 하반기)		보 수 (14. 하반기)
	보 수 (10. 상반기)		보 수 (15. 상반기)
	보 수 (10. 하반기)		보 수 (15. 하반기)
	보 수 (11. 상반기)		보 수 (16. 상반기)

← 부 산

대 구 →




좌 측 면



P7

P8

하 면

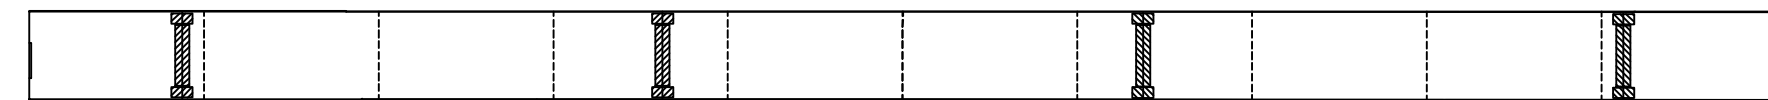

CB21

CB22

CB23

CB24

CB25

CB26

CB27

CB28

CB29

CB30

CB31


우 측 면

손 상 현 황 표


번호	신(N) 구(P)	손상내용	손상현황						결함 상태	손상 물량	비고
			폭	길이	너비	물량	단위	개소			
1											
2											
주) 손상의 길이 및 너비는 「 m 」 이며, 균열의 폭은 「 mm 」 임

KEY PLAN

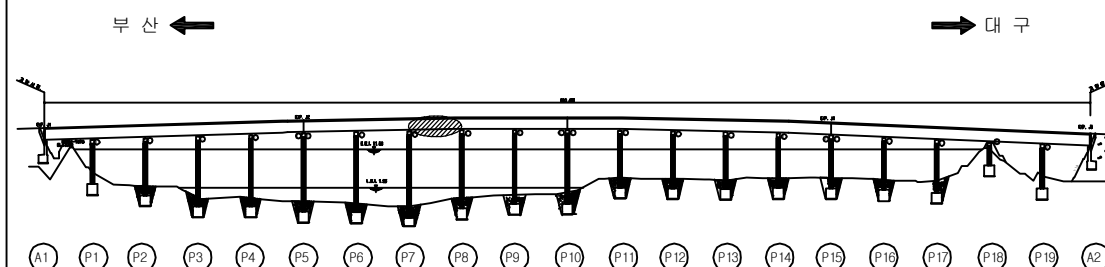

SECTION

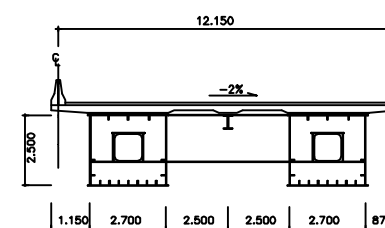


용역명	2016년 상반기 시설물 정기점검 용역
과업기간	2016. 04. 18 ~ 2016. 06. 30
발주처	 신대구부산고속도로주식회사
용역사	(주)위드이앤오
도면번호	048

ID : 밀양강교(대구) - 주형외부 - S9 G1


보 수 이 력			
	기 존 규 격		보 수 (11. 하반기)
	신 규 규 격		보 수 (12. 상반기)
	보수부위재규격		보 수 (12. 하반기)
	보 수 (기보수)		보 수 (13. 상반기)
	보 수 (08. 하반기)		보 수 (13. 하반기)
	보 수 (09. 상반기)		보 수 (14. 상반기)
	보 수 (09. 하반기)		보 수 (14. 하반기)
	보 수 (10. 상반기)		보 수 (15. 상반기)
	보 수 (10. 하반기)		보 수 (15. 하반기)
	보 수 (11. 상반기)		보 수 (16. 상반기)

← 부 산


대 구 →

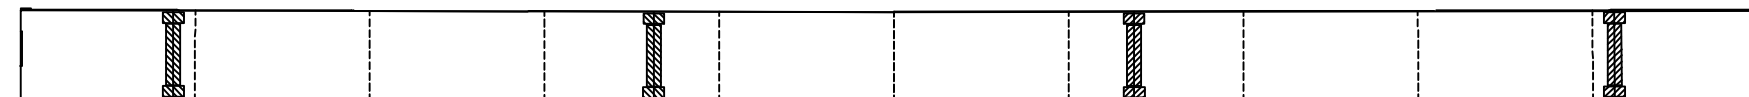

좌 측 면

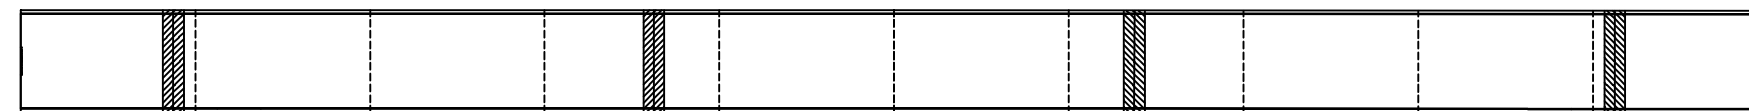

하 면

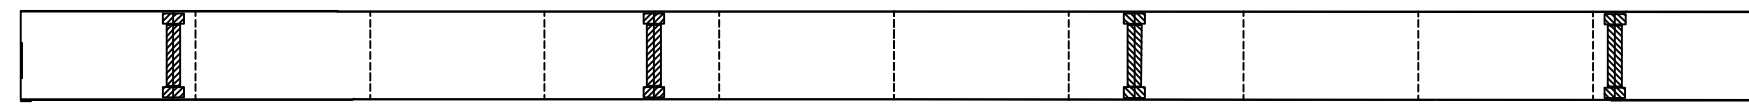

우 측 면


CB31 CB32 CB33 CB34 CB35 CB36 CB37 CB38 CB39 CB40 CB41

손 상 현 황 표


번호	신(N) 구(P)	손상내용	손상현황						결함 상대	손상 물량	비고
			폭	길이	너비	물량	단위	개소			
1											
2											
주) 손상의 길이 및 너비는 「 m 」 이며, 균열의 폭은 「 mm 」 임

KEY PLAN

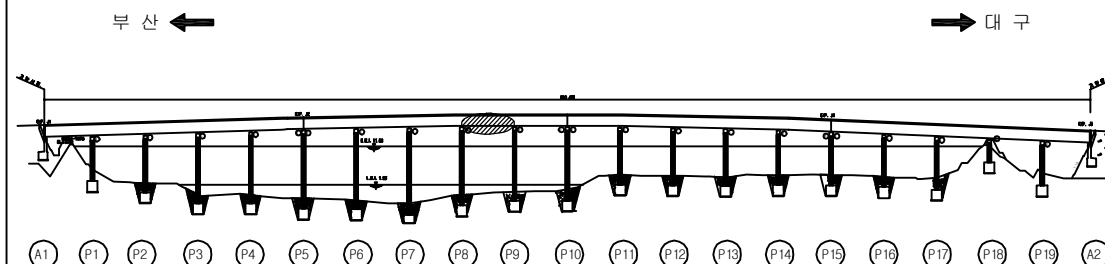

SECTION

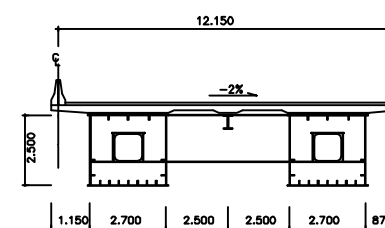

용역명	2016년 상반기 시설물 정기점검 용역
과업기간	2016. 04. 18 ~ 2016. 06. 30
발주처	신대구부산고속도로주식회사
용역사	(주)위드이앤오
도면번호	049

ID : 밀양강교(대구) - 주형외부 - S10 G1


보 수 이 력			
	기 존 규 격		보 수 (11. 하반기)
	신 규 규 격		보 수 (12. 상반기)
	보수부위재규격		보 수 (12. 하반기)
	보 수 (기보수)		보 수 (13. 상반기)
	보 수 (08. 하반기)		보 수 (13. 하반기)
	보 수 (09. 상반기)		보 수 (14. 상반기)
	보 수 (09. 하반기)		보 수 (14. 하반기)
	보 수 (10. 상반기)		보 수 (15. 상반기)
	보 수 (10. 하반기)		보 수 (15. 하반기)
	보 수 (11. 상반기)		보 수 (16. 상반기)

← 부 산


대 구 →



좌 측 면

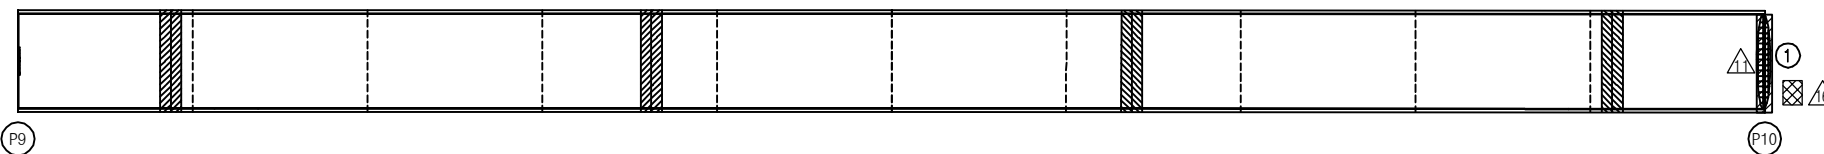

하 면

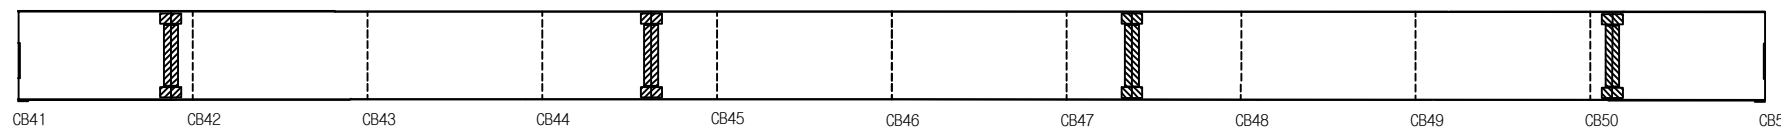


우 측 면

손 상 현 황 표


번호	신(N) 구(P)	손상내용	손상현황						결함 상태	손상 물량	비고
			폭	길이	너비	물량	단위	개소			
1	구	조류배설물 퇴적	-	0.5	2.5	1.25	m ²	1	b	1.25	
2											
3											
주) 손상의 길이 및 너비는 「 m 」 이며, 균열의 폭은 「 mm 」 임

KEY PLAN

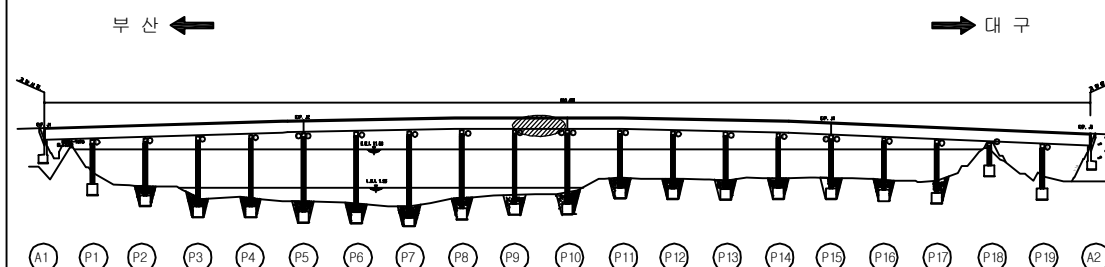

SECTION

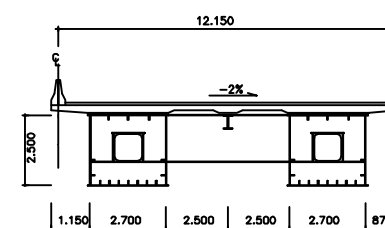

용역명	2016년 상반기 시설물 정기점검 용역
과업기간	2016. 04. 18 ~ 2016. 06. 30
발주처	신대구부산고속도로주식회사
용역사	(주)위드이앤오
도면번호	050

ID : 밀양강교(대구) - 주형외부 - S11 G1


보 수 이 력			
	기 존 규 격		보 수(11. 하반기)
	신 규 규 격		보 수(12. 상반기)
	보수부위재규격		보 수(12. 하반기)
	보 수(기보수)		보 수(13. 상반기)
	보 수(08. 하반기)		보 수(13. 하반기)
	보 수(09. 상반기)		보 수(14. 상반기)
	보 수(09. 하반기)		보 수(14. 하반기)
	보 수(10. 상반기)		보 수(15. 상반기)
	보 수(10. 하반기)		보 수(15. 하반기)
	보 수(11. 상반기)		보 수(16. 상반기)

← 부 산


대 구 →



좌 측 면

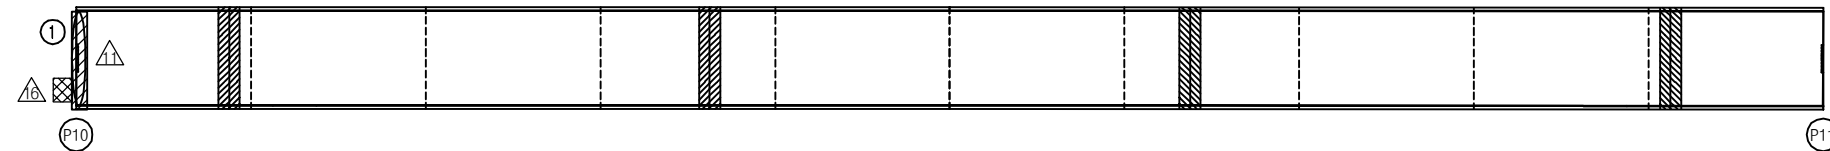

하 면

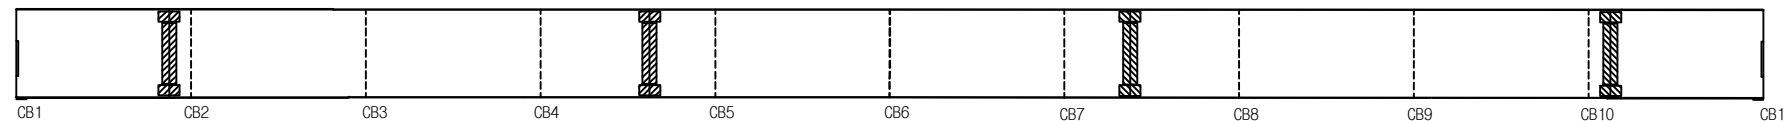


우 측 면

손 상 현 황 표


번호	신(N) 구(P)	손상내용	손상현황						결함 상대	손상 물량	비고
			폭	길이	너비	물량	단위	개소			
1	구	조류배설물 퇴적	-	0.5	2.5	1.25	m ²	1	b	1.25	
2											
3											
주) 손상의 길이 및 너비는 「 m 」이며, 균열의 폭은 「 mm 」임

KEY PLAN

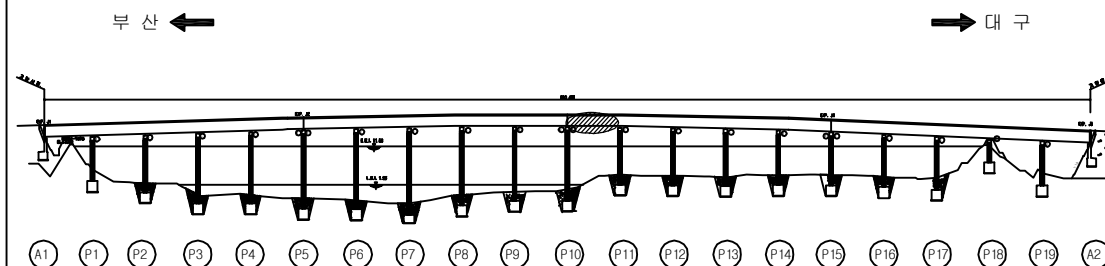

SECTION

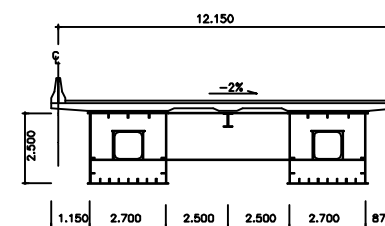

용역명	2016년 상반기 시설물 정기점검 용역
과업기간	2016. 04. 18 ~ 2016. 06. 30
발주처	신대구부산고속도로주식회사
용역사	(주)위드이앤오
도면번호	051

ID : 밀양강교(대구) - 주형외부 - S12 G1


보 수 이 력			
	기 존 규 절		보 수(11. 하반기)
	신 규 규 절		보 수(12. 상반기)
	보 수부위재규절		보 수(12. 하반기)
	보 수(기보수)		보 수(13. 상반기)
	보 수(08. 하반기)		보 수(13. 하반기)
	보 수(09. 상반기)		보 수(14. 상반기)
	보 수(09. 하반기)		보 수(14. 하반기)
	보 수(10. 상반기)		보 수(15. 상반기)
	보 수(10. 하반기)		보 수(15. 하반기)
	보 수(11. 상반기)		보 수(16. 상반기)

← 부 산

대 구 →




좌 측 면

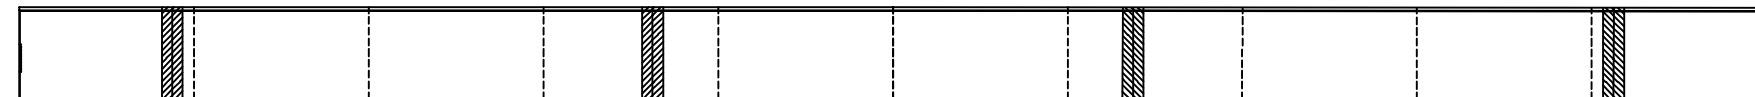

P11

P12

하 면

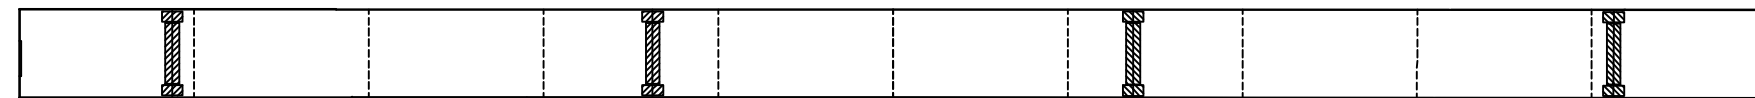

CB11

CB12

CB13

CB14

CB15

CB16

CB17

CB18

CB19

CB20

CB21

우 측 면

손 상 현 황 표


번호	신(N) 구(P)	손상내용	손상현황						결함 상태	손상 물량	비고
			폭	길이	너비	물량	단위	개소			
1											
2											
주) 손상의 길이 및 너비는 「 m 」 이며, 균열의 폭은 「 mm 」 임

KEY PLAN

부 산 ←

→ 대 구

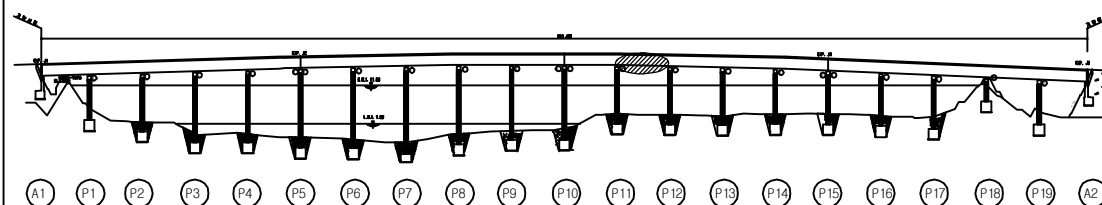

A1

P1

P2

P3

P4

P5

P6

P7

P8

P9

P10

P11

P12

P13

P14

P15

P16


P17

P18

P19

A2

SECTION

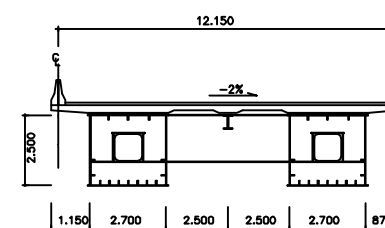


용역명	2016년 상반기 시설물 정기점검 용역
과업기간	2016. 04. 18 ~ 2016. 06. 30
발주처	신대구부산고속도로주식회사
용역사	(주)위드이앤오
도면번호	052

ID : 밀양강교(대구) - 주형외부 - S13 G1


보 수 이 력			
	기 존 규 격		보 수(11. 하반기)
	신 규 규 격		보 수(12. 상반기)
	보수부위재규격		보 수(12. 하반기)
	보 수(기보수)		보 수(13. 상반기)
	보 수(08. 하반기)		보 수(13. 하반기)
	보 수(09. 상반기)		보 수(14. 상반기)
	보 수(09. 하반기)		보 수(14. 하반기)
	보 수(10. 상반기)		보 수(15. 상반기)
	보 수(10. 하반기)		보 수(15. 하반기)
	보 수(11. 상반기)		보 수(16. 상반기)

← 부 산

대 구 →

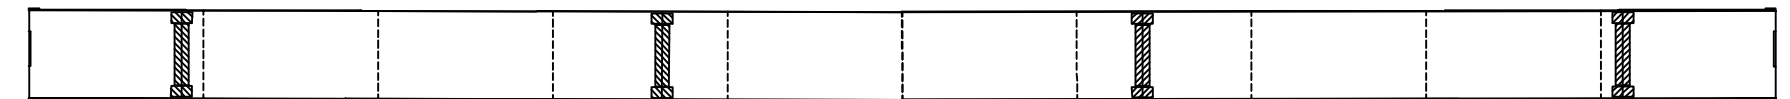

좌 측 면

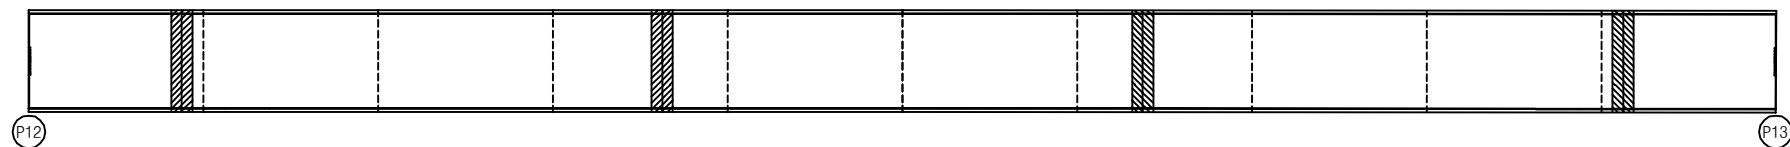

하 면




우 측 면

손 상 현 황 표


번호	신(N) 구(P)	손상내용	손상현황						결함 상태	손상 물량	비고
			폭	길이	너비	물량	단위	개소			
1											
2											
주) 손상의 길이 및 너비는 「 m 」이며, 균열의 폭은 「 mm 」임

KEY PLAN

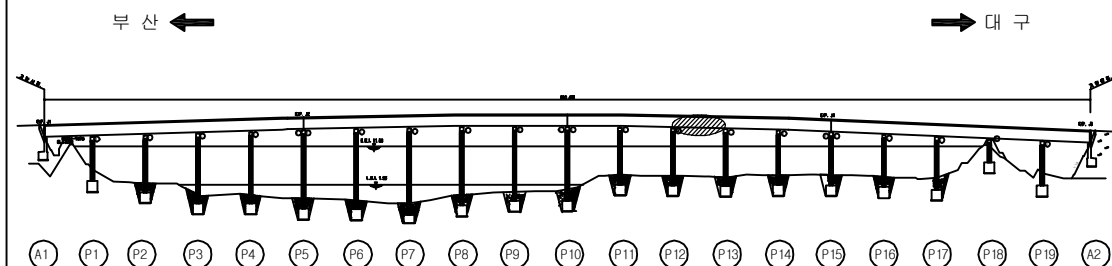

SECTION

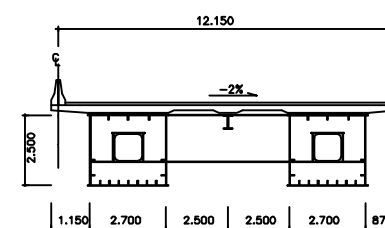

용역명	2016년 상반기 시설물 정기점검 용역
과업기간	2016. 04. 18 ~ 2016. 06. 30
발주처	신대구부산고속도로주식회사
용역사	(주)위드이앤오
도면번호	053

ID : 밀양강교(대구) - 주형외부 - S14 G1

보 수 이 력			
	기 존 규 율		보 수(11. 하반기)
	신 규 규 율		보 수(12. 상반기)
	보수부위재규율		보 수(12. 하반기)
	보 수(기보수)		보 수(13. 상반기)
	보 수(08. 하반기)		보 수(13. 하반기)
	보 수(09. 상반기)		보 수(14. 상반기)
	보 수(09. 하반기)		보 수(14. 하반기)
	보 수(10. 상반기)		보 수(15. 상반기)
	보 수(10. 하반기)		보 수(15. 하반기)
	보 수(11. 상반기)		보 수(16. 상반기)

← 부 산


대 구 →

손 상 현 황 표


번호	신(N) 구(P)	손상내용	손상현황						결함 상태	손상 물량	비고
			폭	길이	너비	물량	단위	개소			
1											
2											
주) 손상의 길이 및 너비는 「 m 」 이며, 균열의 폭은 「 mm 」 임

좌 측 면

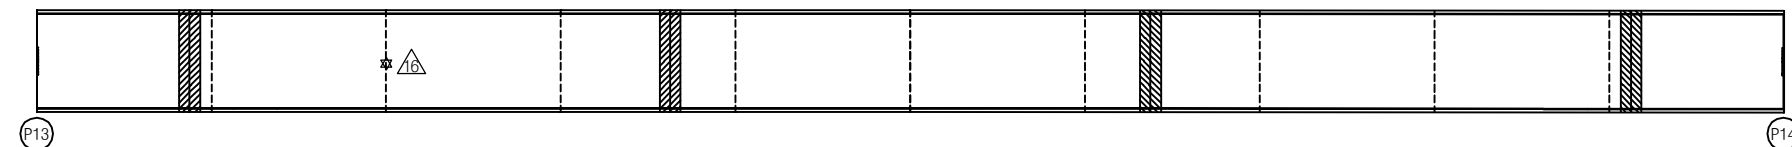


하 면

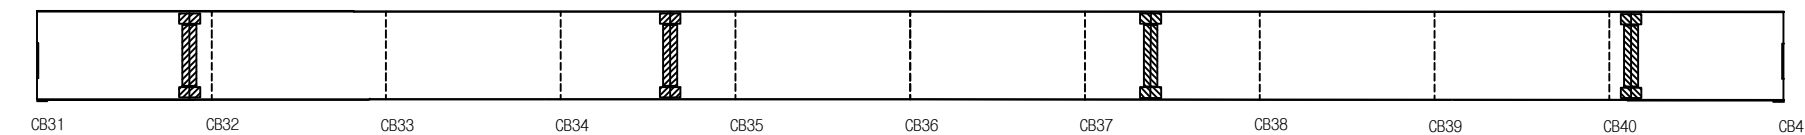


우 측 면

KEY PLAN

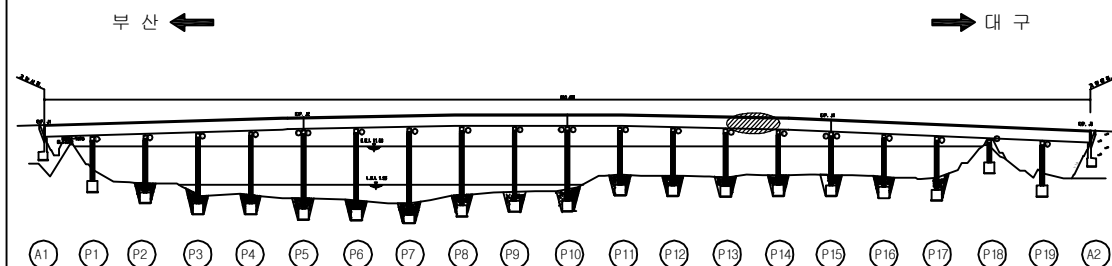

SECTION

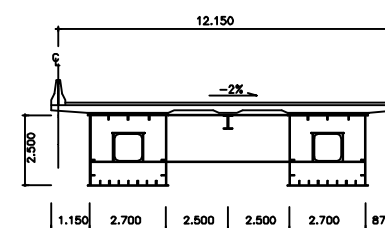


용역명	2016년 상반기 시설물 정기점검 용역
과업기간	2016. 04. 18 ~ 2016. 06. 30
발주처	신대구부산고속도로주식회사
용역사	(주)위드이앤오
도면번호	054

ID : 밀양강교(대구) - 주형외부 - S15 G1


보 수 이 력			
	기 존 규 격		보 수(11. 하반기)
	신 규 규 격		보 수(12. 상반기)
	보수부위재규격		보 수(12. 하반기)
	보 수(기보수)		보 수(13. 상반기)
	보 수(08. 하반기)		보 수(13. 하반기)
	보 수(09. 상반기)		보 수(14. 상반기)
	보 수(09. 하반기)		보 수(14. 하반기)
	보 수(10. 상반기)		보 수(15. 상반기)
	보 수(10. 하반기)		보 수(15. 하반기)
	보 수(11. 상반기)		보 수(16. 상반기)

← 부 산


대 구 →

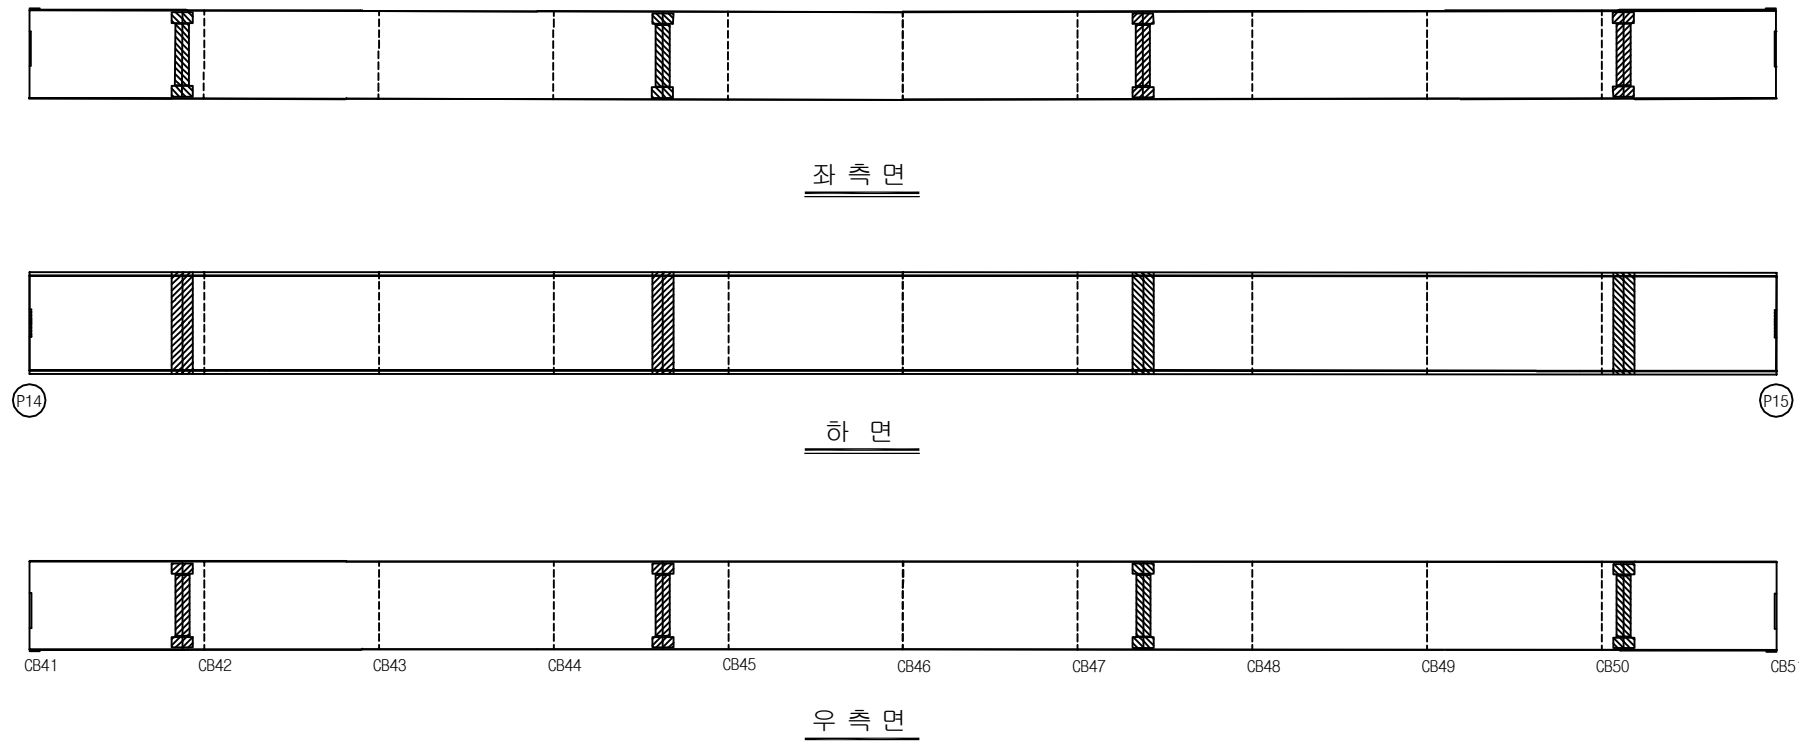

KEY PLAN

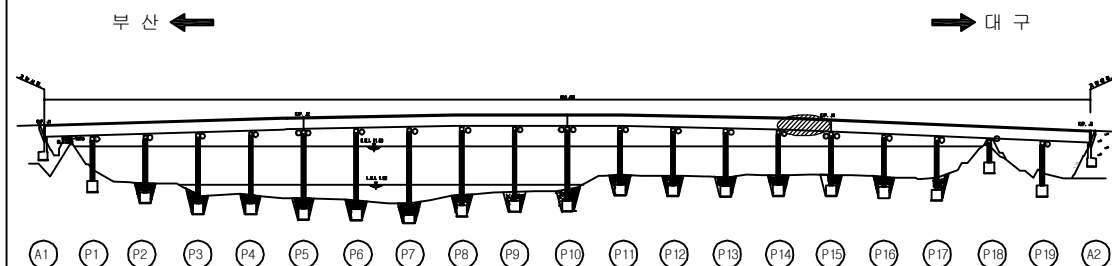

SECTION

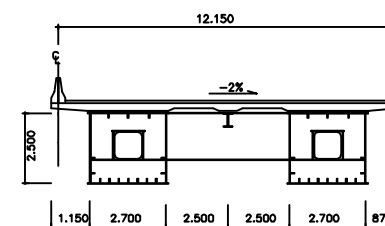

손 상 현 황 표

번호	신(N) 구(P)	손상내용	손상현황						결함 상태	손상 물량	비고
			폭	길이	너비	물량	단위	개소			
1											
2											
주) 손상의 길이 및 너비는 「 m 」이며, 균열의 폭은 「 mm 」임

용역명	2016년 상반기 시설물 정기점검 용역
과업기간	2016. 04. 18 ~ 2016. 06. 30
발주처	신대구부산고속도로주식회사
용역사	(주)위드이앤오
도면번호	055

ID : 밀양강교(대구) - 주형외부 - S16 G1

보 수 이 력			
	기 존 규 격		보 수(11. 하반기)
	신 규 규 격		보 수(12. 상반기)
	보수부위재규격		보 수(12. 하반기)
	보 수(기보수)		보 수(13. 상반기)
	보 수(08. 하반기)		보 수(13. 하반기)
	보 수(09. 상반기)		보 수(14. 상반기)
	보 수(09. 하반기)		보 수(14. 하반기)
	보 수(10. 상반기)		보 수(15. 상반기)
	보 수(10. 하반기)		보 수(15. 하반기)
	보 수(11. 상반기)		보 수(16. 상반기)

← 부 산

대 구 →



좌 측 면



P15

P16

하 면



CB1

CB2

CB3

CB4

CB5

CB6

CB7

CB8

CB9

CB10

CB11


우 측 면

손 상 현 황 표


번호	신(N) 구(P)	손상내용	손상현황						결함 상대	손상 물량	비고
			폭	길이	너비	물량	단위	개소			
1											
2											
주) 손상의 길이 및 너비는 「 m 」이며, 균열의 폭은 「 mm 」임

KEY PLAN

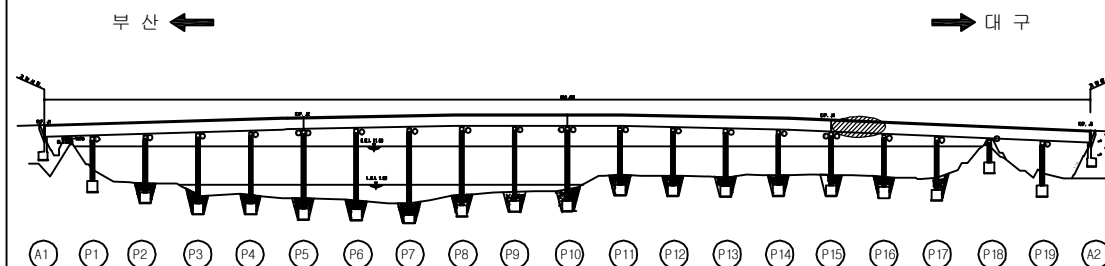

SECTION

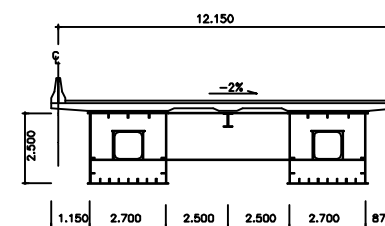


용역명	2016년 상반기 시설물 정기점검 용역
과업기간	2016. 04. 18 ~ 2016. 06. 30
발주처	신대구부산고속도로주식회사
용역사	(주)위드이앤오
도면번호	056

ID : 밀양강교(대구) - 주형외부 - S17 G1

보 수 이 력			
	기 존 규 격		보 수(11. 하반기)
	신 규 규 격		보 수(12. 상반기)
	보수부위재규격		보 수(12. 하반기)
	보 수(기보수)		보 수(13. 상반기)
	보 수(08. 하반기)		보 수(13. 하반기)
	보 수(09. 상반기)		보 수(14. 상반기)
	보 수(09. 하반기)		보 수(14. 하반기)
	보 수(10. 상반기)		보 수(15. 상반기)
	보 수(10. 하반기)		보 수(15. 하반기)
	보 수(11. 상반기)		보 수(16. 상반기)

← 부 산

대 구 →

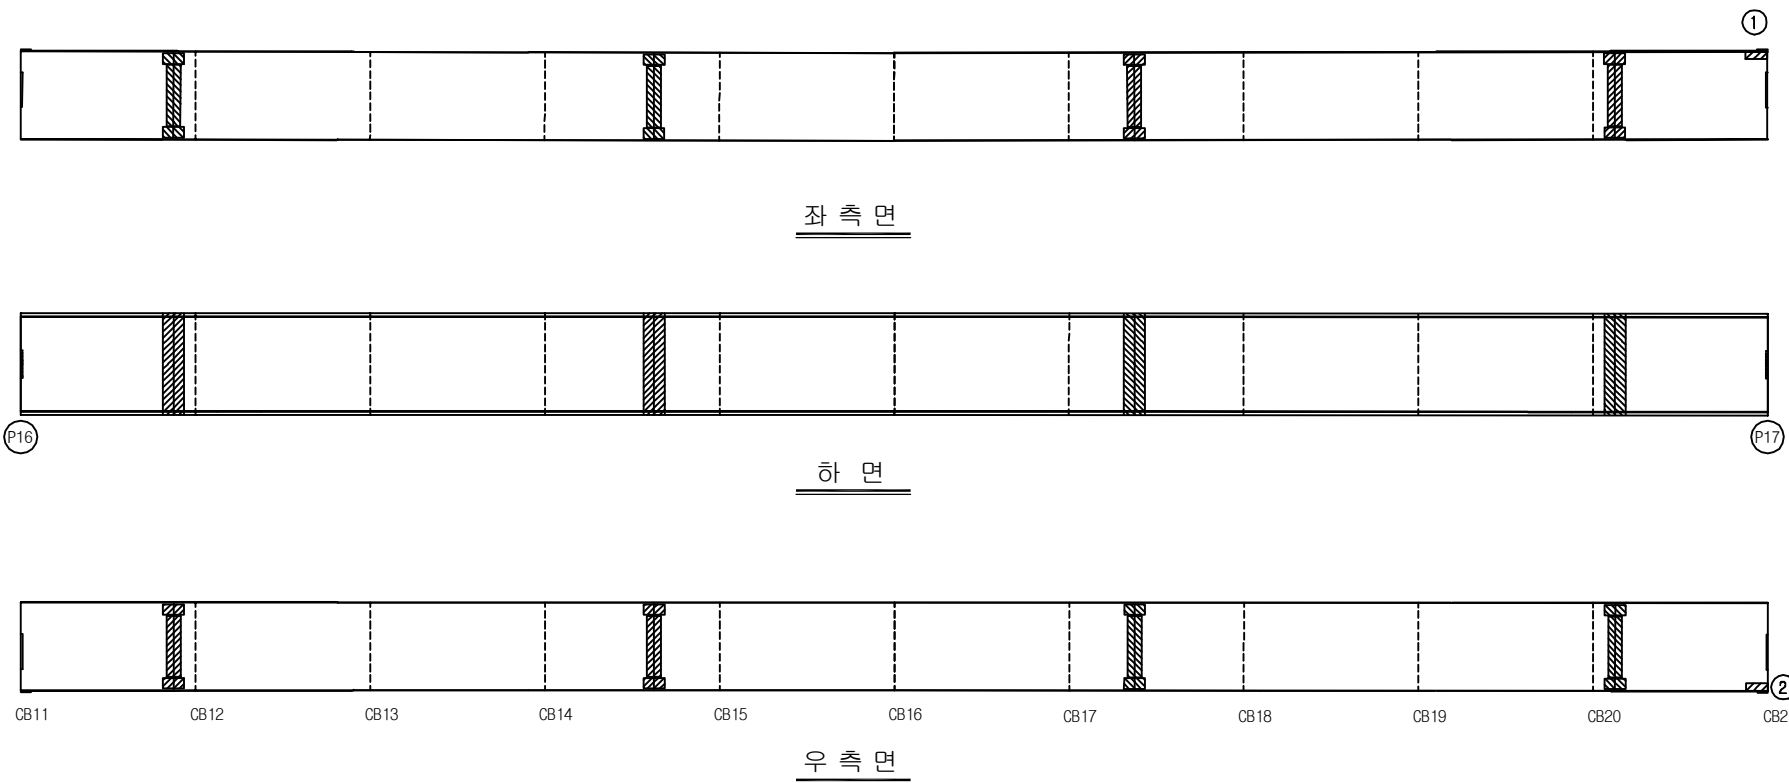


손 상 현 황 표


번호	신(N) 구(P)	손상내용	손상현황						결함 상태	손상 물량	비고
			폭	길이	너비	물량	단위	개소			
1	구	녹발생	-	0.1	0.5	0.05	m ²	1	b	0.05	
2	구	녹발생	-	0.1	0.5	0.05	m ²	1	b	0.05	
3											
4											
주) 손상의 길이 및 너비는 「 m 」이며, 균열의 폭은 「 mm 」임

KEY PLAN

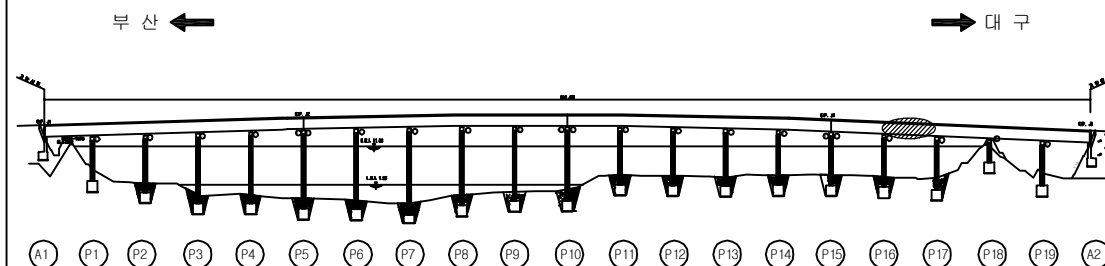

SECTION

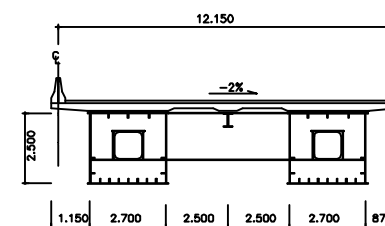


용역명	2016년 상반기 시설물 정기점검 용역
과업기간	2016. 04. 18 ~ 2016. 06. 30
발주처	신대구부산고속도로주식회사
용역사	(주)위드이앤오
도면번호	057

ID : 밀양강교(대구) - 주형외부 - S18 G1

보 수 이 력			
	기 존 규 격		보 수(11. 하반기)
	신 규 규 격		보 수(12. 상반기)
	보수부위재규격		보 수(12. 하반기)
	보 수(기보수)		보 수(13. 상반기)
	보 수(08. 하반기)		보 수(13. 하반기)
	보 수(09. 상반기)		보 수(14. 상반기)
	보 수(09. 하반기)		보 수(14. 하반기)
	보 수(10. 상반기)		보 수(15. 상반기)
	보 수(10. 하반기)		보 수(15. 하반기)
	보 수(11. 상반기)		보 수(16. 상반기)

← 부 산

대 구 →

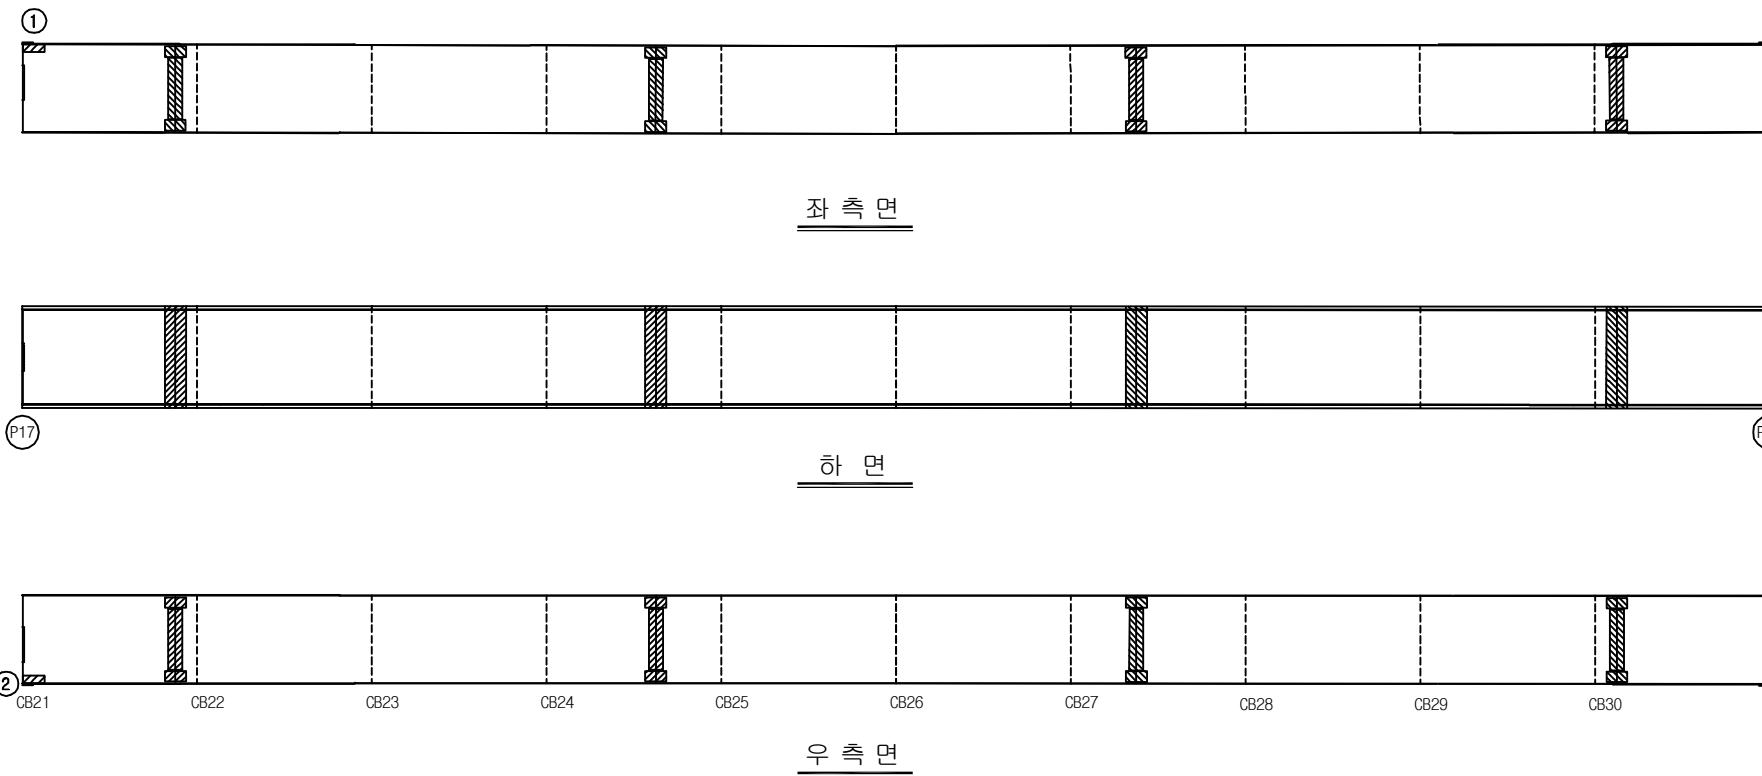


손 상 현 황 표


번호	신(N) 구(P)	손상내용	손상현황						결함 상태	손상 물량	비고
			폭	길이	너비	물량	단위	개소			
1	구	녹발생	-	0.1	0.5	0.05	m ²	1	b	0.05	
2	구	녹발생	-	0.1	0.5	0.05	m ²	1	b	0.05	
3											
4											
주) 손상의 길이 및 너비는 「 m 」 이며, 균열의 폭은 「 mm 」 임

KEY PLAN

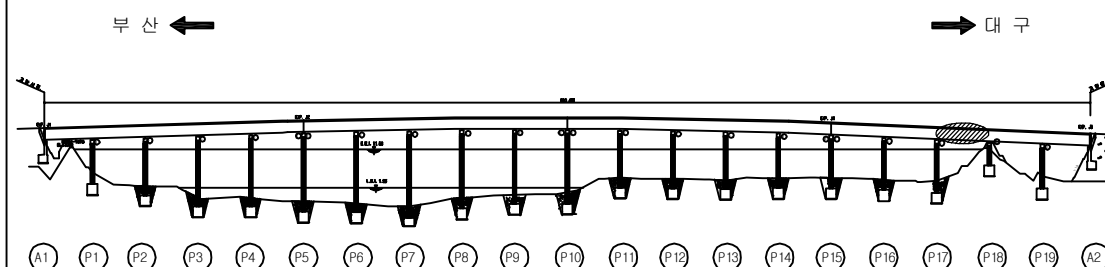

SECTION

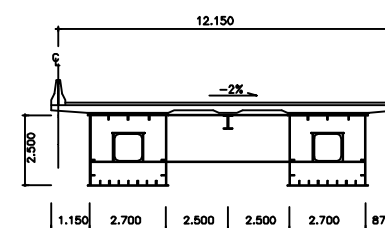


용역명	2016년 상반기 시설물 정기점검 용역
과업기간	2016. 04. 18 ~ 2016. 06. 30
발주처	신대구부산고속도로주식회사
용역사	(주)위드이앤오
도면번호	058

ID : 밀양강교(대구) - 주형외부 - S19 G1

보 수 이 력			
	기 존 규 절		보 수 (11. 하반기)
	신 규 규 절		보 수 (12. 상반기)
	보 수부위재규절		보 수 (12. 하반기)
	보 수(기보수)		보 수 (13. 상반기)
	보 수(08. 하반기)		보 수 (13. 하반기)
	보 수(09. 상반기)		보 수 (14. 상반기)
	보 수(09. 하반기)		보 수 (14. 하반기)
	보 수(10. 상반기)		보 수 (15. 상반기)
	보 수(10. 하반기)		보 수 (15. 하반기)
	보 수(11. 상반기)		보 수 (16. 상반기)


← 부 산

대 구 →

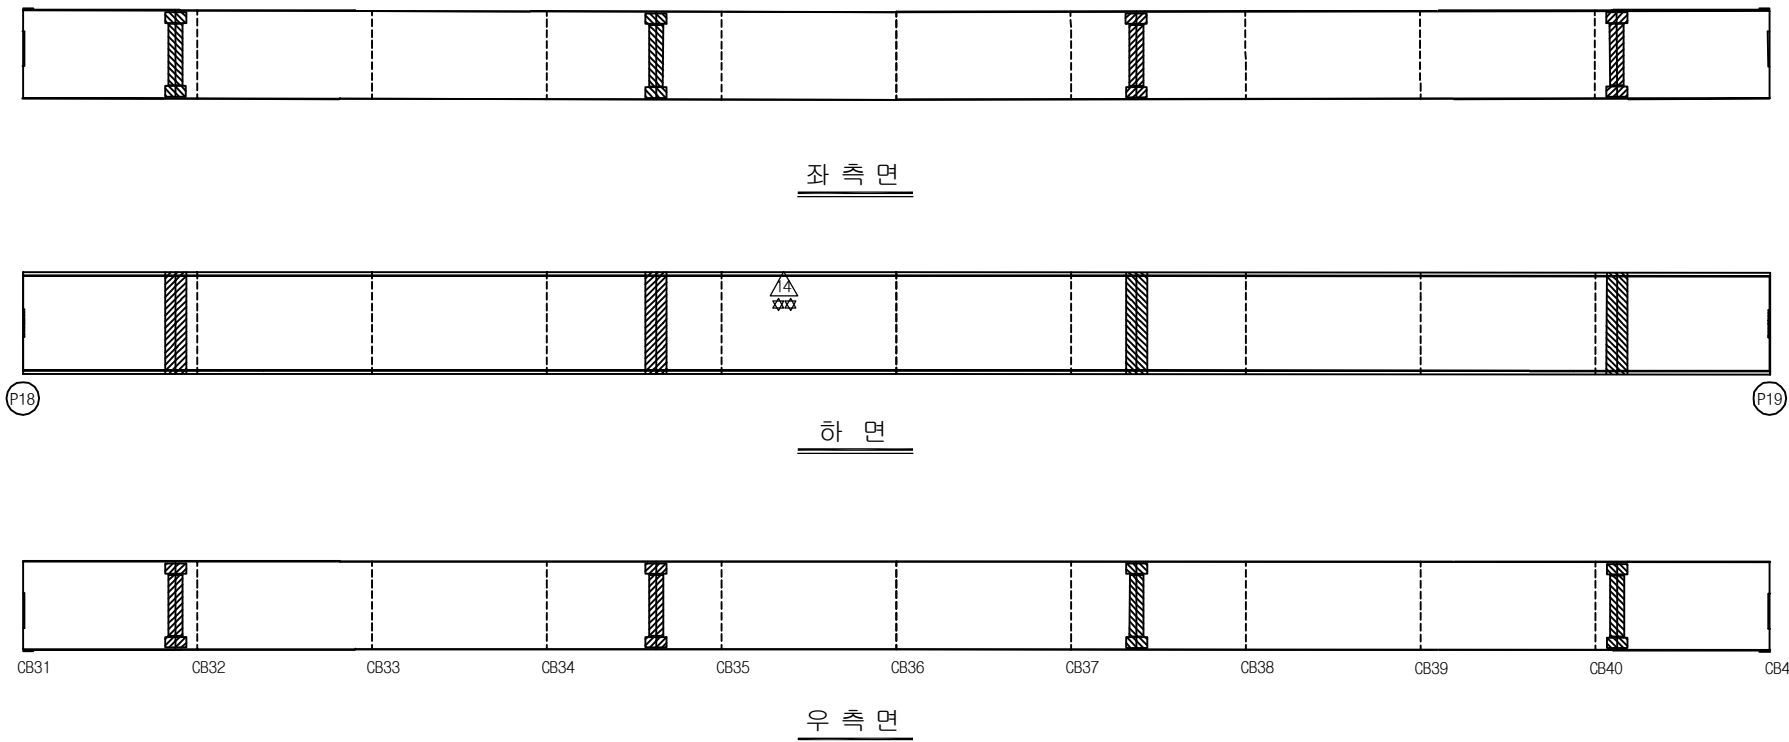


CB31 CB32 CB33 CB34 CB35 CB36 CB37 CB38 CB39 CB40 CB41

KEY PLAN

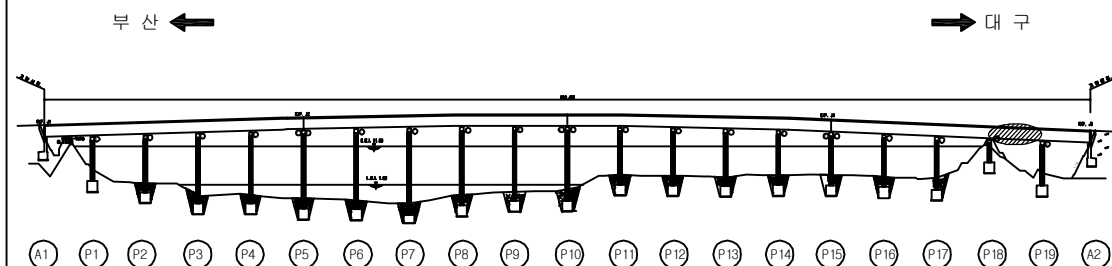

SECTION

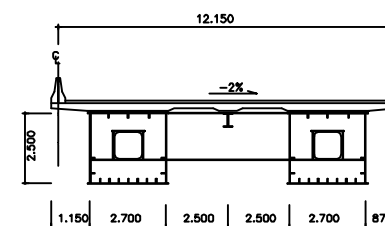

손 상 현 황 표

번호	신(N) 구(P)	손상내용	손상현황						결함 상태	손상 물량	비고
			폭	길이	너비	물량	단위	개소			
1											
2											
주) 손상의 길이 및 너비는 「 m 」이며, 균열의 폭은 「 mm 」임

용역명 2016년 상반기 시설물 정기점검 용역

과업기간 2016. 04. 18 ~ 2016. 06. 30

발주처 신대구부산고속도로주식회사

용역사 (주)위드이앤오


도면번호 059

ID : 밀양강교(대구) - 주형외부 - S20 G1

보 수 이 력			
	기 존 규 격		보 수(11. 하반기)
	신 규 규 격		보 수(12. 상반기)
	보수부위재규격		보 수(12. 하반기)
	보 수(기보수)		보 수(13. 상반기)
	보 수(08. 하반기)		보 수(13. 하반기)
	보 수(09. 상반기)		보 수(14. 상반기)
	보 수(09. 하반기)		보 수(14. 하반기)
	보 수(10. 상반기)		보 수(15. 상반기)
	보 수(10. 하반기)		보 수(15. 하반기)
	보 수(11. 상반기)		보 수(16. 상반기)

← 부 산

대 구 →

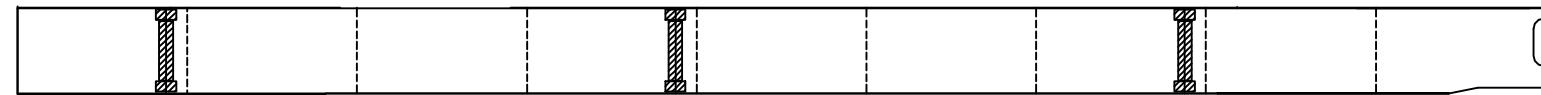

좌 측 면



하 면



우 측 면


CB41 CB42 CB43 CB44 CB45 CB46 CB47 CB48 CB49 CB50

손 상 현 황 표


번호	신(N) 구(P)	손상내용	손상현황						결함 상태	손상 물량	비고
			폭	길이	너비	물량	단위	개소			
1											
2											
주) 손상의 길이 및 너비는 「 m 」이며, 균열의 폭은 「 mm 」임

KEY PLAN

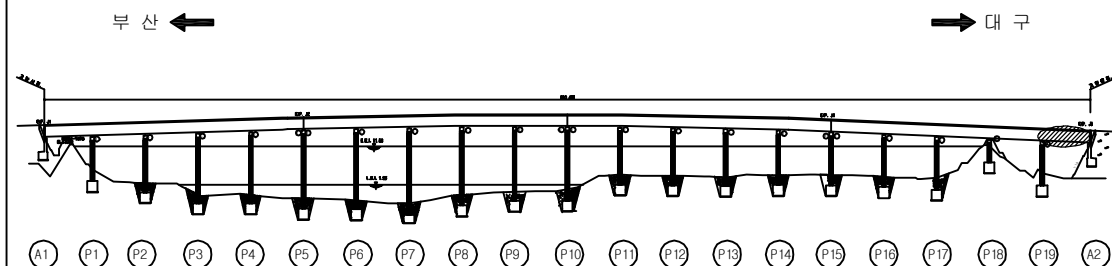

SECTION

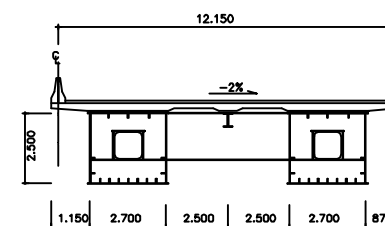


용역명	2016년 상반기 시설물 정기점검 용역
과업기간	2016. 04. 18 ~ 2016. 06. 30
발주처	신대구부산고속도로주식회사
용역사	(주)위드이앤오
도면번호	060

ID : 밀양강교(대구) - 주형외부 - S1 G2

보 수 이 력			
	기 존 규 격		보 수 (11. 하반기)
	신 규 규 격		보 수 (12. 상반기)
	보수부위재규격		보 수 (12. 하반기)
	보 수 (기보수)		보 수 (13. 상반기)
	보 수 (08. 하반기)		보 수 (13. 하반기)
	보 수 (09. 상반기)		보 수 (14. 상반기)
	보 수 (09. 하반기)		보 수 (14. 하반기)
	보 수 (10. 상반기)		보 수 (15. 상반기)
	보 수 (10. 하반기)		보 수 (15. 하반기)
	보 수 (11. 상반기)		보 수 (16. 상반기)

← 부 산

대 구 →

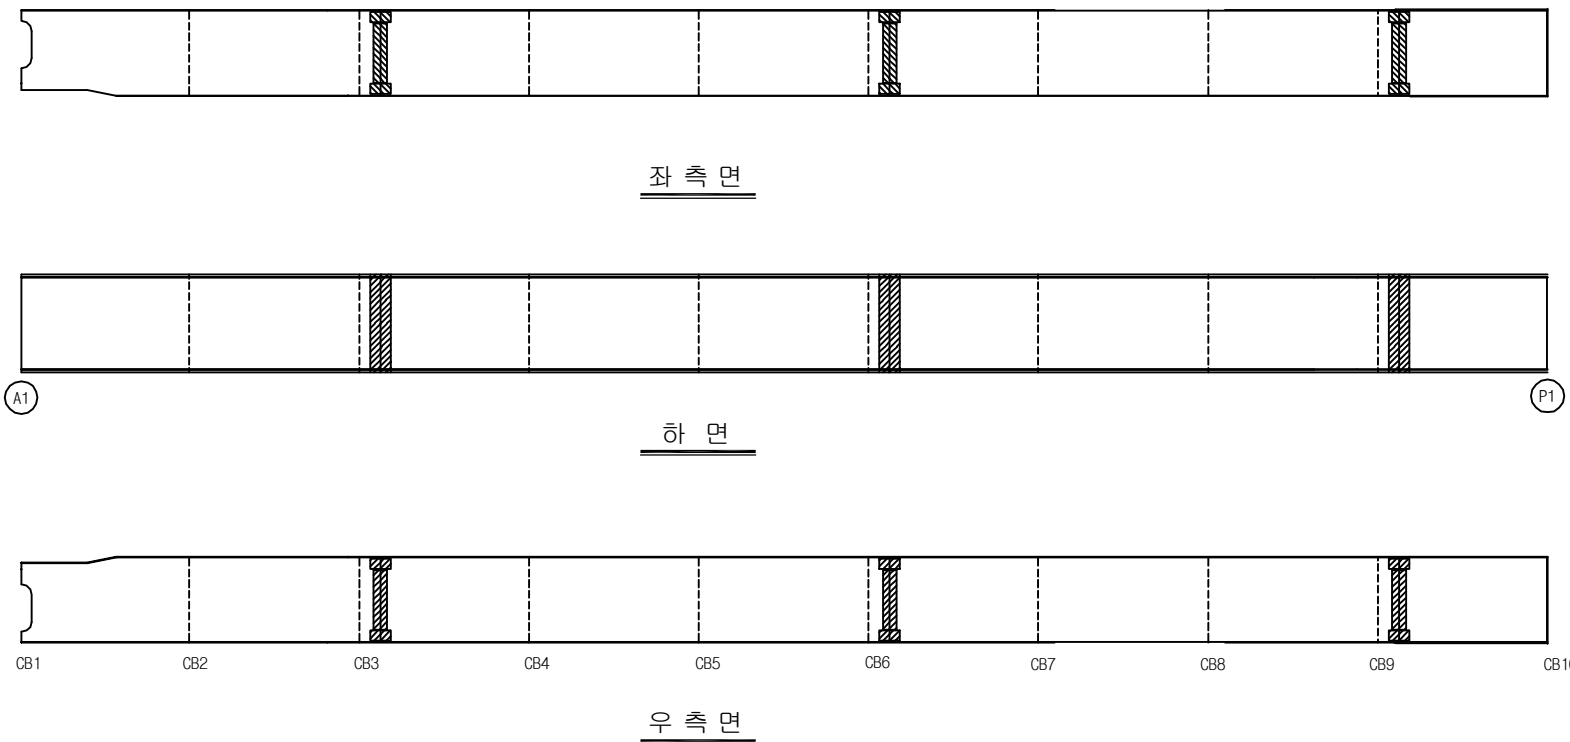


손 상 현 황 표


번호	신(N) 구(P)	손상내용	손상현황						결함 상대	손상 물량	비고
			폭	길이	너비	물량	단위	개소			
1											
2											
주) 손상의 길이 및 너비는 「 m 」이며, 균열의 폭은 「 mm 」임

KEY PLAN

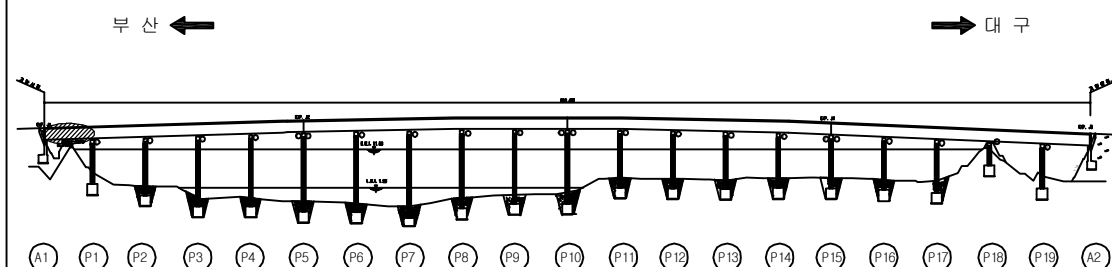

SECTION

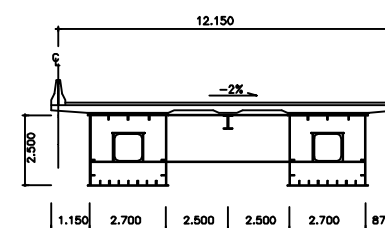

용역명	2016년 상반기 시설물 정기점검 용역
과업기간	2016. 04. 18 ~ 2016. 06. 30
발주처	신대구부산고속도로주식회사
용역사	(주)위드이앤오
도면번호	061

ID : 밀양강교(대구) - 주형외부 - S2 G2

보 수 이 력			
	기 존 규 절		보 수 (11. 하반기)
	신 규 규 절		보 수 (12. 상반기)
	보수부위재규절		보 수 (12. 하반기)
	보 수 (기보수)		보 수 (13. 상반기)
	보 수 (08. 하반기)		보 수 (13. 하반기)
	보 수 (09. 상반기)		보 수 (14. 상반기)
	보 수 (09. 하반기)		보 수 (14. 하반기)
	보 수 (10. 상반기)		보 수 (15. 상반기)
	보 수 (10. 하반기)		보 수 (15. 하반기)
	보 수 (11. 상반기)		보 수 (16. 상반기)

← 부 산

대 구 →



좌 측 면



하 면



우 측 면


CB10 CB11 CB12 CB13 CB14 CB15 CB16 CB17 CB18 CB19 CB20

손 상 현 황 표


번호	신(N) 구(P)	손상내용	손상현황						결함 상태	손상 물량	비고
			폭	길이	너비	물량	단위	개소			
1											
2											
주) 손상의 길이 및 너비는 「 m 」이며, 균열의 폭은 「 mm 」임

KEY PLAN

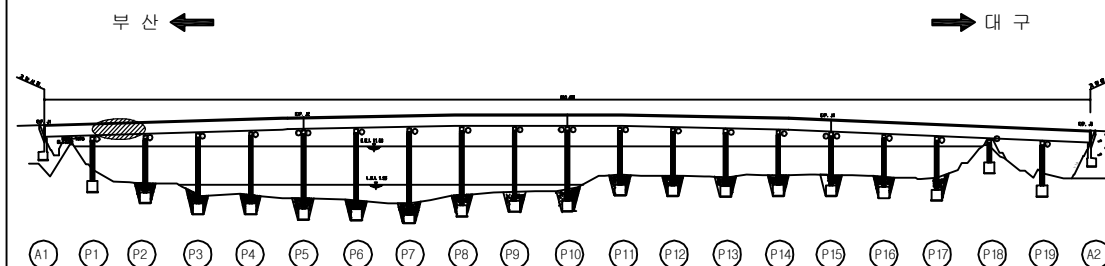

SECTION

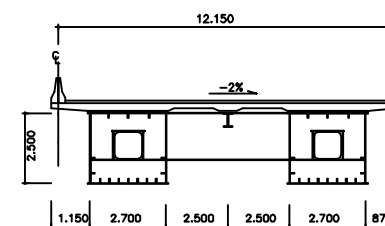


용역명	2016년 상반기 시설물 정기점검 용역
과업기간	2016. 04. 18 ~ 2016. 06. 30
발주처	신대구부산고속도로주식회사
용역사	(주)위드이앤오
도면번호	062

ID : 밀양강교(대구) - 주형외부 - S3 G2

보 수 이 력			
	기 존 규 격		보 수(11. 하반기)
	신 규 규 격		보 수(12. 상반기)
	보수부위재규격		보 수(12. 하반기)
	보 수(기보수)		보 수(13. 상반기)
	보 수(08. 하반기)		보 수(13. 하반기)
	보 수(09. 상반기)		보 수(14. 상반기)
	보 수(09. 하반기)		보 수(14. 하반기)
	보 수(10. 상반기)		보 수(15. 상반기)
	보 수(10. 하반기)		보 수(15. 하반기)
	보 수(11. 상반기)		보 수(16. 상반기)

← 부 산

대 구 →

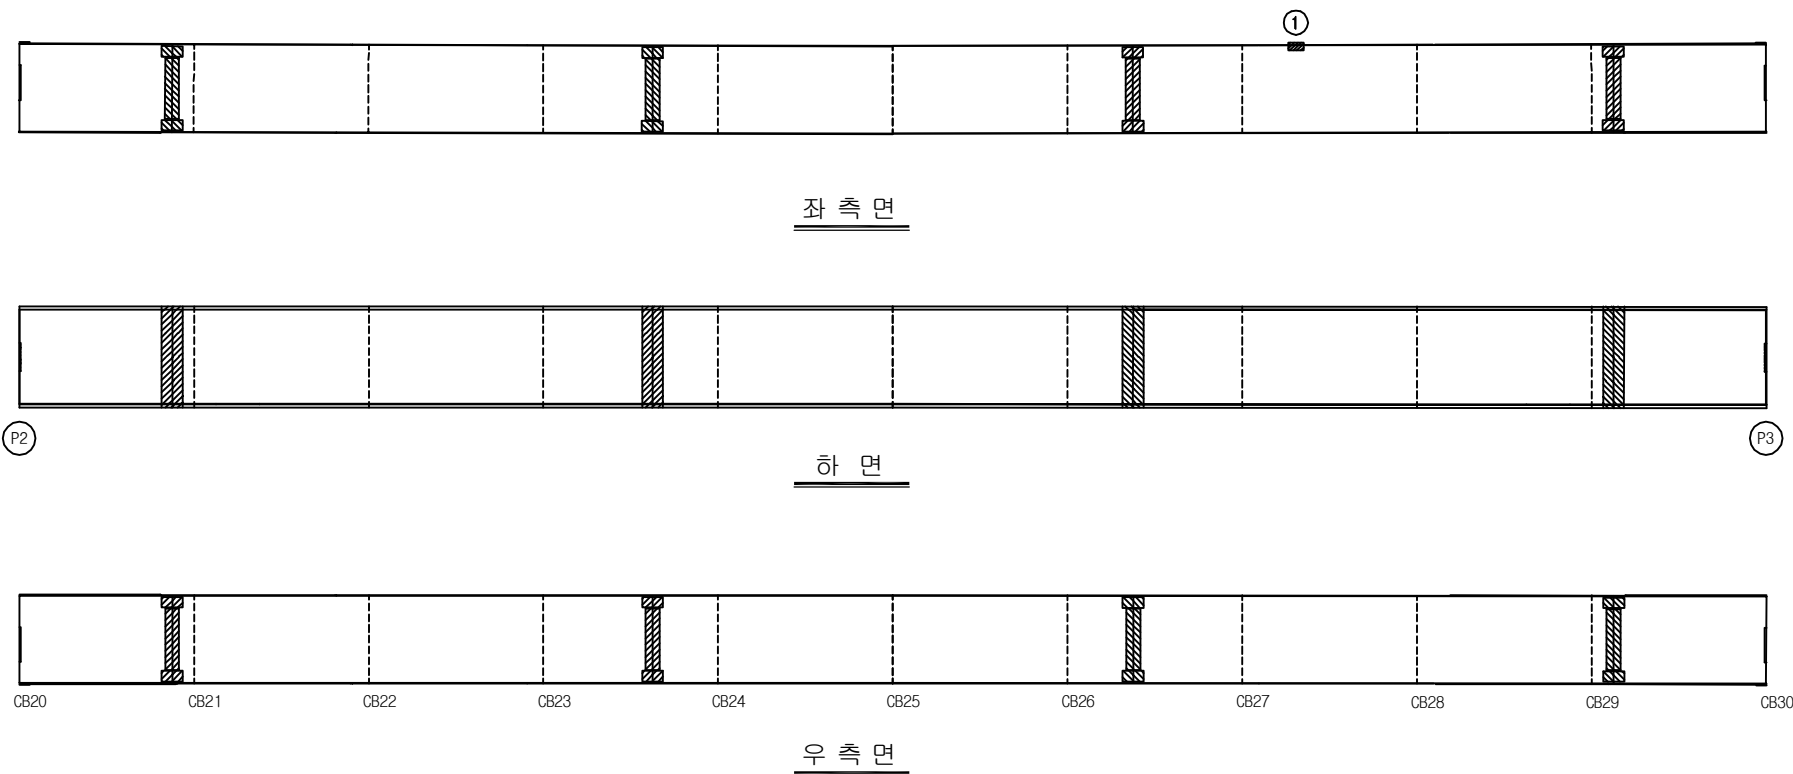


손 상 현 황 표


번호	신(N) 구(P)	손상내용	손상현황						결함 상태	손상 물량	비고
			폭	길이	너비	물량	단위	개소			
1	구	도장박리	-	0.1	0.2	0.02	m ²	1	b	0.02	
2											
3											
주) 손상의 길이 및 너비는 「 m 」이며, 균열의 폭은 「 mm 」임

KEY PLAN

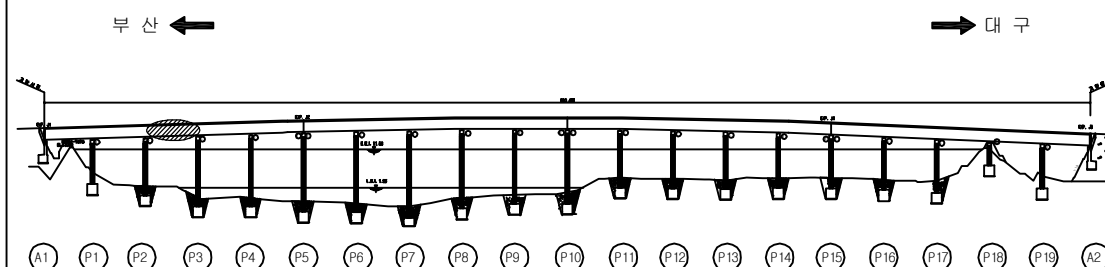

SECTION

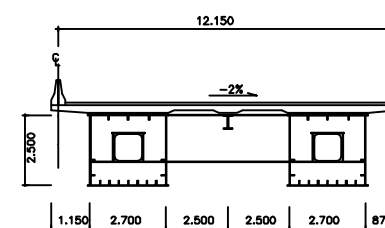

용역명	2016년 상반기 시설물 정기점검 용역
과업기간	2016. 04. 18 ~ 2016. 06. 30
발주처	신대구부산고속도로주식회사
용역사	(주)위드이앤오
도면번호	063

ID : 밀양강교(대구) - 주형외부 - S4 G2


보 수 이 력			
	기 존 규 격		보 수 (11. 하반기)
	신 규 규 격		보 수 (12. 상반기)
	보수부위재규격		보 수 (12. 하반기)
	보 수 (기보수)		보 수 (13. 상반기)
	보 수 (08. 하반기)		보 수 (13. 하반기)
	보 수 (09. 상반기)		보 수 (14. 상반기)
	보 수 (09. 하반기)		보 수 (14. 하반기)
	보 수 (10. 상반기)		보 수 (15. 상반기)
	보 수 (10. 하반기)		보 수 (15. 하반기)
	보 수 (11. 상반기)		보 수 (16. 상반기)

← 부 산

대 구 →



좌 측 면

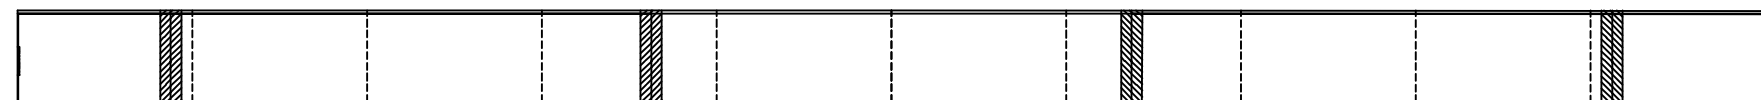

P3

P4

하 면



CB30

CB31

CB32

CB33

CB34

CB35

CB36

CB37

CB38

CB39

CB40

우 측 면

손 상 현 황 표


번호	신(N) 구(P)	손상내용	손상현황						결함 상태	손상 물량	비고
			폭	길이	너비	물량	단위	개소			
1											
2											
주) 손상의 길이 및 너비는 「 m 」이며, 균열의 폭은 「 mm 」임

KEY PLAN


부 산 ←

→ 대 구

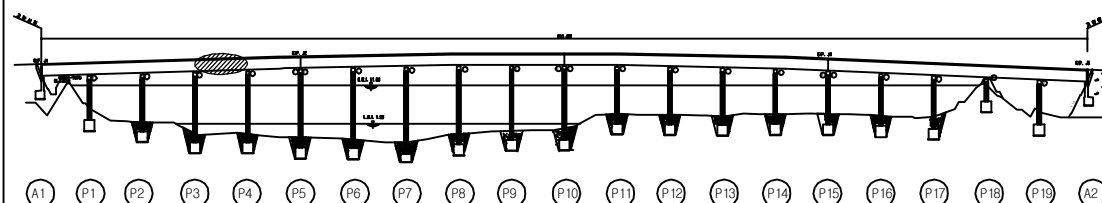

A1 P1 P2 P3 P4 P5 P6 P7 P8 P9 P10 P11 P12 P13 P14 P15 P16 P17 P18 P19 A2

SECTION

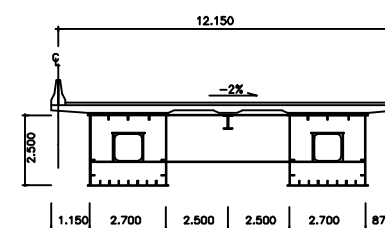


용역명	2016년 상반기 시설물 정기점검 용역
과업기간	2016. 04. 18 ~ 2016. 06. 30
발주처	신대구부산고속도로주식회사
용역사	(주)위드이앤오
도면번호	064

ID : 밀양강교(대구) - 주형외부 - S5 G2

보 수 이 력			
	기 존 규 격		보 수 (11. 하반기)
	신 규 규 격		보 수 (12. 상반기)
	보수부위재규격		보 수 (12. 하반기)
	보 수 (기보수)		보 수 (13. 상반기)
	보 수 (08. 하반기)		보 수 (13. 하반기)
	보 수 (09. 상반기)		보 수 (14. 상반기)
	보 수 (09. 하반기)		보 수 (14. 하반기)
	보 수 (10. 상반기)		보 수 (15. 상반기)
	보 수 (10. 하반기)		보 수 (15. 하반기)
	보 수 (11. 상반기)		보 수 (16. 상반기)

← 부 산

대 구 →

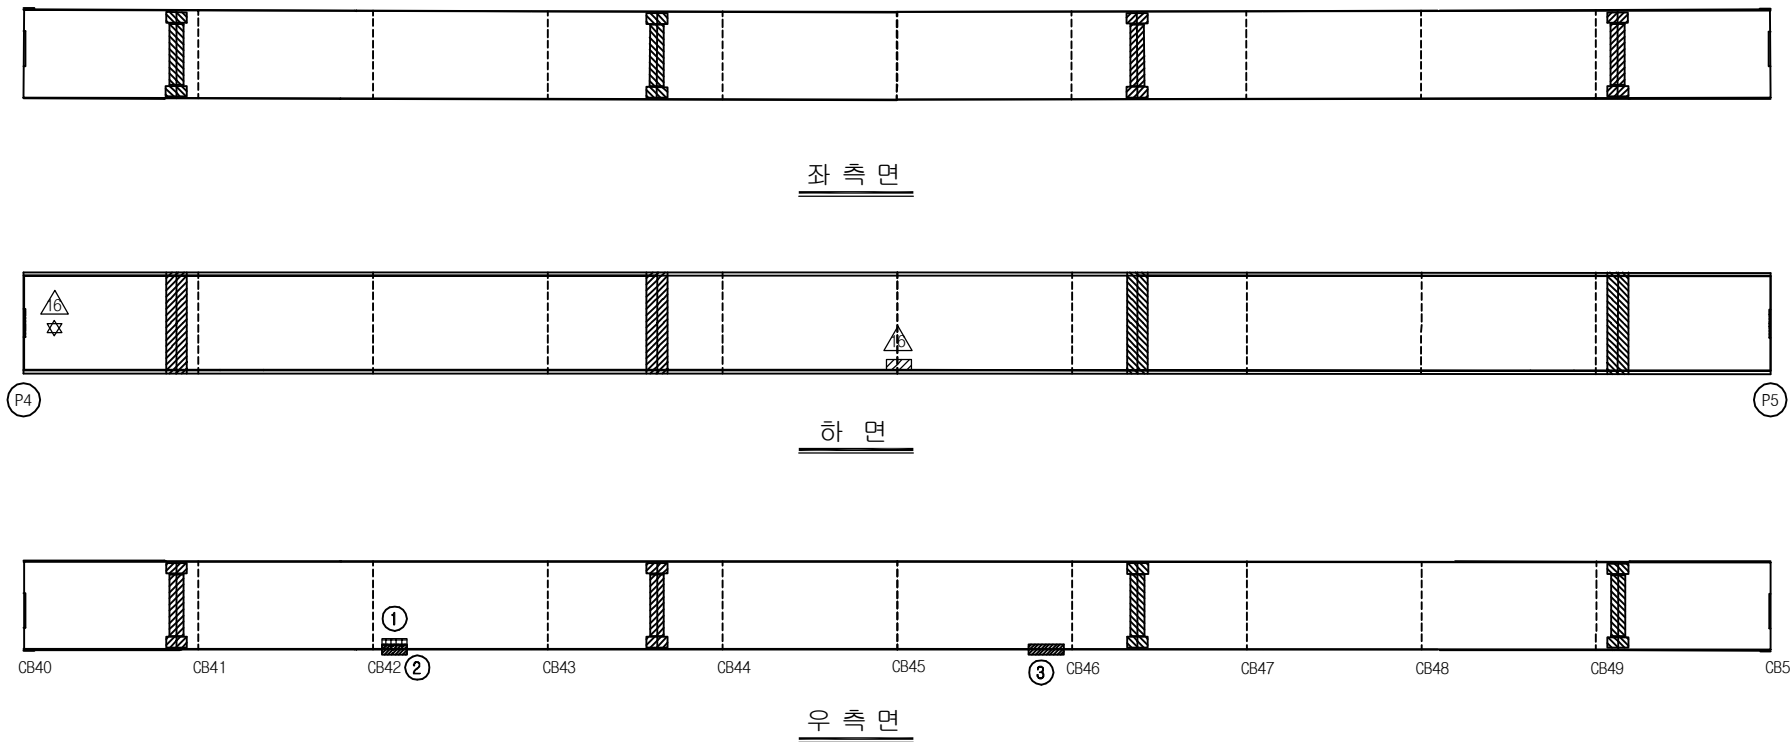


손 상 현 황 표


번호	신(N) 구(P)	손상내용	손상현황						결함 상대	손상 물량	비고
			폭	길이	너비	물량	단위	개소			
1	구	패 콘크리트 퇴적	-	0.1	0.2	0.02	m ²	1	b	0.02	
2	구	도장박리	-	0.1	0.2	0.02	m ²	1	b	0.02	
3	구	도장균열/녹발생	-	0.1	0.3	0.03	m ²	1	b	0.03	
4											
5											
주) 손상의 길이 및 너비는 「 m 」 이며, 균열의 폭은 「 mm 」 임

KEY PLAN

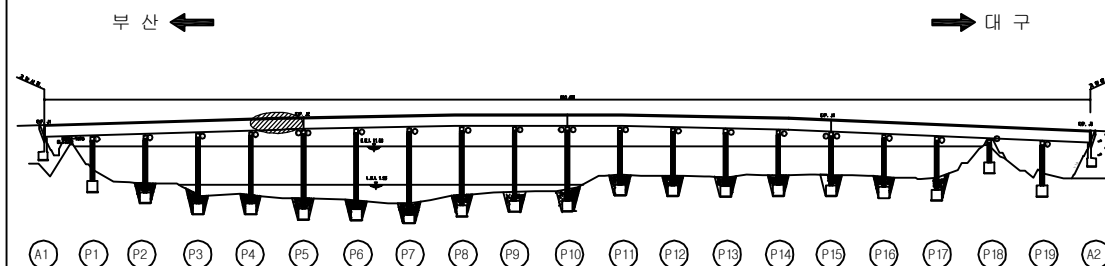

SECTION

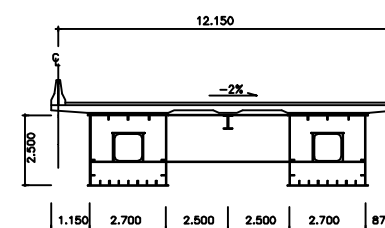


용역명	2016년 상반기 시설물 정기점검 용역
과업기간	2016. 04. 18 ~ 2016. 06. 30
발주처	신대구부산고속도로주식회사
용역사	(주)위드이앤오
도면번호	065

ID : 밀양강교(대구) - 주형외부 - S6 G2

보 수 이 력			
	기 존 규 격		보 수(11. 하반기)
	신 규 규 격		보 수(12. 상반기)
	보수부위재규격		보 수(12. 하반기)
	보 수(기보수)		보 수(13. 상반기)
	보 수(08. 하반기)		보 수(13. 하반기)
	보 수(09. 상반기)		보 수(14. 상반기)
	보 수(09. 하반기)		보 수(14. 하반기)
	보 수(10. 상반기)		보 수(15. 상반기)
	보 수(10. 하반기)		보 수(15. 하반기)
	보 수(11. 상반기)		보 수(16. 상반기)

← 부 산

대 구 →

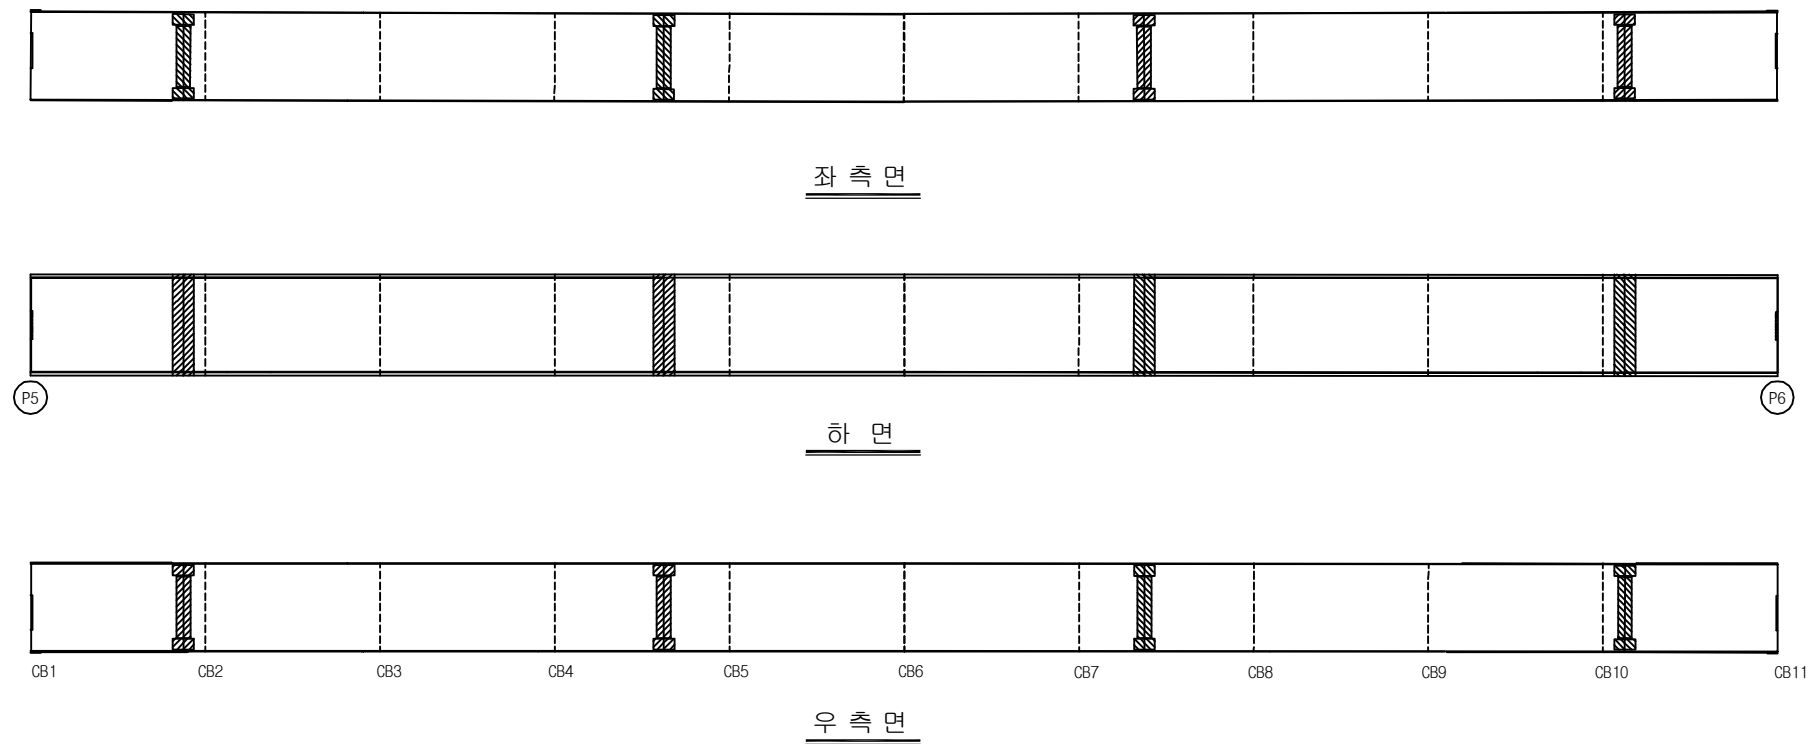


손 상 현 황 표


번호	신(N) 구(P)	손상내용	손상현황						결함 상태	손상 물량	비고
			폭	길이	너비	물량	단위	개소			
1											
2											
주) 손상의 길이 및 너비는 「 m 」이며, 균열의 폭은 「 mm 」임

KEY PLAN

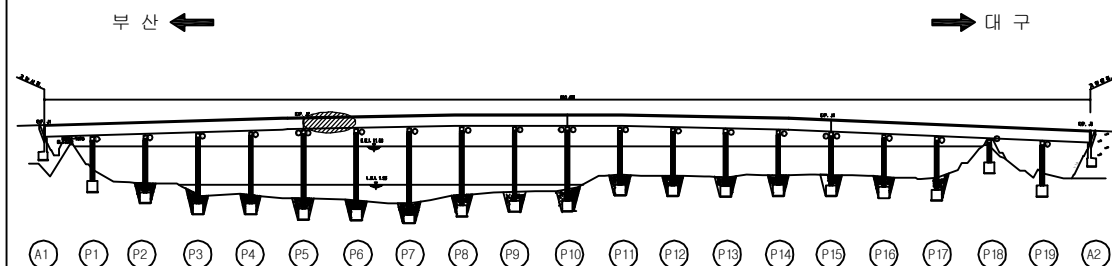

SECTION

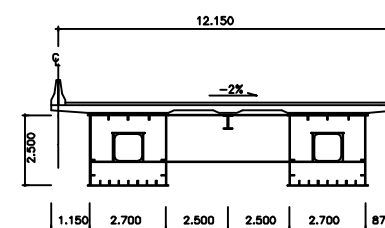

용역명	2016년 상반기 시설물 정기점검 용역
과업기간	2016. 04. 18 ~ 2016. 06. 30
발주처	신대구부산고속도로주식회사
용역사	(주)위드이앤오
도면번호	066

ID : 밀양강교(대구) - 주형외부 - S7 G2


보 수 이 력			
	기 존 규 절		보 수(11. 하반기)
	신 규 규 절		보 수(12. 상반기)
	보수부위재규절		보 수(12. 하반기)
	보 수(기보수)		보 수(13. 상반기)
	보 수(08. 하반기)		보 수(13. 하반기)
	보 수(09. 상반기)		보 수(14. 상반기)
	보 수(09. 하반기)		보 수(14. 하반기)
	보 수(10. 상반기)		보 수(15. 상반기)
	보 수(10. 하반기)		보 수(15. 하반기)
	보 수(11. 상반기)		보 수(16. 상반기)

← 부 산


대 구 →



좌 측 면

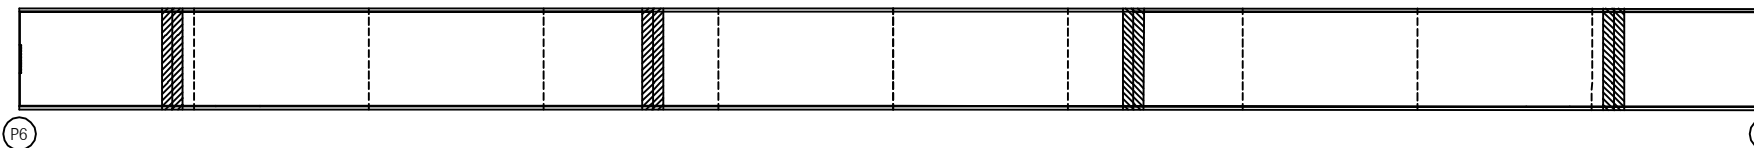

하 면

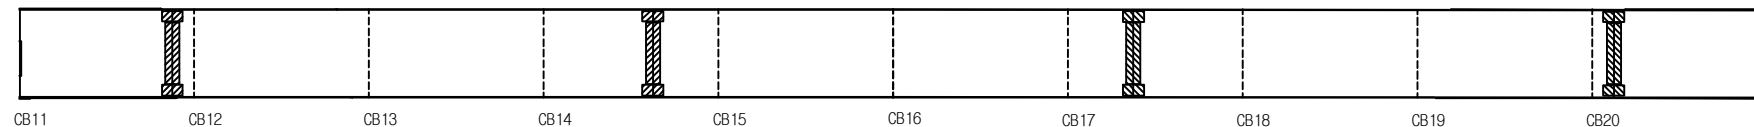

우 측 면

CB11 CB12 CB13 CB14 CB15 CB16 CB17 CB18 CB19 CB20 CB21

손 상 현 황 표


번호	신(N) 구(P)	손상내용	손상현황						결함 상태	손상 물량	비고
			폭	길이	너비	물량	단위	개소			
1											
2											
주) 손상의 길이 및 너비는 「 m 」이며, 균열의 폭은 「 mm 」임


KEY PLAN

부 산 ←

→ 대 구

















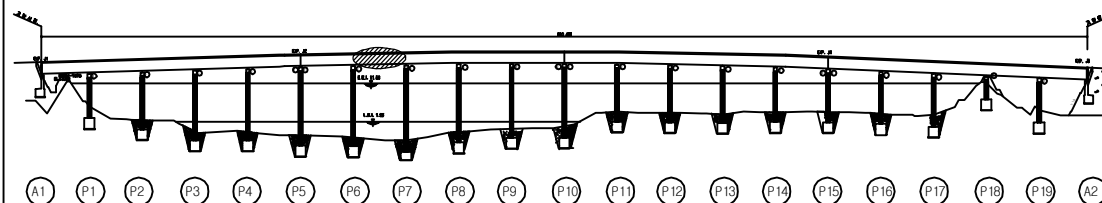


SECTION

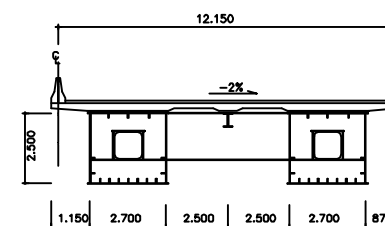


용역명	2016년 상반기 시설물 정기점검 용역
과업기간	2016. 04. 18 ~ 2016. 06. 30
발주처	신대구부산고속도로주식회사
용역사	(주)위드이앤오
도면번호	067

ID : 밀양강교(대구) - 주형외부 - S8 G2

                 보 수 이 력			
	기 존 규 격		보 수(11. 하반기)
	신 규 규 격		보 수(12. 상반기)
	보수부위재규격		보 수(12. 하반기)
	보 수(기보수)		보 수(13. 상반기)
	보 수(08. 하반기)		보 수(13. 하반기)
	보 수(09. 상반기)		보 수(14. 상반기)
	보 수(09. 하반기)		보 수(14. 하반기)
	보 수(10. 상반기)		보 수(15. 상반기)
	보 수(10. 하반기)		보 수(15. 하반기)
	보 수(11. 상반기)		보 수(16. 상반기)

← 부 산

대 구 →

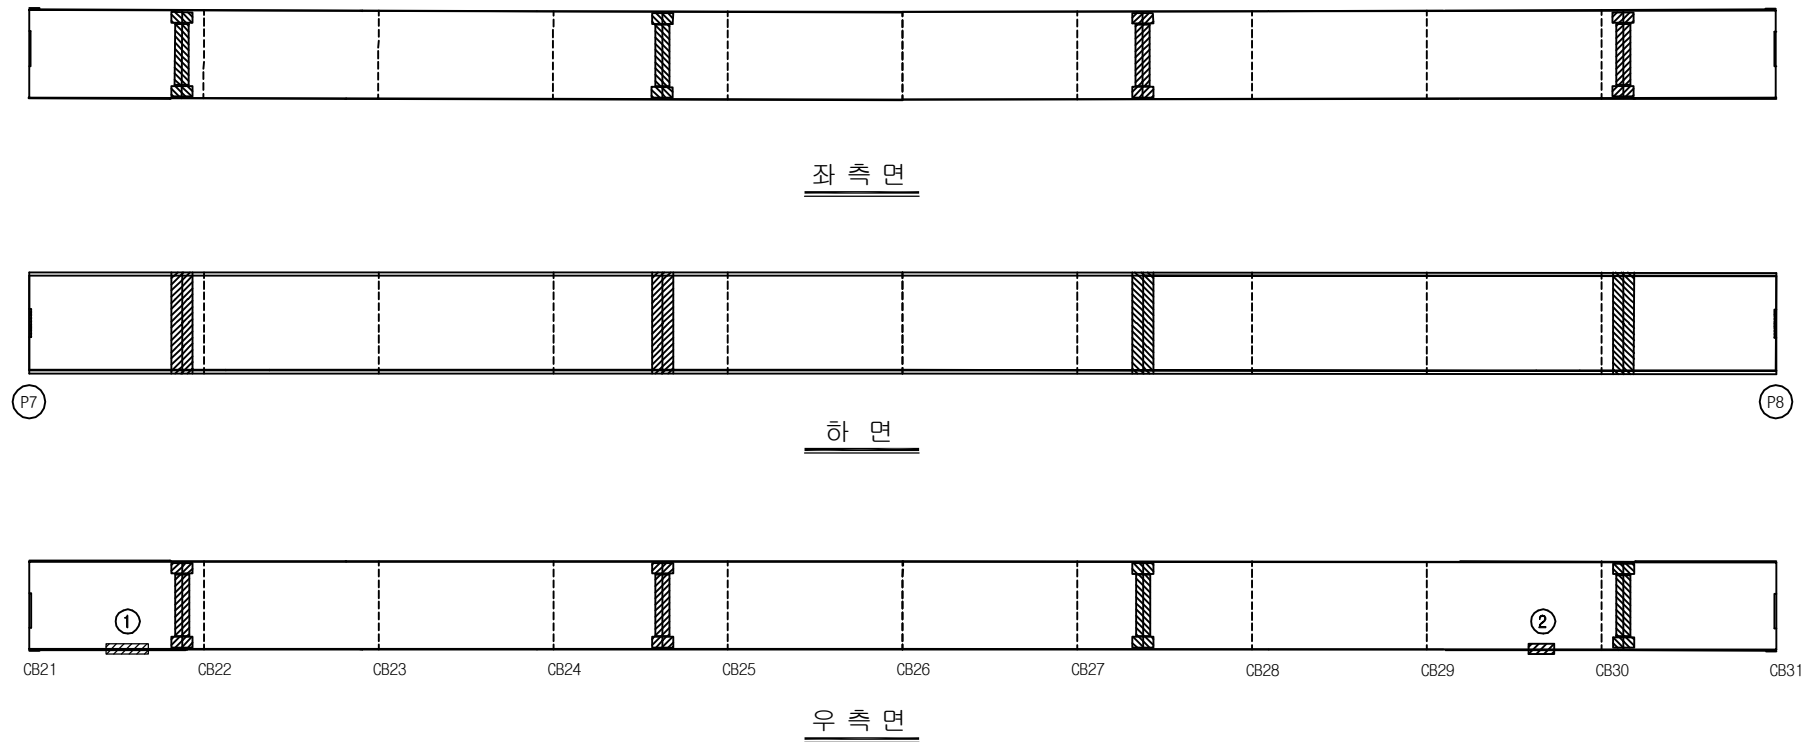


손 상 현 황 표


번호	신(N) 구(P)	손상내용	손상현황						결함 상태	손상 물량	비고
			폭	길이	너비	물량	단위	개소			
1	구	도장균형/녹발생	-	0.1	0.6	0.06	m ²	1	b	0.06	
2	구	도장박리	-	0.1	0.2	0.02	m ²	1	b	0.02	
3											
4											
주) 손상의 길이 및 너비는 「 m 」이며, 균열의 폭은 「 mm 」임

KEY PLAN

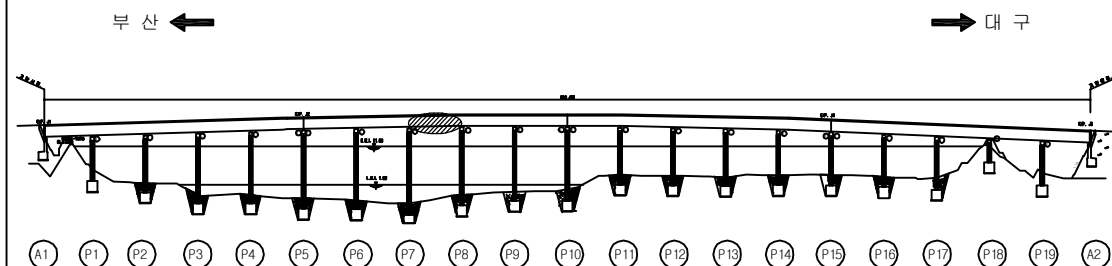

SECTION

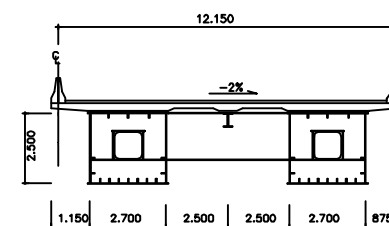


용역명	2016년 상반기 시설물 정기점검 용역
과업기간	2016. 04. 18 ~ 2016. 06. 30
발주처	 신대구부산고속도로주식회사
용역사	(주)위드이앤오
도면번호	068

ID : 밀양강교(대구) - 주형외부 - S9 G2

보 수 이 력			
	기 존 규 격		보 수 (11. 하반기)
	신 규 규 격		보 수 (12. 상반기)
	보수부위재규격		보 수 (12. 하반기)
	보 수 (기보수)		보 수 (13. 상반기)
	보 수 (08. 하반기)		보 수 (13. 하반기)
	보 수 (09. 상반기)		보 수 (14. 상반기)
	보 수 (09. 하반기)		보 수 (14. 하반기)
	보 수 (10. 상반기)		보 수 (15. 상반기)
	보 수 (10. 하반기)		보 수 (15. 하반기)
	보 수 (11. 상반기)		보 수 (16. 상반기)

← 부 산

대 구 →

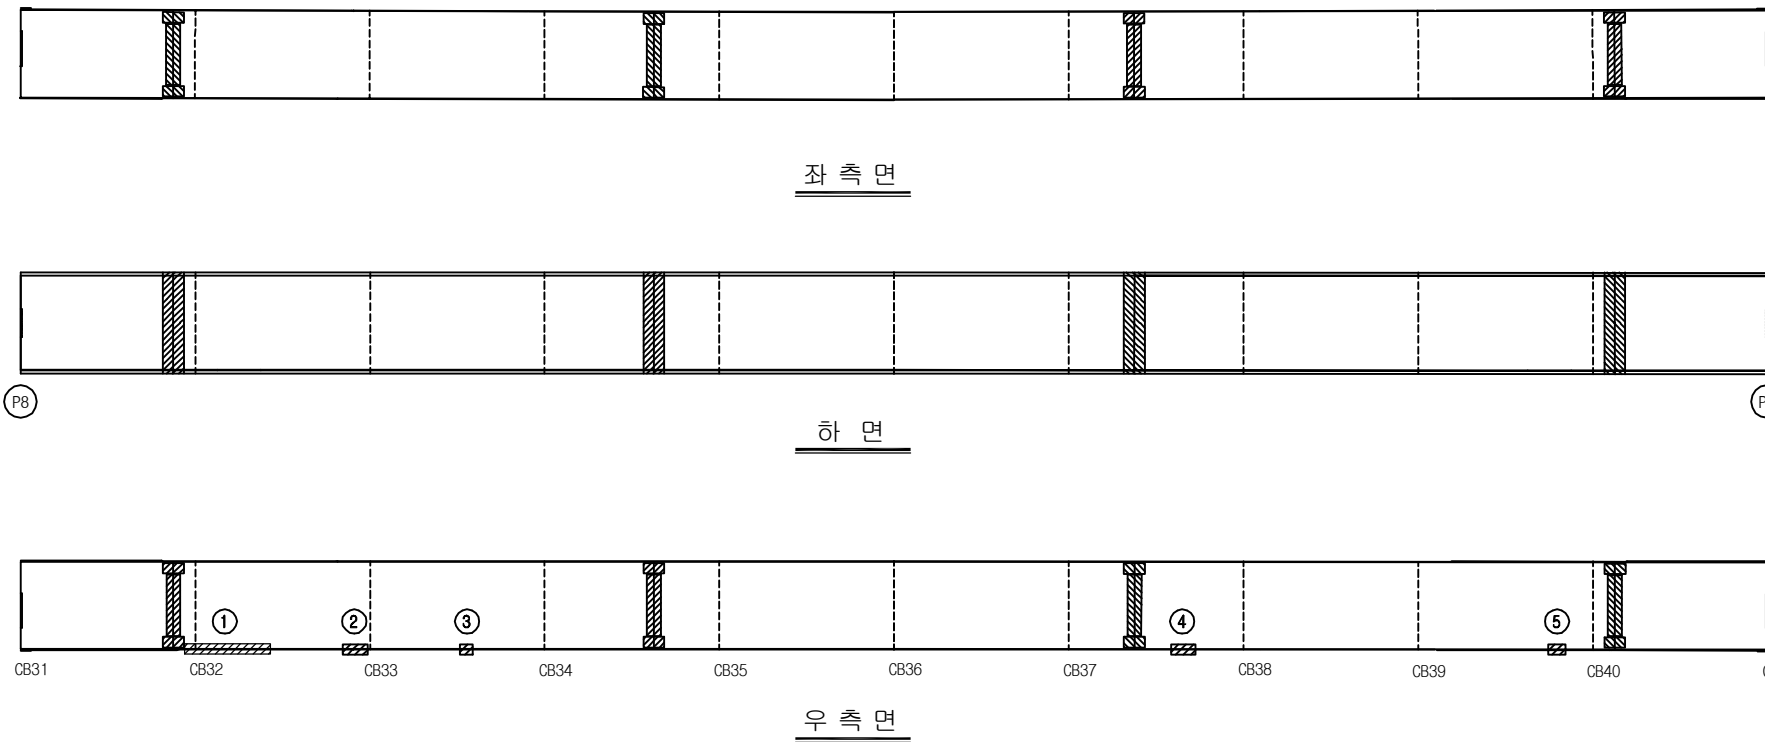


손 상 현 황 표


번호	신(N) 구(P)	손상내용	손상현황						결함 상대	손상 물량	비고
			폭	길이	너비	물량	단위	개소			
1	구	도장균형/녹발생	-	0.1	1.6	0.16	m ²	1	b	0.16	
2	구	도장박리	-	0.1	0.3	0.03	m ²	1	b	0.03	
3	구	도장박리	-	0.1	0.2	0.02	m ²	1	b	0.02	
4	구	도장박리	-	0.1	0.3	0.03	m ²	1	b	0.03	
5	구	도장균형	-	0.1	0.2	0.02	m ²	1	b	0.02	
6											
7											
주) 손상의 길이 및 너비는 「 m 」이며, 균열의 폭은 「 mm 」임

KEY PLAN

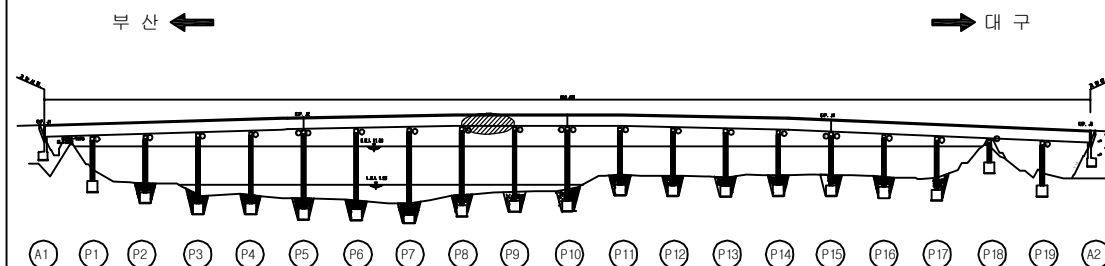

SECTION

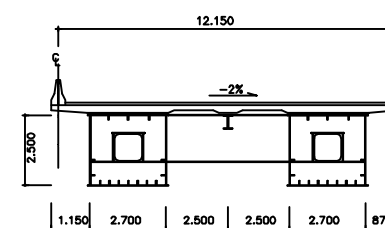


용역명	2016년 상반기 시설물 정기점검 용역
과업기간	2016. 04. 18 ~ 2016. 06. 30
발주처	신대구부산고속도로주식회사
용역사	(주)위드이앤오
도면번호	069

ID : 밀양강교(대구) - 주형외부 - S10 G2

보 수 이 력			
	기 존 규 격		보 수(11. 하반기)
	신 규 규 격		보 수(12. 상반기)
	보수부위재규격		보 수(12. 하반기)
	보 수(기보수)		보 수(13. 상반기)
	보 수(08. 하반기)		보 수(13. 하반기)
	보 수(09. 상반기)		보 수(14. 상반기)
	보 수(09. 하반기)		보 수(14. 하반기)
	보 수(10. 상반기)		보 수(15. 상반기)
	보 수(10. 하반기)		보 수(15. 하반기)
	보 수(11. 상반기)		보 수(16. 상반기)

← 부 산

대 구 →

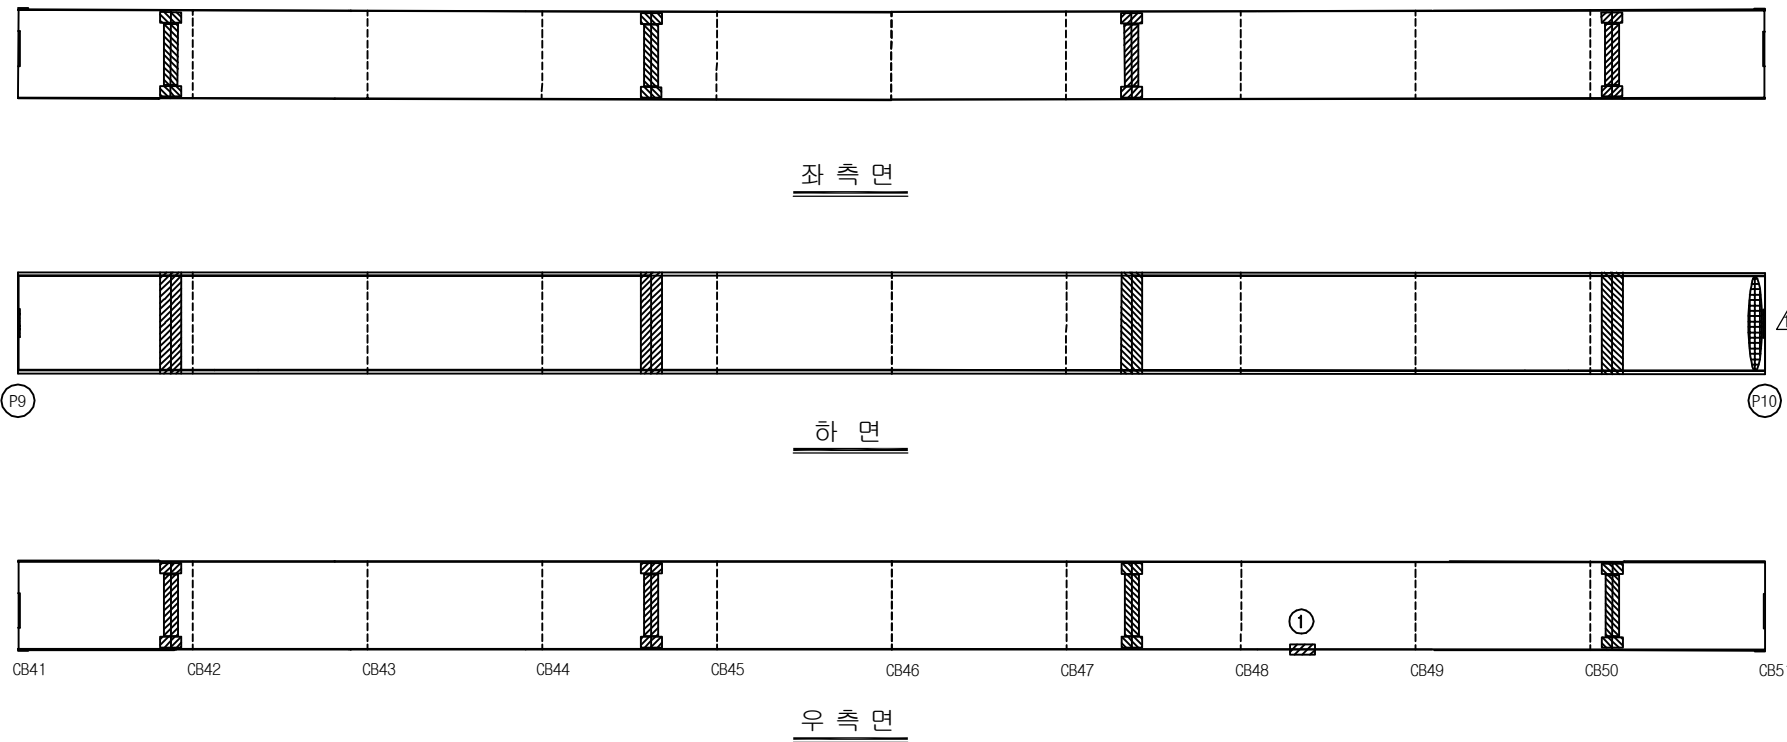


손 상 현 황 표


번호	신(N) 구(P)	손상내용	손상현황						결함 상태	손상 물량	비고
			폭	길이	너비	물량	단위	개소			
1	구	도장박리	-	0.1	0.3	0.03	m ²	1	b	0.03	
2											
3											
주) 손상의 길이 및 너비는 「 m 」이며, 균열의 폭은 「 mm 」임

KEY PLAN

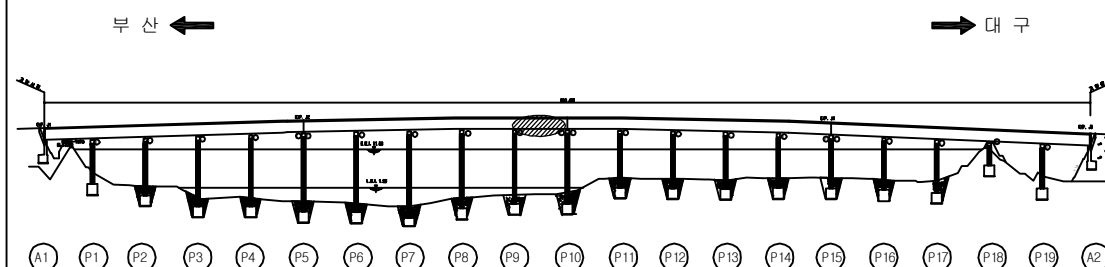

SECTION

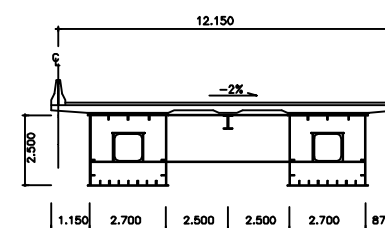

용역명	2016년 상반기 시설물 정기점검 용역
과업기간	2016. 04. 18 ~ 2016. 06. 30
발주처	신대구부산고속도로주식회사
용역사	(주)위드이앤오
도면번호	070

ID : 밀양강교(대구) - 주형외부 - S11 G2


보 수 이 력			
	기 존 규 준		보 수(11. 하반기)
	신 규 규 준		보 수(12. 상반기)
	보수부위재규준		보 수(12. 하반기)
	보 수(기보수)		보 수(13. 상반기)
	보 수(08. 하반기)		보 수(13. 하반기)
	보 수(09. 상반기)		보 수(14. 상반기)
	보 수(09. 하반기)		보 수(14. 하반기)
	보 수(10. 상반기)		보 수(15. 상반기)
	보 수(10. 하반기)		보 수(15. 하반기)
	보 수(11. 상반기)		보 수(16. 상반기)

← 부 산


대 구 →



좌 측 면

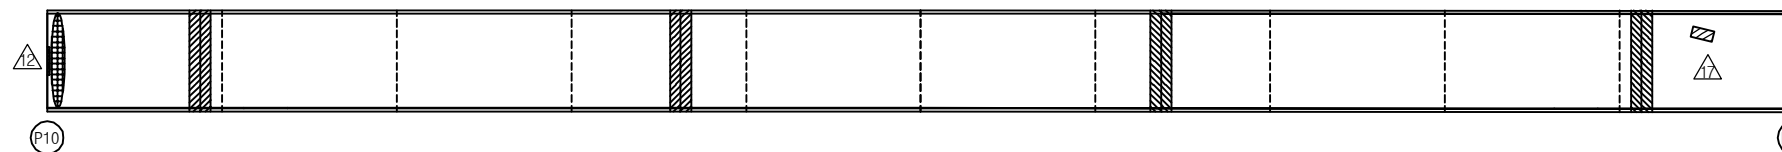

하 면

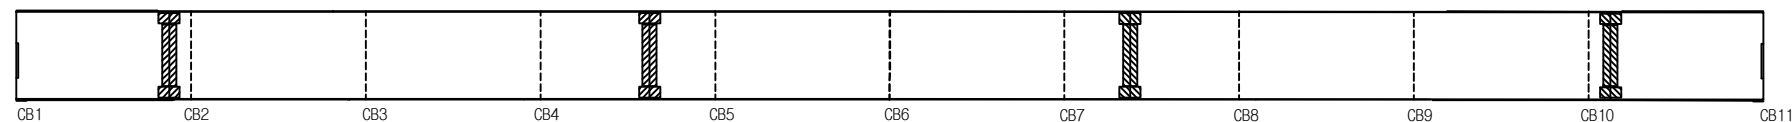


우 측 면

손 상 현 황 표


번호	신(N) 구(P)	손상내용	손상현황						결함 상태	손상 물량	비고
			폭	길이	너비	물량	단위	개소			
1											
2											
주) 손상의 길이 및 너비는 「 m 」이며, 균열의 폭은 「 mm 」임

KEY PLAN

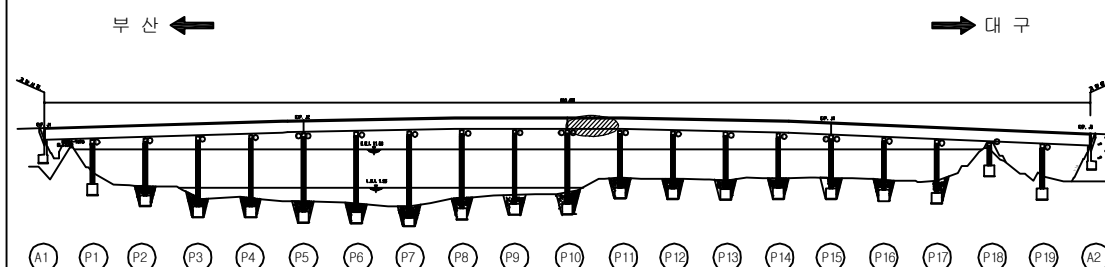

SECTION

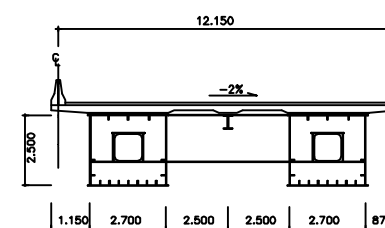


용역명	2016년 상반기 시설물 정기점검 용역
과업기간	2016. 04. 18 ~ 2016. 06. 30
발주처	신대구부산고속도로주식회사
용역사	(주)위드이앤오
도면번호	071

ID : 밀양강교(대구) - 주형외부 - S12 G2

보 수 이 력			
	기 존 규 격		보 수(11. 하반기)
	신 규 규 격		보 수(12. 상반기)
	보수부위재규격		보 수(12. 하반기)
	보 수(기보수)		보 수(13. 상반기)
	보 수(08. 하반기)		보 수(13. 하반기)
	보 수(09. 상반기)		보 수(14. 상반기)
	보 수(09. 하반기)		보 수(14. 하반기)
	보 수(10. 상반기)		보 수(15. 상반기)
	보 수(10. 하반기)		보 수(15. 하반기)
	보 수(11. 상반기)		보 수(16. 상반기)

← 부 산

대 구 →

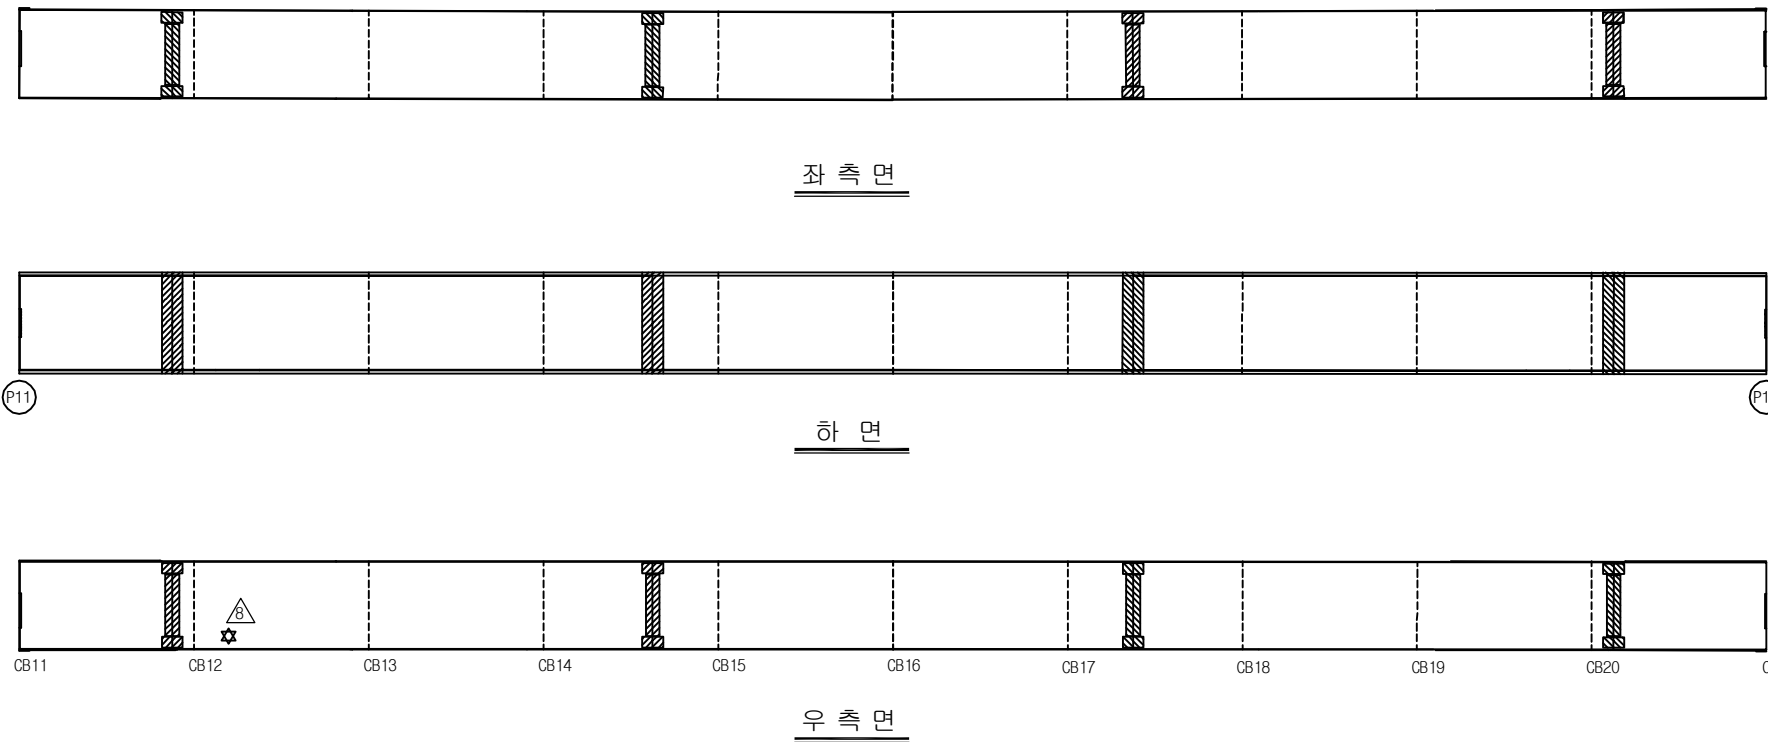


손 상 현 황 표


번호	신(N) 구(P)	손상내용	손상현황						결함 상태	손상 물량	비고
			폭	길이	너비	물량	단위	개소			
1											
2											
주) 손상의 길이 및 너비는 「 m 」이며, 균열의 폭은 「 mm 」임

KEY PLAN

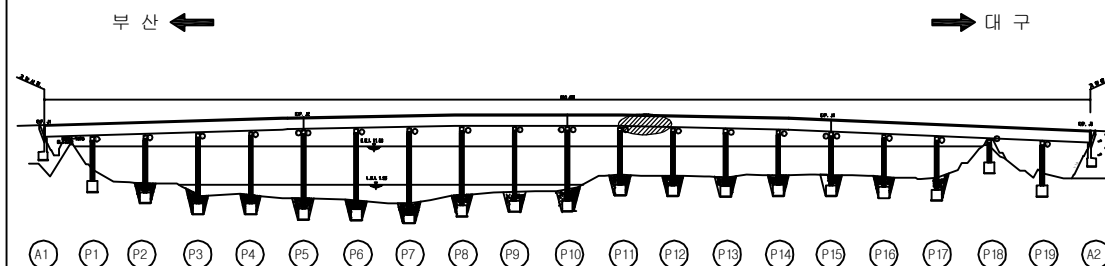

SECTION

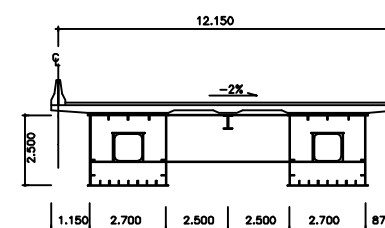


용역명	2016년 상반기 시설물 정기점검 용역
과업기간	2016. 04. 18 ~ 2016. 06. 30
발주처	신대구부산고속도로주식회사
용역사	(주)위드이앤오
도면번호	072

ID : 밀양강교(대구) - 주형외부 - S13 G2

보 수 이 력			
	기 존 규 격		보 수(11. 하반기)
	신 규 규 격		보 수(12. 상반기)
	보수부위재규격		보 수(12. 하반기)
	보 수(기보수)		보 수(13. 상반기)
	보 수(08. 하반기)		보 수(13. 하반기)
	보 수(09. 상반기)		보 수(14. 상반기)
	보 수(09. 하반기)		보 수(14. 하반기)
	보 수(10. 상반기)		보 수(15. 상반기)
	보 수(10. 하반기)		보 수(15. 하반기)
	보 수(11. 상반기)		보 수(16. 상반기)

← 부 산

대 구 →

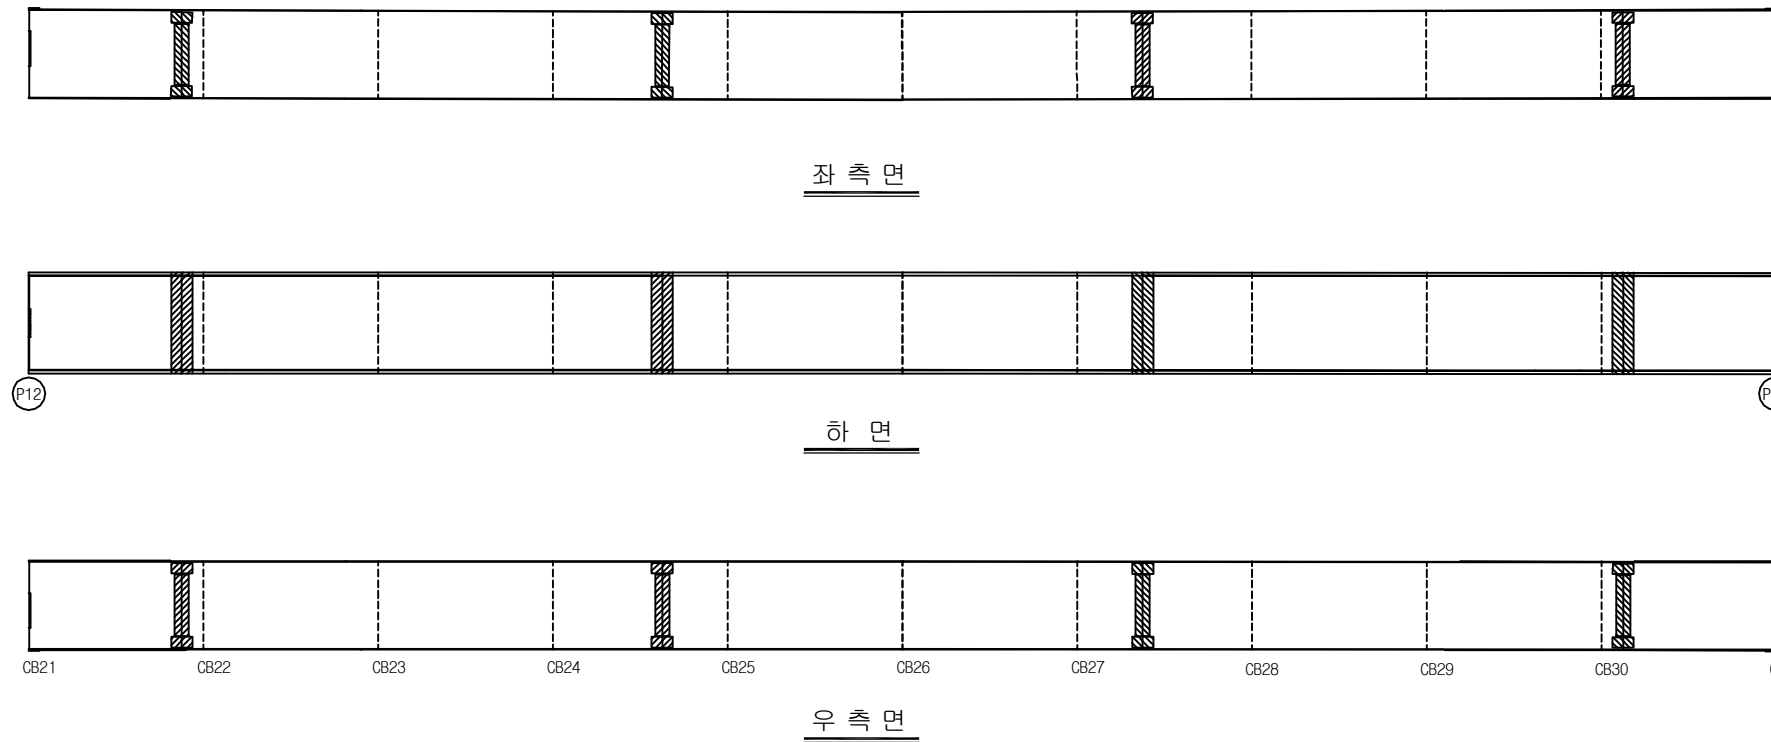


손 상 현 황 표


번호	신(N) 구(P)	손상내용	손상현황						결함 상태	손상 물량	비고
			폭	길이	너비	물량	단위	개소			
1											
2											
주) 손상의 길이 및 너비는 「 m 」이며, 균열의 폭은 「 mm 」임

KEY PLAN

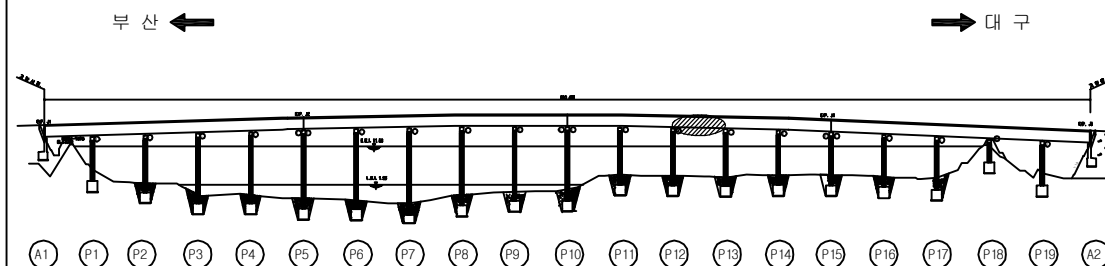

SECTION

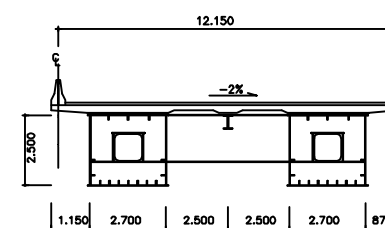

용역명	2016년 상반기 시설물 정기점검 용역
과업기간	2016. 04. 18 ~ 2016. 06. 30
발주처	신대구부산고속도로주식회사
용역사	(주)위드이앤오
도면번호	073

ID : 밀양강교(대구) - 주형외부 - S14 G2

보 수 이 력			
	기 존 규 격		보 수(11. 하반기)
	신 규 규 격		보 수(12. 상반기)
	보수부위재규격		보 수(12. 하반기)
	보 수(기보수)		보 수(13. 상반기)
	보 수(08. 하반기)		보 수(13. 하반기)
	보 수(09. 상반기)		보 수(14. 상반기)
	보 수(09. 하반기)		보 수(14. 하반기)
	보 수(10. 상반기)		보 수(15. 상반기)
	보 수(10. 하반기)		보 수(15. 하반기)
	보 수(11. 상반기)		보 수(16. 상반기)


← 부 산

대 구 →


손 상 현 황 표

번호	신(N) 구(P)	손상내용	손상현황						결함 상태	손상 물량	비고
			폭	길이	너비	물량	단위	개소			
1	구	도장균형	-	0.1	0.1	0.01	m ²	1	b	0.01	
2	구	녹발생	-	0.1	0.3	0.03	m ²	1	b	0.03	
3											
4											
주) 손상의 길이 및 너비는 「 m 」 이며, 균열의 폭은 「 mm 」 임

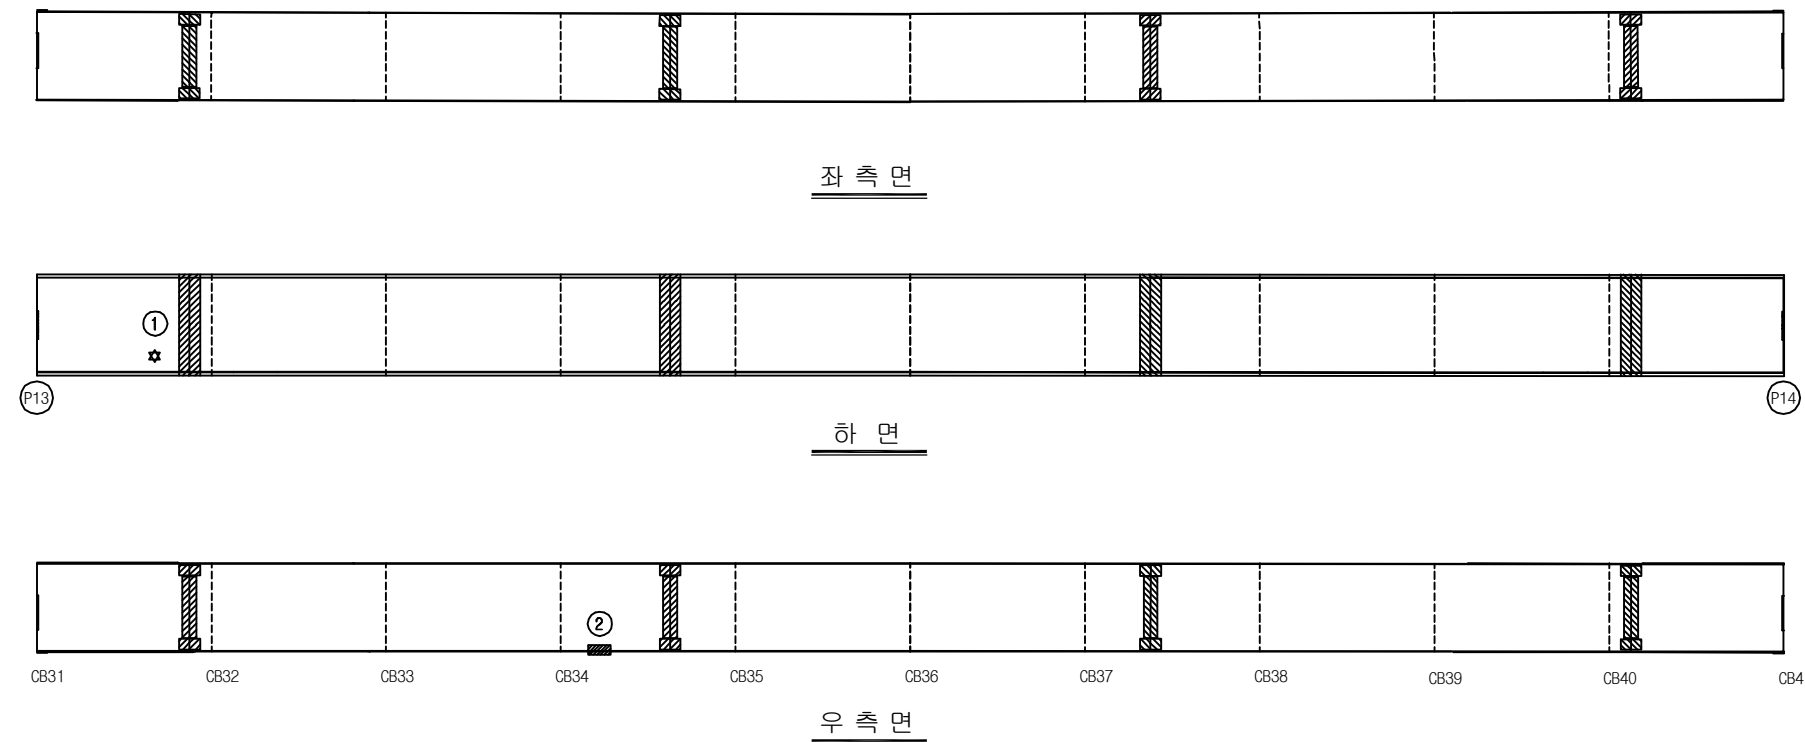

KEY PLAN

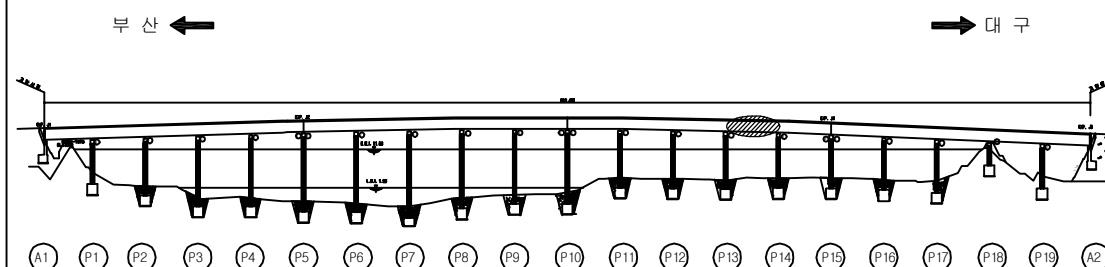

SECTION

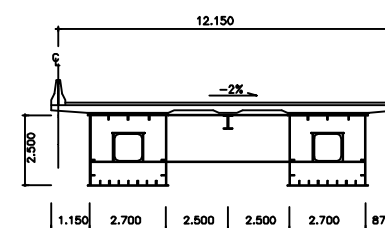


용역명	2016년 상반기 시설물 정기점검 용역
과업기간	2016. 04. 18 ~ 2016. 06. 30
발주처	신대구부산고속도로주식회사
용역사	(주)위드이앤오
도면번호	074

ID : 밀양강교(대구) - 주형외부 - S15 G2

보 수 이 력			
	기 존 규 격		보 수 (11. 하반기)
	신 규 규 격		보 수 (12. 상반기)
	보수부위재규격		보 수 (12. 하반기)
	보 수 (기본수)		보 수 (13. 상반기)
	보 수 (08. 하반기)		보 수 (13. 하반기)
	보 수 (09. 상반기)		보 수 (14. 상반기)
	보 수 (09. 하반기)		보 수 (14. 하반기)
	보 수 (10. 상반기)		보 수 (15. 상반기)
	보 수 (10. 하반기)		보 수 (15. 하반기)
	보 수 (11. 상반기)		보 수 (16. 상반기)

← 부 산

대 구 →

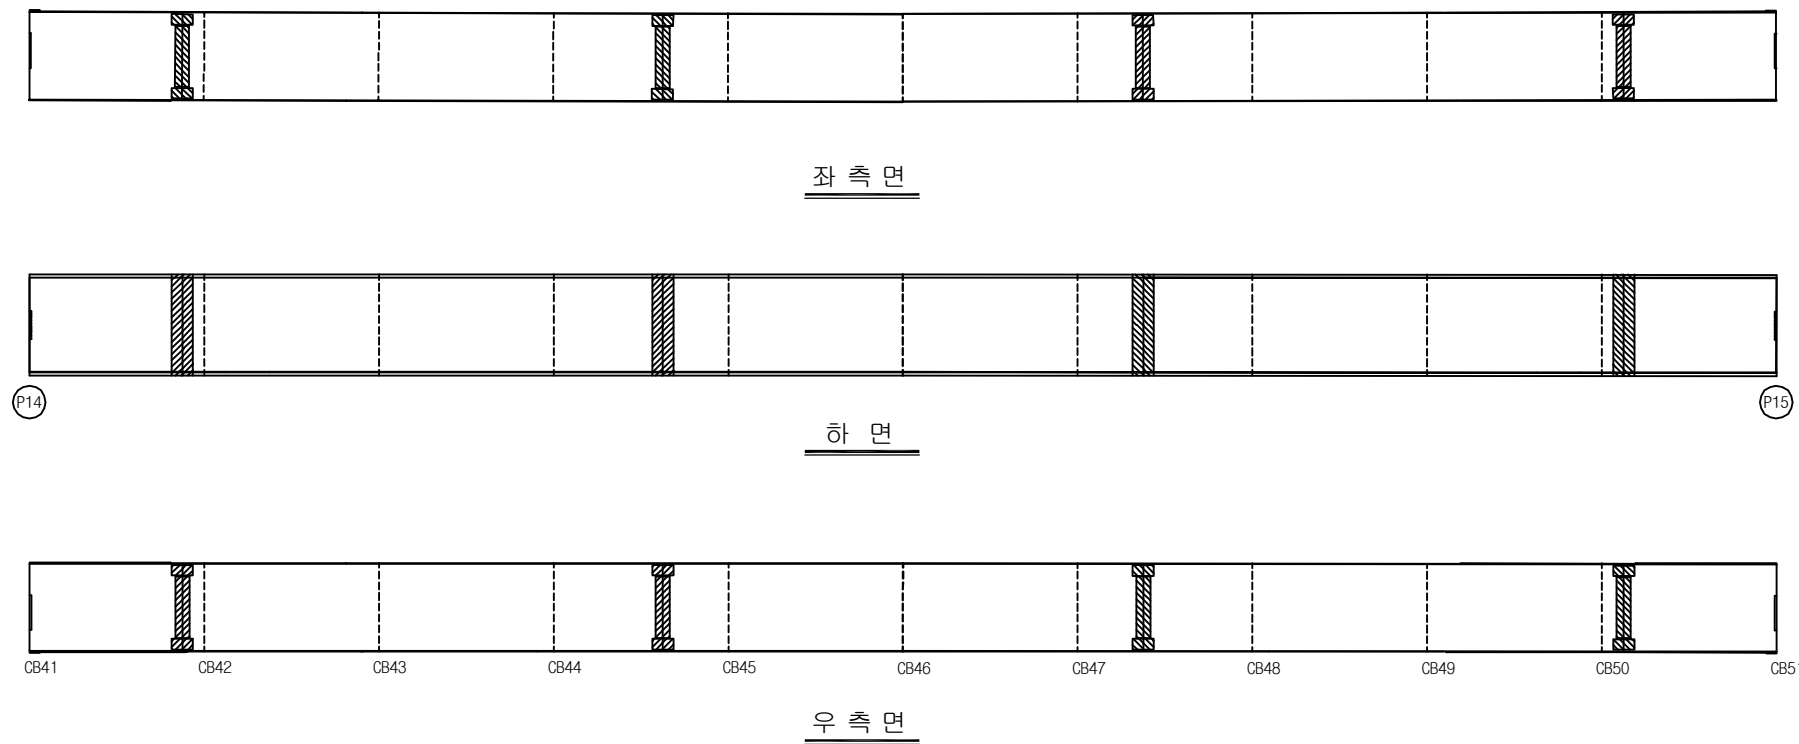

P14

P15

CB41

CB42

CB43

CB44

CB45

CB46

CB47

CB48

CB49


CB50

CB51

KEY PLAN

부 산 ←

→ 대 구

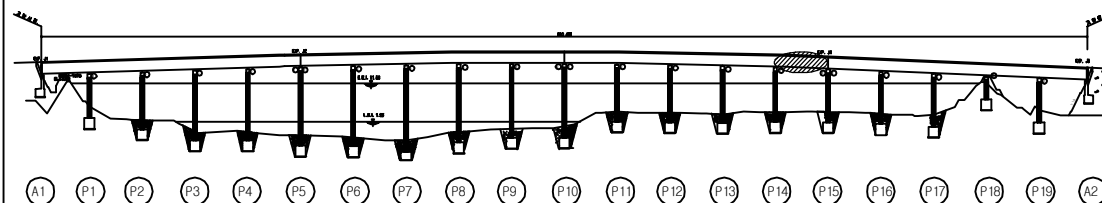

A1

P1

P2

P3

P4

P5

P6

P7

P8

P9

P10

P11

P12

P13

P14

P15

P16


P17

P18

P19

A2

SECTION

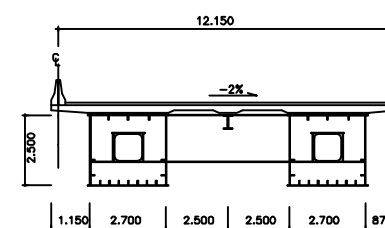

손 상 현 황 표

번호	신(N) 구(P)	손상내용	손상현황						결함 상태	손상 물량	비고
			폭	길이	너비	물량	단위	개소			
1											
2											
주) 손상의 길이 및 너비는 「 m 」이며, 균열의 폭은 「 mm 」임

용역명 2016년 상반기 시설물 정기점검 용역

과업기간 2016. 04. 18 ~ 2016. 06. 30

발주처 신대구부산고속도로주식회사

용역사 (주)위드이앤오

도면번호 075

ID : 밀양강교(대구) - 주형외부 - S16 G2

보 수 이 력			
	기 존 규 격		보 수 (11. 하반기)
	신 규 규 격		보 수 (12. 상반기)
	보수부위재규격		보 수 (12. 하반기)
	보 수 (기보수)		보 수 (13. 상반기)
	보 수 (08. 하반기)		보 수 (13. 하반기)
	보 수 (09. 상반기)		보 수 (14. 상반기)
	보 수 (09. 하반기)		보 수 (14. 하반기)
	보 수 (10. 상반기)		보 수 (15. 상반기)
	보 수 (10. 하반기)		보 수 (15. 하반기)
	보 수 (11. 상반기)		보 수 (16. 상반기)

← 부 산

대 구 →




좌 측 면



P15

P16

하 면

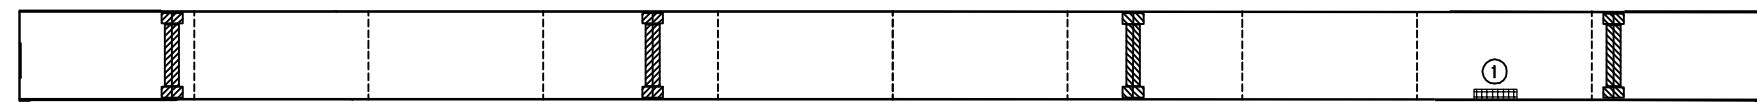

CB1

CB2

CB3

CB4

CB5

CB6

CB7

CB8

CB9

CB10

CB11

우 측 면

손 상 현 황 표


번호	신(N) 구(P)	손상내용	손상현황						결함 상태	손상 물량	비고
			폭	길이	너비	물량	단위	개소			
1	구	패 콘크리트 퇴적	-	0.1	0.5	0.05	m ²	1	b	0.05	
2											
3											
주) 손상의 길이 및 너비는 「 m 」이며, 균열의 폭은 「 mm 」임

KEY PLAN


부 산 ←

→ 대 구

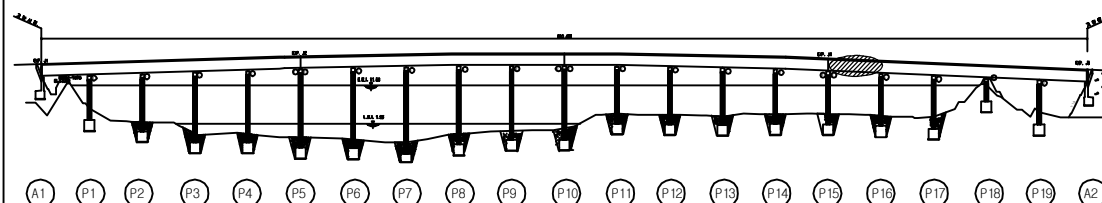

A1 P1 P2 P3 P4 P5 P6 P7 P8 P9 P10 P11 P12 P13 P14 P15 P16 P17 P18 P19 A2

SECTION

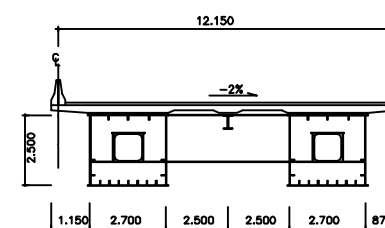


용역명	2016년 상반기 시설물 정기점검 용역
과업기간	2016. 04. 18 ~ 2016. 06. 30
발주처	신대구부산고속도로주식회사
용역사	(주)위드이앤오
도면번호	076

ID : 밀양강교(대구) - 주형외부 - S17 G2

보 수 이 력			
	기 존 규 격		보 수(11. 하반기)
	신 규 규 격		보 수(12. 상반기)
	보수부위재규격		보 수(12. 하반기)
	보 수(기보수)		보 수(13. 상반기)
	보 수(08. 하반기)		보 수(13. 하반기)
	보 수(09. 상반기)		보 수(14. 상반기)
	보 수(09. 하반기)		보 수(14. 하반기)
	보 수(10. 상반기)		보 수(15. 상반기)
	보 수(10. 하반기)		보 수(15. 하반기)
	보 수(11. 상반기)		보 수(16. 상반기)

← 부 산

대 구 →

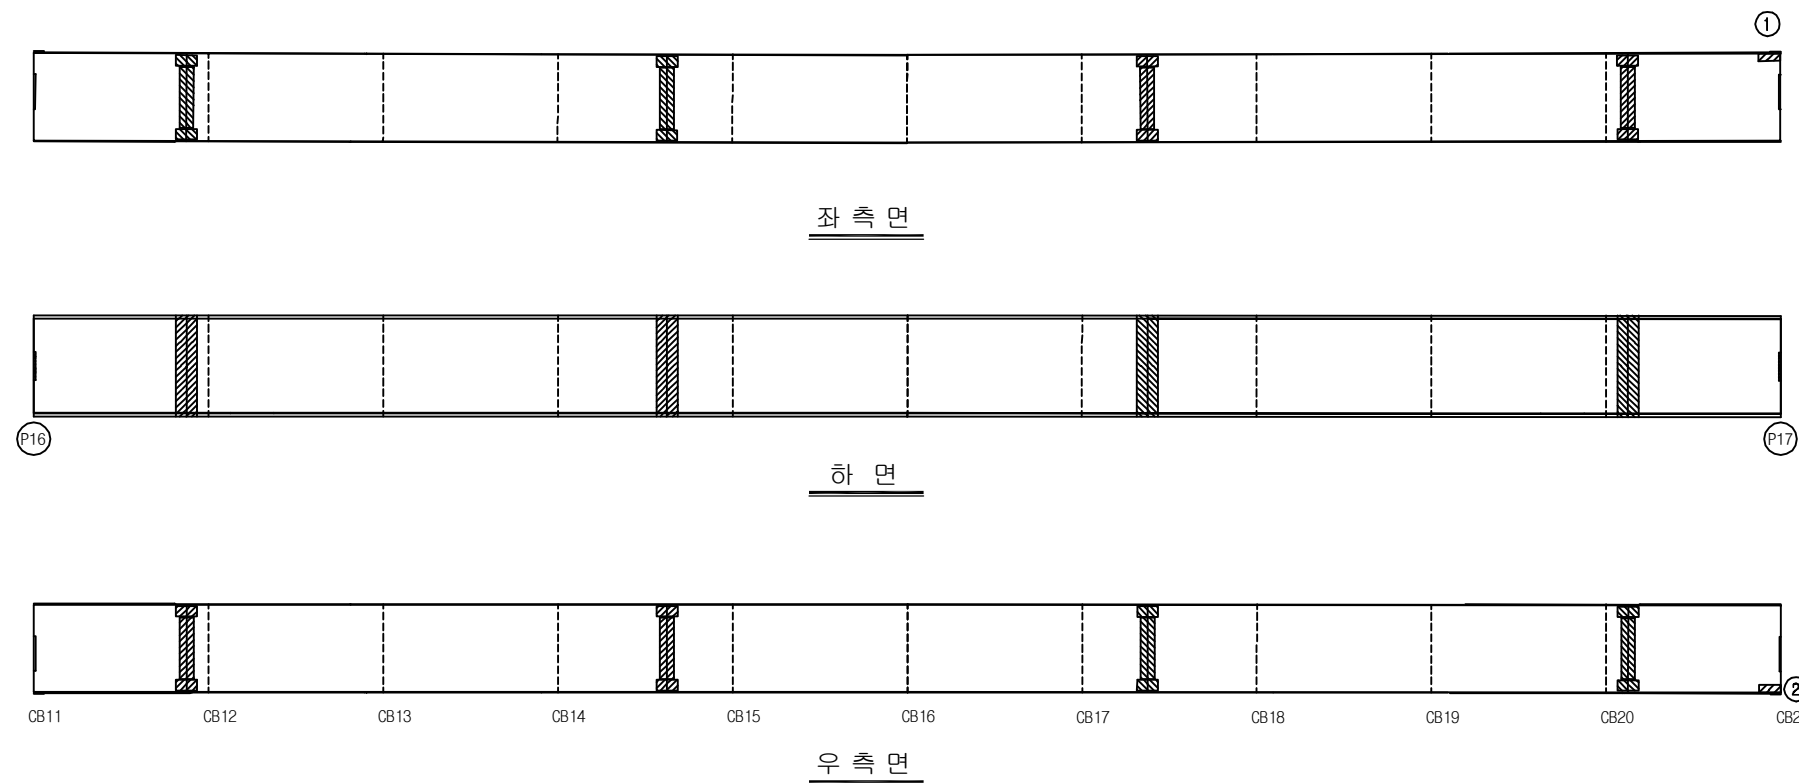


손상 현황 표


번호	신(N) 구(P)	손상내용	손상현황						결함 상태	손상 물량	비고
			폭	길이	너비	물량	단위	개소			
1	구	녹발생	-	0.1	0.5	0.05	m ²	1	b	0.05	
2	구	녹발생	-	0.1	0.5	0.05	m ²	1	b	0.05	
3											
4											
주) 손상의 길이 및 너비는 「 m 」이며, 균열의 폭은 「 mm 」임

KEY PLAN















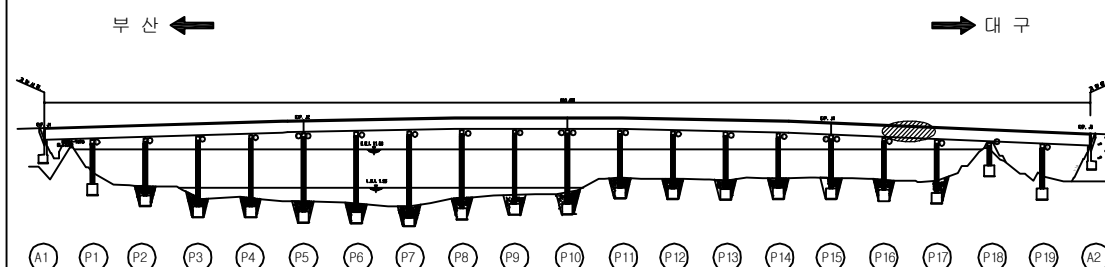


SECTION

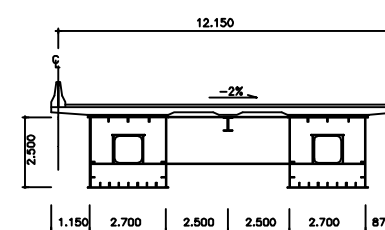


용역명	2016년 상반기 시설물 정기점검 용역
과업기간	2016. 04. 18 ~ 2016. 06. 30
발주처	신대구부산고속도로주식회사
용역사	(주)위드이앤오
도면번호	077

ID : 밀양강교(대구) - 주형외부 - S18 G2

               보 수 이 력			
	기 존 규 준		보 수 (11. 하반기)
	신 규 규 준		보 수 (12. 상반기)
	보수부위재규준		보 수 (12. 하반기)
	보 수 (기보수)		보 수 (13. 상반기)
	보 수 (08. 하반기)		보 수 (13. 하반기)
	보 수 (09. 상반기)		보 수 (14. 상반기)
	보 수 (09. 하반기)		보 수 (14. 하반기)
	보 수 (10. 상반기)		보 수 (15. 상반기)
	보 수 (10. 하반기)		보 수 (15. 하반기)
	보 수 (11. 상반기)		보 수 (16. 상반기)

← 부 산

대 구 →

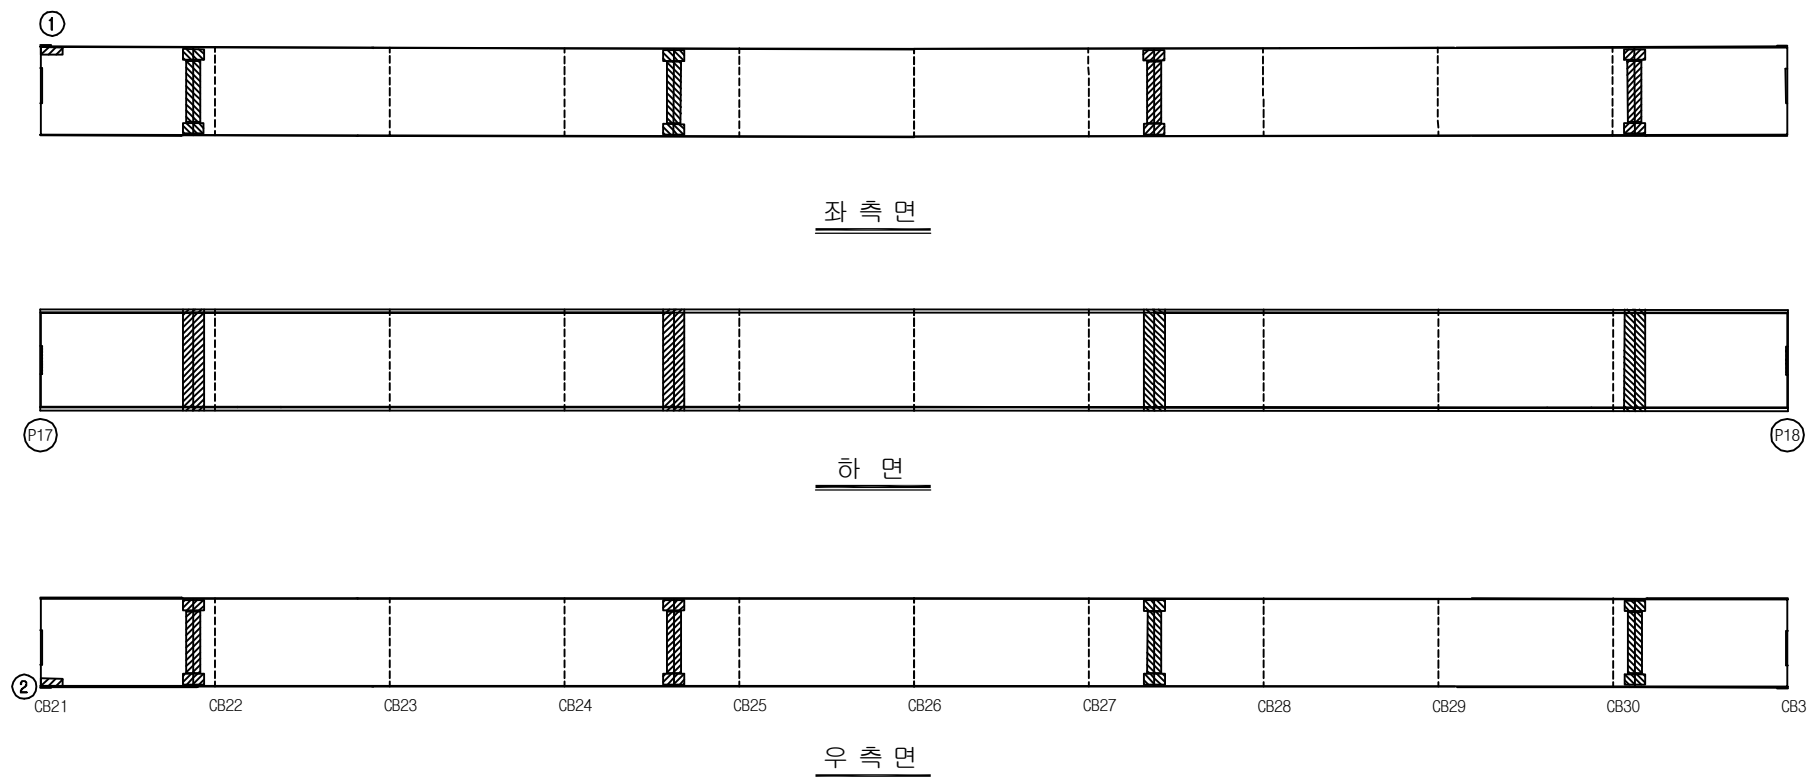


손 상 현 황 표


번호	신 (N) 구 (P)	손상내용	손상현황						결함 상태	손상 물량	비고
			폭	길이	너비	물량	단위	개소			
1	구	도장박리/녹발생	-	0.1	0.5	0.05	m ²	1	b	0.05	
2	구	녹발생	-	0.1	0.5	0.05	m ²	1	b	0.05	
3											
4											
주) 손상의 길이 및 너비는 「 m 」 이며, 균열의 폭은 「 mm 」 임

KEY PLAN

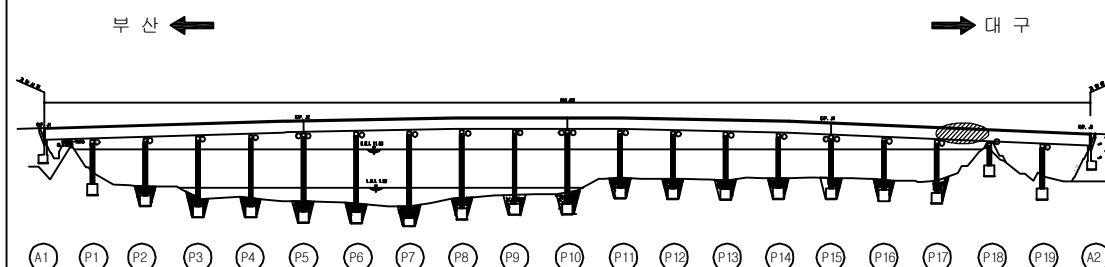

SECTION

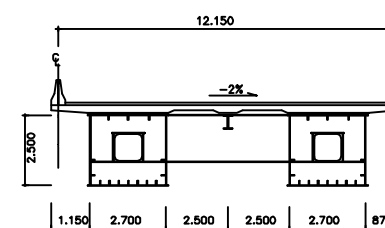


용역명	2016년 상반기 시설물 정기점검 용역
과업기간	2016. 04. 18 ~ 2016. 06. 30
발주처	 신대구부산고속도로주식회사
용역사	(주)위드이앤오
도면번호	078

ID : 밀양강교(대구) - 주형외부 - S19 G2

보 수 이 력			
	기 존 규 격		보 수 (11. 하반기)
	신 규 규 격		보 수 (12. 상반기)
	보수부위재규격		보 수 (12. 하반기)
	보 수 (기보수)		보 수 (13. 상반기)
	보 수 (08. 하반기)		보 수 (13. 하반기)
	보 수 (09. 상반기)		보 수 (14. 상반기)
	보 수 (09. 하반기)		보 수 (14. 하반기)
	보 수 (10. 상반기)		보 수 (15. 상반기)
	보 수 (10. 하반기)		보 수 (15. 하반기)
	보 수 (11. 상반기)		보 수 (16. 상반기)

← 부 산

대 구 →

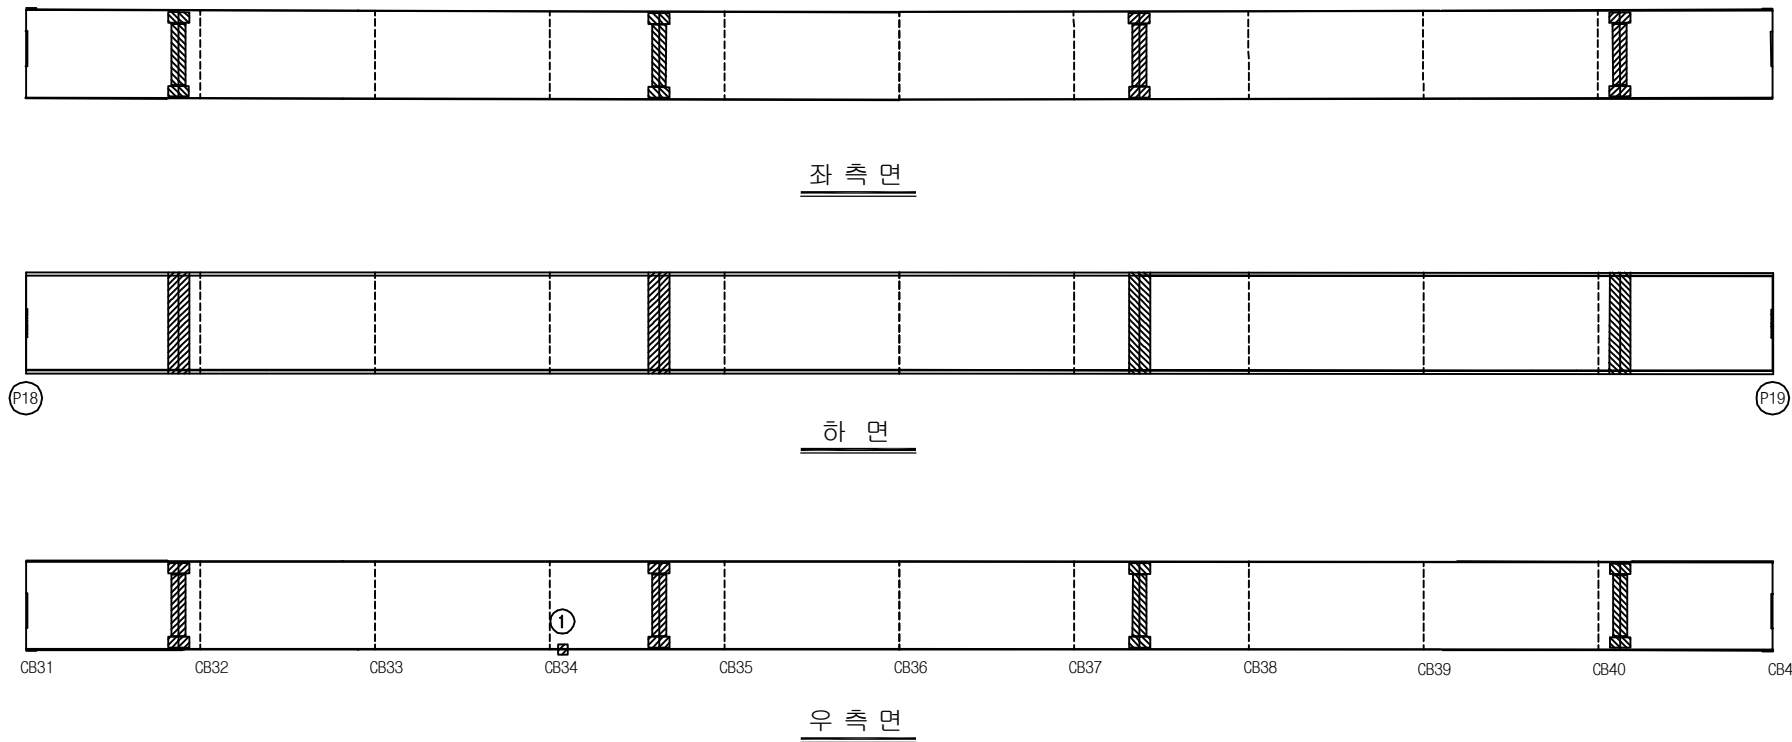


손 상 현 황 표


번호	신(N) 구(P)	손상내용	손상현황						결함 상태	손상 물량	비고
			폭	길이	너비	물량	단위	개소			
1	구	도장박리	-	0.1	0.1	0.01	m ²	1	b	0.01	
2											
3											
주) 손상의 길이 및 너비는 「 m 」이며, 균열의 폭은 「 mm 」임

KEY PLAN

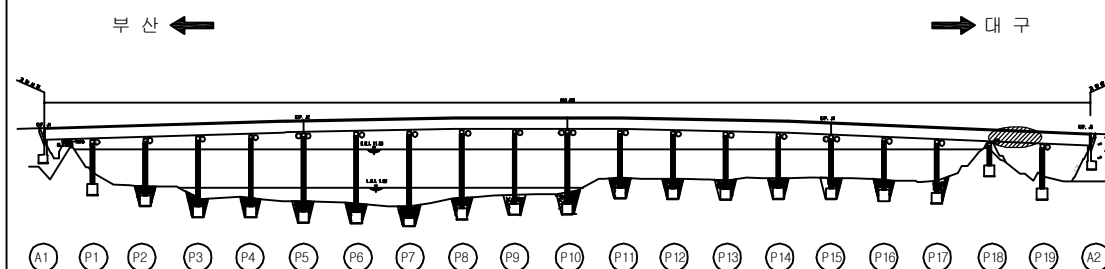

SECTION

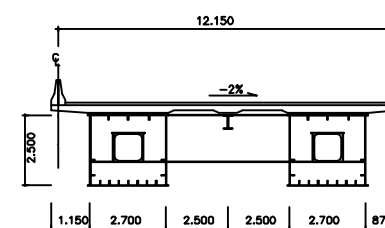


용역명	2016년 상반기 시설물 정기점검 용역
과업기간	2016. 04. 18 ~ 2016. 06. 30
발주처	신대구부산고속도로주식회사
용역사	(주)위드이앤오
도면번호	079

ID : 밀양강교(대구) - 주형외부 - S20 G2

보 수 이 력			
	기 존 규 격		보 수(11. 하반기)
	신 규 규 격		보 수(12. 상반기)
	보수부위재규격		보 수(12. 하반기)
	보 수(기보수)		보 수(13. 상반기)
	보 수(08. 하반기)		보 수(13. 하반기)
	보 수(09. 상반기)		보 수(14. 상반기)
	보 수(09. 하반기)		보 수(14. 하반기)
	보 수(10. 상반기)		보 수(15. 상반기)
	보 수(10. 하반기)		보 수(15. 하반기)
	보 수(11. 상반기)		보 수(16. 상반기)

← 부 산


대 구 →

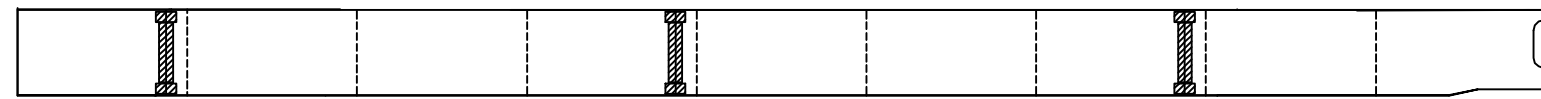

좌 측 면



하 면

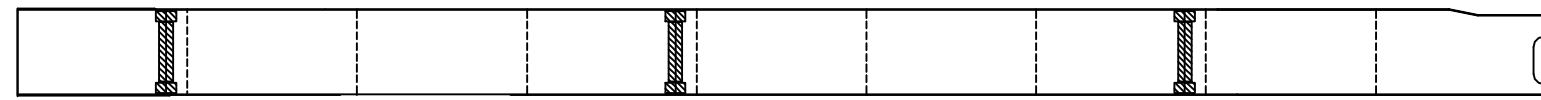

우 측 면


CB41 CB42 CB43 CB44 CB45 CB46 CB47 CB48 CB49 CB50

손 상 현 황 표


번호	신(N) 구(P)	손상내용	손상현황						결함 상태	손상 물량	비고
			폭	길이	너비	물량	단위	개소			
1											
2											
주) 손상의 길이 및 너비는 「 m 」이며, 균열의 폭은 「 mm 」임

KEY PLAN

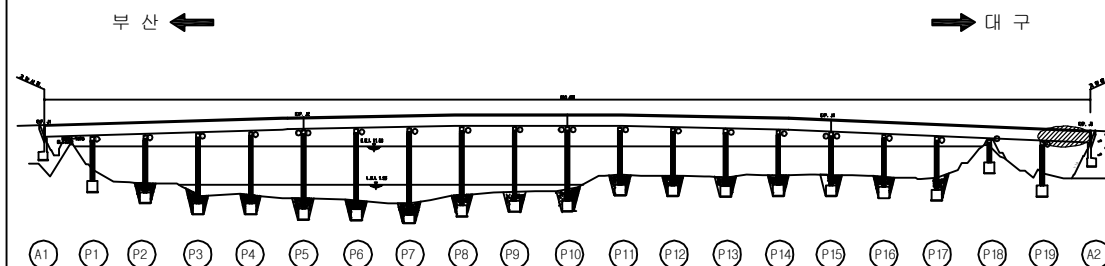

SECTION

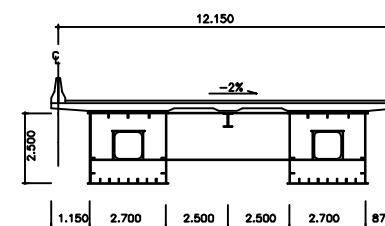


용역명	2016년 상반기 시설물 정기점검 용역
과업기간	2016. 04. 18 ~ 2016. 06. 30
발주처	신대구부산고속도로주식회사
용역사	(주)위드이앤오
도면번호	080

ID : 밀양강교(대구) - 주형내부 - S1 G1


보 수 이 력			
	기 존 규 격		보 수(11. 하반기)
	신 규 규 격		보 수(12. 상반기)
	보수부위재규격		보 수(12. 하반기)
	보 수(기보수)		보 수(13. 상반기)
	보 수(08. 하반기)		보 수(13. 하반기)
	보 수(09. 상반기)		보 수(14. 상반기)
	보 수(09. 하반기)		보 수(14. 하반기)
	보 수(10. 상반기)		보 수(15. 상반기)
	보 수(10. 하반기)		보 수(15. 하반기)
	보 수(11. 상반기)		보 수(16. 상반기)

← 부 산


대 구 →

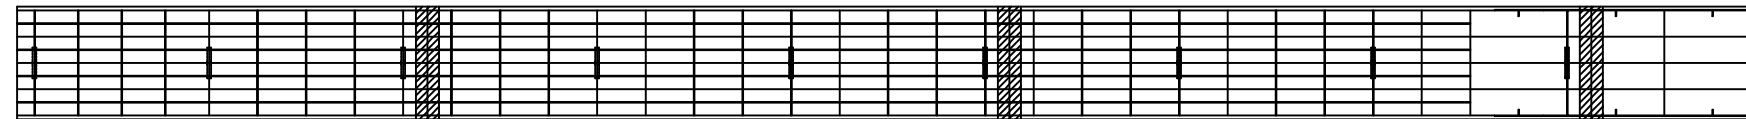


상 면

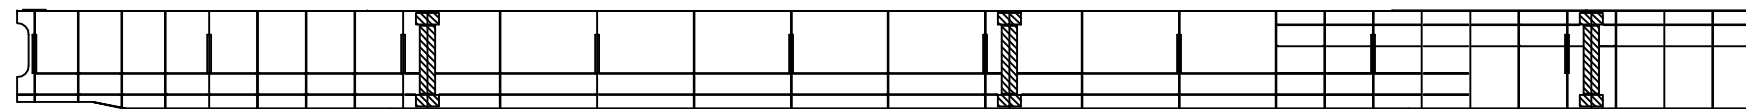

좌 측 면

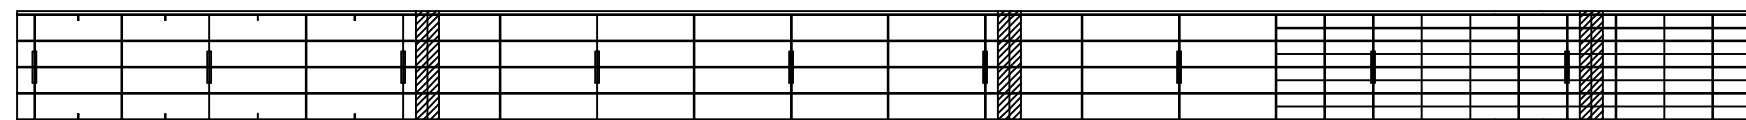

하 면

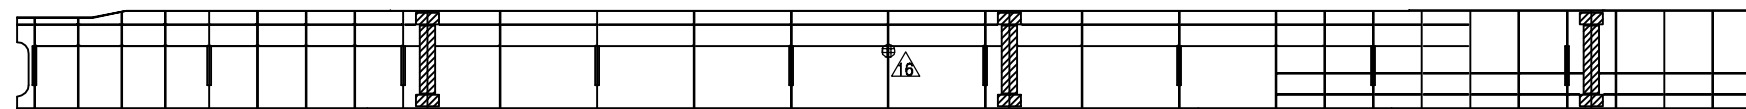

우 측 면


D1 D2 D3 D4 D5 D6 D7 D8 D9 D10

손 상 현 황 표


번호	신(N) 구(P)	손상내용	손상현황						결함 상태	손상 물량	비고
			폭	길이	너비	물량	단위	개소			
1											
2											
주) 손상의 길이 및 너비는 「 m 」이며, 균열의 폭은 「 mm 」임

KEY PLAN

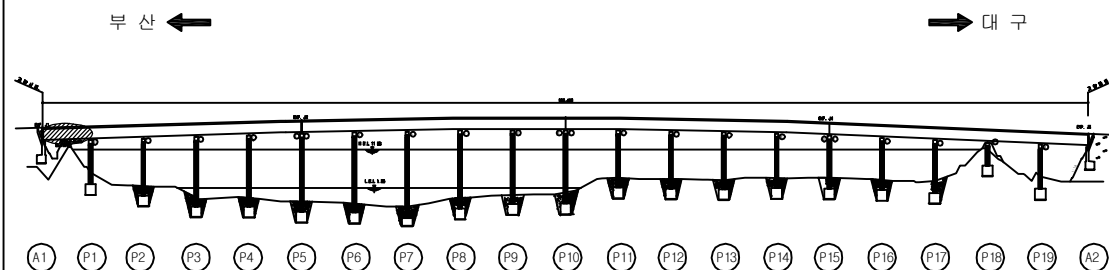

SECTION

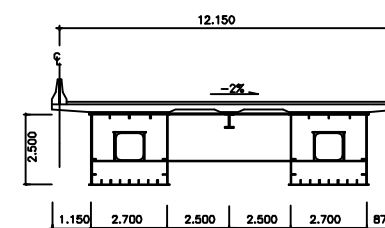


용역명	2016년 상반기 시설물 정기점검 용역
과업기간	2016. 04. 18 ~ 2016. 06. 30
발주처	신대구부산고속도로주식회사
용역사	(주)위드이앤오
도면번호	081

ID : 밀양강교(대구) - 주형내부 - S2 G1


보 수 이 력			
	기 존 규 격		보 수(11. 하반기)
	신 규 규 격		보 수(12. 상반기)
	보수부위재규격		보 수(12. 하반기)
	보 수(기보수)		보 수(13. 상반기)
	보 수(08. 하반기)		보 수(13. 하반기)
	보 수(09. 상반기)		보 수(14. 상반기)
	보 수(09. 하반기)		보 수(14. 하반기)
	보 수(10. 상반기)		보 수(15. 상반기)
	보 수(10. 하반기)		보 수(15. 하반기)
	보 수(11. 상반기)		보 수(16. 상반기)

← 부 산


대 구 →

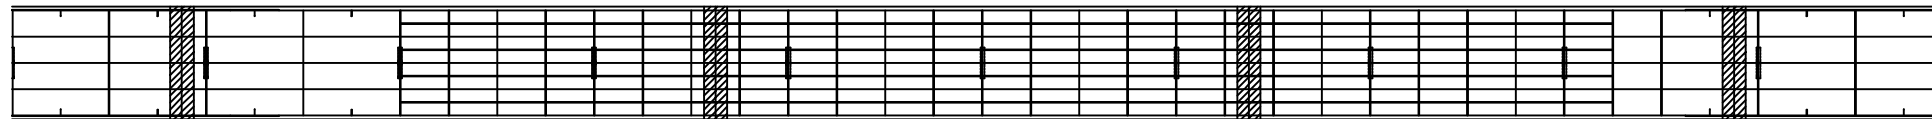


상 면

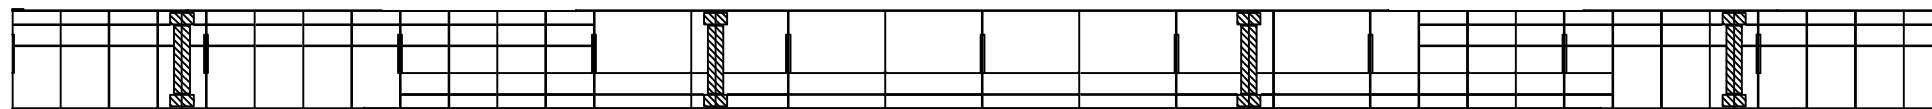

좌 측 면

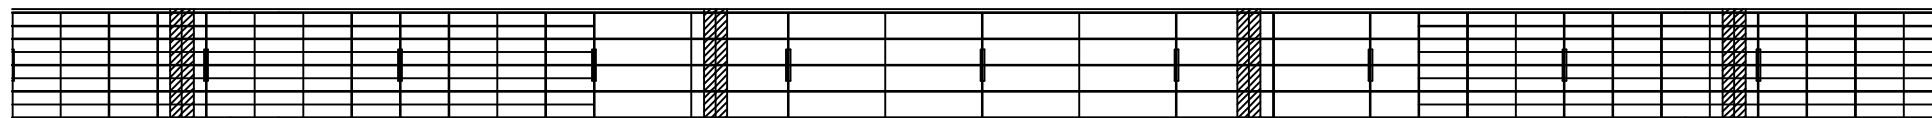

하 면

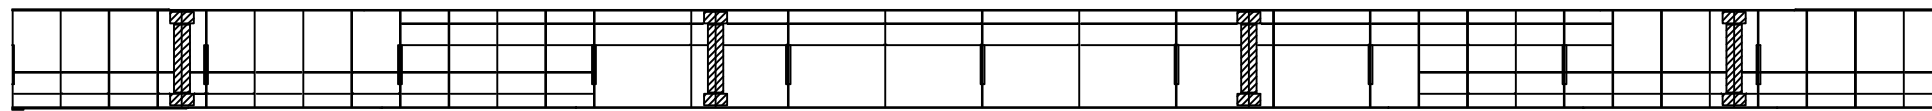

우 측 면

D10 D11 D12 D13 D14 D15 D16 D17 D18 D19 D20

P1


P2

손 상 현 황 표


번호	신(N) 구(P)	손상내용	손상현황						결함 상태	손상 물량	비고
			폭	길이	너비	물량	단위	개소			
1											
2											
주) 손상의 길이 및 너비는 「 m 」 이며, 균열의 폭은 「 mm 」 임

KEY PLAN

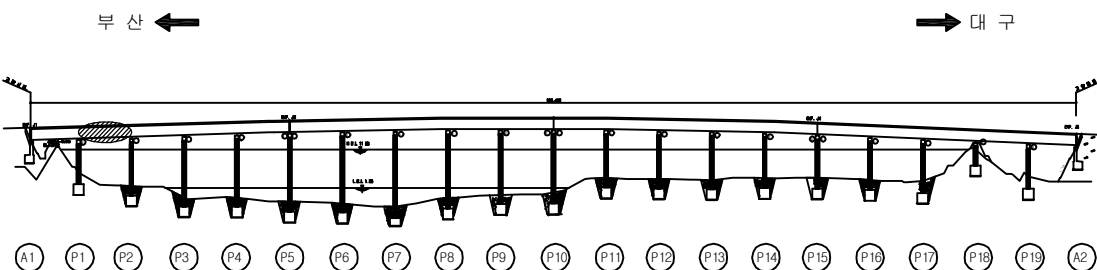

SECTION

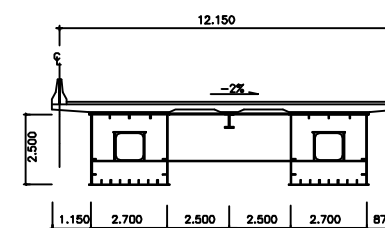


용역명	2016년 상반기 시설물 정기점검 용역
과업기간	2016. 04. 18 ~ 2016. 06. 30
발주처	신대구부산고속도로주식회사
용역사	(주)위드이앤오
도면번호	082

ID : 밀양강교(대구) - 주형내부 - S3 G1


보 수 이 력			
	기 존 규 격		보 수(11. 하반기)
	신 규 규 격		보 수(12. 상반기)
	보수부위재규격		보 수(12. 하반기)
	보 수(기보수)		보 수(13. 상반기)
	보 수(08. 하반기)		보 수(13. 하반기)
	보 수(09. 상반기)		보 수(14. 상반기)
	보 수(09. 하반기)		보 수(14. 하반기)
	보 수(10. 상반기)		보 수(15. 상반기)
	보 수(10. 하반기)		보 수(15. 하반기)
	보 수(11. 상반기)		보 수(16. 상반기)

← 부 산


대 구 →

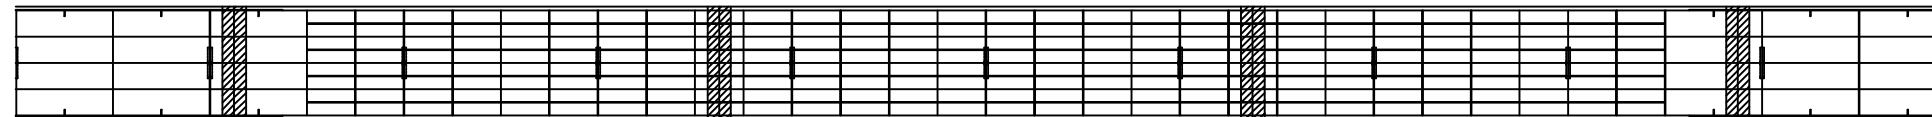


상 면

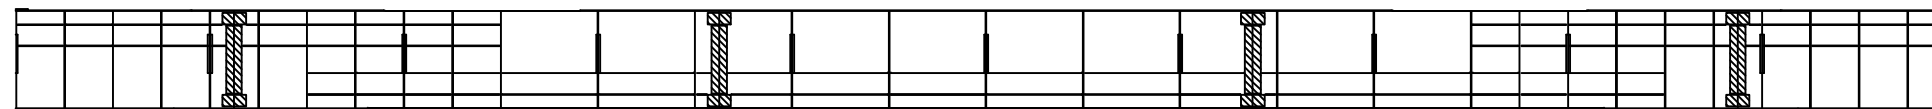

좌 측 면

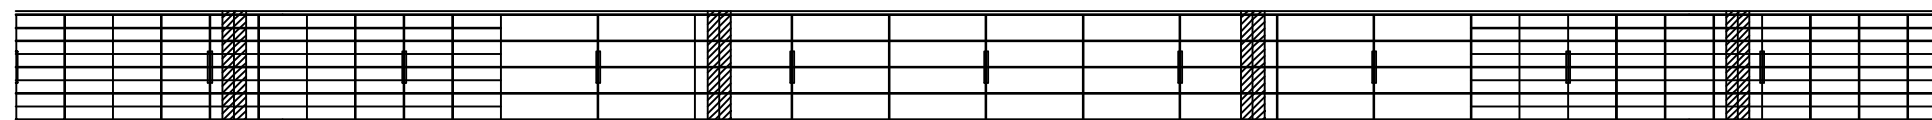

하 면

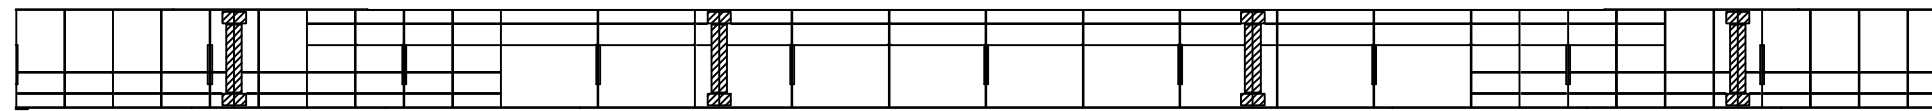

우 측 면

D20 D21 D22 D23 D24 D25 D26 D27 D28 D29 D30


손 상 현 황 표										
번호	신(N) 구(P)	손상내용	손상현황					결함 상태	손상 물량	비고
			폭	길이	너비	물량	단위	개소		
1										
2										
주) 손상의 길이 및 너비는 「 m 」이며, 균열의 폭은 「 mm 」임


KEY PLAN

부 산 ←

→ 대 구

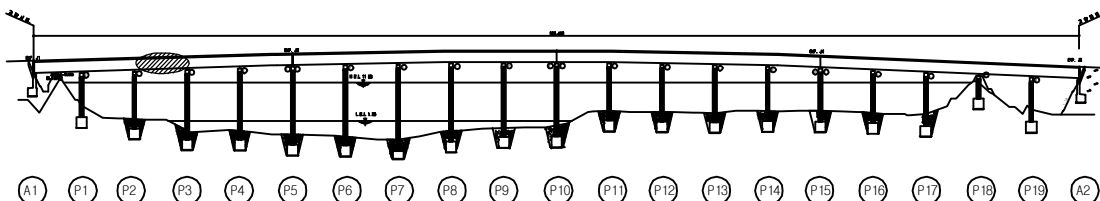

SECTION

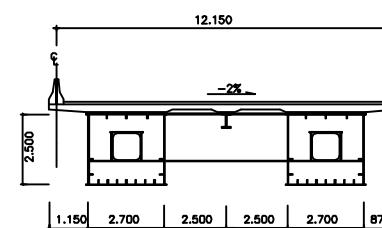

용역명	2016년 상반기 시설물 정기점검 용역
과업기간	2016. 04. 18 ~ 2016. 06. 30
발주처	신대구부산고속도로주식회사
용역사	(주)위드이앤오
도면번호	083

ID : 밀양강교(대구) - 주형내부 - S4 G1

보 수 이 력			
	기 존 규 격		보 수(11. 하반기)
	신 규 규 격		보 수(12. 상반기)
	보수부위재규격		보 수(12. 하반기)
	보 수(기보수)		보 수(13. 상반기)
	보 수(08. 하반기)		보 수(13. 하반기)
	보 수(09. 상반기)		보 수(14. 상반기)
	보 수(09. 하반기)		보 수(14. 하반기)
	보 수(10. 상반기)		보 수(15. 상반기)
	보 수(10. 하반기)		보 수(15. 하반기)
	보 수(11. 상반기)		보 수(16. 상반기)


손 상 현 황 표

번호	신(N) 구(P)	손상내용	손상현황						결함 상대	손상 물량	비고
			폭	길이	너비	물량	단위	개소			
1	구	환기구 볼트체결 불량	-	-	-	1.00	EA	2	b	2.00	
2											
3											
주) 손상의 길이 및 너비는 「 m 」이며, 균열의 폭은 「 mm 」임

← 부 산


대 구 →

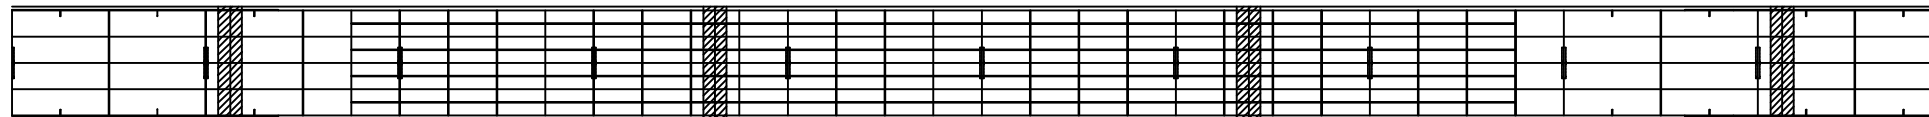


상 면

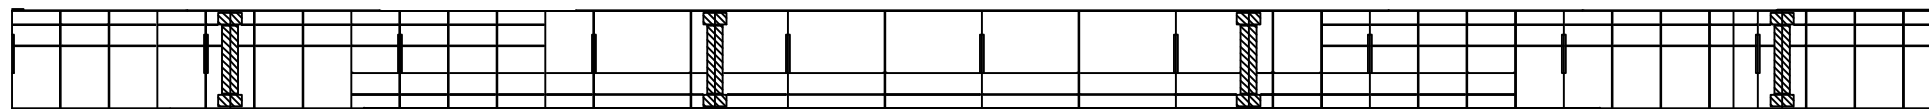

좌 측 면

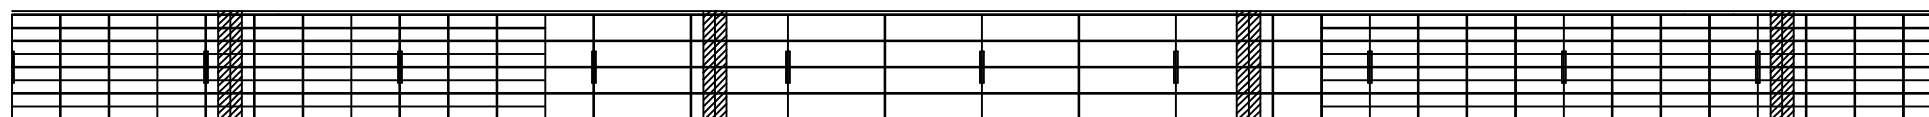

하 면

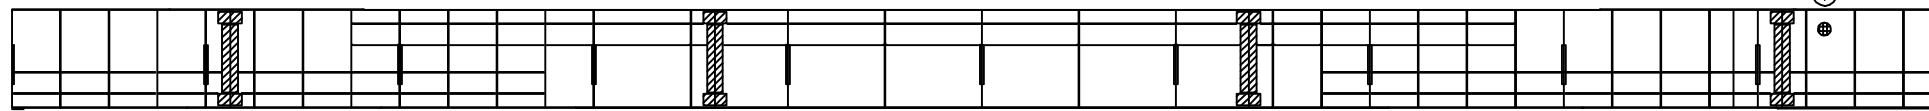


우 측 면

D30 D31 D32 D33 D34 D35 D36 D37 D38 D39 D40


KEY PLAN

부 산 ←

→ 대 구

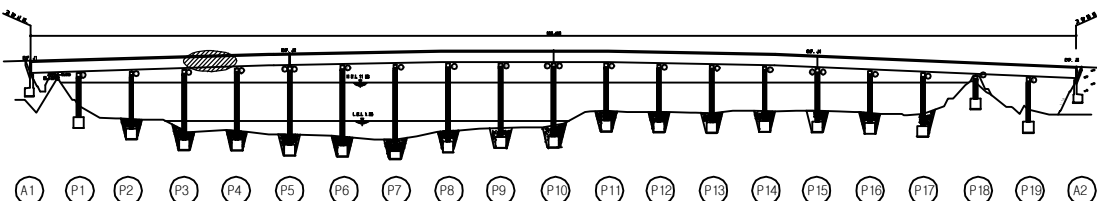

SECTION

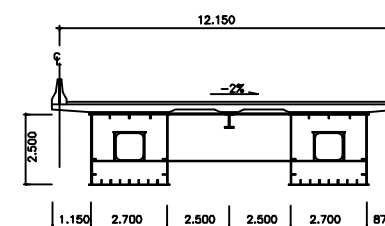


용역명	2016년 상반기 시설물 정기점검 용역
과업기간	2016. 04. 18 ~ 2016. 06. 30
발주처	신대구부산고속도로주식회사
용역사	(주)위드이앤오
도면번호	084

ID : 밀양강교(대구) - 주형내부 - S5 G1


보 수 이 력			
	기 존 규 격		보 수(11. 하반기)
	신 규 규 격		보 수(12. 상반기)
	보수부위재교결		보 수(12. 하반기)
	보 수(기보수)		보 수(13. 상반기)
	보 수(08. 하반기)		보 수(13. 하반기)
	보 수(09. 상반기)		보 수(14. 상반기)
	보 수(09. 하반기)		보 수(14. 하반기)
	보 수(10. 상반기)		보 수(15. 상반기)
	보 수(10. 하반기)		보 수(15. 하반기)
	보 수(11. 상반기)		보 수(16. 상반기)

← 부 산


대 구 →

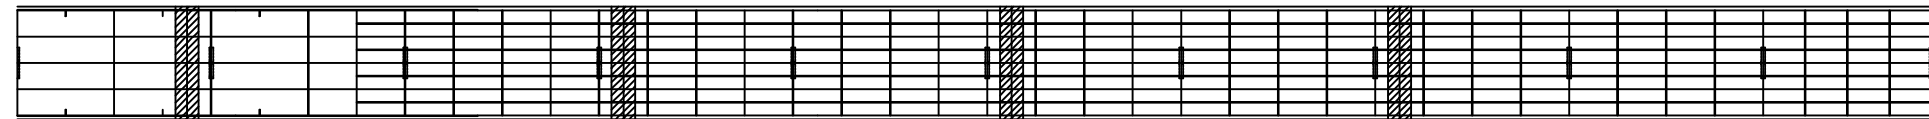


상 면

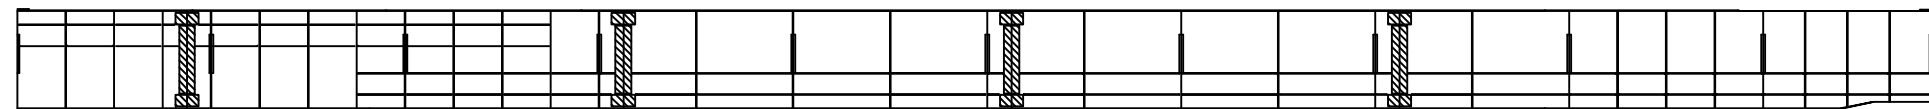

좌 측 면

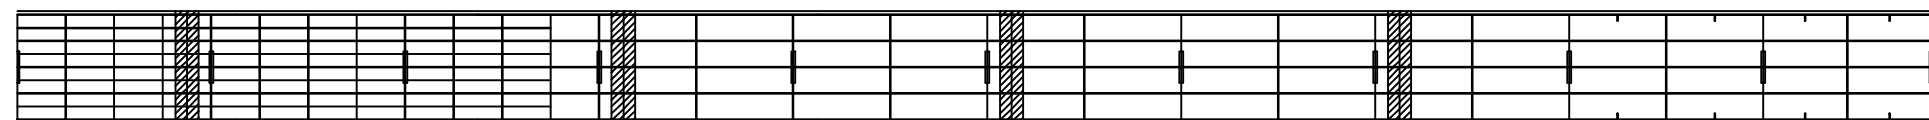

하 면

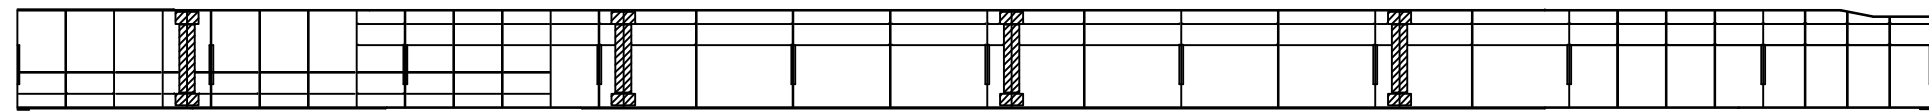

우 측 면

P4

P5


D40 D41 D42 D43 D44 D45 D46 D47 D48 D49 D50

손 상 현 황 표


번호	신(N) 구(P)	손상내용	손상현황						결함 상태	손상 물량	비고
			폭	길이	너비	물량	단위	개소			
1											
2											
주) 손상의 길이 및 너비는 「 m 」이며, 균열의 폭은 「 mm 」임

KEY PLAN

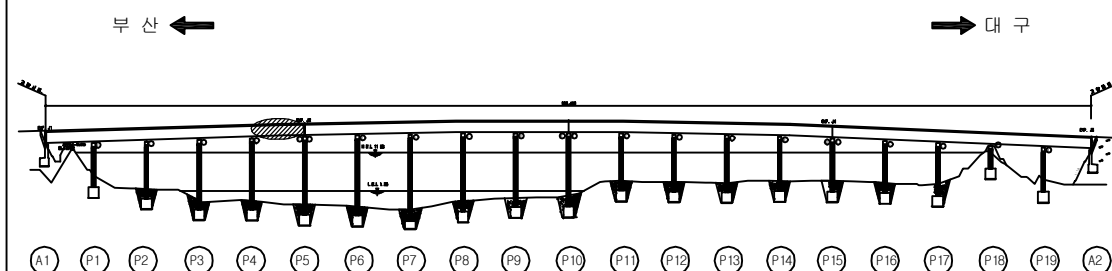

SECTION

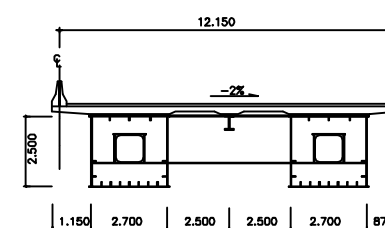


용역명	2016년 상반기 시설물 정기점검 용역
과업기간	2016. 04. 18 ~ 2016. 06. 30
발주처	신대구부산고속도로주식회사
용역사	(주)위드이앤오
도면번호	085

ID : 밀양강교(대구) - 주형내부 - S6 G1


보 수 이 력			
	기 존 규 격		보 수(11. 하반기)
	신 규 규 격		보 수(12. 상반기)
	보수부위재규격		보 수(12. 하반기)
	보 수(기보수)		보 수(13. 상반기)
	보 수(08. 하반기)		보 수(13. 하반기)
	보 수(09. 상반기)		보 수(14. 상반기)
	보 수(09. 하반기)		보 수(14. 하반기)
	보 수(10. 상반기)		보 수(15. 상반기)
	보 수(10. 하반기)		보 수(15. 하반기)
	보 수(11. 상반기)		보 수(16. 상반기)

← 부 산


대 구 →

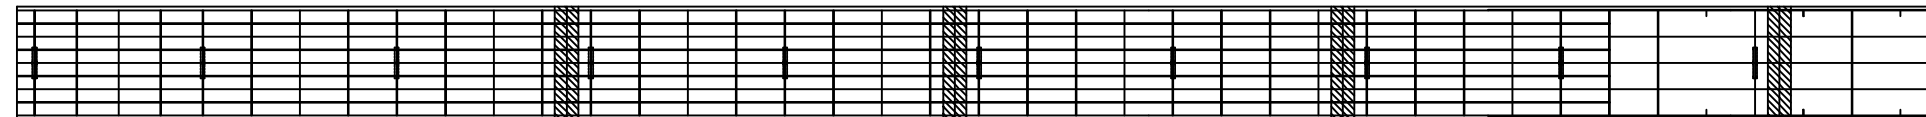


상 면

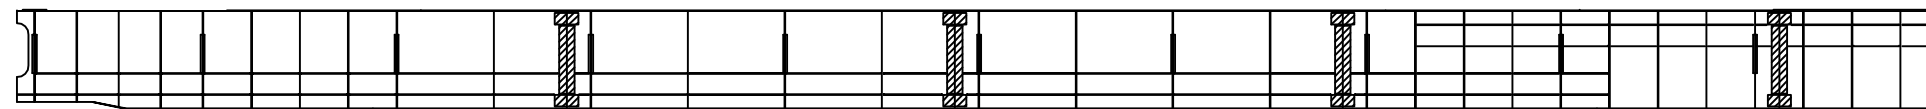

좌 측 면

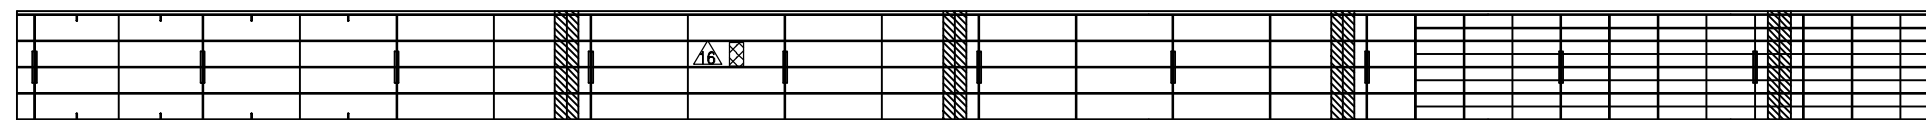

하 면

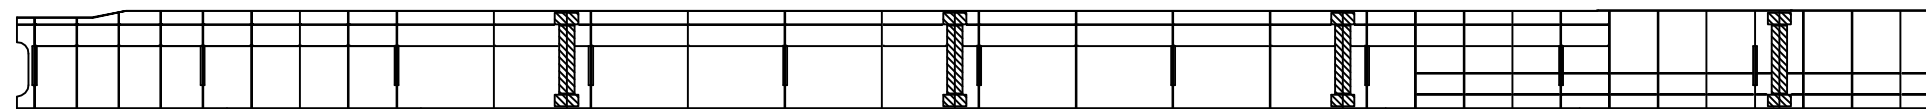

D1 D2 D3 D4 D5 D6 D7 D8 D9 D10 D11

우 측 면

손 상 현 황 표


번호	신(N) 구(P)	손상내용	손상현황						결함 상태	손상 물량	비고
			폭	길이	너비	물량	단위	개소			
1											
2											
주) 손상의 길이 및 너비는 「 m 」이며, 균열의 폭은 「 mm 」임


KEY PLAN

부 산 ←

→ 대 구

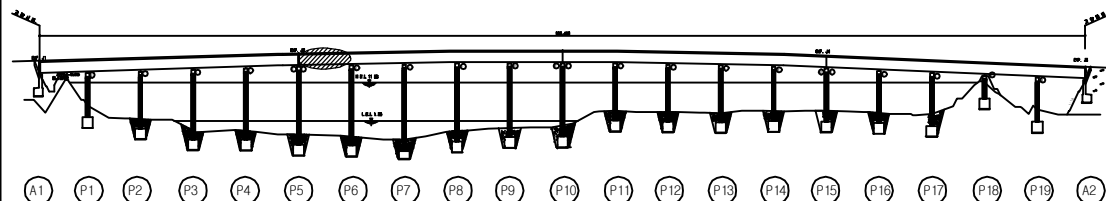

SECTION

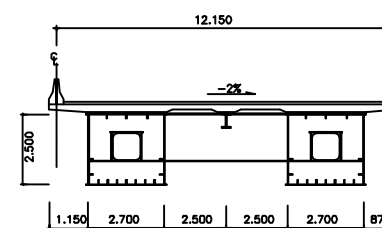


용역명	2016년 상반기 시설물 정기점검 용역
과업기간	2016. 04. 18 ~ 2016. 06. 30
발주처	신대구부산고속도로주식회사
용역사	(주)위드이앤오
도면번호	086

ID : 밀양강교(대구) - 주형내부 - S7 G1


보 수 이 력			
	기 존 규 격		보 수(11. 하반기)
	신 규 규 격		보 수(12. 상반기)
	보수부위재규격		보 수(12. 하반기)
	보 수(기보수)		보 수(13. 상반기)
	보 수(08. 하반기)		보 수(13. 하반기)
	보 수(09. 상반기)		보 수(14. 상반기)
	보 수(09. 하반기)		보 수(14. 하반기)
	보 수(10. 상반기)		보 수(15. 상반기)
	보 수(10. 하반기)		보 수(15. 하반기)
	보 수(11. 상반기)		보 수(16. 상반기)

← 부 산


대 구 →

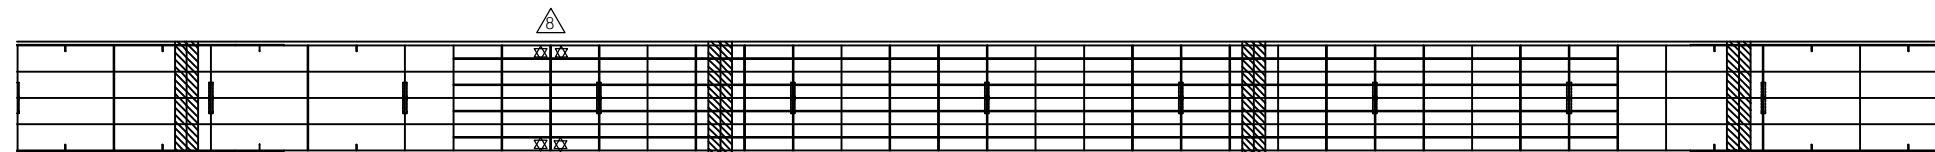


상 면

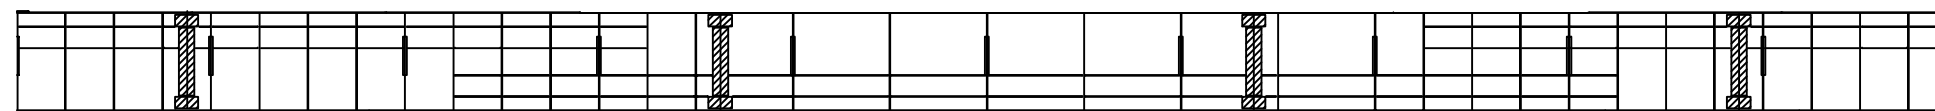

좌 측 면

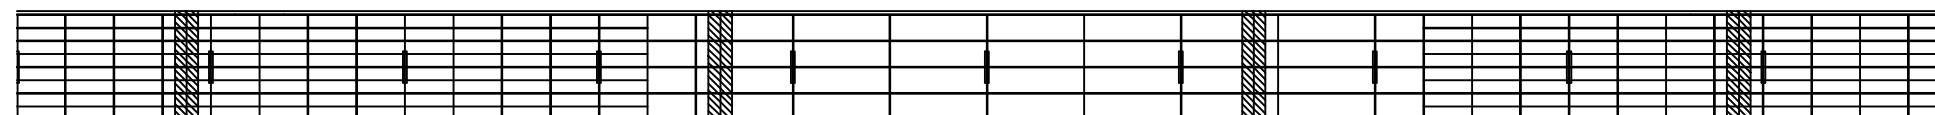

하 면

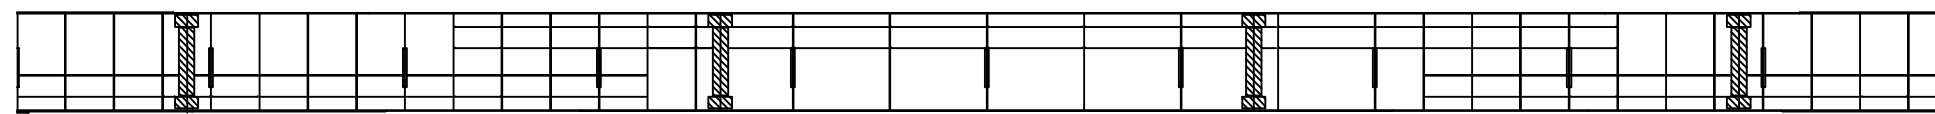


우 측 면

D11 D12 D13 D14 D15 D16 D17 D18 D19 D20 D21


손 상 현 황 표											
번호	신(N) 구(P)	손상내용	손상현황						결함 상태	손상 물량	비고
			폭	길이	너비	물량	단위	개소			
1											
2											
주) 손상의 길이 및 너비는 「 m 」이며, 균열의 폭은 「 mm 」임											

주) 손상의 길이 및 너비는 「 m 」이며, 균열의 폭은 「 mm 」임

KEY PLAN

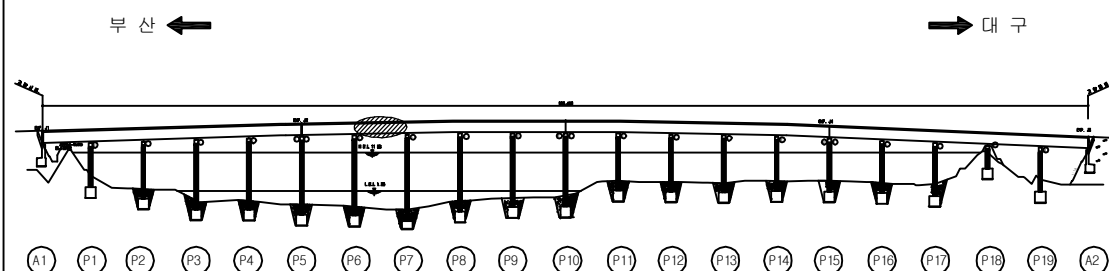

SECTION

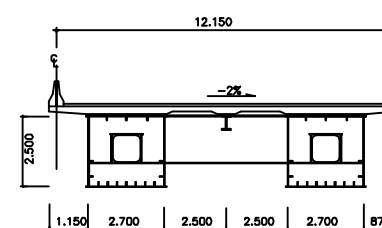

용역명	2016년 상반기 시설물 정기점검 용역
과업기간	2016. 04. 18 ~ 2016. 06. 30
발주처	신대구부산고속도로주식회사
용역사	(주)위드이앤오
도면번호	087

ID : 밀양강교(대구) - 주형내부 - S8 G1

보 수 이 력			
	기 존 규 격		보 수(11. 하반기)
	신 규 규 격		보 수(12. 상반기)
	보수부위재규격		보 수(12. 하반기)
	보 수(기보수)		보 수(13. 상반기)
	보 수(08. 하반기)		보 수(13. 하반기)
	보 수(09. 상반기)		보 수(14. 상반기)
	보 수(09. 하반기)		보 수(14. 하반기)
	보 수(10. 상반기)		보 수(15. 상반기)
	보 수(10. 하반기)		보 수(15. 하반기)
	보 수(11. 상반기)		보 수(16. 상반기)




손 상 현 황 표

번호	신(N) 구(P)	손상내용	손상현황						결함 상태	손상 물량	비고
			폭	길이	너비	물량	단위	개소			
1											
2											
주) 손상의 길이 및 너비는 「 m 」이며, 균열의 폭은 「 mm 」임


← 부 산

대 구 →

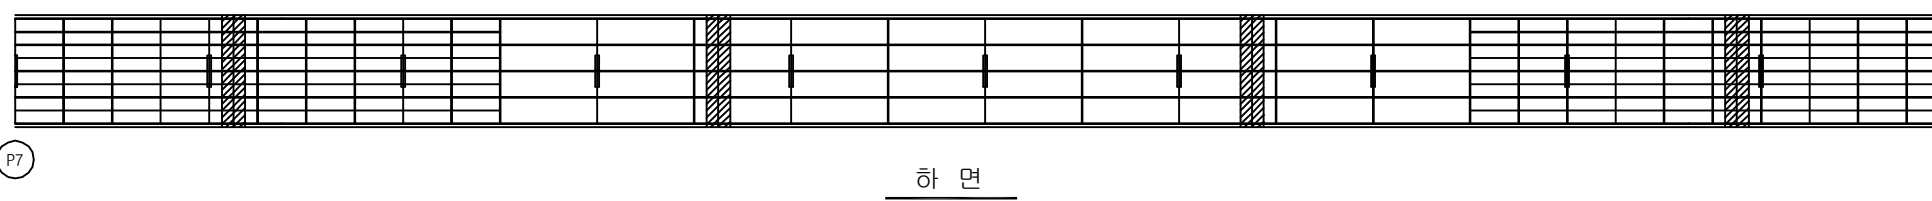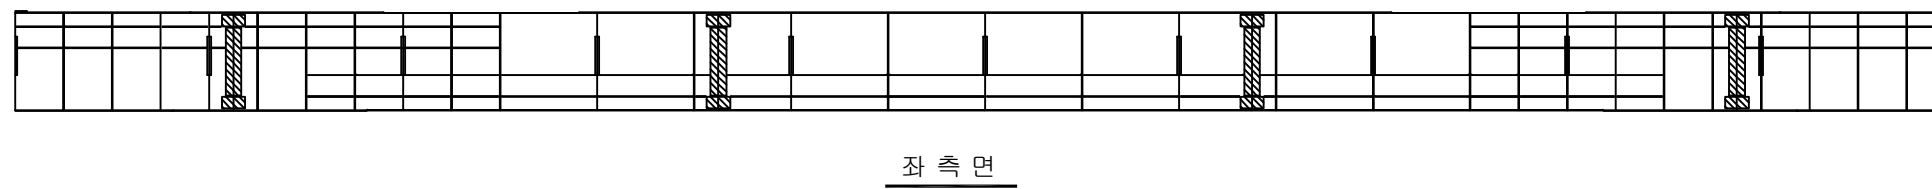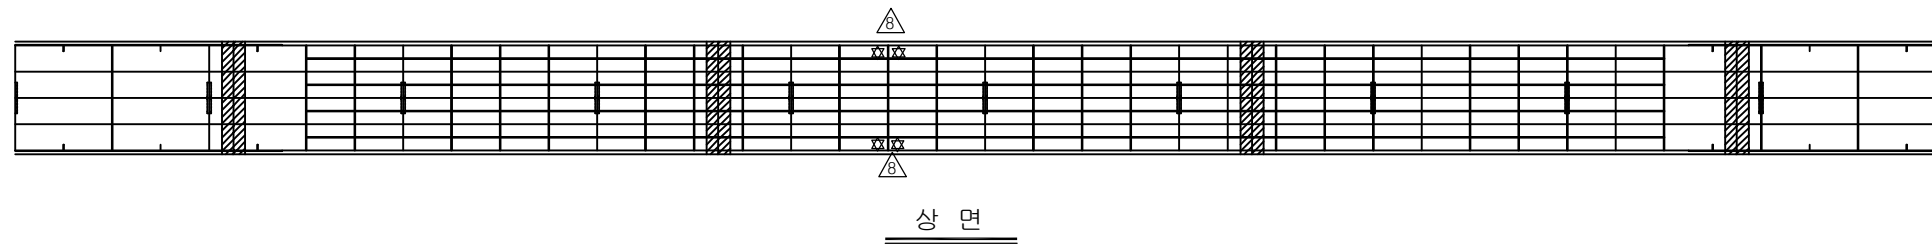


D21 D22 D23 D24 D25 D26 D27 D28 D29 D30 D31

KEY PLAN

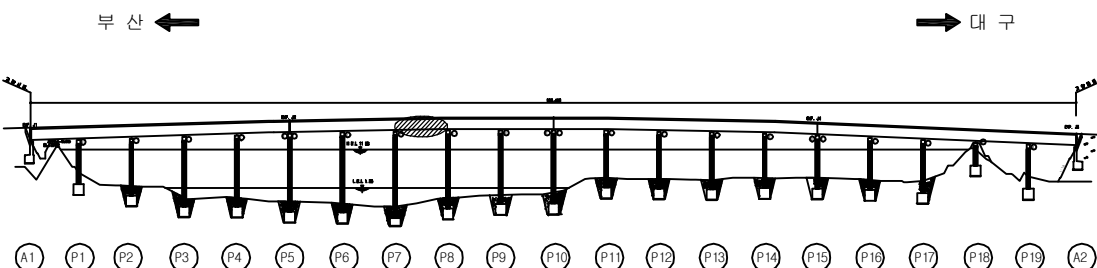

SECTION

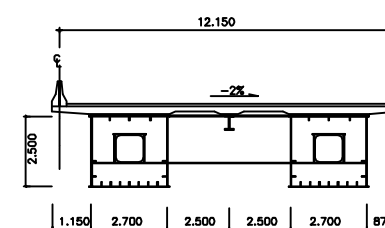


용역명	2016년 상반기 시설물 정기점검 용역
과업기간	2016. 04. 18 ~ 2016. 06. 30
발주처	신대구부산고속도로주식회사
용역사	(주)위드이앤오
도면번호	088

ID : 밀양강교(대구) - 주형내부 - S9 G1


보 수 이 력			
	기 존 규 격		보 수(11. 하반기)
	신 규 규 격		보 수(12. 상반기)
	보수부위재규격		보 수(12. 하반기)
	보 수(기보수)		보 수(13. 상반기)
	보 수(08. 하반기)		보 수(13. 하반기)
	보 수(09. 상반기)		보 수(14. 상반기)
	보 수(09. 하반기)		보 수(14. 하반기)
	보 수(10. 상반기)		보 수(15. 상반기)
	보 수(10. 하반기)		보 수(15. 하반기)
	보 수(11. 상반기)		보 수(16. 상반기)

← 부 산


대 구 →

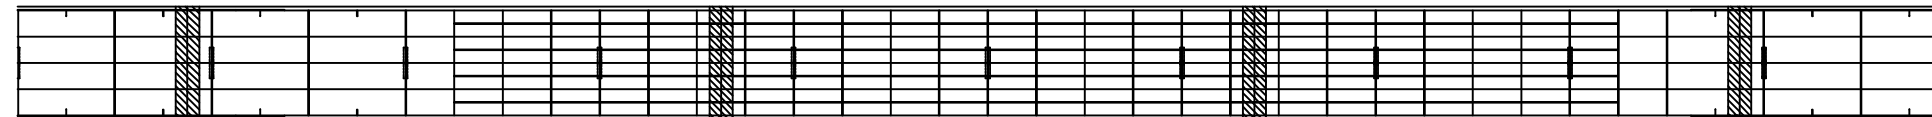


상 면

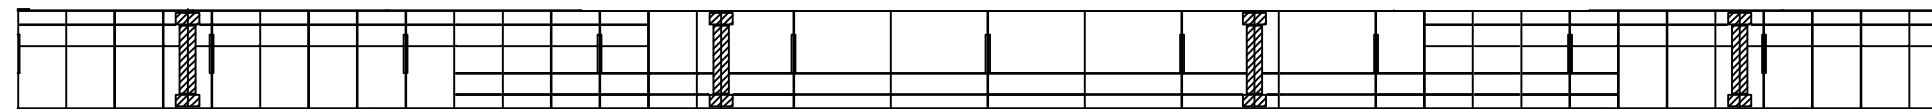

좌 측 면

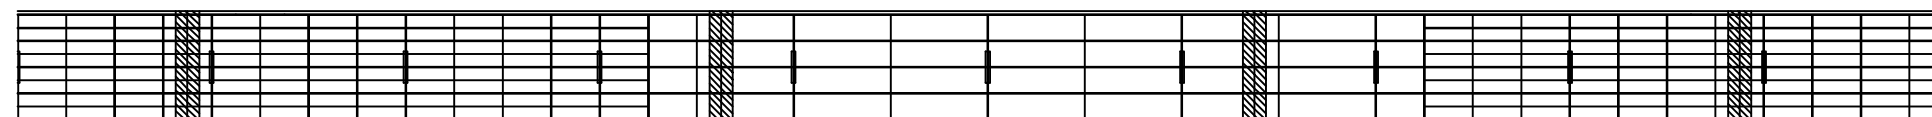

하 면

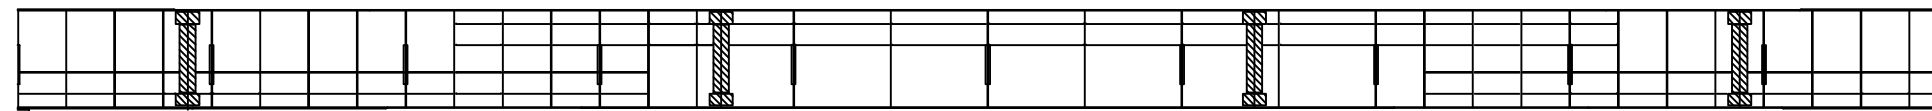

우 측 면


D31 D32 D33 D34 D35 D36 D37 D38 D39 D40 D41

손 상 현 황 표


번호	신(N) 구(P)	손상내용	손상현황						결함 상태	손상 물량	비고
			폭	길이	너비	물량	단위	개소			
1											
2											
주) 손상의 길이 및 너비는 「 m 」이며, 균열의 폭은 「 mm 」임

KEY PLAN

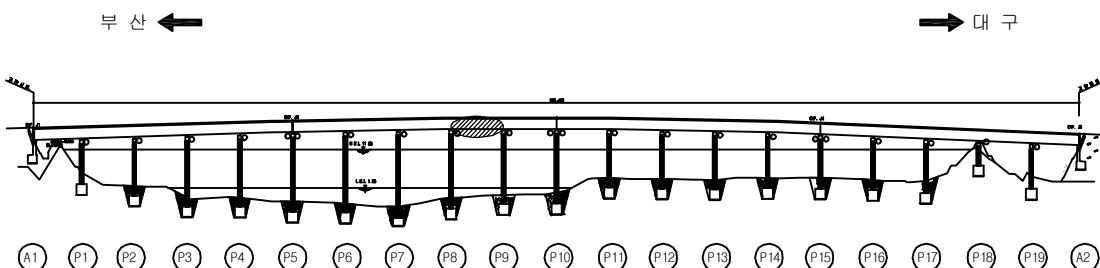

SECTION

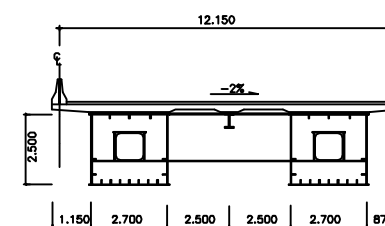


용역명	2016년 상반기 시설물 정기점검 용역
과업기간	2016. 04. 18 ~ 2016. 06. 30
발주처	신대구부산고속도로주식회사
용역사	(주)위드이앤오
도면번호	089

ID : 밀양강교(대구) - 주형내부 - S10 G1


보 수 이 력			
	기 존 규 격		보 수(11. 하반기)
	신 규 규 격		보 수(12. 상반기)
	보수부위재규격		보 수(12. 하반기)
	보 수(기보수)		보 수(13. 상반기)
	보 수(08. 하반기)		보 수(13. 하반기)
	보 수(09. 상반기)		보 수(14. 상반기)
	보 수(09. 하반기)		보 수(14. 하반기)
	보 수(10. 상반기)		보 수(15. 상반기)
	보 수(10. 하반기)		보 수(15. 하반기)
	보 수(11. 상반기)		보 수(16. 상반기)

← 부 산


대 구 →

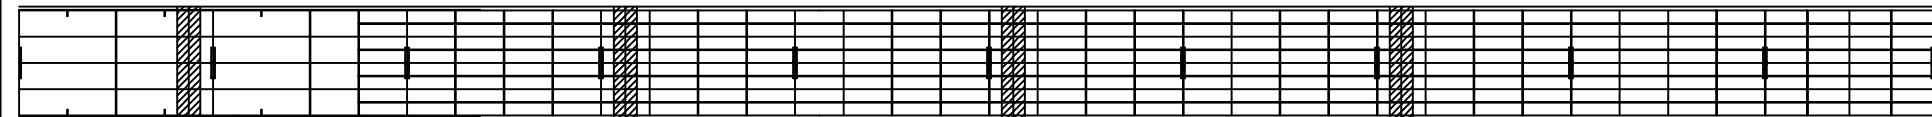


상 면

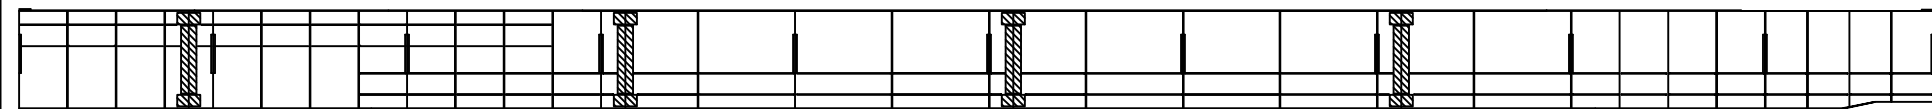

좌 측 면

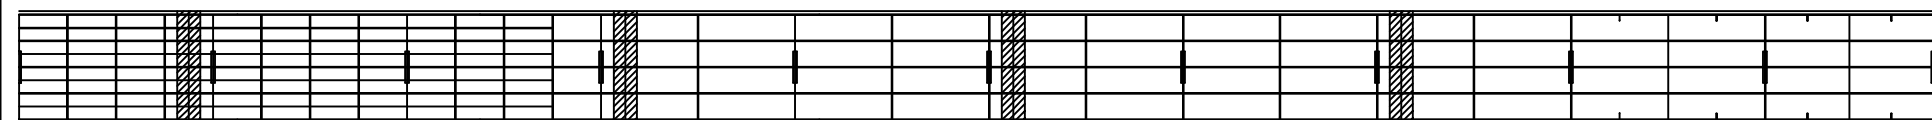

하 면

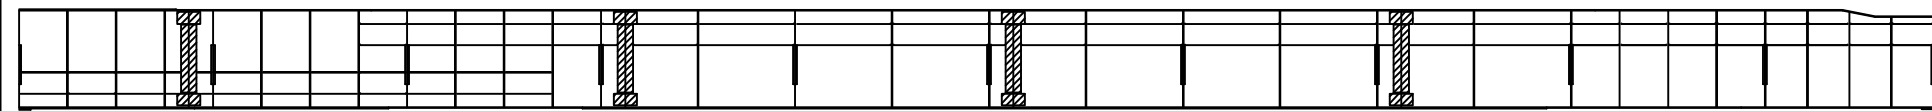

우 측 면

P9

P10


D41 D42 D43 D44 D45 D46 D47 D48 D49 D50 D51

손 상 현 황 표


번호	신(N) 구(P)	손상내용	손상현황						결함 상태	손상 물량	비고
			폭	길이	너비	물량	단위	개소			
1											
2											
주) 손상의 길이 및 너비는 「 m 」이며, 균열의 폭은 「 mm 」임

KEY PLAN

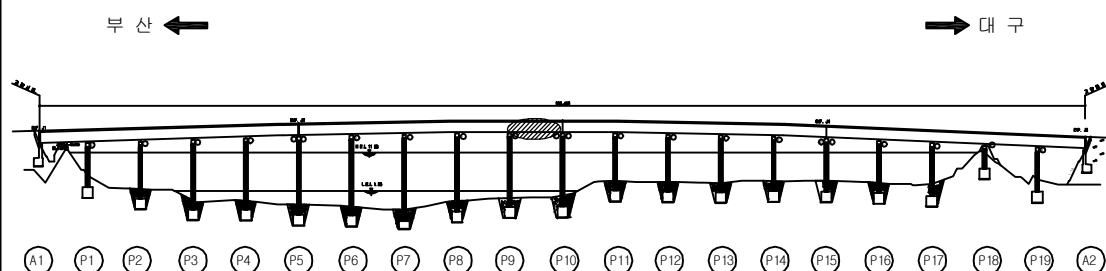

SECTION

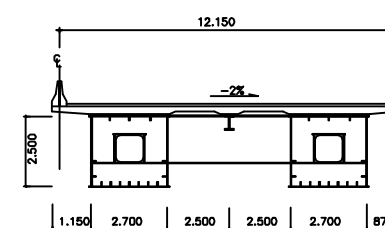


용역명	2016년 상반기 시설물 정기점검 용역
과업기간	2016. 04. 18 ~ 2016. 06. 30
발주처	신대구부산고속도로주식회사
용역사	(주)위드이앤오
도면번호	090

ID : 밀양강교(대구) - 주형내부 - S11 G1


보 수 이 력			
	기 존 규 격		보 수(11. 하반기)
	신 규 규 격		보 수(12. 상반기)
	보수부위재규격		보 수(12. 하반기)
	보 수(기보수)		보 수(13. 상반기)
	보 수(08. 하반기)		보 수(13. 하반기)
	보 수(09. 상반기)		보 수(14. 상반기)
	보 수(09. 하반기)		보 수(14. 하반기)
	보 수(10. 상반기)		보 수(15. 상반기)
	보 수(10. 하반기)		보 수(15. 하반기)
	보 수(11. 상반기)		보 수(16. 상반기)

← 부 산


대 구 →

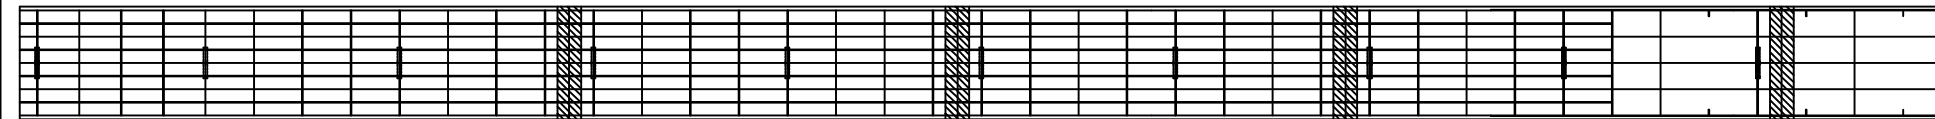


상 면

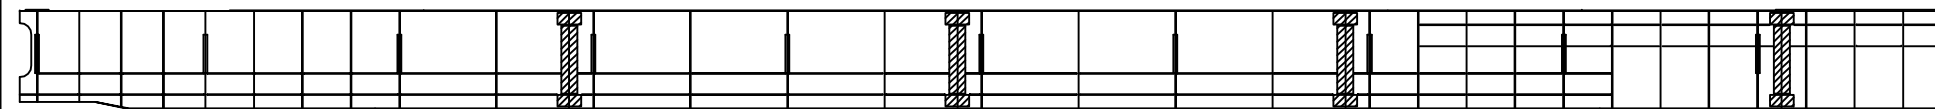

좌 측 면

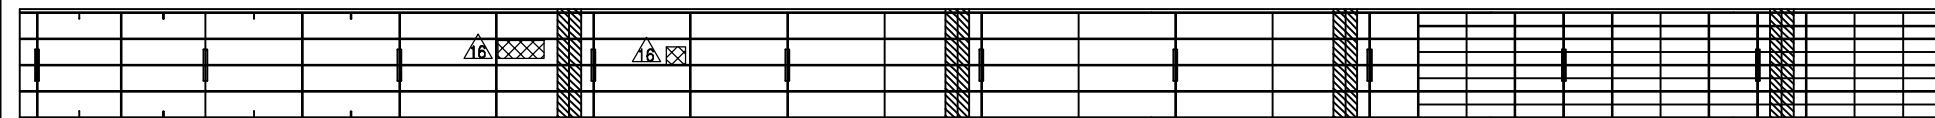

하 면

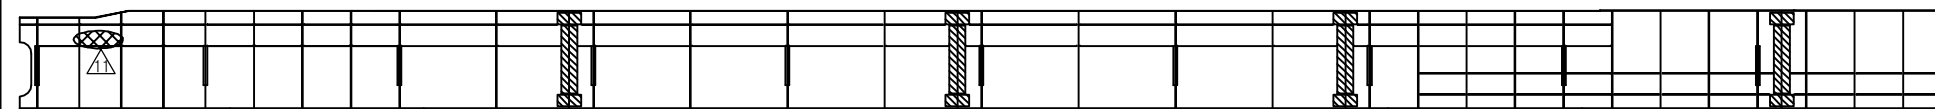

D1 D2 D3 D4 D5 D6 D7 D8 D9 D10 D11

우 측 면

손 상 현 황 표


번호	신(N) 구(P)	손상내용	손상현황						결함 상태	손상 물량	비고
			폭	길이	너비	물량	단위	개소			
1											
2											
주) 손상의 길이 및 너비는 「 m 」이며, 균열의 폭은 「 mm 」임


KEY PLAN

부 산 ←

→ 대 구

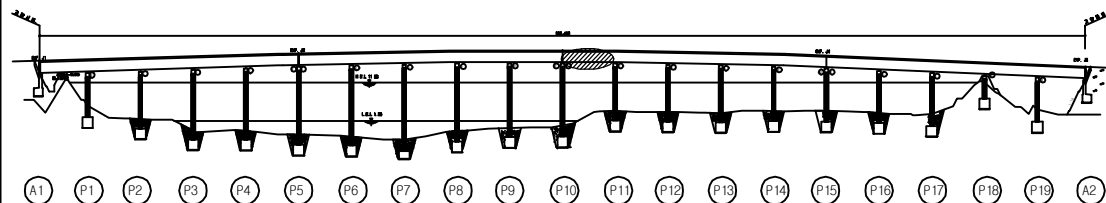

SECTION

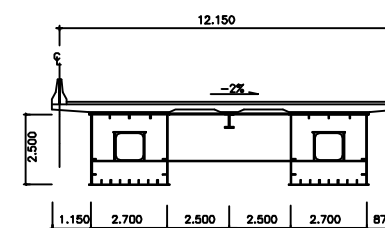

용역명	2016년 상반기 시설물 정기점검 용역
과업기간	2016. 04. 18 ~ 2016. 06. 30
발주처	신대구부산고속도로주식회사
용역사	(주)위드이앤오
도면번호	091

ID : 밀양강교(대구) - 주형내부 - S12 G1

보 수 이 력			
	기 존 규 격		보 수(11. 하반기)
	신 규 규 격		보 수(12. 상반기)
	보수부위재규격		보 수(12. 하반기)
	보 수(기보수)		보 수(13. 상반기)
	보 수(08. 하반기)		보 수(13. 하반기)
	보 수(09. 상반기)		보 수(14. 상반기)
	보 수(09. 하반기)		보 수(14. 하반기)
	보 수(10. 상반기)		보 수(15. 상반기)
	보 수(10. 하반기)		보 수(15. 하반기)
	보 수(11. 상반기)		보 수(16. 상반기)


손 상 현 황 표

번호	신(N) 구(P)	손상내용	손상현황					결함 상대	손상 물량	비고
			폭	길이	너비	물량	단위	개소		
1	구	도장들뜸	-	0.1	0.4	0.04	m ²	1	b	0.04
2										
3										
주) 손상의 길이 및 너비는 「 m 」이며, 균열의 폭은 「 mm 」임

← 부 산

대 구 →

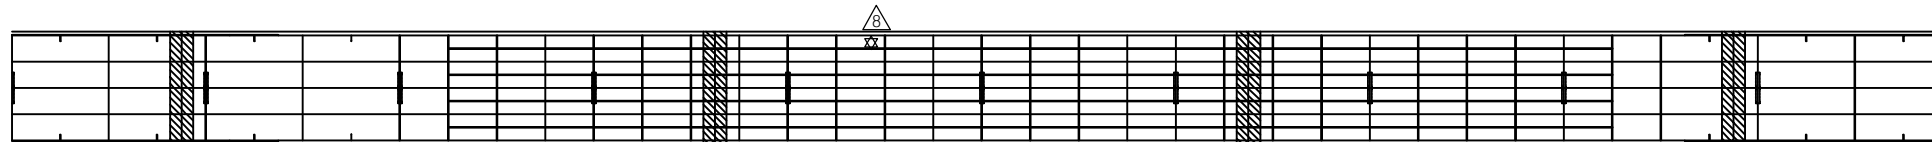


상 면

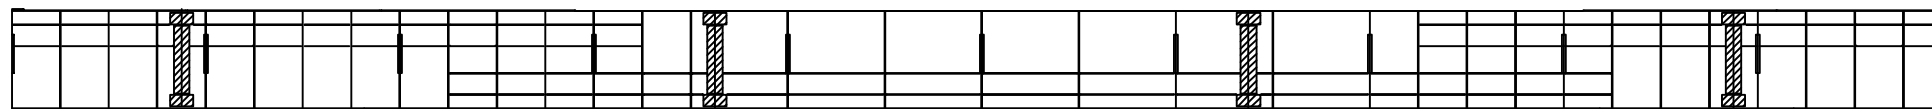

좌 측 면




하 면

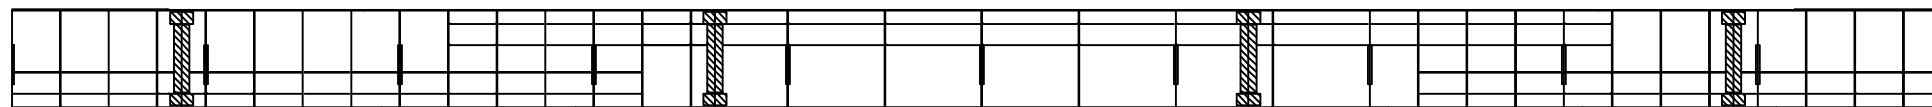


우 측 면

D11 D12 D13 D14 D15 D16 D17 D18 D19 D20 D21

KEY PLAN

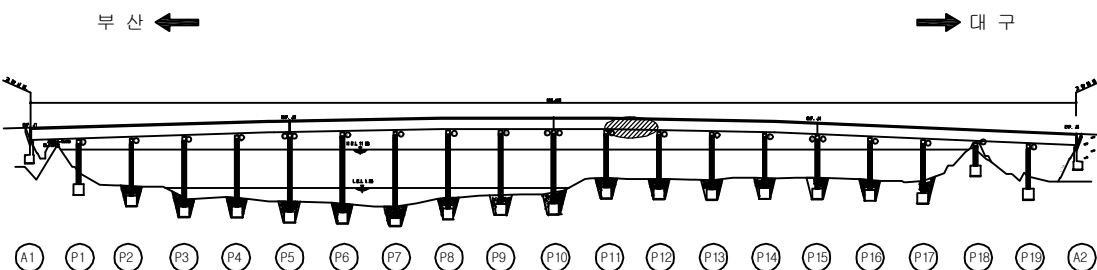

SECTION

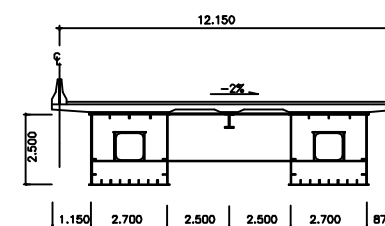

용역명	2016년 상반기 시설물 정기점검 용역
과업기간	2016. 04. 18 ~ 2016. 06. 30
발주처	신대구부산고속도로주식회사
용역사	(주)위드이앤오
도면번호	092

ID : 밀양강교(대구) - 주형내부 - S13 G1

보 수 이 력			
	기 존 규 격		보 수(11. 하반기)
	신 규 규 격		보 수(12. 상반기)
	보수부위재규격		보 수(12. 하반기)
	보 수(기보수)		보 수(13. 상반기)
	보 수(08. 하반기)		보 수(13. 하반기)
	보 수(09. 상반기)		보 수(14. 상반기)
	보 수(09. 하반기)		보 수(14. 하반기)
	보 수(10. 상반기)		보 수(15. 상반기)
	보 수(10. 하반기)		보 수(15. 하반기)
	보 수(11. 상반기)		보 수(16. 상반기)


손 상 현 황 표

번호	신(N) 구(P)	손상내용	손상현황						결함 상태	손상 물량	비고
			폭	길이	너비	물량	단위	개소			
1											
2											
주) 손상의 길이 및 너비는 「 m 」이며, 균열의 폭은 「 mm 」임

← 부 산


대 구 →

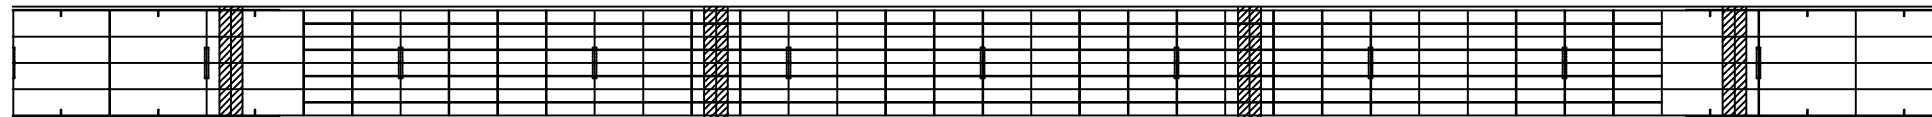


상 면

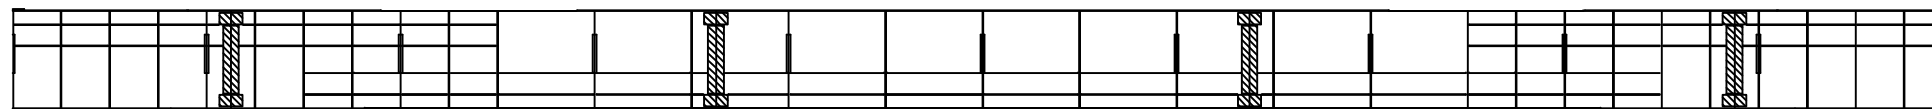

좌 측 면

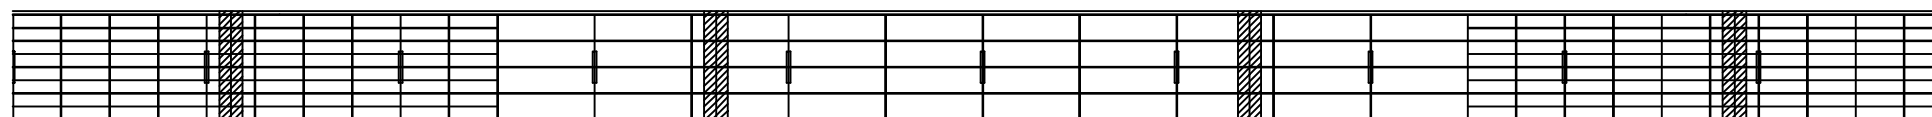


하 면

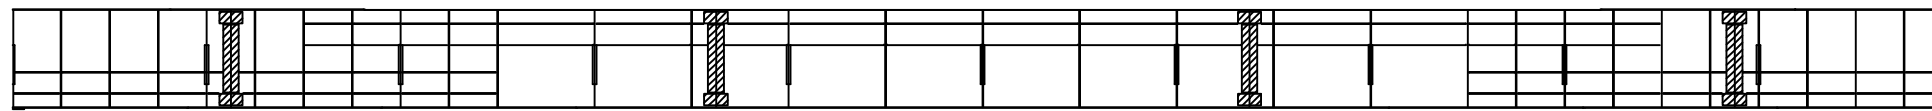


우 측 면

D21 D22 D23 D24 D25 D26 D27 D28 D29 D30 D31

KEY PLAN

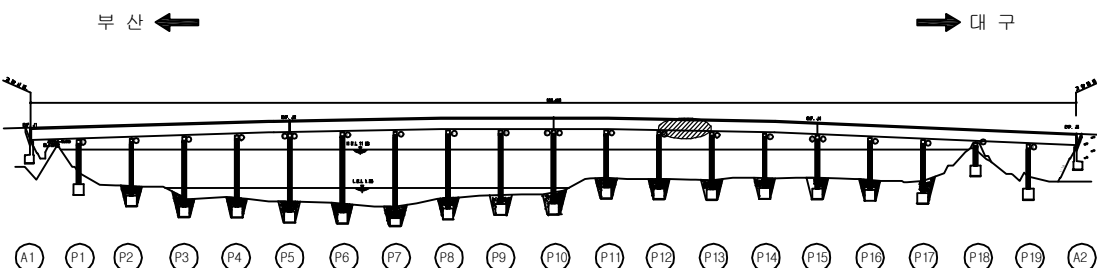

SECTION

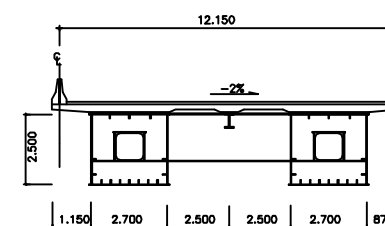


용역명	2016년 상반기 시설물 정기점검 용역
과업기간	2016. 04. 18 ~ 2016. 06. 30
발주처	신대구부산고속도로주식회사
용역사	(주)위드이앤오
도면번호	093

ID : 밀양강교(대구) - 주형내부 - S14 G1


보 수 이 력			
	기 존 규 격		보 수(11. 하반기)
	신 규 규 격		보 수(12. 상반기)
	보수부위재규격		보 수(12. 하반기)
	보 수(기보수)		보 수(13. 상반기)
	보 수(08. 하반기)		보 수(13. 하반기)
	보 수(09. 상반기)		보 수(14. 상반기)
	보 수(09. 하반기)		보 수(14. 하반기)
	보 수(10. 상반기)		보 수(15. 상반기)
	보 수(10. 하반기)		보 수(15. 하반기)
	보 수(11. 상반기)		보 수(16. 상반기)

← 부 산


대 구 →

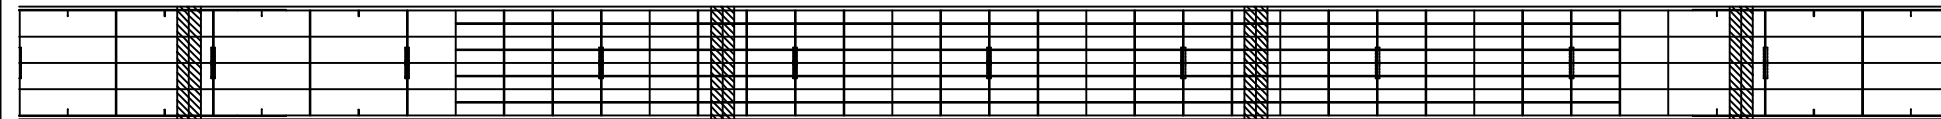


상 면

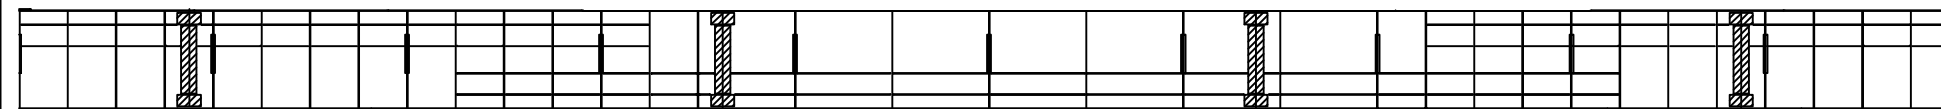

좌 측 면

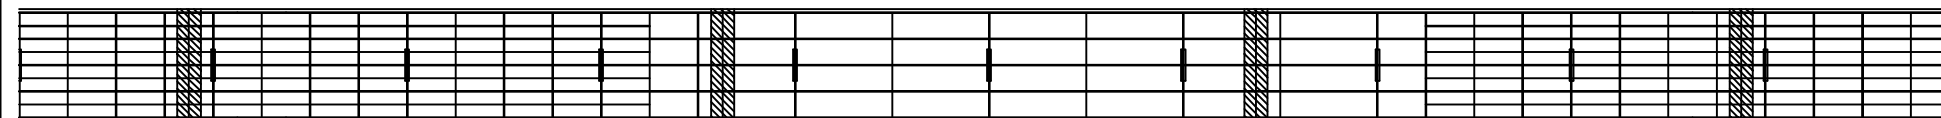

하 면

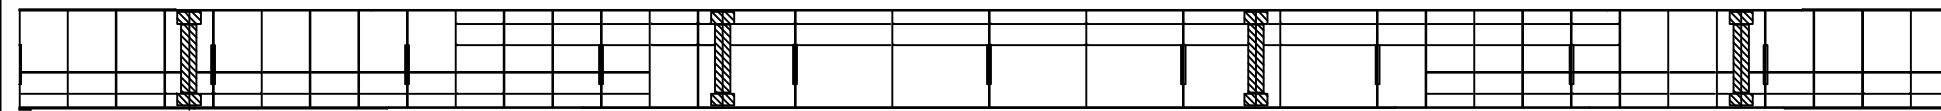

우 측 면

P13

P14


D31 D32 D33 D34 D35 D36 D37 D38 D39 D40 D41

손 상 현 황 표


번호	신(N) 구(P)	손상내용	손상현황						결함 상태	손상 물량	비고
			폭	길이	너비	물량	단위	개소			
1											
2											
주) 손상의 길이 및 너비는 「 m 」 이며, 균열의 폭은 「 mm 」 임

KEY PLAN

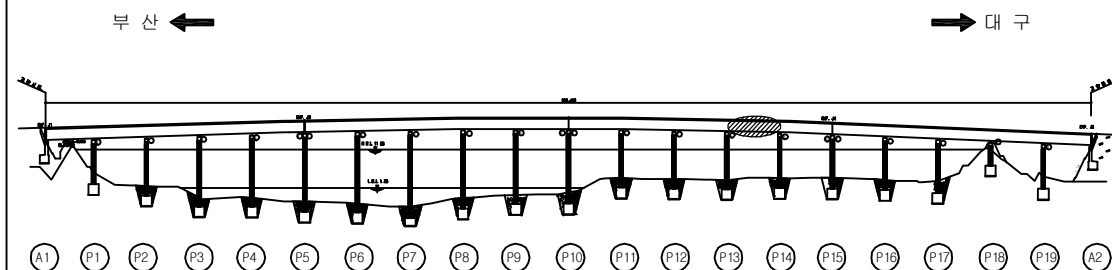

SECTION

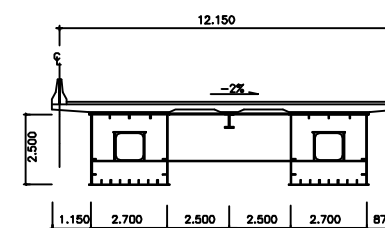


용역명	2016년 상반기 시설물 정기점검 용역
과업기간	2016. 04. 18 ~ 2016. 06. 30
발주처	신대구부산고속도로주식회사
용역사	(주)위드이앤오
도면번호	094

ID : 밀양강교(대구) - 주형내부 - S15 G1


보 수 이 력			
	기 존 규 격		보 수(11. 하반기)
	신 규 규 격		보 수(12. 상반기)
	보수부위재규격		보 수(12. 하반기)
	보 수(기보수)		보 수(13. 상반기)
	보 수(08. 하반기)		보 수(13. 하반기)
	보 수(09. 상반기)		보 수(14. 상반기)
	보 수(09. 하반기)		보 수(14. 하반기)
	보 수(10. 상반기)		보 수(15. 상반기)
	보 수(10. 하반기)		보 수(15. 하반기)
	보 수(11. 상반기)		보 수(16. 상반기)

← 부 산


대 구 →

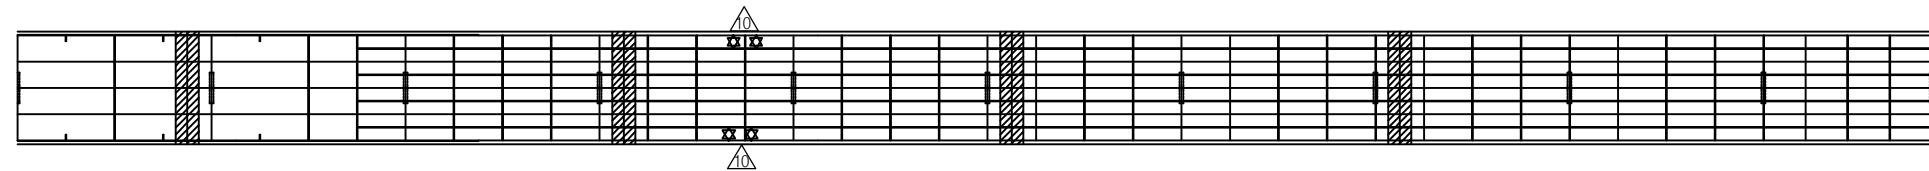


상 면

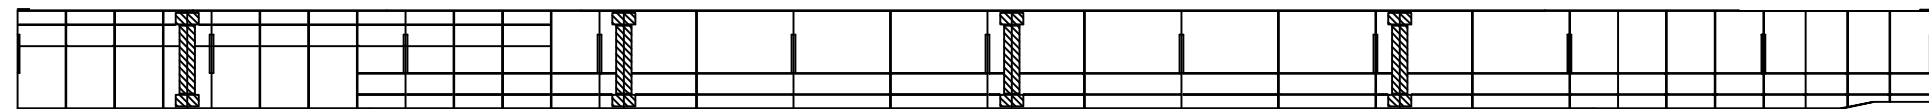

좌 측 면

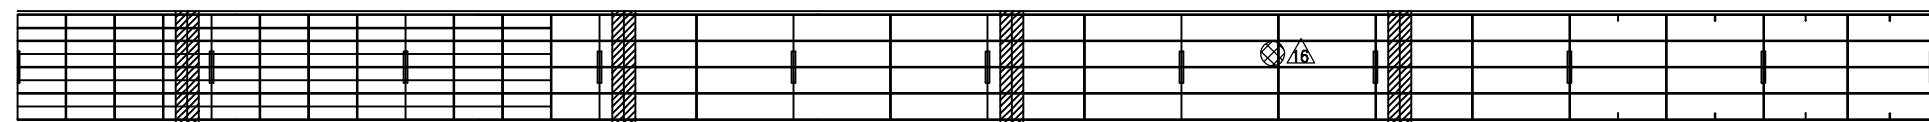

하 면

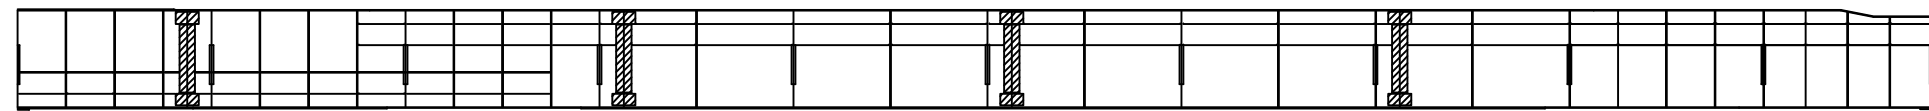

우 측 면

D41 D42 D43 D44 D45 D46 D47 D48 D49 D50 D51

P14


P15

손 상 현 황 표


번호	신(N) 구(P)	손상내용	손상현황						결함 상태	손상 물량	비고
			폭	길이	너비	물량	단위	개소			
1											
2											
주) 손상의 길이 및 너비는 「 m 」이며, 균열의 폭은 「 mm 」임

KEY PLAN

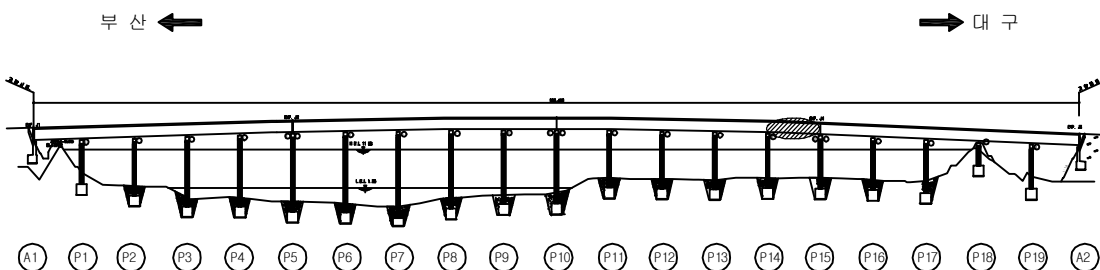

SECTION

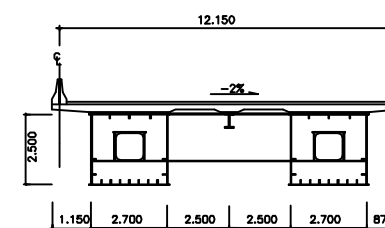


용역명	2016년 상반기 시설물 정기점검 용역
과업기간	2016. 04. 18 ~ 2016. 06. 30
발주처	신대구부산고속도로주식회사
용역사	(주)위드이앤오
도면번호	095

ID : 밀양강교(대구) - 주형내부 - S16 G1


보 수 이 력			
	기 존 규 격		보 수(11. 하반기)
	신 규 규 격		보 수(12. 상반기)
	보수부위재규격		보 수(12. 하반기)
	보 수(기보수)		보 수(13. 상반기)
	보 수(08. 하반기)		보 수(13. 하반기)
	보 수(09. 상반기)		보 수(14. 상반기)
	보 수(09. 하반기)		보 수(14. 하반기)
	보 수(10. 상반기)		보 수(15. 상반기)
	보 수(10. 하반기)		보 수(15. 하반기)
	보 수(11. 상반기)		보 수(16. 상반기)

← 부 산


대 구 →

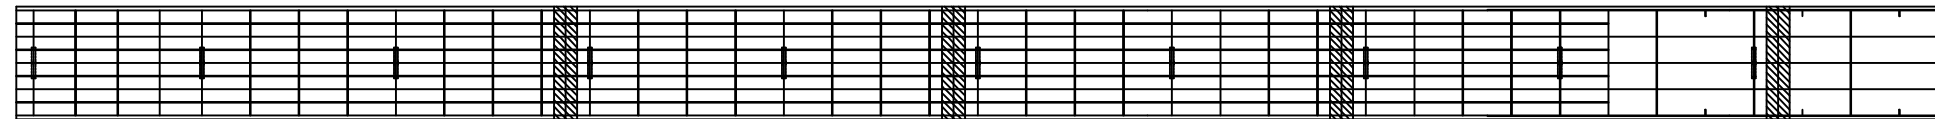


상 면

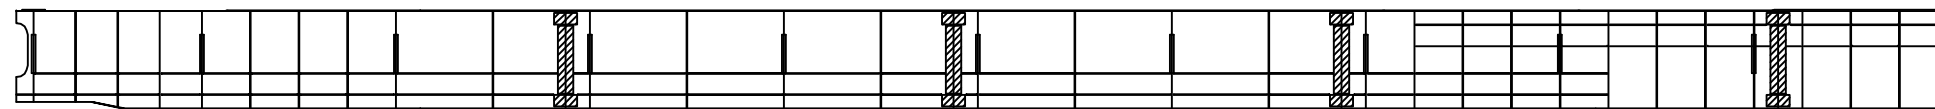

좌 측 면

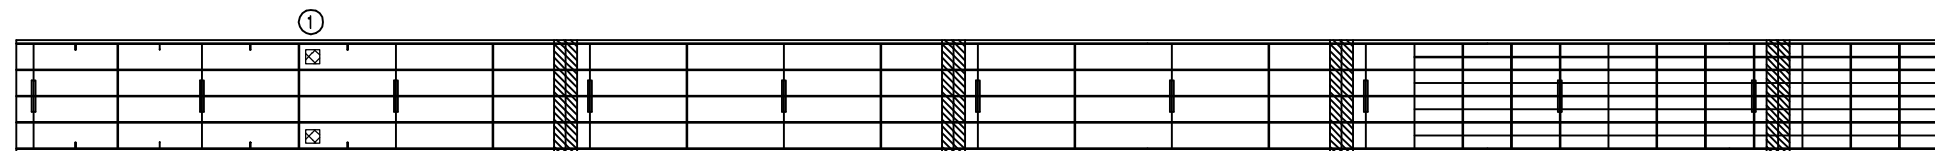

하 면

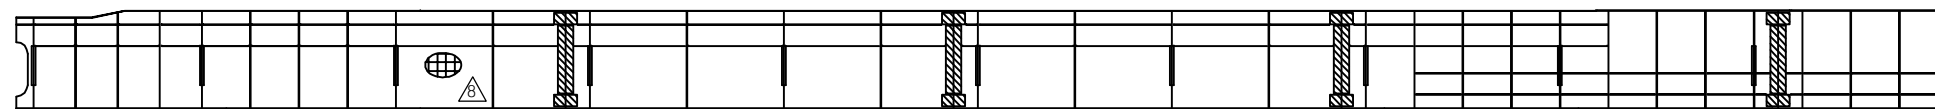

D1 D2 D3 D4 D5 D6 D7 D8 D9 D10 D11

우 측 면

손 상 현 황 표


번호	신(N) 구(P)	손상내용	손상현황						결함 상대	손상 물량	비고
			폭	길이	너비	물량	단위	개소			
1	구	이물질 퇴적	-	0.2	0.2	0.04	m ²	1	b	0.04	
2	구	이물질 퇴적	-	0.2	0.2	0.04	m ²	1	b	0.04	
3											
4											
주) 손상의 길이 및 너비는 「 m 」 이며, 균열의 폭은 「 mm 」 임


KEY PLAN

부 산 ←

→ 대 구

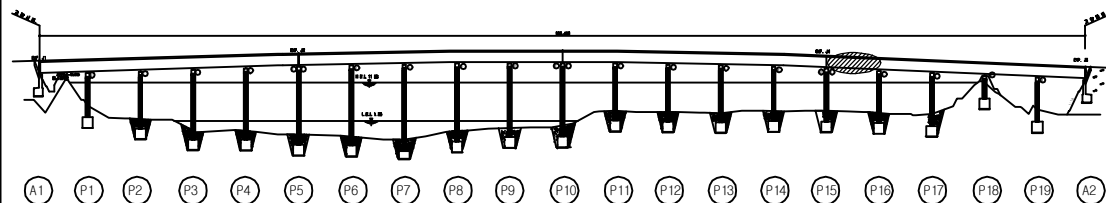

SECTION

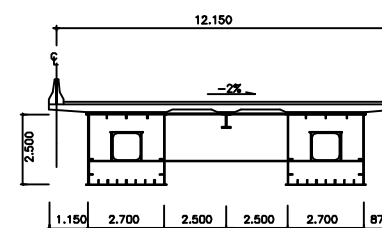

용역명	2016년 상반기 시설물 정기점검 용역
과업기간	2016. 04. 18 ~ 2016. 06. 30
발주처	신대구부산고속도로주식회사
용역사	(주)위드이앤오
도면번호	096

ID : 밀양강교(대구) - 주형내부 - S17 G1

보 수 이 력			
	기 존 규 격		보 수(11. 하반기)
	신 규 규 격		보 수(12. 상반기)
	보수부위재규격		보 수(12. 하반기)
	보 수(기보수)		보 수(13. 상반기)
	보 수(08. 하반기)		보 수(13. 하반기)
	보 수(09. 상반기)		보 수(14. 상반기)
	보 수(09. 하반기)		보 수(14. 하반기)
	보 수(10. 상반기)		보 수(15. 상반기)
	보 수(10. 하반기)		보 수(15. 하반기)
	보 수(11. 상반기)		보 수(16. 상반기)


손 상 현 황 표

번호	신(N) 구(P)	손상내용	손상현황					결함 상대	손상 물량	비고
			폭	길이	너비	물량	단위	개소		
1	구	환기구 볼트 이완	-	-	-	1.00	EA	3	b	3.00
2										
3										
주) 손상의 길이 및 너비는 「 m 」이며, 균열의 폭은 「 mm 」임

← 부 산


대 구 →

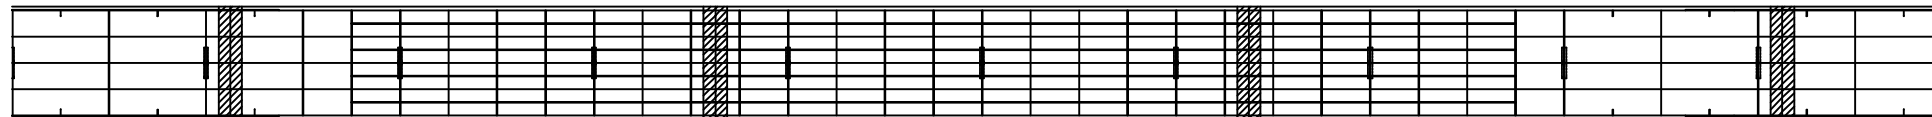


상 면

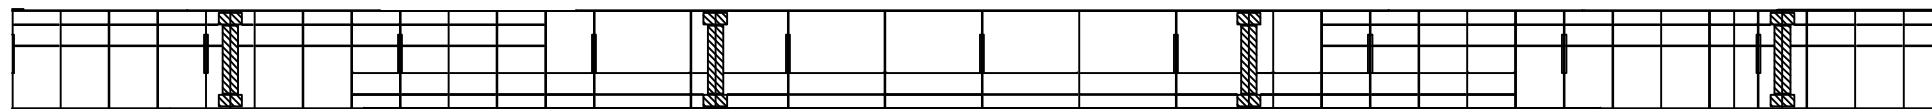

좌 측 면

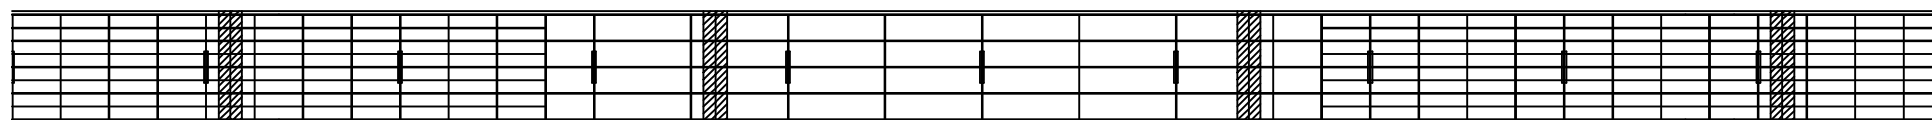


하 면

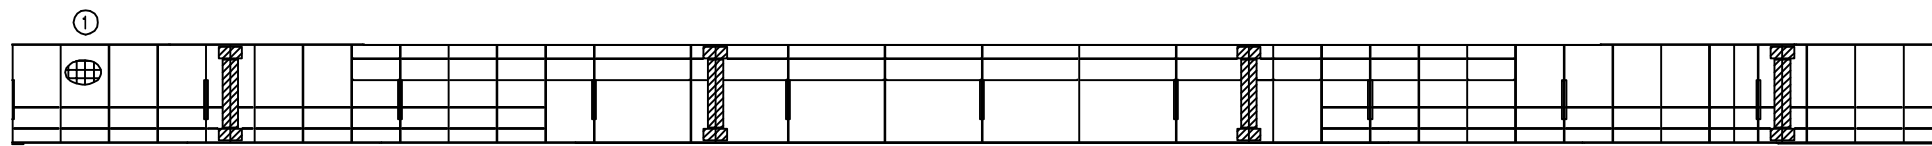


D11 D12 D13 D14 D15 D16 D17 D18 D19 D20 D21

우 측 면

KEY PLAN

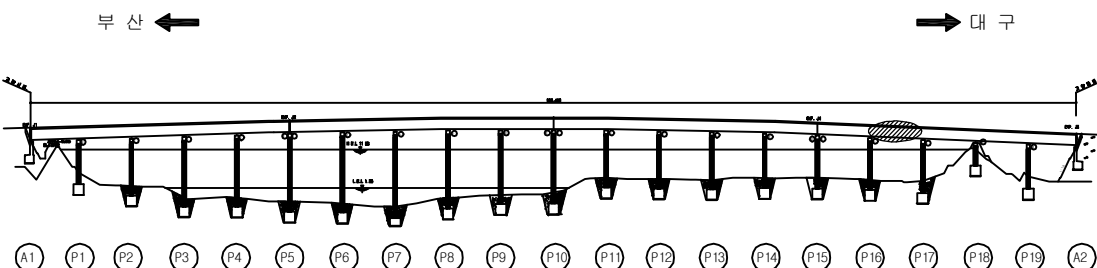

SECTION

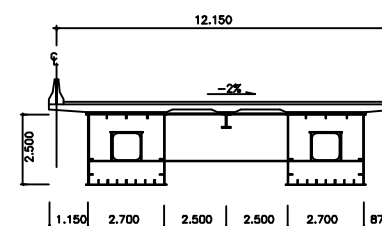

용역명	2016년 상반기 시설물 정기점검 용역
과업기간	2016. 04. 18 ~ 2016. 06. 30
발주처	신대구부산고속도로주식회사
용역사	(주)위드이앤오
도면번호	097

ID : 밀양강교(대구) - 주형내부 - S18 G1

보 수 이 력			
	기 존 규 격		보 수(11. 하반기)
	신 규 규 격		보 수(12. 상반기)
	보수부위재규격		보 수(12. 하반기)
	보 수(기보수)		보 수(13. 상반기)
	보 수(08. 하반기)		보 수(13. 하반기)
	보 수(09. 상반기)		보 수(14. 상반기)
	보 수(09. 하반기)		보 수(14. 하반기)
	보 수(10. 상반기)		보 수(15. 상반기)
	보 수(10. 하반기)		보 수(15. 하반기)
	보 수(11. 상반기)		보 수(16. 상반기)


손 상 현 황 표

번호	신(N) 구(P)	손상내용	손상현황						결함 상태	손상 물량	비고
			폭	길이	너비	물량	단위	개소			
1											
2											
주) 손상의 길이 및 너비는 「 m 」이며, 균열의 폭은 「 mm 」임

← 부 산


대 구 →

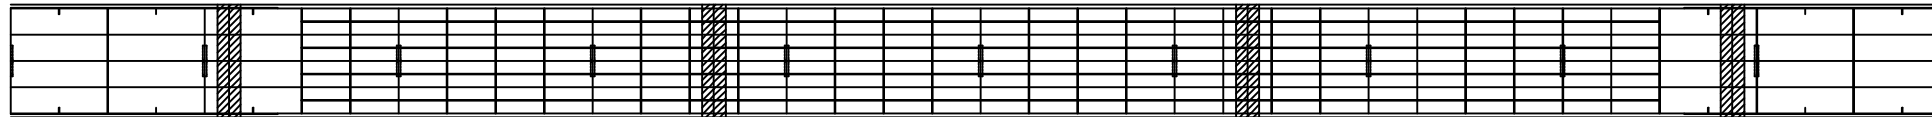


상 면

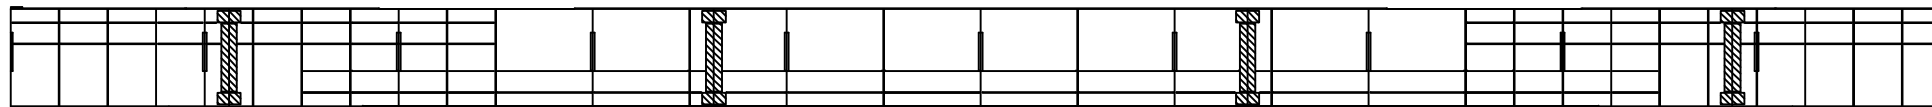

좌 측 면

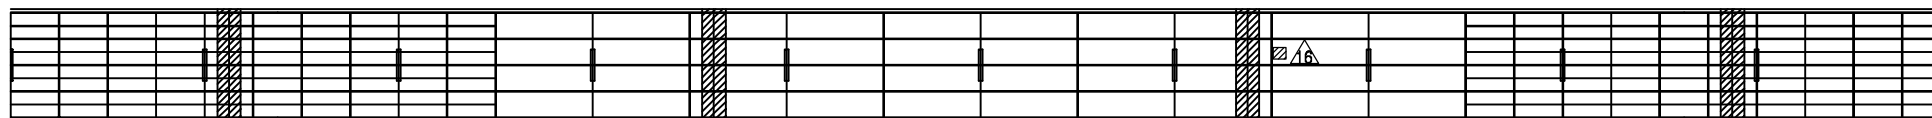


하 면

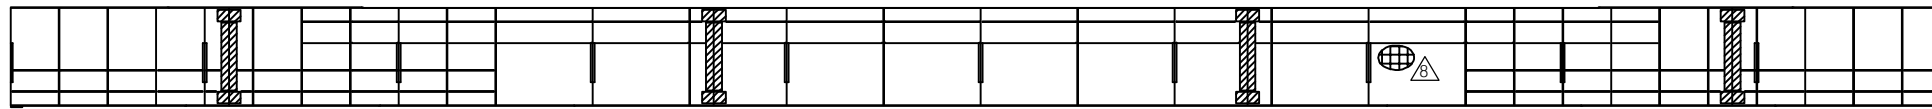


우 측 면

D21 D22 D23 D24 D25 D26 D27 D28 D29 D30 D31

KEY PLAN

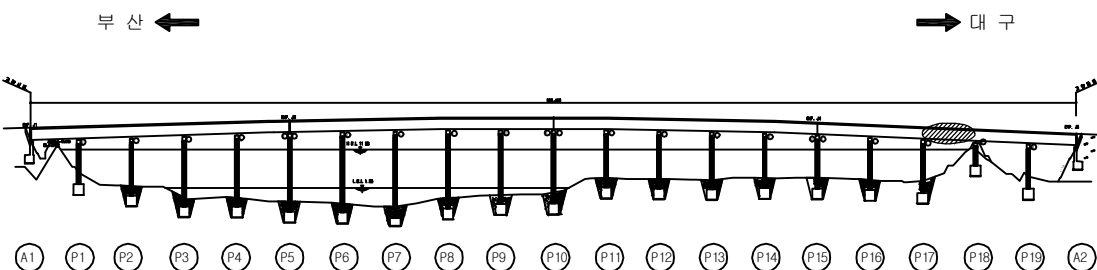

SECTION

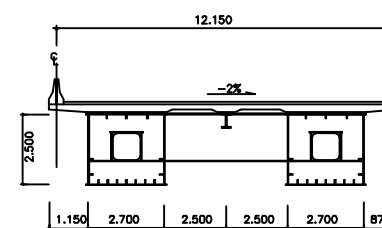

용역명	2016년 상반기 시설물 정기점검 용역
과업기간	2016. 04. 18 ~ 2016. 06. 30
발주처	신대구부산고속도로주식회사
용역사	(주)위드이앤오
도면번호	098

ID : 밀양강교(대구) - 주형내부 - S19 G1

보 수 이 력			
	기 존 규 격		보 수(11. 하반기)
	신 규 규 격		보 수(12. 상반기)
	보수부위재규격		보 수(12. 하반기)
	보 수(기보수)		보 수(13. 상반기)
	보 수(08. 하반기)		보 수(13. 하반기)
	보 수(09. 상반기)		보 수(14. 상반기)
	보 수(09. 하반기)		보 수(14. 하반기)
	보 수(10. 상반기)		보 수(15. 상반기)
	보 수(10. 하반기)		보 수(15. 하반기)
	보 수(11. 상반기)		보 수(16. 상반기)


손 상 현 황 표

번호	신(N) 구(P)	손상내용	손상현황						결함 상태	손상 물량	비고
			폭	길이	너비	물량	단위	개소			
1											
2											
주) 손상의 길이 및 너비는 「 m 」이며, 균열의 폭은 「 mm 」임

← 부 산


대 구 →

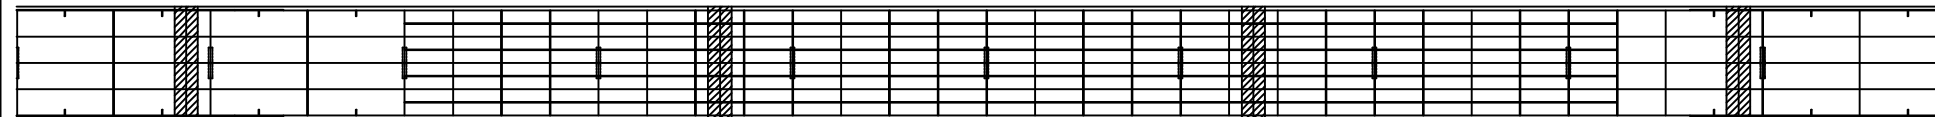


상 면

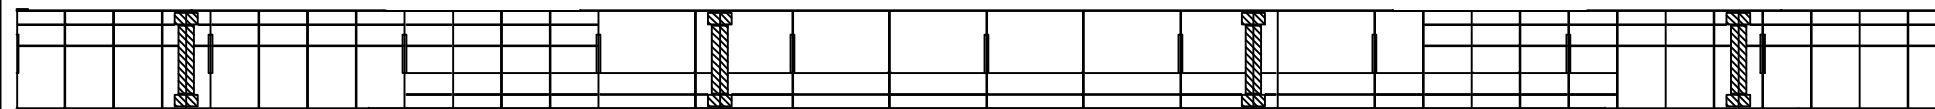

좌 측 면

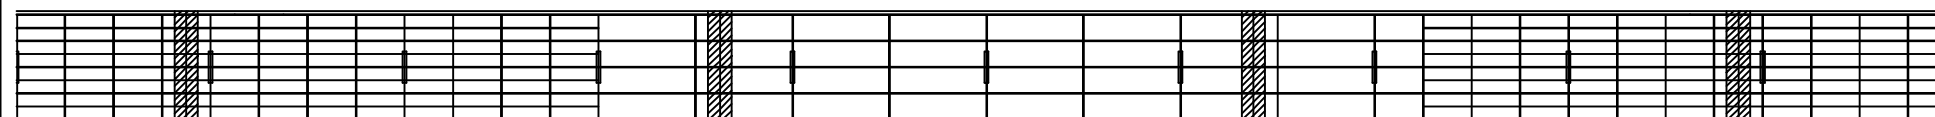


하 면

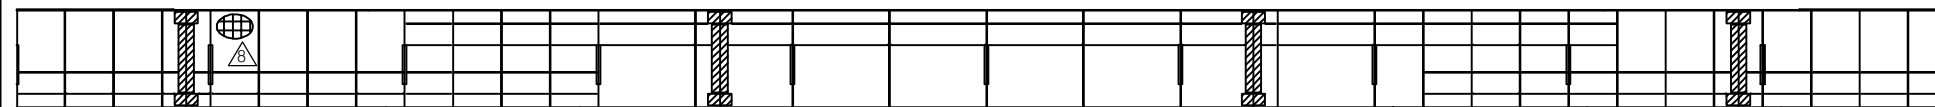


D31 D32 D33 D34 D35 D36 D37 D38 D39 D40 D41

우 측 면

KEY PLAN

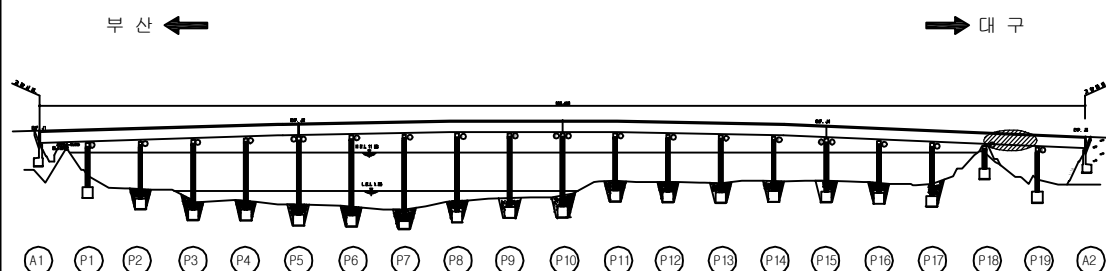

SECTION

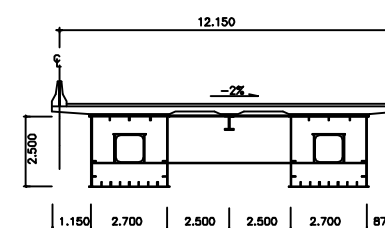

용 역 명 2016년 상반기 시설물 정기점검 용역

과업기간 2016. 04. 18 ~ 2016. 06. 30

발 주 처 신대구부산고속도로주식회사

용 역 사 (주)위드이앤오


도면번호 099

ID : 밀양강교(대구) - 주형내부 - S20 G1


보 수 이 력			
	기 존 규 격		보 수(11. 하반기)
	신 규 규 격		보 수(12. 상반기)
	보수부위재규격		보 수(12. 하반기)
	보 수(기보수)		보 수(13. 상반기)
	보 수(08. 하반기)		보 수(13. 하반기)
	보 수(09. 상반기)		보 수(14. 상반기)
	보 수(09. 하반기)		보 수(14. 하반기)
	보 수(10. 상반기)		보 수(15. 상반기)
	보 수(10. 하반기)		보 수(15. 하반기)
	보 수(11. 상반기)		보 수(16. 상반기)

← 부 산


대 구 →

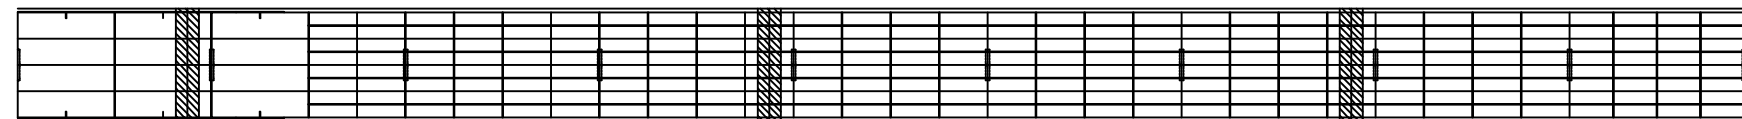


상 면

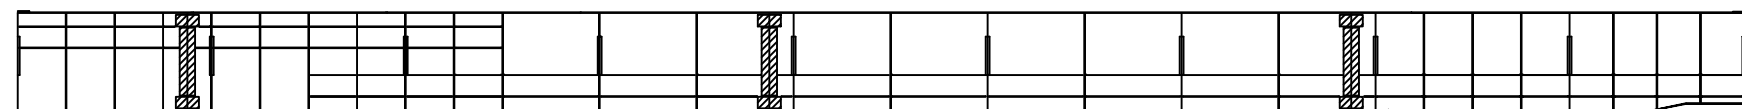

좌 측 면

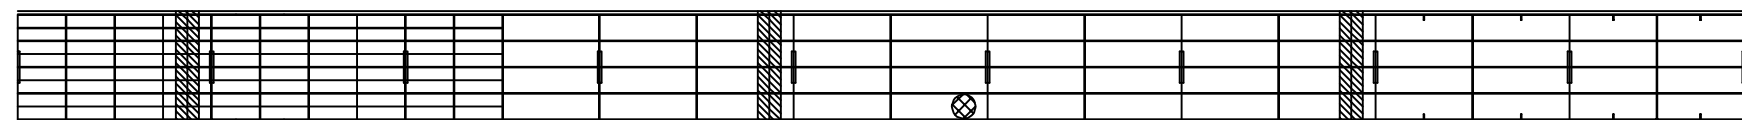

하 면

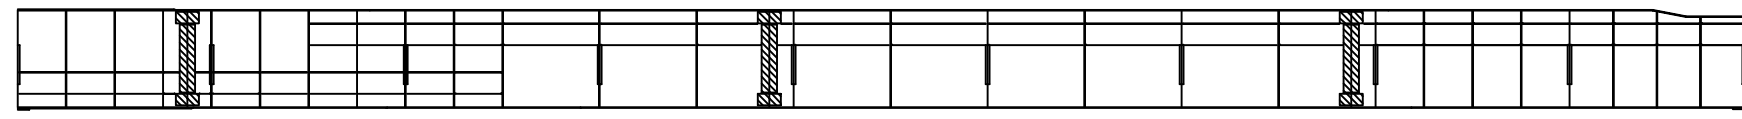

우 측 면


D41 D42 D43 D44 D45 D46 D47 D48 D49 D50

손 상 현 황 표


번호	신(N) 구(P)	손상내용	손상현황						결함 상태	손상 물량	비고
			폭	길이	너비	물량	단위	개소			
1	구	이물질 퇴적	-	0.3	0.3	0.09	m ²	1	b	0.09	
2											
3											
주) 손상의 길이 및 너비는 「 m 」이며, 균열의 폭은 「 mm 」임

KEY PLAN

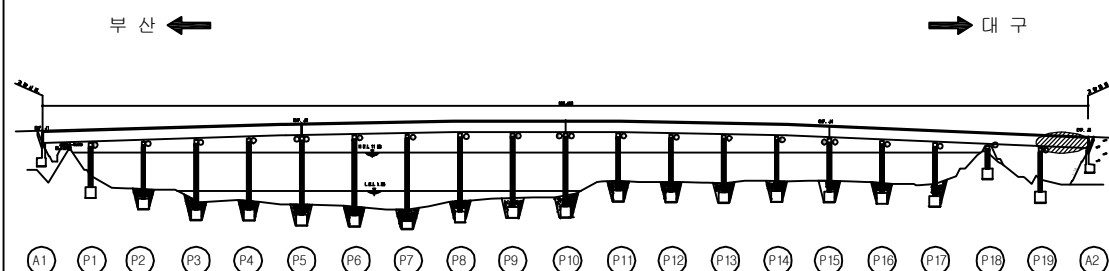

SECTION

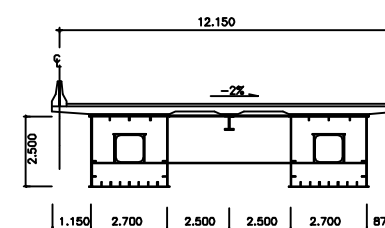

용역명	2016년 상반기 시설물 정기점검 용역
과업기간	2016. 04. 18 ~ 2016. 06. 30
발주처	신대구부산고속도로주식회사
용역사	(주)위드이앤오
도면번호	100

ID : 밀양강교(대구) - 주형내부 - S1 G2

보 수 이 력			
	기 존 규 격		보 수(11. 하반기)
	신 규 규 격		보 수(12. 상반기)
	보수부위재규격		보 수(12. 하반기)
	보 수(기보수)		보 수(13. 상반기)
	보 수(08. 하반기)		보 수(13. 하반기)
	보 수(09. 상반기)		보 수(14. 상반기)
	보 수(09. 하반기)		보 수(14. 하반기)
	보 수(10. 상반기)		보 수(15. 상반기)
	보 수(10. 하반기)		보 수(15. 하반기)
	보 수(11. 상반기)		보 수(16. 상반기)


손 상 현 황 표

번호	신(N) 구(P)	손상내용	손상현황						결함 상대	손상 물량	비고
			폭	길이	너비	물량	단위	개소			
1	구	우수유입흔적	-	0.3	3.0	0.90	m ²	1	b	0.90	
2											
3											
주) 손상의 길이 및 너비는 「 m 」이며, 균열의 폭은 「 mm 」임

← 부 산


대 구 →

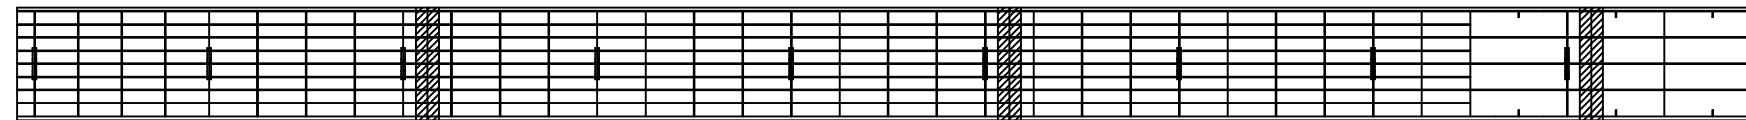


상 면

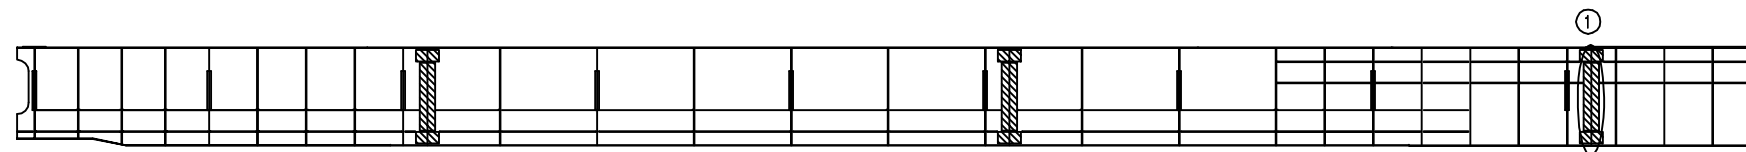

좌 측 면

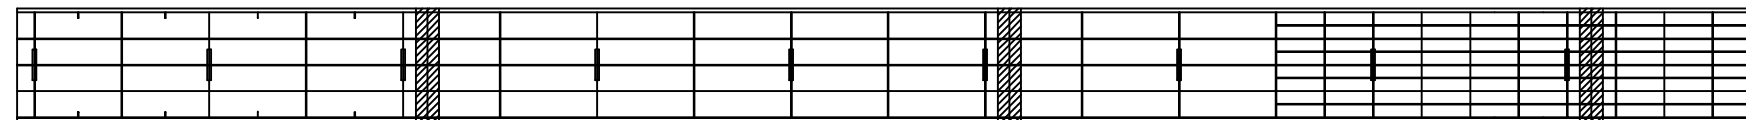

하 면

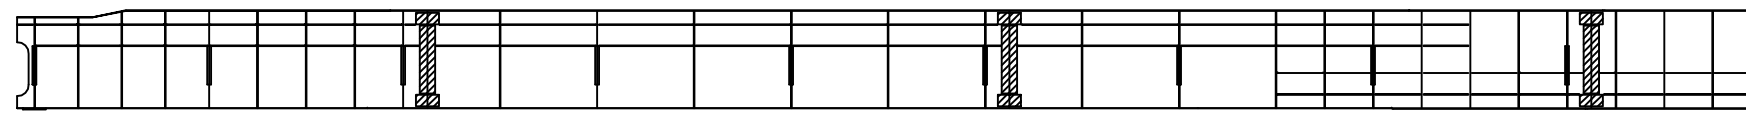


우 측 면

D1 D2 D3 D4 D5 D6 D7 D8 D9 D10


KEY PLAN

부 산 ←

→ 대 구

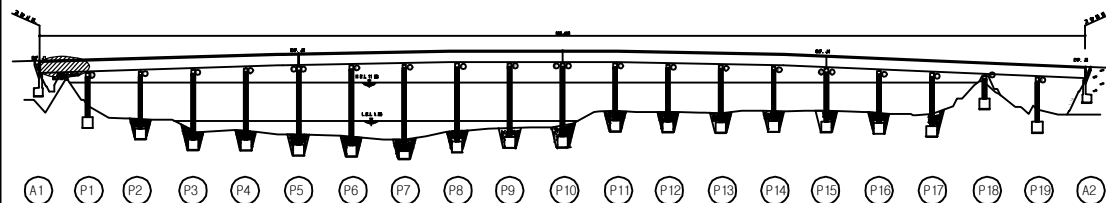

SECTION

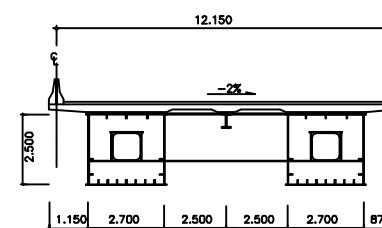

용역명	2016년 상반기 시설물 정기점검 용역
과업기간	2016. 04. 18 ~ 2016. 06. 30
발주처	신대구부산고속도로주식회사
용역사	(주)위드이앤오
도면번호	101

ID : 밀양강교(대구) - 주형내부 - S2 G2

보 수 이 력			
	기 존 규 격		보 수(11. 하반기)
	신 규 규 격		보 수(12. 상반기)
	보수부위재규격		보 수(12. 하반기)
	보 수(기보수)		보 수(13. 상반기)
	보 수(08. 하반기)		보 수(13. 하반기)
	보 수(09. 상반기)		보 수(14. 상반기)
	보 수(09. 하반기)		보 수(14. 하반기)
	보 수(10. 상반기)		보 수(15. 상반기)
	보 수(10. 하반기)		보 수(15. 하반기)
	보 수(11. 상반기)		보 수(16. 상반기)


손 상 현 황 표

번호	신(N) 구(P)	손상내용	손상현황						결함 상대	손상 물량	비고
			폭	길이	너비	물량	단위	개소			
1	구	환기구 볼트 이완	-	-	-	1.00	EA	1	b	1.00	
2											
3											
주) 손상의 길이 및 너비는 「 m 」이며, 균열의 폭은 「 mm 」임

← 부 산


대 구 →

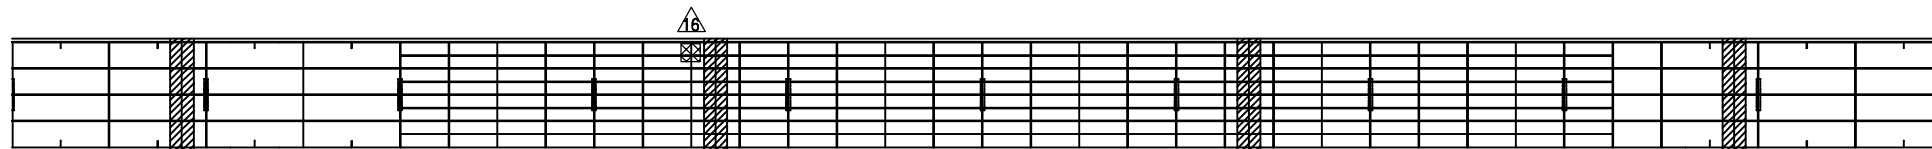


상 면

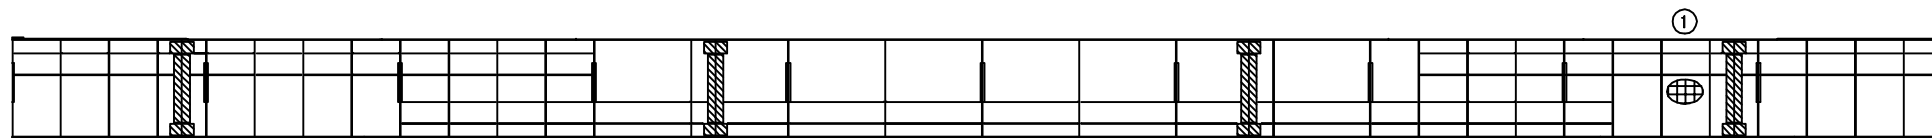

좌 측 면

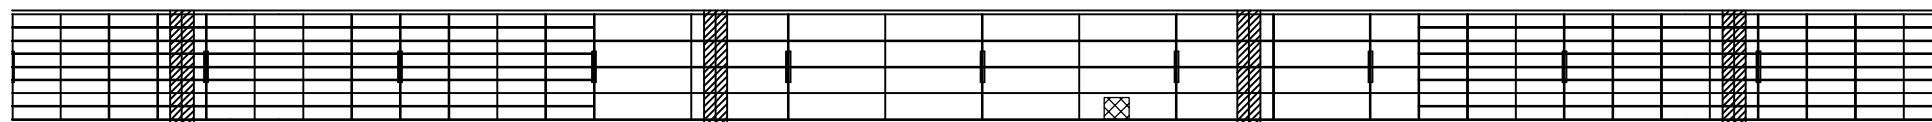


하 면

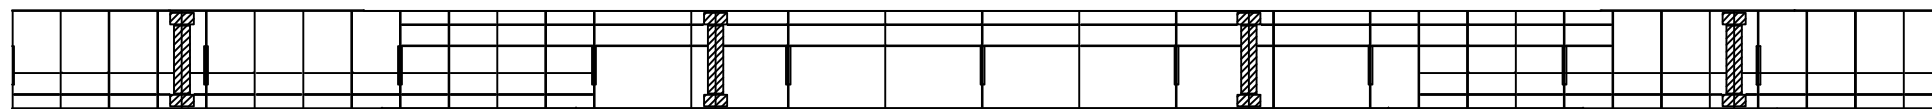


우 측 면

D10 D11 D12 D13 D14 D15 D16 D17 D18 D19 D20

KEY PLAN

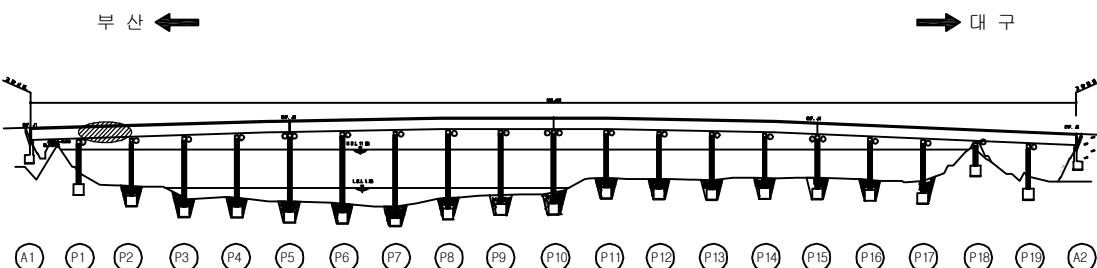

SECTION

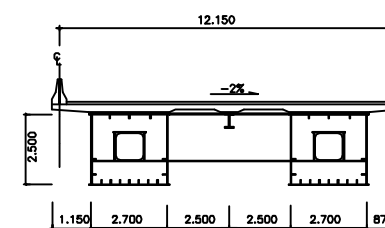

용역명	2016년 상반기 시설물 정기점검 용역
과업기간	2016. 04. 18 ~ 2016. 06. 30
발주처	신대구부산고속도로주식회사
용역사	(주)위드이앤오
도면번호	102

ID : 밀양강교(대구) - 주형내부 - S3 G2

보 수 이 력			
	기 존 규 격		보 수(11. 하반기)
	신 규 규 격		보 수(12. 상반기)
	보수부위재규격		보 수(12. 하반기)
	보 수(기보수)		보 수(13. 상반기)
	보 수(08. 하반기)		보 수(13. 하반기)
	보 수(09. 상반기)		보 수(14. 상반기)
	보 수(09. 하반기)		보 수(14. 하반기)
	보 수(10. 상반기)		보 수(15. 상반기)
	보 수(10. 하반기)		보 수(15. 하반기)
	보 수(11. 상반기)		보 수(16. 상반기)


손 상 현 황 표

번호	신(N) 구(P)	손상내용	손상현황					결함 상대	손상 물량	비고
			폭	길이	너비	물량	단위	개소		
1	구	환기구 망 미설치	-	-	-	1.00	EA	1	b	1.00
2	구	조류동지 및 배설물 퇴적	-	0.8	1.5	1.20	m ²	1	b	1.20
3										
4										
주) 손상의 길이 및 너비는 「 m 」 이며, 균열의 폭은 「 mm 」 임

← 부 산


대 구 →

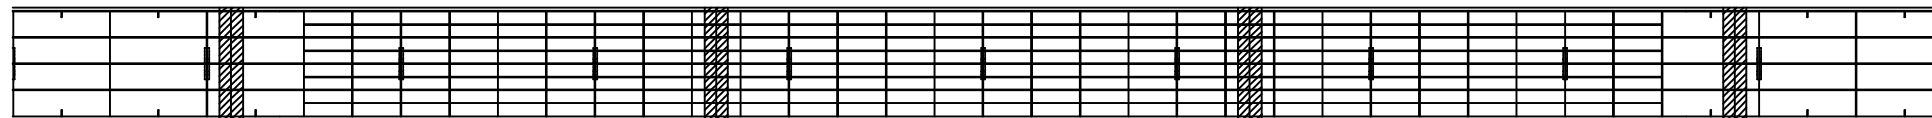


상 면

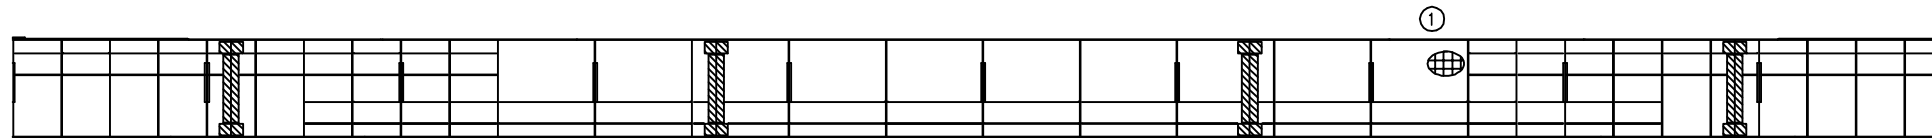

좌 측 면

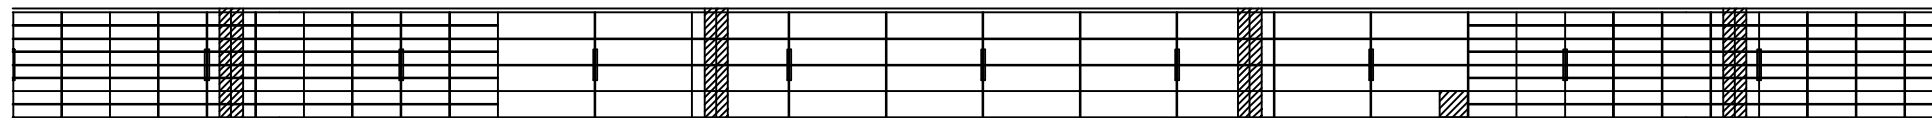


하 면

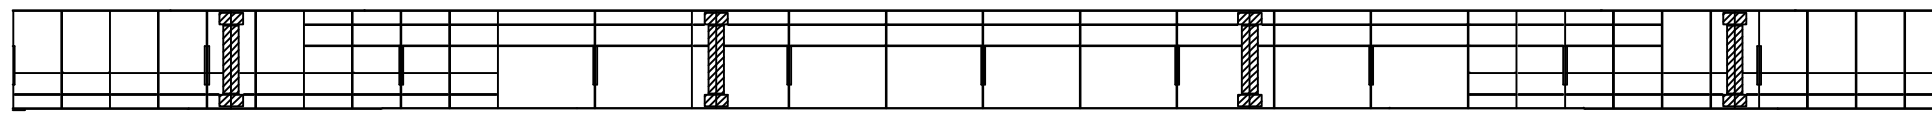


우 측 면

D20 D21 D22 D23 D24 D25 D26 D27 D28 D29 D30

KEY PLAN

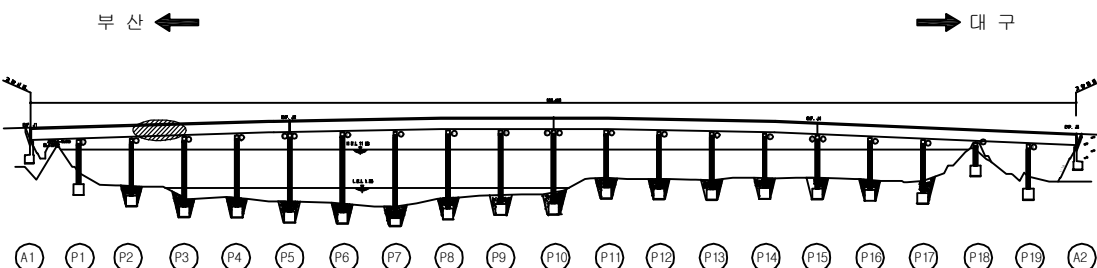

SECTION

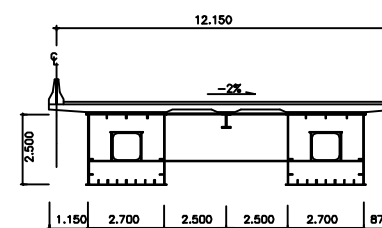

용역명	2016년 상반기 시설물 정기점검 용역
과업기간	2016. 04. 18 ~ 2016. 06. 30
발주처	신대구부산고속도로주식회사
용역사	(주)위드이앤오
도면번호	103

ID : 밀양강교(대구) - 주형내부 - S4 G2

보 수 이 력			
	기 존 규 격		보 수(11. 하반기)
	신 규 규 격		보 수(12. 상반기)
	보수부위재규격		보 수(12. 하반기)
	보 수(기보수)		보 수(13. 상반기)
	보 수(08. 하반기)		보 수(13. 하반기)
	보 수(09. 상반기)		보 수(14. 상반기)
	보 수(09. 하반기)		보 수(14. 하반기)
	보 수(10. 상반기)		보 수(15. 상반기)
	보 수(10. 하반기)		보 수(15. 하반기)
	보 수(11. 상반기)		보 수(16. 상반기)


손 상 현 황 표

번호	신(N) 구(P)	손상내용	손상현황						결함 상태	손상 물량	비고
			폭	길이	너비	물량	단위	개소			
1											
2											
주) 손상의 길이 및 너비는 「 m 」이며, 균열의 폭은 「 mm 」임

← 부 산


대 구 →

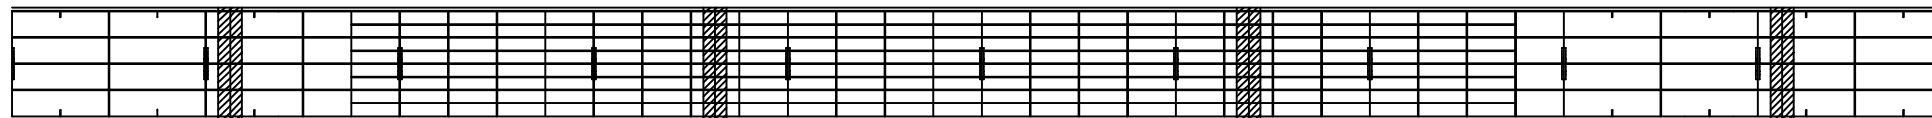


상 면

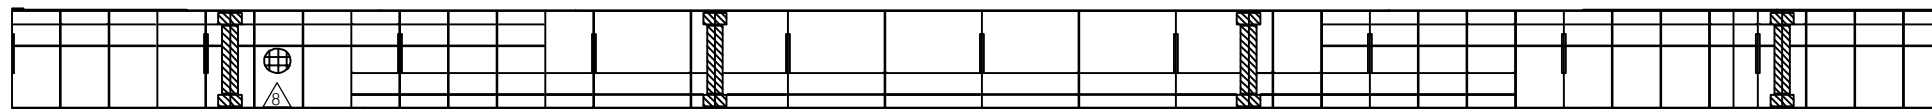

좌 측 면

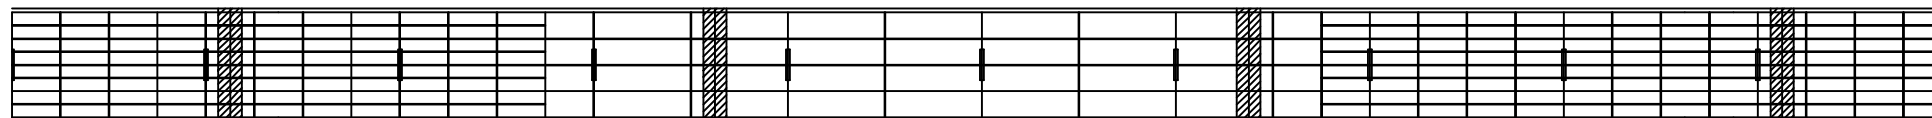


하 면

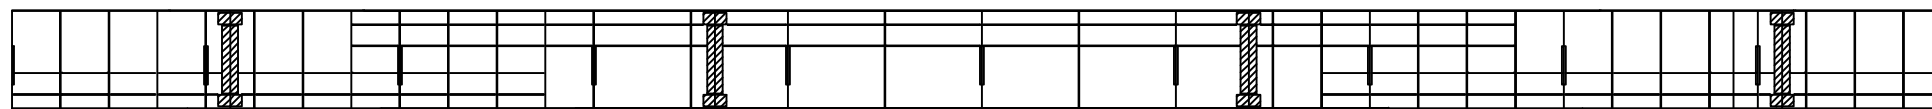


우 측 면

KEY PLAN

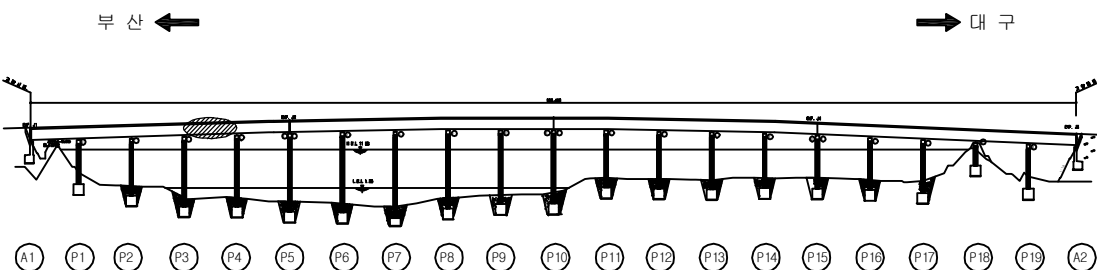

SECTION

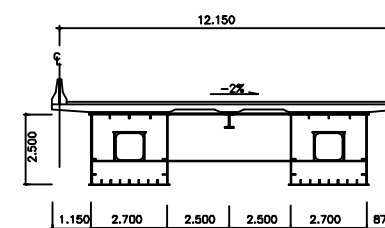


용역명	2016년 상반기 시설물 정기점검 용역
과업기간	2016. 04. 18 ~ 2016. 06. 30
발주처	신대구부산고속도로주식회사
용역사	(주)위드이앤오
도면번호	104

ID : 밀양강교(대구) - 주형내부 - S5 G2


보 수 이 력			
	기 존 규 격		보 수(11. 하반기)
	신 규 규 격		보 수(12. 상반기)
	보수부위재규격		보 수(12. 하반기)
	보 수(기보수)		보 수(13. 상반기)
	보 수(08. 하반기)		보 수(13. 하반기)
	보 수(09. 상반기)		보 수(14. 상반기)
	보 수(09. 하반기)		보 수(14. 하반기)
	보 수(10. 상반기)		보 수(15. 상반기)
	보 수(10. 하반기)		보 수(15. 하반기)
	보 수(11. 상반기)		보 수(16. 상반기)

← 부 산


대 구 →

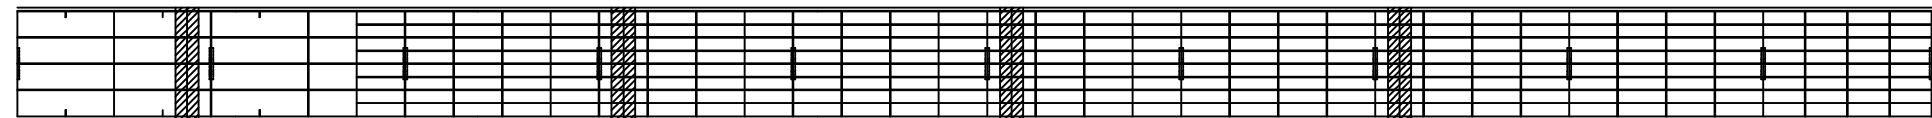


상 면

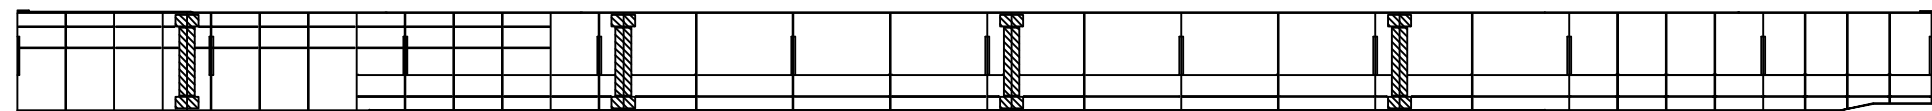

좌 측 면

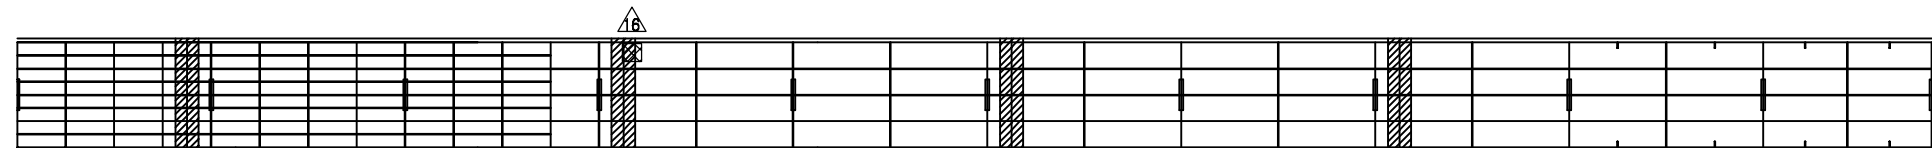

하 면

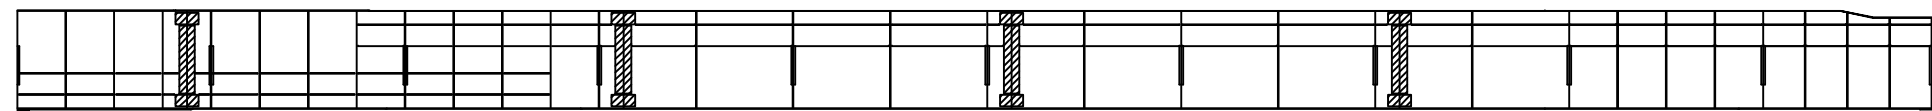

우 측 면

P4

P5


D40 D41 D42 D43 D44 D45 D46 D47 D48 D49 D50

손 상 현 황 표


번호	신(N) 구(P)	손상내용	손상현황						결함 상태	손상 물량	비고
			폭	길이	너비	물량	단위	개소			
1											
2											
주) 손상의 길이 및 너비는 「 m 」이며, 균열의 폭은 「 mm 」임

KEY PLAN

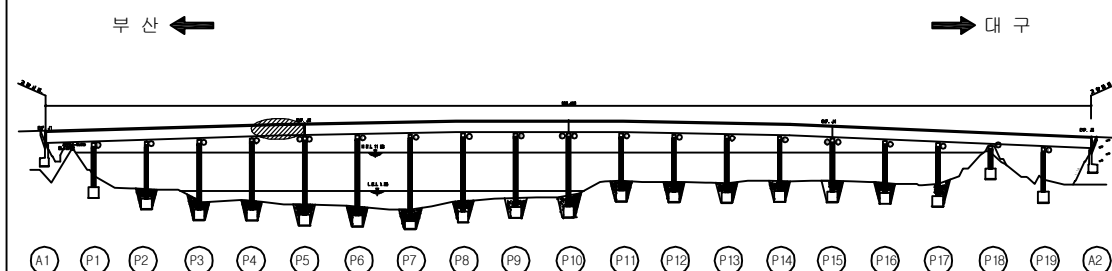

SECTION

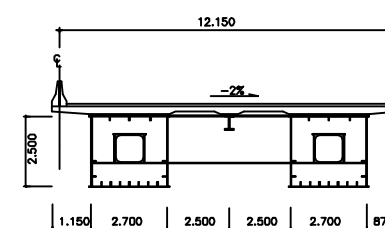

용역명	2016년 상반기 시설물 정기점검 용역
과업기간	2016. 04. 18 ~ 2016. 06. 30
발주처	신대구부산고속도로주식회사
용역사	(주)위드이앤오
도면번호	105

ID : 밀양강교(대구) - 주형내부 - S6 G2

보 수 이 력			
	기 존 규 격		보 수(11. 하반기)
	신 규 규 격		보 수(12. 상반기)
	보수부위재규격		보 수(12. 하반기)
	보 수(기보수)		보 수(13. 상반기)
	보 수(08. 하반기)		보 수(13. 하반기)
	보 수(09. 상반기)		보 수(14. 상반기)
	보 수(09. 하반기)		보 수(14. 하반기)
	보 수(10. 상반기)		보 수(15. 상반기)
	보 수(10. 하반기)		보 수(15. 하반기)
	보 수(11. 상반기)		보 수(16. 상반기)


손 상 현 황 표

번호	신(N) 구(P)	손상내용	손상현황						결함 상태	손상 물량	비고
			폭	길이	너비	물량	단위	개소			
1											
2											
주) 손상의 길이 및 너비는 「 m 」이며, 균열의 폭은 「 mm 」임

← 부 산


대 구 →

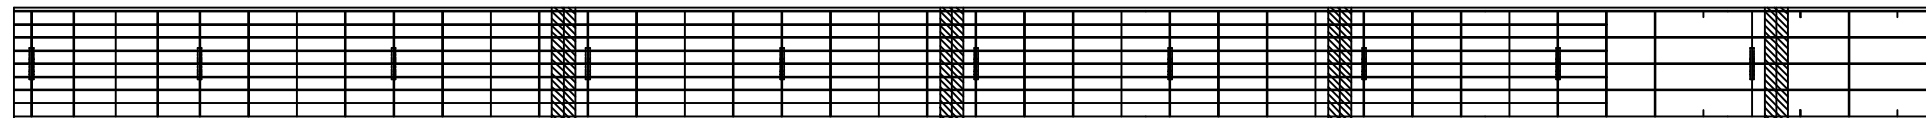


상 면

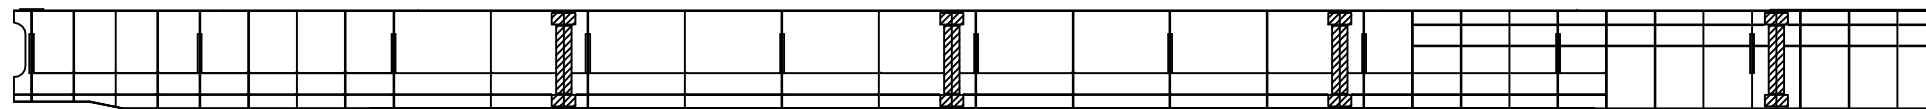

좌 측 면

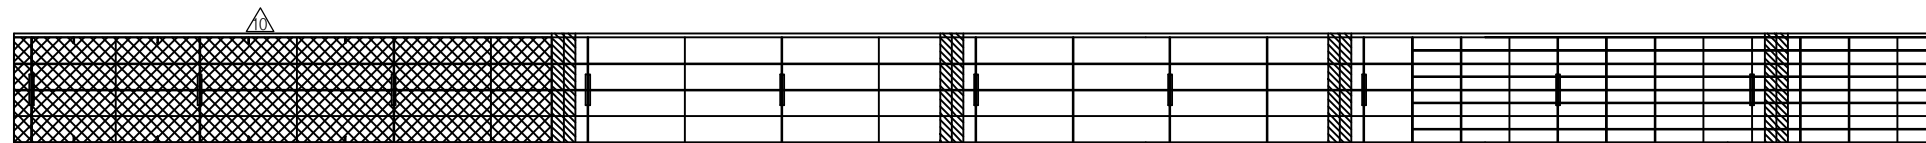


하 면

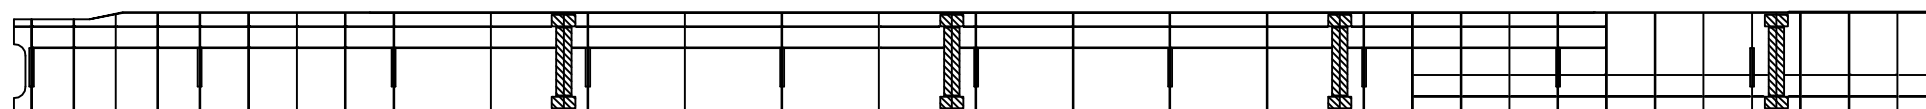


우 측 면

D1 D2 D3 D4 D5 D6 D7 D8 D9 D10 D11

KEY PLAN

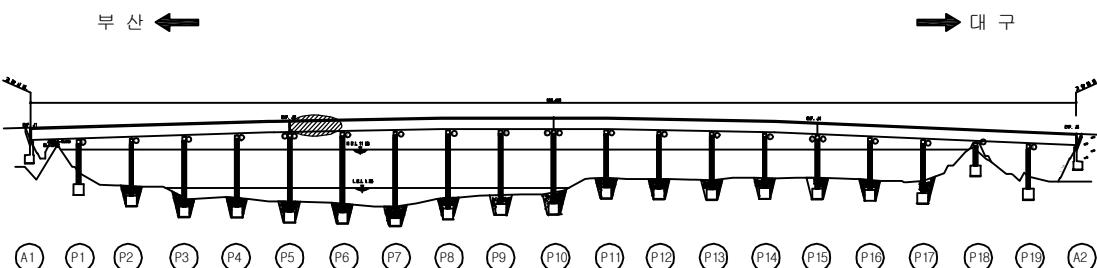

SECTION

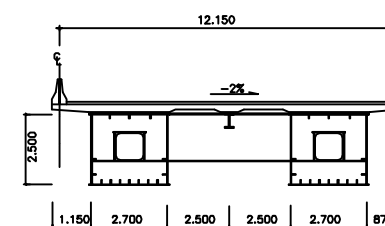


용역명	2016년 상반기 시설물 정기점검 용역
과업기간	2016. 04. 18 ~ 2016. 06. 30
발주처	신대구부산고속도로주식회사
용역사	(주)위드이앤오
도면번호	106

ID : 밀양강교(대구) - 주형내부 - S7 G2


보 수 이 력			
	기 존 규 격		보 수(11. 하반기)
	신 규 규 격		보 수(12. 상반기)
	보수부위재규격		보 수(12. 하반기)
	보 수(기보수)		보 수(13. 상반기)
	보 수(08. 하반기)		보 수(13. 하반기)
	보 수(09. 상반기)		보 수(14. 상반기)
	보 수(09. 하반기)		보 수(14. 하반기)
	보 수(10. 상반기)		보 수(15. 상반기)
	보 수(10. 하반기)		보 수(15. 하반기)
	보 수(11. 상반기)		보 수(16. 상반기)

← 부 산


대 구 →

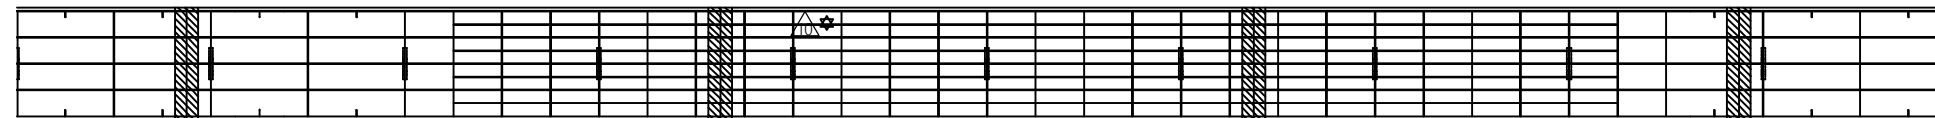


상 면

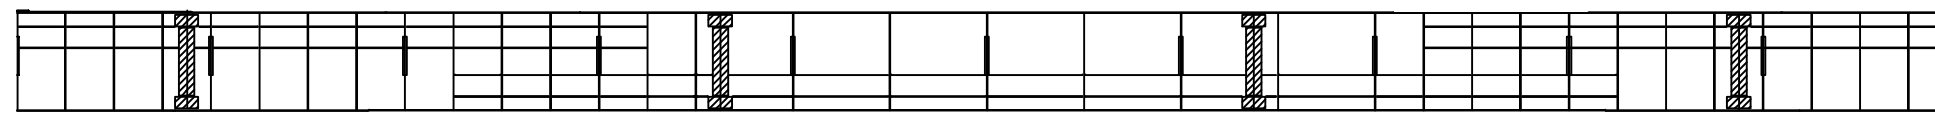

좌 측 면

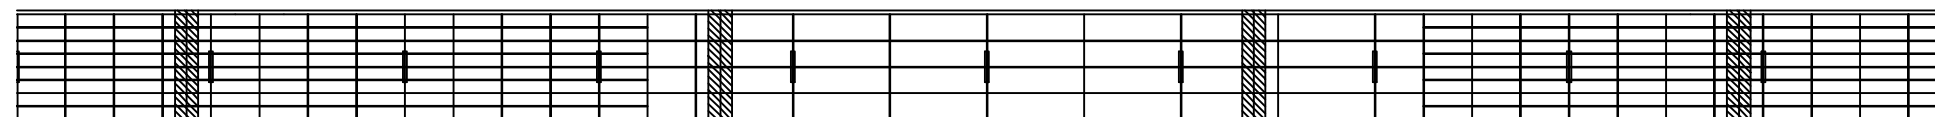

하 면

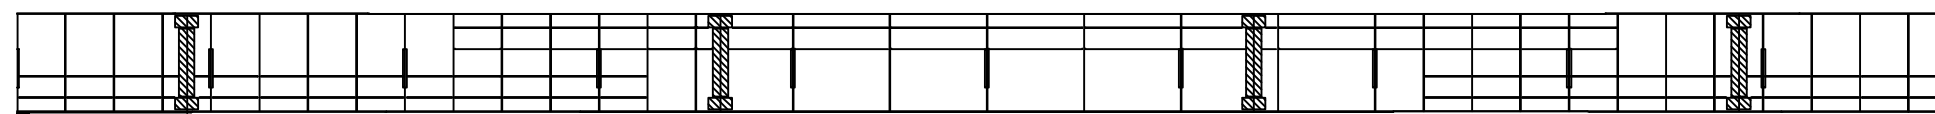

우 측 면

P6

P7


D11 D12 D13 D14 D15 D16 D17 D18 D19 D20 D21

손 상 현 황 표


번호	신(N) 구(P)	손상내용	손상현황						결함 상태	손상 물량	비고
			폭	길이	너비	물량	단위	개소			
1											
2											
주) 손상의 길이 및 너비는 「 m 」이며, 균열의 폭은 「 mm 」임

KEY PLAN

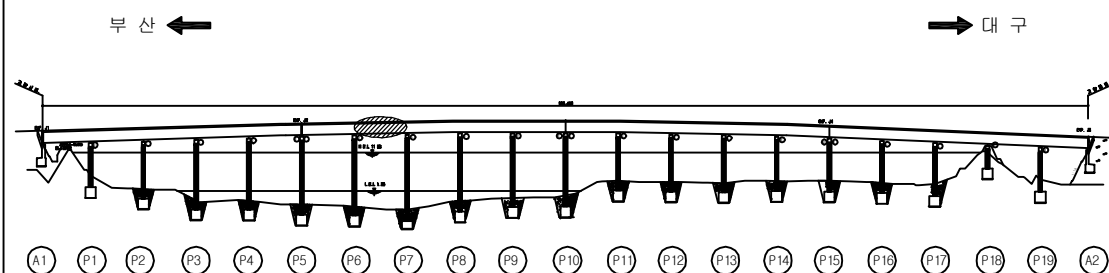

SECTION

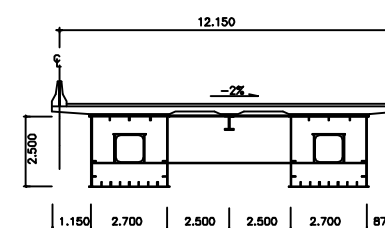

용역명	2016년 상반기 시설물 정기점검 용역
과업기간	2016. 04. 18 ~ 2016. 06. 30
발주처	신대구부산고속도로주식회사
용역사	(주)위드이앤오
도면번호	107

ID : 밀양강교(대구) - 주형내부 - S8 G2

보 수 이 력			
	기 존 규 격		보 수(11. 하반기)
	신 규 규 격		보 수(12. 상반기)
	보수부위재규격		보 수(12. 하반기)
	보 수(기보수)		보 수(13. 상반기)
	보 수(08. 하반기)		보 수(13. 하반기)
	보 수(09. 상반기)		보 수(14. 상반기)
	보 수(09. 하반기)		보 수(14. 하반기)
	보 수(10. 상반기)		보 수(15. 상반기)
	보 수(10. 하반기)		보 수(15. 하반기)
	보 수(11. 상반기)		보 수(16. 상반기)



손 상 현 황 표

번호	신(N) 구(P)	손상내용	손상현황						결함 상대	손상 물량	비고
			폭	길이	너비	물량	단위	개소			
1											
2											
주) 손상의 길이 및 너비는 「 m 」이며, 균열의 폭은 「 mm 」임


← 부 산

대 구 →

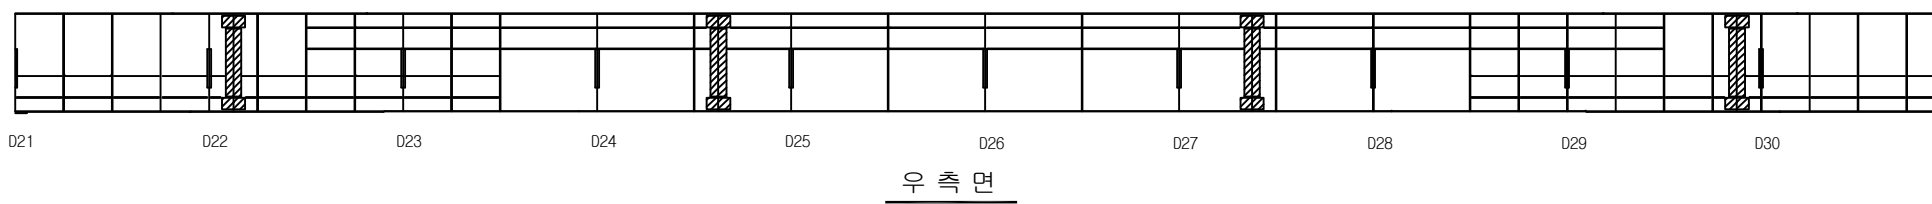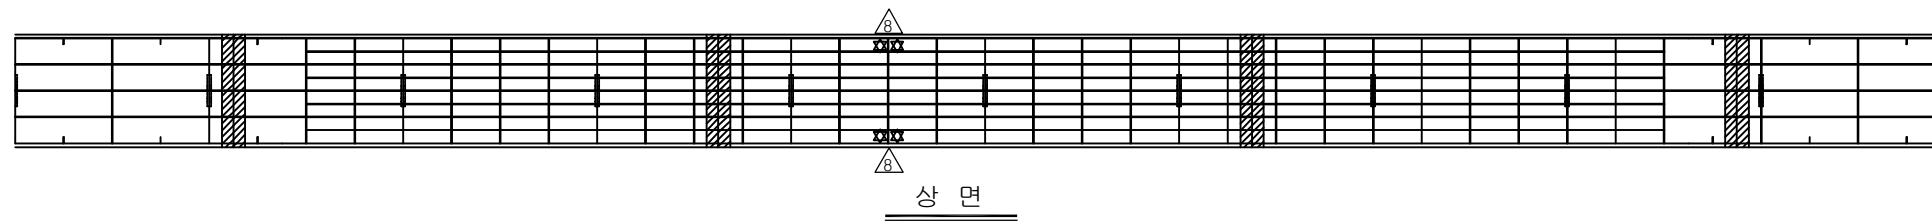


D21 D22 D23 D24 D25 D26 D27 D28 D29 D30 D31

KEY PLAN

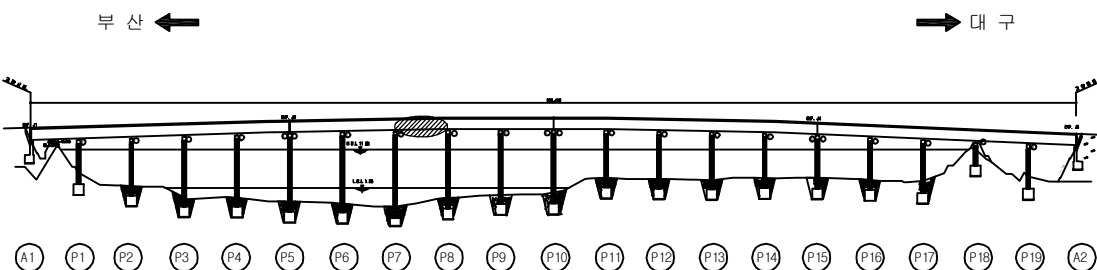

SECTION

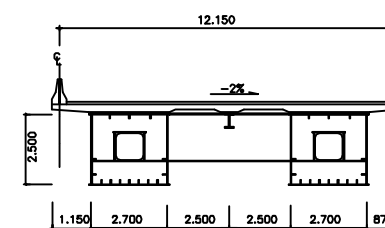


용역명	2016년 상반기 시설물 정기점검 용역
과업기간	2016. 04. 18 ~ 2016. 06. 30
발주처	신대구부산고속도로주식회사
용역사	(주)위드이앤오
도면번호	108

ID : 밀양강교(대구) - 주형내부 - S9 G2


보 수 이 력			
	기 존 규 격		보 수 (11. 하반기)
	신 규 규 격		보 수 (12. 상반기)
	보수부위재규격		보 수 (12. 하반기)
	보 수 (기본수)		보 수 (13. 상반기)
	보 수 (08. 하반기)		보 수 (13. 하반기)
	보 수 (09. 상반기)		보 수 (14. 상반기)
	보 수 (09. 하반기)		보 수 (14. 하반기)
	보 수 (10. 상반기)		보 수 (15. 상반기)
	보 수 (10. 하반기)		보 수 (15. 하반기)
	보 수 (11. 상반기)		보 수 (16. 상반기)

← 부 산


대 구 →

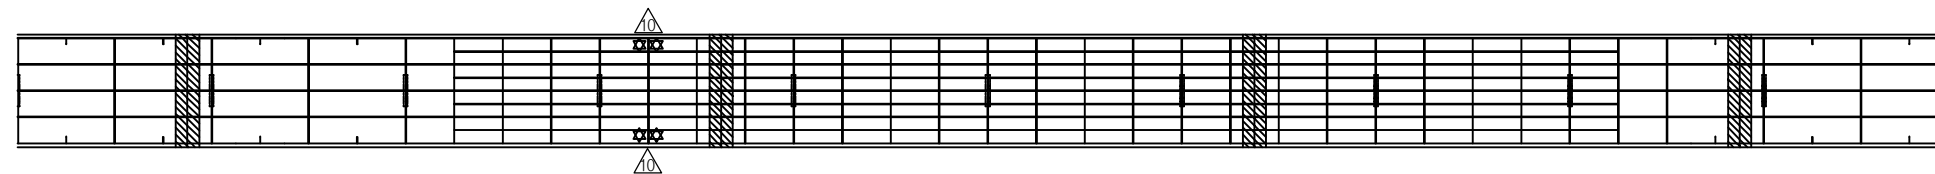


상 면

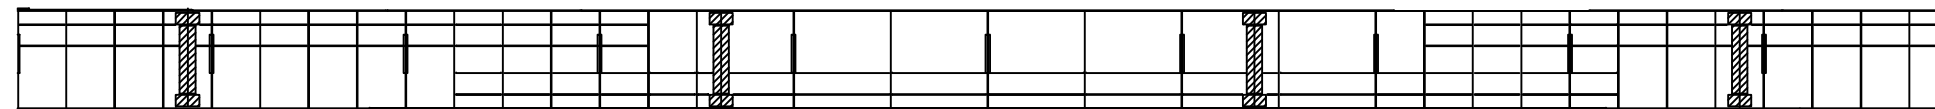

좌 측 면

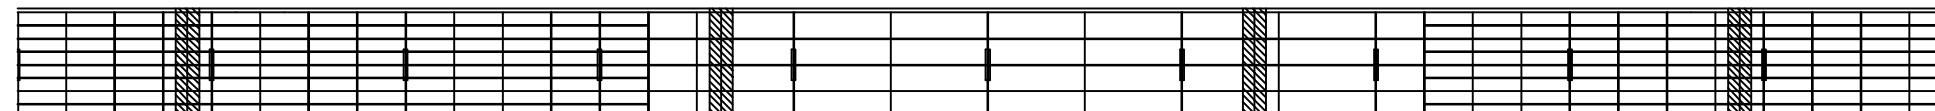

하 면

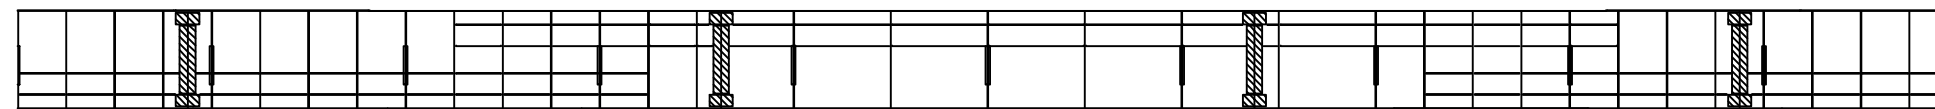

우 측 면

D31 D32 D33 D34 D35 D36 D37 D38 D39 D40 D41

P8


P9

손 상 현 황 표


번호	신(N) 구(P)	손상내용	손상현황						결함 상태	손상 물량	비고
			폭	길이	너비	물량	단위	개소			
1											
2											
주) 손상의 길이 및 너비는 「 m 」이며, 균열의 폭은 「 mm 」임

KEY PLAN

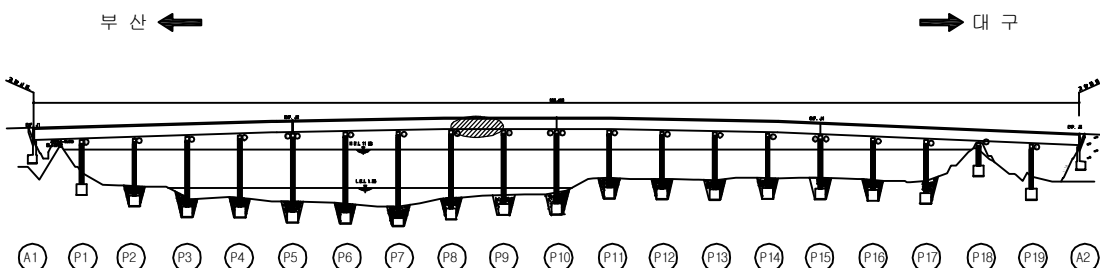

SECTION

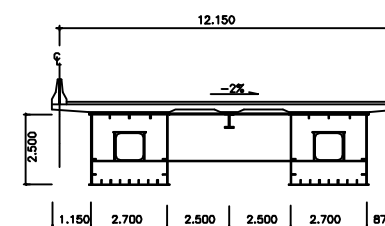


용역명	2016년 상반기 시설물 정기점검 용역
과업기간	2016. 04. 18 ~ 2016. 06. 30
발주처	신대구부산고속도로주식회사
용역사	(주)위드이앤오
도면번호	109

ID : 밀양강교(대구) - 주형내부 - S10 G2


보 수 이 력			
	기 존 규 격		보 수(11. 하반기)
	신 규 규 격		보 수(12. 상반기)
	보수부위재규격		보 수(12. 하반기)
	보 수(기보수)		보 수(13. 상반기)
	보 수(08. 하반기)		보 수(13. 하반기)
	보 수(09. 상반기)		보 수(14. 상반기)
	보 수(09. 하반기)		보 수(14. 하반기)
	보 수(10. 상반기)		보 수(15. 상반기)
	보 수(10. 하반기)		보 수(15. 하반기)
	보 수(11. 상반기)		보 수(16. 상반기)

← 부 산


대 구 →

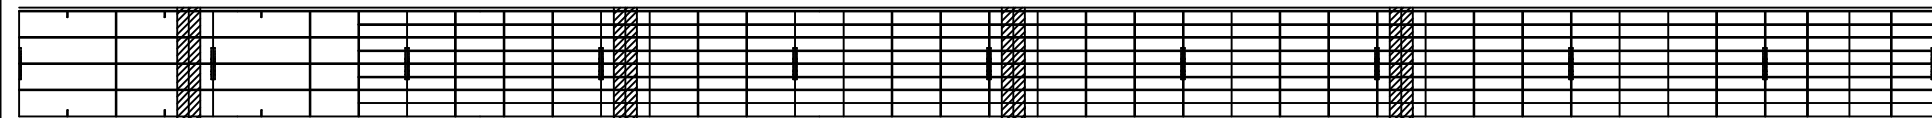


상 면

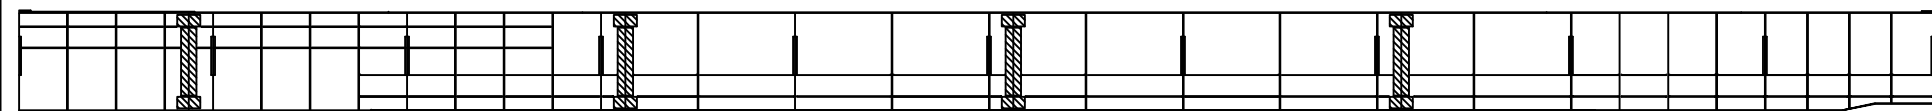

좌 측 면

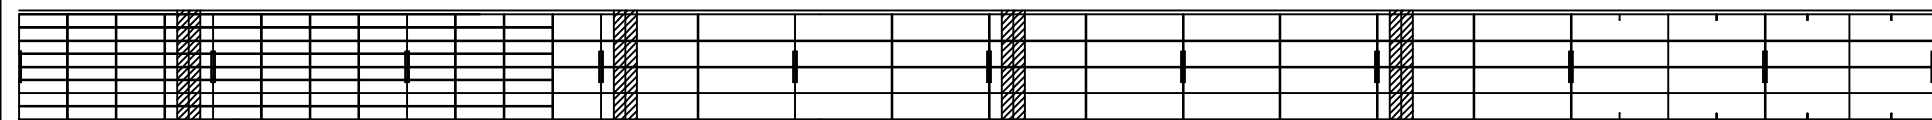

하 면

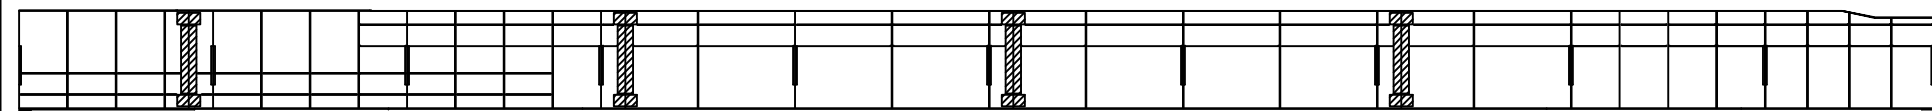

우 측 면

P9

P10


D41 D42 D43 D44 D45 D46 D47 D48 D49 D50 D51

손 상 현 황 표


번호	신(N) 구(P)	손상내용	손상현황						결함 상태	손상 물량	비고
			폭	길이	너비	물량	단위	개소			
1											
2											
주) 손상의 길이 및 너비는 「 m 」이며, 균열의 폭은 「 mm 」임

KEY PLAN

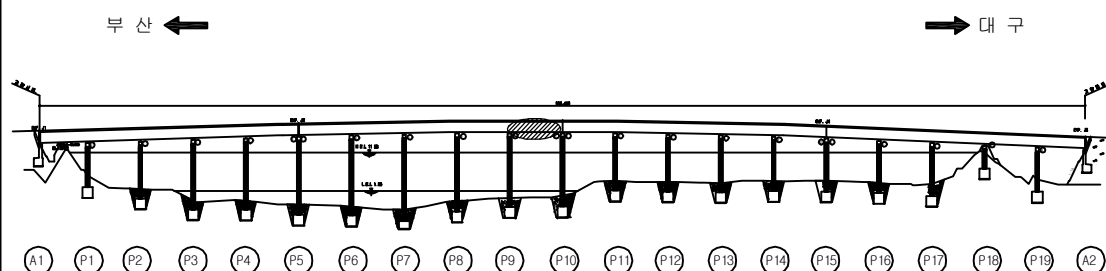

SECTION

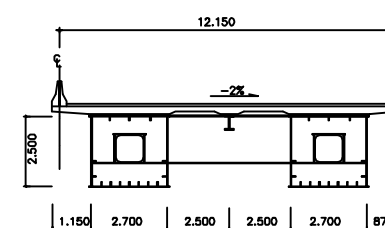




용역명	2016년 상반기 시설물 정기점검 용역
과업기간	2016. 04. 18 ~ 2016. 06. 30
발주처	신대구부산고속도로주식회사
용역사	(주)위드이앤오
도면번호	110

ID : 밀양강교(대구) - 주형내부 - S11 G2

보 수 이 력			
	기 존 규 격		보 수(11. 하반기)
	신 규 규 격		보 수(12. 상반기)
	보수부위재규격		보 수(12. 하반기)
	보 수(기보수)		보 수(13. 상반기)
	보 수(08. 하반기)		보 수(13. 하반기)
	보 수(09. 상반기)		보 수(14. 상반기)
	보 수(09. 하반기)		보 수(14. 하반기)
	보 수(10. 상반기)		보 수(15. 상반기)
	보 수(10. 하반기)		보 수(15. 하반기)
	보 수(11. 상반기)		보 수(16. 상반기)

← 부 산

대 구 →

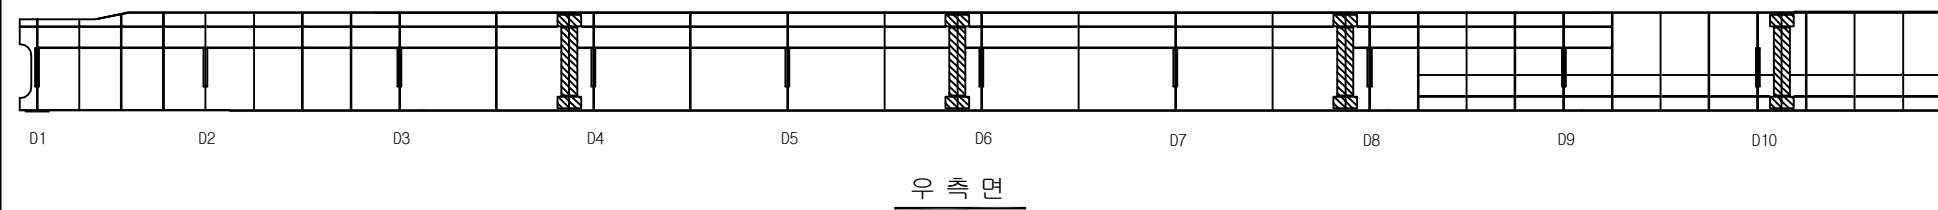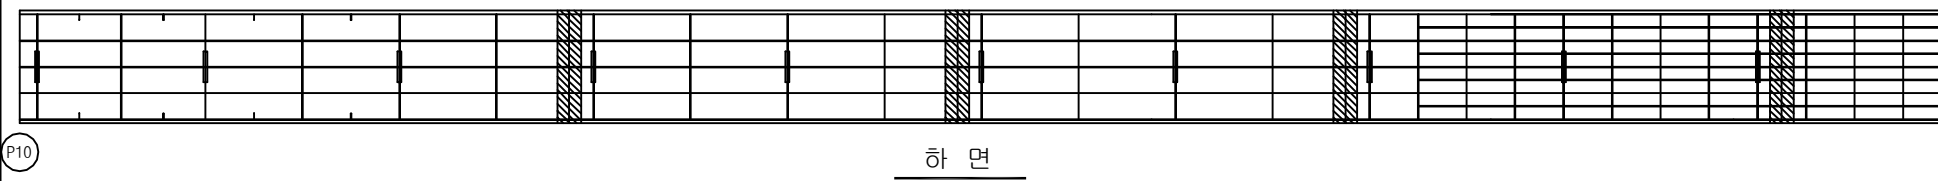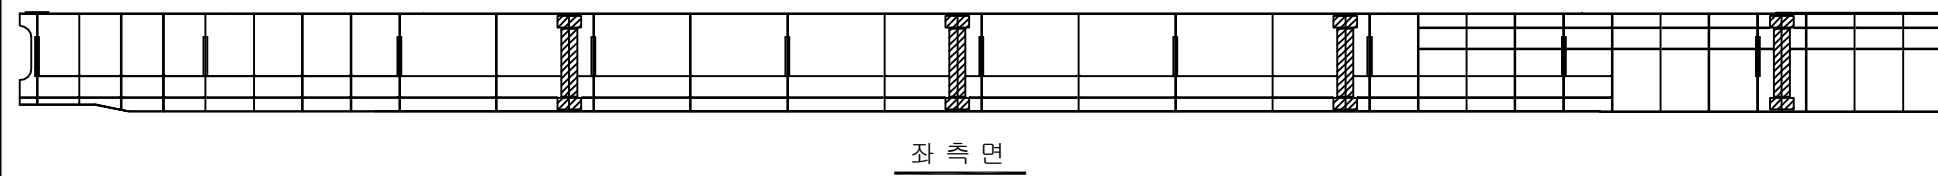

P10


P11

손 상 현 황 표


번호	신(N) 구(P)	손상내용	손상현황						결함 상태	손상 물량	비고
			폭	길이	너비	물량	단위	개소			
1											
2											
주) 손상의 길이 및 너비는 「 m 」이며, 균열의 폭은 「 mm 」임

KEY PLAN

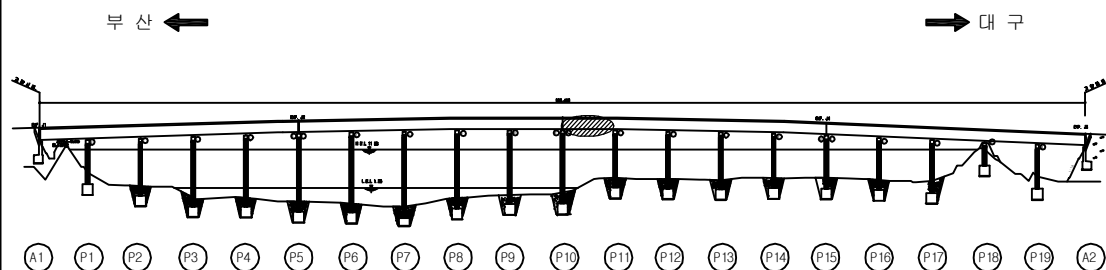

SECTION

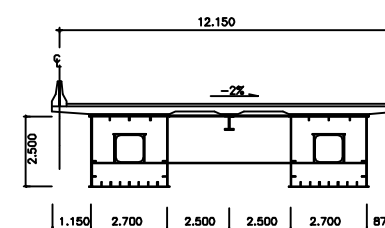



용역명	2016년 상반기 시설물 정기점검 용역
과업기간	2016. 04. 18 ~ 2016. 06. 30
발주처	신대구부산고속도로주식회사
용역사	(주)위드이앤오
도면번호	111

ID : 밀양강교(대구) - 주형내부 - S12 G2

보 수 이 력			
	기 존 규 격		보 수(11. 하반기)
	신 규 규 격		보 수(12. 상반기)
	보수부위재규격		보 수(12. 하반기)
	보 수(기보수)		보 수(13. 상반기)
	보 수(08. 하반기)		보 수(13. 하반기)
	보 수(09. 상반기)		보 수(14. 상반기)
	보 수(09. 하반기)		보 수(14. 하반기)
	보 수(10. 상반기)		보 수(15. 상반기)
	보 수(10. 하반기)		보 수(15. 하반기)
	보 수(11. 상반기)		보 수(16. 상반기)


← 부 산

대 구 →

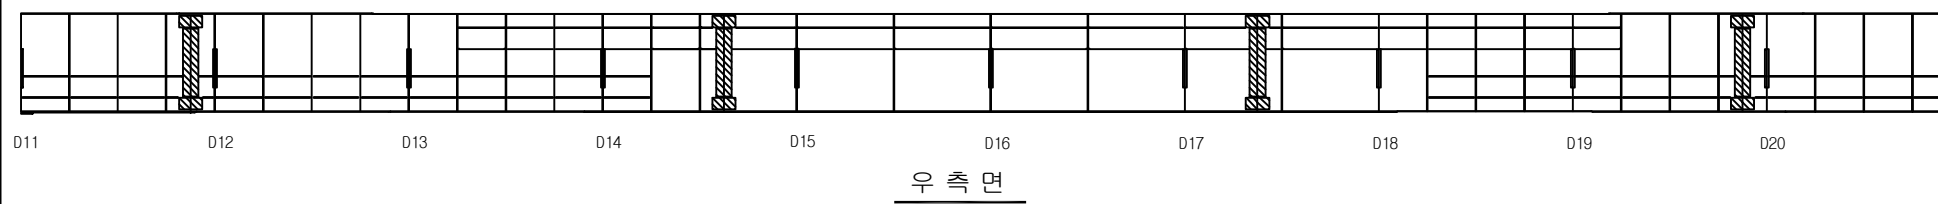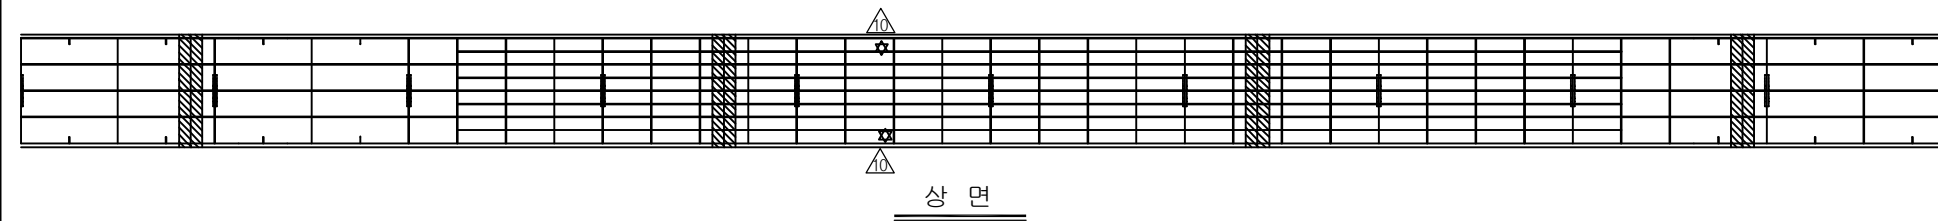


D11 D12 D13 D14 D15 D16 D17 D18 D19 D20 D21

KEY PLAN

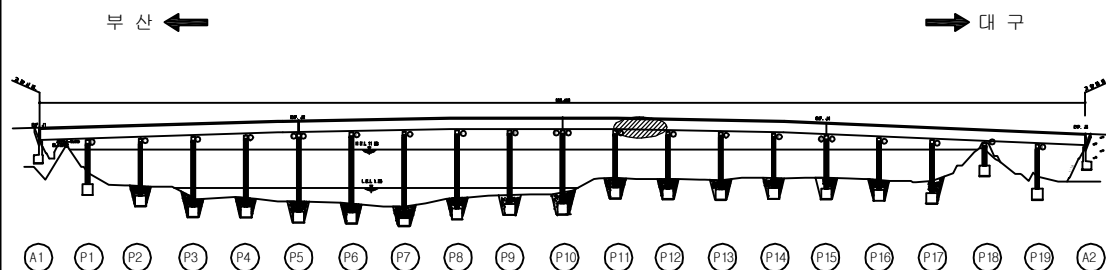

SECTION

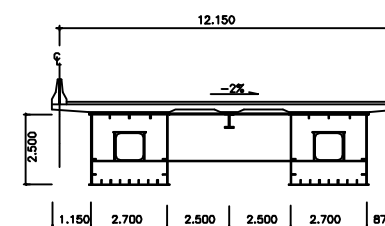

손 상 현 황 표

번호	신(N) 구(P)	손상내용	손상현황						결함 상태	손상 물량	비고
			폭	길이	너비	물량	단위	개소			
1											
2											
주) 손상의 길이 및 너비는 「 m 」이며, 균열의 폭은 「 mm 」임

용역명	2016년 상반기 시설물 정기점검 용역
과업기간	2016. 04. 18 ~ 2016. 06. 30
발주처	신대구부산고속도로주식회사
용역사	(주)위드이앤오
도면번호	112

ID : 밀양강교(대구) - 주형내부 - S13 G2

보 수 이 력			
	기 존 규 격		보 수(11. 하반기)
	신 규 규 격		보 수(12. 상반기)
	보수부위재규격		보 수(12. 하반기)
	보 수(기보수)		보 수(13. 상반기)
	보 수(08. 하반기)		보 수(13. 하반기)
	보 수(09. 상반기)		보 수(14. 상반기)
	보 수(09. 하반기)		보 수(14. 하반기)
	보 수(10. 상반기)		보 수(15. 상반기)
	보 수(10. 하반기)		보 수(15. 하반기)
	보 수(11. 상반기)		보 수(16. 상반기)




손 상 현 황 표

번호	신(N) 구(P)	손상내용	손상현황						결함 상대	손상 물량	비고
			폭	길이	너비	물량	단위	개소			
1	구	점록발생	-	0.2	1.0	0.20	m ²	1	b	0.20	
2	구	녹발생	-	0.2	1.0	0.20	m ²	1	b	0.20	
3											
4											
주) 손상의 길이 및 너비는 「 m 」이며, 균열의 폭은 「 mm 」임

← 부 산


대 구 →

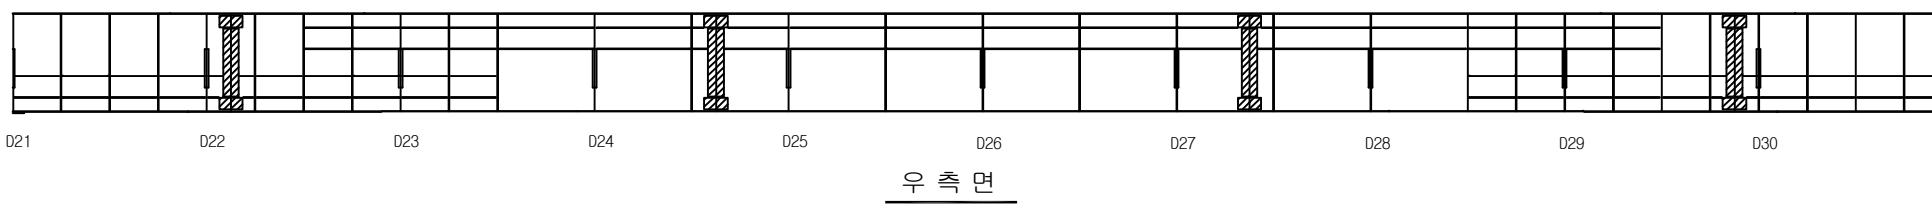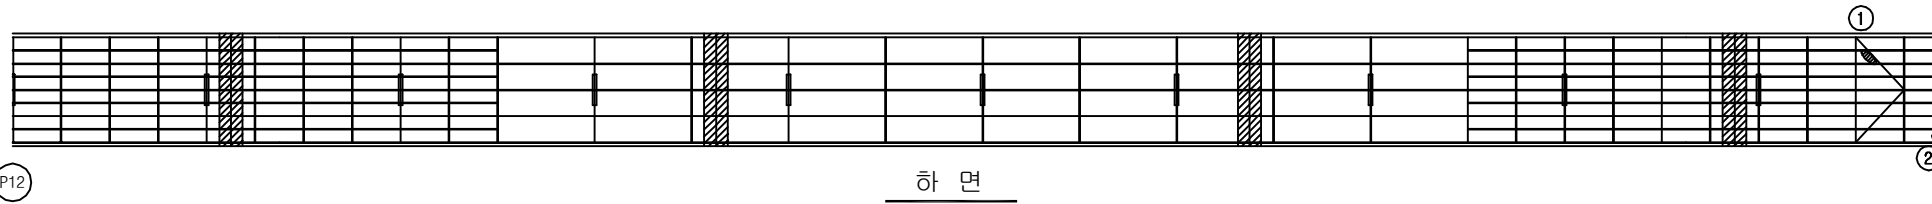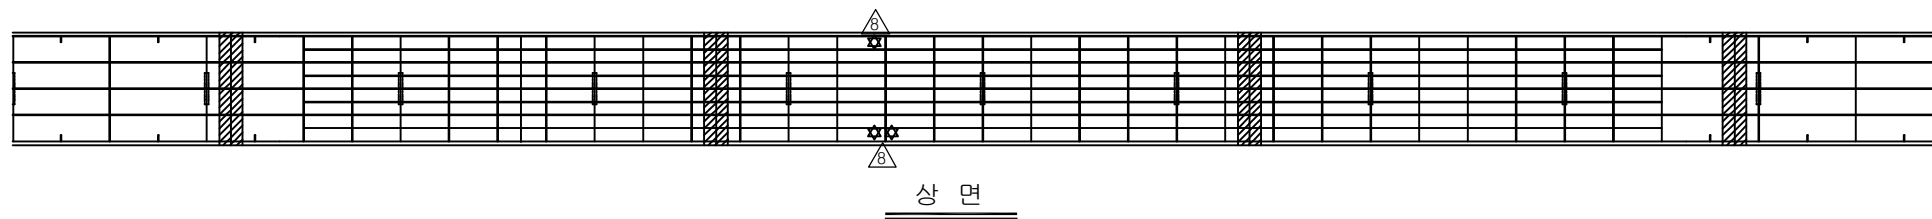

KEY PLAN

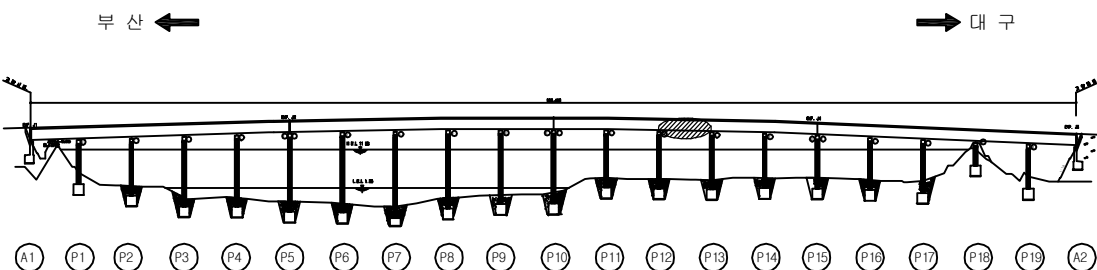

SECTION

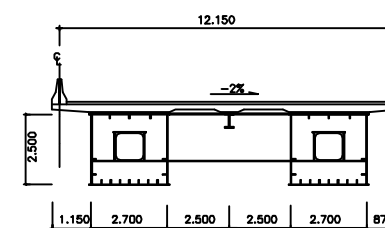


용역명	2016년 상반기 시설물 정기점검 용역
과업기간	2016. 04. 18 ~ 2016. 06. 30
발주처	신대구부산고속도로주식회사
용역사	(주)위드이앤오
도면번호	113

ID : 밀양강교(대구) - 주형내부 - S14 G2


보 수 이 력			
	기 존 규 격		보 수(11. 하반기)
	신 규 규 격		보 수(12. 상반기)
	보수부위재규격		보 수(12. 하반기)
	보 수(기보수)		보 수(13. 상반기)
	보 수(08. 하반기)		보 수(13. 하반기)
	보 수(09. 상반기)		보 수(14. 상반기)
	보 수(09. 하반기)		보 수(14. 하반기)
	보 수(10. 상반기)		보 수(15. 상반기)
	보 수(10. 하반기)		보 수(15. 하반기)
	보 수(11. 상반기)		보 수(16. 상반기)

← 부 산


대 구 →

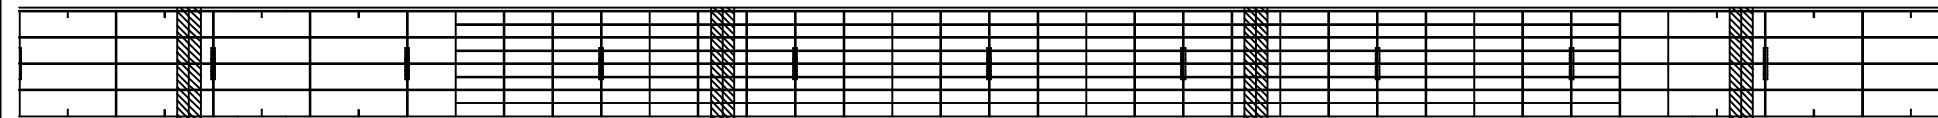


상 면

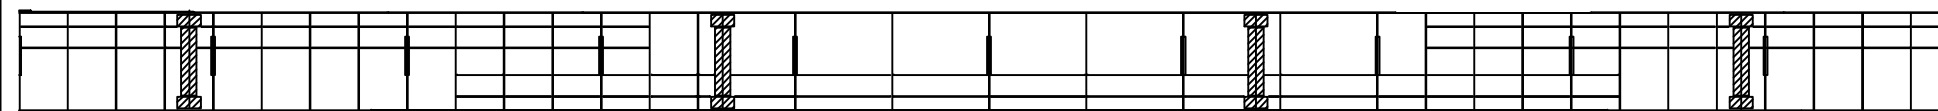

좌 측 면

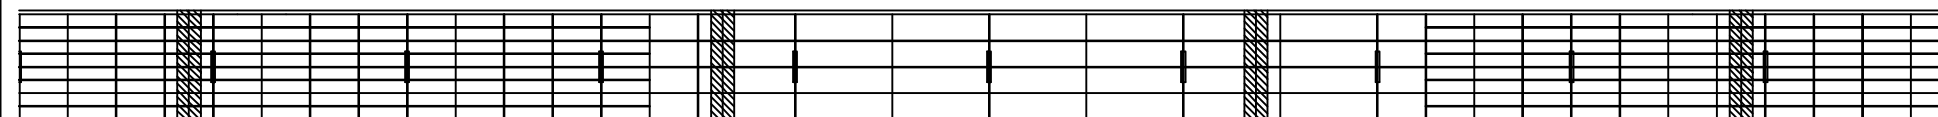

하 면

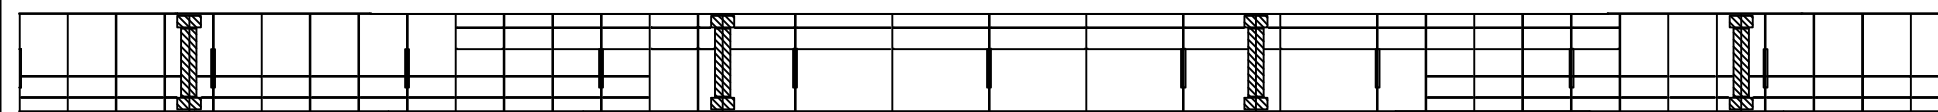


우 측 면

P13


P14

D31 D32 D33 D34 D35 D36 D37 D38 D39 D40 D41

KEY PLAN

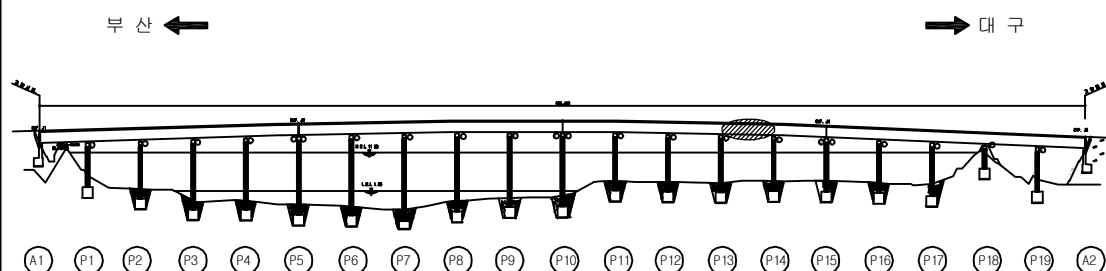

SECTION

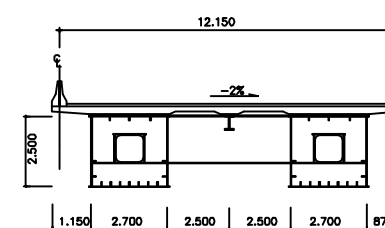

손 상 현 황 표

번호	신(N) 구(P)	손상내용	손상현황						결함 상태	손상 물량	비고
			폭	길이	너비	물량	단위	개소			
1											
2											
주) 손상의 길이 및 너비는 「 m 」이며, 균열의 폭은 「 mm 」임

용역명 2016년 상반기 시설물 정기점검 용역

과업기간 2016. 04. 18 ~ 2016. 06. 30

발주처 신대구부산고속도로주식회사

용역사 (주)위드이앤오


도면번호 114

ID : 밀양강교(대구) - 주형내부 - S15 G2


보 수 이 력			
	기 존 규 격		보 수(11. 하반기)
	신 규 규 격		보 수(12. 상반기)
	보수부위재규격		보 수(12. 하반기)
	보 수(기보수)		보 수(13. 상반기)
	보 수(08. 하반기)		보 수(13. 하반기)
	보 수(09. 상반기)		보 수(14. 상반기)
	보 수(09. 하반기)		보 수(14. 하반기)
	보 수(10. 상반기)		보 수(15. 상반기)
	보 수(10. 하반기)		보 수(15. 하반기)
	보 수(11. 상반기)		보 수(16. 상반기)

← 부 산


대 구 →

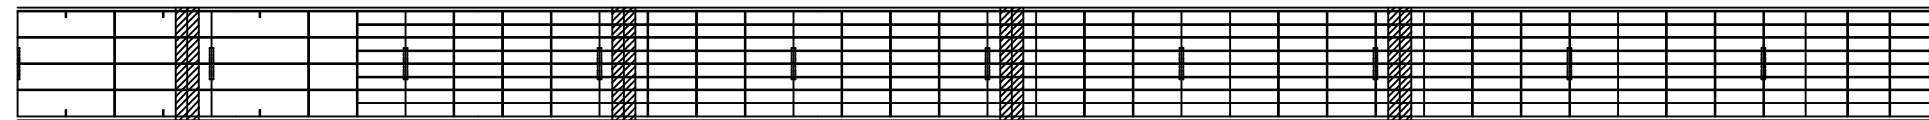


상 면

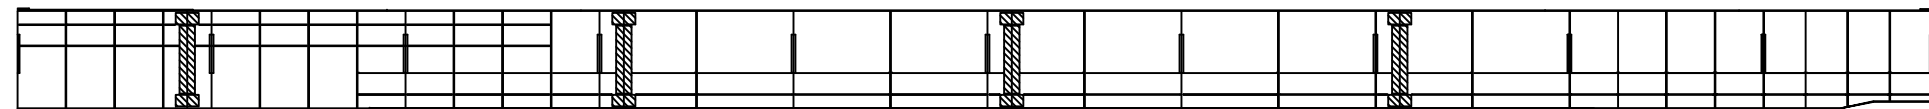

좌 측 면

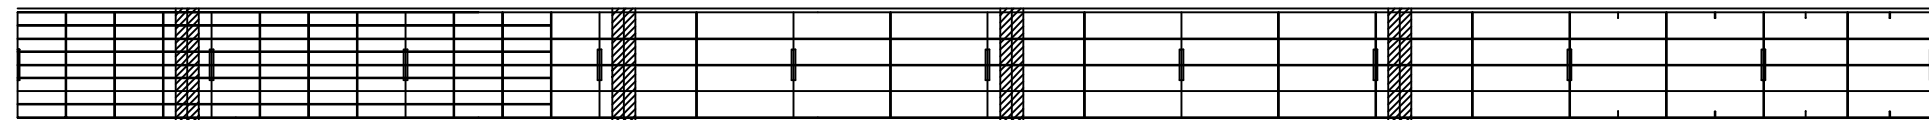

하 면

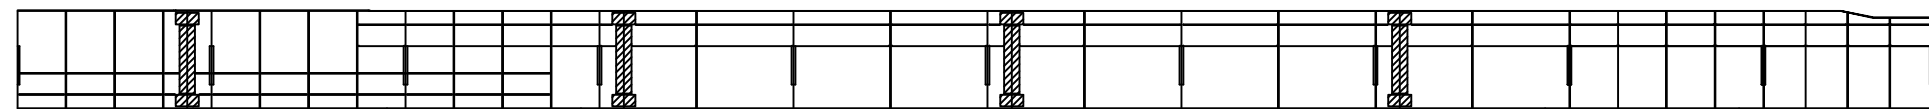

우 측 면

D41 D42 D43 D44 D45 D46 D47 D48 D49 D50 D51

P14


P15

손 상 현 황 표


번호	신(N) 구(P)	손상내용	손상현황						결함 상태	손상 물량	비고
			폭	길이	너비	물량	단위	개소			
1											
2											
주) 손상의 길이 및 너비는 「 m 」이며, 균열의 폭은 「 mm 」임

KEY PLAN

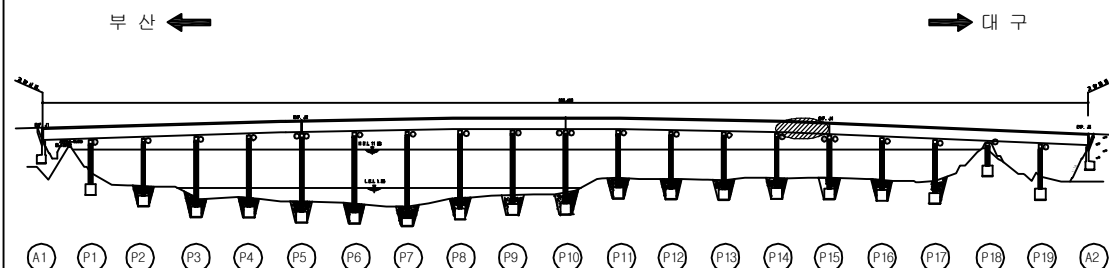

SECTION

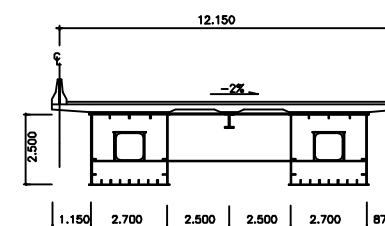

용역명	2016년 상반기 시설물 정기점검 용역
과업기간	2016. 04. 18 ~ 2016. 06. 30
발주처	신대구부산고속도로주식회사
용역사	(주)위드이앤오
도면번호	115

ID : 밀양강교(대구) - 주형내부 - S16 G2

보 수 이 력			
	기 존 규 격		보 수(11. 하반기)
	신 규 규 격		보 수(12. 상반기)
	보수부위재규격		보 수(12. 하반기)
	보 수(기보수)		보 수(13. 상반기)
	보 수(08. 하반기)		보 수(13. 하반기)
	보 수(09. 상반기)		보 수(14. 상반기)
	보 수(09. 하반기)		보 수(14. 하반기)
	보 수(10. 상반기)		보 수(15. 상반기)
	보 수(10. 하반기)		보 수(15. 하반기)
	보 수(11. 상반기)		보 수(16. 상반기)


손 상 현 황 표

번호	신(N) 구(P)	손상내용	손상현황						결함 상태	손상 물량	비고
			폭	길이	너비	물량	단위	개소			
1											
2											
주) 손상의 길이 및 너비는 「 m 」이며, 균열의 폭은 「 mm 」임

← 부 산


대 구 →

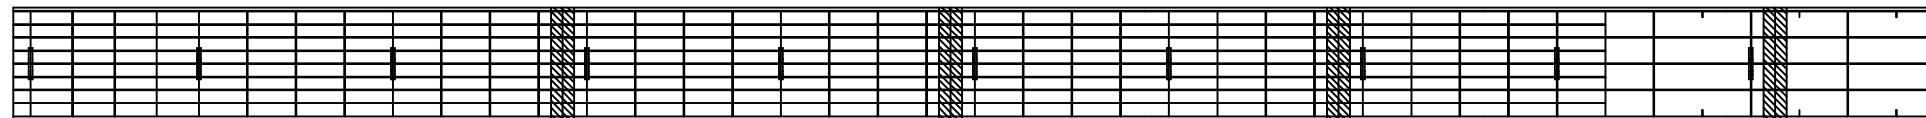


상 면

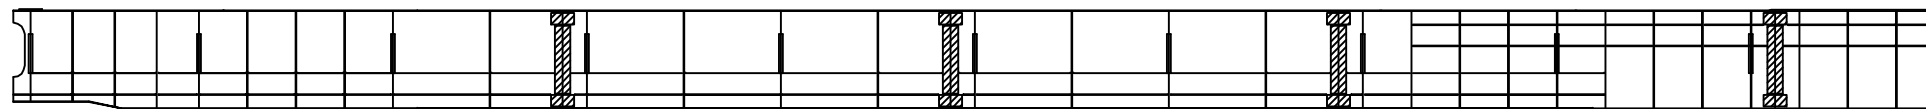

좌 측 면

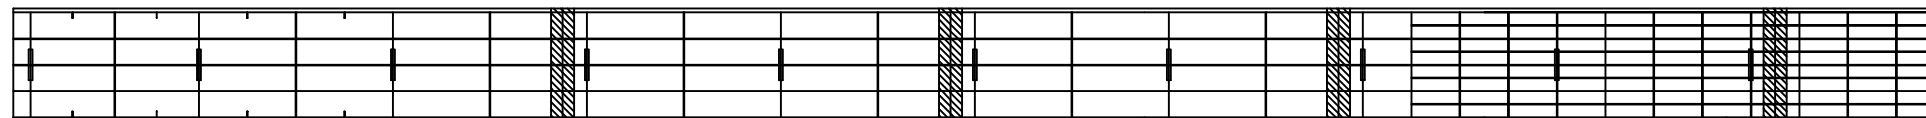

하 면

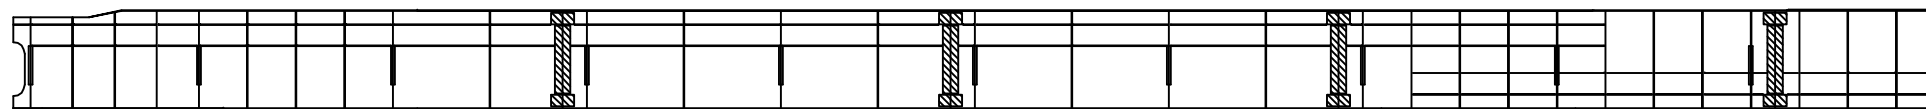


우 측 면

D1 D2 D3 D4 D5 D6 D7 D8 D9 D10 D11


KEY PLAN

부 산 ←

→ 대 구

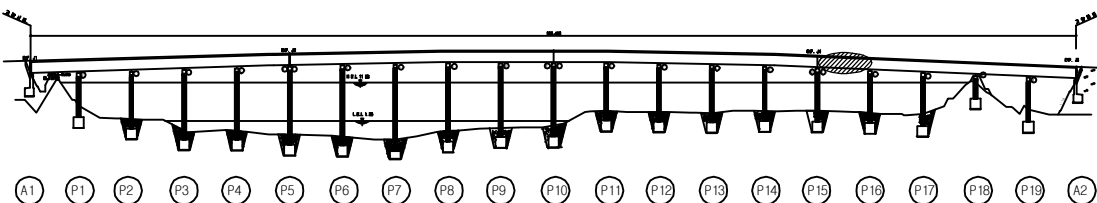

SECTION

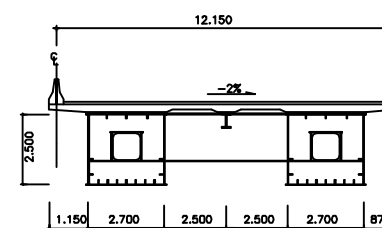

용역명	2016년 상반기 시설물 정기점검 용역
과업기간	2016. 04. 18 ~ 2016. 06. 30
발주처	신대구부산고속도로주식회사
용역사	(주)위드이앤오
도면번호	116

ID : 밀양강교(대구) - 주형내부 - S17 G2

보 수 이 력			
	기 존 규 격		보 수 (11. 하반기)
	신 규 규 격		보 수 (12. 상반기)
	보수부위재규격		보 수 (12. 하반기)
	보 수 (기보수)		보 수 (13. 상반기)
	보 수 (08. 하반기)		보 수 (13. 하반기)
	보 수 (09. 상반기)		보 수 (14. 상반기)
	보 수 (09. 하반기)		보 수 (14. 하반기)
	보 수 (10. 상반기)		보 수 (15. 상반기)
	보 수 (10. 하반기)		보 수 (15. 하반기)
	보 수 (11. 상반기)		보 수 (16. 상반기)


손 상 현 황 표

번호	신(N) 구(P)	손상내용	손상현황						결함 상태	손상 물량	비고
			폭	길이	너비	물량	단위	개소			
1											
2											
주) 손상의 길이 및 너비는 「 m 」이며, 균열의 폭은 「 mm 」임

← 부 산


대 구 →

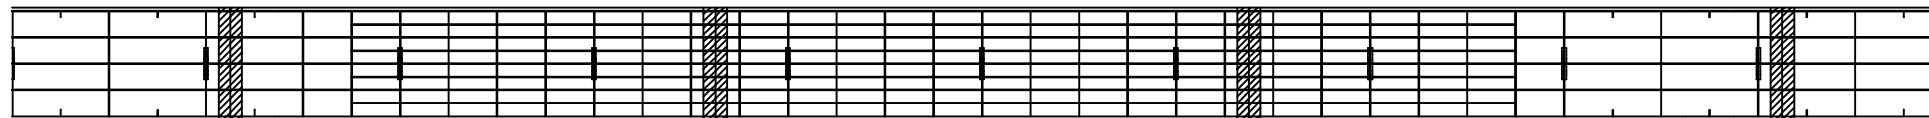


상 면

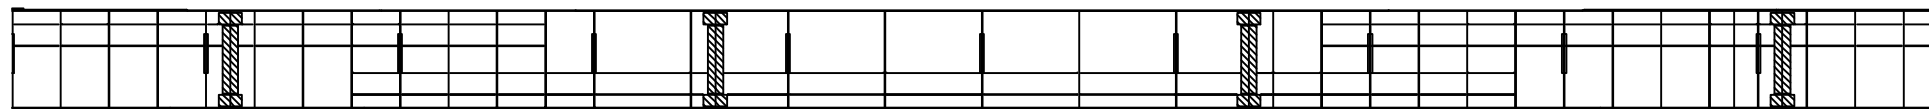

좌 측 면

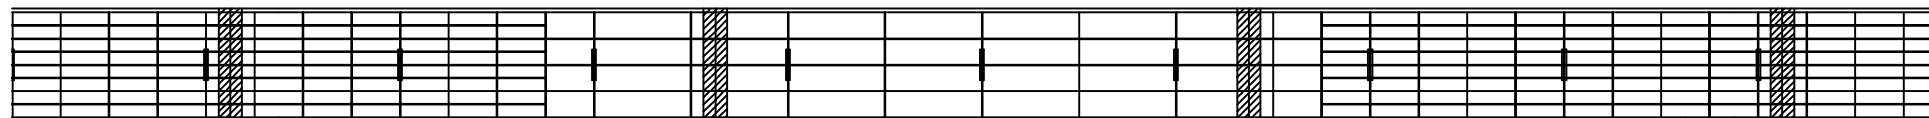


하 면

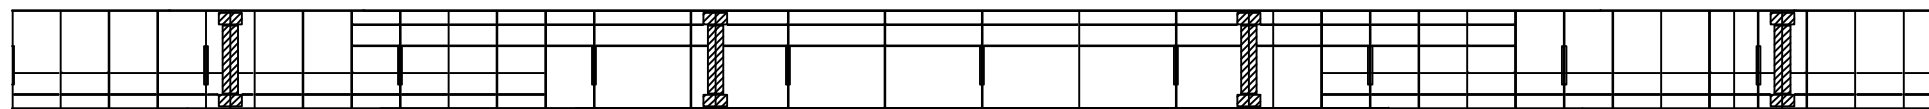


우 측 면

D11 D12 D13 D14 D15 D16 D17 D18 D19 D20 D21

KEY PLAN

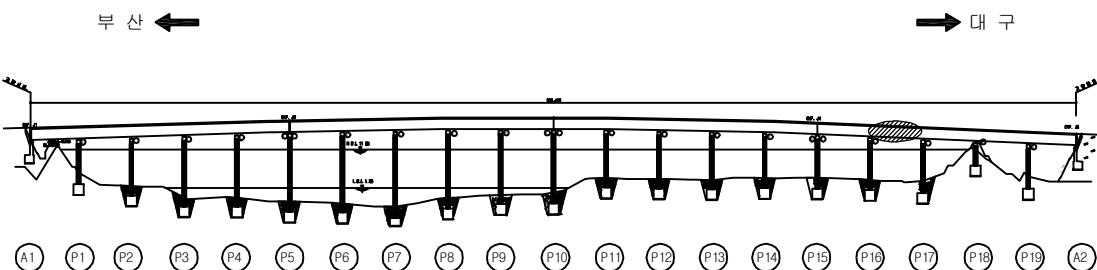

SECTION

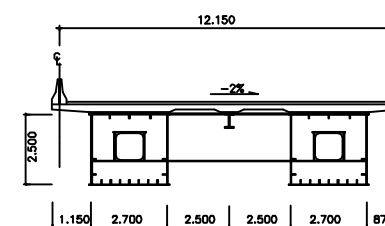

용역명	2016년 상반기 시설물 정기점검 용역
과업기간	2016. 04. 18 ~ 2016. 06. 30
발주처	신대구부산고속도로주식회사
용역사	(주)위드이앤오
도면번호	117

ID : 밀양강교(대구) - 주형내부 - S18 G2

보 수 이 력			
	기 존 규 격		보 수(11. 하반기)
	신 규 규 격		보 수(12. 상반기)
	보수부위재규격		보 수(12. 하반기)
	보 수(기보수)		보 수(13. 상반기)
	보 수(08. 하반기)		보 수(13. 하반기)
	보 수(09. 상반기)		보 수(14. 상반기)
	보 수(09. 하반기)		보 수(14. 하반기)
	보 수(10. 상반기)		보 수(15. 상반기)
	보 수(10. 하반기)		보 수(15. 하반기)
	보 수(11. 상반기)		보 수(16. 상반기)


손 상 현 황 표

번호	신(N) 구(P)	손상내용	손상현황						결함 상대	손상 물량	비고
			폭	길이	너비	물량	단위	개소			
1											
2											
주) 손상의 길이 및 너비는 「 m 」이며, 균열의 폭은 「 mm 」임

← 부 산


대 구 →

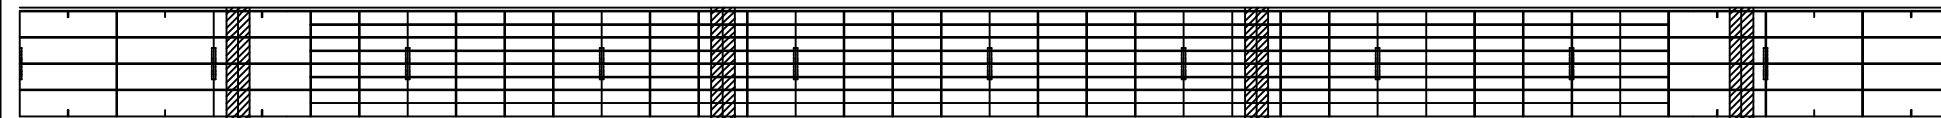


상 면

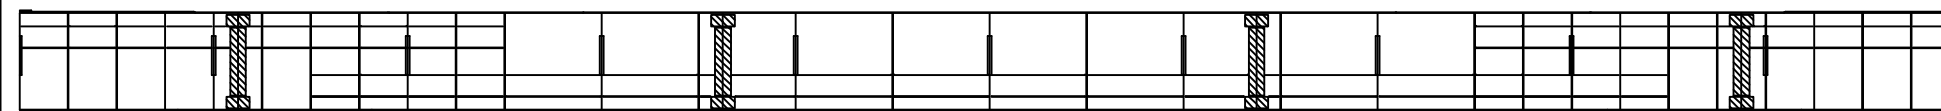

좌 측 면

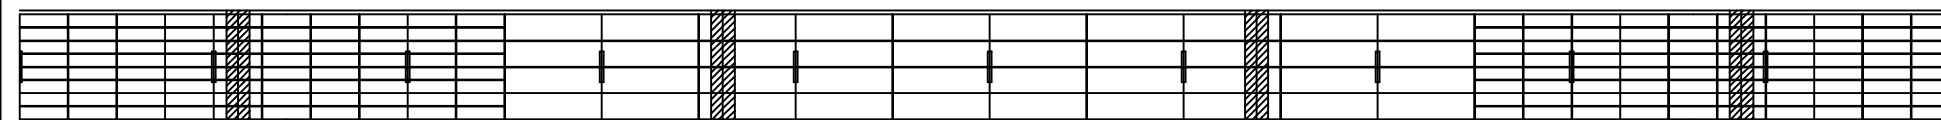

하 면

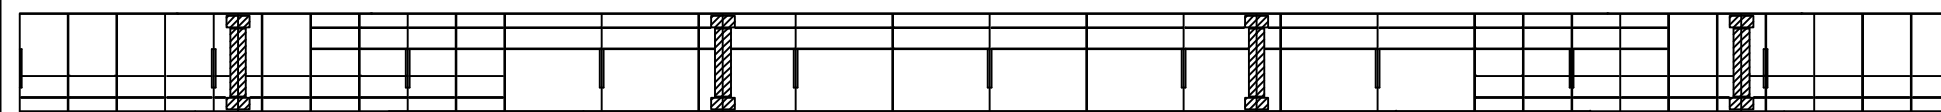


우 측 면

D21 D22 D23 D24 D25 D26 D27 D28 D29 D30 D31


KEY PLAN

부 산 ←

→ 대 구

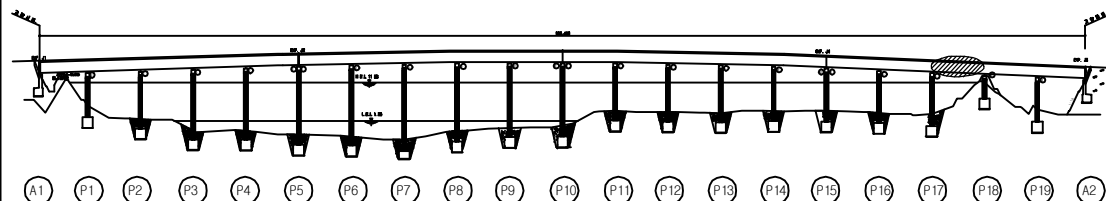

SECTION

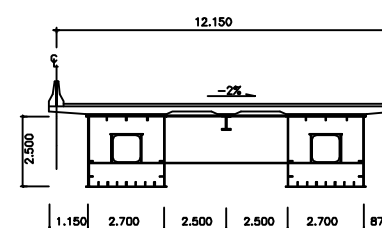


용역명	2016년 상반기 시설물 정기점검 용역
과업기간	2016. 04. 18 ~ 2016. 06. 30
발주처	신대구부산고속도로주식회사
용역사	(주)위드이앤오
도면번호	118

ID : 밀양강교(대구) - 주형내부 - S19 G2


보 수 이 력			
	기 존 규 격		보 수(11. 하반기)
	신 규 규 격		보 수(12. 상반기)
	보수부위재규격		보 수(12. 하반기)
	보 수(기보수)		보 수(13. 상반기)
	보 수(08. 하반기)		보 수(13. 하반기)
	보 수(09. 상반기)		보 수(14. 상반기)
	보 수(09. 하반기)		보 수(14. 하반기)
	보 수(10. 상반기)		보 수(15. 상반기)
	보 수(10. 하반기)		보 수(15. 하반기)
	보 수(11. 상반기)		보 수(16. 상반기)

← 부 산


대 구 →

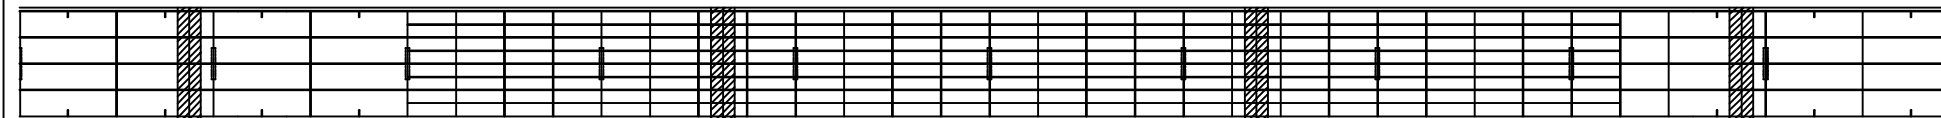


상 면

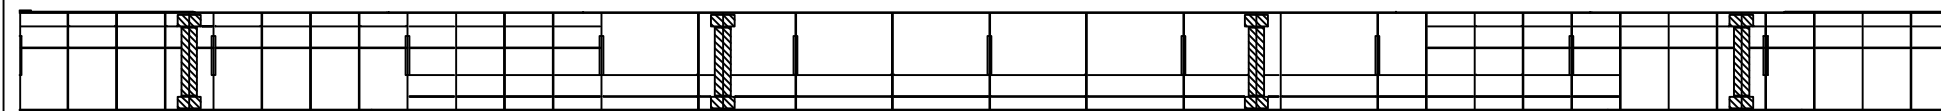

좌 측 면

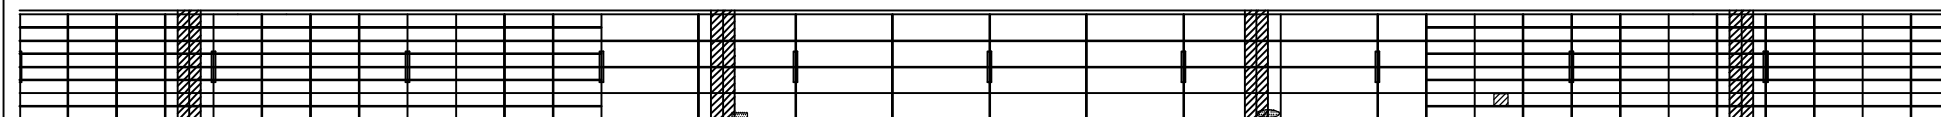

하 면

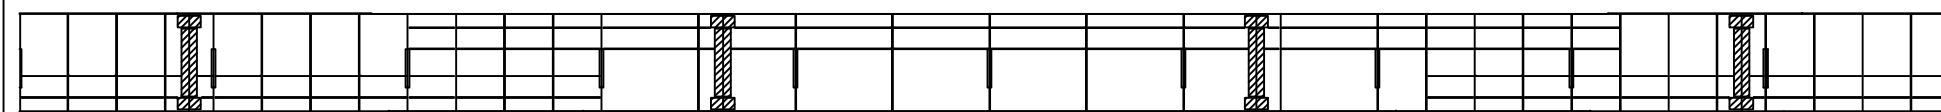

우 측 면

D31 D32 D33 D34 D35 D36 D37 D38 D39 D40 D41

P18

△6

△6


△6

P19


KEY PLAN

부 산 ←

→ 대 구

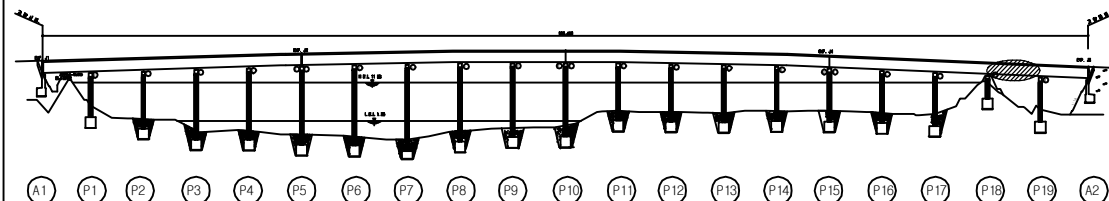

SECTION

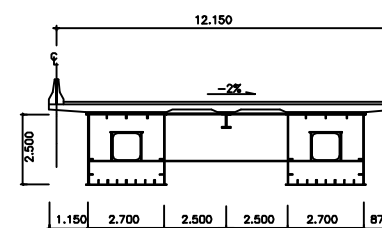

손 상 현 황 표

번호	신(N) 구(P)	손상내용	손상현황						결함 상태	손상 물량	비고
			폭	길이	너비	물량	단위	개소			
1											
2											
주) 손상의 길이 및 너비는 「 m 」이며, 균열의 폭은 「 mm 」임

용역명 2016년 상반기 시설물 정기점검 용역

과업기간 2016. 04. 18 ~ 2016. 06. 30

발주처 신대구부산고속도로주식회사

용역사 (주)위드이앤오


도면번호 119

ID : 밀양강교(대구) - 주형내부 - S20 G2


보 수 이 력			
	기 존 규 격		보 수(11. 하반기)
	신 규 규 격		보 수(12. 상반기)
	보수부위재규격		보 수(12. 하반기)
	보 수(기보수)		보 수(13. 상반기)
	보 수(08. 하반기)		보 수(13. 하반기)
	보 수(09. 상반기)		보 수(14. 상반기)
	보 수(09. 하반기)		보 수(14. 하반기)
	보 수(10. 상반기)		보 수(15. 상반기)
	보 수(10. 하반기)		보 수(15. 하반기)
	보 수(11. 상반기)		보 수(16. 상반기)

← 부 산


대 구 →

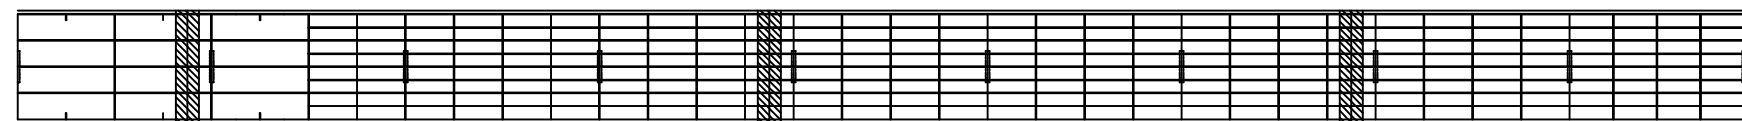


상 면

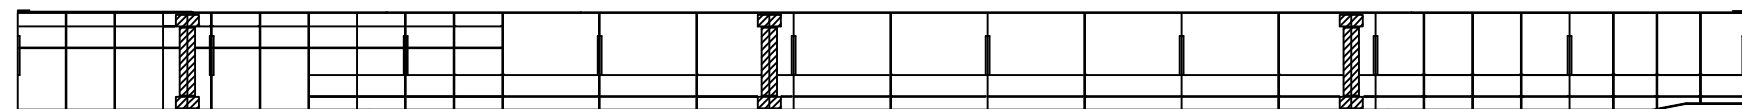

좌 측 면

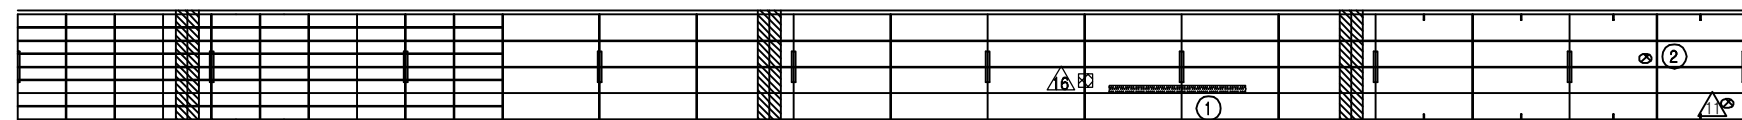

하 면

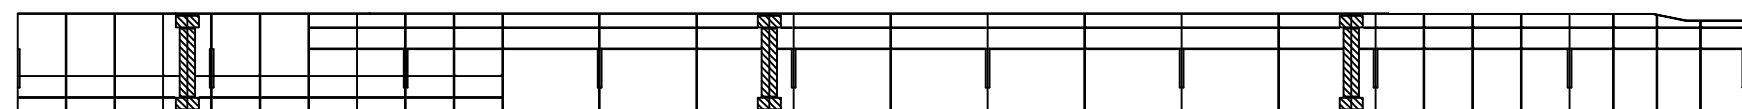

우 측 면


D41 D42 D43 D44 D45 D46 D47 D48 D49 D50

손 상 현 황 표


번호	신(N) 구(P)	손상내용	손상현황						결함 상태	손상 물량	비고
			폭	길이	너비	물량	단위	개소			
1	구	우수유입흔적	-	0.1	4.0	0.40	m ²	1	b	0.40	
2	구	이물질 퇴적	-	0.2	0.2	0.04	m ²	1	b	0.04	
3											
4											
주) 손상의 길이 및 너비는 「 m 」 이며, 균열의 폭은 「 mm 」 임

KEY PLAN

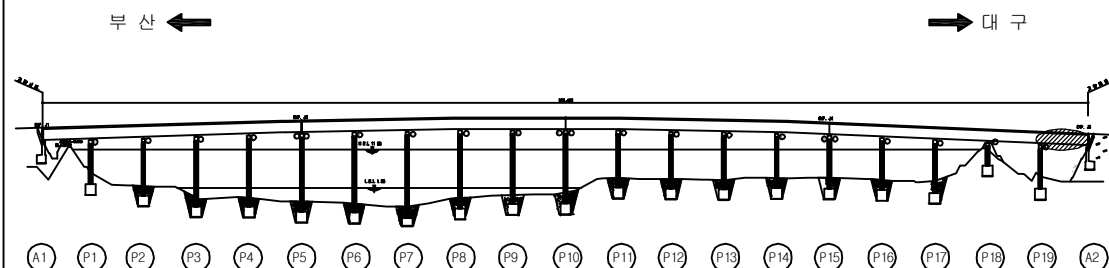

SECTION

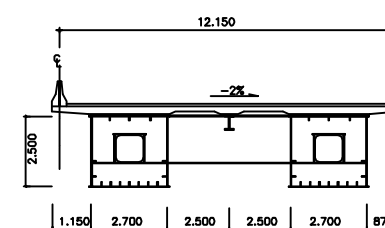

용역명	2016년 상반기 시설물 정기점검 용역
과업기간	2016. 04. 18 ~ 2016. 06. 30
발주처	신대구부산고속도로주식회사
용역사	(주)위드이앤오
도면번호	120



ID : 밀양강교(대구) - 교대 A1

보 수 이 력			
	기 존 규 격		신 규 규 격
	보수부위재규격		보수부위재규격
	보 수(기보수)		보 수(기보수)
	보 수(08. 하반기)		보 수(08. 하반기)
	보 수(09. 상반기)		보 수(09. 상반기)
	보 수(09. 하반기)		보 수(09. 하반기)
	보 수(10. 상반기)		보 수(10. 상반기)
	보 수(10. 하반기)		보 수(10. 하반기)
	보 수(11. 상반기)		보 수(11. 상반기)
	보 수(11. 하반기)		보 수(11. 하반기)
	보 수(12. 상반기)		보 수(12. 상반기)
	보 수(12. 하반기)		보 수(12. 하반기)
	보 수(13. 상반기)		보 수(13. 상반기)
	보 수(13. 하반기)		보 수(13. 하반기)
	보 수(14. 상반기)		보 수(14. 상반기)
	보 수(14. 하반기)		보 수(14. 하반기)
	보 수(15. 상반기)		보 수(15. 상반기)
	보 수(15. 하반기)		보 수(15. 하반기)
	보 수(16. 상반기)		보 수(16. 상반기)
	보 수(16. 하반기)		보 수(16. 하반기)

손 상 현 황 표

번호	신(N) 구(P)	손상내용	손상현황						결함 상대	손상 물량	비고
			폭	길이	너비	물량	단위	개소			
1	구	받침 고무재 탈락	-	-	-	1.00	EA	1	b	1.00	
2	구	폐 콘크리트 퇴적	-	0.1	3.0	0.30	m ²	2	b	0.60	
3	구	폐 콘크리트 퇴적	-	0.2	0.2	0.04	m ²	1	b	0.04	
4	구	채수(흔적)	-	1.2	1.5	1.80	m ²	1	b	1.80	
5	구	채수(흔적)	-	4.0	1.5	6.00	m ²	1	b	6.00	
6	구	법면 보호블럭 침하	-	1.2	2.3	2.76	m ²	1	b	2.76	
7	구	실런트 이격(노후화)	15.0	1.7	-	1.70	m	1	b	1.70	
8	구	이격	10.0	1.7	-	1.70	m	1	b	1.70	
9											
10											
주) 손상의 길이 및 너비는 「 m 」이며, 균열의 폭은 「 mm 」임

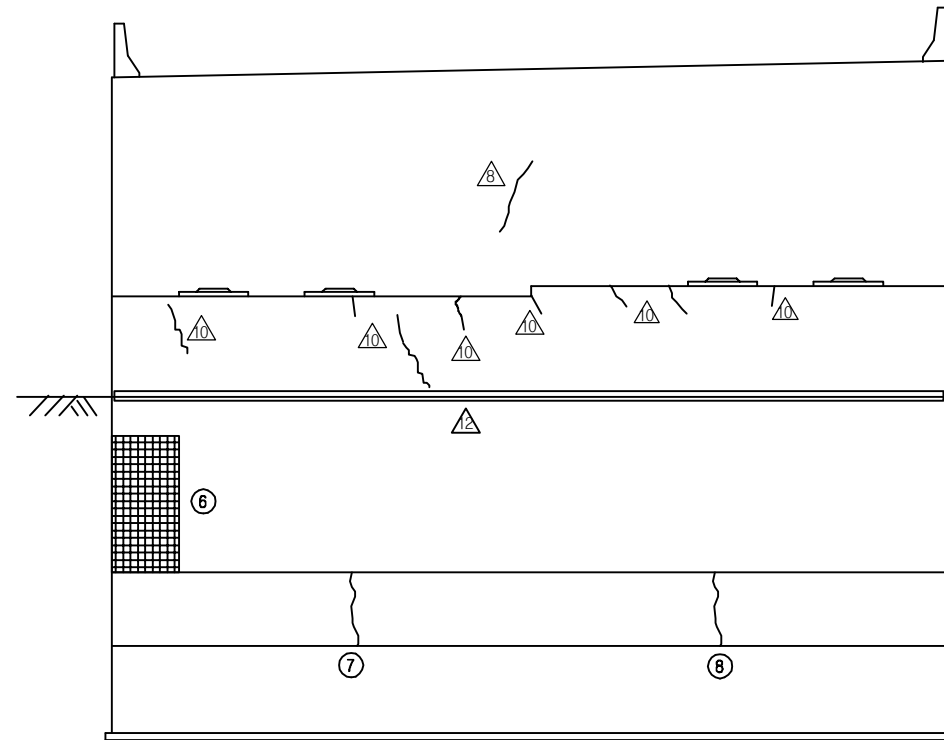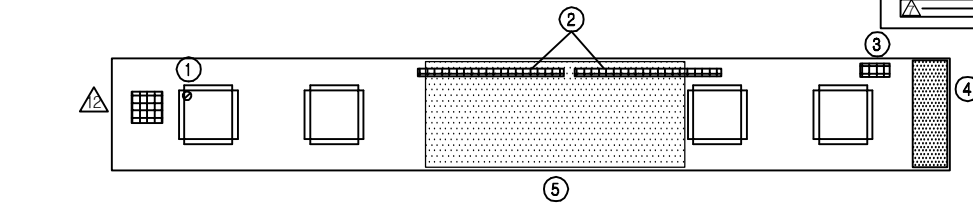


정 면 도

좌측면도

우측면도
















KEY PLAN

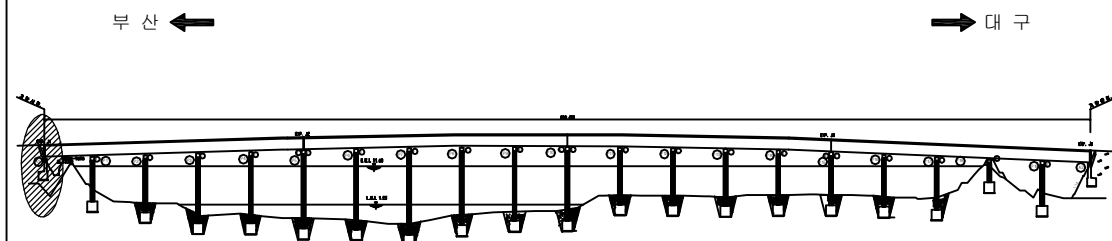

SECTION

용역명	2016년 상반기 시설물 정기점검 용역
과업기간	2016. 04. 18 ~ 2016. 06. 30
발주처	신대구부산고속도로주식회사
용역사	(주)위드이앤오
도면번호	121




ID : 밀양강교(대구) - 교대 A2

               보 수 이 력			
	기 존 균 열		보 수(11. 하반기)
	신 규 균 열		보 수(12. 상반기)
	보수부위재균열		보 수(12. 하반기)
	보 수(기보수)		보 수(13. 상반기)
	보 수(08. 하반기)		보 수(13. 하반기)
	보 수(09. 상반기)		보 수(14. 상반기)
	보 수(09. 하반기)		보 수(14. 하반기)
	보 수(10. 상반기)		보 수(15. 상반기)
	보 수(10. 하반기)		보 수(15. 하반기)
	보 수(11. 상반기)		보 수(16. 상반기)

손 상 현 황 표


번호	신(N) 구(P)	손상내용	손상현황						결함 상태	손상 물량	비고
			폭	길이	너비	물량	단위	개소			
1	구	체수(흔적)	-	1.5	6.0	9.00	m ²	1	b	9.00	
2	구	철근노출	-	1.2	0.2	0.24	m ²	1	c	0.24	
3	구	철근노출	-	0.2	0.2	0.04	m ²	1	c	0.04	
4	구	누수오염	-	1.0	1.0	1.00	m ²	1	b	1.00	
5	구	누수오염	-	1.0	1.0	1.00	m ²	1	b	1.00	
6	구	누수오염	-	0.5	2.0	1.00	m ²	1	b	1.00	
7	구	누수오염	-	1.0	0.6	0.60	m ²	1	b	0.60	
8	구	법면 보호블럭 이격 및 침하	50.0	20.0	-	20.0	m	1	b	20.0	t=50.0
9	구	받침 콘크리트 균열	0.1	0.1	-	0.10	m	1	b	0.10	
10	구	배수관 연결고리 탈락	-	-	-	1.00	EA	2	c	2.00	
11	구	배수로 하부 공동	-	0.1	0.1	0.01	m ²	1	b	0.01	t=10.0
12											
13											
주) 손상의 길이 및 너비는 「 m 」이며, 균열의 폭은 「 mm 」임

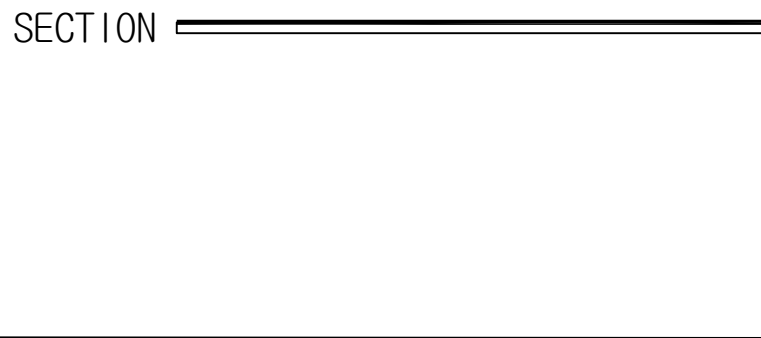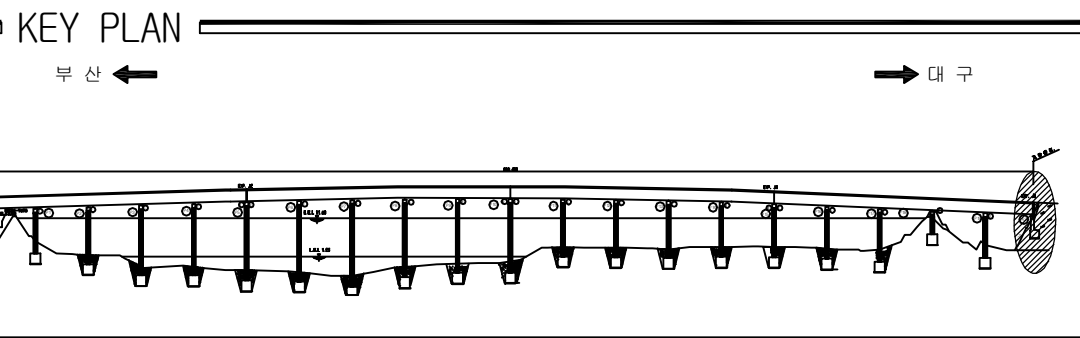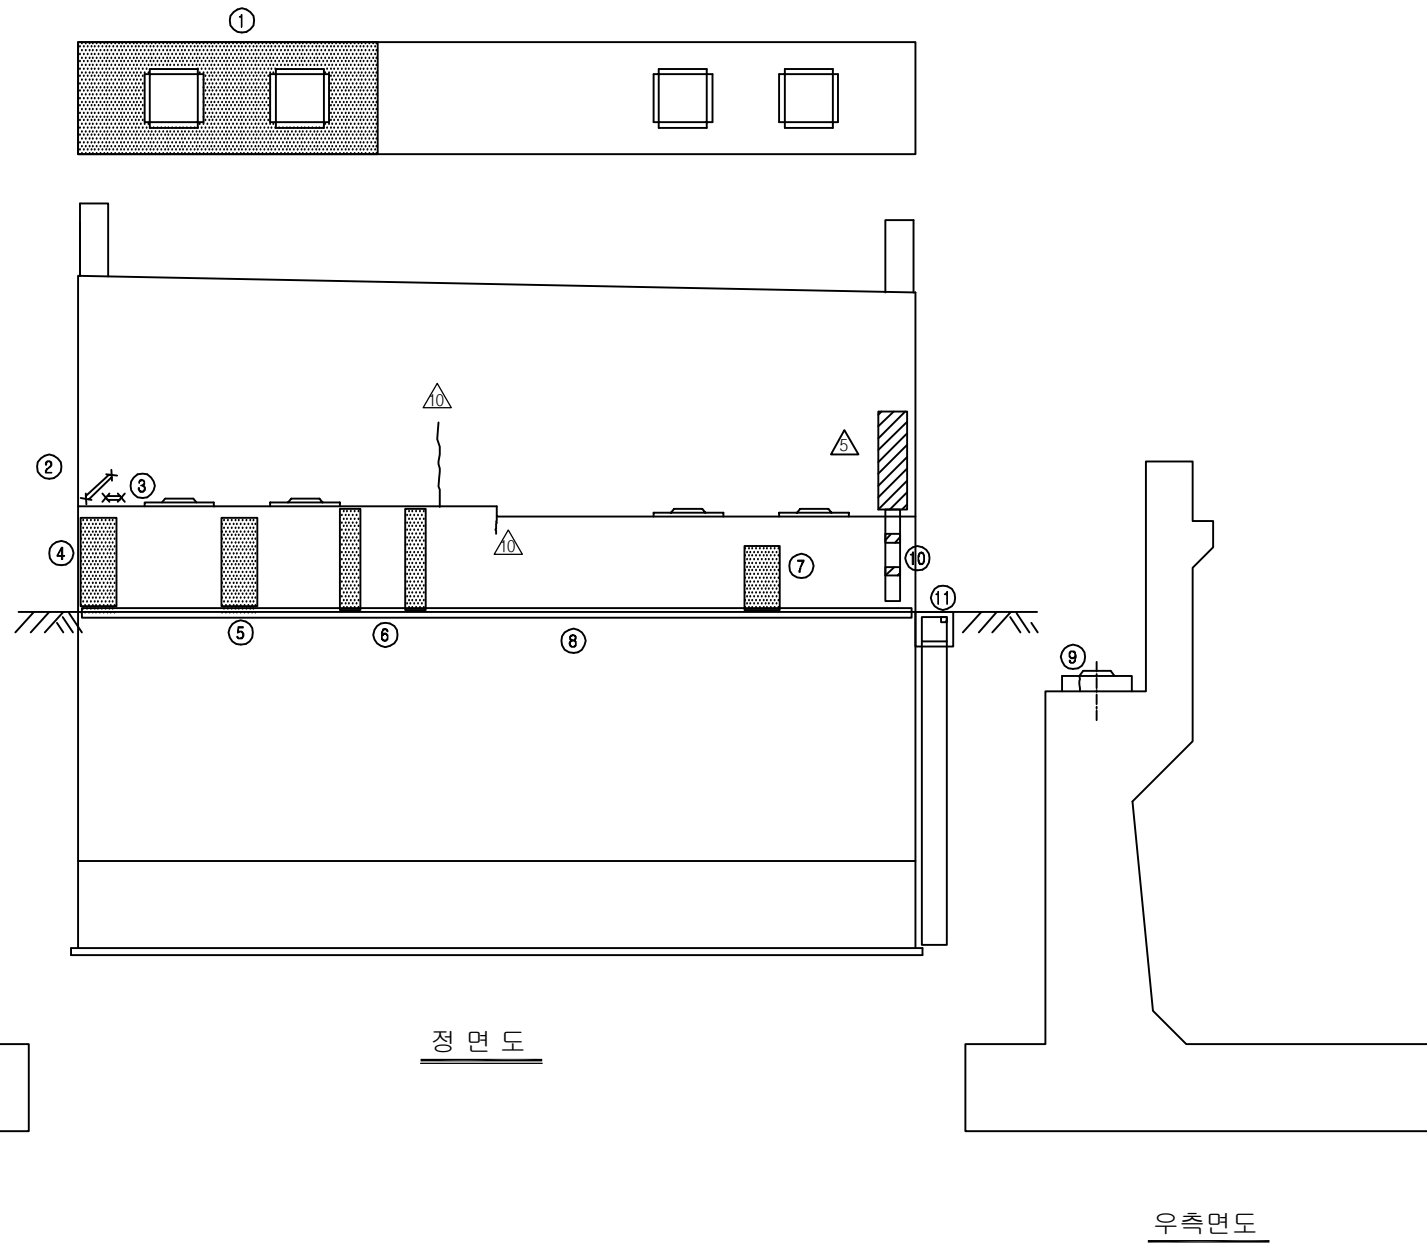

용역명	2016년 상반기 시설물 정기점검 용역
과업기간	2016. 04. 18 ~ 2016. 06. 30
발주처	 신대구부산고속도로주식회사
용역사	(주)위드이앤오
도면번호	122

ID : 밀양강교(대구) - 교각 P1

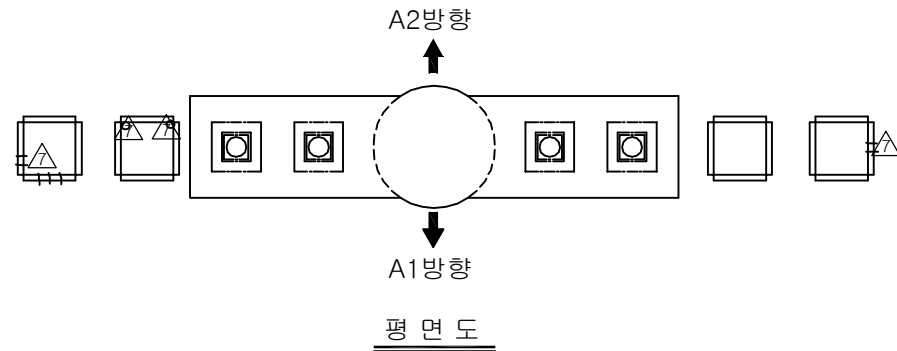


보수 이력			
	기존 균열		보수(11. 하반기)
	신규 균열		보수(12. 상반기)
	보수부위재균열		보수(12. 하반기)
	보수(기보수)		보수(13. 상반기)
	보수(08. 하반기)		보수(13. 하반기)
	보수(09. 상반기)		보수(14. 상반기)
	보수(09. 하반기)		보수(14. 하반기)
	보수(10. 상반기)		보수(15. 상반기)
	보수(10. 하반기)		보수(15. 하반기)
	보수(11. 상반기)		보수(16. 상반기)


손상 현황 표

번호	신(N) 구(P)	손상내용	손상현황						결함 상태	손상 물량	비고
			폭	길이	너비	물량	단위	개소			
1	구	망상균열	-	8.0	1.5	12.00	m	1	b	12.00	
2	구	균열	0.1	0.8	-	0.80	m	1	b	0.80	
3	구	균열	0.1	3.6	-	3.60	m	1	b	3.60	
4	구	균열	0.2	0.6	-	0.60	m	1	b	0.60	
5	구	균열	0.1	0.2	-	0.20	m	1	b	0.20	
6	구	균열	0.1	1.6	-	1.60	m	1	b	1.60	
7	구	균열	0.3	0.5	-	0.50	m	1	c	0.50	
8	구	균열	0.2	3.2	-	3.20	m	2	b	6.40	
9	구	균열	0.1	0.8	-	0.80	m	1	b	0.80	
10	구	균열	0.1	1.8	-	1.80	m	1	b	1.80	
11	구	균열	0.1	2.4	-	2.40	m	1	b	2.40	
12	구	균열	0.1	0.4	-	0.40	m	2	b	0.80	
13	구	균열	0.1	0.5	-	0.50	m	1	b	0.50	
14											
15											
주) 손상의 길이 및 너비는 「 m 」이며, 균열의 폭은 「 mm 」임

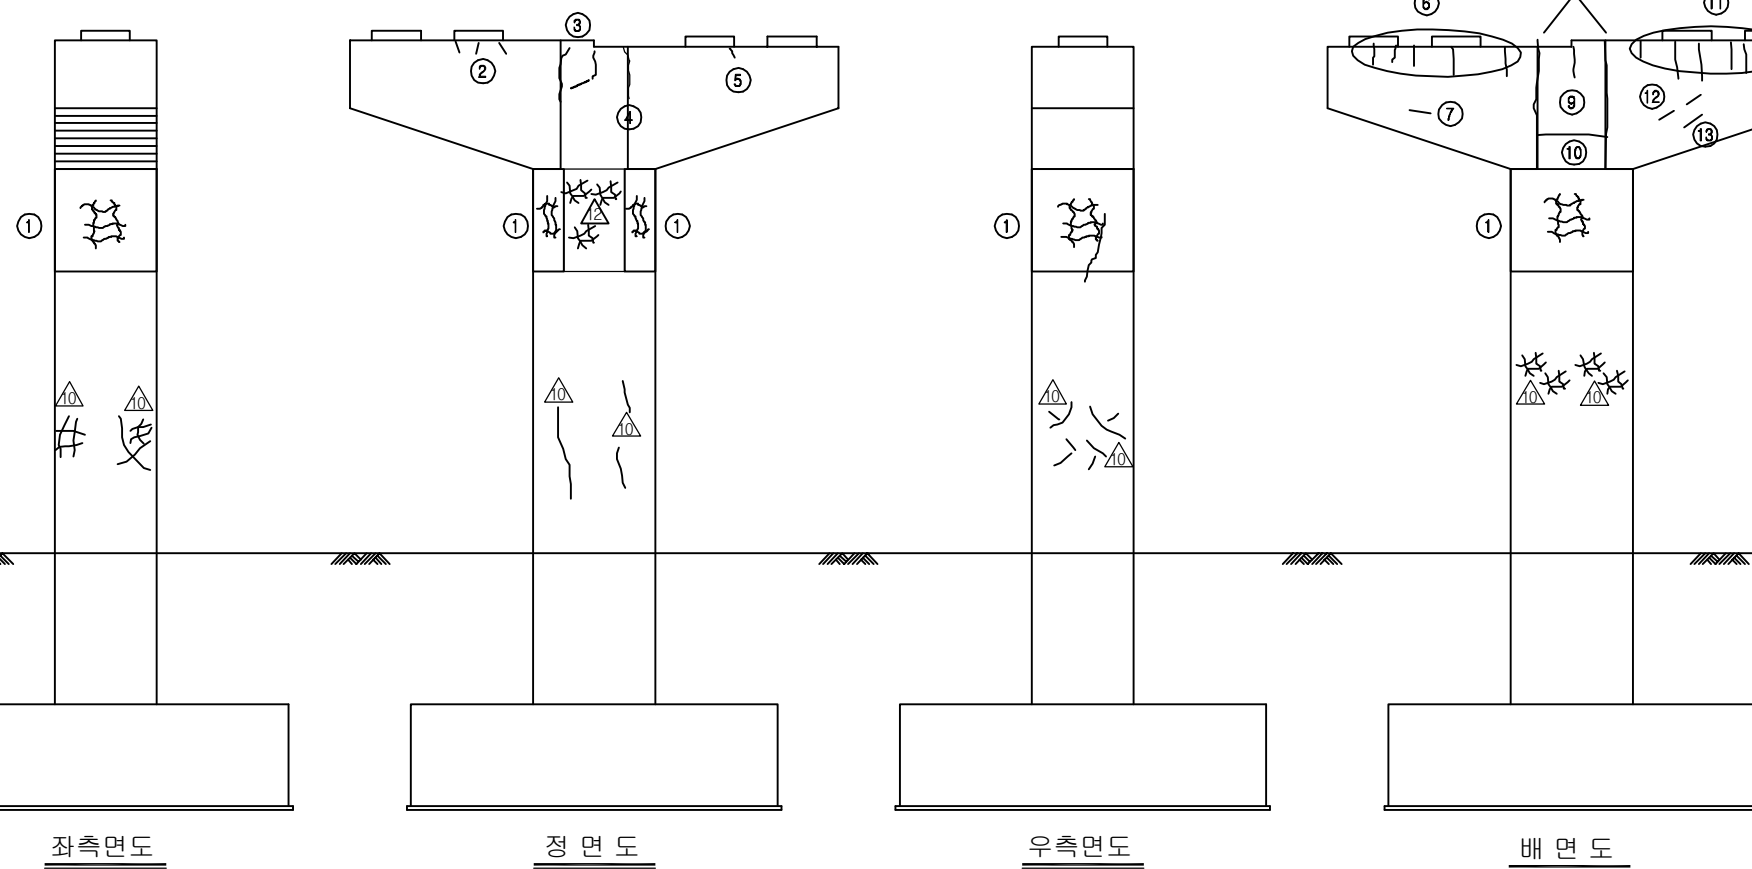


KEY PLAN

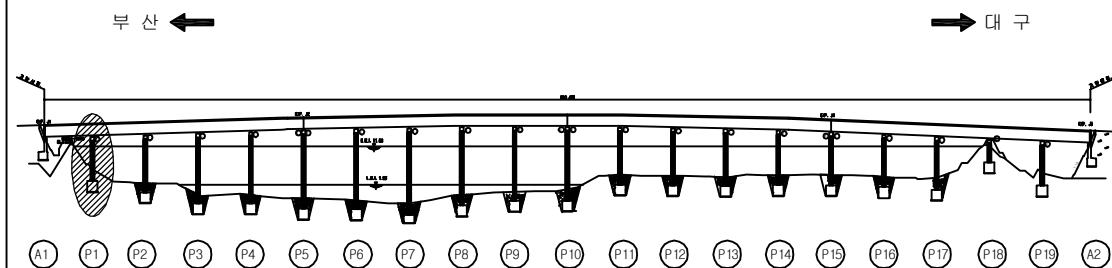

SECTION

용역명	2016년 상반기 시설물 정기점검 용역
과업기간	2016. 04. 18 ~ 2016. 06. 30
발주처	신대구부산고속도로주식회사
용역사	(주)위드이앤오
도면번호	123

ID : 밀양강교(대구) - 교각 P2

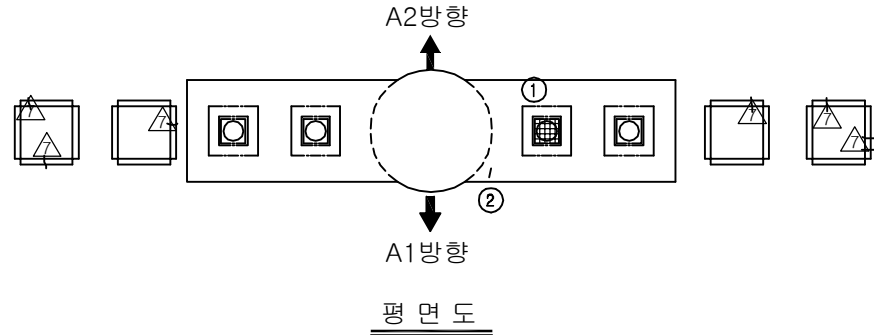

* 교각 주변 지반 공동발생

보 수 이 력			
	기 존 균 열		보 수(11. 하반기)
	신 규 균 열		보 수(12. 상반기)
	보수부위재균열		보 수(12. 하반기)
	보 수(기보수)		보 수(13. 상반기)
	보 수(08. 하반기)		보 수(13. 하반기)
	보 수(09. 상반기)		보 수(14. 상반기)
	보 수(09. 하반기)		보 수(14. 하반기)
	보 수(10. 상반기)		보 수(15. 상반기)
	보 수(10. 하반기)		보 수(15. 하반기)
	보 수(11. 상반기)		보 수(16. 상반기)

손 상 현 황 표

번호	신(N) 구(P)	손상내용	손상현황						결함 상태	손상 물량	비고
			폭	길이	너비	물량	단위	개소			
1	구	방침 Plate 도장박리/녹발생	-	0.1	0.3	0.03	m ²	1	b	0.03	
2	구	균열	0.1	0.2	-	0.20	m	1	b	0.20	
3	구	망상균열	-	9.5	4.6	43.70	m ²	1	b	43.70	
4	구	균열	0.2	0.5	-	0.50	m	1	b	0.50	
5	구	균열	0.2	0.3	-	0.30	m	3	b	0.90	
6	구	균열	0.1	0.7	-	0.70	m	1	b	0.70	
7	구	균열	0.1	0.6	-	0.60	m	1	b	0.60	
8	구	균열	0.1	0.5	-	0.50	m	1	b	0.50	
9	구	재료분리(코핑부 하면)	-	1.0	2.0	2.00	m ²	1	b	2.00	
10	구	재료분리(코핑부 하면)	-	1.5	2.0	3.00	m ²	1	b	3.00	
11	구	균열	0.1	2.1	-	2.10	m	2	b	4.20	
12	구	균열	0.1	0.3	-	0.30	m	1	b	0.30	
13	구	균열	0.1	1.2	-	1.20	m	1	b	1.20	
14	구	균열	0.1	0.6	-	0.60	m	3	b	1.80	
15	구	균열	0.1	0.8	-	0.80	m	1	b	0.80	
16	구	균열	0.1	1.5	-	1.50	m	1	b	1.50	
17	구	균열	0.1	2.1	-	2.10	m	2	b	4.20	
18	구	균열	0.1	0.9	-	0.90	m	1	b	0.90	
19	구	그을음	-	1.0	0.6	0.60	m ²	1	b	0.60	
20											
21											
주) 손상의 길이 및 너비는 「 m 」이며, 균열의 폭은 「 mm 」임


좌측면도

정 면 도

우측면도

배 면 도


KEY PLAN

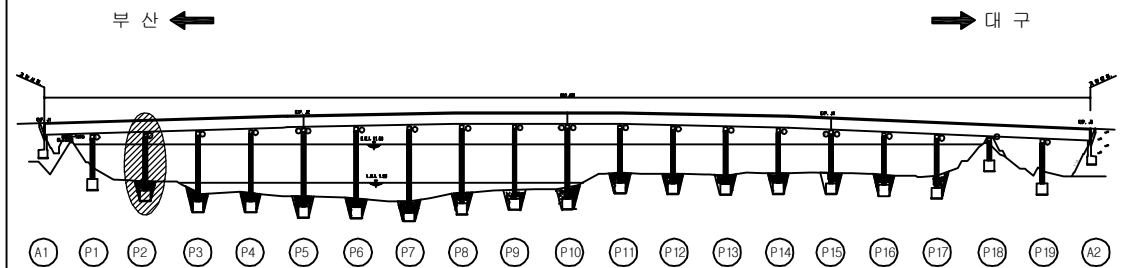

SECTION

용 역 명	2016년 상반기 시설물 정기점검 용역
과업기간	2016. 04. 18 ~ 2016. 06. 30
발 주 처	신대구부산고속도로주식회사
용 역 사	(주)위드이앤오
도면번호	124

ID : 밀양강교(대구) - 교각 P3

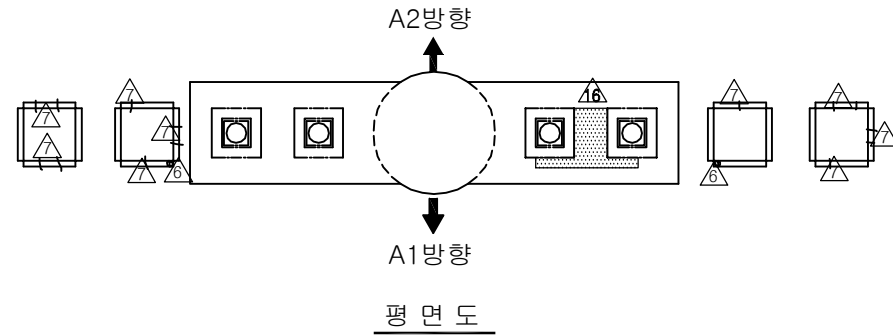

보 수 이 력			
	기 존 균 열		보 수(11. 하반기)
	신 규 균 열		보 수(12. 상반기)
	보수부위재균열		보 수(12. 하반기)
	보 수(기보수)		보 수(13. 상반기)
	보 수(08. 하반기)		보 수(13. 하반기)
	보 수(09. 상반기)		보 수(14. 상반기)
	보 수(09. 하반기)		보 수(14. 하반기)
	보 수(10. 상반기)		보 수(15. 상반기)
	보 수(10. 하반기)		보 수(15. 하반기)
	보 수(11. 상반기)		보 수(16. 상반기)


①번 망상균열 물량 산출근거

- 기둥부 면적(A_t) = $3.0(D) \times 3.14(\pi) \times 3.6(H) = 33.912\text{m}^2$
- 기둥 보수부 면적(A_r) = $1.2 \times 3.4 = 4.08\text{m}^2$
- 기둥부 망상균열 면적 = $A_t - A_r = 33.912 - 4.08 = 29.832\text{m}^2$


손 상 현 황 표

번호	신(N) 구(P)	손상내용	손상현황						결함 상대	손상 물량	비고
			폭	길이	너비	물량	단위	개소			
1	구	망상균열	-	-	-	29.832	m ²	1	b	29.832	
2											
3											
주) 손상의 길이 및 너비는 「 m 」이며, 균열의 폭은 「 mm 」임

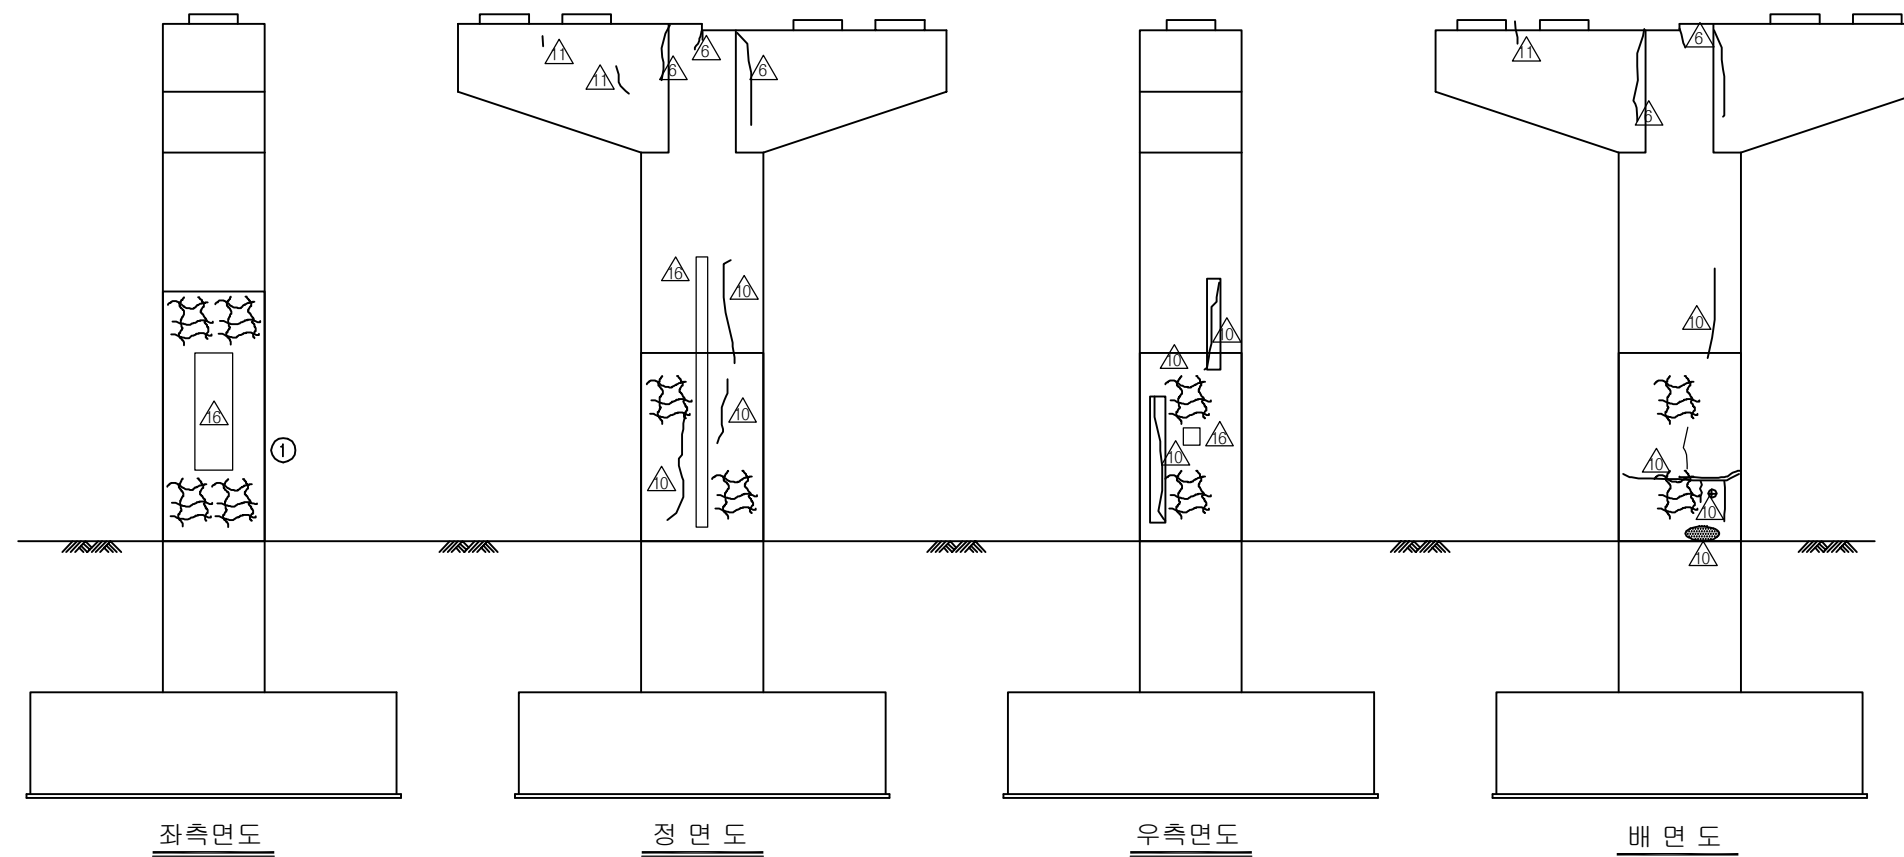


KEY PLAN

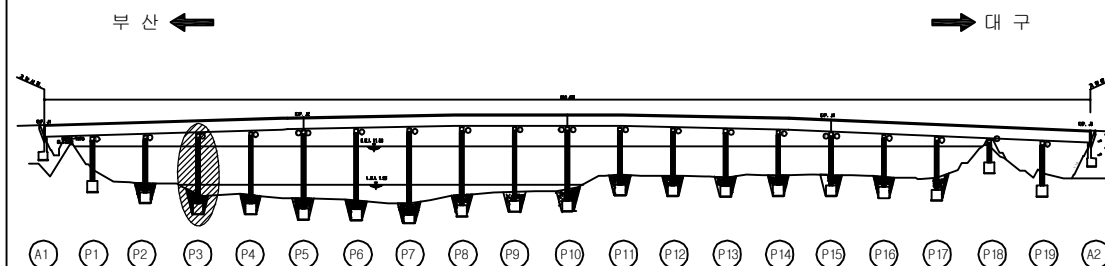

SECTION

용역명	2016년 상반기 시설물 정기점검 용역
과업기간	2016. 04. 18 ~ 2016. 06. 30
발주처	신대구부산고속도로주식회사
용역사	(주)위드이앤오
도면번호	125

ID : 밀양강교(대구) - 교각 P4

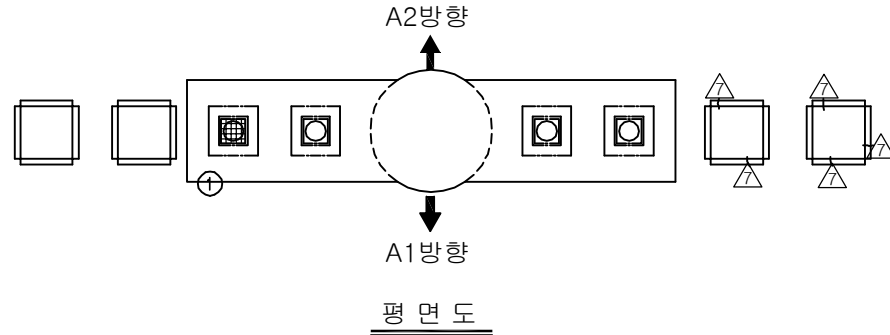


보 수 이 력			
	기 존 균 열		보 수(11. 하반기)
	신 규 균 열		보 수(12. 상반기)
	보수부위재균열		보 수(12. 하반기)
	보 수(기보수)		보 수(13. 상반기)
	보 수(08. 하반기)		보 수(13. 하반기)
	보 수(09. 상반기)		보 수(14. 상반기)
	보 수(09. 하반기)		보 수(14. 하반기)
	보 수(10. 상반기)		보 수(15. 상반기)
	보 수(10. 하반기)		보 수(15. 하반기)
	보 수(11. 상반기)		보 수(16. 상반기)


손 상 현 황 표

번호	신(N) 구(P)	손상내용	손상현황						결함 상대	손상 물량	비고
			폭	길이	너비	물량	단위	개소			
1	구	받침 고무재 탈락	-	-	-	1.00	EA	1	b	1.00	
2	구	망상균열	-	9.42	2.4	22.608	m	1	b	22.608	
3	구	망상균열	-	9.42	1.6	15.072	m	1	b	15.072	
4	구	균열	0.2	2.4	-	2.40	m	1	b	2.40	
5	구	균열	0.2	1.2	-	1.20	m	1	b	1.20	
6	구	균열	0.2	0.8	-	0.80	m	1	b	0.80	
7	구	균열	0.2	3.6	-	3.60	m	1	b	3.60	
8	구	균열	0.2	1.5	-	1.50	m	1	b	1.50	
9	구	균열	0.2	1.2	-	1.20	m	1	b	1.20	
10	구	균열	0.2	0.7	-	0.70	m	2	b	1.40	
11											
12											
주) 손상의 길이 및 너비는 「 m 」이며, 균열의 폭은 「 mm 」임

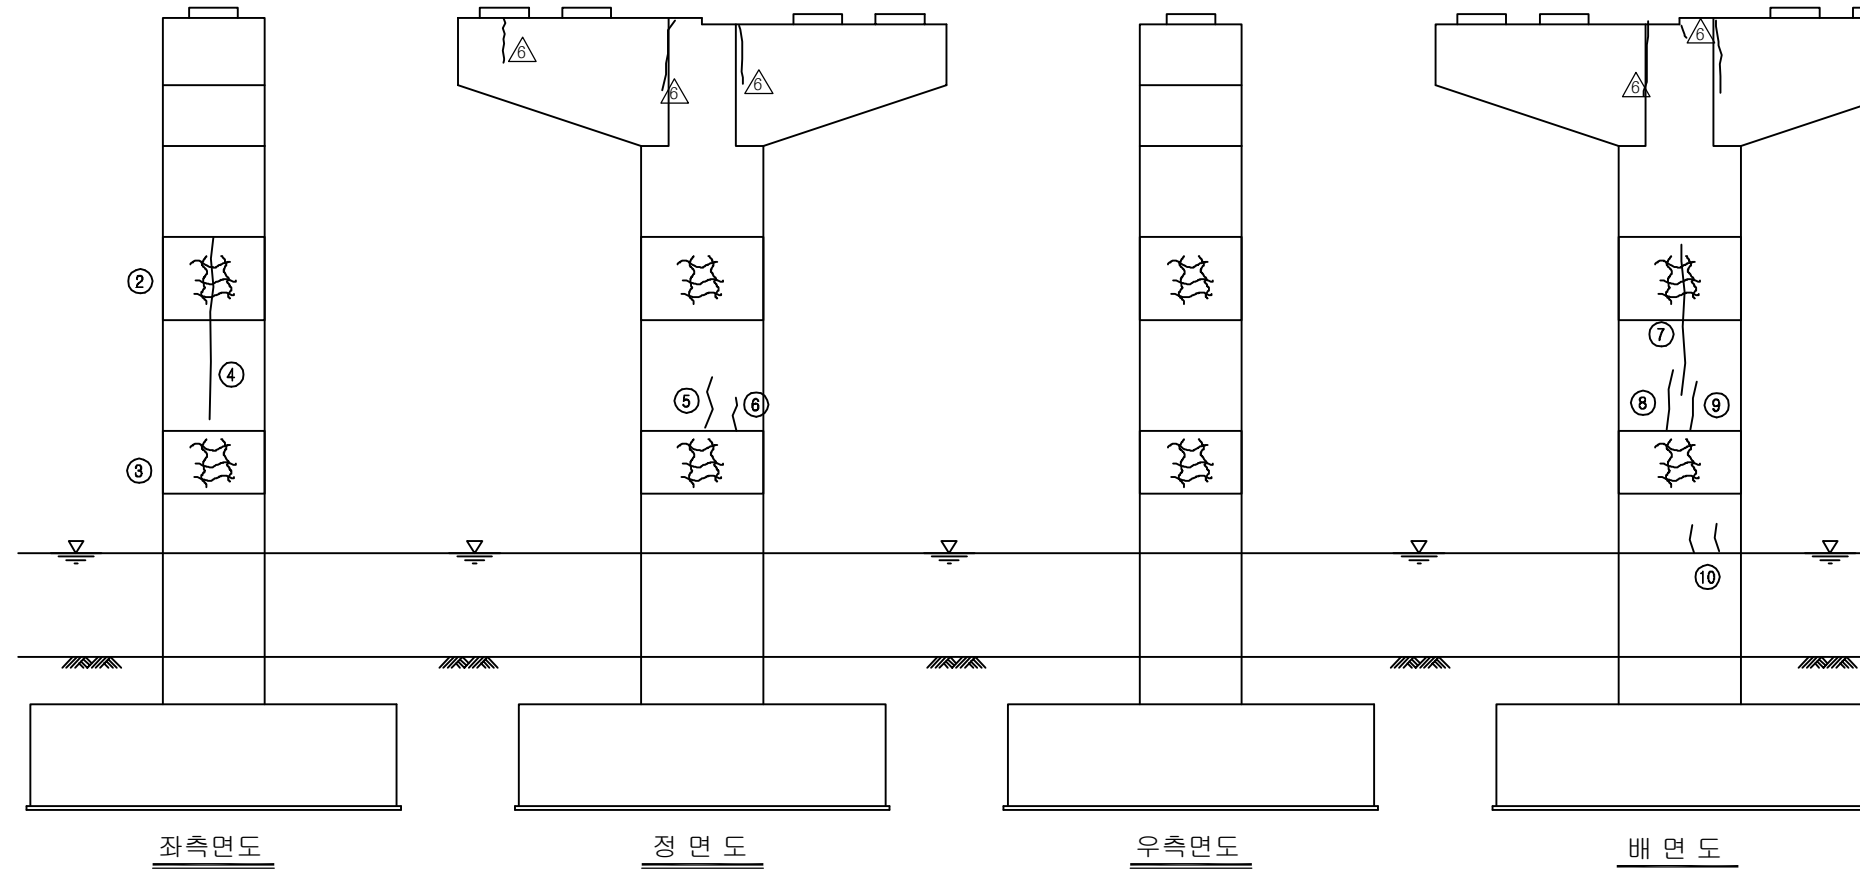


KEY PLAN

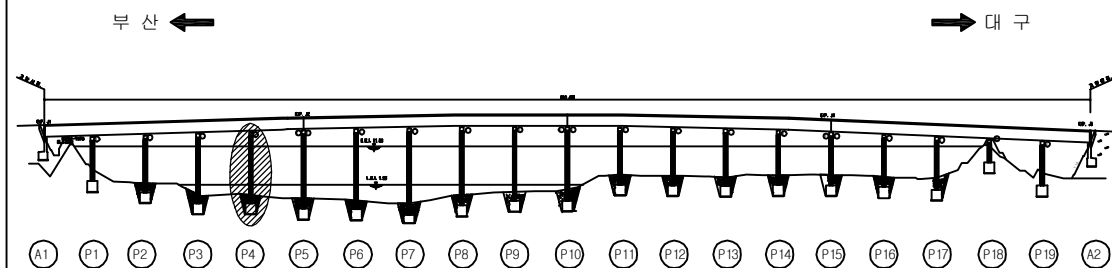

SECTION

용역명	2016년 상반기 시설물 정기점검 용역
과업기간	2016. 04. 18 ~ 2016. 06. 30
발주처	신대구부산고속도로주식회사
용역사	(주)위드이앤오
도면번호	126

ID : 밀양강교(대구) - 교각 P5

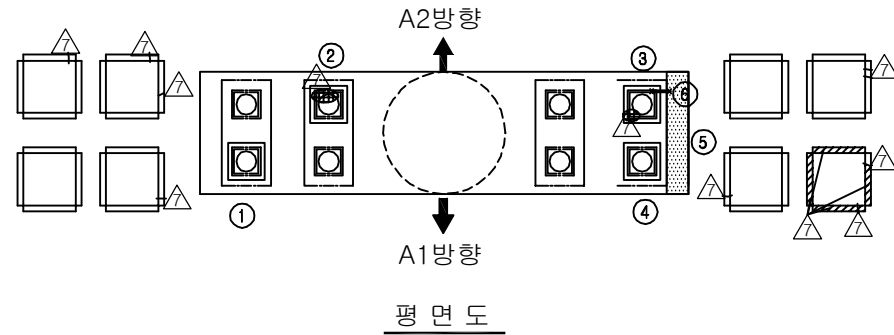


보수 이력			
	기존 균열		보수(11. 하반기)
	신규 균열		보수(12. 상반기)
	보수부위재균열		보수(12. 하반기)
	보수(기보수)		보수(13. 상반기)
	보수(08. 하반기)		보수(13. 하반기)
	보수(09. 상반기)		보수(14. 상반기)
	보수(09. 하반기)		보수(14. 하반기)
	보수(10. 상반기)		보수(15. 상반기)
	보수(10. 하반기)		보수(15. 하반기)
	보수(11. 상반기)		보수(16. 상반기)


손상 현황 표

번호	신(N) 구(P)	손상내용	손상현황						결함 상태	손상 물량	비고
			폭	길이	너비	물량	단위	개소			
1	구	받침 고무재 탈락	-	-	-	1.00	EA	1	b	1.00	
2	구	받침 고무재 탈락	-	-	-	1.00	EA	1	b	1.00	
3	구	받침 고무재 탈락	-	-	-	1.00	EA	1	b	1.00	
4	구	받침 고무재 탈락	-	-	-	1.00	EA	1	b	1.00	
5	구	채수(흔적)	-	0.5	2.0	1.00	m ²	1	b	1.00	
6	구	받침 콘크리트 철근노출	-	0.2	0.2	0.04	m ²	1	b	0.04	
7	구	망상균열	-	9.42	1.5	14.13	m ²	1	b	14.13	
8	구	재료분리/박리	-	1.5	1.2	1.80	m ²	1	b	1.80	
9	구	균열	0.2	0.8	-	0.80	m	1	b	0.80	
10	구	재료분리	-	0.2	1.2	0.24	m ²	1	b	0.24	
11	구	재료분리	-	1.5	0.5	0.75	m ²	1	b	0.75	
12	구	균열	0.2	1.2	-	1.20	m	1	b	1.20	
13	구	재료분리	-	2.0	0.5	1.00	m ²	1	b	1.00	
14	구	균열	0.1	0.2	-	0.20	m	1	b	0.20	
15											
16											
주) 손상의 길이 및 너비는 「 m 」이며, 균열의 폭은 「 mm 」임

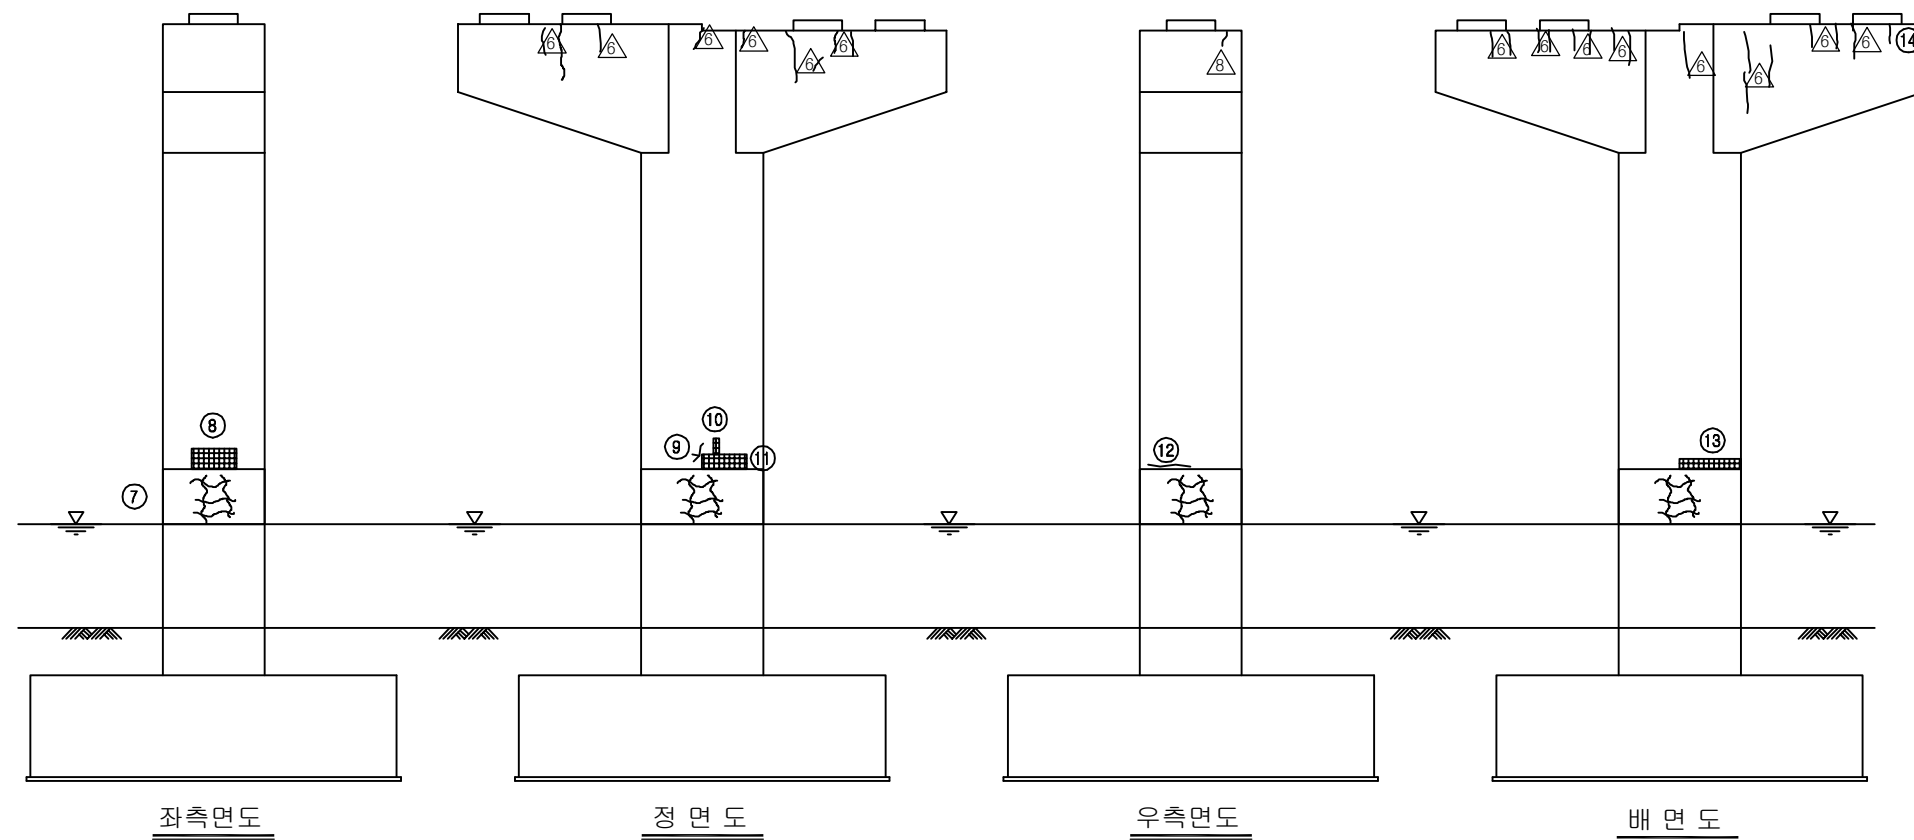


KEY PLAN

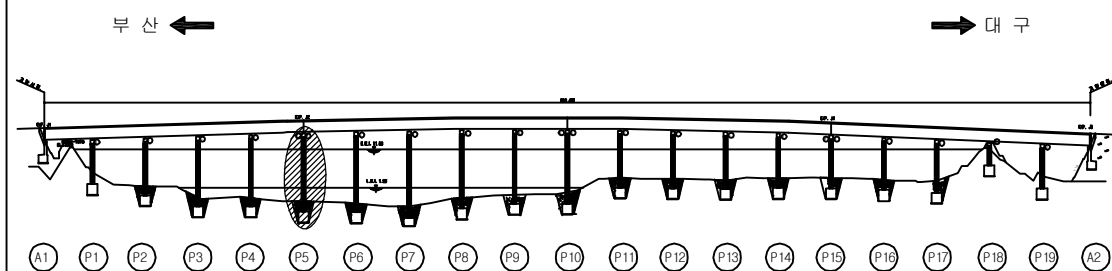

SECTION

용역명	2016년 상반기 시설물 정기점검 용역
과업기간	2016. 04. 18 ~ 2016. 06. 30
발주처	신대구부산고속도로주식회사
용역사	(주)위드이앤오
도면번호	127

ID : 밀양강교(대구) - 교각 P6

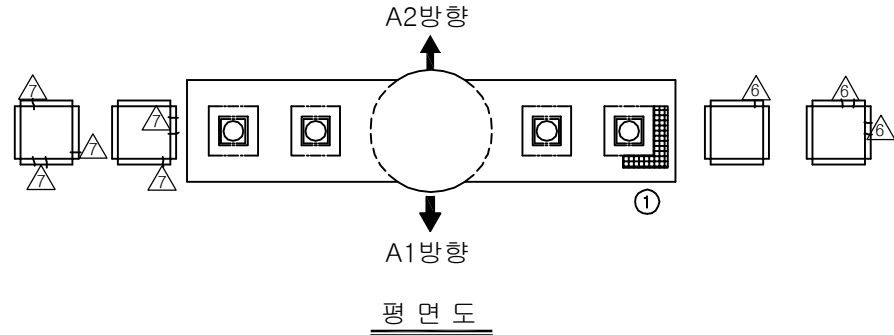


보 수 이 력			
	기 존 균 열		보 수 (11. 하반기)
	신 규 균 열		보 수 (12. 상반기)
	보수부위재균열		보 수 (12. 하반기)
	보 수 (기보수)		보 수 (13. 상반기)
	보 수 (08. 하반기)		보 수 (13. 하반기)
	보 수 (09. 상반기)		보 수 (14. 상반기)
	보 수 (09. 하반기)		보 수 (14. 하반기)
	보 수 (10. 상반기)		보 수 (15. 상반기)
	보 수 (10. 하반기)		보 수 (15. 하반기)
	보 수 (11. 상반기)		보 수 (16. 상반기)


손 상 현 황 표

번호	신 (N) 구 (P)	손상내용	손상현황						결함 상대	손상 물량	비고
			폭	길이	너비	물량	단위	개소			
1	구	들뜸	-	0.1	1.2	0.12	m	1	b	0.12	
2	구	균열	0.2	1.2	-	1.20	m	2	b	2.40	
3	구	균열	0.2	1.6	-	1.60	m	1	b	1.60	
4	구	균열	0.2	0.5	-	0.50	m	2	b	1.00	
5	구	균열	0.2	0.8	-	0.80	m	1	b	0.80	
6	구	균열	0.2	1.0	-	1.00	m	1	b	1.00	
7	구	균열	0.2	0.5	-	0.50	m	3	b	1.50	
8	구	균열	0.2	1.2	-	1.20	m	2	b	2.40	
9											
10											
주) 손상의 길이 및 너비는 「 m 」 이며, 균열의 폭은 「 mm 」 임

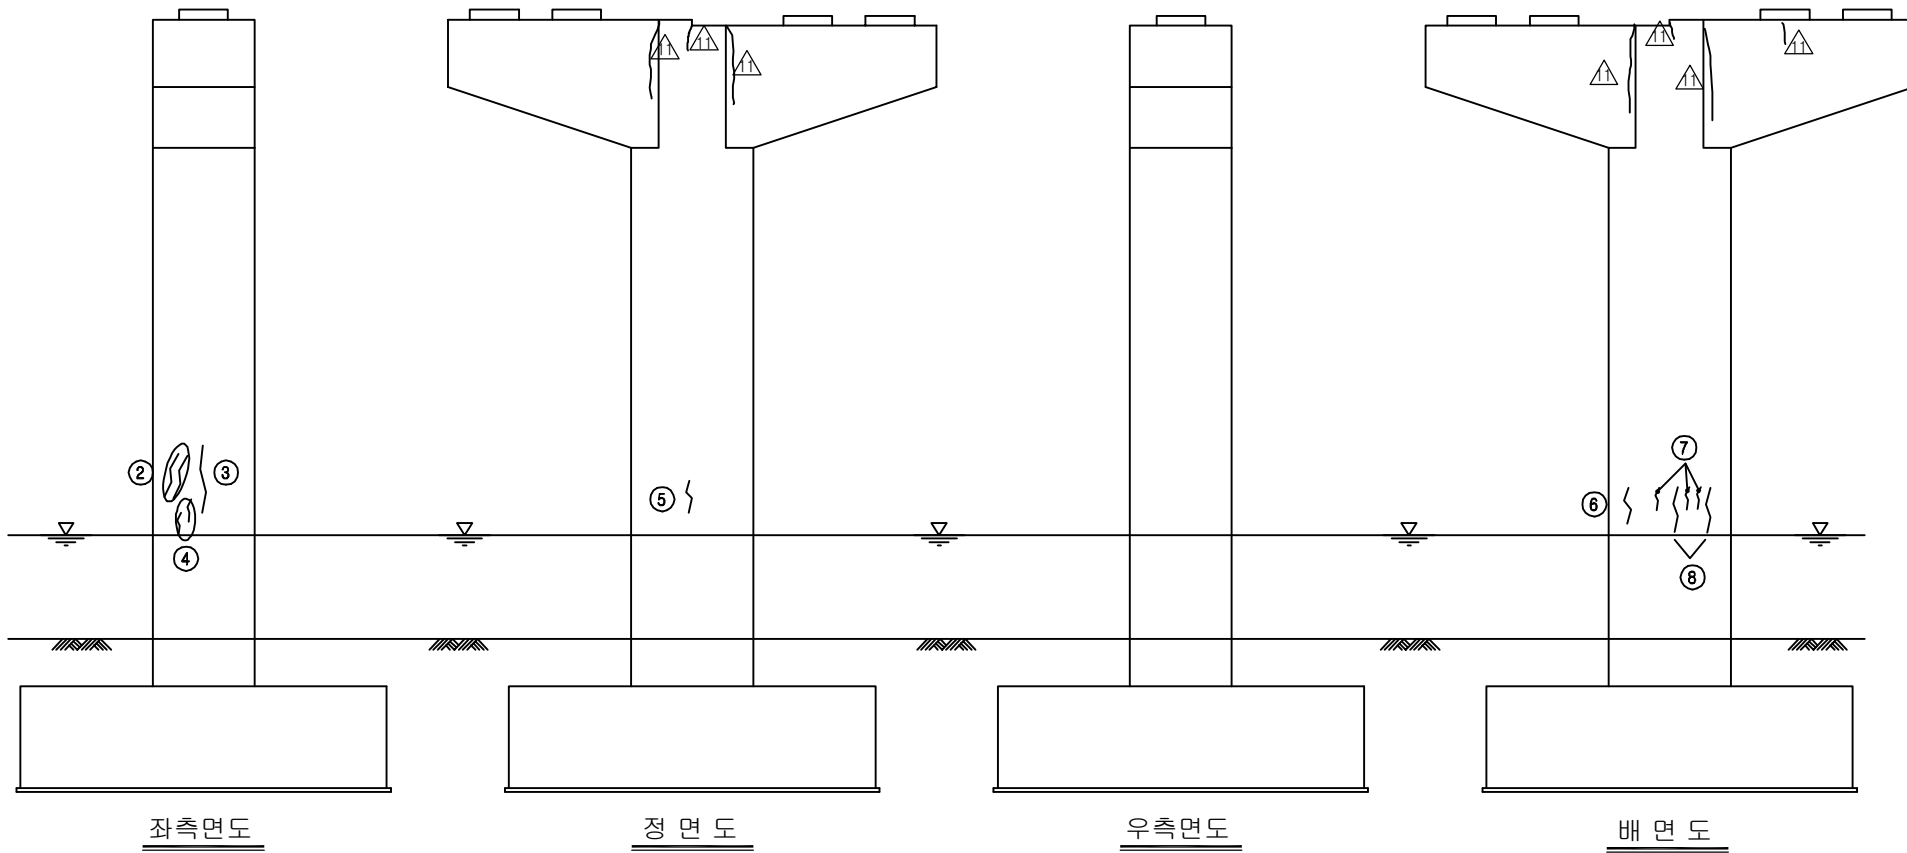


KEY PLAN

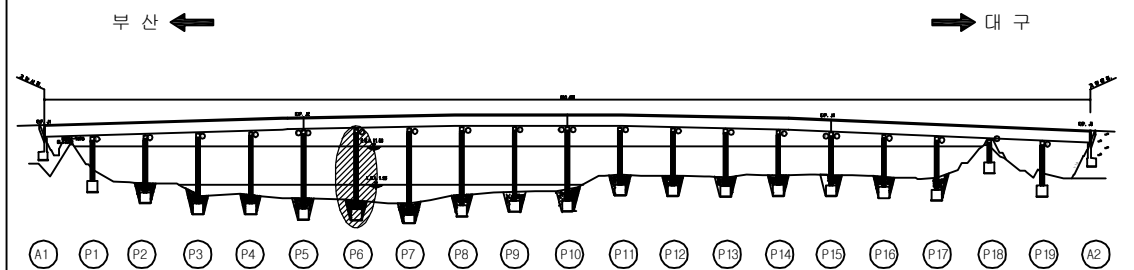

SECTION

용역명	2016년 상반기 시설물 정기점검 용역
과업기간	2016. 04. 18 ~ 2016. 06. 30
발주처	신대구부산고속도로주식회사
용역사	(주)위드이앤오
도면번호	128

ID : 밀양강교(대구) - 교각 P7

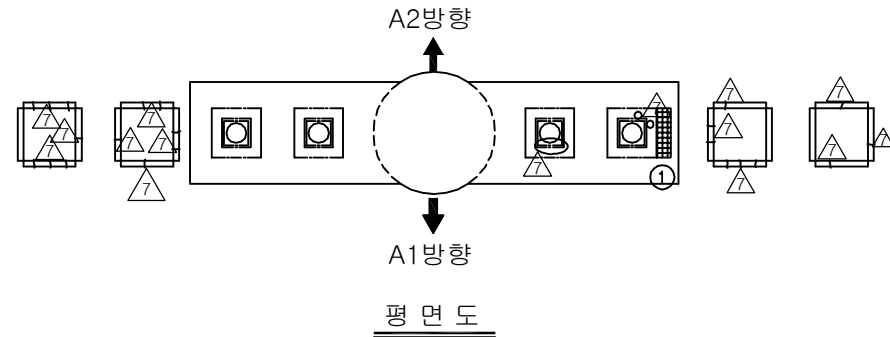


보수 이력			
	기존균열		보수(11. 하반기)
	신규균열		보수(12. 상반기)
	보수부위재균열		보수(12. 하반기)
	보수(기보수)		보수(13. 상반기)
	보수(08. 하반기)		보수(13. 하반기)
	보수(09. 상반기)		보수(14. 상반기)
	보수(09. 하반기)		보수(14. 하반기)
	보수(10. 상반기)		보수(15. 상반기)
	보수(10. 하반기)		보수(15. 하반기)
	보수(11. 상반기)		보수(16. 상반기)


손상 현황 표

번호	신(N) 구(P)	손상내용	손상현황						결함 상대	손상 물량	비고
			폭	길이	너비	물량	단위	개소			
1	구	들뜸	-	0.1	0.8	0.08	m ²	1	b	0.08	
2	구	표면박리/망상균열	-	9.42	2.8	26.376	m ²	1	b	26.376	
3	구	박락	-	0.1	0.3	0.03	m ²	1	b	0.03	
4											
5											
주) 손상의 길이 및 너비는 「 m 」이며, 균열의 폭은 「 mm 」임

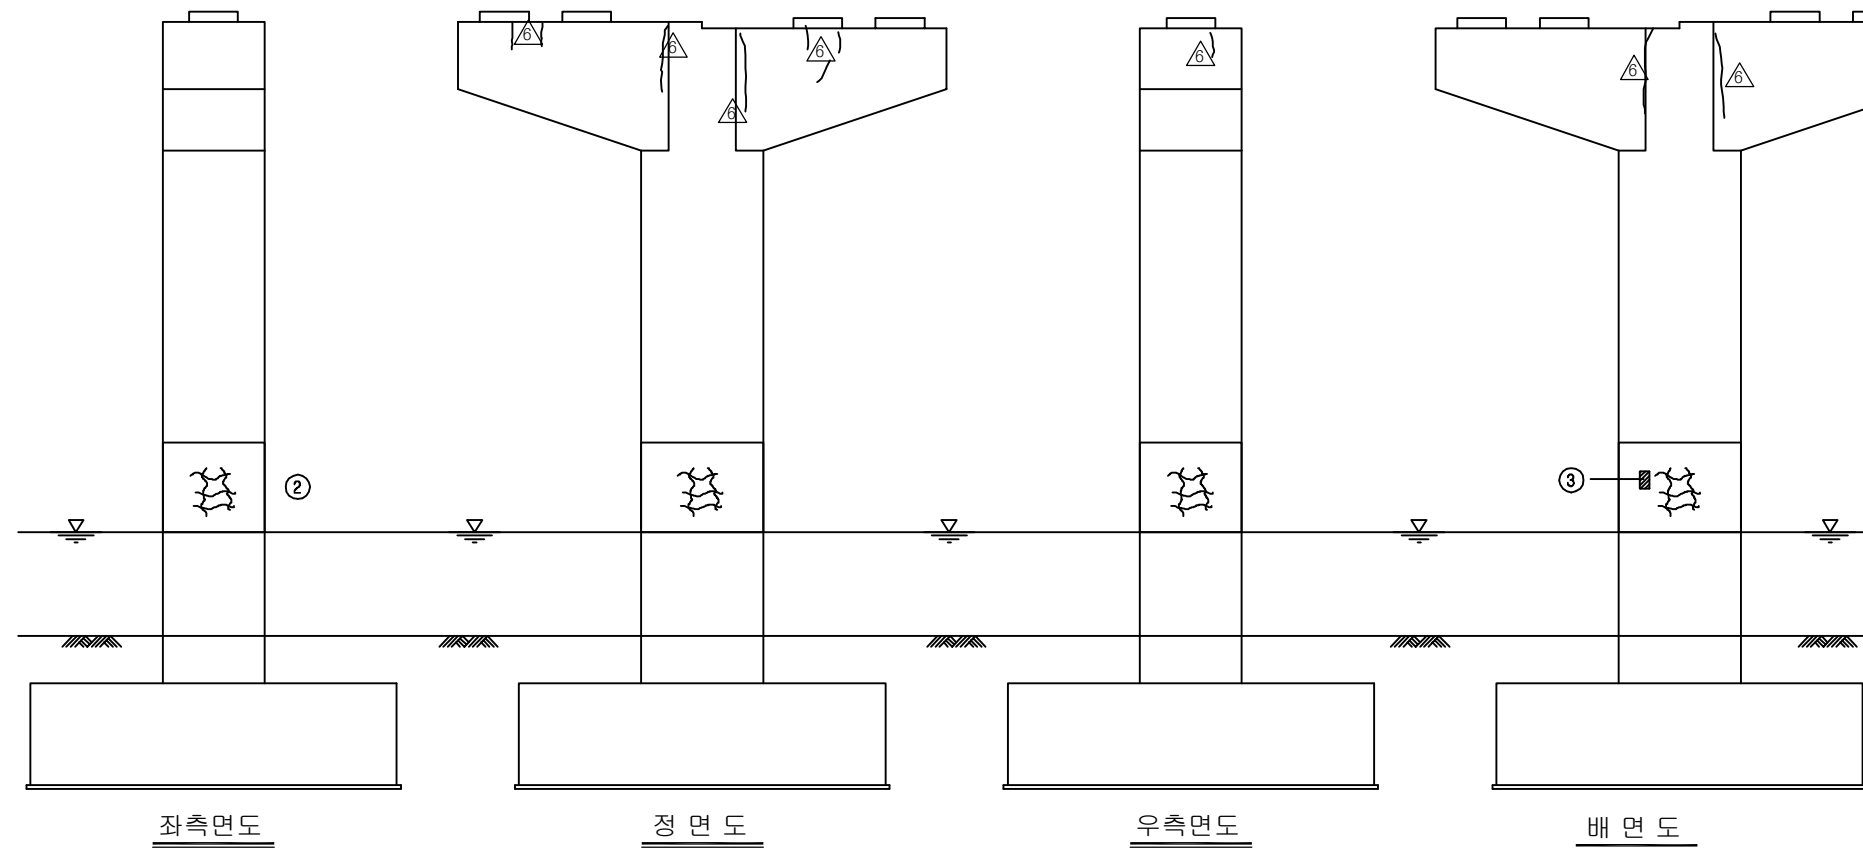


KEY PLAN

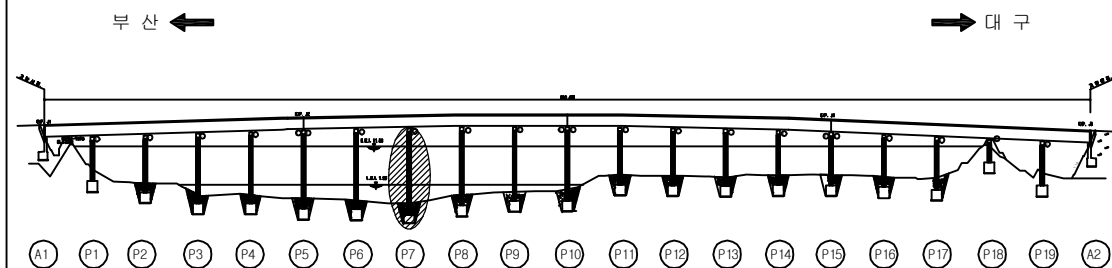

SECTION

용역명	2016년 상반기 시설물 정기점검 용역
과업기간	2016. 04. 18 ~ 2016. 06. 30
발주처	신대구부산고속도로주식회사
용역사	(주)위드이앤오
도면번호	129

ID : 밀양강교(대구) - 교각 P8

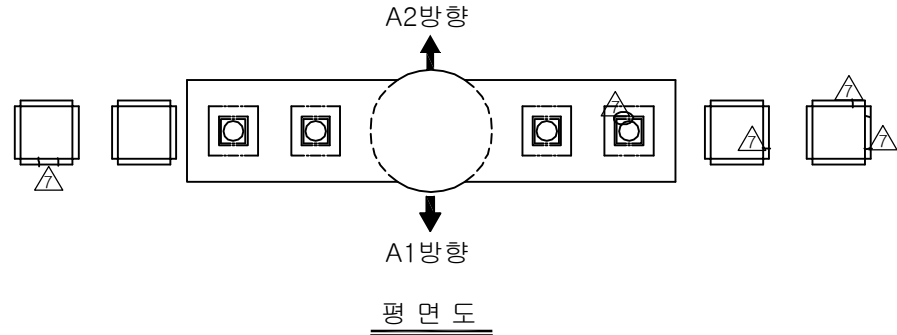


보 수 이 력			
	기 존 균 열		보 수(11. 하반기)
	신 규 균 열		보 수(12. 상반기)
	보수부위재균열		보 수(12. 하반기)
	보 수(기보수)		보 수(13. 상반기)
	보 수(08. 하반기)		보 수(13. 하반기)
	보 수(09. 상반기)		보 수(14. 상반기)
	보 수(09. 하반기)		보 수(14. 하반기)
	보 수(10. 상반기)		보 수(15. 상반기)
	보 수(10. 하반기)		보 수(15. 하반기)
	보 수(11. 상반기)		보 수(16. 상반기)


손 상 현 황 표

번호	신(N) 구(P)	손상내용	손상현황						결함 상대	손상 물량	비고
			폭	길이	너비	물량	단위	개소			
1	구	망상균열	-	9.42	2.5	23.55	m	1	b	23.55	
2	구	재료분리	-	0.1	0.2	0.02	m	1	b	0.02	
3											
4											
주) 손상의 길이 및 너비는 「 m 」 이며, 균열의 폭은 「 mm 」 임

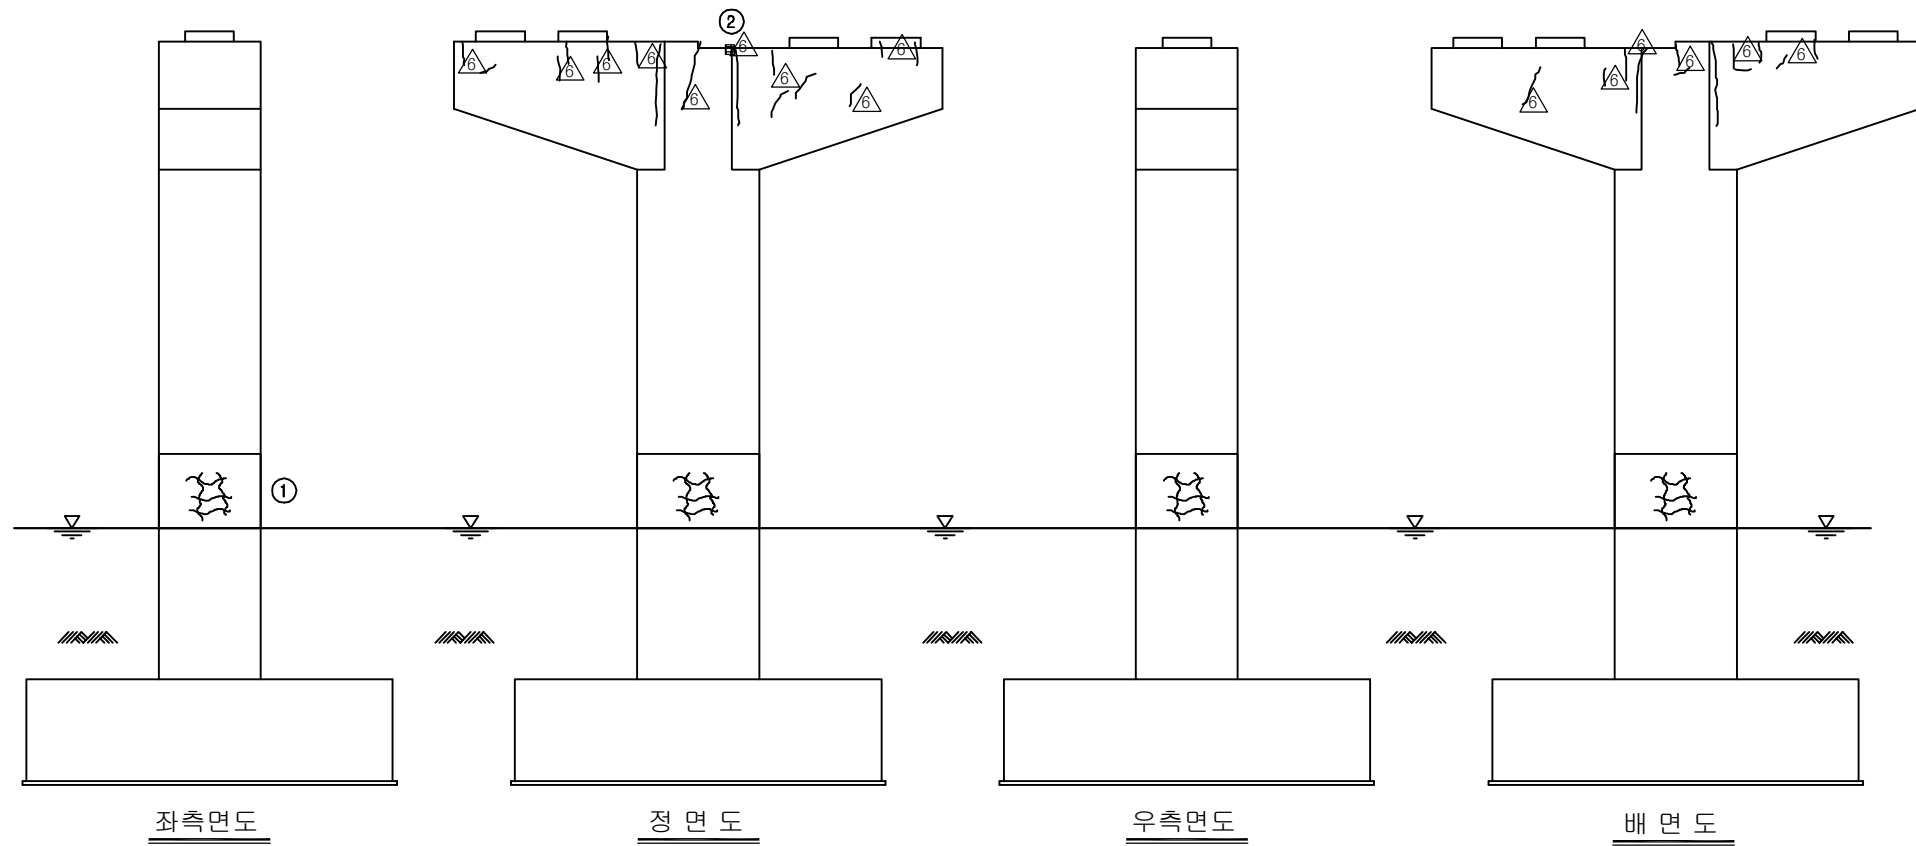


KEY PLAN

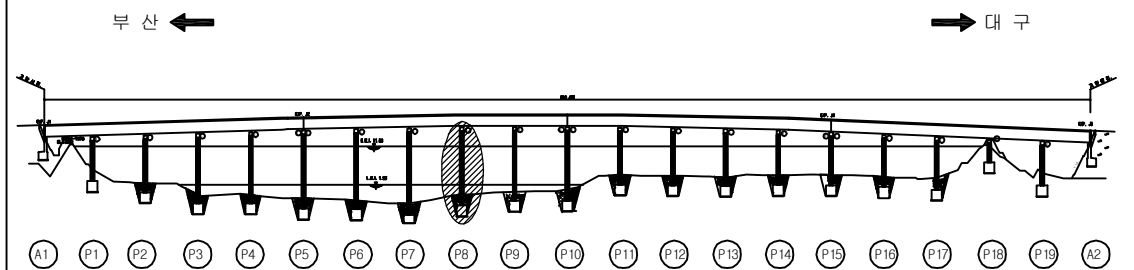

SECTION

용 역 명	2016년 상반기 시설물 정기점검 용역
과업기간	2016. 04. 18 ~ 2016. 06. 30
발 주 처	신대구부산고속도로주식회사
용 역 사	(주)위드이앤오
도면번호	130

ID : 밀양강교(대구) - 교각 P9

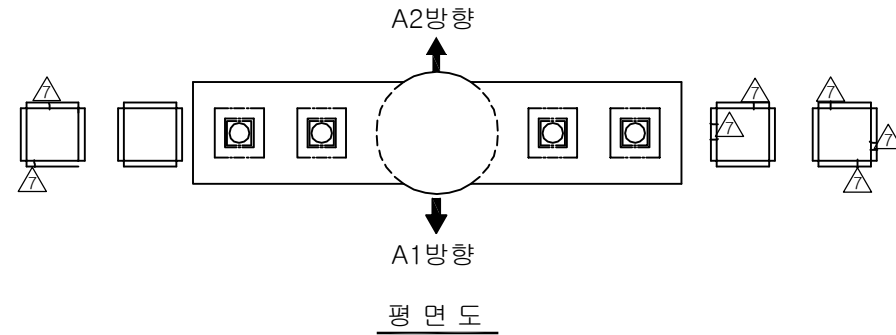


보 수 이 력			
	기 존 균 열		보 수 (11. 하반기)
	신 규 균 열		보 수 (12. 상반기)
	보수부위재균열		보 수 (12. 하반기)
	보 수 (기보수)		보 수 (13. 상반기)
	보 수 (08. 하반기)		보 수 (13. 하반기)
	보 수 (09. 상반기)		보 수 (14. 상반기)
	보 수 (09. 하반기)		보 수 (14. 하반기)
	보 수 (10. 상반기)		보 수 (15. 상반기)
	보 수 (10. 하반기)		보 수 (15. 하반기)
	보 수 (11. 상반기)		보 수 (16. 상반기)


손 상 현 황 표

번호	신(N) 구(P)	손상내용	손상현황						결함 상대	손상 물량	비고
			폭	길이	너비	물량	단위	개소			
1	구	균열	0.2	1.2	-	1.20	m	1	b	1.20	
2	구	균열	0.1	0.6	-	0.60	m	1	b	0.60	
3	구	균열	0.1	0.6	-	0.60	m	1	b	0.60	
4											
5											
주) 손상의 길이 및 너비는 「 m 」 이며, 균열의 폭은 「 mm 」 임

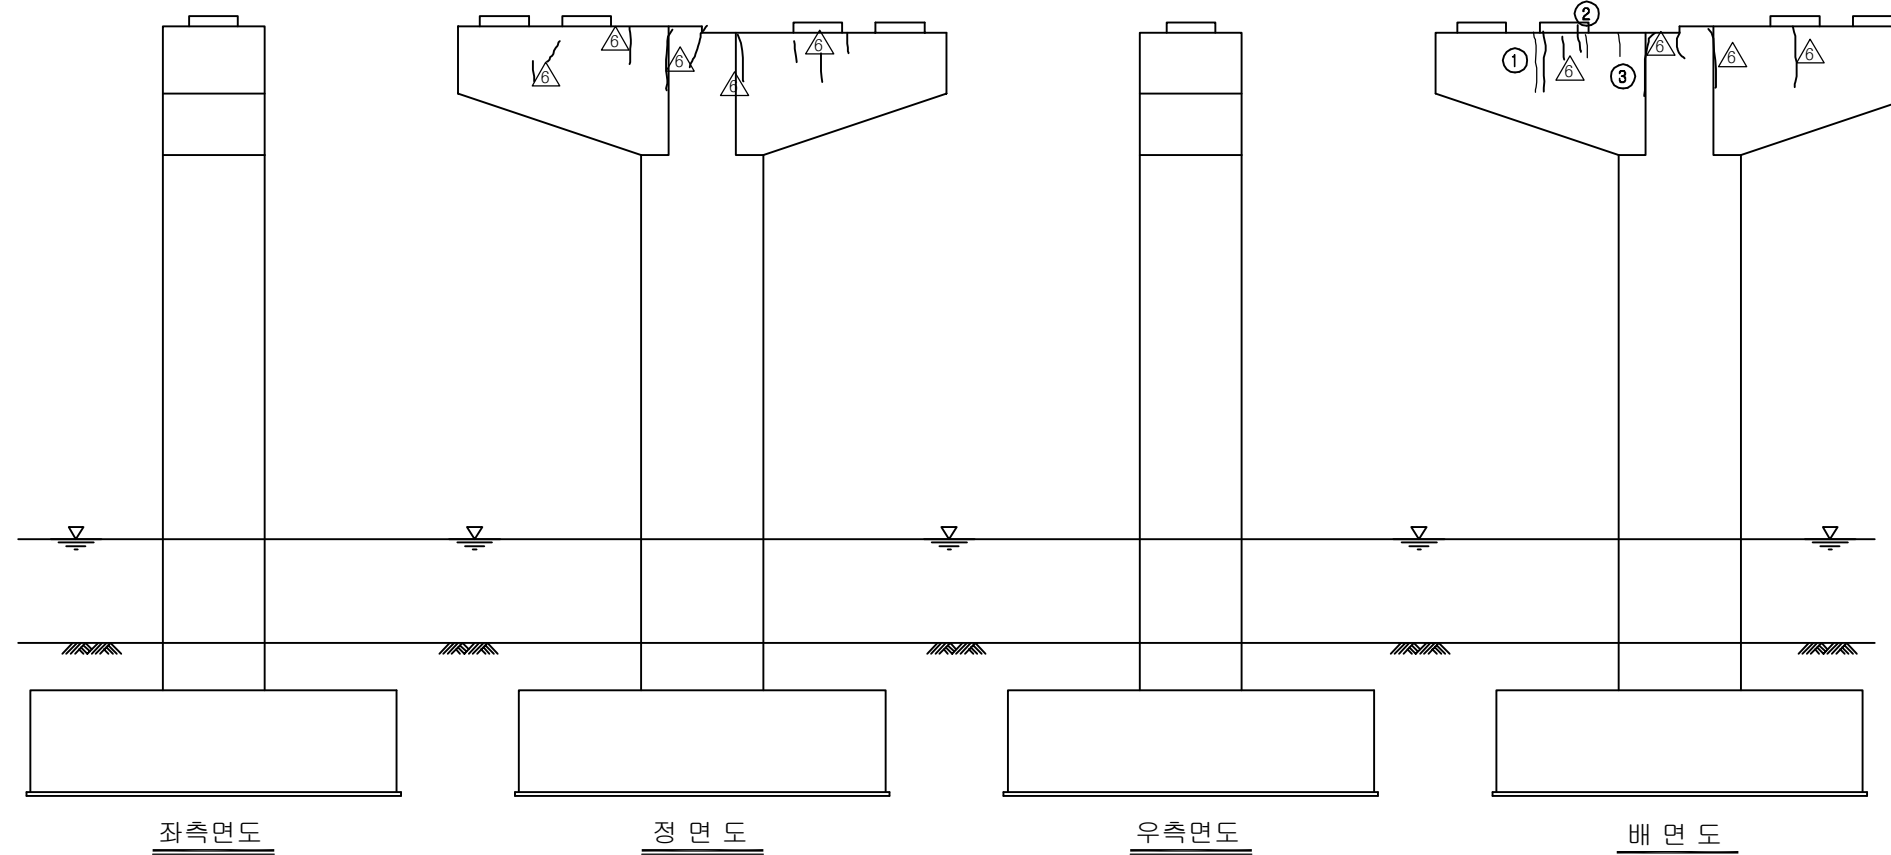


KEY PLAN

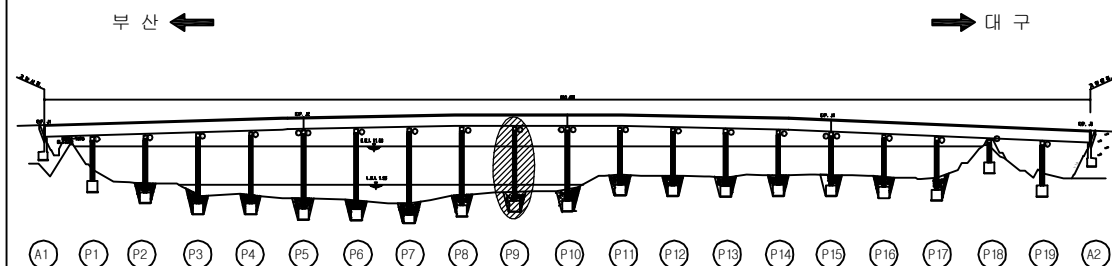

SECTION

용역명	2016년 상반기 시설물 정기점검 용역
과업기간	2016. 04. 18 ~ 2016. 06. 30
발주처	신대구부산고속도로주식회사
용역사	(주)위드이앤오
도면번호	131

ID : 밀양강교(대구) - 교각 P10

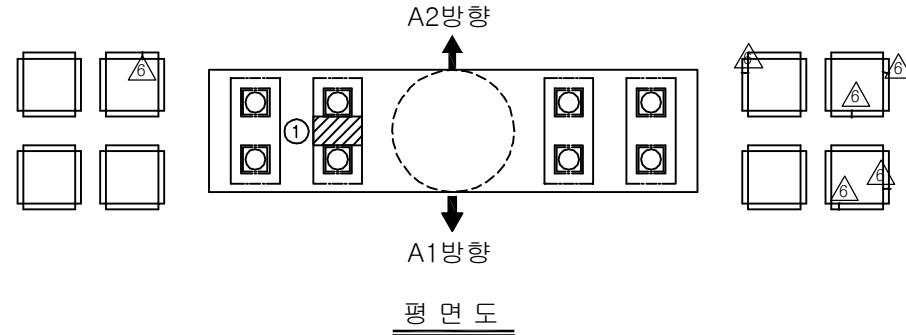


보수 이력			
	기존 균열		보수(11. 하반기)
	신규 균열		보수(12. 상반기)
	보수부위재균열		보수(12. 하반기)
	보수(기보수)		보수(13. 상반기)
	보수(08. 하반기)		보수(13. 하반기)
	보수(09. 상반기)		보수(14. 상반기)
	보수(09. 하반기)		보수(14. 하반기)
	보수(10. 상반기)		보수(15. 상반기)
	보수(10. 하반기)		보수(15. 하반기)
	보수(11. 상반기)		보수(16. 상반기)


손상 현황 표

번호	신(N) 구(P)	손상내용	손상현황						결함 상태	손상 물량	비고
			폭	길이	너비	물량	단위	개소			
1	구	조류배설물 퇴적	-	0.5	0.8	0.40	m ²	1	b	0.40	
2	구	망상균열	-	2.5	2.2	5.50	m ²	1	b	5.50	
3	구	균열	0.1	2.0	-	2.00	m	1	b	2.00	
4	구	균열	0.1	2.8	-	2.80	m	1	b	2.80	
5	구	균열	0.1	0.8	-	0.80	m	1	b	0.80	
6	구	균열	0.1	0.5	-	0.50	m	1	b	0.50	
7	구	균열	0.1	0.3	-	0.30	m	1	b	0.30	
8	구	균열	0.1	0.9	-	0.90	m	1	b	0.90	
9	구	균열	0.1	0.7	-	0.70	m	1	b	0.70	
10	구	균열	0.1	1.3	-	1.30	m	1	b	1.30	
11	구	균열	0.1	1.0	-	1.00	m	1	b	1.00	
12	구	망상균열	-	2.5	4.6	11.50	m ²	1	b	11.50	
13	구	균열	0.1	0.9	-	0.90	m	1	b	0.90	
14	구	망상균열	-	2.5	4.6	11.50	m ²	1	b	11.50	
15	구	균열	0.1	0.5	-	0.50	m	1	b	0.50	
16	구	균열	0.1	4.0	-	4.00	m	1	b	4.00	
17	구	망상균열	-	2.5	2.2	5.50	m ²	1	b	5.50	
18	구	망상균열	-	2.5	1.0	2.50	m ²	1	b	2.50	
19	구	균열	0.1	0.6	-	0.60	m	1	b	0.60	
20	구	균열	0.1	1.3	-	1.30	m	1	b	1.30	
21											
22											
주) 손상의 길이 및 너비는 「 m 」 이며, 균열의 폭은 「 mm 」 임

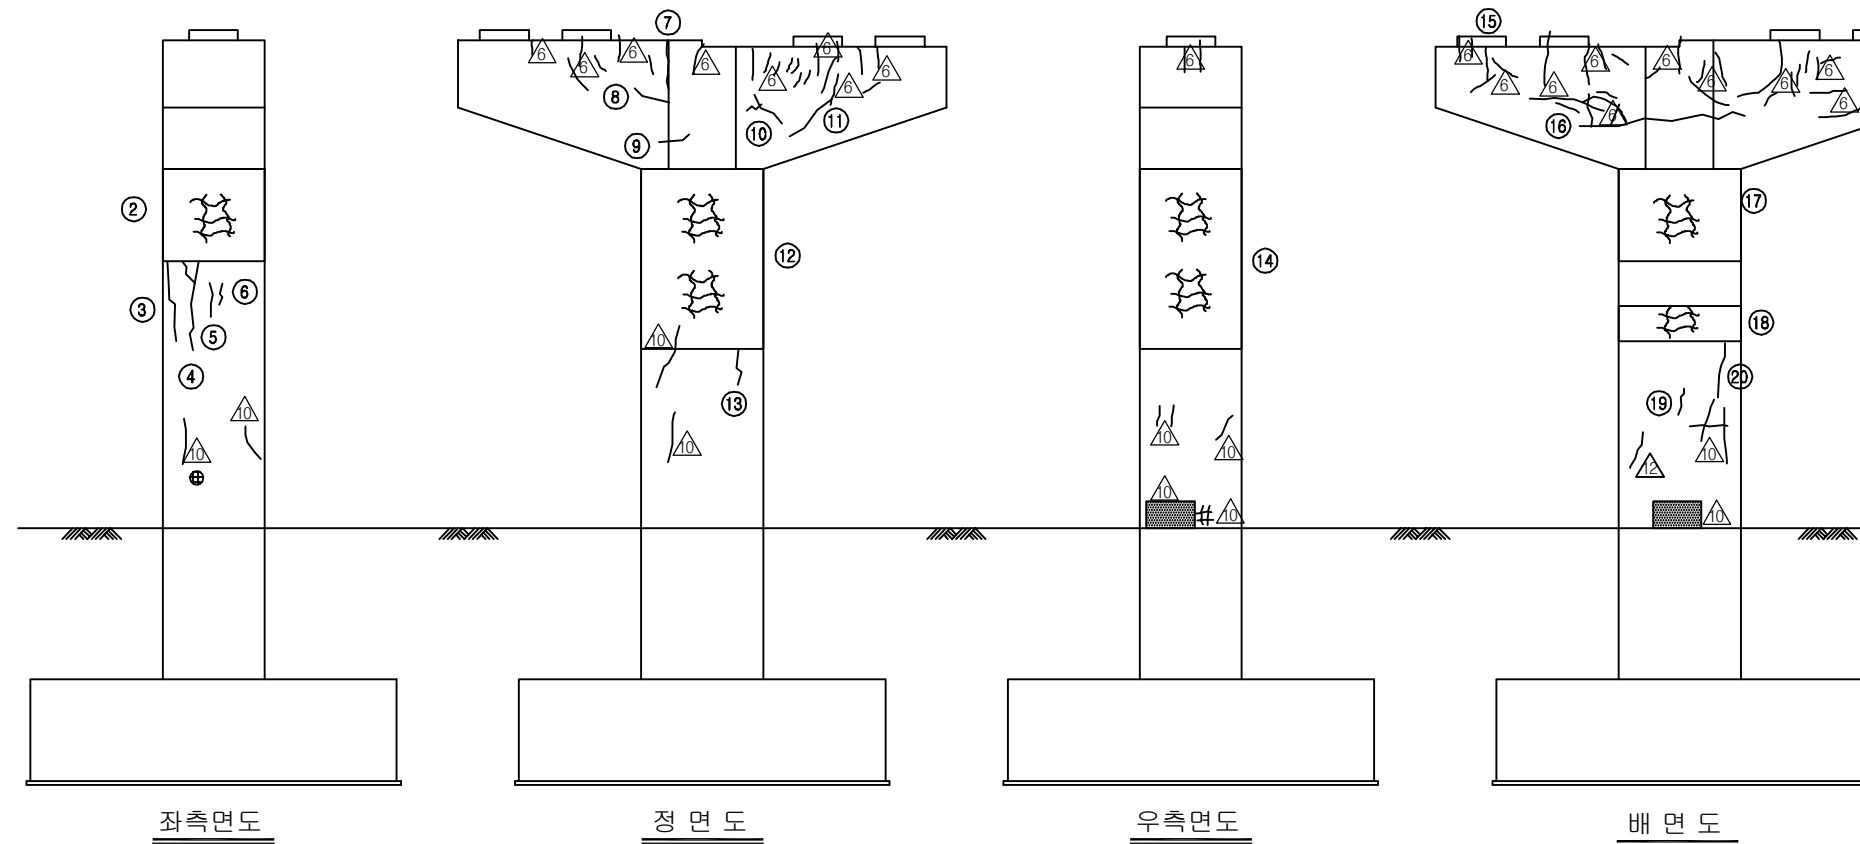


KEY PLAN

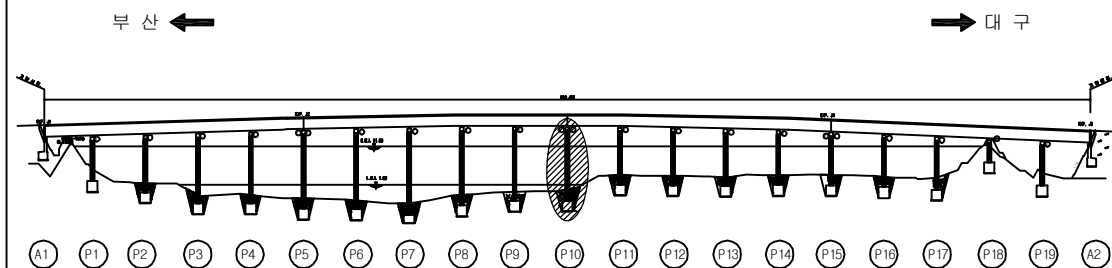

SECTION

용역명	2016년 상반기 시설물 정기점검 용역
과업기간	2016. 04. 18 ~ 2016. 06. 30
발주처	신대구부산고속도로주식회사
용역사	(주)위드이앤오
도면번호	132

ID : 밀양강교(대구) - 교각 P11

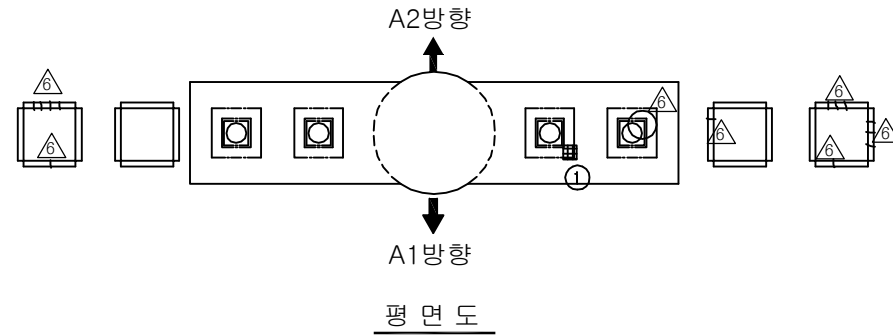


보 수 이 력			
	기 존 균 열		보 수 (11. 하반기)
	신 규 균 열		보 수 (12. 상반기)
	보수부위재균열		보 수 (12. 하반기)
	보 수 (기보수)		보 수 (13. 상반기)
	보 수 (08. 하반기)		보 수 (13. 하반기)
	보 수 (09. 상반기)		보 수 (14. 상반기)
	보 수 (09. 하반기)		보 수 (14. 하반기)
	보 수 (10. 상반기)		보 수 (15. 상반기)
	보 수 (10. 하반기)		보 수 (15. 하반기)
	보 수 (11. 상반기)		보 수 (16. 상반기)


손 상 현 황 표

번호	신 (N) 구 (P)	손상내용	손상현황						결함 상태	손상 물량	비고
			폭	길이	너비	물량	단위	개소			
1	구	받침 콘크리트 재료분리	-	0.1	0.1	0.01	m ²	1	b	0.01	
2	구	균열	0.1	0.7	-	0.70	m	1	b	0.70	
3	구	균열	0.1	0.8	-	0.80	m	1	b	0.80	
4	구	균열	0.1	0.3	-	0.30	m	1	b	0.30	
5	구	균열	0.1	1.0	-	1.00	m	1	b	1.00	
6	구	균열	0.1	2.0	-	2.00	m	2	b	4.00	
7	구	균열	0.1	0.6	-	0.60	m	1	b	0.60	
8	구	균열	0.1	2.4	-	2.40	m	1	b	2.40	
9	구	균열	0.1	1.6	-	1.60	m	1	b	1.60	
10	구	균열	0.1	0.3	-	0.30	m	1	b	0.30	
11	구	균열	0.1	1.7	-	1.70	m	1	b	1.70	
12	구	균열	0.1	1.4	-	1.40	m	1	b	1.40	
13	구	균열	0.2	2.0	-	2.00	m	2	b	4.00	
14	구	균열	0.1	0.3	-	0.30	m	1	b	0.30	
15	구	균열	0.1	1.0	-	1.00	m	2	b	2.00	
16	구	균열	0.1	0.6	-	0.60	m	1	b	0.60	
17	구	균열	0.2	0.5	-	0.50	m	1	b	0.50	
18											
19											
주) 손상의 길이 및 너비는 「 m 」이며, 균열의 폭은 「 mm 」임

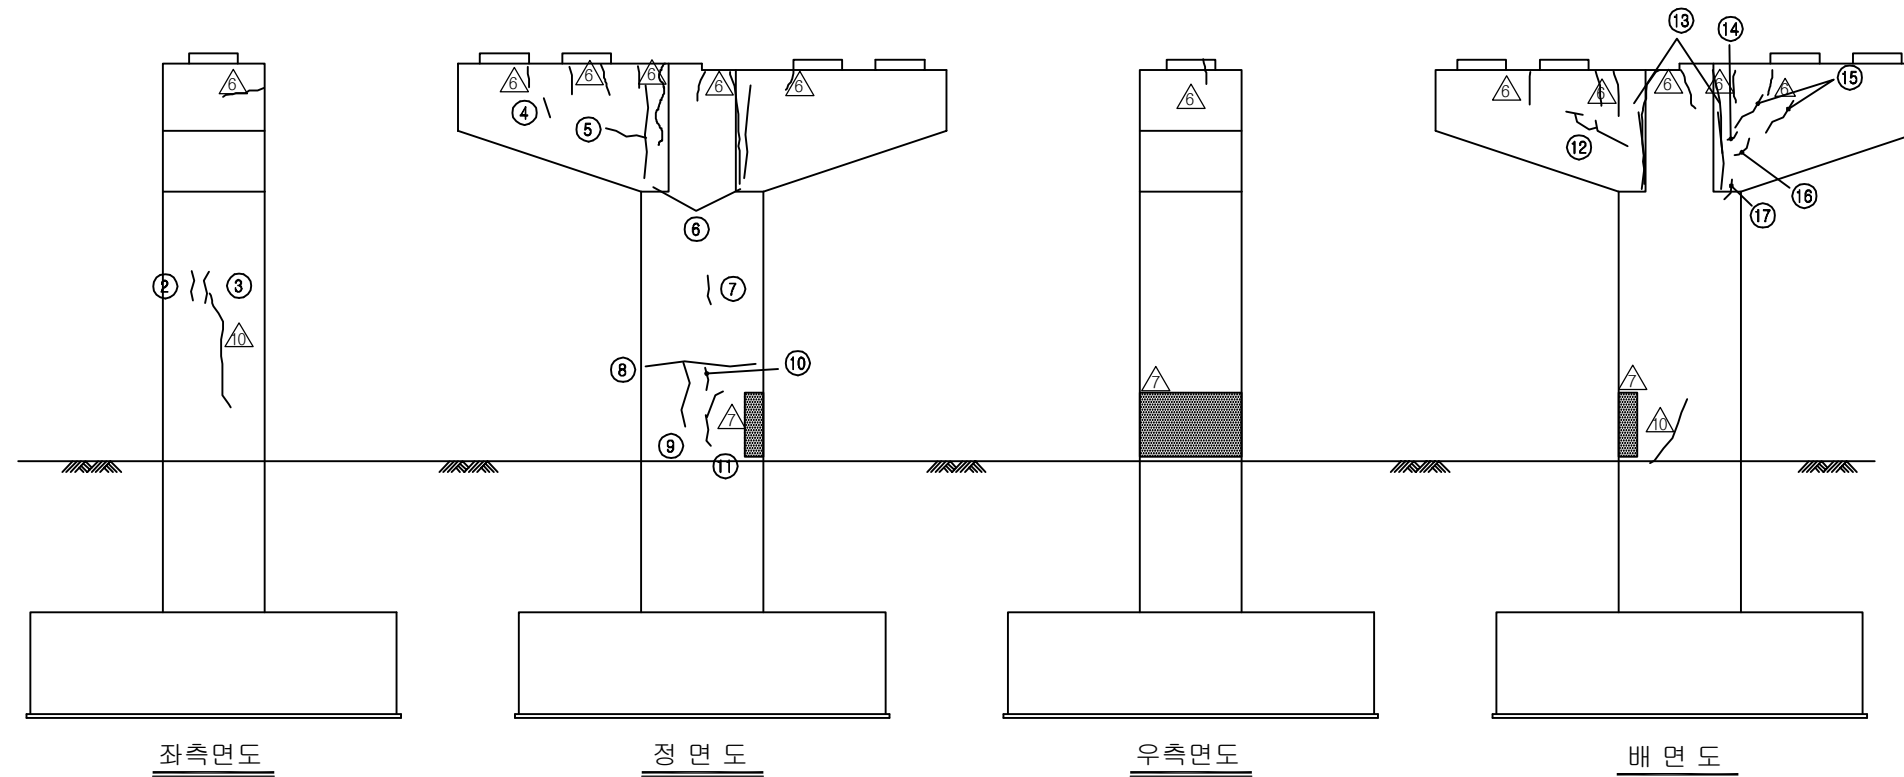


KEY PLAN

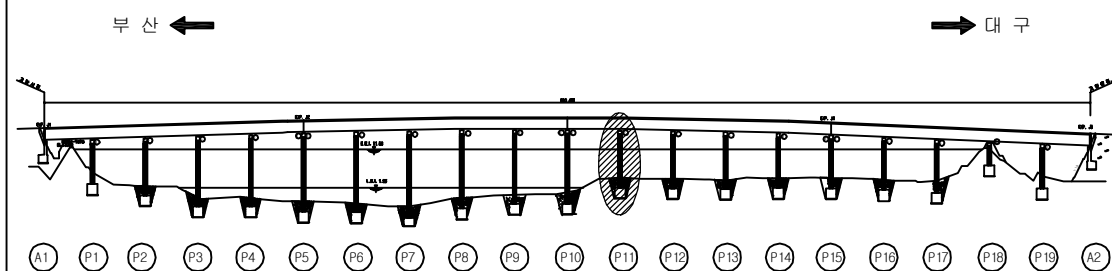

SECTION

용역명	2016년 상반기 시설물 정기점검 용역
과업기간	2016. 04. 18 ~ 2016. 06. 30
발주처	신대구부산고속도로주식회사
용역사	(주)위드이앤오
도면번호	133

ID : 밀양강교(대구) - 교각 P12

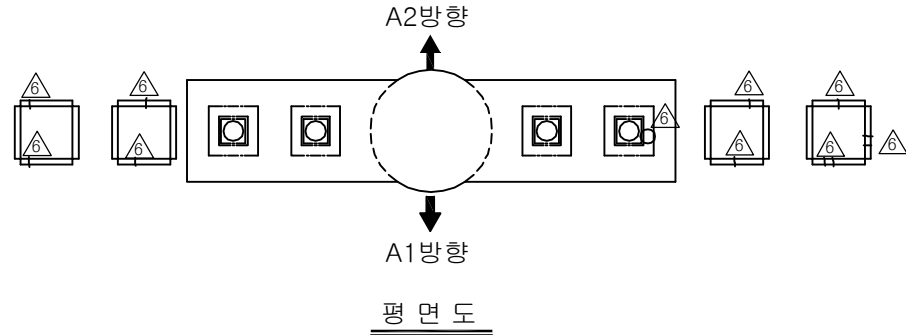


보수 이력			
기존 균열		보수(11. 하반기)	
신규 균열		보수(12. 상반기)	
보수부위재균열		보수(12. 하반기)	
보수(기보수)		보수(13. 상반기)	
보수(08. 하반기)		보수(13. 하반기)	
보수(09. 상반기)		보수(14. 상반기)	
보수(09. 하반기)		보수(14. 하반기)	
보수(10. 상반기)		보수(15. 상반기)	
보수(10. 하반기)		보수(15. 하반기)	
보수(11. 상반기)		보수(16. 상반기)	


손상 현황 표

번호	신(N) 구(P)	손상내용	손상현황						결함 상태	손상 물량	비고
			폭	길이	너비	물량	단위	개소			
1	구	균열	0.1	1.0	-	1.00	m	1	b	1.00	
2	구	망상균열	-	2.0	1.2	2.40	m	1	b	2.40	
3	구	균열	0.1	1.2	-	1.20	m	1	b	1.20	
4	구	균열	0.1	1.8	-	1.80	m	1	b	1.80	
5	구	균열	0.1	2.2	-	2.20	m	1	b	2.20	
6	구	균열	0.1	0.6	-	0.60	m	1	b	0.60	
7	구	균열	0.2	0.4	-	0.40	m	1	b	0.40	
8	구	균열	0.1	1.9	-	1.90	m	2	b	3.80	
9	구	균열	0.1	3.0	-	3.00	m	1	b	3.00	
10	구	균열	0.1	0.6	-	0.60	m	1	b	0.60	
11											
12											
주) 손상의 길이 및 너비는 「 m 」이며, 균열의 폭은 「 mm 」임

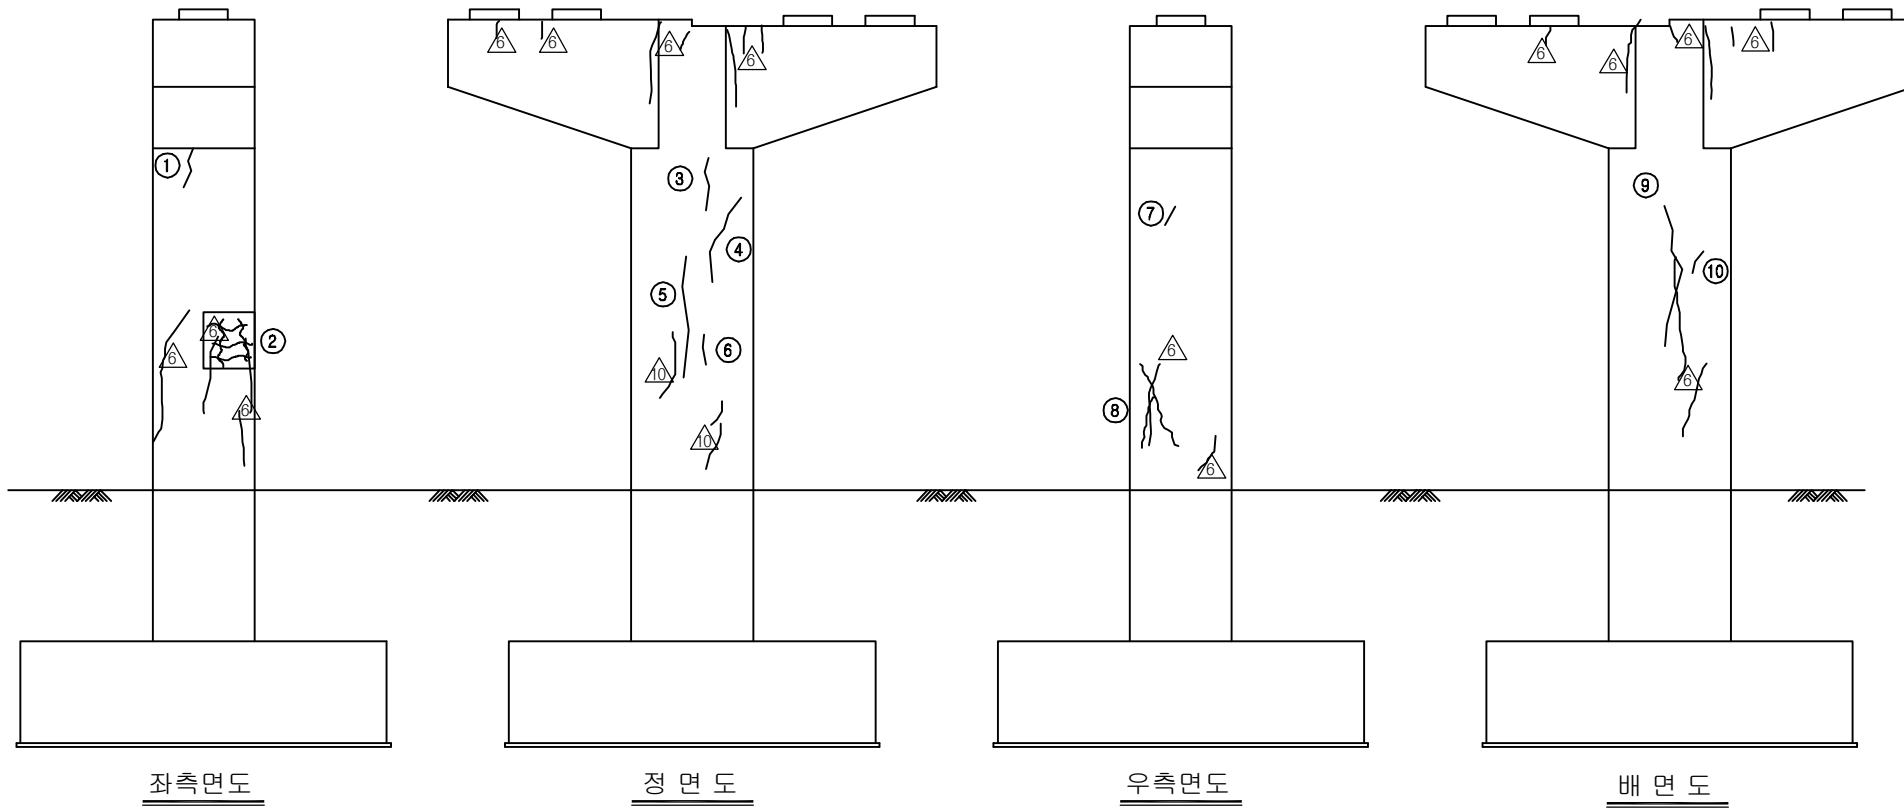


KEY PLAN

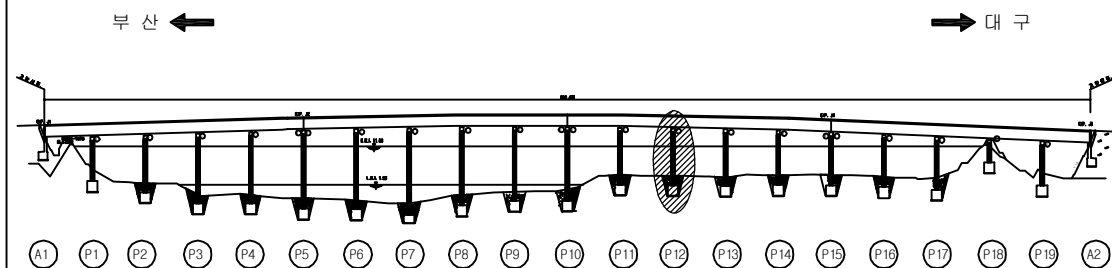

SECTION

용역명	2016년 상반기 시설물 정기점검 용역
과업기간	2016. 04. 18 ~ 2016. 06. 30
발주처	신대구부산고속도로주식회사
용역사	(주)위드이앤오
도면번호	134

ID : 밀양강교(대구) - 교각 P13

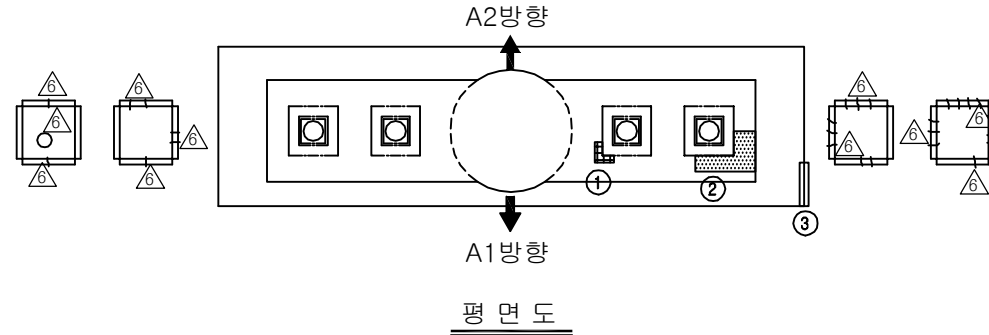


보 수 이 력			
	기 존 균 열		보 수(11. 하반기)
	신 규 균 열		보 수(12. 상반기)
	보수부위재균열		보 수(12. 하반기)
	보 수(기보수)		보 수(13. 상반기)
	보 수(08. 하반기)		보 수(13. 하반기)
	보 수(09. 상반기)		보 수(14. 상반기)
	보 수(09. 하반기)		보 수(14. 하반기)
	보 수(10. 상반기)		보 수(15. 상반기)
	보 수(10. 하반기)		보 수(15. 하반기)
	보 수(11. 상반기)		보 수(16. 상반기)


손 상 현 황 표

번호	신(N) 구(P)	손상내용	손상현황						결함 상태	손상 물량	비고
			폭	길이	너비	물량	단위	개소			
1	구	들뜸	-	0.1	0.7	0.07	m ²	1	b	0.07	
2	구	채수(흔적)	-	0.4	1.0	0.40	m ²	1	b	0.40	
3	구	점검로 난간대 변형	-	1.0	-	1.00	m	1	b	1.00	
4	구	균열	0.2	1.2	-	1.20	m	1	b	1.20	
5	구	균열	0.1	2.0	-	2.00	m	2	b	4.00	
6	구	균열	0.1	0.8	-	0.80	m	1	b	0.80	
7	구	망상균열	-	2.5	6.0	15.00	m ²	1	b	15.00	
8	구	균열	0.1	1.0	-	1.00	m	1	b	1.00	
9	구	균열	0.1	1.0	-	1.00	m	1	b	1.00	
10	구	균열	0.1	0.2	-	0.20	m	1	b	0.20	
11	구	균열	0.1	0.6	-	0.60	m	1	b	0.60	
12	구	균열	0.1	1.0	-	1.00	m	2	b	2.00	
13											
14											
주) 손상의 길이 및 너비는 「 m 」이며, 균열의 폭은 「 mm 」임

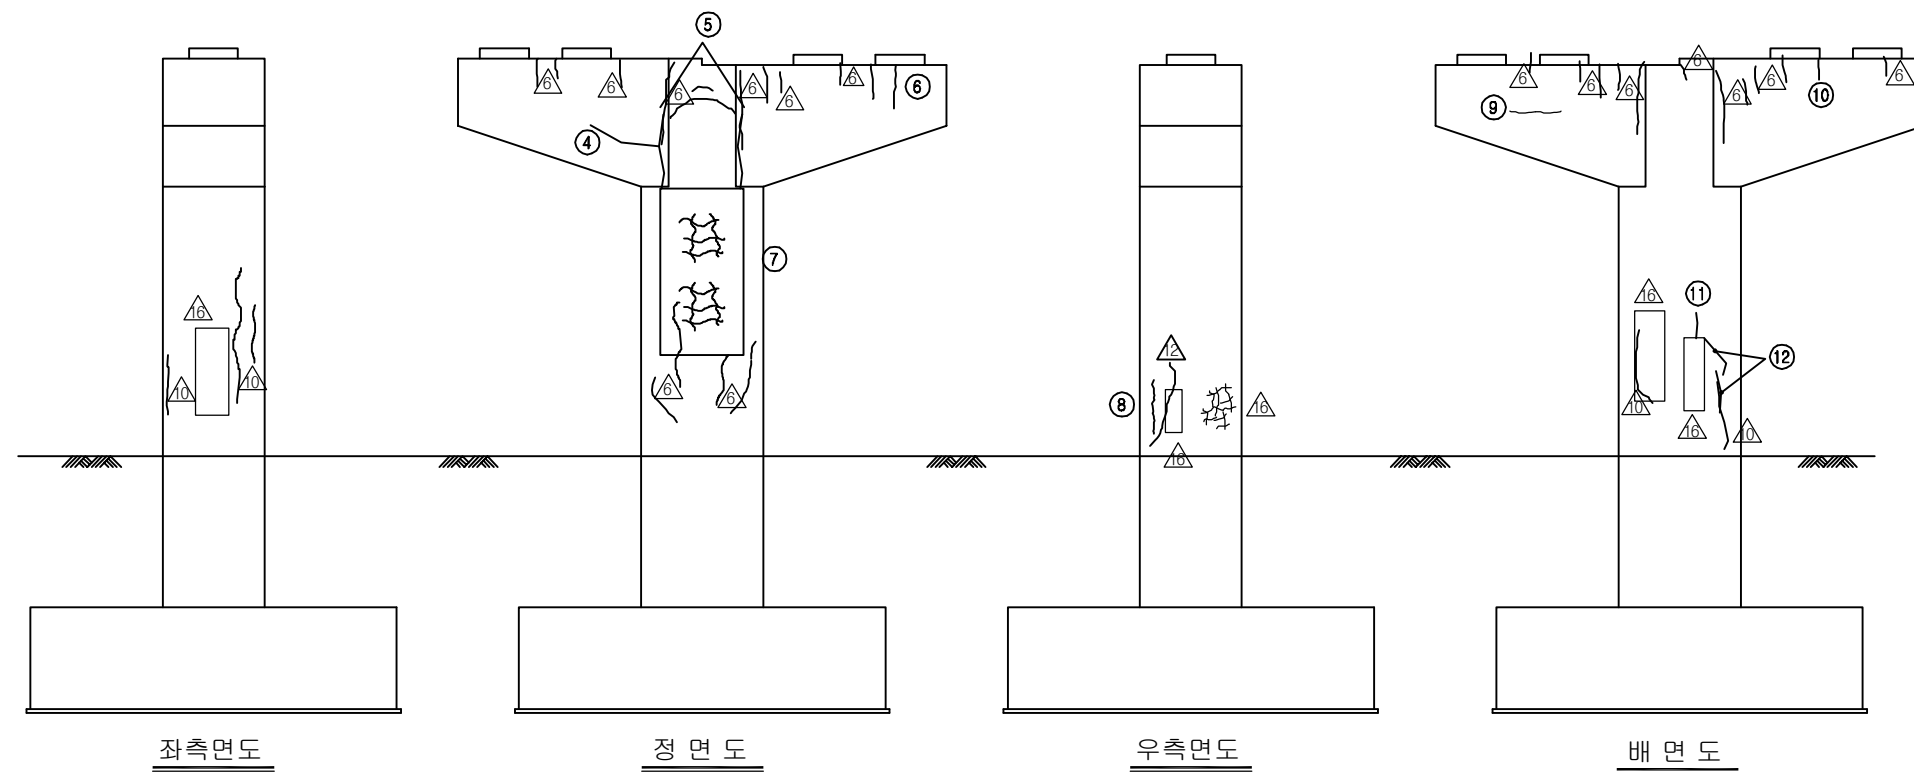


KEY PLAN

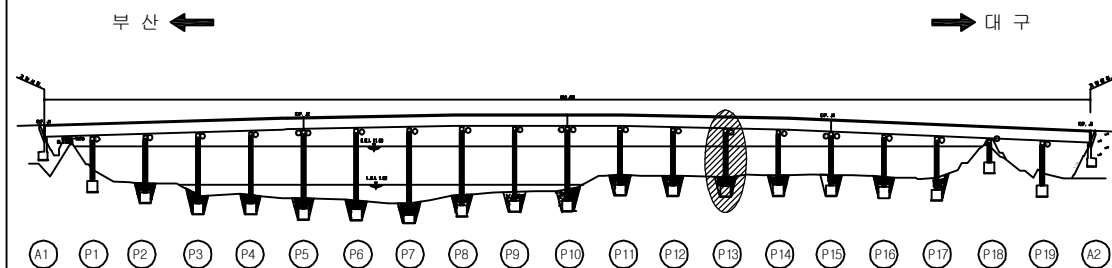

SECTION

용역명	2016년 상반기 시설물 정기점검 용역
과업기간	2016. 04. 18 ~ 2016. 06. 30
발주처	신대구부산고속도로주식회사
용역사	(주)위드이앤오
도면번호	135

ID : 밀양강교(대구) - 교각 P14

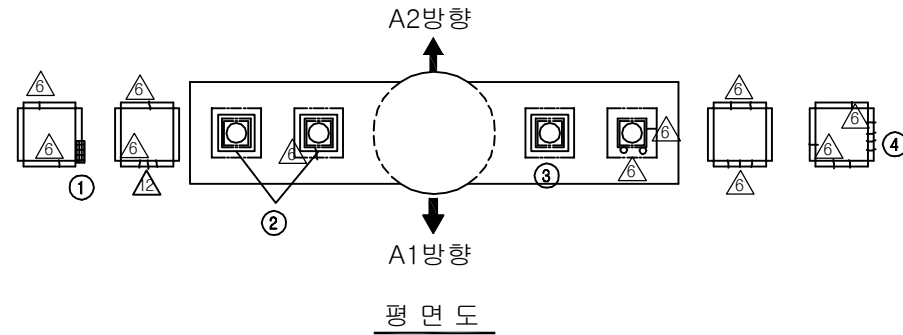


보수 이력			
	기존 균열		보수(11. 하반기)
	신규 균열		보수(12. 상반기)
	보수부위재균열		보수(12. 하반기)
	보수(기보수)		보수(13. 상반기)
	보수(08. 하반기)		보수(13. 하반기)
	보수(09. 상반기)		보수(14. 상반기)
	보수(09. 하반기)		보수(14. 하반기)
	보수(10. 상반기)		보수(15. 상반기)
	보수(10. 하반기)		보수(15. 하반기)
	보수(11. 상반기)		보수(16. 상반기)


손상 현황 표

번호	신(N) 구(P)	손상내용	손상현황						결함 상태	손상 물량	비고
			폭	길이	너비	물량	단위	개소			
1	구	받침 콘크리트 재료분리	-	0.1	0.3	0.03	m ²	1	b	0.03	
2	구	받침 고무재 탈락	-	-	-	1.00	EA	2	b	2.00	
3	구	받침 고무재 탈락	-	-	-	1.00	EA	1	b	1.00	
4	구	받침 콘크리트 균열	0.1	0.4	-	0.40	m	2	b	0.80	
5	구	균열	0.1	1.8	-	1.80	m	1	b	1.80	
6	구	균열	0.1	0.8	-	0.80	m	2	b	1.60	
7	구	균열	0.1	1.8	-	1.80	m	1	b	1.80	
8	구	균열	0.2	0.5	-	0.50	m	1	b	0.50	
9	구	균열	0.1	0.8	-	0.80	m	2	b	1.60	
10	구	균열	0.1	0.5	-	0.50	m	1	b	0.50	
11	구	균열	0.1	0.9	-	0.90	m	1	b	0.90	
12	구	균열	0.1	0.5	-	0.50	m	1	b	0.50	
13	구	균열	0.1	2.0	-	2.00	m	1	b	2.00	
14	구	균열	0.1	1.5	-	1.50	m	1	b	1.50	
15	구	균열	0.1	0.6	-	0.60	m	1	b	0.60	
16	구	균열	0.1	1.7	-	1.70	m	1	b	1.70	
17	구	균열	0.1	1.2	-	1.20	m	1	b	1.20	
18	구	균열	0.1	1.0	-	1.00	m	1	b	1.00	
19											
20											
주) 손상의 길이 및 너비는 「 m 」이며, 균열의 폭은 「 mm 」임

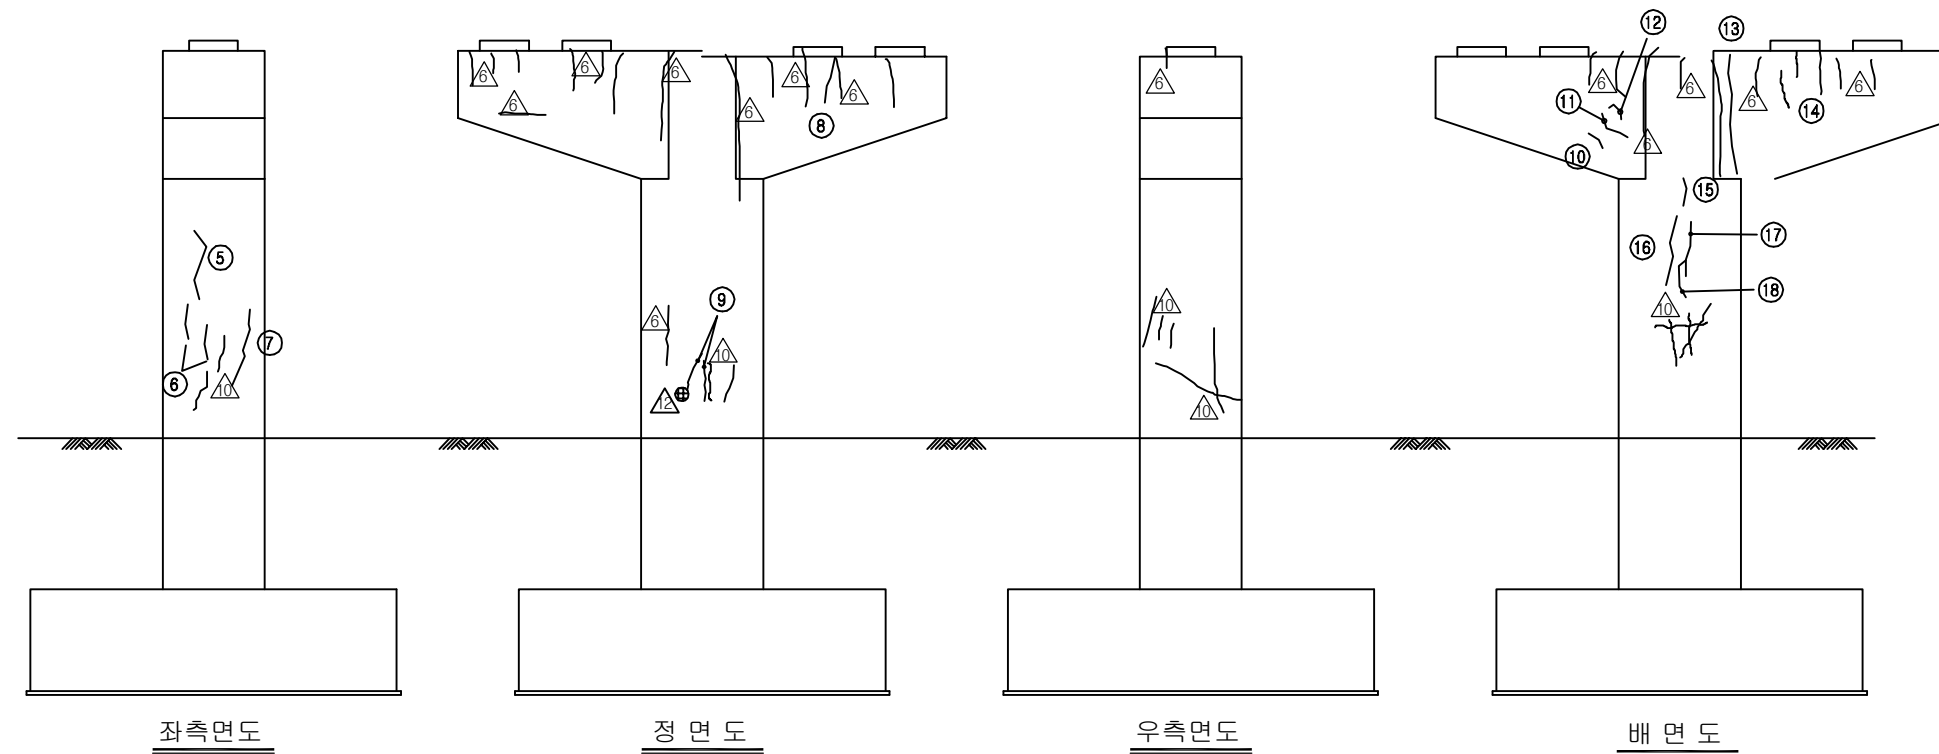


KEY PLAN

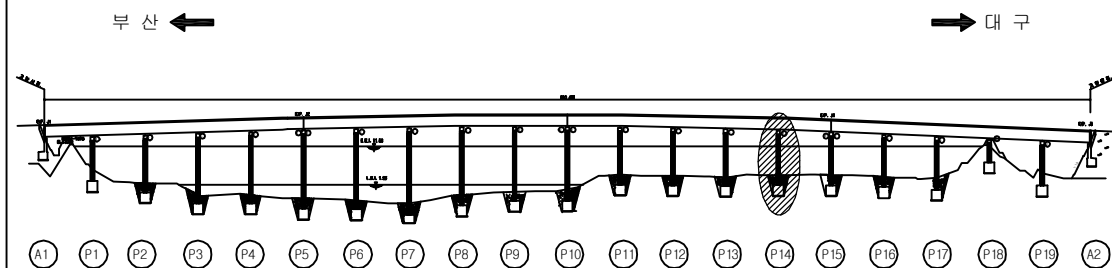

SECTION

용역명	2016년 상반기 시설물 정기점검 용역
과업기간	2016. 04. 18 ~ 2016. 06. 30
발주처	신대구부산고속도로주식회사
용역사	(주)위드이앤오
도면번호	136

ID : 밀양강교(대구) - 교각 P15

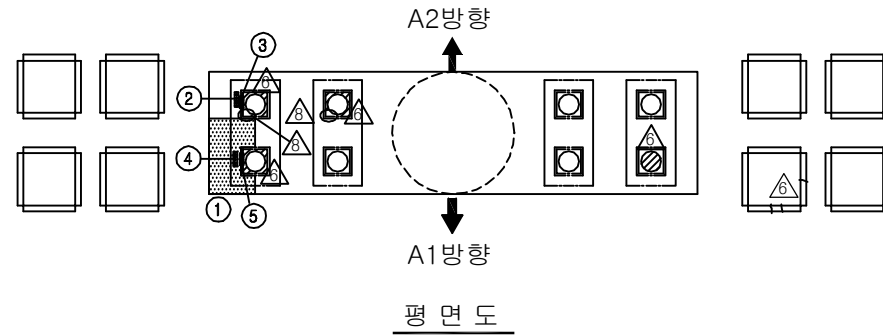

①⑨ * 점검로 고정장치 맞춤불량

보 수 이 력			
	기 존 균 열		보 수(11. 하반기)
	신 규 균 열		보 수(12. 상반기)
	보수부위재균열		보 수(12. 하반기)
	보 수(기보수)		보 수(13. 상반기)
	보 수(08. 하반기)		보 수(13. 하반기)
	보 수(09. 상반기)		보 수(14. 상반기)
	보 수(09. 하반기)		보 수(14. 하반기)
	보 수(10. 상반기)		보 수(15. 상반기)
	보 수(10. 하반기)		보 수(15. 하반기)
	보 수(11. 상반기)		보 수(16. 상반기)

손 상 현 황 표

번호	신(N) 구(P)	손상내용	손상현황						결함 상대	손상 물량	비고
			폭	길이	너비	물량	단위	개소			
1	구	채수(흔적)	-	1.5	1.0	1.50	m	1	b	1.50	
2	구	받침 도장박리/녹발생	-	0.1	0.8	0.08	m	1	b	0.08	
3	구	받침 도장박리/녹발생	-	0.1	0.3	0.03	m	1	b	0.03	
4	구	받침 도장박리/녹발생	-	0.1	0.8	0.08	m	1	b	0.08	
5	구	받침 도장박리/녹발생	-	0.1	0.6	0.06	m	1	b	0.06	
6	구	균열	0.1	0.6	-	0.60	m	1	b	0.60	
7	구	균열	0.1	2.5	-	2.50	m	1	b	2.50	
8	구	망상균열	-	1.8	1.0	1.80	m	1	b	1.80	
9	구	균열	0.1	1.5	-	1.50	m	1	b	1.50	
10	구	균열	0.1	1.0	-	1.00	m	1	b	1.00	
11	구	균열	0.1	0.6	-	0.60	m	1	b	0.60	
12	구	균열	0.1	0.7	-	0.70	m	1	b	0.70	
13	구	망상균열	-	2.7	3.5	9.45	m	1	b	9.45	
14	구	균열	0.1	0.4	-	0.40	m	1	b	0.40	
15	구	균열	0.1	2.0	-	2.00	m	1	b	2.00	
16	구	균열	0.1	0.9	-	0.90	m	1	b	0.90	
17	구	균열	0.1	0.6	-	0.60	m	1	b	0.60	
18	구	균열	0.1	0.5	-	0.50	m	1	b	0.50	
19	구	점검로 고정장치 맞춤불량	-	-	-	1.00	EA	1	b	1.00	
20											
21											
주) 손상의 길이 및 너비는 「 m 」 이며, 균열의 폭은 「 mm 」 임


좌측면도

정 면 도

우측면도

배 면 도


KEY PLAN

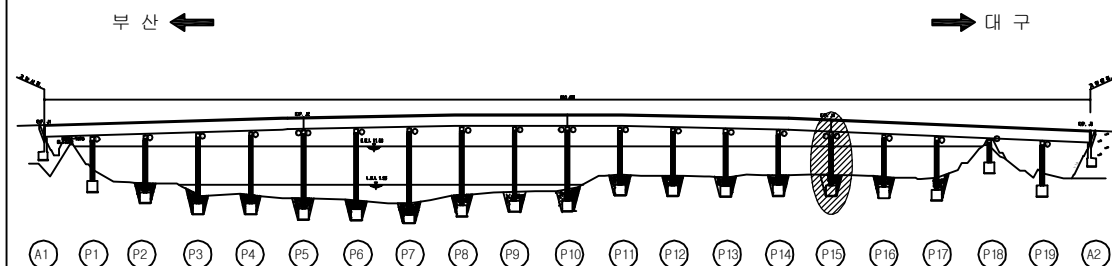

SECTION

용역명	2016년 상반기 시설물 정기점검 용역
과업기간	2016. 04. 18 ~ 2016. 06. 30
발주처	신대구부산고속도로주식회사
용역사	(주)위드이앤오
도면번호	137

ID : 밀양강교(대구) - 교각 P16

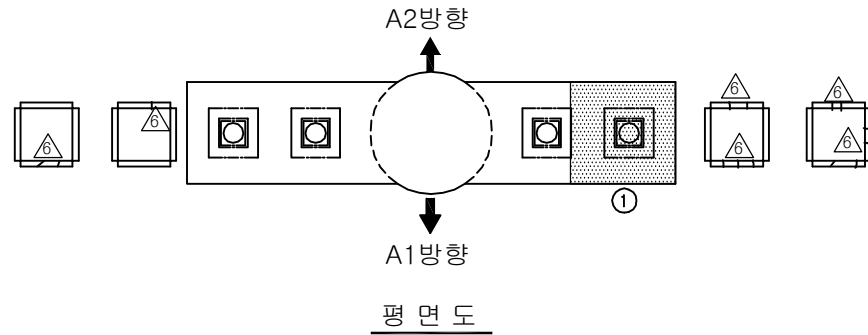


보 수 이 력			
기 존 균 열		보 수(11. 하반기)	
신 규 균 열		보 수(12. 상반기)	
보수부위재균열		보 수(12. 하반기)	
보 수(기보수)		보 수(13. 상반기)	
보 수(08. 하반기)		보 수(13. 하반기)	
보 수(09. 상반기)		보 수(14. 상반기)	
보 수(09. 하반기)		보 수(14. 하반기)	
보 수(10. 상반기)		보 수(15. 상반기)	
보 수(10. 하반기)		보 수(15. 하반기)	
보 수(11. 상반기)		보 수(16. 상반기)	


손 상 현 황 표

번호	신(N) 구(P)	손상내용	손상현황						결함 상대	손상 물량	비고
			폭	길이	너비	물량	단위	개소			
1	구	채수(흔적)	-	2.0	2.0	4.00	m ²	1	b	4.00	
2	구	균열	0.1	1.0	-	1.00	m	1	b	1.00	
3	구	균열	0.1	0.6	-	0.60	m	1	b	0.60	
4	구	균열	0.1	0.7	-	0.70	m	1	b	0.70	
5	구	균열	0.1	1.4	-	1.40	m	1	b	1.40	
6	구	균열	0.1	1.0	-	1.00	m	1	b	1.00	
7	구	마감불량	-	0.1	1.5	0.15	m ²	1	b	0.15	
8											
9											
주) 손상의 길이 및 너비는 「 m 」이며, 균열의 폭은 「 mm 」임

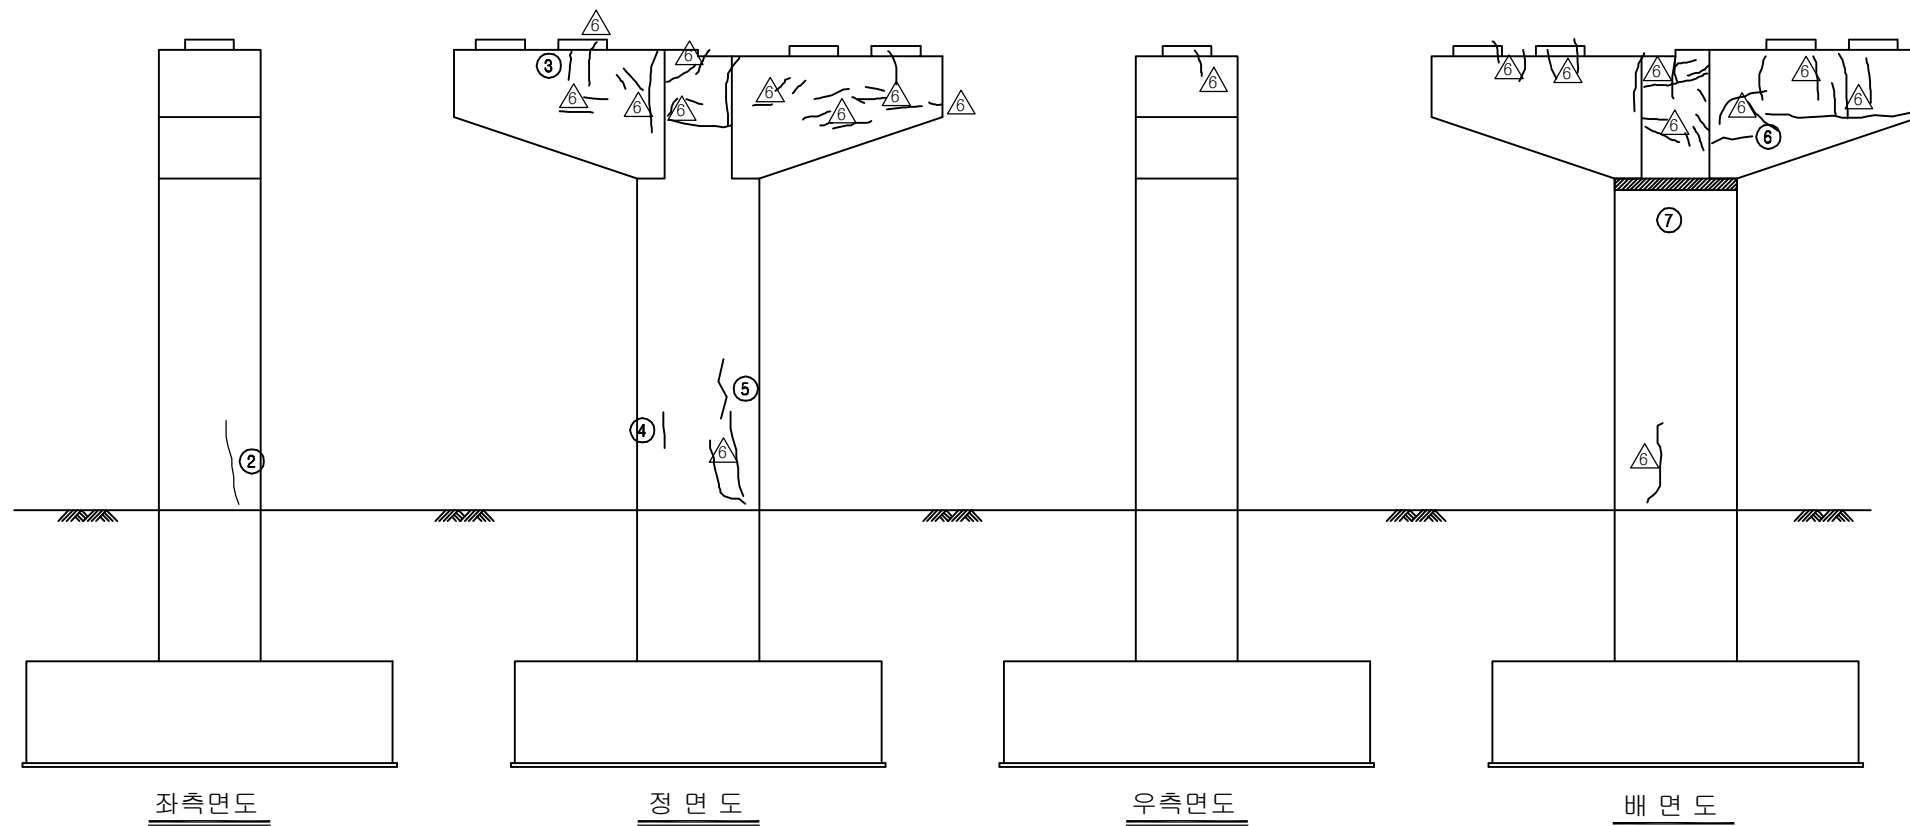


KEY PLAN

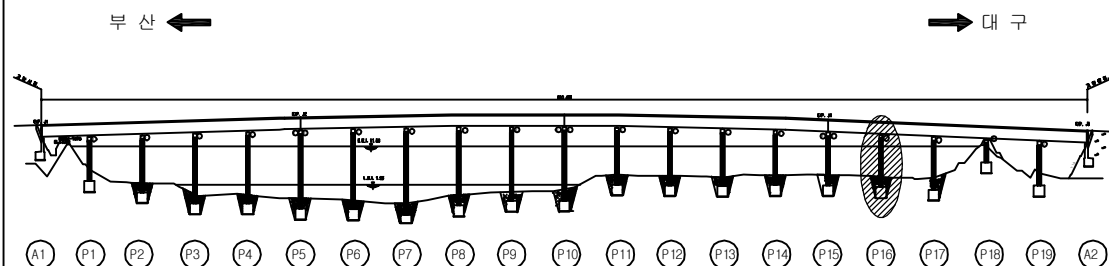

SECTION

용역명	2016년 상반기 시설물 정기점검 용역
과업기간	2016. 04. 18 ~ 2016. 06. 30
발주처	신대구부산고속도로주식회사
용역사	(주)위드이앤오
도면번호	138

ID : 밀양강교(대구) - 교각 P17

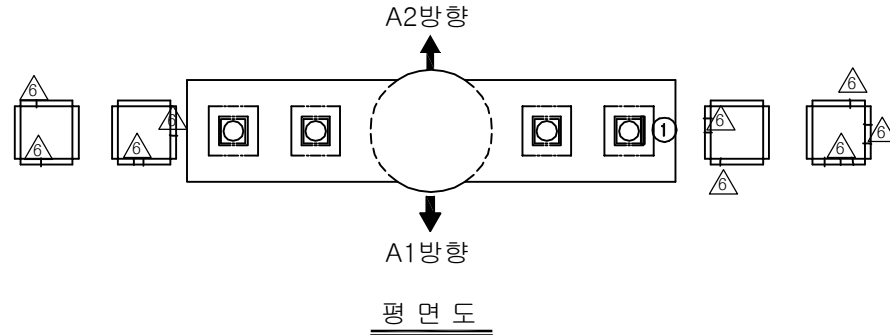

보수이력			
	기존균열		보수(11. 하반기)
	신규균열		보수(12. 상반기)
	보수부위재균열		보수(12. 하반기)
	보수(기보수)		보수(13. 상반기)
	보수(08. 하반기)		보수(13. 하반기)
	보수(09. 상반기)		보수(14. 상반기)
	보수(09. 하반기)		보수(14. 하반기)
	보수(10. 상반기)		보수(15. 상반기)
	보수(10. 하반기)		보수(15. 하반기)
	보수(11. 상반기)		보수(16. 상반기)


②번 망상균열 물량 산출근거

- 기둥부 면적(A_t) = $3.0(D) \times 3.14(\pi) \times 3.6(H) = 33.912\text{m}^2$
- 기둥 보수부 면적(A_r) = $\frac{(1.2 \times 2.4)}{a} + \frac{(2.0 \times 2.4)}{b} = 7.68\text{m}^2$
- 기둥부 망상균열 면적 = $A_t - A_r = 33.912 - 7.68 = 26.232\text{m}^2$


손상현황표

번호	신(N) 구(P)	손상내용	손상현황						결함 상태	손상 물량	비고
			폭	길이	너비	물량	단위	개소			
1	구	받침 Plate 녹발생	-	0.1	1.0	0.10	m ²	1	b	0.10	
2	구	망상균열	-	-	-	26.232	m ²	1	b	26.232	
3	구	균열	0.2	0.3	-	0.30	m	1	b	0.30	
4	구	균열	0.1	1.3	-	1.30	m	1	b	1.30	
5											
6											
주) 손상의 길이 및 너비는 「 m 」이며, 균열의 폭은 「 mm 」임

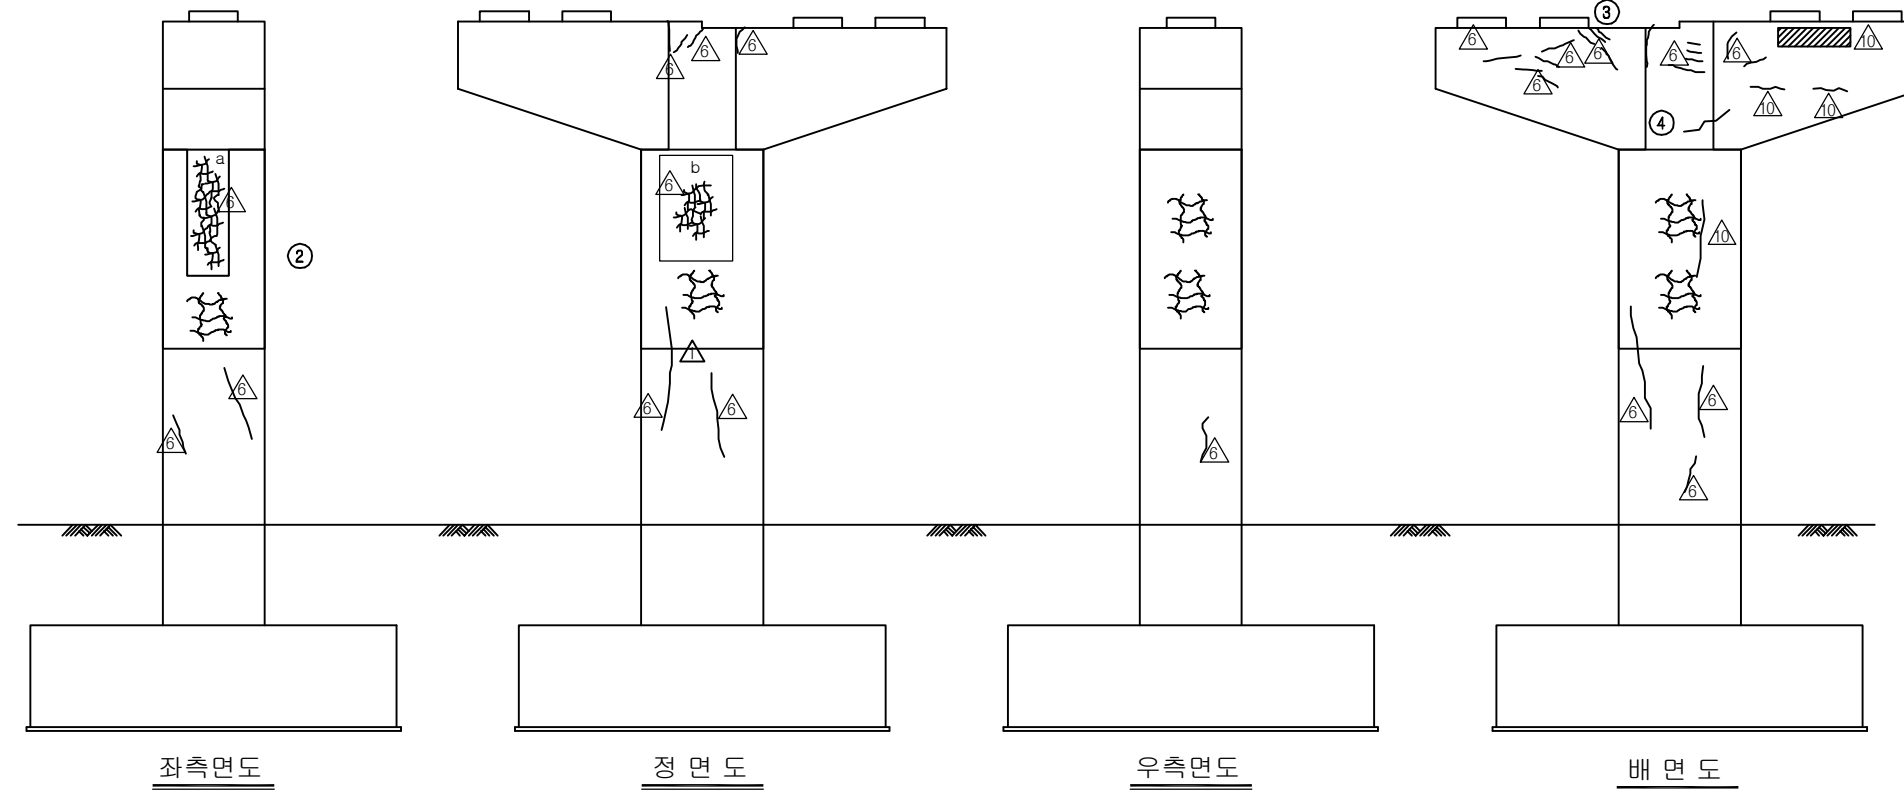


KEY PLAN

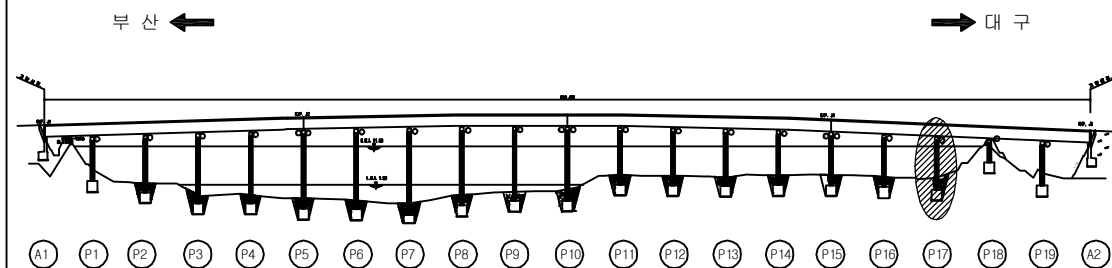

SECTION

용역명	2016년 상반기 시설물 정기점검 용역
과업기간	2016. 04. 18 ~ 2016. 06. 30
발주처	신대구부산고속도로주식회사
용역사	(주)위드이앤오
도면번호	139

ID : 밀양강교(대구) - 교각 P18

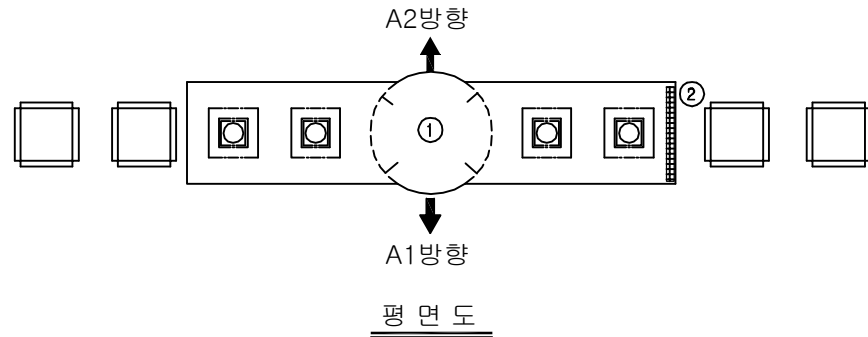


보 수 이 력			
	기 존 균 열		보 수 (11. 하반기)
	신 규 균 열		보 수 (12. 상반기)
	보수부위재균열		보 수 (12. 하반기)
	보 수 (기보수)		보 수 (13. 상반기)
	보 수 (08. 하반기)		보 수 (13. 하반기)
	보 수 (09. 상반기)		보 수 (14. 상반기)
	보 수 (09. 하반기)		보 수 (14. 하반기)
	보 수 (10. 상반기)		보 수 (15. 상반기)
	보 수 (10. 하반기)		보 수 (15. 하반기)
	보 수 (11. 상반기)		보 수 (16. 상반기)


손 상 현 황 표

번호	신(N) 구(P)	손상내용	손상현황						결함 상대	손상 물량	비고
			폭	길이	너비	물량	단위	개소			
1	구	균열	0.2	0.8	-	0.80	m	1	b	0.80	
2	구	토사퇴적	-	0.3	1.5	0.45	m ³	1	b	0.45	
3	구	균열	0.2	0.3	-	0.30	m	1	b	0.30	
4											
5											
주) 손상의 길이 및 너비는 「 m 」 이며, 균열의 폭은 「 mm 」 임

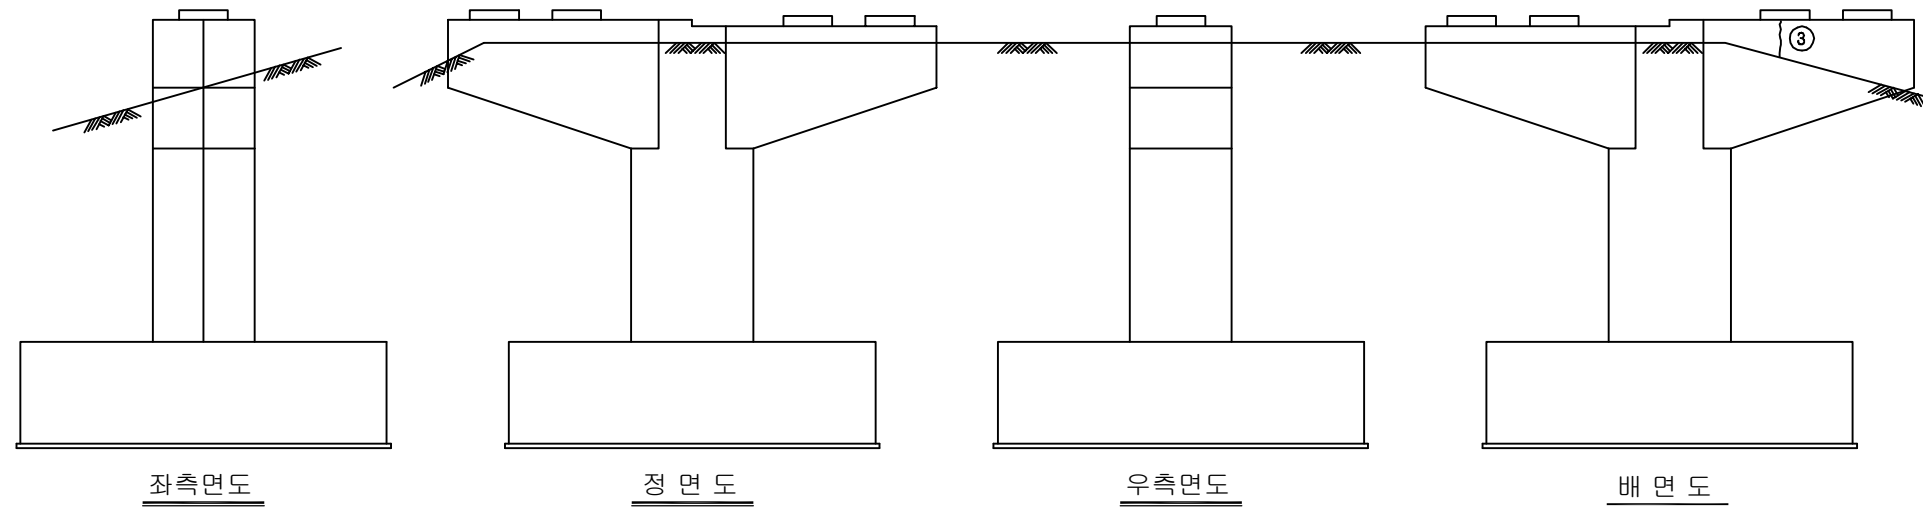


KEY PLAN

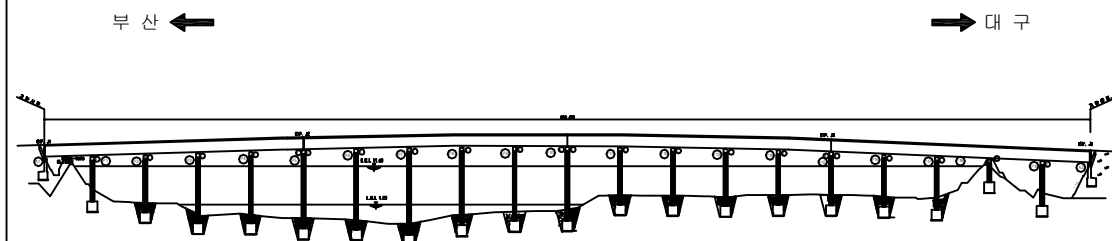

SECTION

용역명	2016년 상반기 시설물 정기점검 용역
과업기간	2016. 04. 18 ~ 2016. 06. 30
발주처	신대구부산고속도로주식회사
용역사	(주)위드이앤오
도면번호	140

ID : 밀양강교(대구) - 교각 P19

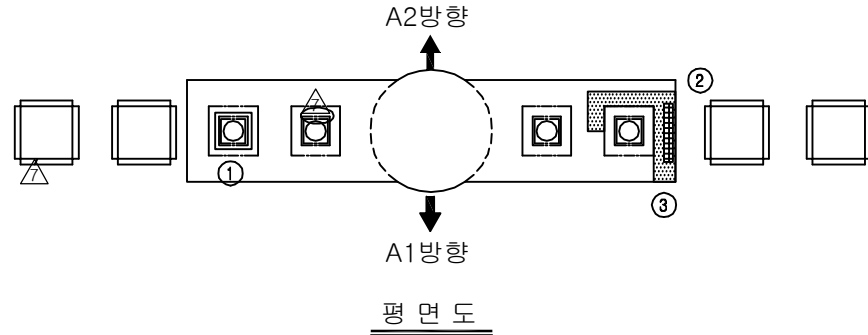


보 수 이 력			
	기 존 균 열		보 수(11. 하반기)
	신 규 균 열		보 수(12. 상반기)
	보수부위재균열		보 수(12. 하반기)
	보 수(기보수)		보 수(13. 상반기)
	보 수(08. 하반기)		보 수(13. 하반기)
	보 수(09. 상반기)		보 수(14. 상반기)
	보 수(09. 하반기)		보 수(14. 하반기)
	보 수(10. 상반기)		보 수(15. 상반기)
	보 수(10. 하반기)		보 수(15. 하반기)
	보 수(11. 상반기)		보 수(16. 상반기)


손 상 현 황 표

번호	신(N) 구(P)	손상내용	손상현황						결함 상태	손상 물량	비고
			폭	길이	너비	물량	단위	개소			
1	구	받침 고무재 탈락	-	-	-	1.00	EA	1	b	1.00	
2	구	보수부 들뜸	-	0.1	1.0	0.10	m ²	1	b	0.10	
3	구	채수	-	0.5	2.0	1.00	m ²	1	b	1.00	
4	구	균열	0.1	1.2	-	1.20	m	1	b	1.20	
5	구	균열	0.1	1.0	-	1.00	m	1	b	1.00	
6	구	균열	0.1	1.0	-	1.00	m	1	b	1.00	
7	구	망상균열	-	1.5	1.5	2.25	m ²	1	b	2.25	
8	구	망상균열	-	1.0	1.2	1.20	m ²	1	b	1.20	
9	구	균열	0.1	0.3	-	0.30	m	1	b	0.30	
10	구	균열	0.1	0.4	-	0.40	m	1	b	0.40	
11	구	균열	0.2	0.9	-	0.90	m	1	b	0.90	
12	구	균열	0.1	0.5	-	0.50	m	1	b	0.50	
13	구	균열	0.1	1.2	-	1.20	m	1	b	1.20	
14											
15											
주) 손상의 길이 및 너비는 「 m 」이며, 균열의 폭은 「 mm 」임

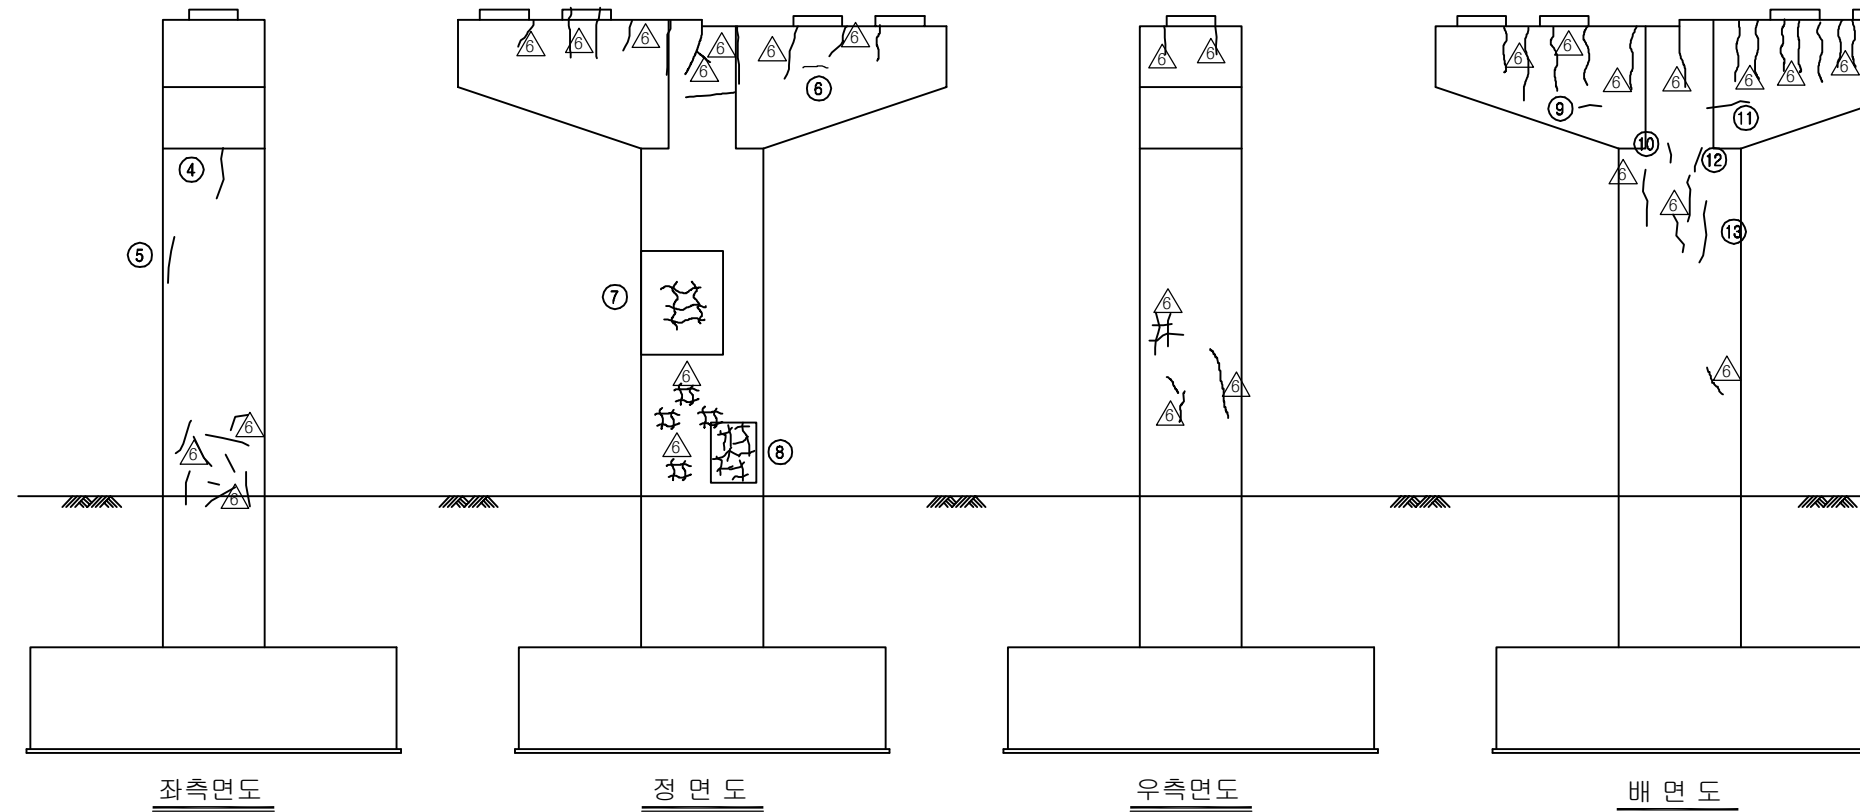

KEY PLAN

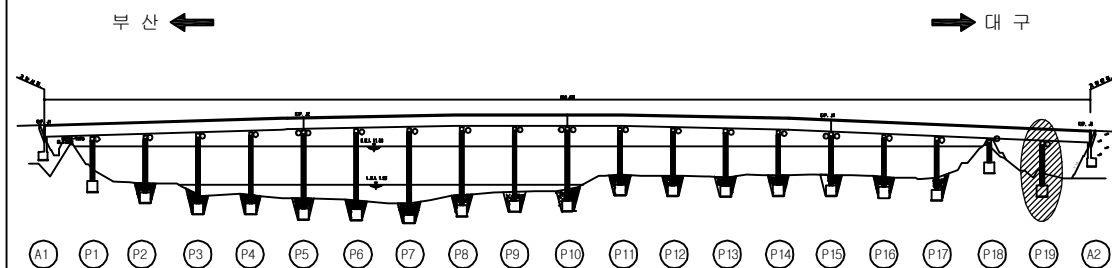


SECTION

용역명	2016년 상반기 시설물 정기점검 용역
과업기간	2016. 04. 18 ~ 2016. 06. 30
발주처	신대구부산고속도로주식회사
용역사	(주)위드이앤오
도면번호	141

ID : 밀양강교(부산) - 교면포장 S1

← 부 산


대 구 →

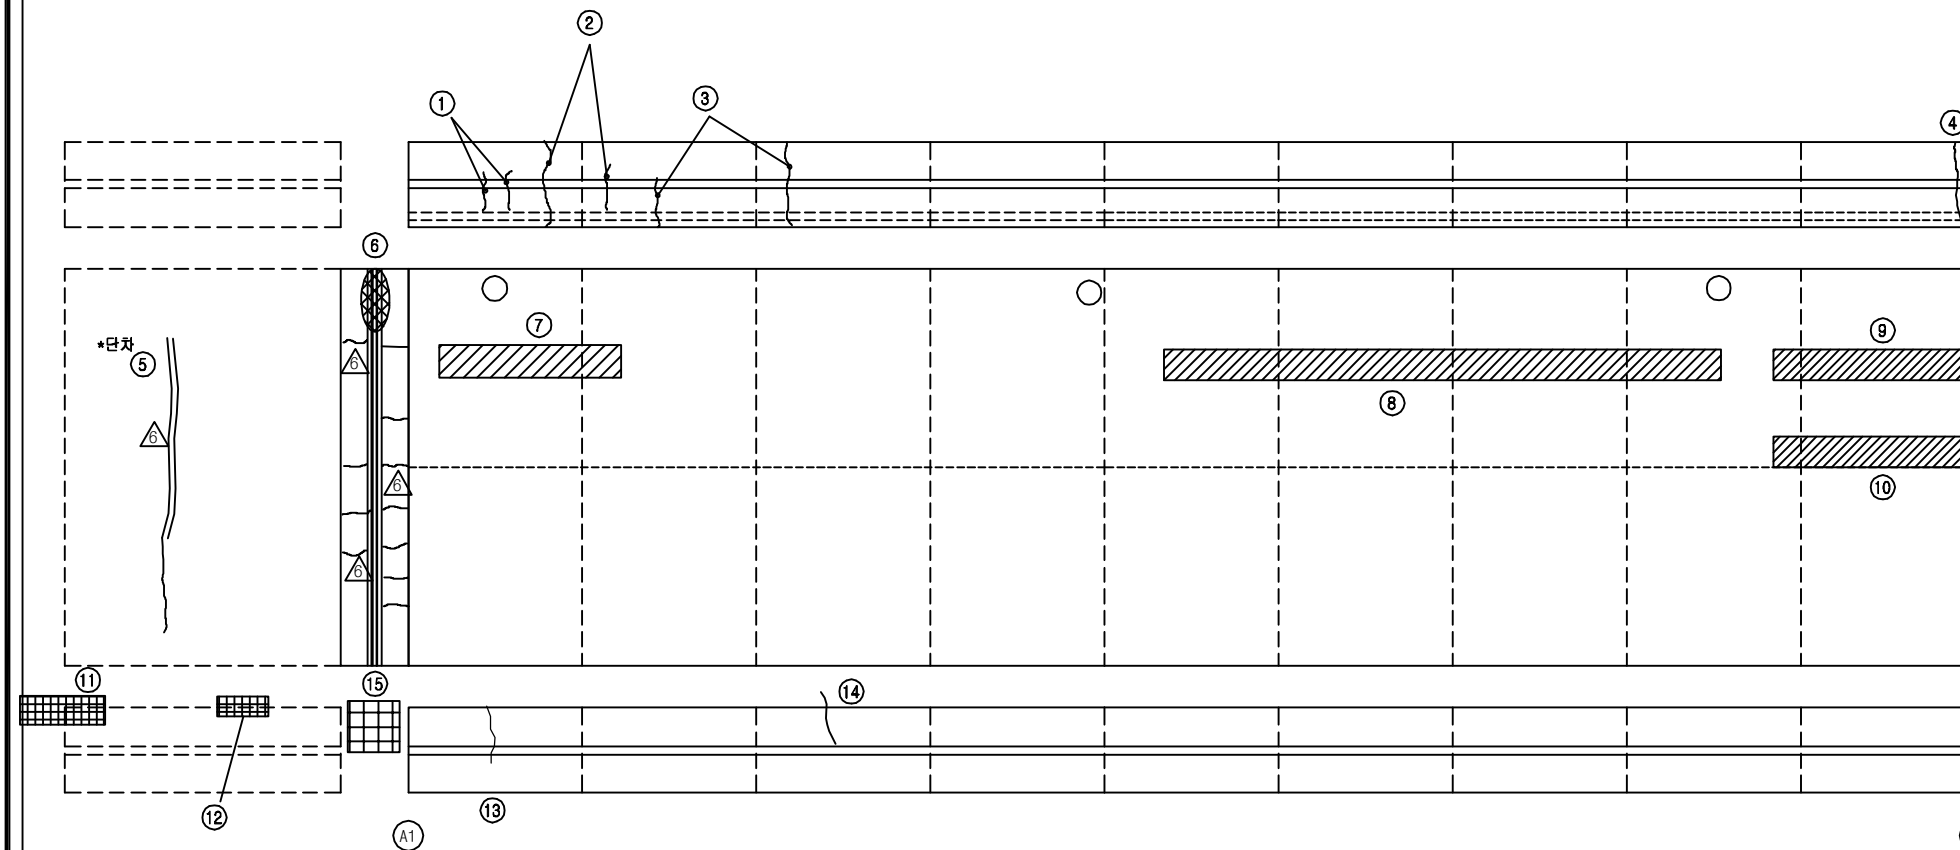


KEY PLAN

부 산 ←

→ 대 구

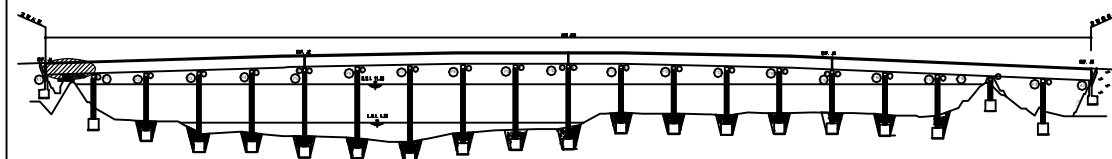

SECTION

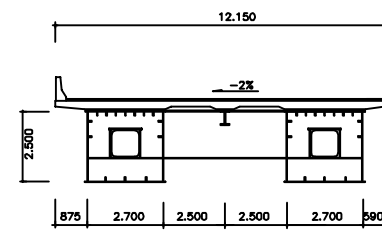

보 수 이 력

	기 존 균 열		보 수(11. 하반기)
	신 규 균 열		보 수(12. 상반기)
	보수부위재균열		보 수(12. 하반기)
	보 수(기보수)		보 수(13. 상반기)
	보 수(08. 하반기)		보 수(13. 하반기)
	보 수(09. 상반기)		보 수(14. 상반기)
	보 수(09. 하반기)		보 수(14. 하반기)
	보 수(10. 상반기)		보 수(15. 상반기)
	보 수(10. 하반기)		보 수(15. 하반기)
	보 수(11. 상반기)		보 수(16. 상반기)

손 상 현 황 표

번호	신(N) 구(P)	손상내용	손상현황						결함 상대	손상 물량	비고
			폭	길이	너비	물량	단위	개소			
1	구	균열	0.2	1.0	-	1.00	m	1	b	1.00	
2	구	균열	0.3	4.0	-	4.00	m	1	c	4.00	
3	구	균열	0.3	4.0	-	4.00	m	1	c	4.00	
4	구	균열	0.2	1.5	-	1.50	m	1	b	1.50	
5	구	아스콘 균열	-	6.0	-	6.00	m	1	b	6.00	
6	구	유간부 이물질 퇴적	-	2.0	-	2.00	m	1	b	2.00	
7	구	라벨링	-	1.5	5.0	7.50	m ²	1	b	7.50	
8	구	라벨링	-	1.0	15.0	15.00	m ²	1	b	15.00	
9	구	라벨링	-	1.0	6.0	6.00	m ²	1	b	6.00	
10	구	라벨링	-	1.0	6.0	6.00	m ²	1	b	6.00	
11	구	파손	-	1.0	0.3	0.30	m ²	1	b	0.30	
12	구	침하	-	1.2	-	1.20	m	1	b	1.20	
13	구	균열	0.3	1.2	-	1.20	m	1	c	1.20	
14	구	보수부 재균열	0.3	1.2	-	1.20	m	1	c	1.20	
15	구	차수판 앵커볼트 탈락	-	-	-	1.00	EA	5	b	5.00	
16											
17											
주) 손상의 길이 및 너비는 「 m 」이며, 균열의 폭은 「 mm 」임

용역명 2016년 상반기 시설물 정기점검 용역

과업기간 2016. 04. 18 ~ 2016. 06. 30

발주처 신대구부산고속도로주식회사


용역사 (주)위드이앤오

도면번호 001

ID : 밀양강교(부산) - 교면포장 S2

← 부 산


대 구 →

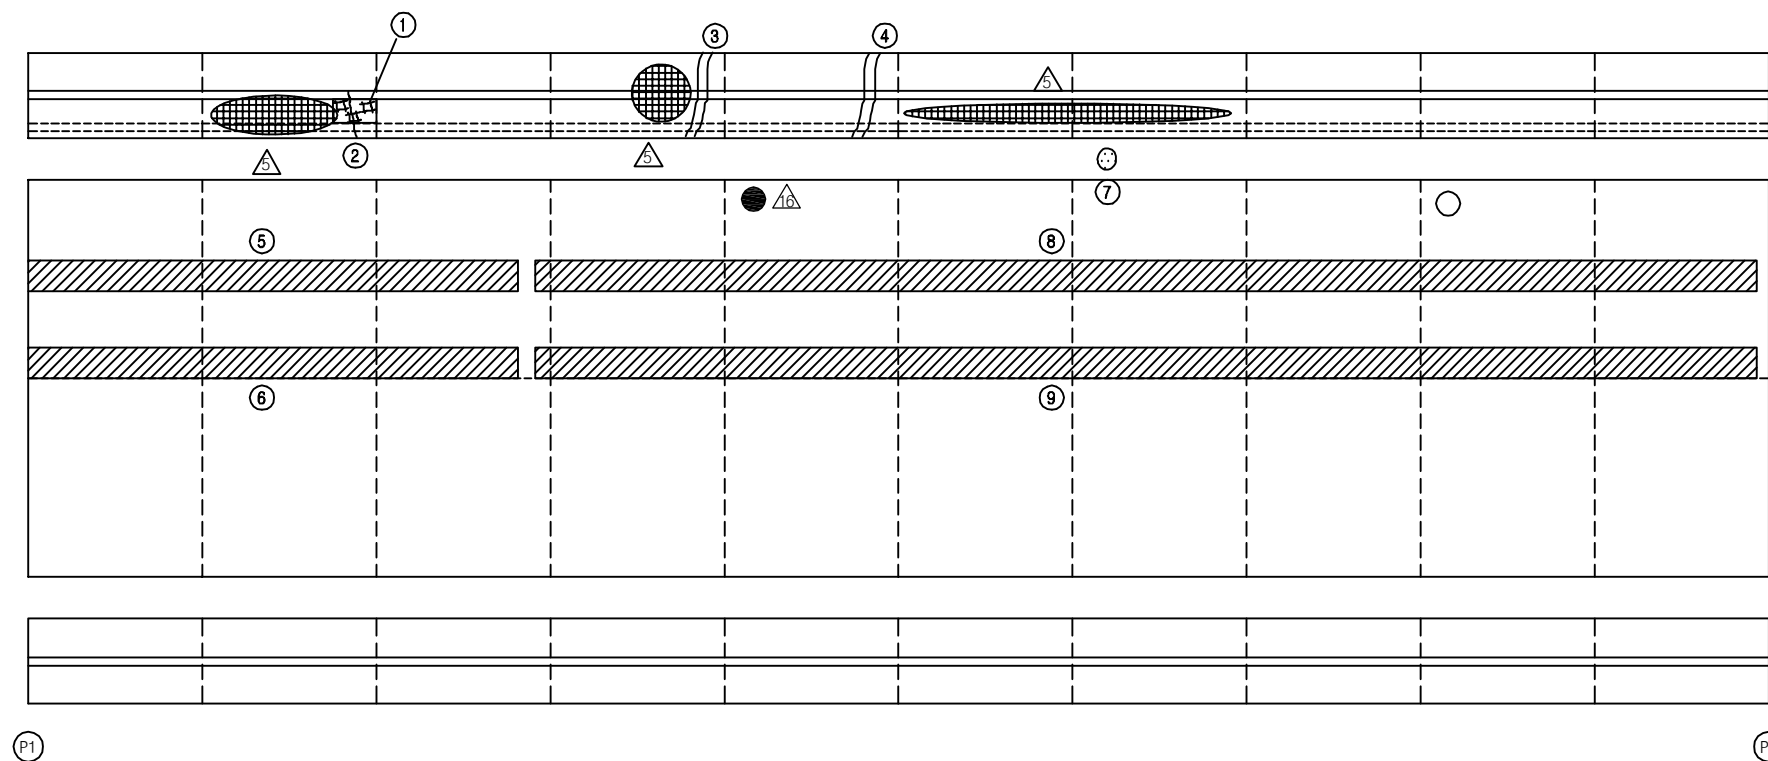


KEY PLAN

부 산 ←

→ 대 구

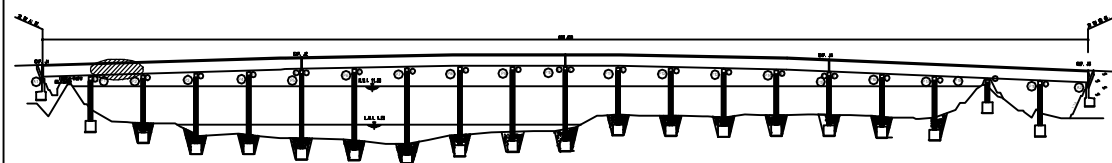

SECTION

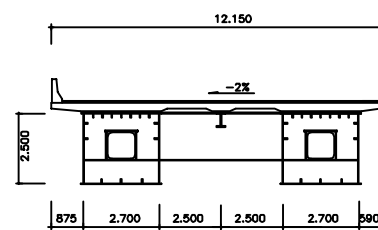

보 수 이 력

기 존 균 열	보 수(11. 하반기)
신 규 균 열	보 수(12. 상반기)
보수부위재균열	보 수(12. 하반기)
보 수(기보수)	보 수(13. 상반기)
보 수(08. 하반기)	보 수(13. 하반기)
보 수(09. 상반기)	보 수(14. 상반기)
보 수(09. 하반기)	보 수(14. 하반기)
보 수(10. 상반기)	보 수(15. 상반기)
보 수(10. 하반기)	보 수(15. 하반기)
보 수(11. 상반기)	보 수(16. 상반기)

손 상 현 황 표

번호	신(N) 구(P)	손상내용	손상현황						결함 상태	손상 물량	비고
			폭	길이	너비	물량	단위	개소			
1	구	망상균열/백태	-	1.0	1.5	1.50	m	1	b	1.50	
2	구	균열	0.3	1.0	-	1.00	m	1	c	1.00	
3	구	보수부 재균열	0.3	2.5	-	2.50	m	1	c	2.50	
4	구	보수부 재균열	0.3	1.1	-	1.10	m	1	c	1.10	
5	구	라벨링	-	1.0	24.0	24.00	m	1	b	24.00	
6	구	라벨링	-	1.0	24.0	24.00	m	1	b	24.00	
7	구	균열부 백태	0.1	3.0	-	3.00	m	1	c	3.00	
8	구	라벨링	-	1.0	40.0	40.00	m	1	b	40.00	
9	구	라벨링	-	1.0	40.0	40.00	m	1	b	40.00	
10											
11											
주) 손상의 길이 및 너비는 「 m 」 이며, 균열의 폭은 「 mm 」 임

용역명 2016년 상반기 시설물 정기점검 용역

과업기간 2016. 04. 18 ~ 2016. 06. 30

발주처 신대구부산고속도로주식회사

용역사 (주)위드이앤오


도면번호 002

ID : 밀양강교(부산) - 교면포장 S3

보 수 이 력			
	기 존 균 열		보 수(11. 하반기)
	신 규 균 열		보 수(12. 상반기)
	보수부위재균열		보 수(12. 하반기)
	보 수(기보수)		보 수(13. 상반기)
	보 수(08. 하반기)		보 수(13. 하반기)
	보 수(09. 상반기)		보 수(14. 상반기)
	보 수(09. 하반기)		보 수(14. 하반기)
	보 수(10. 상반기)		보 수(15. 상반기)
	보 수(10. 하반기)		보 수(15. 하반기)
	보 수(11. 상반기)		보 수(16. 상반기)

← 부 산

대 구 →

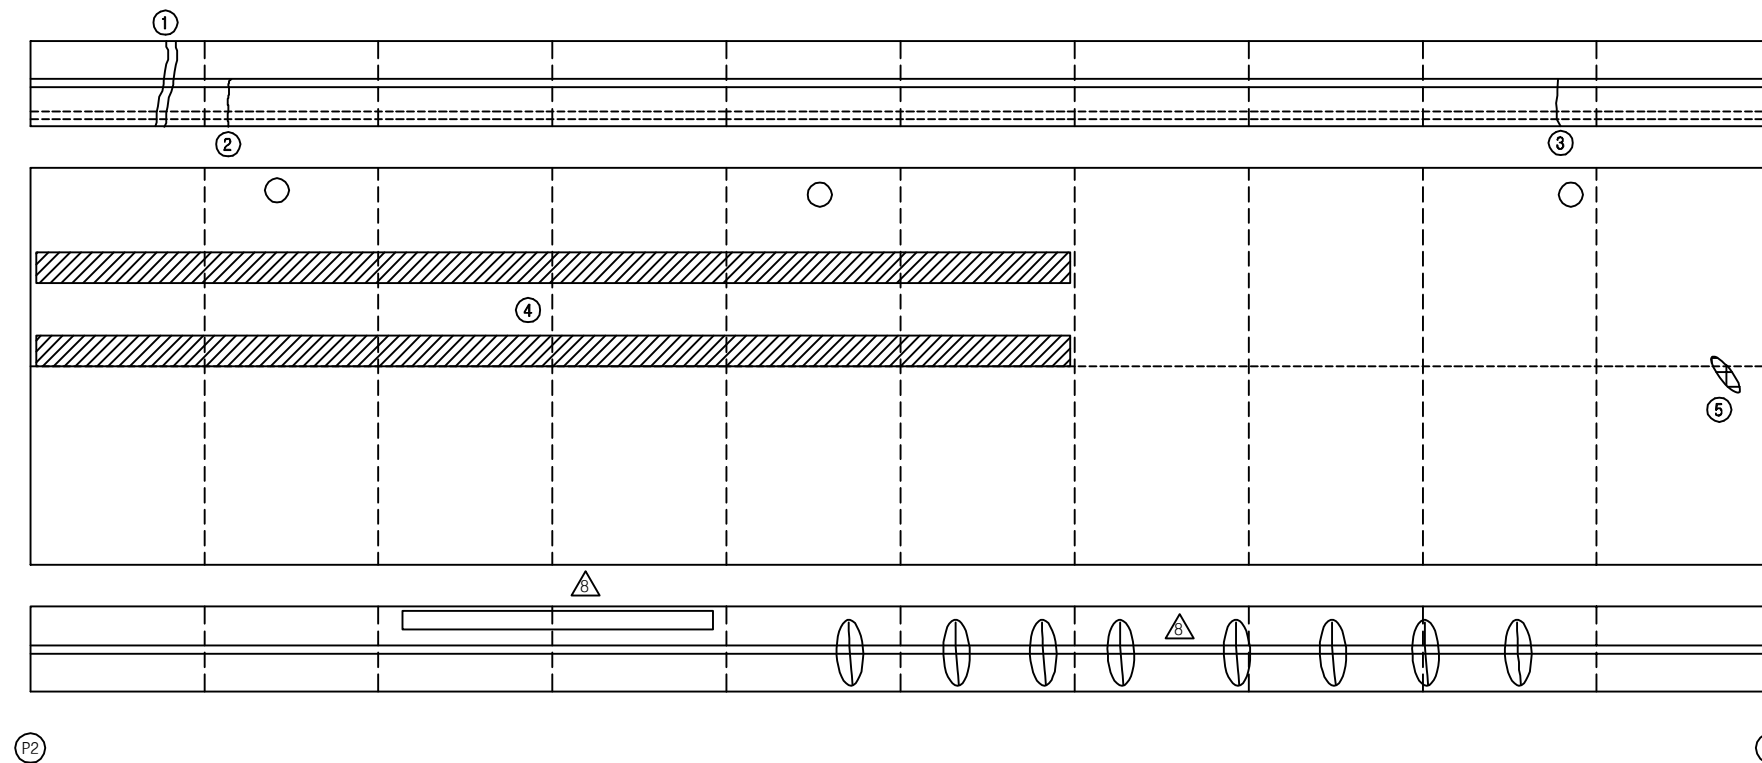

손 상 현 황 표


번호	신(N) 구(P)	손상내용	손상현황						결함 상태	손상 물량	비고
			폭	길이	너비	물량	단위	개소			
1	구	보수부 재균열	0.2	2.5	-	2.50	m	1	c	2.50	
2	구	균열부 백태	0.2	1.0	-	1.00	m	1	b	1.00	
3	구	균열	0.1	1.2	-	1.20	m	1	b	1.20	
4	구	라벨링	-	1.0	30.0	30.00	m ²	2	b	60.00	
5	구	아스콘 패임	-	0.1	0.3	0.03	m ²	1	b	0.03	
6											
7											
주) 손상의 길이 및 너비는 「 m 」 이며, 균열의 폭은 「 mm 」 임


KEY PLAN

부 산 ←

→ 대 구

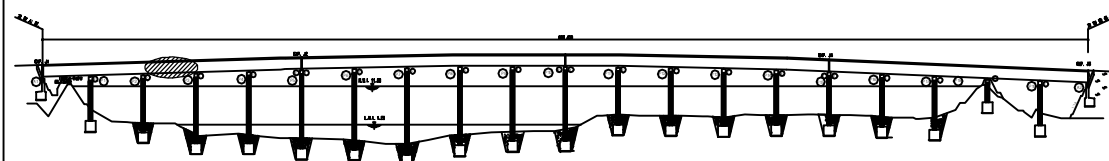

SECTION

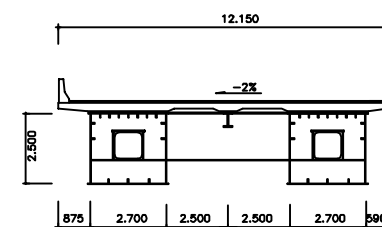


용역명	2016년 상반기 시설물 정기점검 용역
과업기간	2016. 04. 18 ~ 2016. 06. 30
발주처	신대구부산고속도로주식회사
용역사	(주)위드이앤오
도면번호	003

ID : 밀양강교(부산) - 교면포장 S4

← 부 산


대 구 →

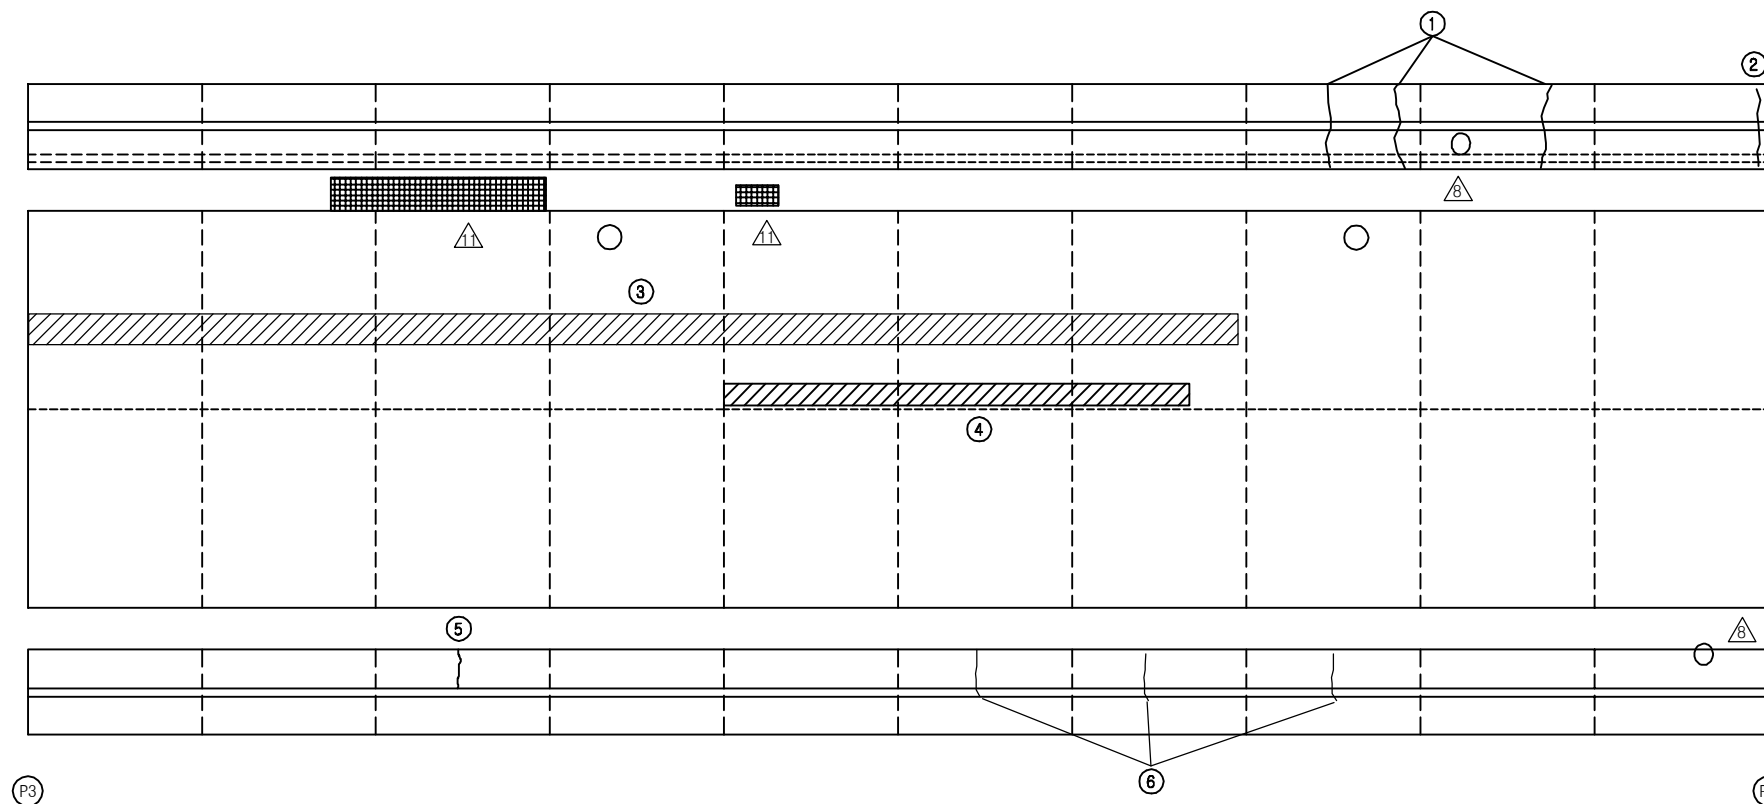


KEY PLAN

부 산 ←

→ 대 구

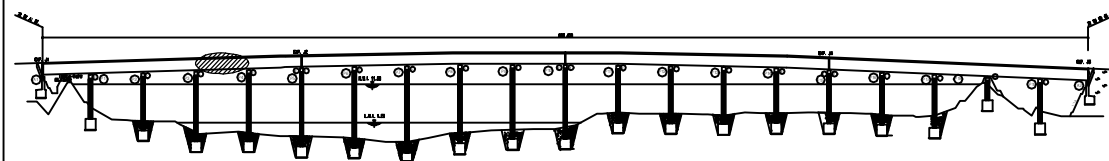

SECTION

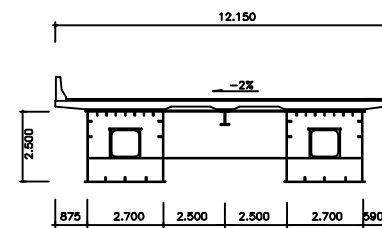

보 수 이 력

기 존 균 열	보 수(11. 하반기)
신 규 균 열	보 수(12. 상반기)
보수부위재균열	보 수(12. 하반기)
보 수(기보수)	보 수(13. 상반기)
보 수(08. 하반기)	보 수(13. 하반기)
보 수(09. 상반기)	보 수(14. 상반기)
보 수(09. 하반기)	보 수(14. 하반기)
보 수(10. 상반기)	보 수(15. 상반기)
보 수(10. 하반기)	보 수(15. 하반기)
보 수(11. 상반기)	보 수(16. 상반기)

손 상 현 황 표

번호	신(N) 구(P)	손상내용	손상현황						결함 상대	손상 물량	비고
			폭	길이	너비	물량	단위	개소			
1	구	균열	0.2	7.5	-	7.50	m	1	b	7.50	
2	구	균열	0.2	2.5	-	2.50	m	1	b	2.50	
3	구	라벨링	-	1.0	30.0	30.00	m ²	1	b	30.00	
4	구	라벨링	-	0.5	15.0	7.50	m ²	1	b	7.50	
5	구	균열	0.2	1.2	-	1.20	m	1	b	1.20	
6	구	보수부 재균열	0.3	3.6	-	3.60	m	1	c	3.60	
7											
8											
주) 손상의 길이 및 너비는 「 m 」 이며, 균열의 폭은 「 mm 」 임

용역명 2016년 상반기 시설물 정기점검 용역

과업기간 2016. 04. 18 ~ 2016. 06. 30

발주처  신대구부산고속도로주식회사


용역사 (주)위드이앤오

도면번호 004

ID : 밀양강교(부산) - 교면포장 S5

← 부 산


대 구 →

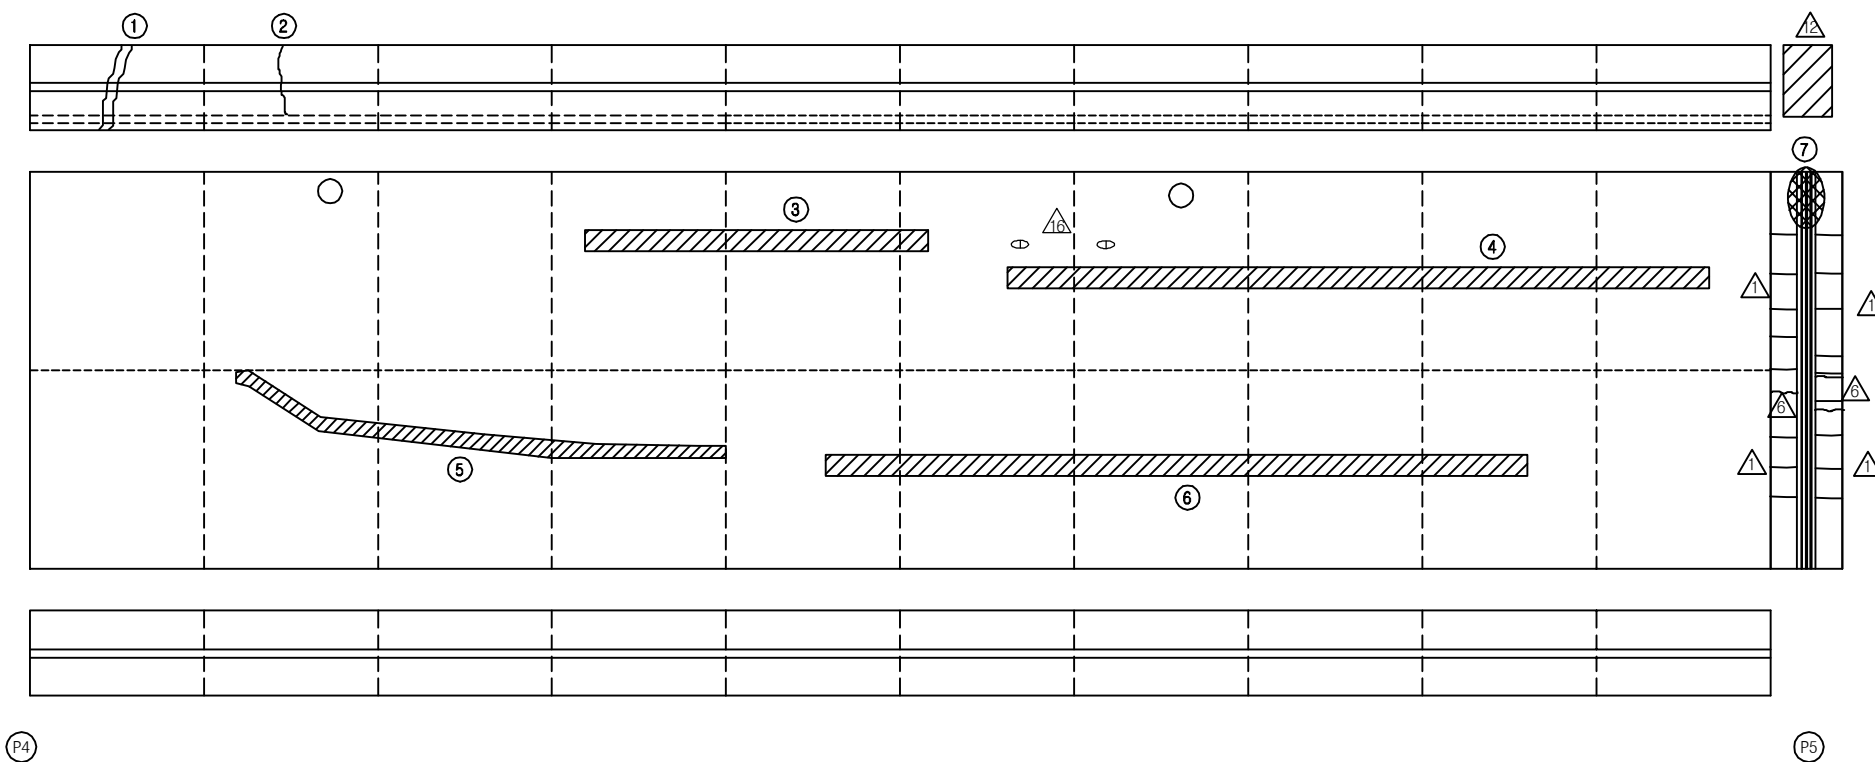


KEY PLAN

부 산 ←

→ 대 구

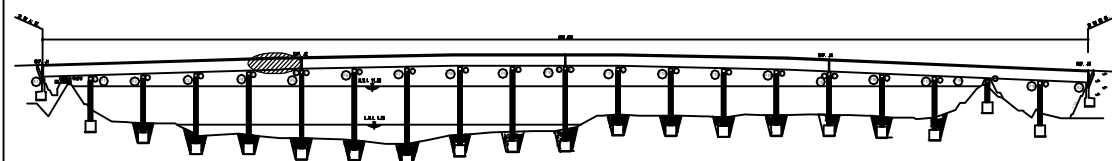

SECTION

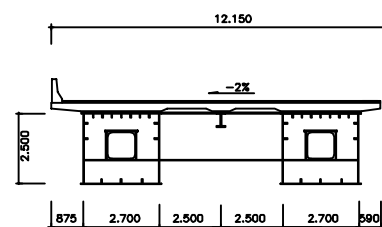

보 수 이 력

기 존 균 열	보 수(11. 하반기)
신 규 균 열	보 수(12. 상반기)
보수부위재균열	보 수(12. 하반기)
보 수(기보수)	보 수(13. 상반기)
보 수(08. 하반기)	보 수(13. 하반기)
보 수(09. 상반기)	보 수(14. 상반기)
보 수(09. 하반기)	보 수(14. 하반기)
보 수(10. 상반기)	보 수(15. 상반기)
보 수(10. 하반기)	보 수(15. 하반기)
보 수(11. 상반기)	보 수(16. 상반기)

손 상 현 황 표

번호	신(N) 구(P)	손상내용	손상현황						결함 상대	손상 물량	비고
			폭	길이	너비	물량	단위	개소			
1	구	보수부 재균열	0.3	2.5	-	2.50	m	1	c	2.50	
2	구	균열	0.3	2.5	-	2.50	m	1	c	2.50	
3	구	라벨링	-	0.5	10.0	5.00	m ²	1	b	5.00	
4	구	라벨링	-	0.5	20.0	10.00	m ²	1	b	10.00	
5	구	아스콘 패임	-	0.2	10.0	2.00	m ²	1	b	2.00	
6	구	아스콘 패임	-	0.5	20.0	10.00	m ²	1	b	10.00	
7	구	유간부 이물질 퇴적	-	1.2	-	1.20	m	1	b	1.20	
8											
9											
주) 손상의 길이 및 너비는 「 m 」 이며, 균열의 폭은 「 mm 」 임

용역명 2016년 상반기 시설물 정기점검 용역
















과업기간 2016. 04. 18 ~ 2016. 06. 30

발주처  신대구부산고속도로주식회사

용역사 (주)위드이앤오

도면번호 005

ID : 밀양강교(부산) - 교면포장 S6

               
보 수 이 력			
	기 존 균 열		보 수 (11. 하반기)
	신 규 균 열		보 수 (12. 상반기)
	보수부위재균열		보 수 (12. 하반기)
	보 수 (기보수)		보 수 (13. 상반기)
	보 수 (08. 하반기)		보 수 (13. 하반기)
	보 수 (09. 상반기)		보 수 (14. 상반기)
	보 수 (09. 하반기)		보 수 (14. 하반기)
	보 수 (10. 상반기)		보 수 (15. 상반기)
	보 수 (10. 하반기)		보 수 (15. 하반기)
	보 수 (11. 상반기)		보 수 (16. 상반기)

대 구 →

손 상 현 황 표

번호	신 (N) 구 (P)	손상내용	손상현황						결함 상태	손상 물량	비고
			폭	길이	너비	물량	단위	개소			
1	구	백태	-	0.1	0.5	0.05	㎡	1	b	0.05	
2	구	균열	0.1	1.0	-	1.00	m	1	b	1.00	
3	구	백태	-	0.1	2.4	0.24	㎡	1	b	0.24	
4	구	균열	0.2	0.7	-	0.70	m	1	b	0.70	
5	구	라벨링	-	1.0	10.0	10.00	㎡	2	b	20.00	
6	구	라벨링	-	5.0	20.0	100.0	㎡	2	b	200.0	
7											
8											
주) 손상의 길이 및 너비는 「 m 」 이며, 균열의 폭은 「 mm 」 임

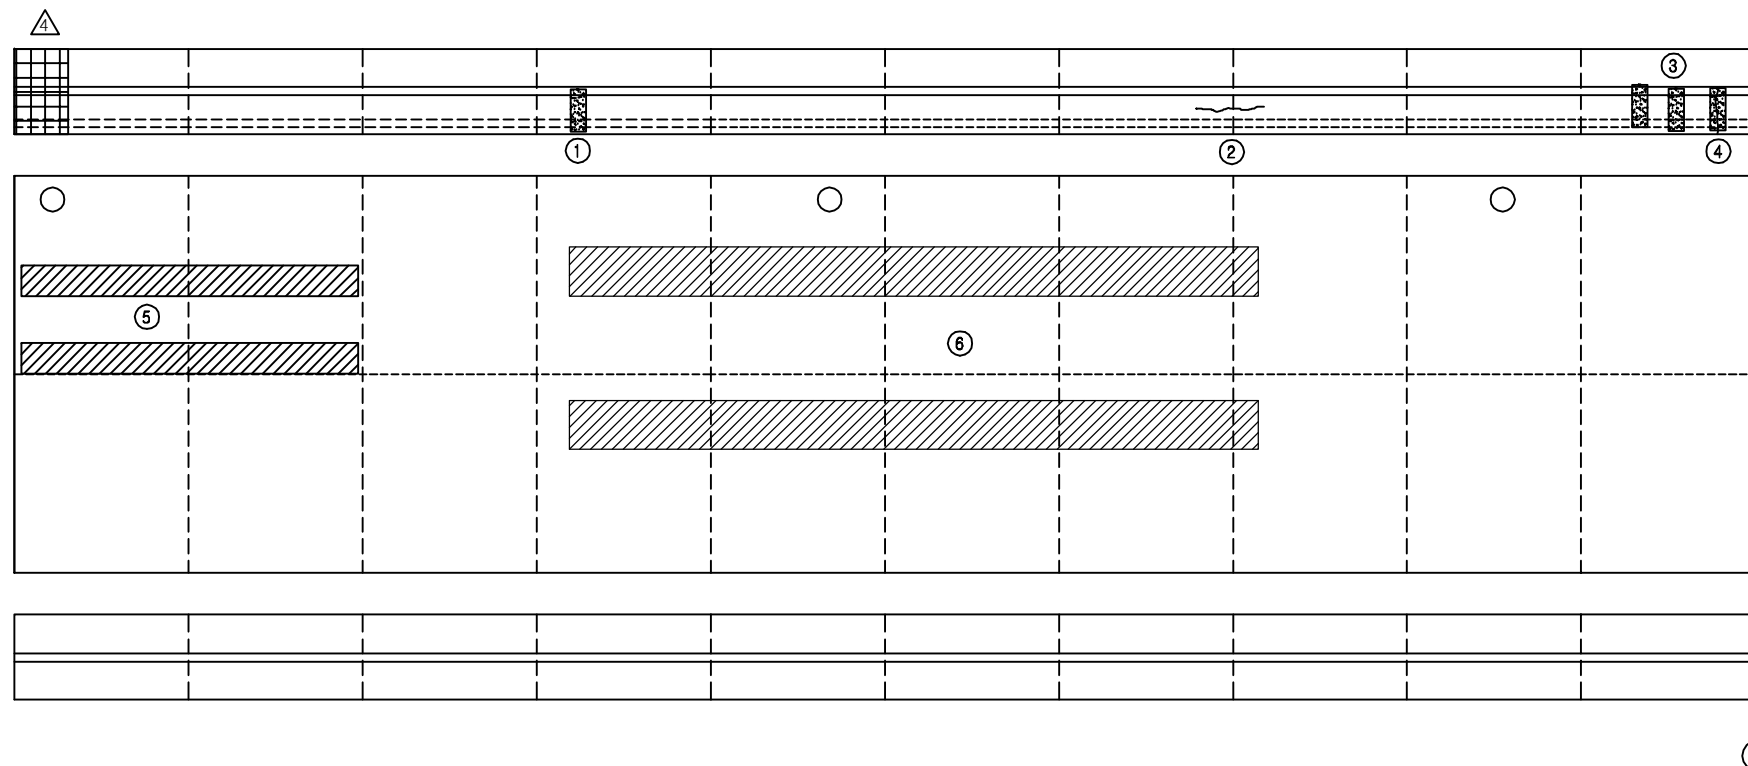


KEY PLAN

부 산 ←

→ 대 구

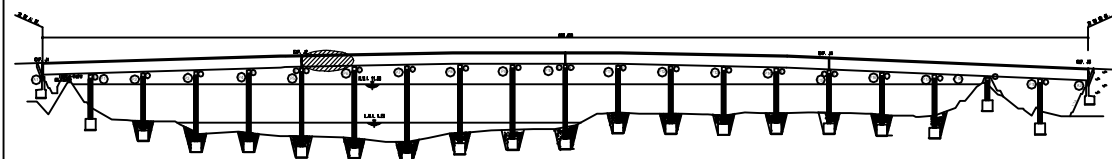

SECTION

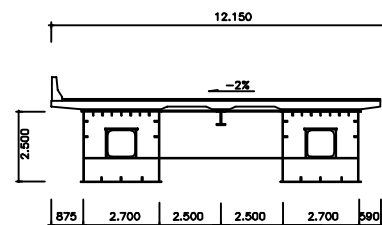


용역명	2016년 상반기 시설물 정기점검 용역
과업기간	2016. 04. 18 ~ 2016. 06. 30
발주처	 신대구부산고속도로주식회사
용역사	(주)위드이앤오
도면번호	006

ID : 밀양강교(부산) - 교면포장 S7

← 부 산


대 구 →

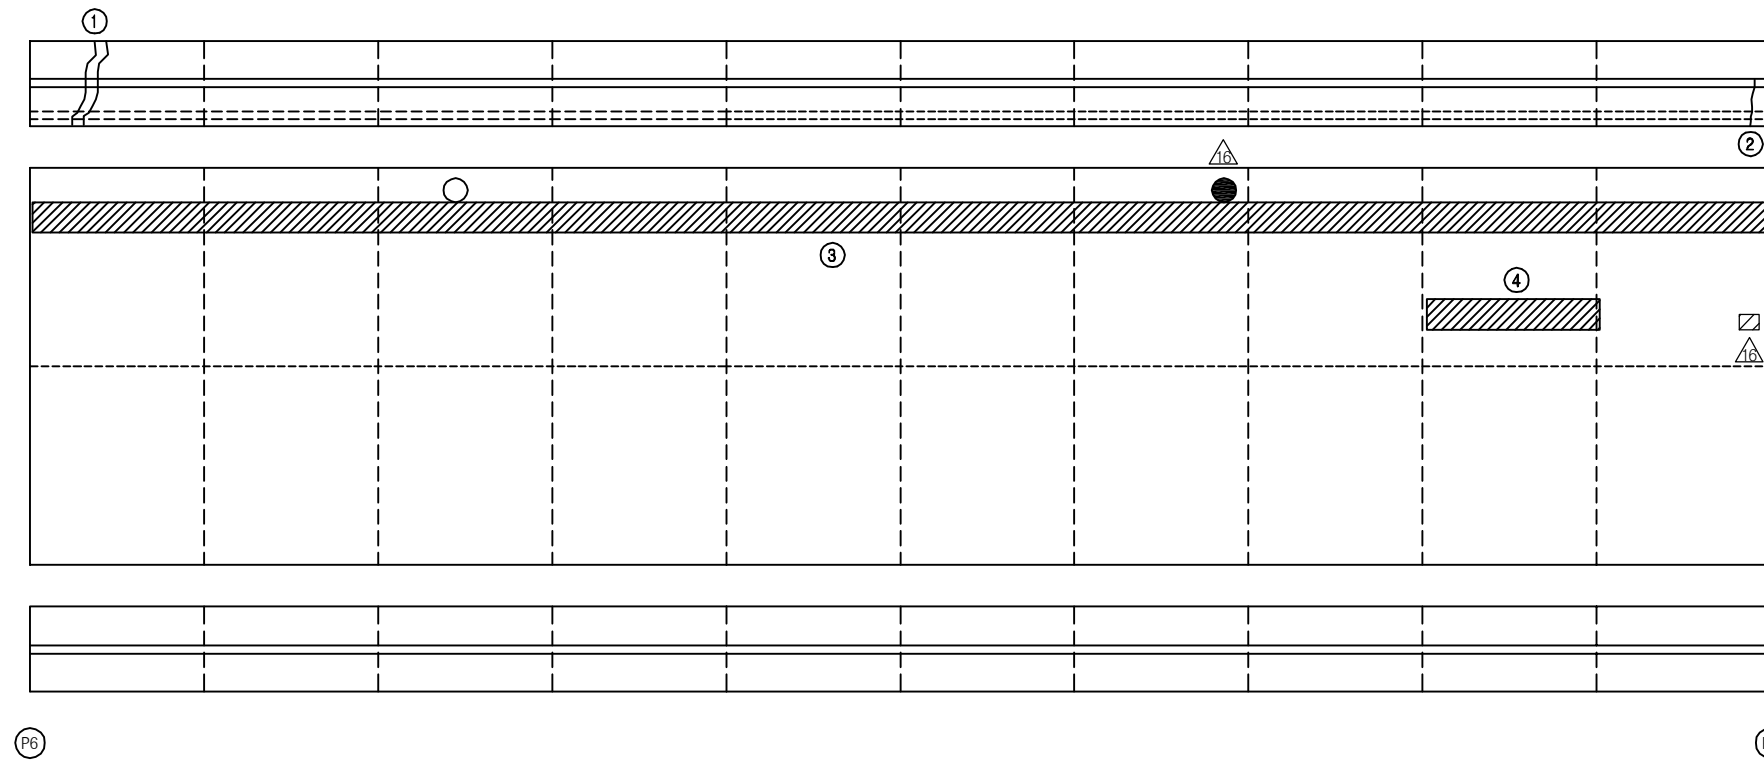


KEY PLAN

부 산 ←

→ 대 구

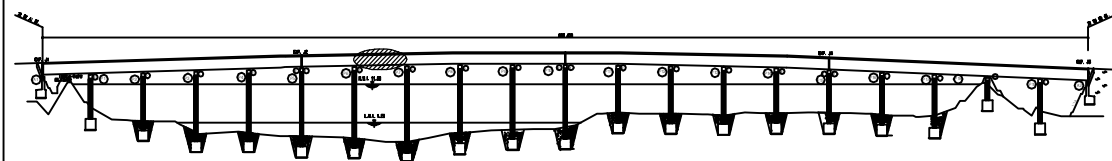

SECTION

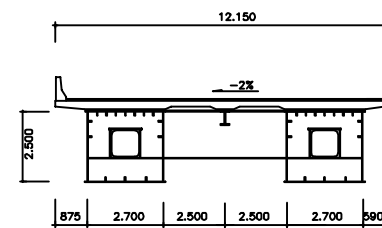

보 수 이 력

기 존 균 열	보 수(11. 하반기)
신 규 균 열	보 수(12. 상반기)
보수부위재균열	보 수(12. 하반기)
보 수(기보수)	보 수(13. 상반기)
보 수(08. 하반기)	보 수(13. 하반기)
보 수(09. 상반기)	보 수(14. 상반기)
보 수(09. 하반기)	보 수(14. 하반기)
보 수(10. 상반기)	보 수(15. 상반기)
보 수(10. 하반기)	보 수(15. 하반기)
보 수(11. 상반기)	보 수(16. 상반기)

손 상 현 황 표

번호	신(N) 구(P)	손상내용	손상현황						결함 상대	손상 물량	비고
			폭	길이	너비	물량	단위	개소			
1	구	보수부 재균열	0.2	2.0	-	2.00	m	1	b	2.00	
2	구	균열부 백태	0.2	1.2	-	1.20	m	1	c	1.20	
3	구	라벨링	-	1.0	50.0	50.00	m ²	1	b	50.00	
4	구	라벨링	-	1.0	5.0	5.00	m ²	1	b	5.00	
5											
6											
주) 손상의 길이 및 너비는 「 m 」이며, 균열의 폭은 「 mm 」임

용역명 2016년 상반기 시설물 정기점검 용역

과업기간 2016. 04. 18 ~ 2016. 06. 30

발주처  신대구부산고속도로주식회사


용역사 (주)위드이앤오

도면번호 007

ID : 밀양강교(부산) - 교면포장 S8

← 부 산


대 구 →

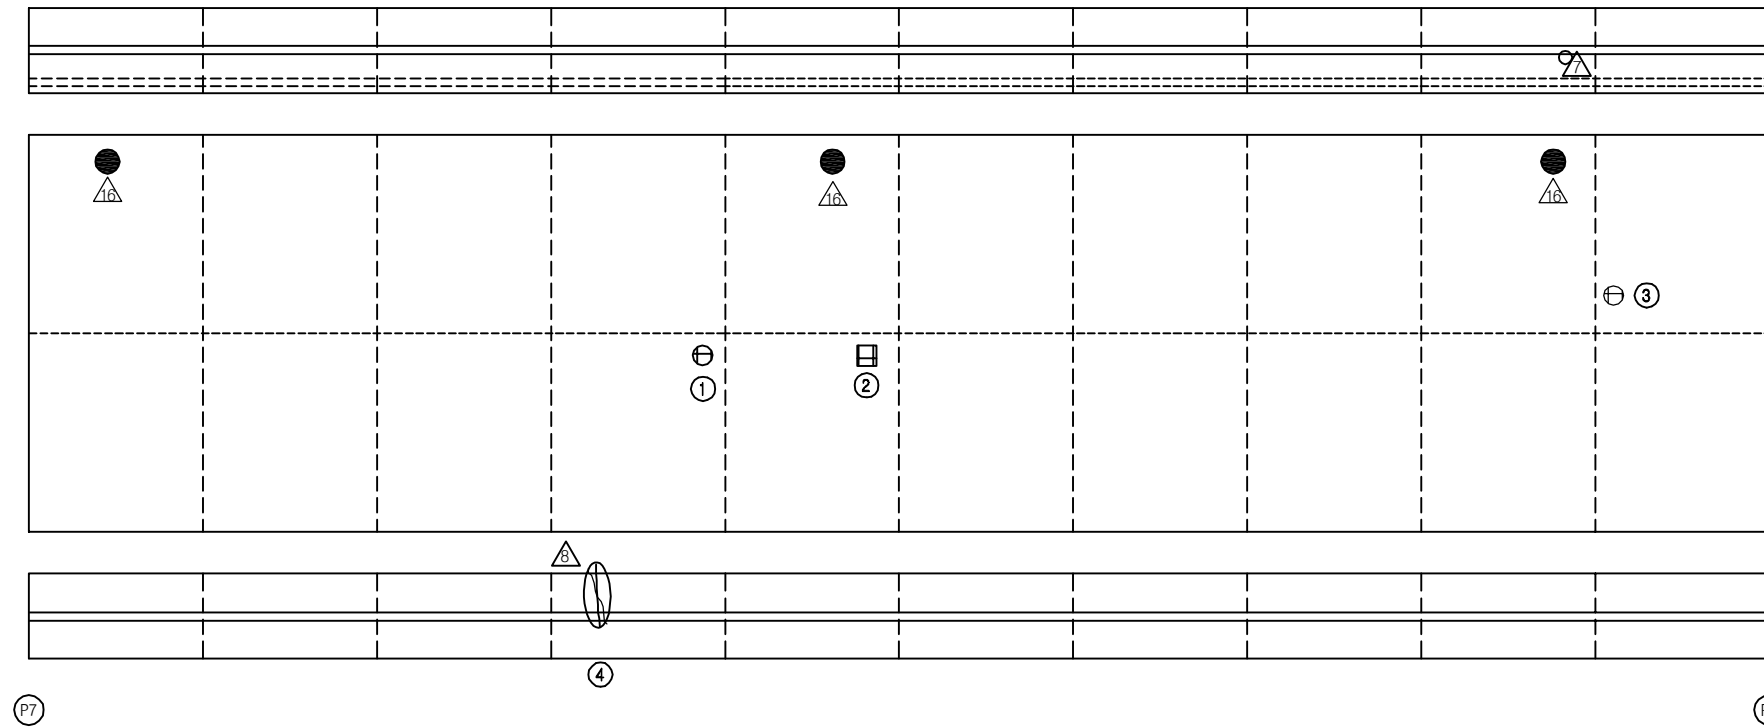


KEY PLAN

부 산 ←

→ 대 구

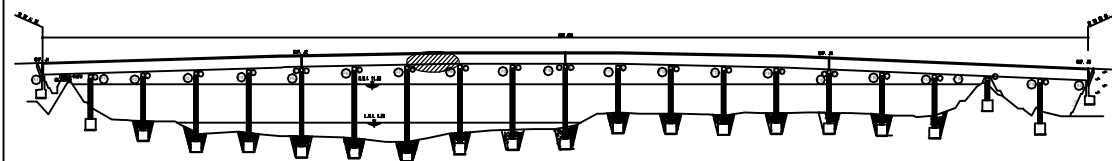

SECTION

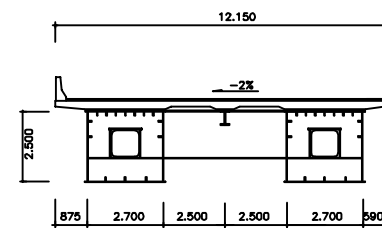

보 수 이 력

기 존 균 열	보 수(11. 하반기)
신 규 균 열	보 수(12. 상반기)
보수부위재균열	보 수(12. 하반기)
보 수(기보수)	보 수(13. 상반기)
보 수(08. 하반기)	보 수(13. 하반기)
보 수(09. 상반기)	보 수(14. 상반기)
보 수(09. 하반기)	보 수(14. 하반기)
보 수(10. 상반기)	보 수(15. 상반기)
보 수(10. 하반기)	보 수(15. 하반기)
보 수(11. 상반기)	보 수(16. 상반기)

손 상 현 황 표

번호	신(N) 구(P)	손상내용	손상현황						결함 상대	손상 물량	비고
			폭	길이	너비	물량	단위	개소			
1	구	아스콘 패임	-	0.1	0.1	0.01	m ²	1	b	0.01	
2	구	아스콘 패임	-	0.1	0.1	0.01	m ²	1	b	0.01	
3	구	아스콘 패임	-	0.1	0.1	0.01	m ²	1	b	0.01	
4	구	보수부 재균열	0.3	1.2	-	1.20	m	1	c	1.20	
5											
6											
주) 손상의 길이 및 너비는 「 m 」이며, 균열의 폭은 「 mm 」임

용역명 2016년 상반기 시설물 정기점검 용역


과업기간 2016. 04. 18 ~ 2016. 06. 30

발주처  신대구부산고속도로주식회사



용역사 (주)위드이앤오

도면번호 008

ID : 밀양강교(부산) - 교면포장 S9


















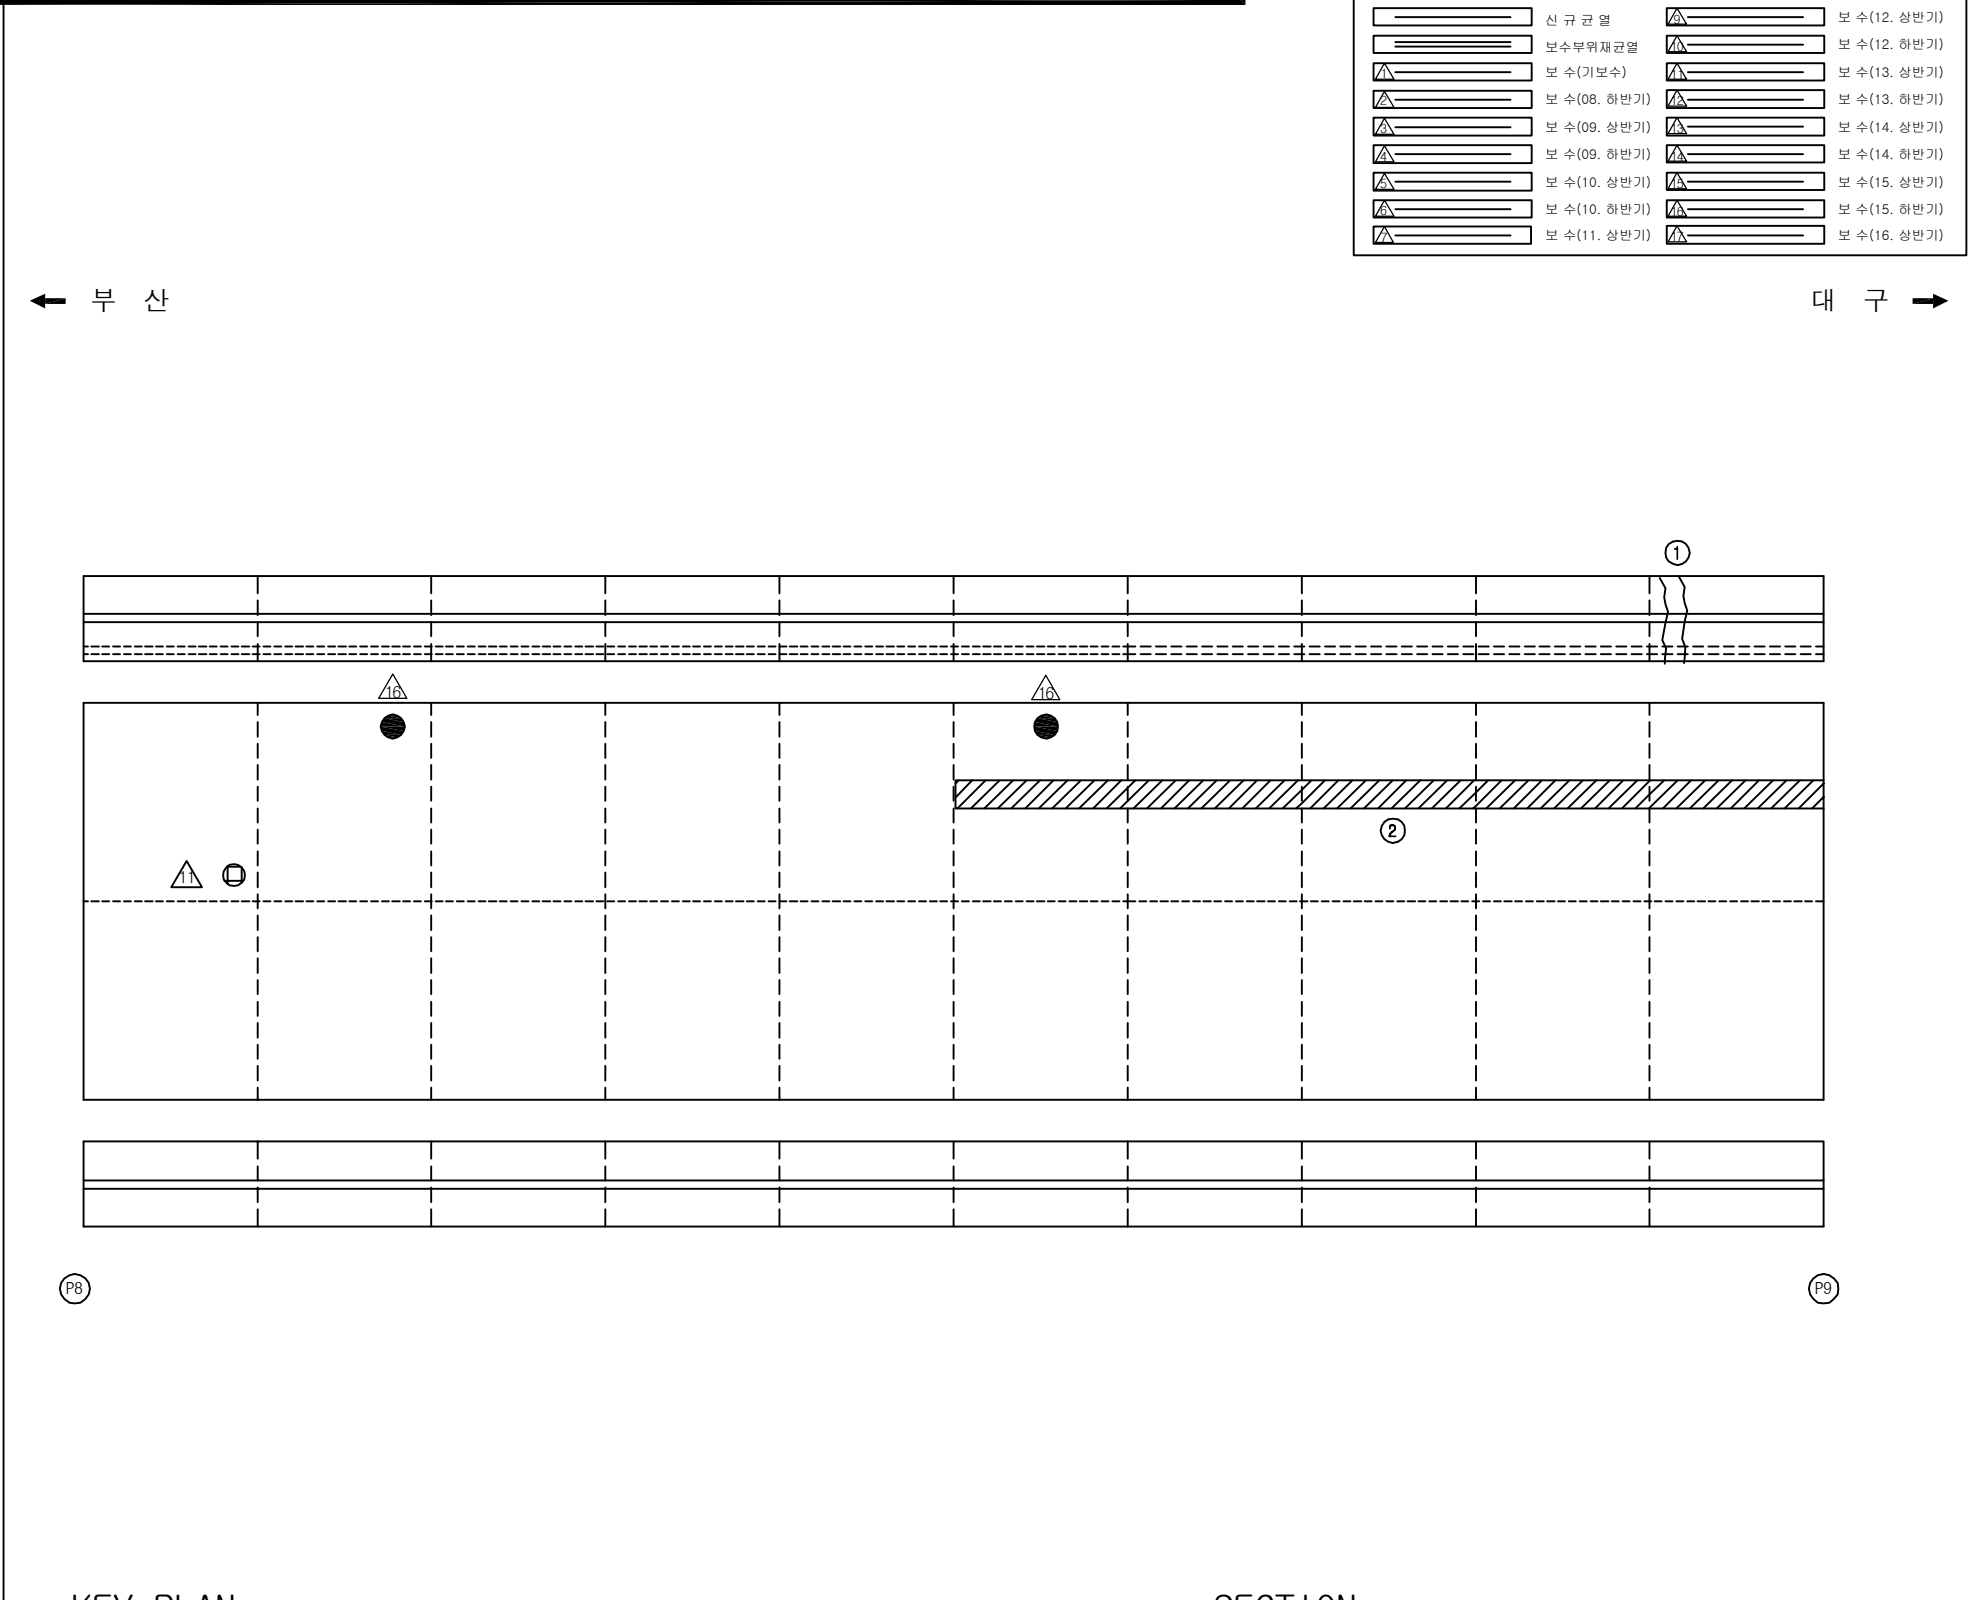


손 상 현 황 표											
번호	신(N) 구(P)	손상내용	손상현황						결함 상대	손상 물량	비고
			폭	길이	너비	물량	단위	개소			
1	구	보수부 재균열	0.2	2.5	-	2.50	m	1	b	2.50	
2	구	라벨링	-	0.8	25.0	20.00	㎡	1	b	20.00	
3											
4											
주) 손상의 길이 및 너비는 「 m 」 이며, 균열의 폭은 「 mm 」 임											

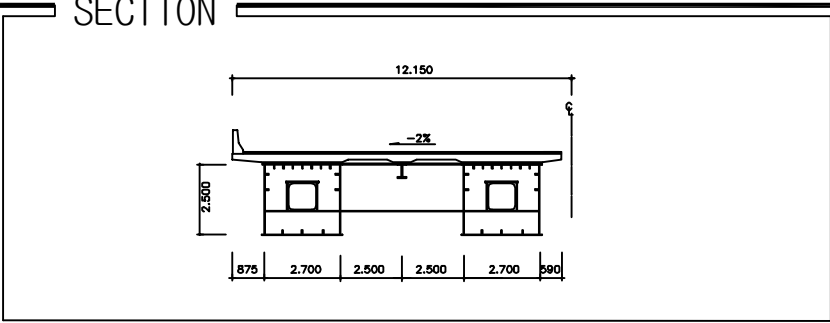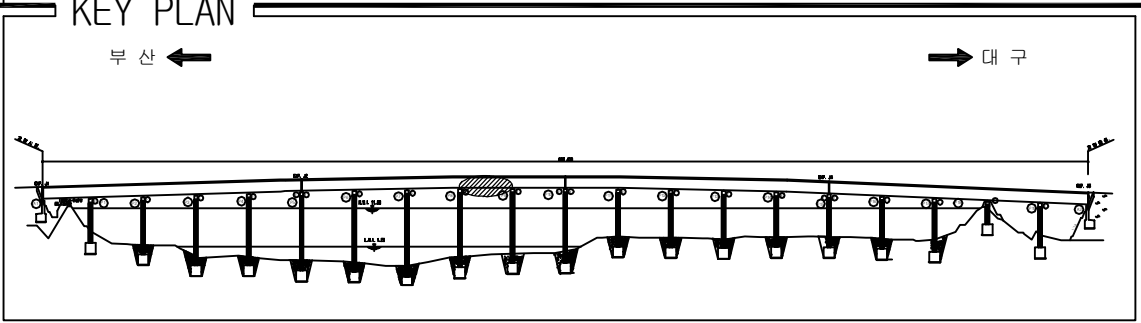

용역명	2016년 상반기 시설물 정기점검 용역
과업기간	2016. 04. 18 ~ 2016. 06. 30
발주처	신대구부산고속도로주식회사
용역사	(주)위드이앤오
도면번호	009

ID : 밀양강교(부산) - 교면포장 S10

                  보 수 이 력			
	기 존 균 열		보 수(11. 하반기)
	신 규 균 열		보 수(12. 상반기)
	보수부위재균열		보 수(12. 하반기)
	보 수(기보수)		보 수(13. 상반기)
	보 수(08. 하반기)		보 수(13. 하반기)
	보 수(09. 상반기)		보 수(14. 상반기)
	보 수(09. 하반기)		보 수(14. 하반기)
	보 수(10. 상반기)		보 수(15. 상반기)
	보 수(10. 하반기)		보 수(15. 하반기)
	보 수(11. 상반기)		보 수(16. 상반기)


손 상 현 황 표

번호	신(N) 구(P)	손상내용	손상현황						결함 상대	손상 물량	비고
			폭	길이	너비	물량	단위	개소			
1	구	차수판 앵커볼트 탈락(너트)	-	-	-	1.00	EA	3	b	3.00	
2	구	라벨링	-	0.8	3.0	2.40	m	1	b	2.40	
3	구	유간부 이물질 퇴적	-	1.0	-	1.00	m	1	b	1.00	
4	구	차수판 앵커볼트 탈락	-	-	-	1.00	EA	5	b	5.00	
5											
6											
주) 손상의 길이 및 너비는 「 m 」 이며, 균열의 폭은 「 mm 」 임

← 부 산


대 구 →

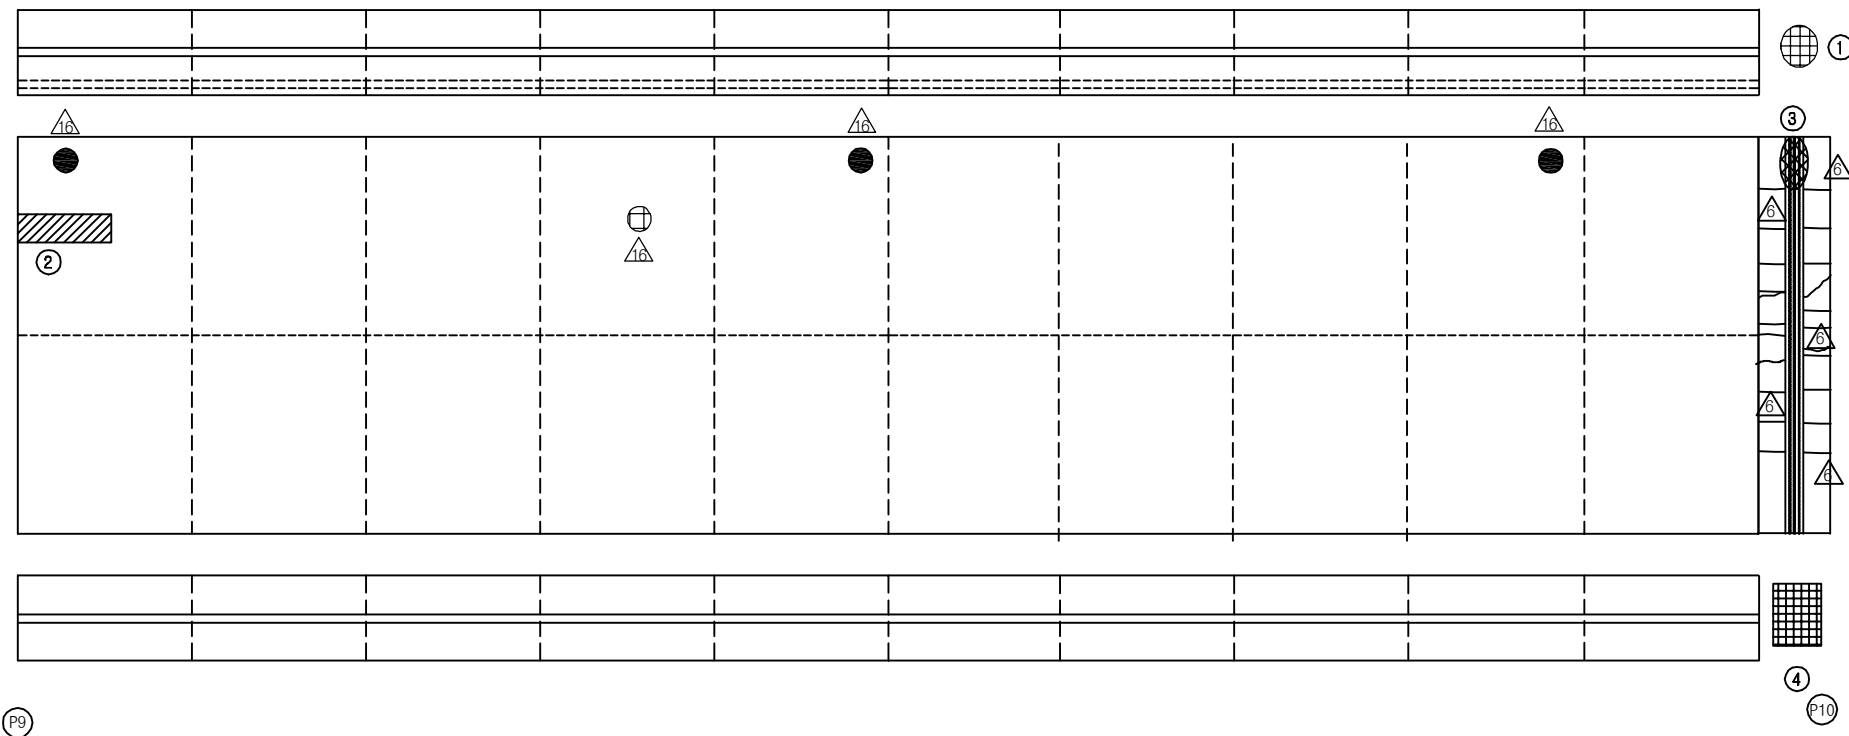


KEY PLAN

부 산 ←

→ 대 구















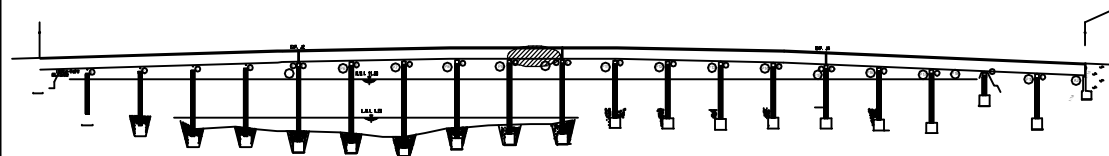


SECTION

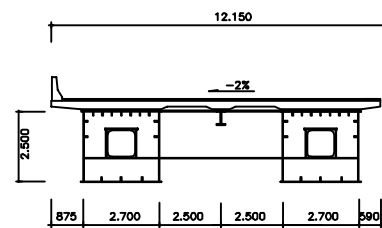

용역명	2016년 상반기 시설물 정기점검 용역
과업기간	2016. 04. 18 ~ 2016. 06. 30
발주처	 신대구부산고속도로주식회사
용역사	(주)위드이앤오
도면번호	010

ID : 밀양강교(부산) - 교면포장 S11

               보 수 이 력			
	기 존 균 열		보 수 (11. 하반기)
	신 규 균 열		보 수 (12. 상반기)
	보수부위재균열		보 수 (12. 하반기)
	보 수(기보수)		보 수 (13. 상반기)
	보 수(08. 하반기)		보 수 (13. 하반기)
	보 수(09. 상반기)		보 수 (14. 상반기)
	보 수(09. 하반기)		보 수 (14. 하반기)
	보 수(10. 상반기)		보 수 (15. 상반기)
	보 수(10. 하반기)		보 수 (15. 하반기)
	보 수(11. 상반기)		보 수 (16. 상반기)


손 상 현 황 표

번호	신(N) 구(P)	손상내용	손상현황						결함 상대	손상 물량	비고
			폭	길이	너비	물량	단위	개소			
1	구	균열	0.1	0.6	-	0.60	m	1	b	0.60	
2	구	라벨링	-	0.5	10.0	5.00	m ²	1	b	5.00	
3	구	아스콘 패임	-	0.1	0.1	0.01	m ²	1	b	0.01	
4											
5											
주) 손상의 길이 및 너비는 「 m 」 이며, 균열의 폭은 「 mm 」 임

← 부 산


대 구 →

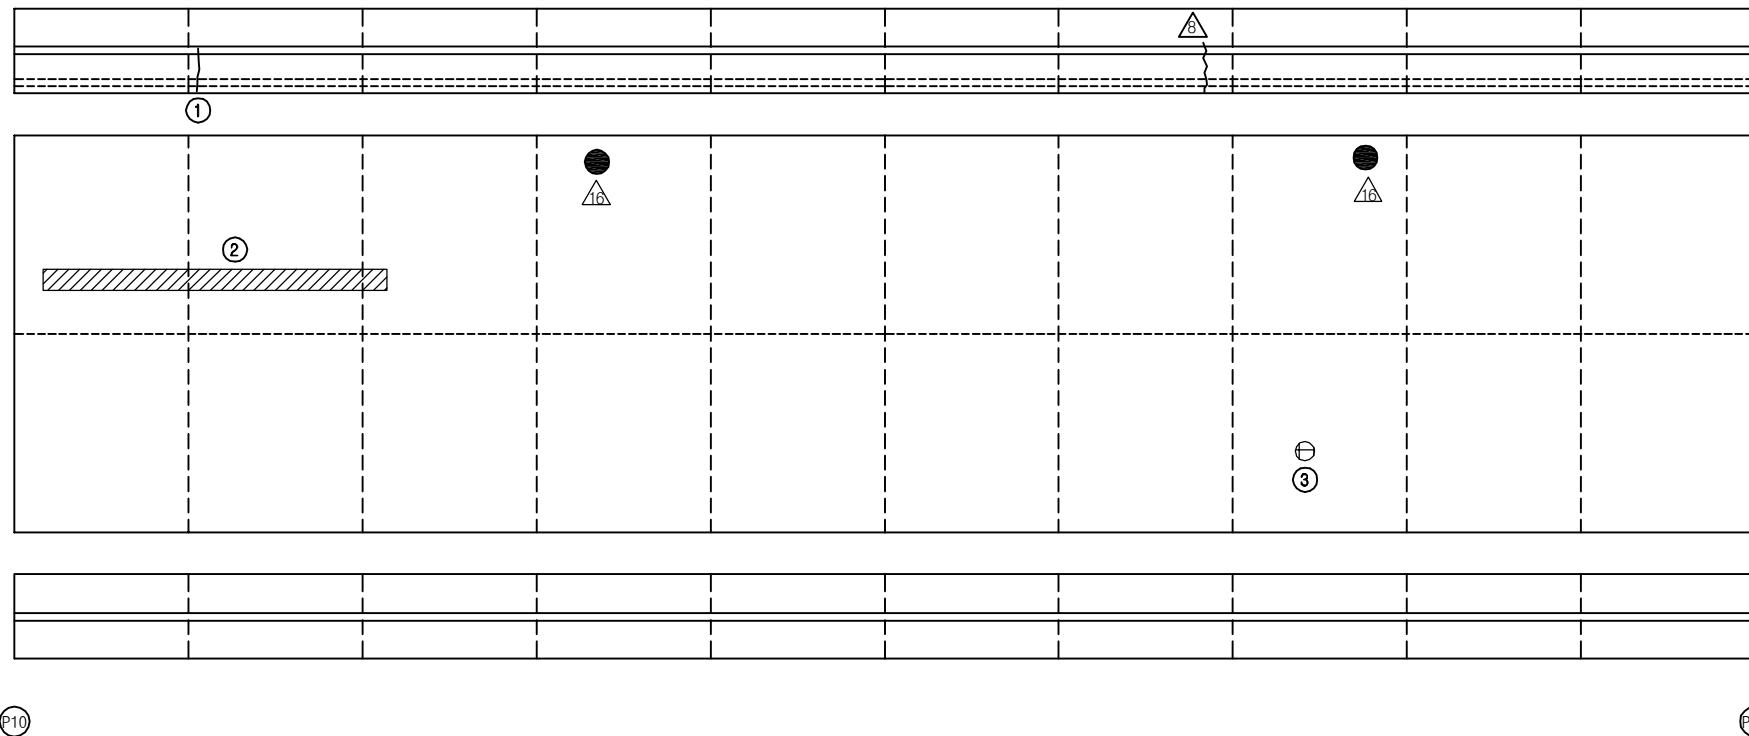


KEY PLAN

부 산 ←

→ 대 구

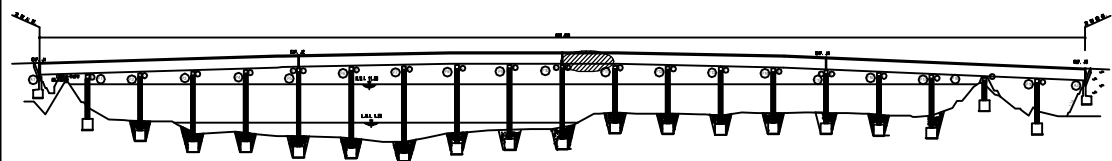

SECTION

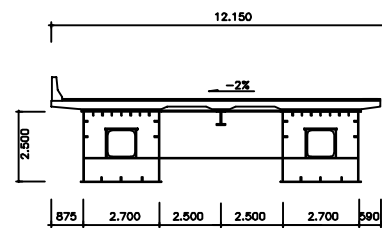

용 역 명 2016년 상반기 시설물 정기점검 용역



















과업기간 2016. 04. 18 ~ 2016. 06. 30

발 주 처  신대구부산고속도로주식회사

용 역 사 (주)위드이앤오


도면번호 011

ID : 밀양강교(부산) - 교면포장 S12

                  보 수 이 력			
	기 존 균 열		보 수(11. 하반기)
	신 규 균 열		보 수(12. 상반기)
	보수부위재균열		보 수(12. 하반기)
	보 수(기보수)		보 수(13. 상반기)
	보 수(08. 하반기)		보 수(13. 하반기)
	보 수(09. 상반기)		보 수(14. 상반기)
	보 수(09. 하반기)		보 수(14. 하반기)
	보 수(10. 상반기)		보 수(15. 상반기)
	보 수(10. 하반기)		보 수(15. 하반기)
	보 수(11. 상반기)		보 수(16. 상반기)

← 부 산

대 구 →

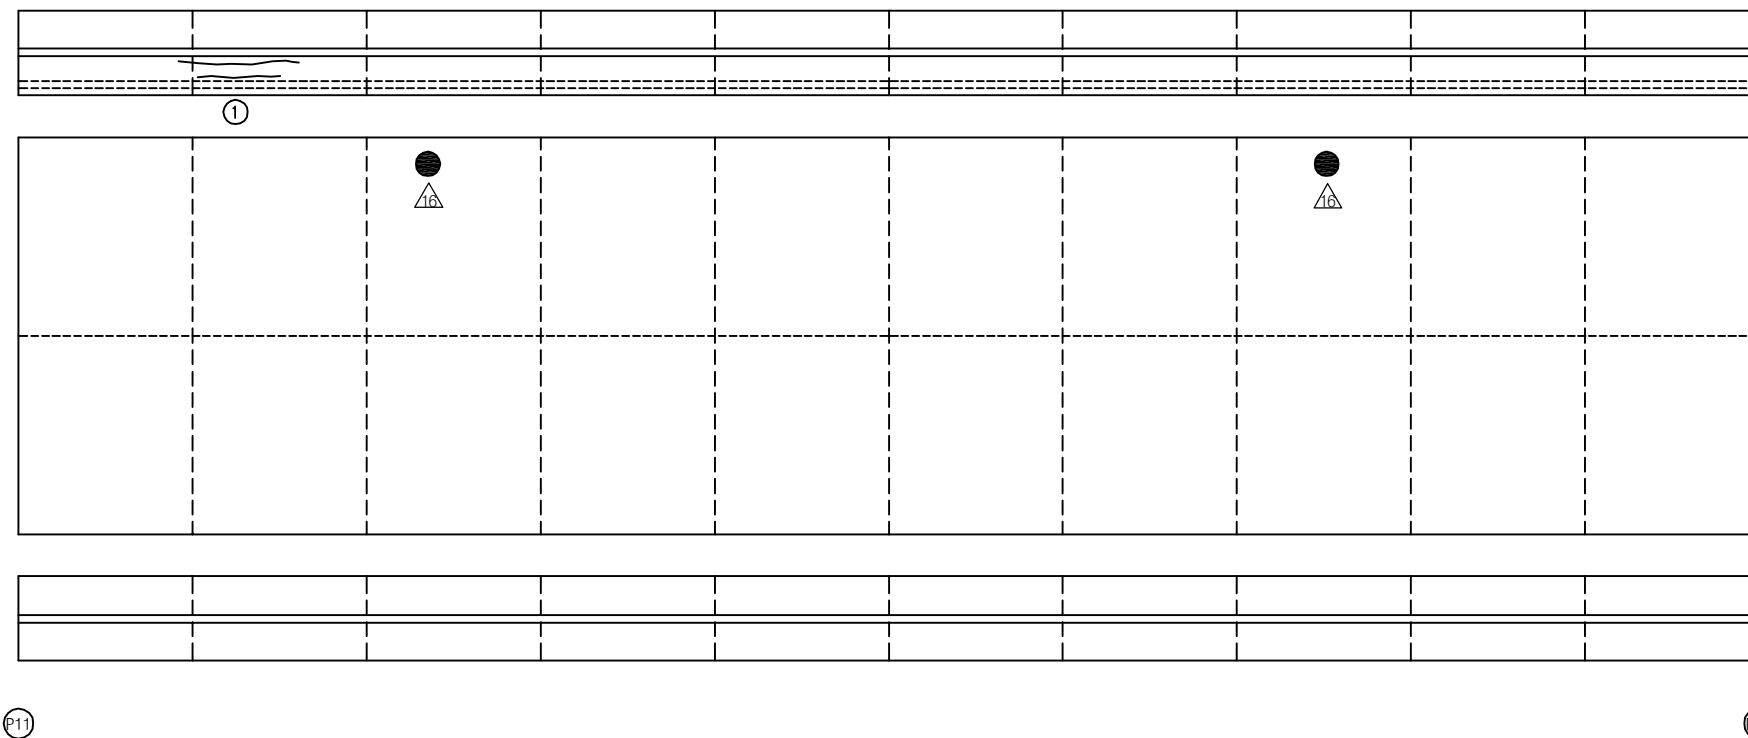


손 상 현 황 표


번호	신(N) 구(P)	손상내용	손상현황						결함 상태	손상 물량	비고
			폭	길이	너비	물량	단위	개소			
1	구	균열	0.1	4.0	-	4.00	m	1	b	4.00	
2											
3											
주) 손상의 길이 및 너비는 「 m 」 이며, 균열의 폭은 「 mm 」 임

KEY PLAN

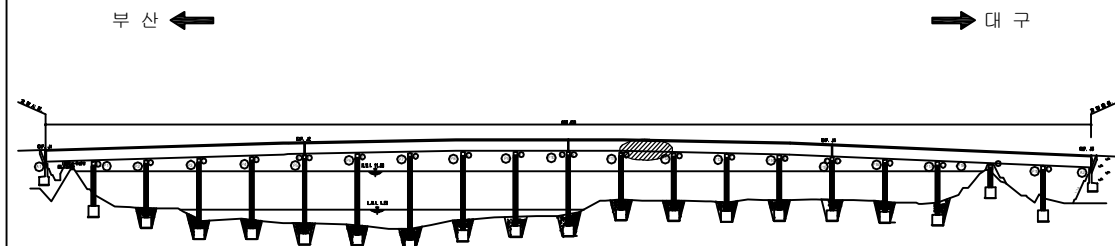

SECTION

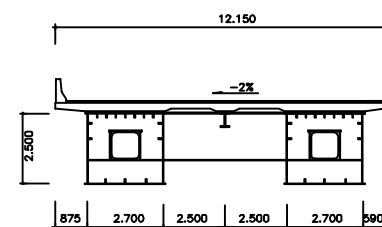


용역명	2016년 상반기 시설물 정기점검 용역
과업기간	2016. 04. 18 ~ 2016. 06. 30
발주처	 신대구부산고속도로주식회사
용역사	(주)위드이앤오
도면번호	012

ID : 밀양강교(부산) - 교면포장 S13

← 부 산

대 구 →

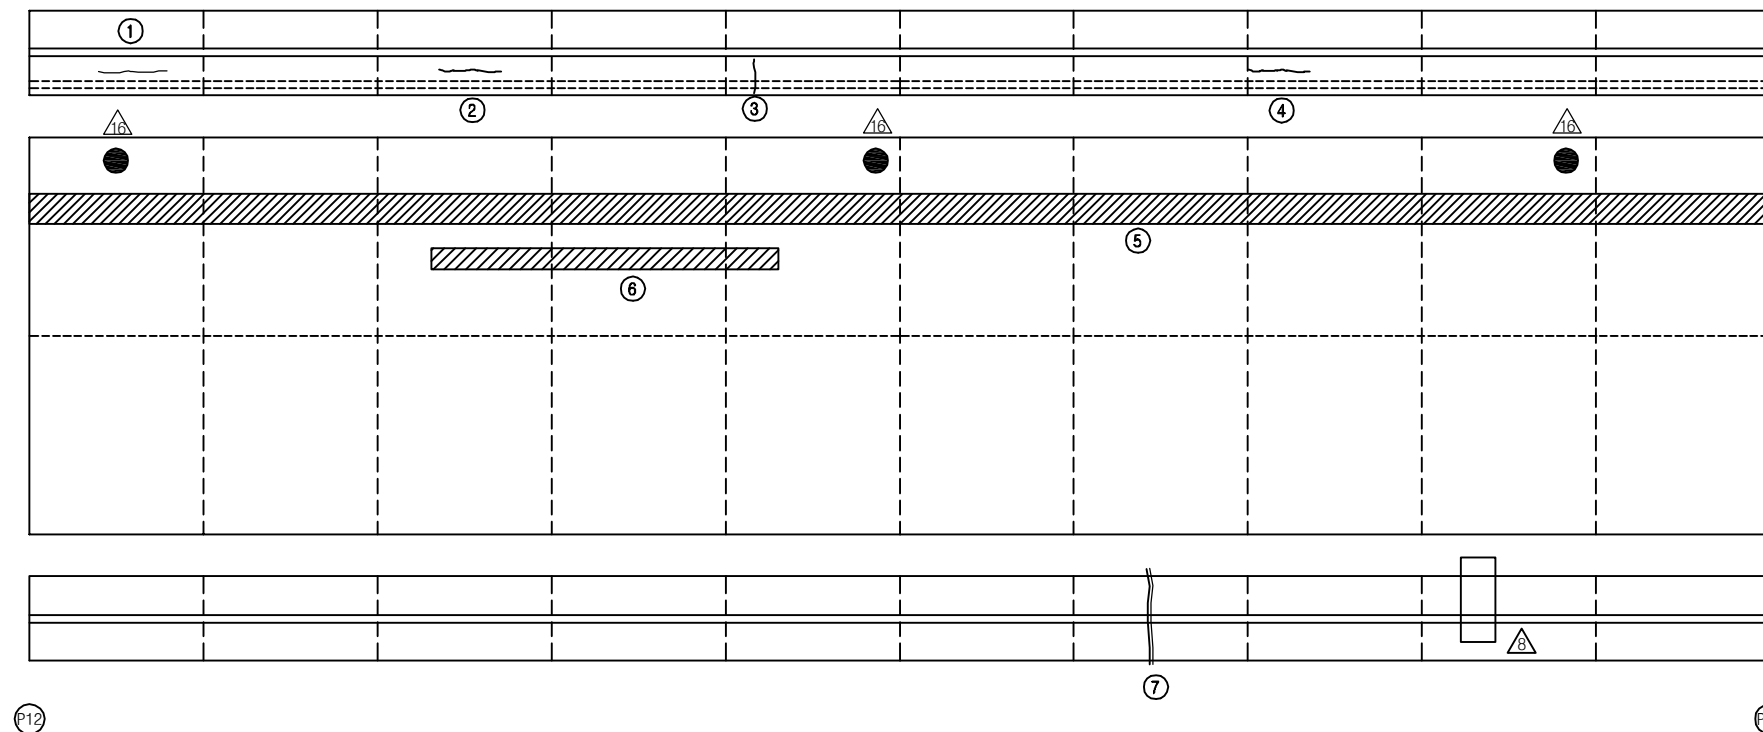

보 수 이 력			
	기 존 균 열		보 수 (11. 하반기)
	신 규 균 열		보 수 (12. 상반기)
	보수부위재균열		보 수 (12. 하반기)
	보 수 (기보수)		보 수 (13. 상반기)
	보 수 (08. 하반기)		보 수 (13. 하반기)
	보 수 (09. 상반기)		보 수 (14. 상반기)
	보 수 (09. 하반기)		보 수 (14. 하반기)
	보 수 (10. 상반기)		보 수 (15. 상반기)
	보 수 (10. 하반기)		보 수 (15. 하반기)
	보 수 (11. 상반기)		보 수 (16. 상반기)

손 상 현 황 표


번호	신(N) 구(P)	손상내용	손상현황						결함 상대	손상 물량	비고
			폭	길이	너비	물량	단위	개소			
1	구	균열	0.2	0.6	-	0.60	m	1	b	0.60	
2	구	균열	0.2	0.6	-	0.60	m	1	b	0.60	
3	구	균열	0.2	1.0	-	1.00	m	1	b	1.00	
4	구	균열	0.2	0.6	-	0.60	m	1	b	0.60	
5	구	라벨링	-	1.0	50.0	50.00	m ²	1	b	50.00	
6	구	라벨링	-	0.5	10.0	5.00	m ²	1	b	5.00	
7	구	보수부 재균열	0.3	1.2	-	1.20	m	1	c	1.20	
8											
9											
주) 손상의 길이 및 너비는 「 m 」 이며, 균열의 폭은 「 mm 」 임


KEY PLAN

부 산 ←

→ 대 구















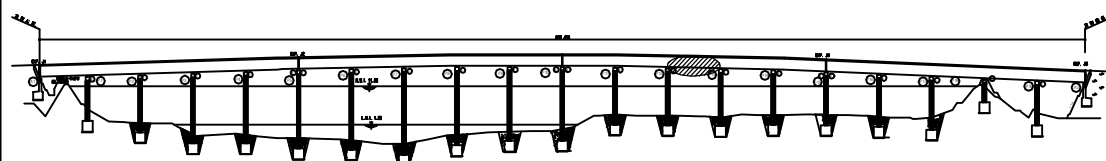


SECTION

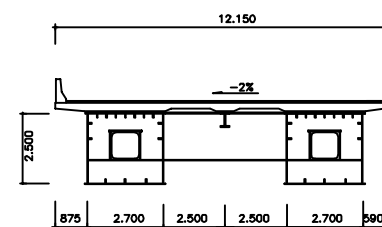


용역명	2016년 상반기 시설물 정기점검 용역
과업기간	2016. 04. 18 ~ 2016. 06. 30
발주처	신대구부산고속도로주식회사
용역사	(주)위드이앤오
도면번호	013

ID : 밀양강교(부산) - 교면포장 S14

               보 수 이 력			
	기 존 균 열		보 수 (11. 하반기)
	신 규 균 열		보 수 (12. 상반기)
	보수부위재균열		보 수 (12. 하반기)
	보 수 (기보수)		보 수 (13. 상반기)
	보 수 (08. 하반기)		보 수 (13. 하반기)
	보 수 (09. 상반기)		보 수 (14. 상반기)
	보 수 (09. 하반기)		보 수 (14. 하반기)
	보 수 (10. 상반기)		보 수 (15. 상반기)
	보 수 (10. 하반기)		보 수 (15. 하반기)
	보 수 (11. 상반기)		보 수 (16. 상반기)

← 부 산

대 구 →

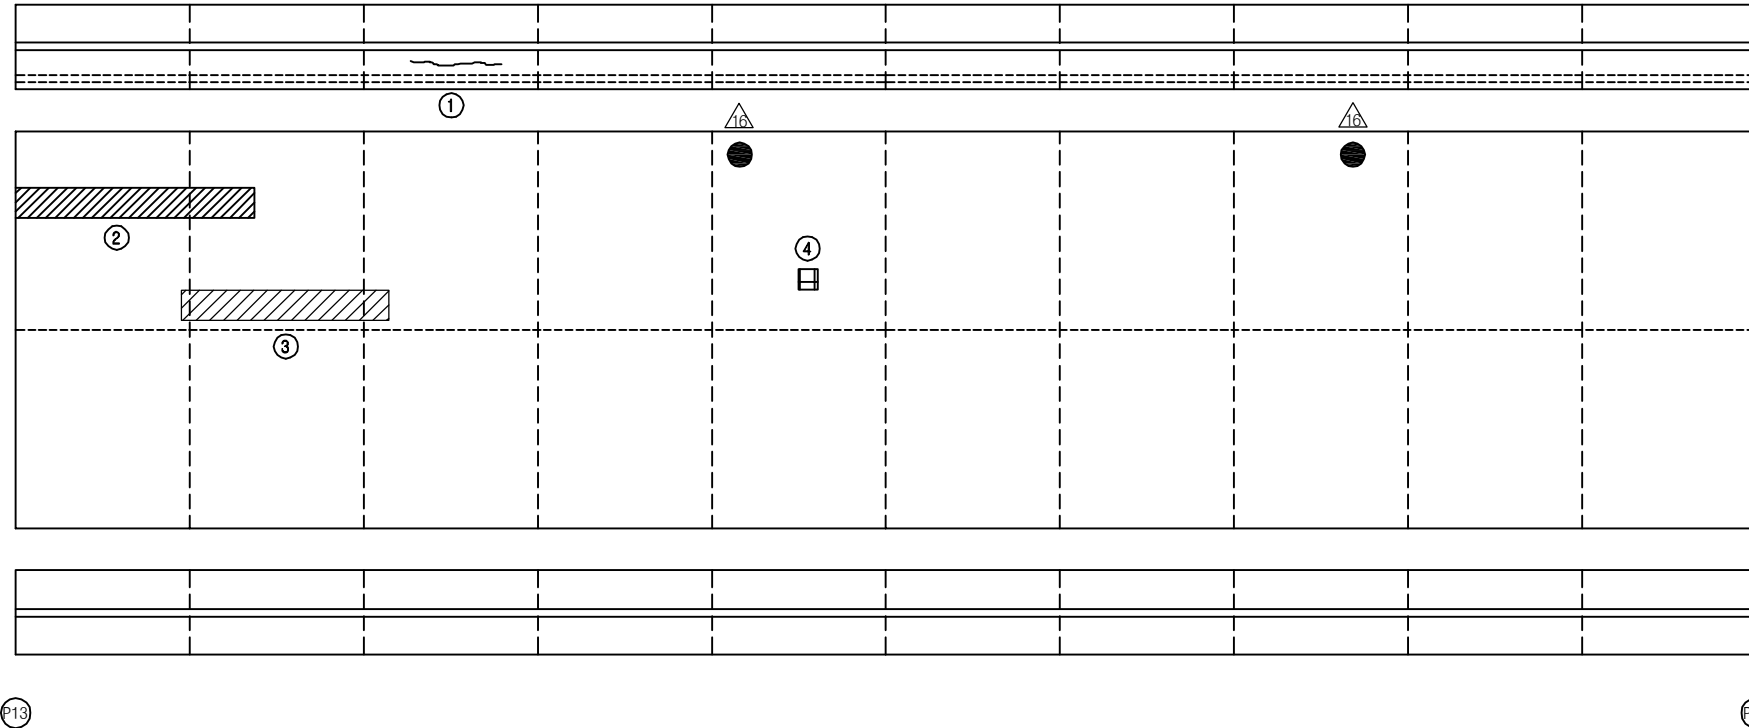


손 상 현 황 표


번호	신 (N) 구 (P)	손상내용	손상현황						결함 상대	손상 물량	비고
			폭	길이	너비	물량	단위	개소			
1	구	균열	0.2	0.6	-	0.60	m	1	b	0.60	
2	구	라벨링	-	1.0	7.0	7.00	m	1	b	7.00	
3	구	라벨링	-	1.0	6.0	6.00	m	1	b	6.00	
4	구	아스콘 패임	-	0.1	0.1	0.01	m	1	b	0.01	
5											
6											
주) 손상의 길이 및 너비는 「 m 」 이며, 균열의 폭은 「 mm 」 임

KEY PLAN

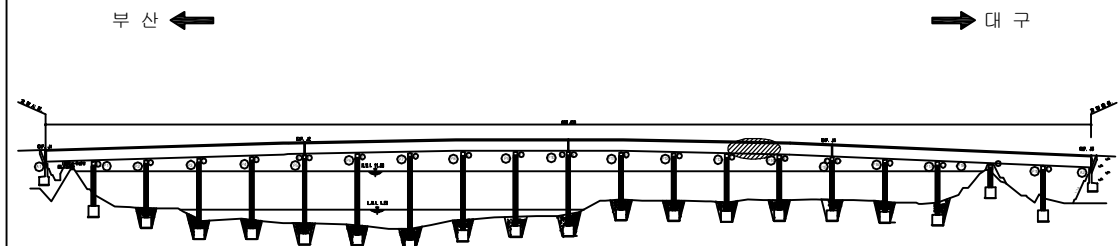

SECTION

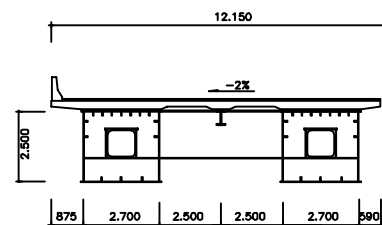


용역명	2016년 상반기 시설물 정기점검 용역
과업기간	2016. 04. 18 ~ 2016. 06. 30
발주처	 신대구부산고속도로주식회사
용역사	(주)위드이앤오
도면번호	014

ID : 밀양강교(부산) - 교면포장 S15

← 부 산


대 구 →

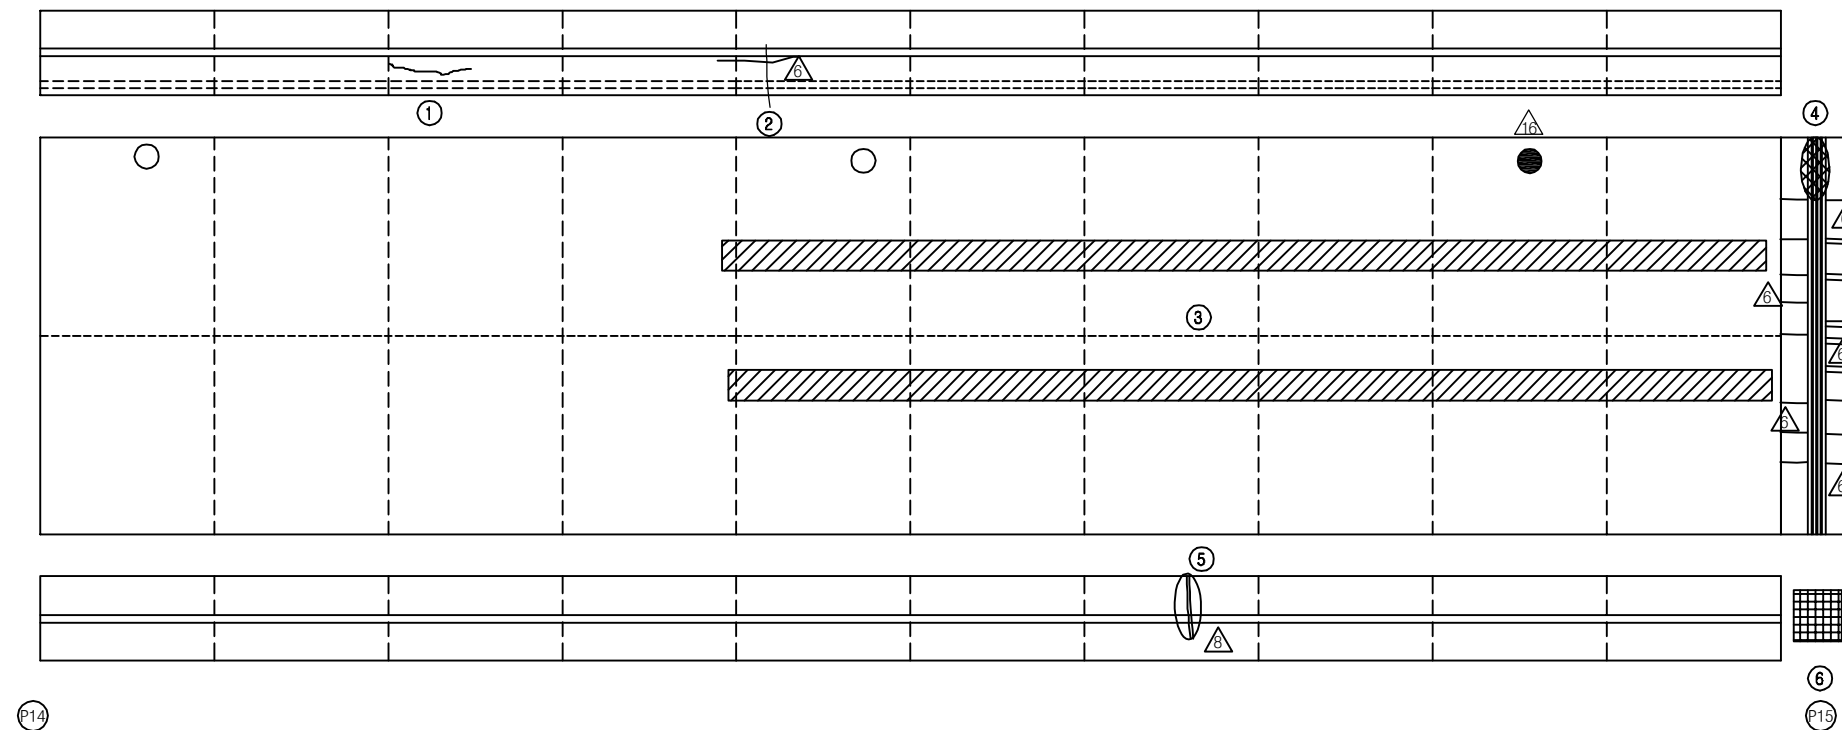


KEY PLAN

부 산 ←

→ 대 구

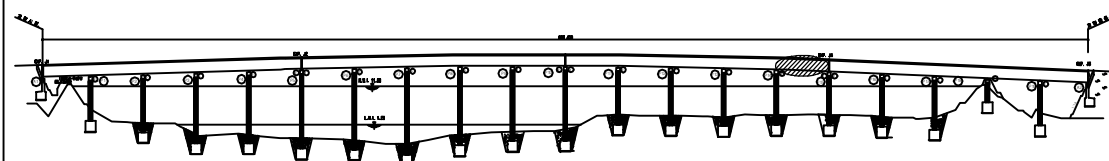

SECTION

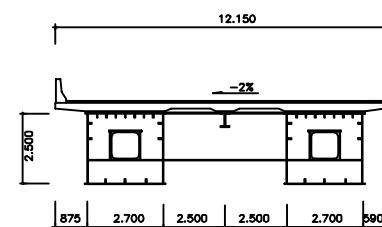

보 수 이 력

기 존 균 열	보 수(11. 하반기)
신 규 균 열	보 수(12. 상반기)
보수부위재균열	보 수(12. 하반기)
보 수(기보수)	보 수(13. 상반기)
보 수(08. 하반기)	보 수(13. 하반기)
보 수(09. 상반기)	보 수(14. 상반기)
보 수(09. 하반기)	보 수(14. 하반기)
보 수(10. 상반기)	보 수(15. 상반기)
보 수(10. 하반기)	보 수(15. 하반기)
보 수(11. 상반기)	보 수(16. 상반기)

손 상 현 황 표

번호	신(N) 구(P)	손상내용	손상현황						결함 상대	손상 물량	비고
			폭	길이	너비	물량	단위	개소			
1	구	균열	0.2	0.6	-	0.60	m	1	b	0.60	
2	구	보수부 재균열	0.2	1.2	-	1.20	m	1	b	1.20	
3	구	라벨링	-	1.0	30.0	30.00	m ²	2	b	60.00	
4	구	유간부 이물질 퇴적	-	1.0	-	1.00	m	1	b	1.00	
5	구	보수부 재균열	0.2	1.2	-	1.20	m	1	b	1.20	
6	구	차수판 앵커볼트 탈락	-	-	-	1.00	EA	5	b	5.00	
7											
8											
주) 손상의 길이 및 너비는 「 m 」 이며, 균열의 폭은 「 mm 」 임

용역명 2016년 상반기 시설물 정기점검 용역

과업기간 2016. 04. 18 ~ 2016. 06. 30

발주처  신대구부산고속도로주식회사


용역사 (주)위드이앤오

도면번호 015

ID : 밀양강교(부산) - 교면포장 S16

← 부 산

대 구 →

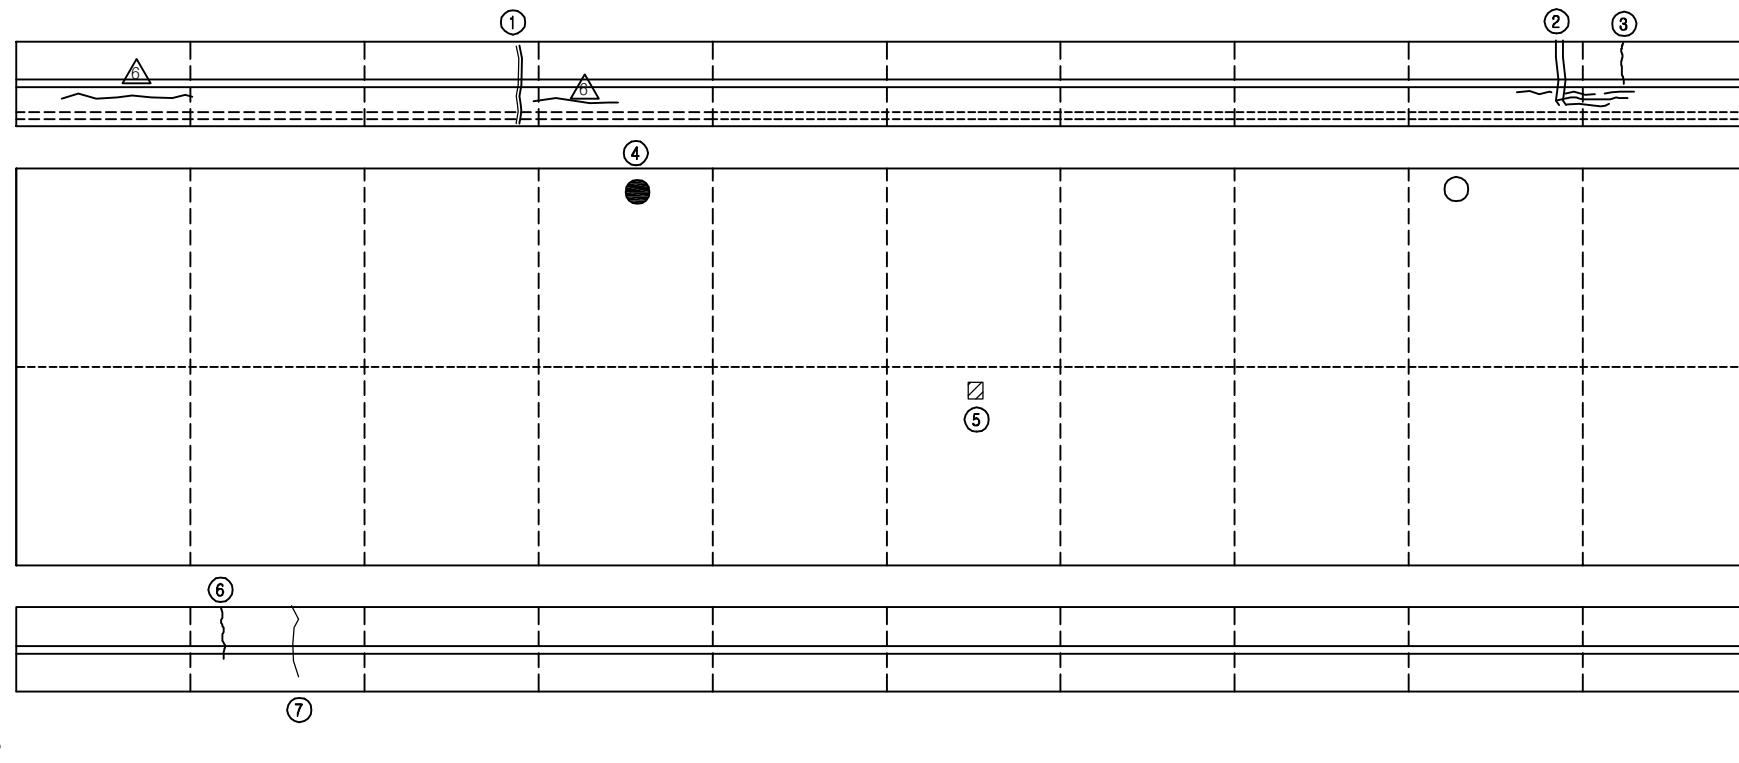


P15

P16


KEY PLAN

부 산 ←

→ 대 구

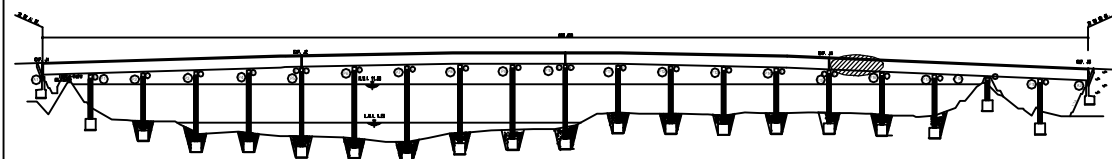

SECTION

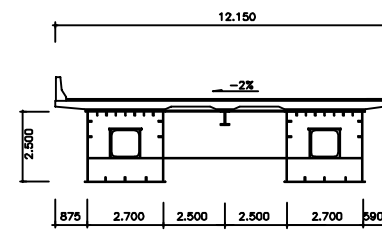

보 수 이 력

기 존 균 열	보 수(11. 하반기)
신 규 균 열	보 수(12. 상반기)
보수부위재균열	보 수(12. 하반기)
보 수(기보수)	보 수(13. 상반기)
보 수(08. 하반기)	보 수(13. 하반기)
보 수(09. 상반기)	보 수(14. 상반기)
보 수(09. 하반기)	보 수(14. 하반기)
보 수(10. 상반기)	보 수(15. 상반기)
보 수(10. 하반기)	보 수(15. 하반기)
보 수(11. 상반기)	보 수(16. 상반기)

손 상 현 황 표

번호	신(N) 구(P)	손상내용	손상현황						결함 상대	손상 물량	비고
			폭	길이	너비	물량	단위	개소			
1	구	보수부 재균열	0.2	1.2	-	1.20	m	1	b	1.20	
2	구	보수부 재균열	0.2	2.0	-	2.00	m	1	b	2.00	
3	구	보수부 재균열	0.2	1.2	-	1.20	m	1	b	1.20	
4	구	배수구 막힘	-	-	-	1.00	EA	1	b	1.00	
5	구	아스콘 패임	-	0.1	0.1	0.01	m ²	1	b	0.01	
6	구	보수부 재균열	0.2	1.2	-	1.20	m	1	b	1.20	
7	구	보수부 재균열	0.3	1.2	-	1.20	m	1	c	1.20	
8											
9											
주) 손상의 길이 및 너비는 「 m 」 이며, 균열의 폭은 「 mm 」 임

용역명 2016년 상반기 시설물 정기점검 용역

과업기간 2016. 04. 18 ~ 2016. 06. 30

발주처  신대구부산고속도로주식회사


용역사 (주)위드이앤오

도면번호 016

ID : 밀양강교(부산) - 교면포장 S17

← 부 산

대 구 →

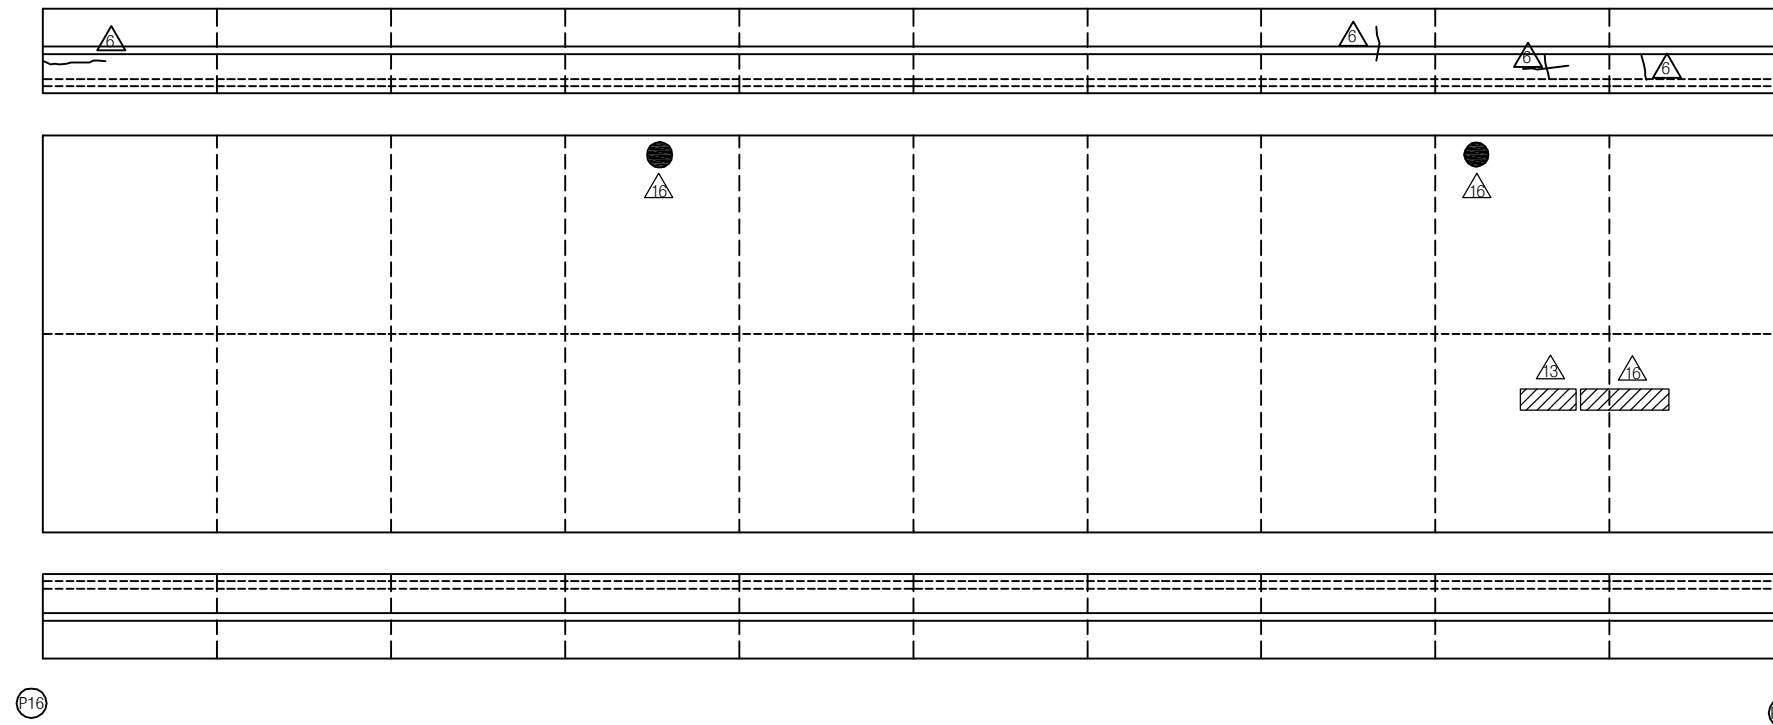

보 수 이 력			
	기 존 균 열		보 수(11. 하반기)
	신 규 균 열		보 수(12. 상반기)
	보수부위재균열		보 수(12. 하반기)
	보 수(기보수)		보 수(13. 상반기)
	보 수(08. 하반기)		보 수(13. 하반기)
	보 수(09. 상반기)		보 수(14. 상반기)
	보 수(09. 하반기)		보 수(14. 하반기)
	보 수(10. 상반기)		보 수(15. 상반기)
	보 수(10. 하반기)		보 수(15. 하반기)
	보 수(11. 상반기)		보 수(16. 상반기)

손 상 현 황 표


번호	신(N) 구(P)	손상내용	손상현황						결함 상대	손상 물량	비고
			폭	길이	너비	물량	단위	개소			
1											
2											
주) 손상의 길이 및 너비는 「 m 」이며, 균열의 폭은 「 mm 」임


KEY PLAN

부 산 ←

→ 대 구

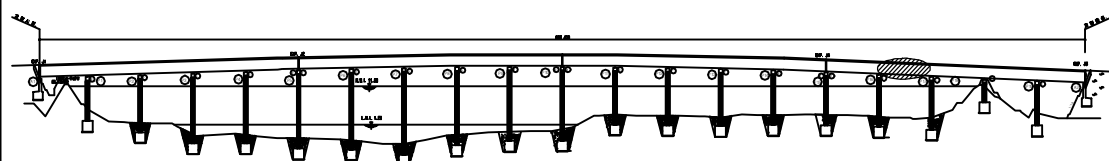

SECTION

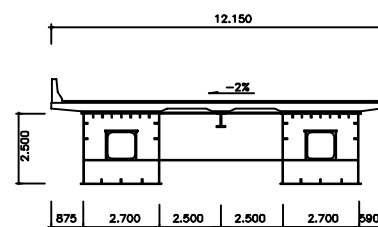

용 역 명 2016년 상반기 시설물 정기점검 용역



















과업기간 2016. 04. 18 ~ 2016. 06. 30

발 주 처 신대구부산고속도로주식회사

용 역 사 (주)위드이앤오


도면번호 017

ID : 밀양강교(부산) - 교면포장 S18

                  보 수 이 력			
	기 존 균 열		보 수(11. 하반기)
	신 규 균 열		보 수(12. 상반기)
	보수부위재균열		보 수(12. 하반기)
	보 수(기보수)		보 수(13. 상반기)
	보 수(08. 하반기)		보 수(13. 하반기)
	보 수(09. 상반기)		보 수(14. 상반기)
	보 수(09. 하반기)		보 수(14. 하반기)
	보 수(10. 상반기)		보 수(15. 상반기)
	보 수(10. 하반기)		보 수(15. 하반기)
	보 수(11. 상반기)		보 수(16. 상반기)

← 부 산

대 구 →

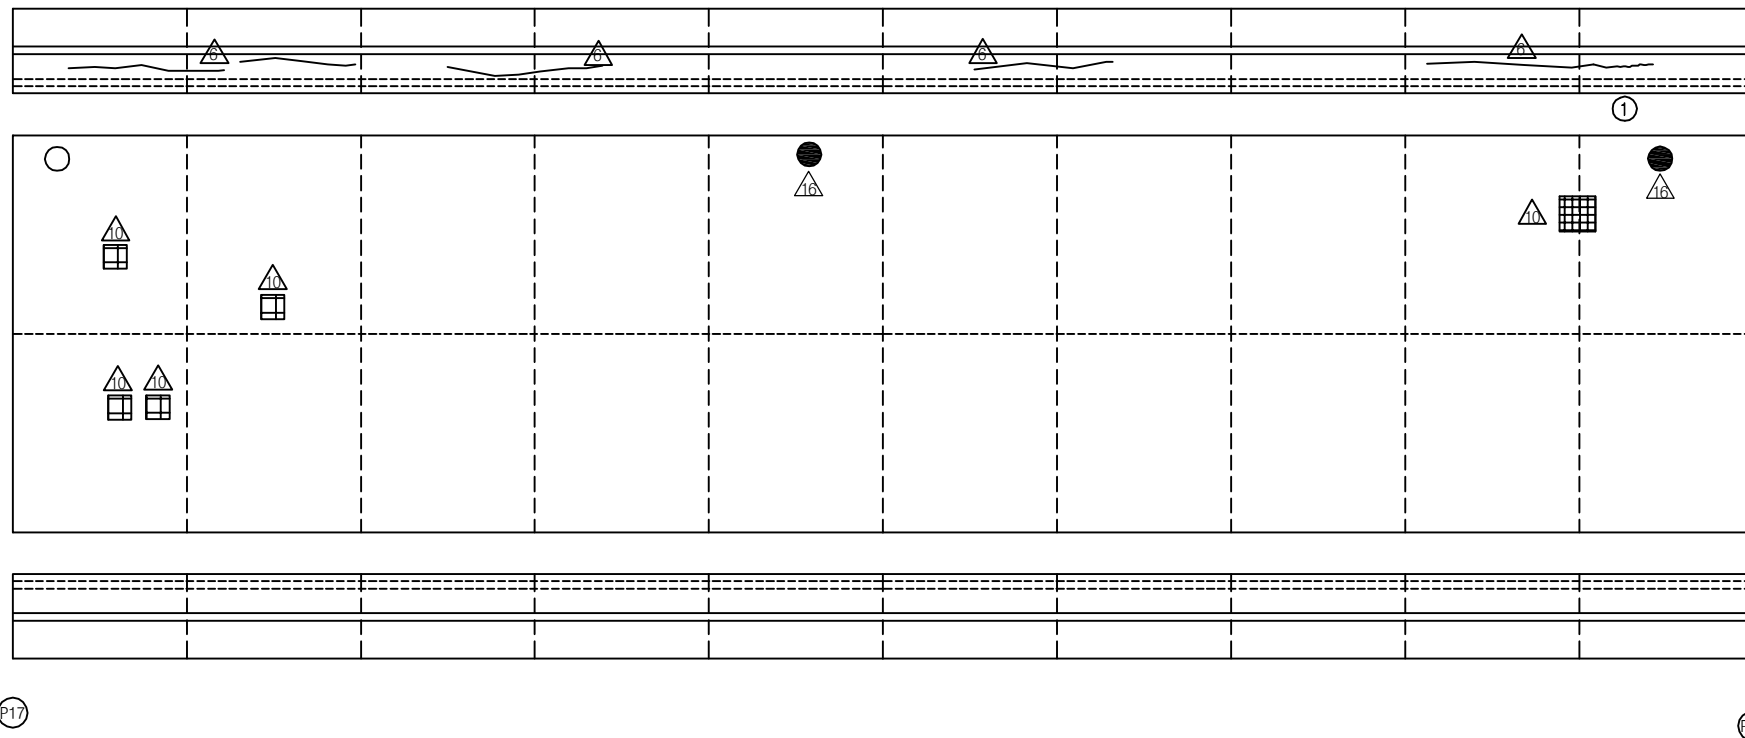


손 상 현 황 표


번호	신(N) 구(P)	손상내용	손상현황						결함 상태	손상 물량	비고
			폭	길이	너비	물량	단위	개소			
1	구	균열	0.1	1.0	-	1.00	m	1	b	1.00	
2											
3											
주) 손상의 길이 및 너비는 「 m 」 이며, 균열의 폭은 「 mm 」 임

KEY PLAN

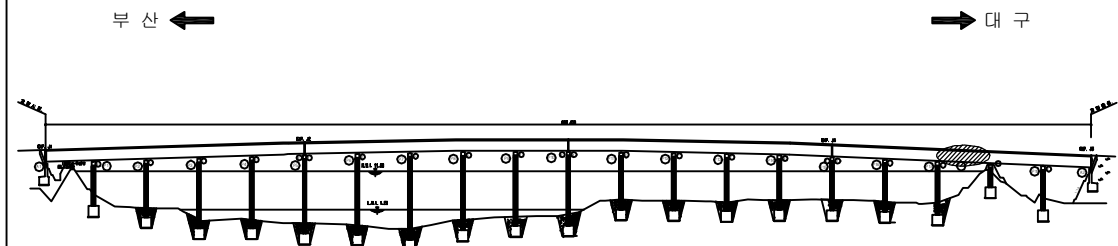

SECTION

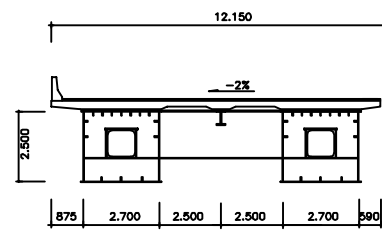


용역명	2016년 상반기 시설물 정기점검 용역
과업기간	2016. 04. 18 ~ 2016. 06. 30
발주처	 신대구부산고속도로주식회사
용역사	(주)위드이앤오
도면번호	018

ID : 밀양강교(부산) - 교면포장 S19

← 부 산


대 구 →

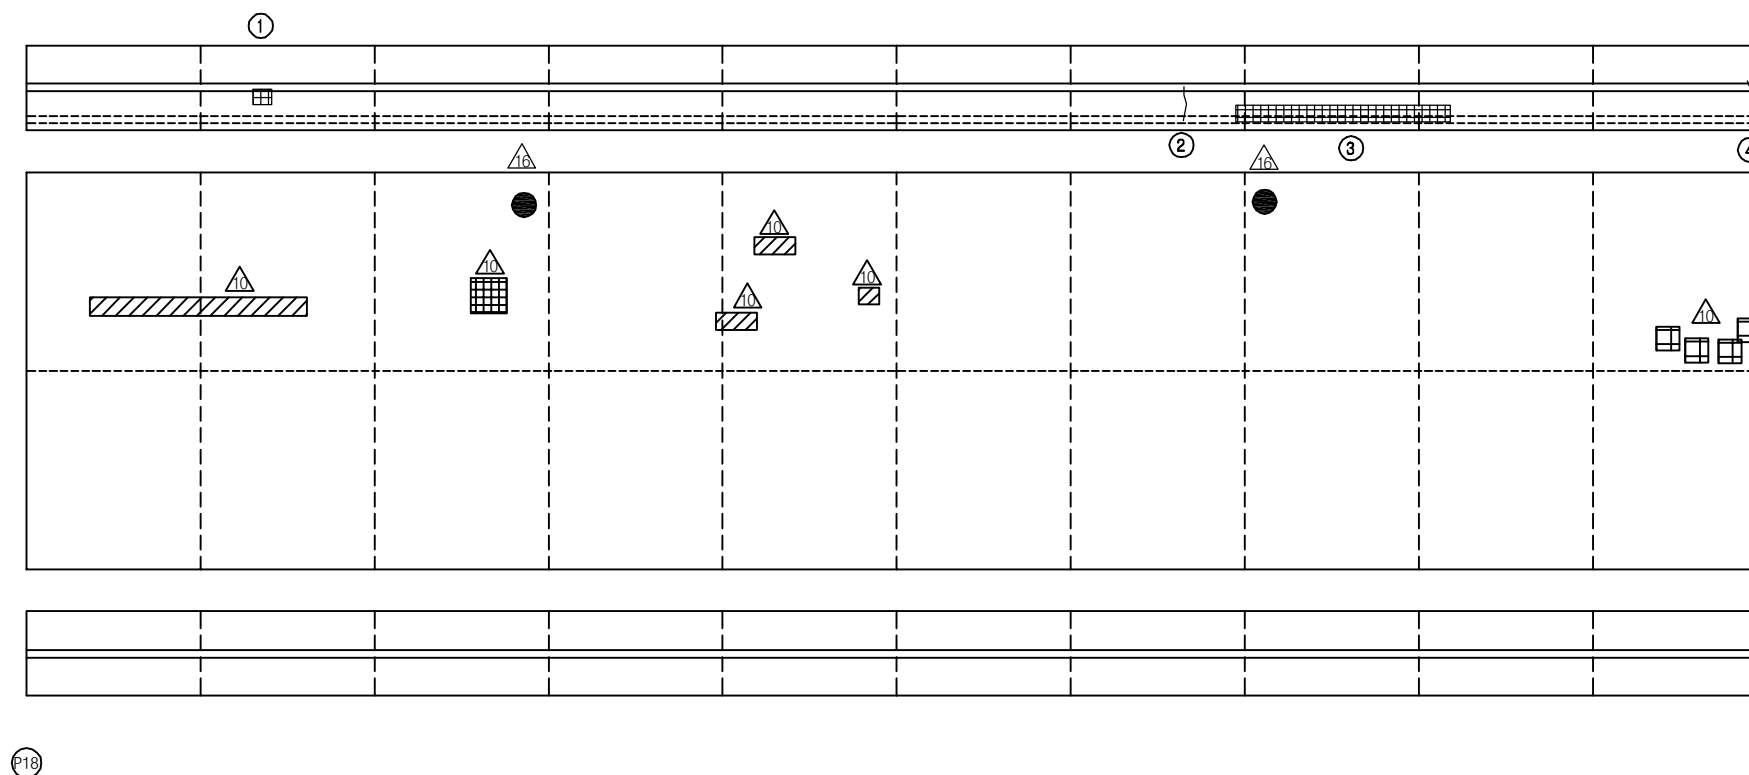


KEY PLAN

부 산 ←

→ 대 구

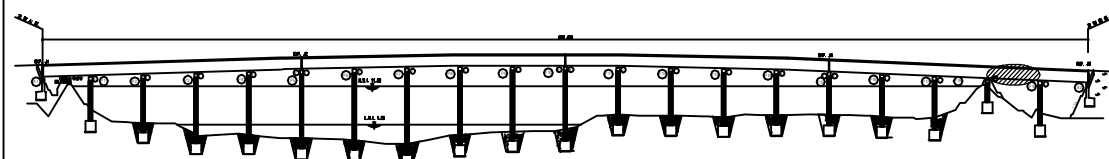

SECTION

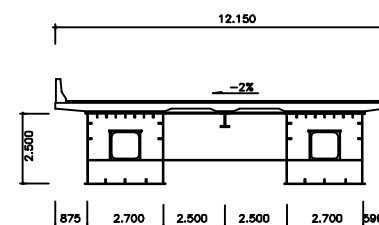

보 수 이 력

	기 존 균 열		보 수 (11. 하반기)
	신 규 균 열		보 수 (12. 상반기)
	보수부위재균열		보 수 (12. 하반기)
	보 수 (기보수)		보 수 (13. 상반기)
	보 수 (08. 하반기)		보 수 (13. 하반기)
	보 수 (09. 상반기)		보 수 (14. 상반기)
	보 수 (09. 하반기)		보 수 (14. 하반기)
	보 수 (10. 상반기)		보 수 (15. 상반기)
	보 수 (10. 하반기)		보 수 (15. 하반기)
	보 수 (11. 상반기)		보 수 (16. 상반기)

손 상 현 황 표

번호	신 (N) 구 (P)	손상내용	손상현황						결함 상대	손상 물량	비고
			폭	길이	너비	물량	단위	개소			
1	구	파손	-	0.1	0.1	0.01	m ²	1	b	0.01	
2	구	보수부 재균열	0.2	1.2	-	1.20	m	1	b	1.20	
3	구	보수부 재균열	0.2	1.2	-	1.20	m	1	b	1.20	
4	구	파손	-	0.1	7.0	0.70	m ²	1	b	0.70	
5											
6											
주) 손상의 길이 및 너비는 「 m 」 이며, 균열의 폭은 「 mm 」 임

용역명 2016년 상반기 시설물 정기점검 용역

과업기간 2016. 04. 18 ~ 2016. 06. 30

발주처 신대구부산고속도로주식회사

용역사 (주)위드이앤오

도면번호 019

ID : 밀양강교(대구) - 교면포장 S20

보 수 이 력			
	기 존 균 열		보 수(11. 하반기)
	신 규 균 열		보 수(12. 상반기)
	보수부위재균열		보 수(12. 하반기)
	보 수(기보수)		보 수(13. 상반기)
	보 수(08. 하반기)		보 수(13. 하반기)
	보 수(09. 상반기)		보 수(14. 상반기)
	보 수(09. 하반기)		보 수(14. 하반기)
	보 수(10. 상반기)		보 수(15. 상반기)
	보 수(10. 하반기)		보 수(15. 하반기)
	보 수(11. 상반기)		보 수(16. 상반기)


손 상 현 황 표

번호	신(N) 구(P)	손상내용	손상현황						결함 상대	손상 물량	비고
			폭	길이	너비	물량	단위	개소			
1	구	라벨링	-	0.3	0.5	0.15	m ²	1	b	0.15	
2	구	라벨링	-	0.5	7.0	3.50	m ²	1	b	3.50	
3	구	보수부 재균열	0.3	1.2	-	1.20	m	1	c	1.20	
4	구	보수부 재균열	0.3	1.2	-	1.20	m	1	c	1.20	
5	구	이물질 퇴적	-	3.0	-	3.00	m	1	b	3.00	
6	구	박락	-	0.3	0.3	0.09	m ²	1	b	0.09	
7	구	차수판 앵커볼트 탈락	-	-	-	1.00	EA	4	b	4.00	
8	구	보수부 재균열	0.2	2.4	-	2.40	m	1	b	2.40	
9											
10											
주) 손상의 길이 및 너비는 「 m 」 이며, 균열의 폭은 「 mm 」 임

← 부 산


대 구 →

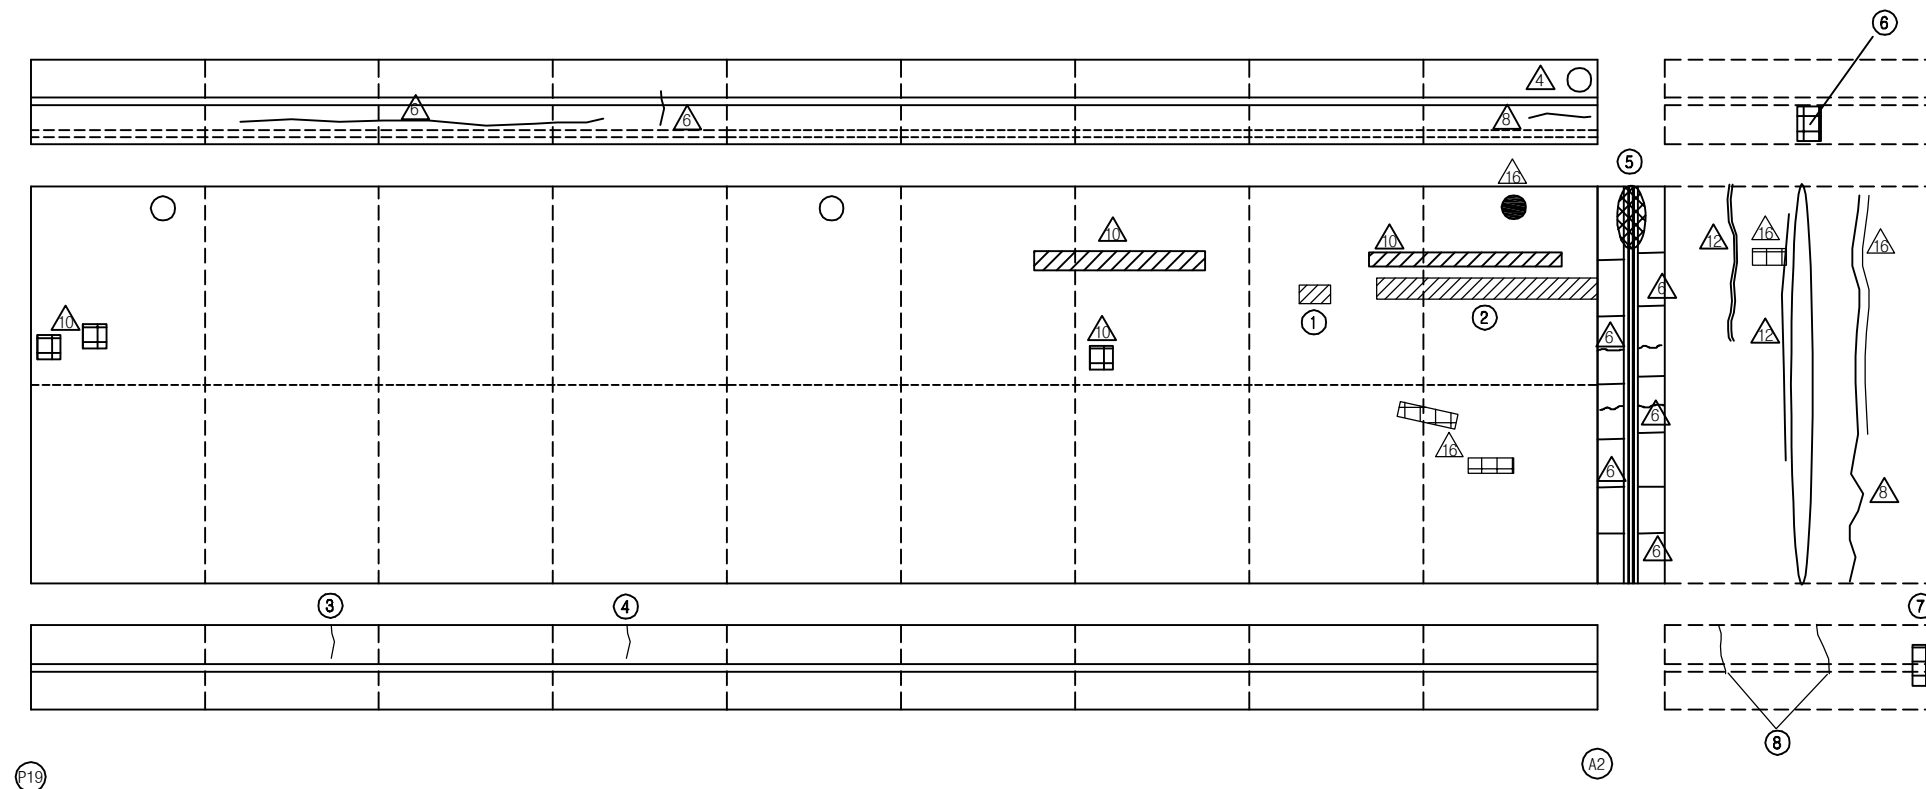


P19

A2

KEY PLAN

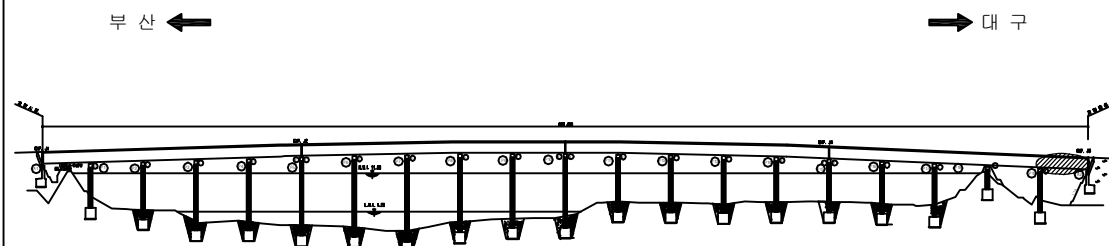

SECTION

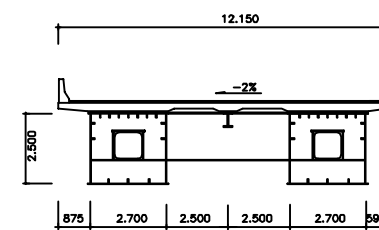


용역명	2016년 상반기 시설물 정기점검 용역
과업기간	2016. 04. 18 ~ 2016. 06. 30
발주처	신대구부산고속도로주식회사
용역사	(주)위드이앤오
도면번호	020

ID : 밀양강교(부산) - 바닥판하면 S1

← 부 산

대 구 →

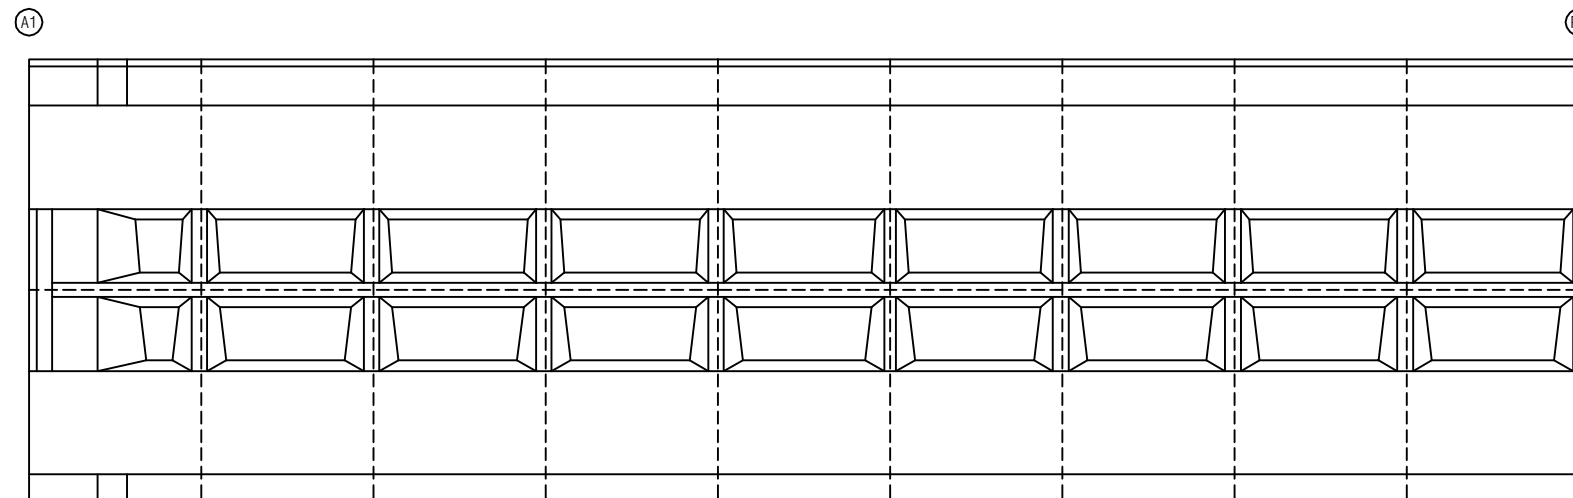

① 상.하행선 종조인트부 전구간 누수


보 수 이 력			
	기 존 규 격		보 수(11. 하반기)
	신 규 규 격		보 수(12. 상반기)
	보수부위재규격		보 수(12. 하반기)
	보 수(기보수)		보 수(13. 상반기)
	보 수(08. 하반기)		보 수(13. 하반기)
	보 수(09. 상반기)		보 수(14. 상반기)
	보 수(09. 하반기)		보 수(14. 하반기)
	보 수(10. 상반기)		보 수(15. 상반기)
	보 수(10. 하반기)		보 수(15. 하반기)
	보 수(11. 상반기)		보 수(16. 상반기)

손 상 현 황 표


번호	신(N) 구(P)	손상내용	손상현황					결함 상대	손상 물량	비고
			폭	길이	너비	물량	단위	개소		
1	구	상.하행선 종조인트부 누수	-	50.0	-	50.00	m	1	c	50.00
2										
3										
주) 손상의 길이 및 너비는 「 m 」이며, 균열의 폭은 「 mm 」임

KEY PLAN

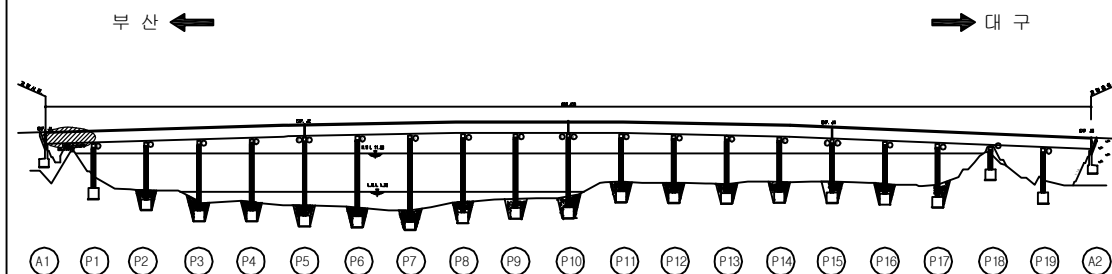

SECTION

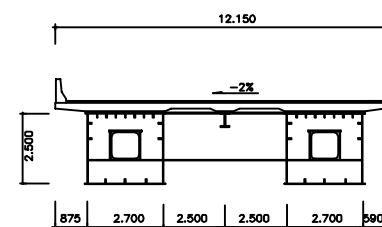


용역명	2016년 상반기 시설물 정기점검 용역
과업기간	2016. 04. 18 ~ 2016. 06. 30
발주처	신대구부산고속도로주식회사
용역사	(주)위드이앤오
도면번호	021

ID : 밀양강교(부산) - 바닥판하면 S2

보 수 이 력			
	기 존 균 열		보 수(11. 하반기)
	신 규 균 열		보 수(12. 상반기)
	보수부위재균열		보 수(12. 하반기)
	보 수(기보수)		보 수(13. 상반기)
	보 수(08. 하반기)		보 수(13. 하반기)
	보 수(09. 상반기)		보 수(14. 상반기)
	보 수(09. 하반기)		보 수(14. 하반기)
	보 수(10. 상반기)		보 수(15. 상반기)
	보 수(10. 하반기)		보 수(15. 하반기)
	보 수(11. 상반기)		보 수(16. 상반기)

← 부 산

대 구 →

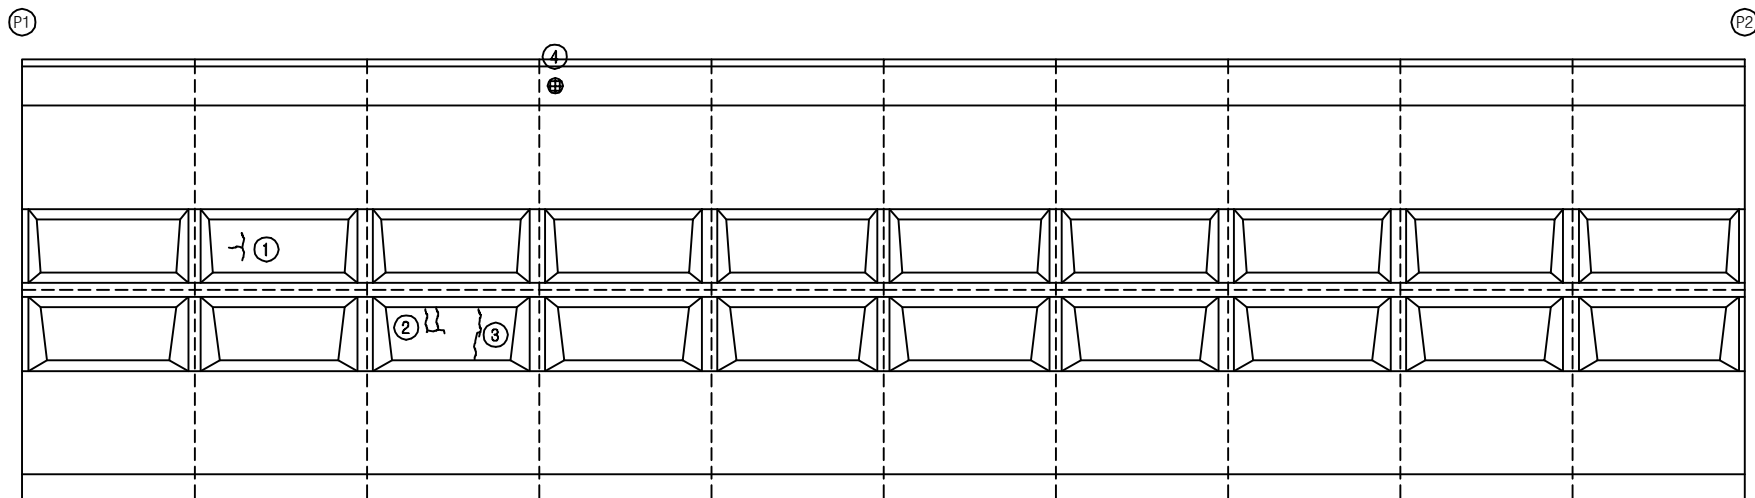


⑤ 상.하행선 종조인트부 전구간 누수

손 상 현 황 표


번호	신(N) 구(P)	손상내용	손상현황						결함 상대	손상 물량	비고
			폭	길이	너비	물량	단위	개소			
1	구	균열	0.1	2.2	-	2.20	m	1	b	2.20	
2	구	균열	0.1	3.0	-	3.00	m	1	b	3.00	
3	구	균열	0.1	1.2	-	1.20	m	1	b	1.20	
4	구	배수관 연결핀탈락	-	-	-	1.00	EA	1	c	1.00	
5	구	상.하행선 종조인트부 누수	-	50.0	-	50.00	m	1	c	50.00	
6											
7											
주) 손상의 길이 및 너비는 「 m 」이며, 균열의 폭은 「 mm 」임

KEY PLAN















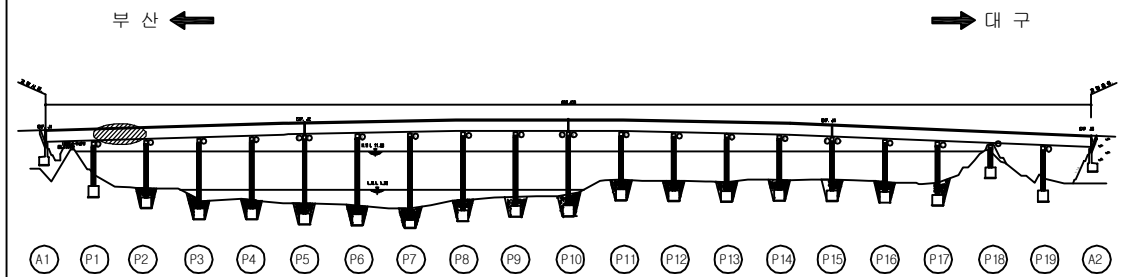


SECTION

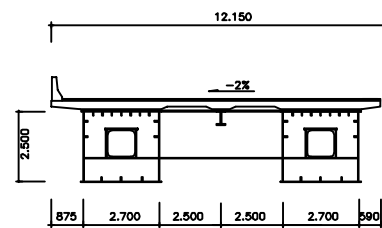


용역명	2016년 상반기 시설물 정기점검 용역
과업기간	2016. 04. 18 ~ 2016. 06. 30
발주처	신대구부산고속도로주식회사
용역사	(주)위드이앤오
도면번호	022

ID : 밀양강교(부산) - 바닥판하면 S3

               보 수 이 력			
	기 존 균 열		보 수(11. 하반기)
	신 규 균 열		보 수(12. 상반기)
	보수부위재균열		보 수(12. 하반기)
	보 수(기보수)		보 수(13. 상반기)
	보 수(08. 하반기)		보 수(13. 하반기)
	보 수(09. 상반기)		보 수(14. 상반기)
	보 수(09. 하반기)		보 수(14. 하반기)
	보 수(10. 상반기)		보 수(15. 상반기)
	보 수(10. 하반기)		보 수(15. 하반기)
	보 수(11. 상반기)		보 수(16. 상반기)

← 부 산

대 구 →

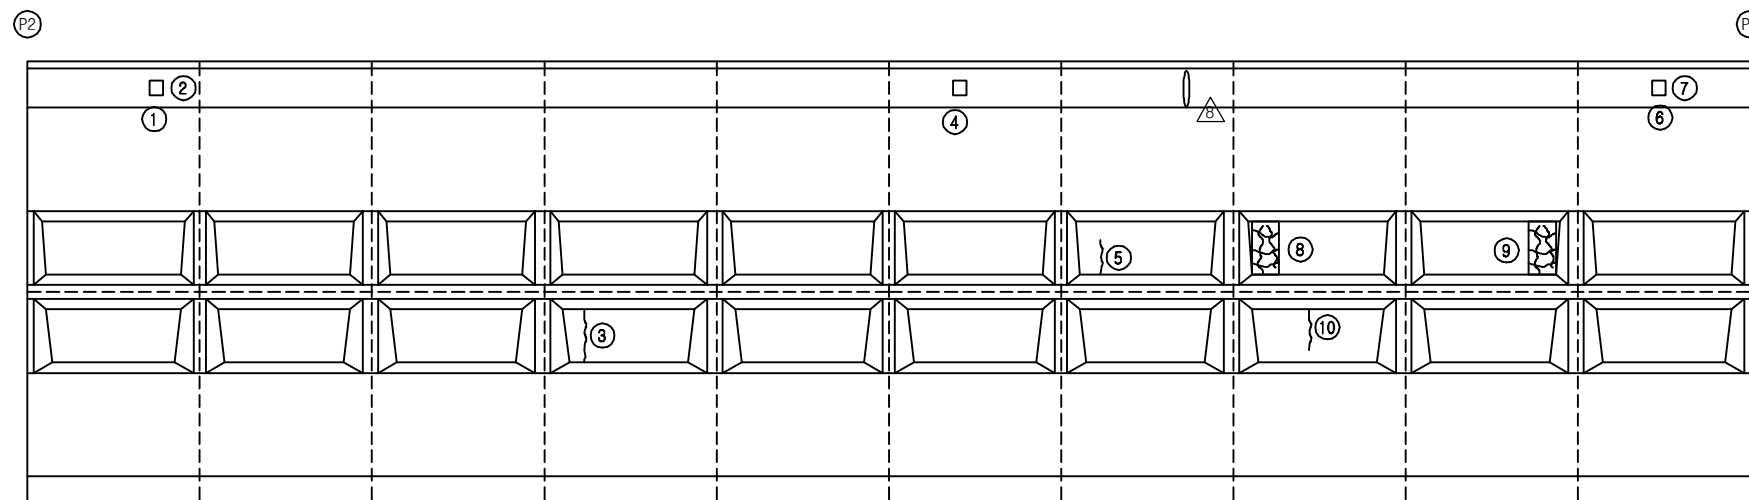


⑪ 상.하행선 종조인트부 전구간 누수

손 상 현 황 표


번호	신(N) 구(P)	손상내용	손상현황						결함 상대	손상 물량	비고
			폭	길이	너비	물량	단위	개소			
1	구	배수관 연결핀 너트탈락	-	-	-	1.00	EA	1	c	1.00	
2	구	배수관 연결핀 너트풀림	-	-	-	1.00	EA	1	c	1.00	
3	구	균열	0.2	1.8	-	1.80	m	1	b	1.80	
4	구	배수관 연결핀 너트탈락	-	-	-	1.00	EA	1	c	1.00	
5	구	균열	0.1	1.0	-	1.00	m	1	b	1.00	
6	구	배수관 연결핀 너트탈락	-	-	-	1.00	EA	1	c	1.00	
7	구	배수관 연결핀탈락	-	-	-	1.00	EA	1	c	1.00	
8	구	망상균열	-	0.9	1.8	1.62	m ²	1	b	1.62	
9	구	망상균열	-	0.9	1.8	1.62	m ²	1	b	1.62	
10	구	균열	0.1	1.2	-	1.20	m	1	b	1.20	
11	구	상.하행선 종조인트부 누수	-	50.0	-	50.00	m	1	c	50.00	
12											
13											
주) 손상의 길이 및 너비는 「 m 」이며, 균열의 폭은 「 mm 」임

KEY PLAN















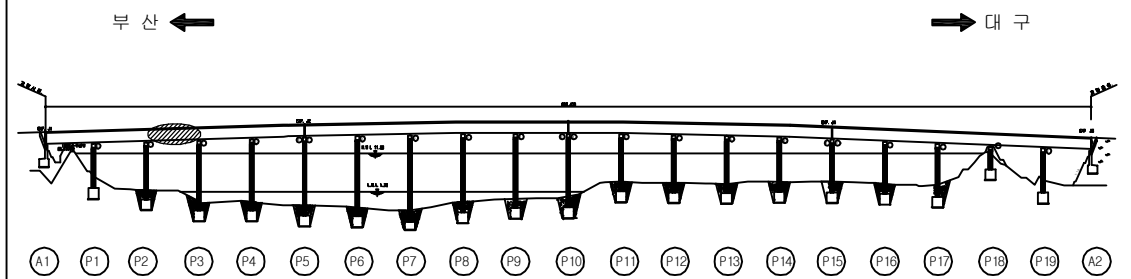


SECTION

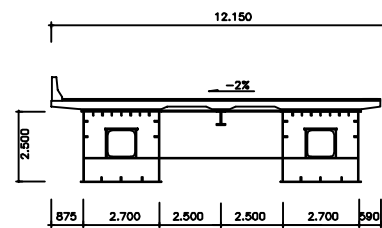


용역명	2016년 상반기 시설물 정기점검 용역
과업기간	2016. 04. 18 ~ 2016. 06. 30
발주처	 신대구부산고속도로주식회사
용역사	(주)위드이앤오
도면번호	023

ID : 밀양강교(부산) - 바닥판하면 S4

               보 수 이 력			
	기 존 균 열		보 수(11. 하반기)
	신 규 균 열		보 수(12. 상반기)
	보수부위재균열		보 수(12. 하반기)
	보 수(기보수)		보 수(13. 상반기)
	보 수(08. 하반기)		보 수(13. 하반기)
	보 수(09. 상반기)		보 수(14. 상반기)
	보 수(09. 하반기)		보 수(14. 하반기)
	보 수(10. 상반기)		보 수(15. 상반기)
	보 수(10. 하반기)		보 수(15. 하반기)
	보 수(11. 상반기)		보 수(16. 상반기)

← 부 산

대 구 →

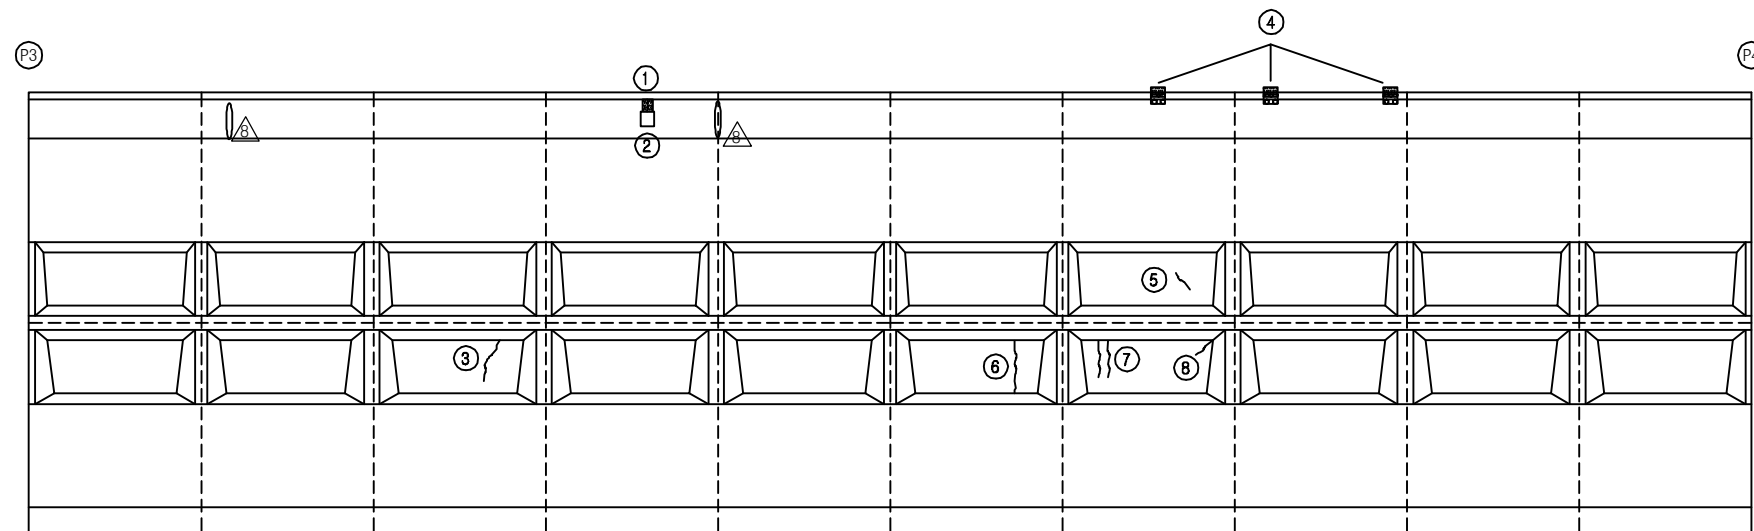


⑨ 상.하행선 종조인트부 전구간 누수

손 상 현 황 표


번호	신(N) 구(P)	손상내용	손상현황						결함 상태	손상 물량	비고
			폭	길이	너비	물량	단위	개소			
1	구	균열부 백태	0.2	0.3	-	0.30	m	1	b	0.30	
2	구	배수관 연결핀 너트탈락	-	-	-	1.00	EA	1	c	1.00	
3	구	균열	0.1	1.2	-	1.20	m	1	b	1.20	
4	구	방호벽/슬래브 접속부 누수	-	0.3	-	0.30	m	3	b	0.90	
5	구	백태	-	0.3	0.3	0.09	m ²	3	b	0.27	
6	구	균열	0.1	0.7	-	0.70	m	1	b	0.70	
7	구	균열	0.1	1.8	-	1.80	m	1	b	1.80	
8	구	균열	0.1	1.2	-	1.20	m	2	b	2.40	
9	구	균열	0.1	0.6	-	0.60	m	1	b	0.60	
10	구	상.하행선 종조인트부 누수	-	50.0	-	50.00	m	1	c	50.00	
11											
12											
주) 손상의 길이 및 너비는 「 m 」 이며, 균열의 폭은 「 mm 」 임

KEY PLAN

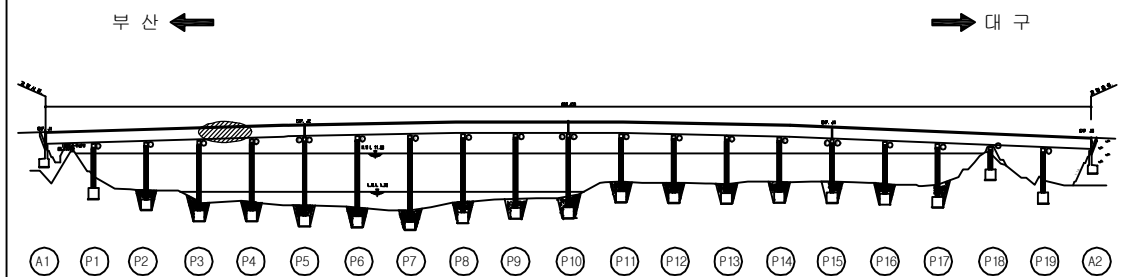

SECTION

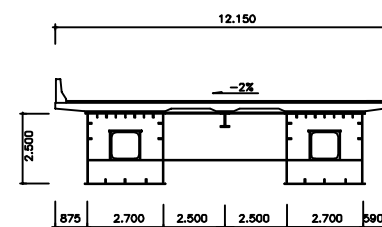


용역명	2016년 상반기 시설물 정기점검 용역
과업기간	2016. 04. 18 ~ 2016. 06. 30
발주처	 신대구부산고속도로주식회사
용역사	(주)위드이앤오
도면번호	024

ID : 밀양강교(부산) - 바닥판하면 S5

← 부 산

대 구 →

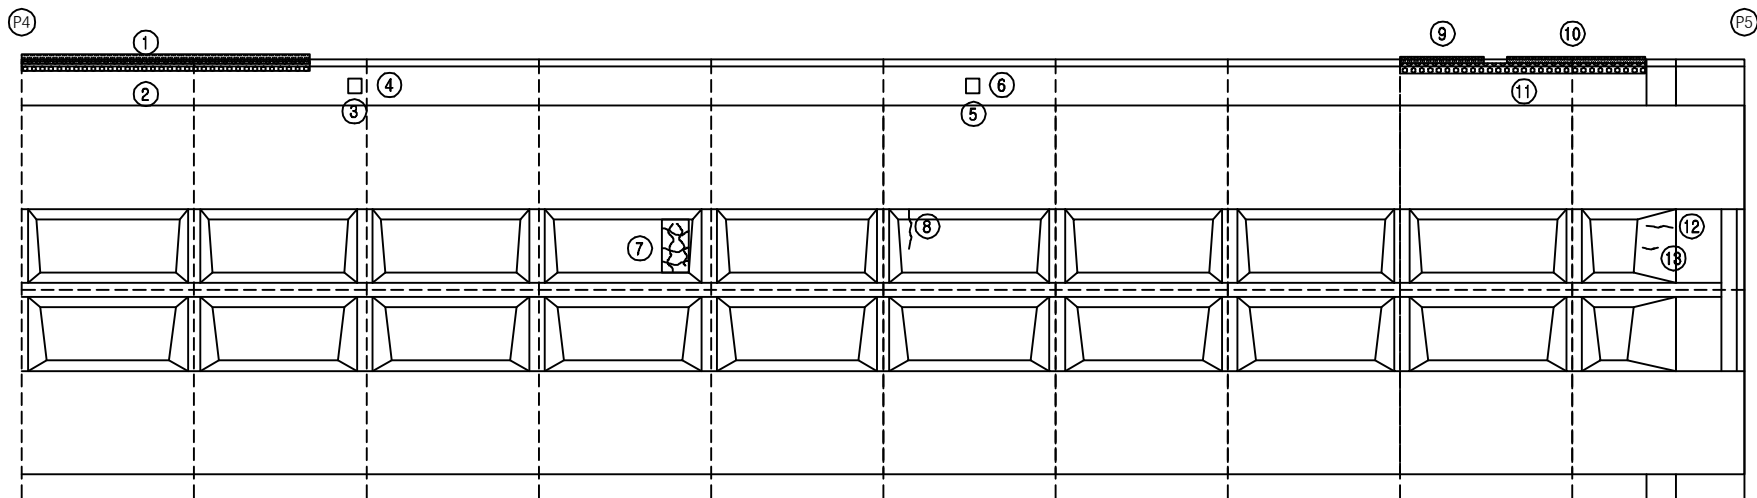

(14) 상.하행선 종조인트부 전구간 누수

보 수 이 력			
	기 존 균 열		보 수(11. 하반기)
	신 구 균 열		보 수(12. 상반기)
	보수부위재균열		보 수(12. 하반기)
	보 수(기보수)		보 수(13. 상반기)
	보 수(08. 하반기)		보 수(13. 하반기)
	보 수(09. 상반기)		보 수(14. 상반기)
	보 수(09. 하반기)		보 수(14. 하반기)
	보 수(10. 상반기)		보 수(15. 상반기)
	보 수(10. 하반기)		보 수(15. 하반기)
	보 수(11. 상반기)		보 수(16. 상반기)

손 상 현 황 표


번호	신(N) 구(P)	손상내용	손상현황					결함 상태	손상 물량	비고
			폭	길이	너비	물량	단위			
1	구	방호벽/슬래브 접속부 누수	-	8.0	-	8.00	m	1	b	8.00
2	구	누수오염/백태	-	8.0	0.3	2.40	m²	1	b	2.40
3	구	배수관 연결핀 너트탈락	-	-	-	1.00	EA	1	c	1.00
4	구	배수관 연결핀 탈락	-	-	-	1.00	EA	1	c	1.00
5	구	배수관 연결핀 너트탈락	-	-	-	1.00	EA	1	c	1.00
6	구	배수관 연결핀 너트물림	-	-	-	1.00	EA	1	c	1.00
7	구	망상균열	-	0.1	1.8	0.18	m²	1	b	0.18
8	구	균열	0.1	1.0	-	1.00	m	1	b	1.00
9	구	방호벽/슬래브 접속부 누수	-	2.0	-	2.00	m	1	b	2.00
10	구	방호벽/슬래브 접속부 누수	-	4.0	-	4.00	m	1	b	4.00
11	구	백태	-	7.0	0.3	2.10	m²	1	b	2.10
12	구	균열	0.1	0.7	-	0.70	m	1	b	0.70
13	구	균열	0.1	0.4	-	0.40	m	1	b	0.40
14	구	상.하행선 종조인트부 누수	-	50.0	-	50.00	m	1	c	50.00
15										
16										
주) 손상의 길이 및 너비는 「 m 」이며, 균열의 폭은 「 mm 」임


KEY PLAN

부 산 ←

→ 대 구

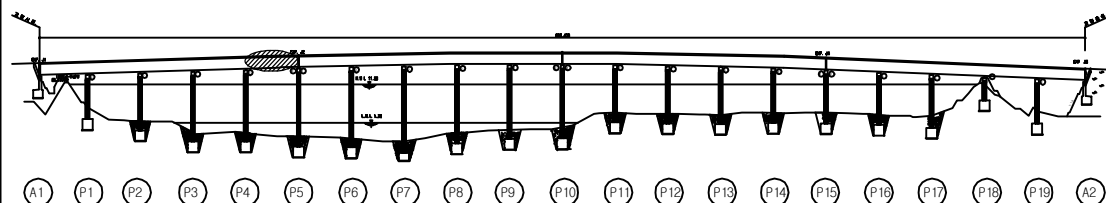

SECTION

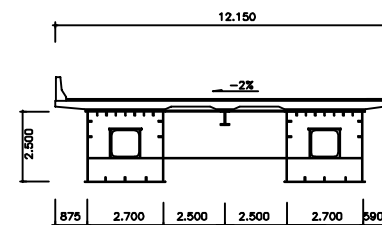


용역명	2016년 상반기 시설물 정기점검 용역
과업기간	2016. 04. 18 ~ 2016. 06. 30
발주처	신대구부산고속도로주식회사
용역사	(주)위드이앤오
도면번호	025

ID : 밀양강교(부산) - 바닥판하면 S6

← 부 산

대 구 →

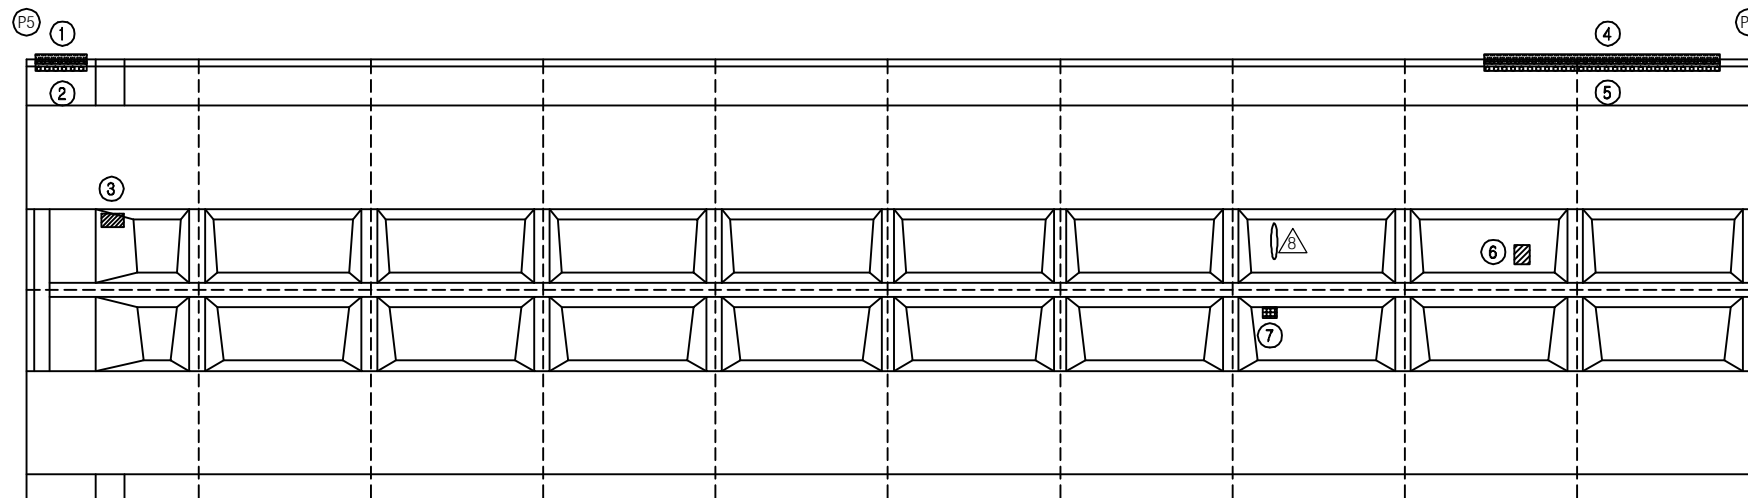


⑧ 상.하행선 종조인트부 전구간 누수

손 상 현 황 표


번호	신(N) 구(P)	손상내용	손상현황						결함 상태	손상 물량	비고
			폭	길이	너비	물량	단위	개소			
1	구	방호벽/슬래브 접속부 누수	-	2.0	-	2.00	m	1	b	2.00	
2	구	백태	-	2.0	0.3	0.60	m ²	1	b	0.60	
3	구	재료분리	-	0.4	0.3	0.12	m ²	1	b	0.12	
4	구	방호벽/슬래브 접속부 누수	-	7.0	-	7.00	m	1	b	7.00	
5	구	백태	-	7.0	0.3	2.10	m ²	1	b	2.10	
6	구	재료분리	-	0.2	0.2	0.04	m ²	1	b	0.04	
7	구	박락	-	0.1	0.1	0.01	m ²	1	b	0.01	
8	구	상.하행선 종조인트부 누수	-	50.0	-	50.00	m	1	c	50.00	
9											
10											
주) 손상의 길이 및 너비는 「 m 」 이며, 균열의 폭은 「 mm 」 임

KEY PLAN















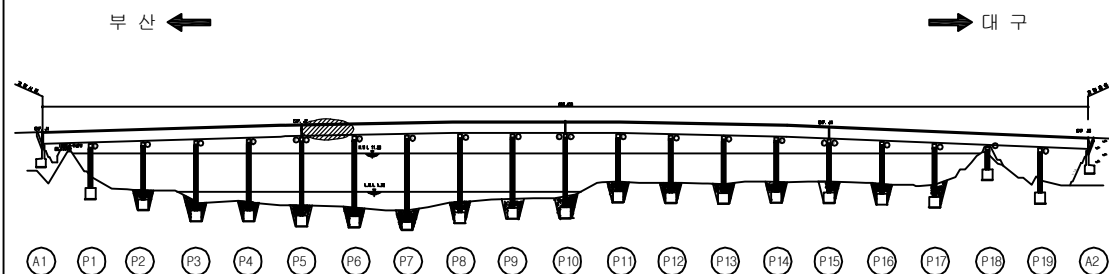


SECTION

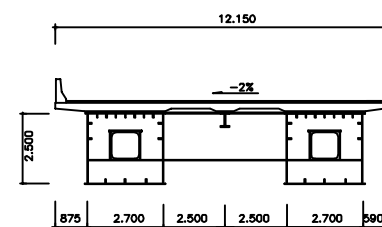


용역명	2016년 상반기 시설물 정기점검 용역
과업기간	2016. 04. 18 ~ 2016. 06. 30
발주처	신대구부산고속도로주식회사
용역사	(주)위드이앤오
도면번호	026

ID : 밀양강교(부산) - 바닥판하면 S7

               보 수 이 력			
	기 존 균 열		보 수(11. 하반기)
	신 규 균 열		보 수(12. 상반기)
	보수부위재균열		보 수(12. 하반기)
	보 수(기보수)		보 수(13. 상반기)
	보 수(08. 하반기)		보 수(13. 하반기)
	보 수(09. 상반기)		보 수(14. 상반기)
	보 수(09. 하반기)		보 수(14. 하반기)
	보 수(10. 상반기)		보 수(15. 상반기)
	보 수(10. 하반기)		보 수(15. 하반기)
	보 수(11. 상반기)		보 수(16. 상반기)

← 부 산

대 구 →

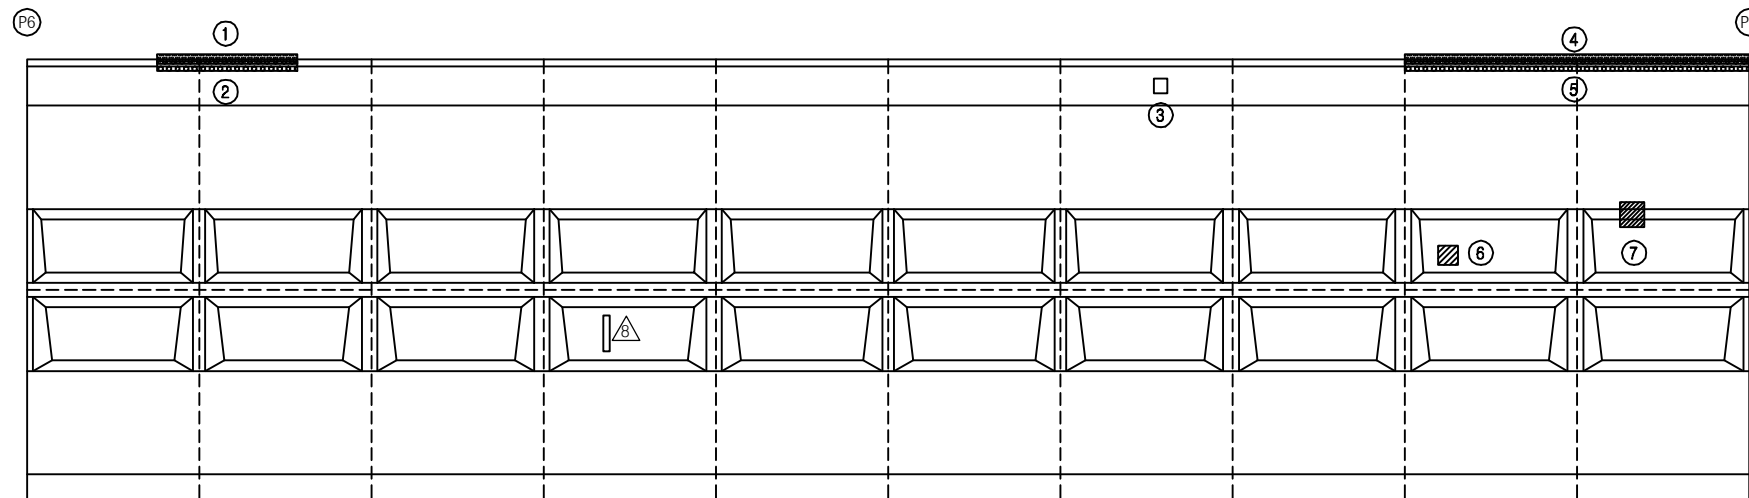


⑧ 상.하행선 종조인트부 전구간 누수

손 상 현 황 표


번호	신(N) 구(P)	손상내용	손상현황						결함 상태	손상 물량	비고
			폭	길이	너비	물량	단위	개소			
1	구	방호벽/슬래브 접속부 누수	-	5.0	-	5.00	m	1	b	5.00	
2	구	백태	-	5.0	0.3	1.50	m ²	1	b	1.50	
3	구	배수관 연결핀 너트풀림	-	-	-	1.00	EA	1	c	1.00	
4	구	방호벽/슬래브 접속부 누수	-	10.0	-	10.00	m	1	b	10.00	
5	구	백태	-	10.0	0.3	3.00	m ²	1	b	3.00	
6	구	재료분리	-	0.2	0.3	0.06	m ²	1	b	0.06	
7	구	재료분리	-	0.4	0.4	0.16	m ²	1	b	0.16	
8	구	상.하행선 종조인트부 누수	-	50.0	-	50.00	m	1	c	50.00	
9											
10											
주) 손상의 길이 및 너비는 「 m 」이며, 균열의 폭은 「 mm 」임

KEY PLAN


















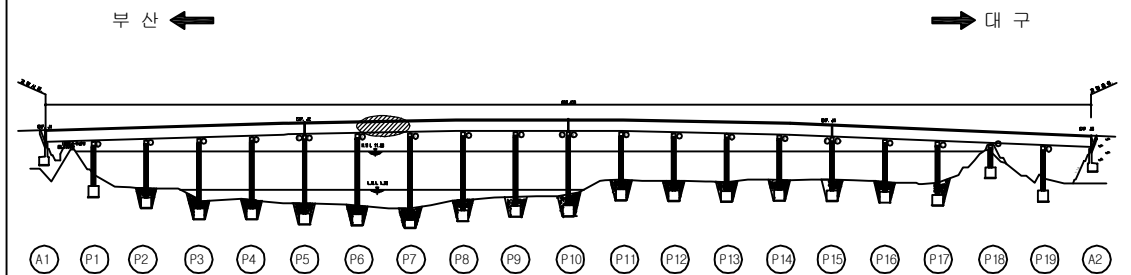


SECTION

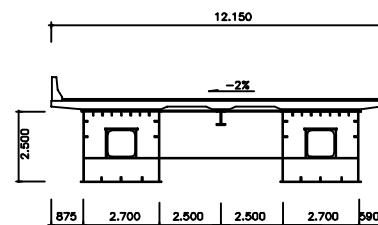


용역명	2016년 상반기 시설물 정기점검 용역
과업기간	2016. 04. 18 ~ 2016. 06. 30
발주처	 신대구부산고속도로주식회사
용역사	(주)위드이앤오
도면번호	027

ID : 밀양강교(부산) - 바닥판하면 S8

                  보 수 이 력			
	기 존 규 격		보 수 (11. 하반기)
	신 규 규 격		보 수 (12. 상반기)
	보수부위재규격		보 수 (12. 하반기)
	보 수 (기보수)		보 수 (13. 상반기)
	보 수 (08. 하반기)		보 수 (13. 하반기)
	보 수 (09. 상반기)		보 수 (14. 상반기)
	보 수 (09. 하반기)		보 수 (14. 하반기)
	보 수 (10. 상반기)		보 수 (15. 상반기)
	보 수 (10. 하반기)		보 수 (15. 하반기)
	보 수 (11. 상반기)		보 수 (16. 상반기)

← 부 산

대 구 →

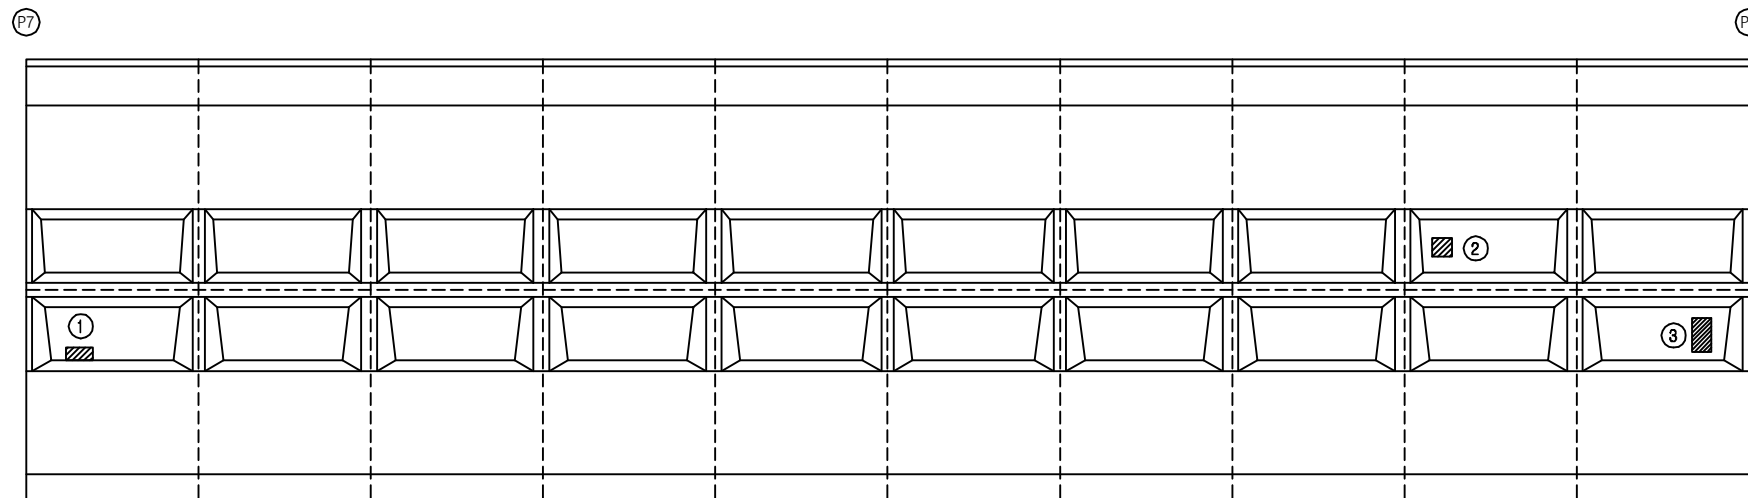


④ 상.하행선 종조인트부 전구간 누수

손 상 현 황 표


번호	신(N) 구(P)	손상내용	손상현황						결함 상대	손상 물량	비고
			폭	길이	너비	물량	단위	개소			
1	구	재료분리/철근노출	-	0.4	0.4	0.16	m ²	1	b	0.16	
2	구	재료분리	-	0.2	0.3	0.06	m ²	1	b	0.06	
3	구	재료분리	-	0.3	0.7	0.21	m ²	1	b	0.21	
4	구	상.하행선 종조인트부 누수	-	50.0	-	50.00	m	1	c	50.00	
5											
6											
주) 손상의 길이 및 너비는 「 m 」 이며, 균열의 폭은 「 mm 」 임

KEY PLAN


















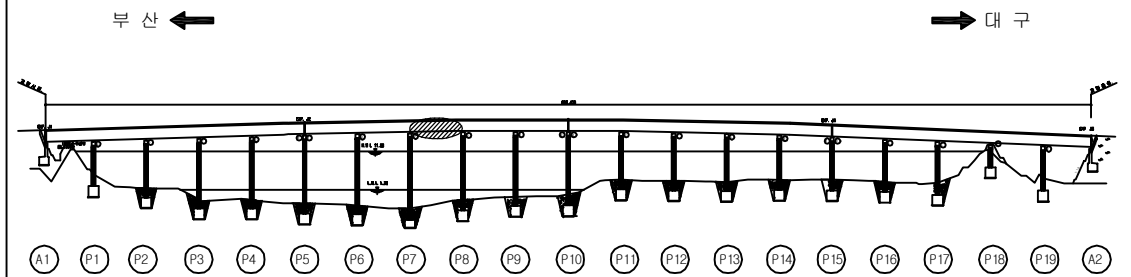


SECTION

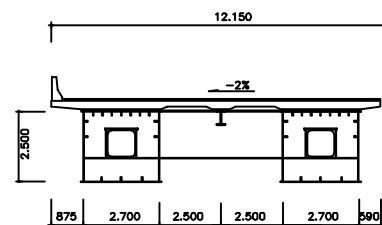


용역명	2016년 상반기 시설물 정기점검 용역
과업기간	2016. 04. 18 ~ 2016. 06. 30
발주처	 신대구부산고속도로주식회사
용역사	(주)위드이앤오
도면번호	028

ID : 밀양강교(부산) - 바닥판하면 S9

                  보 수 이 력			
	기 존 규 격		보 수 (11. 하반기)
	신 규 규 격		보 수 (12. 상반기)
	보수부위재규격		보 수 (12. 하반기)
	보 수 (기보수)		보 수 (13. 상반기)
	보 수 (08. 하반기)		보 수 (13. 하반기)
	보 수 (09. 상반기)		보 수 (14. 상반기)
	보 수 (09. 하반기)		보 수 (14. 하반기)
	보 수 (10. 상반기)		보 수 (15. 상반기)
	보 수 (10. 하반기)		보 수 (15. 하반기)
	보 수 (11. 상반기)		보 수 (16. 상반기)

← 부 산

대 구 →

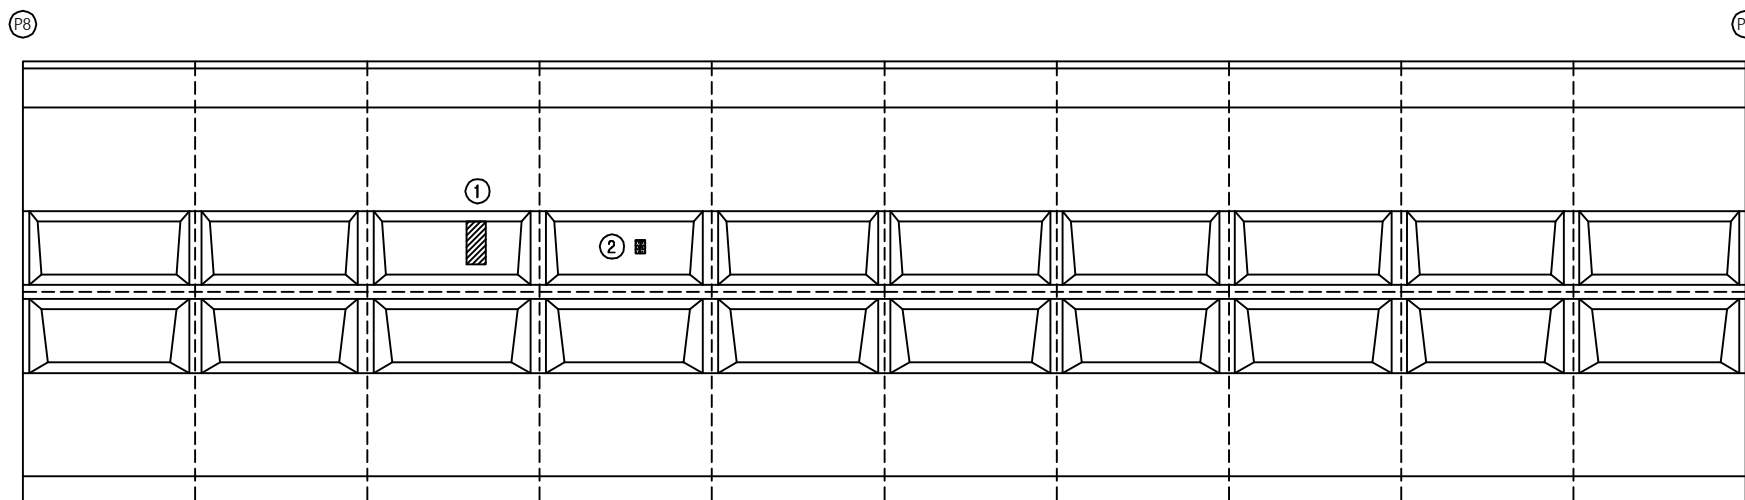


③ 상.하행선 종조인트부 전구간 누수

손 상 현 황 표


번호	신(N) 구(P)	손상내용	손상현황						결함 상대	손상 물량	비고
			폭	길이	너비	물량	단위	개소			
1	구	재료분리	-	0.5	1.0	0.50	m ²	1	b	0.50	
2	구	균열부 백태	0.2	0.4	-	0.40	m	1	b	0.40	
3	구	상.하행선 종조인트부 누수	-	50.0	-	50.00	m	1	c	50.00	
4											
5											
주) 손상의 길이 및 너비는 「 m 」 이며, 균열의 폭은 「 mm 」 임

KEY PLAN

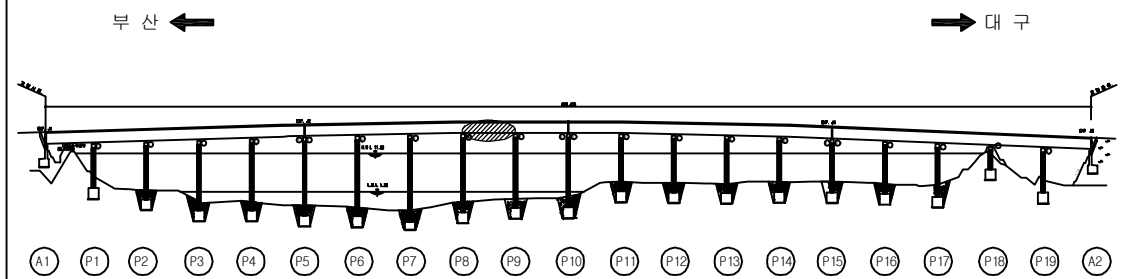

SECTION

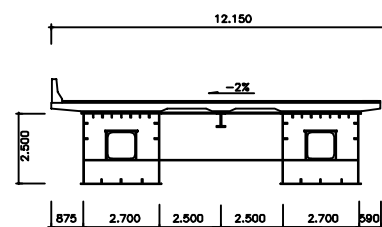


용역명	2016년 상반기 시설물 정기점검 용역
과업기간	2016. 04. 18 ~ 2016. 06. 30
발주처	 신대구부산고속도로주식회사
용역사	(주)위드이앤오
도면번호	029

ID : 밀양강교(부산) - 바닥판하면 S10

← 부 산

대 구 →

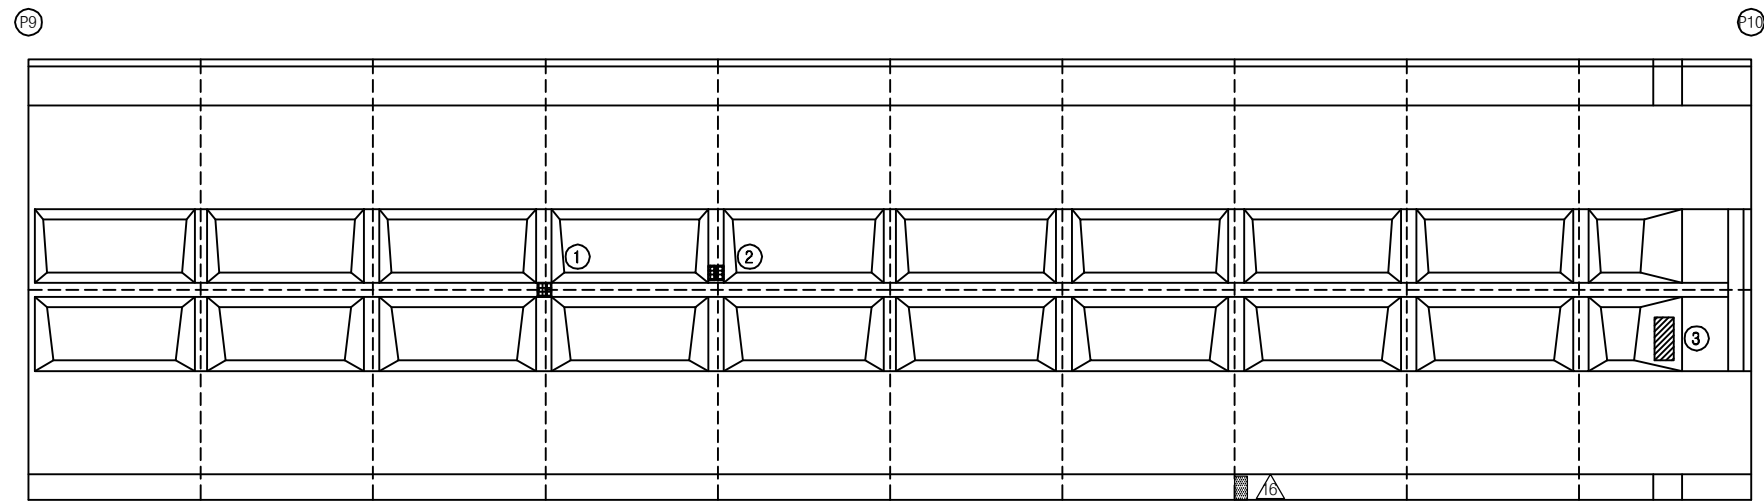


④ 상.하행선 종조인트부 전구간 누수

손 상 현 황 표


번호	신(N) 구(P)	손상내용	손상현황						결함 상대	손상 물량	비고
			폭	길이	너비	물량	단위	개소			
1	구	도장박리/녹발생	-	0.3	0.3	0.09	m ²	1	b	0.09	
2	구	도장박리	-	0.1	0.2	0.02	m ²	2	b	0.04	
3	구	재료분리	-	0.5	1.0	0.50	m ²	1	b	0.50	
4	구	상.하행선 종조인트부 누수	-	50.0	-	50.00	m	1	c	50.00	
5											
6											
주) 손상의 길이 및 너비는 「 m 」이며, 균열의 폭은 「 mm 」임

KEY PLAN

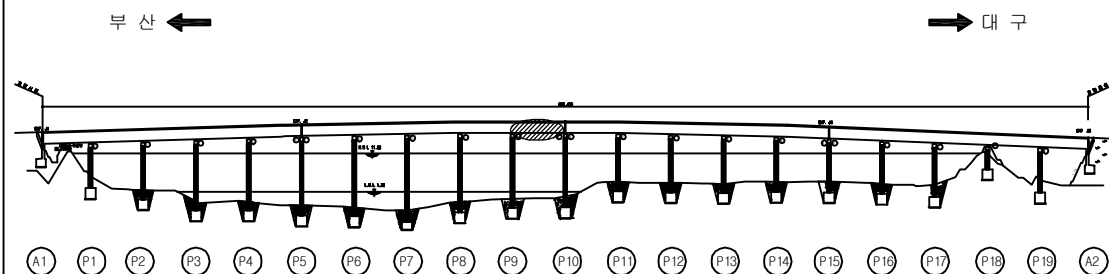

SECTION

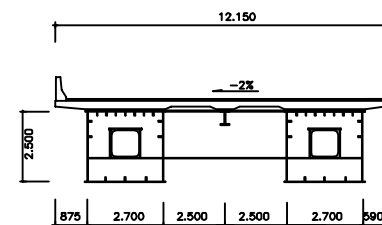

용역명 2016년 상반기 시설물 정기점검 용역



















과업기간 2016. 04. 18 ~ 2016. 06. 30

발주처 신대구부산고속도로주식회사

용역사 (주)위드이앤오


도면번호 030

ID : 밀양강교(부산) - 바닥판하면 S11

                  보 수 이 력			
	기 존 규 절		보 수(11. 하반기)
	신 규 규 절		보 수(12. 상반기)
	보수부위재규절		보 수(12. 하반기)
	보 수(기보수)		보 수(13. 상반기)
	보 수(08. 하반기)		보 수(13. 하반기)
	보 수(09. 상반기)		보 수(14. 상반기)
	보 수(09. 하반기)		보 수(14. 하반기)
	보 수(10. 상반기)		보 수(15. 상반기)
	보 수(10. 하반기)		보 수(15. 하반기)
	보 수(11. 상반기)		보 수(16. 상반기)

← 부 산

대 구 →

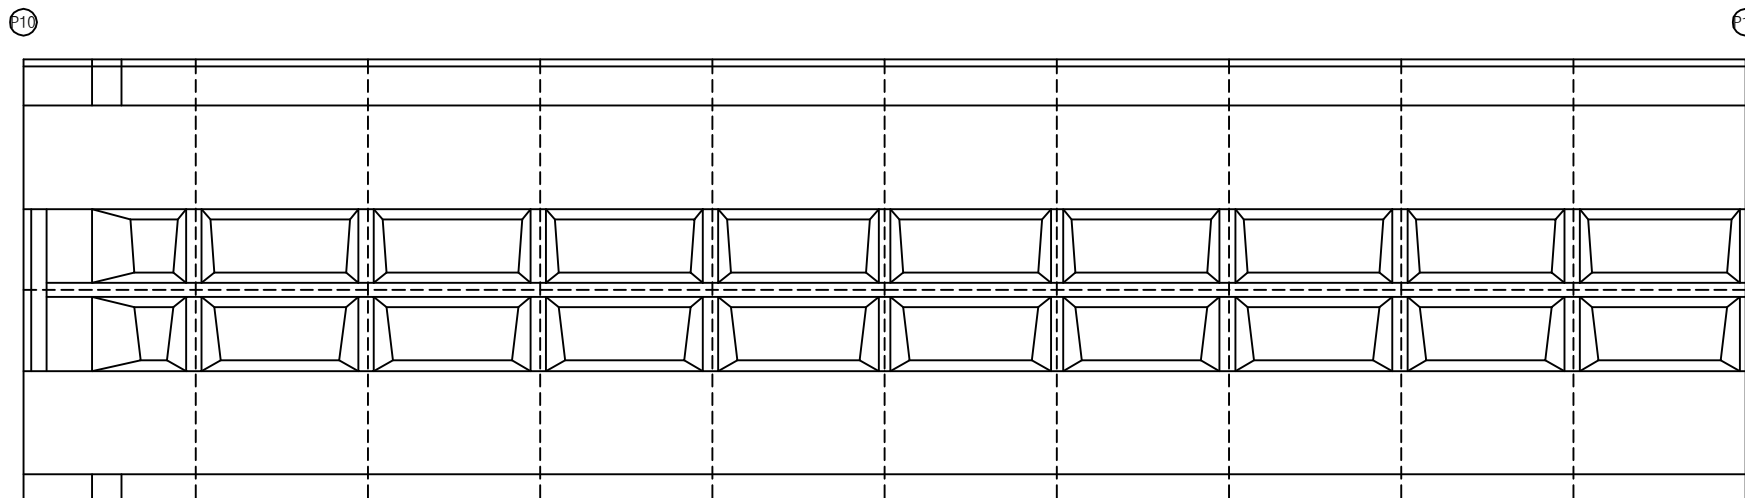


① 상.하행선 종조인트부 전구간 누수

손 상 현 황 표


번호	신(N) 구(P)	손상내용	손상현황						결함 상대 수량	손상 수량	비고
			폭	길이	너비	수량	단위	개소			
1	구	상.하행선 종조인트부 누수	-	50.0	-	50.00	m	1	c	50.00	
2											
3											
주) 손상의 길이 및 너비는 「 m 」이며, 균열의 폭은 「 mm 」임

KEY PLAN


















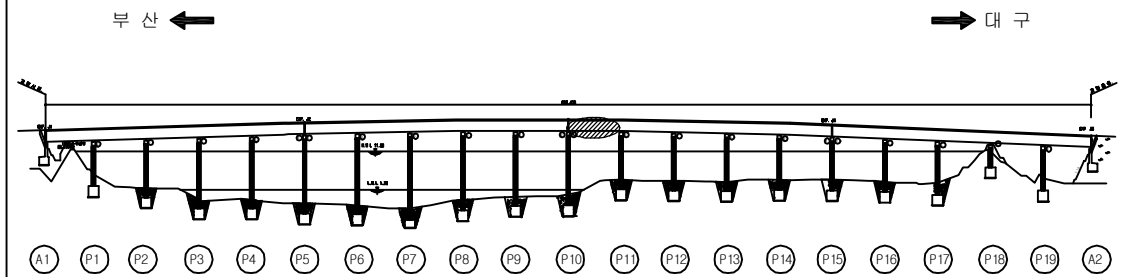


SECTION

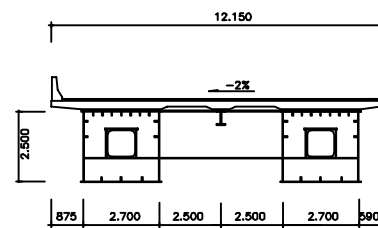


용역명	2016년 상반기 시설물 정기점검 용역
과업기간	2016. 04. 18 ~ 2016. 06. 30
발주처	 신대구부산고속도로주식회사
용역사	(주)위드이앤오
도면번호	031

ID : 밀양강교(부산) - 바닥판하면 S12

                  보 수 이 력			
	기 존 규 절		보 수(11. 하반기)
	신 규 규 절		보 수(12. 상반기)
	보수부위재규절		보 수(12. 하반기)
	보 수(기보수)		보 수(13. 상반기)
	보 수(08. 하반기)		보 수(13. 하반기)
	보 수(09. 상반기)		보 수(14. 상반기)
	보 수(09. 하반기)		보 수(14. 하반기)
	보 수(10. 상반기)		보 수(15. 상반기)
	보 수(10. 하반기)		보 수(15. 하반기)
	보 수(11. 상반기)		보 수(16. 상반기)

← 부 산

대 구 →

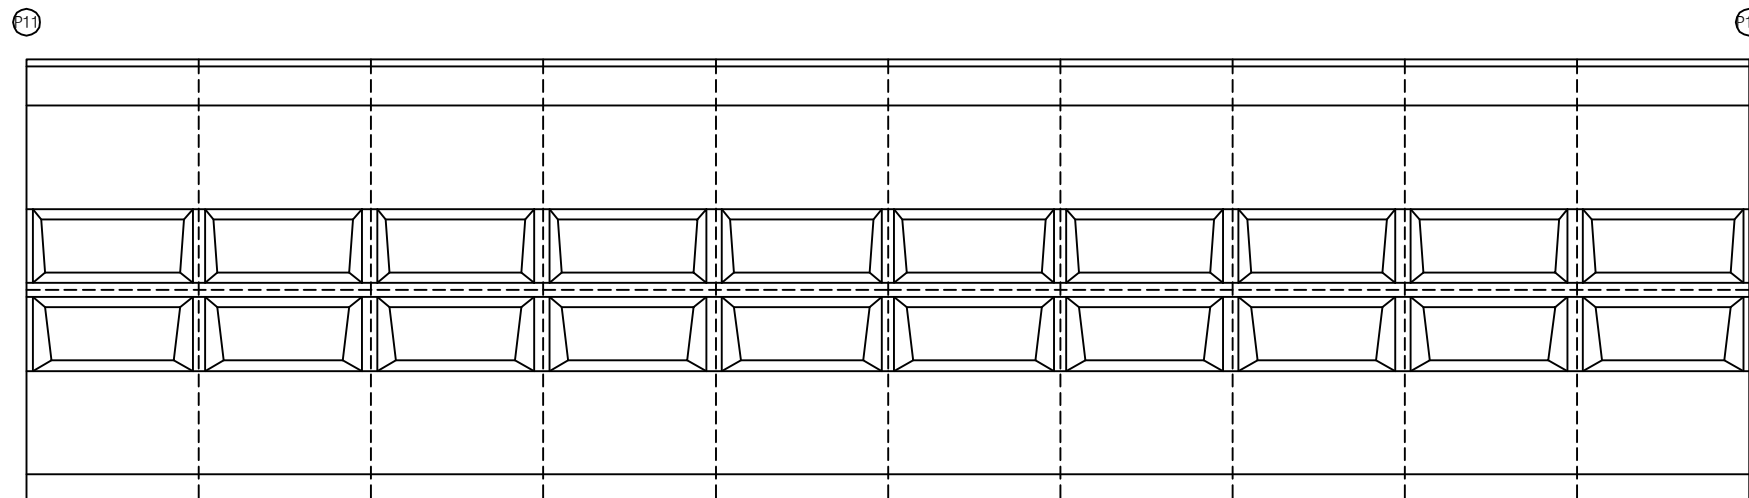


① 상.하행선 종조인트부 전구간 누수

손 상 현 황 표


번호	신(N) 구(P)	손상내용	손상현황						결함 상대 수량	손상 수량	비고
			폭	길이	너비	수량	단위	개소			
1	구	상.하행선 종조인트부 누수	-	50.0	-	50.00	m	1	c	50.00	
2											
3											
주) 손상의 길이 및 너비는 「 m 」이며, 균열의 폭은 「 mm 」임

KEY PLAN















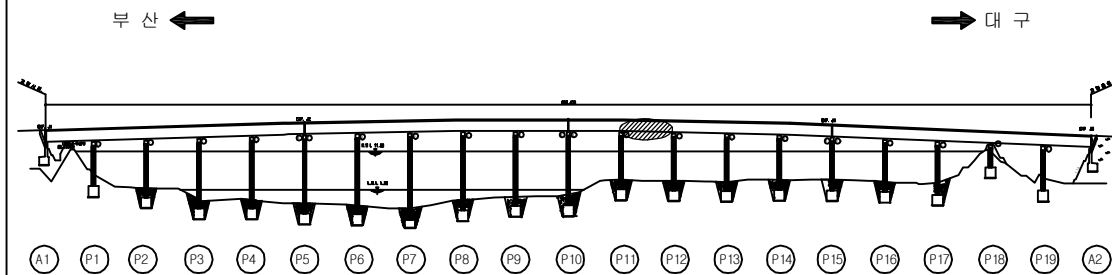


SECTION

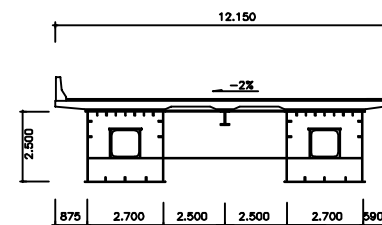


용역명	2016년 상반기 시설물 정기점검 용역
과업기간	2016. 04. 18 ~ 2016. 06. 30
발주처	 신대구부산고속도로주식회사
용역사	(주)위드이앤오
도면번호	032

ID : 밀양강교(부산) - 바닥판하면 S13

               보 수 이 력			
	기 존 균 열		보 수(11. 하반기)
	신 규 균 열		보 수(12. 상반기)
	보수부위재균열		보 수(12. 하반기)
	보 수(기보수)		보 수(13. 상반기)
	보 수(08. 하반기)		보 수(13. 하반기)
	보 수(09. 상반기)		보 수(14. 상반기)
	보 수(09. 하반기)		보 수(14. 하반기)
	보 수(10. 상반기)		보 수(15. 상반기)
	보 수(10. 하반기)		보 수(15. 하반기)
	보 수(11. 상반기)		보 수(16. 상반기)

← 부 산

대 구 →

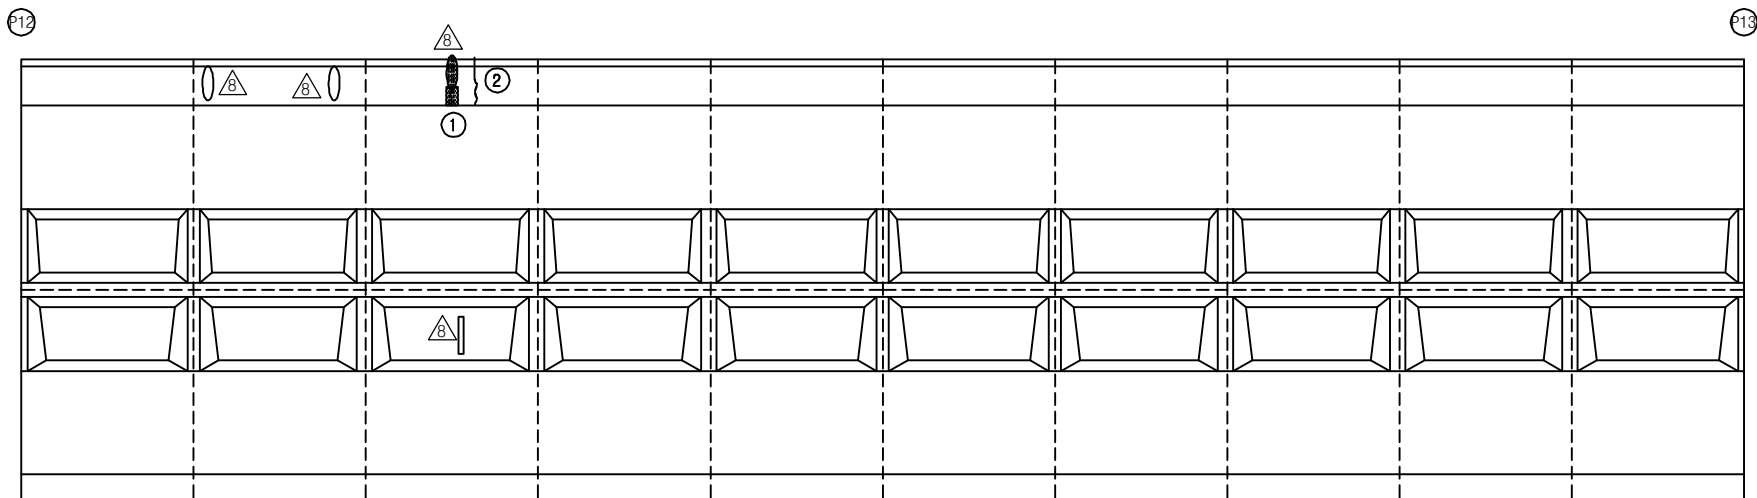


③ 상.하행선 종조인트부 전구간 누수

손 상 현 황 표


번호	신(N) 구(P)	손상내용	손상현황						결함 상태	손상 물량	비고
			폭	길이	너비	물량	단위	개소			
1	구	균열부 백태	0.1	0.4	-	0.40	m	1	b	0.40	
2	구	균열	0.1	0.6	-	0.60	m	1	b	0.60	
3	구	상.하행선 종조인트부 누수	-	50.0	-	50.00	m	1	c	50.00	
4											
5											
주) 손상의 길이 및 너비는 「 m 」이며, 균열의 폭은 「 mm 」임

KEY PLAN















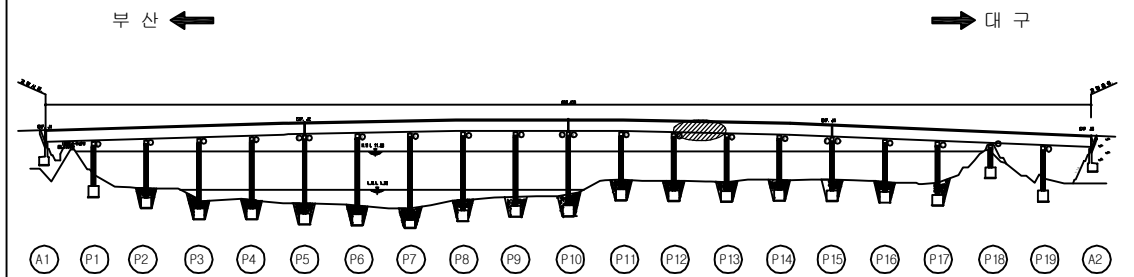


SECTION

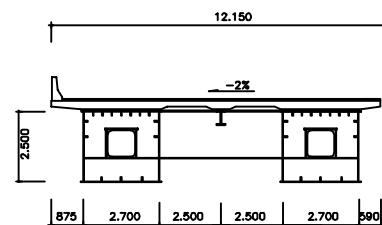


용역명	2016년 상반기 시설물 정기점검 용역
과업기간	2016. 04. 18 ~ 2016. 06. 30
발주처	 신대구부산고속도로주식회사
용역사	(주)위드이앤오
도면번호	033

ID : 밀양강교(부산) - 바닥판하면 S14

               보 수 이 력			
	기 존 균 열		보 수(11. 하반기)
	신 규 균 열		보 수(12. 상반기)
	보수부위재균열		보 수(12. 하반기)
	보 수(기보수)		보 수(13. 상반기)
	보 수(08. 하반기)		보 수(13. 하반기)
	보 수(09. 상반기)		보 수(14. 상반기)
	보 수(09. 하반기)		보 수(14. 하반기)
	보 수(10. 상반기)		보 수(15. 상반기)
	보 수(10. 하반기)		보 수(15. 하반기)
	보 수(11. 상반기)		보 수(16. 상반기)

← 부 산

대 구 →

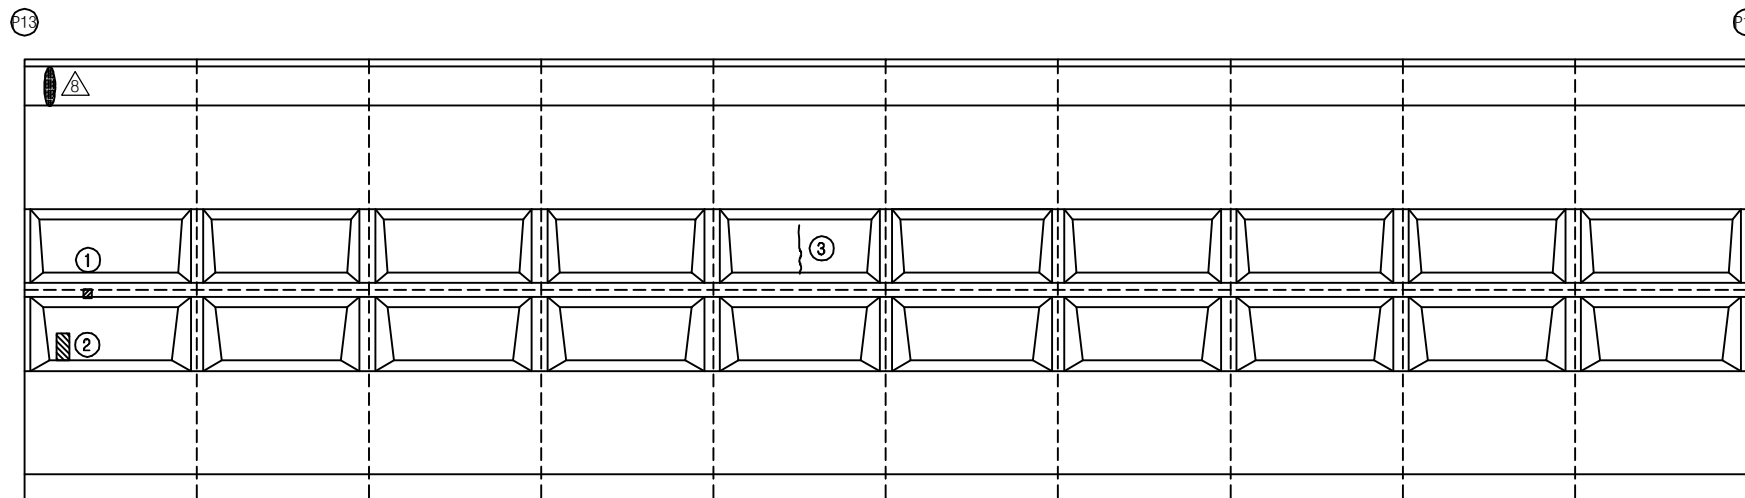


④ 상.하행선 종조인트부 전구간 누수

손 상 현 황 표


번호	신(N) 구(P)	손상내용	손상현황						결함 상대	손상 물량	비고
			폭	길이	너비	물량	단위	개소			
1	구	도장박리	-	0.1	0.1	0.01	㎡	1	b	0.01	
2	구	재료분리	-	0.5	0.6	0.30	㎡	1	b	0.30	
3	구	균열	0.1	2.2	-	2.20	m	1	b	2.20	
4	구	상.하행선 종조인트부 누수	-	50.0	-	50.00	m	1	c	50.00	
5											
6											
주) 손상의 길이 및 너비는 「 m 」 이며, 균열의 폭은 「 mm 」 임

KEY PLAN

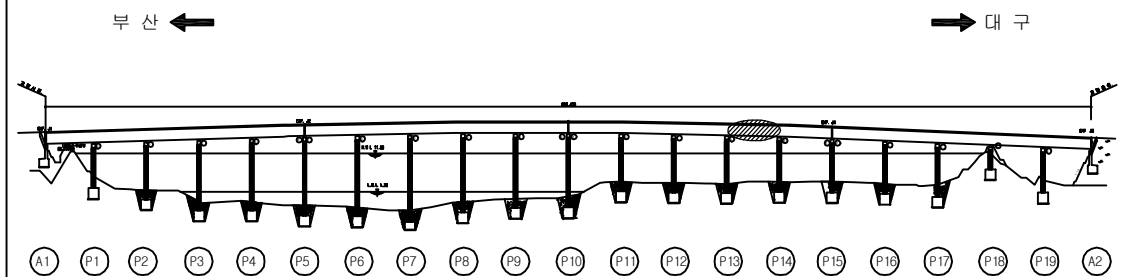


SECTION

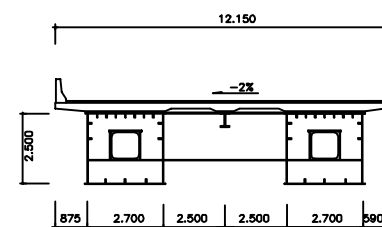


용 역 명	2016년 상반기 시설물 정기점검 용역
과업기간	2016. 04. 18 ~ 2016. 06. 30
발 주 처	 신대구부산고속도로주식회사
용 역 사	(주)위드이앤오
도면번호	034

ID : 밀양강교(부산) - 바닥판하면 S15


← 부산

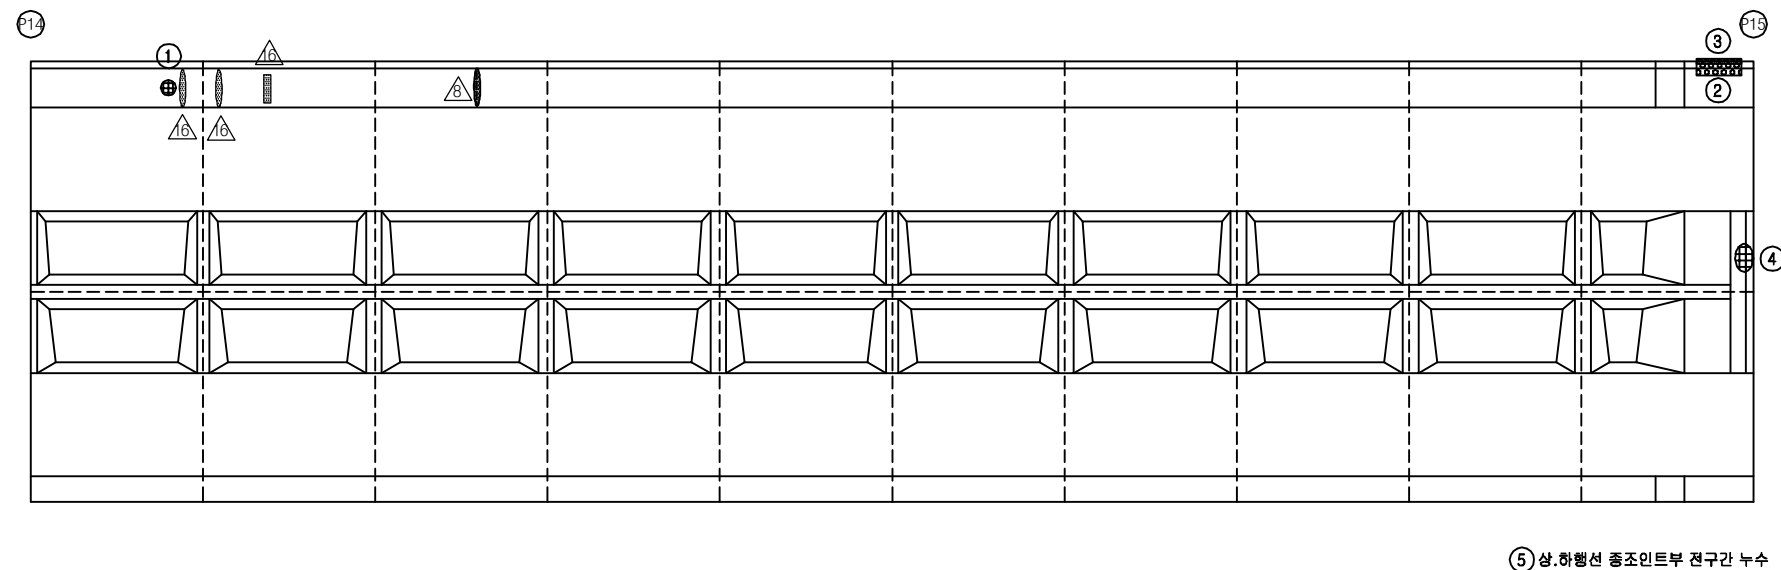

➤ KEY PLAN

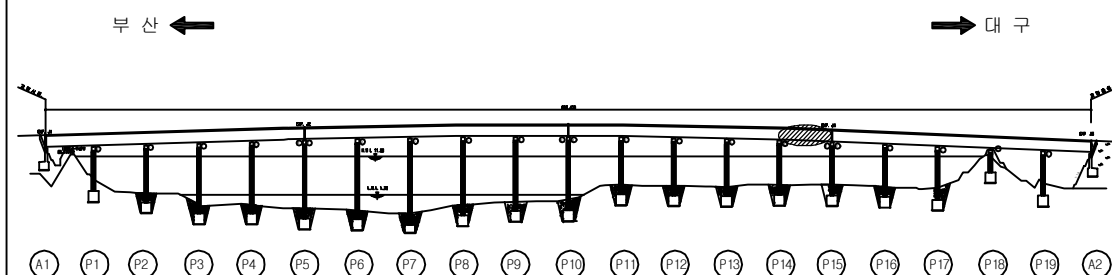

SECTION

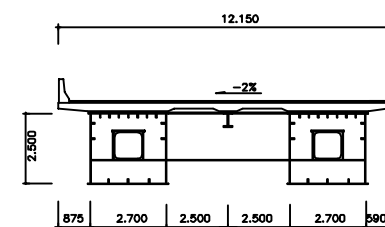

손상 현황 표

번호	신(N) 구(P)	손상내용	손상현황						결함 상태	손상 물량	비고
			폭	길이	너비	물량	단위	개소			
1	구	배수관 연결핀 탈락	-	-	-	1.00	EA	1	c	1.00	
2	구	백태	-	1.0	0.3	0.30	m ²	1	b	0.30	
3	구	방호벽/슬래브 접속부 누수	-	1.0	-	1.00	m	1	b	1.00	
4	구	도장박리/녹발생	-	0.1	0.1	0.01	m ²	1	b	0.01	
5	구	상.하행선 종조인트부 누수	-	50.0	-	50.00	m	1	c	50.00	
6											
7											
주) 손상의 길이 및 너비는 「 m 」이며, 균열의 폭은 「 mm 」임

용역명	2016년 상반기 시설물 정기점검 용역
과업기간	2016. 04. 18 ~ 2016. 06. 30
발주처	 신대구부산고속도로주식회사
용역사	(주)위드이앤오
도면번호	035

ID : 밀양강교(부산) - 바닥판하면 S16

← 부 산

대 구 →

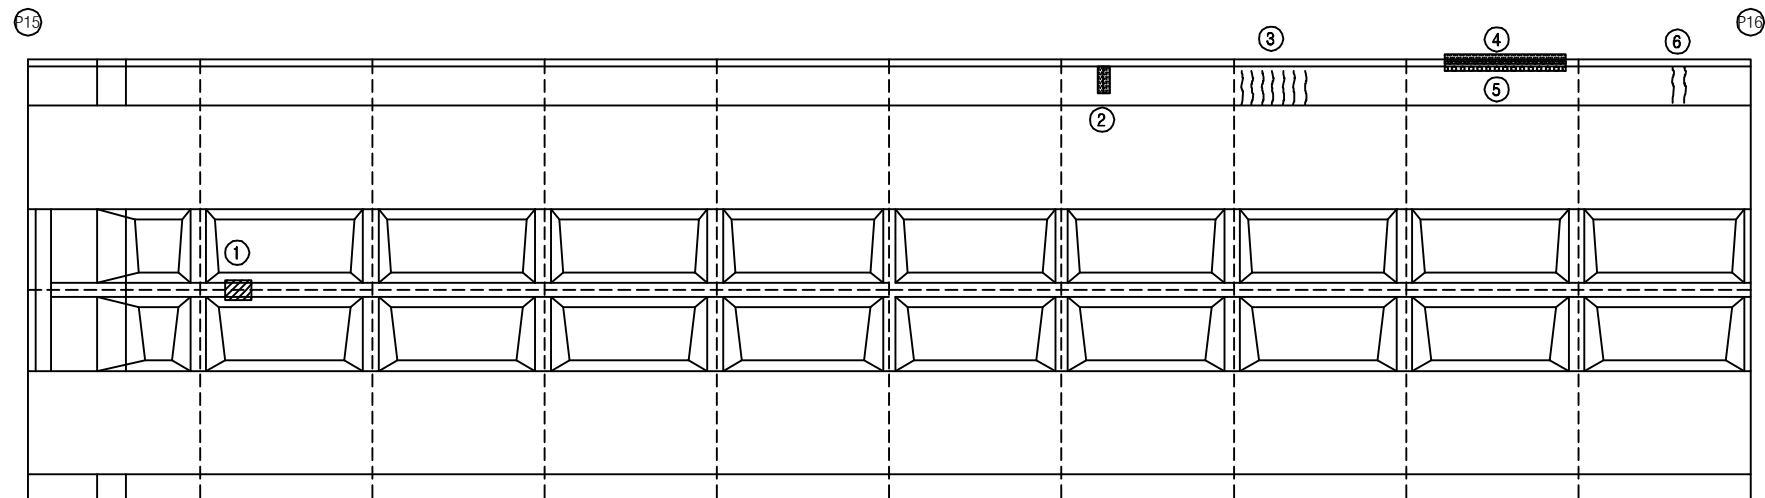

⑦ 상.하행선 종조인트부 전구간 누수


보 수 이 력			
	기 존 균 열		보 수(11. 하반기)
	신 규 균 열		보 수(12. 상반기)
	보수부위재균열		보 수(12. 하반기)
	보 수(기보수)		보 수(13. 상반기)
	보 수(08. 하반기)		보 수(13. 하반기)
	보 수(09. 상반기)		보 수(14. 상반기)
	보 수(09. 하반기)		보 수(14. 하반기)
	보 수(10. 상반기)		보 수(15. 상반기)
	보 수(10. 하반기)		보 수(15. 하반기)
	보 수(11. 상반기)		보 수(16. 상반기)

손 상 현 황 표


번호	신(N) 구(P)	손상내용	손상현황						결함 상태	손상 물량	비고
			폭	길이	너비	물량	단위	개소			
1	구	도장박리	-	0.1	0.2	0.02	m ²	1	b	0.02	
2	구	균열부 백태	0.2	0.7	-	0.70	m	1	b	0.70	
3	구	균열	0.1	0.8	-	0.80	m	7	b	5.60	
4	구	방호벽/슬래브 접속부 누수	-	3.0	-	3.00	m	1	b	3.00	
5	구	백태	-	3.0	0.3	0.90	m ²	1	b	0.90	
6	구	균열	0.1	0.8	-	0.80	m	2	b	1.60	
7	구	상.하행선 종조인트부 누수	-	50.0	-	50.00	m	1	c	50.00	
8											
9											
주) 손상의 길이 및 너비는 「 m 」 이며, 균열의 폭은 「 mm 」 임

KEY PLAN

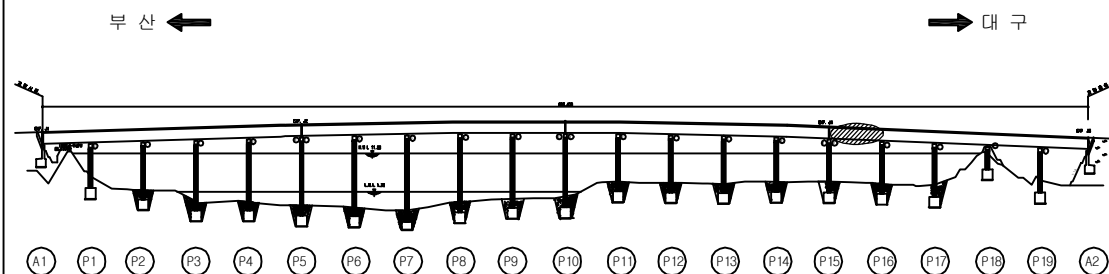

SECTION

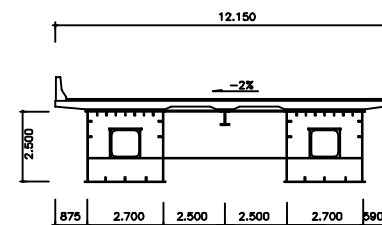


용역명	2016년 상반기 시설물 정기점검 용역
과업기간	2016. 04. 18 ~ 2016. 06. 30
발주처	신대구부산고속도로주식회사
용역사	(주)위드이앤오
도면번호	036

ID : 밀양강교(부산) - 바닥판하면 S17

← 부 산

대 구 →

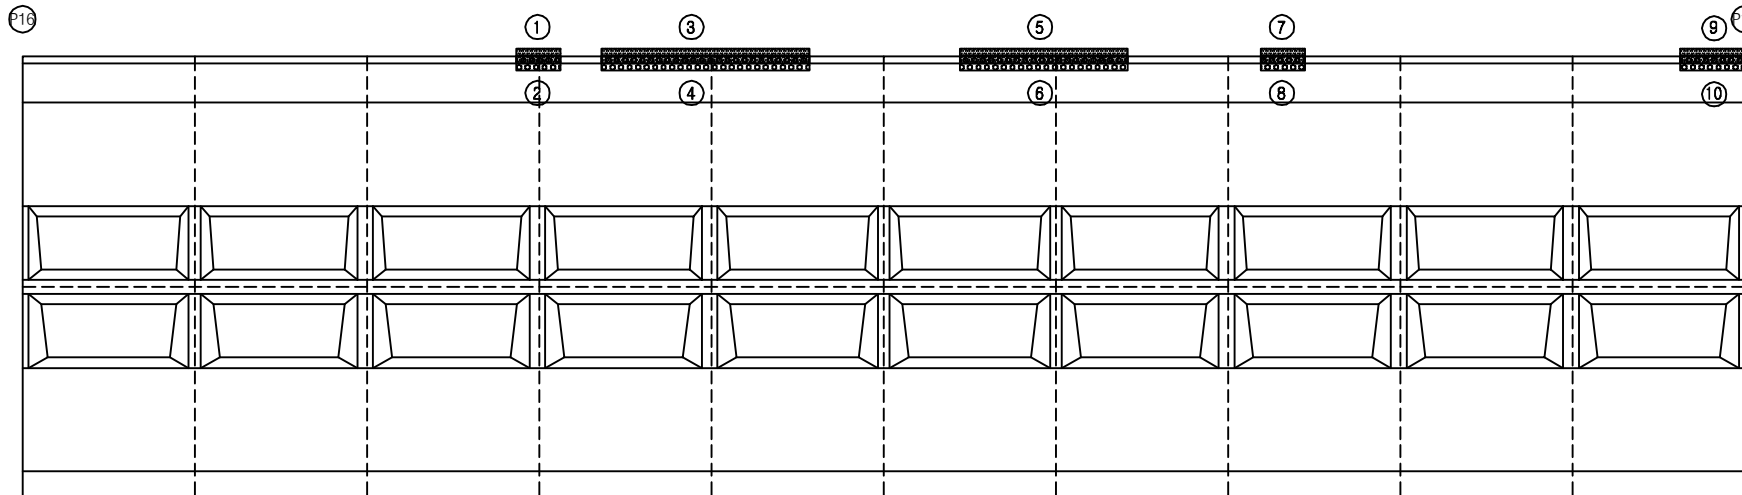

⑪ 상.하행선 종조인트부 전구간 누수


보 수 이 력			
	기 존 균 열		보 수(11. 하반기)
	신 규 균 열		보 수(12. 상반기)
	보수부위재균열		보 수(12. 하반기)
	보 수(기보수)		보 수(13. 상반기)
	보 수(08. 하반기)		보 수(13. 하반기)
	보 수(09. 상반기)		보 수(14. 상반기)
	보 수(09. 하반기)		보 수(14. 하반기)
	보 수(10. 상반기)		보 수(15. 상반기)
	보 수(10. 하반기)		보 수(15. 하반기)
	보 수(11. 상반기)		보 수(16. 상반기)

손 상 현 황 표


번호	신(N) 구(P)	손상내용	손상현황						결함 상태	손상 물량	비고
			폭	길이	너비	물량	단위	개소			
1	구	방호벽/슬래브 접속부 누수	-	1.0	-	1.00	m	1	b	1.00	
2	구	누수오염/백태	-	1.0	0.3	0.30	m ²	1	b	0.30	
3	구	방호벽/슬래브 접속부 누수	-	5.0	-	5.00	m	1	b	5.00	
4	구	누수오염/백태	-	5.0	0.3	1.50	m ²	1	b	1.50	
5	구	방호벽/슬래브 접속부 누수	-	4.0	-	4.00	m	1	b	4.00	
6	구	누수오염/백태	-	4.0	0.3	1.20	m ²	1	b	1.20	
7	구	방호벽/슬래브 접속부 누수	-	1.0	-	1.00	m	1	b	1.00	
8	구	누수오염/백태	-	1.0	0.3	0.30	m ²	1	b	0.30	
9	구	방호벽/슬래브 접속부 누수	-	1.5	-	1.50	m	1	b	1.50	
10	구	누수/백태	-	1.5	0.3	0.45	m ²	1	b	0.45	
11	구	상.하행선 종조인트부 누수	-	50.0	-	50.00	m	1	c	50.00	
12											
13											
주) 손상의 길이 및 너비는 「 m 」 이며, 균열의 폭은 「 mm 」 임

KEY PLAN

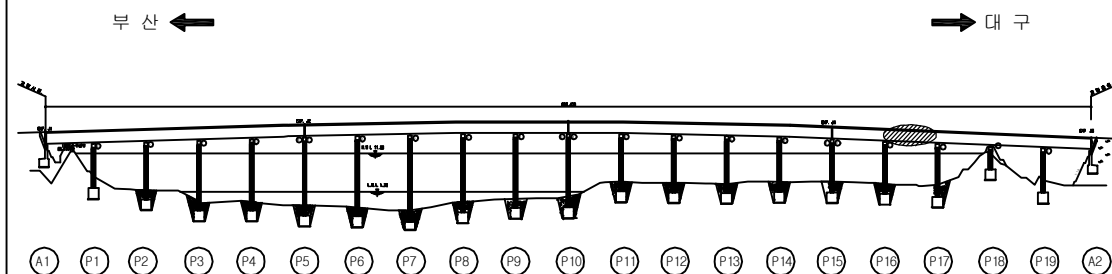

SECTION

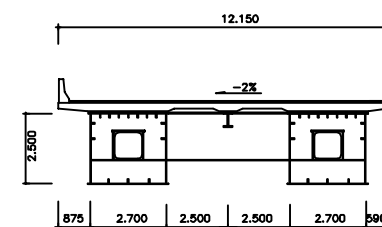


용역명	2016년 상반기 시설물 정기점검 용역
과업기간	2016. 04. 18 ~ 2016. 06. 30
발주처	신대구부산고속도로주식회사
용역사	(주)위드이앤오
도면번호	037

ID : 밀양강교(부산) - 바닥판하면 S18

보 수 이 력			
	기 존 규 격		보 수(11. 하반기)
	신 규 규 격		보 수(12. 상반기)
	보수부위재규격		보 수(12. 하반기)
	보 수(기보수)		보 수(13. 상반기)
	보 수(08. 하반기)		보 수(13. 하반기)
	보 수(09. 상반기)		보 수(14. 상반기)
	보 수(09. 하반기)		보 수(14. 하반기)
	보 수(10. 상반기)		보 수(15. 상반기)
	보 수(10. 하반기)		보 수(15. 하반기)
	보 수(11. 상반기)		보 수(16. 상반기)

← 부 산

대 구 →

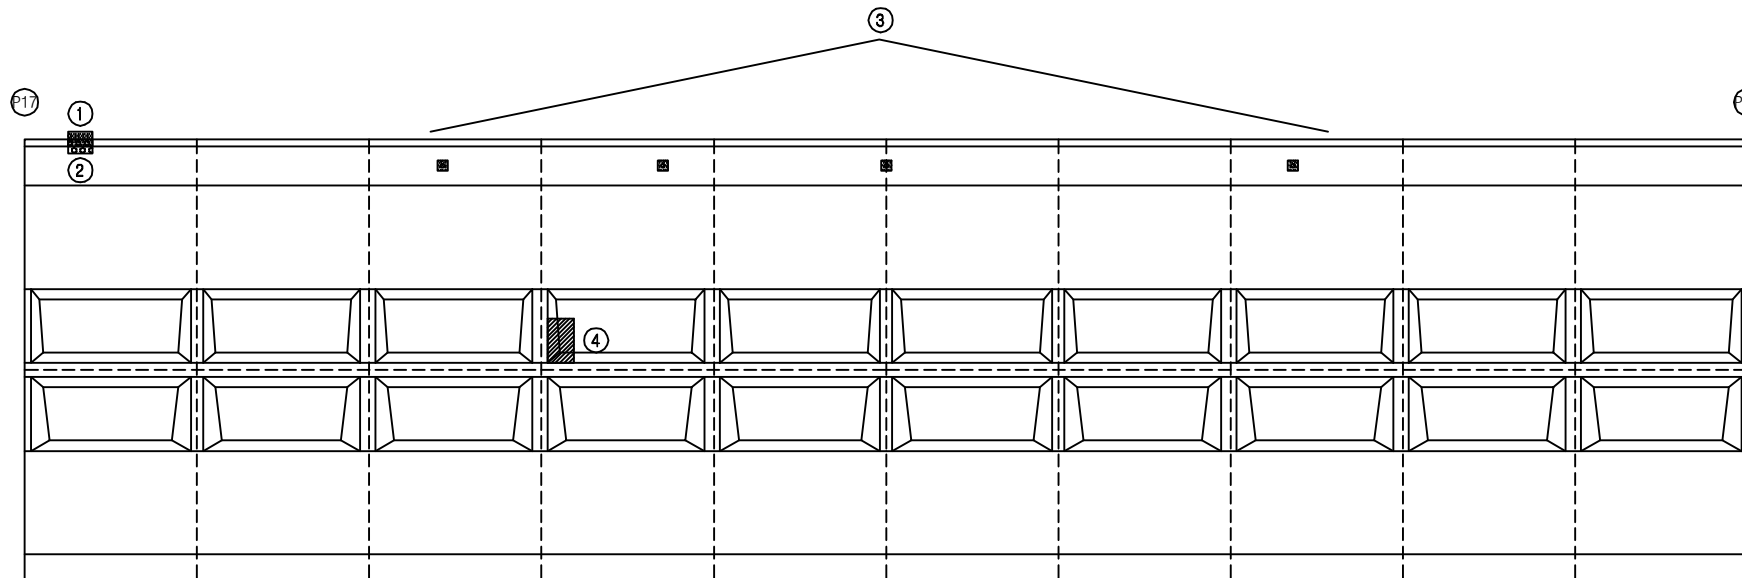


⑤ 상.하행선 종조인트부 전구간 누수

손 상 현 황 표


번호	신(N) 구(P)	손상내용	손상현황						결함 상대	손상 물량	비고
			폭	길이	너비	물량	단위	개소			
1	구	방호벽/슬래브 접속부 누수	-	0.5	-	0.50	m	1	b	0.50	
2	구	백태	-	0.5	0.3	0.15	m²	1	b	0.15	
3	구	배수관 이음부 누수	-	-	-	1.00	EA	4	c	4.00	
4	구	재료분리	-	1.6	1.0	1.60	m²	1	b	1.60	
5	구	상.하행선 종조인트부 누수	-	50.0	-	50.00	m	1	c	50.00	
6											
7											
주) 손상의 길이 및 너비는 「 m 」 이며, 균열의 폭은 「 mm 」 임

KEY PLAN

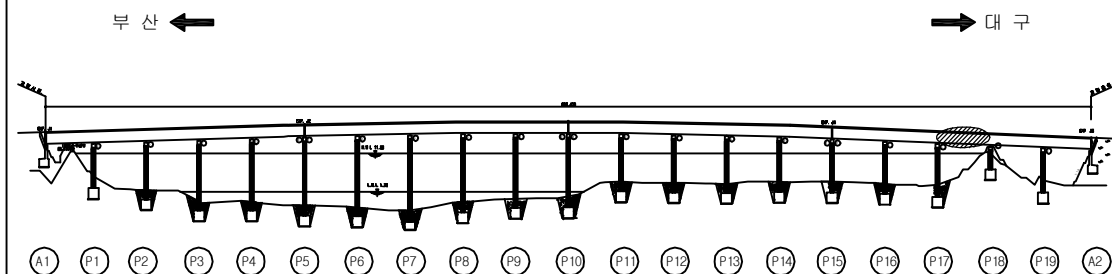

SECTION

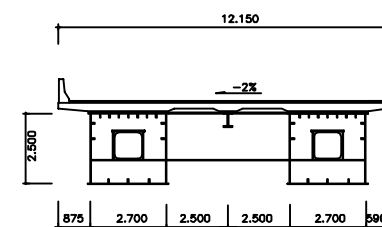


용역명	2016년 상반기 시설물 정기점검 용역
과업기간	2016. 04. 18 ~ 2016. 06. 30
발주처	신대구부산고속도로주식회사
용역사	(주)위드이앤오
도면번호	038

ID : 밀양강교(부산) - 바닥판하면 S19

보 수 이 력			
	기 존 규 열		보 수(11. 하반기)
	신 규 규 열		보 수(12. 상반기)
	보수부위재균열		보 수(12. 하반기)
	보 수(기보수)		보 수(13. 상반기)
	보 수(08. 하반기)		보 수(13. 하반기)
	보 수(09. 상반기)		보 수(14. 상반기)
	보 수(09. 하반기)		보 수(14. 하반기)
	보 수(10. 상반기)		보 수(15. 상반기)
	보 수(10. 하반기)		보 수(15. 하반기)
	보 수(11. 상반기)		보 수(16. 상반기)

← 부산

대 구 →

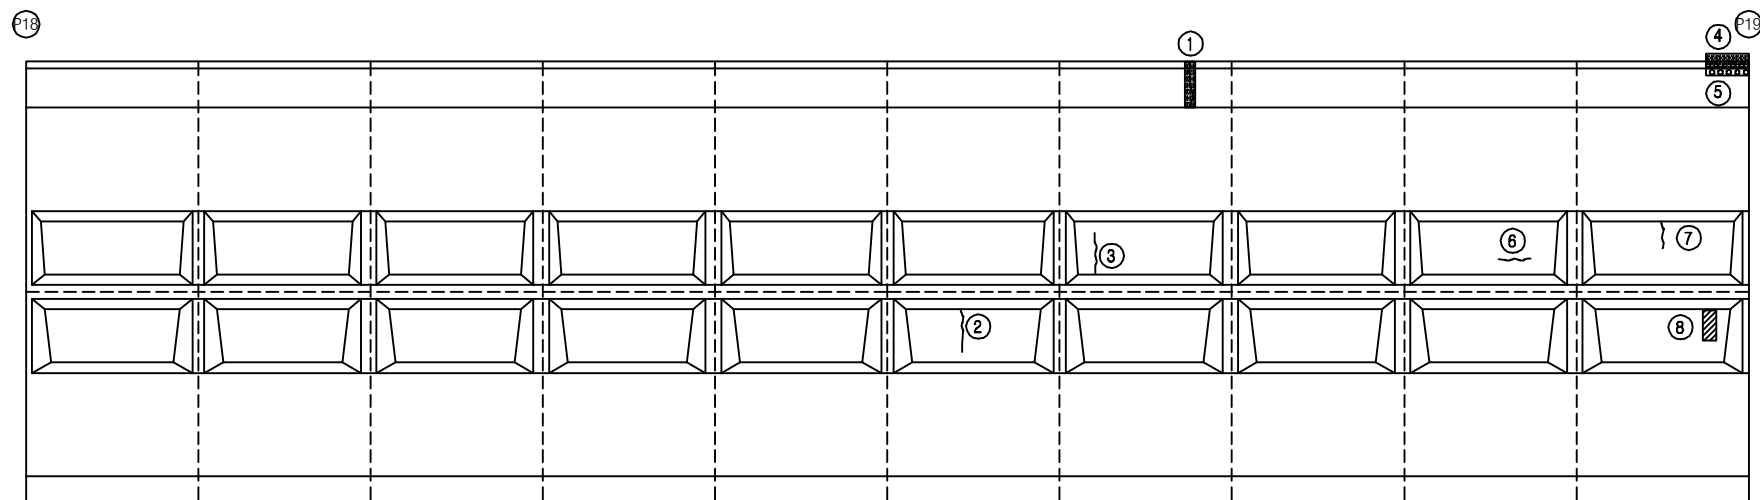

⑨ 상.하행선 종조인트부 전구간 누수


손 상 현 황 표

번호	신(N) 구(P)	손상내용	손상현황						결함	손상	비고
			폭	길이	너비	물량	단위	개소	상태	물량	
1	구	균열부 백태	0.2	0.8	-	0.80	m	1	b	0.80	
2	구	균열	0.1	1.5	-	1.50	m	1	b	1.50	
3	구	균열	0.1	1.5	-	1.50	m	1	b	1.50	
4	구	방호벽/슬래브 접속부 누수	-	1.0	-	1.00	m	1	b	1.00	
5	구	백태	-	1.0	0.3	0.30	m ²	1	b	0.30	
6	구	균열	0.1	1.2	-	1.20	m	1	b	1.20	
7	구	균열	0.1	1.0	-	1.00	m	1	b	1.00	
8	구	재료분리	-	0.2	0.5	0.10	m ²	1	b	0.10	
9	구	상.하행선 종조인트부 누수	-	50.0	-	50.00	m	1	c	50.00	
10											
11											
주) 손상의 길이 및 너비는 「 m 」이며, 균열의 폭은 「 mm 」임

주) 손상의 길이 및 너비는 「m」이며, 균열의 폭은 「mm」임

KEY PLAN















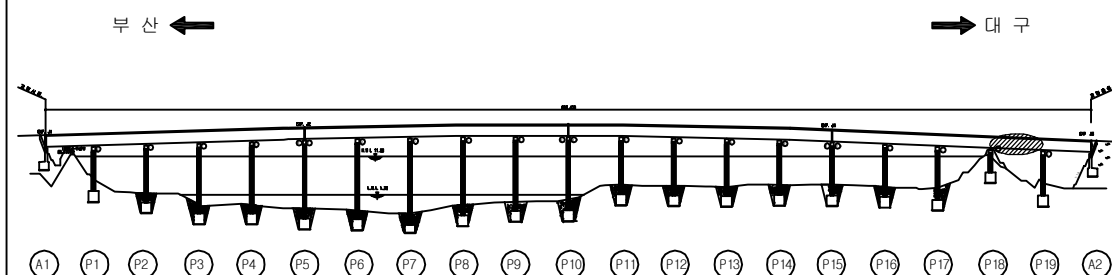


SECTION

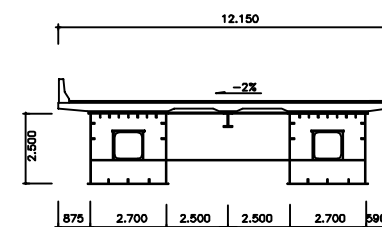


용역명	2016년 상반기 시설물 정기점검 용역
과업기간	2016. 04. 18 ~ 2016. 06. 30
발주처	 신대구부산고속도로주식회사
용역사	(주)위드이앤오
도면번호	039

ID : 밀양강교(부산) - 바닥판하면 S20

               보 수 이 력			
	기 존 균 열		보 수(11. 하반기)
	신 규 균 열		보 수(12. 상반기)
	보수부위재균열		보 수(12. 하반기)
	보 수(기보수)		보 수(13. 상반기)
	보 수(08. 하반기)		보 수(13. 하반기)
	보 수(09. 상반기)		보 수(14. 상반기)
	보 수(09. 하반기)		보 수(14. 하반기)
	보 수(10. 상반기)		보 수(15. 상반기)
	보 수(10. 하반기)		보 수(15. 하반기)
	보 수(11. 상반기)		보 수(16. 상반기)

← 부 산

대 구 →

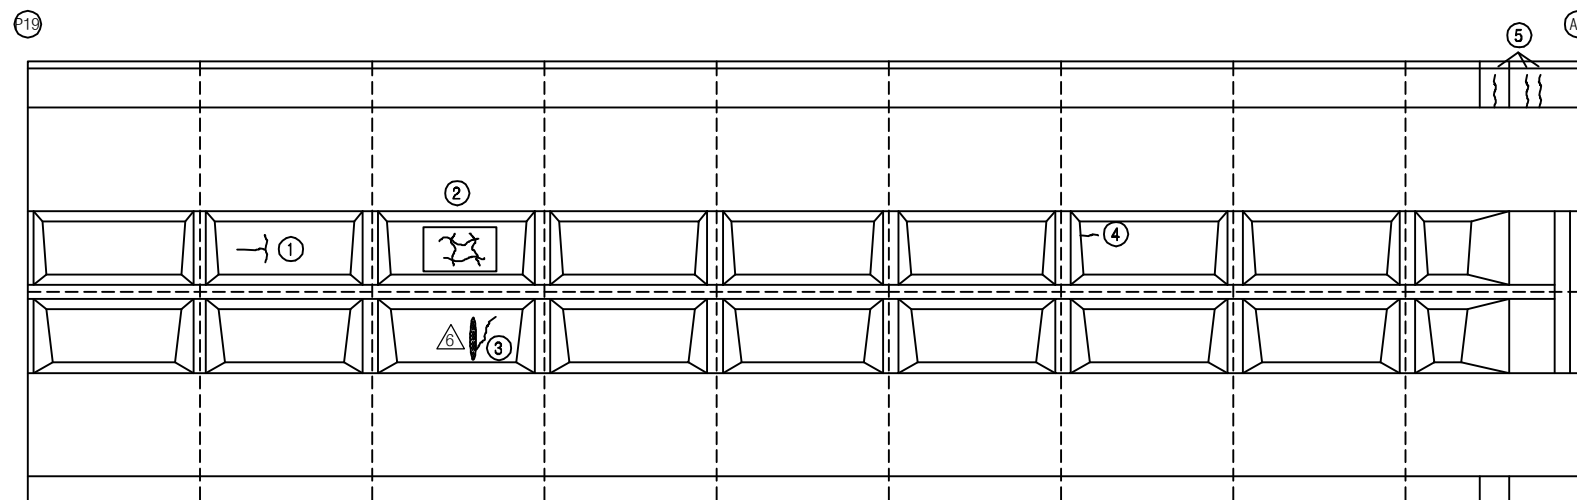


⑥ 상.하행선 종조인트부 전구간 누수

손 상 현 황 표


번호	신(N) 구(P)	손상내용	손상현황						결함 상대	손상 물량	비고
			폭	길이	너비	물량	단위	개소			
1	구	균열	0.1	2.0	-	2.00	m	1	b	2.00	
2	구	망상균열	-	2.0	1.2	2.40	m ²	1	b	2.40	
3	구	균열	0.1	1.2	-	1.20	m	1	b	1.20	
4	구	균열	0.1	0.6	-	0.60	m	1	b	0.60	
5	구	균열	0.1	0.8	-	0.80	m	3	b	2.40	
6	구	상.하행선 종조인트부 누수	-	50.0	-	50.00	m	1	c	50.00	
7											
8											
주) 손상의 길이 및 너비는 「 m 」 이며, 균열의 폭은 「 mm 」 임

KEY PLAN

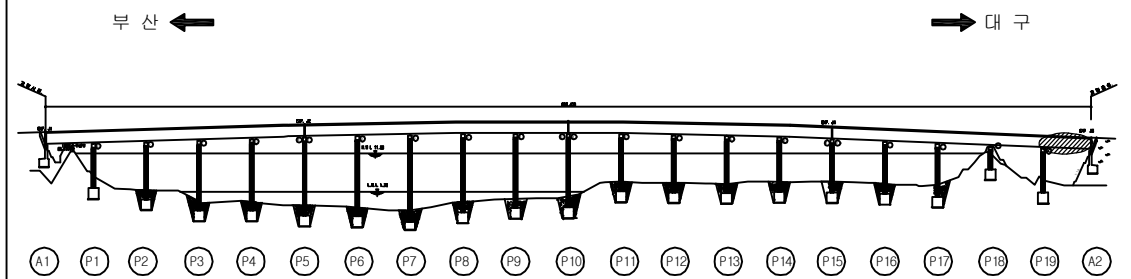

SECTION

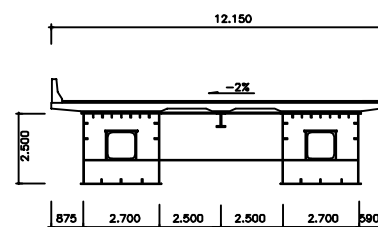


용역명	2016년 상반기 시설물 정기점검 용역
과업기간	2016. 04. 18 ~ 2016. 06. 30
발주처	 신대구부산고속도로주식회사
용역사	(주)위드이앤오
도면번호	040

ID : 밀양강교(부산) - 주형외부 - S1 G1

보 수 이 력			
	기 존 규 격		보 수(11. 하반기)
	신 규 규 격		보 수(12. 상반기)
	보수부위재규격		보 수(12. 하반기)
	보 수(기보수)		보 수(13. 상반기)
	보 수(08. 하반기)		보 수(13. 하반기)
	보 수(09. 상반기)		보 수(14. 상반기)
	보 수(09. 하반기)		보 수(14. 하반기)
	보 수(10. 상반기)		보 수(15. 상반기)
	보 수(10. 하반기)		보 수(15. 하반기)
	보 수(11. 상반기)		보 수(16. 상반기)

← 부 산

대 구 →

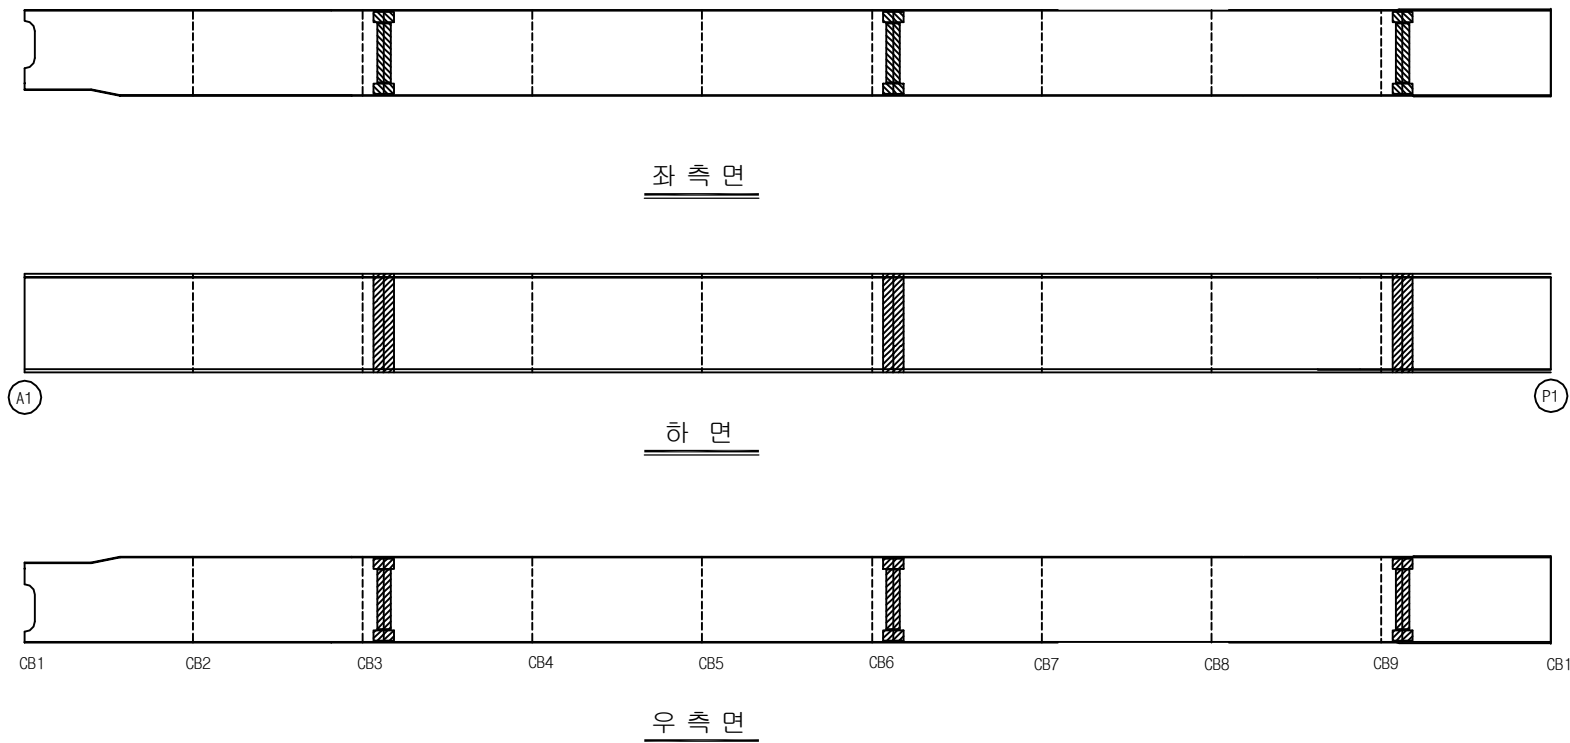


손 상 현 황 표


번호	신(N) 구(P)	손상내용	손상현황						결함 상대	손상 물량	비고
			폭	길이	너비	물량	단위	개소			
1											
2											
주) 손상의 길이 및 너비는 「 m 」이며, 균열의 폭은 「 mm 」임

KEY PLAN

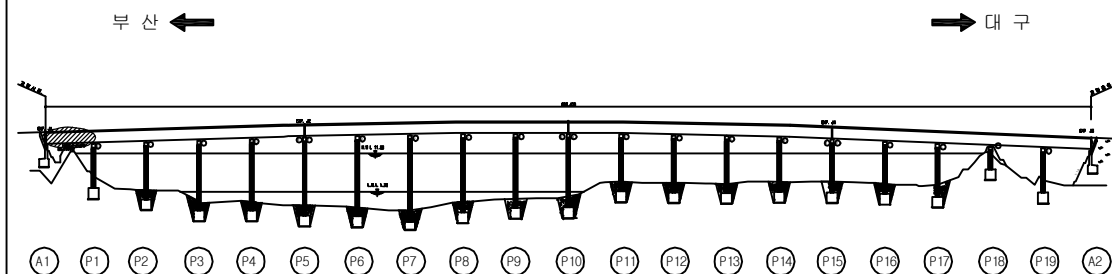

SECTION

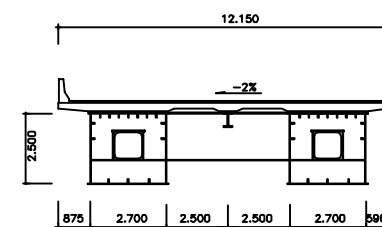


용역명	2016년 상반기 시설물 정기점검 용역
과업기간	2016. 04. 18 ~ 2016. 06. 30
발주처	신대구부산고속도로주식회사
용역사	(주)위드이앤오
도면번호	041

ID : 밀양강교(부산) - 주형외부 - S2 G1

보 수 이 력			
	기 존 규 격		보 수 (11. 하반기)
	신 규 규 격		보 수 (12. 상반기)
	보수부위재규격		보 수 (12. 하반기)
	보 수(기보수)		보 수 (13. 상반기)
	보 수(08. 하반기)		보 수 (13. 하반기)
	보 수(09. 상반기)		보 수 (14. 상반기)
	보 수(09. 하반기)		보 수 (14. 하반기)
	보 수(10. 상반기)		보 수 (15. 상반기)
	보 수(10. 하반기)		보 수 (15. 하반기)
	보 수(11. 상반기)		보 수 (16. 상반기)

← 부 산

대 구 →

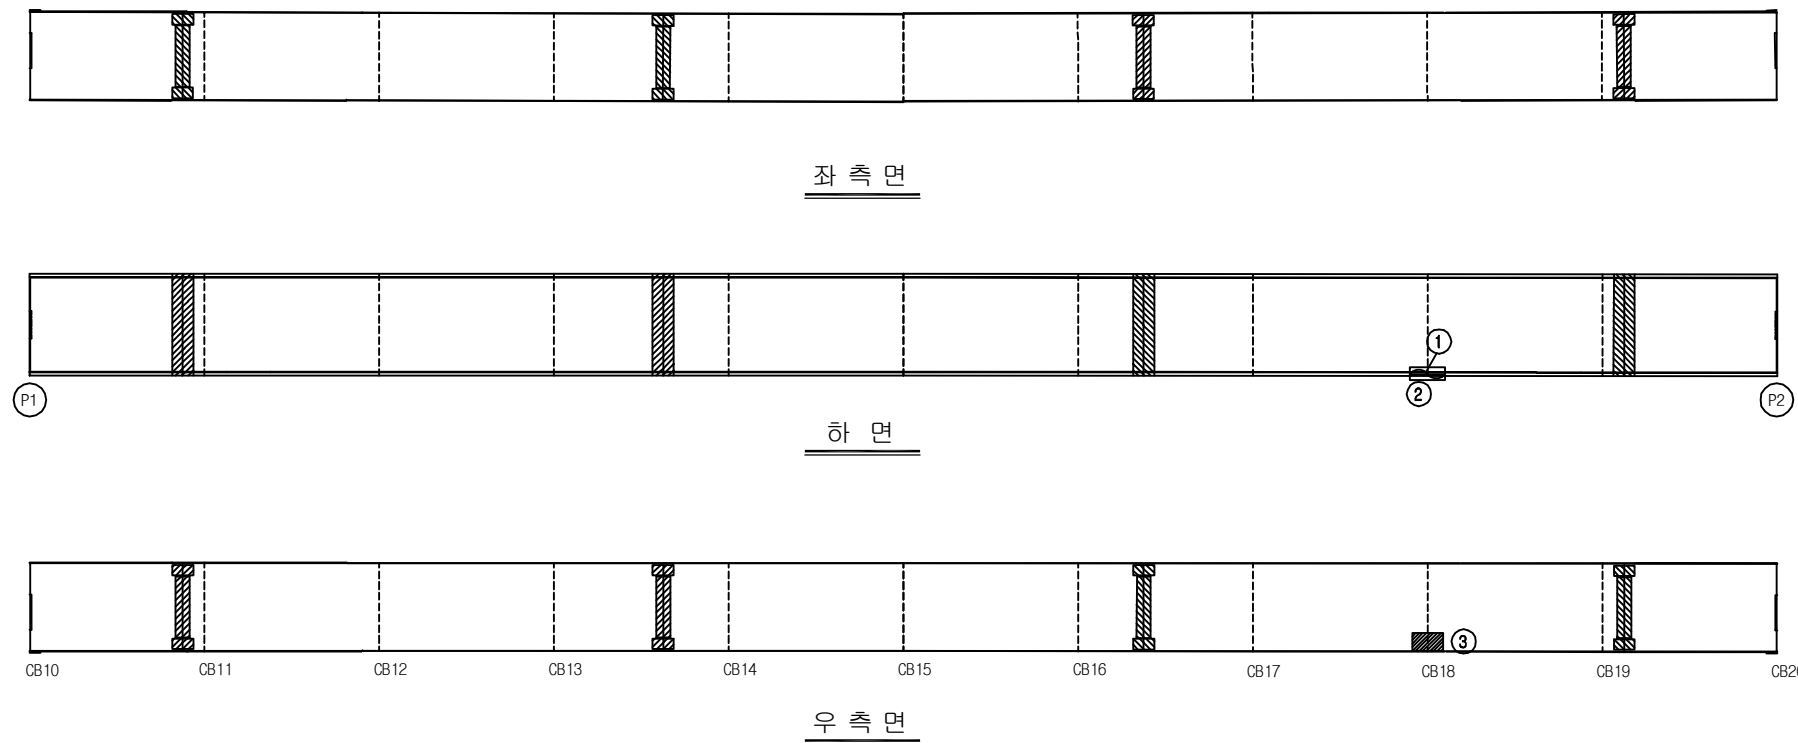


손 상 현 황 표


번호	신(N) 구(P)	손상내용	손상현황						결함 상대	손상 물량	비고
			폭	길이	너비	물량	단위	개소			
1	구	변형	-	0.7	-	0.70	m	1	b	0.70	
2	구	도장박리/녹발생	-	0.2	0.7	0.14	m ²	1	b	0.14	
3	구	도장박리	-	0.6	0.3	0.18	m ²	1	b	0.18	
4											
5											
주) 손상의 길이 및 너비는 「 m 」 이며, 균열의 폭은 「 mm 」 임

KEY PLAN

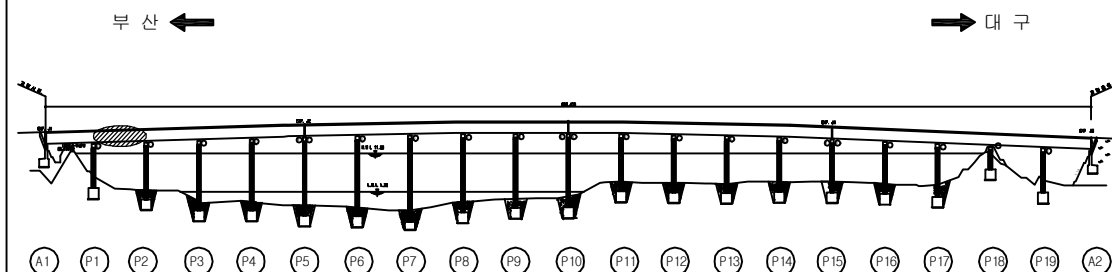

SECTION

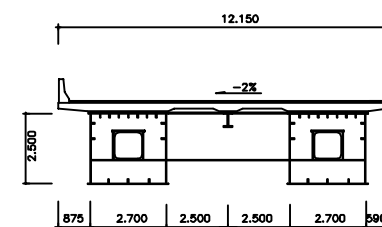


용역명	2016년 상반기 시설물 정기점검 용역
과업기간	2016. 04. 18 ~ 2016. 06. 30
발주처	신대구부산고속도로주식회사
용역사	(주)위드이앤오
도면번호	042

ID : 밀양강교(부산) - 주형외부 - S3 G1

보 수 이 력			
	기 존 균 열		보 수(11. 하반기)
	신 규 균 열		보 수(12. 상반기)
	보수부위재균열		보 수(12. 하반기)
	보 수(기보수)		보 수(13. 상반기)
	보 수(08. 하반기)		보 수(13. 하반기)
	보 수(09. 상반기)		보 수(14. 상반기)
	보 수(09. 하반기)		보 수(14. 하반기)
	보 수(10. 상반기)		보 수(15. 상반기)
	보 수(10. 하반기)		보 수(15. 하반기)
	보 수(11. 상반기)		보 수(16. 상반기)

← 부 산

대 구 →

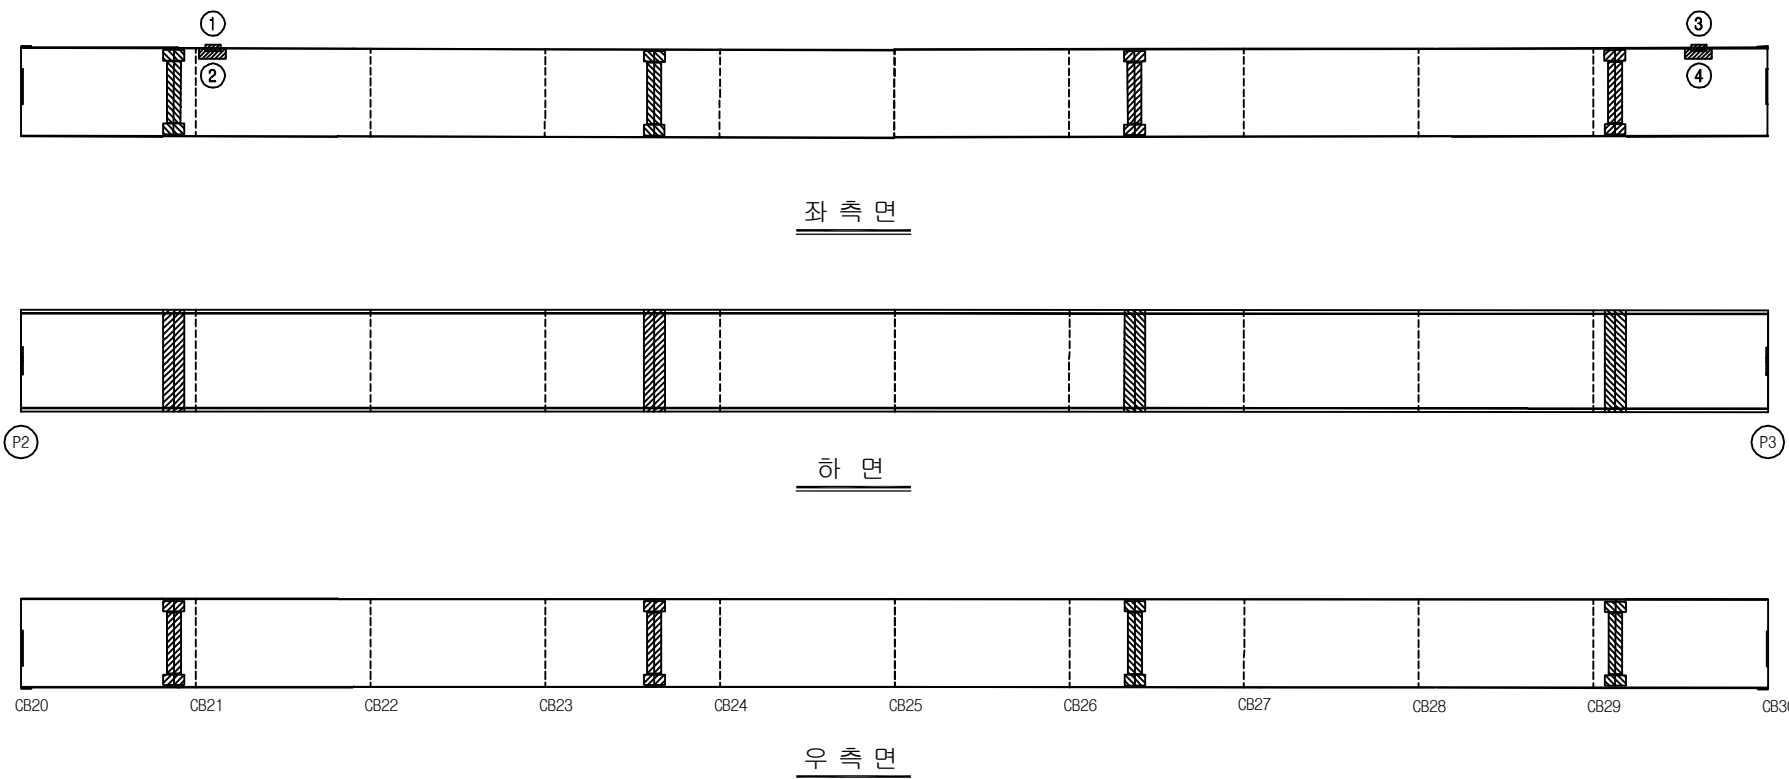


손 상 현 황 표


번호	신(N) 구(P)	손상내용	손상현황						결함 상태	손상 물량	비고
			폭	길이	너비	물량	단위	개소			
1	구	도장박리	-	0.1	0.2	0.02	m ²	1	b	0.02	
2	구	폐 콘크리트 퇴적	-	0.2	0.3	0.06	m ²	1	b	0.06	
3	구	도장박리	-	0.1	0.2	0.02	m ²	1	b	0.02	
4	구	폐 콘크리트 퇴적	-	0.2	0.3	0.06	m ²	1	b	0.06	
5											
6											
주) 손상의 길이 및 너비는 「 m 」이며, 균열의 폭은 「 mm 」임

KEY PLAN

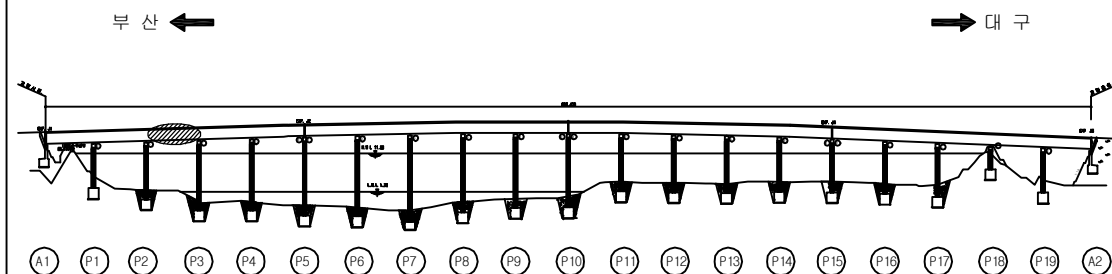

SECTION

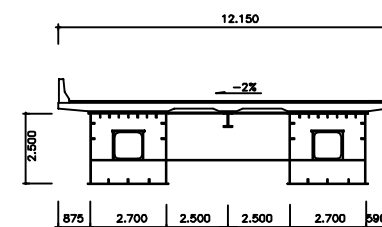


용역명	2016년 상반기 시설물 정기점검 용역
과업기간	2016. 04. 18 ~ 2016. 06. 30
발주처	신대구부산고속도로주식회사
용역사	(주)위드이앤오
도면번호	043

ID : 밀양강교(부산) - 주형외부 - S4 G1

보 수 이 력			
	기 존 규 격		보 수 (11. 하반기)
	신 규 규 격		보 수 (12. 상반기)
	보수부위재규격		보 수 (12. 하반기)
	보 수 (기보수)		보 수 (13. 상반기)
	보 수 (08. 하반기)		보 수 (13. 하반기)
	보 수 (09. 상반기)		보 수 (14. 상반기)
	보 수 (09. 하반기)		보 수 (14. 하반기)
	보 수 (10. 상반기)		보 수 (15. 상반기)
	보 수 (10. 하반기)		보 수 (15. 하반기)
	보 수 (11. 상반기)		보 수 (16. 상반기)

← 부 산

대 구 →

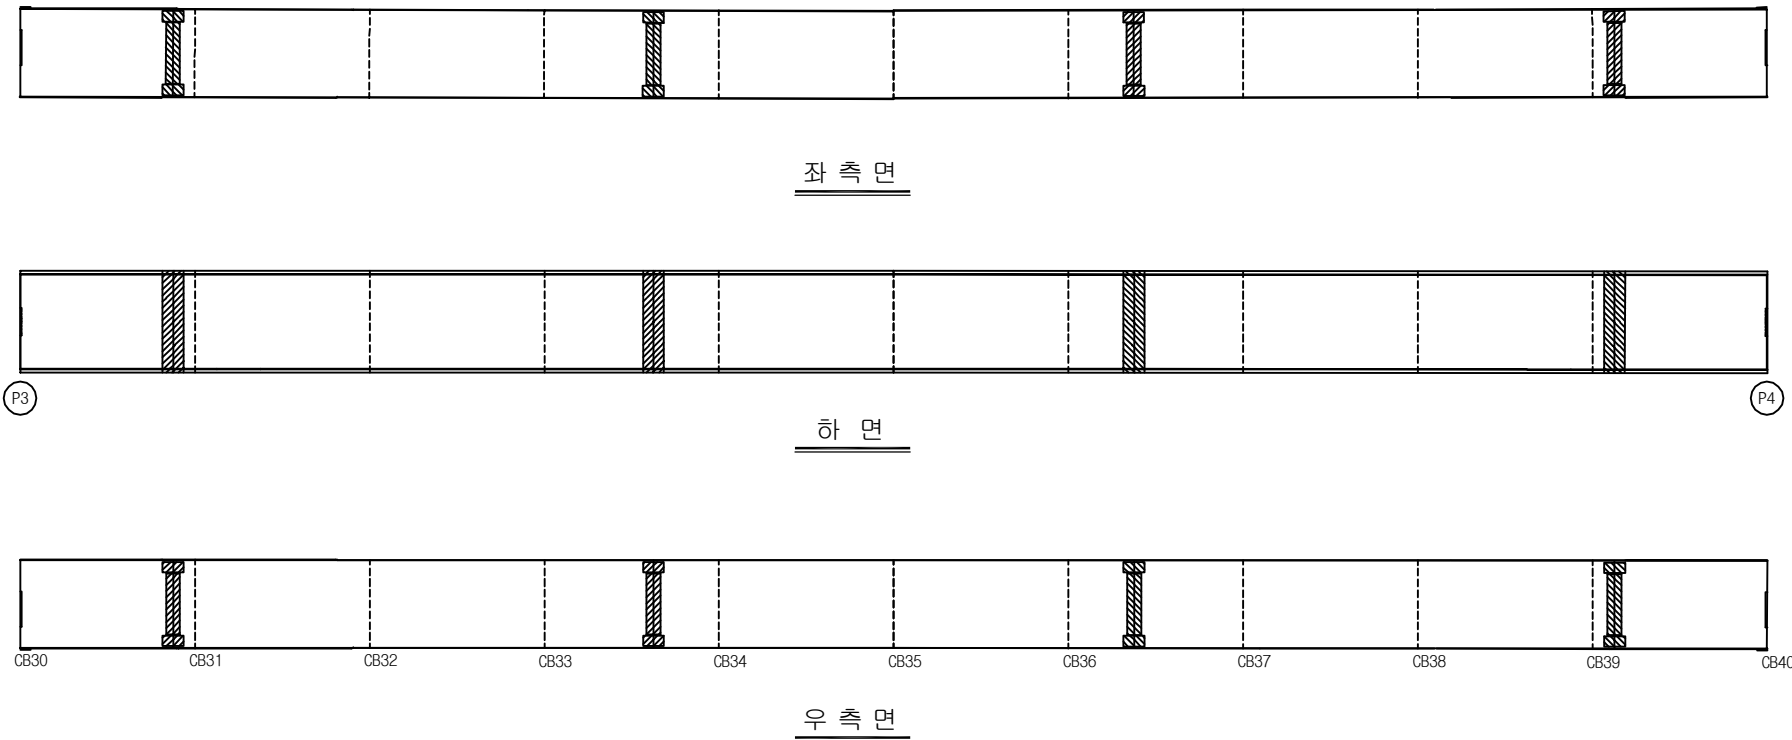


손 상 현 황 표


번호	신(N) 구(P)	손상내용	손상현황						결함 상태	손상 물량	비고
			폭	길이	너비	물량	단위	개소			
1											
2											
주) 손상의 길이 및 너비는 「 m 」이며, 균열의 폭은 「 mm 」임

KEY PLAN

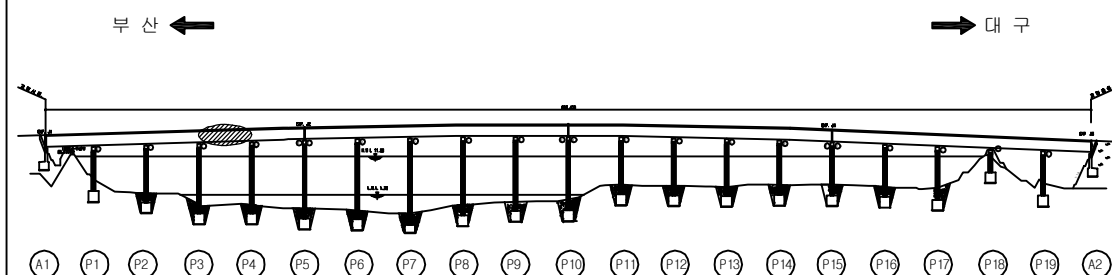

SECTION

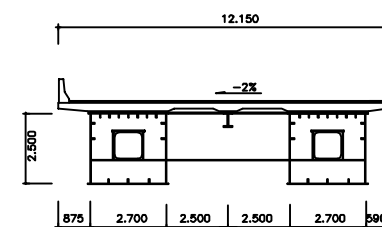


용역명	2016년 상반기 시설물 정기점검 용역
과업기간	2016. 04. 18 ~ 2016. 06. 30
발주처	신대구부산고속도로주식회사
용역사	(주)위드이앤오
도면번호	044

ID : 밀양강교(부산) - 주형외부 - S5 G1

보 수 이 력			
	기 존 균 열		보 수(11. 하반기)
	신 규 균 열		보 수(12. 상반기)
	보수부위재균열		보 수(12. 하반기)
	보 수(기보수)		보 수(13. 상반기)
	보 수(08. 하반기)		보 수(13. 하반기)
	보 수(09. 상반기)		보 수(14. 상반기)
	보 수(09. 하반기)		보 수(14. 하반기)
	보 수(10. 상반기)		보 수(15. 상반기)
	보 수(10. 하반기)		보 수(15. 하반기)
	보 수(11. 상반기)		보 수(16. 상반기)

← 부 산

대 구 →

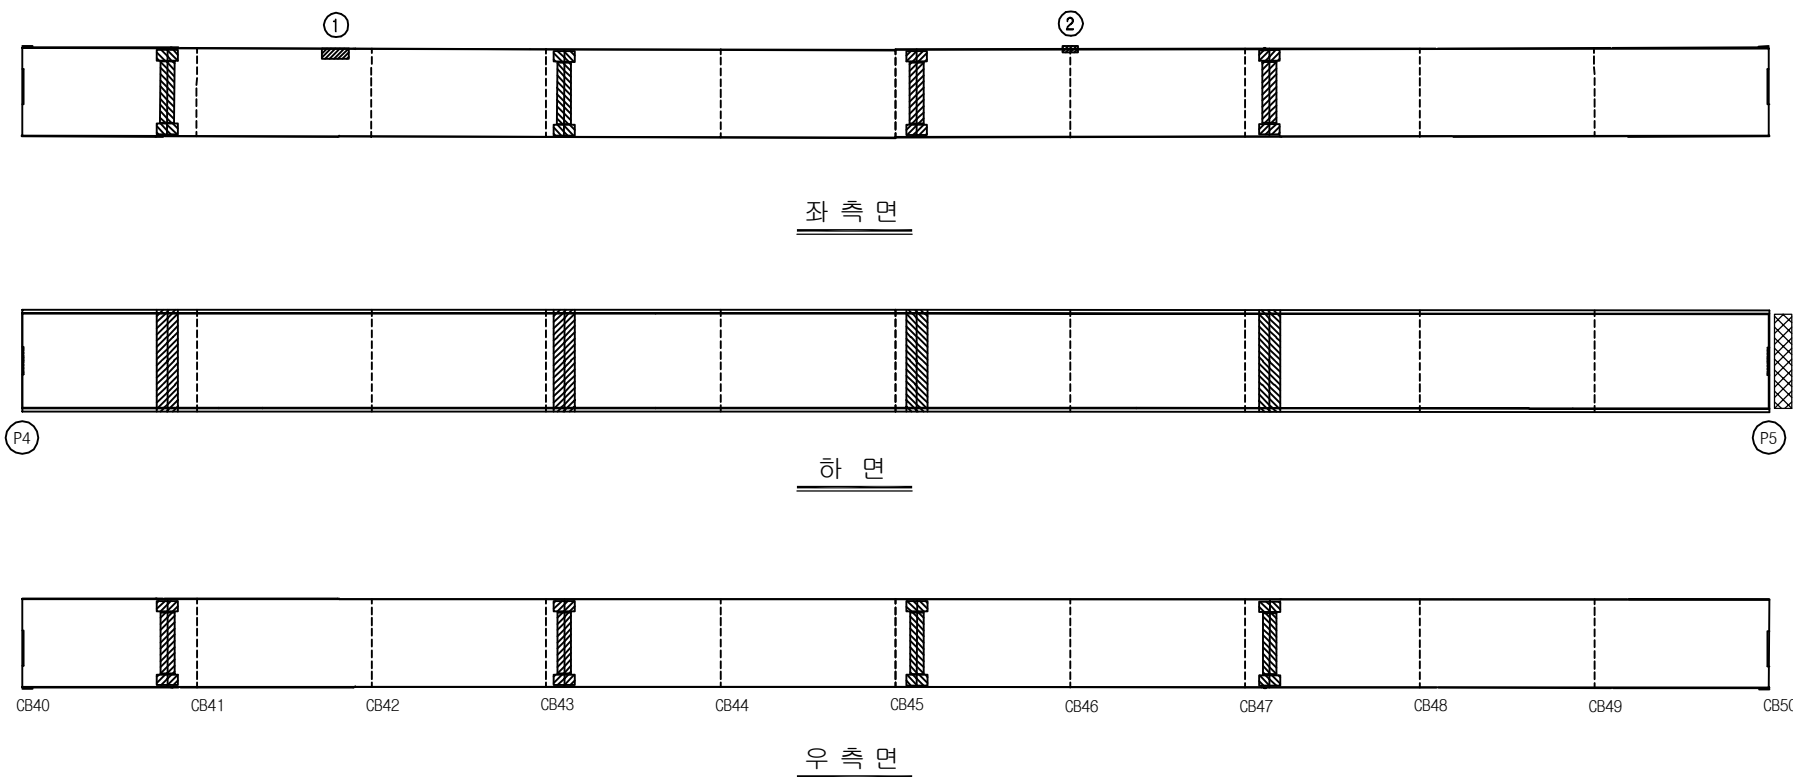


손 상 현 황 표


번호	신(N) 구(P)	손상내용	손상현황						결함 상태	손상 물량	비고
			폭	길이	너비	물량	단위	개소			
1	구	패 콘크리트 퇴적	-	0.2	0.4	0.08	m ²	1	b	0.08	
2	구	도장박리	-	0.1	0.1	0.01	m ²	1	b	0.01	
3											
4											
주) 손상의 길이 및 너비는 「 m 」이며, 균열의 폭은 「 mm 」임

KEY PLAN

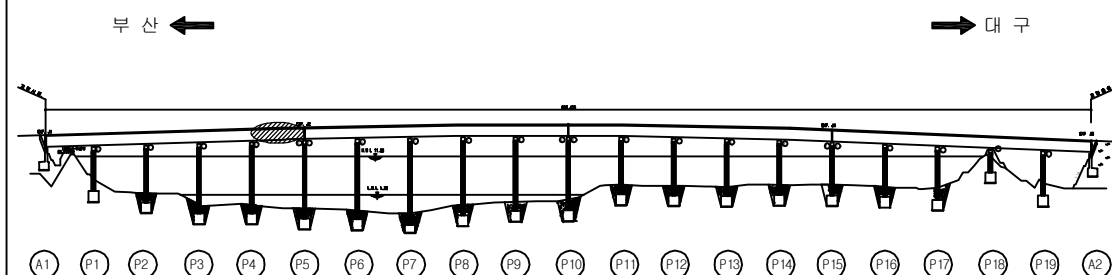

SECTION

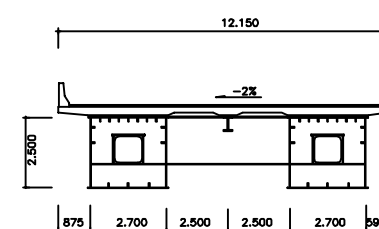

용역명	2016년 상반기 시설물 정기점검 용역
과업기간	2016. 04. 18 ~ 2016. 06. 30
발주처	신대구부산고속도로주식회사
용역사	(주)위드이앤오
도면번호	045

ID : 밀양강교(부산) - 주형외부 - S6 G1

보 수 이 력			
	기 존 규 격		보 수 (11. 하반기)
	신 규 규 격		보 수 (12. 상반기)
	보수부위재규격		보 수 (12. 하반기)
	보 수 (기보수)		보 수 (13. 상반기)
	보 수 (08. 하반기)		보 수 (13. 하반기)
	보 수 (09. 상반기)		보 수 (14. 상반기)
	보 수 (09. 하반기)		보 수 (14. 하반기)
	보 수 (10. 상반기)		보 수 (15. 상반기)
	보 수 (10. 하반기)		보 수 (15. 하반기)
	보 수 (11. 상반기)		보 수 (16. 상반기)

← 부 산


대 구 →

손 상 현 황 표


번호	신(N) 구(P)	손상내용	손상현황						결함 상대	손상 물량	비고
			폭	길이	너비	물량	단위	개소			
1	구	도장박리	-	0.1	0.2	0.02	m ²	1	b	0.02	
2	구	도장박리	-	0.1	0.2	0.02	m ²	1	b	0.02	
3	구	도장박리	-	0.1	1.0	0.10	m ²	1	b	0.10	
4	구	도장박리	-	0.1	0.1	0.01	m ²	1	b	0.01	
5											
6											
주) 손상의 길이 및 너비는 「 m 」이며, 균열의 폭은 「 mm 」임

KEY PLAN

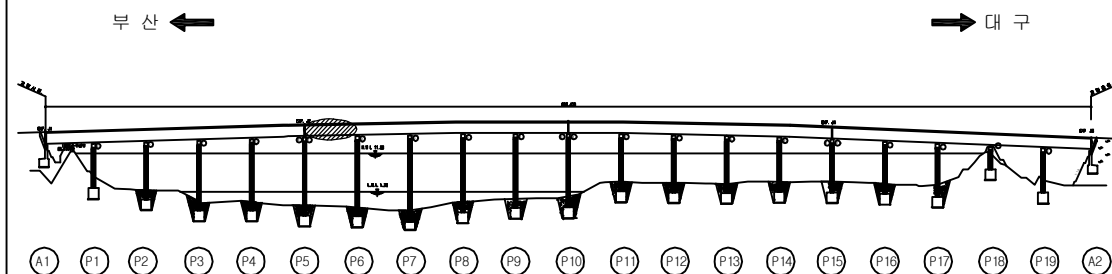

SECTION

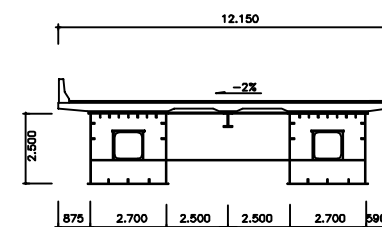


용역명	2016년 상반기 시설물 정기점검 용역
과업기간	2016. 04. 18 ~ 2016. 06. 30
발주처	신대구부산고속도로주식회사
용역사	(주)위드이앤오
도면번호	046

ID : 밀양강교(부산) - 주형외부 - S7 G1

보 수 이 력			
	기 존 규 격		보 수(11. 하반기)
	신 규 규 격		보 수(12. 상반기)
	보수부위재규격		보 수(12. 하반기)
	보 수(기보수)		보 수(13. 상반기)
	보 수(08. 하반기)		보 수(13. 하반기)
	보 수(09. 상반기)		보 수(14. 상반기)
	보 수(09. 하반기)		보 수(14. 하반기)
	보 수(10. 상반기)		보 수(15. 상반기)
	보 수(10. 하반기)		보 수(15. 하반기)
	보 수(11. 상반기)		보 수(16. 상반기)

← 부 산

대 구 →

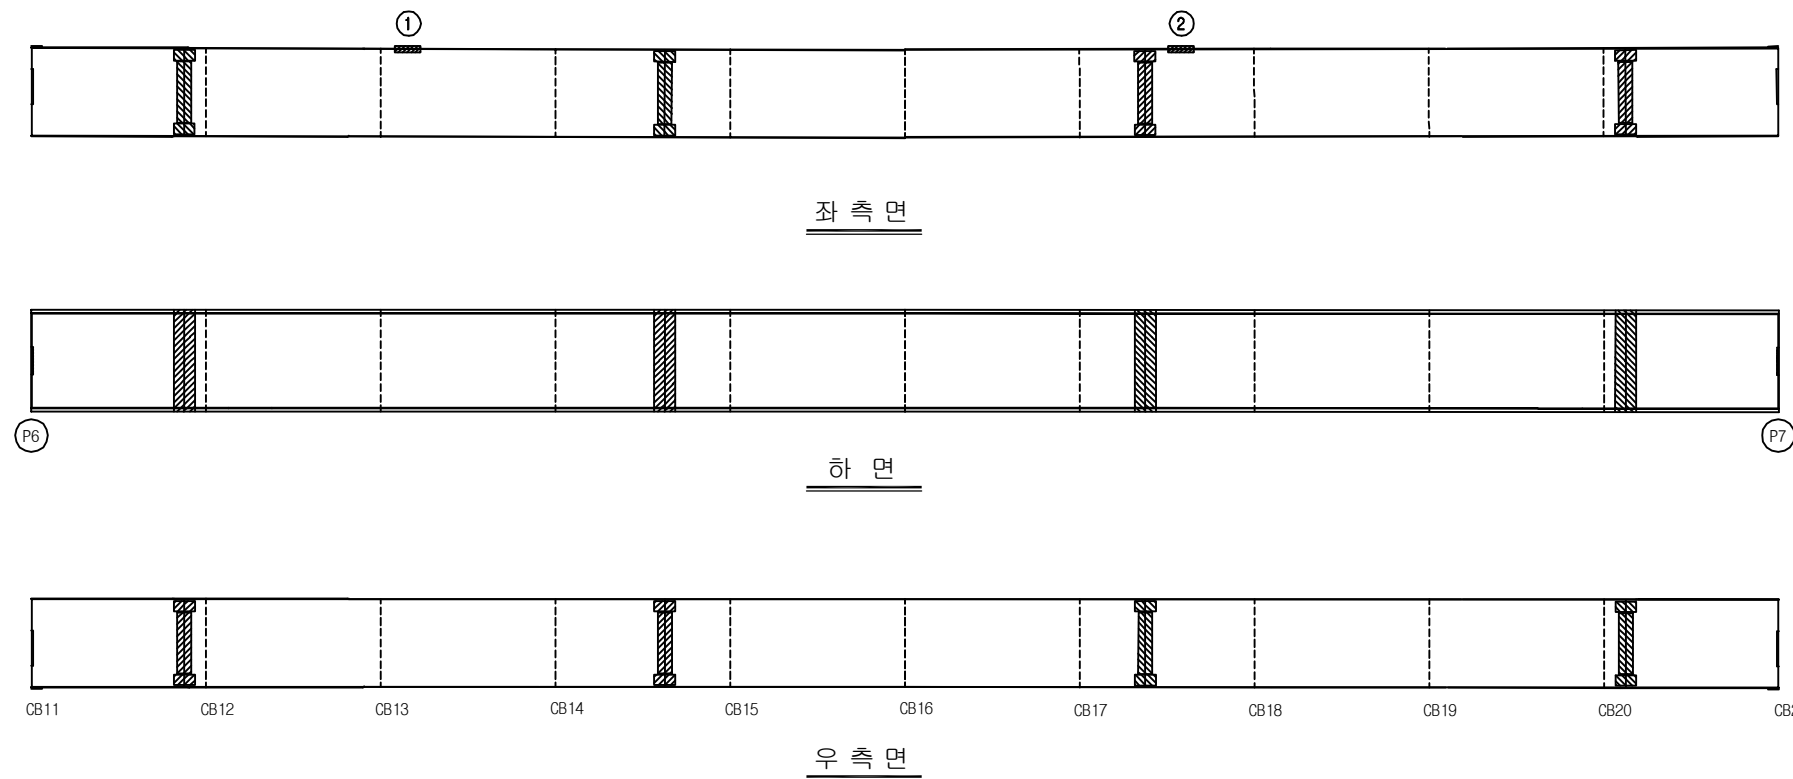


손 상 현 황 표


번호	신(N) 구(P)	손상내용	손상현황						결함 상태	손상 물량	비고
			폭	길이	너비	물량	단위	개소			
1	구	도장박리	-	0.1	0.4	0.04	m ²	1	b	0.04	
2	구	도장박리	-	0.1	0.4	0.04	m ²	1	b	0.04	
3											
4											
주) 손상의 길이 및 너비는 「 m 」 이며, 균열의 폭은 「 mm 」 임

KEY PLAN














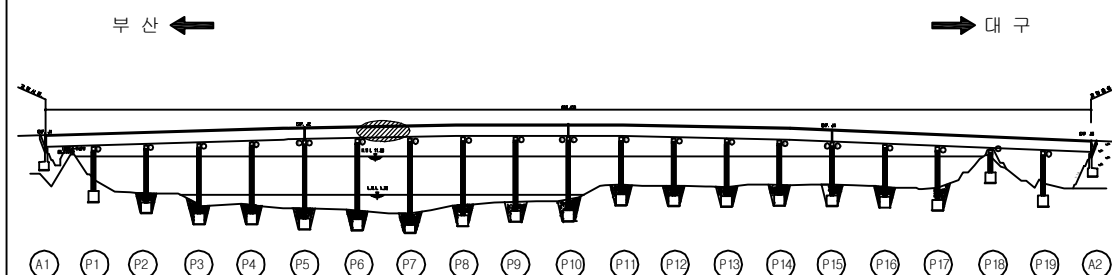


SECTION

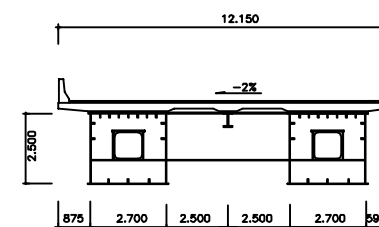


용역명	2016년 상반기 시설물 정기점검 용역
과업기간	2016. 04. 18 ~ 2016. 06. 30
발주처	신대구부산고속도로주식회사
용역사	(주)위드이앤오
도면번호	047

ID : 밀양강교(부산) - 주형외부 - S8 G1

              보 수 이 력			
	기 존 규 격		보 수 (11. 하반기)
	신 규 규 격		보 수 (12. 상반기)
	보수부위재규격		보 수 (12. 하반기)
	보 수 (기보수)		보 수 (13. 상반기)
	보 수 (08. 하반기)		보 수 (13. 하반기)
	보 수 (09. 상반기)		보 수 (14. 상반기)
	보 수 (09. 하반기)		보 수 (14. 하반기)
	보 수 (10. 상반기)		보 수 (15. 상반기)
	보 수 (10. 하반기)		보 수 (15. 하반기)
	보 수 (11. 상반기)		보 수 (16. 상반기)

← 부 산

대 구 →

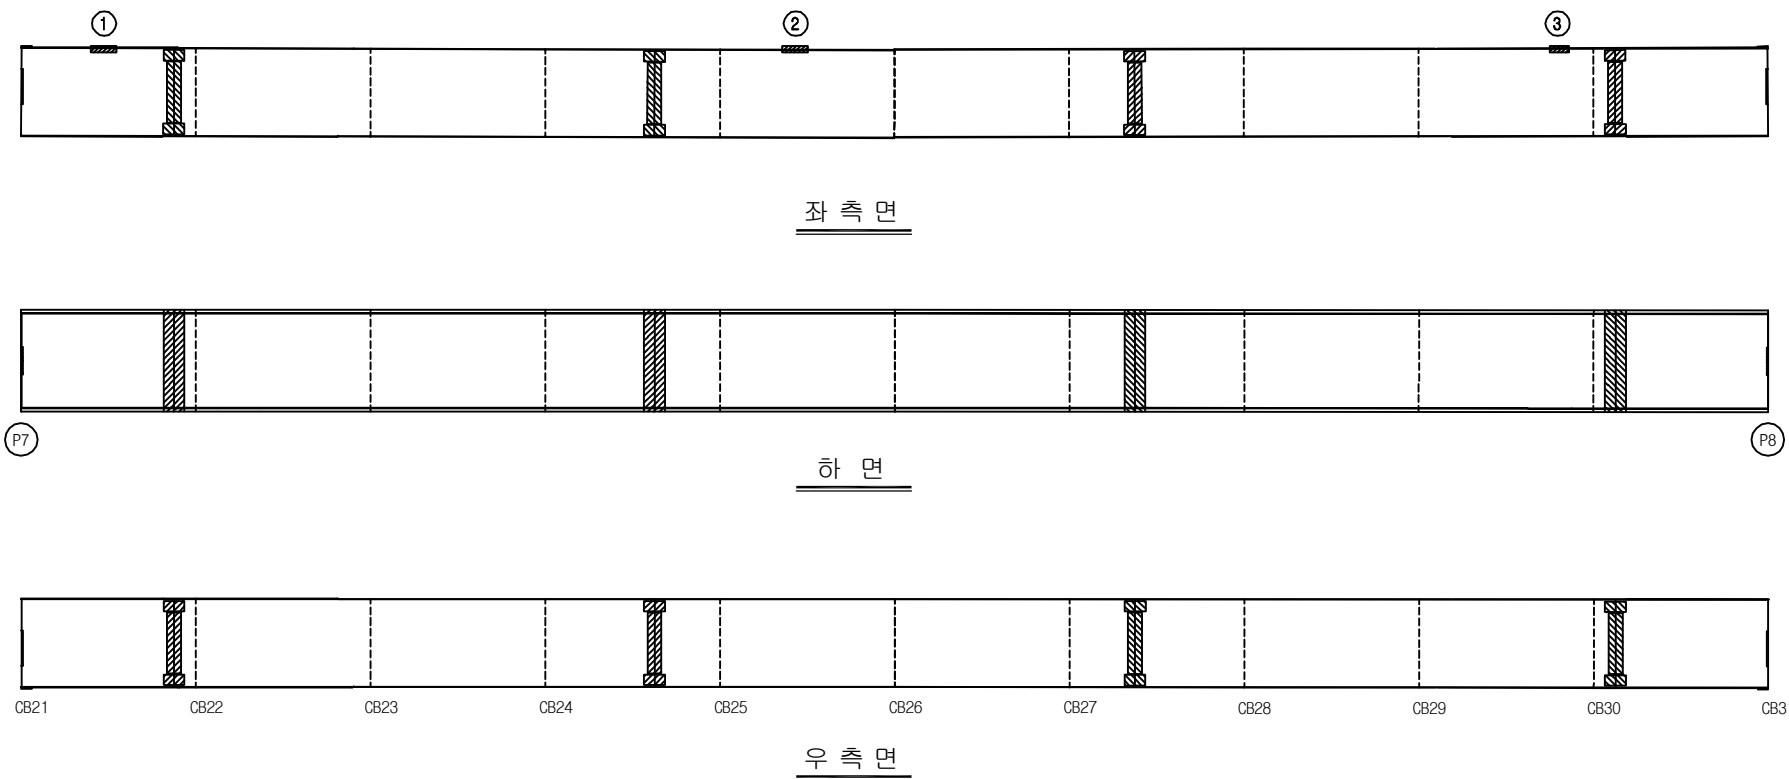


손 상 현 황 표


번호	신(N) 구(P)	손상내용	손상현황						결함 상대	손상 물량	비고
			폭	길이	너비	물량	단위	개소			
1	구	도장박리	-	0.1	0.4	0.04	m ²	1	b	0.04	
2	구	도장박리	-	0.1	0.4	0.04	m ²	1	b	0.04	
3	구	도장박리	-	0.1	0.3	0.03	m ²	1	b	0.03	
4											
5											
주) 손상의 길이 및 너비는 「 m 」 이며, 균열의 폭은 「 mm 」 임

KEY PLAN

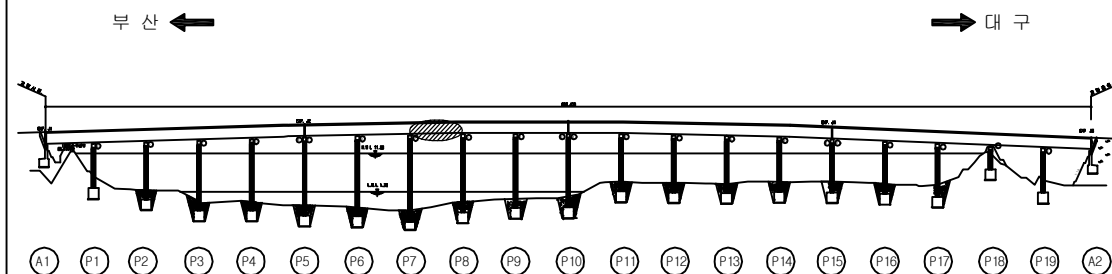

SECTION

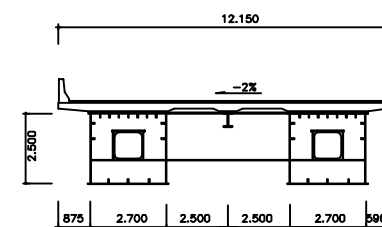


용역명	2016년 상반기 시설물 정기점검 용역
과업기간	2016. 04. 18 ~ 2016. 06. 30
발주처	 신대구부산고속도로주식회사
용역사	(주)위드이앤오
도면번호	048

ID : 밀양강교(부산) - 주형외부 - S9 G1

보 수 이 력			
	기 존 규 격		보 수 (11. 하반기)
	신 규 규 격		보 수 (12. 상반기)
	보수부위재규격		보 수 (12. 하반기)
	보 수 (기보수)		보 수 (13. 상반기)
	보 수 (08. 하반기)		보 수 (13. 하반기)
	보 수 (09. 상반기)		보 수 (14. 상반기)
	보 수 (09. 하반기)		보 수 (14. 하반기)
	보 수 (10. 상반기)		보 수 (15. 상반기)
	보 수 (10. 하반기)		보 수 (15. 하반기)
	보 수 (11. 상반기)		보 수 (16. 상반기)

← 부 산

대 구 →

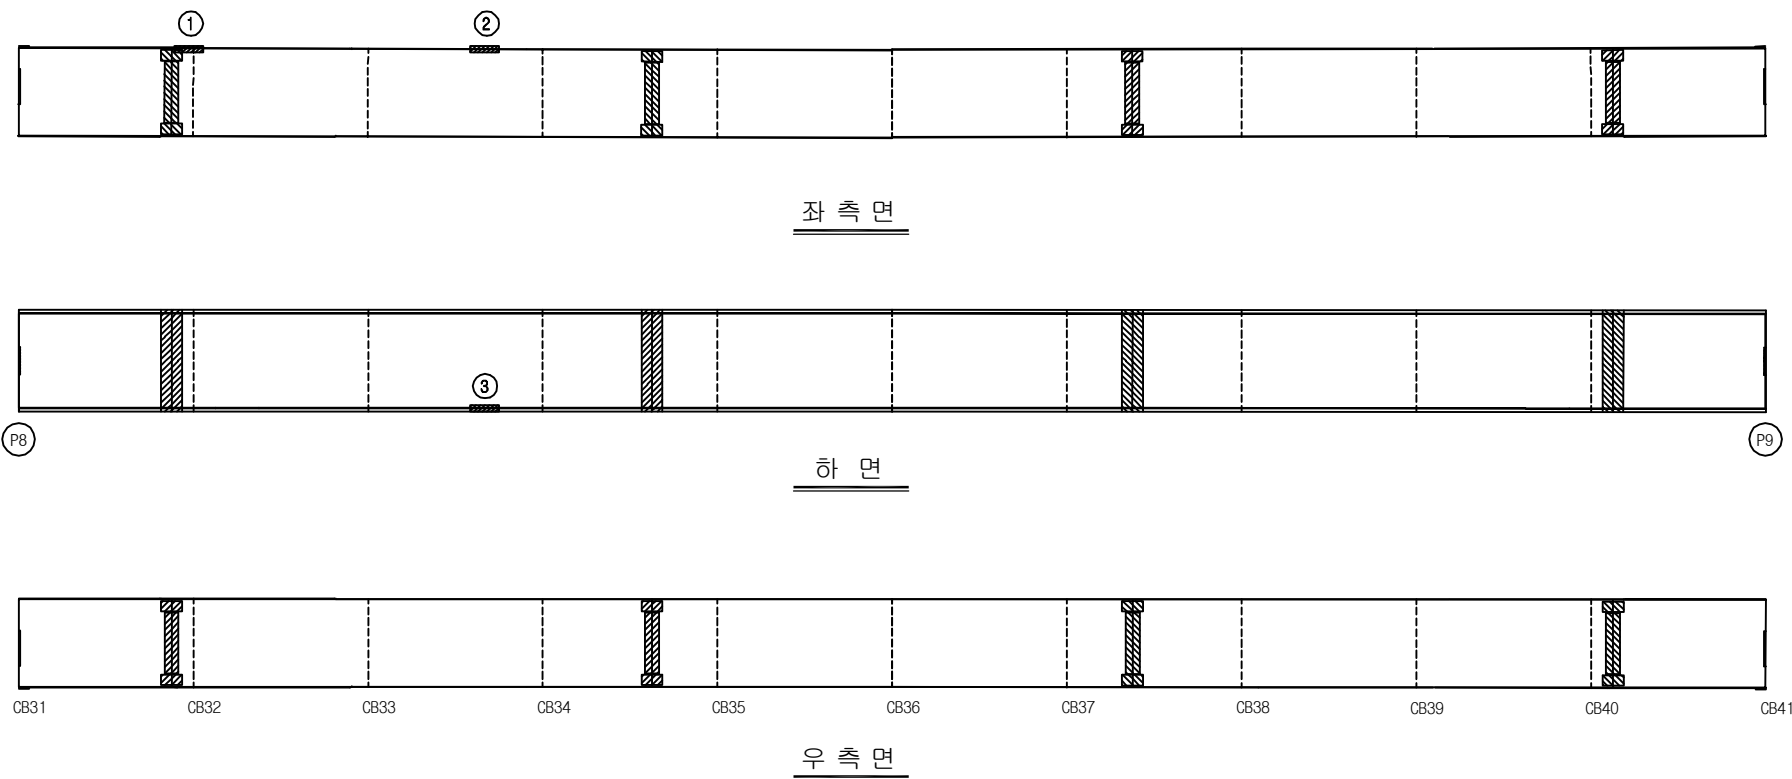


손 상 현 황 표


번호	신(N) 구(P)	손상내용	손상현황						결함 상대	손상 물량	비고
			폭	길이	너비	물량	단위	개소			
1	구	도장박리	-	0.1	0.5	0.05	m ²	1	b	0.05	
2	구	도장박리	-	0.1	0.5	0.05	m ²	1	b	0.05	
3	구	변형	-	1.0	-	1.00	m	1	b	1.00	
4											
5											
주) 손상의 길이 및 너비는 「 m 」이며, 균열의 폭은 「 mm 」임

KEY PLAN

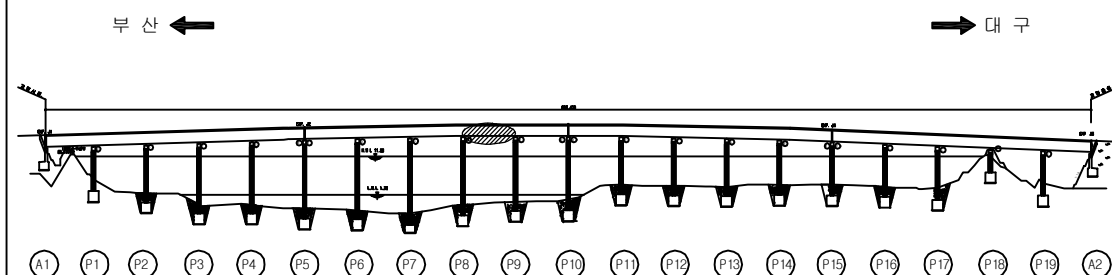

SECTION

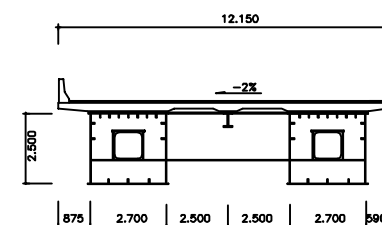


용역명	2016년 상반기 시설물 정기점검 용역
과업기간	2016. 04. 18 ~ 2016. 06. 30
발주처	신대구부산고속도로주식회사
용역사	(주)위드이앤오
도면번호	049

ID : 밀양강교(부산) - 주형외부 - S10 G1

보 수 이 력			
	기 존 규 격		보 수 (11. 하반기)
	신 규 규 격		보 수 (12. 상반기)
	보수부위재규격		보 수 (12. 하반기)
	보 수 (기보수)		보 수 (13. 상반기)
	보 수 (08. 하반기)		보 수 (13. 하반기)
	보 수 (09. 상반기)		보 수 (14. 상반기)
	보 수 (09. 하반기)		보 수 (14. 하반기)
	보 수 (10. 상반기)		보 수 (15. 상반기)
	보 수 (10. 하반기)		보 수 (15. 하반기)
	보 수 (11. 상반기)		보 수 (16. 상반기)

← 부 산

대 구 →

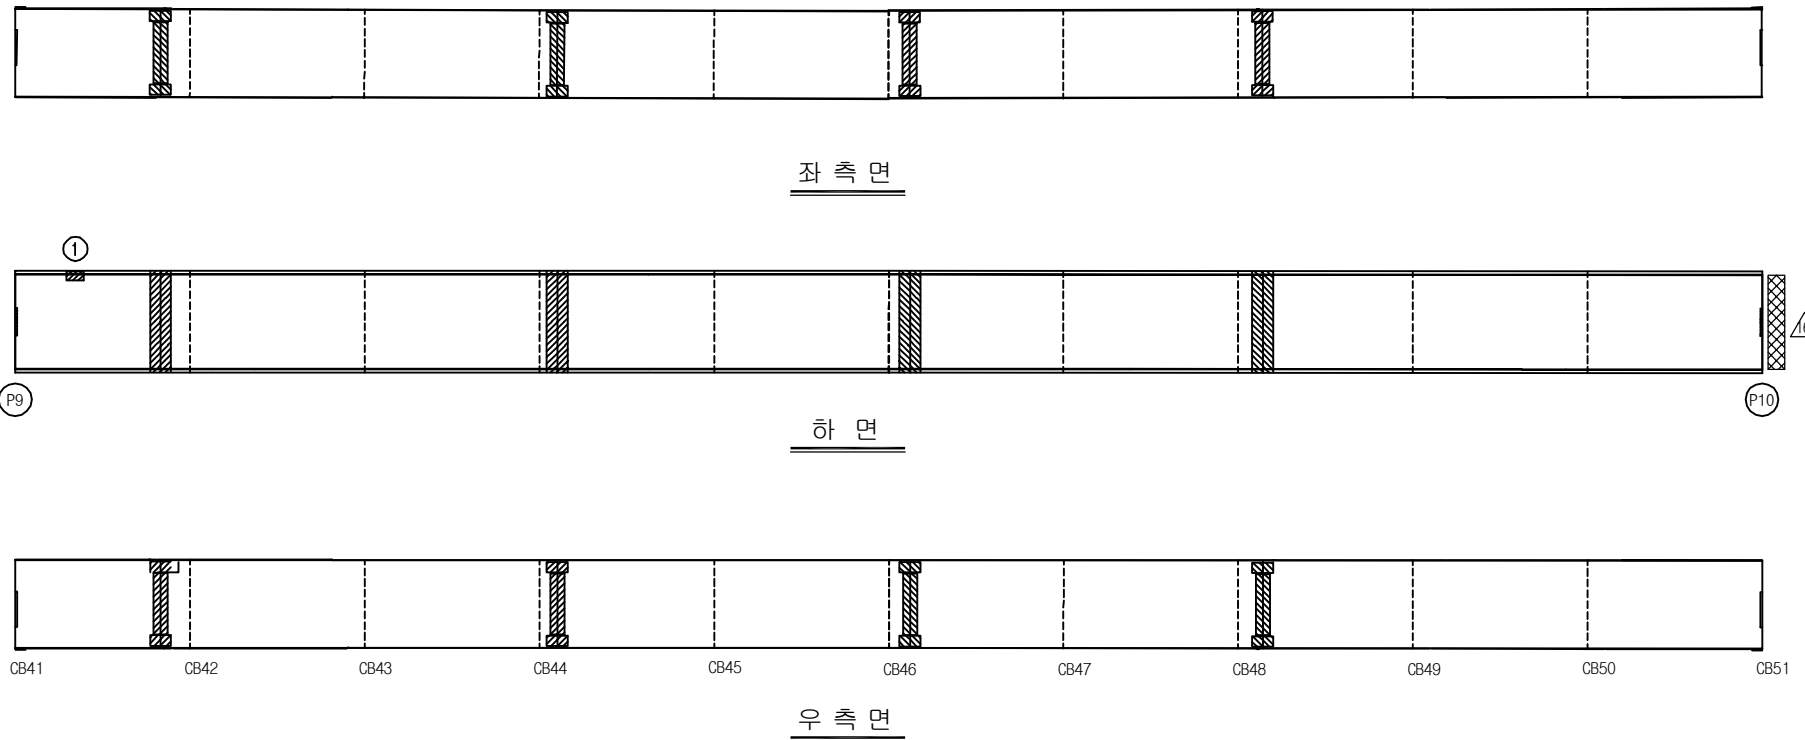


손 상 현 황 표


번호	신(N) 구(P)	손상내용	손상현황						결함 상태	손상 물량	비고
			폭	길이	너비	물량	단위	개소			
1	구	도장박리	-	0.1	0.2	0.02	m ²	1	b	0.02	
2											
3											
주) 손상의 길이 및 너비는 「 m 」이며, 균열의 폭은 「 mm 」임

KEY PLAN

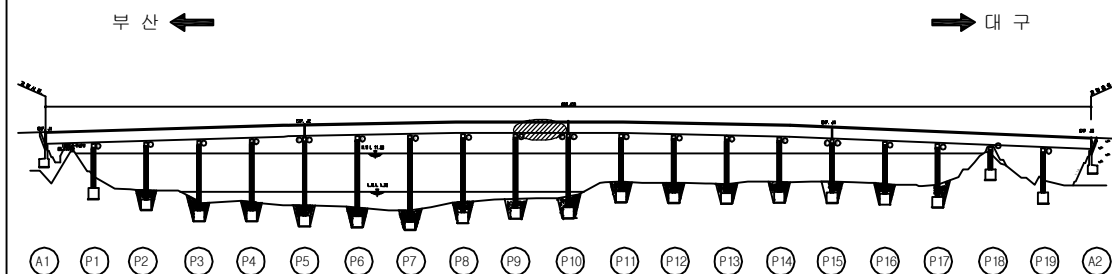

SECTION

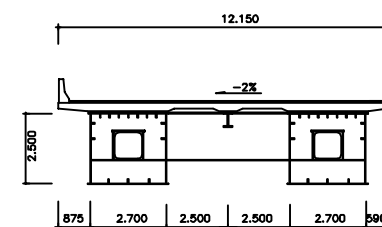


용역명	2016년 상반기 시설물 정기점검 용역
과업기간	2016. 04. 18 ~ 2016. 06. 30
발주처	신대구부산고속도로주식회사
용역사	(주)위드이앤오
도면번호	050

ID : 밀양강교(부산) - 주형외부 - S11 G1


보 수 이 력			
	기 존 규 격		보 수 (11. 하반기)
	신 규 규 격		보 수 (12. 상반기)
	보수부위재규격		보 수 (12. 하반기)
	보 수(기보수)		보 수 (13. 상반기)
	보 수(08. 하반기)		보 수 (13. 하반기)
	보 수(09. 상반기)		보 수 (14. 상반기)
	보 수(09. 하반기)		보 수 (14. 하반기)
	보 수(10. 상반기)		보 수 (15. 상반기)
	보 수(10. 하반기)		보 수 (15. 하반기)
	보 수(11. 상반기)		보 수 (16. 상반기)

← 부 산


대 구 →

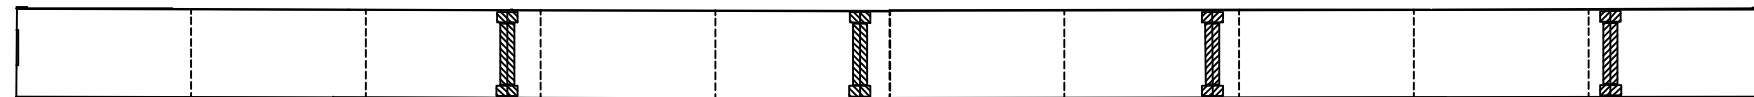

좌 측 면

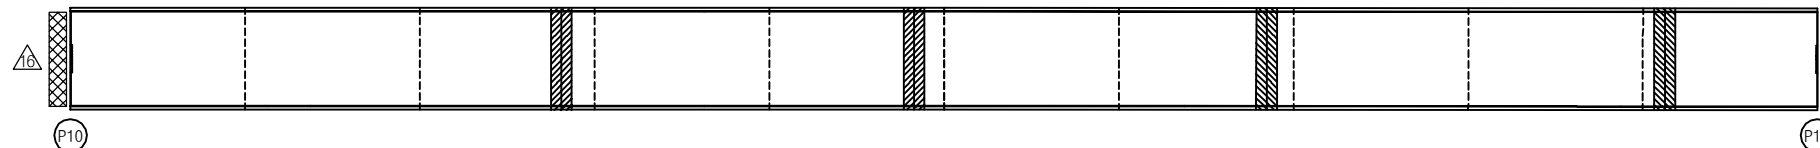

하 면

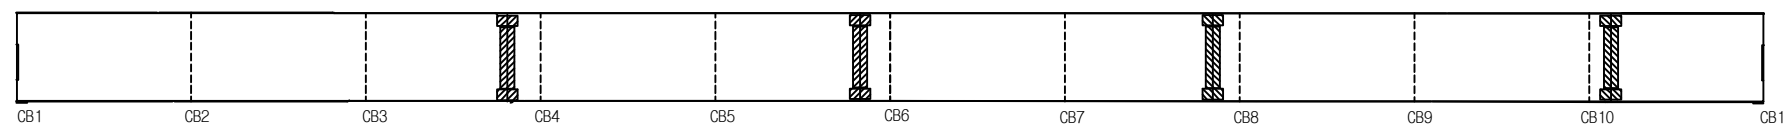


우 측 면

손 상 현 황 표


번호	신(N) 구(P)	손상내용	손상현황						결함 상대	손상 물량	비고
			폭	길이	너비	물량	단위	개소			
1											
2											
주) 손상의 길이 및 너비는 「 m 」이며, 균열의 폭은 「 mm 」임

KEY PLAN

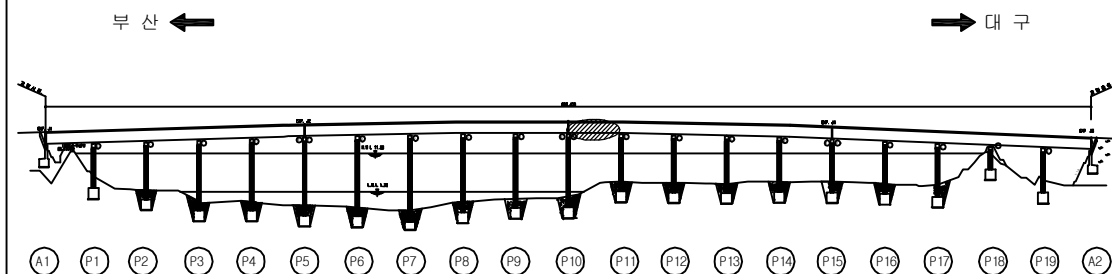

SECTION

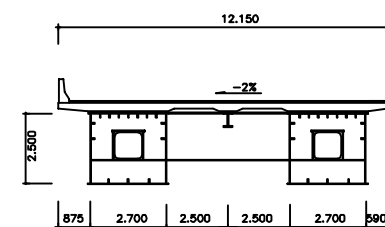


용역명	2016년 상반기 시설물 정기점검 용역
과업기간	2016. 04. 18 ~ 2016. 06. 30
발주처	신대구부산고속도로주식회사
용역사	(주)위드이앤오
도면번호	051

ID : 밀양강교(부산) - 주형외부 - S12 G1


보 수 이 력			
	기 존 규 격		보 수 (11. 하반기)
	신 규 규 격		보 수 (12. 상반기)
	보수부위재규격		보 수 (12. 하반기)
	보 수 (기보수)		보 수 (13. 상반기)
	보 수 (08. 하반기)		보 수 (13. 하반기)
	보 수 (09. 상반기)		보 수 (14. 상반기)
	보 수 (09. 하반기)		보 수 (14. 하반기)
	보 수 (10. 상반기)		보 수 (15. 상반기)
	보 수 (10. 하반기)		보 수 (15. 하반기)
	보 수 (11. 상반기)		보 수 (16. 상반기)

← 부 산


대 구 →

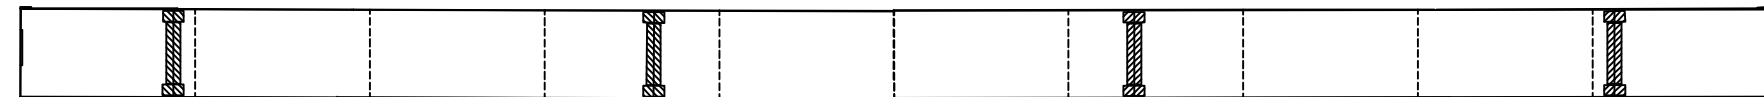

좌 측 면

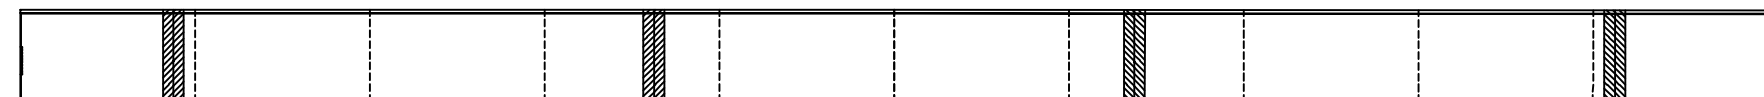

하 면

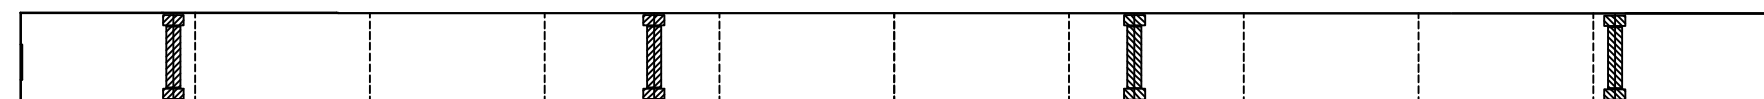


우 측 면

손 상 현 황 표


번호	신(N) 구(P)	손상내용	손상현황						결함 상태	손상 물량	비고
			폭	길이	너비	물량	단위	개소			
1											
2											
주) 손상의 길이 및 너비는 「 m 」이며, 균열의 폭은 「 mm 」임

KEY PLAN

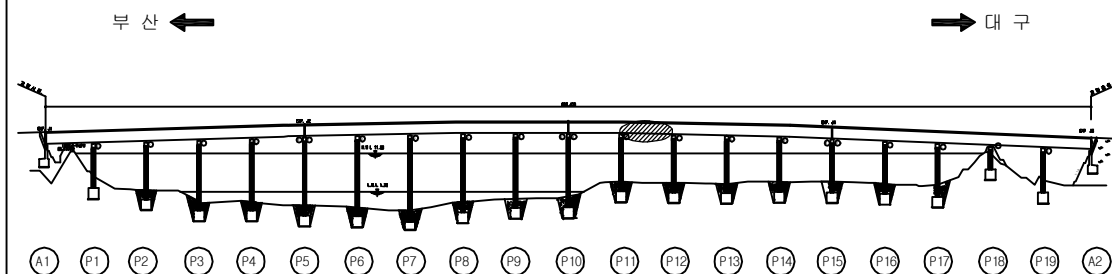

SECTION

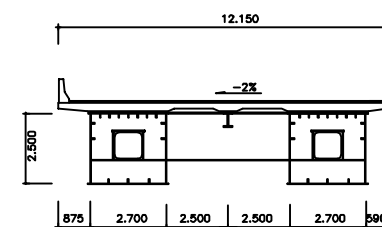


용역명	2016년 상반기 시설물 정기점검 용역
과업기간	2016. 04. 18 ~ 2016. 06. 30
발주처	신대구부산고속도로주식회사
용역사	(주)위드이앤오
도면번호	052

ID : 밀양강교(부산) - 주형외부 - S13 G1

보 수 이 력			
	기 존 규 령		보 수(11. 하반기)
	신 규 규 령		보 수(12. 상반기)
	보수부위재규명		보 수(12. 하반기)
	보 수(기보수)		보 수(13. 상반기)
	보 수(08. 하반기)		보 수(13. 하반기)
	보 수(09. 상반기)		보 수(14. 상반기)
	보 수(09. 하반기)		보 수(14. 하반기)
	보 수(10. 상반기)		보 수(15. 상반기)
	보 수(10. 하반기)		보 수(15. 하반기)
	보 수(11. 상반기)		보 수(16. 상반기)

← 부 산

대 구 →

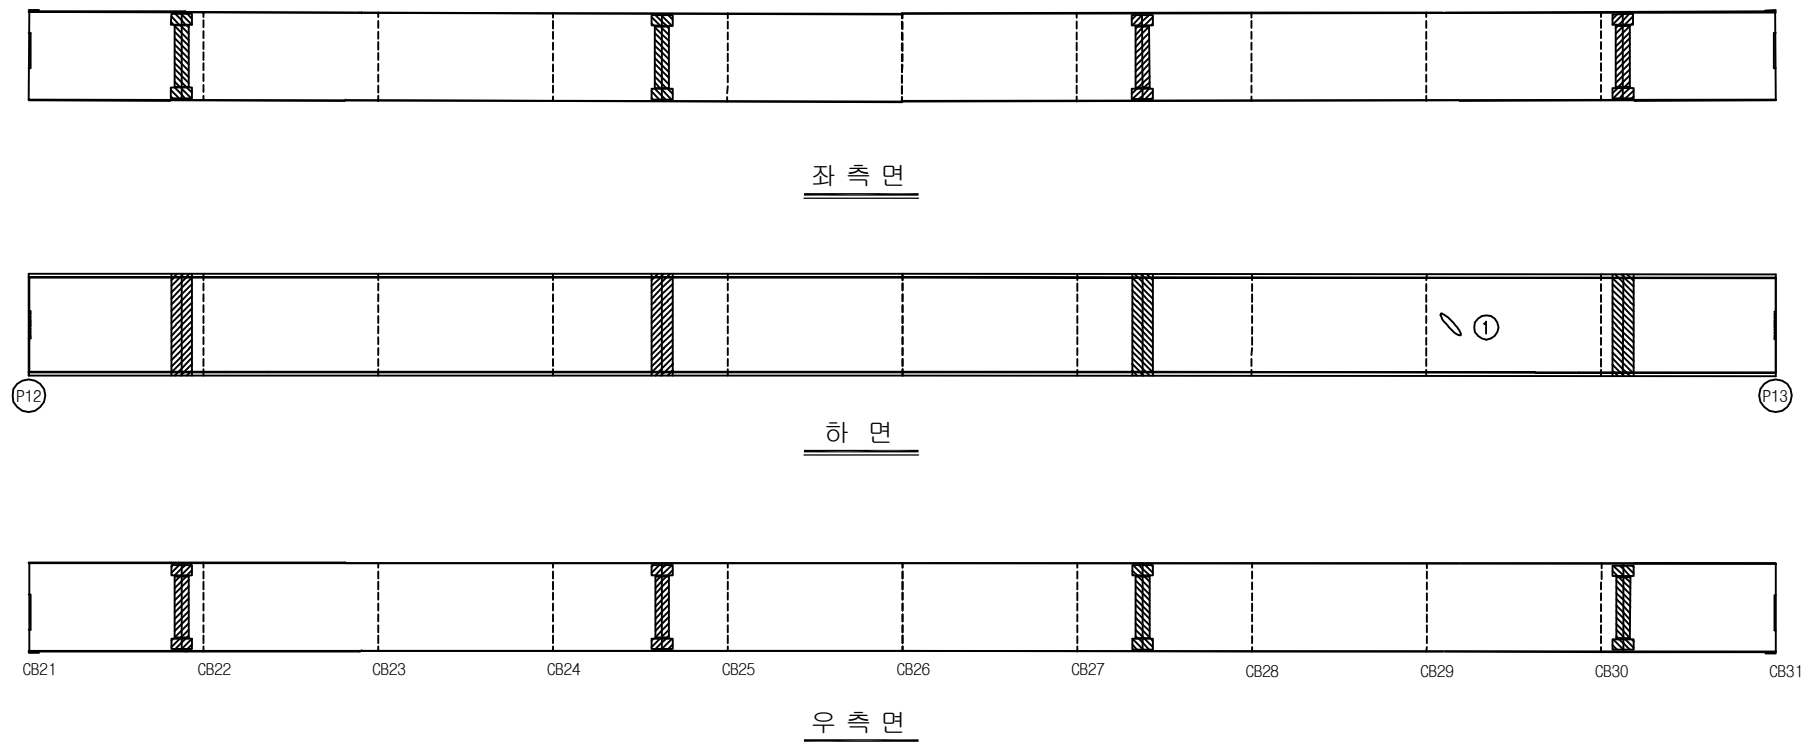


손 상 현 황 표


번호	신(N) 구(P)	손상내용	손상현황						결함 상태	손상 물량	비고
			폭	길이	너비	물량	단위	개소			
1	구	도장균형	-	0.1	0.3	0.03	m ²	1	b	0.03	
2											
3											
주) 손상의 길이 및 너비는 「 m 」이며, 균열의 폭은 「 mm 」임

KEY PLAN

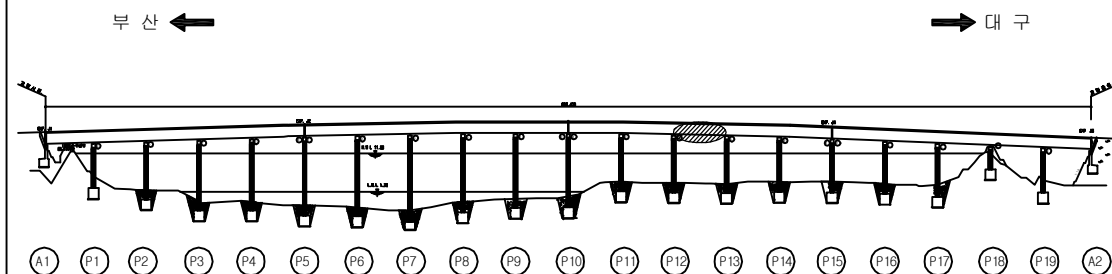

SECTION

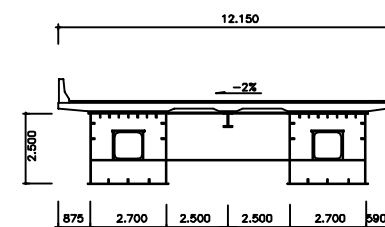


용역명	2016년 상반기 시설물 정기점검 용역
과업기간	2016. 04. 18 ~ 2016. 06. 30
발주처	신대구부산고속도로주식회사
용역사	(주)위드이앤오
도면번호	053

ID : 밀양강교(부산) - 주형외부 - S14 G1


보 수 이 력			
	기 존 규 격		보 수 (11. 하반기)
	신 규 규 격		보 수 (12. 상반기)
	보 수부위재규격		보 수 (12. 하반기)
	보 수 (기보수)		보 수 (13. 상반기)
	보 수 (08. 하반기)		보 수 (13. 하반기)
	보 수 (09. 상반기)		보 수 (14. 상반기)
	보 수 (09. 하반기)		보 수 (14. 하반기)
	보 수 (10. 상반기)		보 수 (15. 상반기)
	보 수 (10. 하반기)		보 수 (15. 하반기)
	보 수 (11. 상반기)		보 수 (16. 상반기)

← 부 산

대 구 →

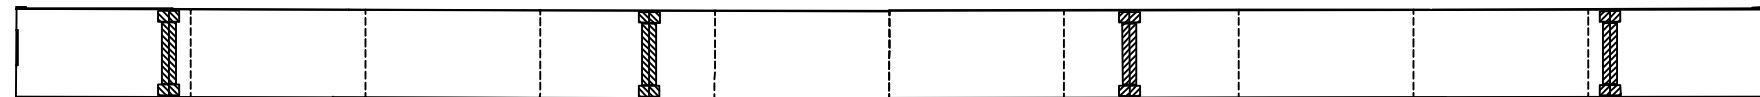


좌 측 면

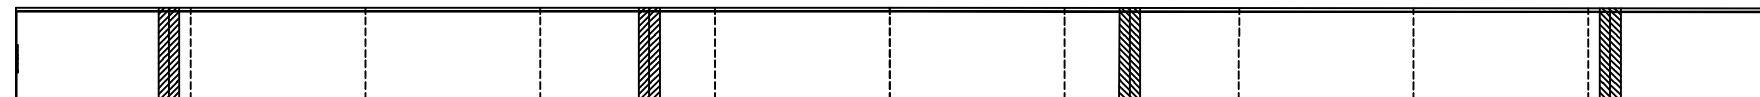

P13

P14

하 면

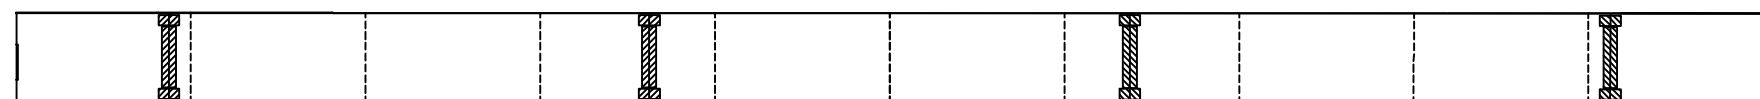

CB31

CB32

CB33

CB34

CB35

CB36

CB37

CB38

CB39

CB40

CB41

우 측 면

손 상 현 황 표


번호	신(N) 구(P)	손상내용	손상현황						결함 상태	손상 물량	비고
			폭	길이	너비	물량	단위	개소			
1											
2											
주) 손상의 길이 및 너비는 「 m 」이며, 균열의 폭은 「 mm 」임

KEY PLAN

부 산 ←

→ 대 구

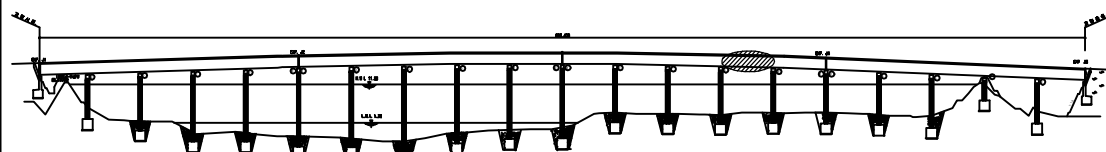

A1

P1

P2

P3

P4

P5

P6

P7

P8

P9

P10

P11

P12

P13

P14

P15

P16


P17

P18

P19

A2

SECTION

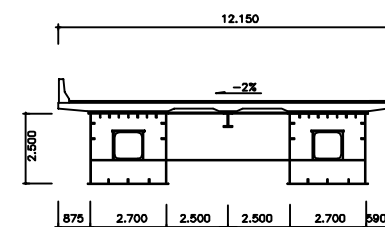


용역명	2016년 상반기 시설물 정기점검 용역
과업기간	2016. 04. 18 ~ 2016. 06. 30
발주처	신대구부산고속도로주식회사
용역사	(주)위드이앤오
도면번호	054

ID : 밀양강교(부산) - 주형외부 - S15 G1

보 수 이 력			
	기 존 규 격		보 수(11. 하반기)
	신 규 규 격		보 수(12. 상반기)
	보수부위재규격		보 수(12. 하반기)
	보 수(기보수)		보 수(13. 상반기)
	보 수(08. 하반기)		보 수(13. 하반기)
	보 수(09. 상반기)		보 수(14. 상반기)
	보 수(09. 하반기)		보 수(14. 하반기)
	보 수(10. 상반기)		보 수(15. 상반기)
	보 수(10. 하반기)		보 수(15. 하반기)
	보 수(11. 상반기)		보 수(16. 상반기)

← 부 산

대 구 →

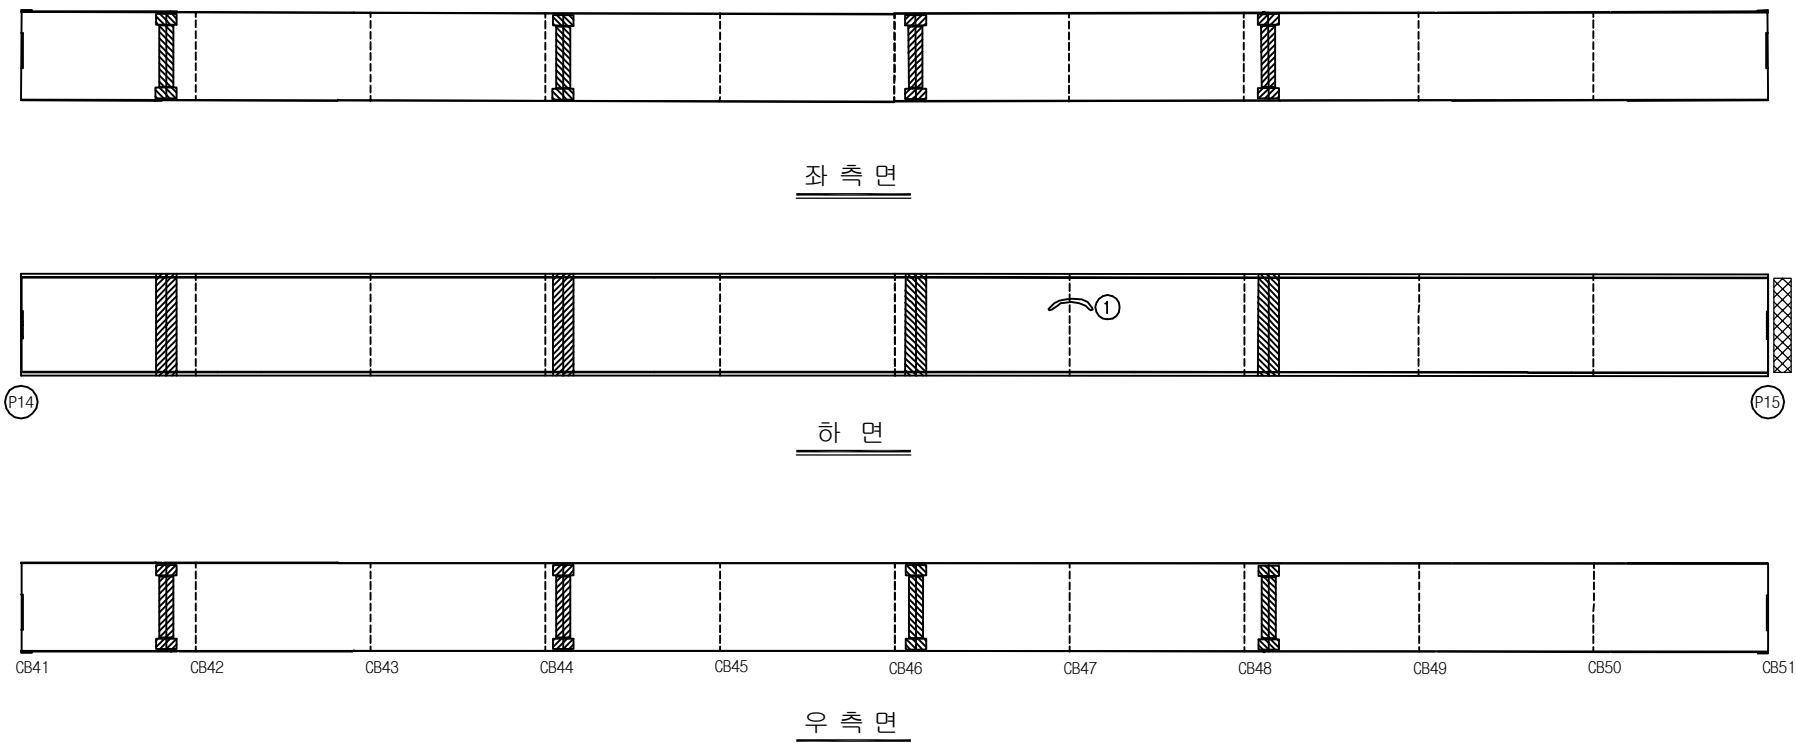


손 상 현 황 표


번호	신(N) 구(P)	손상내용	손상현황						결함 상태	손상 물량	비고
			폭	길이	너비	물량	단위	개소			
1	구	도장균형	-	0.1	1.0	0.10	m ²	1	b	0.10	
2											
3											
주) 손상의 길이 및 너비는 「 m 」이며, 균열의 폭은 「 mm 」임

KEY PLAN

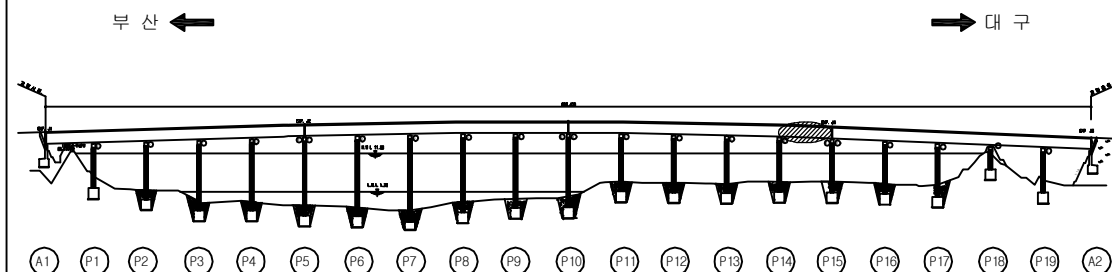

SECTION

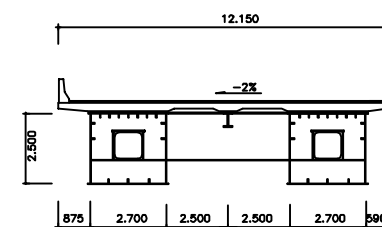

용역명	2016년 상반기 시설물 정기점검 용역
과업기간	2016. 04. 18 ~ 2016. 06. 30
발주처	신대구부산고속도로주식회사
용역사	(주)위드이앤오
도면번호	055

ID : 밀양강교(부산) - 주형외부 - S16 G1

보 수 이 력			
	기 존 규 격		보 수 (11. 하반기)
	신 규 규 격		보 수 (12. 상반기)
	보수부위재규격		보 수 (12. 하반기)
	보 수 (기보수)		보 수 (13. 상반기)
	보 수 (08. 하반기)		보 수 (13. 하반기)
	보 수 (09. 상반기)		보 수 (14. 상반기)
	보 수 (09. 하반기)		보 수 (14. 하반기)
	보 수 (10. 상반기)		보 수 (15. 상반기)
	보 수 (10. 하반기)		보 수 (15. 하반기)
	보 수 (11. 상반기)		보 수 (16. 상반기)

← 부 산

대 구 →

손 상 현 황 표

번호	신(N) 구(P)	손상내용	손상현황						결함 상태	손상 물량	비고
			폭	길이	너비	물량	단위	개소			
1											
2											
주) 손상의 길이 및 너비는 「 m 」 이며, 균열의 폭은 「 mm 」 임

좌 측 면


하 면

우 측 면

KEY PLAN


















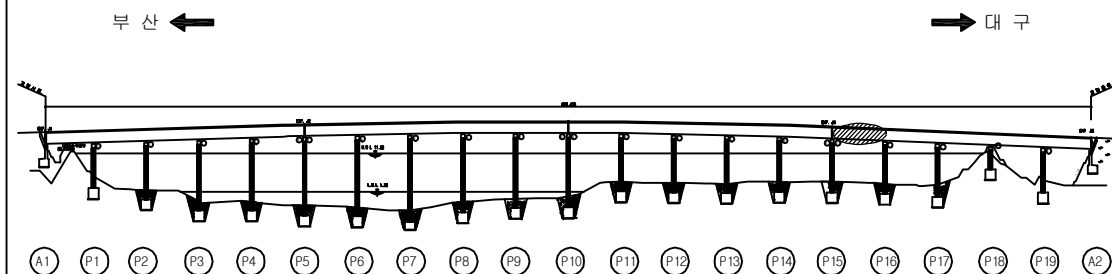


SECTION

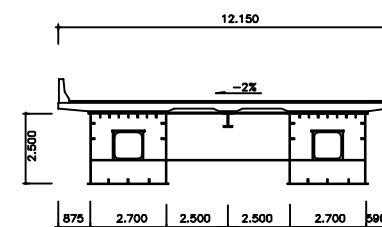


용역명	2016년 상반기 시설물 정기점검 용역
과업기간	2016. 04. 18 ~ 2016. 06. 30
발주처	신대구부산고속도로주식회사
용역사	(주)위드이앤오
도면번호	056

ID : 밀양강교(부산) - 주형외부 - S17 G1

                  보 수 이 력			
	기 존 균 열		보 수(11. 하반기)
	신 규 균 열		보 수(12. 상반기)
	보수부위재균열		보 수(12. 하반기)
	보 수(기보수)		보 수(13. 상반기)
	보 수(08. 하반기)		보 수(13. 하반기)
	보 수(09. 상반기)		보 수(14. 상반기)
	보 수(09. 하반기)		보 수(14. 하반기)
	보 수(10. 상반기)		보 수(15. 상반기)
	보 수(10. 하반기)		보 수(15. 하반기)
	보 수(11. 상반기)		보 수(16. 상반기)

← 부 산

대 구 →

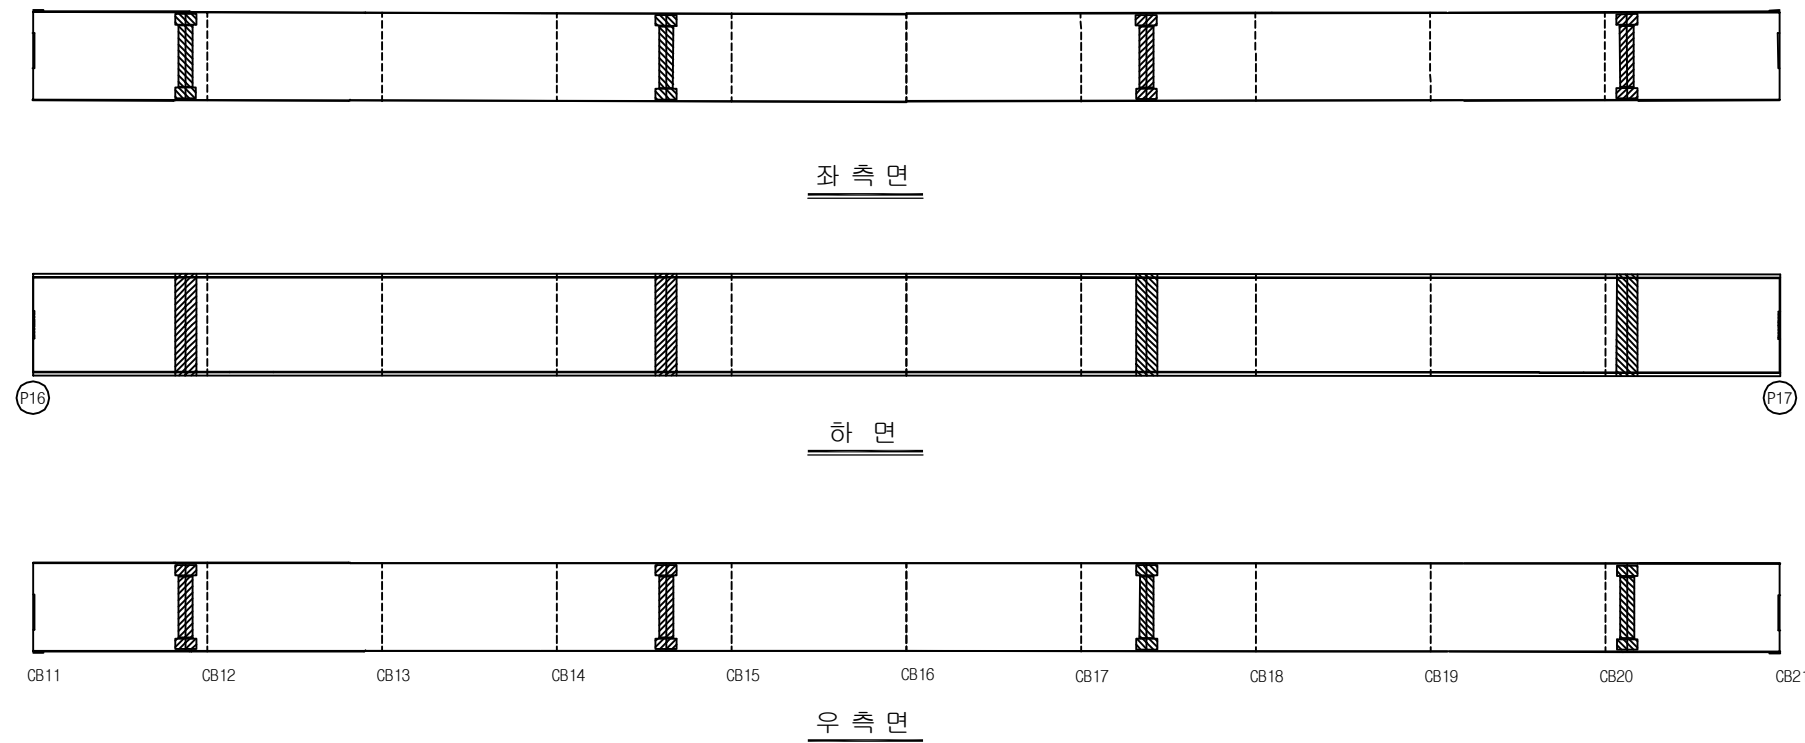


손 상 현 황 표


번호	신(N) 구(P)	손상내용	손상현황						결함 상대	손상 물량	비고
			폭	길이	너비	물량	단위	개소			
1											
2											
주) 손상의 길이 및 너비는 「 m 」이며, 균열의 폭은 「 mm 」임

KEY PLAN

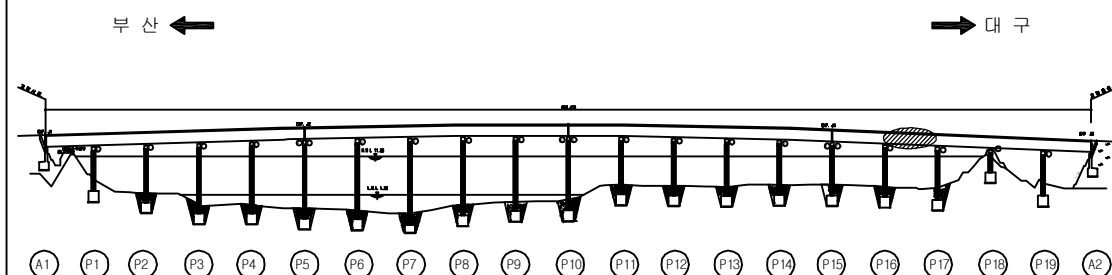

SECTION

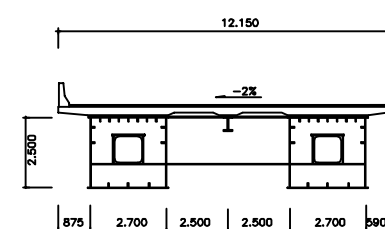


용역명	2016년 상반기 시설물 정기점검 용역
과업기간	2016. 04. 18 ~ 2016. 06. 30
발주처	 신대구부산고속도로주식회사
용역사	(주)위드이앤오
도면번호	057

ID : 밀양강교(부산) - 주형외부 - S18 G1

보 수 이 력			
	기 존 규 격		보 수 (11. 하반기)
	신 규 규 격		보 수 (12. 상반기)
	보수부위재규격		보 수 (12. 하반기)
	보 수 (기보수)		보 수 (13. 상반기)
	보 수 (08. 하반기)		보 수 (13. 하반기)
	보 수 (09. 상반기)		보 수 (14. 상반기)
	보 수 (09. 하반기)		보 수 (14. 하반기)
	보 수 (10. 상반기)		보 수 (15. 상반기)
	보 수 (10. 하반기)		보 수 (15. 하반기)
	보 수 (11. 상반기)		보 수 (16. 상반기)
	보 수 (11. 하반기)		

← 부 산

대 구 →

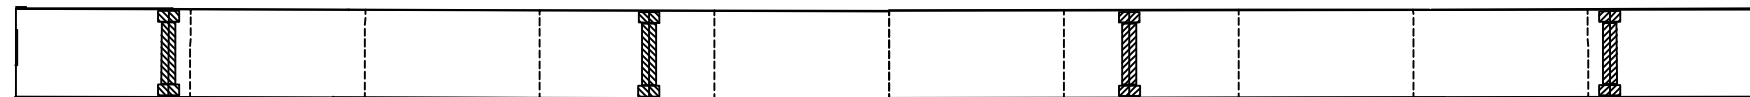


좌 측 면



P17

P18

하 면

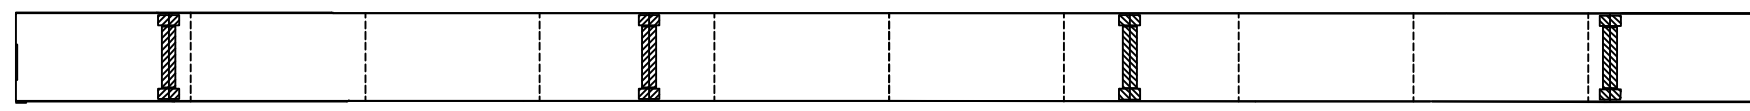

CB21

CB22

CB23

CB24

CB25

CB26

CB27

CB28

CB29

CB30

CB31

우 측 면

손 상 현 황 표


번호	신(N) 구(P)	손상내용	손상현황						결함 상태	손상 물량	비고
			폭	길이	너비	물량	단위	개소			
1											
2											
주) 손상의 길이 및 너비는 「 m 」이며, 균열의 폭은 「 mm 」임

KEY PLAN

부 산 ←

→ 대 구

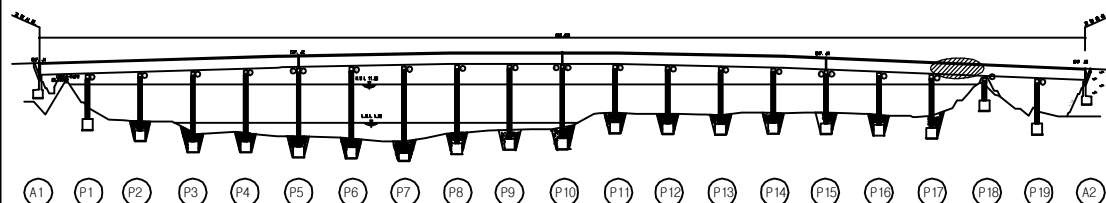

A1

P1

P2

P3

P4

P5

P6

P7

P8

P9

P10

P11

P12

P13

P14

P15

P16


P17

P18

P19

A2

SECTION

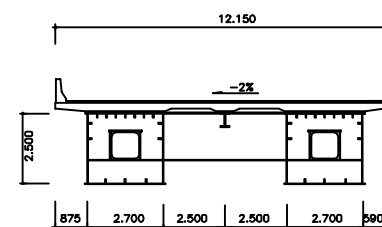


용역명	2016년 상반기 시설물 정기점검 용역
과업기간	2016. 04. 18 ~ 2016. 06. 30
발주처	신대구부산고속도로주식회사
용역사	(주)위드이앤오
도면번호	058

ID : 밀양강교(부산) - 주형외부 - S19 G1

보 수 이 력			
	기 존 규 격		보 수(11. 하반기)
	신 규 규 격		보 수(12. 상반기)
	보수부위재규격		보 수(12. 하반기)
	보 수(기보수)		보 수(13. 상반기)
	보 수(08. 하반기)		보 수(13. 하반기)
	보 수(09. 상반기)		보 수(14. 상반기)
	보 수(09. 하반기)		보 수(14. 하반기)
	보 수(10. 상반기)		보 수(15. 상반기)
	보 수(10. 하반기)		보 수(15. 하반기)
	보 수(11. 상반기)		보 수(16. 상반기)

← 부 산

대 구 →

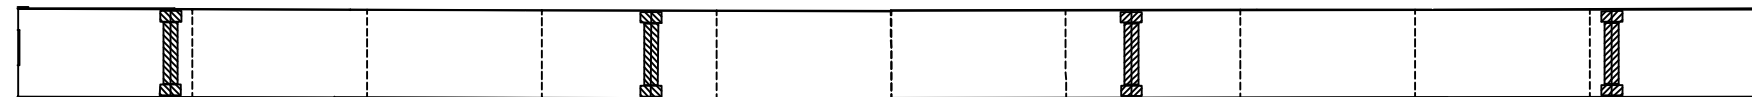

좌 측 면



P18

P19

하 면



CB31

CB32

CB33

CB34

CB35

CB36

CB37

CB38

CB39

CB40

CB41

우 측 면

손 상 현 황 표


번호	신(N) 구(P)	손상내용	손상현황						결함 상태	손상 물량	비고
			폭	길이	너비	물량	단위	개소			
1											
2											
주) 손상의 길이 및 너비는 「 m 」이며, 균열의 폭은 「 mm 」임

KEY PLAN

부 산 ←

→ 대 구

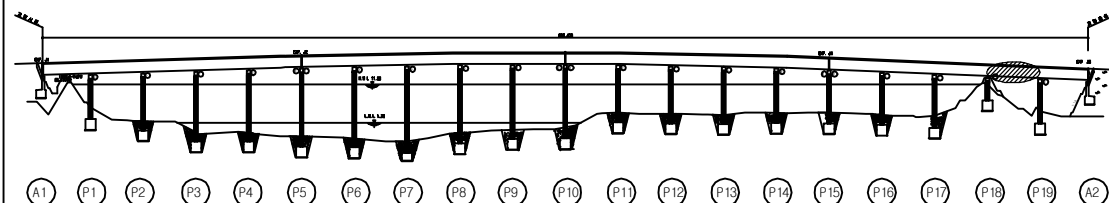

A1

P1

P2

P3

P4

P5

P6

P7

P8

P9

P10

P11

P12

P13

P14

P15

P16


P17

P18

P19

A2

SECTION

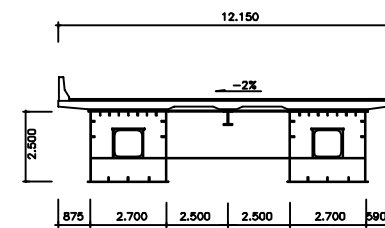


용역명	2016년 상반기 시설물 정기점검 용역
과업기간	2016. 04. 18 ~ 2016. 06. 30
발주처	신대구부산고속도로주식회사
용역사	(주)위드이앤오
도면번호	059

ID : 밀양강교(부산) - 주형외부 - S20 G1

보 수 이 력			
	기 준 규 역		보 수(11. 하반기)
	신 규 규 역		보 수(12. 상반기)
	보 수부위재균열		보 수(12. 하반기)
	보 수(기보수)		보 수(13. 상반기)
	보 수(08. 하반기)		보 수(13. 하반기)
	보 수(09. 상반기)		보 수(14. 상반기)
	보 수(09. 하반기)		보 수(14. 하반기)
	보 수(10. 상반기)		보 수(15. 상반기)
	보 수(10. 하반기)		보 수(15. 하반기)
	보 수(11. 상반기)		보 수(16. 상반기)

대 구 →

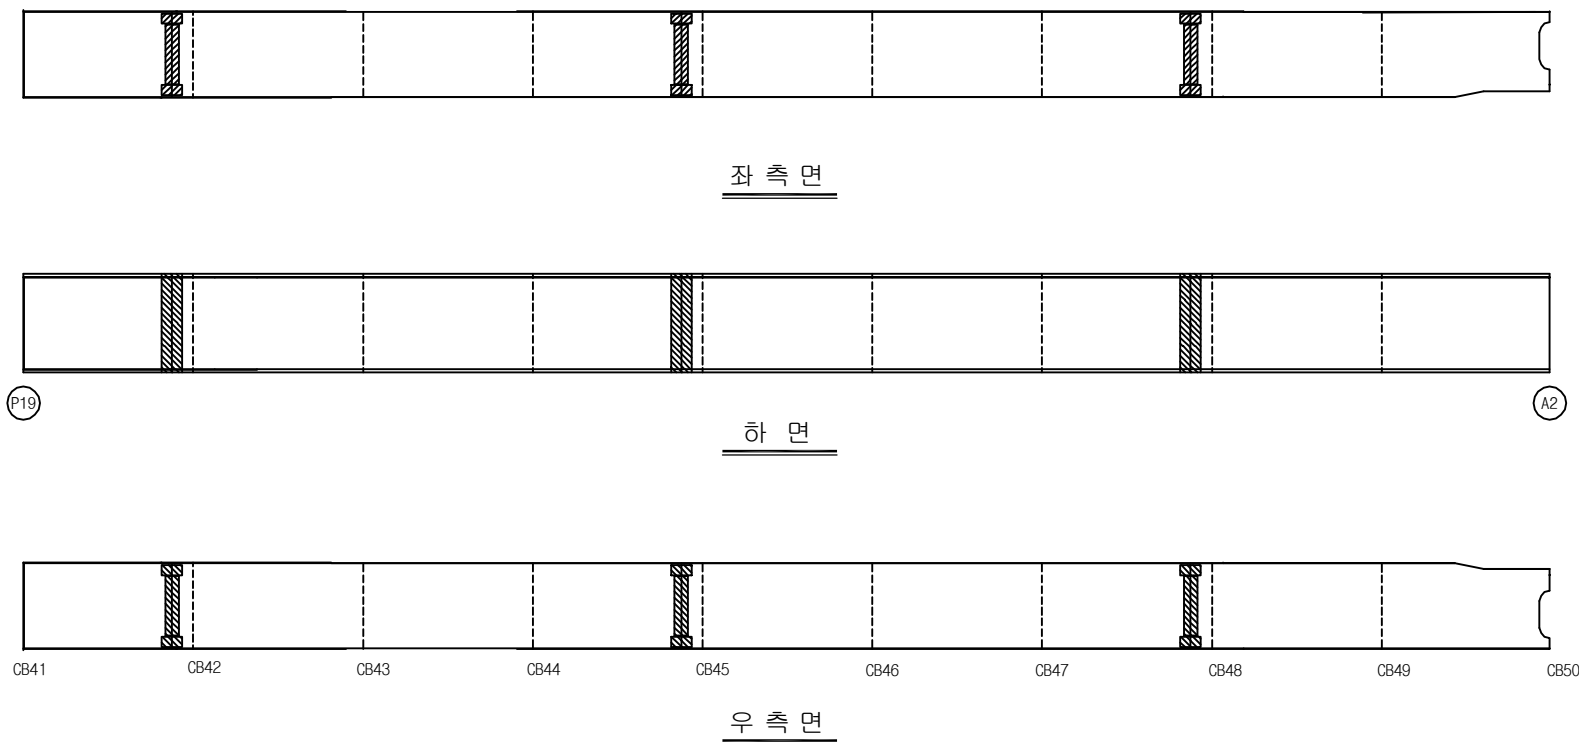

하 면


우 측 면

KEY PLAN

부 산 ← → 대 구

A1 P1 P2 P3 P4 P5 P6 P7 P8 P9 P10 P11 P12 P13 P14 P15 P16 P17 P18 P19 A2

→ 대구

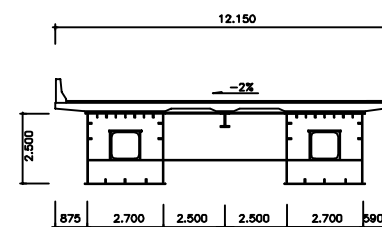

번호	신 (N) 구 (P)	손상내용	손상현황						결함	손상	비고
			폭	길이	너비	물량	단위	개소	상태	물량	
1											
2											
주) 손상의 길이 및 너비는 「 m 」 이며, 균열의 폭은 「 mm 」 임

주) 손상의 길이 및 너비는 「 m 」 이며, 균열의 폭은 「 mm 」 임


용역명	2016년 상반기 시설물 정기점검 용역
과업기간	2016. 04. 18 ~ 2016. 06. 30
발주처	 신대구부산고속도로주식회사
용역사	(주)위드이앤오
도면번호	060

ID : 밀양강교(부산) - 주형외부 - S1 G2

보 수 이 력			
	기 존 규 격		보 수(11. 하반기)
	신 규 규 격		보 수(12. 상반기)
	보수부위재규격		보 수(12. 하반기)
	보 수(기보수)		보 수(13. 상반기)
	보 수(08. 하반기)		보 수(13. 하반기)
	보 수(09. 상반기)		보 수(14. 상반기)
	보 수(09. 하반기)		보 수(14. 하반기)
	보 수(10. 상반기)		보 수(15. 상반기)
	보 수(10. 하반기)		보 수(15. 하반기)
	보 수(11. 상반기)		보 수(16. 상반기)

← 부 산


대 구 →

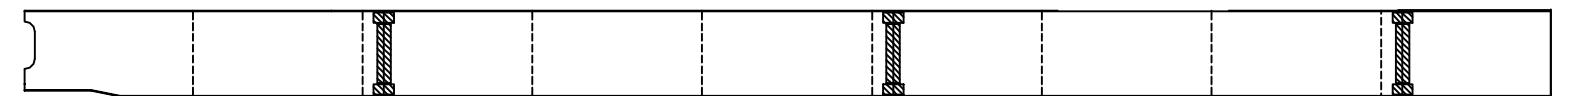

좌측면



하 면

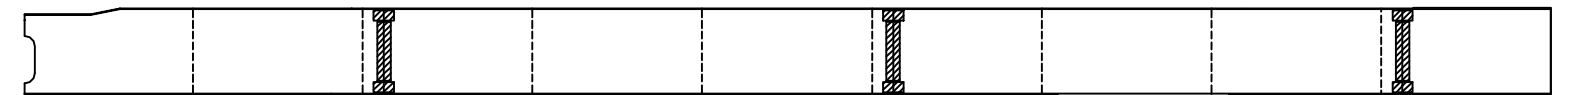

우측면


CB1 CB2 CB3 CB4 CB5 CB6 CB7 CB8 CB9 CB10

손 상 현 황 표


번호	신(N) 구(P)	손상내용	손상현황						결함 상태	손상 물량	비고
			폭	길이	너비	물량	단위	개소			
1											
2											
주) 손상의 길이 및 너비는 「 m 」이며, 균열의 폭은 「 mm 」임

KEY PLAN

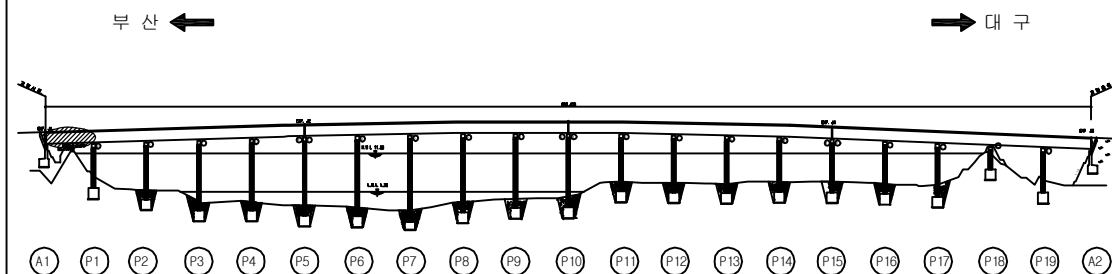

SECTION

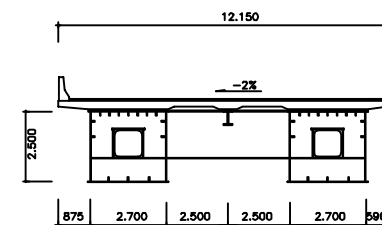


용역명	2016년 상반기 시설물 정기점검 용역
과업기간	2016. 04. 18 ~ 2016. 06. 30
발주처	신대구부산고속도로주식회사
용역사	(주)위드이앤오
도면번호	061

ID : 밀양강교(부산) - 주형외부 - S2 G2


보 수 이 력			
	기 존 규 격		보 수 (11. 하반기)
	신 규 규 격		보 수 (12. 상반기)
	보수부위재규격		보 수 (12. 하반기)
	보 수 (기보수)		보 수 (13. 상반기)
	보 수 (08. 하반기)		보 수 (13. 하반기)
	보 수 (09. 상반기)		보 수 (14. 상반기)
	보 수 (09. 하반기)		보 수 (14. 하반기)
	보 수 (10. 상반기)		보 수 (15. 상반기)
	보 수 (10. 하반기)		보 수 (15. 하반기)
	보 수 (11. 상반기)		보 수 (16. 상반기)

← 부 산


대 구 →

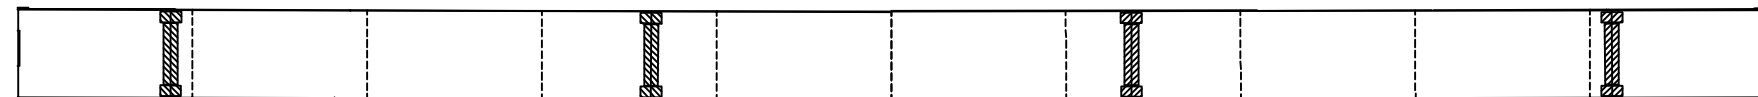

좌 측 면

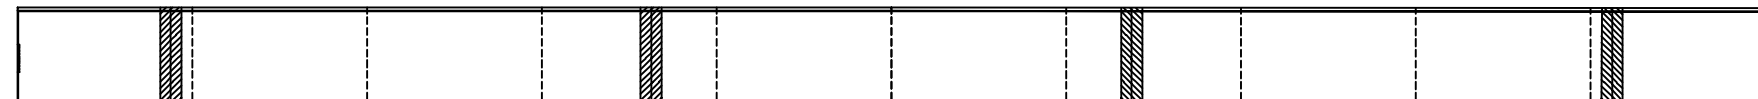

하 면

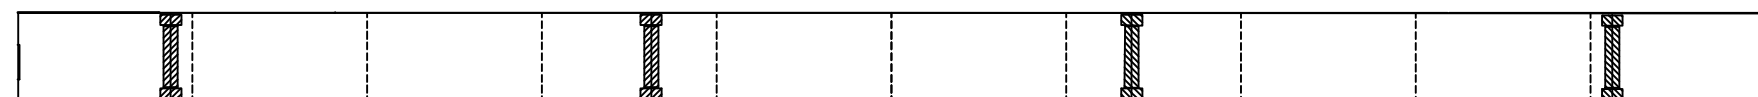

우 측 면


CB10 CB11 CB12 CB13 CB14 CB15 CB16 CB17 CB18 CB19 CB20

손 상 현 황 표


번호	신(N) 구(P)	손상내용	손상현황						결함 상태	손상 물량	비고
			폭	길이	너비	물량	단위	개소			
1											
2											
주) 손상의 길이 및 너비는 「 m 」이며, 균열의 폭은 「 mm 」임

KEY PLAN

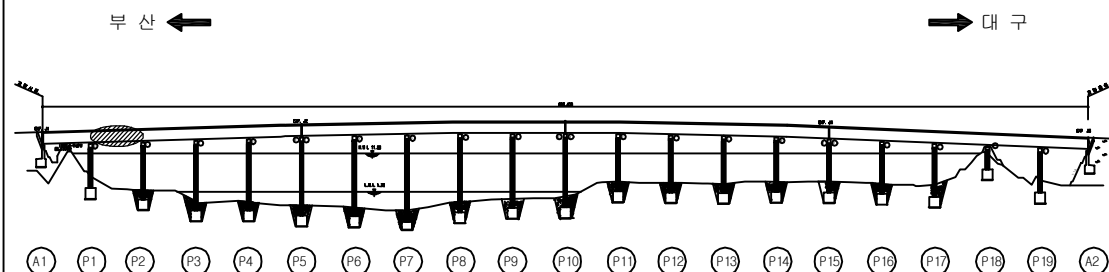

SECTION

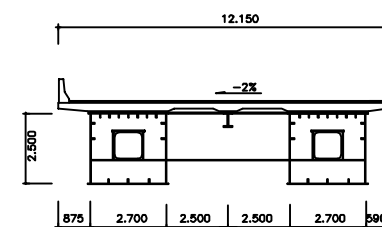

용역명	2016년 상반기 시설물 정기점검 용역
과업기간	2016. 04. 18 ~ 2016. 06. 30
발주처	신대구부산고속도로주식회사
용역사	(주)위드이앤오
도면번호	062

ID : 밀양강교(부산) - 주형외부 - S3 G2


보 수 이 력			
	기 존 규 격		보 수 (11. 하반기)
	신 규 규 격		보 수 (12. 상반기)
	보 수부위재규격		보 수 (12. 하반기)
	보 수 (기보수)		보 수 (13. 상반기)
	보 수 (08. 하반기)		보 수 (13. 하반기)
	보 수 (09. 상반기)		보 수 (14. 상반기)
	보 수 (09. 하반기)		보 수 (14. 하반기)
	보 수 (10. 상반기)		보 수 (15. 상반기)
	보 수 (10. 하반기)		보 수 (15. 하반기)
	보 수 (11. 상반기)		보 수 (16. 상반기)

← 부 산

대 구 →




좌 측 면

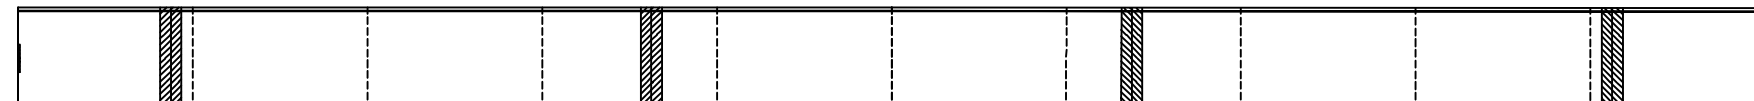

P2

P3

하 면

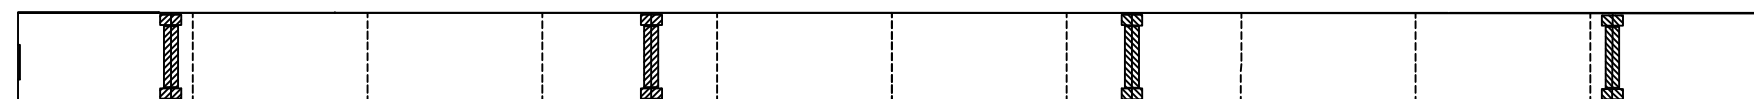

CB20

CB21

CB22

CB23

CB24

CB25

CB26

CB27

CB28

CB29

CB30


우 측 면

손 상 현 황 표

번호	신(N) 구(P)	손상내용	손상현황						결함 상태	손상 물량	비고
			폭	길이	너비	물량	단위	개소			
1											
2											
주) 손상의 길이 및 너비는 「 m 」이며, 균열의 폭은 「 mm 」임

KEY PLAN

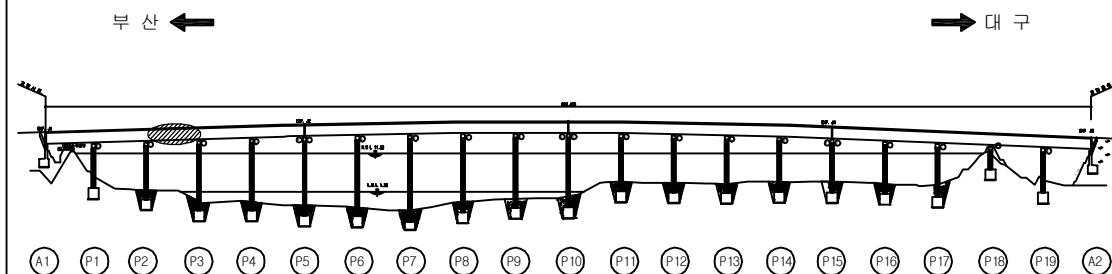

A1

P1

P2

P3

P4

P5

P6

P7

P8

P9

P10

P11

P12

P13

P14

P15

P16


P17

P18

P19

A2

SECTION

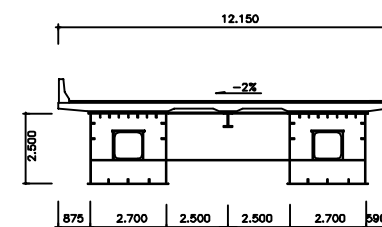


용역명	2016년 상반기 시설물 정기점검 용역
과업기간	2016. 04. 18 ~ 2016. 06. 30
발주처	신대구부산고속도로주식회사
용역사	(주)위드이앤오
도면번호	063

ID : 밀양강교(부산) - 주형외부 - S4 G2

보 수 이 력			
	기 존 규 격		보 수 (11. 하반기)
	신 규 규 격		보 수 (12. 상반기)
	보수부위재규격		보 수 (12. 하반기)
	보 수 (기보수)		보 수 (13. 상반기)
	보 수 (08. 하반기)		보 수 (13. 하반기)
	보 수 (09. 상반기)		보 수 (14. 상반기)
	보 수 (09. 하반기)		보 수 (14. 하반기)
	보 수 (10. 상반기)		보 수 (15. 상반기)
	보 수 (10. 하반기)		보 수 (15. 하반기)
	보 수 (11. 상반기)		보 수 (16. 상반기)

← 부 산

대 구 →

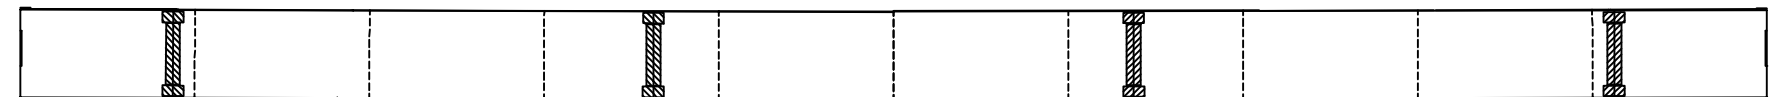


좌 측 면



P3

P4

하 면

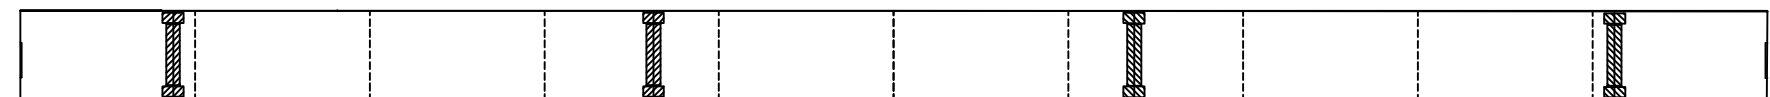

CB30

CB31

CB32

CB33

CB34

CB35

CB36

CB37

CB38

CB39

CB40

우 측 면

손 상 현 황 표


번호	신(N) 구(P)	손상내용	손상현황						결함 상태	손상 물량	비고
			폭	길이	너비	물량	단위	개소			
1											
2											
주) 손상의 길이 및 너비는 「 m 」이며, 균열의 폭은 「 mm 」임

KEY PLAN

부 산 ←

→ 대 구

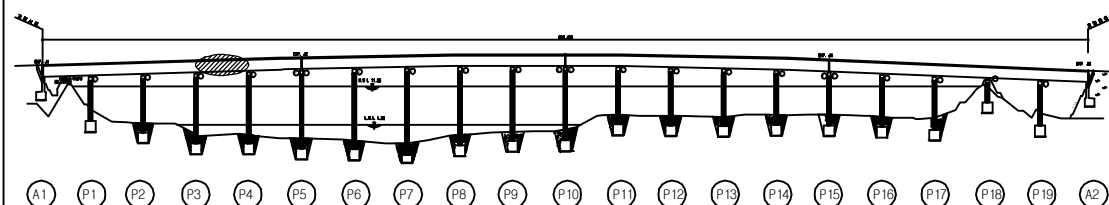

A1

P1

P2

P3

P4

P5

P6

P7

P8

P9

P10

P11

P12

P13

P14

P15

P16


P17

P18

P19

A2

SECTION

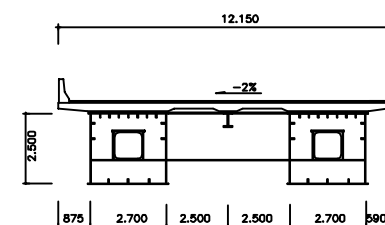


용역명	2016년 상반기 시설물 정기점검 용역
과업기간	2016. 04. 18 ~ 2016. 06. 30
발주처	신대구부산고속도로주식회사
용역사	(주)위드이앤오
도면번호	064

ID : 밀양강교(부산) - 주형외부 - S5 G2


보 수 이 력			
	기 존 규 격		보 수(11. 하반기)
	신 규 규 격		보 수(12. 상반기)
	보수부위재규격		보 수(12. 하반기)
	보 수(기보수)		보 수(13. 상반기)
	보 수(08. 하반기)		보 수(13. 하반기)
	보 수(09. 상반기)		보 수(14. 상반기)
	보 수(09. 하반기)		보 수(14. 하반기)
	보 수(10. 상반기)		보 수(15. 상반기)
	보 수(10. 하반기)		보 수(15. 하반기)
	보 수(11. 상반기)		보 수(16. 상반기)

← 부 산


대 구 →

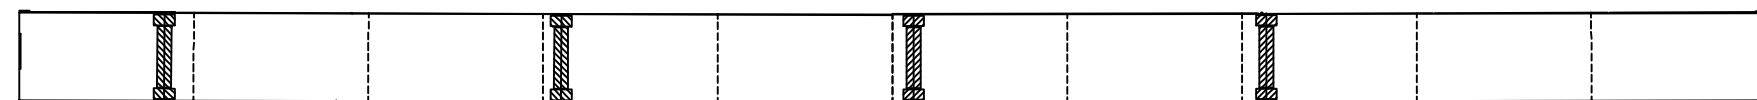

좌 측 면

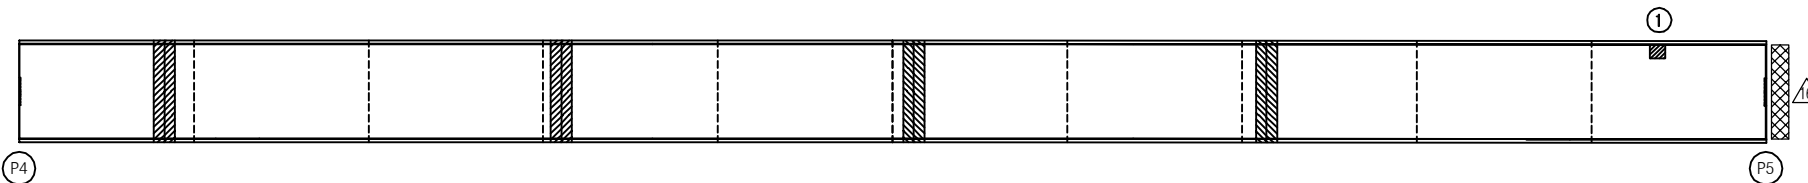

하 면

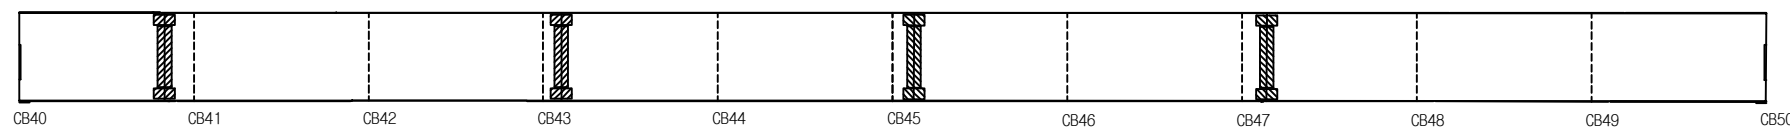


우 측 면

손 상 현 황 표


번호	신(N) 구(P)	손상내용	손상현황						결함 상태	손상 물량	비고
			폭	길이	너비	물량	단위	개소			
1	구	도장긫힘	-	0.2	0.2	0.04	m ²	1	b	0.04	
2											
3											
주) 손상의 길이 및 너비는 「 m 」이며, 균열의 폭은 「 mm 」임

KEY PLAN

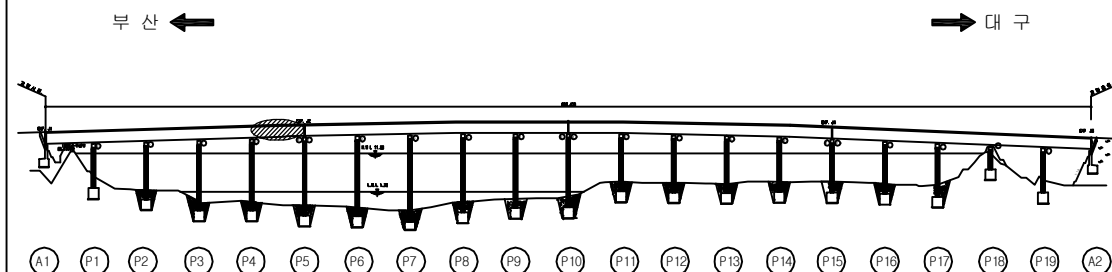

SECTION

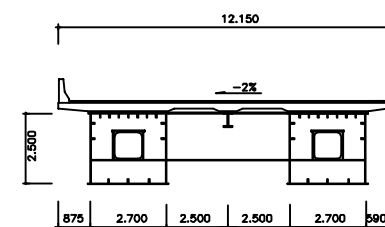

용역명	2016년 상반기 시설물 정기점검 용역
과업기간	2016. 04. 18 ~ 2016. 06. 30
발주처	신대구부산고속도로주식회사
용역사	(주)위드이앤오
도면번호	065

ID : 밀양강교(부산) - 주형외부 - S6 G2

보 수 이 력			
	기 존 규 격		보 수(11. 하반기)
	신 규 규 격		보 수(12. 상반기)
	보수부위재규격		보 수(12. 하반기)
	보 수(기보수)		보 수(13. 상반기)
	보 수(08. 하반기)		보 수(13. 하반기)
	보 수(09. 상반기)		보 수(14. 상반기)
	보 수(09. 하반기)		보 수(14. 하반기)
	보 수(10. 상반기)		보 수(15. 상반기)
	보 수(10. 하반기)		보 수(15. 하반기)
	보 수(11. 상반기)		보 수(16. 상반기)

← 부 산

대 구 →

손 상 현 황 표

번호	신(N) 구(P)	손상내용	손상현황						결함 상태	손상 물량	비고
			폭	길이	너비	물량	단위	개소			
1											
2											
주) 손상의 길이 및 너비는 「 m 」이며, 균열의 폭은 「 mm 」임

좌 측 면


하 면

우 측 면

KEY PLAN


















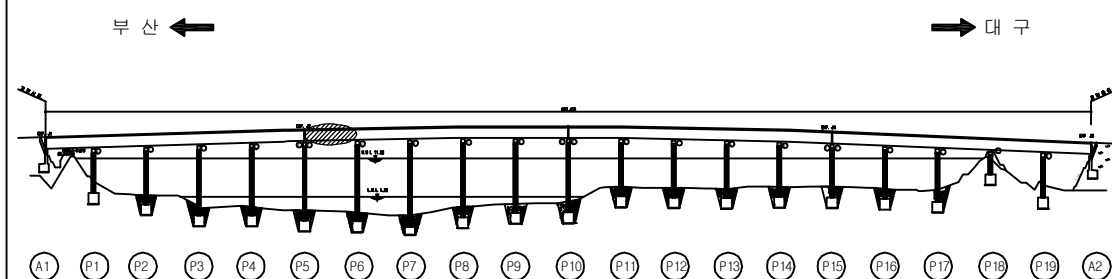


SECTION

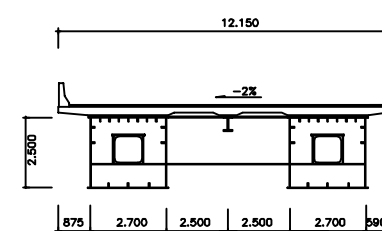


용역명	2016년 상반기 시설물 정기점검 용역
과업기간	2016. 04. 18 ~ 2016. 06. 30
발주처	신대구부산고속도로주식회사
용역사	(주)위드이앤오
도면번호	066

ID : 밀양강교(부산) - 주형외부 - S7 G2

                  
보 수 이 력			
	기 존 규 격		보 수(11. 하반기)
	신 규 규 격		보 수(12. 상반기)
	보수부위재규격		보 수(12. 하반기)
	보 수(기보수)		보 수(13. 상반기)
	보 수(08. 하반기)		보 수(13. 하반기)
	보 수(09. 상반기)		보 수(14. 상반기)
	보 수(09. 하반기)		보 수(14. 하반기)
	보 수(10. 상반기)		보 수(15. 상반기)
	보 수(10. 하반기)		보 수(15. 하반기)
	보 수(11. 상반기)		보 수(16. 상반기)

← 부 산


대 구 →

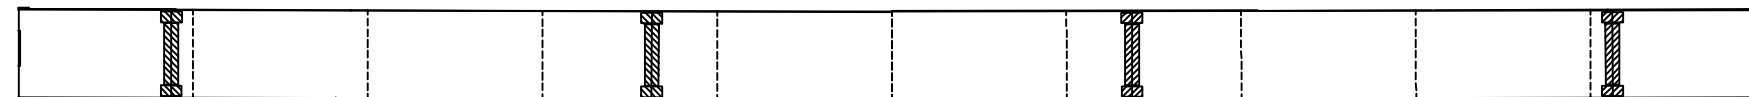

좌 측 면

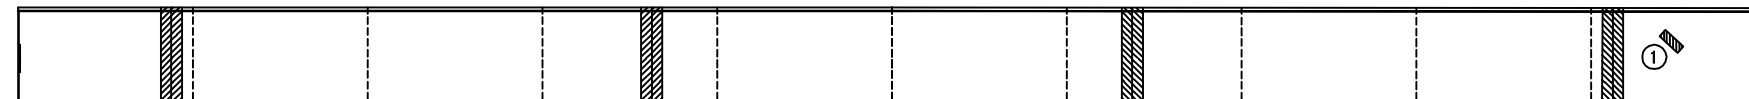

하 면

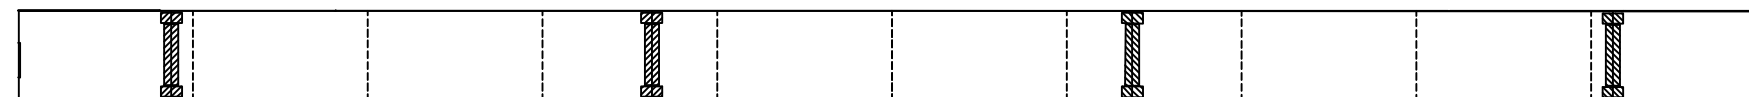

우 측 면


CB11 CB12 CB13 CB14 CB15 CB16 CB17 CB18 CB19 CB20 CB21

손 상 현 황 표


번호	신(N) 구(P)	손상내용	손상현황						결함 상태	손상 물량	비고
			폭	길이	너비	물량	단위	개소			
1	구	도장균형	-	0.2	0.6	0.12	m ²	1	b	0.12	
2											
3											
주) 손상의 길이 및 너비는 「 m 」이며, 균열의 폭은 「 mm 」임

KEY PLAN














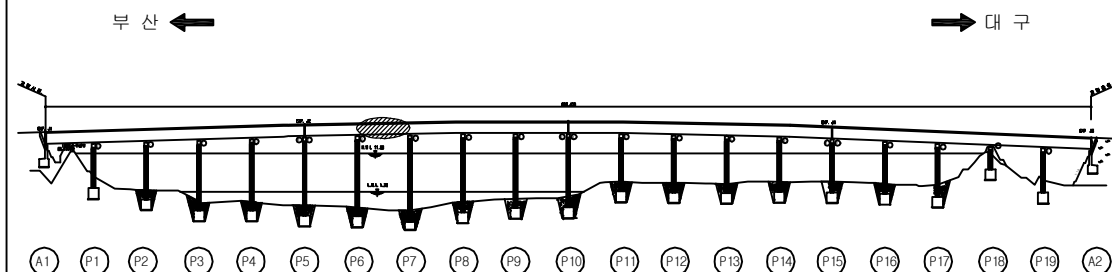


SECTION

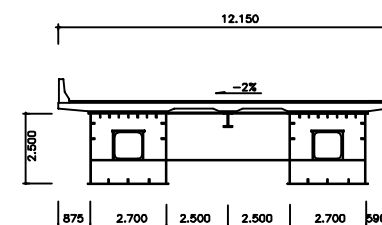


용역명	2016년 상반기 시설물 정기점검 용역
과업기간	2016. 04. 18 ~ 2016. 06. 30
발주처	 신대구부산고속도로주식회사
용역사	(주)위드이앤오
도면번호	067

ID : 밀양강교(부산) - 주형외부 - S8 G2

              
보 수 이 력			
	기 존 규 격		보 수 (11. 하반기)
	신 규 규 격		보 수 (12. 상반기)
	보수부위재규격		보 수 (12. 하반기)
	보 수 (기보수)		보 수 (13. 상반기)
	보 수 (08. 하반기)		보 수 (13. 하반기)
	보 수 (09. 상반기)		보 수 (14. 상반기)
	보 수 (09. 하반기)		보 수 (14. 하반기)
	보 수 (10. 상반기)		보 수 (15. 상반기)
	보 수 (10. 하반기)		보 수 (15. 하반기)
	보 수 (11. 상반기)		보 수 (16. 상반기)

← 부 산


대 구 →

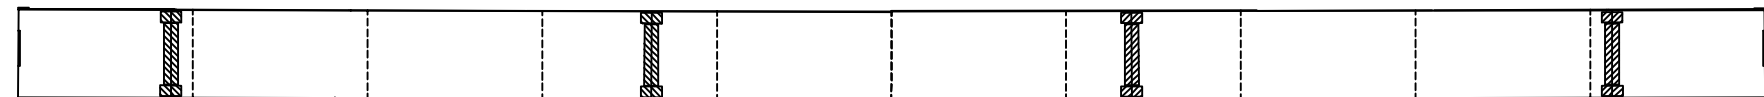

좌 측 면

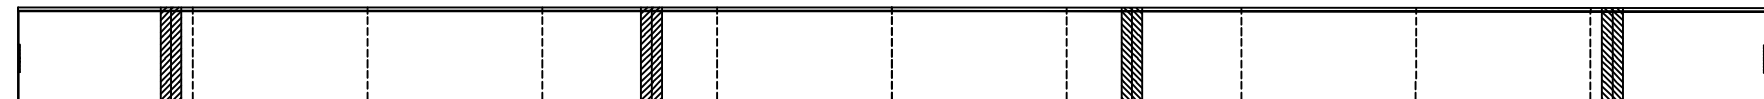

하 면

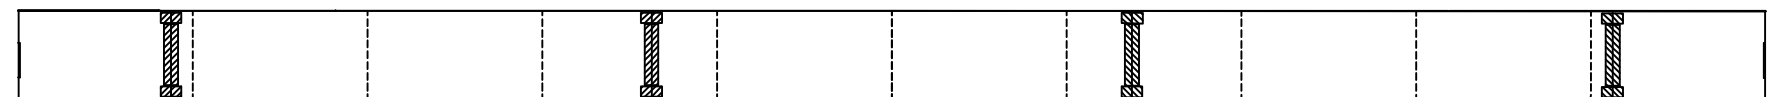


우 측 면

손 상 현 황 표


번호	신(N) 구(P)	손상내용	손상현황						결함 상태	손상 물량	비고
			폭	길이	너비	물량	단위	개소			
1											
2											
주) 손상의 길이 및 너비는 「 m 」이며, 균열의 폭은 「 mm 」임

KEY PLAN

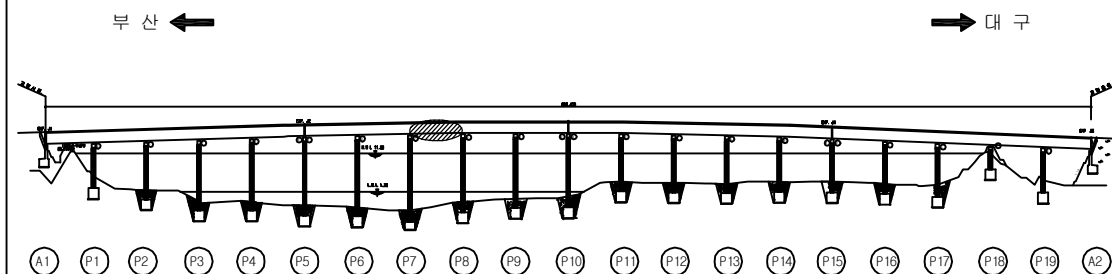

SECTION

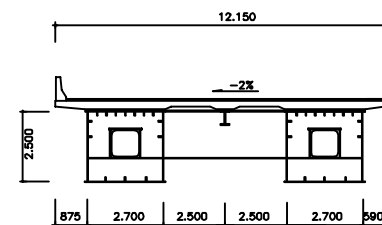

용역명	2016년 상반기 시설물 정기점검 용역
과업기간	2016. 04. 18 ~ 2016. 06. 30
발주처	 신대구부산고속도로주식회사
용역사	(주)위드이앤오
도면번호	068

ID : 밀양강교(부산) - 주형외부 - S9 G2

보 수 이 력			
	기 존 규 격		보 수 (11. 하반기)
	신 규 규 격		보 수 (12. 상반기)
	보수부위재규격		보 수 (12. 하반기)
	보 수 (기보수)		보 수 (13. 상반기)
	보 수 (08. 하반기)		보 수 (13. 하반기)
	보 수 (09. 상반기)		보 수 (14. 상반기)
	보 수 (09. 하반기)		보 수 (14. 하반기)
	보 수 (10. 상반기)		보 수 (15. 상반기)
	보 수 (10. 하반기)		보 수 (15. 하반기)
	보 수 (11. 상반기)		보 수 (16. 상반기)

← 부 산

대 구 →




좌 측 면



P8

P9

하 면

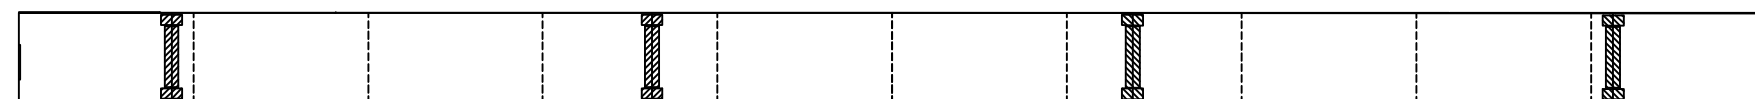

CB31

CB32

CB33

CB34

CB35

CB36

CB37

CB38

CB39

CB40

CB41


우 측 면

손 상 현 황 표


번호	신(N) 구(P)	손상내용	손상현황						결함 상태	손상 물량	비고
			폭	길이	너비	물량	단위	개소			
1											
2											
주) 손상의 길이 및 너비는 「 m 」 이며, 균열의 폭은 「 mm 」 임

KEY PLAN

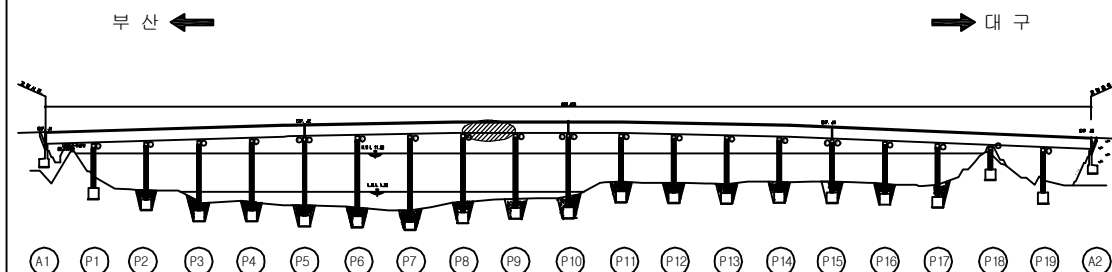

SECTION

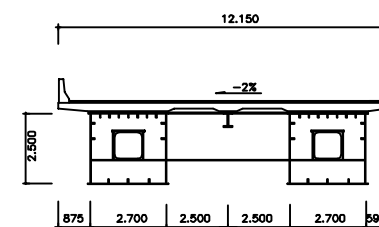


용역명	2016년 상반기 시설물 정기점검 용역
과업기간	2016. 04. 18 ~ 2016. 06. 30
발주처	신대구부산고속도로주식회사
용역사	(주)위드이앤오
도면번호	069

ID : 밀양강교(부산) - 주형외부 - S10 G2


보 수 이 력			
	기 존 규 격		보 수(11. 하반기)
	신 규 규 격		보 수(12. 상반기)
	보수부위재규격		보 수(12. 하반기)
	보 수(기보수)		보 수(13. 상반기)
	보 수(08. 하반기)		보 수(13. 하반기)
	보 수(09. 상반기)		보 수(14. 상반기)
	보 수(09. 하반기)		보 수(14. 하반기)
	보 수(10. 상반기)		보 수(15. 상반기)
	보 수(10. 하반기)		보 수(15. 하반기)
	보 수(11. 상반기)		보 수(16. 상반기)

← 부 산

대 구 →

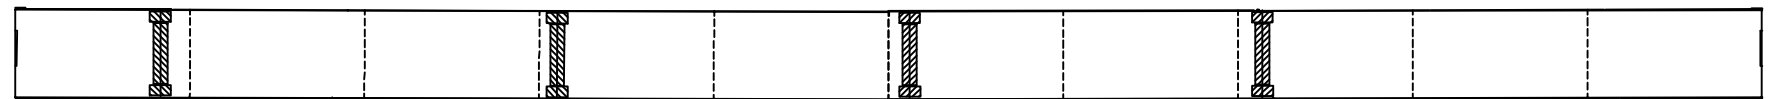


좌 측 면

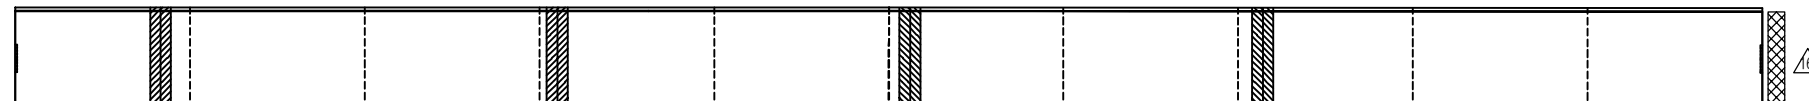

P9

P10

하 면

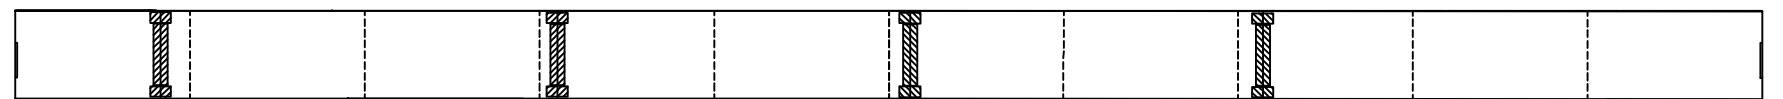

CB41

CB42

CB43

CB44

CB45

CB46

CB47

CB48

CB49

CB50


CB51

우 측 면

KEY PLAN


부 산 ←

→ 대 구

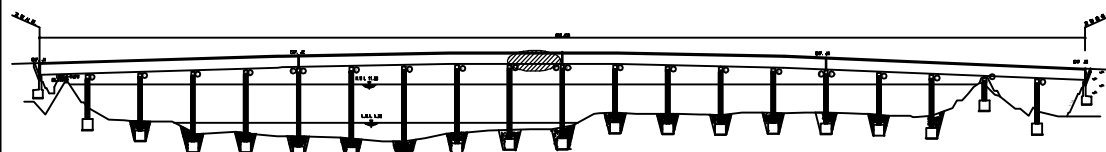

A1 P1 P2 P3 P4 P5 P6 P7 P8 P9 P10 P11 P12 P13 P14 P15 P16 P17 P18 P19 A2

SECTION

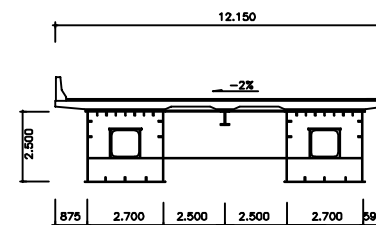

손 상 현 황 표

번호	신(N) 구(P)	손상내용	손상현황						결함 상대	손상 물량	비고
			폭	길이	너비	물량	단위	개소			
1											
2											
주) 손상의 길이 및 너비는 「 m 」이며, 균열의 폭은 「 mm 」임

용역명 2016년 상반기 시설물 정기점검 용역

과업기간 2016. 04. 18 ~ 2016. 06. 30

발주처 신대구부산고속도로주식회사

용역사 (주)위드이앤오


도면번호 070

ID : 밀양강교(부산) - 주형외부 - S11 G2


보 수 이 력			
	기 존 규 격		보 수 (11. 하반기)
	신 규 규 격		보 수 (12. 상반기)
	보수부위재규격		보 수 (12. 하반기)
	보 수 (기보수)		보 수 (13. 상반기)
	보 수 (08. 하반기)		보 수 (13. 하반기)
	보 수 (09. 상반기)		보 수 (14. 상반기)
	보 수 (09. 하반기)		보 수 (14. 하반기)
	보 수 (10. 상반기)		보 수 (15. 상반기)
	보 수 (10. 하반기)		보 수 (15. 하반기)
	보 수 (11. 상반기)		보 수 (16. 상반기)

← 부 산


대 구 →

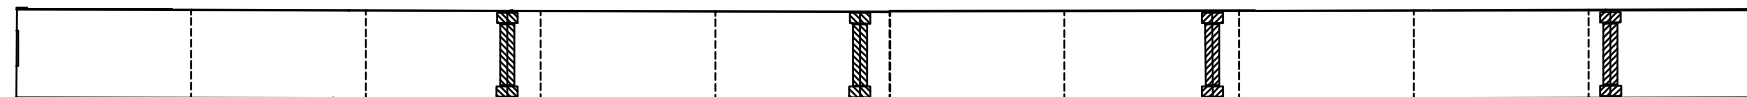

좌 측 면

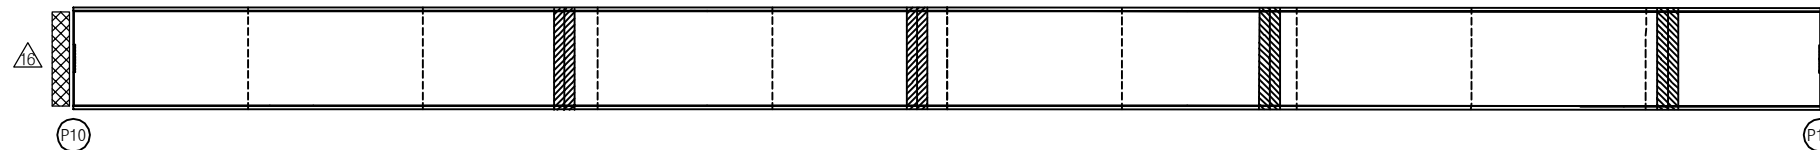

하 면

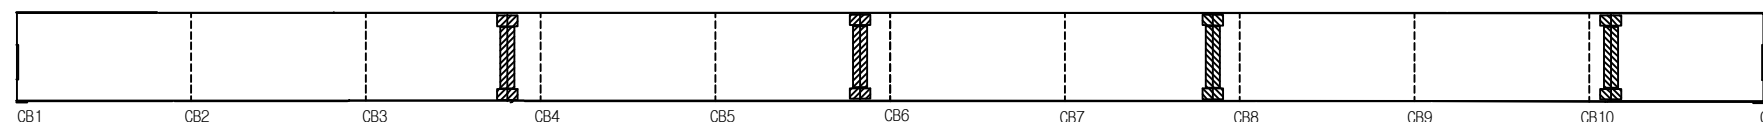


우 측 면

손 상 현 황 표


번호	신(N) 구(P)	손상내용	손상현황						결함 상대	손상 물량	비고
			폭	길이	너비	물량	단위	개소			
1											
2											
주) 손상의 길이 및 너비는 「 m 」이며, 균열의 폭은 「 mm 」임

KEY PLAN


















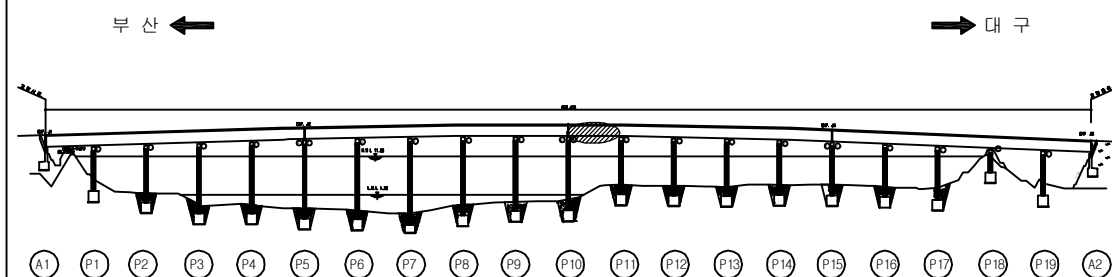


SECTION

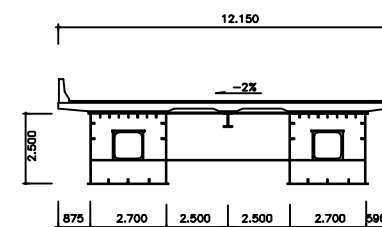


용역명	2016년 상반기 시설물 정기점검 용역
과업기간	2016. 04. 18 ~ 2016. 06. 30
발주처	신대구부산고속도로주식회사
용역사	(주)위드이앤오
도면번호	071

ID : 밀양강교(부산) - 주형외부 - S12 G2

                  
보 수 이 력			
	기 존 규 격		보 수 (11. 하반기)
	신 규 규 격		보 수 (12. 상반기)
	보수부위재규격		보 수 (12. 하반기)
	보 수 (기보수)		보 수 (13. 상반기)
	보 수 (08. 하반기)		보 수 (13. 하반기)
	보 수 (09. 상반기)		보 수 (14. 상반기)
	보 수 (09. 하반기)		보 수 (14. 하반기)
	보 수 (10. 상반기)		보 수 (15. 상반기)
	보 수 (10. 하반기)		보 수 (15. 하반기)
	보 수 (11. 상반기)		보 수 (16. 상반기)

← 부 산

대 구 →

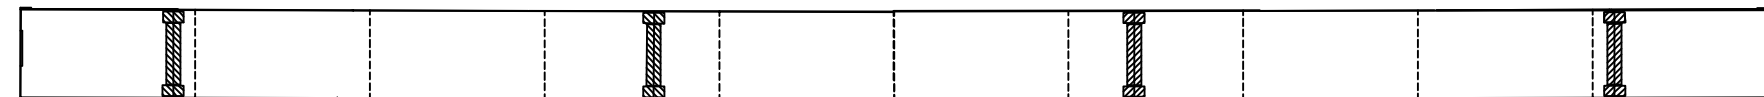


좌 측 면

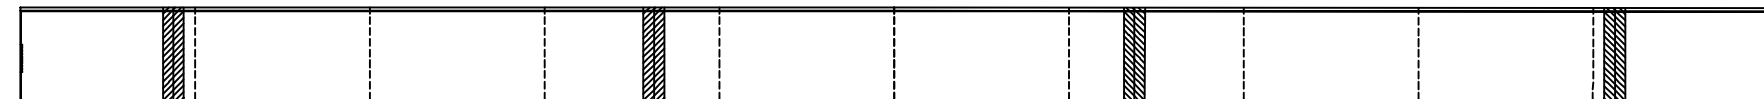

P11

P12

하 면

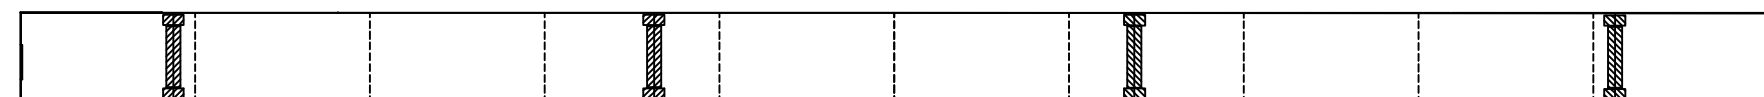

CB11

CB12

CB13

CB14

CB15

CB16

CB17

CB18

CB19

CB20

CB21


우 측 면

손 상 현 황 표


번호	신(N) 구(P)	손상내용	손상현황						결함 상태	손상 물량	비고
			폭	길이	너비	물량	단위	개소			
1											
2											
주) 손상의 길이 및 너비는 「 m 」이며, 균열의 폭은 「 mm 」임

KEY PLAN


















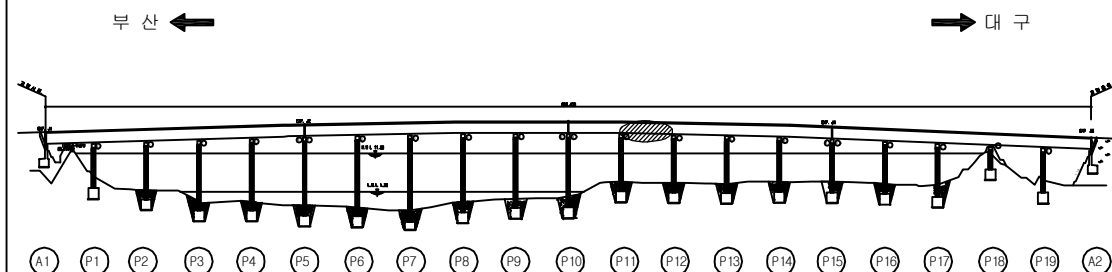


SECTION

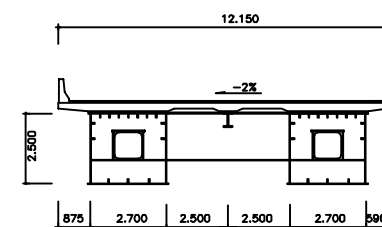

용역명	2016년 상반기 시설물 정기점검 용역
과업기간	2016. 04. 18 ~ 2016. 06. 30
발주처	 신대구부산고속도로주식회사
용역사	(주)위드이앤오
도면번호	072

ID : 밀양강교(부산) - 주형외부 - S13 G2

                  보 수 이 력			
	기 존 규 격		보 수 (11. 하반기)
	신 규 규 격		보 수 (12. 상반기)
	보수부위재규격		보 수 (12. 하반기)
	보 수 (기보수)		보 수 (13. 상반기)
	보 수 (08. 하반기)		보 수 (13. 하반기)
	보 수 (09. 상반기)		보 수 (14. 상반기)
	보 수 (09. 하반기)		보 수 (14. 하반기)
	보 수 (10. 상반기)		보 수 (15. 상반기)
	보 수 (10. 하반기)		보 수 (15. 하반기)
	보 수 (11. 상반기)		보 수 (16. 상반기)

← 부 산


대 구 →



좌측면



하 면

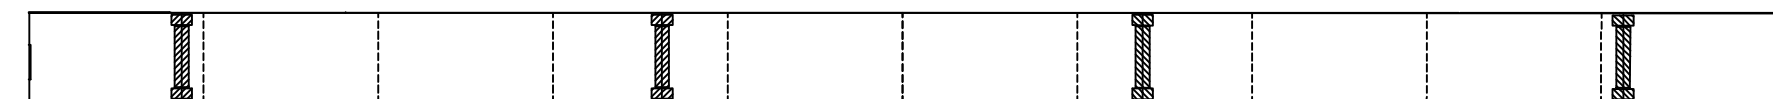


우측면


손 상 현 황 표										
번호	신(N) 구(P)	손상내용	손상현황					결함 상태	손상 물량	비고
			폭	길이	너비	물량	단위	개소		
1										
2										
주) 손상의 길이 및 너비는 「 m 」이며, 균열의 폭은 「 mm 」임

KEY PLAN


















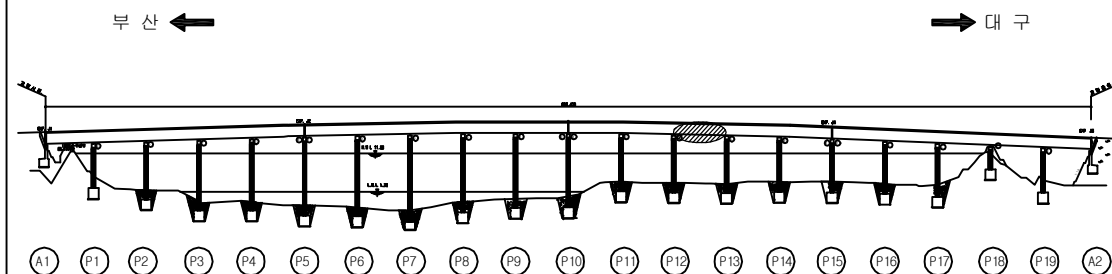


SECTION

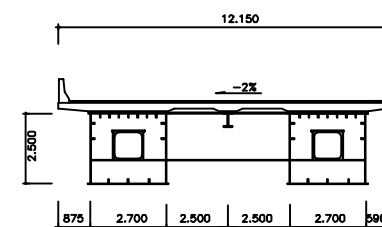


용역명	2016년 상반기 시설물 정기점검 용역
과업기간	2016. 04. 18 ~ 2016. 06. 30
발주처	 신대구부산고속도로주식회사
용역사	(주)위드이앤오
도면번호	073

ID : 밀양강교(부산) - 주형외부 - S14 G2

                  
보 수 이 력			
	기 존 규 격		보 수 (11. 하반기)
	신 규 규 격		보 수 (12. 상반기)
	보수부위재규격		보 수 (12. 하반기)
	보 수 (기보수)		보 수 (13. 상반기)
	보 수 (08. 하반기)		보 수 (13. 하반기)
	보 수 (09. 상반기)		보 수 (14. 상반기)
	보 수 (09. 하반기)		보 수 (14. 하반기)
	보 수 (10. 상반기)		보 수 (15. 상반기)
	보 수 (10. 하반기)		보 수 (15. 하반기)
	보 수 (11. 상반기)		보 수 (16. 상반기)

← 부 산


대 구 →

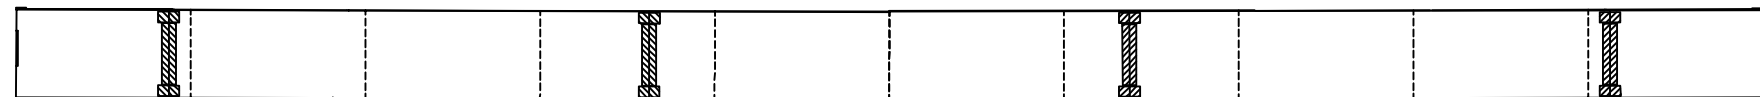

좌 측 면

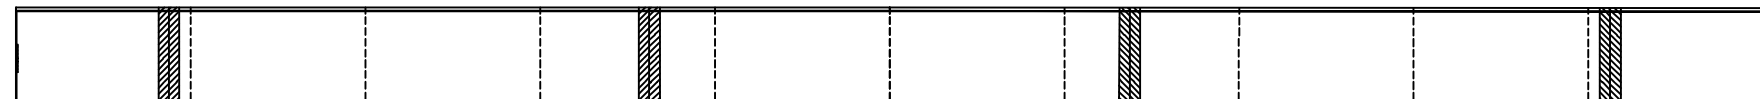

하 면

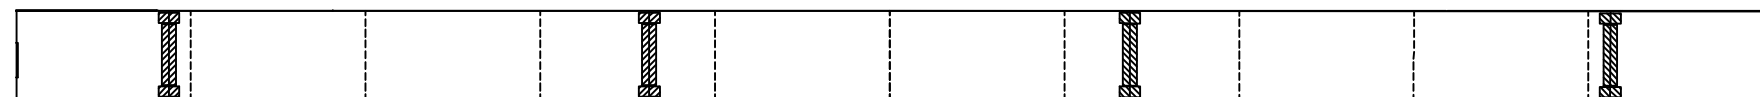

우 측 면


CB31 CB32 CB33 CB34 CB35 CB36 CB37 CB38 CB39 CB40 CB41

손 상 현 황 표


번호	신(N) 구(P)	손상내용	손상현황						결함 상태	손상 물량	비고
			폭	길이	너비	물량	단위	개소			
1											
2											
주) 손상의 길이 및 너비는 「 m 」이며, 균열의 폭은 「 mm 」임

KEY PLAN


















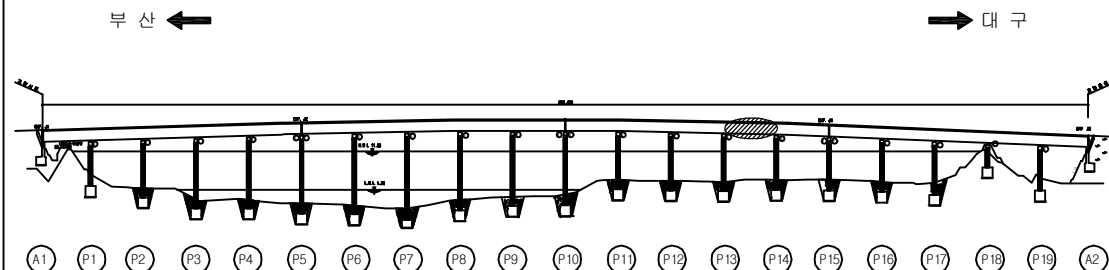


SECTION

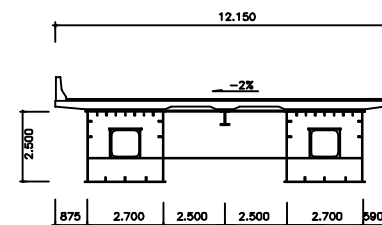


용역명	2016년 상반기 시설물 정기점검 용역
과업기간	2016. 04. 18 ~ 2016. 06. 30
발주처	 신대구부산고속도로주식회사
용역사	(주)위드이앤오
도면번호	074

ID : 밀양강교(부산) - 주형외부 - S15 G2

                  
보 수 이 력			
	기 존 규 격		보 수 (11. 하반기)
	신 규 규 격		보 수 (12. 상반기)
	보수부위재규격		보 수 (12. 하반기)
	보 수 (기보수)		보 수 (13. 상반기)
	보 수 (08. 하반기)		보 수 (13. 하반기)
	보 수 (09. 상반기)		보 수 (14. 상반기)
	보 수 (09. 하반기)		보 수 (14. 하반기)
	보 수 (10. 상반기)		보 수 (15. 상반기)
	보 수 (10. 하반기)		보 수 (15. 하반기)
	보 수 (11. 상반기)		보 수 (16. 상반기)

← 부 산

대 구 →

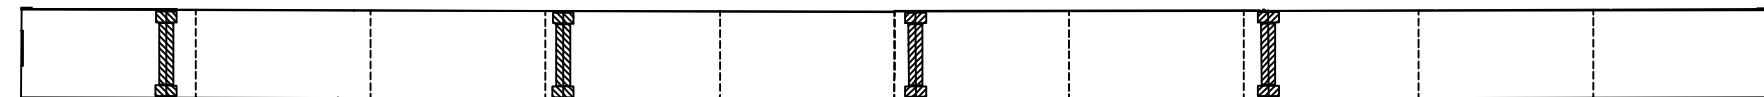


좌 측 면

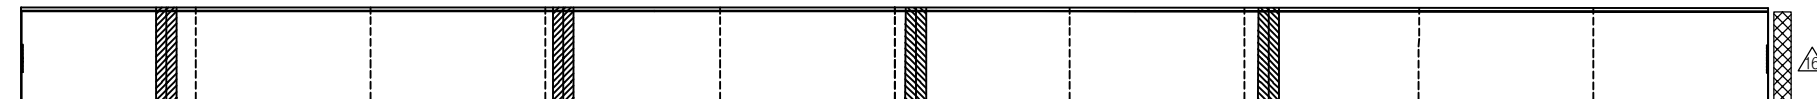

P14

P15

하 면

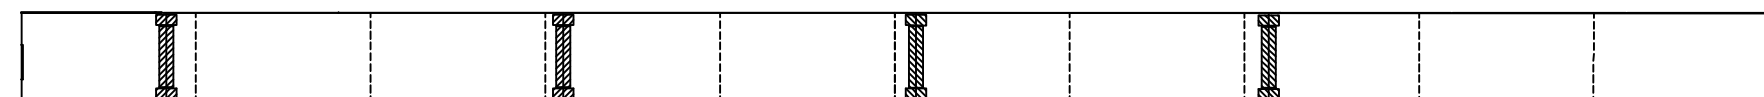

CB41

CB42

CB43

CB44

CB45

CB46

CB47

CB48

CB49

CB50


CB51

우 측 면

KEY PLAN

부 산 ←

→ 대 구

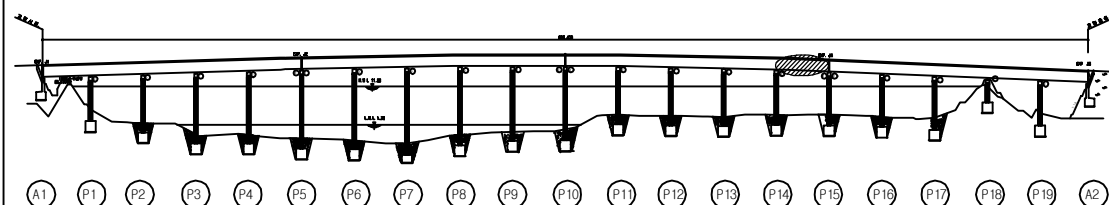

A1

P1

P2

P3

P4

P5

P6

P7

P8

P9

P10

P11

P12

P13

P14

P15

P16


P17

P18

P19

A2

SECTION

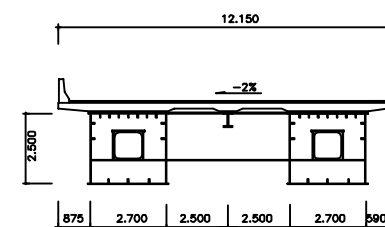

손 상 현 황 표										
번호	신(N) 구(P)	손상내용	손상현황					결함 상태	손상 물량	비고
			폭	길이	너비	물량	단위	개소		
1										
2										
주) 손상의 길이 및 너비는 「 m 」이며, 균열의 폭은 「 mm 」임

용역명 2016년 상반기 시설물 정기점검 용역

과업기간 2016. 04. 18 ~ 2016. 06. 30

발주처  신대구부산고속도로주식회사

용역사 (주)위드이앤오


도면번호 075

ID : 밀양강교(부산) - 주형외부 - S16 G2


보 수 이 력			
	기 존 균 열		보 수(11. 하반기)
	신 규 균 열		보 수(12. 상반기)
	보수부위재균열		보 수(12. 하반기)
	보 수(기보수)		보 수(13. 상반기)
	보 수(08. 하반기)		보 수(13. 하반기)
	보 수(09. 상반기)		보 수(14. 상반기)
	보 수(09. 하반기)		보 수(14. 하반기)
	보 수(10. 상반기)		보 수(15. 상반기)
	보 수(10. 하반기)		보 수(15. 하반기)
	보 수(11. 상반기)		보 수(16. 상반기)
	보 수(11. 하반기)		

← 부 산


대 구 →

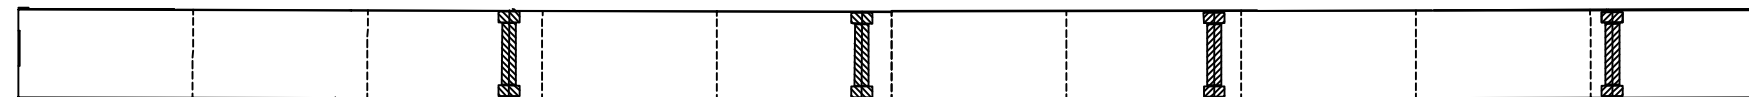

좌 측 면

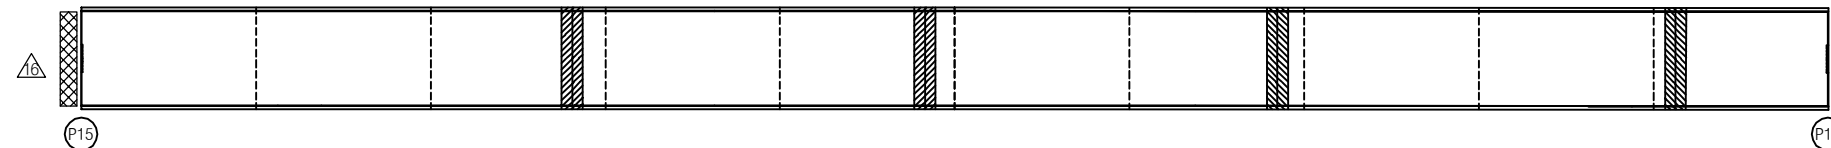


하 면

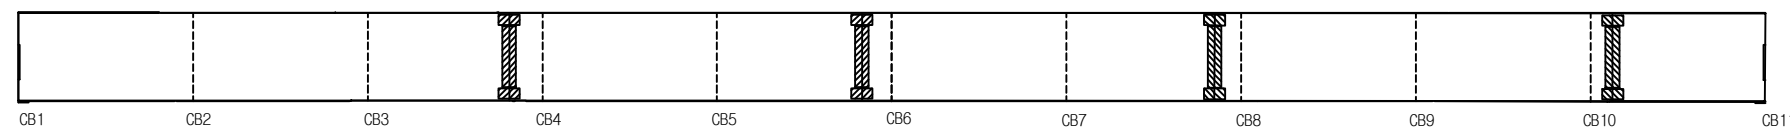


우 측 면

KEY PLAN

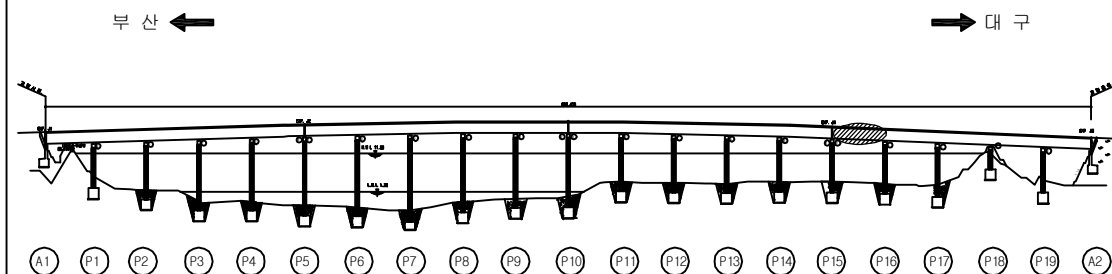

SECTION

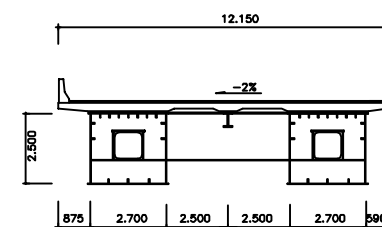

손 상 현 황 표

번호	신(N) 구(P)	손상내용	손상현황						결함 상태	손상 물량	비고
			폭	길이	너비	물량	단위	개소			
1											
2											
주) 손상의 길이 및 너비는 「 m 」이며, 균열의 폭은 「 mm 」임

용역명 2016년 상반기 시설물 정기점검 용역

과업기간 2016. 04. 18 ~ 2016. 06. 30

발주처 신대구부산고속도로주식회사

용역사 (주)위드이앤오


도면번호 076

ID : 밀양강교(부산) - 주형외부 - S17 G2

보 수 이 력			
	기 존 규 격		보 수 (11. 하반기)
	신 규 규 격		보 수 (12. 상반기)
	보수부위재규격		보 수 (12. 하반기)
	보 수 (기보수)		보 수 (13. 상반기)
	보 수 (08. 하반기)		보 수 (13. 하반기)
	보 수 (09. 상반기)		보 수 (14. 상반기)
	보 수 (09. 하반기)		보 수 (14. 하반기)
	보 수 (10. 상반기)		보 수 (15. 상반기)
	보 수 (10. 하반기)		보 수 (15. 하반기)
	보 수 (11. 상반기)		보 수 (16. 상반기)

← 부 산

대 구 →

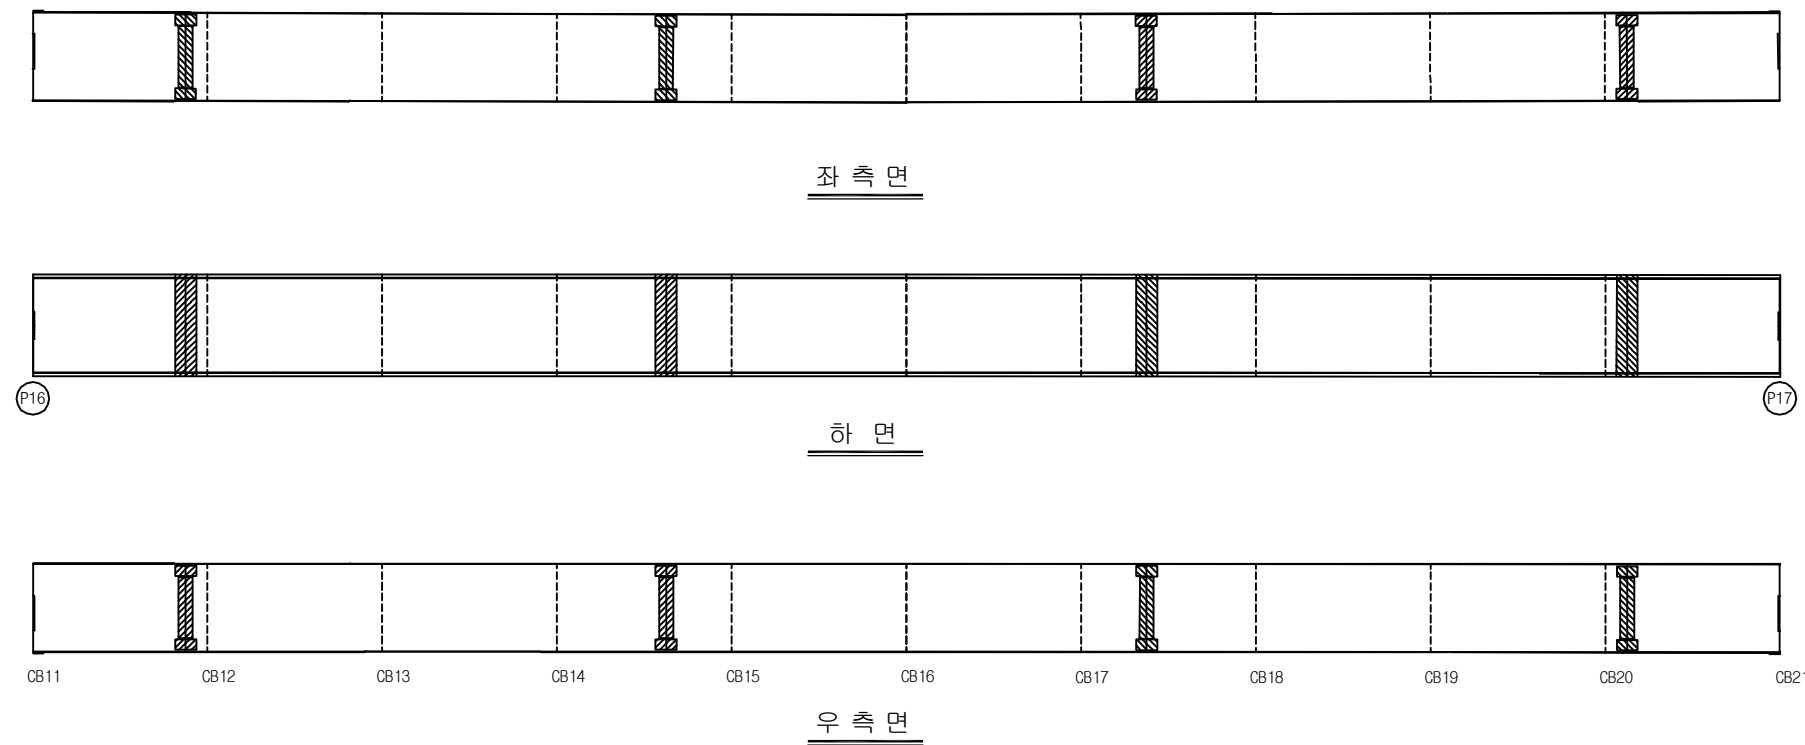


손 상 현 황 표


번호	신(N) 구(P)	손상내용	손상현황						결함 상태	손상 물량	비고
			폭	길이	너비	물량	단위	개소			
1											
2											
주) 손상의 길이 및 너비는 「 m 」이며, 균열의 폭은 「 mm 」임

KEY PLAN


















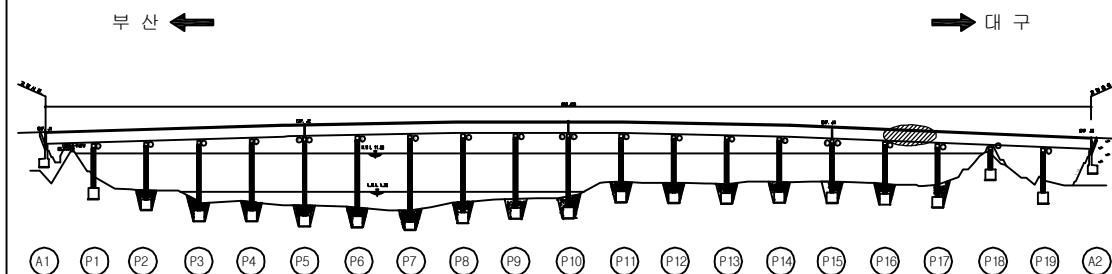


SECTION

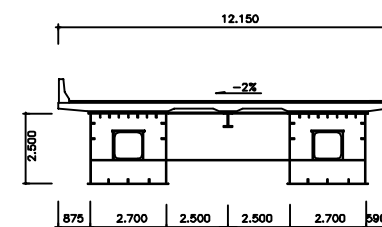


용역명	2016년 상반기 시설물 정기점검 용역
과업기간	2016. 04. 18 ~ 2016. 06. 30
발주처	신대구부산고속도로주식회사
용역사	(주)위드이앤오
도면번호	077

ID : 밀양강교(부산) - 주형외부 - S18 G2

                  보 수 이 력			
	기 존 규 격		보 수 (11. 하반기)
	신 규 규 격		보 수 (12. 상반기)
	보수부위재규격		보 수 (12. 하반기)
	보 수 (기보수)		보 수 (13. 상반기)
	보 수 (08. 하반기)		보 수 (13. 하반기)
	보 수 (09. 상반기)		보 수 (14. 상반기)
	보 수 (09. 하반기)		보 수 (14. 하반기)
	보 수 (10. 상반기)		보 수 (15. 상반기)
	보 수 (10. 하반기)		보 수 (15. 하반기)
	보 수 (11. 상반기)		보 수 (16. 상반기)

← 부 산


대 구 →

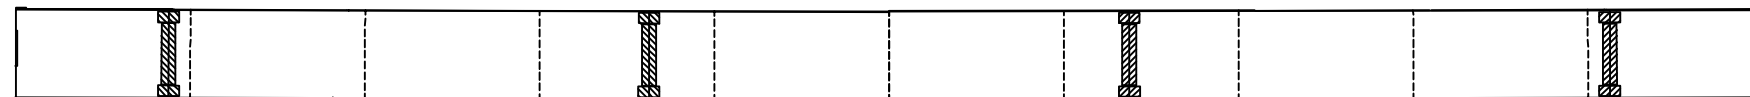

좌측면



하 면

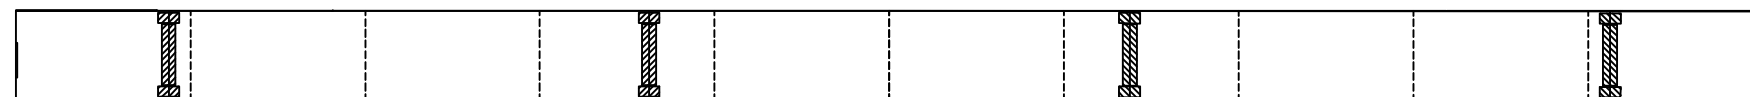

우측면


CB21 CB22 CB23 CB24 CB25 CB26 CB27 CB28 CB29 CB30 CB31

손 상 현 황 표


번호	신(N) 구(P)	손상내용	손상현황						결함 상태	손상 물량	비고
			폭	길이	너비	물량	단위	개소			
1											
2											
주) 손상의 길이 및 너비는 「 m 」이며, 균열의 폭은 「 mm 」임

KEY PLAN

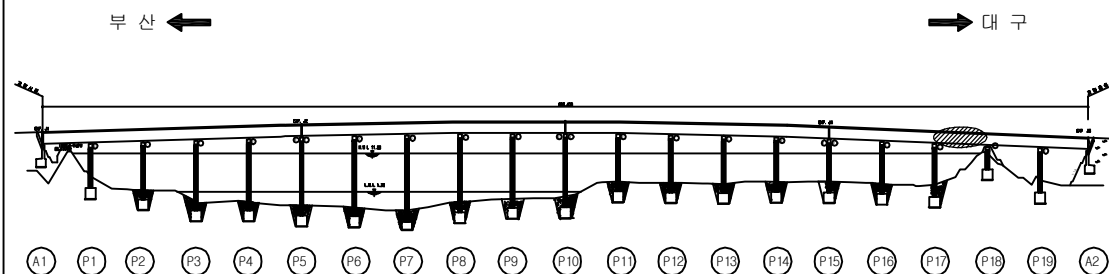

SECTION

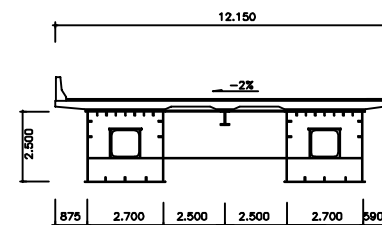


용역명	2016년 상반기 시설물 정기점검 용역
과업기간	2016. 04. 18 ~ 2016. 06. 30
발주처	 신대구부산고속도로주식회사
용역사	(주)위드이앤오
도면번호	078

ID : 밀양강교(부산) - 주형외부 - S19 G2

보 수 이 력			
	기 존 규 격		보 수 (11. 하반기)
	신 규 규 격		보 수 (12. 상반기)
	보수부위재규격		보 수 (12. 하반기)
	보 수 (기보수)		보 수 (13. 상반기)
	보 수 (08. 하반기)		보 수 (13. 하반기)
	보 수 (09. 상반기)		보 수 (14. 상반기)
	보 수 (09. 하반기)		보 수 (14. 하반기)
	보 수 (10. 상반기)		보 수 (15. 상반기)
	보 수 (10. 하반기)		보 수 (15. 하반기)
	보 수 (11. 상반기)		보 수 (16. 상반기)

← 부 산

대 구 →

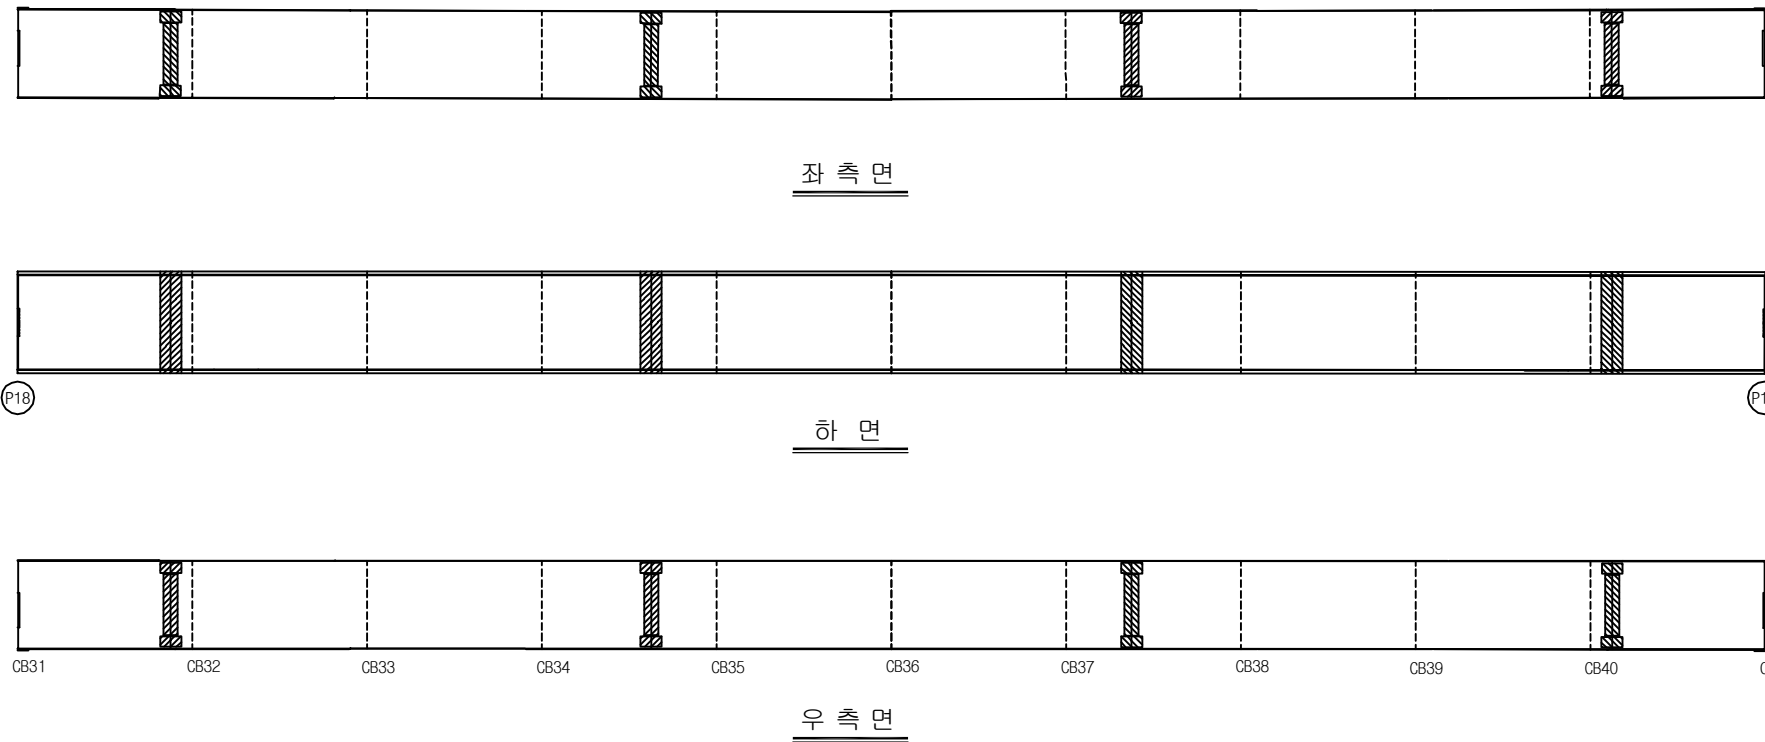


손 상 현 황 표


번호	신(N) 구(P)	손상내용	손상현황						결함 상태	손상 물량	비고
			폭	길이	너비	물량	단위	개소			
1											
2											
주) 손상의 길이 및 너비는 「 m 」이며, 균열의 폭은 「 mm 」임

KEY PLAN

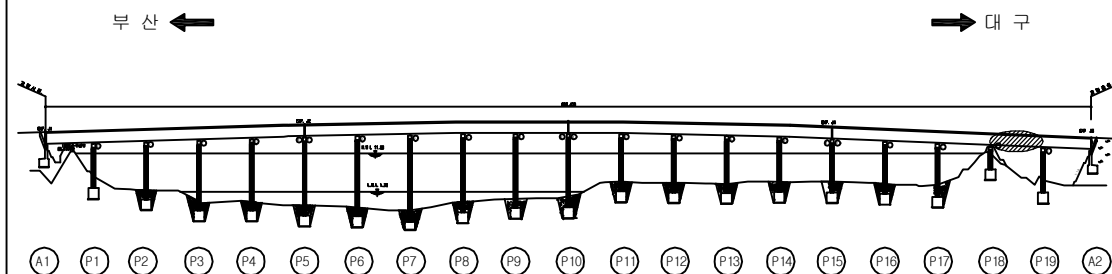

SECTION

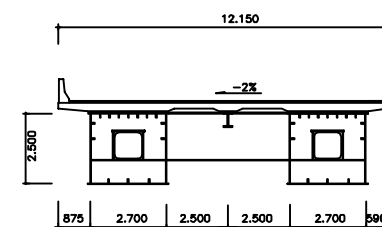


용역명	2016년 상반기 시설물 정기점검 용역
과업기간	2016. 04. 18 ~ 2016. 06. 30
발주처	신대구부산고속도로주식회사
용역사	(주)위드이앤오
도면번호	079

ID : 밀양강교(부산) - 주형외부 - S20 G2

보 수 이 력			
	기 존 규 격		보 수(11. 하반기)
	신 규 규 격		보 수(12. 상반기)
	보수부위재규격		보 수(12. 하반기)
	보 수(기보수)		보 수(13. 상반기)
	보 수(08. 하반기)		보 수(13. 하반기)
	보 수(09. 상반기)		보 수(14. 상반기)
	보 수(09. 하반기)		보 수(14. 하반기)
	보 수(10. 상반기)		보 수(15. 상반기)
	보 수(10. 하반기)		보 수(15. 하반기)
	보 수(11. 상반기)		보 수(16. 상반기)

← 부 산

대 구 →

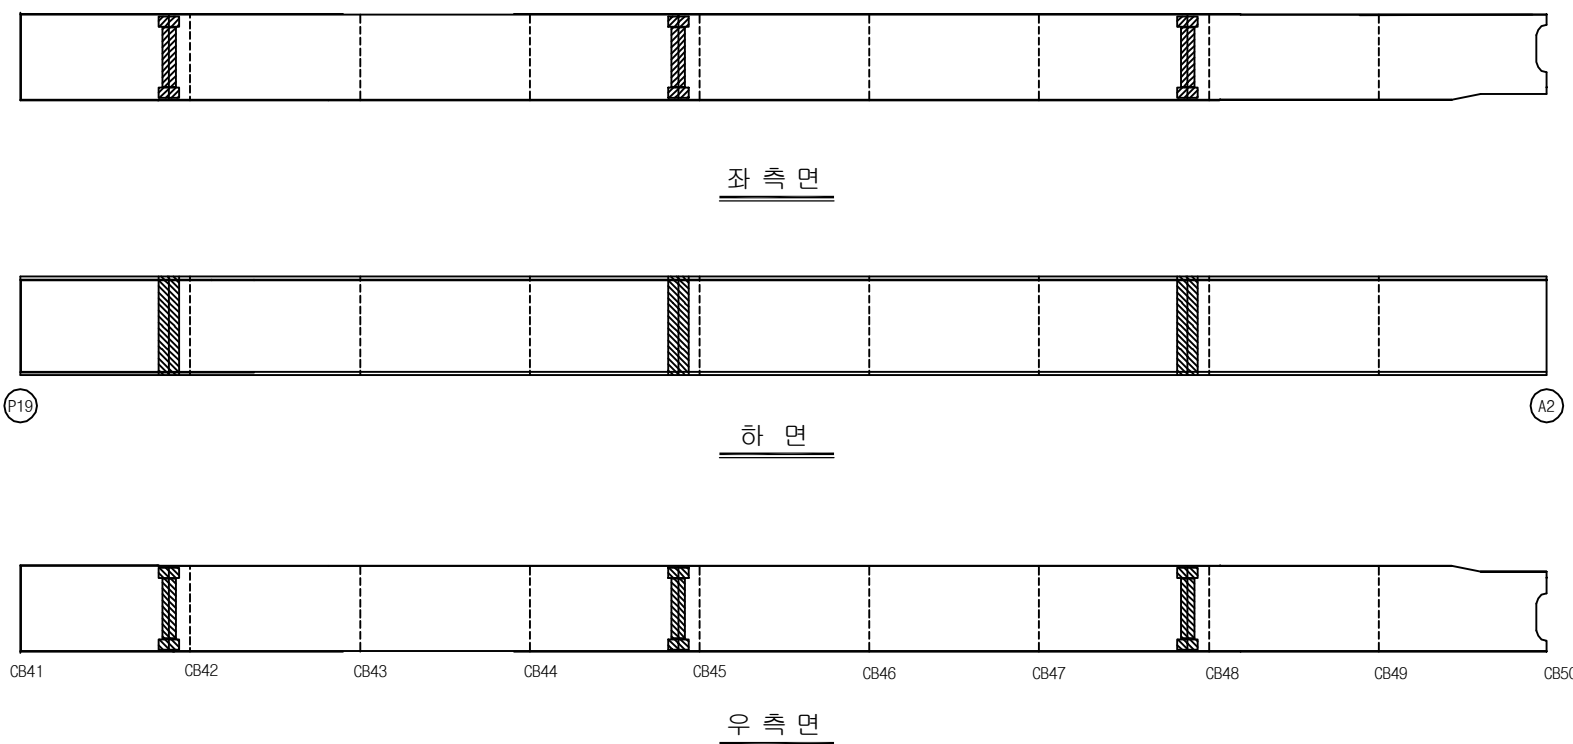


손 상 현 황 표


번호	신(N) 구(P)	손상내용	손상현황						결함 상대	손상 물량	비고
			폭	길이	너비	물량	단위	개소			
1											
2											
주) 손상의 길이 및 너비는 「 m 」이며, 균열의 폭은 「 mm 」임

KEY PLAN

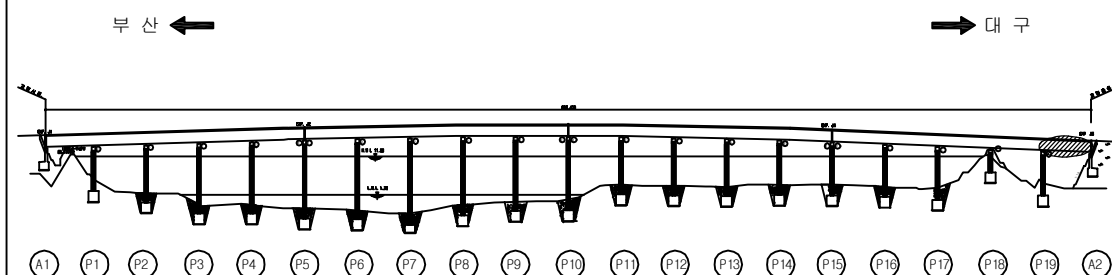

SECTION

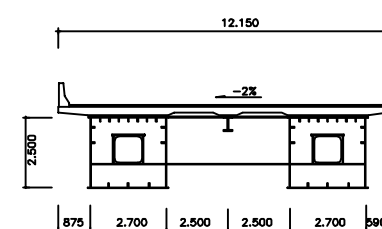


용역명	2016년 상반기 시설물 정기점검 용역
과업기간	2016. 04. 18 ~ 2016. 06. 30
발주처	신대구부산고속도로주식회사
용역사	(주)위드이앤오
도면번호	080

ID : 밀양강교(부산) - 주형내부 - S1 G1


보 수 이 력			
	기 존 규 격		보 수(11. 하반기)
	신 규 규 격		보 수(12. 상반기)
	보 수부위재규격		보 수(12. 하반기)
	보 수(기보수)		보 수(13. 상반기)
	보 수(08. 하반기)		보 수(13. 하반기)
	보 수(09. 상반기)		보 수(14. 상반기)
	보 수(09. 하반기)		보 수(14. 하반기)
	보 수(10. 상반기)		보 수(15. 상반기)
	보 수(10. 하반기)		보 수(15. 하반기)
	보 수(11. 상반기)		보 수(16. 상반기)

← 부 산


대 구 →

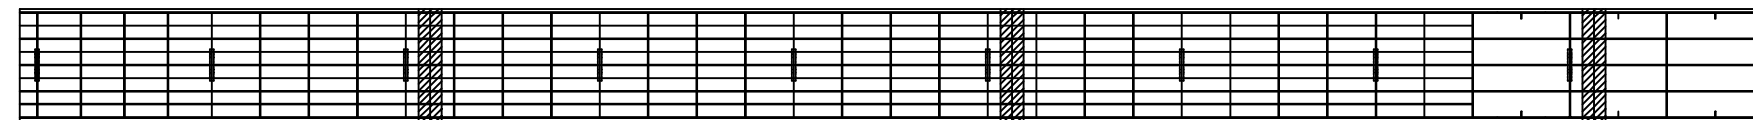

상 면

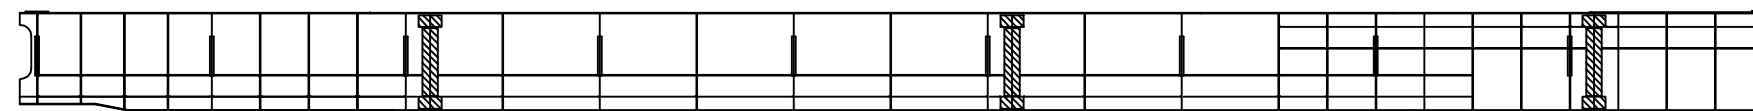

좌 측 면

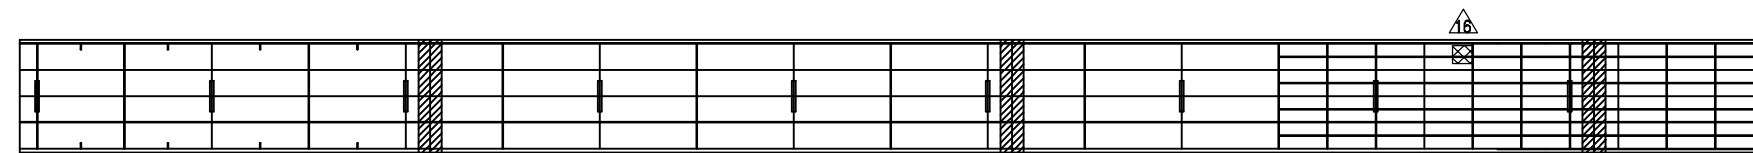

하 면




우 측 면

D1 D2 D3 D4 D5 D6 D7 D8 D9 D10


KEY PLAN

부 산 ←

→ 대 구

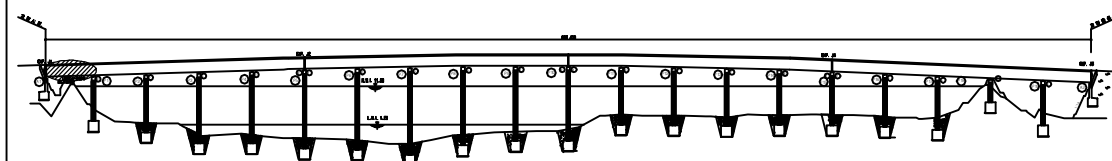

SECTION

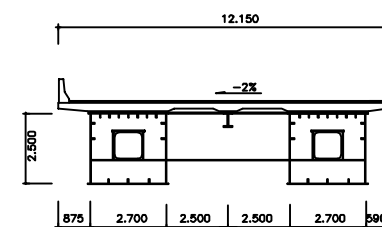

손 상 현 황 표

번호	신(N) 구(P)	손상내용	손상현황						결함 상태	손상 물량	비고
			폭	길이	너비	물량	단위	개소			
1											
2											
주) 손상의 길이 및 너비는 「 m 」이며, 균열의 폭은 「 mm 」임

용역명 2016년 상반기 시설물 정기점검 용역

과업기간 2016. 04. 18 ~ 2016. 06. 30

발주처 신대구부산고속도로주식회사

용역사 (주)위드이앤오


도면번호 081

ID : 밀양강교(부산) - 주형내부 - S2 G1


보 수 이 력			
	기 존 규 격		보 수(11. 하반기)
	신 규 규 격		보 수(12. 상반기)
	보수부위재규격		보 수(12. 하반기)
	보 수(기보수)		보 수(13. 상반기)
	보 수(08. 하반기)		보 수(13. 하반기)
	보 수(09. 상반기)		보 수(14. 상반기)
	보 수(09. 하반기)		보 수(14. 하반기)
	보 수(10. 상반기)		보 수(15. 상반기)
	보 수(10. 하반기)		보 수(15. 하반기)
	보 수(11. 상반기)		보 수(16. 상반기)

← 부 산


대 구 →

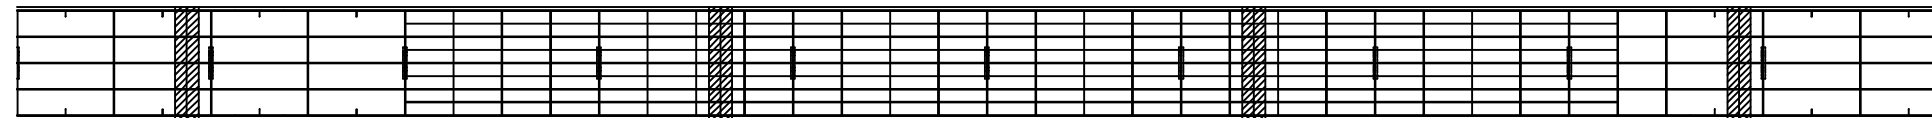


상 면

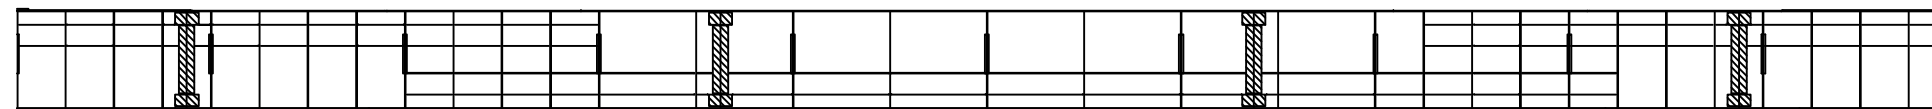

좌 측 면

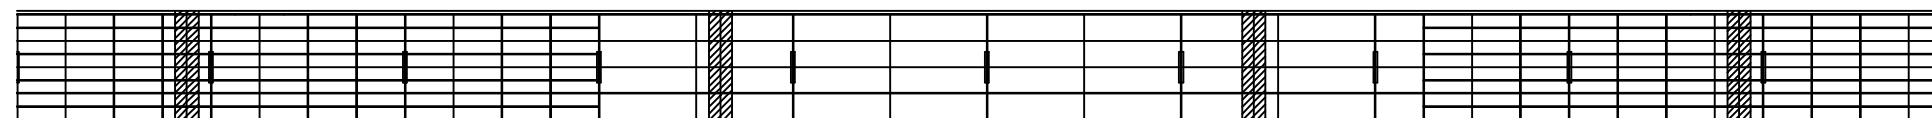

하 면

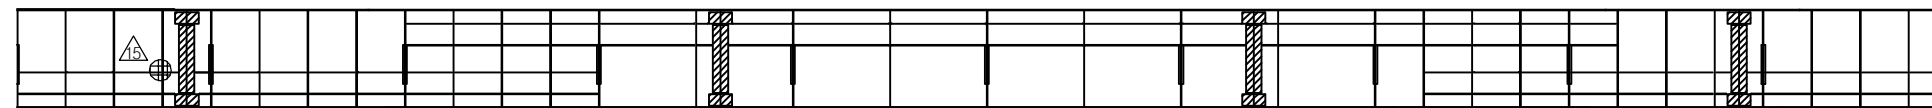

우 측 면

D10 D11 D12 D13 D14 D15 D16 D17 D18 D19 D20

P1


P2

손 상 현 황 표


번호	신(N) 구(P)	손상내용	손상현황						결함 상태	손상 물량	비고
			폭	길이	너비	물량	단위	개소			
1											
2											
주) 손상의 길이 및 너비는 「 m 」이며, 균열의 폭은 「 mm 」임

KEY PLAN

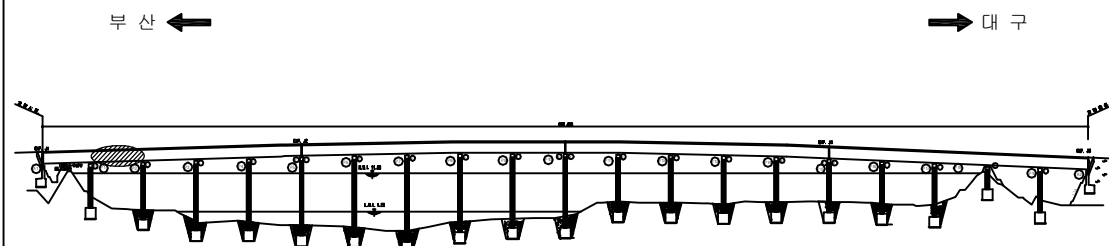

SECTION

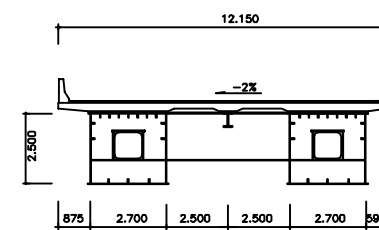


용역명	2016년 상반기 시설물 정기점검 용역
과업기간	2016. 04. 18 ~ 2016. 06. 30
발주처	신대구부산고속도로주식회사
용역사	(주)위드이앤오
도면번호	082

ID : 밀양강교(부산) - 주형내부 - S3 G1


보 수 이 력			
	기 존 규 격		보 수(11. 하반기)
	신 규 규 격		보 수(12. 상반기)
	보수부위재규격		보 수(12. 하반기)
	보 수(기보수)		보 수(13. 상반기)
	보 수(08. 하반기)		보 수(13. 하반기)
	보 수(09. 상반기)		보 수(14. 상반기)
	보 수(09. 하반기)		보 수(14. 하반기)
	보 수(10. 상반기)		보 수(15. 상반기)
	보 수(10. 하반기)		보 수(15. 하반기)
	보 수(11. 상반기)		보 수(16. 상반기)

← 부 산


대 구 →

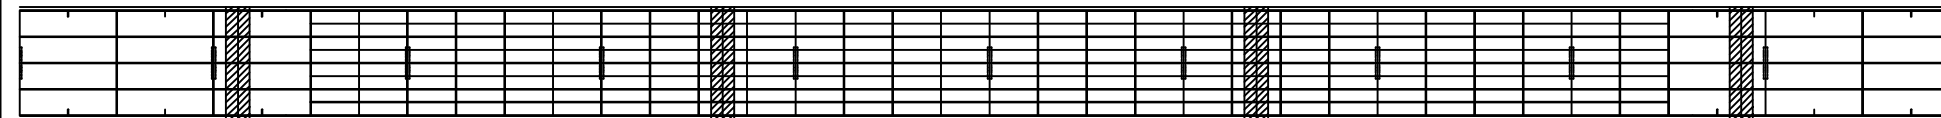


상 면

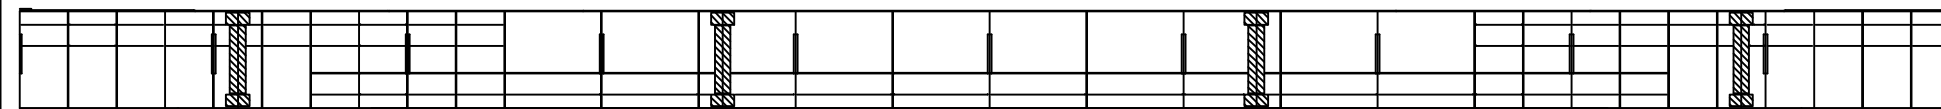

좌 측 면

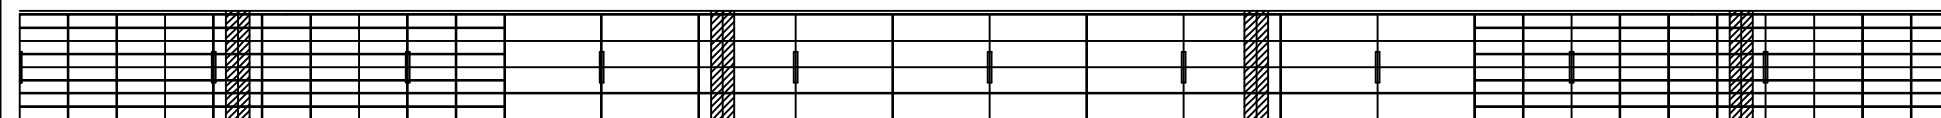

하 면

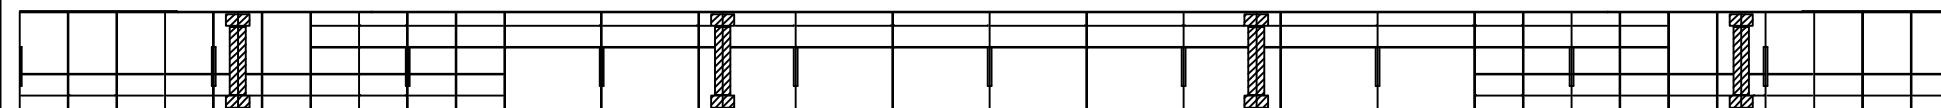


우 측 면

D20 D21 D22 D23 D24 D25 D26 D27 D28 D29 D30


KEY PLAN

부 산 ←

→ 대 구

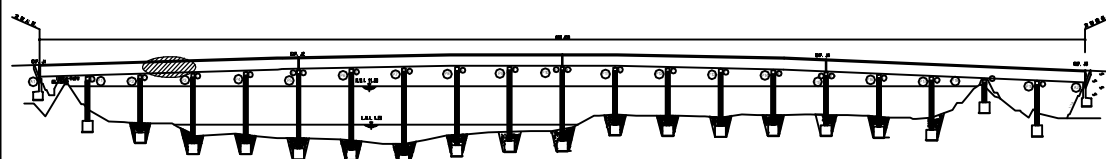

SECTION

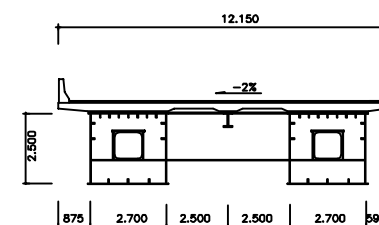

손 상 현 황 표

번호	신(N) 구(P)	손상내용	손상현황						결함 상태	손상 물량	비고
			폭	길이	너비	물량	단위	개소			
1											
2											
주) 손상의 길이 및 너비는 「 m 」이며, 균열의 폭은 「 mm 」임

용역명 2016년 상반기 시설물 정기점검 용역

과업기간 2016. 04. 18 ~ 2016. 06. 30

발주처 신대구부산고속도로주식회사

용역사 (주)위드이앤오


도면번호 083

ID : 밀양강교(부산) - 주형내부 - S4 G1


보 수 이 력			
	기 존 규 격		보 수(11. 하반기)
	신 규 규 격		보 수(12. 상반기)
	보수부위재규격		보 수(12. 하반기)
	보 수(기보수)		보 수(13. 상반기)
	보 수(08. 하반기)		보 수(13. 하반기)
	보 수(09. 상반기)		보 수(14. 상반기)
	보 수(09. 하반기)		보 수(14. 하반기)
	보 수(10. 상반기)		보 수(15. 상반기)
	보 수(10. 하반기)		보 수(15. 하반기)
	보 수(11. 상반기)		보 수(16. 상반기)

← 부 산


대 구 →

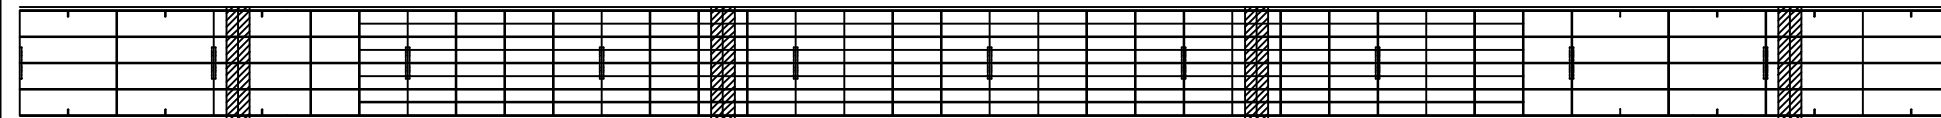


상 면

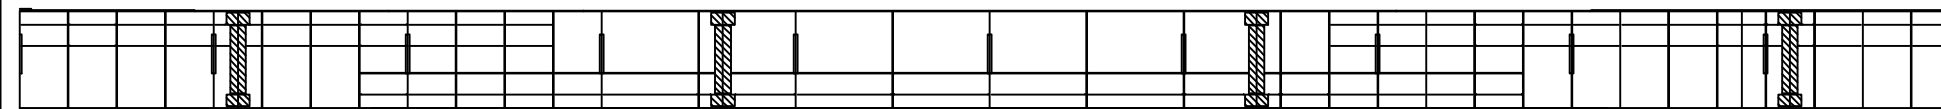

좌 측 면

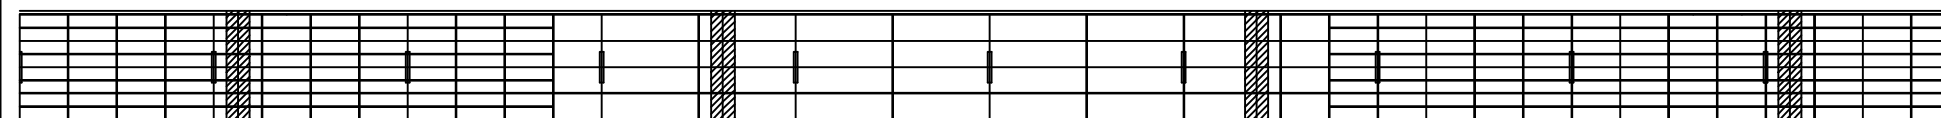

하 면

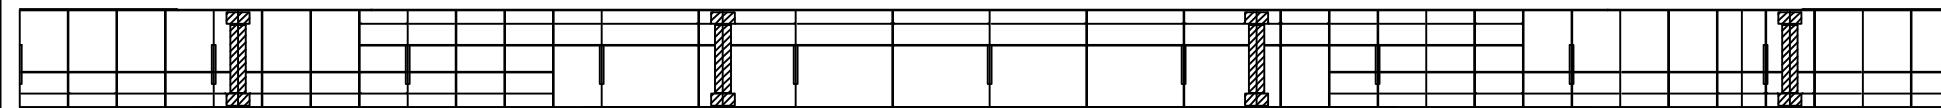

우 측 면

P3

P4

D30 D31 D32 D33 D34 D35 D36 D37 D38 D39 D40

손 상 현 황 표


번호	신(N) 구(P)	손상내용	손상현황						결함 상태	손상 물량	비고
			폭	길이	너비	물량	단위	개소			
1											
2											
주) 손상의 길이 및 너비는 「 m 」이며, 균열의 폭은 「 mm 」임


KEY PLAN

부 산 ←

→ 대 구

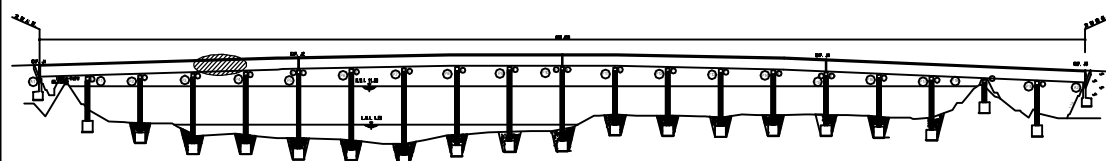

SECTION

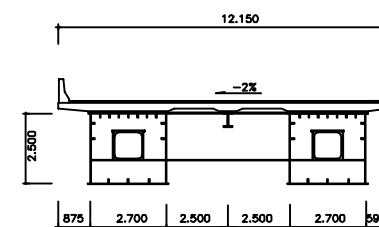


용역명	2016년 상반기 시설물 정기점검 용역
과업기간	2016. 04. 18 ~ 2016. 06. 30
발주처	신대구부산고속도로주식회사
용역사	(주)위드이앤오
도면번호	084

ID : 밀양강교(부산) - 주형내부 - S5 G1


보 수 이 력			
	기 존 규 격		보 수(11. 하반기)
	신 규 규 격		보 수(12. 상반기)
	보수부위재규격		보 수(12. 하반기)
	보 수(기보수)		보 수(13. 상반기)
	보 수(08. 하반기)		보 수(13. 하반기)
	보 수(09. 상반기)		보 수(14. 상반기)
	보 수(09. 하반기)		보 수(14. 하반기)
	보 수(10. 상반기)		보 수(15. 상반기)
	보 수(10. 하반기)		보 수(15. 하반기)
	보 수(11. 상반기)		보 수(16. 상반기)

← 부 산


대 구 →

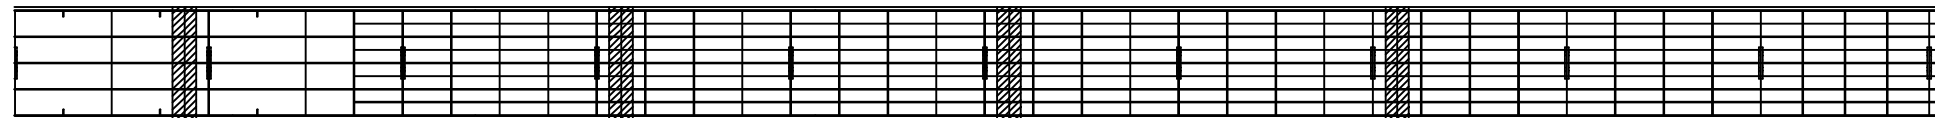


상 면

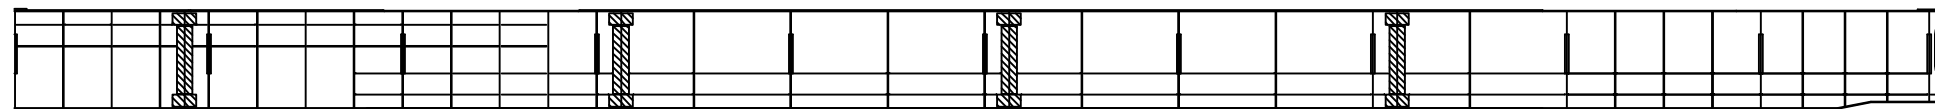

좌 측 면

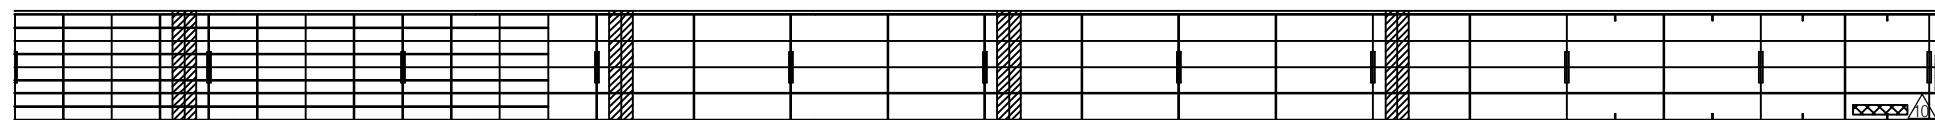

하 면

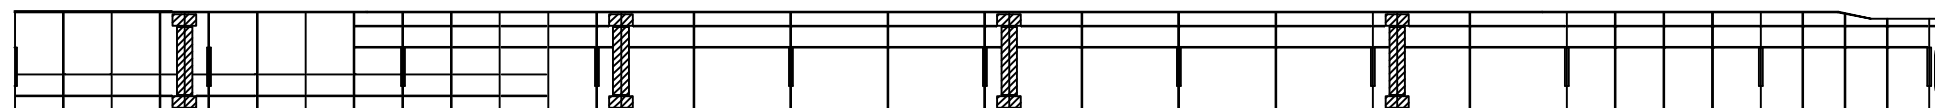

우 측 면

D40 D41 D42 D43 D44 D45 D46 D47 D48 D49 D50

P4

P5

손 상 현 황 표


번호	신(N) 구(P)	손상내용	손상현황						결함 상대	손상 물량	비고
			폭	길이	너비	물량	단위	개소			
1											
2											
주) 손상의 길이 및 너비는 「 m 」이며, 균열의 폭은 「 mm 」임


KEY PLAN

부 산 ←

→ 대 구

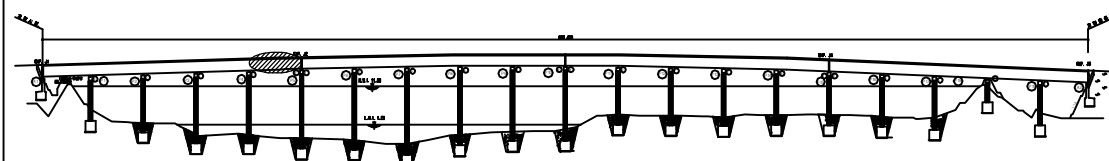

SECTION

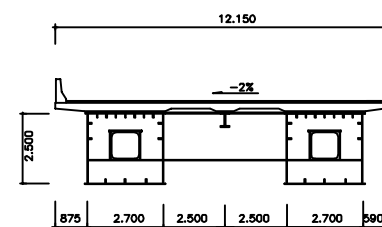


용역명	2016년 상반기 시설물 정기점검 용역
과업기간	2016. 04. 18 ~ 2016. 06. 30
발주처	신대구부산고속도로주식회사
용역사	(주)위드이앤오
도면번호	085

ID : 밀양강교(부산) - 주형내부 - S6 G1


보 수 이 력			
	기 존 규 격		보 수(11. 하반기)
	신 규 규 격		보 수(12. 상반기)
	보수부위재규격		보 수(12. 하반기)
	보 수(기보수)		보 수(13. 상반기)
	보 수(08. 하반기)		보 수(13. 하반기)
	보 수(09. 상반기)		보 수(14. 상반기)
	보 수(09. 하반기)		보 수(14. 하반기)
	보 수(10. 상반기)		보 수(15. 상반기)
	보 수(10. 하반기)		보 수(15. 하반기)
	보 수(11. 상반기)		보 수(16. 상반기)

← 부 산


대 구 →

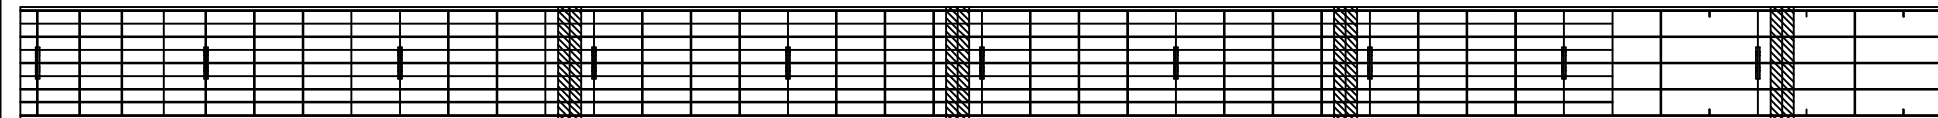


상 면

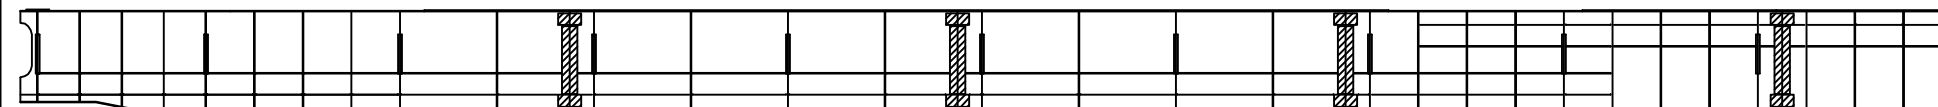

좌 측 면

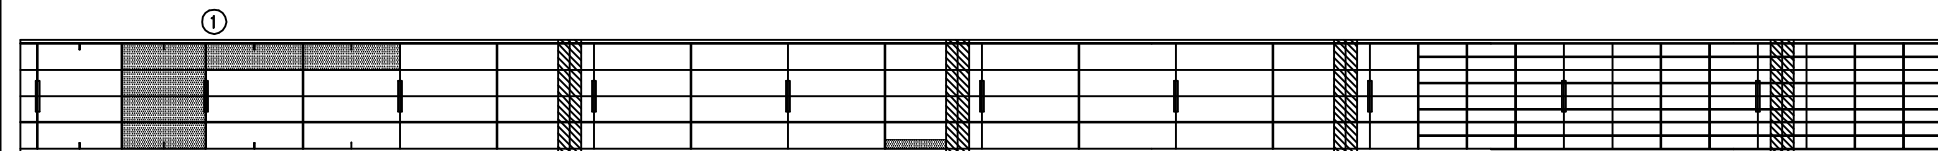

하 면

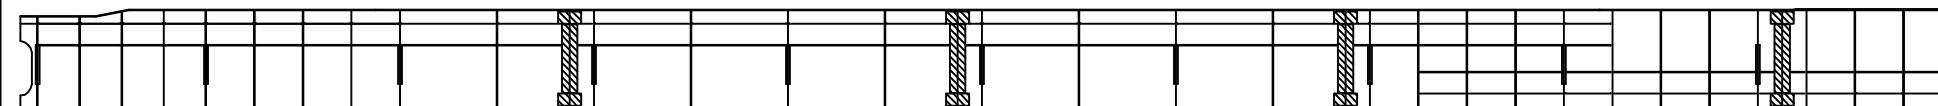


우 측 면

D1 D2 D3 D4 D5 D6 D7 D8 D9 D10 D11


KEY PLAN

부 산 ←

→ 대 구

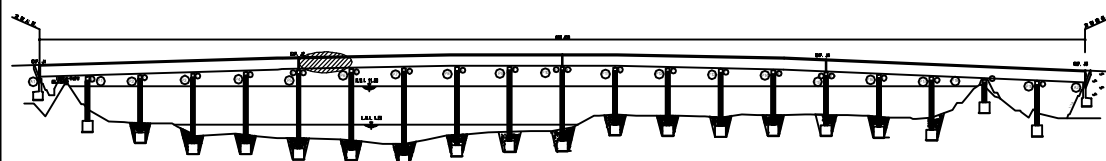

SECTION

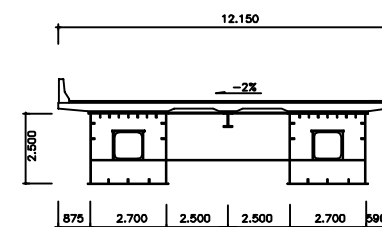

손 상 현 황 표

번호	신(N) 구(P)	손상내용	손상현황						결함 상대	손상 물량	비고
			폭	길이	너비	물량	단위	개소			
1	구	우수유입흔적	-	2.0	4.0	8.00	m ²	1	b	8.00	
2	구	우수유입흔적	-	0.3	2.0	0.60	m ²	1	b	0.60	
3											
4											
주) 손상의 길이 및 너비는 「 m 」이며, 균열의 폭은 「 mm 」임

용역명 2016년 상반기 시설물 정기점검 용역

과업기간 2016. 04. 18 ~ 2016. 06. 30

발주처 신대구부산고속도로주식회사

용역사 (주)위드이앤오


도면번호 086

ID : 밀양강교(부산) - 주형내부 - S7 G1


보 수 이 력			
	기 존 규 격		보 수(11. 하반기)
	신 규 규 격		보 수(12. 상반기)
	보수부위재규격		보 수(12. 하반기)
	보 수(기보수)		보 수(13. 상반기)
	보 수(08. 하반기)		보 수(13. 하반기)
	보 수(09. 상반기)		보 수(14. 상반기)
	보 수(09. 하반기)		보 수(14. 하반기)
	보 수(10. 상반기)		보 수(15. 상반기)
	보 수(10. 하반기)		보 수(15. 하반기)
	보 수(11. 상반기)		보 수(16. 상반기)

← 부 산


대 구 →

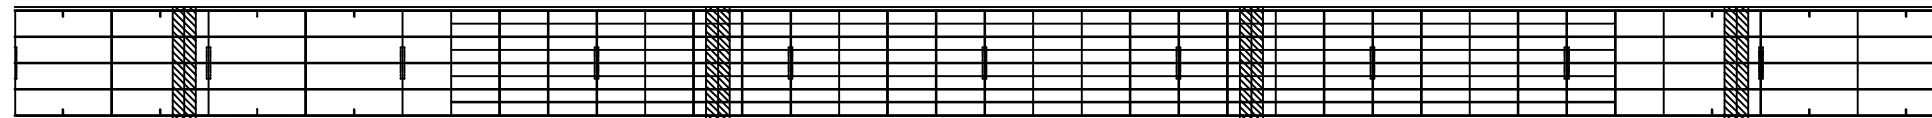


상 면

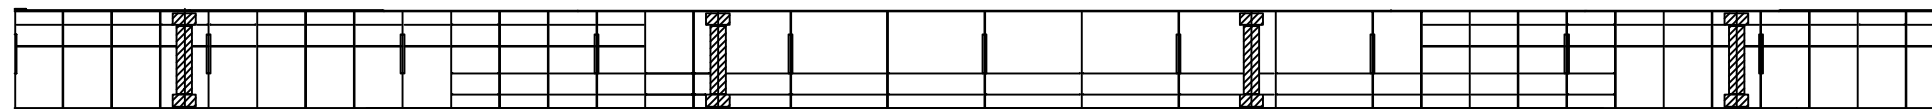

좌 측 면

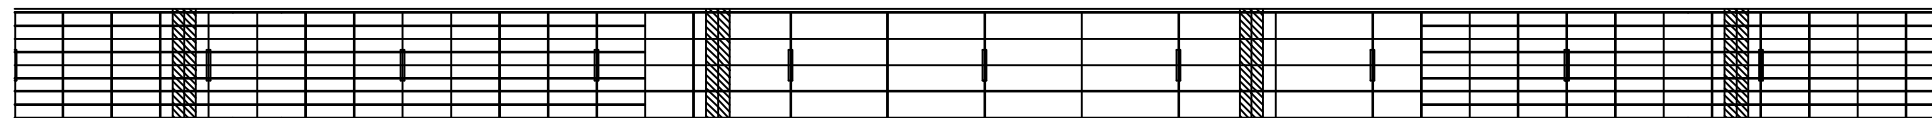

하 면

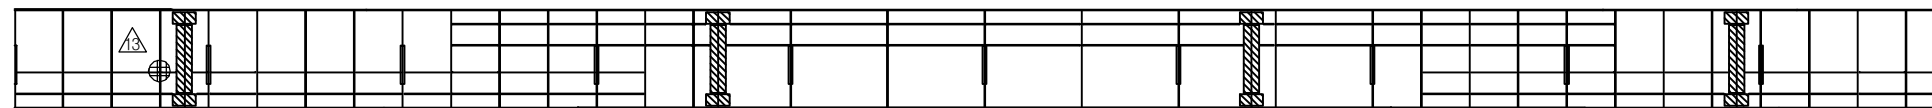

우 측 면

P6


P7

D11 D12 D13 D14 D15 D16 D17 D18 D19 D20 D21


KEY PLAN

부 산 ←

→ 대 구

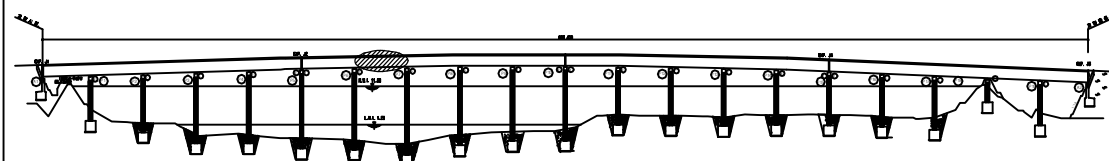

SECTION

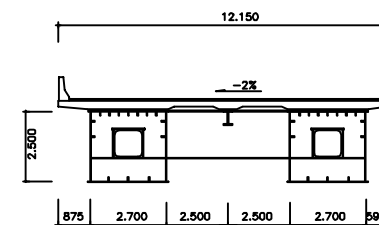

손 상 현 황 표

번호	신(N) 구(P)	손상내용	손상현황						결함 상태	손상 물량	비고
			폭	길이	너비	물량	단위	개소			
1											
2											
주) 손상의 길이 및 너비는 「 m 」이며, 균열의 폭은 「 mm 」임

용역명 2016년 상반기 시설물 정기점검 용역

과업기간 2016. 04. 18 ~ 2016. 06. 30

발주처 신대구부산고속도로주식회사

용역사 (주)위드이앤오


도면번호 087

ID : 밀양강교(부산) - 주형내부 - S8 G1


보 수 이 력			
	기 존 규 격		보 수(11. 하반기)
	신 규 규 격		보 수(12. 상반기)
	보수부위재규격		보 수(12. 하반기)
	보 수(기보수)		보 수(13. 상반기)
	보 수(08. 하반기)		보 수(13. 하반기)
	보 수(09. 상반기)		보 수(14. 상반기)
	보 수(09. 하반기)		보 수(14. 하반기)
	보 수(10. 상반기)		보 수(15. 상반기)
	보 수(10. 하반기)		보 수(15. 하반기)
	보 수(11. 상반기)		보 수(16. 상반기)

← 부 산


대 구 →

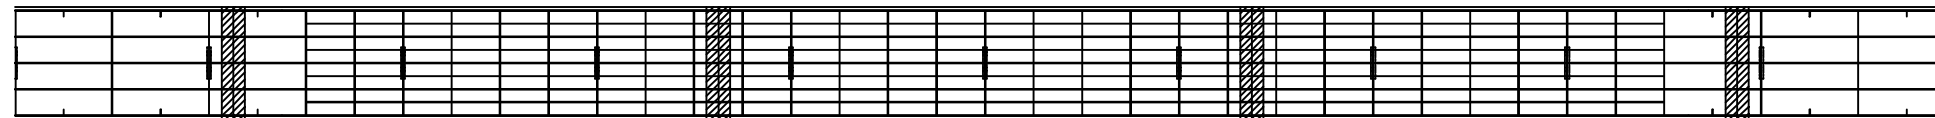


상 면

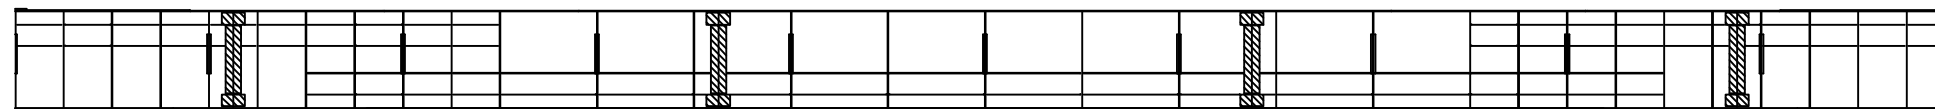

좌 측 면

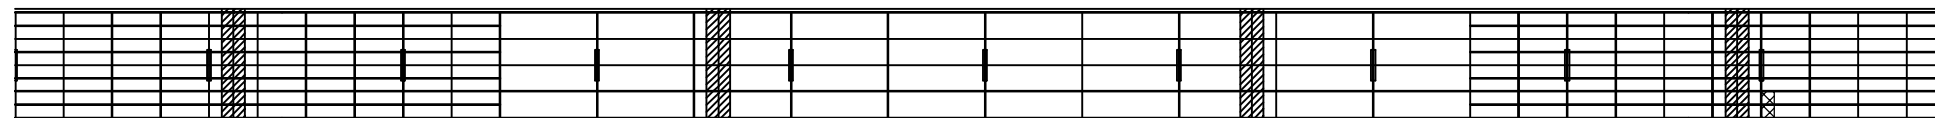

하 면

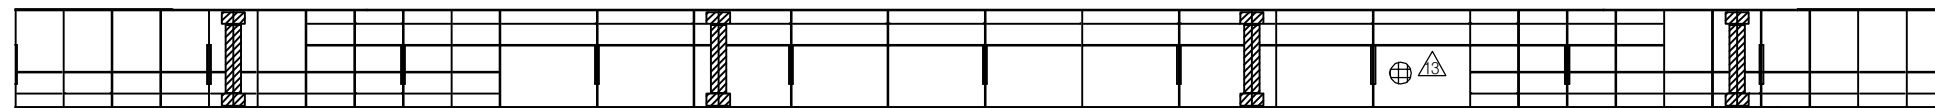

우 측 면

D21 D22 D23 D24 D25 D26 D27 D28 D29 D30 D31

P7

①

P8

손 상 현 황 표


번호	신(N) 구(P)	손상내용	손상현황						결함 상대 수량	손상 수량	비고
			폭	길이	너비	수량	단위	개소			
1	구	이물질 퇴적	-	1.0	1.0	1.00	m ²	1	b	1.00	
2											
3											
주) 손상의 길이 및 너비는 「 m 」이며, 균열의 폭은 「 mm 」임


KEY PLAN

부 산 ←

→ 대 구

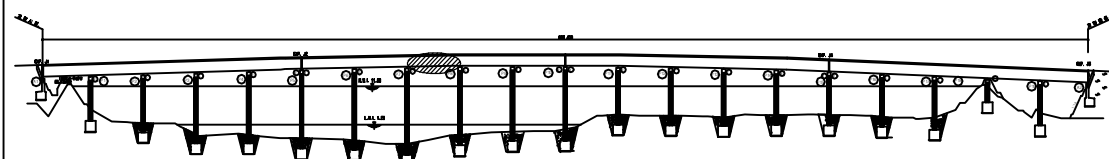

SECTION

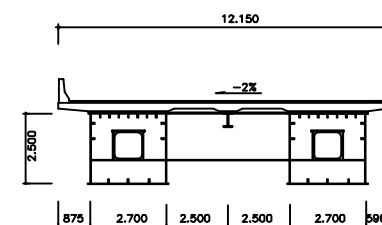


용역명	2016년 상반기 시설물 정기점검 용역
과업기간	2016. 04. 18 ~ 2016. 06. 30
발주처	신대구부산고속도로주식회사
용역사	(주)위드이앤오
도면번호	088

ID : 밀양강교(부산) - 주형내부 - S9 G1


보 수 이 력			
	기 존 규 격		보 수(11. 하반기)
	신 규 규 격		보 수(12. 상반기)
	보수부위재규격		보 수(12. 하반기)
	보 수(기보수)		보 수(13. 상반기)
	보 수(08. 하반기)		보 수(13. 하반기)
	보 수(09. 상반기)		보 수(14. 상반기)
	보 수(09. 하반기)		보 수(14. 하반기)
	보 수(10. 상반기)		보 수(15. 상반기)
	보 수(10. 하반기)		보 수(15. 하반기)
	보 수(11. 상반기)		보 수(16. 상반기)

← 부 산


대 구 →

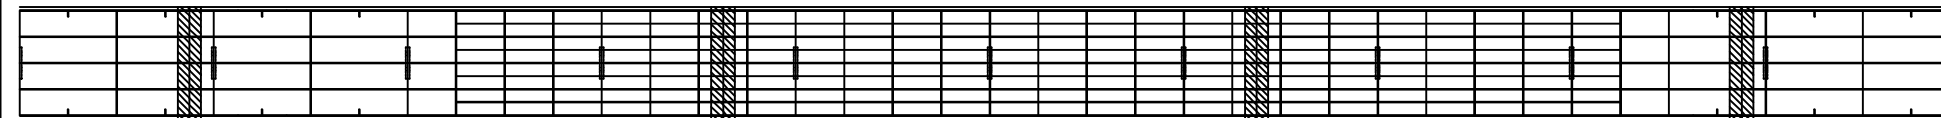


상 면

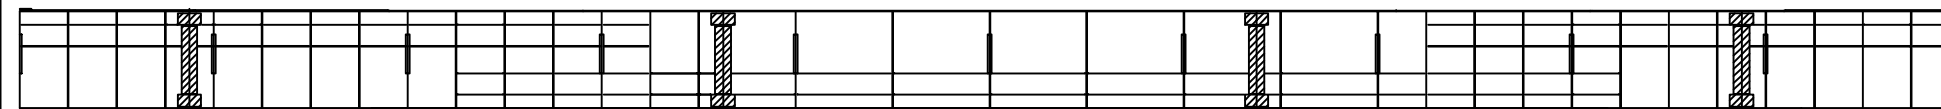

좌 측 면

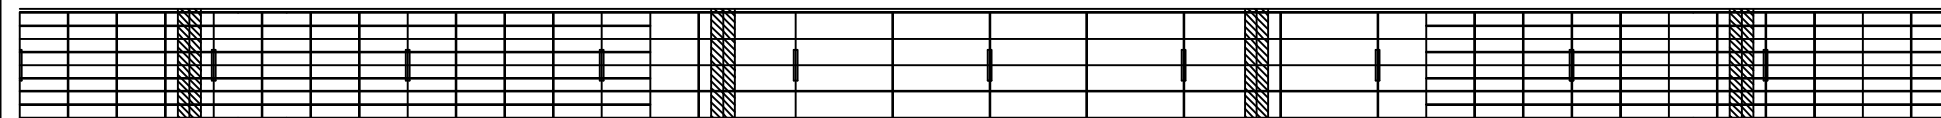

하 면

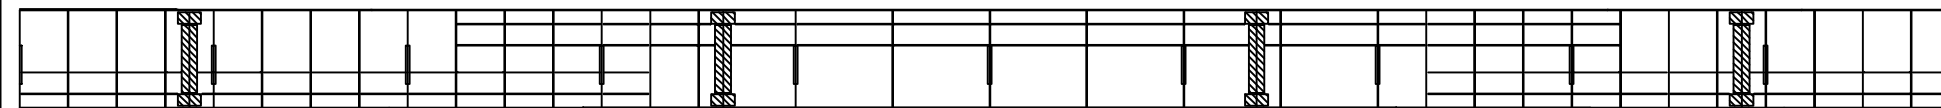

우 측 면

P8

P9

D31 D32 D33 D34 D35 D36 D37 D38 D39 D40 D41

손 상 현 황 표


번호	신(N) 구(P)	손상내용	손상현황						결함 상태	손상 물량	비고
			폭	길이	너비	물량	단위	개소			
1											
2											
주) 손상의 길이 및 너비는 「 m 」이며, 균열의 폭은 「 mm 」임


KEY PLAN

부 산 ←

→ 대 구

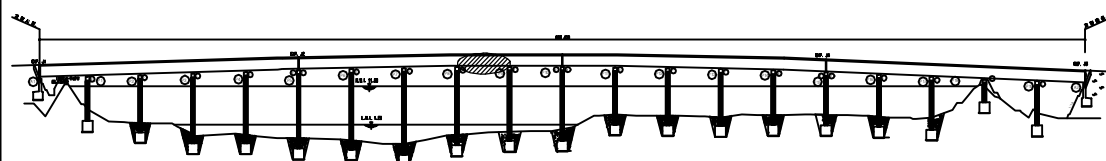

SECTION

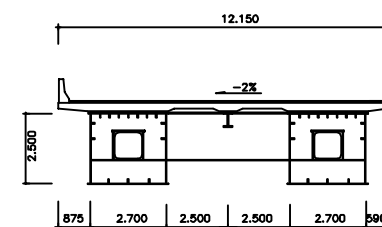


용역명	2016년 상반기 시설물 정기점검 용역
과업기간	2016. 04. 18 ~ 2016. 06. 30
발주처	신대구부산고속도로주식회사
용역사	(주)위드이앤오
도면번호	089

ID : 밀양강교(부산) - 주형내부 - S10 G1


보 수 이 력			
	기 존 규 격		보 수(11. 하반기)
	신 규 규 격		보 수(12. 상반기)
	보수부위재규격		보 수(12. 하반기)
	보 수(기보수)		보 수(13. 상반기)
	보 수(08. 하반기)		보 수(13. 하반기)
	보 수(09. 상반기)		보 수(14. 상반기)
	보 수(09. 하반기)		보 수(14. 하반기)
	보 수(10. 상반기)		보 수(15. 상반기)
	보 수(10. 하반기)		보 수(15. 하반기)
	보 수(11. 상반기)		보 수(16. 상반기)

← 부 산


대 구 →

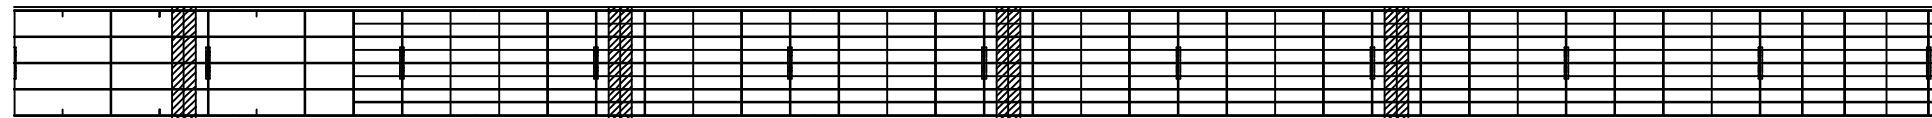


상 면

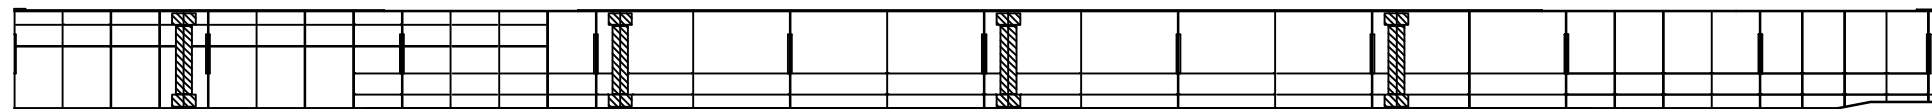

좌 측 면

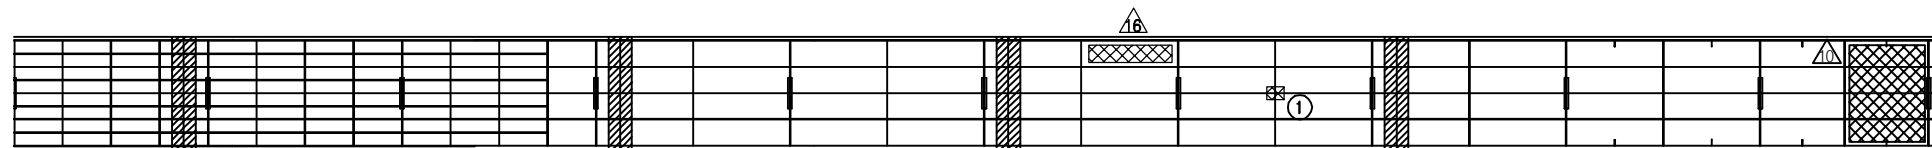


하 면

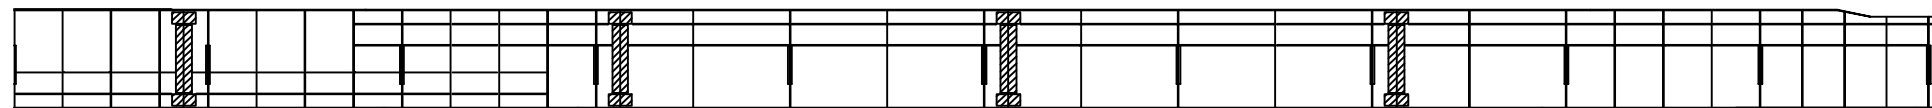


우 측 면

D41 D42 D43 D44 D45 D46 D47 D48 D49 D50 D51

KEY PLAN

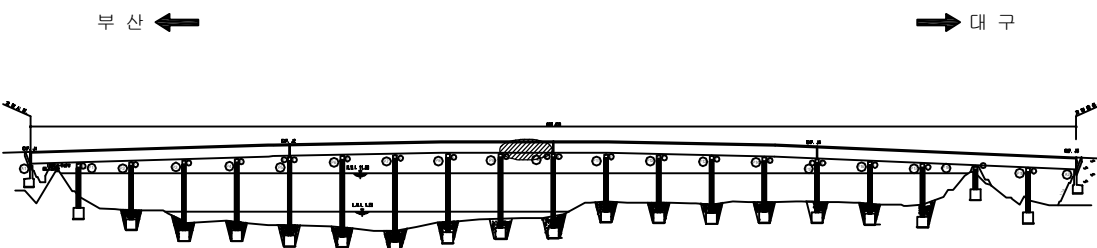

SECTION

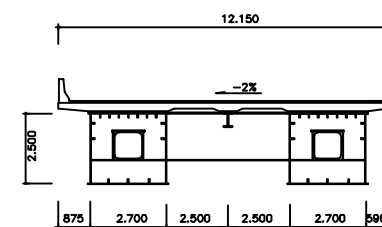

손 상 현 황 표

번호	신(N) 구(P)	손상내용	손상현황						결함 상대 수량	손상 수량	비고
			폭	길이	너비	수량	단위	개소			
1	구	이물질 퇴적	-	0.1	0.1	0.01	m ²	1	b	0.01	
2											
3											
주) 손상의 길이 및 너비는 「 m 」이며, 균열의 폭은 「 mm 」임

용역명 2016년 상반기 시설물 정기점검 용역

과업기간 2016. 04. 18 ~ 2016. 06. 30

발주처 신대구부산고속도로주식회사

용역사 (주)위드이앤오


도면번호 090

ID : 밀양강교(부산) - 주형내부 - S11 G1


보 수 이 력			
	기 존 규 격		보 수(11. 하반기)
	신 규 규 격		보 수(12. 상반기)
	보수부위재규격		보 수(12. 하반기)
	보 수(기보수)		보 수(13. 상반기)
	보 수(08. 하반기)		보 수(13. 하반기)
	보 수(09. 상반기)		보 수(14. 상반기)
	보 수(09. 하반기)		보 수(14. 하반기)
	보 수(10. 상반기)		보 수(15. 상반기)
	보 수(10. 하반기)		보 수(15. 하반기)
	보 수(11. 상반기)		보 수(16. 상반기)

← 부 산


대 구 →

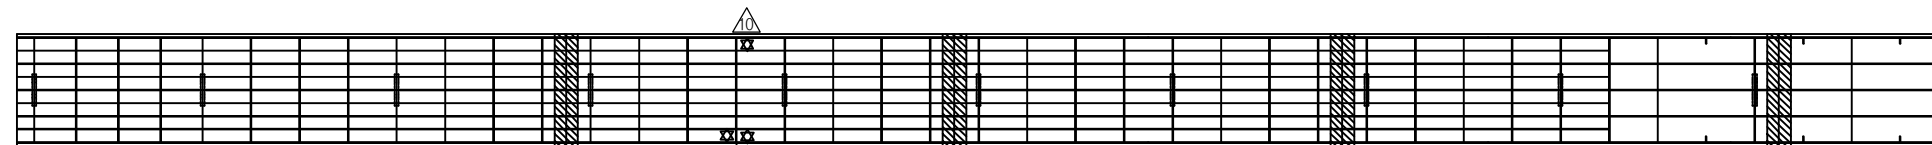


상 면

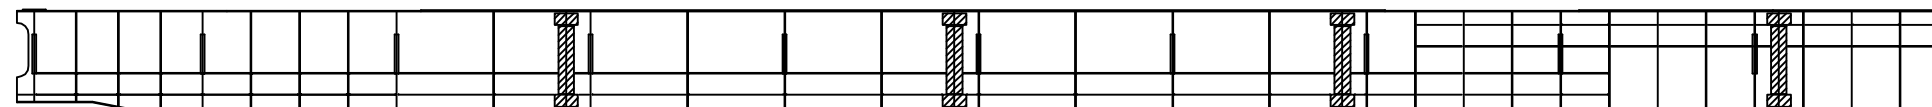

좌 측 면

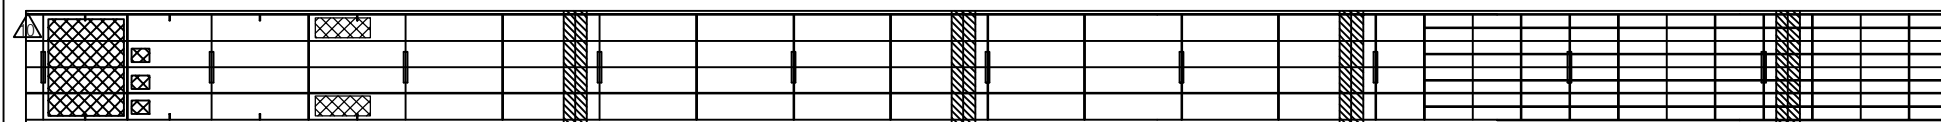

하 면

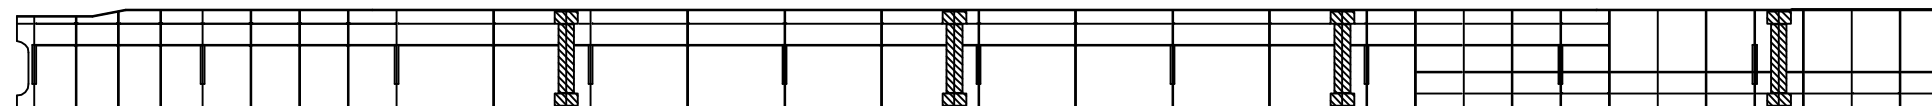

우 측 면

D1 D2 D3 D4 D5 D6 D7 D8 D9 D10 D11

P10

P11

손 상 현 황 표


번호	신(N) 구(P)	손상내용	손상현황						결함 상대	손상 물량	비고
			폭	길이	너비	물량	단위	개소			
1	구	이물질 퇴적	-	0.1	0.3	0.03	m ²	1	b	0.03	
2	구	조류배설물 퇴적	-	0.5	4.0	2.00	m ²	1	b	2.00	
3											
4											
주) 손상의 길이 및 너비는 「 m 」이며, 균열의 폭은 「 mm 」임


KEY PLAN

부 산 ←

→ 대 구

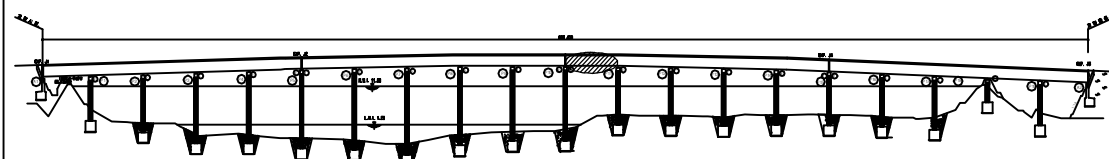

SECTION

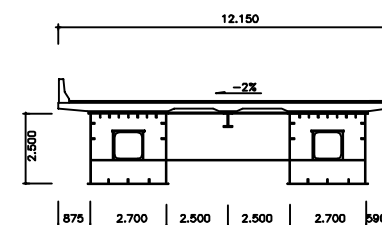


용역명	2016년 상반기 시설물 정기점검 용역
과업기간	2016. 04. 18 ~ 2016. 06. 30
발주처	신대구부산고속도로주식회사
용역사	(주)위드이앤오
도면번호	091

ID : 밀양강교(부산) - 주형내부 - S12 G1


보 수 이 력			
	기 존 규 격		보 수(11. 하반기)
	신 규 규 격		보 수(12. 상반기)
	보수부위재규격		보 수(12. 하반기)
	보 수(기보수)		보 수(13. 상반기)
	보 수(08. 하반기)		보 수(13. 하반기)
	보 수(09. 상반기)		보 수(14. 상반기)
	보 수(09. 하반기)		보 수(14. 하반기)
	보 수(10. 상반기)		보 수(15. 상반기)
	보 수(10. 하반기)		보 수(15. 하반기)
	보 수(11. 상반기)		보 수(16. 상반기)

← 부 산


대 구 →

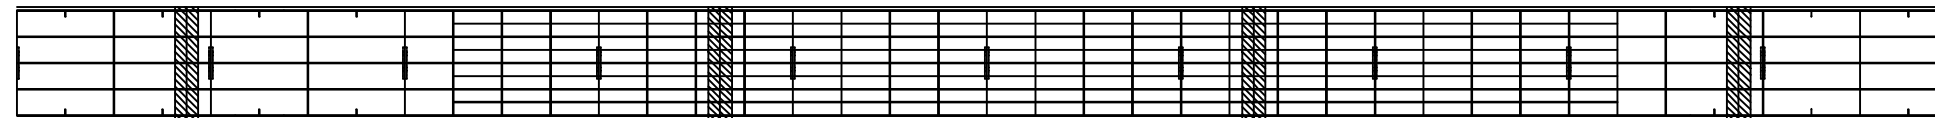


상 면

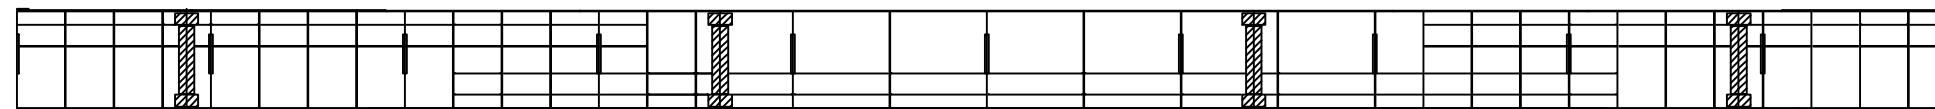

좌 측 면

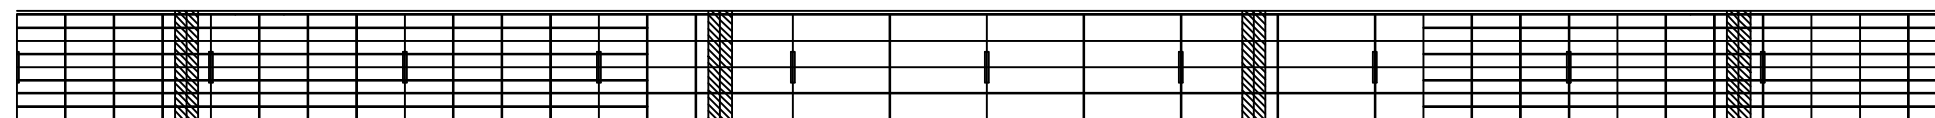

하 면

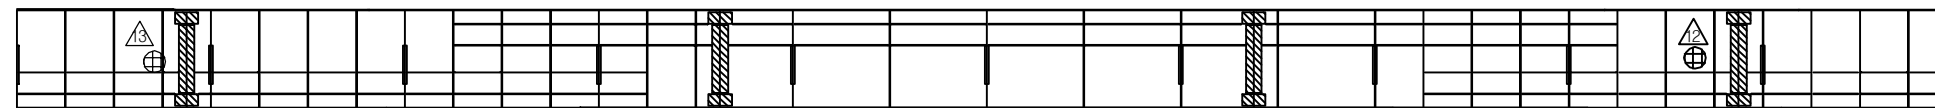

우 측 면

D11 D12 D13 D14 D15 D16 D17 D18 D19 D20 D21


손 상 현 황 표										
번호	신(N) 구(P)	손상내용	손상현황					결함 상태	손상 물량	비고
			폭	길이	너비	물량	단위	개소		
1										
2										
주) 손상의 길이 및 너비는 「 m 」이며, 균열의 폭은 「 mm 」임


KEY PLAN

부 산 ←

→ 대 구

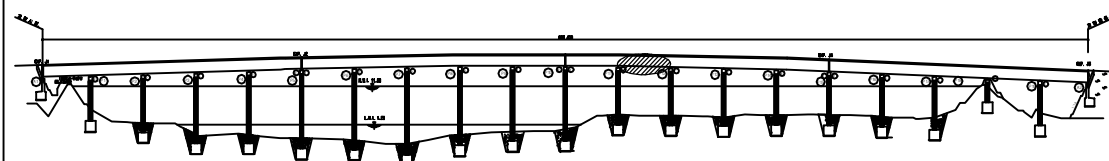

SECTION

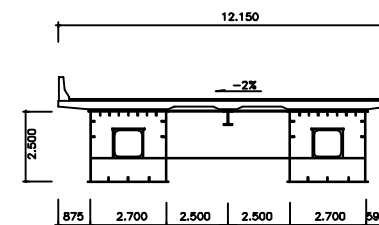

용역명	2016년 상반기 시설물 정기점검 용역
과업기간	2016. 04. 18 ~ 2016. 06. 30
발주처	신대구부산고속도로주식회사
용역사	(주)위드이앤오
도면번호	092

ID : 밀양강교(부산) - 주형내부 - S13 G1

보 수 이 력			
	기 존 규 격		보 수(11. 하반기)
	신 규 규 격		보 수(12. 상반기)
	보수부위재규격		보 수(12. 하반기)
	보 수(기보수)		보 수(13. 상반기)
	보 수(08. 하반기)		보 수(13. 하반기)
	보 수(09. 상반기)		보 수(14. 상반기)
	보 수(09. 하반기)		보 수(14. 하반기)
	보 수(10. 상반기)		보 수(15. 상반기)
	보 수(10. 하반기)		보 수(15. 하반기)
	보 수(11. 상반기)		보 수(16. 상반기)



손 상 현 황 표

번호	신(N) 구(P)	손상내용	손상현황						결함 상대	손상 물량	비고
			폭	길이	너비	물량	단위	개소			
1											
2											
주) 손상의 길이 및 너비는 「 m 」이며, 균열의 폭은 「 mm 」임

← 부 산

대 구 →

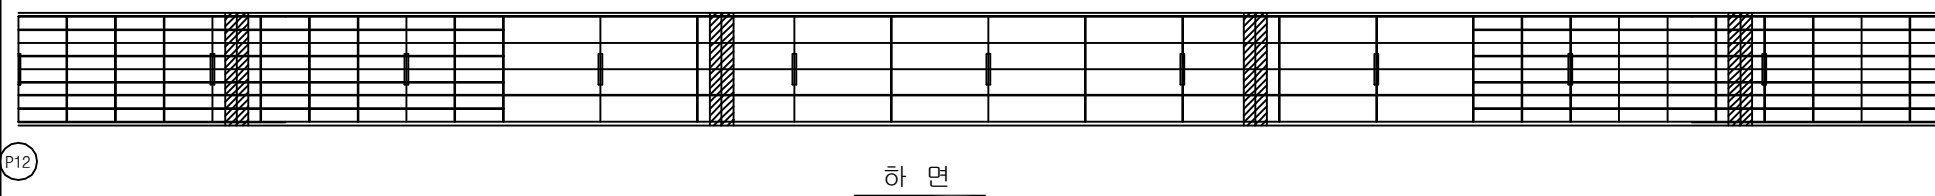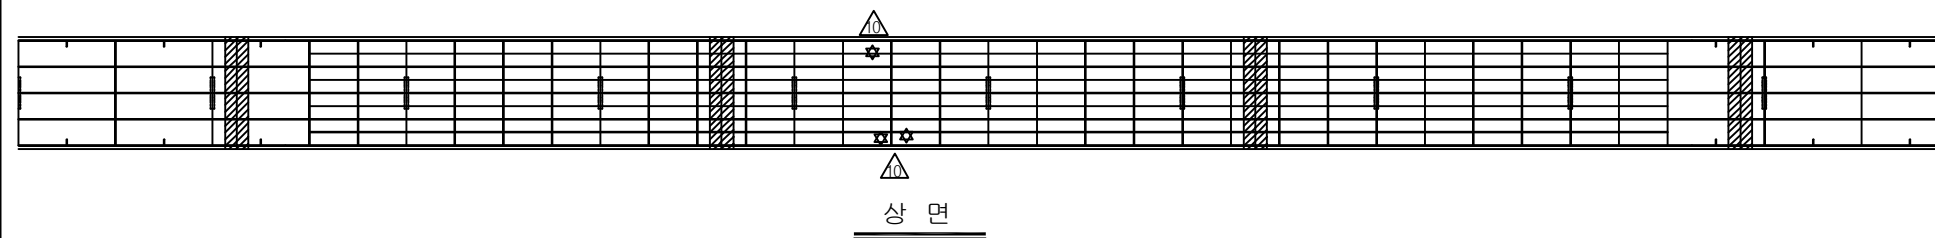


D21 D22 D23 D24 D25 D26 D27 D28 D29 D30 D31


KEY PLAN

부 산 ←

→ 대 구

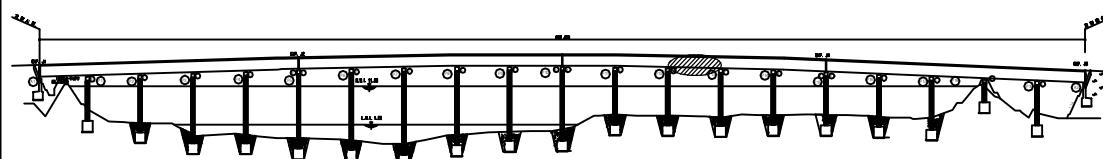

SECTION

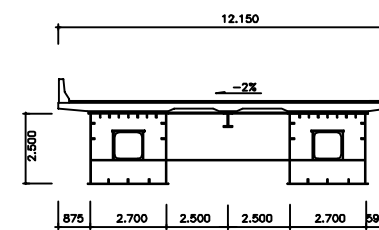

용역명	2016년 상반기 시설물 정기점검 용역
과업기간	2016. 04. 18 ~ 2016. 06. 30
발주처	신대구부산고속도로주식회사
용역사	(주)위드이앤오
도면번호	093

ID : 밀양강교(부산) - 주형내부 - S14 G1

보 수 이 력			
	기 존 규 격		보 수(11. 하반기)
	신 규 규 격		보 수(12. 상반기)
	보수부위재규격		보 수(12. 하반기)
	보 수(기보수)		보 수(13. 상반기)
	보 수(08. 하반기)		보 수(13. 하반기)
	보 수(09. 상반기)		보 수(14. 상반기)
	보 수(09. 하반기)		보 수(14. 하반기)
	보 수(10. 상반기)		보 수(15. 상반기)
	보 수(10. 하반기)		보 수(15. 하반기)
	보 수(11. 상반기)		보 수(16. 상반기)


손 상 현 황 표

번호	신(N) 구(P)	손상내용	손상현황						결함 상대 수량	손상 수량	비고
			폭	길이	너비	물량	단위	개소			
1											
2											
주) 손상의 길이 및 너비는 「 m 」이며, 균열의 폭은 「 mm 」임

← 부 산


대 구 →

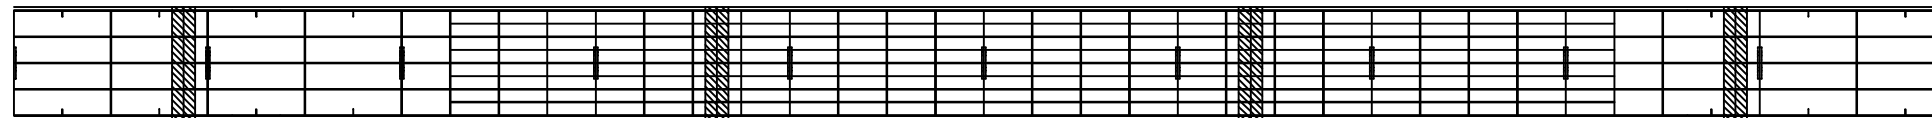


상 면

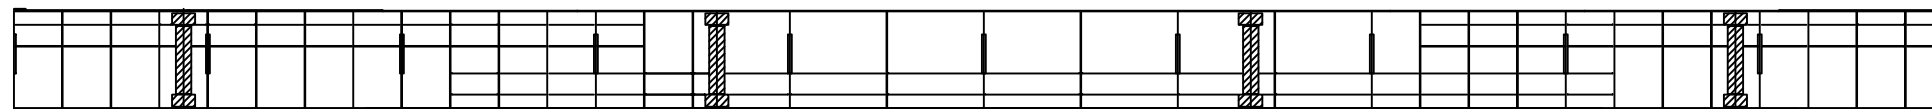

좌 측 면

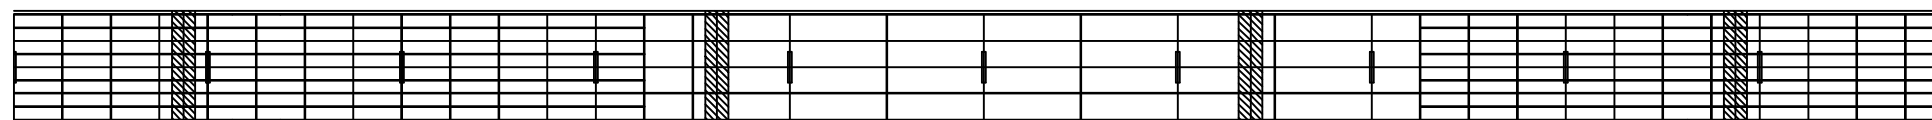

하 면

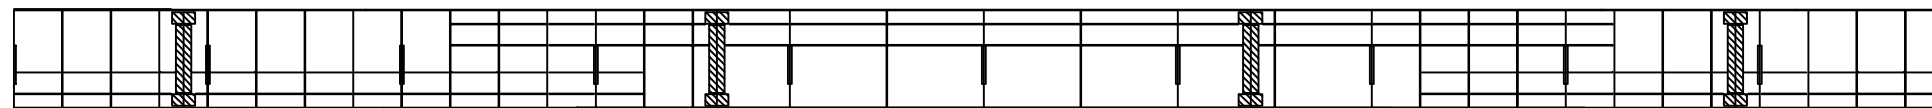


D31 D32 D33 D34 D35 D36 D37 D38 D39 D40 D41

우 측 면


KEY PLAN

부 산 ←

→ 대 구

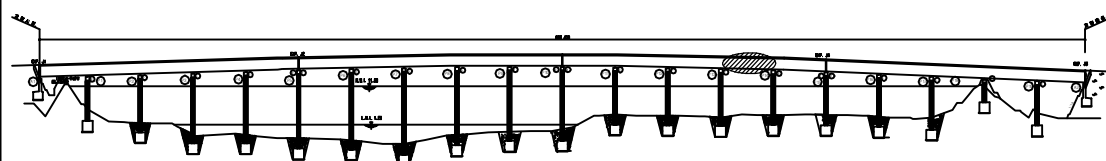

SECTION

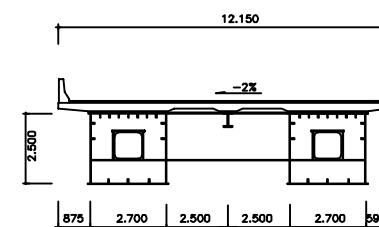


용역명	2016년 상반기 시설물 정기점검 용역
과업기간	2016. 04. 18 ~ 2016. 06. 30
발주처	신대구부산고속도로주식회사
용역사	(주)위드이앤오
도면번호	094

ID : 밀양강교(부산) - 주형내부 - S15 G1


보 수 이 력			
	기 존 규 격		보 수(11. 하반기)
	신 규 규 격		보 수(12. 상반기)
	보수부위재규격		보 수(12. 하반기)
	보 수(기보수)		보 수(13. 상반기)
	보 수(08. 하반기)		보 수(13. 하반기)
	보 수(09. 상반기)		보 수(14. 상반기)
	보 수(09. 하반기)		보 수(14. 하반기)
	보 수(10. 상반기)		보 수(15. 상반기)
	보 수(10. 하반기)		보 수(15. 하반기)
	보 수(11. 상반기)		보 수(16. 상반기)

← 부 산


대 구 →

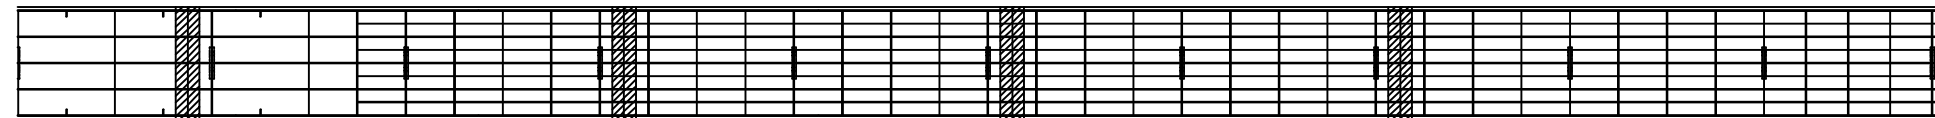


상 면

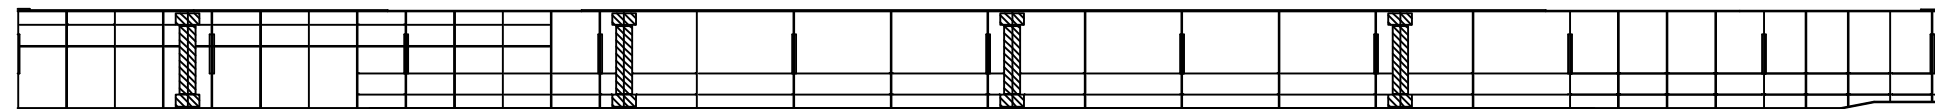

좌 측 면

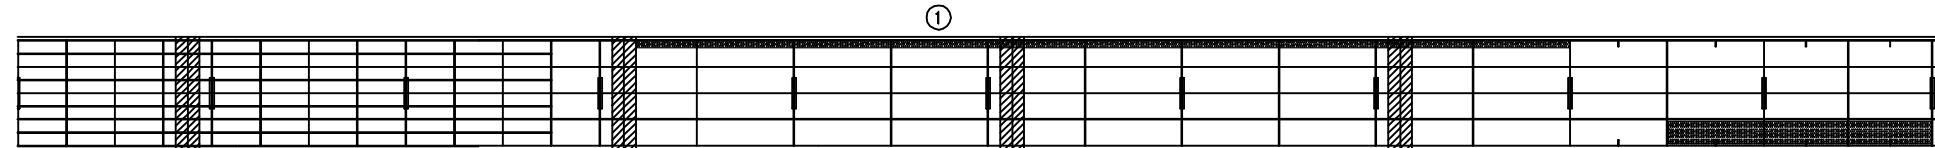

하 면

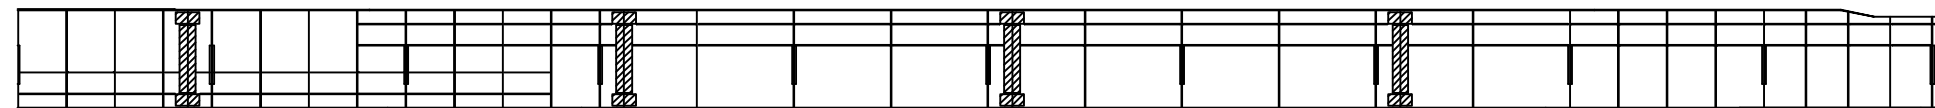

우 측 면

D41 D42 D43 D44 D45 D46 D47 D48 D49 D50 D51

P14

②

P15

손 상 현 황 표


번호	신(N) 구(P)	손상내용	손상현황						결함 상대	손상 물량	비고
			폭	길이	너비	물량	단위	개소			
1	구	우수유입흔적	-	1.0	20.0	20.0	m ²	1	b	20.0	
2	구	우수유입흔적	-	1.0	6.0	6.00	m ²	1	b	6.00	
3											
4											
주) 손상의 길이 및 너비는 「 m 」이며, 균열의 폭은 「 mm 」임


KEY PLAN

부 산 ←

→ 대 구

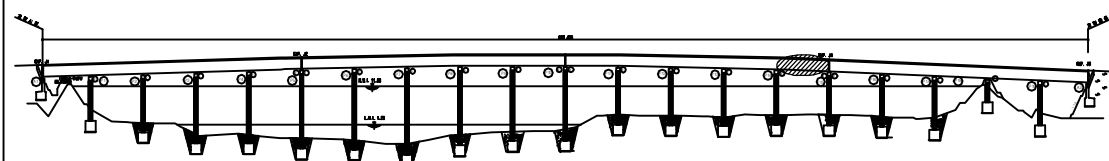

SECTION

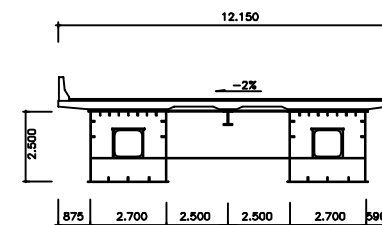


용역명	2016년 상반기 시설물 정기점검 용역
과업기간	2016. 04. 18 ~ 2016. 06. 30
발주처	신대구부산고속도로주식회사
용역사	(주)위드이앤오
도면번호	095

ID : 밀양강교(부산) - 주형내부 - S16 G1


보 수 이 력			
	기 존 규 격		보 수(11. 하반기)
	신 규 규 격		보 수(12. 상반기)
	보수부위재규격		보 수(12. 하반기)
	보 수(기보수)		보 수(13. 상반기)
	보 수(08. 하반기)		보 수(13. 하반기)
	보 수(09. 상반기)		보 수(14. 상반기)
	보 수(09. 하반기)		보 수(14. 하반기)
	보 수(10. 상반기)		보 수(15. 상반기)
	보 수(10. 하반기)		보 수(15. 하반기)
	보 수(11. 상반기)		보 수(16. 상반기)

← 부 산


대 구 →

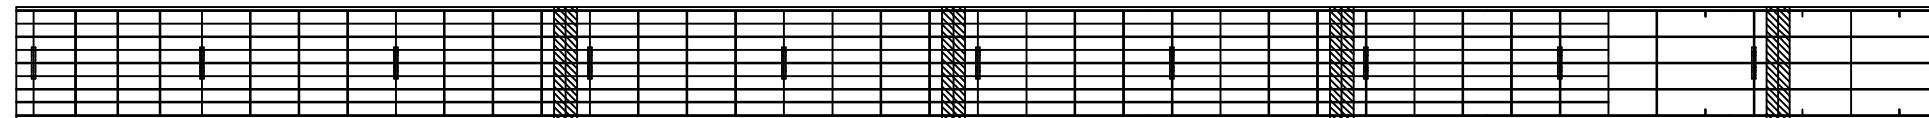


상 면

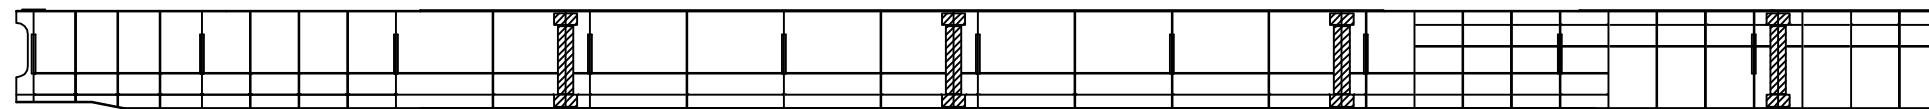

좌 측 면

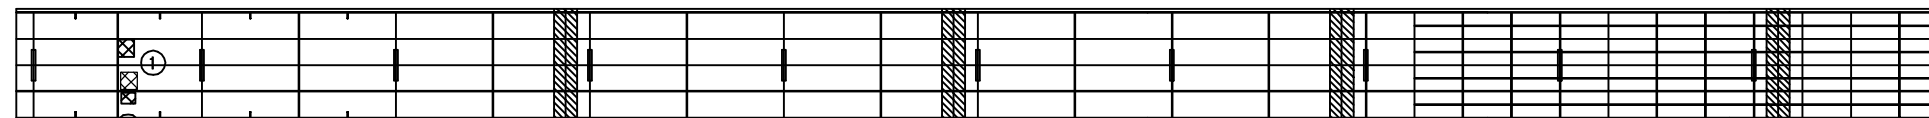

하 면

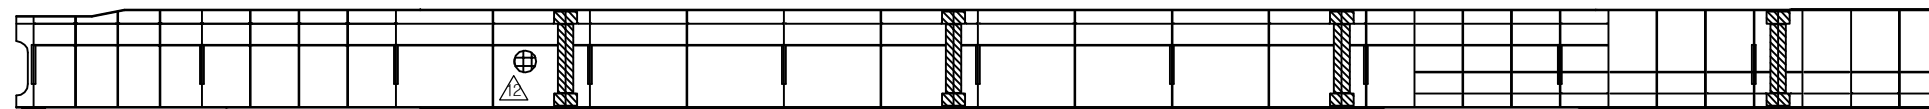


우 측 면

D1 D2 D3 D4 D5 D6 D7 D8 D9 D10 D11


KEY PLAN

부 산 ←

→ 대 구

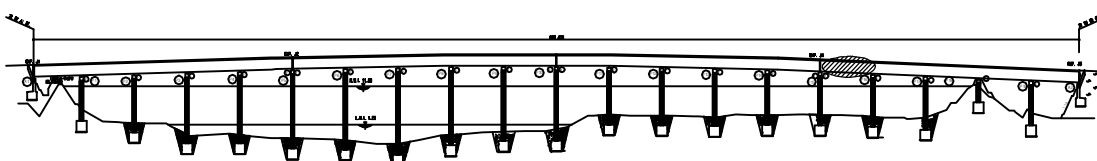

SECTION

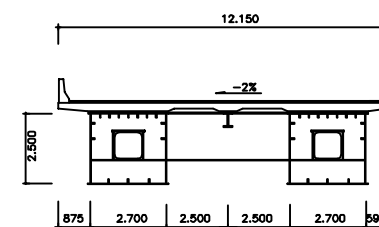

손 상 현 황 표

번호	신(N) 구(P)	손상내용	손상현황						결함 상대	손상 물량	비고
			폭	길이	너비	물량	단위	개소			
1	구	이물질 퇴적/오염	-	0.5	0.5	0.25	m ²	2	b	0.50	
2	구	이물질 퇴적/오염	-	0.2	0.2	0.04	m ²	1	b	0.04	
3											
4											
주) 손상의 길이 및 너비는 「 m 」이며, 균열의 폭은 「 mm 」임

용역명 2016년 상반기 시설물 정기점검 용역

과업기간 2016. 04. 18 ~ 2016. 06. 30

발주처 신대구부산고속도로주식회사

용역사 (주)위드이앤오


도면번호 096

ID : 밀양강교(부산) - 주형내부 - S17 G1


보 수 이 력			
	기 존 규 격		보 수(11. 하반기)
	신 규 규 격		보 수(12. 상반기)
	보수부위재규격		보 수(12. 하반기)
	보 수(기보수)		보 수(13. 상반기)
	보 수(08. 하반기)		보 수(13. 하반기)
	보 수(09. 상반기)		보 수(14. 상반기)
	보 수(09. 하반기)		보 수(14. 하반기)
	보 수(10. 상반기)		보 수(15. 상반기)
	보 수(10. 하반기)		보 수(15. 하반기)
	보 수(11. 상반기)		보 수(16. 상반기)

← 부 산


대 구 →

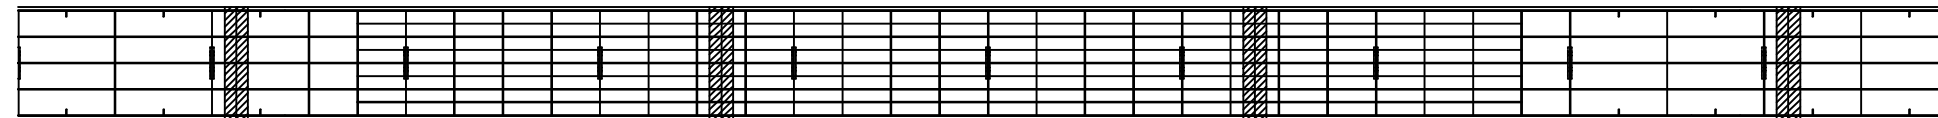


상 면

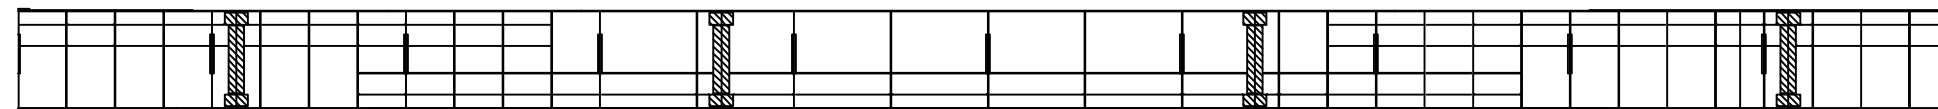

좌 측 면

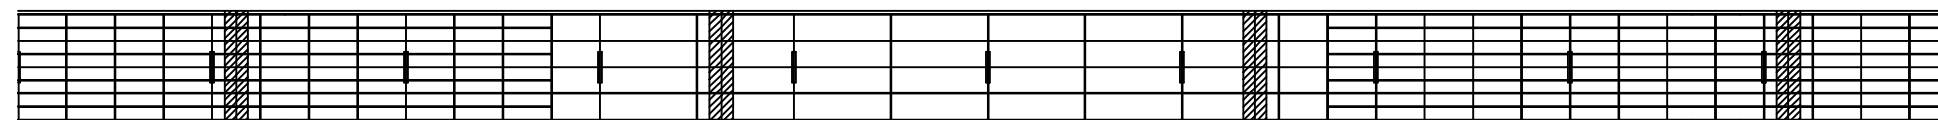

하 면

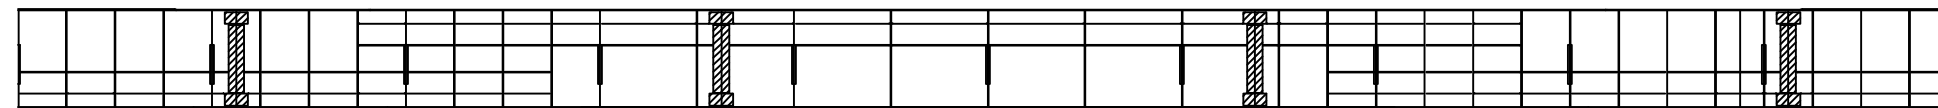

우 측 면

D11 D12 D13 D14 D15 D16 D17 D18 D19 D20 D21

P16

P17

손 상 현 황 표


번호	신(N) 구(P)	손상내용	손상현황						결함 상대	손상 물량	비고
			폭	길이	너비	물량	단위	개소			
1											
2											
주) 손상의 길이 및 너비는 「 m 」이며, 균열의 폭은 「 mm 」임


KEY PLAN

부 산 ←

→ 대 구

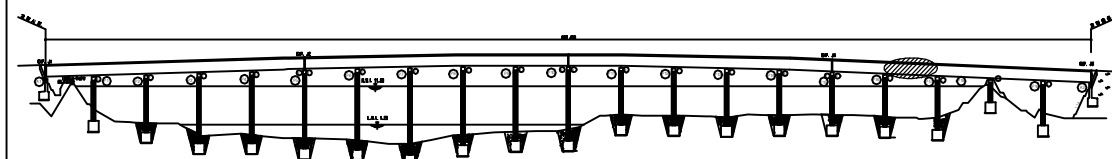

SECTION

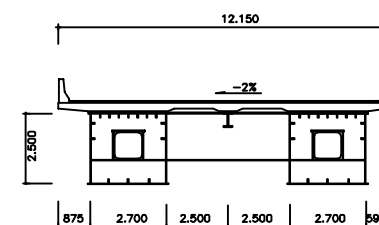


용역명	2016년 상반기 시설물 정기점검 용역
과업기간	2016. 04. 18 ~ 2016. 06. 30
발주처	신대구부산고속도로주식회사
용역사	(주)위드이앤오
도면번호	097

ID : 밀양강교(부산) - 주형내부 - S18 G1


보 수 이 력			
	기 존 규 격		보 수(11. 하반기)
	신 규 규 격		보 수(12. 상반기)
	보수부위재규격		보 수(12. 하반기)
	보 수(기보수)		보 수(13. 상반기)
	보 수(08. 하반기)		보 수(13. 하반기)
	보 수(09. 상반기)		보 수(14. 상반기)
	보 수(09. 하반기)		보 수(14. 하반기)
	보 수(10. 상반기)		보 수(15. 상반기)
	보 수(10. 하반기)		보 수(15. 하반기)
	보 수(11. 상반기)		보 수(16. 상반기)

← 부 산


대 구 →

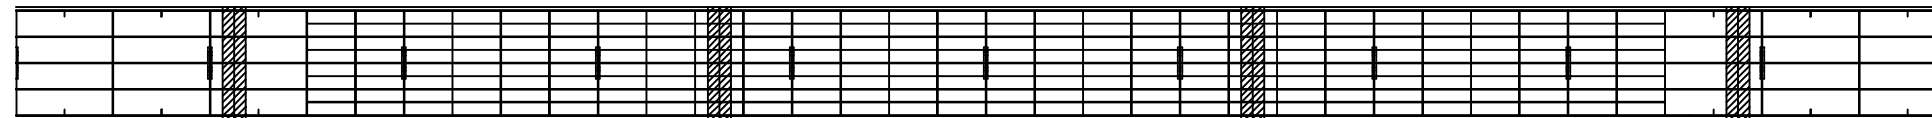


상 면

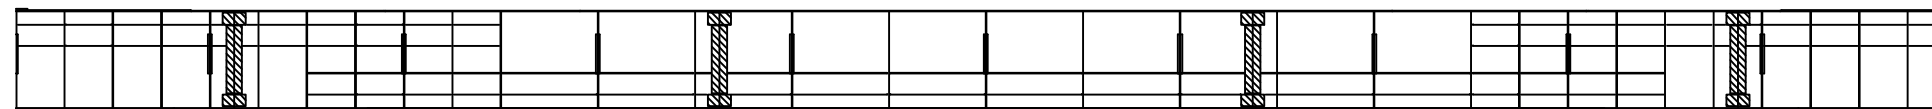

좌 측 면

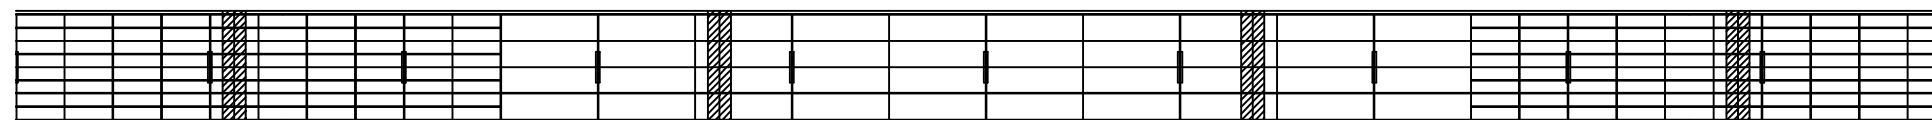

하 면

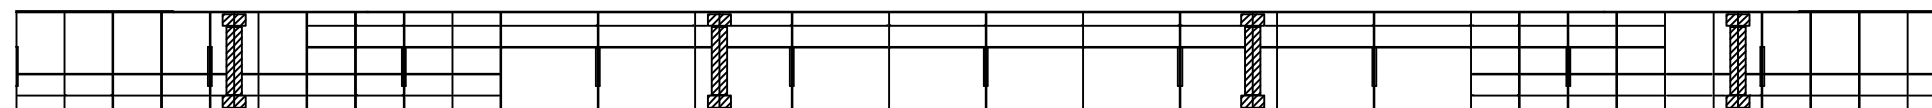

우 측 면

P17


P18

D21 D22 D23 D24 D25 D26 D27 D28 D29 D30 D31


KEY PLAN

부 산 ←

→ 대 구

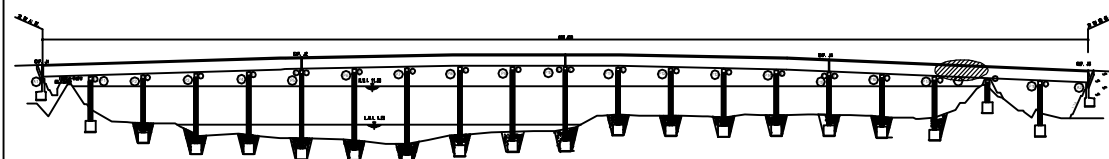

SECTION

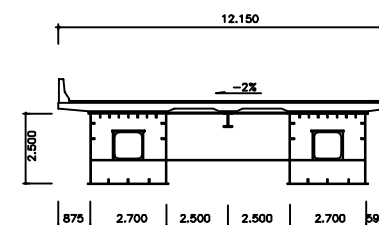

손 상 현 황 표

번호	신(N) 구(P)	손상내용	손상현황						결함 상태	손상 물량	비고
			폭	길이	너비	물량	단위	개소			
1											
2											
주) 손상의 길이 및 너비는 「 m 」이며, 균열의 폭은 「 mm 」임

용역명 2016년 상반기 시설물 정기점검 용역

과업기간 2016. 04. 18 ~ 2016. 06. 30

발주처 신대구부산고속도로주식회사

용역사 (주)위드이앤오


도면번호 098

ID : 밀양강교(부산) - 주형내부 - S19 G1


보 수 이 력			
	기 존 규 격		보 수(11. 하반기)
	신 규 규 격		보 수(12. 상반기)
	보수부위재규격		보 수(12. 하반기)
	보 수(기보수)		보 수(13. 상반기)
	보 수(08. 하반기)		보 수(13. 하반기)
	보 수(09. 상반기)		보 수(14. 상반기)
	보 수(09. 하반기)		보 수(14. 하반기)
	보 수(10. 상반기)		보 수(15. 상반기)
	보 수(10. 하반기)		보 수(15. 하반기)
	보 수(11. 상반기)		보 수(16. 상반기)

← 부 산


대 구 →

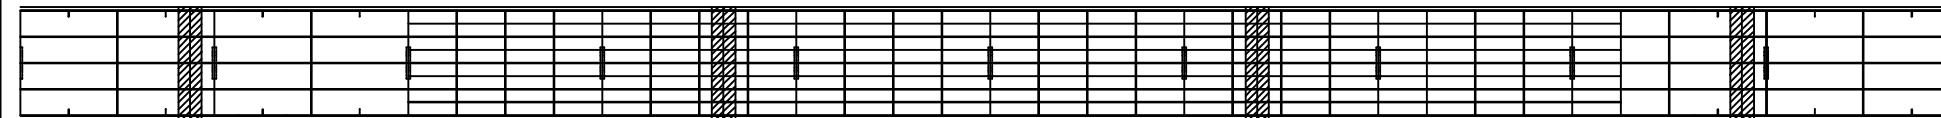


상 면

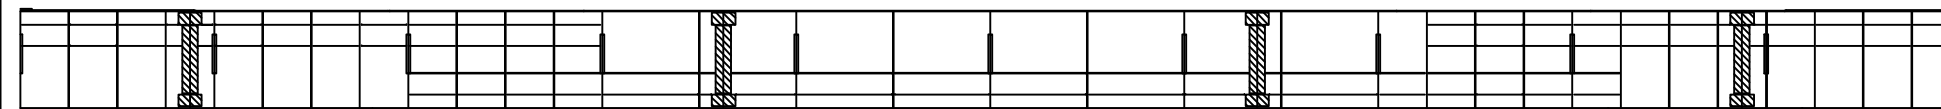

좌 측 면

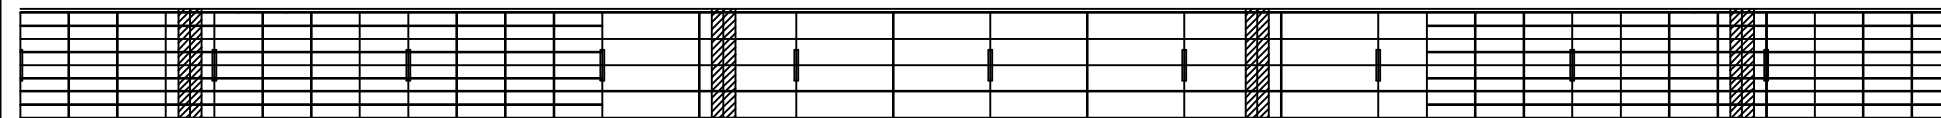

하 면

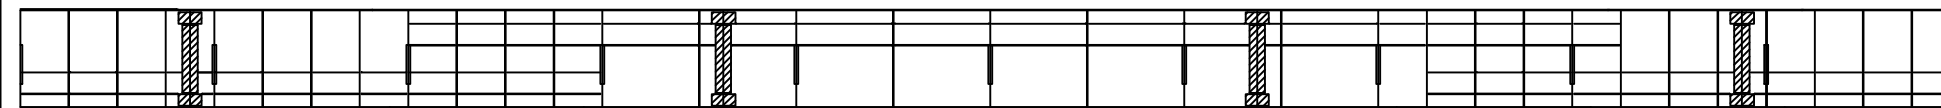

우 측 면

D31 D32 D33 D34 D35 D36 D37 D38 D39 D40 D41

P18

P19

손 상 현 황 표


번호	신(N) 구(P)	손상내용	손상현황						결함 상대 수량	손상 수량	비고
			폭	길이	너비	물량	단위	개소			
1											
2											
주) 손상의 길이 및 너비는 「 m 」이며, 균열의 폭은 「 mm 」임


KEY PLAN

부 산 ←

→ 대 구

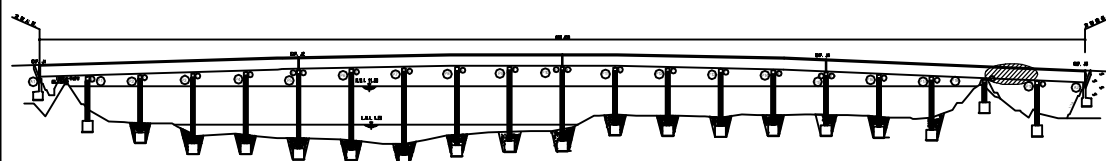

SECTION

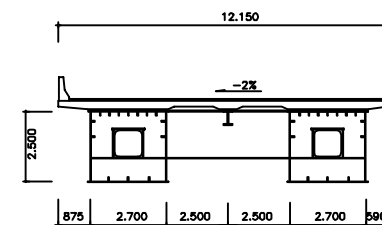


용역명	2016년 상반기 시설물 정기점검 용역
과업기간	2016. 04. 18 ~ 2016. 06. 30
발주처	신대구부산고속도로주식회사
용역사	(주)위드이앤오
도면번호	099

ID : 밀양강교(부산) - 주형내부 - S20 G1


보 수 이 력			
	기 존 규 격		보 수(11. 하반기)
	신 규 규 격		보 수(12. 상반기)
	보수부위재규격		보 수(12. 하반기)
	보 수(기보수)		보 수(13. 상반기)
	보 수(08. 하반기)		보 수(13. 하반기)
	보 수(09. 상반기)		보 수(14. 상반기)
	보 수(09. 하반기)		보 수(14. 하반기)
	보 수(10. 상반기)		보 수(15. 상반기)
	보 수(10. 하반기)		보 수(15. 하반기)
	보 수(11. 상반기)		보 수(16. 상반기)

← 부 산


대 구 →

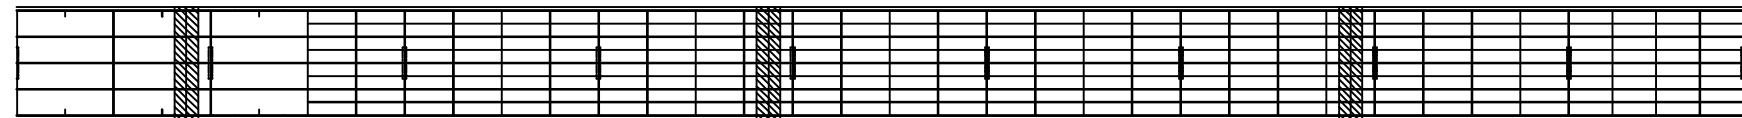


상 면

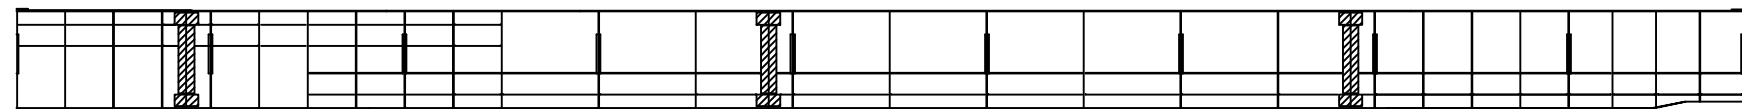

좌 측 면

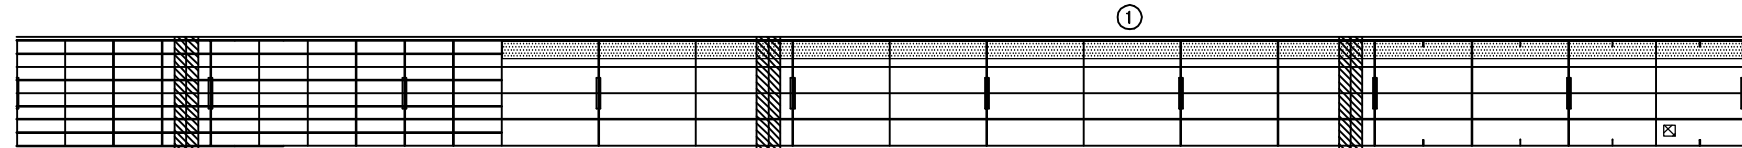

하 면

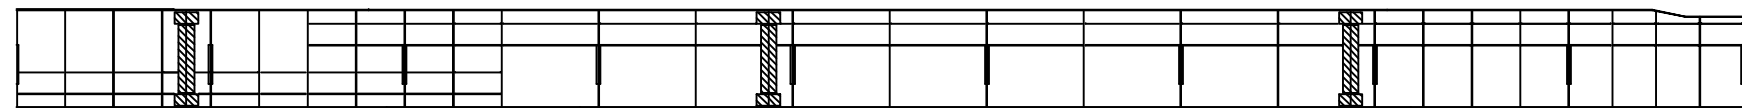

우 측 면

D41 D42 D43 D44 D45 D46 D47 D48 D49 D50

손 상 현 황 표


번호	신(N) 구(P)	손상내용	손상현황						결함 상대	손상 물량	비고
			폭	길이	너비	물량	단위	개소			
1	구	이물질 퇴적	-	0.5	35.0	17.5	m ²	1	b	17.5	
2	구	이물질 퇴적	-	0.1	0.1	0.01	m ²	1	b	0.01	
3											
4											
주) 손상의 길이 및 너비는 「 m 」 이며, 균열의 폭은 「 mm 」 임


KEY PLAN

부 산 ←

→ 대 구

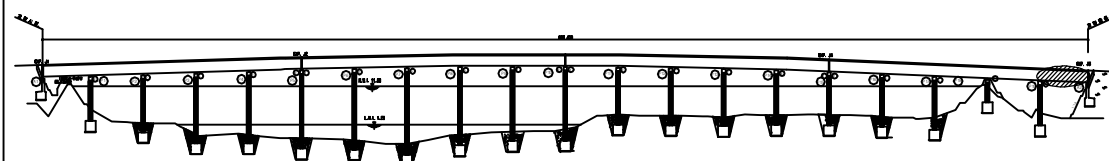

SECTION

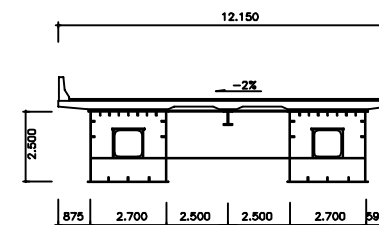


용역명	2016년 상반기 시설물 정기점검 용역
과업기간	2016. 04. 18 ~ 2016. 06. 30
발주처	신대구부산고속도로주식회사
용역사	(주)위드이앤오
도면번호	100

ID : 밀양강교(부산) - 주형내부 - S1 G2


보 수 이 력			
	기 존 규 격		보 수 (11. 하반기)
	신 규 규 격		보 수 (12. 상반기)
	보수부위재규격		보 수 (12. 하반기)
	보 수 (기보수)		보 수 (13. 상반기)
	보 수 (08. 하반기)		보 수 (13. 하반기)
	보 수 (09. 상반기)		보 수 (14. 상반기)
	보 수 (09. 하반기)		보 수 (14. 하반기)
	보 수 (10. 상반기)		보 수 (15. 상반기)
	보 수 (10. 하반기)		보 수 (15. 하반기)
	보 수 (11. 상반기)		보 수 (16. 상반기)

← 부 산


대 구 →

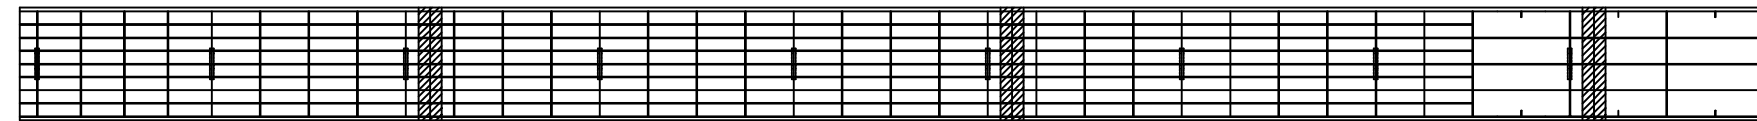


상 면

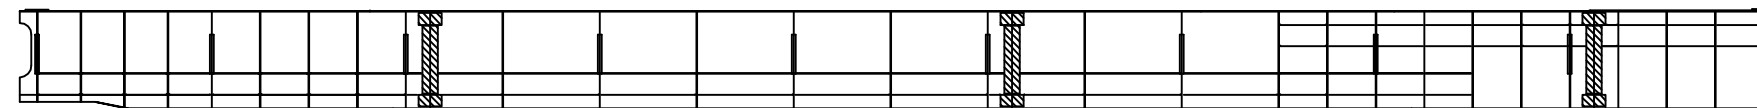

좌 측 면

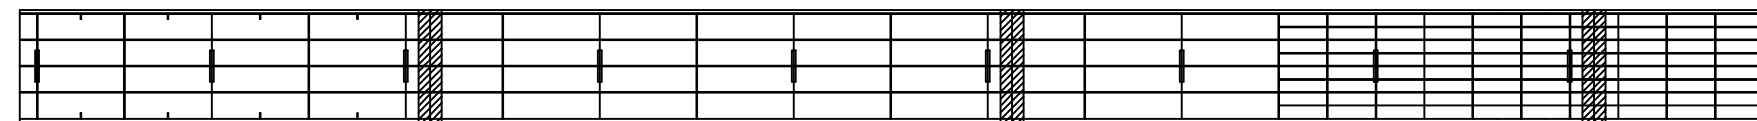

하 면

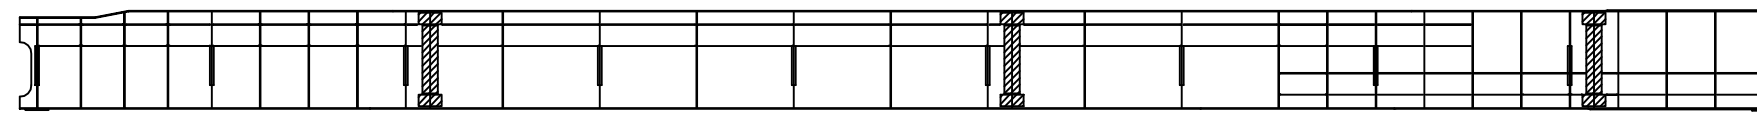


우 측 면

D1 D2 D3 D4 D5 D6 D7 D8 D9 D10


KEY PLAN

부 산 ←

→ 대 구

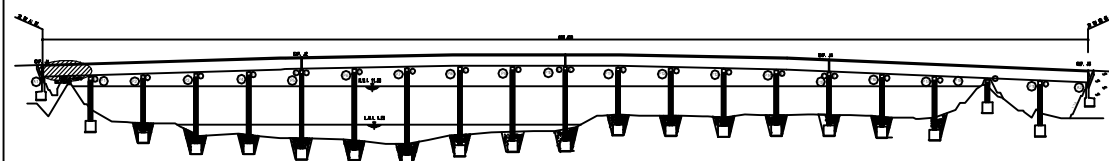

SECTION

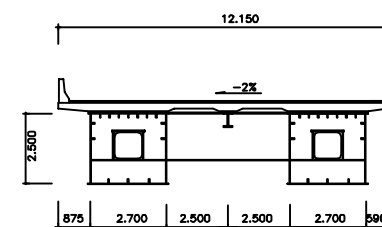

손 상 현 황 표

번호	신(N) 구(P)	손상내용	손상현황						결함 상태	손상 물량	비고
			폭	길이	너비	물량	단위	개소			
1											
2											
주) 손상의 길이 및 너비는 「 m 」이며, 균열의 폭은 「 mm 」임

용역명 2016년 상반기 시설물 정기점검 용역

과업기간 2016. 04. 18 ~ 2016. 06. 30

발주처 신대구부산고속도로주식회사

용역사 (주)위드이앤오


도면번호 101

ID : 밀양강교(부산) - 주형내부 - S2 G2


보 수 이 력			
	기 존 규 격		보 수(11. 하반기)
	신 규 규 격		보 수(12. 상반기)
	보수부위재교열		보 수(12. 하반기)
	보 수(기보수)		보 수(13. 상반기)
	보 수(08. 하반기)		보 수(13. 하반기)
	보 수(09. 상반기)		보 수(14. 상반기)
	보 수(09. 하반기)		보 수(14. 하반기)
	보 수(10. 상반기)		보 수(15. 상반기)
	보 수(10. 하반기)		보 수(15. 하반기)
	보 수(11. 상반기)		보 수(16. 상반기)

← 부 산


대 구 →

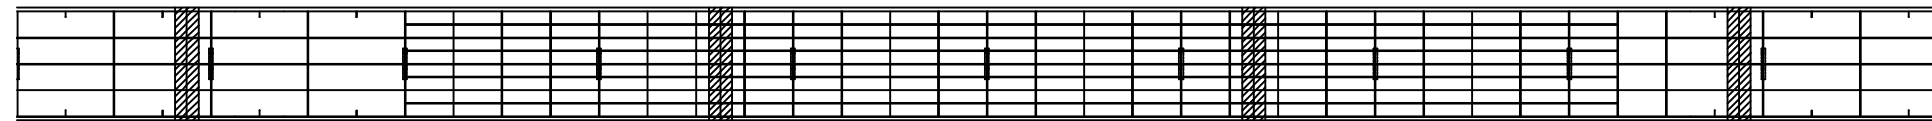


상 면

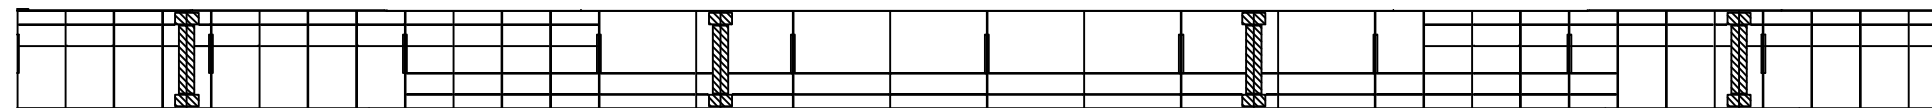

좌 측 면

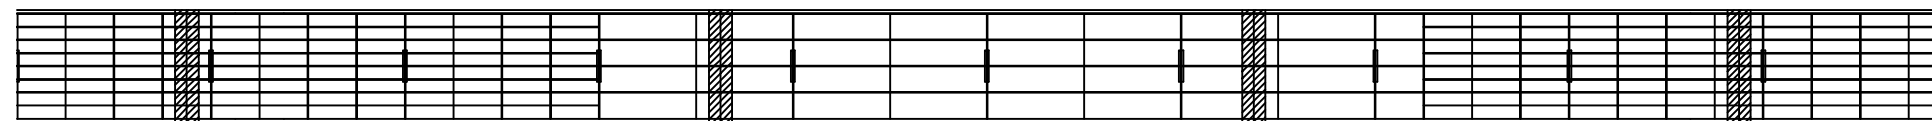

하 면

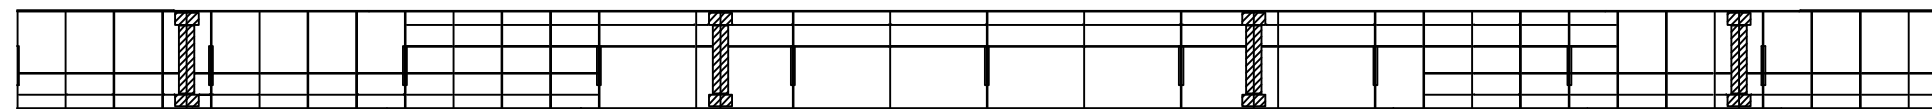

우 측 면

P1

P2


D10 D11 D12 D13 D14 D15 D16 D17 D18 D19 D20

손 상 현 황 표


번호	신(N) 구(P)	손상내용	손상현황						결함 상태	손상 물량	비고
			폭	길이	너비	물량	단위	개소			
1											
2											
주) 손상의 길이 및 너비는 「 m 」이며, 균열의 폭은 「 mm 」임

KEY PLAN

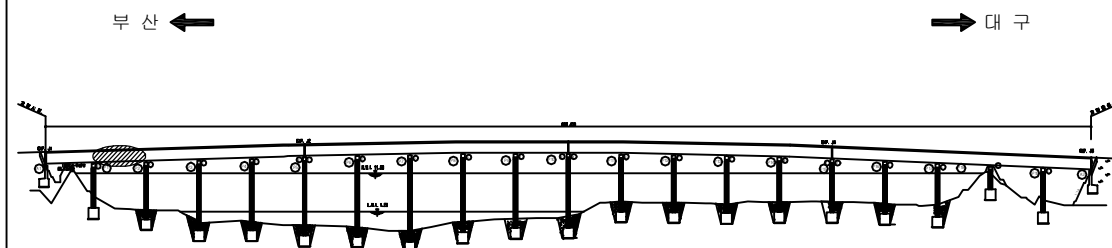

SECTION

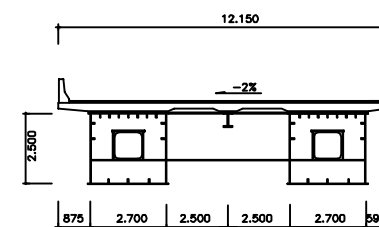


용역명	2016년 상반기 시설물 정기점검 용역
과업기간	2016. 04. 18 ~ 2016. 06. 30
발주처	신대구부산고속도로주식회사
용역사	(주)위드이앤오
도면번호	102

ID : 밀양강교(부산) - 주형내부 - S3 G2


보 수 이 력			
	기 존 규 격		보 수(11. 하반기)
	신 규 규 격		보 수(12. 상반기)
	보수부위재교열		보 수(12. 하반기)
	보 수(기보수)		보 수(13. 상반기)
	보 수(08. 하반기)		보 수(13. 하반기)
	보 수(09. 상반기)		보 수(14. 상반기)
	보 수(09. 하반기)		보 수(14. 하반기)
	보 수(10. 상반기)		보 수(15. 상반기)
	보 수(10. 하반기)		보 수(15. 하반기)
	보 수(11. 상반기)		보 수(16. 상반기)

← 부 산


대 구 →

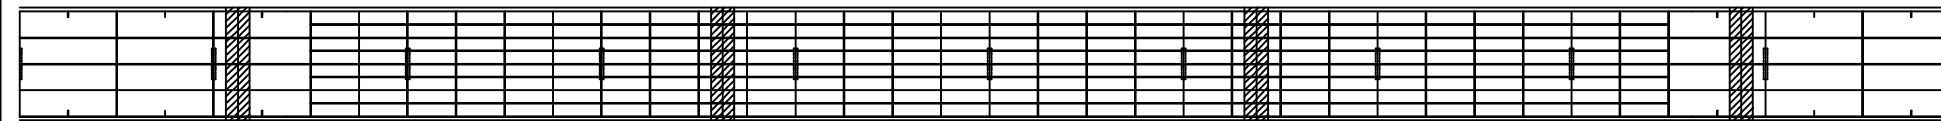


상 면

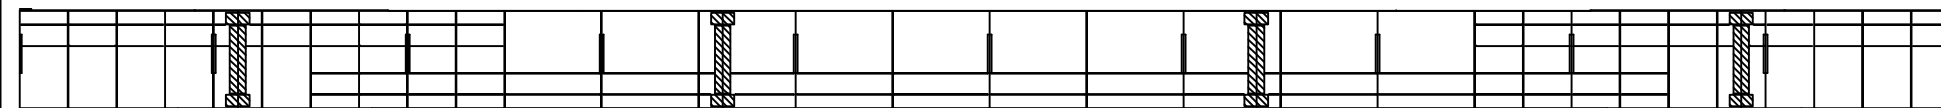

좌 측 면

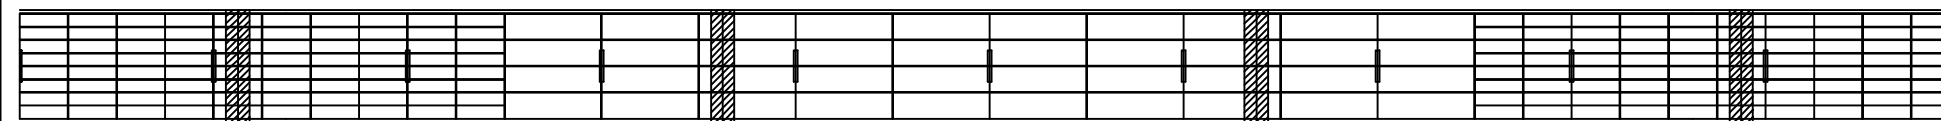

하 면

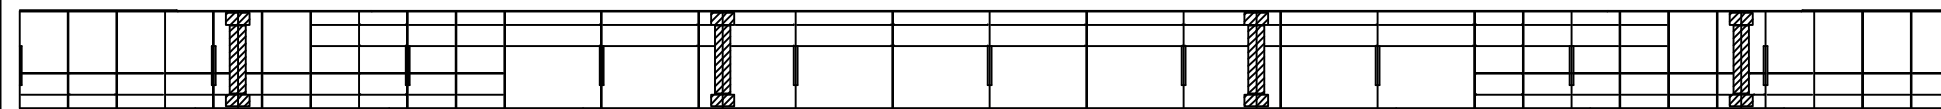


우 측 면

D20 D21 D22 D23 D24 D25 D26 D27 D28 D29 D30


KEY PLAN

부 산 ←

→ 대 구

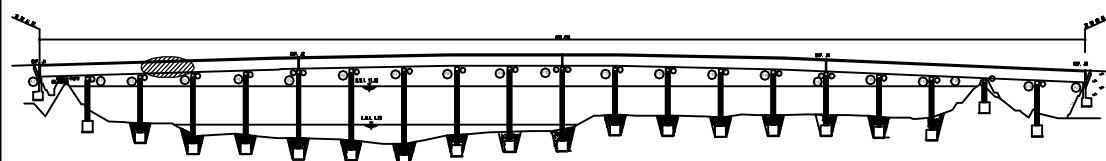

SECTION

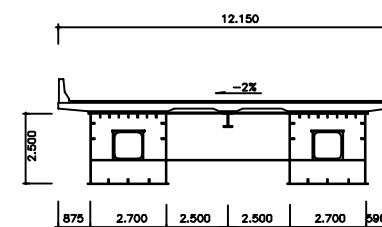

손 상 현 황 표

번호	신(N) 구(P)	손상내용	손상현황						결함 상태	손상 물량	비고
			폭	길이	너비	물량	단위	개소			
1											
2											
주) 손상의 길이 및 너비는 「 m 」이며, 균열의 폭은 「 mm 」임


용역명	2016년 상반기 시설물 정기점검 용역
과업기간	2016. 04. 18 ~ 2016. 06. 30
발주처	신대구부산고속도로주식회사
용역사	(주)위드이앤오
도면번호	103

ID : 밀양강교(부산) - 주형내부 - S4 G2


보 수 이 력			
	기 존 규 격		보 수(11. 하반기)
	신 규 규 격		보 수(12. 상반기)
	보수부위재교열		보 수(12. 하반기)
	보 수(기보수)		보 수(13. 상반기)
	보 수(08. 하반기)		보 수(13. 하반기)
	보 수(09. 상반기)		보 수(14. 상반기)
	보 수(09. 하반기)		보 수(14. 하반기)
	보 수(10. 상반기)		보 수(15. 상반기)
	보 수(10. 하반기)		보 수(15. 하반기)
	보 수(11. 상반기)		보 수(16. 상반기)

← 부 산


대 구 →

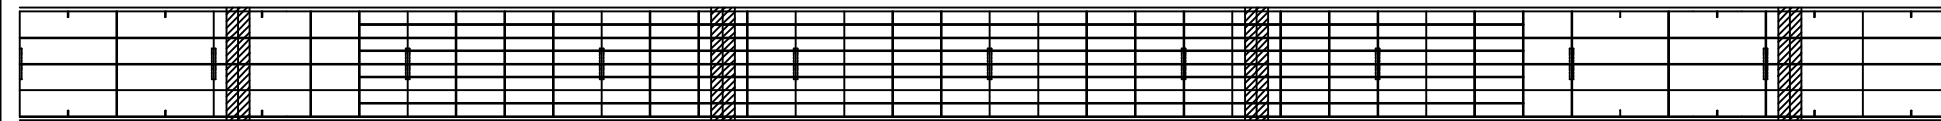


상 면

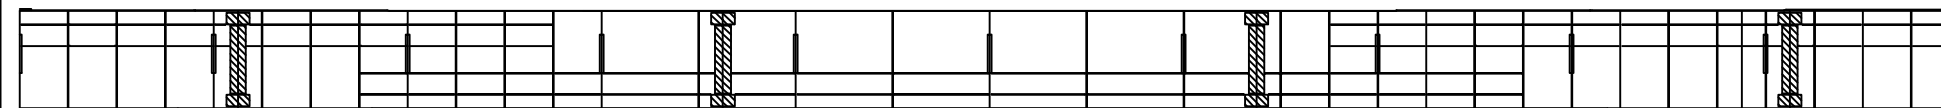

좌 측 면

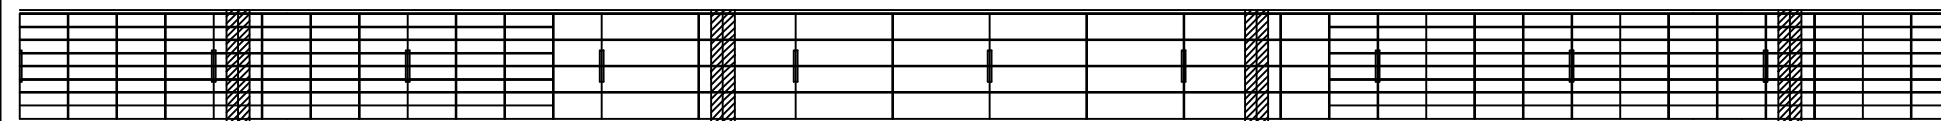

하 면

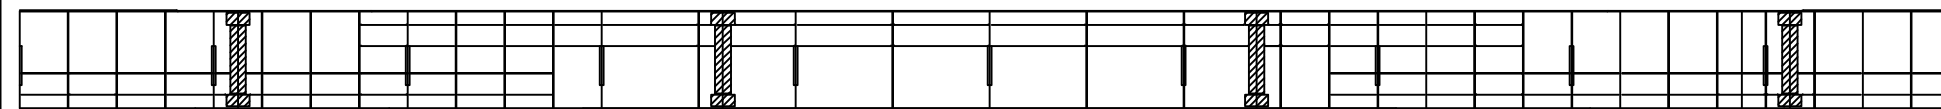

우 측 면

D30 D31 D32 D33 D34 D35 D36 D37 D38 D39 D40


손 상 현 황 표										
번호	신(N) 구(P)	손상내용	손상현황					결함 상태	손상 물량	비고
			폭	길이	너비	물량	단위	개소		
1										
2										
주) 손상의 길이 및 너비는 「 m 」이며, 균열의 폭은 「 mm 」임


KEY PLAN

부 산 ←

→ 대 구

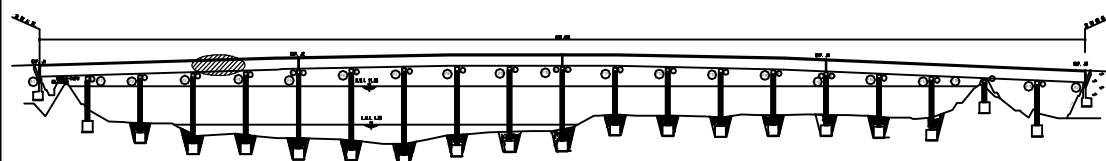

SECTION

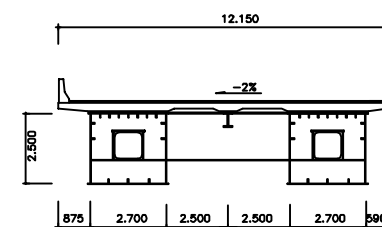


용역명	2016년 상반기 시설물 정기점검 용역
과업기간	2016. 04. 18 ~ 2016. 06. 30
발주처	신대구부산고속도로주식회사
용역사	(주)위드이앤오
도면번호	104

ID : 밀양강교(부산) - 주형내부 - S5 G2


보 수 이 력			
	기 존 규 격		보 수 (11. 하반기)
	신 규 규 격		보 수 (12. 상반기)
	보 수부위재교열		보 수 (12. 하반기)
	보 수 (기보수)		보 수 (13. 상반기)
	보 수 (08. 하반기)		보 수 (13. 하반기)
	보 수 (09. 상반기)		보 수 (14. 상반기)
	보 수 (09. 하반기)		보 수 (14. 하반기)
	보 수 (10. 상반기)		보 수 (15. 상반기)
	보 수 (10. 하반기)		보 수 (15. 하반기)
	보 수 (11. 상반기)		보 수 (16. 상반기)

← 부 산


대 구 →

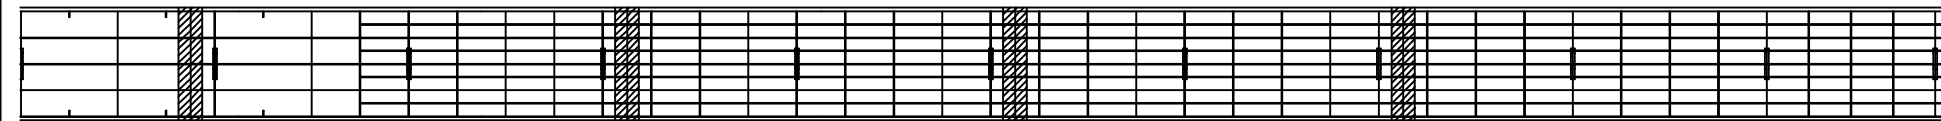


상 면

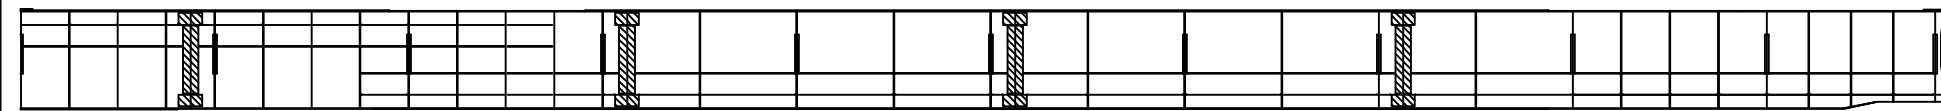

좌 측 면

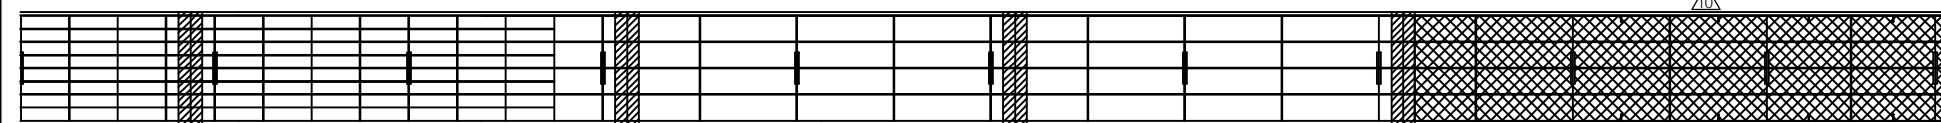


하 면

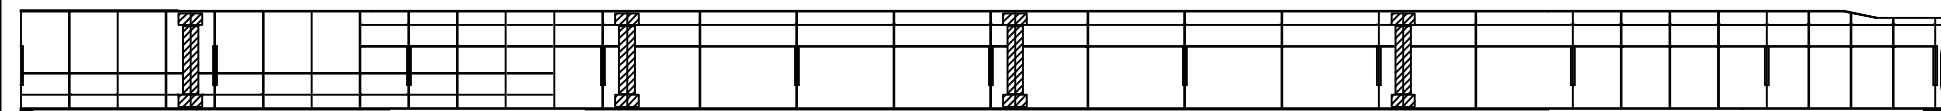


우 측 면

D40 D41 D42 D43 D44 D45 D46 D47 D48 D49 D50

KEY PLAN

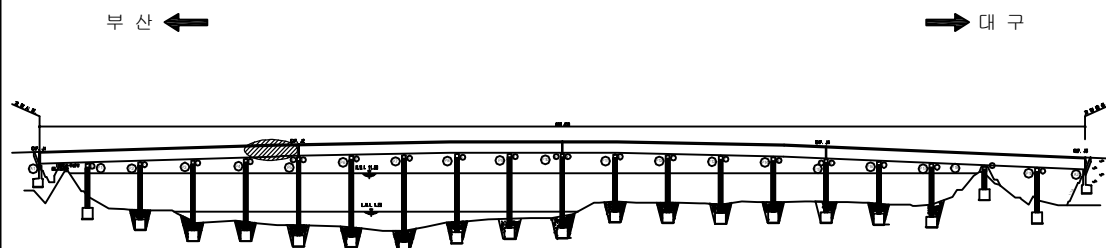

SECTION

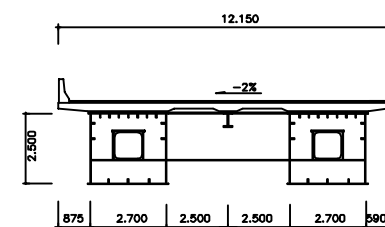

손 상 현 황 표

번호	신(N) 구(P)	손상내용	손상현황						결함 상대 수량	손상 수량	비고
			폭	길이	너비	물량	단위	개소			
1											
2											
주) 손상의 길이 및 너비는 「 m 」이며, 균열의 폭은 「 mm 」임

용역명 2016년 상반기 시설물 정기점검 용역

과업기간 2016. 04. 18 ~ 2016. 06. 30

발주처 신대구부산고속도로주식회사

용역사 (주)위드이앤오


도면번호 105

ID : 밀양강교(부산) - 주형내부 - S6 G2


보 수 이 력			
	기 존 규 격		보 수(11. 하반기)
	신 규 규 격		보 수(12. 상반기)
	보수부위재규격		보 수(12. 하반기)
	보 수(기보수)		보 수(13. 상반기)
	보 수(08. 하반기)		보 수(13. 하반기)
	보 수(09. 상반기)		보 수(14. 상반기)
	보 수(09. 하반기)		보 수(14. 하반기)
	보 수(10. 상반기)		보 수(15. 상반기)
	보 수(10. 하반기)		보 수(15. 하반기)
	보 수(11. 상반기)		보 수(16. 상반기)

← 부 산


대 구 →

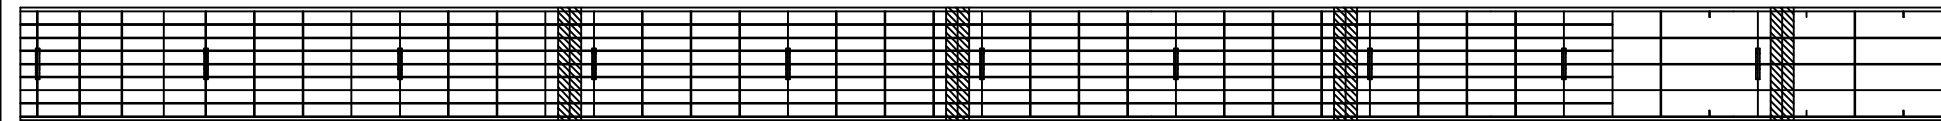


상 면

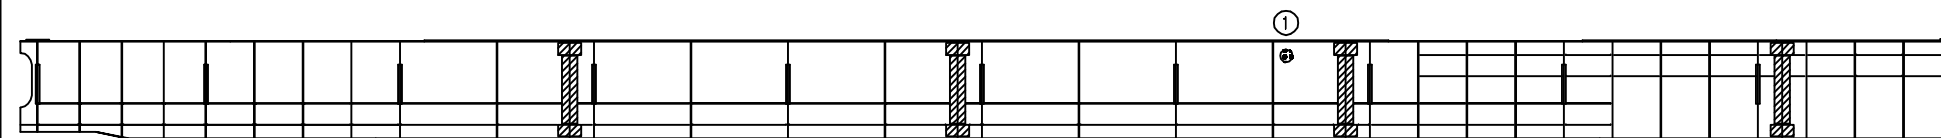

좌 측 면

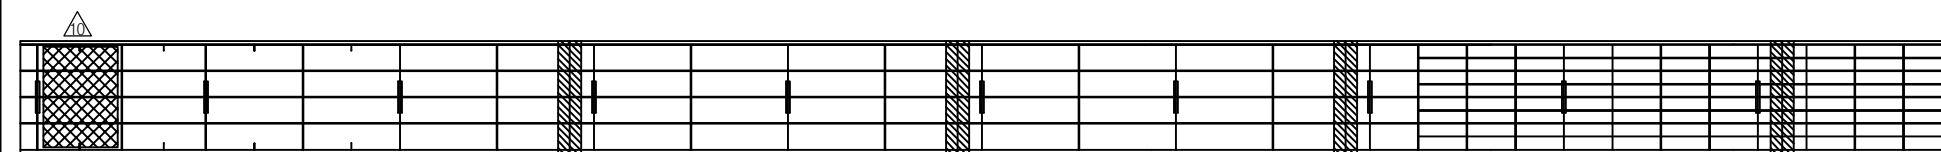

하 면

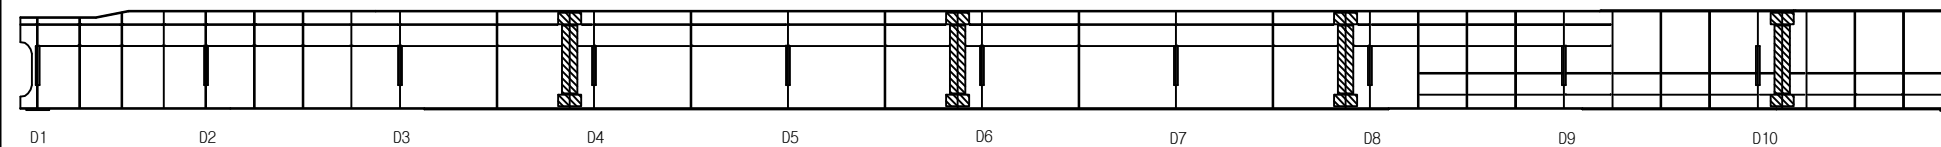

우 측 면

P5

P6


D1 D2 D3 D4 D5 D6 D7 D8 D9 D10 D11

손 상 현 황 표


번호	신(N) 구(P)	손상내용	손상현황						결함 상대	손상 물량	비고
			폭	길이	너비	물량	단위	개소			
1	구	환기구 볼트 미체결	-	-	-	1.00	EA	1	b	1.00	
2											
3											
주) 손상의 길이 및 너비는 「 m 」이며, 균열의 폭은 「 mm 」임

KEY PLAN

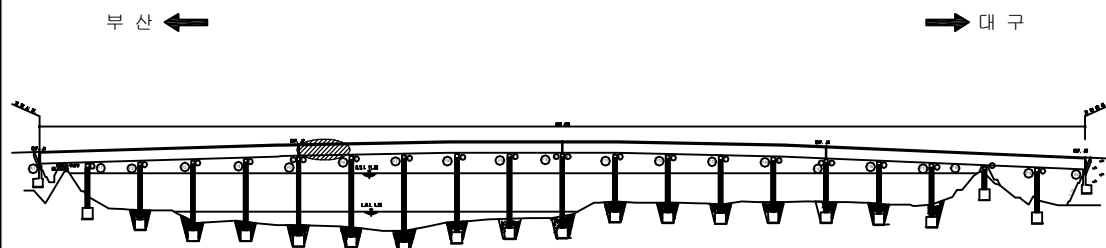

SECTION

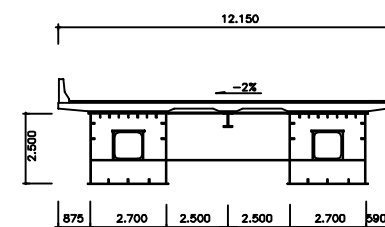


용역명	2016년 상반기 시설물 정기점검 용역
과업기간	2016. 04. 18 ~ 2016. 06. 30
발주처	신대구부산고속도로주식회사
용역사	(주)위드이앤오
도면번호	106

ID : 밀양강교(부산) - 주형내부 - S7 G2


보 수 이 력			
	기 존 규 격		보 수(11. 하반기)
	신 규 규 격		보 수(12. 상반기)
	보수부위재규격		보 수(12. 하반기)
	보 수(기보수)		보 수(13. 상반기)
	보 수(08. 하반기)		보 수(13. 하반기)
	보 수(09. 상반기)		보 수(14. 상반기)
	보 수(09. 하반기)		보 수(14. 하반기)
	보 수(10. 상반기)		보 수(15. 상반기)
	보 수(10. 하반기)		보 수(15. 하반기)
	보 수(11. 상반기)		보 수(16. 상반기)

← 부 산


대 구 →

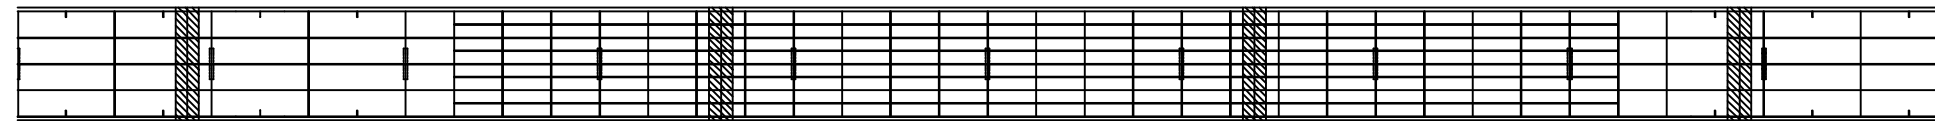


상 면

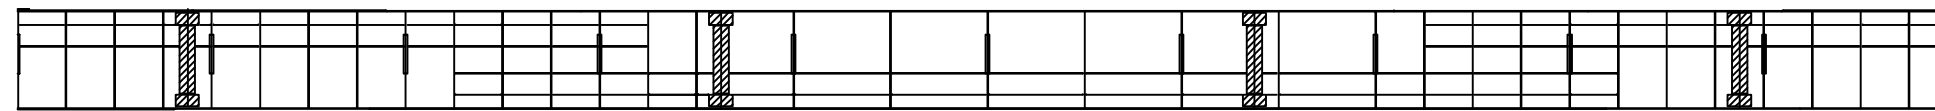

좌 측 면

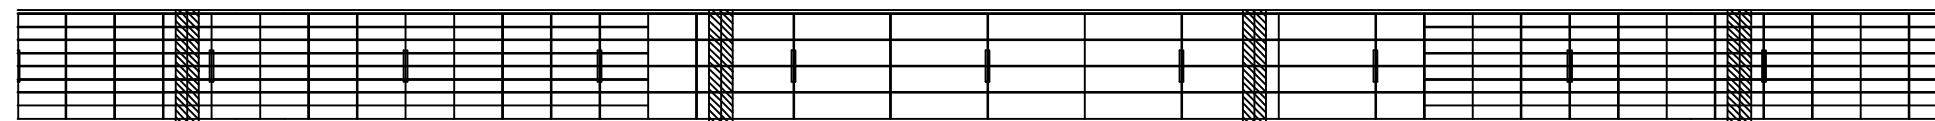

하 면

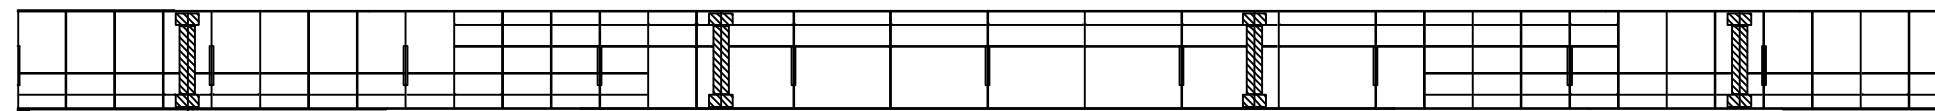

우 측 면

D11 D12 D13 D14 D15 D16 D17 D18 D19 D20 D21

손 상 현 황 표


번호	신(N) 구(P)	손상내용	손상현황						결함 상태	손상 물량	비고
			폭	길이	너비	물량	단위	개소			
1											
2											
주) 손상의 길이 및 너비는 「 m 」이며, 균열의 폭은 「 mm 」임


KEY PLAN

부 산 ←

→ 대 구

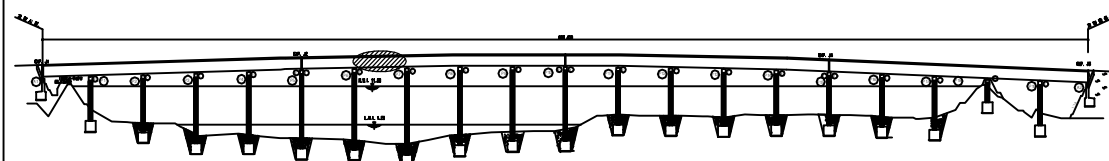

SECTION

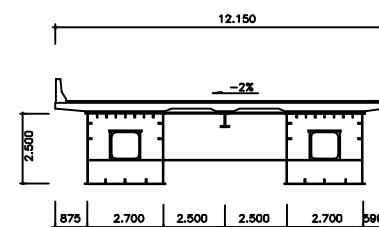


용역명	2016년 상반기 시설물 정기점검 용역
과업기간	2016. 04. 18 ~ 2016. 06. 30
발주처	신대구부산고속도로주식회사
용역사	(주)위드이앤오
도면번호	107

ID : 밀양강교(부산) - 주형내부 - S8 G2


보 수 이 력			
	기 존 규 격		보 수(11. 하반기)
	신 규 규 격		보 수(12. 상반기)
	보수부위재규격		보 수(12. 하반기)
	보 수(기보수)		보 수(13. 상반기)
	보 수(08. 하반기)		보 수(13. 하반기)
	보 수(09. 상반기)		보 수(14. 상반기)
	보 수(09. 하반기)		보 수(14. 하반기)
	보 수(10. 상반기)		보 수(15. 상반기)
	보 수(10. 하반기)		보 수(15. 하반기)
	보 수(11. 상반기)		보 수(16. 상반기)

← 부 산


대 구 →

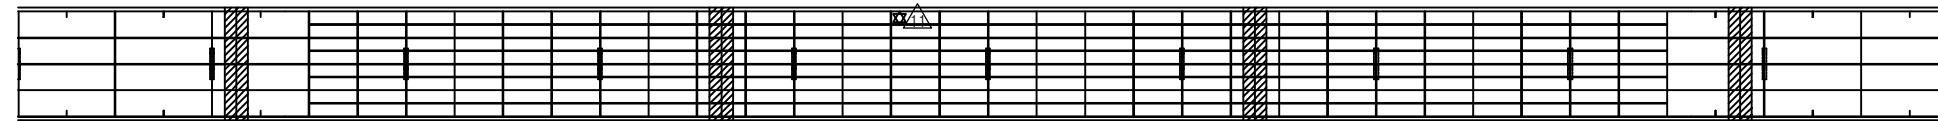


상 면

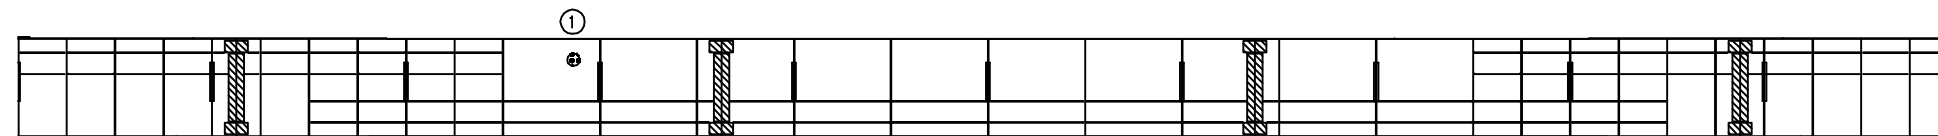

좌 측 면

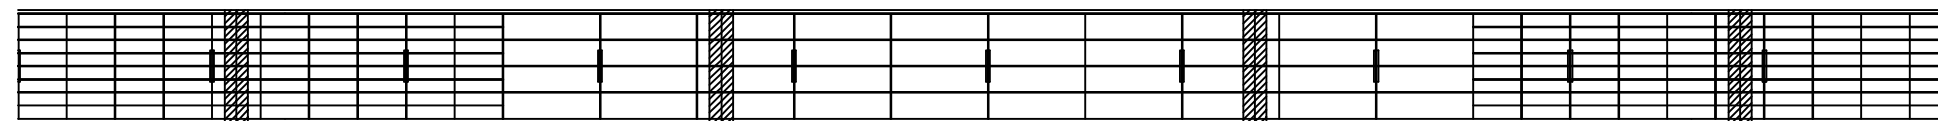


하 면

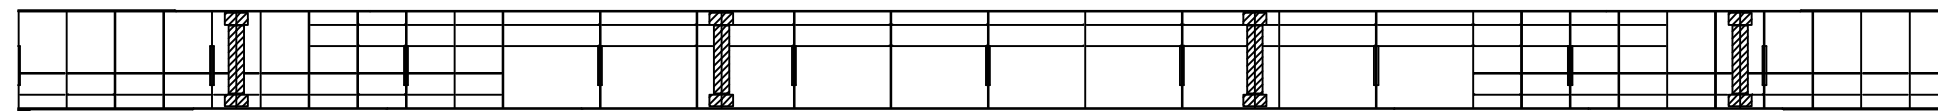


우 측 면

D21 D22 D23 D24 D25 D26 D27 D28 D29 D30 D31

KEY PLAN

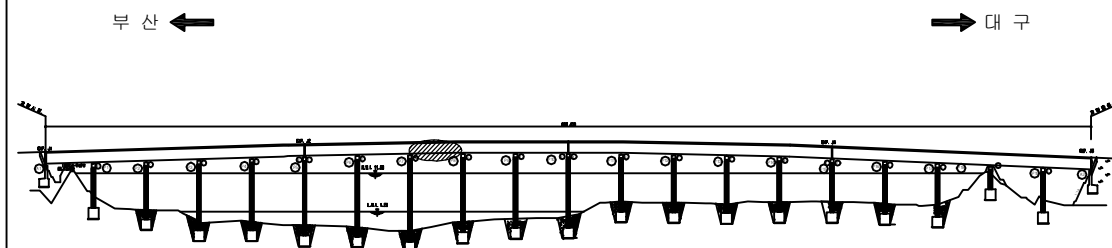

SECTION

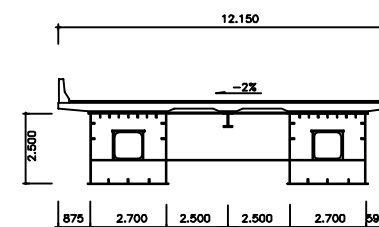

손 상 현 황 표

번호	신(N) 구(P)	손상내용	손상현황						결함 상대	손상 물량	비고
			폭	길이	너비	물량	단위	개소			
1	구	환기구 볼트 미체결	-	-	-	1.00	EA	1	b	1.00	
2											
3											
주) 손상의 길이 및 너비는 「 m 」이며, 균열의 폭은 「 mm 」임

용역명	2016년 상반기 시설물 정기점검 용역
과업기간	2016. 04. 18 ~ 2016. 06. 30
발주처	신대구부산고속도로주식회사
용역사	(주)위드이앤오
도면번호	108

ID : 밀양강교(부산) - 주형내부 - S9 G2

보 수 이 력			
	기 존 규 격		보 수(11. 하반기)
	신 규 규 격		보 수(12. 상반기)
	보수부위재규격		보 수(12. 하반기)
	보 수(기보수)		보 수(13. 상반기)
	보 수(08. 하반기)		보 수(13. 하반기)
	보 수(09. 상반기)		보 수(14. 상반기)
	보 수(09. 하반기)		보 수(14. 하반기)
	보 수(10. 상반기)		보 수(15. 상반기)
	보 수(10. 하반기)		보 수(15. 하반기)
	보 수(11. 상반기)		보 수(16. 상반기)


손 상 현 황 표

번호	신(N) 구(P)	손상내용	손상현황						결함 상대	손상 물량	비고
			폭	길이	너비	물량	단위	개소			
1	구	환기구 망 파손	-	-	-	1.00	EA	1	b	1.00	
2											
3											
주) 손상의 길이 및 너비는 「 m 」이며, 균열의 폭은 「 mm 」임

← 부 산


대 구 →

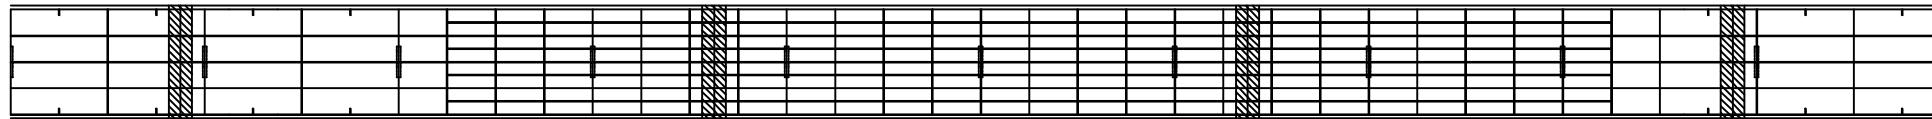


상 면

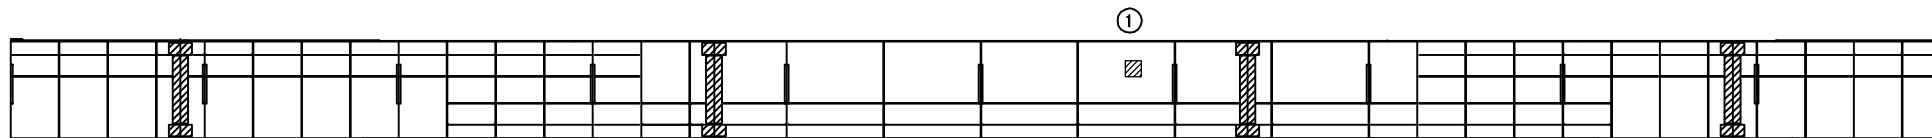

좌 측 면

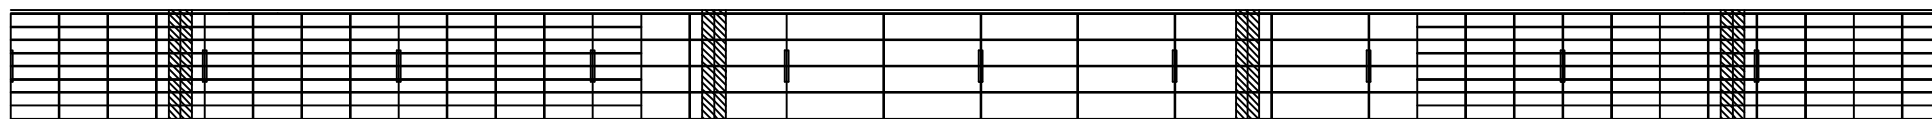


하 면

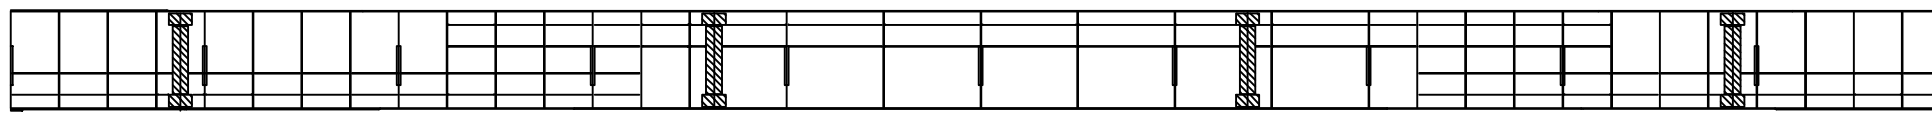


우 측 면

KEY PLAN

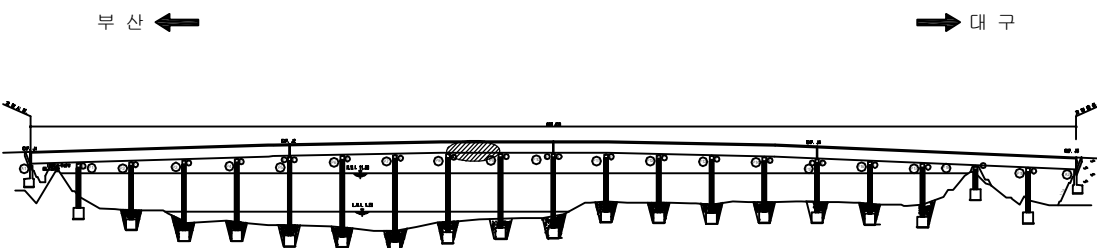

SECTION

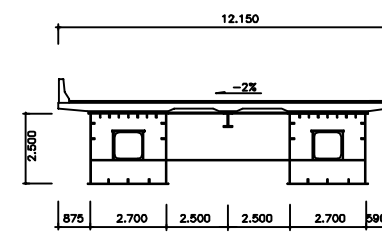

용역명	2016년 상반기 시설물 정기점검 용역
과업기간	2016. 04. 18 ~ 2016. 06. 30
발주처	신대구부산고속도로주식회사
용역사	(주)위드이앤오
도면번호	109

ID : 밀양강교(부산) - 주형내부 - S10 G2


보 수 이 력			
	기 존 규 격		보 수 (11. 하반기)
	신 규 규 격		보 수 (12. 상반기)
	보수부위재교열		보 수 (12. 하반기)
	보 수 (기보수)		보 수 (13. 상반기)
	보 수 (08. 하반기)		보 수 (13. 하반기)
	보 수 (09. 상반기)		보 수 (14. 상반기)
	보 수 (09. 하반기)		보 수 (14. 하반기)
	보 수 (10. 상반기)		보 수 (15. 상반기)
	보 수 (10. 하반기)		보 수 (15. 하반기)
	보 수 (11. 상반기)		보 수 (16. 상반기)

← 부 산


대 구 →




상 면

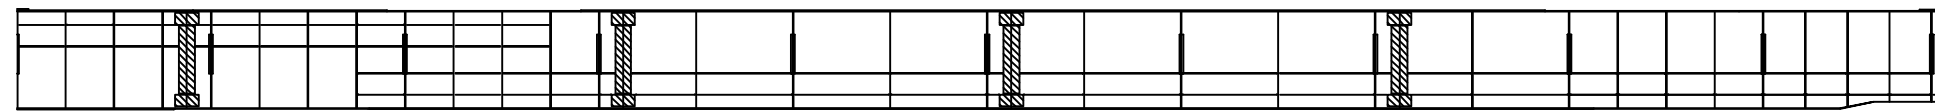

좌 측 면

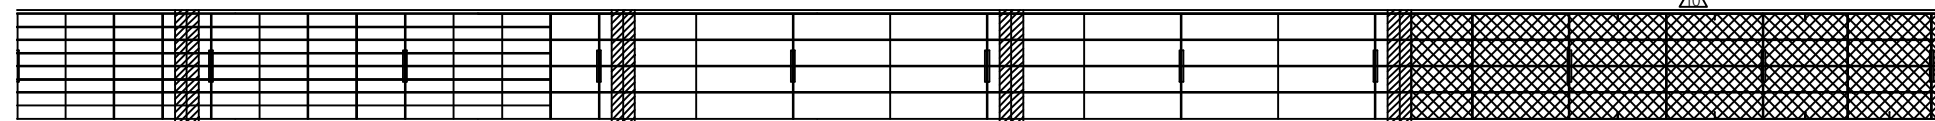

하 면

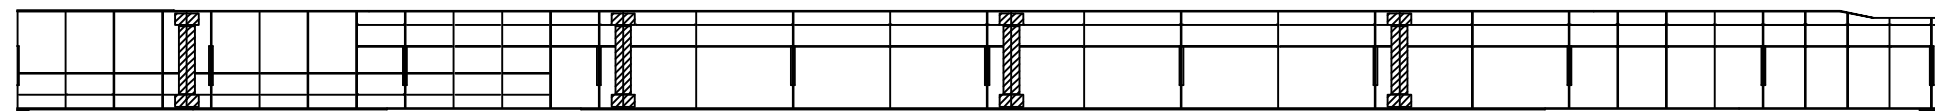

우 측 면

D41 D42 D43 D44 D45 D46 D47 D48 D49 D50 D51

P9

P10

손 상 현 황 표


번호	신(N) 구(P)	손상내용	손상현황						결함 상대 수량	손상 수량	비고
			폭	길이	너비	물량	단위	개소			
1											
2											
주) 손상의 길이 및 너비는 「 m 」이며, 균열의 폭은 「 mm 」임


KEY PLAN

부 산 ←

→ 대 구

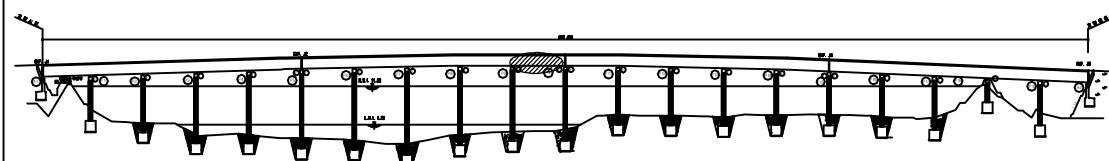

SECTION

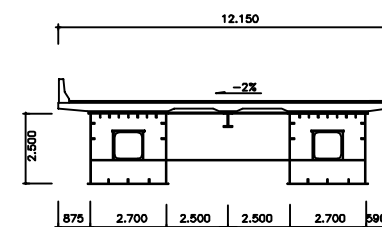

용역명	2016년 상반기 시설물 정기점검 용역
과업기간	2016. 04. 18 ~ 2016. 06. 30
발주처	신대구부산고속도로주식회사
용역사	(주)위드이앤오
도면번호	110

ID : 밀양강교(부산) - 주형내부 - S11 G2

보 수 이 력			
	기 존 규 격		보 수(11. 하반기)
	신 규 규 격		보 수(12. 상반기)
	보수부위재규격		보 수(12. 하반기)
	보 수(기보수)		보 수(13. 상반기)
	보 수(08. 하반기)		보 수(13. 하반기)
	보 수(09. 상반기)		보 수(14. 상반기)
	보 수(09. 하반기)		보 수(14. 하반기)
	보 수(10. 상반기)		보 수(15. 상반기)
	보 수(10. 하반기)		보 수(15. 하반기)
	보 수(11. 상반기)		보 수(16. 상반기)


손 상 현 황 표

번호	신(N) 구(P)	손상내용	손상현황						결함 상대	손상 물량	비고
			폭	길이	너비	물량	단위	개소			
1	구	환기구 볼트이완	-	-	-	1.00	EA	3	b	3.00	
2	구	이물질 퇴적(보수미흡)	-	0.5	0.5	0.25	m ²	1	b	0.25	
3											
4											
주) 손상의 길이 및 너비는 「 m 」이며, 균열의 폭은 「 mm 」임

← 부 산


대 구 →

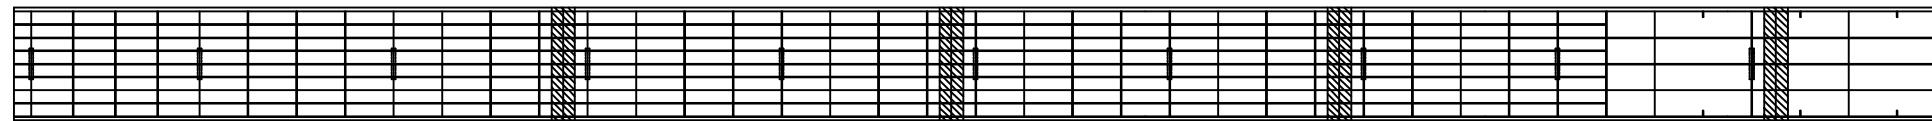


상 면

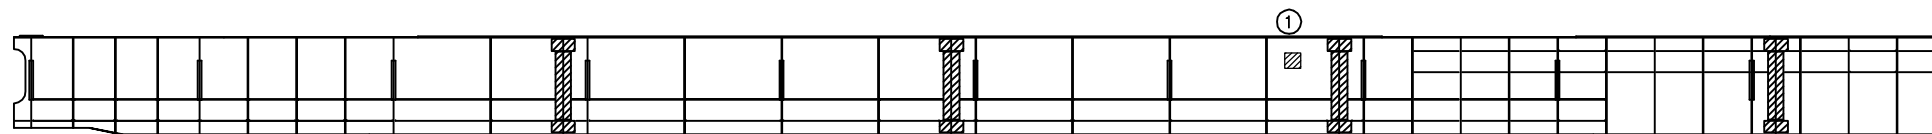

좌 측 면

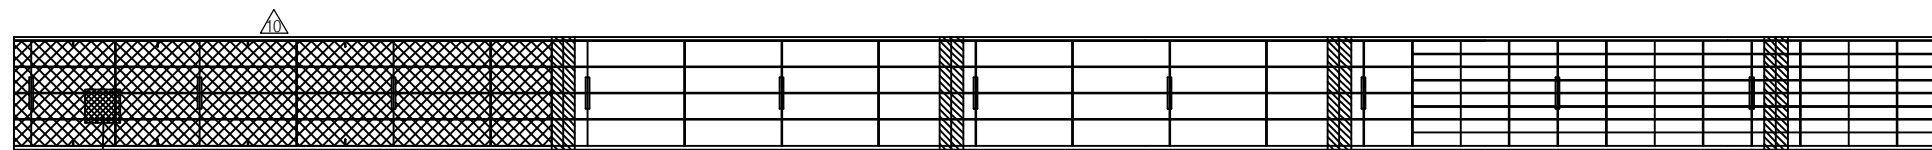

하 면

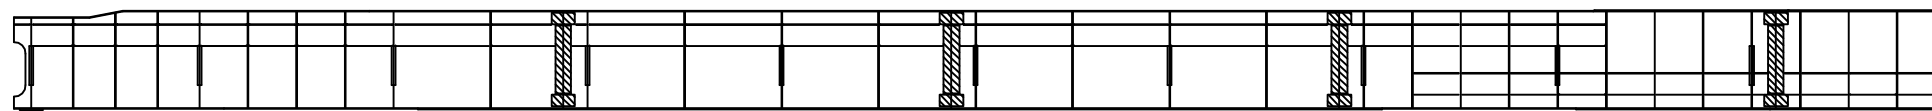


우 측 면


KEY PLAN

부 산 ←

→ 대 구

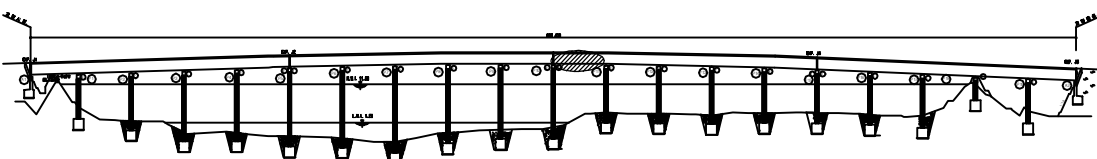

SECTION

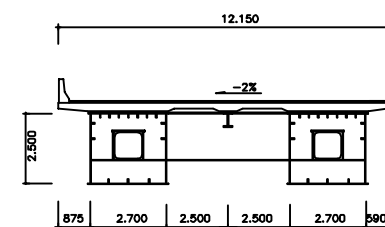

용 역 명 2016년 상반기 시설물 정기점검 용역

과업기간 2016. 04. 18 ~ 2016. 06. 30

발 주 처 신대구부산고속도로주식회사

용 역 사 (주)위드이앤오

도면번호 111

ID : 밀양강교(부산) - 주형내부 - S12 G2

보 수 이 력			
	기 존 규 격		보 수(11. 하반기)
	신 규 규 격		보 수(12. 상반기)
	보수부위재교열		보 수(12. 하반기)
	보 수(기보수)		보 수(13. 상반기)
	보 수(08. 하반기)		보 수(13. 하반기)
	보 수(09. 상반기)		보 수(14. 상반기)
	보 수(09. 하반기)		보 수(14. 하반기)
	보 수(10. 상반기)		보 수(15. 상반기)
	보 수(10. 하반기)		보 수(15. 하반기)
	보 수(11. 상반기)		보 수(16. 상반기)


손 상 현 황 표

번호	신(N) 구(P)	손상내용	손상현황						결함 상대 수량	손상 수량	비고
			폭	길이	너비	수량	단위	개소			
1	구	도장박리	-	0.5	1.5	0.75	m ²	1	b	0.75	
2											
3											
주) 손상의 길이 및 너비는 「 m 」이며, 균열의 폭은 「 mm 」임

← 부 산


대 구 →

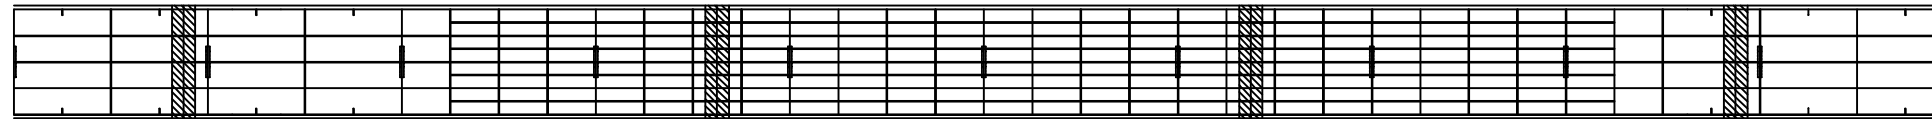


상 면

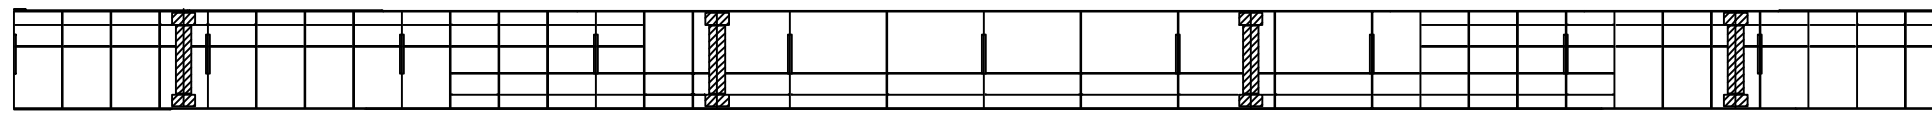

좌 측 면

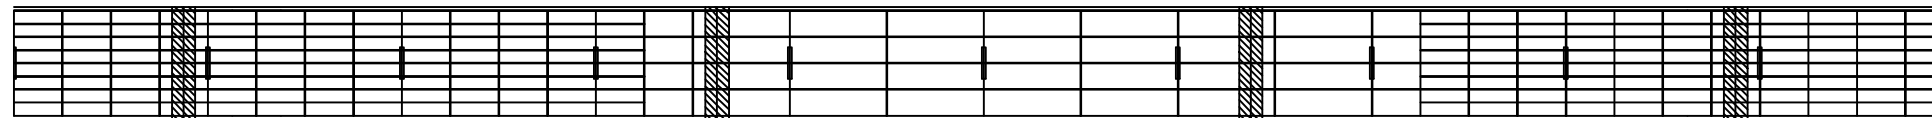

하 면

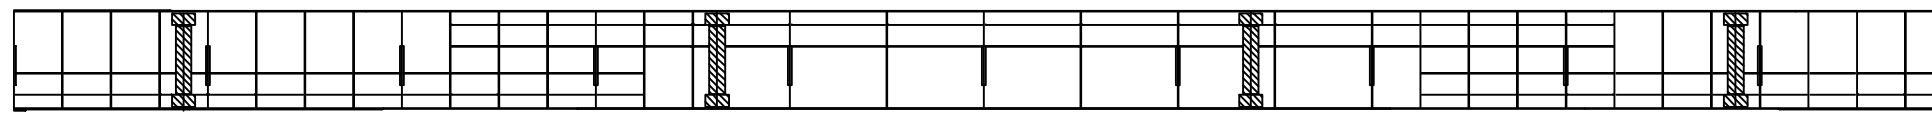


우 측 면

D11 D12 D13 D14 D15 D16 D17 D18 D19 D20 D21


KEY PLAN

부 산 ←

→ 대 구

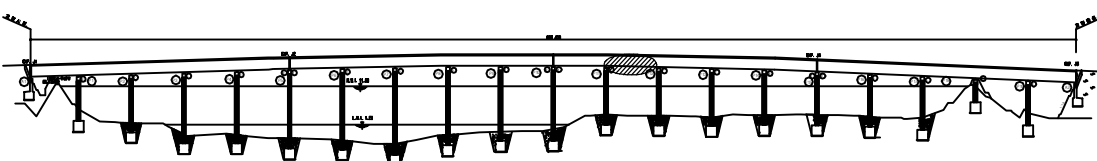

SECTION

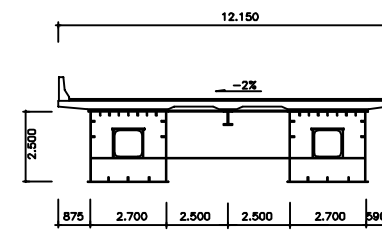


용역명	2016년 상반기 시설물 정기점검 용역
과업기간	2016. 04. 18 ~ 2016. 06. 30
발주처	신대구부산고속도로주식회사
용역사	(주)위드이앤오
도면번호	112

ID : 밀양강교(부산) - 주형내부 - S13 G2


보 수 이 력			
	기 존 규 격		보 수(11. 하반기)
	신 규 규 격		보 수(12. 상반기)
	보수부위재규격		보 수(12. 하반기)
	보 수(기보수)		보 수(13. 상반기)
	보 수(08. 하반기)		보 수(13. 하반기)
	보 수(09. 상반기)		보 수(14. 상반기)
	보 수(09. 하반기)		보 수(14. 하반기)
	보 수(10. 상반기)		보 수(15. 상반기)
	보 수(10. 하반기)		보 수(15. 하반기)
	보 수(11. 상반기)		보 수(16. 상반기)

← 부 산


대 구 →

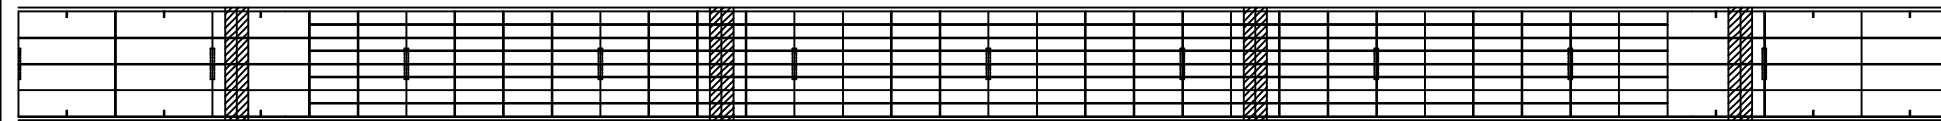


상 면

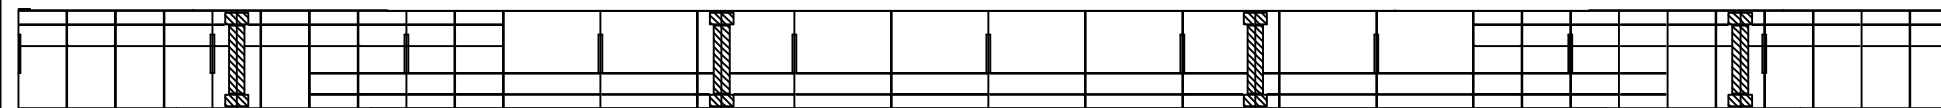

좌 측 면

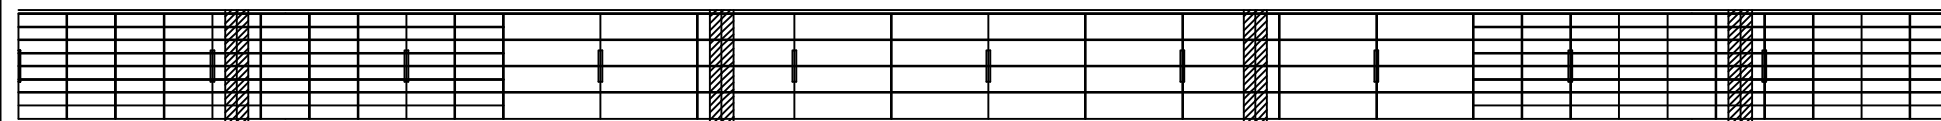

하 면

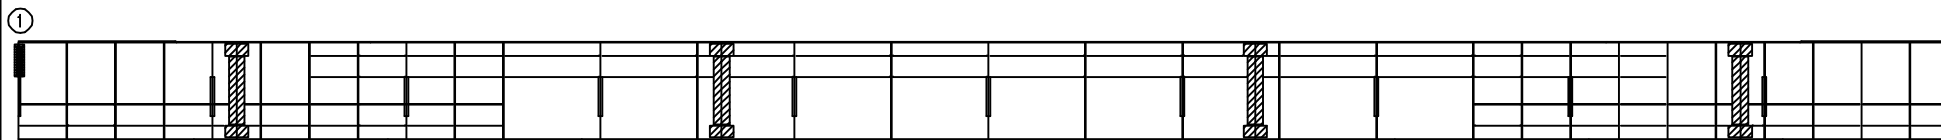


우 측 면

D21 D22 D23 D24 D25 D26 D27 D28 D29 D30 D31


KEY PLAN

부 산 ←

→ 대 구

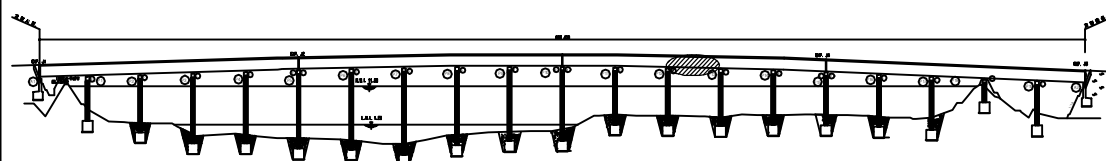

SECTION

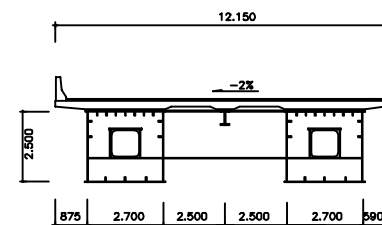

손 상 현 황 표

번호	신(N) 구(P)	손상내용	손상현황						결함 상대	손상 물량	비고
			폭	길이	너비	물량	단위	개소			
1	구	도장박리	-	0.6	1.5	0.90	m ²	1	b	0.90	
2											
3											
주) 손상의 길이 및 너비는 「 m 」이며, 균열의 폭은 「 mm 」임

용역명 2016년 상반기 시설물 정기점검 용역

과업기간 2016. 04. 18 ~ 2016. 06. 30

발주처 신대구부산고속도로주식회사

용역사 (주)위드이앤오


도면번호 113

ID : 밀양강교(부산) - 주형내부 - S14 G2


보 수 이 력			
	기 존 규 격		보 수(11. 하반기)
	신 규 규 격		보 수(12. 상반기)
	보수부위재규격		보 수(12. 하반기)
	보 수(기보수)		보 수(13. 상반기)
	보 수(08. 하반기)		보 수(13. 하반기)
	보 수(09. 상반기)		보 수(14. 상반기)
	보 수(09. 하반기)		보 수(14. 하반기)
	보 수(10. 상반기)		보 수(15. 상반기)
	보 수(10. 하반기)		보 수(15. 하반기)
	보 수(11. 상반기)		보 수(16. 상반기)

← 부 산


대 구 →

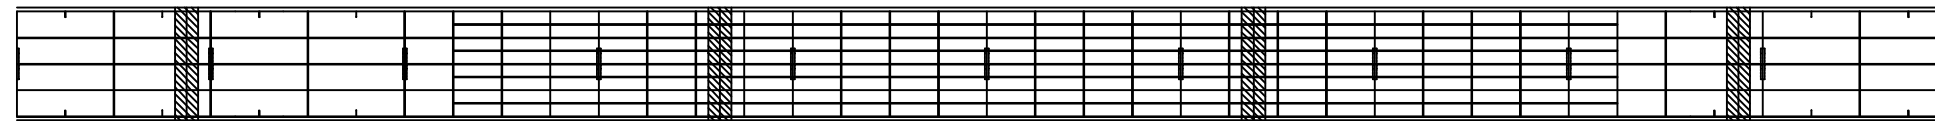


상 면

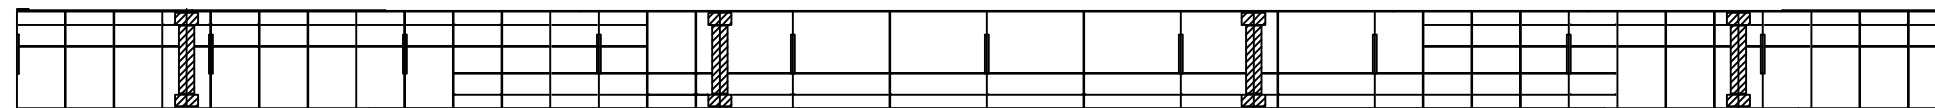

좌 측 면

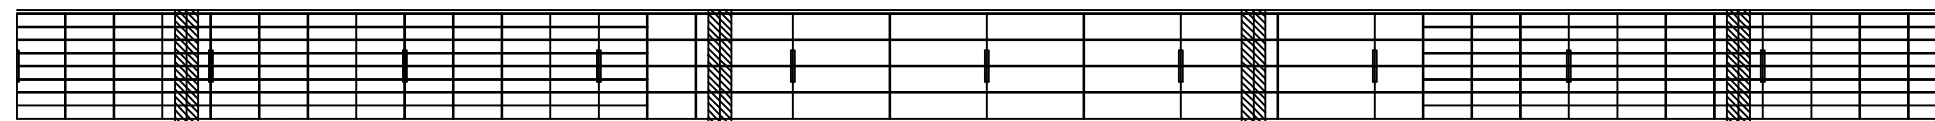

하 면

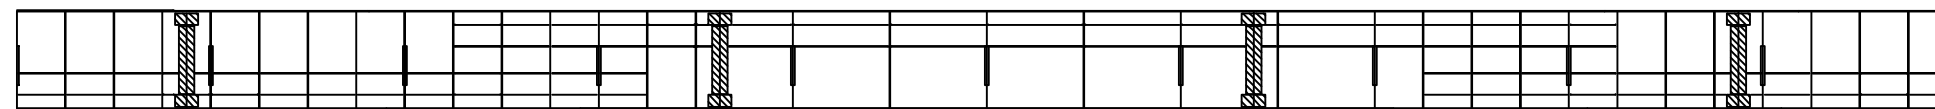

우 측 면

D31 D32 D33 D34 D35 D36 D37 D38 D39 D40 D41

손 상 현 황 표


번호	신(N) 구(P)	손상내용	손상현황						결함 상태	손상 물량	비고
			폭	길이	너비	물량	단위	개소			
1											
2											
주) 손상의 길이 및 너비는 「 m 」이며, 균열의 폭은 「 mm 」임


KEY PLAN

부 산 ←

→ 대 구

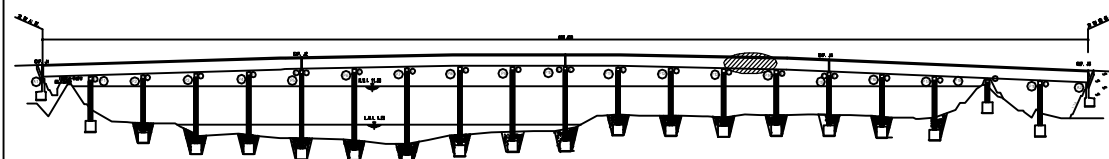

SECTION

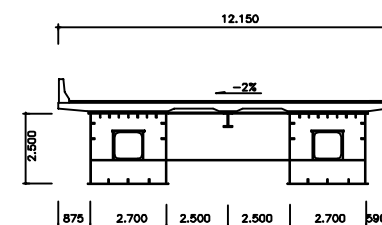


용역명	2016년 상반기 시설물 정기점검 용역
과업기간	2016. 04. 18 ~ 2016. 06. 30
발주처	신대구부산고속도로주식회사
용역사	(주)위드이앤오
도면번호	114

ID : 밀양강교(부산) - 주형내부 - S15 G2


보 수 이 력			
	기 존 규 격		보 수 (11. 하반기)
	신 규 규 격		보 수 (12. 상반기)
	보수부위재규격		보 수 (12. 하반기)
	보 수 (기보수)		보 수 (13. 상반기)
	보 수 (08. 하반기)		보 수 (13. 하반기)
	보 수 (09. 상반기)		보 수 (14. 상반기)
	보 수 (09. 하반기)		보 수 (14. 하반기)
	보 수 (10. 상반기)		보 수 (15. 상반기)
	보 수 (10. 하반기)		보 수 (15. 하반기)
	보 수 (11. 상반기)		보 수 (16. 상반기)

← 부 산


대 구 →

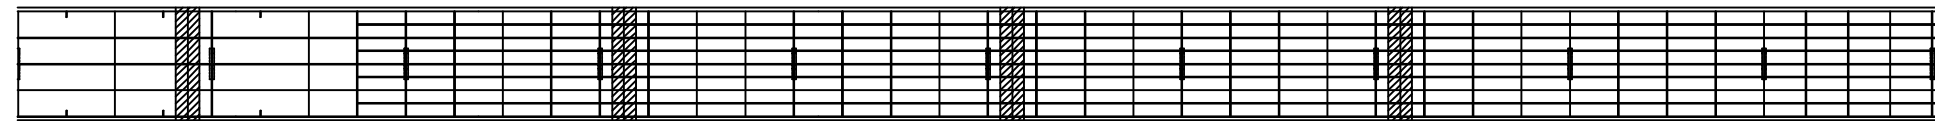


상 면

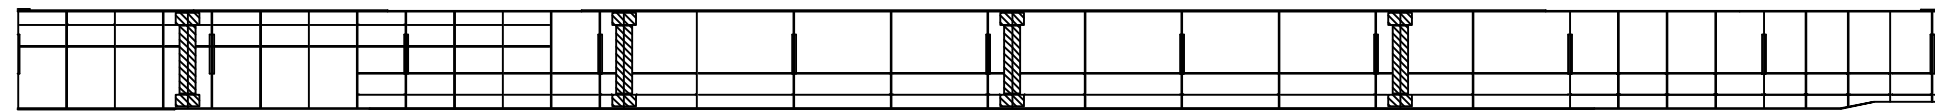

좌 측 면

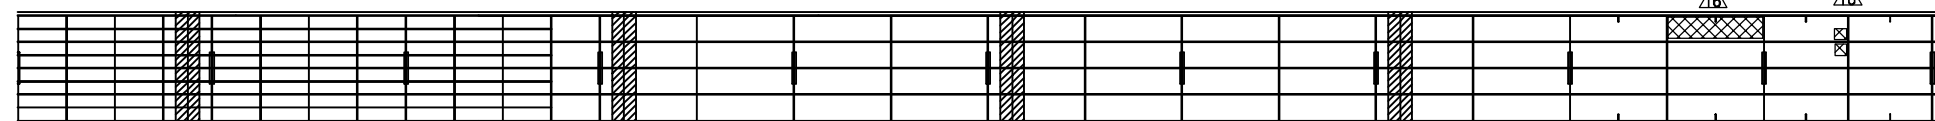

하 면

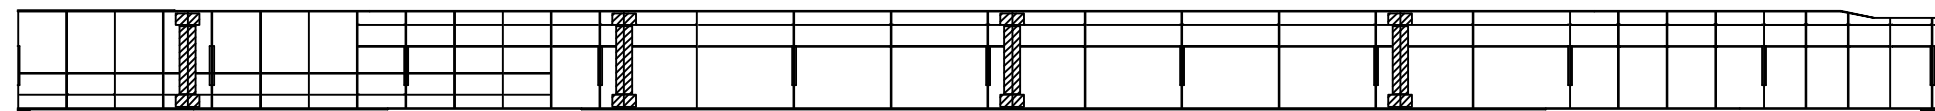

우 측 면

D41 D42 D43 D44 D45 D46 D47 D48 D49 D50 D51

손 상 현 황 표


번호	신(N) 구(P)	손상내용	손상현황						결함 상태	손상 물량	비고
			폭	길이	너비	물량	단위	개소			
1											
2											
주) 손상의 길이 및 너비는 「 m 」이며, 균열의 폭은 「 mm 」임


KEY PLAN

부 산 ←

→ 대 구

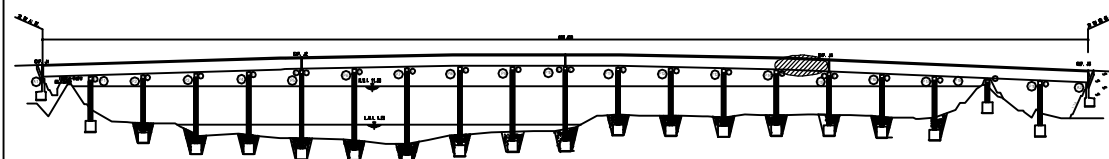

SECTION

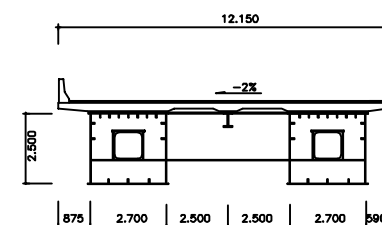


용역명	2016년 상반기 시설물 정기점검 용역
과업기간	2016. 04. 18 ~ 2016. 06. 30
발주처	신대구부산고속도로주식회사
용역사	(주)위드이앤오
도면번호	115

ID : 밀양강교(부산) - 주형내부 - S16 G2


보 수 이 력			
	기 존 규 격		보 수(11. 하반기)
	신 규 규 격		보 수(12. 상반기)
	보수부위재규격		보 수(12. 하반기)
	보 수(기보수)		보 수(13. 상반기)
	보 수(08. 하반기)		보 수(13. 하반기)
	보 수(09. 상반기)		보 수(14. 상반기)
	보 수(09. 하반기)		보 수(14. 하반기)
	보 수(10. 상반기)		보 수(15. 상반기)
	보 수(10. 하반기)		보 수(15. 하반기)
	보 수(11. 상반기)		보 수(16. 상반기)

← 부 산


대 구 →

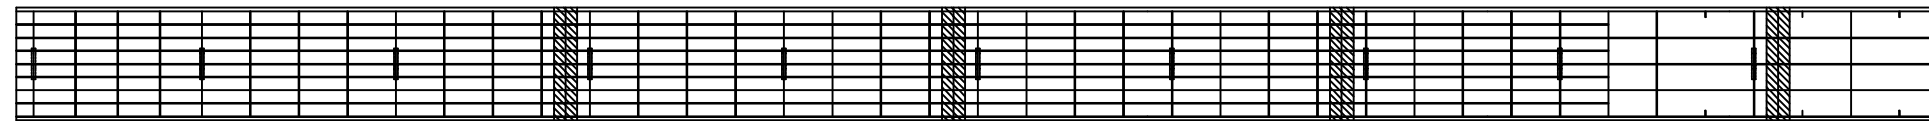


상 면

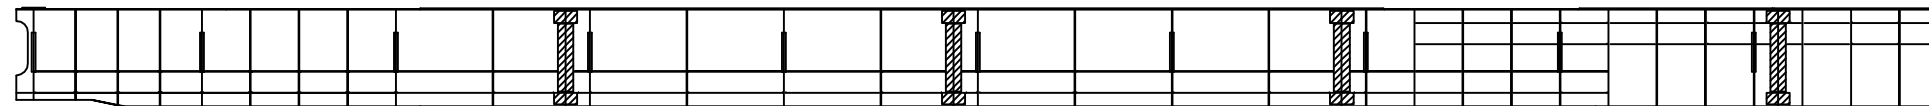

좌 측 면

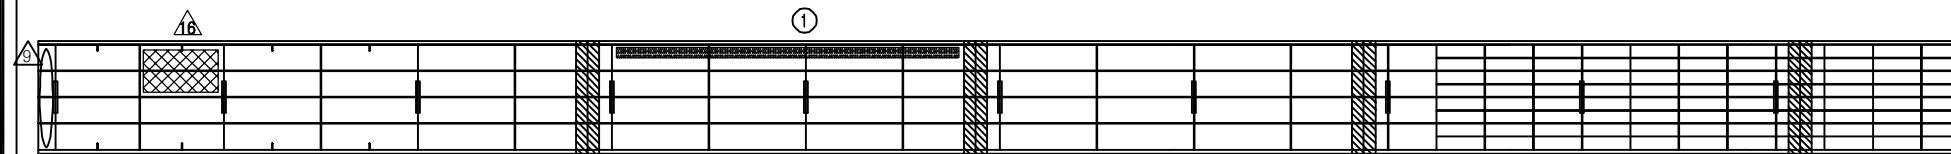

하 면

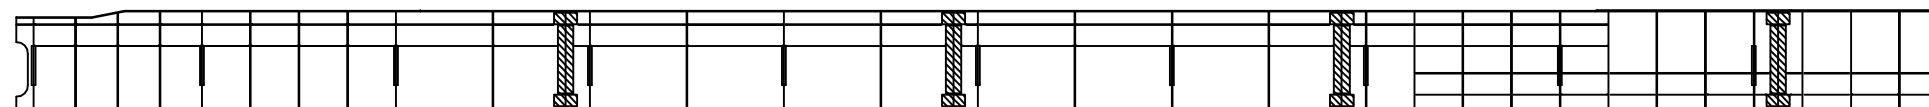

D1 D2 D3 D4 D5 D6 D7 D8 D9 D10 D11

우 측 면

손 상 현 황 표


번호	신(N) 구(P)	손상내용	손상현황						결함 상대	손상 물량	비고
			폭	길이	너비	물량	단위	개소			
1	구	우수유입흔적	-	0.5	8.0	4.00	m ²	1	b	4.00	
2											
3											
주) 손상의 길이 및 너비는 「 m 」이며, 균열의 폭은 「 mm 」임


KEY PLAN

부 산 ←

→ 대 구

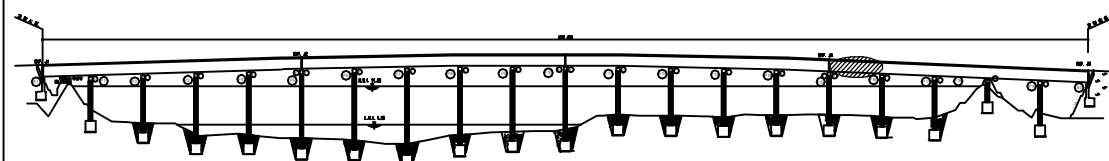

SECTION

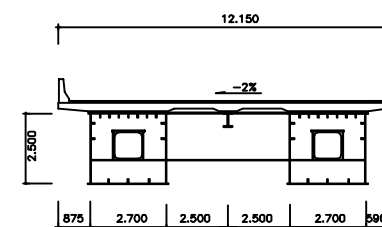


용역명	2016년 상반기 시설물 정기점검 용역
과업기간	2016. 04. 18 ~ 2016. 06. 30
발주처	신대구부산고속도로주식회사
용역사	(주)위드이앤오
도면번호	116

ID : 밀양강교(부산) - 주형내부 - S17 G2


보 수 이 력			
	기 존 규 격		보 수(11. 하반기)
	신 규 규 격		보 수(12. 상반기)
	보수부위재교열		보 수(12. 하반기)
	보 수(기보수)		보 수(13. 상반기)
	보 수(08. 하반기)		보 수(13. 하반기)
	보 수(09. 상반기)		보 수(14. 상반기)
	보 수(09. 하반기)		보 수(14. 하반기)
	보 수(10. 상반기)		보 수(15. 상반기)
	보 수(10. 하반기)		보 수(15. 하반기)
	보 수(11. 상반기)		보 수(16. 상반기)

← 부 산


대 구 →

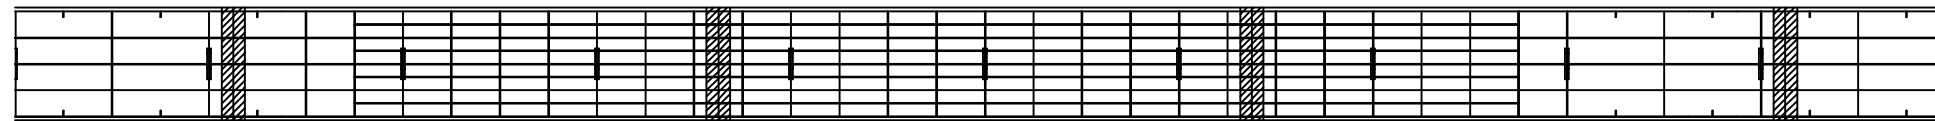


상 면

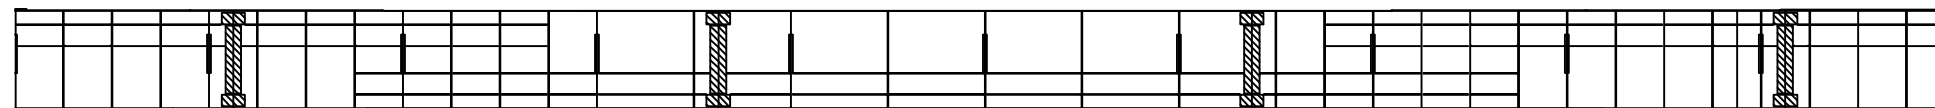

좌 측 면

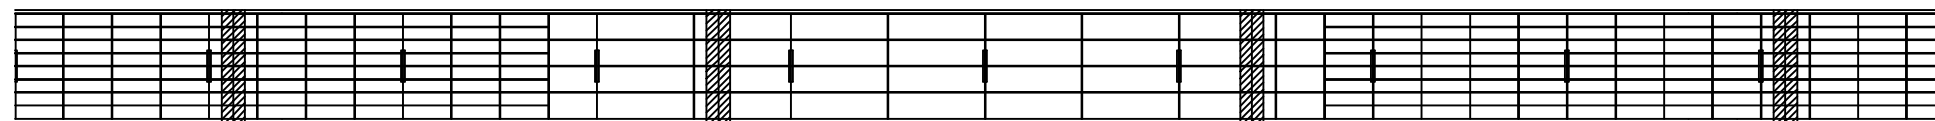

하 면

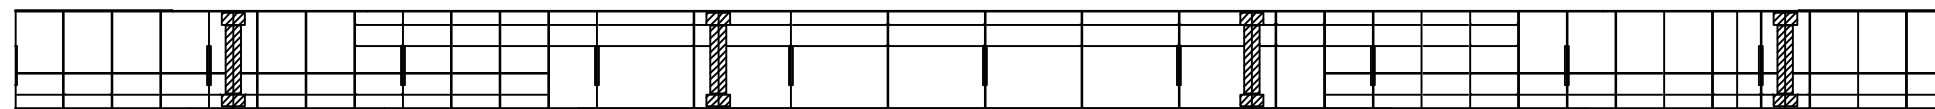

우 측 면

P16


P17

D11 D12 D13 D14 D15 D16 D17 D18 D19 D20 D21


KEY PLAN

부 산 ←

→ 대 구

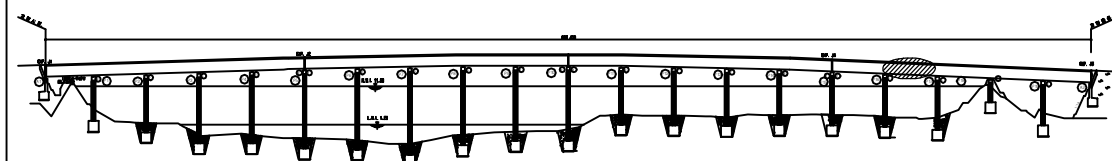

SECTION

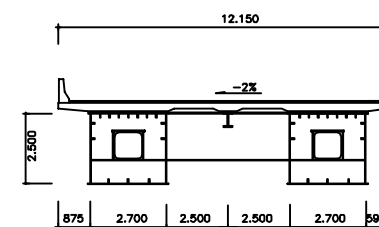

손 상 현 황 표

번호	신(N) 구(P)	손상내용	손상현황						결함 상태	손상 물량	비고
			폭	길이	너비	물량	단위	개소			
1											
2											
주) 손상의 길이 및 너비는 「 m 」이며, 균열의 폭은 「 mm 」임

용역명 2016년 상반기 시설물 정기점검 용역

과업기간 2016. 04. 18 ~ 2016. 06. 30

발주처 신대구부산고속도로주식회사

용역사 (주)위드이앤오


도면번호 117

ID : 밀양강교(부산) - 주형내부 - S18 G2


보 수 이 력			
	기 존 규 격		보 수(11. 하반기)
	신 규 규 격		보 수(12. 상반기)
	보수부위재교열		보 수(12. 하반기)
	보 수(기보수)		보 수(13. 상반기)
	보 수(08. 하반기)		보 수(13. 하반기)
	보 수(09. 상반기)		보 수(14. 상반기)
	보 수(09. 하반기)		보 수(14. 하반기)
	보 수(10. 상반기)		보 수(15. 상반기)
	보 수(10. 하반기)		보 수(15. 하반기)
	보 수(11. 상반기)		보 수(16. 상반기)

← 부 산


대 구 →

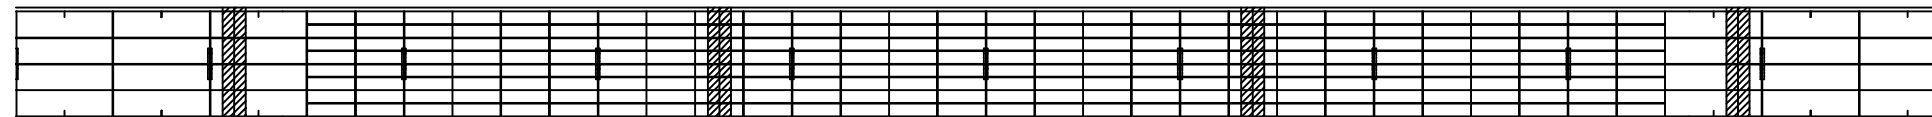


상 면

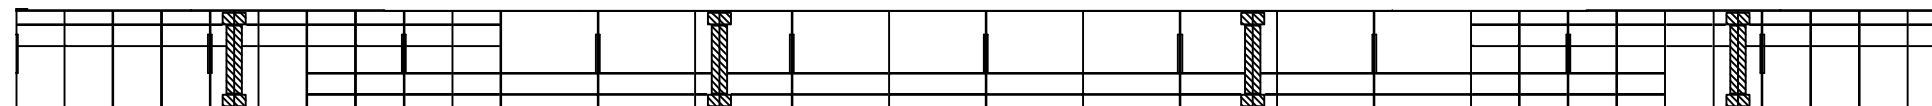

좌 측 면

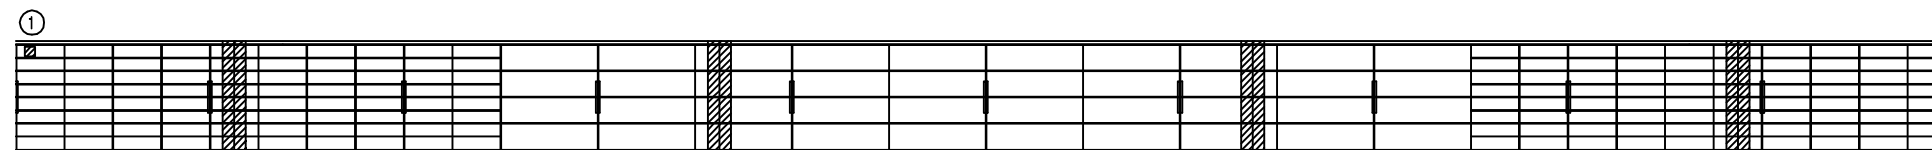

하 면

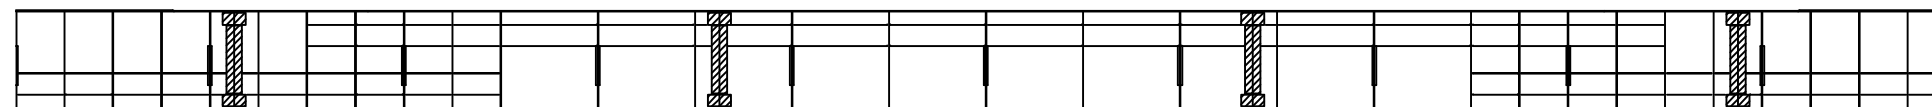


우 측 면

D21 D22 D23 D24 D25 D26 D27 D28 D29 D30 D31


KEY PLAN

부 산 ←

→ 대 구

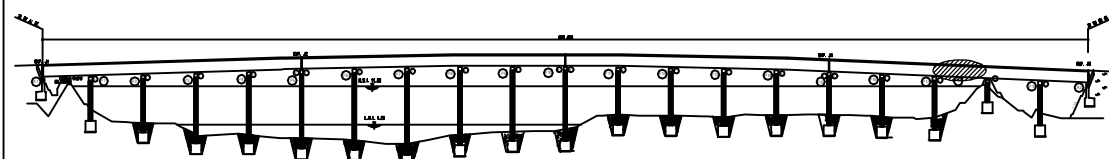

SECTION

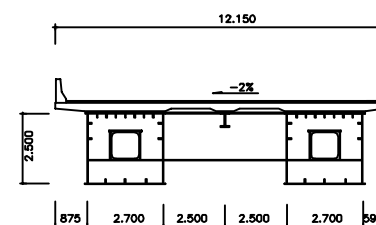

손 상 현 황 표

번호	신(N) 구(P)	손상내용	손상현황						결함 상대	손상 물량	비고
			폭	길이	너비	물량	단위	개소			
1	구	이물질 퇴적	-	0.1	0.1	0.01	m ²	1	b	0.01	
2											
3											
주) 손상의 길이 및 너비는 「 m 」이며, 균열의 폭은 「 mm 」임

용역명 2016년 상반기 시설물 정기점검 용역

과업기간 2016. 04. 18 ~ 2016. 06. 30

발주처 신대구부산고속도로주식회사

용역사 (주)위드이앤오


도면번호 118

ID : 밀양강교(부산) - 주형내부 - S19 G2


보 수 이 력			
	기 존 규 격		보 수(11. 하반기)
	신 규 규 격		보 수(12. 상반기)
	보수부위재교열		보 수(12. 하반기)
	보 수(기보수)		보 수(13. 상반기)
	보 수(08. 하반기)		보 수(13. 하반기)
	보 수(09. 상반기)		보 수(14. 상반기)
	보 수(09. 하반기)		보 수(14. 하반기)
	보 수(10. 상반기)		보 수(15. 상반기)
	보 수(10. 하반기)		보 수(15. 하반기)
	보 수(11. 상반기)		보 수(16. 상반기)

← 부 산


대 구 →

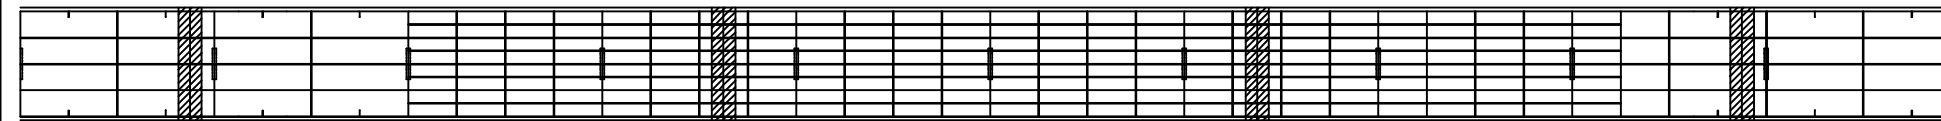


상 면

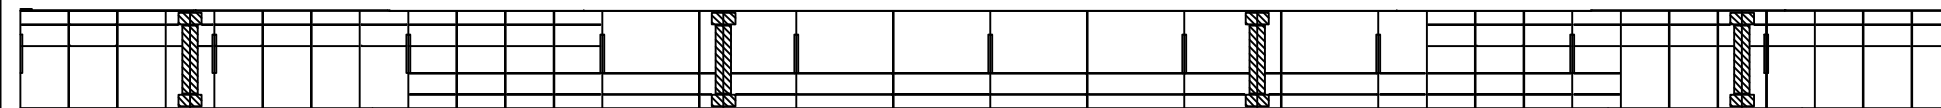

좌 측 면

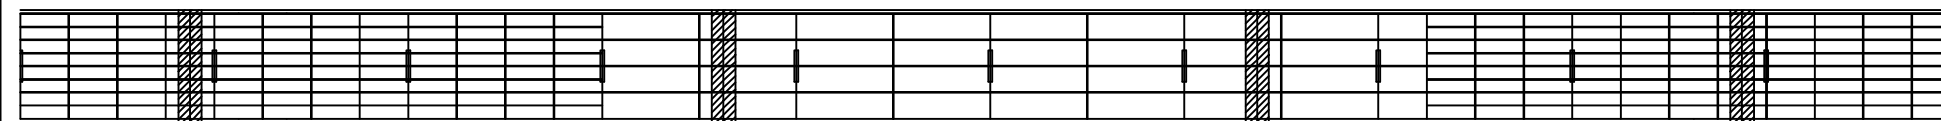

하 면

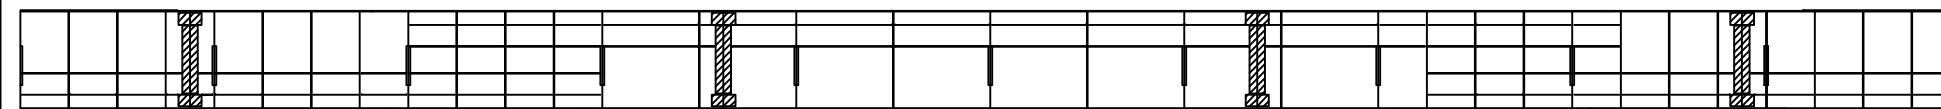

우 측 면

P18


P19

D31 D32 D33 D34 D35 D36 D37 D38 D39 D40 D41


KEY PLAN

부 산 ←

→ 대 구

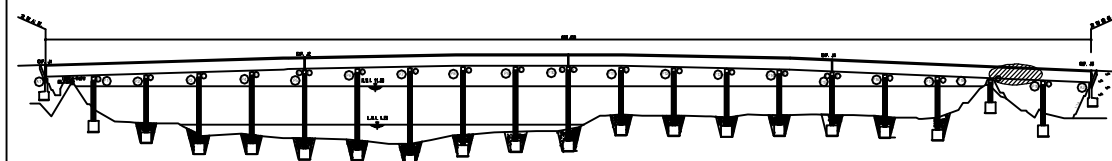

SECTION

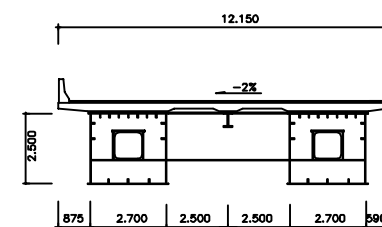

손 상 현 황 표

번호	신(N) 구(P)	손상내용	손상현황						결함 상태	손상 물량	비고
			폭	길이	너비	물량	단위	개소			
1											
2											
주) 손상의 길이 및 너비는 「 m 」이며, 균열의 폭은 「 mm 」임

용역명 2016년 상반기 시설물 정기점검 용역

과업기간 2016. 04. 18 ~ 2016. 06. 30

발주처 신대구부산고속도로주식회사

용역사 (주)위드이앤오


도면번호 119

ID : 밀양강교(부산) - 주형내부 - S20 G2


보 수 이 력			
	기 존 규 격		보 수(11. 하반기)
	신 규 규 격		보 수(12. 상반기)
	보수부위재규격		보 수(12. 하반기)
	보 수(기보수)		보 수(13. 상반기)
	보 수(08. 하반기)		보 수(13. 하반기)
	보 수(09. 상반기)		보 수(14. 상반기)
	보 수(09. 하반기)		보 수(14. 하반기)
	보 수(10. 상반기)		보 수(15. 상반기)
	보 수(10. 하반기)		보 수(15. 하반기)
	보 수(11. 상반기)		보 수(16. 상반기)

← 부 산


대 구 →

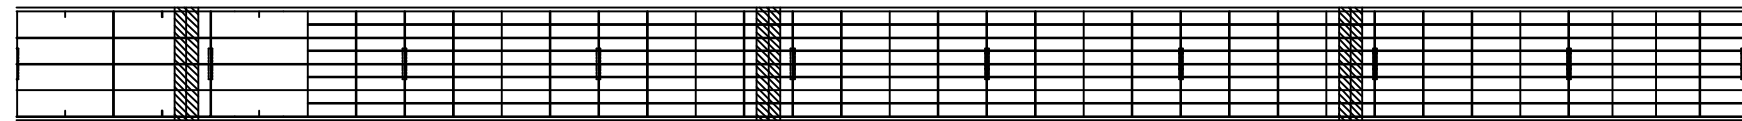


상 면

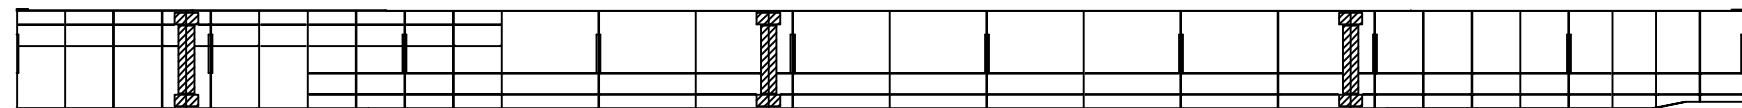

좌 측 면

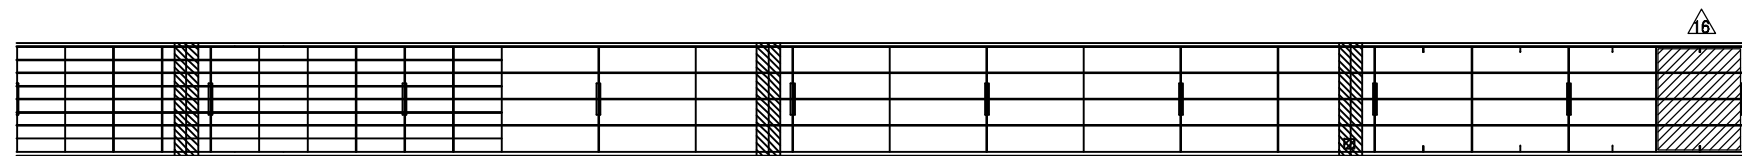

하 면

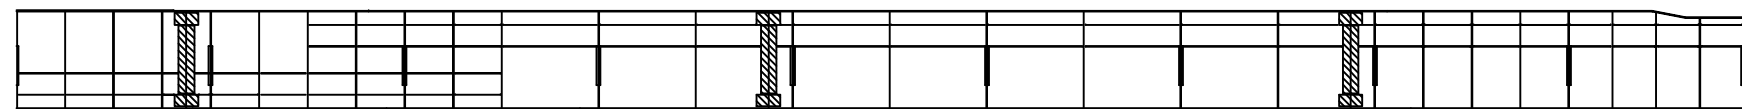

우 측 면

D41 D42 D43 D44 D45 D46 D47 D48 D49 D50

손 상 현 황 표


번호	신(N) 구(P)	손상내용	손상현황						결함 상대 수량	손상 수량	비고
			폭	길이	너비	수량	단위	개소			
1	구	이물질 퇴적	-	0.1	0.1	0.01	m ²	1	b	0.01	
2											
3											
주) 손상의 길이 및 너비는 「 m 」이며, 균열의 폭은 「 mm 」임


KEY PLAN

부 산 ←

→ 대 구


















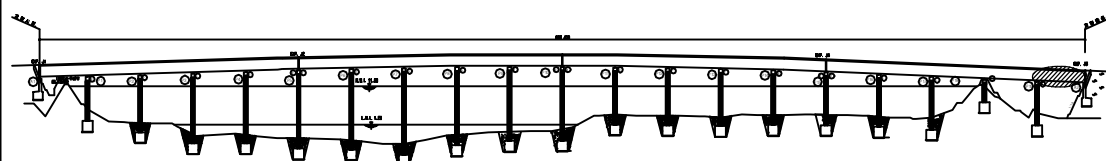


SECTION

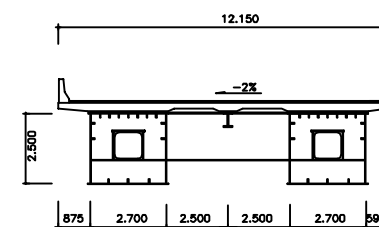

용역명	2016년 상반기 시설물 정기점검 용역
과업기간	2016. 04. 18 ~ 2016. 06. 30
발주처	신대구부산고속도로주식회사
용역사	(주)위드이앤오
도면번호	120



ID : 밀양강교(부산) - 교대 A1

                  보 수 이 력			
	기 존 규 격		보 수 (11. 하반기)
	신 규 규 격		보 수 (12. 상반기)
	보수부위재규격		보 수 (12. 하반기)
	보 수 (기보수)		보 수 (13. 상반기)
	보 수 (08. 하반기)		보 수 (13. 하반기)
	보 수 (09. 상반기)		보 수 (14. 상반기)
	보 수 (09. 하반기)		보 수 (14. 하반기)
	보 수 (10. 상반기)		보 수 (15. 상반기)
	보 수 (10. 하반기)		보 수 (15. 하반기)
	보 수 (11. 상반기)		보 수 (16. 상반기)


손 상 현 황 표

번호	신 (N) 구 (P)	손상내용	손상현황						결함 상대	손상 물량	비고
			폭	길이	너비	물량	단위	개소			
1	구	체수(흔적)	-	0.4	1.5	0.60	m	1	b	0.60	
2	구	받침 콘크리트 균열	0.1	0.2	-	0.20	m	1	b	0.20	
3	구	누수오염	-	0.4	1.5	0.60	m	1	b	0.60	
4											
5											
주) 손상의 길이 및 너비는 「 m 」이며, 균열의 폭은 「 mm 」임

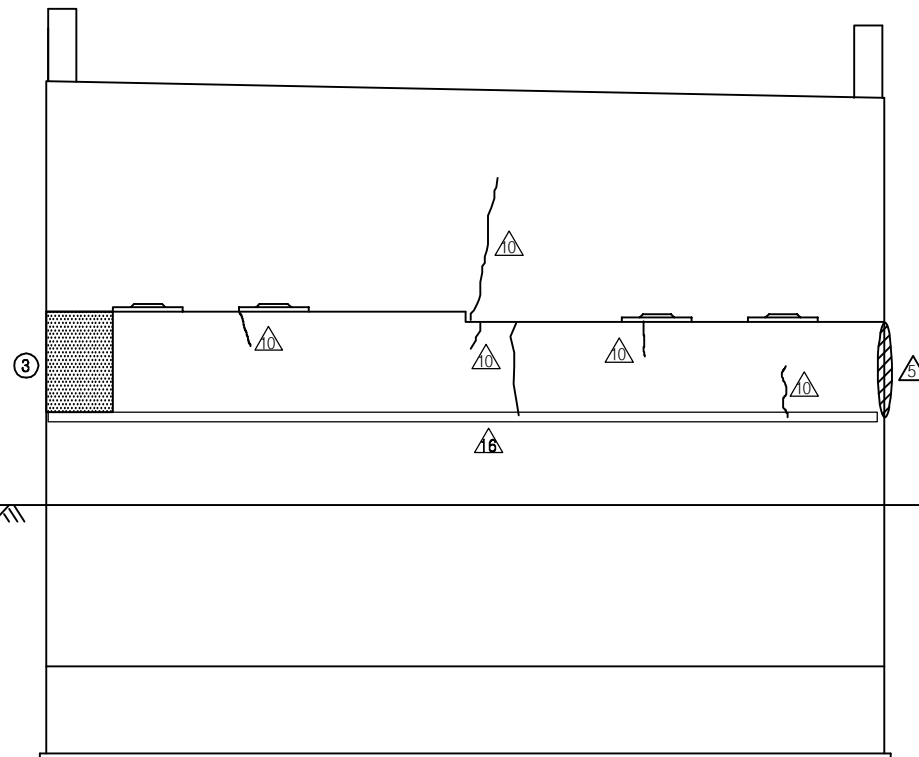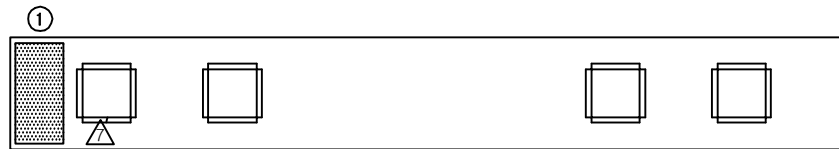

정 면 도

 

좌측면도

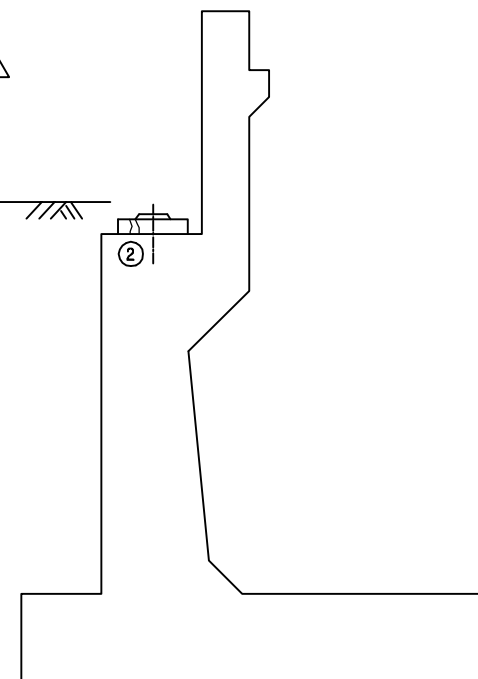


우측면도

KEY PLAN

부 산 ←



















→ 대 구

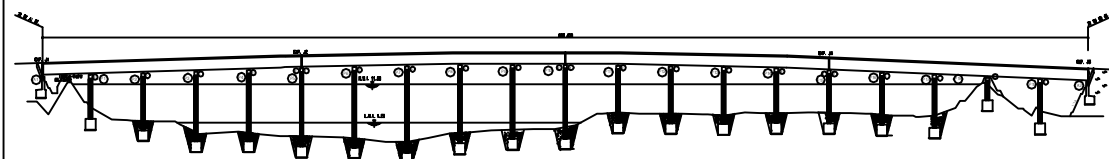

SECTION

용역명	2016년 상반기 시설물 정기점검 용역
과업기간	2016. 04. 18 ~ 2016. 06. 30
발주처	 신대구부산고속도로주식회사
용역사	(주)위드이앤오
도면번호	121


ID : 밀양강교(부산) - 교대 A2

                  보 수 이 력			
	기 존 균 열		보 수(11. 하반기)
	신 규 균 열		보 수(12. 상반기)
	보수부위재균열		보 수(12. 하반기)
	보 수(기보수)		보 수(13. 상반기)
	보 수(08. 하반기)		보 수(13. 하반기)
	보 수(09. 상반기)		보 수(14. 상반기)
	보 수(09. 하반기)		보 수(14. 하반기)
	보 수(10. 상반기)		보 수(15. 상반기)
	보 수(10. 하반기)		보 수(15. 하반기)
	보 수(11. 상반기)		보 수(16. 상반기)


손 상 현 황 표

번호	신(N) 구(P)	손상내용	손상현황						결함 상대	손상 물량	비고
			폭	길이	너비	물량	단위	개소			
1	구	채수 및 누수오염	-	0.3	1.5	0.45	m ²	1	b	0.45	
2	구	균열	0.2	2.5	-	2.50	m	1	b	2.50	
3	구	배수관 연결부 누수	-	-	-	1.00	EA	1	c	1.00	
4	구	법면보호블럭 이격 및 침하	15.0	20.0	-	20.0	m	1	b	20.0	n=20.0
5											
6											
주) 손상의 길이 및 너비는 「 m 」이며, 균열의 폭은 「 mm 」임

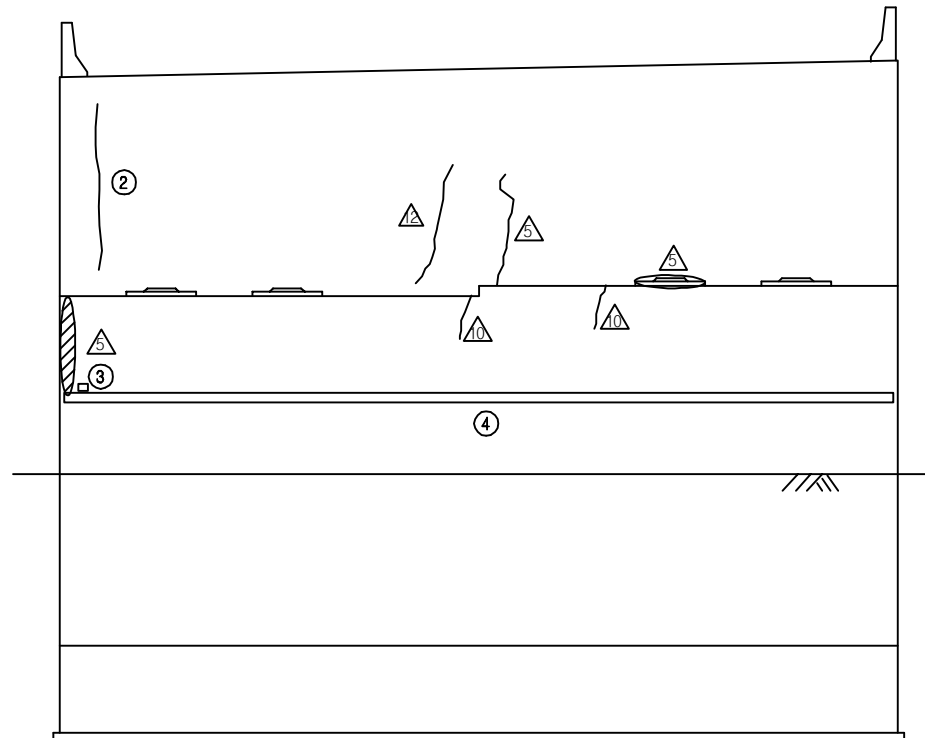

정 면 도

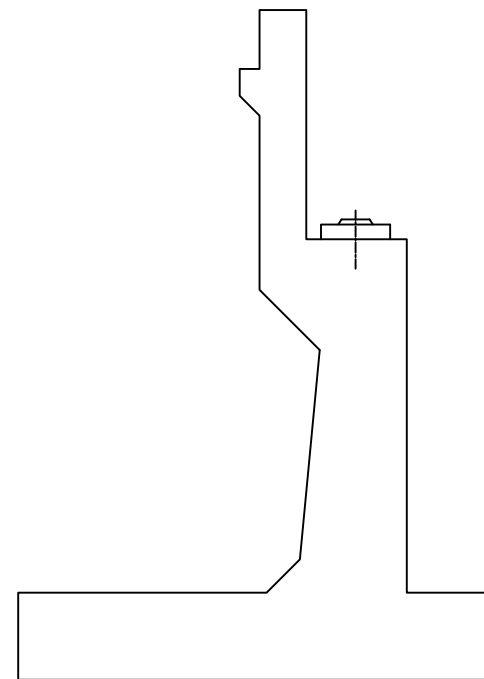


좌측면도

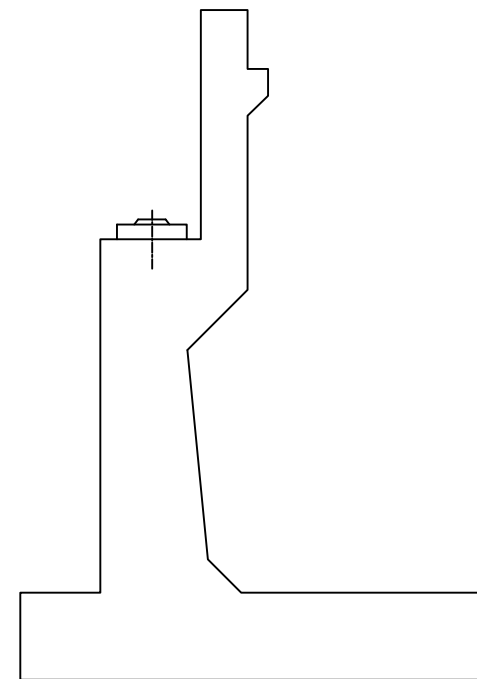

우측면도


KEY PLAN

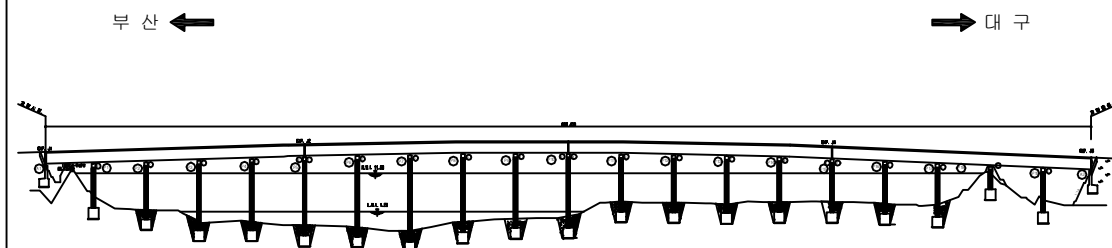

SECTION

용역명	2016년 상반기 시설물 정기점검 용역
과업기간	2016. 04. 18 ~ 2016. 06. 30
발주처	 신대구부산고속도로주식회사
용역사	(주)위드이앤오
도면번호	122

ID : 밀양강교(부산) - 교각 P1

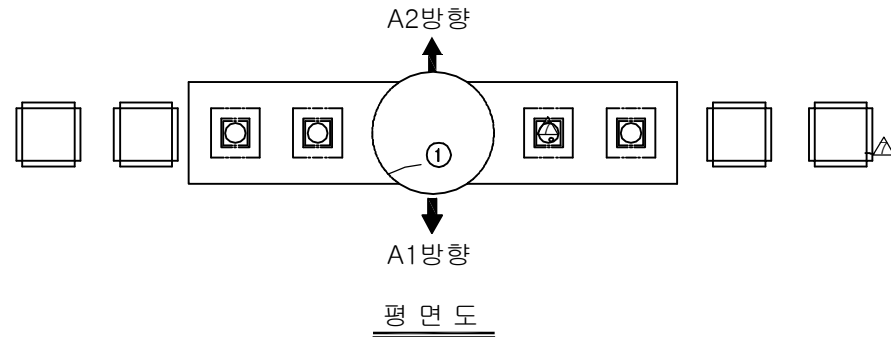


보 수 이 력			
	기 존 균 열		보 수 (11. 하반기)
	신 규 균 열		보 수 (12. 상반기)
	보수부위재균열		보 수 (12. 하반기)
	보 수 (기보수)		보 수 (13. 상반기)
	보 수 (08. 하반기)		보 수 (13. 하반기)
	보 수 (09. 상반기)		보 수 (14. 상반기)
	보 수 (09. 하반기)		보 수 (14. 하반기)
	보 수 (10. 상반기)		보 수 (15. 상반기)
	보 수 (10. 하반기)		보 수 (15. 하반기)
	보 수 (11. 상반기)		보 수 (16. 상반기)


손 상 현 황 표

번호	신 (N) 구 (P)	손상내용	손상현황						결함 상태	손상 물량	비고
			폭	길이	너비	물량	단위	개소			
1	구	균열	0.2	0.3	-	0.30	m	1	b	0.30	
2	구	균열	0.2	1.4	-	1.40	m	2	b	2.80	
3	구	균열	0.1	0.3	-	0.30	m	1	b	0.30	
4	구	균열	0.1	0.5	-	0.50	m	1	b	0.50	
5	구	균열	0.1	0.5	-	0.50	m	1	b	0.50	
6	구	균열	0.1	1.5	-	1.50	m	1	b	1.50	
7	구	균열	0.1	0.6	-	0.60	m	2	b	1.20	
8	구	균열	0.2	0.6	-	0.60	m	1	b	0.60	
9	구	균열	0.1	0.8	-	0.80	m	1	b	0.80	
10	구	균열	0.1	1.5	-	1.50	m	1	b	1.50	
11	구	균열	0.1	0.5	-	0.50	m	1	b	0.50	
12											
13											
주) 손상의 길이 및 너비는 「 m 」이며, 균열의 폭은 「 mm 」임

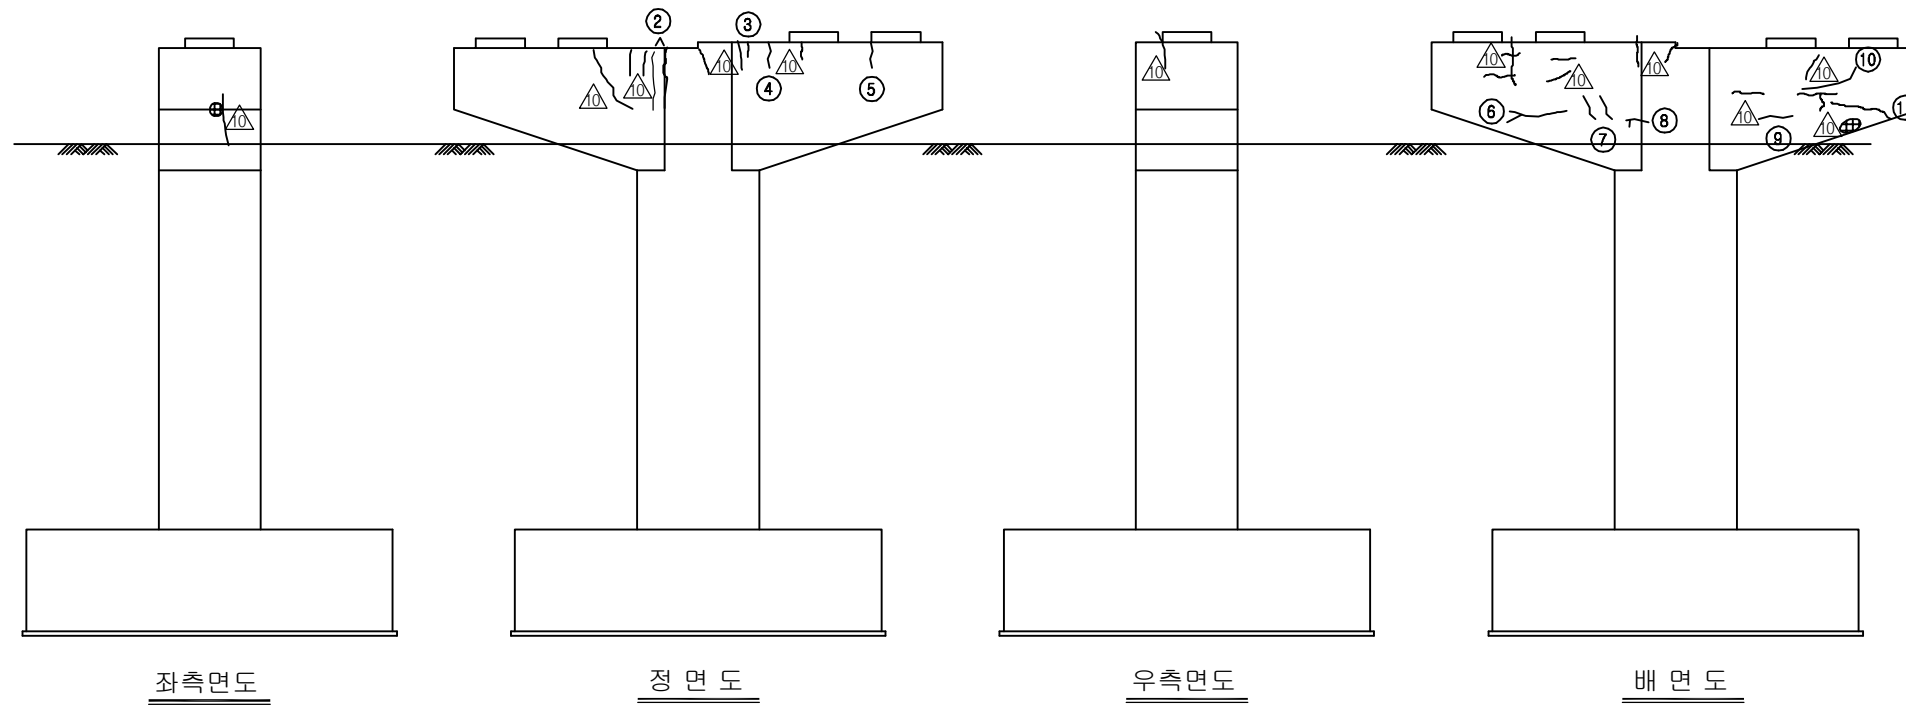


KEY PLAN

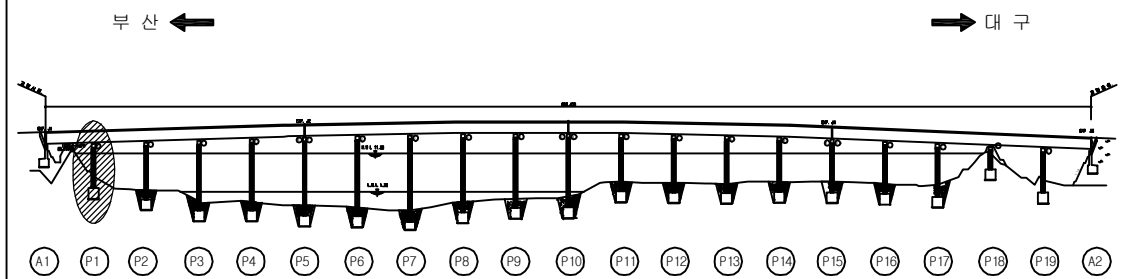

SECTION

용역명	2016년 상반기 시설물 정기점검 용역
과업기간	2016. 04. 18 ~ 2016. 06. 30
발주처	신대구부산고속도로주식회사
용역사	(주)위드이앤오
도면번호	123

ID : 밀양강교(부산) - 교각 P2

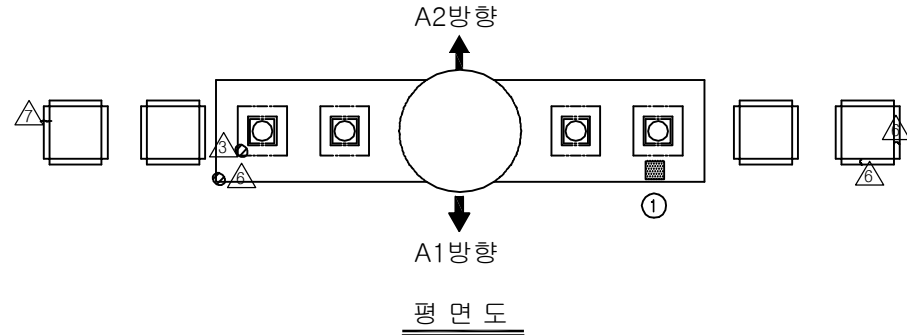


보 수 이 력			
	기 존 균 열		보 수(11. 하반기)
	신 규 균 열		보 수(12. 상반기)
	보수부위재균열		보 수(12. 하반기)
	보 수(기보수)		보 수(13. 상반기)
	보 수(08. 하반기)		보 수(13. 하반기)
	보 수(09. 상반기)		보 수(14. 상반기)
	보 수(09. 하반기)		보 수(14. 하반기)
	보 수(10. 상반기)		보 수(15. 상반기)
	보 수(10. 하반기)		보 수(15. 하반기)
	보 수(11. 상반기)		보 수(16. 상반기)


손 상 현 황 표

번호	신(N) 구(P)	손상내용	손상현황						결함 상태	손상 물량	비고
			폭	길이	너비	물량	단위	개소			
1	구	채수(흔적)	-	0.5	0.5	0.25	m ²	1	b	0.25	
2	구	망상균열	-	9.5	3.4	32.30	m ²	1	b	32.30	
3	구	망상균열	-	4.0	1.2	4.80	m ²	1	b	4.80	
4	구	균열	0.2	0.8	-	0.80	m	1	b	0.80	
5	구	마감불량	-	0.1	1.8	0.18	m ²	1	b	0.18	
6	구	누수오염	-	0.4	1.0	0.40	m ²	1	b	0.40	
7	구	재료분리	-	0.8	0.5	0.40	m ²	1	b	0.40	
8											
9											
주) 손상의 길이 및 너비는 「 m 」이며, 균열의 폭은 「 mm 」임

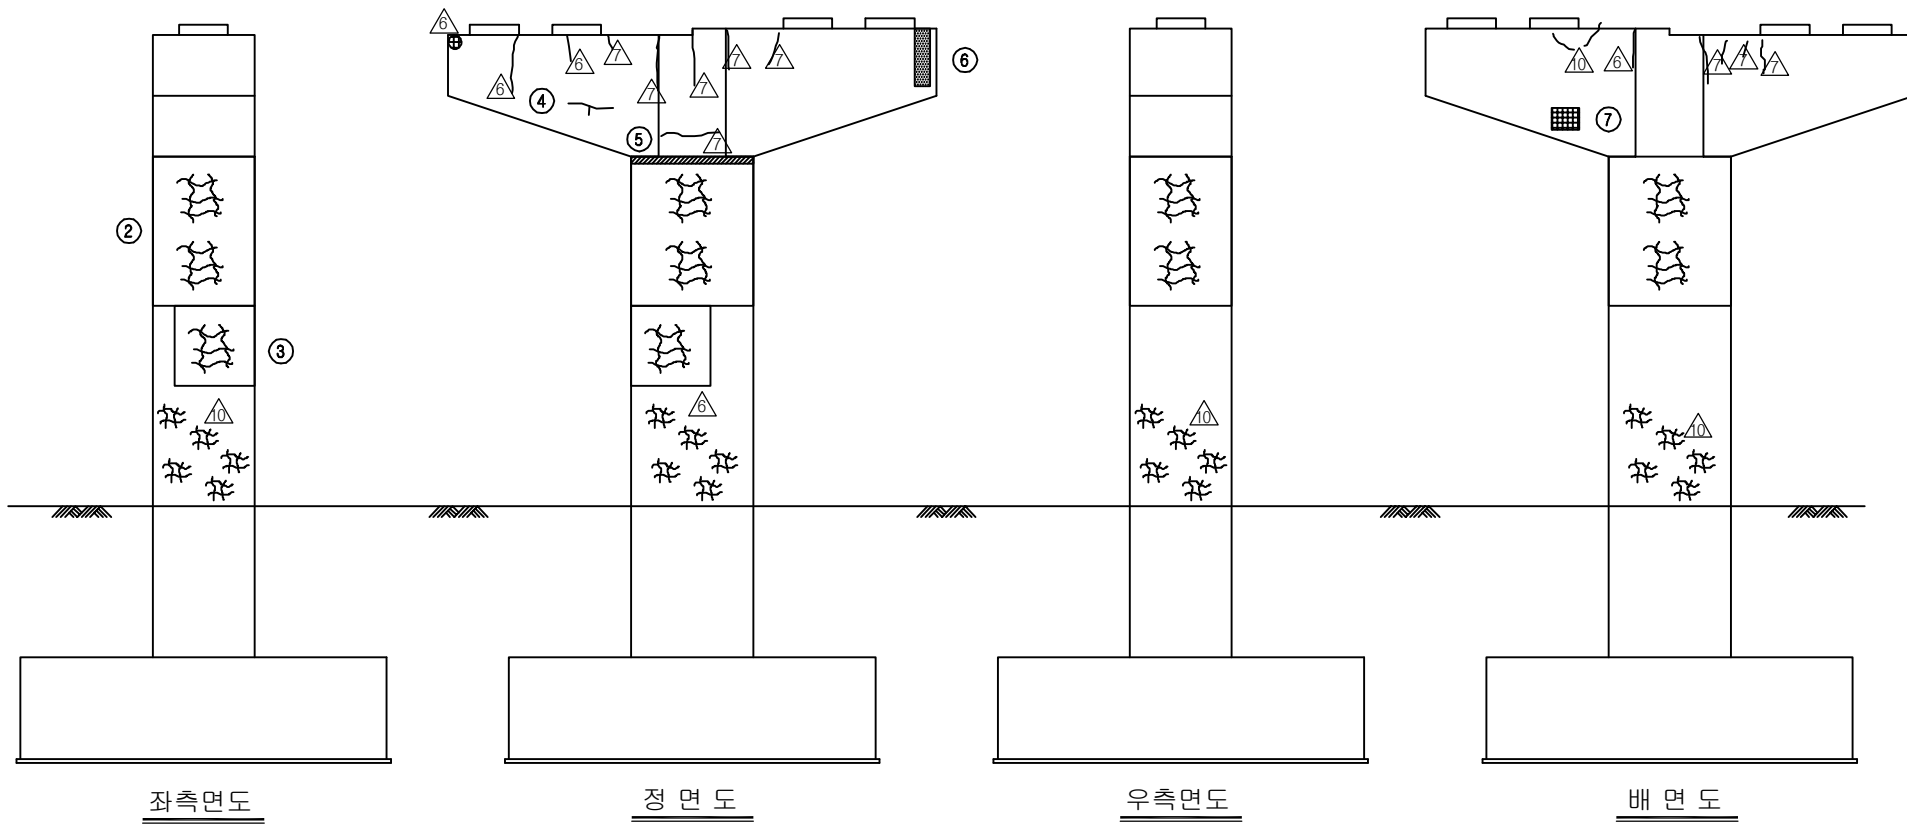


KEY PLAN

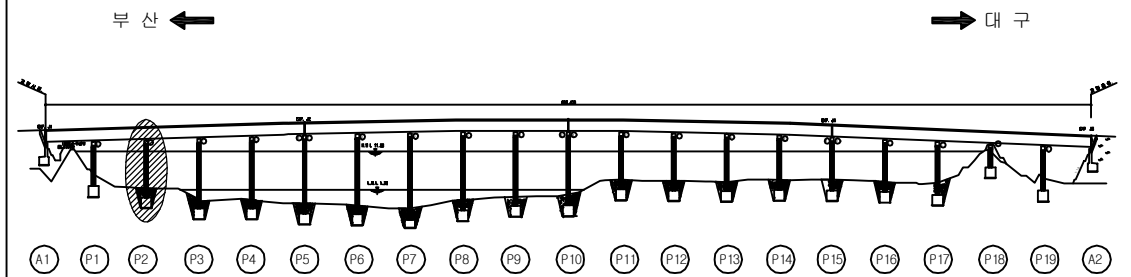

SECTION

용역명	2016년 상반기 시설물 정기점검 용역
과업기간	2016. 04. 18 ~ 2016. 06. 30
발주처	신대구부산고속도로주식회사
용역사	(주)위드이앤오
도면번호	124

ID : 밀양강교(부산) - 교각 P3

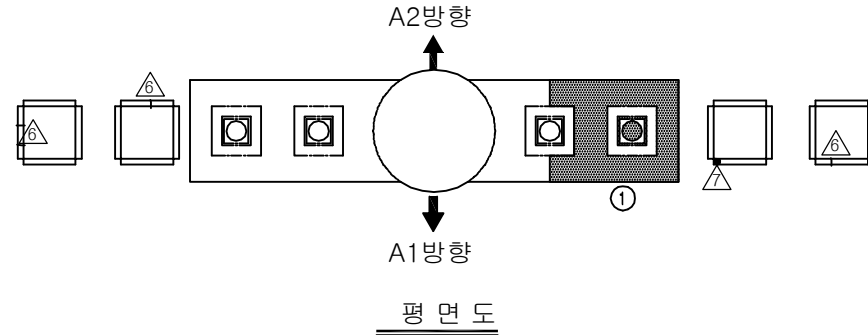


보 수 이 력			
	기 존 균 열		보 수 (11. 하반기)
	신 규 균 열		보 수 (12. 상반기)
	보수부위재균열		보 수 (12. 하반기)
	보 수(기보수)		보 수 (13. 상반기)
	보 수(08. 하반기)		보 수 (13. 하반기)
	보 수(09. 상반기)		보 수 (14. 상반기)
	보 수(09. 하반기)		보 수 (14. 하반기)
	보 수(10. 상반기)		보 수 (15. 상반기)
	보 수(10. 하반기)		보 수 (15. 하반기)
	보 수(11. 상반기)		보 수 (16. 상반기)


손 상 현 황 표

번호	신(N) 구(P)	손상내용	손상현황						결함 상태	손상 물량	비고
			폭	길이	너비	물량	단위	개소			
1	구	체수(흔적)	-	1.0	0.5	0.50	m ²	1	b	0.50	
2	구	보수부 망상균열	-	0.6	1.6	0.96	m ²	1	b	0.96	
3	구	균열	0.1	0.8	-	0.80	m	1	b	0.80	
4	구	보수부 재균열	0.1	1.2	-	1.20	m	1	b	1.20	
5	구	보수부 재균열	0.1	1.2	-	1.20	m	1	b	1.20	
6	구	보수부 재균열	0.1	1.2	-	1.20	m	1	b	1.20	
7	구	균열	0.1	0.8	-	0.80	m	1	b	0.80	
8	구	균열	0.1	0.3	-	0.30	m	1	b	0.30	
9	구	균열	0.1	0.6	-	0.60	m	1	b	0.60	
10	구	보수부 재균열	0.1	1.5	-	1.50	m	1	b	1.50	
11	구	보수부 재균열	0.1	2.0	-	2.00	m	1	b	2.00	
12	구	보수부 재균열	0.1	2.5	-	2.50	m	1	b	2.50	
13	구	균열	0.1	5.0	-	5.00	m	1	b	5.00	
14	구	누수오염	-	1.0	1.0	1.00	m ²	1	b	1.00	
15	구	균열	0.1	1.0	-	1.00	m	1	b	1.00	
16	구	망상균열	-	1.6	2.0	3.20	m ²	1	b	3.20	
17											
18											
주) 손상의 길이 및 너비는 「 m 」이며, 균열의 폭은 「 mm 」임

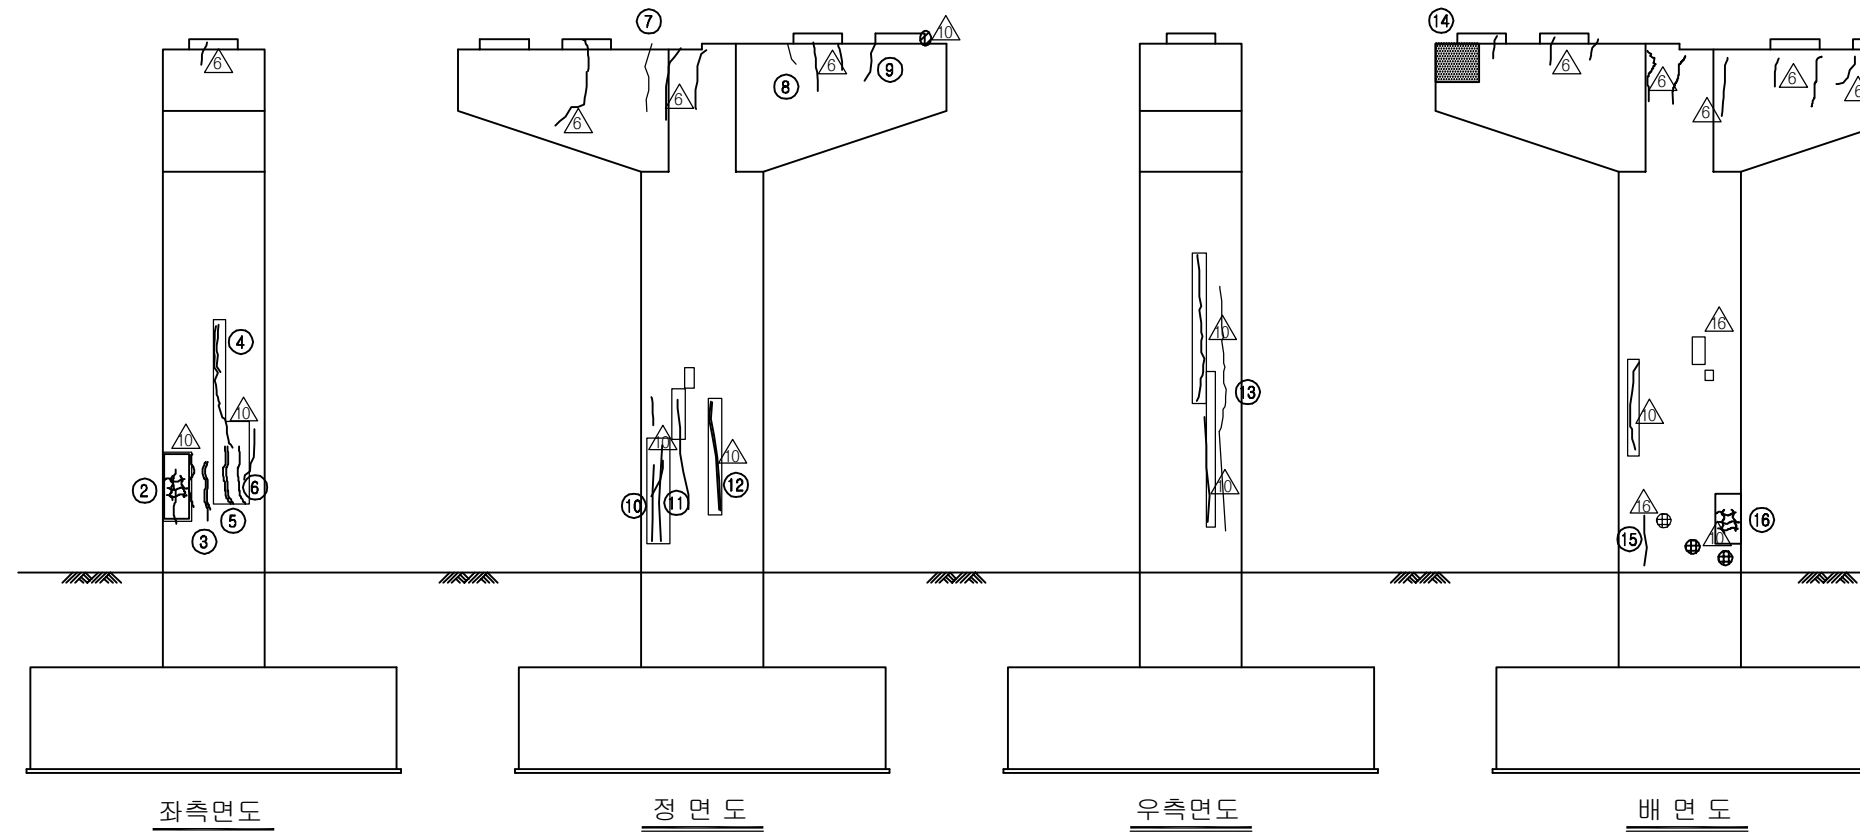


KEY PLAN

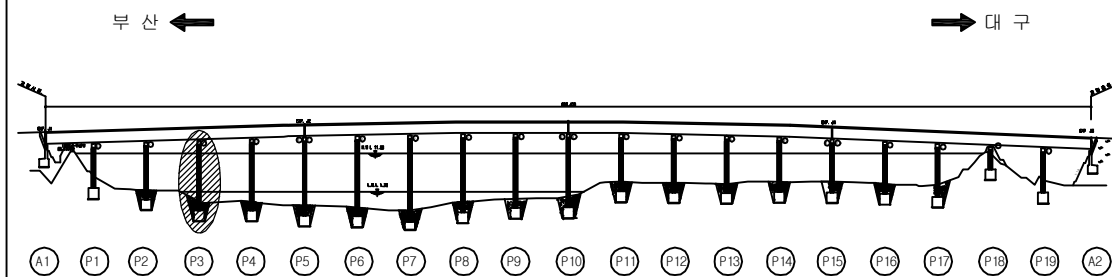

SECTION

용역명	2016년 상반기 시설물 정기점검 용역
과업기간	2016. 04. 18 ~ 2016. 06. 30
발주처	신대구부산고속도로주식회사
용역사	(주)위드이앤오
도면번호	125

ID : 밀양강교(부산) - 교각 P4

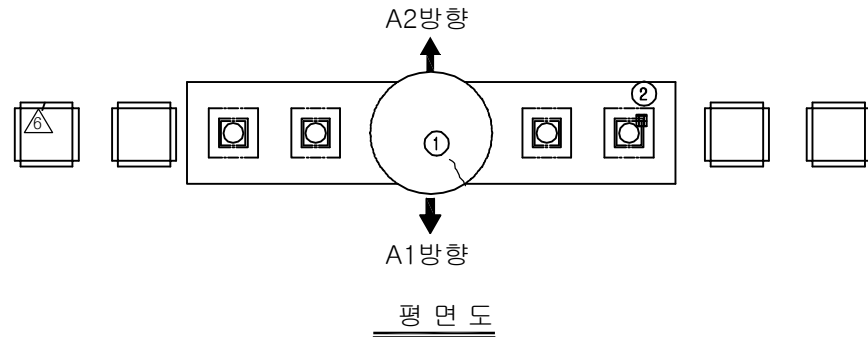


보 수 이 력			
	기 존 균 열		보 수(11. 하반기)
	신 규 균 열		보 수(12. 상반기)
	보수부위재균열		보 수(12. 하반기)
	보 수(기보수)		보 수(13. 상반기)
	보 수(08. 하반기)		보 수(13. 하반기)
	보 수(09. 상반기)		보 수(14. 상반기)
	보 수(09. 하반기)		보 수(14. 하반기)
	보 수(10. 상반기)		보 수(15. 상반기)
	보 수(10. 하반기)		보 수(15. 하반기)
	보 수(11. 상반기)		보 수(16. 상반기)


손 상 현 황 표

번호	신(N) 구(P)	손상내용	손상현황						결함 상태	손상 물량	비고
			폭	길이	너비	물량	단위	개소			
1	구	균열	0.2	0.2	-	0.20	m	1	b	0.20	
2	구	받침 Plate 도장박리/녹발생	-	0.1	0.1	0.01	m ²	1	b	0.01	
3	구	균열	0.2	2.4	-	2.40	m	1	b	2.40	
4	구	균열	0.2	0.5	-	0.50	m	1	b	0.50	
5	구	망상균열	-	9.42	2.4	22.608	m ²	1	b	22.608	
6	구	균열	0.1	1.0	-	1.00	m	1	b	1.00	
7	구	균열	0.1	0.5	-	0.50	m	1	b	0.50	
8	구	재료분리	-	1.0	1.2	1.20	m ²	1	b	1.20	
9	구	누수오염	-	1.0	1.5	1.50	m ²	1	b	1.50	
10	구	균열	0.2	4.8	-	4.80	m	1	b	4.80	
11	구	균열	0.2	0.6	-	0.60	m	1	b	0.60	
12											
13											
주) 손상의 길이 및 너비는 「 m 」이며, 균열의 폭은 「 mm 」임

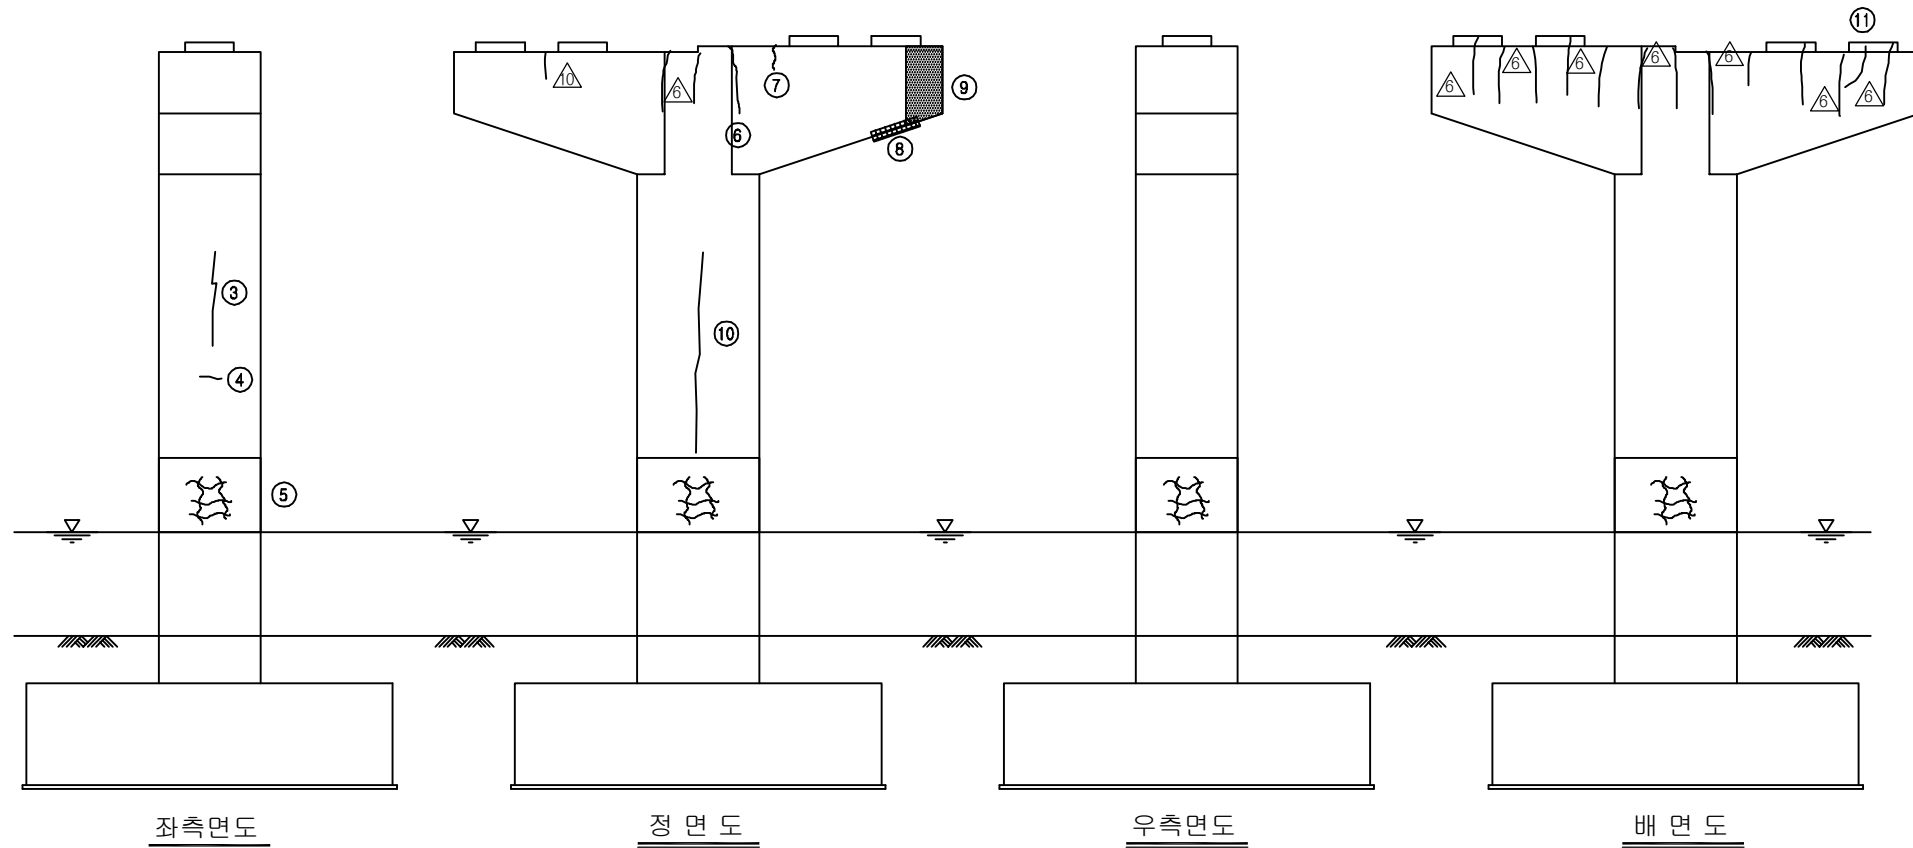


KEY PLAN

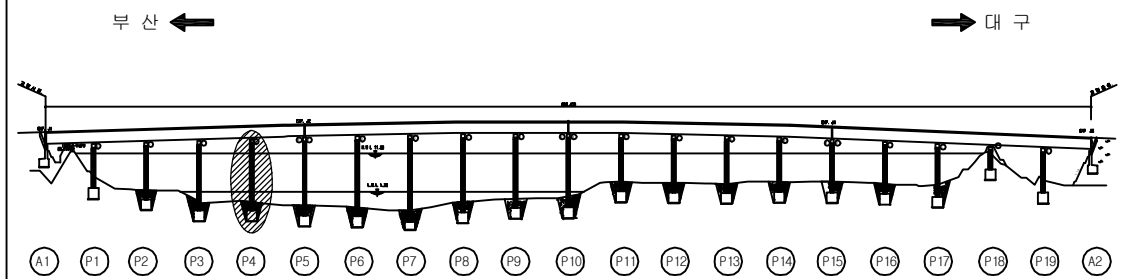

SECTION

용역명	2016년 상반기 시설물 정기점검 용역
과업기간	2016. 04. 18 ~ 2016. 06. 30
발주처	신대구부산고속도로주식회사
용역사	(주)위드이앤오
도면번호	126

ID : 밀양강교(부산) - 교각 P5

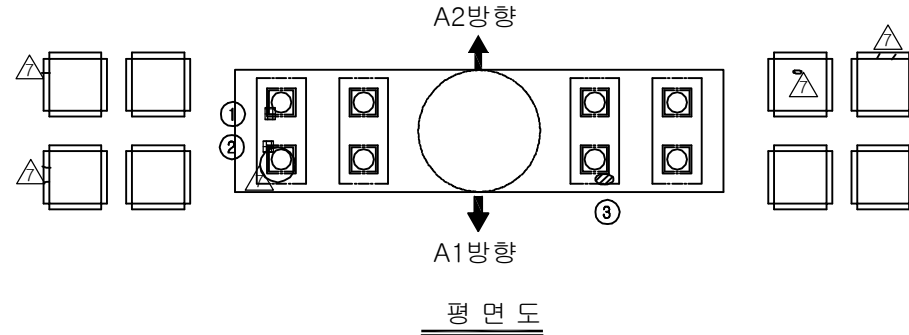

보 수 이 력			
	기 존 균 열		보 수(11. 하반기)
	신 규 균 열		보 수(12. 상반기)
	보수부위재균열		보 수(12. 하반기)
	보 수(기보수)		보 수(13. 상반기)
	보 수(08. 하반기)		보 수(13. 하반기)
	보 수(09. 상반기)		보 수(14. 상반기)
	보 수(09. 하반기)		보 수(14. 하반기)
	보 수(10. 상반기)		보 수(15. 상반기)
	보 수(10. 하반기)		보 수(15. 하반기)
	보 수(11. 상반기)		보 수(16. 상반기)

손 상 현 황 표

번호	신(N) 구(P)	손상내용	손상현황						결함 상태	손상 물량	비고
			폭	길이	너비	물량	단위	개소			
1	구	받침 Plate 도장박리/녹발생	-	0.1	0.2	0.02	m ²	1	b	0.02	
2	구	받침 Plate 도장박리/녹발생	-	0.1	0.1	0.01	m ²	1	b	0.01	
3	구	받침 콘크리트 재료분리	-	0.1	0.2	0.02	m ²	1	b	0.02	
4	구	재료분리	-	0.4	0.5	0.20	m ²	1	b	0.20	
5	구	누수오염	-	0.5	1.0	0.50	m ²	1	b	0.50	
6	구	균열	0.2	4.4	-	4.40	m	1	b	4.40	
7	구	균열	0.2	1.5	-	1.50	m	1	b	1.50	
8	구	균열	0.2	0.8	-	0.80	m	1	b	0.80	
9	구	누수오염	-	0.5	1.0	0.50	m ²	1	b	0.50	
10	구	균열	0.1	0.4	-	0.40	m	1	b	0.40	
11	구	균열	0.2	1.2	-	1.20	m	1	b	1.20	
12	구	균열	0.2	3.6	-	3.60	m	1	b	3.60	
13	구	균열	0.2	2.5	-	2.50	m	1	b	2.50	
14	구	균열	0.2	0.7	-	0.70	m	1	b	0.70	
15	구	균열	0.2	1.5	-	1.50	m	1	b	1.50	
16	구	균열	0.2	2.4	-	2.40	m	1	b	2.40	
17	구	균열	0.2	1.2	-	1.20	m	2	b	2.40	
18	구	균열	0.2	0.4	-	0.40	m	1	b	0.40	
19	구	균열	0.2	0.8	-	0.80	m	1	b	0.80	
20	구	균열	0.2	0.7	-	0.70	m	1	b	0.70	
21	구	균열	0.2	0.7	-	0.70	m	1	b	0.70	
22	구	균열	0.2	0.5	-	0.50	m	1	b	0.50	
23	구	균열	0.2	0.6	-	0.60	m	1	b	0.60	
24	구	균열	0.2	0.9	-	0.90	m	1	b	0.90	
25											
26											
주) 손상의 길이 및 너비는 「 m 」이며, 균열의 폭은 「 mm 」임


좌측면도

정면도

우측면도

배면도


KEY PLAN

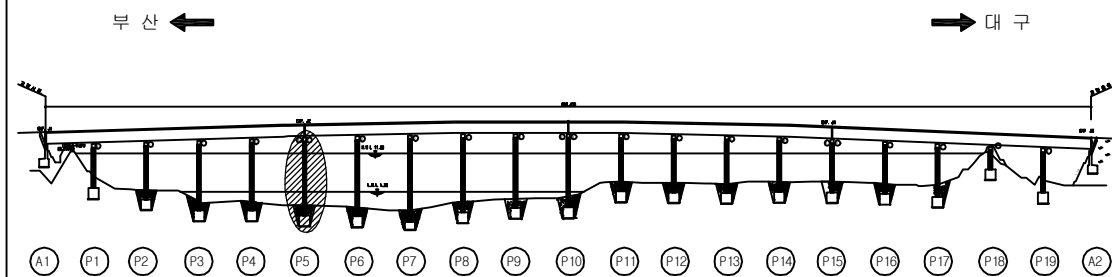

SECTION

용역명	2016년 상반기 시설물 정기점검 용역
과업기간	2016. 04. 18 ~ 2016. 06. 30
발주처	신대구부산고속도로주식회사
용역사	(주)위드이앤오
도면번호	127

ID : 밀양강교(부산) - 교각 P6

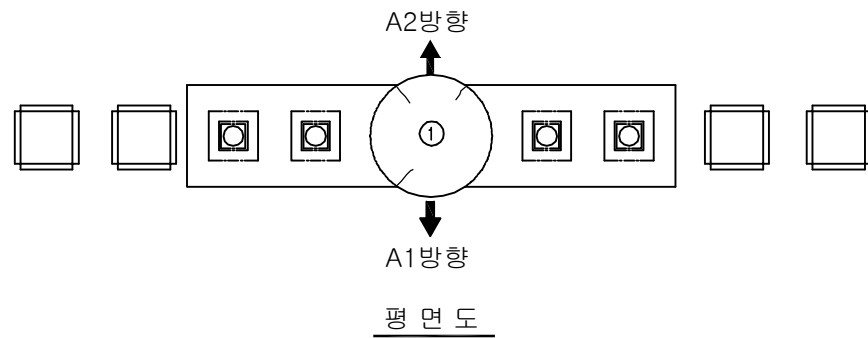


보 수 이 력			
	기 존 균 열		신 규 균 열
	보수부위재균열		보수(기보수)
	보 수(08. 하반기)		보 수(09. 상반기)
	보 수(09. 하반기)		보 수(10. 상반기)
	보 수(10. 하반기)		보 수(11. 상반기)
	보 수(11. 하반기)		보 수(12. 상반기)
	보 수(12. 하반기)		보 수(13. 상반기)
	보 수(13. 하반기)		보 수(14. 상반기)
	보 수(14. 하반기)		보 수(15. 상반기)
	보 수(15. 하반기)		보 수(16. 상반기)


손 상 현 황 표

번호	신(N) 구(P)	손상내용	손상현황						결함 상태	손상 물량	비고
			폭	길이	너비	물량	단위	개소			
1	구	균열	0.2	0.9	-	0.90	m	3	b	2.70	
2	구	마감불량	-	0.5	0.3	0.15	㎡	1	b	0.15	
3	구	균열	0.2	3.6	-	3.60	m	1	b	3.60	
4	구	망상균열	-	9.42	1.2	11.304	㎡	1	b	11.304	
5	구	누수오염	-	1.0	0.5	0.50	㎡	2	b	1.00	
6	구	균열	0.2	1.2	-	1.20	m	1	b	1.20	
7	구	균열	0.2	3.0	-	3.00	m	1	b	3.00	
8	구	균열	0.2	1.2	-	1.20	m	2	b	2.40	
9	구	균열	0.2	1.7	-	1.70	m	1	b	1.70	
10	구	균열	0.2	1.2	-	1.20	m	4	b	4.80	
11	구	균열	0.2	1.0	-	1.00	m	2	b	2.00	
12	구	균열	0.2	0.7	-	0.70	m	2	b	1.40	
13	구	균열	0.2	1.2	-	1.20	m	1	b	1.20	
14											
15											
주) 손상의 길이 및 너비는 「 m 」 이며, 균열의 폭은 「 mm 」 임

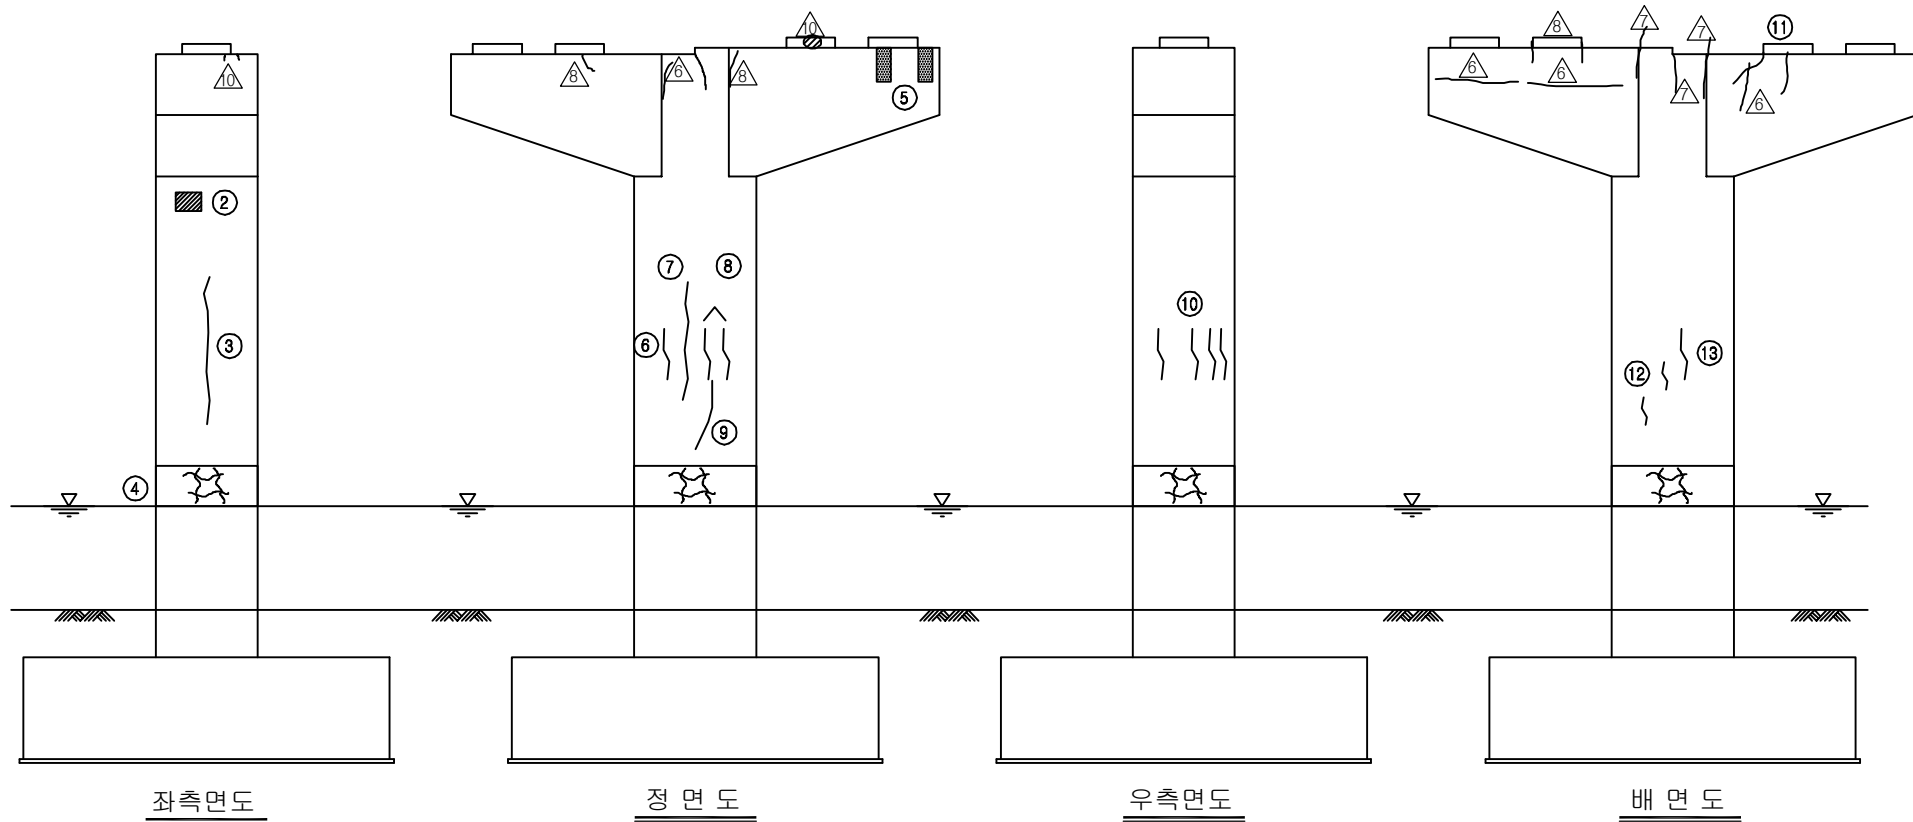


KEY PLAN

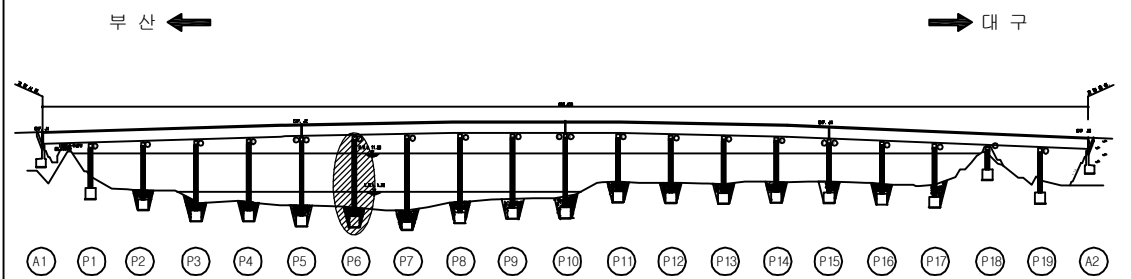

SECTION

용역명	2016년 상반기 시설물 정기점검 용역
과업기간	2016. 04. 18 ~ 2016. 06. 30
발주처	신대구부산고속도로주식회사
용역사	(주)위드이앤오
도면번호	128

ID : 밀양강교(부산) - 교각 P7

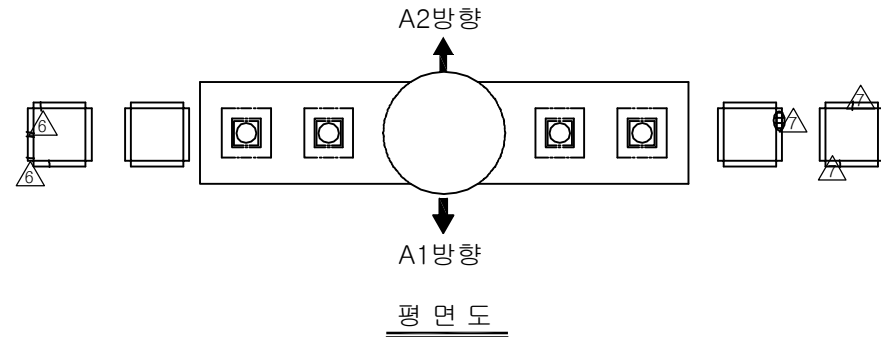


보 수 이 력			
	기 존 균 열		보 수 (11. 하반기)
	신 규 균 열		보 수 (12. 상반기)
	보수부위재균열		보 수 (12. 하반기)
	보 수 (기보수)		보 수 (13. 상반기)
	보 수 (08. 하반기)		보 수 (13. 하반기)
	보 수 (09. 상반기)		보 수 (14. 상반기)
	보 수 (09. 하반기)		보 수 (14. 하반기)
	보 수 (10. 상반기)		보 수 (15. 상반기)
	보 수 (10. 하반기)		보 수 (15. 하반기)
	보 수 (11. 상반기)		보 수 (16. 상반기)


손 상 현 황 표

번호	신(N) 구(P)	손상내용	손상현황						결함 상대	손상 물량	비고
			폭	길이	너비	물량	단위	개소			
1	구	망상균열	-	1.5	1.2	1.80	m ²	1	b	1.80	
2	구	균열	0.2	0.8	-	0.80	m	1	b	0.80	
3	구	균열	0.2	0.8	-	0.80	m	1	b	0.80	
4	구	균열	0.2	0.5	-	0.50	m	1	b	0.50	
5	구	균열	0.2	0.6	-	0.60	m	1	b	0.60	
6	구	균열	0.2	0.5	-	0.50	m	1	b	0.50	
7	구	누수오염	-	1.0	1.0	1.00	m ²	1	b	1.00	
8											
9											
주) 손상의 길이 및 너비는 「 m 」 이며, 균열의 폭은 「 mm 」 임

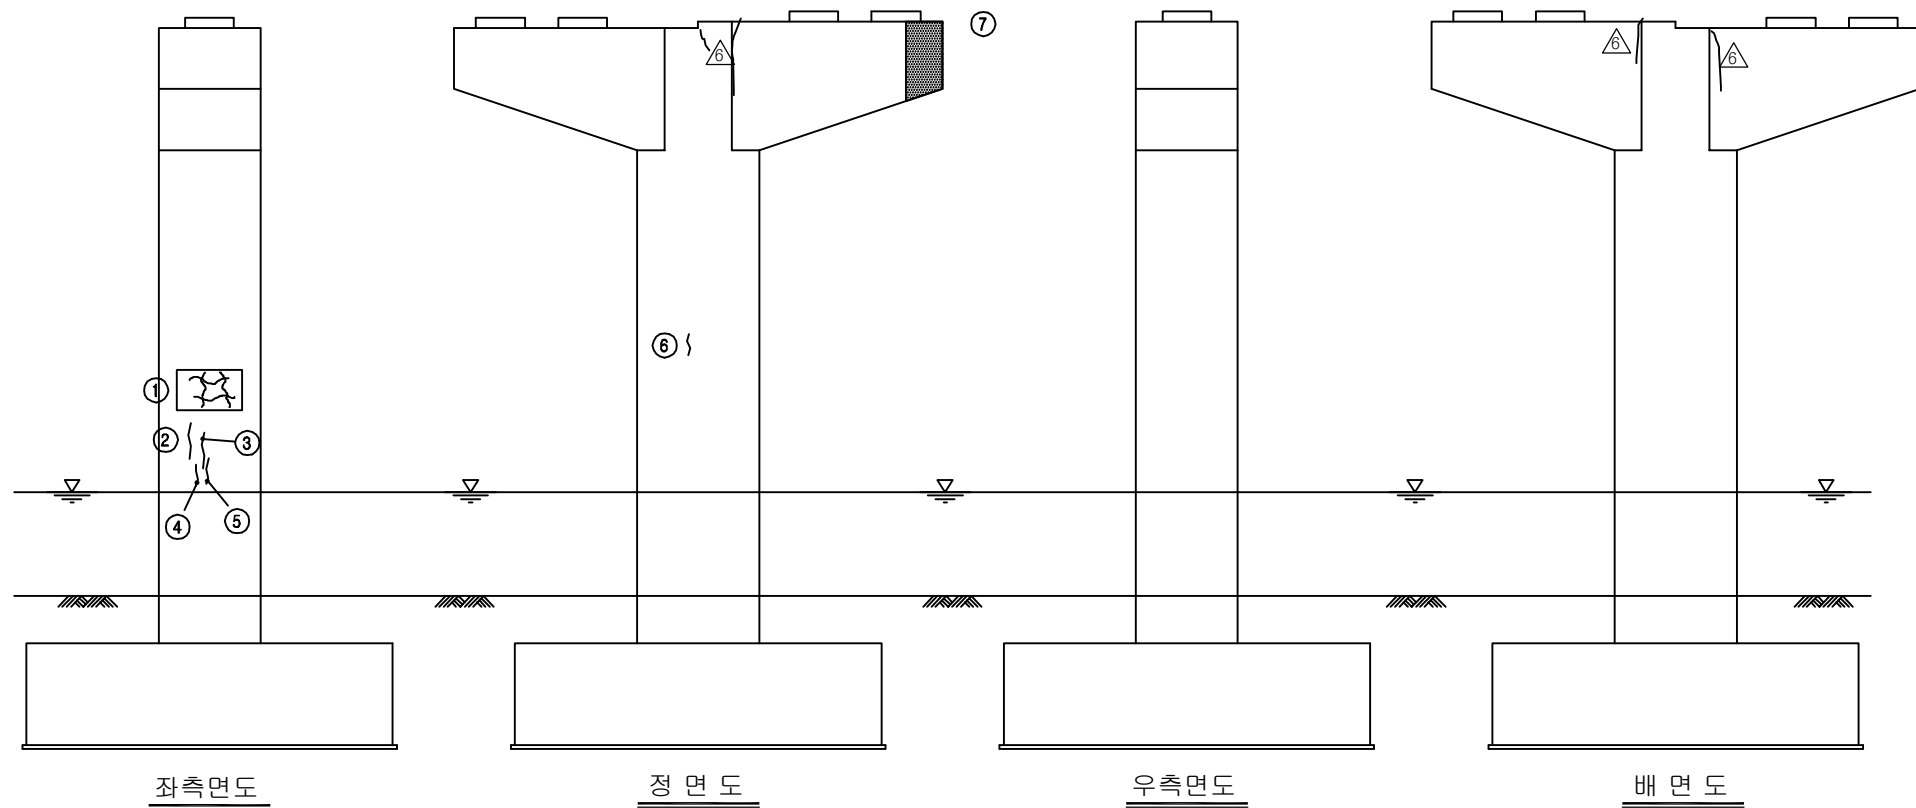


KEY PLAN

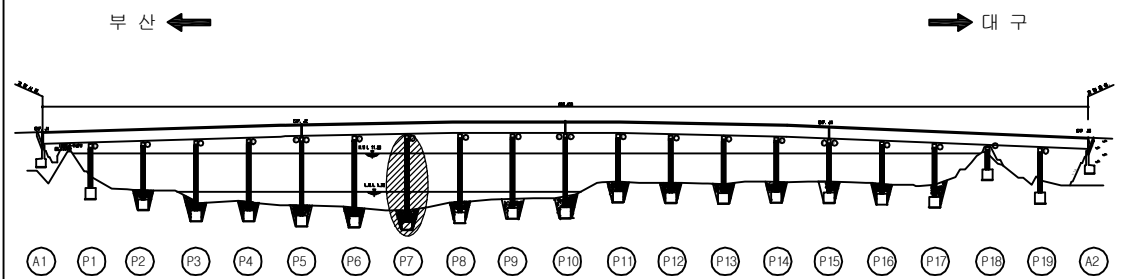

SECTION

용 역 명	2016년 상반기 시설물 정기점검 용역
과업기간	2016. 04. 18 ~ 2016. 06. 30
발 주 처	신대구부산고속도로주식회사
용 역 사	(주)위드이앤오
도면번호	129

ID : 밀양강교(부산) - 교각 P8

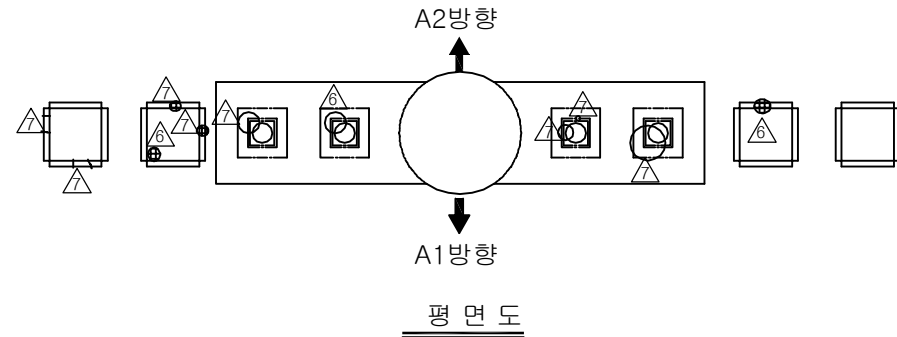


보 수 이 력			
	기 존 균 열		보 수 (11. 하반기)
	신 구 균 열		보 수 (12. 상반기)
	보수부위재균열		보 수 (12. 하반기)
	보 수 (기보수)		보 수 (13. 상반기)
	보 수 (08. 하반기)		보 수 (13. 하반기)
	보 수 (09. 상반기)		보 수 (14. 상반기)
	보 수 (09. 하반기)		보 수 (14. 하반기)
	보 수 (10. 상반기)		보 수 (15. 상반기)
	보 수 (10. 하반기)		보 수 (15. 하반기)
	보 수 (11. 상반기)		보 수 (16. 상반기)


손 상 현 황 표

번호	신 (N) 구 (P)	손상내용	손상현황						결함 상태	손상 물량	비고
			폭	길이	너비	물량	단위	개소			
1	구	균열	0.2	0.6	-	0.60	m	1	b	0.60	
2	구	균열	0.2	3.0	-	3.00	m	1	b	3.00	
3	구	균열	0.2	0.8	-	0.80	m	2	b	1.60	
4	구	균열	0.2	1.5	-	1.50	m	1	b	1.50	
5	구	균열	0.1	0.5	-	0.50	m	1	b	0.50	
6	구	균열	0.1	0.6	-	0.60	m	1	b	0.60	
7	구	균열	0.1	0.3	-	0.30	m	1	b	0.30	
8	구	균열	0.2	6.5	-	6.50	m	1	b	6.50	
9	구	균열	0.2	0.5	-	0.50	m	1	b	0.50	
10	구	누수오염	-	0.5	1.0	0.50	m ²	1	b	0.50	
11	구	망상균열	-	5.0	1.5	7.50	m ²	1	b	7.50	
12											
13											
주) 손상의 길이 및 너비는 「 m 」 이며, 균열의 폭은 「 mm 」 임

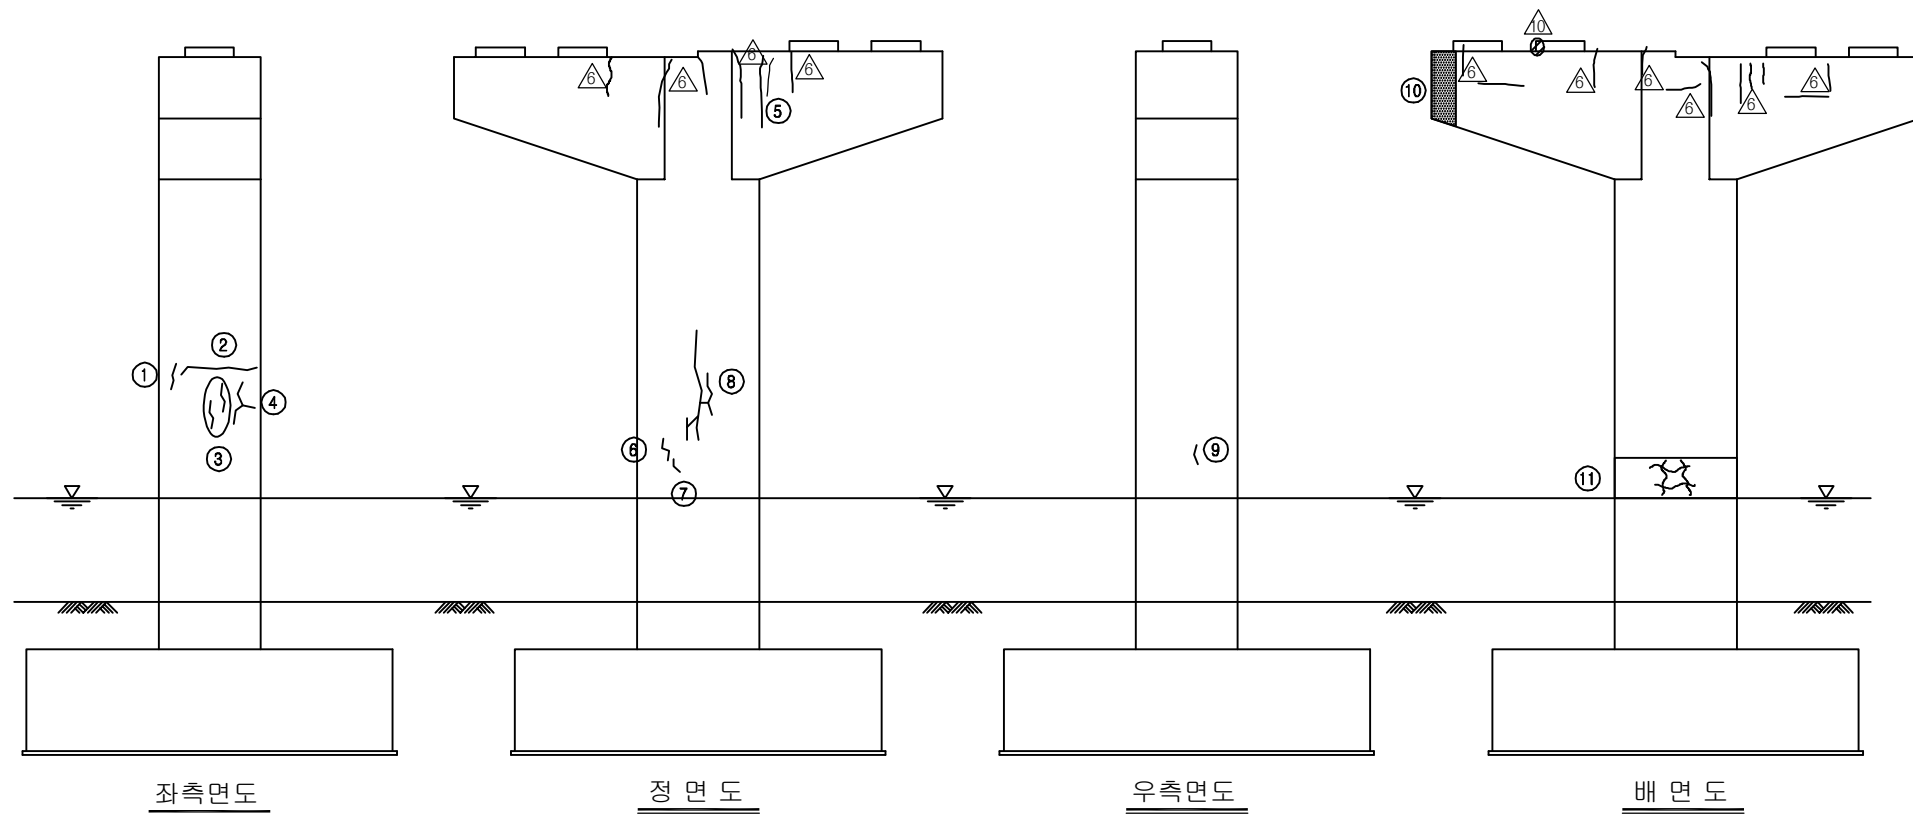


KEY PLAN

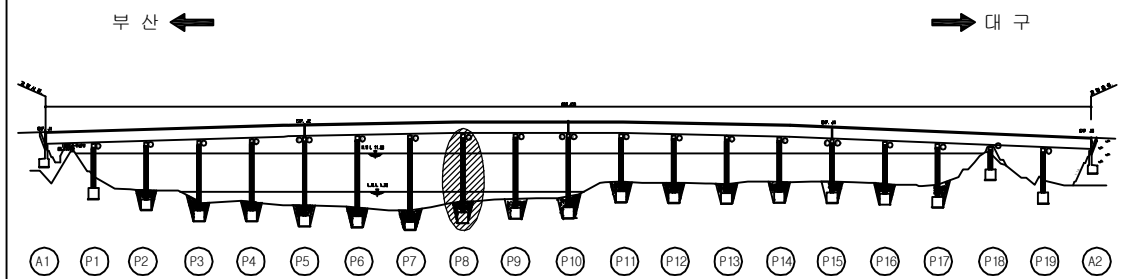

SECTION

용역명	2016년 상반기 시설물 정기점검 용역
과업기간	2016. 04. 18 ~ 2016. 06. 30
발주처	신대구부산고속도로주식회사
용역사	(주)위드이앤오
도면번호	130

ID : 밀양강교(부산) - 교각 P9

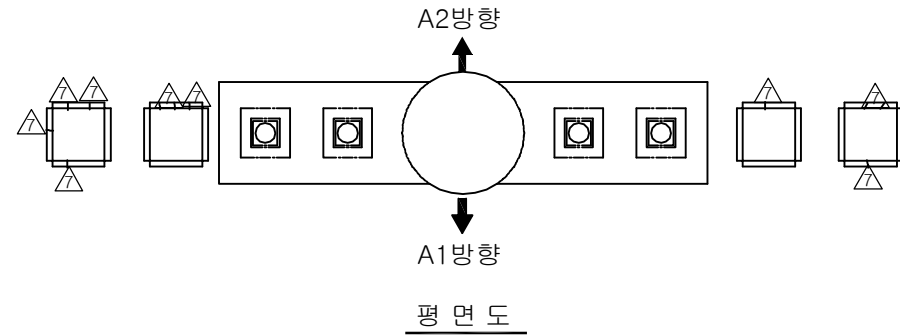


보수 이력			
	기존 균열		보수(11. 하반기)
	신규 균열		보수(12. 상반기)
	보수부위재균열		보수(12. 하반기)
	보수(기보수)		보수(13. 상반기)
	보수(08. 하반기)		보수(13. 하반기)
	보수(09. 상반기)		보수(14. 상반기)
	보수(09. 하반기)		보수(14. 하반기)
	보수(10. 상반기)		보수(15. 상반기)
	보수(10. 하반기)		보수(15. 하반기)
	보수(11. 상반기)		보수(16. 상반기)


손상 현황 표

번호	신(N) 구(P)	손상내용	손상현황						결함 상태	손상 물량	비고
			폭	길이	너비	물량	단위	개소			
1	구	망상균열	-	9.42	1.2	11.304	m ²	1	b	11.304	
2	구	망상균열	-	5.0	1.2	6.00	m ²	1	b	6.00	
3	구	균열	0.2	0.6	-	0.60	m	1	b	0.60	
4	구	균열	0.2	0.4	-	0.40	m	1	b	0.40	
5	구	균열	0.2	1.5	-	1.50	m	1	b	1.50	
6	구	백태(하면)	-	0.5	1.0	0.50	m ²	1	b	0.50	
7	구	누수오염	-	0.8	1.2	0.96	m ²	1	b	0.96	
8	구	누수오염	-	2.5	1.2	3.00	m ²	1	b	3.00	
9	구	균열	0.2	1.2	-	1.20	m	1	b	1.20	
10											
11											
주) 손상의 길이 및 너비는 「 m 」 이며, 균열의 폭은 「 mm 」 임

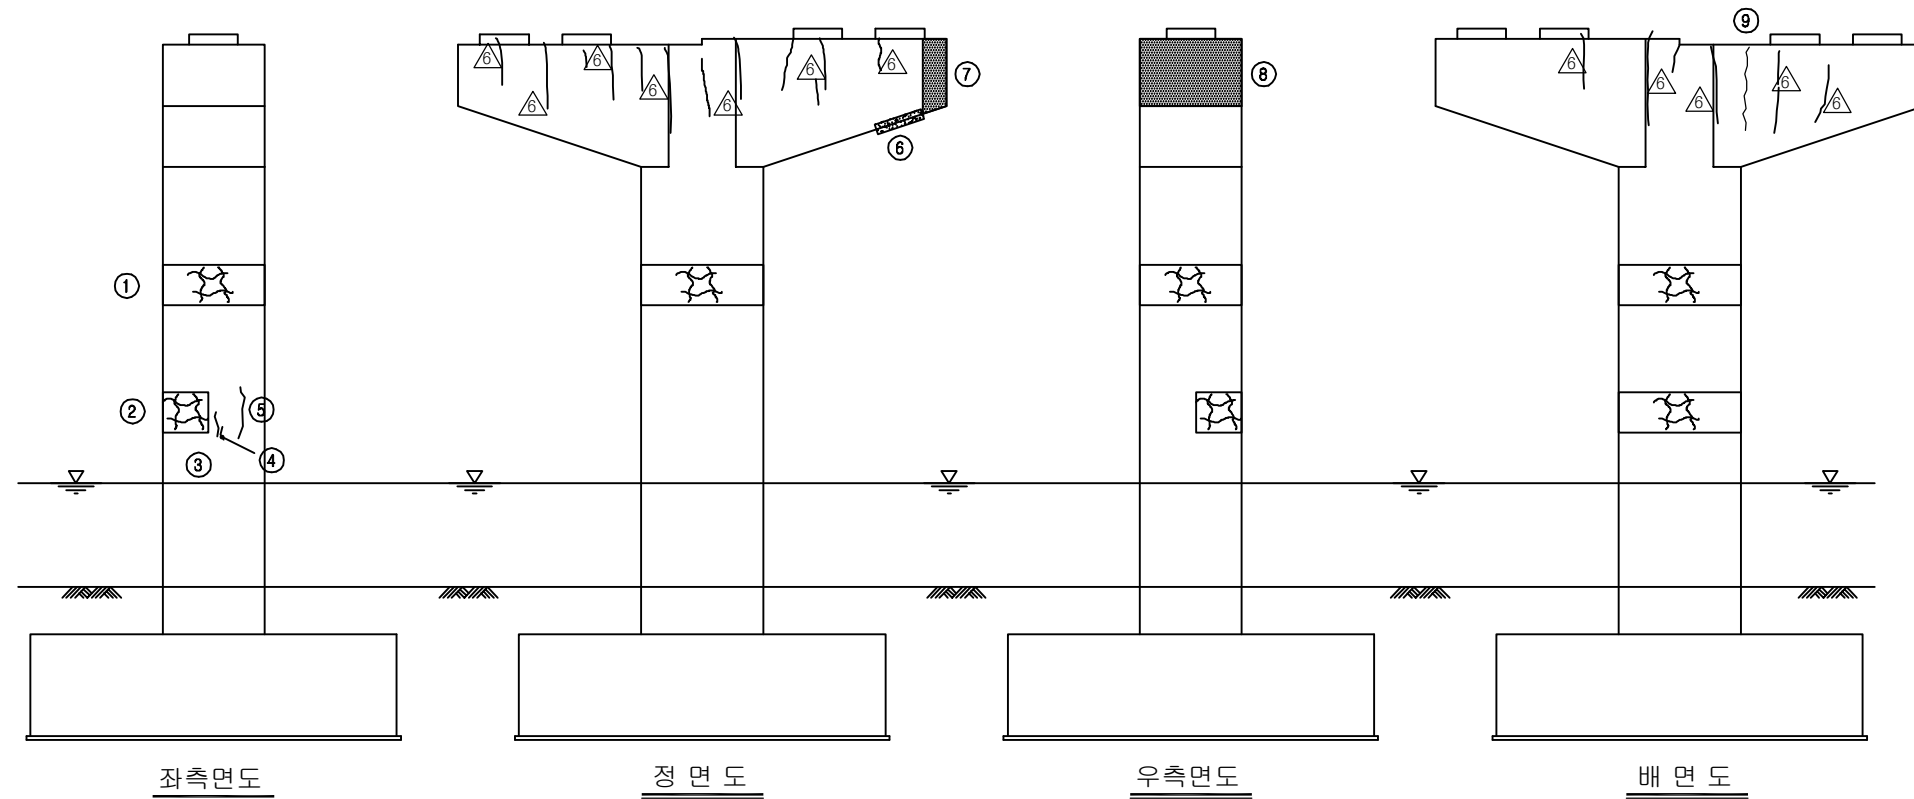


KEY PLAN

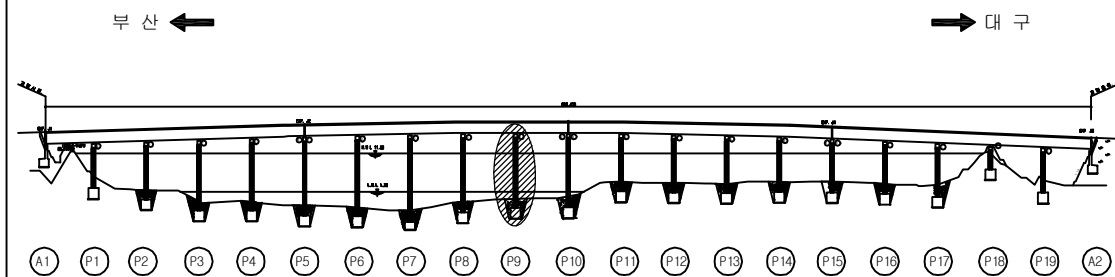

SECTION

용역명	2016년 상반기 시설물 정기점검 용역
과업기간	2016. 04. 18 ~ 2016. 06. 30
발주처	신대구부산고속도로주식회사
용역사	(주)위드이앤오
도면번호	131

ID : 밀양강교(부산) - 교각 P10

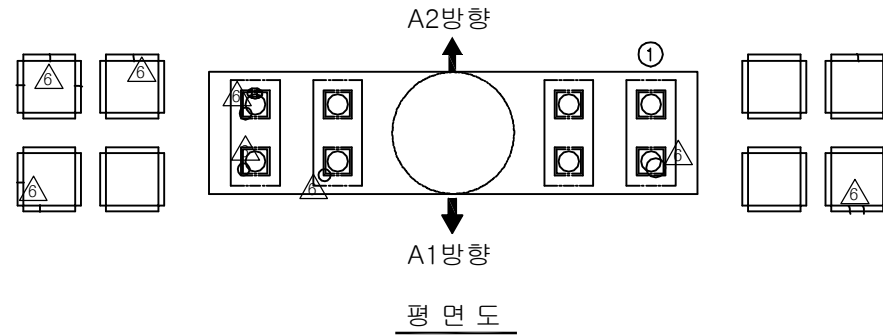


보수 이력			
	기존 균열		보수(11. 하반기)
	신규 균열		보수(12. 상반기)
	보수부위재균열		보수(12. 하반기)
	보수(기보수)		보수(13. 상반기)
	보수(08. 하반기)		보수(13. 하반기)
	보수(09. 상반기)		보수(14. 상반기)
	보수(09. 하반기)		보수(14. 하반기)
	보수(10. 상반기)		보수(15. 상반기)
	보수(10. 하반기)		보수(15. 하반기)
	보수(11. 상반기)		보수(16. 상반기)


손상 현황 표

번호	신(N) 구(P)	손상내용	손상현황						결함 상태	손상 물량	비고
			폭	길이	너비	물량	단위	개소			
1	구	받침 고무재 탈락	-	-	-	1.00	EA	1	b	1.00	
2	구	망상균열	-	1.0	1.0	1.00	m ²	1	b	1.00	
3	구	망상균열	-	2.3	2.2	5.06	m ²	1	b	5.06	
4	구	망상균열	-	1.0	1.2	1.20	m ²	1	b	1.20	
5	구	균열	0.1	1.0	-	1.00	m	1	b	1.00	
6	구	균열	0.2	1.2	-	1.20	m	1	b	1.20	
7	구	누수오염	-	0.5	1.2	0.60	m ²	1	b	0.60	
8	구	누수오염	-	2.5	1.2	3.00	m ²	1	b	3.00	
9	구	망상균열	-	2.3	2.2	5.06	m ²	1	b	5.06	
10	구	균열	0.1	0.6	-	0.60	m	1	b	0.60	
11	구	균열	0.1	1.2	-	1.20	m	1	b	1.20	
12	구	균열	0.1	3.0	-	3.00	m	1	b	3.00	
13	구	균열	0.1	1.2	-	1.20	m	1	b	1.20	
14	구	그을음	-	2.0	2.0	4.00	m ²	1	b	4.00	
15	구	망상균열	-	2.3	2.2	5.06	m ²	1	b	5.06	
16	구	박락	-	0.1	0.1	0.01	m ²	1	b	0.01	
17	구	균열	0.1	2.0	-	2.00	m	2	b	4.00	
18	구	균열	0.1	1.8	-	1.80	m	1	b	1.80	
19	구	그을음	-	0.8	1.0	0.80	m ²	1	b	0.80	
20											
21											
주) 손상의 길이 및 너비는 「 m 」이며, 균열의 폭은 「 mm 」임

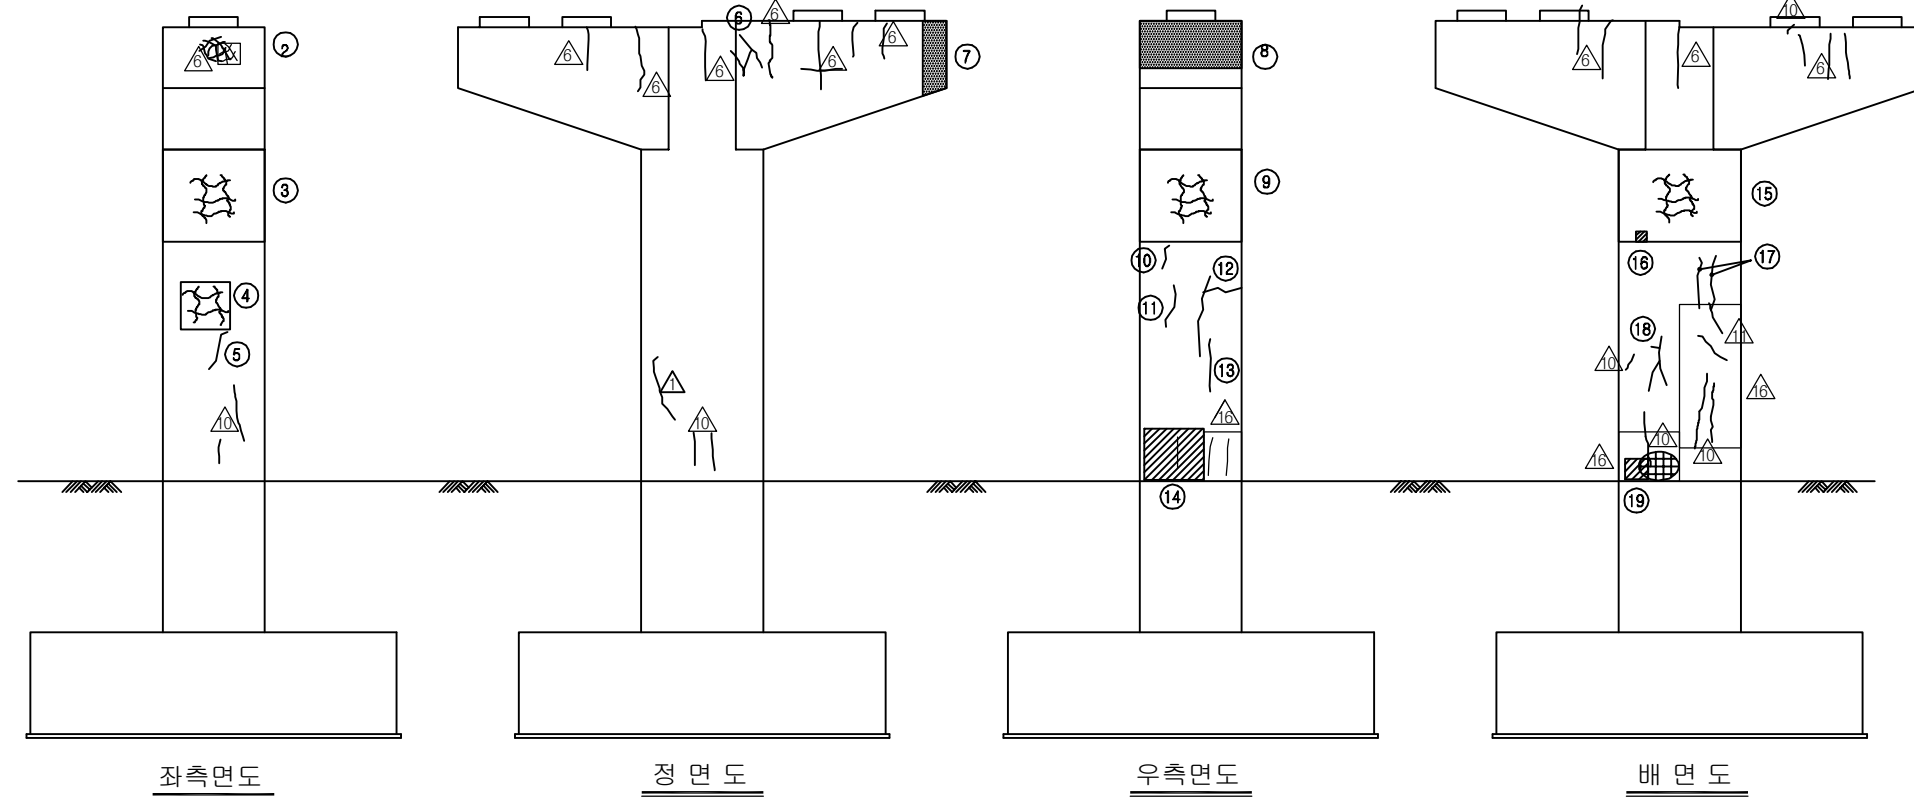


KEY PLAN

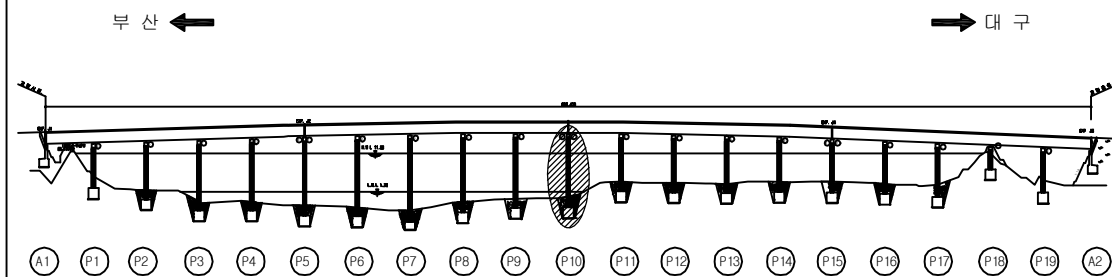

SECTION

용역명	2016년 상반기 시설물 정기점검 용역
과업기간	2016. 04. 18 ~ 2016. 06. 30
발주처	신대구부산고속도로주식회사
용역사	(주)위드이앤오
도면번호	132

ID : 밀양강교(부산) - 교각 P11

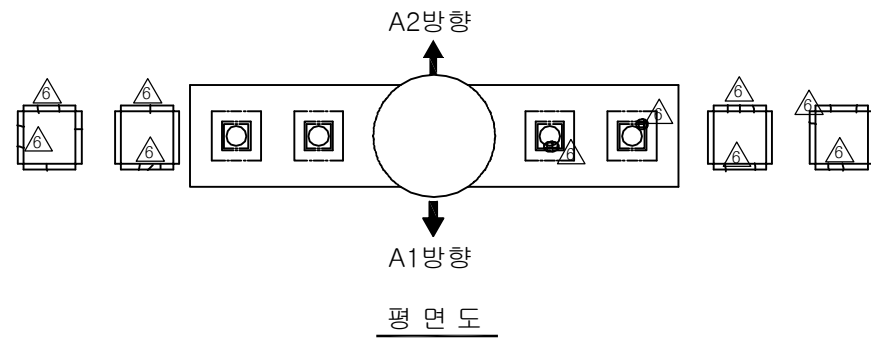


보 수 이 력			
	기 존 균 열		보 수 (11. 하반기)
	신 규 균 열		보 수 (12. 상반기)
	보수부위재균열		보 수 (12. 하반기)
	보 수(기보수)		보 수 (13. 상반기)
	보 수(08. 하반기)		보 수 (13. 하반기)
	보 수(09. 상반기)		보 수 (14. 상반기)
	보 수(09. 하반기)		보 수 (14. 하반기)
	보 수(10. 상반기)		보 수 (15. 상반기)
	보 수(10. 하반기)		보 수 (15. 하반기)
	보 수(11. 상반기)		보 수 (16. 상반기)


손 상 현 황 표

번호	신(N) 구(P)	손상내용	손상현황						결함 상태	손상 물량	비고
			폭	길이	너비	물량	단위	개소			
1	구	망상균열	-	2.3	1.0	2.30	m ²	1	b	2.30	
2	구	망상균열	-	1.2	0.4	0.48	m ²	1	b	0.48	
3	구	균열	0.2	0.4	-	0.40	m	1	b	0.40	
4	구	균열	0.1	2.0	-	2.00	m	1	b	2.00	
5	구	균열	0.1	1.6	-	1.60	m	1	b	1.60	
6	구	균열	0.2	0.5	-	0.50	m	1	b	0.50	
7	구	망상균열	-	2.3	1.0	2.30	m ²	1	b	2.30	
8	구	망상균열	-	2.3	1.6	3.68	m ²	1	b	3.68	
9	구	망상균열	-	2.3	0.4	0.92	m ²	1	b	0.92	
10	구	누수오염	-	2.5	1.2	3.00	m ²	1	b	3.00	
11	구	망상균열	-	2.3	1.0	2.30	m ²	1	b	2.30	
12	구	균열	0.1	2.0	-	2.00	m	2	b	4.00	
13	구	균열	0.2	0.3	-	0.30	m	1	b	0.30	
14	구	균열	0.2	0.6	-	0.60	m	1	b	0.60	
15	구	균열	0.1	0.5	-	0.50	m	1	b	0.50	
16											
17											
주) 손상의 길이 및 너비는 「 m 」 이며, 균열의 폭은 「 mm 」 임

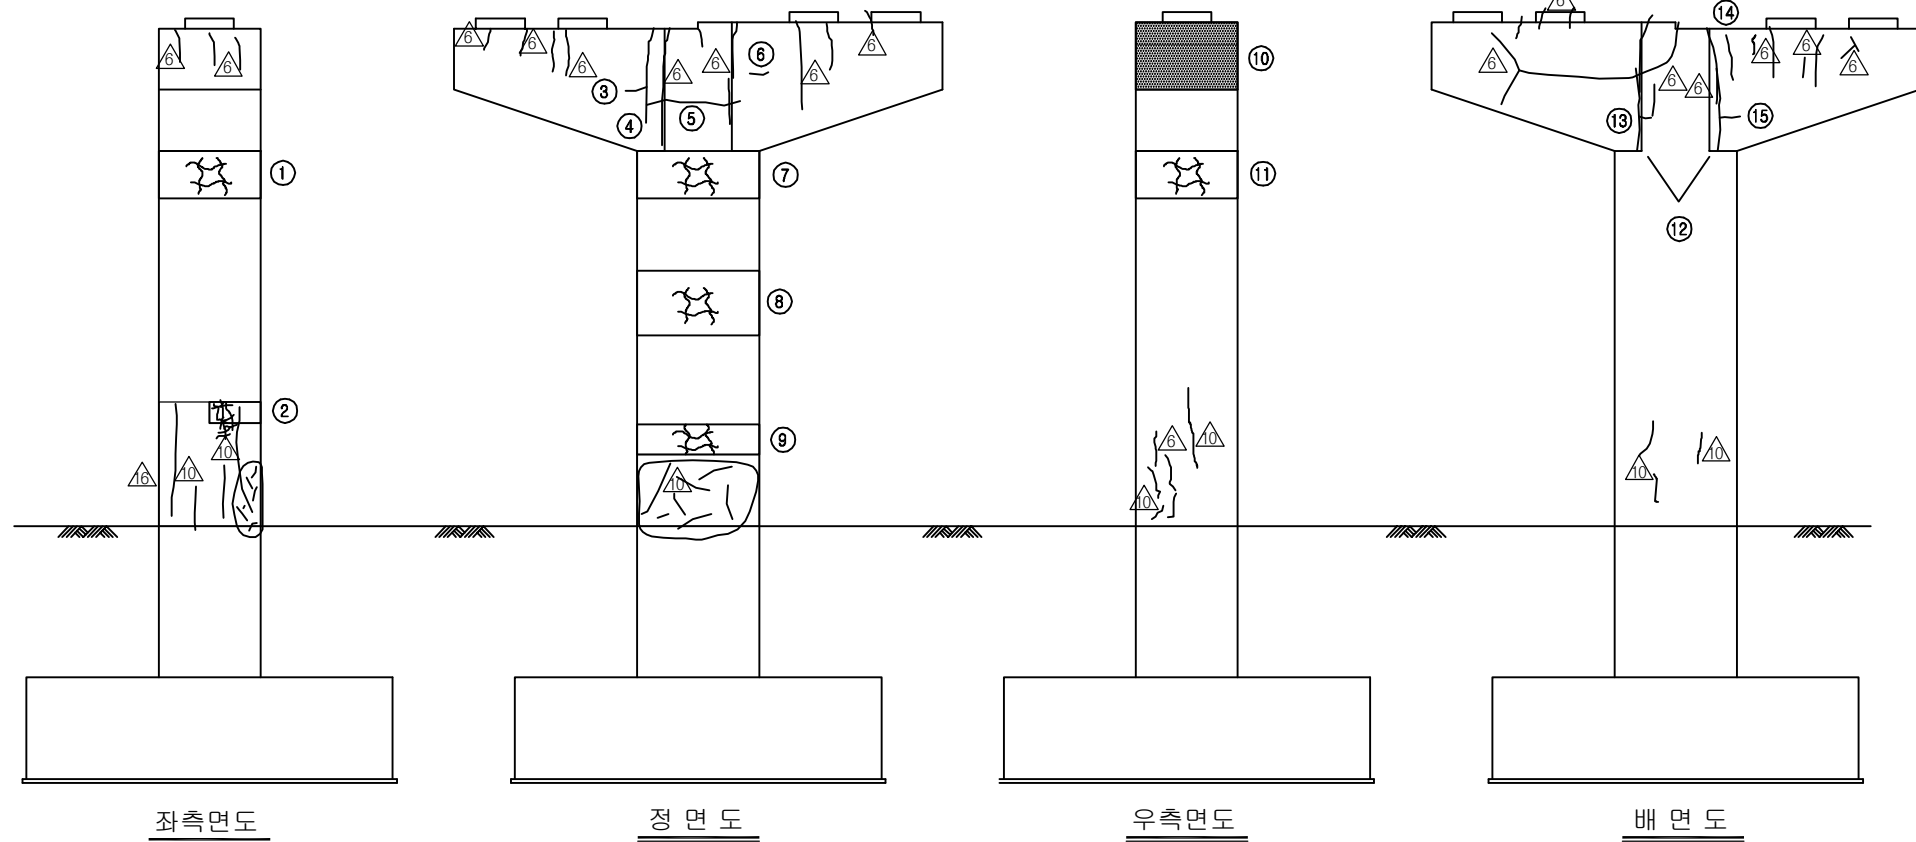


KEY PLAN

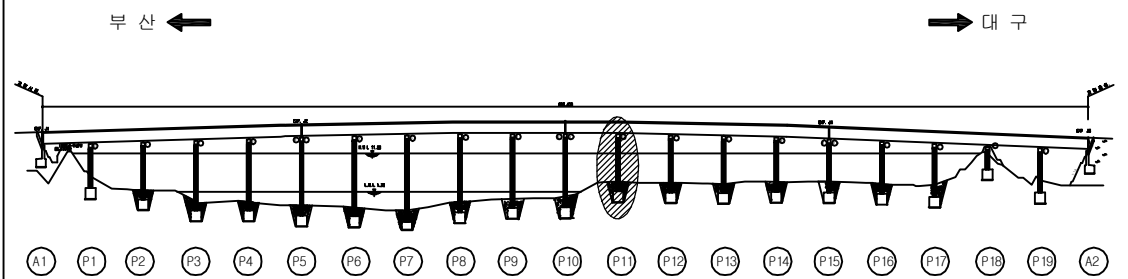

SECTION

용 역 명	2016년 상반기 시설물 정기점검 용역
과업기간	2016. 04. 18 ~ 2016. 06. 30
발 주 처	신대구부산고속도로주식회사
용 역 사	(주)위드이앤오
도면번호	133

ID : 밀양강교(부산) - 교각 P12

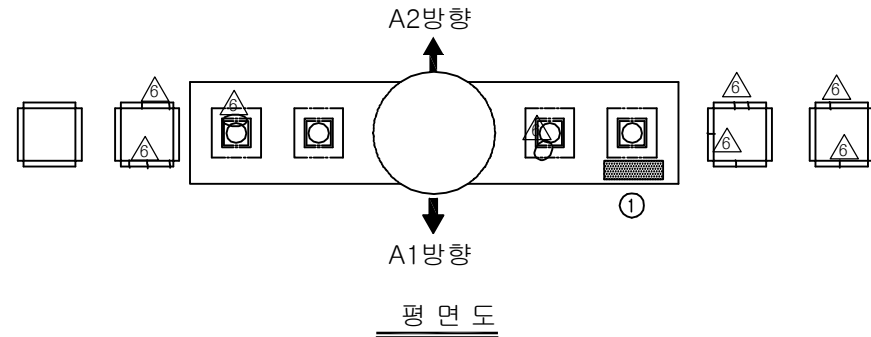


보 수 이 력			
	기 존 균 열		보 수(11. 하반기)
	신 규 균 열		보 수(12. 상반기)
	보수부위재균열		보 수(12. 하반기)
	보 수(기보수)		보 수(13. 상반기)
	보 수(08. 하반기)		보 수(13. 하반기)
	보 수(09. 상반기)		보 수(14. 상반기)
	보 수(09. 하반기)		보 수(14. 하반기)
	보 수(10. 상반기)		보 수(15. 상반기)
	보 수(10. 하반기)		보 수(15. 하반기)
	보 수(11. 상반기)		보 수(16. 상반기)


손 상 현 황 표

번호	신(N) 구(P)	손상내용	손상현황						결함 상대	손상 물량	비고
			폭	길이	너비	물량	단위	개소			
1	구	채수(흔적)	-	0.4	0.8	0.32	m ²	1	b	0.32	
2	구	망상균열	-	9.42	4.6	43.332	m ²	1	b	43.332	
3	구	누수오염	-	0.5	0.8	0.40	m ²	1	b	0.40	
4	구	균열	0.1	1.5	-	1.50	m	1	b	1.50	
5											
6											
주) 손상의 길이 및 너비는 「 m 」 이며, 균열의 폭은 「 mm 」 임

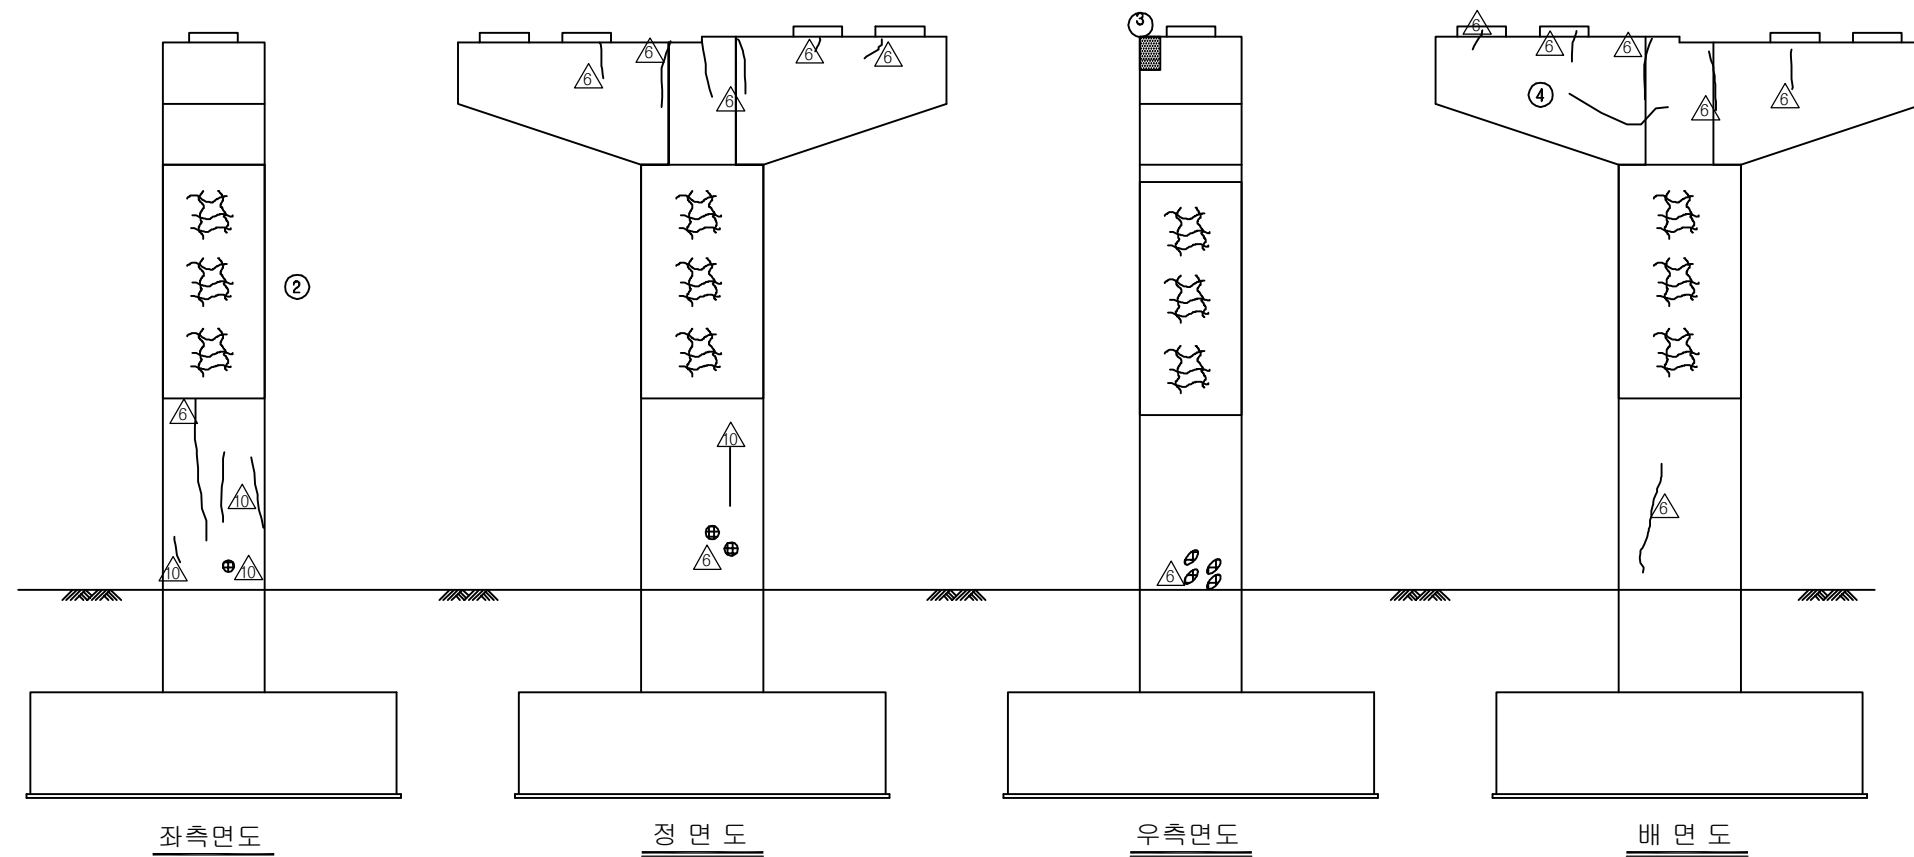


KEY PLAN

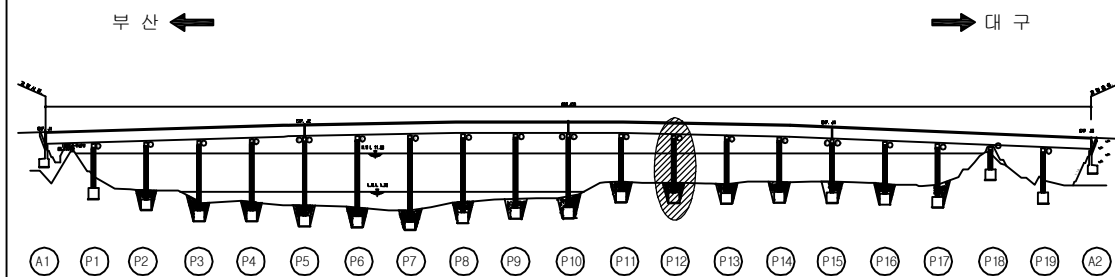

SECTION

용역명	2016년 상반기 시설물 정기점검 용역
과업기간	2016. 04. 18 ~ 2016. 06. 30
발주처	신대구부산고속도로주식회사
용역사	(주)위드이앤오
도면번호	134

ID : 밀양강교(부산) - 교각 P13

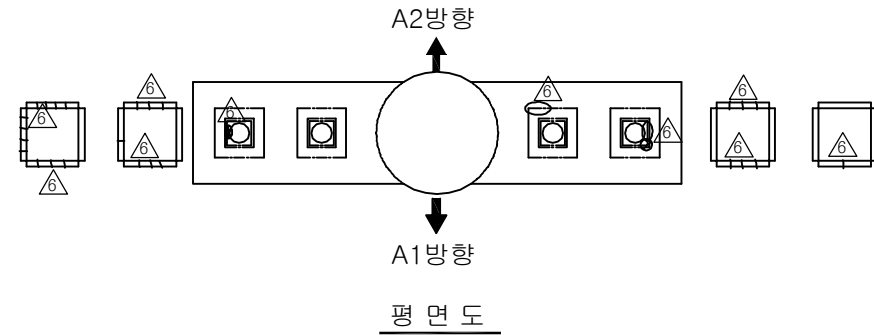


보수 이력			
	기존 균열		보수(11. 하반기)
	신규 균열		보수(12. 상반기)
	보수부위재균열		보수(12. 하반기)
	보수(기보수)		보수(13. 상반기)
	보수(08. 하반기)		보수(13. 하반기)
	보수(09. 상반기)		보수(14. 상반기)
	보수(09. 하반기)		보수(14. 하반기)
	보수(10. 상반기)		보수(15. 상반기)
	보수(10. 하반기)		보수(15. 하반기)
	보수(11. 상반기)		보수(16. 상반기)


손상 현황 표

번호	신(N) 구(P)	손상내용	손상현황						결함 상태	손상 물량	비고
			폭	길이	너비	물량	단위	개소			
1	구	망상균열	-	9.42	3.4	32.028	m ²	1	b	32.028	
2	구	균열	0.1	1.2	-	1.20	m	1	b	1.20	
3	구	균열	0.1	2.0	-	2.00	m	1	b	2.00	
4	구	균열	0.1	2.0	-	2.00	m	2	b	4.00	
5	구	균열	0.1	0.5	-	0.50	m	1	b	0.50	
6	구	균열	0.1	1.1	-	1.10	m	1	b	1.10	
7	구	누수오염	-	2.5	1.2	3.00	m ²	1	b	3.00	
8	구	누수오염	-	1.0	1.2	1.20	m ²	1	b	1.20	
9	구	균열	0.1	1.0	-	1.00	m	1	b	1.00	
10	구	균열	0.1	2.0	-	2.00	m	1	b	2.00	
11	구	균열	0.1	1.1	-	1.10	m	1	b	1.10	
12	구	균열	0.1	2.3	-	2.30	m	1	b	2.30	
13	구	균열	0.1	0.6	-	0.60	m	1	b	0.60	
14	구	균열	0.1	0.5	-	0.50	m	1	b	0.50	
15	구	균열	0.1	0.9	-	0.90	m	1	b	0.90	
16	구	균열	0.1	2.0	-	2.00	m	1	b	2.00	
17	구	균열	0.1	0.7	-	0.70	m	1	b	0.70	
18	구	균열	0.1	0.6	-	0.60	m	1	b	0.60	
19											
20											
주) 손상의 길이 및 너비는 「 m 」이며, 균열의 폭은 「 mm 」임

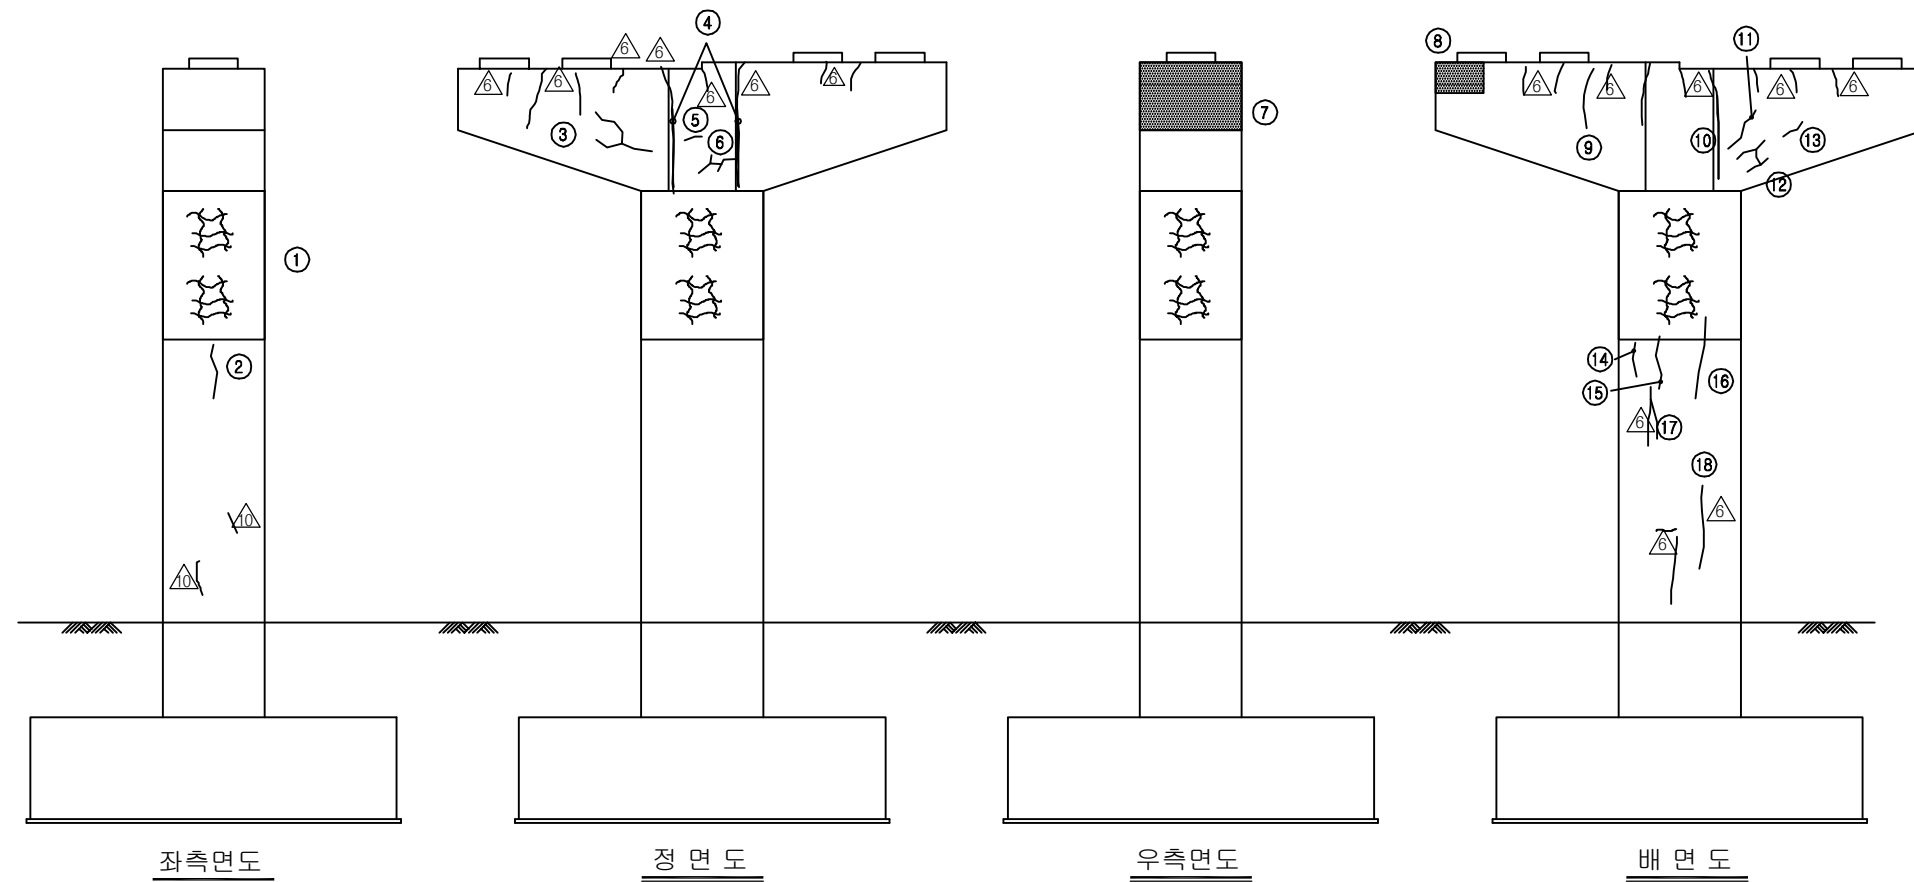


KEY PLAN

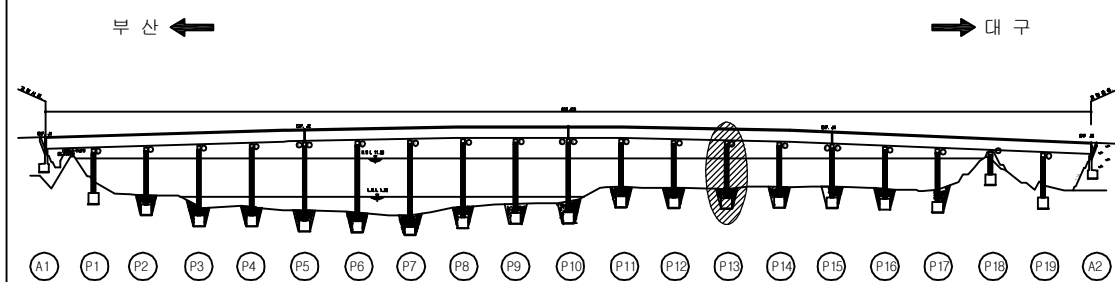

SECTION

용역명	2016년 상반기 시설물 정기점검 용역
과업기간	2016. 04. 18 ~ 2016. 06. 30
발주처	신대구부산고속도로주식회사
용역사	(주)위드이앤오
도면번호	135

ID : 밀양강교(부산) - 교각 P14

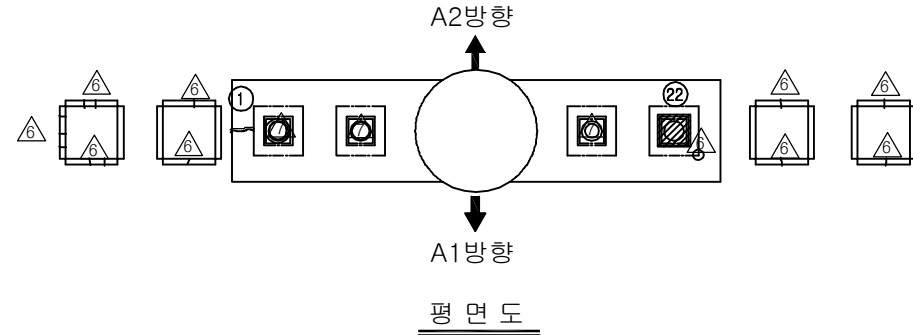

보 수 이 력			
	기 존 균 열		보 수 (11. 하반기)
	신 규 균 열		보 수 (12. 상반기)
	보수부위재균열		보 수 (12. 하반기)
	보 수(기보수)		보 수 (13. 상반기)
	보 수(08. 하반기)		보 수 (13. 하반기)
	보 수(09. 상반기)		보 수 (14. 상반기)
	보 수(09. 하반기)		보 수 (14. 하반기)
	보 수(10. 상반기)		보 수 (15. 상반기)
	보 수(10. 하반기)		보 수 (15. 하반기)
	보 수(11. 상반기)		보 수 (16. 상반기)

손 상 현 황 표

번호	신(N) 구(P)	손상내용	손상현황						결함 상태	손상 물량	비고
			폭	길이	너비	물량	단위	개소			
1	구	보수부 재균열	0.2	0.7	-	0.70	m	1	b	0.70	
2	구	망상균열	-	1.0	3.0	3.00	m ²	1	b	3.00	
3	구	망상균열	-	2.3	2.4	5.52	m ²	1	b	5.52	
4	구	균열	0.1	0.7	-	0.70	m	1	b	0.70	
5	구	균열	0.1	0.6	-	0.60	m	1	b	0.60	
6	구	균열	0.1	2.0	-	2.00	m	2	b	4.00	
7	구	망상균열	-	2.3	2.4	5.52	m ²	1	b	5.52	
8	구	망상균열	-	0.7	1.0	0.70	m ²	1	b	0.70	
9	구	누수오염	-	0.8	0.8	0.64	m ²	1	b	0.64	
10	구	망상균열	-	2.3	2.4	5.52	m ²	1	b	5.52	
11	구	망상균열	-	0.5	1.0	0.50	m ²	1	b	0.50	
12	구	균열	0.1	2.0	-	2.00	m	1	b	2.00	
13	구	균열	0.1	1.5	-	1.50	m	1	b	1.50	
14	구	균열	0.1	0.8	-	0.80	m	1	b	0.80	
15	구	균열	0.1	0.5	-	0.50	m	1	b	0.50	
16	구	균열	0.1	0.9	-	0.90	m	1	b	0.90	
17	구	균열	0.1	2.2	-	2.20	m	1	b	2.20	
18	구	균열	0.1	0.6	-	0.60	m	1	b	0.60	
19	구	균열	0.1	2.0	-	2.00	m	1	b	2.00	
20	구	균열	0.1	0.4	-	0.40	m	1	b	0.40	
21	구	망상균열	-	2.3	2.4	5.52	m ²	1	b	5.52	
22	신	고무재 탈락	-	-	-	1.00	EA	1	b	1.00	신규
23											
24											
주) 손상의 길이 및 너비는 「 m 」 이며, 균열의 폭은 「 mm 」 임


좌측면도

정면도

우측면도

배면도


KEY PLAN

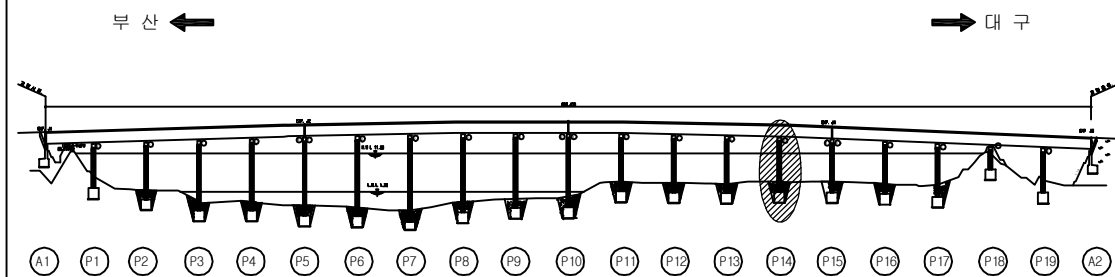

SECTION

용역명	2016년 상반기 시설물 정기점검 용역
과업기간	2016. 04. 18 ~ 2016. 06. 30
발주처	신대구부산고속도로주식회사
용역사	(주)위드이앤오
도면번호	136

ID : 밀양강교(부산) - 교각 P15

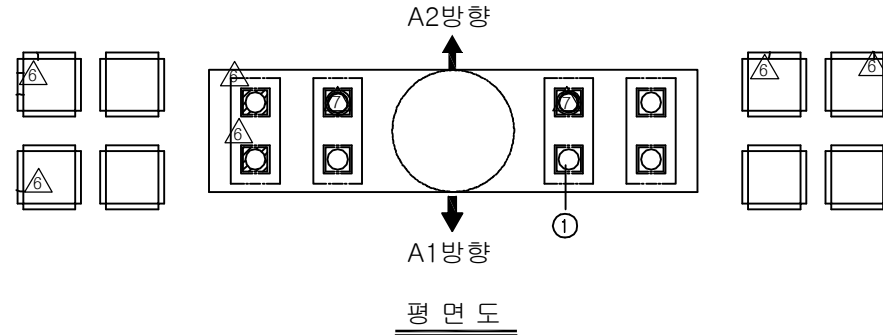

보 수 이 력			
	기 존 균 열		보 수 (11. 하반기)
	신 규 균 열		보 수 (12. 상반기)
	보수부위재균열		보 수 (12. 하반기)
	보 수 (기보수)		보 수 (13. 상반기)
	보 수 (08. 하반기)		보 수 (13. 하반기)
	보 수 (09. 상반기)		보 수 (14. 상반기)
	보 수 (09. 하반기)		보 수 (14. 하반기)
	보 수 (10. 상반기)		보 수 (15. 상반기)
	보 수 (10. 하반기)		보 수 (15. 하반기)
	보 수 (11. 상반기)		보 수 (16. 상반기)

손 상 현 황 표

번호	신 (N) 구 (P)	손상내용	손상현황						결함 상대	손상 물량	비고
			폭	길이	너비	물량	단위	개소			
1	구	받침 고무재 탈락	-	-	-	1.00	EA	1	b	1.00	
2	구	망상균열	-	1.0	3.0	3.00	m ²	1	b	3.00	
3	구	망상균열	-	6.0	3.0	18.00	m ²	1	b	18.00	
4	구	균열	0.1	0.7	-	0.70	m	1	b	0.70	
5	구	보수부 재균열	0.1	0.3	-	0.30	m	1	b	0.30	
6	구	누수오염	-	1.0	1.0	1.00	m ²	1	b	1.00	
7	구	누수오염	-	1.0	1.0	1.00	m ²	1	b	1.00	
8	구	망상균열	-	3.0	2.3	6.90	m ²	1	b	6.90	
9	구	망상균열	-	0.8	1.2	0.96	m ²	1	b	0.96	
10											
11											
주) 손상의 길이 및 너비는 「 m 」 이며, 균열의 폭은 「 mm 」 임


좌측면도

정 면 도

우측면도

배 면 도


KEY PLAN

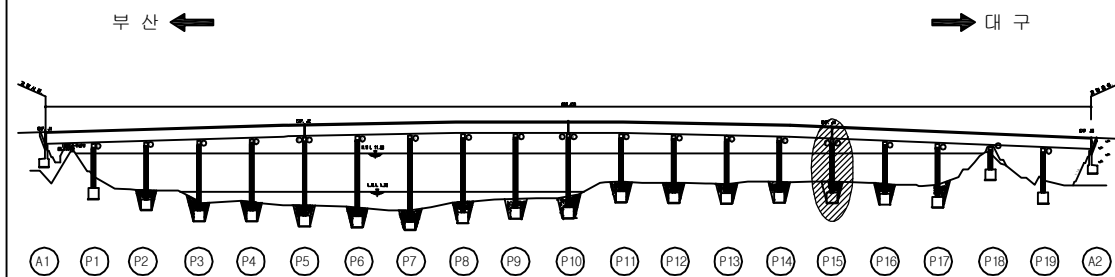

SECTION

용역명	2016년 상반기 시설물 정기점검 용역
과업기간	2016. 04. 18 ~ 2016. 06. 30
발주처	신대구부산고속도로주식회사
용역사	(주)위드이앤오
도면번호	137

ID : 밀양강교(부산) - 교각 P16

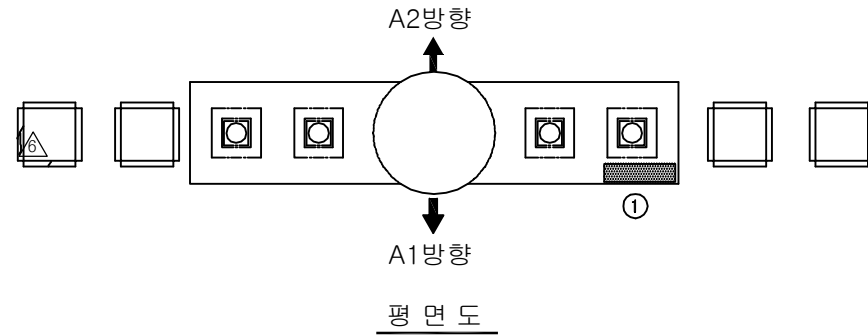


보수 이력			
	기존 균열		보수(11. 하반기)
	신규 균열		보수(12. 상반기)
	보수부위재균열		보수(12. 하반기)
	보수(기보수)		보수(13. 상반기)
	보수(08. 하반기)		보수(13. 하반기)
	보수(09. 상반기)		보수(14. 상반기)
	보수(09. 하반기)		보수(14. 하반기)
	보수(10. 상반기)		보수(15. 상반기)
	보수(10. 하반기)		보수(15. 하반기)
	보수(11. 상반기)		보수(16. 상반기)


손상 현황 표

번호	신(N) 구(P)	손상내용	손상현황						결함 상태	손상 물량	비고
			폭	길이	너비	물량	단위	개소			
1	구	체수(흔적)	-	0.5	1.0	0.50	m ²	1	b	0.50	
2	구	망상균열	-	2.3	3.6	8.28	m ²	1	b	8.28	
3	구	균열	0.2	0.3	-	0.30	m	1	b	0.30	
4	구	균열	0.2	0.4	-	0.40	m	1	b	0.40	
5	구	균열	0.2	1.8	-	1.80	m	1	b	1.80	
6	구	망상균열	-	2.3	3.6	8.28	m ²	1	b	8.28	
7	구	균열	0.1	1.4	-	1.40	m	1	b	1.40	
8	구	균열	0.1	1.2	-	1.20	m	1	b	1.20	
9	구	누수오염	-	0.8	1.2	0.96	m ²	1	b	0.96	
10	구	망상균열	-	2.3	3.6	8.28	m ²	1	b	8.28	
11	구	균열	0.1	1.2	-	1.20	m	1	b	1.20	
12	구	망상균열	-	2.3	3.6	8.28	m ²	1	b	8.28	
13											
14											
주) 손상의 길이 및 너비는 「 m 」이며, 균열의 폭은 「 mm 」임

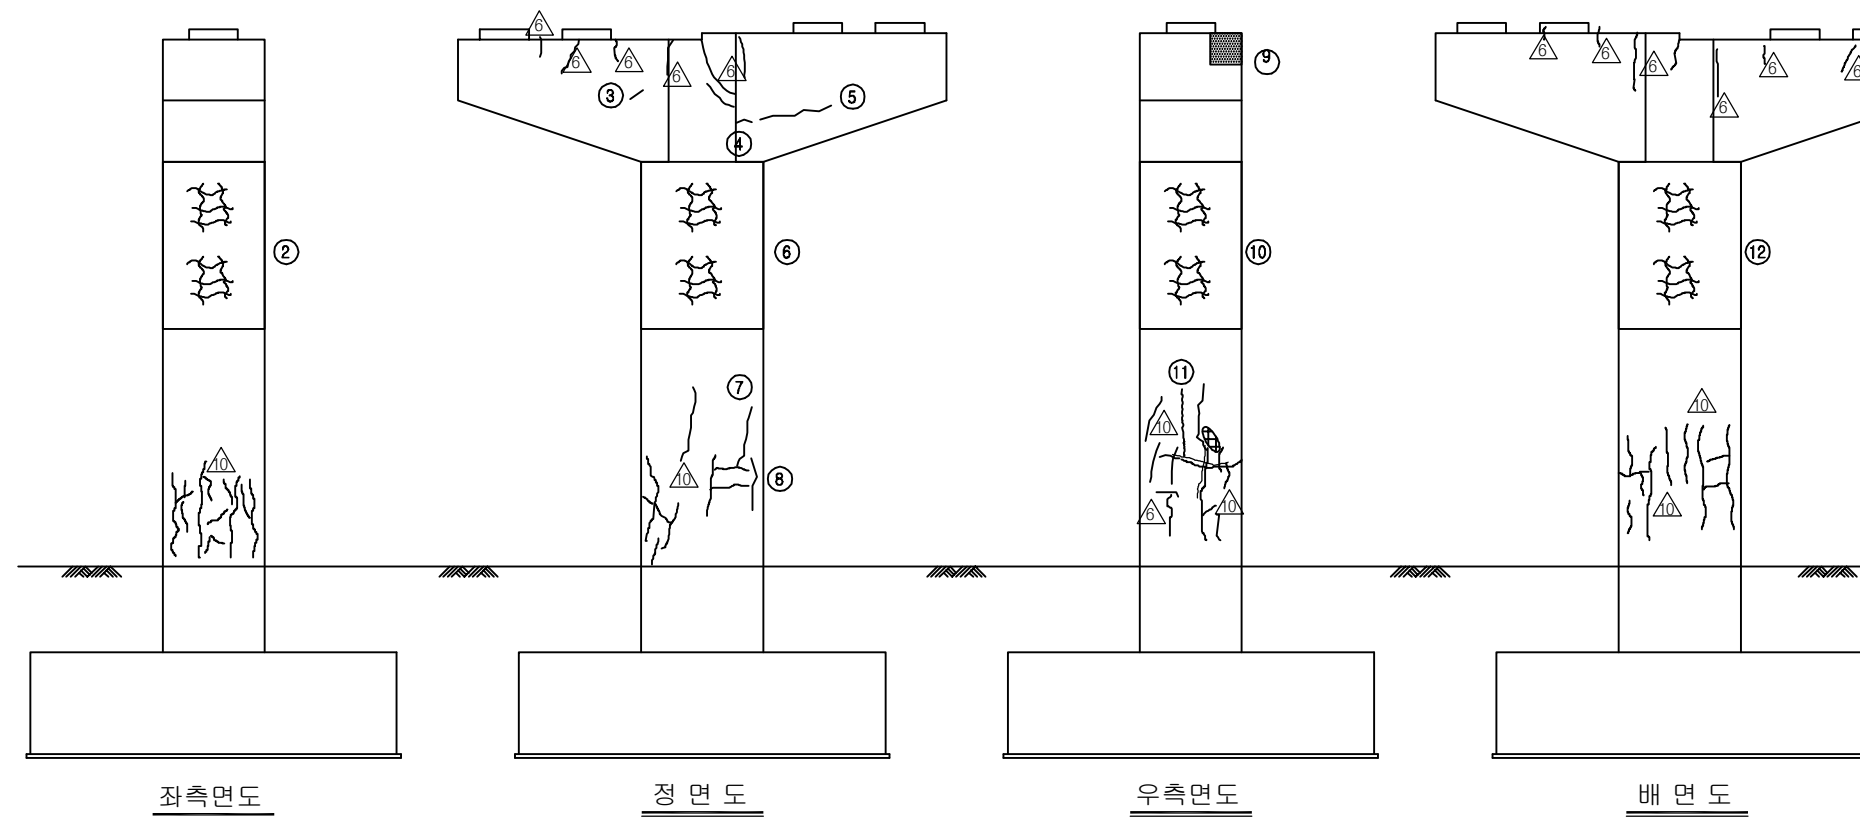


KEY PLAN

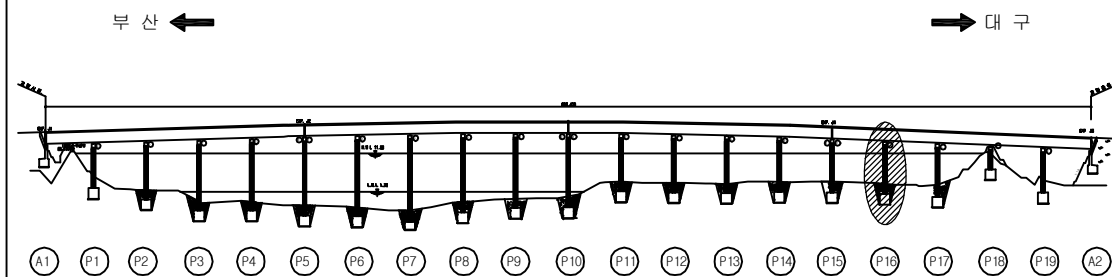

SECTION

용역명	2016년 상반기 시설물 정기점검 용역
과업기간	2016. 04. 18 ~ 2016. 06. 30
발주처	신대구부산고속도로주식회사
용역사	(주)위드이앤오
도면번호	138

ID : 밀양강교(부산) - 교각 P17

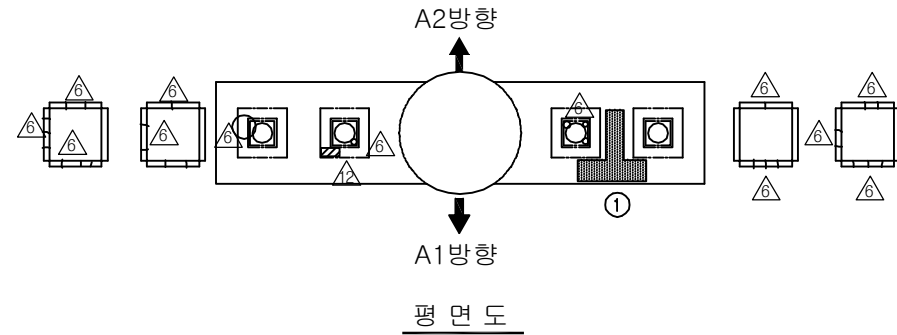


보 수 이 력			
	기 존 균 열		보 수 (11. 하반기)
	신 규 균 열		보 수 (12. 상반기)
	보수부위재균열		보 수 (12. 하반기)
	보 수 (기보수)		보 수 (13. 상반기)
	보 수 (08. 하반기)		보 수 (13. 하반기)
	보 수 (09. 상반기)		보 수 (14. 상반기)
	보 수 (09. 하반기)		보 수 (14. 하반기)
	보 수 (10. 상반기)		보 수 (15. 상반기)
	보 수 (10. 하반기)		보 수 (15. 하반기)
	보 수 (11. 상반기)		보 수 (16. 상반기)


손 상 현 황 표

번호	신 (N) 구 (P)	손상내용	손상현황						결함 상대	손상 물량	비고
			폭	길이	너비	물량	단위	개소			
1	구	채수(흔적)	-	0.5	2.5	1.25	m ²	1	b	1.25	
2	구	재료분리	-	0.2	0.5	0.10	m ²	1	b	0.10	
3	구	균열	0.1	1.2	-	1.20	m	1	b	1.20	
4	구	균열	0.2	0.3	-	0.30	m	1	b	0.30	
5	구	균열	0.1	1.5	-	1.50	m	1	b	1.50	
6	구	시공이음 마감불량	-	0.1	1.8	0.18	m ²	1	b	0.18	
7	구	균열	0.2	0.5	-	0.50	m	3	b	1.50	
8	구	누수오염	-	2.5	1.2	3.00	m ²	1	b	3.00	
9	구	균열	0.1	3.5	-	3.50	m	1	b	3.50	
10	구	재료분리	-	0.3	1.7	0.51	m ²	1	b	0.51	
11											
12											
주) 손상의 길이 및 너비는 「 m 」 이며, 균열의 폭은 「 mm 」 임

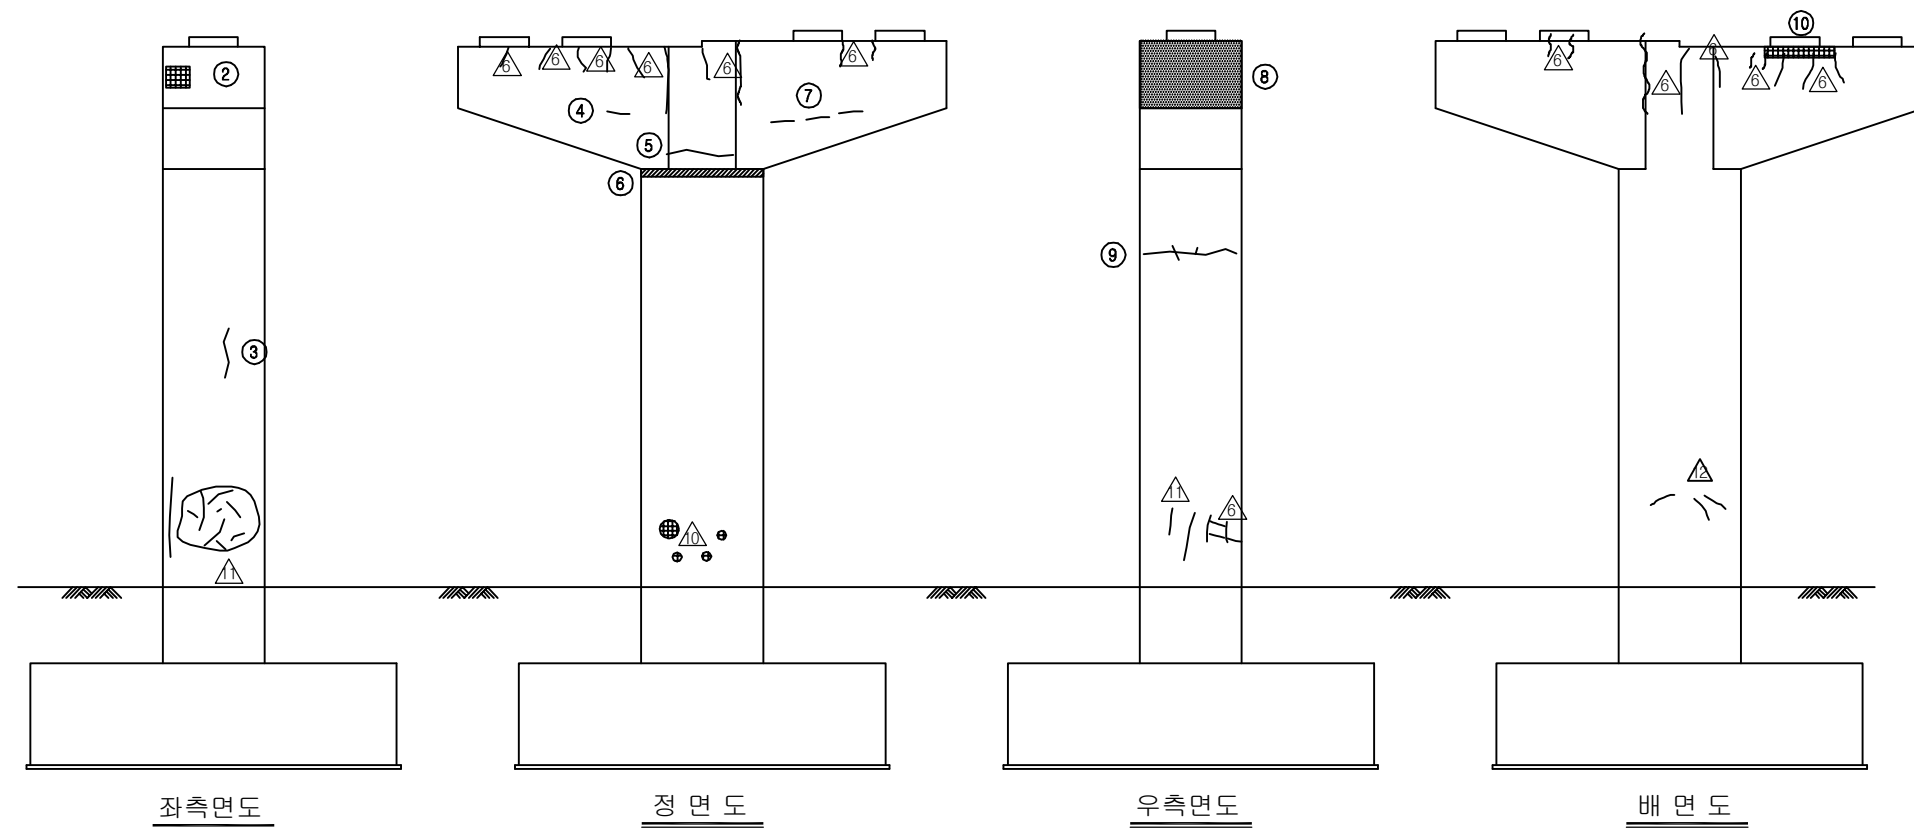


KEY PLAN

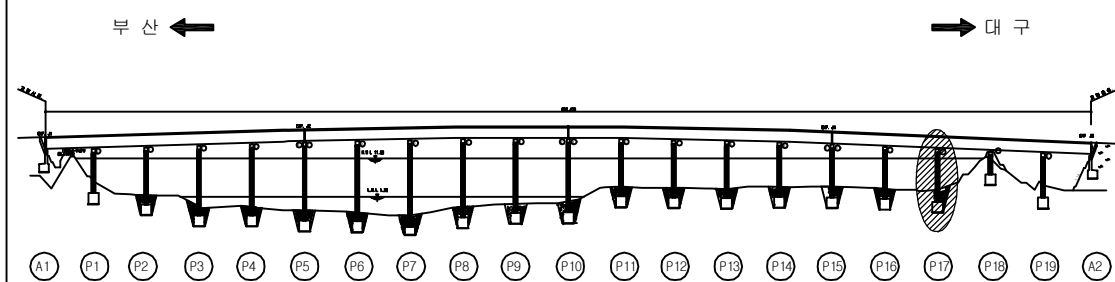

SECTION

용역명	2016년 상반기 시설물 정기점검 용역
과업기간	2016. 04. 18 ~ 2016. 06. 30
발주처	신대구부산고속도로주식회사
용역사	(주)위드이앤오
도면번호	139

ID : 밀양강교(부산) - 교각 P18

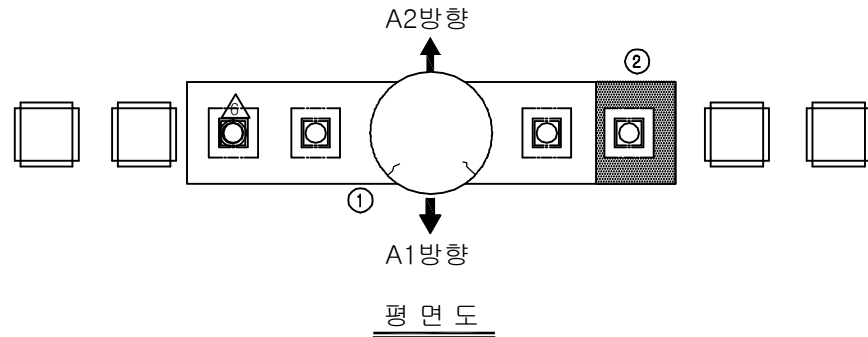


보 수 이 력			
	기 존 균 열		보 수 (11. 하반기)
	신 규 균 열		보 수 (12. 상반기)
	보수부위재균열		보 수 (12. 하반기)
	보 수 (기보수)		보 수 (13. 상반기)
	보 수 (08. 하반기)		보 수 (13. 하반기)
	보 수 (09. 상반기)		보 수 (14. 상반기)
	보 수 (09. 하반기)		보 수 (14. 하반기)
	보 수 (10. 상반기)		보 수 (15. 상반기)
	보 수 (10. 하반기)		보 수 (15. 하반기)
	보 수 (11. 상반기)		보 수 (16. 상반기)


손 상 현 황 표

번호	신(N) 구(P)	손상내용	손상현황						결함 상대	손상 물량	비고
			폭	길이	너비	물량	단위	개소			
1	구	균열	0.2	0.4	-	0.40	m	1	b	0.40	
2	구	채수(흔적)	-	0.4	6.0	2.40	m	1	b	2.40	
3	구	균열	0.2	1.2	-	1.20	m	1	b	1.20	
4	구	균열	0.2	1.2	-	1.20	m	1	b	1.20	
5	구	균열	0.1	0.2	-	0.20	m	1	b	0.20	
6	구	균열	0.2	0.9	-	0.90	m	1	b	0.90	
7	구	균열	0.1	0.3	-	0.30	m	2	b	0.60	
8											
9											
주) 손상의 길이 및 너비는 「 m 」이며, 균열의 폭은 「 mm 」임

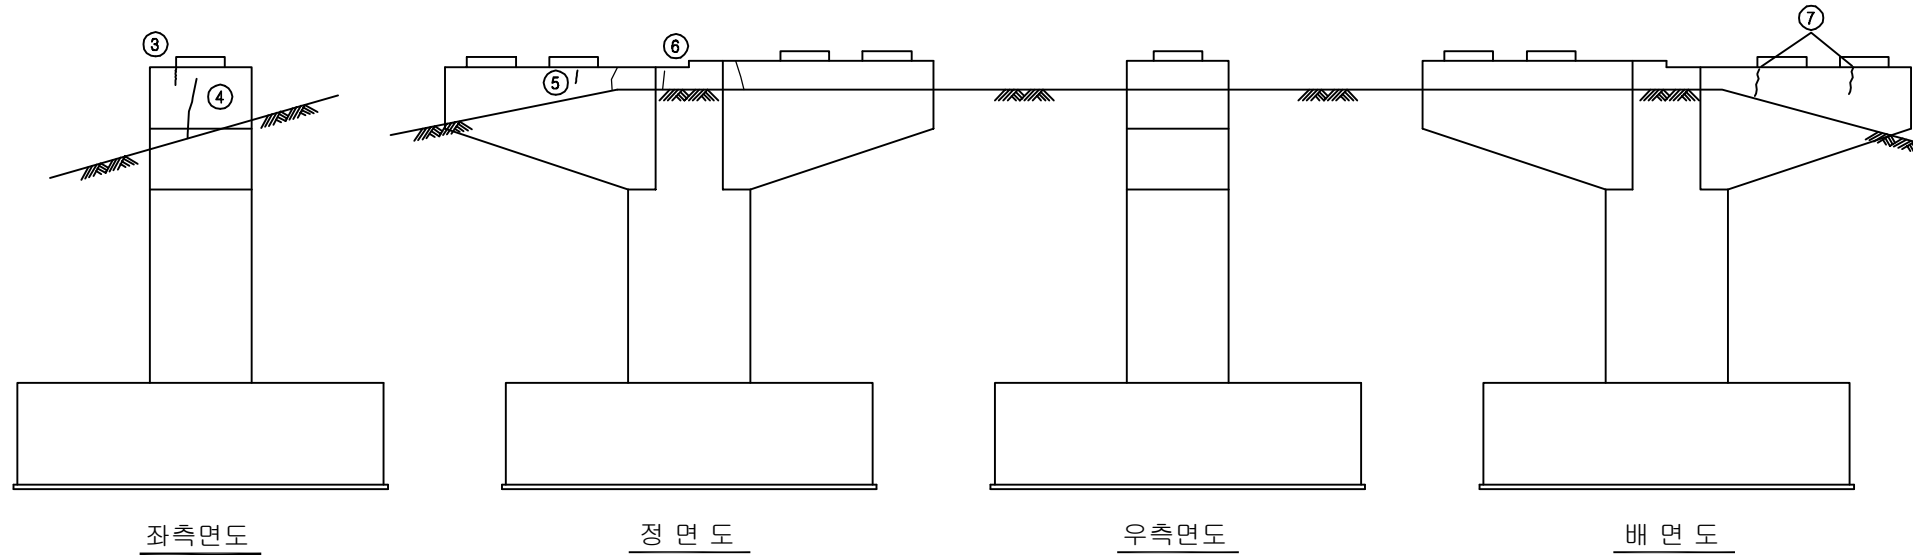


KEY PLAN

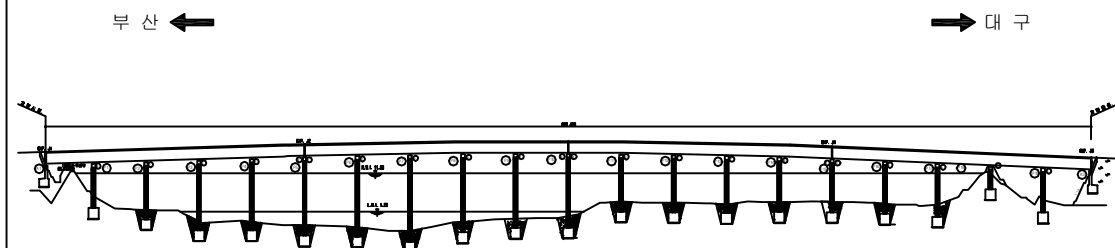

SECTION

용 역 명	2016년 상반기 시설물 정기점검 용역
과업기간	2016. 04. 18 ~ 2016. 06. 30
발 주 처	신대구부산고속도로주식회사
용 역 사	(주)위드이앤오
도면번호	140

ID : 밀양강교(부산) - 교각 P19

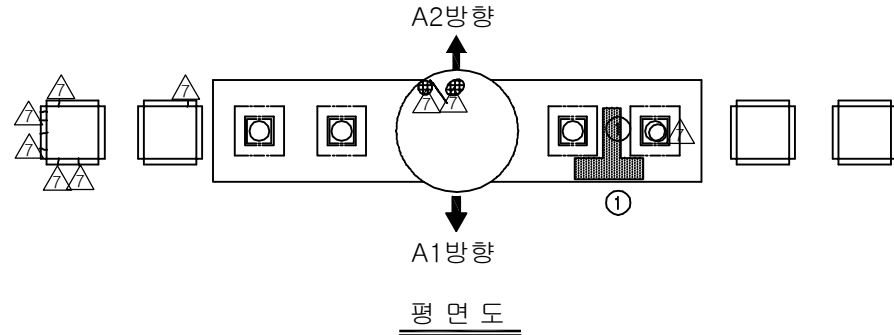

보수 이력			
	기존 균열		보수(11. 하반기)
	신규 균열		보수(12. 상반기)
	보수부위재균열		보수(12. 하반기)
	보수(기보수)		보수(13. 상반기)
	보수(08. 하반기)		보수(13. 하반기)
	보수(09. 상반기)		보수(14. 상반기)
	보수(09. 하반기)		보수(14. 하반기)
	보수(10. 상반기)		보수(15. 상반기)
	보수(10. 하반기)		보수(15. 하반기)
	보수(11. 상반기)		보수(16. 상반기)

손상 현황 표

번호	신(N) 구(P)	손상내용	손상현황						결함 상태	손상 물량	비고
			폭	길이	너비	물량	단위	개소			
1	구	채수(흔적)	-	0.5	2.5	1.25	m ²	1	b	1.25	
2	구	균열	0.1	2.0	-	2.00	m	1	b	2.00	
3	구	균열	0.1	1.2	-	1.20	m	1	b	1.20	
4	구	균열	0.1	2.0	-	2.00	m	2	b	4.00	
5	구	균열	0.1	2.0	-	2.00	m	2	b	4.00	
6	구	균열	0.1	0.2	-	0.20	m	1	b	0.20	
7	구	망상균열	-	2.5	0.5	1.25	m ²	1	b	1.25	
8	구	망상균열	-	1.5	1.8	2.70	m ²	1	b	2.70	
9	구	누수오염	-	2.0	1.0	2.00	m ²	1	b	2.00	
10	구	균열	0.1	1.2	-	1.20	m	1	b	1.20	
11	구	균열	0.1	1.8	-	1.80	m	1	b	1.80	
12	구	균열	0.1	1.0	-	1.00	m	1	b	1.00	
13	구	균열	0.1	0.5	-	0.50	m	1	b	0.50	
14	구	균열	0.1	1.0	-	1.00	m	1	b	1.00	
15	구	균열	0.1	0.9	-	0.90	m	1	b	0.90	
16	구	보수부 재균열	0.1	0.9	-	0.90	m	2	b	1.80	
17	구	균열	0.1	0.4	-	0.40	m	1	b	0.40	
18	구	균열	0.1	0.5	-	0.50	m	1	b	0.50	
19	구	균열	0.2	0.7	-	0.70	m	1	b	0.70	
20	구	망상균열	-	1.0	1.5	1.50	m ²	1	b	1.50	
21	구	균열	0.2	2.0	-	2.00	m	1	b	2.00	
22	구	균열	0.2	1.2	-	1.20	m	1	b	1.20	
23											
24											
주) 손상의 길이 및 너비는 「 m 」이며, 균열의 폭은 「 mm 」임


좌측면도

정면도

우측면도

배면도

KEY PLAN

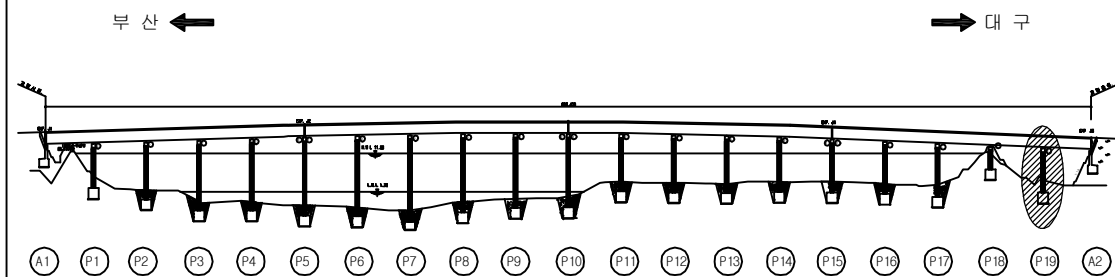

SECTION

용역명	2016년 상반기 시설물 정기점검 용역
과업기간	2016. 04. 18 ~ 2016. 06. 30
발주처	신대구부산고속도로주식회사
용역사	(주)위드이앤오
도면번호	141