

5. 삼랑진터널

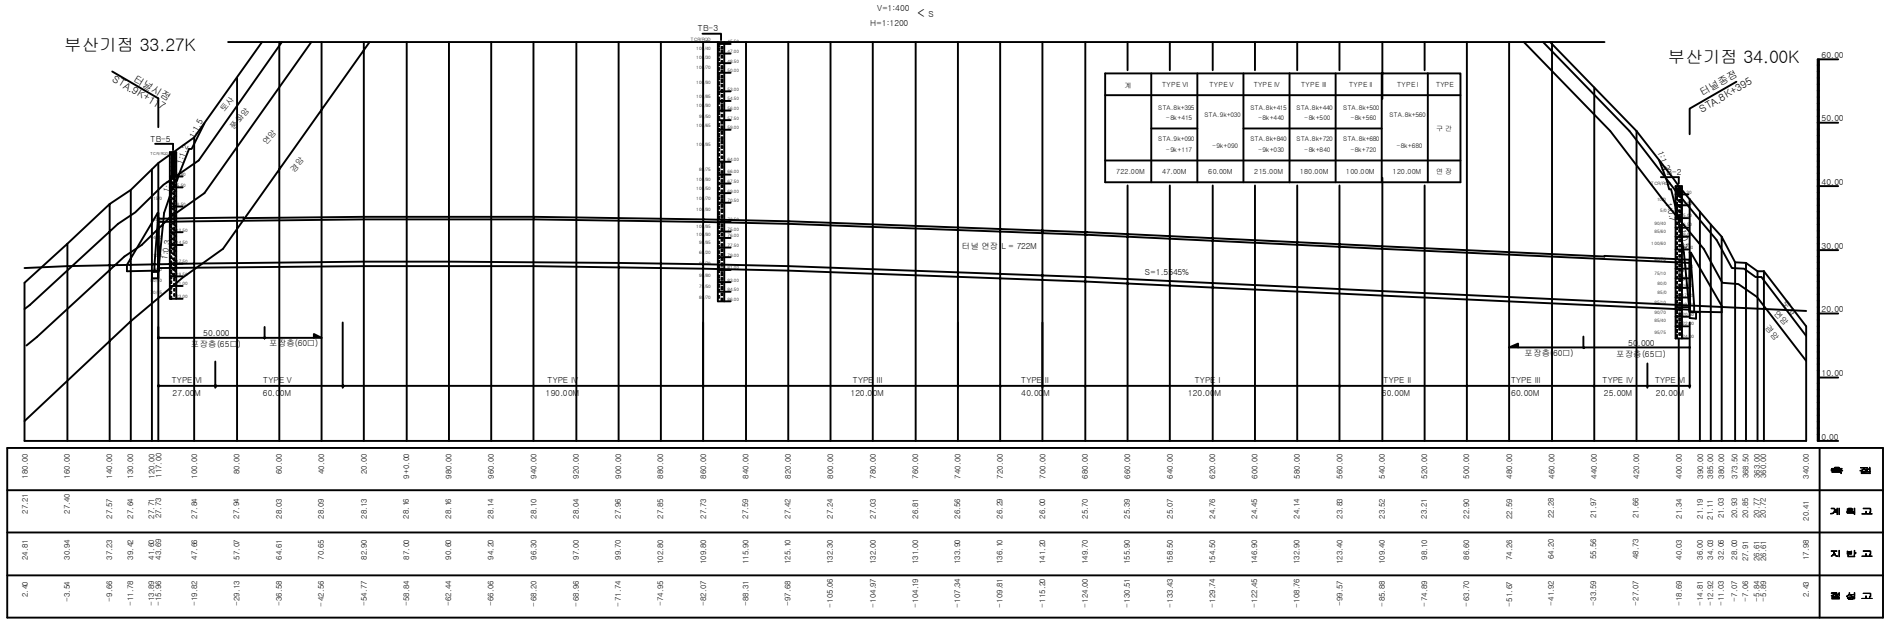
■ 대구

구 분	손 상 현 황		단 위	합 계	보수공법	비고
천정부	균 열	0.3mm미만	M (개소)	33.7 (19)	표면처리공법	
		0.3mm이상	M (개소)	9.0 (2)	수지주입공법	
	재균열	0.3mm미만	M (개소)	315.0 (36)	표면처리공법	
		0.3mm이상	M (개소)	217.0 (25)	수지주입공법	
	콘크리트 들뜸		M ² (개소)	0.13 (4)	단면보수공법	
측벽부	균 열	0.3mm미만	M (개소)	6.5 (5)	표면처리공법	
		0.3mm이상	M (개소)	7.6 (11)	수지주입공법	
	타 일	균 열	개소	29	교 체	
		파 손	개소	14	교 체	
	표면 균열		M ² (개소)	6.0 (1)	표면처리공법	
공동구	덮개 파손		개소	30	교 체	
	덮개 이탈		개소	4	정비	
	덮개 미설치		개소	1	정비	
포장부	스폴링		M ² (개소)	0.03 (1)	단면보수공법	
	표면박리		M ² (개소)	12.0 (2)	단면보수공법	
배수시설	배수구 이물질퇴적		개소	15	정비	

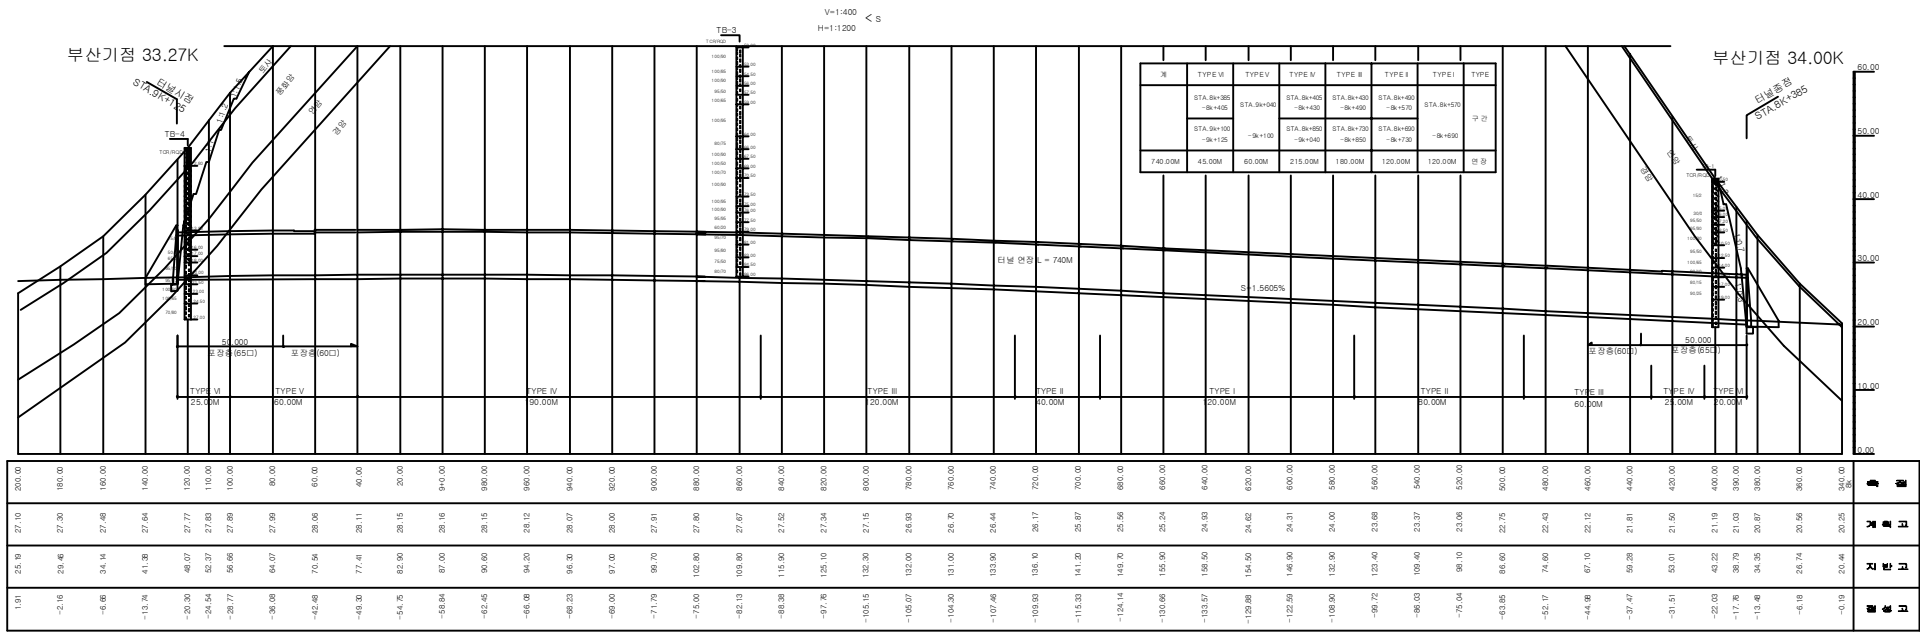
■ 부산

구 분	손 상 현 황		단 위	합 계	보수공법	비고
천정부	균 열	0.3mm미만	M (개소)	21.5 (10)	표면처리공법	
		0.3mm이상	M (개소)	36.0 (12)	수지주입공법	
	재균열	0.3mm미만	M (개소)	347.0 (40)	표면처리공법	
		0.3mm이상	M (개소)	156.0 (18)	수지주입공법	
	표면 균열		M ² (개소)	4.0 (1)	표면처리공법	
	콘크리트 들뜸		M ² (개소)	0.04 (2)	단면보수공법	
	실란트 파손		M (개소)	2.0 (1)	실란트재충진	
측벽부	균 열	0.3mm이상	M (개소)	6.5 (13)	수지주입공법	
		균열	개소	22	교 체	
	타일	파손	개소	20	교 체	
공동구	덮개 파손		개소	50	교 체	
포장부	스폴링		M ² (개소)	0.14 (4)	단면보수공법	
	표면박리		M ² (개소)	115.0 (2)	단면보수공법	
	균 열		M (개소)	8.0 (2)	단면보수공법	
배수시설	배수구 이물질퇴적		개소	15	정비	





종 단 면 도(대구)



종 단 면 도(부산)

■ 부산측(S1-시점)에서 대구측(Sn-종점) 방향으로 일련번호 증가

(주)위드이앤오

Project Title
2016년 상반기 시설물 정기점검 용역

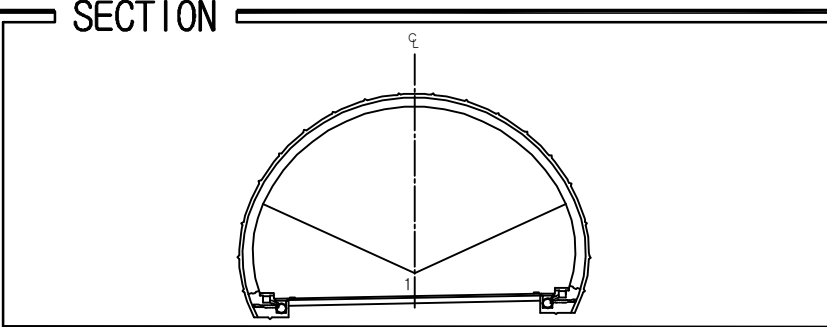
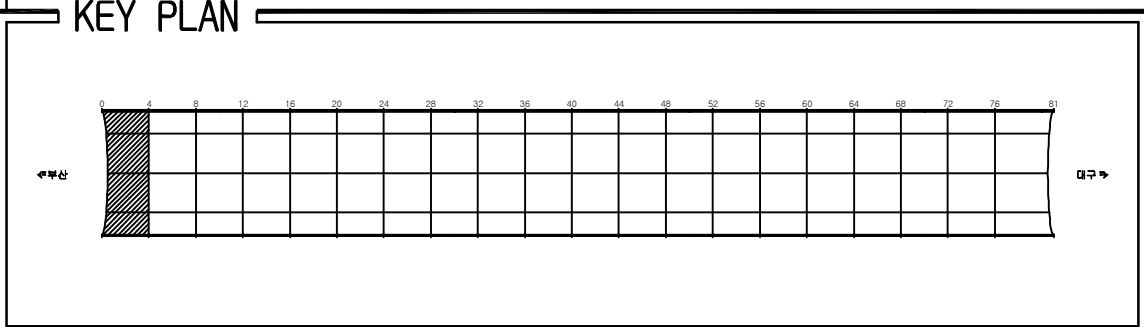
Drawing Title
삼랑진터널 종단면도

Note

• C : C~SL 중간점	• 어깨 : C~SL 중간점
• RC :우측천정부	• LC : 좌측 천정부
• RW :우측벽부	• LW : 좌측벽부
• SL : 터널 단면중 최대폭을 형성하는 점의 종방향 연결선	
• 천정부 :터널의 천단을 포함한 좌우어깨 사이의 구간	
• 측벽부 :터널 어깨 하부로부터 바닥부에 이르는 구간	

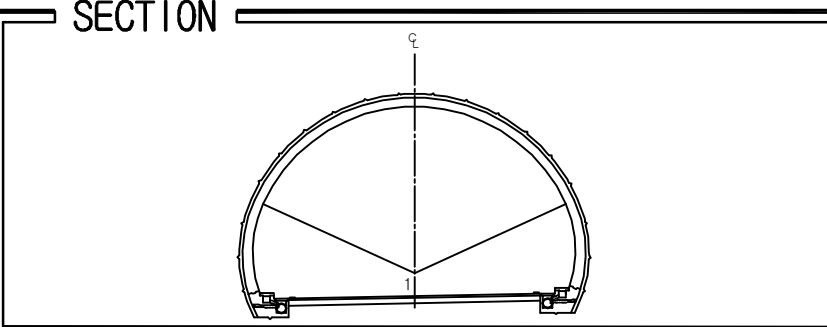
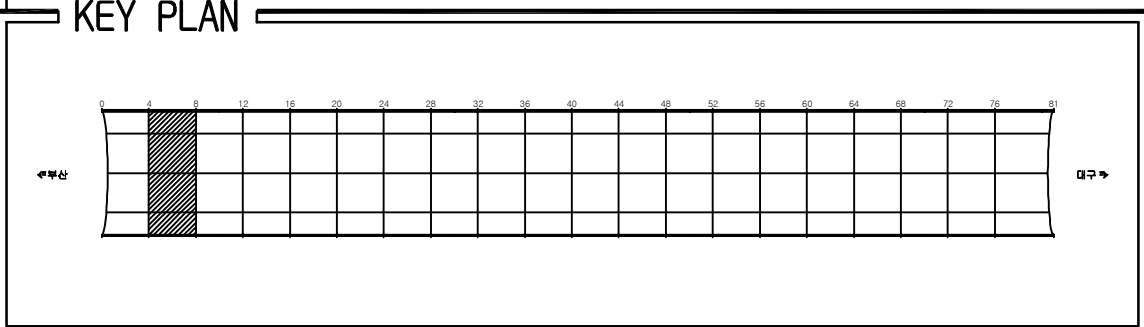
[illegible]

ID:삼랑진터널(대구)-포장부 Span No.1~4

[illegible]

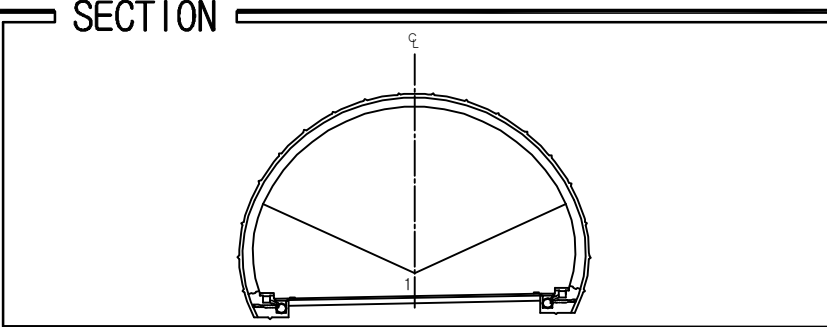
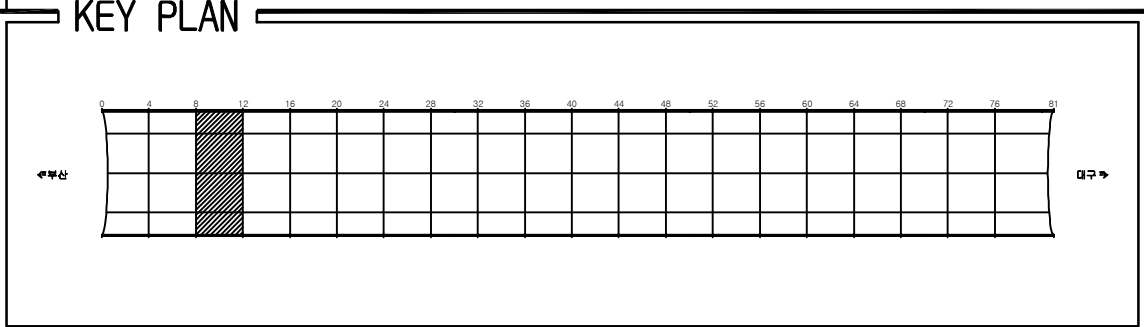
용역명	2016년 상반기 시설물 정기점검 용역
과업기간	2016. 04. 18 ~ 2016. 06. 30
발주처	 신대구부산고속도로주식회사
용역사	(주)위드이앤오
도면번호	001

ID:삼랑진터널(대구)-포장부 Span No.5~8

[illegible]

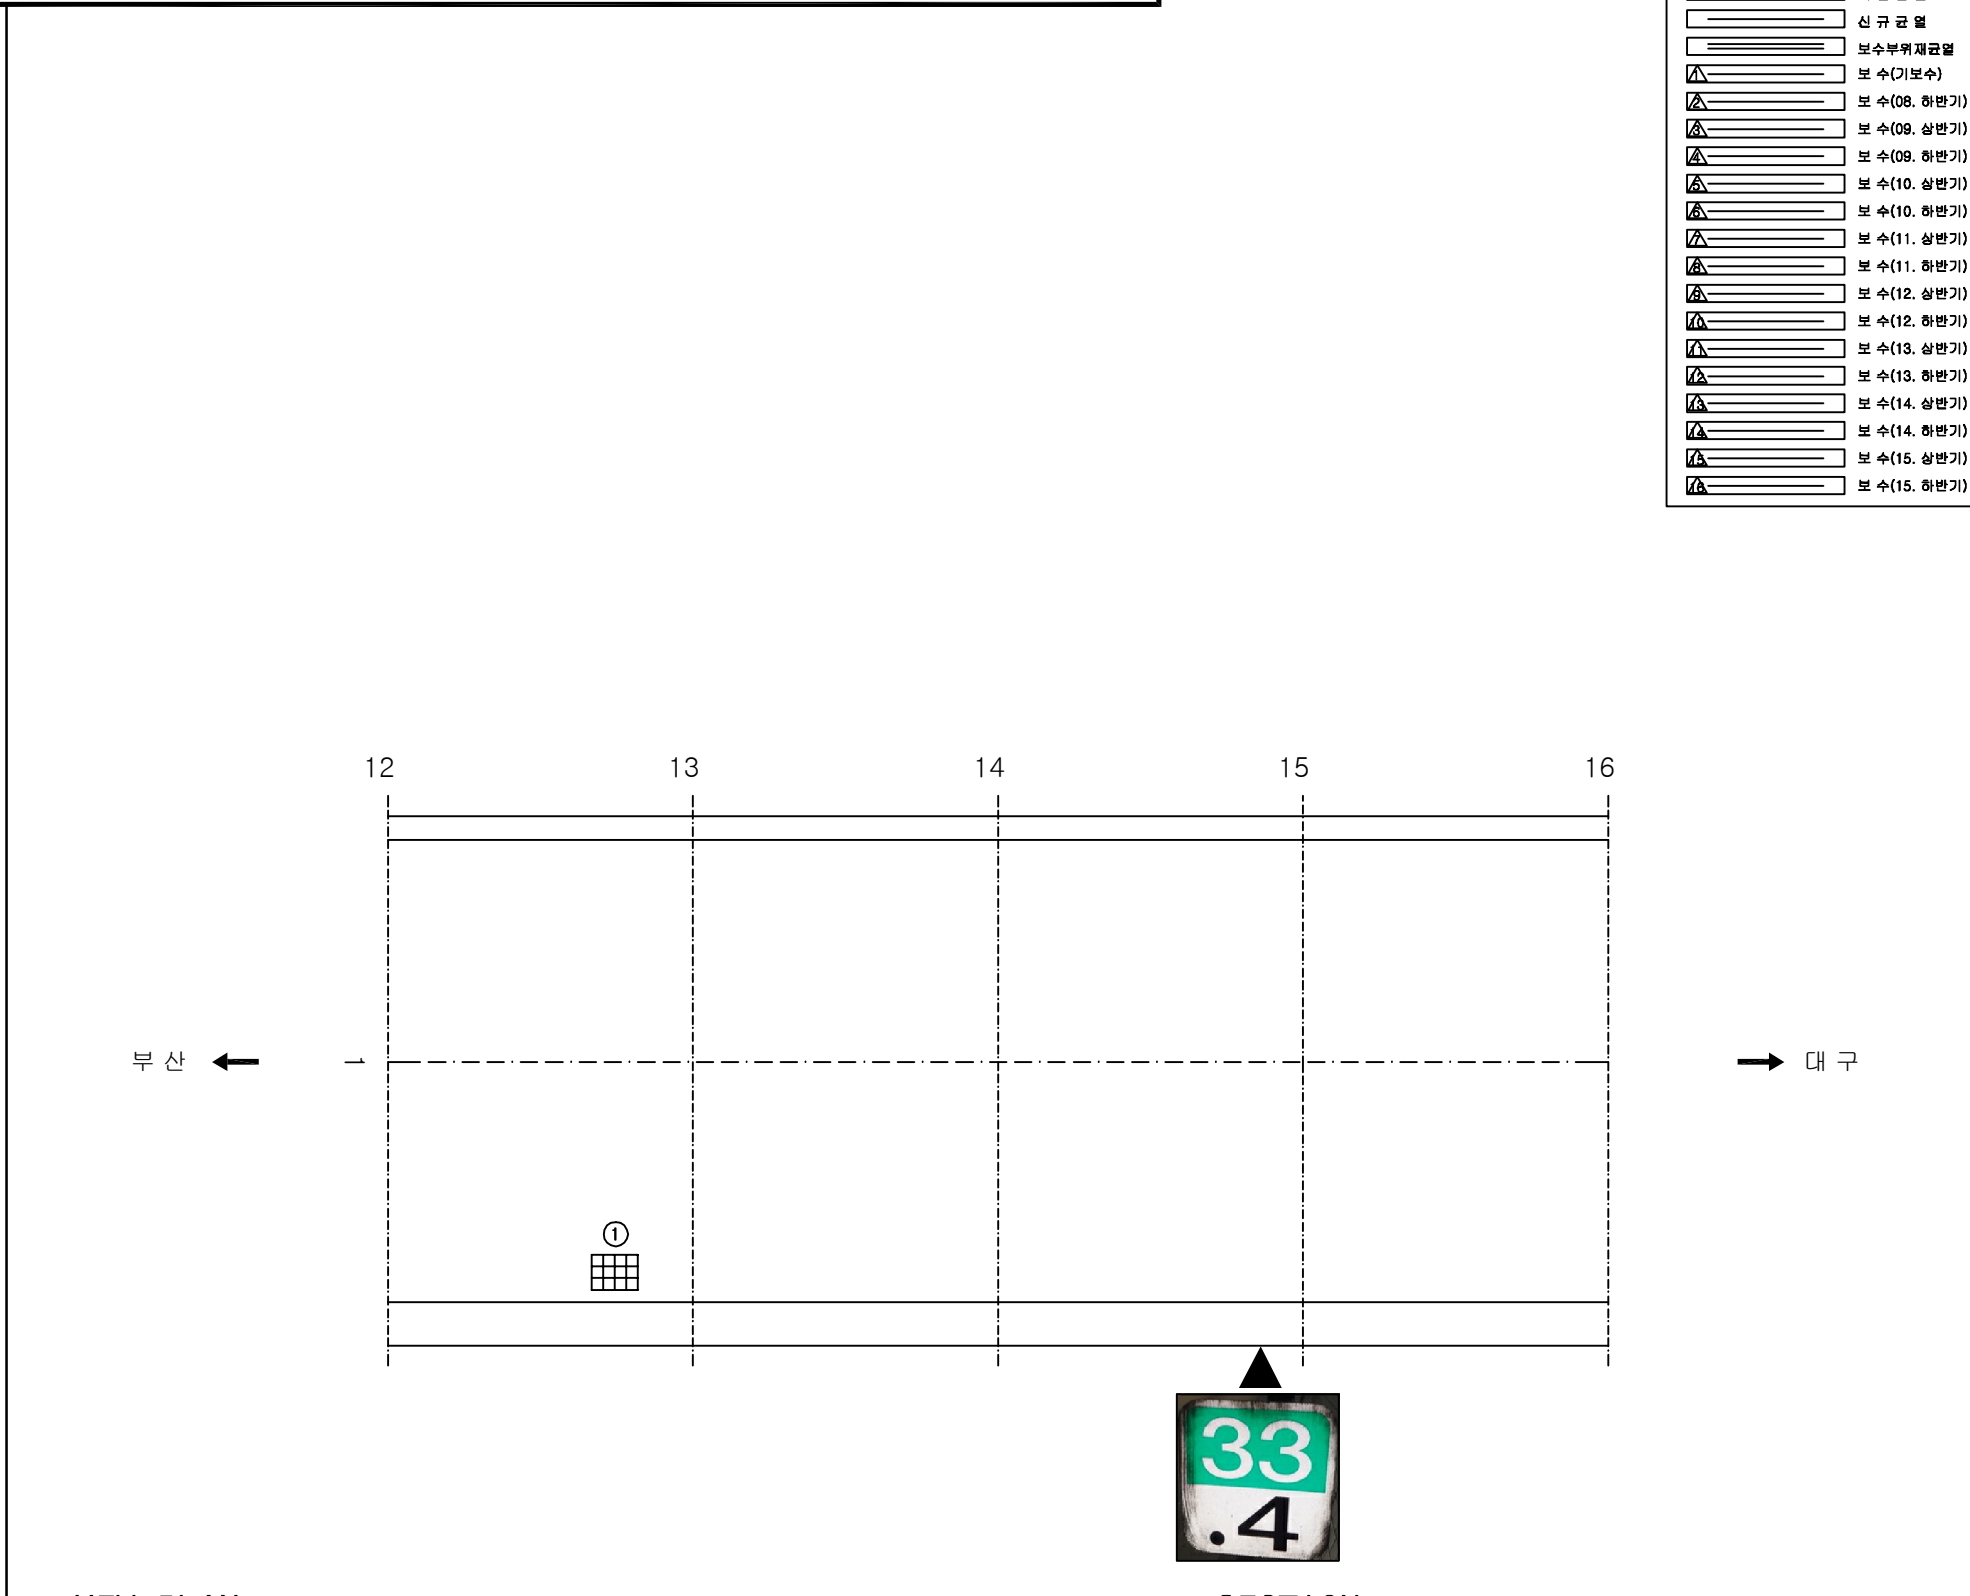
용역명	2016년 상반기 시설물 정기점검 용역
과업기간	2016. 04. 18 ~ 2016. 06. 30
발주처	 신대구부산고속도로주식회사
용역사	(주)위드이앤오
도면번호	002

 
 
 
 
 
 
 
 
 
 
 
ID:삼랑진터널(대구)-포장부 Span No.9~12

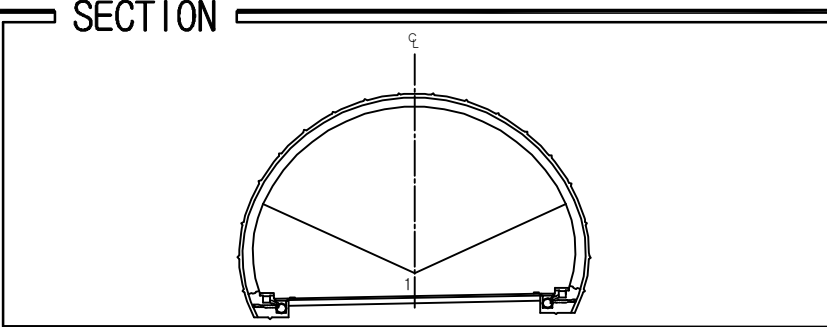
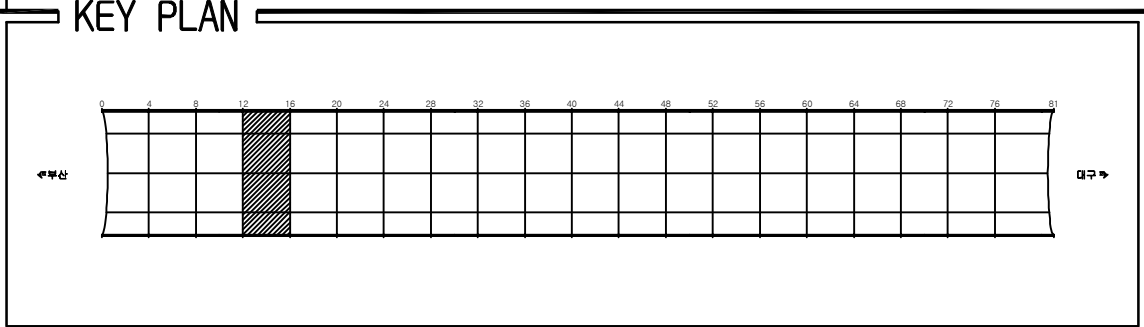
[illegible]

용역명	2016년 상반기 시설물 정기점검 용역
과업기간	2016. 04. 18 ~ 2016. 06. 30
발주처	 신대구부산고속도로주식회사
용역사	(주)위드이앤오
도면번호	003

ID:삼랑진터널(대구)-포장부 Span No.13~16

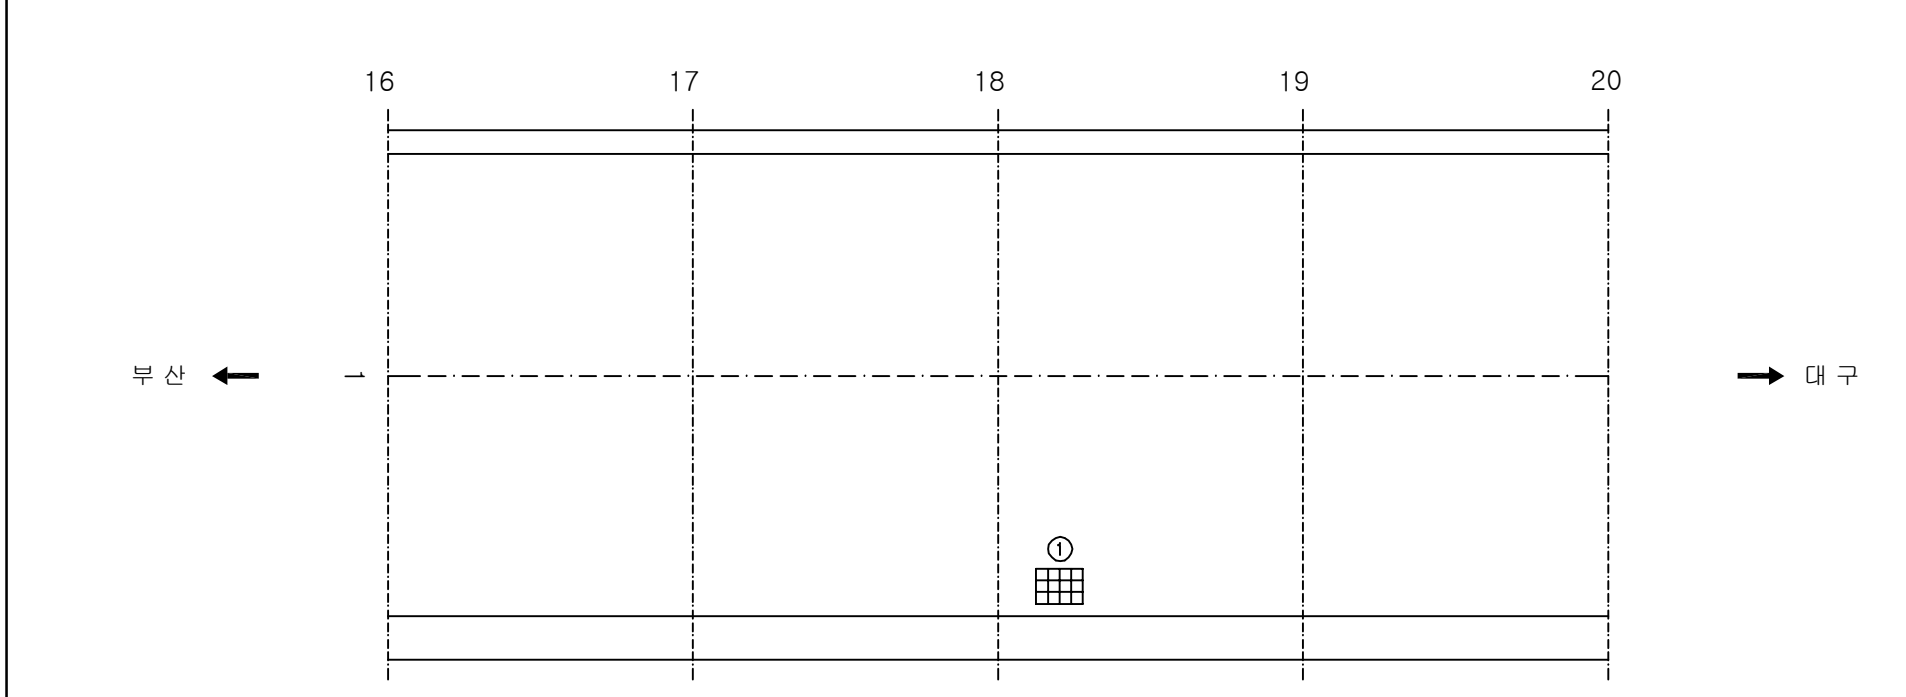


 
 
 
 
 
 
 
 
 
 
 
보 수 이 력	
	기 준 근 월
	신 규 근 월
	보 수부위재균월
 	보 수(기보수)
 	보 수(08. 하반기)
 	보 수(09. 상반기)
 	보 수(09. 하반기)
 	보 수(10. 상반기)
 	보 수(10. 하반기)
 	보 수(11. 상반기)
 	보 수(11. 하반기)
 	보 수(12. 상반기)
 	보 수(12. 하반기)
 	보 수(13. 상반기)
 	보 수(13. 하반기)
 	보 수(14. 상반기)
 	보 수(14. 하반기)
 	보 수(15. 상반기)
 	보 수(15. 하반기)

[illegible]

용역명	2016년 상반기 시설물 정기점검 용역
과업기간	2016. 04. 18 ~ 2016. 06. 30
발주처	 신대구부산고속도로주식회사
용역사	(주)위드이앤오
도면번호	004

ID:삼랑진터널(대구)-포장부 Span No.17~20



보 수 이 력	
	기 준 근 월
	신 규 근 월
	보 수 부 위 재 근 월
 	보 수 (기보수)
 	보 수 (08. 하반기)
 	보 수 (09. 상반기)
 	보 수 (09. 하반기)
 	보 수 (10. 상반기)
 	보 수 (10. 하반기)
 	보 수 (11. 상반기)
 	보 수 (11. 하반기)
 	보 수 (12. 상반기)
 	보 수 (12. 하반기)
 	보 수 (13. 상반기)
 	보 수 (13. 하반기)
 	보 수 (14. 상반기)
 	보 수 (14. 하반기)
 	보 수 (15. 상반기)
 	보 수 (15. 하반기)

[illegible]

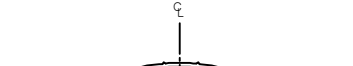
주) 손상의 폭과 길이는 m 이며, 단 균열의 폭은 mm 임

KEY PLAN

수목선

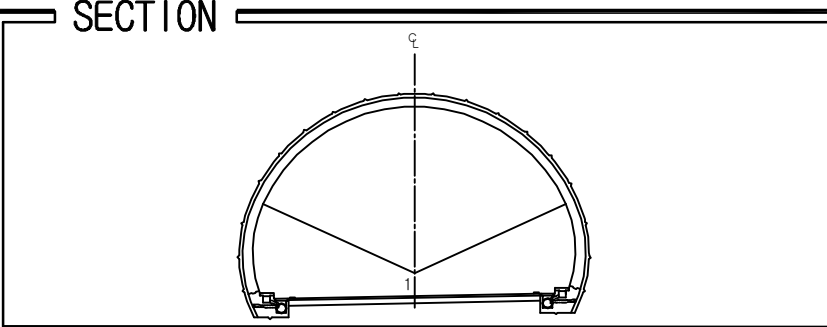
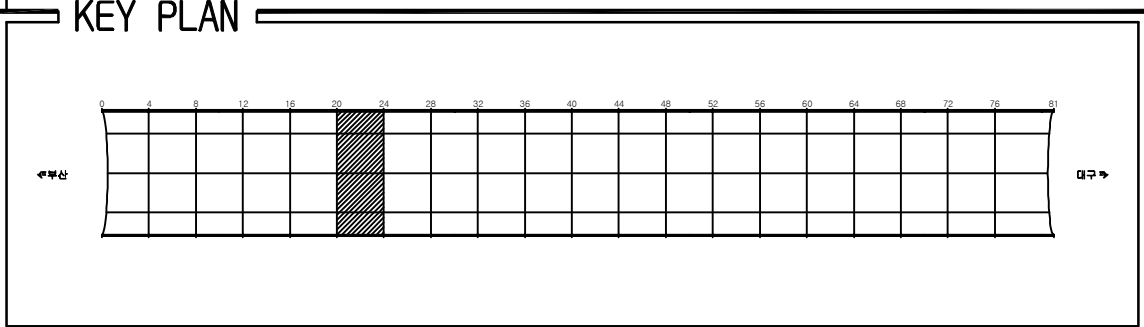
교구

SECTION



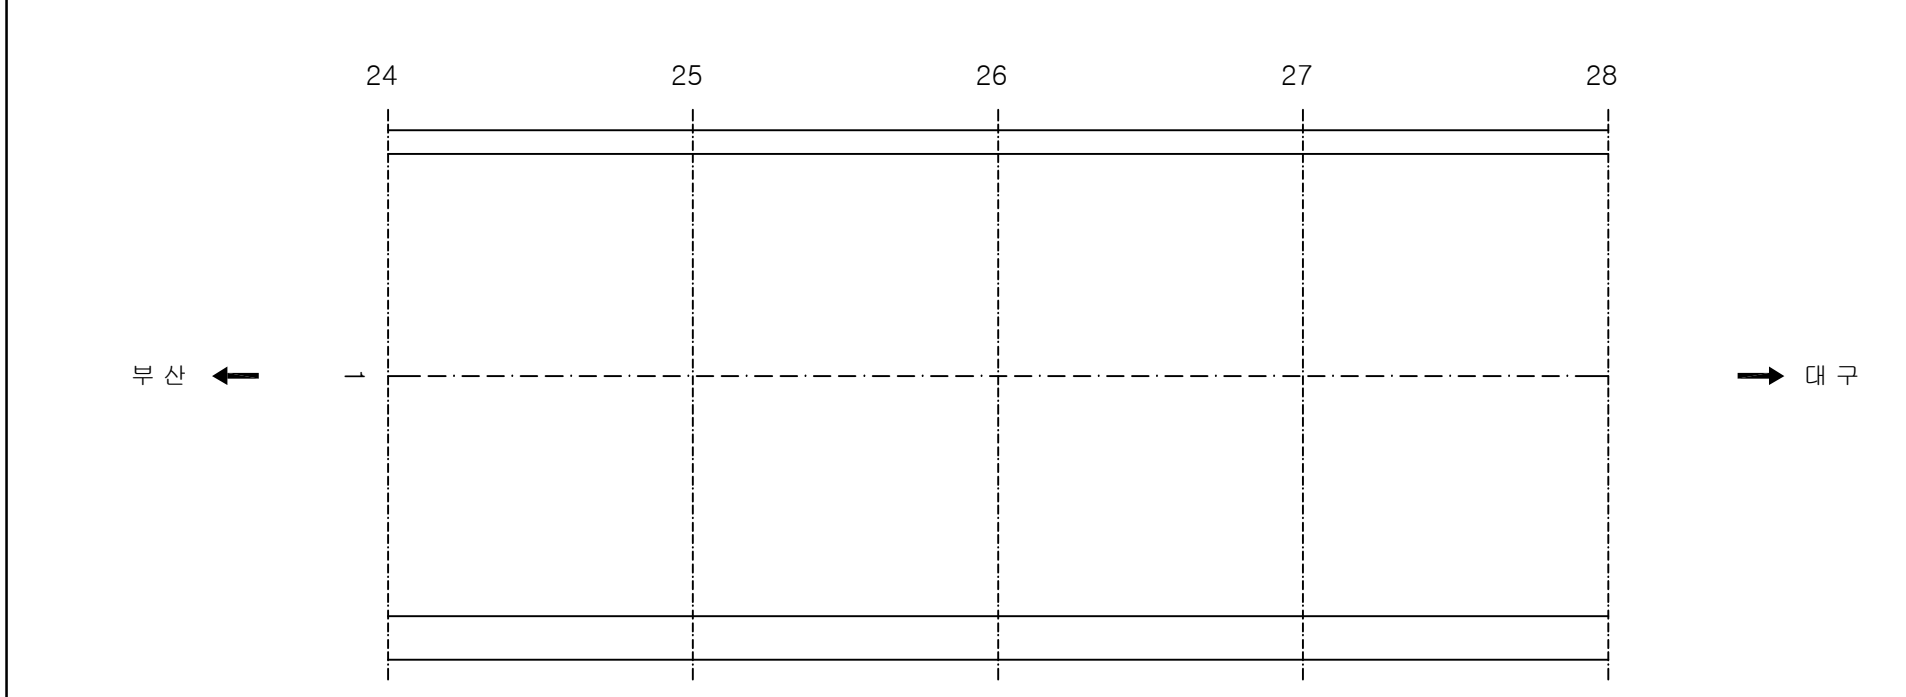
용역명	2016년 상반기 시설물 정기점검 용역
과업기간	2016. 04. 18 ~ 2016. 06. 30
발주처	 신대구부산고속도로주식회사
용역사	(주)위드이앤오
도면번호	005

 
 
 
 
 
 
 
 
 
 
 
10:삼랑진터널(대구)-포장부 Span No.21~24

[illegible]

용역명	2016년 상반기 시설물 정기점검 용역
과업기간	2016. 04. 18 ~ 2016. 06. 30
발주처	 신대구부산고속도로주식회사
용역사	(주)위드이앤오
도면번호	006

10:삼랑진터널(대구)-포장부 Span No.25~28



보 수 이 력	
	기 준 근 월
	신 규 근 월
	보 수 부 위 재 근 월
 	보 수 (기보수)
 	보 수 (08. 하반기)
 	보 수 (09. 상반기)
 	보 수 (09. 하반기)
 	보 수 (10. 상반기)
 	보 수 (10. 하반기)
 	보 수 (11. 상반기)
 	보 수 (11. 하반기)
 	보 수 (12. 상반기)
 	보 수 (12. 하반기)
 	보 수 (13. 상반기)
 	보 수 (13. 하반기)
 	보 수 (14. 상반기)
 	보 수 (14. 하반기)
 	보 수 (15. 상반기)
 	보 수 (15. 하반기)

[illegible]

주) 손상의 폭과 길이는 m 이며, 단 균열의 폭은 mm 임

KEY PLAN

북부선

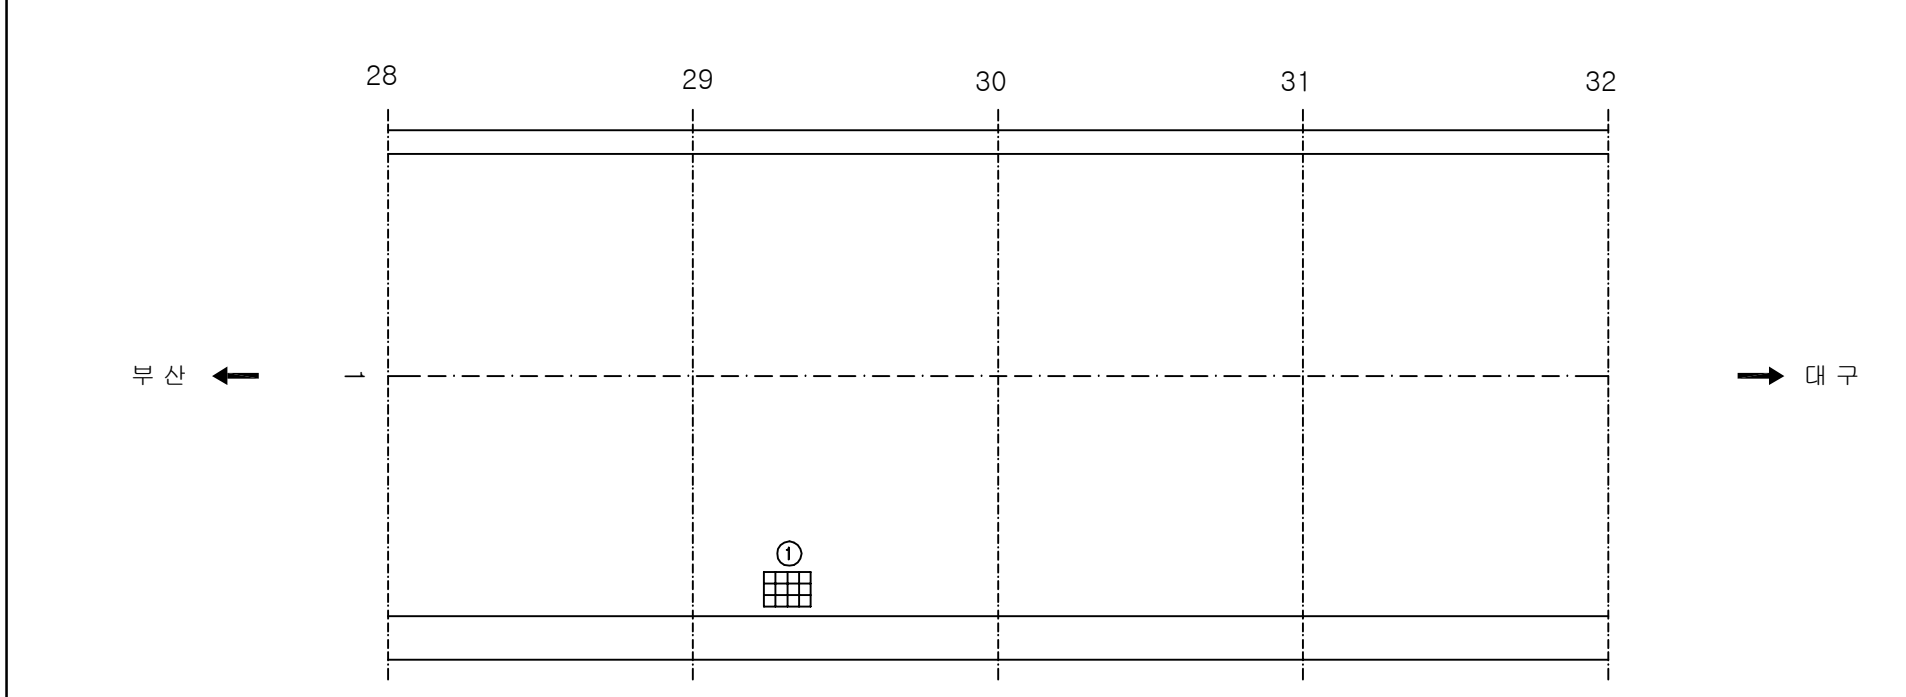
동구

 
 
 
 
 
 
 
 
 
 
 
SECTION

A technical cross-section diagram of a semi-circular arch. The arch is supported by two rectangular piers at its base. A vertical centerline is drawn through the arch, labeled 'C' at the top and '1' at the base. The arch is divided into three segments by two radial lines extending from the center to the inner curve. The diagram shows the internal structure and the outer profile of the arch.

용역명	2016년 상반기 시설물 정기점검 용역
과업기간	2016. 04. 18 ~ 2016. 06. 30
발주처	 신대구부산고속도로주식회사
용역사	(주)위드이앤오
도면번호	007

ID:삼랑진터널(대구)-포장부 Span No.29~32



보 수 이 력	
	기 준 근 월
	신 규 근 월
	보 수 부 위 재 근 월
 	보 수 (기보수)
 	보 수 (08. 하반기)
 	보 수 (09. 상반기)
 	보 수 (09. 하반기)
 	보 수 (10. 상반기)
 	보 수 (10. 하반기)
 	보 수 (11. 상반기)
 	보 수 (11. 하반기)
 	보 수 (12. 상반기)
 	보 수 (12. 하반기)
 	보 수 (13. 상반기)
 	보 수 (13. 하반기)
 	보 수 (14. 상반기)
 	보 수 (14. 하반기)
 	보 수 (15. 상반기)
 	보 수 (15. 하반기)

[illegible]

주) 손상의 폭과 길이는 m 이며, 단 균열의 폭은 mm 임

KEY PLAN

0 4 8 12 16 20 24 28 32 36 40 44 48 52 56 60 64 68 72 76 81

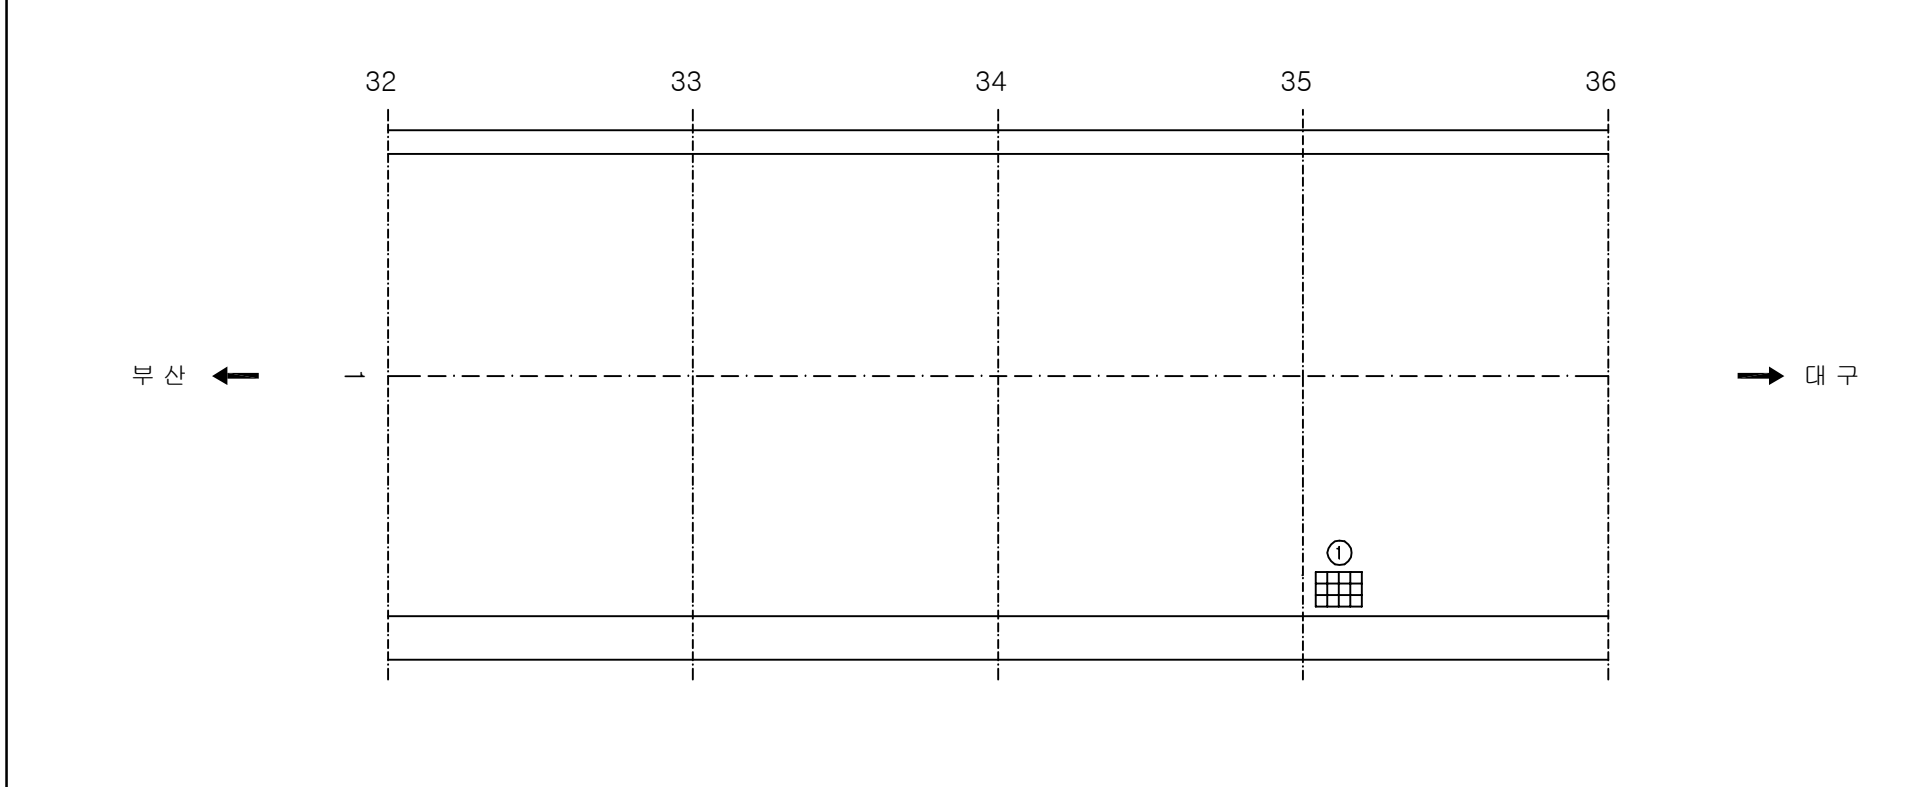
북부산 남부산

 
 
 
 
 
 
 
 
 
 
 
SECTION

A technical cross-section diagram of a semi-circular arch. The arch is supported by two rectangular piers at its base. A vertical centerline is drawn through the arch, labeled 'C' at the top and '1' at the base. The arch is divided into three segments by two radial lines extending from the center to the inner curve. The diagram shows the internal structure and the outer profile of the arch.

용역명	2016년 상반기 시설물 정기점검 용역
과업기간	2016. 04. 18 ~ 2016. 06. 30
발주처	 신대구부산고속도로주식회사
용역사	(주)위드이앤오
도면번호	008

ID:삼랑진터널(대구)-포장부 Span No.33~36

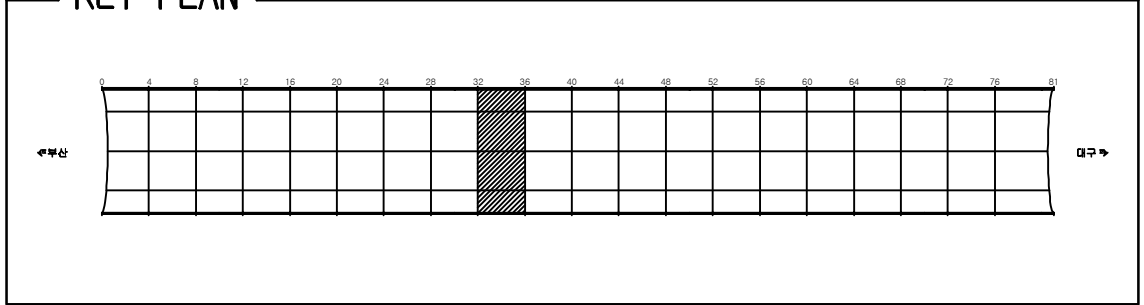


보 수 이 력	
	기 준 근 월
	신 규 근 월
	보 수부위재균월
 	보 수(기보수)
 	보 수(08. 하반기)
 	보 수(09. 상반기)
 	보 수(09. 하반기)
 	보 수(10. 상반기)
 	보 수(10. 하반기)
 	보 수(11. 상반기)
 	보 수(11. 하반기)
 	보 수(12. 상반기)
 	보 수(12. 하반기)
 	보 수(13. 상반기)
 	보 수(13. 하반기)
 	보 수(14. 상반기)
 	보 수(14. 하반기)
 	보 수(15. 상반기)
 	보 수(15. 하반기)

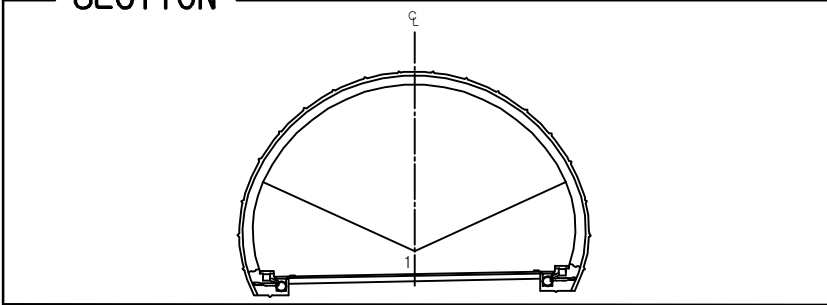
[illegible]

주) 손상의 폭과 길이는 m 이며, 단 균열의 폭은 mm 임

KEY PLAN

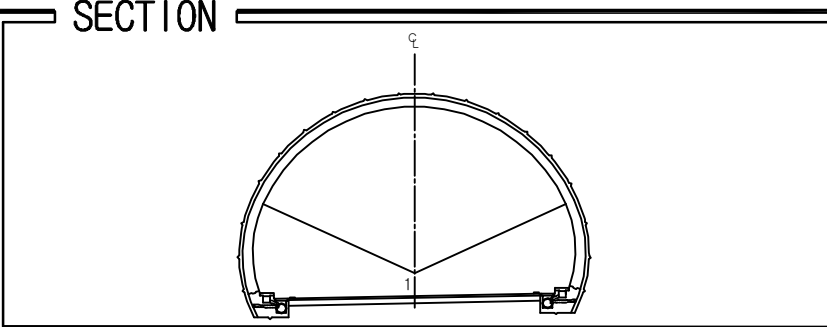
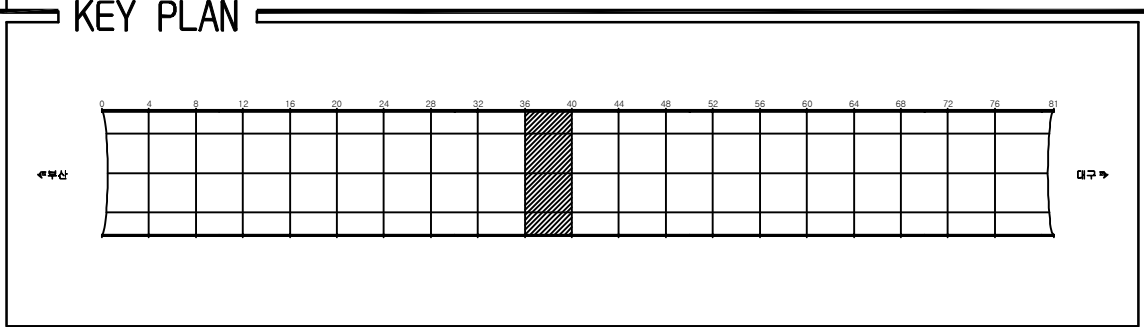


SECTION _____



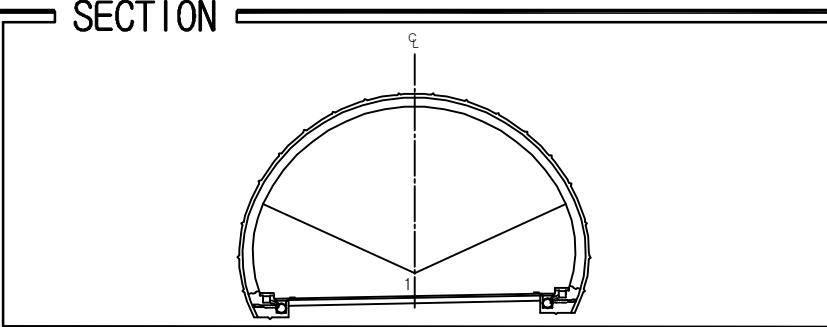
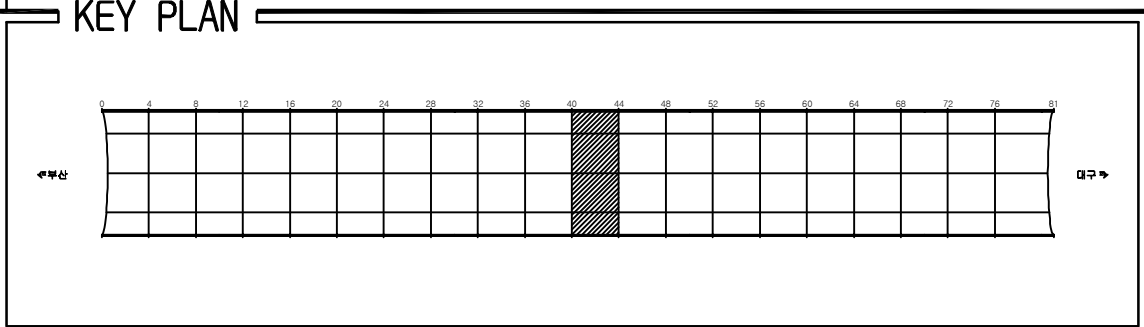
용역명	2016년 상반기 시설물 정기점검 용역
과업기간	2016. 04. 18 ~ 2016. 06. 30
발주처	 신대구부산고속도로주식회사
용역사	(주)위드이앤오
도면번호	009

ID:삼랑진터널(대구)-포장부 Span No.37~40

[illegible]

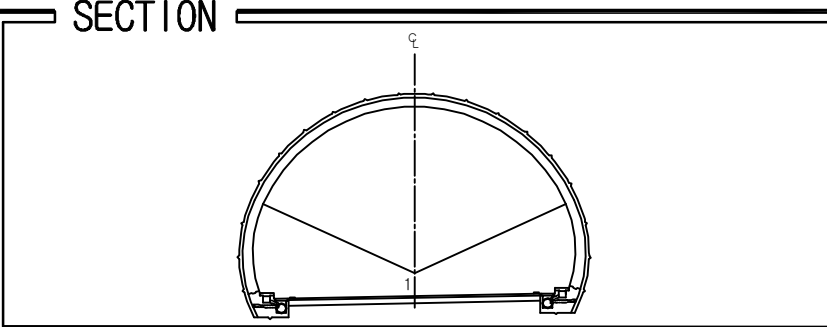
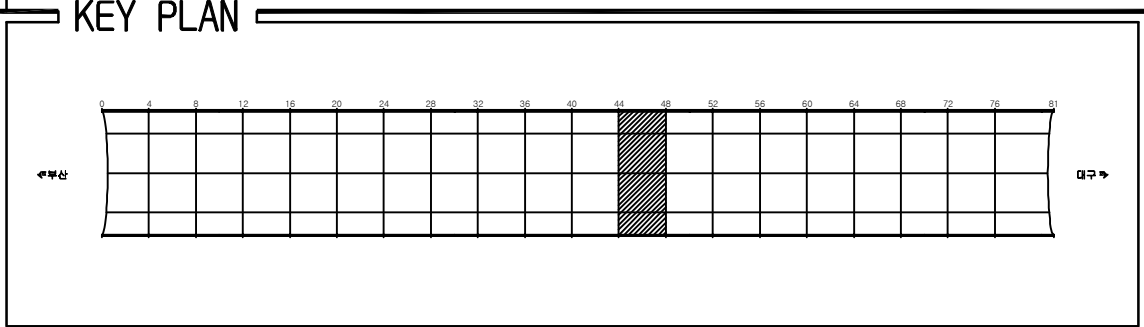
용역명	2016년 상반기 시설물 정기점검 용역
과업기간	2016. 04. 18 ~ 2016. 06. 30
발주처	 신대구부산고속도로주식회사
용역사	(주)위드이앤오
도면번호	010

ID:삼랑진터널(대구)-포장부 Span No.41~44

[illegible]

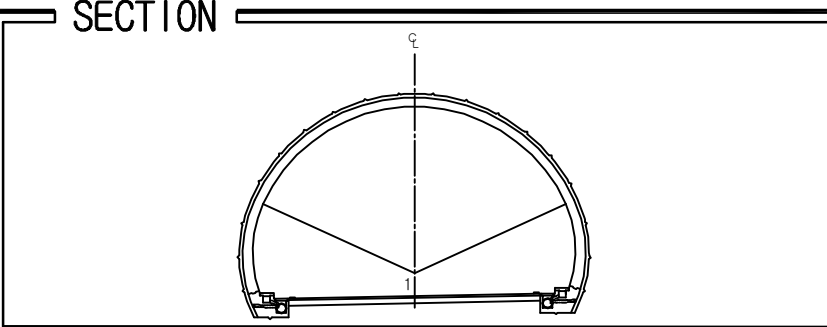
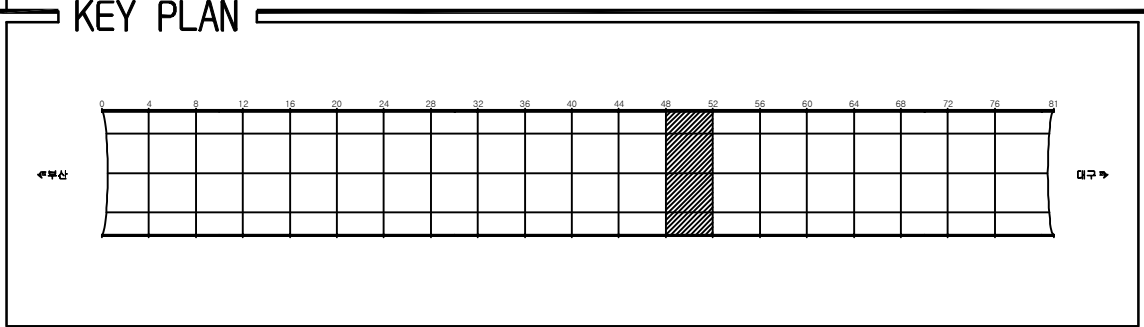
용역명	2016년 상반기 시설물 정기점검 용역
과업기간	2016. 04. 18 ~ 2016. 06. 30
발주처	 신대구부산고속도로주식회사
용역사	(주)위드이앤오
도면번호	011

ID:삼랑진터널(대구)-포장부 Span No.45~48

[illegible]

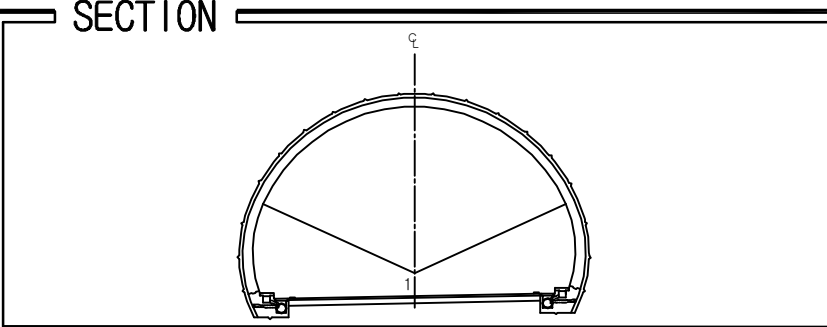
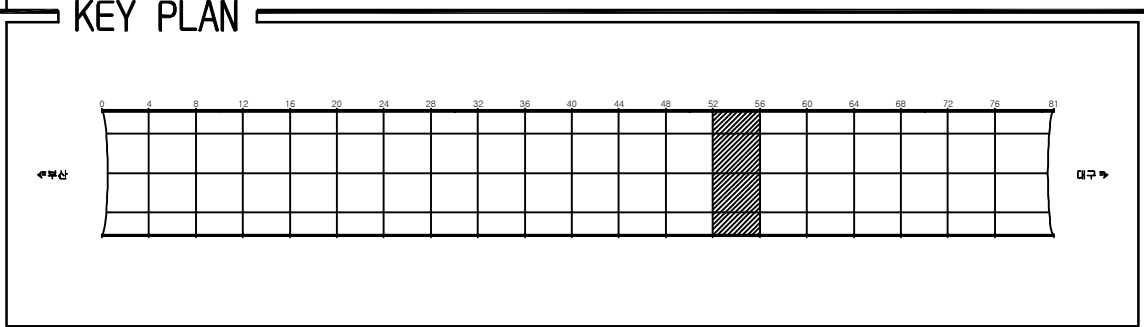
용역명	2016년 상반기 시설물 정기점검 용역
과업기간	2016. 04. 18 ~ 2016. 06. 30
발주처	 신대구부산고속도로주식회사
용역사	(주)위드이앤오
도면번호	012

ID:삼랑진터널(대구)-포장부 Span No.49~52

[illegible]

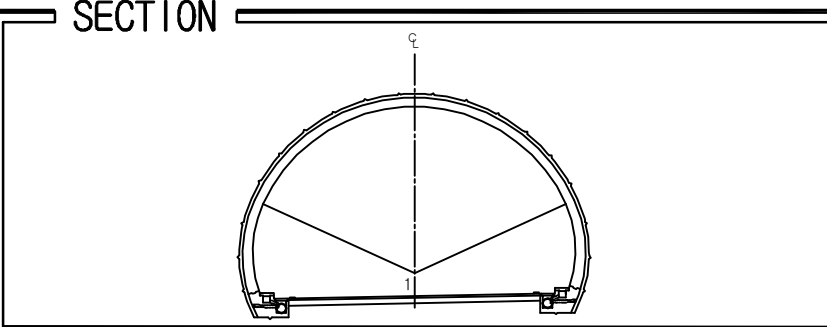
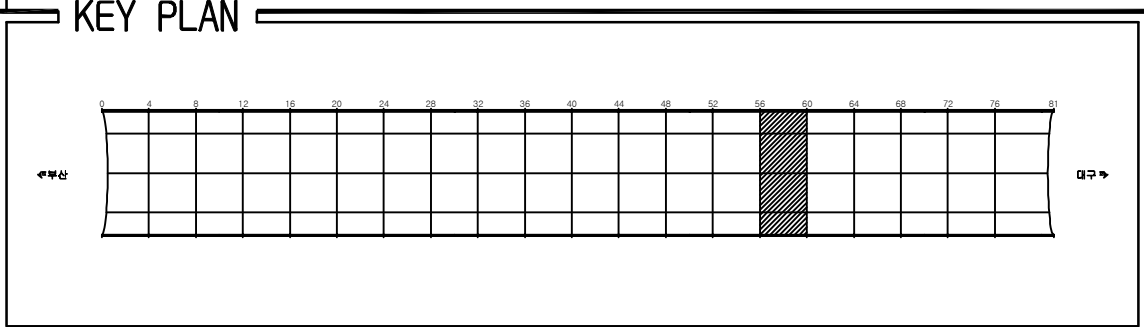
용역명	2016년 상반기 시설물 정기점검 용역
과업기간	2016. 04. 18 ~ 2016. 06. 30
발주처	 신대구부산고속도로주식회사
용역사	(주)위드이앤오
도면번호	013

 
 
 
 
 
 
 
 
 
 
 
ID:삼랑진터널(대구)-포장부 Span No.53~56

[illegible]

용역명	2016년 상반기 시설물 정기점검 용역
과업기간	2016. 04. 18 ~ 2016. 06. 30
발주처	 신대구부산고속도로주식회사
용역사	(주)위드이앤오
도면번호	014

ID:삼랑진터널(대구)-포장부 Span No.57~60

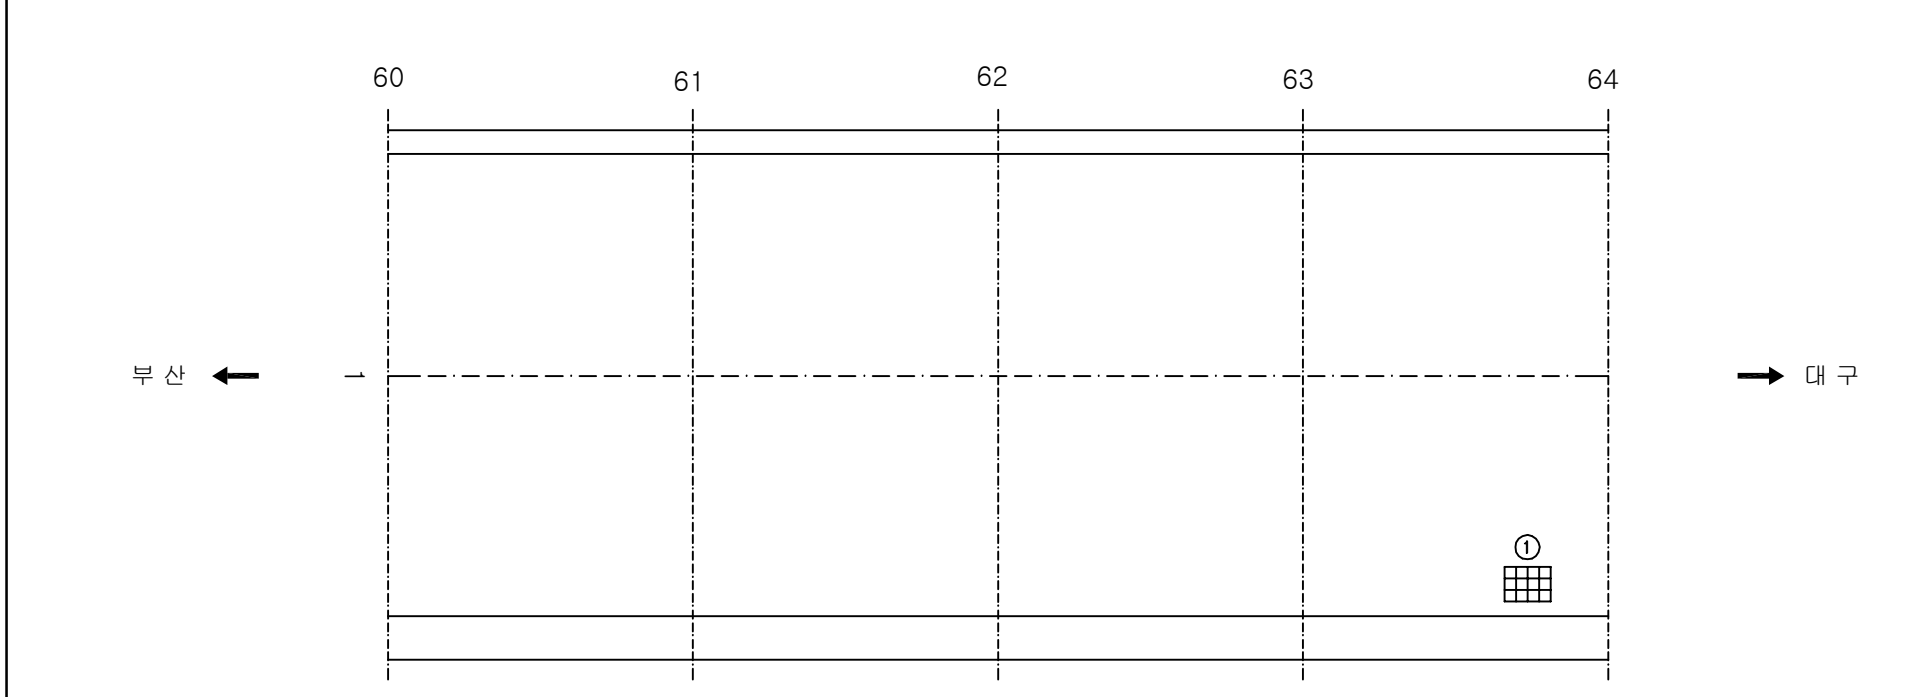


 
 
 
 
 
 
 
 
 
 
 
보 수 이 력	
	기 준 근 월
	신 규 근 월
	보 수 부 위 재 근 월
 	보 수 (기보수)
 	보 수 (08. 하반기)
 	보 수 (09. 상반기)
 	보 수 (09. 하반기)
 	보 수 (10. 상반기)
 	보 수 (10. 하반기)
 	보 수 (11. 상반기)
 	보 수 (11. 하반기)
 	보 수 (12. 상반기)
 	보 수 (12. 하반기)
 	보 수 (13. 상반기)
 	보 수 (13. 하반기)
 	보 수 (14. 상반기)
 	보 수 (14. 하반기)
 	보 수 (15. 상반기)
 	보 수 (15. 하반기)

[illegible]

용역명	2016년 상반기 시설물 정기점검 용역
과업기간	2016. 04. 18 ~ 2016. 06. 30
발주처	 신대구부산고속도로주식회사
용역사	(주)위드이앤오
도면번호	015

ID:삼랑진터널(대구)-포장부 Span No.61~64



보 수 이 력	
	기 준 근 월
	신 규 근 월
	보 수 부 위 재 근 월
 	보 수 (기보수)
 	보 수 (08. 하반기)
 	보 수 (09. 상반기)
 	보 수 (09. 하반기)
 	보 수 (10. 상반기)
 	보 수 (10. 하반기)
 	보 수 (11. 상반기)
 	보 수 (11. 하반기)
 	보 수 (12. 상반기)
 	보 수 (12. 하반기)
 	보 수 (13. 상반기)
 	보 수 (13. 하반기)
 	보 수 (14. 상반기)
 	보 수 (14. 하반기)
 	보 수 (15. 상반기)
 	보 수 (15. 하반기)

[illegible]

주) 손상의 폭과 길이는 m 이며, 단 균열의 폭은 mm 임

KEY PLAN

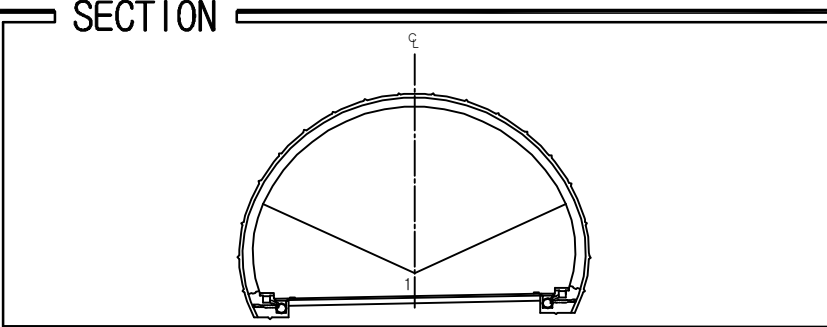
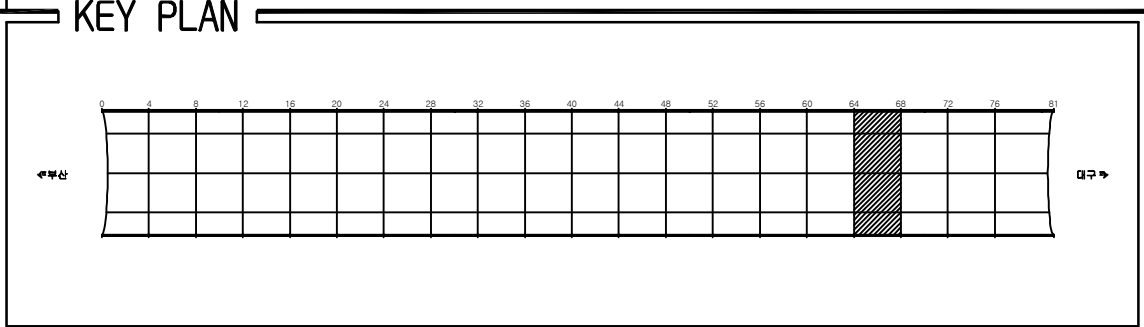
The key plan is a horizontal grid with a width of 81 feet, indicated by a scale at the top. The scale is marked every 4 feet from 0 to 81. The grid is divided into 20 vertical columns, each 4 feet wide. A section of the grid, spanning from the 60-foot mark to the 64-foot mark (4 columns), is shaded with diagonal lines. The shaded area is labeled '60' on the left and '64' on the right. The grid is labeled '60' on the left and '64' on the right. The grid is labeled '60' on the left and '64' on the right.

 
 
 
 
 
 
 
 
 
 
 
SECTION

The diagram shows a cross-section of a semi-circular structure, possibly a dome or a vaulted ceiling. A central vertical axis is labeled 'C' at the top. The structure is divided into two main sections by a horizontal line. The upper section is a semi-circle, and the lower section is a rectangular base. The base is supported by two vertical columns. The diagram is labeled 'SECTION' on the left side.

용역명	2016년 상반기 시설물 정기점검 용역
과업기간	2016. 04. 18 ~ 2016. 06. 30
발주처	 신대구부산고속도로주식회사
용역사	(주)위드이앤오
도면번호	016

ID:삼랑진터널(대구)-포장부 Span No.65~68

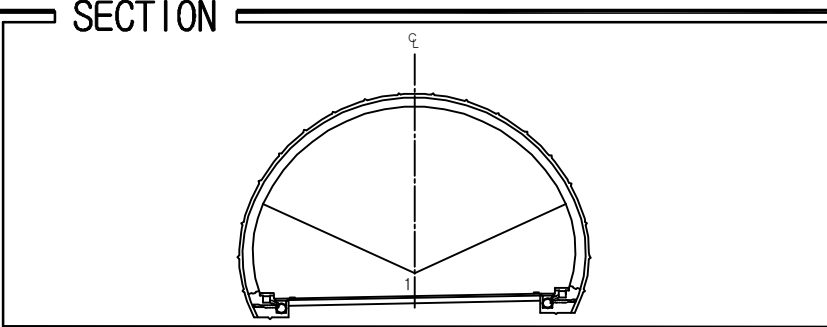
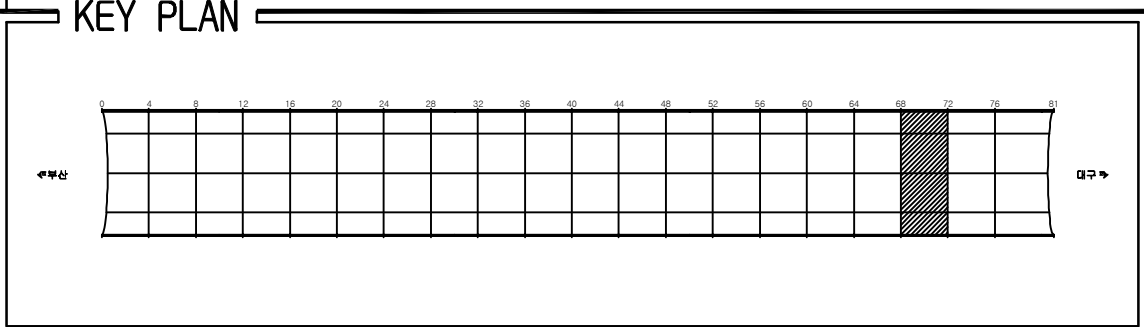


 
 
 
 
 
 
 
 
 
 
 
보 수 이 력	
	기 준 근 월
	신 규 근 월
	보 수부위재균월
 	보 수(기보수)
 	보 수(08. 하반기)
 	보 수(09. 상반기)
 	보 수(09. 하반기)
 	보 수(10. 상반기)
 	보 수(10. 하반기)
 	보 수(11. 상반기)
 	보 수(11. 하반기)
 	보 수(12. 상반기)
 	보 수(12. 하반기)
 	보 수(13. 상반기)
 	보 수(13. 하반기)
 	보 수(14. 상반기)
 	보 수(14. 하반기)
 	보 수(15. 상반기)
 	보 수(15. 하반기)

[illegible]

용역명	2016년 상반기 시설물 정기점검 용역
과업기간	2016. 04. 18 ~ 2016. 06. 30
발주처	 신대구부산고속도로주식회사
용역사	(주)위드이앤오
도면번호	017

ID:삼랑진터널(대구)-포장부 Span No.69~72

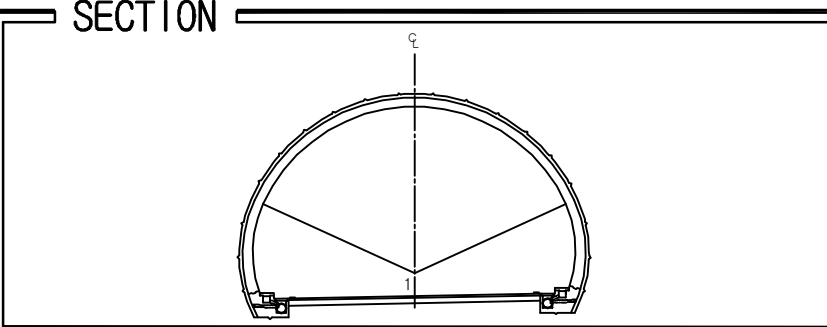
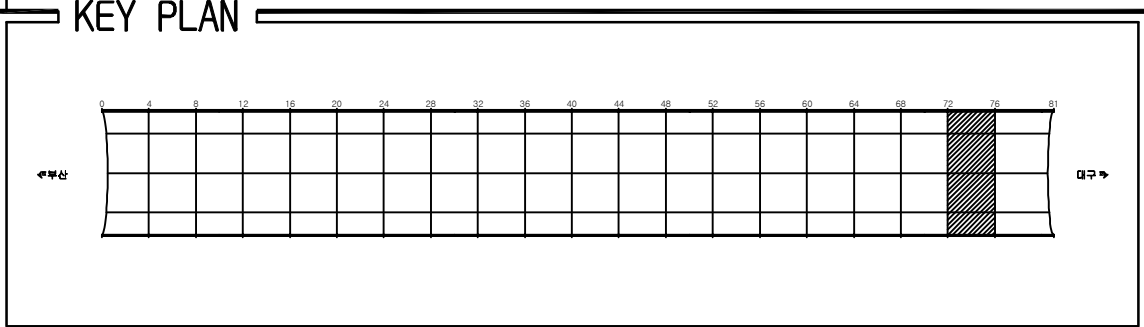


보 수 이 력	
	기 준 근 월
	신 규 근 월
	보 수 부 위 재 근 월
 	보 수 (기보수)
 	보 수 (08. 하반기)
 	보 수 (09. 상반기)
 	보 수 (09. 하반기)
 	보 수 (10. 상반기)
 	보 수 (10. 하반기)
 	보 수 (11. 상반기)
 	보 수 (11. 하반기)
 	보 수 (12. 상반기)
 	보 수 (12. 하반기)
 	보 수 (13. 상반기)
 	보 수 (13. 하반기)
 	보 수 (14. 상반기)
 	보 수 (14. 하반기)
 	보 수 (15. 상반기)
 	보 수 (15. 하반기)

[illegible]

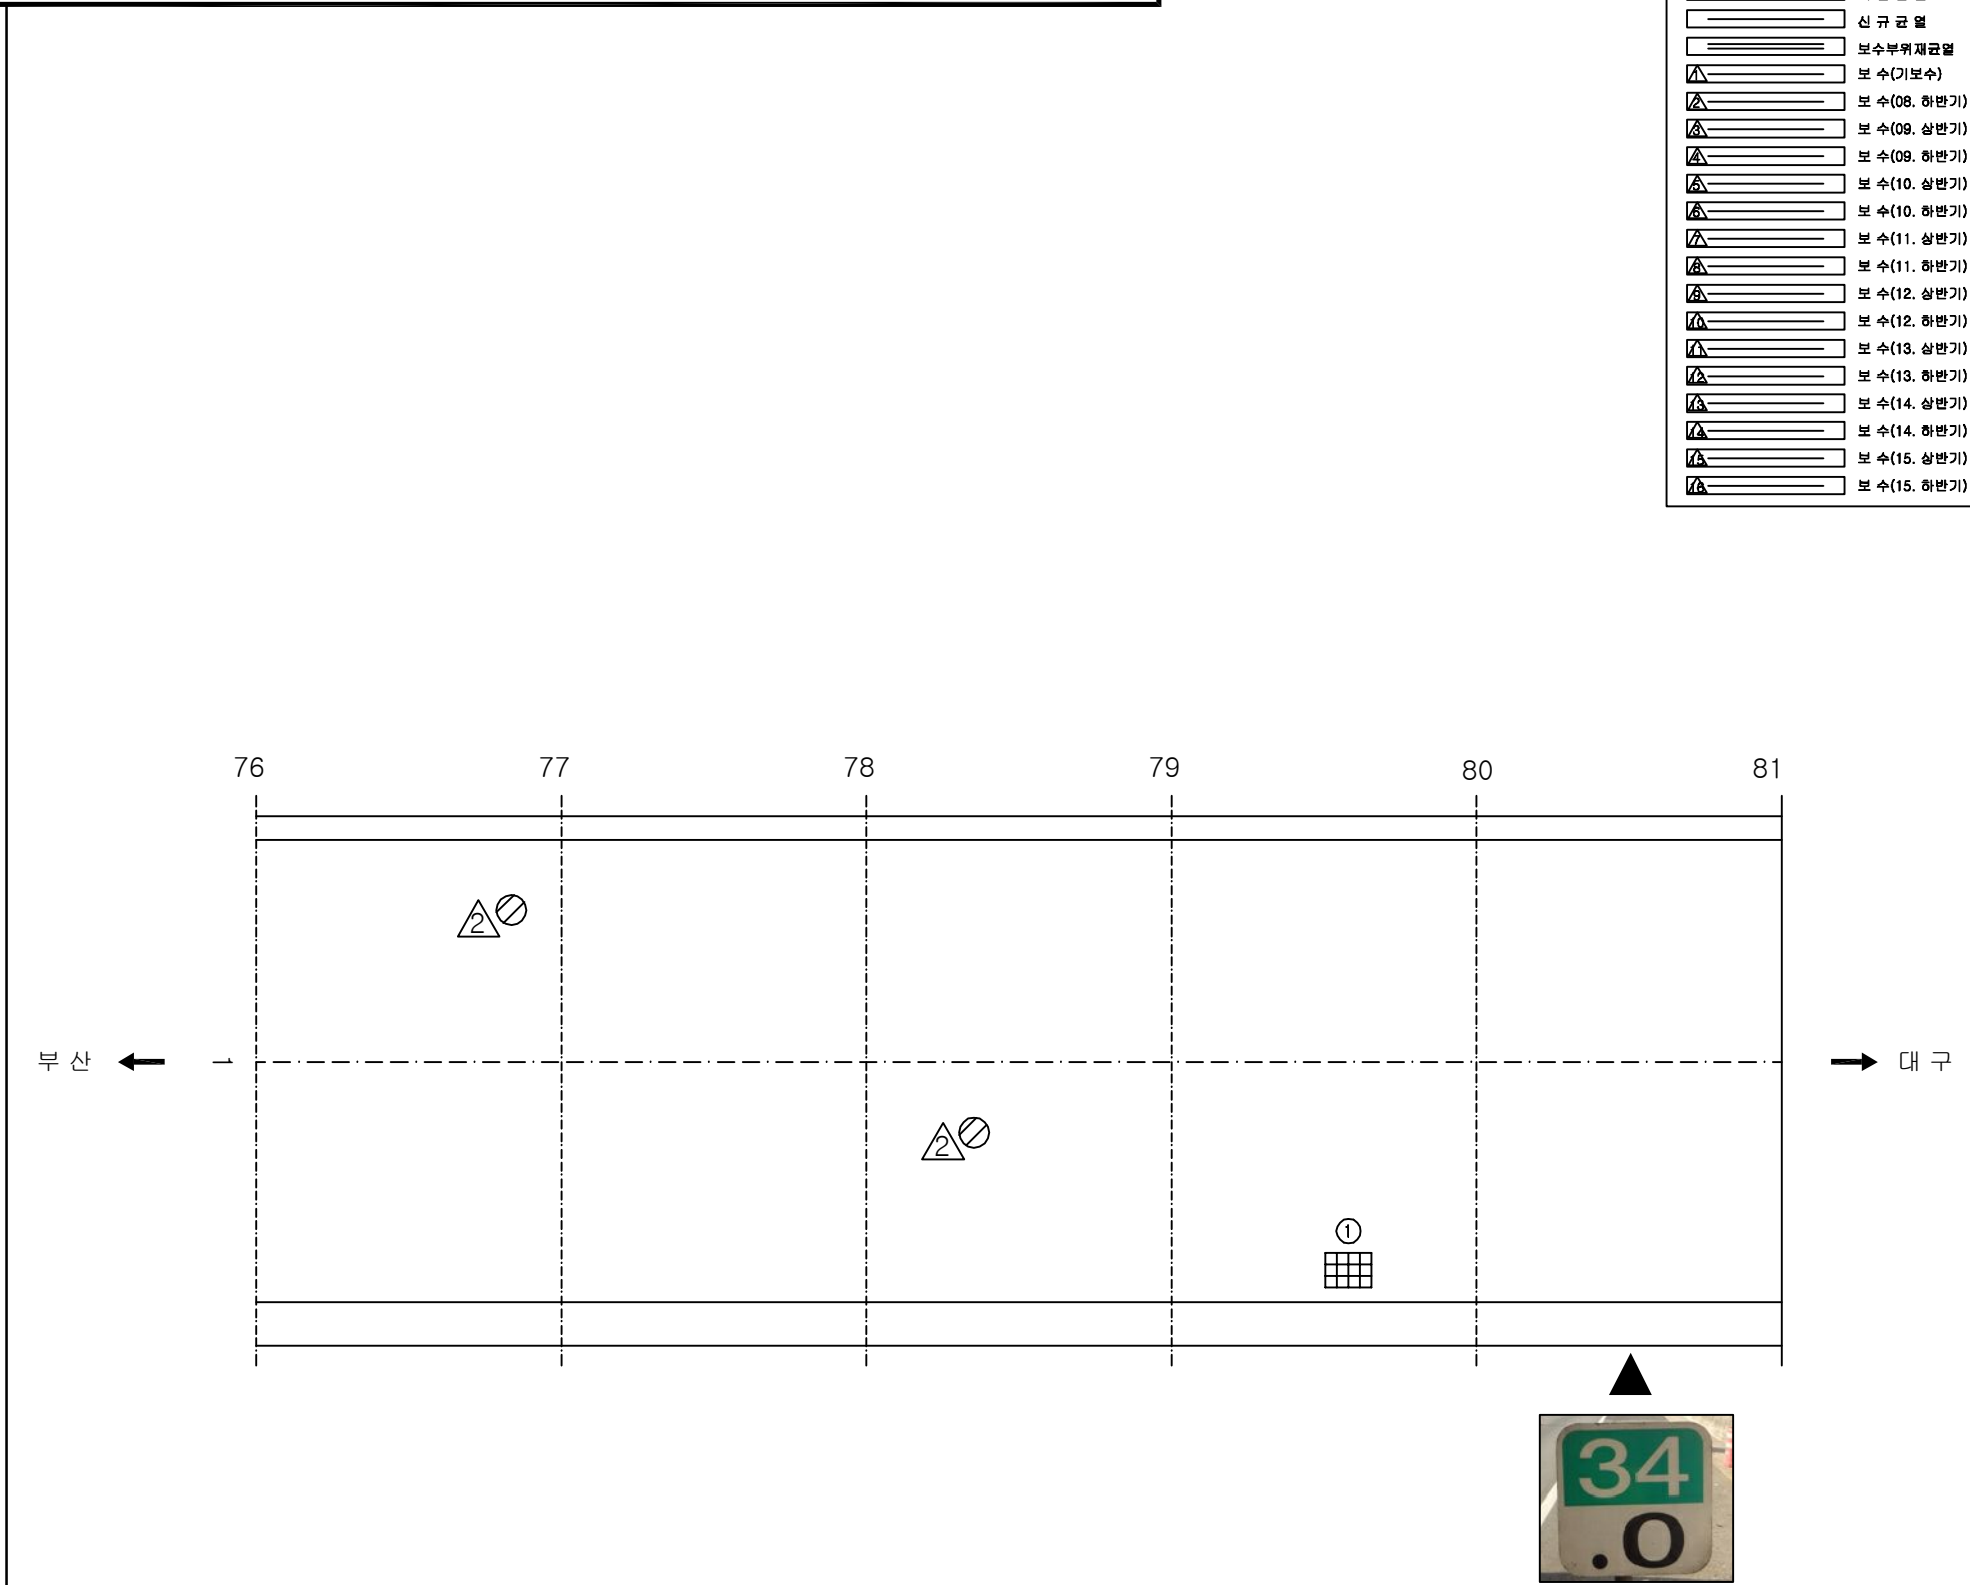
용역명	2016년 상반기 시설물 정기점검 용역
과업기간	2016. 04. 18 ~ 2016. 06. 30
발주처	 신대구부산고속도로주식회사
용역사	(주)위드이앤오
도면번호	018

 
 
 
 
 
 
 
 
 
 
 
ID:삼랑진터널(대구)-포장부 Span No.73~76

[illegible]

용역명	2016년 상반기 시설물 정기점검 용역
과업기간	2016. 04. 18 ~ 2016. 06. 30
발주처	 신대구부산고속도로주식회사
용역사	(주)위드이앤오
도면번호	019

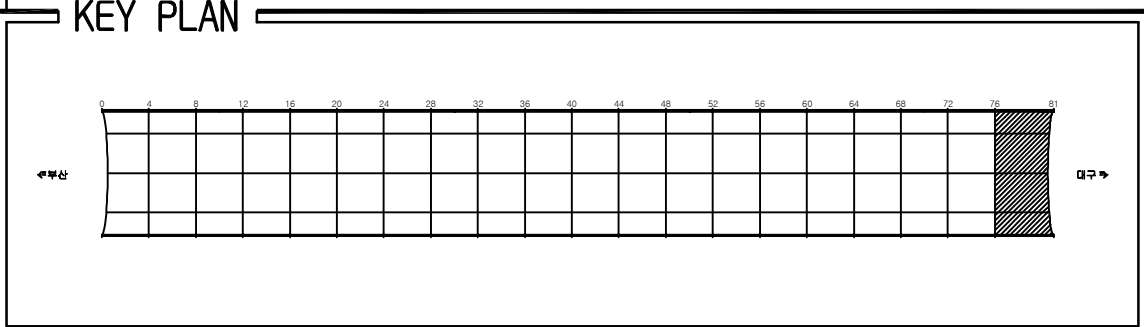
ID:삼랑진터널(대구)-포장부 Span No.77~81



보 수 이 력	
	기 준 근 월
	신 규 근 월
	보 수 부 위 재 근 월
 	보 수 (기보수)
 	보 수 (08. 하반기)
 	보 수 (09. 상반기)
 	보 수 (09. 하반기)
 	보 수 (10. 상반기)
 	보 수 (10. 하반기)
 	보 수 (11. 상반기)
 	보 수 (11. 하반기)
 	보 수 (12. 상반기)
 	보 수 (12. 하반기)
 	보 수 (13. 상반기)
 	보 수 (13. 하반기)
 	보 수 (14. 상반기)
 	보 수 (14. 하반기)
 	보 수 (15. 상반기)
 	보 수 (15. 하반기)

[illegible]

주) 손상의 폭과 길이는 m 이며, 단 균열의 폭은 mm 임

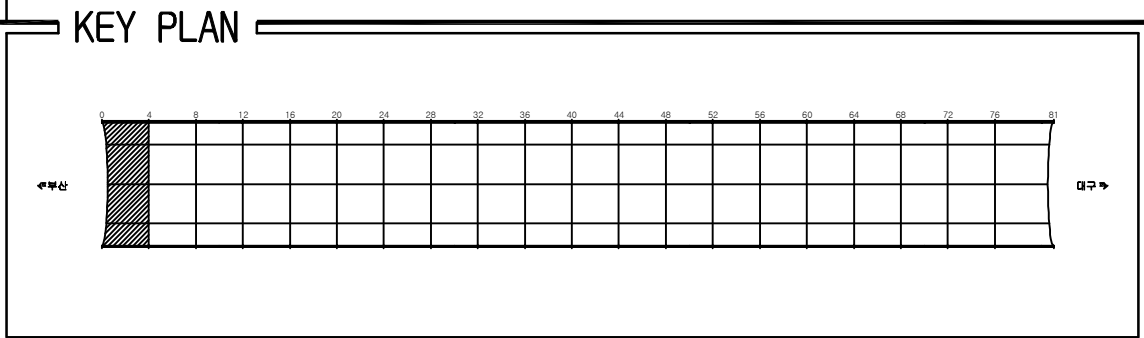


SECTION

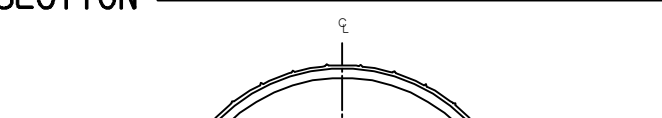
The diagram shows a cross-section of a semi-circular structure, possibly a dome or a vaulted ceiling. A central vertical axis is labeled 'C' at the top. The structure is divided into two main sections by a horizontal line. The upper section is a semi-circle, and the lower section is a rectangular area. The structure is supported by a base, which is shown in cross-section. The base has a central vertical axis labeled '1' at the bottom. The structure is shown in a perspective view, with the top and bottom edges of the semi-circle visible. The diagram is a technical drawing, likely for architectural or engineering purposes.

용역명	2016년 상반기 시설물 정기점검 용역
과업기간	2016. 04. 18 ~ 2016. 06. 30
발주처	 신대구부산고속도로주식회사
용역사	(주)위드이앤오
도면번호	020

ID:삼랑진터널(대구)-본선 Span No.1~4

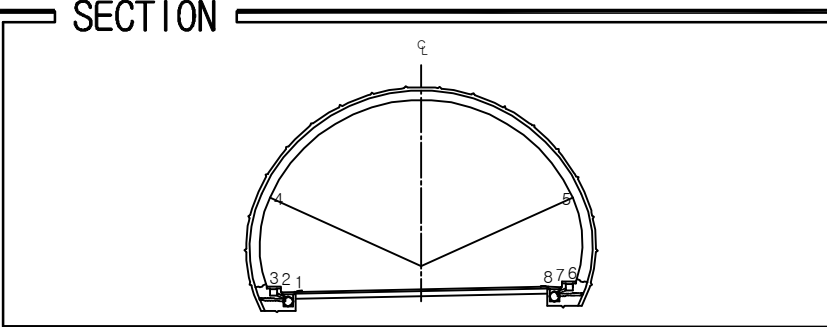
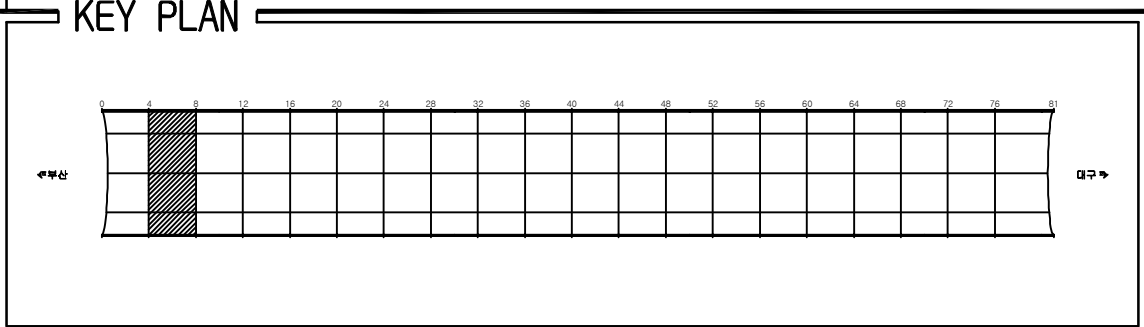


SECTION



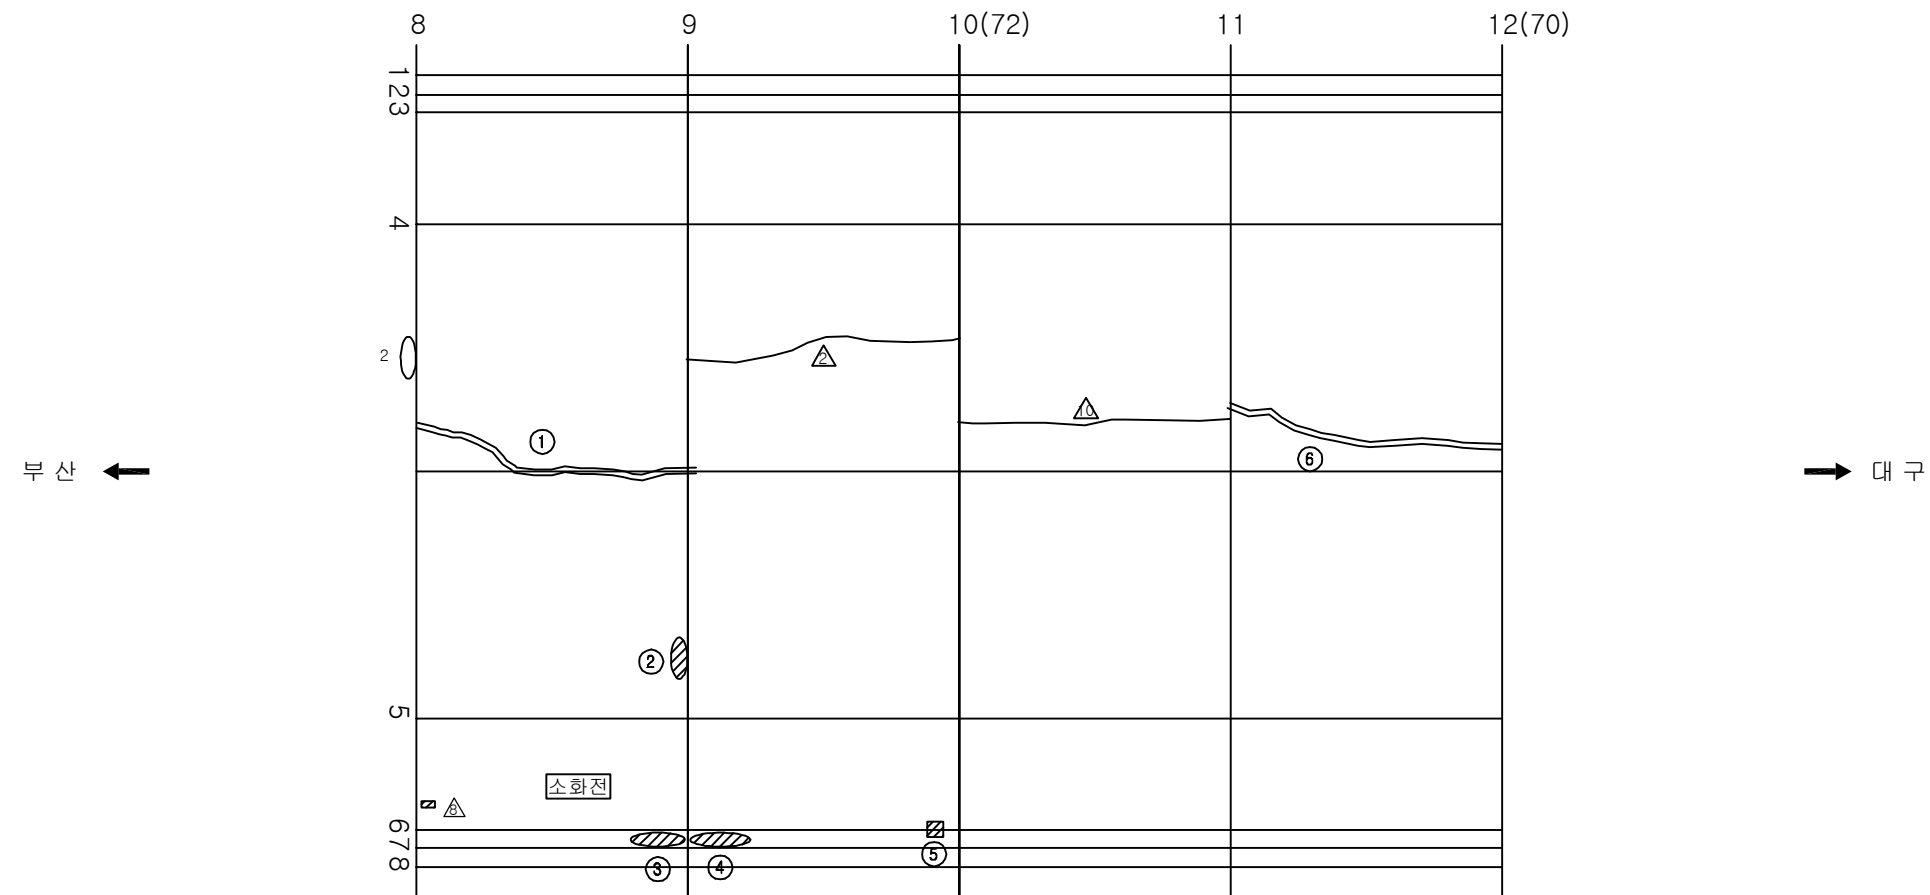
용역명	2016년 상반기 시설물 정기점검 용역
과업기간	2016. 04. 18 ~ 2016. 06. 30
발주처	 신대구부산고속도로주식회사
용역사	(주)위드이앤오
도면번호	021

 
 
 
 
 
 
 
 
 
 
 
 
 
 
 
 
 
 
ID:삼랑진터널(대구)-본선 Span No.5~8

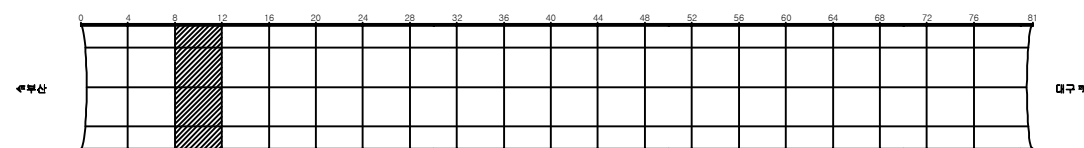
[illegible]

용역명	2016년 상반기 시설물 정기점검 용역
과업기간	2016. 04. 18 ~ 2016. 06. 30
발주처	 신대구부산고속도로주식회사
용역사	(주)위드이앤오
도면번호	022

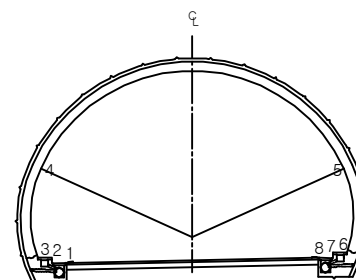
ID:삼랑진터널(대구)-본선 Span No.9~12



보수 이력	
	기 존 규 칙
	신 규 규 칙
	보수부위재균열
 	보 수(기보수)
 	보 수(08. 하반기)
 	보 수(09. 상반기)
 	보 수(09. 하반기)
 	보 수(10. 상반기)
 	보 수(10. 하반기)
 	보 수(11. 상반기)
 	보 수(11. 하반기)
 	보 수(12. 상반기)
 	보 수(12. 하반기)
 	보 수(13. 상반기)
 	보 수(13. 하반기)
 	보 수(14. 상반기)
 	보 수(14. 하반기)
 	보 수(15. 상반기)
 	보 수(15. 하반기)

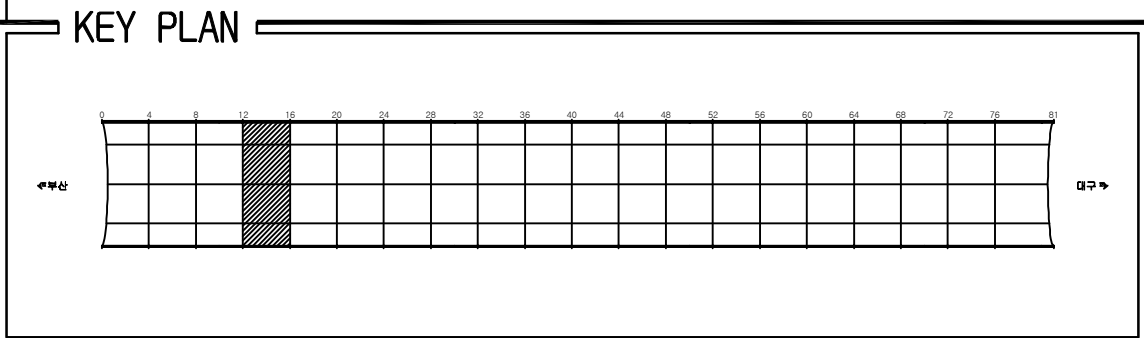
[illegible]

SECTION

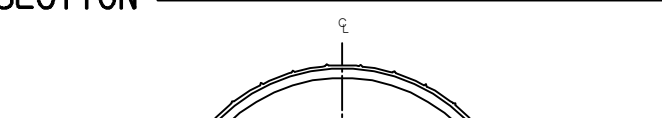


용역명	2016년 상반기 시설물 정기점검 용역
과업기간	2016. 04. 18 ~ 2016. 06. 30
발주처	 신대구부산고속도로주식회사
용역사	(주)위드이앤오
도면번호	023

ID:삼랑진터널(대구)-본선 Span No.13~16

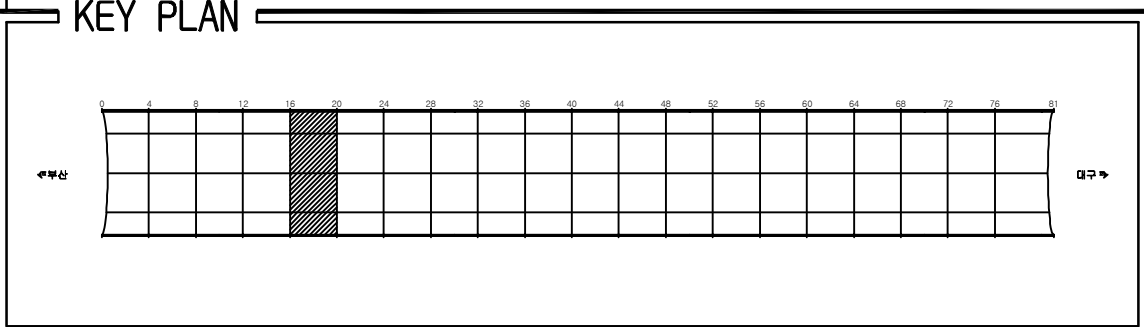


SECTION

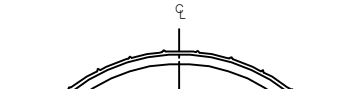
[illegible]

용역명	2016년 상반기 시설물 정기점검 용역
과업기간	2016. 04. 18 ~ 2016. 06. 30
발주처	 신대구부산고속도로주식회사
용역사	(주)위드이앤오
도면번호	024

ID:삼랑진터널(대구)-본선 Span No.17~20

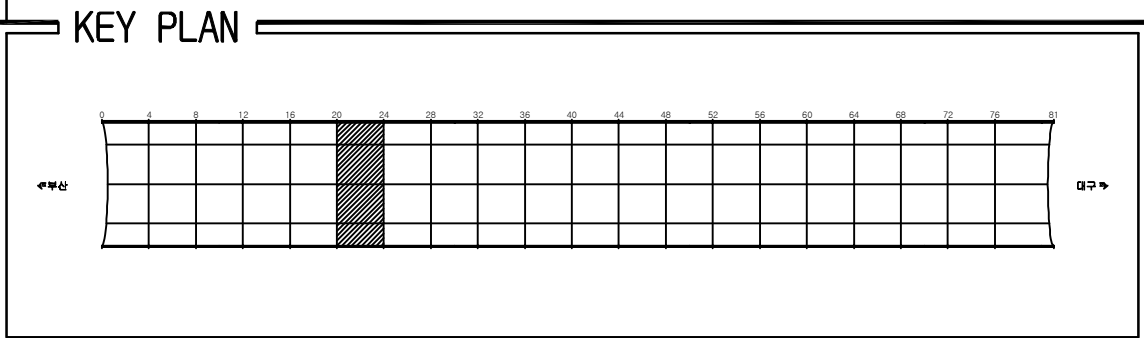


SECTION

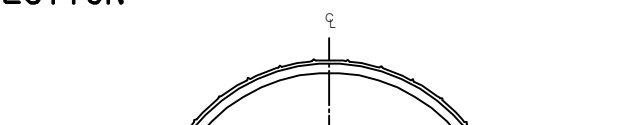
[illegible]

용역명	2016년 상반기 시설물 정기점검 용역
과업기간	2016. 04. 18 ~ 2016. 06. 30
발주처	 신대구부산고속도로주식회사
용역사	(주)위드이앤오
도면번호	025

ID:삼랑진터널(대구)-본선 Span No.21~24

 
 
 
 
 
 


SECTION

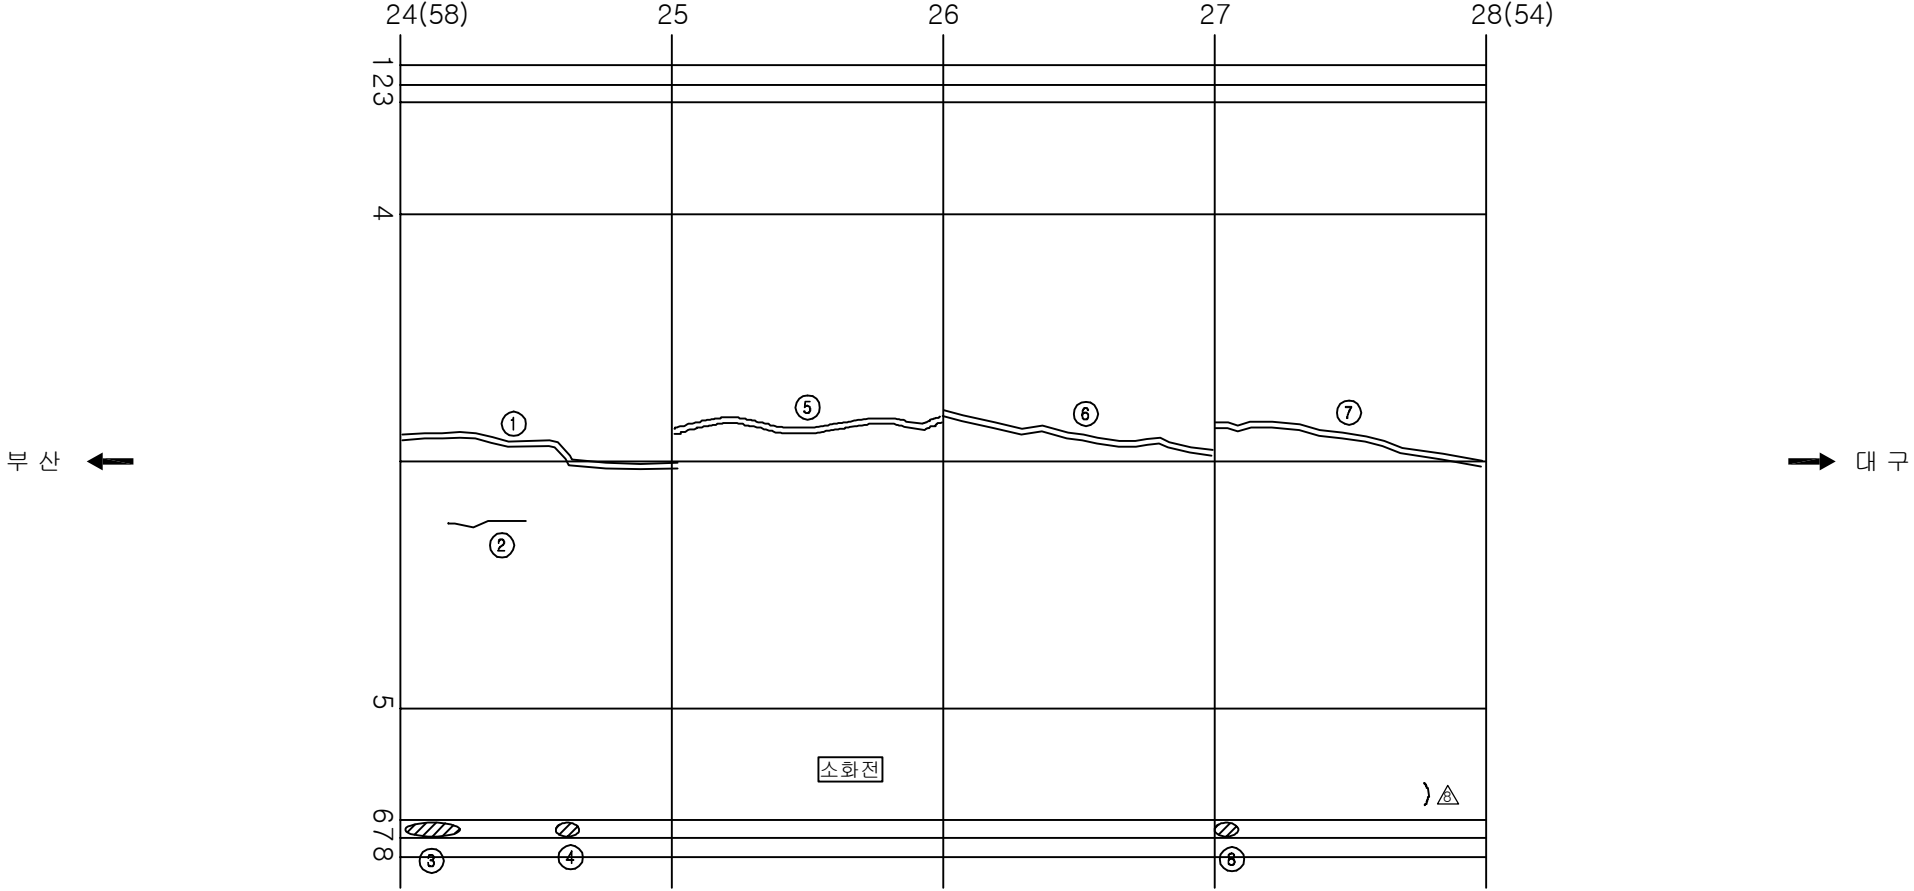


용역명	2016년 상반기 시설물 정기점검 용역
과업기간	2016. 04. 18 ~ 2016. 06. 30
발주처	 신대구부산고속도로주식회사
용역사	(주)위드이앤오
도면번호	026

ID:삼랑진터널(대구)-본선 Span No.25~28

보수 이력	
	기존 규 열
	신규 규 열
	보수부위재규열
 	보 수(기보수)
 	보 수(08. 하반기)
 	보 수(09. 상반기)
 	보 수(09. 하반기)
 	보 수(10. 상반기)
 	보 수(10. 하반기)
 	보 수(11. 상반기)
 	보 수(11. 하반기)
 	보 수(12. 상반기)
 	보 수(12. 하반기)
 	보 수(13. 상반기)
 	보 수(13. 하반기)
 	보 수(14. 상반기)
 	보 수(14. 하반기)
 	보 수(15. 상반기)
 	보 수(15. 하반기)

손상 현황 표

[illegible]

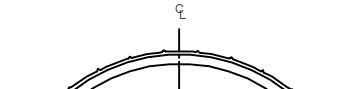
KEY PLAN

0 4 8 12 16 20 24 28 32 36 40 44 48 52 56 60 64 68 72 76 81

신원산

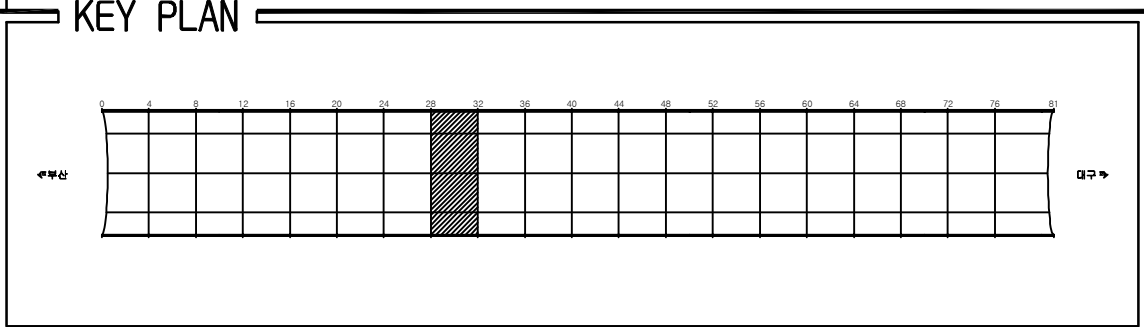
대구

SECTION

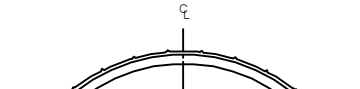


용역명	2016년 상반기 시설물 정기점검 용역
과업기간	2016. 04. 18 ~ 2016. 06. 30
발주처	 신대구부산고속도로주식회사
용역사	(주)위드이앤오
도면번호	027

ID:삼랑진터널(대구)-본선 Span No.29~32

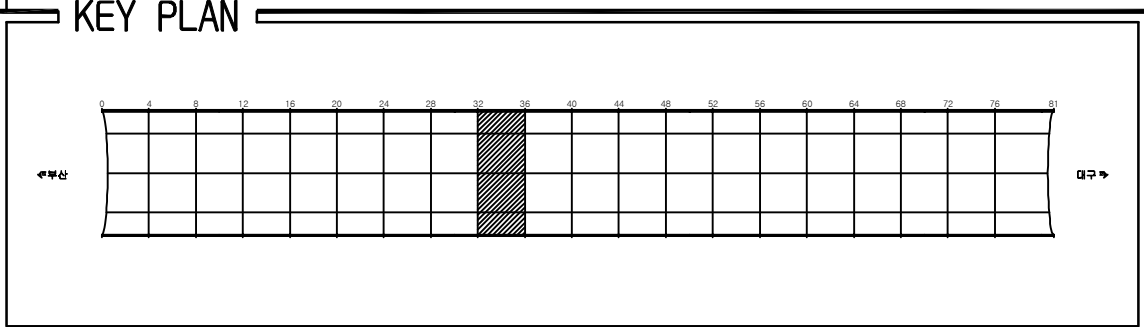


SECTION

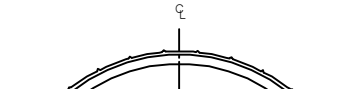


용역명	2016년 상반기 시설물 정기점검 용역
과업기간	2016. 04. 18 ~ 2016. 06. 30
발주처	 신대구부산고속도로주식회사
용역사	(주)위드이앤오
도면번호	028

ID:삼랑진터널(대구)-본선 Span No.33~36

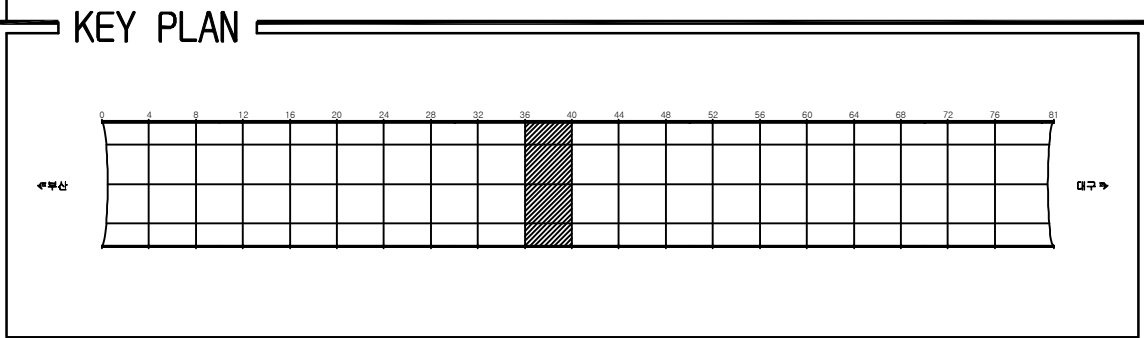


SECTION

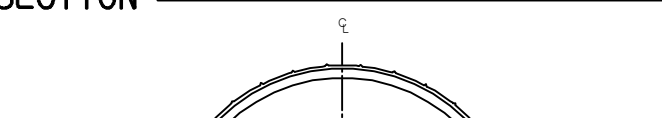
[illegible]

용역명	2016년 상반기 시설물 정기점검 용역
과업기간	2016. 04. 18 ~ 2016. 06. 30
발주처	 신대구부산고속도로주식회사
용역사	(주)위드이앤오
도면번호	029

ID:삼랑진터널(대구)-본선 Span No.37~40

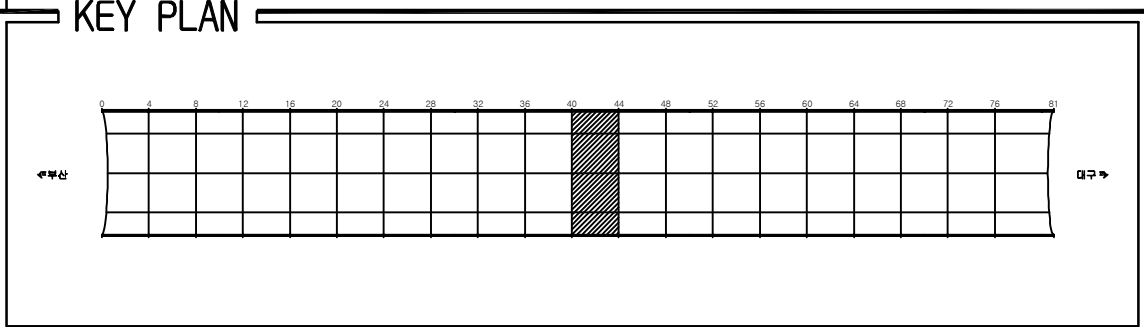


SECTION

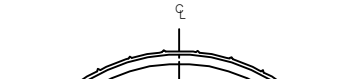


용역명	2016년 상반기 시설물 정기점검 용역
과업기간	2016. 04. 18 ~ 2016. 06. 30
발주처	 신대구부산고속도로주식회사
용역사	(주)위드이앤오
도면번호	030

ID:삼랑진터널(대구)-본선 Span No.41~44

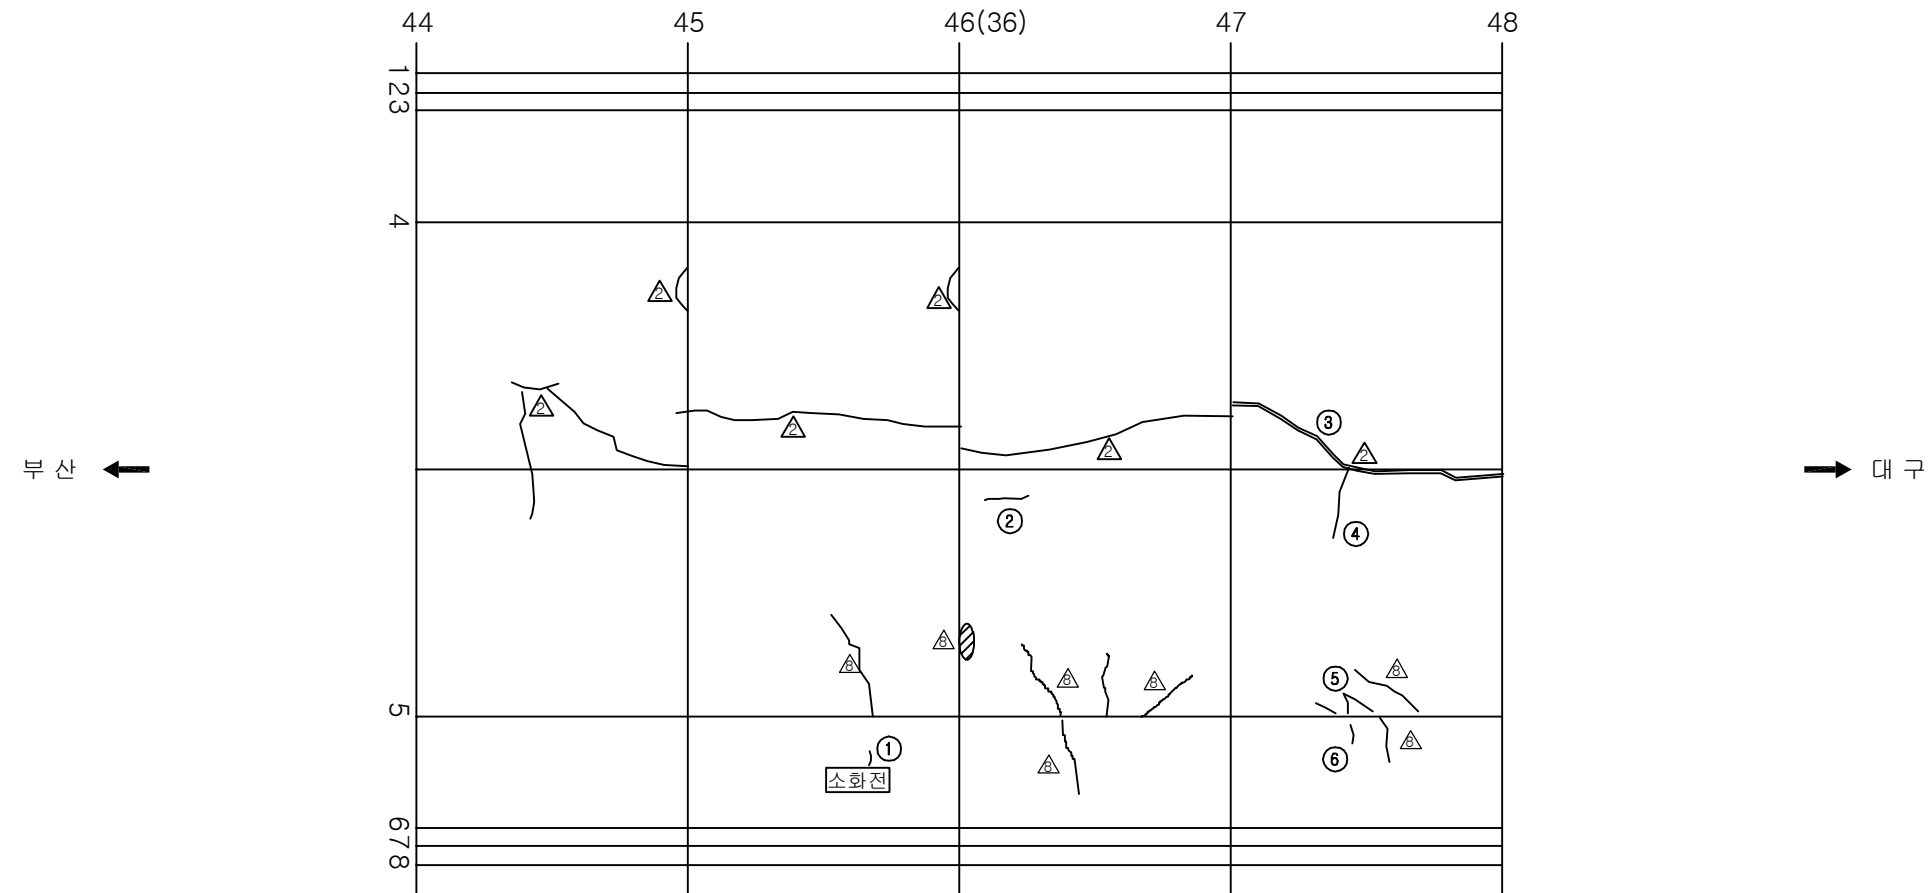


 
 
 
 
 
 
 
 
 
 
 
SECTION

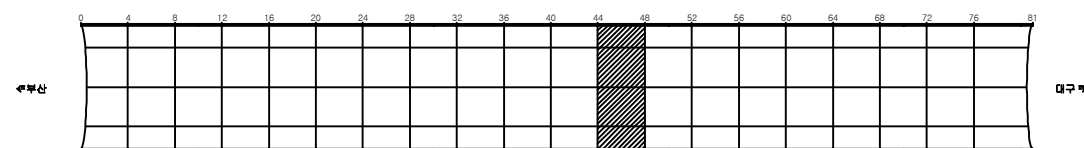


용역명	2016년 상반기 시설물 정기점검 용역
과업기간	2016. 04. 18 ~ 2016. 06. 30
발주처	 신대구부산고속도로주식회사
용역사	(주)위드이앤오
도면번호	031

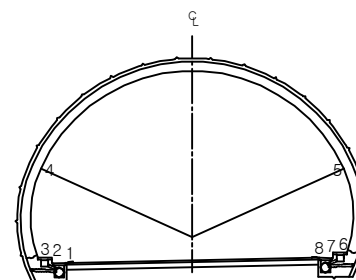
ID:삼랑진터널(대구)-본선 Span No.45~48



보 수 이 력	
	기 준 규 율
	신 규 규 율
	보수부위재규율
 	보 수 (기보수)
 	보 수 (08. 하반기)
 	보 수 (09. 상반기)
 	보 수 (09. 하반기)
 	보 수 (10. 상반기)
 	보 수 (10. 하반기)
 	보 수 (11. 상반기)
 	보 수 (11. 하반기)
 	보 수 (12. 상반기)
 	보 수 (12. 하반기)
 	보 수 (13. 상반기)
 	보 수 (13. 하반기)
 	보 수 (14. 상반기)
 	보 수 (14. 하반기)
 	보 수 (15. 상반기)
 	보 수 (15. 하반기)

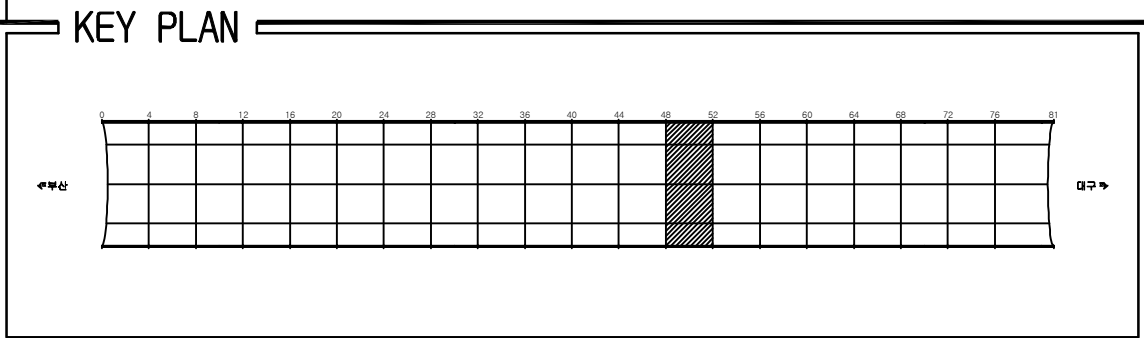
[illegible]

SECTION

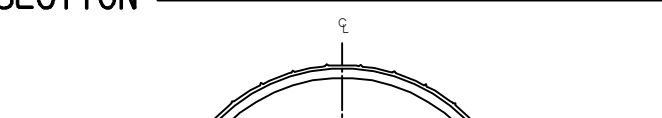


용역명	2016년 상반기 시설물 정기점검 용역
과업기간	2016. 04. 18 ~ 2016. 06. 30
발주처	 신대구부산고속도로주식회사
용역사	(주)위드이앤오
도면번호	032

ID:삼랑진터널(대구)-본선 Span No.49~52

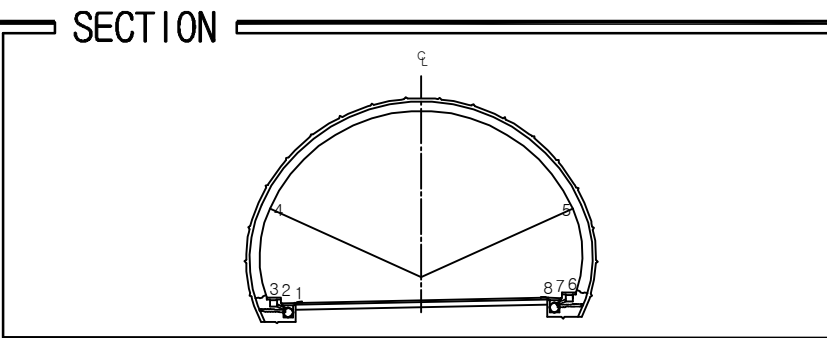
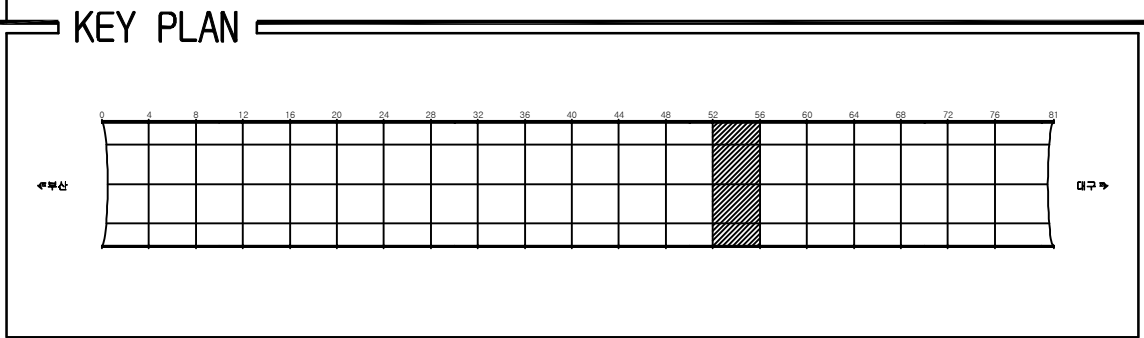


SECTION



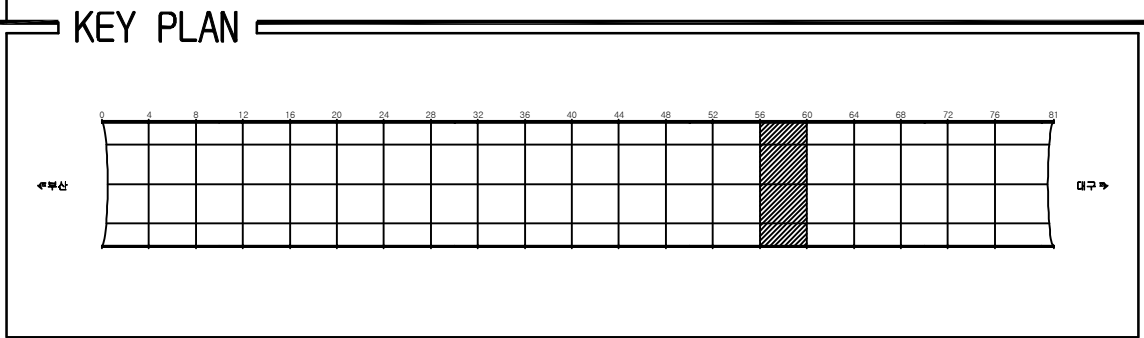
용역명	2016년 상반기 시설물 정기점검 용역
과업기간	2016. 04. 18 ~ 2016. 06. 30
발주처	 신대구부산고속도로주식회사
용역사	(주)위드이앤오
도면번호	033

ID:삼랑진터널(대구)-본선 Span No.53~56

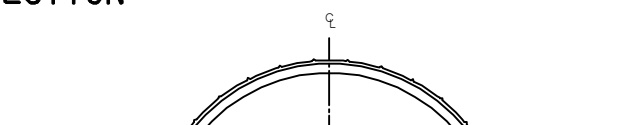
[illegible]

용역명	2016년 상반기 시설물 정기점검 용역
과업기간	2016. 04. 18 ~ 2016. 06. 30
발주처	 신대구부산고속도로주식회사
용역사	(주)위드이앤오
도면번호	034

ID:삼랑진터널(대구)-본선 Span No.57~60

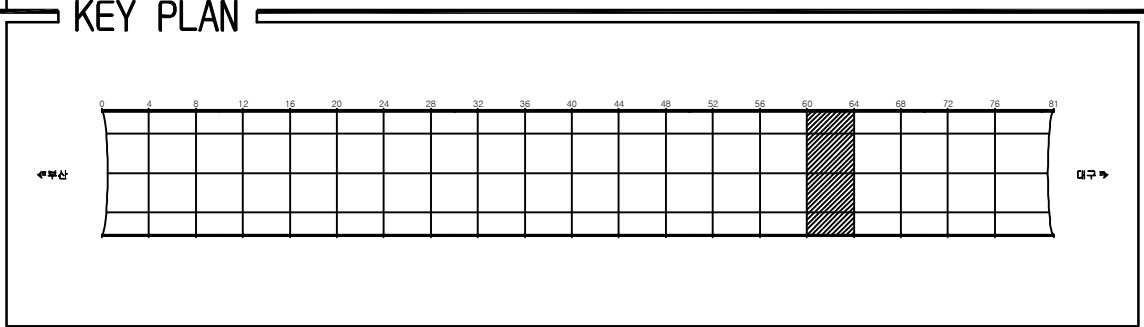


SECTION

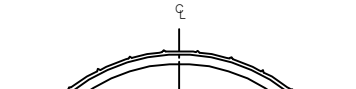


용역명	2016년 상반기 시설물 정기점검 용역
과업기간	2016. 04. 18 ~ 2016. 06. 30
발주처	 신대구부산고속도로주식회사
용역사	(주)위드이앤오
도면번호	035

ID:삼랑진터널(대구)-본선 Span No.61~64

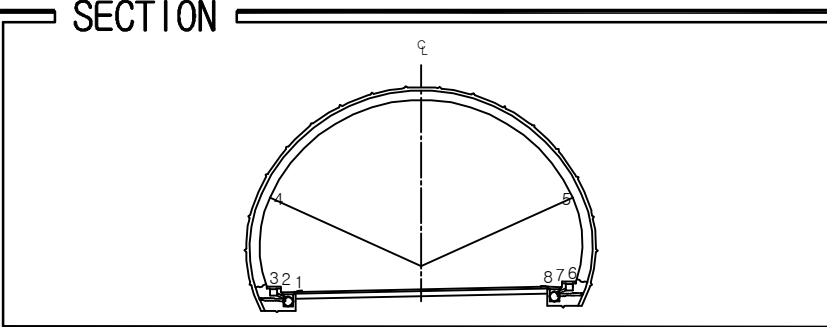
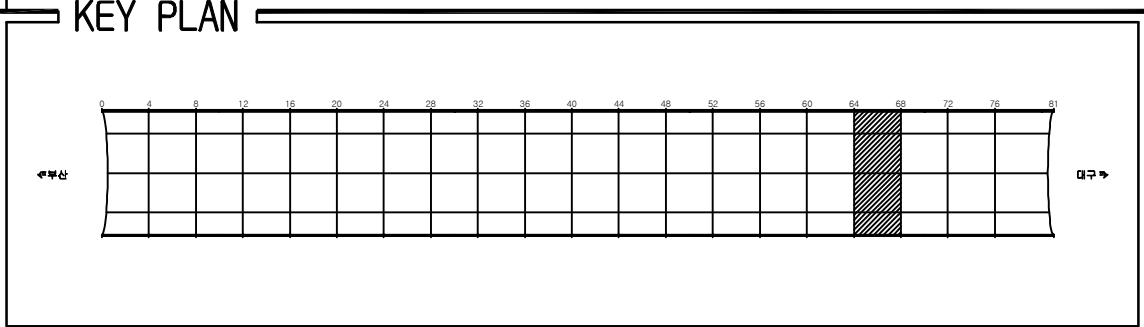


SECTION



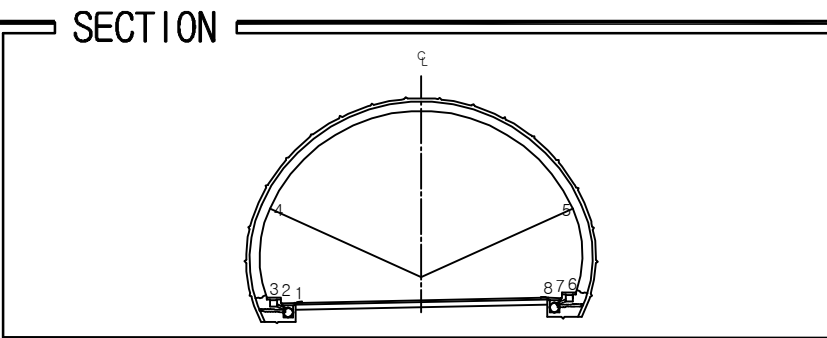
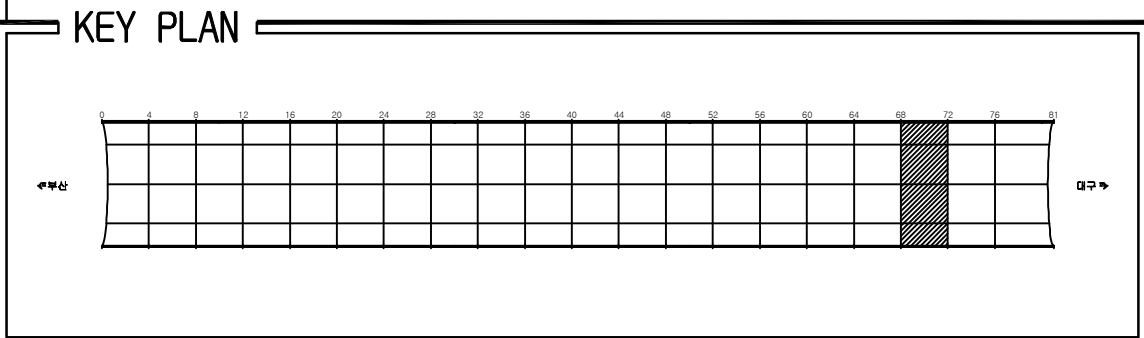
용역명	2016년 상반기 시설물 정기점검 용역
과업기간	2016. 04. 18 ~ 2016. 06. 30
발주처	 신대구부산고속도로주식회사
용역사	(주)위드이앤오
도면번호	036

ID:삼랑진터널(대구)-본선 Span No.65~68

[illegible]

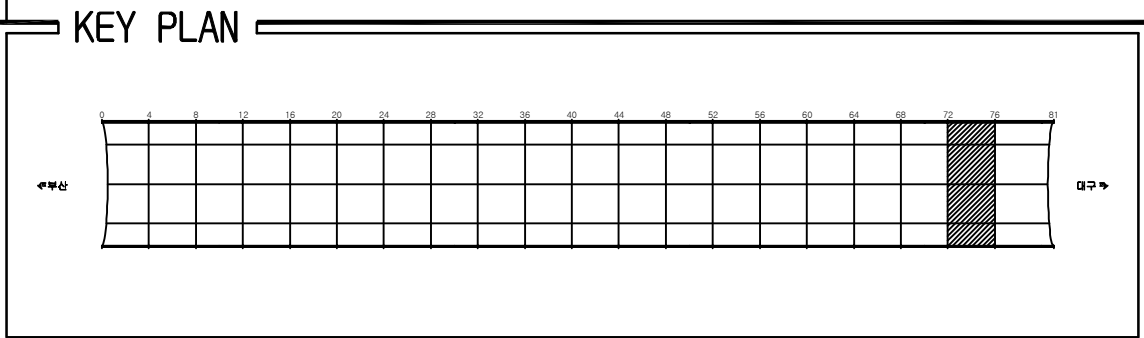
용역명	2016년 상반기 시설물 정기점검 용역
과업기간	2016. 04. 18 ~ 2016. 06. 30
발주처	 신대구부산고속도로주식회사
용역사	(주)위드이앤오
도면번호	037

ID:삼랑진터널(대구)-본선 Span No.69~72

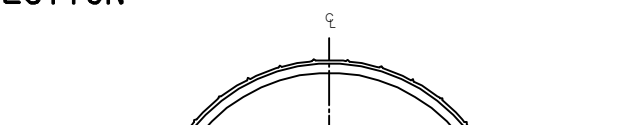
[illegible]

용역명	2016년 상반기 시설물 정기점검 용역
과업기간	2016. 04. 18 ~ 2016. 06. 30
발주처	 신대구부산고속도로주식회사
용역사	(주)위드이앤오
도면번호	038

ID:삼랑진터널(대구)-본선 Span No.73~76



SECTION

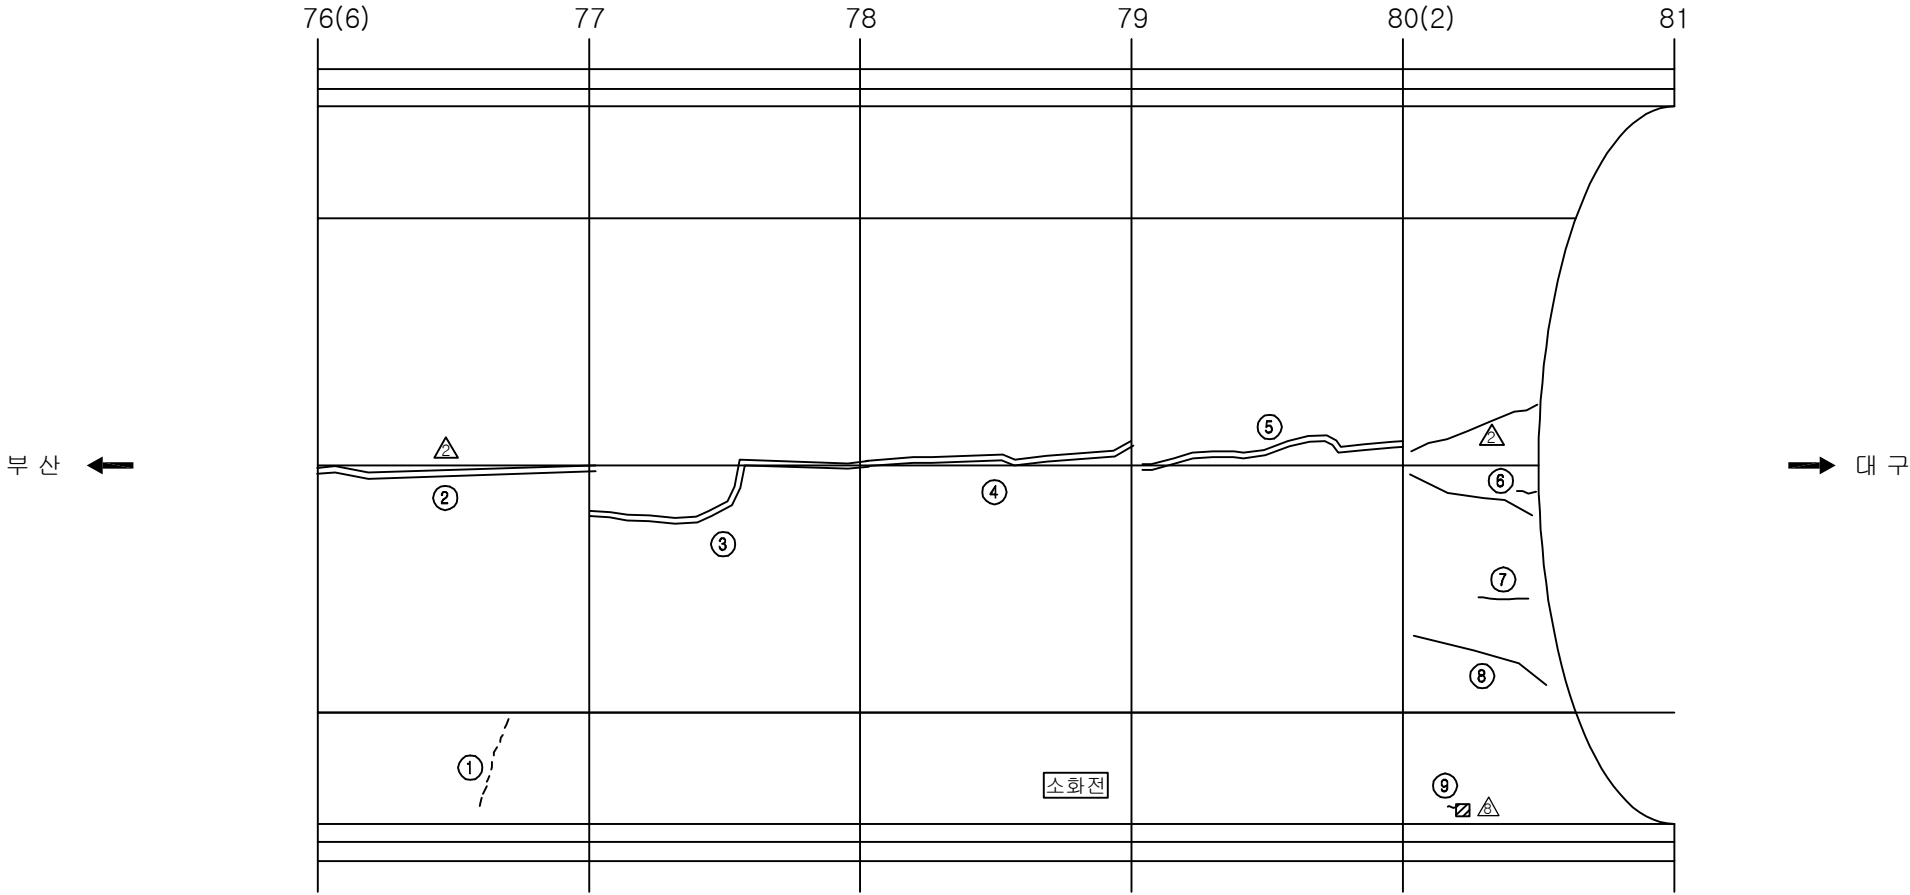


용역명	2016년 상반기 시설물 정기점검 용역
과업기간	2016. 04. 18 ~ 2016. 06. 30
발주처	 신대구부산고속도로주식회사
용역사	(주)위드이앤오
도면번호	039

ID:삼랑진터널(대구)-본선 Span No.77~81

보수 이력	
	기 존 규 열
	신 규 규 열
	보수부위재규열
	보 수(기보수)
	보 수(08. 하반기)
	보 수(09. 상반기)
	보 수(09. 하반기)
	보 수(10. 상반기)
	보 수(10. 하반기)
	보 수(11. 상반기)
	보 수(11. 하반기)
	보 수(12. 상반기)
	보 수(12. 하반기)
	보 수(13. 상반기)
	보 수(13. 하반기)
	보 수(14. 상반기)
	보 수(14. 하반기)
	보 수(15. 상반기)
	보 수(15. 하반기)

손상 현황 표

[illegible]

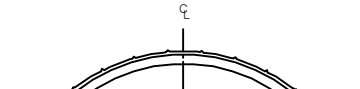
KEY PLAN

0 4 8 12 16 20 24 28 32 36 40 44 48 52 56 60 64 68 72 76 81

KEY PLAN

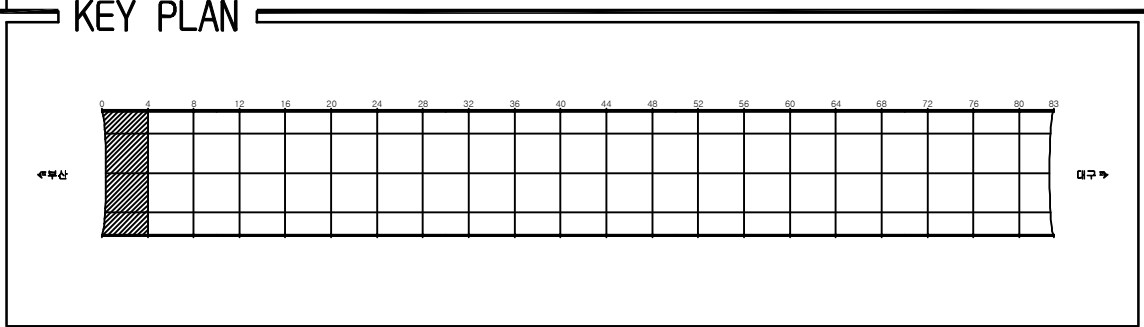
KEY PLAN

SECTION



용역명	2016년 상반기 시설물 정기점검 용역
과업기간	2016. 04. 18 ~ 2016. 06. 30
발주처	 신대구부산고속도로주식회사
용역사	(주)위드이앤오
도면번호	040

ID:삼랑진터널(부산)-포장부 Span No.1~4



SECTION

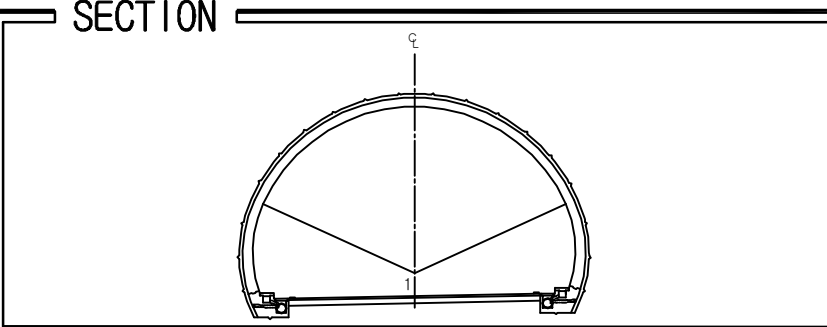
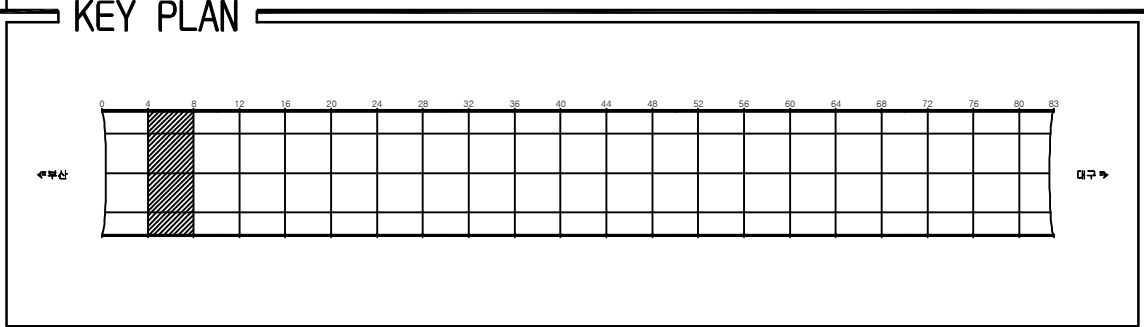
The diagram shows a cross-section of a semi-circular structure, possibly a dome or a vaulted ceiling. A central vertical axis is labeled 'C' at the top. The structure is divided into two main sections by a horizontal line. The upper section is a semi-circle, and the lower section is a rectangular base. The base is supported by two vertical columns. The diagram is labeled 'SECTION' on the left side.

[illegible]

용역명	2016년 상반기 시설물 정기점검 용역
과업기간	2016. 04. 18 ~ 2016. 06. 30
발주처	 신대구부산고속도로주식회사
용역사	(주)위드이앤오
도면번호	001

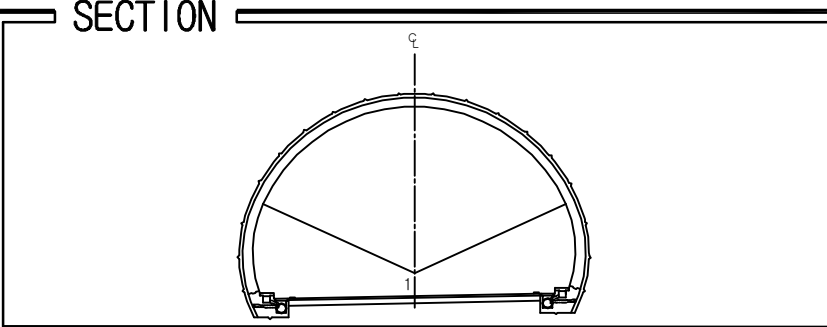
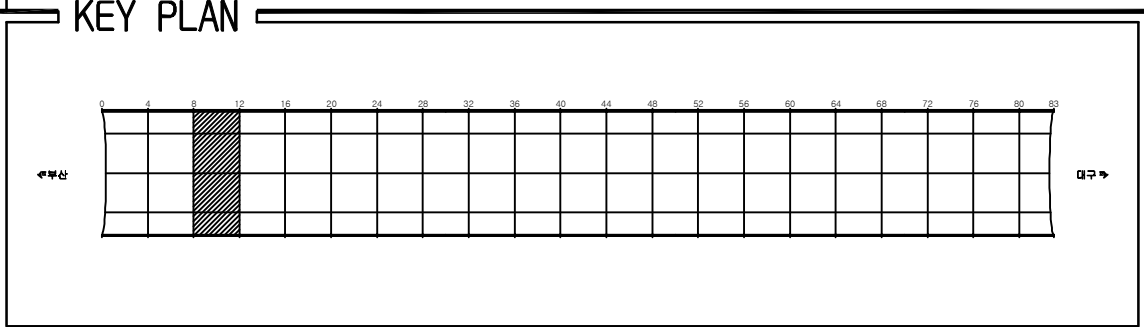
도면번호 001

ID:삼랑진터널(부산)-포장부 Span No.5~8

[illegible]

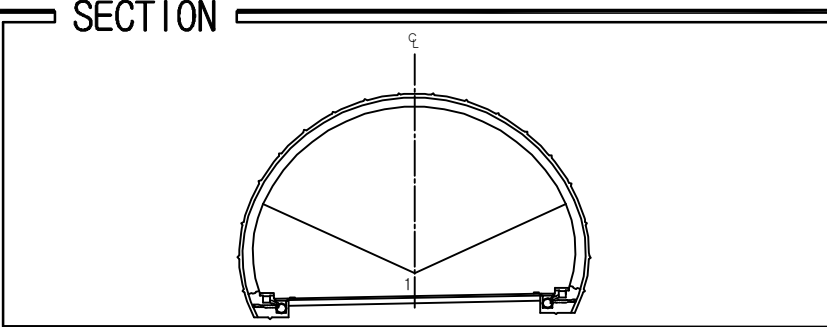
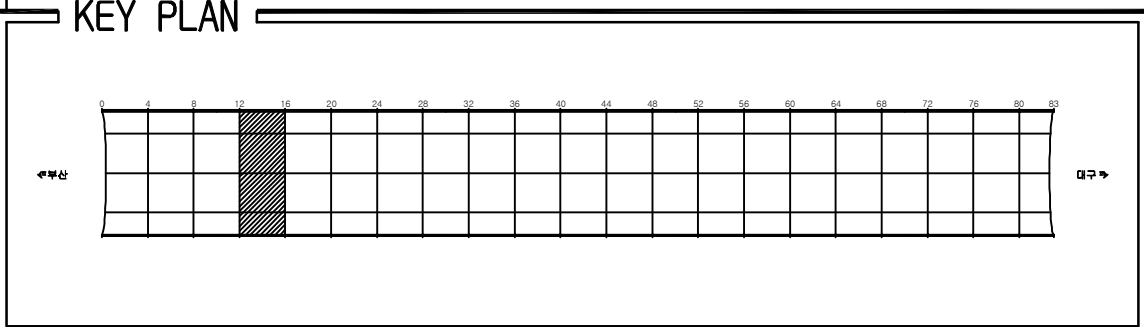
용역명	2016년 상반기 시설물 정기점검 용역
과업기간	2016. 04. 18 ~ 2016. 06. 30
발주처	 신대구부산고속도로주식회사
용역사	(주)위드이앤오
도면번호	002

ID:삼랑진터널(부산)-포장부 Span No.9~12

[illegible]

 
 
 
 
 
 
 
 
 
 
 
용역명	2016년 상반기 시설물 정기점검 용역
과업기간	2016. 04. 18 ~ 2016. 06. 30
발주처	 신대구부산고속도로주식회사
용역사	(주)위드이앤오
도면번호	003

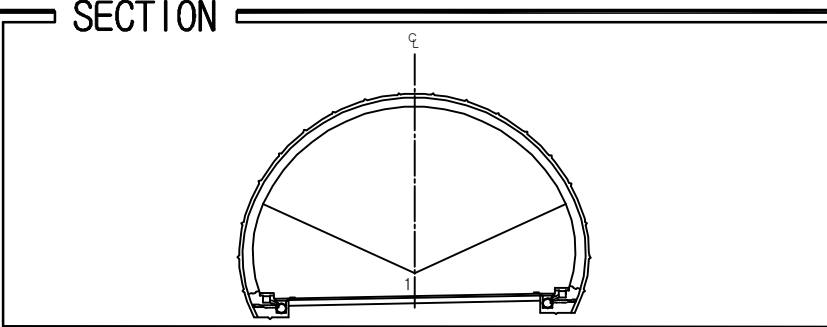
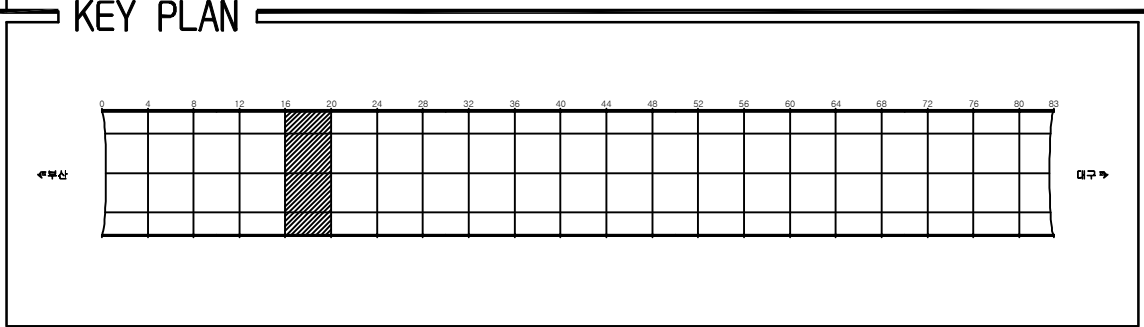
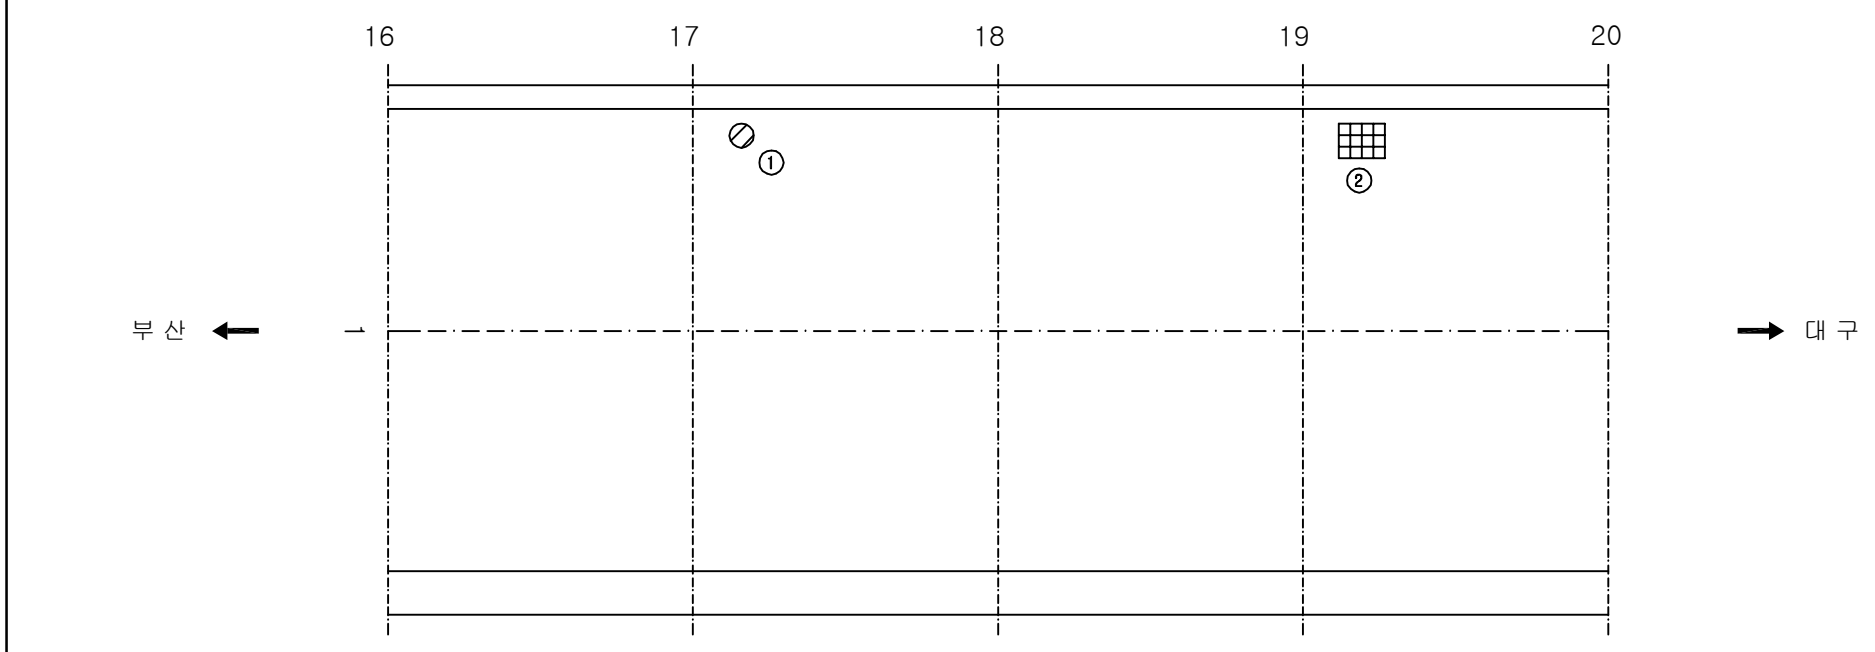
ID:삼랑진터널(부산)-포장부 Span No.13~16

[illegible]

용역명	2016년 상반기 시설물 정기점검 용역
과업기간	2016. 04. 18 ~ 2016. 06. 30
발주처	 신대구부산고속도로주식회사
용역사	(주)위드이앤오
도면번호	004

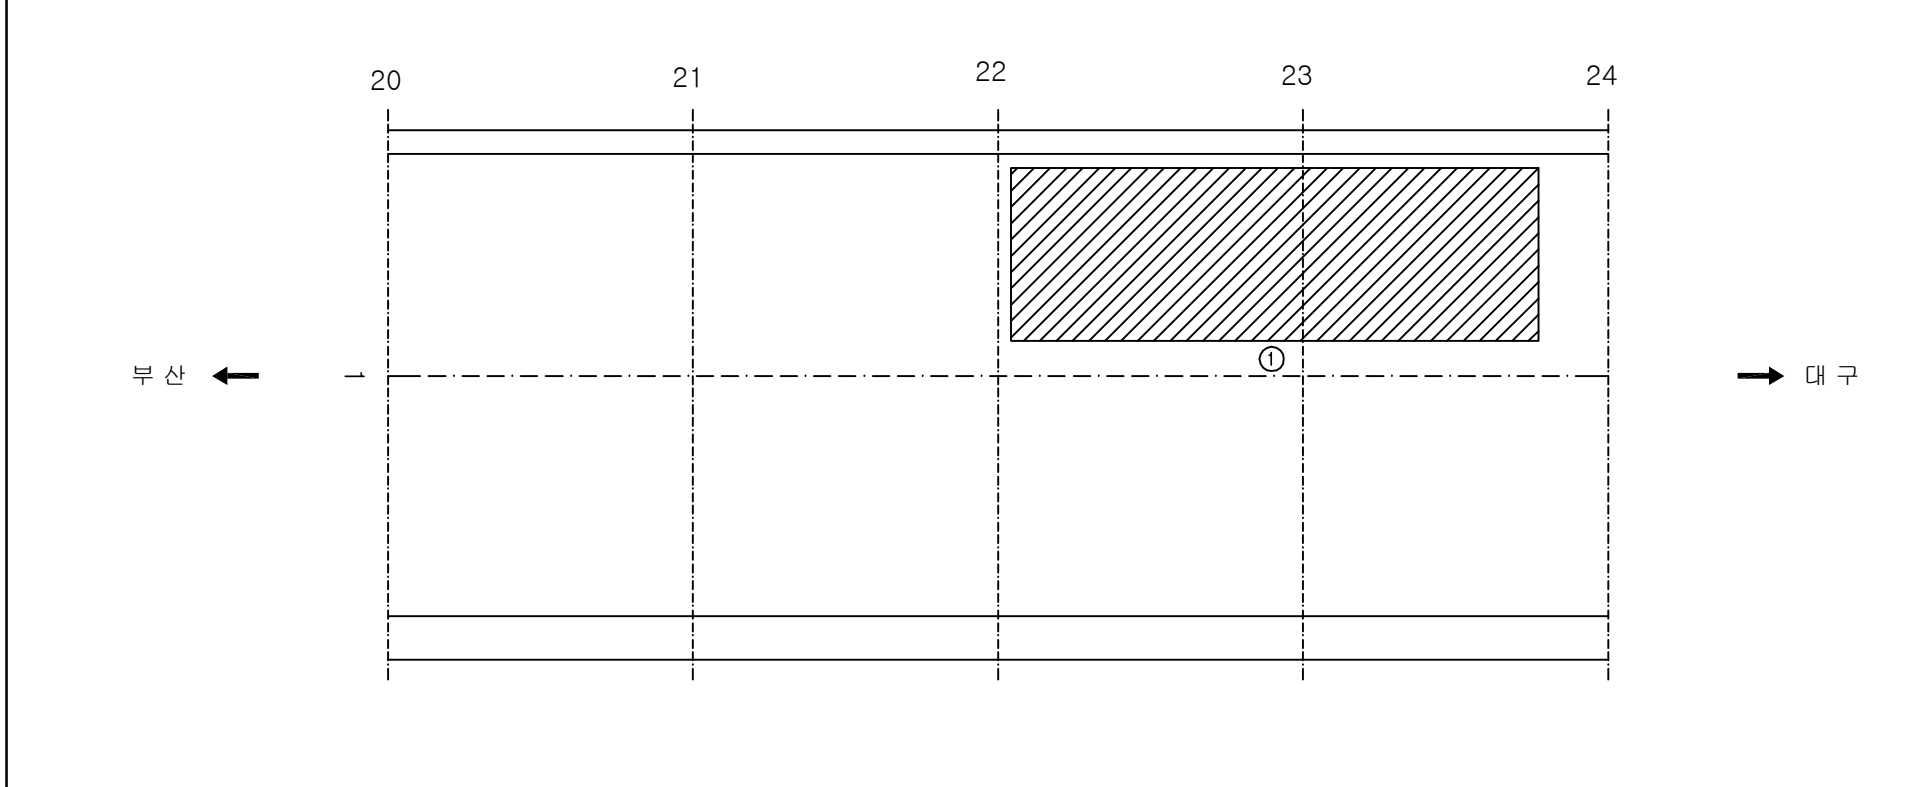
ID:삼랑진터널(부산)-포장부 Span No.17~20

 
 
 
 
 
 
 
 
 
 
 
보 수 이 력	
	기 준 근 월
	신 규 근 월
	보 수 부 위 재 근 월
 	보 수 (기보수)
 	보 수 (08. 하반기)
 	보 수 (09. 상반기)
 	보 수 (09. 하반기)
 	보 수 (10. 상반기)
 	보 수 (10. 하반기)
 	보 수 (11. 상반기)
 	보 수 (11. 하반기)
 	보 수 (12. 상반기)
 	보 수 (12. 하반기)
 	보 수 (13. 상반기)
 	보 수 (13. 하반기)
 	보 수 (14. 상반기)
 	보 수 (14. 하반기)
 	보 수 (15. 상반기)
 	보 수 (15. 하반기)

[illegible]

용역명	2016년 상반기 시설물 정기점검 용역
과업기간	2016. 04. 18 ~ 2016. 06. 30
발주처	 신대구부산고속도로주식회사
용역사	(주)위드이앤오
도면번호	005

ID:삼랑진터널(부산)-포장부 Span No.21~24



보 수 이 력	
	기 준 근 월
	신 규 근 월
	보 수 부 위 재 근 월
 	보 수 (기보수)
 	보 수 (08. 하반기)
 	보 수 (09. 상반기)
 	보 수 (09. 하반기)
 	보 수 (10. 상반기)
 	보 수 (10. 하반기)
 	보 수 (11. 상반기)
 	보 수 (11. 하반기)
 	보 수 (12. 상반기)
 	보 수 (12. 하반기)
 	보 수 (13. 상반기)
 	보 수 (13. 하반기)
 	보 수 (14. 상반기)
 	보 수 (14. 하반기)
 	보 수 (15. 상반기)
 	보 수 (15. 하반기)

[illegible]

주) 손상의 폭과 길이는 m 이며, 단 균열의 폭은 mm 임

KEY PLAN

0 4 8 12 16 20 24 28 32 36 40 44 48 52 56 60 64 68 72 76 80 84

20 24

KEY PLAN

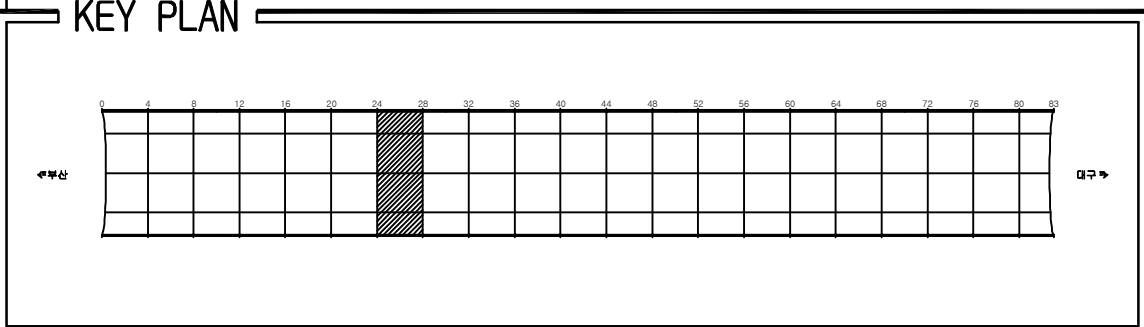
KEY PLAN

SECTION

The diagram shows a cross-section of a semi-circular structure, possibly a dome or a vaulted ceiling. A central vertical axis is labeled 'C' at the top. The structure is divided into two main sections by a horizontal line. The upper section is a semi-circle, and the lower section is a rectangular base. The base is supported by two vertical columns. The diagram is labeled 'SECTION' on the left side.

용역명	2016년 상반기 시설물 정기점검 용역
과업기간	2016. 04. 18 ~ 2016. 06. 30
발주처	 신대구부산고속도로주식회사
용역사	(주)위드이앤오
도면번호	006

ID:삼랑진터널(부산)-포장부 Span No.25~28

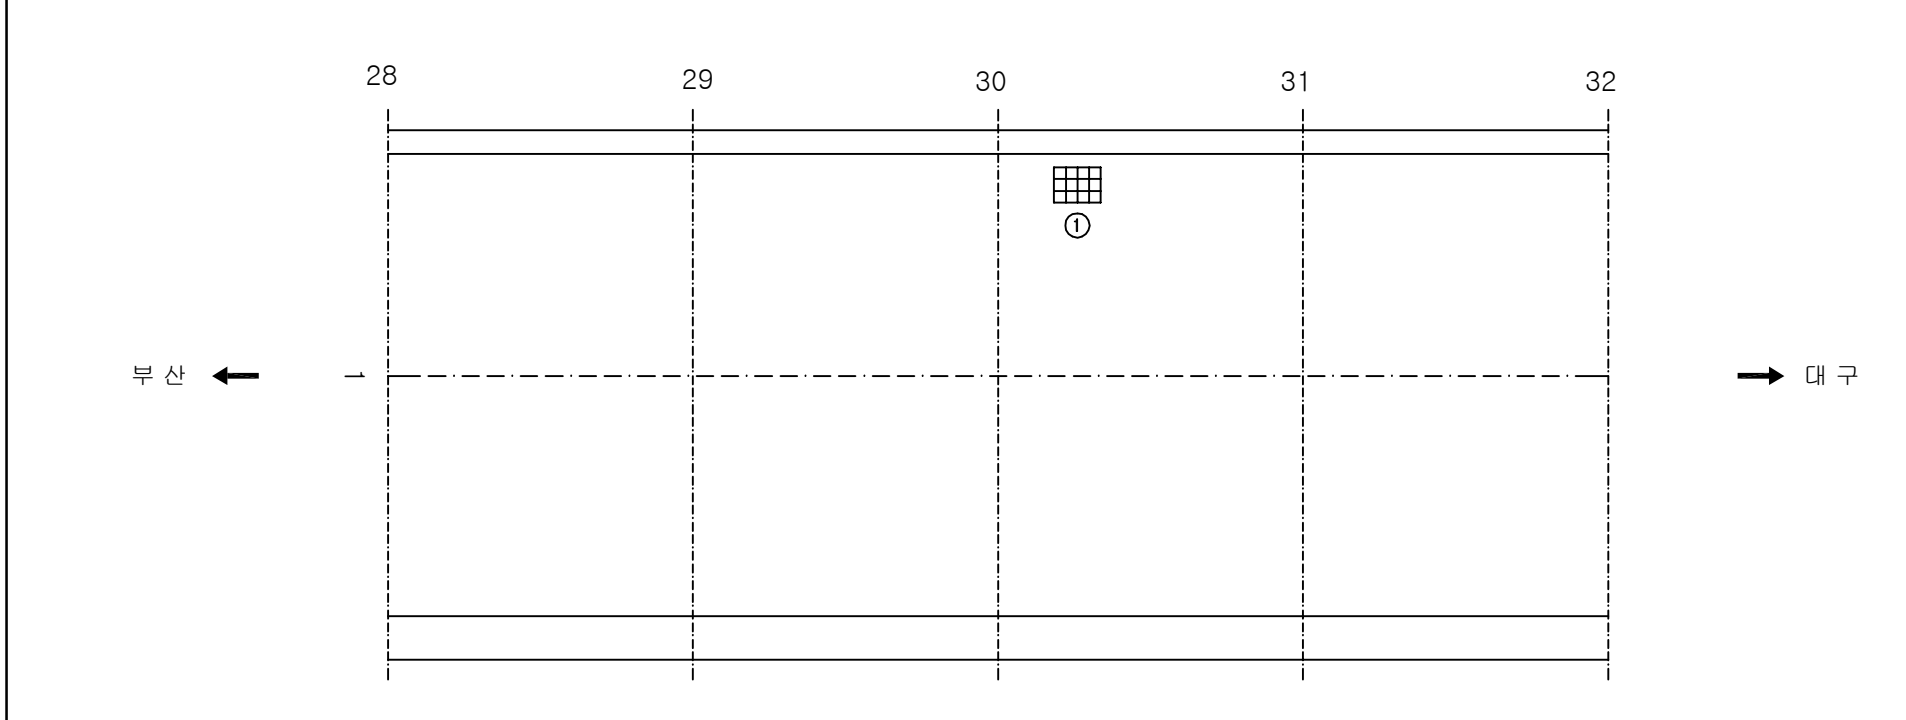


 
 
 
 
 
 
 
 
 
 
 
SECTION

The diagram shows a cross-section of a semi-circular structure, possibly a dome or a vaulted ceiling. A central vertical axis is labeled 'C' at the top. The structure is divided into two main sections by a horizontal line. The upper section is a semi-circle, and the lower section is a rectangular base. The base is supported by two vertical columns. The diagram is labeled 'SECTION' on the left side.

용역명	2016년 상반기 시설물 정기점검 용역
과업기간	2016. 04. 18 ~ 2016. 06. 30
발주처	 신대구부산고속도로주식회사
용역사	(주)위드이앤오
도면번호	007

ID:삼랑진터널(부산)-포장부 Span No.29~32



보 수 이 력	
	기 준 근 월
	신 규 근 월
	보 수 부 위 재 근 월
 	보 수 (기보수)
 	보 수 (08. 하반기)
 	보 수 (09. 상반기)
 	보 수 (09. 하반기)
 	보 수 (10. 상반기)
 	보 수 (10. 하반기)
 	보 수 (11. 상반기)
 	보 수 (11. 하반기)
 	보 수 (12. 상반기)
 	보 수 (12. 하반기)
 	보 수 (13. 상반기)
 	보 수 (13. 하반기)
 	보 수 (14. 상반기)
 	보 수 (14. 하반기)
 	보 수 (15. 상반기)
 	보 수 (15. 하반기)

[illegible]

주) 손상의 폭과 길이는 m 이며, 단 균열의 폭은 mm 임

KEY PLAN

 
 
 
 
 
 
 
 
 
 
 
The key plan shows a rectangular site divided into a grid of 10 columns and 4 rows. The columns are numbered 0 to 83 in increments of 4. The rows are numbered 1 to 4 from bottom to top. A shaded area, representing the proposed development, is located in the 28th and 29th columns, spanning rows 1 and 2. The site is bounded by the '평수산' (Pyeongso Mountain) to the west and the '대구' (Daegu) to the east.

SECTION

A technical cross-section diagram of a semi-circular arch. The arch is supported by two rectangular piers at its base. A vertical centerline is indicated by a dashed line, labeled 'C' at the top and '1' at the base. The arch is divided into three segments by two radial lines extending from the center to the inner curve. The diagram shows the internal structure and the outer profile of the arch.

용역명	2016년 상반기 시설물 정기점검 용역
과업기간	2016. 04. 18 ~ 2016. 06. 30
발주처	 신대구부산고속도로주식회사
용역사	(주)위드이앤오
도면번호	008

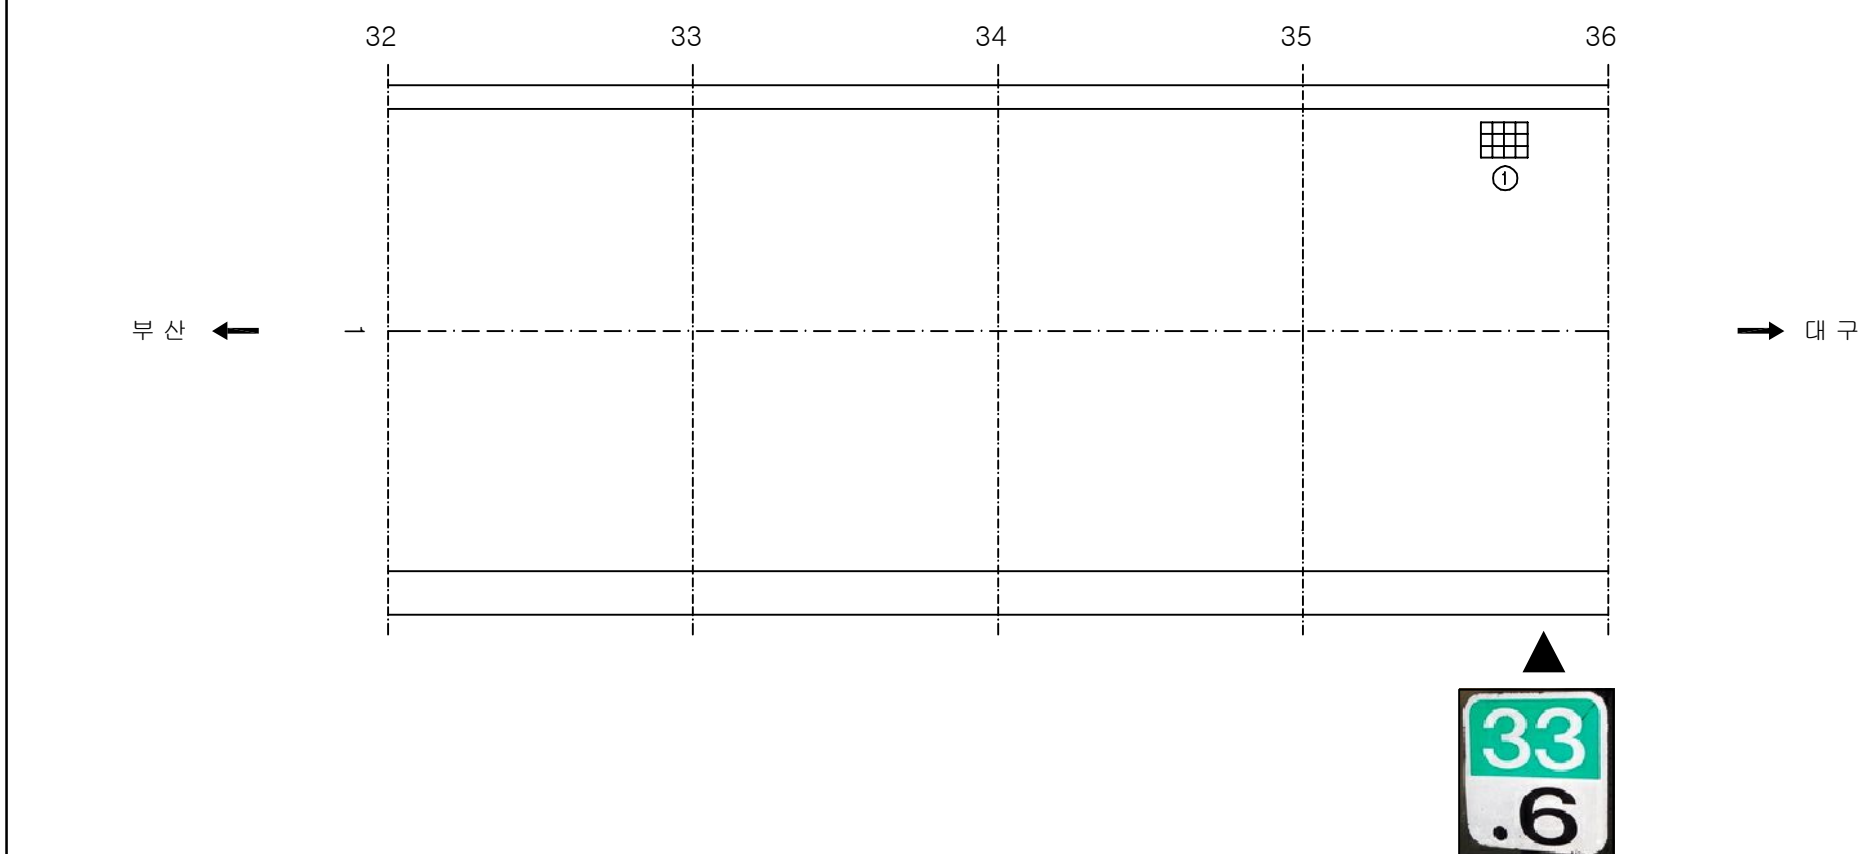
ID:삼랑진터널(부산)-포장부 Span No.33~36

보 수 이 력	
	기 준 근 월
	신 규 근 월
	보 수 부 위 재 근 월
 	보 수 (기보수)
 	보 수 (08. 하반기)
 	보 수 (09. 상반기)
 	보 수 (09. 하반기)
 	보 수 (10. 상반기)
 	보 수 (10. 하반기)
 	보 수 (11. 상반기)
 	보 수 (11. 하반기)
 	보 수 (12. 상반기)
 	보 수 (12. 하반기)
 	보 수 (13. 상반기)
 	보 수 (13. 하반기)
 	보 수 (14. 상반기)
 	보 수 (14. 하반기)
 	보 수 (15. 상반기)
 	보 수 (15. 하반기)

손상 현황 표

[illegible]

주) 손상의 폭과 길이는 m 이며, 단 균열의 폭은 mm 임



KEY PLAN

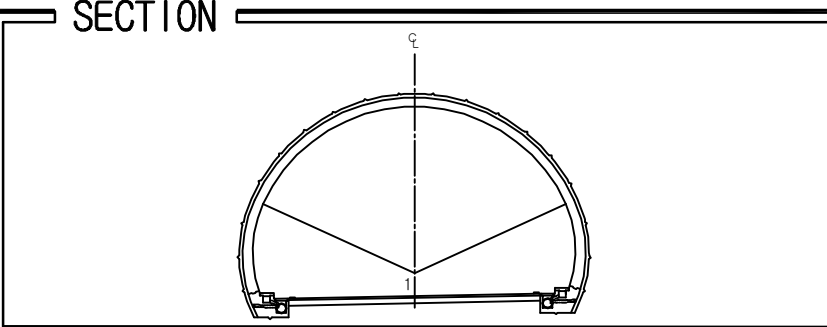
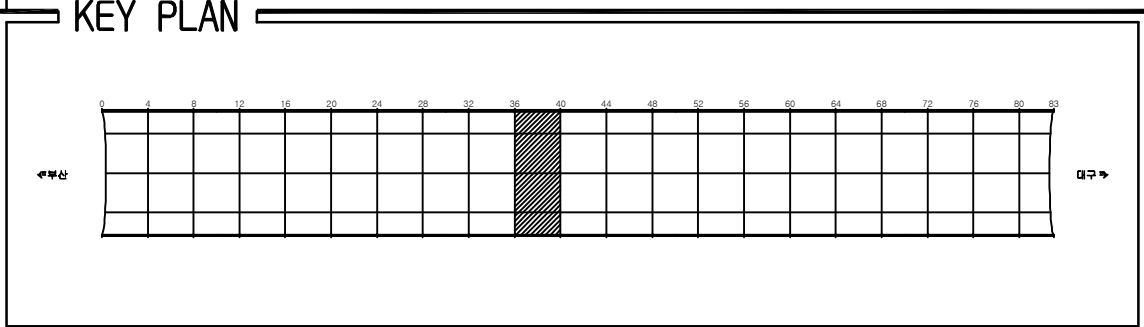
The key plan is a horizontal grid divided into 80 equal segments, numbered 0 to 79 from left to right. A shaded rectangular area covers segments 32 through 35. The grid is bounded by a vertical line on the left and a vertical line on the right. The text 'KEY PLAN' is centered above the grid.

 
 
 
 
 
 
 
 
 
 
 
SECTION

The diagram shows a cross-section of a semi-circular structure, possibly a dome or a vaulted ceiling. A central vertical axis is labeled 'C' at the top. The structure is divided into two main sections by a horizontal line. The upper section is a semi-circle, and the lower section is a rectangular base. The base is supported by two small, square-shaped foundations. The entire structure is enclosed within a rectangular frame.

용역명	2016년 상반기 시설물 정기점검 용역
과업기간	2016. 04. 18 ~ 2016. 06. 30
발주처	 신대구부산고속도로주식회사
용역사	(주)위드이앤오
도면번호	009

ID:삼랑진터널(부산)-포장부 Span No.37~40

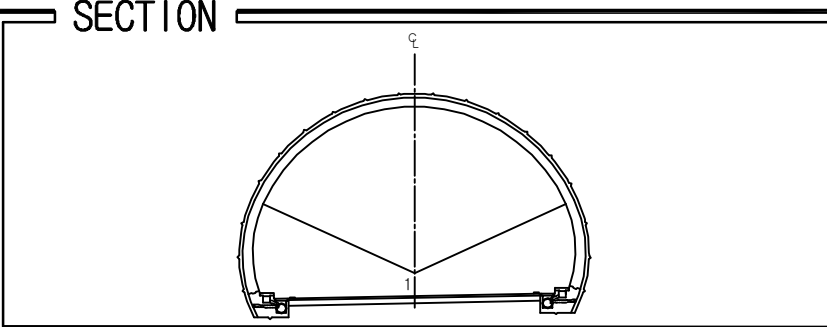
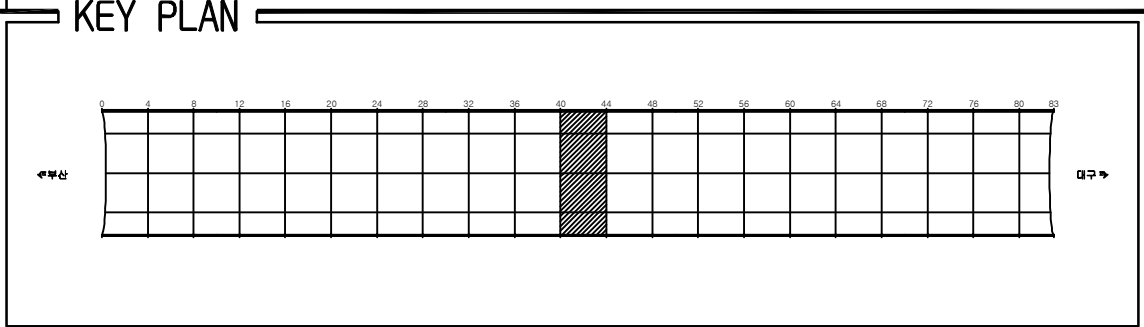


보 수 이 력	
	기 준 근 월
	신 규 근 월
	보 수 부 위 재 근 월
 	보 수 (기보수)
 	보 수 (08. 하반기)
 	보 수 (09. 상반기)
 	보 수 (09. 하반기)
 	보 수 (10. 상반기)
 	보 수 (10. 하반기)
 	보 수 (11. 상반기)
 	보 수 (11. 하반기)
 	보 수 (12. 상반기)
 	보 수 (12. 하반기)
 	보 수 (13. 상반기)
 	보 수 (13. 하반기)
 	보 수 (14. 상반기)
 	보 수 (14. 하반기)
 	보 수 (15. 상반기)
 	보 수 (15. 하반기)

[illegible]

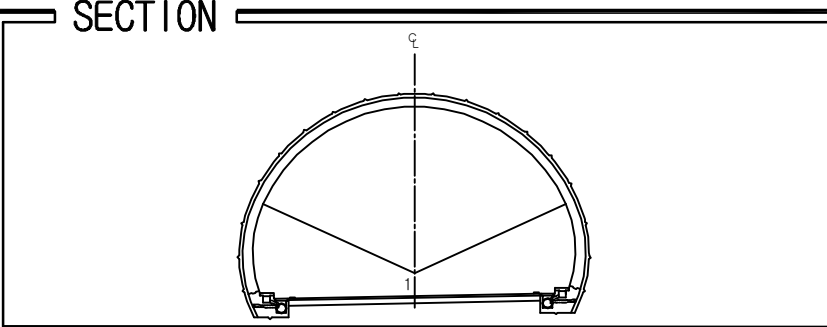
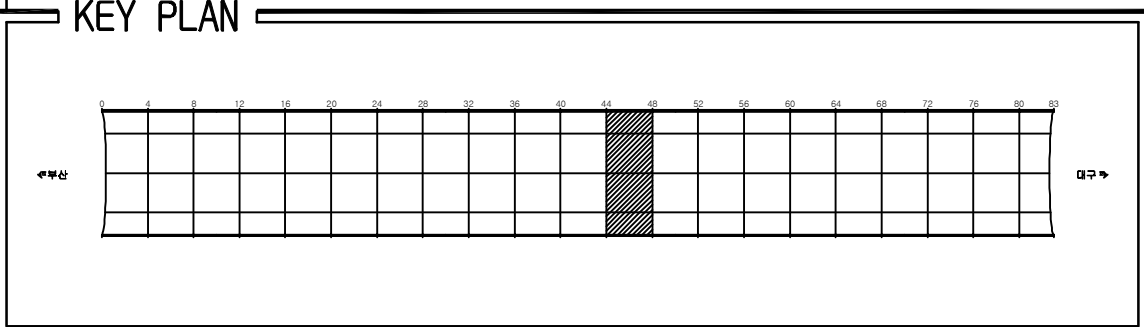
용역명	2016년 상반기 시설물 정기점검 용역
과업기간	2016. 04. 18 ~ 2016. 06. 30
발주처	 신대구부산고속도로주식회사
용역사	(주)위드이앤오
도면번호	010

ID:삼랑진터널(부산)-포장부 Span No.41~44

[illegible]

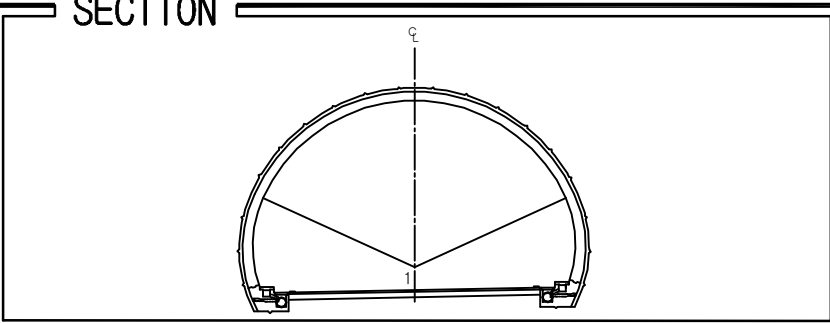
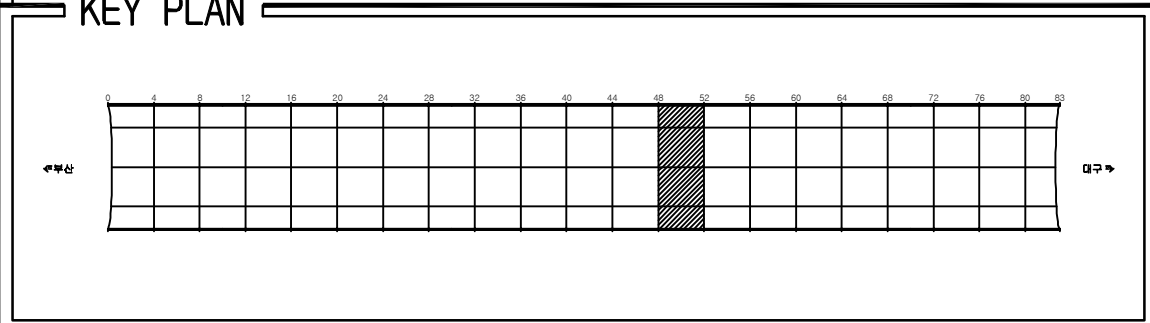
용역명	2016년 상반기 시설물 정기점검 용역
과업기간	2016. 04. 18 ~ 2016. 06. 30
발주처	 신대구부산고속도로주식회사
용역사	(주)위드이앤오
도면번호	011

ID:삼랑진터널(부산)-포장부 Span No.45~48

[illegible]

 
 
 
 
 
 
 
 
 
 
 
용역명	2016년 상반기 시설물 정기점검 용역
과업기간	2016. 04. 18 ~ 2016. 06. 30
발주처	 신대구부산고속도로주식회사
용역사	(주)위드이앤오
도면번호	012

ID:삼랑진터널(부산)-포장부 Span No.49~52

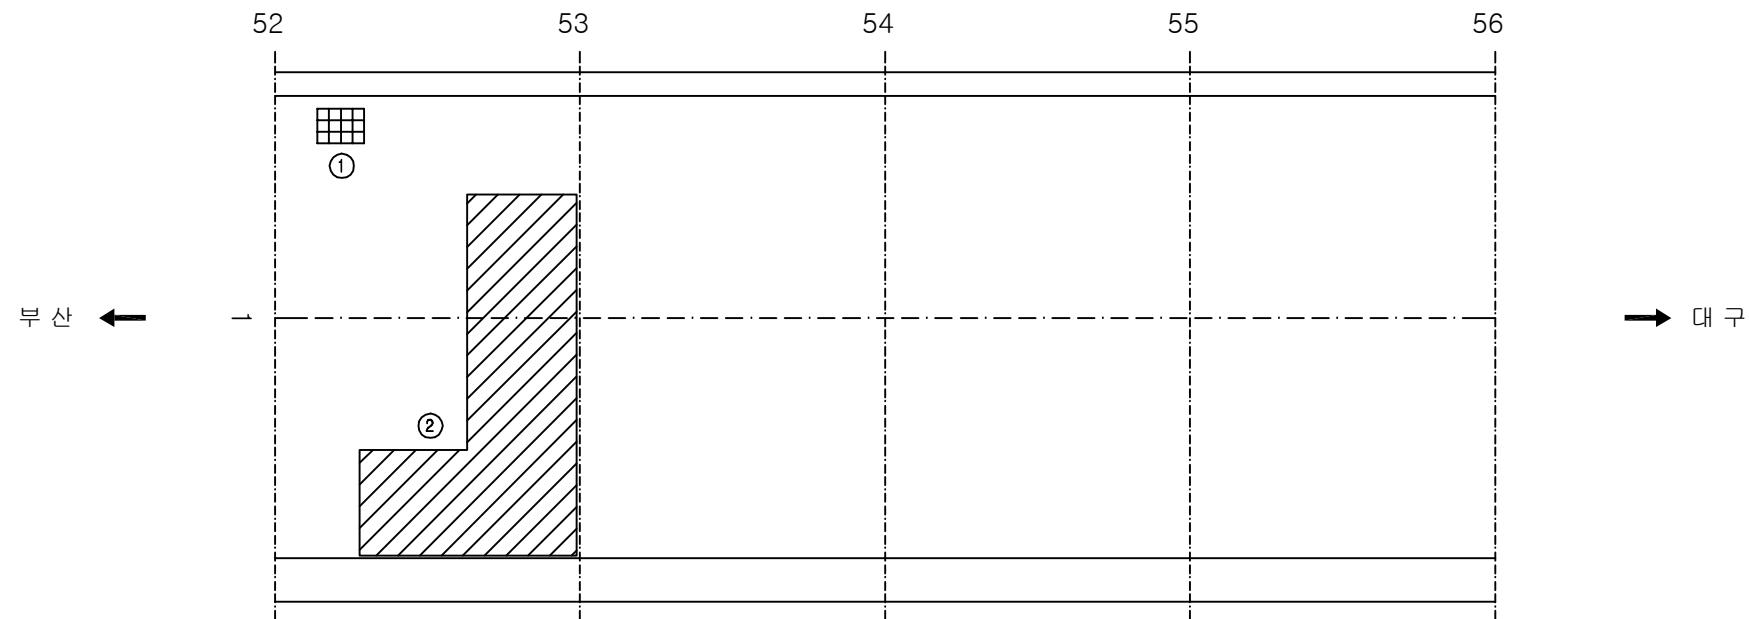
[illegible]

용역명	2016년 상반기 시설물 정기점검 용역
과업기간	2016. 04. 18 ~ 2016. 06. 30
발주처	 신대구부산고속도로주식회사
용역사	(주)위드이앤오
도면번호	013

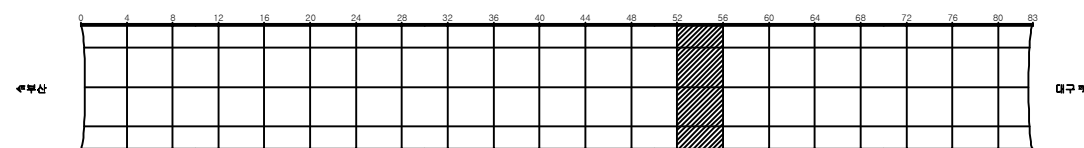
ID:삼랑진터널(부산)-포장부 Span No.53~56

보 수 이 력	
	기 준 규 율
	신 규 규 율
	보수부위재규율
 	보 수 (기보수)
 	보 수 (08. 하반기)
 	보 수 (09. 상반기)
 	보 수 (09. 하반기)
 	보 수 (10. 상반기)
 	보 수 (10. 하반기)
 	보 수 (11. 상반기)
 	보 수 (11. 하반기)
 	보 수 (12. 상반기)
 	보 수 (12. 하반기)
 	보 수 (13. 상반기)
 	보 수 (13. 하반기)
 	보 수 (14. 상반기)
 	보 수 (14. 하반기)
 	보 수 (15. 상반기)
 	보 수 (15. 하반기)

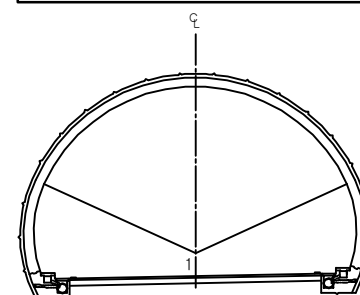
손상 현황 표

[illegible]

KEY PLAN

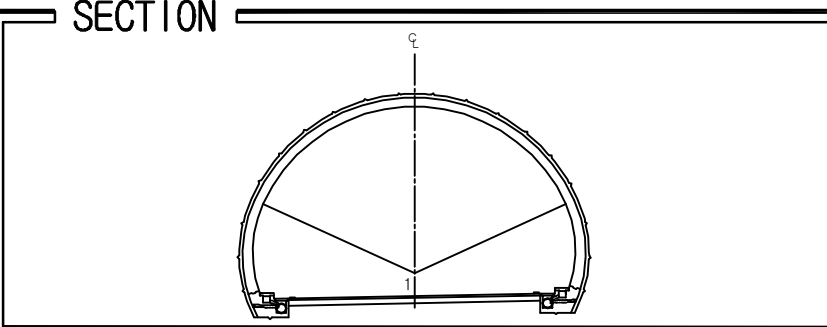
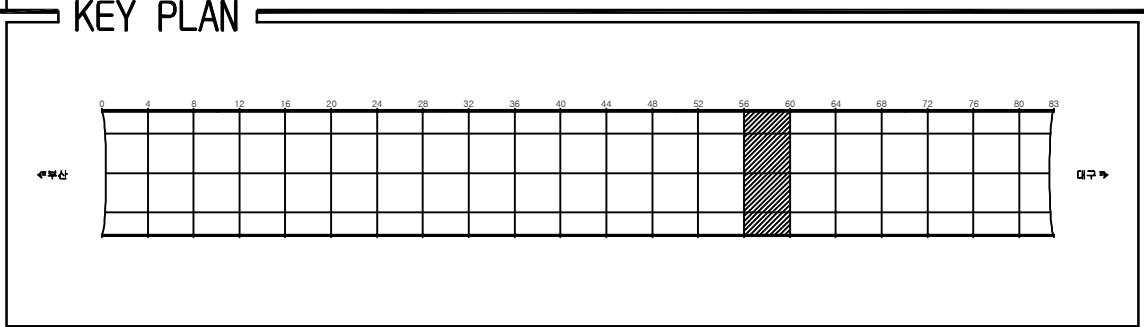


SECTION



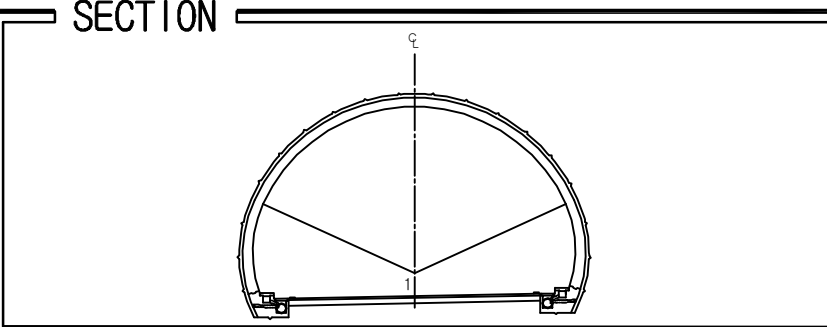
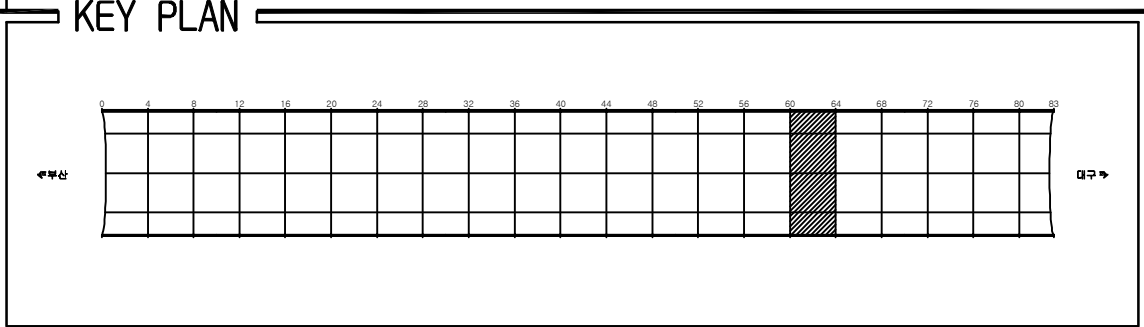
용역명	2016년 상반기 시설물 정기점검 용역
과업기간	2016. 04. 18 ~ 2016. 06. 30
발주처	 신대구부산고속도로주식회사
용역사	(주)위드이앤오
도면번호	014

ID:삼랑진터널(부산)-포장부 Span No.57~60

[illegible]

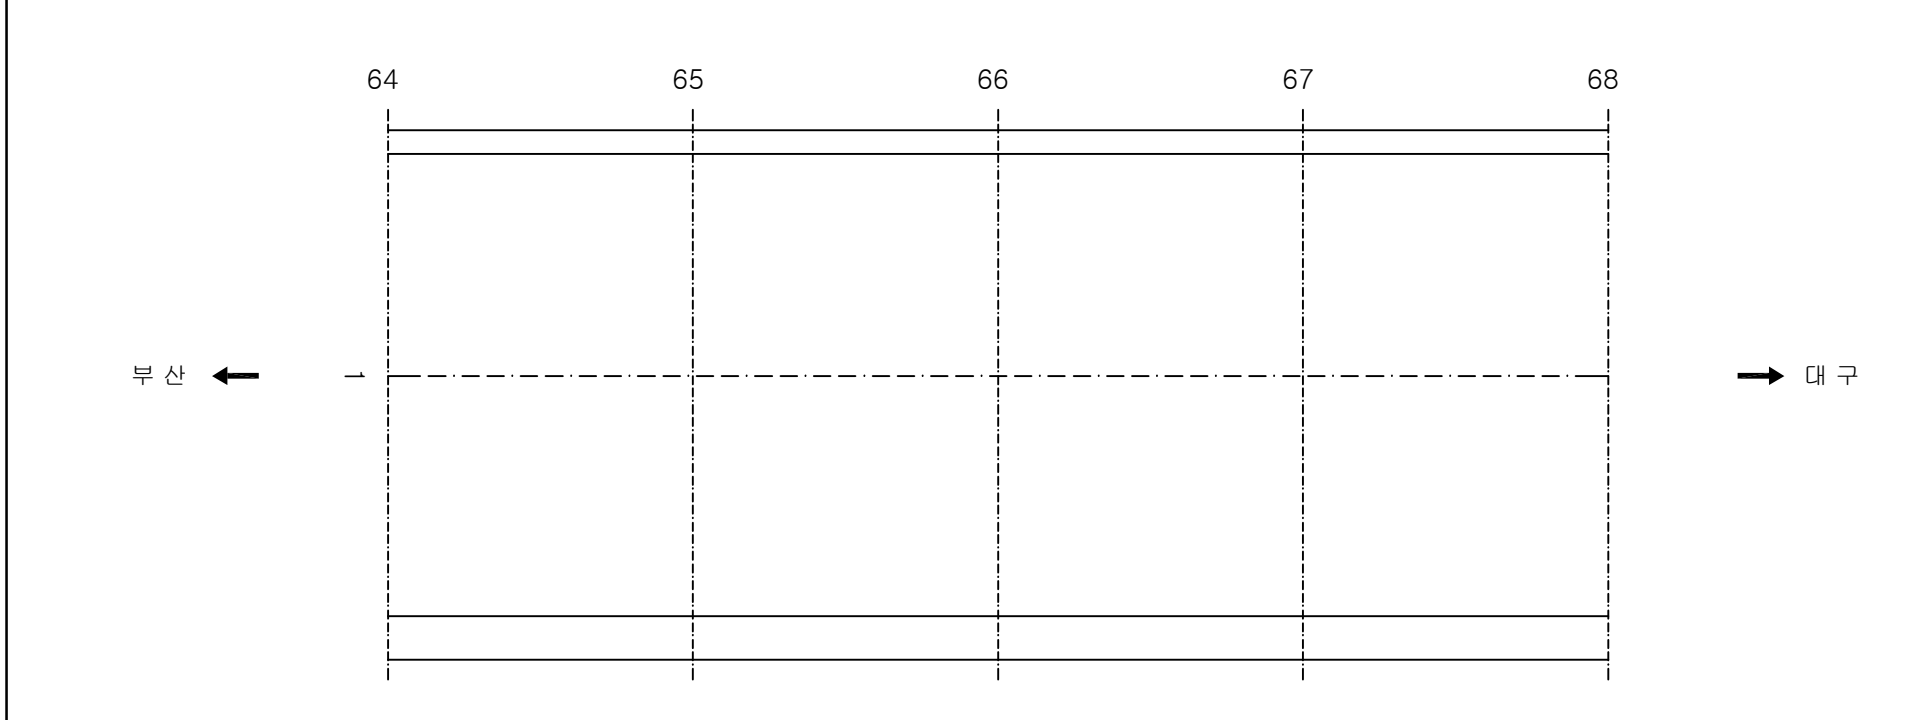
용역명	2016년 상반기 시설물 정기점검 용역
과업기간	2016. 04. 18 ~ 2016. 06. 30
발주처	 신대구부산고속도로주식회사
용역사	(주)위드이앤오
도면번호	015

 
 
 
 
 
 
 
 
 
 
 
ID:삼랑진터널(부산)-포장부 Span No.61~64

[illegible]

용역명	2016년 상반기 시설물 정기점검 용역
과업기간	2016. 04. 18 ~ 2016. 06. 30
발주처	 신대구부산고속도로주식회사
용역사	(주)위드이앤오
도면번호	016

ID:삼랑진터널(부산)-포장부 Span No.65~68



보 수 이 력	
	기 준 근 월
	신 규 근 월
	보 수 부 위 재 근 월
 	보 수 (기보수)
 	보 수 (08. 하반기)
 	보 수 (09. 상반기)
 	보 수 (09. 하반기)
 	보 수 (10. 상반기)
 	보 수 (10. 하반기)
 	보 수 (11. 상반기)
 	보 수 (11. 하반기)
 	보 수 (12. 상반기)
 	보 수 (12. 하반기)
 	보 수 (13. 상반기)
 	보 수 (13. 하반기)
 	보 수 (14. 상반기)
 	보 수 (14. 하반기)
 	보 수 (15. 상반기)
 	보 수 (15. 하반기)

[illegible]

KEY PLAN

0 4 8 12 16 20 24 28 32 36 40 44 48 52 56 60 64 68 72 76 80 83

북향

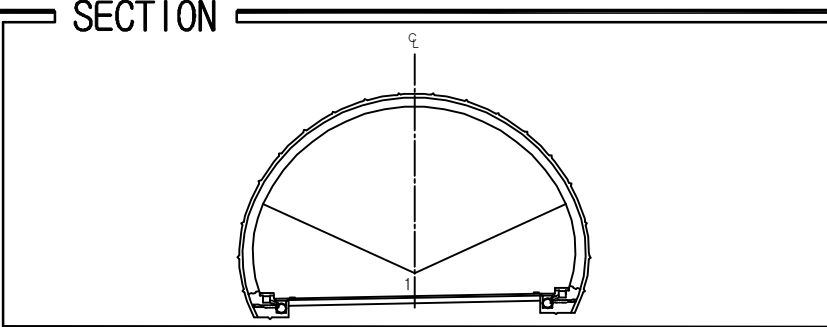
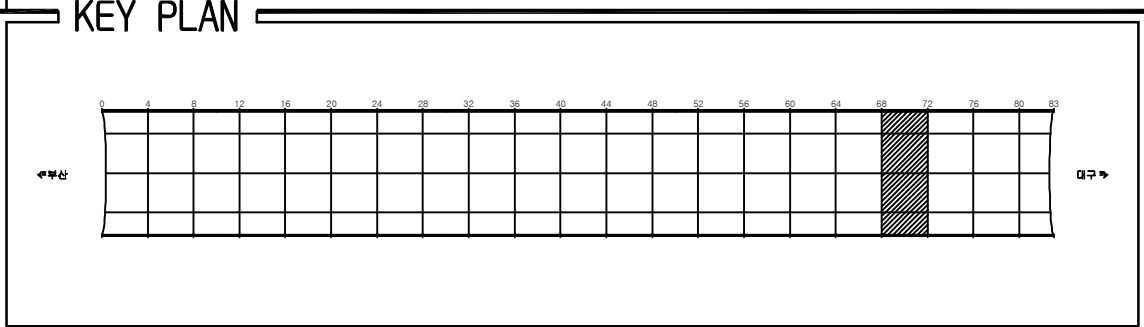
남향

SECTION

A technical cross-section diagram of a semi-circular arch. The arch is supported by two rectangular piers at its base. A vertical centerline is indicated by a dashed line with a 'C' at the top and a '1' at the base. Two diagonal lines divide the interior of the arch into three equal sectors. The arch is shown with a double-line profile, suggesting a hollow or reinforced structure.

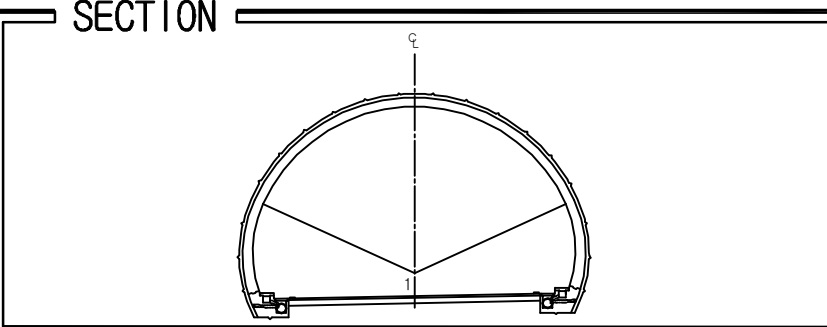
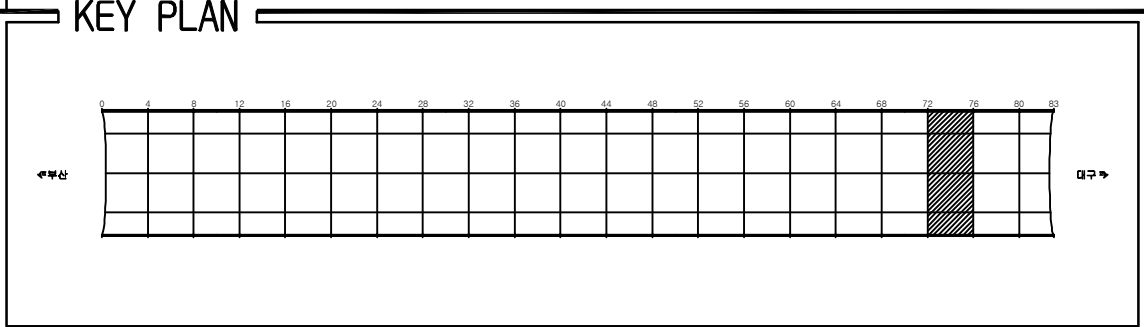
용역명	2016년 상반기 시설물 정기점검 용역
과업기간	2016. 04. 18 ~ 2016. 06. 30
발주처	 신대구부산고속도로주식회사
용역사	(주)위드이앤오
도면번호	017

ID:삼랑진터널(부산)-포장부 Span No.69~72

[illegible]

용역명	2016년 상반기 시설물 정기점검 용역
과업기간	2016. 04. 18 ~ 2016. 06. 30
발주처	 신대구부산고속도로주식회사
용역사	(주)위드이앤오
도면번호	018

ID:삼랑진터널(부산)-포장부 Span No.73~76

[illegible]

용역명	2016년 상반기 시설물 정기점검 용역
과업기간	2016. 04. 18 ~ 2016. 06. 30
발주처	 신대구부산고속도로주식회사
용역사	(주)위드이앤오
도면번호	019

ID:삼랑진터널(부산)-포장부 Span No.77~80

보수 이력	
	기 존 규 열
	신 규 규 열
	보수부위재규열
	보 수(기보수)
	보 수(08. 하반기)
	보 수(09. 상반기)
	보 수(09. 하반기)
	보 수(10. 상반기)
	보 수(10. 하반기)
	보 수(11. 상반기)
	보 수(11. 하반기)
	보 수(12. 상반기)
	보 수(12. 하반기)
	보 수(13. 상반기)
	보 수(13. 하반기)
	보 수(14. 상반기)
	보 수(14. 하반기)
	보 수(15. 상반기)
	보 수(15. 하반기)

손상 현황 표

[illegible]

주) 손상의 폭과 길이는 m 이며, 단 균열의 폭은 mm 임

부산 ←

→ 대구

KEY PLAN

0 4 8 12 16 20 24 28 32 36 40 44 48 52 56 60 64 68 72 76 80 84

북향

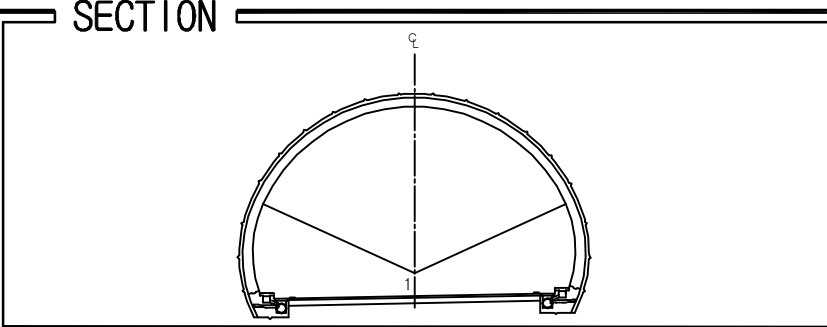
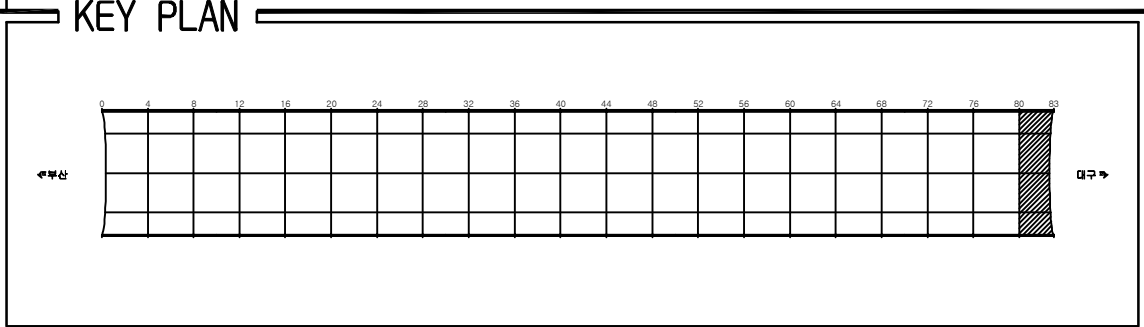
남향

SECTION

The diagram shows a cross-section of a semi-circular structure, possibly a dome or a vaulted ceiling. A central vertical axis is labeled 'C' at the top. The structure is divided into two main sections by a horizontal line. The upper section is a semi-circle, and the lower section is a rectangular base. The base is supported by two vertical columns. The diagram is labeled 'SECTION' on the left side.

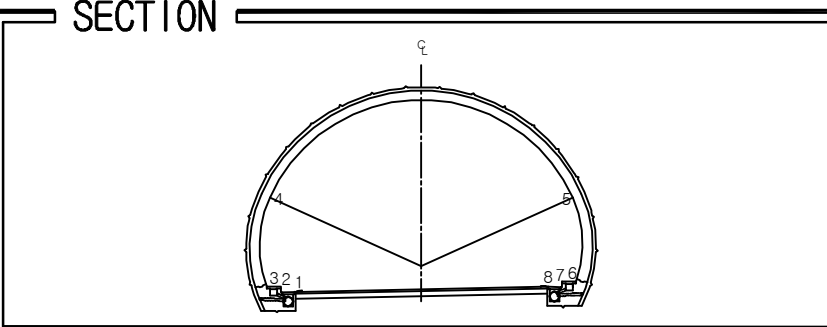
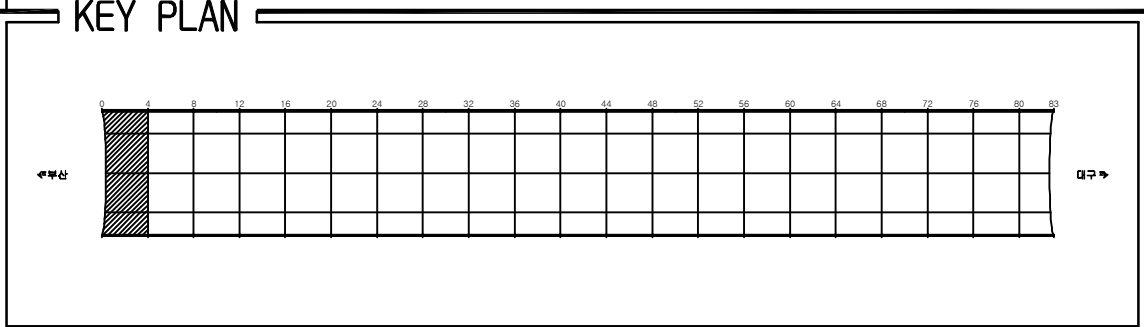
용역명	2016년 상반기 시설물 정기점검 용역
과업기간	2016. 04. 18 ~ 2016. 06. 30
발주처	 신대구부산고속도로주식회사
용역사	(주)위드이앤오
도면번호	020

ID:삼랑진터널(부산)-포장부 Span No.81~83

[illegible]

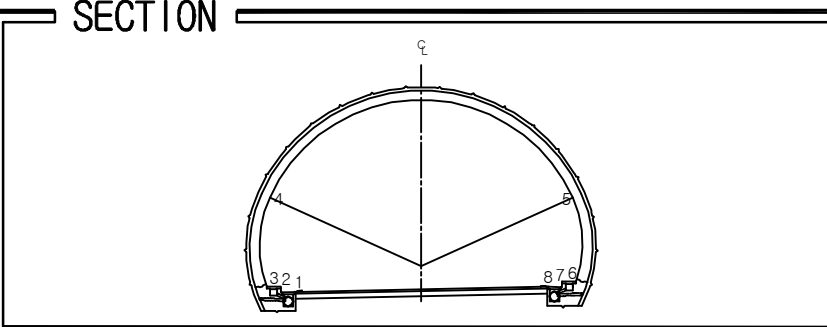
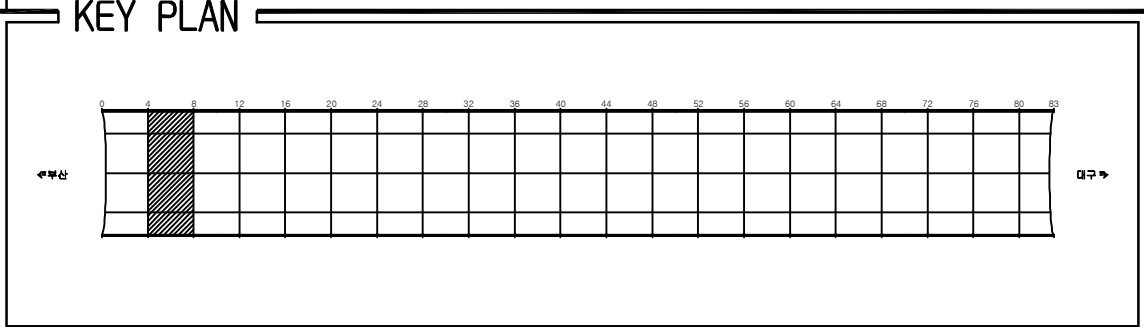
용역명	2016년 상반기 시설물 정기점검 용역
과업기간	2016. 04. 18 ~ 2016. 06. 30
발주처	 신대구부산고속도로주식회사
용역사	(주)위드이앤오
도면번호	021

ID:삼랑진터널(부산)-본선 Span No.1~4

[illegible]

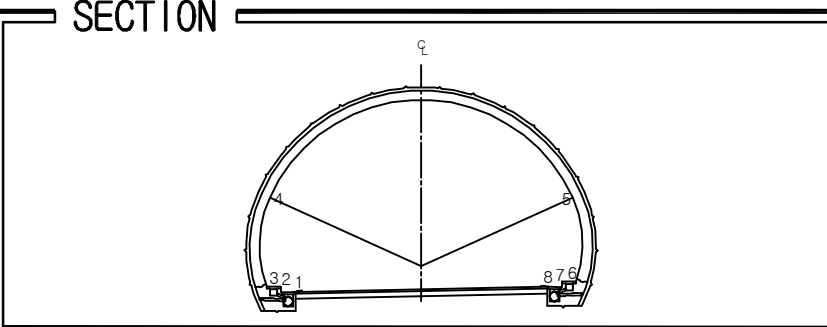
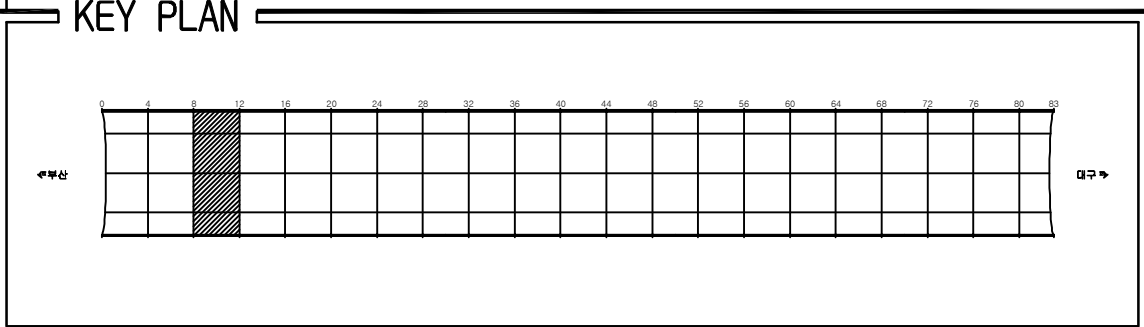
용역명	2016년 상반기 시설물 정기점검 용역
과업기간	2016. 04. 18 ~ 2016. 06. 30
발주처	 신대구부산고속도로주식회사
용역사	(주)위드이앤오
도면번호	022

ID:삼랑진터널(부산)-본선 Span No.5~8

[illegible]

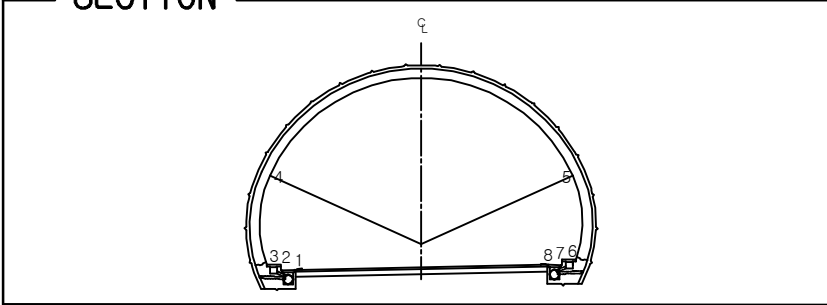
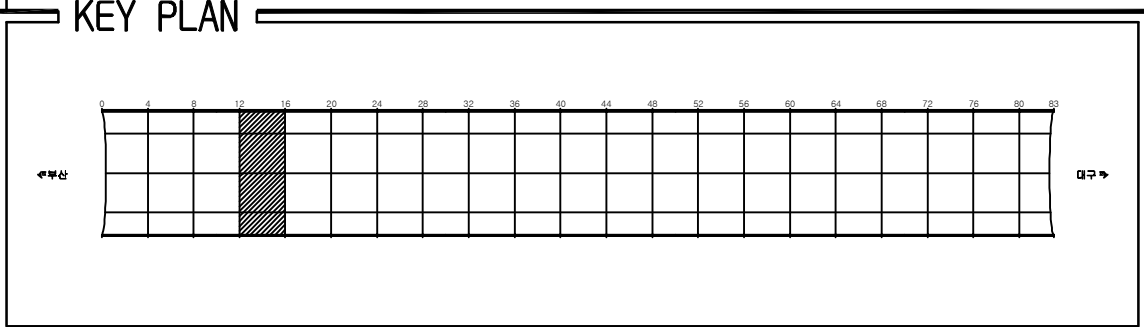
용역명	2016년 상반기 시설물 정기점검 용역
과업기간	2016. 04. 18 ~ 2016. 06. 30
발주처	 신대구부산고속도로주식회사
용역사	(주)위드이앤오
도면번호	023

ID:삼랑진터널(부산)-본선 Span No.9~12

[illegible]

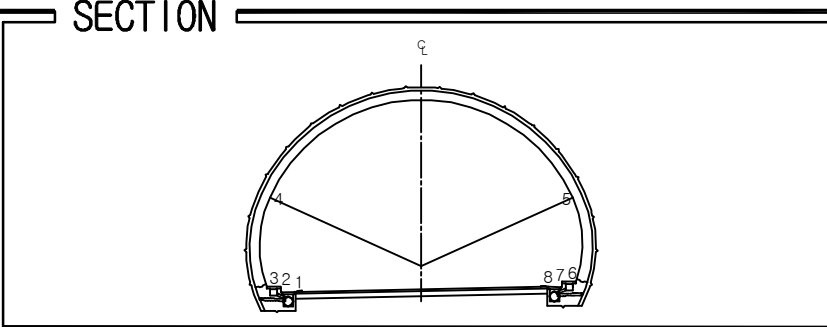
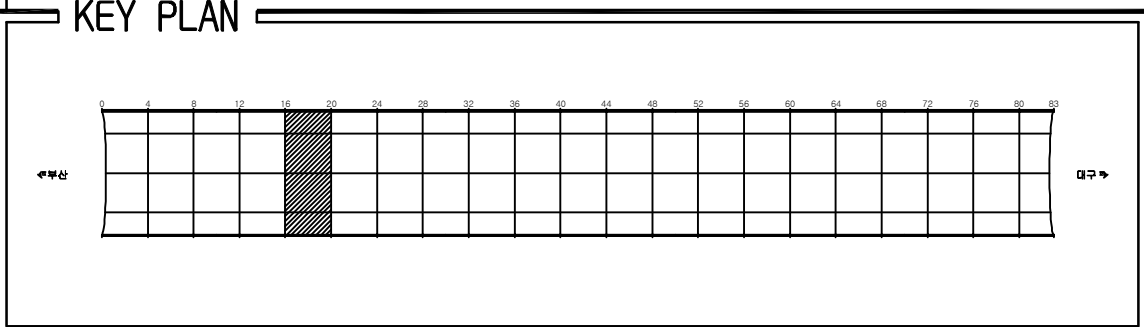
용역명	2016년 상반기 시설물 정기점검 용역
과업기간	2016. 04. 18 ~ 2016. 06. 30
발주처	 신대구부산고속도로주식회사
용역사	(주)위드이앤오
도면번호	024

ID:삼랑진터널(부산)-본선 Span No.13~16

[illegible]

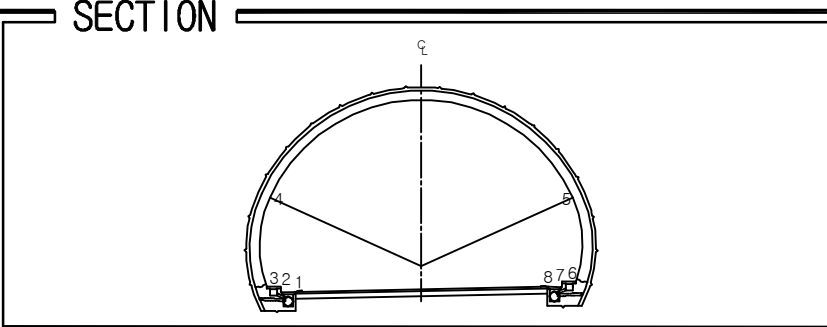
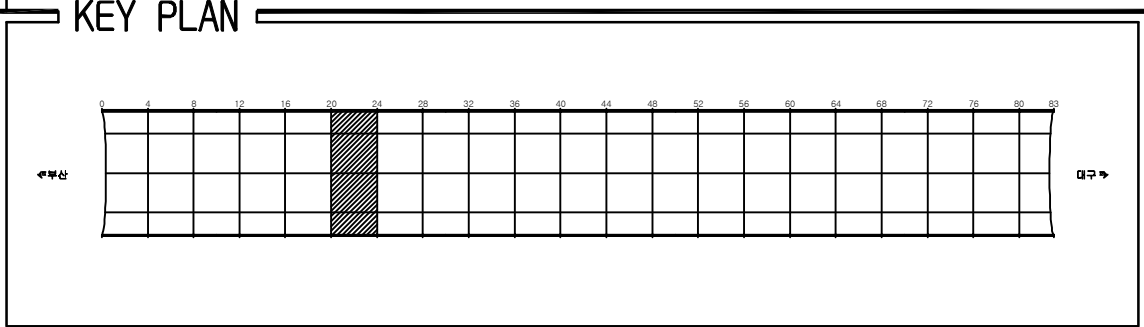
용역명	2016년 상반기 시설물 정기점검 용역
과업기간	2016. 04. 18 ~ 2016. 06. 30
발주처	 신대구부산고속도로주식회사
용역사	(주)위드이앤오
도면번호	025

ID:삼랑진터널(부산)-본선 Span No.17~20

[illegible]

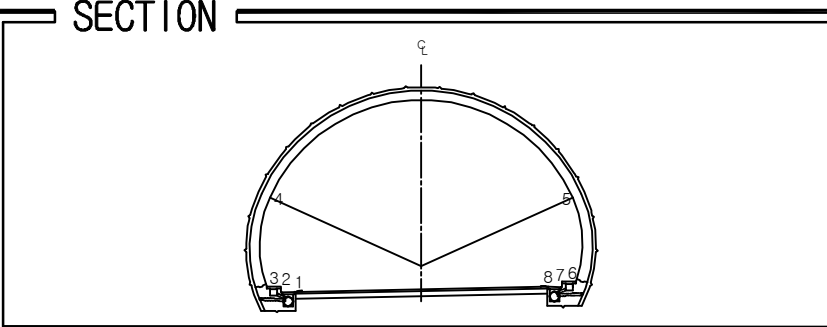
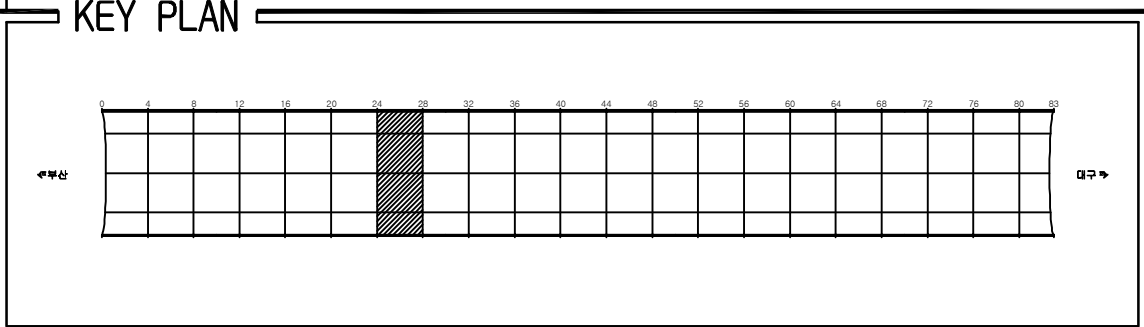
용역명	2016년 상반기 시설물 정기점검 용역
과업기간	2016. 04. 18 ~ 2016. 06. 30
발주처	 신대구부산고속도로주식회사
용역사	(주)위드이앤오
도면번호	026

ID:삼랑진터널(부산)-본선 Span No.21~24

[illegible]

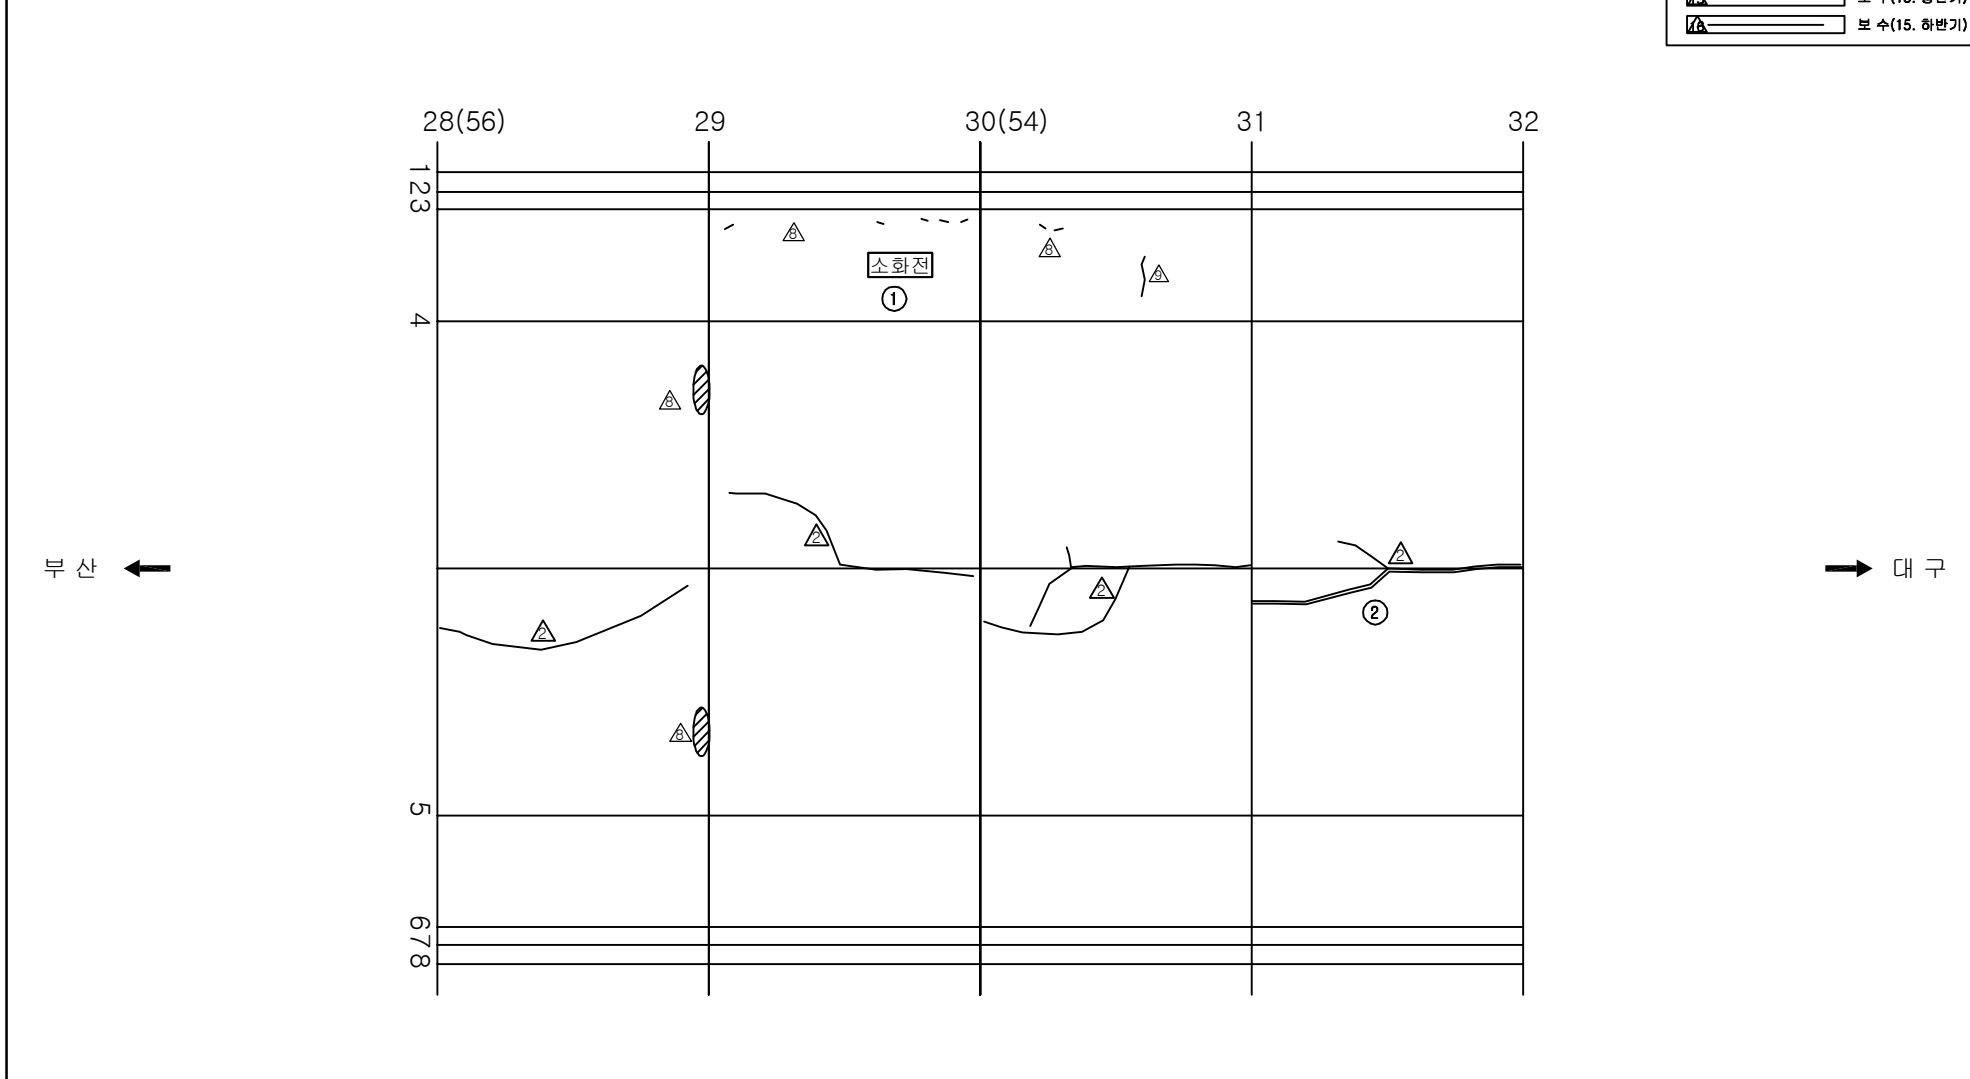
용역명	2016년 상반기 시설물 정기점검 용역
과업기간	2016. 04. 18 ~ 2016. 06. 30
발주처	 신대구부산고속도로주식회사
용역사	(주)위드이앤오
도면번호	027

 
 
 
 
 
 
 
 
 
 
 
ID:삼랑진터널(부산)-본선 Span No.25~28

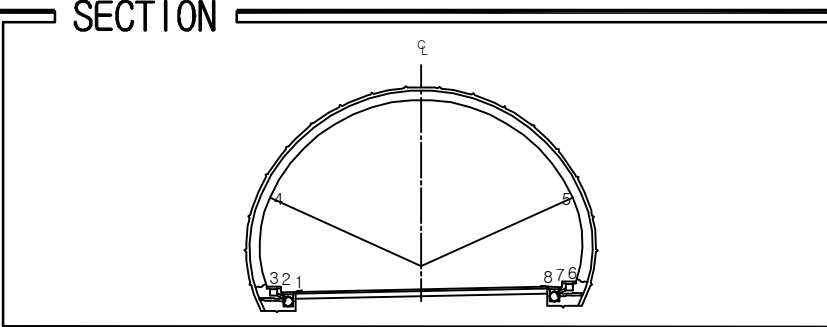
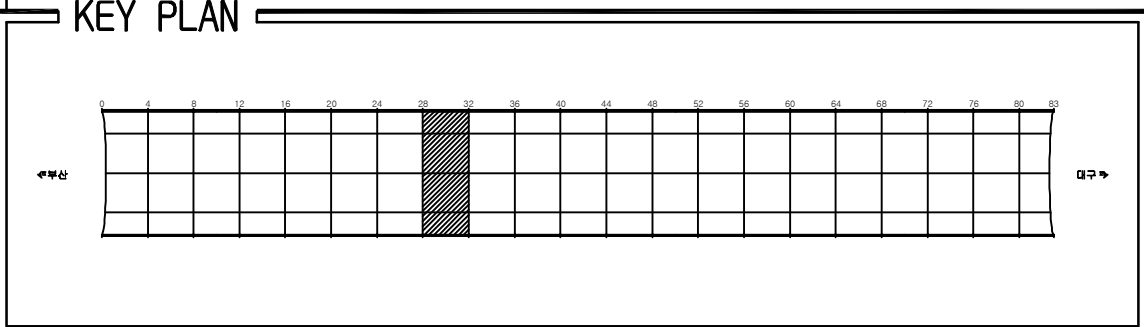
[illegible]

용역명	2016년 상반기 시설물 정기점검 용역
과업기간	2016. 04. 18 ~ 2016. 06. 30
발주처	 신대구부산고속도로주식회사
용역사	(주)위드이앤오
도면번호	028

ID:삼랑진터널(부산)-본선 Span No.29~32

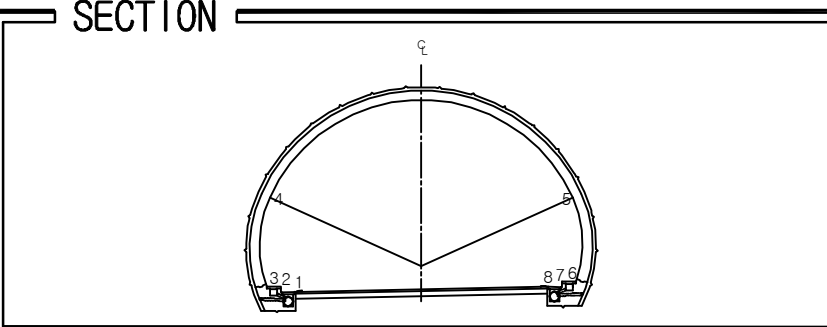
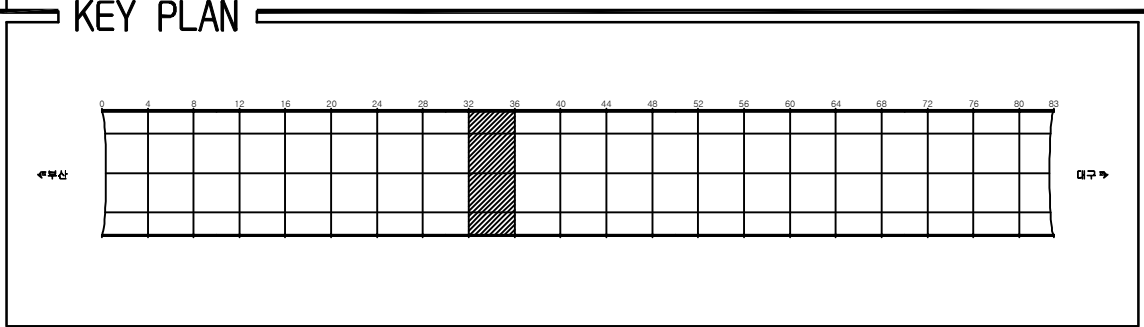


보 수 이 력	
	기 준 근 월
	신 규 근 월
	보 수 부 위 재 근 월
 	보 수 (기보수)
 	보 수 (08. 하반기)
 	보 수 (09. 상반기)
 	보 수 (09. 하반기)
 	보 수 (10. 상반기)
 	보 수 (10. 하반기)
 	보 수 (11. 상반기)
 	보 수 (11. 하반기)
 	보 수 (12. 상반기)
 	보 수 (12. 하반기)
 	보 수 (13. 상반기)
 	보 수 (13. 하반기)
 	보 수 (14. 상반기)
 	보 수 (14. 하반기)
 	보 수 (15. 상반기)
 	보 수 (15. 하반기)

[illegible]

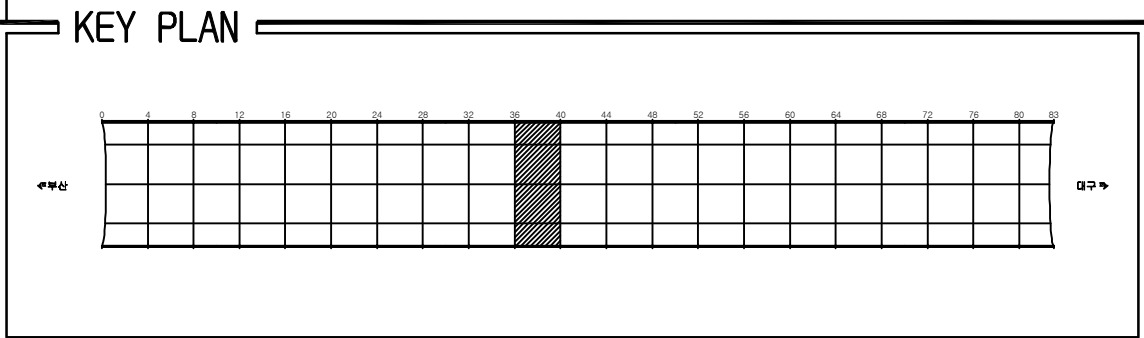
용역명	2016년 상반기 시설물 정기점검 용역
과업기간	2016. 04. 18 ~ 2016. 06. 30
발주처	 신대구부산고속도로주식회사
용역사	(주)위드이앤오
도면번호	029

ID:삼랑진터널(부산)-본선 Span No.33~36

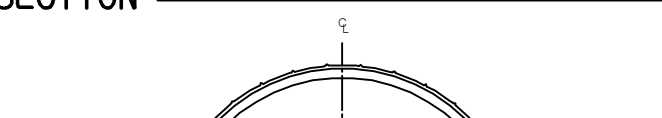
[illegible]

용역명	2016년 상반기 시설물 정기점검 용역
과업기간	2016. 04. 18 ~ 2016. 06. 30
발주처	 신대구부산고속도로주식회사
용역사	(주)위드이앤오
도면번호	030

ID:삼랑진터널(부산)-본선 Span No.37~40

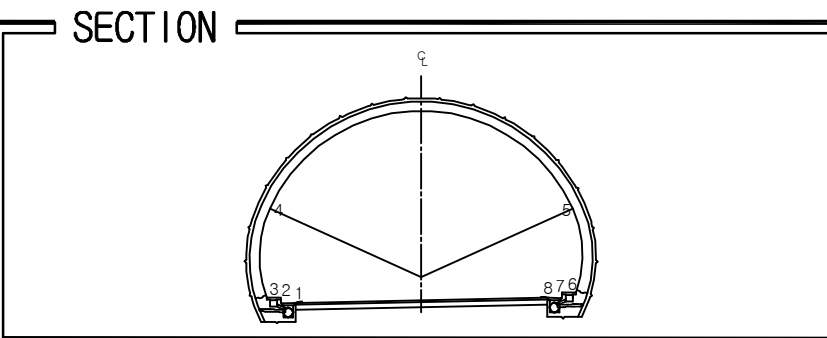
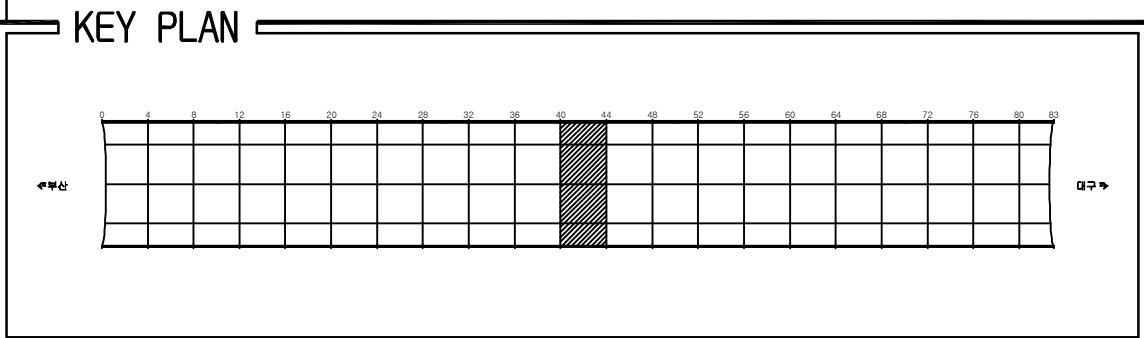


SECTION



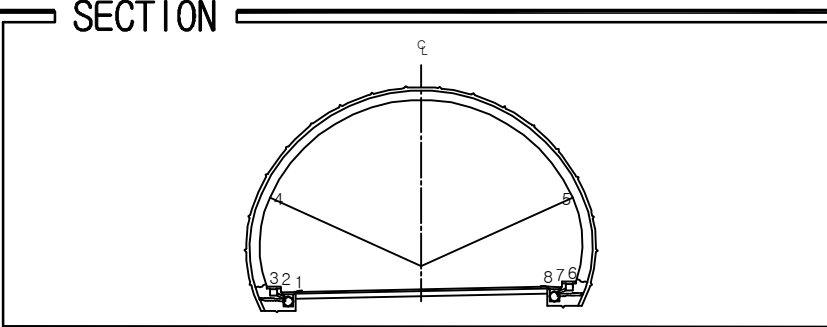
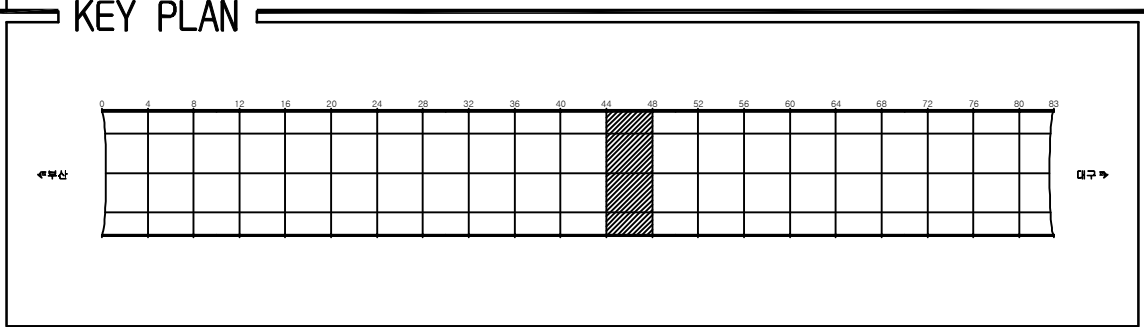
용역명	2016년 상반기 시설물 정기점검 용역
과업기간	2016. 04. 18 ~ 2016. 06. 30
발주처	 신대구부산고속도로주식회사
용역사	(주)위드이앤오
도면번호	031

ID:삼랑진터널(부산)-본선 Span No.41~44

[illegible]

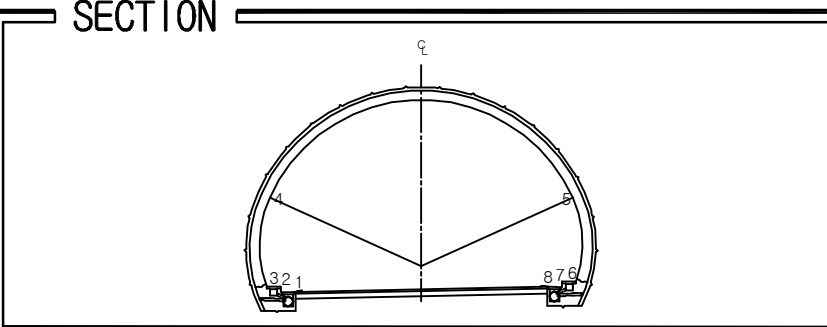
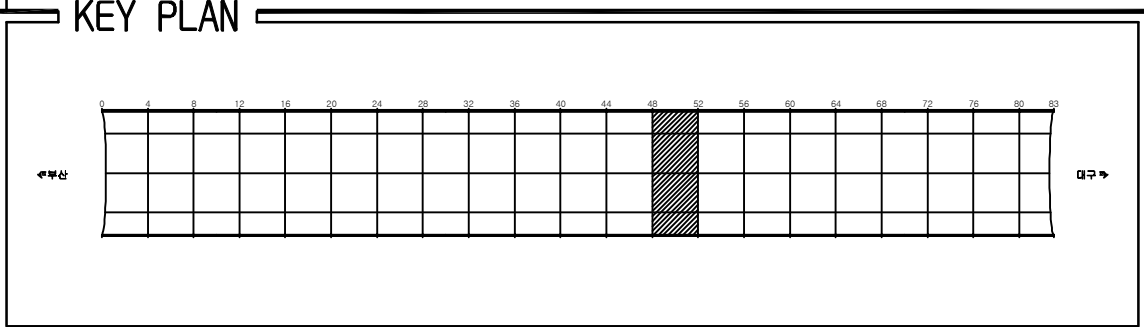
용역명	2016년 상반기 시설물 정기점검 용역
과업기간	2016. 04. 18 ~ 2016. 06. 30
발주처	 신대구부산고속도로주식회사
용역사	(주)위드이앤오
도면번호	032

ID:삼랑진터널(부산)-본선 Span No.45~48

[illegible]

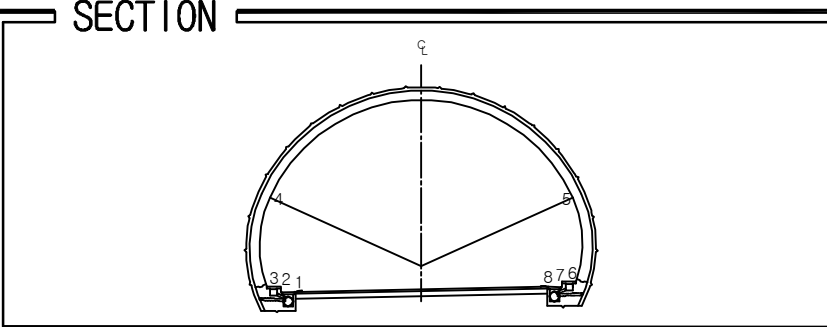
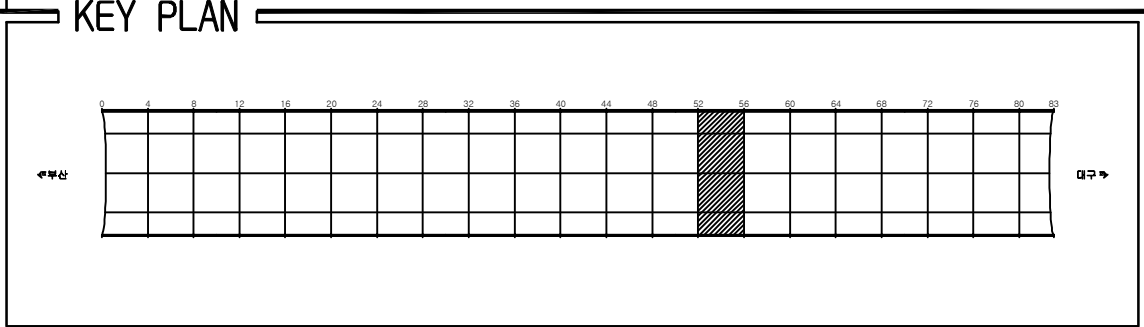
용역명	2016년 상반기 시설물 정기점검 용역
과업기간	2016. 04. 18 ~ 2016. 06. 30
발주처	 신대구부산고속도로주식회사
용역사	(주)위드이앤오
도면번호	033

ID:삼랑진터널(부산)-본선 Span No.49~52

[illegible]

 
 
 
 
 
 
 
 
 
 
 
용역명	2016년 상반기 시설물 정기점검 용역
과업기간	2016. 04. 18 ~ 2016. 06. 30
발주처	 신대구부산고속도로주식회사
용역사	(주)위드이앤오
도면번호	034

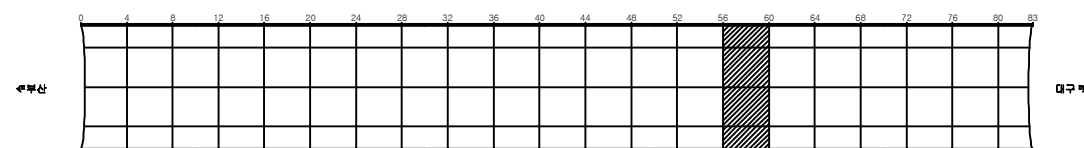
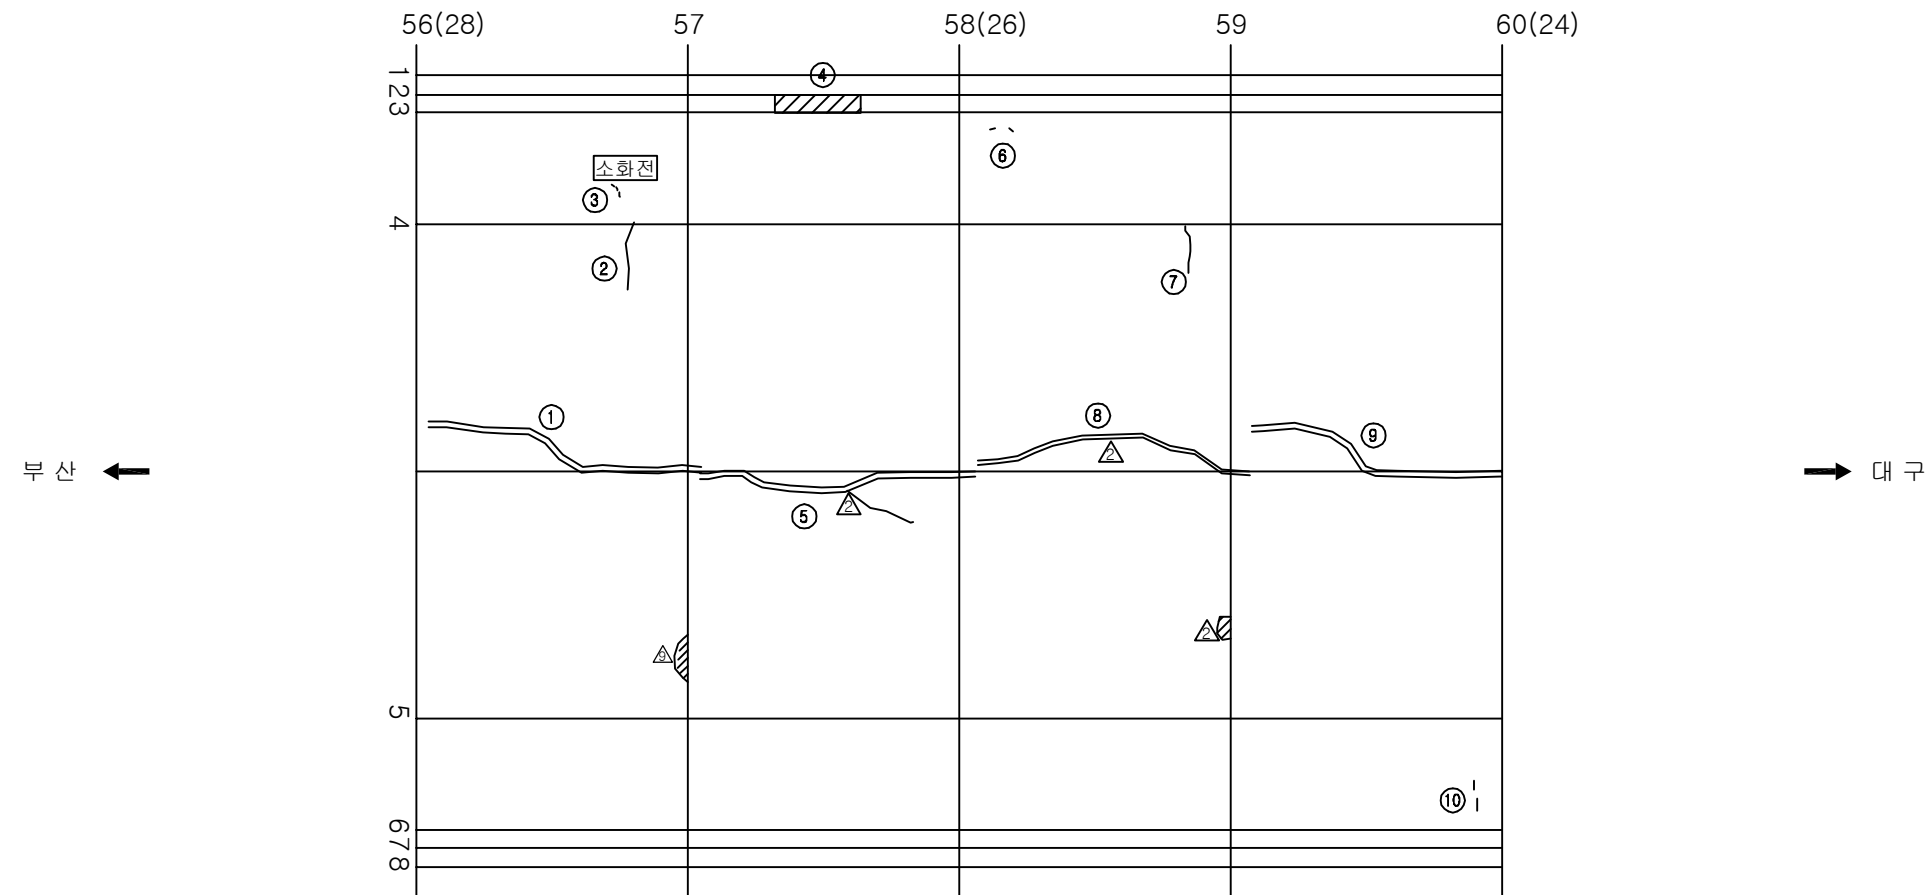
ID:삼랑진터널(부산)-본선 Span No.53~56

[illegible]

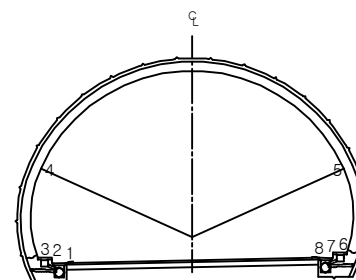
용역명	2016년 상반기 시설물 정기점검 용역
과업기간	2016. 04. 18 ~ 2016. 06. 30
발주처	 신대구부산고속도로주식회사
용역사	(주)위드이앤오
도면번호	035

ID:삼랑진터널(부산)-본선 Span No.57~60

보 수 이 력	
	기 준 규 율
	신 규 규 율
	보수부위재규율
 	보 수 (기보수)
 	보 수 (08. 하반기)
 	보 수 (09. 상반기)
 	보 수 (09. 하반기)
 	보 수 (10. 상반기)
 	보 수 (10. 하반기)
 	보 수 (11. 상반기)
 	보 수 (11. 하반기)
 	보 수 (12. 상반기)
 	보 수 (12. 하반기)
 	보 수 (13. 상반기)
 	보 수 (13. 하반기)
 	보 수 (14. 상반기)
 	보 수 (14. 하반기)
 	보 수 (15. 상반기)
 	보 수 (15. 하반기)

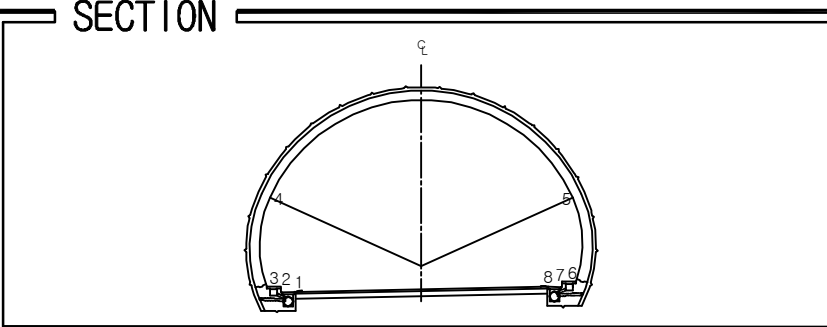
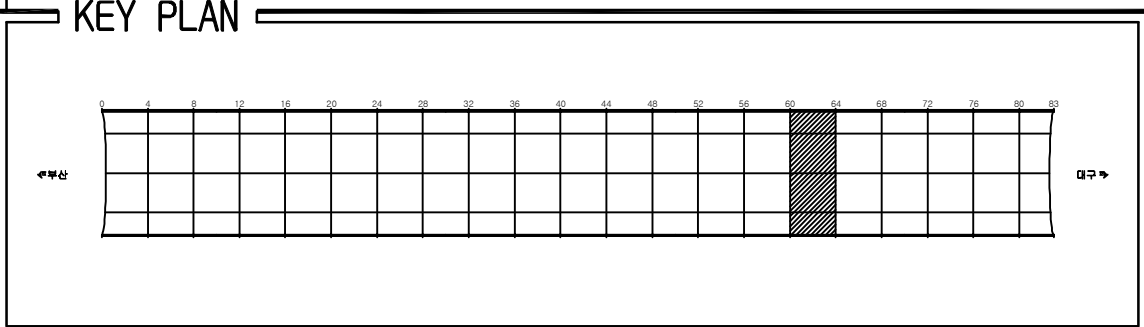
[illegible]

SECTION



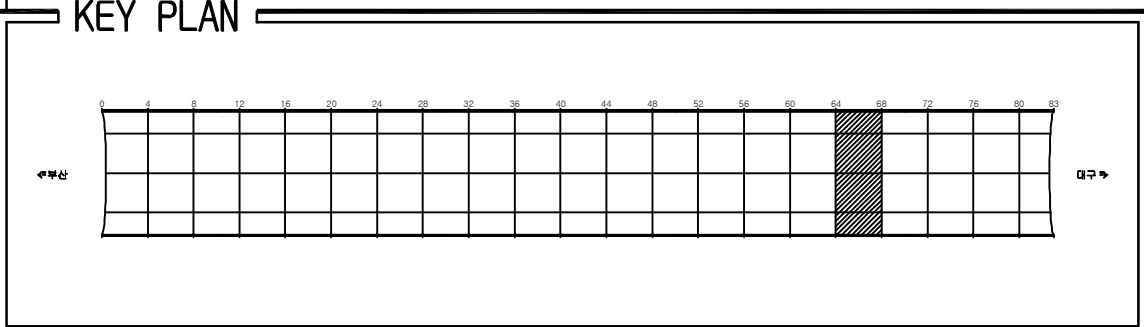
용역명	2016년 상반기 시설물 정기점검 용역
과업기간	2016. 04. 18 ~ 2016. 06. 30
발주처	 신대구부산고속도로주식회사
용역사	(주)위드이앤오
도면번호	036

ID:삼랑진터널(부산)-본선 Span No.61~64

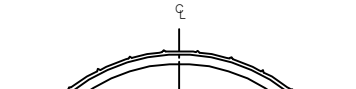
[illegible]

용역명	2016년 상반기 시설물 정기점검 용역
과업기간	2016. 04. 18 ~ 2016. 06. 30
발주처	 신대구부산고속도로주식회사
용역사	(주)위드이앤오
도면번호	037

ID:삼랑진터널(부산)-본선 Span No.65~68

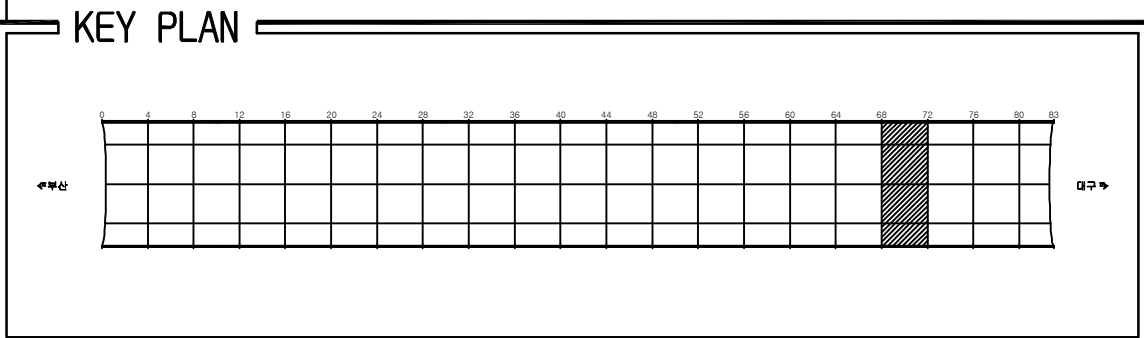


SECTION

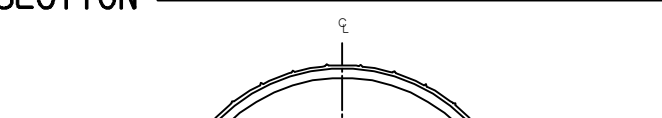


용역명	2016년 상반기 시설물 정기점검 용역
과업기간	2016. 04. 18 ~ 2016. 06. 30
발주처	 신대구부산고속도로주식회사
용역사	(주)위드이앤오
도면번호	038

ID:삼랑진터널(부산)-본선 Span No.69~72

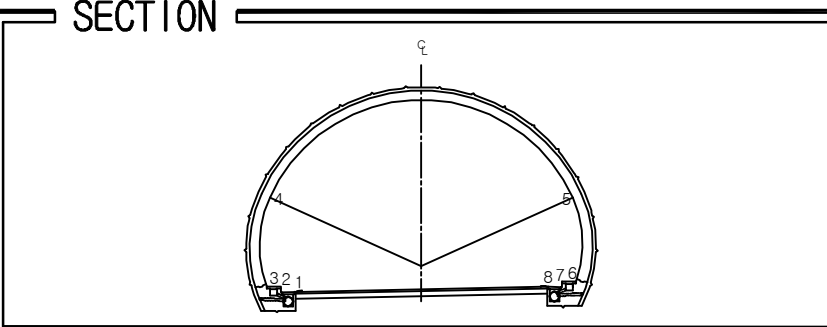
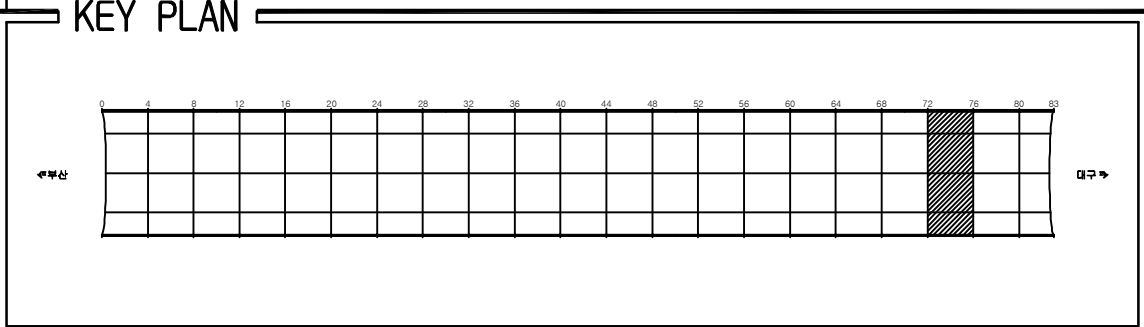


SECTION



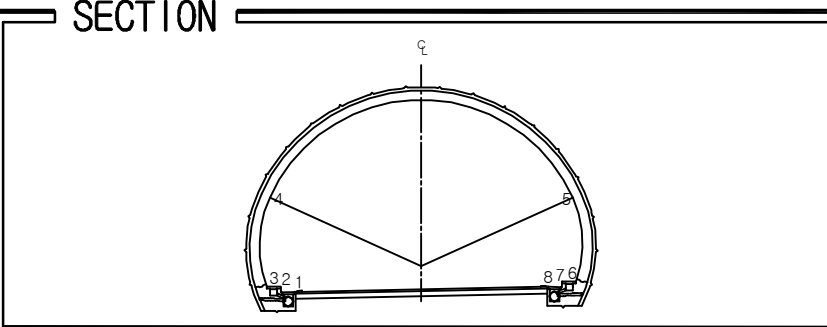
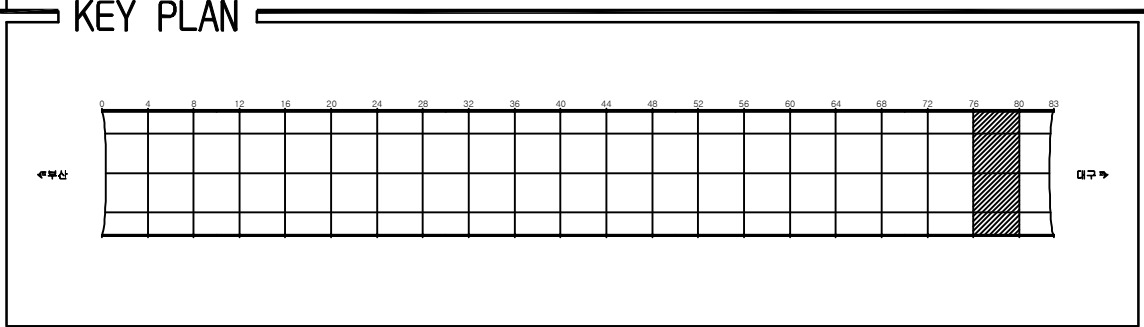
용역명	2016년 상반기 시설물 정기점검 용역
과업기간	2016. 04. 18 ~ 2016. 06. 30
발주처	 신대구부산고속도로주식회사
용역사	(주)위드이앤오
도면번호	039

ID:삼랑진터널(부산)-본선 Span No.73~76

[illegible]

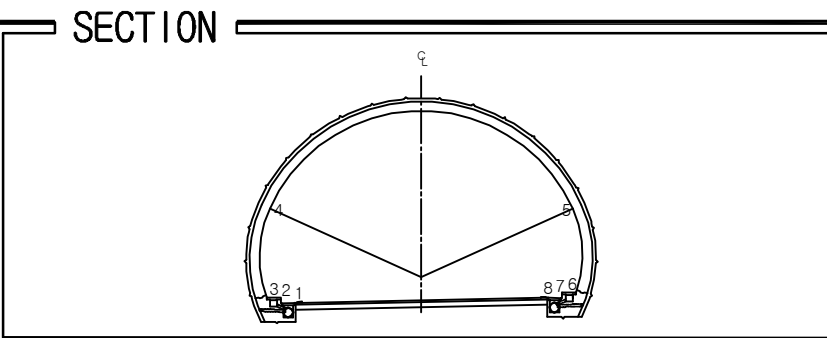
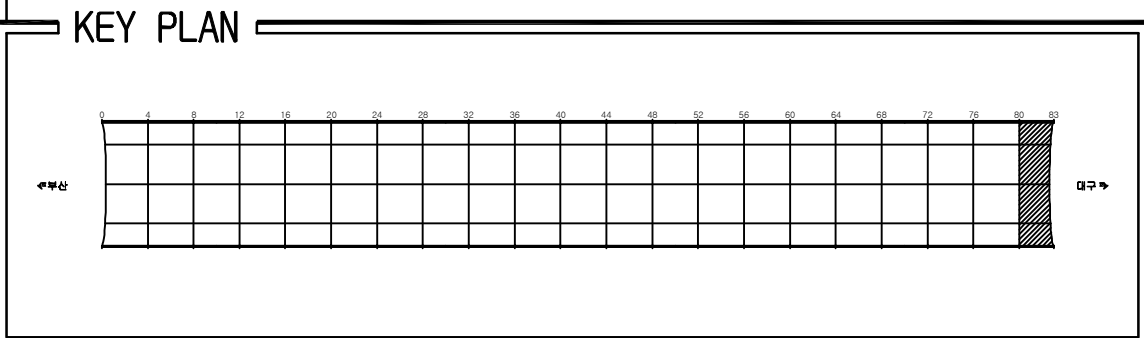
용역명	2016년 상반기 시설물 정기점검 용역
과업기간	2016. 04. 18 ~ 2016. 06. 30
발주처	 신대구부산고속도로주식회사
용역사	(주)위드이앤오
도면번호	040

ID:삼랑진터널(부산)-본선 Span No.77~80

[illegible]

용역명	2016년 상반기 시설물 정기점검 용역
과업기간	2016. 04. 18 ~ 2016. 06. 30
발주처	 신대구부산고속도로주식회사
용역사	(주)위드이앤오
도면번호	041

ID:삼랑진터널(부산)-본선 Span No.81~83

[illegible]

용역명	2016년 상반기 시설물 정기점검 용역
과업기간	2016. 04. 18 ~ 2016. 06. 30
발주처	 신대구부산고속도로주식회사
용역사	(주)위드이앤오
도면번호	042