



12. 삼랑진 배수장


삼랑진 배수장(펌프실) 내부

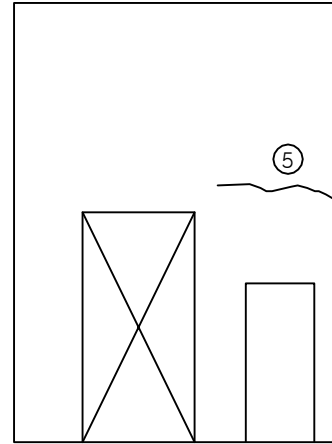


정면

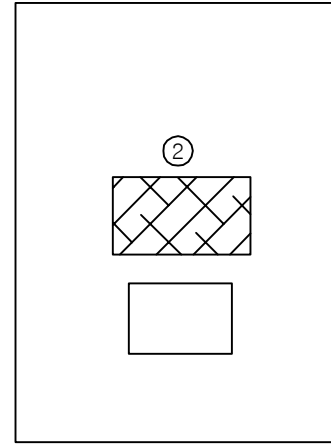


배면

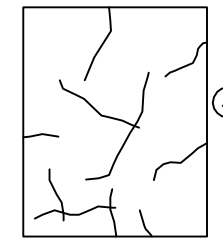

바닥

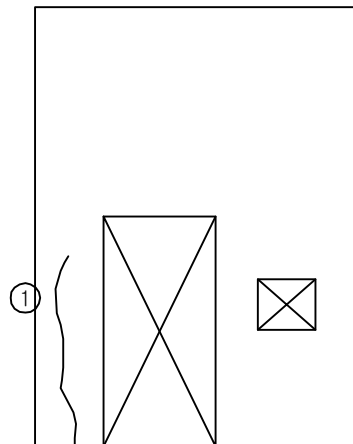

좌 측

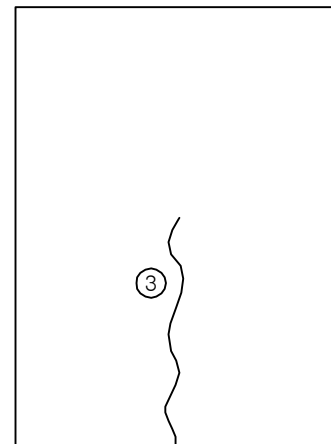

우측


손상범례




손상 현황 표

[illegible]

KEY PLAN


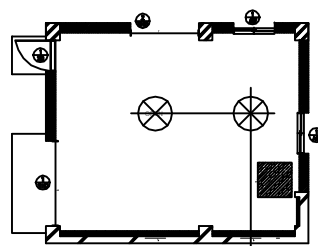


=SECTION=

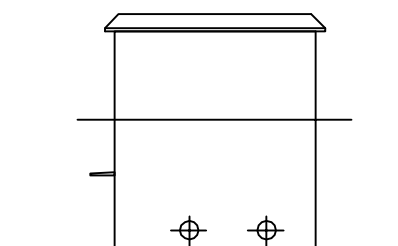

용역명	2016년 상반기 시설물 정기점검 용역
과업기간	2016. 04. 18 ~ 2016. 06. 30
발주처	 신대구부산고속도로주식회사
용역사	(주)위드이앤오
도면번호	001

삼랑진 배수장(펌프실) 외벽

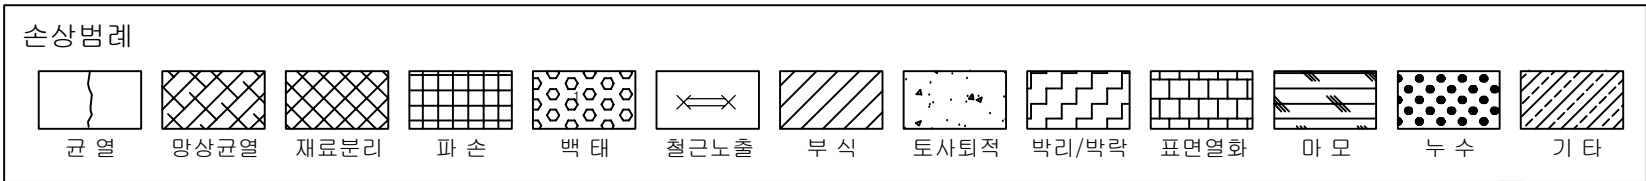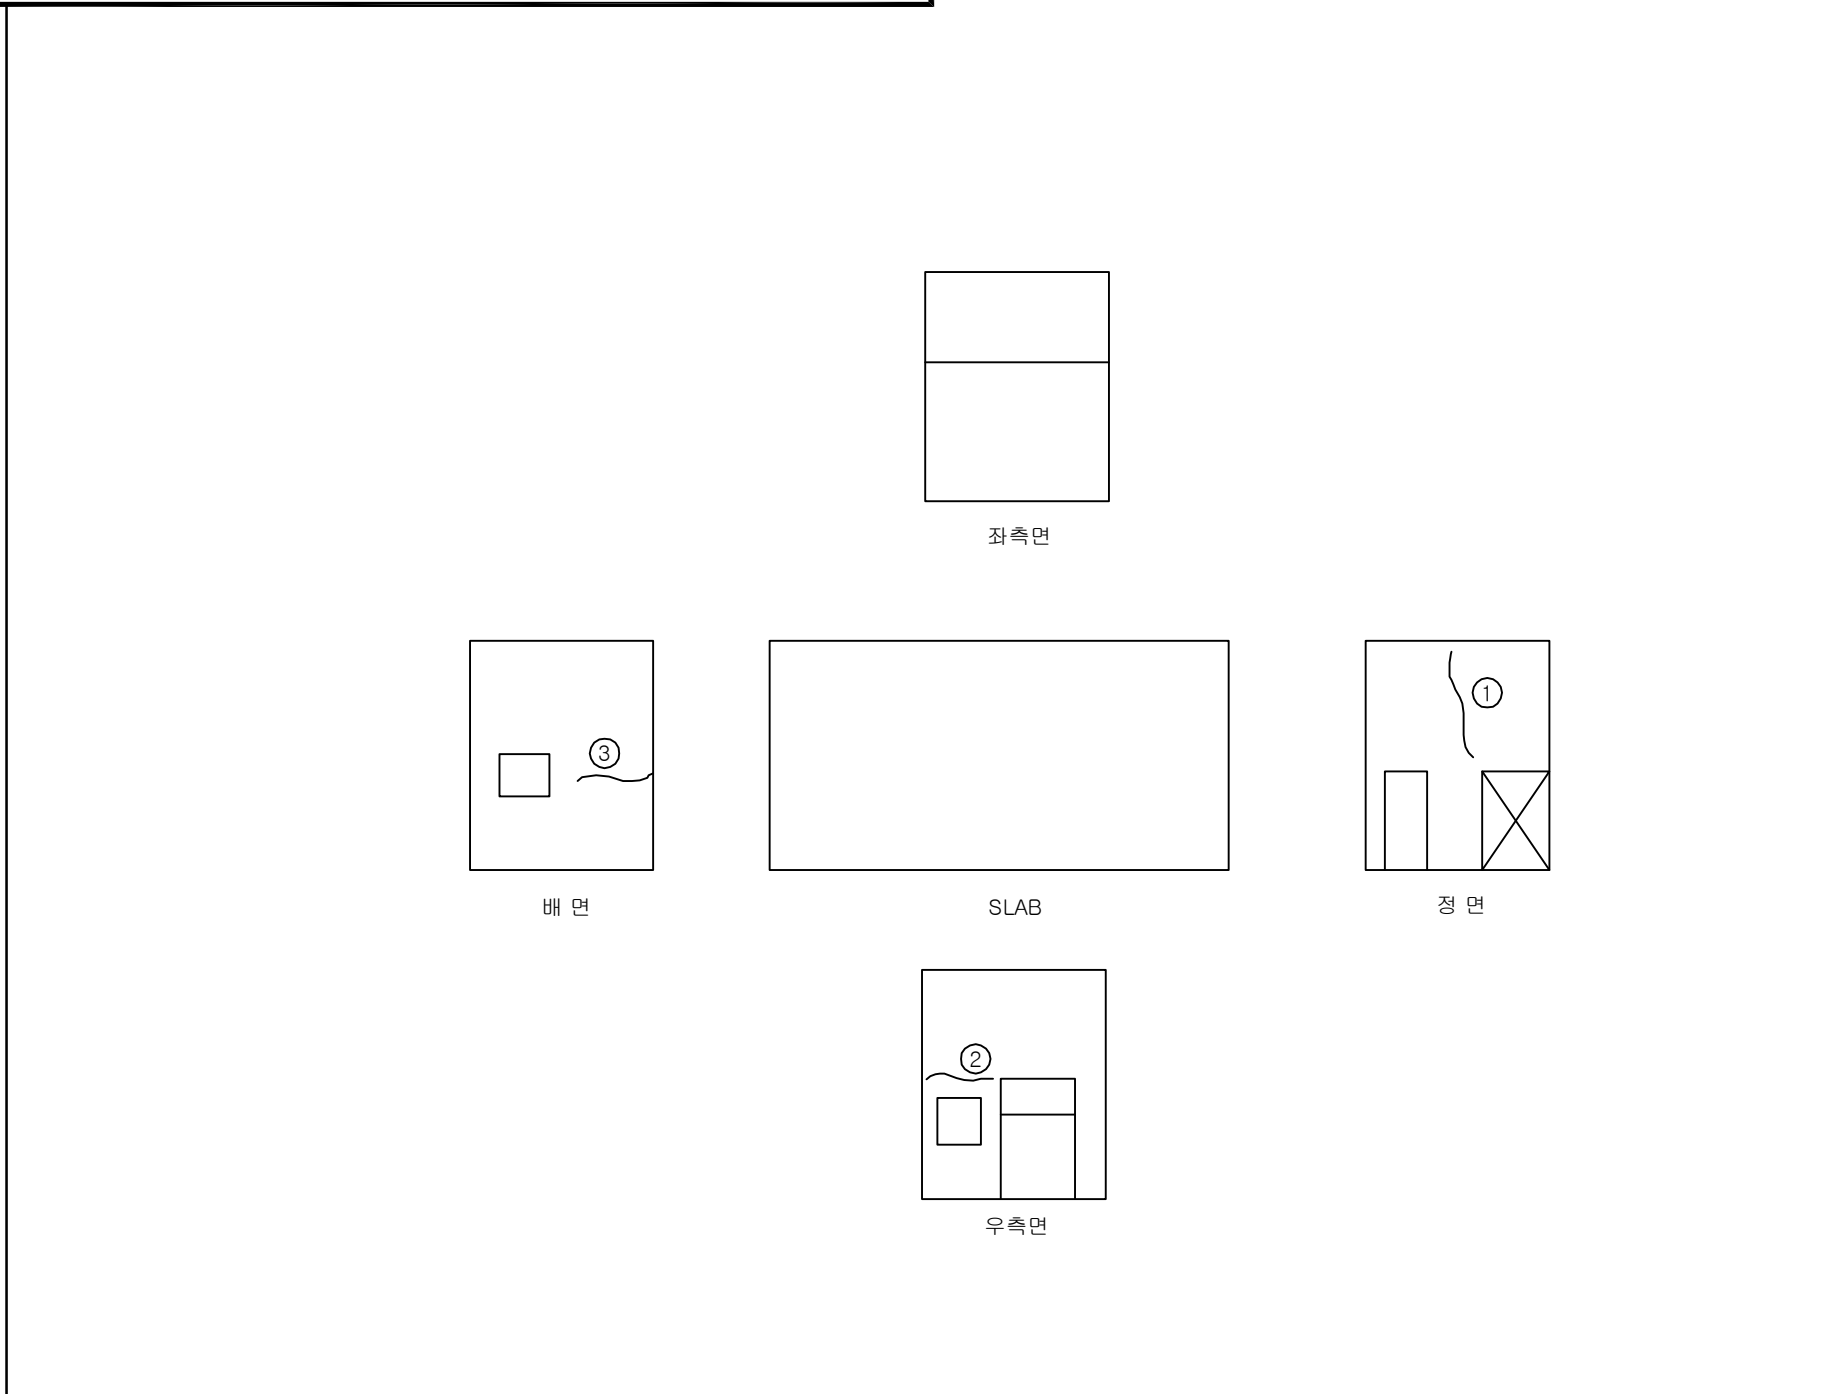


손상 현황 표


[illegible]

KEY PLAN

The key plan shows a rectangular site with a building footprint. A shaded square indicates the subject property's location on the right side of the building. Various symbols (circles with crosses, circles with dots) are placed around the building footprint, likely representing utility or survey points.

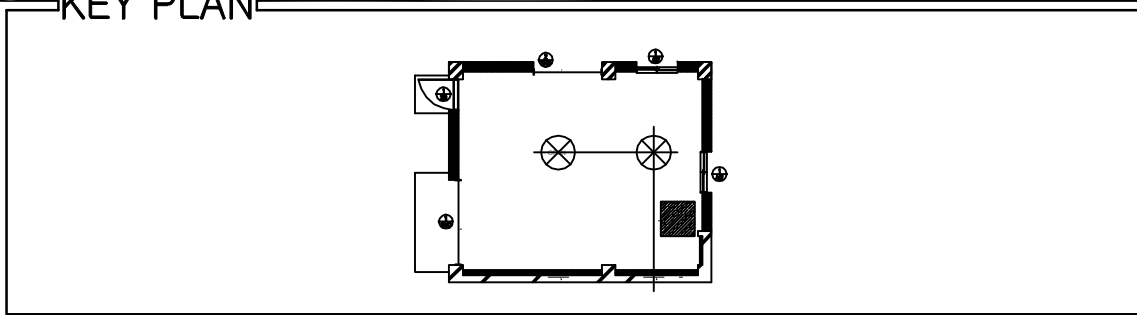


SECTION

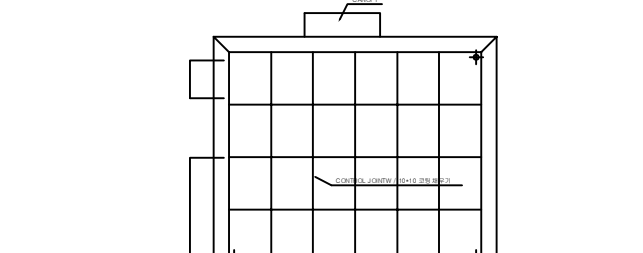



CORRIDOR

CORRIDOR, VESTIBULE AND REAR

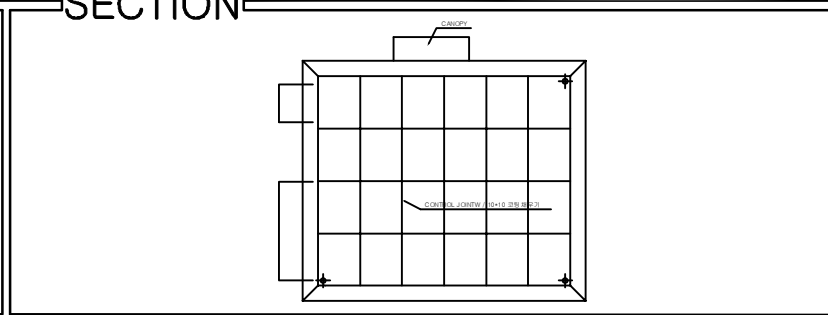

용역명	2016년 상반기 시설물 정기점검 용역
과업기간	2016. 04. 18 ~ 2016. 06. 30
발주처	 신대구부산고속도로주식회사
용역사	(주)위드이앤오
도면번호	002


삼랑진 배수장(전기실) 외벽

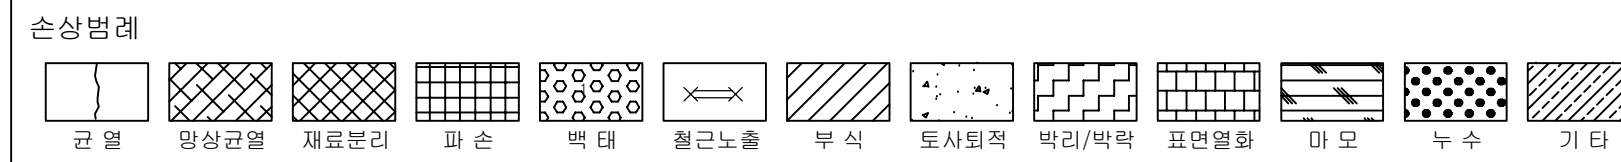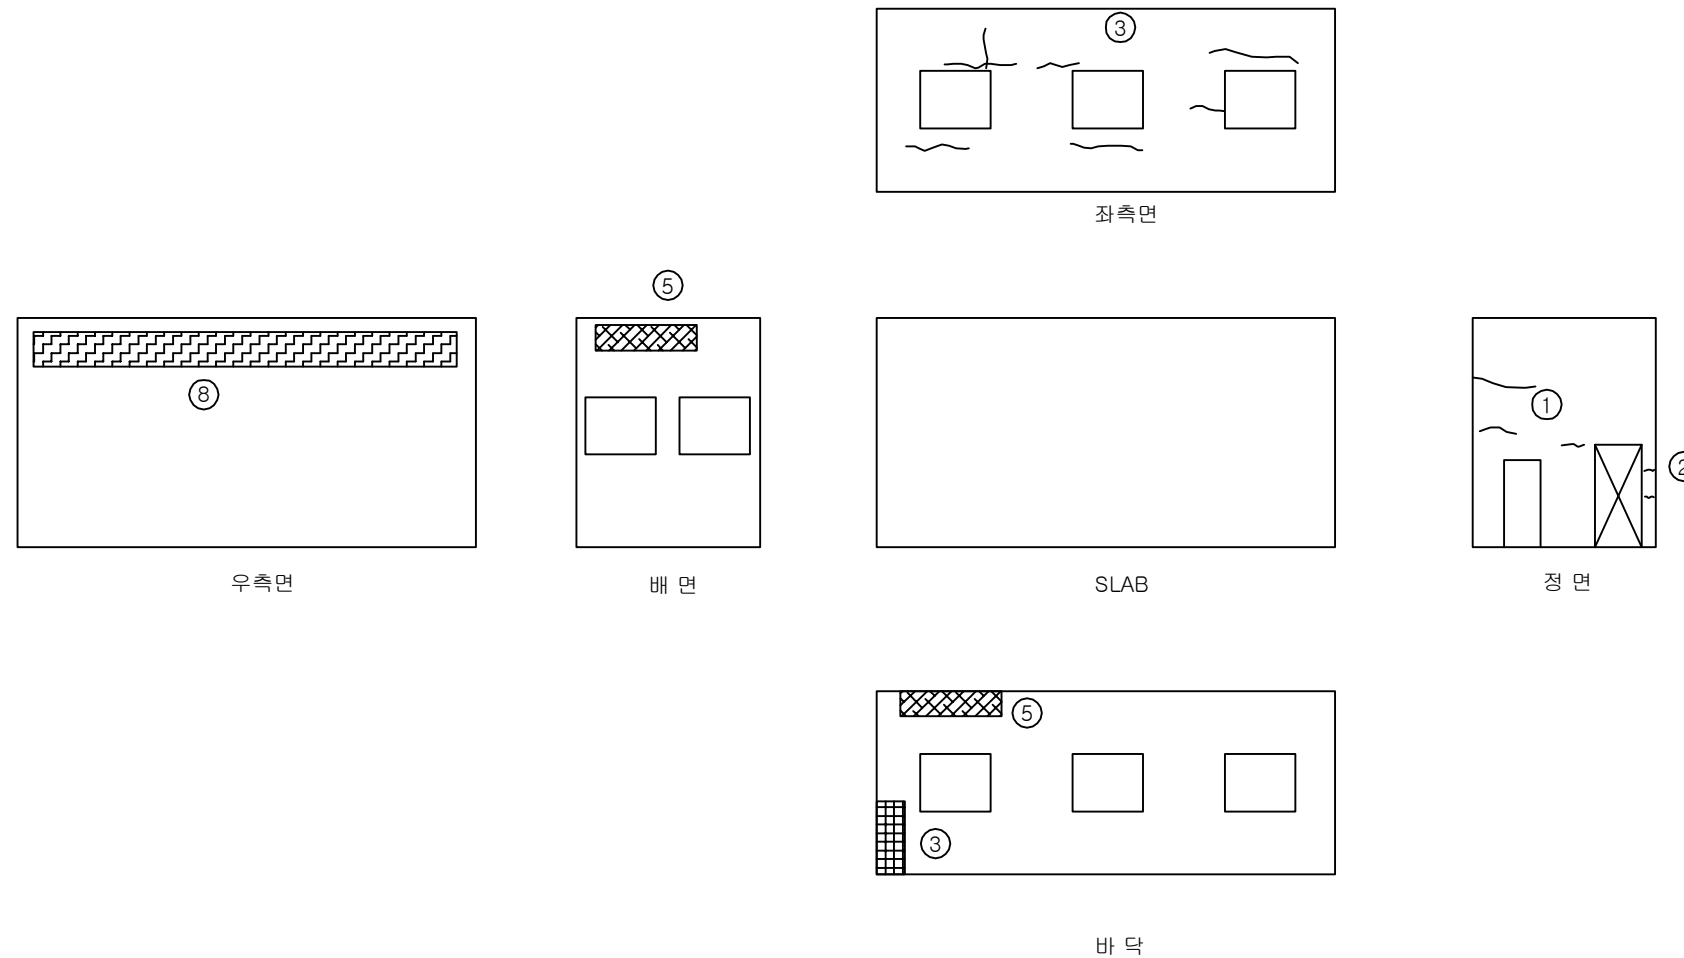


손상 현황 표

[illegible]

KEY PLAN
















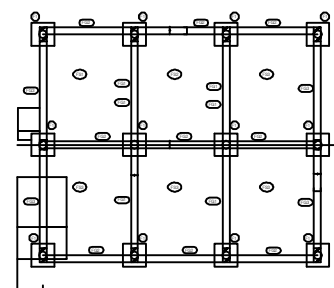


SECTION

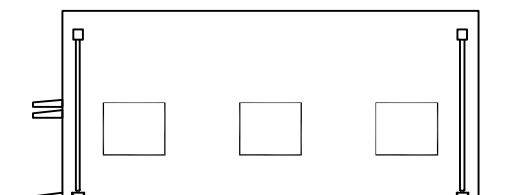

용역명	2016년 상반기 시설물 정기점검 용역
과업기간	2016. 04. 18 ~ 2016. 06. 30
발주처	 신대구부산고속도로주식회사
용역사	(주)위드이앤오
도면번호	003


삼랑진 배수장(전기실) 내부

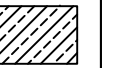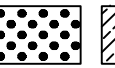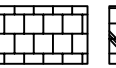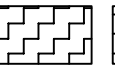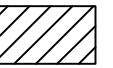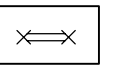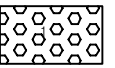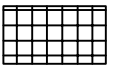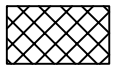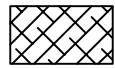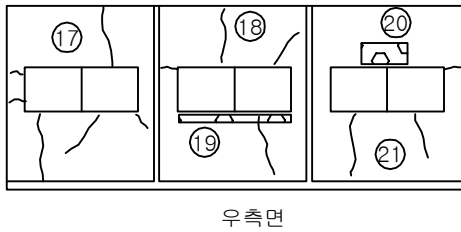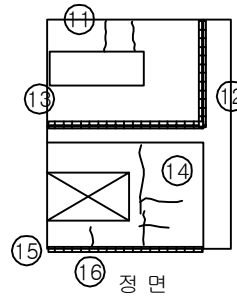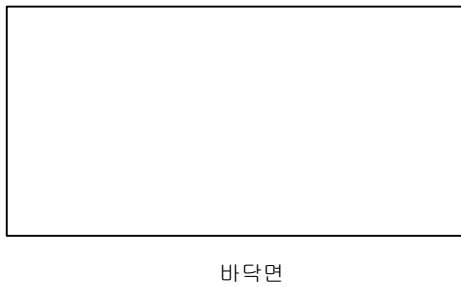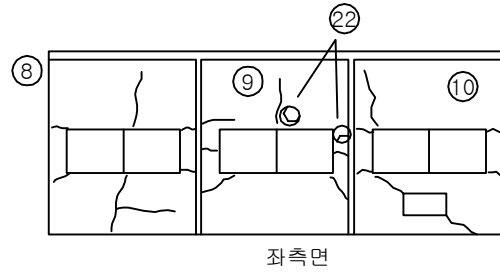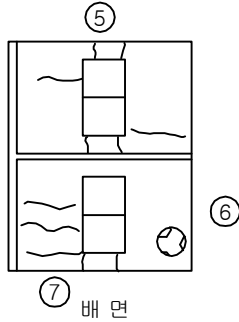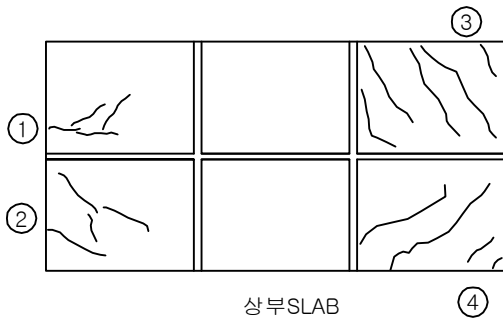


손상 현황 표

[illegible]

KEY PLAN


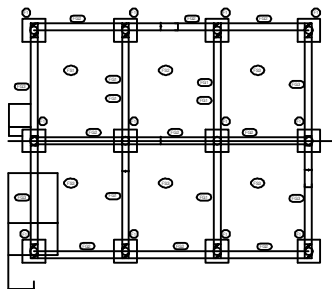


SECTION _____

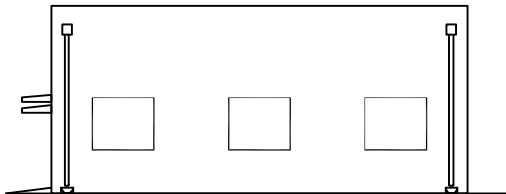

용역명	2016년 상반기 시설물 정기점검 용역
과업기간	2016. 04. 18 ~ 2016. 06. 30
발주처	 신대구부산고속도로주식회사
용역사	(주)위드이앤오
도면번호	004


삼랑진 배수장(배수문)

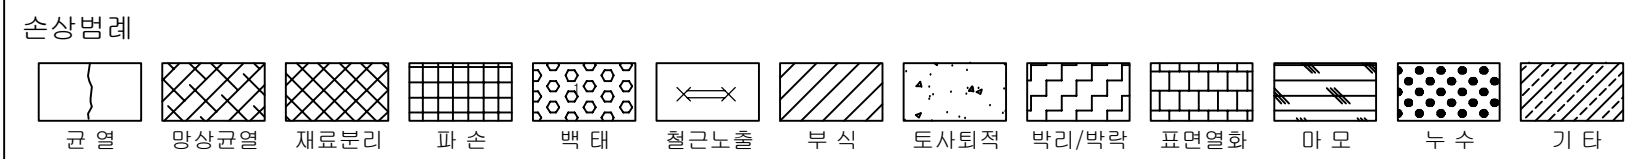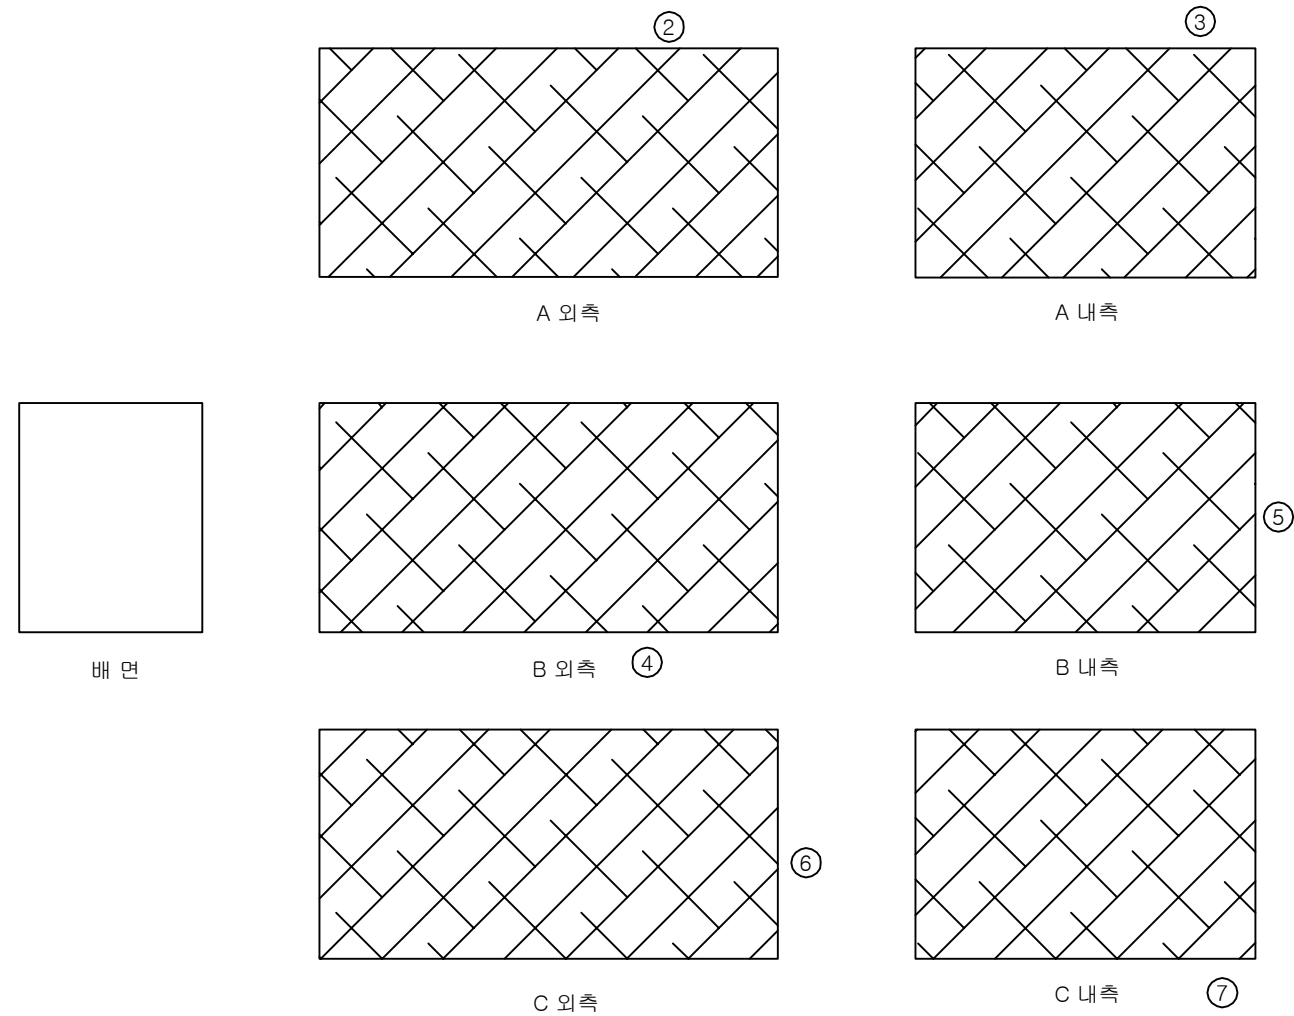


손상 현황 표

[illegible]

KEY PLAN



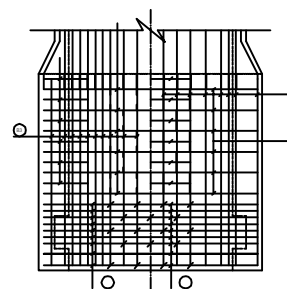


SECTION

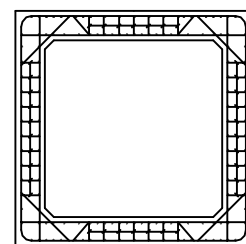

용역명	2016년 상반기 시설물 정기점검 용역
과업기간	2016. 04. 18 ~ 2016. 06. 30
발주처	 신대구부산고속도로주식회사
용역사	(주)위드이앤오
도면번호	005


삼랑진 배수장(옹벽)

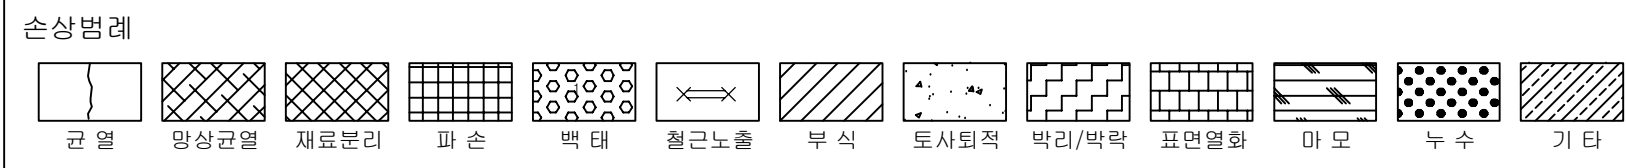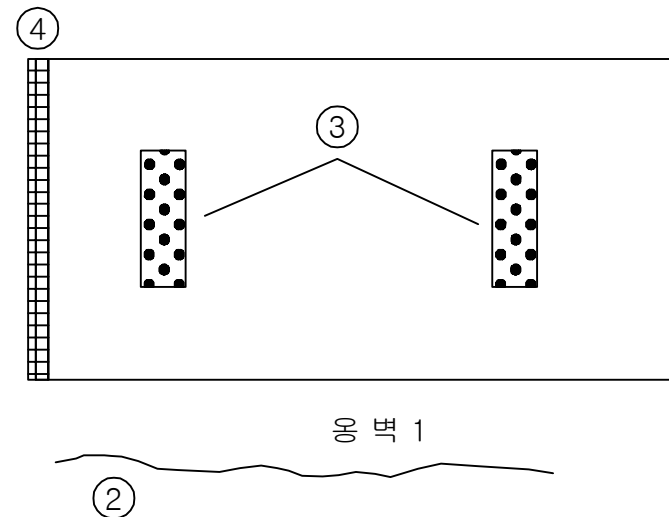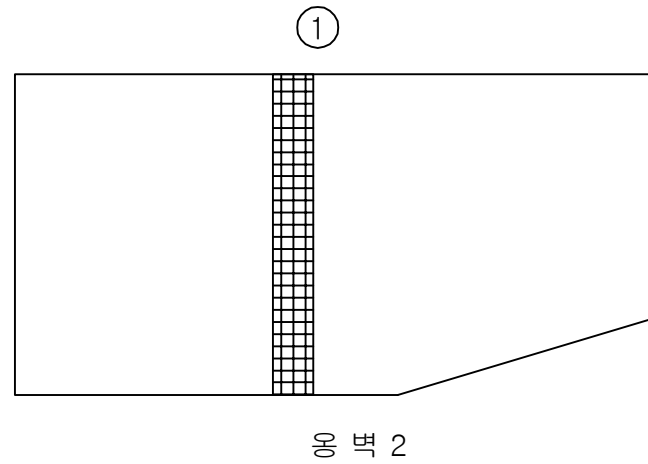


손상 현황 표

[illegible]

KEY PLAN

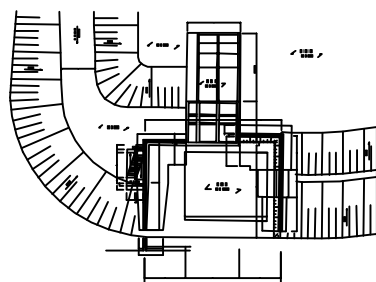

SECTION 4

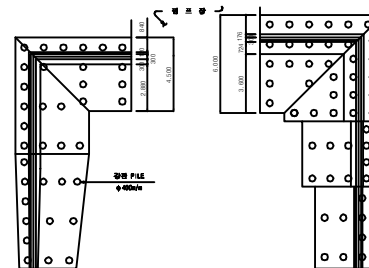

용역명	2016년 상반기 시설물 정기점검 용역
과업기간	2016. 04. 18 ~ 2016. 06. 30
발주처	 신대구부산고속도로주식회사
용역사	(주)위드이앤오
도면번호	006