

7. 용산터널

■ 대구

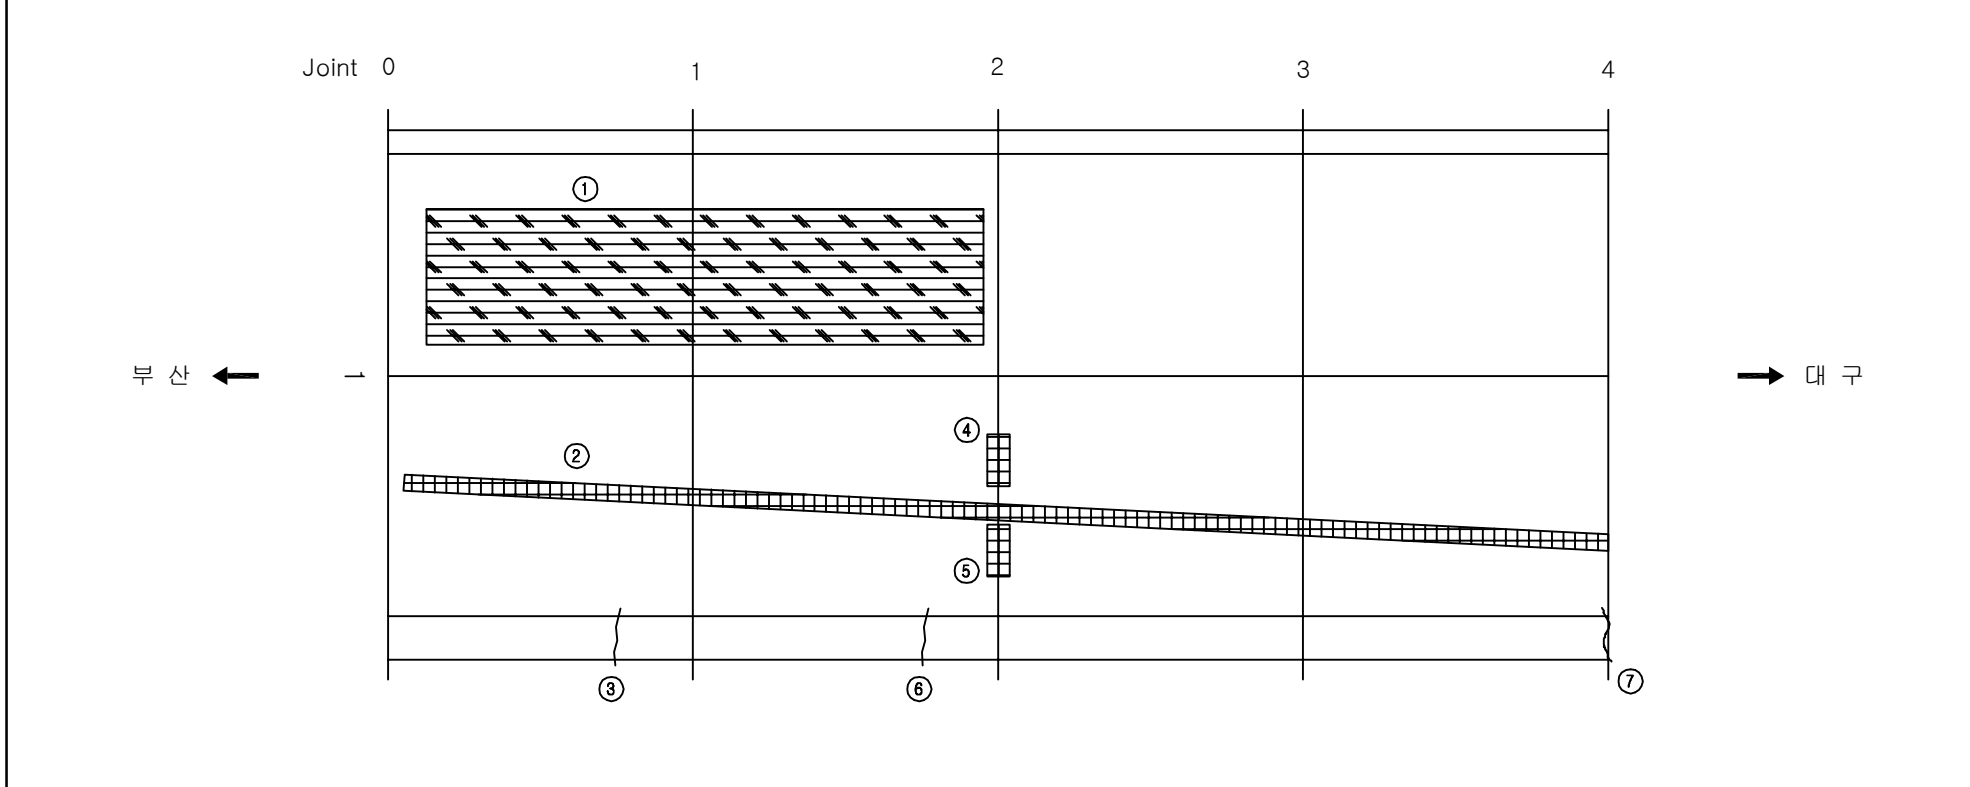
구 분	손 상 현 황		단 위	합 계	보수공법	비고
슬래브 하면	균 열	0.3mm미만	M (개소)	4.0 (8)	표면처리공법	
벽체	균 열	0.3mm미만	M (개소)	4.0 (3)	표면처리공법	
	망상균열		M ² (개소)	1.0 (1)	표면처리공법	
	백태		M ² (개소)	1.0 (1)	표면처리공법	
갹문부	균 열	0.3mm미만	M (개소)	0.8 (4)	표면처리공법	
	문양콘크리트 박락		M ² (개소)	0.3 (1)	단면보수공법	
포장부	라벨링		M ² (개소)	22.5 (1)	아스콘 팻칭	
	패임		M ² (개소)	5.16 (4)	아스콘 팻칭	
	콘크리트 균열(갓길)		M (개소)	2.2 (3)	단면보수공법	

■ 부산

구 분	손 상 현 황		단 위	합 계	보수공법	비고
슬래브 하면	누수흔적 및 백태		M ² (개소)	1.0 (1)	표면처리공법	
벽체	균 열	0.3mm미만	M (개소)	3.5 (1)	표면처리공법	
갹문부	백태		M ² (개소)	0.2 (1)	표면처리공법	
	콘크리트 손상		M ² (개소)	0.1 (1)	단면보수공법	
포장부	라벨링		M ² (개소)	50.0 (4)	아스콘 팻칭	
	콘크리트 균열(갓길)		M (개소)	2.4 (4)	단면보수공법	




ID:용산터널(대구)-교면포장 Span No.1~4




손상 현황 표

[illegible]

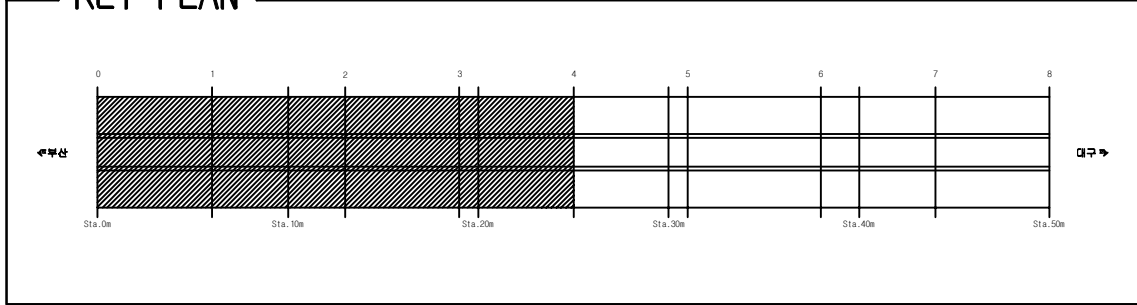KEY PLAN




SECTION _____

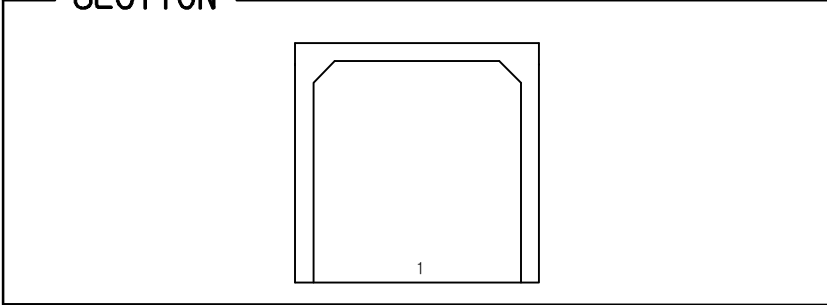

용역명	2016년 상반기 시설물 정기점검 용역
과업기간	2016. 04. 18 ~ 2016. 06. 30
발주처	 신대구부산고속도로주식회사
용역사	(주)위드이앤오
도면번호	001

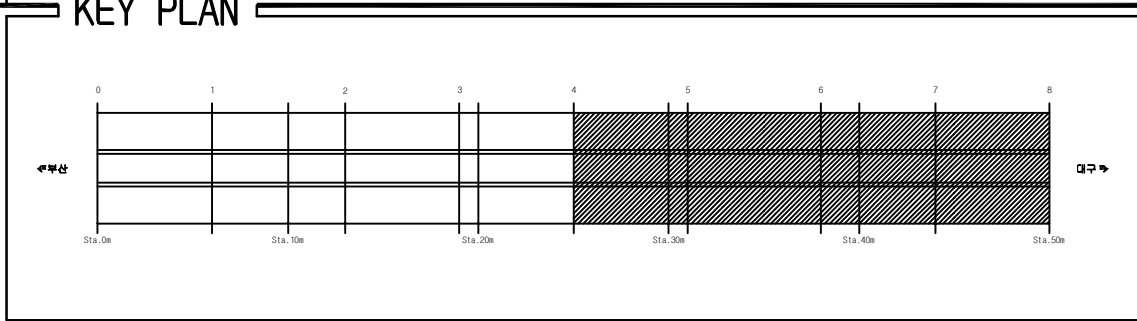10:용산터널(대구)-교면포장 Span No.5~8




SECTION


[illegible]

용역명	2016년 상반기 시설물 정기점검 용역
과업기간	2016. 04. 18 ~ 2016. 06. 30
발주처	 신대구부산고속도로주식회사
용역사	(주)위드이앤오
도면번호	002

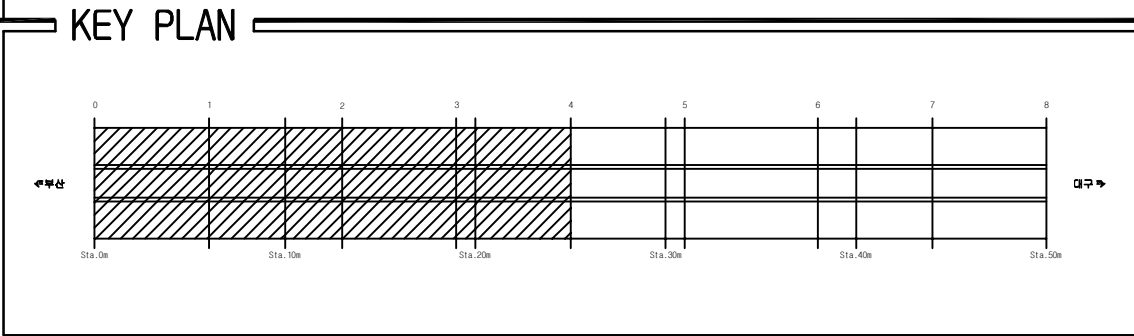ID:용산터널(대구)-본선 Span No.1~4



SECTION

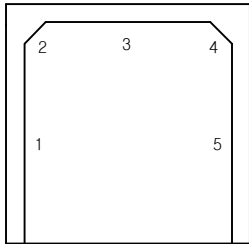












A technical drawing of a square section, likely representing a cross-section of a structural member. The drawing is a square with a smaller square inside it, creating a double-line border. The inner square is divided into five regions by lines extending from its corners to the outer border. These regions are numbered 1 through 5. Region 1 is the left vertical strip, region 2 is the top-left corner, region 3 is the top horizontal strip, region 4 is the top-right corner, and region 5 is the right vertical strip.

[illegible]

용역명	2016년 상반기 시설물 정기점검 용역
과업기간	2016. 04. 18 ~ 2016. 06. 30
발주처	 신대구부산고속도로주식회사
용역사	(주)위드이앤오
도면번호	003

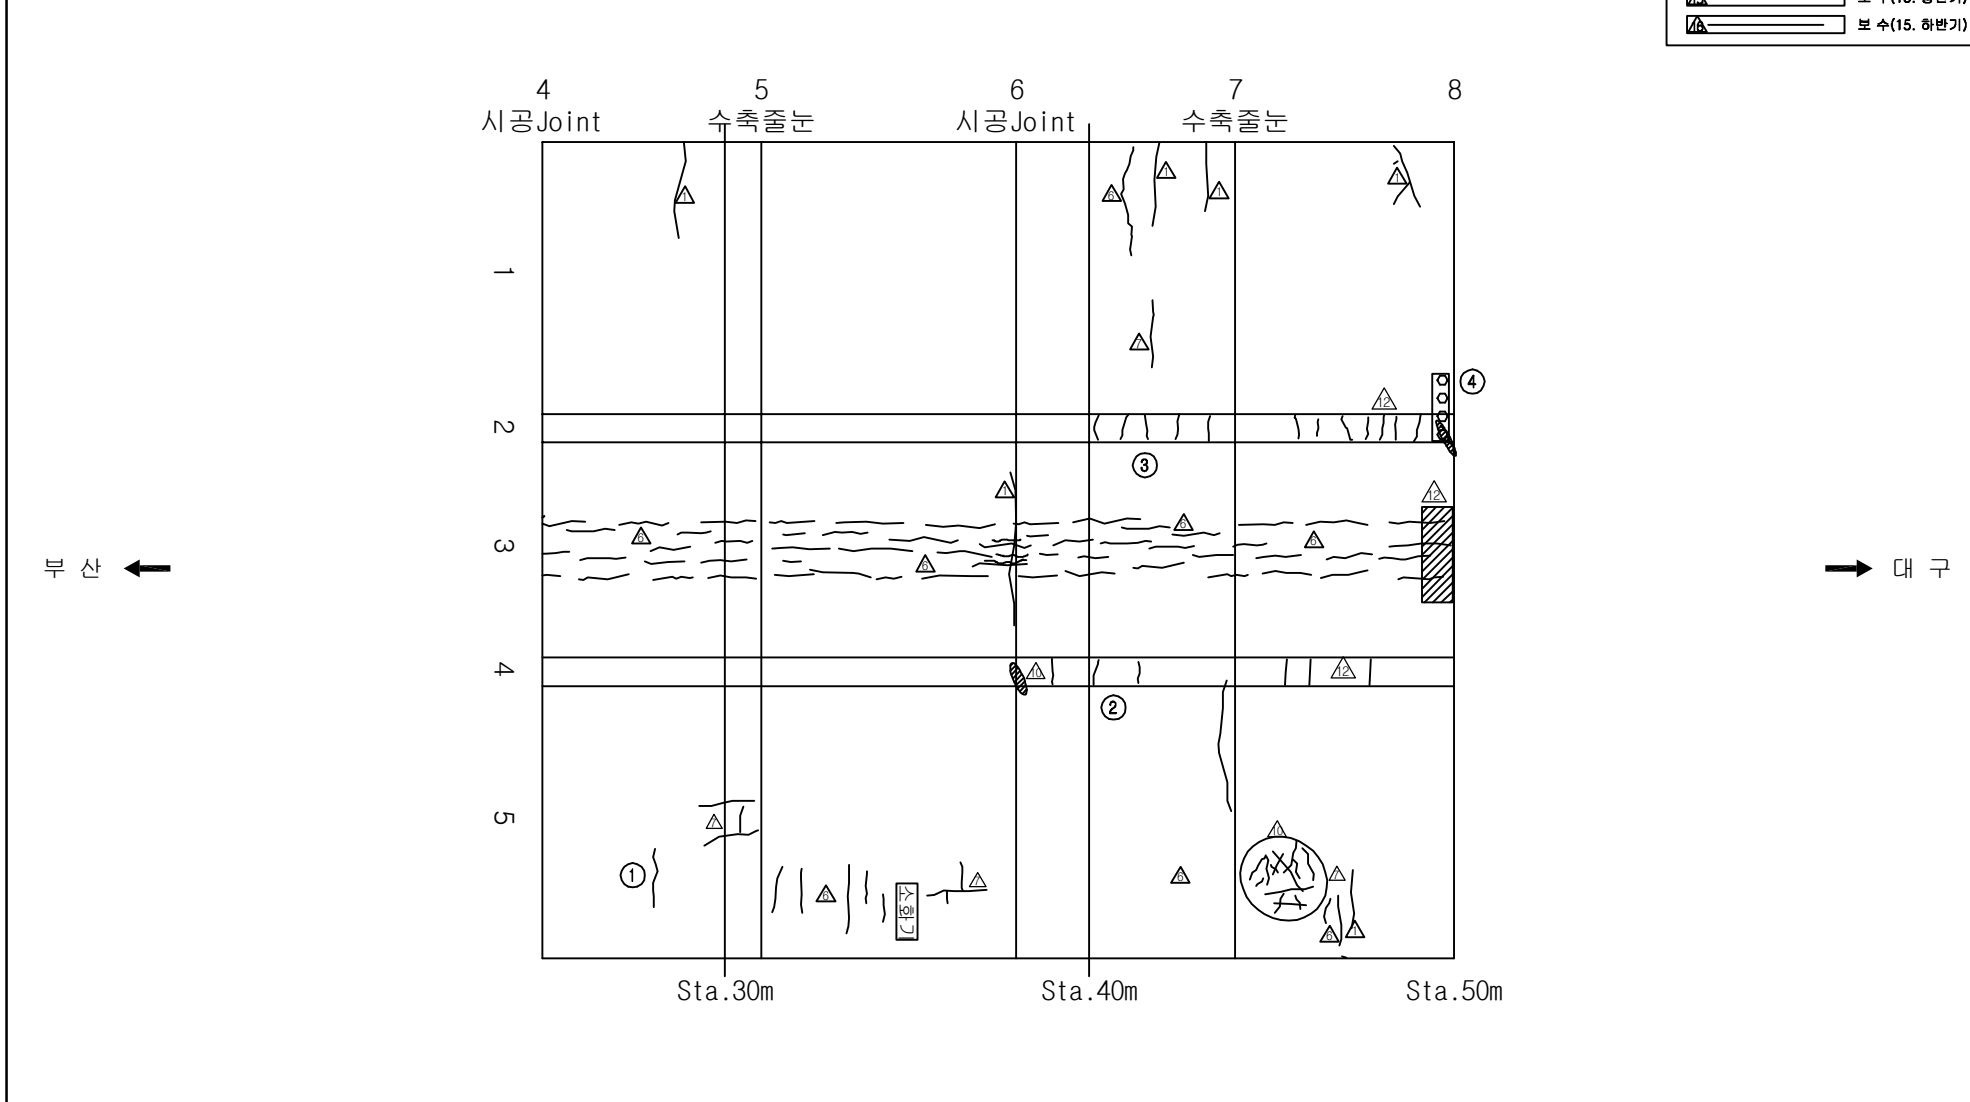          ID:용산터널(대구)-본선 Span No.5~8



보 수 이 력	
	기 존 규 열
	신 규 규 열
	보 수부위재규열
 	보 수(기보수)
 	보 수(08. 하반기)
 	보 수(09. 상반기)
 	보 수(09. 하반기)
 	보 수(10. 상반기)
 	보 수(10. 하반기)
 	보 수(11. 상반기)
 	보 수(11. 하반기)
 	보 수(12. 상반기)
 	보 수(12. 하반기)
 	보 수(13. 상반기)
 	보 수(13. 하반기)
 	보 수(14. 상반기)
 	보 수(14. 하반기)
 	보 수(15. 상반기)
 	보 수(15. 하반기)

[illegible]

KEY PLAN

0 1 2 3 4 5 6 7 8

Sta. 0m Sta. 10m Sta. 20m Sta. 30m Sta. 40m Sta. 50m

구


SECTION

1 2 3 4

1 2 3 4

용역명	2016년 상반기 시설물 정기점검 용역
과업기간	2016. 04. 18 ~ 2016. 06. 30
발주처	 신대구부산고속도로주식회사
용역사	(주)위드이앤오
도면번호	004

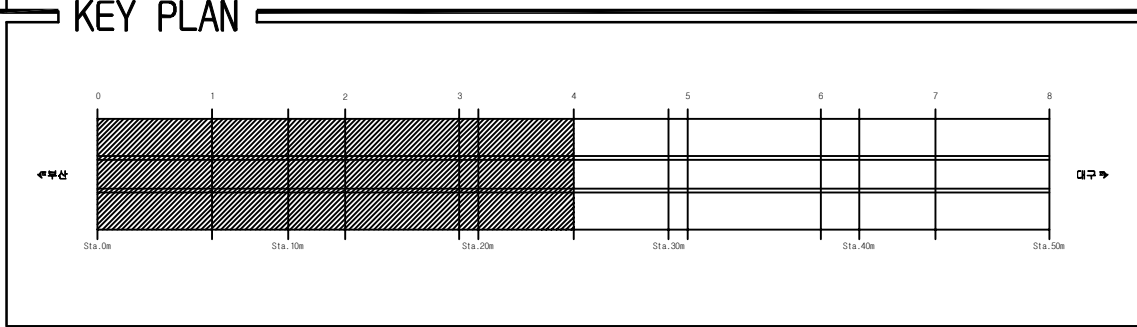ID:용산터널(부산)-교면포장 Span No.1~4




SECTION

1

[illegible]

용역명	2016년 상반기 시설물 정기점검 용역
과업기간	2016. 04. 18 ~ 2016. 06. 30
발주처	 신대구부산고속도로주식회사
용역사	(주)위드이앤오
도면번호	001

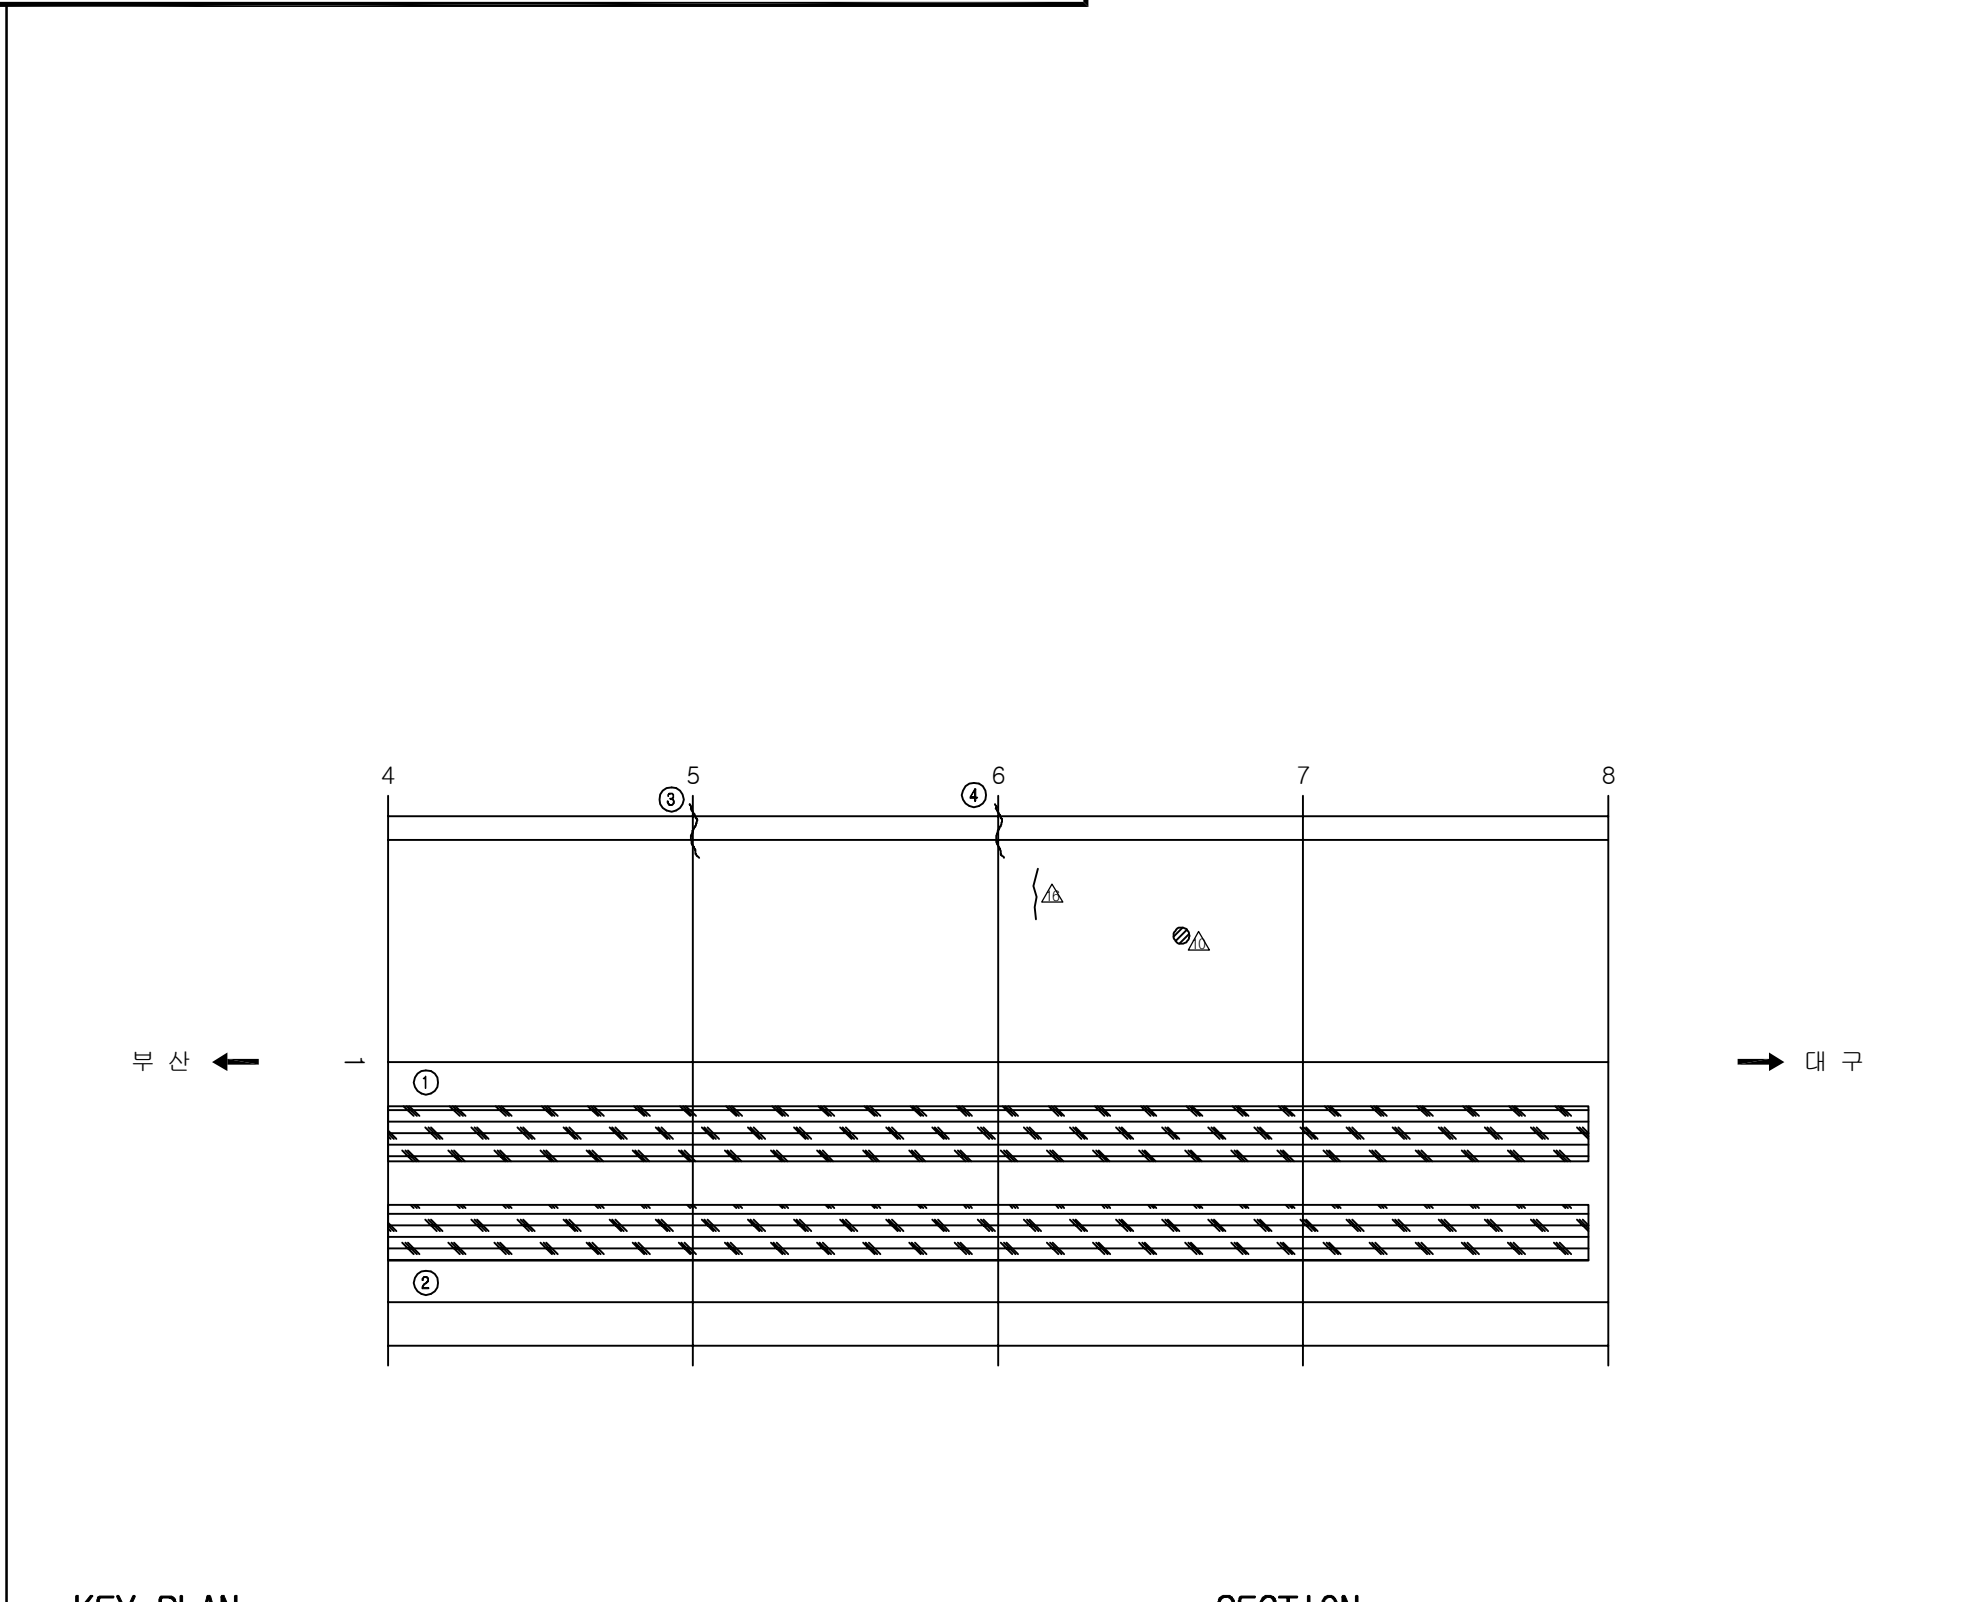10:용산터널(부산)-교면포장 Span No.5~8




손상 현황 표


[illegible]

주) 손상의 폭과 길이는 m 이며, 단 균열의 폭은 mm 임

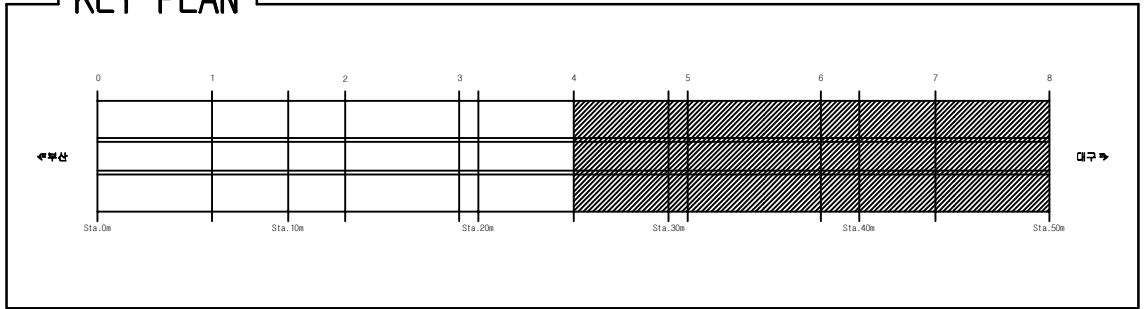KEY PLAN




SECTION _____

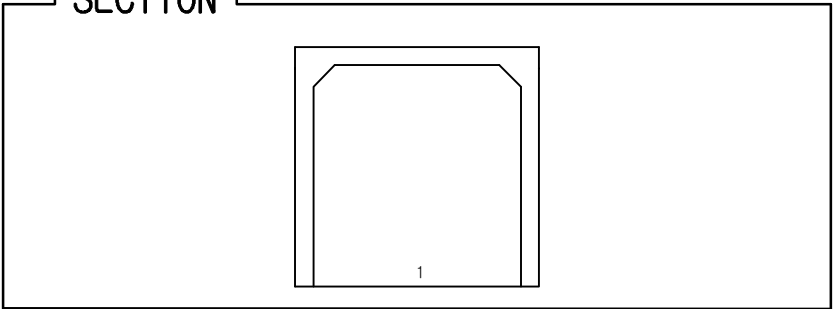

용역명	2016년 상반기 시설물 정기점검 용역
과업기간	2016. 04. 18 ~ 2016. 06. 30
발주처	 신대구부산고속도로주식회사
용역사	(주)위드이앤오
도면번호	002

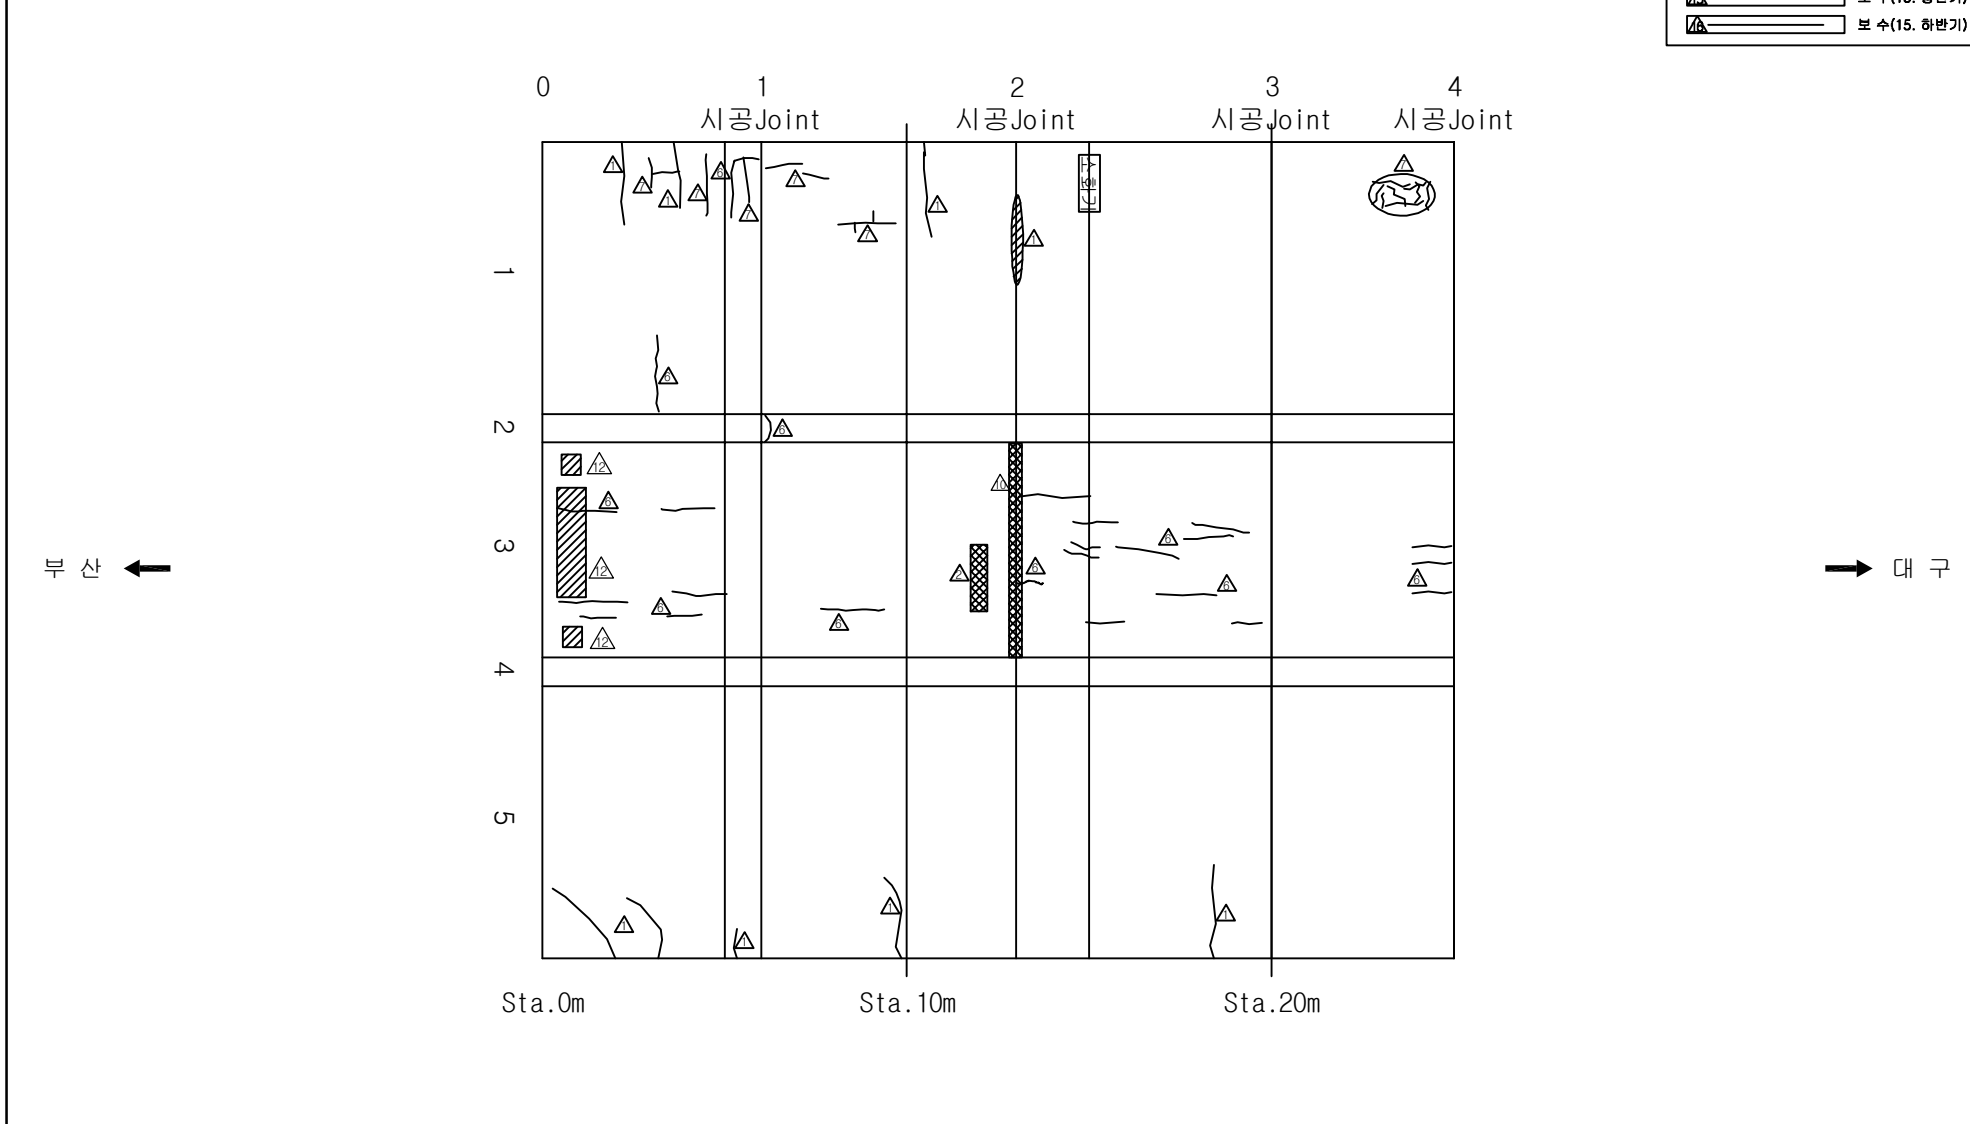ID:용산터널(부산)-본선 Span No.1~4



보 수 이 령	
	기 준 규 율
	신 규 규 율
	보 수 부 위 재 규 율
	보 수 (기보수)
	보 수 (08. 하반기)
	보 수 (09. 상반기)
	보 수 (09. 하반기)
	보 수 (10. 상반기)
	보 수 (10. 하반기)
	보 수 (11. 상반기)
	보 수 (11. 하반기)
	보 수 (12. 상반기)
	보 수 (12. 하반기)
	보 수 (13. 상반기)
	보 수 (13. 하반기)
	보 수 (14. 상반기)
	보 수 (14. 하반기)
	보 수 (15. 상반기)
	보 수 (15. 하반기)

[illegible]

주) 손상의 폭과 길이는 m 이며, 단 균열의 폭은 mm 임

KEY PLAN

사북산

대구

0 1 2 3 4 5 6 7 8



Sta. 0+00 Sta. 1+00 Sta. 2+00 Sta. 3+00 Sta. 4+00 Sta. 5+00 Sta. 6+00 Sta. 7+00 Sta. 8+00

SECTION

A diagram showing a square with a smaller square inside it. The outer square is labeled 1 on the left and 5 on the right. The inner square is labeled 2 on the left, 3 on the top, and 4 on the right.


용역명	2016년 상반기 시설물 정기점검 용역
과업기간	2016. 04. 18 ~ 2016. 06. 30
발주처	 신대구부산고속도로주식회사
용역사	(주)위드이앤오
도면번호	003









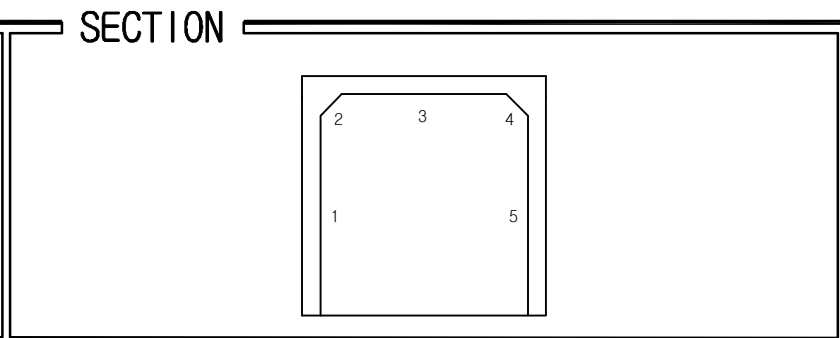
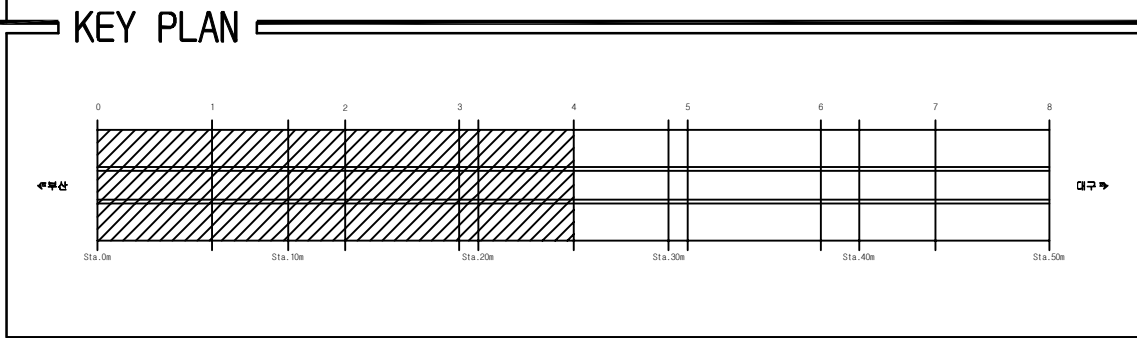
ID:용산터널(부산)-본선 Span No.5~8

[illegible]

용역명	2016년 상반기 시설물 정기점검 용역
과업기간	2016. 04. 18 ~ 2016. 06. 30
발주처	 신대구부산고속도로주식회사
용역사	(주)위드이앤오
도면번호	004

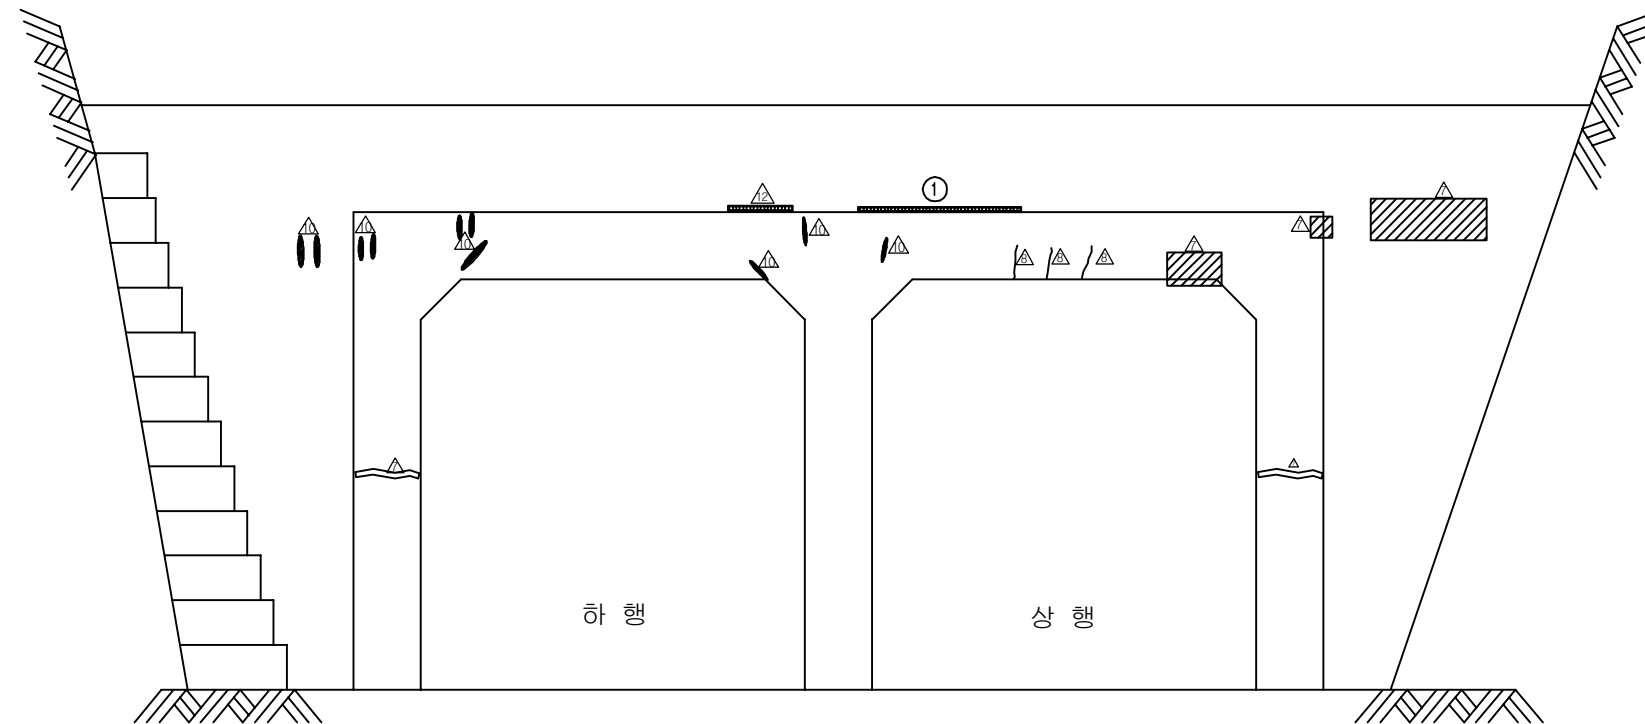          
ID:용산터널(대구,부산)-괭문시점부




보 수 이 력	
	기 준 근 월
	신 규 근 월
	보수부위재근월
 	보 수(기보수)
 	보 수(08. 하반기)
 	보 수(09. 상반기)
 	보 수(09. 하반기)
 	보 수(10. 상반기)
 	보 수(10. 하반기)
 	보 수(11. 상반기)
 	보 수(11. 하반기)
 	보 수(12. 상반기)
 	보 수(12. 하반기)
 	보 수(13. 상반기)
 	보 수(13. 하반기)
 	보 수(14. 상반기)
 	보 수(14. 하반기)
 	보 수(15. 상반기)
 	보 수(15. 하반기)

[illegible]

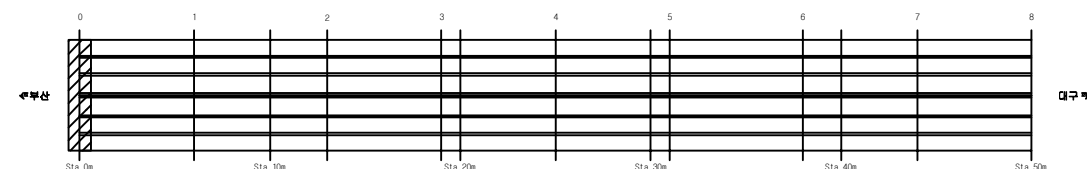KEY PLAN




SECTION

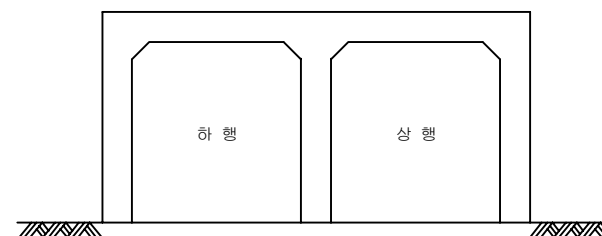

용역명	2016년 상반기 시설물 정기점검 용역
과업기간	2016. 04. 18 ~ 2016. 06. 30
발주처	 신대구부산고속도로주식회사
용역사	(주)위드이앤오
도면번호	001

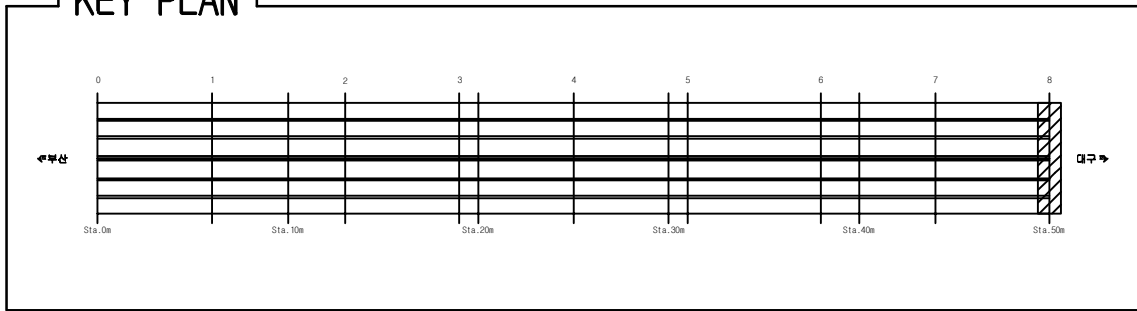10:용산터널(대구,부산)-갱문종점부



보 수 이 력	
	기 존 규 모
	신 규 규 모
	보수부위재규모
	보 수(기보수)
	보 수(08. 하반기)
	보 수(09. 상반기)
	보 수(09. 하반기)
	보 수(10. 상반기)
	보 수(10. 하반기)
	보 수(11. 상반기)
	보 수(11. 하반기)
	보 수(12. 상반기)
	보 수(12. 하반기)
	보 수(13. 상반기)
	보 수(13. 하반기)
	보 수(14. 상반기)
	보 수(14. 하반기)
	보 수(15. 상반기)
	보 수(15. 하반기)

[illegible]

SECTION

상 행

하 행

용역명	2016년 상반기 시설물 정기점검 용역
과업기간	2016. 04. 18 ~ 2016. 06. 30
발주처	 신대구부산고속도로주식회사
용역사	(주)위드이앤오
도면번호	002