

9. 생림1터널

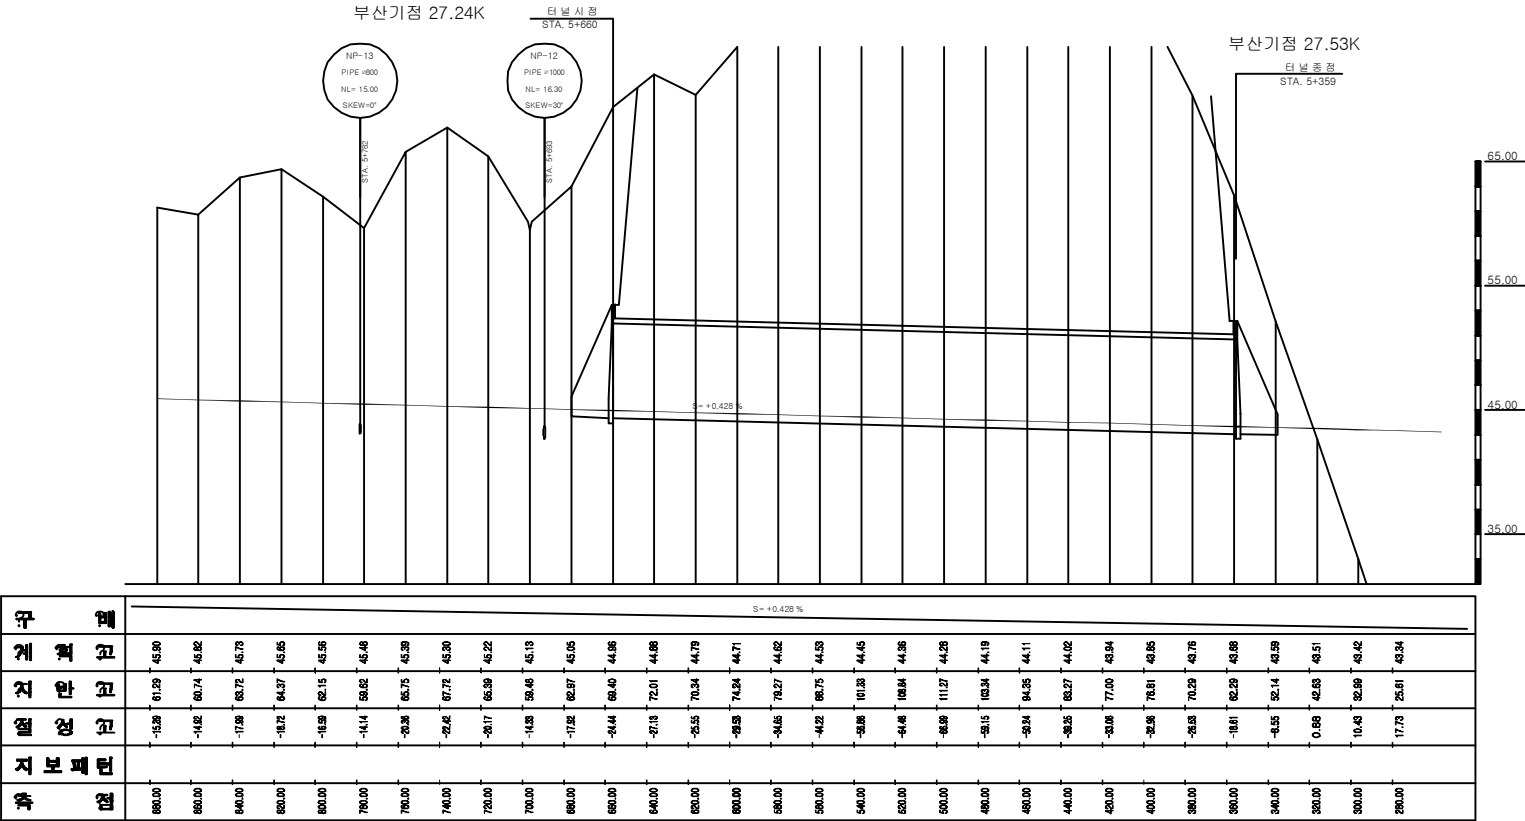
■ 대구

구 분	손 상 현 황		단 위	합 계	보수공법	비고
천정부	균 열	0.3mm미만	M (개소)	28.0 (12)	표면처리공법	
		0.3mm이상	M (개소)	17.0 (4)	수지주입공법	
	표면 균열		M ² (개소)	1.0 (1)	표면처리공법	
	콘크리트 들뜸		M ² (개소)	0.1 (2)	단면보수공법	
측벽부	균 열	0.3mm미만	M (개소)	2.0 (1)	표면처리공법	
		0.3mm이상	M (개소)	2.0 (10)	수지주입공법	
	들뜸		M ² (개소)	0.02 (1)	단면보수공법	
	타 일	균 열	개소	11	교 체	
		파 손	개소	8	교 체	
	표면 균열		M ² (개소)	11.25 (6)	표면처리공법	
갹문부	대리석 파손		M ² (개소)	0.25 (1)	교 체	
	균 열 (옹벽)	0.3mm미만	M (개소)	1.5 (1)	표면처리공법	
공동구	뒹개 파손		개소	53	교 체	
포장부	스폴링		M ² (개소)	2.14 (25)	단면보수공법	
	스켈링		M ² (개소)	0.01 (1)	단면보수공법	
배수시설	배수구 이물질퇴적		개소	6	정비	


■ 부산

구 분	손 상 현 황		단 위	합 계	보수공법	비고
천정부	균열	0.3mm미만	M (개소)	57.5 (29)	표면처리공법	
		0.3mm이상	M (개소)	51.0 (11)	수지주입공법	
	재균열	0.3mm미만	M (개소)	16.0 (2)	표면처리공법	
		0.3mm이상	M (개소)	26.0 (3)	수지주입공법	
	표면 균열		M ² (개소)	13.5 (2)	표면처리공법	
	콘크리트 들뜸		M ² (개소)	0.29 (8)	단면보수공법	
	피복부족		M ² (개소)	25.0 (1)	주의관찰	
측벽부	균 열	0.3mm미만	M (개소)	3.0 (2)	표면처리공법	
		0.3mm이상	M (개소)	2.3 (8)	수지주입공법	
	표면 균열		M ² (개소)	10.0 (2)	표면처리공법	
	들뜸		M ² (개소)	0.05 (1)	단면보수공법	
	타 일	균 열	개소	12	교 체	
		파 손	개소	1	교 체	
갹문부	균 열 (옹벽)	0.3mm미만	M (개소)	3.0 (1)	표면처리공법	
공동구	뒹개 파손		개소	71	교 체	
포장부	스폴링		M ² (개소)	0.85 (17)	단면보수공법	
배수시설	배수구 이물질퇴적		개소	5	정비	





중 단 면 도(대구)

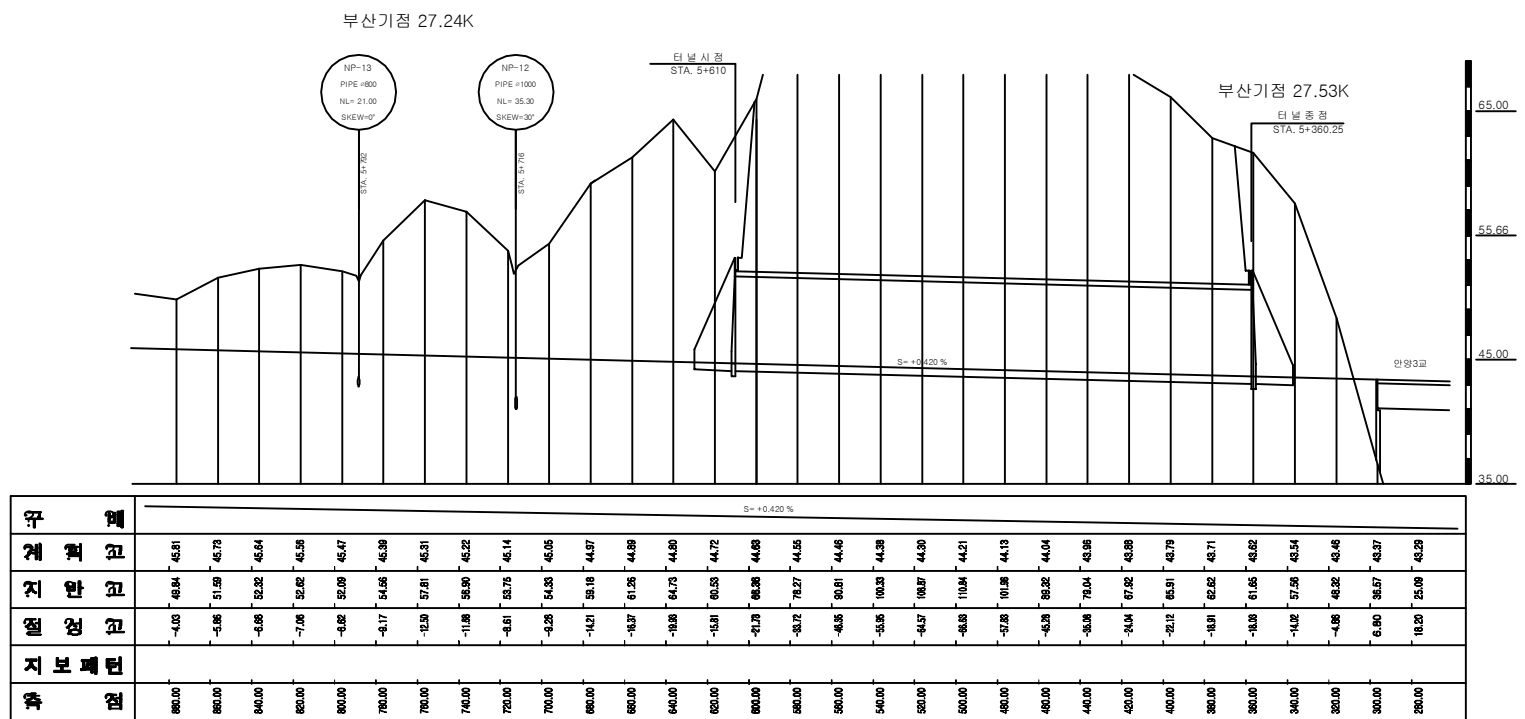

중 단 면 도(부산)


■ 부산측(S1-시점)에서 대구측(Sn-종점) 방향으로 일련번호 증가

(주)워드이앤오	Project Title 2016년 상반기 시설물 정기점검 용역	Drawing Title 생림1터널 중단면도	Note
----------	---	--	-----------------


• C : C~SL 중간점	• 어깨 : C~SL 중간점
• RC :우측천정부	• LC : 좌측 천정부
• RW :우측벽부	• LW : 좌측벽부
• SL : 터널 단면중 최대폭을 형성하는 점의 종방향 연결선	
• 천정부 :터널의 천단을 포함한 좌우어깨 사이의 구간	
• 측벽부 :터널 어깨 하부로부터 바닥부에 이르는 구간	

[illegible]

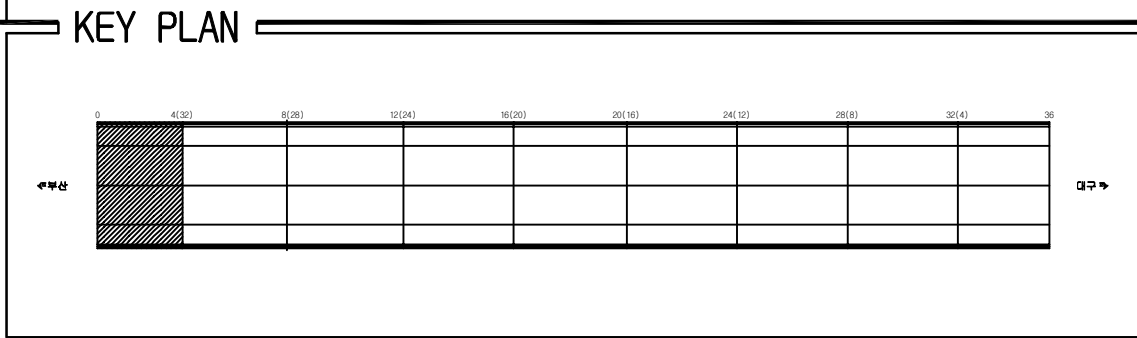ID:생림1터널(대구)-교면포장 Span No.1~4
















SECTION

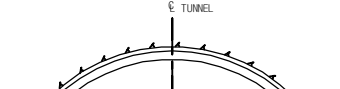

용역명	2016년 상반기 시설물 정기점검 용역
과업기간	2016. 04. 18 ~ 2016. 06. 30
발주처	 신대구부산고속도로주식회사
용역사	(주)위드이앤오
도면번호	001

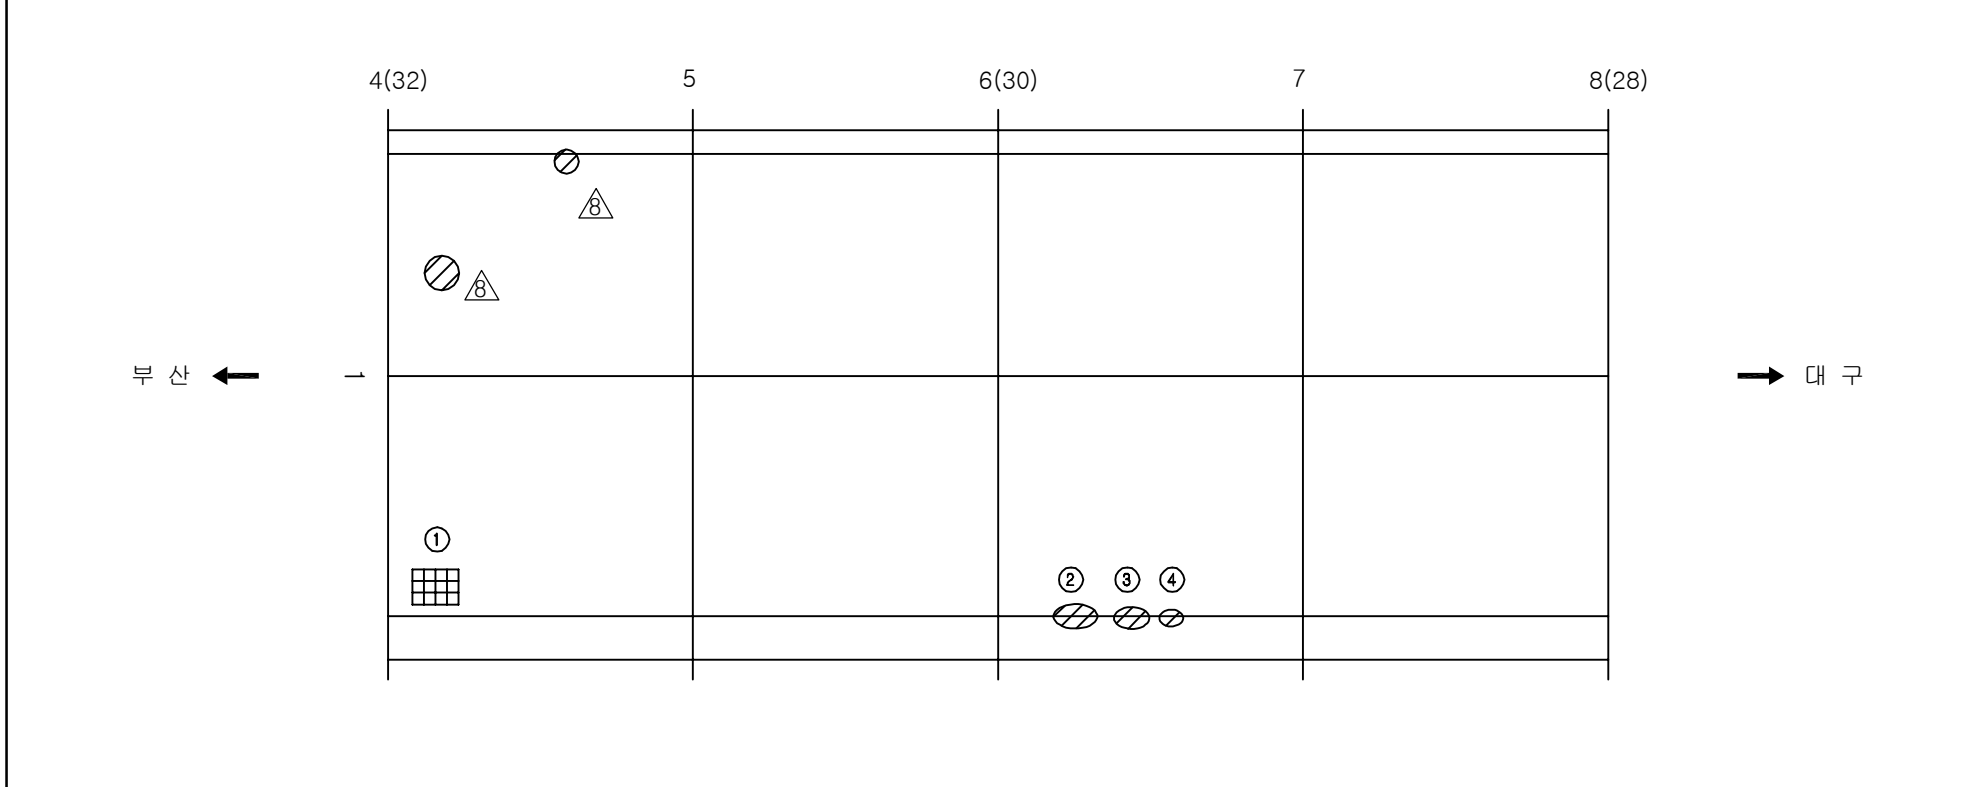            ID:생림1터널(대구)-교면포장 Span No.5~8




보 수 이 령	
	기 준 규 율
	신 규 규 율
	보 수부위재균열
 	보 수(기보수)
 	보 수(08. 하반기)
 	보 수(09. 상반기)
 	보 수(09. 하반기)
 	보 수(10. 상반기)
 	보 수(10. 하반기)
 	보 수(11. 상반기)
 	보 수(11. 하반기)
 	보 수(12. 상반기)
 	보 수(12. 하반기)
 	보 수(13. 상반기)
 	보 수(13. 하반기)
 	보 수(14. 상반기)
 	보 수(14. 하반기)
 	보 수(15. 상반기)
 	보 수(15. 하반기)

[illegible]

주) 손상의 폭과 길이는 m 이며, 단 균열의 폭은 mm 임












[illegible]

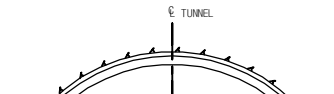SECTION




용역명	2016년 상반기 시설물 정기점검 용역
과업기간	2016. 04. 18 ~ 2016. 06. 30
발주처	 신대구부산고속도로주식회사
용역사	(주)위드이앤오
도면번호	002

           
ID:생림1터널(대구)-교면포장 Span No.9~12

보 수 이 력	
	기 존 규 모
	신 규 규 모
	보수부위재규모
 	보 수(기보수)
 	보 수(08. 하반기)
 	보 수(09. 상반기)
 	보 수(09. 하반기)
 	보 수(10. 상반기)
 	보 수(10. 하반기)
 	보 수(11. 상반기)
 	보 수(11. 하반기)
 	보 수(12. 상반기)
 	보 수(12. 하반기)
 	보 수(13. 상반기)
 	보 수(13. 하반기)
 	보 수(14. 상반기)
 	보 수(14. 하반기)
 	보 수(15. 상반기)
 	보 수(15. 하반기)

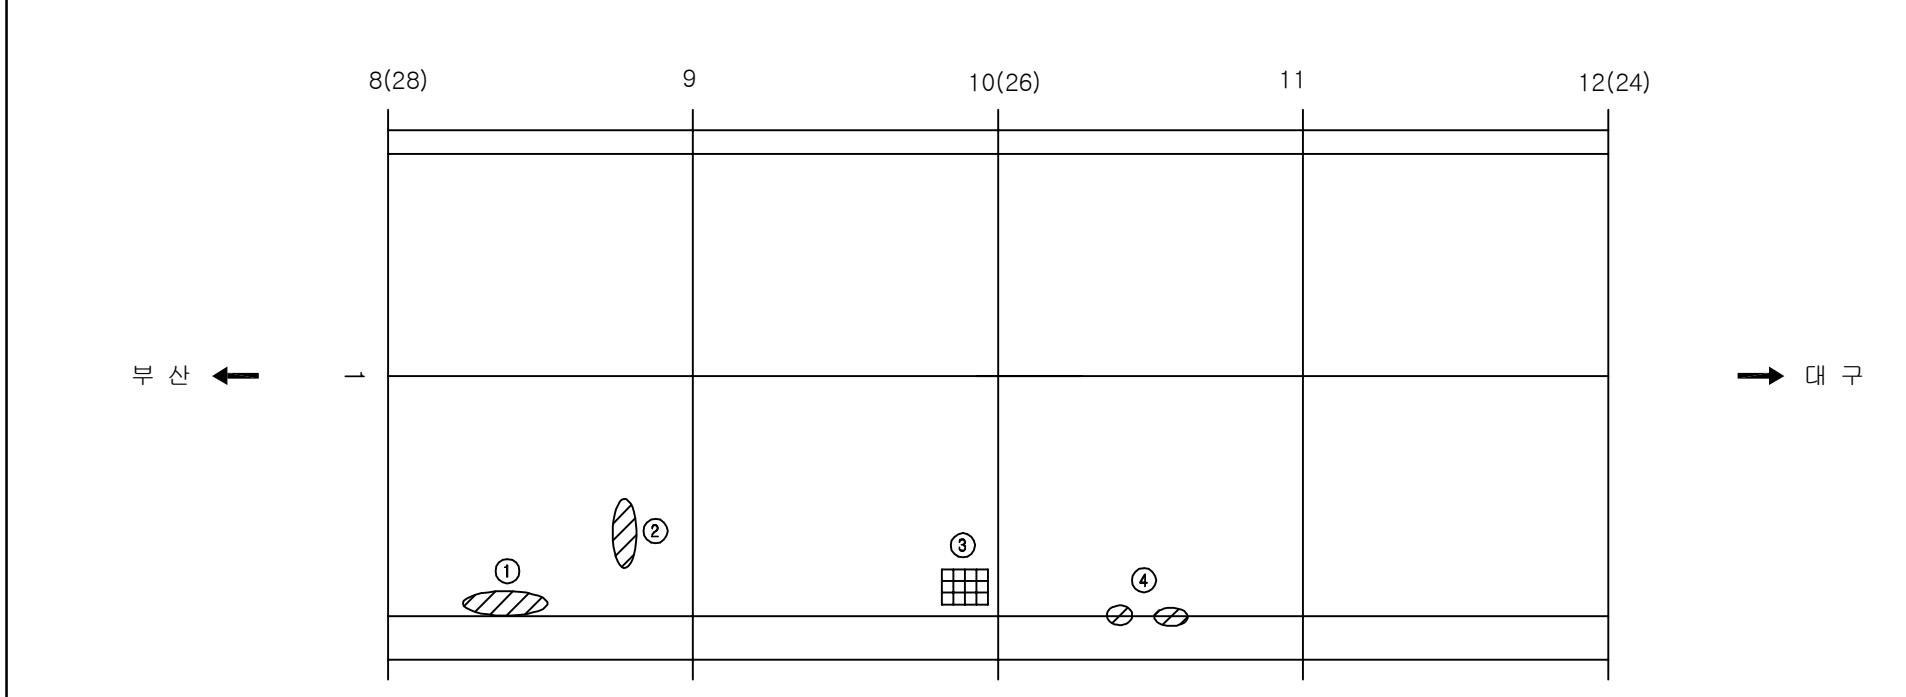
손상 현황 표

[illegible]

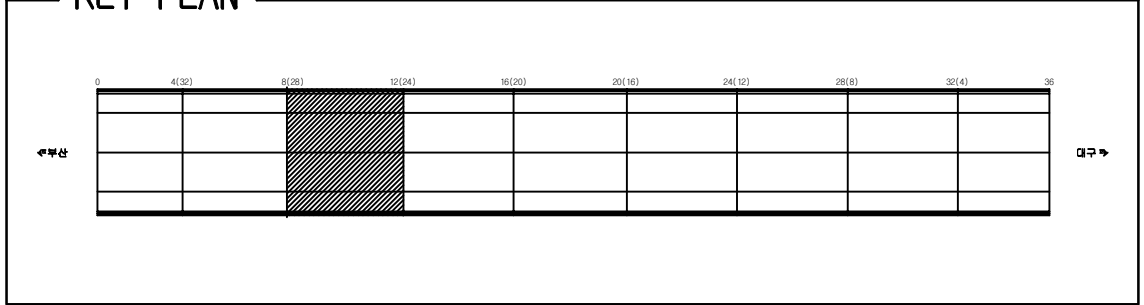KEY PLAN












SECTION _____

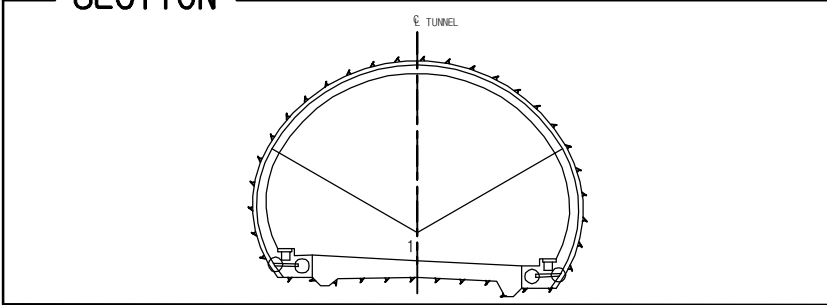


용역명	2016년 상반기 시설물 정기점검 용역
과업기간	2016. 04. 18 ~ 2016. 06. 30
발주처	 신대구부산고속도로주식회사
용역사	(주)위드이앤오
도면번호	003

         
ID:생림1터널(대구)-교면포장 Span No.13~16

보 수 이 력	
	기 존 근 역
	신 규 근 역
	보 수 부 위 재 근 역
 	보 수 (기보수)
 	보 수 (08. 하반기)
 	보 수 (09. 상반기)
 	보 수 (09. 하반기)
 	보 수 (10. 상반기)
 	보 수 (10. 하반기)
 	보 수 (11. 상반기)
 	보 수 (11. 하반기)
 	보 수 (12. 상반기)
 	보 수 (12. 하반기)
 	보 수 (13. 상반기)
 	보 수 (13. 하반기)
 	보 수 (14. 상반기)
 	보 수 (14. 하반기)
 	보 수 (15. 상반기)
 	보 수 (15. 하반기)

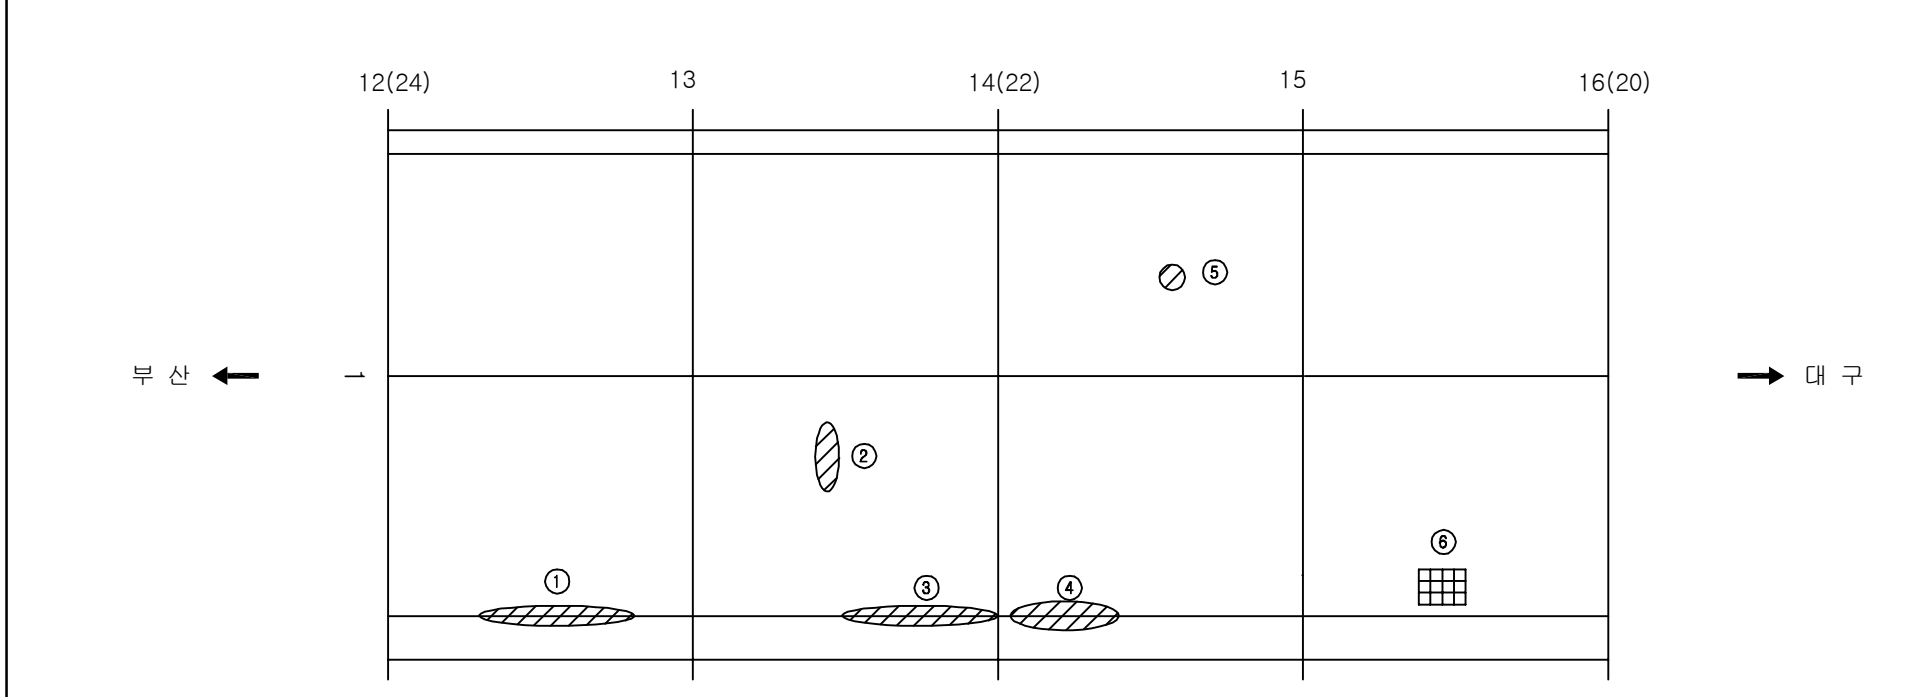
손상 현황 표

[illegible]

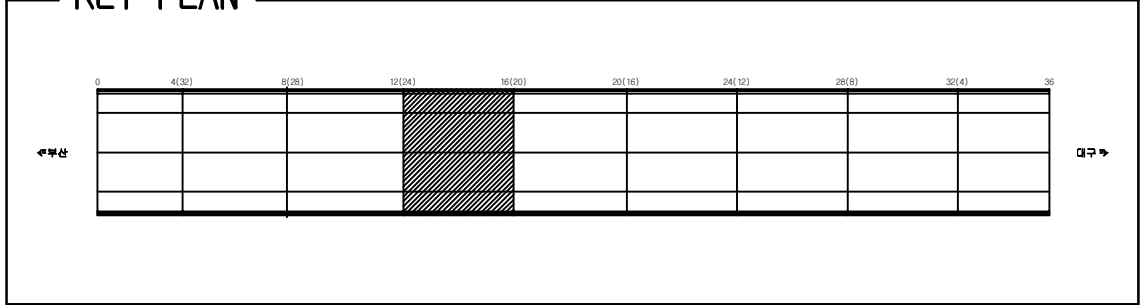KEY PLAN














SECTION _____

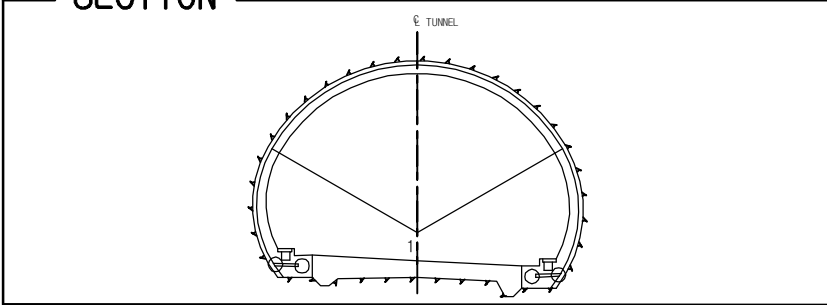


용역명	2016년 상반기 시설물 정기점검 용역
과업기간	2016. 04. 18 ~ 2016. 06. 30
발주처	 신대구부산고속도로주식회사
용역사	(주)위드이앤오
도면번호	004

           ID:생림1터널(대구)-교면포장 Span No.17~20

보 수 이 력	
	기 존 규 모
	신 규 규 모
	보수부위재규모
	보 수(기보수)
	보 수(08. 하반기)
	보 수(09. 상반기)
	보 수(09. 하반기)
	보 수(10. 상반기)
	보 수(10. 하반기)
	보 수(11. 상반기)
	보 수(11. 하반기)
	보 수(12. 상반기)
	보 수(12. 하반기)
	보 수(13. 상반기)
	보 수(13. 하반기)
	보 수(14. 상반기)
	보 수(14. 하반기)
	보 수(15. 상반기)
	보 수(15. 하반기)

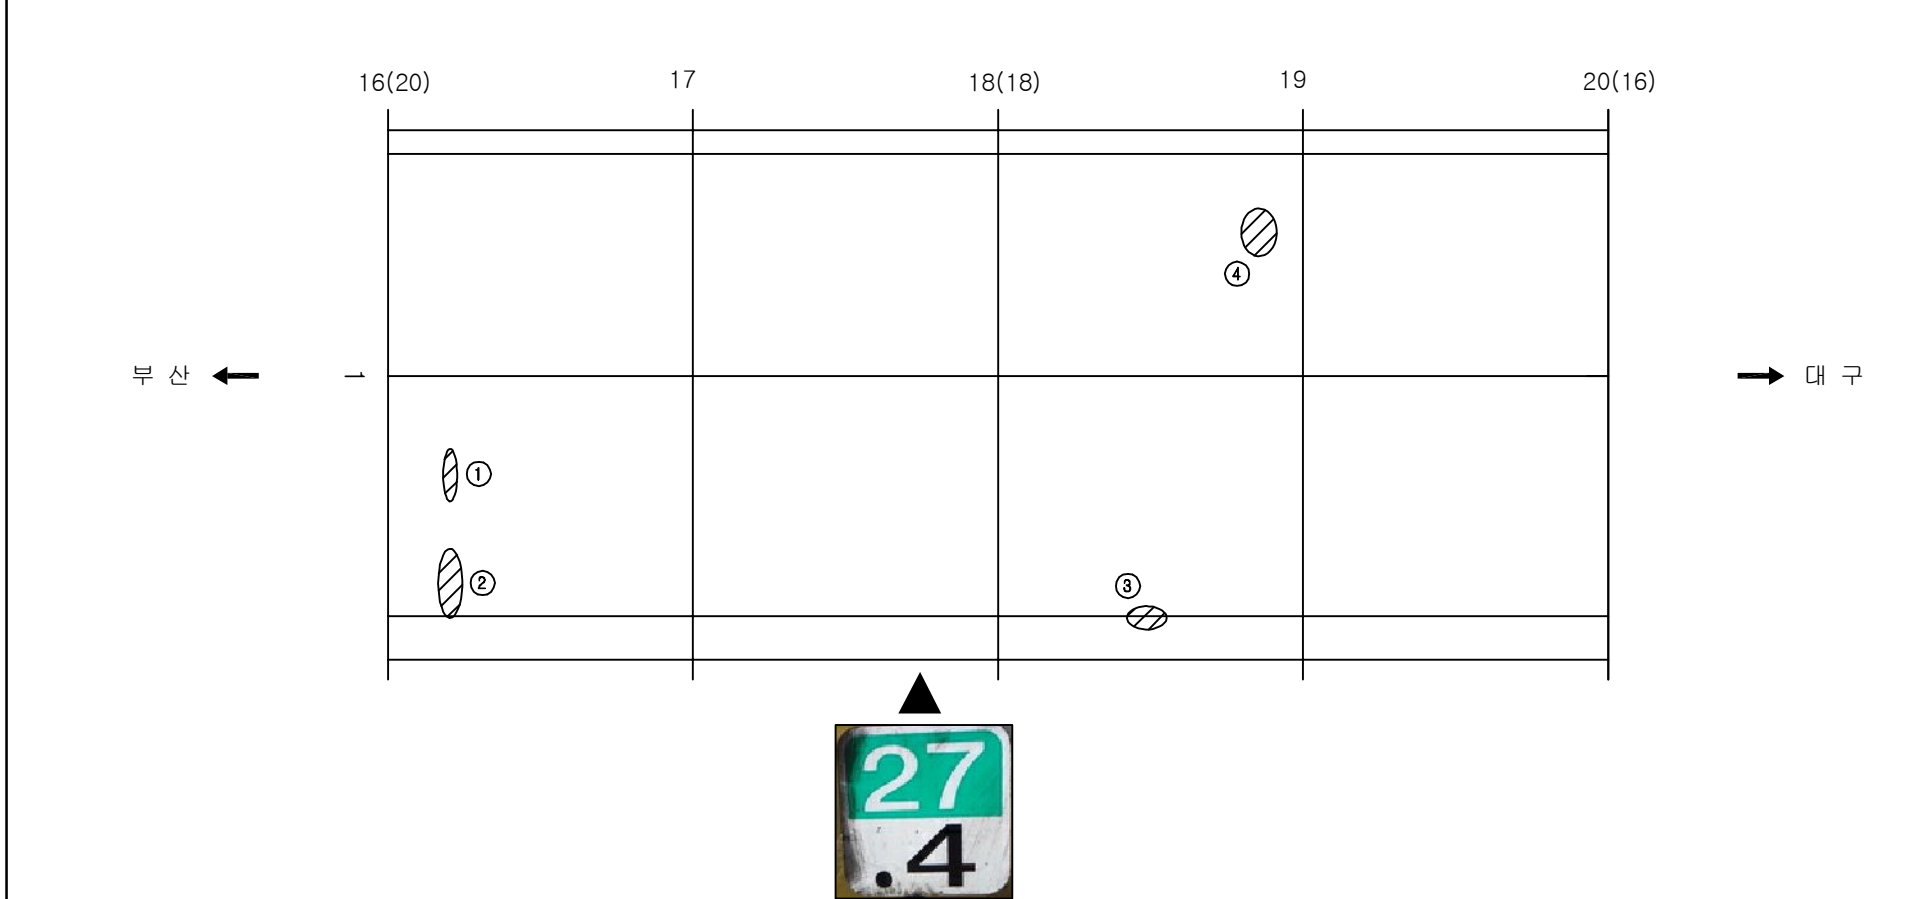손상 현황 표

[illegible]

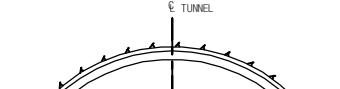
KEY PLAN

←부속

0 4(32) 8(28) 12(24) 16(20) 20(16) 24(12) 28(8) 32(4) 36












구구 →

SECTION




용역명	2016년 상반기 시설물 정기점검 용역
과업기간	2016. 04. 18 ~ 2016. 06. 30
발주처	 신대구부산고속도로주식회사
용역사	(주)위드이앤오
도면번호	005

           
ID:생림1터널(대구)-교면포장 Span No.21~24

보 수 이 력	
	기 존 규 모
	신 규 규 모
	보수부위재규모
 	보 수(기보수)
 	보 수(08. 하반기)
 	보 수(09. 상반기)
 	보 수(09. 하반기)
 	보 수(10. 상반기)
 	보 수(10. 하반기)
 	보 수(11. 상반기)
 	보 수(11. 하반기)
 	보 수(12. 상반기)
 	보 수(12. 하반기)
 	보 수(13. 상반기)
 	보 수(13. 하반기)
 	보 수(14. 상반기)
 	보 수(14. 하반기)
 	보 수(15. 상반기)
 	보 수(15. 하반기)

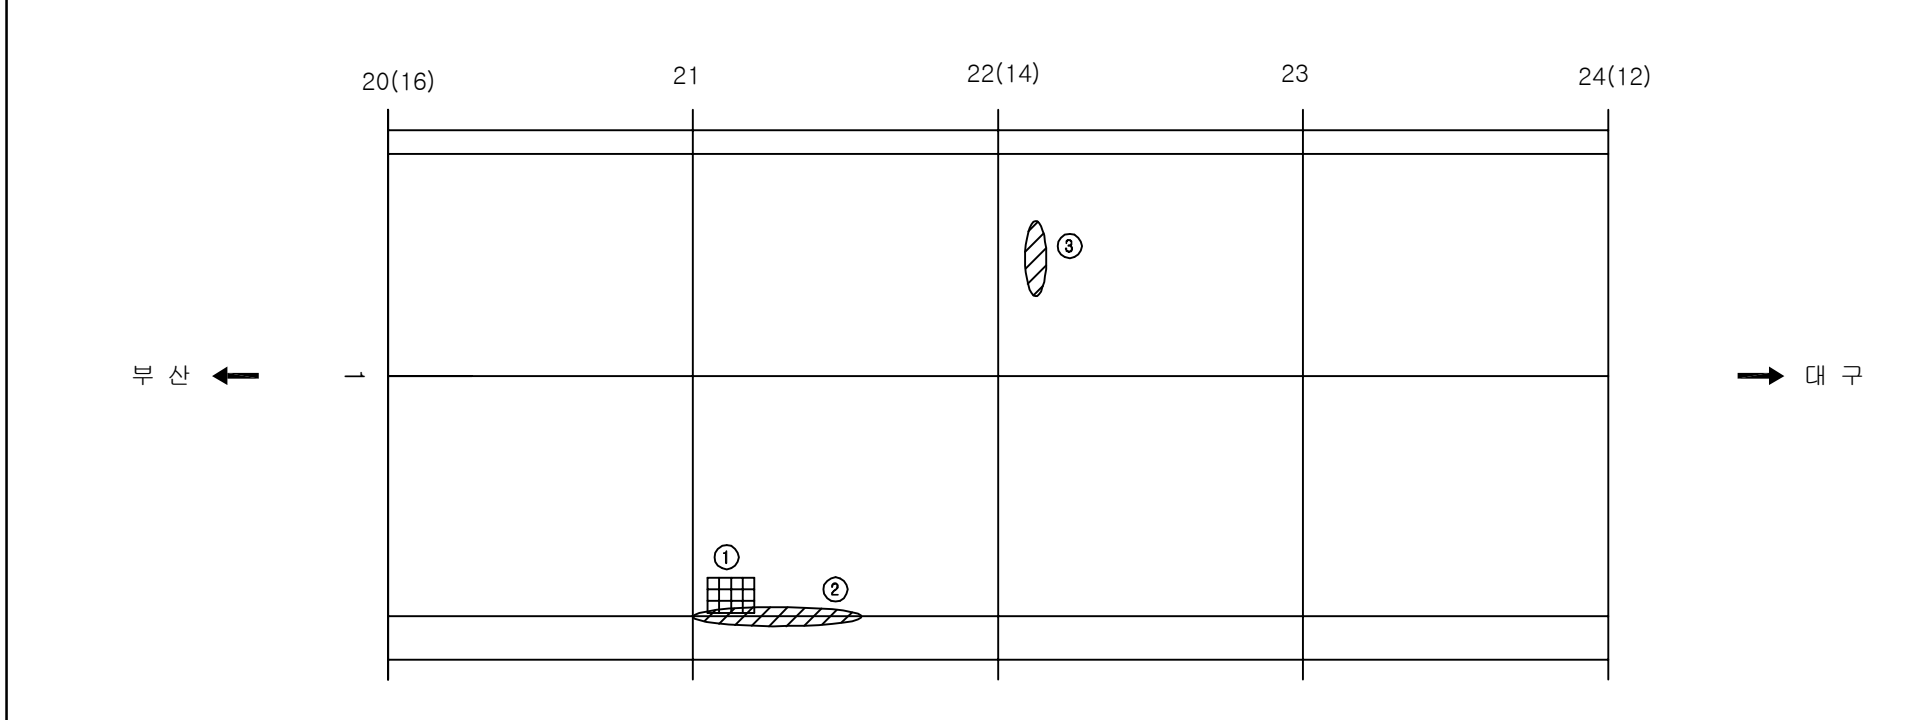
손상 현황 표

[illegible]

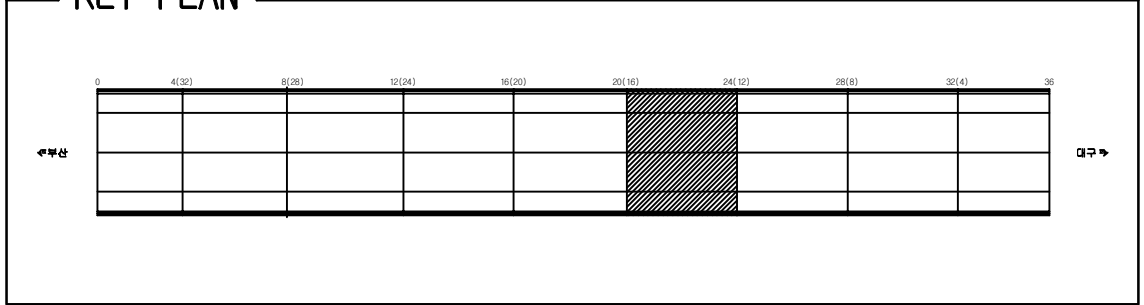KEY PLAN














SECTION _____

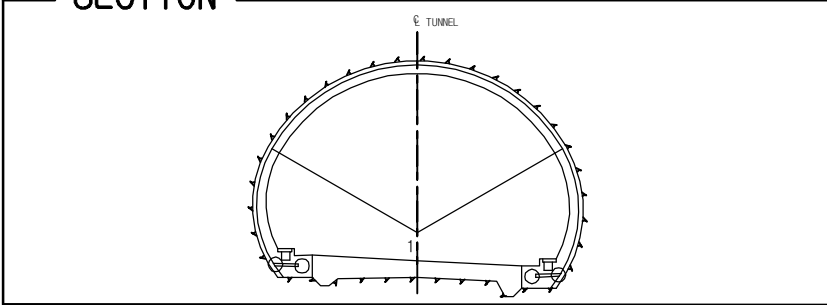


용역명	2016년 상반기 시설물 정기점검 용역
과업기간	2016. 04. 18 ~ 2016. 06. 30
발주처	 신대구부산고속도로주식회사
용역사	(주)위드이앤오
도면번호	006

           
ID:생림1터널(대구)-교면포장 Span No.25~28

보 수 이 력	
	기 존 규 모
	신 규 규 모
	보수부위재규모
 	보 수(기보수)
 	보 수(08. 하반기)
 	보 수(09. 상반기)
 	보 수(09. 하반기)
 	보 수(10. 상반기)
 	보 수(10. 하반기)
 	보 수(11. 상반기)
 	보 수(11. 하반기)
 	보 수(12. 상반기)
 	보 수(12. 하반기)
 	보 수(13. 상반기)
 	보 수(13. 하반기)
 	보 수(14. 상반기)
 	보 수(14. 하반기)
 	보 수(15. 상반기)
 	보 수(15. 하반기)

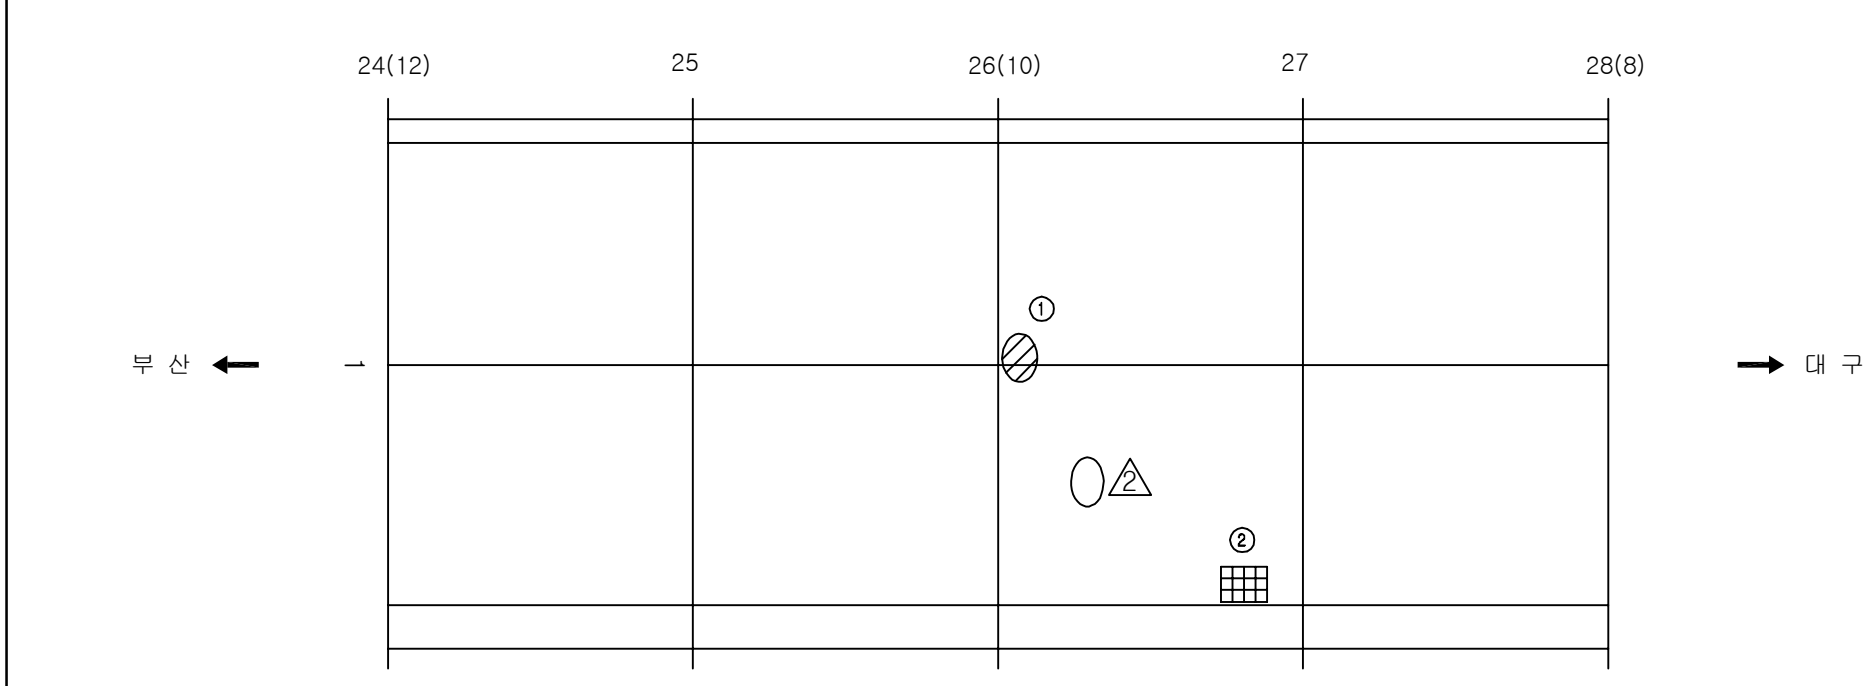
손상 현황 표

[illegible]

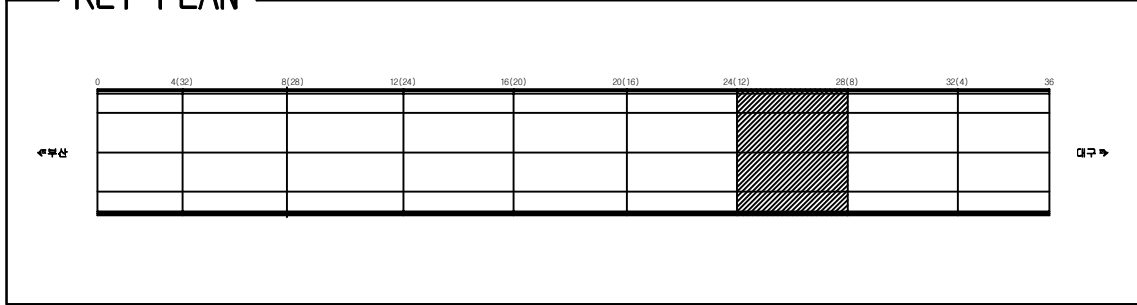KEY PLAN



SECTION _____

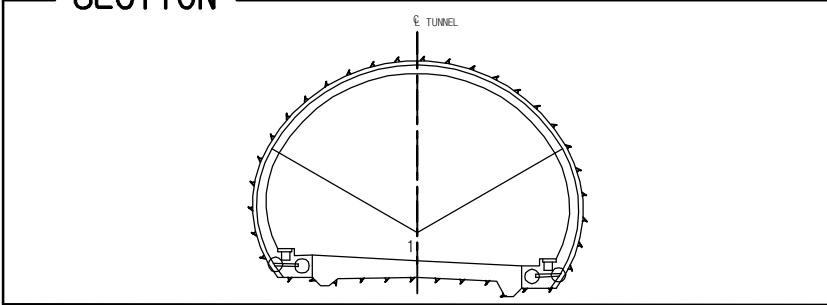


용역명	2016년 상반기 시설물 정기점검 용역
과업기간	2016. 04. 18 ~ 2016. 06. 30
발주처	 신대구부산고속도로주식회사
용역사	(주)위드이앤오
도면번호	007


ID:생림1터널(대구)-교면포장 Span No.29~32

보 수 이 력	
	기 존 규 열
	신 규 규 열
	보수부위재규열
	보 수(기보수)
	보 수(08. 하반기)
	보 수(09. 상반기)
	보 수(09. 하반기)
	보 수(10. 상반기)
	보 수(10. 하반기)
	보 수(11. 상반기)
	보 수(11. 하반기)
	보 수(12. 상반기)
	보 수(12. 하반기)
	보 수(13. 상반기)
	보 수(13. 하반기)
	보 수(14. 상반기)
	보 수(14. 하반기)
	보 수(15. 상반기)
	보 수(15. 하반기)

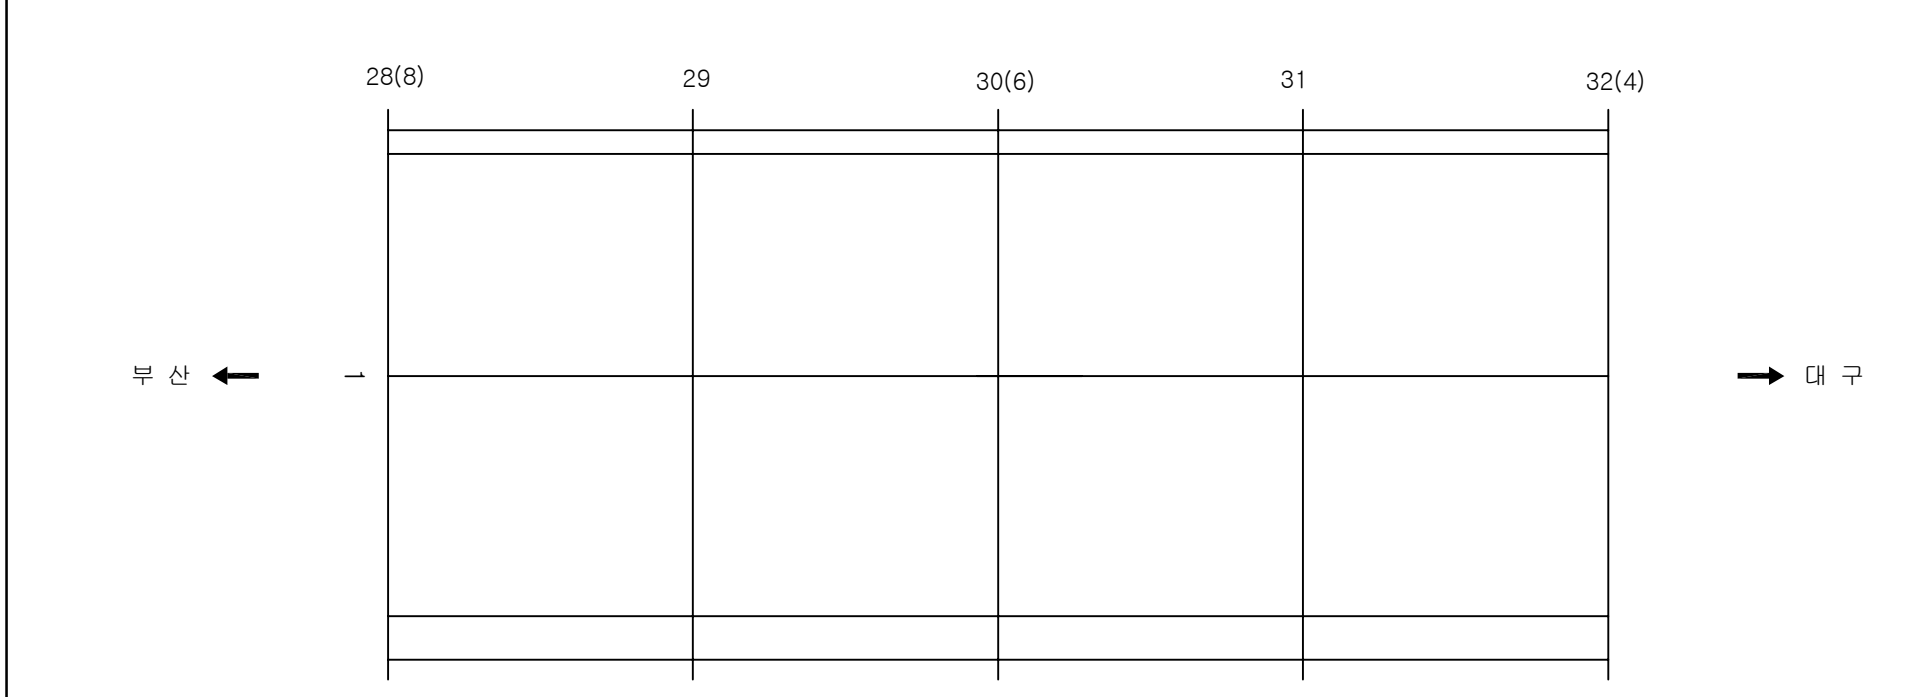
순상회합표

[illegible]

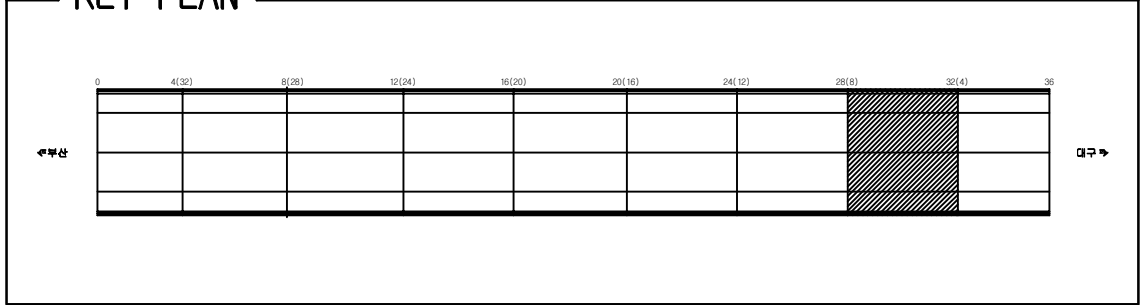KEY PLAN












SECTION _____

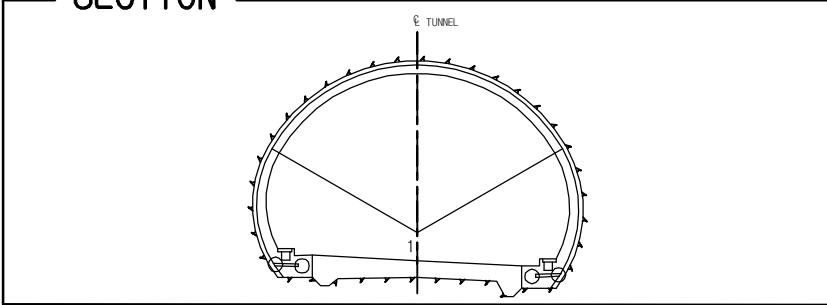

용역명	2016년 상반기 시설물 정기점검 용역
과업기간	2016. 04. 18 ~ 2016. 06. 30
발주처	 신대구부산고속도로주식회사
용역사	(주)위드이앤오
도면번호	008

         
ID:생림1터널(대구)-교면포장 Span No.33~36

보 수 이 력	
	기 존 근 역
	신 규 근 역
	보 수 부 위 재 근 역
 	보 수 (기보수)
 	보 수 (08. 하반기)
 	보 수 (09. 상반기)
 	보 수 (09. 하반기)
 	보 수 (10. 상반기)
 	보 수 (10. 하반기)
 	보 수 (11. 상반기)
 	보 수 (11. 하반기)
 	보 수 (12. 상반기)
 	보 수 (12. 하반기)
 	보 수 (13. 상반기)
 	보 수 (13. 하반기)
 	보 수 (14. 상반기)
 	보 수 (14. 하반기)
 	보 수 (15. 상반기)
 	보 수 (15. 하반기)


손상 현황 표

[illegible]

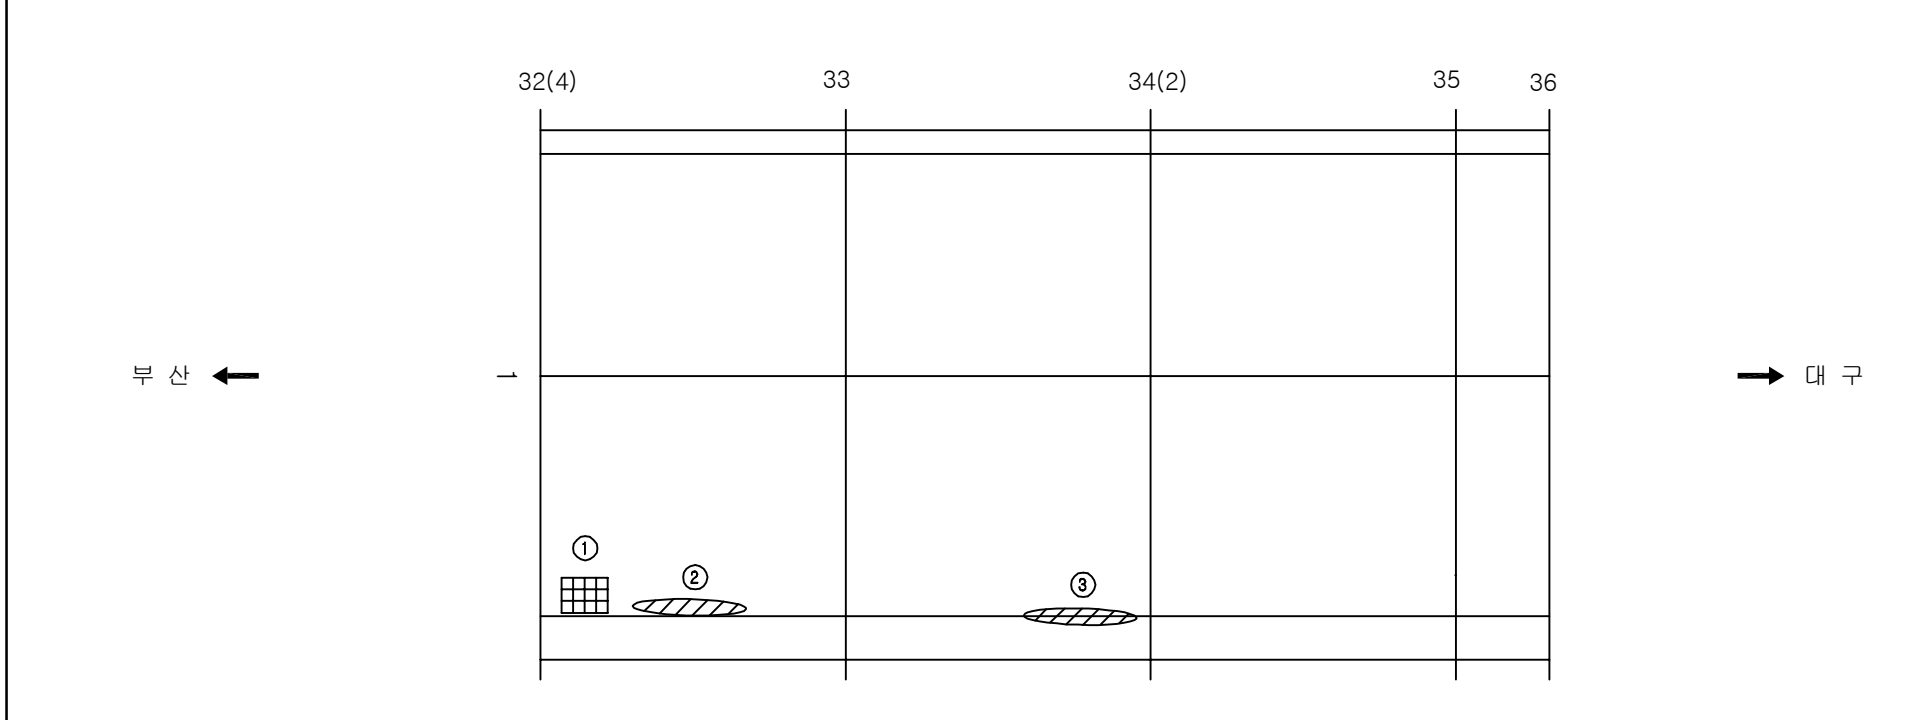
주) 손상의 폭과 길이는 m 이며, 단 균열의 폭은 mm 임



KEY PLAN


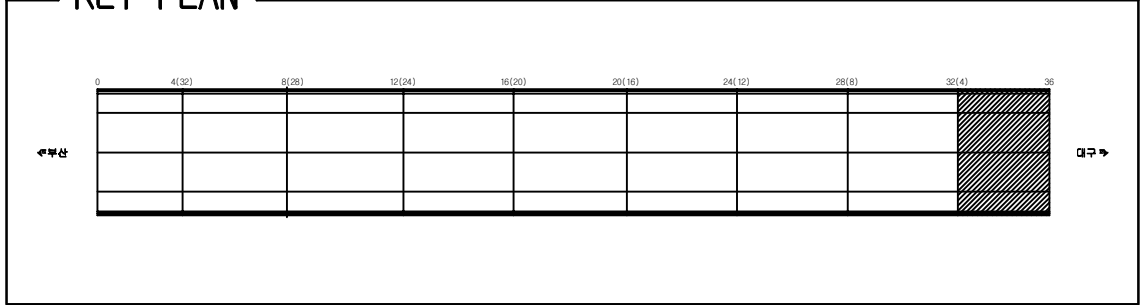


SECTION _____

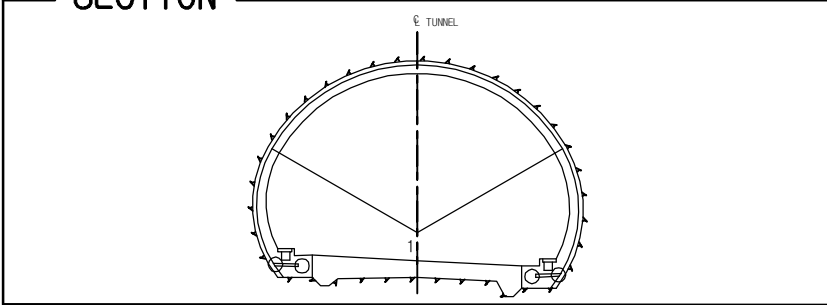












용역명	2016년 상반기 시설물 정기점검 용역
과업기간	2016. 04. 18 ~ 2016. 06. 30
발주처	 신대구부산고속도로주식회사
용역사	(주)위드이앤오
도면번호	009

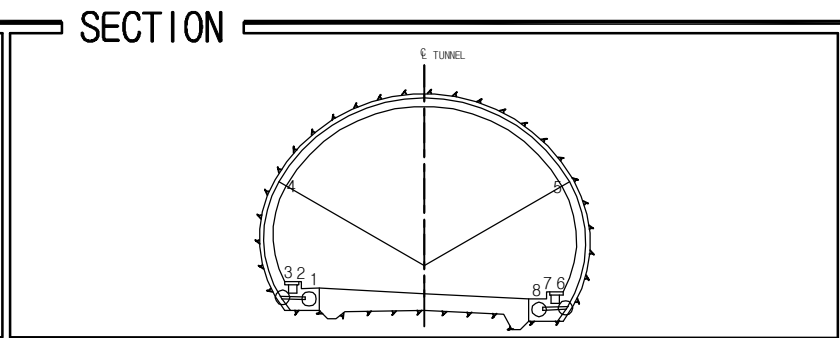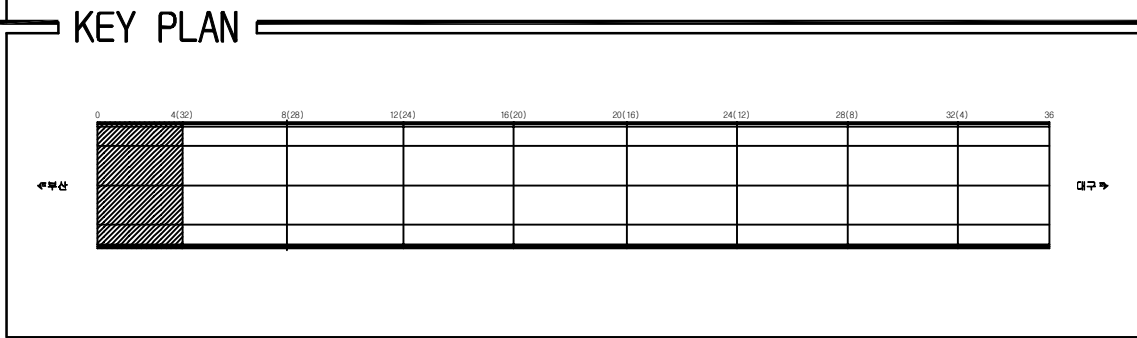ID:생림1터널(대구)-본선 Span No.1~4


[illegible]

용역명	2016년 상반기 시설물 정기점검 용역
과업기간	2016. 04. 18 ~ 2016. 06. 30
발주처	 신대구부산고속도로주식회사
용역사	(주)위드이앤오
도면번호	010

           ID:생림1터널(대구)-본선 Span No.5~8

보 수 이 력	
	기 존 규 모
	신 규 규 모
	보수부위재규모
 	보 수(기보수)
 	보 수(08. 하반기)
 	보 수(09. 상반기)
 	보 수(09. 하반기)
 	보 수(10. 상반기)
 	보 수(10. 하반기)
 	보 수(11. 상반기)
 	보 수(11. 하반기)
 	보 수(12. 상반기)
 	보 수(12. 하반기)
 	보 수(13. 상반기)
 	보 수(13. 하반기)
 	보 수(14. 상반기)
 	보 수(14. 하반기)
 	보 수(15. 상반기)
 	보 수(15. 하반기)

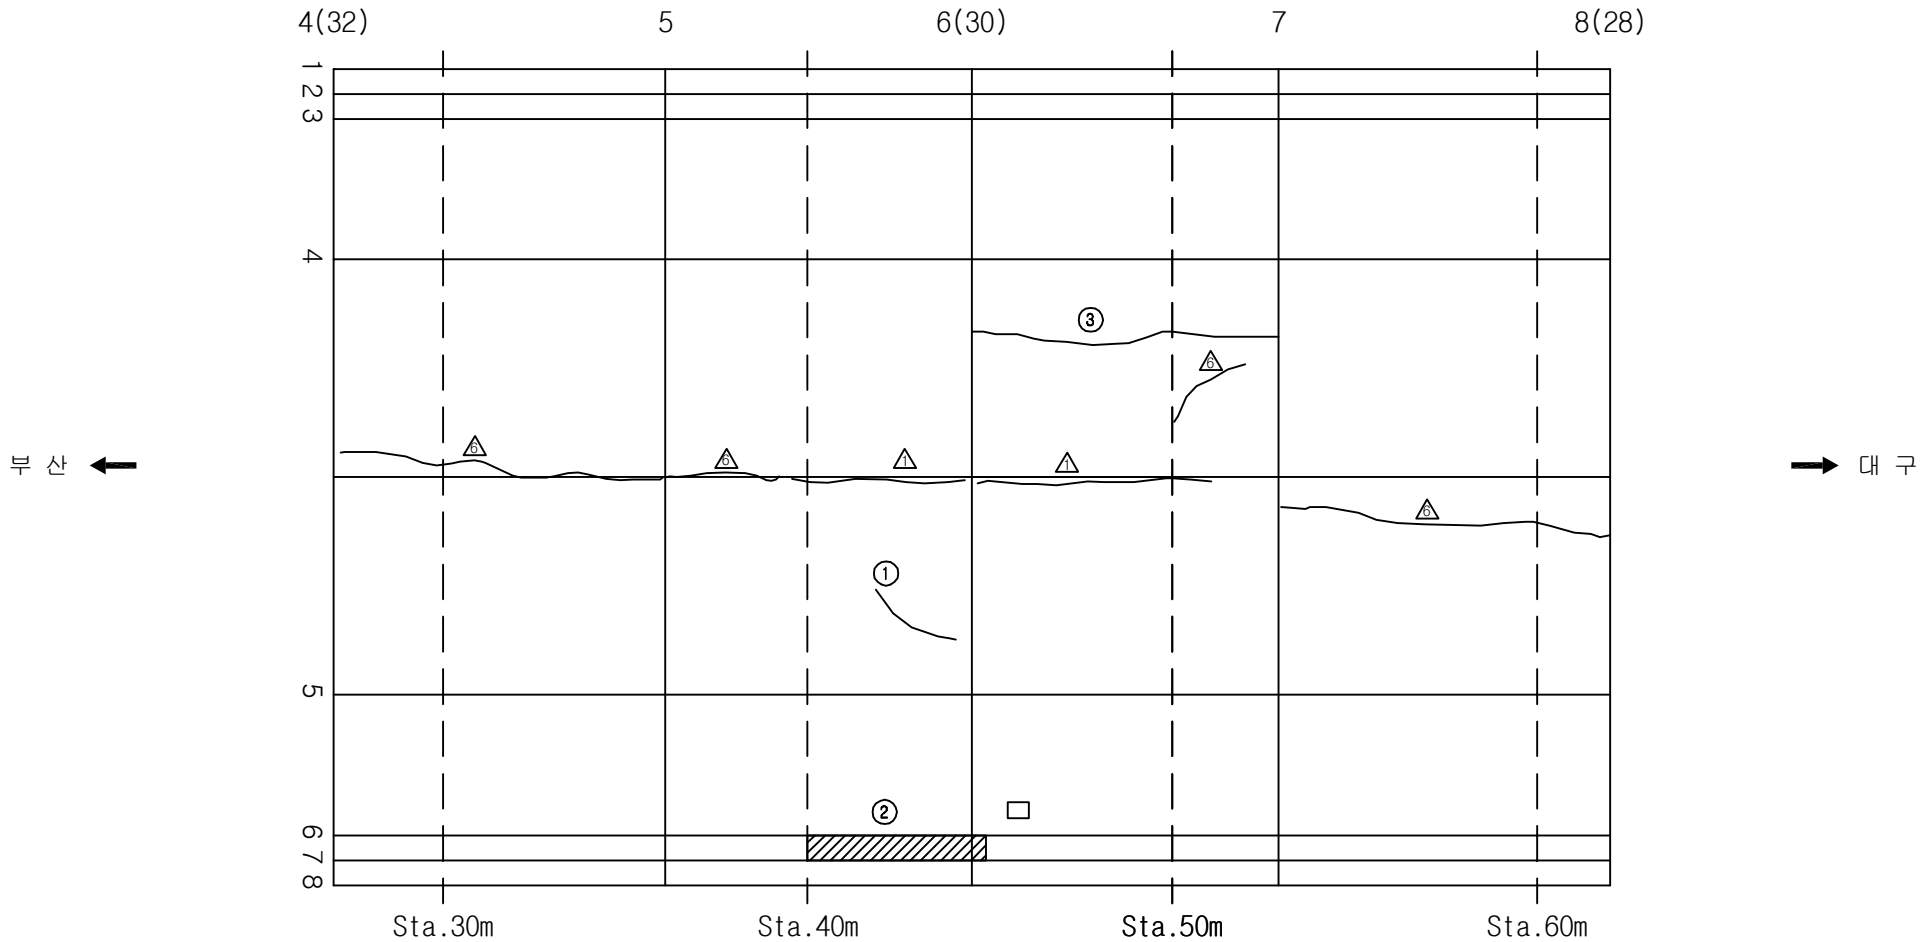
손상 현황 표

[illegible]

KEY PLAN












0	4(32)	8(26)	12(24)	16(20)	20(16)	24(12)	28(8)	32(4)	36

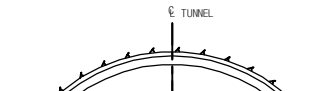SECTION




용역명	2016년 상반기 시설물 정기점검 용역
과업기간	2016. 04. 18 ~ 2016. 06. 30
발주처	 신대구부산고속도로주식회사
용역사	(주)위드이앤오
도면번호	011

           ID:생림1터널(대구)-본선 Span No.9~12

보 수 이 력	
	기 존 규 모
	신 규 규 모
	보수부위재규모
 	보 수(기보수)
 	보 수(08. 하반기)
 	보 수(09. 상반기)
 	보 수(09. 하반기)
 	보 수(10. 상반기)
 	보 수(10. 하반기)
 	보 수(11. 상반기)
 	보 수(11. 하반기)
 	보 수(12. 상반기)
 	보 수(12. 하반기)
 	보 수(13. 상반기)
 	보 수(13. 하반기)
 	보 수(14. 상반기)
 	보 수(14. 하반기)
 	보 수(15. 상반기)
 	보 수(15. 하반기)

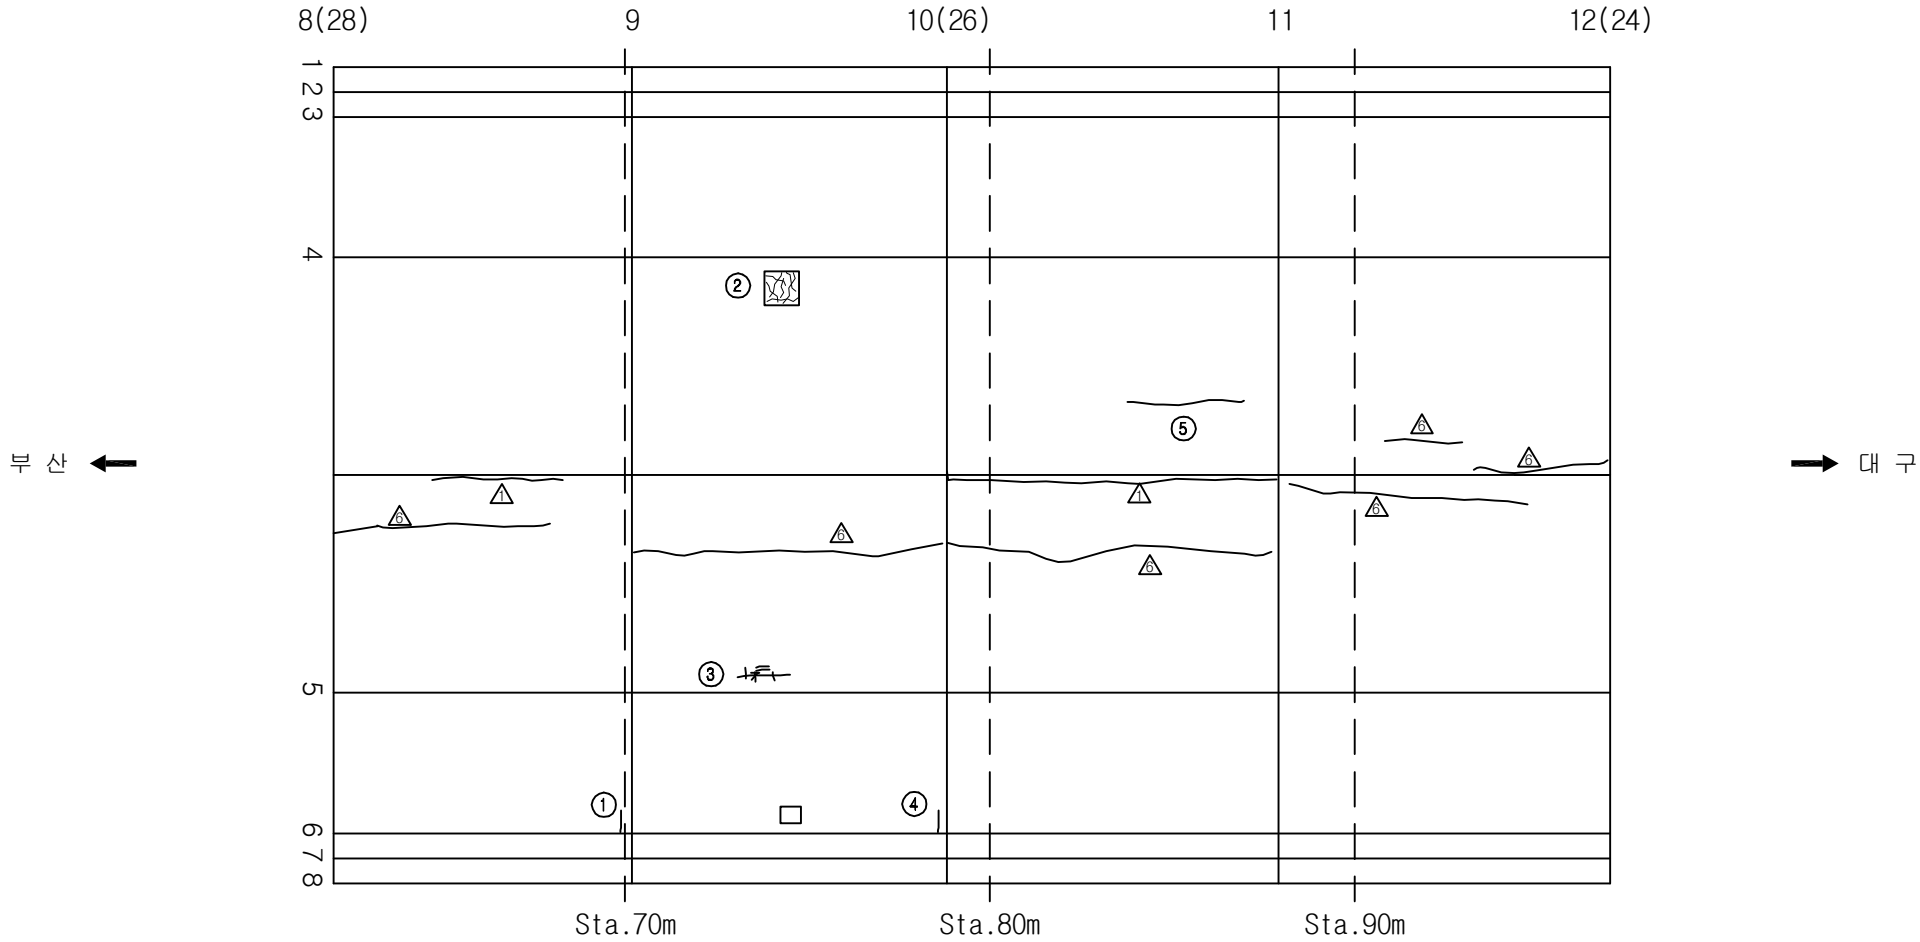손상 현황 표

[illegible]

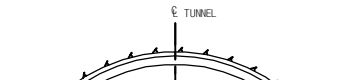
KEY PLAN

0 4(32) 8(28) 12(24) 16(20) 20(16) 24(12) 28(8) 32(4) 36

수목선

대구

SECTION




Technical drawing of a tunnel section, showing a semi-circular cross-section with a vertical centerline labeled "C TUNNEL". The drawing includes numbered points 1 through 8, indicating specific locations on the structure, likely for reinforcement or measurement. The structure appears to be a tunnel lining or support system.

용역명	2016년 상반기 시설물 정기점검 용역
과업기간	2016. 04. 18 ~ 2016. 06. 30
발주처	 신대구부산고속도로주식회사
용역사	(주)위드이앤오
도면번호	012

ID:생림1터널(대구)-본선 Span No.13~16

보 수 이 력	
	기 존 규 열
	신 규 규 열
	보수부위재규열
 	보 수(기보수)
 	보 수(08. 하반기)
 	보 수(09. 상반기)
 	보 수(09. 하반기)
 	보 수(10. 상반기)
 	보 수(10. 하반기)
 	보 수(11. 상반기)
 	보 수(11. 하반기)
 	보 수(12. 상반기)
 	보 수(12. 하반기)
 	보 수(13. 상반기)
 	보 수(13. 하반기)
 	보 수(14. 상반기)
 	보 수(14. 하반기)
 	보 수(15. 상반기)
 	보 수(15. 하반기)

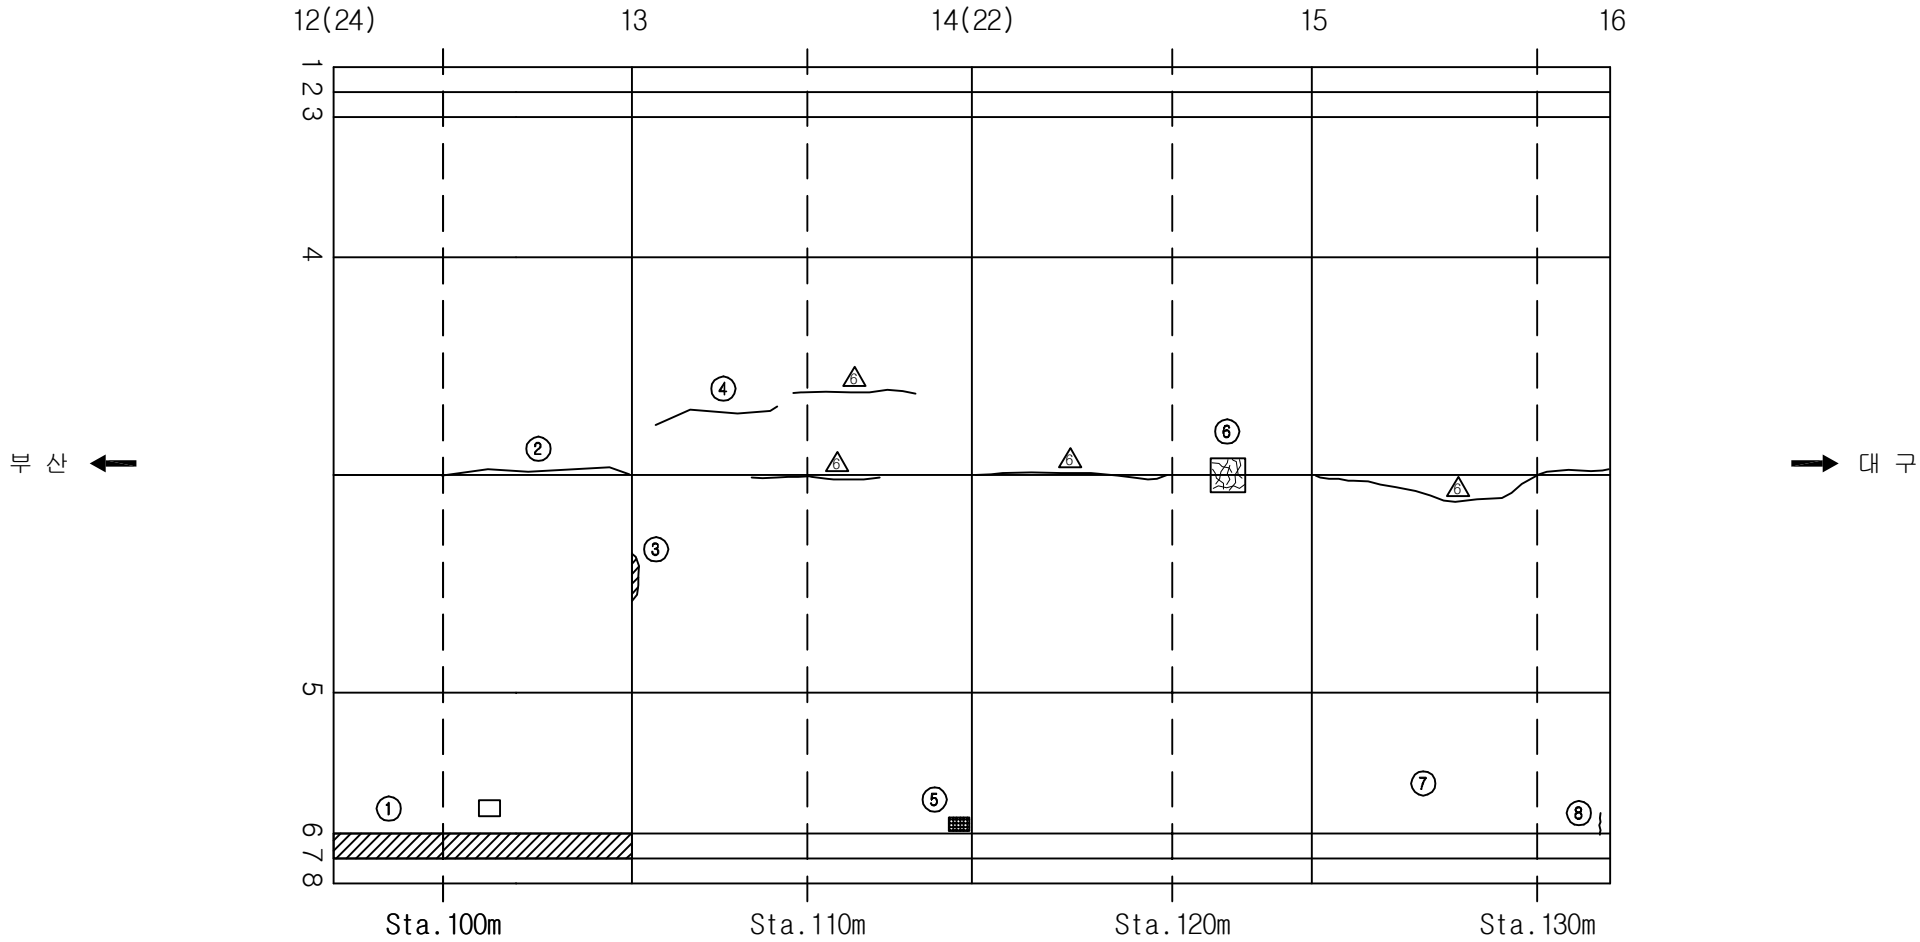순상회합표

[illegible]

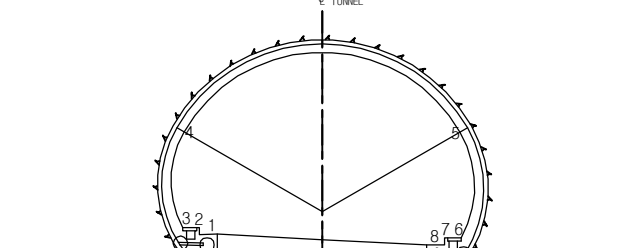
KEY PLAN

0 4(20) 8(28) 12(24) 16(20) 20(16) 24(12) 28(8) 32(4) 36

북향

남향

SECTION




용역명	2016년 상반기 시설물 정기점검 용역
과업기간	2016. 04. 18 ~ 2016. 06. 30
발주처	 신대구부산고속도로주식회사
용역사	(주)위드이앤오
도면번호	013

ID:생림1터널(대구)-본선 Span No.17~20

보 수 이 력	
	기 존 규 모
	신 규 규 모
	보수부위재검열
☒	보 수(기보수)
☒	보 수(08. 하반기)
☒	보 수(09. 상반기)
☒	보 수(09. 하반기)
☒	보 수(10. 상반기)
☒	보 수(10. 하반기)
☒	보 수(11. 상반기)
☒	보 수(11. 하반기)
☒	보 수(12. 상반기)
☒	보 수(12. 하반기)
☒	보 수(13. 상반기)
☒	보 수(13. 하반기)
☒	보 수(14. 상반기)
☒	보 수(14. 하반기)
☒	보 수(15. 상반기)
☒	보 수(15. 하반기)

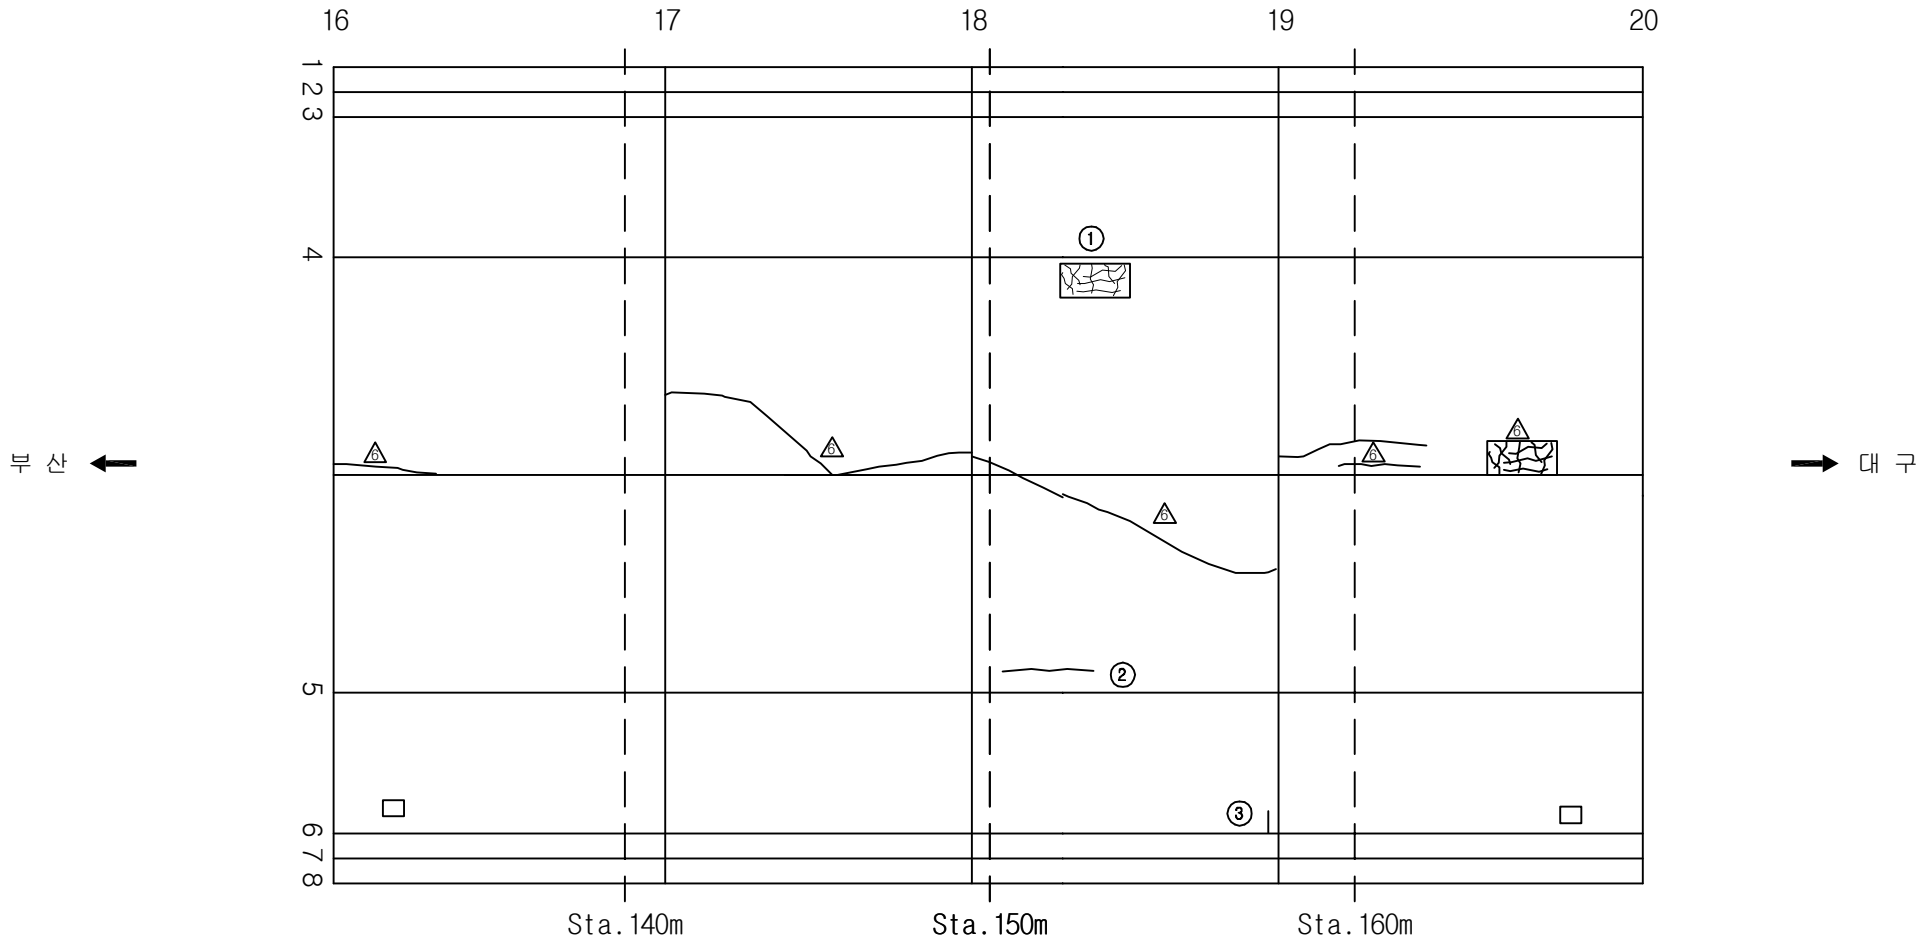손상 현황 표


[illegible]

KEY PLAN

0 4(32) 8(28) 12(24) 16(20) 20(16) 24(12) 28(8) 32(4) 36

수목산 대구











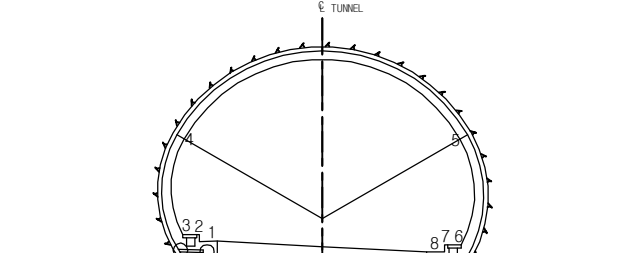
SECTION




Technical drawing of a tunnel section showing a semi-circular cross-section with a vertical centerline labeled "C TUNNEL". The section is divided into four quadrants by a vertical line and a horizontal line. The top half is labeled "4" on the left and "5" on the right. The bottom half is labeled "3" on the left and "6" on the right. The bottom half also shows a horizontal line with points "1" and "2" on the left, and "7" and "8" on the right. The bottom half is also labeled "7" on the left and "8" on the right.

용역명	2016년 상반기 시설물 정기점검 용역
과업기간	2016. 04. 18 ~ 2016. 06. 30
발주처	 신대구부산고속도로주식회사
용역사	(주)위드이앤오
도면번호	014

           ID:생림1터널(대구)-본선 Span No.21~24

보 수 이 력	
	기 존 규 모
	신 규 규 모
	보수부위재규모
 	보 수(기보수)
 	보 수(08. 하반기)
 	보 수(09. 상반기)
 	보 수(09. 하반기)
 	보 수(10. 상반기)
 	보 수(10. 하반기)
 	보 수(11. 상반기)
 	보 수(11. 하반기)
 	보 수(12. 상반기)
 	보 수(12. 하반기)
 	보 수(13. 상반기)
 	보 수(13. 하반기)
 	보 수(14. 상반기)
 	보 수(14. 하반기)
 	보 수(15. 상반기)
 	보 수(15. 하반기)

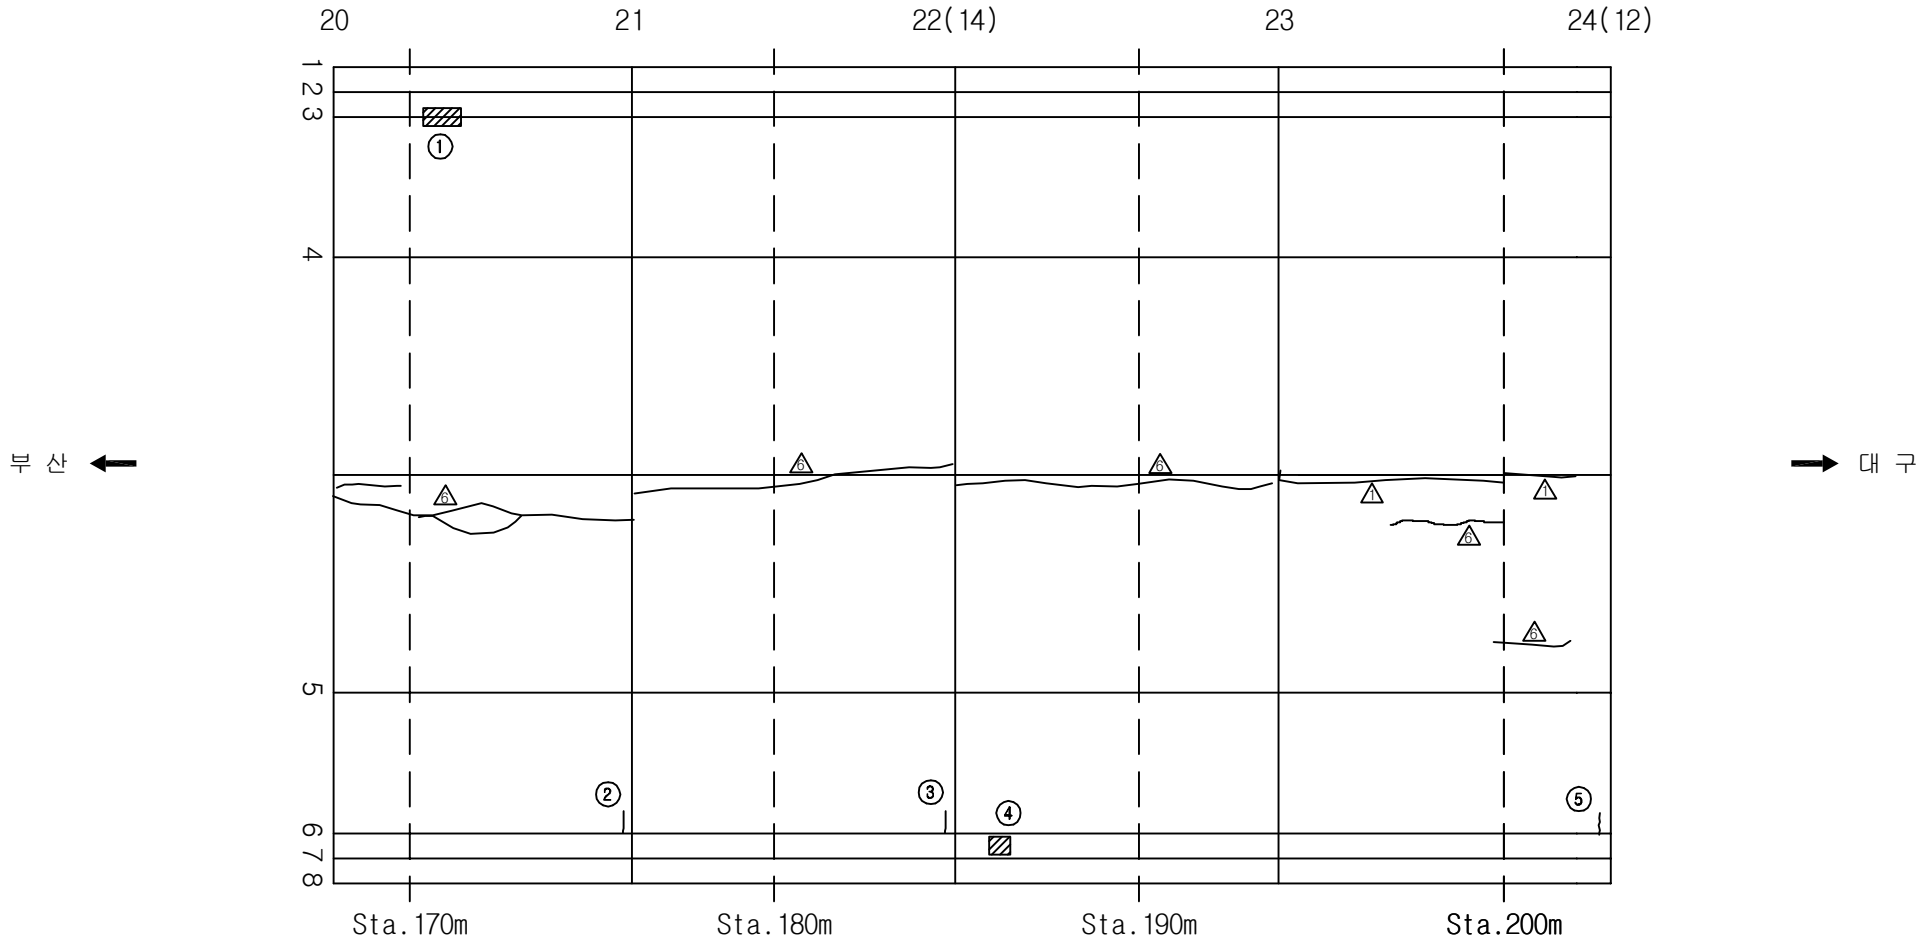손상 현황 표

[illegible]

KEY PLAN

0 4'(20') 8'(28') 12'(24') 16'(20') 20'(16') 24'(12') 28'(8') 32'(4') 36'

0 4'(20') 8'(28') 12'(24') 16'(20') 20'(16') 24'(12') 28'(8') 32'(4') 36'

PROPOSED DEVELOPMENT












← 0 4'(20') 8'(28') 12'(24') 16'(20') 20'(16') 24'(12') 28'(8') 32'(4') 36' →

SECTION




용역명	2016년 상반기 시설물 정기점검 용역
과업기간	2016. 04. 18 ~ 2016. 06. 30
발주처	 신대구부산고속도로주식회사
용역사	(주)위드이앤오
도면번호	015

           
ID:생림1터널(대구)-본선 Span No.25~28

보 수 이 력	
	기 존 규 모
	신 규 규 모
	보수부위재규모
 	보 수(기보수)
 	보 수(08. 하반기)
 	보 수(09. 상반기)
 	보 수(09. 하반기)
 	보 수(10. 상반기)
 	보 수(10. 하반기)
 	보 수(11. 상반기)
 	보 수(11. 하반기)
 	보 수(12. 상반기)
 	보 수(12. 하반기)
 	보 수(13. 상반기)
 	보 수(13. 하반기)
 	보 수(14. 상반기)
 	보 수(14. 하반기)
 	보 수(15. 상반기)
 	보 수(15. 하반기)

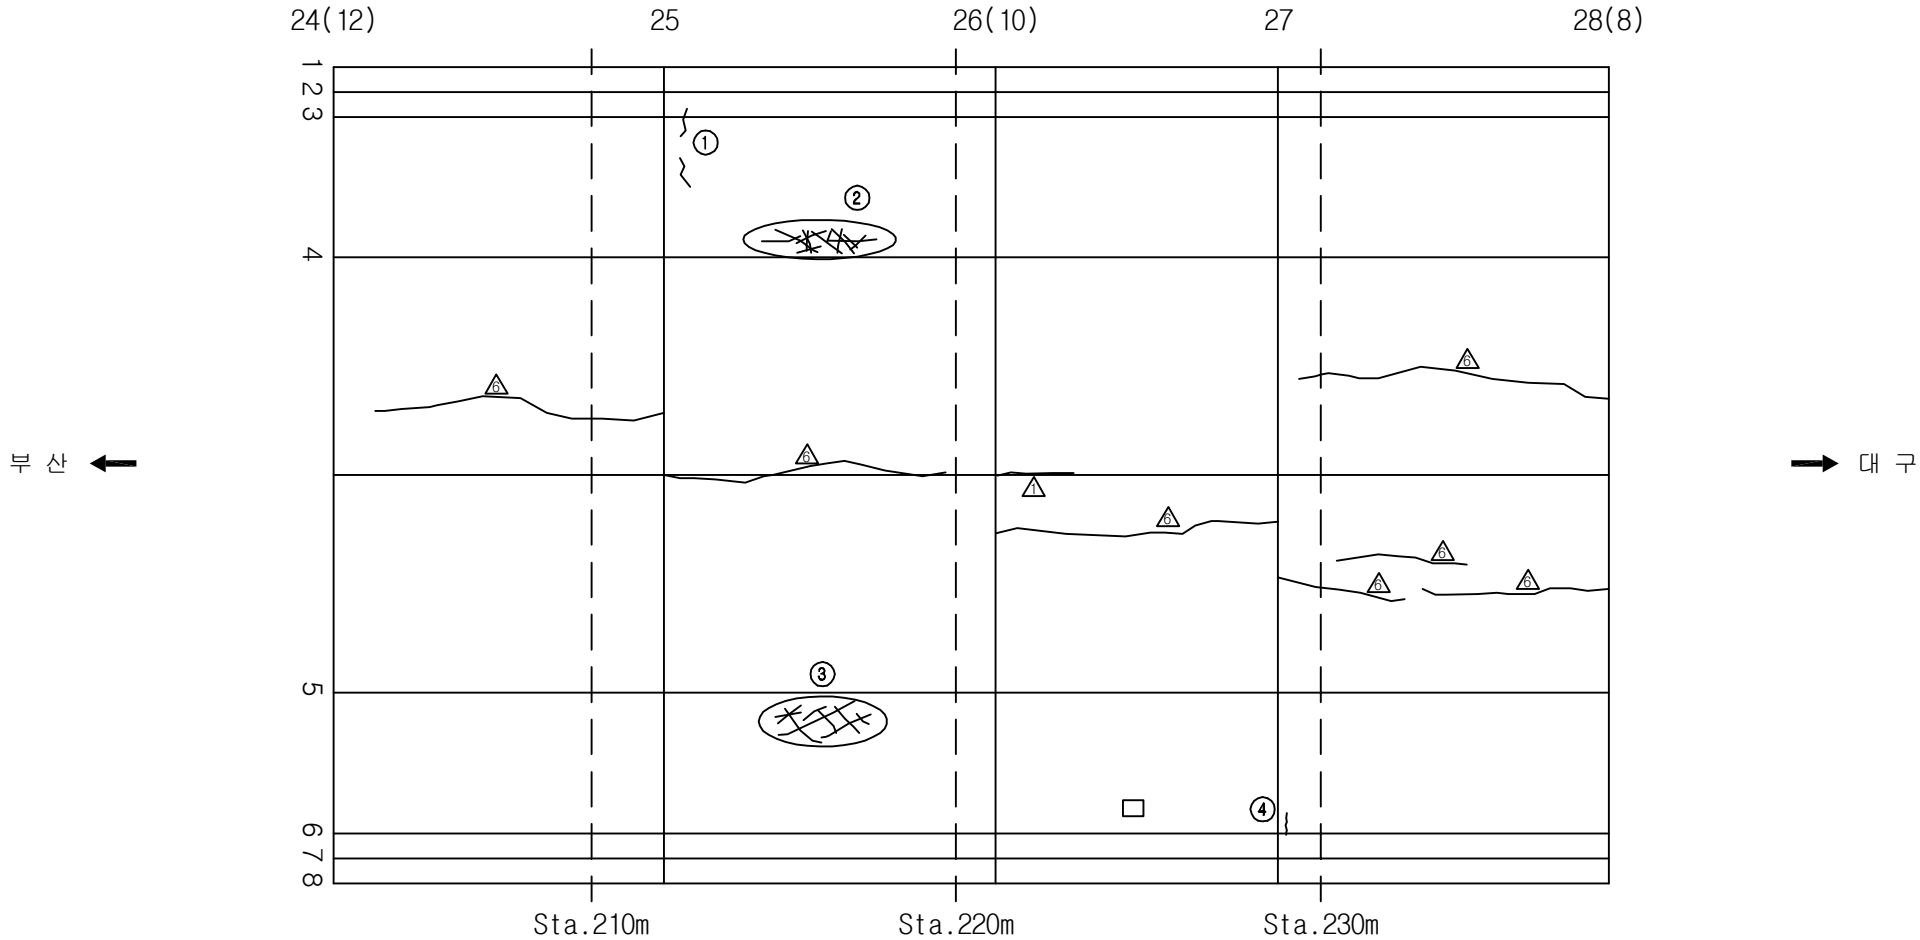손상 현황 표

[illegible][illegible]

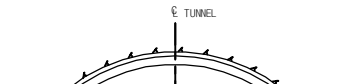SECTION




Technical drawing of a tunnel section, showing a semi-circular cross-section. The drawing includes a vertical centerline labeled "C TUNNEL". The structure is divided into two main sections by a vertical line. The left section is labeled with points 1, 2, and 3. The right section is labeled with points 4, 5, 6, 7, and 8. The drawing shows the internal structure of the tunnel, including the lining and the support system.

용역명	2016년 상반기 시설물 정기점검 용역
과업기간	2016. 04. 18 ~ 2016. 06. 30
발주처	 신대구부산고속도로주식회사
용역사	(주)위드이앤오
도면번호	016


ID:생림1터널(대구)-본선 Span No.29~32

보 수 이 력	
	기 존 규 열
	신 규 규 열
	보수부위재규열
 	보 수(기보수)
 	보 수(08. 하반기)
 	보 수(09. 상반기)
 	보 수(09. 하반기)
 	보 수(10. 상반기)
 	보 수(10. 하반기)
 	보 수(11. 상반기)
 	보 수(11. 하반기)
 	보 수(12. 상반기)
 	보 수(12. 하반기)
 	보 수(13. 상반기)
 	보 수(13. 하반기)
 	보 수(14. 상반기)
 	보 수(14. 하반기)
 	보 수(15. 상반기)
 	보 수(15. 하반기)

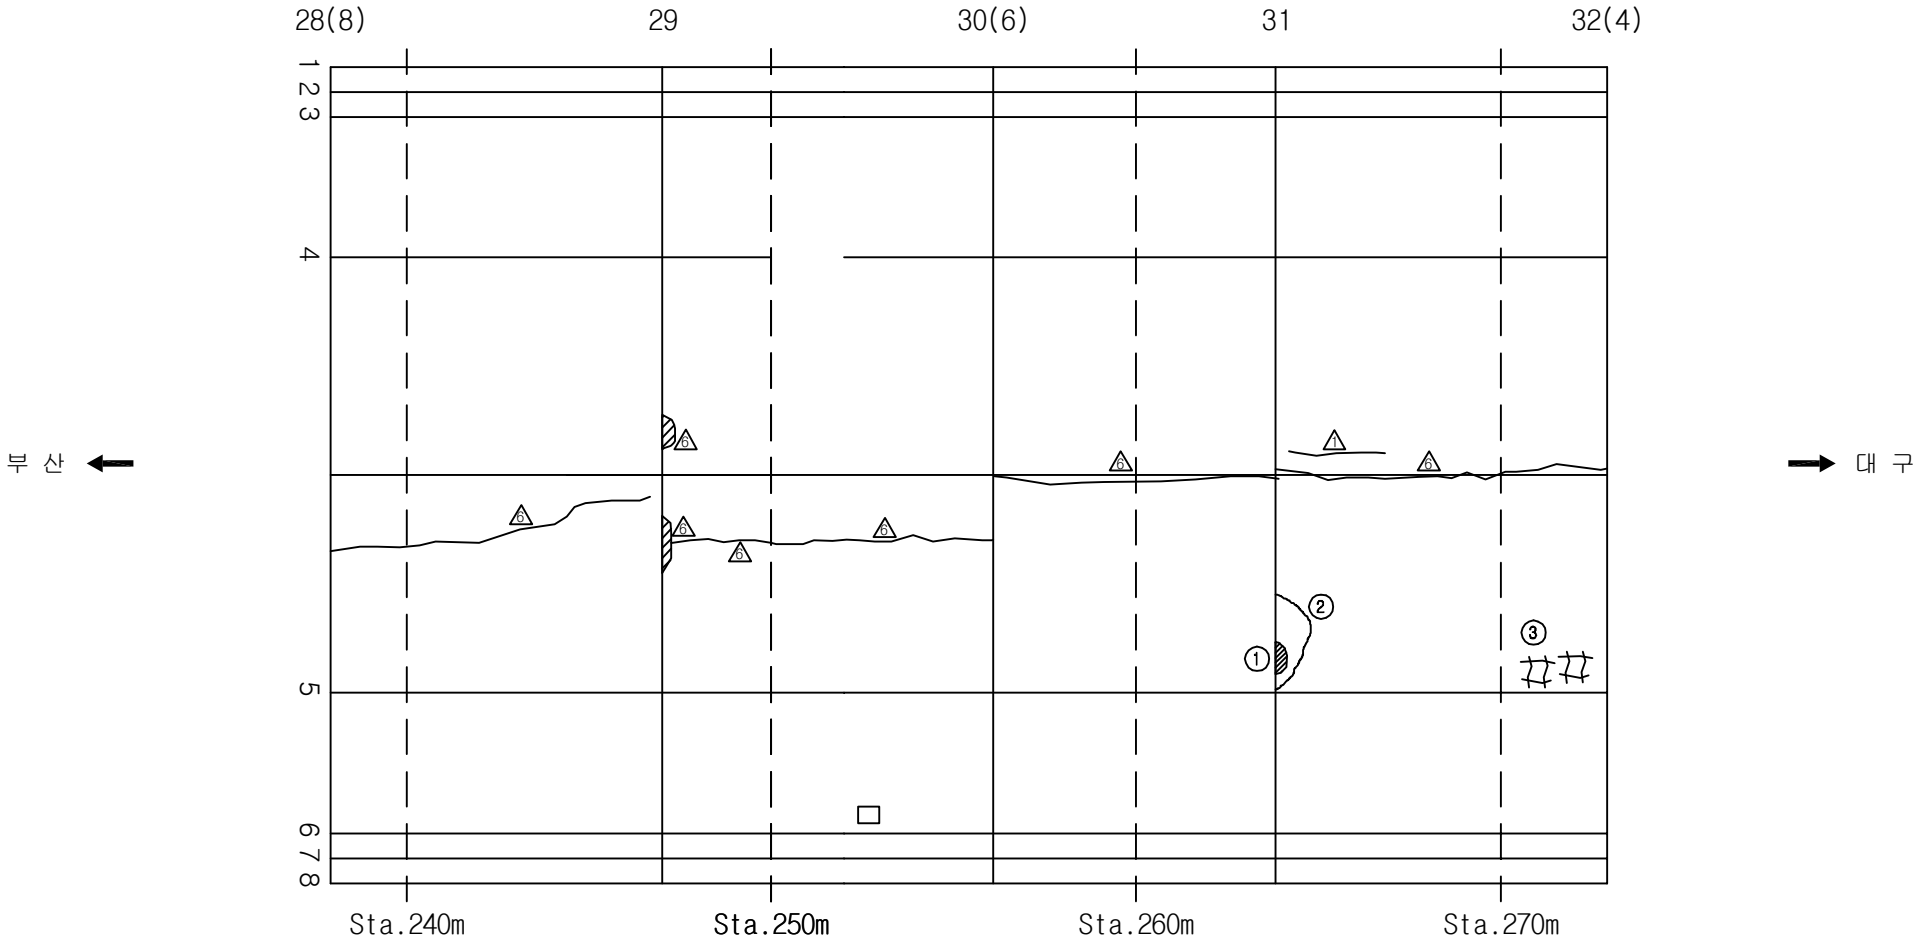순상회합표

[illegible][illegible]


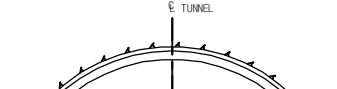
SECTION



Technical drawing of a tunnel section, showing a semi-circular cross-section with a vertical centerline labeled "C TUNNEL". The drawing includes numbered points 1 through 8, indicating specific locations on the structure, likely for reinforcement or measurement. The structure appears to be a tunnel lining or support system.


용역명	2016년 상반기 시설물 정기점검 용역
과업기간	2016. 04. 18 ~ 2016. 06. 30
발주처	 신대구부산고속도로주식회사
용역사	(주)위드이앤오
도면번호	017

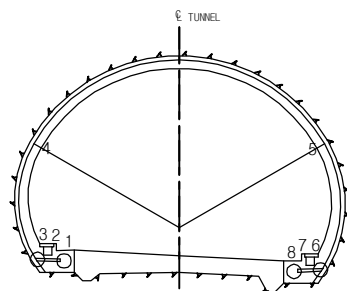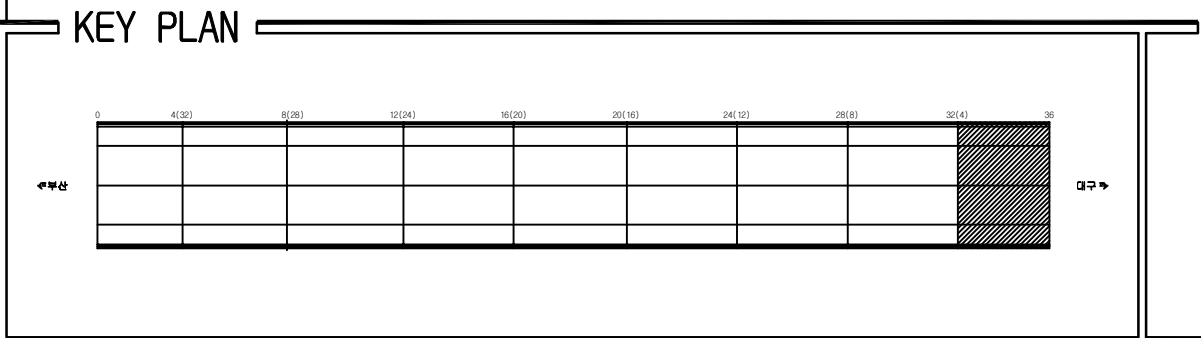ID:생림1터널(대구)-본선 Span No.33~36

[illegible]

용역명	2016년 상반기 시설물 정기점검 용역
과업기간	2016. 04. 18 ~ 2016. 06. 30
발주처	 신대구부산고속도로주식회사
용역사	(주)위드이앤오
도면번호	018

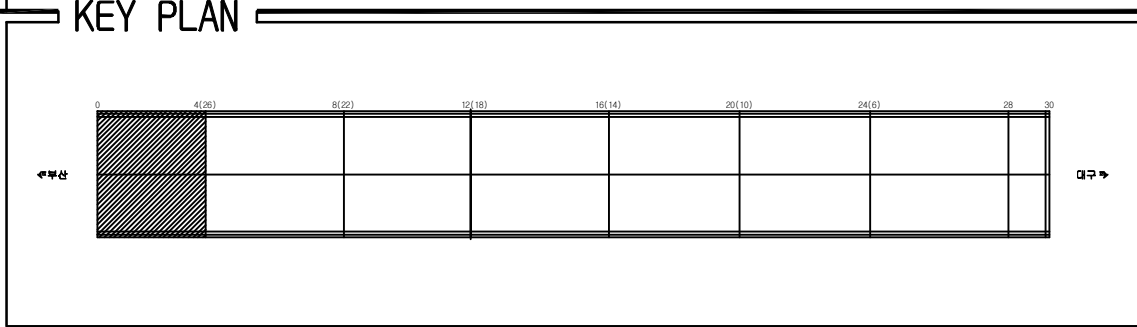ID:생림1터널(부산)-교면포장 Span No.1~4



SECTION

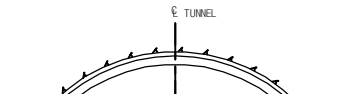
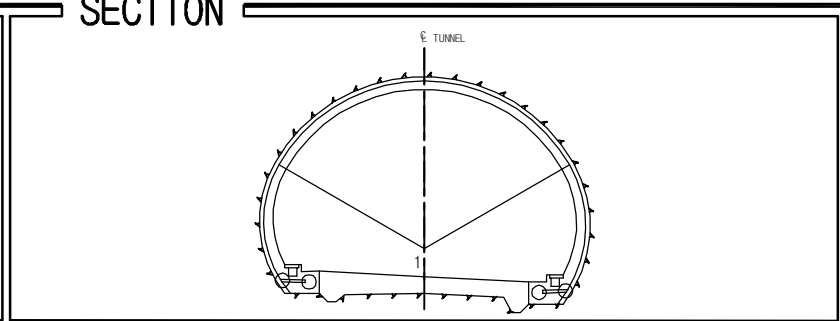
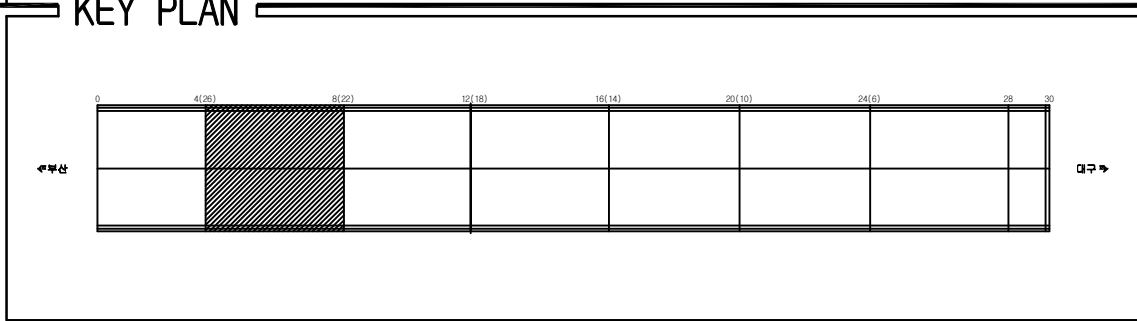


Diagram illustrating the cross-section of a tunnel structure, showing a semi-circular arch supported by two abutments. The diagram is labeled "SECTION" at the top and "TUNNEL" at the top center. The base is labeled "1" at the center. The arch is labeled "2" at the top center. The abutments are labeled "3" and "4" at the base corners. The diagram shows the internal structure of the tunnel, including the arch and the base.

[illegible]












용역명	2016년 상반기 시설물 정기점검 용역
과업기간	2016. 04. 18 ~ 2016. 06. 30
발주처	 신대구부산고속도로주식회사
용역사	(주)위드이앤오
도면번호	001

ID:생림1터널(부산)-교면포장 Span No.5~8

[illegible]

용역명	2016년 상반기 시설물 정기점검 용역
과업기간	2016. 04. 18 ~ 2016. 06. 30
발주처	 신대구부산고속도로주식회사
용역사	(주)위드이앤오
도면번호	002

           
ID:생림1터널(부산)-교면포장 Span No.9~12

보 수 이 력	
	기 존 규 모
	신 규 규 모
	보수부위재규모
 	보 수(기보수)
 	보 수(08. 하반기)
 	보 수(09. 상반기)
 	보 수(09. 하반기)
 	보 수(10. 상반기)
 	보 수(10. 하반기)
 	보 수(11. 상반기)
 	보 수(11. 하반기)
 	보 수(12. 상반기)
 	보 수(12. 하반기)
 	보 수(13. 상반기)
 	보 수(13. 하반기)
 	보 수(14. 상반기)
 	보 수(14. 하반기)
 	보 수(15. 상반기)
 	보 수(15. 하반기)

순상 현황 표

[illegible]

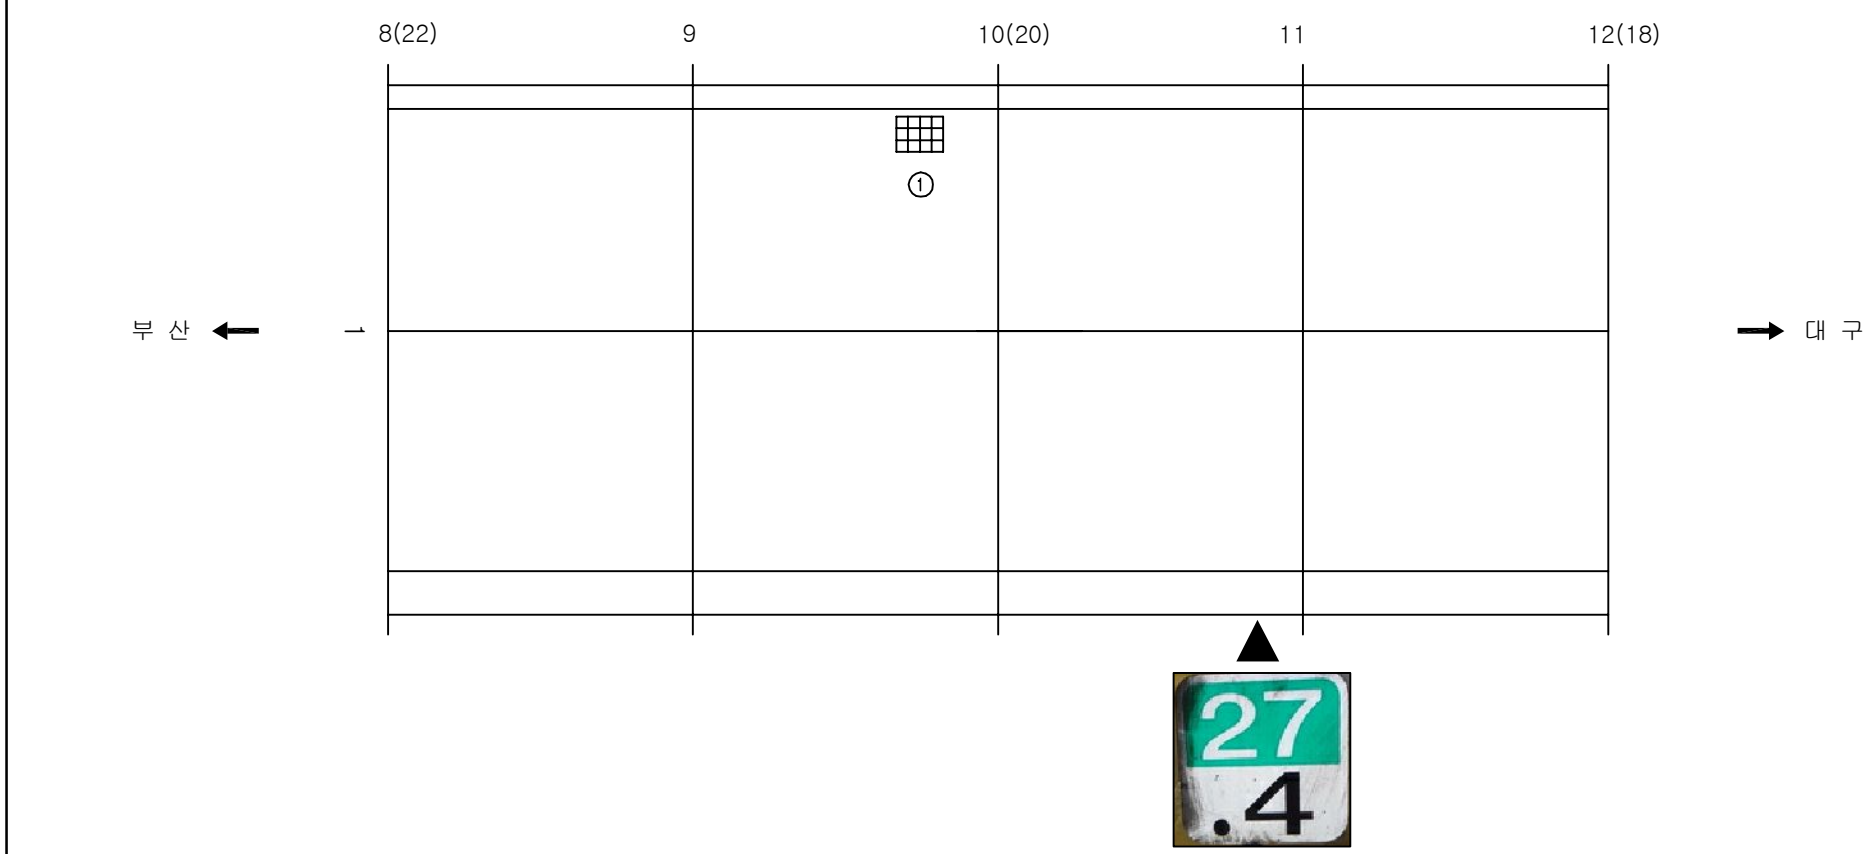주) 손상의 폭과 길이는 m 이며, 단 균열의 폭은 mm 임




KEY PLAN

The key plan diagram illustrates a horizontal layout with a shaded section. The layout is divided into segments by vertical lines. The segments are labeled with numbers and counts in parentheses: 0, 4(26), 8(22), 12(18), 16(14), 20(10), 24(6), 28, and 30. The shaded section is located between the 8(22) and 12(18) markers. The diagram is enclosed in a rectangular frame with arrows pointing left and right, labeled '←부속' and '부속→' respectively.












Segment	Count
0	4(26)
8(22)	12(18)
16(14)	20(10)
24(6)	28
30	

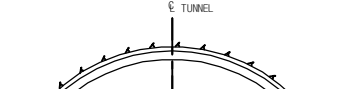SECTION



용역명	2016년 상반기 시설물 정기점검 용역
과업기간	2016. 04. 18 ~ 2016. 06. 30
발주처	 신대구부산고속도로주식회사
용역사	(주)위드이앤오
도면번호	003

           
ID:생림1터널(부산)-교면포장 Span No.13~16

보 수 이 력	
	기 존 규 모
	신 규 규 모
	보수부위재규모
 	보 수(기보수)
 	보 수(08. 하반기)
 	보 수(09. 상반기)
 	보 수(09. 하반기)
 	보 수(10. 상반기)
 	보 수(10. 하반기)
 	보 수(11. 상반기)
 	보 수(11. 하반기)
 	보 수(12. 상반기)
 	보 수(12. 하반기)
 	보 수(13. 상반기)
 	보 수(13. 하반기)
 	보 수(14. 상반기)
 	보 수(14. 하반기)
 	보 수(15. 상반기)
 	보 수(15. 하반기)


손상 현황 표

[illegible]

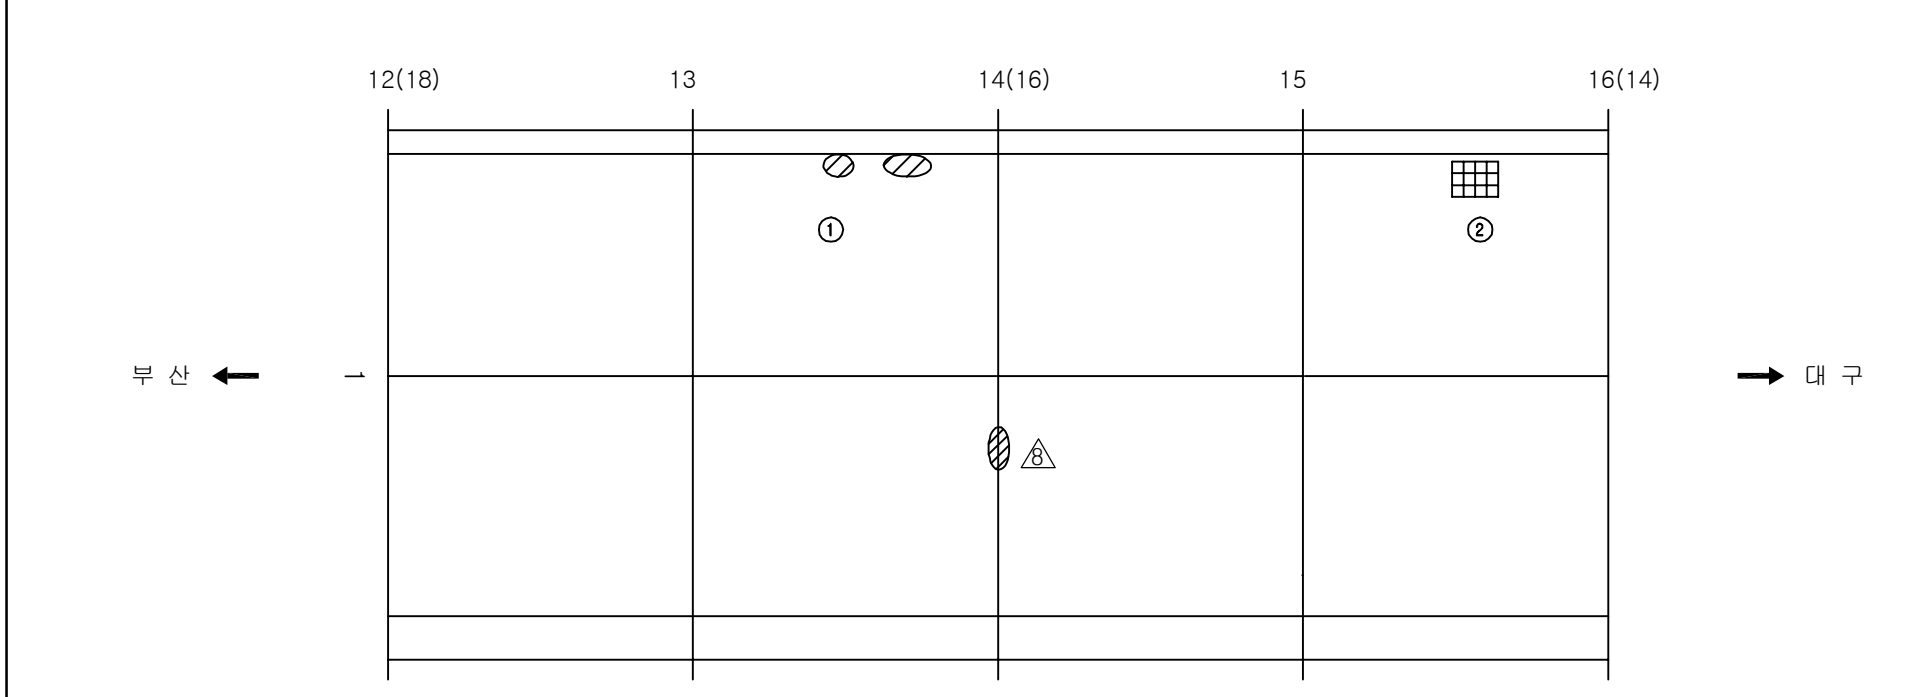
주) 손상의 폭과 길이는 m 이며, 단 균열의 폭은 mm 임



KEY PLAN

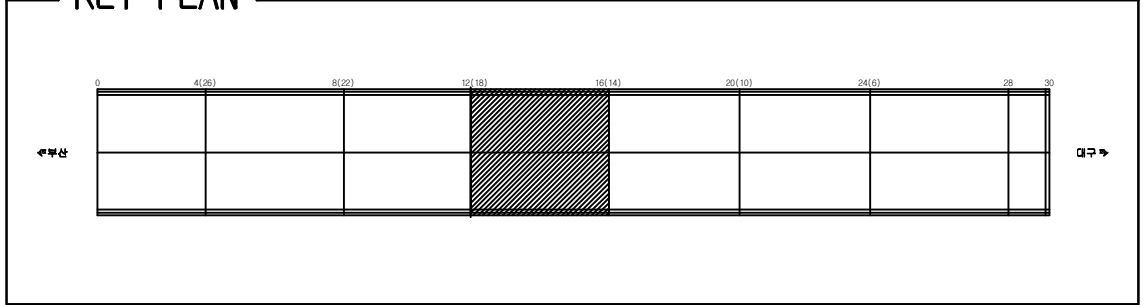

SECTION _____

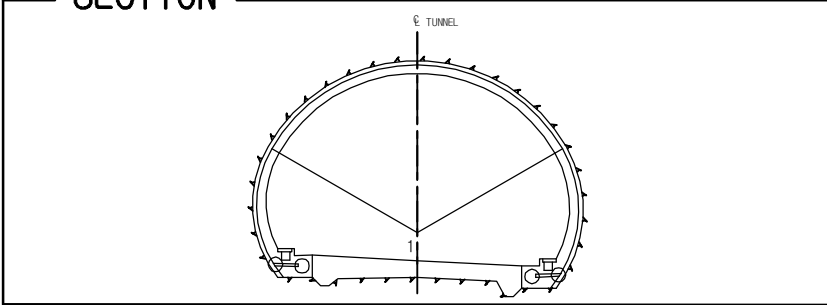

용역명	2016년 상반기 시설물 정기점검 용역
과업기간	2016. 04. 18 ~ 2016. 06. 30
발주처	 신대구부산고속도로주식회사
용역사	(주)위드이앤오
도면번호	004


ID:생림1터널(부산)-교면포장 Span No.17~20

보 수 이 력	
	기 존 규 월
	신 규 규 월
	보수부위재균열
	보 수(기보수)
	보 수(08. 하반기)
	보 수(09. 상반기)
	보 수(09. 하반기)
	보 수(10. 상반기)
	보 수(10. 하반기)
	보 수(11. 상반기)
	보 수(11. 하반기)
	보 수(12. 상반기)
	보 수(12. 하반기)
	보 수(13. 상반기)
	보 수(13. 하반기)
	보 수(14. 상반기)
	보 수(14. 하반기)
	보 수(15. 상반기)
	보 수(15. 하반기)

순상환형표

[illegible]

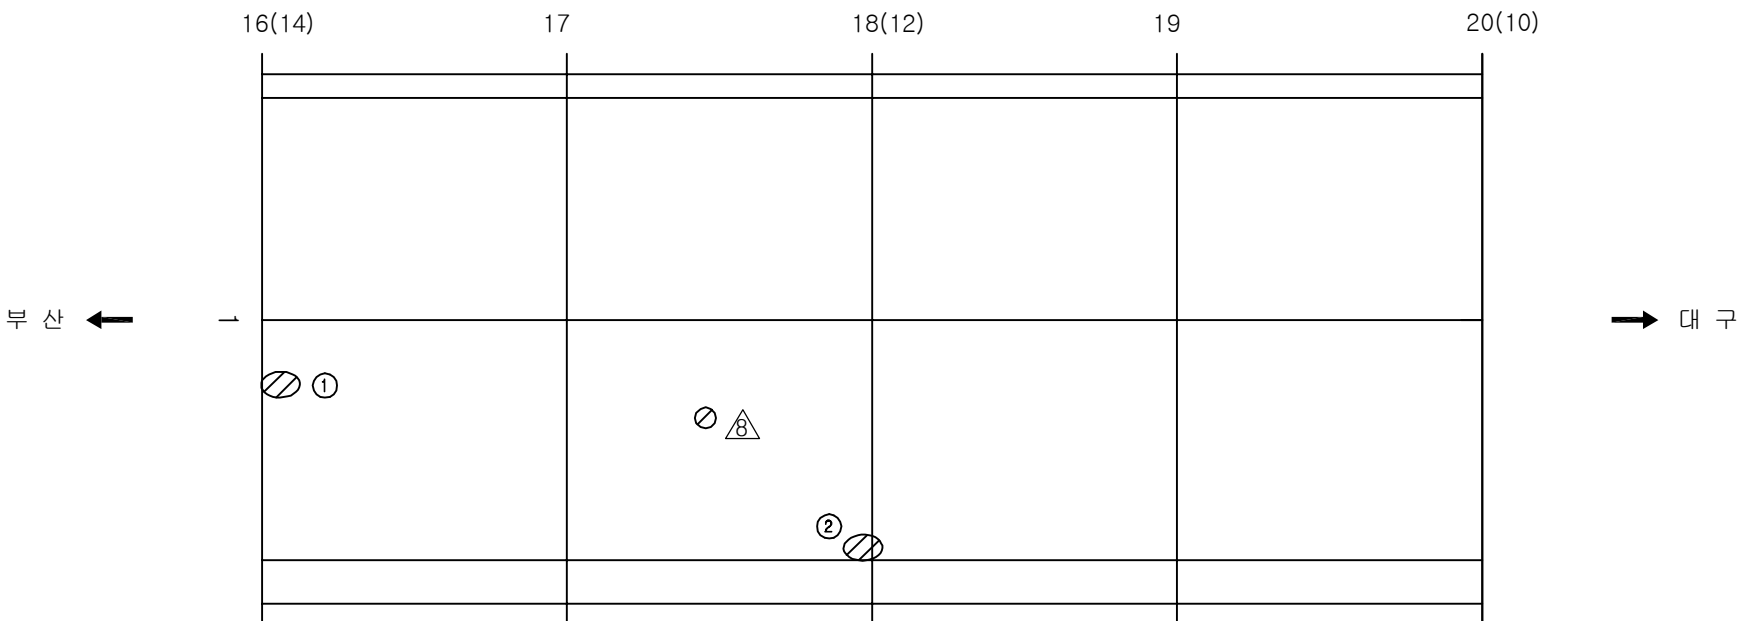주) 손상의 폭과 길이는 m 이며, 단 균열의 폭은 mm 임




KEY PLAN

0 4(26) 8(22) 12(18) 16(14) 20(10) 24(6) 28 30

북향












지구 →

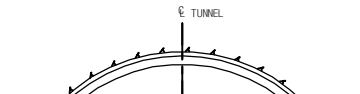SECTION



용역명	2016년 상반기 시설물 정기점검 용역
과업기간	2016. 04. 18 ~ 2016. 06. 30
발주처	 신대구부산고속도로주식회사
용역사	(주)위드이앤오
도면번호	005

           
ID:생림1터널(부산)-교면포장 Span No.21~24

보 수 이 력	
	기 존 규 모
	신 규 규 모
	보수부위재규모
 	보 수(기보수)
 	보 수(08. 하반기)
 	보 수(09. 상반기)
 	보 수(09. 하반기)
 	보 수(10. 상반기)
 	보 수(10. 하반기)
 	보 수(11. 상반기)
 	보 수(11. 하반기)
 	보 수(12. 상반기)
 	보 수(12. 하반기)
 	보 수(13. 상반기)
 	보 수(13. 하반기)
 	보 수(14. 상반기)
 	보 수(14. 하반기)
 	보 수(15. 상반기)
 	보 수(15. 하반기)


손상 현황 표

[illegible]

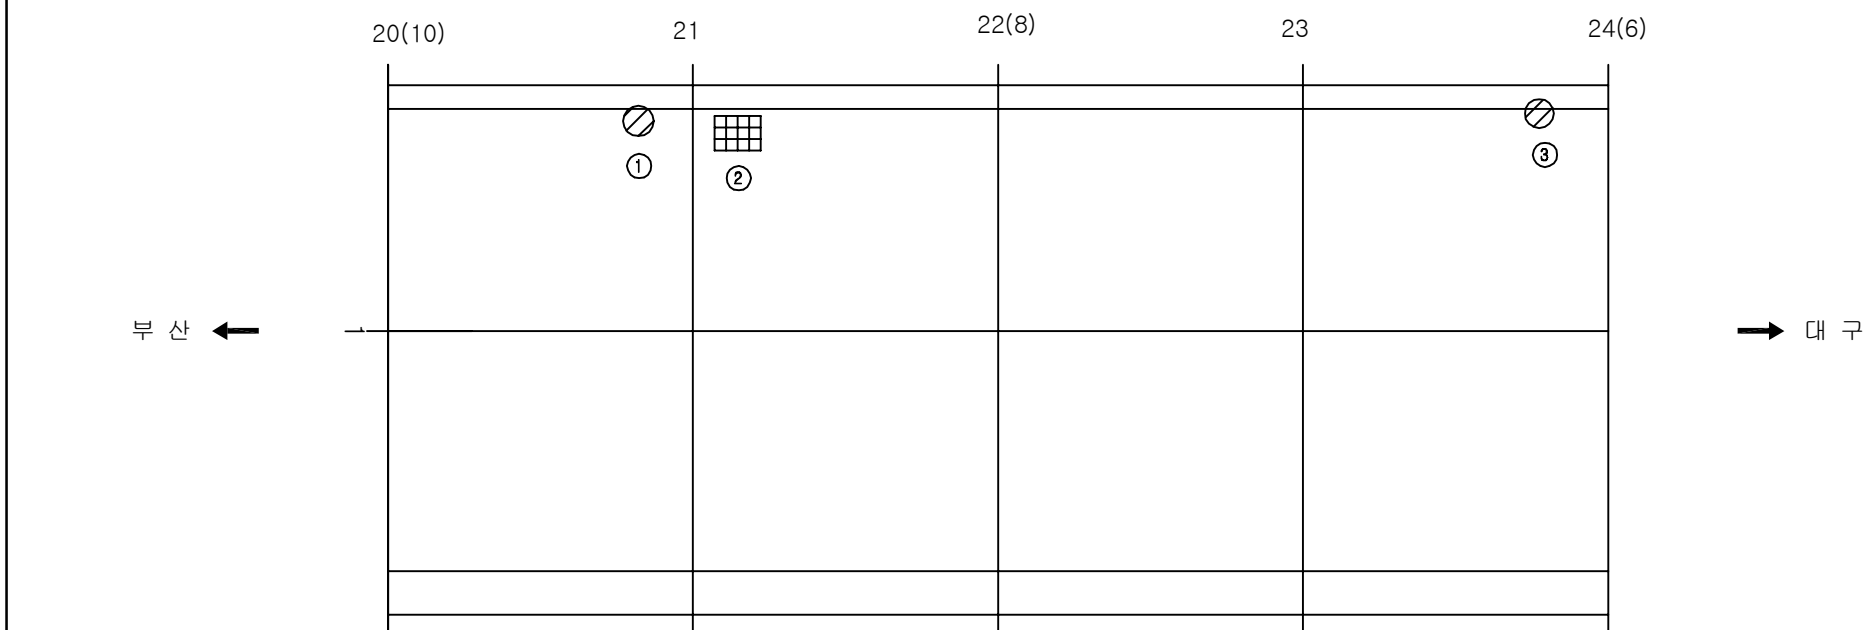
주) 손상의 폭과 길이는 m 이며, 단 균열의 폭은 mm 임



KEY PLAN


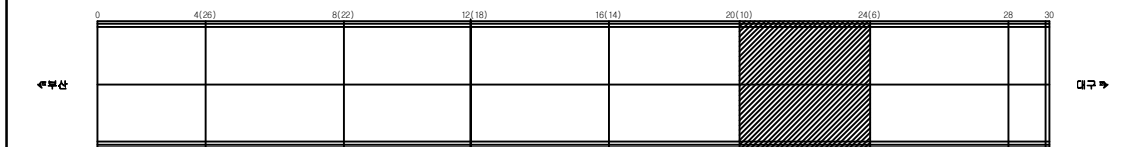


SECTION _____

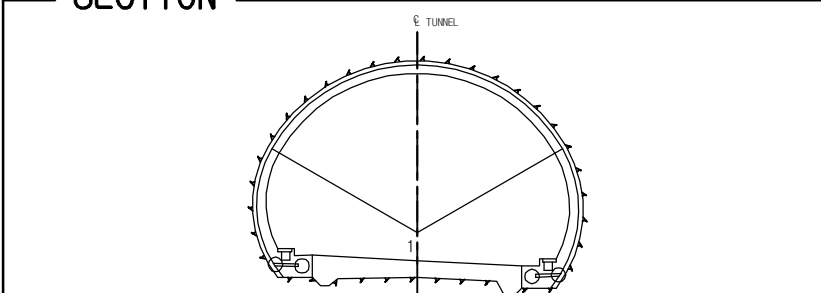


용역명	2016년 상반기 시설물 정기점검 용역
과업기간	2016. 04. 18 ~ 2016. 06. 30
발주처	 신대구부산고속도로주식회사
용역사	(주)위드이앤오
도면번호	006

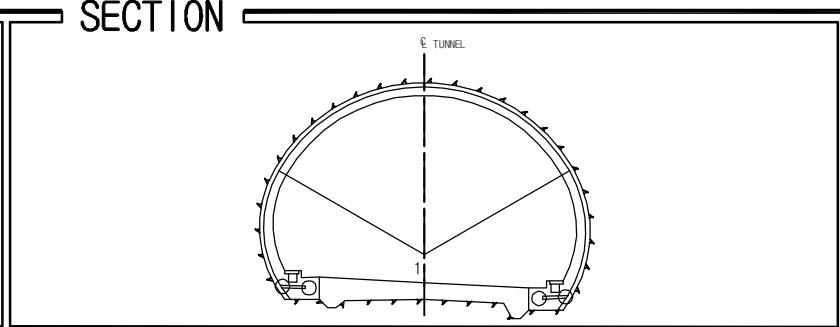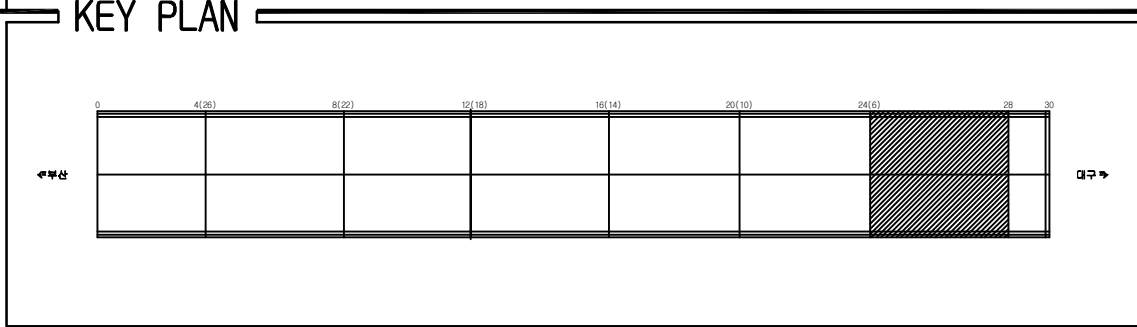ID:생림1터널(부산)-교면포장 Span No.25~28

[illegible]

용역명	2016년 상반기 시설물 정기점검 용역
과업기간	2016. 04. 18 ~ 2016. 06. 30
발주처	 신대구부산고속도로주식회사
용역사	(주)위드이앤오
도면번호	007

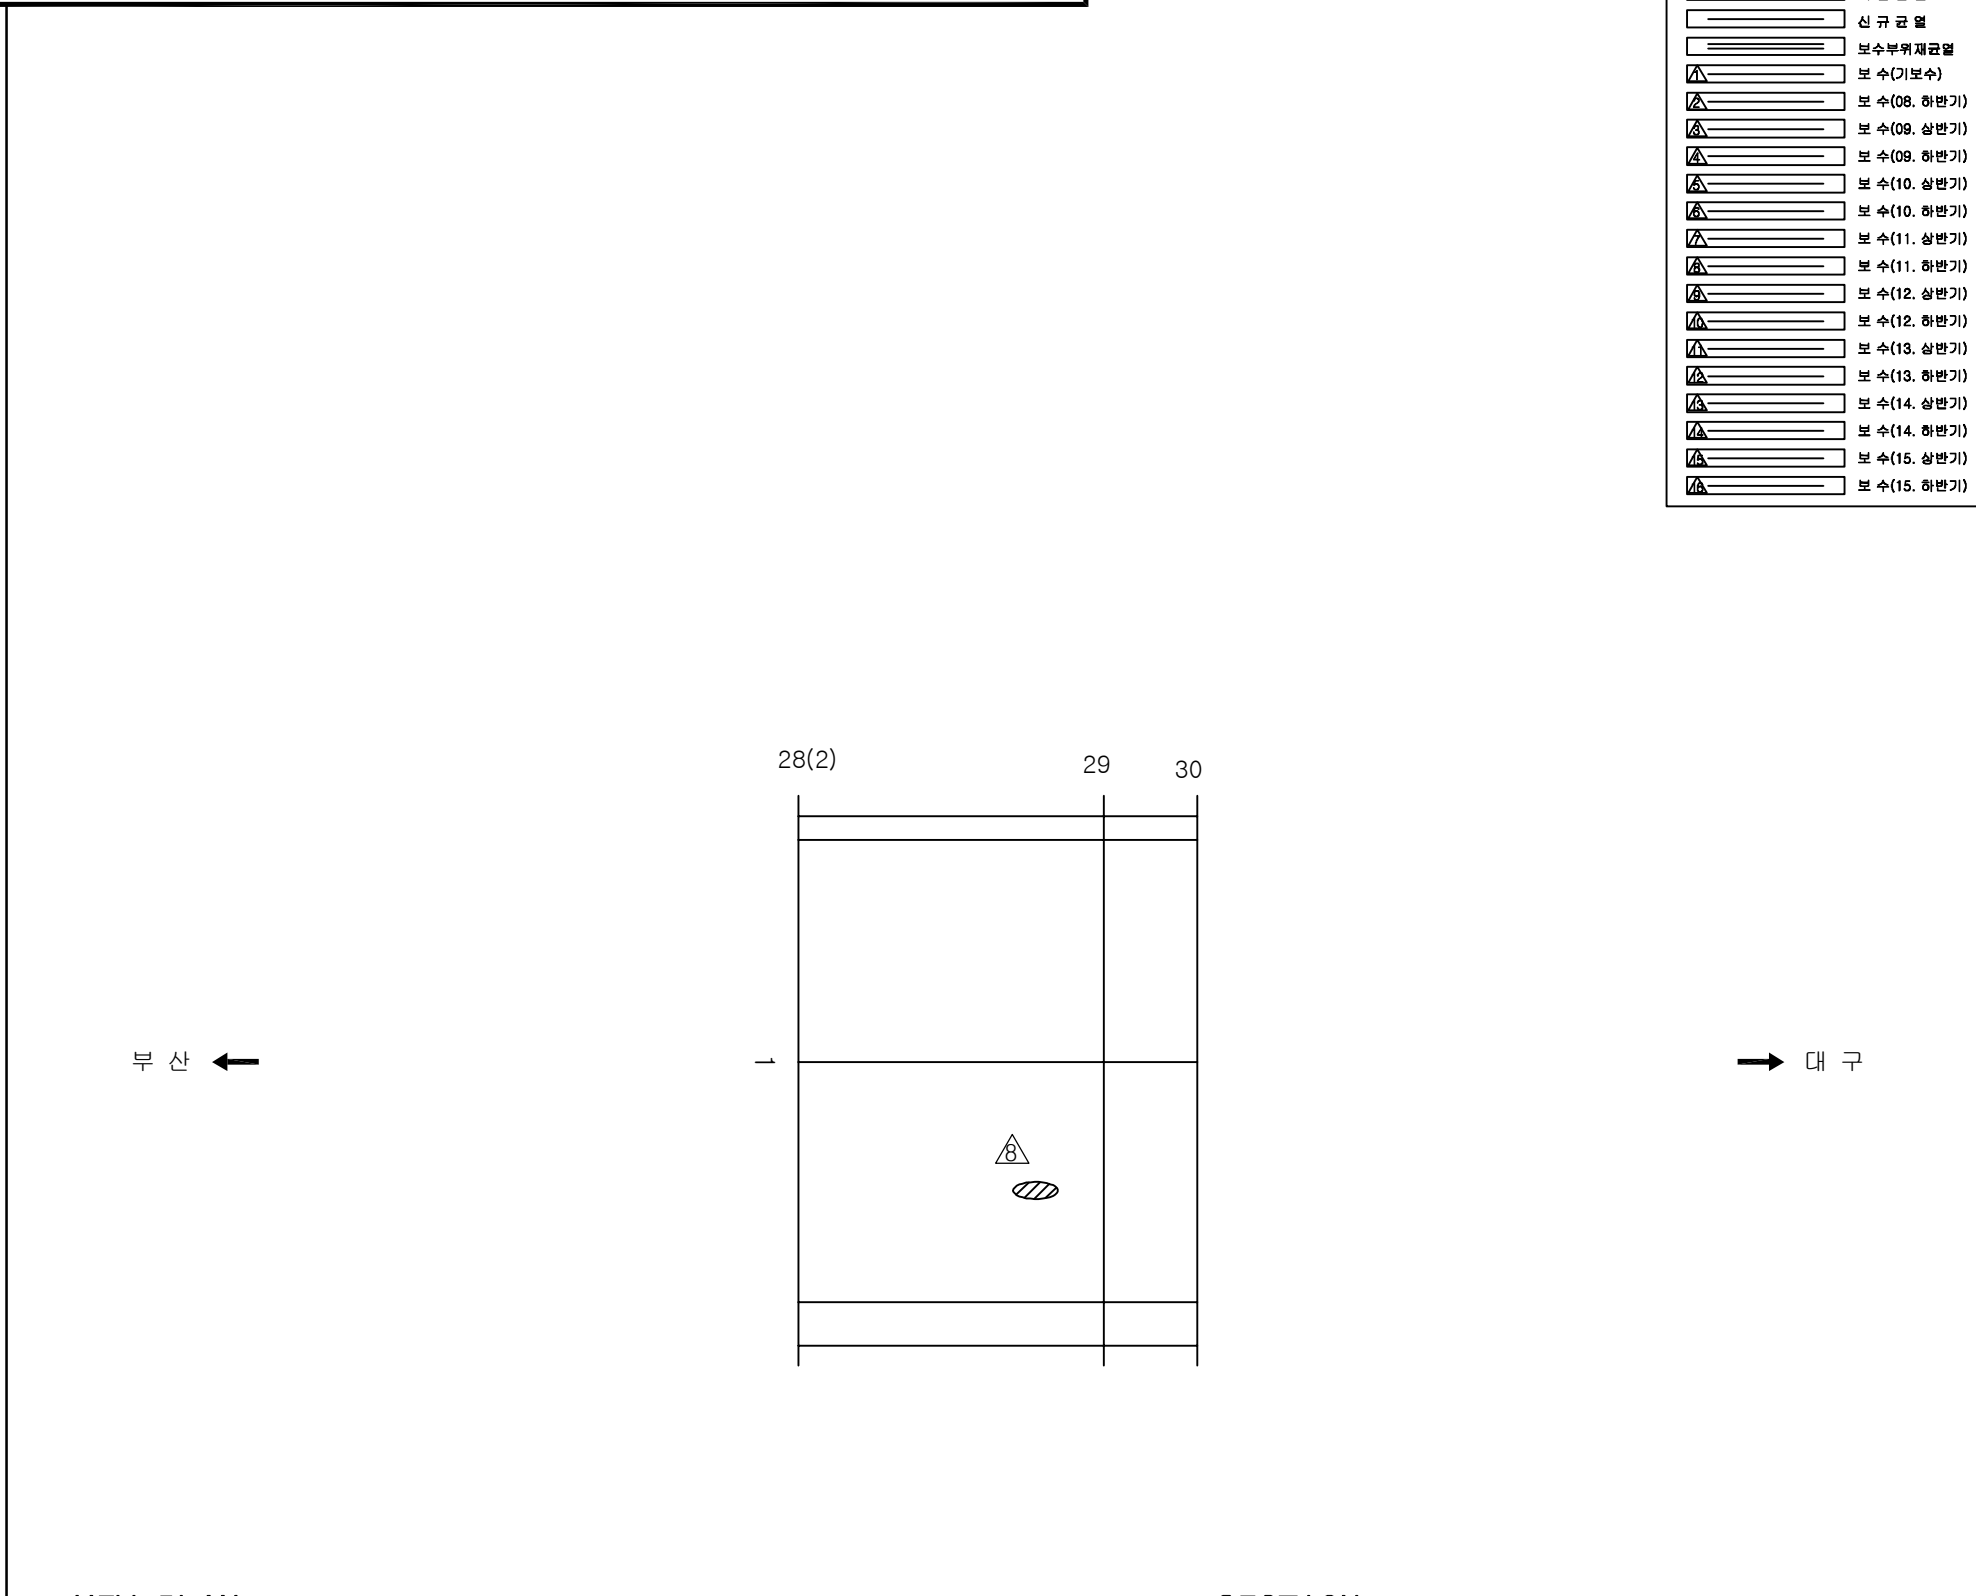ID:생림1터널(부산)-교면포장 Span No.29~30

[illegible]

KEY PLAN

0 4(26) 8(22) 12(18) 16(14) 20(10) 24(6) 28 30

KEY PLAN

SECTION

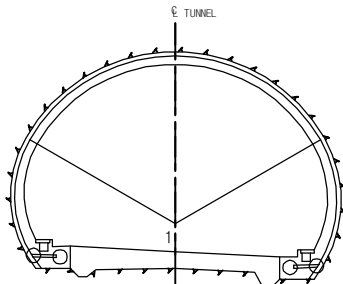
 
 
 
 
 
 
 
 
 
 



Diagram illustrating a cross-section of a tunnel structure. The structure is semi-circular with a flat base. The base is supported by two abutments. The diagram is labeled "SECTION" at the top and "TUNNEL" at the top center. The base is labeled "1" at the center. The arch is supported by two abutments at the base, each with a small circular detail. The arch is divided into three segments by two radial lines. The base is divided into three segments by two radial lines. The diagram is a technical drawing of a tunnel cross-section.

용역명	2016년 상반기 시설물 정기점검 용역
과업기간	2016. 04. 18 ~ 2016. 06. 30
발주처	 신대구부산고속도로주식회사
용역사	(주)위드이앤오
도면번호	008

ID:생림1터널(부산)-본선 Span No.1~4

보 수 이 력	
	기 존 근 역
	신 규 근 역
	보 수 부 위 재 근 역
 	보 수 (기보수)
 	보 수 (08. 하반기)
 	보 수 (09. 상반기)
 	보 수 (09. 하반기)
 	보 수 (10. 상반기)
 	보 수 (10. 하반기)
 	보 수 (11. 상반기)
 	보 수 (11. 하반기)
 	보 수 (12. 상반기)
 	보 수 (12. 하반기)
 	보 수 (13. 상반기)
 	보 수 (13. 하반기)
 	보 수 (14. 상반기)
 	보 수 (14. 하반기)
 	보 수 (15. 상반기)
 	보 수 (15. 하반기)

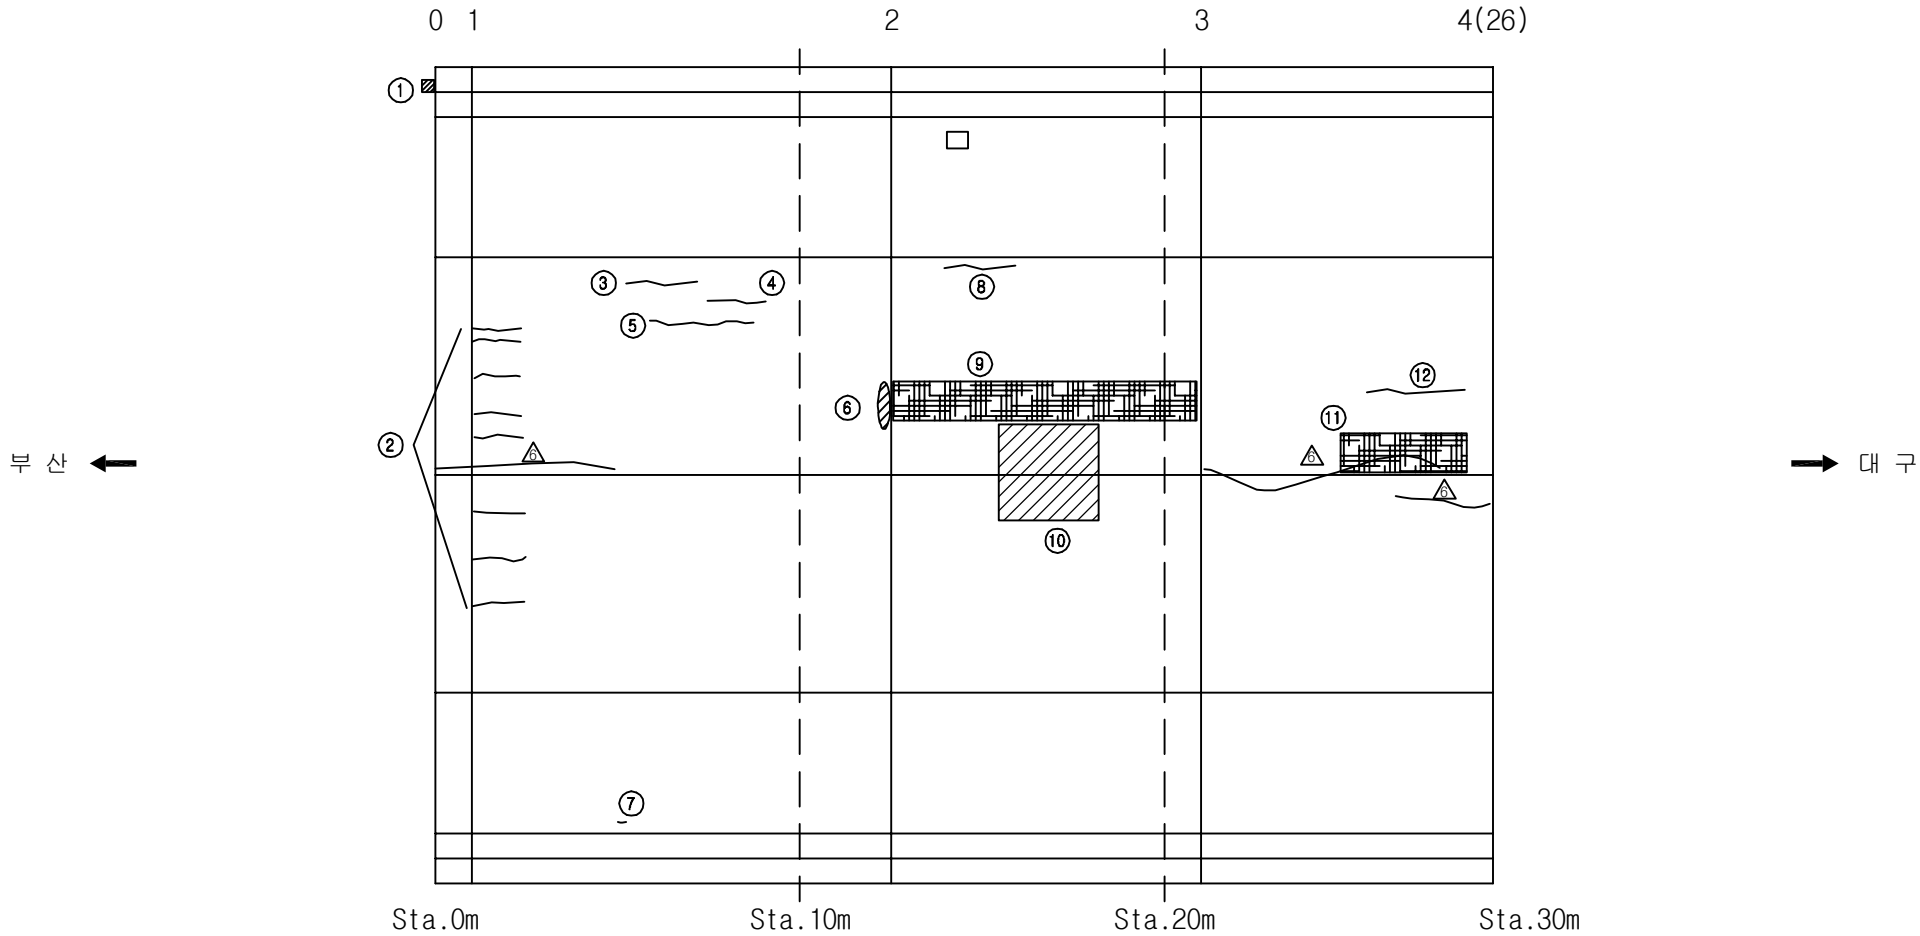손상 현황 표

[illegible]

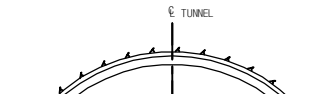
KEY PLAN

상부

0 4(26) 8(22) 12(18) 16(14) 20(10) 24(6) 28 30











하부

SECTION




용역명	2016년 상반기 시설물 정기점검 용역
과업기간	2016. 04. 18 ~ 2016. 06. 30
발주처	 신대구부산고속도로주식회사
용역사	(주)위드이앤오
도면번호	009

          ID:생림1터널(부산)-본선 Span No.5~8

보 수 이 력	
	기 존 규 율
	신 규 규 율
	보수부위재검열
 	보 수(기보수)
 	보 수(08. 하반기)
 	보 수(09. 상반기)
 	보 수(09. 하반기)
 	보 수(10. 상반기)
 	보 수(10. 하반기)
 	보 수(11. 상반기)
 	보 수(11. 하반기)
 	보 수(12. 상반기)
 	보 수(12. 하반기)
 	보 수(13. 상반기)
 	보 수(13. 하반기)
 	보 수(14. 상반기)
 	보 수(14. 하반기)
 	보 수(15. 상반기)
 	보 수(15. 하반기)

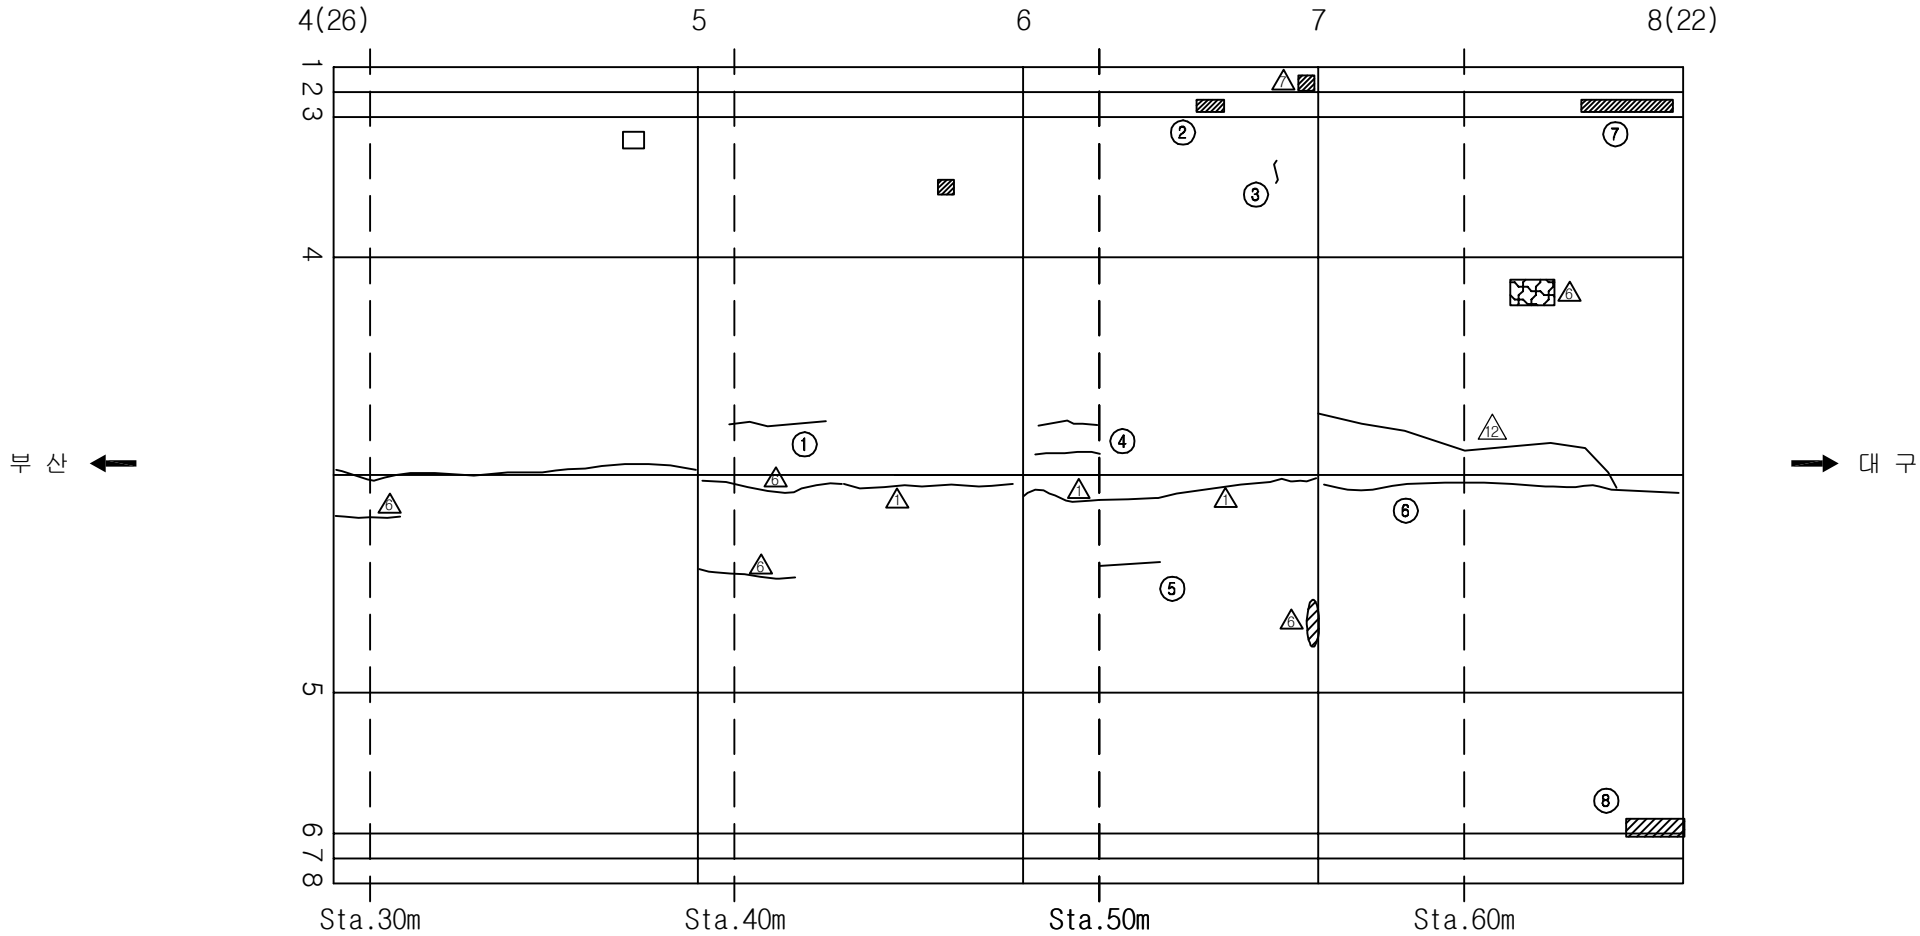
손상 현황 표

[illegible]

KEY PLAN

The key plan shows a horizontal layout divided into segments. The segments are numbered from 0 to 30. The segments are: 0, 4(26), 8(22), 12(18), 16(14), 20(10), 24(6), 28, and 30. The segment between 4(26) and 8(22) is shaded with diagonal lines. The layout is labeled '신원산' on the left and '대구' on the right.

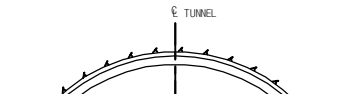SECTION



C TUNNEL


1 2 3 4 5 6 7 8

용역명	2016년 상반기 시설물 정기점검 용역
과업기간	2016. 04. 18 ~ 2016. 06. 30
발주처	 신대구부산고속도로주식회사
용역사	(주)위드이앤오
도면번호	010

ID:생림1터널(부산)-본선 Span No.9~12

보 수 이 력	
	기 존 규 열
	신 규 규 열
	보수부위재규열
 	보 수(기보수)
 	보 수(08. 하반기)
 	보 수(09. 상반기)
 	보 수(09. 하반기)
 	보 수(10. 상반기)
 	보 수(10. 하반기)
 	보 수(11. 상반기)
 	보 수(11. 하반기)
 	보 수(12. 상반기)
 	보 수(12. 하반기)
 	보 수(13. 상반기)
 	보 수(13. 하반기)
 	보 수(14. 상반기)
 	보 수(14. 하반기)
 	보 수(15. 상반기)
 	보 수(15. 하반기)

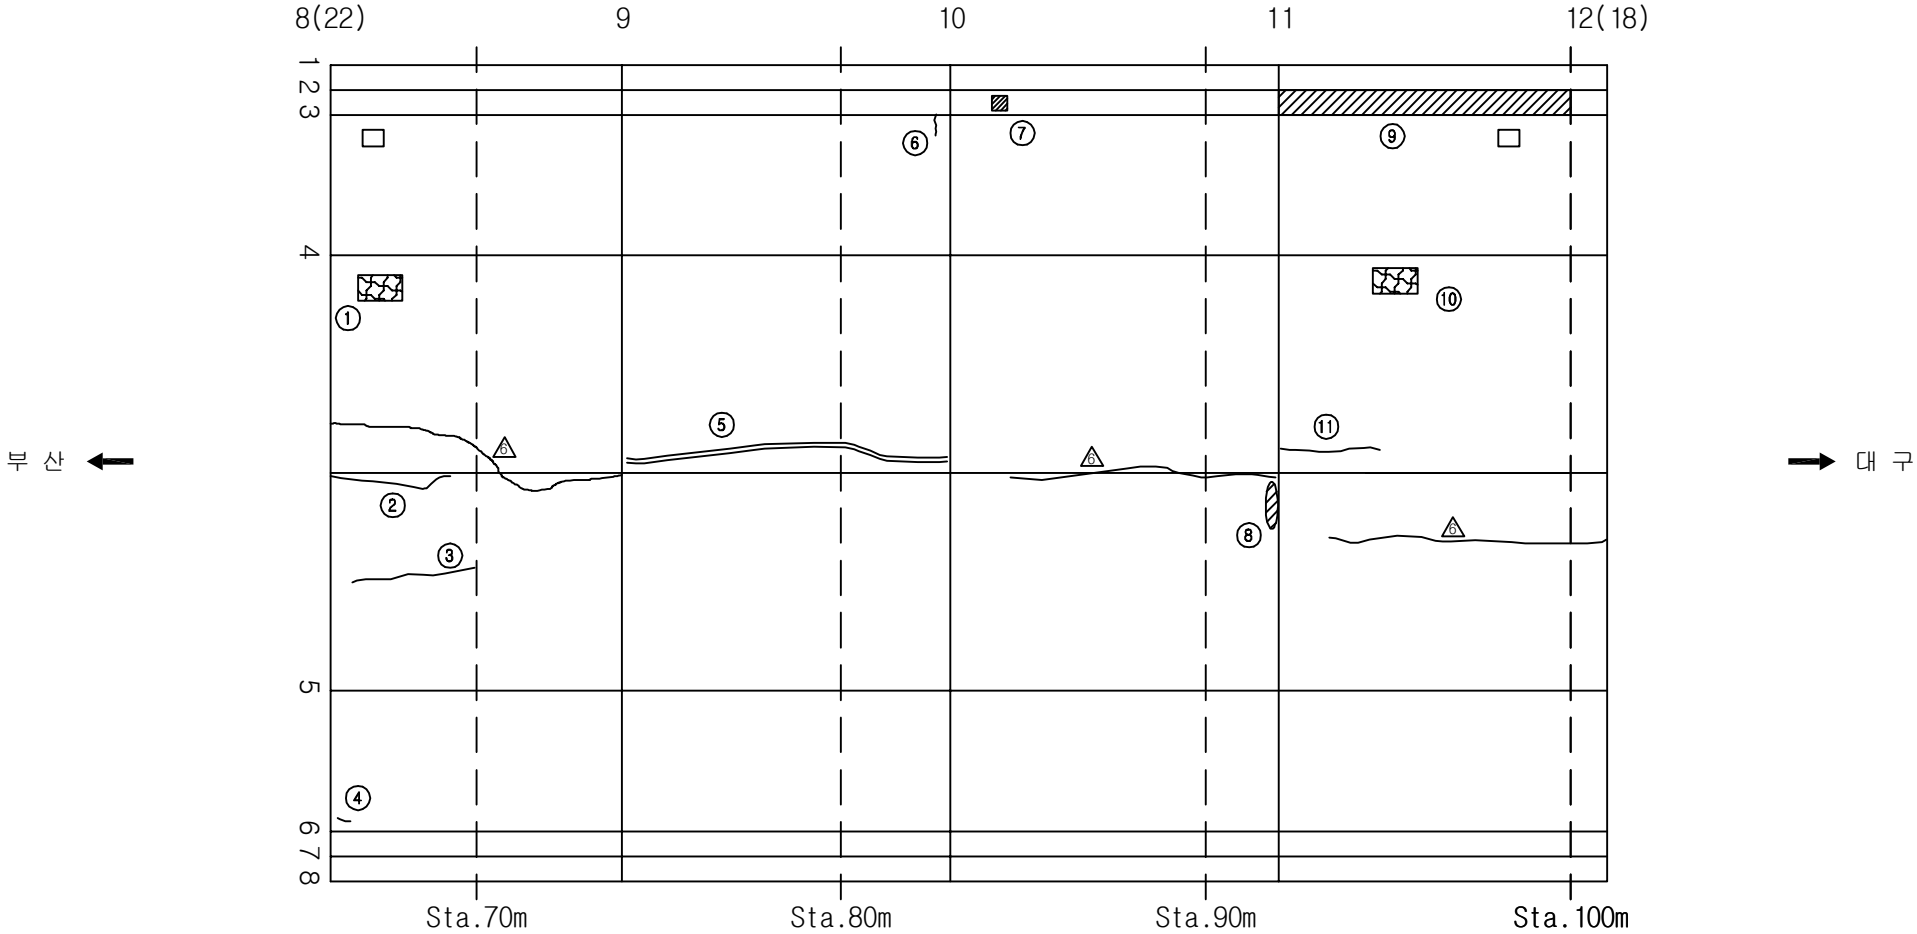
순상회합표

[illegible]

KEY PLAN










The key plan diagram shows a horizontal layout with a shaded section. The layout is divided into segments with the following labels above them: 0, 4(26), 8(22), 12(18), 16(14), 20(10), 24(6), 28, and 30. The shaded section is located between the 8(22) and 12(18) markers. The diagram is labeled '수목산' on the left and '대구' on the right.

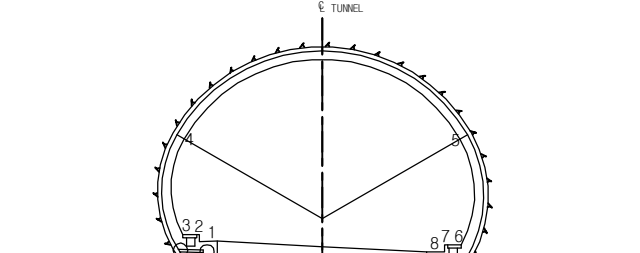SECTION




용역명	2016년 상반기 시설물 정기점검 용역
과업기간	2016. 04. 18 ~ 2016. 06. 30
발주처	 신대구부산고속도로주식회사
용역사	(주)위드이앤오
도면번호	011

         ID:생림1터널(부산)-본선 Span No.13~16

보 수 이 력	
	기 존 규 월
	신 구 규 월
	보수부위재균열
 	보 수(기보수)
 	보 수(08. 하판기)
 	보 수(08. 상판기)
 	보 수(09. 하판기)
 	보 수(10. 상판기)
 	보 수(10. 하판기)
 	보 수(11. 상판기)
 	보 수(11. 하판기)
 	보 수(12. 상판기)
 	보 수(12. 하판기)
 	보 수(13. 상판기)
 	보 수(13. 하판기)
 	보 수(14. 상판기)
 	보 수(14. 하판기)
 	보 수(15. 상판기)
 	보 수(15. 하판기)

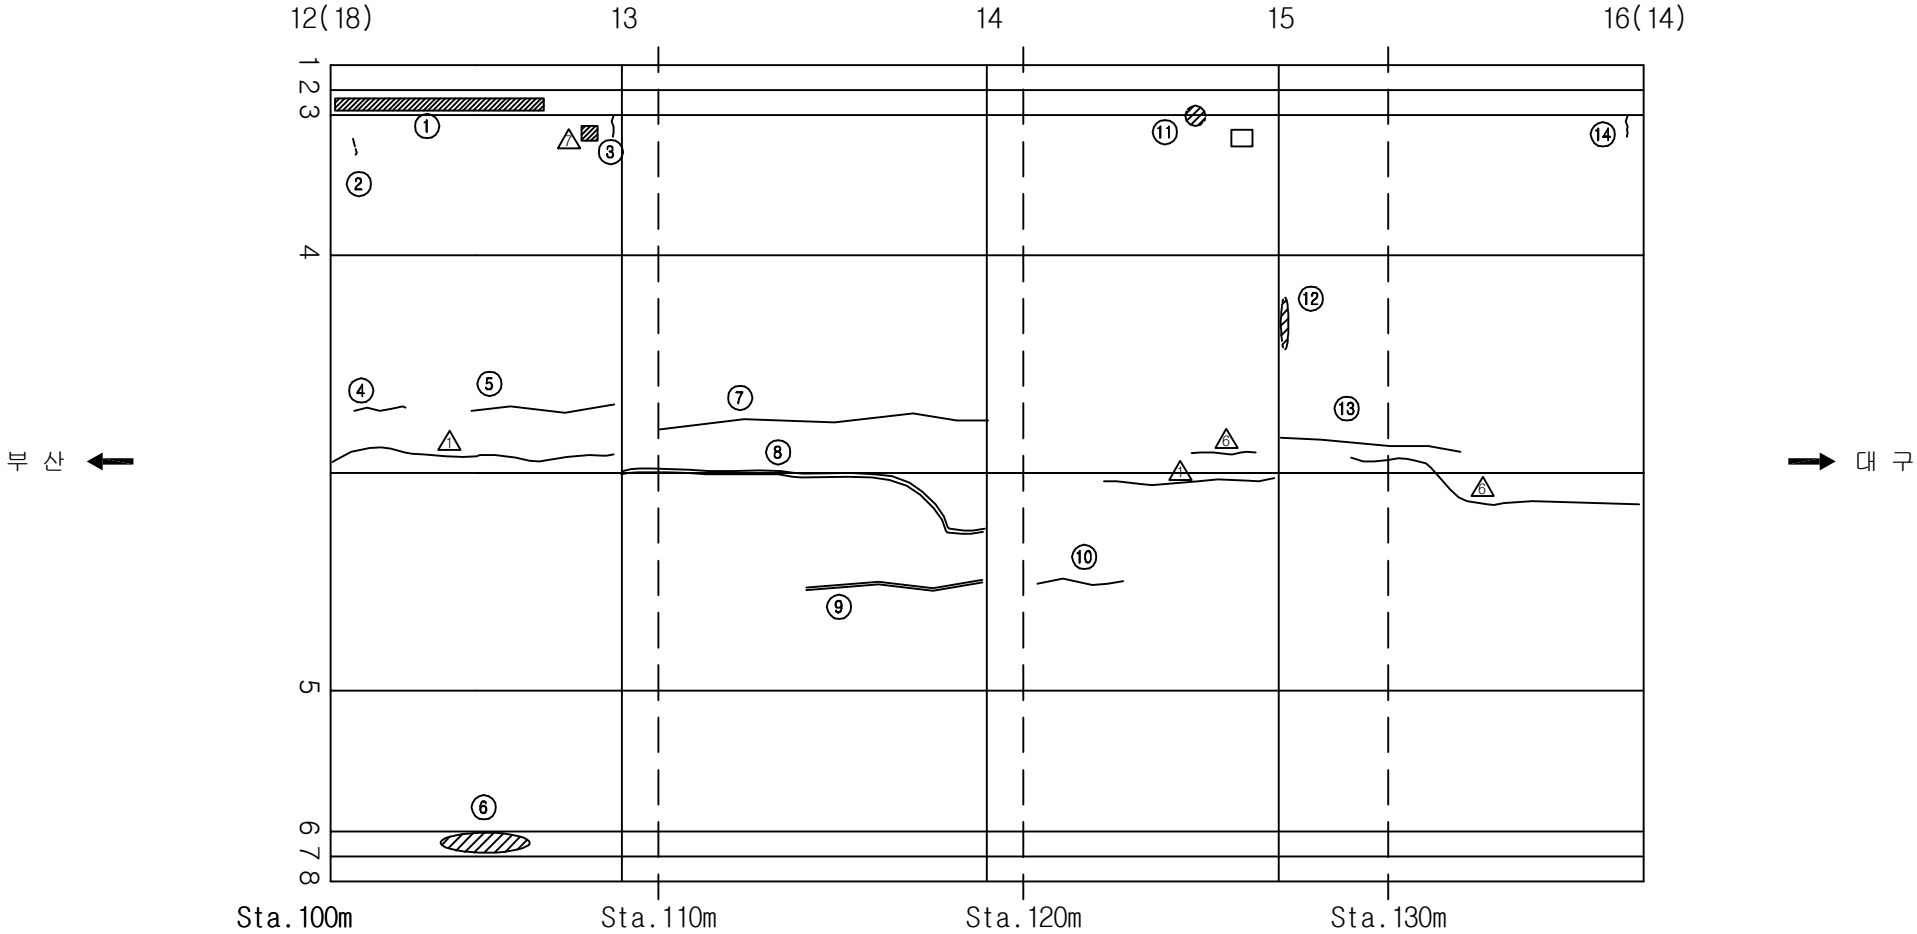손상 현황 표

[illegible]

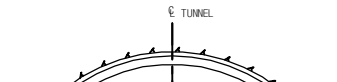
KEY PLAN

0 4(26) 8(22) 12(18) 16(14) 20(10) 24(6) 28 30

수목산

구












SECTION




Technical drawing of a tunnel section, showing a semi-circular cross-section with a vertical centerline labeled "C TUNNEL". The drawing includes numbered points 1 through 8, indicating specific locations on the structure, likely for reinforcement or measurement. The structure appears to be a tunnel lining or support system.

용역명	2016년 상반기 시설물 정기점검 용역
과업기간	2016. 04. 18 ~ 2016. 06. 30
발주처	 신대구부산고속도로주식회사
용역사	(주)위드이앤오
도면번호	012

           ID:생림1터널(부산)-본선 Span No.17~20

보 수 이 력	
	기 존 규 율
	신 규 규 율
	보수부위재검열
 	보 수(기보수)
 	보 수(08. 하반기)
 	보 수(09. 상반기)
 	보 수(09. 하반기)
 	보 수(10. 상반기)
 	보 수(10. 하반기)
 	보 수(11. 상반기)
 	보 수(11. 하반기)
 	보 수(12. 상반기)
 	보 수(12. 하반기)
 	보 수(13. 상반기)
 	보 수(13. 하반기)
 	보 수(14. 상반기)
 	보 수(14. 하반기)
 	보 수(15. 상반기)
 	보 수(15. 하반기)

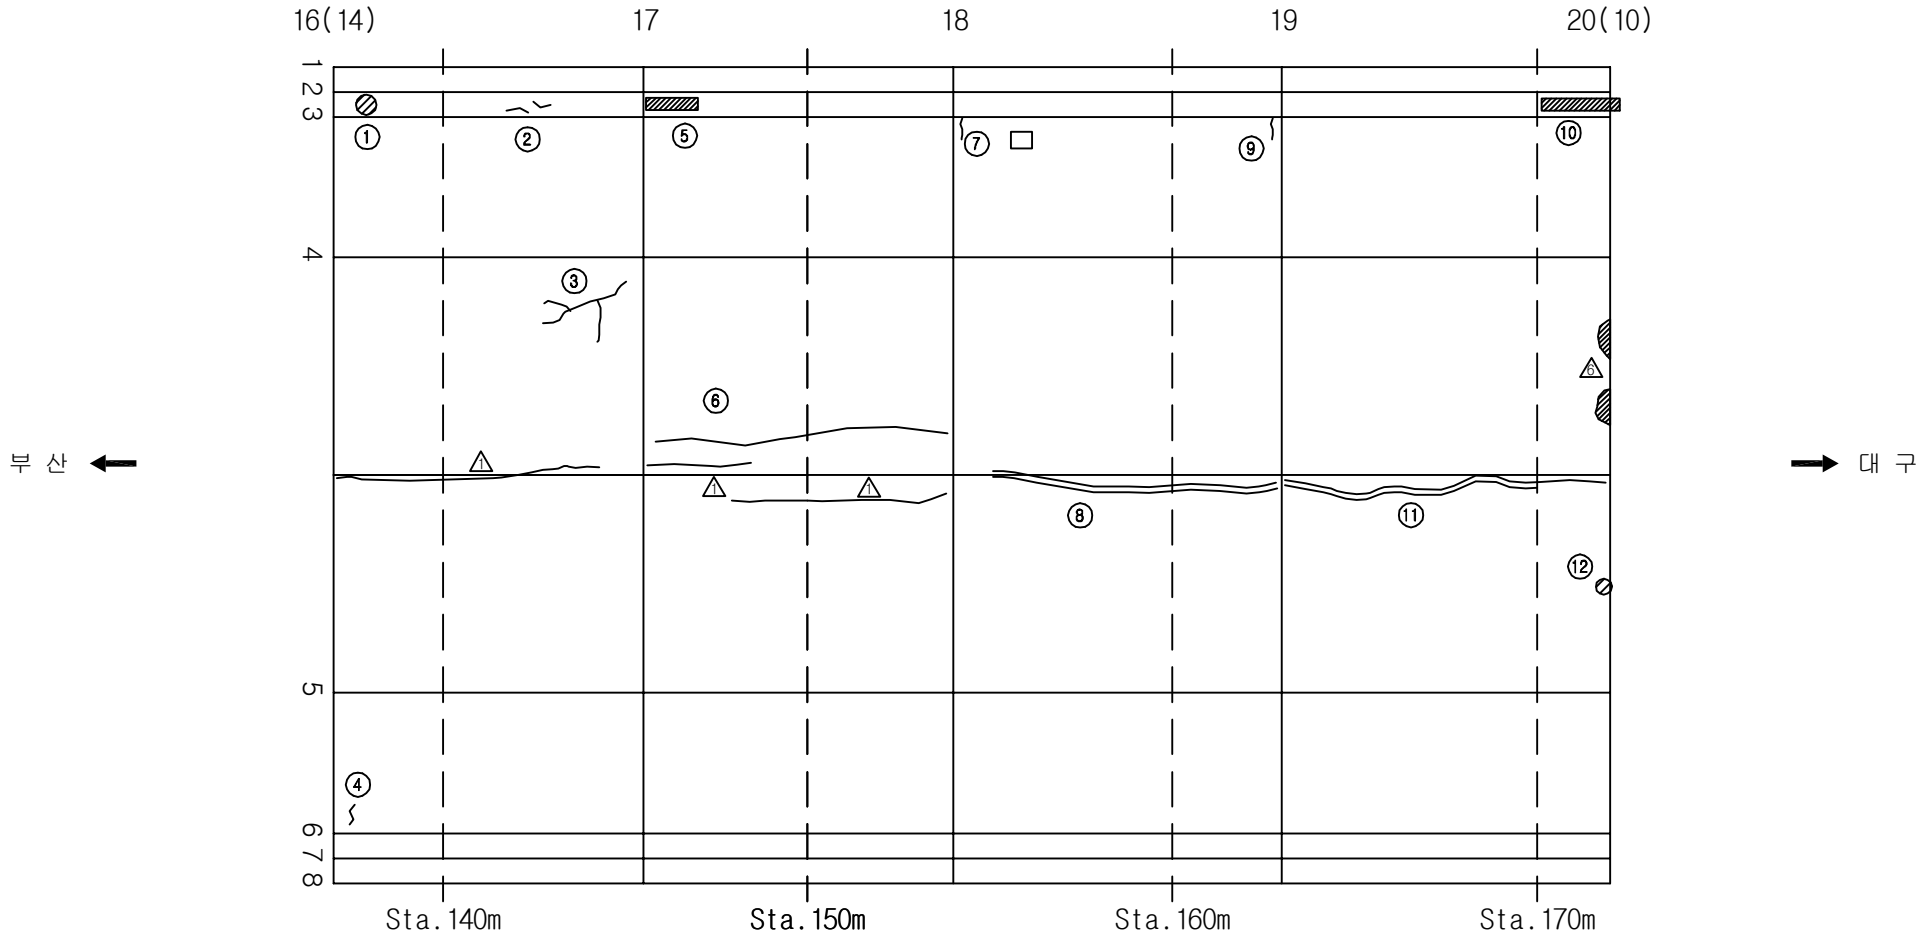손상 현황 표

[illegible]

KEY PLAN

The key plan shows a horizontal layout divided into eight rectangular sections. The sections are numbered 0 through 7 from left to right. Above the sections, the following values are listed: 0, 4(26), 8(22), 12(18), 16(14), 20(10), 24(6), 28, and 30. The section between 16(14) and 20(10) is shaded with diagonal lines. To the left of the layout is the label '수목산' and to the right is '대구' with an arrow pointing right.












SECTION

E TUNNEL


1 2 3 6 7 8

용역명	2016년 상반기 시설물 정기점검 용역
과업기간	2016. 04. 18 ~ 2016. 06. 30
발주처	 신대구부산고속도로주식회사
용역사	(주)위드이앤오
도면번호	013

           ID:생림1터널(부산)-본선 Span No.21~24

보 수 이 력	
	기 존 규 모
	신 규 규 모
	보수부위재규모
 	보 수(기보수)
 	보 수(08. 하반기)
 	보 수(09. 상반기)
 	보 수(09. 하반기)
 	보 수(10. 상반기)
 	보 수(10. 하반기)
 	보 수(11. 상반기)
 	보 수(11. 하반기)
 	보 수(12. 상반기)
 	보 수(12. 하반기)
 	보 수(13. 상반기)
 	보 수(13. 하반기)
 	보 수(14. 상반기)
 	보 수(14. 하반기)
 	보 수(15. 상반기)
 	보 수(15. 하반기)

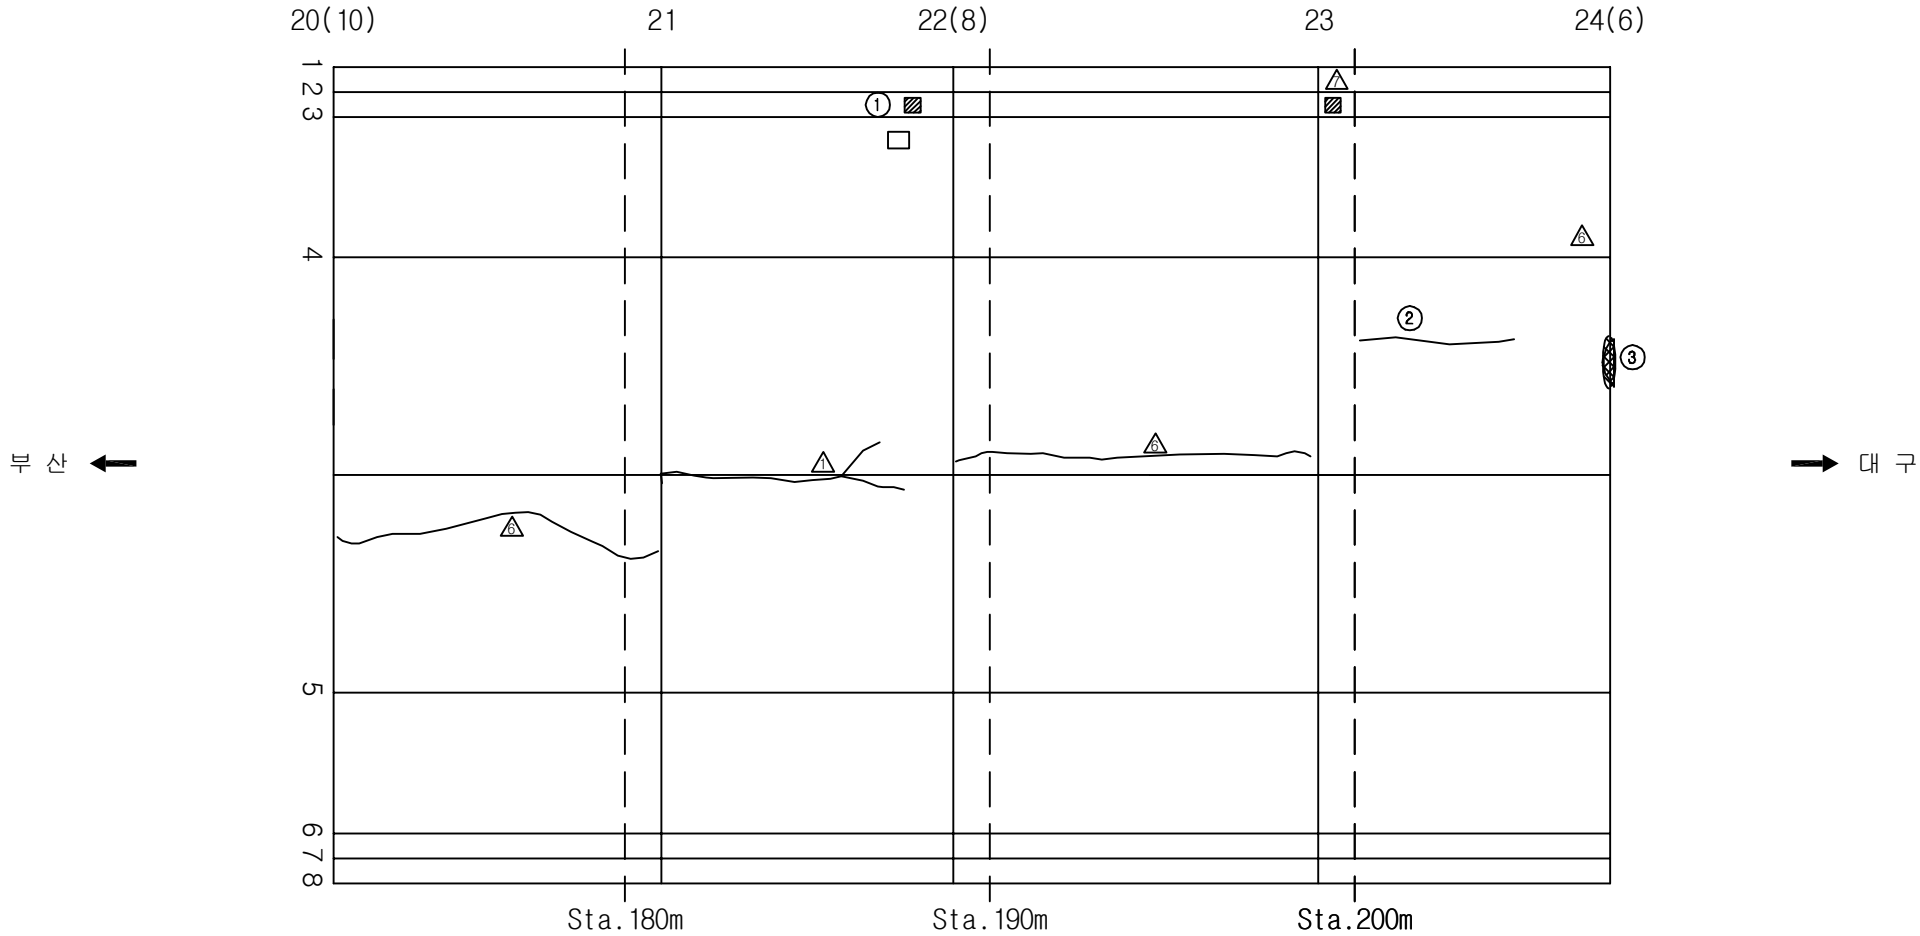
손상 현황 표

[illegible]

KEY PLAN

The key plan is a horizontal rectangle divided into eight equal segments. Above the rectangle, the following values are marked: 0, 4(26), 8(22), 12(18), 16(14), 20(10), 24(6), 28, and 30. The segment between 20(10) and 24(6) is shaded with diagonal lines. To the left of the rectangle is the label '수목산' and to the right is '대구' with an arrow pointing right.











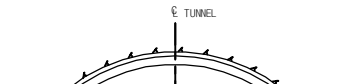
SECTION




Technical drawing of a tunnel section, showing a semi-circular cross-section with a vertical centerline labeled "C TUNNEL". The section is divided into four quadrants by two diagonal lines. The bottom-left quadrant is labeled "3 2 1" and the bottom-right quadrant is labeled "8 7 6". The top-left and top-right quadrants are labeled "4" and "5" respectively. The drawing shows the internal structure of the tunnel, including the lining and the support system.

용역명	2016년 상반기 시설물 정기점검 용역
과업기간	2016. 04. 18 ~ 2016. 06. 30
발주처	 신대구부산고속도로주식회사
용역사	(주)위드이앤오
도면번호	014

           ID:생림1터널(부산)-본선 Span No.25~28

보 수 이 력	
	기 존 규 모
	신 규 규 모
	보수부위재규모
 	보 수(기보수)
 	보 수(08. 하반기)
 	보 수(09. 상반기)
 	보 수(09. 하반기)
 	보 수(10. 상반기)
 	보 수(10. 하반기)
 	보 수(11. 상반기)
 	보 수(11. 하반기)
 	보 수(12. 상반기)
 	보 수(12. 하반기)
 	보 수(13. 상반기)
 	보 수(13. 하반기)
 	보 수(14. 상반기)
 	보 수(14. 하반기)
 	보 수(15. 상반기)
 	보 수(15. 하반기)

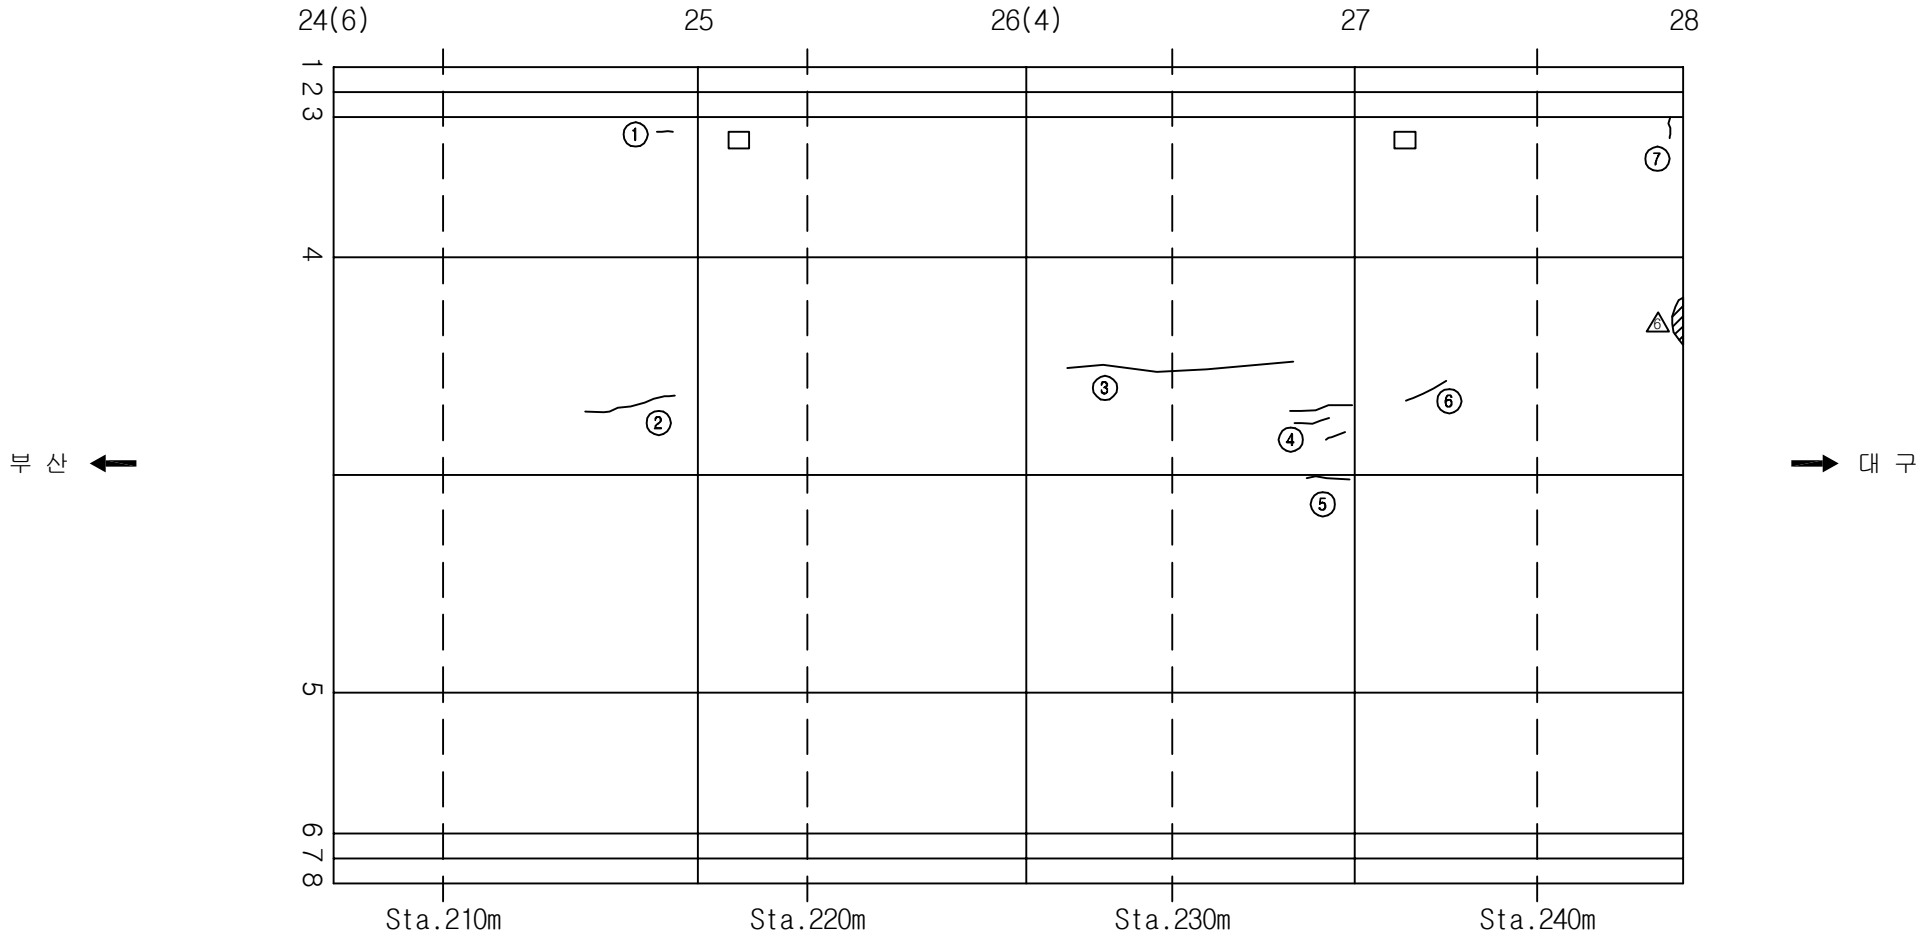손상 현황 표


[illegible]

KEY PLAN

0 4(26) 8(22) 12(18) 16(14) 20(10) 24(6) 28 30

대구


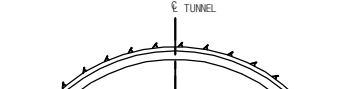
SECTION



Technical drawing of a tunnel section showing a semi-circular cross-section with a vertical centerline labeled "C TUNNEL". The section is divided into four quadrants by a vertical line and a horizontal line. The top half is labeled "4" on the left and "5" on the right. The bottom half is labeled "3" on the left and "6" on the right. The bottom half also shows a horizontal line with points "1" and "2" on the left, and "7" and "8" on the right. The bottom half is labeled "7" on the left and "8" on the right.


용역명	2016년 상반기 시설물 정기점검 용역
과업기간	2016. 04. 18 ~ 2016. 06. 30
발주처	 신대구부산고속도로주식회사
용역사	(주)위드이앤오
도면번호	015

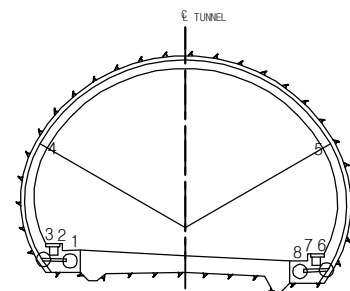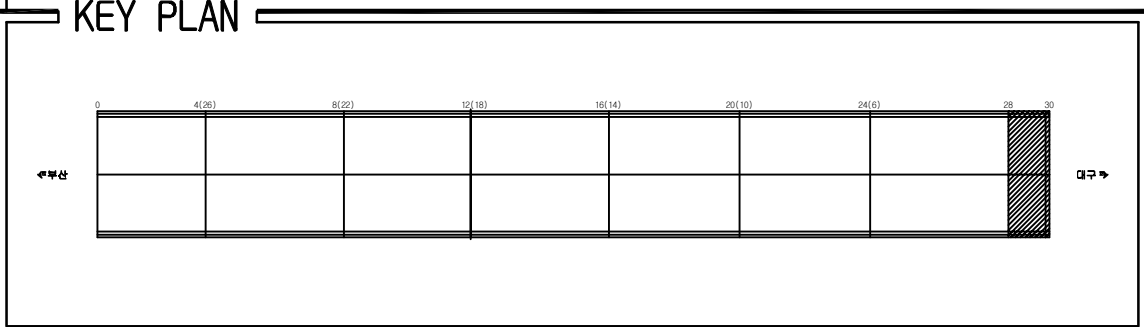ID:생림1터널(부산)-본선 Span No.29~30

[illegible]

용역명	2016년 상반기 시설물 정기점검 용역
과업기간	2016. 04. 18 ~ 2016. 06. 30
발주처	 신대구부산고속도로주식회사
용역사	(주)위드이앤오
도면번호	016

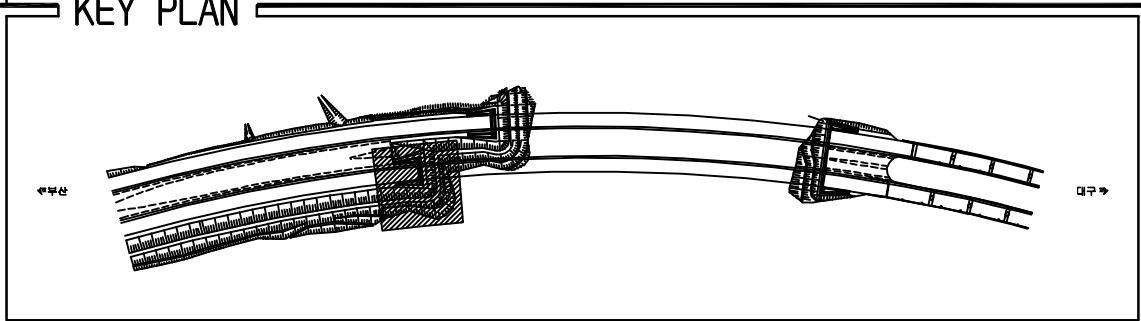10:생림1터널(대구)-갯문시점



보 수 이 력	
	기 존 규 모
	신 규 규 모
	보수부위재규모
	보 수(기보수)
	보 수(08. 하반기)
	보 수(09. 상반기)
	보 수(09. 하반기)
	보 수(10. 상반기)
	보 수(10. 하반기)
	보 수(11. 상반기)
	보 수(11. 하반기)
	보 수(12. 상반기)
	보 수(12. 하반기)
	보 수(13. 상반기)
	보 수(13. 하반기)
	보 수(14. 상반기)
	보 수(14. 하반기)
	보 수(15. 상반기)
	보 수(15. 하반기)


[illegible]

SECTION

A technical drawing of a circular tunnel section. The drawing shows a cross-section of a tunnel with a circular profile. The top half of the circle is labeled "TUNNEL". The bottom half of the circle is divided into two segments by a vertical dashed line. The left segment is labeled "LEFT" and the right segment is labeled "RIGHT". The drawing includes various lines and symbols indicating the structure and components of the tunnel section.

용역명	2016년 상반기 시설물 정기점검 용역
과업기간	2016. 04. 18 ~ 2016. 06. 30
발주처	 신대구부산고속도로주식회사
용역사	(주)위드이앤오
도면번호	001

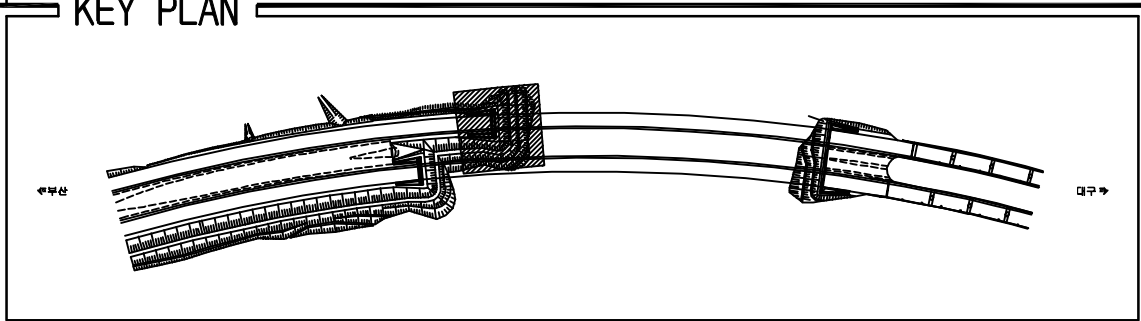10:생림1터널(부산)-갯문시점



보 수 이 력	
	기 존 규 모
	신 규 규 모
	보수부위재규모
	보 수(기보수)
	보 수(08. 하반기)
	보 수(09. 상반기)
	보 수(09. 하반기)
	보 수(10. 상반기)
	보 수(10. 하반기)
	보 수(11. 상반기)
	보 수(11. 하반기)
	보 수(12. 상반기)
	보 수(12. 하반기)
	보 수(13. 상반기)
	보 수(13. 하반기)
	보 수(14. 상반기)
	보 수(14. 하반기)
	보 수(15. 상반기)
	보 수(15. 하반기)

[illegible]

SECTION

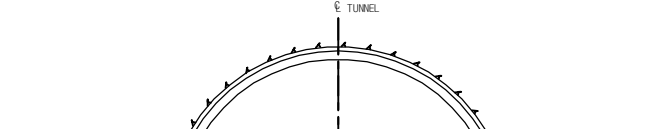
 
 
 
 
 
 
 
 
 
 
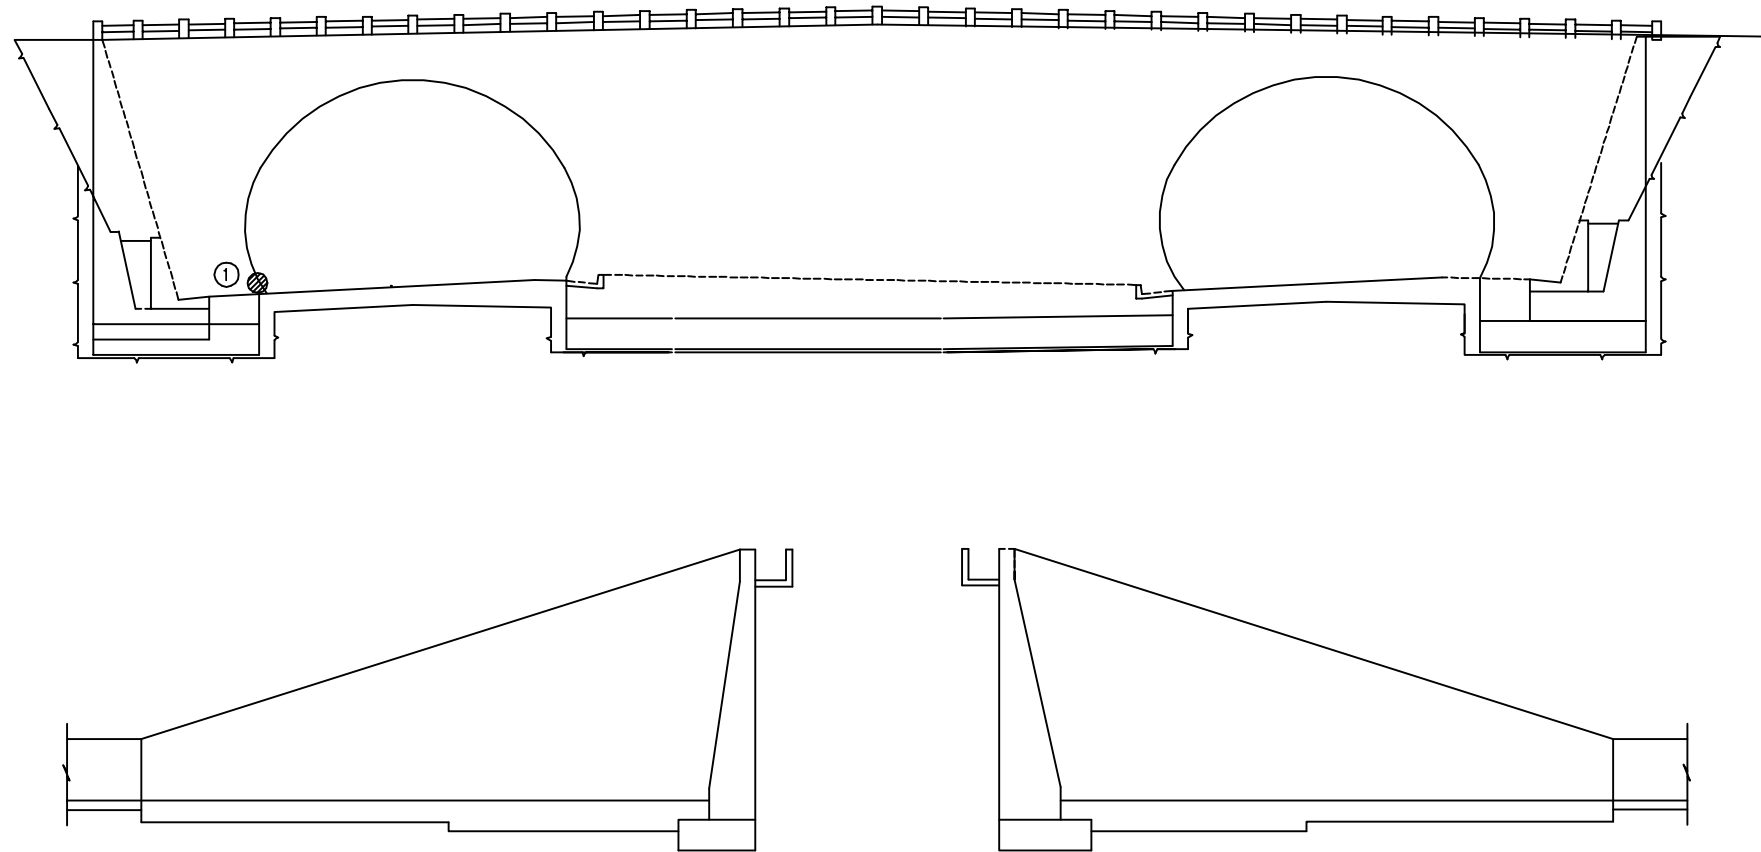


Diagram illustrating the cross-section of a tunnel boring machine (TBM) cutterhead. The diagram shows a circular cutterhead with a central vertical axis labeled "TUNNEL". The cutterhead is divided into four quadrants by a vertical dashed line and two diagonal solid lines. The outer edge of the cutterhead is lined with scrapers. At the bottom, there are two scraper assemblies, each with a motor and a scraper bar. The entire diagram is enclosed in a rectangular frame with a thick border on the top and bottom.


용역명	2016년 상반기 시설물 정기점검 용역
과업기간	2016. 04. 18 ~ 2016. 06. 30
발주처	 신대구부산고속도로주식회사
용역사	(주)위드이앤오
도면번호	002

ID:생림1터널(대구,부산)-갱문종점


보 수 이 력	
	기 준 근 월
	신 규 근 월
	보수부위재근월
 	보 수 (기보수)
 	보 수 (08. 하반기)
 	보 수 (09. 상반기)
 	보 수 (09. 하반기)
 	보 수 (10. 상반기)
 	보 수 (10. 하반기)
 	보 수 (11. 상반기)
 	보 수 (11. 하반기)
 	보 수 (12. 상반기)
 	보 수 (12. 하반기)
 	보 수 (13. 상반기)
 	보 수 (13. 하반기)
 	보 수 (14. 상반기)
 	보 수 (14. 하반기)
 	보 수 (15. 상반기)
 	보 수 (15. 하반기)

[illegible]

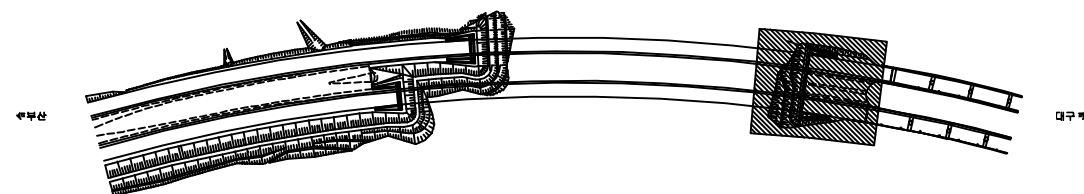KEY PLAN



SECTION

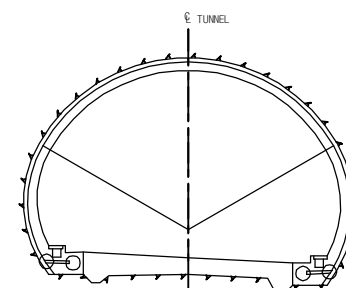

용역명	2016년 상반기 시설물 정기점검 용역
과업기간	2016. 04. 18 ~ 2016. 06. 30
발주처	 신대구부산고속도로주식회사
용역사	(주)위드이앤오
도면번호	001