



KEY PLAN

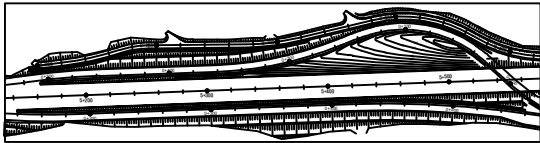

STA5+160~5+385(좌)

보강토옹벽(1)

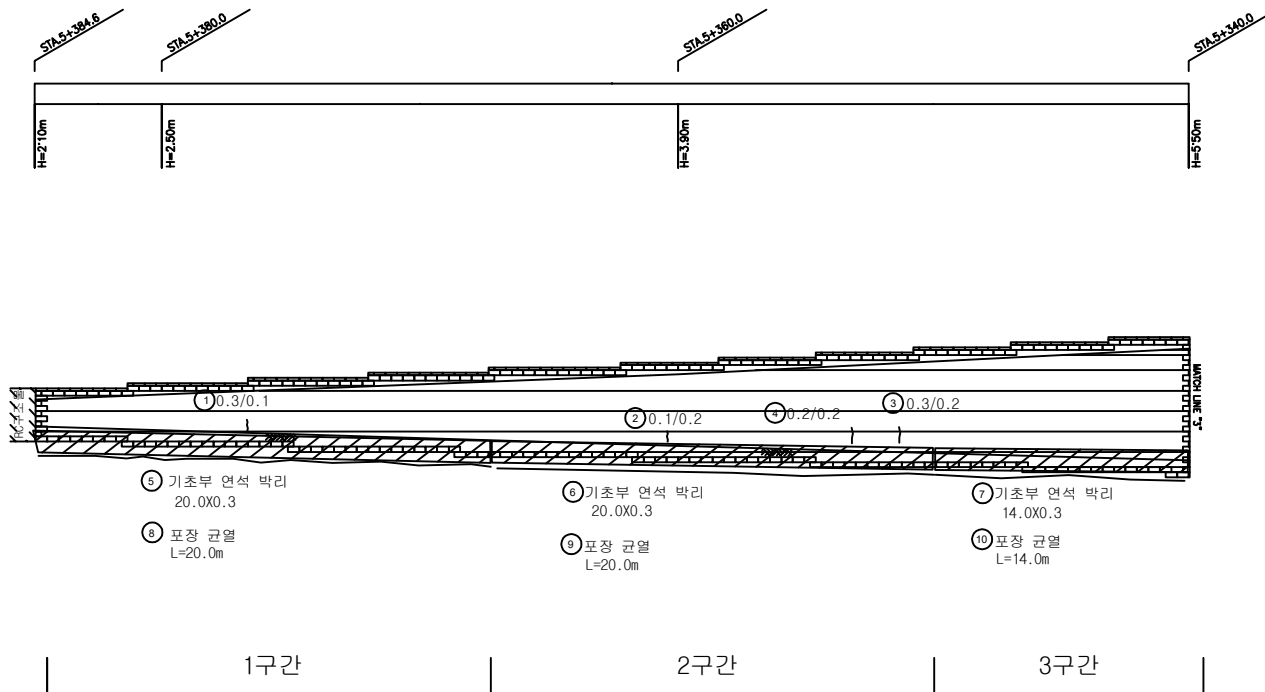

손상물량표


번호	구분	부재	손상현황	손상규모					비고
				폭 (mm)	길이 (m)	너비 (m)	개소 단위	수량	
1	20상	전면	균열	0.3	0.1		1	m	0.10
2	23상	전면	균열	0.1	0.2		1	m	0.20
3	26상	전면	균열	0.3	0.2		1	m	0.20
4	26상	전면	균열	0.2	0.2		1	m	0.20
5	26상	기초부	연석 박리		20.0	0.3	1	m ²	6.00
6	26상	기초부	연석 박리		20.0	0.3	1	m ²	6.00
7	26상	기초부	연석 박리		14.0	0.3	1	m ²	4.20
8	26상	기초부	포장 균열		20.0		1	m	20.00
9	26상	기초부	포장 균열		20.0		1	m	20.00
10	26상	기초부	포장 균열		14.0		1	m	14.00
11									
12									
범례

균열	방상균열	재료분리	파손
급탕	백태	철근노출	누수흔적
제수	기타	좌굴변형	강재부식
박리 박	배수구 막힘	균열부 백태	균열부 누수

발주처	용역명	점검기관	구조물명	도면명	도면번호
화성도시고속도로주식회사	비봉~매송간 도시고속도로 2026년 상반기 정밀안전점검	(주)명성엔지니어링	보강토옹벽(STA5+160~5+385(좌))	본선	004



KEY PLAN

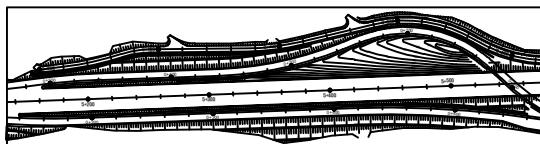[illegible]

제 5호

	간 일		광상균열		재료분리		파 손
	발 편		백 태		철근노출		누수흔적
	채 수		기 타		좌굴변형		강재부식
	박 리 락		배수구 막힘		균열부 배태		균열부 누

발 주 처	용 역 명	점검기관	구 조 물 명	도 면 명	도면번호
화성도시고속도로주식회사	비봉~매송간 도시고속도로 2026년 상반기 정밀안전점검	(주)명성엔지니어링	보강토옹벽(STA5+160~5+385(좌)	본선	005

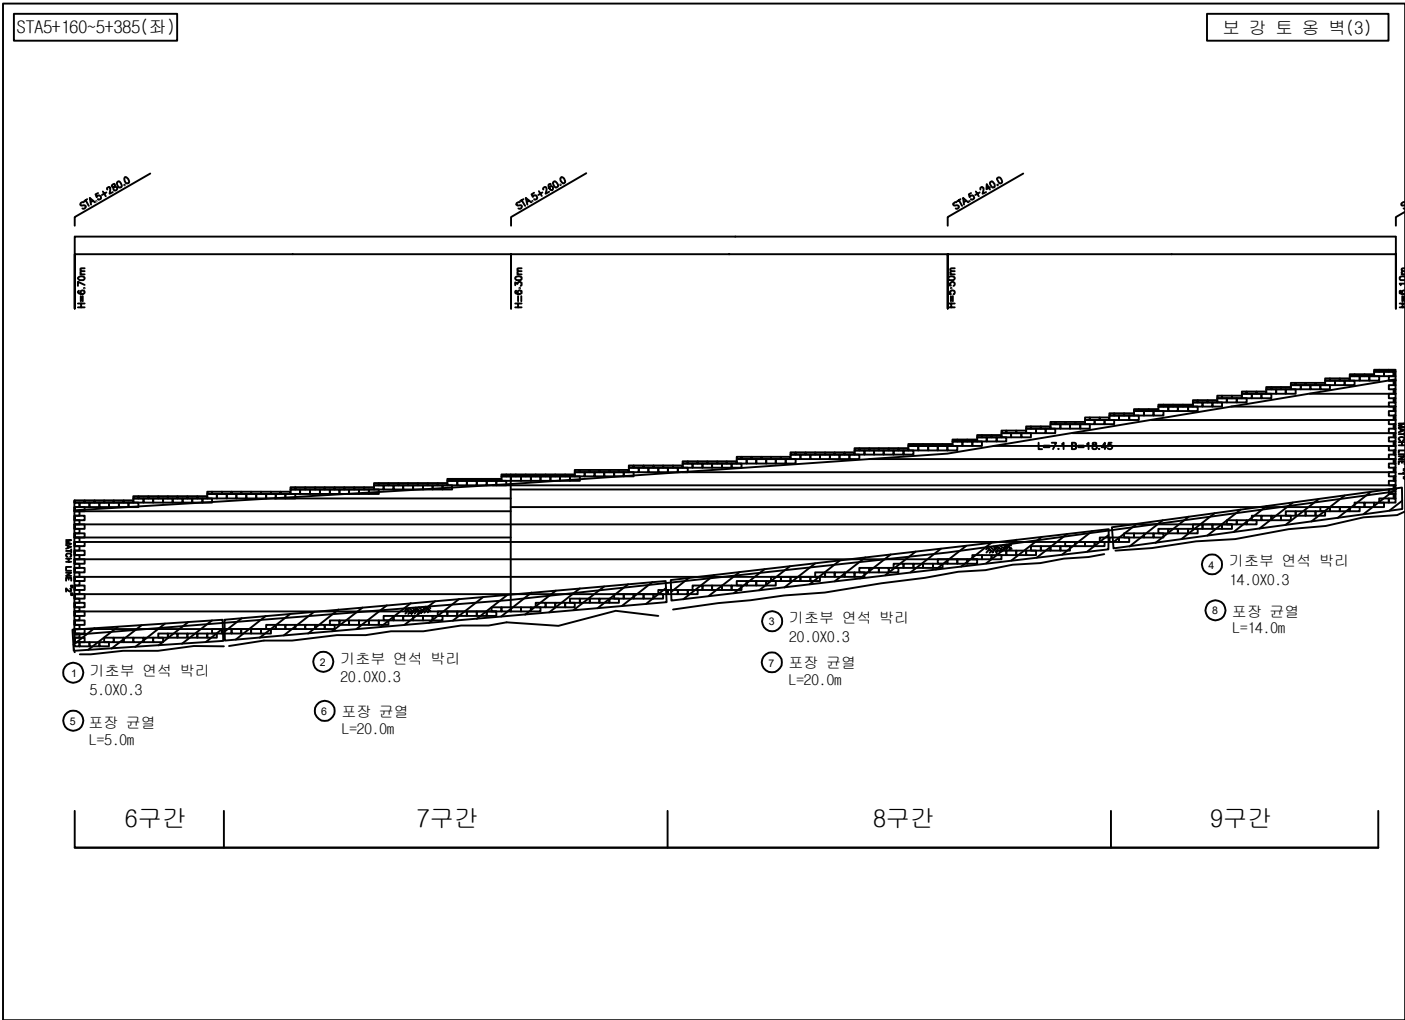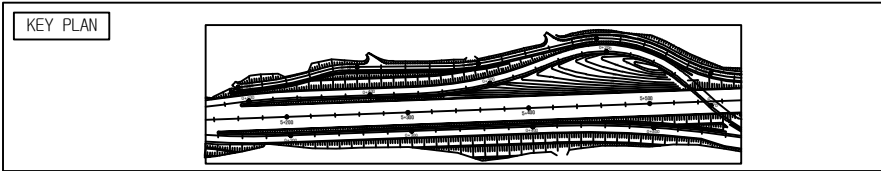

손상물량표


번호	구분	부재	손상현황	손상규모					비고
				폭 (mm)	길이 (m)	너비 (m)	개소 단위	수량	
1	26상	기초부	연석 박리		5.0	0.3	1	m	1.50
2	26상	기초부	연석 박리		20.0	0.3	1	m	6.00
3	26상	기초부	연석 박리		20.0	0.3	1	m	6.00
4	26상	기초부	연석 박리		14.0	0.3	1	m	4.20
5	26상	기초부	포장 균열		5.0		1	m	5.00
6	26상	기초부	포장 균열		20.0		1	m	20.00
7	26상	기초부	포장 균열		20.0		1	m	20.00
8	26상	기초부	포장 균열		14.0		1	m	14.00
9									
10									
범례

	균열		방상균열		재료분리		파손
	균열		백태		철근노출		누수흔적
	제수		기타		좌굴변형		강재부식
	박리 박		배수구 막힘		균열부 백태		균열부 누수


발주처	용역명	점검기관	구조물명	도면명	도면번호
화성도시고속도로주식회사	비봉~매송간 도시고속도로 2026년 상반기 정밀안전점검	(주)명성엔지니어링	보강토옹벽(STA5+160~5+385(좌))	본선	006

KEY PLAN

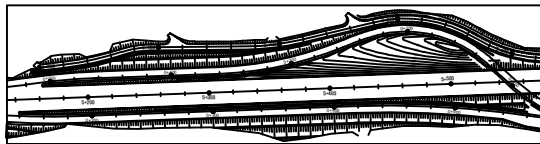

STA5+160~5+385(좌)

보강토옹벽(4)

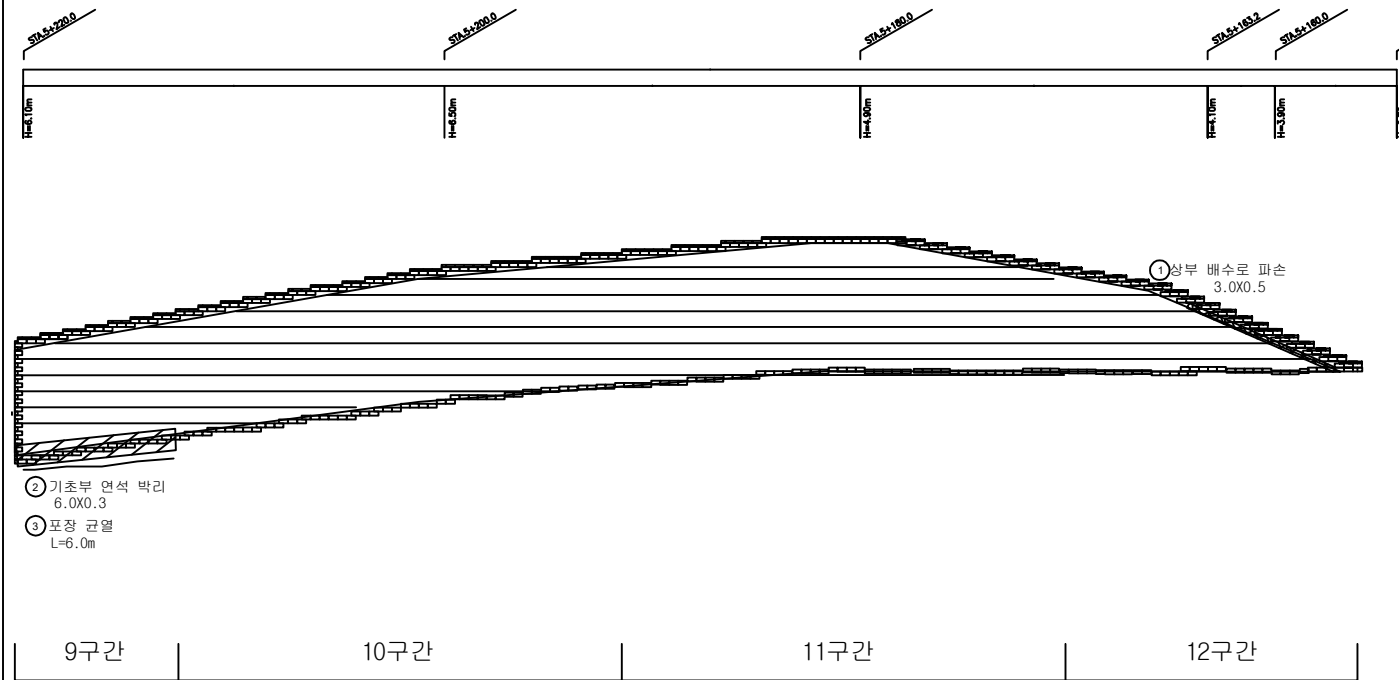

손상물량표

번호	구분	부재	손상현황	손상규모					비고
				폭 (mm)	길이 (m)	너비 (m)	개소 단위	수량	
1	26상	배수시설	상부 배수로 파손		3.0	0.5	1	m ²	1.50
2	26상	기초부	연속 박리		6.0	0.3	1	m ²	1.80
3	26상	기초부	포장 균열		6.0		1	m	6.00
4									
5									
범례

	균열		방사균열		재료분리		파손
	균열		백태		철근노출		누수흔적
	채수		기타		좌굴변형		강재부식
	박리 박		배수구 막힘		균열부 백태		균열부 누수

발주처	용역명	점검기관	구조물명	도면명	도면번호
화성도시고속도로주식회사	비봉~매송간 도시고속도로 2026년 상반기 정밀안전점검	(주)명성엔지니어링	보강토옹벽(STA5+160~5+385(좌))	본선	007