여의도 공동구 - 금융로지선 통신구 (STA. 0+000 m ~ 0+020 m)

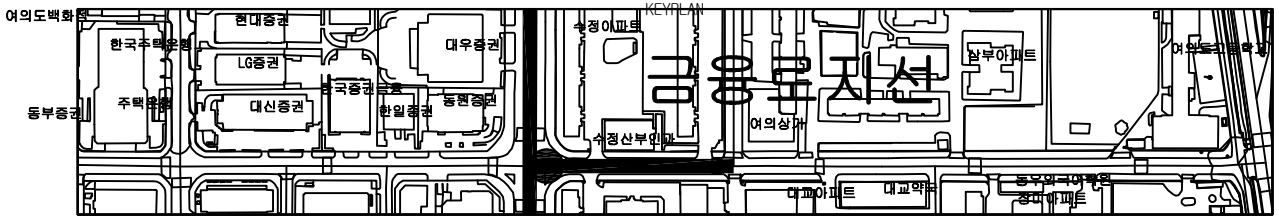

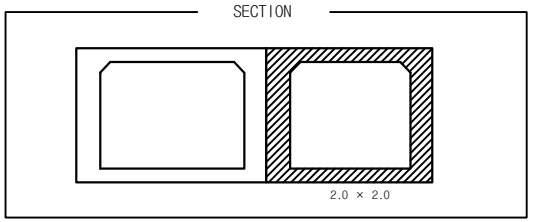

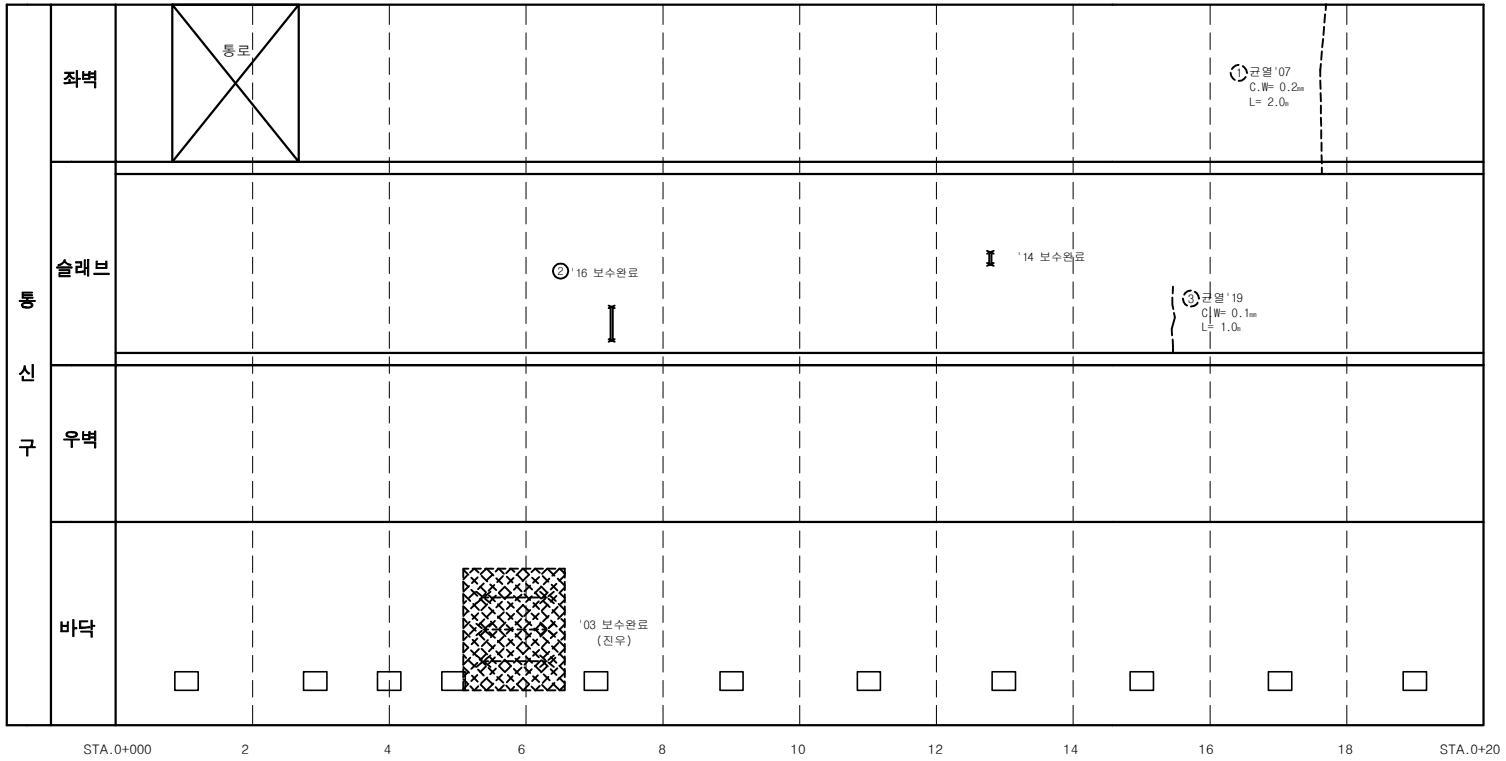

손 상 물 량 표

연번	적출년도	결함내용	결함규모						최종보수내역			비고
			폭	길이	깊이	물량	단위	개소	보수년도	공법명	물량	
1	2007	균열	0.2	2.00		2.00	m	1			-	
2	2015	철근노출				0.01	㎡	1	2016	단면복구(방청)	0.01	
3	2019	균열	0.1	1.00		1.00	m	1			-	신규

서울시 시설관리공단	TITLE OF PROJECT 2019년 공동구 정밀점검용역 (여의도공동구)	TITLE OF SHIFT 금융로지선 통신구 외관조사망도

여의도 공동구 - 금융로지선 통신구 (STA. 0+020m ~ 0+040m)

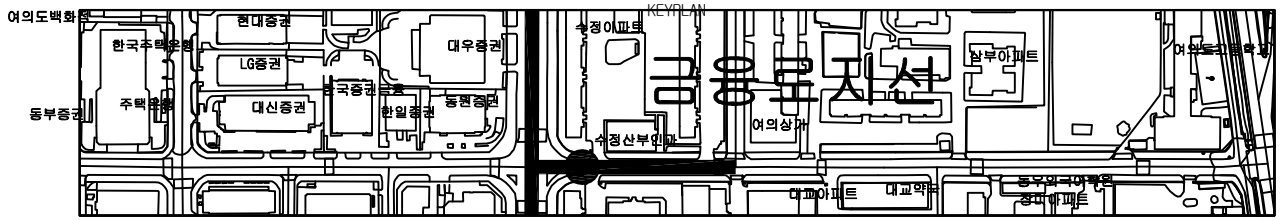

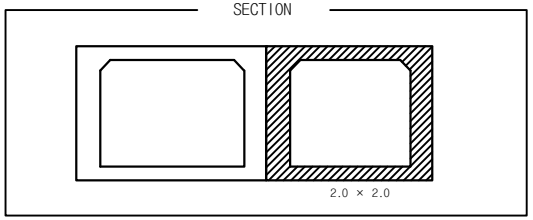

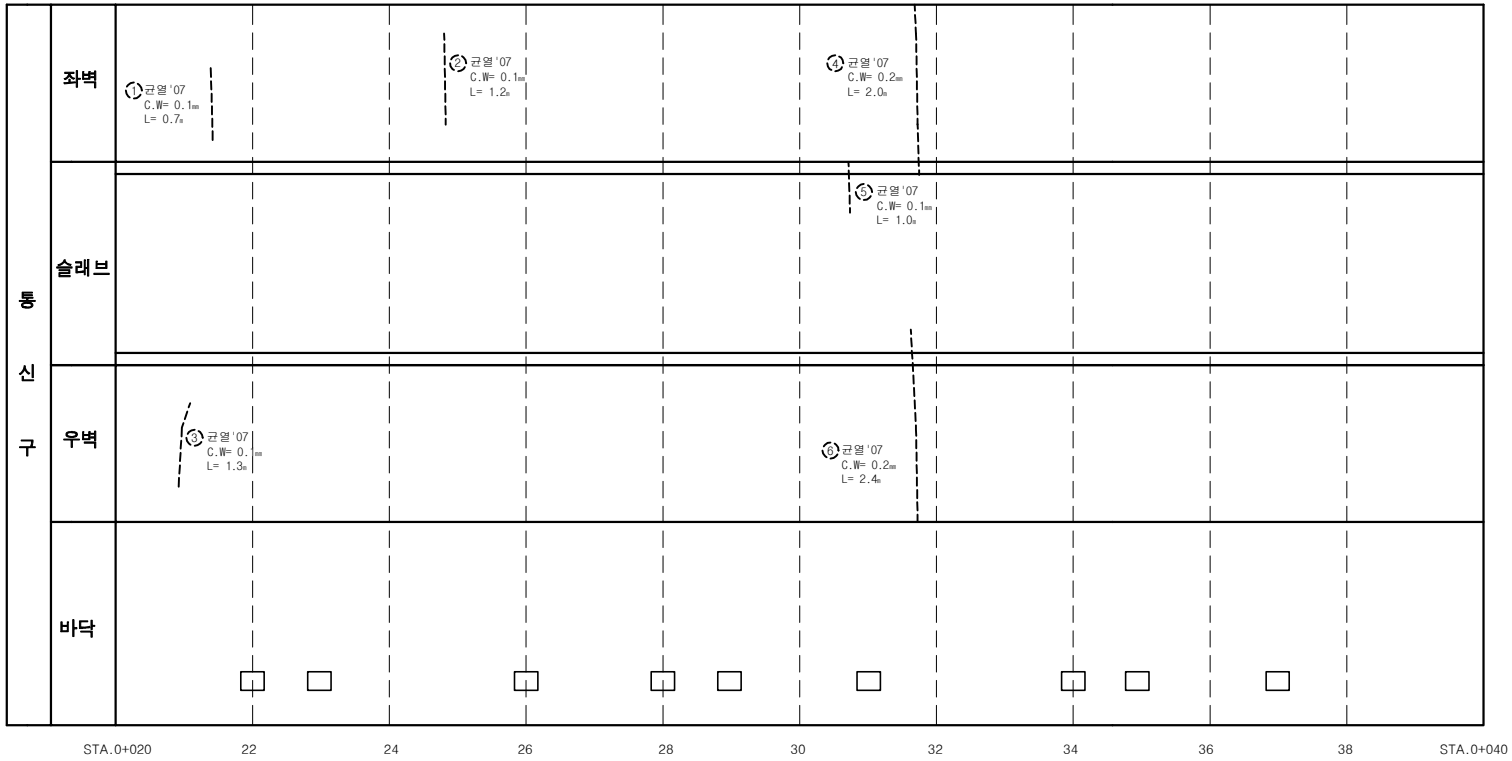

손 상 물 량 표

연번	적출년도	결함내용	결함규모						최종보수내역			비고
			폭	길이	깊이	평량	단위	개소	보수번호	공법명	평량	
1	2007	균열	0.1	1.70		1.70	m	1			-	
2	2007	균열	0.1	1.20		1.20	m	1			-	
3	2007	균열	0.1	1.30		1.30	m	1			-	
4	2007	균열	0.2	2.00		2.00	m	1			-	
5	2007	균열	0.1	1.00		1.00	m	1			-	
6	2007	균열	0.2	2.40		2.40	m	1			-	

서울시 시설관리공단	TITLE OF PROJECT 2019년 공동구 정밀점검용역 (여의도공동구)	TITLE OF SHIFT 금융로지선 통신구 외관조사망도

여의도 공동구 - 금융로지선 통신구 (STA. 0+040 m ~ 0+060 m)

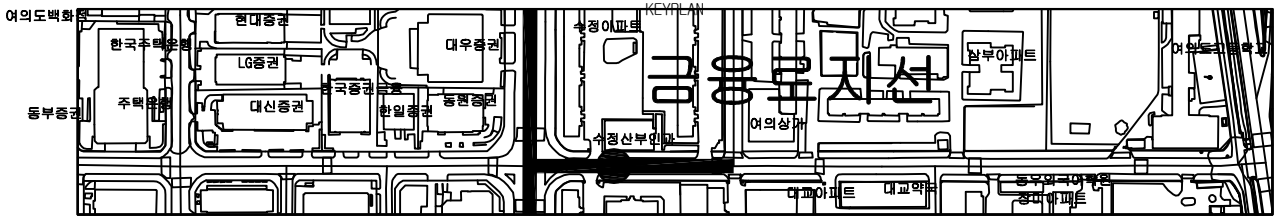

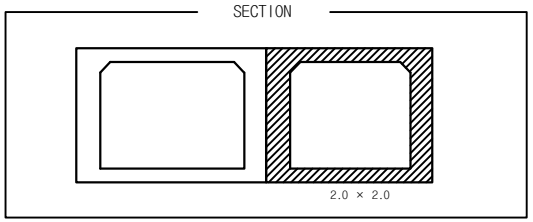

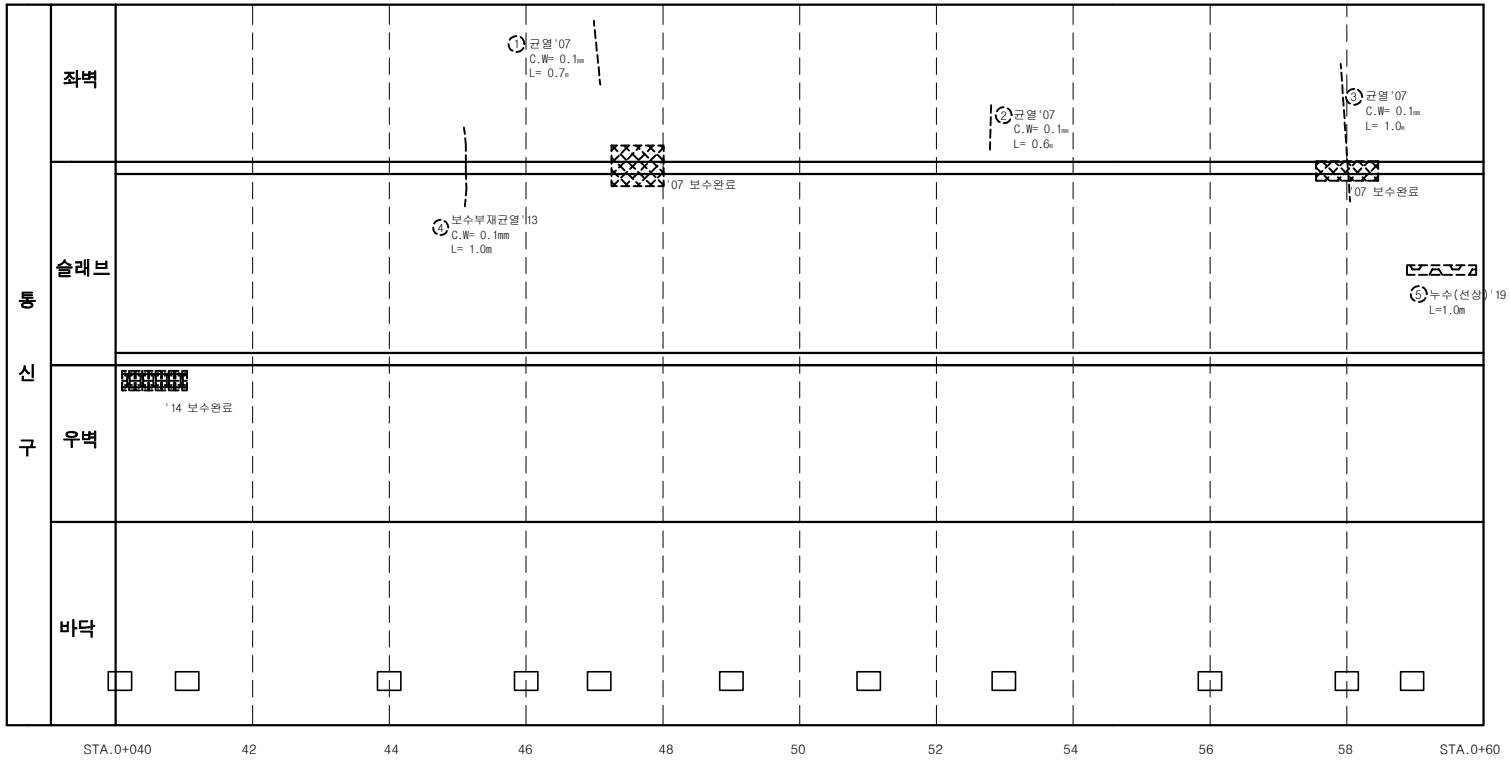

손상물량표

연번	적출년도	결함내용	결함규모						최종보수내역			비고
			폭	길이	깊이	면적	단위	개소	보수년도	공법명	물량	
1	2007	균열	0.1	0.70		0.70	m	1			-	
2	2007	균열	0.1	0.60		0.60	m	1			-	
3	2007	균열	0.1	1.00		1.00	m	1			-	
4	2013	균열	0.1	1.00		1.00	m	1			-	
5	2019	누수(선상)		1.00		1.00	m	1			-	신규

서울시 시설관리공단	TITLE OF PROJECT 2019년 공동구 정밀점검용역 (여의도공동구)	TITLE OF SHIFT 금융로지선 통신구 외관조사망도

여의도 공동구 - 금융로지선 통신구 (STA. 0+060 m ~ 0+080 m)

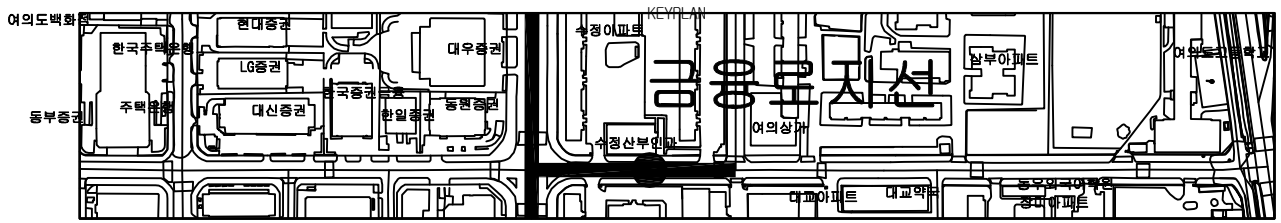

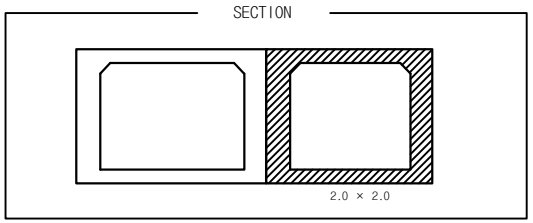

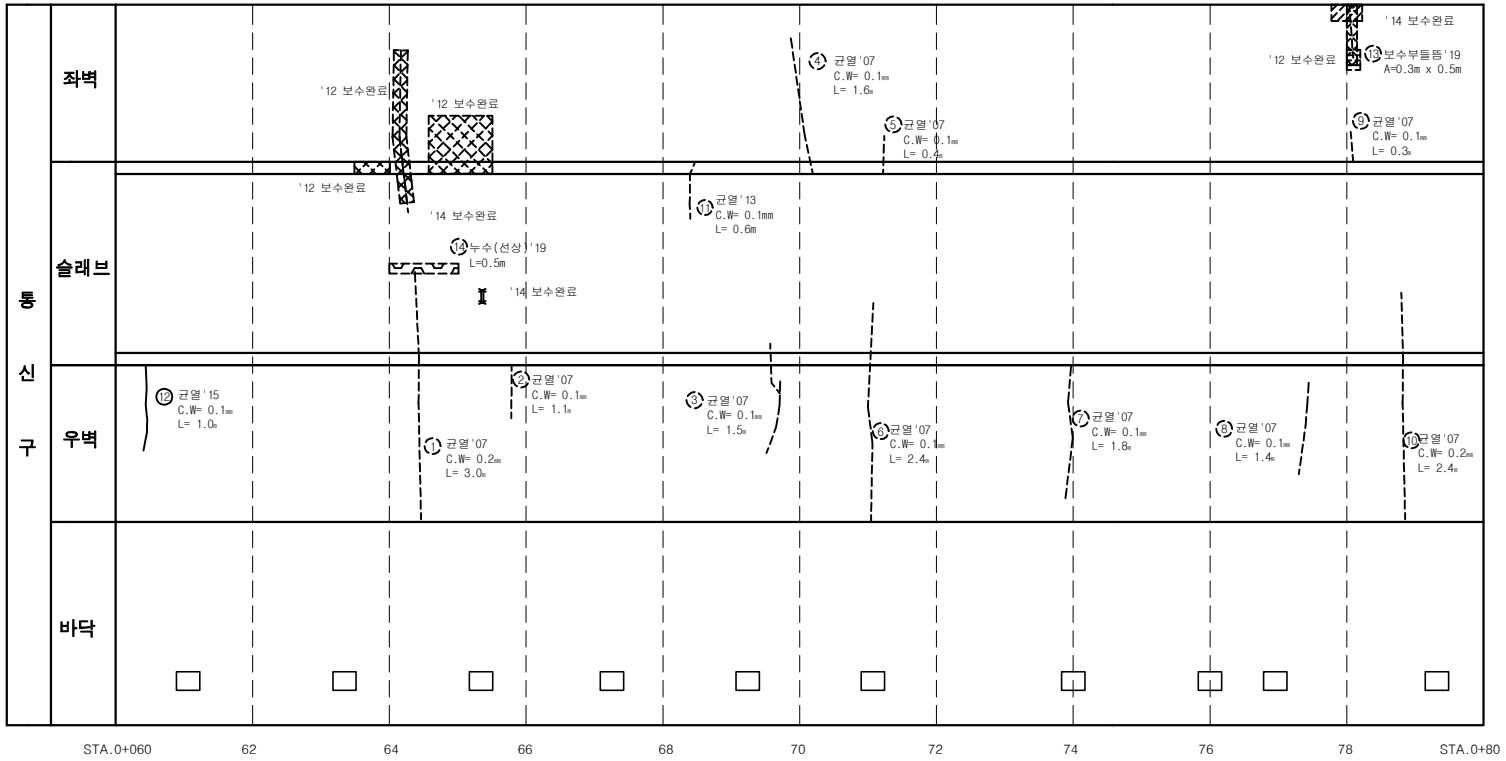

손 상 물 량 표

연번	적출년도	결함내용	결함규모						최종보수내역			비고
			폭	길이	깊이	물량	단위	개소	보수번호	공법명	물량	
1	2007	균열	0.2	3.00		3.00	m	1			-	
2	2007	균열	0.1	1.10		1.10	m	1			-	
3	2007	균열	0.1	1.50		1.50	m	1			-	
4	2007	균열	0.1	1.60		1.60	m	1			-	
5	2007	균열	0.1	0.40		0.40	m	1			-	
6	2007	균열	0.1	2.40		2.40	m	1			-	
7	2007	균열	0.1	1.80		1.80	m	1			-	
8	2007	균열	0.1	1.40		1.40	m	1			-	
9	2007	균열	0.1	0.30		0.30	m	1			-	
10	2007	균열	0.2	2.40		2.40	m	1			-	
11	2013	균열	0.1	0.60		0.60	m	1			-	
12	2015	균열	0.1	1.00		1.00	m	1			-	
13	2019	보수부들뜸	0.3	0.50		0.15	㎡	1			-	신규
14	2019	누수(선상)		0.50		0.05	m	1			-	신규

서울시 시설관리공단	TITLE OF PROJECT 2019년 공동구 정밀점검용역 (여의도공동구)	TITLE OF SHIFT 금융로지선 통신구 외관조사망도

여의도 공동구 - 금융로지선 통신구 (STA. 0+080 m ~ 0+100 m)

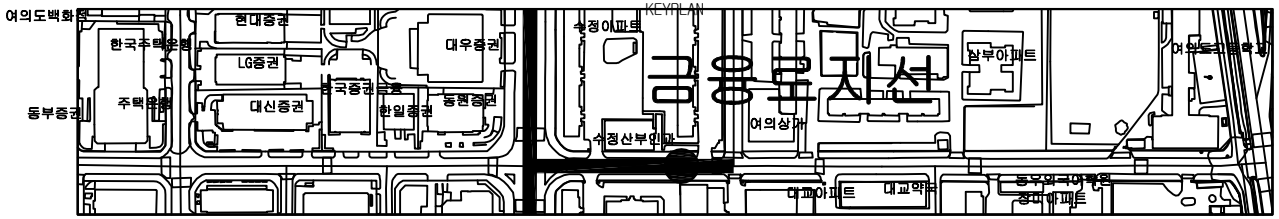

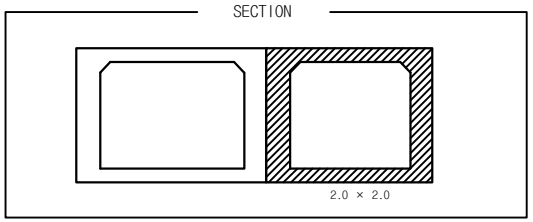

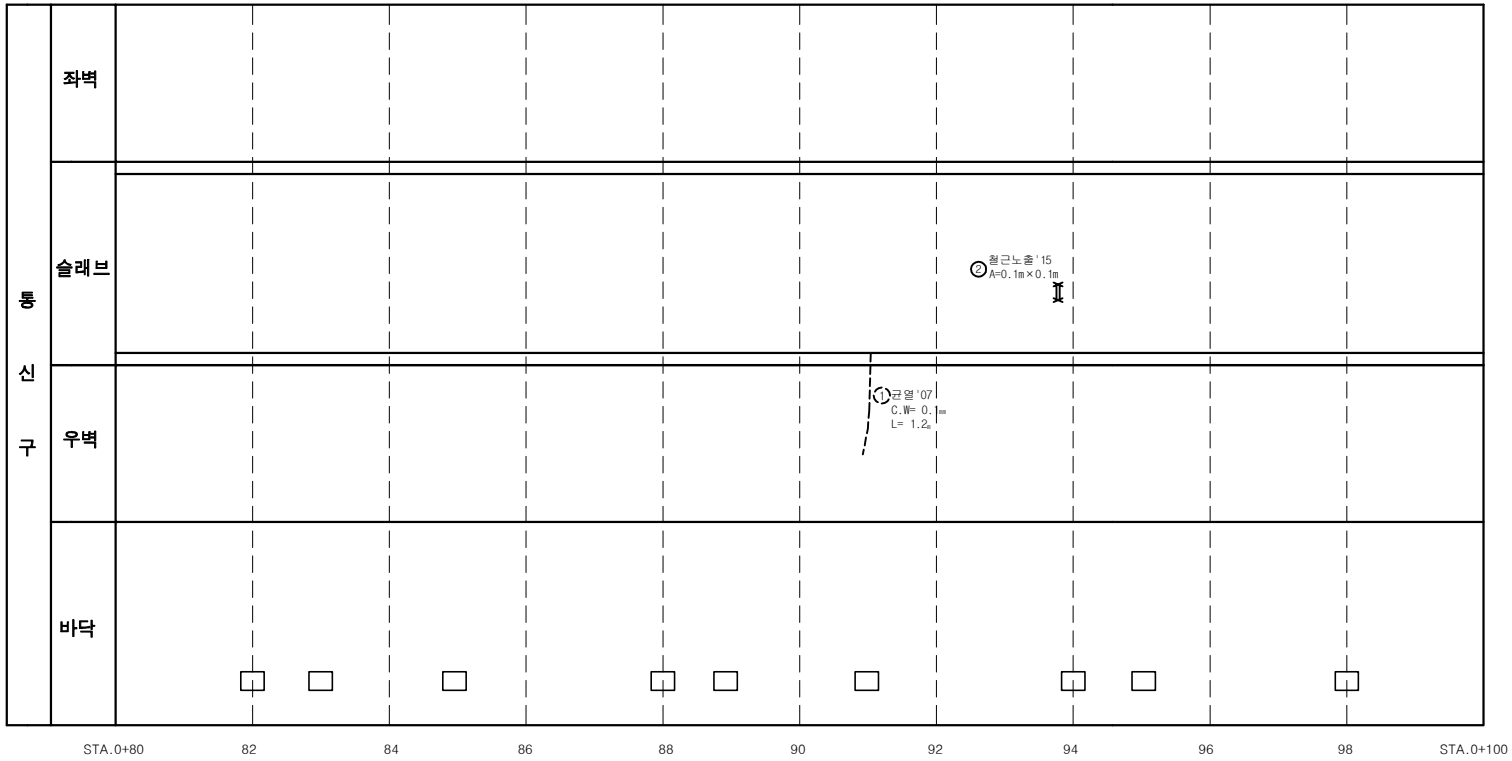

손 상 물 량 표

연번	적출년도	결함내용	결함규모						최종보수내역			비고
			폭	길이	깊이	폭량	단위	개소	보수번호	공법명	물량	
1	2007	균열	0.1	1.20		1.20	m	1			-	
2	2015	철근노출				0.01	㎡	1			-	중요

서울시 시설관리공단	TITLE OF PROJECT 2019년 공동구 정밀점검용역 (여의도공동구)	TITLE OF SHIFT 금융로지선 통신구 외관조사망도

여의도 공동구 - 금융로지선 통신구 (STA. 0+100 m ~ 0+120 m)

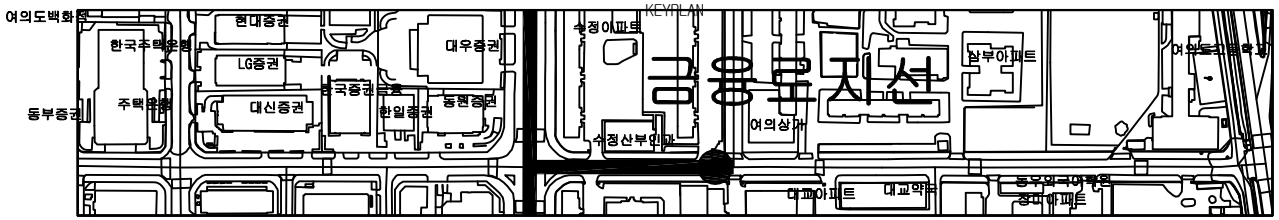

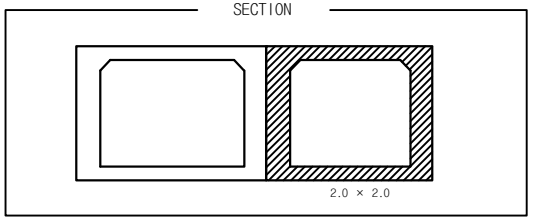

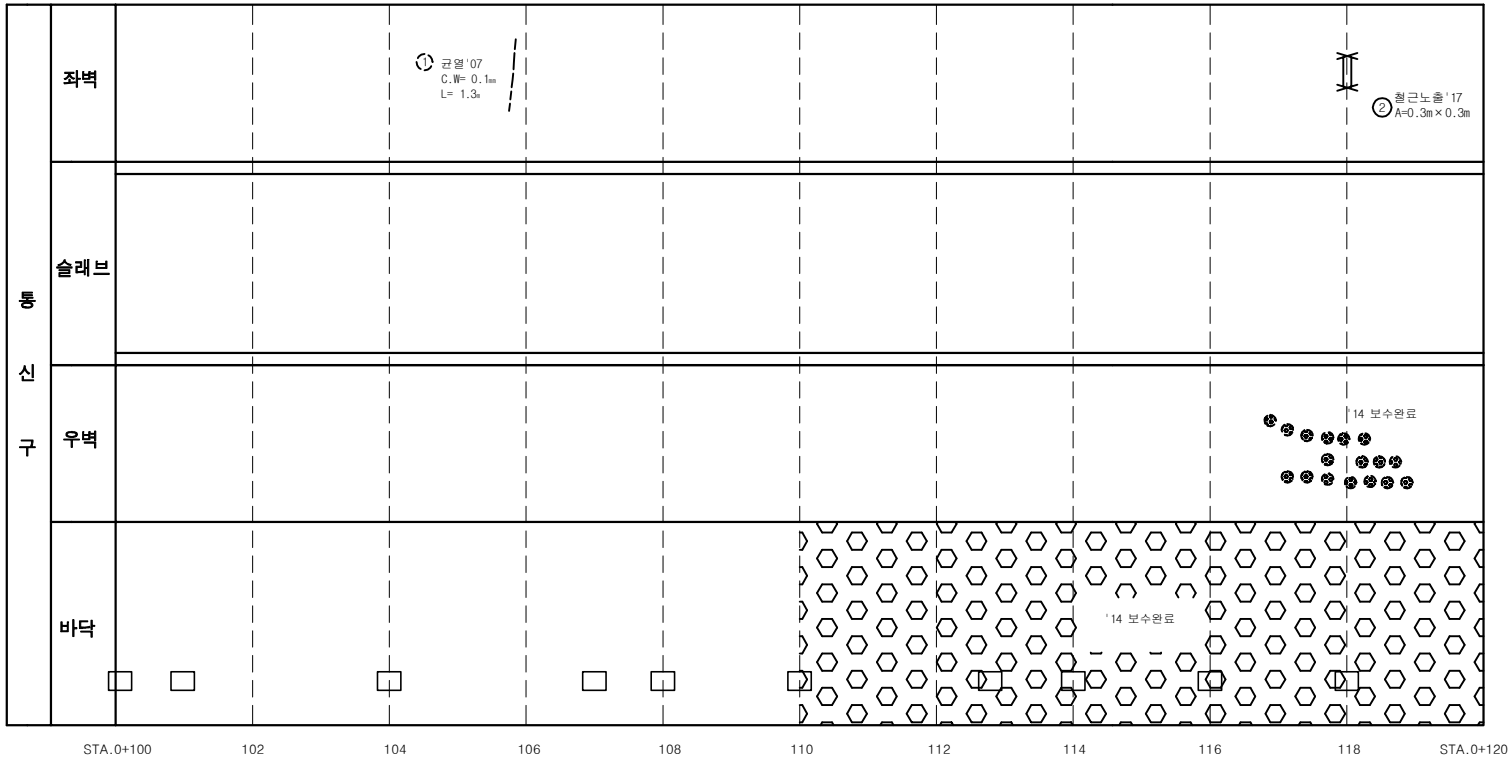

손 상 물 량 표

연번	적출년도	결함내용	결함규모						최종보수내역			비고
			폭	길이	깊이	폭량	단위	개소	보수번호	공법명	물량	
1	2007	균열	0.1	1.30		1.30	m	1			-	
2	2017	철근노출	0.3	0.30		0.09	㎡	1			-	중요

서울시 시설관리공단	TITLE OF PROJECT 2019년 공동구 정밀점검용역 (여의도공동구)	TITLE OF SHIFT 금융로지선 통신구 외관조사망도