여의도 공동구 - 의사당로 B 통신구 (STA. 0+000m ~ 0+020m)

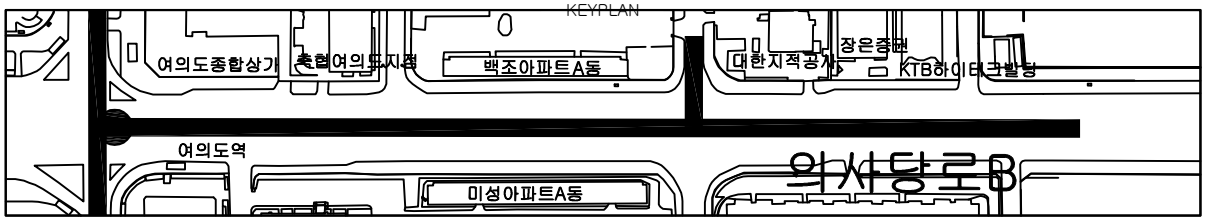

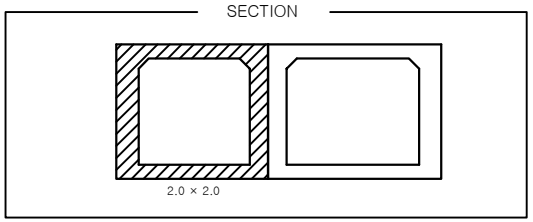

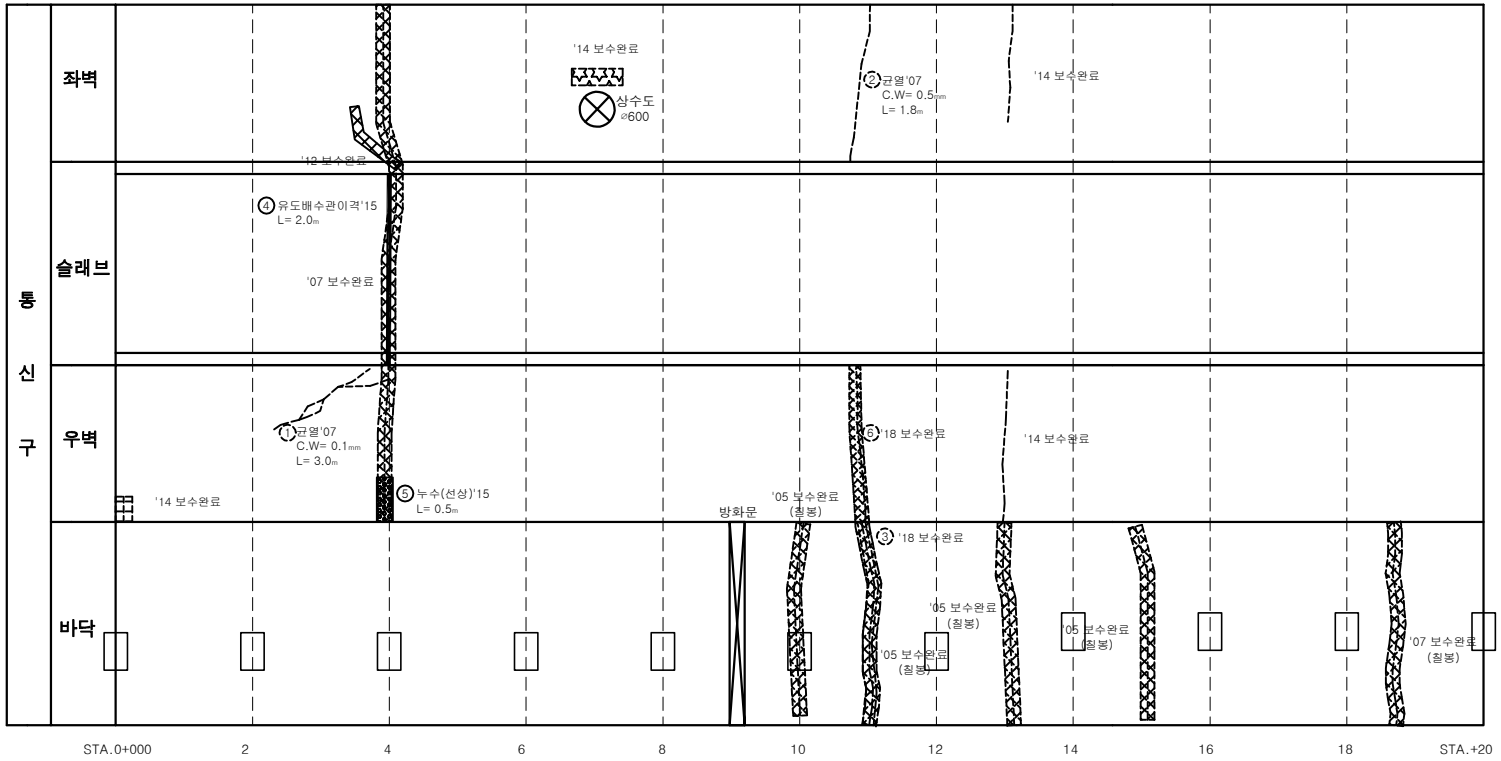

손 상 물 량 표

연번	제출년도	결함내용	결함규모						최종보수내역			비고
			폭	길이	깊이	물량	단위	개소	보수년도	공법명	물량	
1	2007	균열	0.1	3.00		3.00	m	1			-	
2	2007	균열	0.5	1.80		1.80	m	1			-	
3	2013	보수부 균열	0.5	2.00		2.00	m	1	2018	주입보수공법	2.40	
4	2015	유도배수관이격		2.00		2.00	m	1			-	
5	2015	누수(선상)		0.50		0.50	m	1			-	
6	2015	보수부 균열	0.3	1.50		1.50	m	1	2018	주입보수공법	1.80	

서울시 시설관리공단	TITLE OF PROJECT 2019년 공동구 정밀점검용역 (여의도공동구)	TITLE OF SHIFT 의사당로B 통신구 외관조사망도

여의도 공동구 - 의사당로 B 통신구 (STA. 0+020m ~ 0+040m)

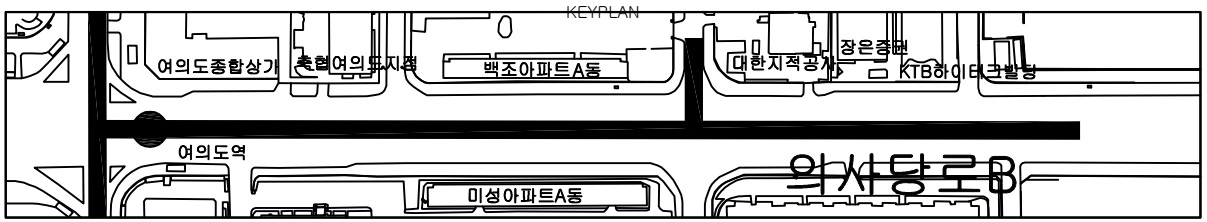

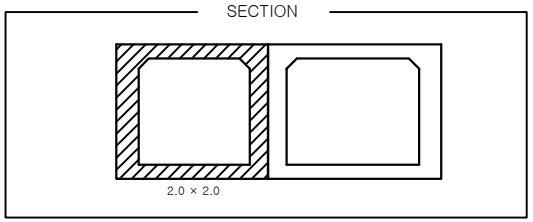

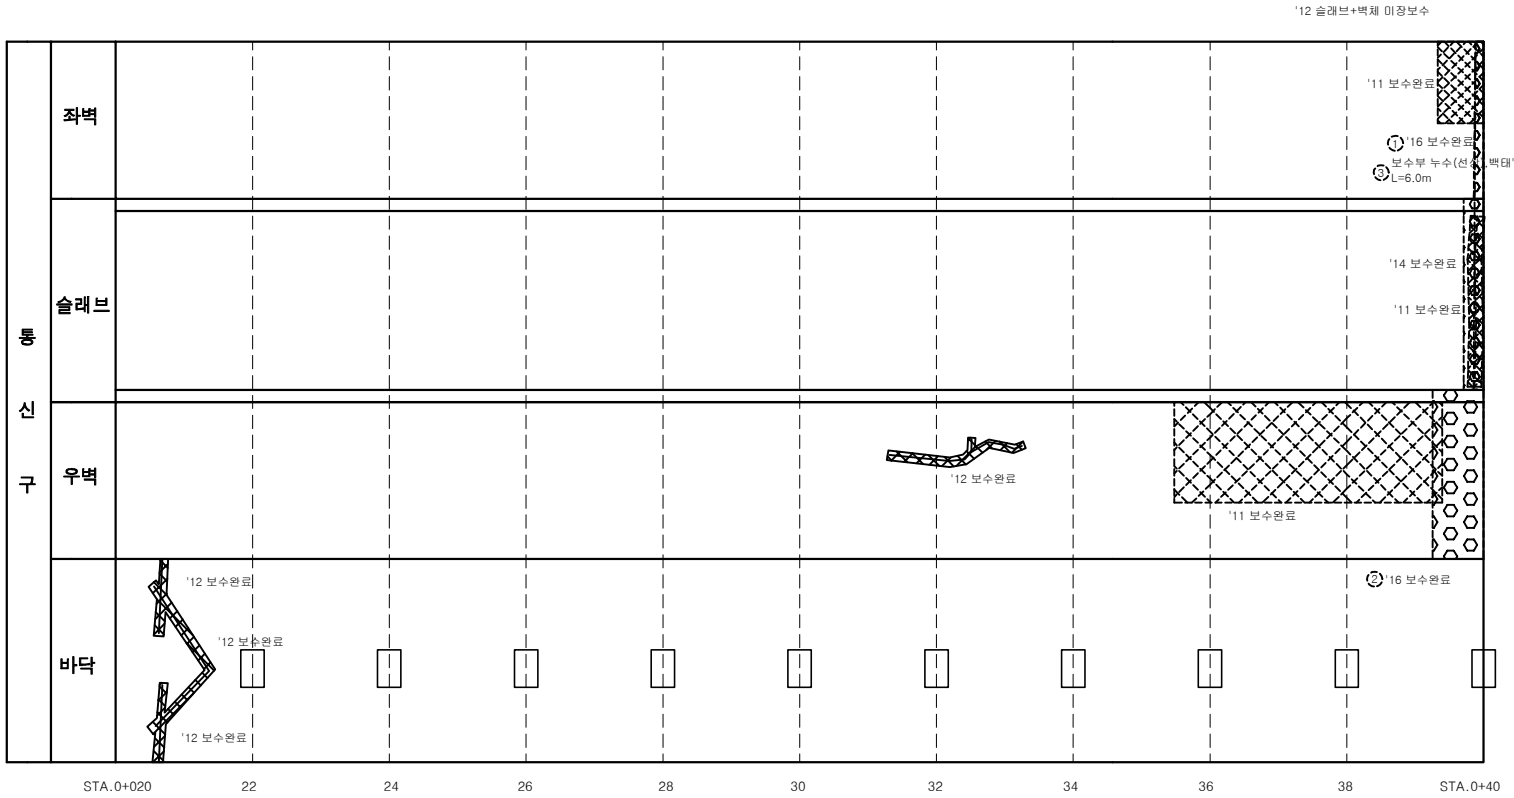

손 상 물 량 표

연번	제출년도	발생내용	결함규모						최종보수내역			비고
			폭	길이	깊이	물량	단위	개소	보수년도	공법명	물량	
1	2013	누수,백태				0.20	㎡	1	2016	표면처리공법	0.24	
2	2013	누수,백태				1.76	㎡	1	2016	누수보수공법	2.11	
3	2019	보수부 누수(선상),백태		2.00		6.00	m	1	2016	표면처리공법	0.24	재결함

서울시 시설관리공단	TITLE OF PROJECT 2019년 공동구 정밀점검용역 (여의도공동구)	TITLE OF SHIFT 의사당로B 통신구 외관조사망도

여의도 공동구 - 의사당로 B 통신구 (STA. 0+040m ~ 0+060m)

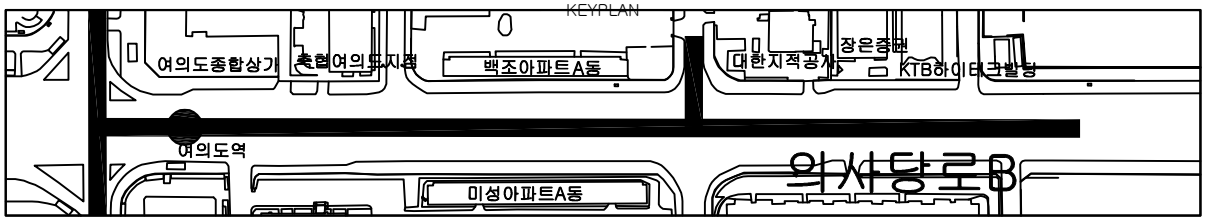

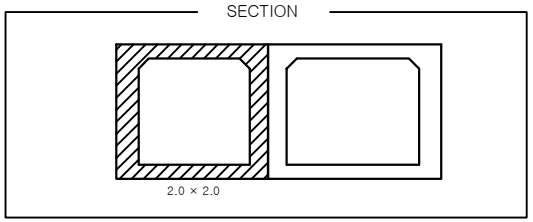

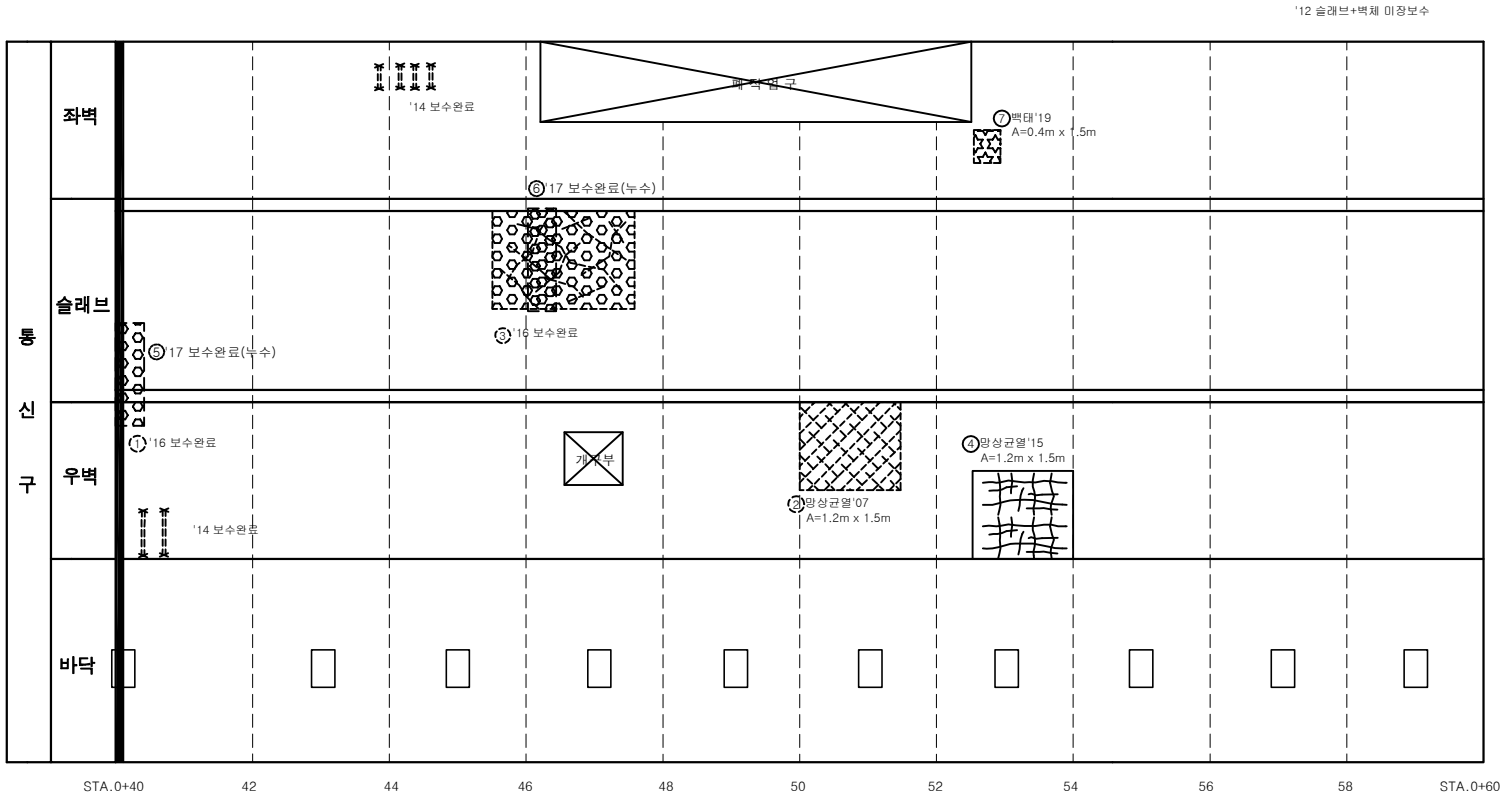

손 상 물 량 표

연번	제출년도	발생내용	결함규모						최종보수내역			비고
			폭	길이	깊이	물량	단위	개소	보수년도	공법명	물량	
1	2007	유도배수관없음				1.00	EA	1	2016	유도배수관설치	1.20	
2	2007	망상균열				1.80	㎡	1			-	
3	2013	망상균열,누수,백태				2.40	㎡	1	2016	누수보수공법	2.88	
4	2015	망상균열				1.80	㎡	1			-	
5	2017	누수		1.00		1.00	m	1	2017	누수보수공법	1.20	
6	2017	누수		1.80		1.80	m	1	2017	누수보수공법	2.16	
7	2019	백태	0.4	1.50		0.60	㎡	1			-	신규

서울시 시설관리공단	TITLE OF PROJECT 2019년 공동구 정밀점검용역 (여의도공동구)	TITLE OF SHIFT 의사당로B 통신구 외관조사망도

여의도 공동구 폐 작업구 (의사당로B 50m)

KEYPLAN

SECTION

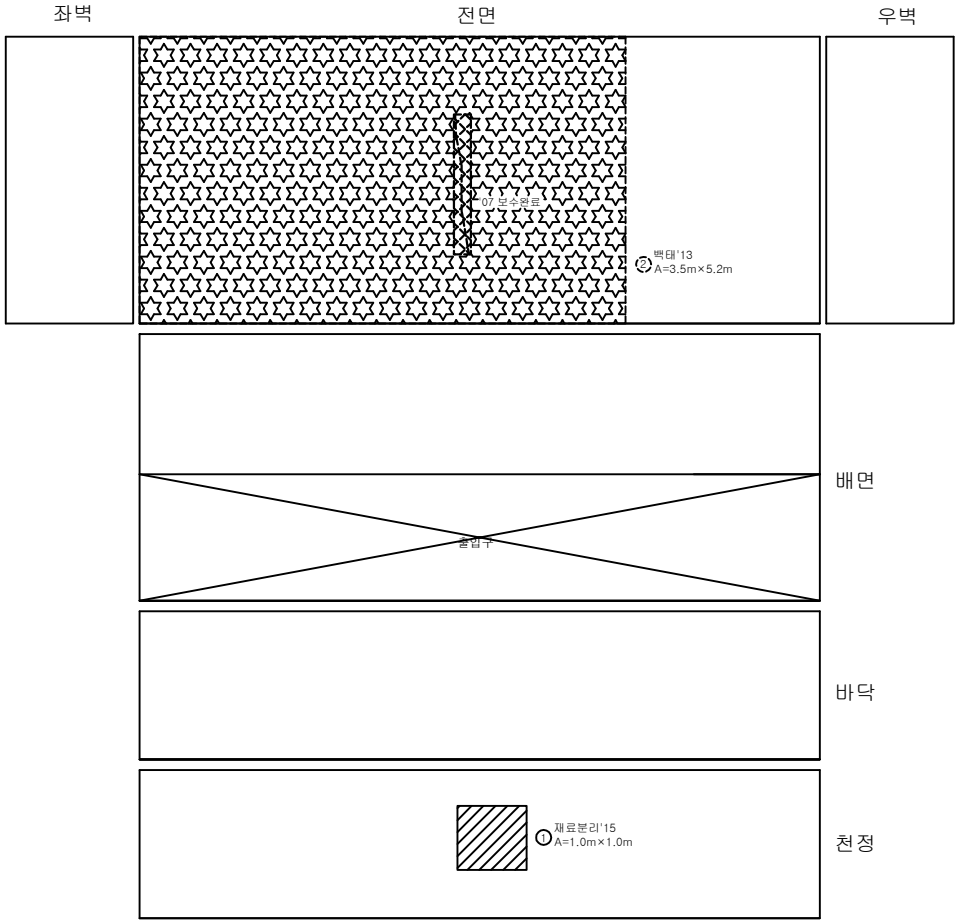

손 상 물 량 표

연번	적출년도	결함내용	결함규모						최종보수내역			비고
			폭	길이	깊이	물량	단위	개소	보수년도	공법명	물량	
1	2015	재료분리				1.00	㎡	1			-	
2	2013	백태				18.20	㎡	1			-	

서울시 시설관리공단	TITLE OF PROJECT **2019년 공동구 정밀점검용역 (여의도공동구)**	TITLE OF SHIFT **작업구 외관조사망도**

여의도 공동구 - 의사당로 B 통신구 (STA. 0+060m ~ 0+080m)

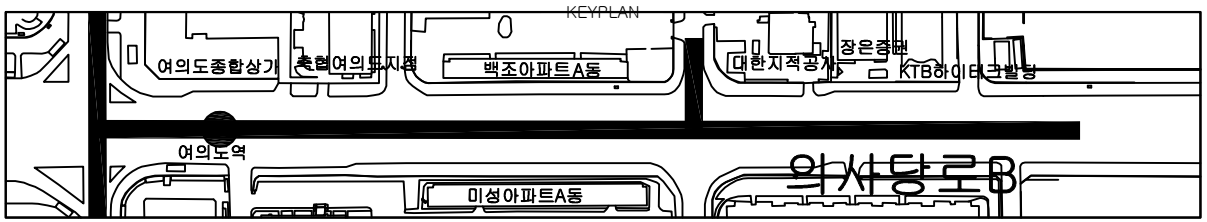

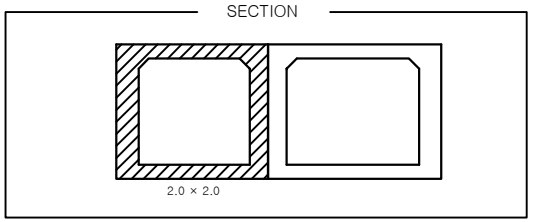

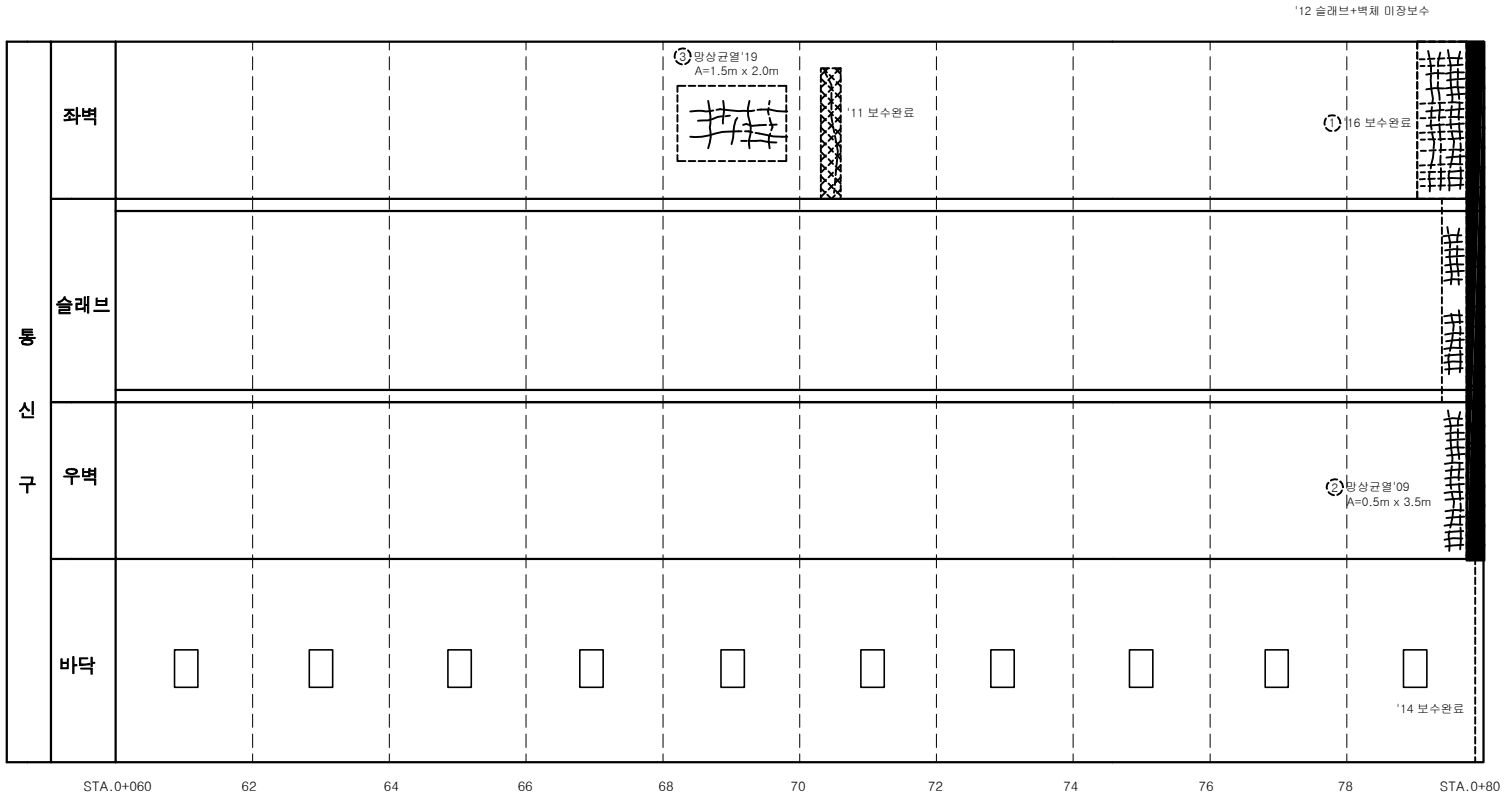

손 상 물 량 표

연번	제출년도	결함내용	결함규모						최종보수내역			비고
			폭	길이	깊이	물량	단위	개소	보수년도	공법명	물량	
1	2007	백태				2.20	㎡	1	2016	표면처리공법	2.64	
2	2015	망상균열				1.75	㎡	1			-	
3	2019	망상균열	1.5	2.00		3.00	㎡	1			-	신규

서울시 시설관리공단	TITLE OF PROJECT 2019년 공동구 정밀점검용역 (여의도공동구)	TITLE OF SHIFT 의사당로B 통신구 외관조사망도

여의도 공동구 - 의사당로 B 통신구 (STA. 0+080m ~ 0+100m)

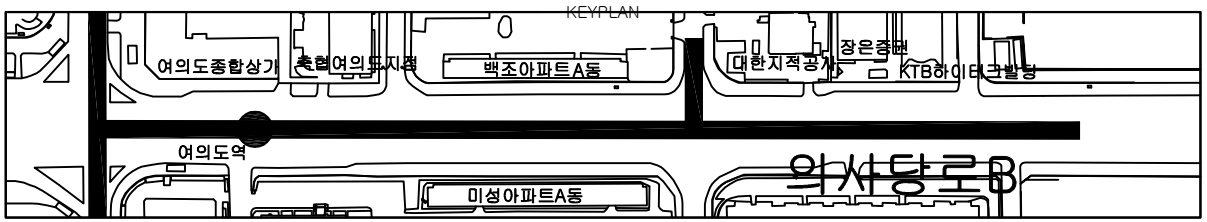

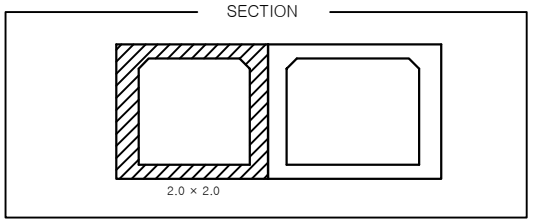

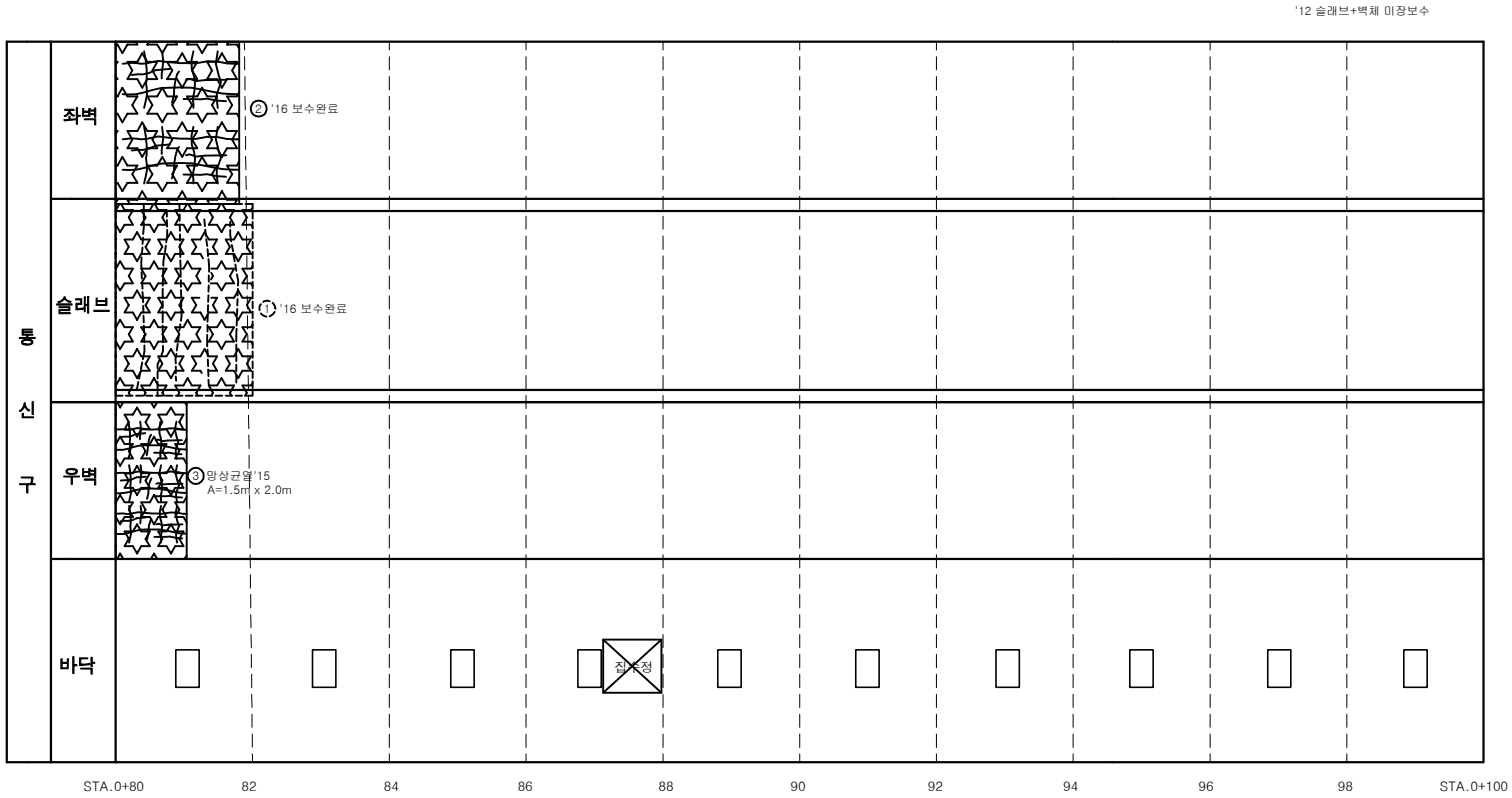

손 상 물 량 표

연번	적출년도	결함내용	결함규모						최종보수내역			비고
			폭	길이	깊이	물량	단위	개소	보수년도	공법명	물량	
1	2013	망상균열,백태				4.00	㎡	1	2016	표면처리공법	4.80	
2	2015	망상균열,백태				3.60	㎡	1	2016	표면처리공법	4.32	
3	2015	망상균열				3.00	㎡	1			-	

서울시 시설관리공단	TITLE OF PROJECT 2019년 공동구 정밀점검용역 (여의도공동구)	TITLE OF SHIFT 의사당로B 통신구 외관조사망도

여의도 공동구 - 의사당로 B 통신구 (STA. 0+100m ~ 0+120m)

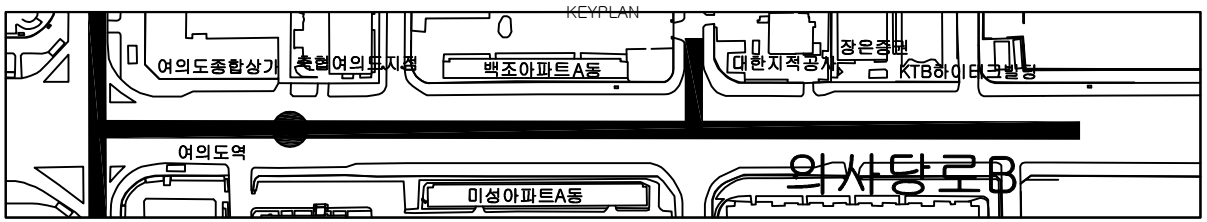

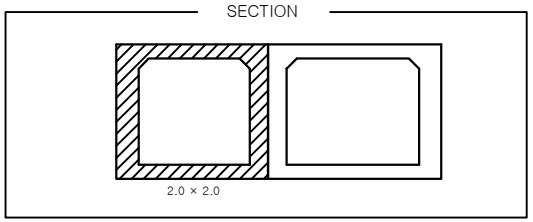

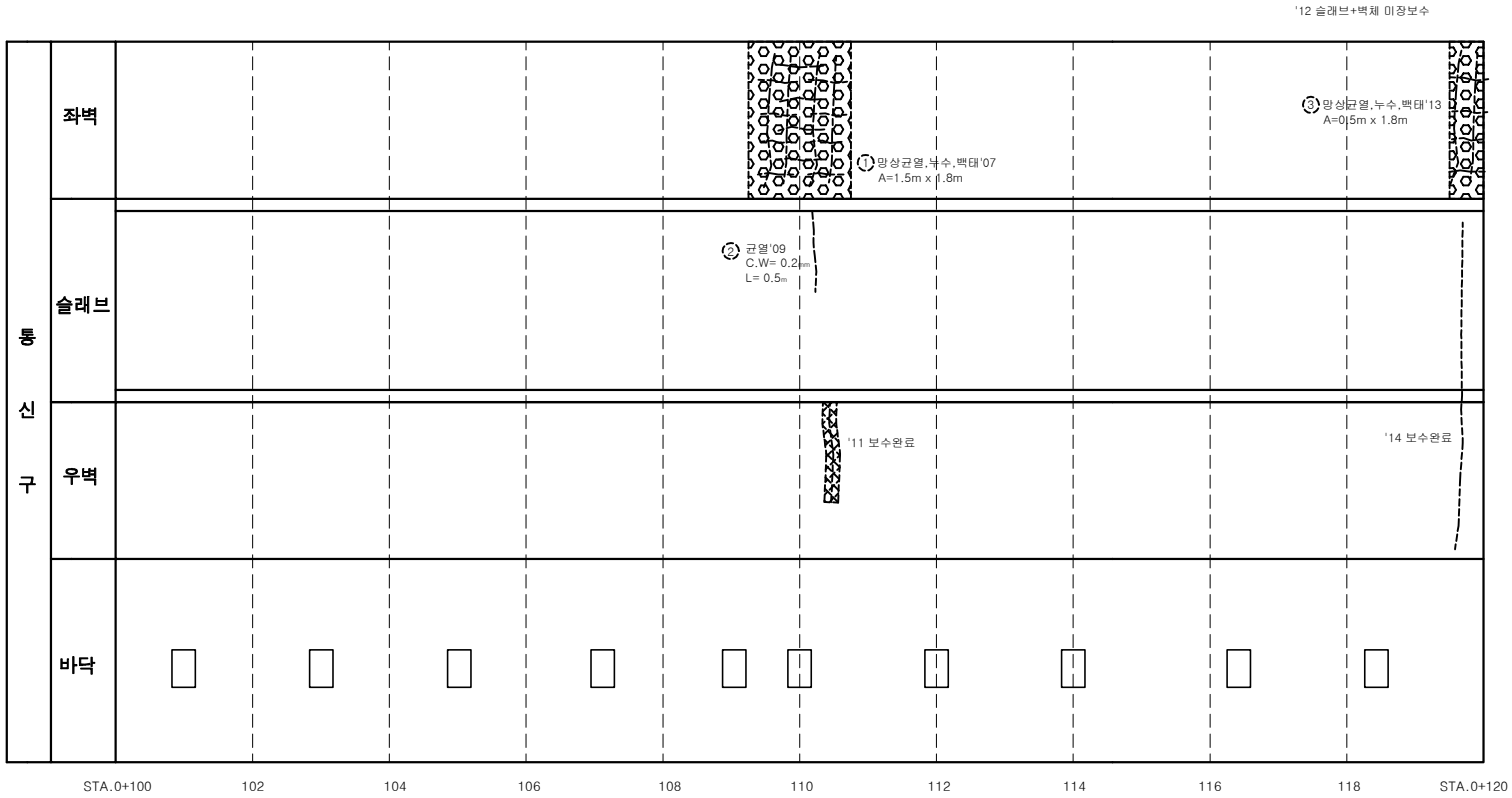

손 상 물 량 표

연번	점검년도	점검내용	점검규모						최종보수내역			비고
			폭	길이	깊이	물량	단위	개소	보수년도	공법명	물량	
1	2007	백태				2.70	㎡	1			-	
2	2009	균열	0.2	0.50		0.50	m	1			-	
3	2013	백태				0.90	㎡	1			-	

서울시 시설관리공단	TITLE OF PROJECT 2019년 공동구 정밀점검용역 (여의도공동구)	TITLE OF SHIFT 의사당로B 통신구 외관조사망도

여의도 공동구 - 의사당로 B 통신구 (STA. 0+120m ~ 0+140m)

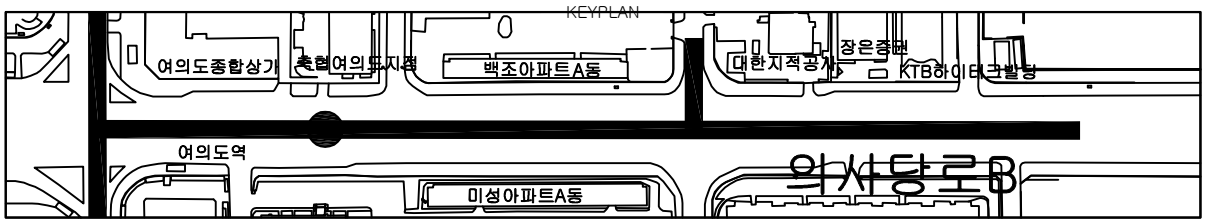

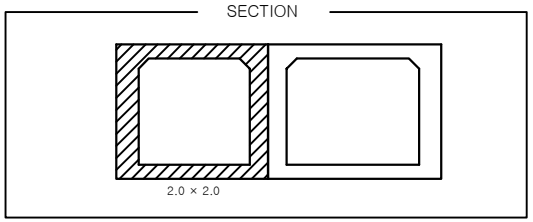

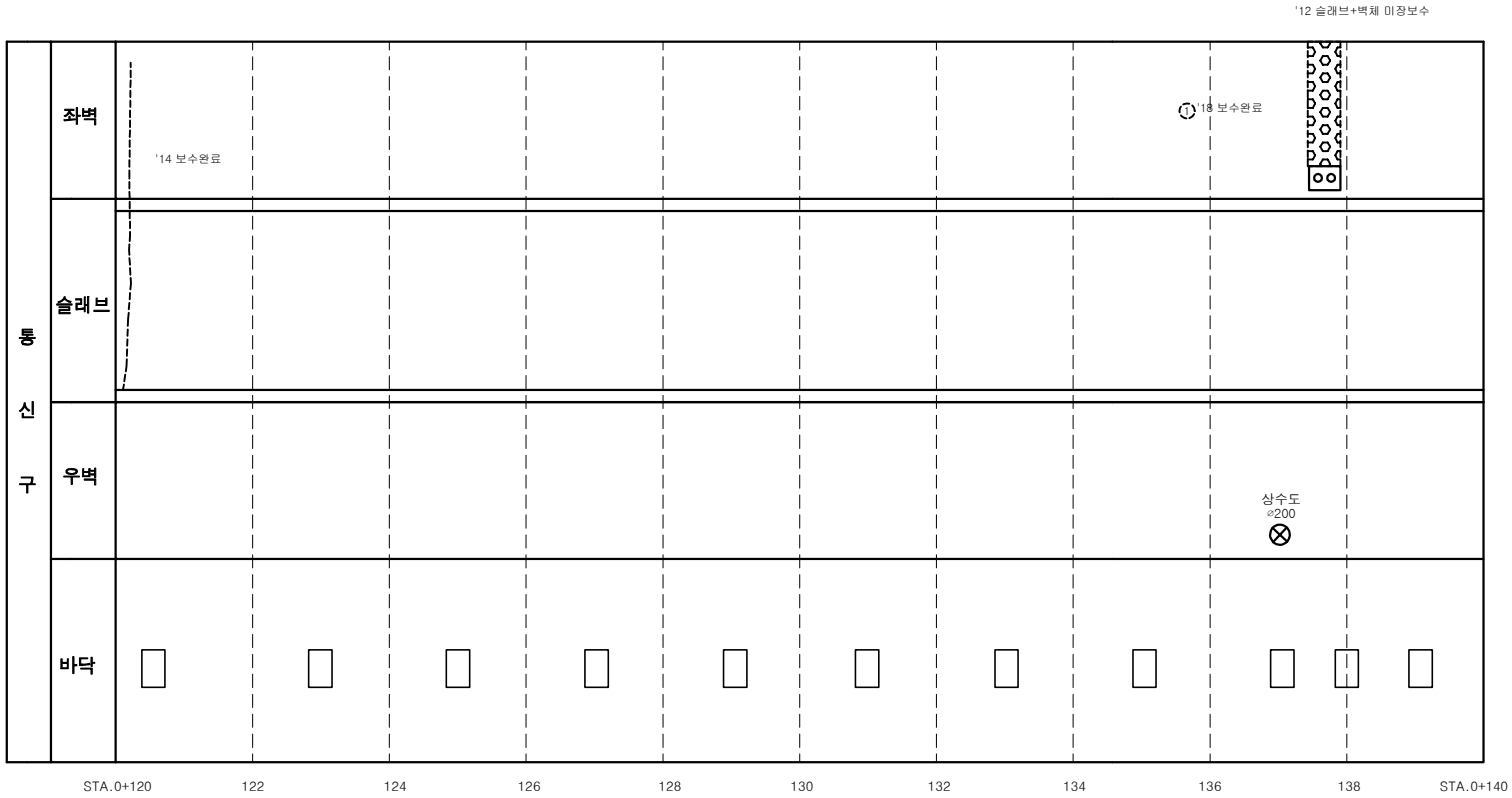

손 상 물 량 표

연번	제출년도	점검내용	결함규모						최종보수내역			비고
			폭	길이	깊이	물량	단위	개소	보수년도	공법명	물량	
1	2013	누수(면상),백태	0.6	1.50		0.90	㎡	1	2018	배면누수보수	1.08	

서울시 시설관리공단	TITLE OF PROJECT 2019년 공동구 정밀점검용역 (여의도공동구)	TITLE OF SHIFT 의사당로B 통신구 외관조사망도

여의도 공동구 - 의사당로 B 통신구 (STA. 0+140m ~ 0+160m)

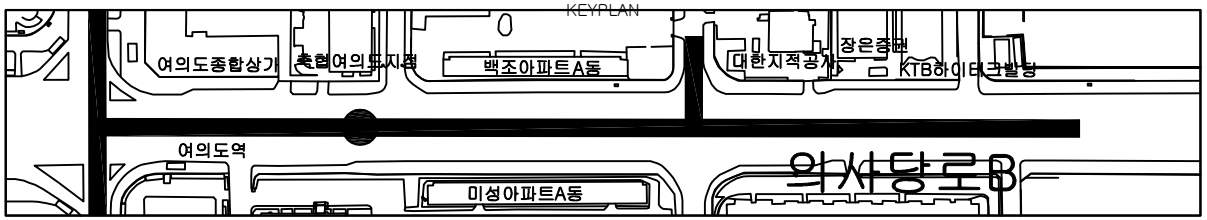

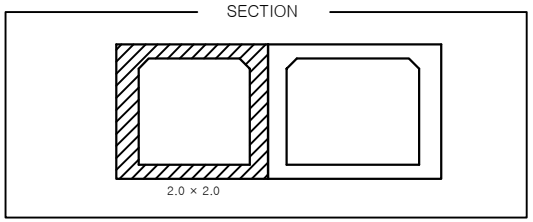

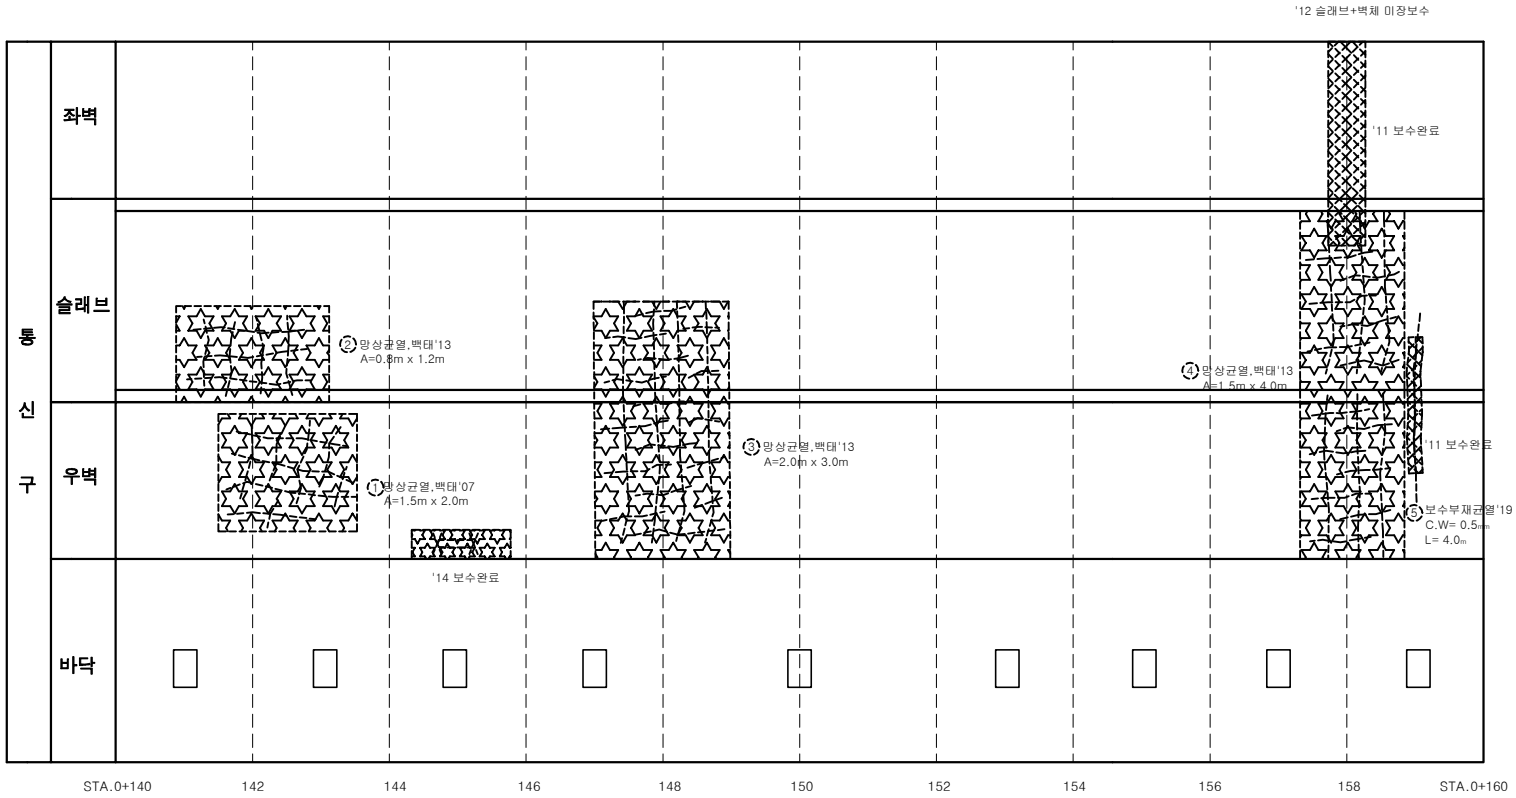

손 상 물 량 표

연번	점검년도	점검내용	점검규모						최종보수내역			비고
			폭	길이	깊이	물량	단위	개소	보수년도	공법명	물량	
1	2007	망상균열,백태				3.00	㎡	1			-	
2	2013	망상균열,누수				0.96	㎡	1			-	
3	2015	망상균열,백태				6.00	㎡	1			-	
4	2013	망상균열,백태				6.00	㎡	1			-	
5	2019	보수부 재균열	0.5	4.00		4.00	m	1			-	신규

서울시 시설관리공단	TITLE OF PROJECT 2019년 공동구 정밀점검용역 (여의도공동구)	TITLE OF SHIFT 의사당로B 통신구 외관조사망도

여의도 공동구 - 의사당로 B 통신구 (STA. 0+160m ~ 0+180m)

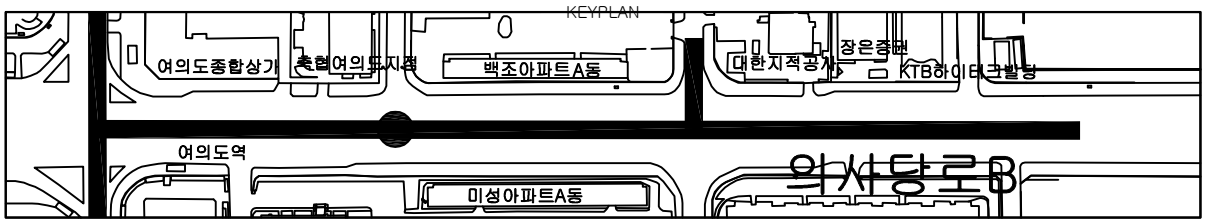

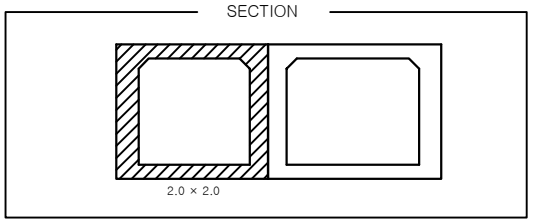

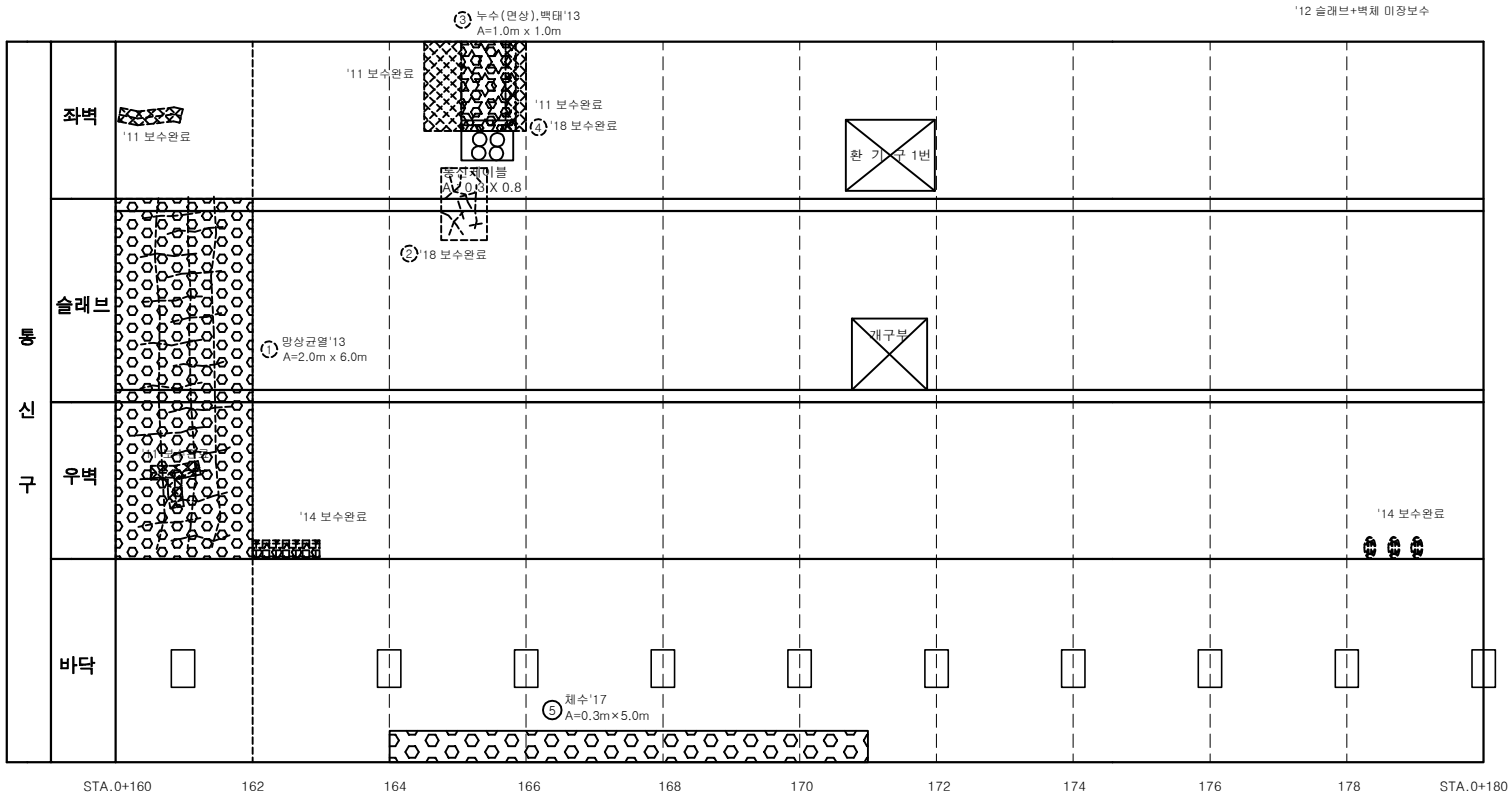

손 상 물 량 표

연번	제출년도	결함내용	결함규모						최종보수내역			비고
			폭	길이	깊이	물량	단위	개소	보수년도	공법명	물량	
1	2013	망상균열				12.00	㎡	1			-	
2	2013	망상균열,누수(면상),백태	0.6	0.80		0.48	㎡	1	2018	누수보수공법	0.58	
3	2013	누수(면상),백태				1.00	㎡	1			-	
4	2015	누수(신상)		0.50		0.50	m	1	2018	습식균열보수	0.60	
5	2017	체수	0.3	5.00		1.50	㎡	1			-	

서울시 시설관리공단	TITLE OF PROJECT 2019년 공동구 정밀점검용역 (여의도공동구)	TITLE OF SHIFT 의사당로B 통신구 외관조사망도

의사당로B 환기구 1번 (의사당로B 170m)

KEYPLAN

SECTION

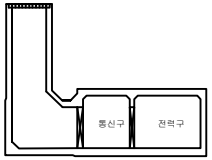

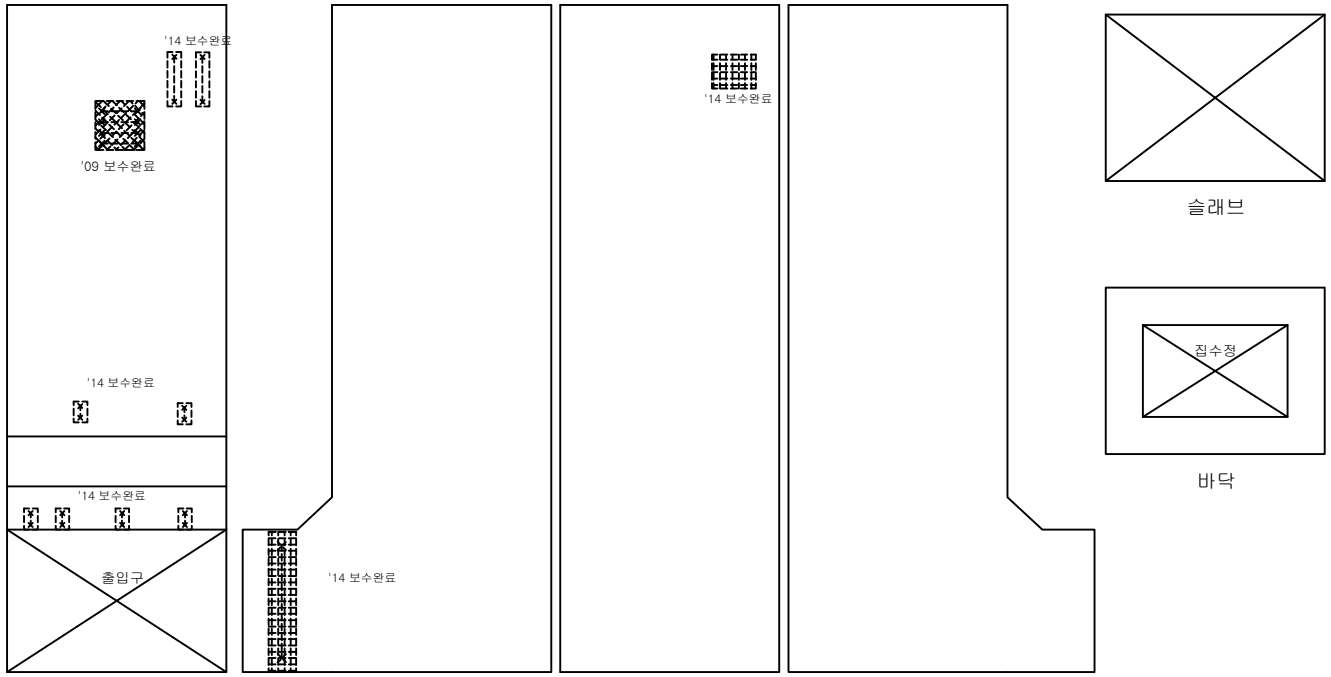

손 상 물 량 표

연번	격점번호	결함내용	결함규모						최종보수내역			비고
			폭	길이	깊이	물량	단위	개소	보수년도	공법명	물량	

서울시 시설관리공단	TITLE OF PROJECT **2019년 공동구 정밀점검용역 (여의도공동구)**	TITLE OF SHIFT **환기구 외관조사망도**

여의도 공동구 - 의사당로 B 통신구 (STA. 0+180m ~ 0+200m)

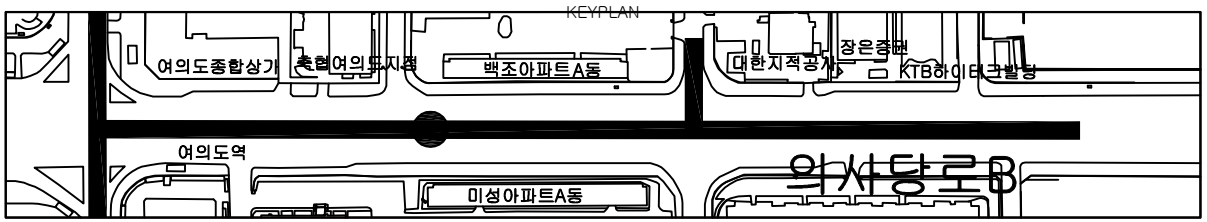

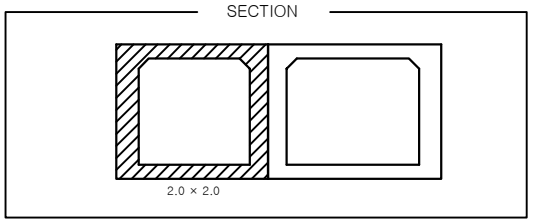

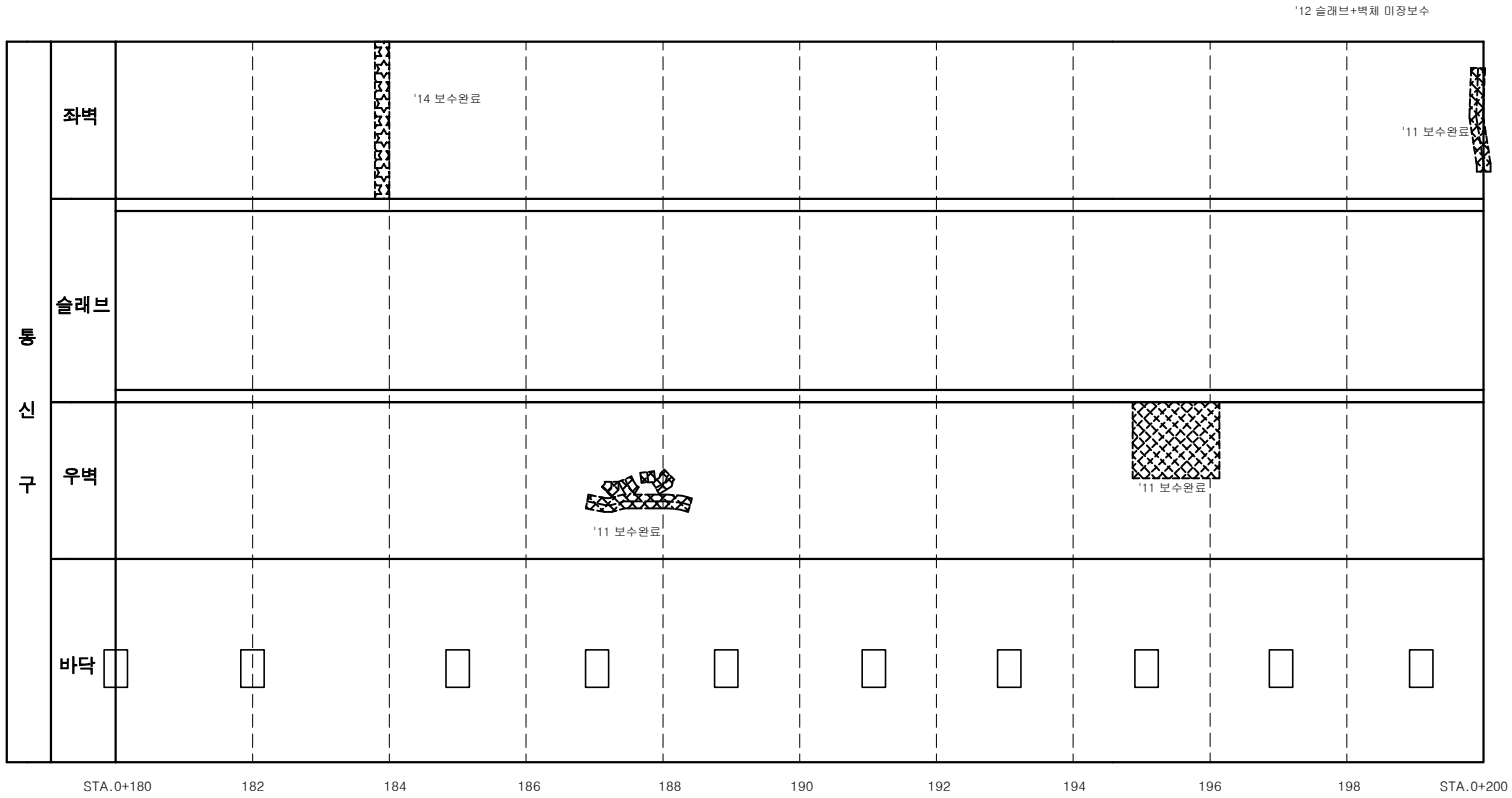

손 상 물 량 표

연번	제출년도	점검내용	점검규모						최종보수내역			비고
			폭	길이	깊이	물량	단위	개소	보수년도	공법명	물량	

서울시 시설관리공단	TITLE OF PROJECT 2019년 공동구 정밀점검용역 (여의도공동구)	TITLE OF SHIFT 의사당로B 통신구 외관조사망도

여의도 공동구 - 의사당로 B 통신구 (STA. 0+200m ~ 0+220m)

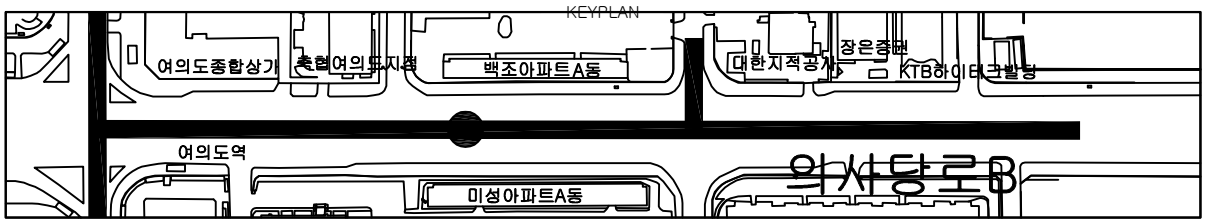

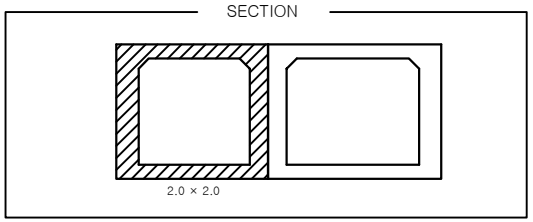

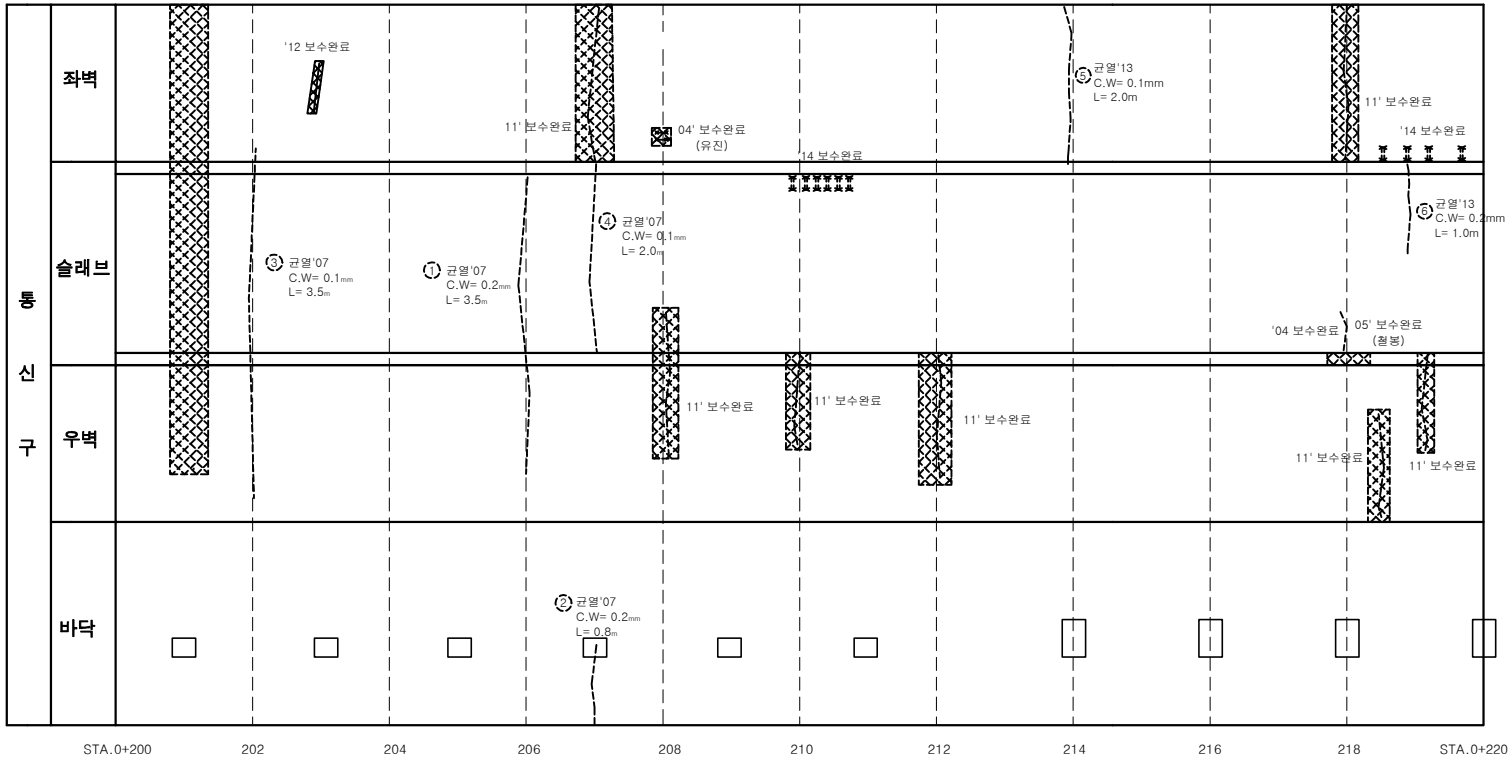

손 상 물 량 표

연번	제출년도	점검내용	결함규모						최종보수내역			비고
			폭	길이	깊이	물량	단위	개소	보수년도	공법명	물량	
1	2007	균열	0.2	3.50		3.50	m	1			-	
2	2007	균열	0.2	0.80		0.80	m	1			-	
3	2007	균열	0.1	3.50		3.50	m	1			-	
4	2007	균열	0.1	2.00		2.00	m	1			-	
5	2013	균열	0.1	2.00		2.00	m	1			-	
6	2013	균열	0.2	1.00		1.00	m	1			-	

서울시 시설관리공단	TITLE OF PROJECT 2019년 공동구 정밀점검용역 (여의도공동구)	TITLE OF SHIFT 의사당로B 통신구 외관조사망도

여의도 공동구 - 의사당로 B 통신구 (STA. 0+220m ~ 0+240m)

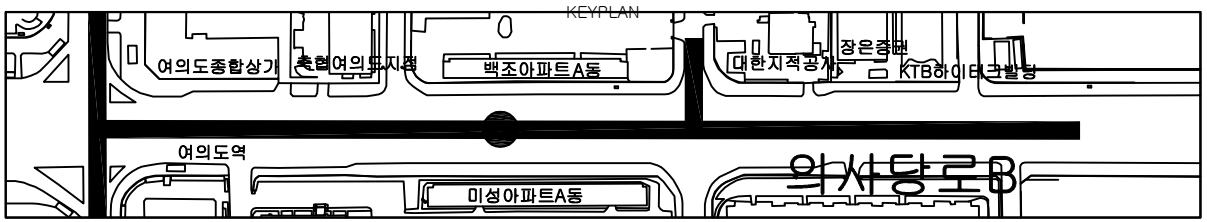

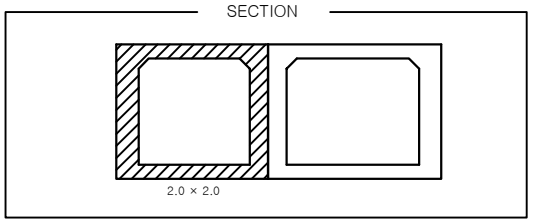

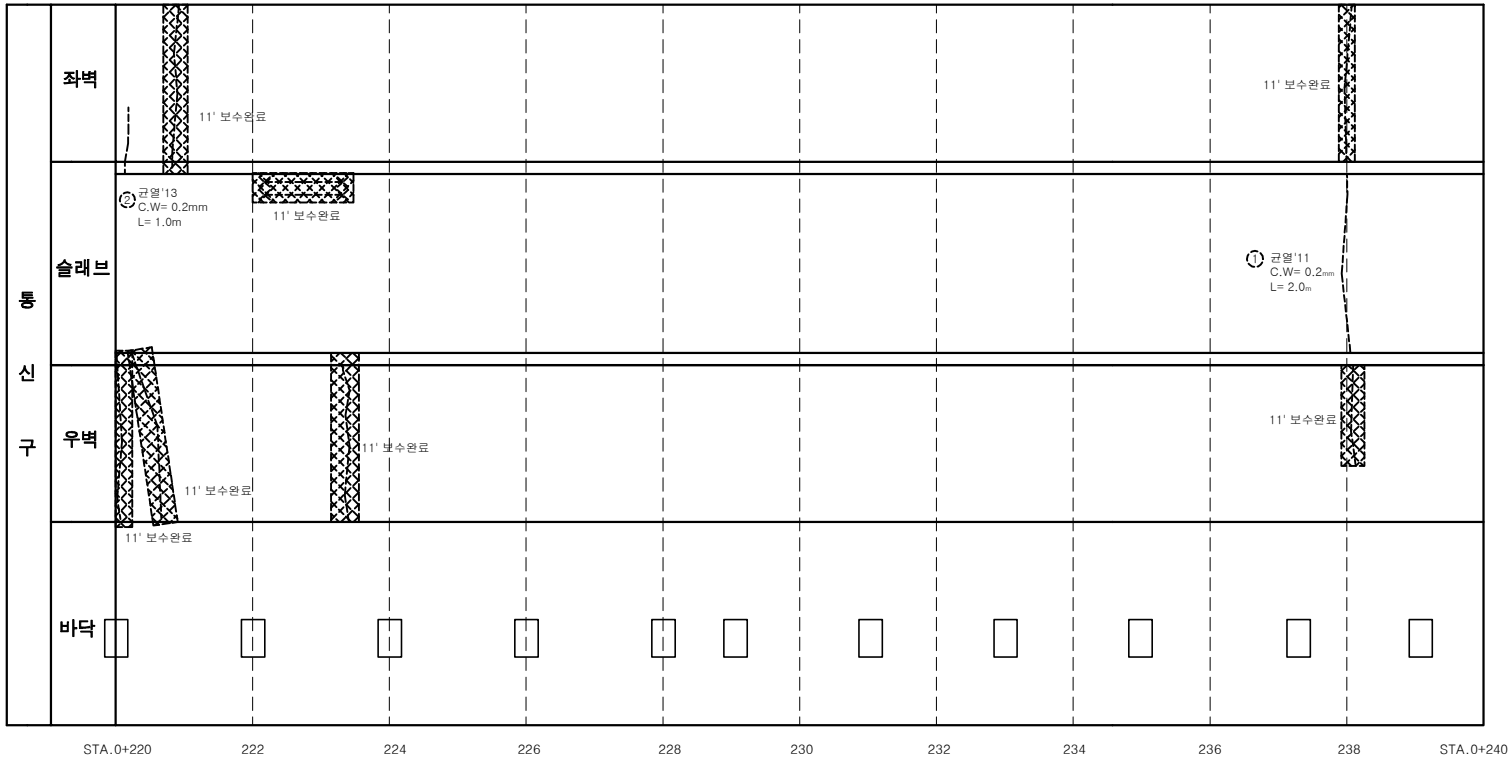

손 상 물 량 표

연번	점검년도	점검내용	결함규모						최종보수내역			비고
			폭	길이	깊이	물량	단위	개소	보수년도	공법명	물량	
1	2011	균열	0.2	2.00		2.00	m	1			-	
2	2013	균열	0.2	1.00		1.00	m	1			-	

서울시 시설관리공단	TITLE OF PROJECT 2019년 공동구 정밀점검용역 (여의도공동구)	TITLE OF SHIFT 의사당로B 통신구 외관조사망도

여의도 공동구 - 의사당로 B 통신구 (STA. 0+240m ~ 0+260m)

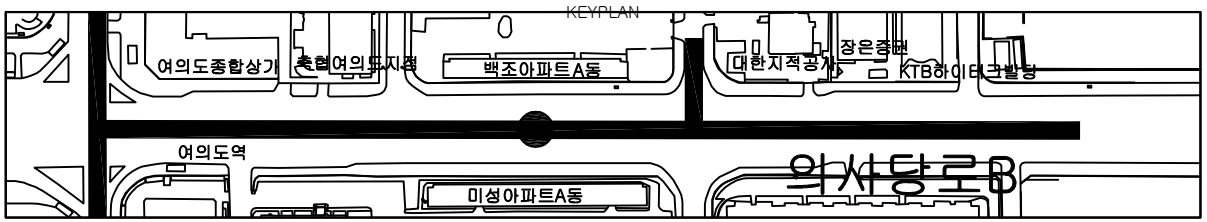

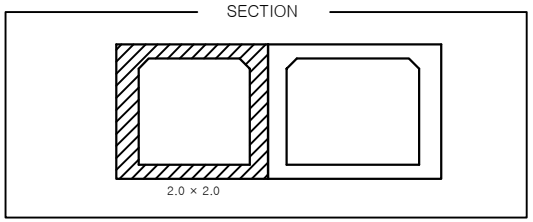

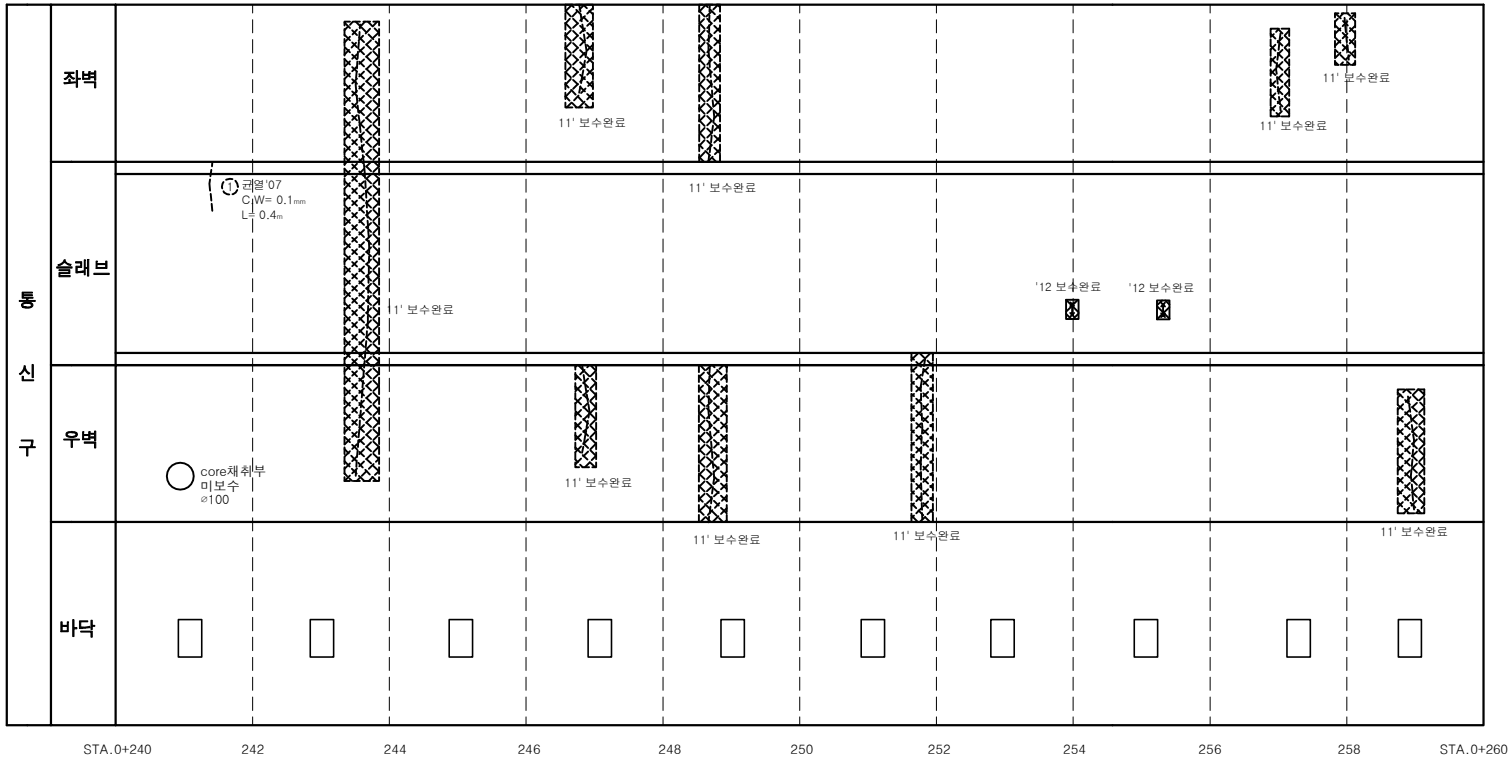

손 상 물 량 표

연번	제출년도	점검내용	점검규모						최종보수내역			비고
			폭	길이	깊이	물량	단위	개소	보수년도	공법명	물량	
1	2007	균열	0.1	0.40		0.40	m	1			-	

서울시 시설관리공단	TITLE OF PROJECT 2019년 공동구 정밀점검용역 (여의도공동구)	TITLE OF SHIFT 의사당로B 통신구 외관조사망도

여의도 공동구 - 의사당로 B 통신구 (STA. 0+260m ~ 0+280m)

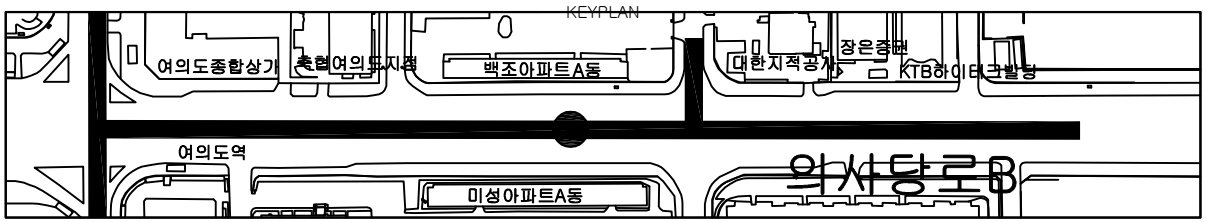

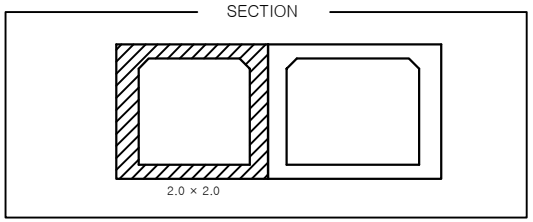

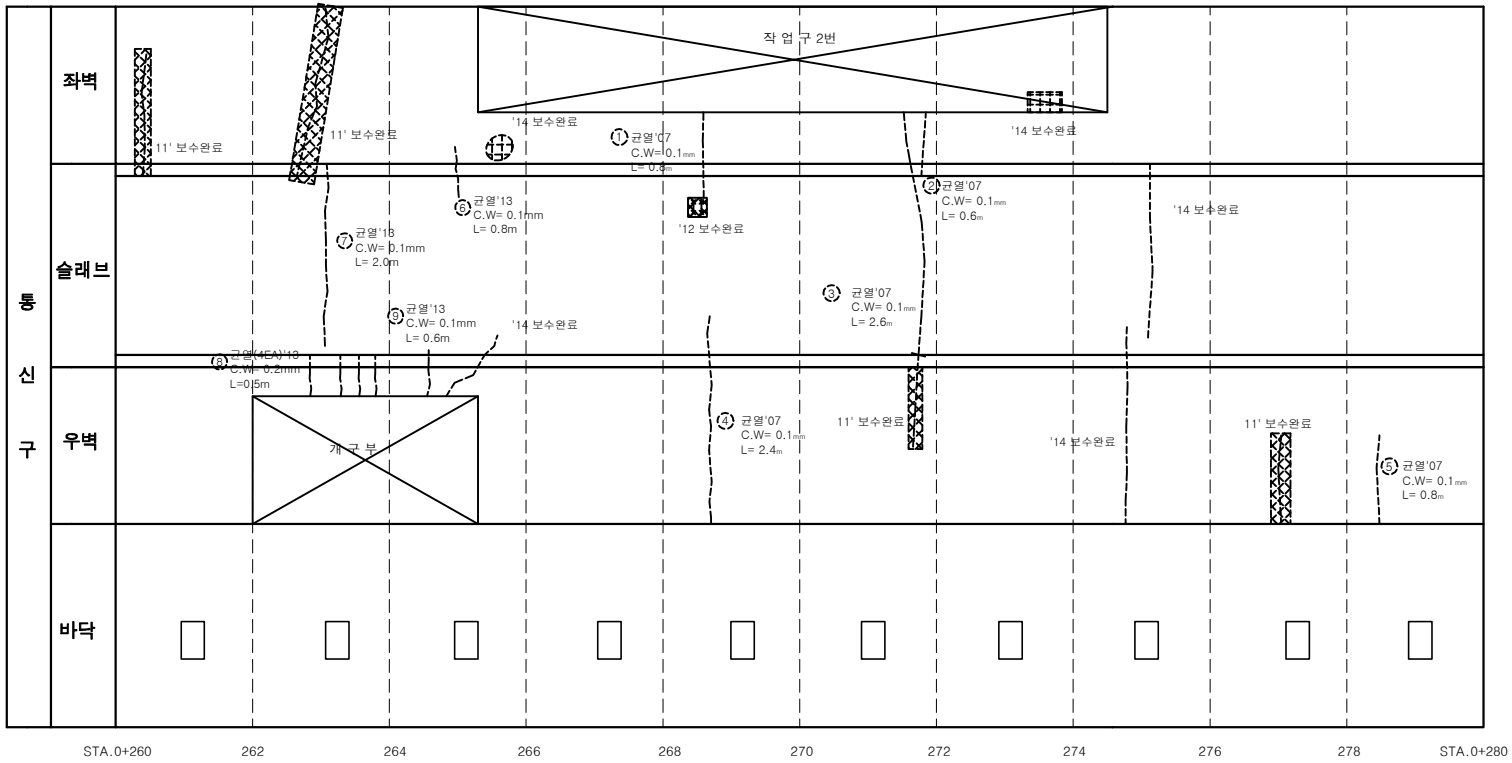

손 상 물 량 표

연번	제출년도	결함내용	결함규모						최종보수내역			비고
			폭	길이	깊이	물량	단위	개소	보수년도	공법명	물량	
1	2007	균열	0.1	0.80		0.80	m	1			-	
2	2007	균열	0.1	0.60		0.60	m	1			-	
3	2007	균열	0.1	2.60		2.60	m	1			-	
4	2007	균열	0.1	2.40		2.40	m	1			-	
5	2007	균열	0.1	0.80		0.80	m	1			-	
6	2013	균열	0.1	0.80		0.80	m	1			-	
7	2013	균열	0.1	2.00		2.00	m	1			-	
8	2013	균열	0.2	2.00		8.00	m	4			-	
9	2013	균열	0.1	0.60		0.60	m	1			-	

서울시 시설관리공단	TITLE OF PROJECT 2019년 공동구 정밀점검용역 (여의도공동구)	TITLE OF SHIFT 의사당로B 통신구 외관조사망도

여의도 공동구 의사당로B 작업구 2번 (의사당로B 270m)

KEYPLAN

SECTION

전면

좌벽

우벽

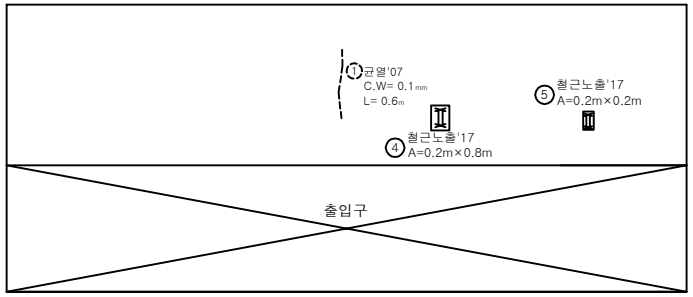

배면

바닥

손 상 물 량 표

연번	제출년도	발생내용	결함규모						최종보수내역			비고
			폭	길이	깊이	발생	단위	개소	보수년도	공법명	물량	
1	2007	균열	0.1	0.60		0.60	m	1			-	
2	2017	보수부 망상균열	1.8	1.00		1.80	㎡	1			-	재결함
3	2017	보수부 망상균열	0.8	0.50		0.40	㎡	1			-	재결함
4	2017	철근노출	0.2	0.80		0.16	㎡	1			-	중요
5	2017	철근노출	0.2	0.20		0.04	㎡	1			-	중요

서울시 시설관리공단	TITLE OF PROJECT **2019년 공동구 정밀점검용역 (여의도공동구)**	TITLE OF SHIFT **작업구 외관조사망도**

여의도 공동구 - 의사당로 B 통신구 (STA. 0+280m ~ 0+300m)

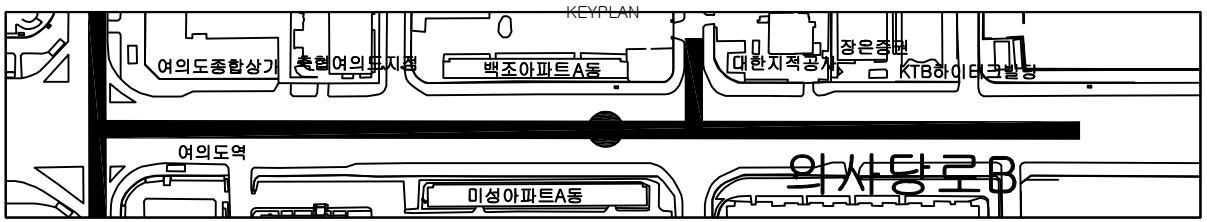

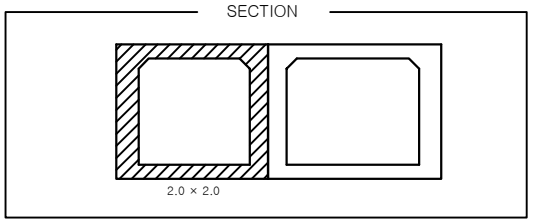

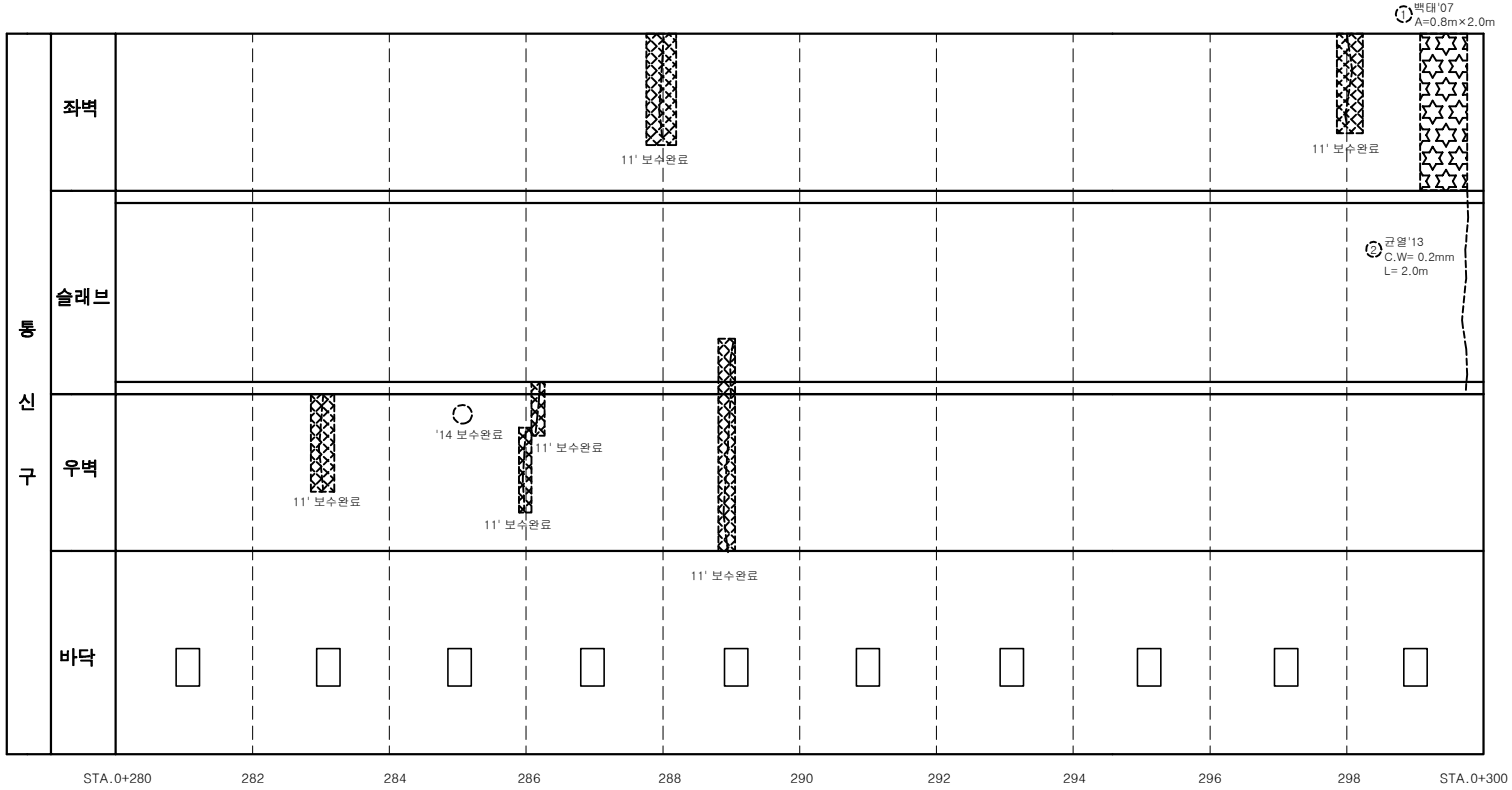

손 상 물 량 표

연번	제출년도	점검내용	점검규모						최종보수내역			비고
			폭	길이	깊이	물량	단위	개소	보수년도	공법명	물량	
1	2007	백태				1.60	㎡	1			-	
2	2013	균열	0.2	2.00		2.00	m	1			-	

서울시 시설관리공단	TITLE OF PROJECT 2019년 공동구 정밀점검용역 (여의도공동구)	TITLE OF SHIFT 의사당로B 통신구 외관조사망도

여의도 공동구 - 의사당로 B 통신구 (STA. 0+300m ~ 0+320m)

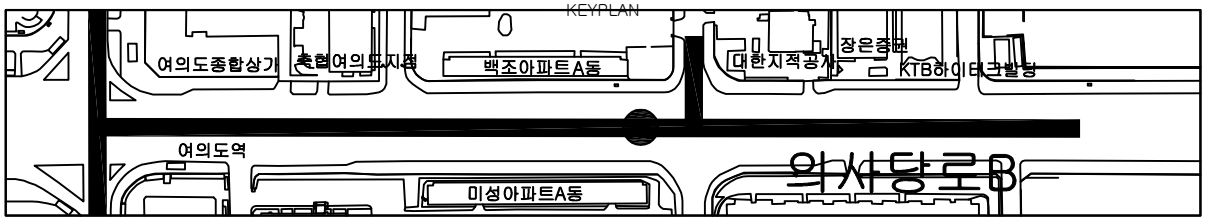

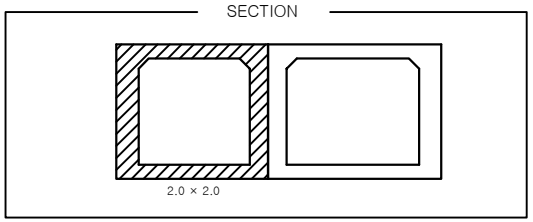

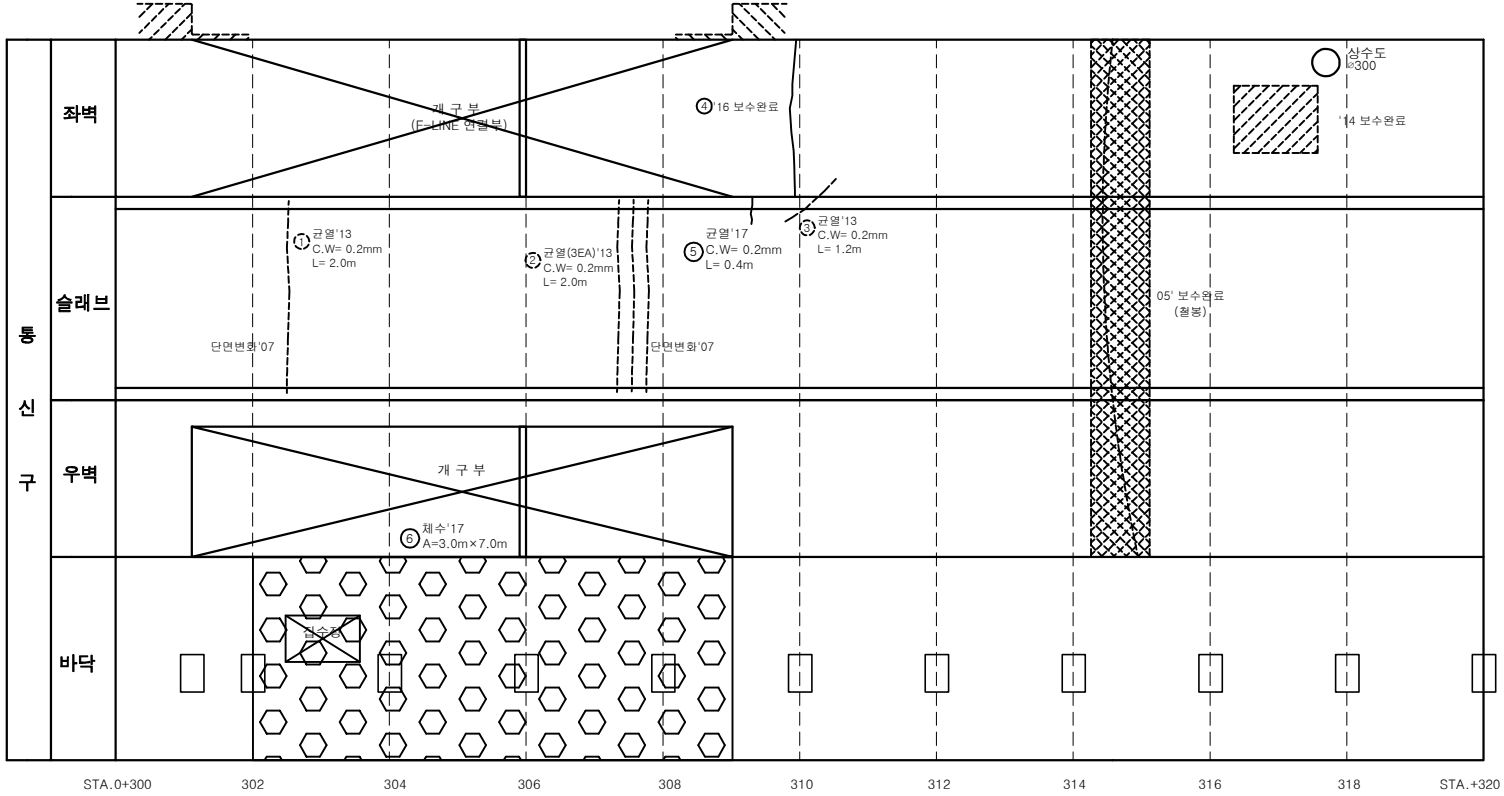

손 상 물 량 표

연번	적출년도	결함내용	결함규모						최종보수내역			비고
			폭	길이	깊이	물량	단위	개소	보수년도	공법명	물량	
1	2013	균열	0.2	2.00		2.00	m	1			-	
2	2013	균열	0.2	6.00		18.00	m	3			-	
3	2013	균열	0.2	1.20		1.20	m	1			-	
4	2015	균열	0.3	2.00		2.00	m	1	2016	주입보수공법	2.40	
5	2017	균열	0.2	0.40		0.40	m	1			-	
6	2017	체수(현재양호)	3.0	7.00		21.00	㎡	1			-	

서울시 시설관리공단	TITLE OF PROJECT 2019년 공동구 정밀점검용역 (여의도공동구)	TITLE OF SHIFT 의사당로B 통신구 외관조사망도

여의도 공동구 - 의사당로 B 통신구 (STA. 0+320m ~ 0+340m)

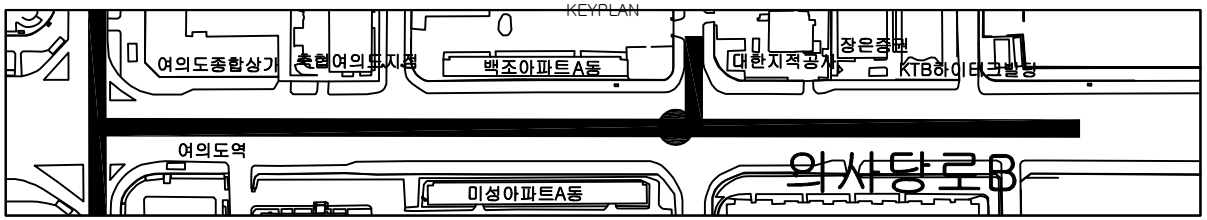

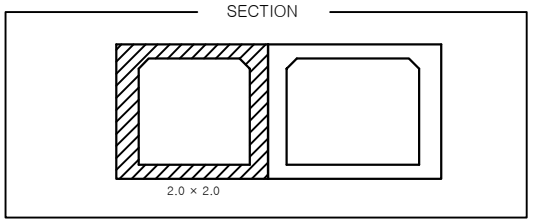

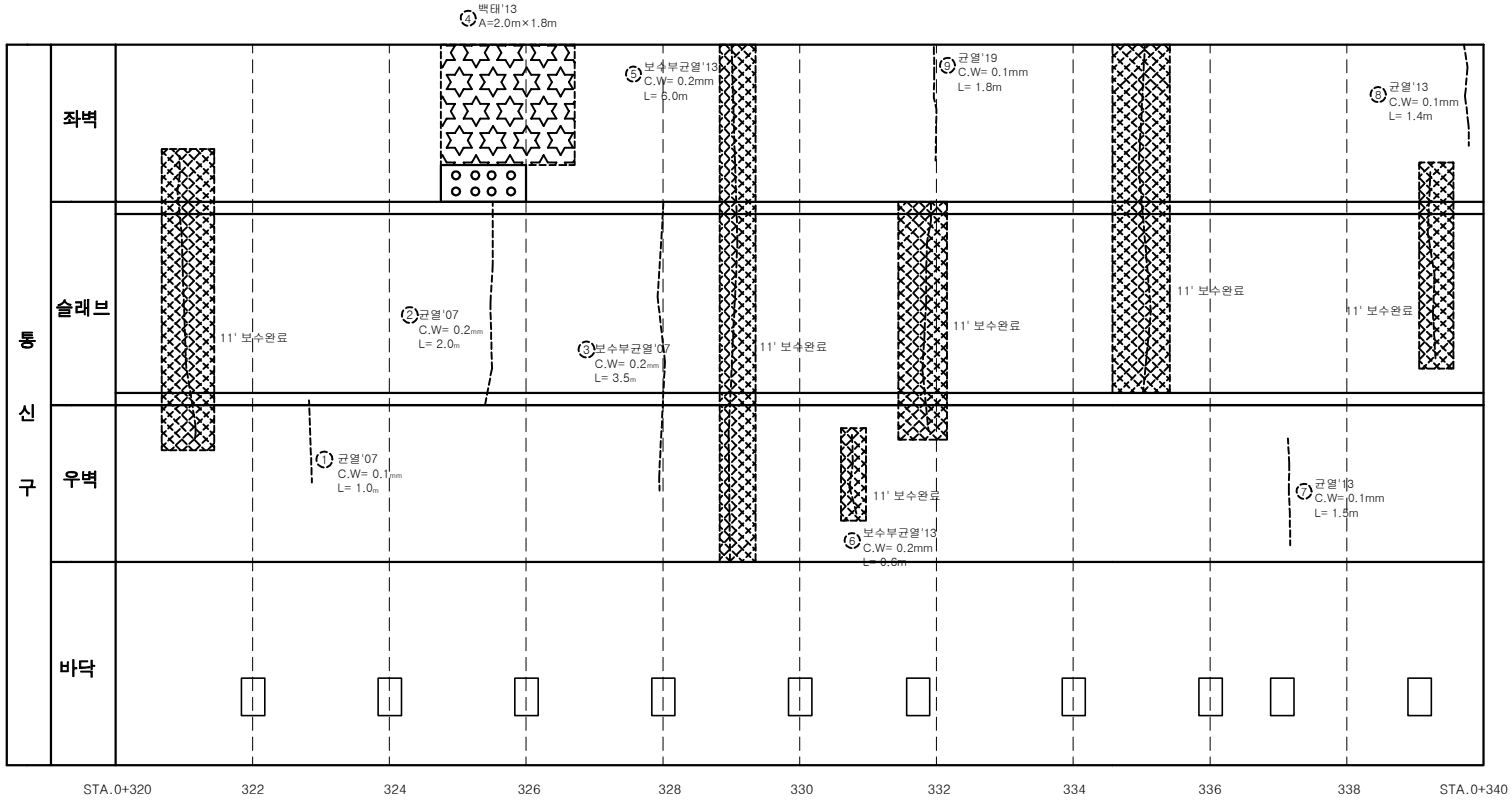

손 상 물 량 표

연번	제출년도	결함내용	결함규모						최종보수내역			비고
			폭	길이	깊이	물량	단위	개소	보수년도	공법명	물량	
1	2007	균열	0.1	1.00		1.00	m	1			-	
2	2007	균열	0.2	2.00		2.00	m	1			-	
3	2007	보수부 균열	0.2	3.50		3.50	m	1			-	재결함
4	2013	백태				3.60	㎡	1			-	
5	2013	보수부 균열	0.2	6.00		6.00	m	1			-	재결함
6	2013	보수부 균열	0.2	0.60		0.60	m	1			-	재결함
7	2013	균열	0.1	1.50		1.50	m	1			-	
8	2013	균열	0.1	1.40		1.40	m	1			-	
9	2019	균열	0.1	1.80		1.80	m	1			-	신규

서울시 시설관리공단	TITLE OF PROJECT 2019년 공동구 정밀점검용역 (여의도공동구)	TITLE OF SHIFT 의사당로B 통신구 외관조사망도

여의도 공동구 - 의사당로 B 통신구 (STA. 0+340m ~ 0+360m)

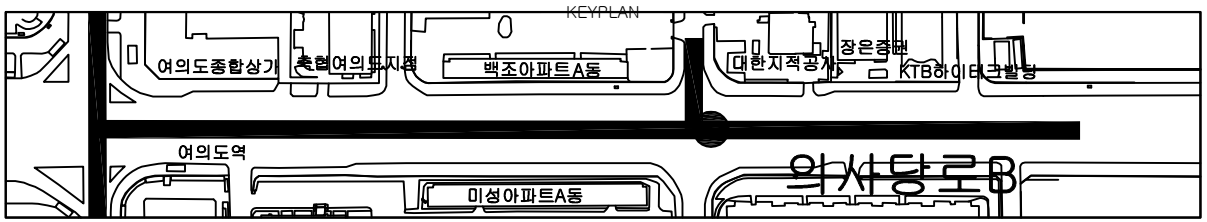

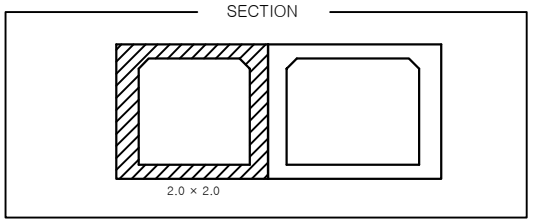

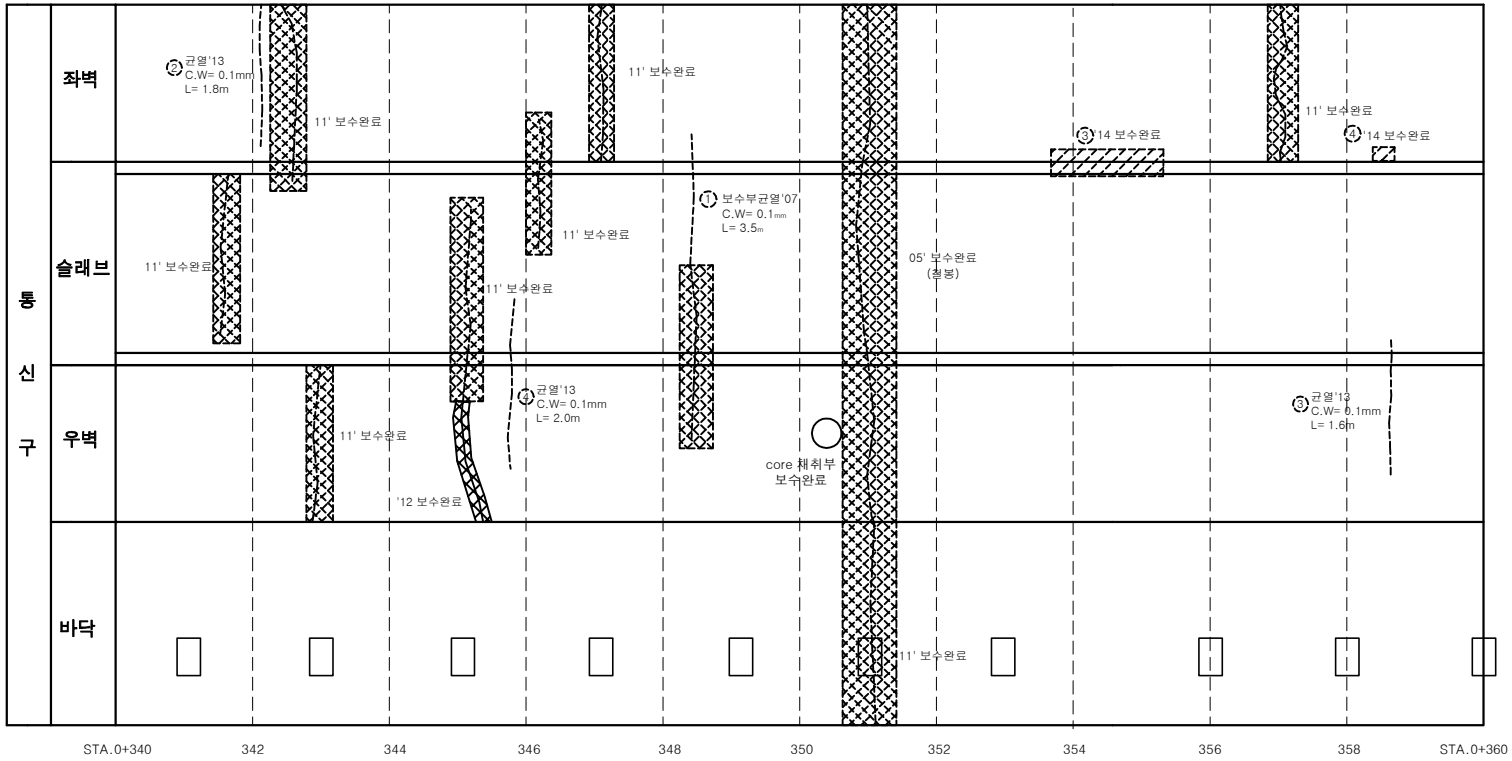

손 상 물 량 표

연번	점검년도	점검내용	결함규모						최종보수내역			비고
			폭	길이	깊이	물량	단위	개소	보수년도	공법명	물량	
1	2007	보수부 균열	0.1	3.50		3.50	m	1			-	재결함
2	2013	균열	0.1	1.80		1.80	m	1			-	
3	2013	균열	0.1	1.60		1.60	m	1			-	
4	2013	균열	0.1	2.00		2.00	m	1			-	

서울시 시설관리공단	TITLE OF PROJECT 2019년 공동구 정밀점검용역 (여의도공동구)	TITLE OF SHIFT 의사당로B 통신구 외관조사망도

여의도 공동구 - 의사당로 B 통신구 (STA. 0+360m ~ 0+380m)

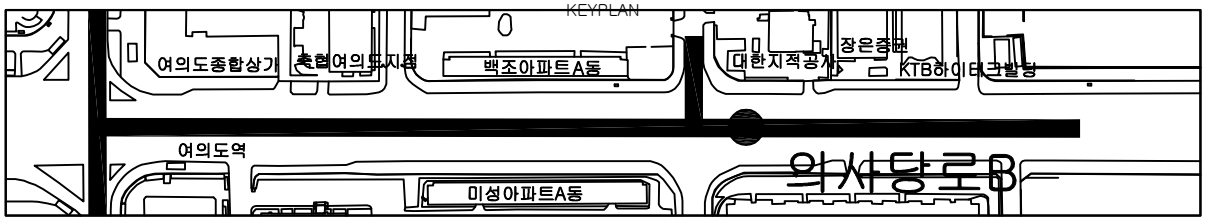

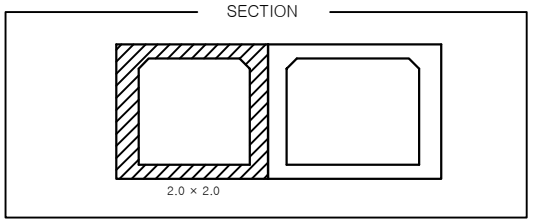

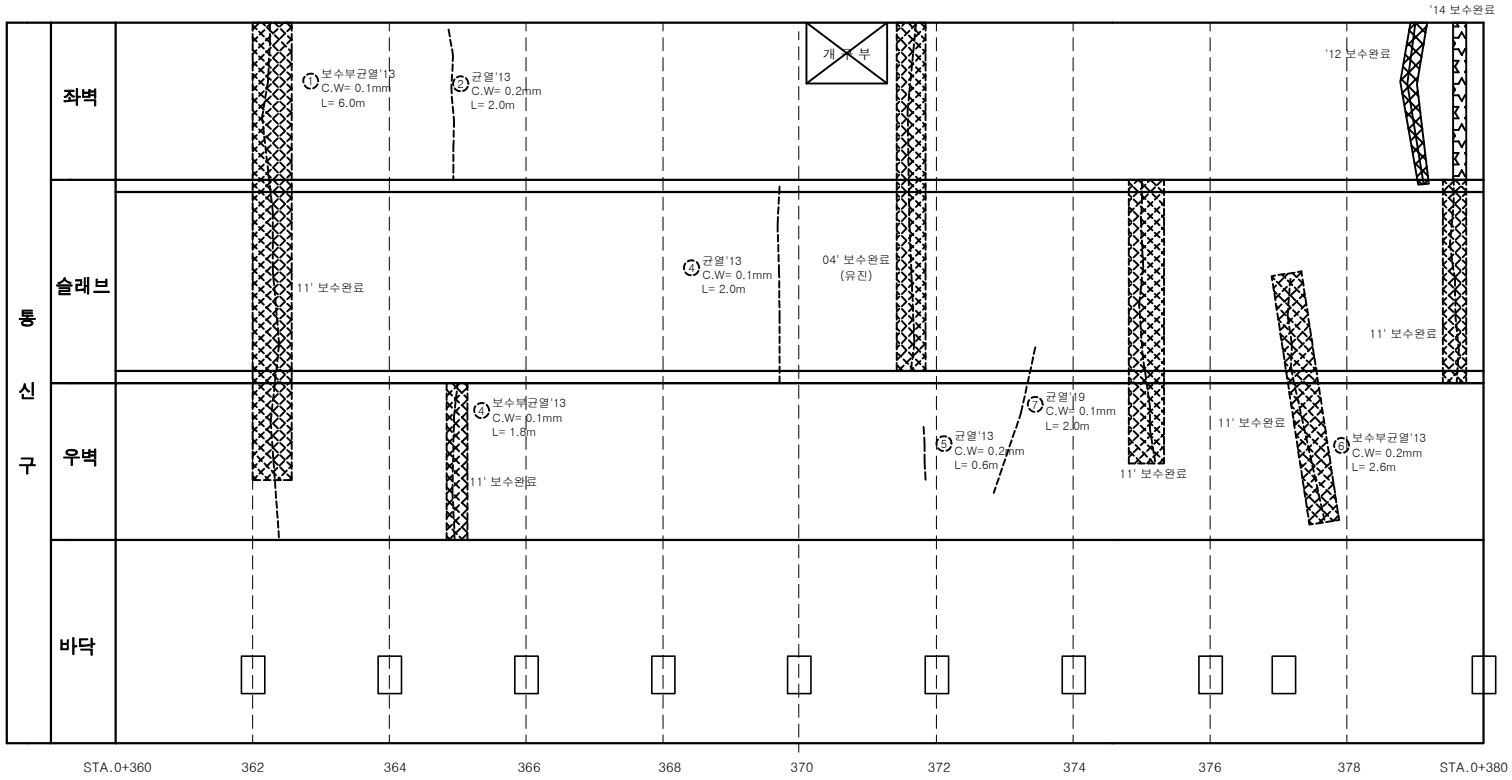

손 상 물 량 표

연번	점검년도	점검내용	결함규모						최종보수내역			비고
			폭	길이	깊이	물량	단위	개소	보수년도	공법명	물량	
1	2013	보수부 균열	0.1	6.00		6.00	m	1			-	재결함
2	2013	균열	0.2	2.00		2.00	m	1			-	
3	2013	보수부 균열	0.1	1.80		1.80	m	1			-	재결함
4	2013	균열	0.1	2.00		2.00	m	1			-	
5	2013	균열	0.2	0.60		0.60	m	1			-	
6	2013	보수부 균열	0.2	2.60		2.60	m	1			-	재결함
7	2019	균열	0.1	2.00		2.00	m	1			-	신규

서울시 시설관리공단	TITLE OF PROJECT 2019년 공동구 정밀점검용역 (여의도공동구)	TITLE OF SHIFT 의사당로B 통신구 외관조사망도

의사당로B 폐환기구 (의사당로B 370m)

KEYPLAN

SECTION

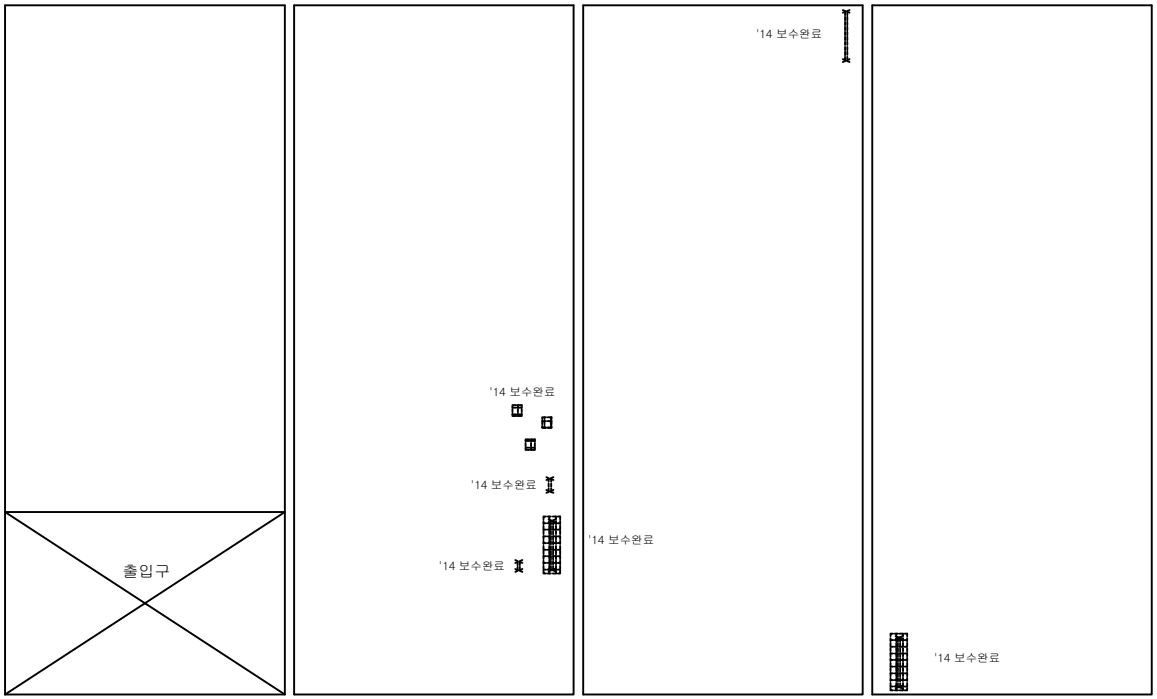

배면 좌벽 전면 우벽

손 상 물 량 표

연번	적출년도	정밀내용	결함규모						최종보수내역			비고
			폭	길이	깊이	물량	단위	개소	보수년도	공법명	물량	

여의도 공동구 - 의사당로 B 통신구 (STA. 0+380m ~ 0+400m)

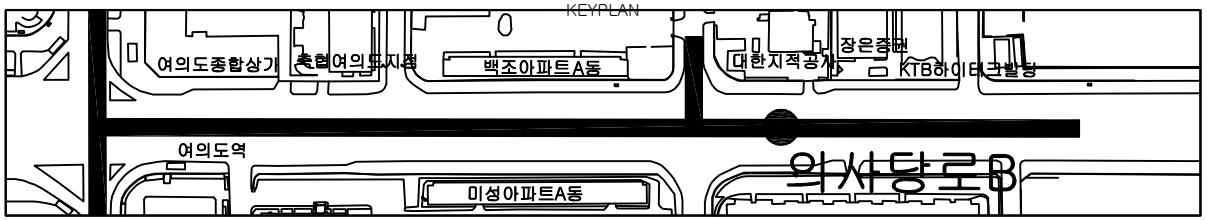

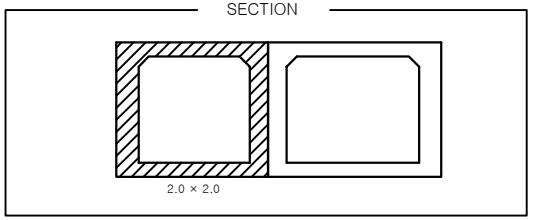

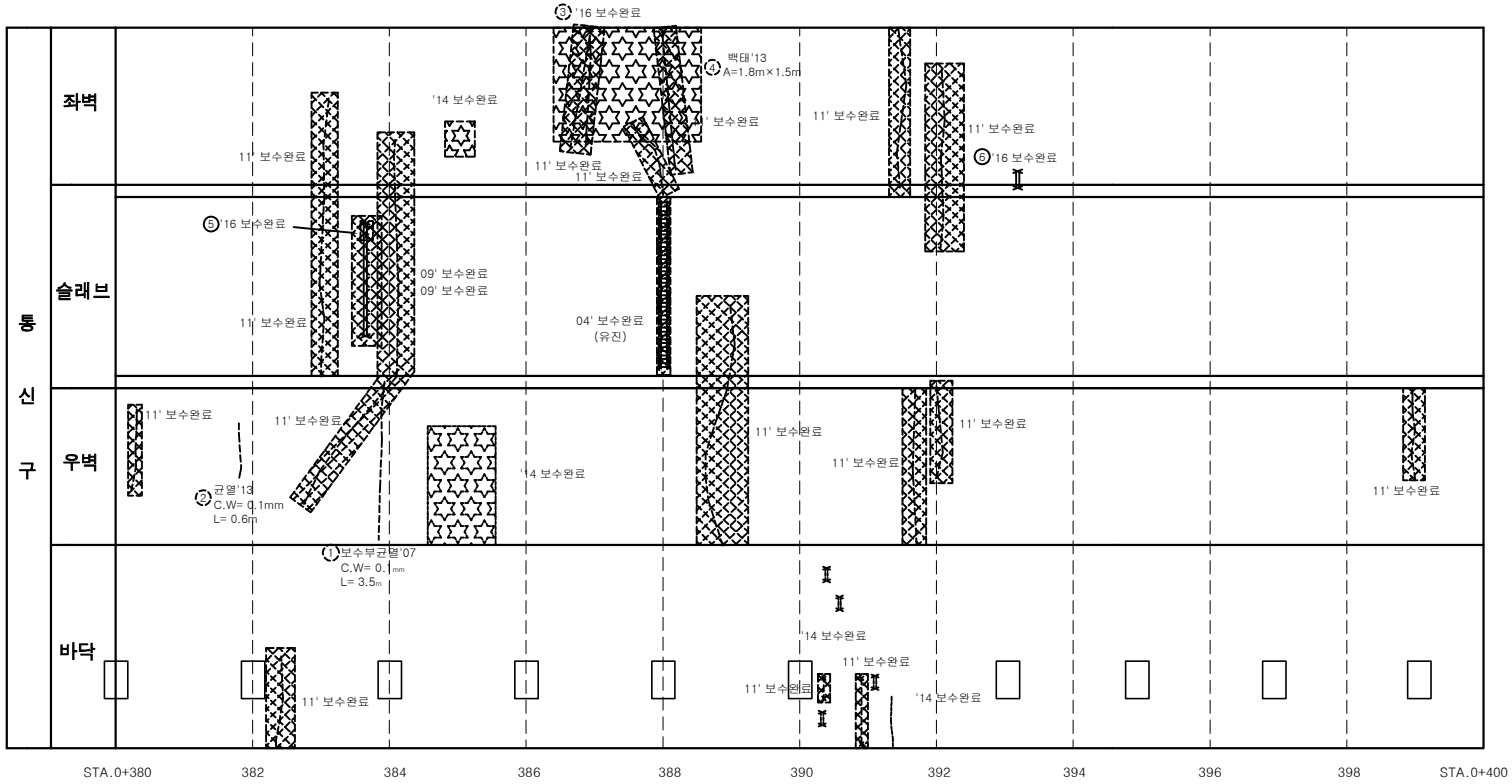

손 상 물 량 표

연번	제출년도	결함내용	결함규모						최종보수내역			비고
			폭	길이	깊이	물량	단위	개소	보수년도	공법명	물량	
1	2007	보수부 균열	0.1	3.50		3.50	m	1			-	재결함
2	2013	균열	0.1	0.60		0.60	m	1			-	
3	2013	보수부 균열	0.2	1.60		1.60	m	1	2016	표면처리공법	1.92	
4	2013	백태				2.70	㎡	1			-	
5	2015	보수부 철근노출				0.15	㎡	1	2016	단면복구(방청)	0.18	
6	2015	철근노출				0.01	㎡	1	2016	단면복구(방청)	0.01	

서울시 시설관리공단	TITLE OF PROJECT 2019년 공동구 정밀점검용역 (여의도공동구)	TITLE OF SHIFT 의사당로B 통신구 외관조사망도

여의도 공동구 - 의사당로 B 통신구 (STA. 0+400m ~ 0+420m)

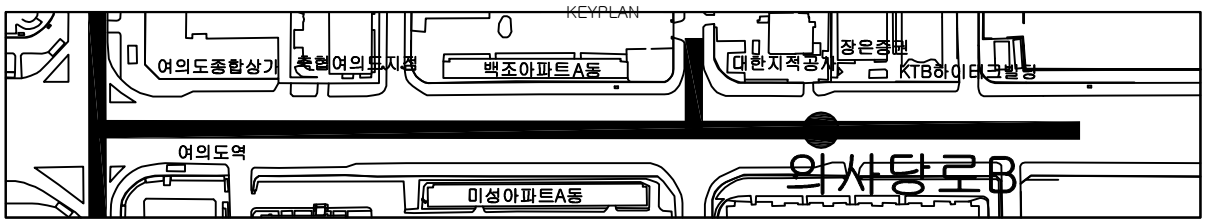

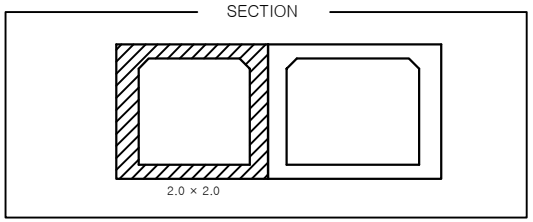

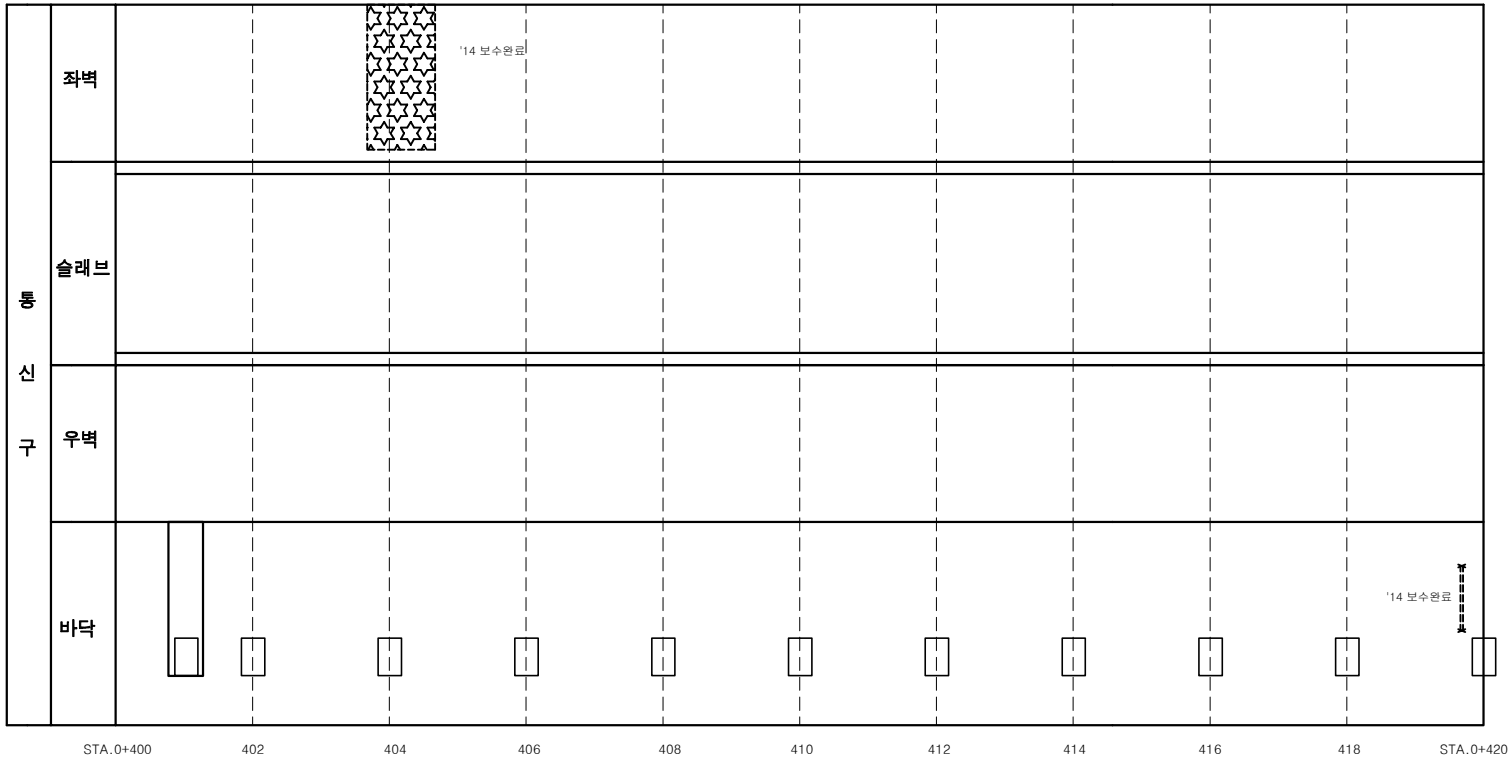

손 상 물 량 표

연번	제출년도	점검내용	점검규모						최종보수내역			비고
			폭	길이	깊이	물량	단위	개소	보수년도	공법명	물량	

서울시 시설관리공단	TITLE OF PROJECT 2019년 공동구 정밀점검용역 (여의도공동구)	TITLE OF SHIFT 의사당로B 통신구 외관조사망도

여의도 공동구 - 의사당로 B 통신구 (STA. 0+420m ~ 0+440m)

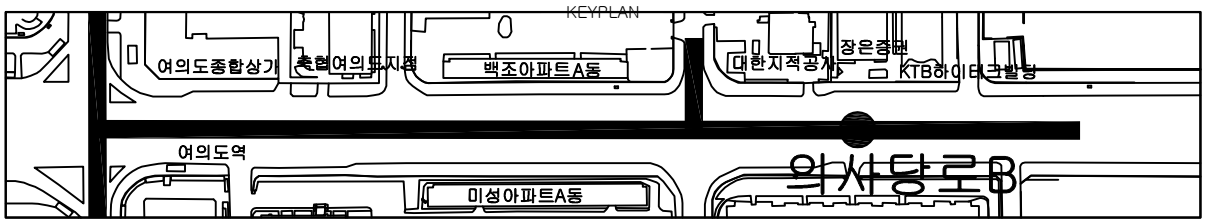

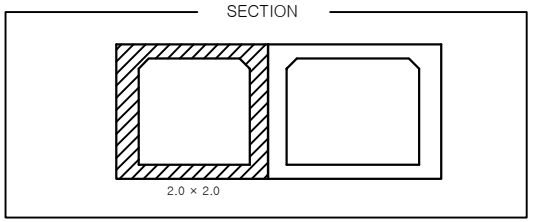

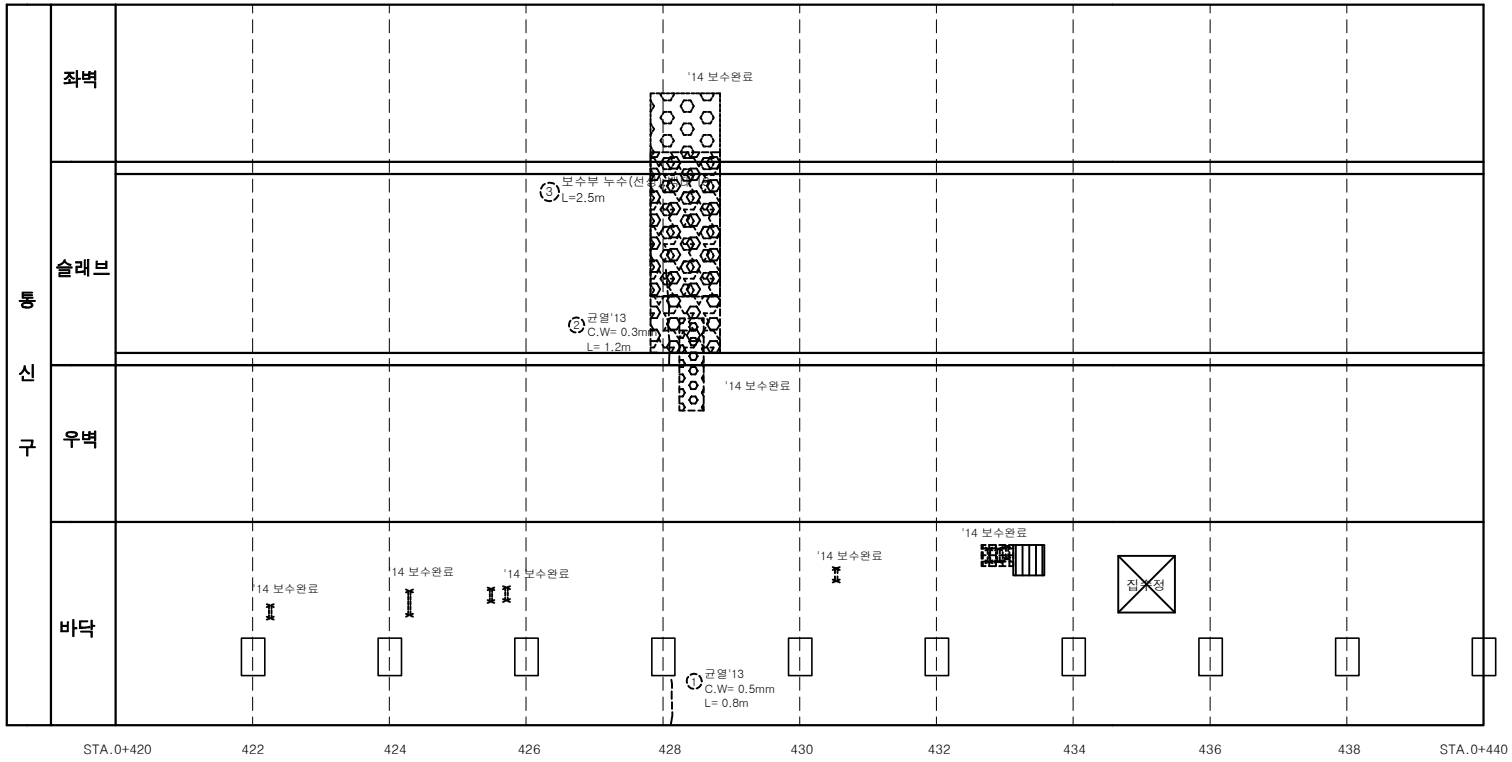

손 상 물 량 표

연번	제출년도	결함내용	결함규모						최종보수내역			비고
			폭	길이	깊이	물량	단위	개소	보수년도	공법명	물량	
1	2013	균열	0.5	0.80		0.80	m	1			-	중요
2	2013	균열	0.3	1.20		1.20	m	1			-	중요
3	2019	보수부누수(선상)백태		2.50		2.50	m	1			-	신규

서울시 시설관리공단	TITLE OF PROJECT 2019년 공동구 정밀점검용역 (여의도공동구)	TITLE OF SHIFT 의사당로B 통신구 외관조사망도

여의도 공동구 - 의사당로 B 통신구 (STA. 0+440m ~ 0+460m)

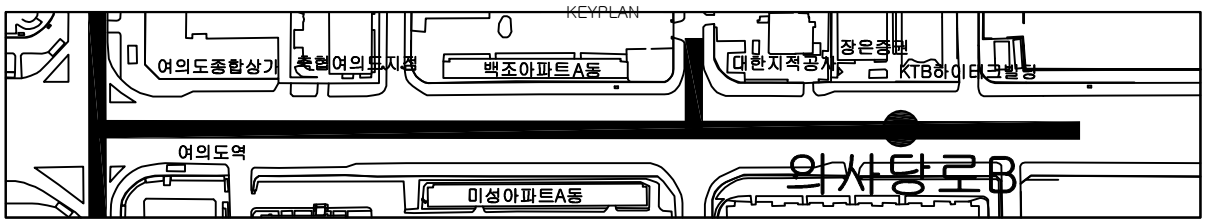

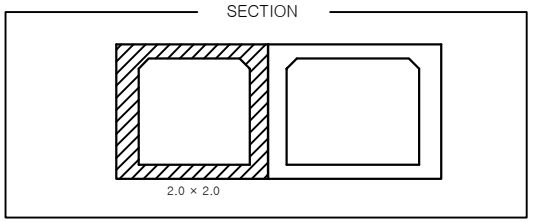

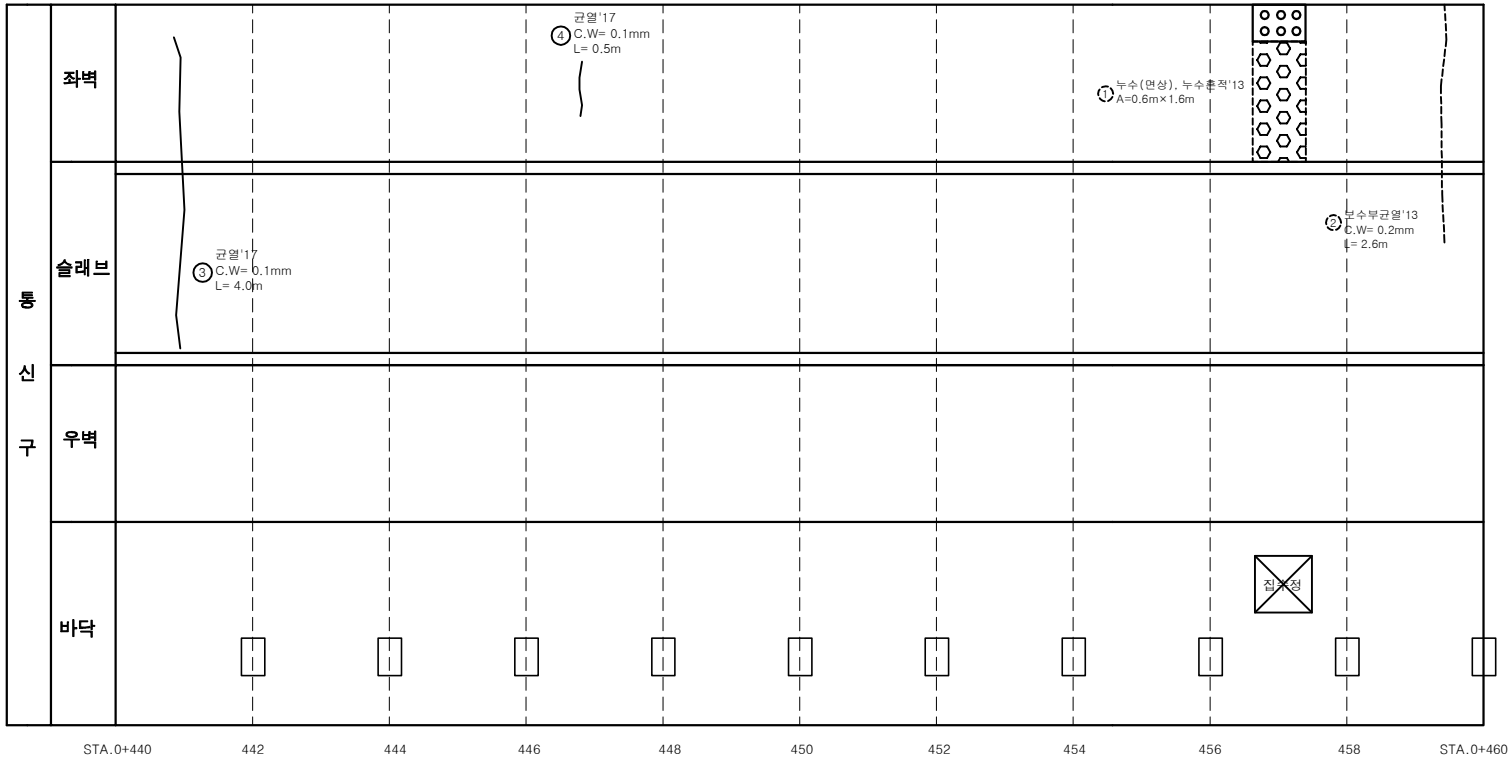

손 상 물 량 표

연번	제출년도	결함내용	결함규모						최종보수내역			비고
			폭	길이	깊이	물량	단위	개소	보수빈도	공법명	물량	
1	2013	누수(면상),누수흔적				0.96	㎡	1			-	
2	2013	보수부 균열	0.2	2.60		2.60	m	1			-	재결함
3	2017	균열	0.1	4.00		4.00	m	1			-	
4	2017	균열	0.1	0.50		0.50	m	1			-	

서울시 시설관리공단	TITLE OF PROJECT 2019년 공동구 정밀점검용역 (여의도공동구)	TITLE OF SHIFT 의사당로B 통신구 외관조사망도

여의도 공동구 - 의사당로 B 통신구 (STA. 0+460m ~ 0+480m)

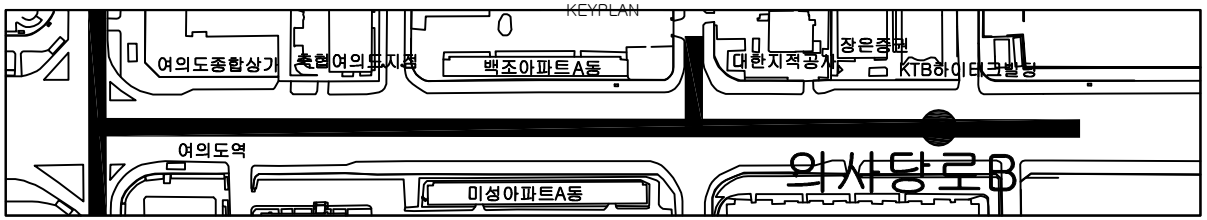

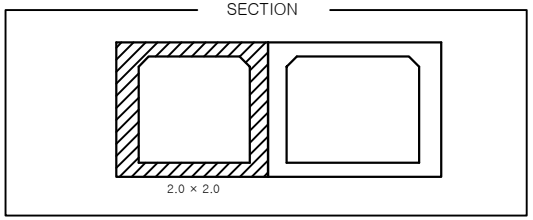

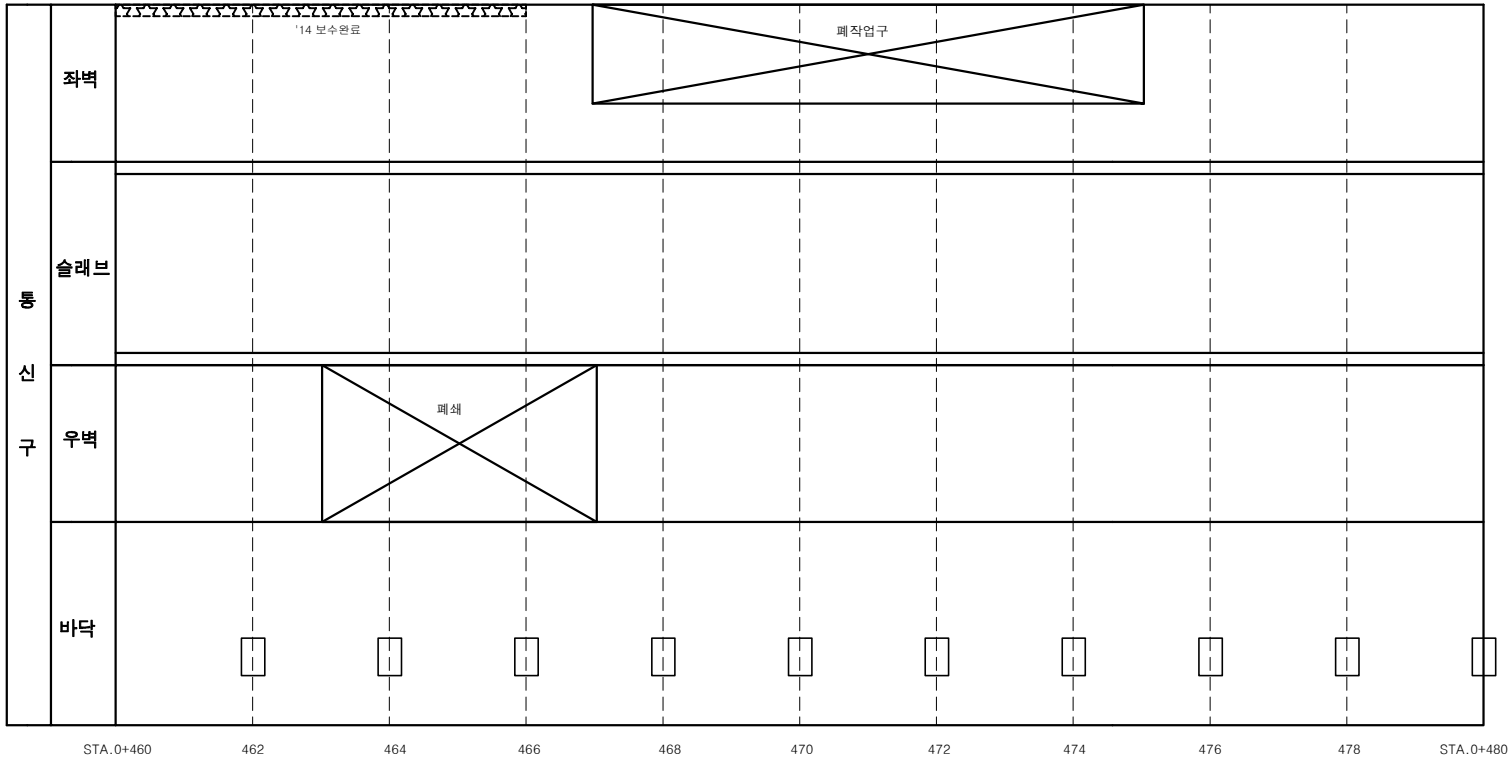

손 상 물 량 표

연번	제출년도	점검내용	점검규모						최종보수내역			비고
			폭	길이	깊이	물량	단위	개소	보수년도	공법명	물량	

서울시 시설관리공단	TITLE OF PROJECT 2019년 공동구 정밀점검용역 (여의도공동구)	TITLE OF SHIFT 의사당로B 통신구 외관조사망도

여의도 공동구 폐 작업구 (의사당로B 470m)

KEYPLAN

SECTION

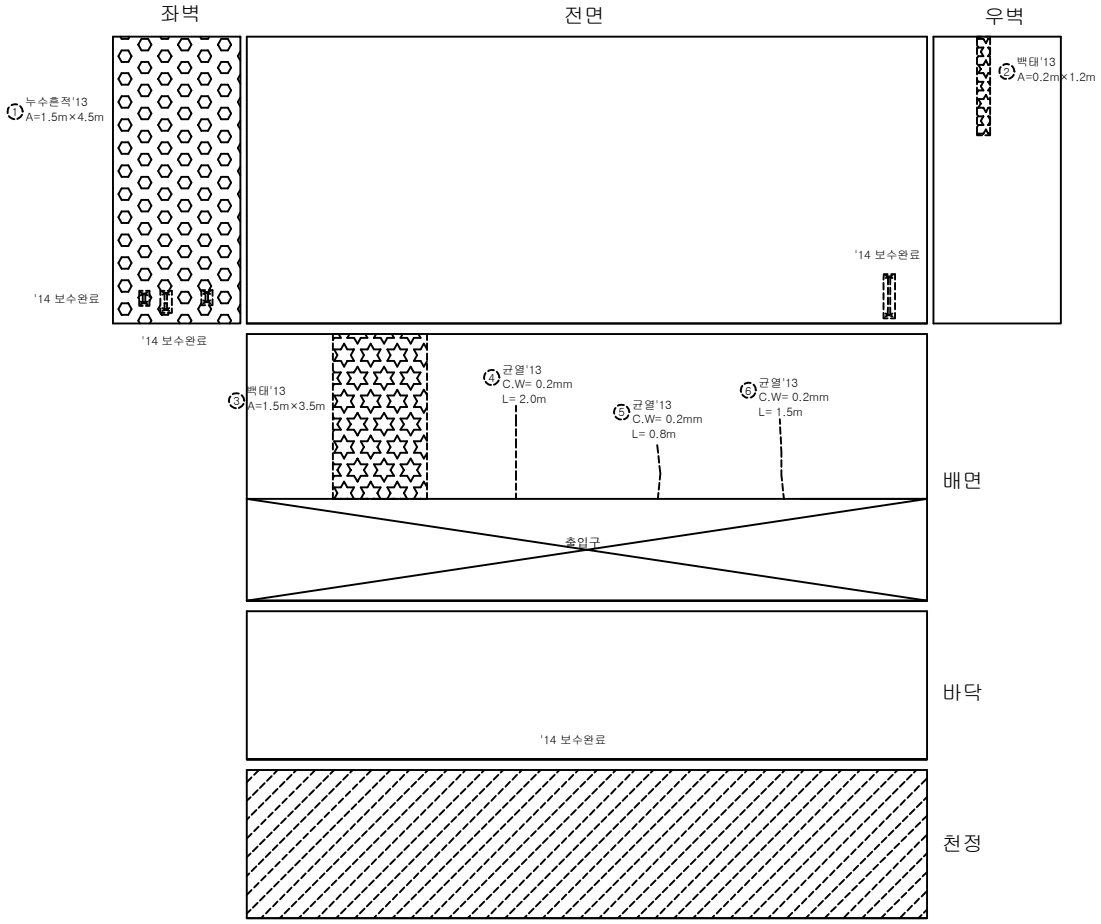

손 상 물 량 표

연번	적출년도	발생내용	결함규모						최종보수내역			비고
			폭	길이	깊이	물량	단위	개소	보수년도	공법명	물량	
1	2013	누수흔적				6.75	㎡	1			-	
2	2013	백태				0.24	㎡	1			-	
3	2013	백태				5.25	㎡	1			-	
4	2013	균열	0.2	2.00		2.00	m	1			-	
5	2013	균열	0.2	0.80		0.80	m	1			-	
6	2013	균열	0.2	1.50		1.50	m	1			-	

서울시 시설관리공단	TITLE OF PROJECT **2019년 공동구 정밀점검용역 (여의도공동구)**	TITLE OF SHIFT **작업구 외관조사망도**

여의도 공동구 - 의사당로 B 통신구 (STA. 0+480m ~ 0+500m)

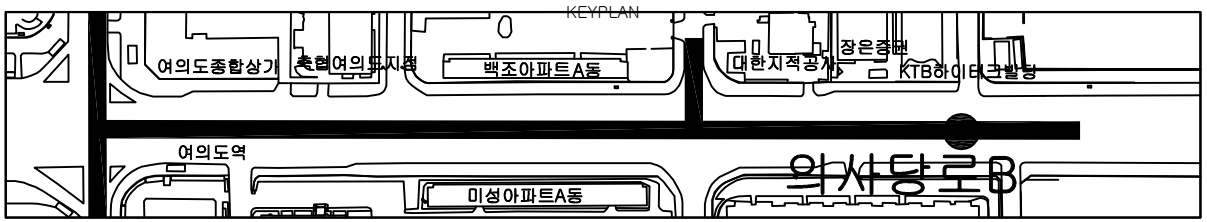

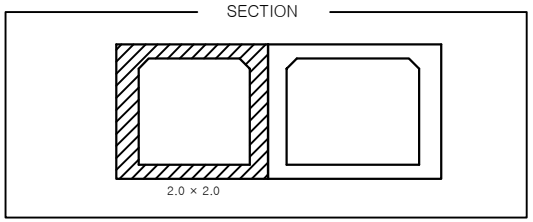

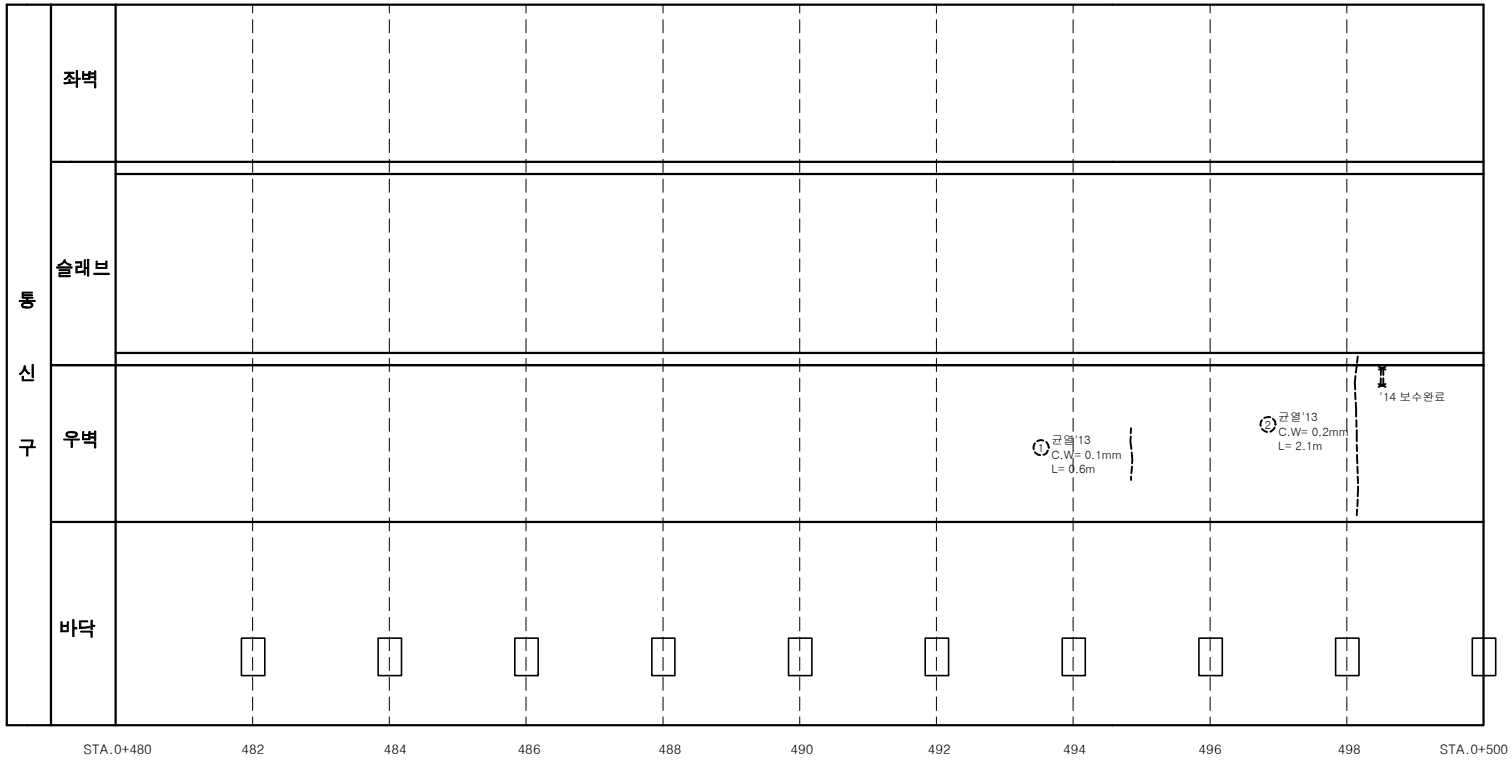

손 상 물 량 표

연번	점검년도	점검내용	결함규모						최종보수내역			비고
			폭	길이	깊이	발생량	단위	개소	보수년도	공법명	물량	
1	2013	균열	0.1	0.60		0.60	m	1			-	
2	2013	균열	0.2	2.10		2.10	m	1			-	

서울시 시설관리공단	TITLE OF PROJECT 2019년 공동구 정밀점검용역 (여의도공동구)	TITLE OF SHIFT 의사당로B 통신구 외관조사망도

여의도 공동구 - 의사당로 B 통신구 (STA. 0+500m ~ 0+520m)

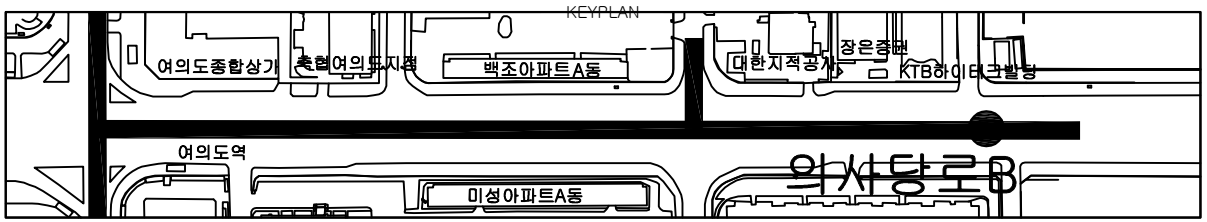

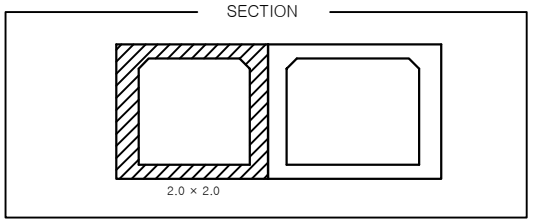

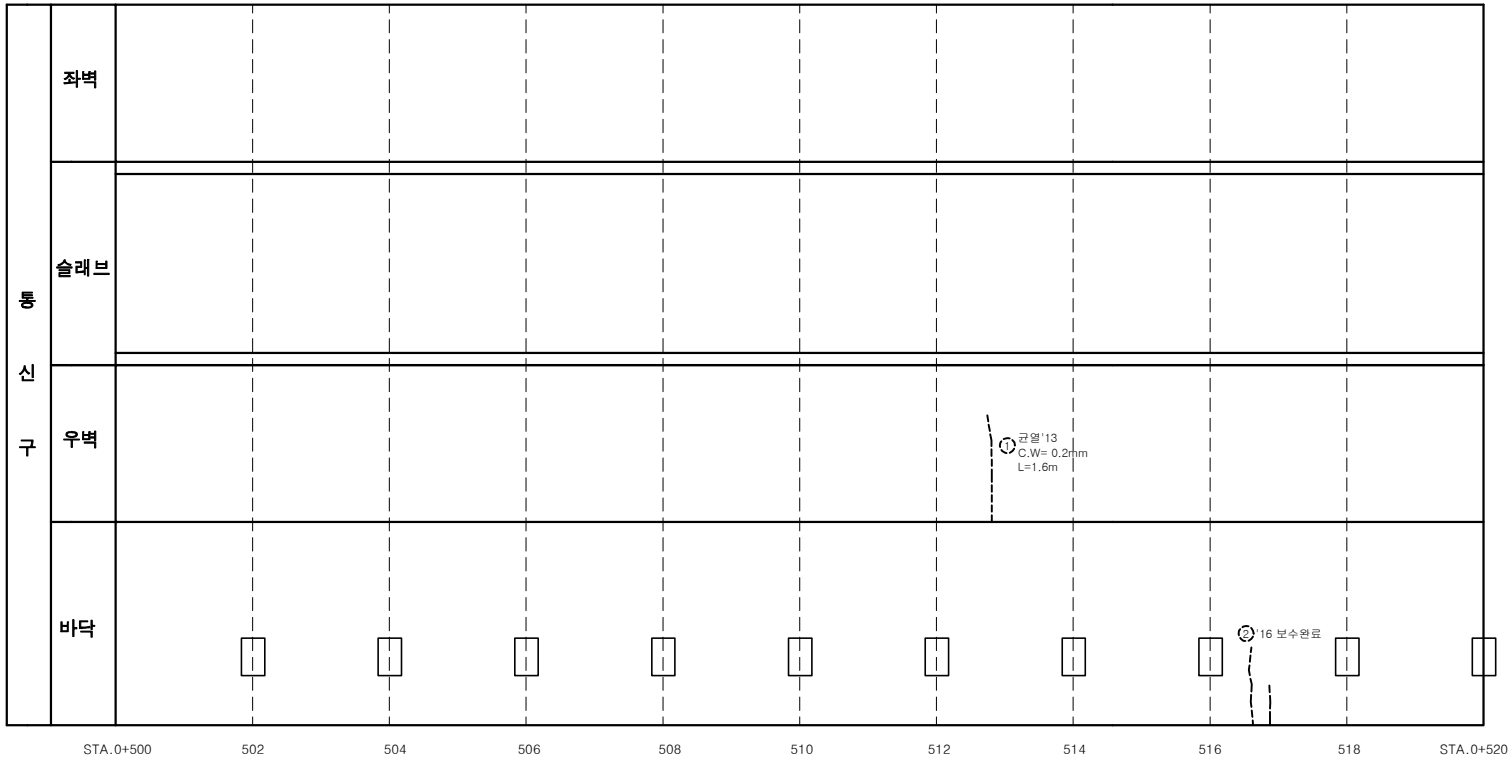

손 상 물 량 표

연번	점검년도	점검내용	결함규모						최종보수내역			비고
			폭	길이	깊이	물량	단위	개소	보수년도	공법명	물량	
1	2013	균열	0.2	1.60		1.60	m	1			-	
2	2013	균열	1.0	1.50		1.50	m	1	2016	주입보수공법	1.80	

서울시 시설관리공단	TITLE OF PROJECT 2019년 공동구 정밀점검용역 (여의도공동구)	TITLE OF SHIFT 의사당로B 통신구 외관조사망도

여의도 공동구 - 의사당로 B 통신구 (STA. 0+520m ~ 0+540m)

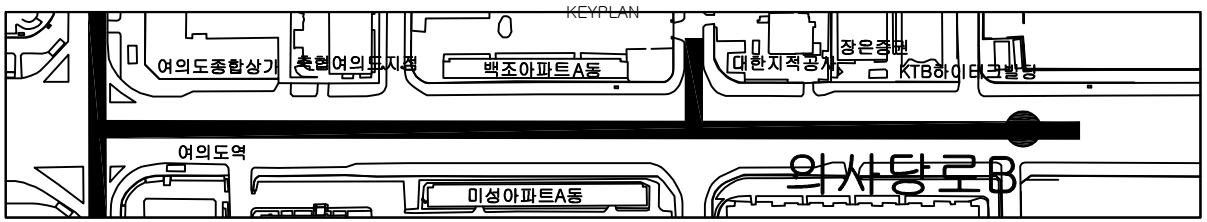

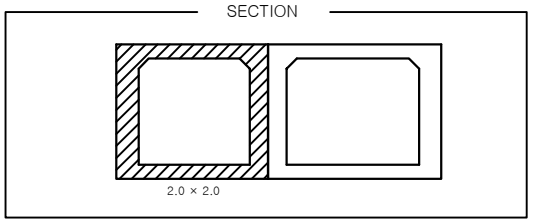

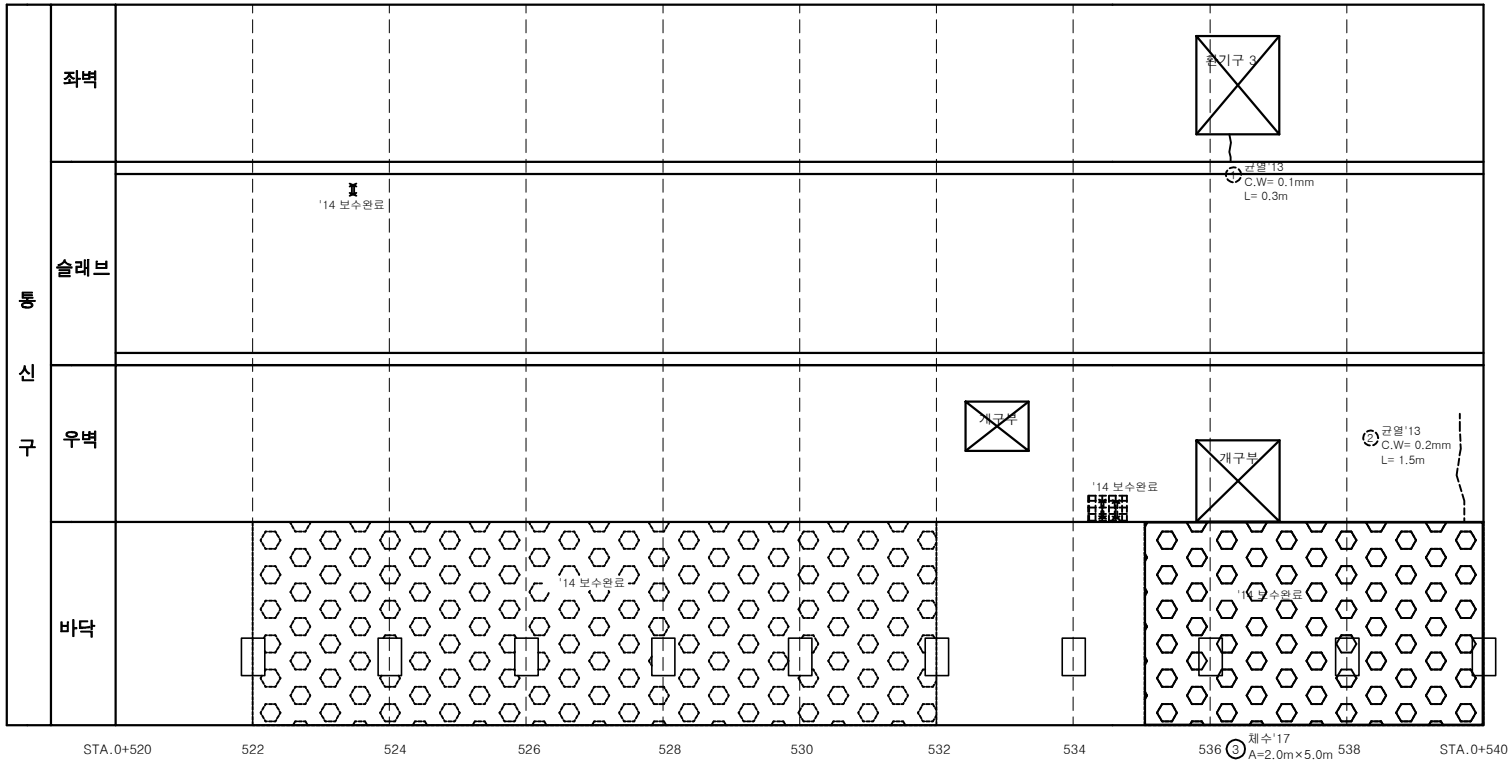

손 상 물 량 표

연번	점검년도	점검내용	점검규모						최종보수내역			비고
			폭	길이	깊이	물량	단위	개소	보수년도	공법명	물량	
1	2013	균열	0.1	0.30		0.30	m	1			-	
2	2013	균열	0.2	1.50		1.50	m	1			-	
3	2017	체수(현재양호)	2.0	5.00		10.00	㎡	1			-	

서울시 시설관리공단	TITLE OF PROJECT 2019년 공동구 정밀점검용역 (여의도공동구)	TITLE OF SHIFT 의사당로B 통신구 외관조사망도

의사당로B 환기구 3번 (의사당로B 535m)

KEYPLAN

SECTION

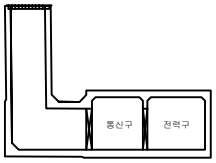

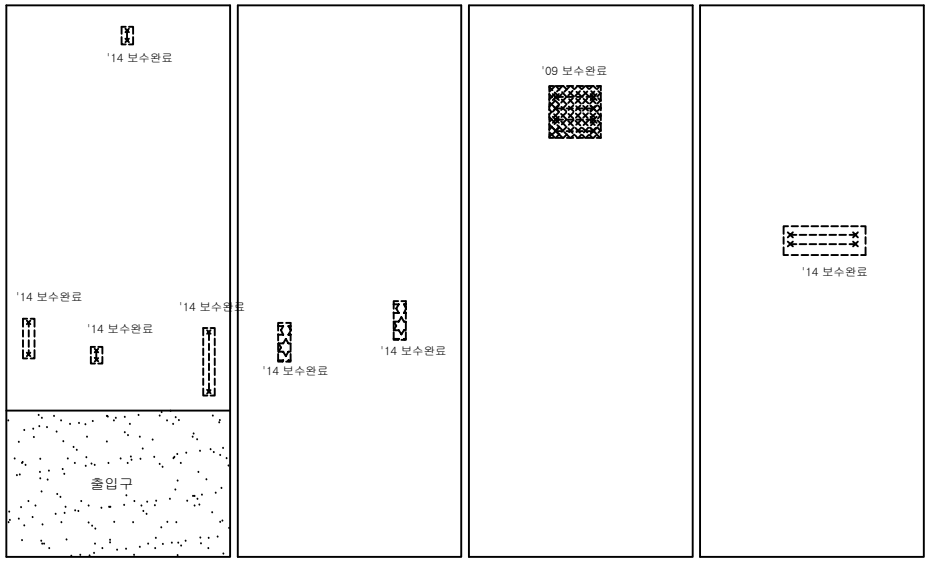

배면 좌벽 전면 우벽

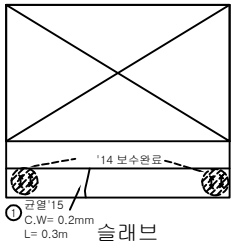

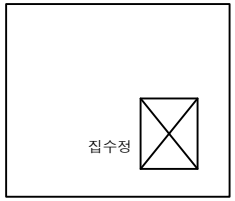

바닥

손 상 물 량 표

연번	적출 년도	결함내용	결함규모						최종보수내역			비고
			폭	길이	깊이	발생	단위	개소	보수년도	공법명	물량	
1	2015	균열	0.2	0.30		0.30	m	1			-	

서울시 시설관리공단	TITLE OF PROJECT **2019년 공동구 정밀점검용역 (여의도공동구)**	TITLE OF SHIFT **환기구 외관조사망도**

여의도 공동구 - 의사당로 B 통신구 (STA. 0+540m ~ 0+560m)

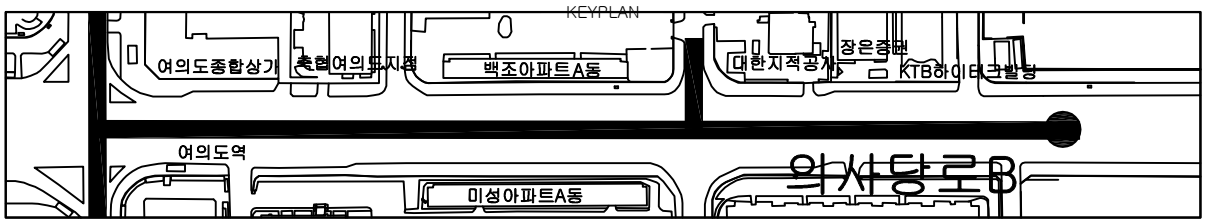

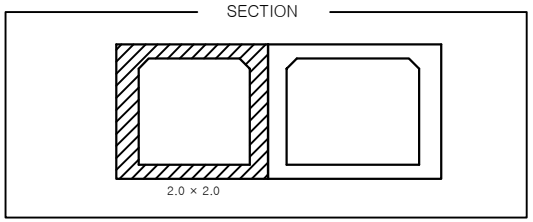

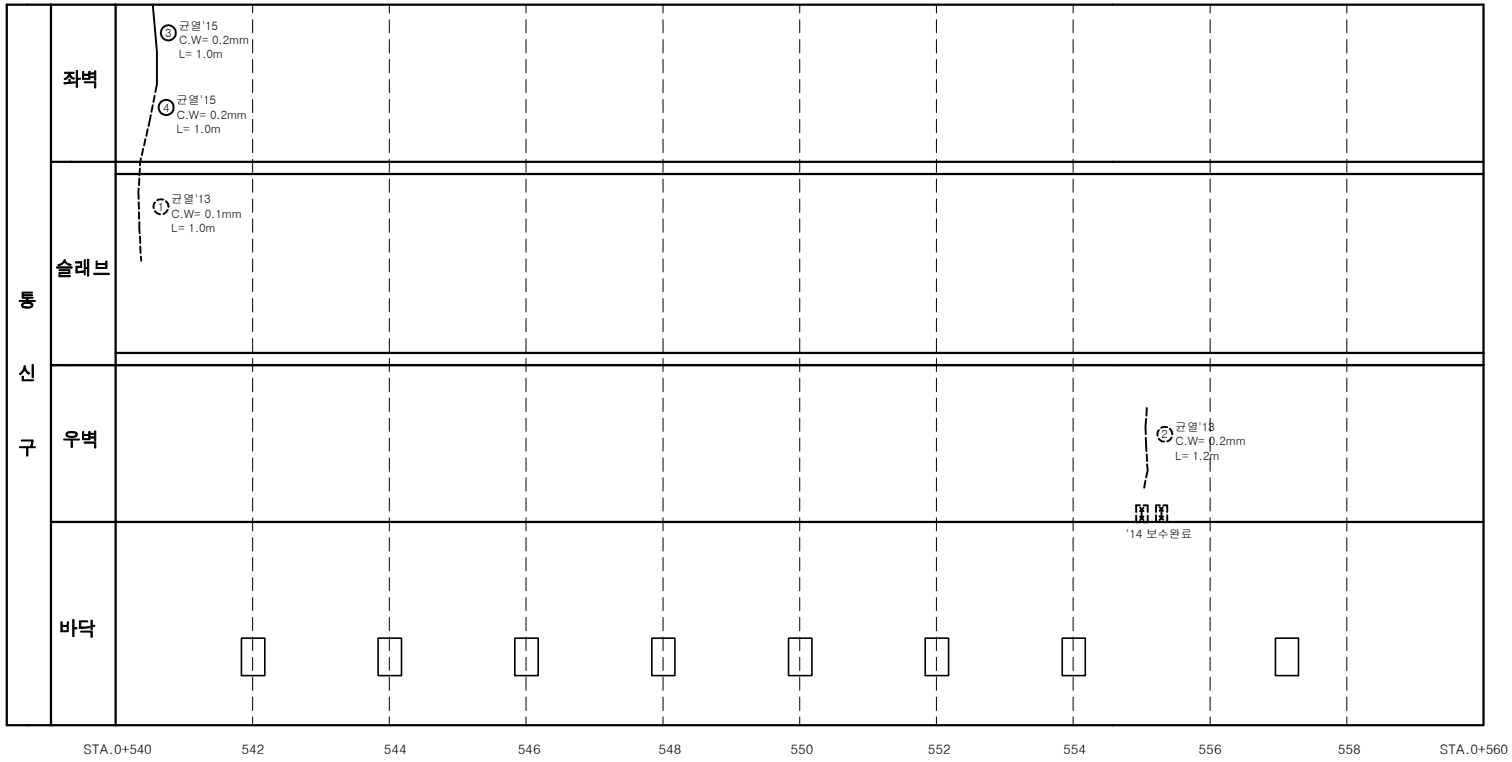

손 상 물 량 표

연번	점검년도	점검내용	결함규모						최종보수내역			비고
			폭	길이	깊이	물량	단위	개소	보수년도	공법명	물량	
1	2013	균열	0.1	1.00		1.00	m	1			-	
2	2013	균열	0.2	1.20		1.20	m	1			-	
3	2015	균열	0.2	1.00		1.00	m	1			-	
4	2019	균열	0.1	0.50		0.50	m	1			-	신규

서울시 시설관리공단	TITLE OF PROJECT 2019년 공동구 정밀점검용역 (여의도공동구)	TITLE OF SHIFT 의사당로B 통신구 외관조사망도