

상주영천고속도로 시설물 정밀점검 용역

# 외 관 조 사 망 도

군위 JCT R-A4교

2019.12

(주)명성엔지니어링


상주·영천방향

손 상 물 량 표


| 번호 | 손상내용    | 손상현황      |           |           |      |                |    | 비 고 |
|----|---------|-----------|-----------|-----------|------|----------------|----|-----|
|    |         | 폭<br>(mm) | 길이<br>(m) | 너비<br>(m) | 물량   | 단위             | 개소 |     |
| 1  | 이물질퇴적   |           | 1.0       |           | 1.00 | m              | 1  | 신규  |
| 2  | 체수      |           | 1.0       | 3.0       | 3.00 | m <sup>3</sup> | 1  | 신규  |
| 3  | 후타재균열   | 0.2       | 0.5       |           | 7.00 | m              | 14 | 신규  |
| 4  | 후타재균열   | 0.2       | 0.3       |           | 4.20 | m              | 14 | 신규  |
| 5  | 이격      |           | 14.0      |           | 14.0 | m              | 1  | 신규  |
| 6  | 접속도로박리  |           | 0.3       | 0.3       | 0.09 | m <sup>2</sup> | 1  | 신규  |
| 7  | 이격      |           | 12.0      |           | 12.0 | m              | 1  | 신규  |
| 8  | 아스콘균열   |           | 3.0       |           | 3.00 | m              | 1  | 신규  |
| 9  | 아스콘균열   |           | 7.0       |           | 7.00 | m              | 1  | 신규  |
| 10 | 아스콘균열   |           | 6.0       |           | 6.00 | m              | 1  | 신규  |
| 11 | 이물질퇴적   |           | 1.0       |           | 1.00 | m              | 1  | 신규  |
| 12 | 후타재균열   | 0.2       | 0.5       |           | 4.50 | m              | 9  | 신규  |
| 13 | 후타재균열   | 0.2       | 0.3       |           | 2.70 | m              | 9  | 신규  |
| 14 | 후타재균열   | 0.2       | 0.3       |           | 1.50 | m              | 5  | 신규  |
| 15 | 후타재균열   | 0.2       | 0.5       |           | 4.50 | m              | 9  | 신규  |
| 16 | 이격      |           | 17.0      |           | 17.0 | m              | 1  | 신규  |
| 17 | 이격      |           | 14.0      |           | 14.0 | m              | 1  | 신규  |
| 18 | 아스콘균열   |           | 10.0      |           | 10.0 | m              | 1  | 신규  |
| 19 | 균열부백태   | 0.1       | 1.0       |           | 0.10 | m <sup>2</sup> | 1  | 신규  |
| 20 | 이물질퇴적   |           | 1.0       |           | 1.00 | m              | 1  | 신규  |
| 21 | 밀림에의한균열 | 2.0       | 4.0       |           | 8.00 | m <sup>2</sup> | 1  | 신규  |
| 22 | 접속도로박리  | 0.3       | 2.0       |           | 0.60 | m <sup>2</sup> | 1  | 신규  |
| 23 |         |           |           |           |      |                |    |     |
| 24 |         |           |           |           |      |                |    |     |
상주 방향


영천 방향

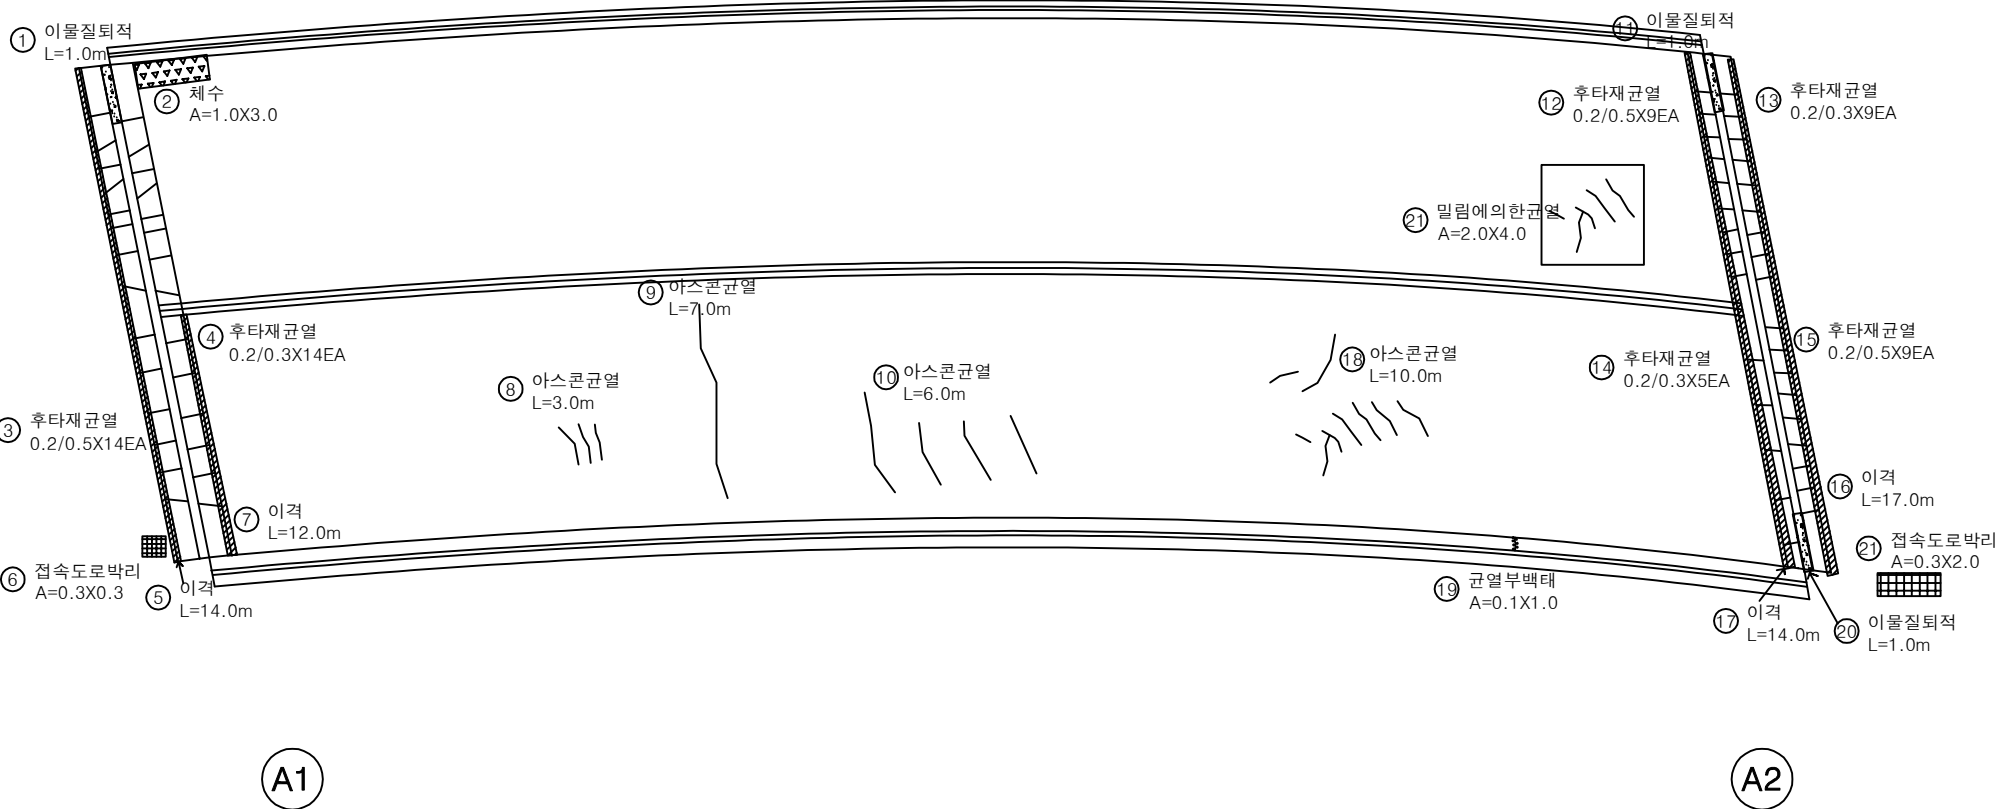

KEY PLAN

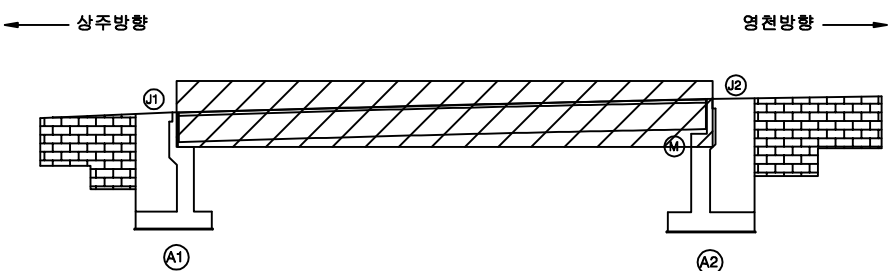

SECTION

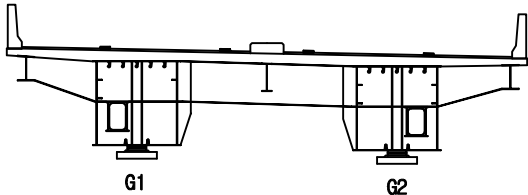


범례

|        |        |      |
|--------|--------|------|
| 균열     | 망상균열   | 재료분리 |
| 펀치, 공동 | 박리, 파손 | 열화   |
| 누수, 체수 | 백태     | 퇴적물  |
| 철근노출   | 침하     | 그을음  |
| 부식     | 좌굴, 변형 | 기타   |



|         |                      |
|---------|----------------------|
| 발 주 처   | 상주영천고속도로(주)          |
| 용 역 명   | 상주영천고속도로 시설물 정밀점검 용역 |
| 점 검 기 관 | (주)명성엔지니어링           |
| 도 면 번 호 | 01                   |

손 상 물 량 표

상주 방향

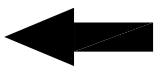


영천 방향

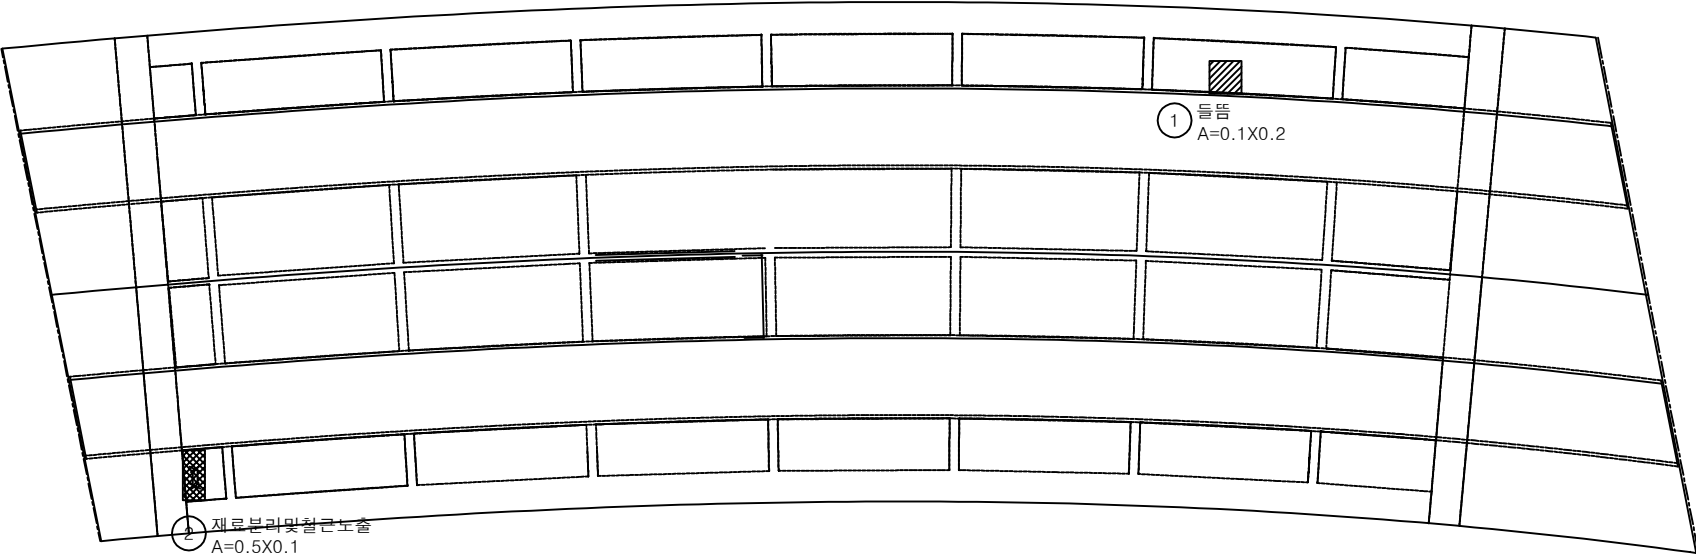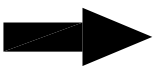


| 번호 | 손상내용      | 손상현황      |           |           |      |    |    | 비 고 |
|----|-----------|-----------|-----------|-----------|------|----|----|-----|
|    |           | 폭<br>(mm) | 길이<br>(m) | 너비<br>(m) | 물량   | 단위 | 개소 |     |
| 1  | 흄         |           | 0.1       | 0.2       | 0.02 | ㎡  | 1  | 신규  |
| 2  | 재료분리및철근노출 |           | 0.5       | 0.1       | 0.05 | ㎡  | 1  | 신규  |
| 3  |           |           |           |           |      |    |    |     |
| 4  |           |           |           |           |      |    |    |     |
KEY PLAN

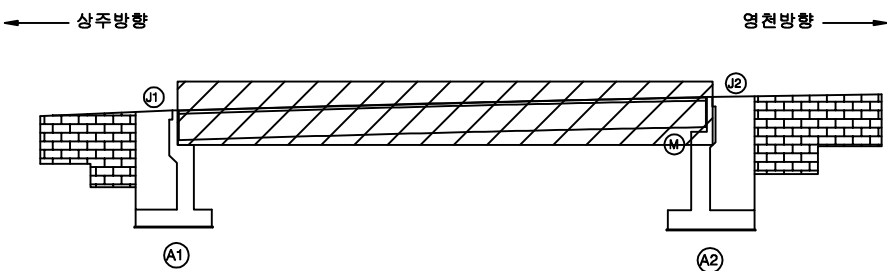

SECTION

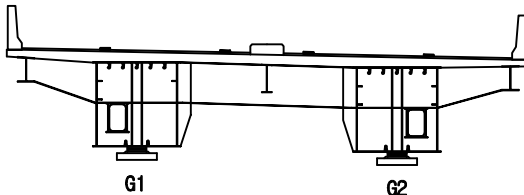

범례

|        |        |      |
|--------|--------|------|
| 균열     | 망상균열   | 재료분리 |
| 편치, 공동 | 박리, 파손 | 열화   |
| 누수, 체수 | 백태     | 퇴적물  |
| 철근노출   | 침하     | 그을음  |
| 부식     | 작골, 변형 | 기타   |

|         |                      |
|---------|----------------------|
| 발 주 처   | 상주영천고속도로(주)          |
| 용 역 명   | 상주영천고속도로 시설물 정밀점검 용역 |
| 점 검 기 관 | (주)명성엔지니어링           |
| 도 면 번 호 | 02                   |

손 상 물 량 표

| 번호 | 손상내용 | 손상현황      |           |           |      |                |    | 비 고 |
|----|------|-----------|-----------|-----------|------|----------------|----|-----|
|    |      | 폭<br>(mm) | 길이<br>(m) | 너비<br>(m) | 물량   | 단위             | 개소 |     |
| 1  | 도장균형 |           | 0.1       | 0.1       | 0.01 | m <sup>2</sup> | 1  | 신규  |
| 2  |      |           |           |           |      |                |    |     |
| 3  |      |           |           |           |      |                |    |     |
상주 방향




영천 방향




좌측면

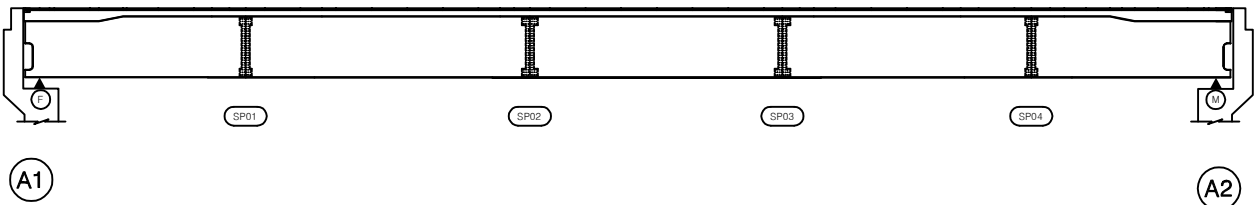


하면

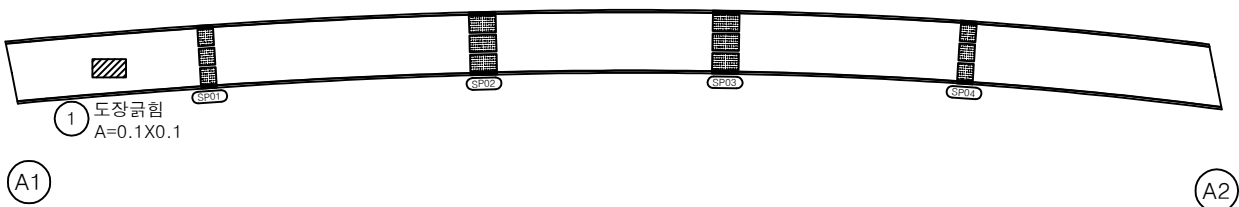


우측면

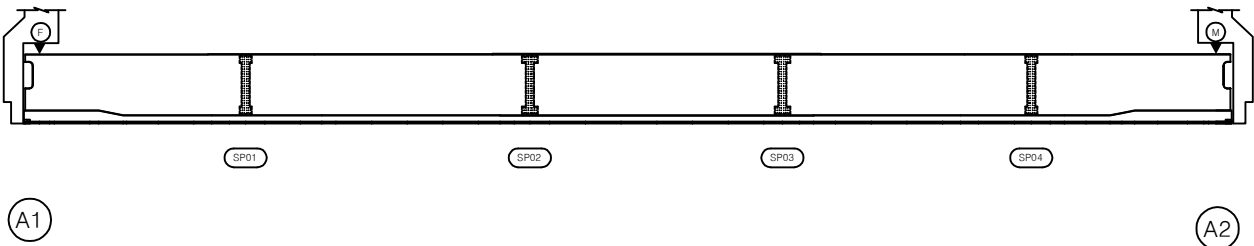

KEY PLAN

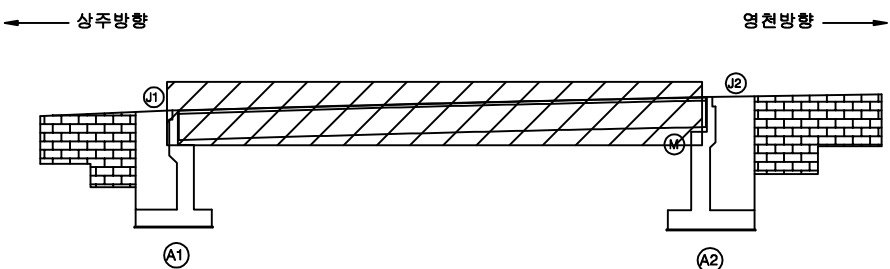

SECTION

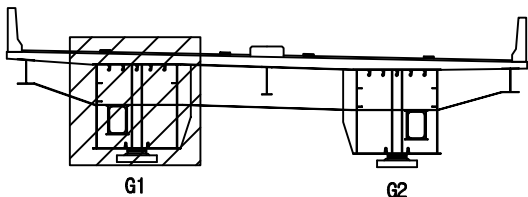


범례

|        |        |      |
|--------|--------|------|
| 균 열    | 망상균열   | 재료분리 |
| 편치, 공동 | 박리, 파손 | 열 화  |
| 누수, 체수 | 백 태    | 퇴적물  |
| 철근노출   | 침 하    | 그을음  |
| 부 식    | 좌굴, 변형 | 기 타  |


|         |                      |
|---------|----------------------|
| 발 주 처   | 상주영천고속도로(주)          |
| 용 역 명   | 상주영천고속도로 시설물 정밀점검 용역 |
| 점 검 기 관 | (주)명성엔지니어링           |
| 도 면 번 호 | 03                   |

손 상 물 량 표


상주 방향

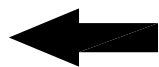


영천 방향

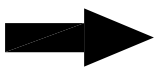


좌측면

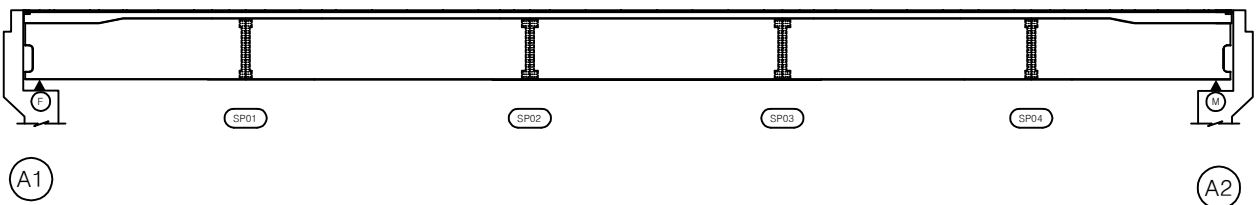

하면

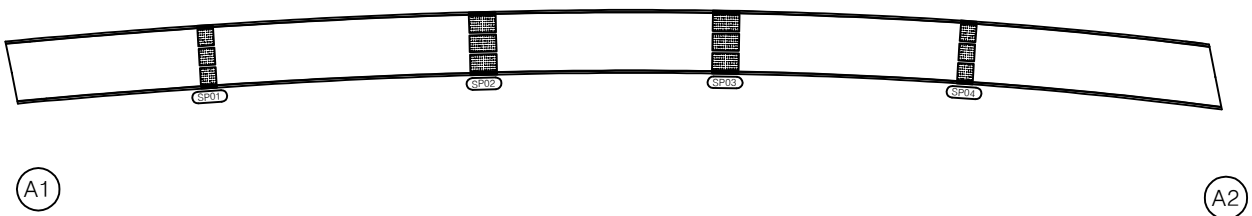


우측면

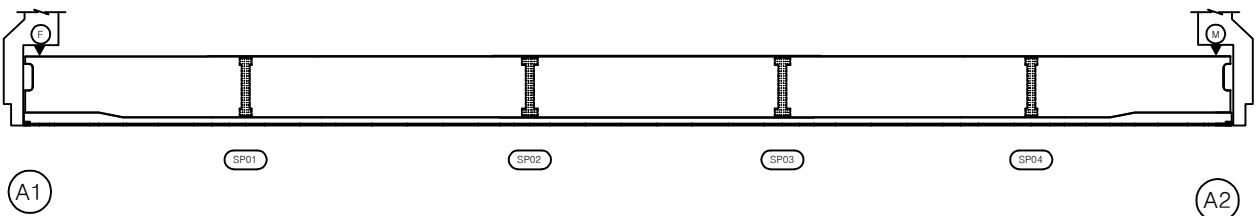


| 번호 | 손상내용 | 손상현황      |           |           |    |    |    | 비 고 |
|----|------|-----------|-----------|-----------|----|----|----|-----|
|    |      | 폭<br>(mm) | 길이<br>(m) | 너비<br>(m) | 물량 | 단위 | 개소 |     |
| 1  |      |           |           |           |    |    |    |     |
| 2  |      |           |           |           |    |    |    |     |
KEY PLAN

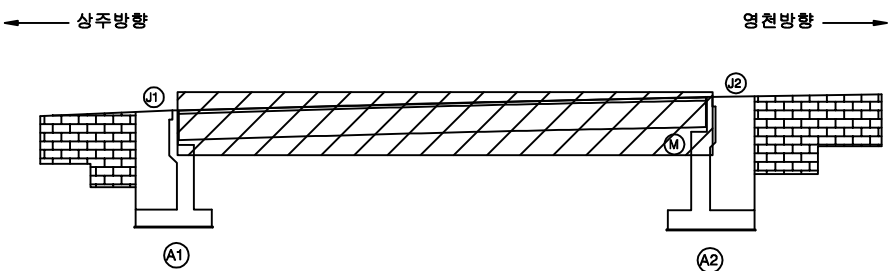

SECTION

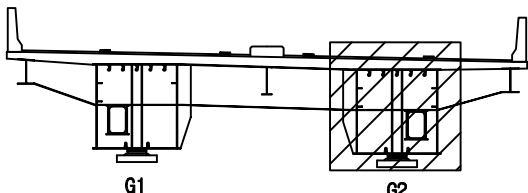

범례


|        |        |      |
|--------|--------|------|
| 균 열    | 망상균열   | 재료분리 |
| 펀치, 공동 | 박리, 파손 | 열 화  |
| 누수, 체수 | 백 태    | 퇴적물  |
| 철근노출   | 침 하    | 그을음  |
| 부 식    | 작골, 변형 | 기 타  |

|         |                      |
|---------|----------------------|
| 발 주 처   | 상주영천고속도로(주)          |
| 용 역 명   | 상주영천고속도로 시설물 정밀점검 용역 |
| 점 검 기 관 | (주)명성엔지니어링           |
| 도 면 번 호 | 04                   |


손 상 물 량 표

| 번호 | 손상내용 | 손상현황      |           |           |    |    |    | 비 고 |
|----|------|-----------|-----------|-----------|----|----|----|-----|
|    |      | 폭<br>(mm) | 길이<br>(m) | 너비<br>(m) | 물량 | 단위 | 개소 |     |
| 1  |      |           |           |           |    |    |    |     |
| 2  |      |           |           |           |    |    |    |     |
상주 방향

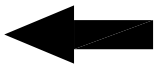


영천 방향

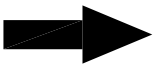


상면

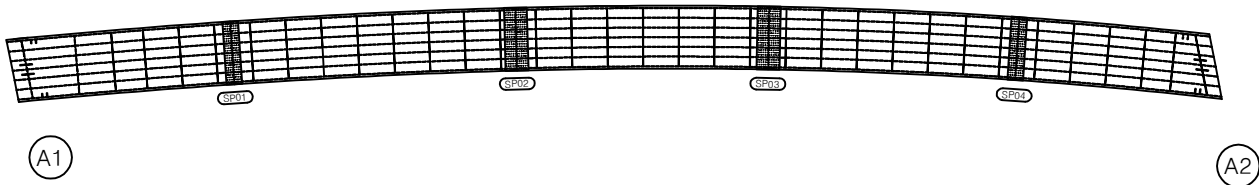


좌측면

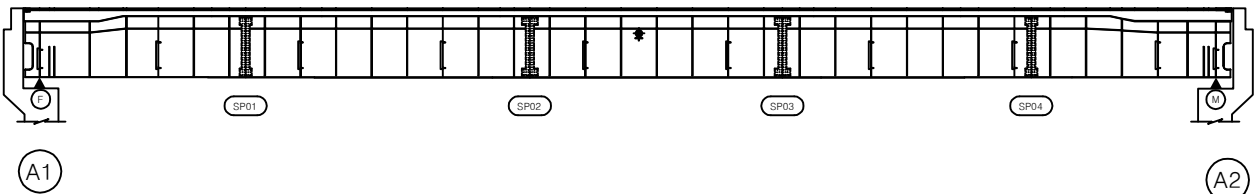


하면

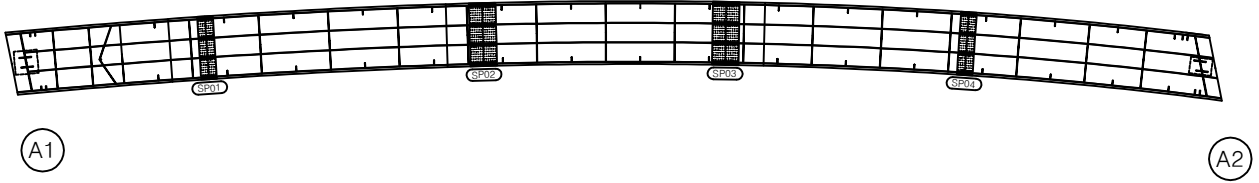


우측면

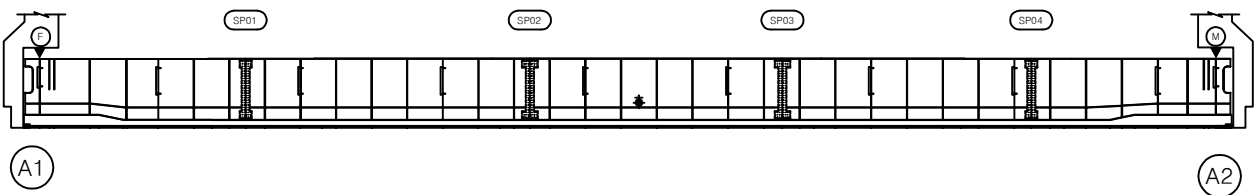

KEY PLAN

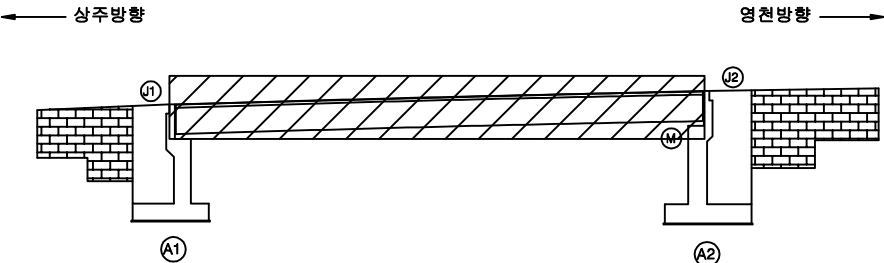

SECTION

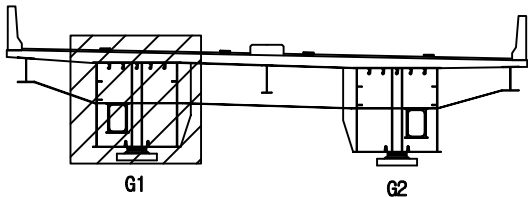

범례


|        |        |      |
|--------|--------|------|
| 균 열    | 망상균열   | 재료분리 |
| 펀치, 공동 | 박리, 파손 | 열 화  |
| 누수, 체수 | 백 태    | 퇴적물  |
| 철근노출   | 침 하    | 그을음  |
| 부 식    | 작굴, 변형 | 기 타  |

|         |                      |
|---------|----------------------|
| 발 주 처   | 상주영천고속도로(주)          |
| 용 역 명   | 상주영천고속도로 시설물 정밀점검 용역 |
| 점 검 기 관 | (주)명성엔지니어링           |
| 도 면 번 호 | 05                   |


손 상 물 량 표

| 번호 | 손상내용 | 손상현황      |           |           |    |    |    | 비 고 |
|----|------|-----------|-----------|-----------|----|----|----|-----|
|    |      | 폭<br>(mm) | 길이<br>(m) | 너비<br>(m) | 물량 | 단위 | 개소 |     |
| 1  |      |           |           |           |    |    |    |     |
| 2  |      |           |           |           |    |    |    |     |
상주 방향

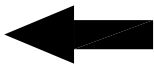


영천 방향

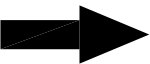


상면

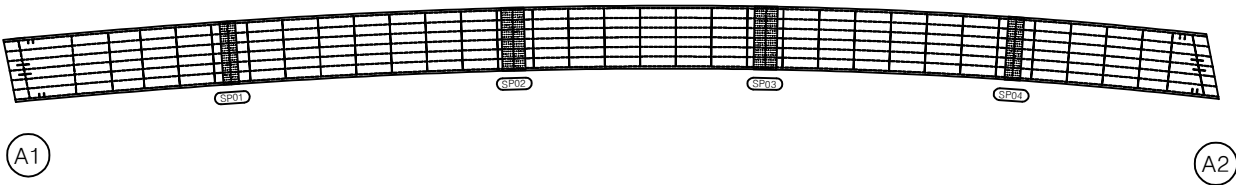


좌측면

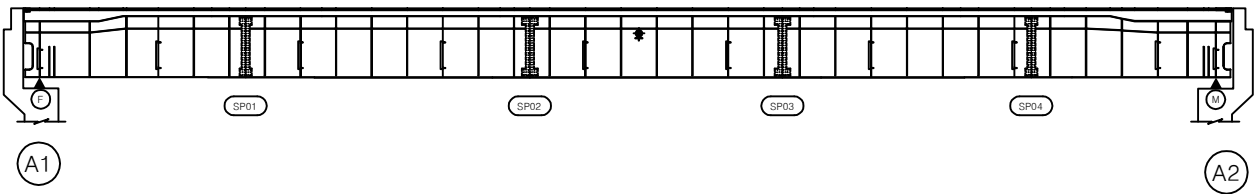


하면

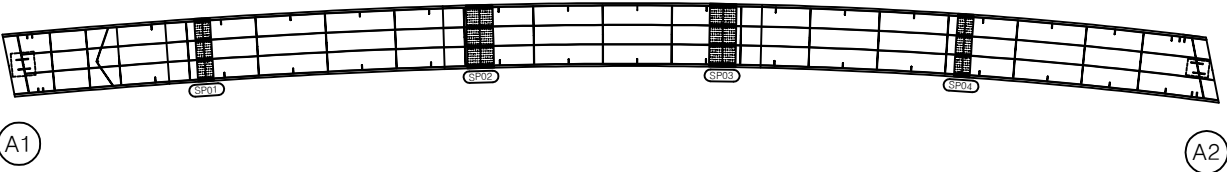


우측면

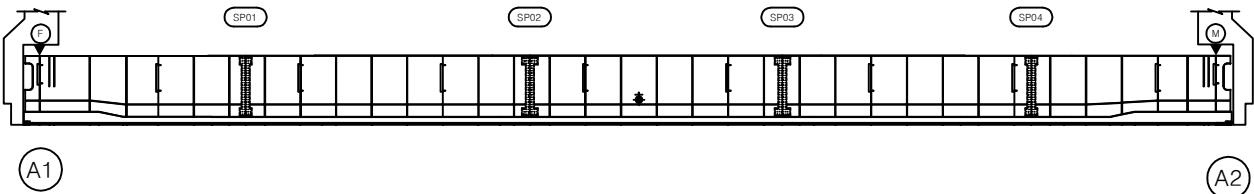

KEY PLAN

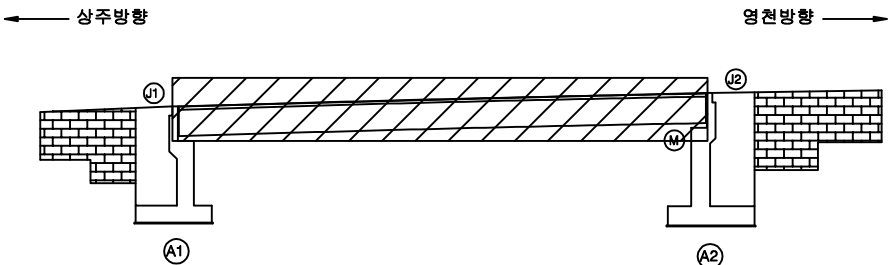

SECTION

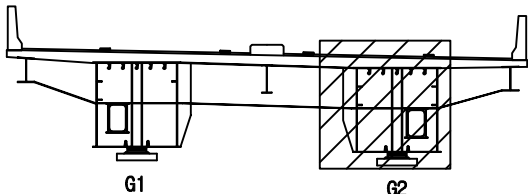


범례

|        |        |      |
|--------|--------|------|
| 균 열    | 망상균열   | 재료분리 |
| 편치, 공동 | 박리, 파손 | 열 화  |
| 누수, 체수 | 백 태    | 퇴적물  |
| 철근노출   | 침 하    | 그을음  |
| 부 식    | 좌굴, 변형 | 기 타  |


|         |                      |
|---------|----------------------|
| 발 주 처   | 상주영천고속도로(주)          |
| 용 역 명   | 상주영천고속도로 시설물 정밀점검 용역 |
| 점 검 기 관 | (주)명성엔지니어링           |
| 도 면 번 호 | 06                   |

손 상 물 량 표


| 번호 | 손상내용 | 손상현황      |           |           |      |    |    | 비 고 |
|----|------|-----------|-----------|-----------|------|----|----|-----|
|    |      | 폭<br>(mm) | 길이<br>(m) | 너비<br>(m) | 물량   | 단위 | 개소 |     |
| 1  | 균열   | 0.3       | 4.0       |           | 4.00 | m  | 1  | 신규  |
| 2  | 균열   | 0.2       | 2.0       |           | 2.00 | m  | 1  | 신규  |
| 3  |      |           |           |           |      |    |    |     |
| 4  |      |           |           |           |      |    |    |     |
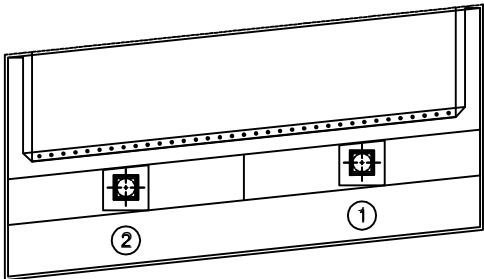


평면도

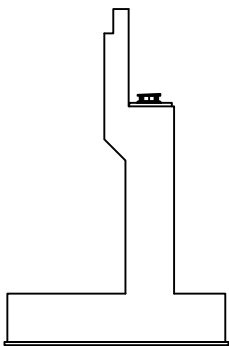

날개벽

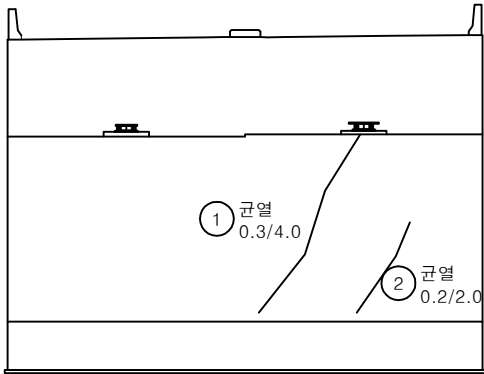


정 면

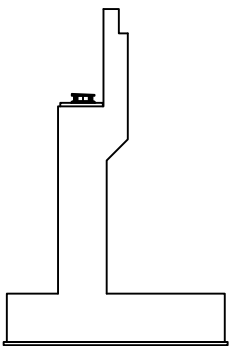


날개벽

KEY PLAN

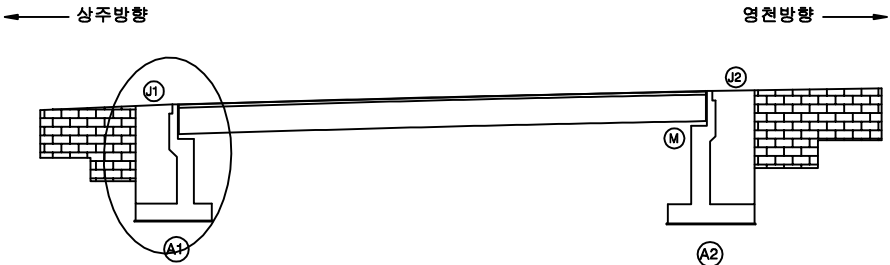

SECTION

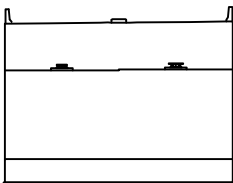


범례

|  |        |  |        |  |      |
|--|--------|--|--------|--|------|
|  | 균열     |  | 망상균열   |  | 재료분리 |
|  | 편치, 공동 |  | 박리, 파손 |  | 열화   |
|  | 누수, 체수 |  | 백태     |  | 퇴적물  |
|  | 철근노출   |  | 침하     |  | 그을음  |
|  | 부식     |  | 좌굴, 변형 |  | 기타   |


|         |                      |
|---------|----------------------|
| 발 주 처   | 상주영천고속도로(주)          |
| 용역명     | 상주영천고속도로 시설물 정밀점검 용역 |
| 점 검 기 관 | (주)명성엔지니어링           |
| 도면번호    | 07                   |

손 상 물 량 표


| 번호 | 손상내용 | 손상현황      |           |           |      |    |    | 비 고         |
|----|------|-----------|-----------|-----------|------|----|----|-------------|
|    |      | 폭<br>(mm) | 길이<br>(m) | 너비<br>(m) | 물량   | 단위 | 개소 |             |
| 1  | 균열   | 0.2       | 2.0       |           | 2.00 | m  | 1  | 신규          |
| 2  | 균열   | 0.1       | 2.0       |           | 2.00 | m  | 1  | 신규          |
| 3  | 누수흔적 |           | 0.1       | 1.0       | 0.10 | m² | 1  | 신규          |
| 4  | 누수흔적 |           | 1.0       | 4.0       | 4.00 | m² | 1  | 신규          |
| 5  | 블럭이격 |           | 2.5       |           | 2.50 | m  | 1  | 신규(T=2.5cm) |
| 6  |      |           |           |           |      |    |    |             |
| 7  |      |           |           |           |      |    |    |             |
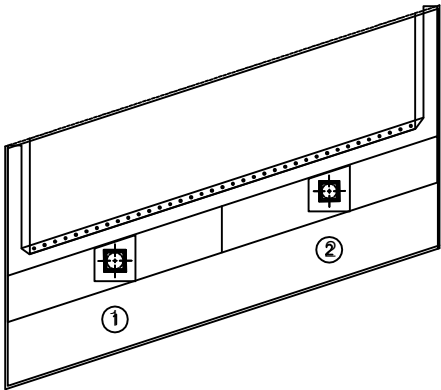


평면도

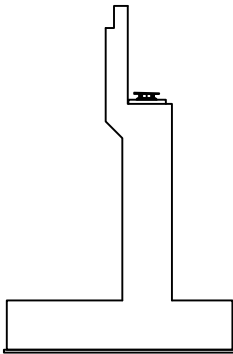

날개벽

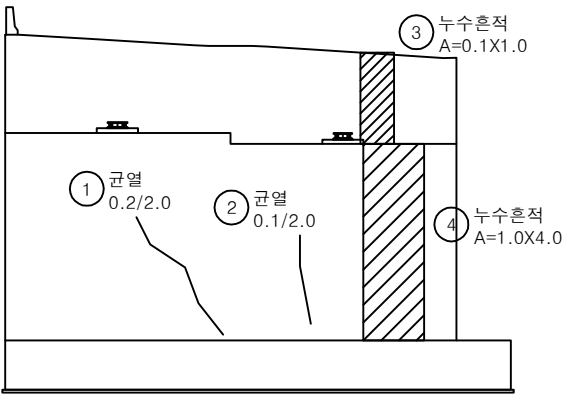


정 면

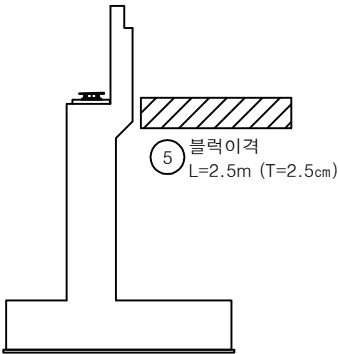


날개벽

KEY PLAN

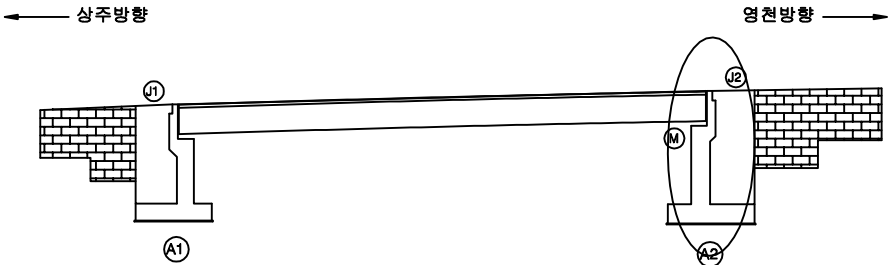

SECTION

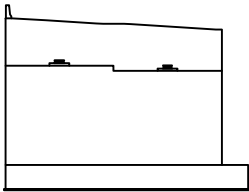

범례

|        |        |      |
|--------|--------|------|
| 균열     | 망상균열   | 재료분리 |
| 편치, 공동 | 바리, 파손 | 열화   |
| 누수, 체수 | 백태     | 퇴적물  |
| 철근노출   | 침하     | 그을음  |
| 부식     | 좌굴, 변형 | 기타   |

|      |                      |
|------|----------------------|
| 발주처  | 상주영천고속도로(주)          |
| 용역명  | 상주영천고속도로 시설물 정밀점검 용역 |
| 점검기관 | (주)명성엔지니어링           |
| 도면번호 | 08                   |