

상주영천고속도로 시설물 정밀점검 용역

외 관 조 사 망 도

화산JCT R-A교


2019.12

(주)명성엔지니어링



상주·영천방향

손 상 물 량 표

상주방향

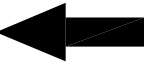

영천방향

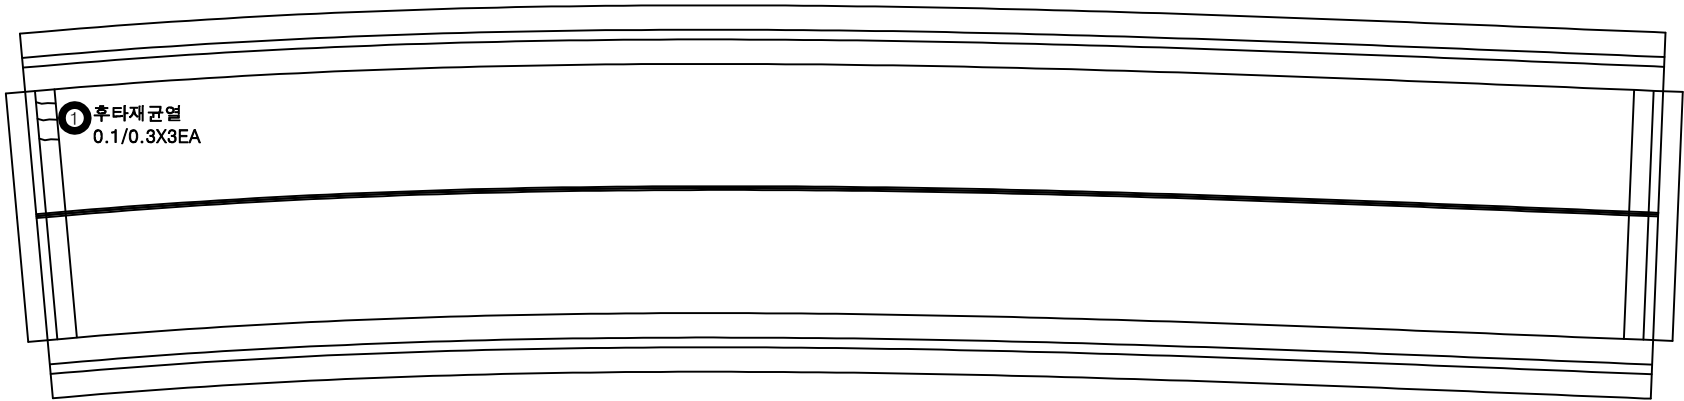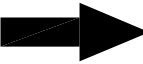


A1


A2

번호	손상내용	손상현황						비 고
		폭 (mm)	길이 (m)	너비 (m)	물량	단위	개소	
1	후타재균열	0.1	0.3		0.90	m	3	신규
2								
3								
KEY PLAN

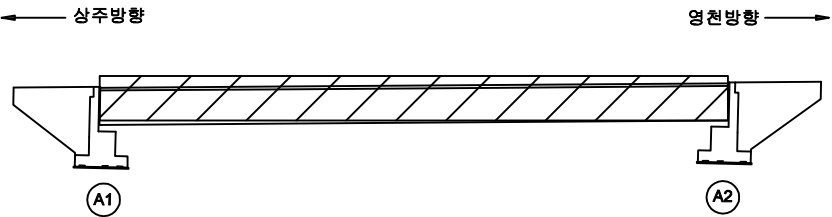

SECTION

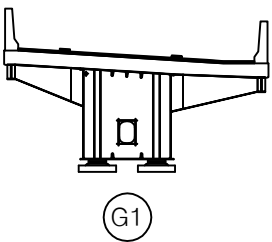

범례


균열	망상균열	재료분리
편치, 공동	박리, 파손	열화
누수, 체수	백태	퇴적물
철근노출	침하	그늘음
부식	좌굴, 변형	기타

발 주 처	상주영천고속도로(주)
용 역 명	상주영천고속도로 시설물 정밀점검 용역
점 검 기 관	(주)명성엔지니어링
도 면 번 호	01

ID : 화산 JCT R-A교 슬래브하면 S1

손 상 물 량 표

번호	손상내용	손상현황						비 고
		폭 (mm)	길이 (m)	너비 (m)	물량	단위	개소	
1								
2								
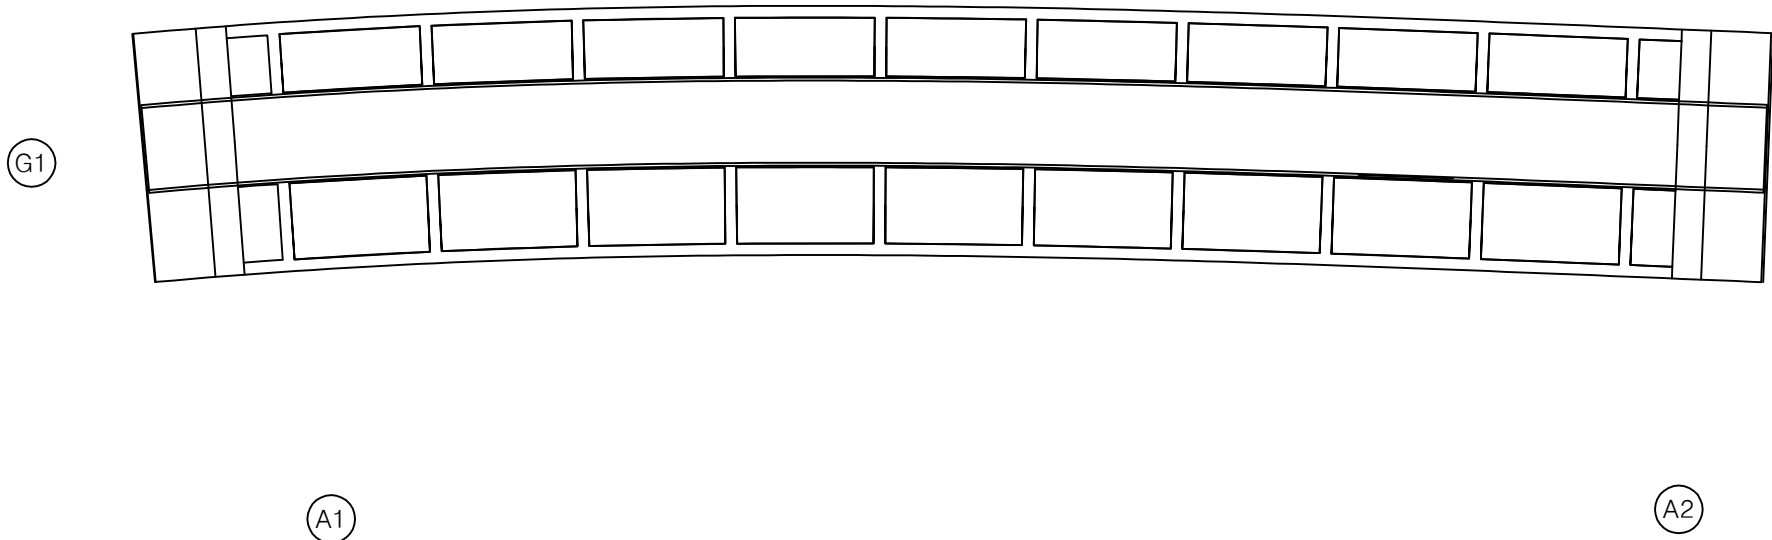

KEY PLAN

← 상주방향

영천방향 →

SECTION

범례

균열	방상균열	재료분리
펀치, 공동	박리, 파손	열화
누수, 체수	백태	퇴적물
철근노출	침하	그을음
부식	좌굴, 변형	기타

발주처

상주영천고속도로(주)

용역명

상주영천고속도로 시설물 정밀점검 용역

점검기관

(주)명성엔지니어링


도면번호

02


손 상 물 량 표

번호	손상내용	손상현황						비 고
		폭 (mm)	길이 (m)	너비 (m)	물량	단위	개소	
1	균형		0.1	0.3	0.03	m ²	1	신규
2	균형		0.1	0.3	0.03	m ²	1	신규
3								
4								
상주방향

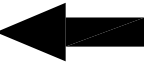


영천방향

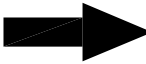


좌측면

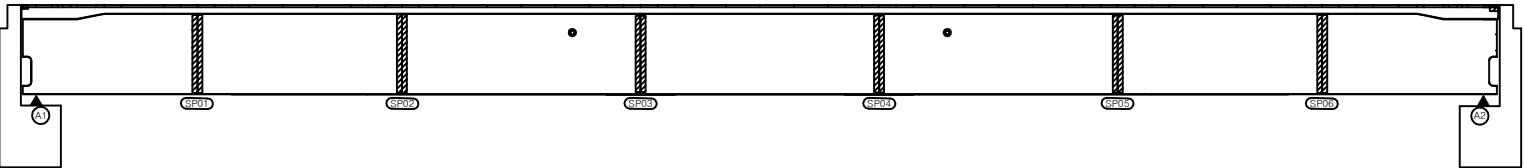


하면

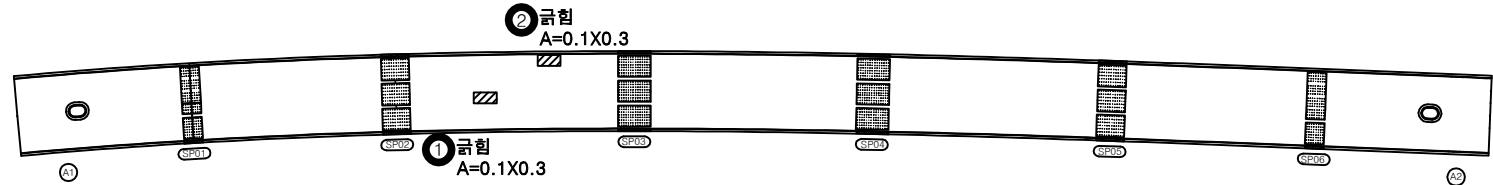


우측면

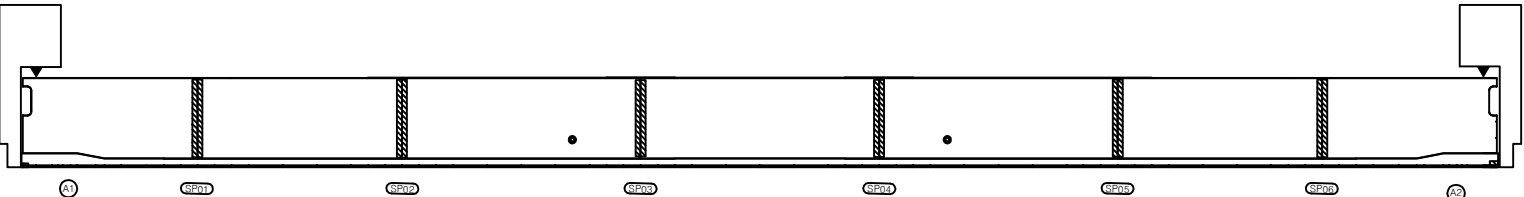

KEY PLAN

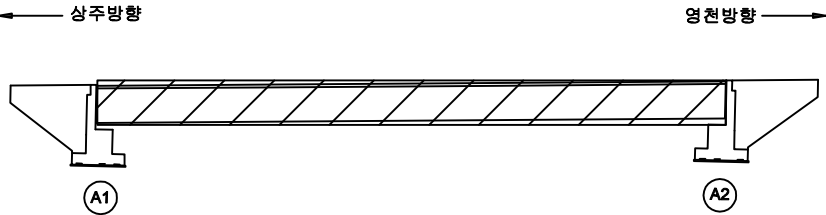

SECTION

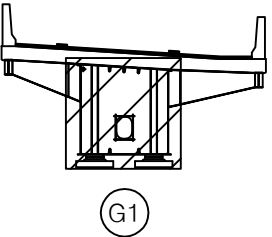


범례

콘 크	방상균열	재료분리
펀치, 공동	박리, 파손	열 화
누수, 체수	백 태	퇴적물
철근노출	침 하	그을음
부 식	좌굴, 변형	기 타


발 주 처	상주영천고속도로(주)
용 역 명	상주영천고속도로 시설물 정밀점검 용역
점 검 기 관	(주)명성엔지니어링
도 면 번 호	03

손 상 물 량 표


상주방향

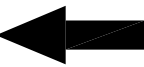


영천방향

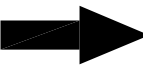


상면

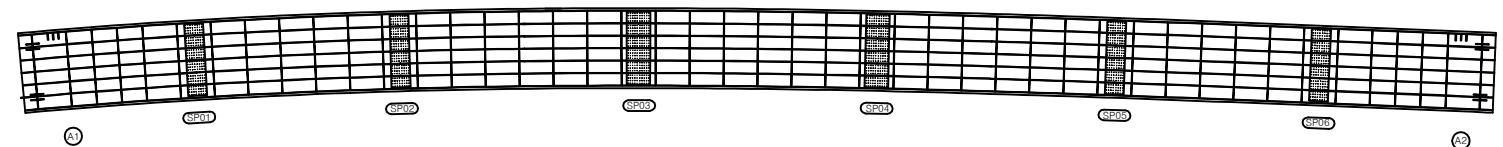


좌측면

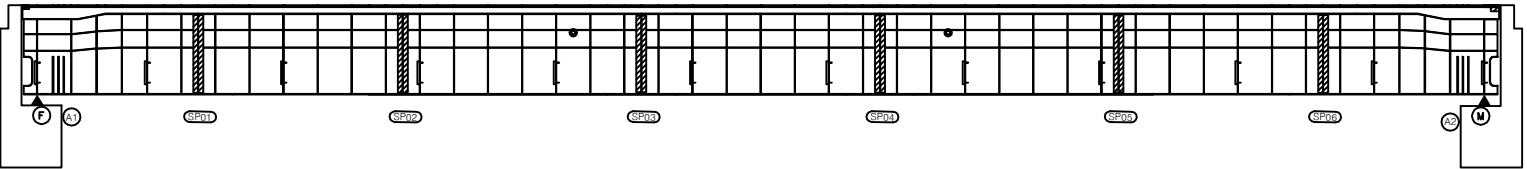

하면

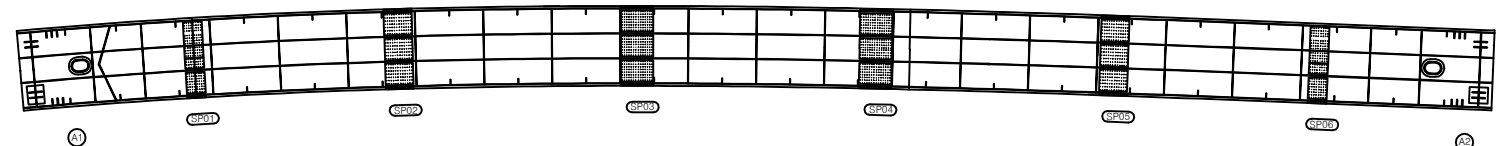


우측면

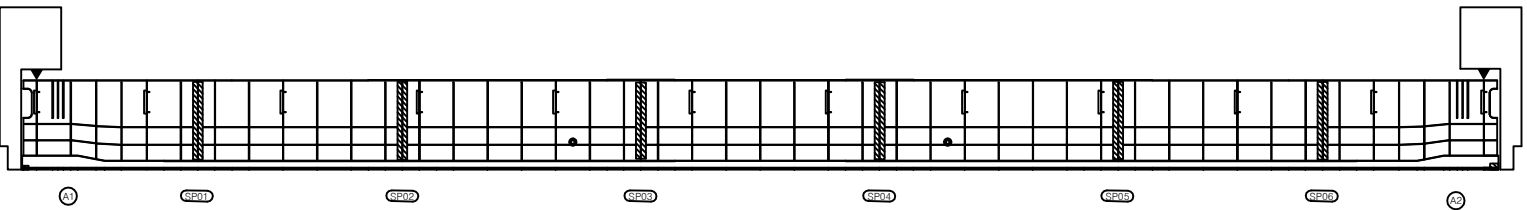

번호	손상내용	손상현황						비 고
		폭 (mm)	길이 (m)	너비 (m)	물량	단위	개소	
1								
2								
KEY PLAN

상주방향

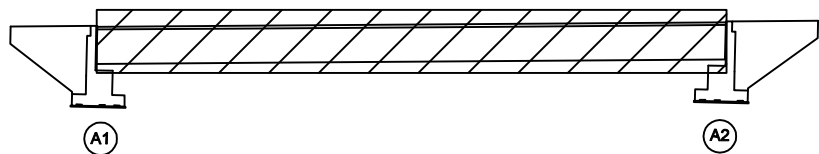

영천방향

SECTION

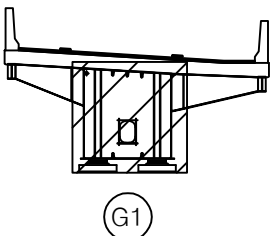


범례

콘 결	방상균열	재료분리
펀치, 공동	박리, 파손	열 화
누수, 체수	백 태	퇴적물
철근노출	침 하	그을음
부 식	좌굴, 변형	기 타


발 주 처	상주영천고속도로(주)
용 역 명	상주영천고속도로 시설물 정밀점검 용역
점 검 기 관	(주)명성엔지니어링
도 면 번 호	04

손 상 물 량 표


번호	손상내용	손상현황						비 고
		폭 (mm)	길이 (m)	너비 (m)	물량	단위	개소	
1	무수축물탈들뜸		0.3	0.3	0.09	m ²	1	신규
2	무수축물탈들뜸		0.3	0.3	0.09	m ²	1	신규
3	받침콘크리트재료분리		0.1	0.1	0.01	m ²	1	신규
4	망상균열		3.0	1.0	3.00	m ²	1	신규
5								
6								
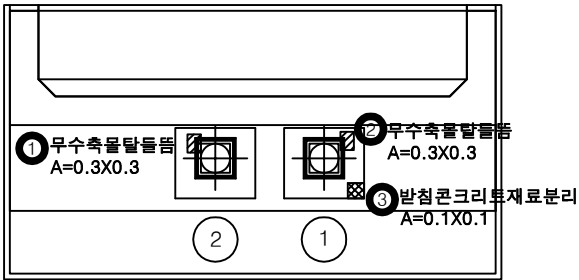


정면

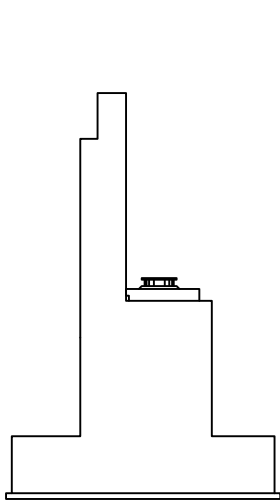

정면

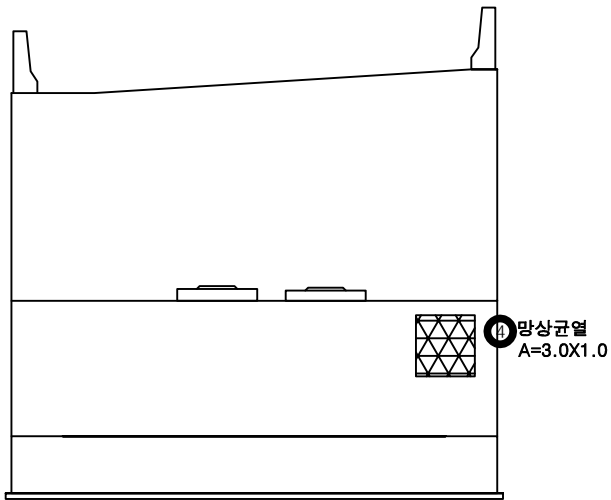

정면

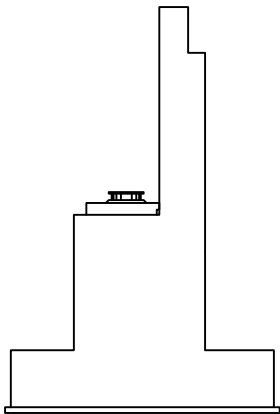

정면

KEY PLAN

SECTION

범례

균열	망상균열	재료분리
편치, 공동	박리, 파손	열화
누수, 체수	백태	퇴적물
철근노출	침하	그을음
부식	좌굴, 변형	기타

발주처

상주영천고속도로(주)

용역명

상주영천고속도로 시설물 정밀점검 용역

점검기관


(주)명성엔지니어링

도면번호


05

손 상 물 량 표


번호	손상내용	손상현황						비 고
		폭 (mm)	길이 (m)	너비 (m)	물량	단위	개소	
1	망상균열		3.0	1.0	3.00	m ²	1	신규
2								
3								
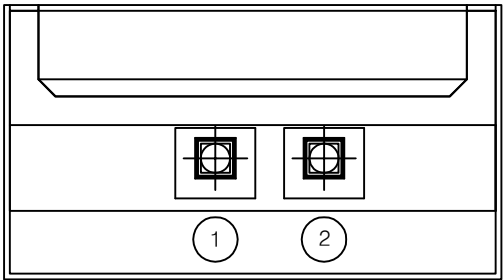


정면

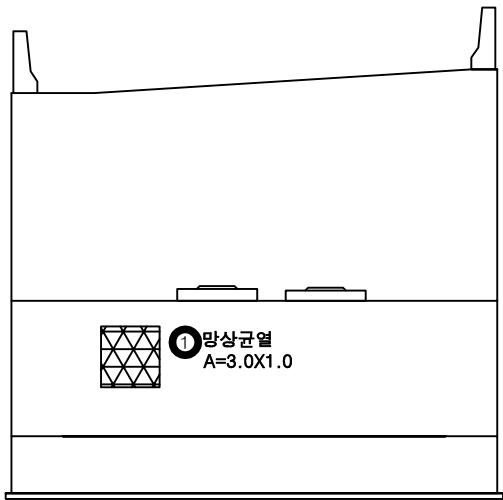

정면

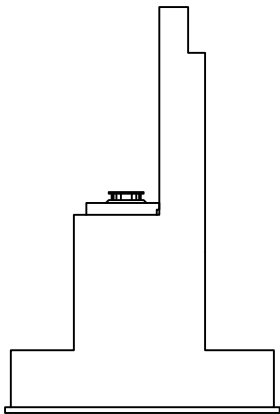


정면

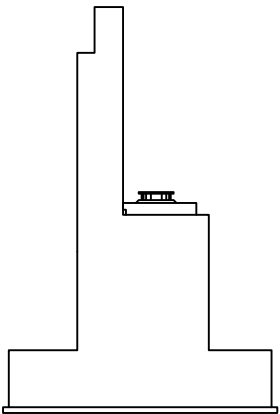


정면

KEY PLAN

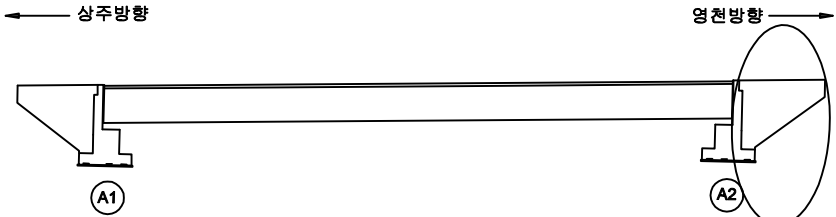

SECTION

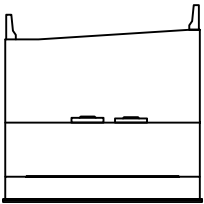

범례

균열	망상균열	재료분리
펀치, 공동	박리, 파손	열화
누수, 체수	백태	퇴적물
철근노출	침하	그을음
부식	좌굴, 변형	기타

발 주 처	상주영천고속도로(주)
용 역 명	상주영천고속도로 시설물 정밀점검 용역
점 검 기 관	(주)명성엔지니어링
도 면 번 호	06