

상주영천고속도로 시설물 정밀점검 용역

외 관 조 사 망 도

단포교

2019.12


(주)명성엔지니어링

상 주 방 향



ID : 단포교 슬래브상면 S1 (상주방향)

손 상 물 량 표

상주방향

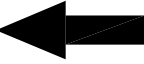


영천방향

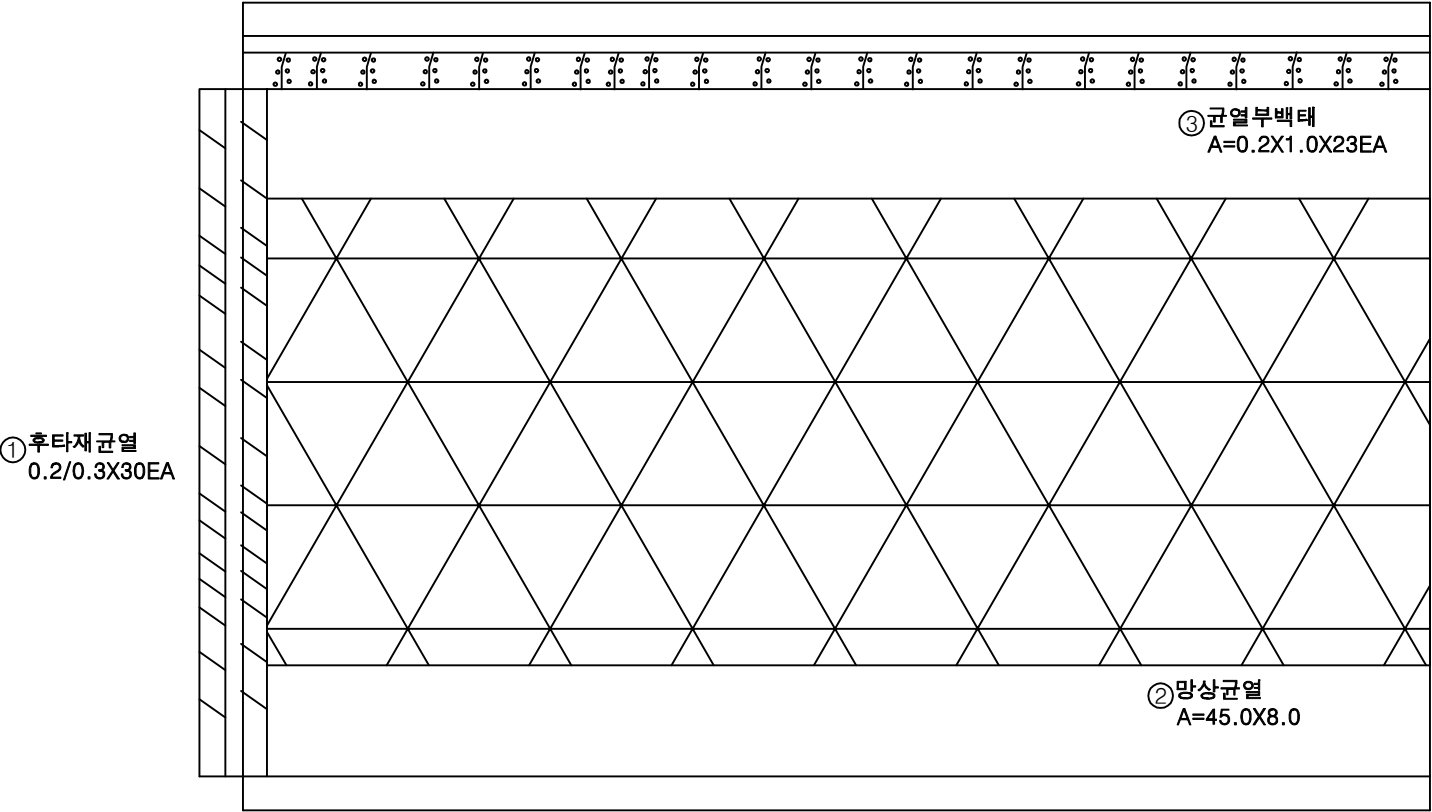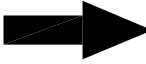


번호	손상내용	손상현황						비 고
		폭 (mm)	길이 (m)	너비 (m)	물량	단위	개소	
1	후타재균열	0.2	0.3		9.00	m	30	신규
2	망상균열		45.0	8.0	360.0	m ²	1	신규
3	균열부백태		0.2	1.0	4.60	m ²	23	신규
4								
5								
KEY PLAN

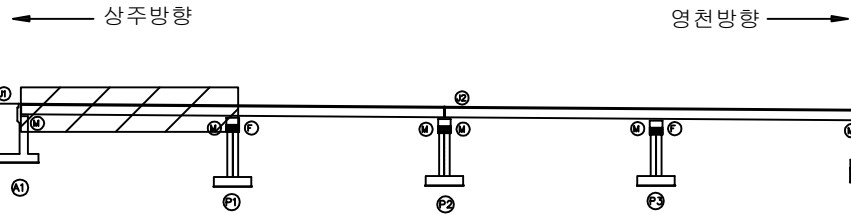

SECTION

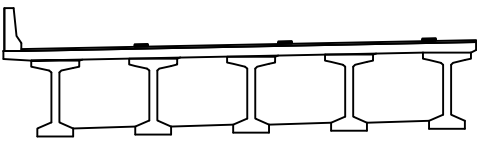

범례


	균열		망상균열		재료분리
	편치, 공동		박리, 파손		열화
	누수, 체수		백태		퇴적물
	철근노출		침하		그늘음
	부식		좌굴, 변형		기타

발 주 처	상주영천고속도로(주)
용 역 명	상주영천고속도로 시설물 정밀점검 용역
점 검 기 관	(주)명성엔지니어링
도 면 번 호	01



ID : 단포교 슬래브상면 S2 (상주방향)

손 상 물 량 표

상주방향

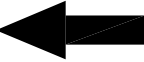

영천방향

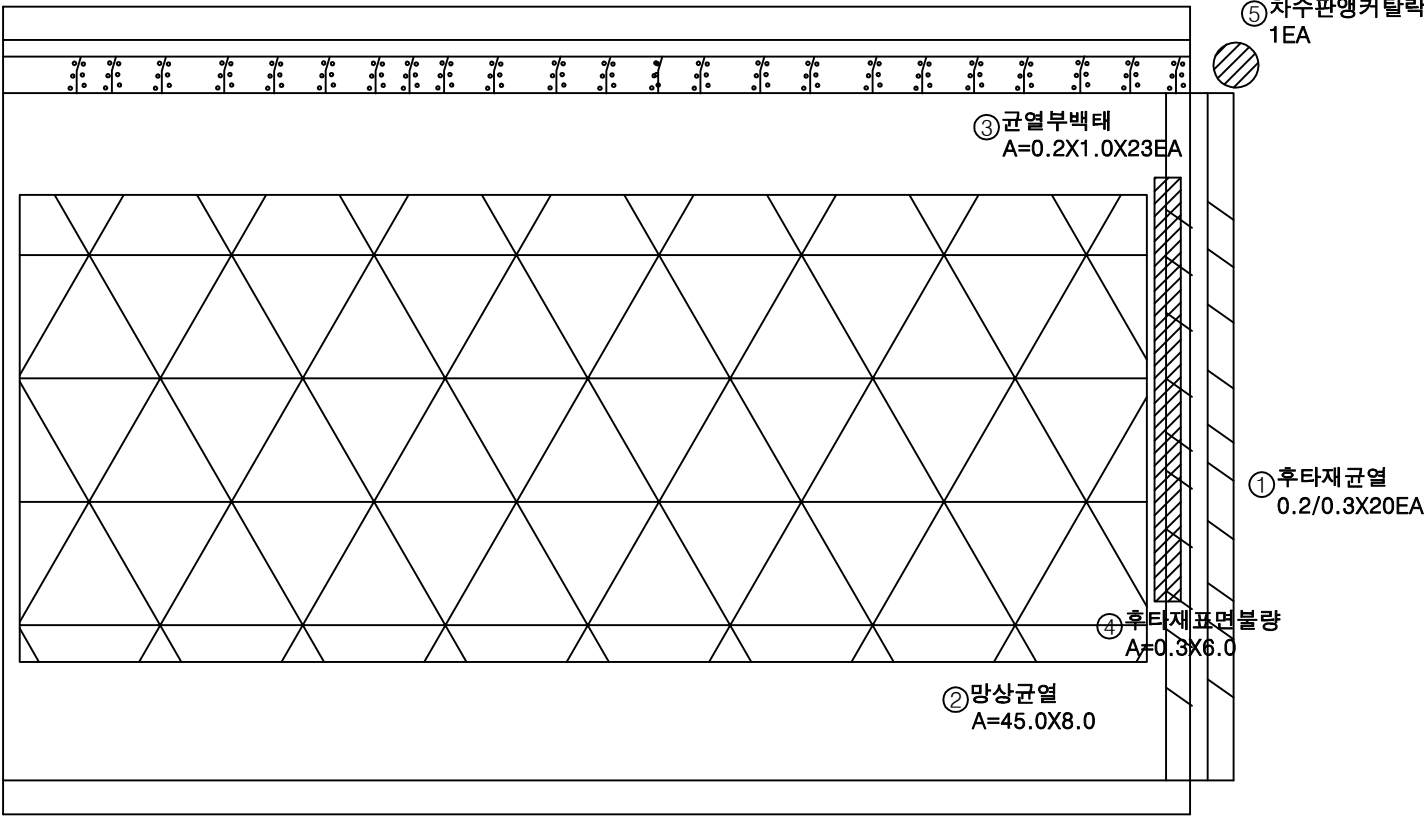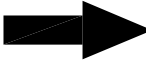


P1


P2

번호	손상내용	손상현황						비 고
		폭 (mm)	길이 (m)	너비 (m)	물량	단위	개소	
1	후타재균열	0.2	0.3		6.00	m	20	신규
2	망상균열		45.0	8.0	360.0	m ²	1	신규
3	균열부백태		0.2	1.0	4.60	m ²	23	신규
4	후타재표면볼락		0.3	6.0	1.80	m ²	1	신규
5	차수판앵커탈락				1.00	EA	1	신규
6								
7								
KEY PLAN

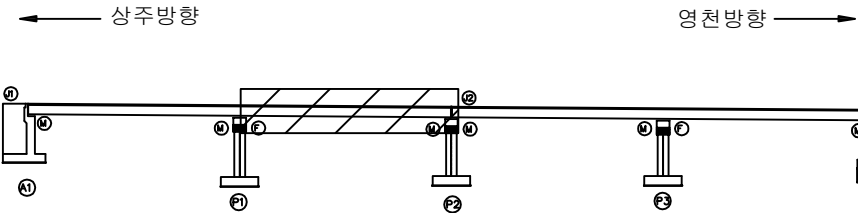

SECTION

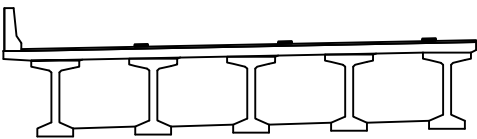

범례


균열	망상균열	재료분리
펀치, 공동	박리, 파손	열화
누수, 체수	백태	퇴적물
철근노출	침하	그을음
부식	좌굴, 변형	기타

발 주 처	상주영천고속도로(주)
용 역 명	상주영천고속도로 시설물 정밀점검 용역
점 검 기 관	(주)명성엔지니어링
도 면 번 호	02



ID : 단포교 슬래브상면 S3 (상주방향)

손 상 물 량 표

상주방향

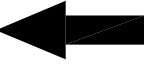

영천방향

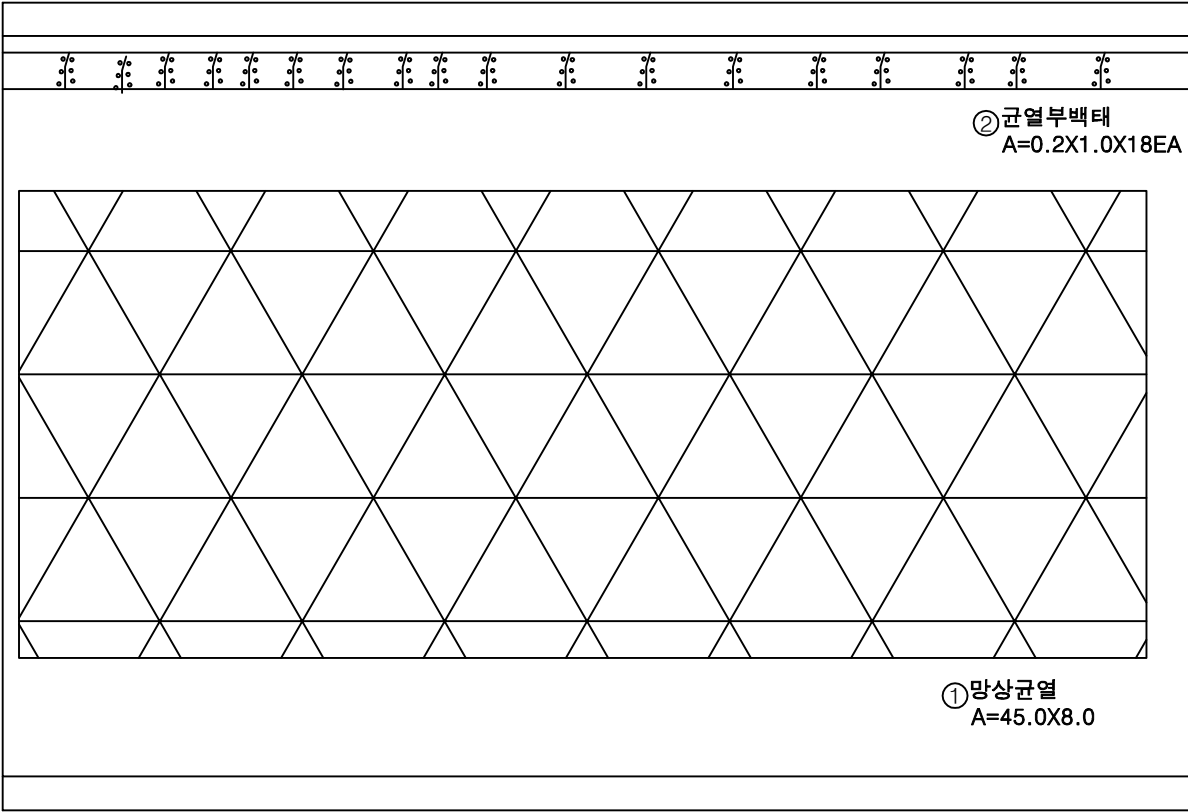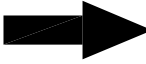


P2


P3

번호	손상내용	손상현황						비 고
		폭 (mm)	길이 (m)	너비 (m)	물량	단위	개소	
1	망상균열		45.0	8.0	360.0	m ²	1	신규
2	균열부백태		0.2	1.0	3.60	m ²	18	신규
3								
4								
KEY PLAN

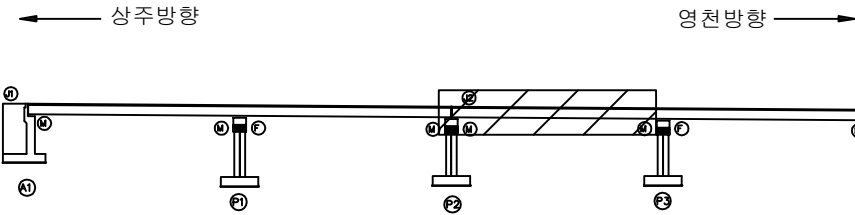

SECTION

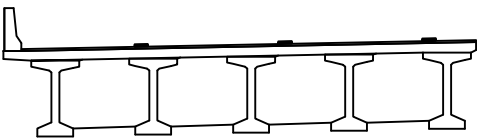

범례


균 열	망상균열	재료분리
편치, 공동	박리, 파손	열 화
누수, 체수	백 태	퇴적물
철근노출	침 하	그을음
부 식	좌굴, 변형	기 타

발 주 처	상주영천고속도로(주)
용 역 명	상주영천고속도로 시설물 정밀점검 용역
점 검 기 관	(주)명성엔지니어링
도 면 번 호	03



ID : 단포교 슬래브상면 S4 (상주방향)

손 상 물 량 표

상주방향

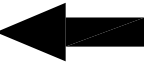

영천방향

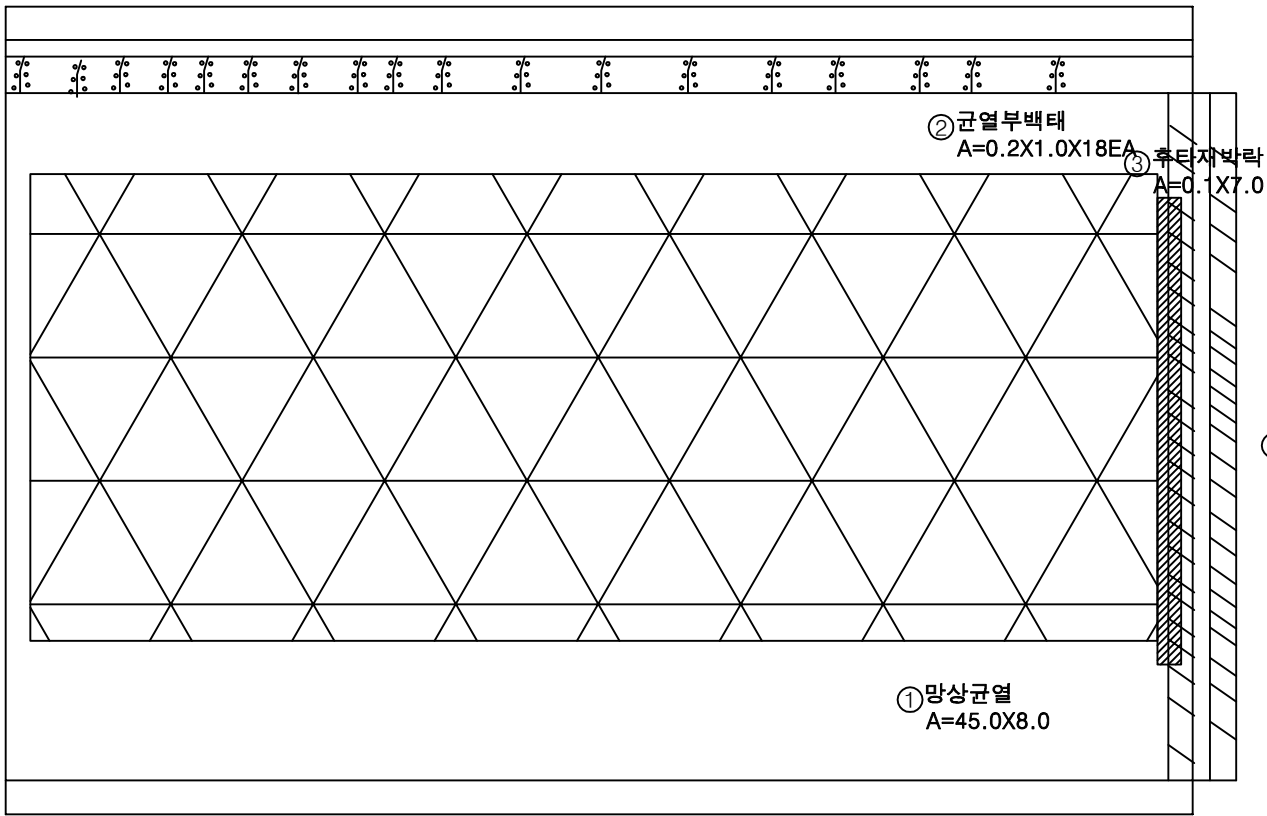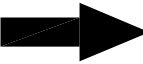


P3


A2

번호	손상내용	손상현황						비 고
		폭 (mm)	길이 (m)	너비 (m)	물량	단위	개소	
1	망상균열		45.0	8.0	360.0	m ²	1	신규
2	균열부백태		0.2	1.0	3.60	m ²	18	신규
3	후타재박락		0.1	7.0	0.70	m ²	1	신규
4	후타재균열	0.2	0.3		13.5	m	45	신규
5	접속부아스콘파손		0.2	0.2	0.04	m ²	1	신규
6								
7								
KEY PLAN

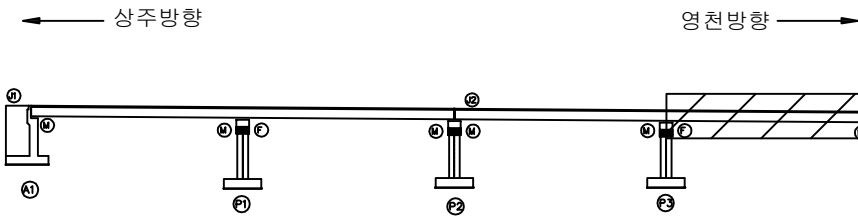

SECTION

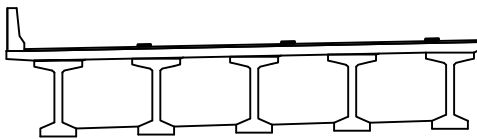

범례


균열	망상균열	재료분리
펀치, 공동	박리, 파손	열화
누수, 체수	백태	퇴적물
철근노출	침하	그을음
부식	좌굴, 변형	기타

발 주 처	상주영천고속도로(주)
용 역 명	상주영천고속도로 시설물 정밀점검 용역
점 검 기 관	(주)명성엔지니어링
도 면 번 호	04


ID : 단포교 바닥판하면, 거더 S1 (상주방향)

손 상 물 량 표

상주방향

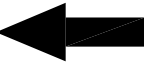

영천방향

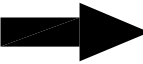

G1

G2


G3

G4

G5

A1


P1

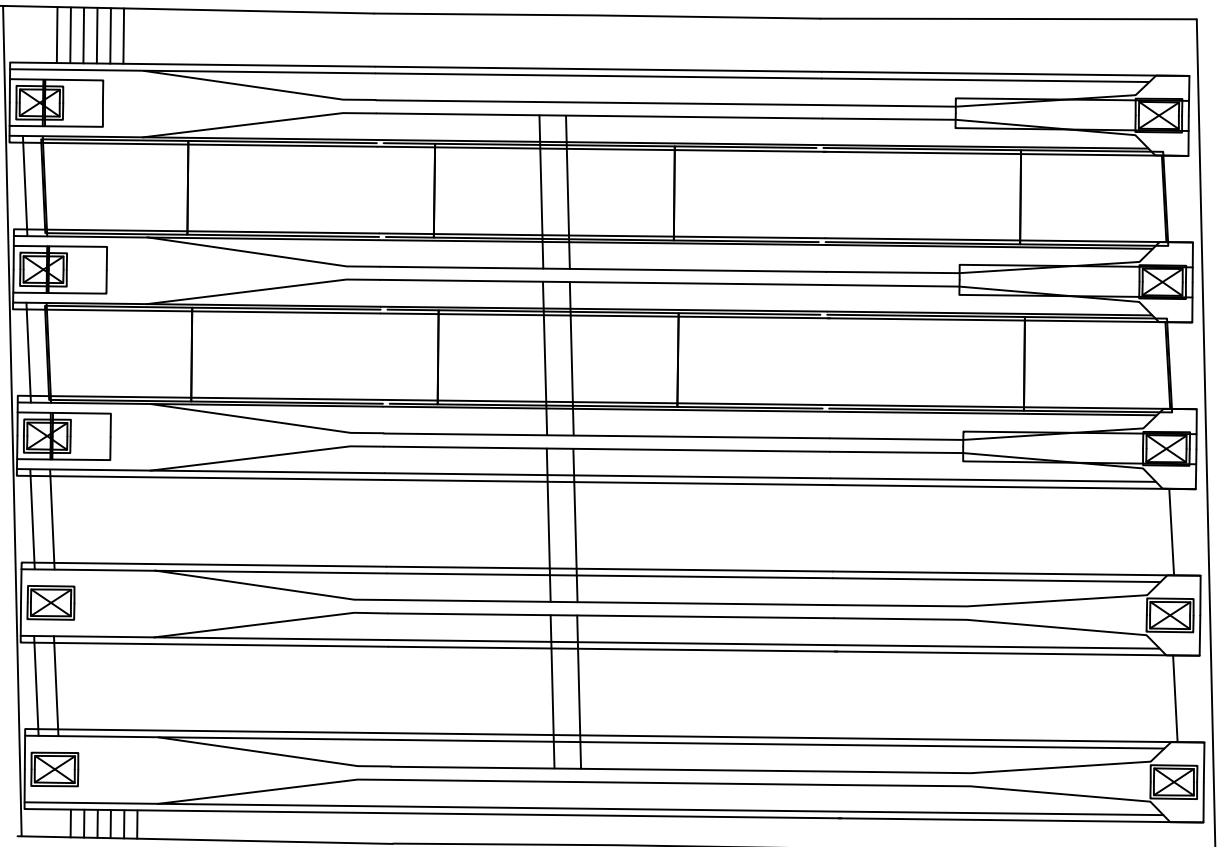

번호	손상내용	손상현황						비 고
		폭 (mm)	길이 (m)	너비 (m)	물량	단위	개소	
1								
2								
KEY PLAN

상주방향

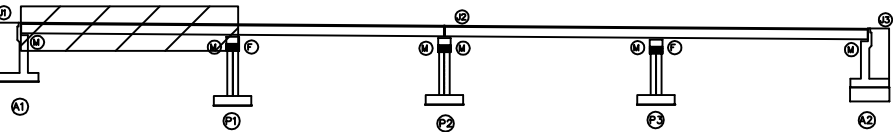

영천방향

SECTION

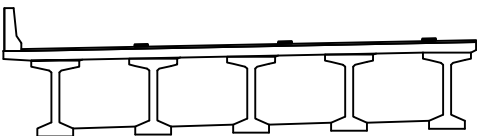

범례


균 열	망상균열	재료분리
편치, 공동	박리, 파손	열 화
누수, 체수	백 태	퇴적물
철근노출	침 하	그울음
부 식	좌굴, 변형	기 타

발 주 처	상주영천고속도로(주)
용 역 명	상주영천고속도로 시설물 정밀점검 용역
점 검 기 관	(주)명성엔지니어링
도 면 번 호	05


ID : 단포교 바닥판하면, 거더 S2 (상주방향)

손 상 물 량 표

상주방향

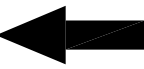

영천방향

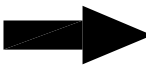


G1

G2

G3

G4

G5

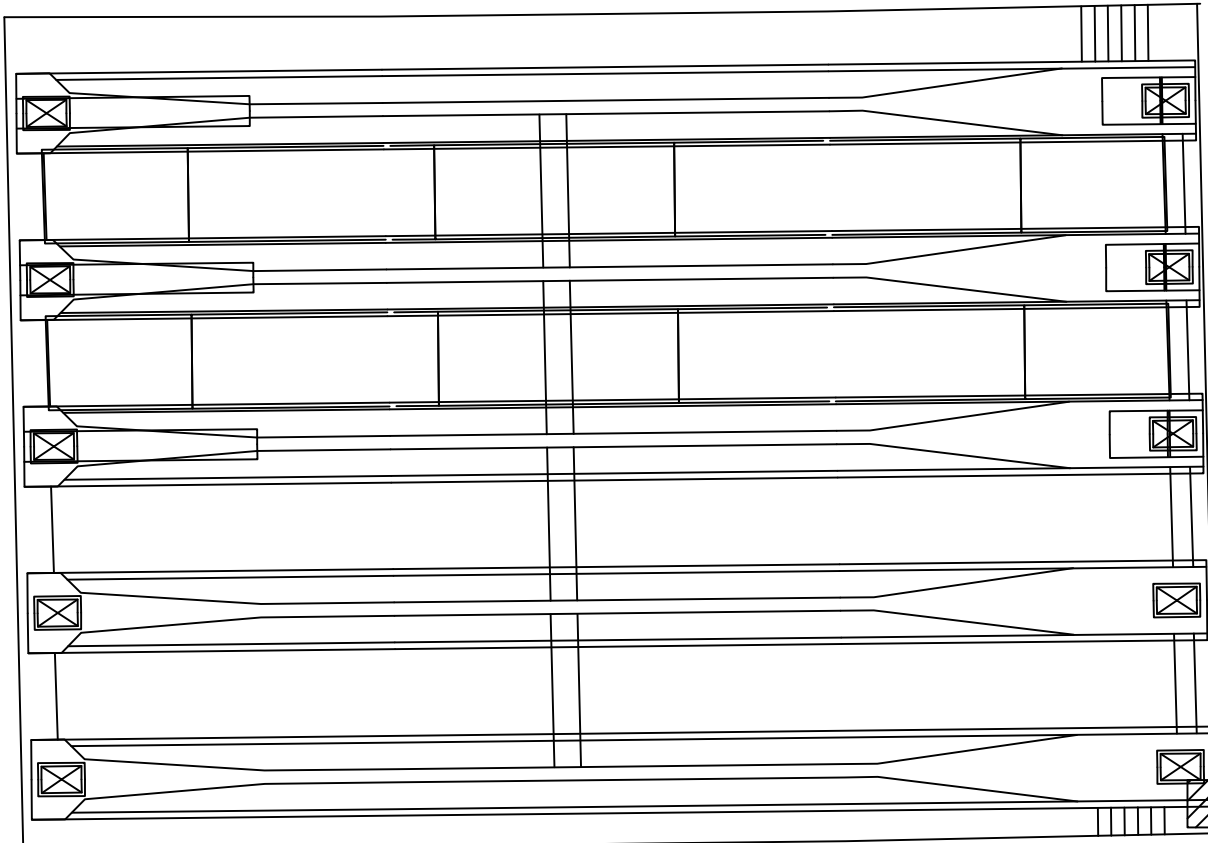

P1


P2

① 박락
A=0.3X0.5

번호	손상내용	손상현황						비 고
		폭 (mm)	길이 (m)	너비 (m)	물량	단위	개소	
1	박락		0.3	0.5	0.15	m ²	1	신규
2								
3								
KEY PLAN

상주방향

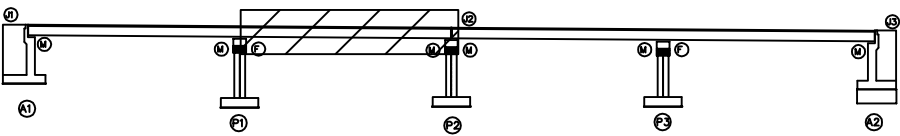

영천방향

SECTION

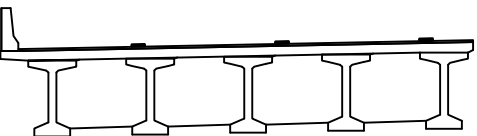

범례


균열	방상균열	재료분리
펀치, 공동	박리, 파손	열화
누수, 체수	백태	퇴적물
철근노출	침하	그늘음
부식	좌굴, 변형	기타

발 주 처	상주영천고속도로(주)
용 역 명	상주영천고속도로 시설물 정밀점검 용역
점 검 기 관	(주)명성엔지니어링
도 면 번 호	06



ID : 단포교 바닥판하면, 거더 S3 (상주방향)

손 상 물 량 표

상주방향

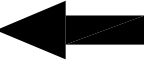


영천방향

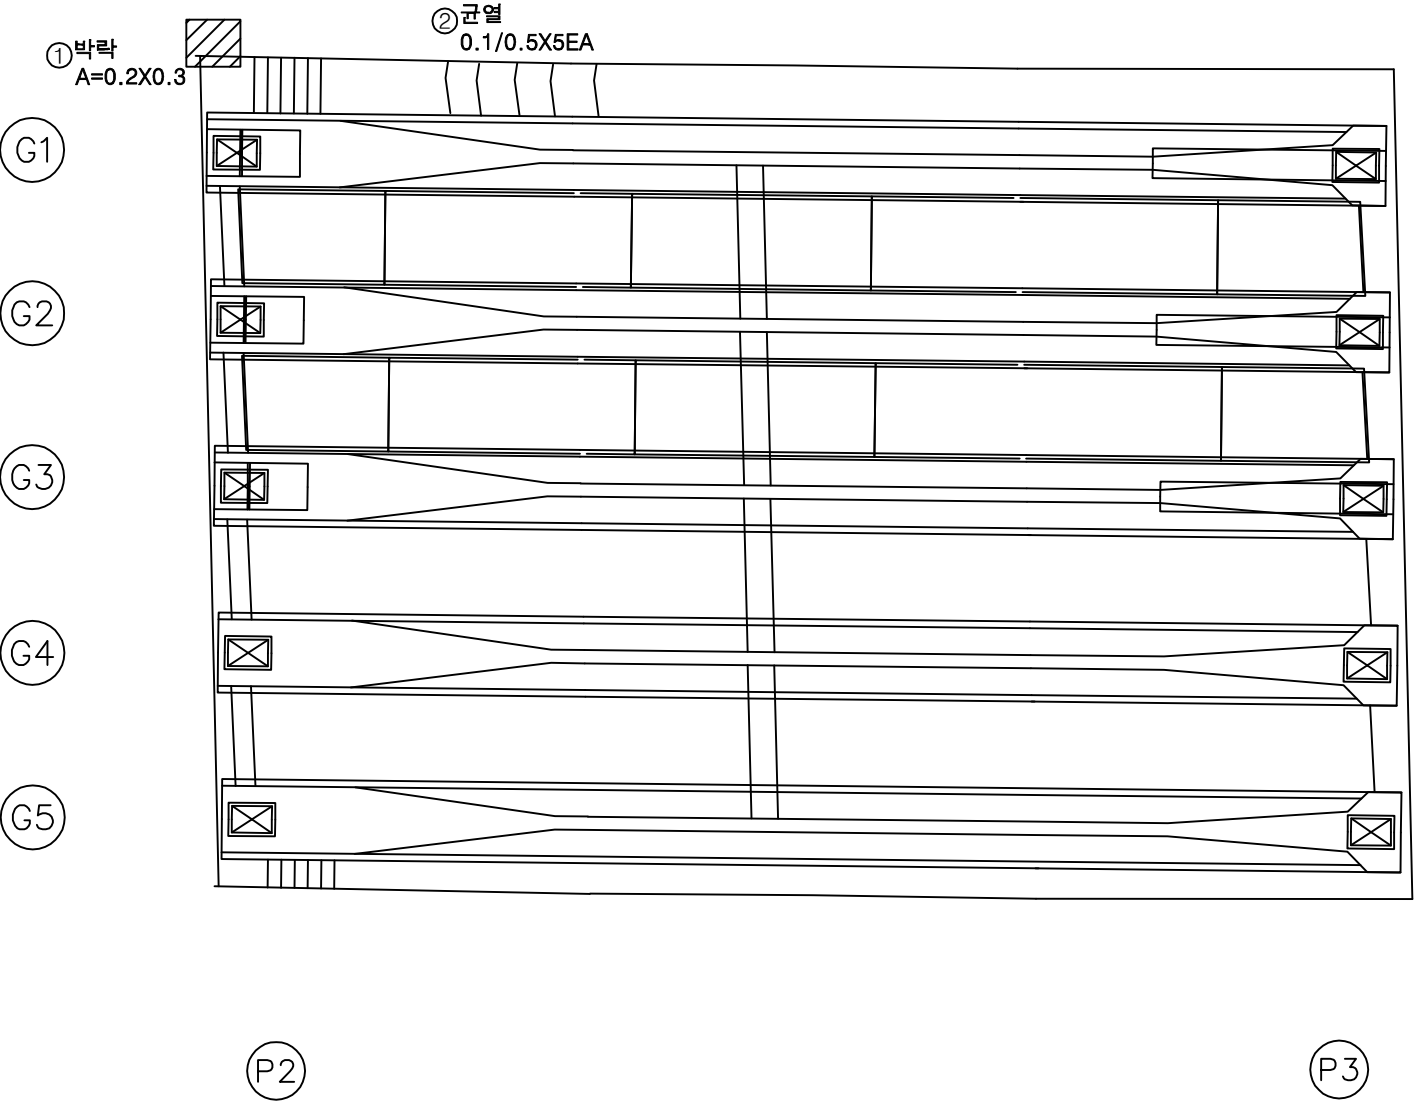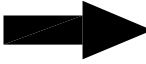


번호	손상내용	손상현황						비 고
		폭 (mm)	길이 (m)	너비 (m)	물량	단위	개소	
1	박락		0.2	0.3	0.06	m ²	1	신규
2	균열	0.1	0.5		2.50	m	5	신규
3								
4								
KEY PLAN

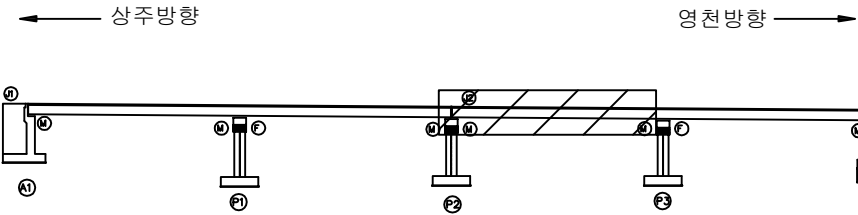

SECTION

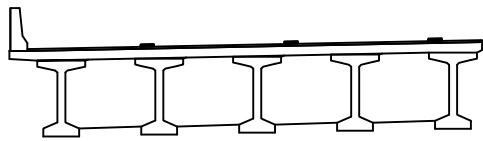

범례


균열	방상균열	재료분리
편치, 공동	박리, 파손	열화
누수, 체수	백태	퇴적물
철근노출	침하	그늘음
부식	좌굴, 변형	기타

발 주 처	상주영천고속도로(주)
용 역 명	상주영천고속도로 시설물 정밀점검 용역
점 검 기 관	(주)명성엔지니어링
도 면 번 호	07


ID : 단포교 바닥판하면, 거더 S4 (상주방향)

손 상 물 량 표

상주방향

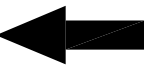

영천방향

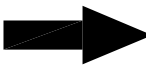


G1

G2

G3

G4

G5

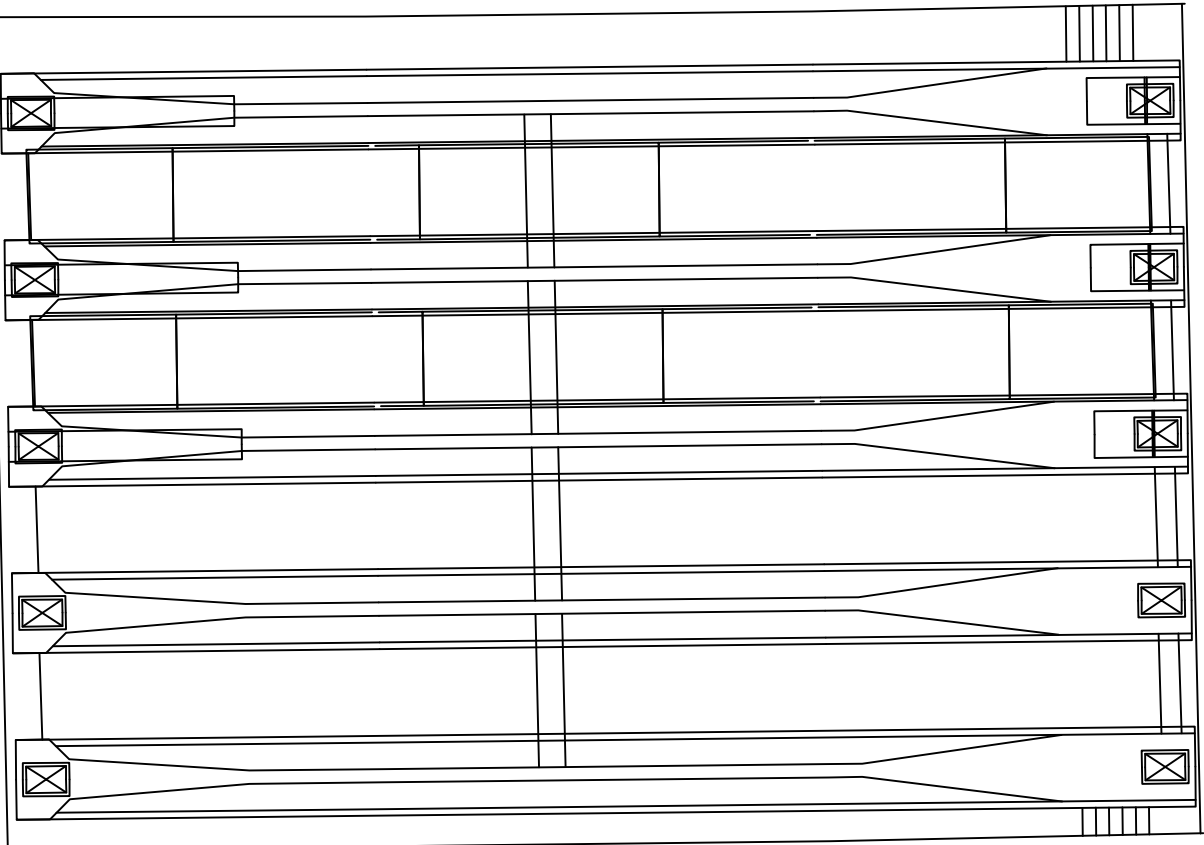

P3


A2

번호	손상내용	손상현황						비 고
		폭 (mm)	길이 (m)	너비 (m)	물량	단위	개소	
1								
2								
KEY PLAN

상주방향

영천방향

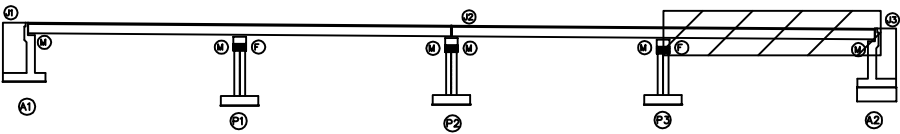

SECTION

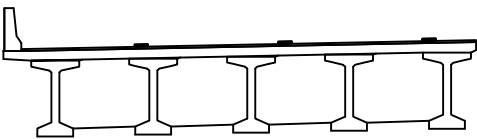


범례

균열	방상균열	재료분리
펀치, 공동	박리, 파손	열화
누수, 체수	백태	퇴적물
철근노출	침하	그울음
부식	좌굴, 변형	기타


발 주 처	상주영천고속도로(주)
용 역 명	상주영천고속도로 시설물 정밀점검 용역
점 검 기 관	(주)명성엔지니어링
도 면 번 호	08

손 상 물 량 표


번호	손상내용	손상현황						비 고
		폭 (mm)	길이 (m)	너비 (m)	물량	단위	개소	
1	무수축물탈균열	0.1	0.2		0.20	m	1	신규
2	무수축물탈균열	0.1	0.2		0.80	m	4	신규
3	백태		0.1	0.3	0.03	m²	1	신규
4	조인트부들뜸		0.3	6.0	1.80	m²	1	신규
5								
6								
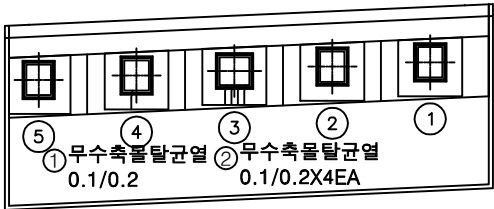


평면도

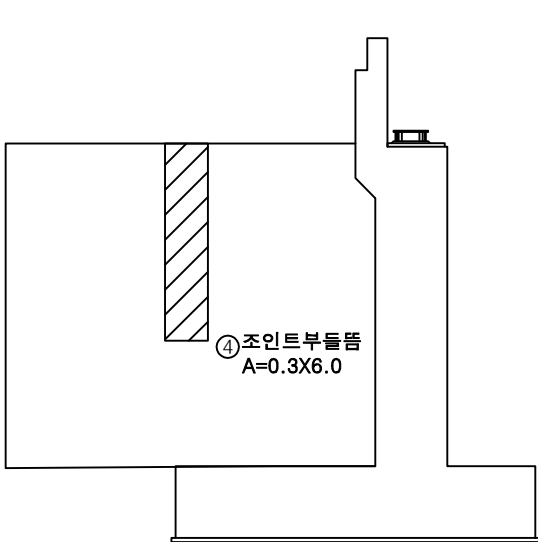

좌측날개벽

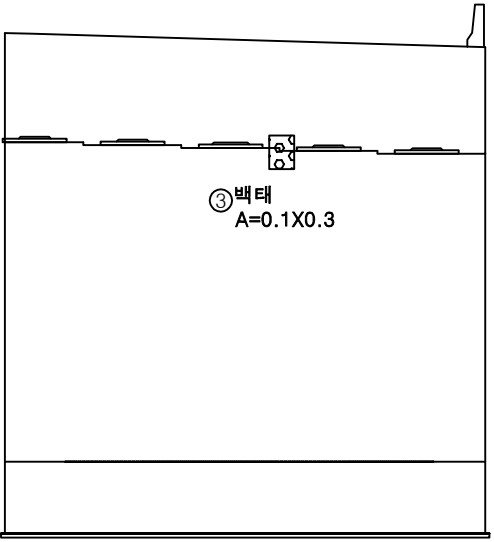


정면

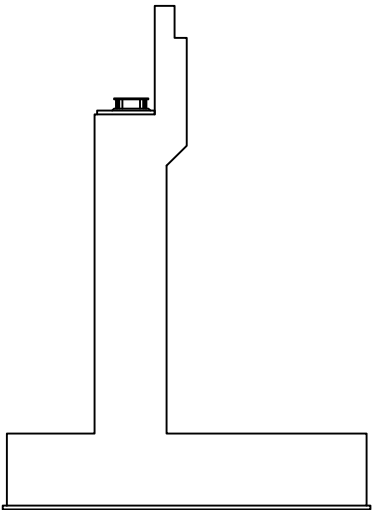


우측날개벽

KEY PLAN

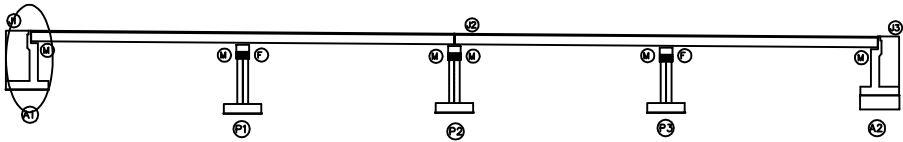

SECTION

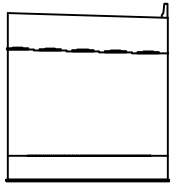


범례

균열	망상균열	재료분리
펀치, 공동	박리, 파손	열화
누수, 체수	백태	퇴적물
철근노출	침하	그을음
부식	좌굴, 변형	기타


발 주 처	상주영천고속도로(주)
용 역 명	상주영천고속도로 시설물 정밀점검 용역
점 검 기 관	(주)명성엔지니어링
도 면 번 호	09

손 상 물 량 표


번호	손상내용	손상현황						비 고
		폭 (mm)	길이 (m)	너비 (m)	물량	단위	개소	
1	균열	0.1	2.5		5.00	m	2	신규
2								
3								
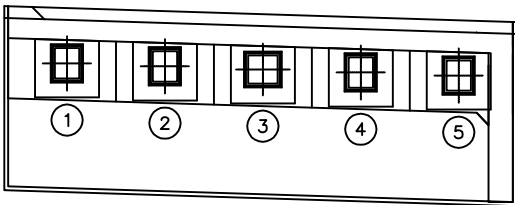


평면도

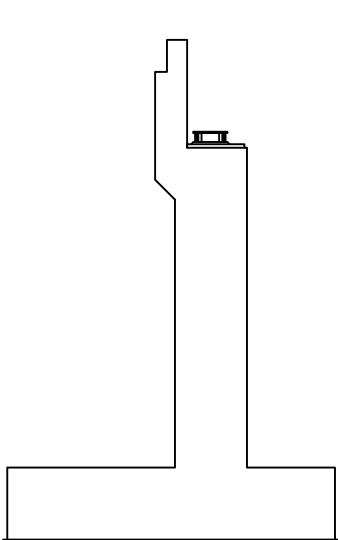

좌측날개벽

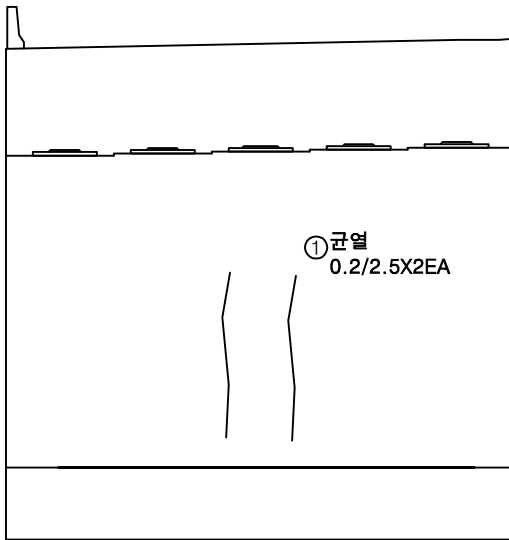


정면

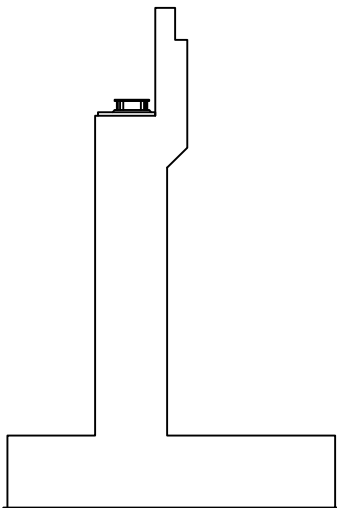


우측날개벽

KEY PLAN

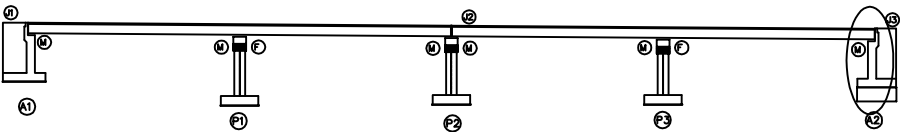

SECTION

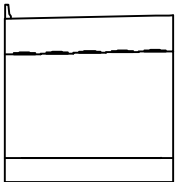


범례


	균열		망상균열		재료분리
	편치, 공동		박리, 파손		열화
	누수, 체수		백태		퇴적물
	철근노출		침하		그늘음
	부식		좌굴, 변형		기타

발주처	상주영천고속도로(주)
용역명	상주영천고속도로 시설물 정밀점검 용역
점검기관	(주)명성엔지니어링
도면번호	10


손 상 물 량 표

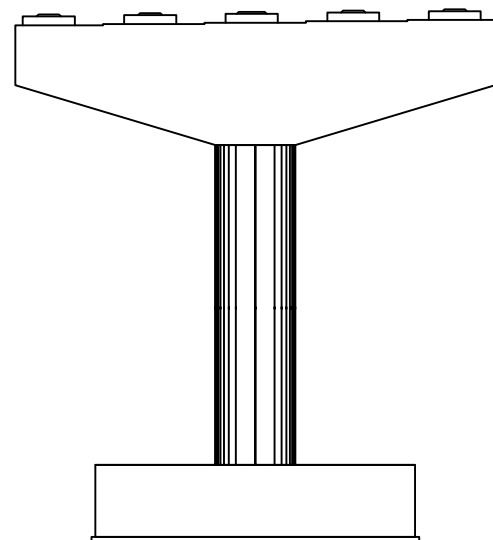


정면

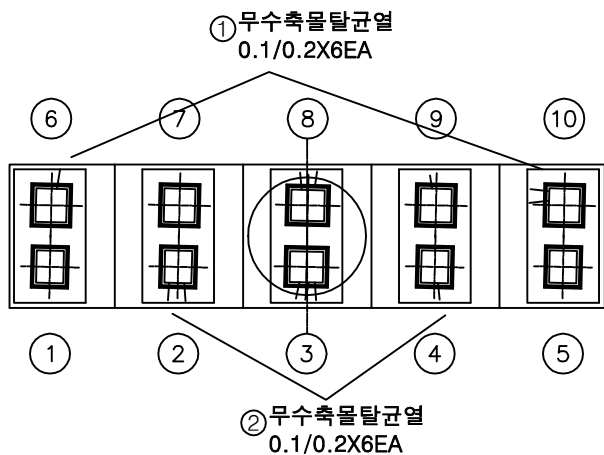


평면도

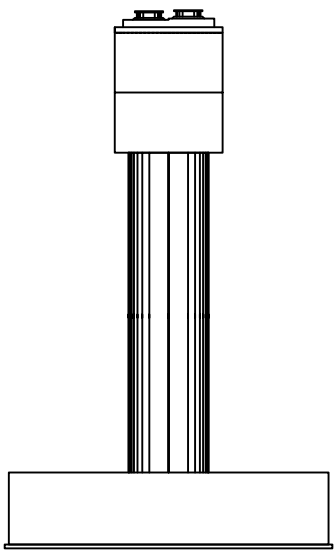

좌측면

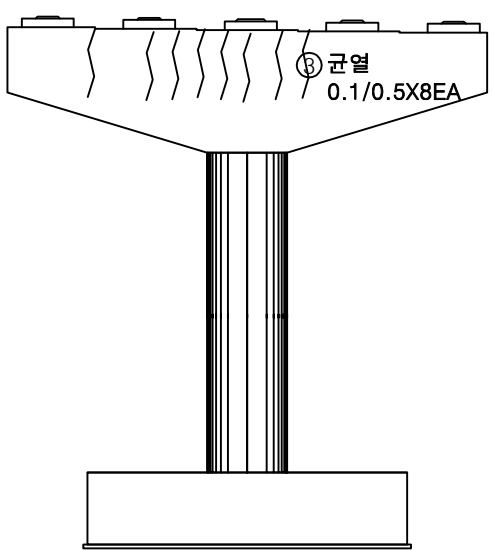


배면

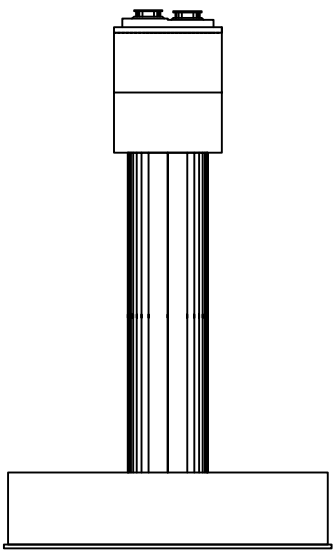


우측면

번호	손상내용	손상현황						비 고
		폭 (mm)	길이 (m)	너비 (m)	물량	단위	개소	
1	무수축물탈균열	0.1	0.2		1.20	m	6	신규
2	무수축물탈균열	0.1	0.2		1.20	m	6	신규
3	균열	0.1	0.5		4.00	m	8	신규
4								
5								
KEY PLAN

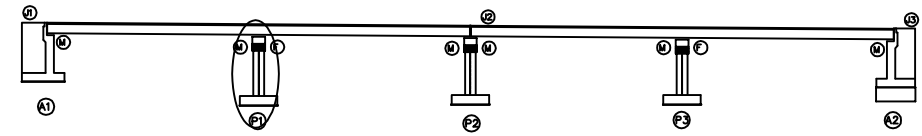

SECTION

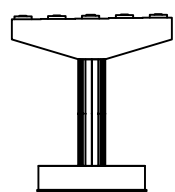


범례

균열	망상균열	재료분리
펀치, 공동	박리, 파손	열화
누수, 체수	백태	퇴적물
철근노출	침하	그늘음
부식	좌굴, 변형	기타


발 주 처	상주영천고속도로(주)
용 역 명	상주영천고속도로 시설물 정밀점검 용역
점 검 기 관	(주)명성엔지니어링
도 면 번 호	11

손 상 물 량 표


번호	손상내용	손상현황						비 고
		폭 (mm)	길이 (m)	너비 (m)	물량	단위	개소	
1	받침콘크리트재료분리		0.1	0.5	0.10	m³	2	신규
2	폐콘크리트퇴적		1.0	1.0	1.00	m³	1	신규
3								
4								
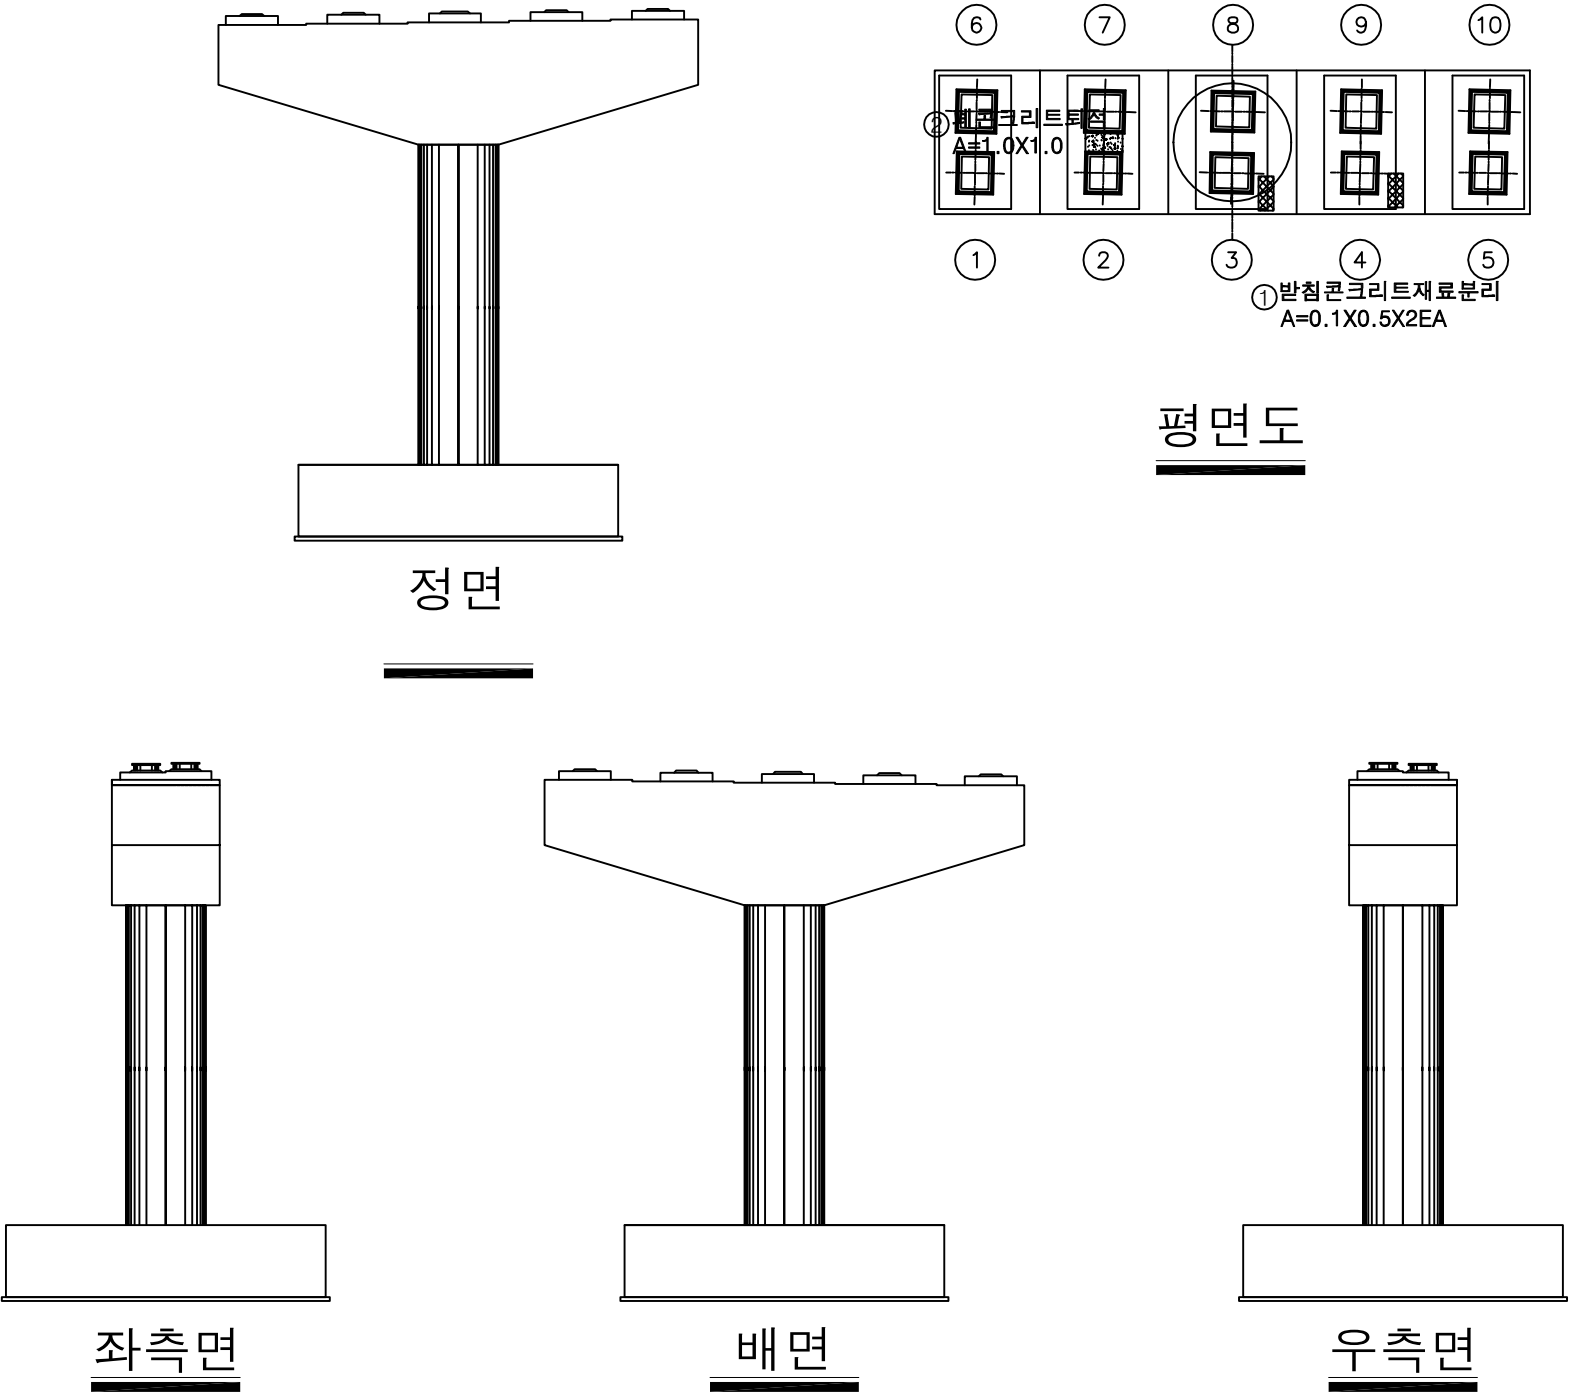

KEY PLAN

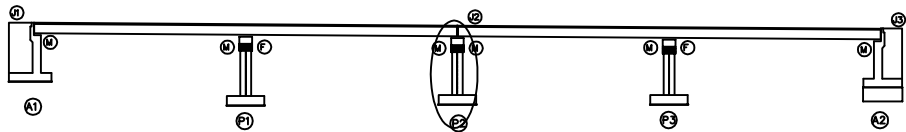

SECTION

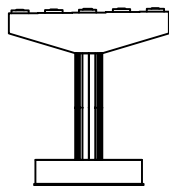


범례

균열	망상균열	재료분리
펀치, 공동	박리, 파손	열화
누수, 체수	백태	퇴적물
철근노출	침하	그늘음
부식	좌굴, 변형	기타


발주처	상주영천고속도로(주)
용역명	상주영천고속도로 시설물 정밀점검 용역
점검기관	(주)명성엔지니어링
도면번호	12

손 상 물 량 표

번호	손상내용	손상현황						비 고
		폭 (mm)	길이 (m)	너비 (m)	물량	단위	개소	
1	무수축물탈균열	0.1	0.2		1.80	m	9	신규
2								
3								
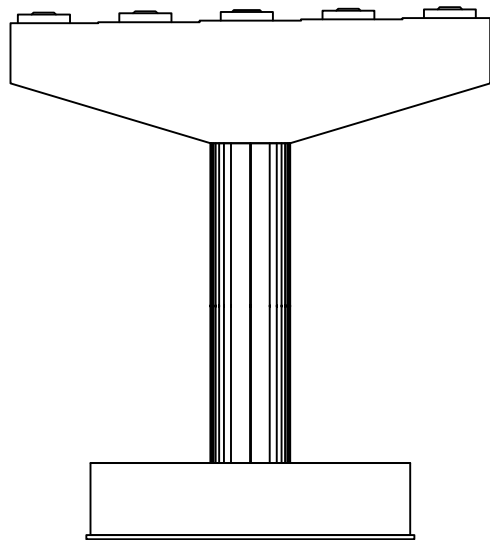


정면

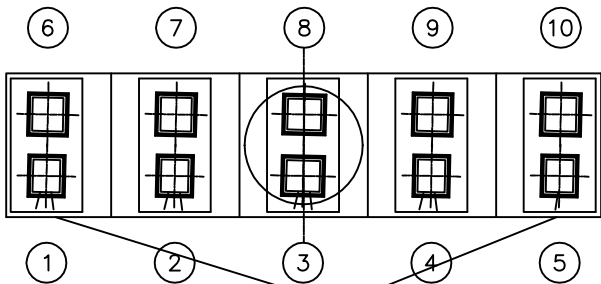


① 무수축물탈균열
0.1/0.2X9EA


평면도

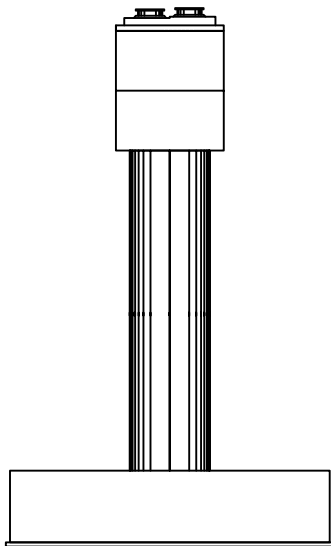

좌측면

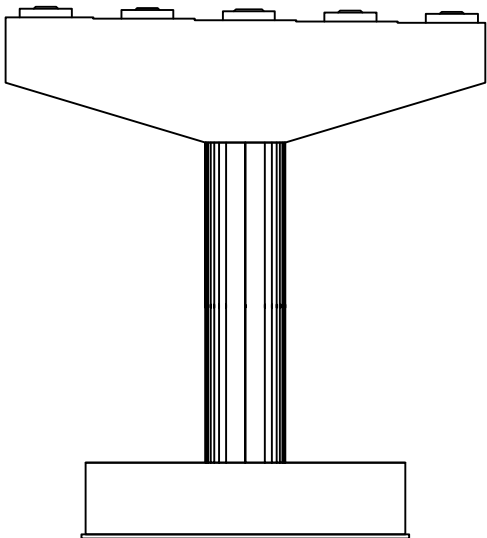


배면

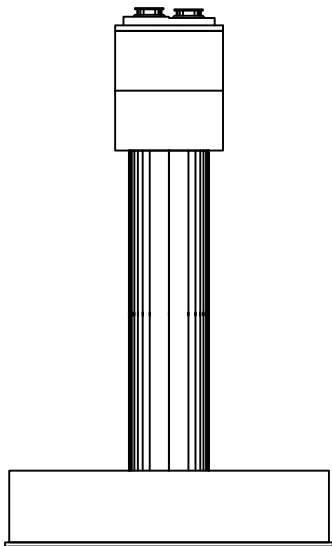


우측면

KEY
PLAN

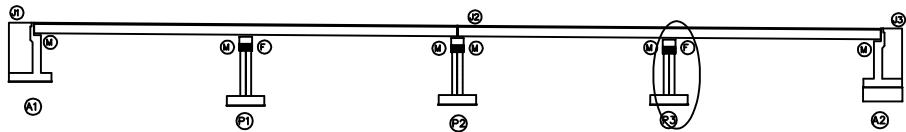

SECTION

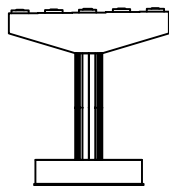

범
례

균열	망상균열	재료분리
펀치, 공동	박리, 파손	열화
누수, 체수	백태	퇴적물
철근노출	침하	그늘음
부식	좌굴, 변형	기타


발 주 처	상주영천고속도로(주)
용 역 명	상주영천고속도로 시설물 정밀점검 용역
점 검 기 관	(주)명성엔지니어링
도 면 번 호	13

영 천 방 향



ID : 단포교 슬래브상면 S1 (영천방향)

손 상 물 량 표

상주방향

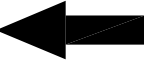


영천방향

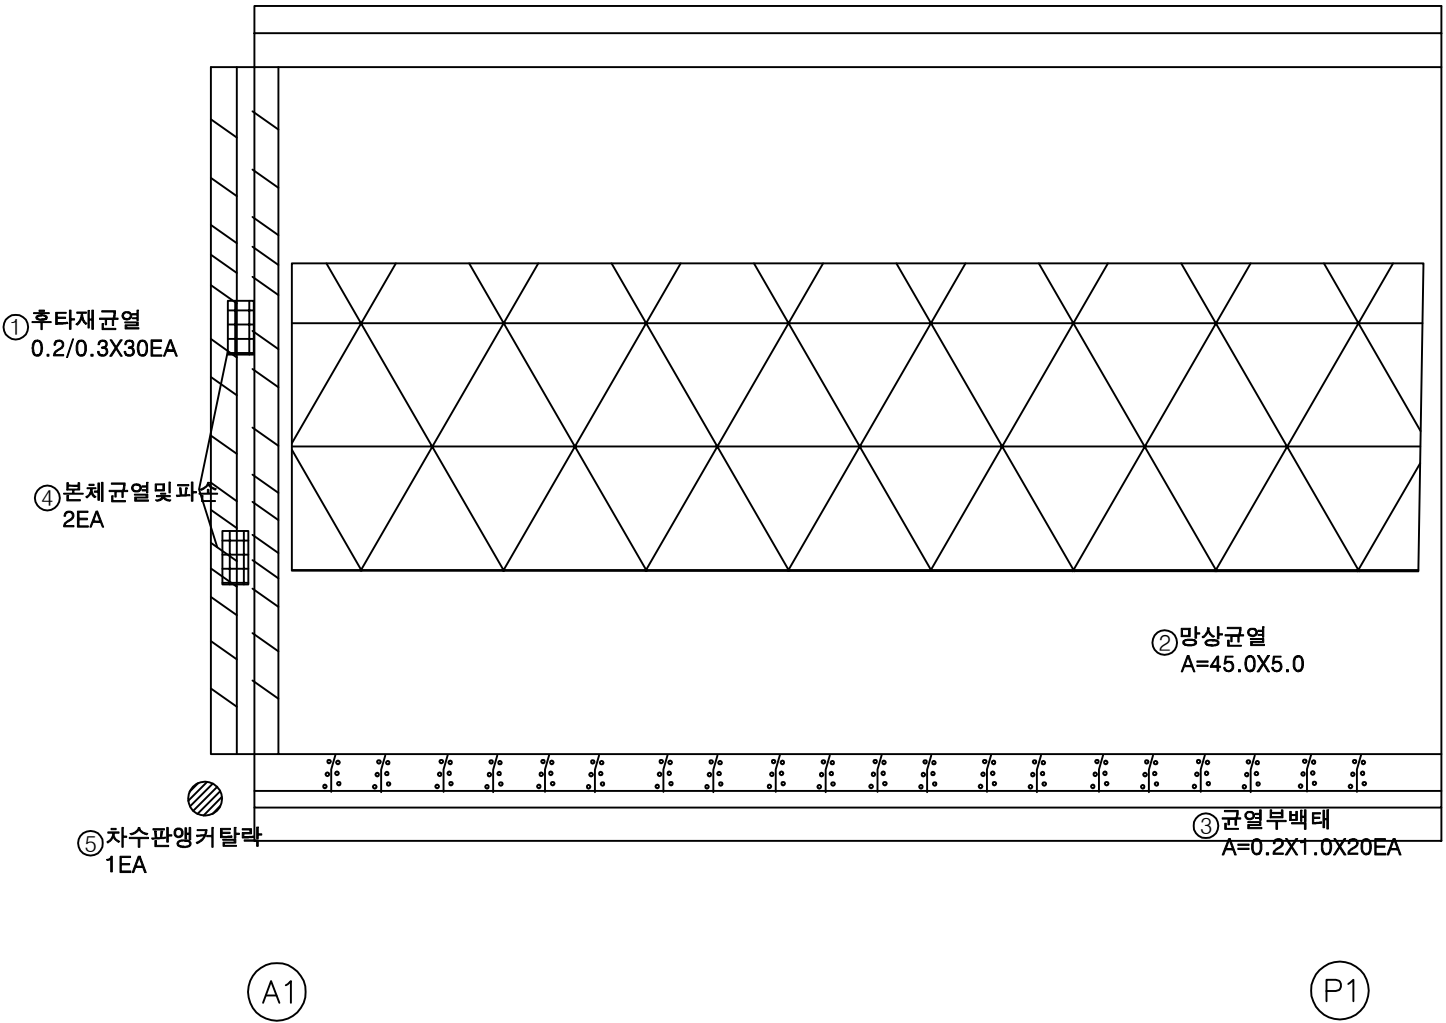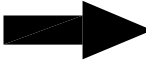


번호	손상내용	손상현황						비 고
		폭 (mm)	길이 (m)	너비 (m)	물량	단위	개소	
1	후타재균열	0.2	0.3		9.00	m	30	신규
2	망상균열		45.0	5.0	225.0	m ²	1	신규
3	균열부백태		0.2	1.0	4.00	m ²	20	신규
4	본체균열및파손				2.00	EA	2	신규
5	차수판앵커탈락				1.00	EA	1	신규
6								
7								
KEY PLAN

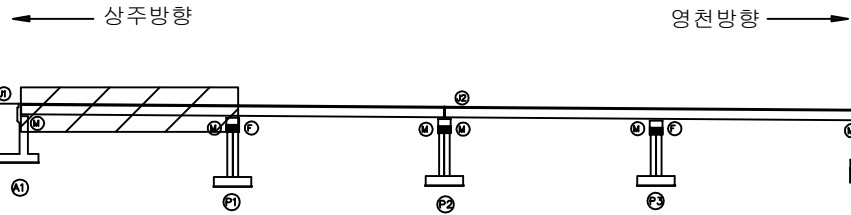

SECTION

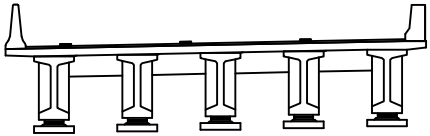


범례



균열	망상균열	재료분리
편치, 공동	박리, 파손	열화
누수, 체수	백태	퇴적물
철근노출	침하	그늘음
부식	좌굴, 변형	기타

발 주 처	상주영천고속도로(주)
용 역 명	상주영천고속도로 시설물 정밀점검 용역
점 검 기 관	(주)명성엔지니어링
도 면 번 호	01

상주방향

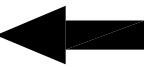

영천방향

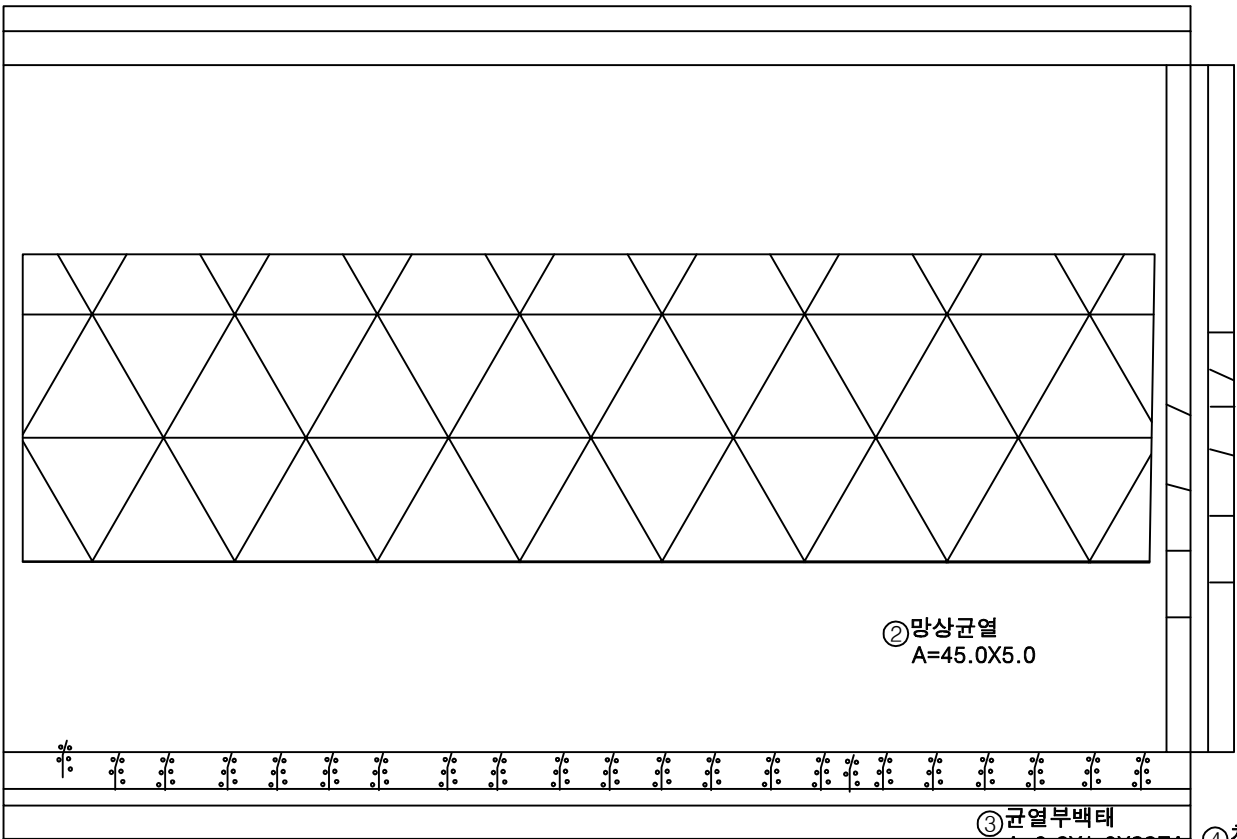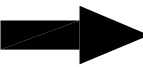


P1

P2

번호	손상내용	손상현황						비 고
		폭 (mm)	길이 (m)	너비 (m)	물량	단위	개소	
1	후타재균열	0.2	0.3		3.00	m	10	신규
2	망상균열		45.0	5.0	225.0	m ²	1	신규
3	균열부백태		0.2	1.0	4.40	m ²	22	신규
4	차수판앵커탈락				3.00	EA	3	신규
5								
6								
KEY PLAN

상주방향

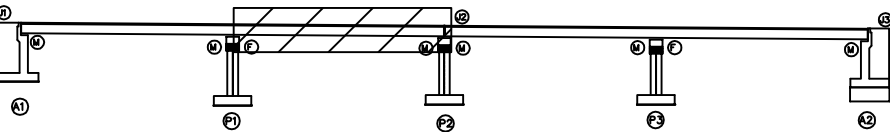

영천방향

SECTION

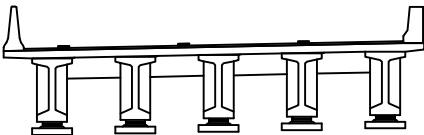

범례


균열	망상균열	재료분리
펀치, 공동	박리, 파손	열화
누수, 체수	백태	퇴적물
철근노출	침하	그을음
부식	좌굴, 변형	기타

발 주 처	상주영천고속도로(주)
용 역 명	상주영천고속도로 시설물 정밀점검 용역
점 검 기 관	(주)명성엔지니어링
도 면 번 호	02



ID : 단포교 슬래브상면 S3 (영천방향)

손 상 물 량 표

상주방향

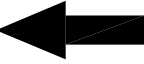


영천방향

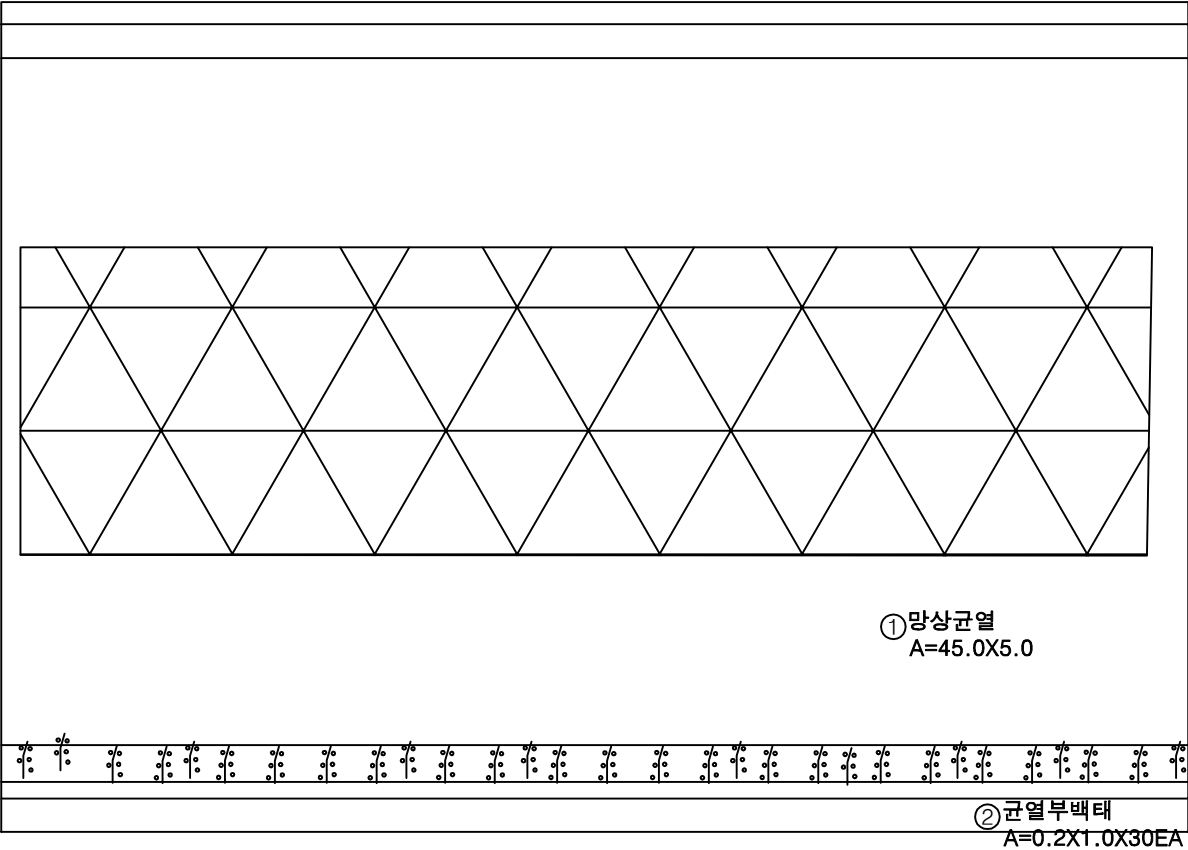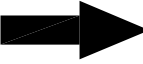


번호	손상내용	손상현황						비 고
		폭 (mm)	길이 (m)	너비 (m)	물량	단위	개소	
1	망상균열		45.0	5.0	225.0	m ²	1	신규
2	균열부백태		0.2	1.0	6.00	m ²	30	신규
3								
4								
KEY PLAN

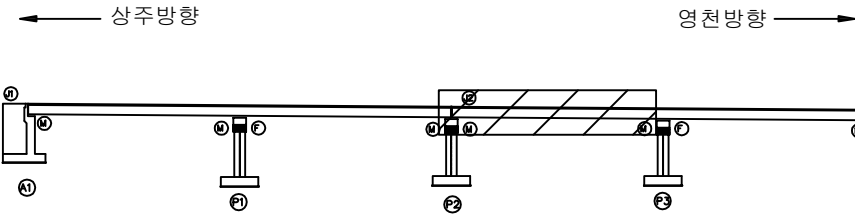

SECTION

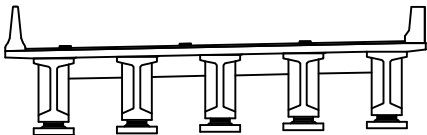


범례



균열	망상균열	재료분리
편치, 공동	박리, 파손	열화
누수, 체수	백태	퇴적물
철근노출	침하	그을음
부식	좌굴, 변형	기타

발 주 처	상주영천고속도로(주)
용 역 명	상주영천고속도로 시설물 정밀점검 용역
점 검 기 관	(주)명성엔지니어링
도 면 번 호	03

상주방향

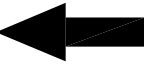

영천방향

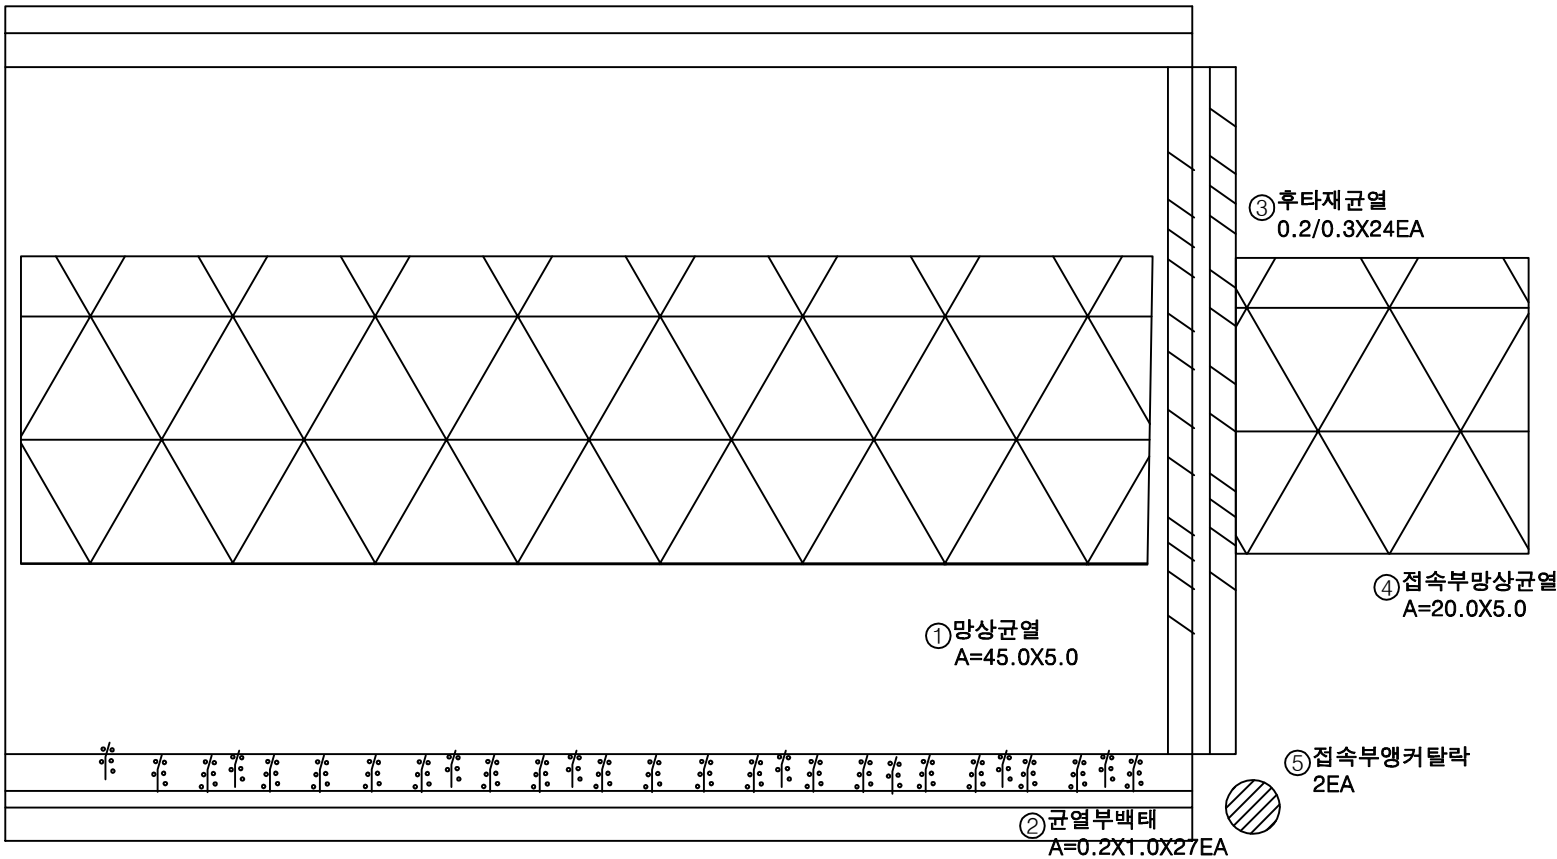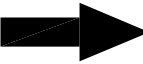

P3


A2

번호	손상내용	손상현황						비 고
		폭 (mm)	길이 (m)	너비 (m)	물량	단위	개소	
1	망상균열		45.0	5.0	225.0	m ²	1	신규
2	균열부백태		0.2	1.0	5.40	m ²	27	신규
3	후타재균열	0.2	0.3		7.20	m	24	신규
4	접속부망상균열		20.0	5.0	100.0	m ²	1	신규
5	접속부앵커탈락				2.00	EA	2	신규
6								
7								
KEY PLAN

상주방향

영천방향

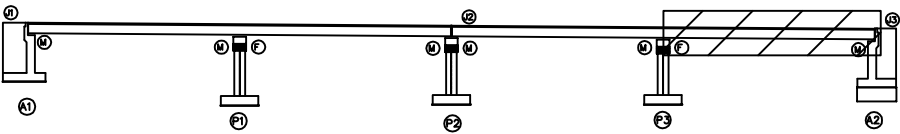

SECTION

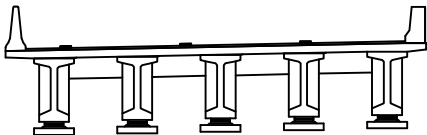

범례


균열	망상균열	재료분리
편치, 공동	박리, 파손	열화
누수, 체수	백태	퇴적물
철근노출	침하	그을음
부식	좌굴, 변형	기타

발 주 처	상주영천고속도로(주)
용 역 명	상주영천고속도로 시설물 정밀점검 용역
점 검 기 관	(주)명성엔지니어링
도 면 번 호	04


ID : 단포교 바닥판하면, 거더 S1 (영천방향)

손 상 물 량 표

상주방향

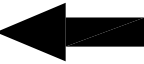

영천방향

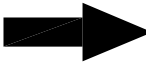

G1

G2

G3

G4

G5

A1

P1

①가로보박락
A=0.2X0.3

②가로보박락및철근노출
A=0.2X0.3X4EA


번호	손상내용	손상현황						비 고
		폭 (mm)	길이 (m)	너비 (m)	물량	단위	개소	
1	가로보박락		0.2	0.3	0.06	m ²	1	신규
2	가로보박락및철근노출		0.2	0.3	0.24	m ²	4	신규
3								
4								
KEY
PLAN

← 상주방향

→ 영천방향

SECTION

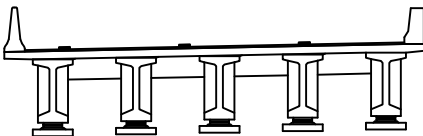

범
례


균열	망상균열	재료분리
편치, 공동	박리, 파손	열화
누수, 체수	백태	퇴적물
철근노출	침하	그늘음
부식	좌굴, 변형	기타

발 주 처	상주영천고속도로(주)
용 역 명	상주영천고속도로 시설물 정밀점검 용역
점 검 기 관	(주)명성엔지니어링
도 면 번 호	05


ID : 단포교 바닥판하면, 거더 S2 (영천방향)

손 상 물 량 표

상주방향

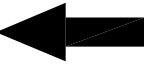

영천방향

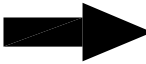


G1

G2

G3

G4

G5

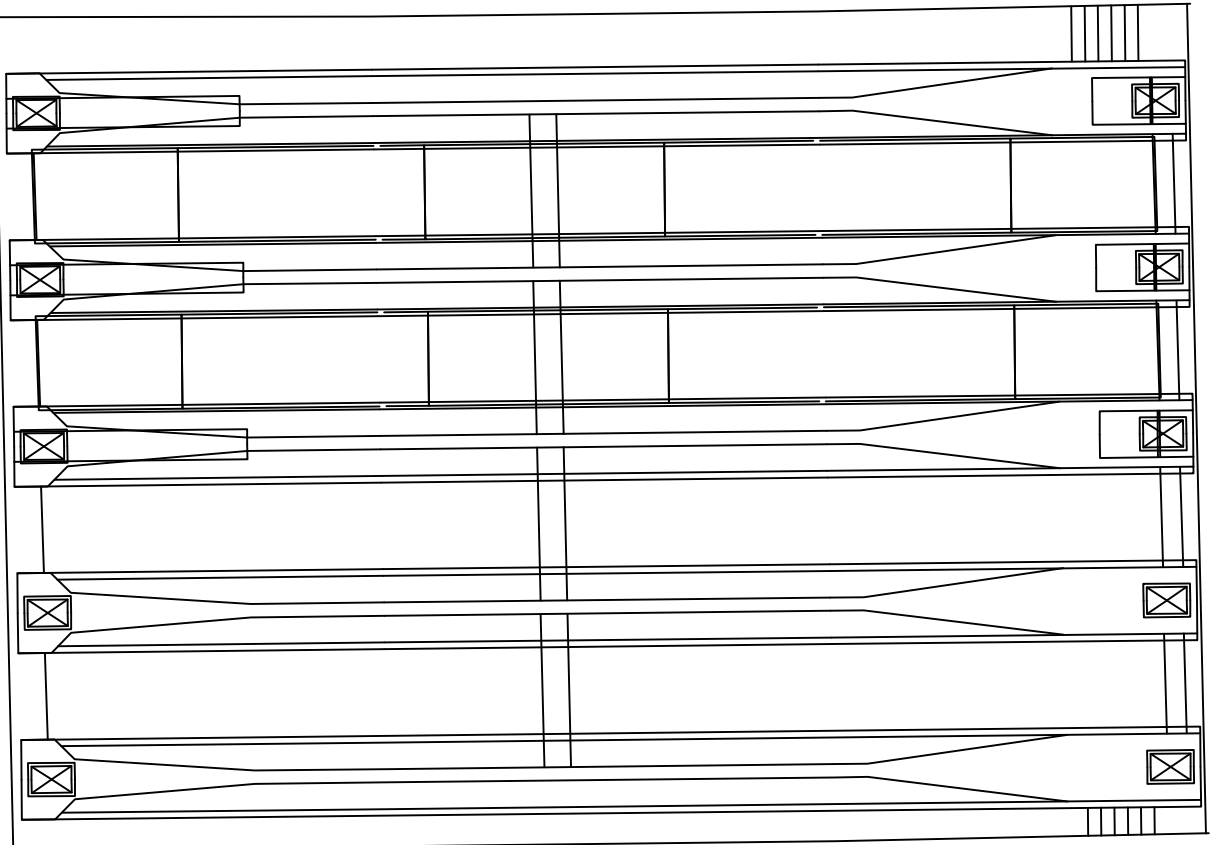


P1

P2

번호	손상내용	손상현황						비 고
		폭 (mm)	길이 (m)	너비 (m)	물량	단위	개소	
1								
2								
KEY PLAN

상주방향

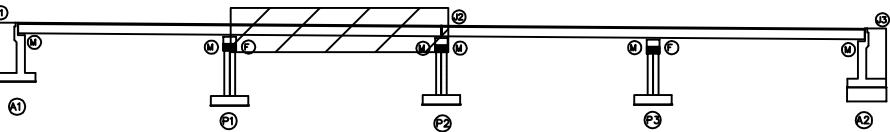

영천방향

SECTION

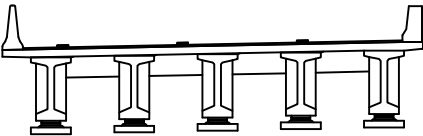

범례


균열	방상균열	재료분리
펀치, 공동	박리, 파손	열화
누수, 체수	백태	퇴적물
철근노출	침하	그늘음
부식	좌굴, 변형	기타

발 주 처	상주영천고속도로(주)
용 역 명	상주영천고속도로 시설물 정밀점검 용역
점 검 기 관	(주)명성엔지니어링
도 면 번 호	06


ID : 단포교 바닥판하면, 거더 S3 (영천방향)

손 상 물 량 표

상주방향

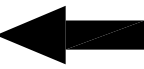

영천방향

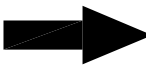

G1

G2

G3

G4

G5

P2

P3

①가로보박리
A=0.2X0.2X3EA

번호	손상내용	손상현황						비 고
		폭 (mm)	길이 (m)	너비 (m)	물량	단위	개소	
1	가로보박리		0.2	0.2	0.12	m ²	3	신규
2								
3								
KEY PLAN

상주방향

영천방향

SECTION

범례


균열	방상균열	재료분리
펀치, 공동	박리, 파손	열화
누수, 체수	백태	퇴적물
철근노출	침하	그늘음
부식	좌굴, 변형	기타

발 주 처	상주영천고속도로(주)
용 역 명	상주영천고속도로 시설물 정밀점검 용역
점 검 기 관	(주)명성엔지니어링
도 면 번 호	07


ID : 단포교 바닥판하면, 거더 S4 (영천방향)

손 상 물 량 표

상주방향

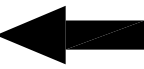

영천방향

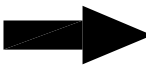


G1

G2

G3

G4

G5

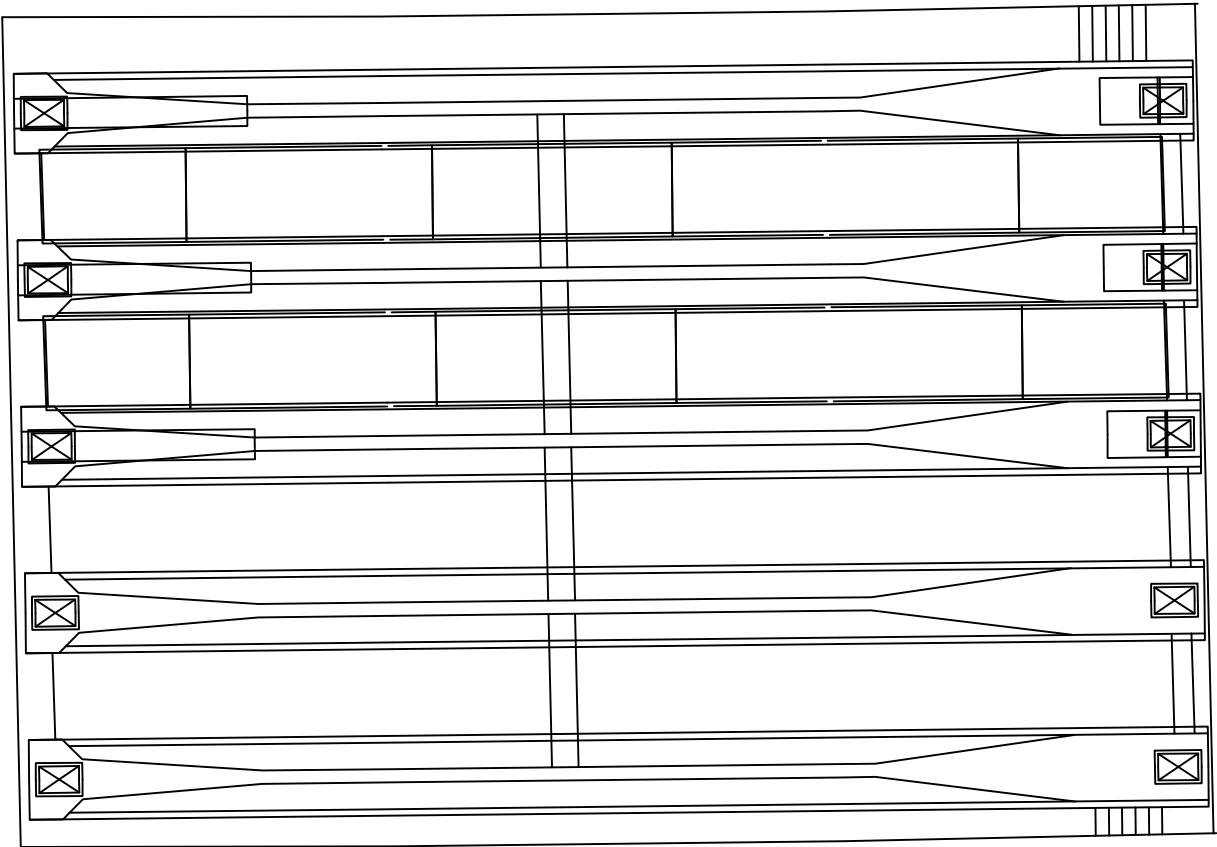

P3


A2

번호	손상내용	손상현황						비 고
		폭 (mm)	길이 (m)	너비 (m)	물량	단위	개소	
1								
2								
KEY PLAN

상주방향

영천방향

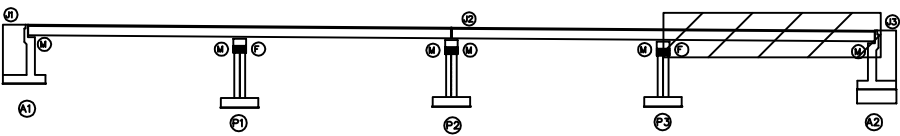

SECTION

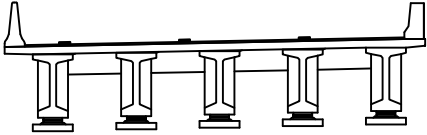


범례

균열	방상균열	재료분리
펀치, 공동	박리, 파손	열화
누수, 체수	백태	퇴적물
철근노출	침하	그늘음
부식	좌굴, 변형	기타


발 주 처	상주영천고속도로(주)
용 역 명	상주영천고속도로 시설물 정밀점검 용역
점 검 기 관	(주)명성엔지니어링
도 면 번 호	08

손 상 물 량 표

번호	손상내용	손상현황						비 고
		폭 (mm)	길이 (m)	너비 (m)	물량	단위	개소	
1	무수측물탈박락		0.1	0.1	0.01	m ²	1	신규
2	균열	0.2	3.0		3.00	m	1	신규
3								
4								
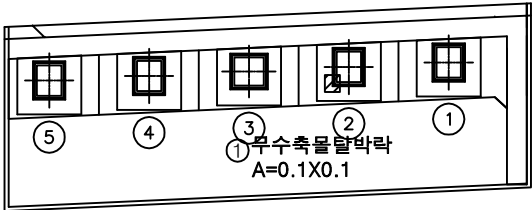

평면도

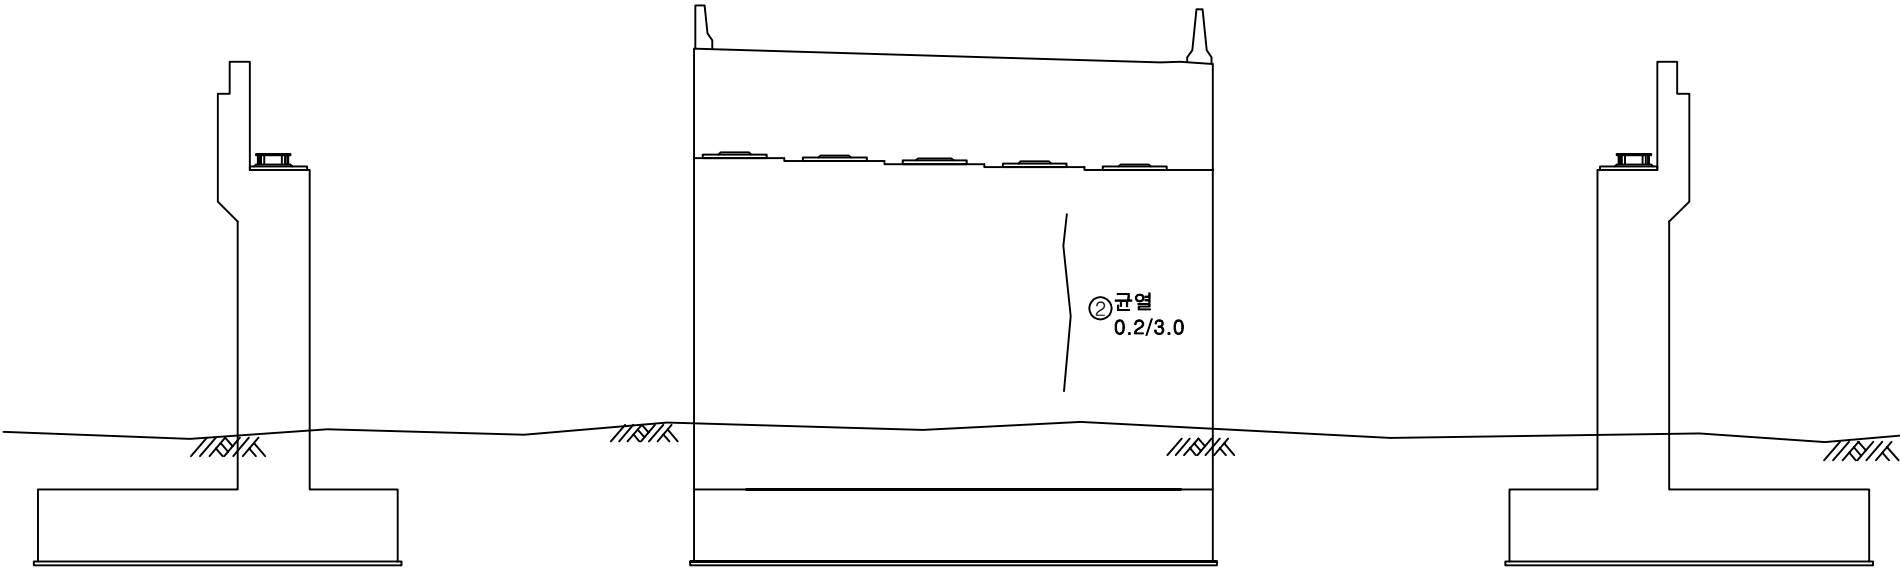


좌측날개벽


정면

우측날개벽

KEY PLAN

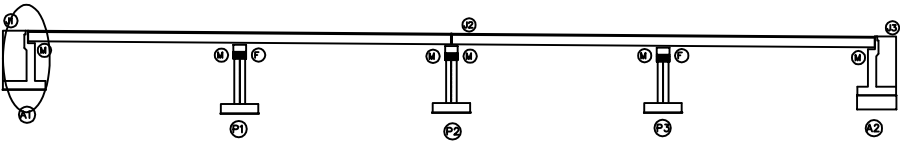

SECTION

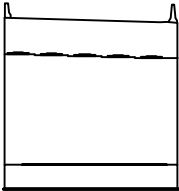


범례

균열	망상균열	재료분리
편치, 공동	박리, 파손	열화
누수, 체수	백태	퇴적물
철근노출	침하	그을음
부식	좌굴, 변형	기타


발 주 처	상주영천고속도로(주)
용 역 명	상주영천고속도로 시설물 정밀점검 용역
점 검 기 관	(주)명성엔지니어링
도 면 번 호	09

손 상 물 량 표


번호	손상내용	손상현황						비 고
		폭 (mm)	길이 (m)	너비 (m)	물량	단위	개소	
1	조인트부들뜸		0.1	1.0	0.10	m ²	1	신규
2								
3								
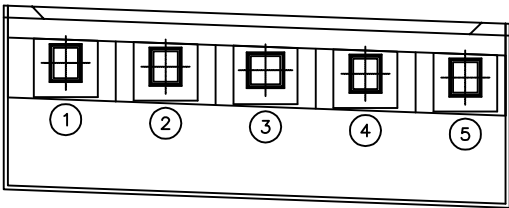


평면도

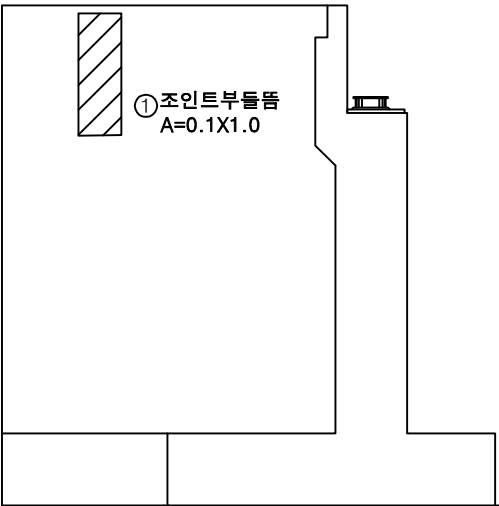

좌측날개벽

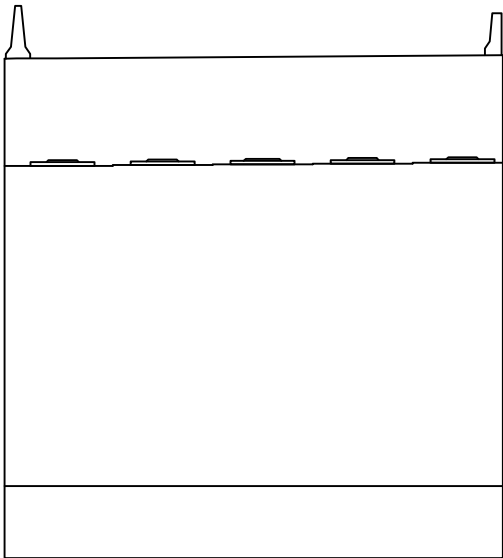


정면

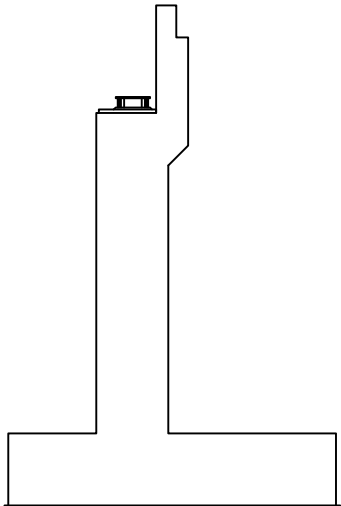


우측날개벽

KEY
PLAN

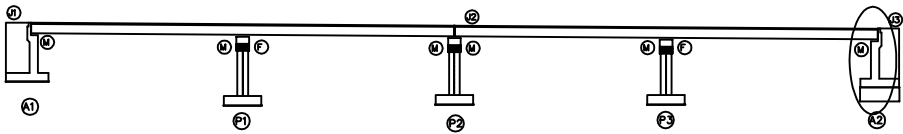

SECTION

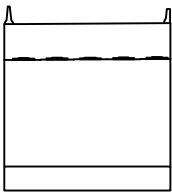


범
례

균 열	방상균열	재료분리
펀치, 공동	박리, 파손	열 화
누수, 체수	백 태	퇴적물
철근노출	침 하	그을음
부 식	좌굴, 변형	기 타


발 주 처	상주영천고속도로(주)
용 역 명	상주영천고속도로 시설물 정밀점검 용역
점 검 기 관	(주)명성엔지니어링
도 면 번 호	10

손 상 물 량 표


번호	손상내용	손상현황						비 고
		폭 (mm)	길이 (m)	너비 (m)	물량	단위	개소	
1	균열	0.2	0.5		4.50	m	9	신규
2	무수축물탈균열	0.1	0.2		0.20	m	1	신규
3	균열	0.2	0.5		2.00	m	4	신규
4								
5								
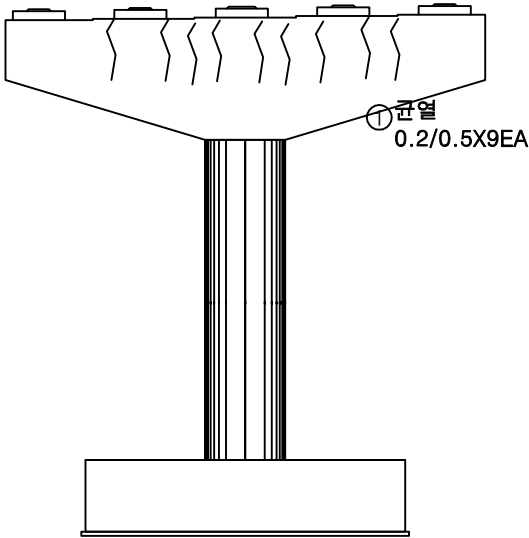


정면

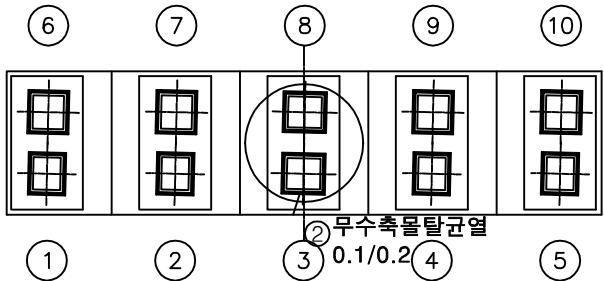


평면도

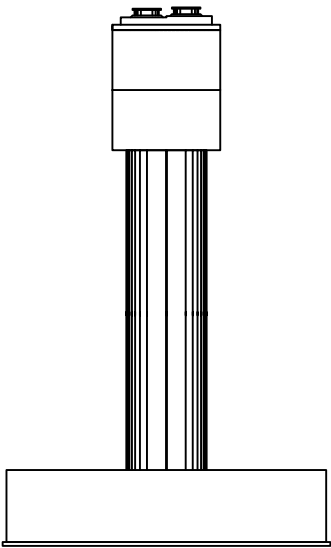

좌측면

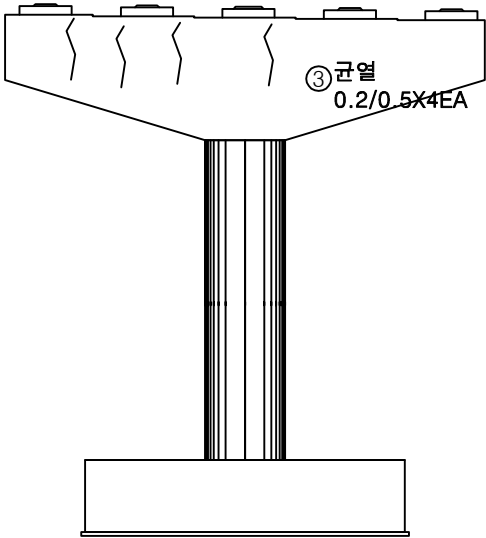


배면

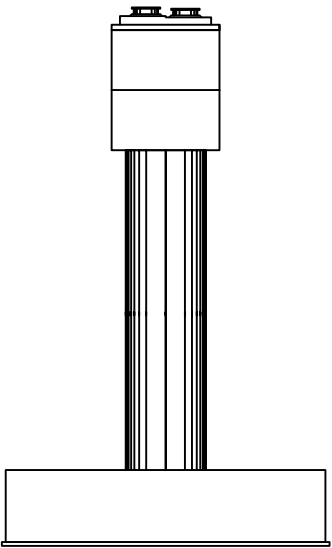


우측면

KEY PLAN

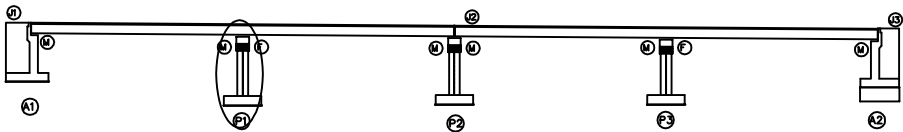

SECTION

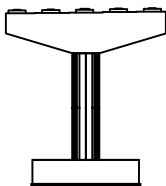


범례

균열	방상균열	재료분리
펀치, 공동	박리, 파손	열화
누수, 체수	백태	퇴적물
철근노출	침하	그늘음
부식	좌굴, 변형	기타


발주처	상주영천고속도로(주)
용역명	상주영천고속도로 시설물 정밀점검 용역
점검기관	(주)명성엔지니어링
도면번호	11

손 상 물 량 표


번호	손상내용	손상현황						비 고
		폭 (mm)	길이 (m)	너비 (m)	물량	단위	개소	
1	플레이트부식				2.00	EA	2	신규
2	스토퍼간섭				1.00	EA	1	신규
3	무수축물탈균열	0.2	0.2		0.20	m	1	신규
4								
5								
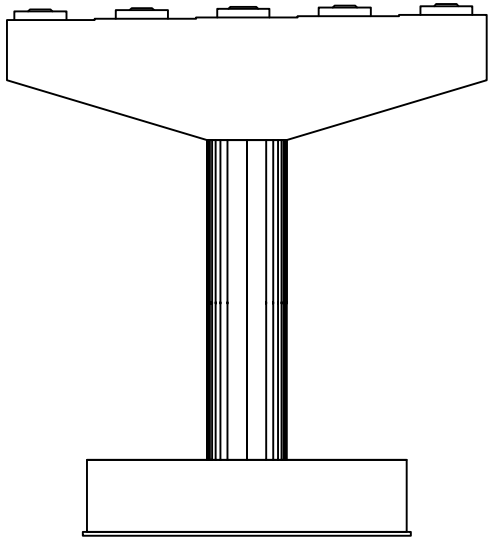


정면

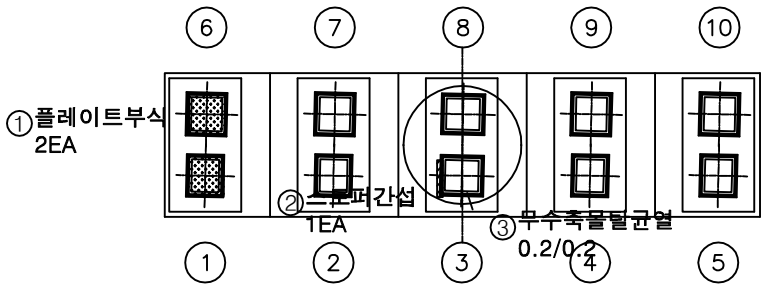


평면도

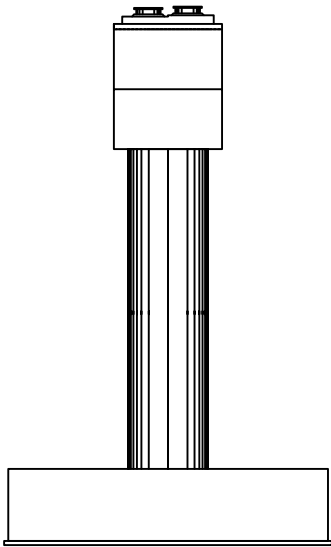

좌측면

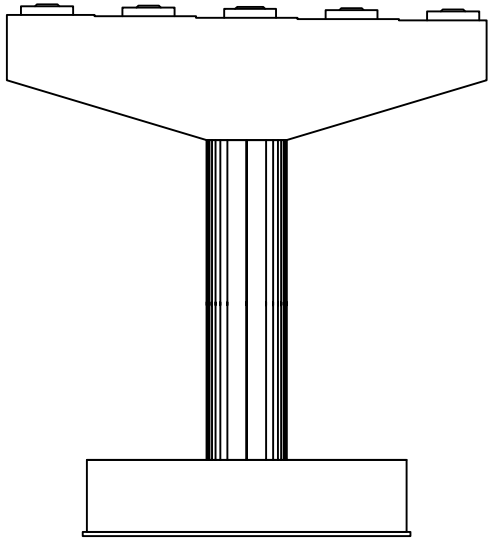


배면

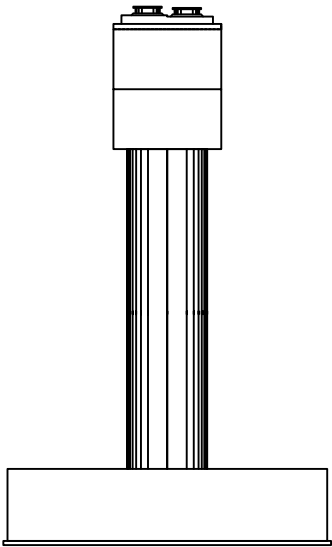


우측면

KEY PLAN

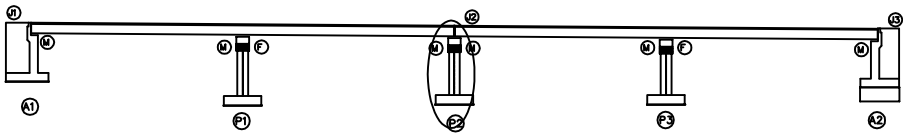

SECTION

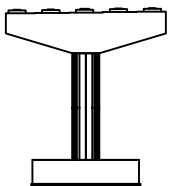


범례

균열	망상균열	재료분리
펀치, 공동	박리, 파손	열화
누수, 체수	백태	퇴적물
철근노출	침하	그을음
부식	좌굴, 변형	기타


발 주 처	상주영천고속도로(주)
용 역 명	상주영천고속도로 시설물 정밀점검 용역
점 검 기 관	(주)명성엔지니어링
도 면 번 호	12

손 상 물 량 표


번호	손상내용	손상현황						비 고
		폭 (mm)	길이 (m)	너비 (m)	물량	단위	개소	
1	균열	0.2	0.5		4.50	m	9	신규
2	받침콘크리트망상균열		0.5	0.5	0.25	m ²	1	신규
3	무수축물탈균열	0.1	0.2		0.20	m	1	신규
4	무수축물탈균열	0.2	0.2		0.40	m	2	신규
5								
6								
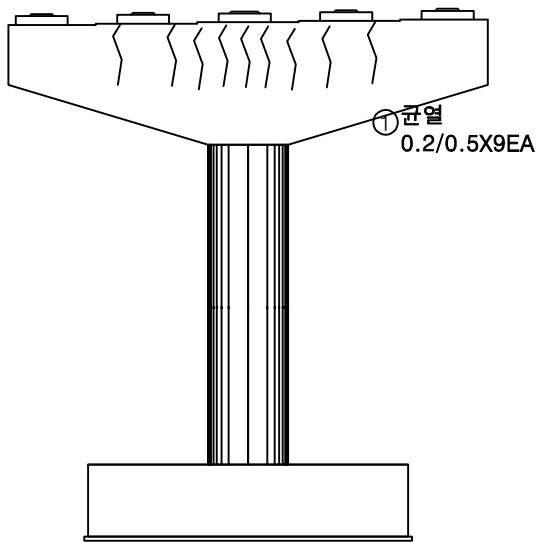


정면

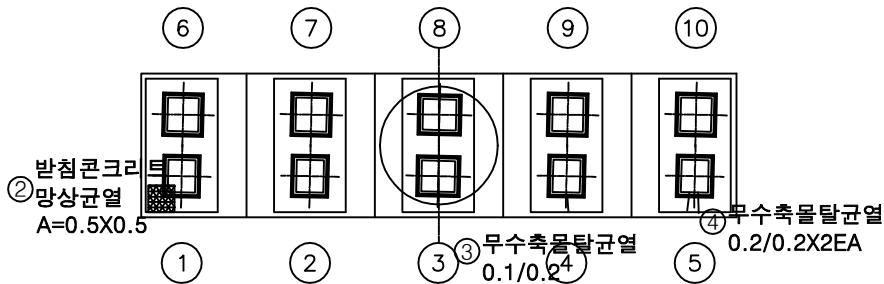


평면도

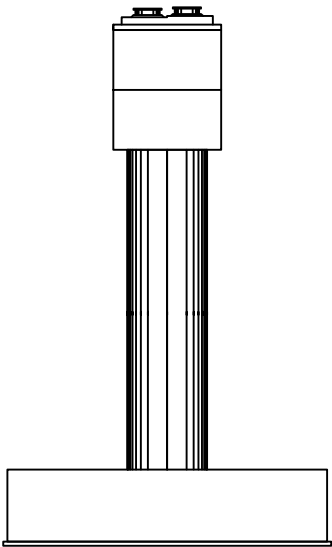

좌측면

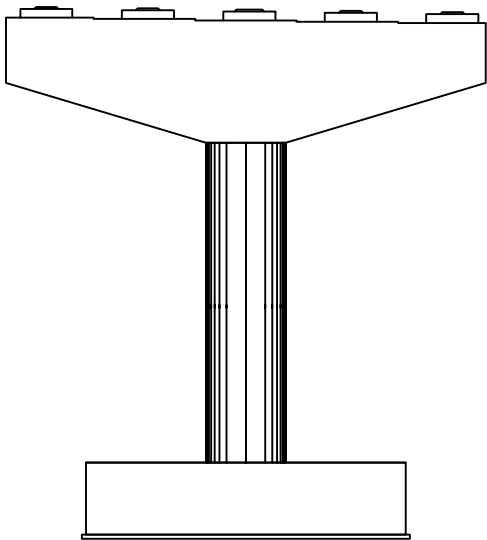


배면

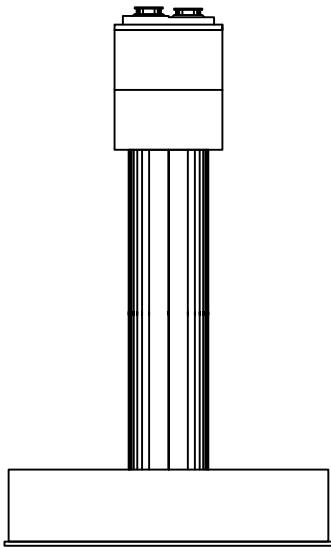


우측면

KEY PLAN

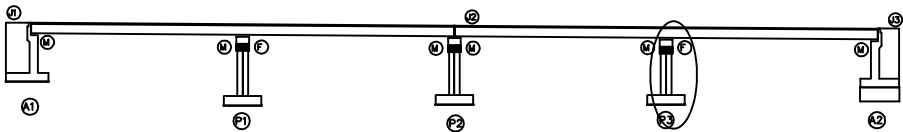

SECTION

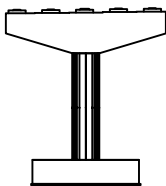

범례

균열	망상균열	재료분리
펀치, 공동	박리, 파손	열화
누수, 체수	백태	퇴적물
철근노출	침하	그을음
부식	좌굴, 변형	기타

발주처	상주영천고속도로(주)
용역명	상주영천고속도로 시설물 정밀점검 용역
점검기관	(주)명성엔지니어링
도면번호	13