

상주영천고속도로 시설물 정밀점검 용역

외 관 조 사 망 도

산법터널

2019.12

(주)명성엔지니어링

상 주 방 향

ID:산법터널(상주)-포장부 Span No.1~4


손상현황표

번호	신(N) 구(P)	손상내용	손상현황						손상물량	비고
			폭	길이	너비	물량	단위	개소		
1										
2										
주) 손상의 폭과 길이는 m 이며, 단 균열의 폭은 mm 임

영천 ← → 상주

KEY PLAN

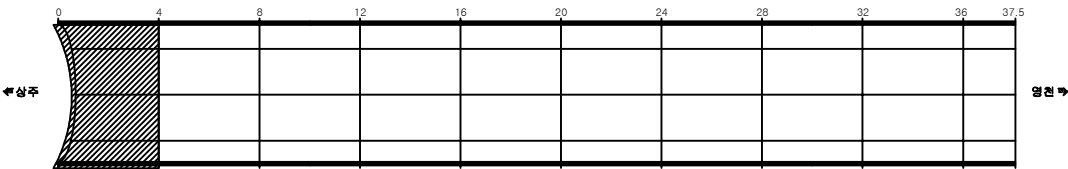

SECTION

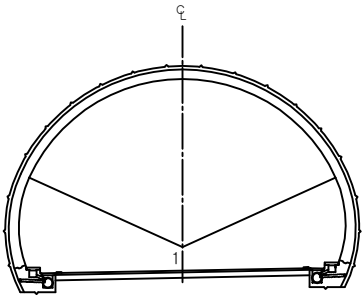


용역명	상주영천고속도로 시설물 정밀점검 용역
과업기간	2019.09.16 ~ 2019.12.27
발주처	상주영천고속도로(주)
용역사	(주)명성엔지니어링
도면번호	001

ID:산법터널(상주)-포장부 Span No.5~8


손상현황표

번호	신(N) 구(P)	손상내용	손상현황						손상물량	비고
			폭	길이	너비	물량	단위	개소		
1										
2										
주) 손상의 폭과 길이는 m 이며, 단 균열의 폭은 mm 임

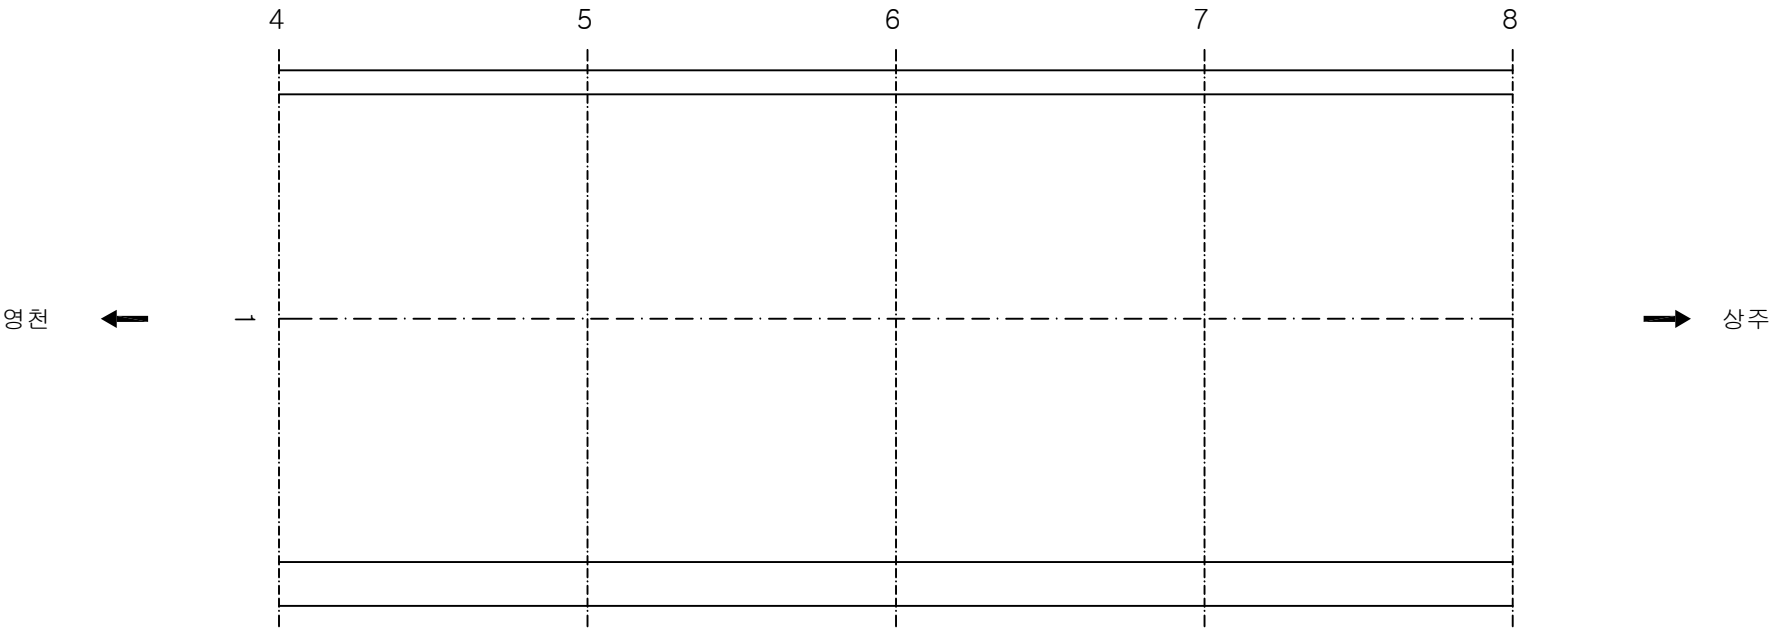

KEY PLAN

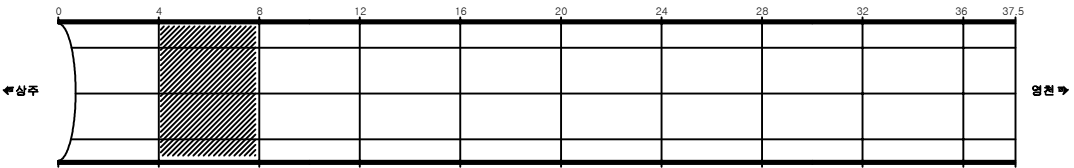

SECTION

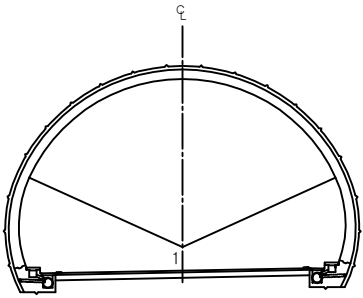


용역명	상주영천고속도로 시설물 정밀점검 용역
과업기간	2019.09.16 ~ 2019.12.27
발주처	상주영천고속도로(주)
용역사	(주)명성엔지니어링
도면번호	002

ID:산법터널(상주)-포장부 Span No.9~12


손상현황표

번호	신(N) 구(P)	손상내용	손상현황						손상물량	비고
			폭	길이	너비	물량	단위	개소		
1	신	포장균열	0.3	1.0		1.00	m	1	1.00	
2	신	포장균열	0.3	1.0		1.00	m	1	1.00	
3										
4										
주) 손상의 폭과 길이는 m 이며, 단 균열의 폭은 mm 임

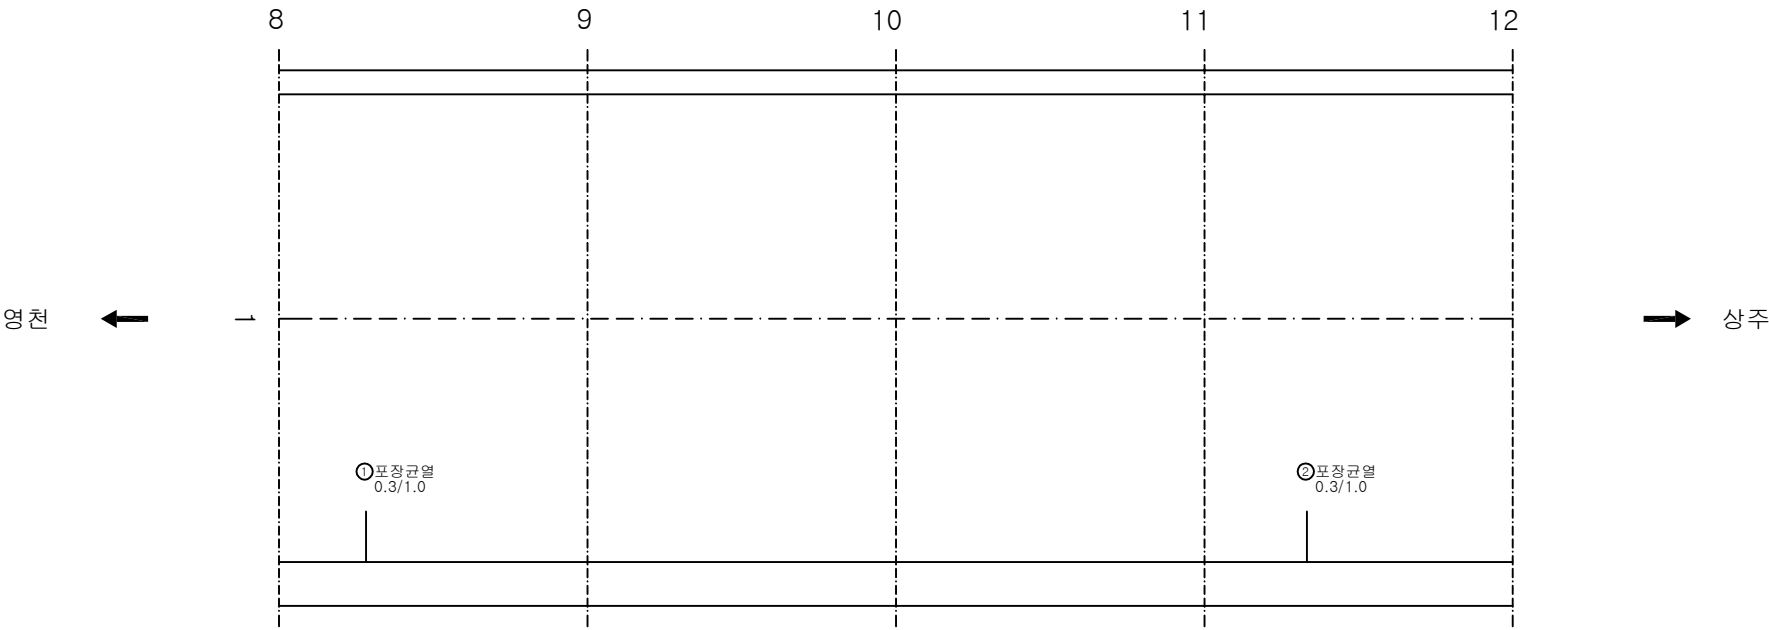

KEY PLAN

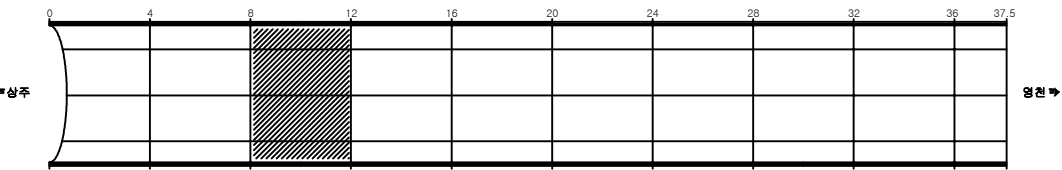

SECTION

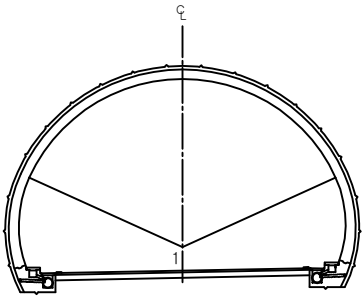


용역명	상주영천고속도로 시설물 정밀점검 용역
과업기간	2019.09.16 ~ 2019.12.27
발주처	상주영천고속도로(주)
용역사	(주)명성엔지니어링
도면번호	003

ID:산법터널(상주)-포장부 Span No.13~16


손상현황표

번호	신(N) 구(P)	손상내용	손상현황						손상물량	비고
			폭	길이	너비	물량	단위	개소		
1	신	포장균열	0.3	1.0		1.00	m	1	1.00	
2	신	포장균열	0.2	1.0		1.00	m	1	1.00	
3										
4										
주) 손상의 폭과 길이는 m 이며, 단 균열의 폭은 mm 임

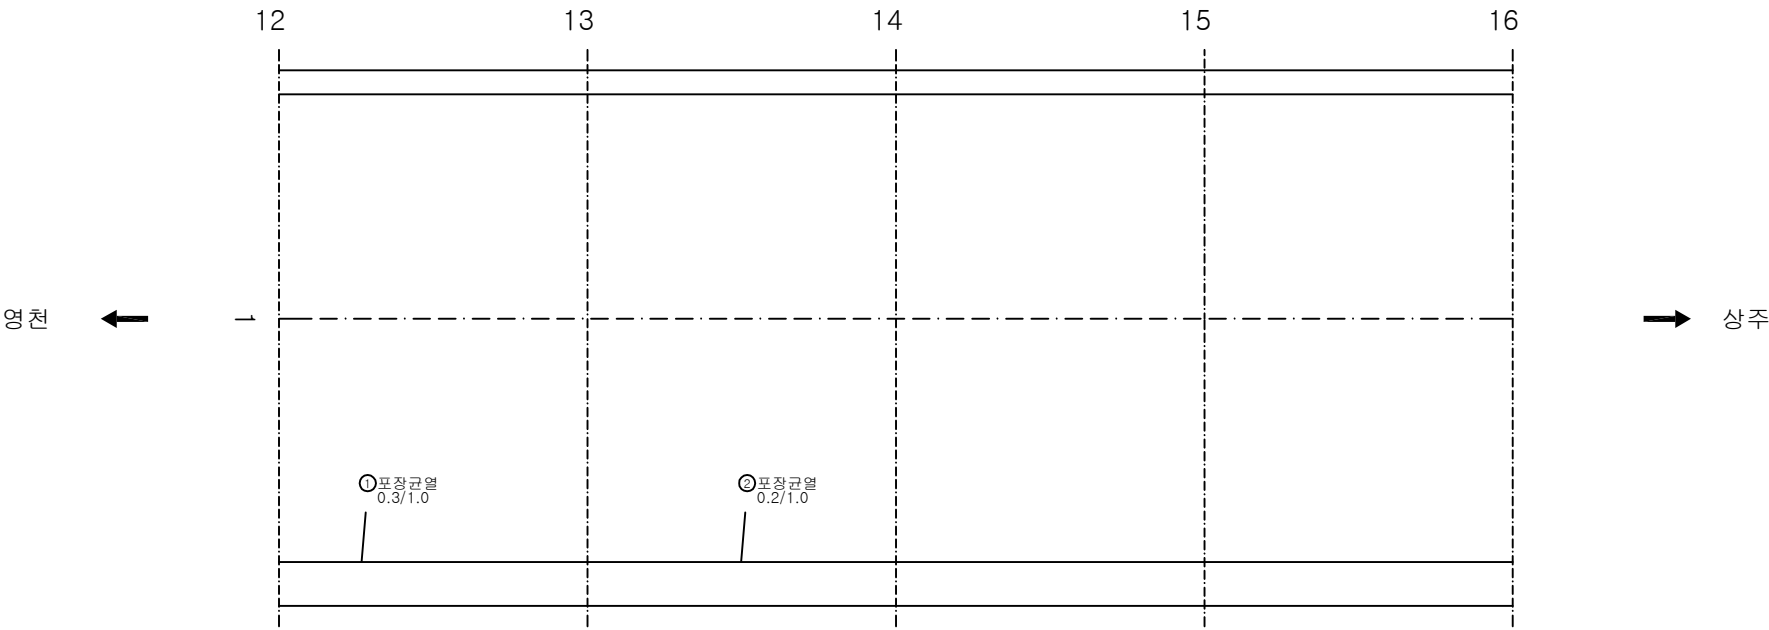

KEY PLAN

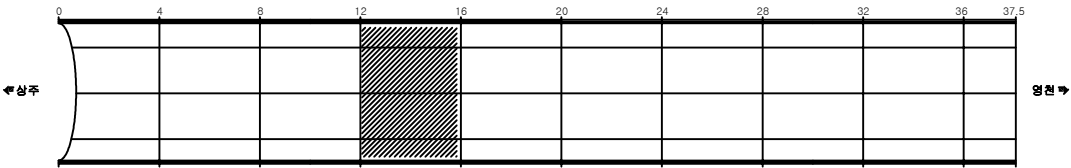

SECTION

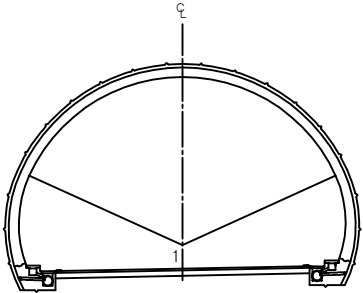


용역명	상주영천고속도로 시설물 정밀점검 용역
과업기간	2019.09.16 ~ 2019.12.27
발주처	상주영천고속도로(주)
용역사	(주)명성엔지니어링
도면번호	004

ID:산법터널(상주)-포장부 Span No.17~20


손상현황표

번호	신(N) 구(P)	손상내용	손상현황						손상물량	비고
			폭	길이	너비	물량	단위	개소		
1										
2										
주) 손상의 폭과 길이는 m 이며, 단 균열의 폭은 mm 임

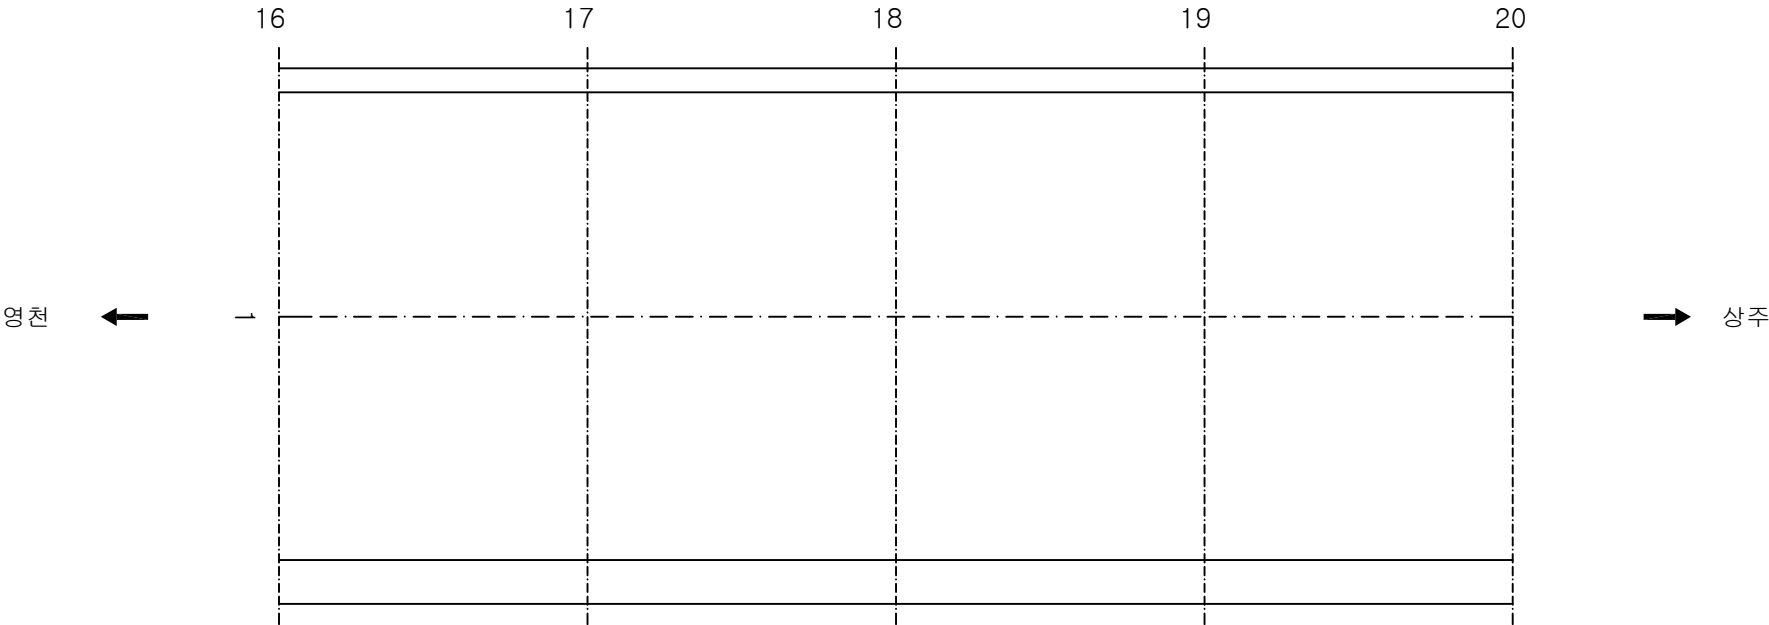

KEY PLAN

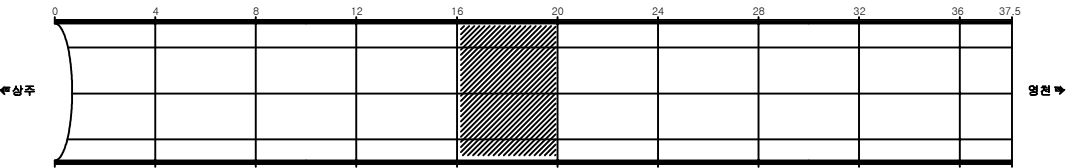

SECTION

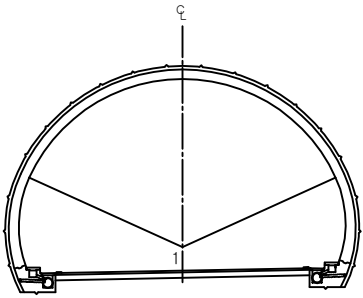


용역명	상주영천고속도로 시설물 정밀점검 용역
과업기간	2019.09.16 ~ 2019.12.27
발주처	상주영천고속도로(주)
용역사	(주)명성엔지니어링
도면번호	005

ID:산법터널(상주)-포장부 Span No.21~24

손상현황표



번호	신(N) 구(P)	손상내용	손상현황						손상물량	비고
			폭	길이	너비	물량	단위	개소		
1	신	포장균열	0.3	1.0		1.00	m	1	1.00	
2	신	박락		0.2	0.5	0.10	m ²	1	0.10	
3										
4										
주) 손상의 폭과 길이는 m 이며, 단 균열의 폭은 mm 임

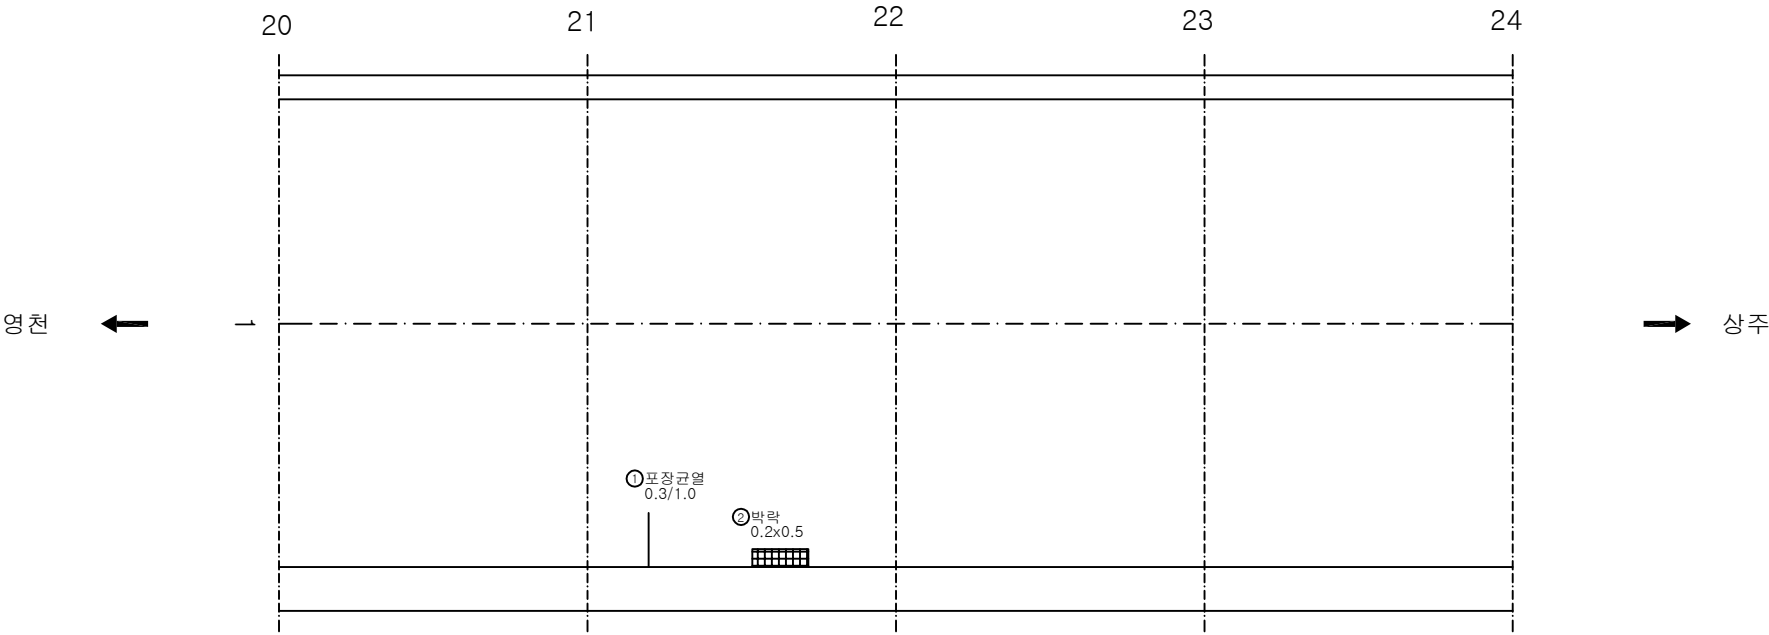

KEY PLAN

SECTION

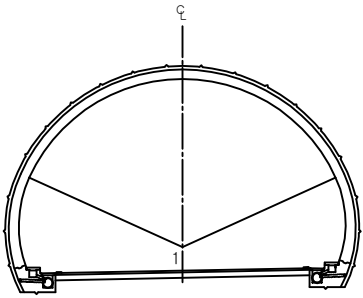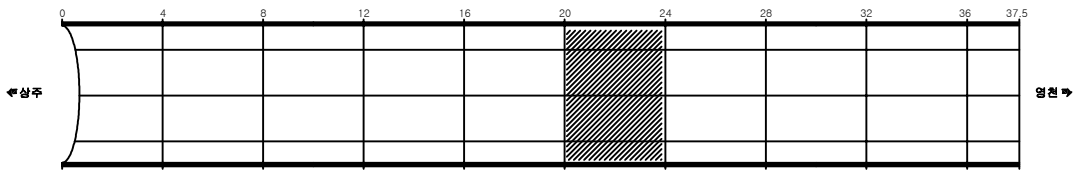


용역명	상주영천고속도로 시설물 정밀점검 용역
과업기간	2019.09.16 ~ 2019.12.27
발주처	상주영천고속도로(주)
용역사	(주)명성엔지니어링
도면번호	006

ID:산법터널(상주)-포장부 Span No.25~28


손상 현황 표

번호	신(N) 구(P)	손상내용	손상현황						손상물량	비고
			폭	길이	너비	물량	단위	개소		
1	신	박락		0.2	1.0	0.20	m ²	1	0.20	
2	신	파손		0.2	0.2	0.04	m ²	1	0.04	
3	신	박락		0.2	0.2	0.04	m ²	1	0.04	
4										
5										
주) 손상의 폭과 길이는 m 이며, 단 균열의 폭은 mm 임

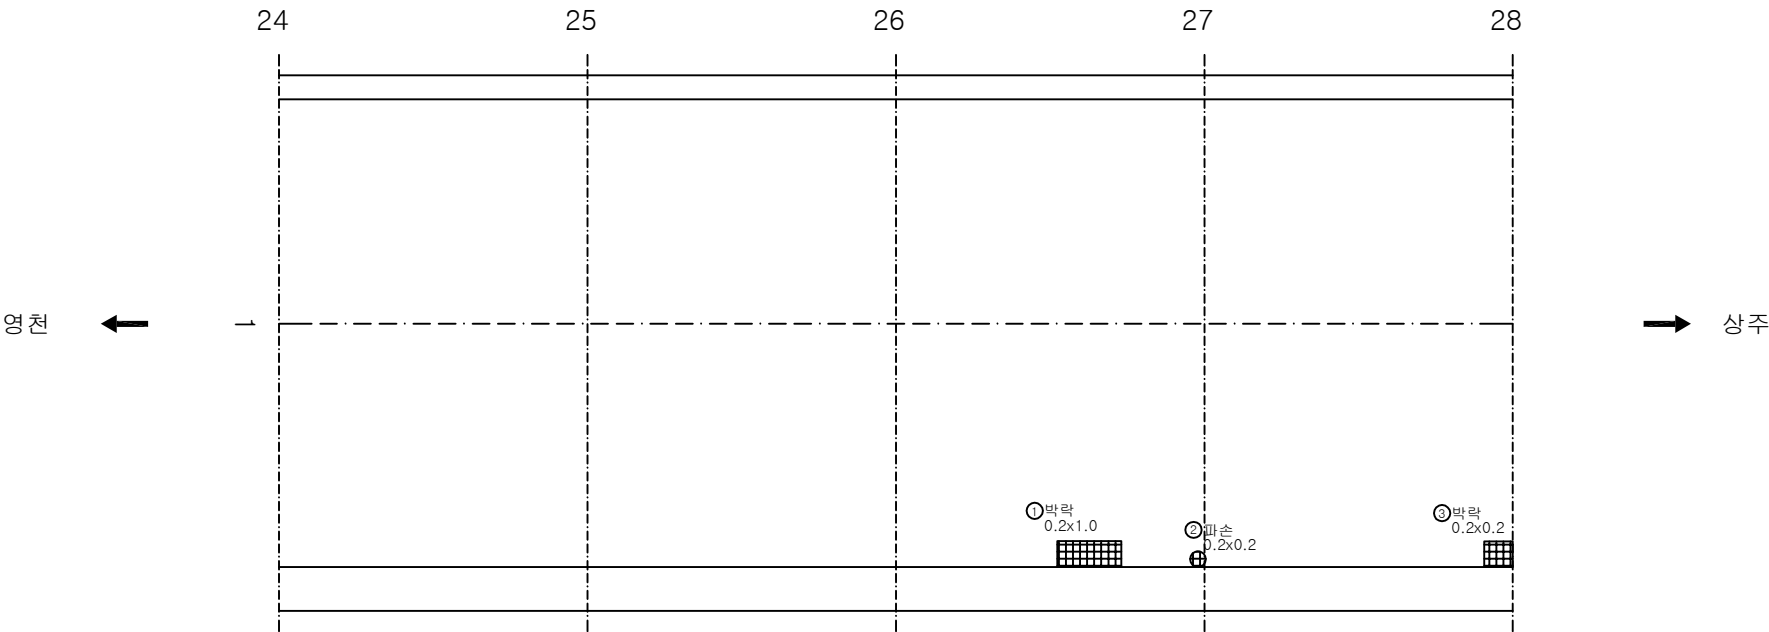

KEY PLAN

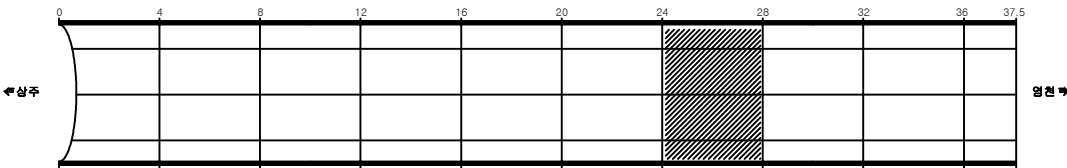

SECTION

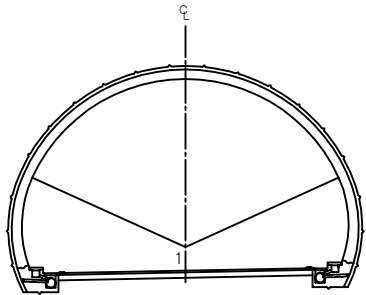


용역명	상주영천고속도로 시설물 정밀점검 용역
과업기간	2019.09.16 ~ 2019.12.27
발주처	상주영천고속도로(주)
용역사	(주)명성엔지니어링
도면번호	007

ID:산법터널(상주)-포장부 Span No.29~32


손상현황표

번호	신(N) 구(P)	손상내용	손상현황						손상물량	비고
			폭	길이	너비	물량	단위	개소		
1	신	포장균열	0.2	1.0		1.00	m	1	1.00	
2										
3										
주) 손상의 폭과 길이는 m 이며, 단 균열의 폭은 mm 임

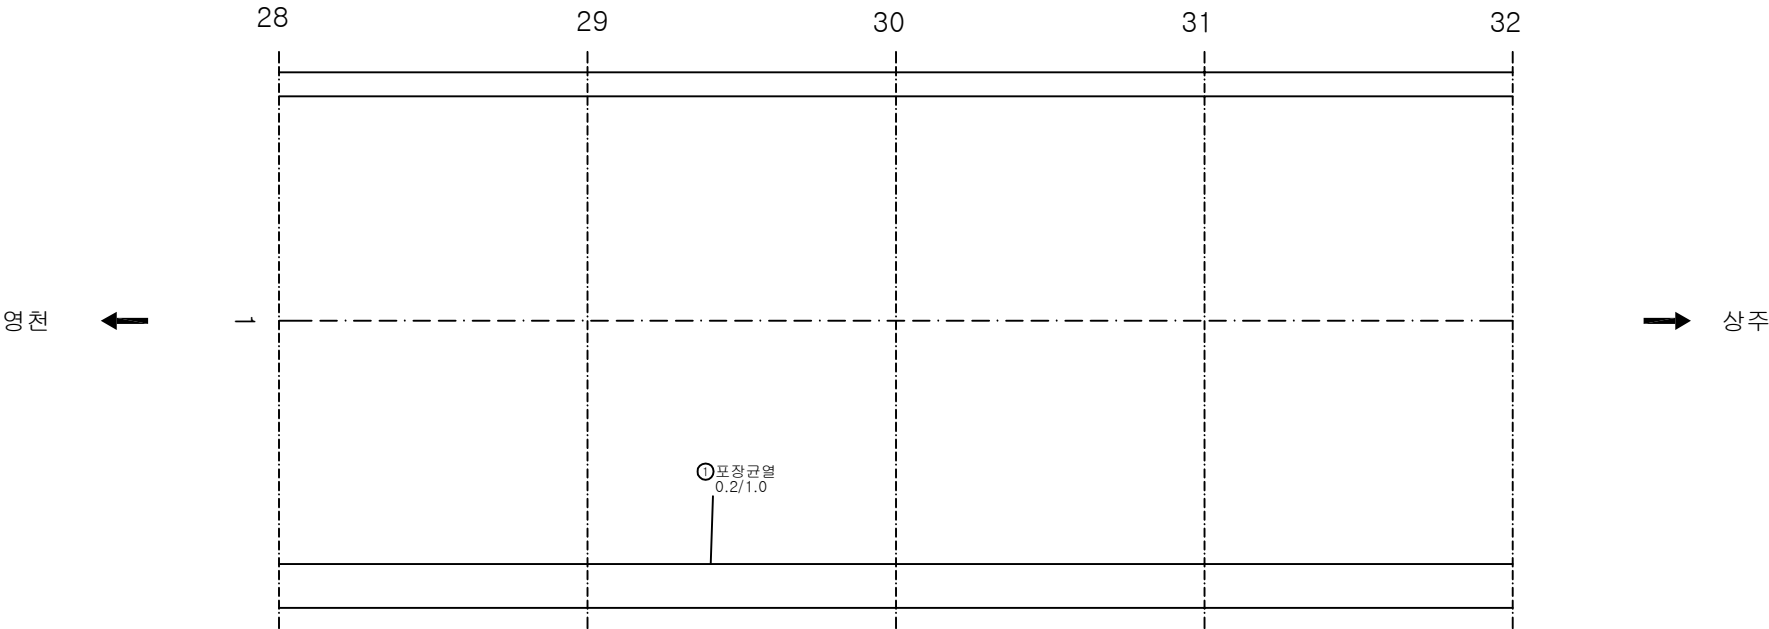

KEY PLAN

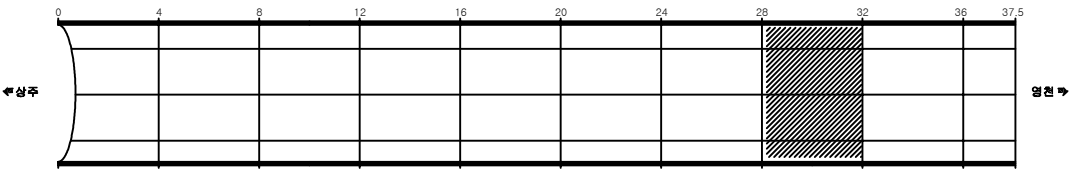

SECTION

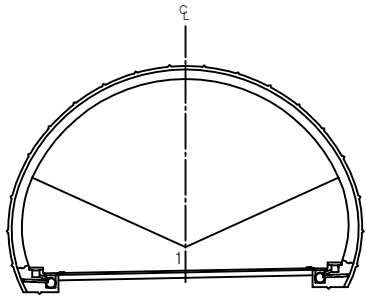


용역명	상주영천고속도로 시설물 정밀점검 용역
과업기간	2019.09.16 ~ 2019.12.27
발주처	상주영천고속도로(주)
용역사	(주)명성엔지니어링
도면번호	008

ID:산법터널(상주)-포장부 Span No.33~36


손상현황표

번호	신(N) 구(P)	손상내용	손상현황						손상물량	비고
			폭	길이	너비	물량	단위	개소		
1	신	포장균열	0.3	1.0		1.00	m	1	1.00	
2										
3										
주) 손상의 폭과 길이는 m 이며, 단 균열의 폭은 mm 임

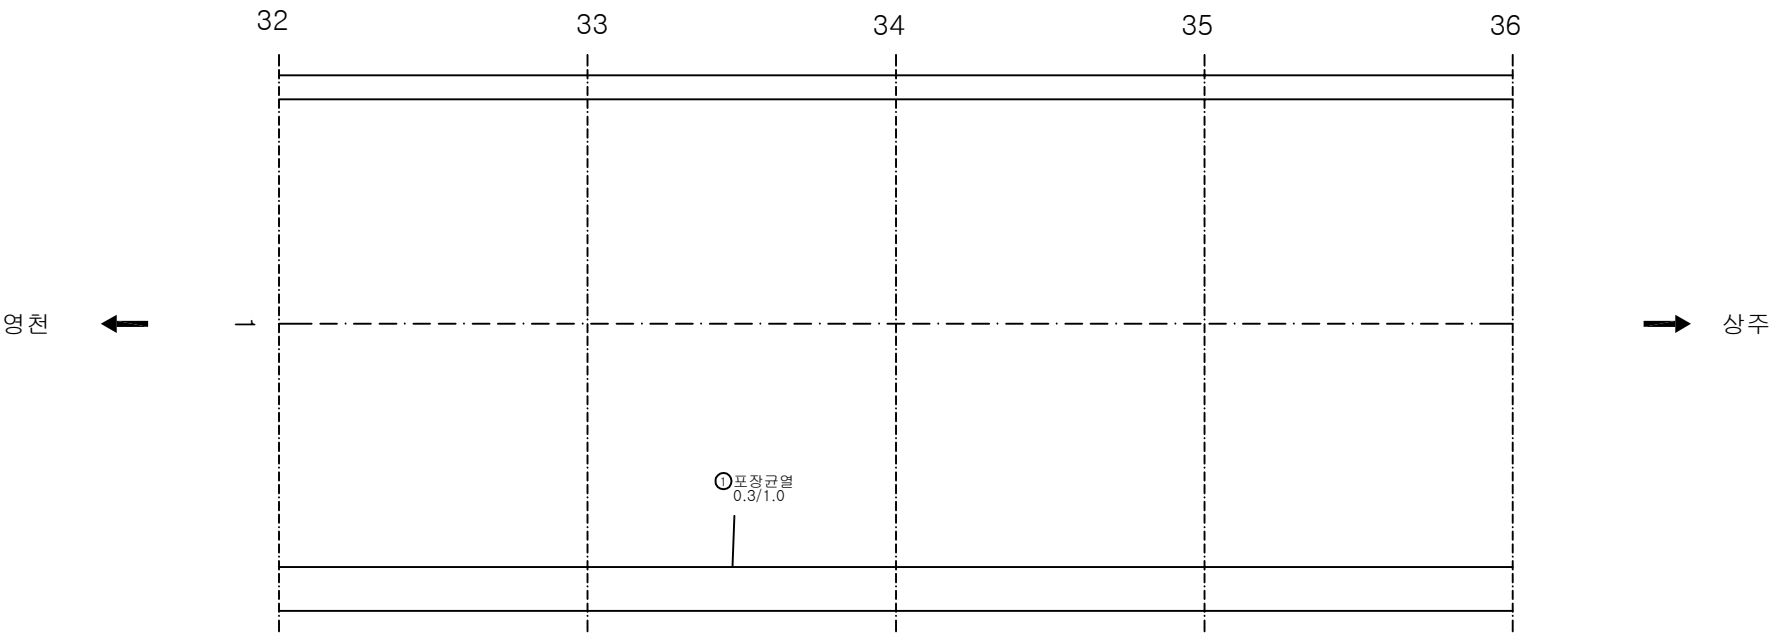

KEY PLAN

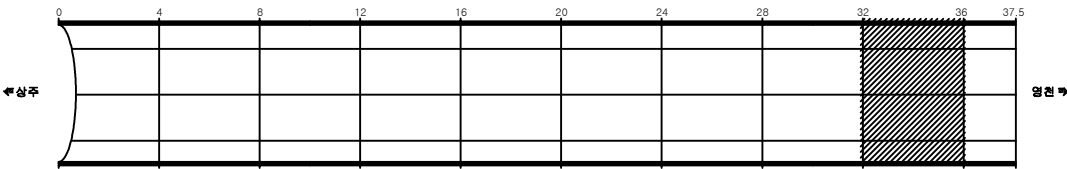

SECTION

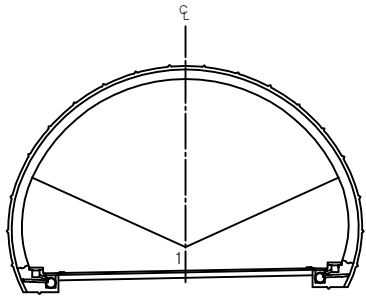


용역명	상주영천고속도로 시설물 정밀점검 용역
과업기간	2019.09.16 ~ 2019.12.27
발주처	상주영천고속도로(주)
용역사	(주)명성엔지니어링
도면번호	009

ID:산법터널(상주)-포장부 Span No.37~39.5


손상현황표

번호	신(N) 구(P)	손상내용	손상현황						손상물량	비고
			폭	길이	너비	물량	단위	개소		
1	신	박락		0.1	0.2	0.04	m ²	2	0.04	
2	신	박락		0.2	0.2	0.04	m ²	1	0.04	
3	신	박락		0.2	0.3	0.06	m ²	1	0.06	
4										
5										
주) 손상의 폭과 길이는 m 이며, 단 균열의 폭은 mm 임

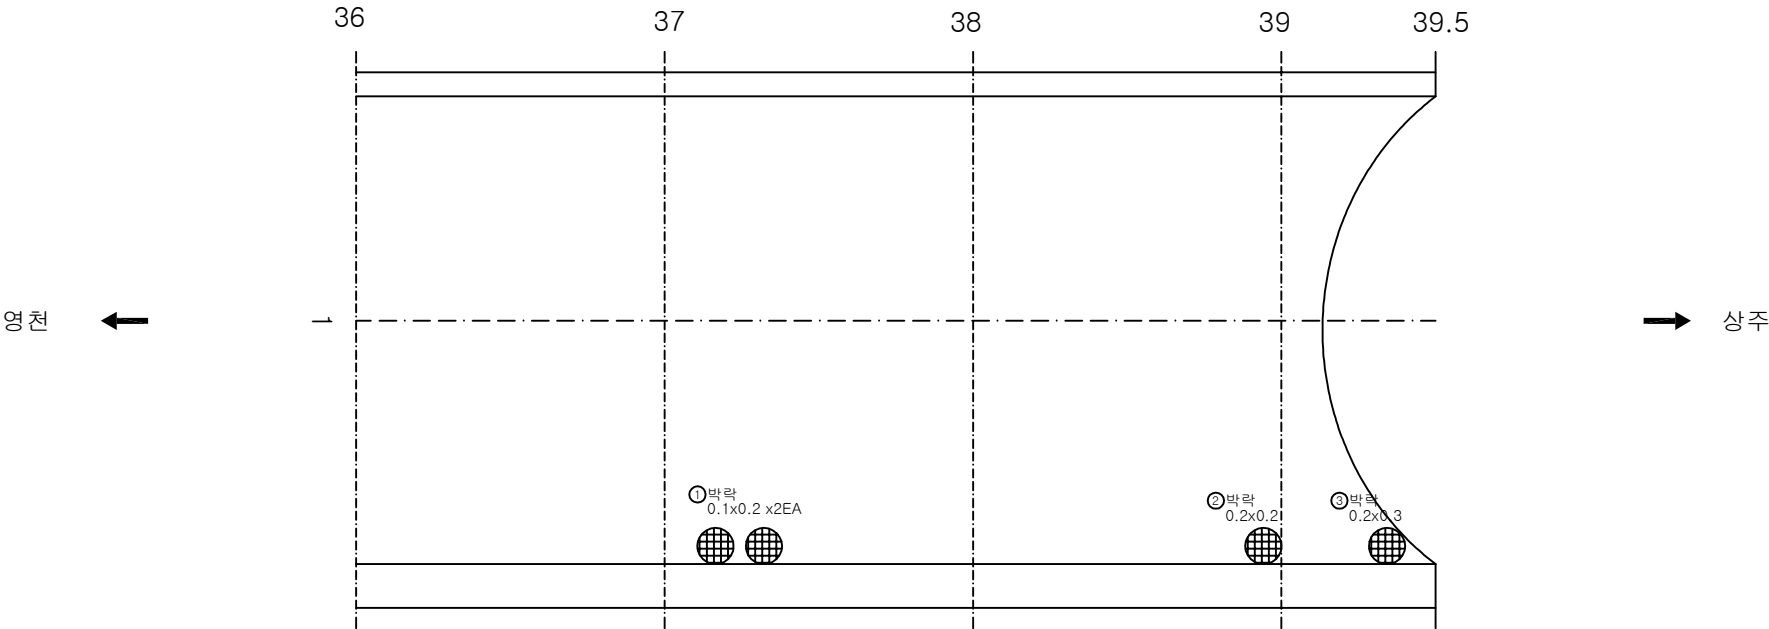

KEY PLAN

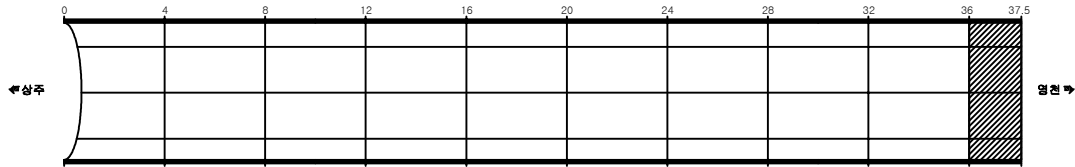

SECTION

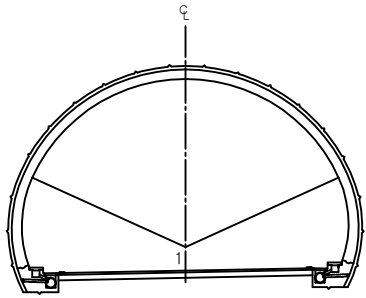


용역명	상주영천고속도로 시설물 정밀점검 용역
과업기간	2019.09.16 ~ 2019.12.27
발주처	상주영천고속도로(주)
용역사	(주)명성엔지니어링
도면번호	010

ID:산법터널(상주)-포장부 Span No.37~39.5


손상현황표

번호	신(N) 구(P)	손상내용	손상현황						손상물량	비고
			폭	길이	너비	물량	단위	개소		
1	신	박락		0.1	0.2	0.04	m ²	2	0.04	
2	신	박락		0.2	0.2	0.04	m ²	1	0.04	
3	신	박락		0.2	0.3	0.06	m ²	1	0.06	
4										
5										
주) 손상의 폭과 길이는 m 이며, 단 균열의 폭은 mm 임

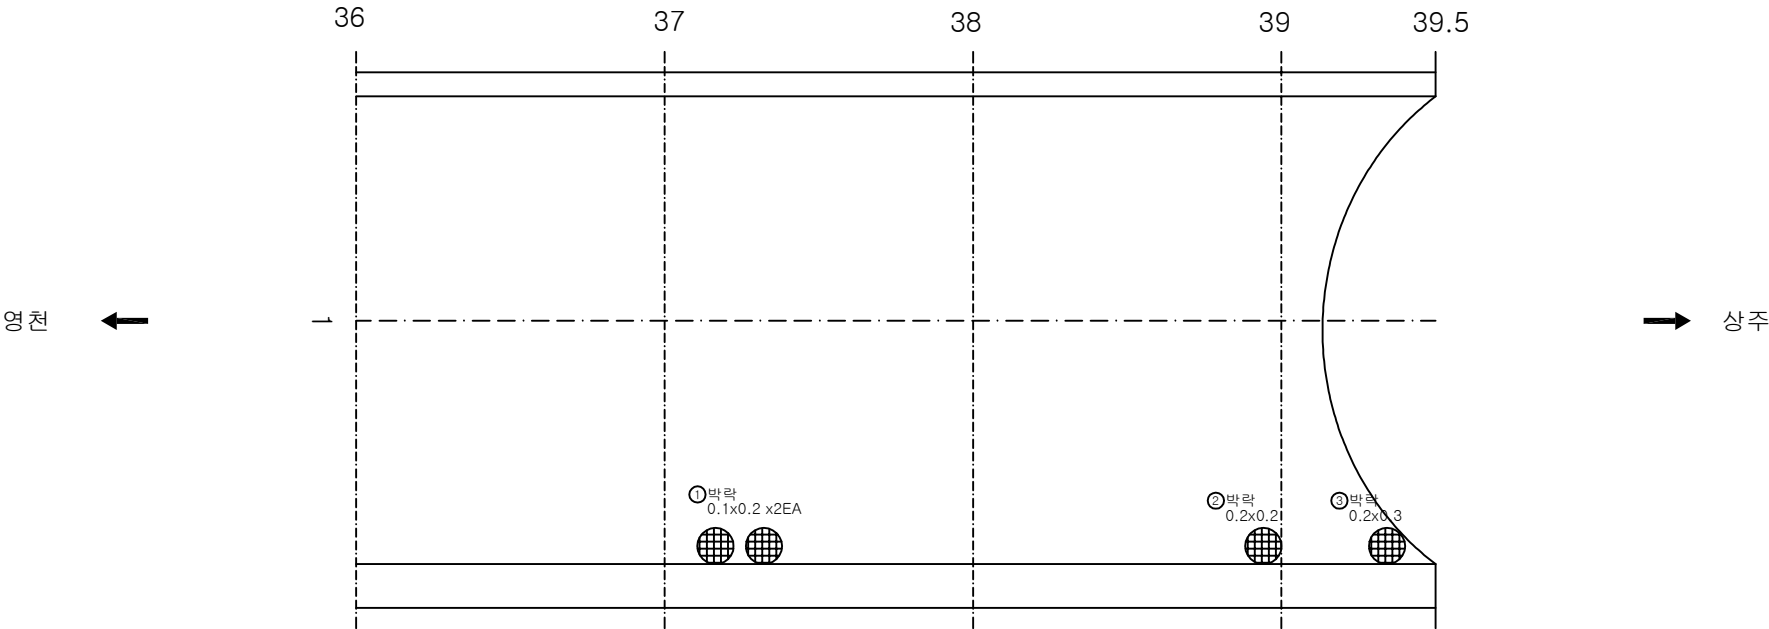

KEY PLAN

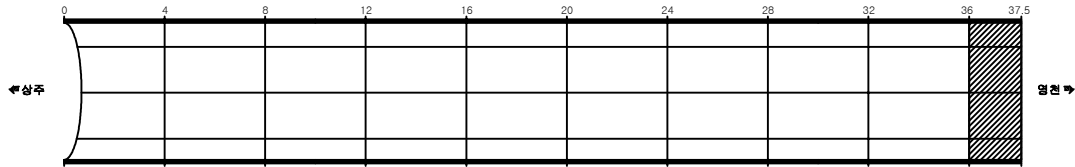

SECTION

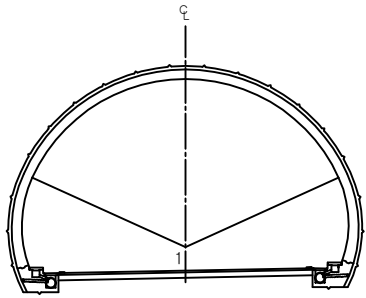

용역명	상주영천고속도로 시설물 정밀점검 용역
과업기간	2019.09.16 ~ 2019.12.27
발주처	상주영천고속도로(주)
용역사	(주)명성엔지니어링
도면번호	010


ID:산법터널(상주)-본선부 Span No.1~4

손상현황표

번호	신(N) 구(P)	손상내용	손상현황						손상물량	비고
			폭	길이	너비	물량	단위	개소		
1										
2										
주) 손상의 폭과 길이는 m 이며, 단 균열의 폭은 mm 임

영천 ←

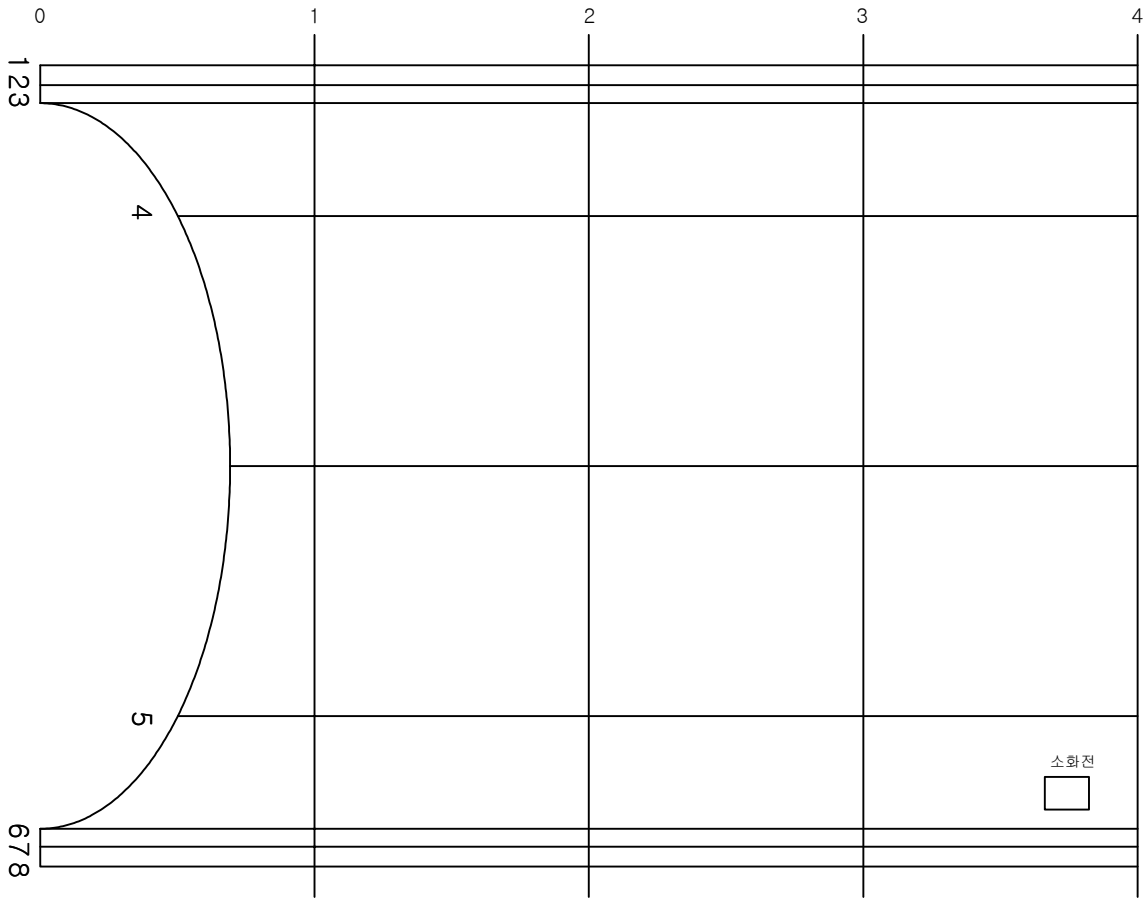


상주 →

KEY PLAN

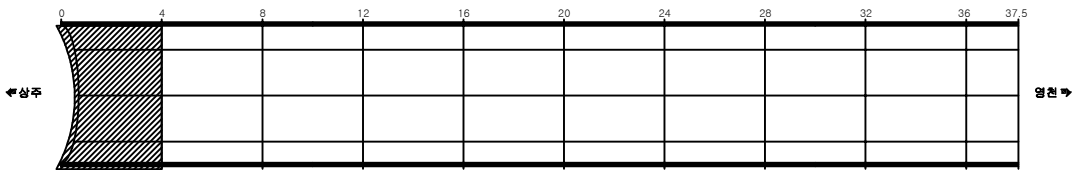

SECTION

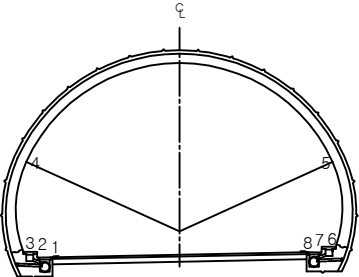

용역명	상주영천고속도로 시설물 정밀점검 용역
과업기간	2019.09.16 ~ 2019.12.27
발주처	상주영천고속도로(주)
용역사	(주)명성엔지니어링
도면번호	011


ID:산법터널(상주)-본선부 Span No.5~8

손상현황표


번호	신(N) 구(P)	손상내용	손상현황						손상물량	비고
			폭	길이	너비	물량	단위	개소		
1	신	균열	0.3	8.0		8.00	m	1	8.00	
2	신	망상균열		1.0	2.0	2.00	m²	1	2.00	
3										
4										
주) 손상의 폭과 길이는 m 이며, 단 균열의 폭은 mm 임

KEY PLAN

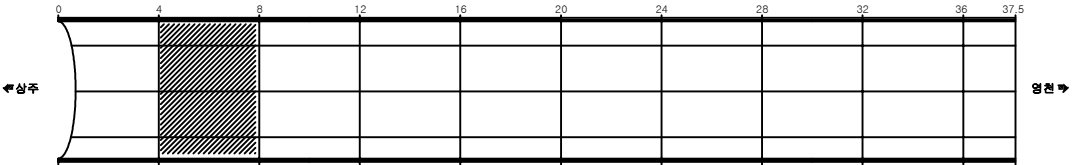

SECTION

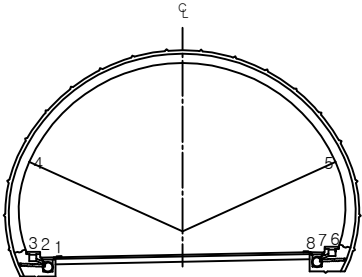

용역명	상주영천고속도로 시설물 정밀점검 용역
과업기간	2019.09.16 ~ 2019.12.27
발주처	상주영천고속도로(주)
용역사	(주)명성엔지니어링
도면번호	012

ID: 산법터널(상주)-본선부 Span No.9~12

손상 현황 표


번호	신(N) 구(P)	손상내용	손상현황						손상물량	비고
			폭	길이	너비	물량	단위	개소		
1	신	균열	0.3	8.0		8.00	m	1	8.00	
2										
3										
주) 손상의 폭과 길이는 m 이며, 단 균열의 폭은 mm 임


영천 ←

상주 →

KEY PLAN

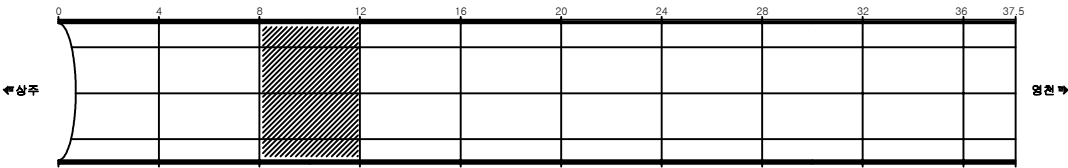

SECTION

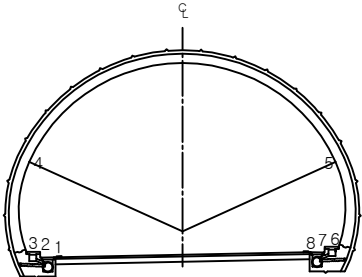

용역명	상주영천고속도로 시설물 정밀점검 용역
과업기간	2019.09.16 ~ 2019.12.27
발주처	상주영천고속도로(주)
용역사	(주)명성엔지니어링
도면번호	013


ID:산법터널(상주)-본선부 Span No.13~16

손상현황표

번호	신(N) 구(P)	손상내용	손상현황						손상물량	비고
			폭	길이	너비	물량	단위	개소		
1	신	균열	0.3	8.0		8.00	m	1	8.00	
2	신	균열	0.3	8.0		8.00	m	1	8.00	
3	신	균열	0.3	8.0		8.00	m	1	8.00	
4	신	굴함		0.1	0.5	0.05	m ²	1	0.05	
5	신	균열	0.2	5.0		5.00	m	1	5.00	
6										
7										
주) 손상의 폭과 길이는 m 이며, 단 균열의 폭은 mm 임

영천 ←

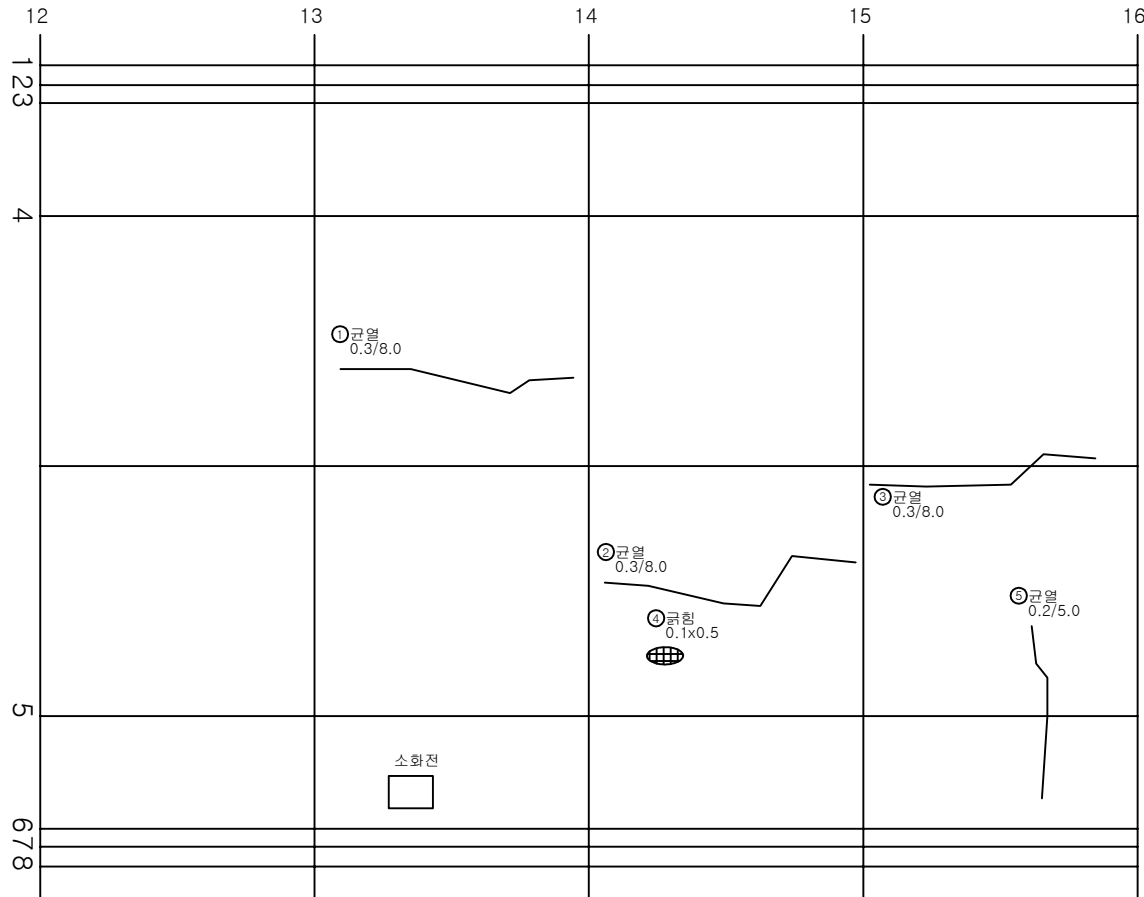


상주 →

KEY PLAN

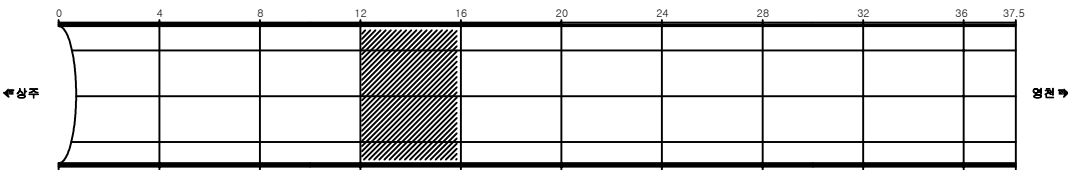

SECTION

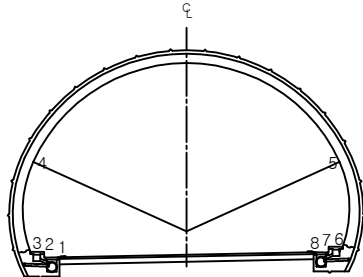

용역명	상주영천고속도로 시설물 정밀점검 용역
과업기간	2019.09.16 ~ 2019.12.27
발주처	상주영천고속도로(주)
용역사	(주)명성엔지니어링
도면번호	014


ID:산법터널(상주)-본선부 Span No.17~20

손상현황표


번호	신(N) 구(P)	손상내용	손상현황						손상물량	비고
			폭	길이	너비	물량	단위	개소		
1	신	들뜸		0.2	0.3	0.06	m³	1	0.06	
2	신	균열	0.2	2.0		2.00	m	1	2.00	
3	신	균열	0.3	1.0		1.00	m	1	1.00	
4	신	망상균열		2.0	1.0	2.00	m²	1	2.00	
5	신	망상균열		4.0	1.0	4.00	m²	1	4.00	
6										
7										
주) 손상의 폭과 길이는 m 이며, 단 균열의 폭은 mm 임

KEY PLAN

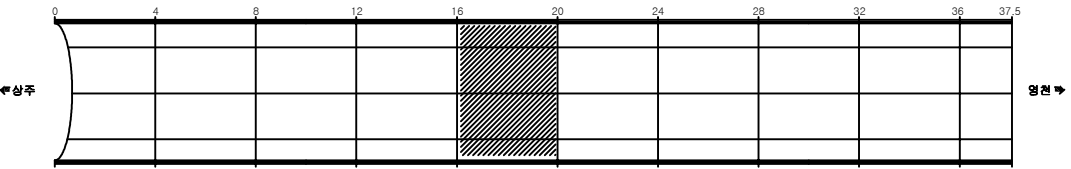

SECTION

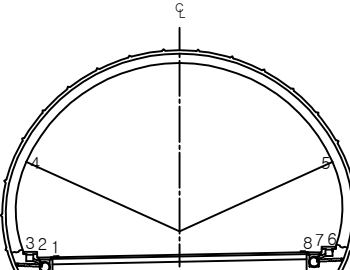

용역명	상주영천고속도로 시설물 정밀점검 용역
과업기간	2019.09.16 ~ 2019.12.27
발주처	상주영천고속도로(주)
용역사	(주)명성엔지니어링
도면번호	015

ID:산법터널(상주)-본선부 Span No.21~24

손상현황표


번호	신(N) 구(P)	손상내용	손상현황						손상물량	비고
			폭	길이	너비	물량	단위	개소		
1	신	들뜸		0.1	0.3	0.03	m ³	1	0.03	
2										
3										
주) 손상의 폭과 길이는 m 이며, 단 균열의 폭은 mm 임


영천 ←

상주 →

KEY PLAN

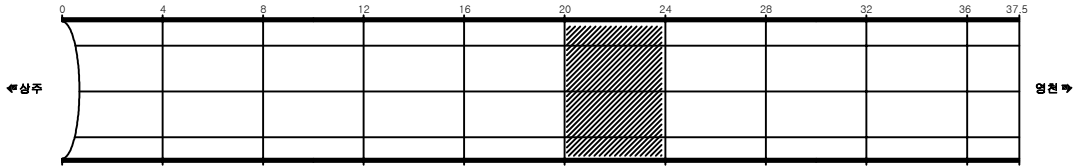

SECTION

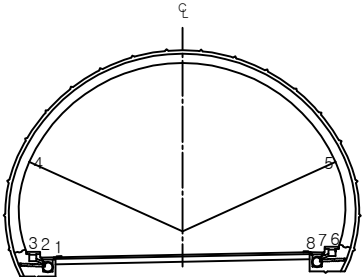

용역명	상주영천고속도로 시설물 정밀점검 용역
과업기간	2019.09.16 ~ 2019.12.27
발주처	상주영천고속도로(주)
용역사	(주)명성엔지니어링
도면번호	016


ID:산법터널(상주)-본선부 Span No.25~28

손상현황표


번호	신(N) 구(P)	손상내용	손상현황						손상물량	비고
			폭	길이	너비	물량	단위	개소		
1	신	균열	0.2	4.0		4.00	m	1	4.00	
2	신	균열	0.2	2.0		2.00	m	1	2.00	
3										
4										
주) 손상의 폭과 길이는 m 이며, 단 균열의 폭은 mm 임

KEY PLAN

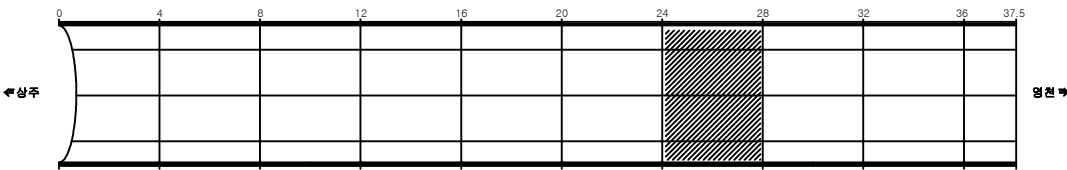

SECTION

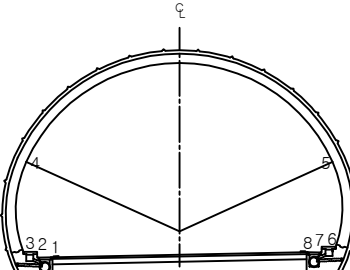

용역명	상주영천고속도로 시설물 정밀점검 용역
과업기간	2019.09.16 ~ 2019.12.27
발주처	상주영천고속도로(주)
용역사	(주)명성엔지니어링
도면번호	017

ID: 산법터널(상주)-본선부 Span No.29~32

손상현황표


번호	신(N) 구(P)	손상내용	손상현황						손상물량	비고
			폭	길이	너비	물량	단위	개소		
1										
2										
주) 손상의 폭과 길이는 m 이며, 단 균열의 폭은 mm 임


영천 ←

상주 →

KEY PLAN

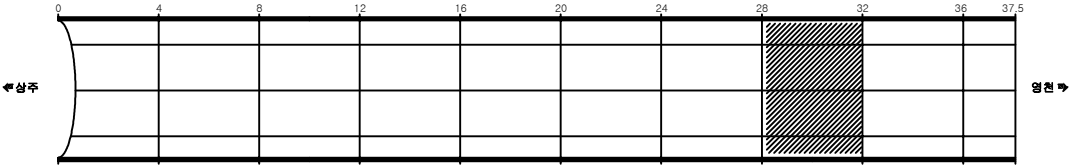

SECTION

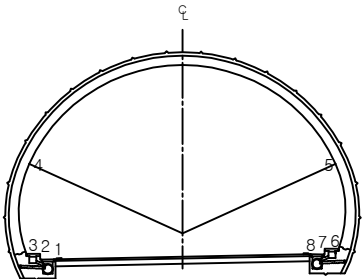

용역명	상주영천고속도로 시설물 정밀점검 용역
과업기간	2019.09.16 ~ 2019.12.27
발주처	상주영천고속도로(주)
용역사	(주)명성엔지니어링
도면번호	018

ID:산법터널(상주)-본선부 Span No.33~36

손상현황표


번호	신(N) 구(P)	손상내용	손상현황						손상물량	비고
			폭	길이	너비	물량	단위	개소		
1										
2										
주) 손상의 폭과 길이는 m 이며, 단 균열의 폭은 mm 임


영천 ←

상주 →

KEY PLAN

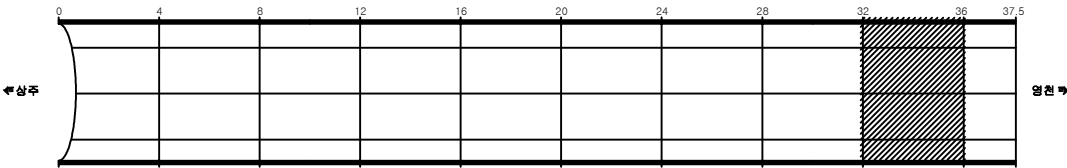

SECTION

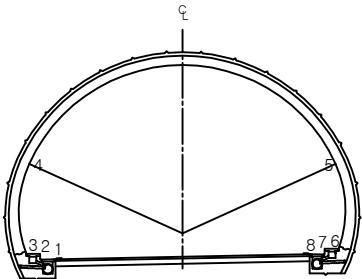

용역명	상주영천고속도로 시설물 정밀점검 용역
과업기간	2019.09.16 ~ 2019.12.27
발주처	상주영천고속도로(주)
용역사	(주)명성엔지니어링
도면번호	019

ID:산법터널(상주)-본선부 Span No.37~39.5

손상현황표


번호	신(N) 구(P)	손상내용	손상현황						손상물량	비고
			폭	길이	너비	물량	단위	개소		
1	신	들뜸		0.5	0.5	0.25	m ²	1	0.25	
2										
3										
주) 손상의 폭과 길이는 m 이며, 단 균열의 폭은 mm 임


영천 ←

상주 →

KEY PLAN

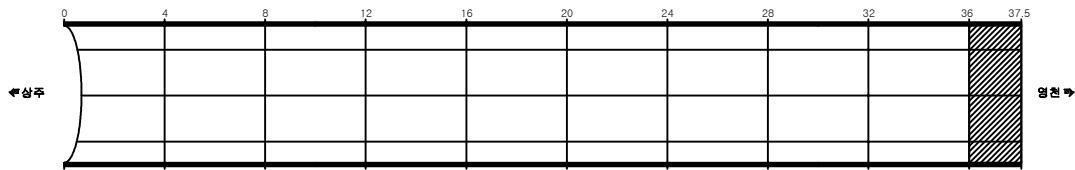

SECTION

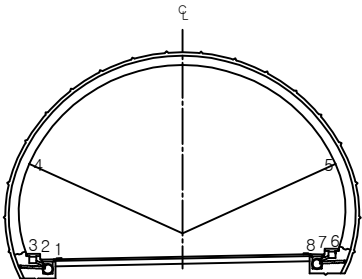

용역명	상주영천고속도로 시설물 정밀점검 용역
과업기간	2019.09.16 ~ 2019.12.27
발주처	상주영천고속도로(주)
용역사	(주)명성엔지니어링
도면번호	020

ID:산법터널(상주)-본선부 Span No.37~39.5

손상현황표


번호	신(N) 구(P)	손상내용	손상현황						손상물량	비고
			폭	길이	너비	물량	단위	개소		
1	신	들뜸		0.5	0.5	0.25	m ²	1	0.25	
2										
3										
주) 손상의 폭과 길이는 m 이며, 단 균열의 폭은 mm 임


영천 ←

상주 →

KEY PLAN

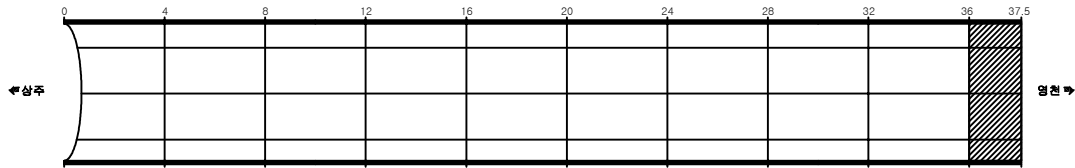

SECTION

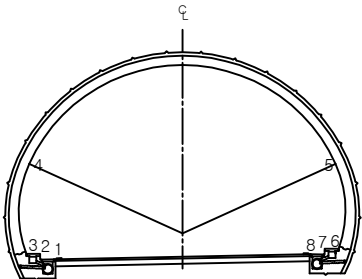

용역명	상주영천고속도로 시설물 정밀점검 용역
과업기간	2019.09.16 ~ 2019.12.27
발주처	상주영천고속도로(주)
용역사	(주)명성엔지니어링
도면번호	020

영 천 방 향

ID:산법터널(영천)-포장부 Span No.1~4


손상 현황 표

번호	신(N) 구(P)	손상내용	손상현황						손상물량	비고
			폭	길이	너비	물량	단위	개소		
1	신	박락		0.2	0.2	0.04	m ²	1	0.04	
2										
3										
주) 손상의 폭과 길이는 m 이며, 단 균열의 폭은 mm 임

상주 ← → 영천

KEY PLAN

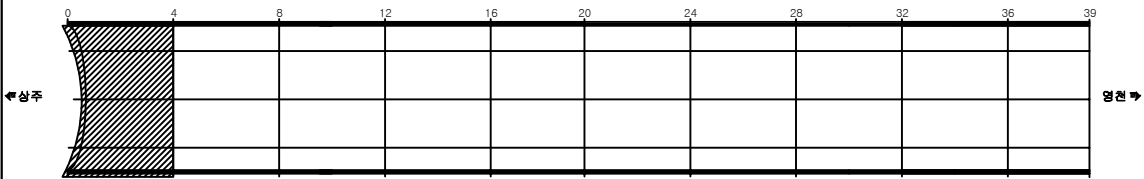

SECTION

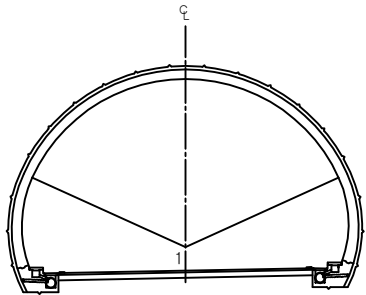


용역명	상주영천고속도로 시설물 정밀점검 용역
과업기간	2019.09.16 ~ 2019.12.27
발주처	상주영천고속도로(주)
용역사	(주)명성엔지니어링
도면번호	001

ID:산법터널(영천)-포장부 Span No.5~8


손상현황표

번호	신(N) 구(P)	손상내용	손상현황						손상물량	비고
			폭	길이	너비	물량	단위	개소		
1	신	포장균열	0.3	1.0		1.00	m	1	1.00	
2	신	박락		0.2	0.2	0.04	m²	1	0.04	
3										
4										
주) 손상의 폭과 길이는 m 이며, 단 균열의 폭은 mm 임

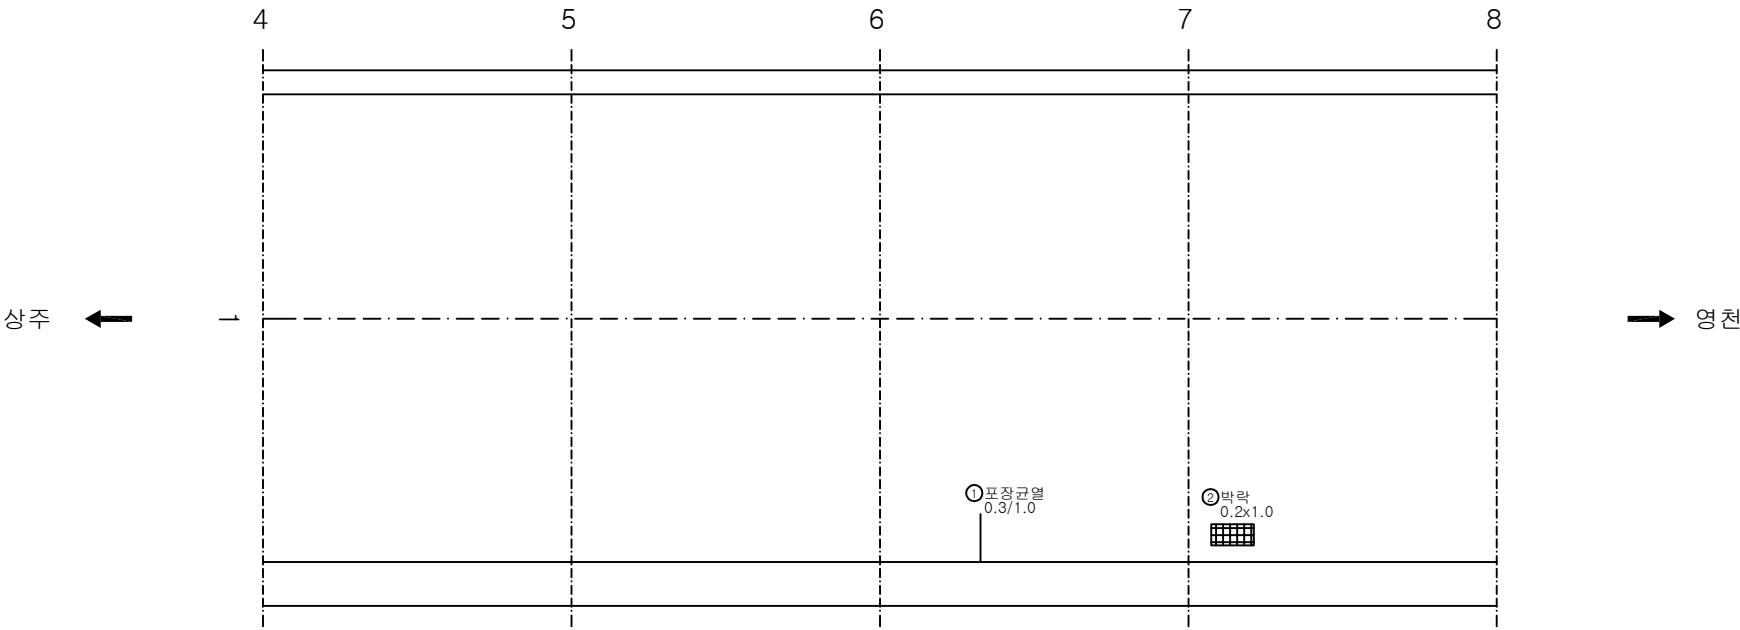

KEY PLAN

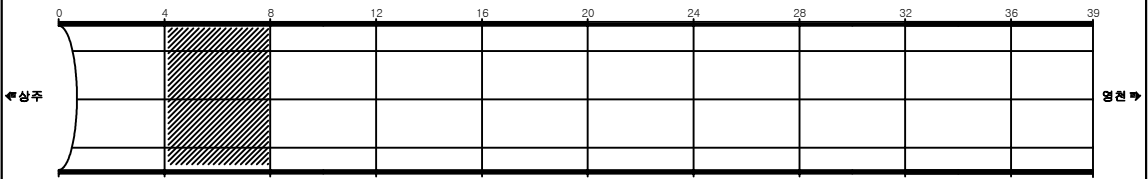

SECTION

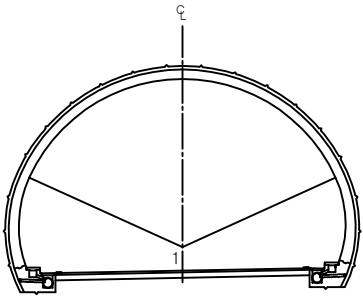


용역명	상주영천고속도로 시설물 정밀점검 용역
과업기간	2019.09.16 ~ 2019.12.27
발주처	상주영천고속도로(주)
용역사	(주)명성엔지니어링
도면번호	002

ID:산법터널(영천)-포장부 Span No.9~12


손상현황표

번호	신(N) 구(P)	손상내용	손상현황						손상물량	비고
			폭	길이	너비	물량	단위	개소		
1	신	파손		0.2	2.0	0.40	m ²	1	0.40	
2	신	포장균열	0.3	1.0		1.00	m	1	1.00	
3										
4										
주) 손상의 폭과 길이는 m 이며, 단 균열의 폭은 mm 임

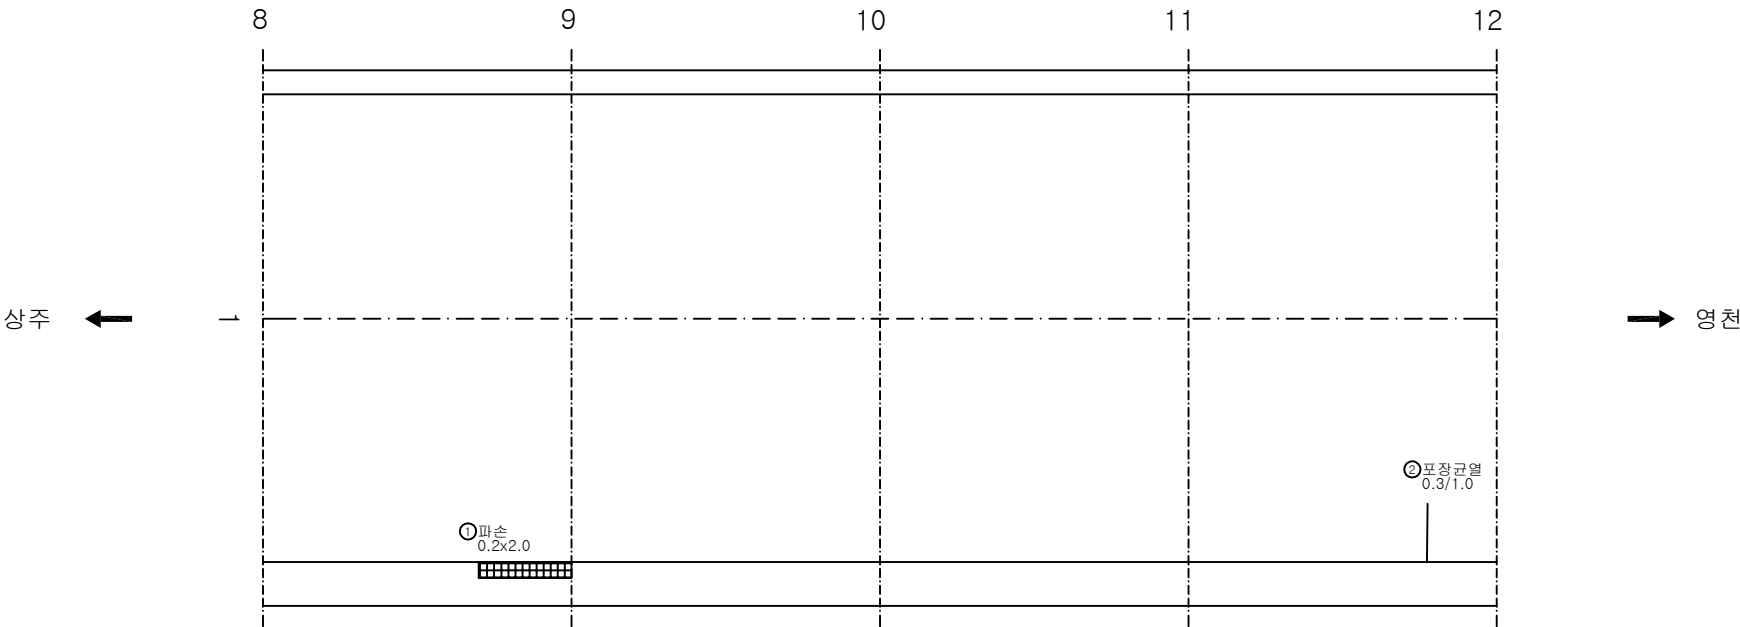

KEY PLAN

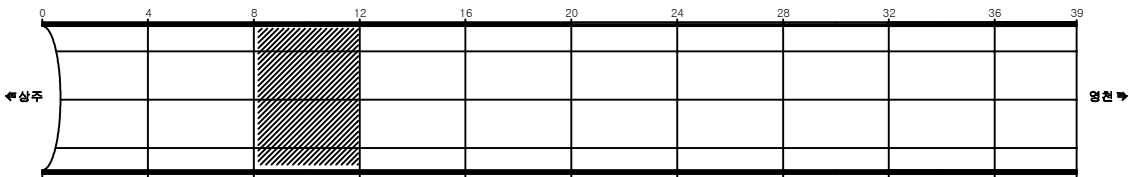

SECTION

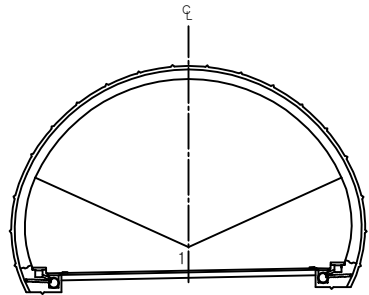


용역명	상주영천고속도로 시설물 정밀점검 용역
과업기간	2019.09.16 ~ 2019.12.27
발주처	상주영천고속도로(주)
용역사	(주)명성엔지니어링
도면번호	003

ID:산법터널(영천)-포장부 Span No.13~16


손상현황표

번호	신(N) 구(P)	손상내용	손상현황						손상물량	비고
			폭	길이	너비	물량	단위	개소		
1	신	박락		0.2	0.2	0.04	m ²	1	0.04	
2										
3										
주) 손상의 폭과 길이는 m 이며, 단 균열의 폭은 mm 임

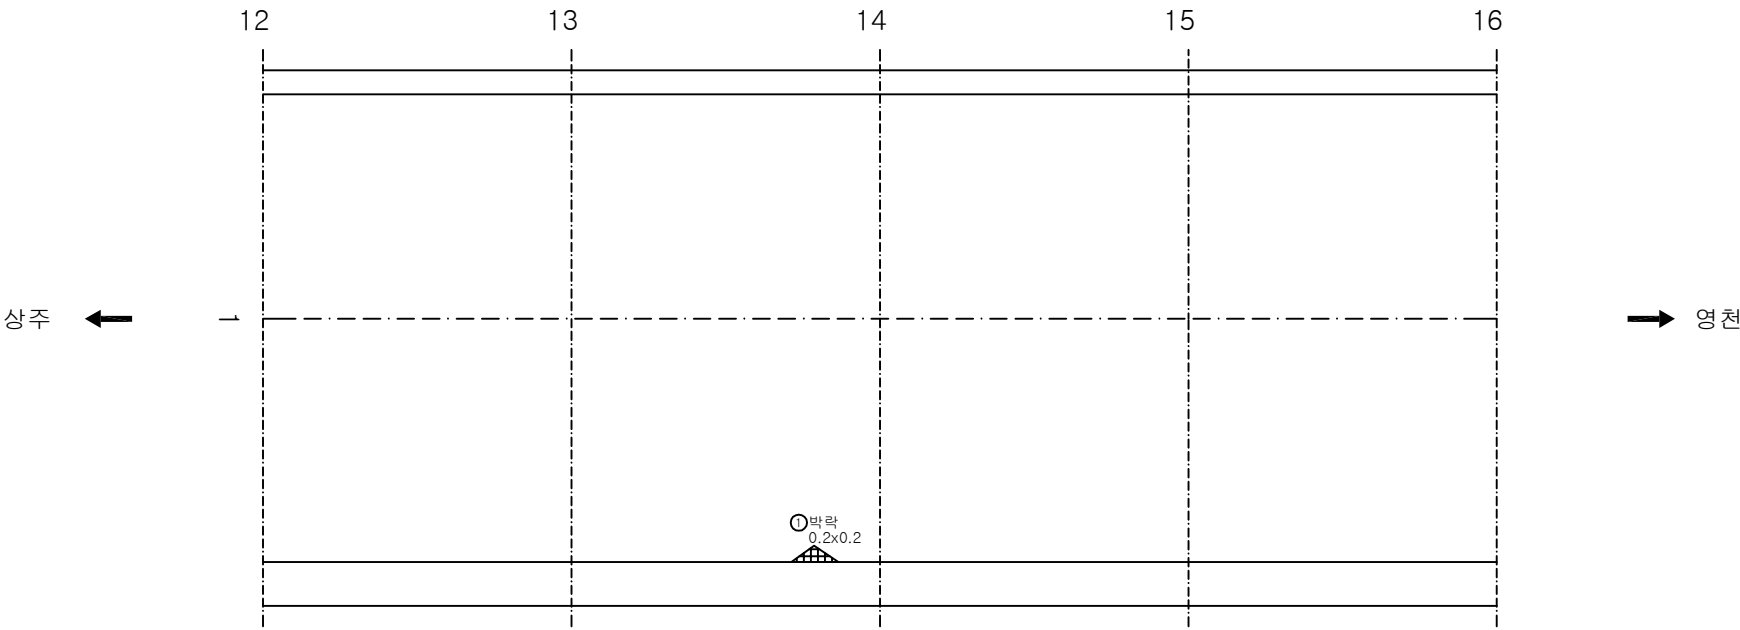

KEY PLAN

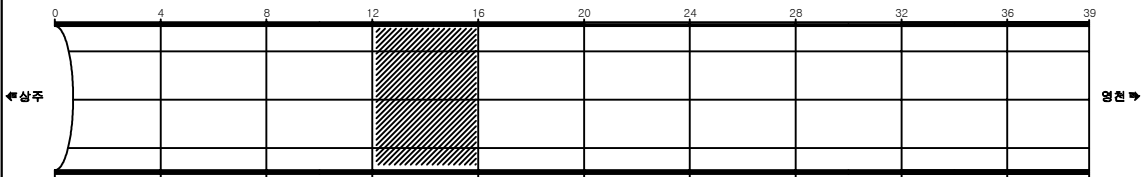

SECTION

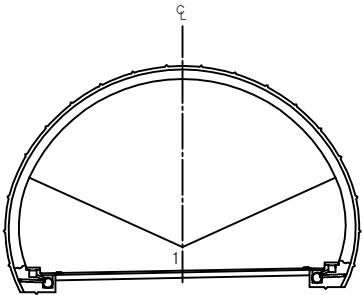


용역명	상주영천고속도로 시설물 정밀점검 용역
과업기간	2019.09.16 ~ 2019.12.27
발주처	상주영천고속도로(주)
용역사	(주)명성엔지니어링
도면번호	004

ID:산법터널(영천)-포장부 Span No.17~20


손상현황표

번호	신(N) 구(P)	손상내용	손상현황						손상물량	비고
			폭	길이	너비	물량	단위	개소		
1	신	포장균열	0.3	1.0		1.00	m	1	1.00	
2	신	포장균열	0.3	1.0		1.00	m	1	1.00	
3	신	포장균열	0.3	1.0		1.00	m	1	1.00	
4										
5										
주) 손상의 폭과 길이는 m 이며, 단 균열의 폭은 mm 임

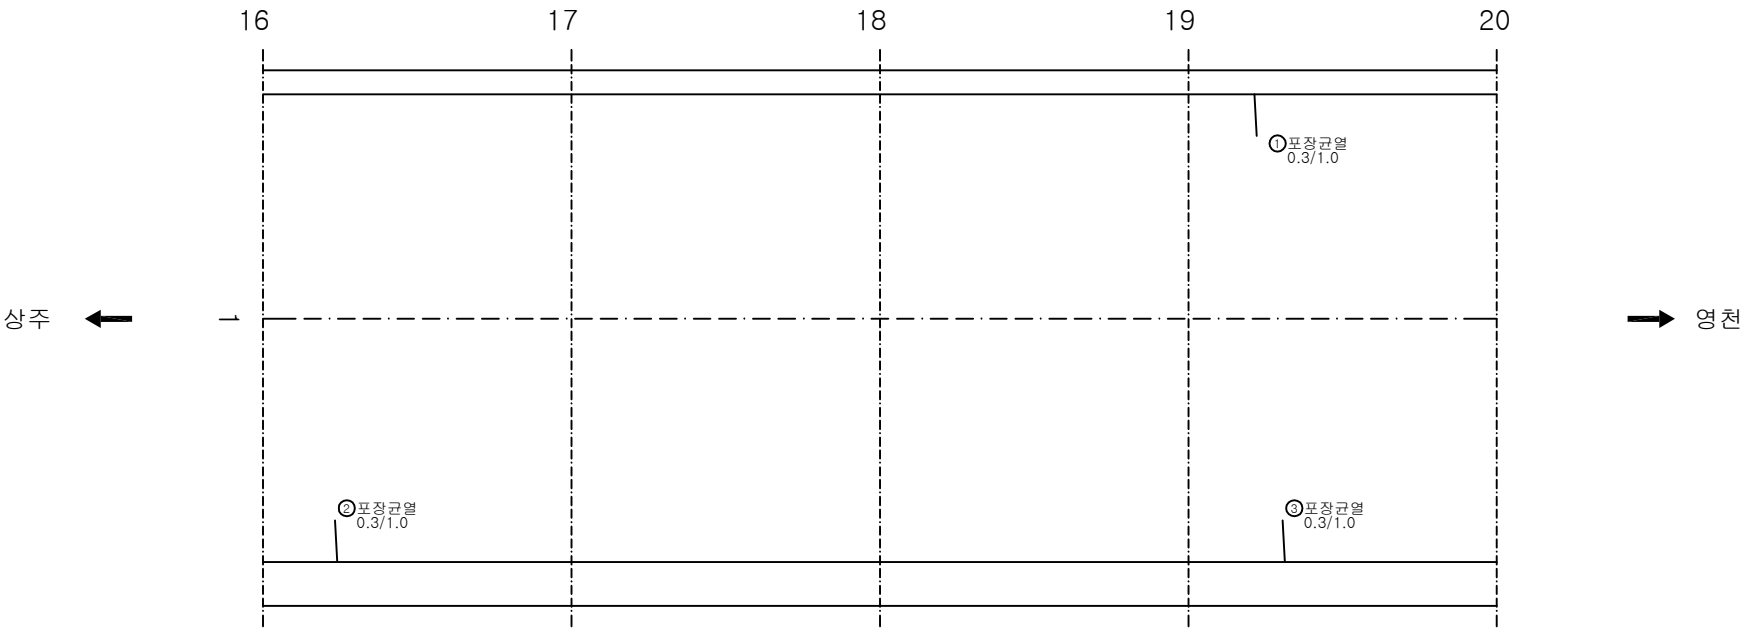

KEY PLAN

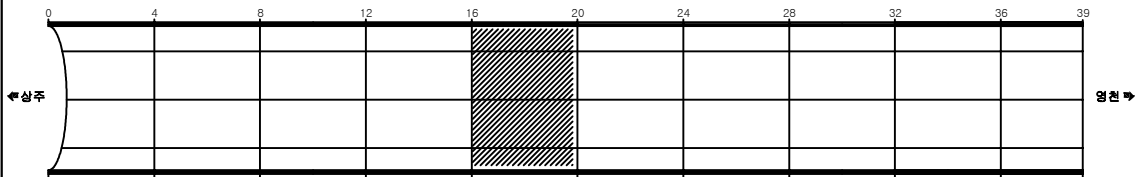

SECTION

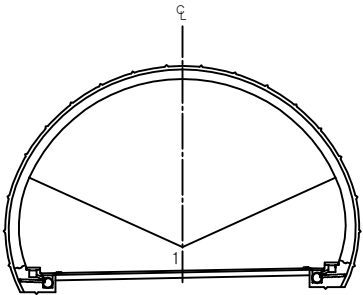


용역명	상주영천고속도로 시설물 정밀점검 용역
과업기간	2019.09.16 ~ 2019.12.27
발주처	상주영천고속도로(주)
용역사	(주)명성엔지니어링
도면번호	005

ID: 산법터널(영천)-포장부 Span No.21~24


손상 현황 표

번호	신(N) 구(P)	손상내용	손상현황						손상물량	비고
			폭	길이	너비	물량	단위	개소		
1										
2										
주) 손상의 폭과 길이는 m 이며, 단 균열의 폭은 mm 임

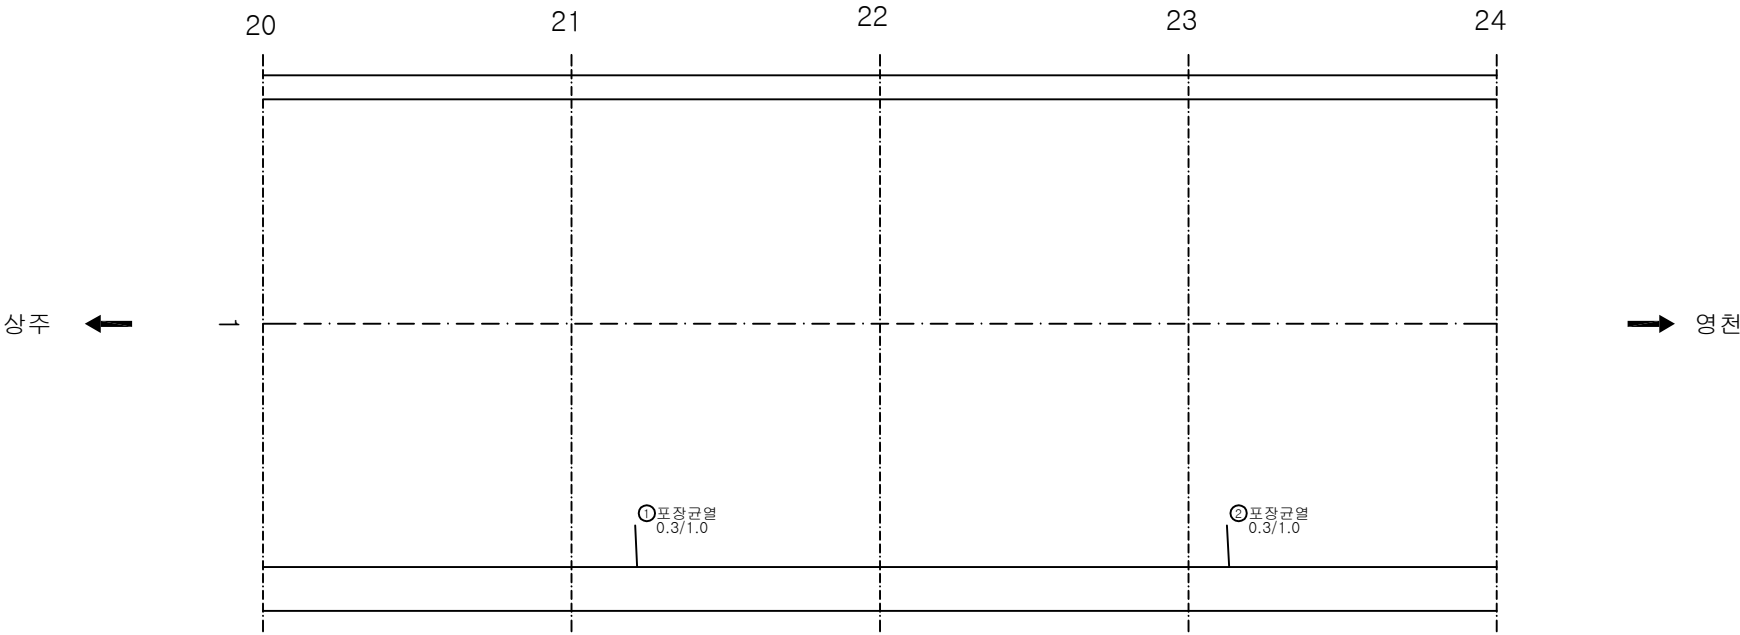

KEY PLAN

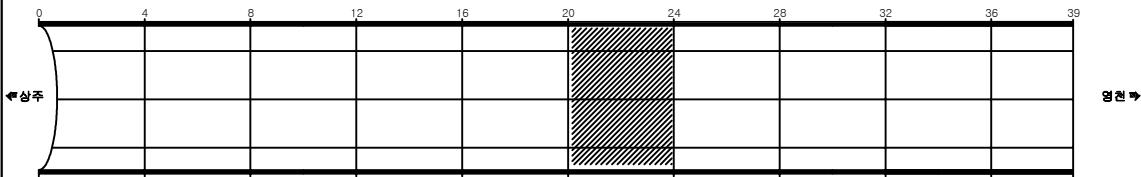

SECTION

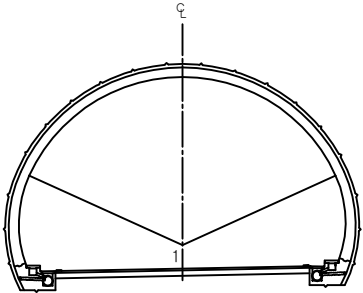


용역명	상주영천고속도로 시설물 정밀점검 용역
과업기간	2019.09.16 ~ 2019.12.27
발주처	상주영천고속도로(주)
용역사	(주)명성엔지니어링
도면번호	006

ID:산법터널(영천)-포장부 Span No.25~28


손상현황표

번호	신(N) 구(P)	손상내용	손상현황						손상물량	비고
			폭	길이	너비	물량	단위	개소		
1	신	망상균열		1.0	6.0	6.00	m ²	1	6.00	
2	신	포장균열	0.3	1.0		1.00	m	1	1.00	
3										
4										
주) 손상의 폭과 길이는 m 이며, 단 균열의 폭은 mm 임

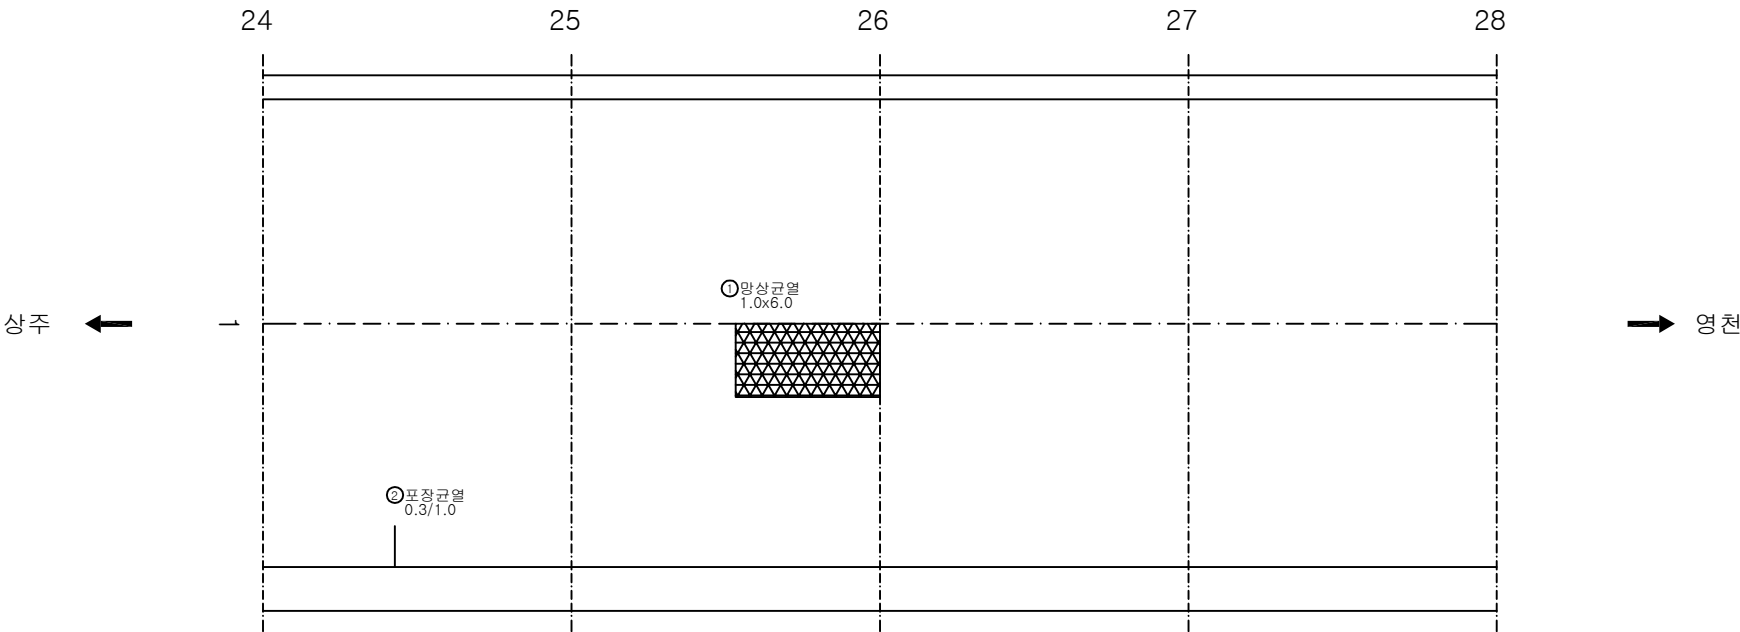

KEY PLAN

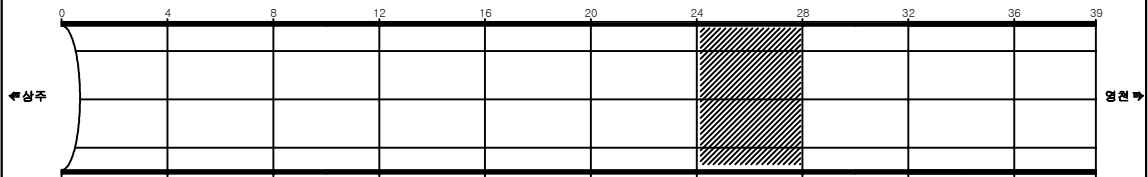

SECTION

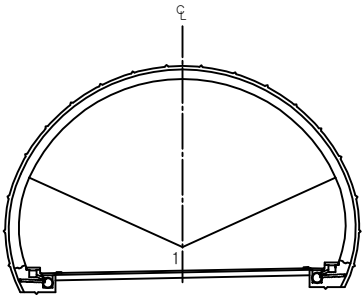


용역명	상주영천고속도로 시설물 정밀점검 용역
과업기간	2019.09.16 ~ 2019.12.27
발주처	상주영천고속도로(주)
용역사	(주)명성엔지니어링
도면번호	007

ID:산법터널(영천)-포장부 Span No.29~32


손상현황표

번호	신(N) 구(P)	손상내용	손상현황						손상물량	비고
			폭	길이	너비	물량	단위	개소		
1	신	포장균열	0.3	1.0		1.00	m	1	1.00	
2										
3										
주) 손상의 폭과 길이는 m 이며, 단 균열의 폭은 mm 임

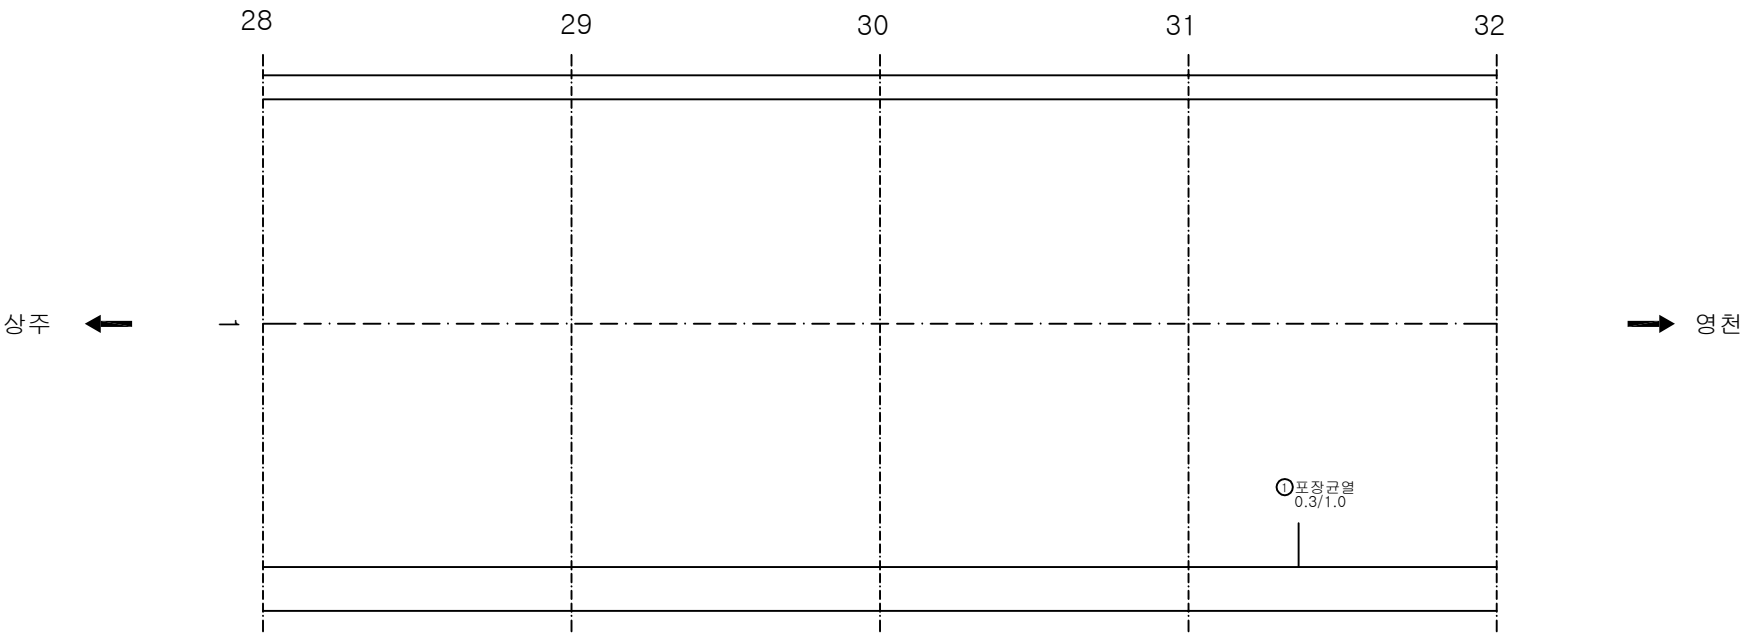

KEY PLAN

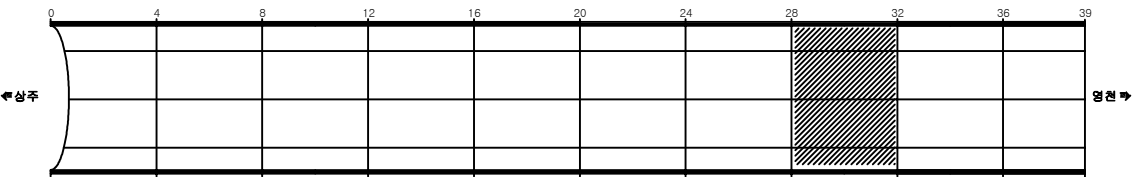

SECTION

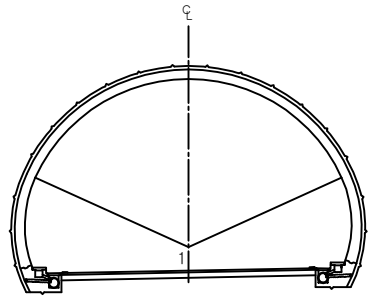


용역명	상주영천고속도로 시설물 정밀점검 용역
과업기간	2019.09.16 ~ 2019.12.27
발주처	상주영천고속도로(주)
용역사	(주)명성엔지니어링
도면번호	008

ID:산법터널(영천)-포장부 Span No.33~36


손상현황표

번호	신(N) 구(P)	손상내용	손상현황						손상물량	비고
			폭	길이	너비	물량	단위	개소		
1	신	포장균열	0.3	1.0		1.00	m	1	1.00	
2	신	박락		0.1	0.3	0.03	m ²	1	0.03	
3										
4										
주) 손상의 폭과 길이는 m 이며, 단 균열의 폭은 mm 임

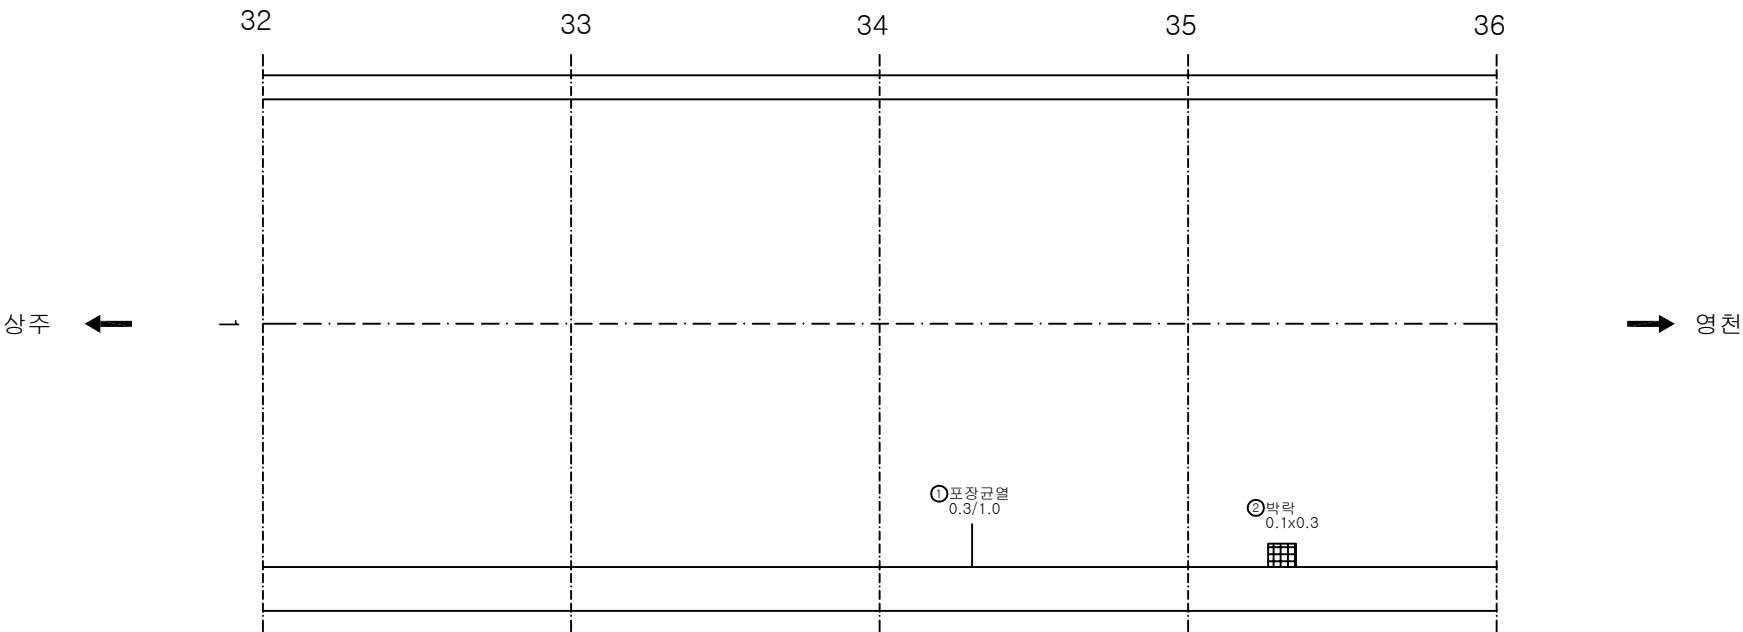

KEY PLAN

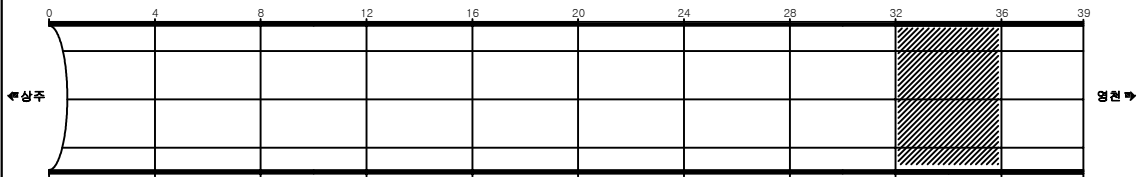

SECTION

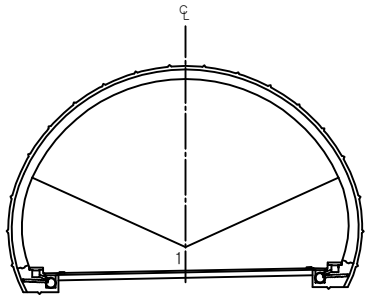

용역명	상주영천고속도로 시설물 정밀점검 용역
과업기간	2019.09.16 ~ 2019.12.27
발주처	상주영천고속도로(주)
용역사	(주)명성엔지니어링
도면번호	009


ID:산법터널(영천)-포장부 Span No.37~39

손상현황표

번호	신(N) 구(P)	손상내용	손상현황						손상물량	비고
			폭	길이	너비	물량	단위	개소		
1	신	파손		0.2	0.5	0.10	m'	1	0.10	
2	신	박락		0.1	0.3	0.03	m'	1	0.03	
3										
4										
주) 손상의 폭과 길이는 m 이며, 단 균열의 폭은 mm 임

상주 ←

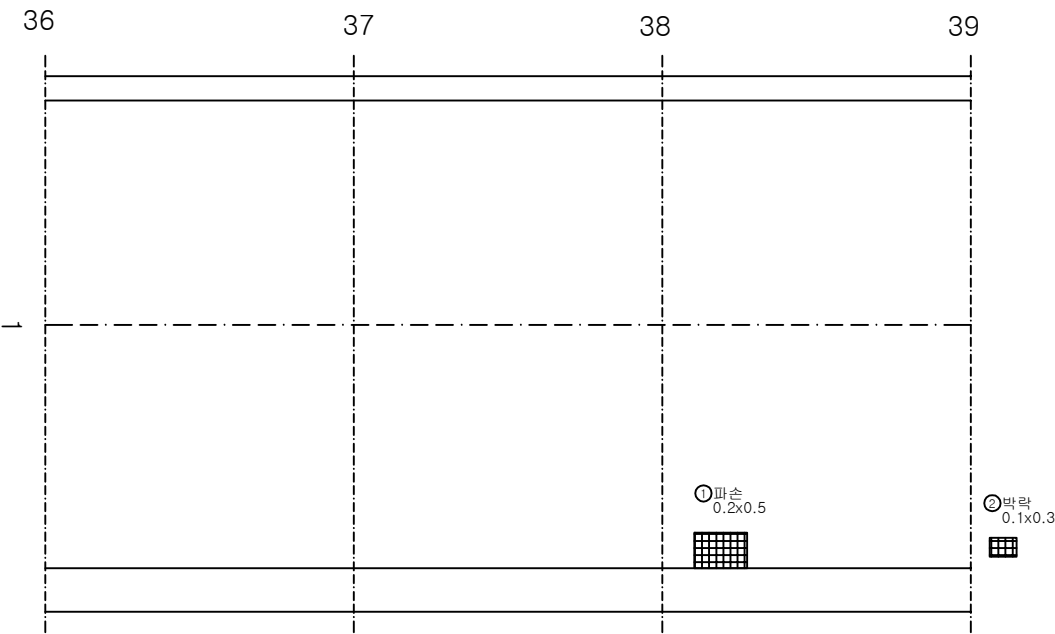


→ 영천

KEY PLAN

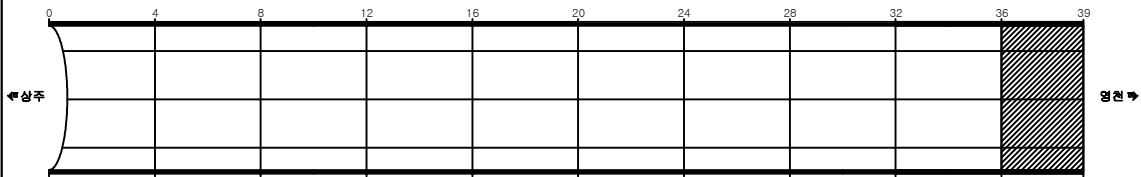

SECTION

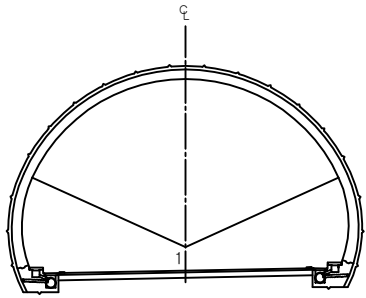

용역명	상주영천고속도로 시설물 정밀점검 용역
과업기간	2019.09.16 ~ 2019.12.27
발주처	상주영천고속도로(주)
용역사	(주)명성엔지니어링
도면번호	010


ID:산법터널(영천)-포장부 Span No.37~39

손상현황표

번호	신(N) 구(P)	손상내용	손상현황						손상물량	비고
			폭	길이	너비	물량	단위	개소		
1	신	파손		0.2	0.5	0.10	m'	1	0.10	
2	신	박락		0.1	0.3	0.03	m'	1	0.03	
3										
4										
주) 손상의 폭과 길이는 m 이며, 단 균열의 폭은 mm 임

상주 ←

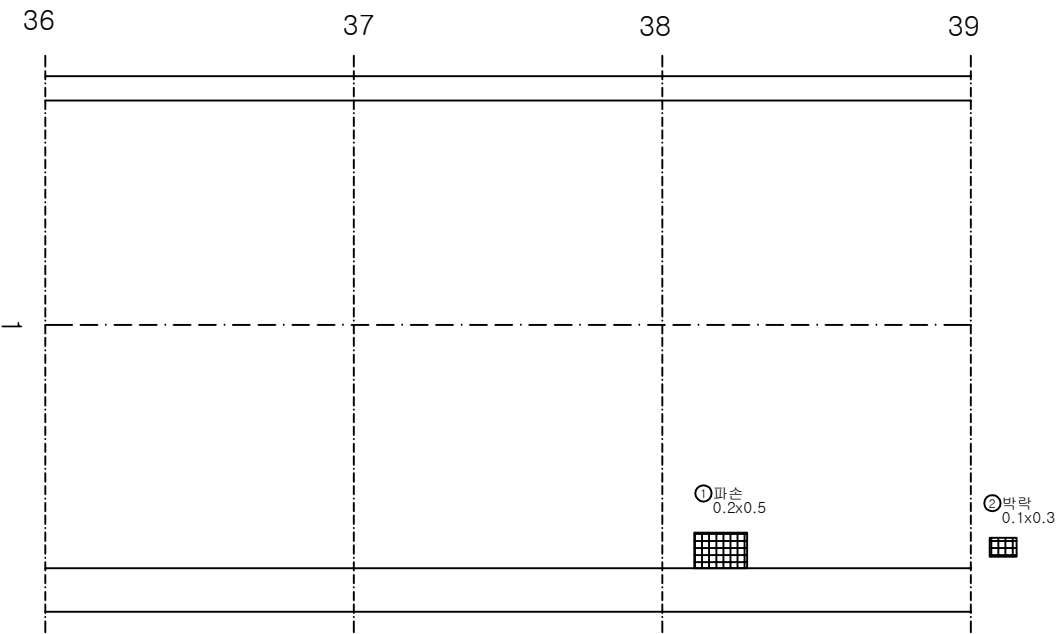


→ 영천

KEY PLAN

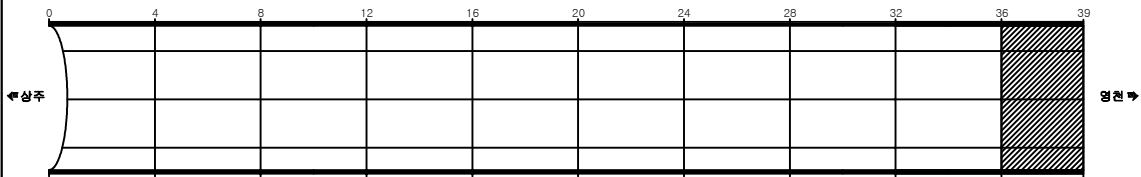

SECTION

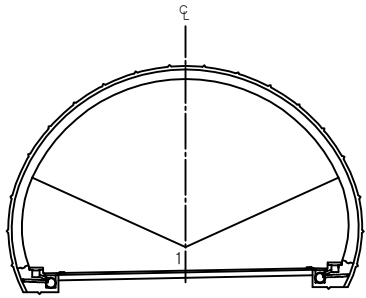

용역명	상주영천고속도로 시설물 정밀점검 용역
과업기간	2019.09.16 ~ 2019.12.27
발주처	상주영천고속도로(주)
용역사	(주)명성엔지니어링
도면번호	010


ID:산법터널(영천)-본선부 Span No.1~4

손상현황표

번호	신(N) 구(P)	손상내용	손상현황						손상물량	비고
			폭	길이	너비	물량	단위	개소		
1										
2										
주) 손상의 폭과 길이는 m 이며, 단 균열의 폭은 mm 임

상주 ←

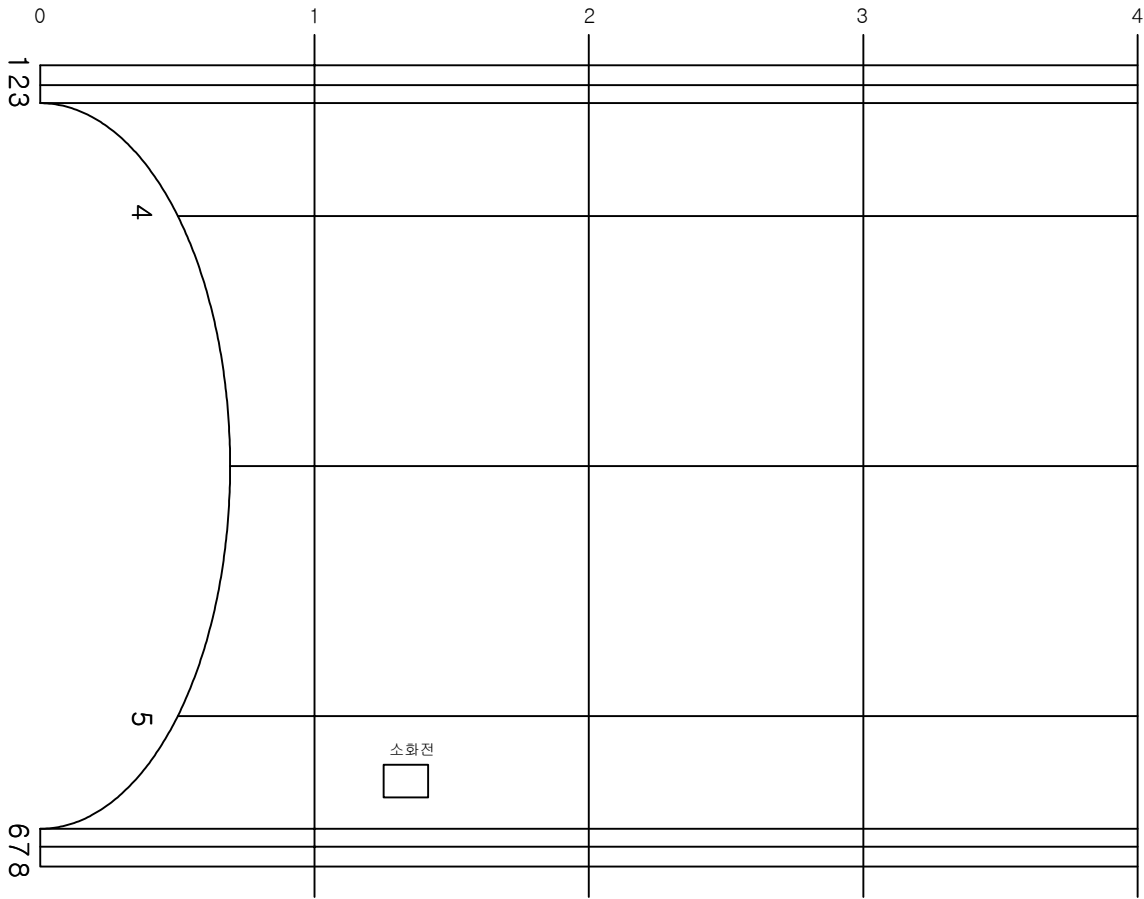


→ 영천

KEY PLAN

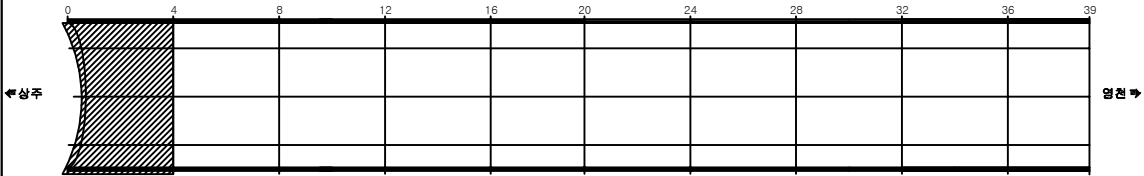

SECTION

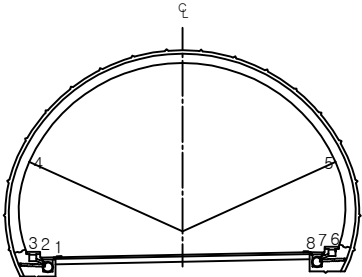

용역명	상주영천고속도로 시설물 정밀점검 용역
과업기간	2019.09.16 ~ 2019.12.27
발주처	상주영천고속도로(주)
용역사	(주)명성엔지니어링
도면번호	011

ID: 산법터널(영천)-본선부 Span No.5~8

손상현황표


번호	신(N) 구(P)	손상내용	손상현황						손상물량	비고
			폭	길이	너비	물량	단위	개소		
1	신	균열	0.2	5.0		5.00	m	1	5.00	
2	신	균열	0.2	10.0		10.00	m	1	10.00	
3										
4										
주) 손상의 폭과 길이는 m 이며, 단 균열의 폭은 mm 임


상주 ←

→ 영천

KEY PLAN

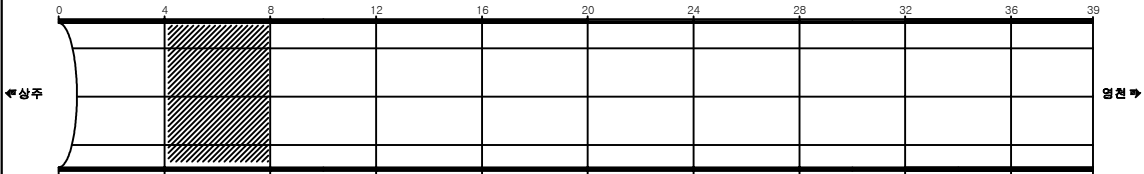


SECTION

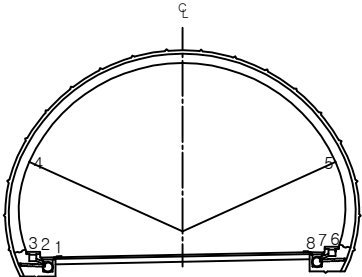

용역명	상주영천고속도로 시설물 정밀점검 용역
과업기간	2019.09.16 ~ 2019.12.27
발주처	상주영천고속도로(주)
용역사	(주)명성엔지니어링
도면번호	012


ID: 산법터널(영천)-본선부 Span No.9~12

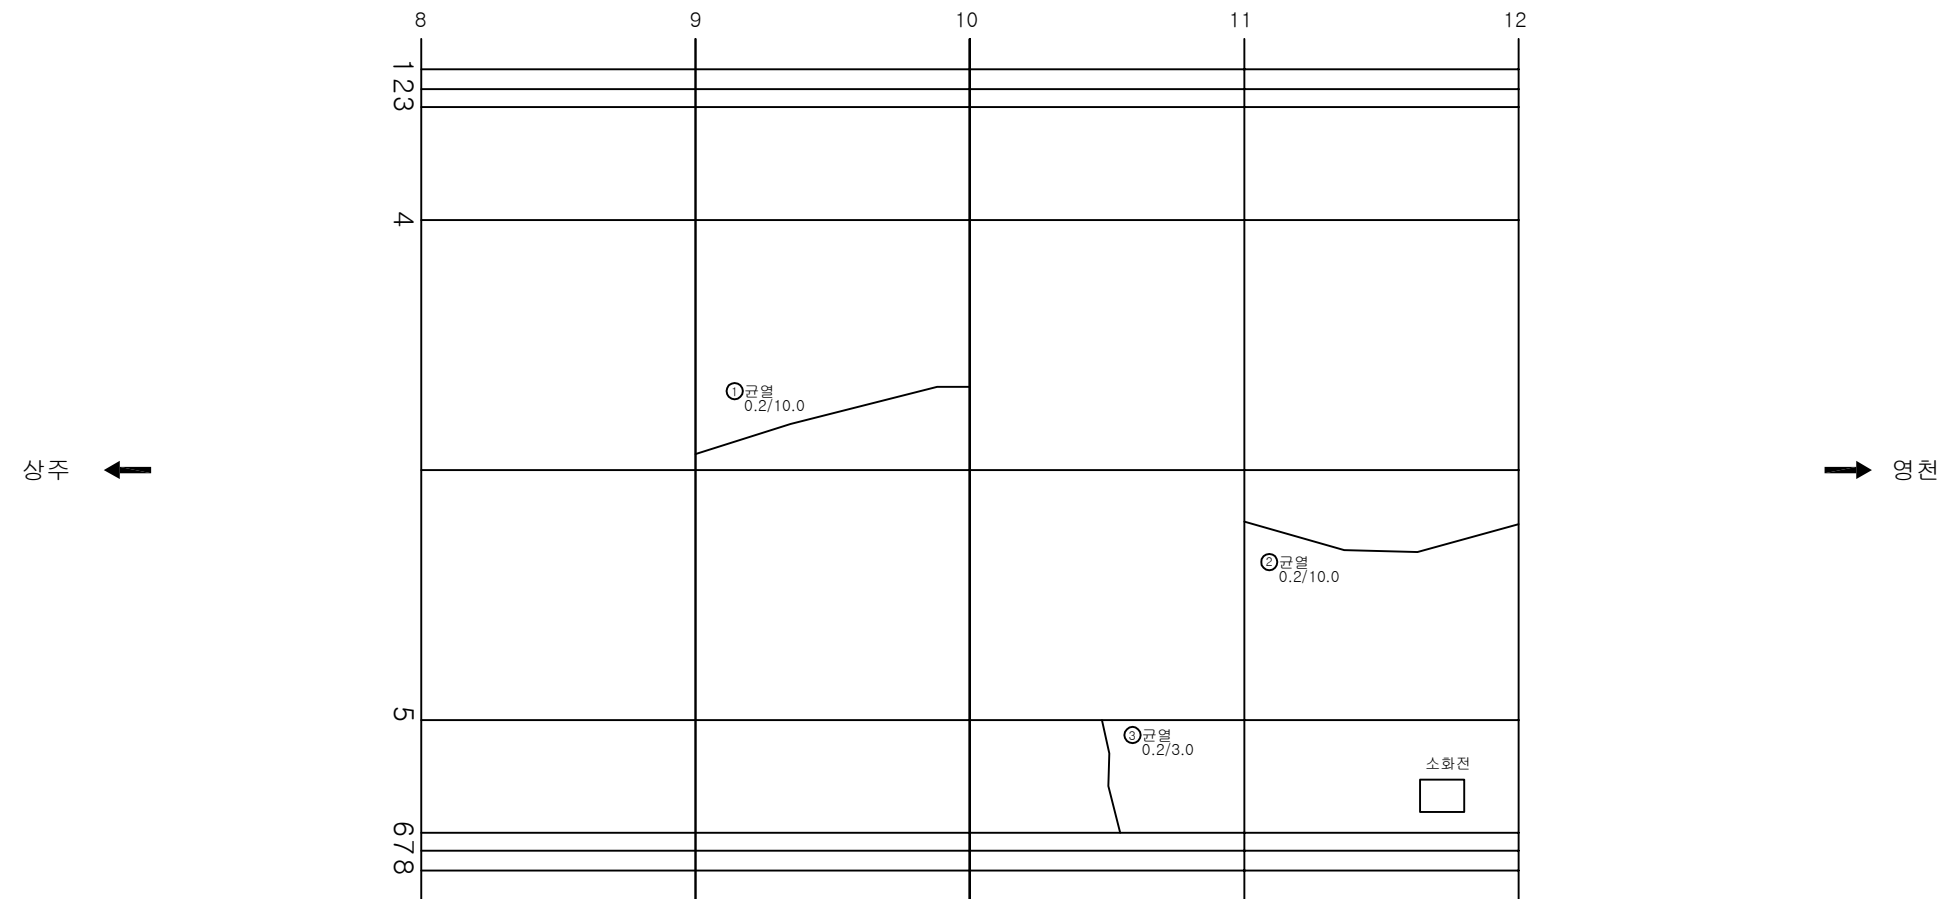


손상 현황 표									
번호	신(N) 구(P)	손상내용	손상현황					손상물량	비고
			폭	길이	너비	물량	단위	개소	
1	신	균열	0.2	10.0		10.00	m	1	10.00
2	신	균열	0.2	10.0		10.00	m	1	10.00
3	신	균열	0.2	3.0		3.00	m	1	3.00
4									
5									
주) 손상의 폭과 길이는 m 이며, 단 균열의 폭은 mm 임

KEY PLAN

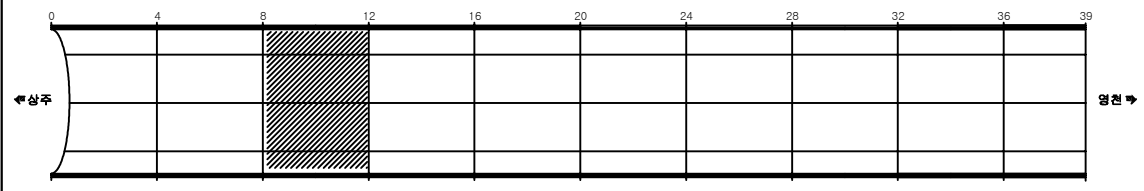

SECTION

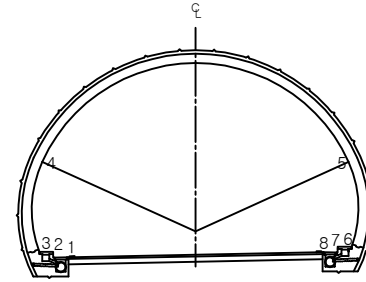

용역명	상주영천고속도로 시설물 정밀점검 용역
과업기간	2019.09.16 ~ 2019.12.27
발주처	상주영천고속도로(주)
용역사	(주)명성엔지니어링
도면번호	013

ID:산법터널(영천)-본선부 Span No.13~16

손상 현황 표


번호	신(N) 구(P)	손상내용	손상현황						손상물량	비고
			폭	길이	너비	물량	단위	개소		
1	신	균열	0.2	10.0		10.00	m	1	10.00	
2	신	균열	0.2	10.0		10.00	m	1	10.00	
3	신	균열	0.2	10.0		10.00	m	1	10.00	
4	신	균열	0.2	10.0		10.00	m	1	10.00	
5	신	망상균열		7.0	1.0	7.00	m²	1	7.00	
6	신	균열	0.2	3.0		3.00	m	1	3.00	
7										
8										
주) 손상의 폭과 길이는 m 이며, 단 균열의 폭은 mm 임


상주 ←

→ 영천

KEY PLAN

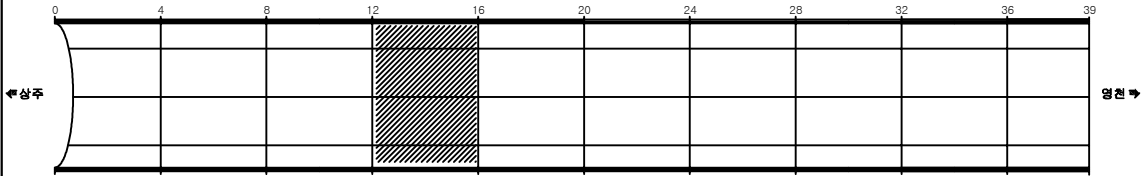

SECTION

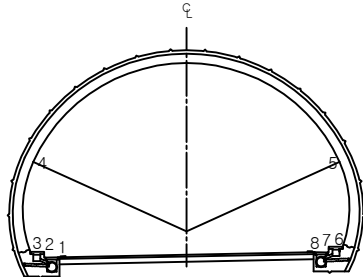

용역명 상주영천고속도로 시설물 정밀점검 용역

과업기간 2019.09.16 ~ 2019.12.27

발주처 상주영천고속도로(주)

용역사 (주)명성엔지니어링

도면번호 014

ID:산법터널(영천)-본선부 Span No.17~20

손상현황표


번호	신(N) 구(P)	손상내용	손상현황						손상물량	비고
			폭	길이	너비	물량	단위	개소		
1	신	들뜸		0.1	0.1	0.01	m ²	1	0.01	
2	신	균열	0.2	10.0		10.00	m	1	10.00	
3	신	균열	0.2	10.0		10.00	m	1	10.00	
4										
5										
주) 손상의 폭과 길이는 m 이며, 단 균열의 폭은 mm 임


상주 ←

→ 영천

KEY PLAN

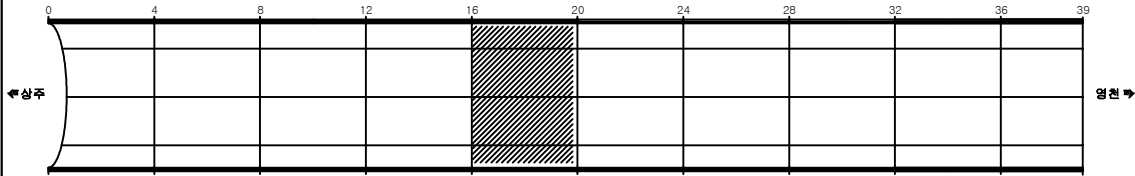

SECTION

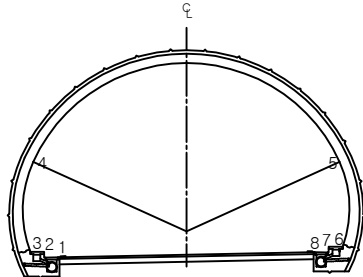

용역명	상주영천고속도로 시설물 정밀점검 용역
과업기간	2019.09.16 ~ 2019.12.27
발주처	상주영천고속도로(주)
용역사	(주)명성엔지니어링
도면번호	015


ID: 산법터널(영천)-본선부 Span No.21~24

손상현황표

번호	신(N) 구(P)	손상내용	손상현황						손상물량	비고
			폭	길이	너비	물량	단위	개소		
1	신	균열	0.2	10.0		10.00	m	1	10.00	
2	신	틈뜸		0.1	0.1	0.01	m ²	1	0.01	
3										
4										
주) 손상의 폭과 길이는 m 이며, 단 균열의 폭은 mm 임

상주 ←

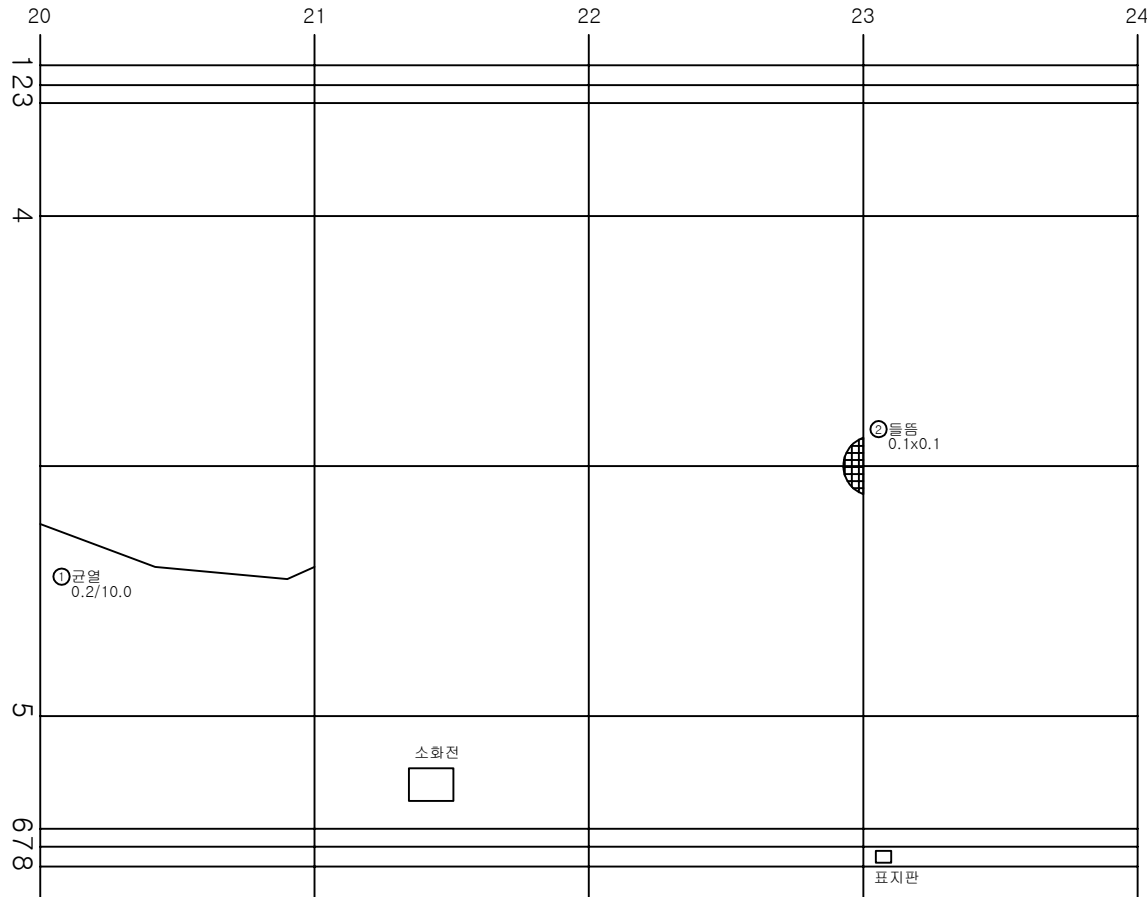


→ 영천

KEY PLAN

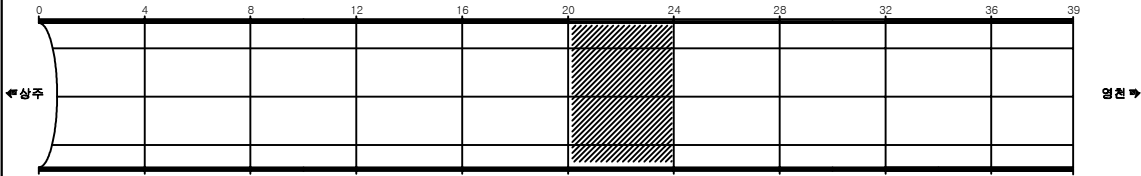

SECTION

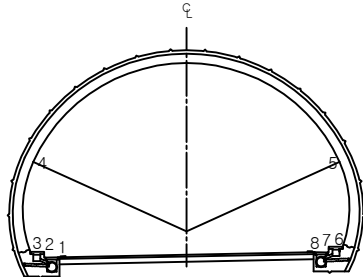


용역명	상주영천고속도로 시설물 정밀점검 용역
과업기간	2019.09.16 ~ 2019.12.27
발주처	상주영천고속도로(주)
용역사	(주)명성엔지니어링
도면번호	016

ID: 산법터널(영천)-본선부 Span No.25~28


손상현황표

번호	신(N) 구(P)	손상내용	손상현황						손상물량	비고
			폭	길이	너비	물량	단위	개소		
1	신	균열	0.2	10.0		10.00	m	1	10.00	
2	신	균열	0.2	10.0		10.00	m	1	10.00	
3	신	균열	0.2	10.0		10.00	m	1	10.00	
4	신	균열	0.2	10.0		10.00	m	1	10.00	
5	신	균열	0.2	10.0		10.00	m	1	10.00	
6										
7										
주) 손상의 폭과 길이는 m 이며, 단 균열의 폭은 mm 임

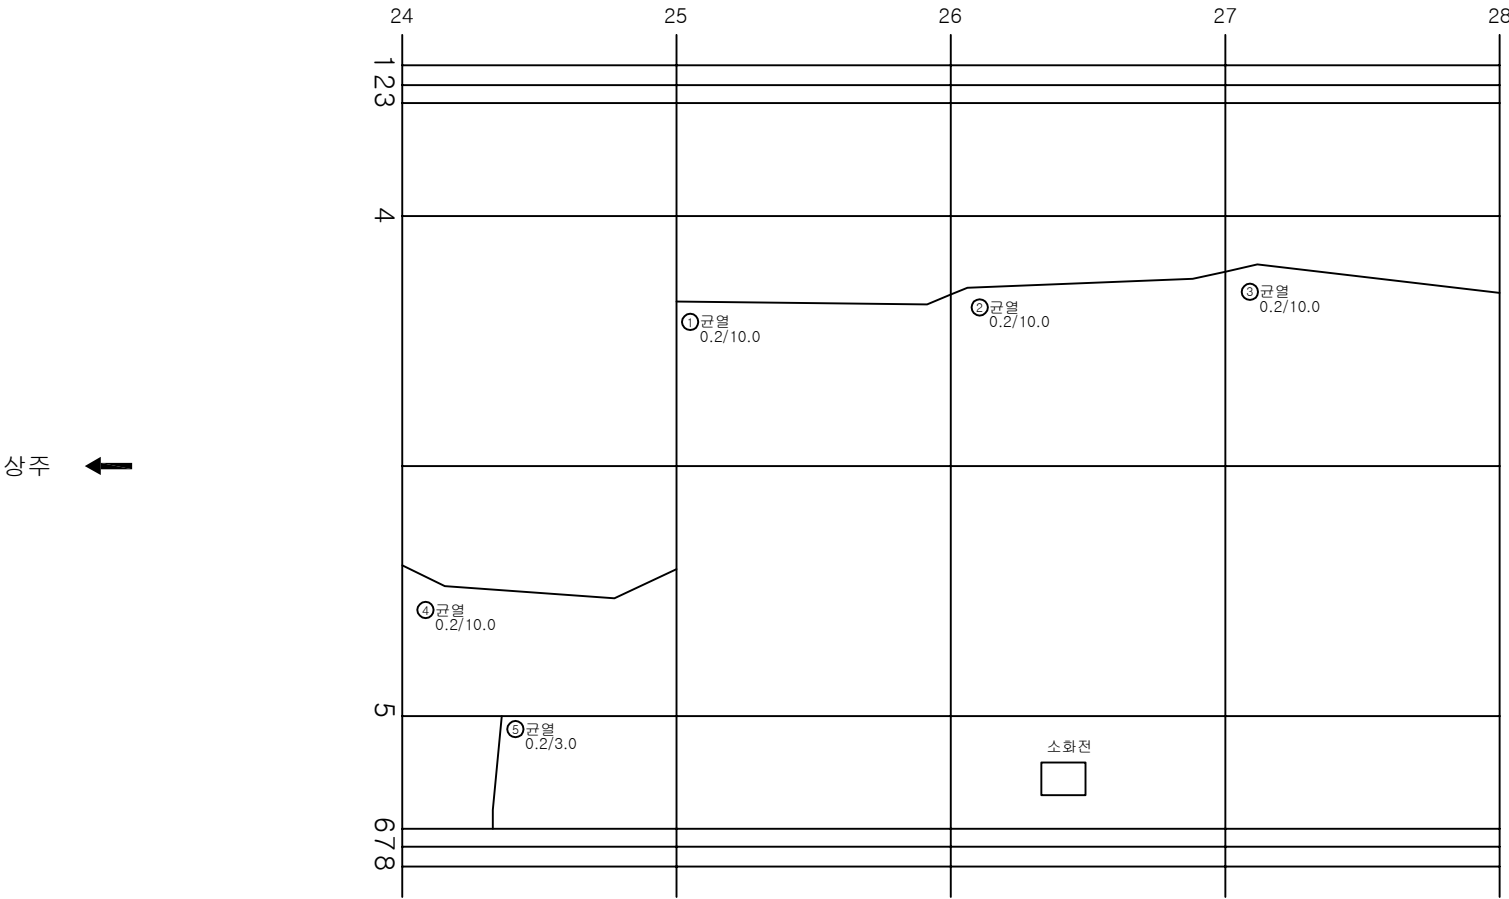

KEY PLAN

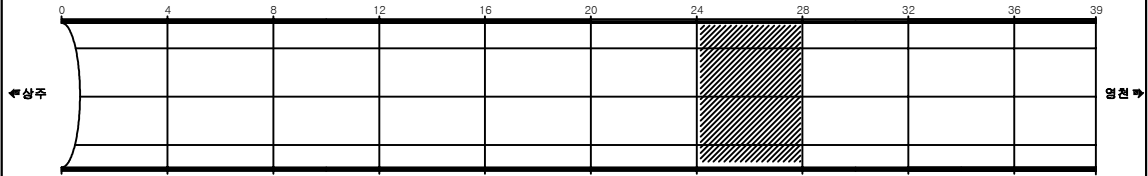

SECTION

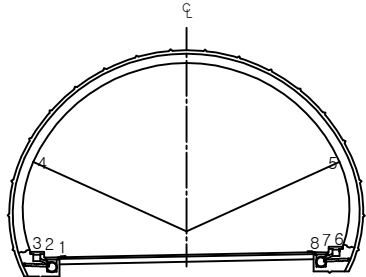


용역명	상주영천고속도로 시설물 정밀점검 용역
과업기간	2019.09.16 ~ 2019.12.27
발주처	상주영천고속도로(주)
용역사	(주)명성엔지니어링
도면번호	017

ID: 산법터널(영천)-본선부 Span No.29~32


손상현황표

번호	신(N) 구(P)	손상내용	손상현황						손상물량	비고
			폭	길이	너비	물량	단위	개소		
1	신	균열	0.2	10.0		10.00	m	1	10.00	
2	신	균열	0.2	10.0		10.00	m	1	10.00	
3	신	망상균열		5.0	1.0	5.00	m ²	1	5.00	
4	신	망상균열		5.0	1.0	5.00	m ²	1	5.00	
5										
6										
주) 손상의 폭과 길이는 m 이며, 단 균열의 폭은 mm 임

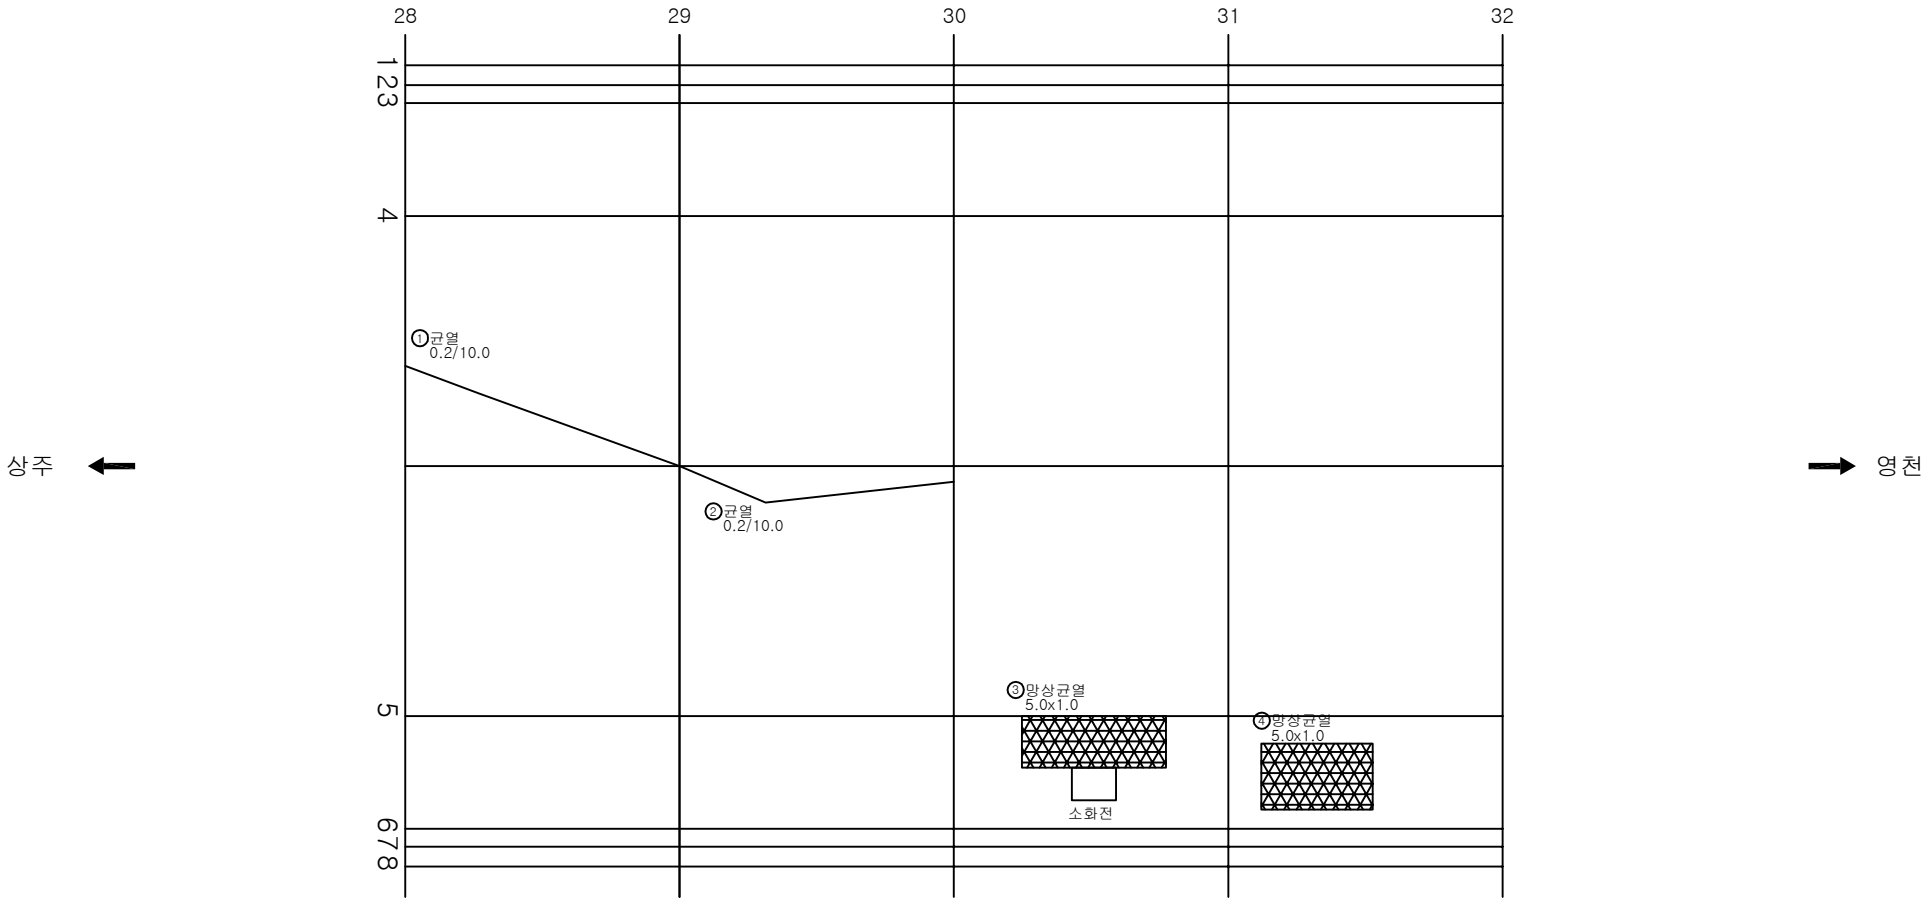

KEY PLAN

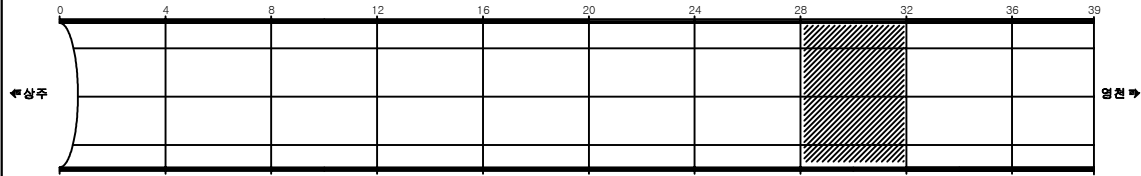


SECTION

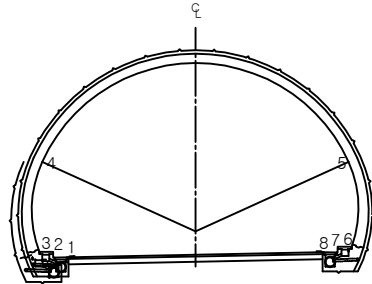

용역명	상주영천고속도로 시설물 정밀점검 용역
과업기간	2019.09.16 ~ 2019.12.27
발주처	상주영천고속도로(주)
용역사	(주)명성엔지니어링
도면번호	018


ID: 산법터널(영천)-본선부 Span No.33~36

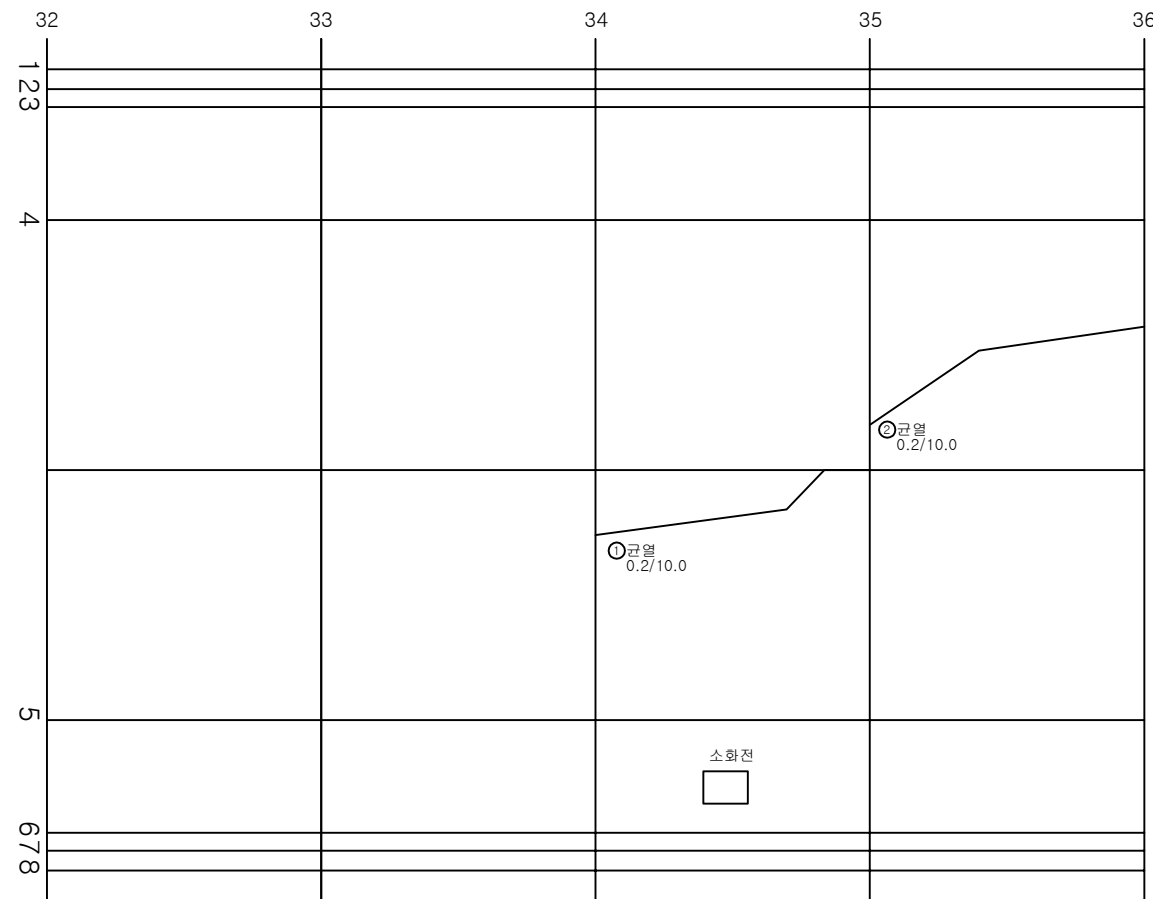


손상 현황 표									
번호	신(N) 구(P)	손상내용	손상현황					손상물량	비고
			폭	길이	너비	물량	단위	개소	
1	신	균열	0.2	10.0		10.00	m	1	10.00
2	신	균열	0.2	10.0		10.00	m	1	10.00
3									
4									
주) 손상의 폭과 길이는 m 이며, 단 균열의 폭은 mm 임

KEY PLAN

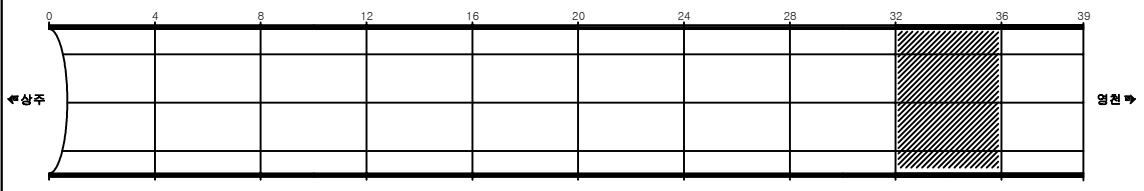

SECTION

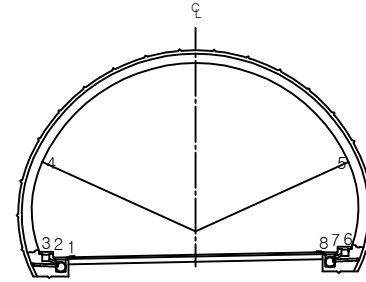

용역명	상주영천고속도로 시설물 정밀점검 용역
과업기간	2019.09.16 ~ 2019.12.27
발주처	상주영천고속도로(주)
용역사	(주)명성엔지니어링
도면번호	019

ID: 산법터널(영천)-본선부 Span No.37~39

손상현황표


번호	신(N) 구(P)	손상내용	손상현황						손상물량	비고
			폭	길이	너비	물량	단위	개소		
1										
2										
주) 손상의 폭과 길이는 m 이며, 단 균열의 폭은 mm 임


상주 ←

→ 영천

KEY PLAN

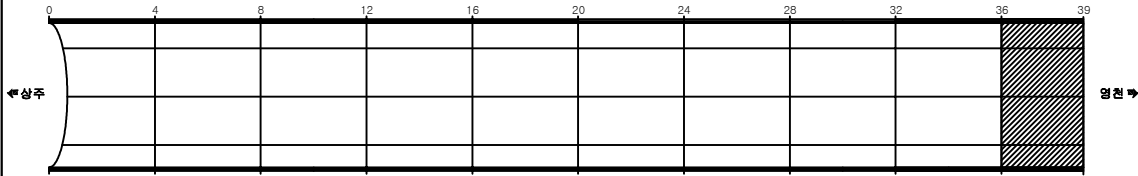

SECTION

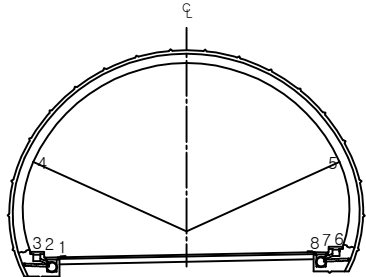

용역명 상주영천고속도로 시설물 정밀점검 용역

과업기간 2019.09.16 ~ 2019.12.27

발주처 상주영천고속도로(주)

용역사 (주)명성엔지니어링

도면번호 020

ID: 산법터널(영천)-본선부 Span No.37~39

손상현황표


번호	신(N) 구(P)	손상내용	손상현황						손상물량	비고
			폭	길이	너비	물량	단위	개소		
1										
2										
주) 손상의 폭과 길이는 m 이며, 단 균열의 폭은 mm 임


상주 ←

→ 영천

KEY PLAN

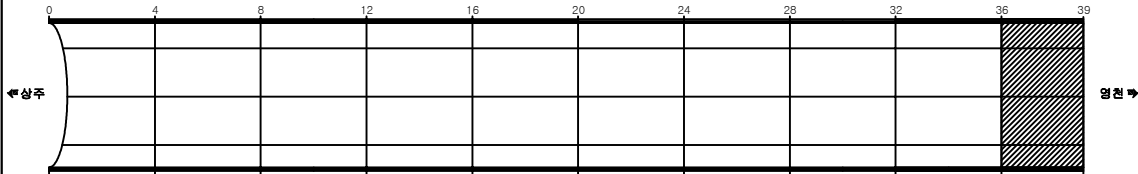

SECTION

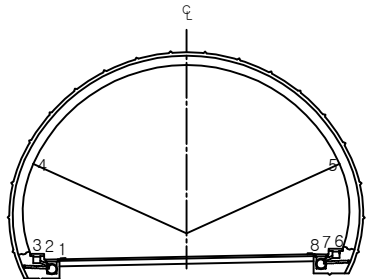

용역명 상주영천고속도로 시설물 정밀점검 용역

과업기간 2019.09.16 ~ 2019.12.27

발주처 상주영천고속도로(주)

용역사 (주)명성엔지니어링

도면번호 020