

상주영천고속도로 시설물 정밀점검 용역

외 관 조 사 망 도

평호터널

2019.12

(주)명성엔지니어링


상 주 방 향

ID: 평호터널(상주)-포장부 Span No.1~5


손상 현황 표

번호	신(N) 구(P)	손상내용	손상현황						결합 상태	손상 수량	비고
			폭	길이	너비	물량	단위	개소			
1	신	파손		0.1	0.5	0.05	m ²	1		0.05	
2	신	틀림		0.1	0.5	0.05	m ²	1		0.05	
3	신	틀림		0.1	1.0	0.10	m ²	1		0.10	
4	신	틀림		0.1	1.0	0.10	m ²	1		0.10	
5											
6											
주) 손상의 폭과 길이는 m 이며, 단 균열의 폭은 mm 임

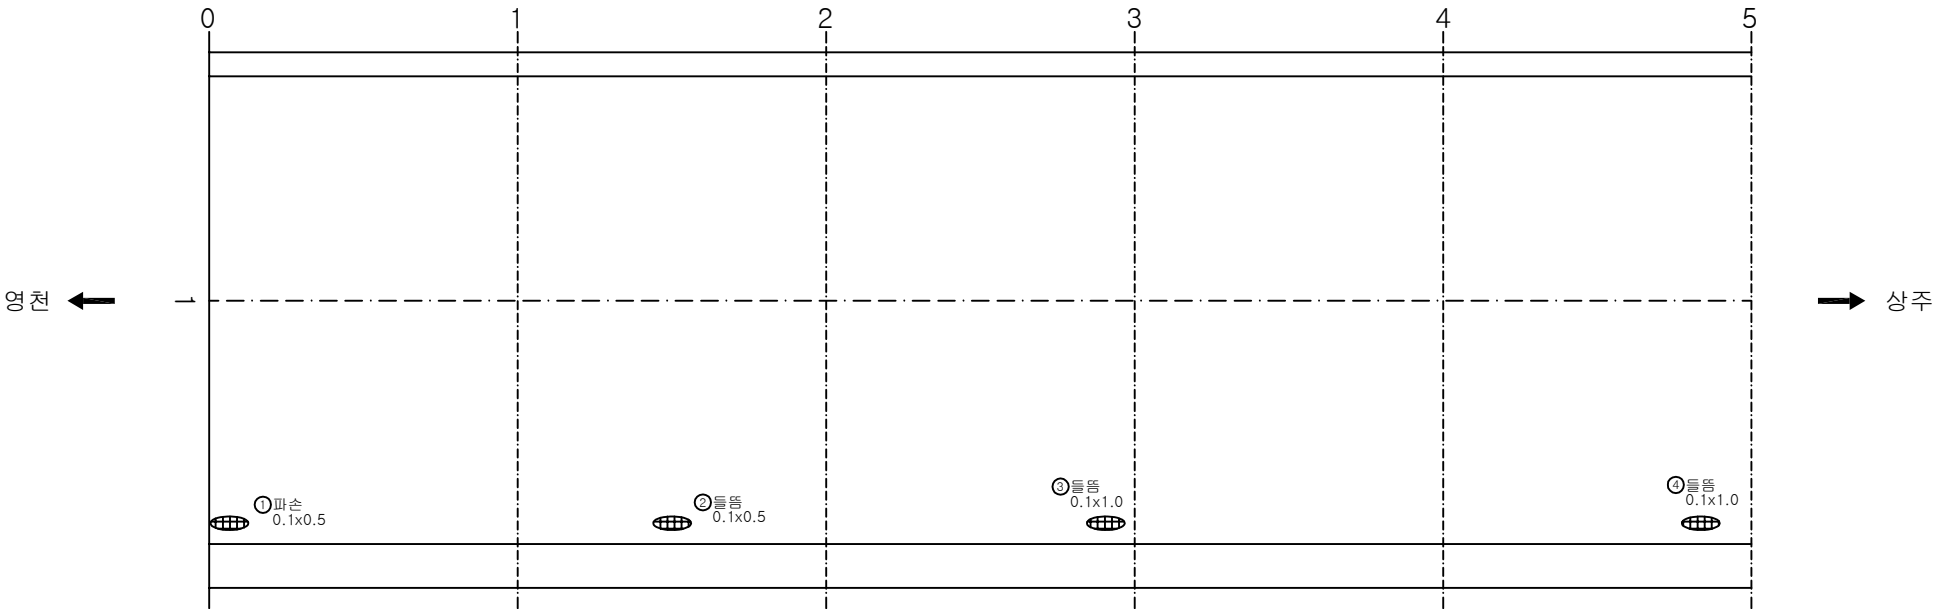

KEY PLAN

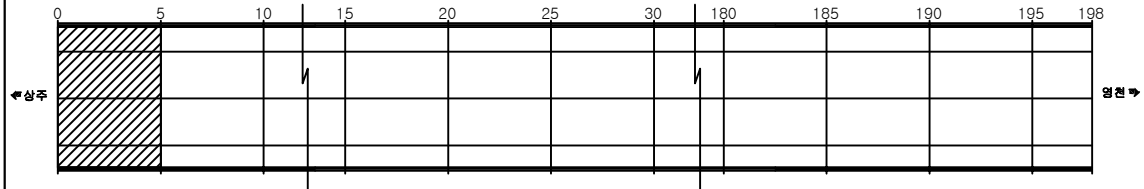

SECTION

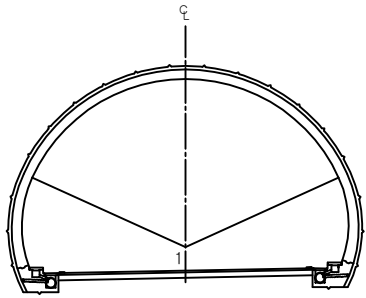


용역명	상주영천고속도로 시설물 정밀점검 용역
과업기간	2019.09.16 ~ 2019.12.27
발주처	상주영천고속도로(주)
용역사	(주)명성엔지니어링
도면번호	001

ID: 평호터널(상주)-포장부 Span No.6~10

손상 현황 표



번호	신(N) 구(P)	손상내용	손상현황						결합 상태	손상 물량	비고
			폭	길이	너비	물량	단위	개소			
1	신	틈음		0.1	1.0	0.10	m ²	1		0.10	
2											
3											
주) 손상의 폭과 길이는 m 이며, 단 균열의 폭은 mm 임

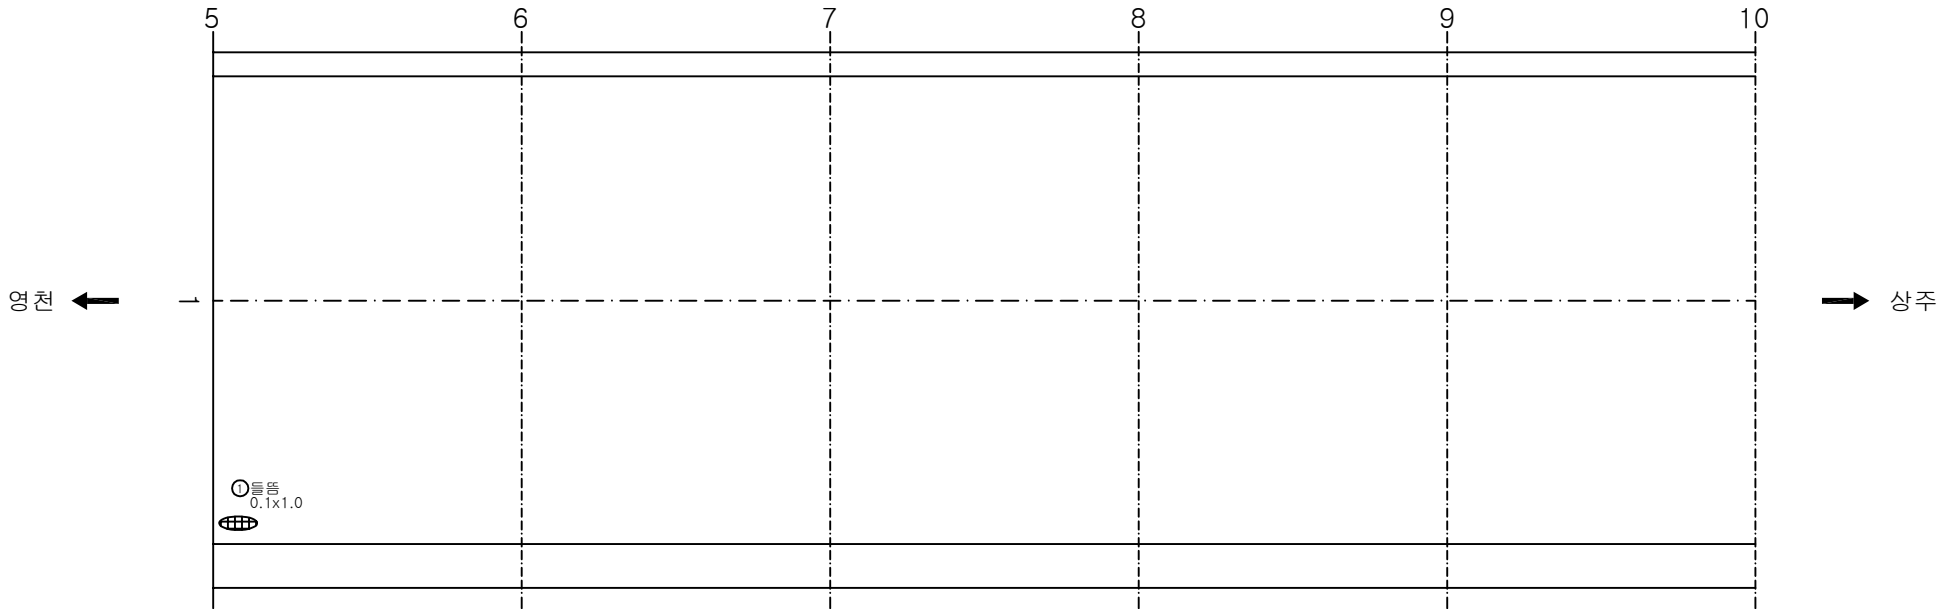

KEY PLAN

SECTION

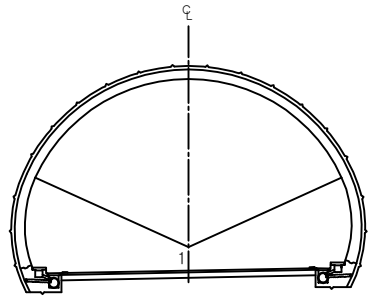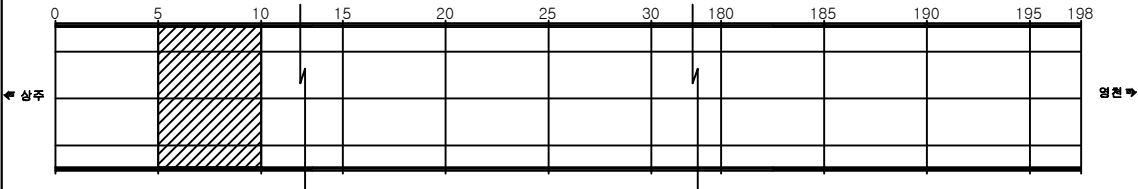


용역명	상주영천고속도로 시설물 정밀점검 용역
과업기간	2019.09.16 ~ 2019.12.27
발주처	상주영천고속도로(주)
용역사	(주)명성엔지니어링
도면번호	002

ID: 평호터널(상주)-포장부 Span No.11~15


손상 현황 표

번호	신(N) 구(P)	손상내용	손상현황						결합 상태	손상 물량	비고
			폭	길이	너비	물량	단위	개소			
1											
2											
주) 손상의 폭과 길이는 m 이며, 단 균열의 폭은 mm 임

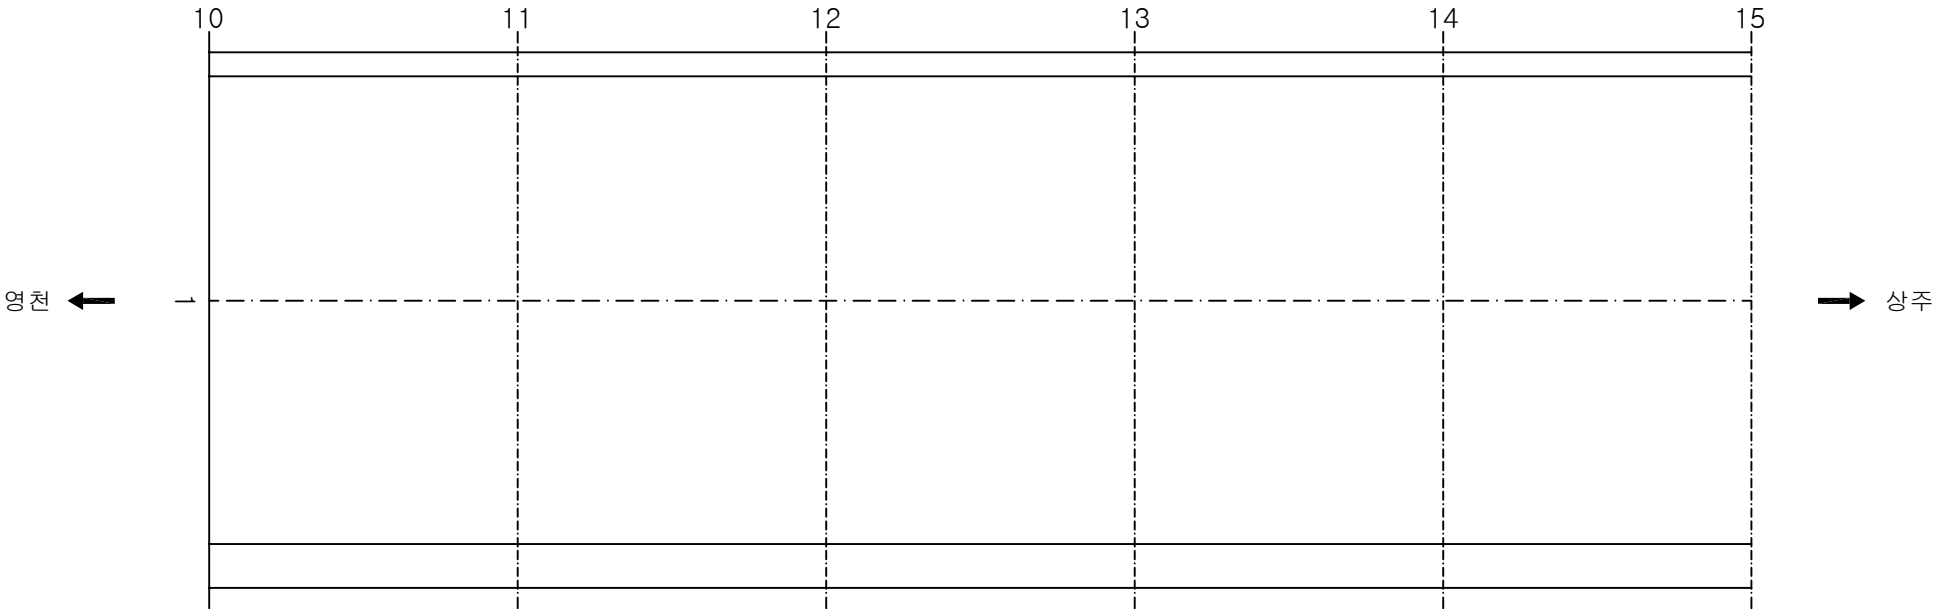

KEY PLAN

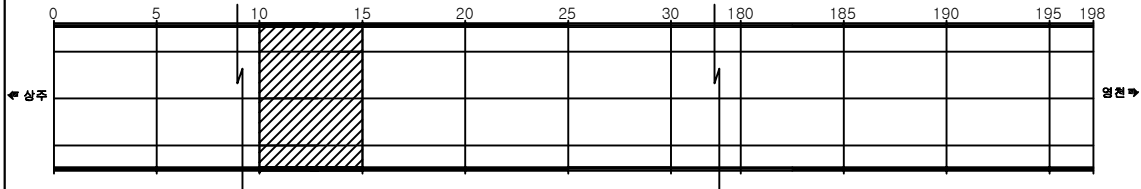

SECTION

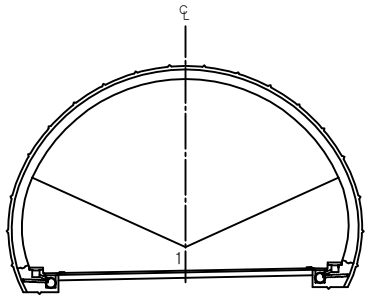


용역명	상주영천고속도로 시설물 정밀점검 용역
과업기간	2019.09.16 ~ 2019.12.27
발주처	상주영천고속도로(주)
용역사	(주)명성엔지니어링
도면번호	003

ID: 평호터널(상주)-포장부 Span No.16~20


손상 현황 표

번호	신(N) 구(P)	손상내용	손상현황						결합 상태	손상 물량	비고
			폭	길이	너비	물량	단위	개소			
1											
2											
주) 손상의 폭과 길이는 m 이며, 단 균열의 폭은 mm 임

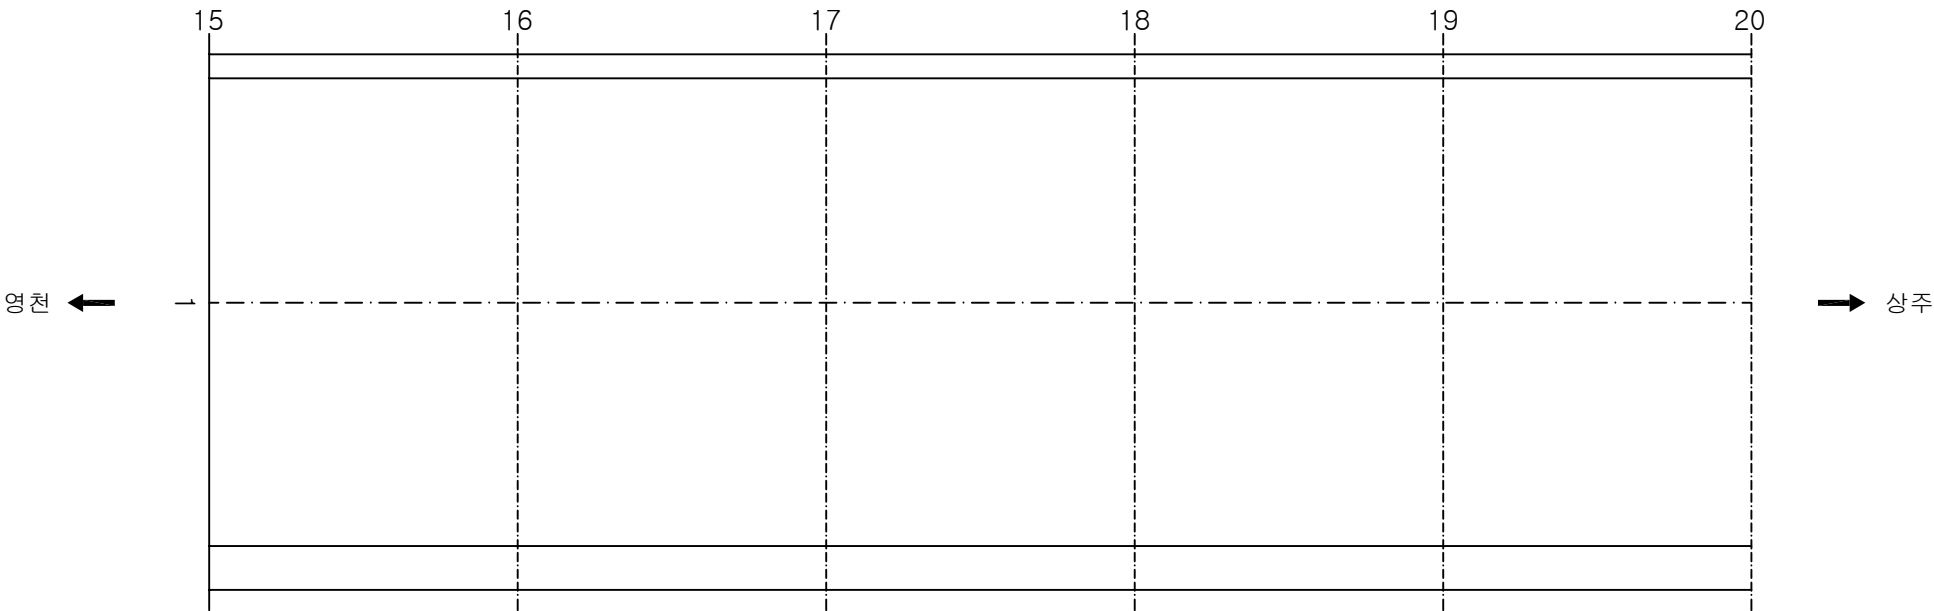

KEY PLAN

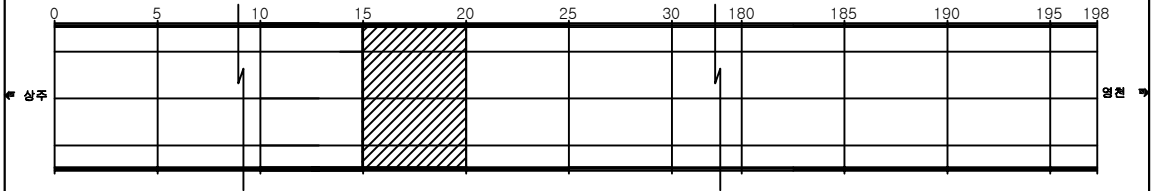

SECTION

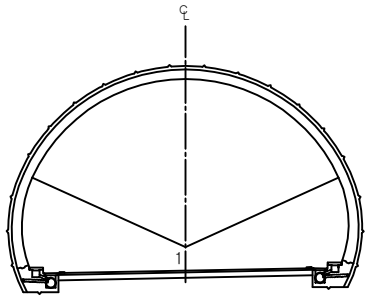


용역명	상주영천고속도로 시설물 정밀점검 용역
과업기간	2019.09.16 ~ 2019.12.27
발주처	상주영천고속도로(주)
용역사	(주)명성엔지니어링
도면번호	004

ID: 평호터널(상주)-포장부 Span No.21~25


손상 현황 표

번호	신(N) 구(P)	손상내용	손상현황						결합 상태	손상 물량	비고
			폭	길이	너비	물량	단위	개소			
1											
2											
주) 손상의 폭과 길이는 m 이며, 단 균열의 폭은 mm 임

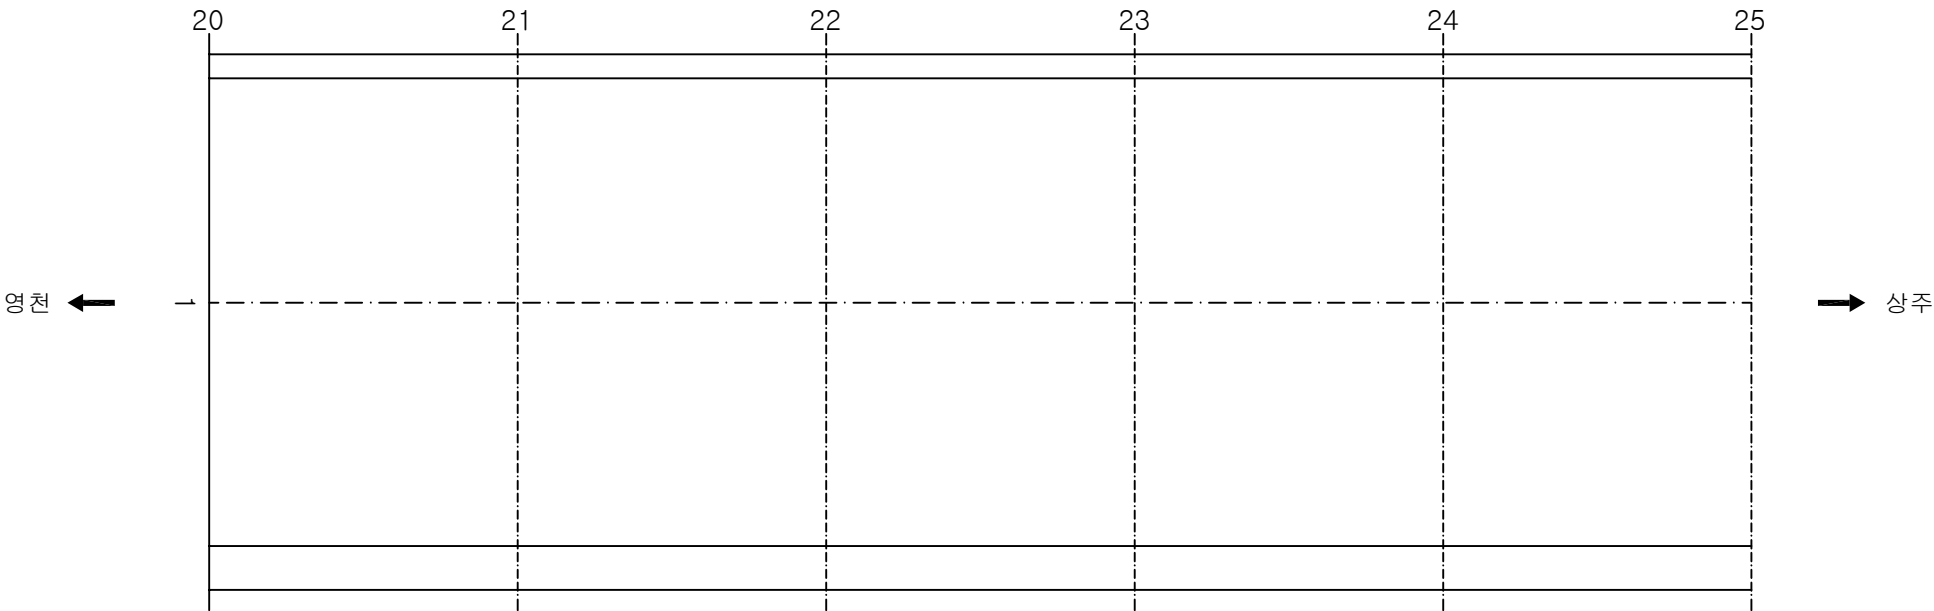

KEY PLAN

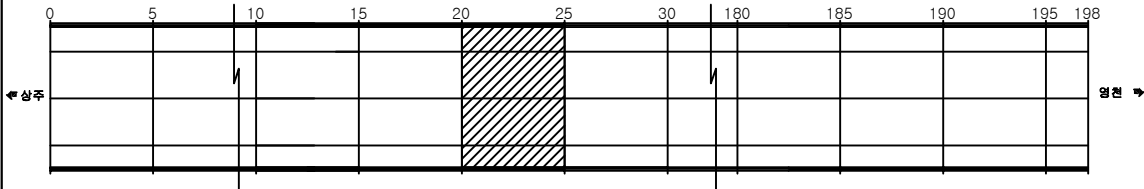

SECTION

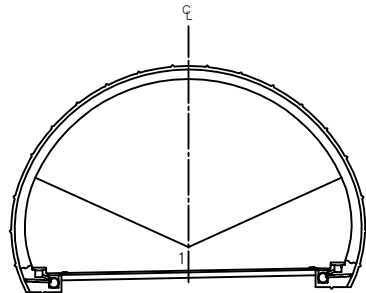


용역명	상주영천고속도로 시설물 정밀점검 용역
과업기간	2019.09.16 ~ 2019.12.27
발주처	상주영천고속도로(주)
용역사	(주)명성엔지니어링
도면번호	005

ID: 평호터널(상주)-포장부 Span No.26~30


손상 현황 표

번호	신(N) 구(P)	손상내용	손상현황						결합 상태	손상 물량	비고
			폭	길이	너비	물량	단위	개소			
1											
2											
주) 손상의 폭과 길이는 m 이며, 단 균열의 폭은 mm 임

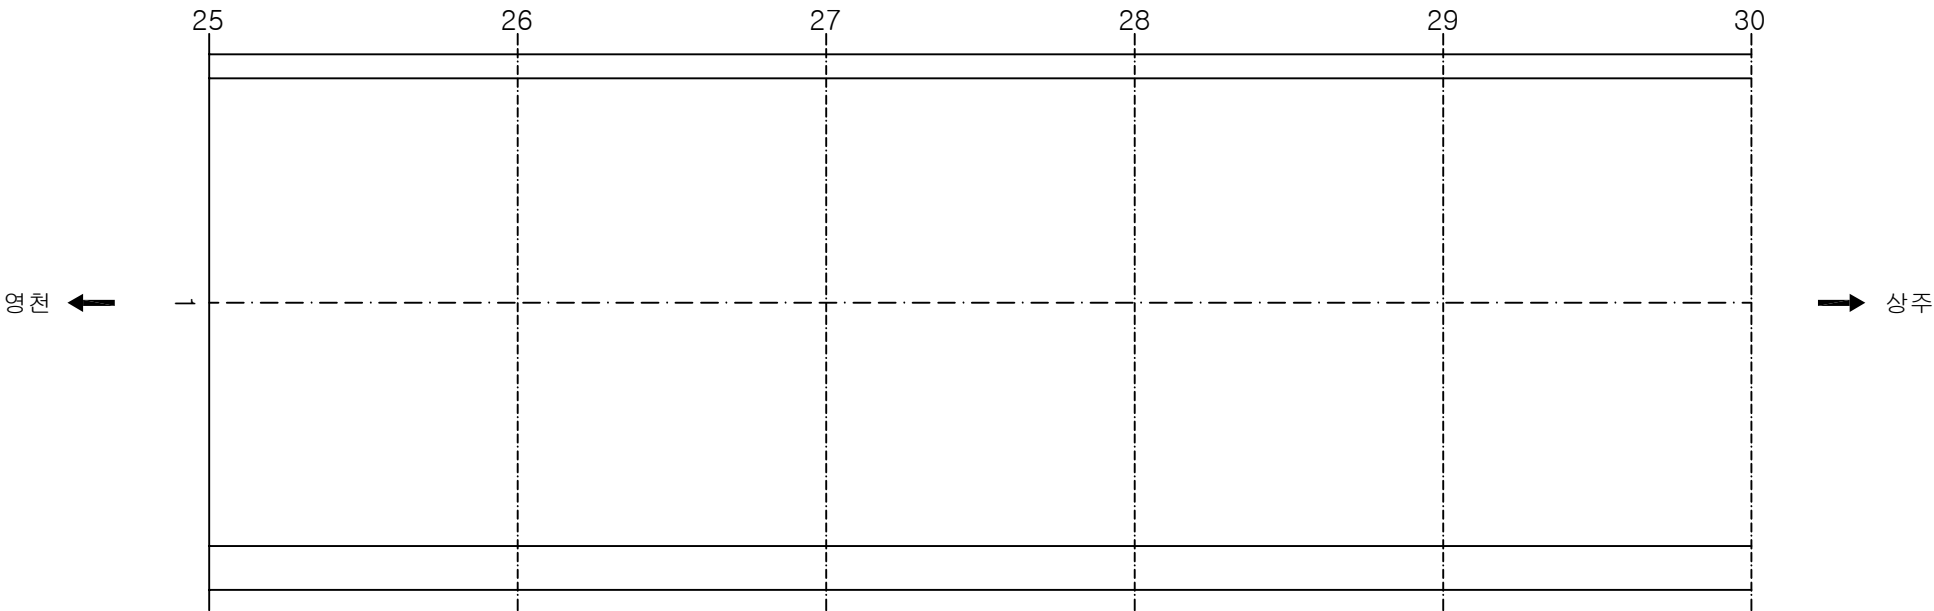

KEY PLAN

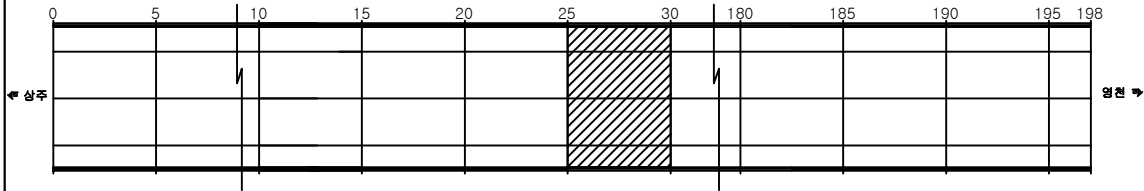

SECTION

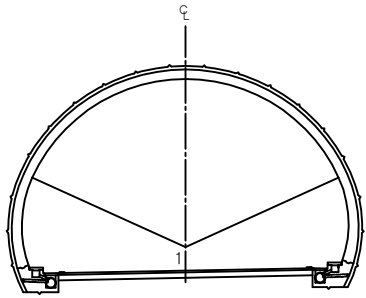


용역명	상주영천고속도로 시설물 정밀점검 용역
과업기간	2019.09.16 ~ 2019.12.27
발주처	상주영천고속도로(주)
용역사	(주)명성엔지니어링
도면번호	006

ID: 평호터널(상주)-포장부 Span No.31~35


손상 현황 표

번호	신(N) 구(P)	손상내용	손상현황						결합 상태	손상 물량	비고
			폭	길이	너비	물량	단위	개소			
1											
2											
주) 손상의 폭과 길이는 m 이며, 단 균열의 폭은 mm 임

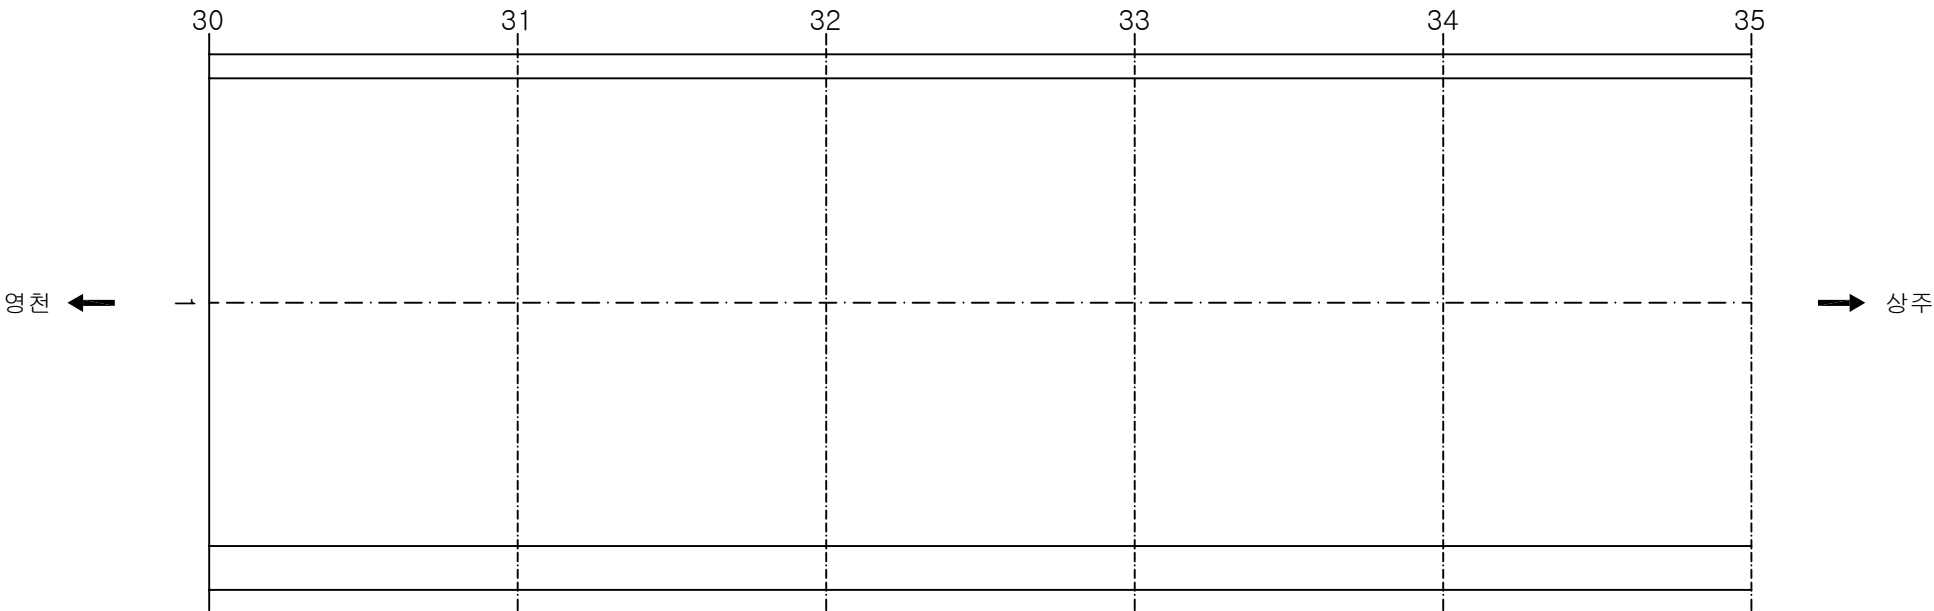

KEY PLAN

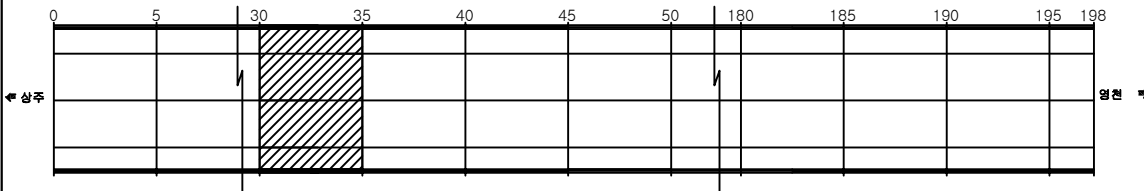

SECTION

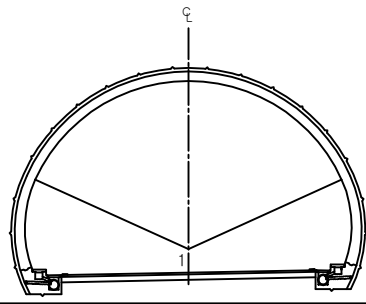


용역명	상주영천고속도로 시설물 정밀점검 용역
과업기간	2019.09.16 ~ 2019.12.27
발주처	상주영천고속도로(주)
용역사	(주)명성엔지니어링
도면번호	007

ID: 평호터널(상주)-포장부 Span No.36~40


손상 현황 표

번호	신(N) 구(P)	손상내용	손상현황						결합 상태	손상 물량	비고
			폭	길이	너비	물량	단위	개소			
1											
2											
주) 손상의 폭과 길이는 m 이며, 단 균열의 폭은 mm 임

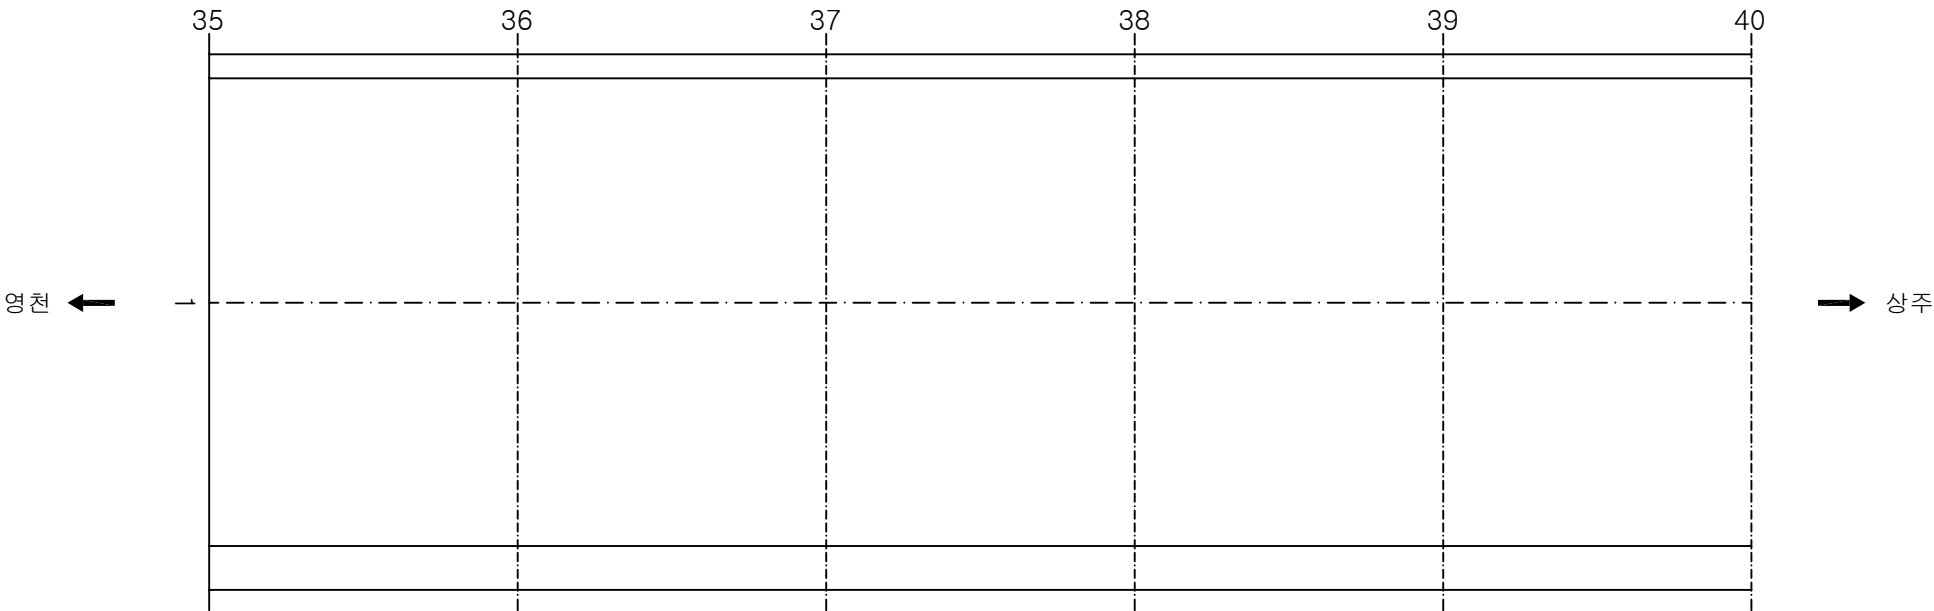

KEY PLAN

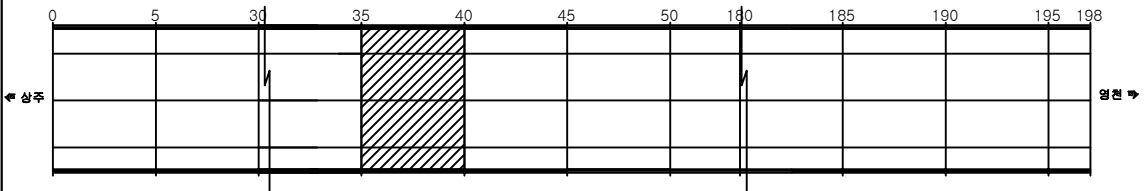

SECTION

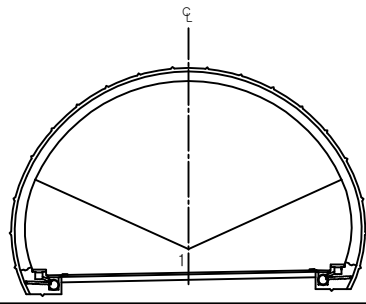


용역명	상주영천고속도로 시설물 정밀점검 용역
과업기간	2019.09.16 ~ 2019.12.27
발주처	상주영천고속도로(주)
용역사	(주)명성엔지니어링
도면번호	008

ID: 평호터널(상주)-포장부 Span No.41~45


손상 현황 표

번호	신(N) 구(P)	손상내용	손상현황						결합 상태	손상 물량	비고
			폭	길이	너비	물량	단위	개소			
1											
2											
주) 손상의 폭과 길이는 m 이며, 단 균열의 폭은 mm 임

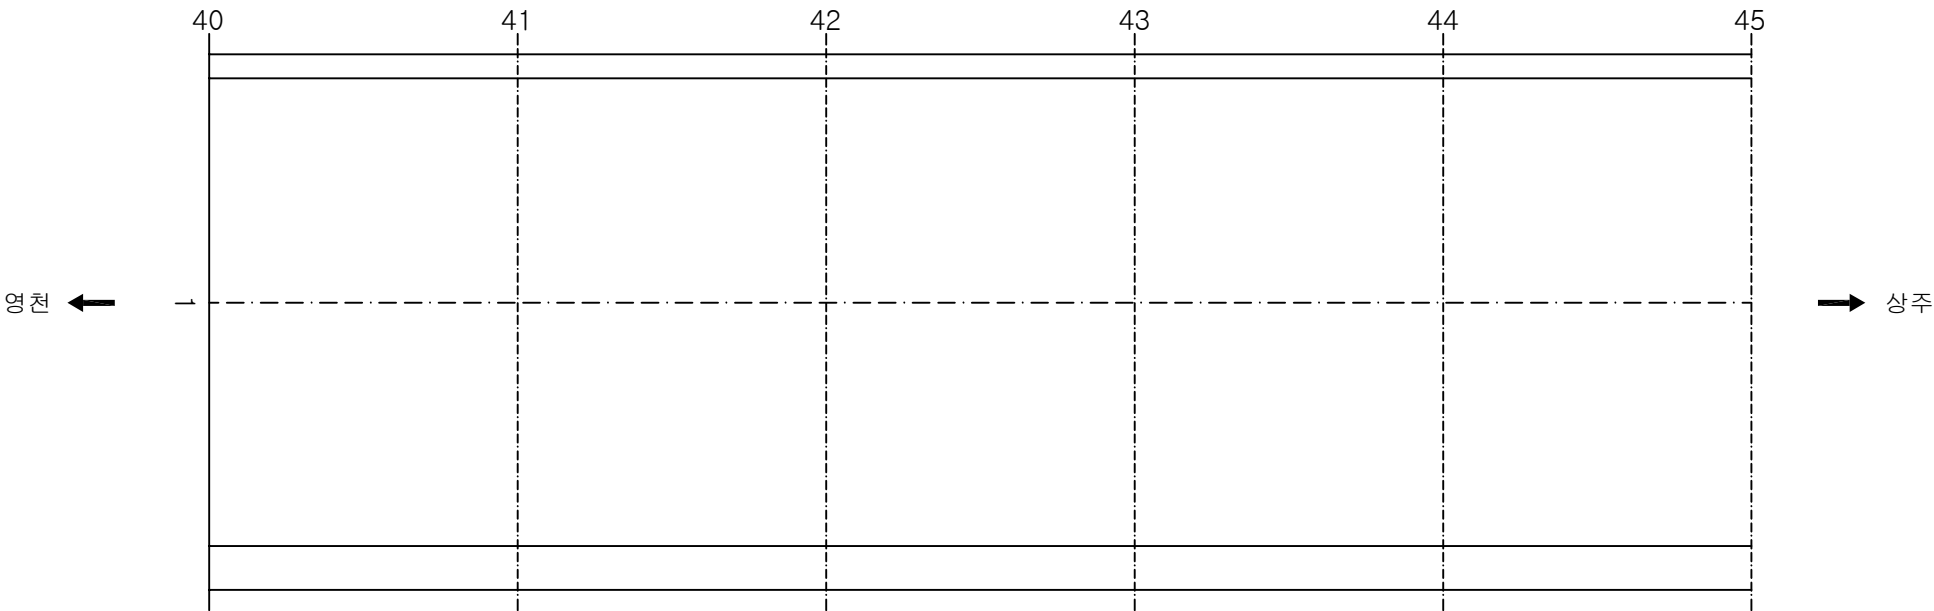

KEY PLAN

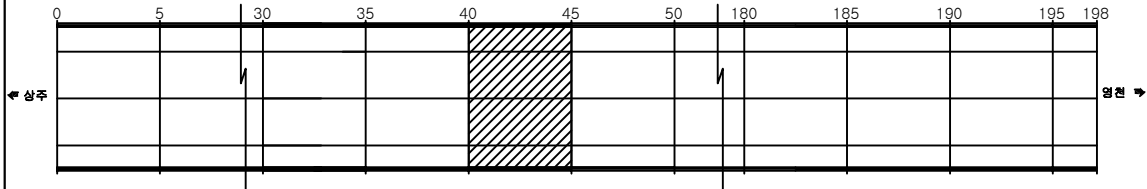

SECTION

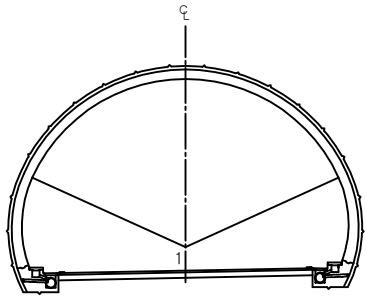


용역명	상주영천고속도로 시설물 정밀점검 용역
과업기간	2019.09.16 ~ 2019.12.27
발주처	상주영천고속도로(주)
용역사	(주)명성엔지니어링
도면번호	009

ID: 평호터널(상주)-포장부 Span No.46~50


손상 현황 표

번호	신(N) 구(P)	손상내용	손상현황						결합 상태	손상 물량	비고
			폭	길이	너비	물량	단위	개소			
1											
2											
주) 손상의 폭과 길이는 m 이며, 단 균열의 폭은 mm 임

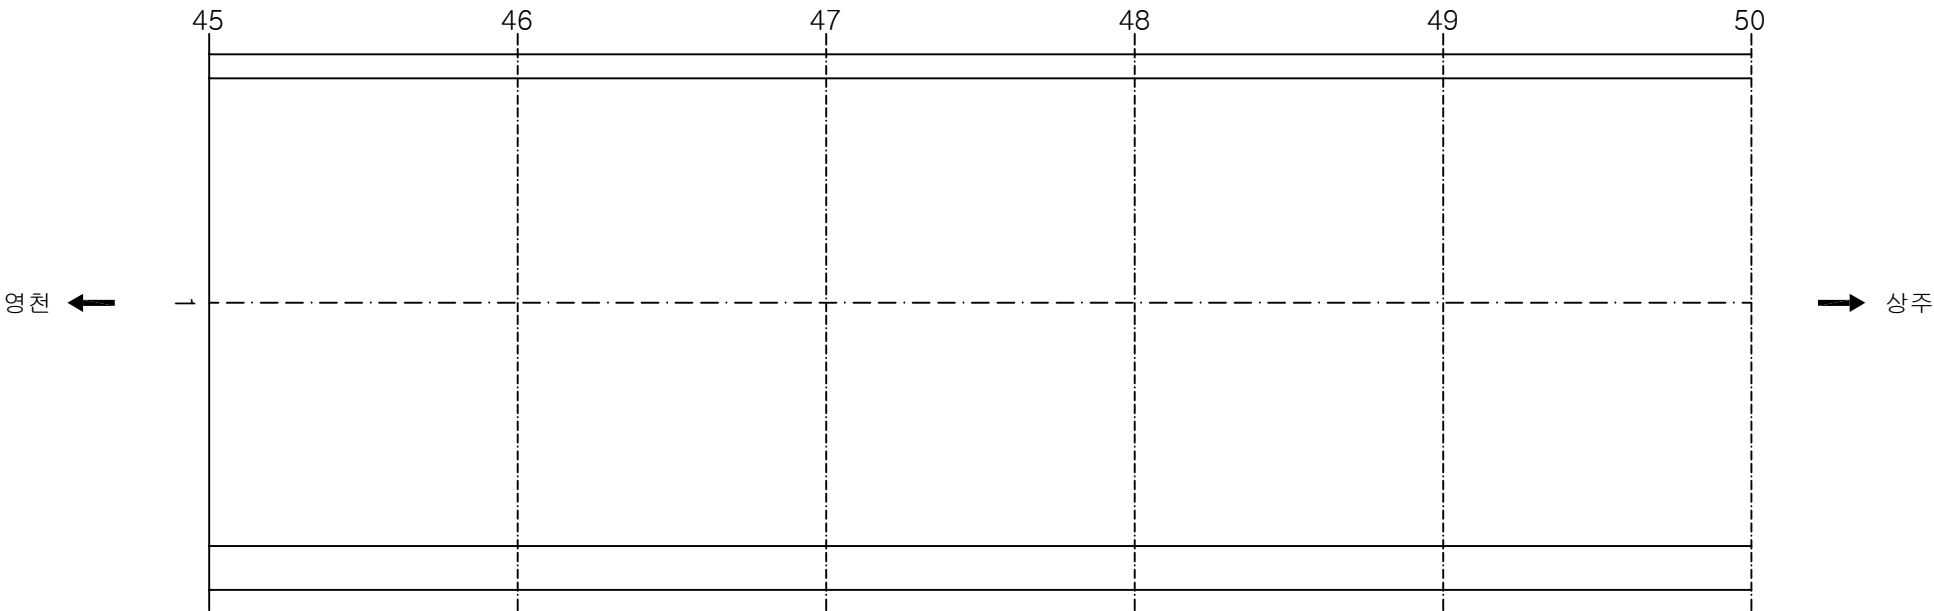

KEY PLAN

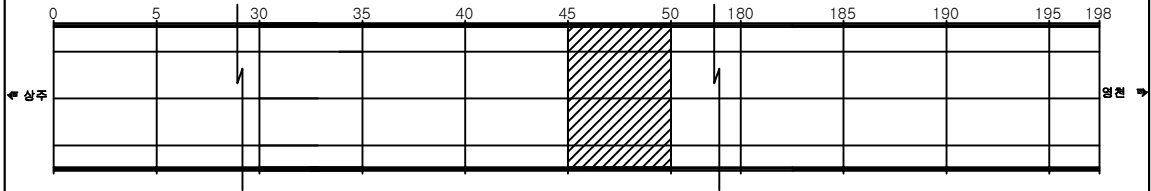

SECTION

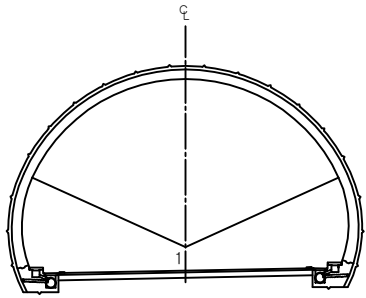


용역명	상주영천고속도로 시설물 정밀점검 용역
과업기간	2019.09.16 ~ 2019.12.27
발주처	상주영천고속도로(주)
용역사	(주)명성엔지니어링
도면번호	010

ID: 평호터널(상주)-포장부 Span No.51~55


손상 현황 표

번호	신(N) 구(P)	손상내용	손상현황						결합 상태	손상 물량	비고
			폭	길이	너비	물량	단위	개소			
1											
2											
주) 손상의 폭과 길이는 m 이며, 단 균열의 폭은 mm 임

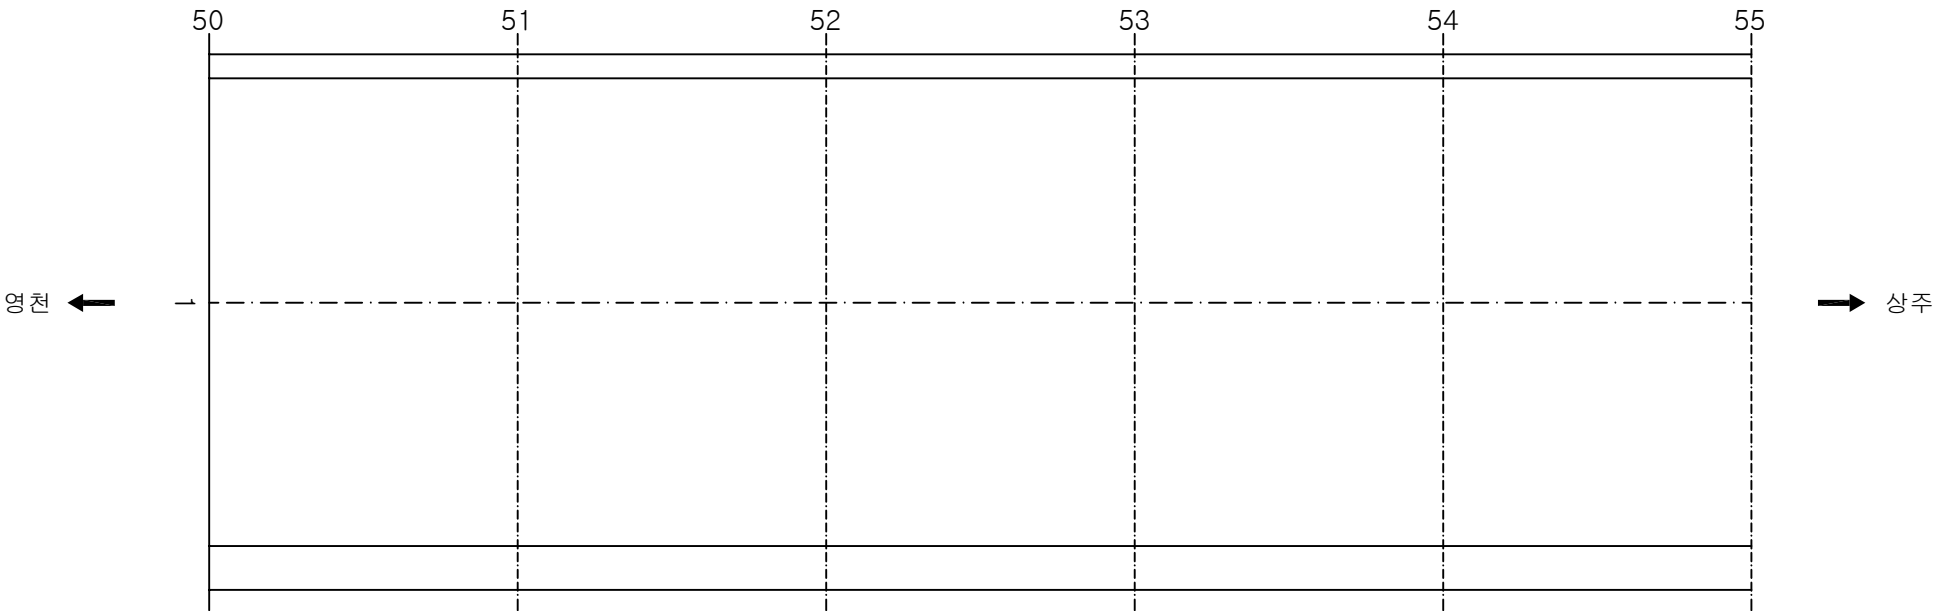

KEY PLAN

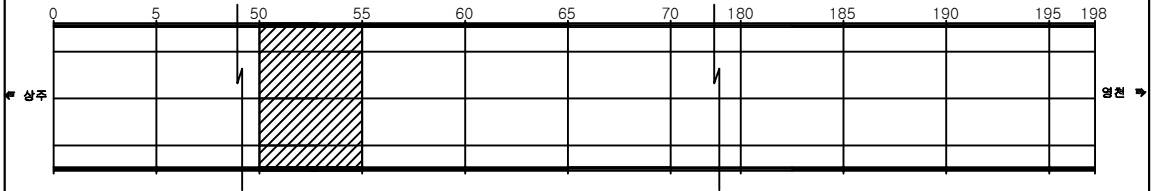

SECTION

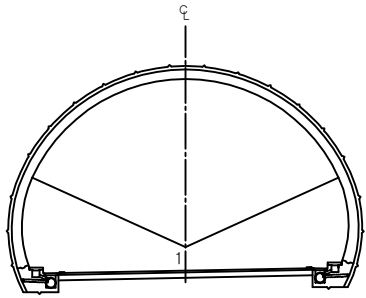


용역명	상주영천고속도로 시설물 정밀점검 용역
과업기간	2019.09.16 ~ 2019.12.27
발주처	상주영천고속도로(주)
용역사	(주)명성엔지니어링
도면번호	011

ID: 평호터널(상주)-포장부 Span No.56~60


손상 현황 표

번호	신(N) 구(P)	손상내용	손상현황						결합 상태	손상 물량	비고
			폭	길이	너비	물량	단위	개소			
1											
2											
주) 손상의 폭과 길이는 m 이며, 단 균열의 폭은 mm 임

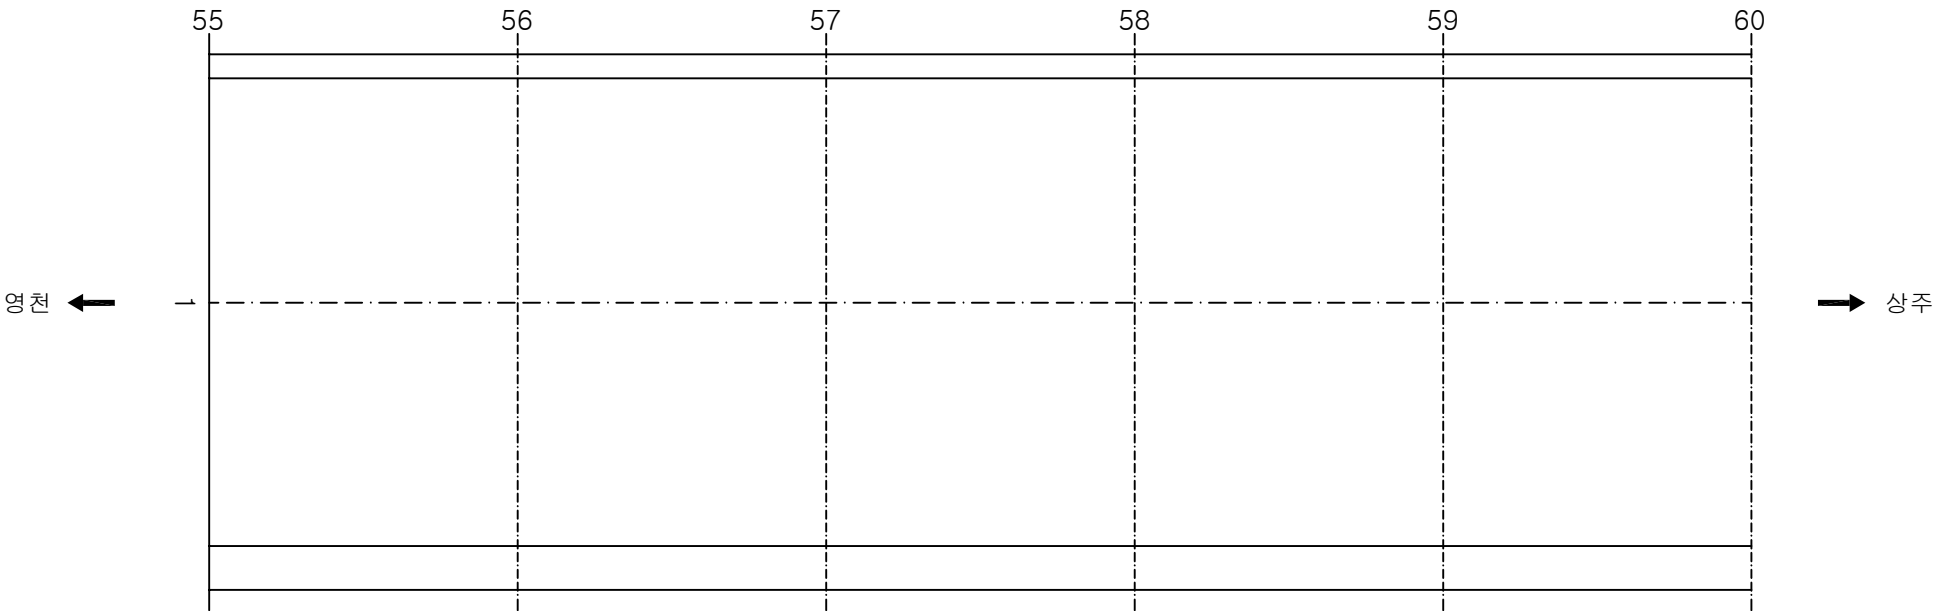

KEY PLAN

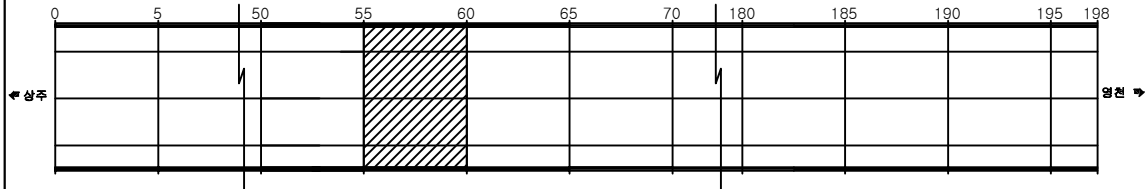

SECTION

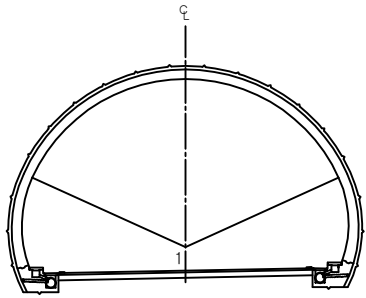


용역명	상주영천고속도로 시설물 정밀점검 용역
과업기간	2019.09.16 ~ 2019.12.27
발주처	상주영천고속도로(주)
용역사	(주)명성엔지니어링
도면번호	012

ID: 평호터널(상주)-포장부 Span No. 61~65


손상 현황 표

번호	신(N) 구(P)	손상내용	손상현황						결합 상태	손상 물량	비고
			폭	길이	너비	물량	단위	개소			
1											
2											
주) 손상의 폭과 길이는 m 이며, 단 균열의 폭은 mm 임

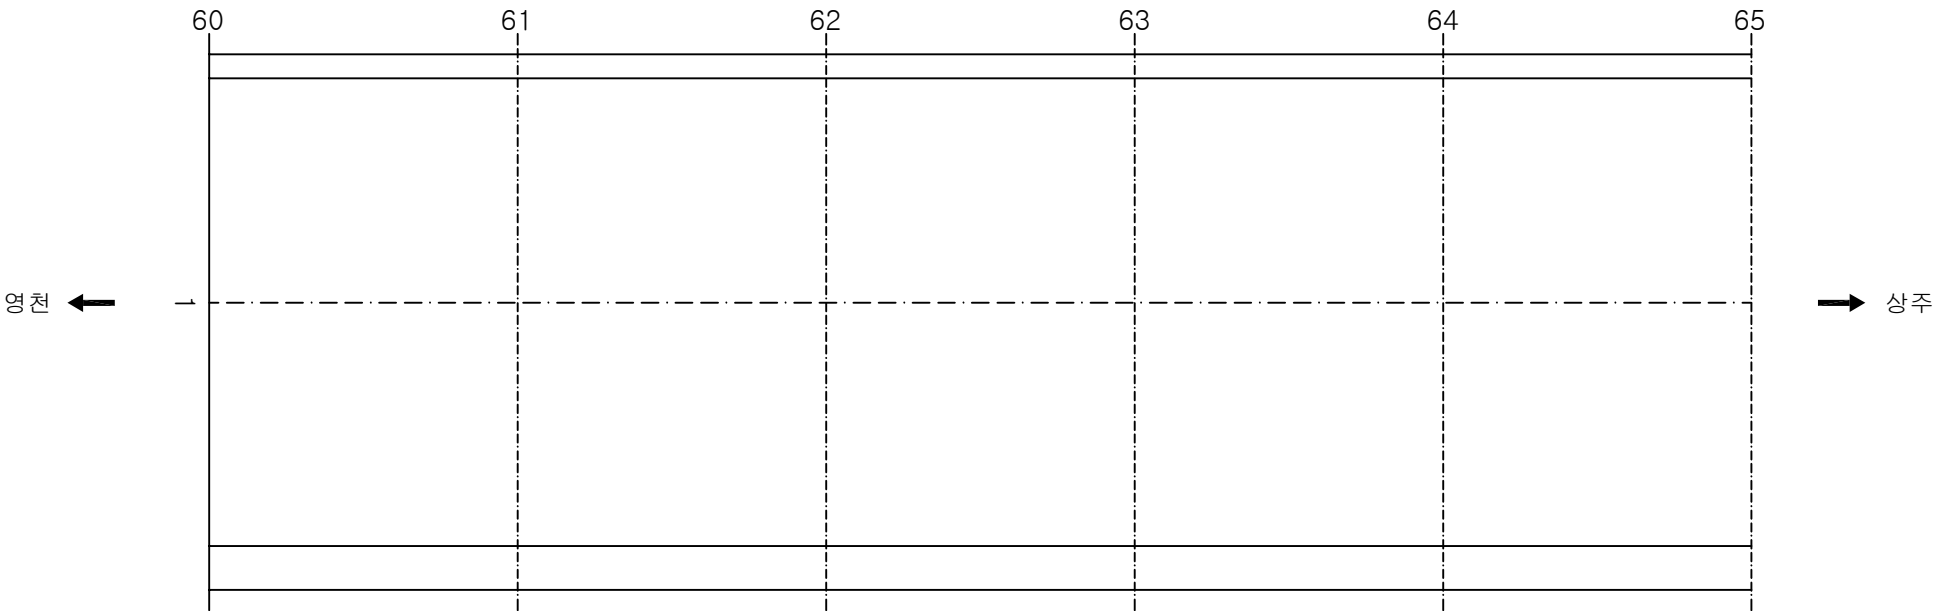

KEY PLAN

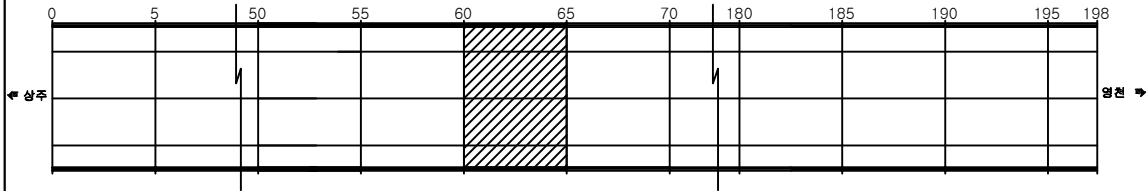

SECTION

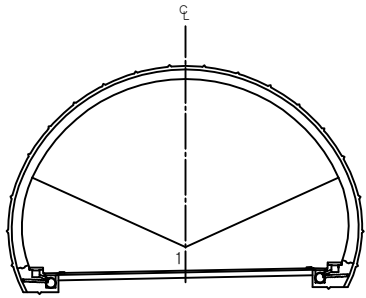


용역명	상주영천고속도로 시설물 정밀점검 용역
과업기간	2019.09.16 ~ 2019.12.27
발주처	상주영천고속도로(주)
용역사	(주)명성엔지니어링
도면번호	013

ID: 평호터널(상주)-포장부 Span No.66~70

손상 현황 표


번호	신(N) 구(P)	손상내용	손상현황						결합 상태	손상 물량	비고
			폭	길이	너비	물량	단위	개소			
1											
2											
주) 손상의 폭과 길이는 m 이며, 단 균열의 폭은 mm 임

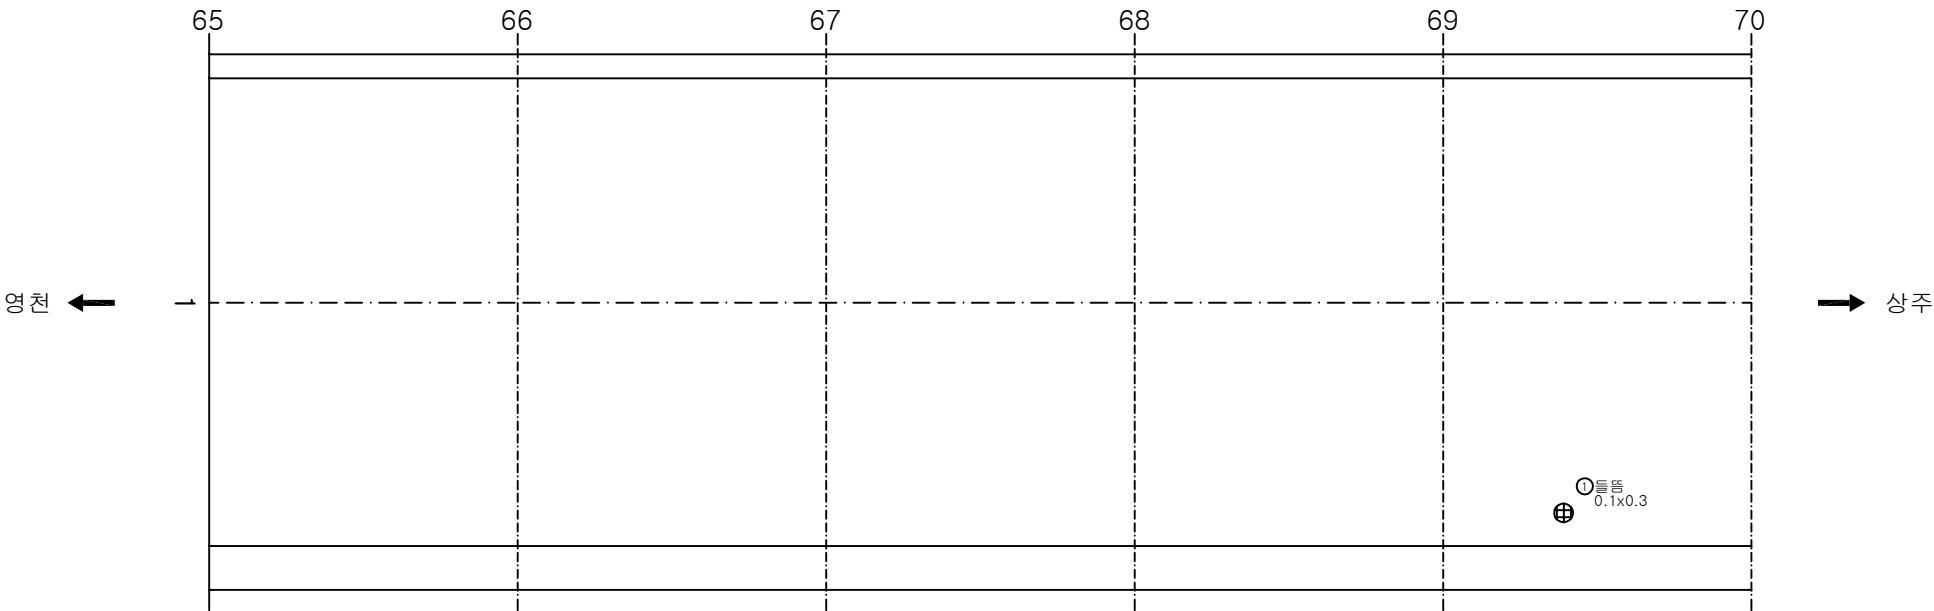

KEY PLAN

SECTION

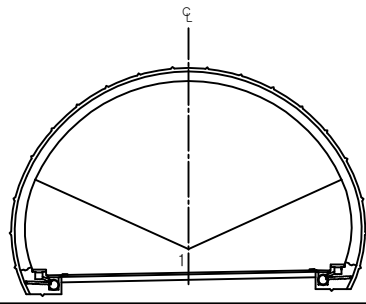


용역명	상주영천고속도로 시설물 정밀점검 용역
과업기간	2019.09.16 ~ 2019.12.27
발주처	상주영천고속도로(주)
용역사	(주)명성엔지니어링
도면번호	014

ID: 평호터널(상주)-포장부 Span No.71~75


손상 현황 표

번호	신(N) 구(P)	손상내용	손상현황						결합 상태	손상 물량	비고
			폭	길이	너비	물량	단위	개소			
1											
2											
주) 손상의 폭과 길이는 m 이며, 단 균열의 폭은 mm 임

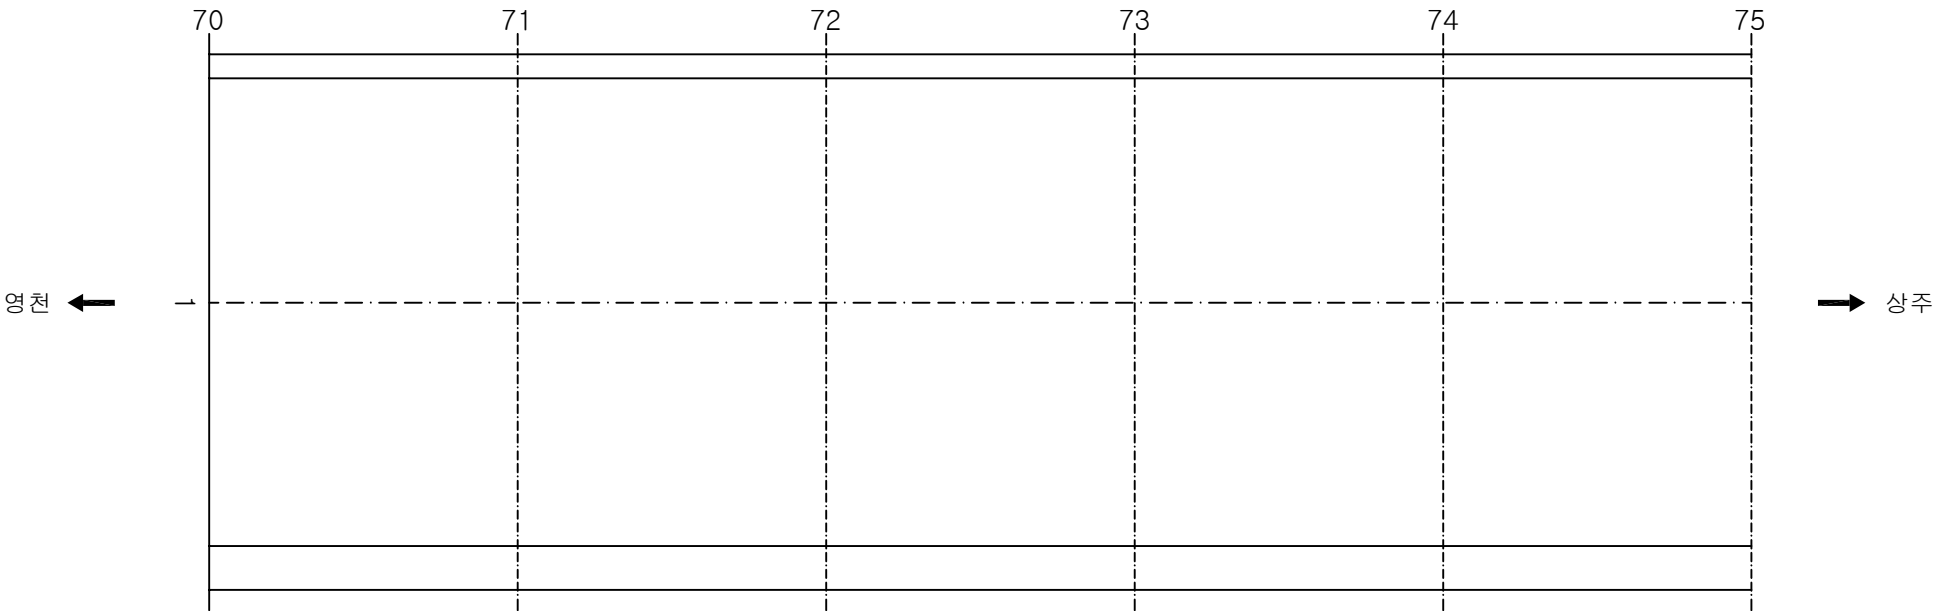

KEY PLAN

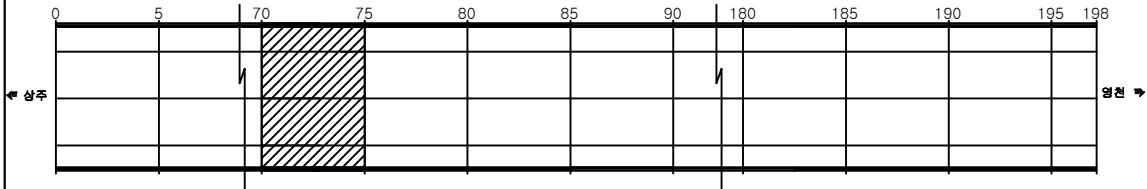

SECTION

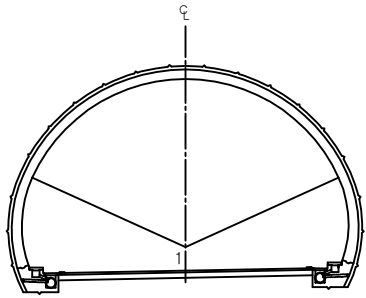


용역명	상주영천고속도로 시설물 정밀점검 용역
과업기간	2019.09.16 ~ 2019.12.27
발주처	상주영천고속도로(주)
용역사	(주)명성엔지니어링
도면번호	015

ID: 평호터널(상주)-포장부 Span No.76~80


손상 현황 표

번호	신(N) 구(P)	손상내용	손상현황						결합 상태	손상 물량	비고
			폭	길이	너비	물량	단위	개소			
1											
2											
주) 손상의 폭과 길이는 m 이며, 단 균열의 폭은 mm 임

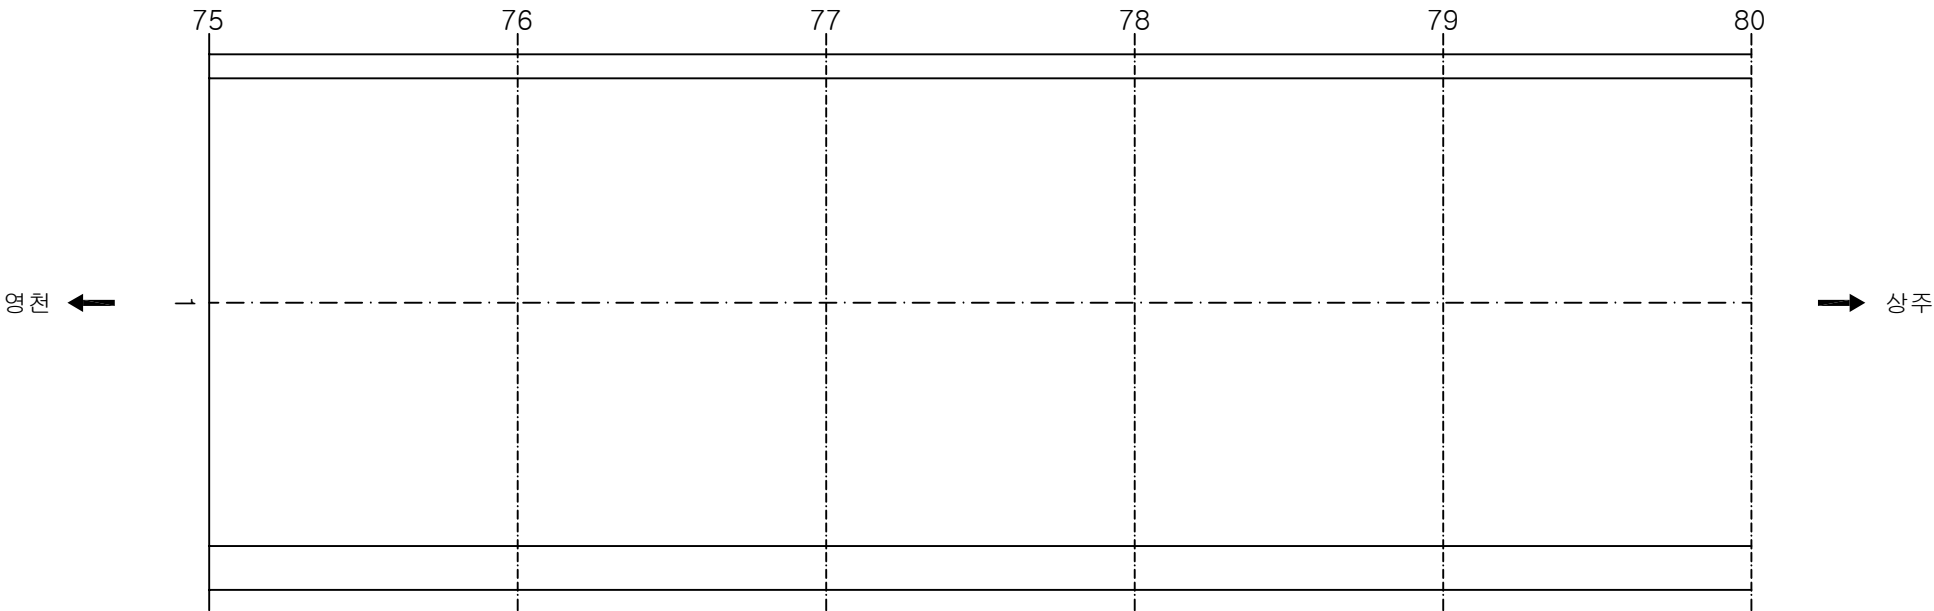

KEY PLAN

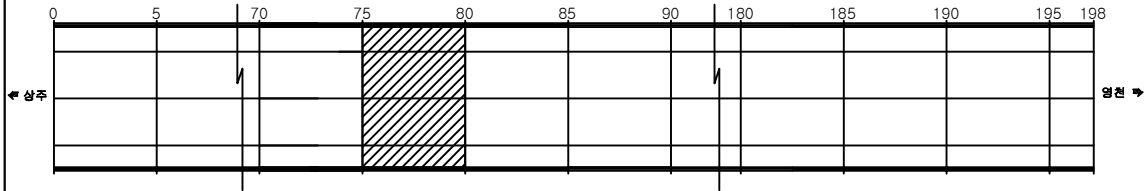

SECTION

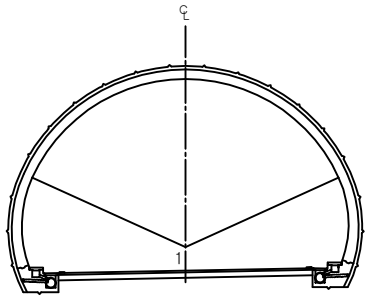


용역명	상주영천고속도로 시설물 정밀점검 용역
과업기간	2019.09.16 ~ 2019.12.27
발주처	상주영천고속도로(주)
용역사	(주)명성엔지니어링
도면번호	016

ID: 평호터널(상주)-포장부 Span No.81~85


손상 현황 표

번호	신(N) 구(P)	손상내용	손상현황						결합 상태	손상 물량	비고
			폭	길이	너비	물량	단위	개소			
1											
2											
주) 손상의 폭과 길이는 m 이며, 단 균열의 폭은 mm 임

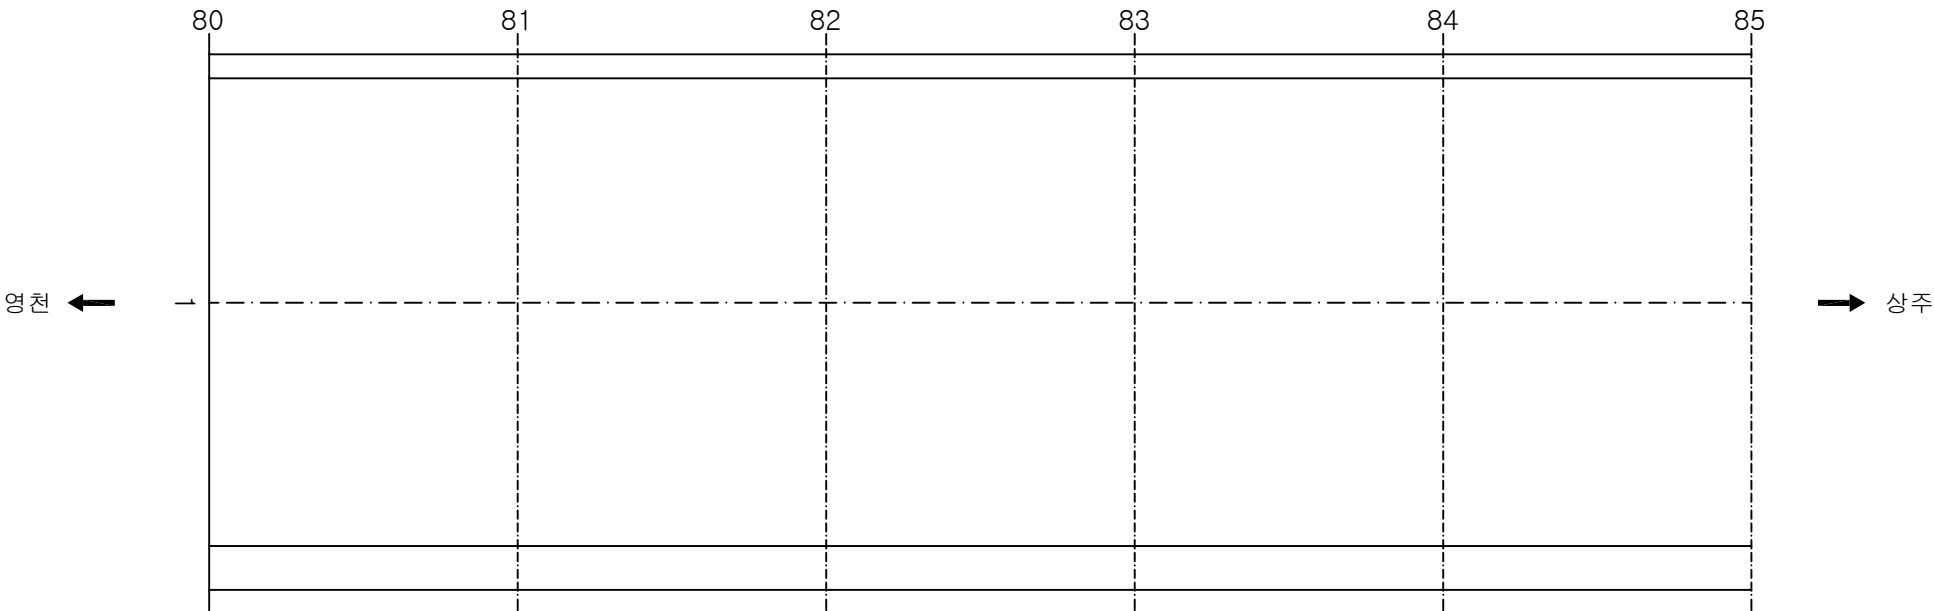

KEY PLAN

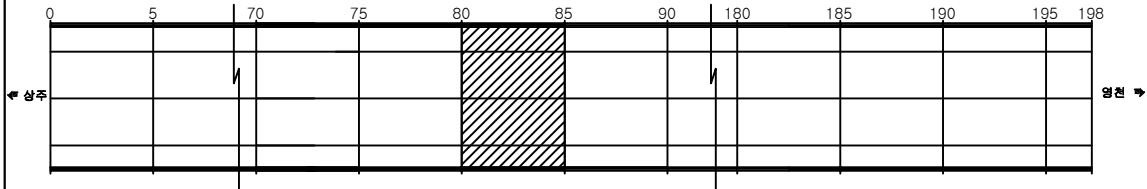

SECTION

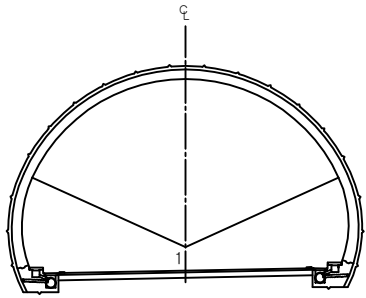


용역명	상주영천고속도로 시설물 정밀점검 용역
과업기간	2019.09.16 ~ 2019.12.27
발주처	상주영천고속도로(주)
용역사	(주)명성엔지니어링
도면번호	017

ID: 평호터널(상주)-포장부 Span No.86~90


손상 현황 표

번호	신(N) 구(P)	손상내용	손상현황						결합 상태	손상 물량	비고
			폭	길이	너비	물량	단위	개소			
1											
2											
주) 손상의 폭과 길이는 m 이며, 단 균열의 폭은 mm 임

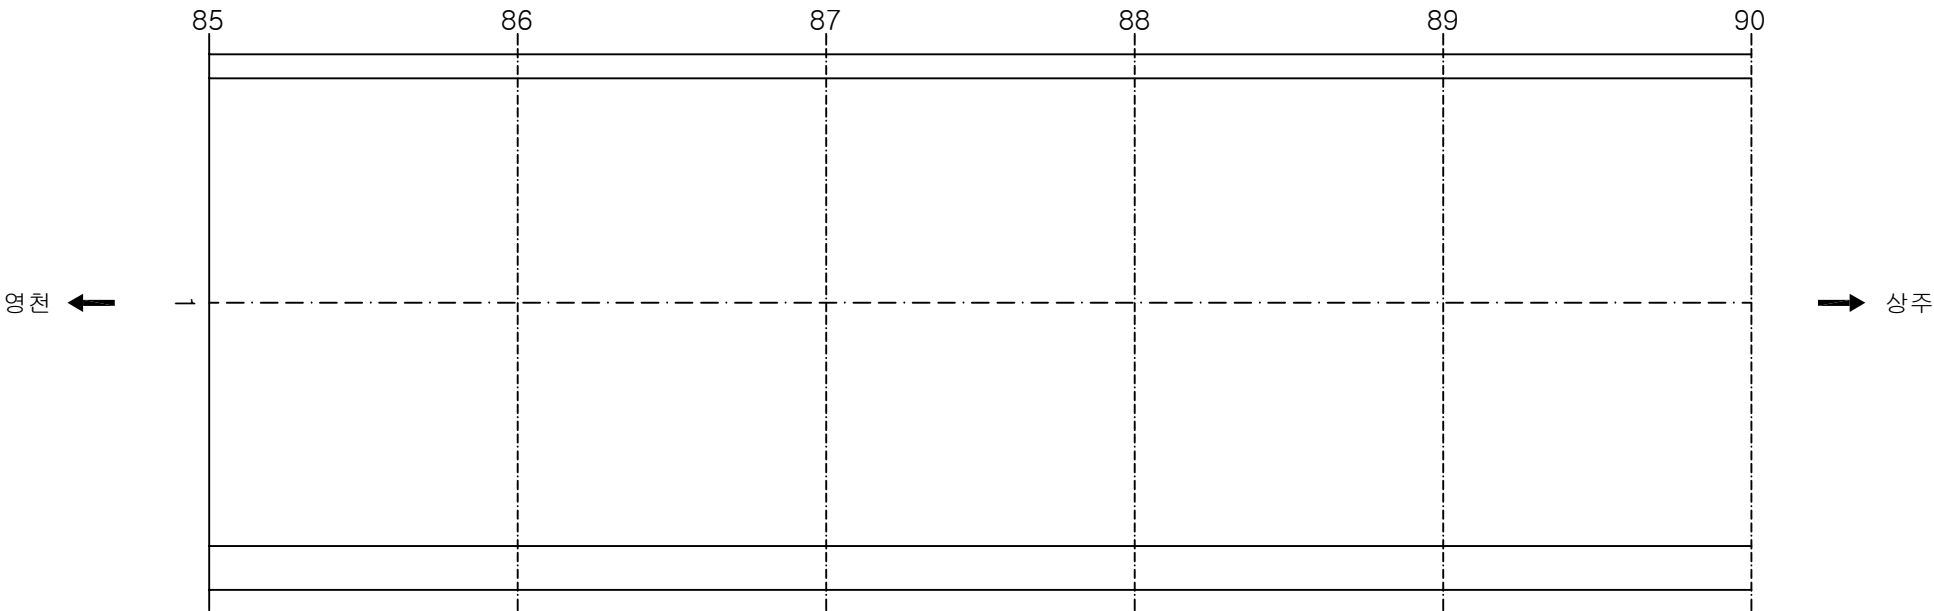

KEY PLAN

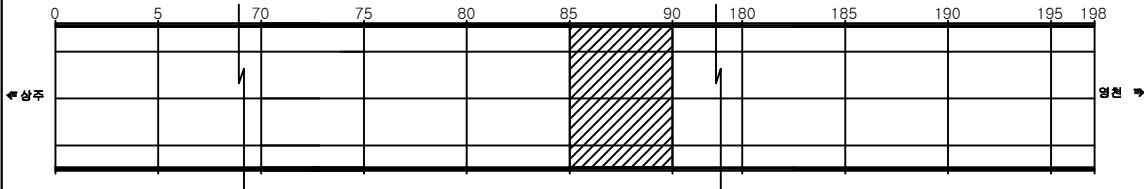

SECTION

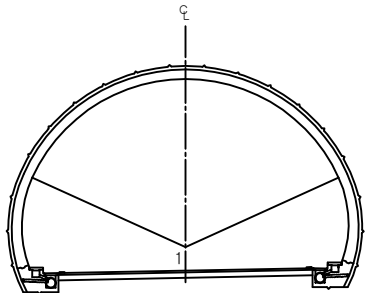


용역명	상주영천고속도로 시설물 정밀점검 용역
과업기간	2019.09.16 ~ 2019.12.27
발주처	상주영천고속도로(주)
용역사	(주)명성엔지니어링
도면번호	018

ID: 평호터널(상주)-포장부 Span No.91~95


손상 현황 표

번호	신(N) 구(P)	손상내용	손상현황						결합 상태	손상 물량	비고
			폭	길이	너비	물량	단위	개소			
1											
2											
주) 손상의 폭과 길이는 m 이며, 단 균열의 폭은 mm 임

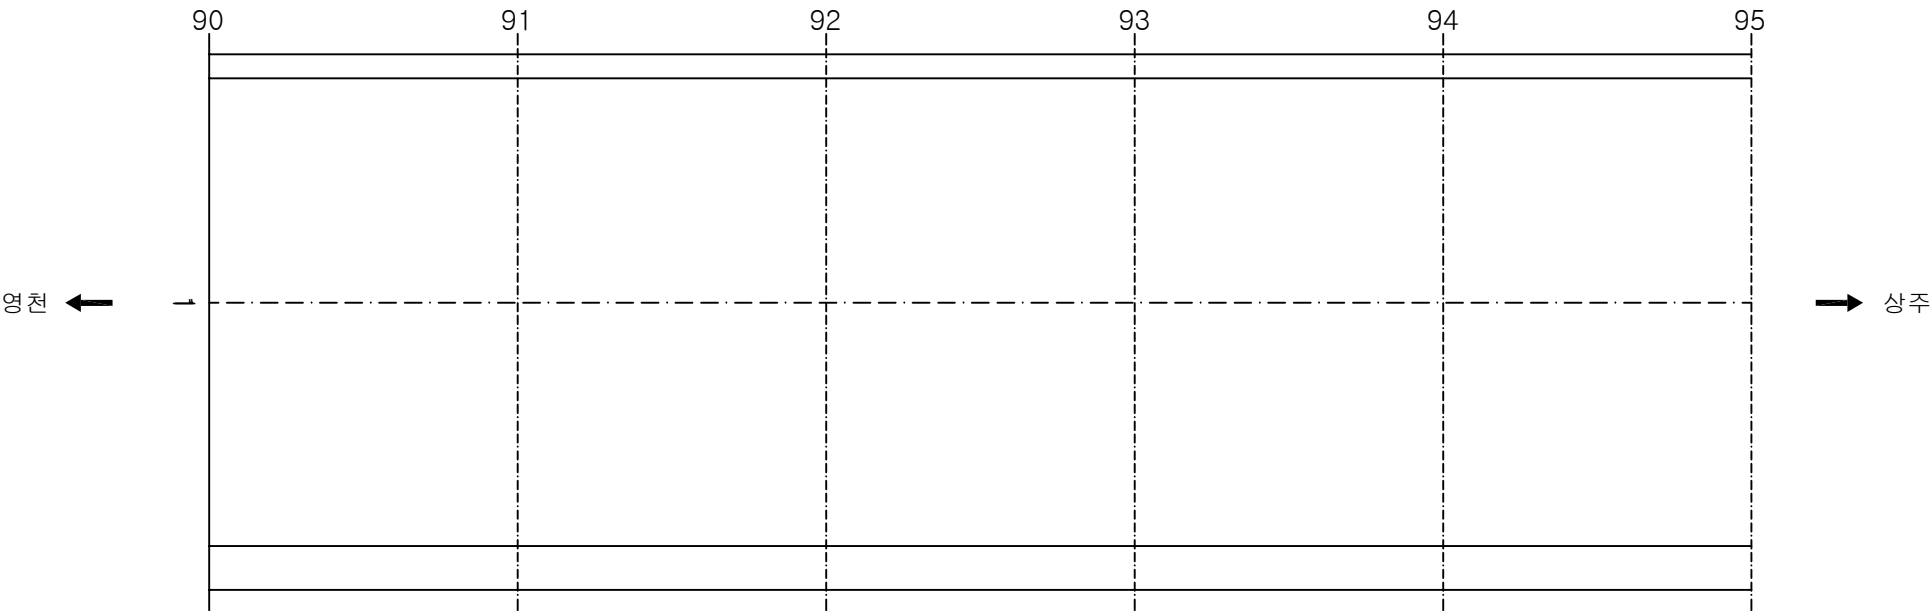

KEY PLAN

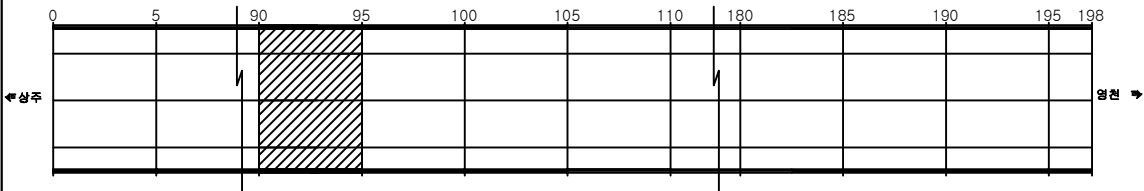

SECTION

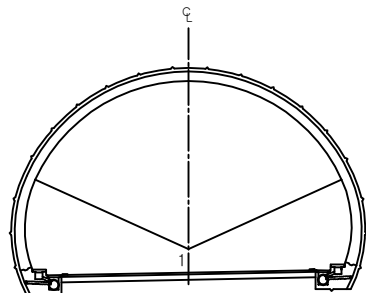


용역명	상주영천고속도로 시설물 정밀점검 용역
과업기간	2019.09.16 ~ 2019.12.27
발주처	상주영천고속도로(주)
용역사	(주)명성엔지니어링
도면번호	019

ID: 평호터널(상주)-포장부 Span No.96~100


손상 현황 표

번호	신(N) 구(P)	손상내용	손상현황						결합 상태	손상 물량	비고
			폭	길이	너비	물량	단위	개소			
1											
2											
주) 손상의 폭과 길이는 m 이며, 단 균열의 폭은 mm 임

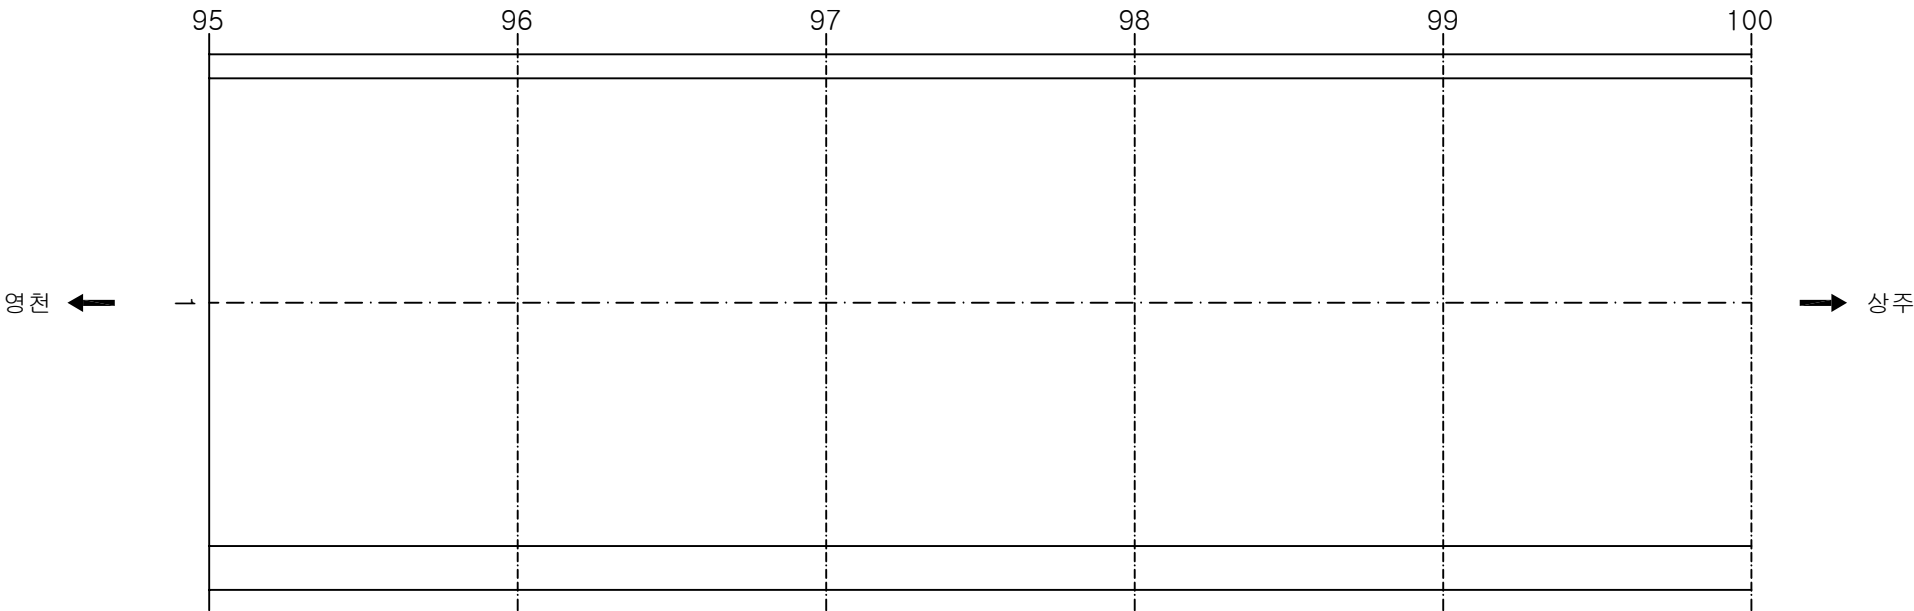

KEY PLAN

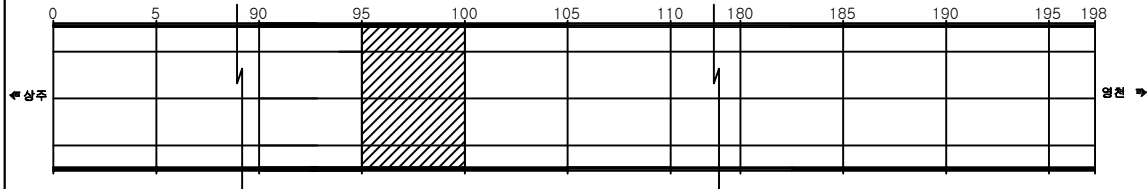

SECTION

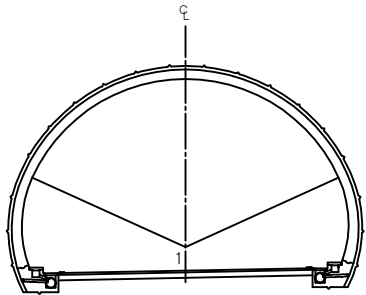


용역명	상주영천고속도로 시설물 정밀점검 용역
과업기간	2019.09.16 ~ 2019.12.27
발주처	상주영천고속도로(주)
용역사	(주)명성엔지니어링
도면번호	020

ID: 평호터널(상주)-포장부 Span No.101~105


손상 현황 표

번호	신(N) 구(P)	손상내용	손상현황						결합 상태	손상 물량	비고
			폭	길이	너비	물량	단위	개소			
1											
2											
주) 손상의 폭과 길이는 m 이며, 단 균열의 폭은 mm 임

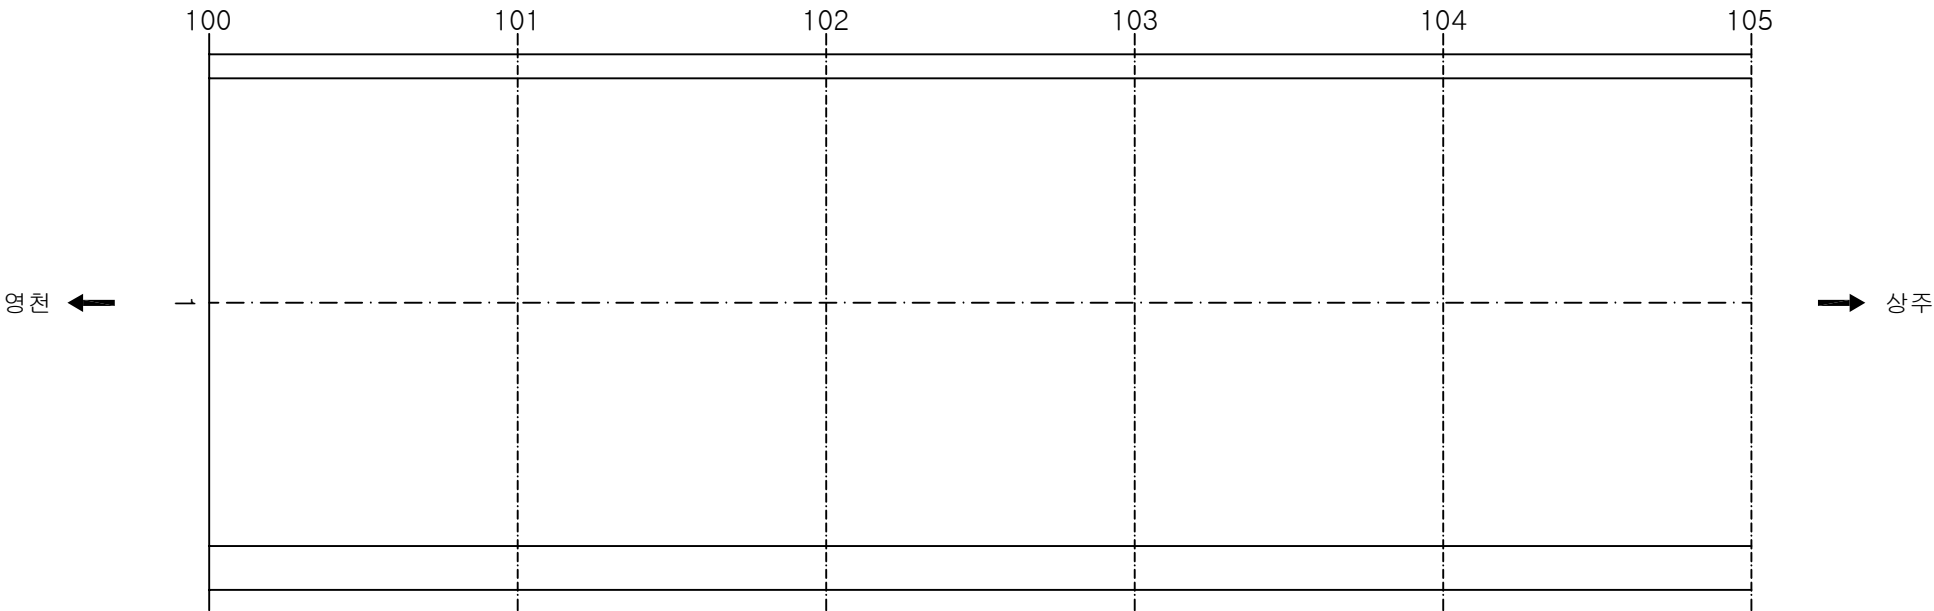

KEY PLAN

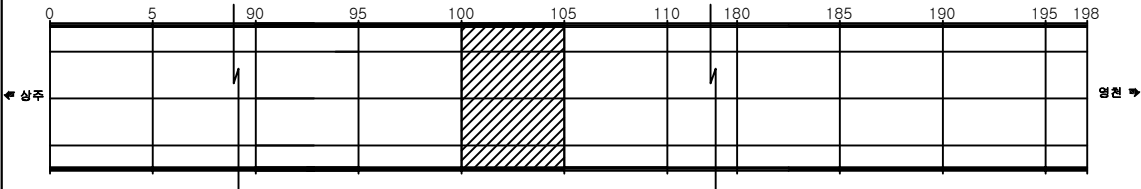

SECTION

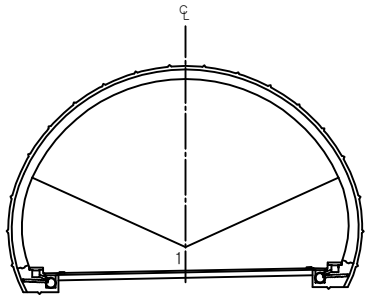


용역명	상주영천고속도로 시설물 정밀점검 용역
과업기간	2019.09.16 ~ 2019.12.27
발주처	상주영천고속도로(주)
용역사	(주)명성엔지니어링
도면번호	021

ID: 평호터널(상주)-포장부 Span No.106~110


손상 현황 표

번호	신(N) 구(P)	손상내용	손상현황						결합 상태	손상 물량	비고
			폭	길이	너비	물량	단위	개소			
1											
2											
주) 손상의 폭과 길이는 m 이며, 단 균열의 폭은 mm 임

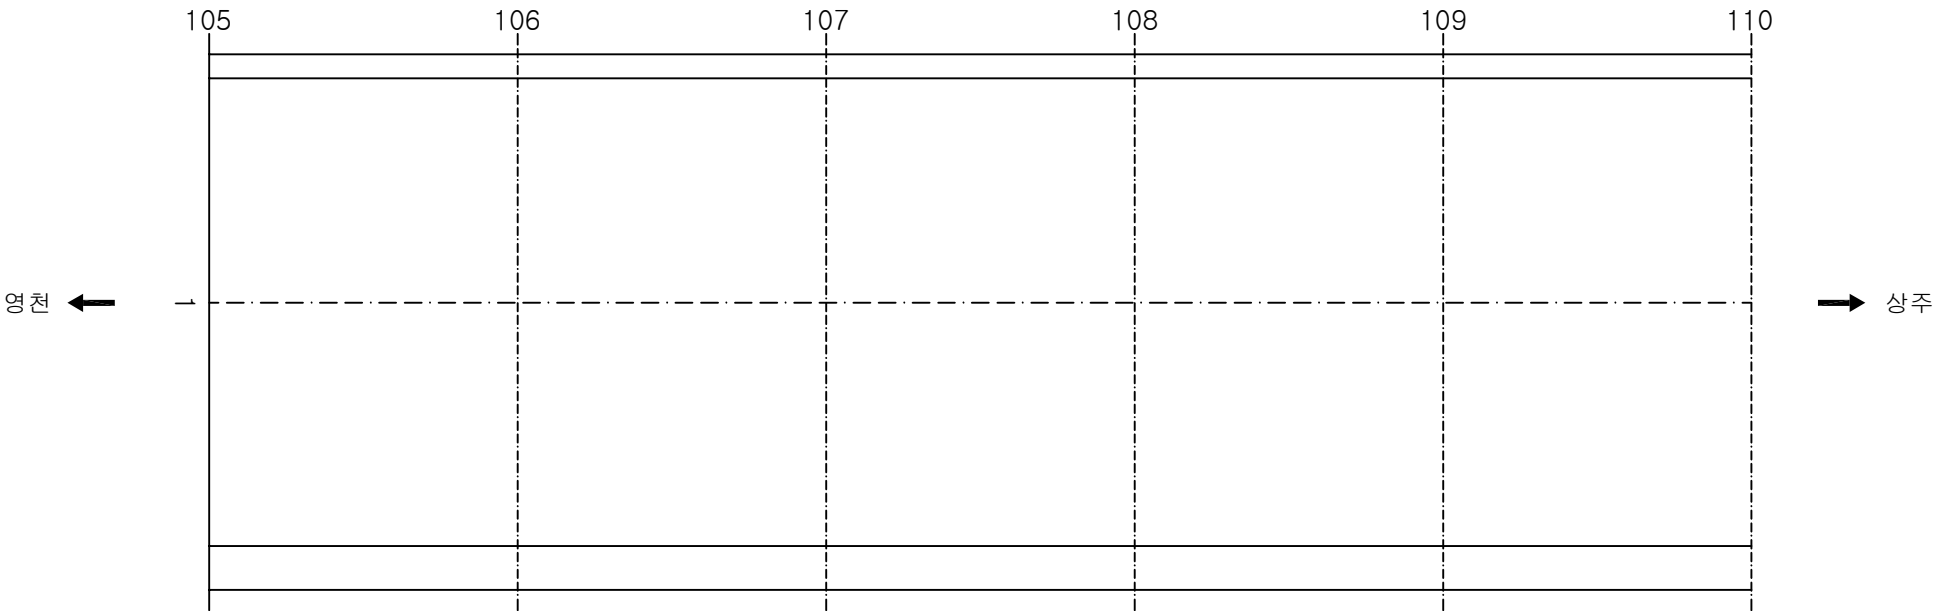

KEY PLAN

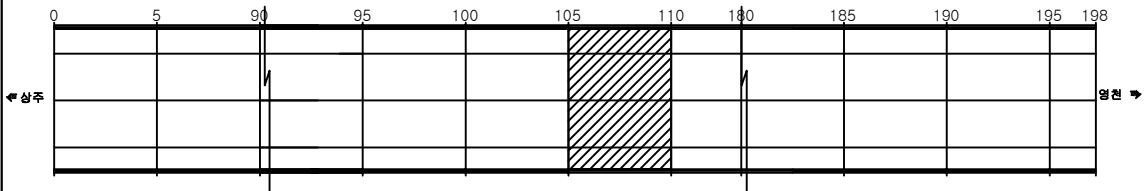

SECTION

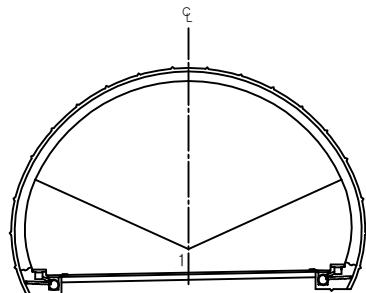


용역명	상주영천고속도로 시설물 정밀점검 용역
과업기간	2019.09.16 ~ 2019.12.27
발주처	상주영천고속도로(주)
용역사	(주)명성엔지니어링
도면번호	022

ID: 평호터널(상주)-포장부 Span No.111~115


손상 현황 표

번호	신(N) 구(P)	손상내용	손상현황						결합 상태	손상 물량	비고
			폭	길이	너비	물량	단위	개소			
1											
2											
주) 손상의 폭과 길이는 m 이며, 단 균열의 폭은 mm 임

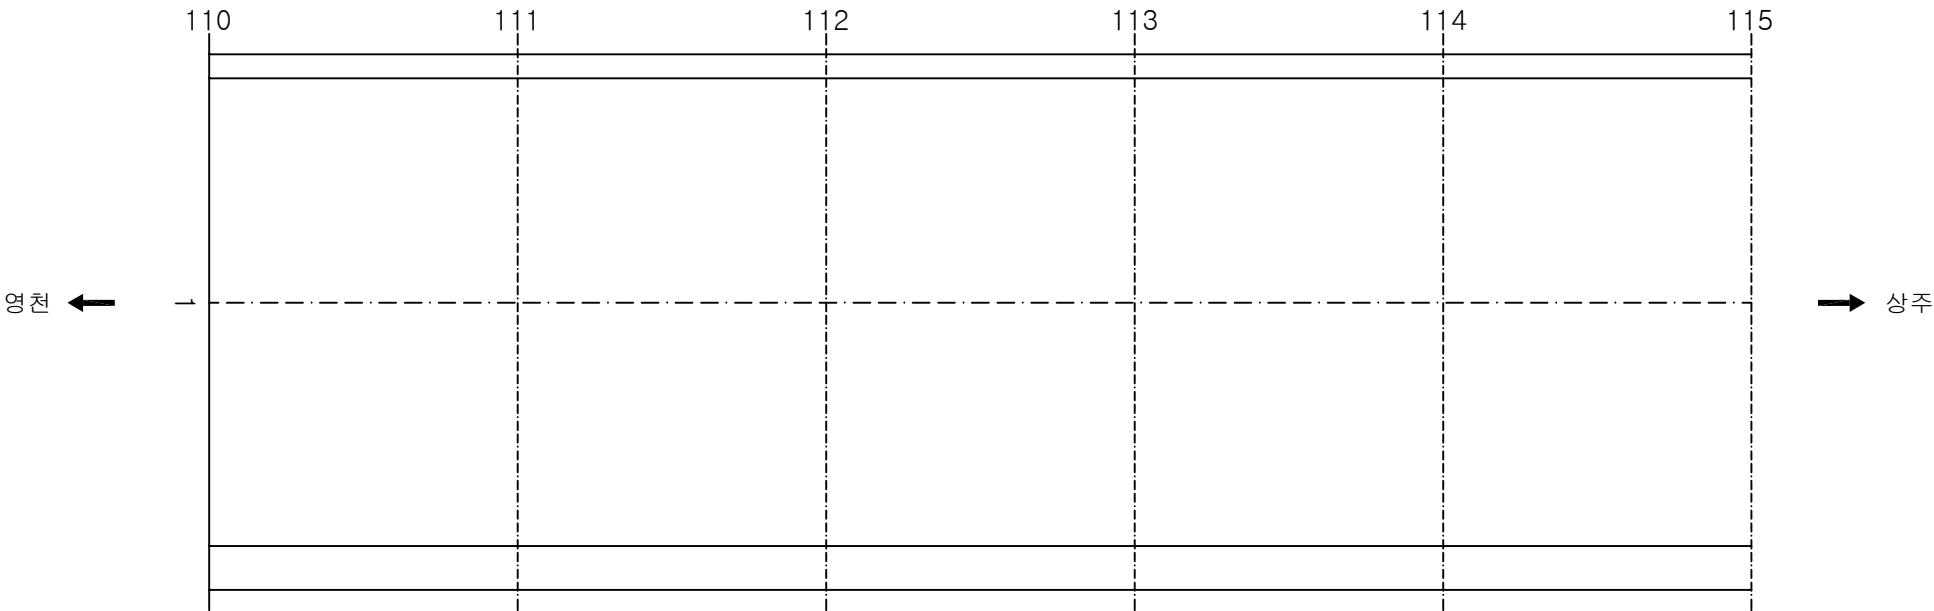

KEY PLAN

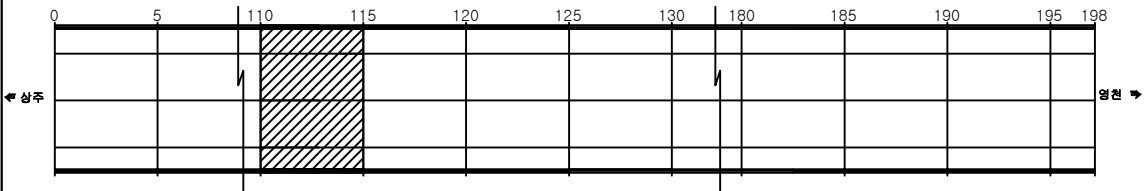

SECTION

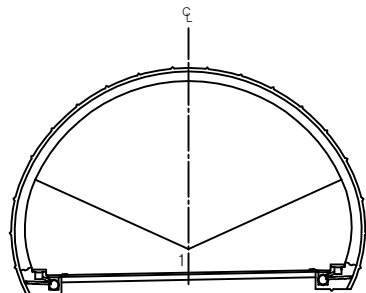


용역명	상주영천고속도로 시설물 정밀점검 용역
과업기간	2019.09.16 ~ 2019.12.27
발주처	상주영천고속도로(주)
용역사	(주)명성엔지니어링
도면번호	023

ID: 평호터널(상주)-포장부 Span No.116~120


손상 현황 표

번호	신(N) 구(P)	손상내용	손상현황						결합 상태	손상 물량	비고
			폭	길이	너비	물량	단위	개소			
1											
2											
주) 손상의 폭과 길이는 m 이며, 단 균열의 폭은 mm 임

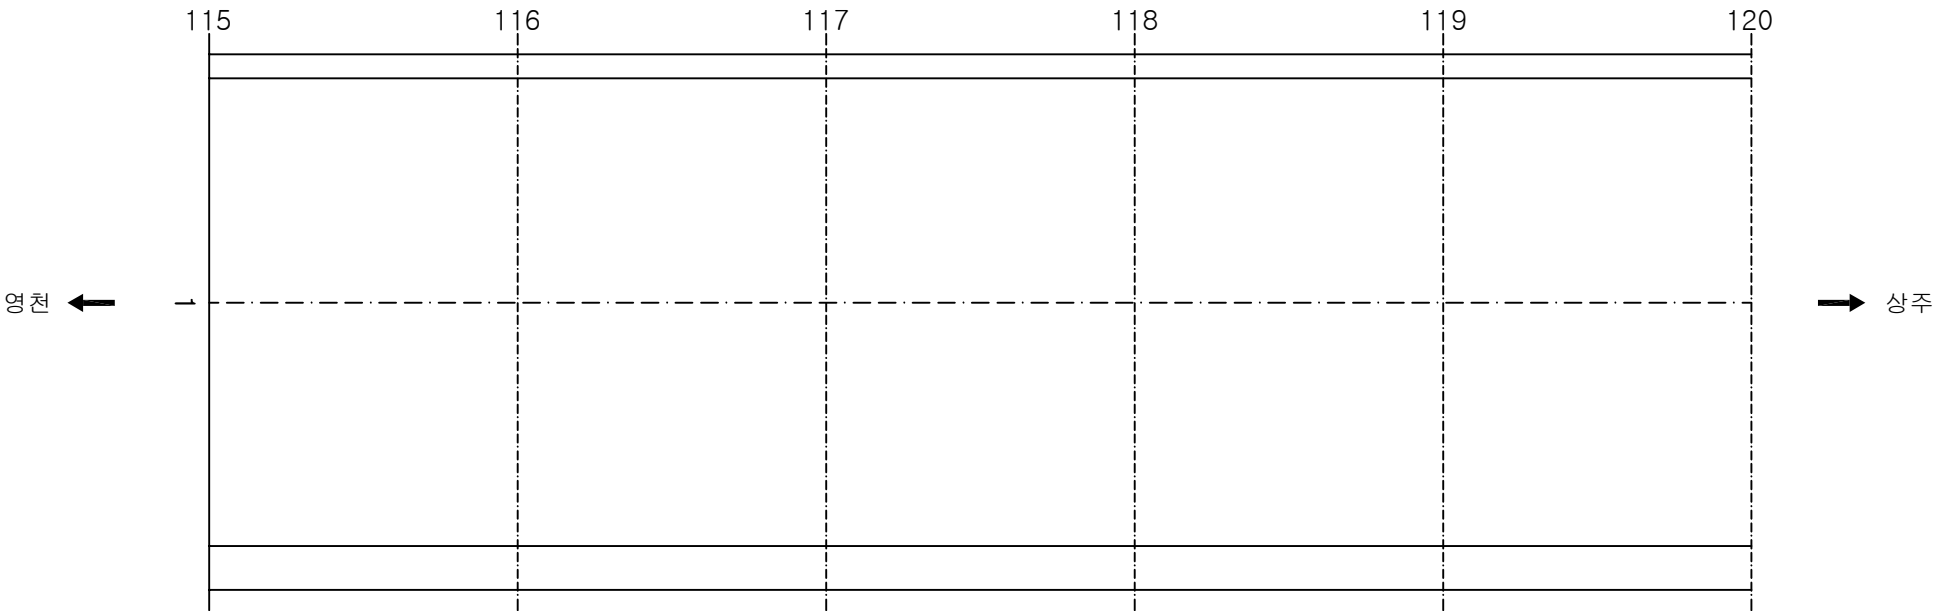

KEY PLAN

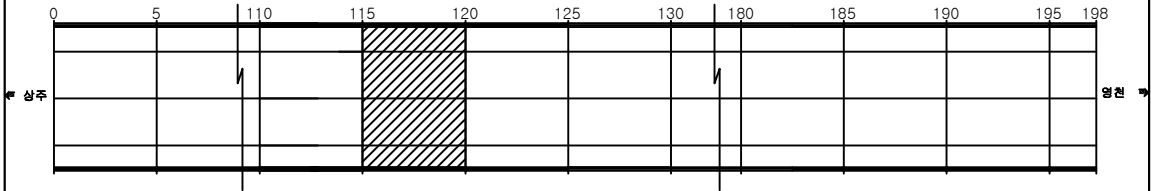

SECTION

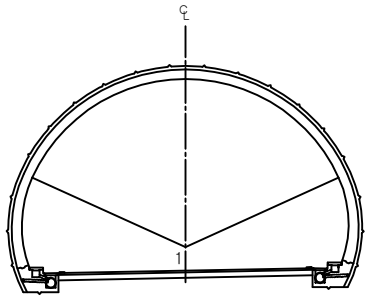


용역명	상주영천고속도로 시설물 정밀점검 용역
과업기간	2019.09.16 ~ 2019.12.27
발주처	상주영천고속도로(주)
용역사	(주)명성엔지니어링
도면번호	024

ID: 평호터널(상주)-포장부 Span No. 121~125


손상 현황 표

번호	신(N) 구(P)	손상내용	손상현황						결합 상태	손상 물량	비고
			폭	길이	너비	물량	단위	개소			
1											
2											
주) 손상의 폭과 길이는 m 이며, 단 균열의 폭은 mm 임

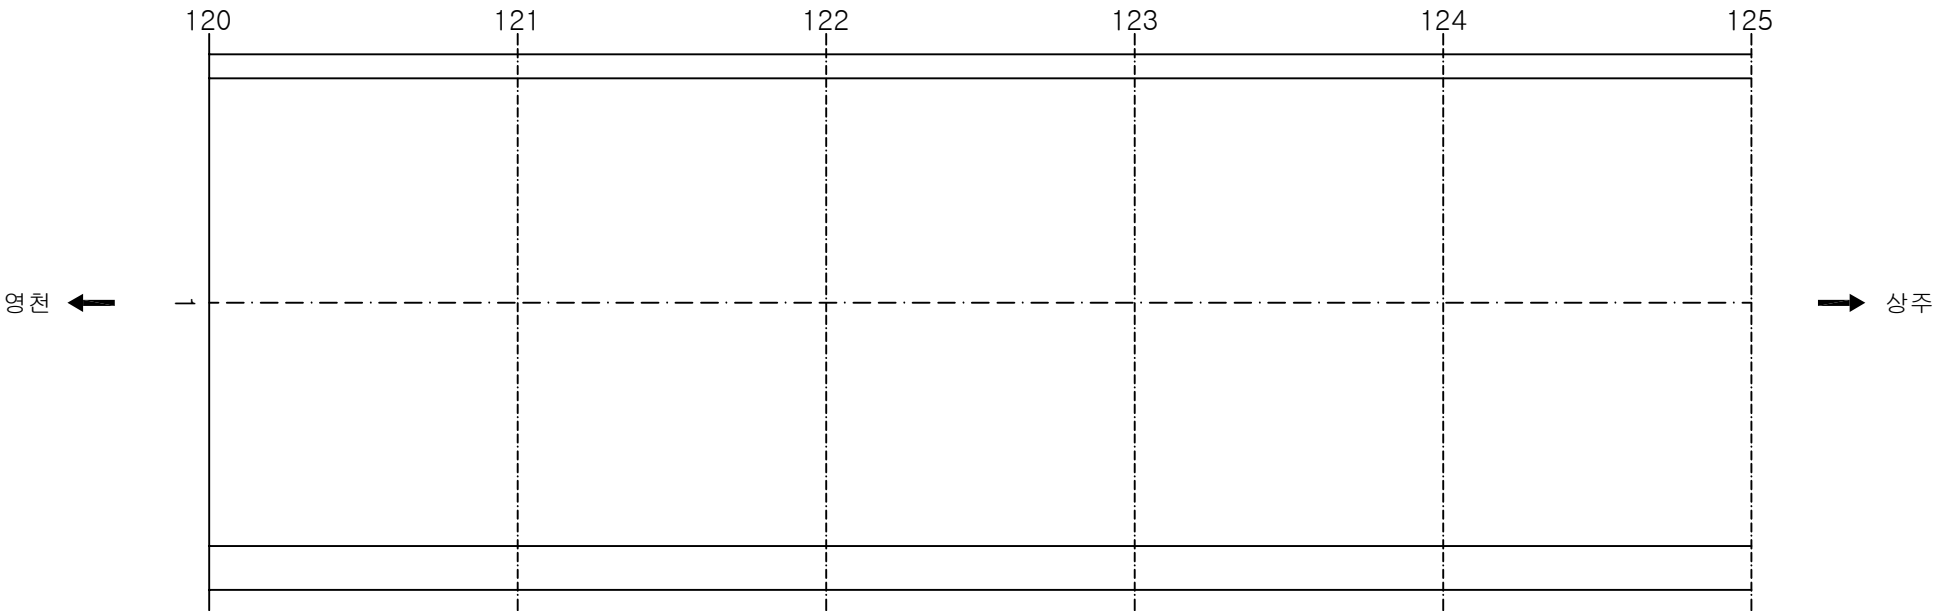

KEY PLAN

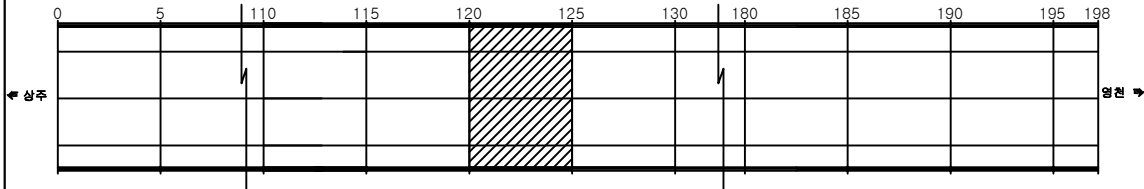

SECTION

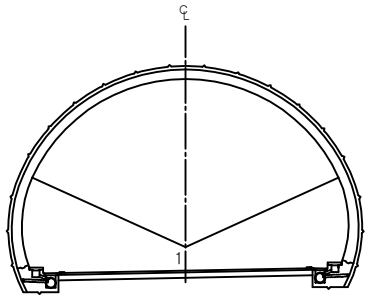


용역명	상주영천고속도로 시설물 정밀점검 용역
과업기간	2019.09.16 ~ 2019.12.27
발주처	상주영천고속도로(주)
용역사	(주)명성엔지니어링
도면번호	025

ID: 평호터널(상주)-포장부 Span No.126~130


손상 현황 표

번호	신(N) 구(P)	손상내용	손상현황						결합 상태	손상 물량	비고
			폭	길이	너비	물량	단위	개소			
1											
2											
주) 손상의 폭과 길이는 m 이며, 단 균열의 폭은 mm 임

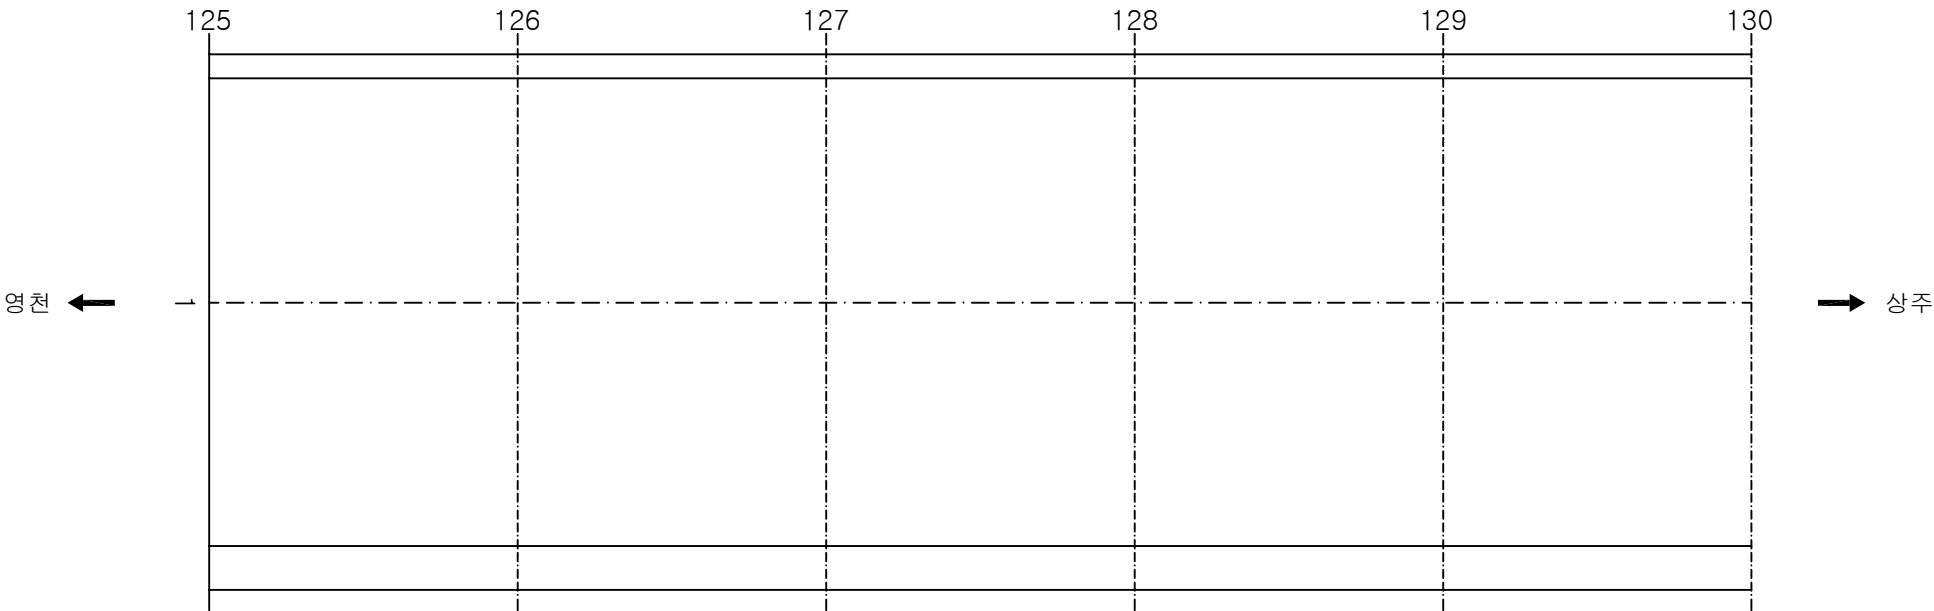

KEY PLAN

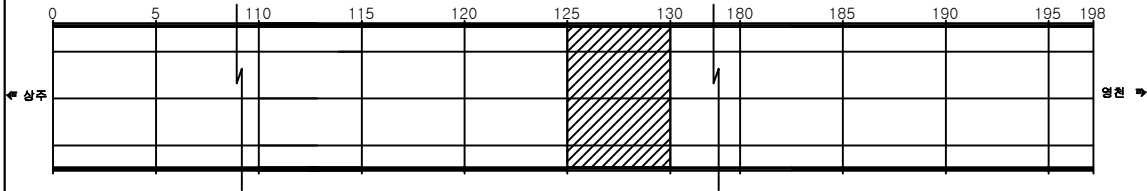

SECTION

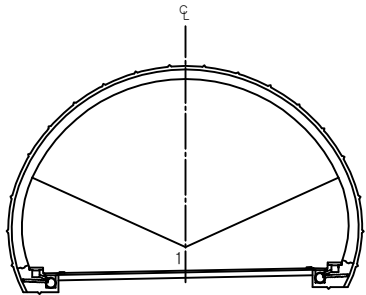


용역명	상주영천고속도로 시설물 정밀점검 용역
과업기간	2019.09.16 ~ 2019.12.27
발주처	상주영천고속도로(주)
용역사	(주)명성엔지니어링
도면번호	026

ID: 평호터널(상주)-포장부 Span No.131~135


손상 현황 표

번호	신(N) 구(P)	손상내용	손상현황						결합 상태	손상 물량	비고
			폭	길이	너비	물량	단위	개소			
1											
2											
주) 손상의 폭과 길이는 m 이며, 단 균열의 폭은 mm 임

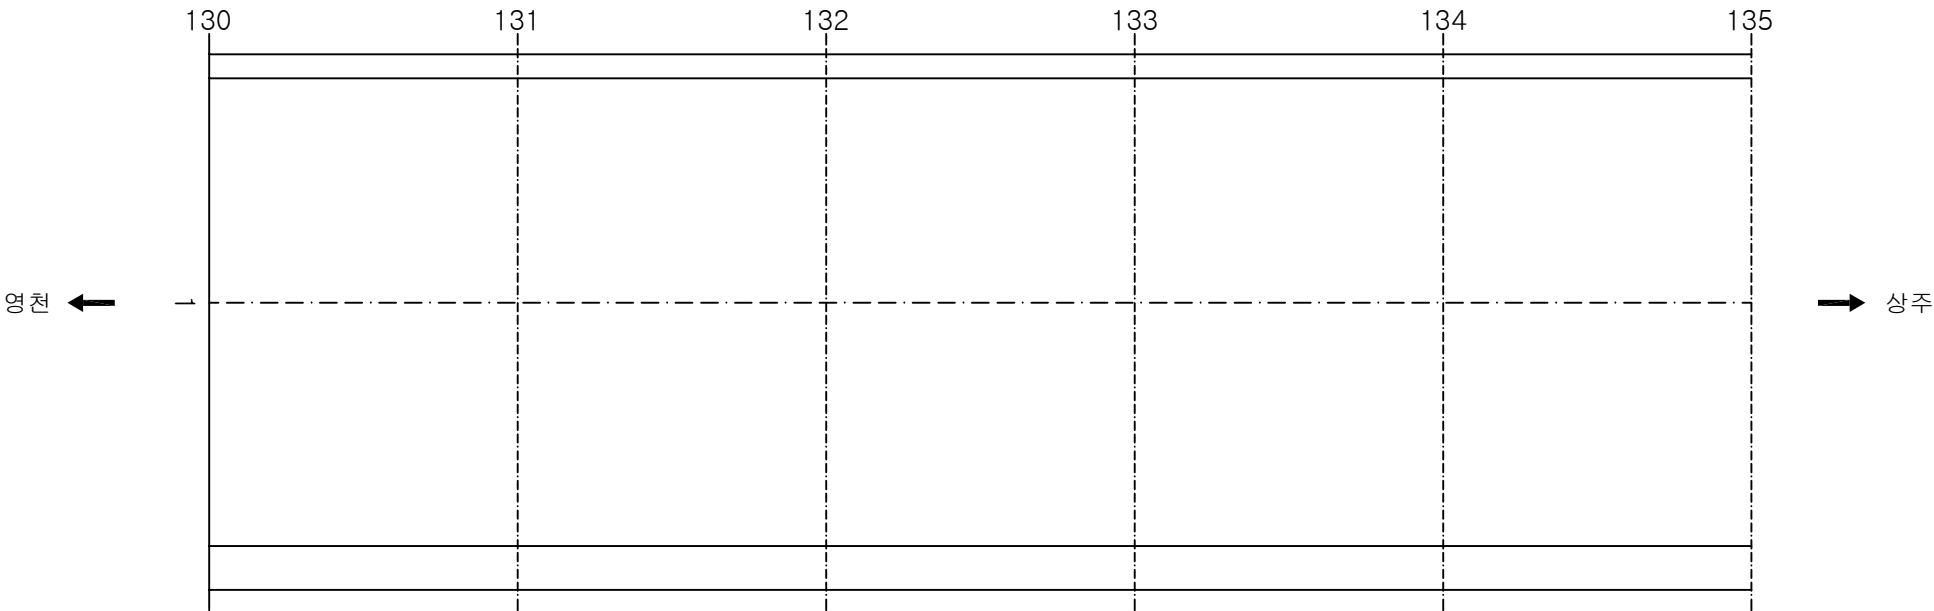

KEY PLAN

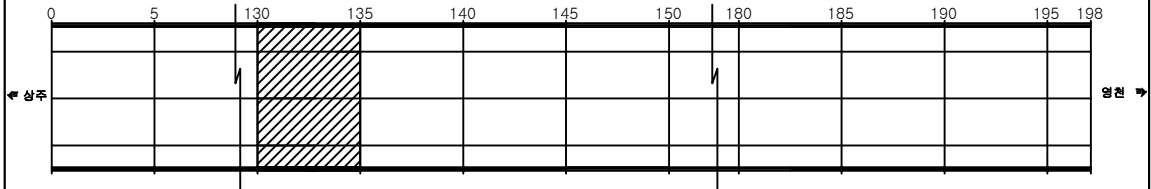

SECTION

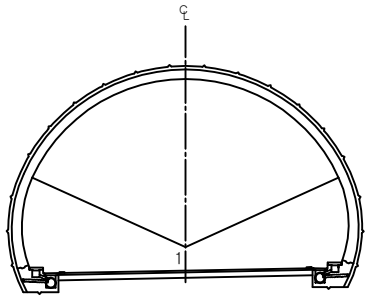


용역명	상주영천고속도로 시설물 정밀점검 용역
과업기간	2019.09.16 ~ 2019.12.27
발주처	상주영천고속도로(주)
용역사	(주)명성엔지니어링
도면번호	027

ID: 평호터널(상주)-포장부 Span No.136~140


손상 현황 표

번호	신(N) 구(P)	손상내용	손상현황						결합 상태	손상 물량	비고
			폭	길이	너비	물량	단위	개소			
1											
2											
주) 손상의 폭과 길이는 m 이며, 단 균열의 폭은 mm 임

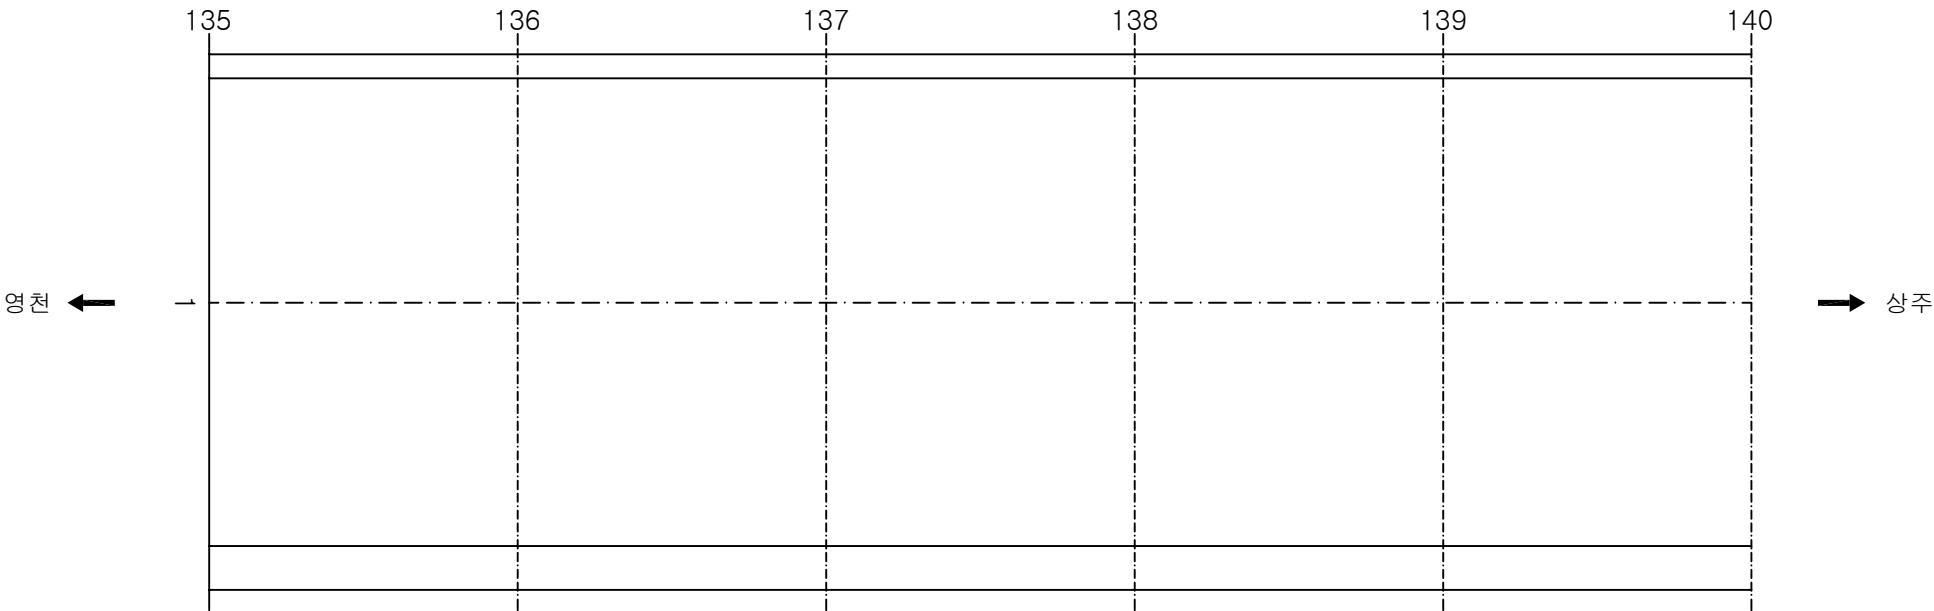

KEY PLAN

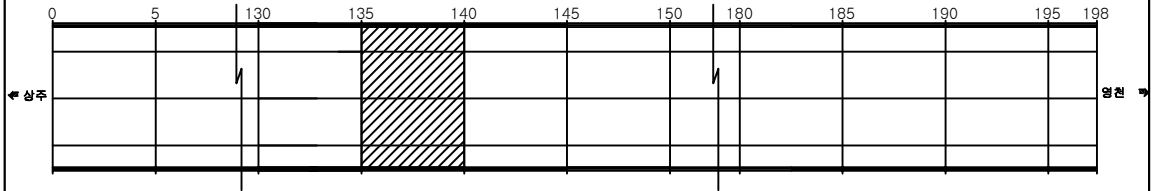

SECTION

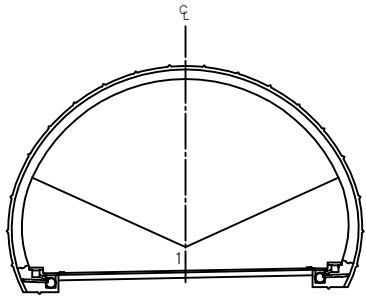


용역명	상주영천고속도로 시설물 정밀점검 용역
과업기간	2019.09.16 ~ 2019.12.27
발주처	상주영천고속도로(주)
용역사	(주)명성엔지니어링
도면번호	028

ID: 평호터널(상주)-포장부 Span No.141~145


손상 현황 표

번호	신(N) 구(P)	손상내용	손상현황						결합 상태	손상 물량	비고
			폭	길이	너비	물량	단위	개소			
1											
2											
주) 손상의 폭과 길이는 m 이며, 단 균열의 폭은 mm 임

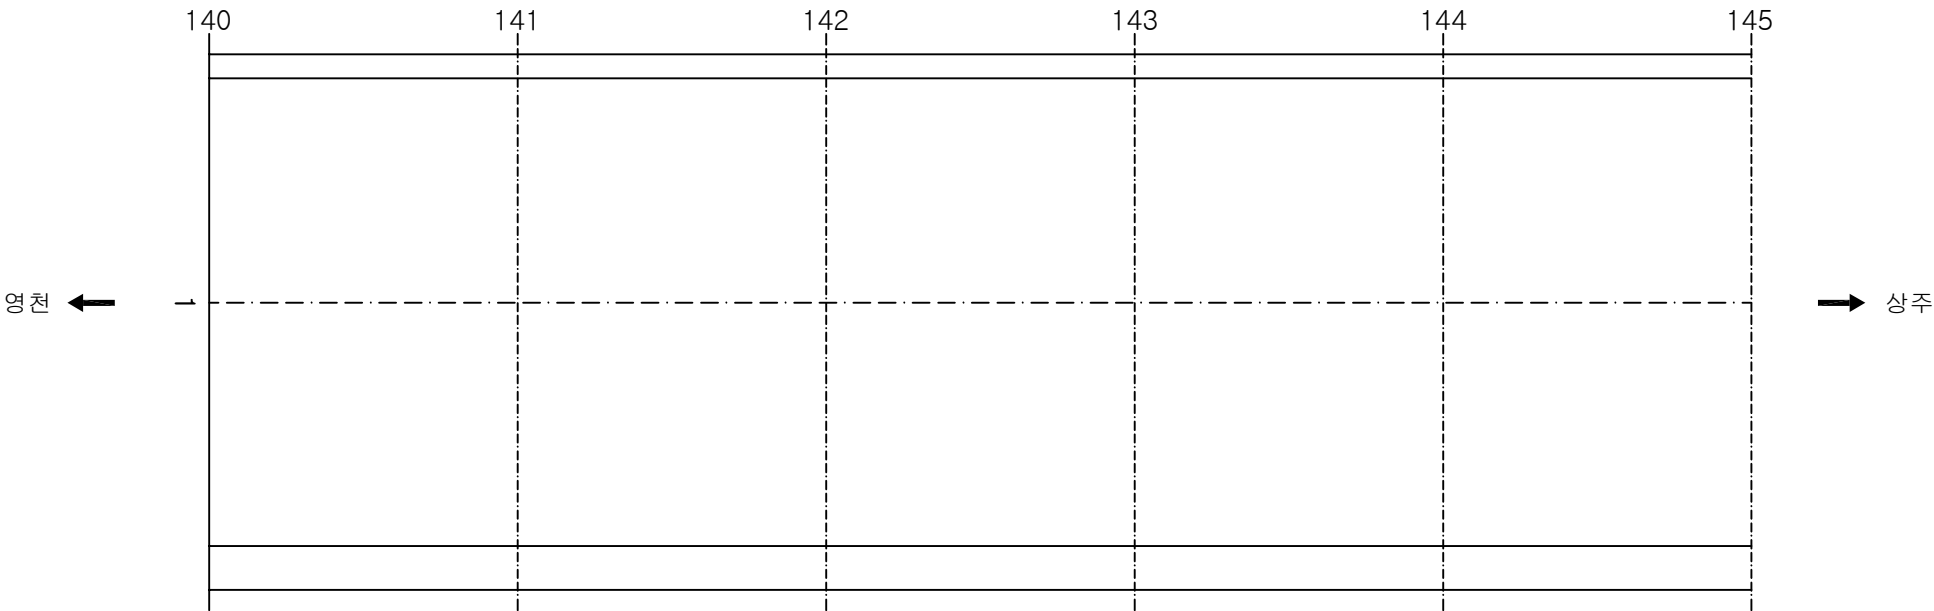

KEY PLAN

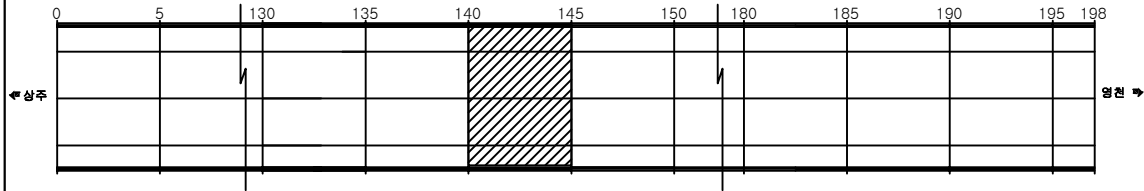

SECTION

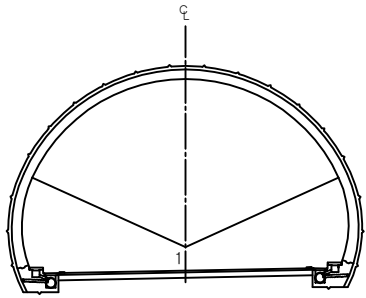


용역명	상주영천고속도로 시설물 정밀점검 용역
과업기간	2019.09.16 ~ 2019.12.27
발주처	상주영천고속도로(주)
용역사	(주)명성엔지니어링
도면번호	029

ID: 평호터널(상주)-포장부 Span No.146~150


손상 현황 표

번호	신(N) 구(P)	손상내용	손상현황						결합 상태	손상 물량	비고
			폭	길이	너비	물량	단위	개소			
1											
2											
주) 손상의 폭과 길이는 m 이며, 단 균열의 폭은 mm 임

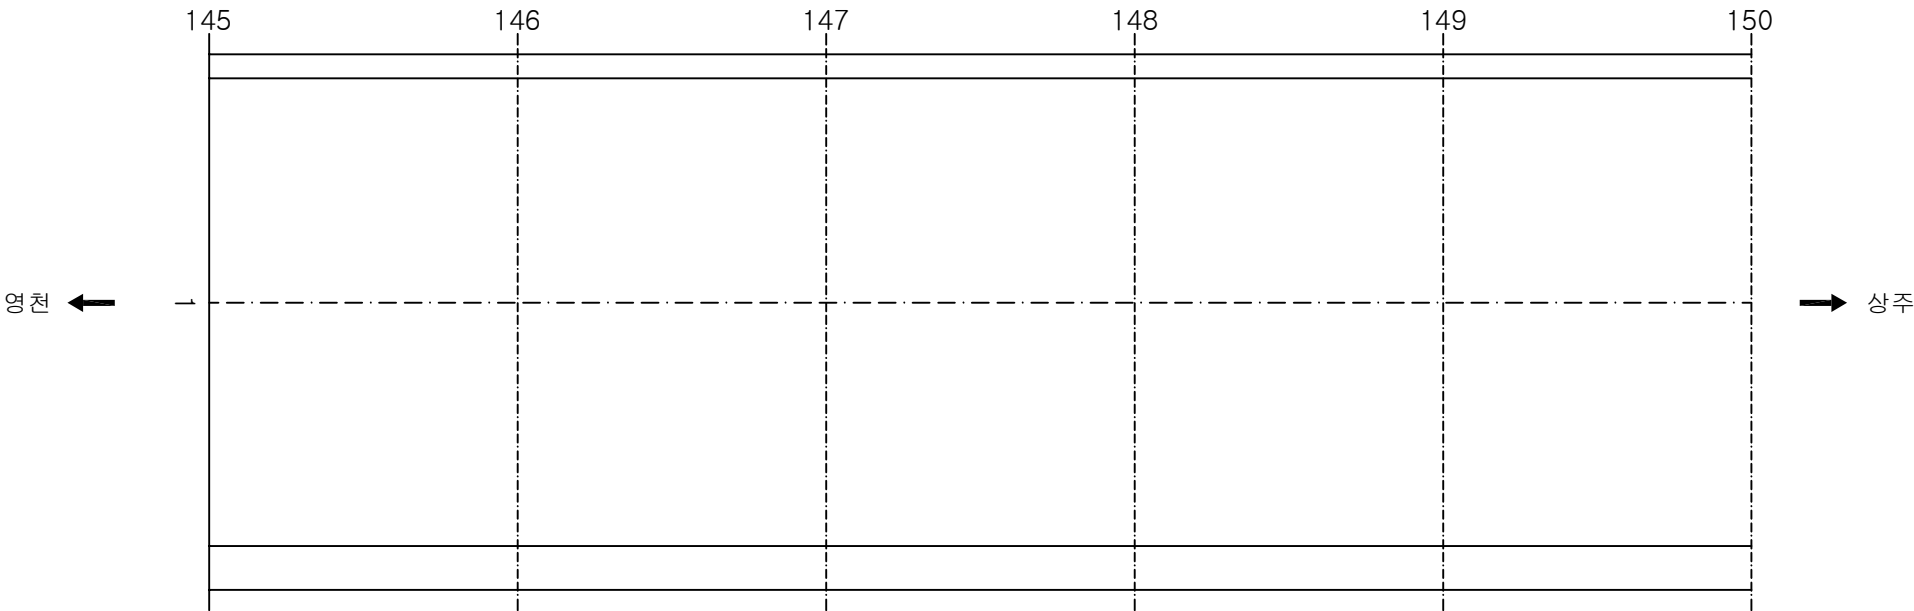

KEY PLAN

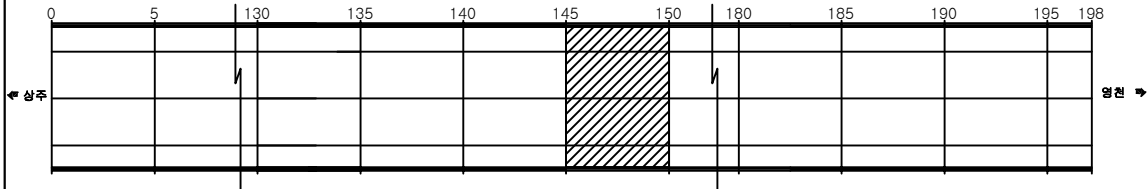

SECTION

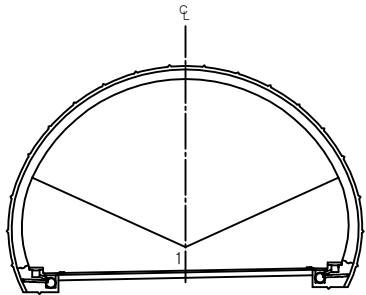


용역명	상주영천고속도로 시설물 정밀점검 용역
과업기간	2019.09.16 ~ 2019.12.27
발주처	상주영천고속도로(주)
용역사	(주)명성엔지니어링
도면번호	030

ID: 평호터널(상주)-포장부 Span No.151~155


손상 현황 표

번호	신(N) 구(P)	손상내용	손상현황						결합 상태	손상 물량	비고
			폭	길이	너비	물량	단위	개소			
1	신	포장균열		9.0		9.00	m	1		9.00	
2											
3											
주) 손상의 폭과 길이는 m 이며, 단 균열의 폭은 mm 임

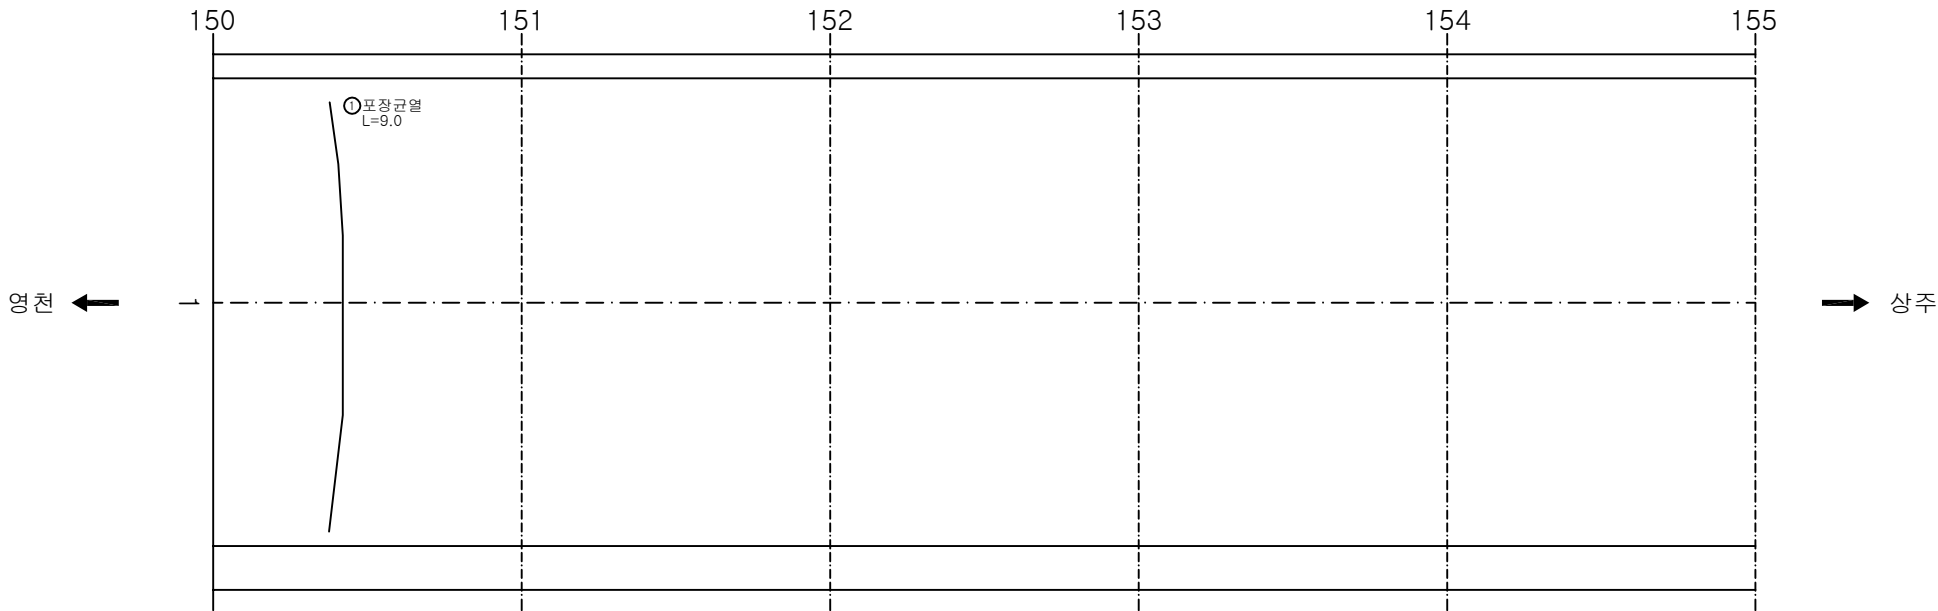

KEY PLAN

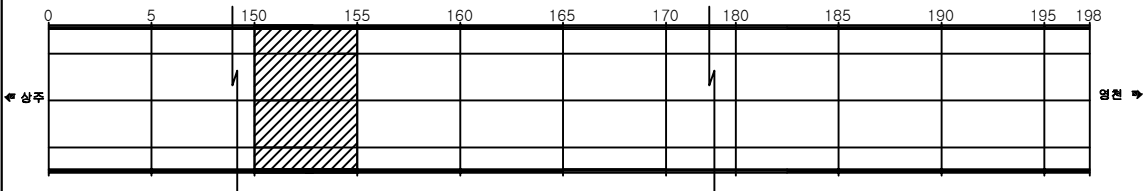

SECTION

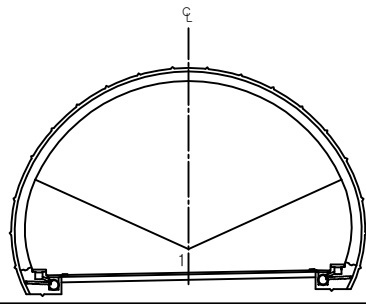


용역명	상주영천고속도로 시설물 정밀점검 용역
과업기간	2019.09.16 ~ 2019.12.27
발주처	상주영천고속도로(주)
용역사	(주)명성엔지니어링
도면번호	031

ID: 평호터널(상주)-포장부 Span No.156~160


손상 현황 표

번호	신(N) 구(P)	손상내용	손상현황						결합 상태	손상 물량	비고
			폭	길이	너비	물량	단위	개소			
1											
2											
주) 손상의 폭과 길이는 m 이며, 단 균열의 폭은 mm 임

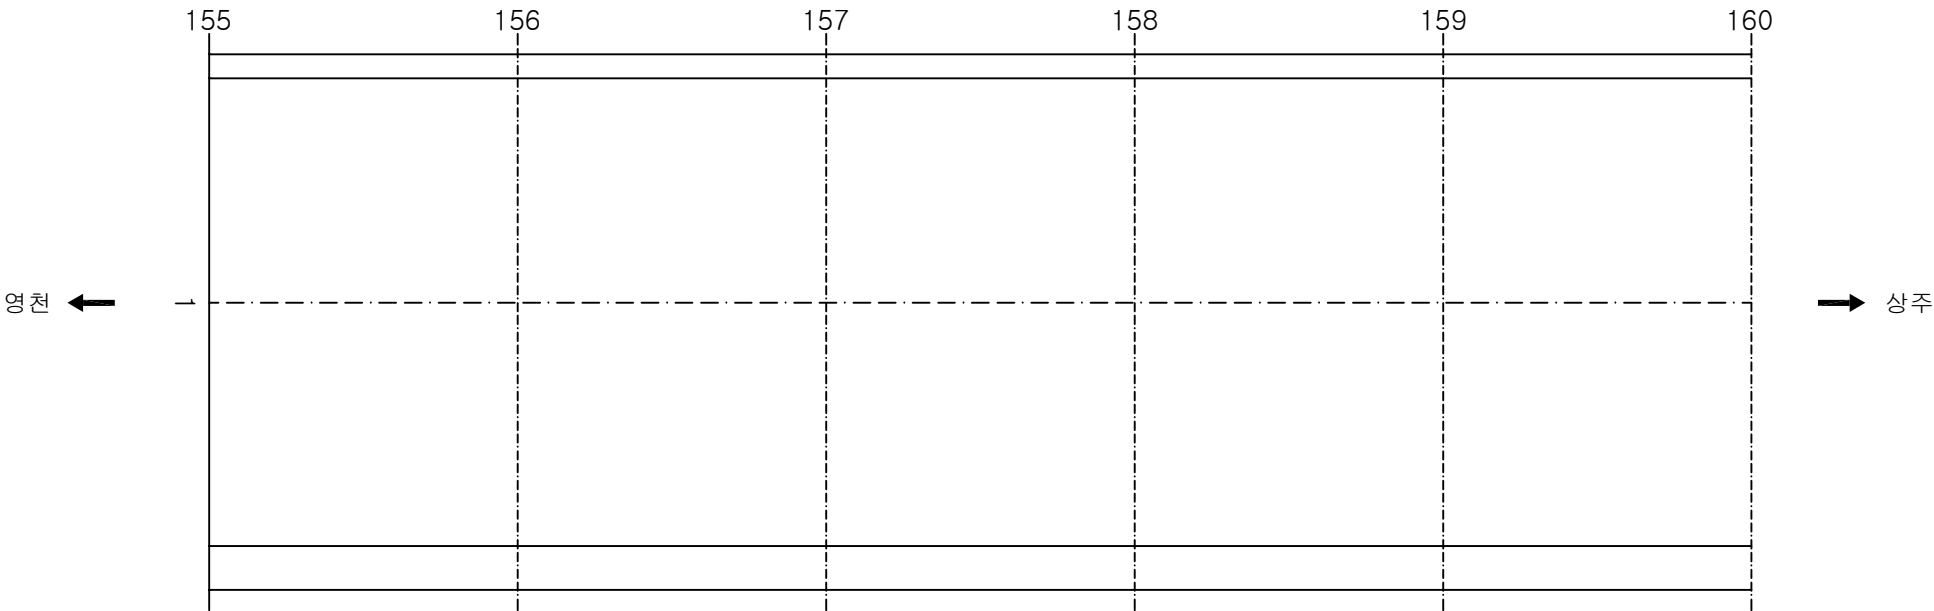

KEY PLAN

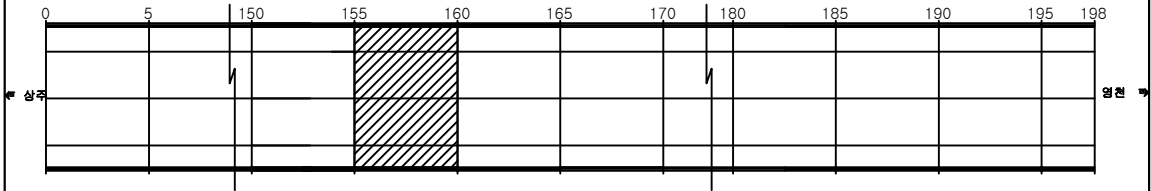

SECTION

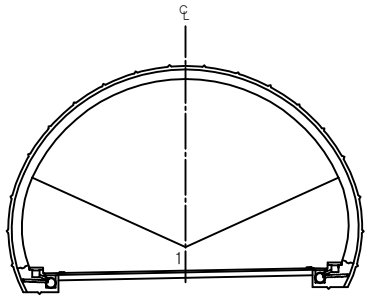


용역명	상주영천고속도로 시설물 정밀점검 용역
과업기간	2019.09.16 ~ 2019.12.27
발주처	상주영천고속도로(주)
용역사	(주)명성엔지니어링
도면번호	032

ID: 평호터널(상주)-포장부 Span No.161~165


손상 현황 표

번호	신(N) 구(P)	손상내용	손상현황						결합 상태	손상 물량	비고
			폭	길이	너비	물량	단위	개소			
1											
2											
주) 손상의 폭과 길이는 m 이며, 단 균열의 폭은 mm 임

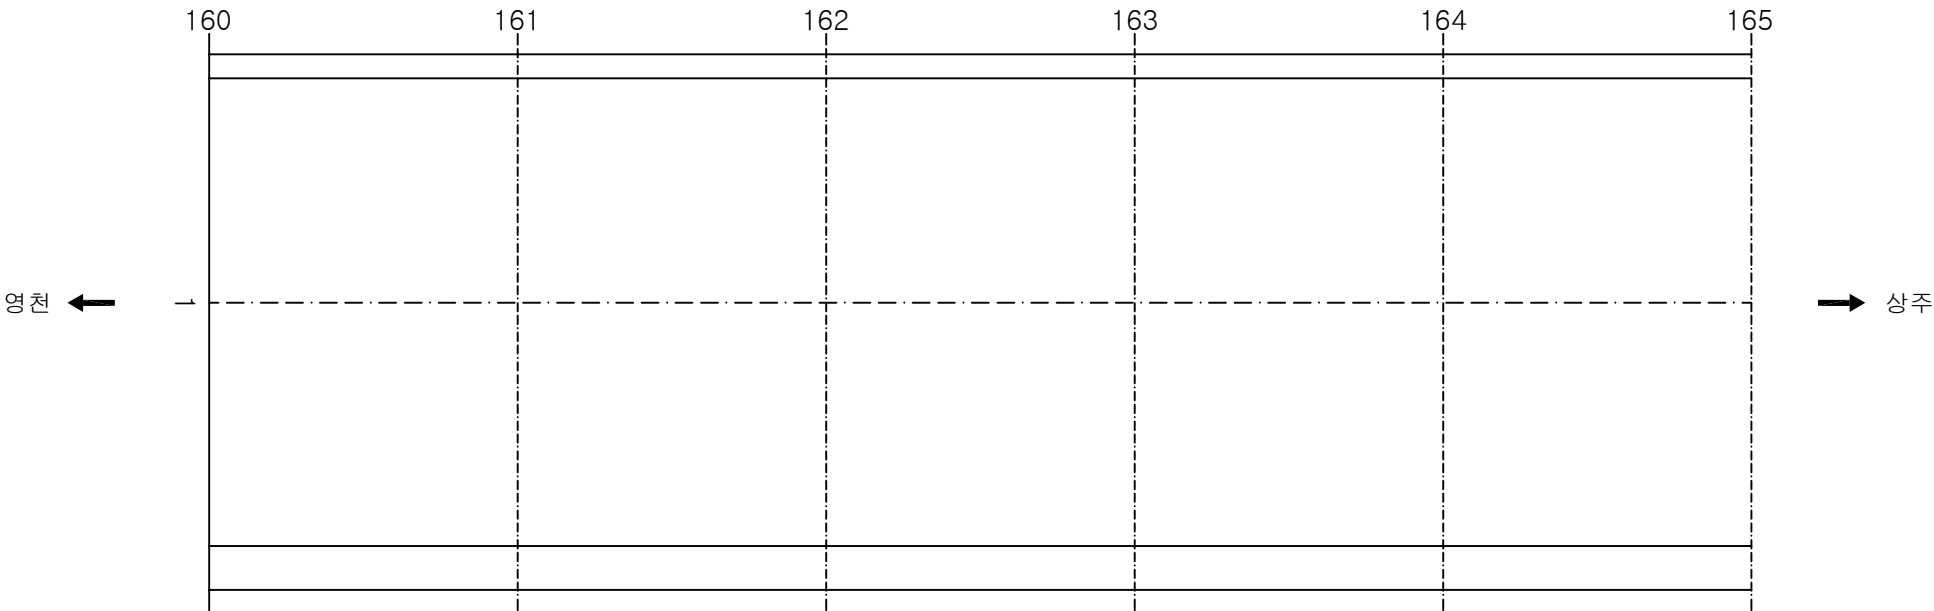

KEY PLAN

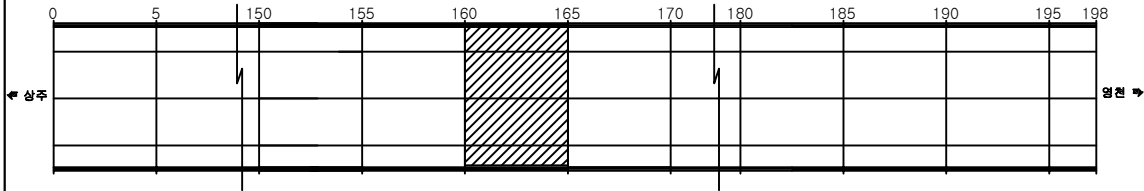

SECTION

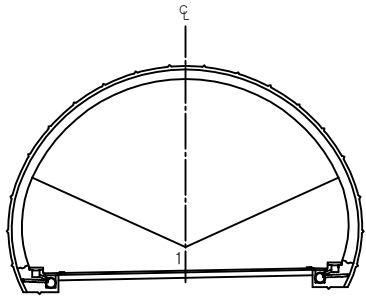


용역명	상주영천고속도로 시설물 정밀점검 용역
과업기간	2019.09.16 ~ 2019.12.27
발주처	상주영천고속도로(주)
용역사	(주)명성엔지니어링
도면번호	033

ID: 평호터널(상주)-포장부 Span No.166~170


손상 현황 표

번호	신(N) 구(P)	손상내용	손상현황						결합 상태	손상 물량	비고
			폭	길이	너비	물량	단위	개소			
1											
2											
주) 손상의 폭과 길이는 m 이며, 단 균열의 폭은 mm 임

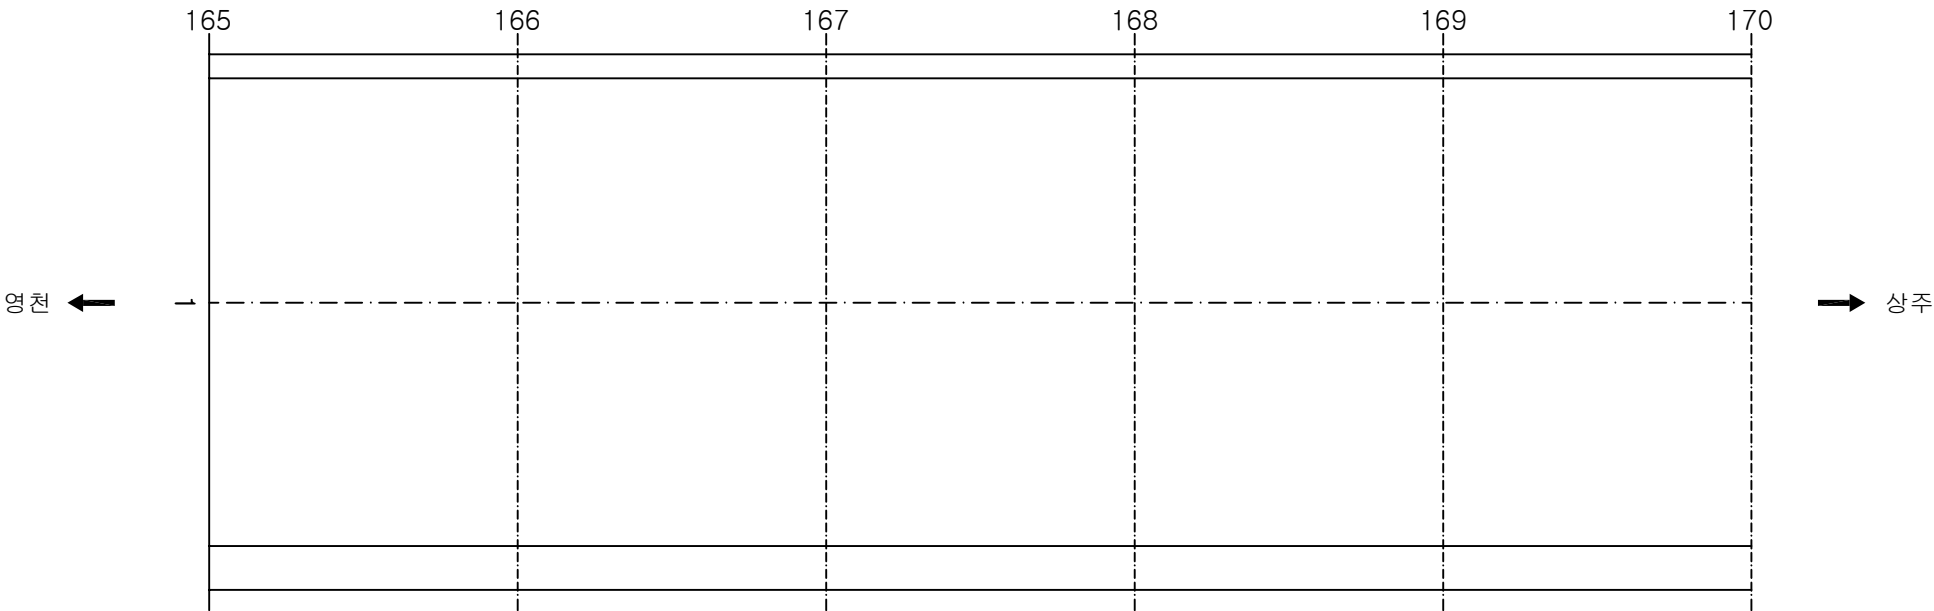

KEY PLAN

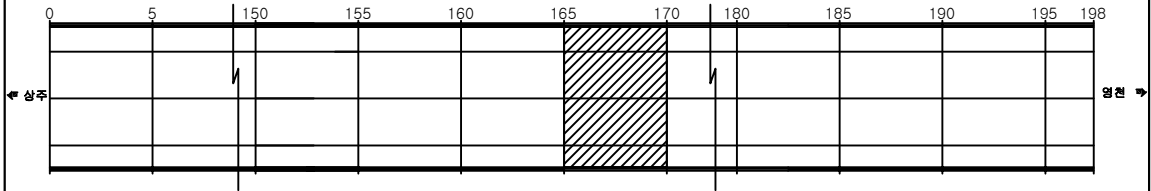

SECTION

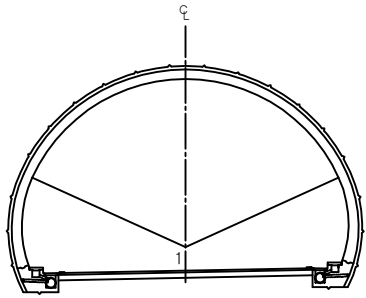


용역명	상주영천고속도로 시설물 정밀점검 용역
과업기간	2019.09.16 ~ 2019.12.27
발주처	상주영천고속도로(주)
용역사	(주)명성엔지니어링
도면번호	034

ID: 평호터널(상주)-포장부 Span No.171~175


손상 현황 표

번호	신(N) 구(P)	손상내용	손상현황						결합 상태	손상 물량	비고
			폭	길이	너비	물량	단위	개소			
1											
2											
주) 손상의 폭과 길이는 m 이며, 단 균열의 폭은 mm 임

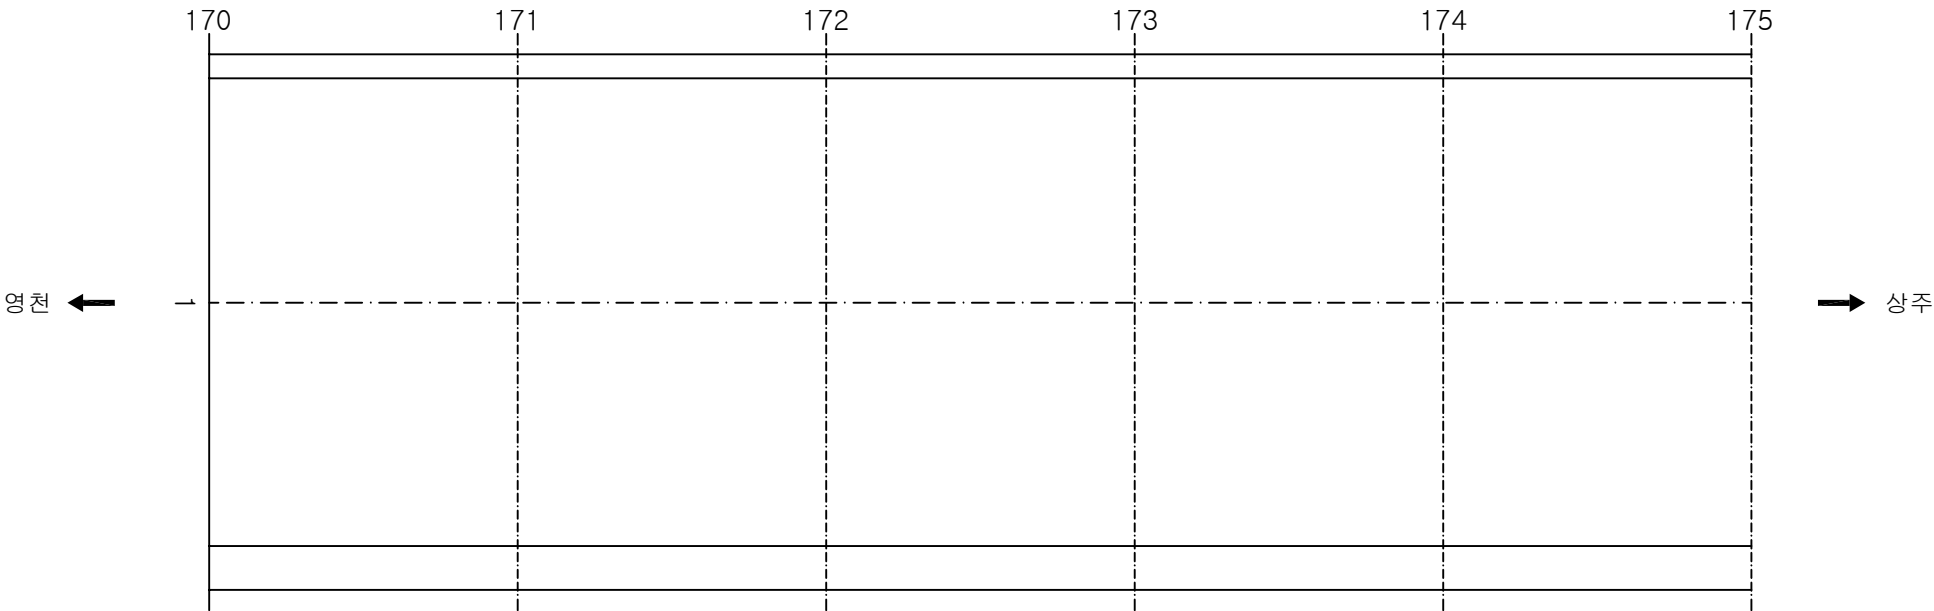

KEY PLAN

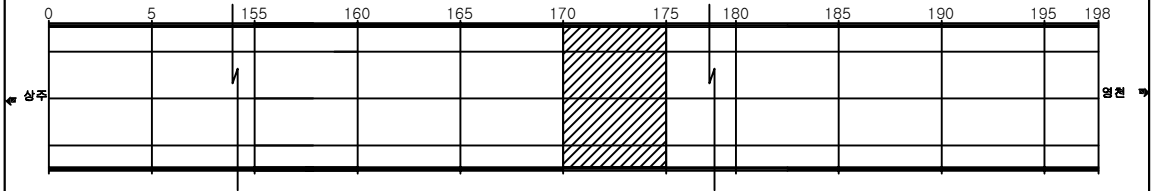

SECTION

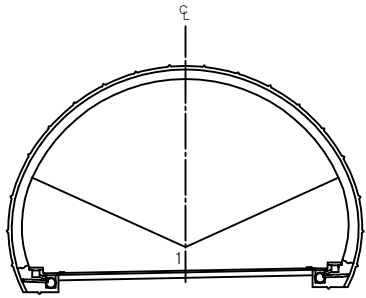


용역명	상주영천고속도로 시설물 정밀점검 용역
과업기간	2019.09.16 ~ 2019.12.27
발주처	상주영천고속도로(주)
용역사	(주)명성엔지니어링
도면번호	035

ID: 평호터널(상주)-포장부 Span No.176~180


손상 현황 표

번호	신(N) 구(P)	손상내용	손상현황						결합 상태	손상 물량	비고
			폭	길이	너비	물량	단위	개소			
1	신	포장균열		9.0		9.00	m	1		9.00	
2	신	포장균열		9.0		9.00	m	1		9.00	
3											
4											
주) 손상의 폭과 길이는 m 이며, 단 균열의 폭은 mm 임

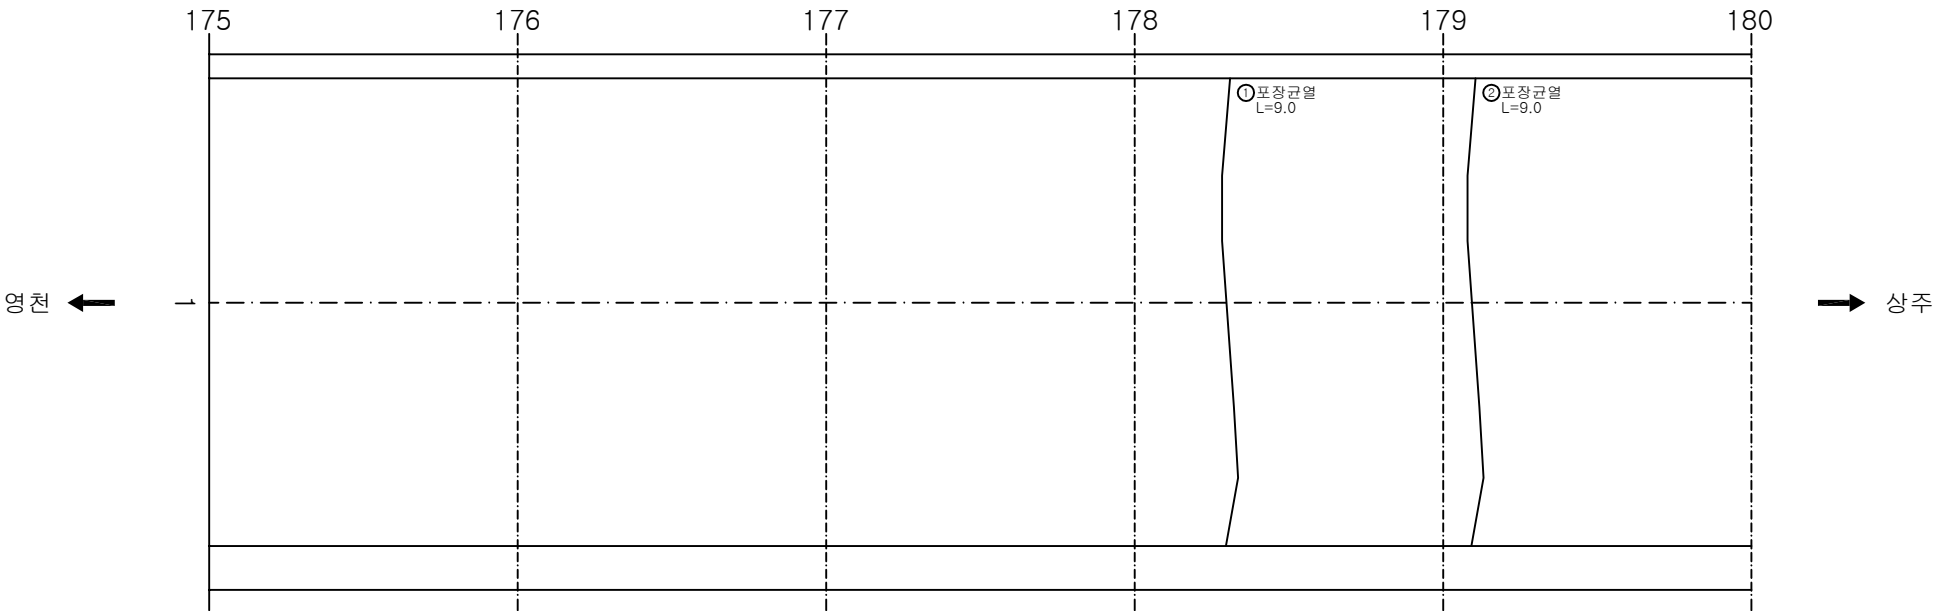

KEY PLAN

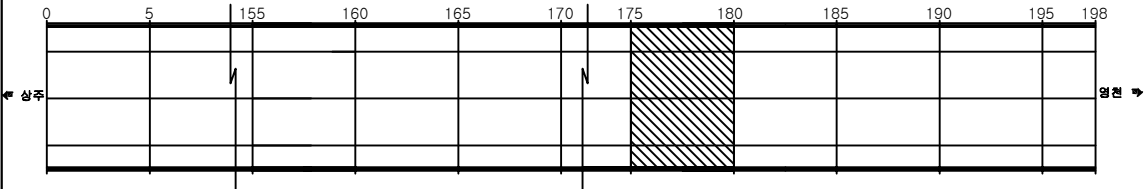

SECTION

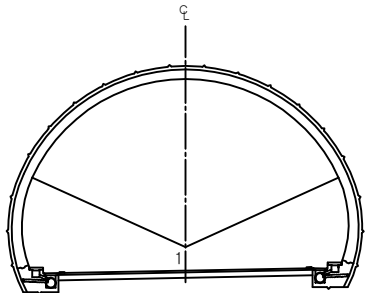


용역명	상주영천고속도로 시설물 정밀점검 용역
과업기간	2019.09.16 ~ 2019.12.27
발주처	상주영천고속도로(주)
용역사	(주)명성엔지니어링
도면번호	036

ID: 평호터널(상주)-포장부 Span No.181~185


손상 현황 표

번호	신(N) 구(P)	손상내용	손상현황						결합 상태	손상 물량	비고
			폭	길이	너비	물량	단위	개소			
1	신	파손		0.2	0.1	0.01	m ²	1		0.01	
2											
3											
주) 손상의 폭과 길이는 m 이며, 단 균열의 폭은 mm 임

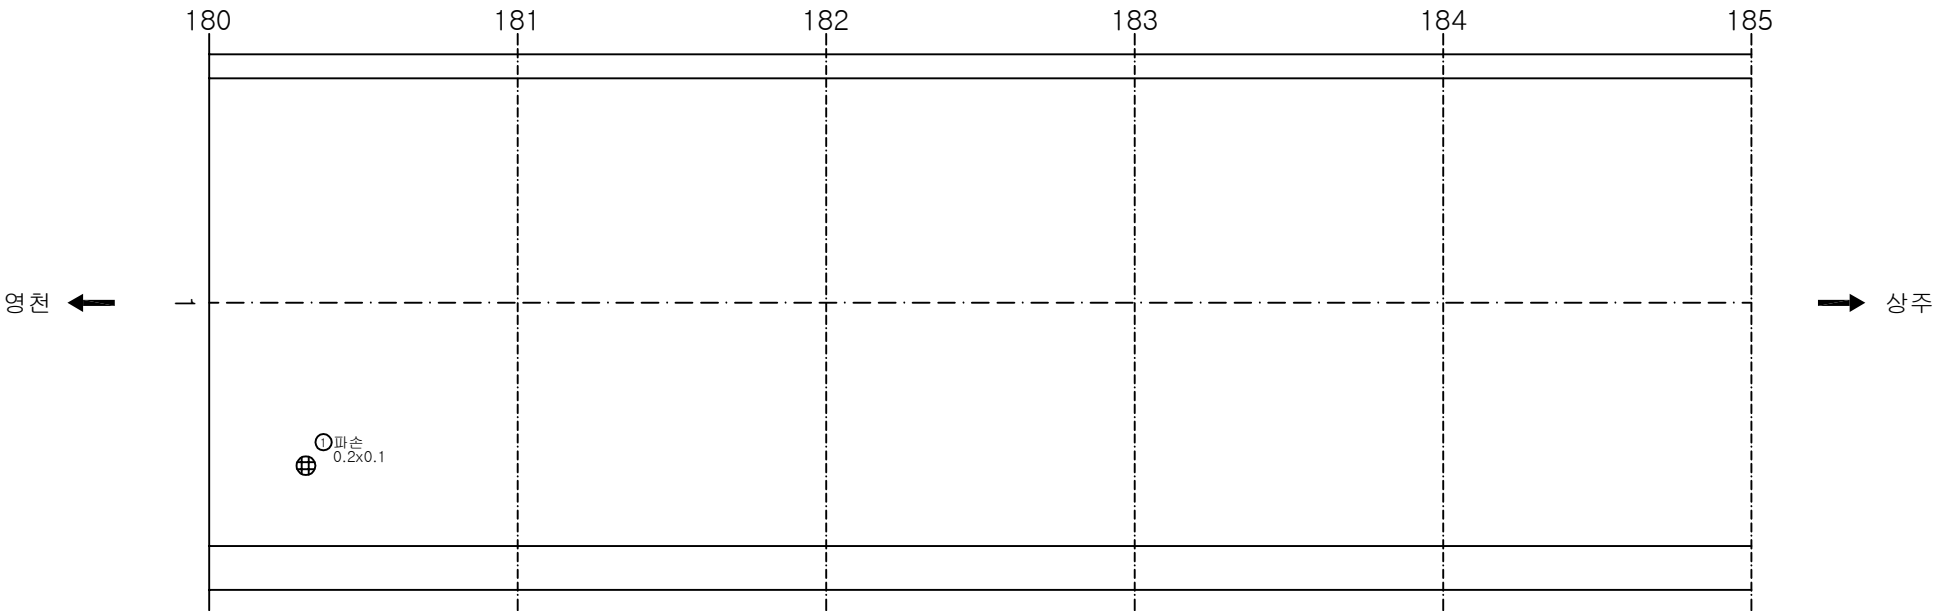

KEY PLAN

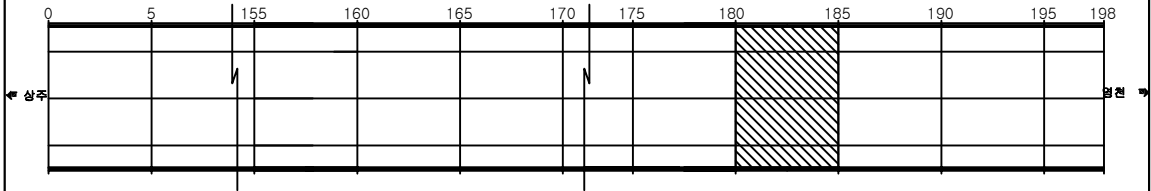

SECTION

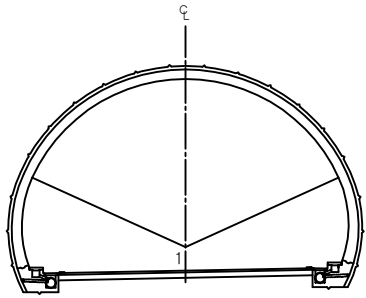


용역명	상주영천고속도로 시설물 정밀점검 용역
과업기간	2019.09.16 ~ 2019.12.27
발주처	상주영천고속도로(주)
용역사	(주)명성엔지니어링
도면번호	037

ID: 평호터널(상주)-포장부 Span No.186~190


손상 현황 표

번호	신(N) 구(P)	손상내용	손상현황						결합 상태	손상 물량	비고
			폭	길이	너비	물량	단위	개소			
1											
2											
주) 손상의 폭과 길이는 m 이며, 단 균열의 폭은 mm 임

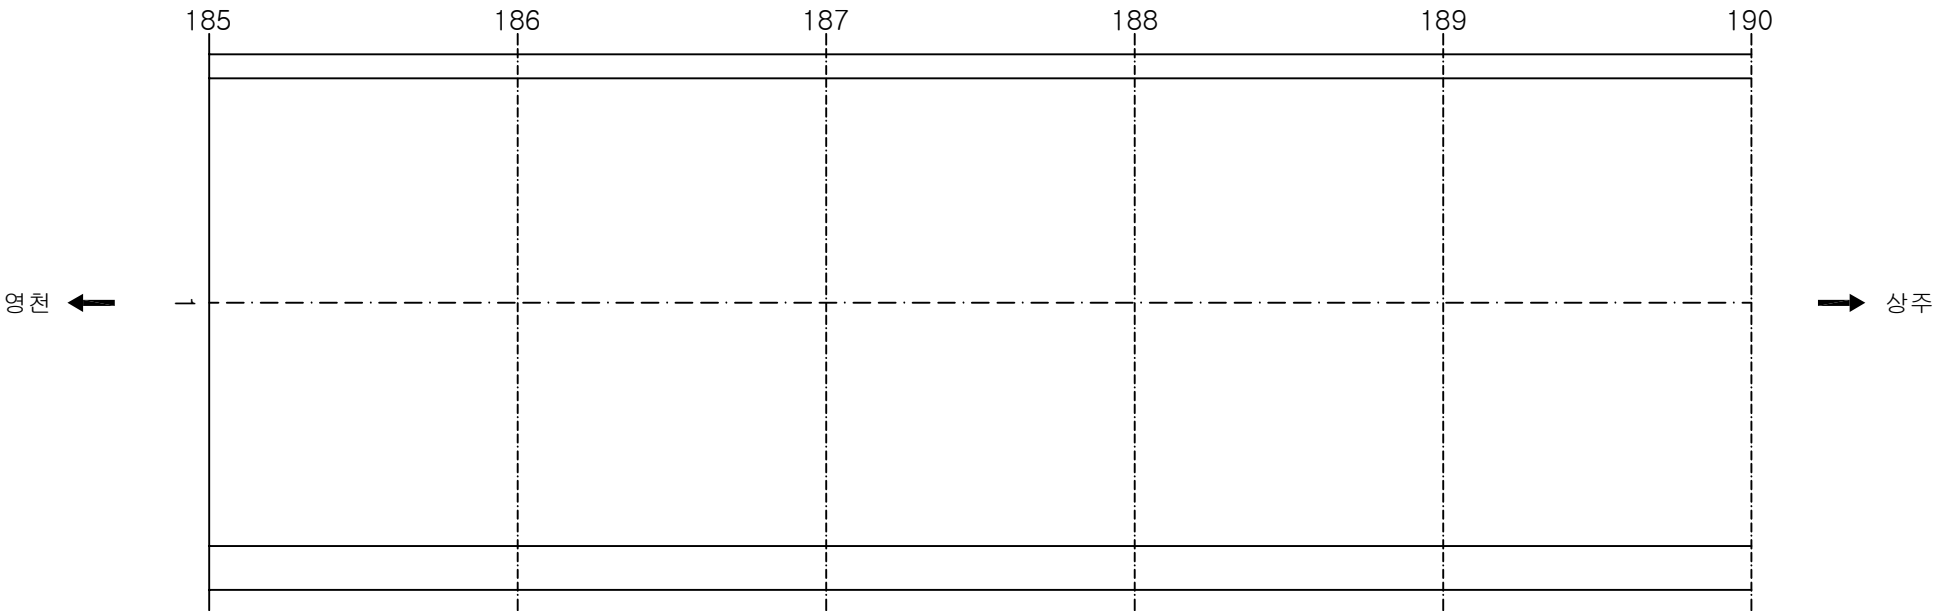

KEY PLAN

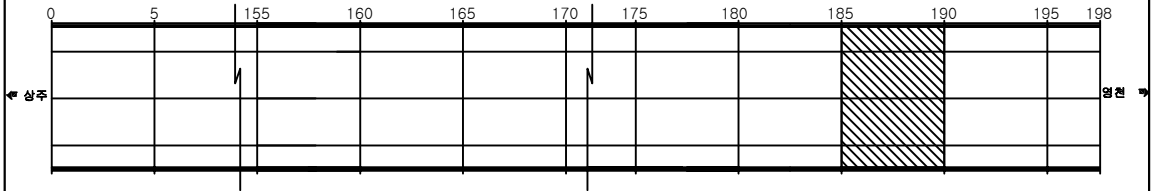

SECTION

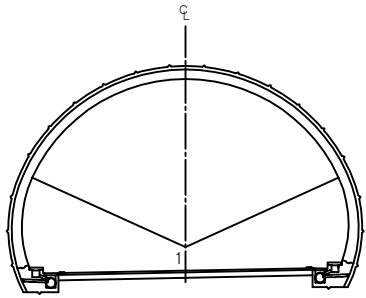


용역명	상주영천고속도로 시설물 정밀점검 용역
과업기간	2019.09.16 ~ 2019.12.27
발주처	상주영천고속도로(주)
용역사	(주)명성엔지니어링
도면번호	038

ID: 평호터널(상주)-포장부 Span No.191~195


손상 현황 표

번호	신(N) 구(P)	손상내용	손상현황						결합 상태	손상 물량	비고
			폭	길이	너비	물량	단위	개소			
1											
2											
주) 손상의 폭과 길이는 m 이며, 단 균열의 폭은 mm 임

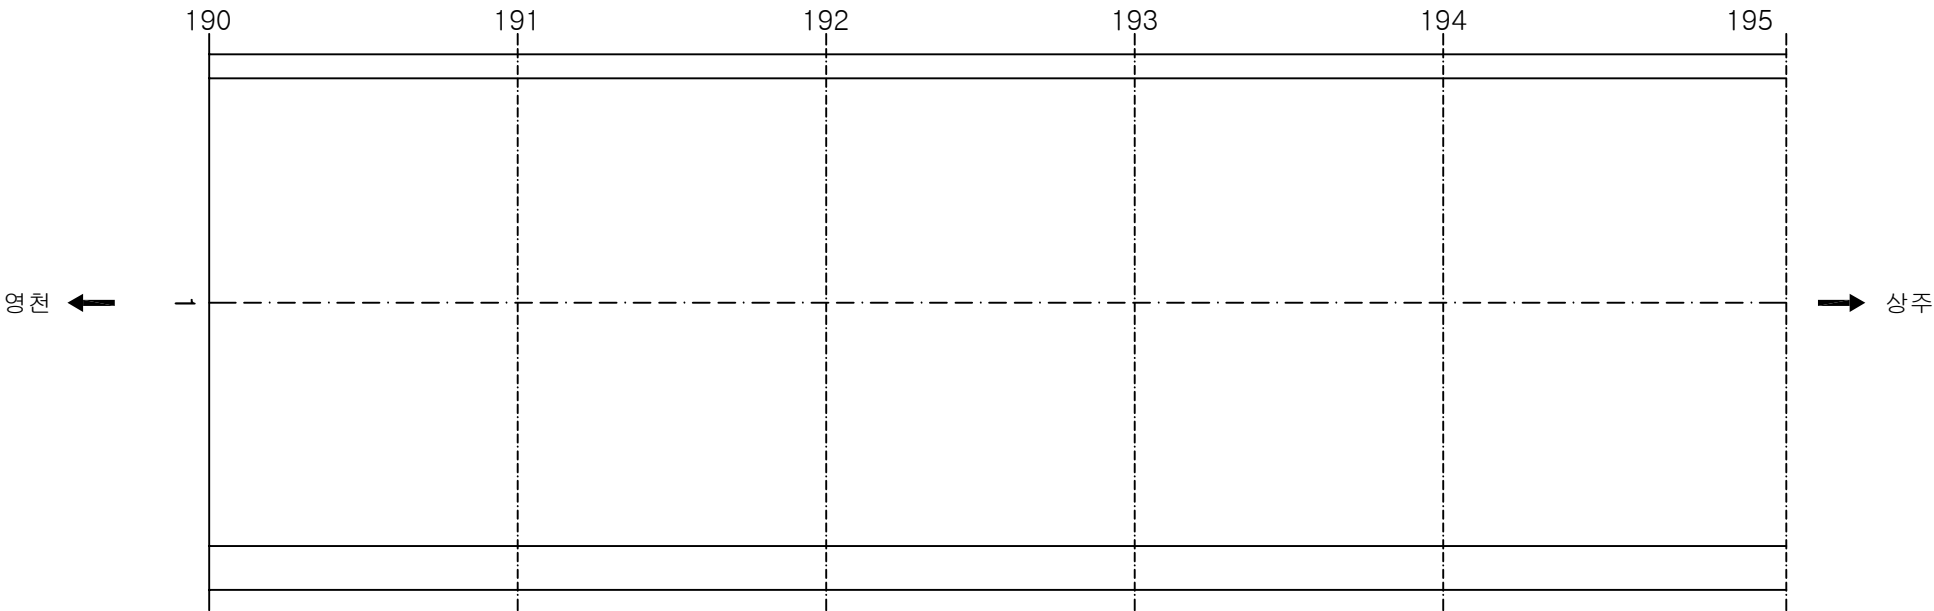

KEY PLAN

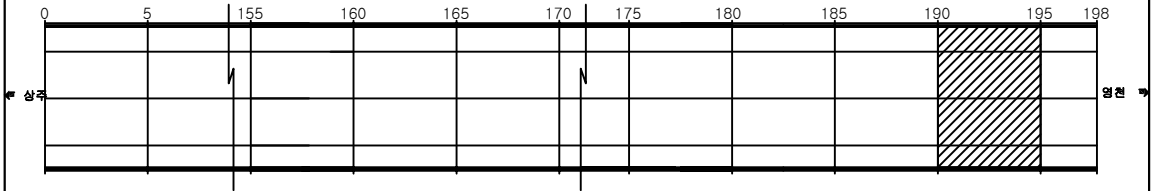

SECTION

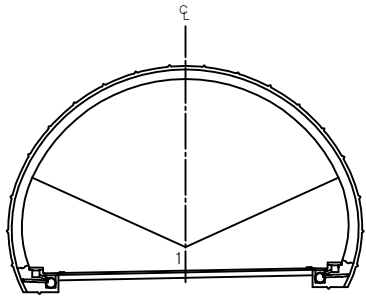

용역명	상주영천고속도로 시설물 정밀점검 용역
과업기간	2019.09.16 ~ 2019.12.27
발주처	상주영천고속도로(주)
용역사	(주)명성엔지니어링
도면번호	039


ID: 평호터널(상주)-포장부 Span No.196~198

손상 현황 표

번호	신(N) 구(P)	손상내용	손상현황						결합 상태	손상 물량	비고
			폭	길이	너비	물량	단위	개소			
1											
2											
주) 손상의 폭과 길이는 m 이며, 단 균열의 폭은 mm 임

영천 ←

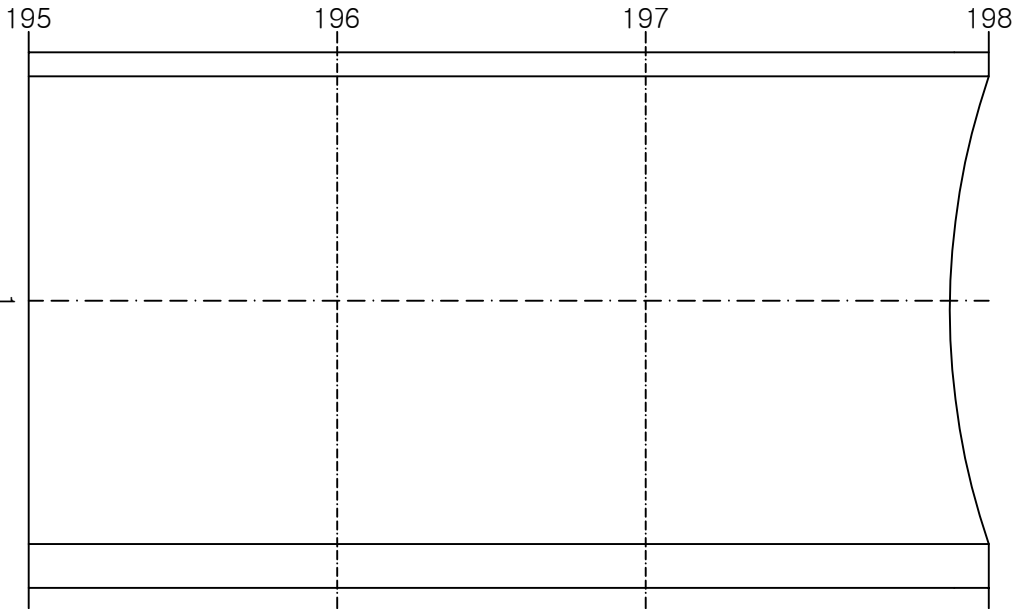


→ 상주

KEY PLAN

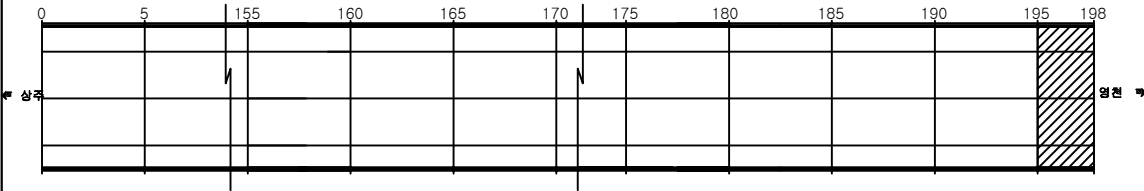


SECTION

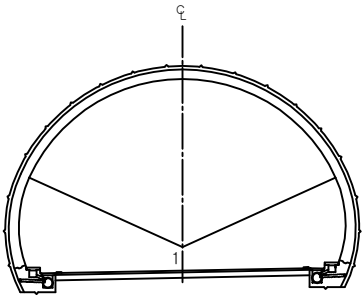

용역명	상주영천고속도로 시설물 정밀점검 용역
과업기간	2019.09.16 ~ 2019.12.27
발주처	상주영천고속도로(주)
용역사	(주)명성엔지니어링
도면번호	040

ID: 평호터널(상주)-본선부 Span No.1~5

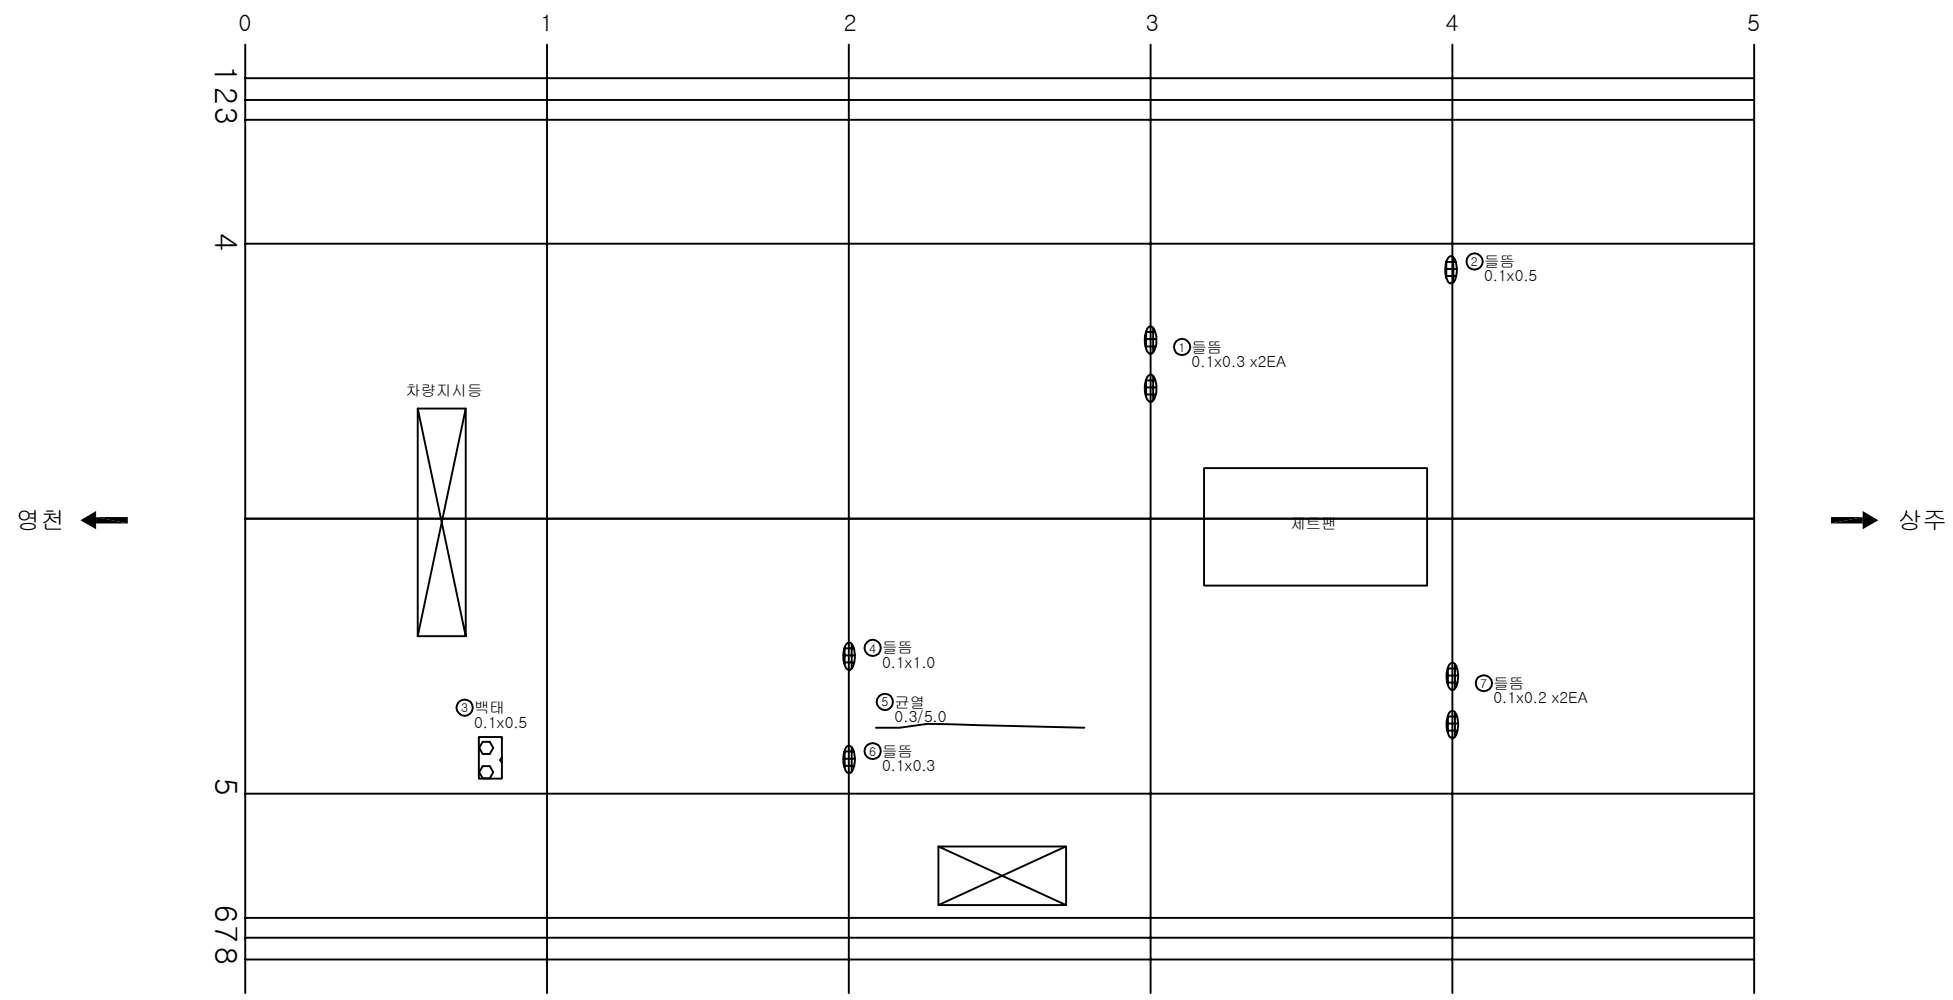


손상 현황 표


번호	신(N) 구(P)	손상내용	손상현황						결합 상태	손상 수량	비고
			폭	길이	너비	물량	단위	개소			
1	신	들뜸		0.1	0.3	0.03	m ²	2		0.06	
2	신	들뜸		0.1	0.5	0.05	m ²	1		0.05	
3	신	백태		0.1	0.5	0.05	m ²	1		0.05	
4	신	들뜸		0.1	1.0	0.10	m ²	1		0.10	
5	신	균열	0.3	5.0		5.00	m	1		5.00	
6	신	들뜸		0.1	0.3	0.03	m ²	1		0.03	
7	신	들뜸		0.1	0.2	0.02	m ²	1		0.02	
8											
9											
주) 손상의 폭과 길이는 m 이며, 단 균열의 폭은 mm 임

KEY PLAN

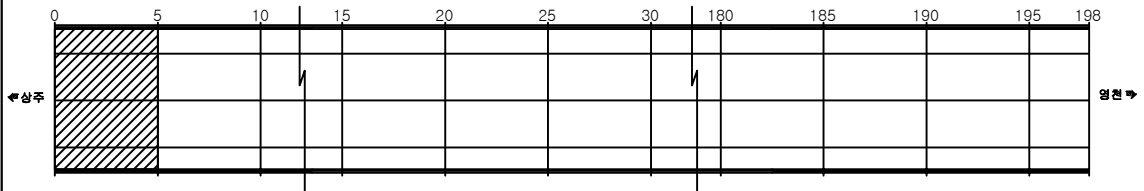


SECTION

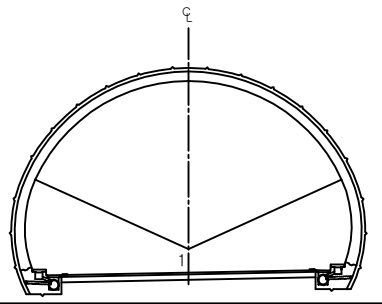


용역명	상주영천고속도로 시설물 정밀점검 용역
과업기간	2019.09.16 ~ 2019.12.27
발주처	상주영천고속도로(주)
용역사	(주)명성엔지니어링
도면번호	041


ID: 평호터널(상주)-본선부 Span No.6~10

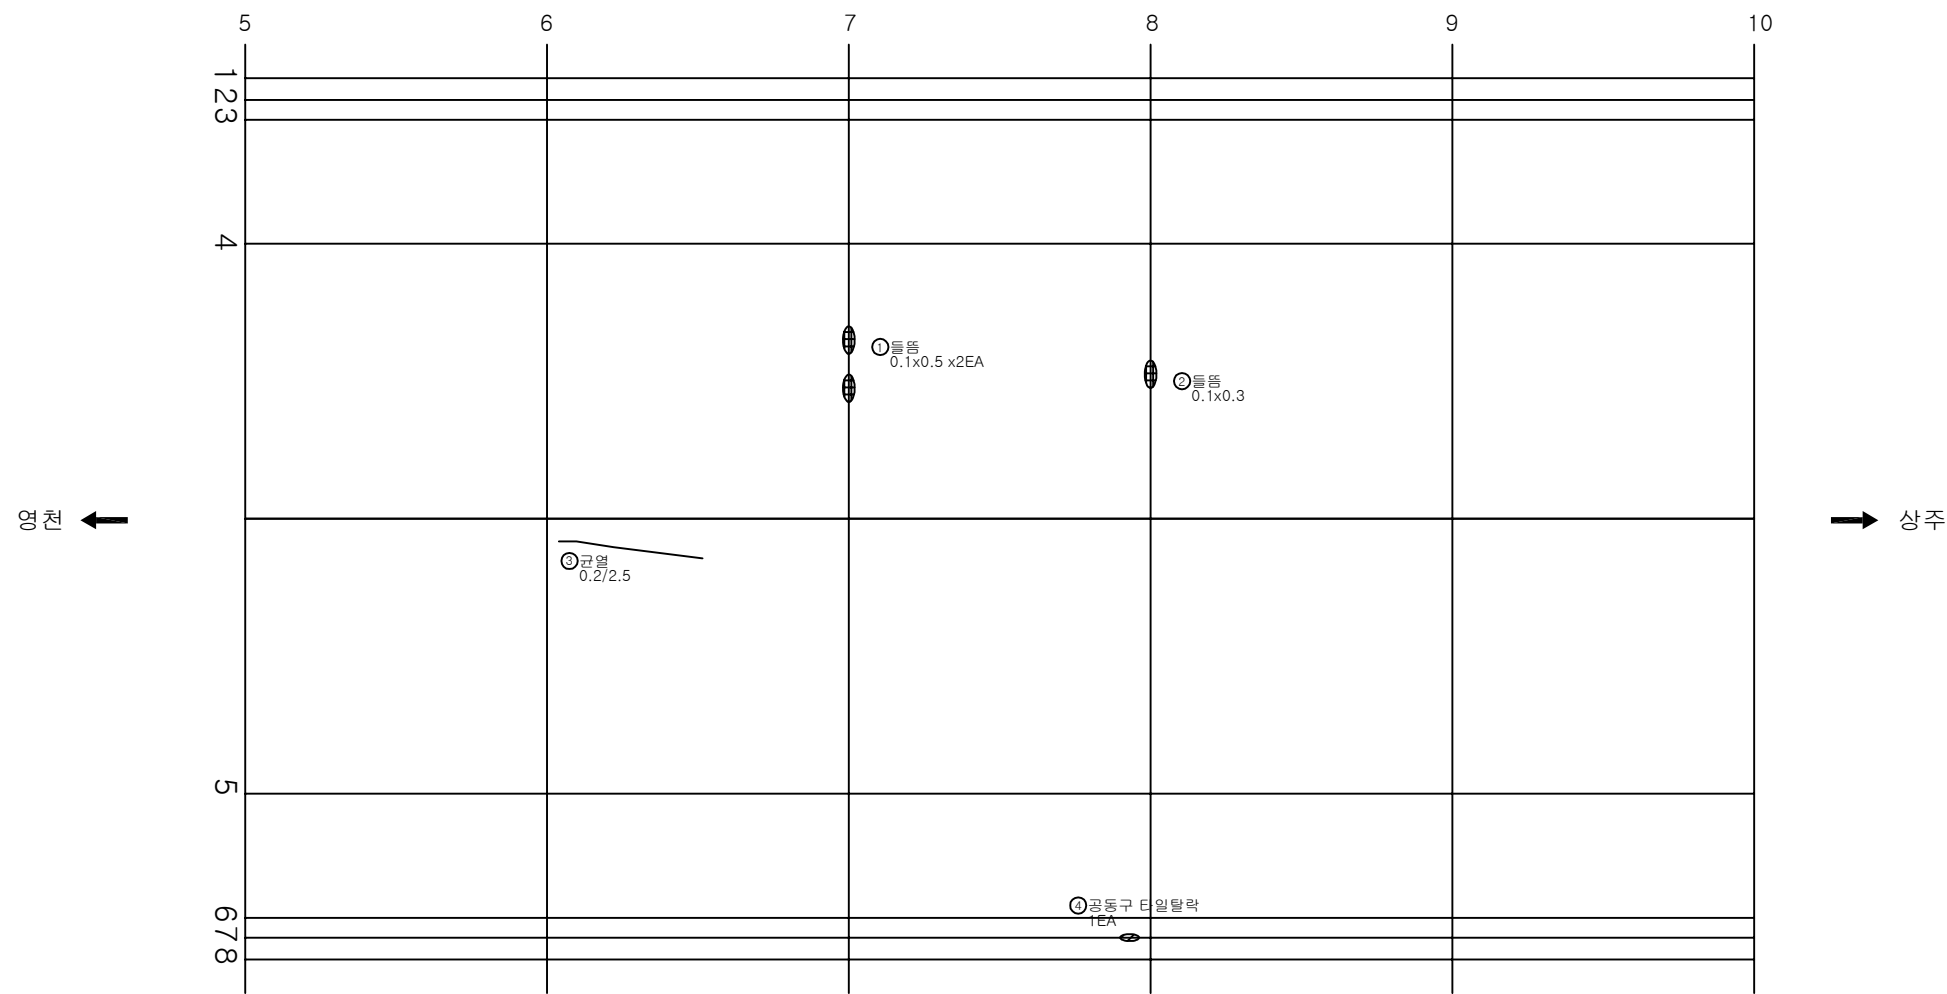

KEY PLAN

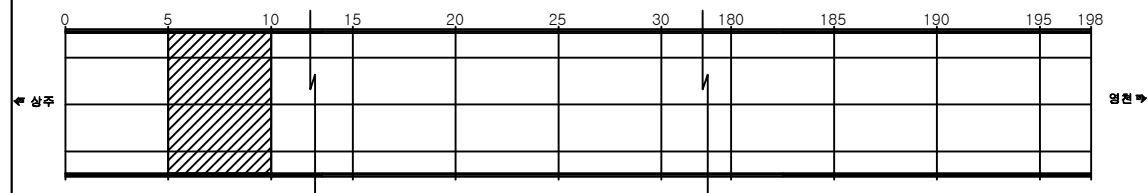

SECTION

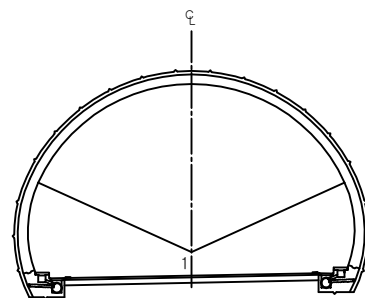

손상 현황 표

번호	신(N) 구(P)	손상내용	손상현황						결합 상태	손상 물량	비고
			폭	길이	너비	물량	단위	개소			
1	신	불통		0.1	0.5	0.05	m'	2		0.10	
2	신	불통		0.1	0.3	0.03	m'	1		0.03	
3	신	균열	0.2	2.5		2.50	m	1		2.50	
4	신	공동구 타일탈락				1.00	EA	1		1.00	
5											
6											
주) 손상의 폭과 길이는 m 이며, 단 균열의 폭은 mm 임

용역명 상주영천고속도로 시설물 정밀점검 용역


과업기간 2019.09.16 ~ 2019.12.27

발주처 상주영천고속도로(주)


용역사 (주)명성엔지니어링

도면번호 042


ID: 평호터널(상주)-본선부 Span No.11~15

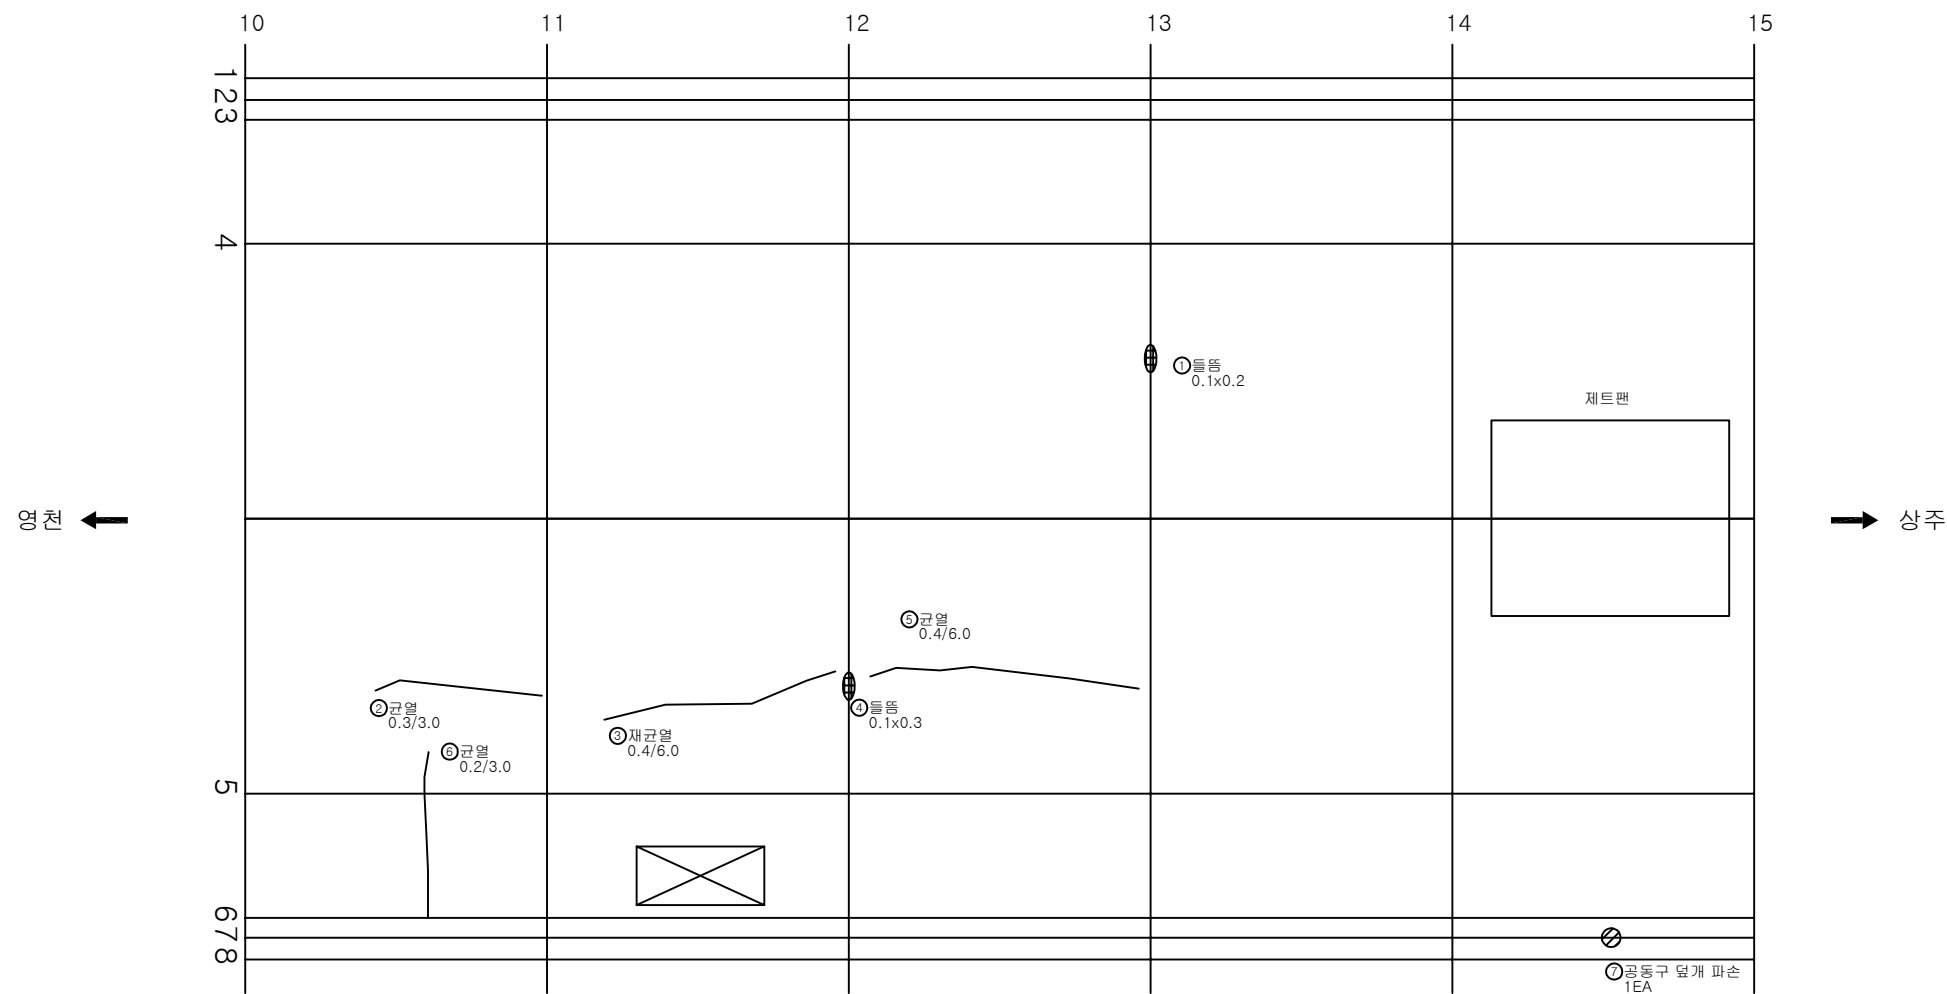

KEY PLAN

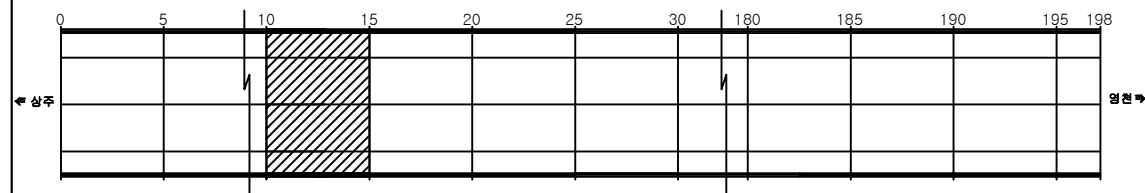

SECTION

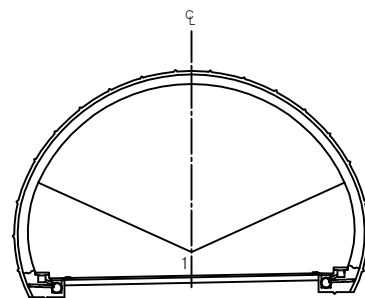

손상 현황 표

번호	신(N) 구(P)	손상내용	손상현황						결합 상태	손상 수량	비고
			폭	길이	너비	물량	단위	개소			
1	신	틀뜸		0.1	0.2	0.02	m ²	1		0.02	
2	신	균열	0.3	3.0		3.00	m	1		3.00	
3	신	재균열	0.4	6.0		6.00	m	1		6.00	
4	신	틀뜸		0.1	0.3	0.03	m ²	1		0.03	
5	신	균열	0.4	6.0		6.00	m	1		6.00	
6	신	균열	0.2	3.0		3.00	m	1		3.00	
7	신	공동구 덮개 파손				1.00	EA	1		1.00	
8											
9											
주) 손상의 폭과 길이는 m 이며, 단 균열의 폭은 mm 임

용역명 상주영천고속도로 시설물 정밀점검 용역


과업기간 2019.09.16 ~ 2019.12.27

발주처 상주영천고속도로(주)

용역사 (주)명성엔지니어링

도면번호 043

ID: 평호터널(상주)-본선부 Span No.16~20

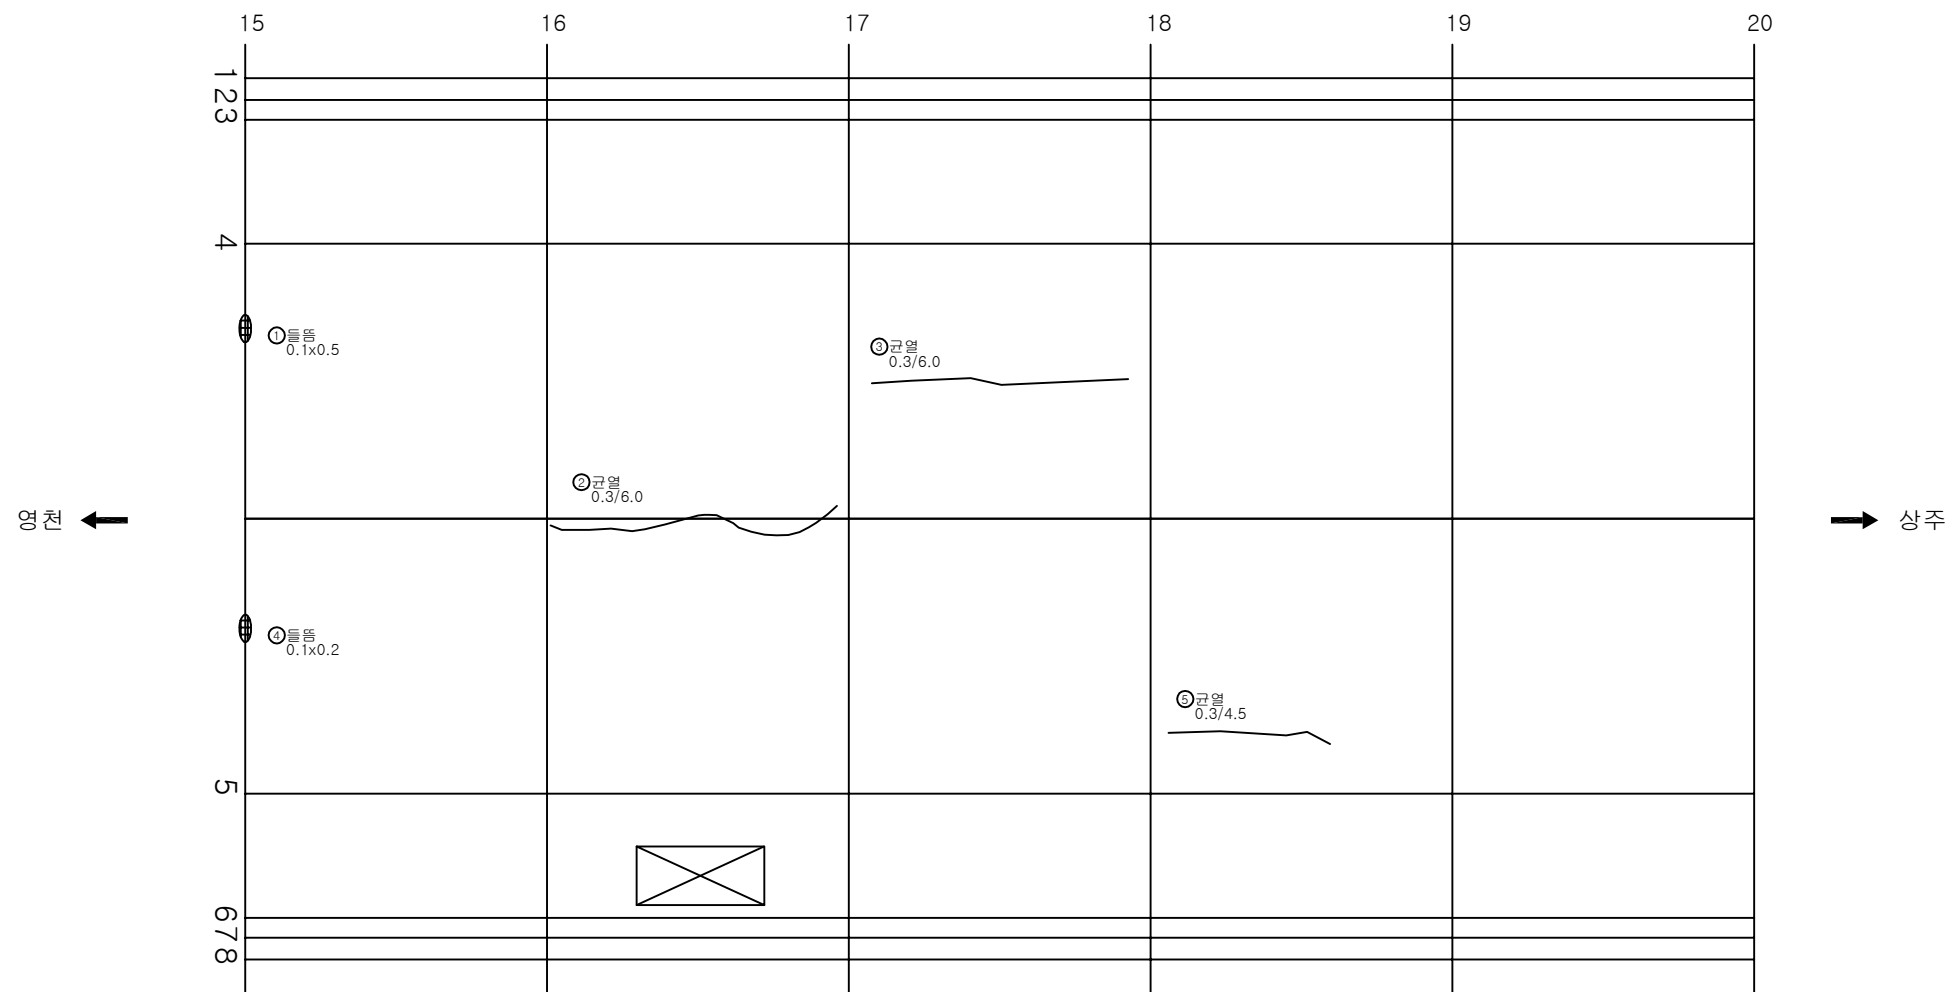


손상 현황 표


번호	신(N) 구(P)	손상내용	손상현황						결합 상태	손상 물량	비고
			폭	길이	너비	물량	단위	개소			
1	신	들뜸		0.1	0.5	0.05	m ²	1		0.05	
2	신	균열	0.3	6.0		6.00	m	1		6.00	
3	신	균열	0.3	6.0		6.00	m	1		6.00	
4	신	들뜸		0.1	0.2	0.02	m ²	1		0.02	
5	신	균열	0.3	4.5		4.50	m	1		4.50	
6											
7											
주) 손상의 폭과 길이는 m 이며, 단 균열의 폭은 mm 임

KEY PLAN

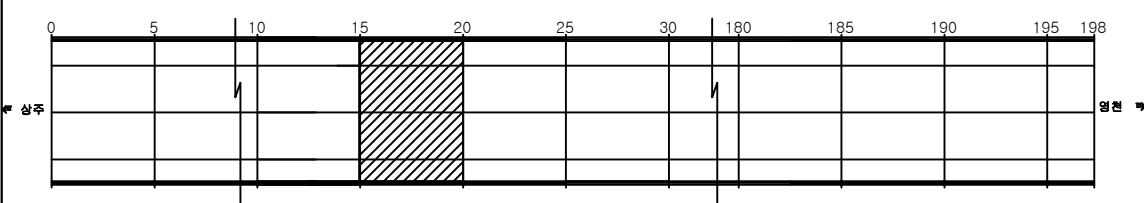


SECTION

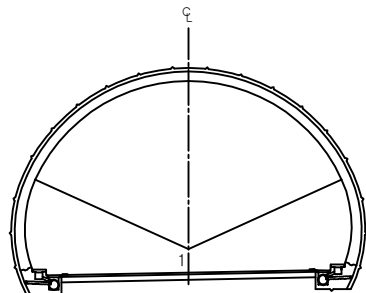


용역명	상주영천고속도로 시설물 정밀점검 용역
과업기간	2019.09.16 ~ 2019.12.27
발주처	상주영천고속도로(주)
용역사	(주)명성엔지니어링
도면번호	044


ID: 평호터널(상주)-본선부 Span No.21~25

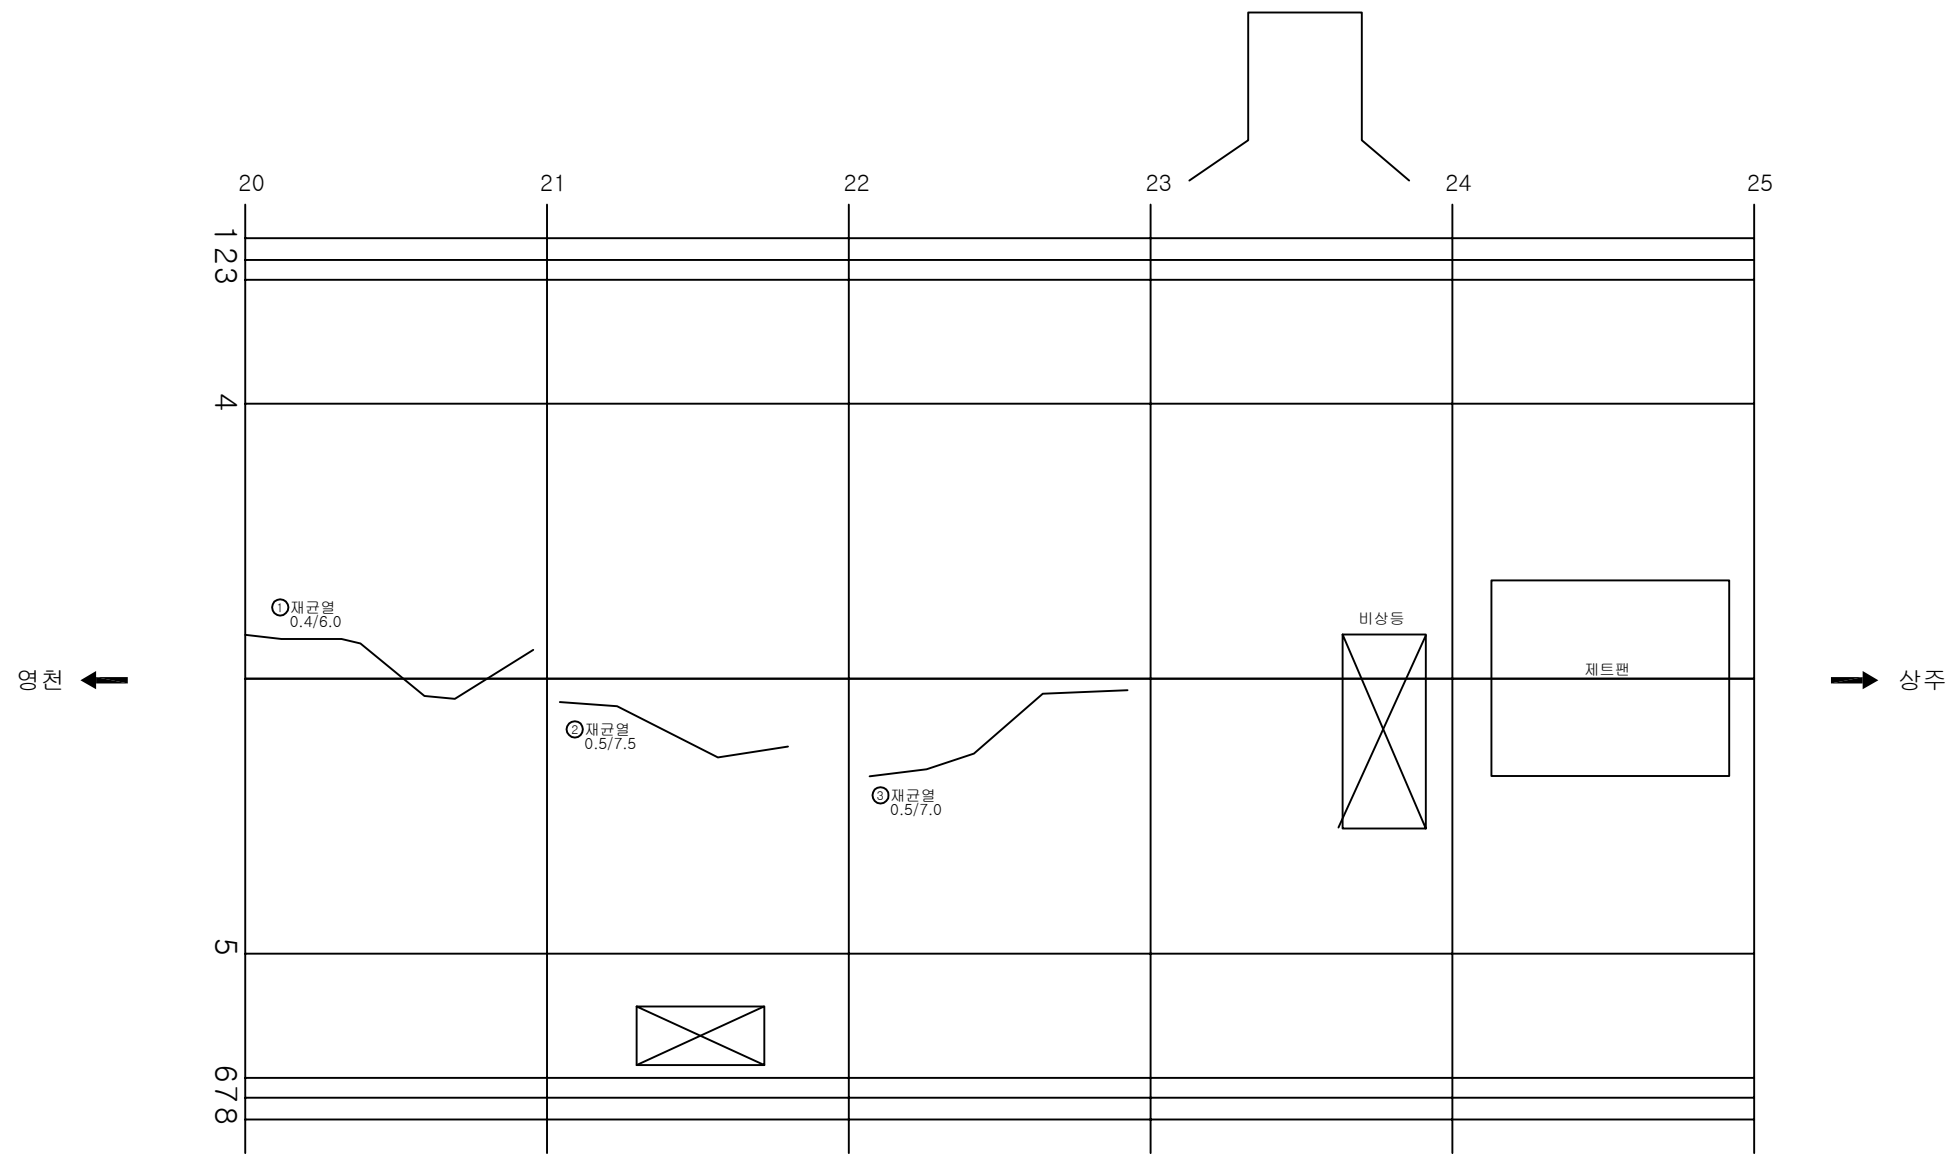

KEY PLAN

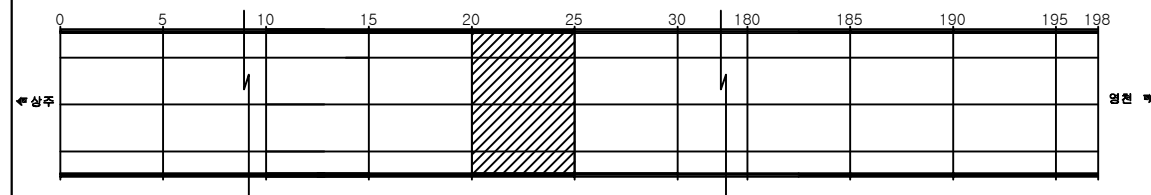

SECTION

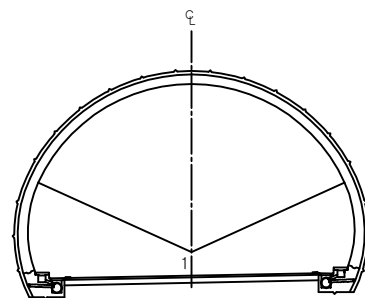

손상 현황 표

번호	신(N) 구(P)	손상내용	손상현황						결합 상태	손상 수량	비고
			폭	길이	너비	물량	단위	개소			
1	신	재균열	0.4	6.0		6.00	m	1		6.00	
2	신	재균열	0.5	7.5		7.50	m	1		7.50	
3	신	재균열	0.5	7.0		7.00	m	1		7.00	
4											
5											
주) 손상의 폭과 길이는 m 이며, 단 균열의 폭은 mm 임

용역명 상주영천고속도로 시설물 정밀점검 용역

과업기간 2019.09.16 ~ 2019.12.27

발주처 상주영천고속도로(주)

용역사 (주)명성엔지니어링


도면번호 045

ID: 평호터널(상주)-본선부 Span No.26~30

손상 현황 표



번호	신(N) 구(P)	손상내용	손상현황						결합 상태	손상 물량	비고
			폭	길이	너비	물량	단위	개소			
1	신	재균열	0.5	7.0		7.00	m	1		7.00	
2	신	재균열	0.4	7.0		7.00	m	1		7.00	
3	신	재균열	0.5	7.0		7.00	m	1		7.00	
4	신	재균열	0.4	8.0		8.00	m	1		8.00	
5	신	균열	0.3	2.5		2.50	m	1		2.50	
6	신	재균열	0.4	5.0		5.00	m	1		5.00	
7											
8											
주) 손상의 폭과 길이는 m 이며, 단 균열의 폭은 mm 임

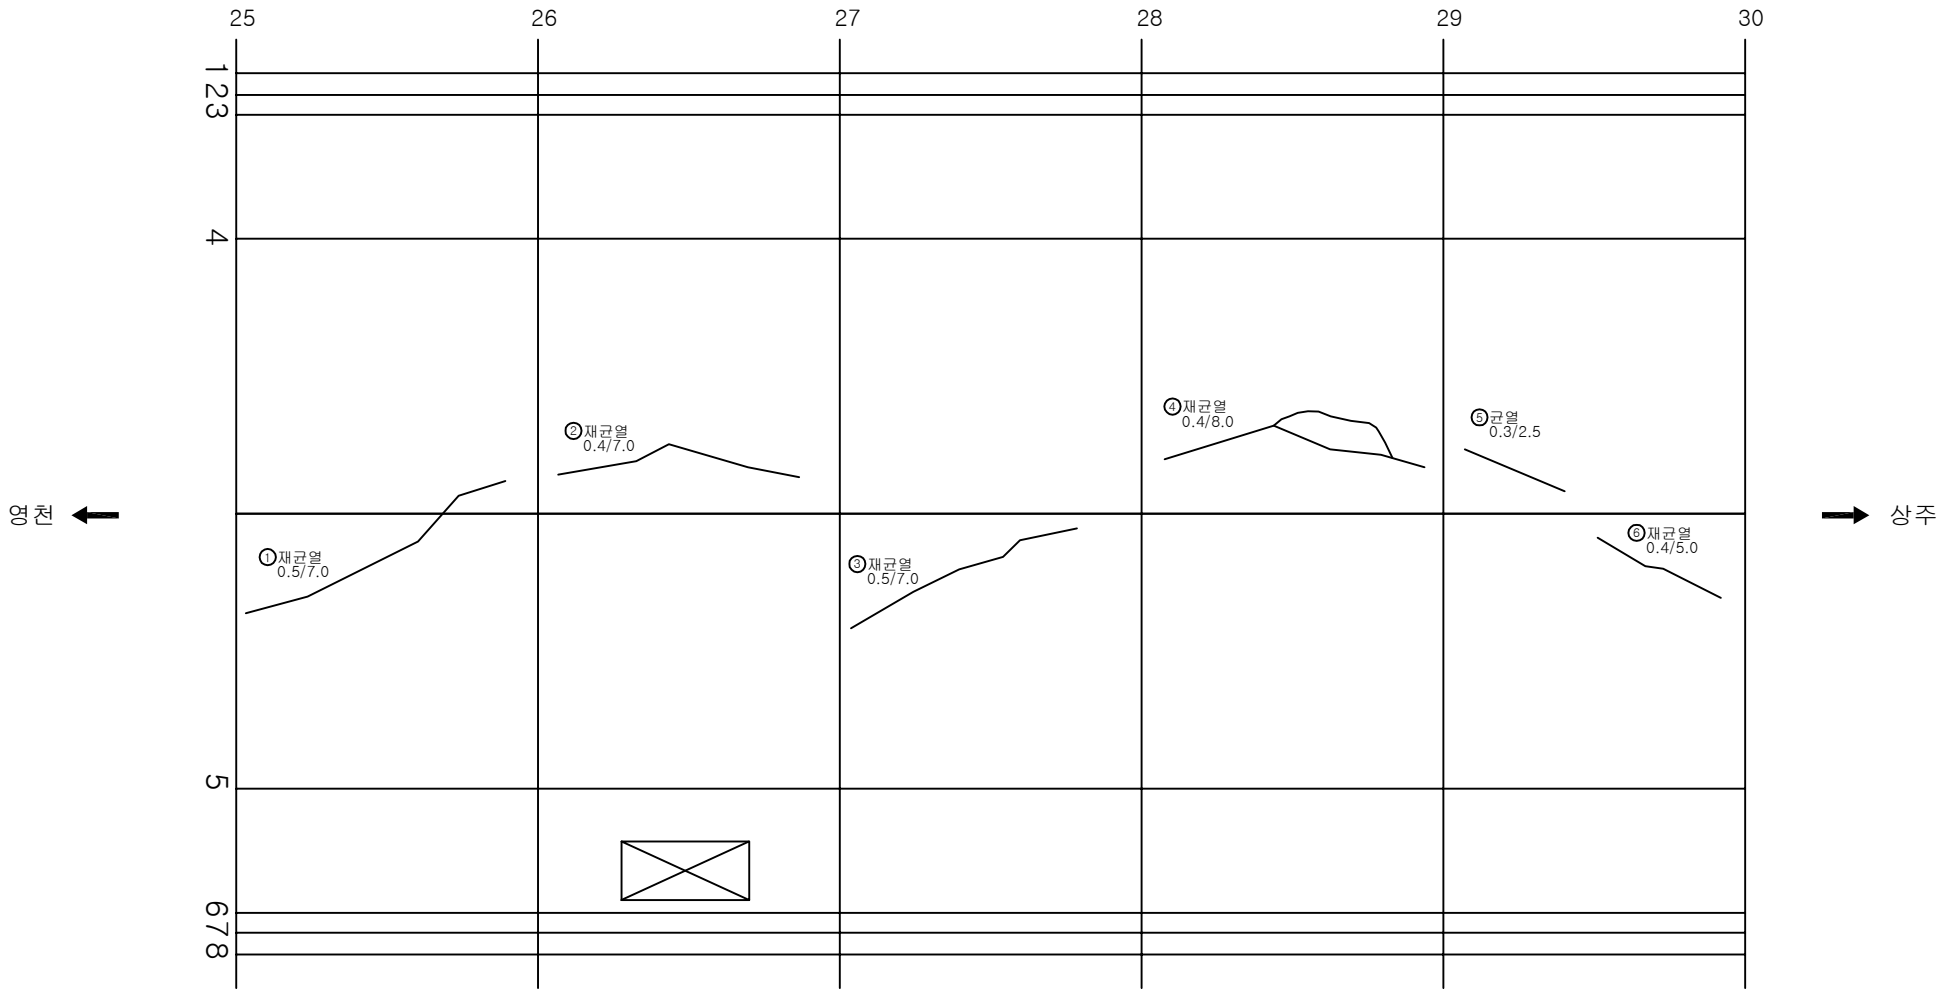


KEY PLAN

SECTION

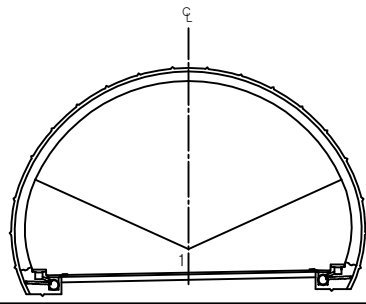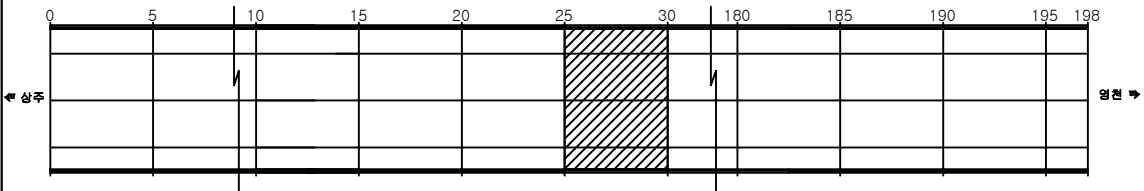


용역명	상주영천고속도로 시설물 정밀점검 용역
과업기간	2019.09.16 ~ 2019.12.27
발주처	상주영천고속도로(주)
용역사	(주)명성엔지니어링
도면번호	046


ID: 평호터널(상주)-본선부 Span No.31~35

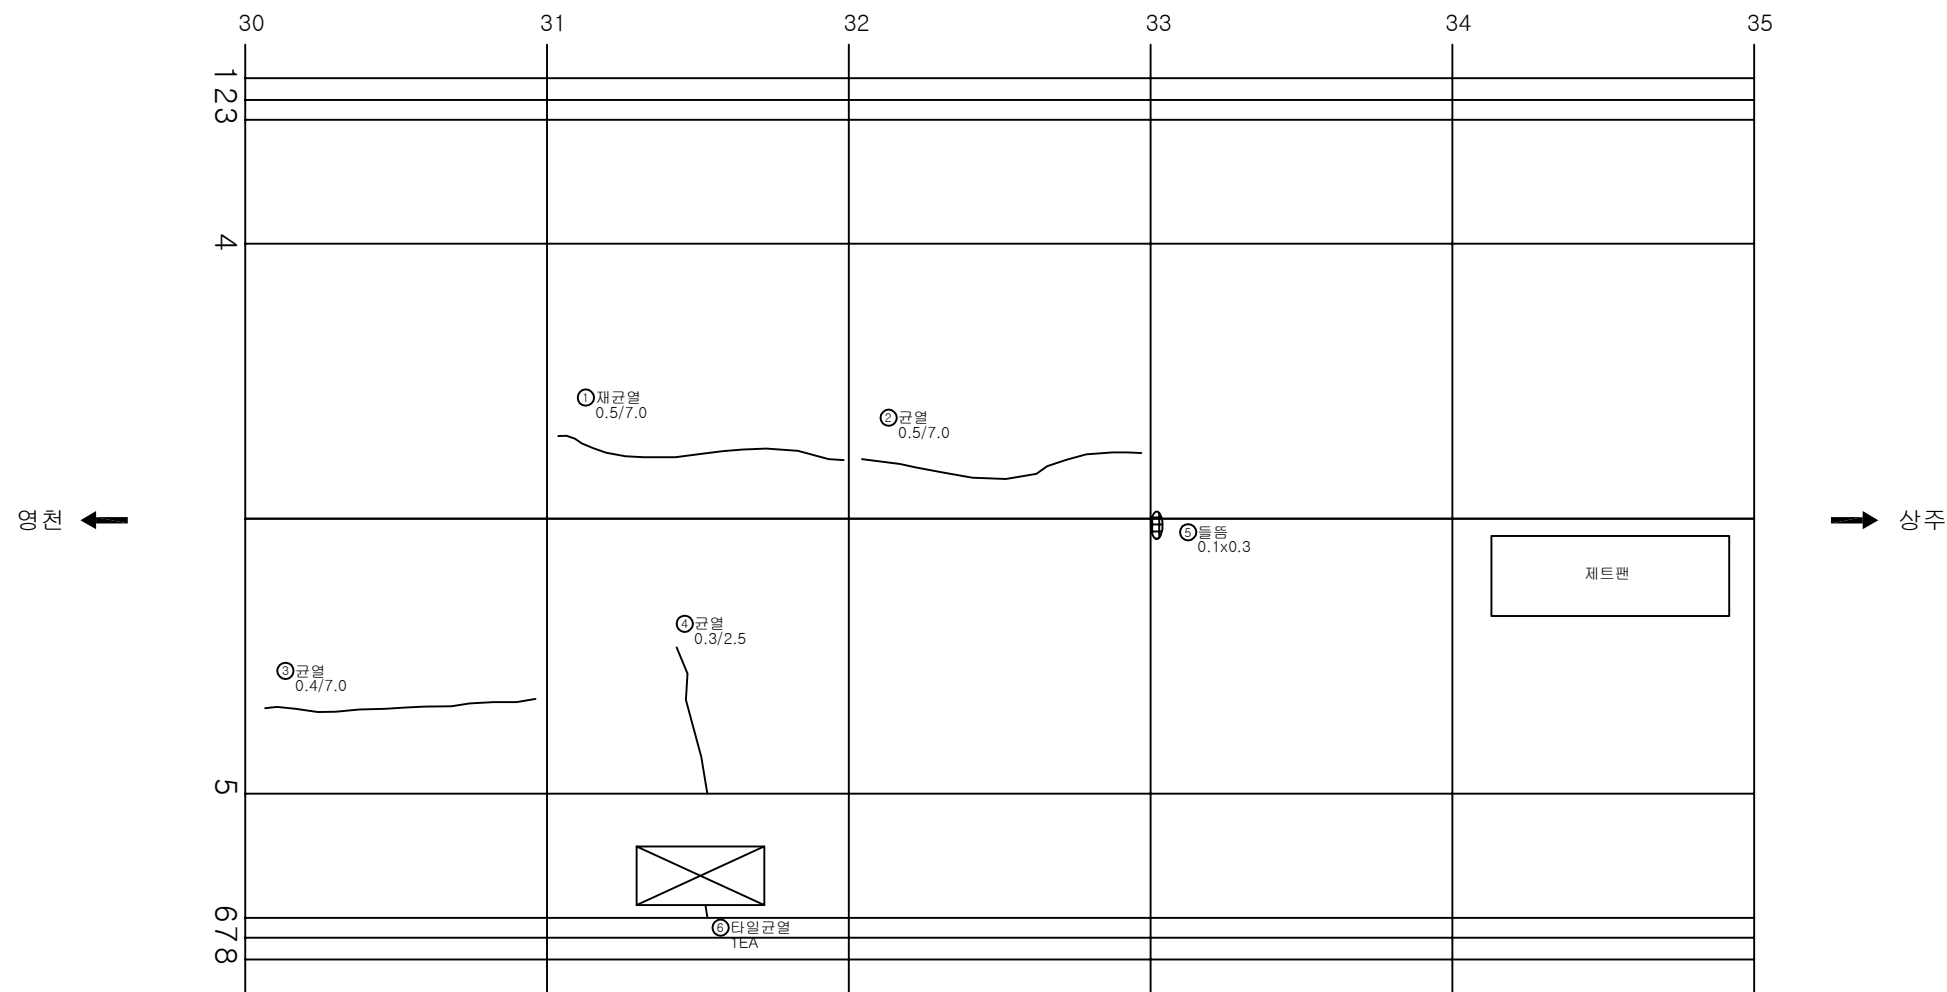

KEY PLAN

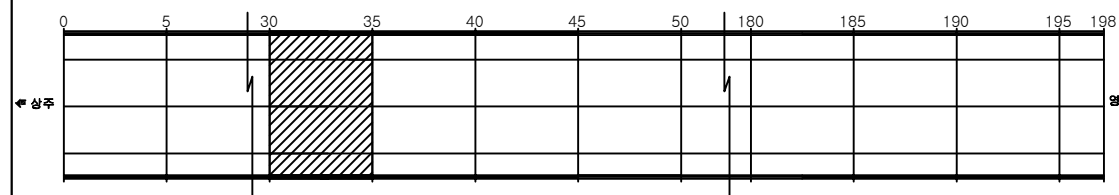

SECTION

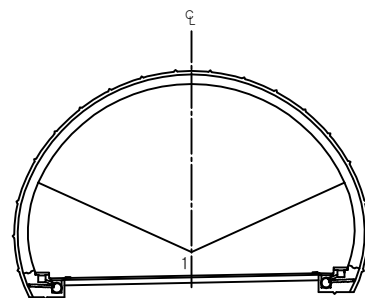

손상 현황 표

번호	신(N) 구(P)	손상내용	손상현황						결합 상태	손상 물량	비고
			폭	길이	너비	물량	단위	개소			
1	신	재균열	0.5	7.0		7.00	m	1		7.00	
2	신	균열	0.5	7.0		7.00	m	1		7.00	
3	신	균열	0.4	7.0		7.00	m	1		7.00	
4	신	균열	0.3	2.5		2.50	m	1		2.50	
5	신	들뜸		0.1	0.3	0.03	m ²	1		0.03	
6	신	타일균열				1.00	EA	1		1.00	
7											
8											
주) 손상의 폭과 길이는 m 이며, 단 균열의 폭은 mm 임

용역명 상주영천고속도로 시설물 정밀점검 용역


과업기간 2019.09.16 ~ 2019.12.27

발주처 상주영천고속도로(주)


용역사 (주)명성엔지니어링

도면번호 047


ID: 평호터널(상주)-본선부 Span No.36~40

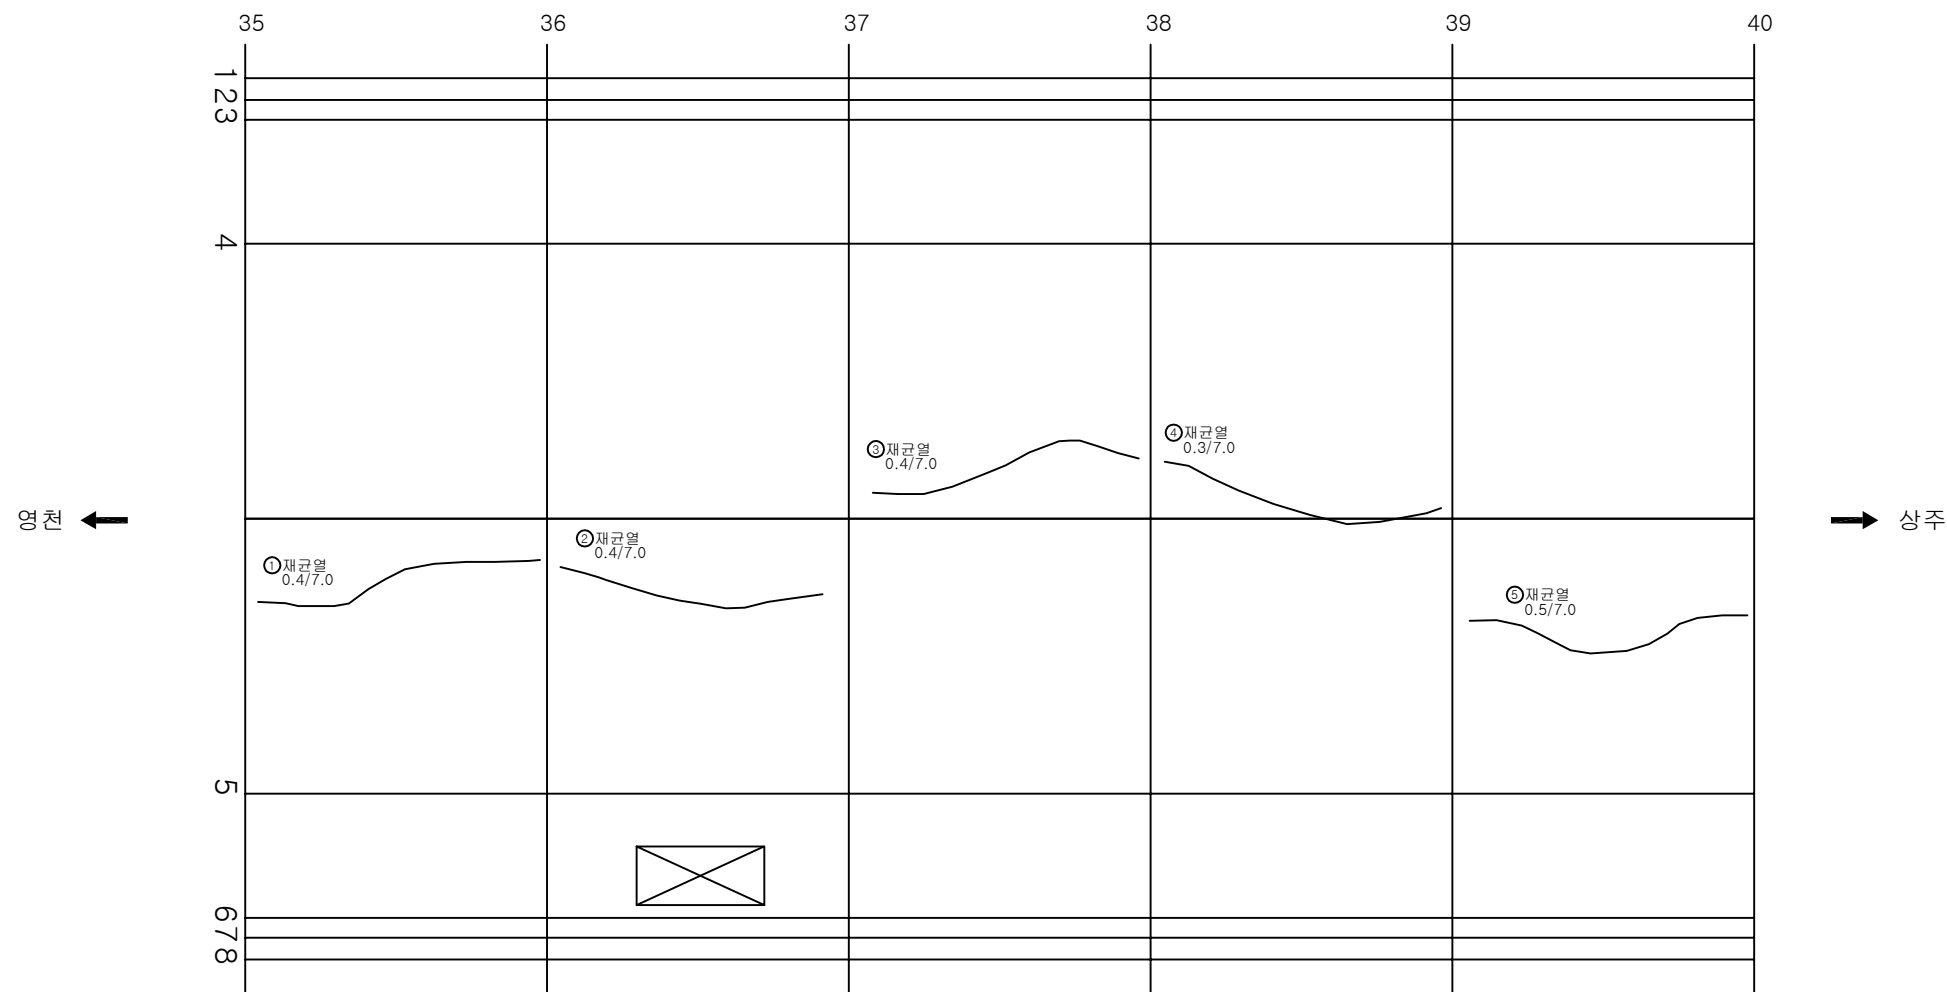

KEY PLAN

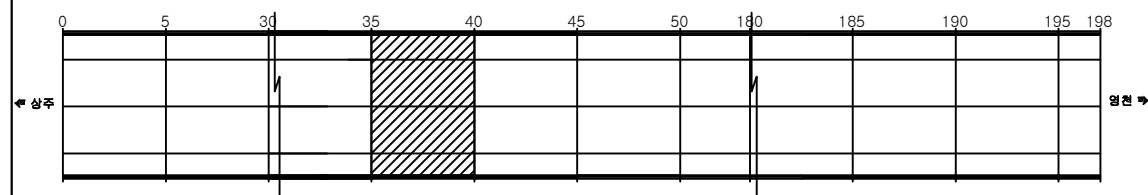

SECTION

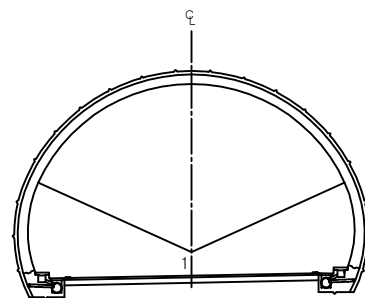

손상 현황 표

번호	신(N) 구(P)	손상내용	손상현황						결합 상태	손상 물량	비고
			폭	길이	너비	물량	단위	개소			
1	신	재균열	0.4	7.0		7.00	m	1		7.00	
2	신	재균열	0.4	7.0		7.00	m	1		7.00	
3	신	재균열	0.4	7.0		7.00	m	1		7.00	
4	신	재균열	0.3	7.0		7.00	m	1		7.00	
5	신	균열	0.5	7.0		7.00	m	1		7.00	
6											
7											
주) 손상의 폭과 길이는 m 이며, 단 균열의 폭은 mm 임

용역명 상주영천고속도로 시설물 정밀점검 용역


과업기간 2019.09.16 ~ 2019.12.27

발주처 상주영천고속도로(주)


용역사 (주)명성엔지니어링

도면번호 048


ID: 평호터널(상주)-본선부 Span No.41~45

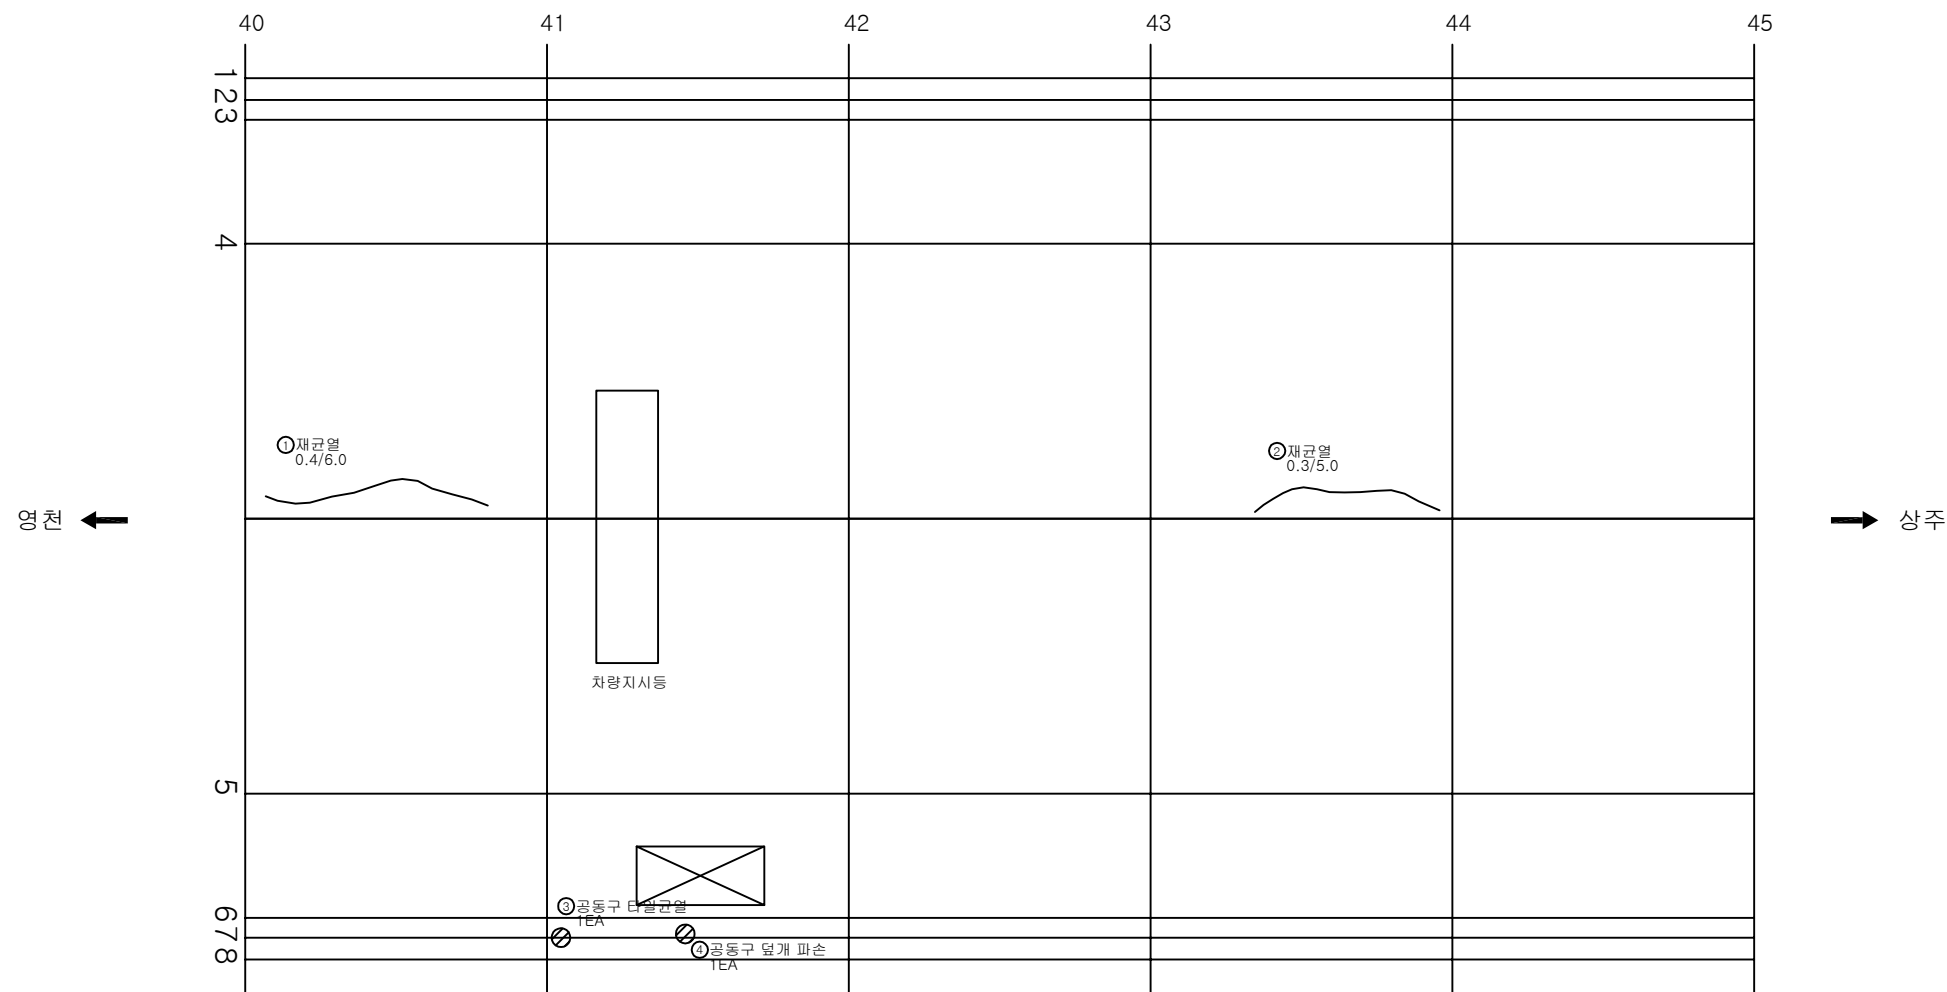

KEY PLAN

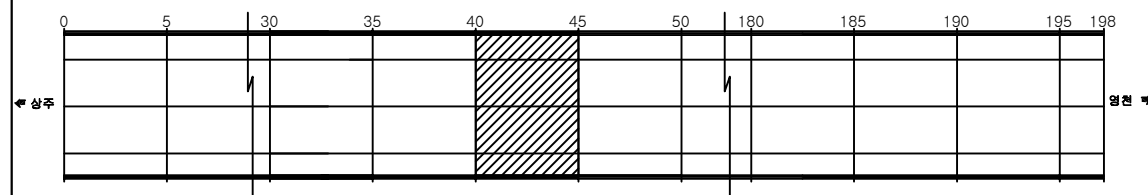

SECTION

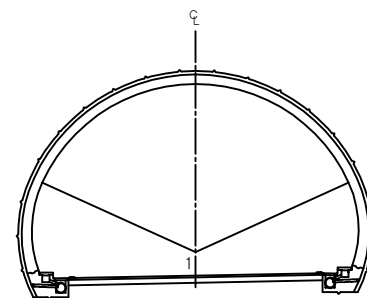

손상 현황 표

번호	신(N) 구(P)	손상내용	손상현황						결합 상태	손상 물량	비고
			폭	길이	너비	물량	단위	개소			
1	신	재균열	0.4	6.0		6.00	m	1		6.00	
2	신	재균열	0.3	5.0		5.00	m	1		5.00	
3	신	공동구 타일균열				1.00	EA	1		1.00	
4	신	공동구 덮개 파손				1.00	EA	1		1.00	
5											
6											
주) 손상의 폭과 길이는 m 이며, 단 균열의 폭은 mm 임

용역명 상주영천고속도로 시설물 정밀점검 용역


과업기간 2019.09.16 ~ 2019.12.27

발주처 상주영천고속도로(주)


용역사 (주)명성엔지니어링

도면번호 049


ID:평호터널(상주)-본선부 Span No.46~50

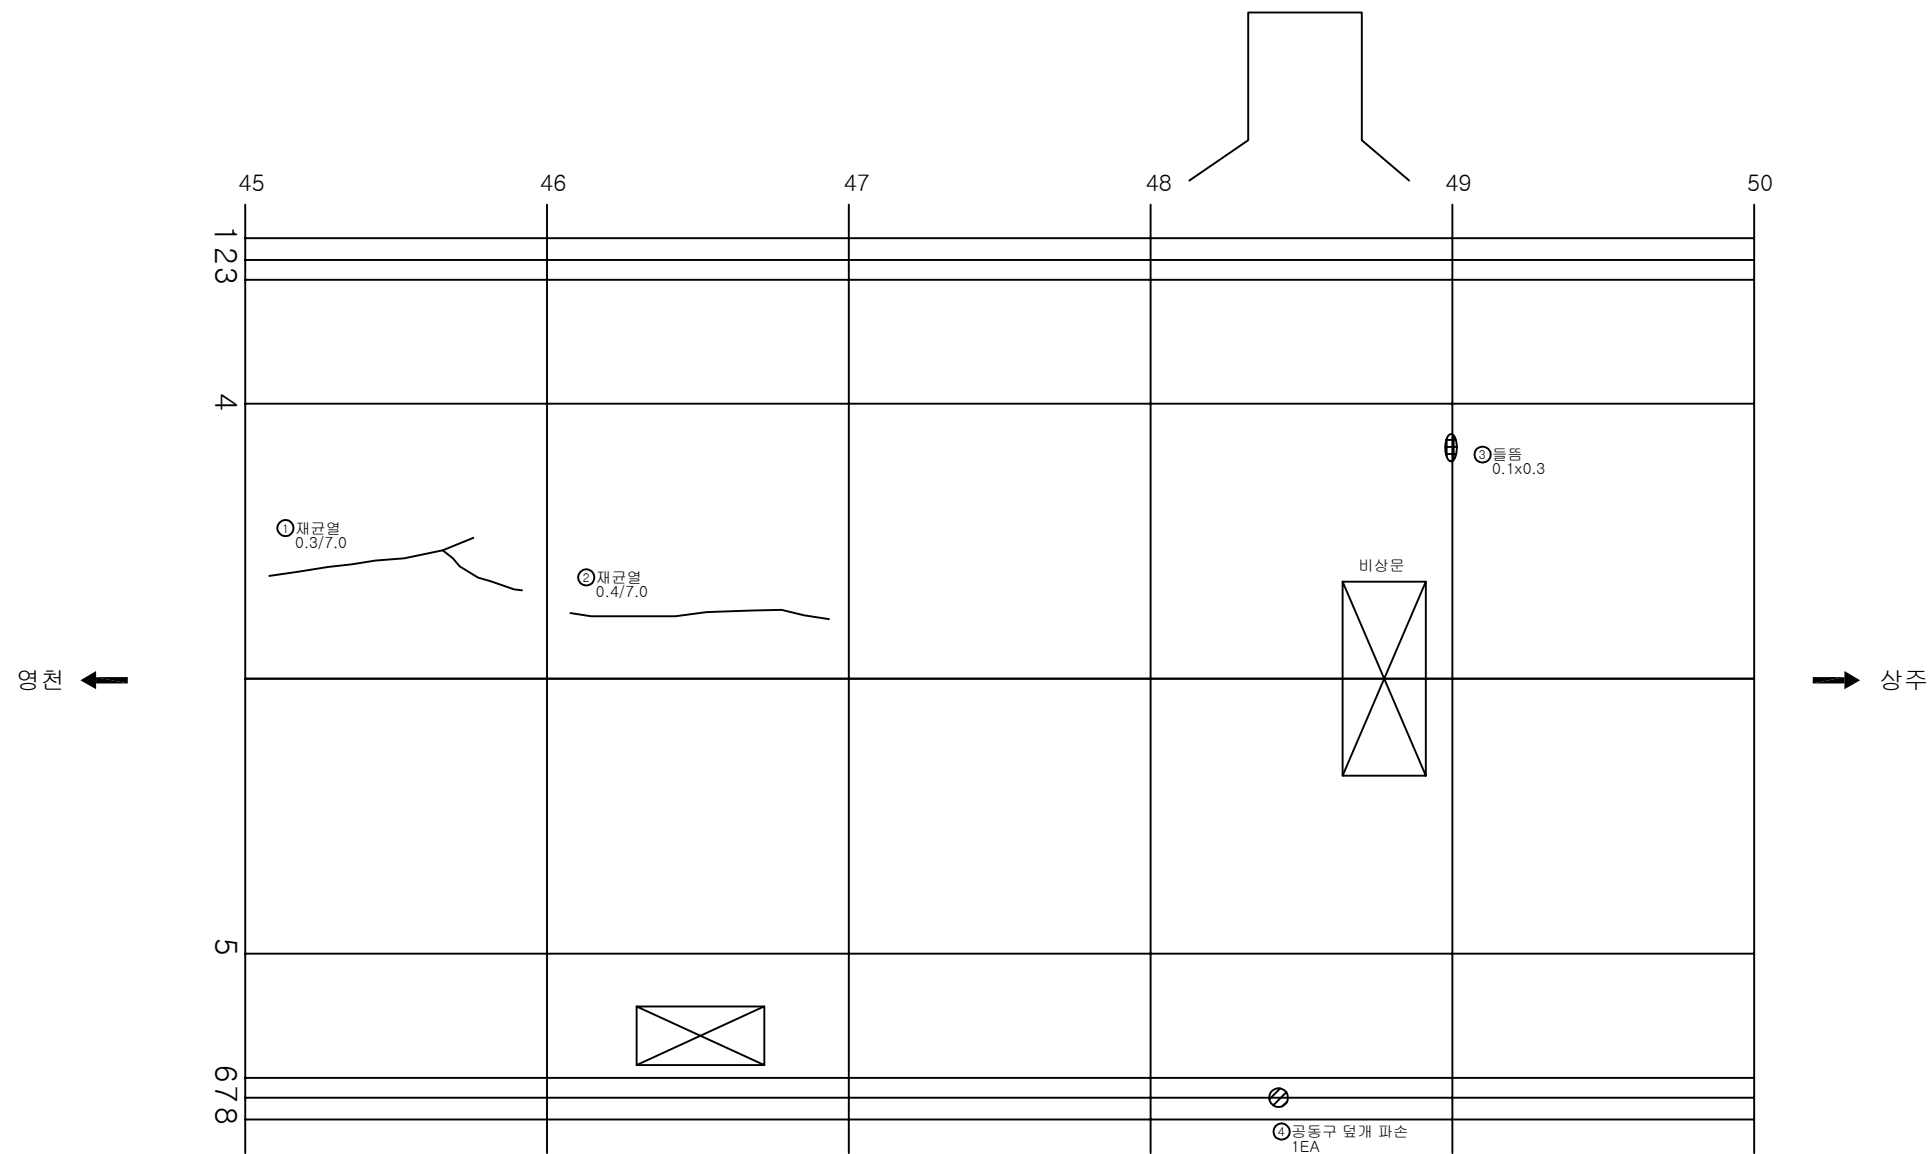

KEY PLAN

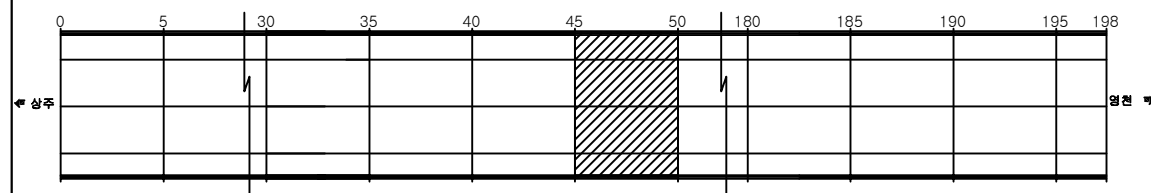

SECTION

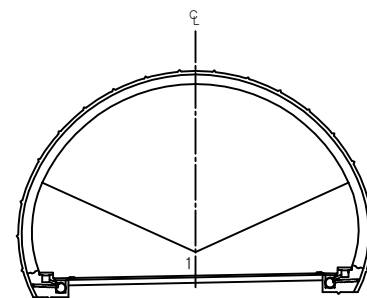


손상 현황 표

번호	신(N) 구(P)	손상내용	손상현황						결함 상대	손상 수량	비고
			폭	길이	너비	수량	단위	개소			
1	신	재균열	0.3	7.0		7.00	m	1		7.00	
2	신	재균열	0.4	7.0		7.00	m	1		7.00	
3	신	들뜸		0.1	0.3	0.03	m²	1		0.03	
4	신	공동구 덮개 파손				1.00	EA	1		1.00	
5											
6											
주) 손상의 폭과 길이는 m 이며, 단 균열의 폭은 mm 임

용역명	상주영천고속도로 시설물 정밀점검 용역
과업기간	2019.09.16 ~ 2019.12.27
발주처	상주영천고속도로(주)
용역사	(주)명성엔지니어링
도면번호	050


ID: 평호터널(상주)-본선부 Span No.51~55

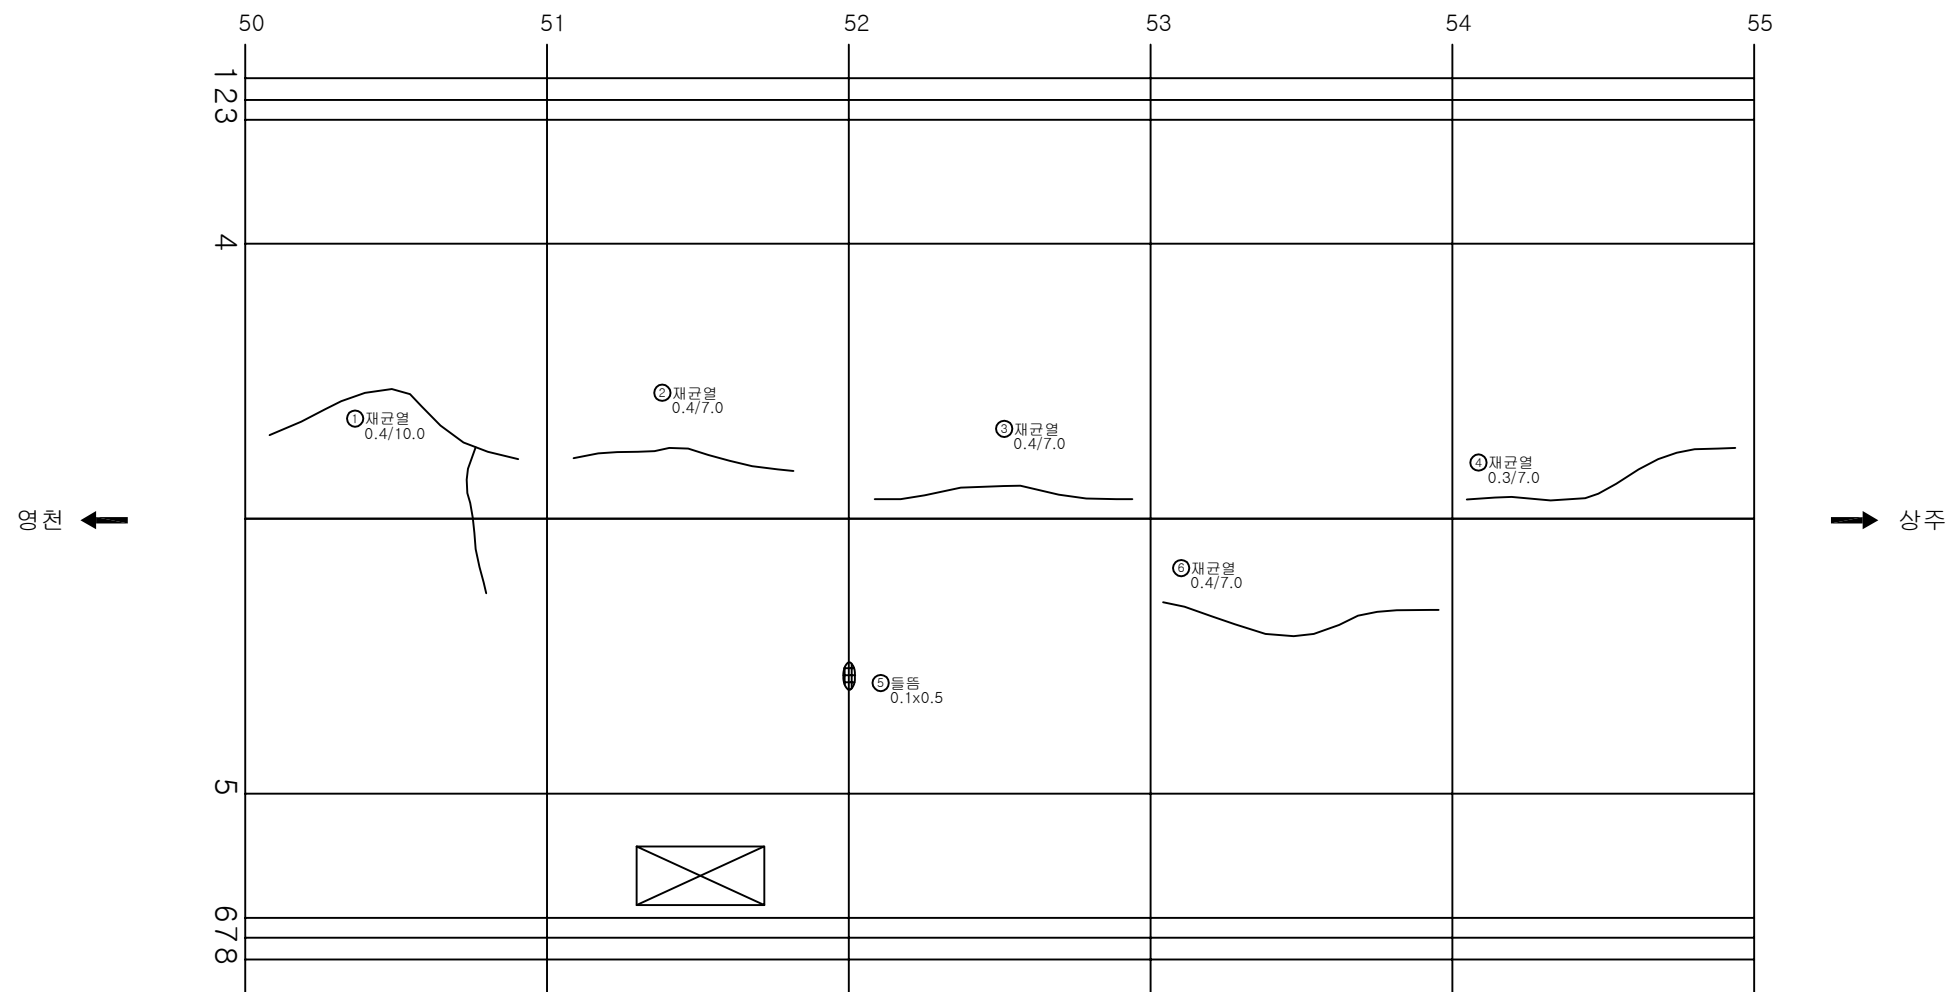

KEY PLAN

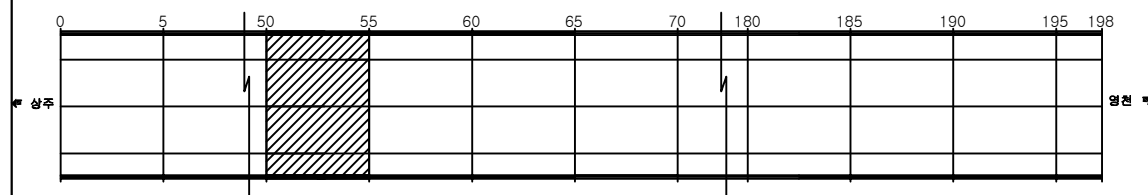

SECTION

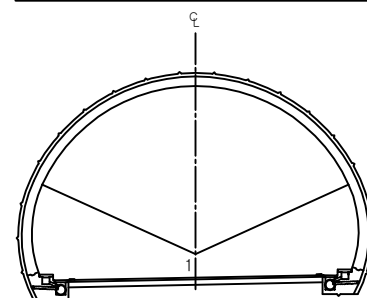


손상 현황 표

번호	신(N) 구(P)	손상내용	손상현황						결합 상태	손상 수량	비고
			폭	길이	너비	수량	단위	개소			
1	신	재균열	0.4	10.0		10.00	m	1		10.00	
2	신	재균열	0.4	7.0		7.00	m	1		7.00	
3	신	재균열	0.4	7.0		7.00	m	1		7.00	
4	신	재균열	0.3	7.0		7.00	m	1		7.00	
5	신	틈		0.1	0.5	0.05	m ²	1		0.05	
6	신	재균열	0.4	7.0		7.00	m	1		7.00	
7											
8											
주) 손상의 폭과 길이는 m 이며, 단 균열의 폭은 mm 임

용역명	상주영천고속도로 시설물 정밀점검 용역
과업기간	2019.09.16 ~ 2019.12.27
발주처	상주영천고속도로(주)
용역사	(주)명성엔지니어링
도면번호	051


ID: 평호터널(상주)-본선부 Span No.56~60

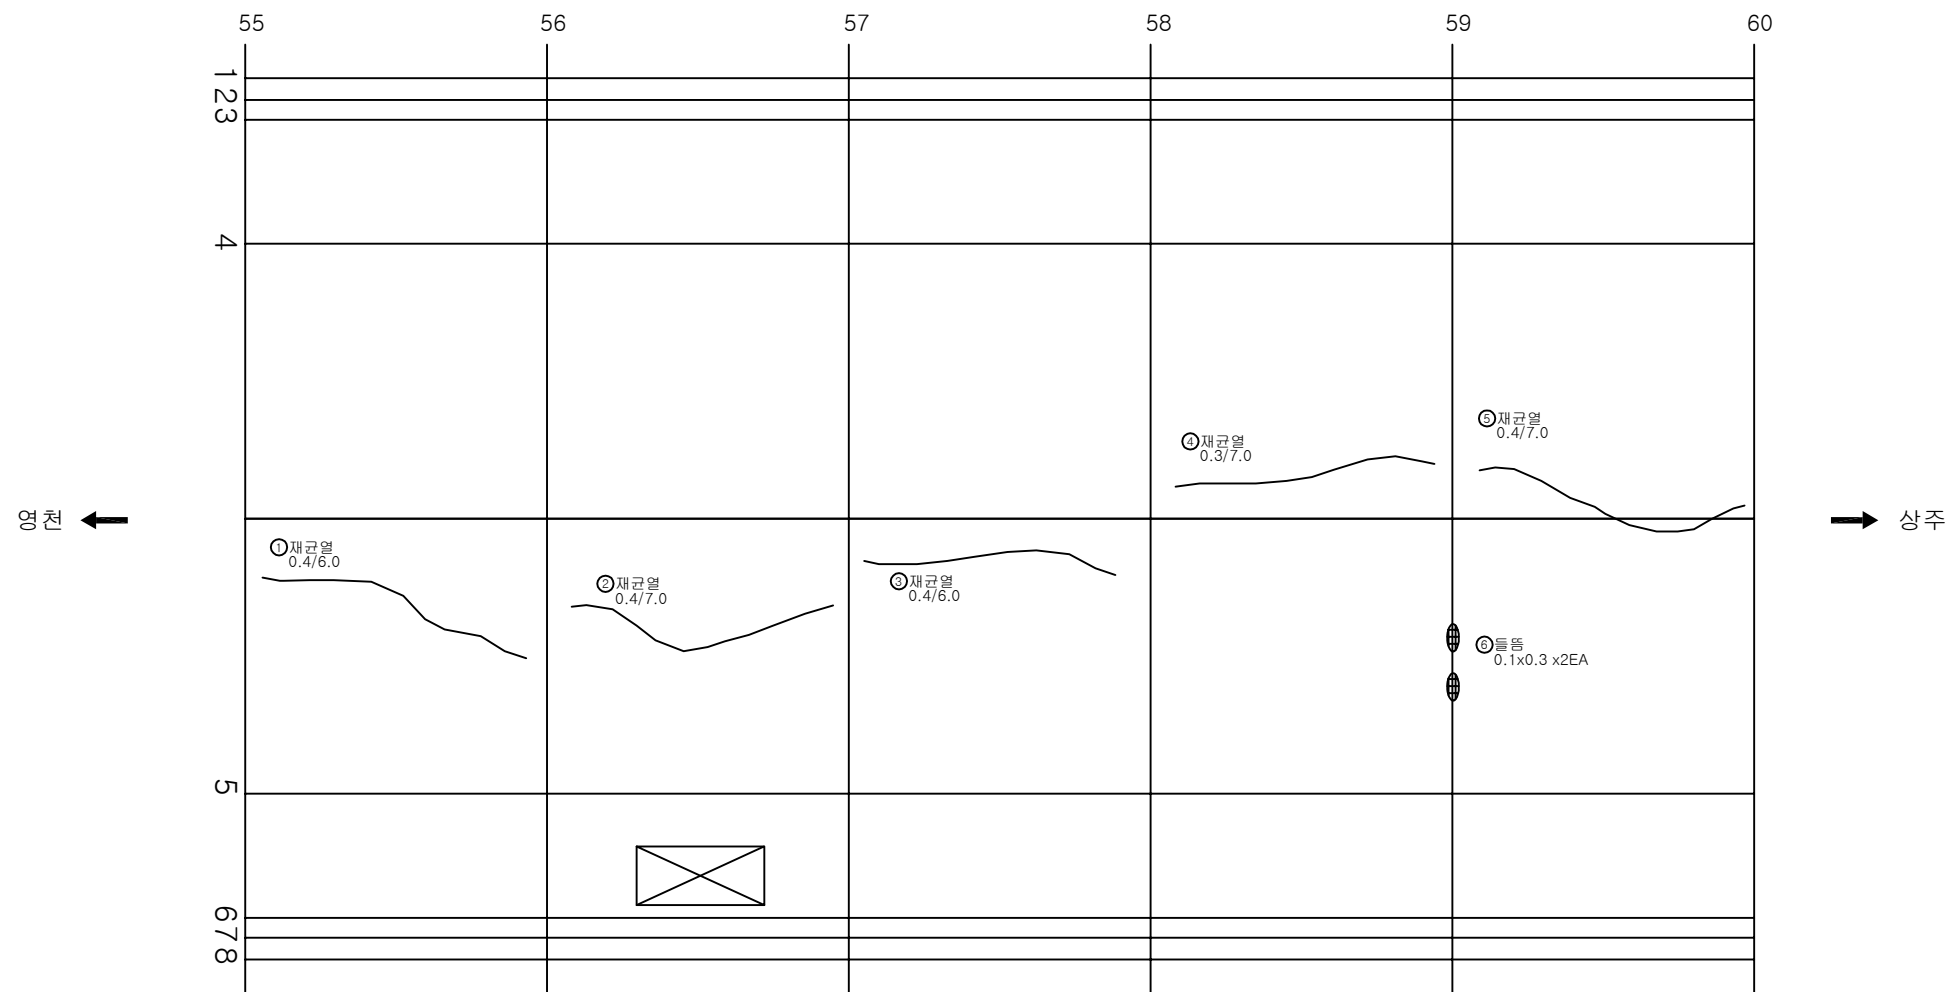

KEY PLAN

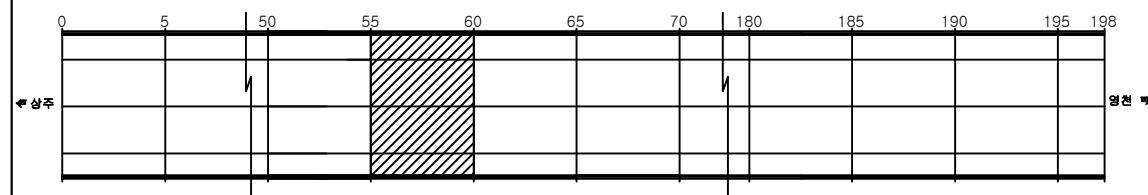

SECTION

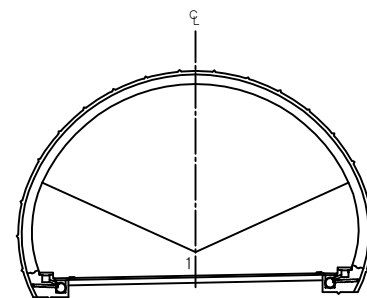

손상 현황 표

번호	신(N) 구(P)	손상내용	손상현황						결합 상태	손상 수량	비고
			폭	길이	너비	수량	단위	개소			
1	신	재균열	0.4	7.0		7.00	m	1		7.00	
2	신	재균열	0.4	7.0		7.00	m	1		7.00	
3	신	재균열	0.4	6.0		6.00	m	1		6.00	
4	신	재균열	0.3	7.0		7.00	m	1		7.00	
5	신	재균열	0.4	7.0		7.00	m	1		7.00	
6	신	들뜸		0.1	0.3	0.03	m ²	2		0.06	
7											
8											
주) 손상의 폭과 길이는 m 이며, 단 균열의 폭은 mm 임

용역명 상주영천고속도로 시설물 정밀점검 용역


과업기간 2019.09.16 ~ 2019.12.27

발주처 상주영천고속도로(주)


용역사 (주)명성엔지니어링

도면번호 052


ID: 평호터널(상주)-본선부 Span No.61~65

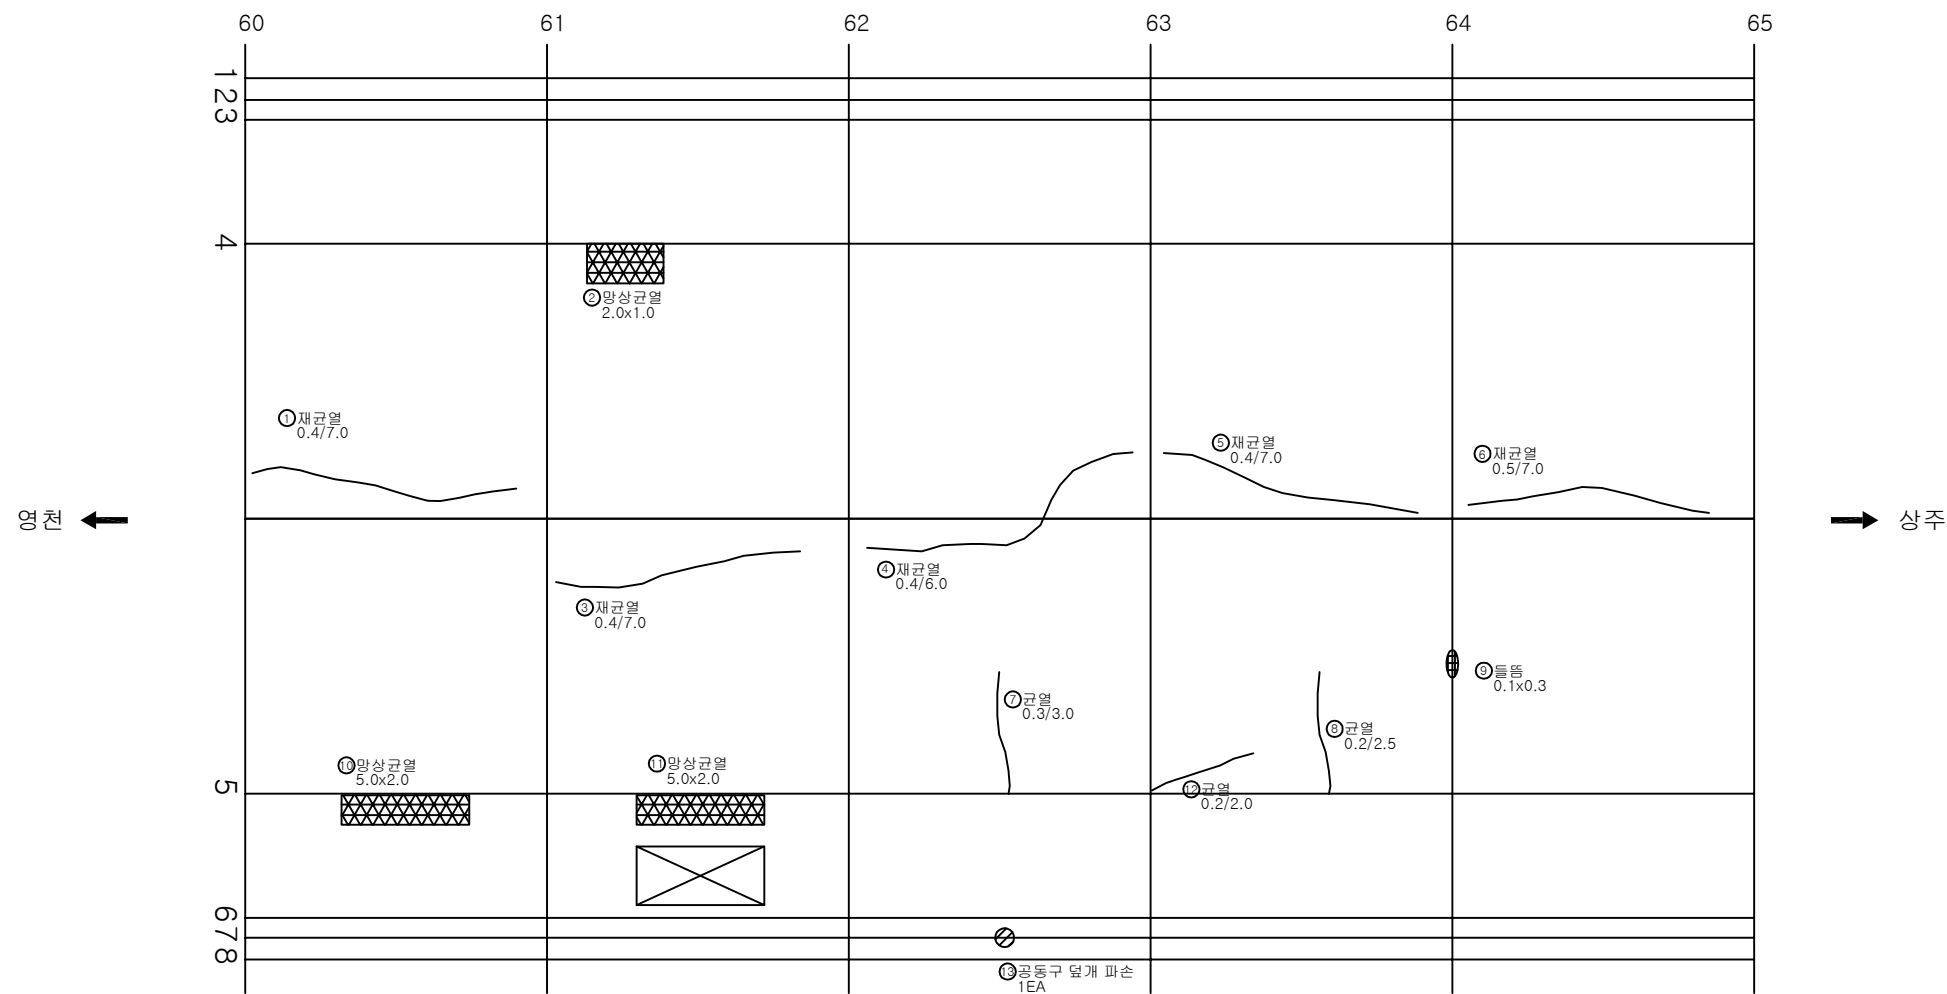

KEY PLAN

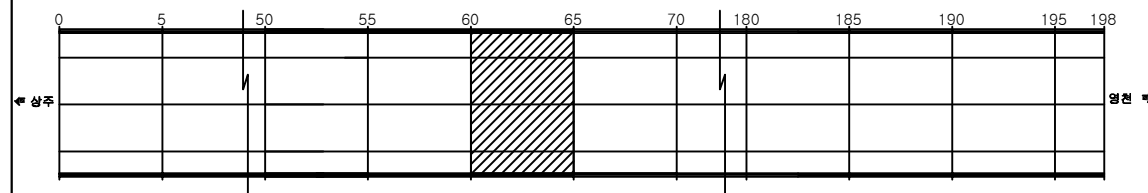

SECTION

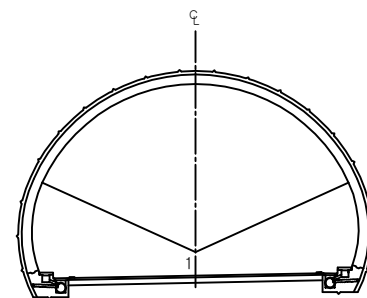


손상 현황 표

번호	신(N) 구(P)	손상내용	손상현황						결합 상태	손상 수량	비고
			폭	길이	너비	물량	단위	개소			
1	신	재균열	0.4	7.0		7.00	m	1		7.00	
2	신	망상균열		2.0	1.0	2.00	m ²	1		2.00	
3	신	재균열	0.4	7.0		7.00	m	1		7.00	
4	신	재균열	0.4	7.0		7.00	m	1		7.00	
5	신	재균열	0.4	7.0		7.00	m	1		7.00	
6	신	재균열	0.4	7.0		7.00	m	1		7.00	
7	신	균열	0.3	3.0		3.00	m	1		3.00	
8	신	균열	0.2	2.5		2.50	m	1		2.50	
9	신	들뜸		0.1	0.3	0.03	m ²	1		0.03	
10	신	망상균열		5.0	2.0	10.00	m ²	1		10.00	
11	신	망상균열		5.0	2.0	10.00	m ²	1		10.00	
12	신	균열	0.2	2.0		2.00	m	1		2.00	
13	신	공동구 덮개 파손				1.00	EA	1		1.00	
14											
15											
주) 손상의 폭과 길이는 m 이며, 단 균열의 폭은 mm 임


용역명	상주영천고속도로 시설물 정밀점검 용역
과업기간	2019.09.16 ~ 2019.12.27
발주처	상주영천고속도로(주)
용역사	(주)명성엔지니어링
도면번호	053

ID: 평호터널(상주)-본선부 Span No.66~70

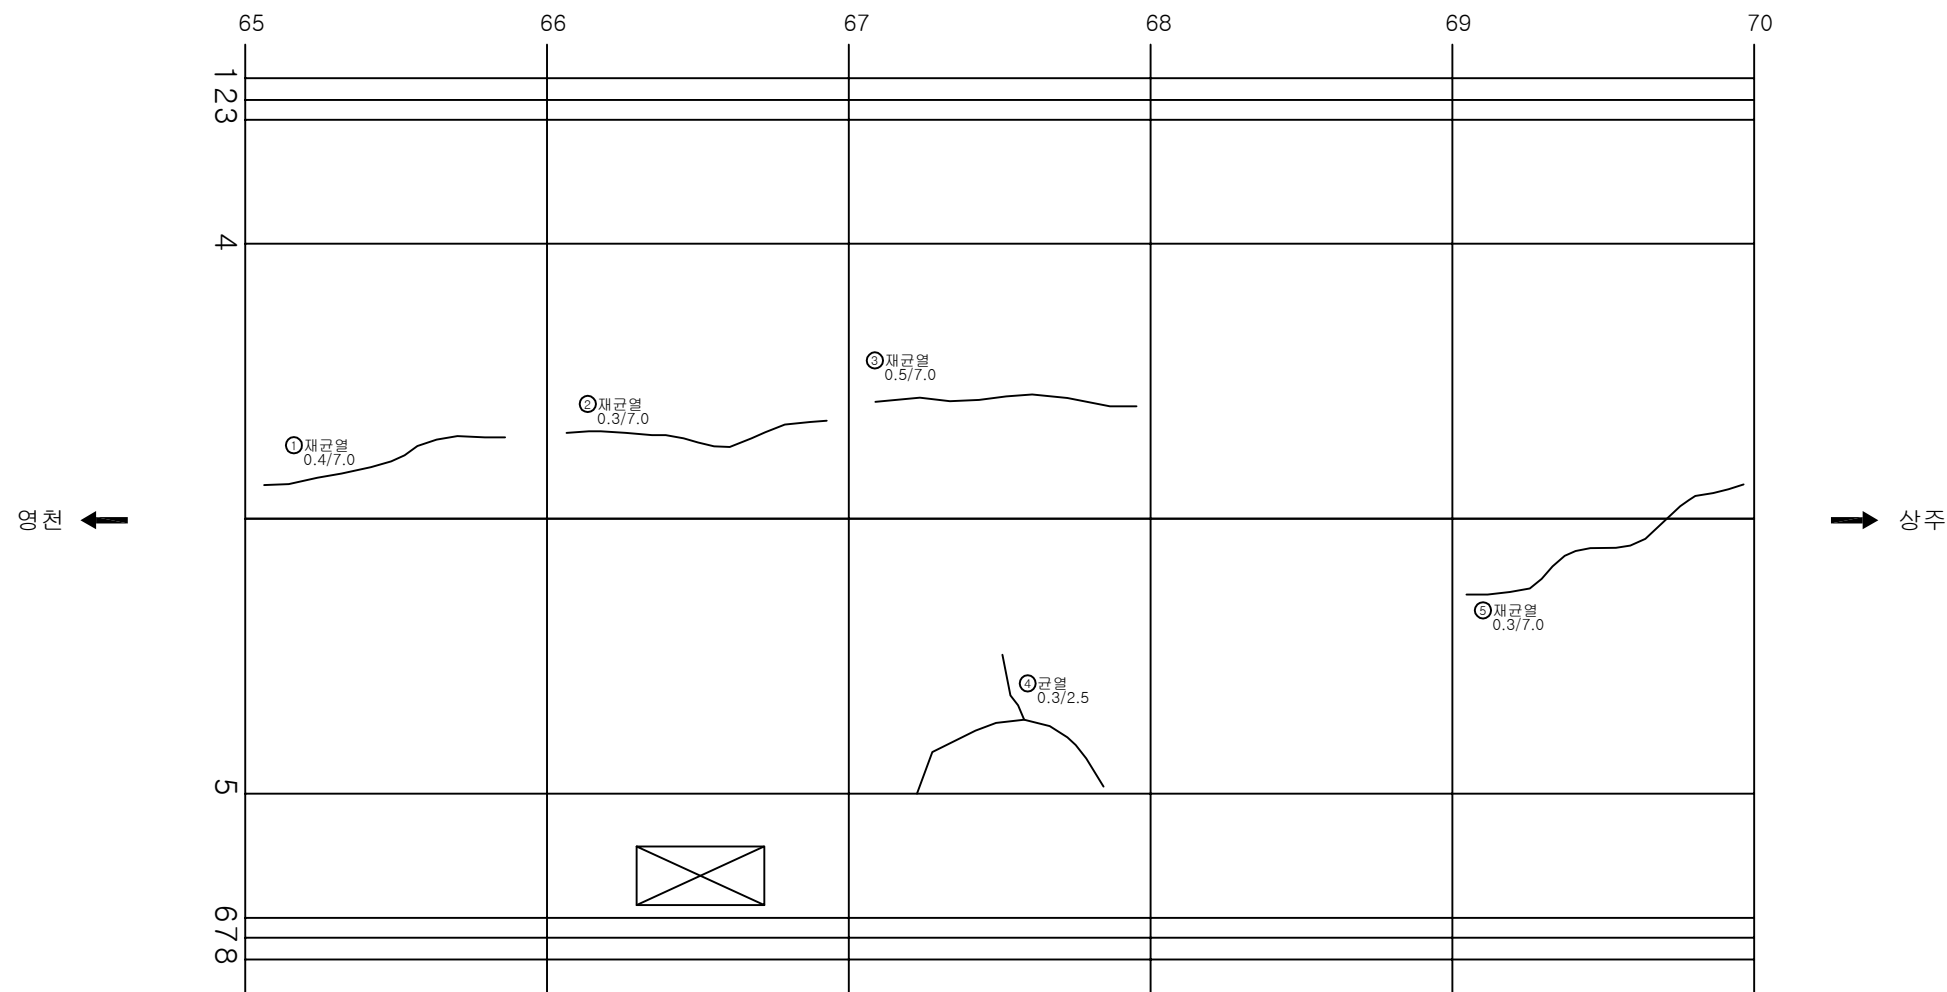

KEY PLAN

SECTION

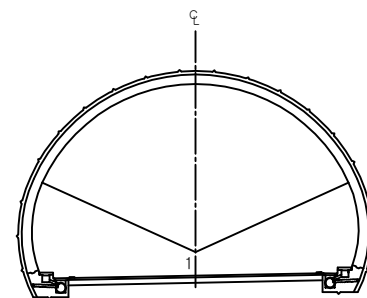

손상 현황 표

번호	신(N) 구(P)	손상내용	손상현황						결합 상태	손상 물량	비고
			폭	길이	너비	물량	단위	개소			
1	신	재균열	0.4	7.0		7.00	m	1		7.00	
2	신	재균열	0.3	7.0		7.00	m	1		7.00	
3	신	재균열	0.5	7.0		7.00	m	1		7.00	
4	신	균열	0.3	2.5		2.50	m	1		2.50	
5	신	재균열	0.3	7.0		7.00	m	1		7.00	
6											
7											
주) 손상의 폭과 길이는 m 이며, 단 균열의 폭은 mm 임

용역명 상주영천고속도로 시설물 정밀점검 용역


과업기간 2019.09.16 ~ 2019.12.27

발주처 상주영천고속도로(주)

용역사 (주)명성엔지니어링



도면번호 054

ID: 평호터널(상주)-본선부 Span No.71~75

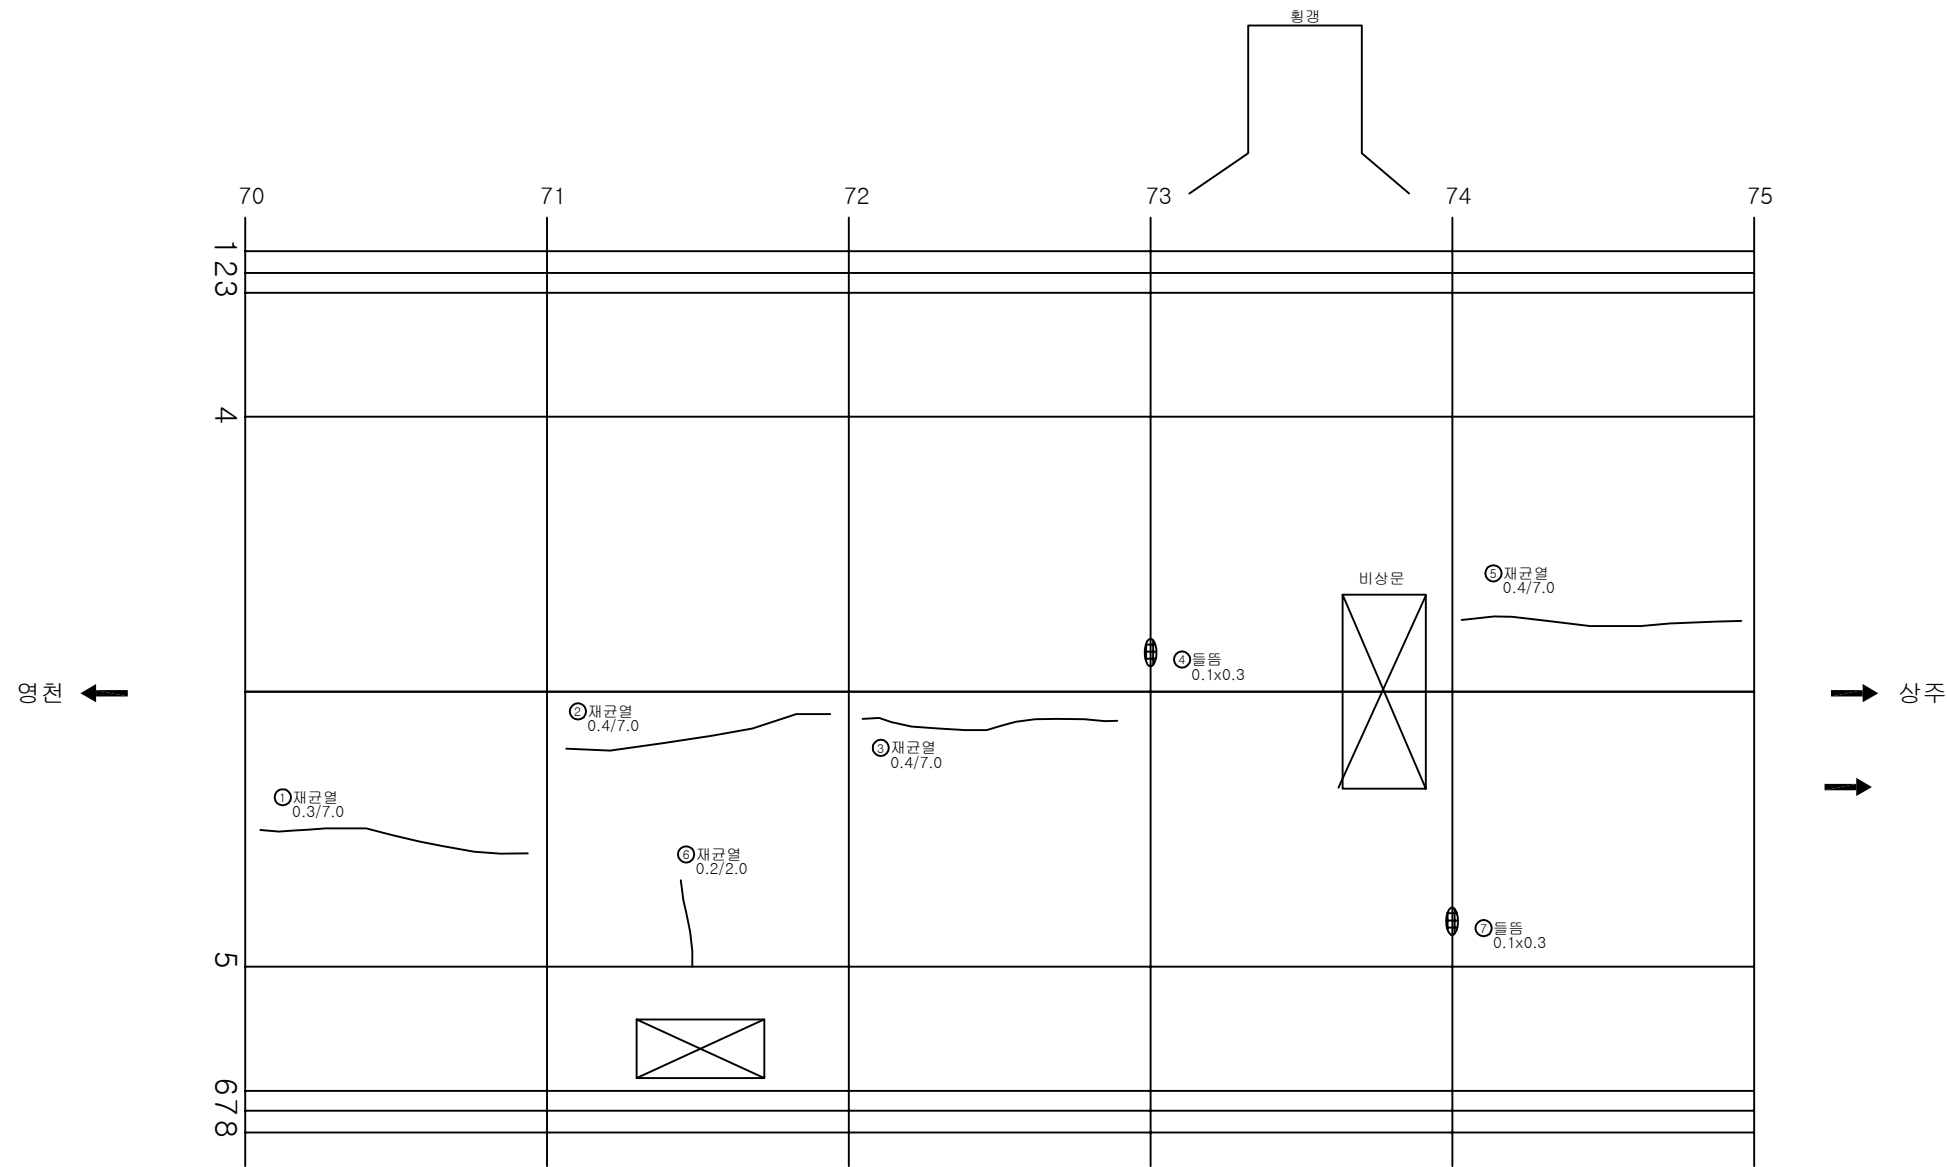

KEY PLAN

SECTION

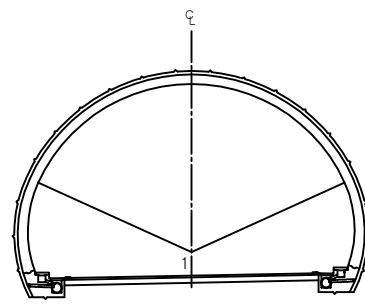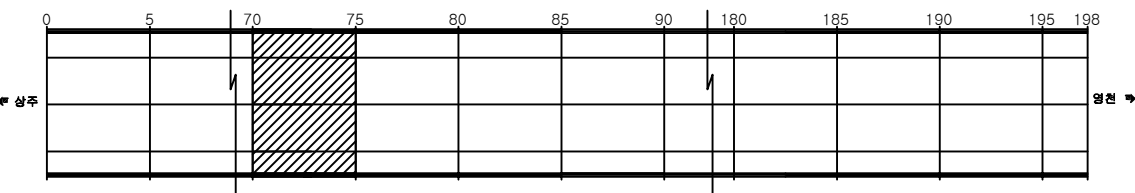

손상 현황 표

번호	신(N) 구(P)	손상내용	손상현황						결합 상태	손상 물량	비고
			폭	길이	너비	물량	단위	개소			
1	신	재균열	0.3	7.0		7.00	m	1		7.00	
2	신	재균열	0.4	7.0		7.00	m	1		7.00	
3	신	재균열	0.4	7.0		7.00	m	1		7.00	
4	신	들뜸		0.1	0.3	0.03	m ²	1		0.03	
5	신	재균열	0.4	7.0		7.00	m	1		7.00	
6	신	재균열	0.2	2.0		2.00	m	1		2.00	
7	신	들뜸		0.1	0.3	0.03	m ²	1		0.03	
8											
9											
주) 손상의 폭과 길이는 m 이며, 단 균열의 폭은 mm 임

용역명 상주영천고속도로 시설물 정밀점검 용역


과업기간 2019.09.16 ~ 2019.12.27

발주처 상주영천고속도로(주)


용역사 (주)명성엔지니어링

도면번호 055


ID: 평호터널(상주)-본선부 Span No.76~80

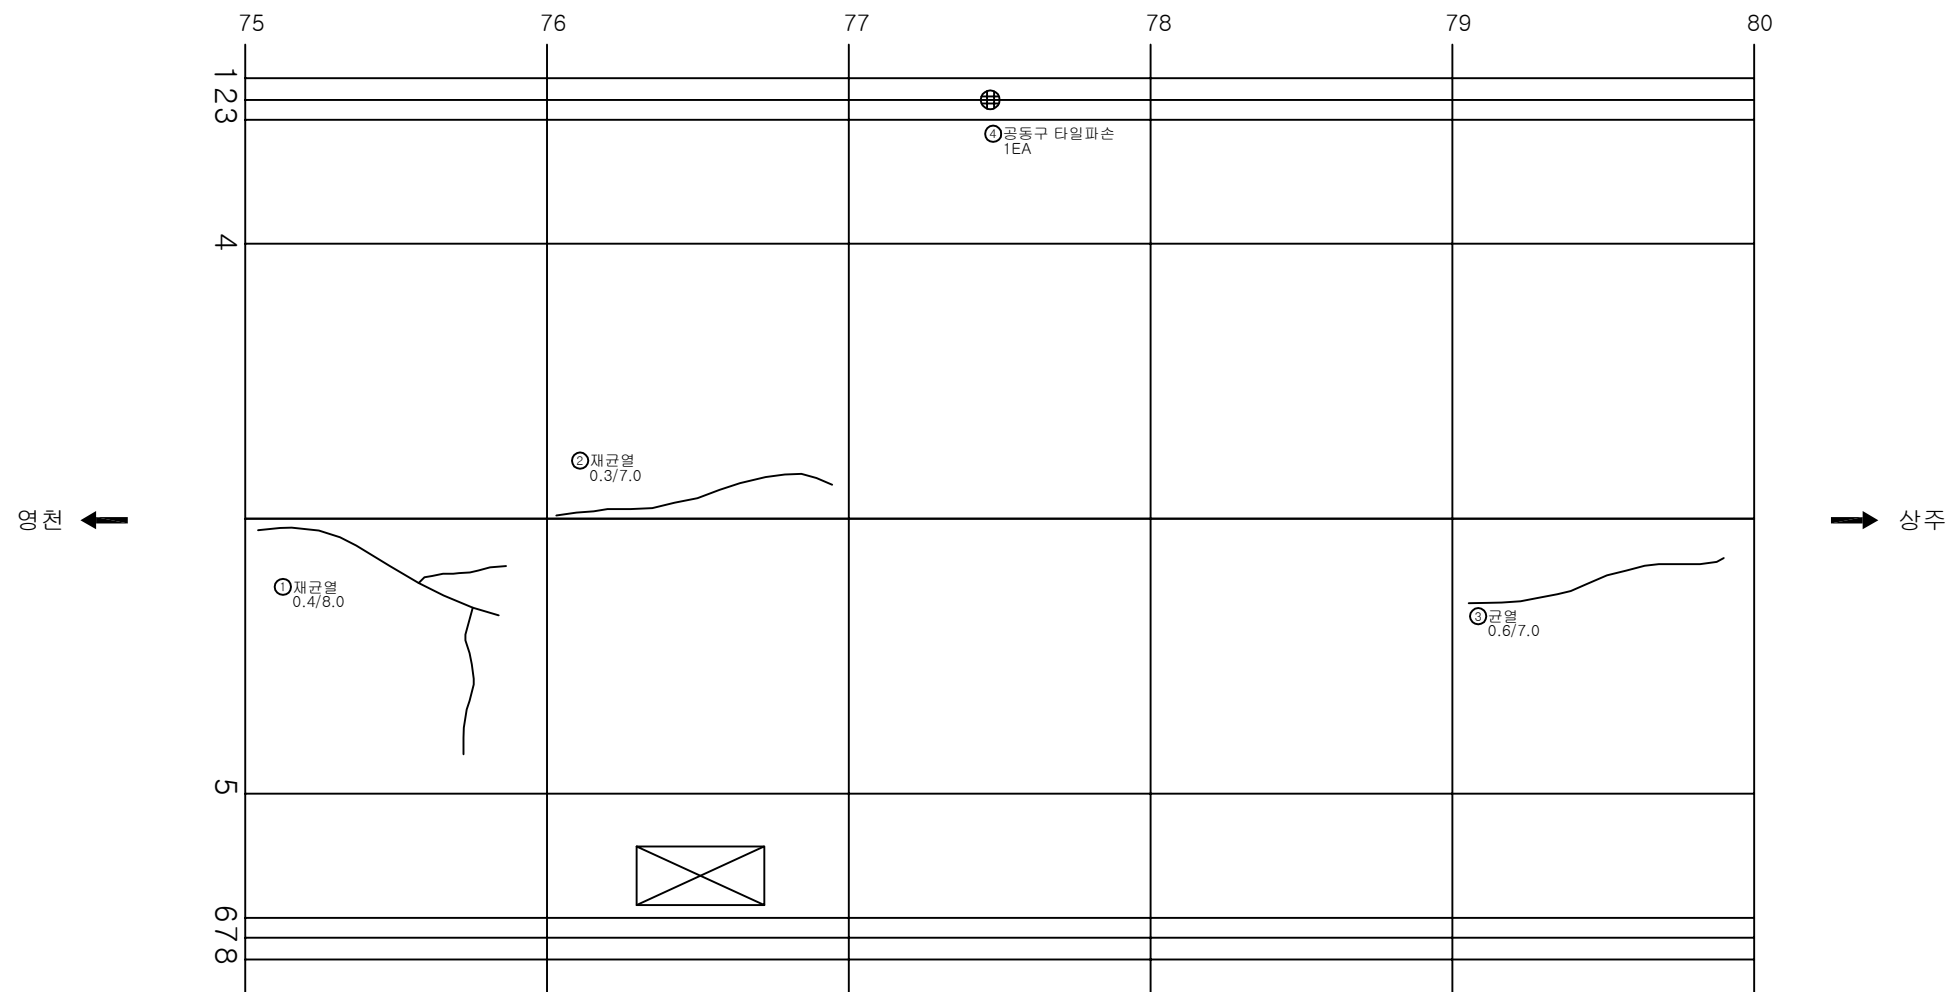

KEY PLAN

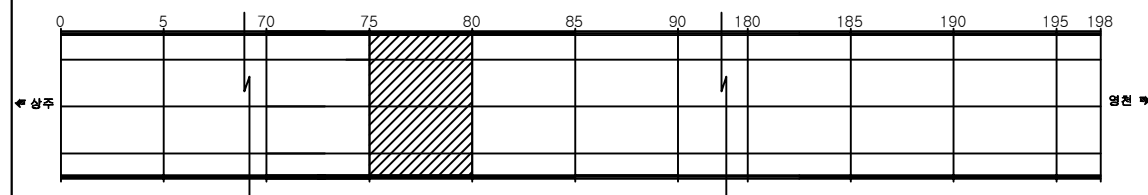

SECTION

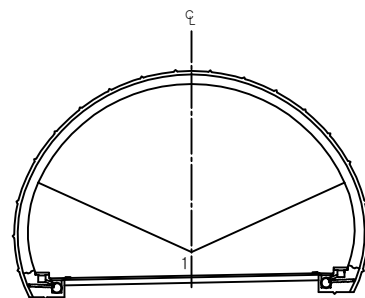

손상 현황 표

번호	신(N) 구(P)	손상내용	손상현황						결합 상태	손상 물량	비고
			폭	길이	너비	물량	단위	개소			
1	신	재균열	0.4	8.0		8.00	m	1		8.00	
2	신	재균열	0.3	7.0		7.00	m	1		7.00	
3	신	재균열	0.6	7.0		7.00	m	1		7.00	
4	신	공동구 타일파손				1.00	EA	1		1.00	
5											
6											
주) 손상의 폭과 길이는 m 이며, 단 균열의 폭은 mm 임

용역명 상주영천고속도로 시설물 정밀점검 용역


과업기간 2019.09.16 ~ 2019.12.27

발주처 상주영천고속도로(주)


용역사 (주)명성엔지니어링

도면번호 056


ID: 평호터널(상주)-본선부 Span No.81~85

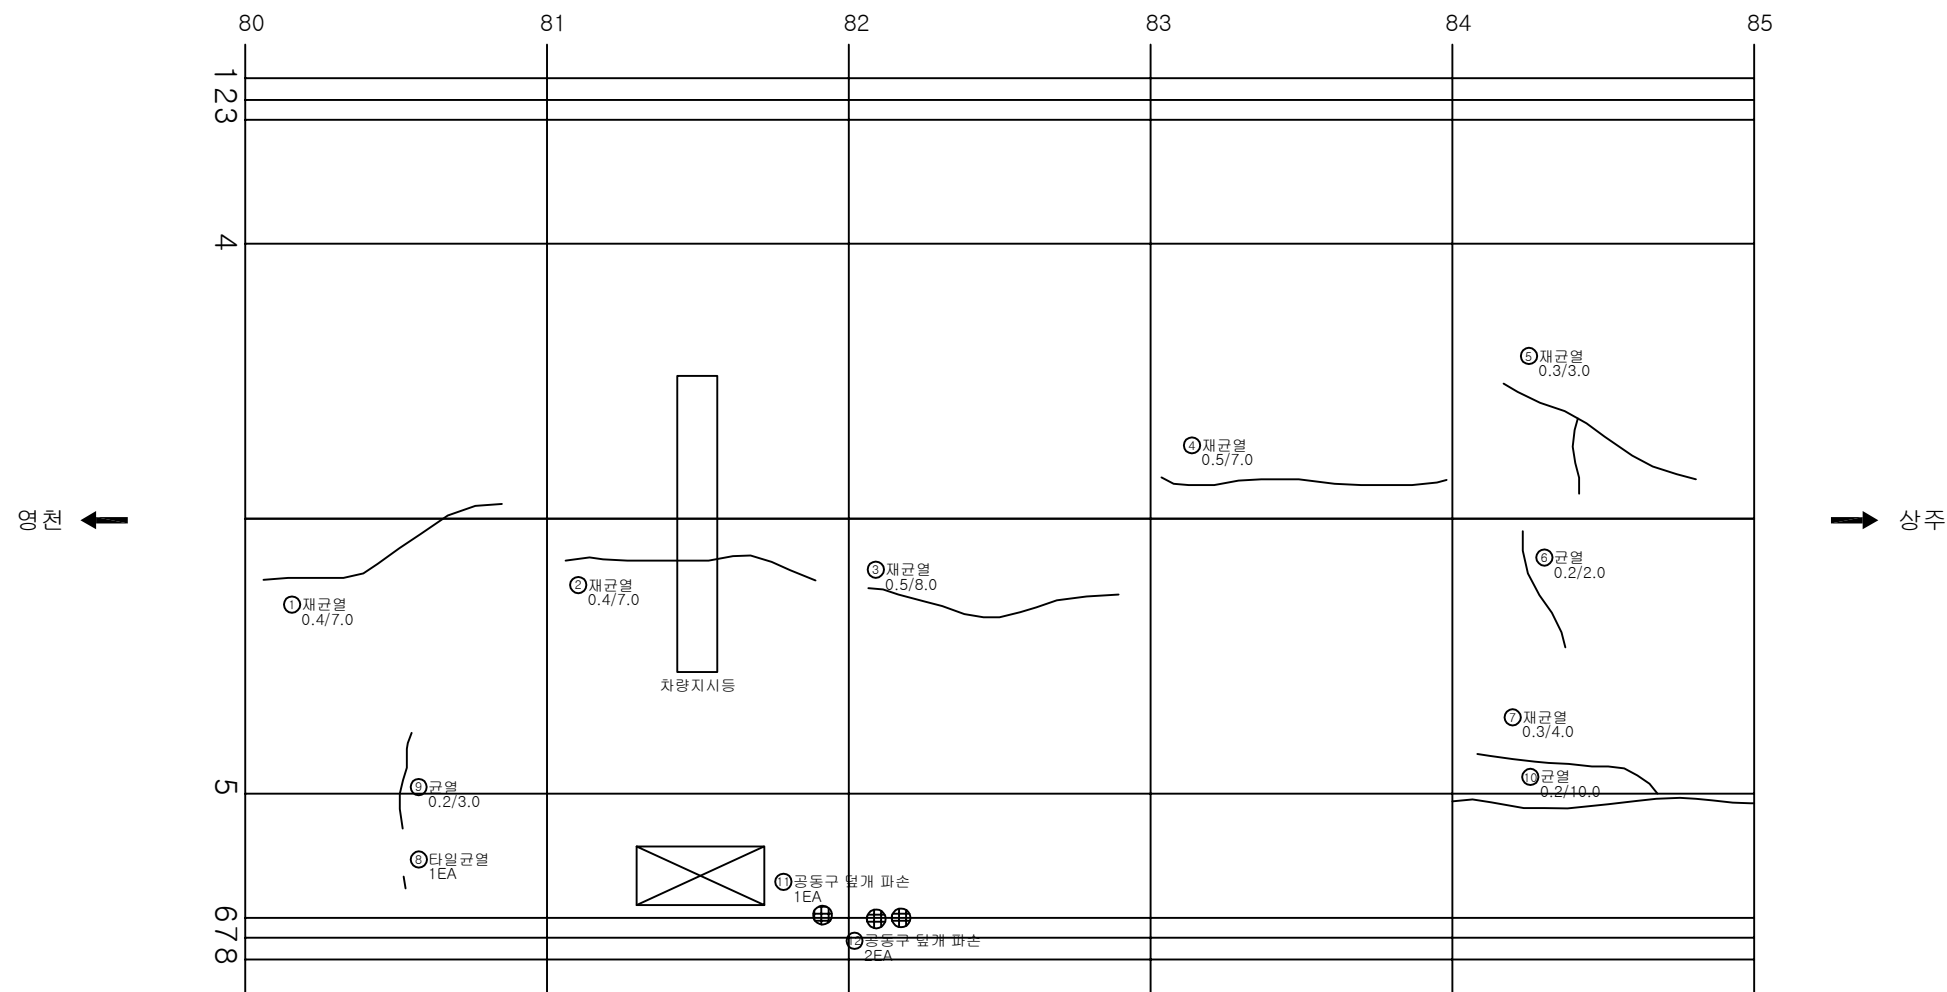

KEY PLAN

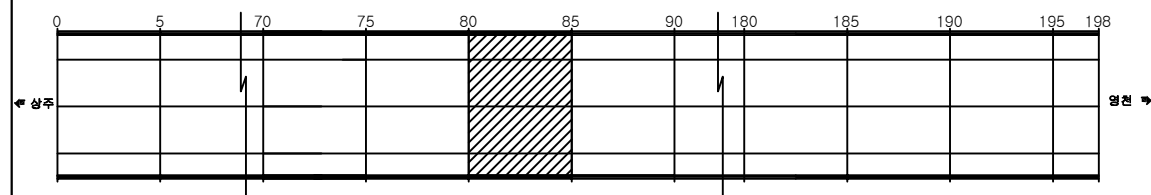

SECTION

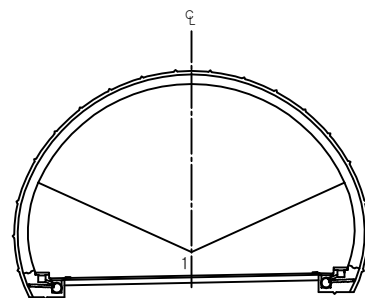

손상 현황 표

번호	신(N) 구(P)	손상내용	손상현황						결합 상태	손상 수량	비고
			폭	길이	너비	물량	단위	개소			
1	신	재균열	0.4	7.0		7.00	m	1		7.00	
2	신	재균열	0.4	7.0		7.00	m	1		7.00	
3	신	재균열	0.5	8.0		8.00	m	1		8.00	
4	신	재균열	0.4	7.0		7.00	m	1		7.00	
5	신	재균열	0.3	7.0		7.00	m	1		7.00	
6	신	균열	0.2	2.0		2.00	m	1		2.00	
7	신	재균열	0.3	4.0		4.00	m	1		4.00	
8	신	타일균열				1.00	EA	1		1.00	
9	신	균열	0.2	3.0		3.00	m	1		3.00	
10	신	균열	0.2	10.0		10.00	m	1		10.00	
11	신	공동구 덮개 파손				1.00	EA	1		1.00	
12	신	공동구 덮개 파손				2.00	EA	2		2.00	
13											
14											
주) 손상의 폭과 길이는 m 이며, 단 균열의 폭은 mm 임

용역명 상주영천고속도로 시설물 정밀점검 용역


과업기간 2019.09.16 ~ 2019.12.27

발주처 상주영천고속도로(주)

용역사 (주)명성엔지니어링


도면번호 057

ID: 평호터널(상주)-본선부 Span No.86~90

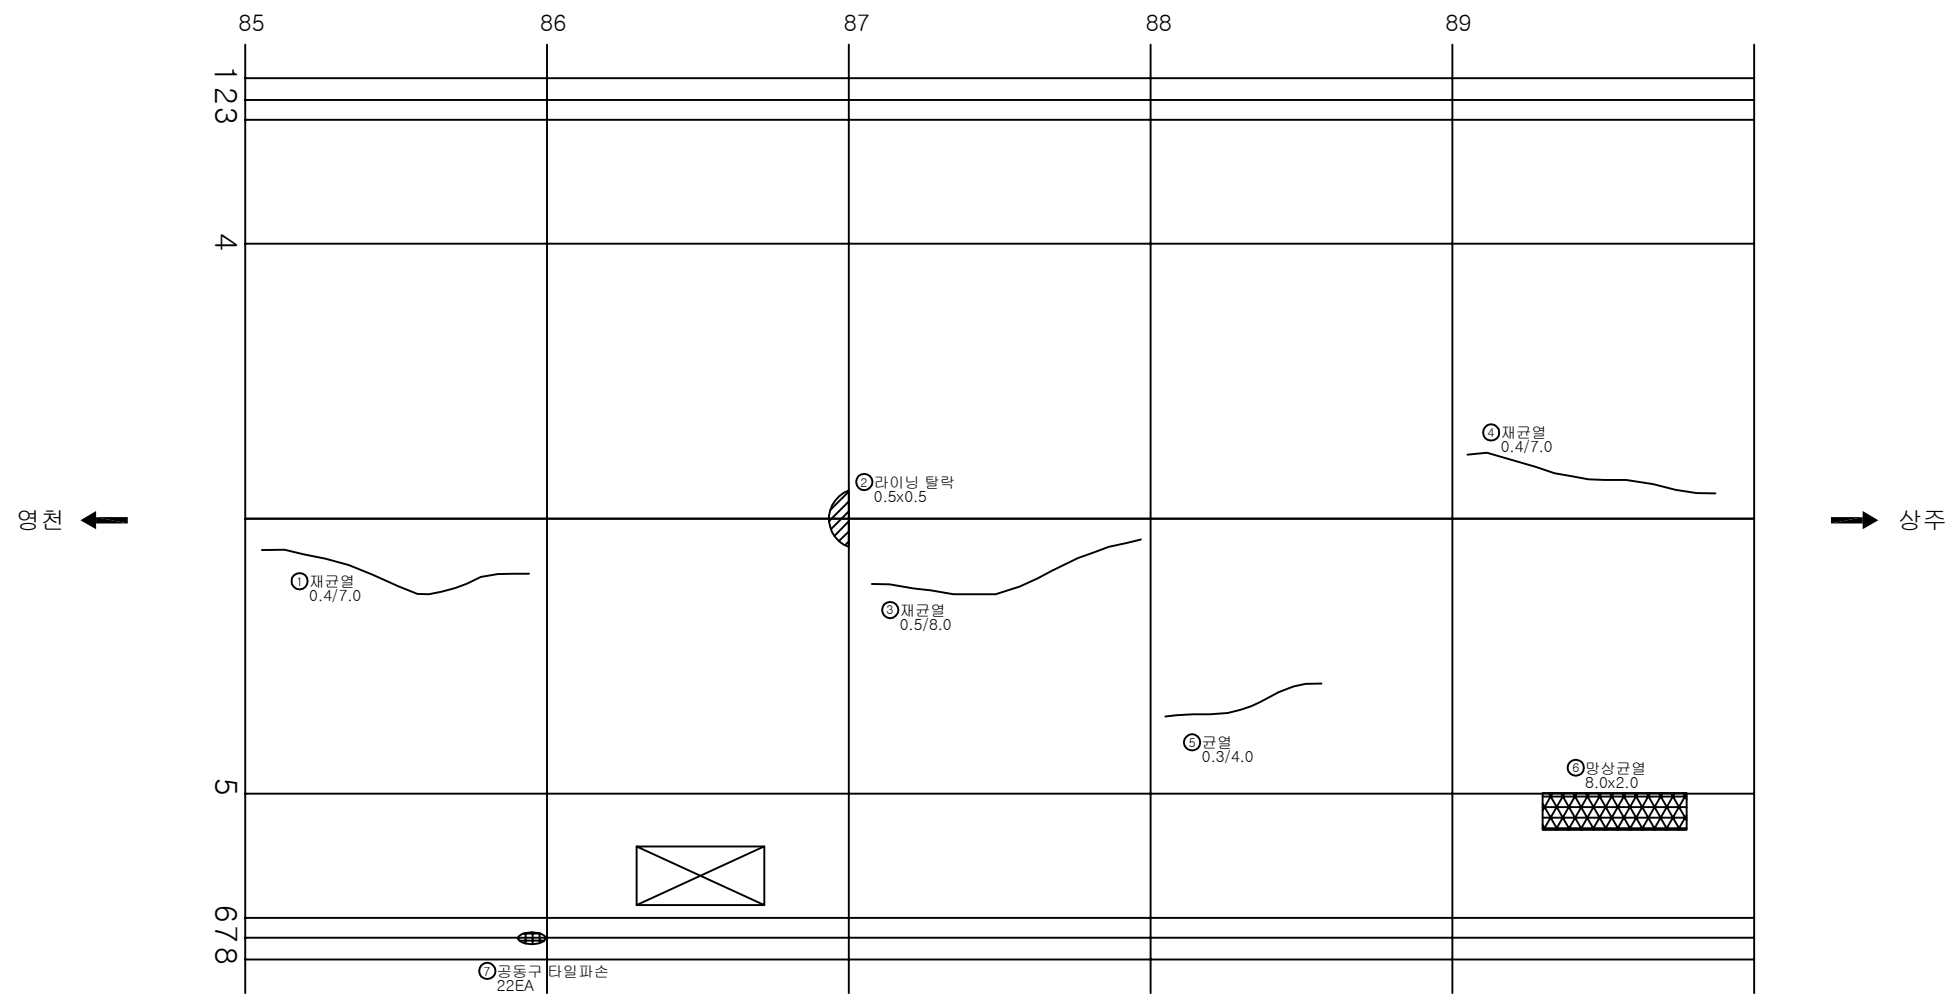

KEY PLAN

SECTION

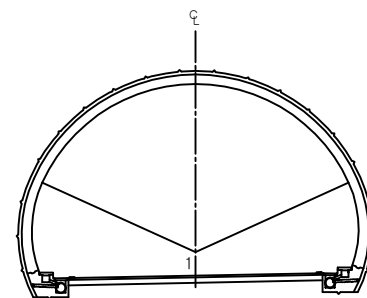

손상 현황 표

번호	신(N) 구(P)	손상내용	손상현황						결합 상태	손상 수량	비고
			폭	길이	너비	수량	단위	개소			
1	신	재균열	0.4	7.0		7.00	m	1		7.00	
2	신	라이닝 탈락		0.5	0.5	0.25	m²	1		0.25	
3	신	재균열	0.5	8.0		8.00	m	1		8.00	
4	신	재균열	0.4	7.0		7.00	m	1		7.00	
5	신	균열	0.3	4.0		4.00	m	1		4.00	
6	신	망상균열		8.0	2.0	16.00	m²	1		16.00	
7	신	공동구 타일파손				22.00	EA	22		22.00	
8											
9											
주) 손상의 폭과 길이는 m 이며, 단 균열의 폭은 mm 임

용역명 상주영천고속도로 시설물 정밀점검 용역


과업기간 2019.09.16 ~ 2019.12.27

발주처 상주영천고속도로(주)


용역사 (주)명성엔지니어링

도면번호 058


ID: 평호터널(상주)-본선부 Span No.91~95

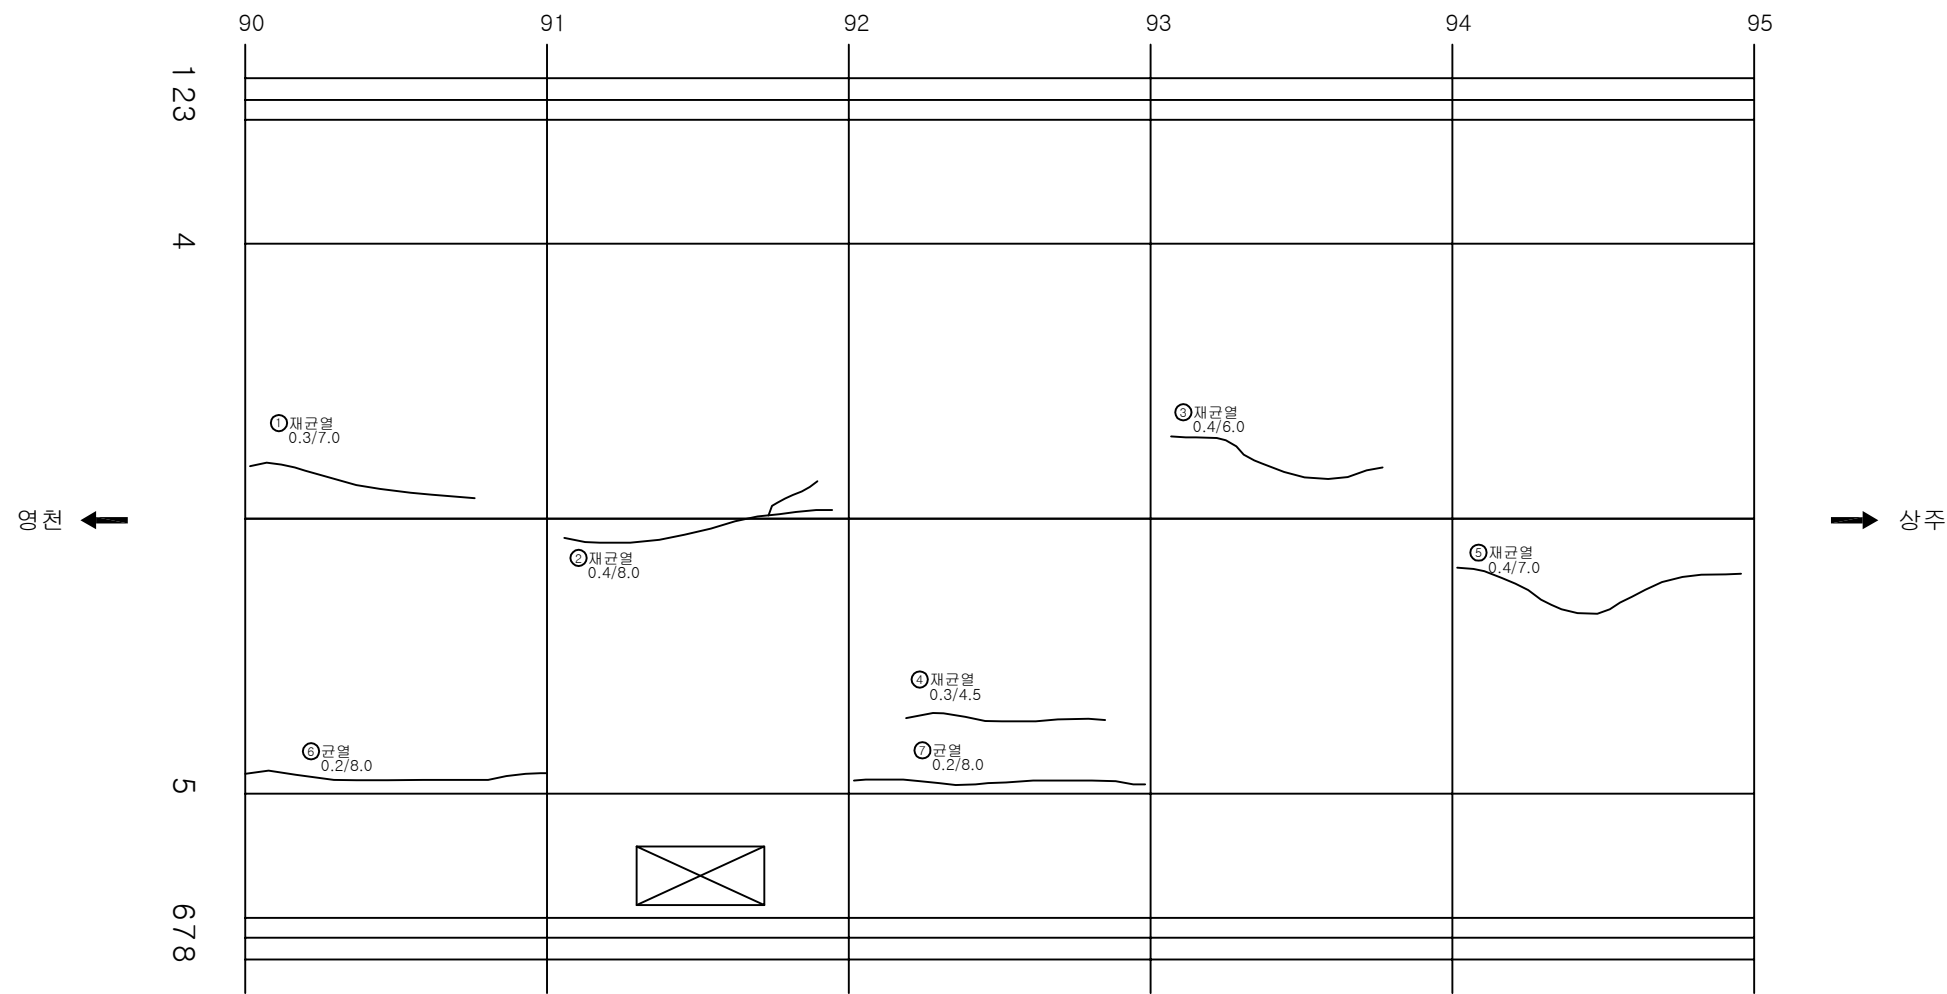

KEY PLAN

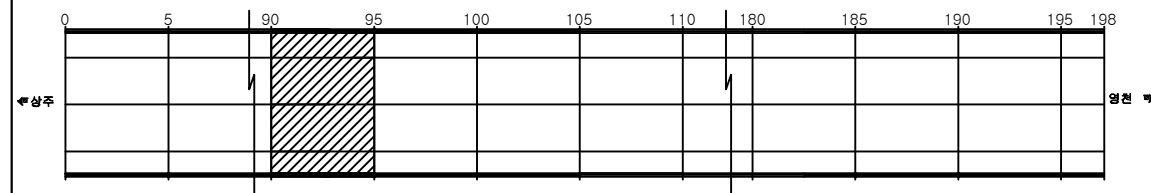

SECTION

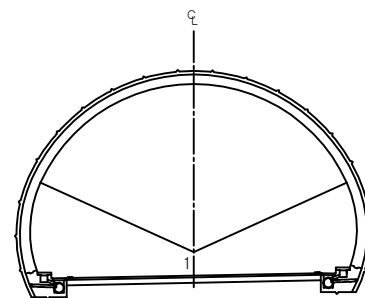


손상 현황 표

번호	신(N) 구(P)	손상내용	손상현황						결합 상태	손상 물량	비고
			폭	길이	너비	물량	단위	개소			
1	신	재균열	0.3	7.0		7.00	m	1		7.00	
2	신	재균열	0.4	8.0		8.00	m	1		8.00	
3	신	재균열	0.4	6.0		6.00	m	1		6.00	
4	신	재균열	0.3	4.5		4.50	m	1		4.50	
5	신	재균열	0.4	7.0		7.00	m	1		7.00	
6	신	균열	0.2	8.0		8.00	m	1		8.00	
7	신	균열	0.2	8.0		8.00	m	1		8.00	
8											
9											
주) 손상의 폭과 길이는 m 이며, 단 균열의 폭은 mm 임

용역명	상주영천고속도로 시설물 정밀점검 용역
과업기간	2019.09.16 ~ 2019.12.27
발주처	상주영천고속도로(주)
용역사	(주)명성엔지니어링
도면번호	059

ID: 평호터널(상주)-본선부 Span No.96~100

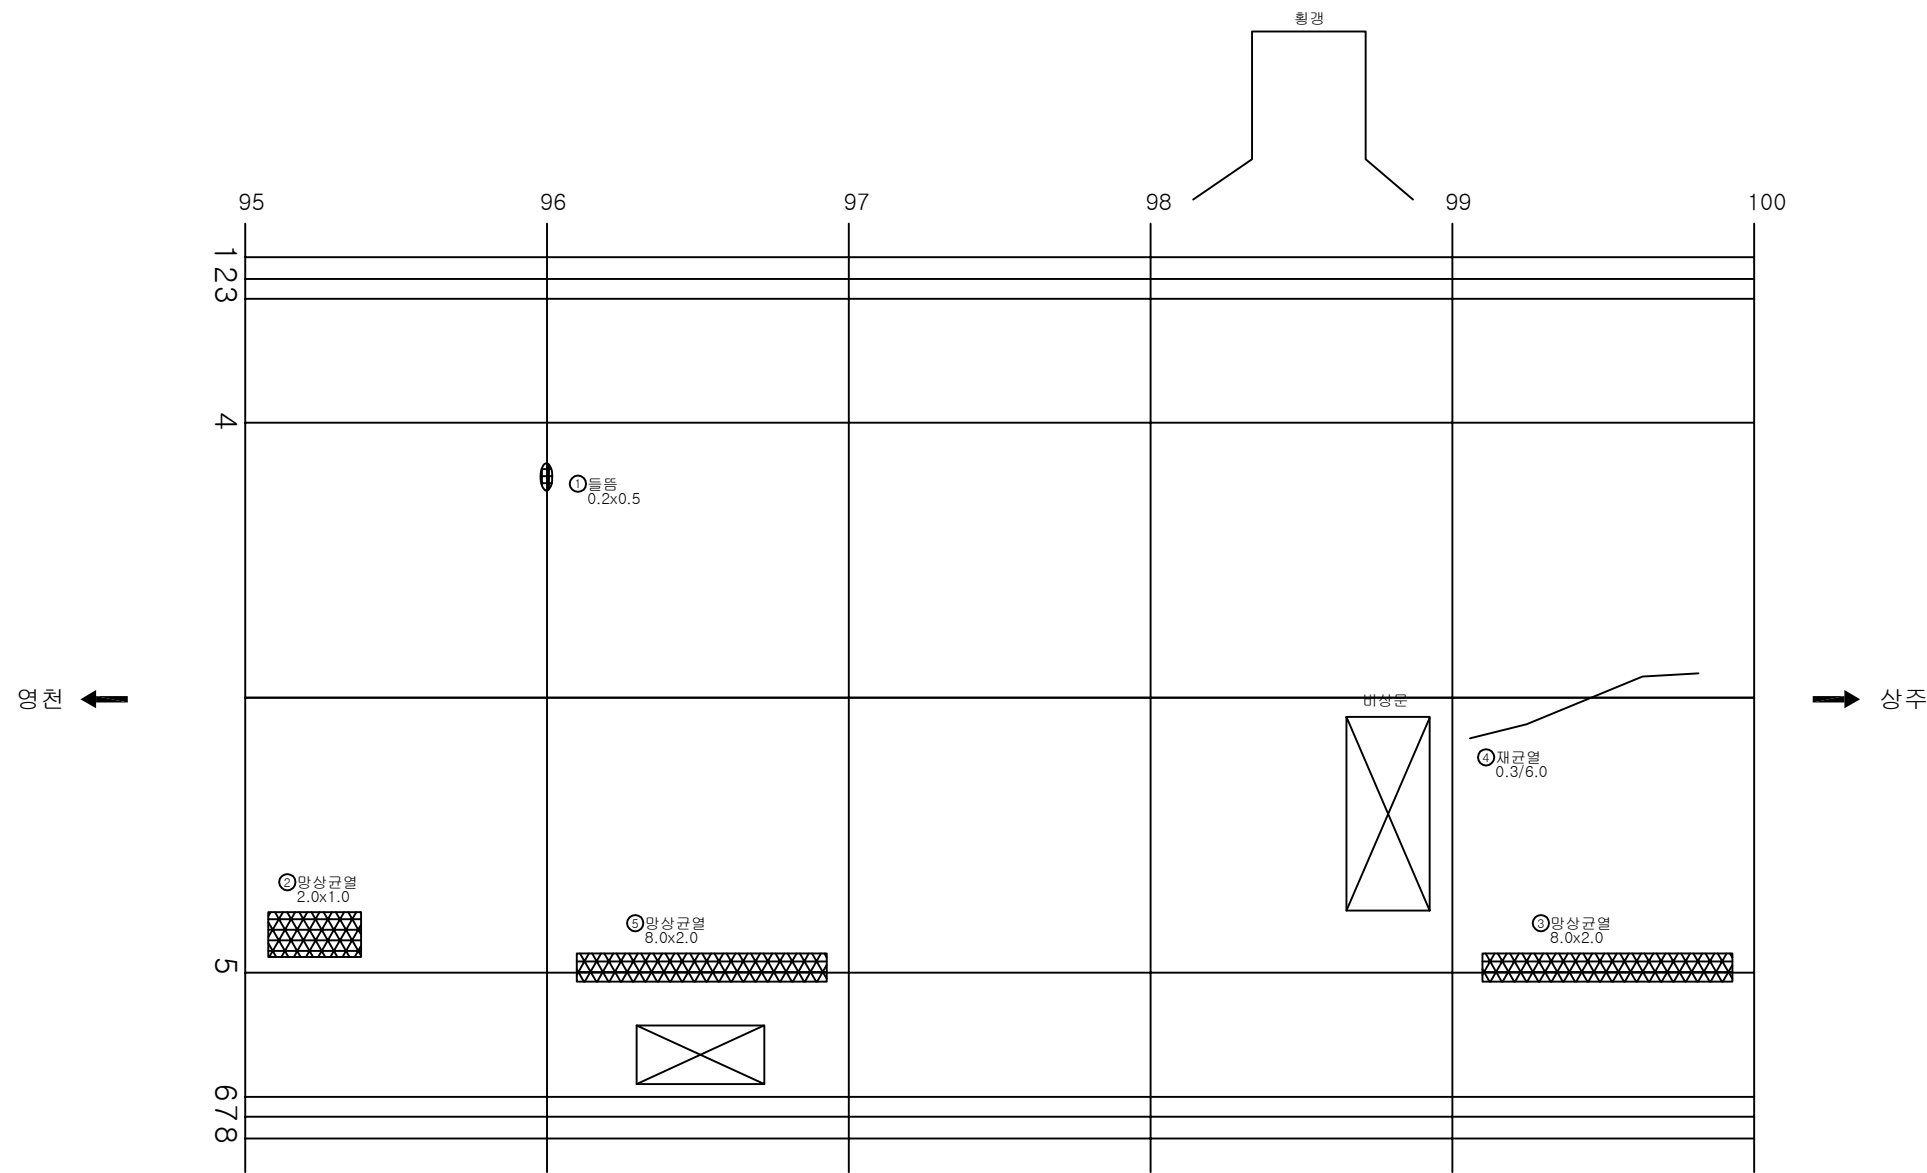


손상 현황 표


번호	신(N) 구(P)	손상내용	손상현황						결합 상태	손상 수량	비고
			폭	길이	너비	수량	단위	개소			
1	신	들뜸		0.2	0.5	0.10	m ²	1		0.10	
2	신	망상균열		2.0	1.0	2.00	m ²	1		2.00	
3	신	망상균열		8.0	2.0	16.00	m ²	1		16.00	
4	신	재균열	0.3	6.0		6.00	m	1		6.00	
5	신	망상균열		8.0	2.0	16.00	m ²	1		16.00	
6											
7											
주) 손상의 폭과 길이는 m 이며, 단 균열의 폭은 mm 임

KEY PLAN

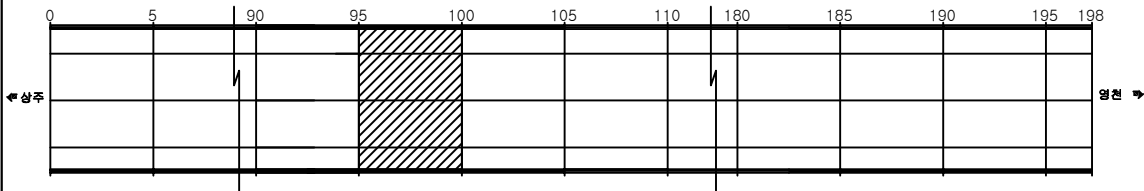

SECTION

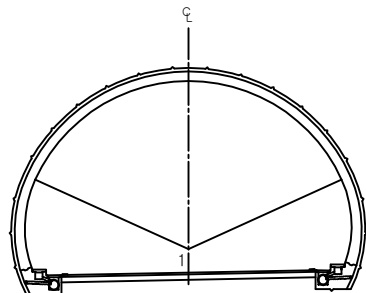


용역명	상주영천고속도로 시설물 정밀점검 용역
과업기간	2019.09.16 ~ 2019.12.27
발주처	상주영천고속도로(주)
용역사	(주)명성엔지니어링
도면번호	060

ID: 평호터널(상주)-본선부 Span No.101~105

손상 현황 표


번호	신(N) 구(P)	손상내용	손상현황						결합 상태	손상 물량	비고
			폭	길이	너비	물량	단위	개소			
1	신	균열	0.3	4.5		4.50	m	1		4.50	
2	신	재균열	0.4	7.0		7.00	m	1		7.00	
3	신	재균열	0.4	7.0		7.00	m	1		7.00	
4	신	재균열	0.3	8.0		8.00	m	1		8.00	
5	신	재균열	0.4	8.0		8.00	m	1		8.00	
6	신	재균열	0.2	1.5		1.50	m	1		1.50	
7	신	재균열	0.5	13.0		13.00	m	1		13.00	
8											
9											
주) 손상의 폭과 길이는 m 이며, 단 균열의 폭은 mm 임

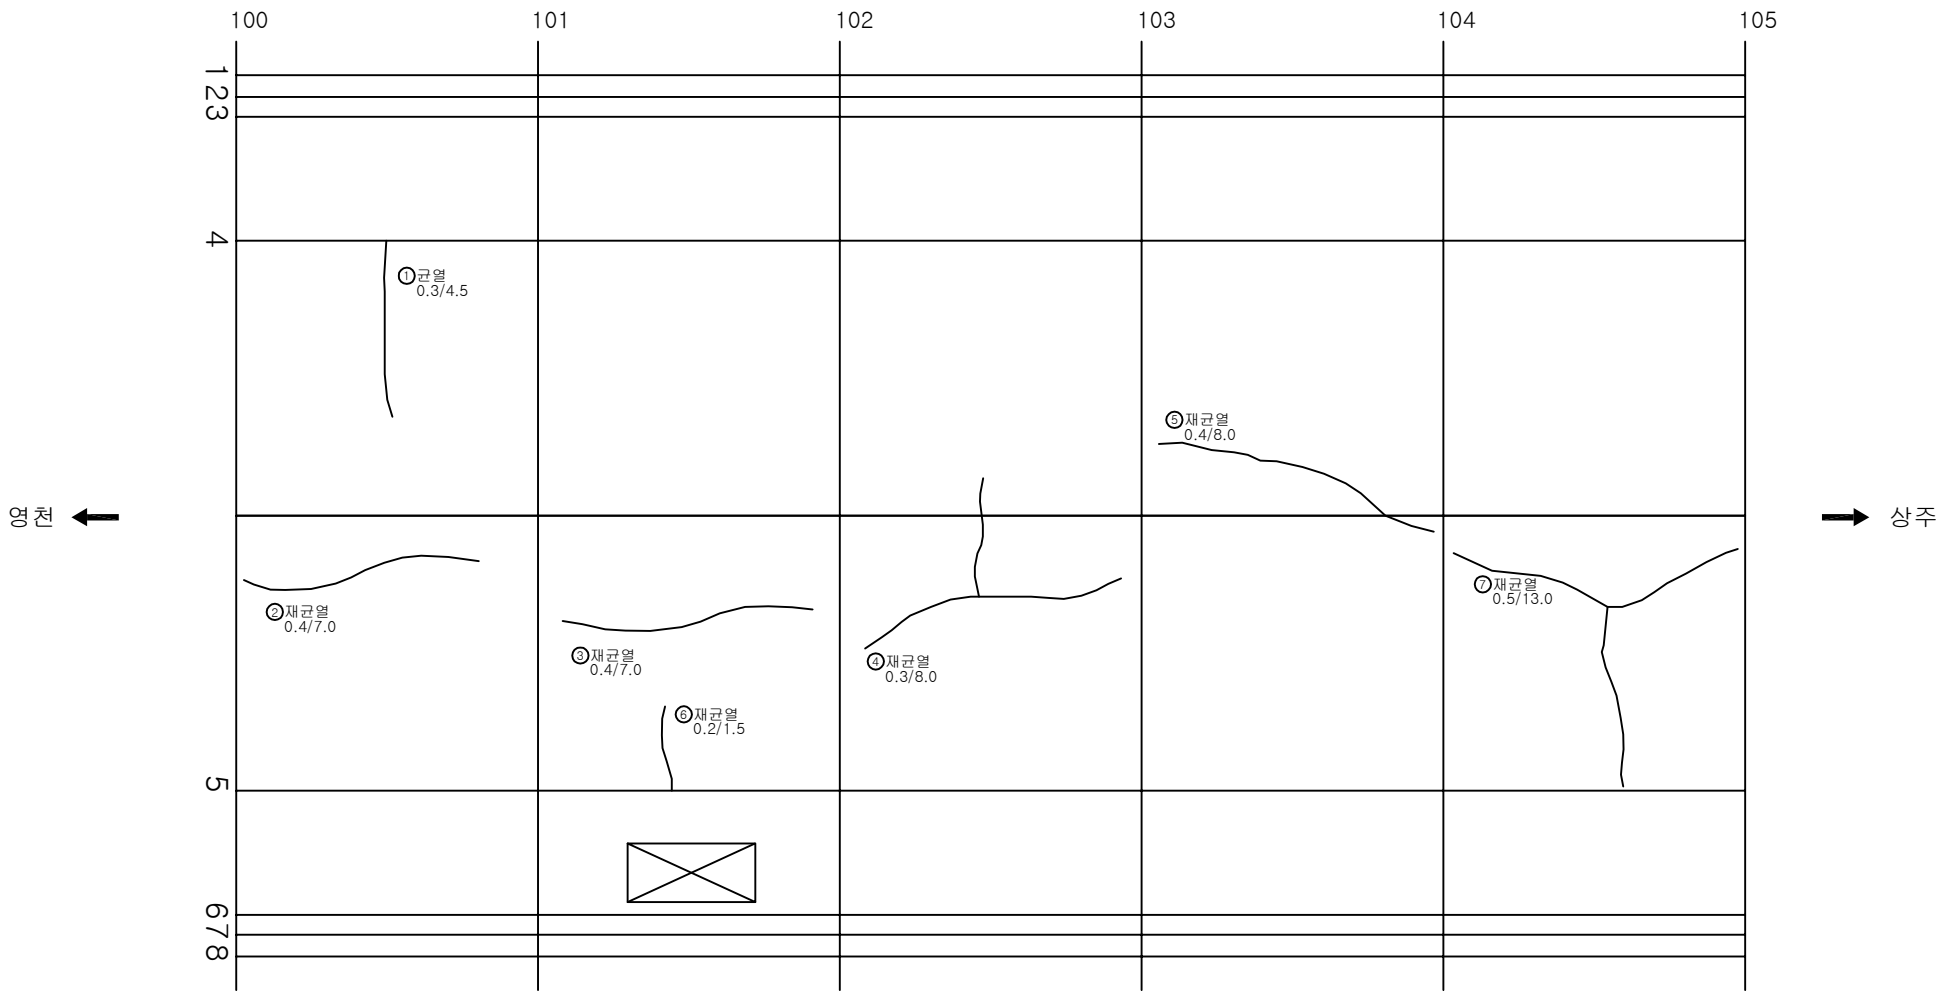

KEY PLAN

SECTION

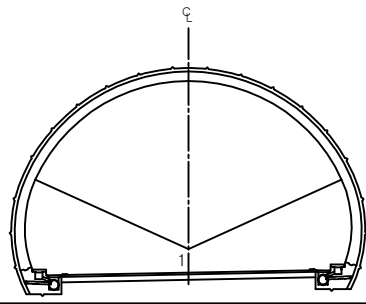


용역명	상주영천고속도로 시설물 정밀점검 용역
과업기간	2019.09.16 ~ 2019.12.27
발주처	상주영천고속도로(주)
용역사	(주)명성엔지니어링
도면번호	061

ID: 평호터널(상주)-본선부 Span No.106~110

손상현황표



번호	신(N) 구(P)	손상내용	손상현황						결합 상태	손상 물량	비고
			폭	길이	너비	물량	단위	개소			
1	신	들뜸		0.1	0.5	0.50	m ²	1		0.50	
2	신	재균열	0.3	3.0		3.00	m	1		3.00	
3	신	재균열	0.5	7.0		7.00	m	1		7.00	
4	신	들뜸		0.1	0.3	0.03	m ²	1		0.03	
5	신	균열	0.5	7.0		7.00	m	1		7.00	
6	신	공동구 덮개 파손				1.00	EA	1		1.00	
7											
8											
주) 손상의 폭과 길이는 m 이며, 단 균열의 폭은 mm 임

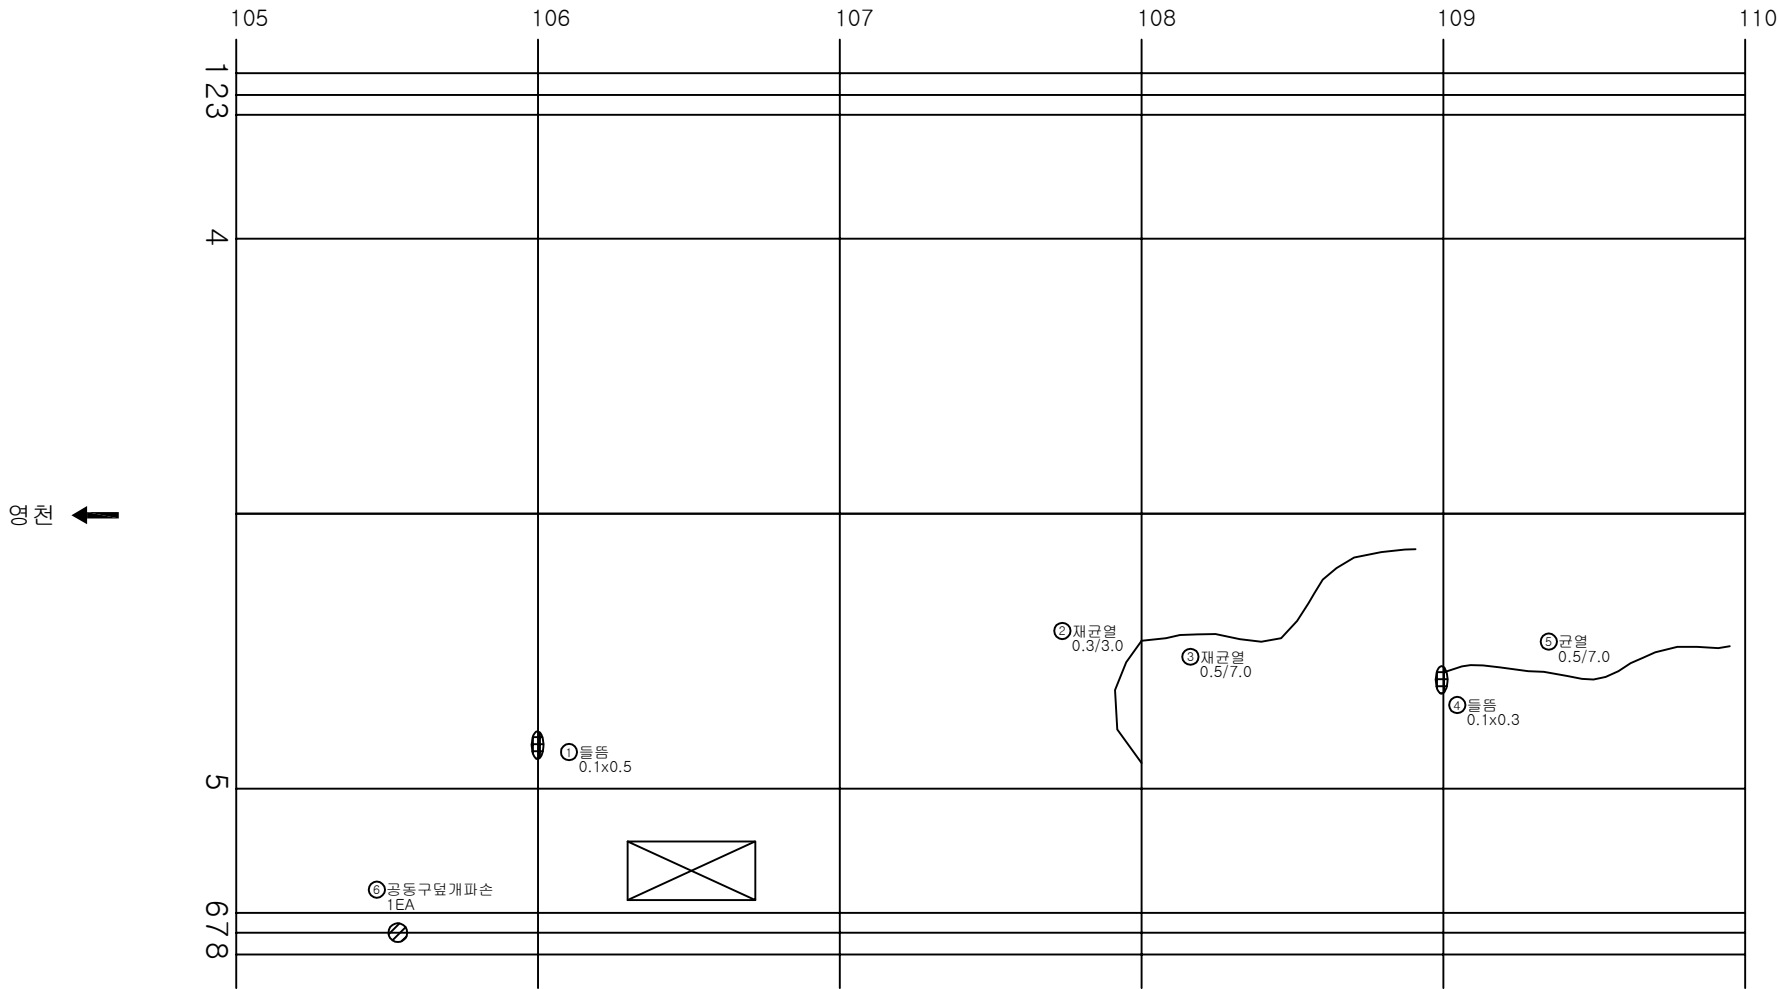

KEY PLAN

SECTION

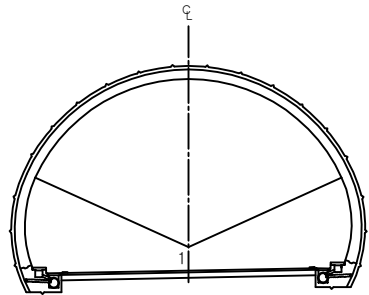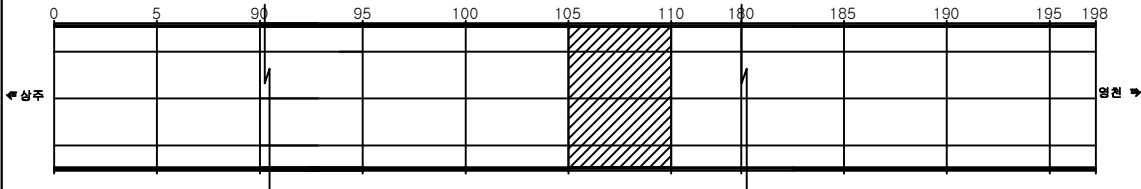


용역명	상주영천고속도로 시설물 정밀점검 용역
과업기간	2019.09.16 ~ 2019.12.27
발주처	상주영천고속도로(주)
용역사	(주)명성엔지니어링
도면번호	062

ID: 평호터널(상주)-본선부 Span No.111~115

손상 현황 표



번호	신(N) 구(P)	손상내용	손상현황						결합 상태	손상 수량	비고
			폭	길이	너비	물량	단위	개소			
1	신	들뜸		0.1	0.5	0.05	m ²	1		0.05	
2	신	재균열	0.5	7.0		7.00	m	1		7.00	
3	신	균열	0.4	5.0		5.00	m	1		5.00	
4	신	들뜸		0.1	0.5	0.05	m ²	1		0.05	
5	신	균열	0.2	10.0		10.00	m	1		10.00	
6	신	균열	0.2	4.0		4.00	m	1		4.00	
7	신	들뜸		0.1	0.3	0.03	m ²	1		0.03	
8											
9											
주) 손상의 폭과 길이는 m 이며, 단 균열의 폭은 mm 임

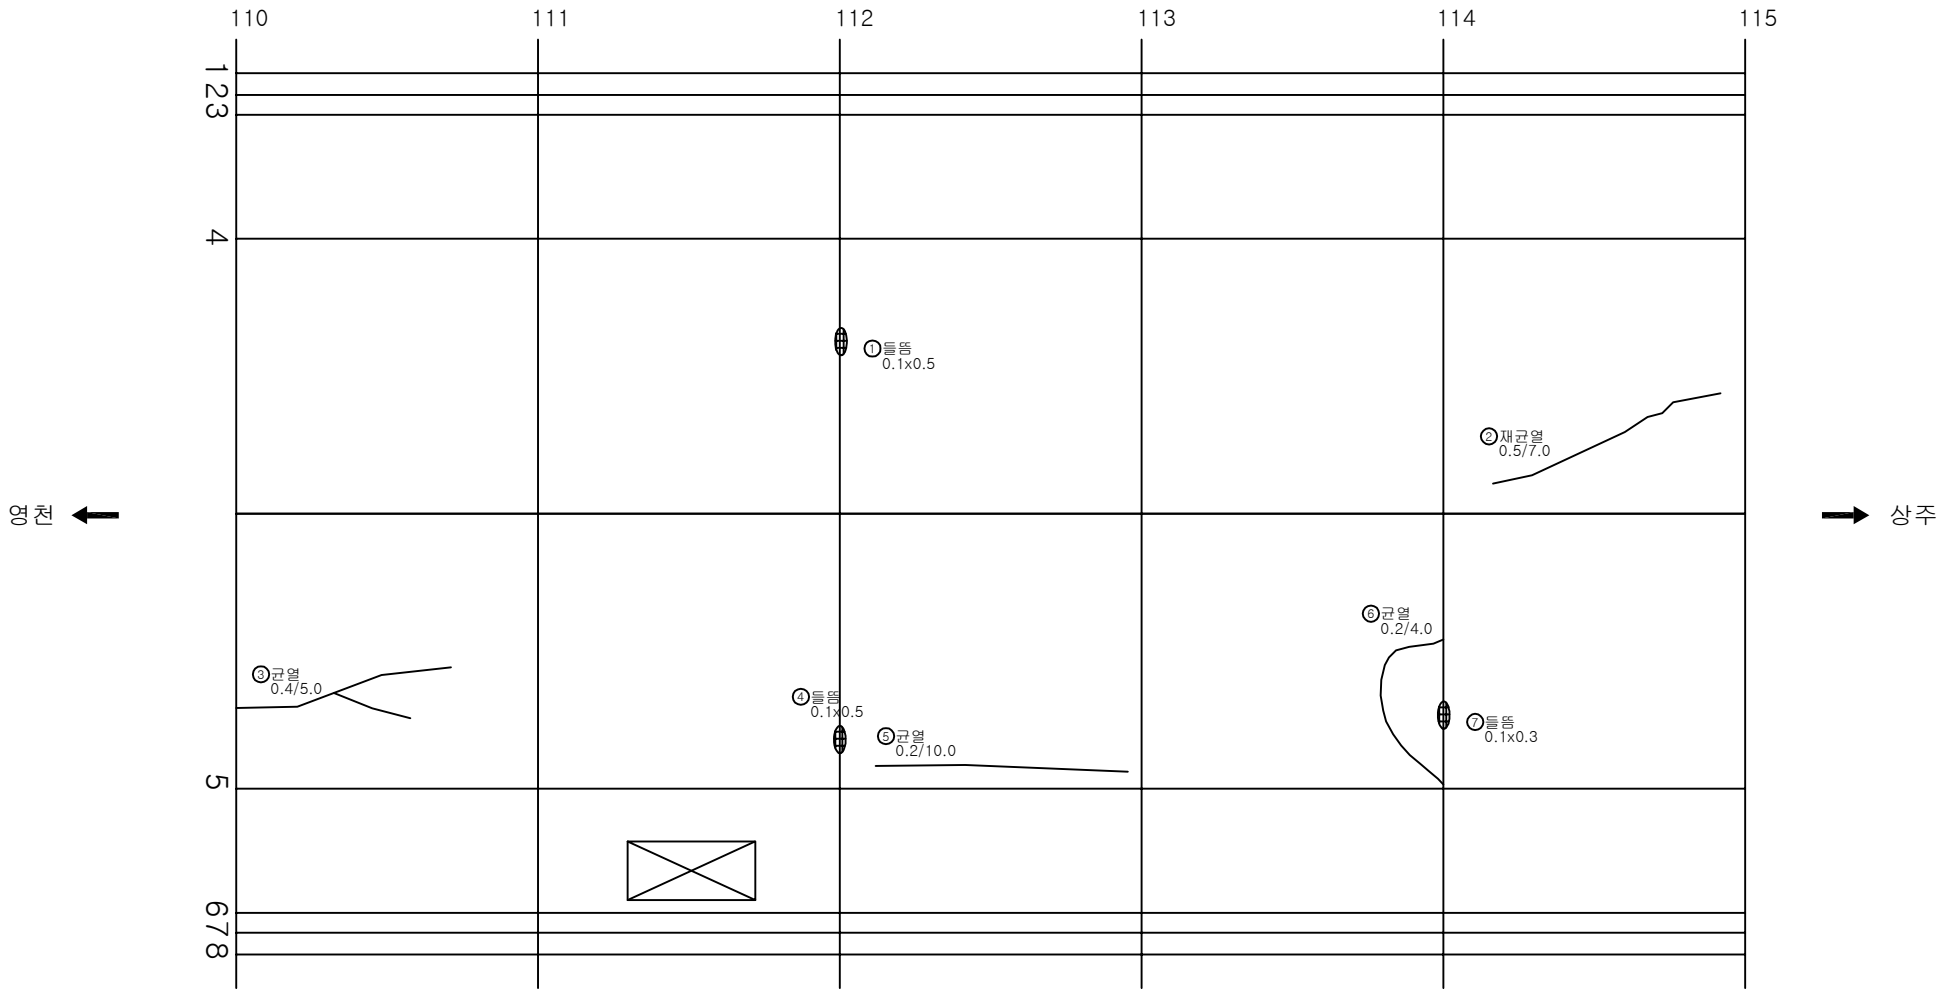

KEY PLAN

SECTION

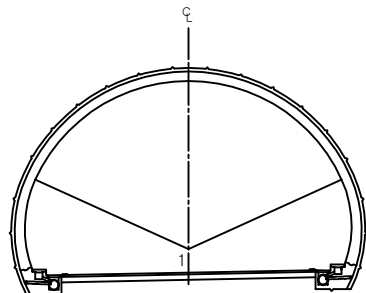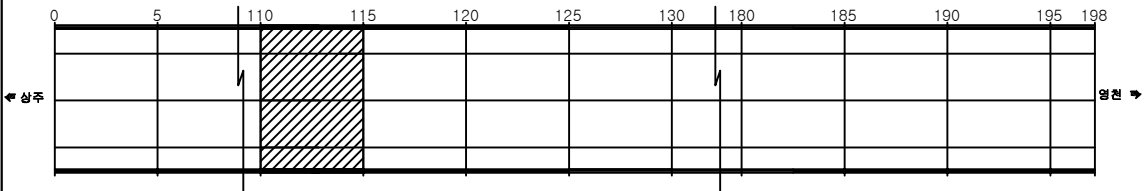


용역명	상주영천고속도로 시설물 정밀점검 용역
과업기간	2019.09.16 ~ 2019.12.27
발주처	상주영천고속도로(주)
용역사	(주)명성엔지니어링
도면번호	063

ID: 평호터널(상주)-본선부 Span No.116~120

손상 현황 표


번호	신(N) 구(P)	손상내용	손상현황						결합 상태	손상 수량	비고
			폭	길이	너비	물량	단위	개소			
1	신	들뜸		0.2	1.0	0.20	m ²	1		0.20	
2	신	재균열	0.4	6.0		6.00	m	1		6.00	
3	신	균열	0.4	5.0		5.00	m	1		5.00	
4	신	들뜸		0.1	0.3	0.03	m ²	2		0.06	
5	신	균열	0.4	7.0		7.00	m	1		7.00	
6	신	균열	0.2	2.0		2.00	m	1		2.00	
7	신	균열	0.3	2.0		2.00	m	1		2.00	
8	신	균열	0.2	10.0		10.00	m	1		10.00	
9											
10											
주) 손상의 폭과 길이는 m 이며, 단 균열의 폭은 mm 임

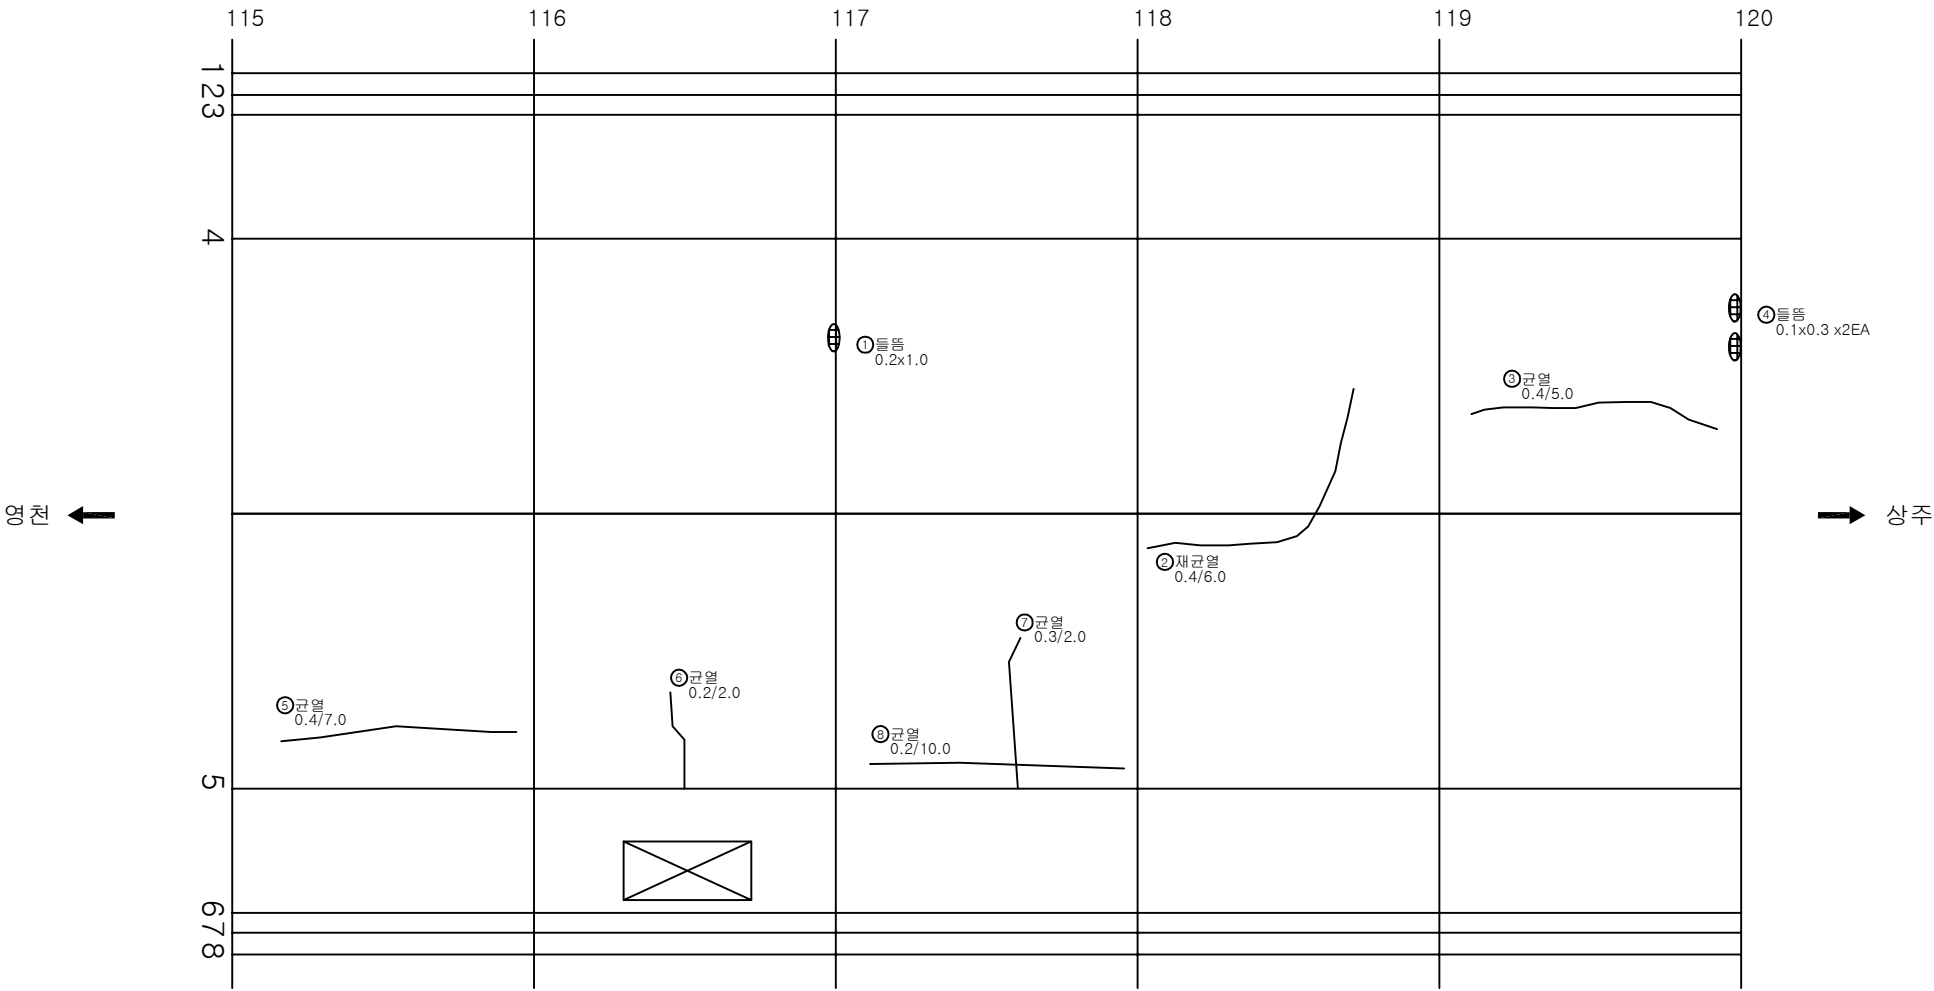


KEY PLAN

SECTION

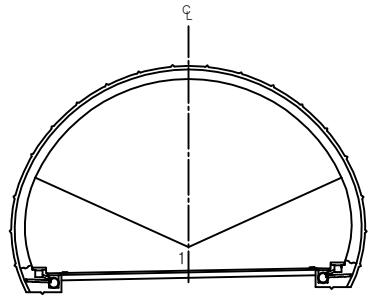

용역명	상주영천고속도로 시설물 정밀점검 용역
과업기간	2019.09.16 ~ 2019.12.27
발주처	상주영천고속도로(주)
용역사	(주)명성엔지니어링
도면번호	064

ID: 평호터널(상주)-본선부 Span No.121~125

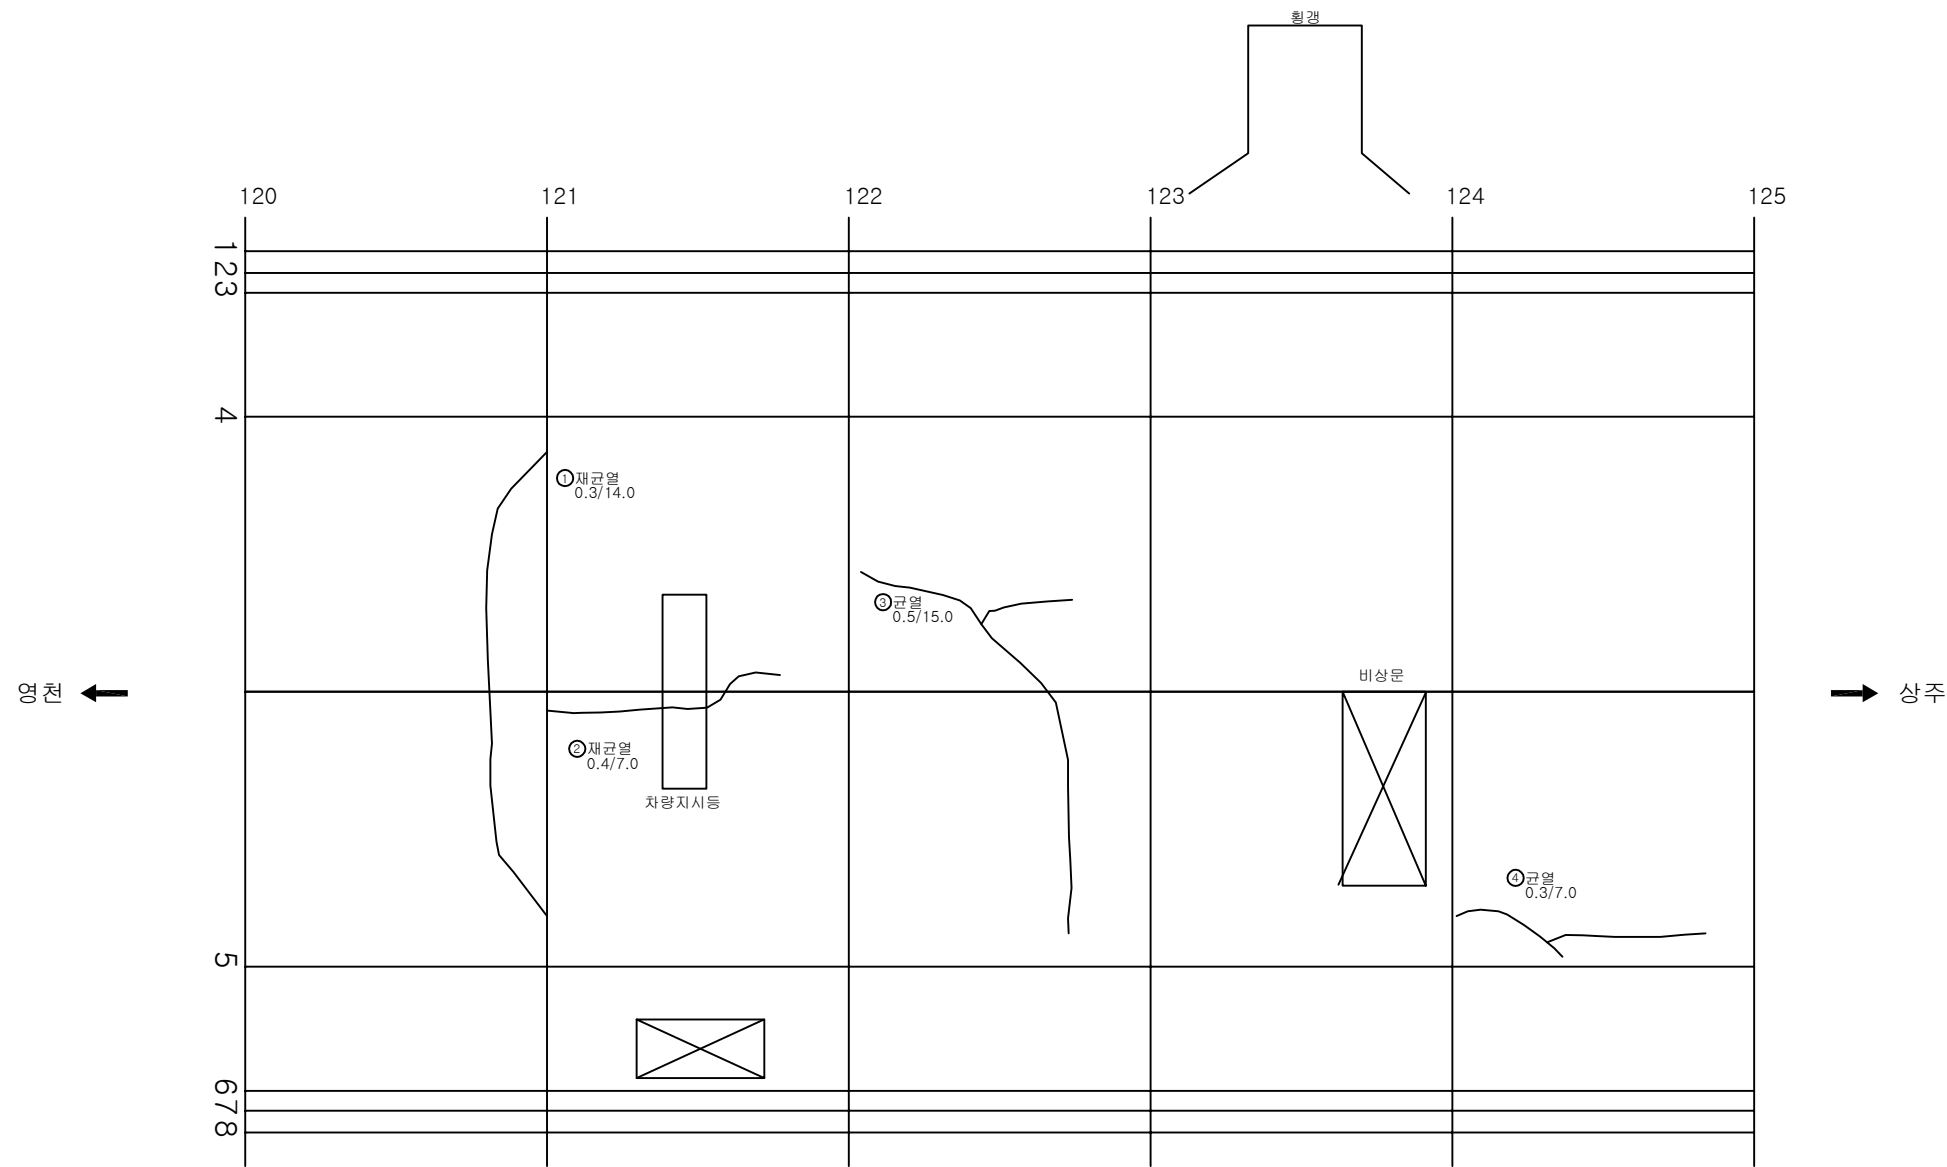


손상 현황 표


번호	신(N) 구(P)	손상내용	손상현황						결합 상태	손상 물량	비고
			폭	길이	너비	물량	단위	개소			
1	신	재균열	0.4	14.0		14.00	m	1		14.00	
2	신	재균열	0.4	7.0		7.00	m	1		7.00	
3	신	균열	0.5	15.0		15.00	m	1		15.00	
4	신	균열	0.3	7.0		7.00	m	1		7.00	
5											
6											
주) 손상의 폭과 길이는 m 이며, 단 균열의 폭은 mm 임

KEY PLAN

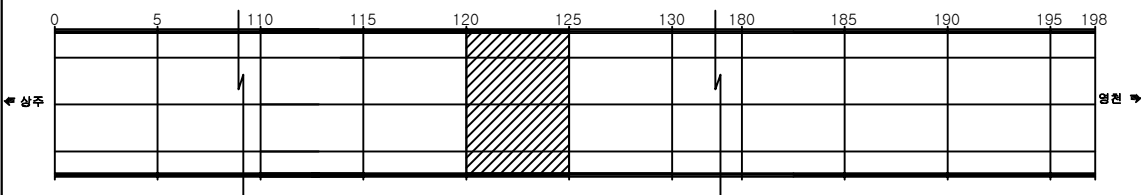


SECTION

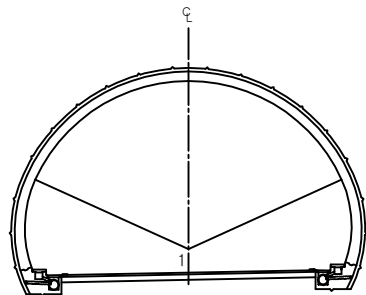


용역명	상주영천고속도로 시설물 정밀점검 용역
과업기간	2019.09.16 ~ 2019.12.27
발주처	상주영천고속도로(주)
용역사	(주)명성엔지니어링
도면번호	065


ID: 평호터널(상주)-본선부 Span No.126~130

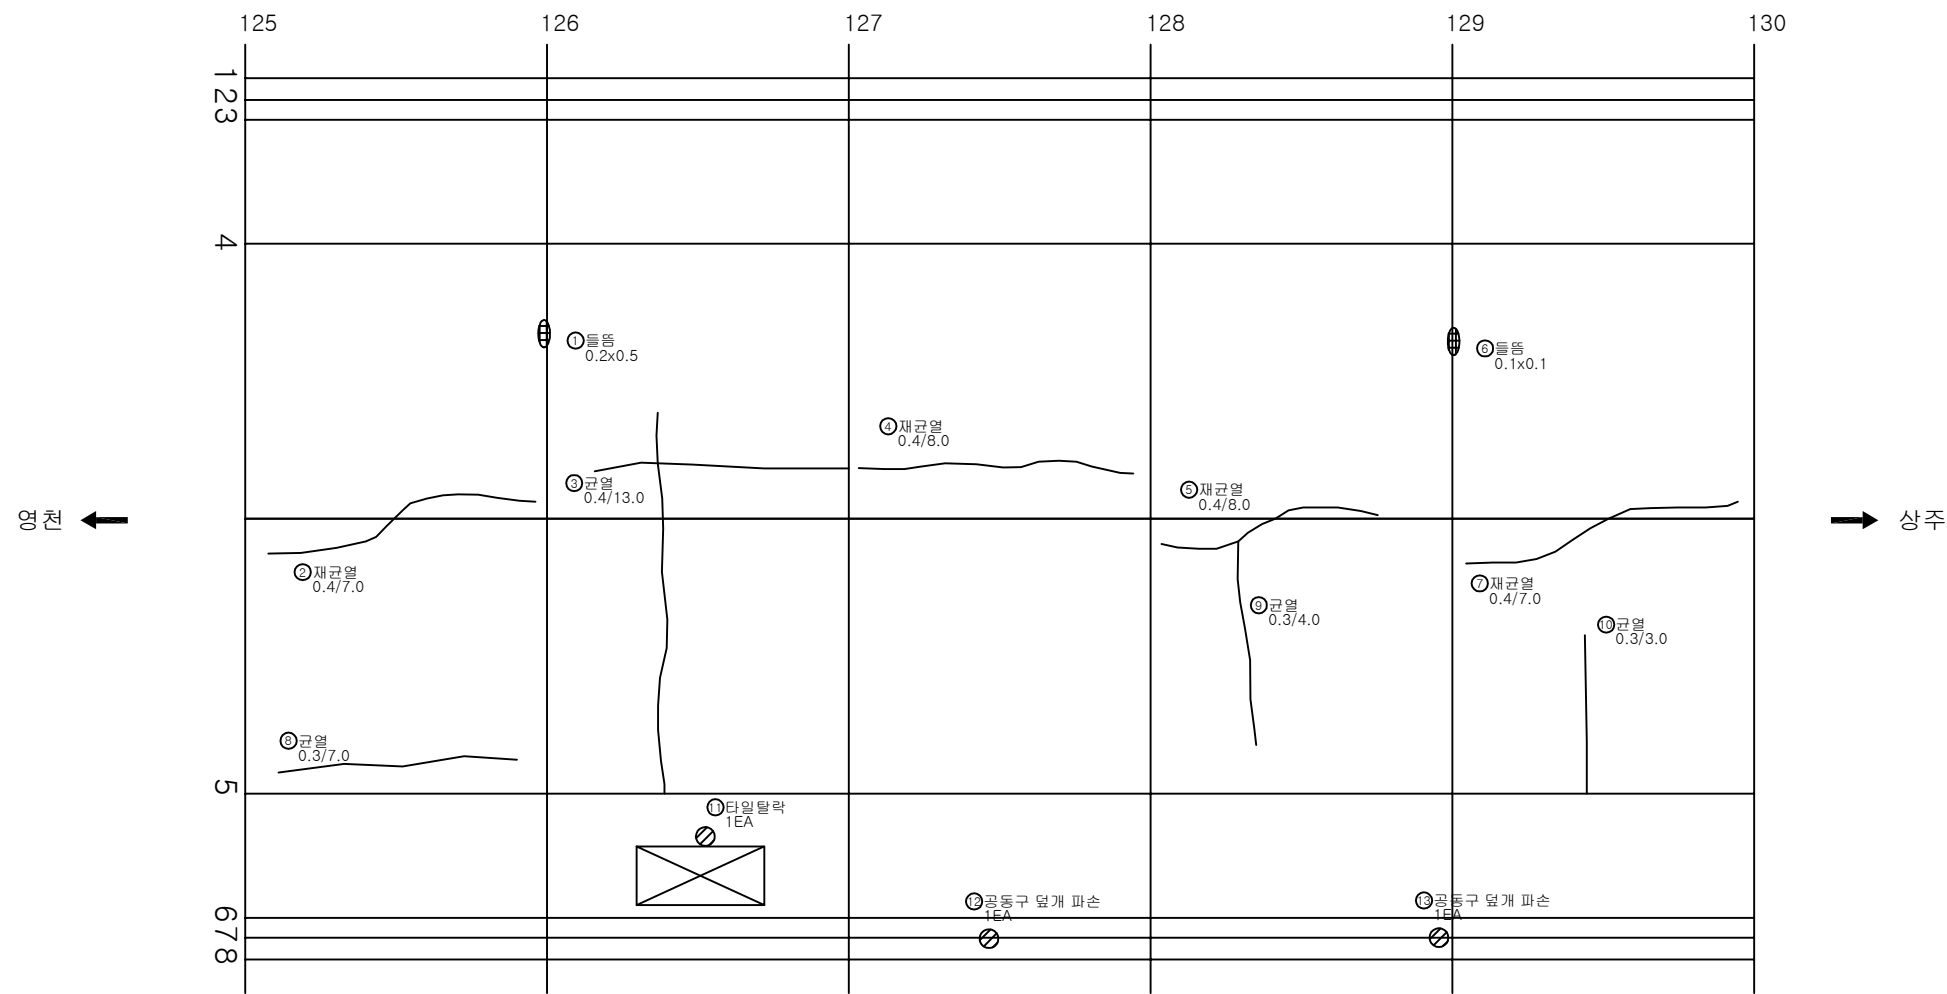

KEY PLAN

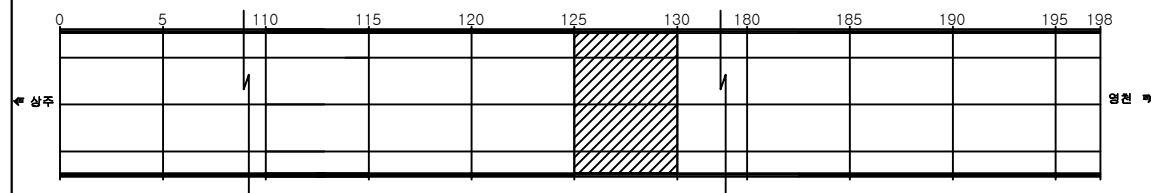

SECTION

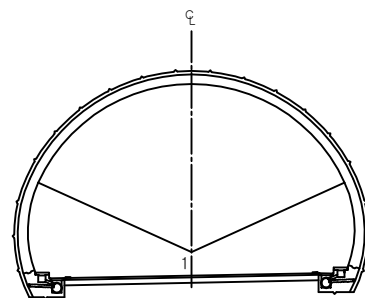

손상 현황 표

번호	신(N) 구(P)	손상내용	손상현황						결합 상태	손상 수량	비고
			폭	길이	너비	물량	단위	개소			
1	신	들뜸		0.2	0.5	0.10	m ²	1		0.10	
2	신	재균열	0.4	7.0		7.00	m	1		7.00	
3	신	균열	0.4	13.0		13.00	m	1		13.00	
4	신	재균열	0.4	8.0		8.00	m	1		8.00	
5	신	재균열	0.4	8.0		8.00	m	1		8.00	
6	신	들뜸		0.1	0.1	0.01	m ²	1		0.01	
7	신	재균열	0.4	7.0		7.00	m	1		7.00	
8	신	균열	0.3	7.00		7.00	m	1		7.00	
9	신	균열	0.3	4.0		4.00	m	1		4.00	
10	신	균열	0.3	3.0		3.00	m	1		3.00	
11	신	타일탈락				1.00	EA	1		1.00	
12	신	공동구 덮개 파손				1.00	EA	1		1.00	
13	신	공동구 덮개 파손				1.00	EA	1		1.00	
14											
15											
주) 손상의 폭과 길이는 m 이며, 단 균열의 폭은 mm 임


용역명	상주영천고속도로 시설물 정밀점검 용역
과업기간	2019.09.16 ~ 2019.12.27
발주처	상주영천고속도로(주)
용역사	(주)명성엔지니어링
도면번호	066

ID: 평호터널(상주)-본선부 Span No.131~135

손상 현황 표


번호	신(N) 구(P)	손상내용	손상현황						결합 상태	손상 수량	비고
			폭	길이	너비	물량	단위	개소			
1	신	들뜸		0.2	0.3	0.06	m ²	2		0.12	
2	신	균열	0.2	7.0		7.00	m	1		7.00	
3	신	재균열	0.3	7.0		7.00	m	1		7.00	
4	신	재균열	0.3	7.0		7.00	m	1		7.00	
5	신	재균열	0.4	7.0		7.00	m	1		7.00	
6	신	균열	0.3	8.0		8.00	m	1		8.00	
7	신	공동구 덮개 파손				1.00	EA	1		1.00	
8											
9											
주) 손상의 폭과 길이는 m 이며, 단 균열의 폭은 mm 임

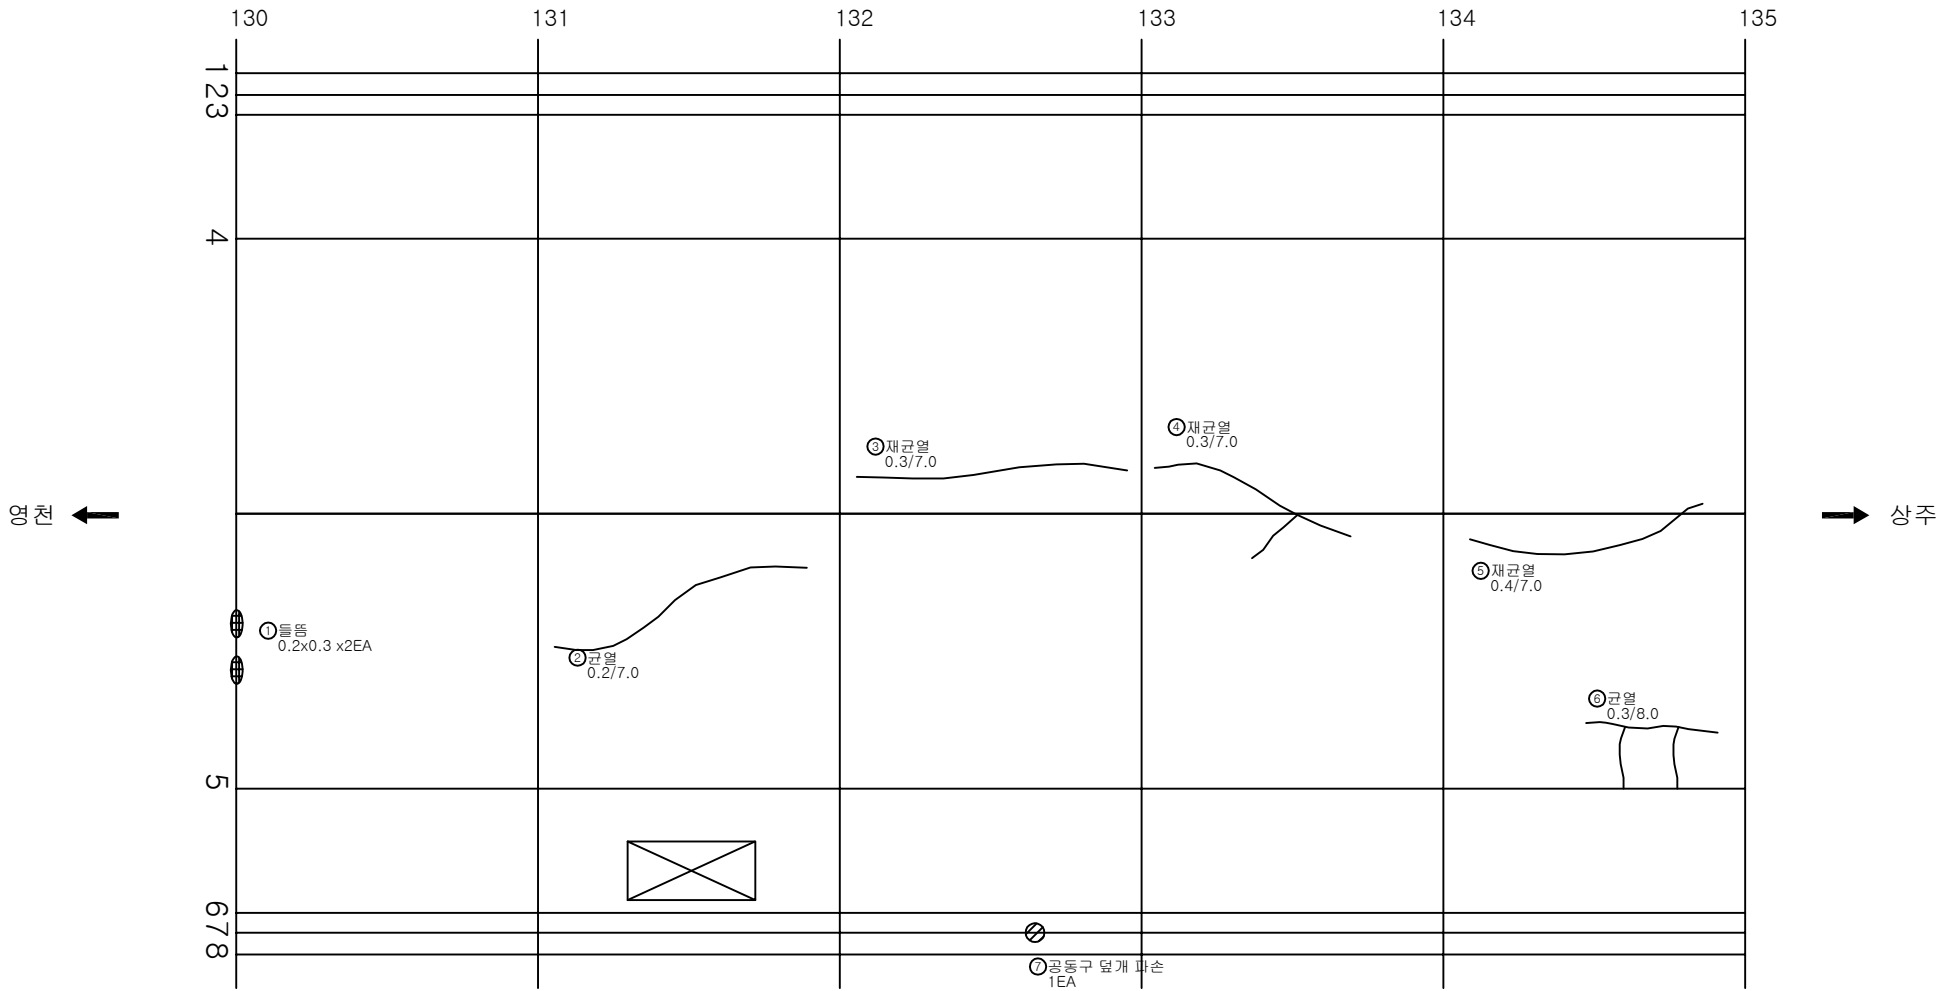


KEY PLAN

SECTION

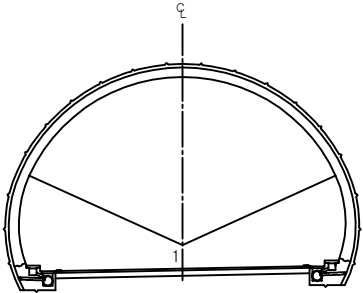


용역명	상주영천고속도로 시설물 정밀점검 용역
과업기간	2019.09.16 ~ 2019.12.27
발주처	상주영천고속도로(주)
용역사	(주)명성엔지니어링
도면번호	067


ID: 평호터널(상주)-본선부 Span No.136~140

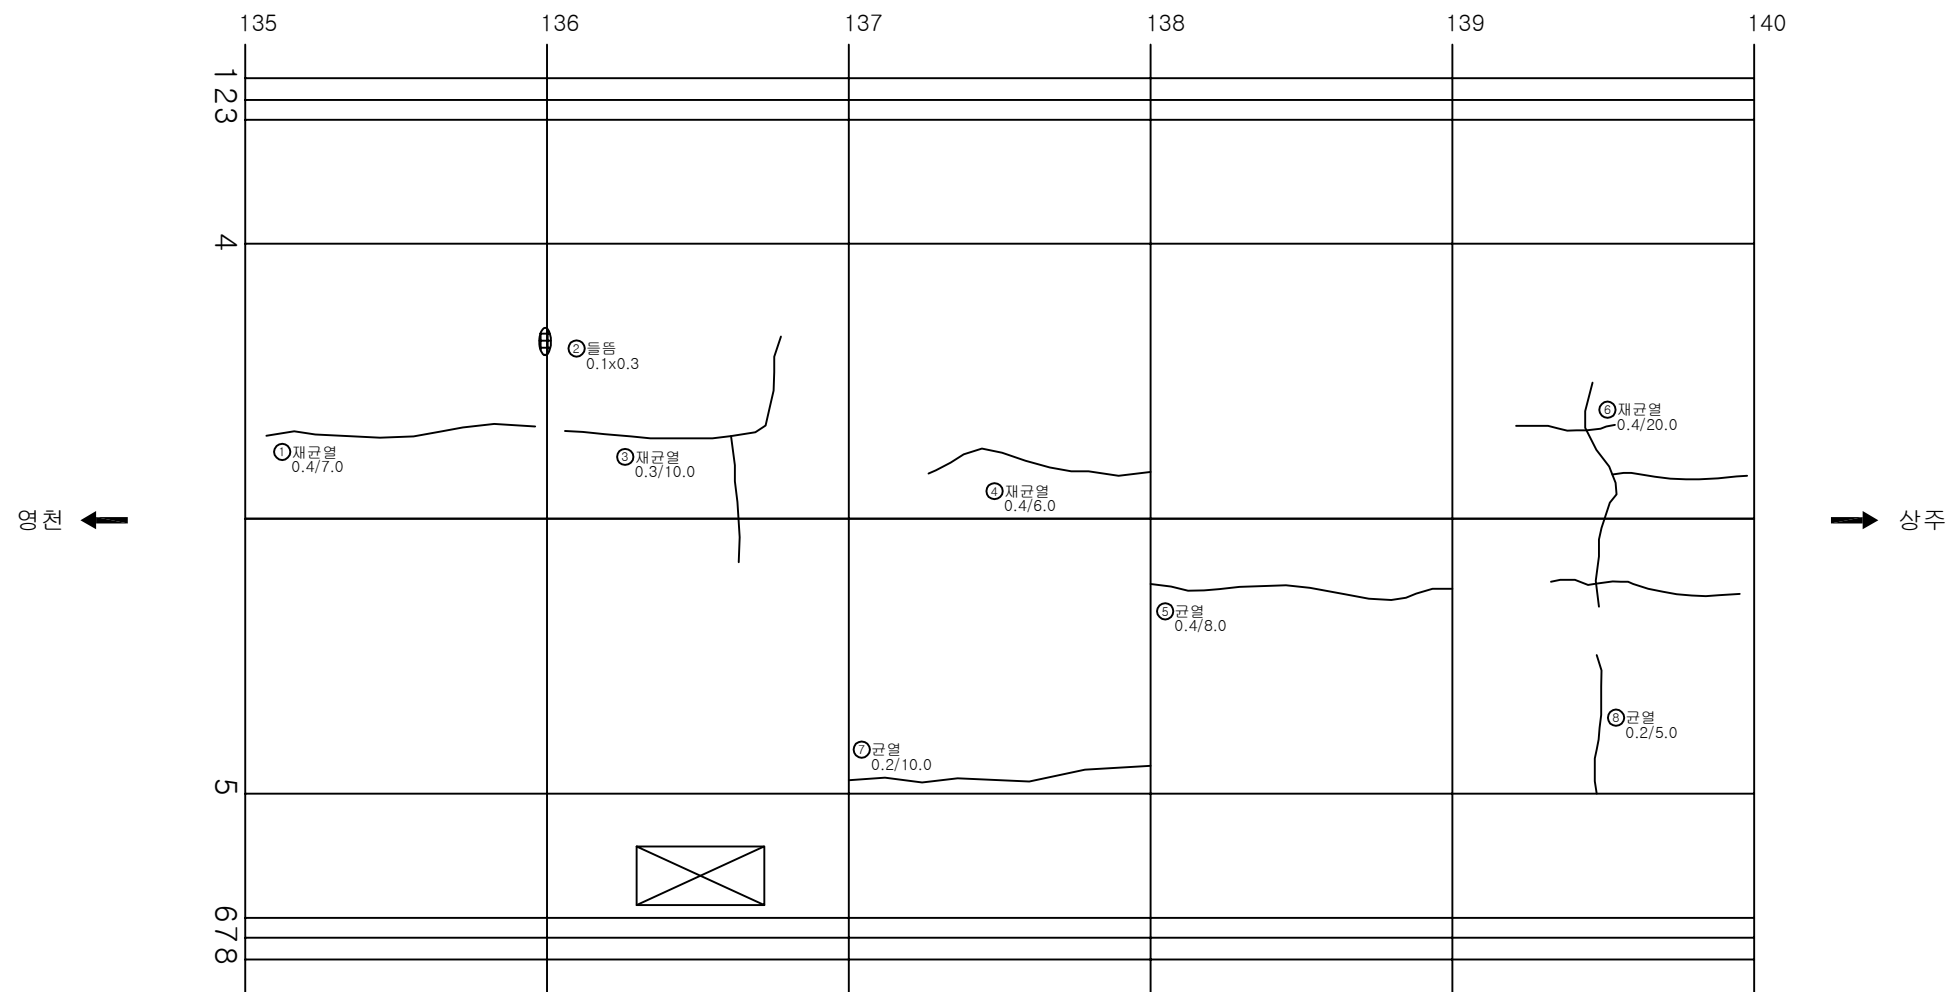

KEY PLAN

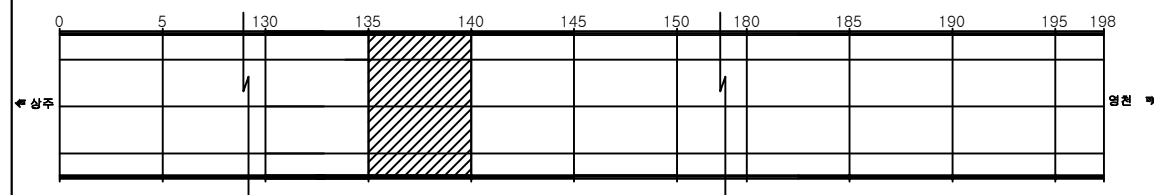

SECTION

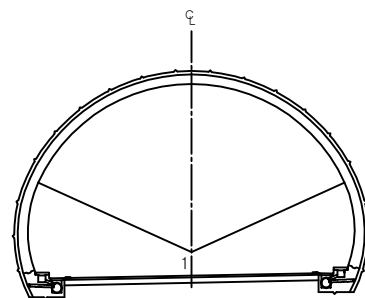

손상 현황 표

번호	신(N) 구(P)	손상내용	손상현황						결합 상태	손상 수량	비고
			폭	길이	너비	수량	단위	개소			
1	신	재균열	0.4	7.0		7.00	m	1		7.00	
2	신	들뜸		0.1	0.3	0.03	m ²	1		0.03	
3	신	균열	0.3	10.0		10.00	m	1		10.00	
4	신	재균열	0.4	6.0		6.00	m	1		6.00	
5	신	균열	0.4	8.0		8.00	m	1		8.00	
6	신	재균열	0.4	20.0		20.00	m	1		20.00	
7	신	균열	0.2	10.0		10.00	m	1		10.00	
8	신	균열	0.2	5.0		5.00	m	1		5.00	
9											
10											
주) 손상의 폭과 길이는 m 이며, 단 균열의 폭은 mm 임

용역명 상주영천고속도로 시설물 정밀점검 용역

과업기간 2019.09.16 ~ 2019.12.27

발주처 상주영천고속도로(주)

용역사 (주)명성엔지니어링


도면번호 068

ID: 평호터널(상주)-본선부 Span No.141~145

손상 현황 표



번호	신(N) 구(P)	손상내용	손상현황						결합 상태	손상 물량	비고
			폭	길이	너비	물량	단위	개소			
1	신	재균열	0.3	7.0		7.00	m	1		7.00	
2	신	재균열	0.4	10.0		10.00	m	1		10.00	
3	신	재균열	0.4	8.0		8.00	m	1		8.00	
4	신	재균열	0.4	8.0		8.00	m	1		8.00	
5	신	재균열	0.5	10.0		10.00	m	1		10.00	
6	신	균열	0.3	1.5		1.50	m	1		1.50	
7	신	들뜸		0.1	0.5	0.05	m ²	1		0.05	
8											
9											
주) 손상의 폭과 길이는 m 이며, 단 균열의 폭은 mm 임

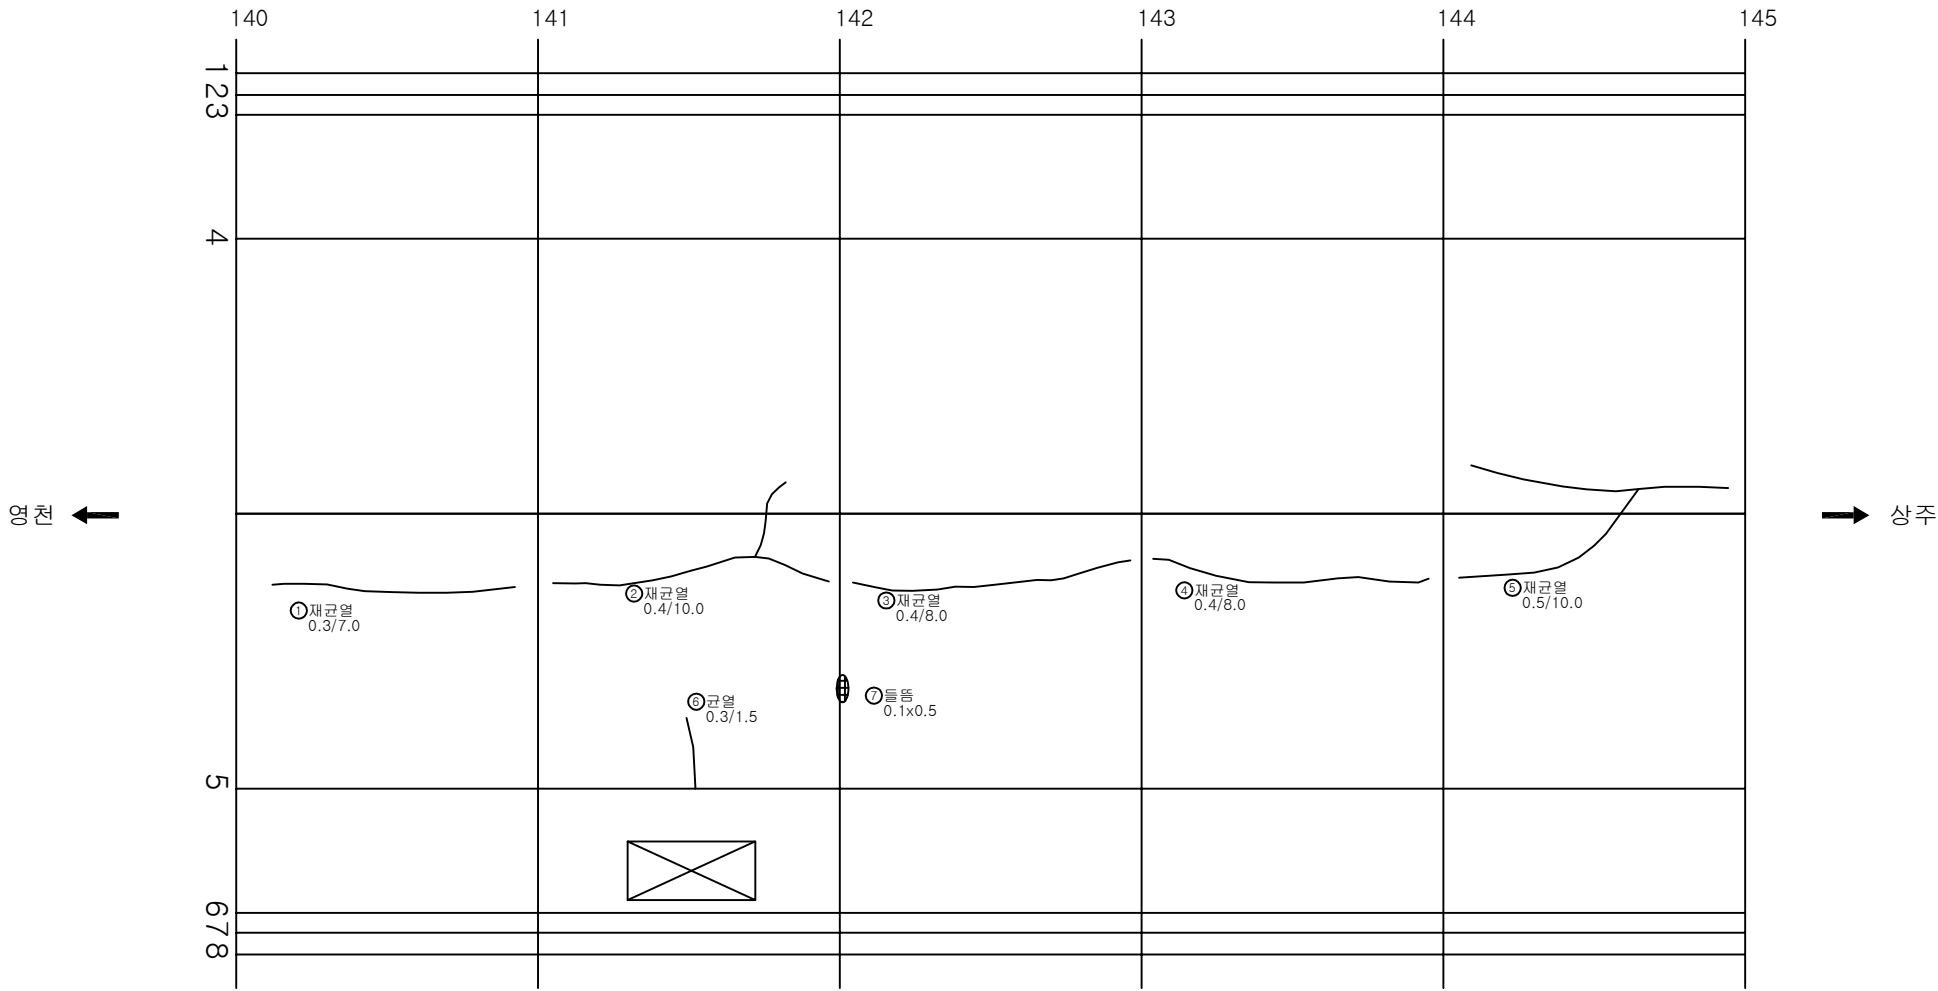

KEY PLAN

SECTION

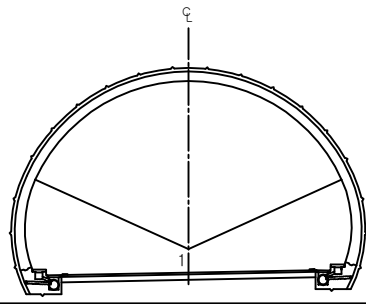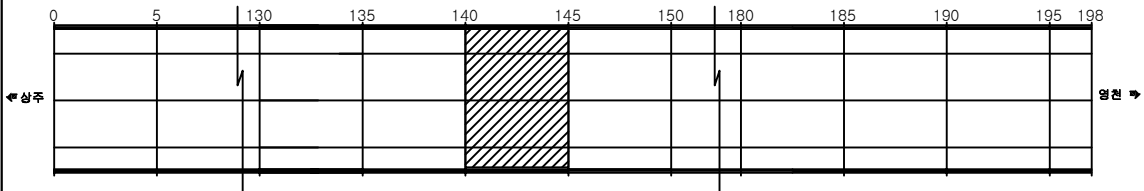


용역명	상주영천고속도로 시설물 정밀점검 용역
과업기간	2019.09.16 ~ 2019.12.27
발주처	상주영천고속도로(주)
용역사	(주)명성엔지니어링
도면번호	069

ID: 평호터널(상주)-본선부 Span No.146~150

손상 현황 표



번호	신(N) 구(P)	손상내용	손상현황						결합 상태	손상 수량	비고
			폭	길이	너비	물량	단위	개소			
1	신	들뜸		0.2	0.5	0.10	m ²	1		0.10	
2	신	재균열	0.4	7.0		7.00	m	1		7.00	
3	신	균열	0.2	2.0		2.00	m	1		2.00	
4	신	들뜸		0.2	0.5	0.10	m ²	1		0.10	
5	신	재균열	0.3	8.0		8.00	m	1		8.00	
6	신	들뜸		0.2	0.5	0.10	m ²	1		0.10	
7	신	공동구 덮개 파손				1.00	EA	1		1.00	
8											
9											
주) 손상의 폭과 길이는 m 이며, 단 균열의 폭은 mm 임

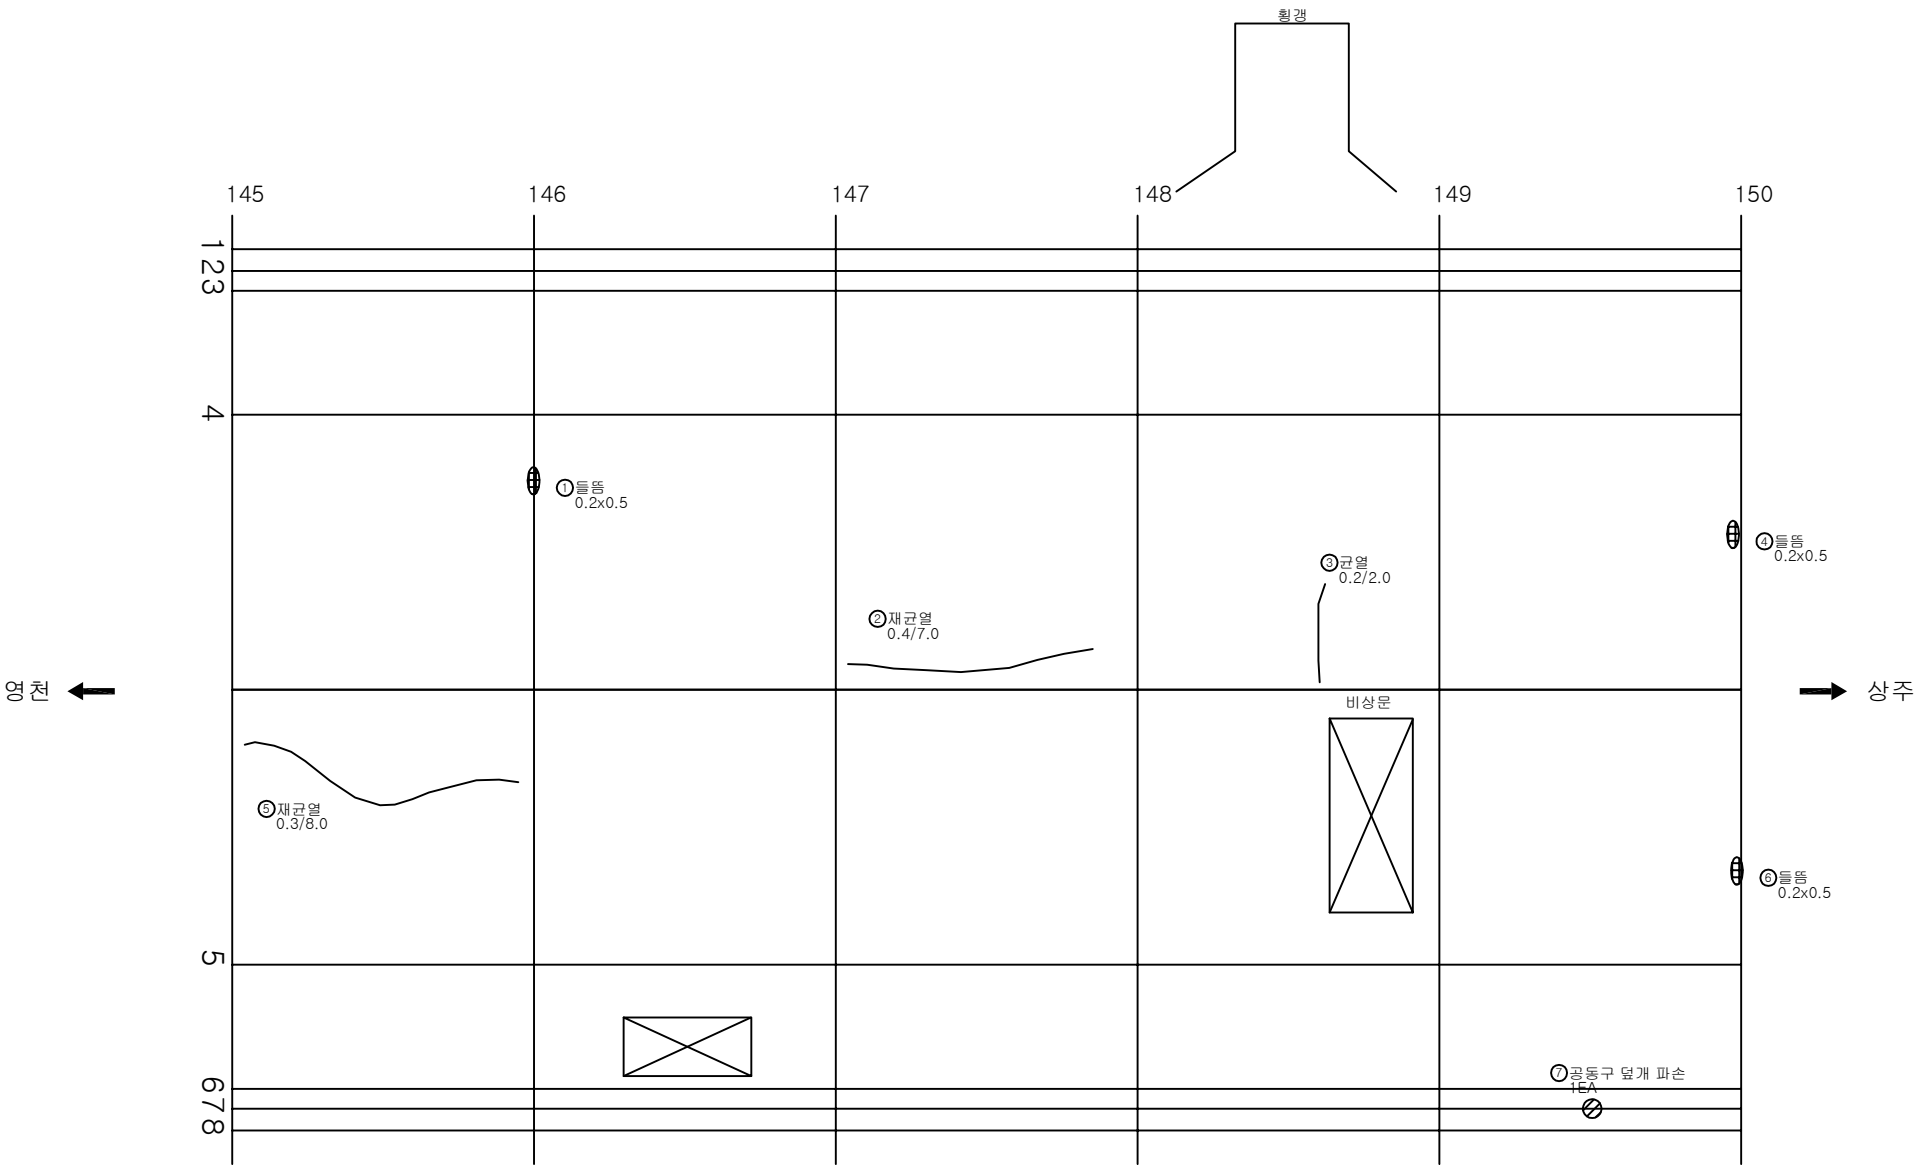

KEY PLAN

SECTION

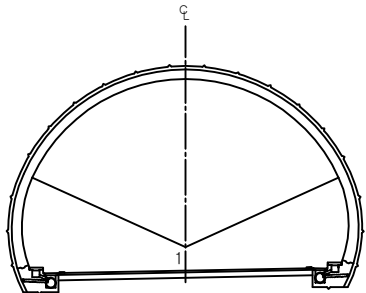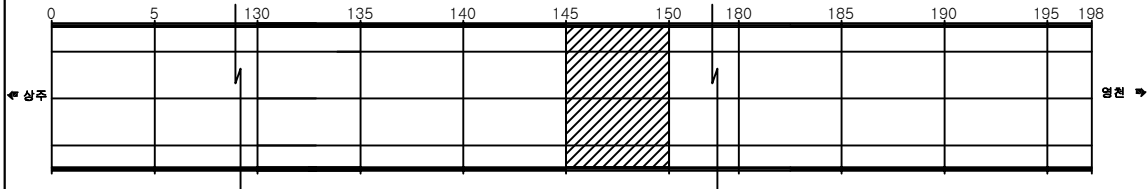


용역명	상주영천고속도로 시설물 정밀점검 용역
과업기간	2019.09.16 ~ 2019.12.27
발주처	상주영천고속도로(주)
용역사	(주)명성엔지니어링
도면번호	070

ID: 평호터널(상주)-본선부 Span No.151~155

손상 현황 표


번호	신(N) 구(P)	손상내용	손상현황						결합 상태	손상 수량	비고
			폭	길이	너비	물량	단위	개소			
1	신	균열	0.3	1.5		1.50	m	1		1.50	
2	신	재균열	0.3	8.0		8.00	m	1		8.00	
3	신	균열	0.4	8.0		8.00	m	1		8.00	
4	신	균열	0.3	2.5		2.50	m	1		2.50	
5	신	들뜸		0.1	0.5	0.05	m ²	1		0.05	
6	신	재균열	0.3	1.5		1.50	m	1		1.50	
7	신	들뜸		0.1	0.5	0.05	m ²	1		0.05	
8	신	들뜸		0.1	0.5	0.05	m ²	1		0.05	
9											
10											
주) 손상의 폭과 길이는 m 이며, 단 균열의 폭은 mm 임

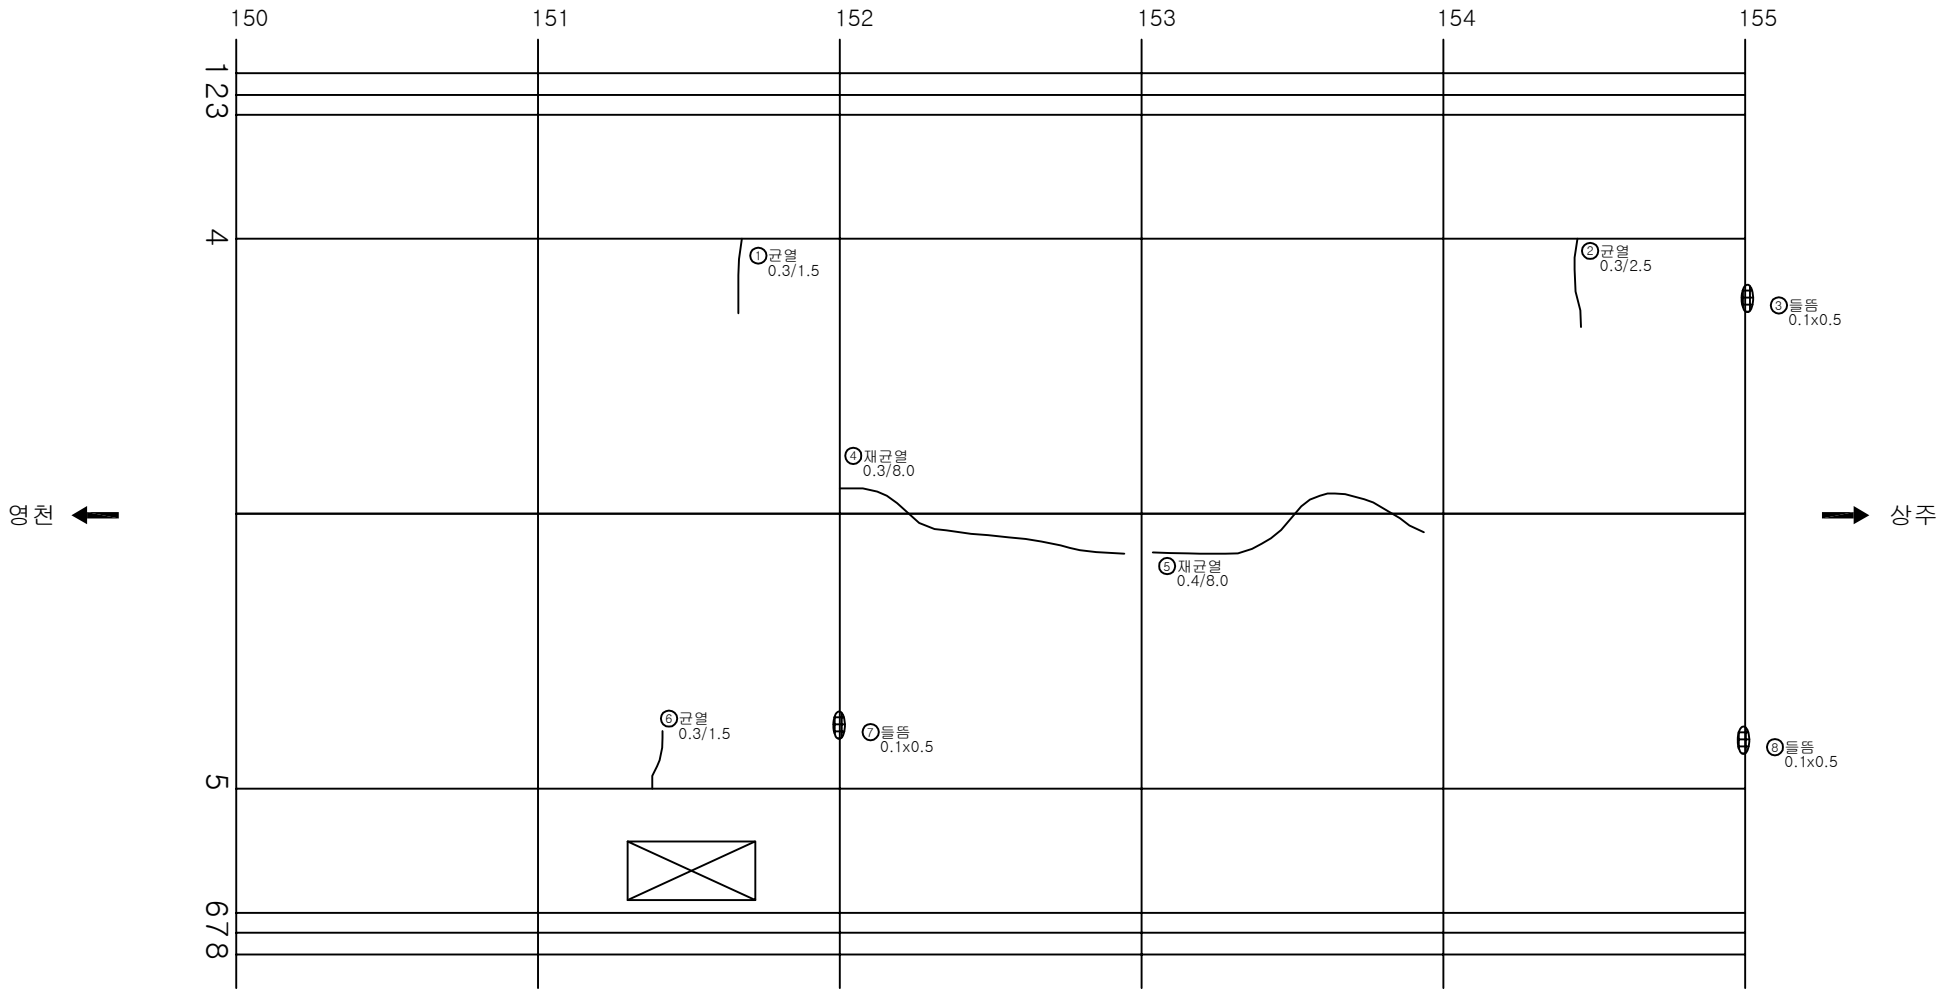

KEY PLAN

SECTION

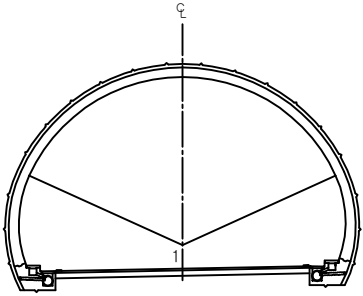


용역명	상주영천고속도로 시설물 정밀점검 용역
과업기간	2019.09.16 ~ 2019.12.27
발주처	상주영천고속도로(주)
용역사	(주)명성엔지니어링
도면번호	071

ID: 평호터널(상주)-본선부 Span No.156~160

손상 현황 표


번호	신(N) 구(P)	손상내용	손상현황						결합 상태	손상 물량	비고
			폭	길이	너비	물량	단위	개소			
1	신	균열	0.3	3.0		3.00	m	1		3.00	
2	신	재균열	0.4	8.0		8.00	m	1		8.00	
3	신	균열	0.3	8.0		8.00	m	1		8.00	
4	신	재균열	0.4	8.0		8.00	m	1		8.00	
5	신	균열	0.3	2.0		2.00	m	1		2.00	
6	신	균열	0.2	3.0		3.00	m	1		3.00	
7											
8											
주) 손상의 폭과 길이는 m 이며, 단 균열의 폭은 mm 임

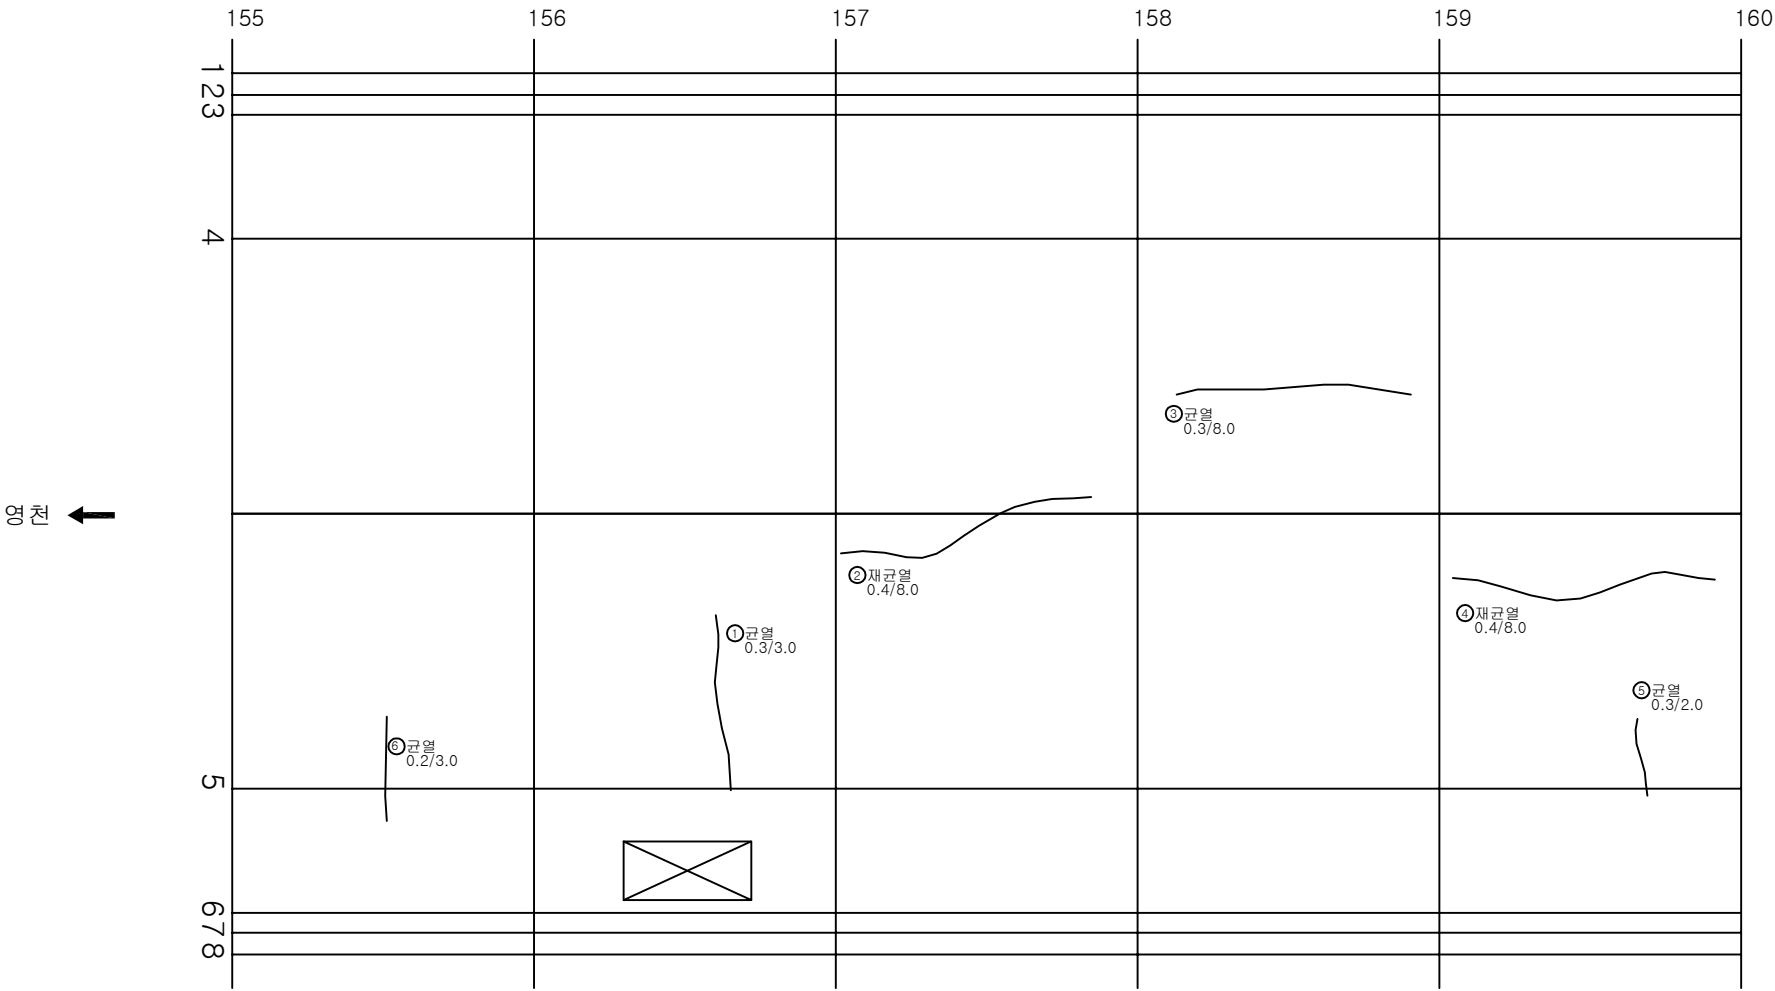

KEY PLAN

SECTION

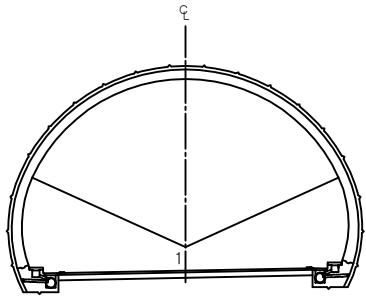


용역명	상주영천고속도로 시설물 정밀점검 용역
과업기간	2019.09.16 ~ 2019.12.27
발주처	상주영천고속도로(주)
용역사	(주)명성엔지니어링
도면번호	072

ID: 평호터널(상주)-본선부 Span No.161~165

손상 현황 표



번호	신(N) 구(P)	손상내용	손상현황						결합 상태	손상 수량	비고
			폭	길이	너비	물량	단위	개소			
1	신	균열	0.4	8.0		8.00	m	1		8.00	
2	신	균열	0.7	8.0		8.00	m	1		8.00	
3	신	재균열	0.4	8.0		8.00	m	1		8.00	
4	신	재균열	0.4	8.0		8.00	m	1		8.00	
5	신	재균열	0.3	6.0		6.00	m	1		6.00	
6	신	들뜸		0.1	0.5	0.05	m²	1		0.05	
7											
8											
주) 손상의 폭과 길이는 m 이며, 단 균열의 폭은 mm 임

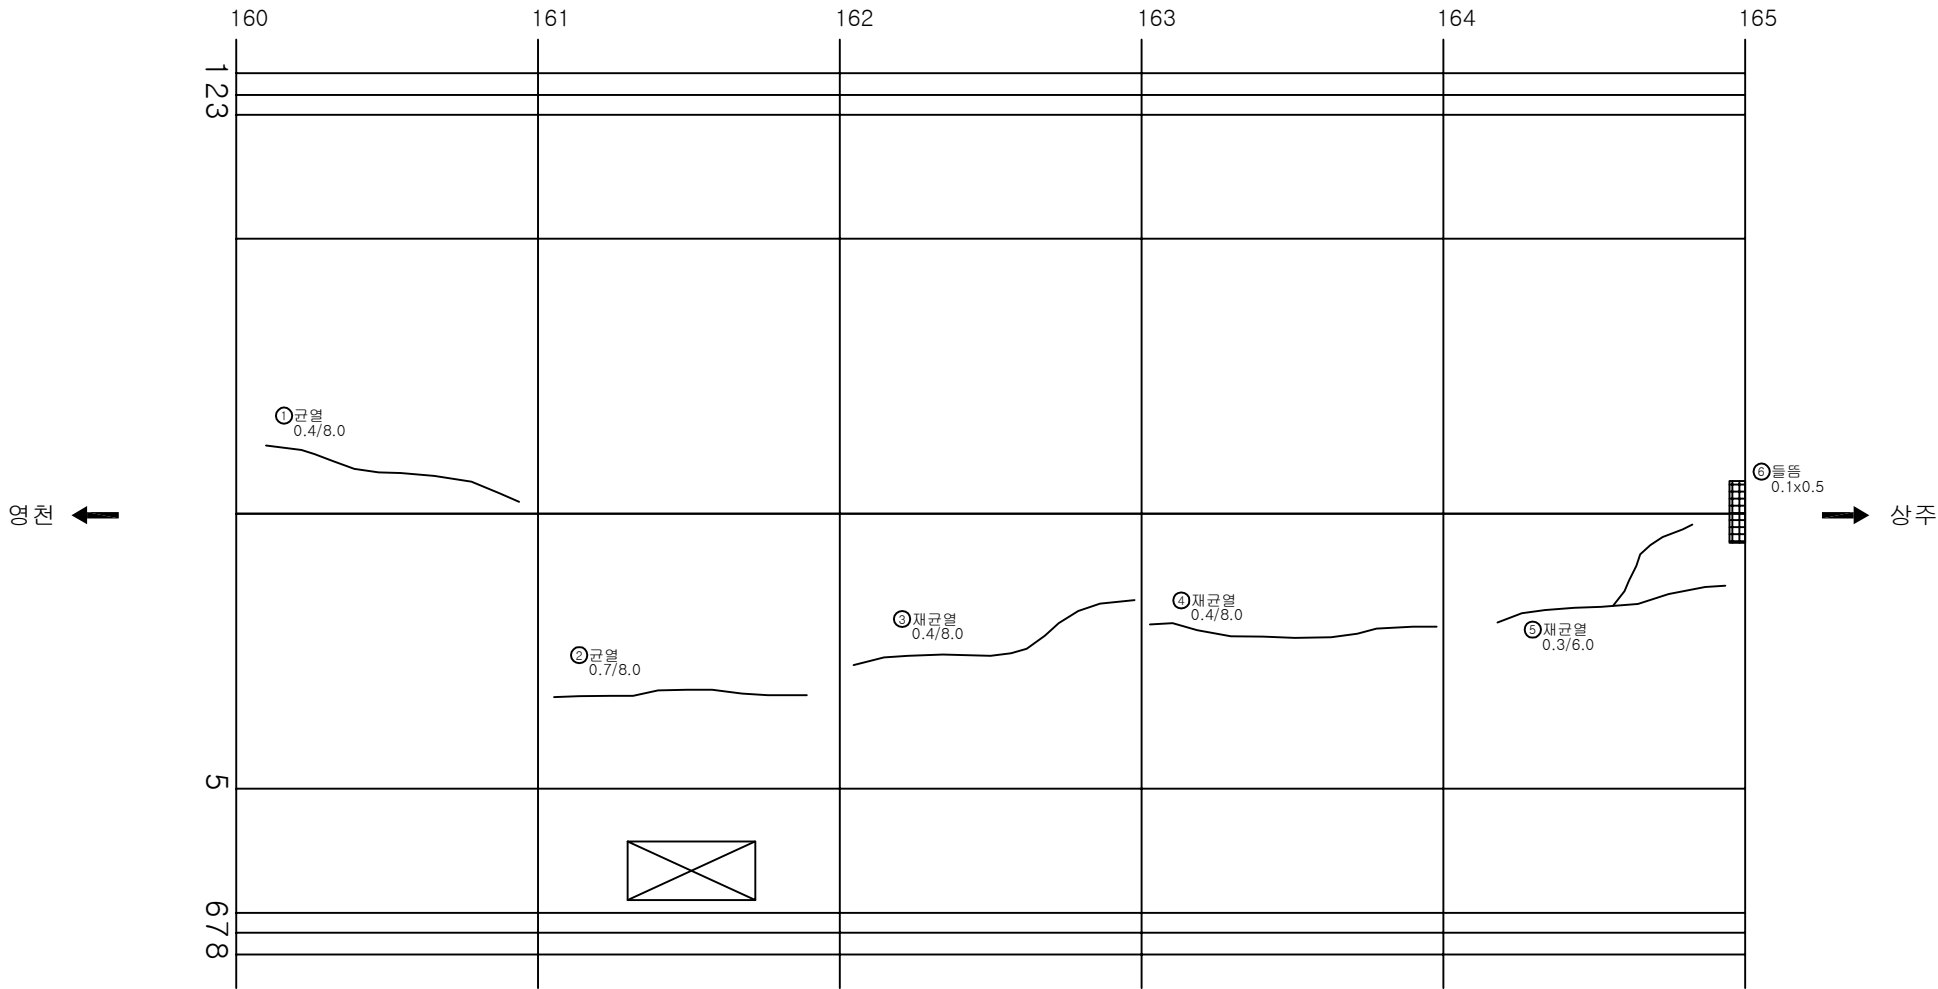

KEY PLAN

SECTION

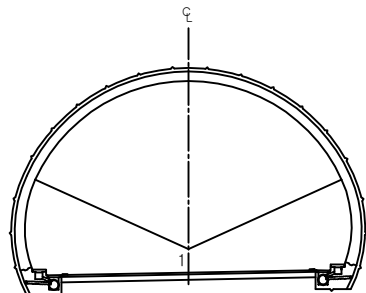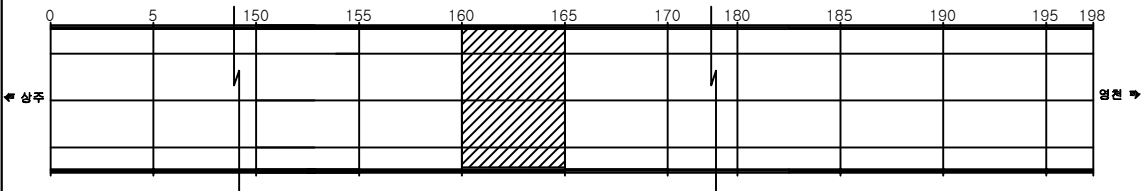


용역명	상주영천고속도로 시설물 정밀점검 용역
과업기간	2019.09.16 ~ 2019.12.27
발주처	상주영천고속도로(주)
용역사	(주)명성엔지니어링
도면번호	073

ID: 평호터널(상주)-본선부 Span No.166~170

손상 현황 표


번호	신(N) 구(P)	손상내용	손상현황						결합 상태	손상 물량	비고
			폭	길이	너비	물량	단위	개소			
1	신	균열	0.3	2.0		2.00	m	1		2.00	
2	신	균열	0.3	4.0		4.00	m	1		4.00	
3	신	들뜸		0.1	0.3	0.03	m ²	1		0.03	
4	신	균열	0.3	2.0		2.00	m	1		2.00	
5	신	재균열	0.4	8.0		8.00	m	1		8.00	
6	신	균열	0.3	2.0		2.00	m	1		2.00	
7	신	타일균열				2.00	EA	2		2.00	
8											
9											
주) 손상의 폭과 길이는 m 이며, 단 균열의 폭은 mm 임

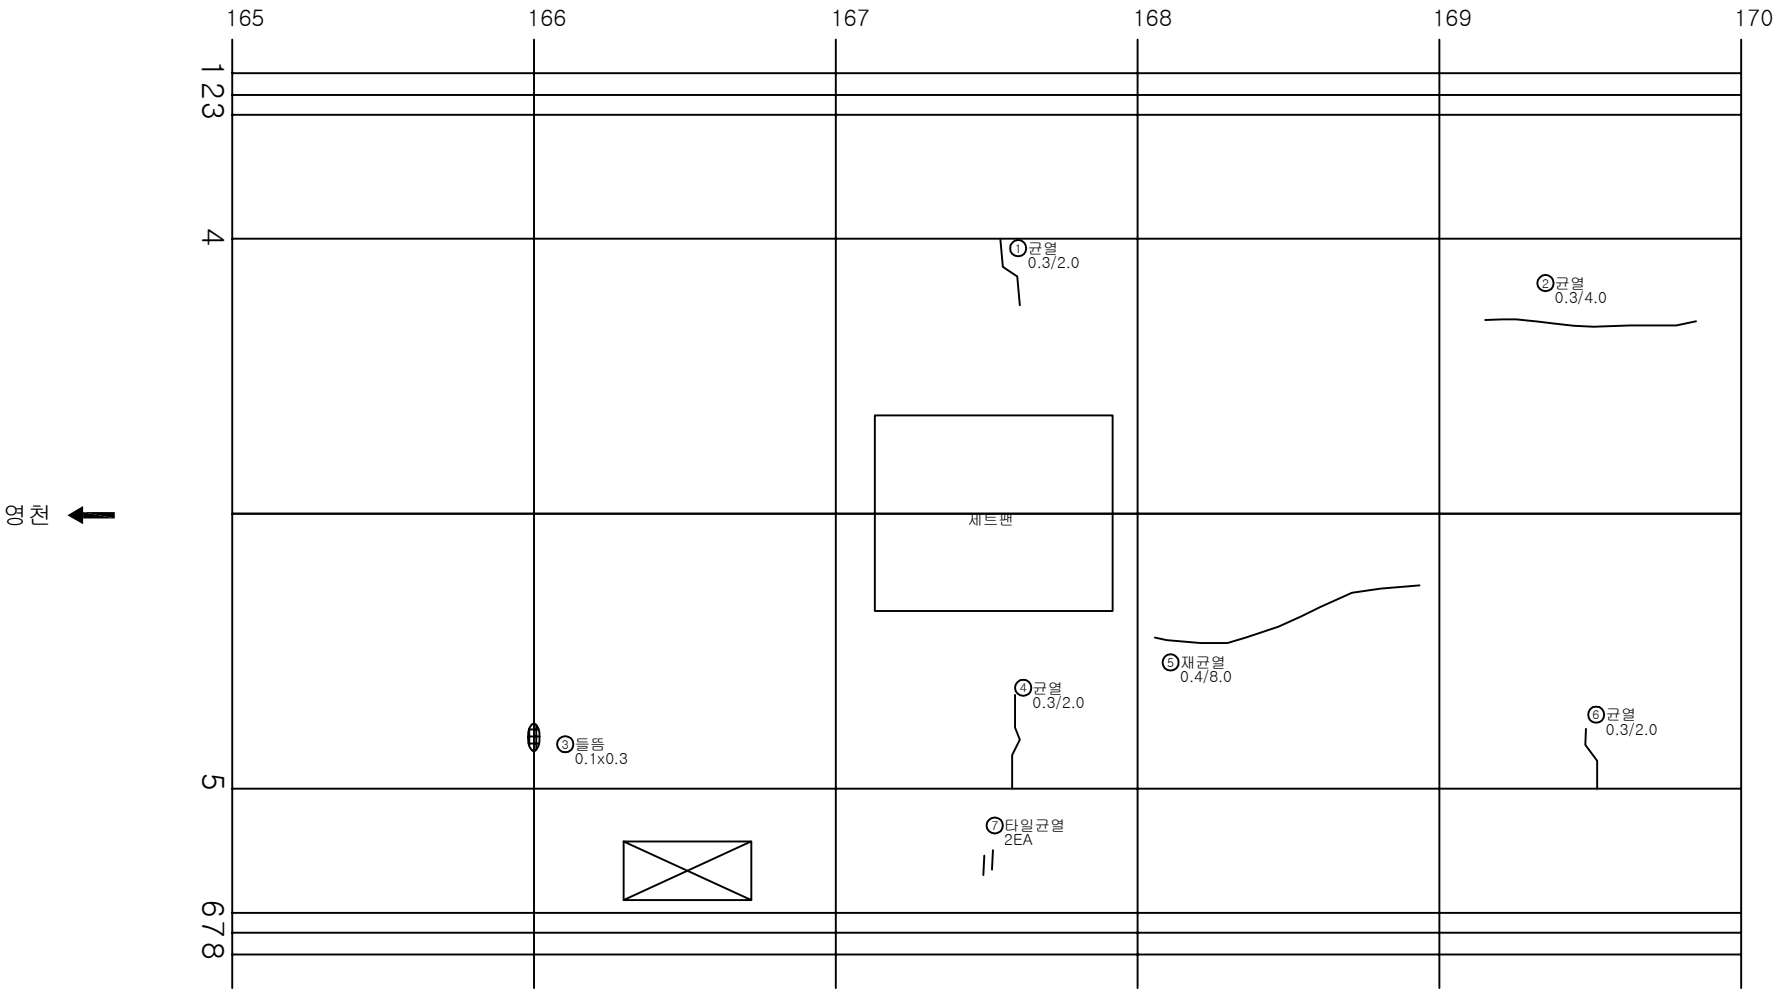


KEY PLAN

SECTION

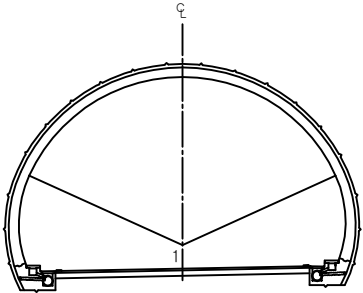

용역명	상주영천고속도로 시설물 정밀점검 용역
과업기간	2019.09.16 ~ 2019.12.27
발주처	상주영천고속도로(주)
용역사	(주)명성엔지니어링
도면번호	074

ID: 평호터널(상주)-본선부 Span No.171~175

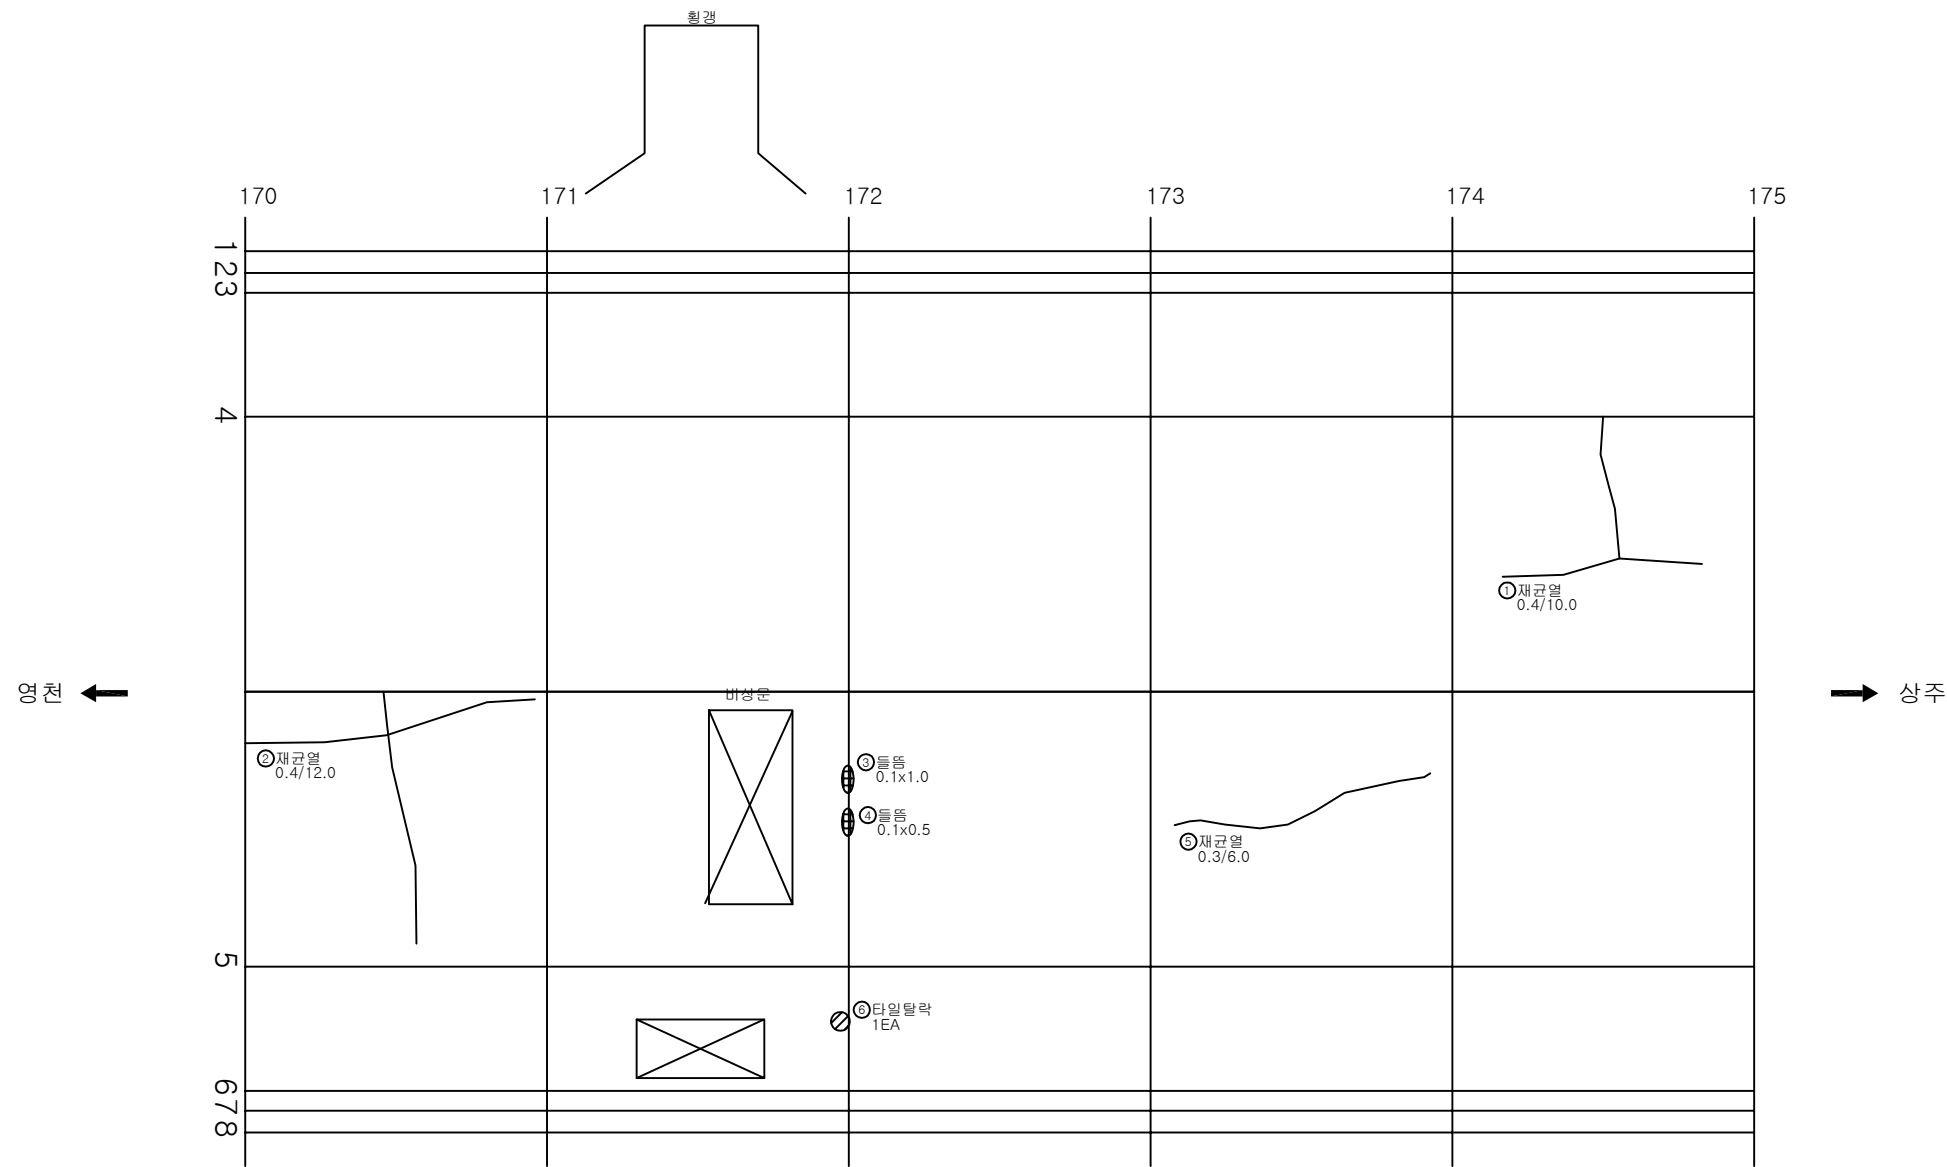


손상 현황 표


번호	신(N) 구(P)	손상내용	손상현황						결합 상태	손상 수량	비고
			폭	길이	너비	물량	단위	개소			
1	신	재균열	0.4	10.0		10.00	m	1		10.00	
2	신	재균열	0.4	12.0		12.00	m	1		12.00	
3	신	균열		0.1	1.0	0.10	m ²	1		0.10	
4	신	균열		0.1	0.5	0.05	m ²	1		0.05	
5	신	재균열	0.3	6.0		6.00	m	1		6.00	
6	신	타일탈락				1.00	EA	1		1.00	
7											
8											
주) 손상의 폭과 길이는 m 이며, 단 균열의 폭은 mm 임

KEY PLAN

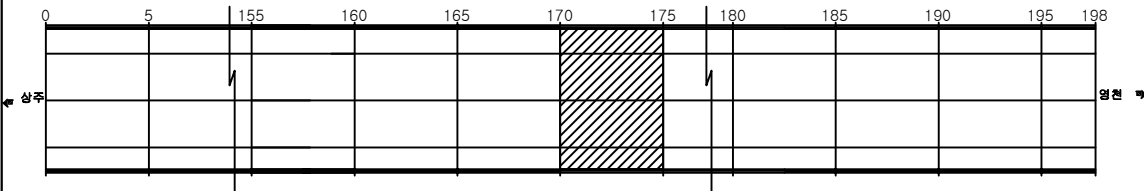

SECTION

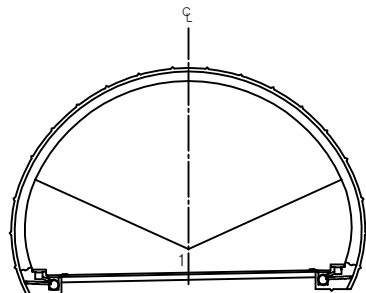


용역명	상주영천고속도로 시설물 정밀점검 용역
과업기간	2019.09.16 ~ 2019.12.27
발주처	상주영천고속도로(주)
용역사	(주)명성엔지니어링
도면번호	075

ID: 평호터널(상주)-본선부 Span No.176~180

손상 현황 표


번호	신(N) 구(P)	손상내용	손상현황						결합 상태	손상 물량	비고
			폭	길이	너비	물량	단위	개소			
1	신	균열	0.3	3.0		3.00	m	1		3.00	
2	신	균열	0.3	2.0		2.00	m	1		2.00	
3	신	재균열	0.4	7.0		7.00	m	1		7.00	
4	신	재균열	0.4	8.0		8.00	m	1		8.00	
5	신	재균열	0.4	11.0		11.00	m	1		11.00	
6	신	균열	0.3	2.0		2.00	m	1		2.00	
7	신	균열	0.3	3.5		3.50	m	1		3.50	
8											
9											
주) 손상의 폭과 길이는 m 이며, 단 균열의 폭은 mm 임

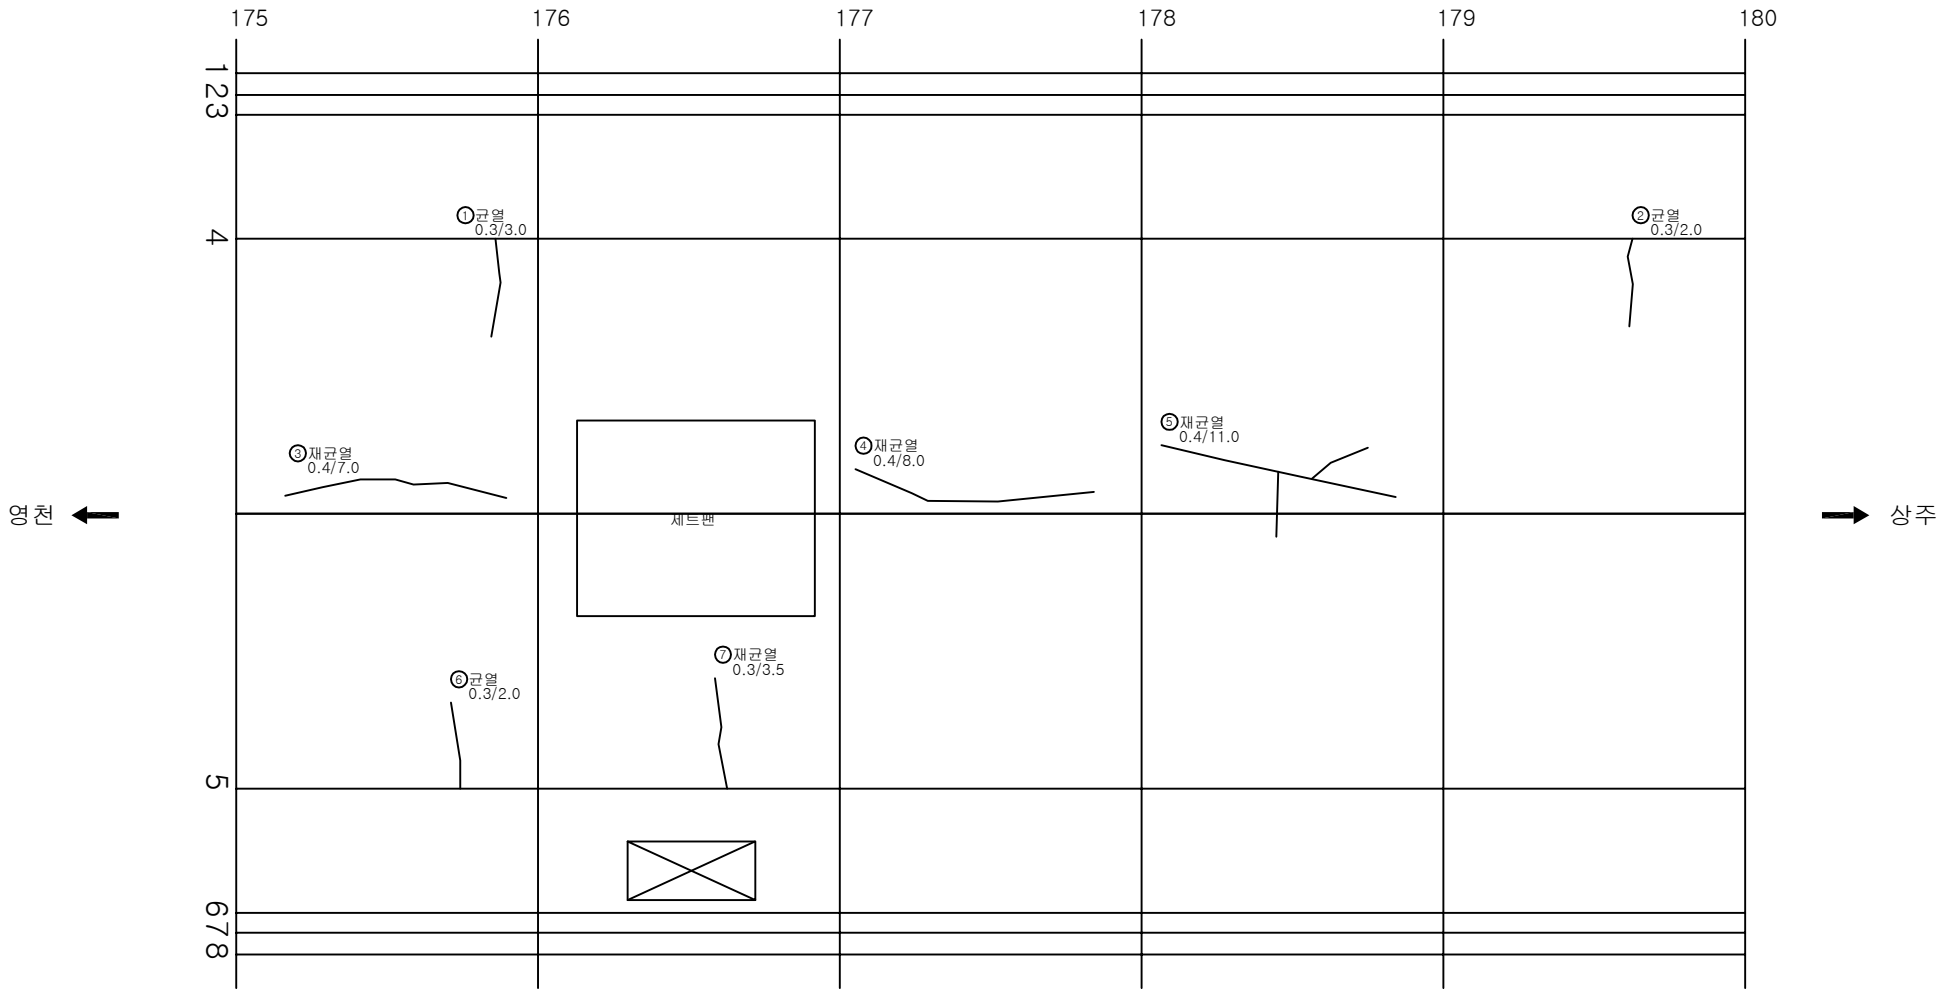


KEY PLAN

SECTION

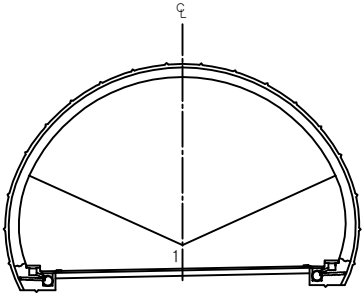


용역명	상주영천고속도로 시설물 정밀점검 용역
과업기간	2019.09.16 ~ 2019.12.27
발주처	상주영천고속도로(주)
용역사	(주)명성엔지니어링
도면번호	076


ID: 평호터널(상주)-본선부 Span No.181~185

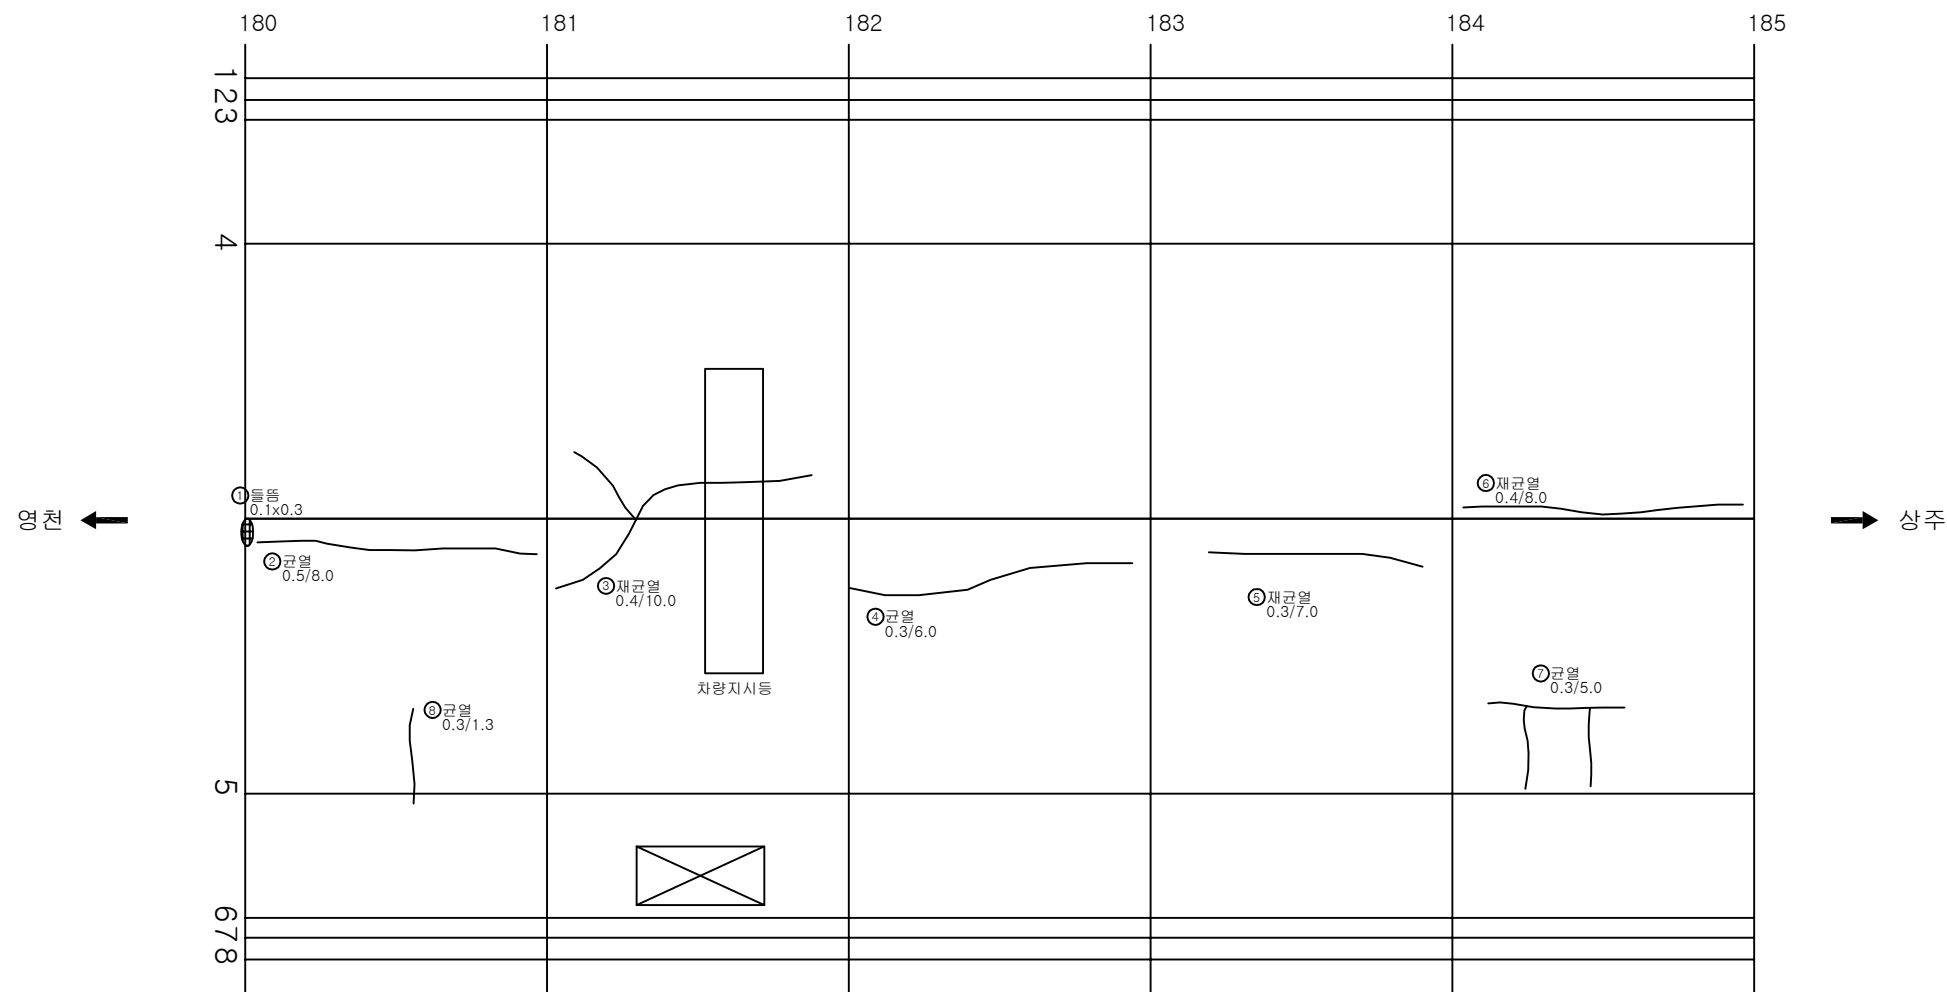

KEY PLAN

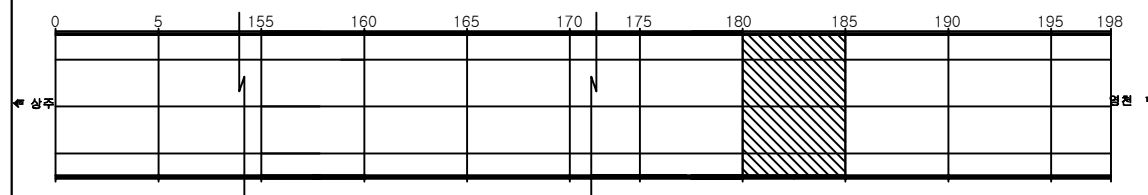

SECTION

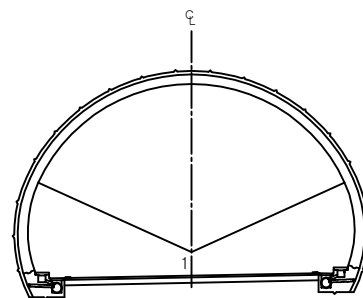

손상 현황 표

번호	신(N) 구(P)	손상내용	손상현황						결합 상태	손상 수량	비고
			폭	길이	너비	물량	단위	개소			
1	신	들뜸		0.1	0.3	0.03	m ²	1		0.03	
2	신	균열	0.5	8.0		8.00	m	1		8.00	
3	신	재균열	0.4	10.0		10.00	m	1		10.00	
4	신	재균열	0.3	6.0		6.00	m	1		6.00	
5	신	균열	0.3	7.0		7.00	m	1		7.00	
6	신	재균열	0.4	8.0		8.00	m	1		8.00	
7	신	균열	0.3	5.0		5.00	m	1		5.00	
8	신	균열	0.3	1.3		1.30	m	1		1.30	
9											
10											
주) 손상의 폭과 길이는 m 이며, 단 균열의 폭은 mm 임


용역명	상주영천고속도로 시설물 정밀점검 용역
과업기간	2019.09.16 ~ 2019.12.27
발주처	상주영천고속도로(주)
용역사	(주)명성엔지니어링
도면번호	077

ID: 평호터널(상주)-본선부 Span No.186~190

손상 현황 표


번호	신(N) 구(P)	손상내용	손상현황						결합 상태	손상 수량	비고
			폭	길이	너비	물량	단위	개소			
1	신	재균열	0.4	8.0		8.00	m	1		8.00	
2	신	균열	0.3	3.0		3.00	m	1		3.00	
3	신	균열	0.4	1.5		1.50	m	1		1.50	
4	신	균열	0.2	3.0		3.00	m	2		6.00	
5	신	들뜸		0.1	2.0	0.20	m ²	1		0.20	
6	신	재균열	0.4	8.0		8.00	m	1		8.00	
7	신	균열	0.3	1.5		1.50	m	1		1.50	
8	신	들뜸		0.1	0.3	0.03	m ²	1		0.03	
9											
10											
주) 손상의 폭과 길이는 m 이며, 단 균열의 폭은 mm 임

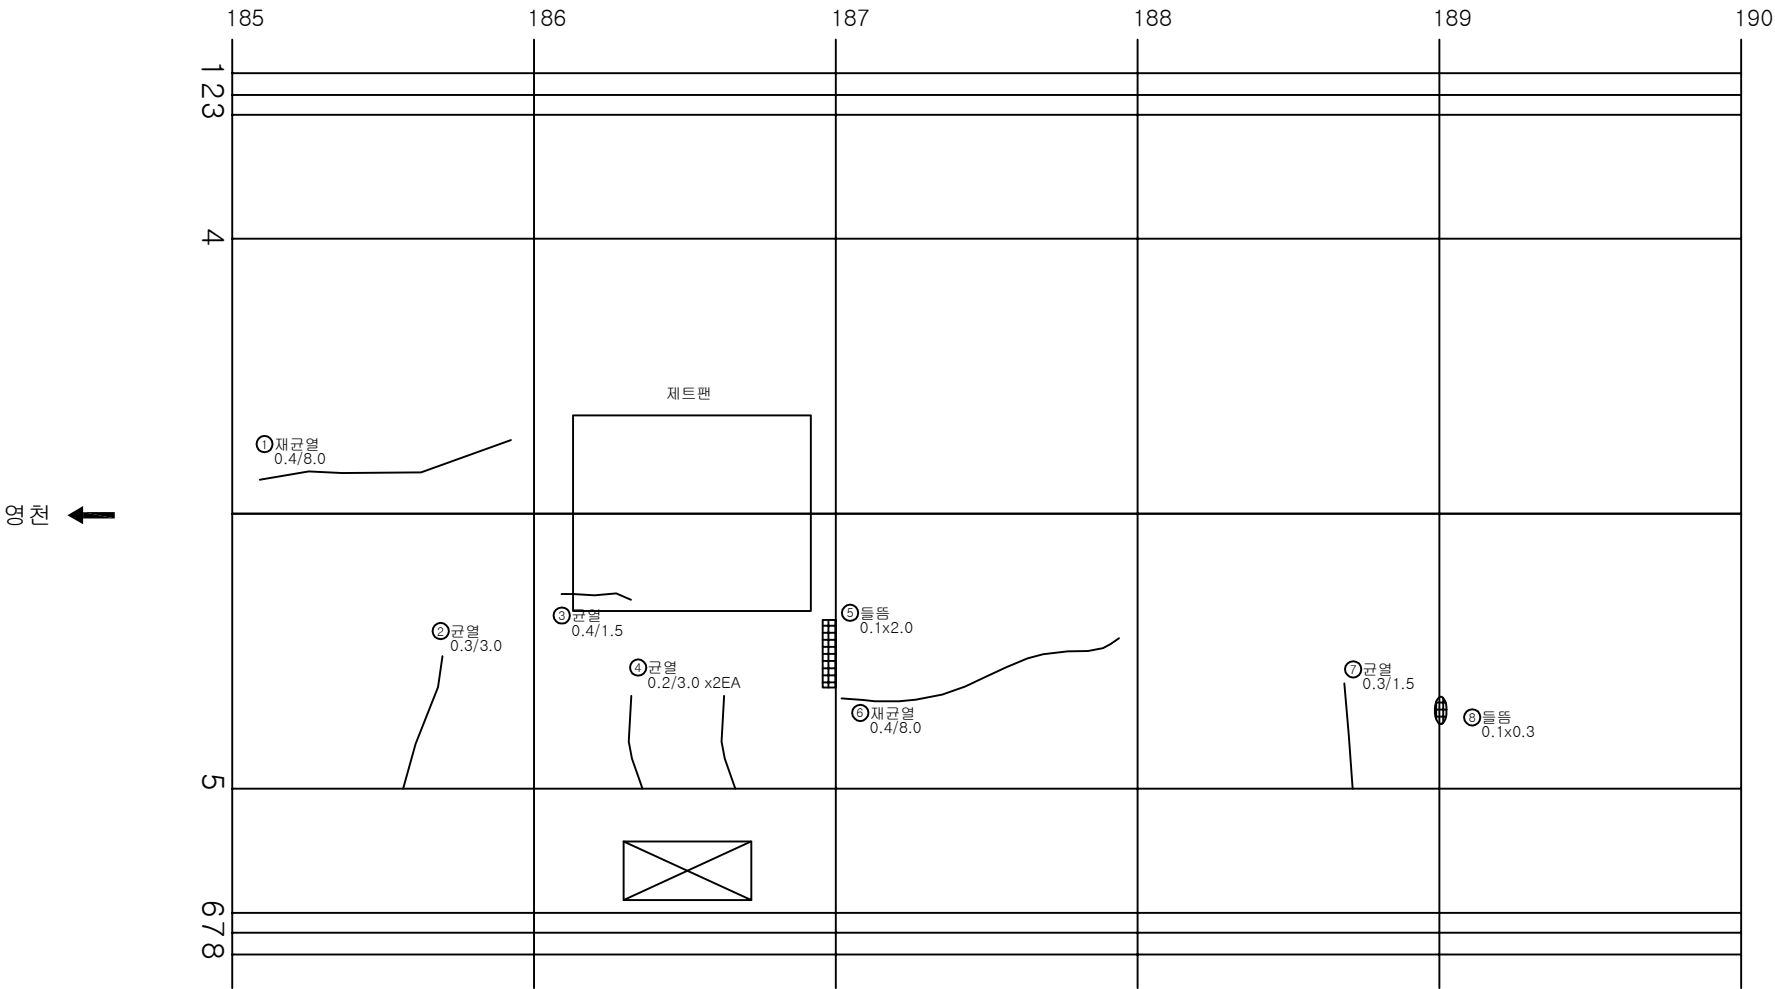


KEY PLAN

SECTION

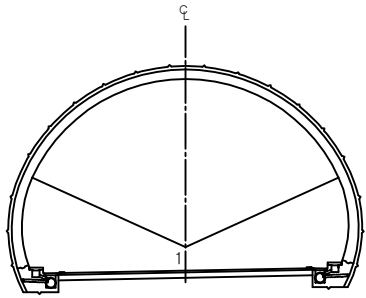


용역명	상주영천고속도로 시설물 정밀점검 용역
과업기간	2019.09.16 ~ 2019.12.27
발주처	상주영천고속도로(주)
용역사	(주)명성엔지니어링
도면번호	078


ID: 평호터널(상주)-본선부 Span No.191~195

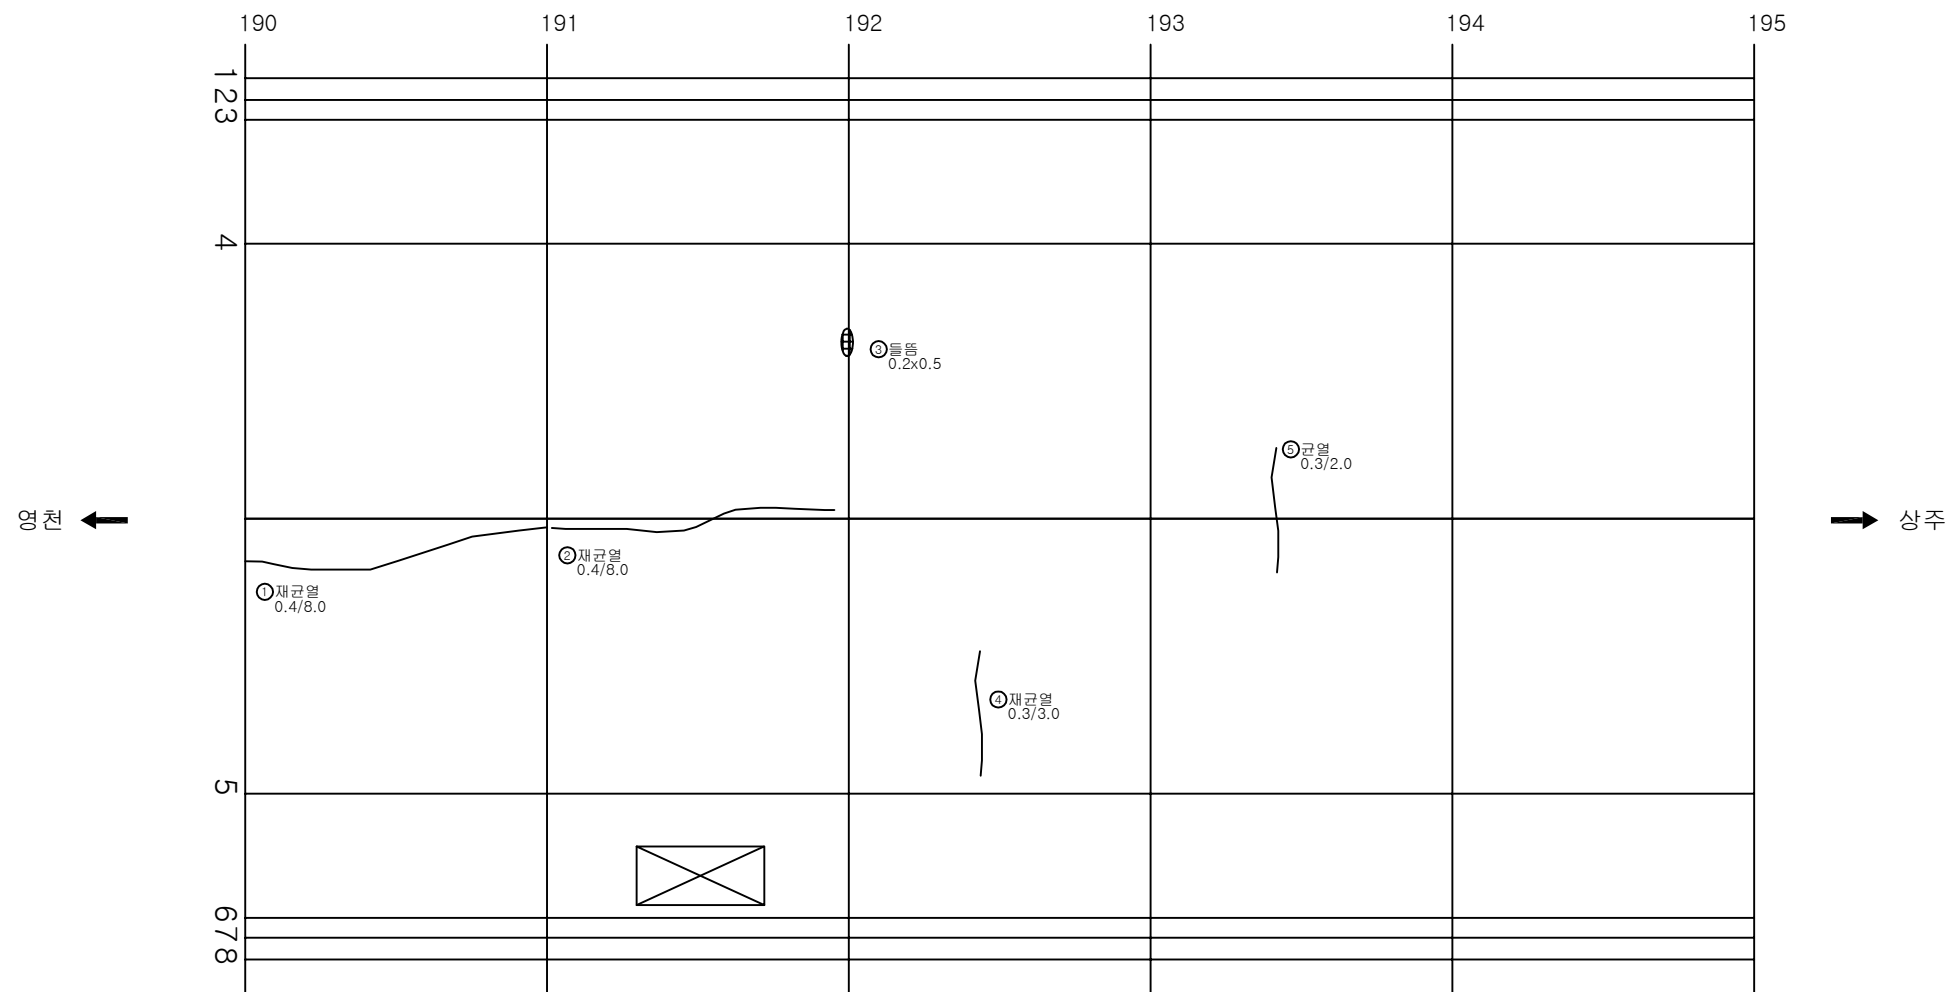

KEY PLAN

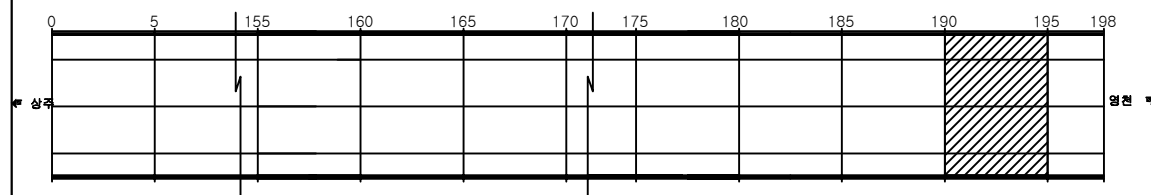

SECTION

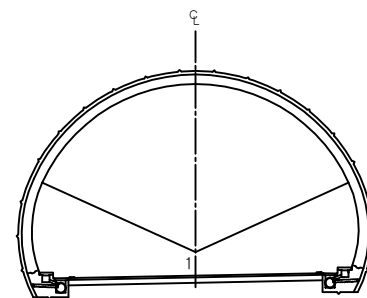

손상 현황 표

번호	신(N) 구(P)	손상내용	손상현황						결합 상태	손상 수량	비고
			폭	길이	너비	물량	단위	개소			
1	신	재균열	0.4	8.0		8.00	m	1		8.00	
2	신	재균열	0.4	8.0		8.00	m	2		8.00	
3	신	틀림		0.2	0.5	0.50	m	1		0.50	
4	신	균열	0.3	3.0		3.00	m	1		3.00	
5	신	균열	0.3	2.0		2.00	m	1		2.00	
6											
7											
주) 손상의 폭과 길이는 m 이며, 단 균열의 폭은 mm 임


용역명	상주영천고속도로 시설물 정밀점검 용역
과업기간	2019.09.16 ~ 2019.12.27
발주처	상주영천고속도로(주)
용역사	(주)명성엔지니어링
도면번호	079

ID: 평호터널(상주)-본선부 Span No.196~198

손상 현황 표



번호	신(N) 구(P)	손상내용	손상현황						결합 상태	손상 물량	비고
			폭	길이	너비	물량	단위	개소			
1	신	공동구 타일파손				1.00	EA	1		1.00	
2	신	공동구 덮개 파손				1.00	EA	1		1.00	
3											
4											
주) 손상의 폭과 길이는 m 이며, 단 균열의 폭은 mm 임

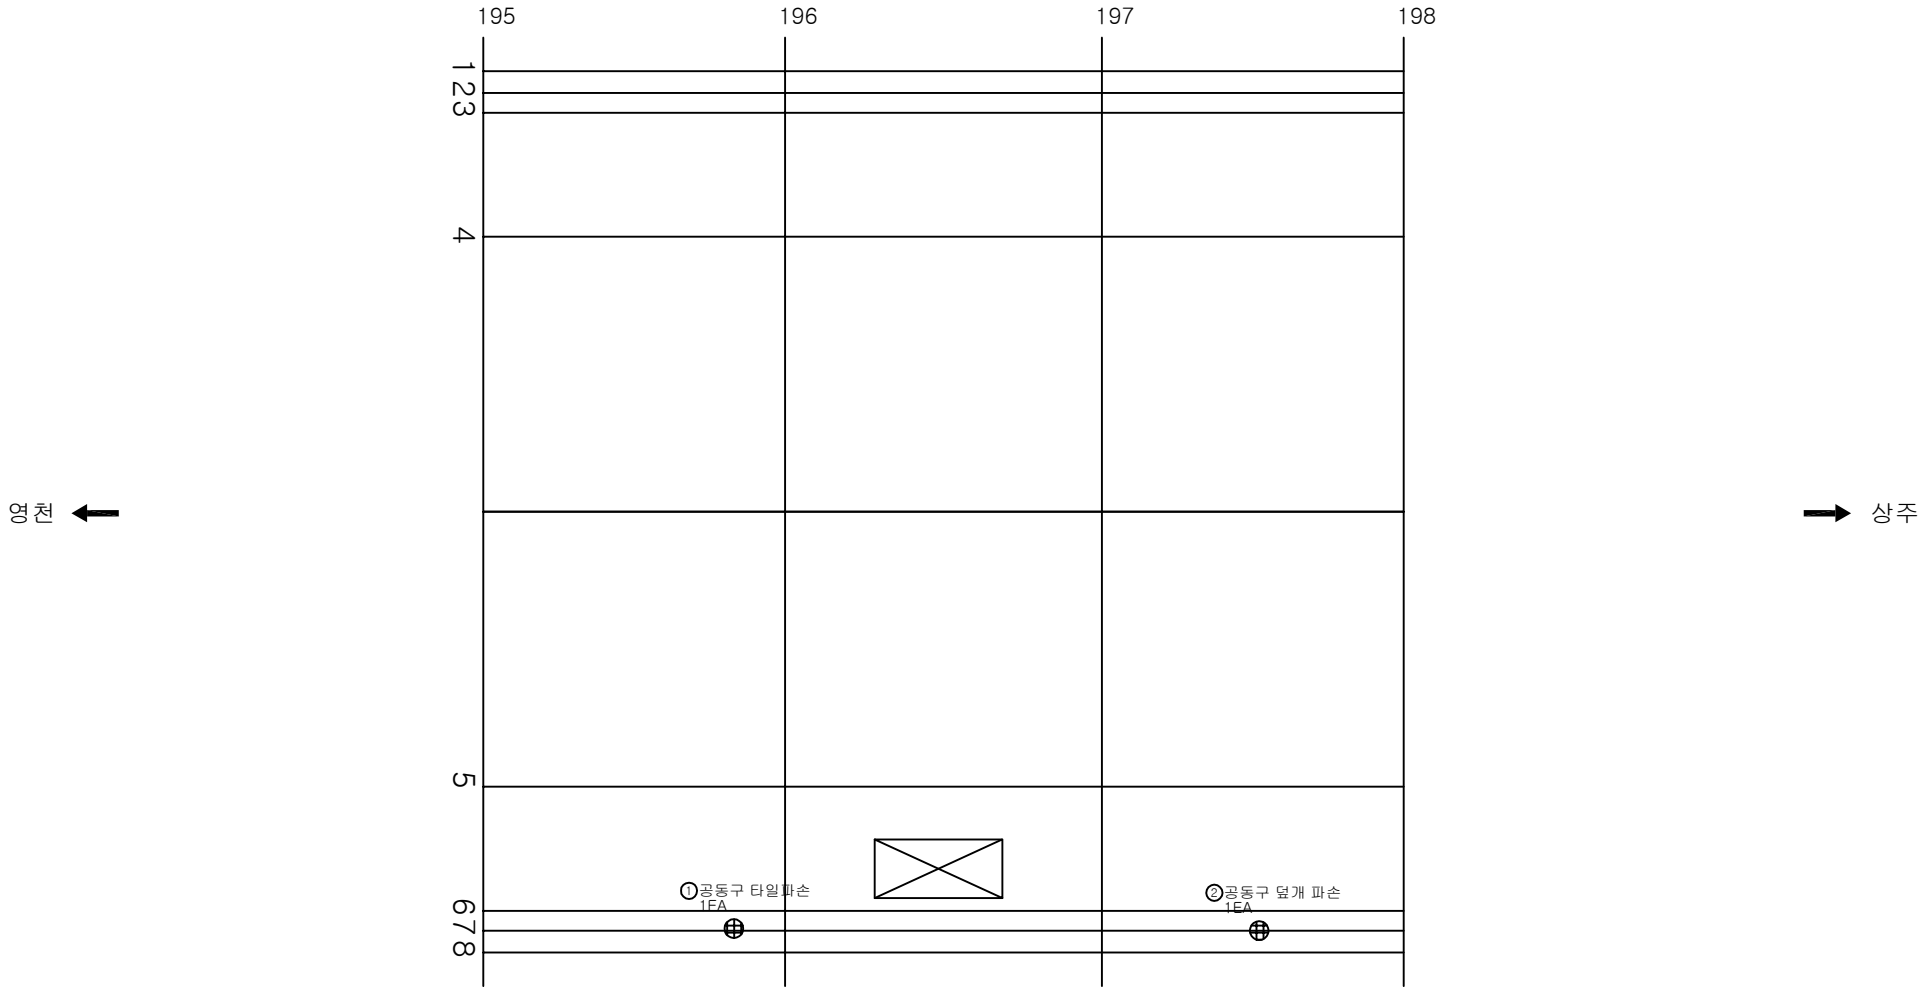

KEY PLAN

SECTION

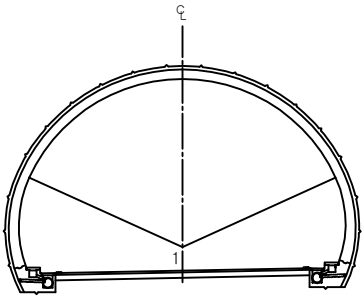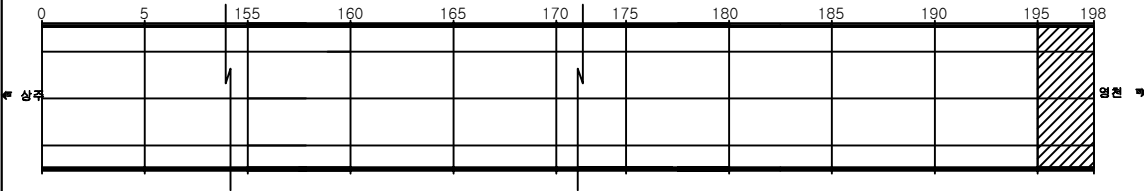

용역명	상주영천고속도로 시설물 정밀점검 용역
과업기간	2019.09.16 ~ 2019.12.27
발주처	상주영천고속도로(주)
용역사	(주)명성엔지니어링
도면번호	080

영 천 방 향

ID: 평호터널(영천)-포장부 Span No.1~5


손상 현황 표

번호	신(N) 구(P)	손상내용	손상현황						결합 상태	손상 물량	비고
			폭	길이	너비	물량	단위	개소			
1											
2											
주) 손상의 폭과 길이는 m 이며, 단 균열의 폭은 mm 임

상주 ← → 영천

KEY PLAN

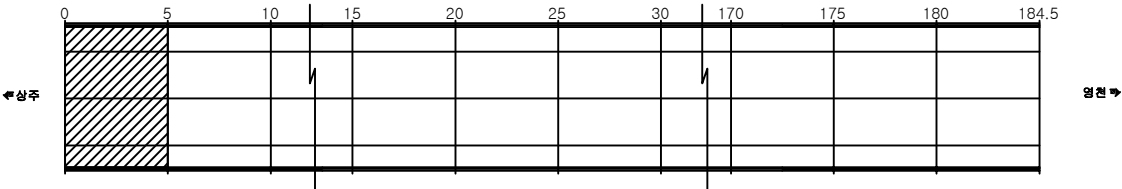

SECTION

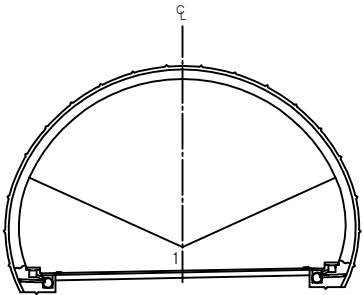

용역명	상주영천고속도로 시설물 정밀점검 용역
과업기간	2019.09.16 ~ 2019.12.27
발주처	상주영천고속도로(주)
용역사	(주)명성엔지니어링
도면번호	001

ID: 평호터널(영천)-포장부 Span No.6~10


손상 현황 표

번호	신(N) 구(P)	손상내용	손상현황						결합 상태	손상 물량	비고
			폭	길이	너비	물량	단위	개소			
1											
2											
주) 손상의 폭과 길이는 m 이며, 단 균열의 폭은 mm 임

상주 ← → 영천

KEY PLAN

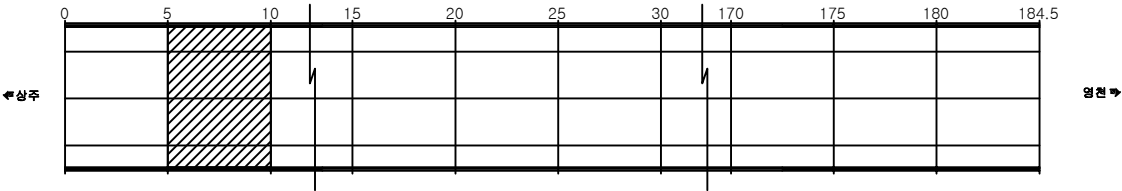

SECTION

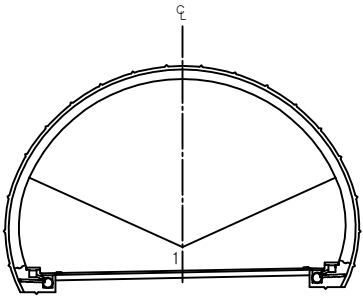


용역명	상주영천고속도로 시설물 정밀점검 용역
과업기간	2019.09.16 ~ 2019.12.27
발주처	상주영천고속도로(주)
용역사	(주)명성엔지니어링
도면번호	002

ID: 평호터널(영천)-포장부 Span No.11~15


손상 현황 표

번호	신(N) 구(P)	손상내용	손상현황						결합 상태	손상 물량	비고
			폭	길이	너비	물량	단위	개소			
1											
2											
주) 손상의 폭과 길이는 m 이며, 단 균열의 폭은 mm 임

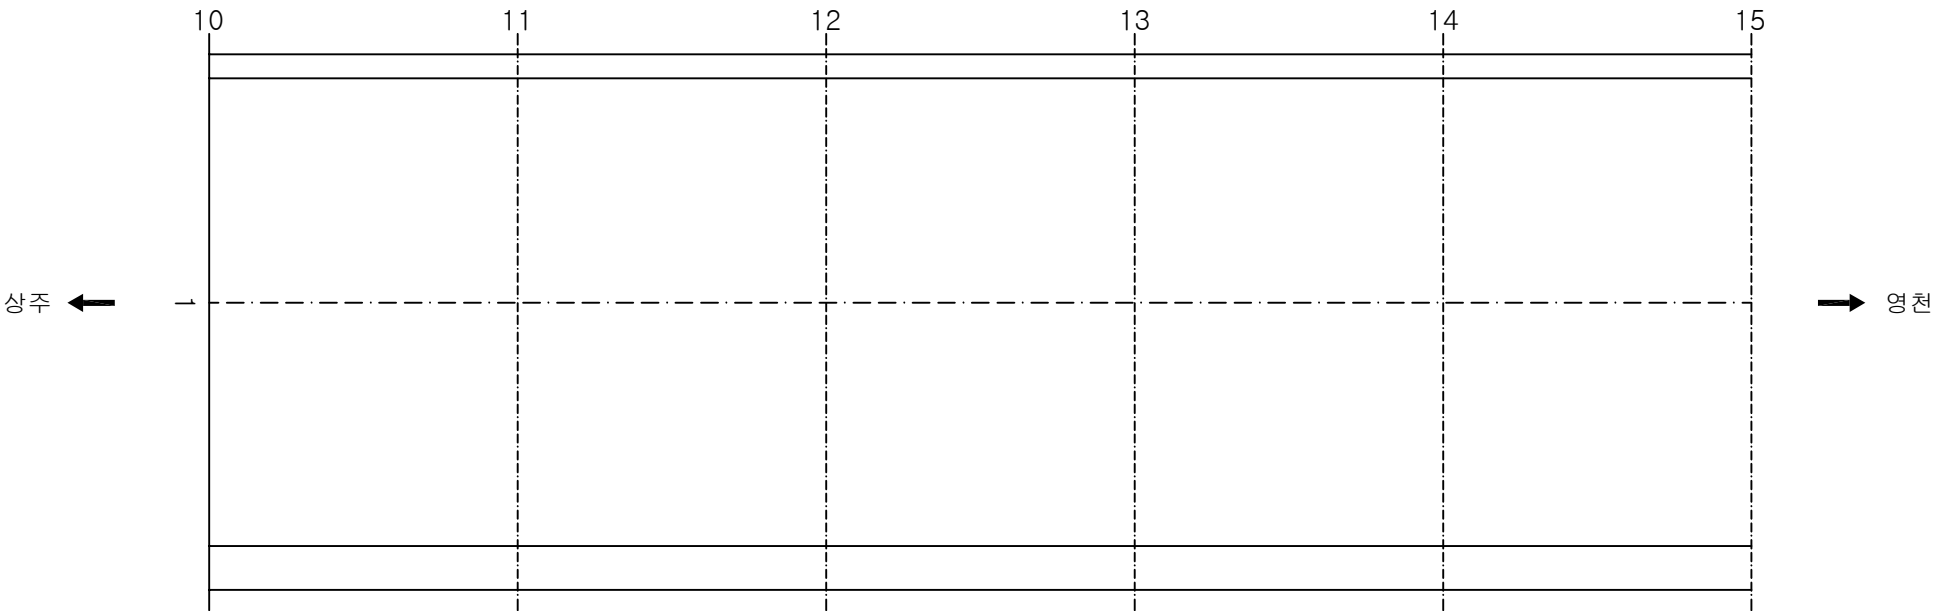

KEY PLAN

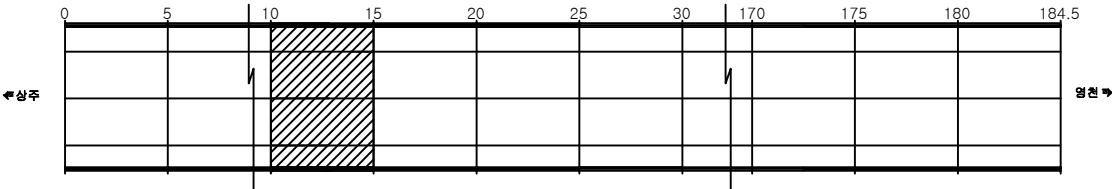

SECTION

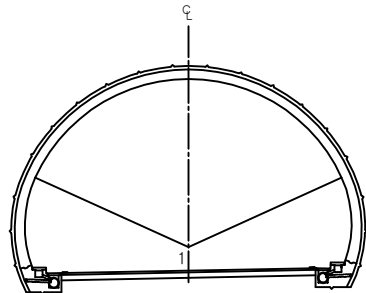


용역명	상주영천고속도로 시설물 정밀점검 용역
과업기간	2019.09.16 ~ 2019.12.27
발주처	상주영천고속도로(주)
용역사	(주)명성엔지니어링
도면번호	003

ID: 평호터널(영천)-포장부 Span No.16~20


손상 현황 표

번호	신(N) 구(P)	손상내용	손상현황						결합 상태	손상 물량	비고
			폭	길이	너비	물량	단위	개소			
1											
2											
주) 손상의 폭과 길이는 m 이며, 단 균열의 폭은 mm 임

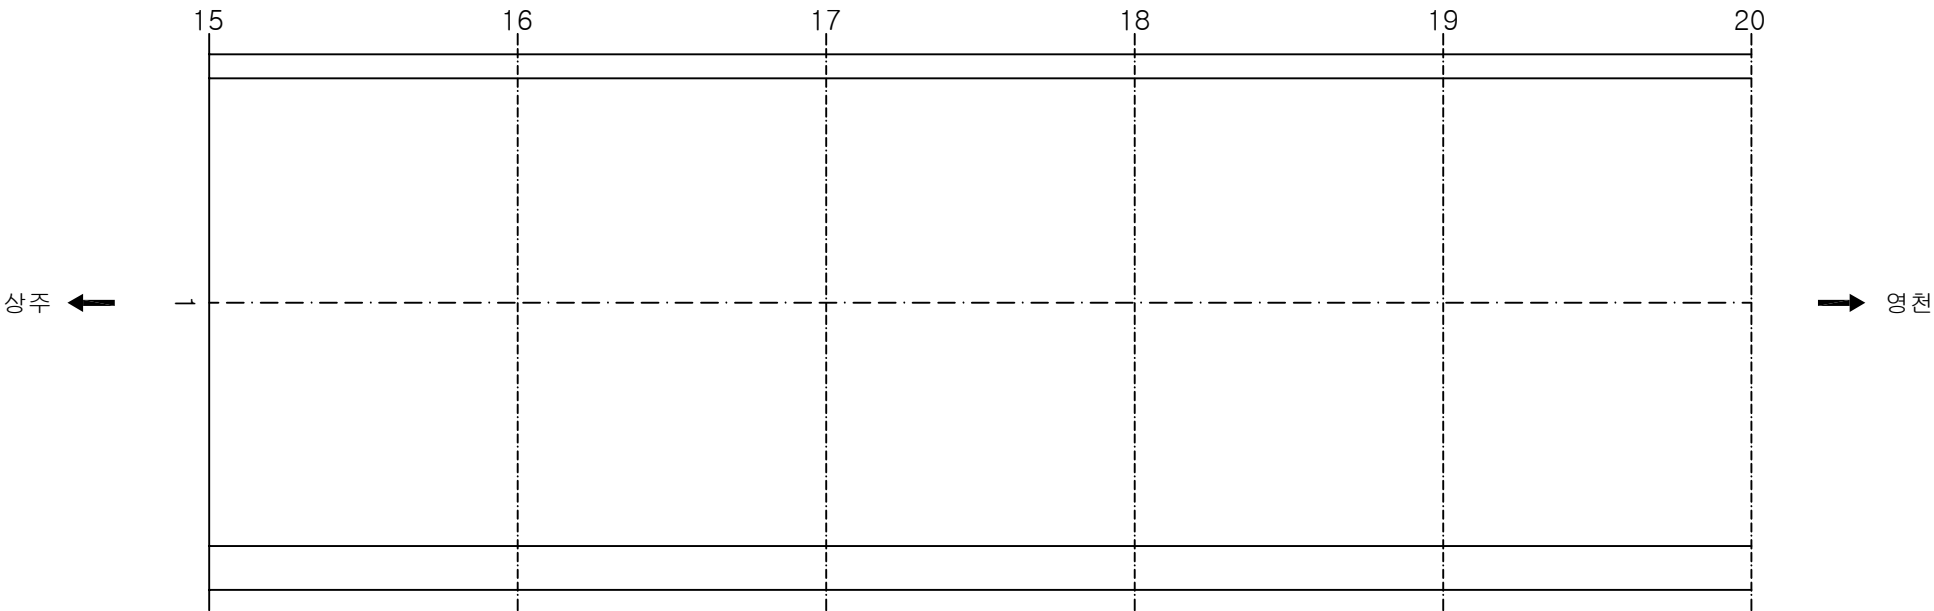

KEY PLAN

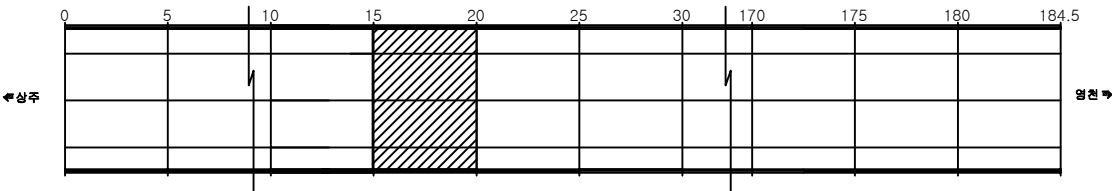

SECTION

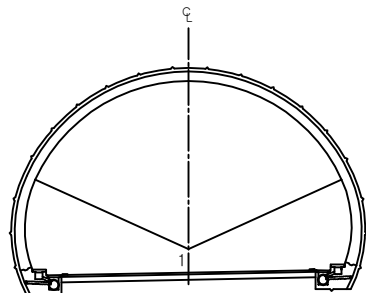


용역명	상주영천고속도로 시설물 정밀점검 용역
과업기간	2019.09.16 ~ 2019.12.27
발주처	상주영천고속도로(주)
용역사	(주)명성엔지니어링
도면번호	004

ID: 평호터널(영천)-포장부 Span No.21~25

손상 현황 표



번호	신(N) 구(P)	손상내용	손상현황					결합 상태	손상 물량	비고
			폭	길이	너비	물량	단위			
1	신	포장균열		10.0		10.00	m	1	10.00	
2										
3										
주) 손상의 폭과 길이는 m 이며, 단 균열의 폭은 mm 임

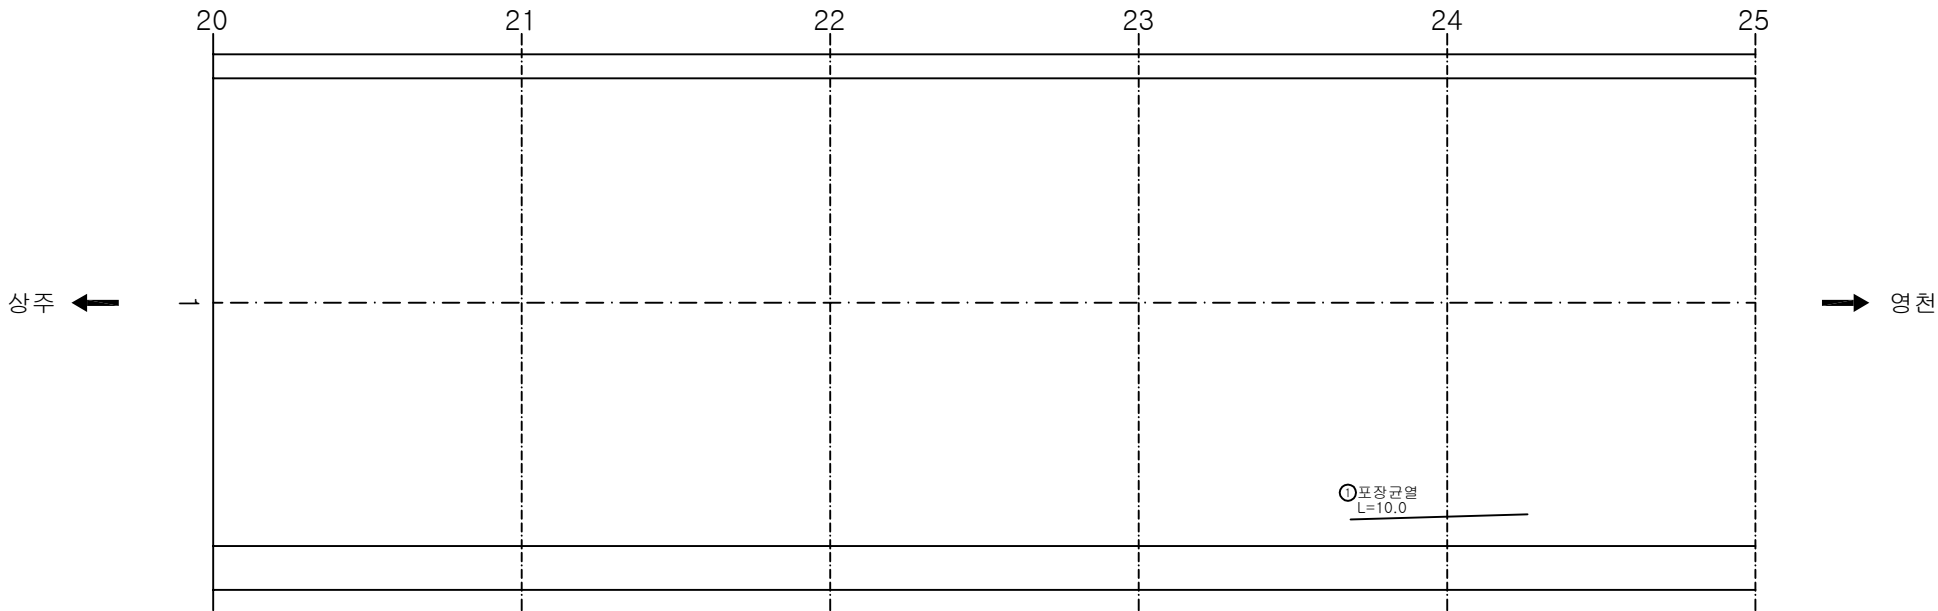

KEY PLAN

SECTION

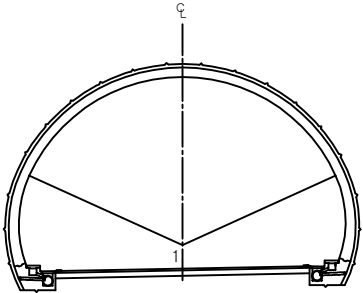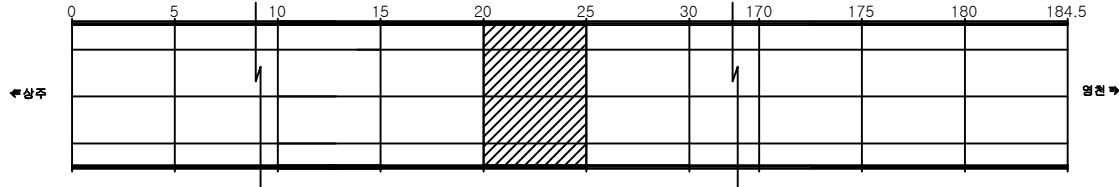


용역명	상주영천고속도로 시설물 정밀점검 용역
과업기간	2019.09.16 ~ 2019.12.27
발주처	상주영천고속도로(주)
용역사	(주)명성엔지니어링
도면번호	005

ID: 평호터널(영천)-포장부 Span No.26~30


손상 현황 표

번호	신(N) 구(P)	손상내용	손상현황						결합 상태	손상 물량	비고
			폭	길이	너비	물량	단위	개소			
1											
2											
주) 손상의 폭과 길이는 m 이며, 단 균열의 폭은 mm 임

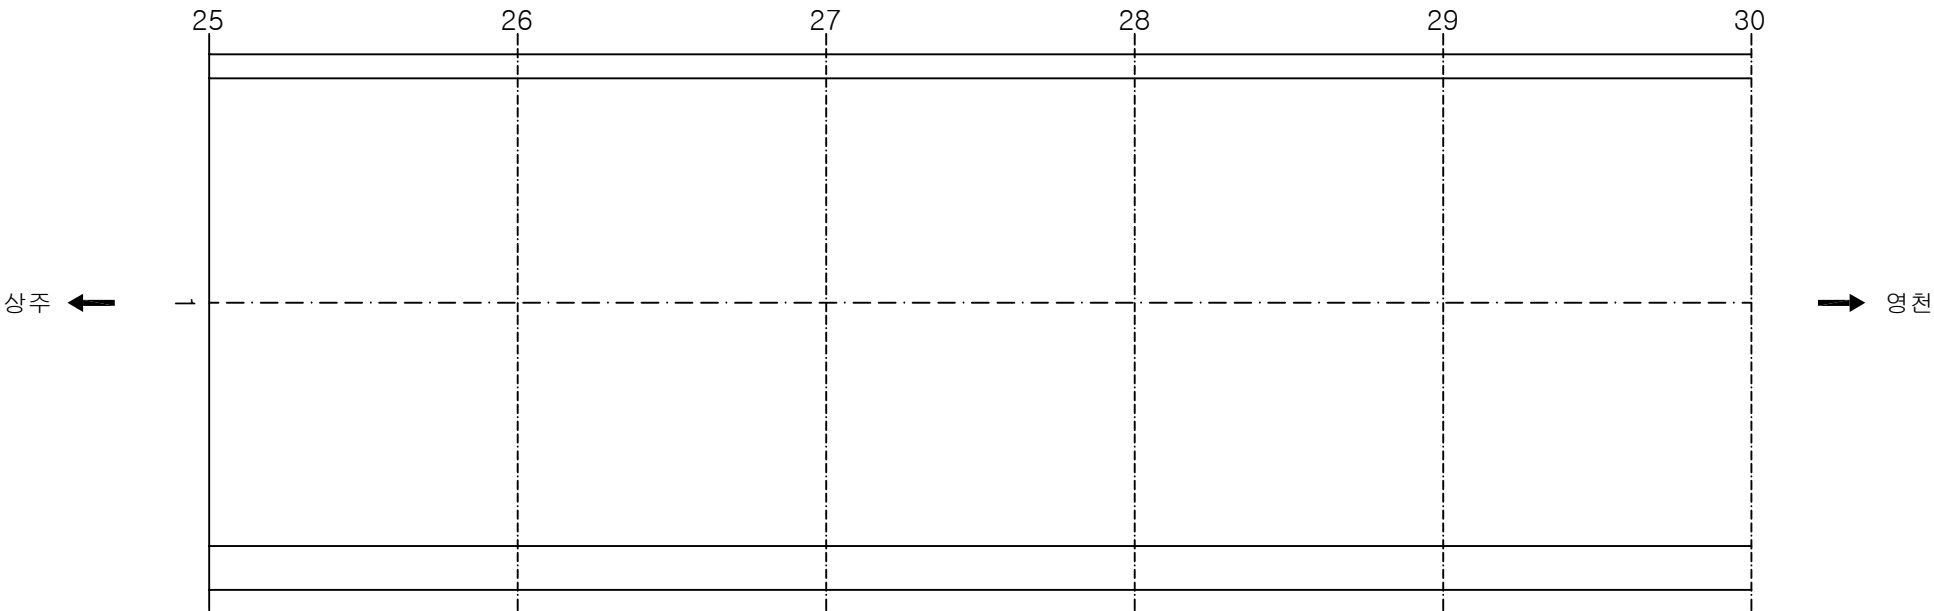

KEY PLAN

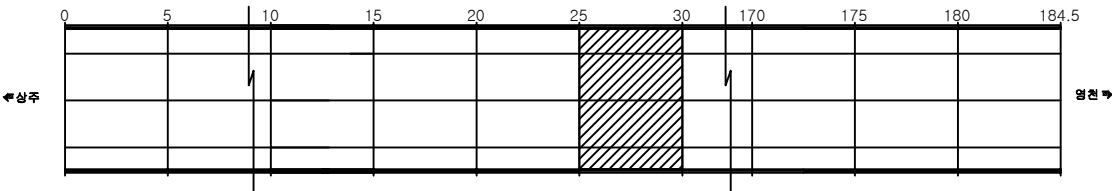

SECTION

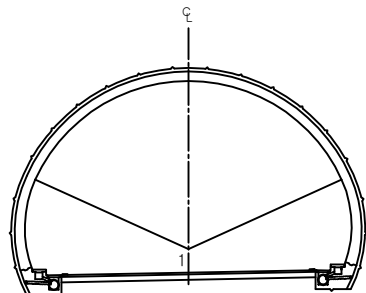


용역명	상주영천고속도로 시설물 정밀점검 용역
과업기간	2019.09.16 ~ 2019.12.27
발주처	상주영천고속도로(주)
용역사	(주)명성엔지니어링
도면번호	006

ID: 평호터널(영천)-포장부 Span No.31~35


손상 현황 표

번호	신(N) 구(P)	손상내용	손상현황						결합 상태	손상 물량	비고
			폭	길이	너비	물량	단위	개소			
1											
2											
주) 손상의 폭과 길이는 m 이며, 단 균열의 폭은 mm 임

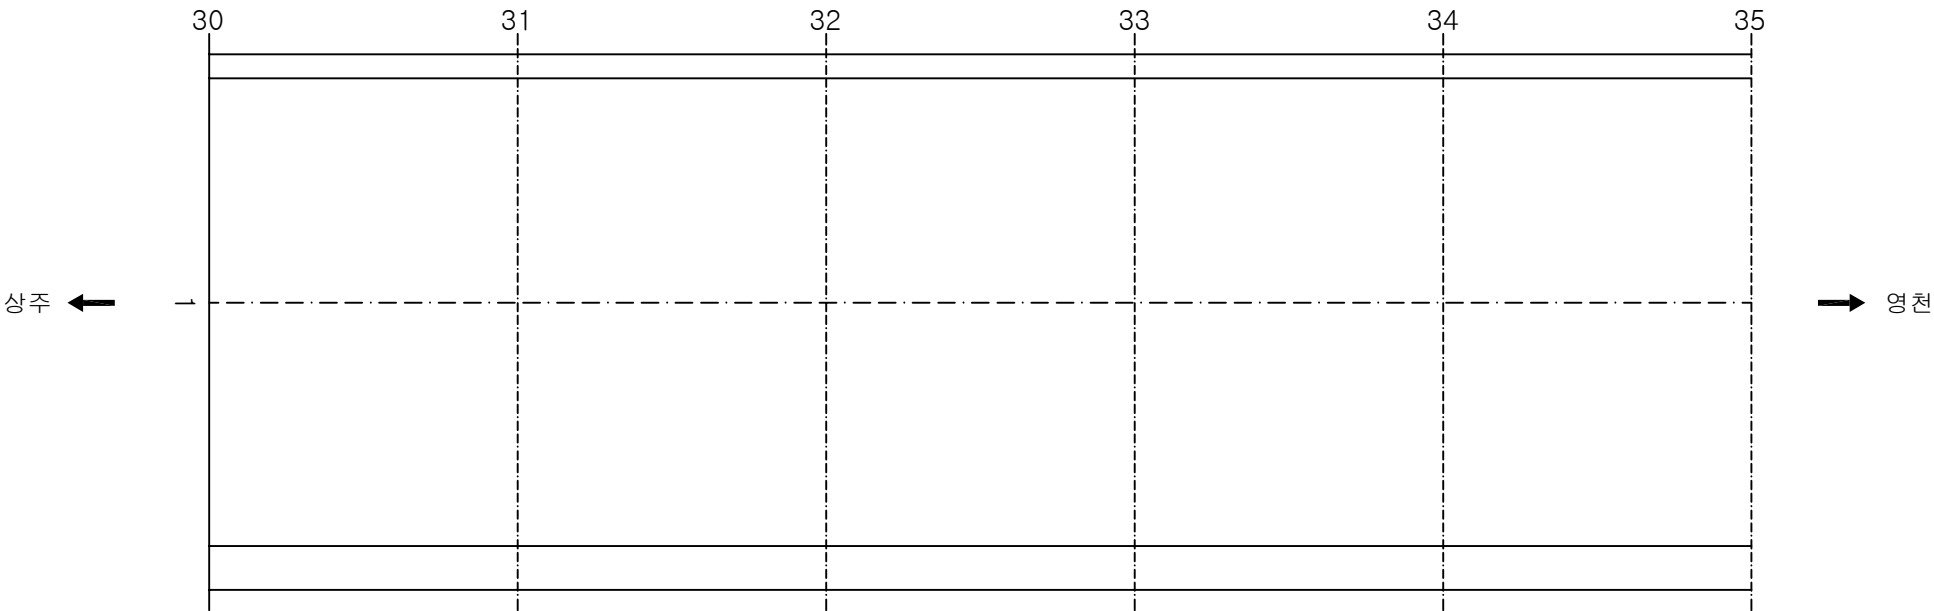

KEY PLAN

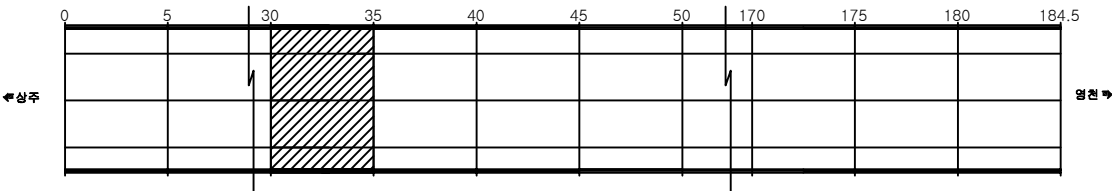

SECTION

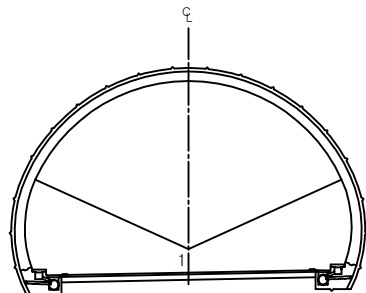


용역명	상주영천고속도로 시설물 정밀점검 용역
과업기간	2019.09.16 ~ 2019.12.27
발주처	상주영천고속도로(주)
용역사	(주)명성엔지니어링
도면번호	007

ID: 평호터널(영천)-포장부 Span No.36~40


손상 현황 표

번호	신(N) 구(P)	손상내용	손상현황						결합 상태	손상 물량	비고
			폭	길이	너비	물량	단위	개소			
1											
2											
주) 손상의 폭과 길이는 m 이며, 단 균열의 폭은 mm 임

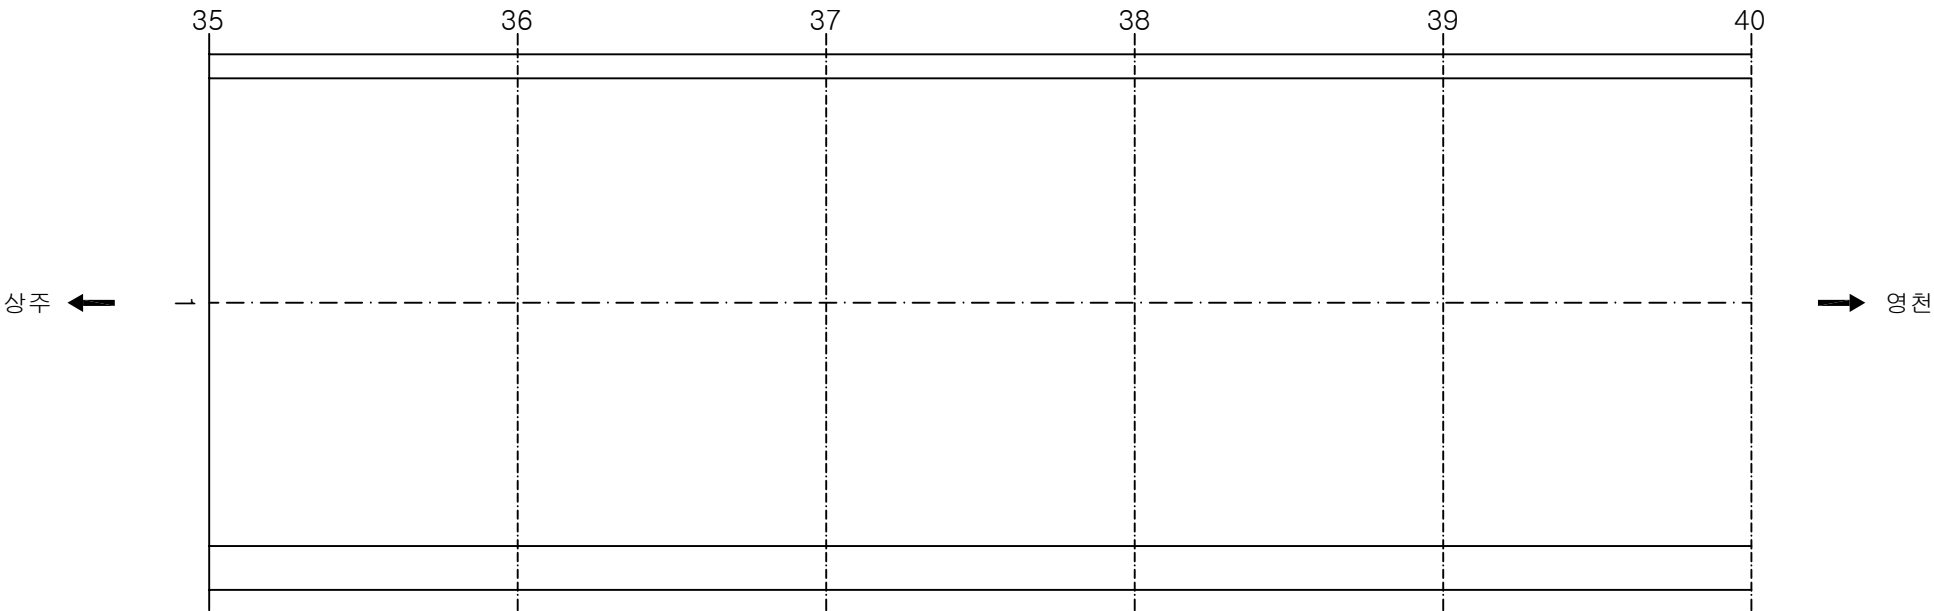

KEY PLAN

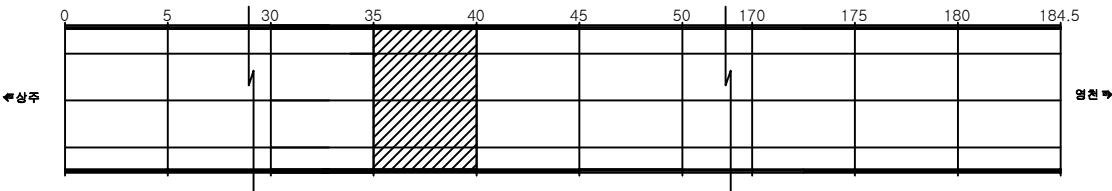

SECTION

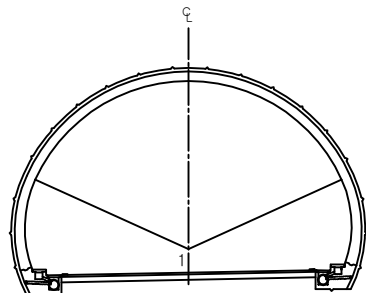


용역명	상주영천고속도로 시설물 정밀점검 용역
과업기간	2019.09.16 ~ 2019.12.27
발주처	상주영천고속도로(주)
용역사	(주)명성엔지니어링
도면번호	008

ID: 평호터널(영천)-포장부 Span No.41~45


손상 현황 표

번호	신(N) 구(P)	손상내용	손상현황						결합 상태	손상 물량	비고
			폭	길이	너비	물량	단위	개소			
1											
2											
주) 손상의 폭과 길이는 m 이며, 단 균열의 폭은 mm 임

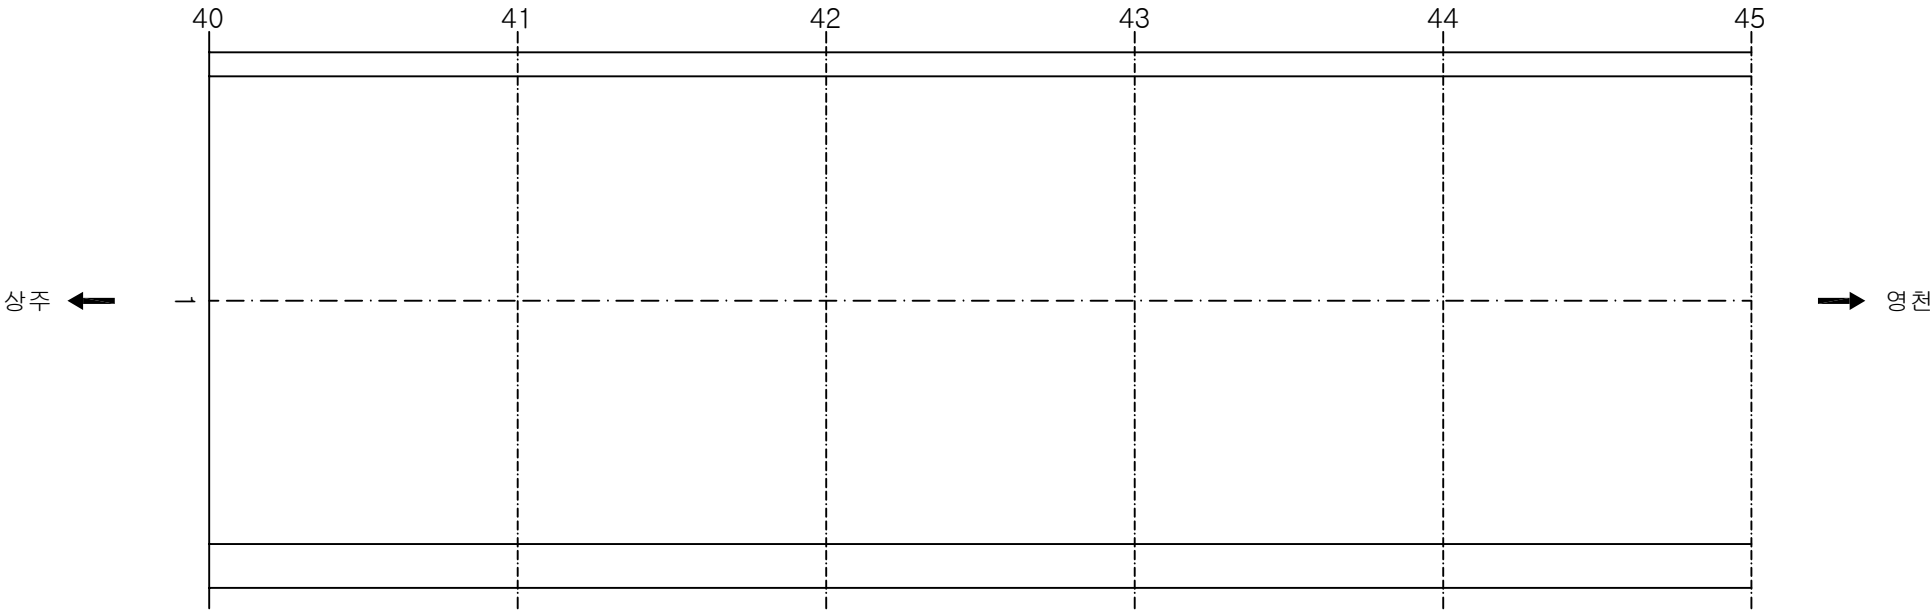

KEY PLAN

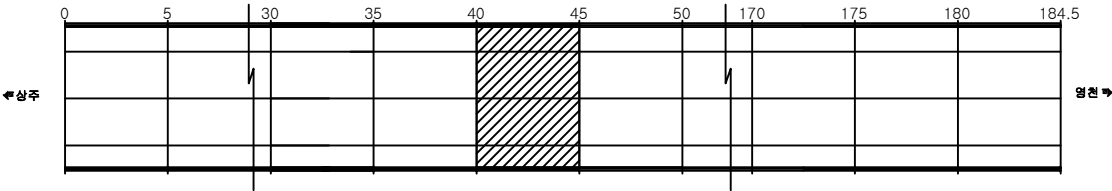

SECTION

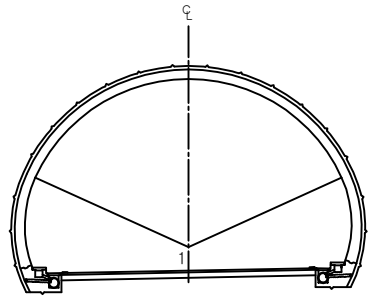


용역명	상주영천고속도로 시설물 정밀점검 용역
과업기간	2019.09.16 ~ 2019.12.27
발주처	상주영천고속도로(주)
용역사	(주)명성엔지니어링
도면번호	009

ID: 평호터널(영천)-포장부 Span No.46~50


손상 현황 표

번호	신(N) 구(P)	손상내용	손상현황						결합 상태	손상 물량	비고
			폭	길이	너비	물량	단위	개소			
1											
2											
주) 손상의 폭과 길이는 m 이며, 단 균열의 폭은 mm 임

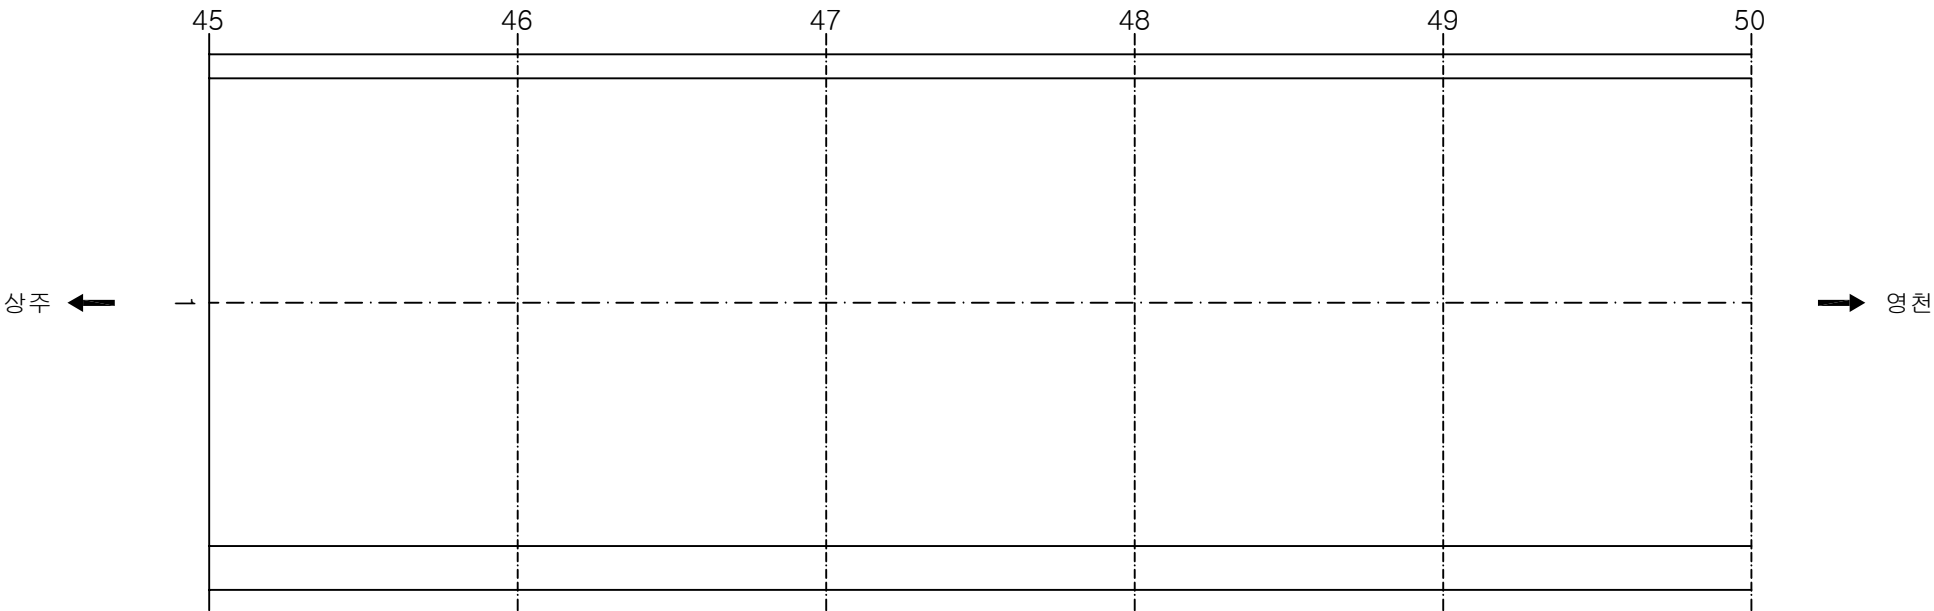

KEY PLAN

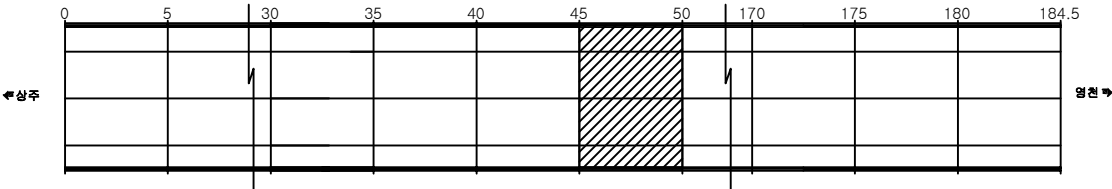

SECTION

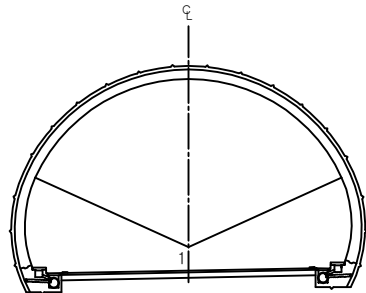


용역명	상주영천고속도로 시설물 정밀점검 용역
과업기간	2019.09.16 ~ 2019.12.27
발주처	상주영천고속도로(주)
용역사	(주)명성엔지니어링
도면번호	010

ID: 평호터널(영천)-포장부 Span No.51~55


손상 현황 표

번호	신(N) 구(P)	손상내용	손상현황						결합 상태	손상 물량	비고
			폭	길이	너비	물량	단위	개소			
1											
2											
주) 손상의 폭과 길이는 m 이며, 단 균열의 폭은 mm 임

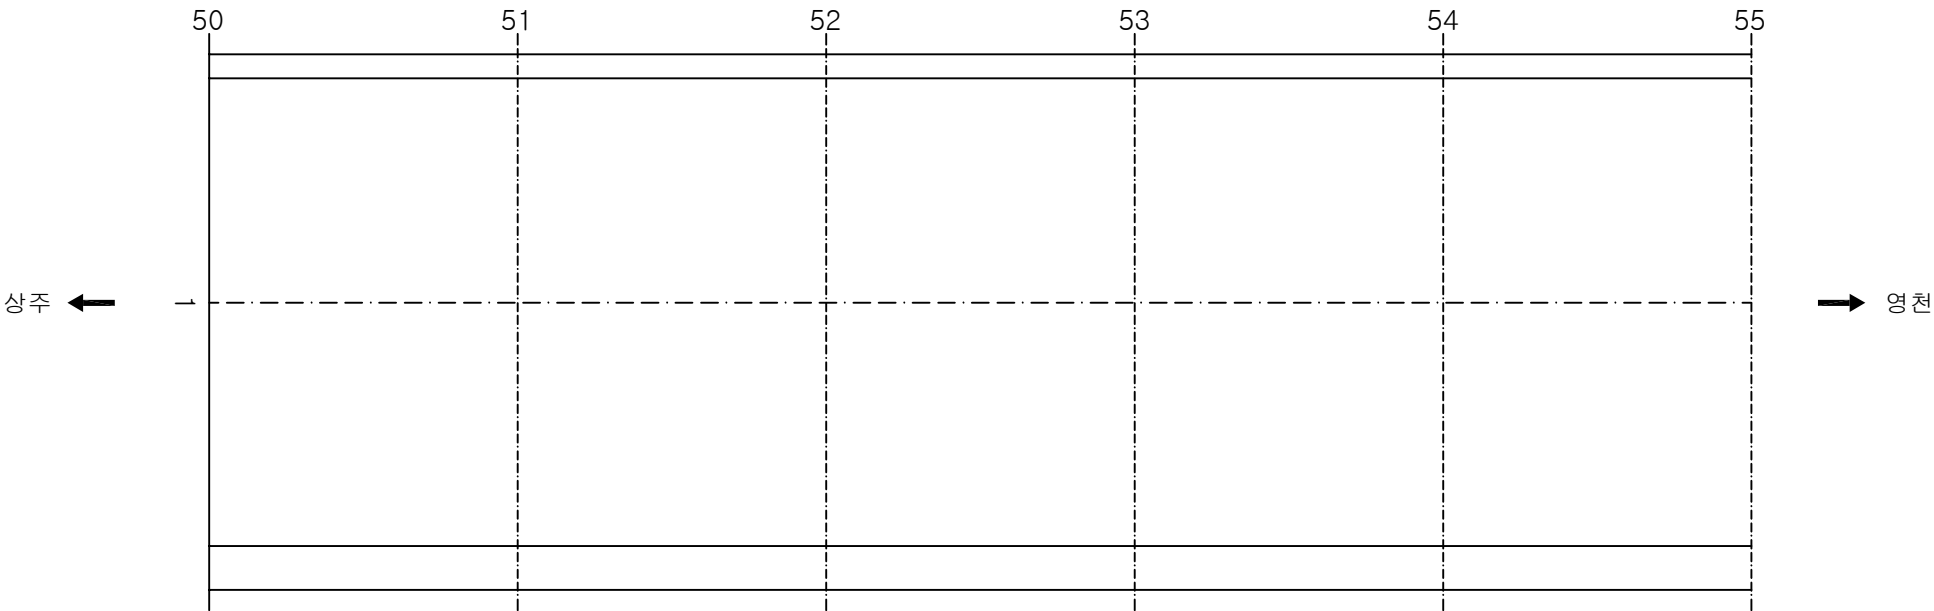

KEY PLAN

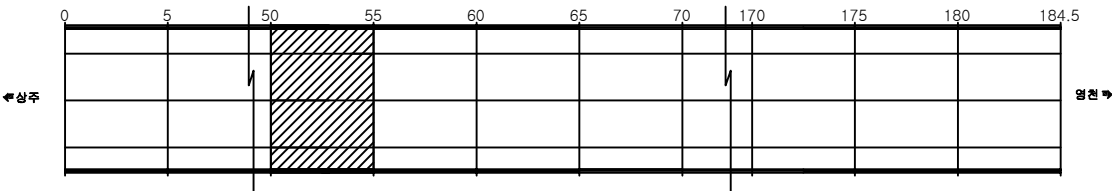

SECTION

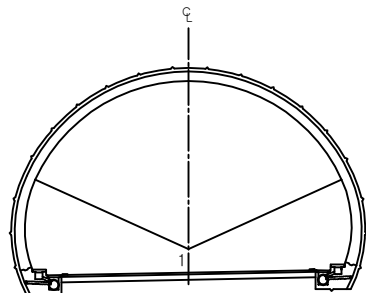


용역명	상주영천고속도로 시설물 정밀점검 용역
과업기간	2019.09.16 ~ 2019.12.27
발주처	상주영천고속도로(주)
용역사	(주)명성엔지니어링
도면번호	011

ID: 평호터널(영천)-포장부 Span No.56~60


손상 현황 표

번호	신(N) 구(P)	손상내용	손상현황						결합 상태	손상 물량	비고
			폭	길이	너비	물량	단위	개소			
1											
2											
주) 손상의 폭과 길이는 m 이며, 단 균열의 폭은 mm 임

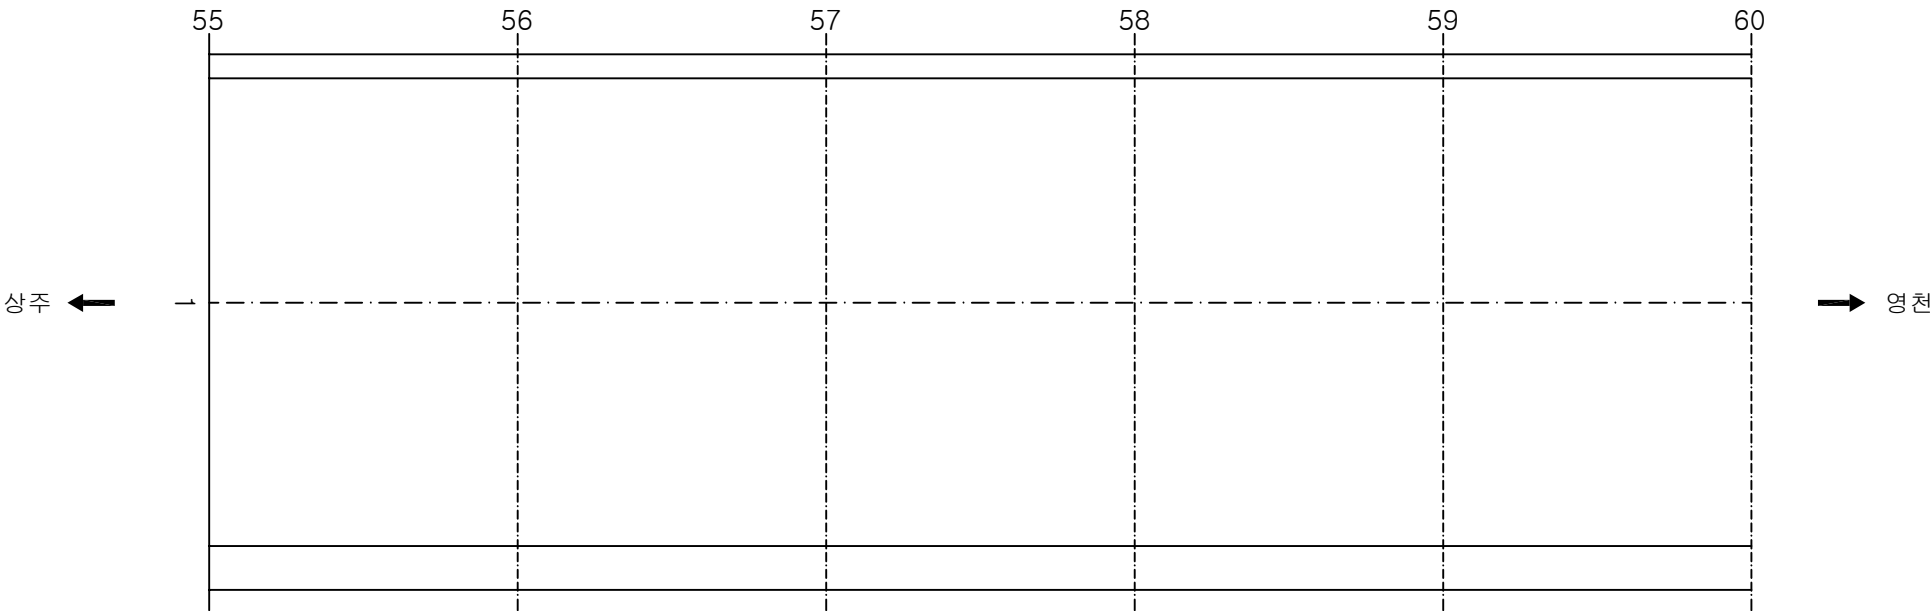

KEY PLAN

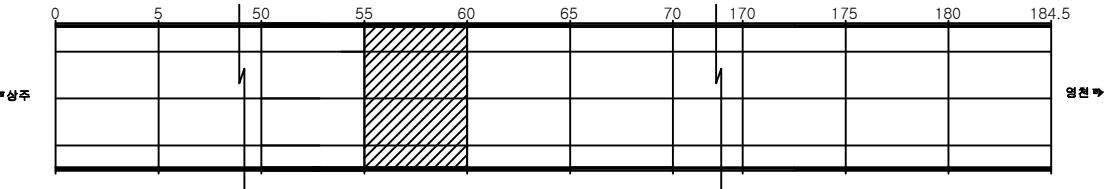

SECTION

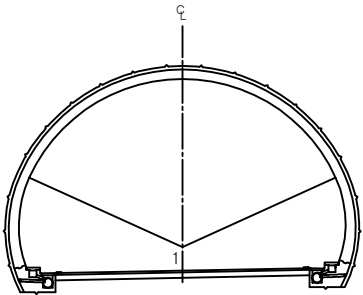


용역명	상주영천고속도로 시설물 정밀점검 용역
과업기간	2019.09.16 ~ 2019.12.27
발주처	상주영천고속도로(주)
용역사	(주)명성엔지니어링
도면번호	012

ID: 평호터널(영천)-포장부 Span No. 61~65


손상 현황 표

번호	신(N) 구(P)	손상내용	손상현황						결합 상태	손상 물량	비고
			폭	길이	너비	물량	단위	개소			
1											
2											
주) 손상의 폭과 길이는 m 이며, 단 균열의 폭은 mm 임

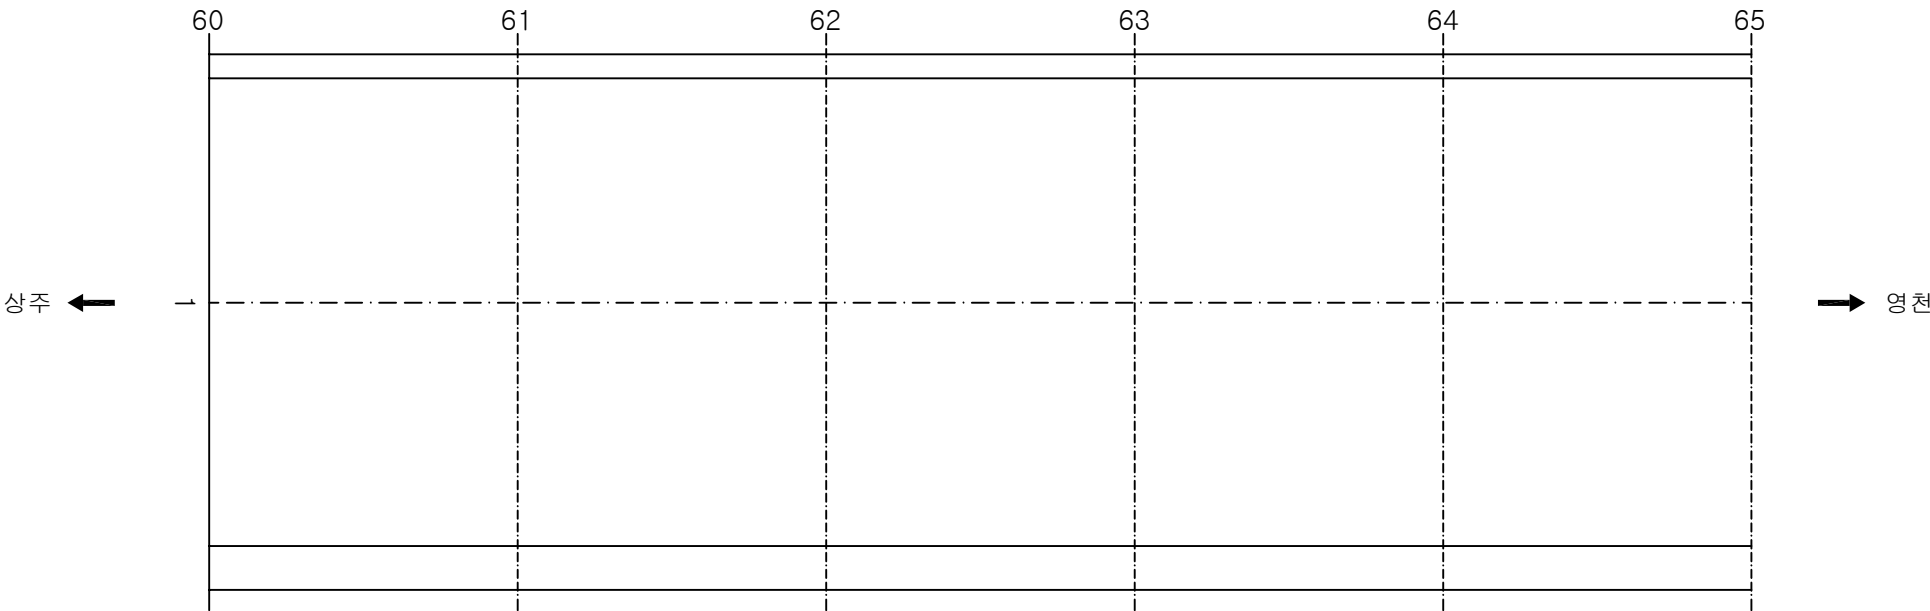

KEY PLAN

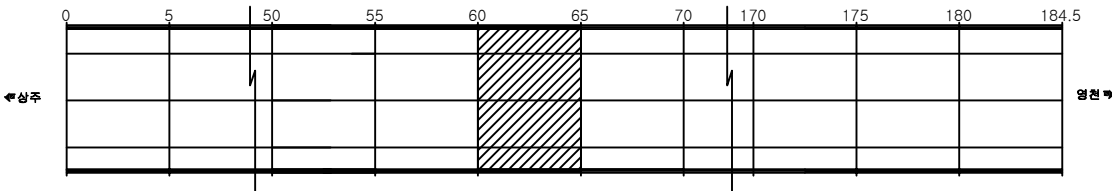

SECTION

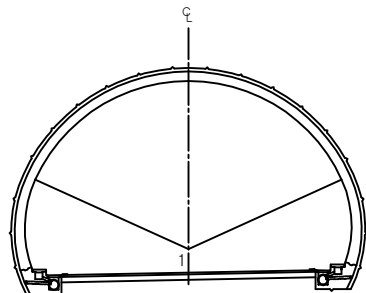

용역명	상주영천고속도로 시설물 정밀점검 용역
과업기간	2019.09.16 ~ 2019.12.27
발주처	상주영천고속도로(주)
용역사	(주)명성엔지니어링
도면번호	013

ID: 평호터널(영천)-포장부 Span No.66~70


손상현황표

번호	신(N) 구(P)	손상내용	손상현황						결합 상태	손상 물량	비고
			폭	길이	너비	물량	단위	개소			
1											
2											
주) 손상의 폭과 길이는 m 이며, 단 균열의 폭은 mm 임

상주 ← → 영천

KEY PLAN

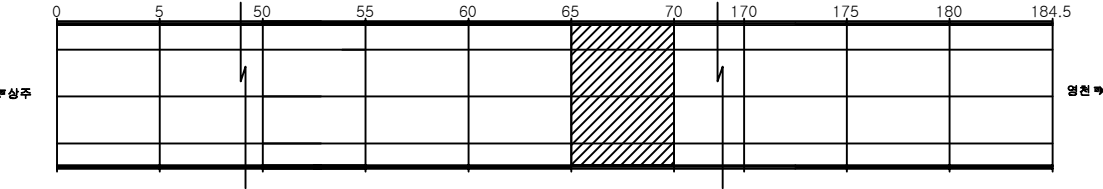

SECTION

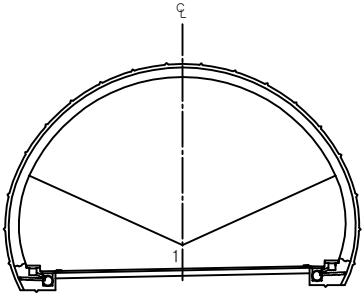


용역명	상주영천고속도로 시설물 정밀점검 용역
과업기간	2019.09.16 ~ 2019.12.27
발주처	상주영천고속도로(주)
용역사	(주)명성엔지니어링
도면번호	014

ID: 평호터널(영천)-포장부 Span No.71~75


손상 현황 표

번호	신(N) 구(P)	손상내용	손상현황						결합 상태	손상 물량	비고
			폭	길이	너비	물량	단위	개소			
1											
2											
주) 손상의 폭과 길이는 m 이며, 단 균열의 폭은 mm 임

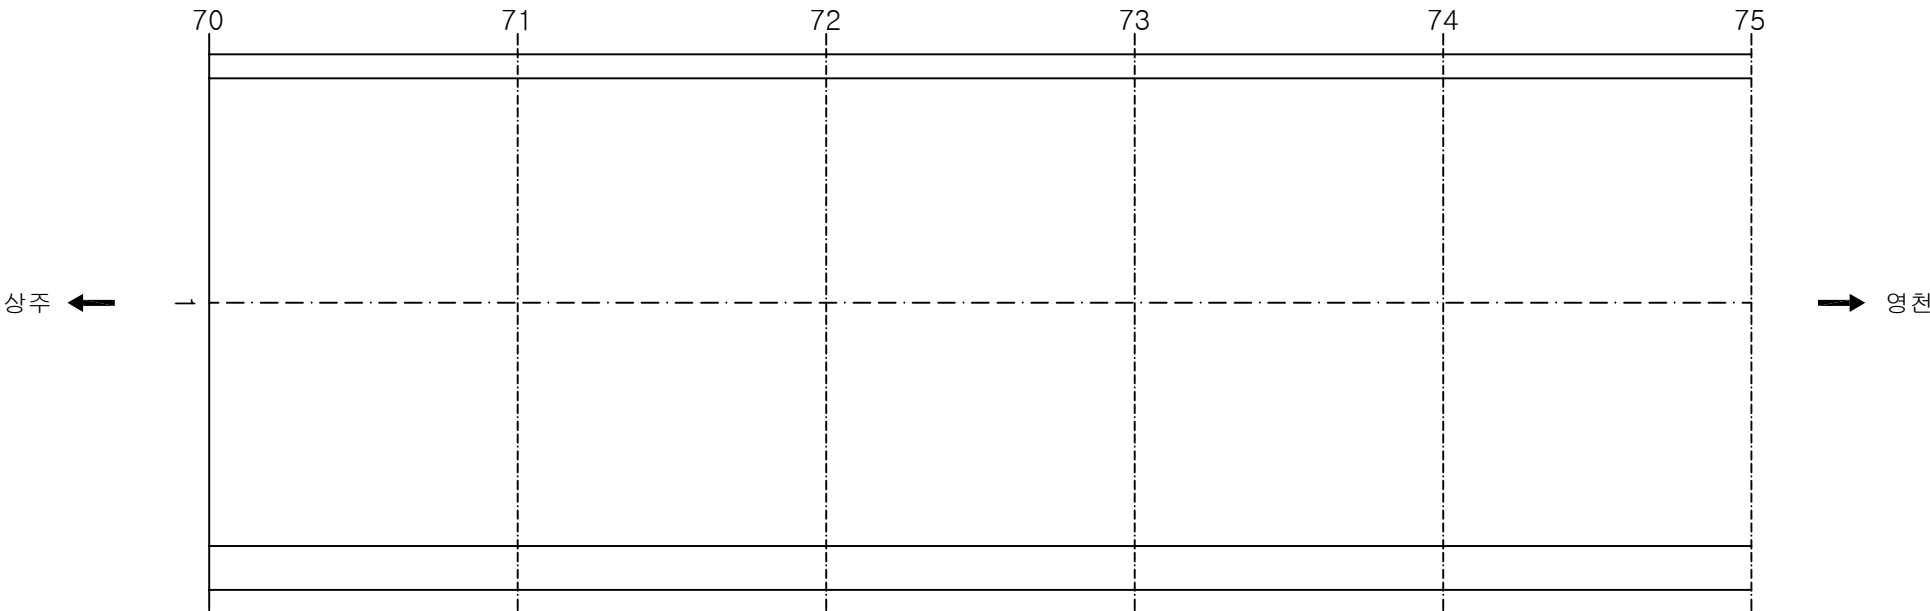

KEY PLAN

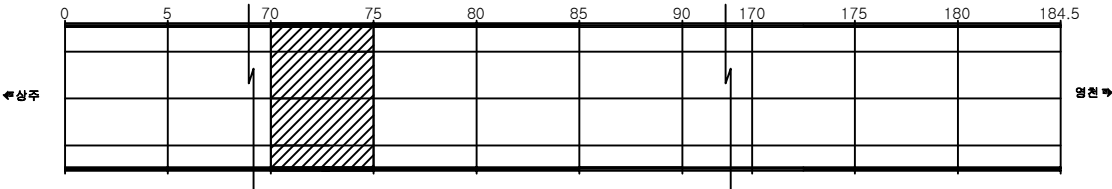

SECTION

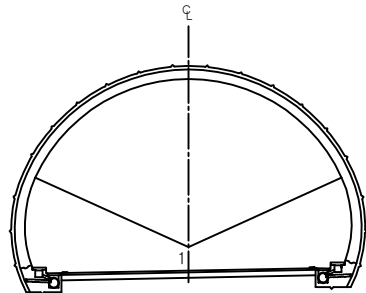


용역명	상주영천고속도로 시설물 정밀점검 용역
과업기간	2019.09.16 ~ 2019.12.27
발주처	상주영천고속도로(주)
용역사	(주)명성엔지니어링
도면번호	015

ID: 평호터널(영천)-포장부 Span No.76~80


손상 현황 표

번호	신(N) 구(P)	손상내용	손상현황						결합 상태	손상 물량	비고
			폭	길이	너비	물량	단위	개소			
1											
2											
주) 손상의 폭과 길이는 m 이며, 단 균열의 폭은 mm 임

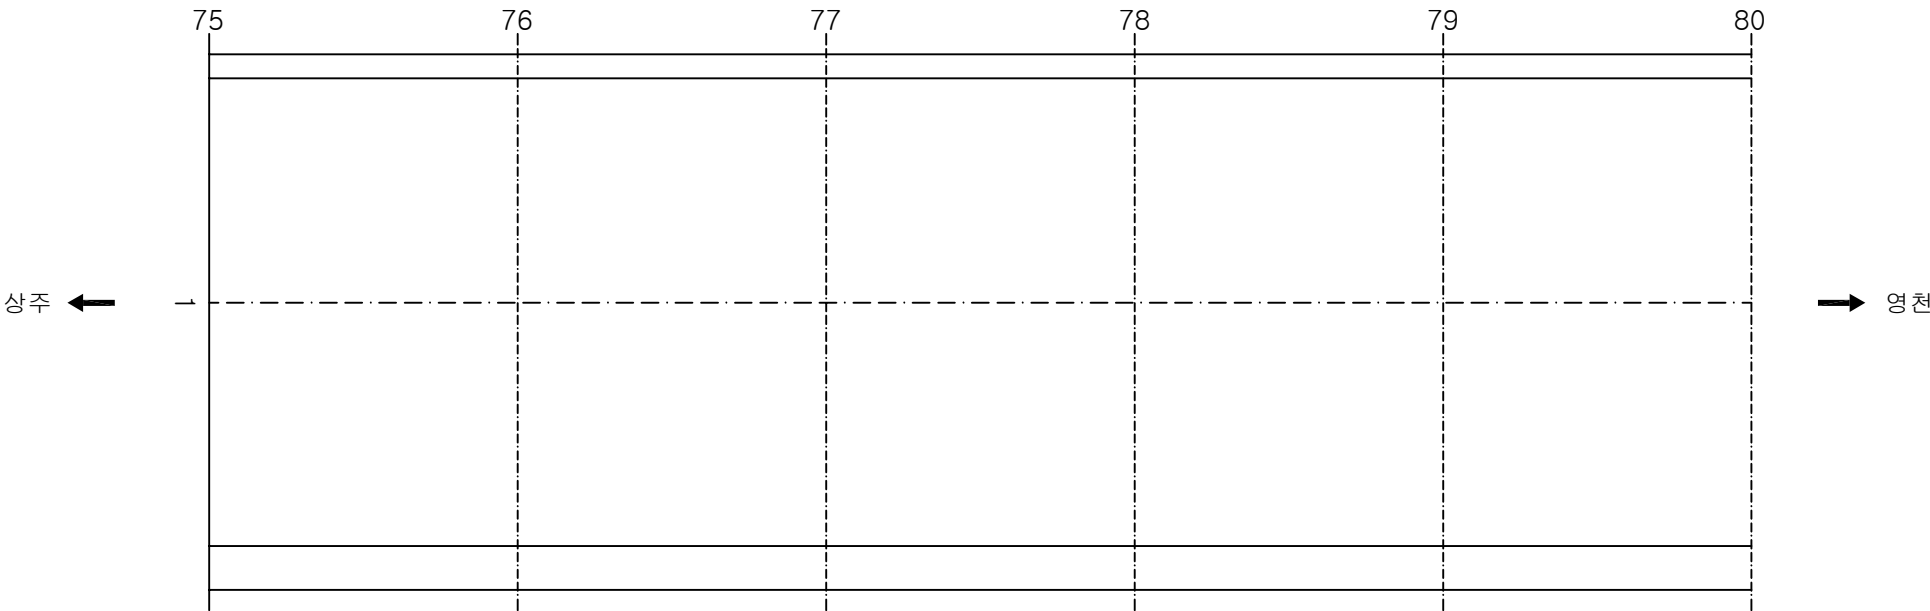

KEY PLAN

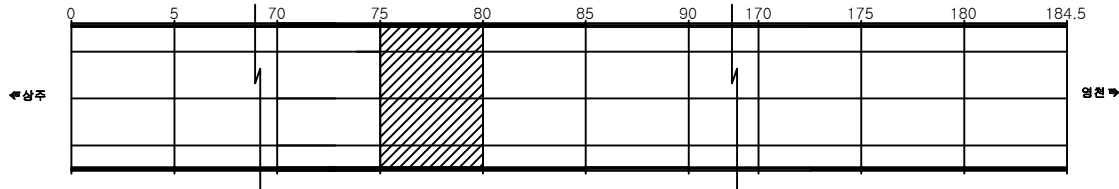

SECTION

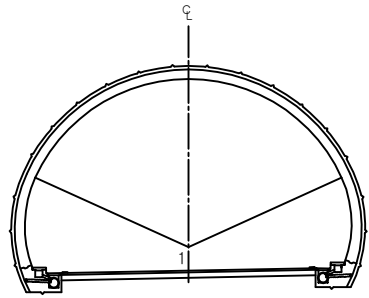


용역명	상주영천고속도로 시설물 정밀점검 용역
과업기간	2019.09.16 ~ 2019.12.27
발주처	상주영천고속도로(주)
용역사	(주)명성엔지니어링
도면번호	016

ID: 평호터널(영천)-포장부 Span No.81~85


손상 현황 표

번호	신(N) 구(P)	손상내용	손상현황						결합 상태	손상 물량	비고
			폭	길이	너비	물량	단위	개소			
1											
2											
주) 손상의 폭과 길이는 m 이며, 단 균열의 폭은 mm 임

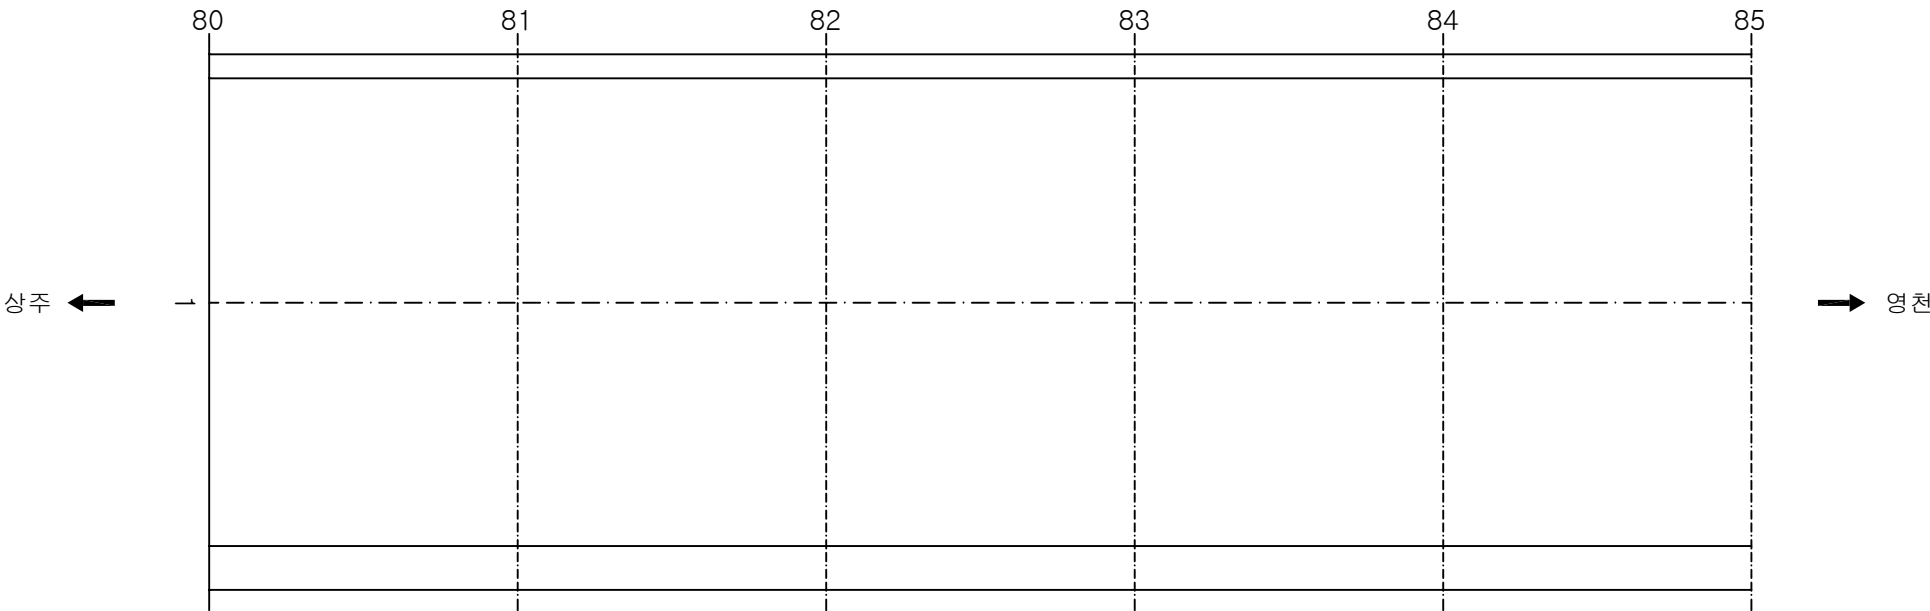

KEY PLAN

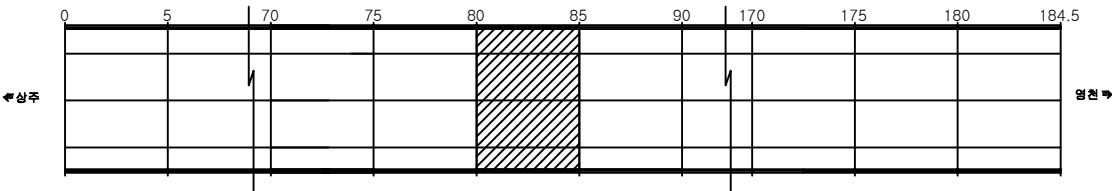

SECTION

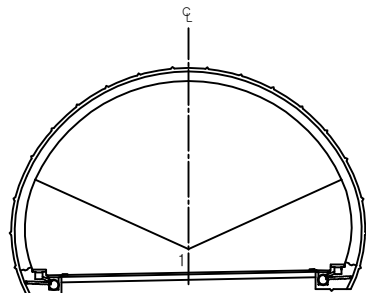


용역명	상주영천고속도로 시설물 정밀점검 용역
과업기간	2019.09.16 ~ 2019.12.27
발주처	상주영천고속도로(주)
용역사	(주)명성엔지니어링
도면번호	017

ID: 평호터널(영천)-포장부 Span No.86~90


손상 현황 표

번호	신(N) 구(P)	손상내용	손상현황						결합 상태	손상 물량	비고
			폭	길이	너비	물량	단위	개소			
1	신	포장균열		10.0		10.00	m	1		10.00	
2											
3											
주) 손상의 폭과 길이는 m 이며, 단 균열의 폭은 mm 임

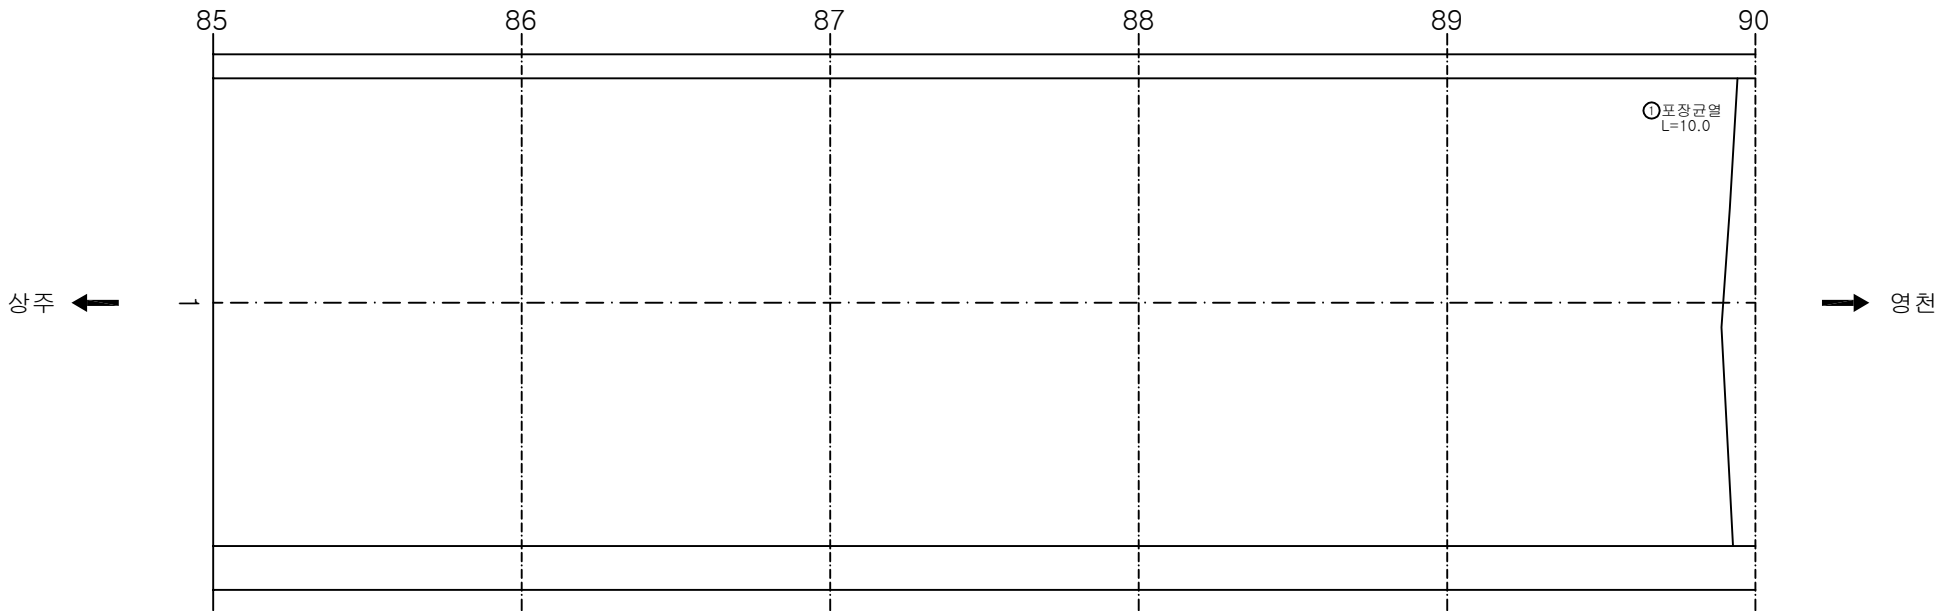

KEY PLAN

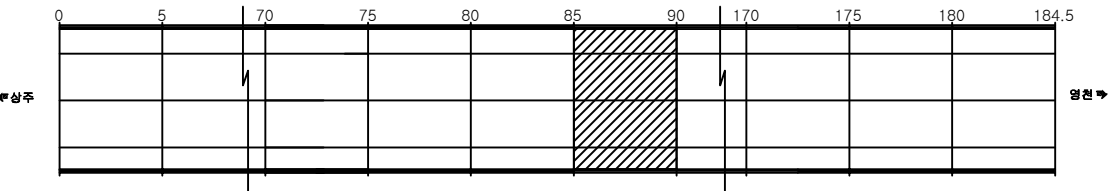

SECTION

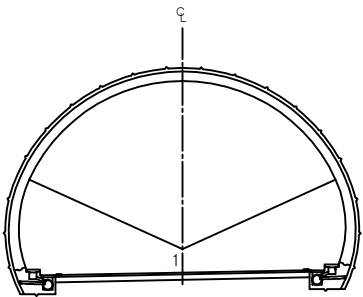


용역명	상주영천고속도로 시설물 정밀점검 용역
과업기간	2019.09.16 ~ 2019.12.27
발주처	상주영천고속도로(주)
용역사	(주)명성엔지니어링
도면번호	018

ID: 평호터널(영천)-포장부 Span No.91~95


손상 현황 표

번호	신(N) 구(P)	손상내용	손상현황						결합 상태	손상 물량	비고
			폭	길이	너비	물량	단위	개소			
1	신	포장균열		10.0		10.00	m	1		10.00	
2	신	포장균열		10.0		10.00	m	1		10.00	
3											
4											
주) 손상의 폭과 길이는 m 이며, 단 균열의 폭은 mm 임

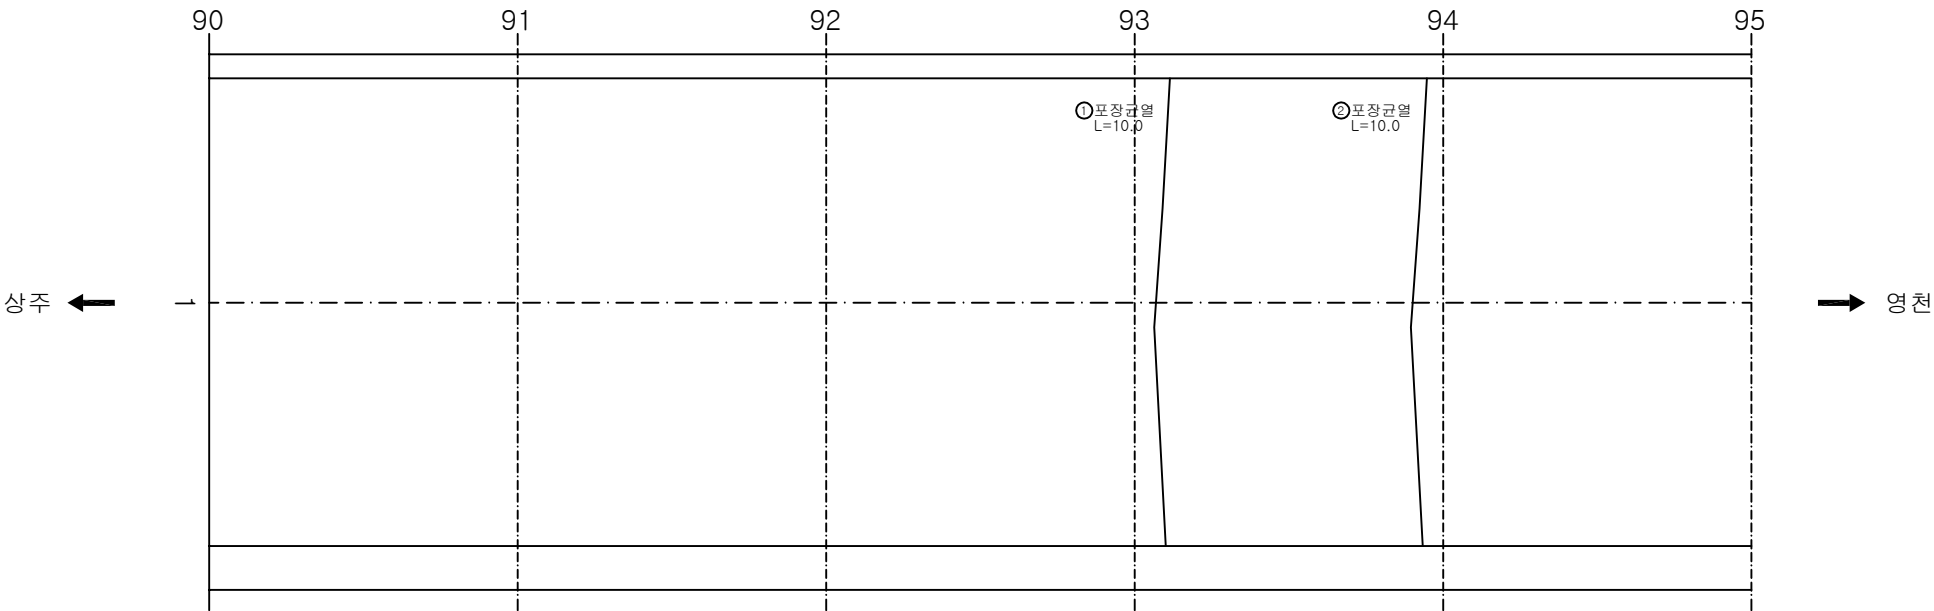

KEY PLAN

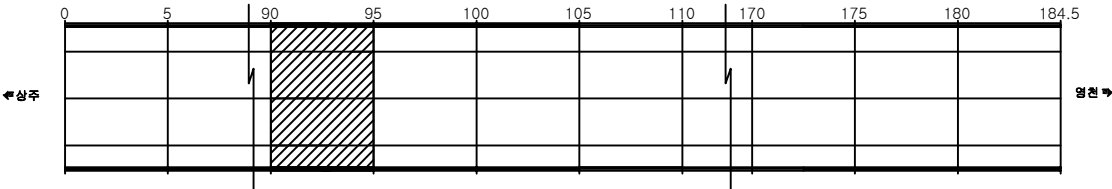

SECTION

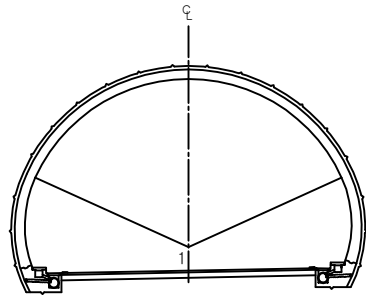


용역명	상주영천고속도로 시설물 정밀점검 용역
과업기간	2019.09.16 ~ 2019.12.27
발주처	상주영천고속도로(주)
용역사	(주)명성엔지니어링
도면번호	019

ID: 평호터널(영천)-포장부 Span No.96~100

손상현황표



번호	신(N) 구(P)	손상내용	손상현황						결합 상태	손상 물량	비고
			폭	길이	너비	물량	단위	개소			
1	신	파손		0.1	0.3	0.03	m ²	1		0.03	
2											
3											
주) 손상의 폭과 길이는 m 이며, 단 균열의 폭은 mm 임

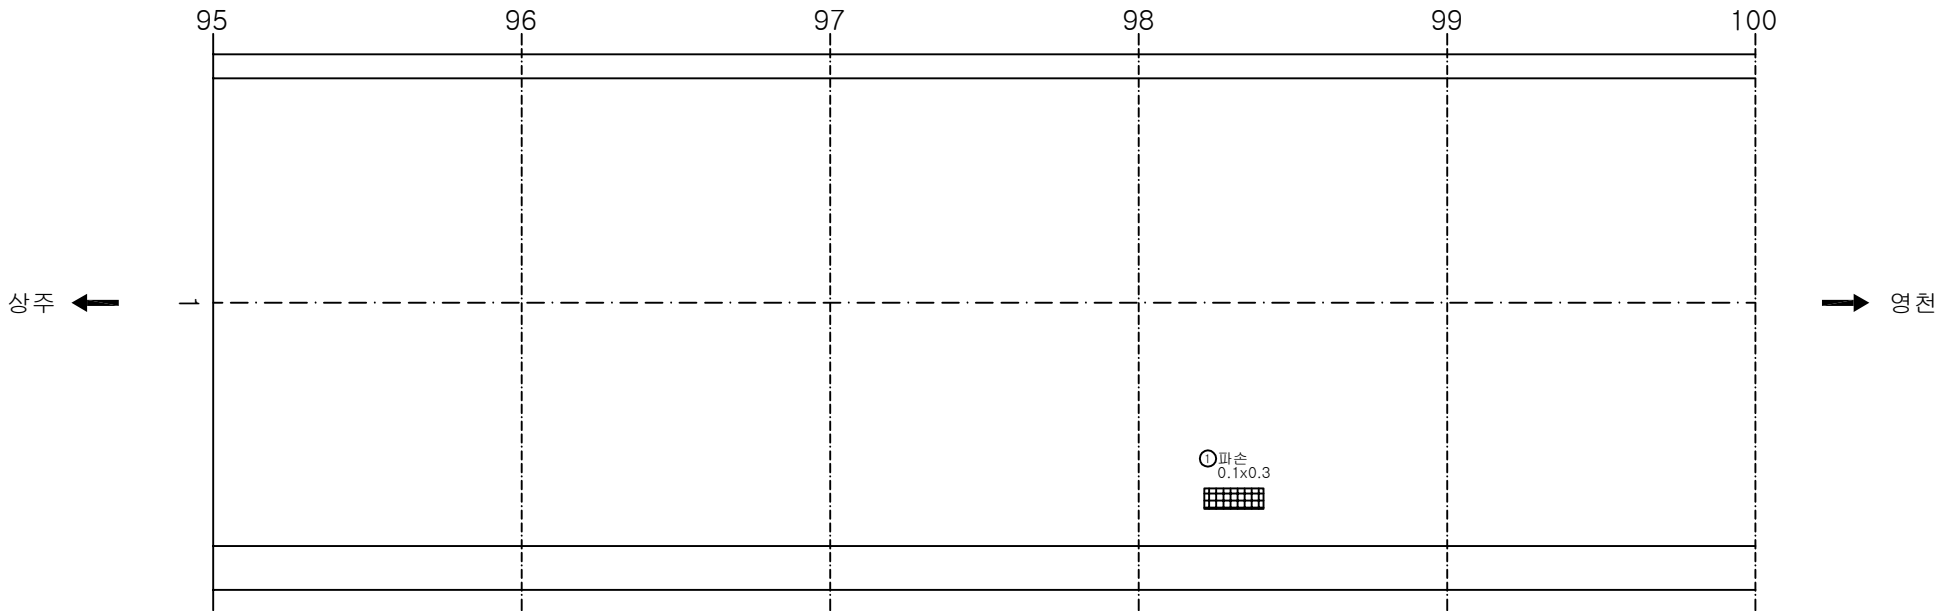


KEY PLAN

SECTION

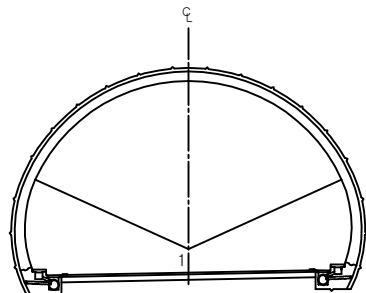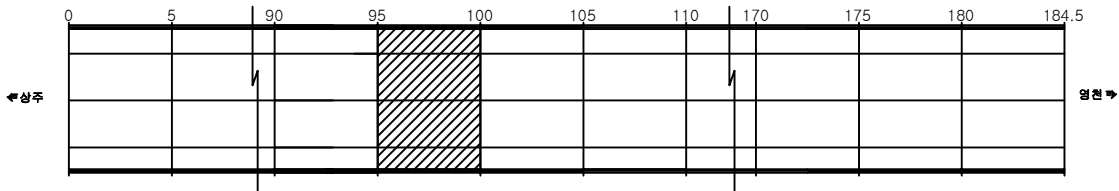

용역명	상주영천고속도로 시설물 정밀점검 용역
과업기간	2019.09.16 ~ 2019.12.27
발주처	상주영천고속도로(주)
용역사	(주)명성엔지니어링
도면번호	020


ID: 평호터널(영천)-포장부 Span No.101~105

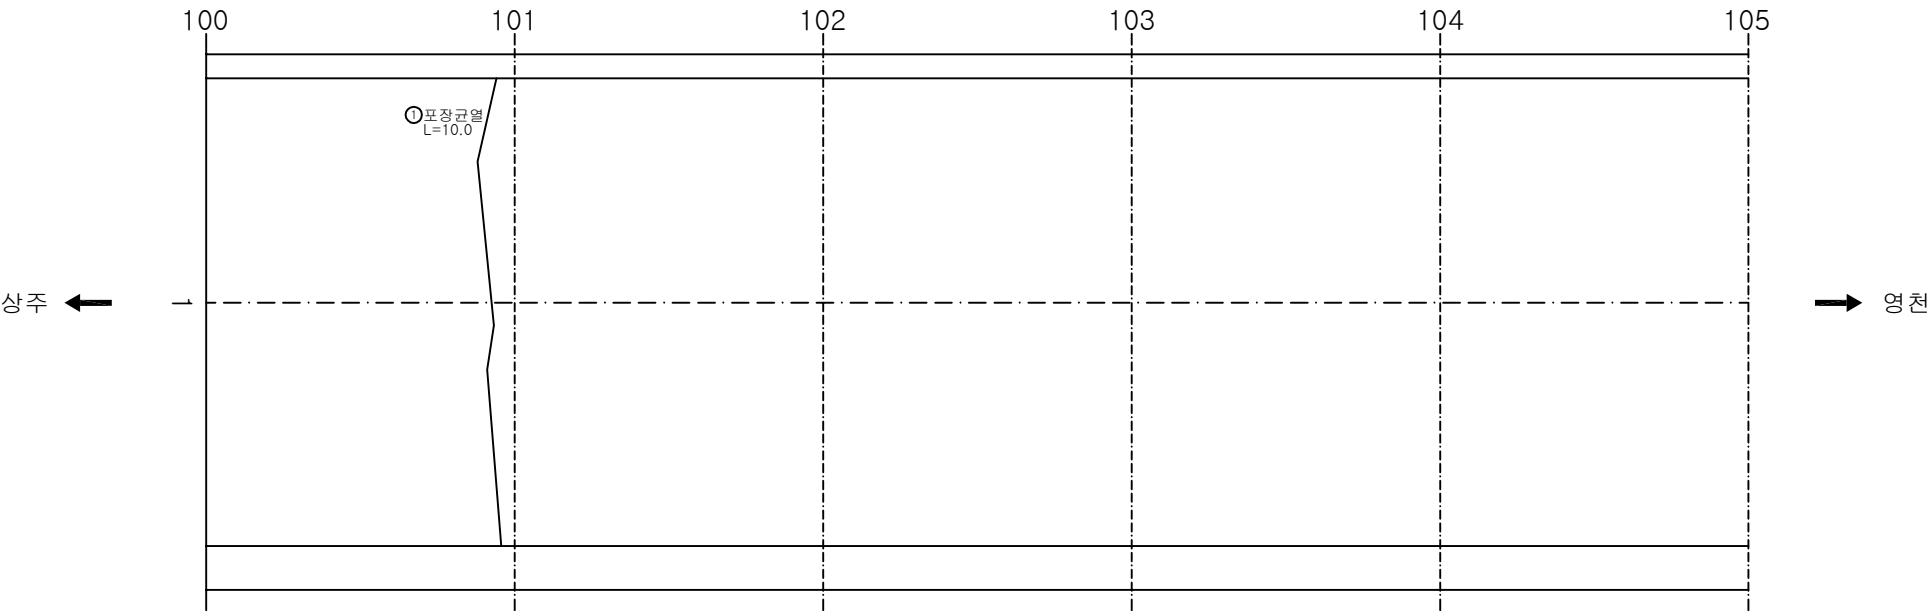


손상 현황 표										
번호	신(N) 구(P)	손상내용	손상현황					결합 상태	손상 물량	비고
			폭	길이	너비	물량	단위			
1	신	포장균열		10.0		10.00	m	1	10.00	
2										
3										
주) 손상의 폭과 길이는 m 이며, 단 균열의 폭은 mm 임

KEY PLAN

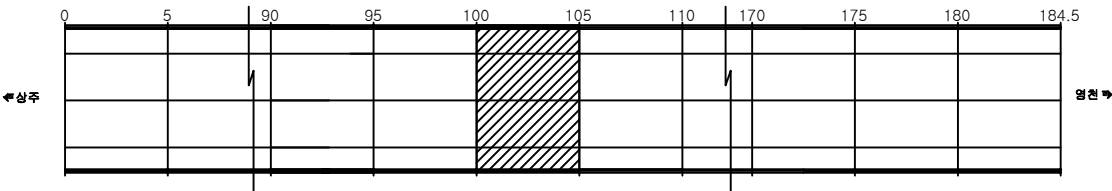

SECTION

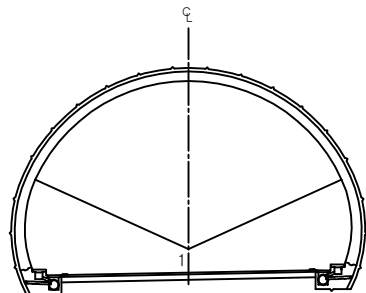


용역명	상주영천고속도로 시설물 정밀점검 용역
과업기간	2019.09.16 ~ 2019.12.27
발주처	상주영천고속도로(주)
용역사	(주)명성엔지니어링
도면번호	021

ID: 평호터널(영천)-포장부 Span No.106~110


손상 현황 표

번호	신(N) 구(P)	손상내용	손상현황						결합 상태	손상 물량	비고
			폭	길이	너비	물량	단위	개소			
1	신	파손		0.2	0.3	0.06	m ²	1		0.06	
2											
3											
주) 손상의 폭과 길이는 m 이며, 단 균열의 폭은 mm 임

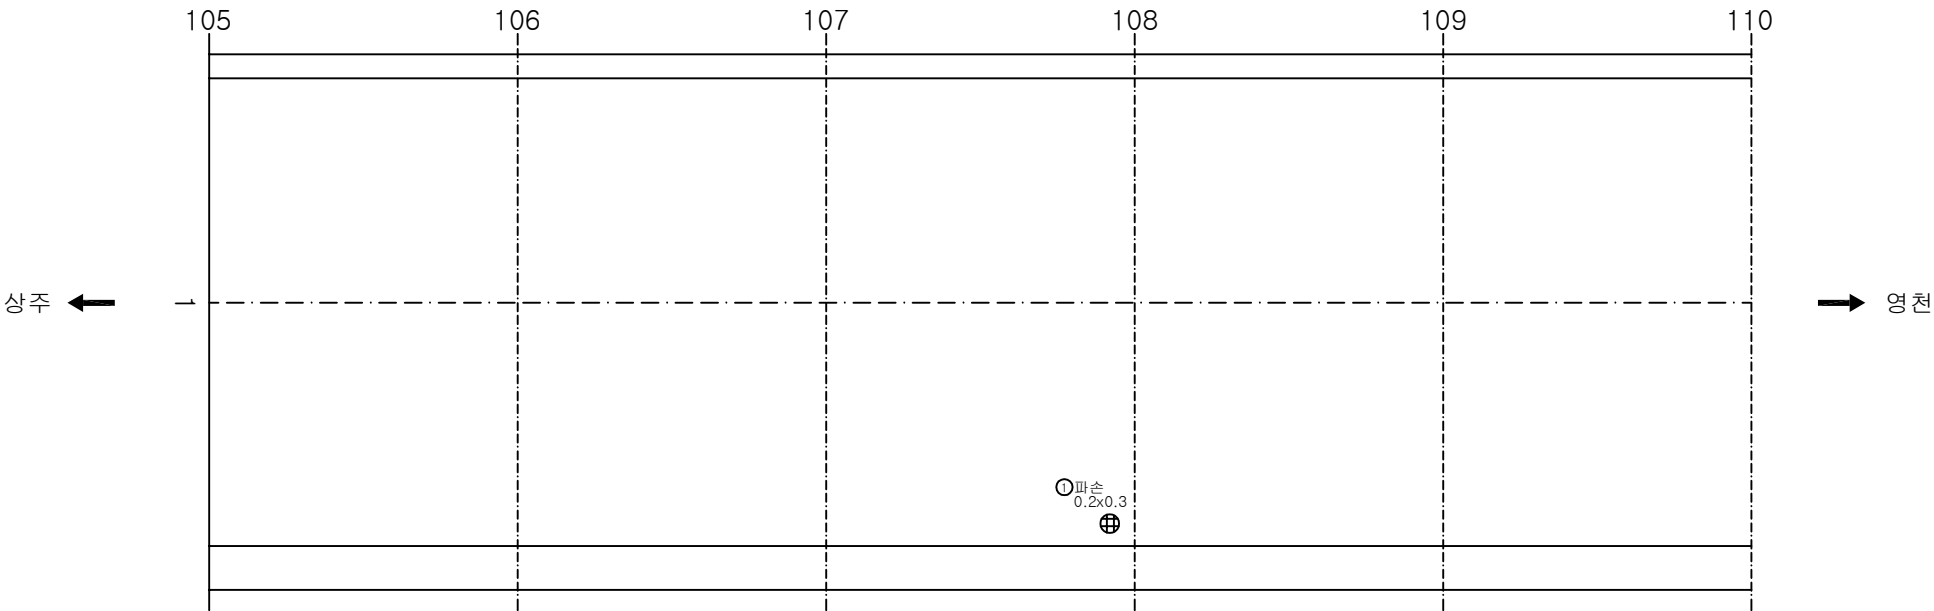

KEY PLAN

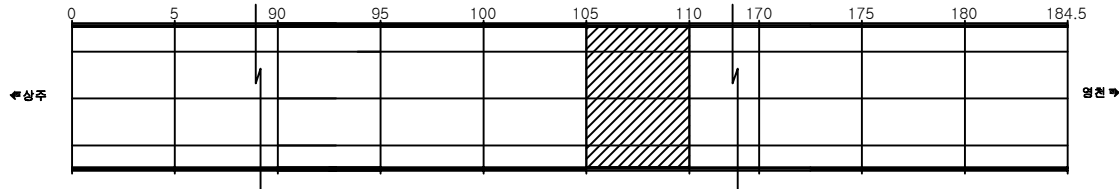

SECTION

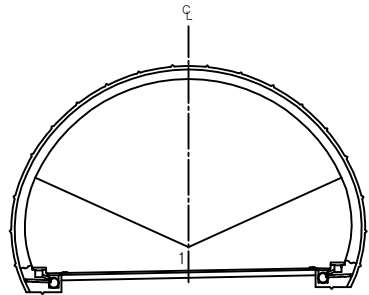


용역명	상주영천고속도로 시설물 정밀점검 용역
과업기간	2019.09.16 ~ 2019.12.27
발주처	상주영천고속도로(주)
용역사	(주)명성엔지니어링
도면번호	022

ID: 평호터널(영천)-포장부 Span No.111~115


손상 현황 표

번호	신(N) 구(P)	손상내용	손상현황						결합 상태	손상 물량	비고
			폭	길이	너비	물량	단위	개소			
1											
2											
주) 손상의 폭과 길이는 m 이며, 단 균열의 폭은 mm 임

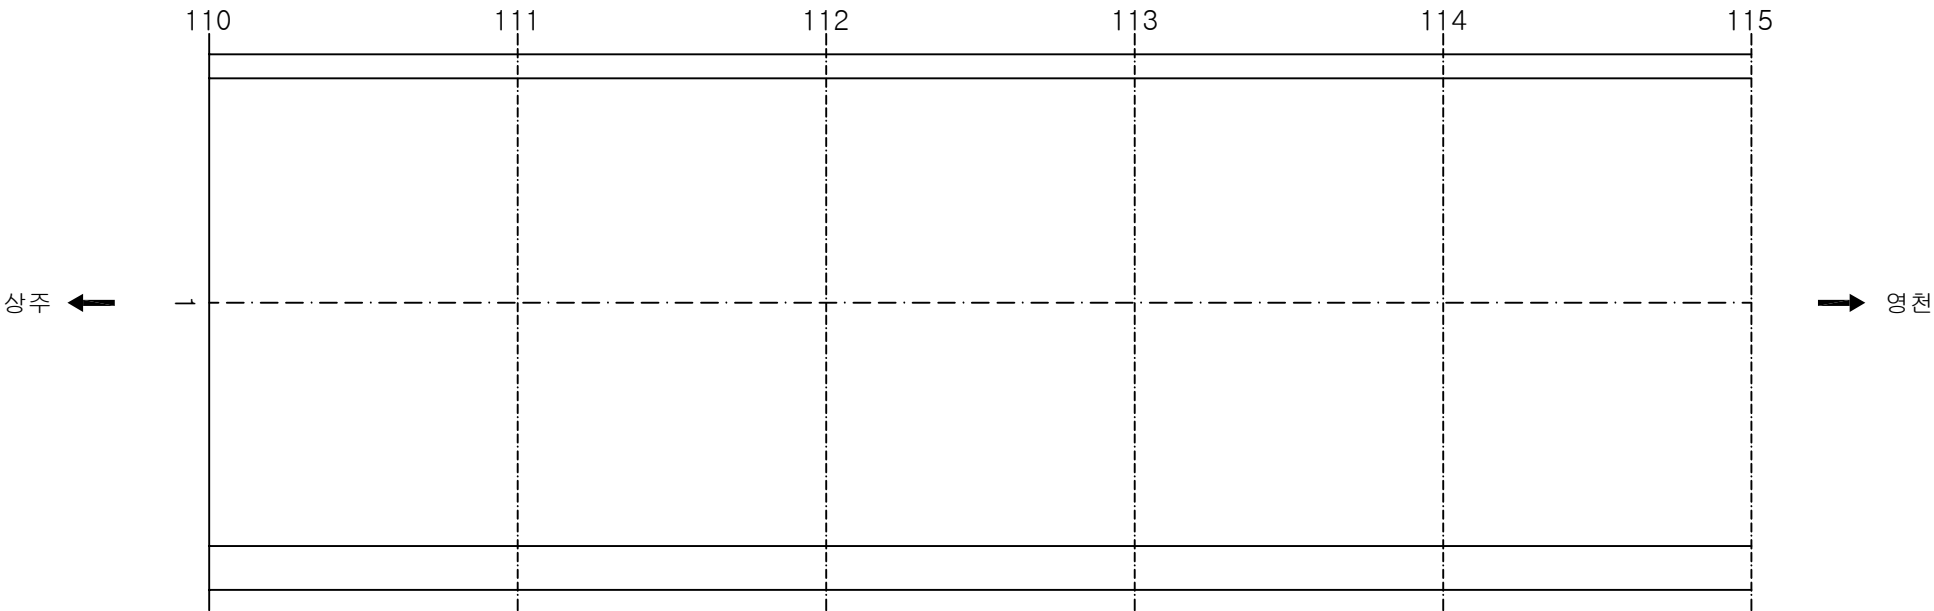

KEY PLAN

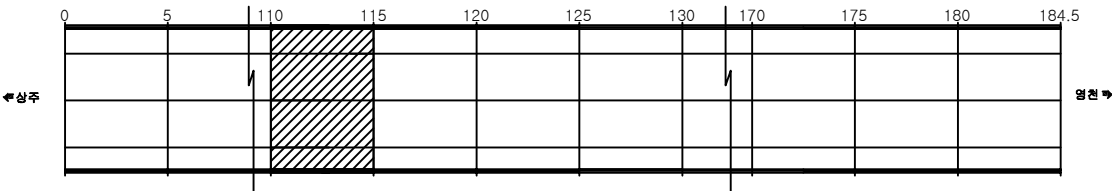

SECTION

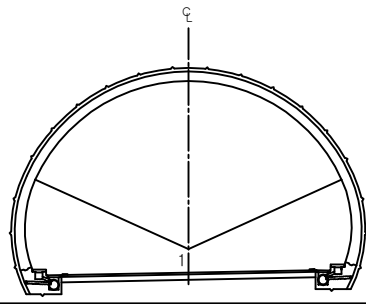


용역명	상주영천고속도로 시설물 정밀점검 용역
과업기간	2019.09.16 ~ 2019.12.27
발주처	상주영천고속도로(주)
용역사	(주)명성엔지니어링
도면번호	023

ID: 평호터널(영천)-포장부 Span No.116~120


손상 현황 표

번호	신(N) 구(P)	손상내용	손상현황						결합 상태	손상 물량	비고
			폭	길이	너비	물량	단위	개소			
1	신	포장균열		10.0		10.00	m	1		10.00	
2	신	포장균열		10.0		10.00	m	1		10.00	
3	신	포장균열		10.0		10.00	m	1		10.00	
4	신	포장균열		10.0		10.00	m	1		10.00	
5	신	포장균열		10.0		10.00	m	1		10.00	
6	신	포장균열		10.0		10.00	m	1		10.00	
7											
8											
주) 손상의 폭과 길이는 m 이며, 단 균열의 폭은 mm 임

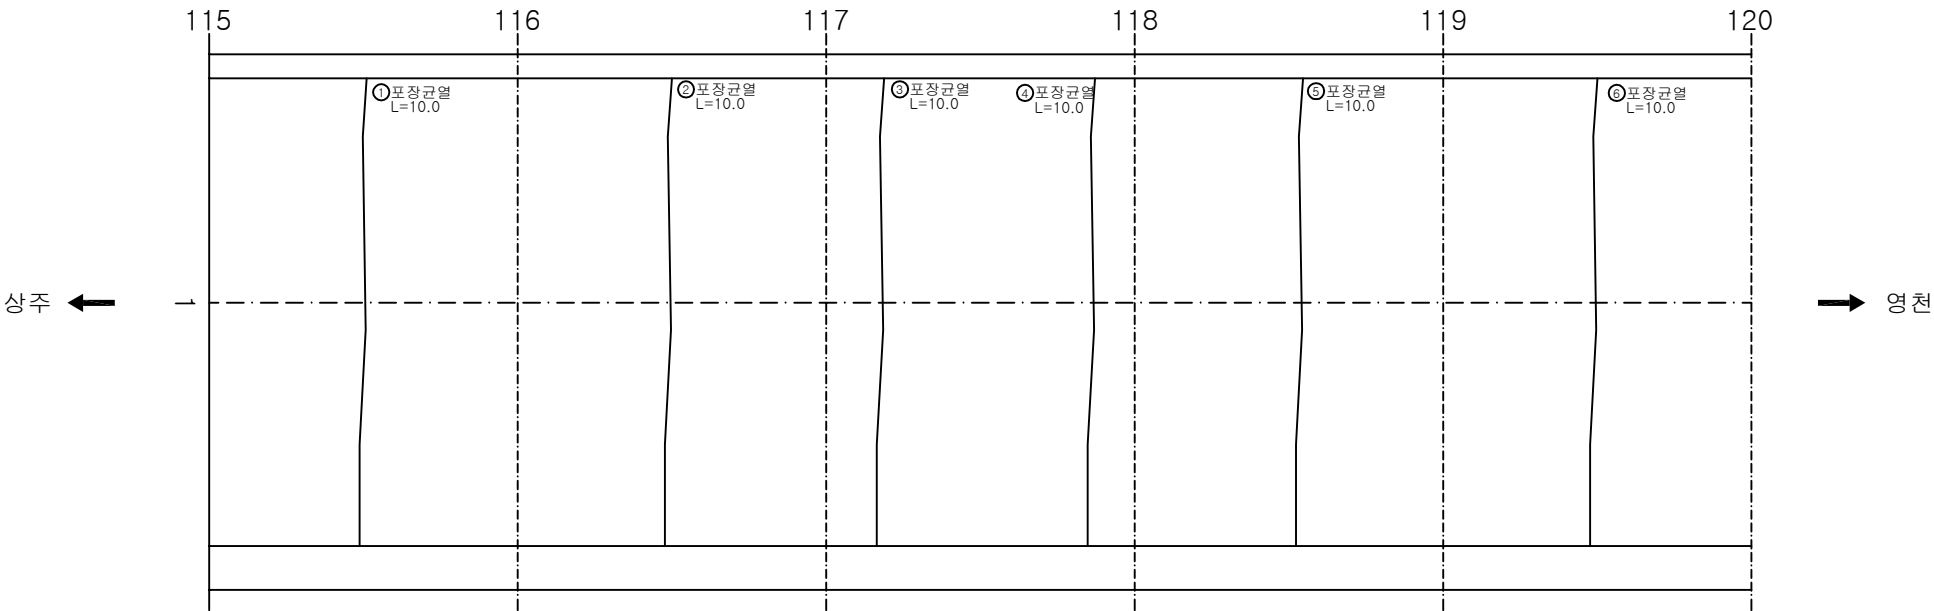

KEY PLAN

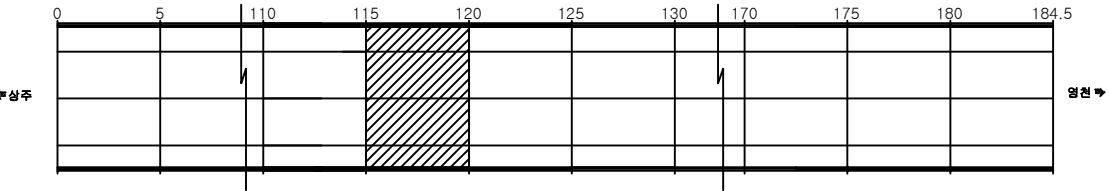

SECTION

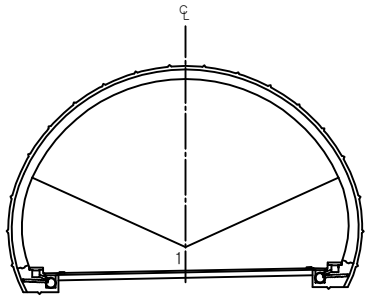


용역명	상주영천고속도로 시설물 정밀점검 용역
과업기간	2019.09.16 ~ 2019.12.27
발주처	상주영천고속도로(주)
용역사	(주)명성엔지니어링
도면번호	024

ID: 평호터널(영천)-포장부 Span No. 121~125


손상 현황 표

번호	신(N) 구(P)	손상내용	손상현황					결합 상태	손상 수량	비고
			폭	길이	너비	물량	단위	개소		
1	신	포장균열		10.0		10.00	m	1	10.00	
2	신	포장균열		10.0		10.00	m	1	10.00	
3	신	포장균열		10.0		10.00	m	1	10.00	
4	신	포장균열		10.0		10.00	m	1	10.00	
5										
6										
주) 손상의 폭과 길이는 m 이며, 단 균열의 폭은 mm 임

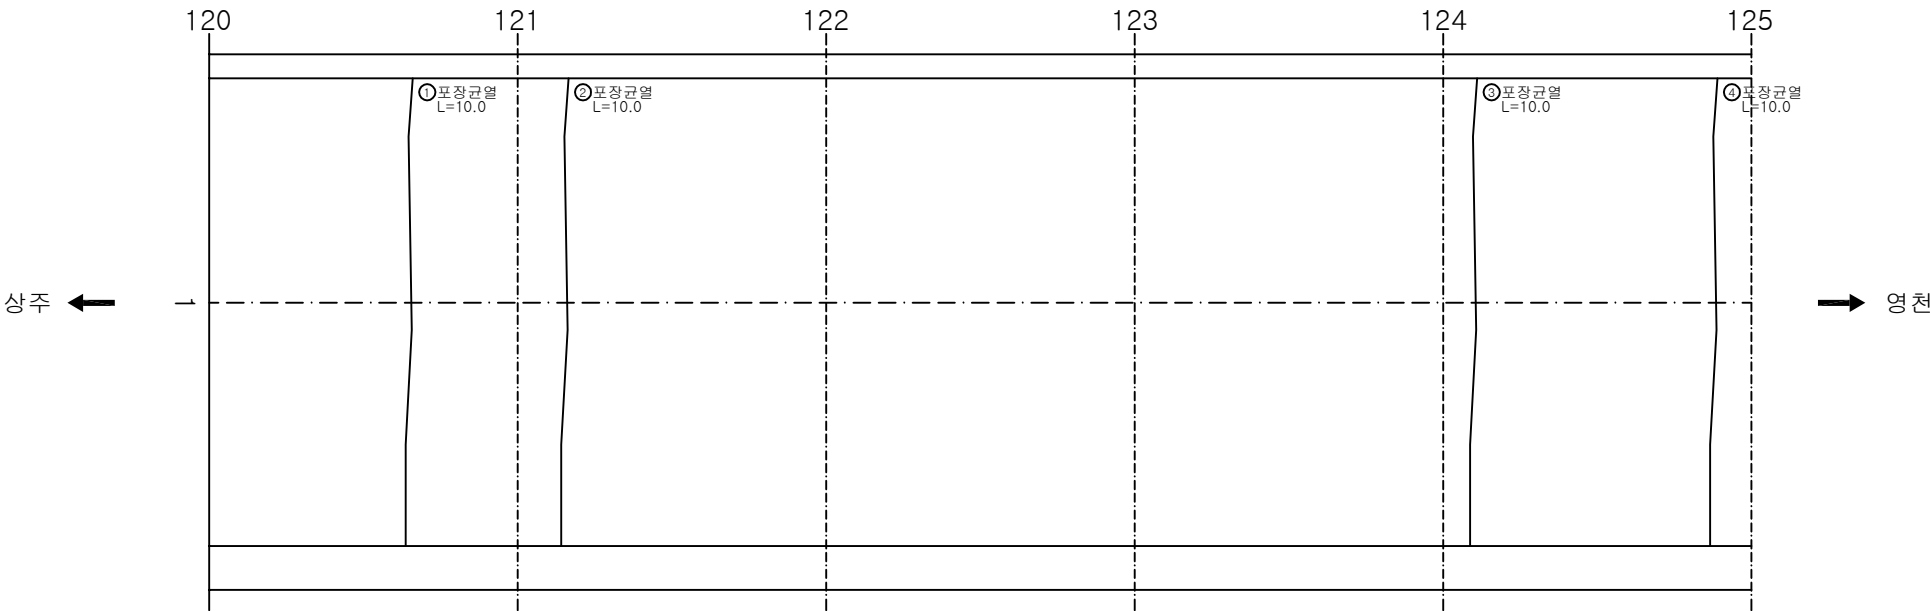

KEY PLAN

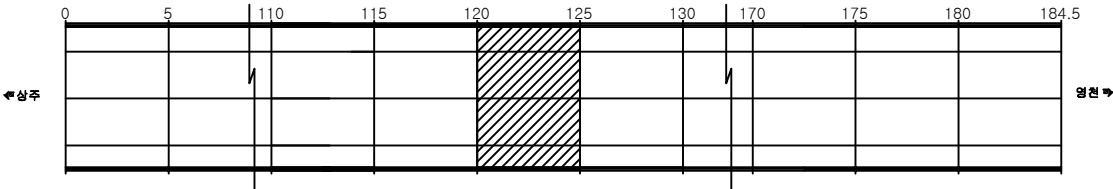


SECTION

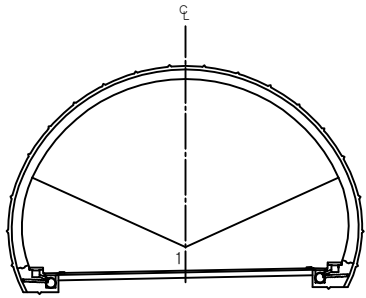

용역명	상주영천고속도로 시설물 정밀점검 용역
과업기간	2019.09.16 ~ 2019.12.27
발주처	상주영천고속도로(주)
용역사	(주)명성엔지니어링
도면번호	025


ID: 평호터널(영천)-포장부 Span No.126~130

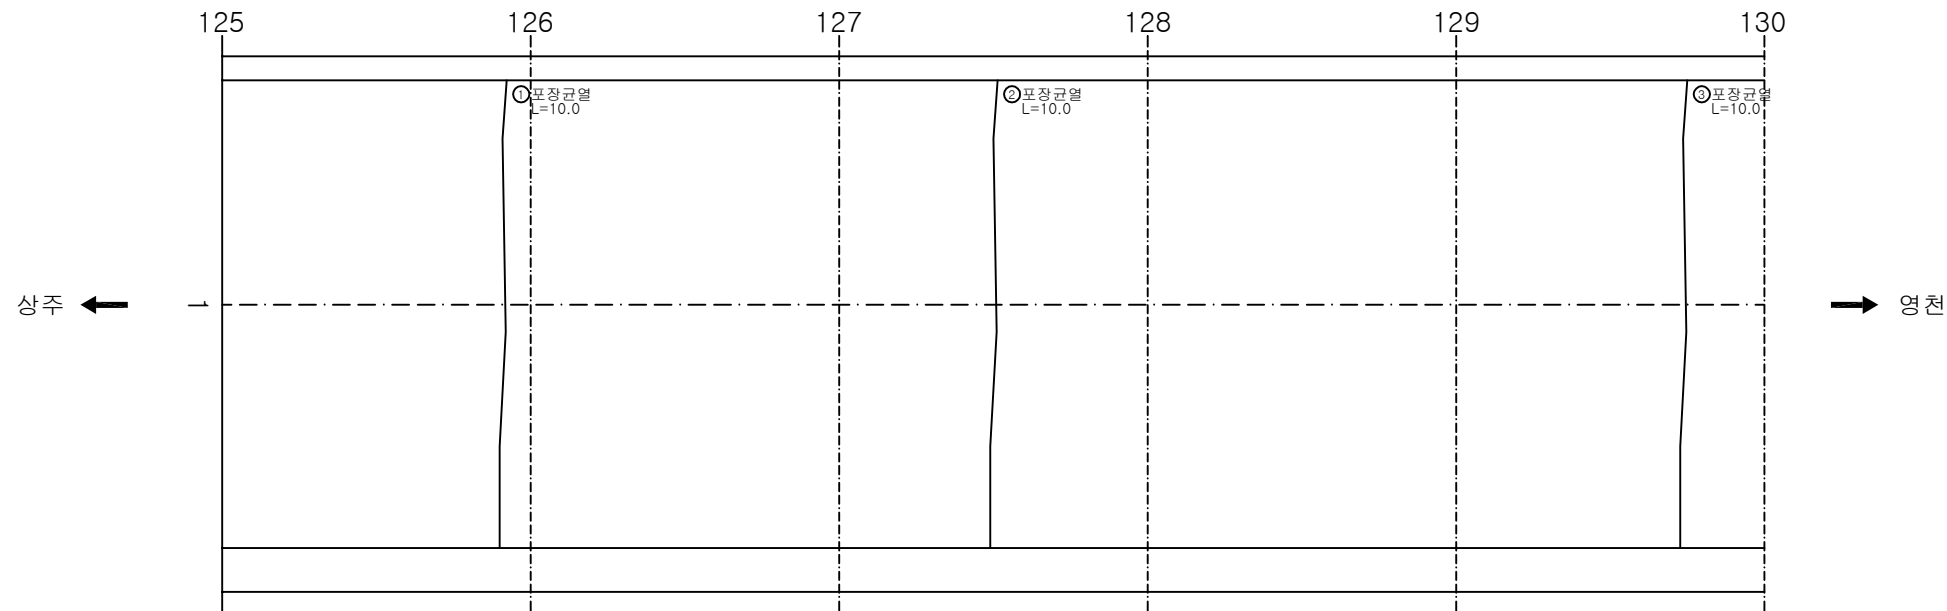


손상 현황 표										
번호	신(N) 구(P)	손상내용	손상현황					결합 상태	손상 물량	비고
			폭	길이	너비	물량	단위	개소		
1	신	포장균열		10.0		10.00	m	1	10.00	
2	신	포장균열		10.0		10.00	m	1	10.00	
3	신	포장균열		10.0		10.00	m	1	10.00	
4										
5										
주) 손상의 폭과 길이는 m 이며, 단 균열의 폭은 mm 임

KEY PLAN

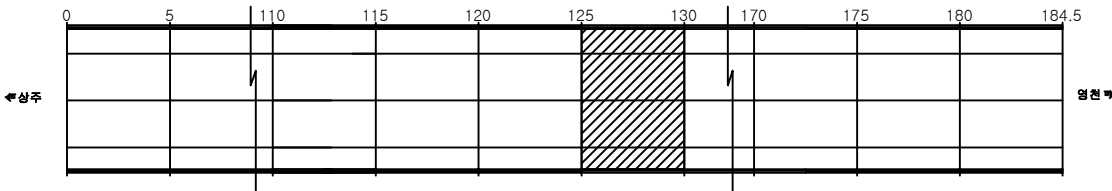

SECTION

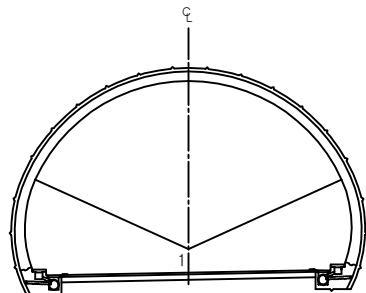


용역명	상주영천고속도로 시설물 정밀점검 용역
과업기간	2019.09.16 ~ 2019.12.27
발주처	상주영천고속도로(주)
용역사	(주)명성엔지니어링
도면번호	026

ID: 평호터널(영천)-포장부 Span No.131~135


손상 현황 표

번호	신(N) 구(P)	손상내용	손상현황						결합 상태	손상 물량	비고
			폭	길이	너비	물량	단위	개소			
1	신	포장균열		10.0		10.00	m	1		10.00	
2	신	포장균열		10.0		10.00	m	1		10.00	
3	신	포장균열		10.0		10.00	m	1		10.00	
4	신	포장균열		10.0		10.00	m	1		10.00	
5											
6											
주) 손상의 폭과 길이는 m 이며, 단 균열의 폭은 mm 임

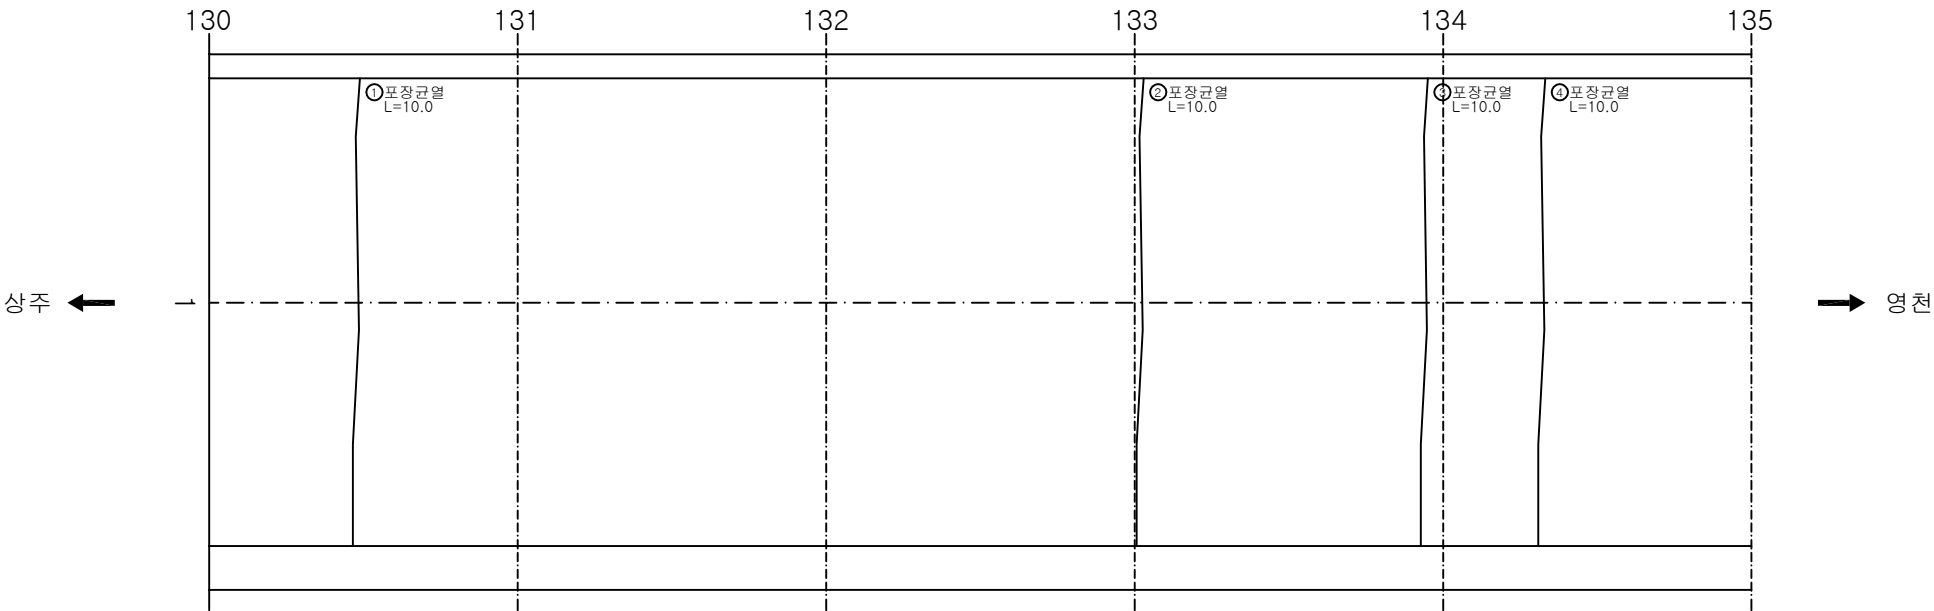

KEY PLAN

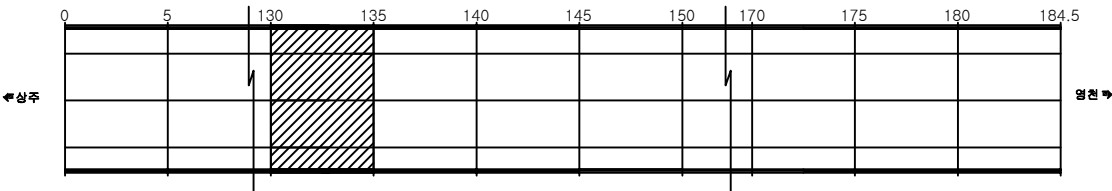

SECTION

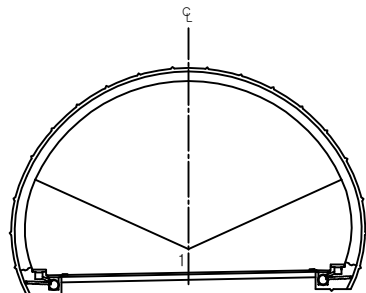


용역명	상주영천고속도로 시설물 정밀점검 용역
과업기간	2019.09.16 ~ 2019.12.27
발주처	상주영천고속도로(주)
용역사	(주)명성엔지니어링
도면번호	027

ID: 평호터널(영천)-포장부 Span No.136~140


손상 현황 표

번호	신(N) 구(P)	손상내용	손상현황						결합 상태	손상 수량	비고
			폭	길이	너비	물량	단위	개소			
1	신	포장균열		10.0		10.00	m	1		10.00	
2	신	포장균열		10.0		10.00	m	1		10.00	
3	신	포장균열		10.0		10.00	m	1		10.00	
4											
5											
주) 손상의 폭과 길이는 m 이며, 단 균열의 폭은 mm 임

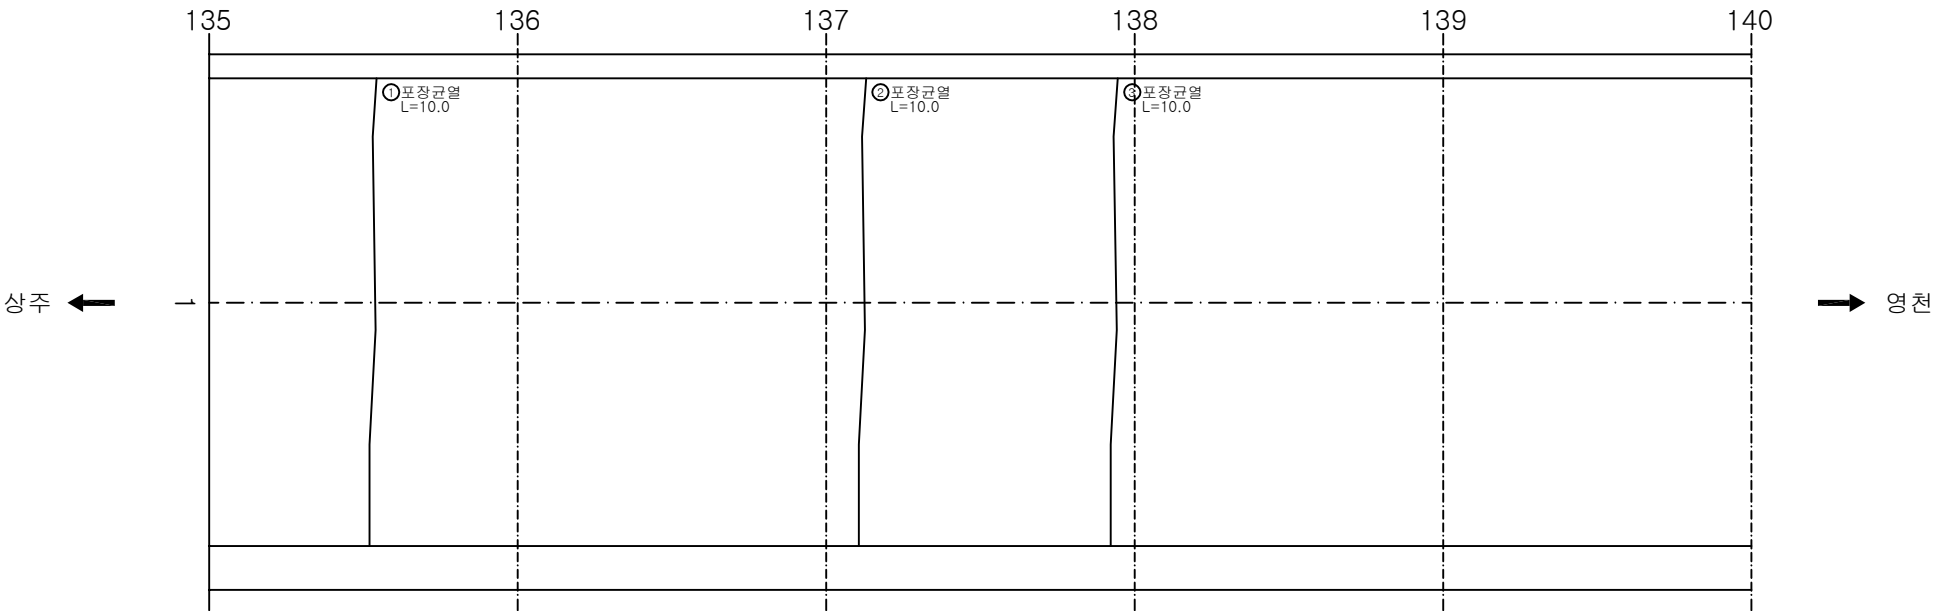

KEY PLAN

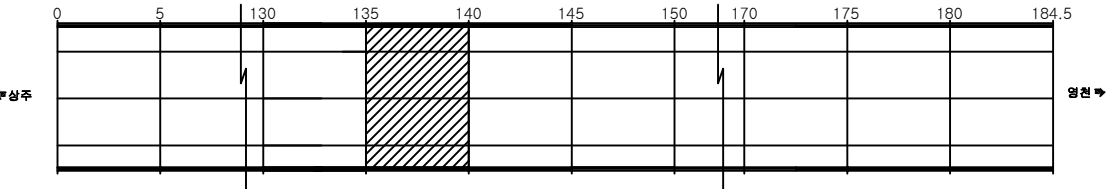

SECTION

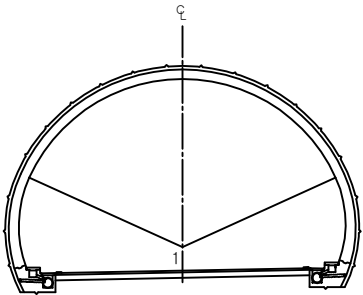


용역명	상주영천고속도로 시설물 정밀점검 용역
과업기간	2019.09.16 ~ 2019.12.27
발주처	상주영천고속도로(주)
용역사	(주)명성엔지니어링
도면번호	028

ID: 평호터널(영천)-포장부 Span No.141~145


손상 현황 표

번호	신(N) 구(P)	손상내용	손상현황						결합 상태	손상 물량	비고
			폭	길이	너비	물량	단위	개소			
1	신	포장균열		10.0		10.00	m	1		10.00	
2	신	포장균열		10.0		10.00	m	1		10.00	
3	신	포장균열		10.0		10.00	m	1		10.00	
4	신	포장균열		10.0		10.00	m	1		10.00	
5	신	포장균열		10.0		10.00	m	1		10.00	
6	신	파손		0.3	0.5	0.15	m ²	1		0.15	
7											
8											
주) 손상의 폭과 길이는 m 이며, 단 균열의 폭은 mm 임

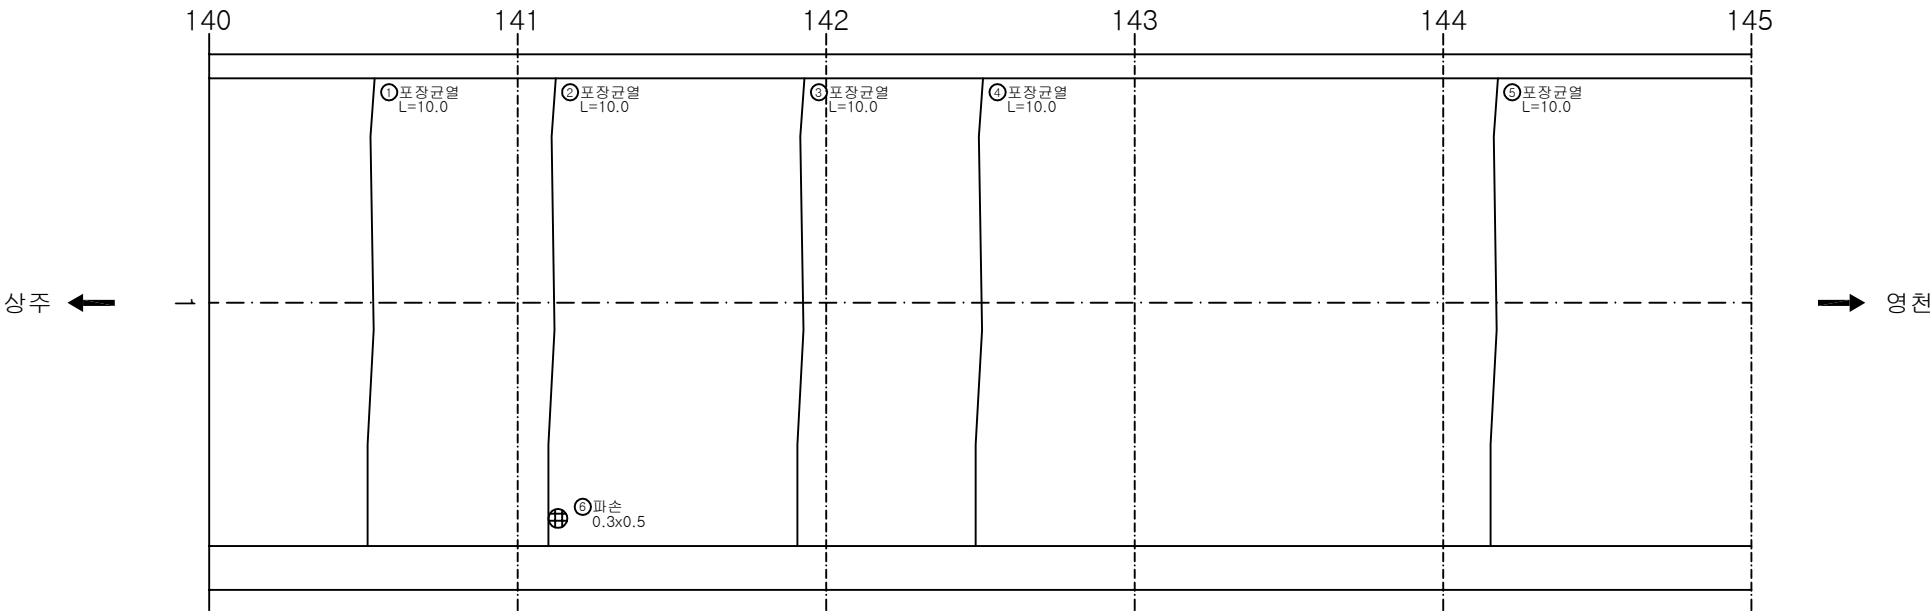

KEY PLAN

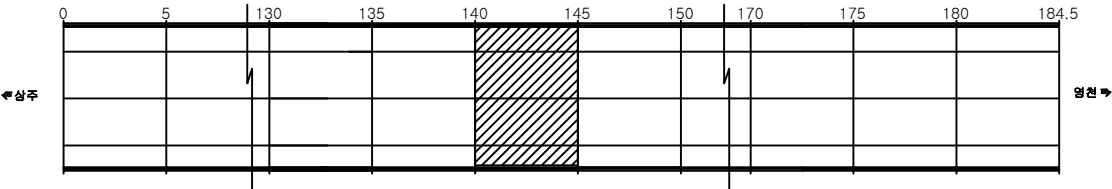

SECTION

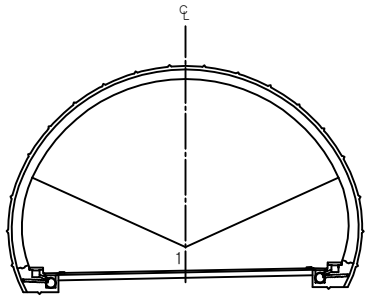


용역명	상주영천고속도로 시설물 정밀점검 용역
과업기간	2019.09.16 ~ 2019.12.27
발주처	상주영천고속도로(주)
용역사	(주)명성엔지니어링
도면번호	029

ID: 평호터널(영천)-포장부 Span No.146~150


손상 현황 표

번호	신(N) 구(P)	손상내용	손상현황						결합 상태	손상 물량	비고
			폭	길이	너비	물량	단위	개소			
1	신	포장균열		10.0		10.00	m	1		10.00	
2	신	포장균열		10.0		10.00	m	1		10.00	
3	신	포장균열		10.0		10.00	m	1		10.00	
4	신	포장균열		10.0		10.00	m	1		10.00	
5											
6											
주) 손상의 폭과 길이는 m 이며, 단 균열의 폭은 mm 임

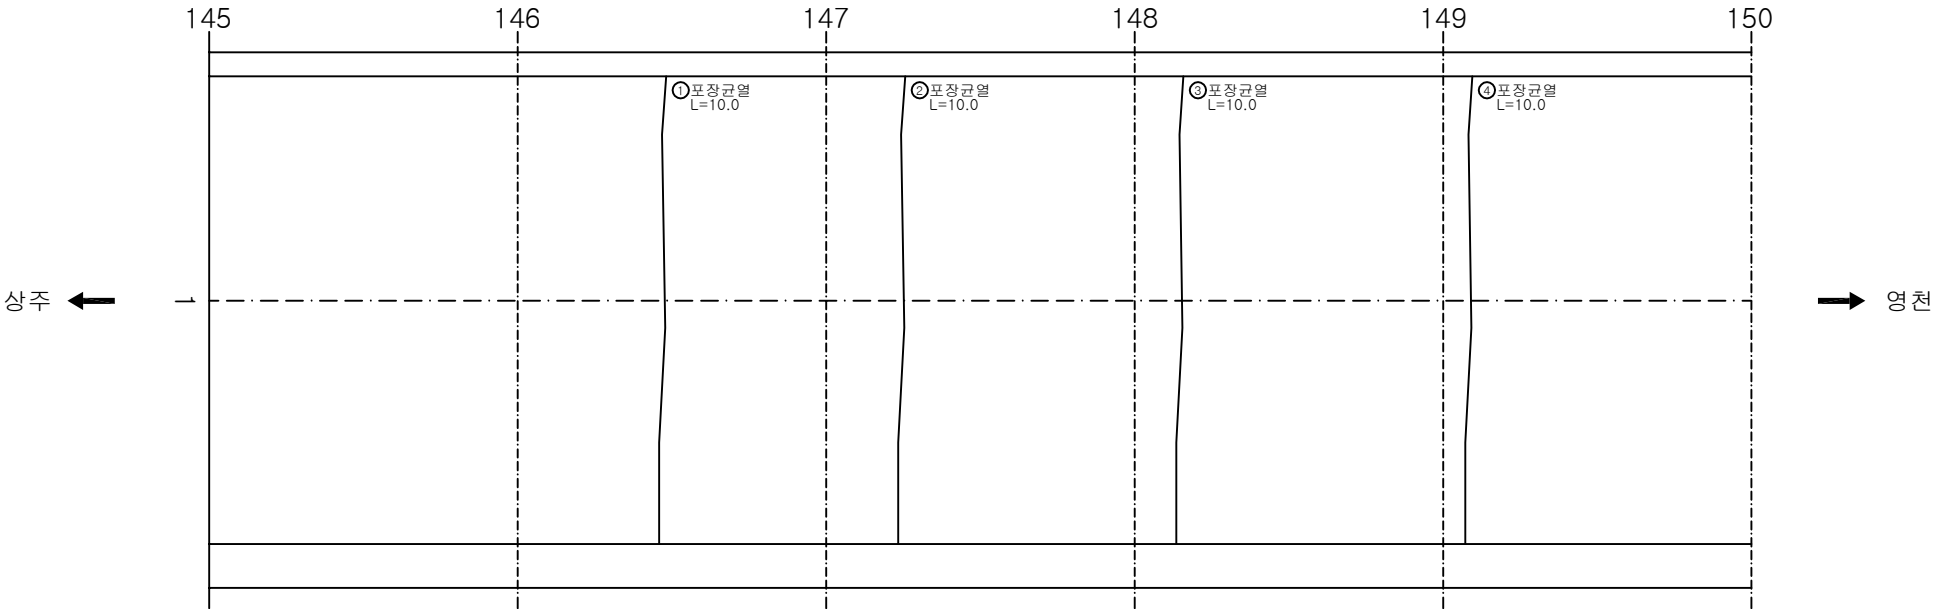

KEY PLAN

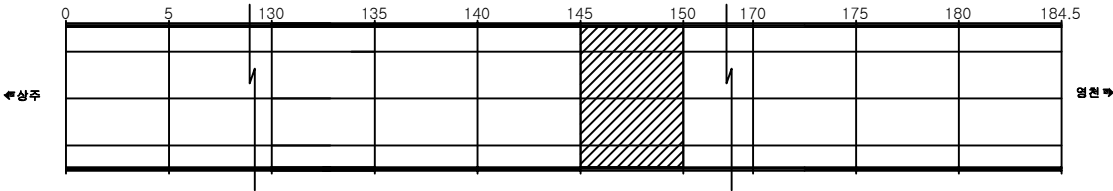

SECTION

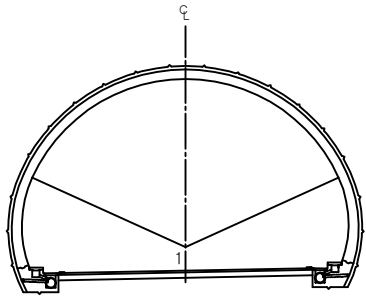


용역명	상주영천고속도로 시설물 정밀점검 용역
과업기간	2019.09.16 ~ 2019.12.27
발주처	상주영천고속도로(주)
용역사	(주)명성엔지니어링
도면번호	030

ID: 평호터널(영천)-포장부 Span No.151~155


손상 현황 표

번호	신(N) 구(P)	손상내용	손상현황					결합 상태	손상 물량	비고
			폭	길이	너비	물량	단위	개소		
1	신	포장균열		10.0		10.00	m	1	10.00	
2	신	포장균열		10.0		10.00	m	1	10.00	
3	신	포장균열		10.0		10.00	m	1	10.00	
4	신	포장균열		10.0		10.00	m	1	10.00	
5										
6										
주) 손상의 폭과 길이는 m 이며, 단 균열의 폭은 mm 임

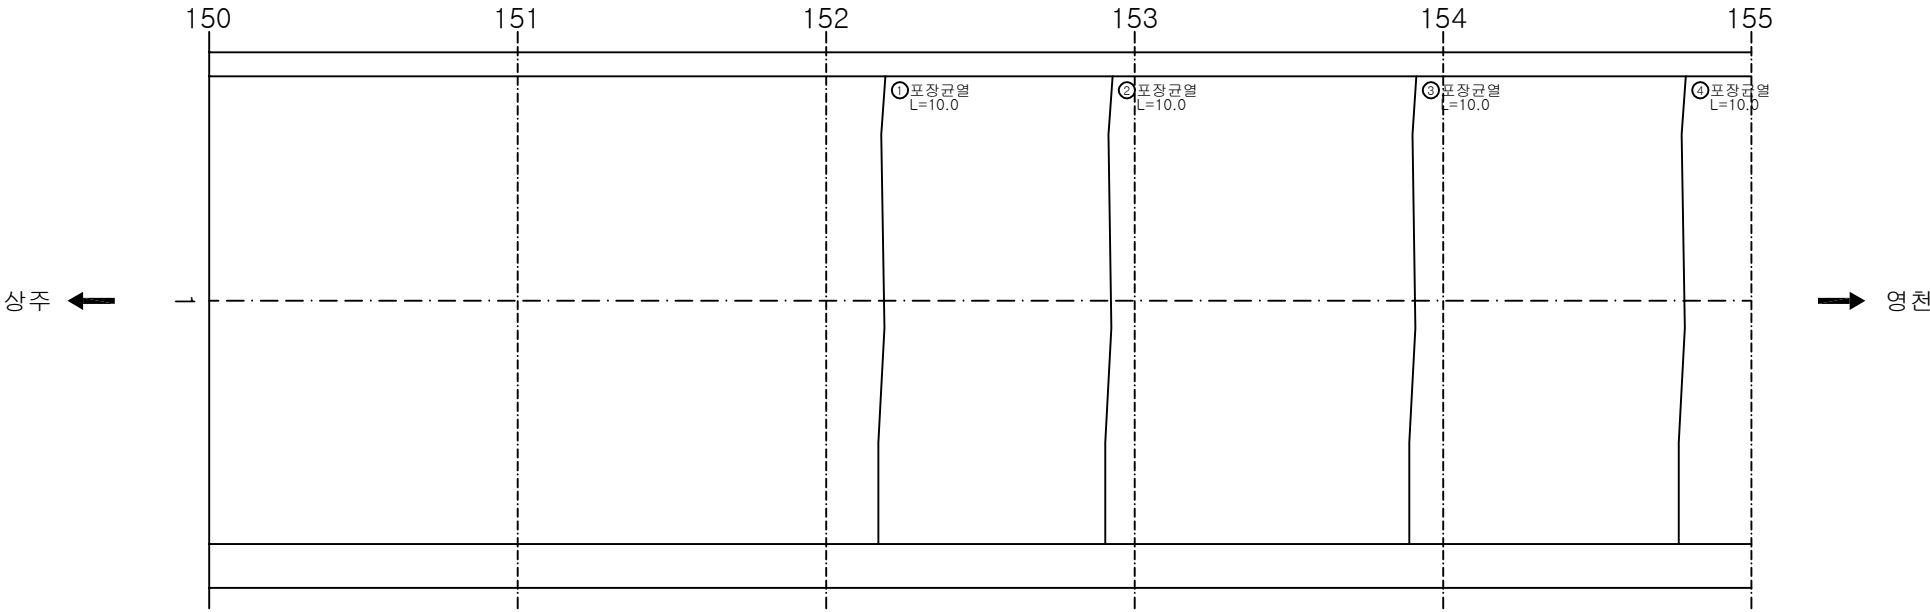

KEY PLAN

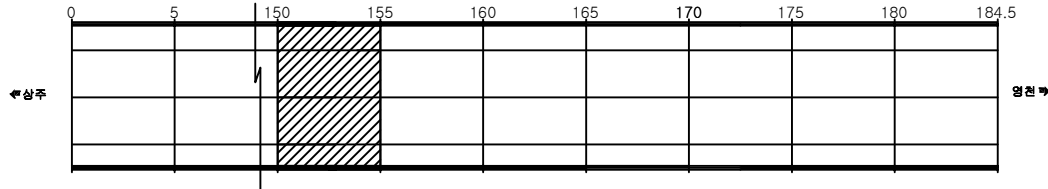

SECTION

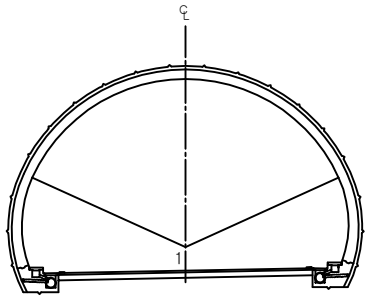


용역명	상주영천고속도로 시설물 정밀점검 용역
과업기간	2019.09.16 ~ 2019.12.27
발주처	상주영천고속도로(주)
용역사	(주)명성엔지니어링
도면번호	031

ID: 평호터널(영천)-포장부 Span No.156~160


손상 현황 표

번호	신(N) 구(P)	손상내용	손상현황					결합 상태	손상 물량	비고
			폭	길이	너비	물량	단위	개소		
1	신	포장균열		10.0		10.00	m	1	10.00	
2	신	포장균열		10.0		10.00	m	1	10.00	
3	신	포장균열		10.0		10.00	m	1	10.00	
4	신	포장균열		10.0		10.00	m	1	10.00	
5	신	포장균열		10.0		10.00	m	1	10.00	
6	신	포장균열		10.0		10.00	m	1	10.00	
7										
8										
주) 손상의 폭과 길이는 m 이며, 단 균열의 폭은 mm 임

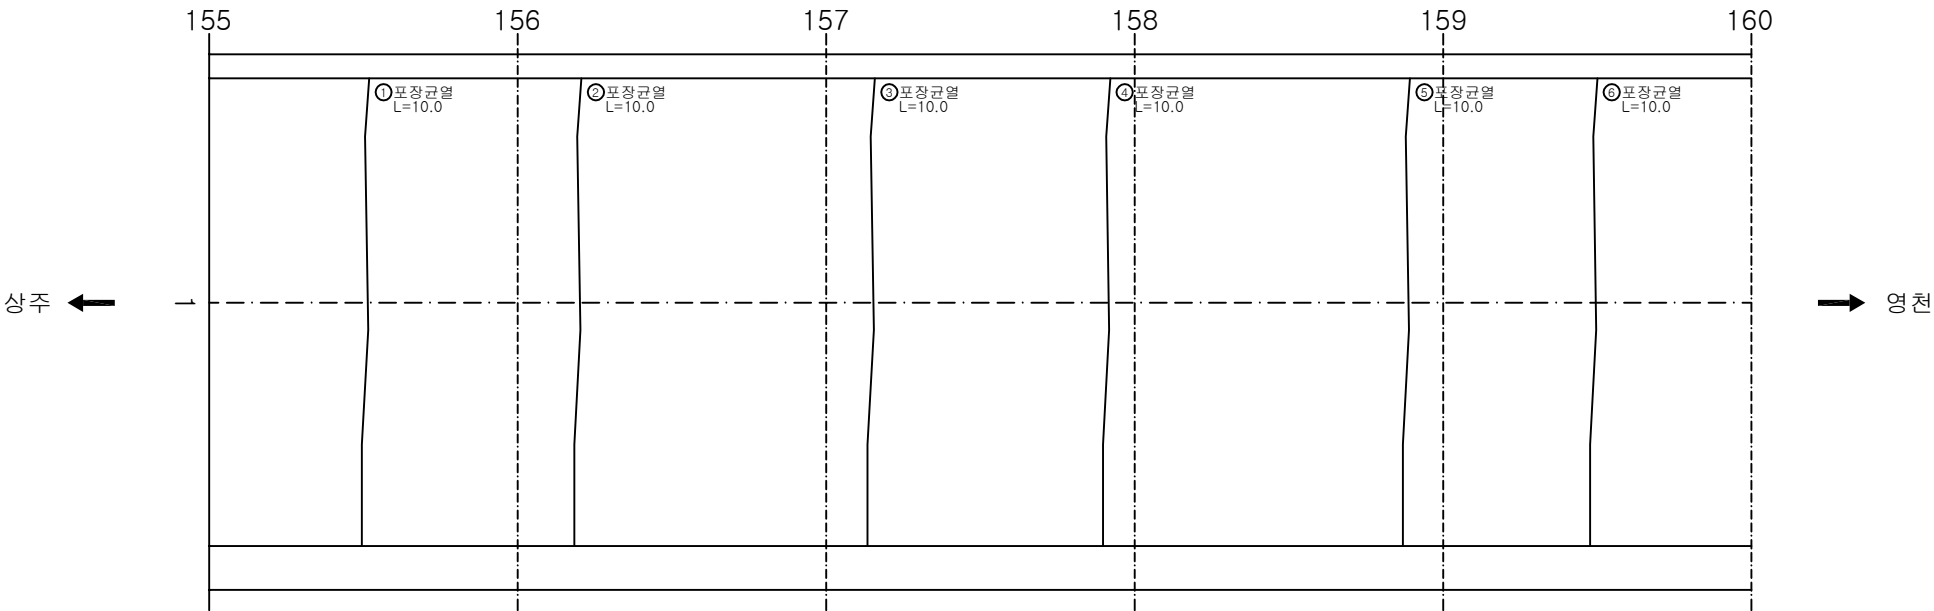

KEY PLAN

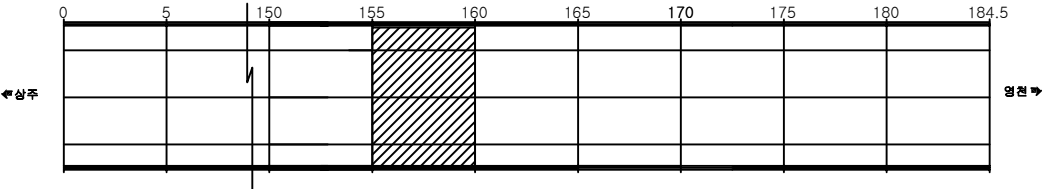

SECTION

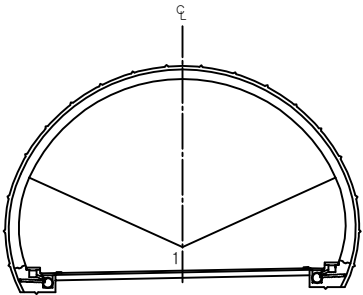


용역명	상주영천고속도로 시설물 정밀점검 용역
과업기간	2019.09.16 ~ 2019.12.27
발주처	상주영천고속도로(주)
용역사	(주)명성엔지니어링
도면번호	032

ID: 평호터널(영천)-포장부 Span No.161~165


손상 현황 표

번호	신(N) 구(P)	손상내용	손상현황						결합 상태	손상 물량	비고
			폭	길이	너비	물량	단위	개소			
1	신	포장균열		10.0		10.00	m	1		10.00	
2											
3											
주) 손상의 폭과 길이는 m 이며, 단 균열의 폭은 mm 임

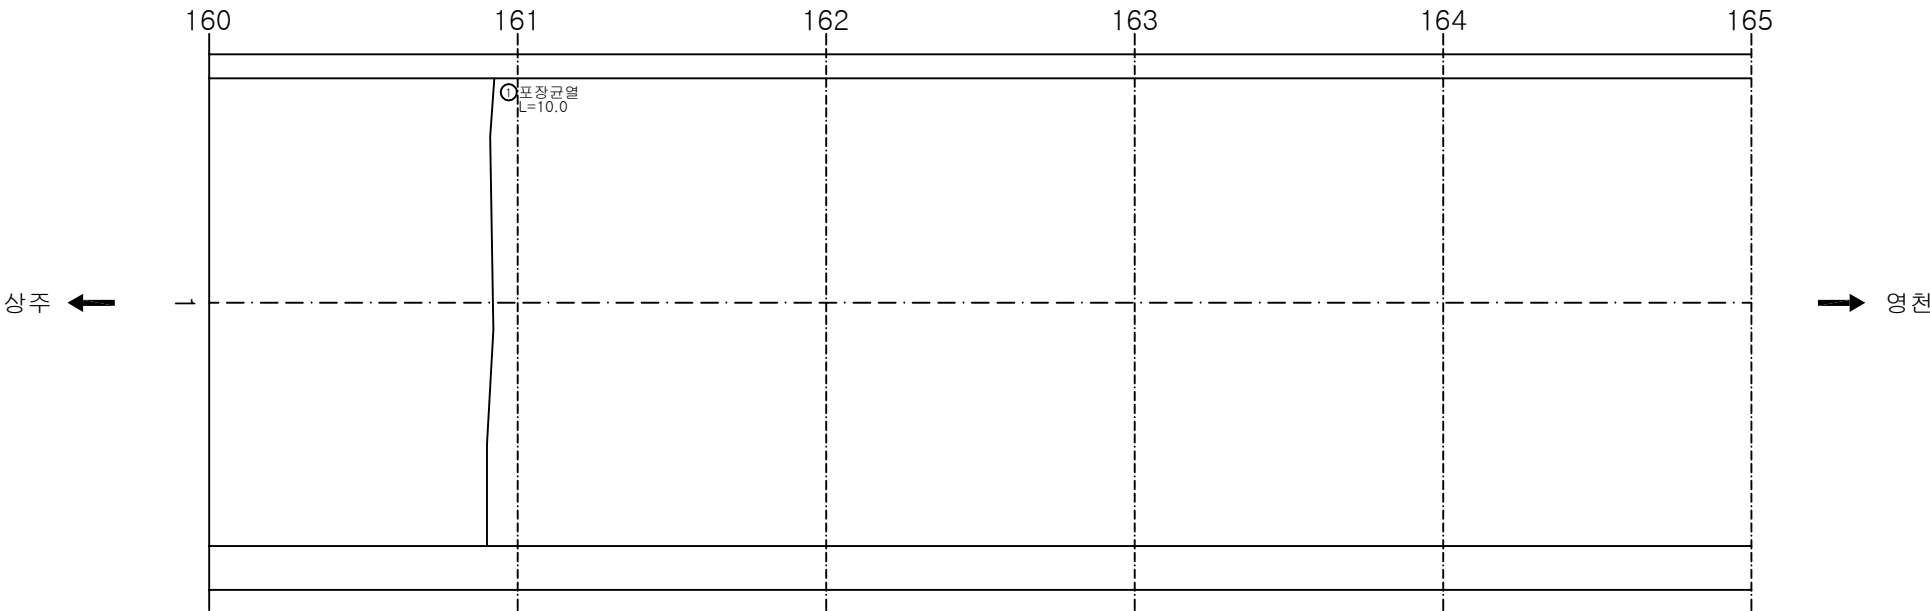

KEY PLAN

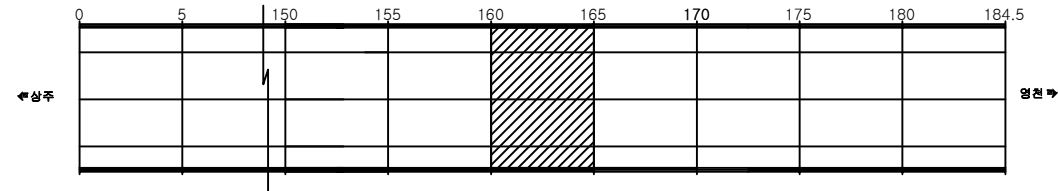

SECTION

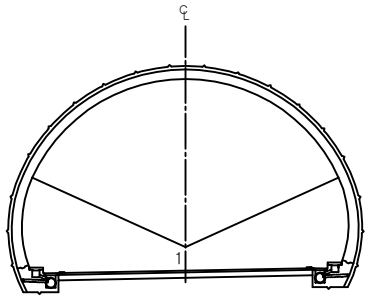


용역명	상주영천고속도로 시설물 정밀점검 용역
과업기간	2019.09.16 ~ 2019.12.27
발주처	상주영천고속도로(주)
용역사	(주)명성엔지니어링
도면번호	033

ID: 평호터널(영천)-포장부 Span No.166~170


손상 현황 표

번호	신(N) 구(P)	손상내용	손상현황						결합 상태	손상 수량	비고
			폭	길이	너비	물량	단위	개소			
1	신	포장균열		10.0		10.00	m	1		10.00	
2	신	포장균열		10.0		10.00	m	1		10.00	
3	신	포장균열		10.0		10.00	m	1		10.00	
4	신	포장균열		10.0		10.00	m	1		10.00	
5	신	포장균열		10.0		10.00	m	1		10.00	
6											
7											
주) 손상의 폭과 길이는 m 이며, 단 균열의 폭은 mm 임

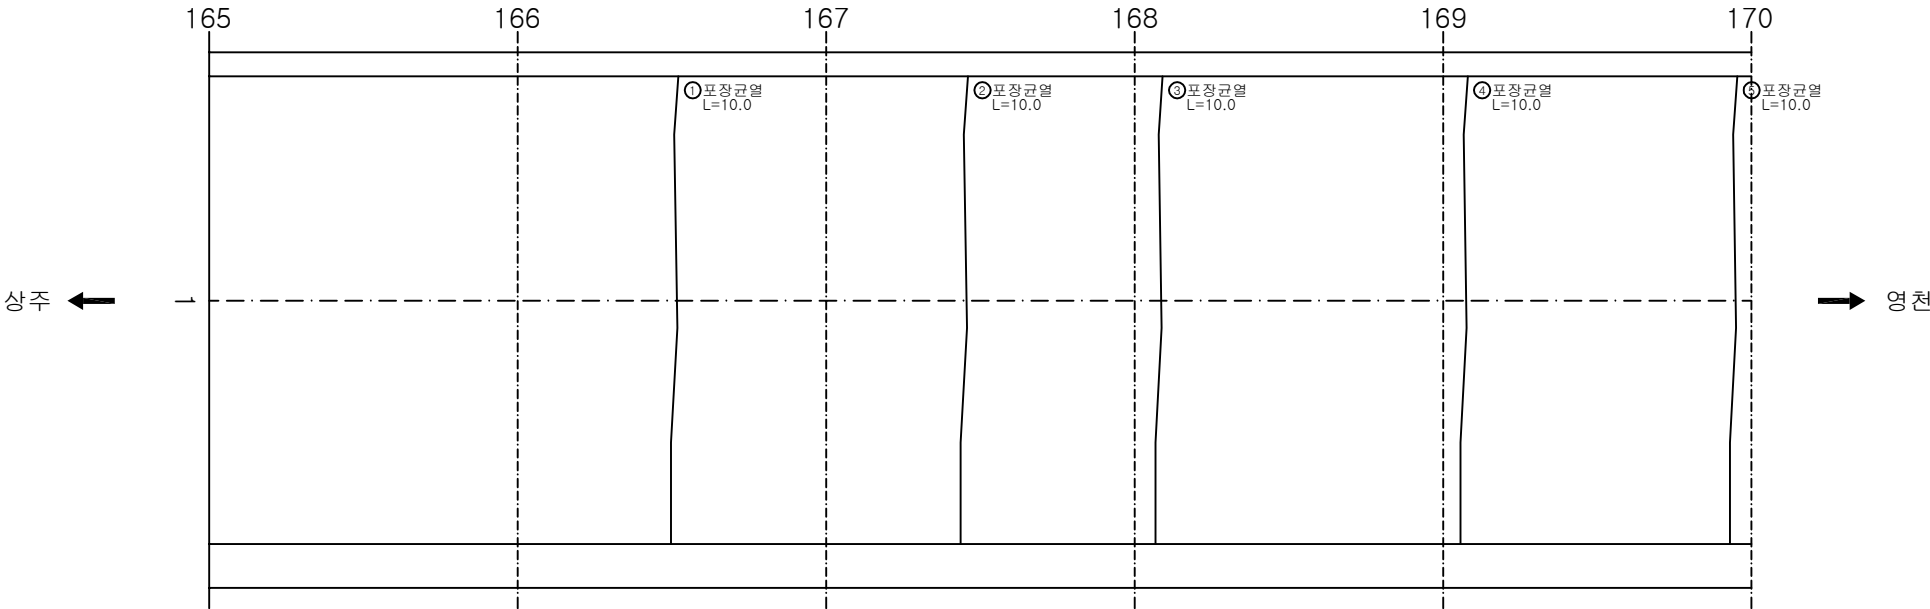

KEY PLAN

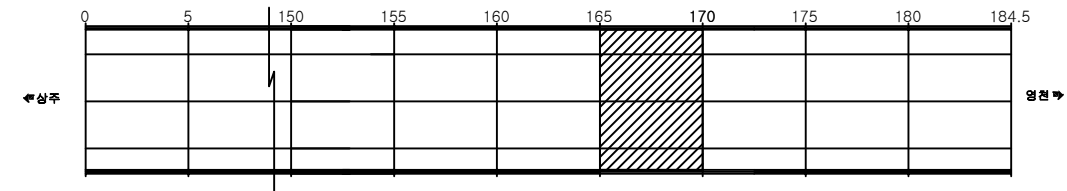


SECTION

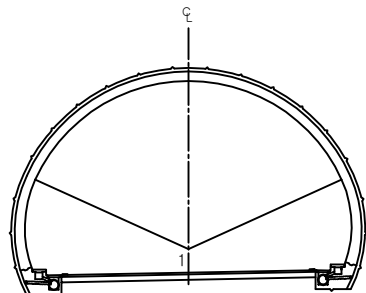


용역명	상주영천고속도로 시설물 정밀점검 용역
과업기간	2019.09.16 ~ 2019.12.27
발주처	상주영천고속도로(주)
용역사	(주)명성엔지니어링
도면번호	034


ID: 평호터널(영천)-포장부 Span No.171~175

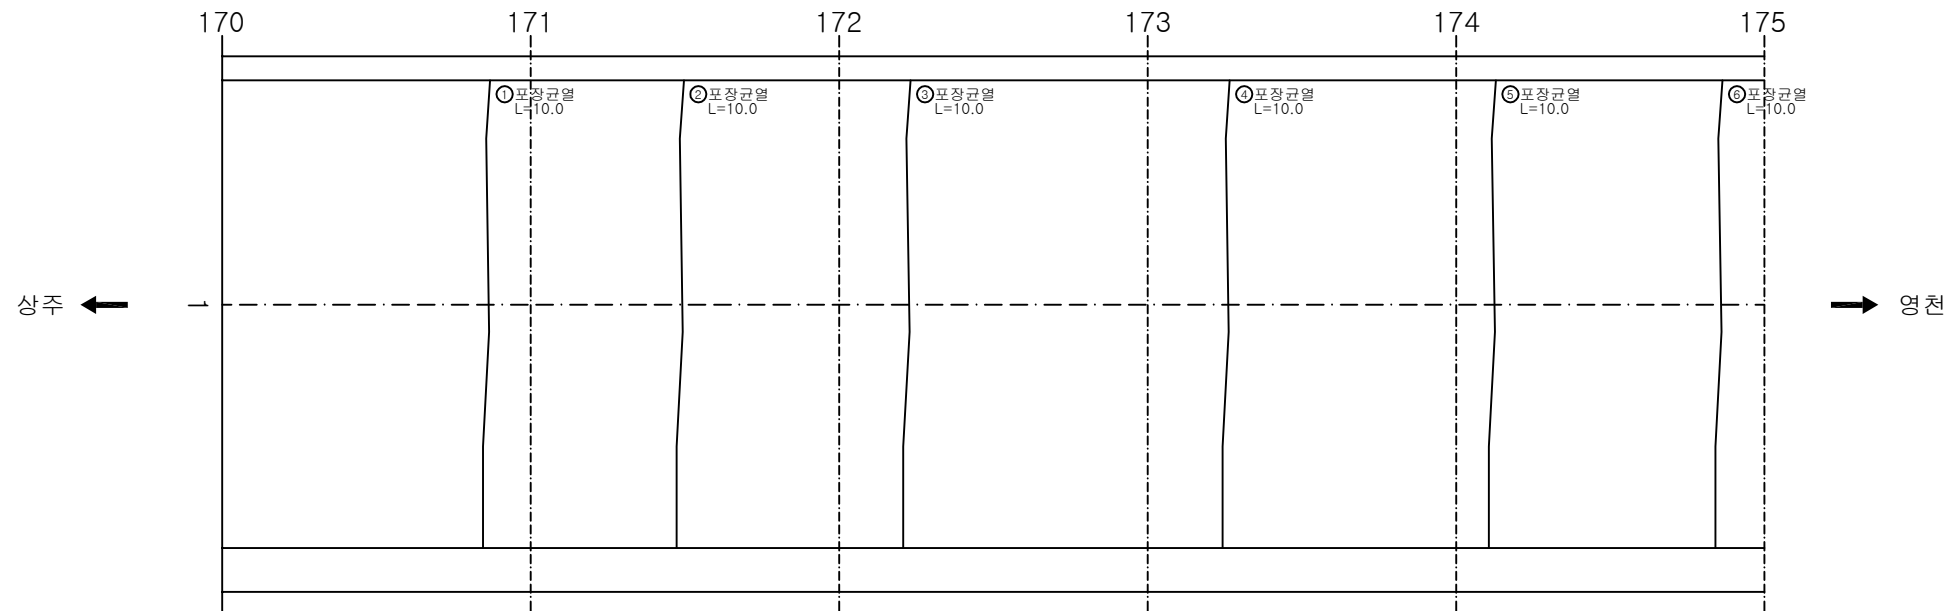

KEY PLAN

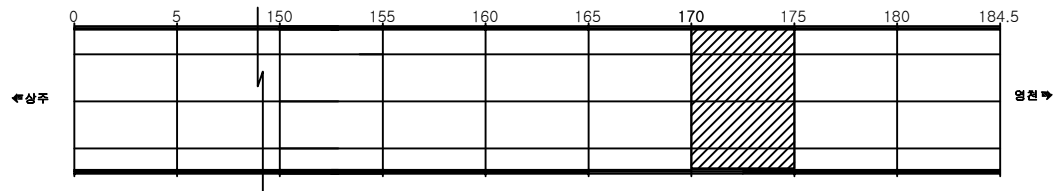

SECTION

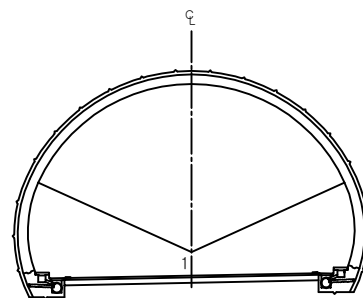

손상 현황 표

번호	신(N) 구(P)	손상내용	손상현황					결합 상태	손상 물량	비고
			폭	길이	너비	물량	단위	개소		
1	신	포장균열		10.0		10.00	m	1	10.00	
2	신	포장균열		10.0		10.00	m	1	10.00	
3	신	포장균열		10.0		10.00	m	1	10.00	
4	신	포장균열		10.0		10.00	m	1	10.00	
5	신	포장균열		10.0		10.00	m	1	10.00	
6	신	포장균열		10.0		10.00	m	1	10.00	
7										
8										
주) 손상의 폭과 길이는 m 이며, 단 균열의 폭은 mm 임


용역명	상주영천고속도로 시설물 정밀점검 용역
과업기간	2019.09.16 ~ 2019.12.27
발주처	상주영천고속도로(주)
용역사	(주)명성엔지니어링
도면번호	035

ID: 평호터널(영천)-포장부 Span No.176~180


손상 현황 표

번호	신(N) 구(P)	손상내용	손상현황					결합 상태	손상 물량	비고
			폭	길이	너비	물량	단위	개소		
1	신	포장균열		10.0		10.00	m	1	10.00	
2	신	포장균열		10.0		10.00	m	1	10.00	
3	신	포장균열		10.0		10.00	m	1	10.00	
4	신	포장균열		10.0		10.00	m	1	10.00	
5	신	포장균열		10.0		10.00	m	1	10.00	
6										
7										
주) 손상의 폭과 길이는 m 이며, 단 균열의 폭은 mm 임

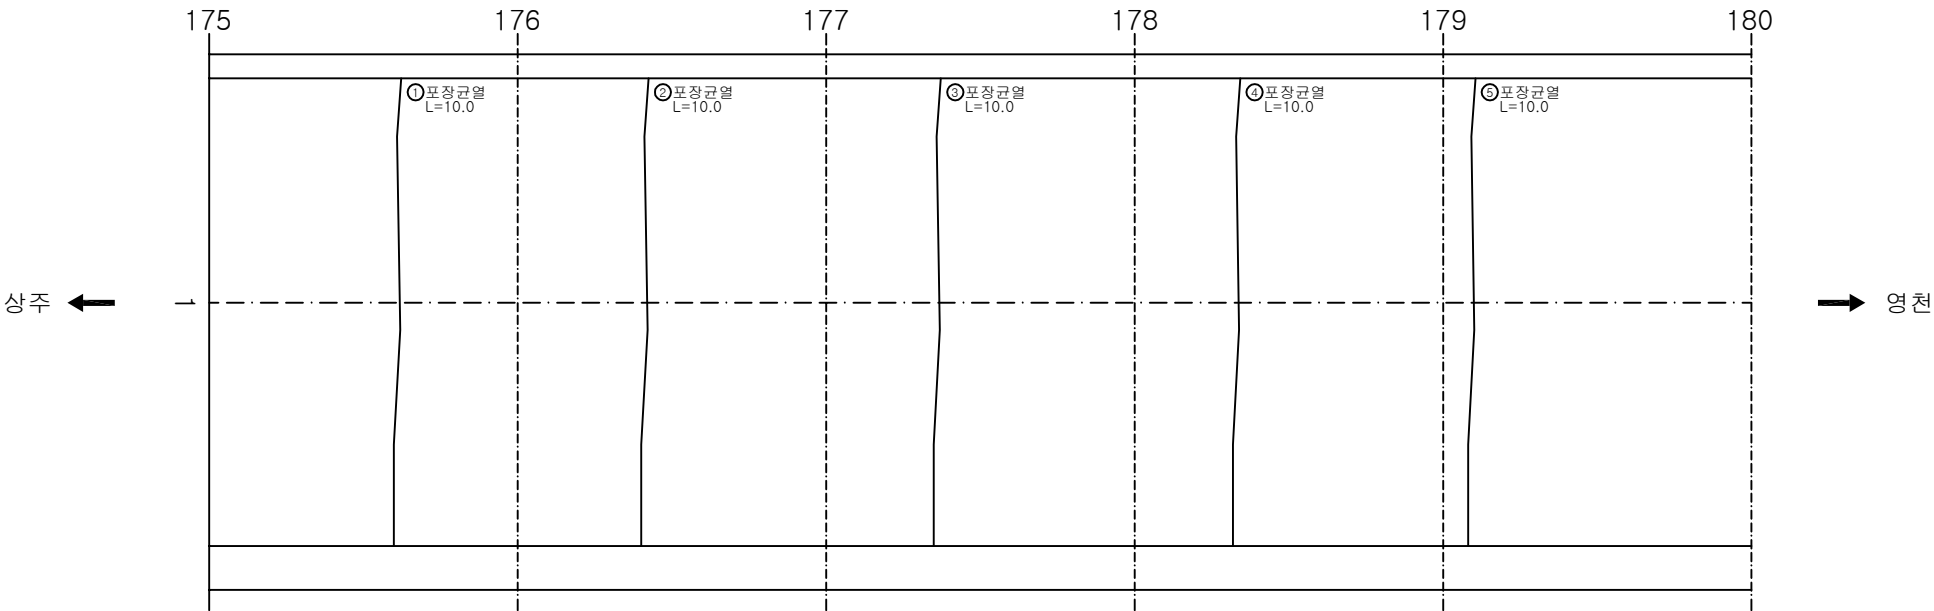

KEY PLAN

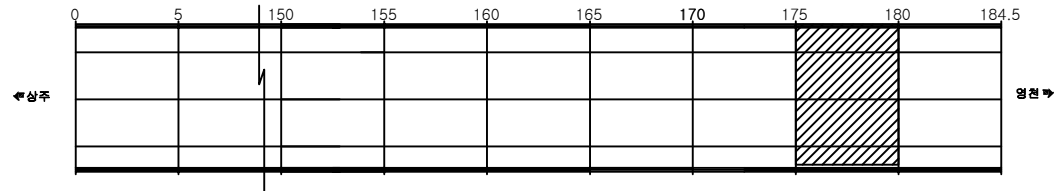

SECTION

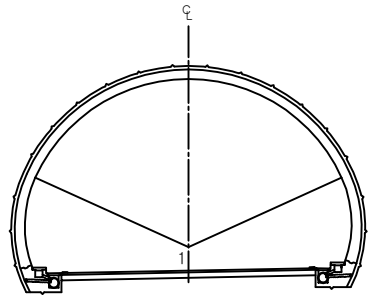


용역명	상주영천고속도로 시설물 정밀점검 용역
과업기간	2019.09.16 ~ 2019.12.27
발주처	상주영천고속도로(주)
용역사	(주)명성엔지니어링
도면번호	036

ID: 평호터널(영천)-포장부 Span No.181~184.5


손상 현황 표

번호	신(N) 구(P)	손상내용	손상현황						결합 상태	손상 물량	비고
			폭	길이	너비	물량	단위	개소			
1	신	포장균열		10.0		10.00	m	1		10.00	
2											
3											
주) 손상의 폭과 길이는 m 이며, 단 균열의 폭은 mm 임

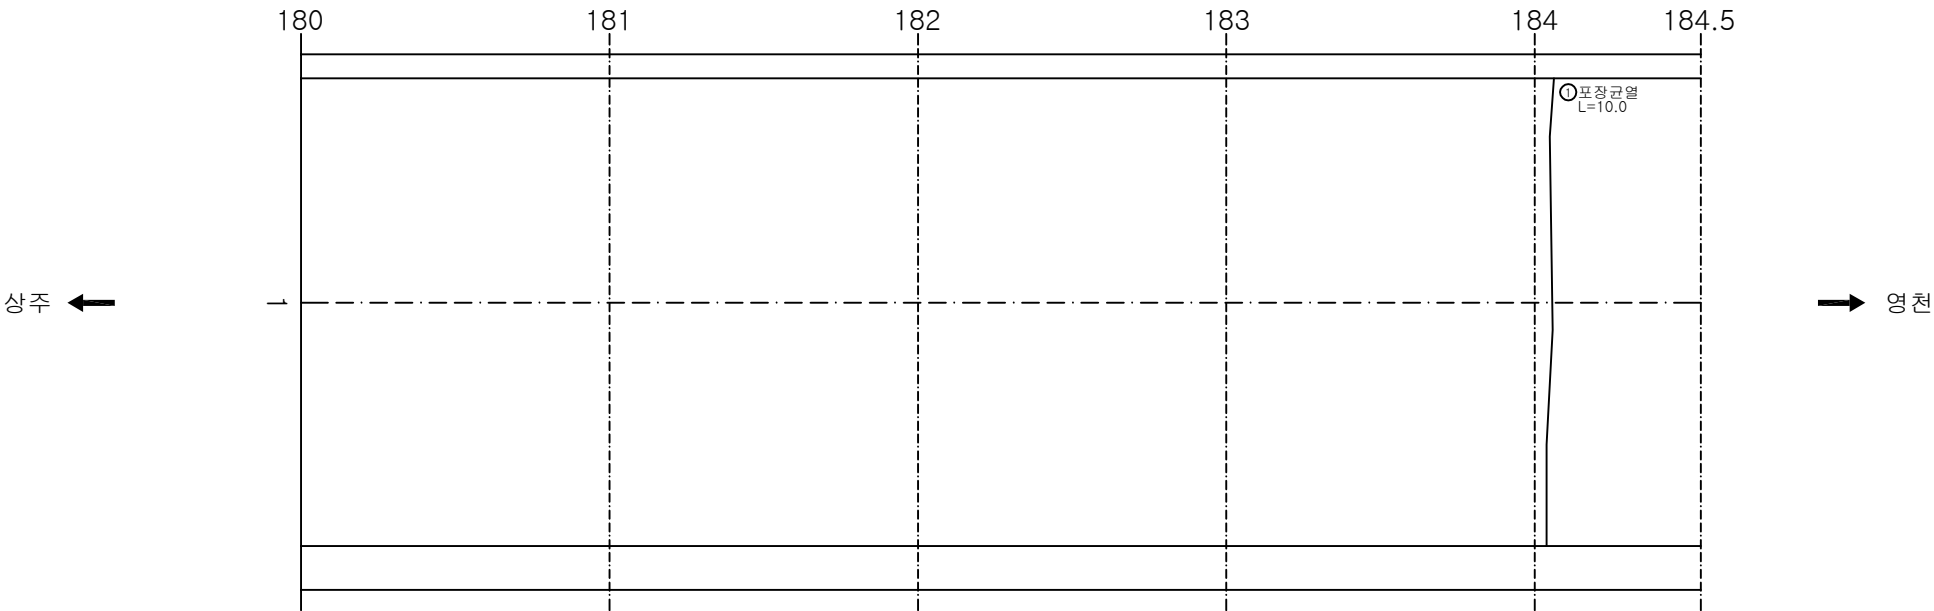

KEY PLAN

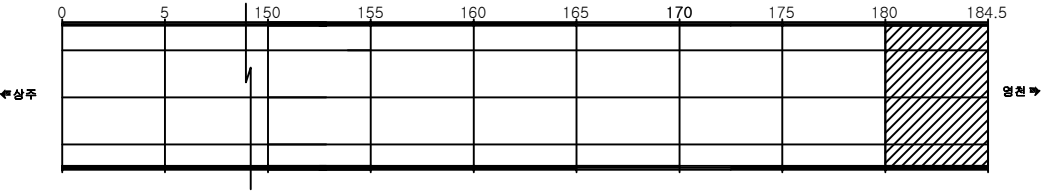


SECTION

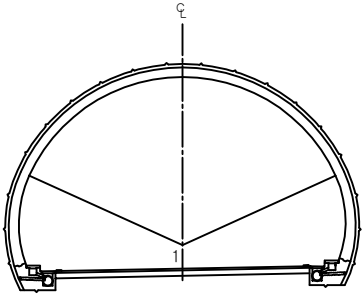



용역명	상주영천고속도로 시설물 정밀점검 용역
과업기간	2019.09.16 ~ 2019.12.27
발주처	상주영천고속도로(주)
용역사	(주)명성엔지니어링
도면번호	037

ID: 평호터널(영천)-본선부 Span No.1~5

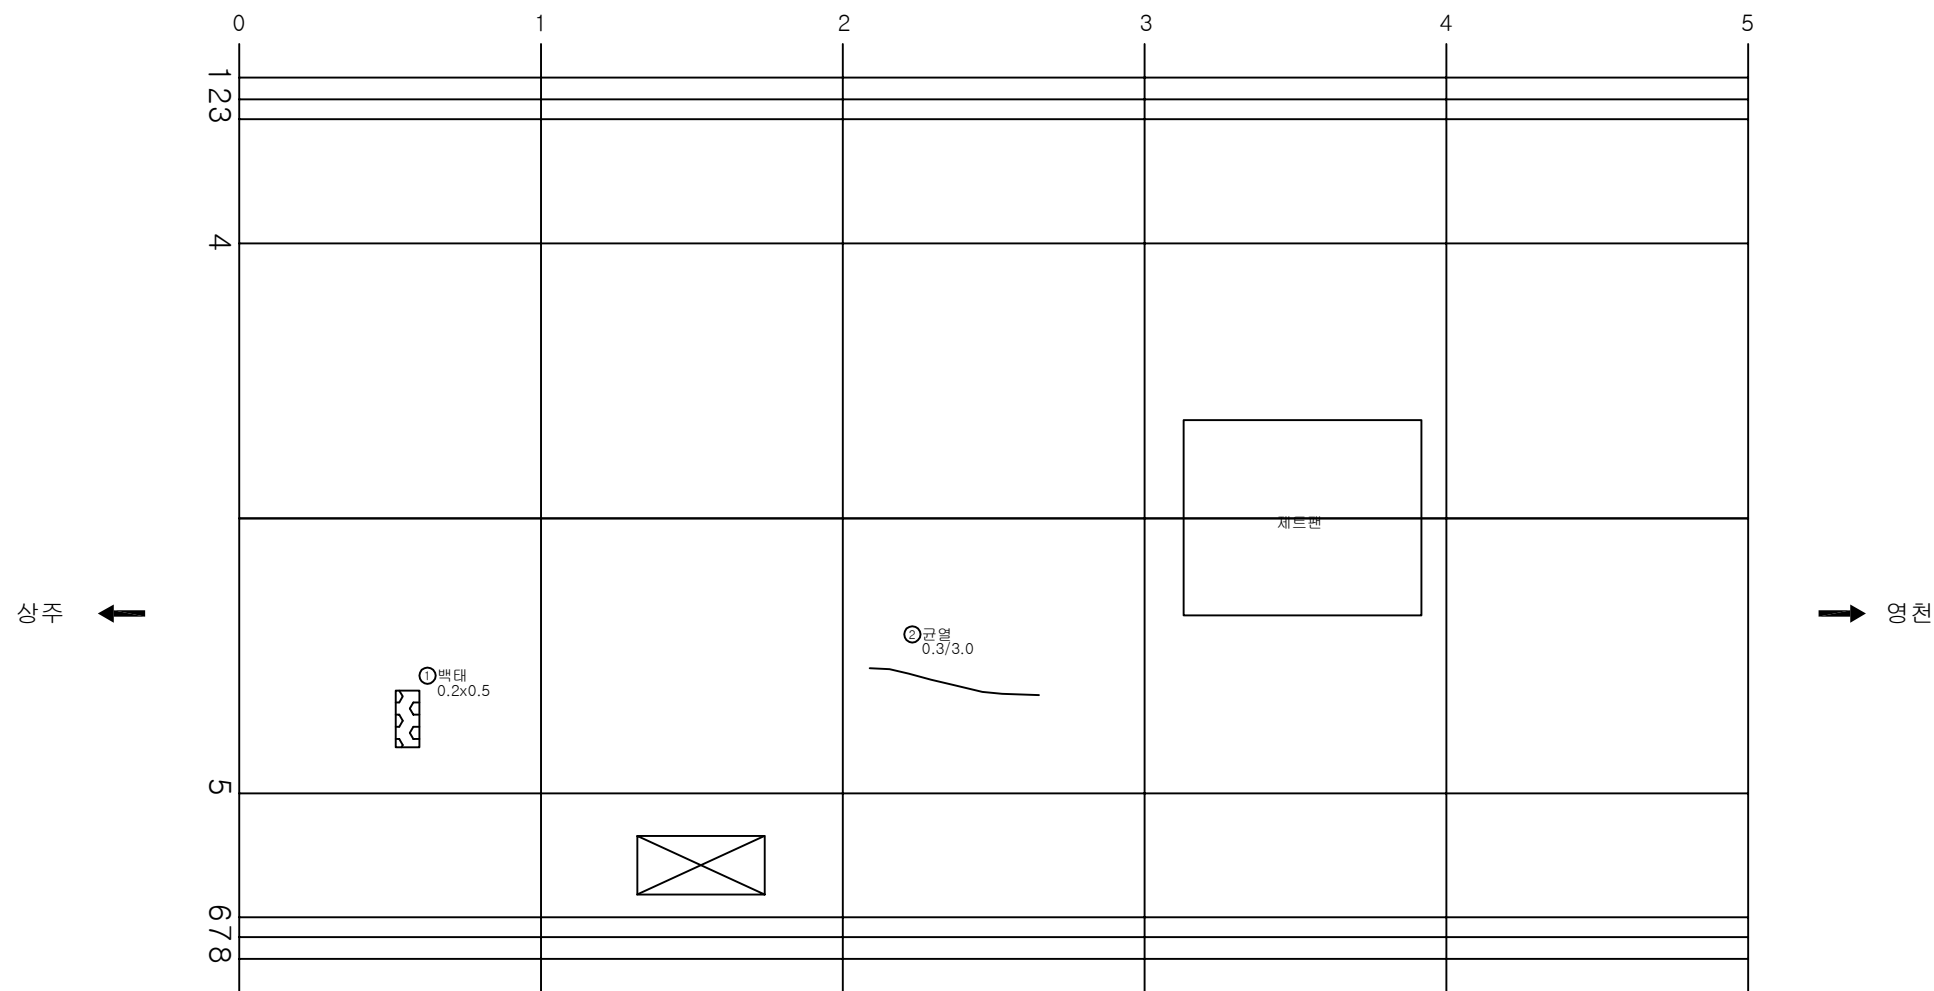

KEY PLAN

SECTION

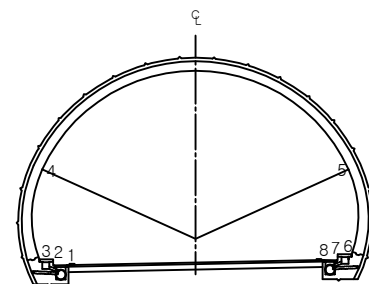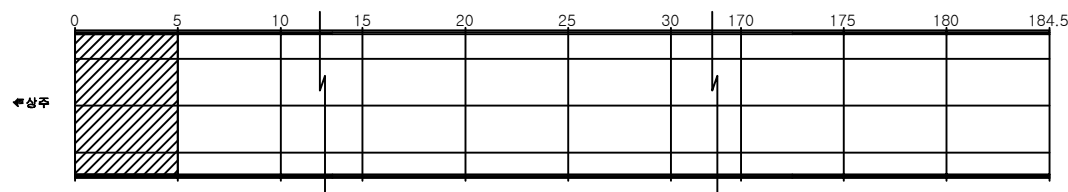


손상 현황 표

번호	신(N) 구(P)	손상내용	손상현황						결합 상태	손상 물량	비고
			폭	길이	너비	물량	단위	개소			
1	신	백태		0.2	0.5	0.10	m	1		0.10	
2	신	균열	0.3	3.0		3.00	m	1		3.00	
3											
4											
주) 손상의 폭과 길이는 m 이며, 단 균열의 폭은 mm 임



용역명	상주영천고속도로 시설물 정밀점검 용역
과업기간	2019.09.16 ~ 2019.12.27
발주처	상주영천고속도로(주)
용역사	(주)명성엔지니어링
도면번호	038

ID: 평호터널(영천)-본선부 Span No.6~10

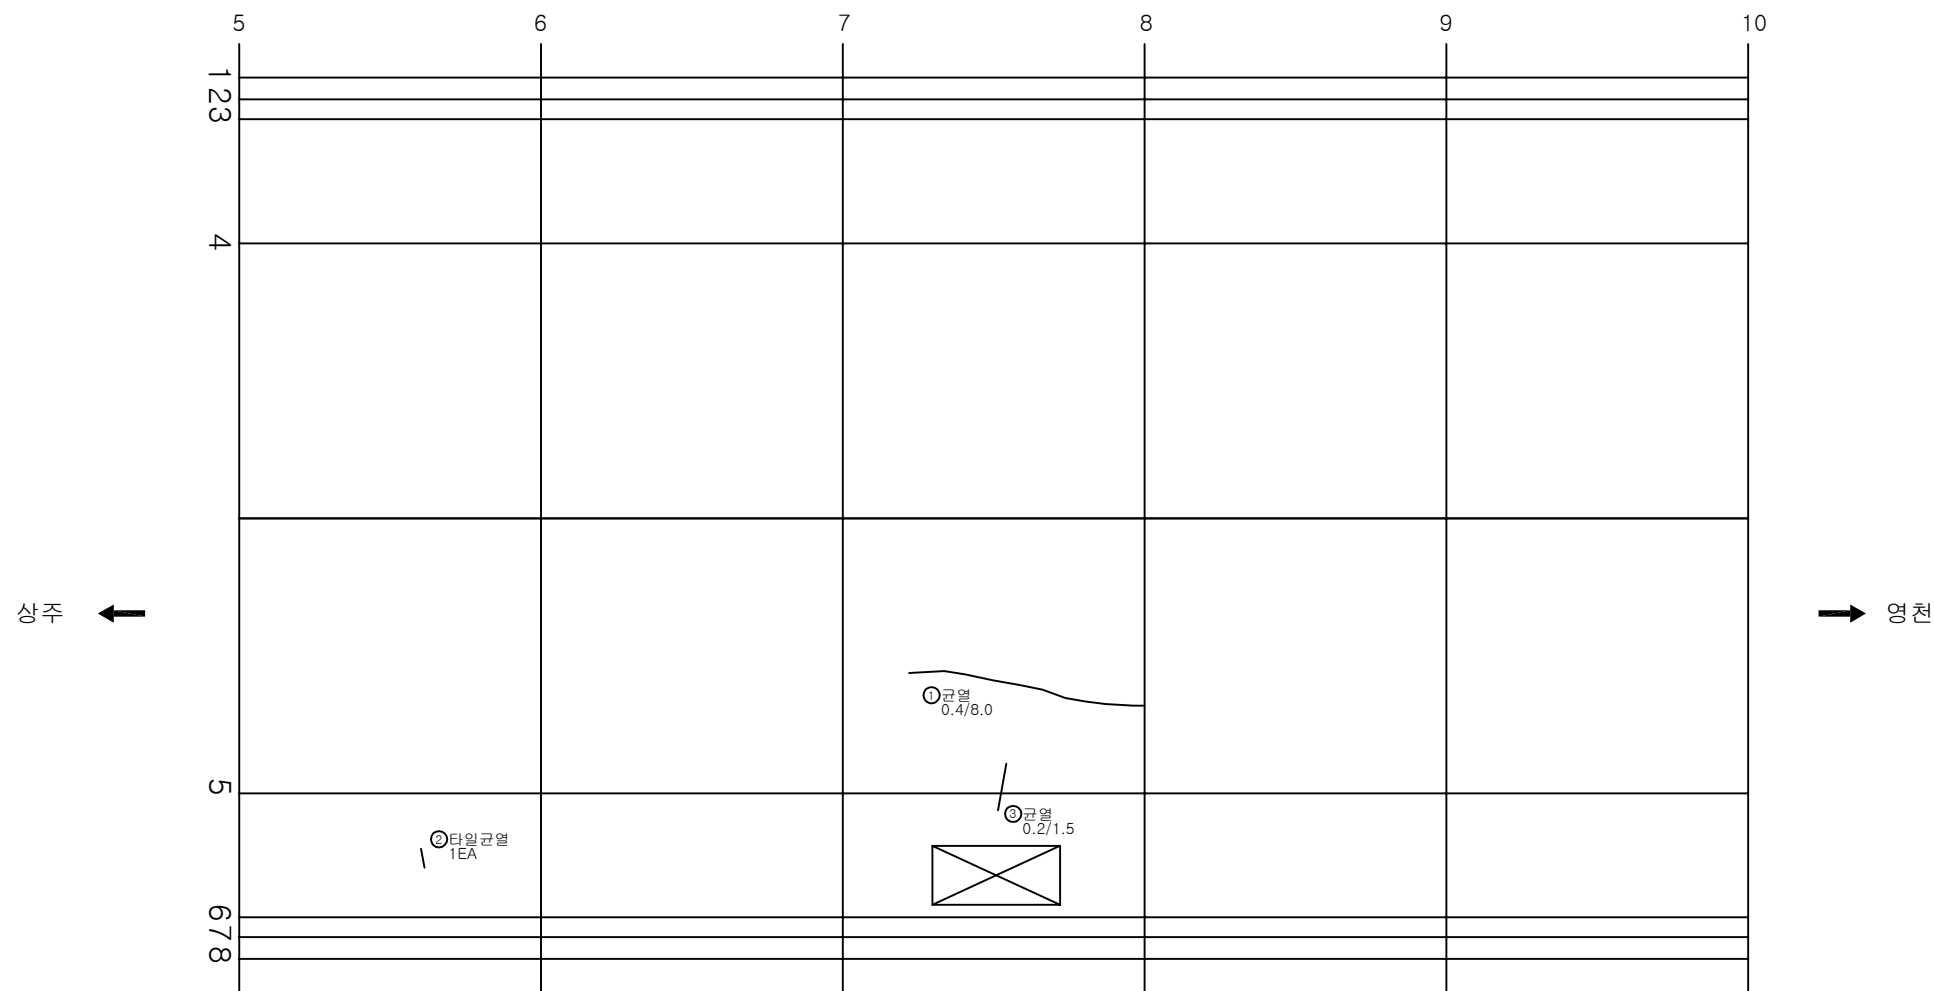

KEY PLAN

SECTION

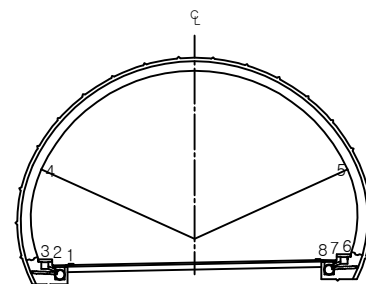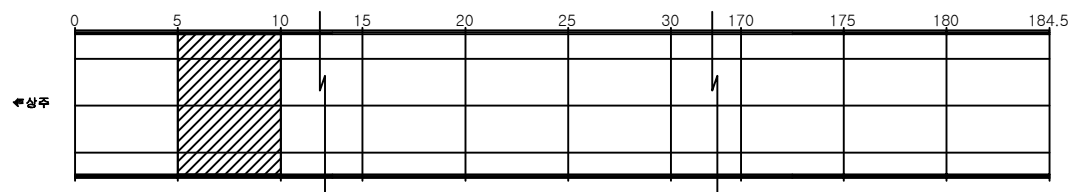


손상 현황 표

번호	신(N) 구(P)	손상내용	손상현황						결합 상태	손상 물량	비고
			폭	길이	너비	물량	단위	개소			
1	신	균열	0.4	8.0		8.00	m	1		8.00	
2	신	타일균열				1.00	EA	1		1.00	
3	신	균열	0.2	1.5		1.50	m	1		1.50	
4											
5											
주) 손상의 폭과 길이는 m 이며, 단 균열의 폭은 mm 임



용역명	상주영천고속도로 시설물 정밀점검 용역
과업기간	2019.09.16 ~ 2019.12.27
발주처	상주영천고속도로(주)
용역사	(주)명성엔지니어링
도면번호	039

ID: 평호터널(영천)-본선부 Span No.11~15

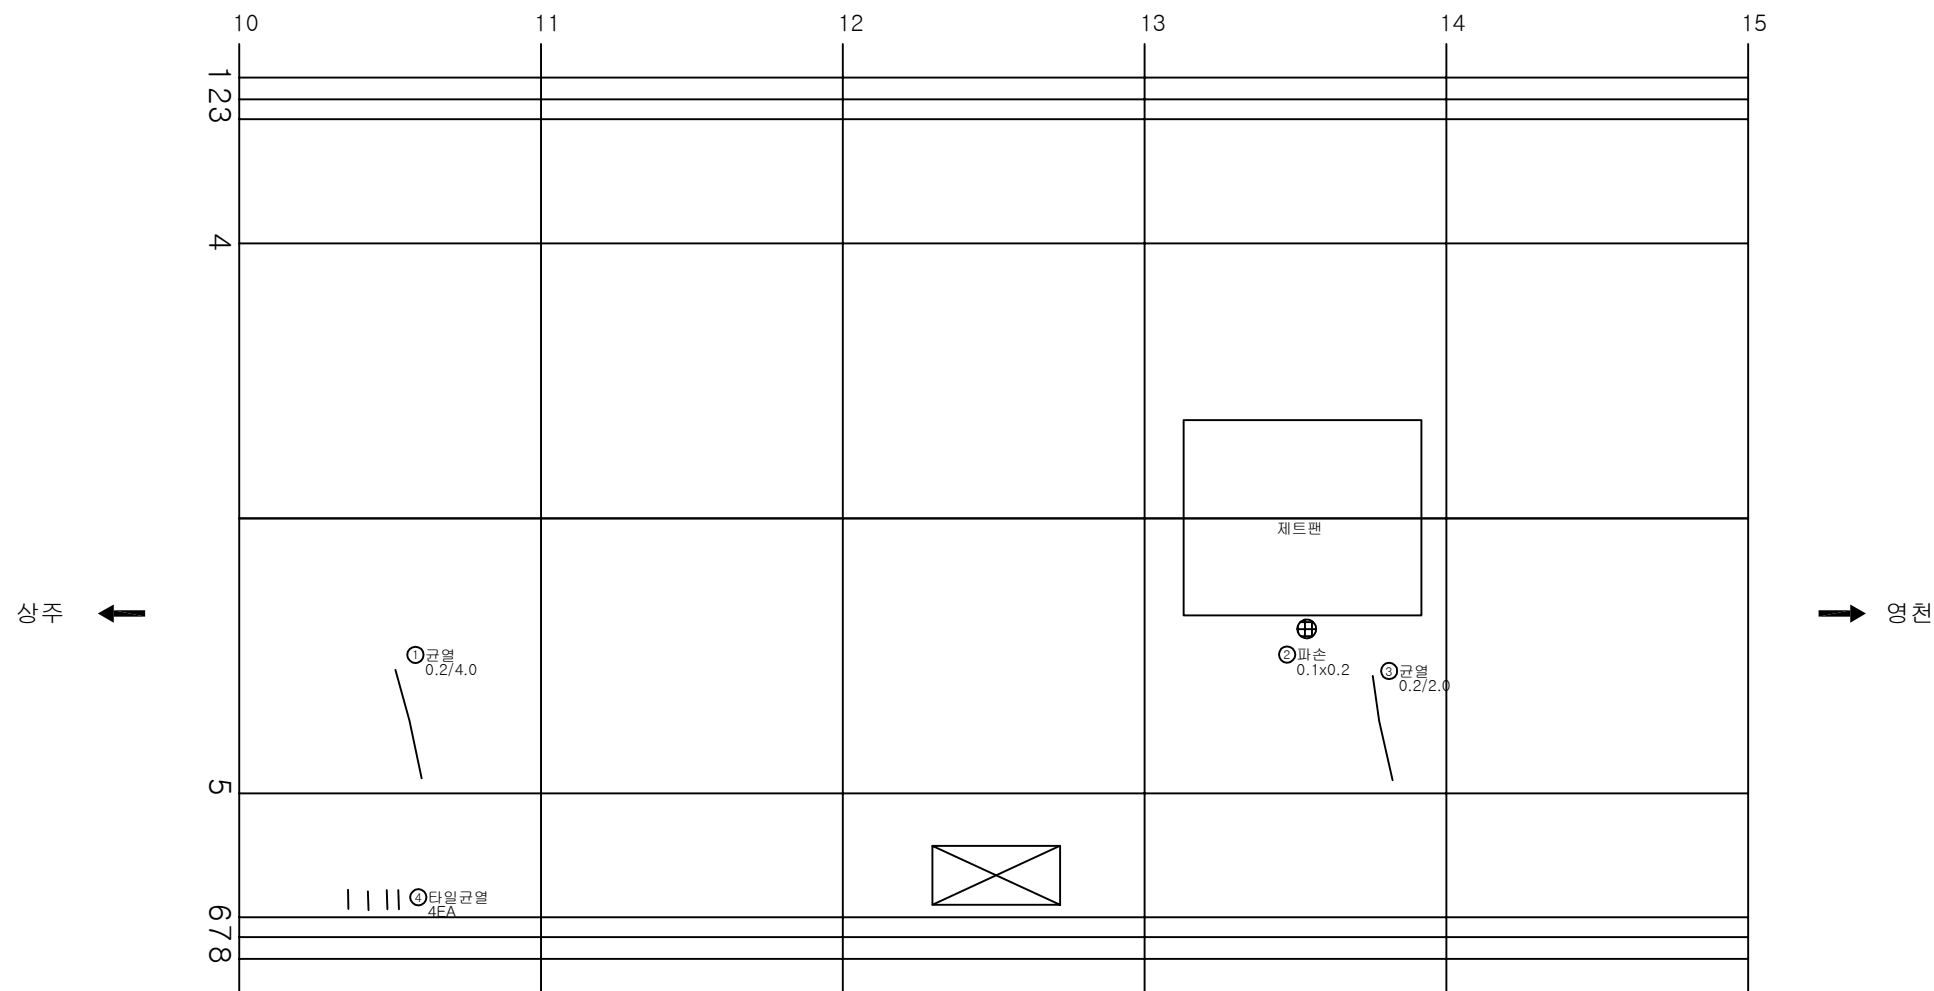

KEY PLAN

SECTION

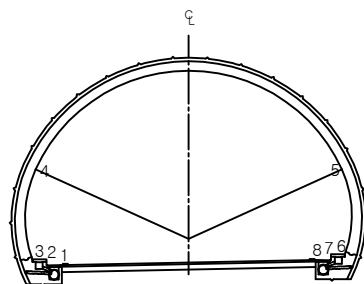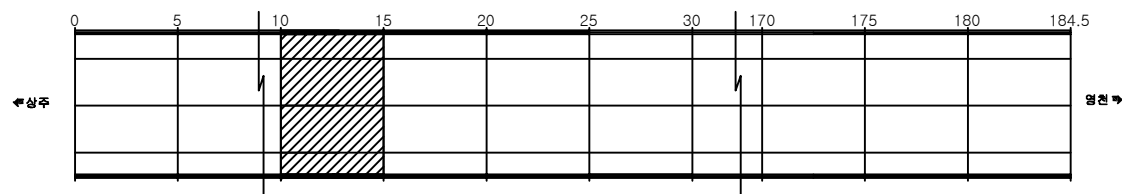


손상 현황 표

번호	신(N) 구(P)	손상내용	손상현황						결합 상태	손상 물량	비고
			폭	길이	너비	물량	단위	개소			
1	신	균열	0.2	2.5		2.50	m	1		2.50	
2	신	파손		0.1	0.2	0.02	m²	1		0.02	
3	신	균열	0.2	2.0		2.00	m	1		2.00	
4	신	타일균열				4.00	EA	4		4.00	
5											
6											
주) 손상의 폭과 길이는 m 이며, 단 균열의 폭은 mm 임

용역명	상주영천고속도로 시설물 정밀점검 용역
과업기간	2019.09.16 ~ 2019.12.27
발주처	상주영천고속도로(주)
용역사	(주)명성엔지니어링
도면번호	040

ID: 평호터널(영천)-본선부 Span No.16~20

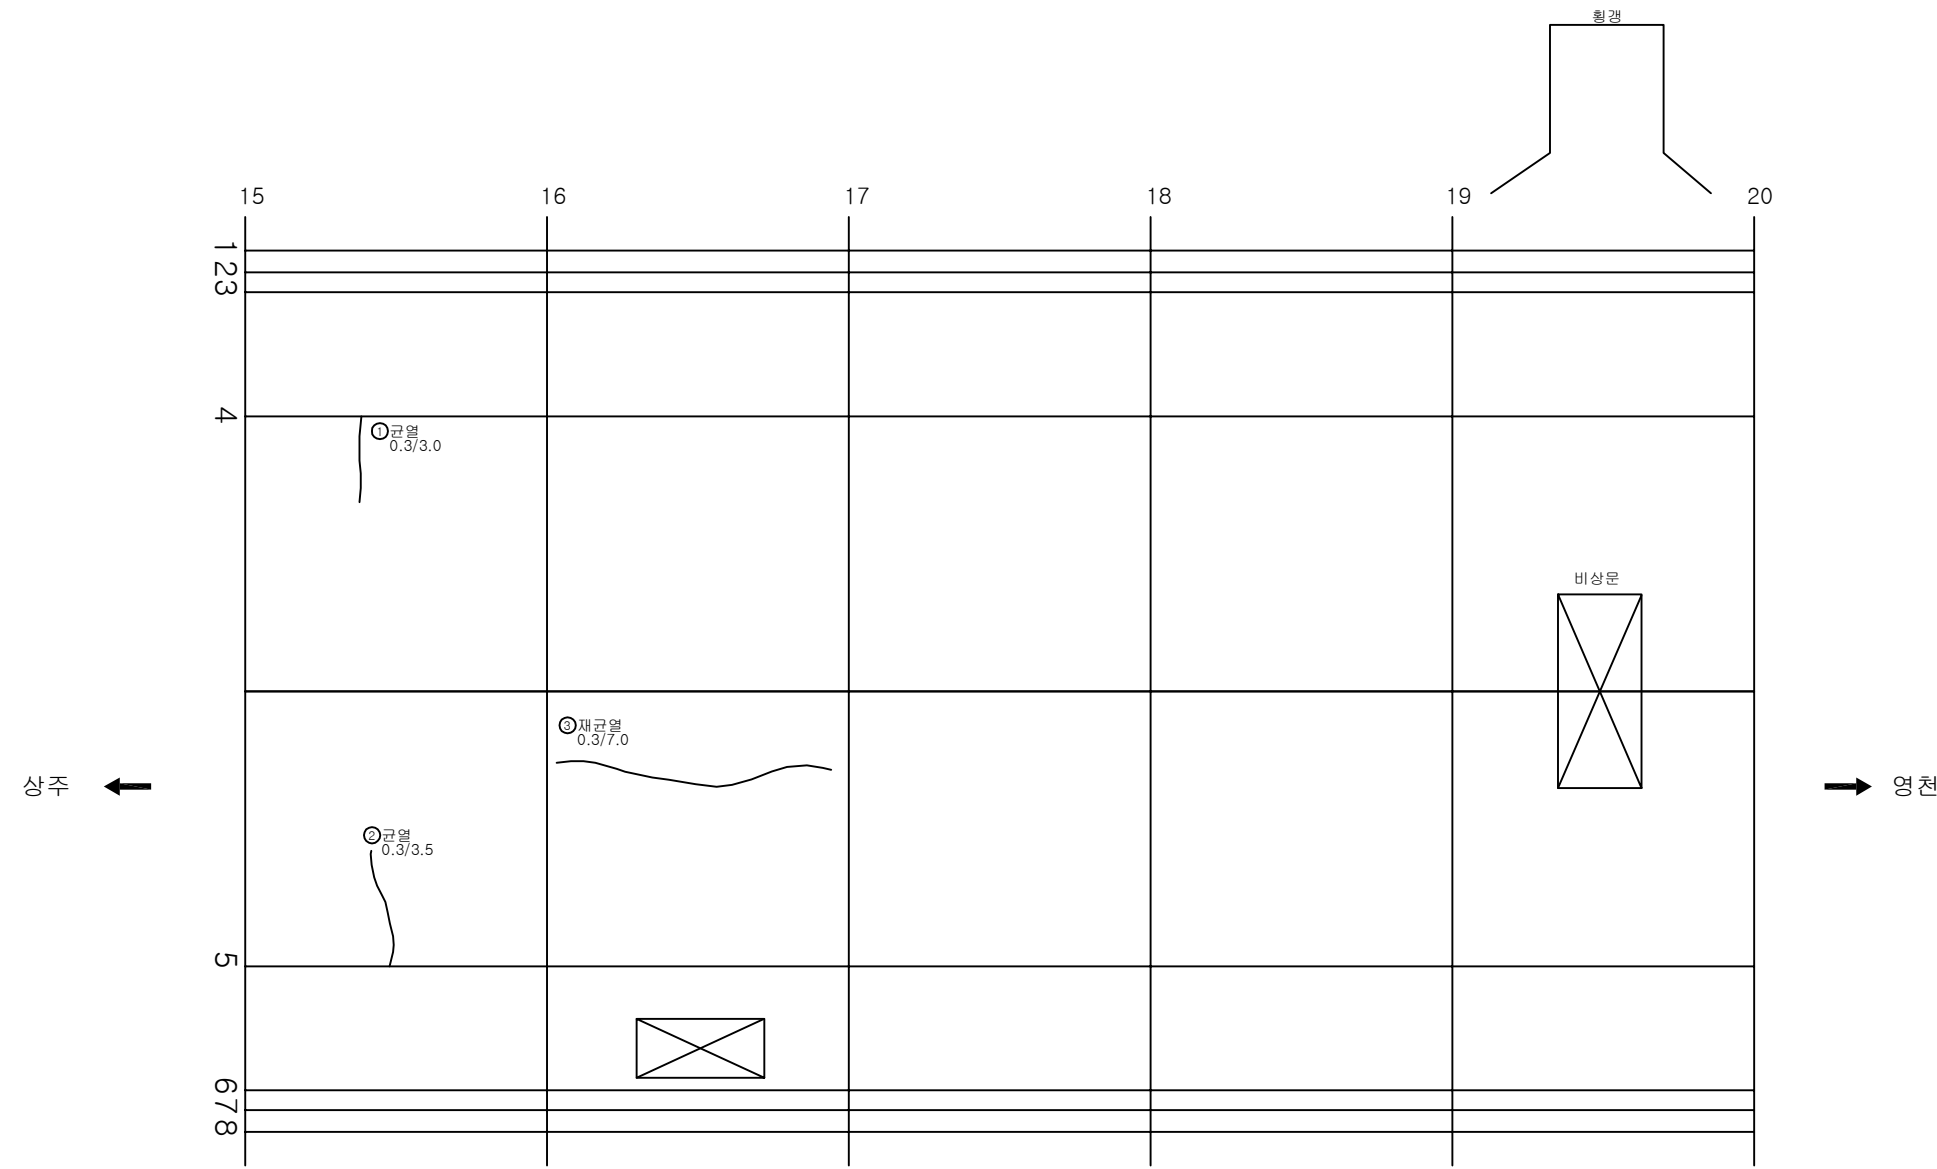


손상 현황 표


번호	신(N) 구(P)	손상내용	손상현황						결합 상태	손상 물량	비고
			폭	길이	너비	물량	단위	개소			
1	신	균열	0.3	3.0		3.00	m	1		3.00	
2	신	균열	0.3	3.5		3.50	m	1		3.50	
3	신	재균열	0.3	7.0		7.00	m	1		7.00	
4											
5											
주) 손상의 폭과 길이는 m 이며, 단 균열의 폭은 mm 임

KEY PLAN

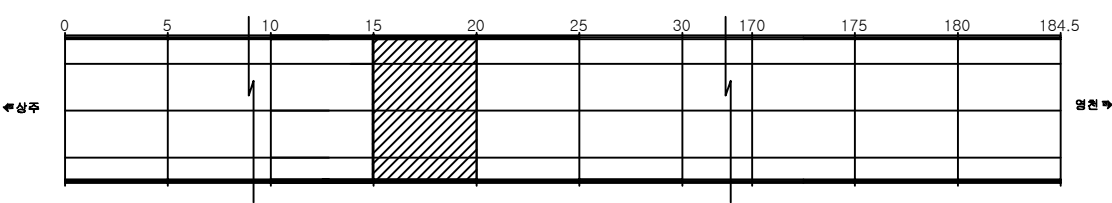


SECTION

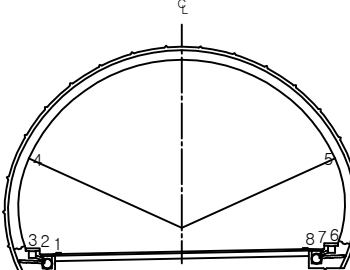

용역명	상주영천고속도로 시설물 정밀점검 용역
과업기간	2019.09.16 ~ 2019.12.27
발주처	상주영천고속도로(주)
용역사	(주)명성엔지니어링
도면번호	041



ID: 평호터널(영천)-본선부 Span No.21~25

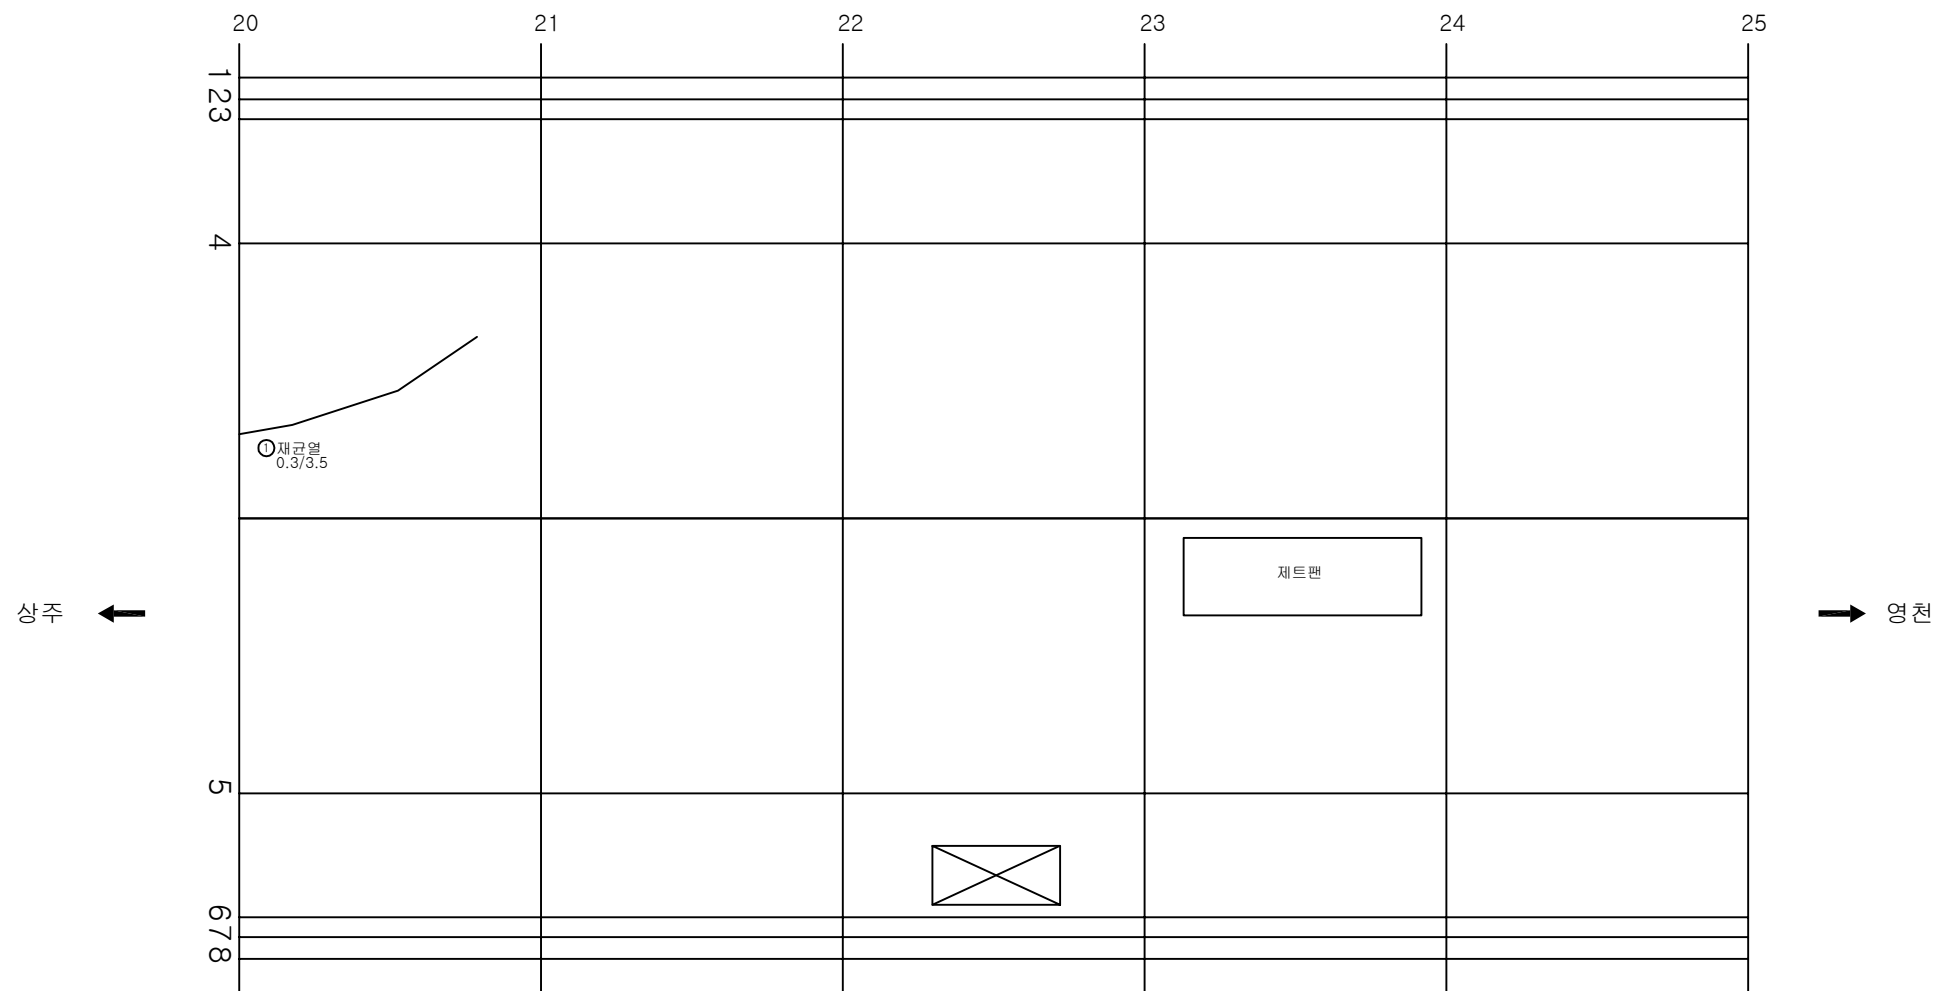

손상 현황 표											
번호	신(N) 구(P)	손상내용	손상현황						결합 상태	손상 물량	비고
			폭	길이	너비	물량	단위	개소			
1	신	재균열	0.3	3.5		3.50	m	1		3.50	
2											
3											
주) 손상의 폭과 길이는 m 이며, 단 균열의 폭은 mm 임											


KEY PLAN

SECTION

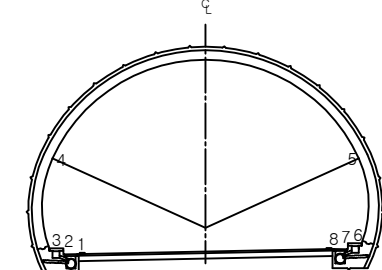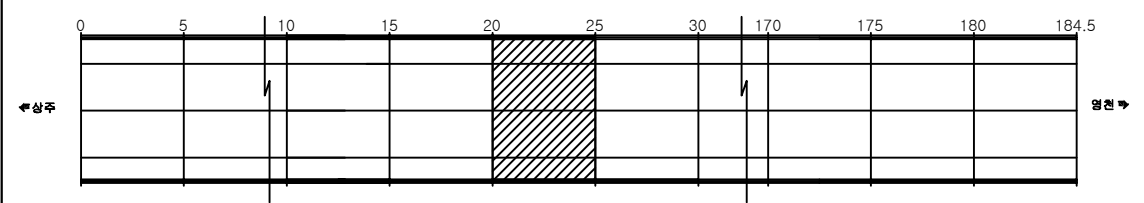

용역명	상주영천고속도로 시설물 정밀점검 용역
과업기간	2019.09.16 ~ 2019.12.27
발주처	상주영천고속도로(주)
용역사	(주)명성엔지니어링
도면번호	042


ID: 평호터널(영천)-본선부 Span No.26~30

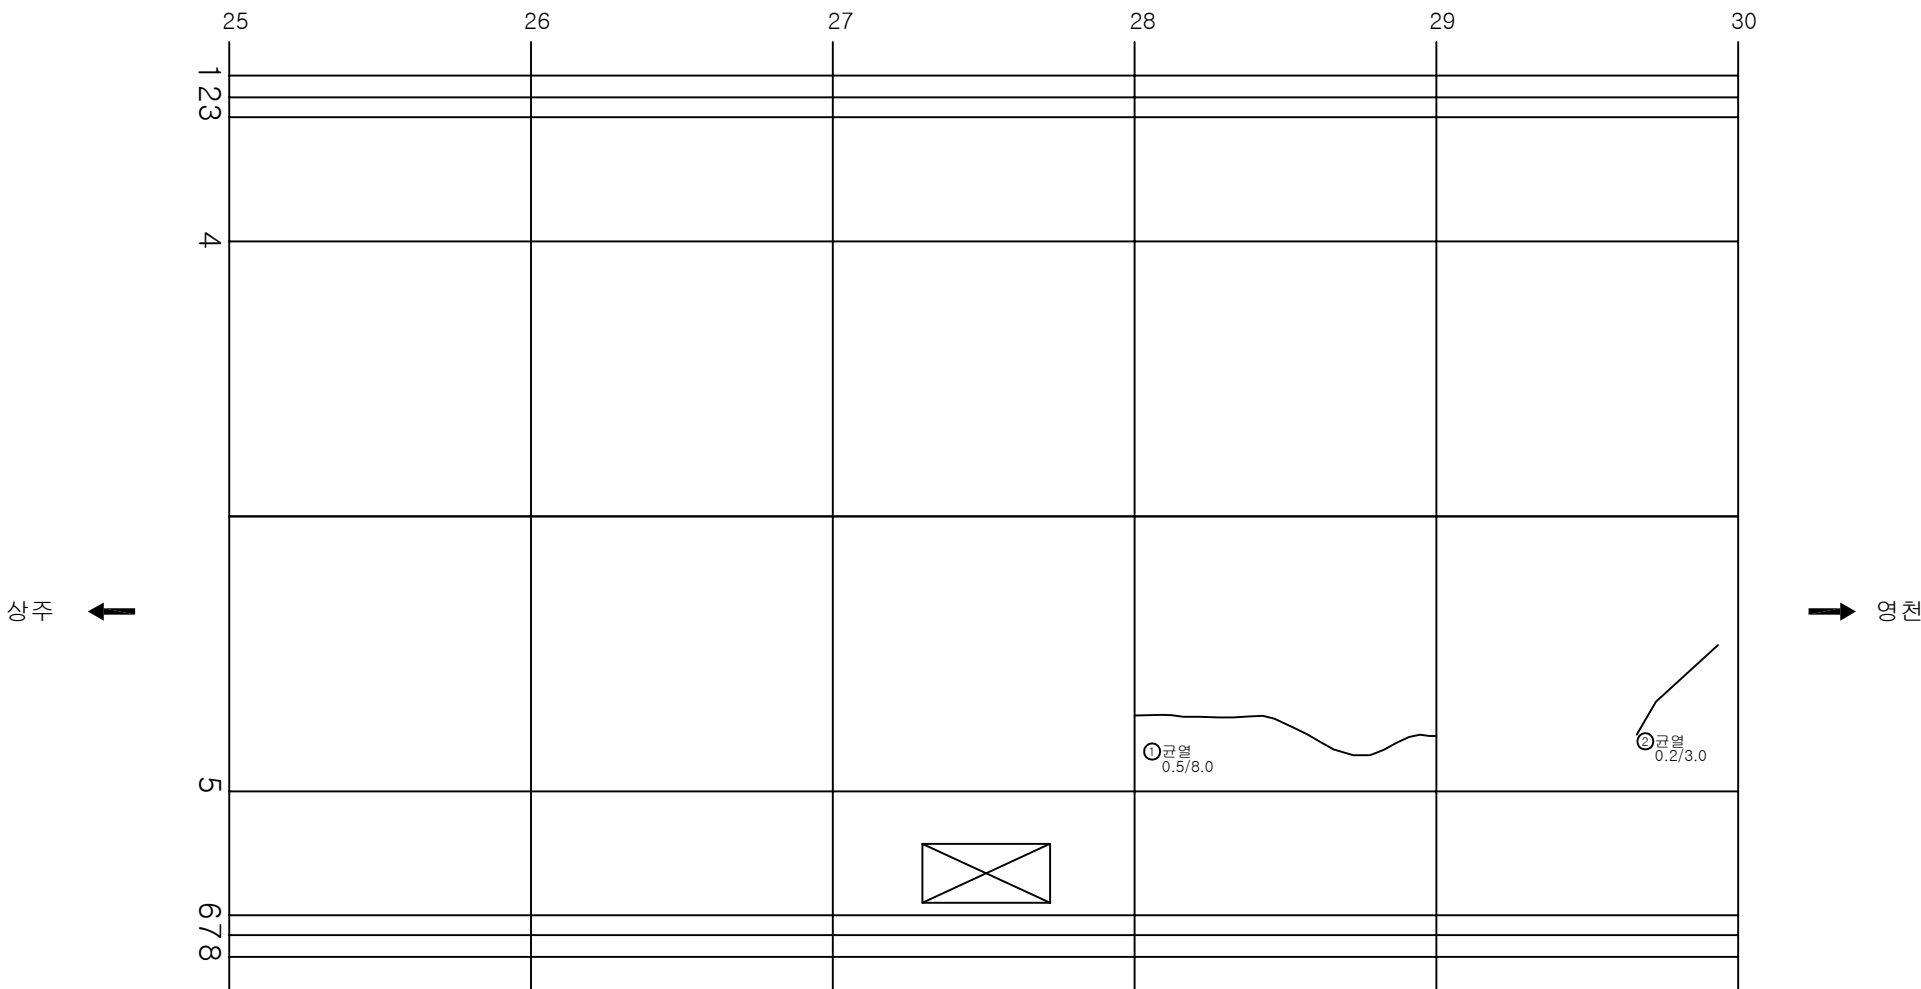


손상 현황 표											
번호	신(N) 구(P)	손상내용	손상현황						결합 상태	손상 물량	비고
			폭	길이	너비	물량	단위	개소			
1	신	균열	0.5	8.0		8.00	m	1		8.00	
2	신	균열	0.2	3.0		3.00	m	1		3.00	
3											
4											
주) 손상의 폭과 길이는 m 이며, 단 균열의 폭은 mm 임

KEY PLAN

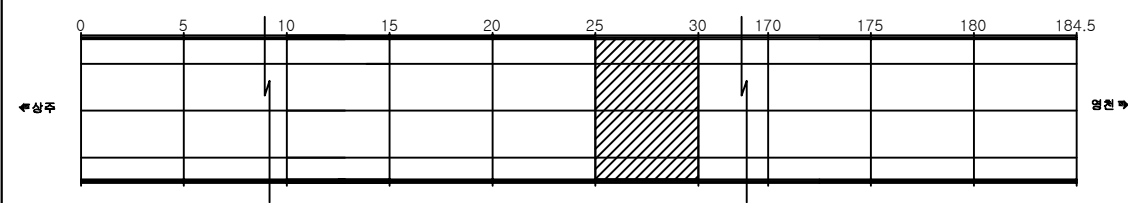


SECTION

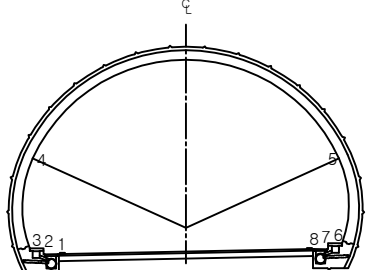



용역명	상주영천고속도로 시설물 정밀점검 용역
과업기간	2019.09.16 ~ 2019.12.27
발주처	상주영천고속도로(주)
용역사	(주)명성엔지니어링
도면번호	043

ID: 평호터널(영천)-본선부 Span No.31~35

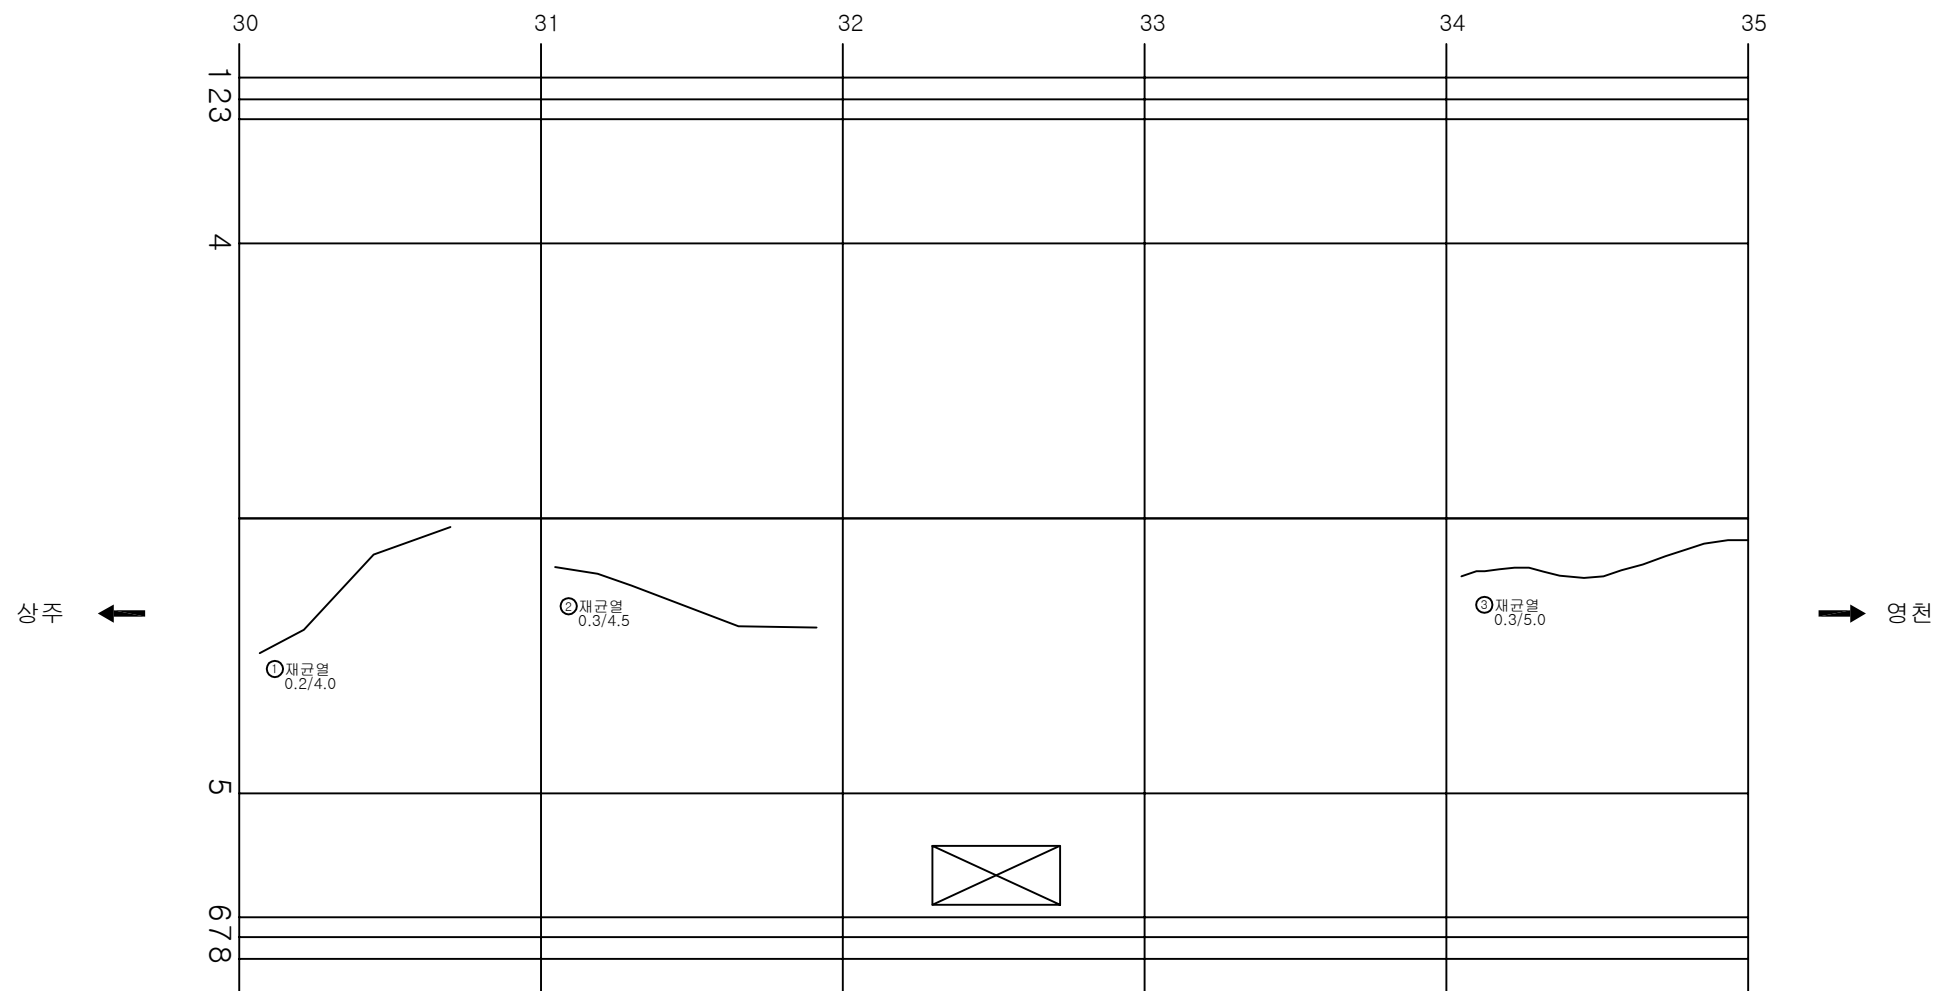

KEY PLAN

SECTION

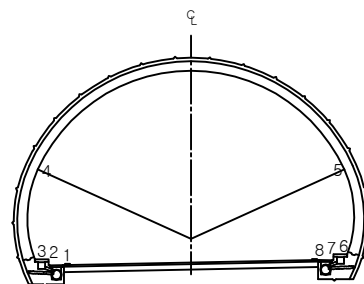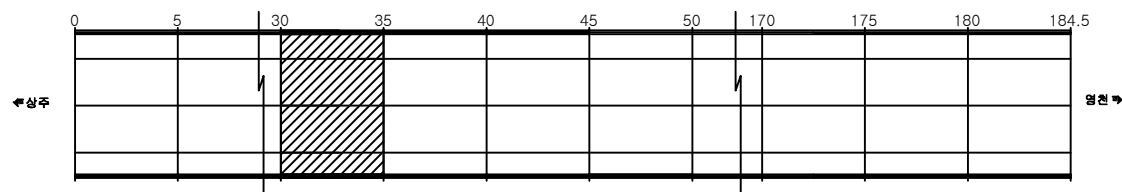

손상 현황 표

번호	신(N) 구(P)	손상내용	손상현황						결합 상태	손상 물량	비고
			폭	길이	너비	물량	단위	개소			
1	신	재균열	0.2	4.0		4.00	m	1		4.00	
2	신	재균열	0.3	4.5		4.50	m	1		4.50	
3	신	재균열	0.3	5.0		5.00	m	1		5.00	
4											
5											
주) 손상의 폭과 길이는 m 이며, 단 균열의 폭은 mm 임


용역명	상주영천고속도로 시설물 정밀점검 용역
과업기간	2019.09.16 ~ 2019.12.27
발주처	상주영천고속도로(주)
용역사	(주)명성엔지니어링
도면번호	044

ID: 평호터널(영천)-본선부 Span No.36~40

손상 현황 표


번호	신(N) 구(P)	손상내용	손상현황						결합 상태	손상 수량	비고
			폭	길이	너비	물량	단위	개소			
1	신	재균열	0.3	5.0		5.00	m	1		5.00	
2	신	공동구 덮개 탈락				1.00	EA	1		1.00	
3											
4											
주) 손상의 폭과 길이는 m 이며, 단 균열의 폭은 mm 임

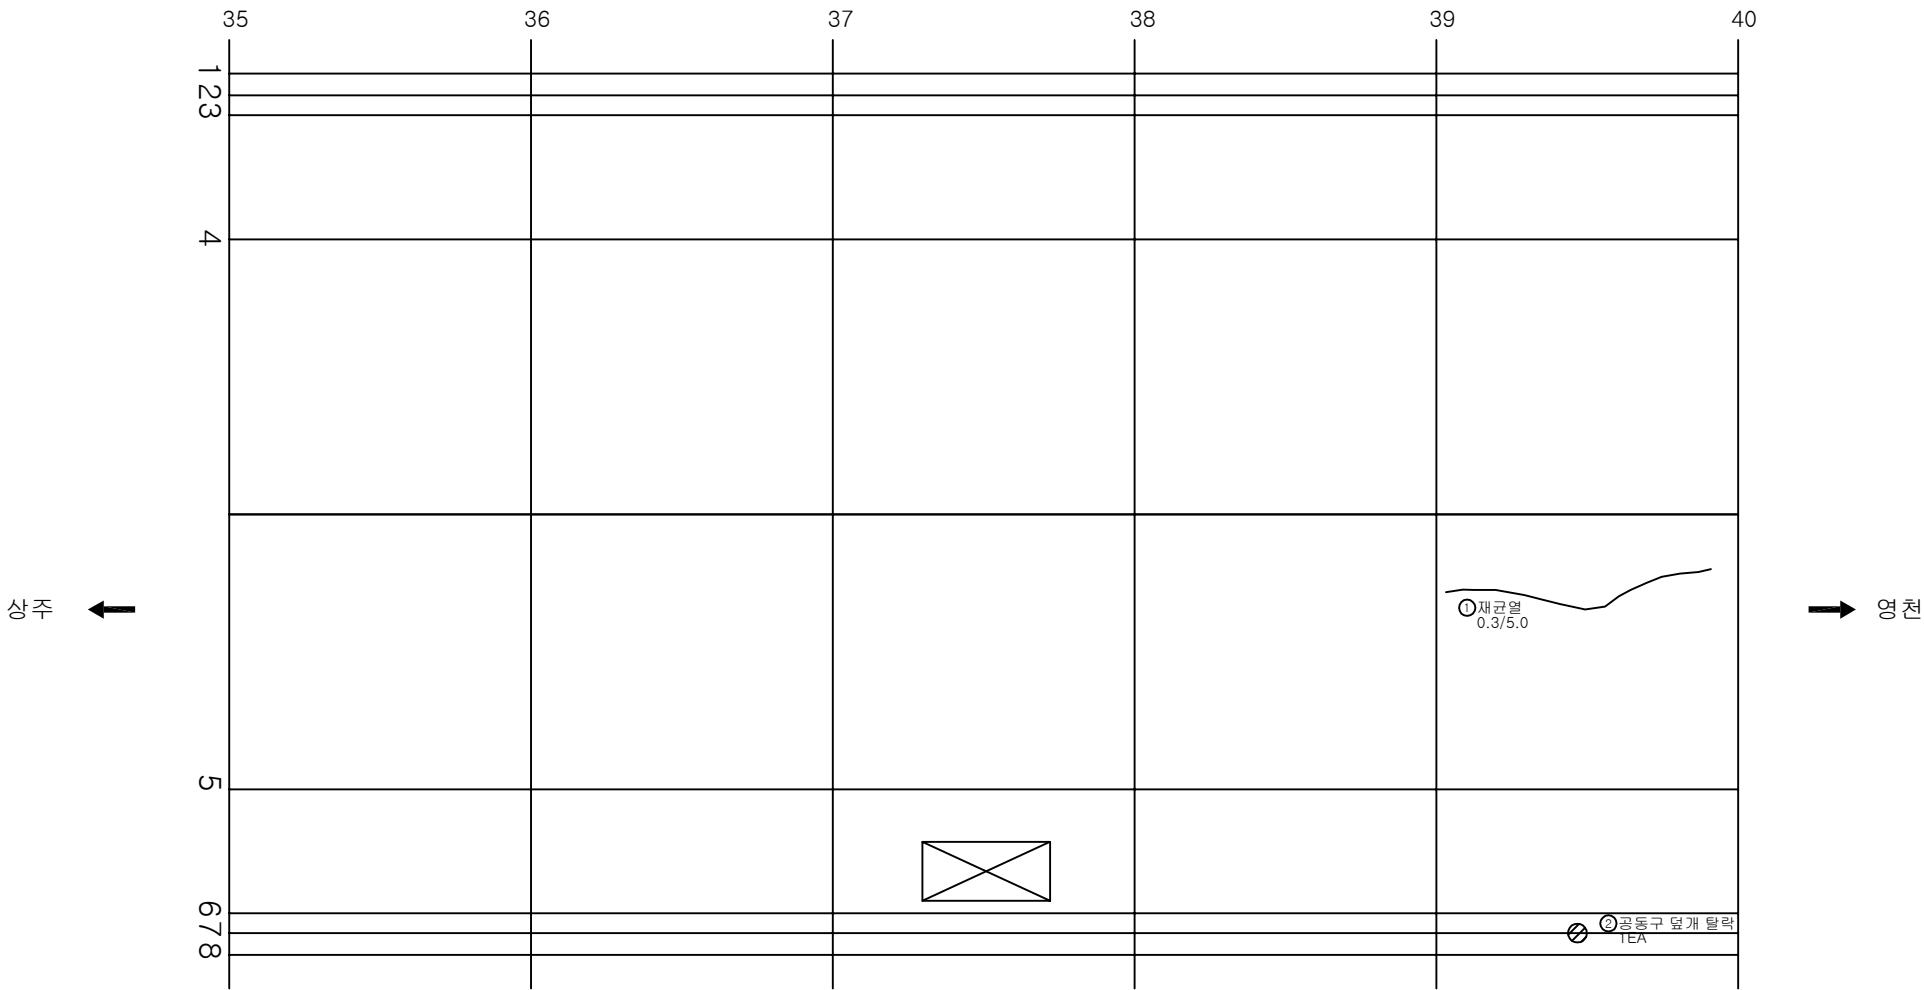


KEY PLAN

SECTION

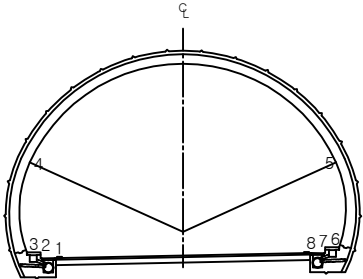

용역명	상주영천고속도로 시설물 정밀점검 용역
과업기간	2019.09.16 ~ 2019.12.27
발주처	상주영천고속도로(주)
용역사	(주)명성엔지니어링
도면번호	045

ID: 평호터널(영천)-본선부 Span No.41~45


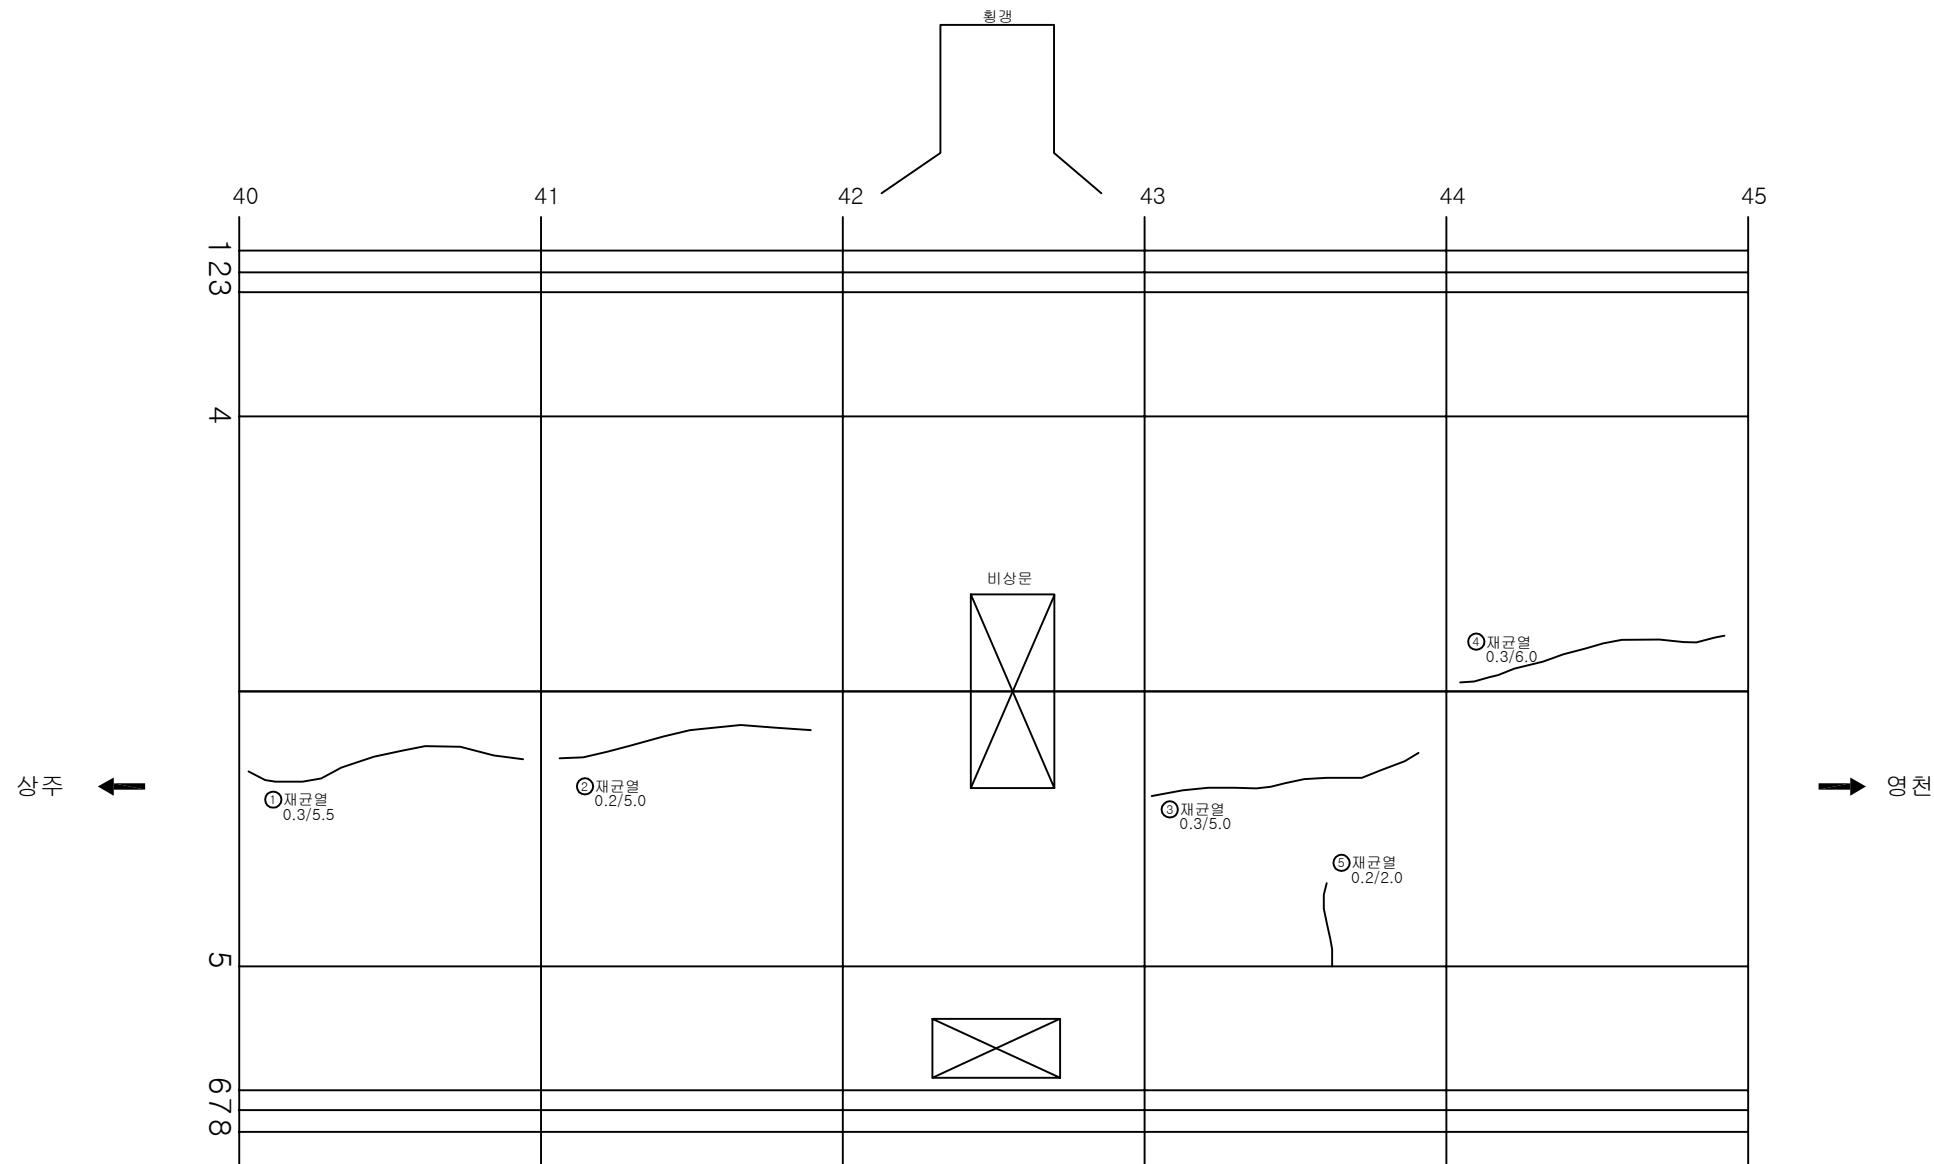


손상 현황 표											
번호	신(N) 구(P)	손상내용	손상현황						결합 상태	손상 물량	비고
			폭	길이	너비	물량	단위	개소			
1	신	재균열	0.3	3.5		3.50	m	1		3.50	
2	신	재균열	0.2	5.0		5.00	m	1		5.00	
3	신	재균열	0.3	5.0		5.00	m	1		5.00	
4	신	재균열	0.3	6.0		6.00	m	1		6.00	
5	신	재균열	0.2	2.0		2.00	m	1		2.00	
6											
7											
주) 손상의 폭과 길이는 m 이며, 단 균열의 폭은 mm 임

KEY PLAN

SECTION

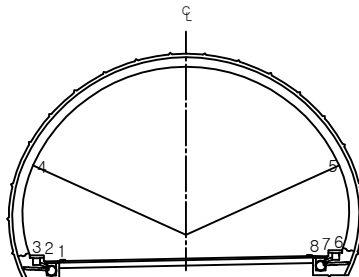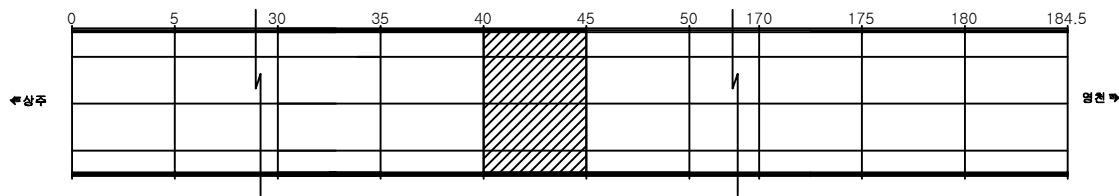

용역명	상주영천고속도로 시설물 정밀점검 용역
과업기간	2019.09.16 ~ 2019.12.27
발주처	상주영천고속도로(주)
용역사	(주)명성엔지니어링
도면번호	046

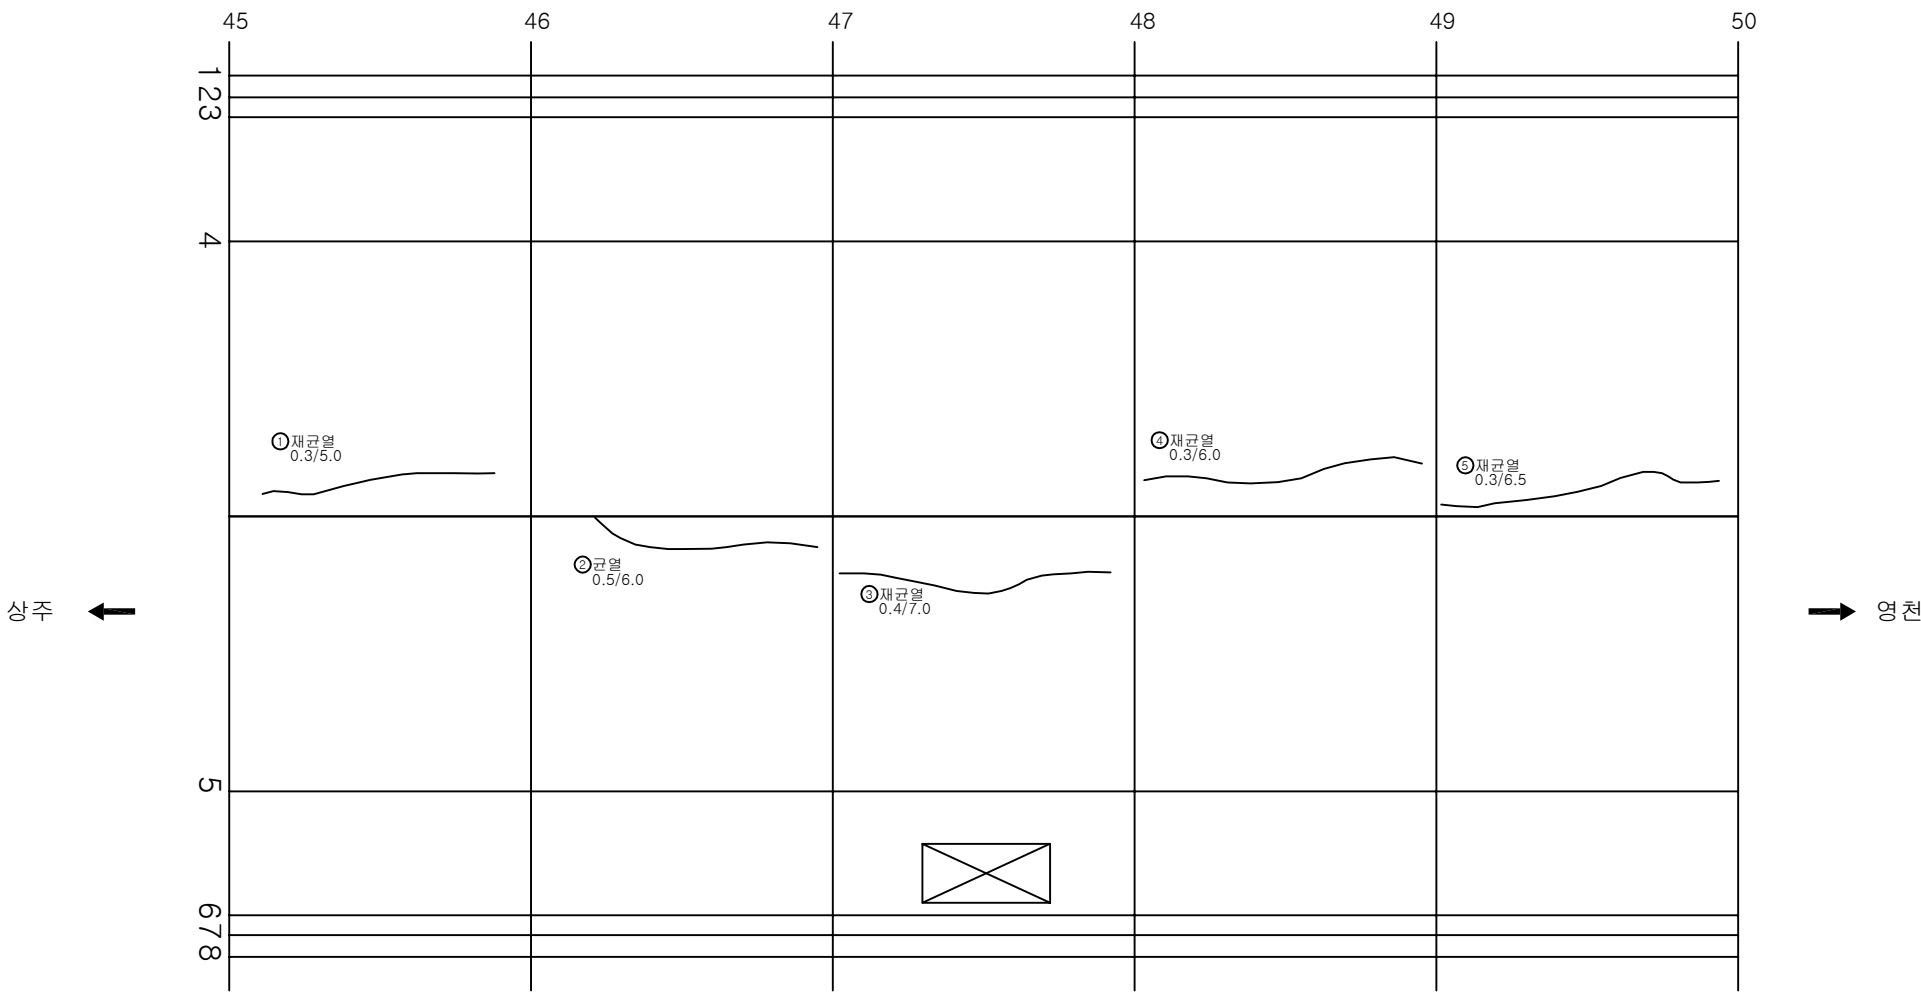


손상 현황 표


번호	신(N) 구(P)	손상내용	손상현황						결합 상태	손상 물량	비고
			폭	길이	너비	물량	단위	개소			
1	신	재균열	0.3	5.0		5.00	m	1		5.00	
2	신	균열	0.5	6.0		6.00	m	1		6.00	
3	신	재균열	0.4	7.0		7.00	m	1		7.00	
4	신	재균열	0.3	6.0		6.00	m	1		6.00	
5	신	재균열	0.3	6.5		6.50	m	1		6.50	
6											
7											
주) 손상의 폭과 길이는 m 이며, 단 균열의 폭은 mm 임

KEY PLAN

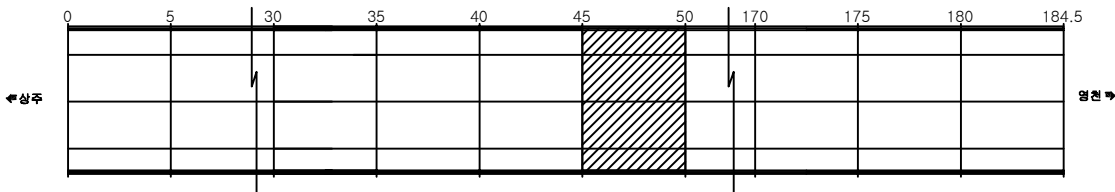


SECTION

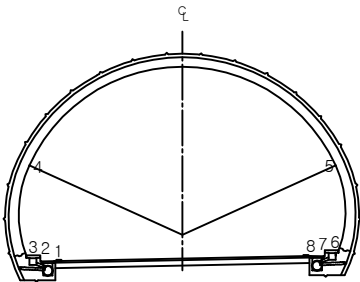


용역명	상주영천고속도로 시설물 정밀점검 용역
과업기간	2019.09.16 ~ 2019.12.27
발주처	상주영천고속도로(주)
용역사	(주)명성엔지니어링
도면번호	047

ID: 평호터널(영천)-본선부 Span No.51~55

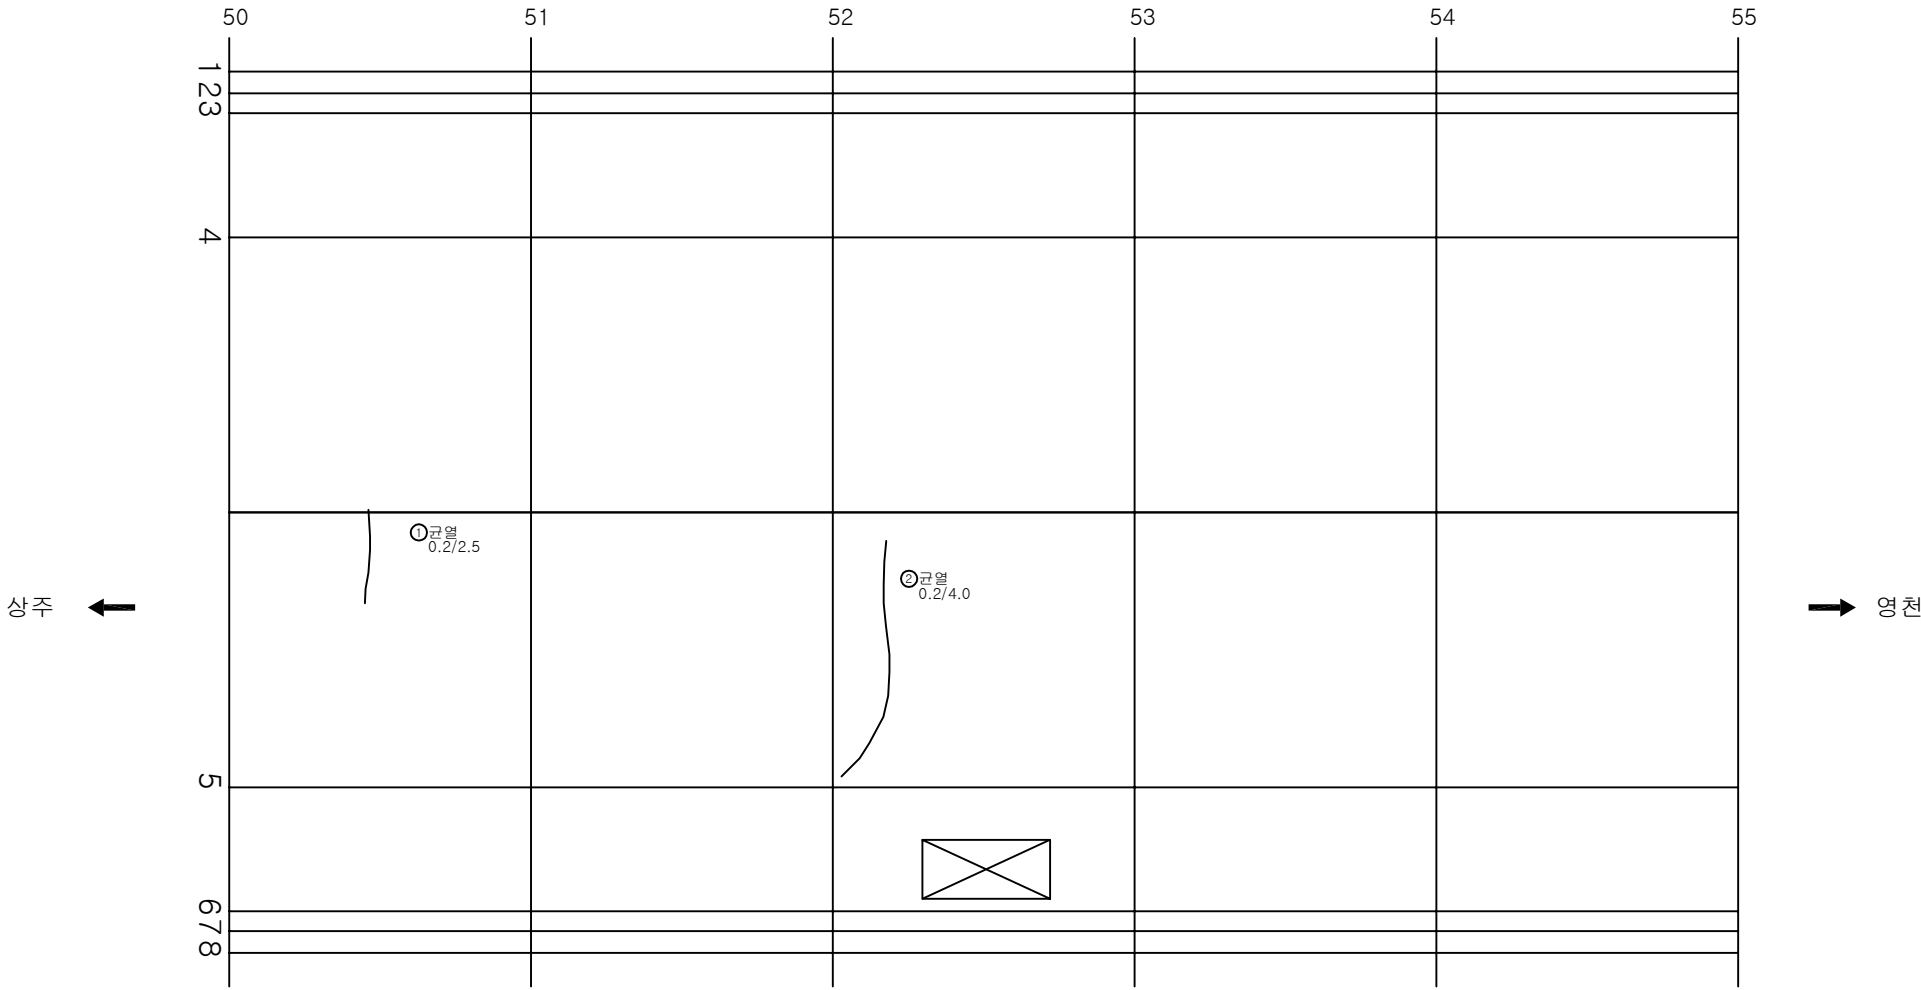


손 상 현 황 표											
번호	신(N) 구(P)	손상내용	손상현황						결함 상태	손상 물량	비고
			폭	길이	너비	물량	단위	개소			
1	신	균열	0.2	2.5		2.50	m	1		2.50	
2	신	균열	0.2	4.0		4.00	m	1		4.00	
3											
4											
주) 손상의 폭과 길이는 m 이며, 단 균열의 폭은 mm 임											

KEY PLAN

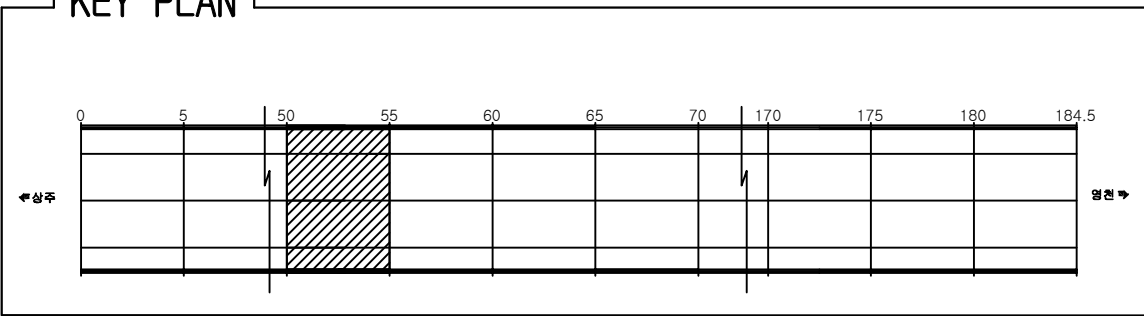


SECTION

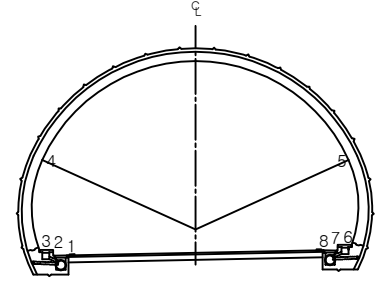

용역명	상주영천고속도로 시설물 정밀점검 용역
과업기간	2019.09.16 ~ 2019.12.27
발주처	상주영천고속도로(주)
용역사	(주)명성엔지니어링
도면번호	048


ID: 평호터널(영천)-본선부 Span No.56~60

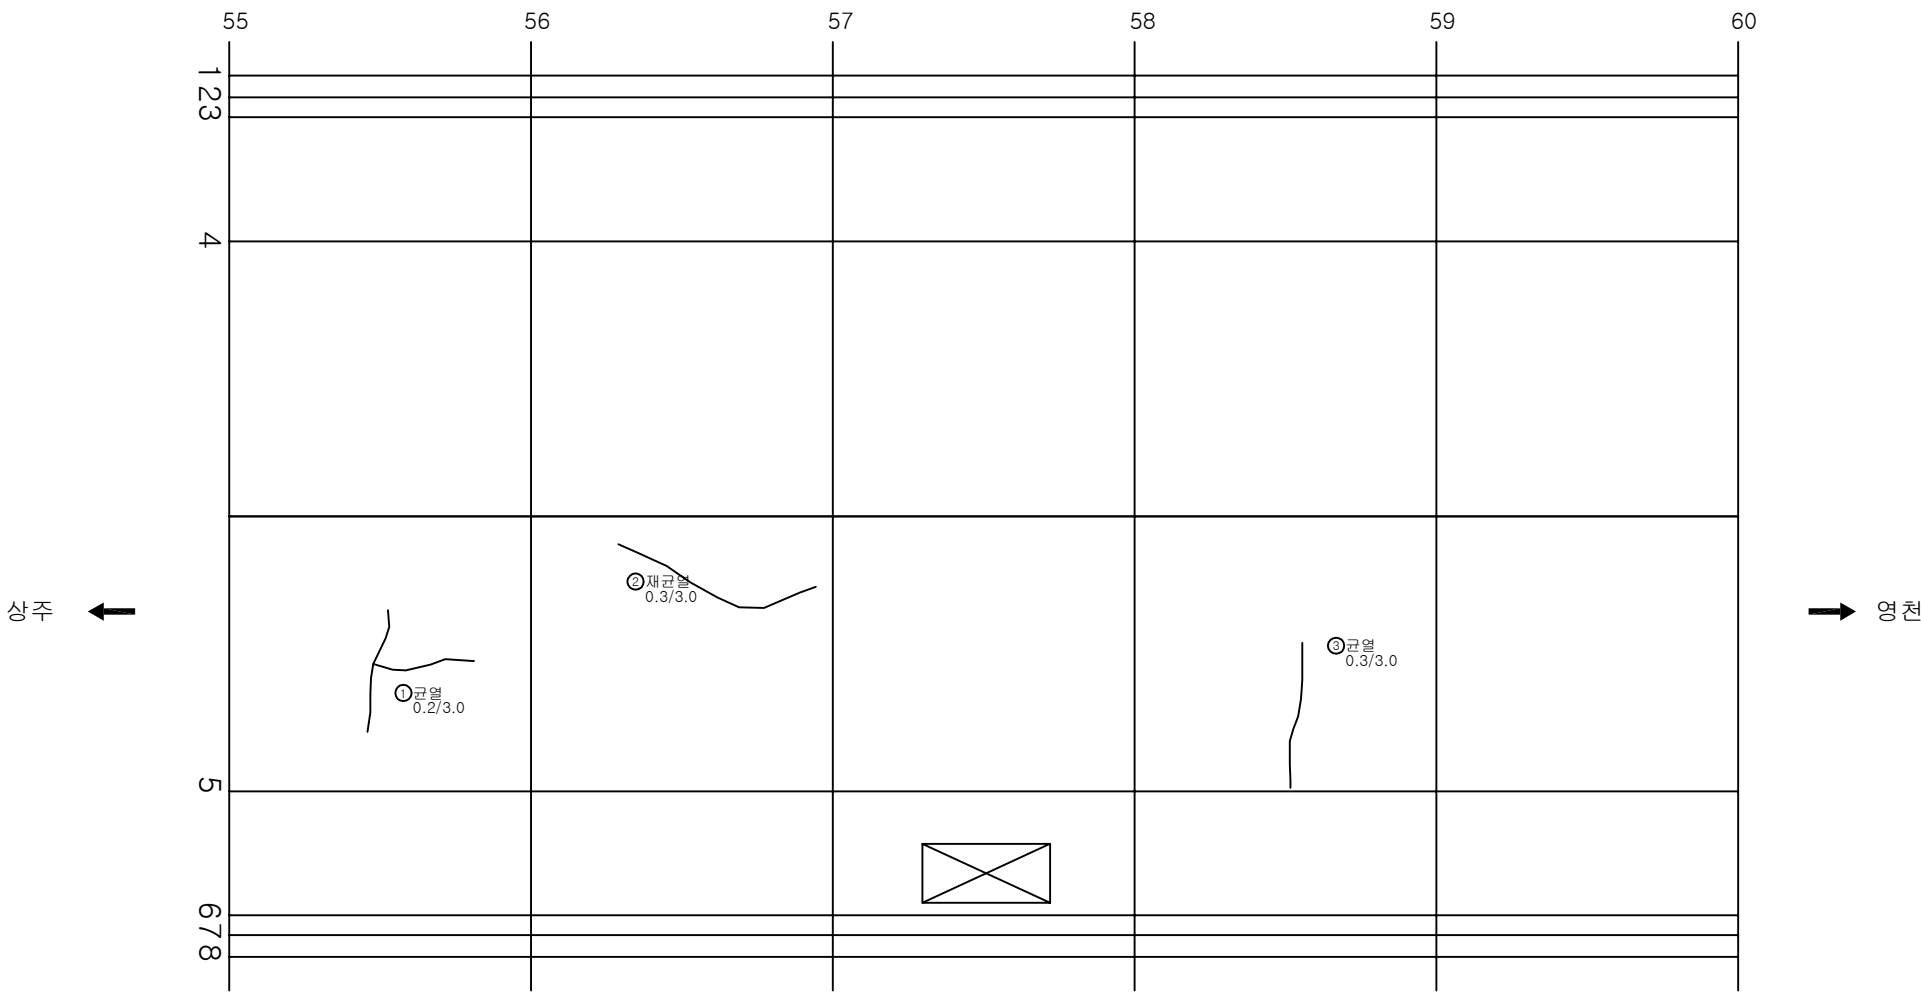


손상 현황 표											
번호	신(N) 구(P)	손상내용	손상현황						결합 상태	손상 물량	비고
			폭	길이	너비	물량	단위	개소			
1	신	균열	0.2	3.0		3.00	m	1		3.00	
2	신	재균열	0.3	3.0		3.00	m	1		3.00	
3	신	균열	0.3	3.0		3.00	m	1		3.00	
4											
5											
주) 손상의 폭과 길이는 m 이며, 단 균열의 폭은 mm 임

KEY PLAN

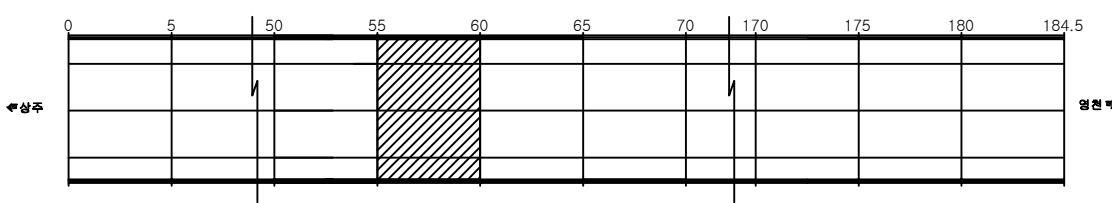


SECTION

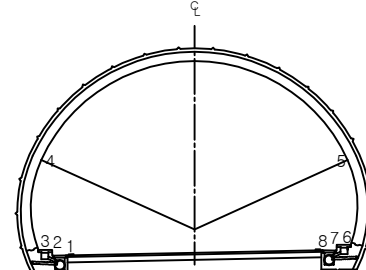



용역명	상주영천고속도로 시설물 정밀점검 용역
과업기간	2019.09.16 ~ 2019.12.27
발주처	상주영천고속도로(주)
용역사	(주)명성엔지니어링
도면번호	049

ID: 평호터널(영천)-본선부 Span No. 61~65

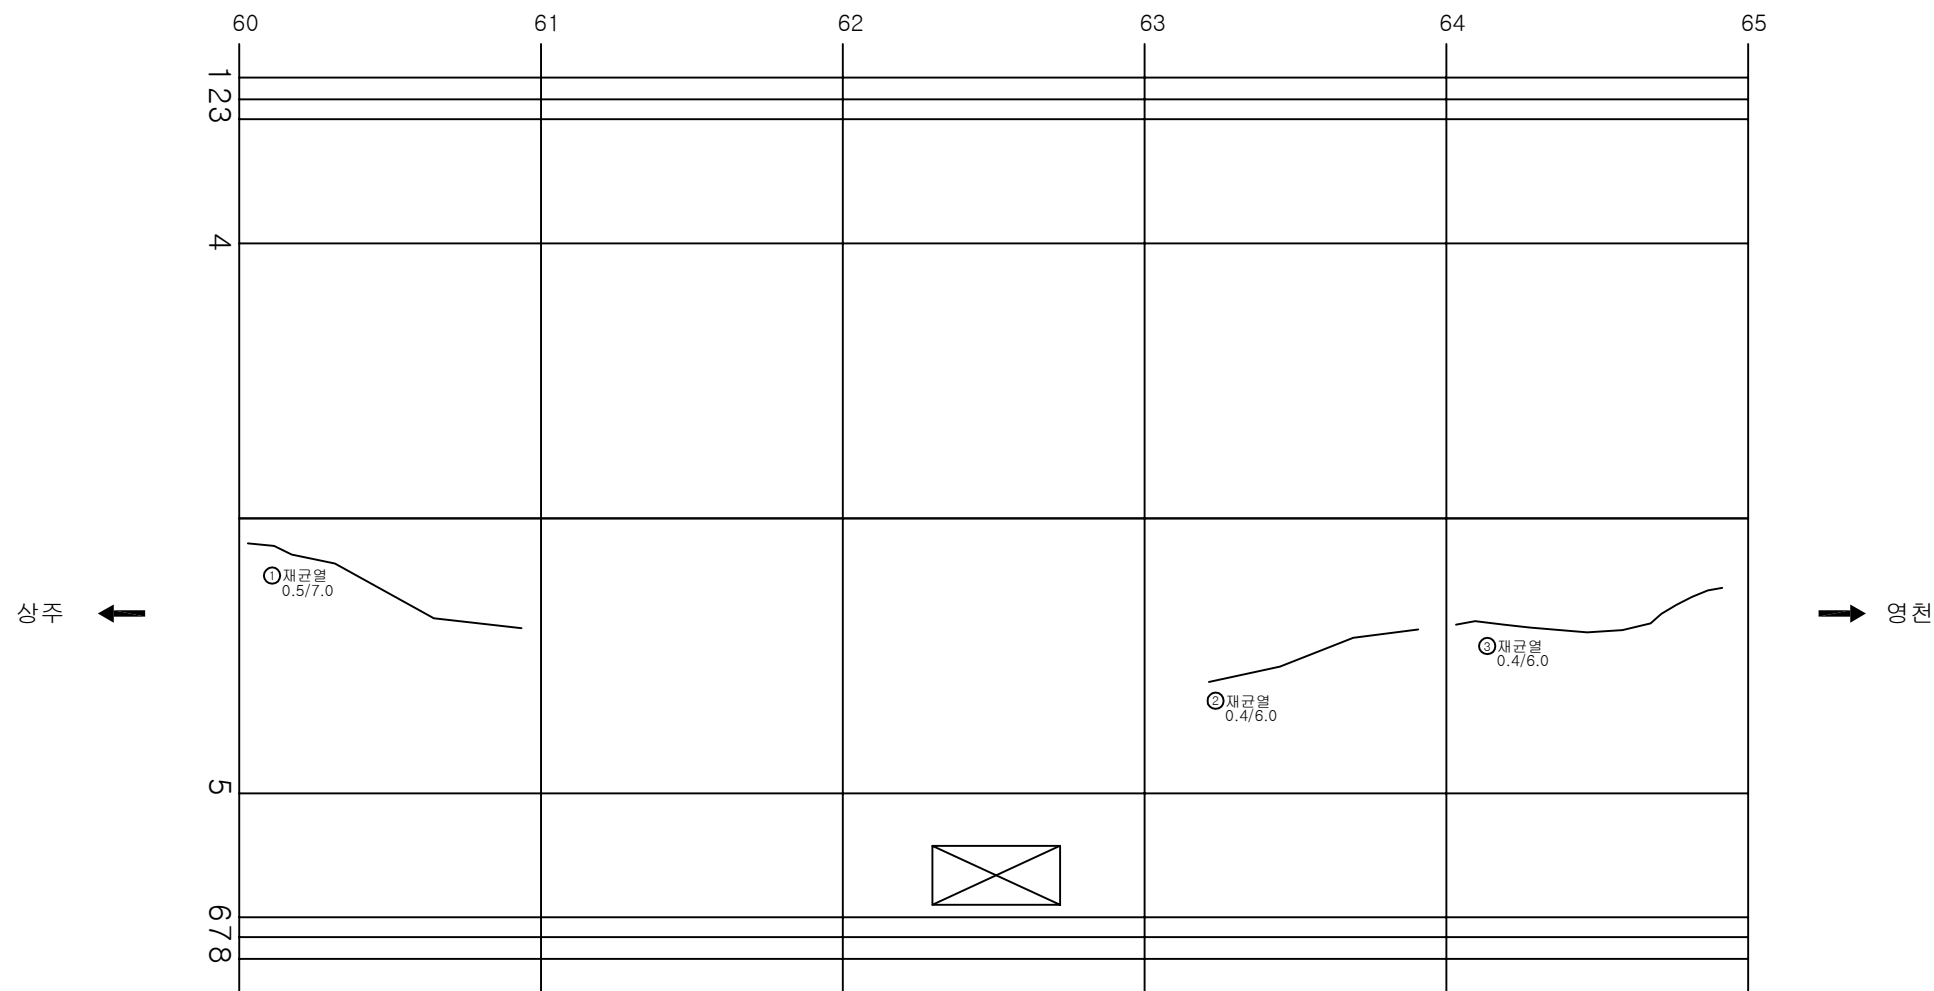

KEY PLAN

SECTION

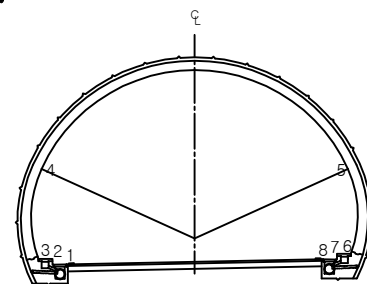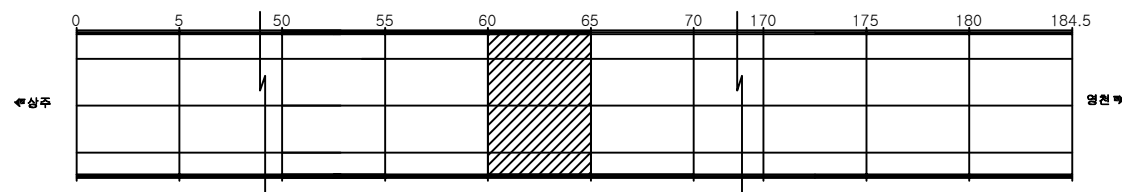


손상 현황 표

번호	신(N) 구(P)	손상내용	손상현황						결합 상태	손상 물량	비고
			폭	길이	너비	물량	단위	개소			
1	신	재균열	0.5	7.0		7.00	m	1		7.00	
2	신	재균열	0.4	6.0		6.00	m	1		6.00	
3	신	재균열	0.4	6.0		6.00	m	1		6.00	
4											
5											
주) 손상의 폭과 길이는 m 이며, 단 균열의 폭은 mm 임

용역명	상주영천고속도로 시설물 정밀점검 용역
과업기간	2019.09.16 ~ 2019.12.27
발주처	상주영천고속도로(주)
용역사	(주)명성엔지니어링
도면번호	050

ID: 평호터널(영천)-본선부 Span No.66~70

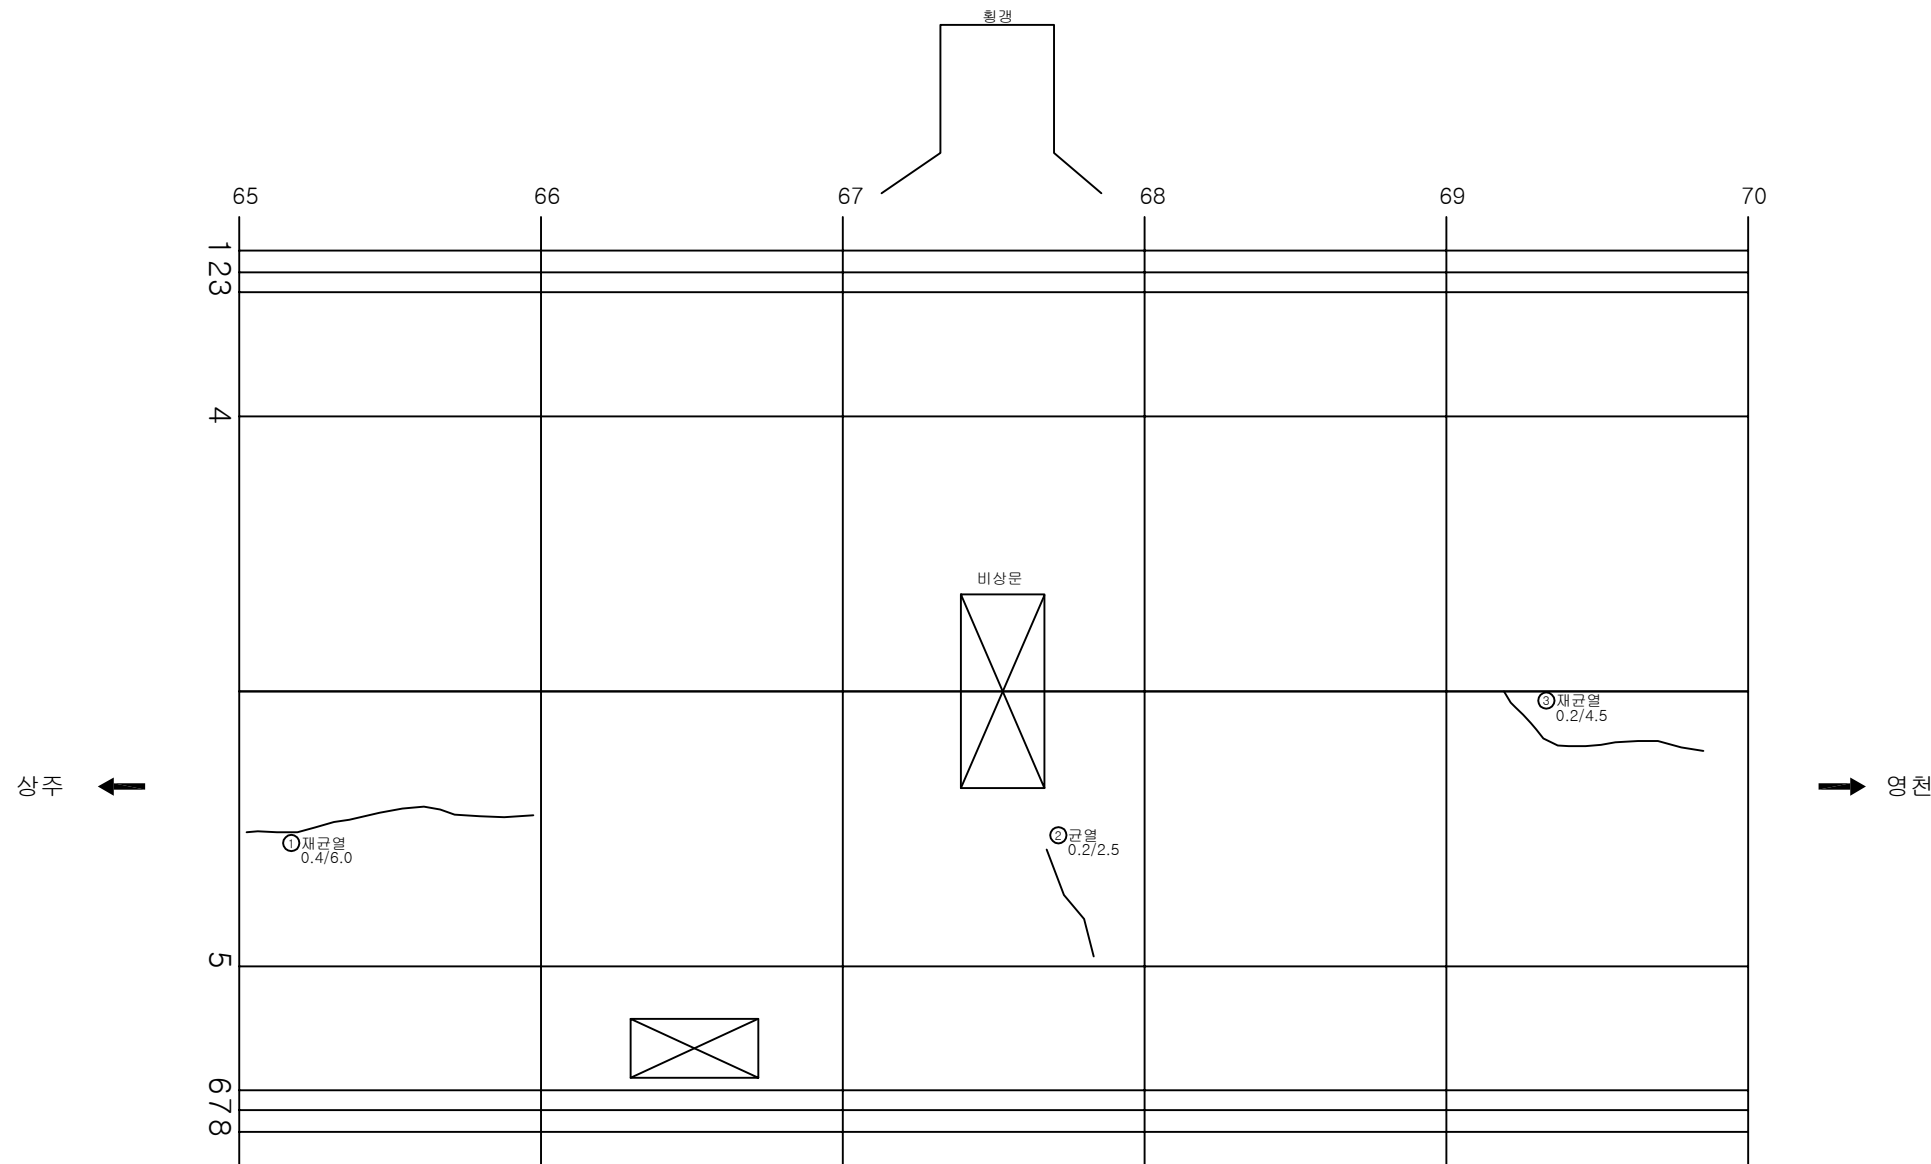


손상 현황 표


번호	신(N) 구(P)	손상내용	손상현황						결합 상태	손상 물량	비고
			폭	길이	너비	물량	단위	개소			
1	신	재균열	0.4	6.0		6.00	m	1		6.00	
2	신	균열	0.2	2.5		2.50	m	1		2.50	
3	신	재균열	0.2	4.5		4.50	m	1		4.50	
4											
5											
주) 손상의 폭과 길이는 m 이며, 단 균열의 폭은 mm 임

KEY PLAN

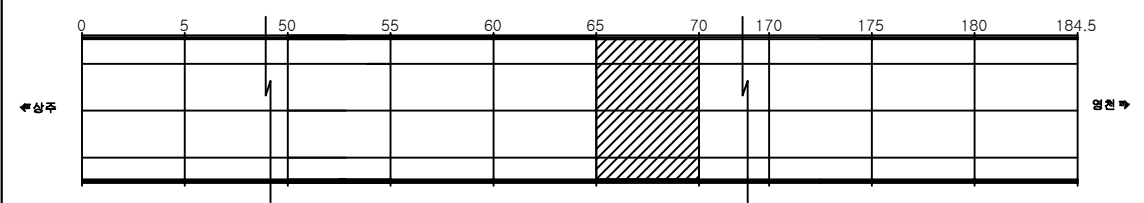


SECTION

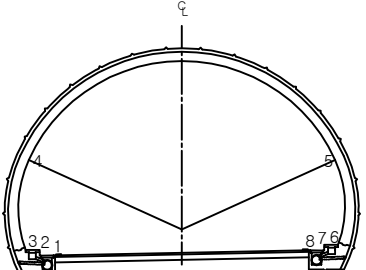

용역명	상주영천고속도로 시설물 정밀점검 용역
과업기간	2019.09.16 ~ 2019.12.27
발주처	상주영천고속도로(주)
용역사	(주)명성엔지니어링
도면번호	051



ID: 평호터널(영천)-본선부 Span No.71~75

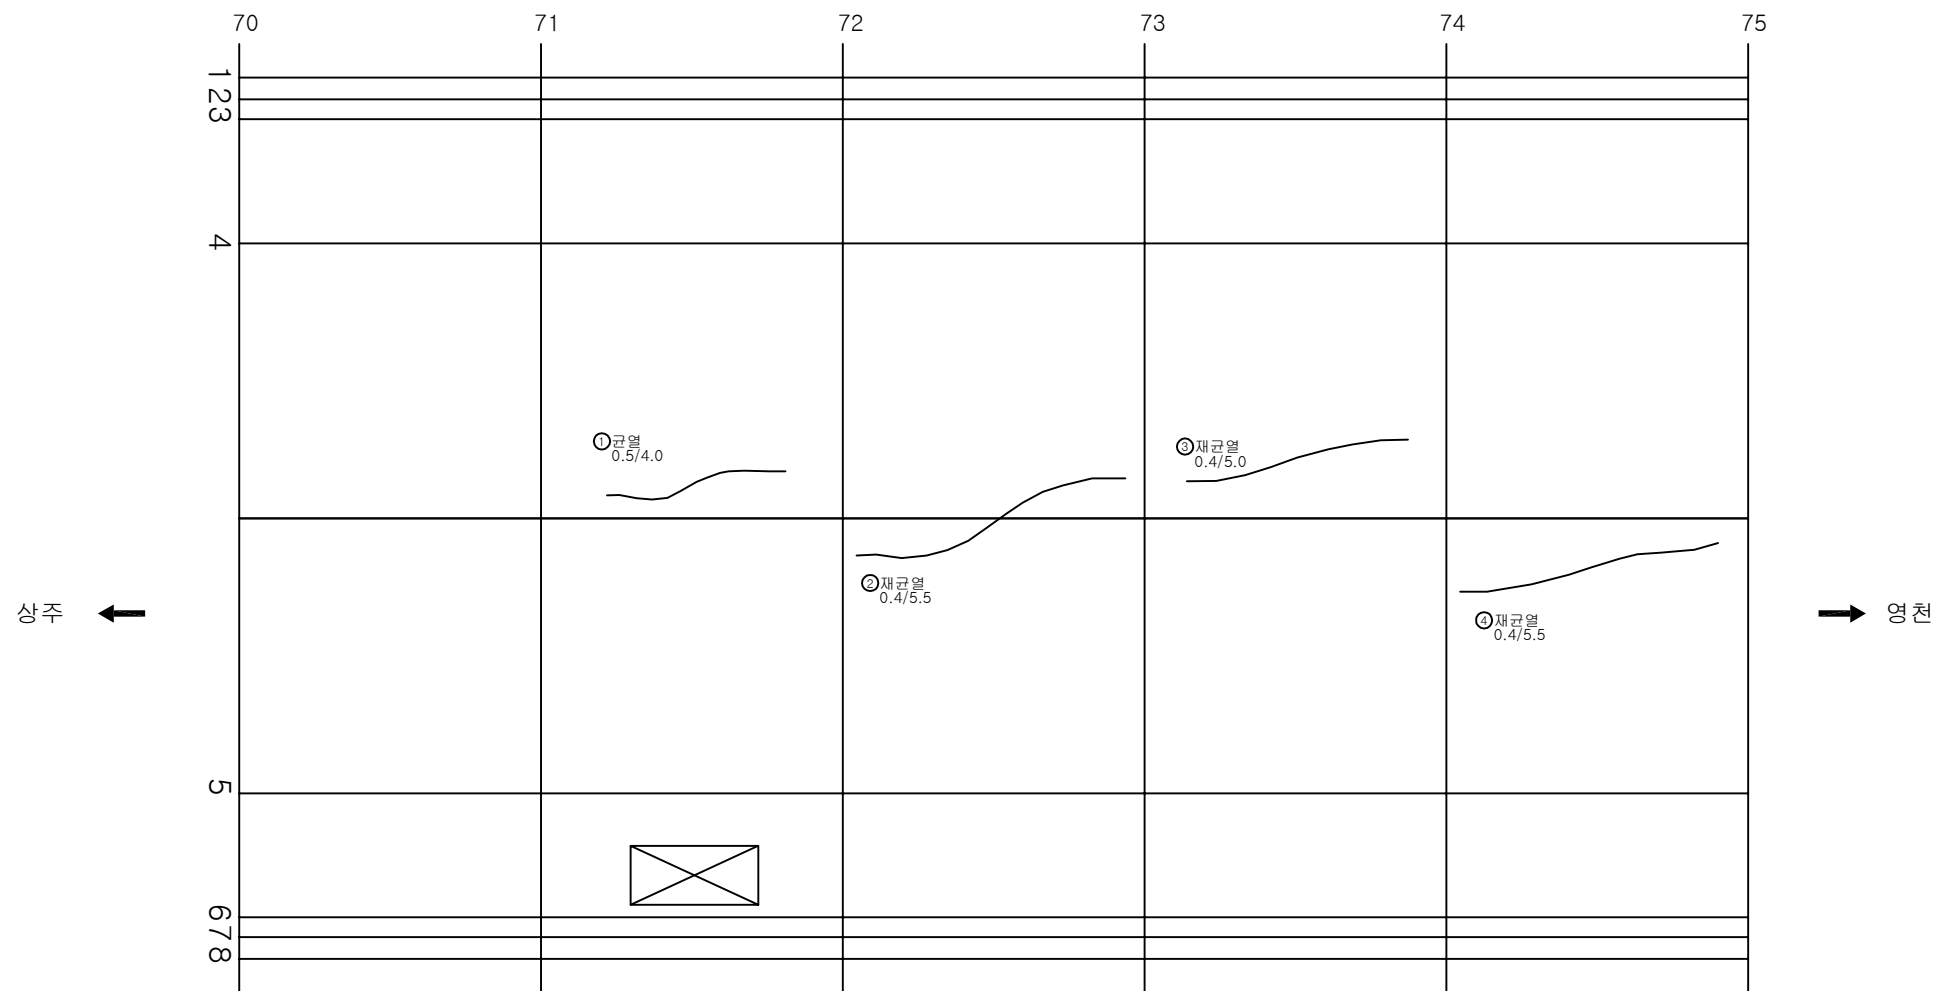

손 상 현 황 표											
번호	신(N) 구(P)	손상내용	손상현황						결합 상태	손상 물량	비고
			폭	길이	너비	물량	단위	개소			
1	신	균열	0.5	4.0		4.00	m	1		4.00	
2	신	재균열	0.4	3.5		3.50	m	1		3.50	
3	신	재균열	0.4	5.0		5.00	m	1		5.00	
4	신	재균열	0.4	5.5		5.50	m	1		5.50	
5											
6											
주) 손상의 폭과 길이는 m 이며, 단 균열의 폭은 mm 임											

KEY PLAN

SECTION

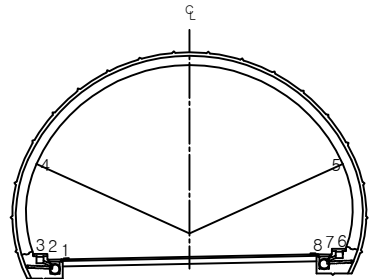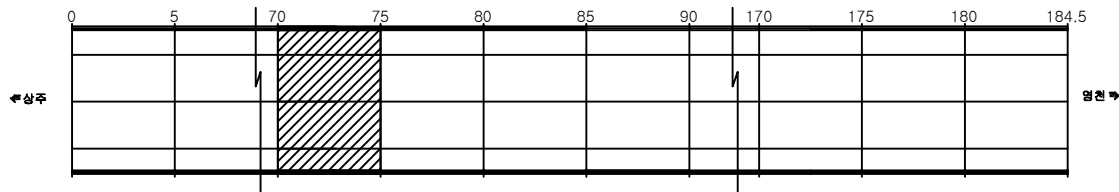


용역명	상주영천고속도로 시설물 정밀점검 용역
과업기간	2019.09.16 ~ 2019.12.27
발주처	상주영천고속도로(주)
용역사	(주)명성엔지니어링
도면번호	052

ID: 평호터널(영천)-본선부 Span No.76~80

손상현황표



번호	신(N) 구(P)	손상내용	손상현황						결합 상태	손상 수량	비고
			폭	길이	너비	물량	단위	개소			
1	신	재균열	0.4	7.0		7.00	m	1		7.00	
2	신	재균열	0.3	6.0		6.00	m	1		6.00	
3	신	들뜸		0.1	0.2	0.02	m ²	1		0.02	
4	신	재균열	0.3	3.0		3.00	m	1		3.00	
5	신	들뜸		0.1	0.3	0.03	m ²	3		0.09	
6	신	균열	0.2	3.0		3.00	m	1		3.00	
7	신	균열	0.2	5.0		5.00	m	1		5.00	
8											
9											
주) 손상의 폭과 길이는 m 이며, 단 균열의 폭은 mm 임

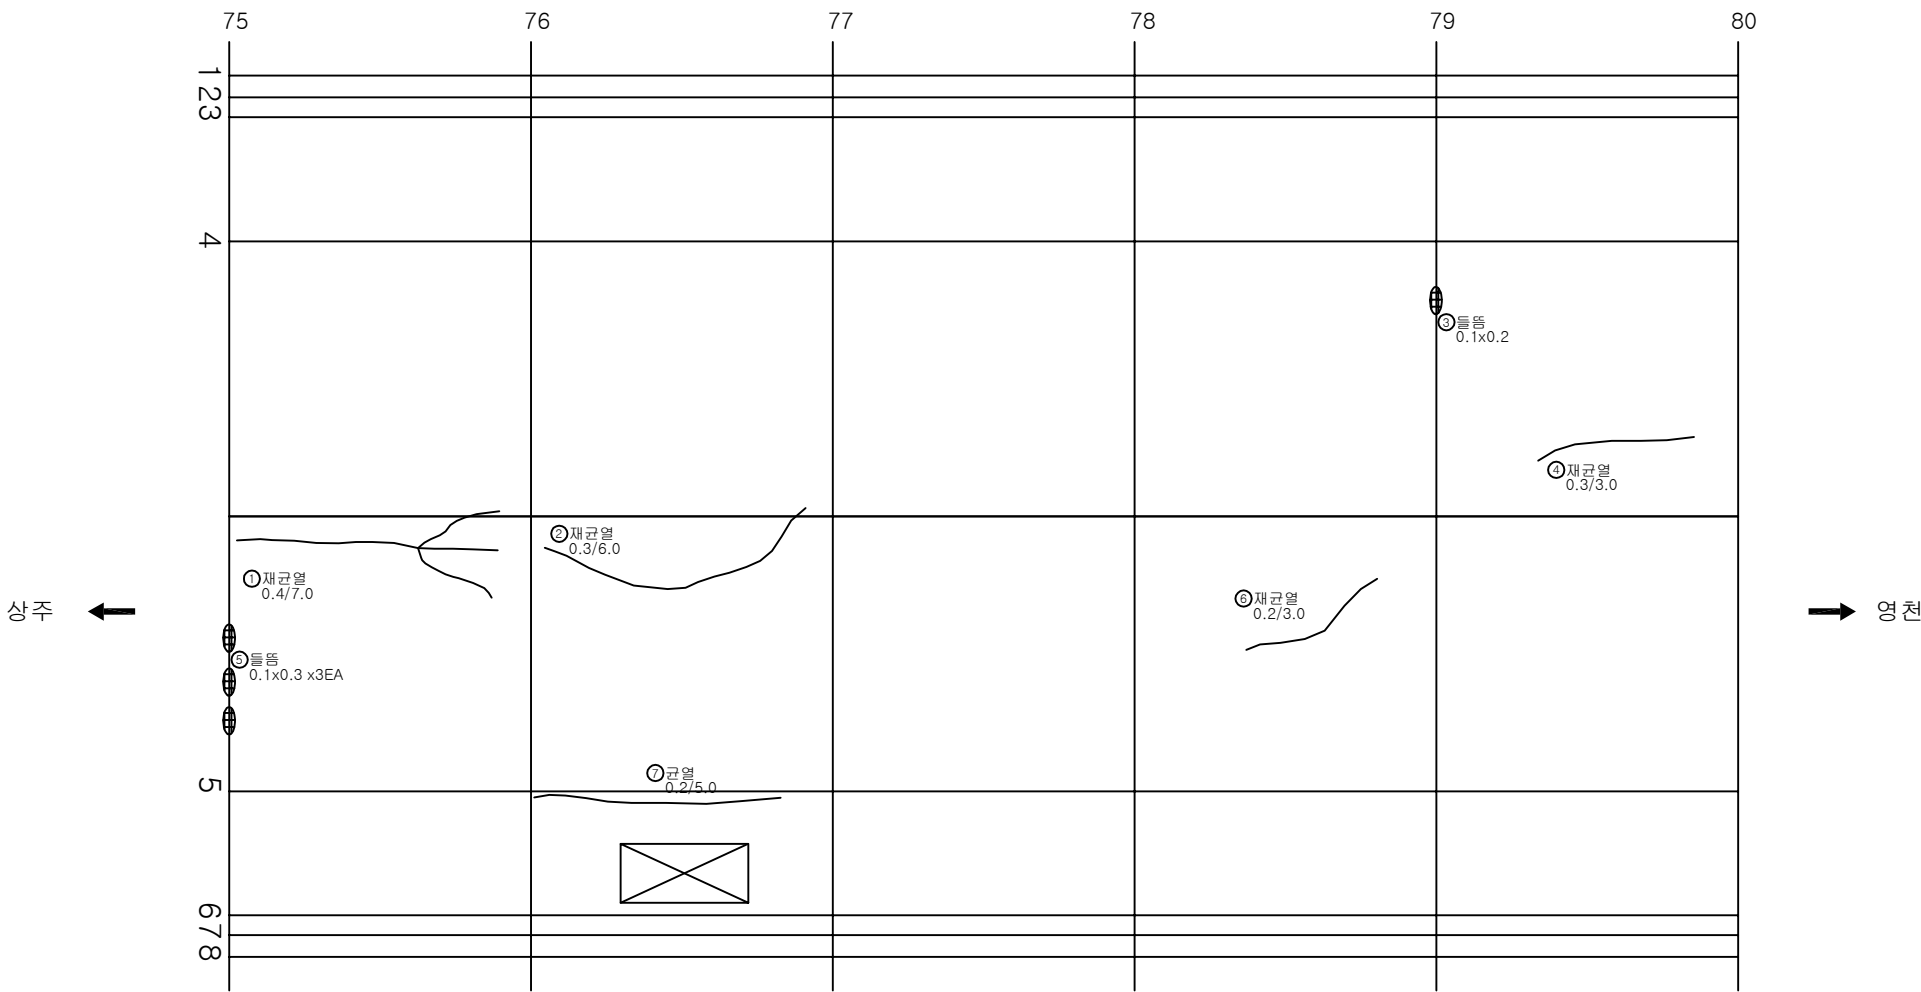

KEY PLAN

SECTION

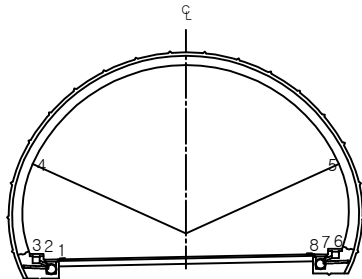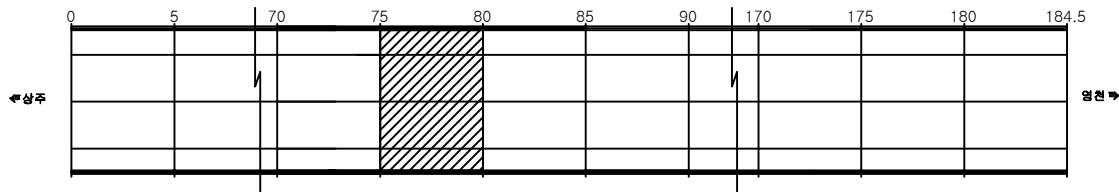


용역명	상주영천고속도로 시설물 정밀점검 용역
과업기간	2019.09.16 ~ 2019.12.27
발주처	상주영천고속도로(주)
용역사	(주)명성엔지니어링
도면번호	053

ID: 평호터널(영천)-본선부 Span No.81~85

손상 현황 표



번호	신(N) 구(P)	손상내용	손상현황						결합 상태	손상 수량	비고
			폭	길이	너비	물량	단위	개소			
1	신	재균열	0.3	3.5		3.50	m	1		3.50	
2	신	재균열	0.3	5.0		5.00	m	1		5.00	
3	신	재균열	0.2	5.0		5.00	m	1		5.00	
4	신	재균열	0.3	5.0		5.00	m	1		5.00	
5	신	타일탈락				1.00	EA	1		1.00	
6	신	공동구 덮개 파손				1.00	EA	1		1.00	
7											
8											
주) 손상의 폭과 길이는 m 이며, 단 균열의 폭은 mm 임

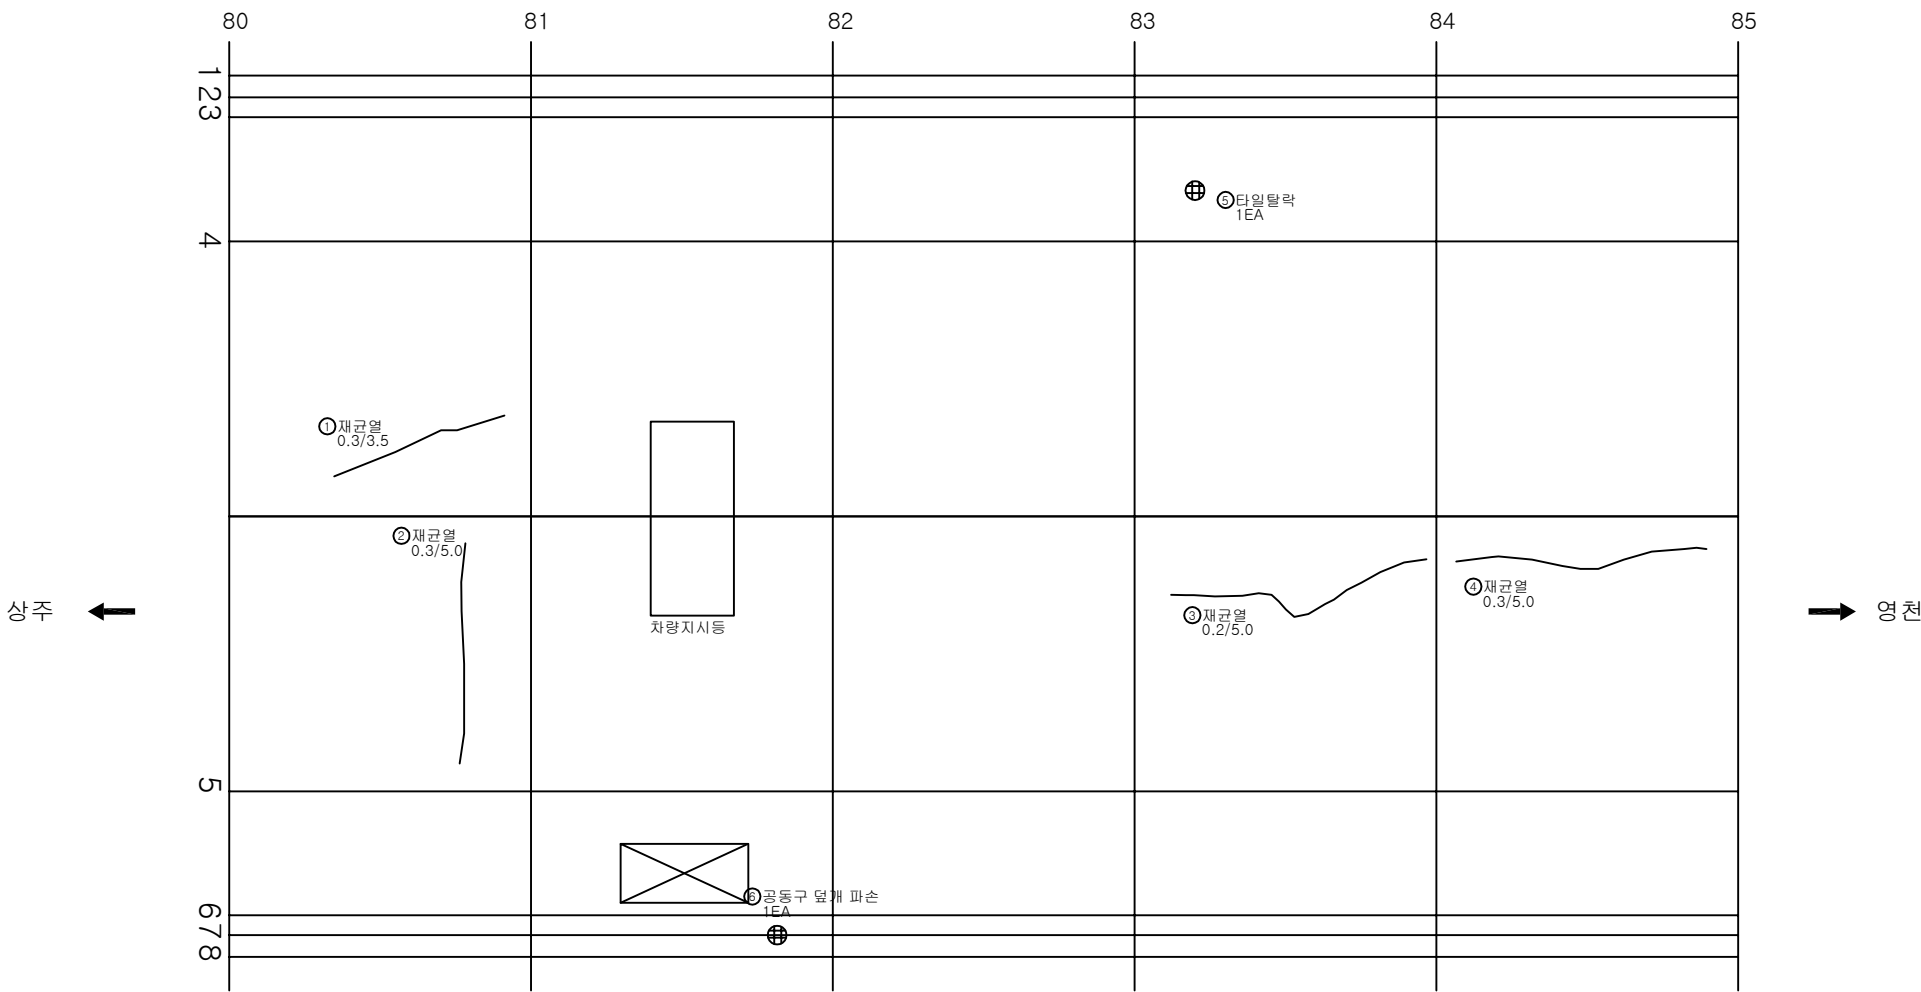

KEY PLAN

SECTION

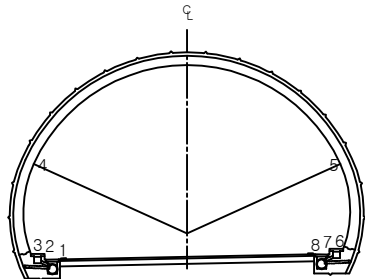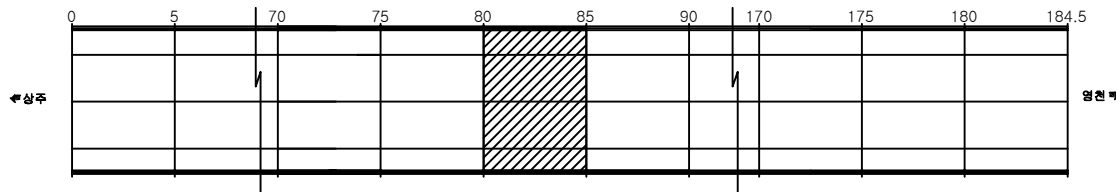


용역명	상주영천고속도로 시설물 정밀점검 용역
과업기간	2019.09.16 ~ 2019.12.27
발주처	상주영천고속도로(주)
용역사	(주)명성엔지니어링
도면번호	054

ID: 평호터널(영천)-본선부 Span No.86~90

손상 현황 표



번호	신(N) 구(P)	손상내용	손상현황						결합 상태	손상 물량	비고
			폭	길이	너비	물량	단위	개소			
1	신	재균열	0.4	7.0		7.00	m	1		7.00	
2	신	재균열	0.4	5.0		5.00	m	1		5.00	
3	신	재균열	0.4	7.0		7.00	m	1		7.00	
4	신	재균열	0.4	3.5		3.50	m	1		3.50	
5											
6											
주) 손상의 폭과 길이는 m 이며, 단 균열의 폭은 mm 임

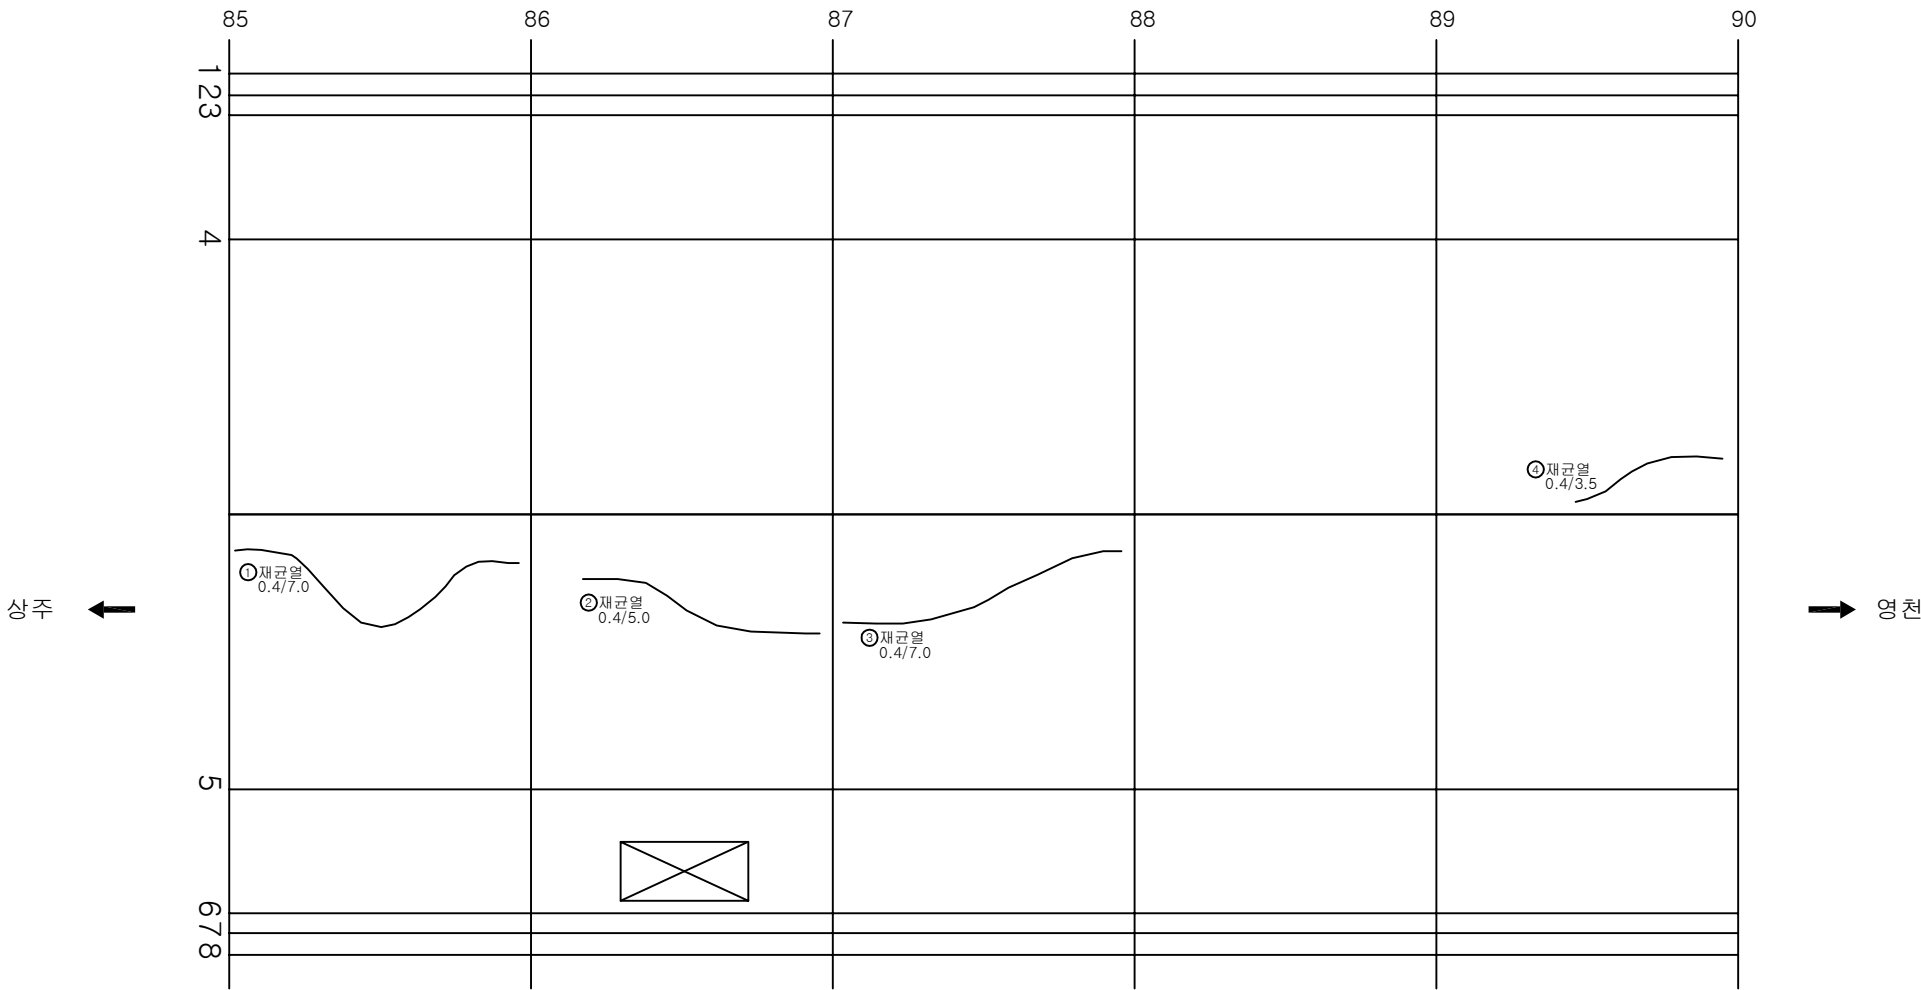

KEY PLAN

SECTION

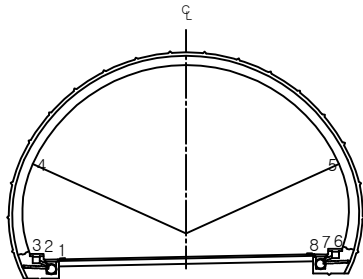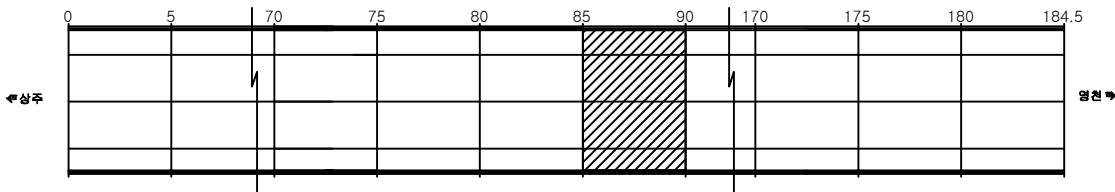

용역명	상주영천고속도로 시설물 정밀점검 용역
과업기간	2019.09.16 ~ 2019.12.27
발주처	상주영천고속도로(주)
용역사	(주)명성엔지니어링
도면번호	055

ID: 평호터널(영천)-본선부 Span No.91~95

손상 현황 표


번호	신(N) 구(P)	손상내용	손상현황						결합 상태	손상 수량	비고
			폭	길이	너비	물량	단위	개소			
1	신	재균열	0.4	4.0		4.00	m	1		4.00	
2	신	파손		0.1	0.3	0.03	m'	1		0.03	
3	신	균열	0.4	5.0		5.00	m	1		5.00	
4	신	균열	0.4	6.0		6.00	m	1		6.00	
5	신	타일탈락				1.00	EA	14		14.00	
6											
7											
주) 손상의 폭과 길이는 m 이며, 단 균열의 폭은 mm 임


상주 ←

→ 영천

KEY PLAN

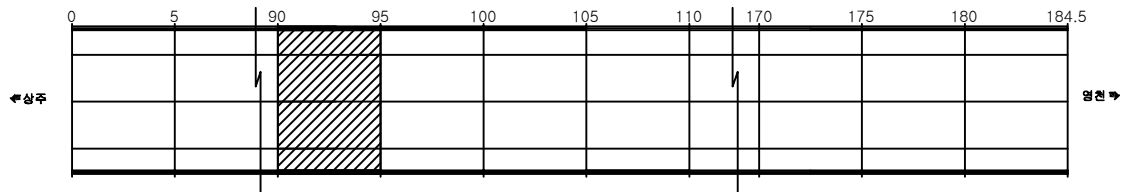

SECTION

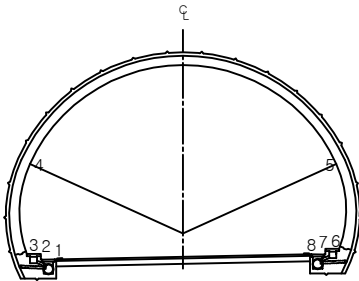

용역명 상주영천고속도로 시설물 정밀점검 용역

과업기간 2019.09.16 ~ 2019.12.27

발주처 상주영천고속도로(주)

용역사 (주)명성엔지니어링

도면번호 056

ID: 평호터널(영천)-본선부 Span No.96~100

손상 현황 표


번호	신(N) 구(P)	손상내용	손상현황						결합 상태	손상 수량	비고
			폭	길이	너비	물량	단위	개소			
1	신	재균열	0.4	6.0		6.00	m	1		6.00	
2	신	재균열	0.2	3.0		3.00	m	1		3.00	
3	신	재균열	0.4	6.0		6.00	m	1		6.00	
4	신	재균열	0.3	4.0		4.00	m	1		4.00	
5	신	재균열	0.4	5.0		5.00	m	1		5.00	
6	신	망상균열		4.0	1.0	4.00	m²	1		4.00	
7											
8											
주) 손상의 폭과 길이는 m 이며, 단 균열의 폭은 mm 임


상주 ←

→ 영천

KEY PLAN

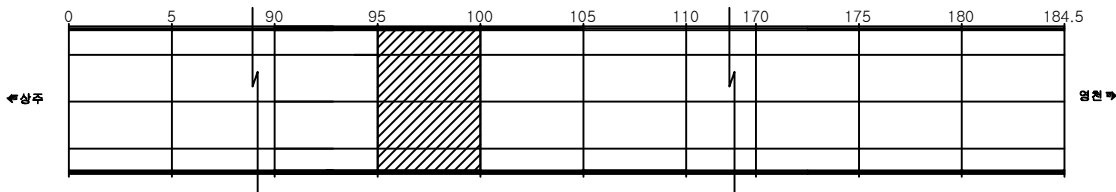

SECTION

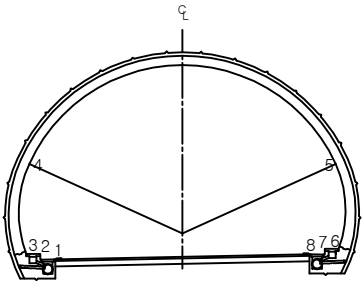

용역명 상주영천고속도로 시설물 정밀점검 용역

과업기간 2019.09.16 ~ 2019.12.27

발주처 상주영천고속도로(주)

용역사 (주)명성엔지니어링


도면번호 057

ID: 평호터널(영천)-본선부 Span No.101~105

손상 현황 표



번호	신(N) 구(P)	손상내용	손상현황						결합 상태	손상 수량	비고
			폭	길이	너비	물량	단위	개소			
1	신	재균열	0.4	6.0		6.00	m	1		6.00	
2	신	재균열	0.4	6.0		6.00	m	1		6.00	
3	신	재균열	0.4	6.0		6.00	m	1		6.00	
4	신	균열	0.3	6.0		6.00	m	1		6.00	
5	신	균열	0.2	3.0		3.00	m	1		3.00	
6	신	균열	0.2	2.5		2.50	m	1		2.50	
7											
8											
주) 손상의 폭과 길이는 m 이며, 단 균열의 폭은 mm 임

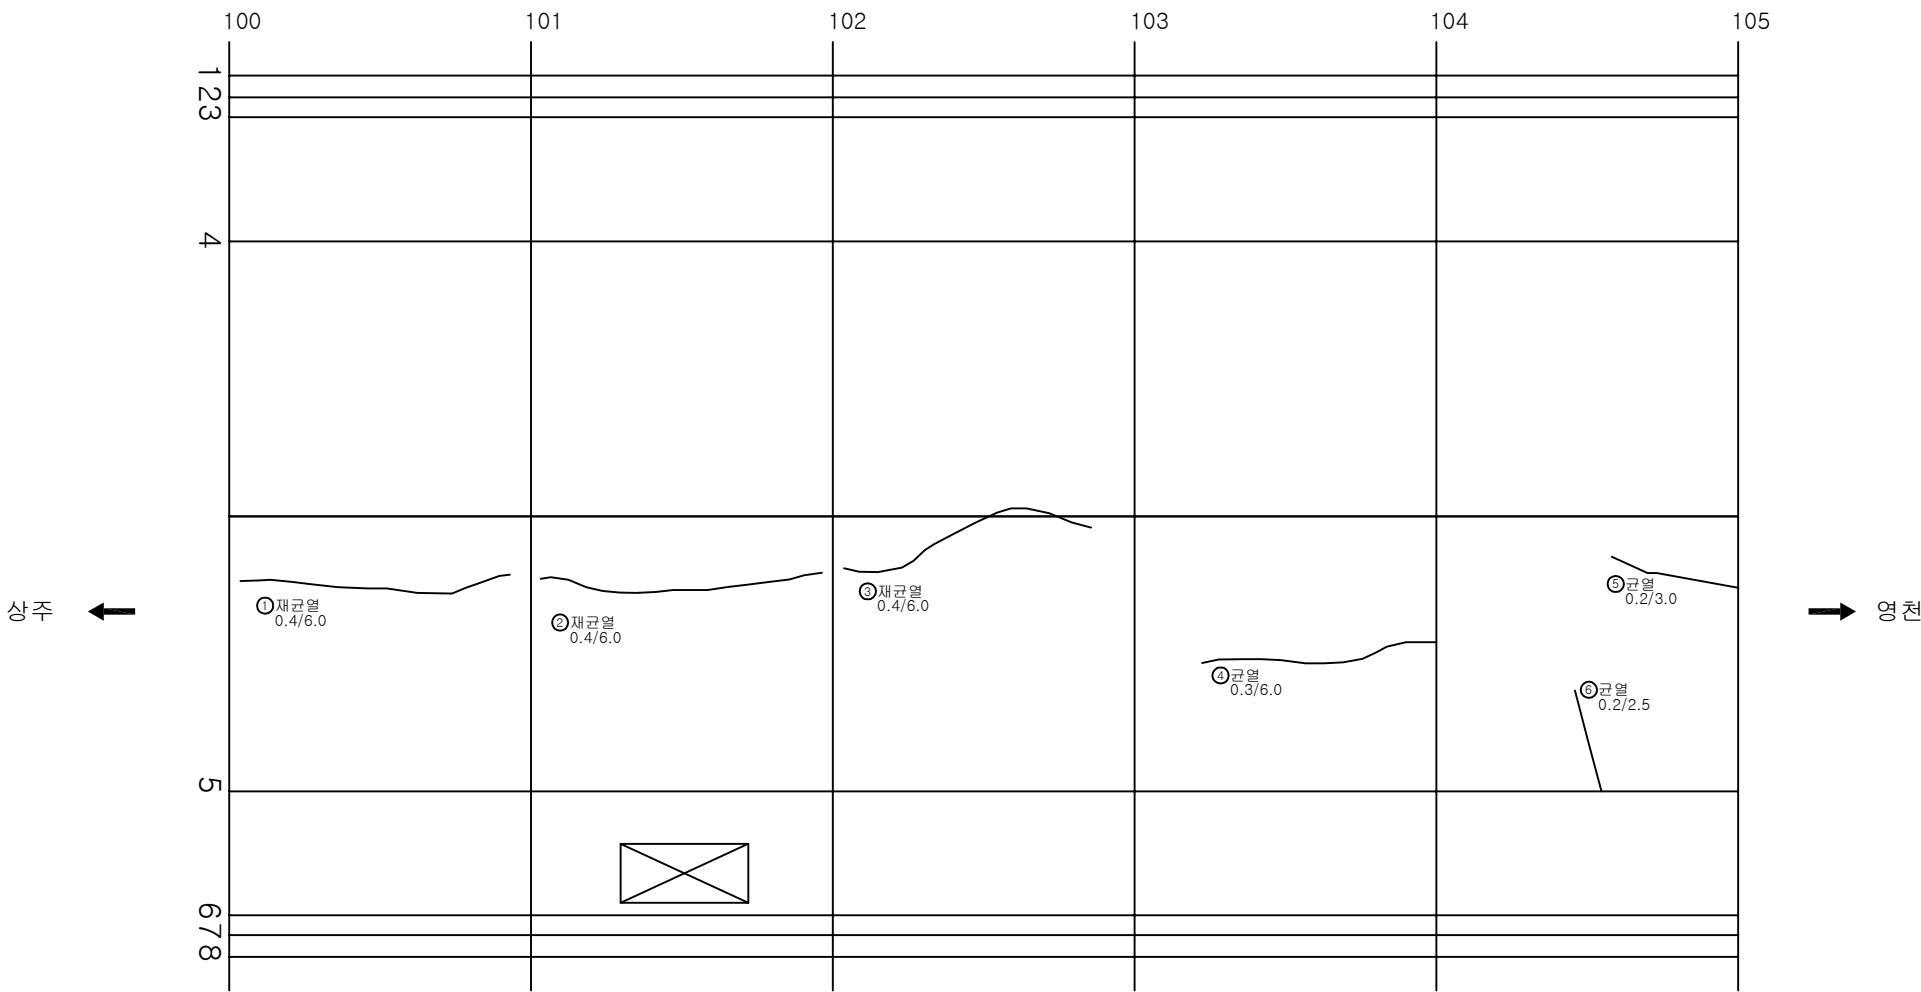


KEY PLAN

SECTION

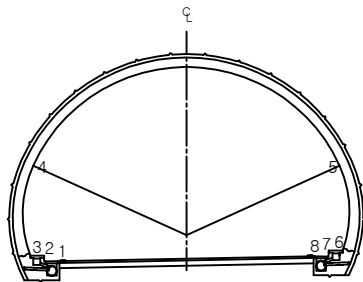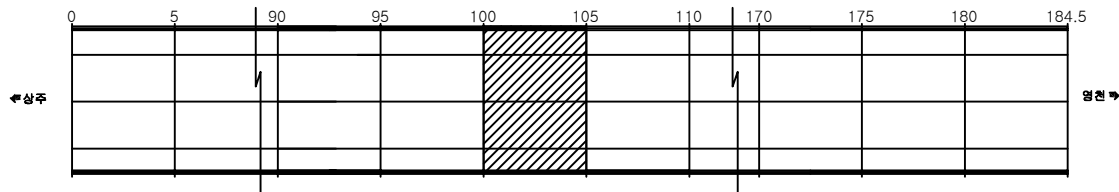

용역명	상주영천고속도로 시설물 정밀점검 용역
과업기간	2019.09.16 ~ 2019.12.27
발주처	상주영천고속도로(주)
용역사	(주)명성엔지니어링
도면번호	058

ID: 평호터널(영천)-본선부 Span No.106~110


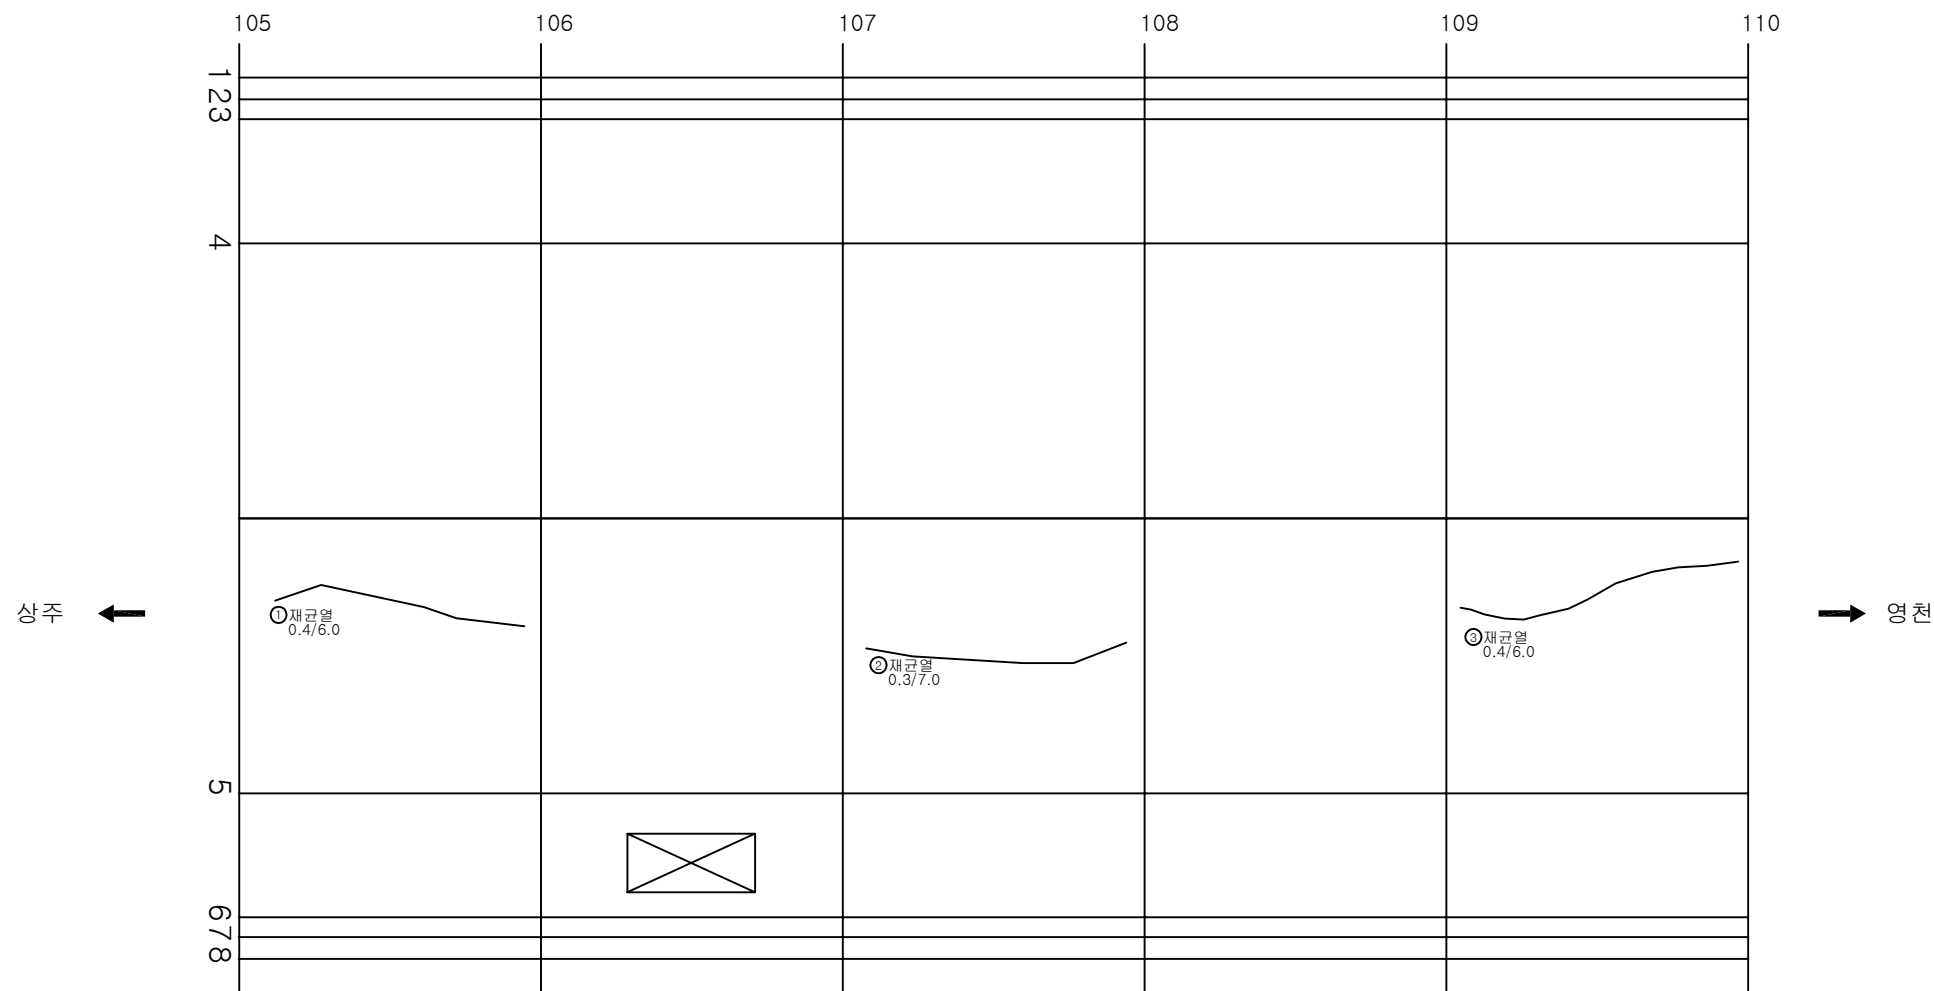


손상 현황 표											
번호	신(N) 구(P)	손상내용	손상현황						결합 상태	손상 물량	비고
			폭	길이	너비	물량	단위	개소			
1	신	재균열	0.4	6.0		6.00	m	1		6.00	
2	신	재균열	0.3	7.0		7.00	m	1		7.00	
3	신	재균열	0.4	6.0		6.00	m	1		6.00	
4											
5											
주) 손상의 폭과 길이는 m 이며, 단 균열의 폭은 mm 임


KEY PLAN

SECTION

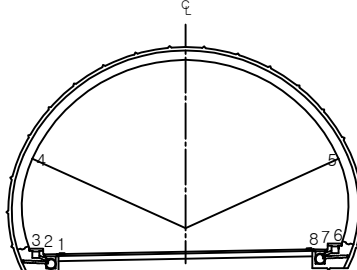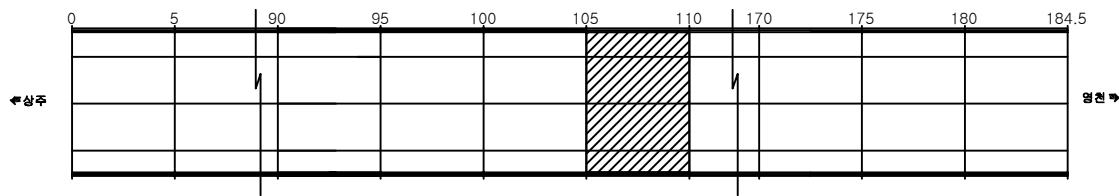



용역명	상주영천고속도로 시설물 정밀점검 용역
과업기간	2019.09.16 ~ 2019.12.27
발주처	상주영천고속도로(주)
용역사	(주)명성엔지니어링
도면번호	059

ID: 평호터널(영천)-본선부 Span No.111~115

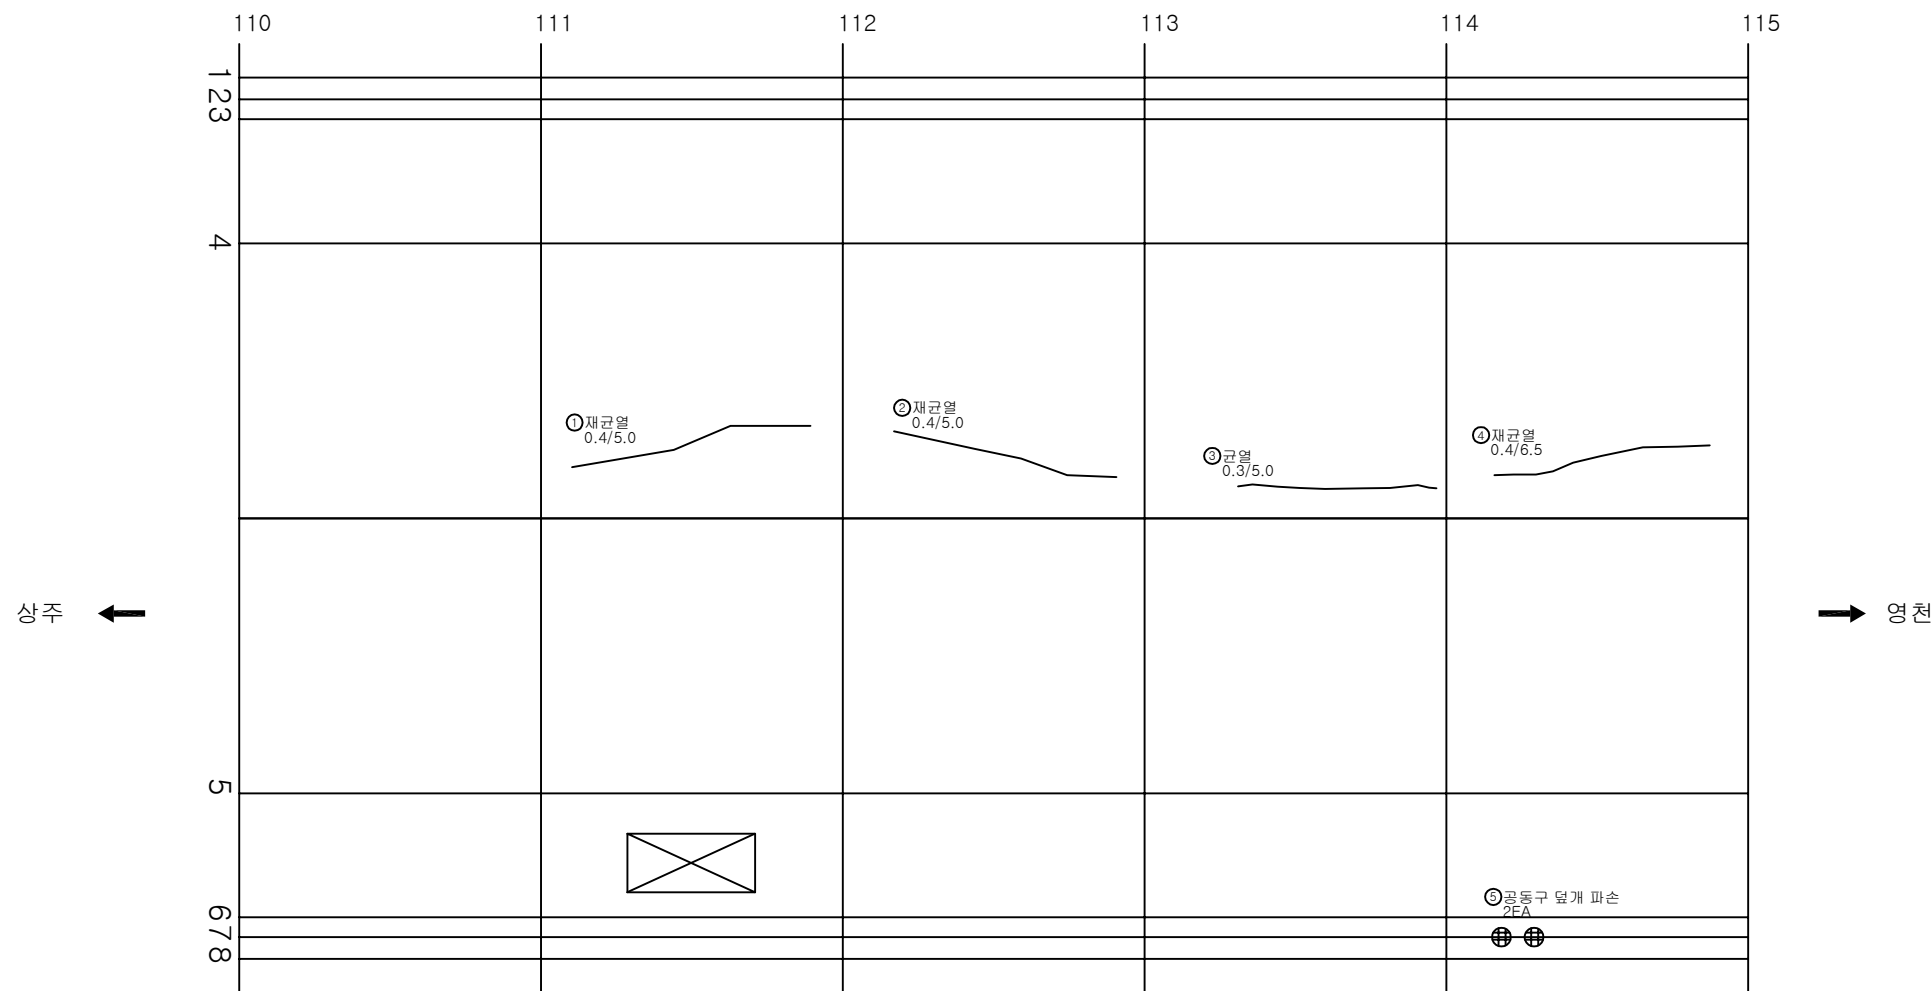

KEY PLAN

SECTION

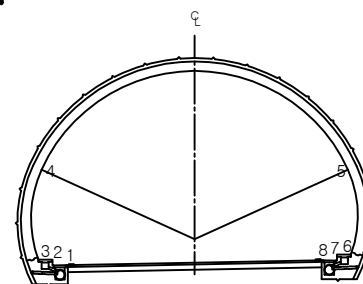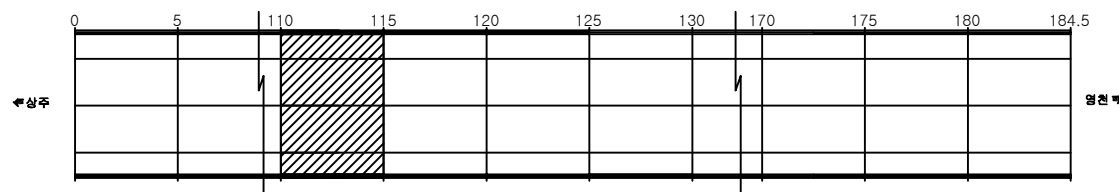


손상 현황 표

번호	신(N) 구(P)	손상내용	손상현황						결합 상태	손상 물량	비고
			폭	길이	너비	물량	단위	개소			
1	신	재균열	0.4	5.0		5.00	m	1		5.00	
2	신	재균열	0.4	5.0		5.00	m	1		5.00	
3	신	균열	0.3	5.0		5.00	m	1		5.00	
4	신	재균열	0.4	6.5		6.50	m	1		6.50	
5	신	공동구 덮개 파손				1.00	EA	2		2.00	
6											
7											
주) 손상의 폭과 길이는 m 이며, 단 균열의 폭은 mm 임

용역명	상주영천고속도로 시설물 정밀점검 용역
과업기간	2019.09.16 ~ 2019.12.27
발주처	상주영천고속도로(주)
용역사	(주)명성엔지니어링
도면번호	060

ID: 평호터널(영천)-본선부 Span No.116~120

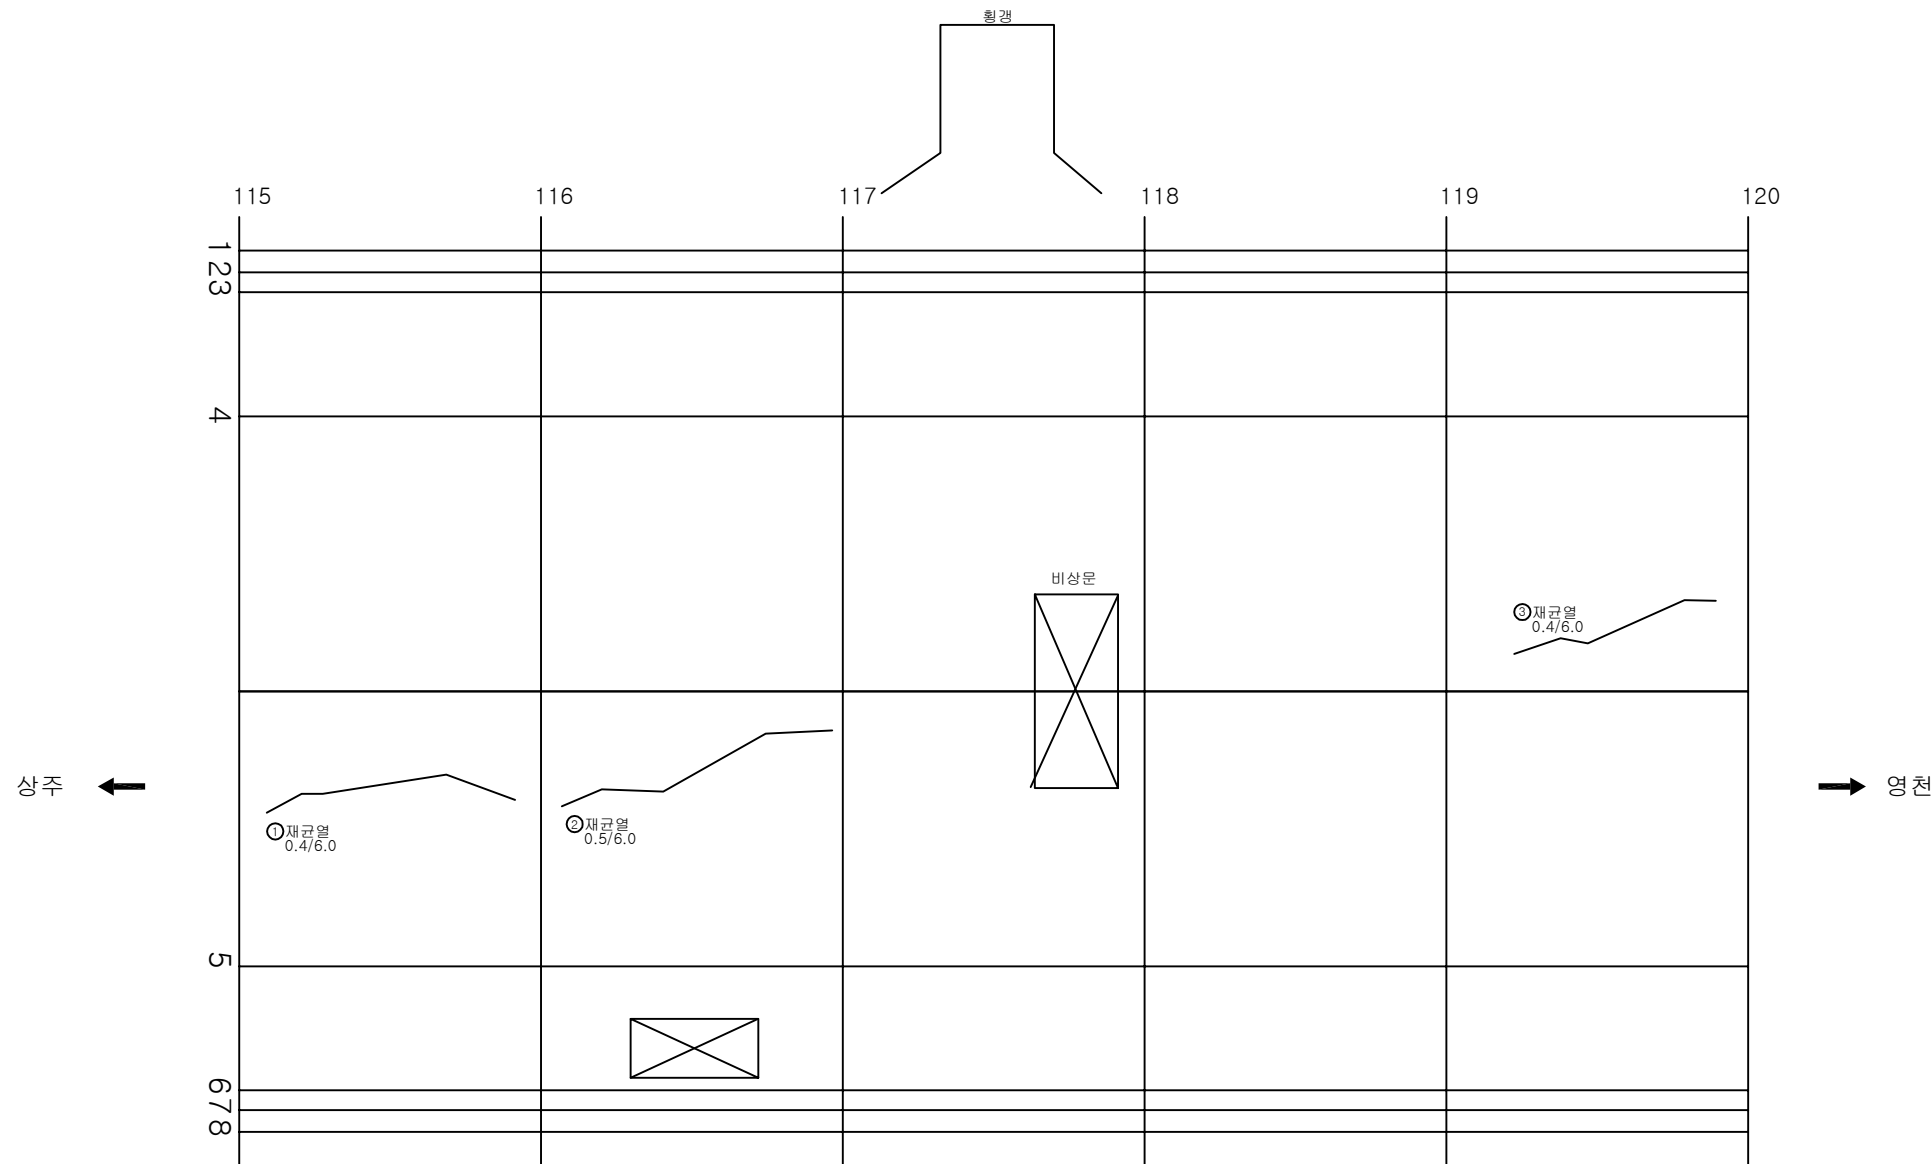


손상 현황 표


번호	신(N) 구(P)	손상내용	손상현황						결합 상태	손상 물량	비고
			폭	길이	너비	물량	단위	개소			
1	신	재균열	0.4	6.0		6.00	m	1		6.00	
2	신	재균열	0.5	6.0		6.00	m	1		6.00	
3	신	재균열	0.4	6.0		6.00	m	1		6.00	
4											
5											
주) 손상의 폭과 길이는 m 이며, 단 균열의 폭은 mm 임

KEY PLAN

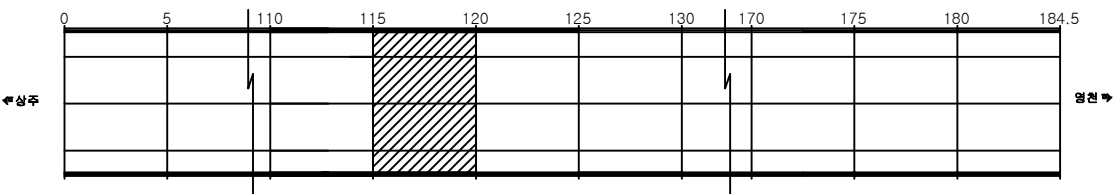


SECTION

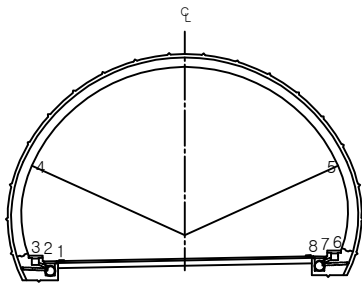



용역명	상주영천고속도로 시설물 정밀점검 용역
과업기간	2019.09.16 ~ 2019.12.27
발주처	상주영천고속도로(주)
용역사	(주)명성엔지니어링
도면번호	061

ID: 평호터널(영천)-본선부 Span No. 121~125

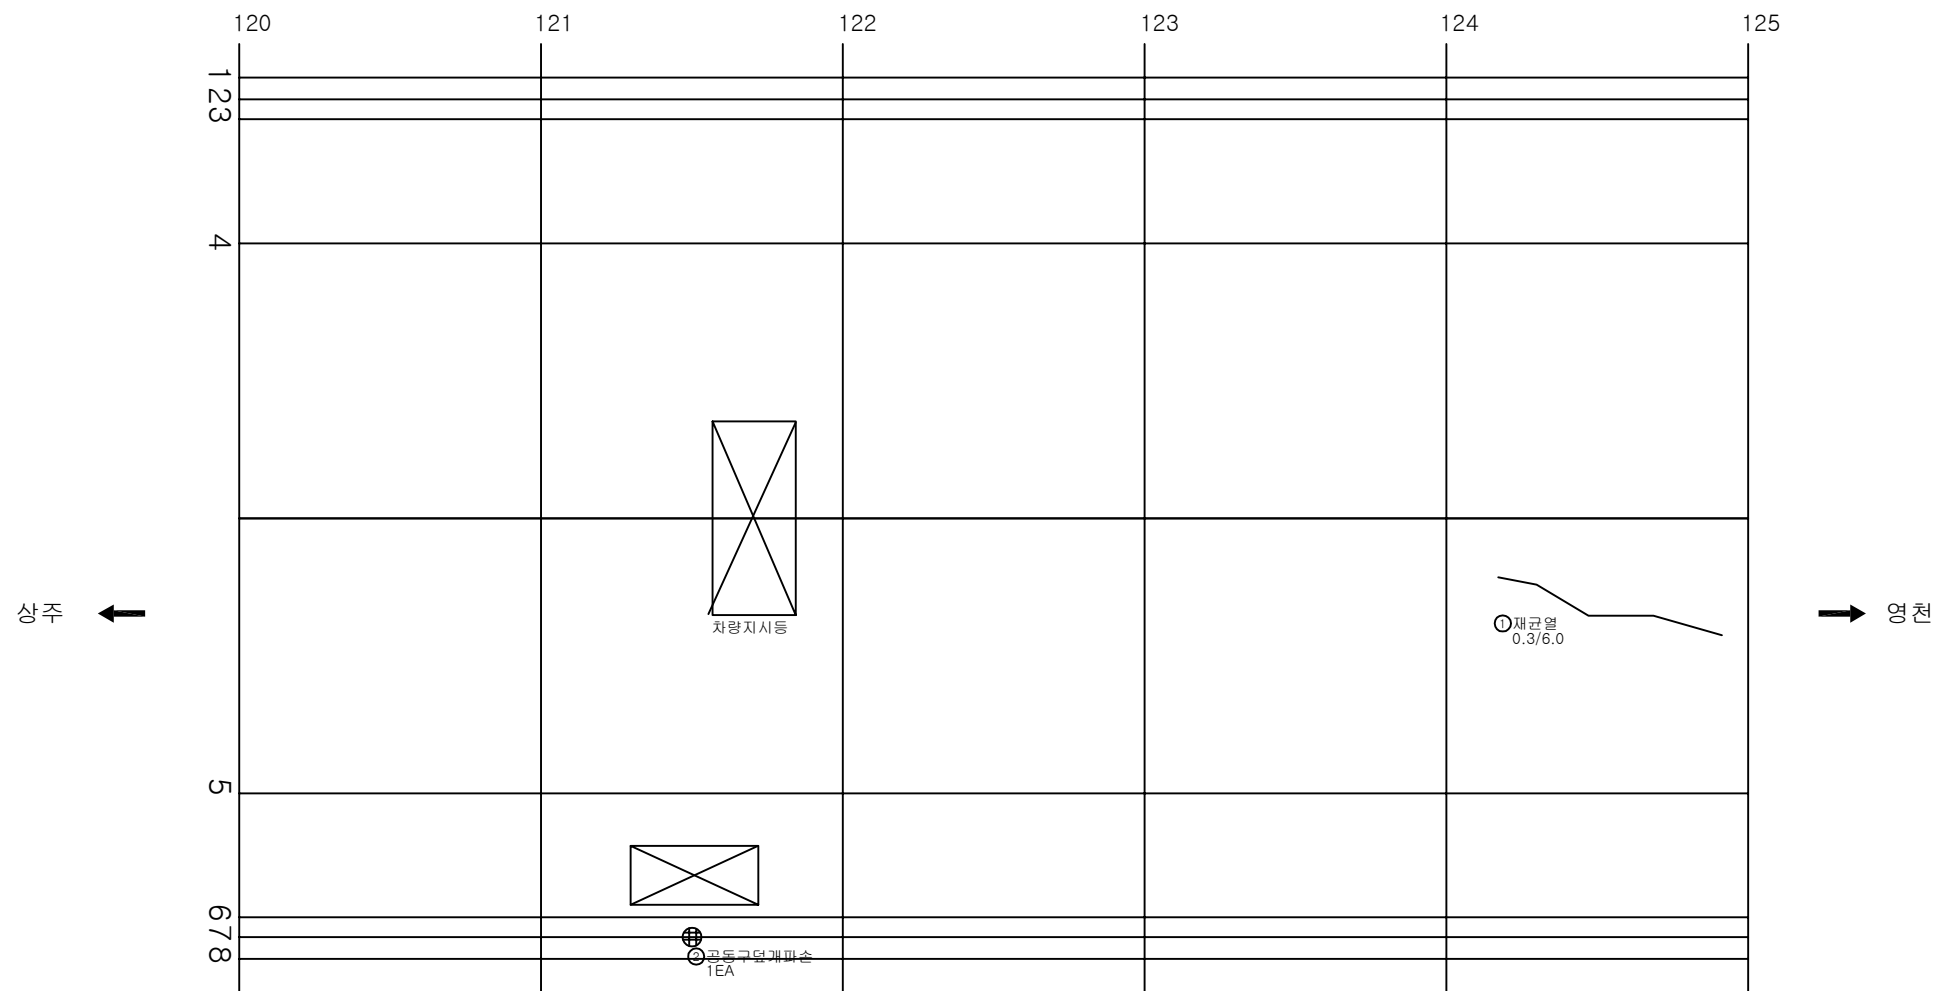

KEY PLAN

SECTION

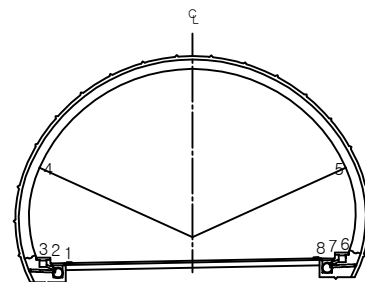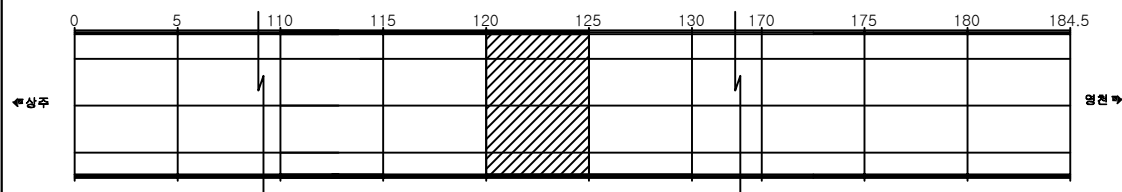

손상 현황 표

번호	신(N) 구(P)	손상내용	손상현황						결합 상태	손상 수량	비고
			폭	길이	너비	물량	단위	개소			
1	신	재균열	0.3	6.0		6.00	m	1		6.00	
2	신	공동구 덮개 파손				1.00	EA	1		1.00	
3											
4											
주) 손상의 폭과 길이는 m 이며, 단 균열의 폭은 mm 임


용역명	상주영천고속도로 시설물 정밀점검 용역
과업기간	2019.09.16 ~ 2019.12.27
발주처	상주영천고속도로(주)
용역사	(주)명성엔지니어링
도면번호	062

ID: 평호터널(영천)-본선부 Span No.126~130

손상 현황 표



번호	신(N) 구(P)	손상내용	손상현황						결합 상태	손상 수량	비고
			폭	길이	너비	물량	단위	개소			
1	신	재균열	0.4	6.0		6.00	m	1		6.00	
2	신	균열	0.2	2.5		2.50	m	1		2.50	
3	신	재균열	0.3	4.5		4.50	m	1		4.50	
4	신	재균열	0.4	3.5		3.50	m	1		3.50	
5	신	재균열	0.3	6.0		6.00	m	1		6.00	
6	신	공동구 덮개 파손				1.00	EA	1		1.00	
7											
8											
주) 손상의 폭과 길이는 m 이며, 단 균열의 폭은 mm 임

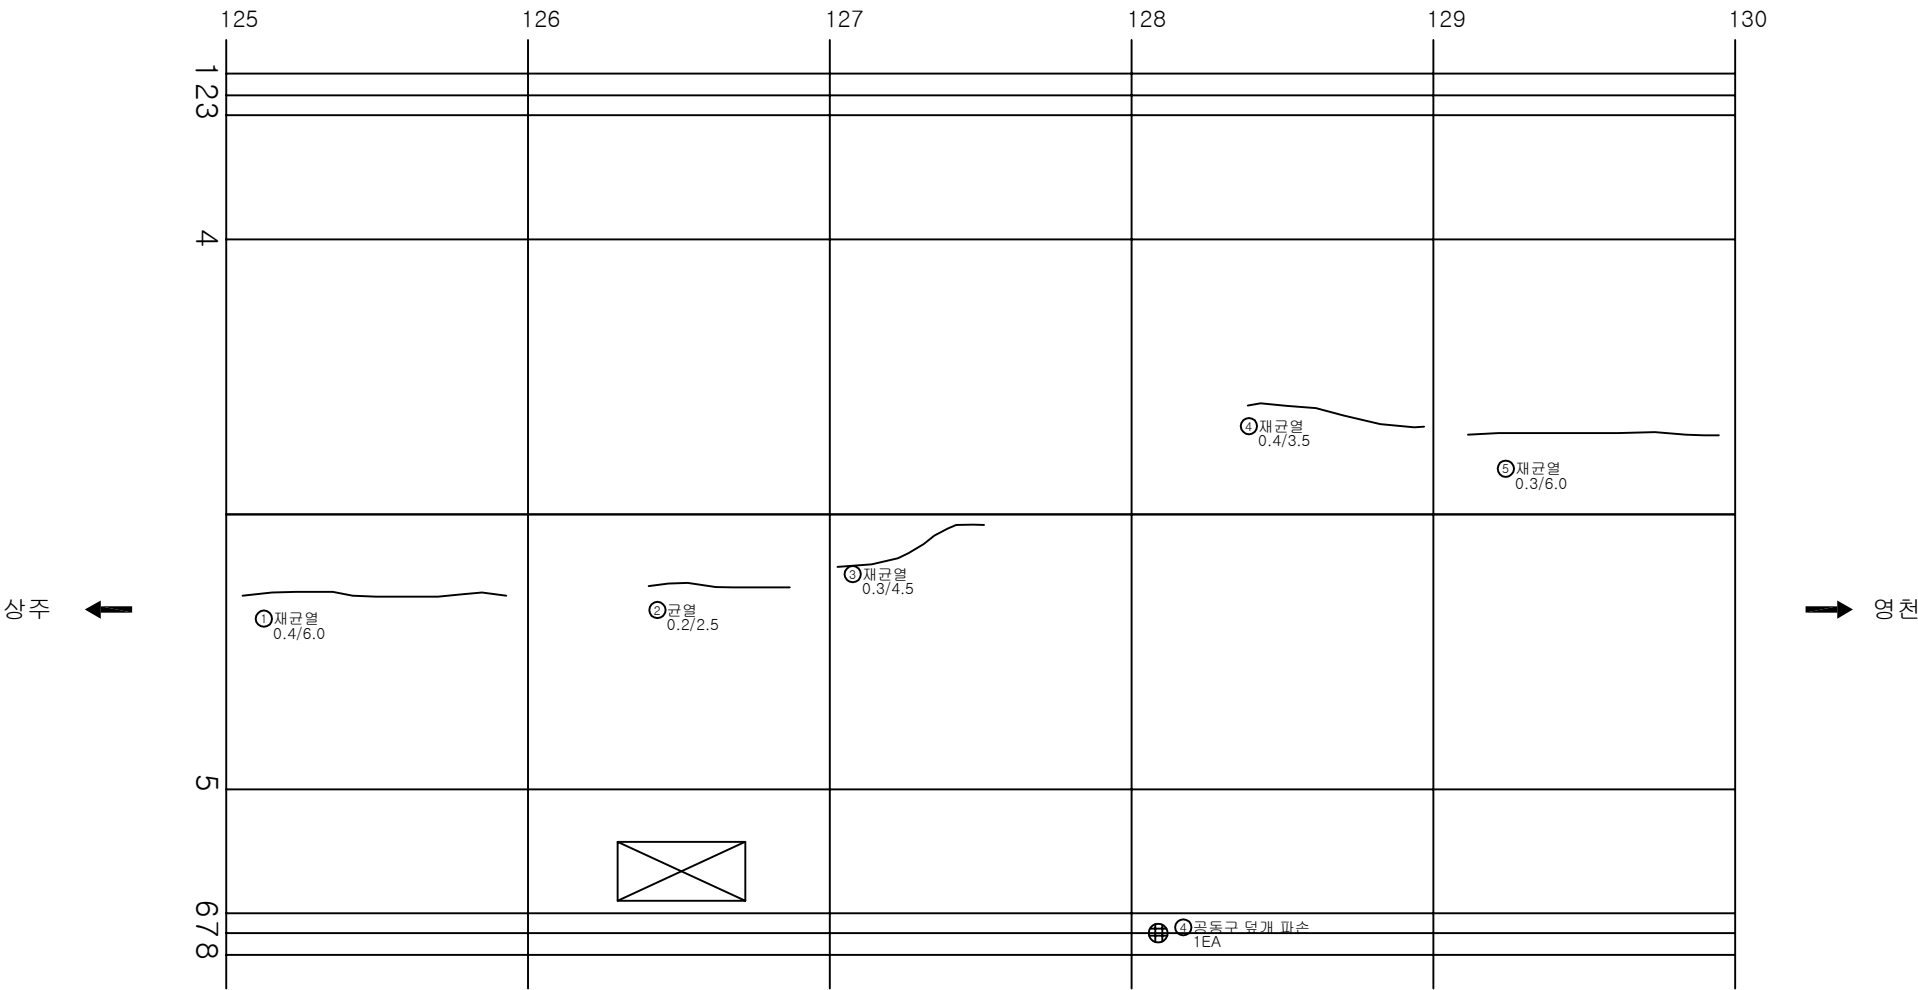

KEY PLAN

SECTION

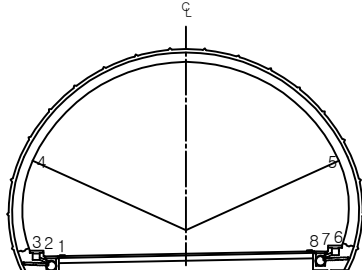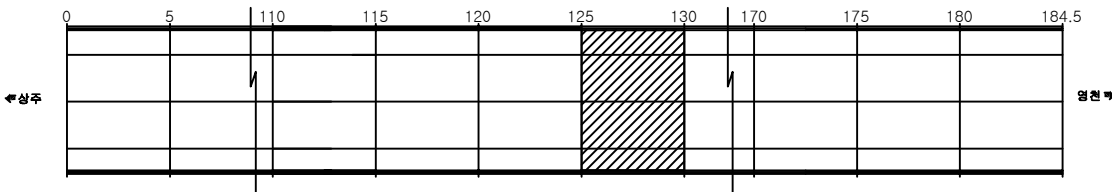


용역명	상주영천고속도로 시설물 정밀점검 용역
과업기간	2019.09.16 ~ 2019.12.27
발주처	상주영천고속도로(주)
용역사	(주)명성엔지니어링
도면번호	063

ID: 평호터널(영천)-본선부 Span No.131~135

손상 현황 표



번호	신(N) 구(P)	손상내용	손상현황						결합 상태	손상 물량	비고
			폭	길이	너비	물량	단위	개소			
1	신	재균열	0.4	6.0		6.00	m	1		6.00	
2	신	재균열	0.4	4.5		4.50	m	1		4.50	
3	신	재균열	0.5	6.0		6.00	m	1		6.00	
4	신	재균열	0.4	6.0		6.00	m	1		6.00	
5											
6											
주) 손상의 폭과 길이는 m 이며, 단 균열의 폭은 mm 임

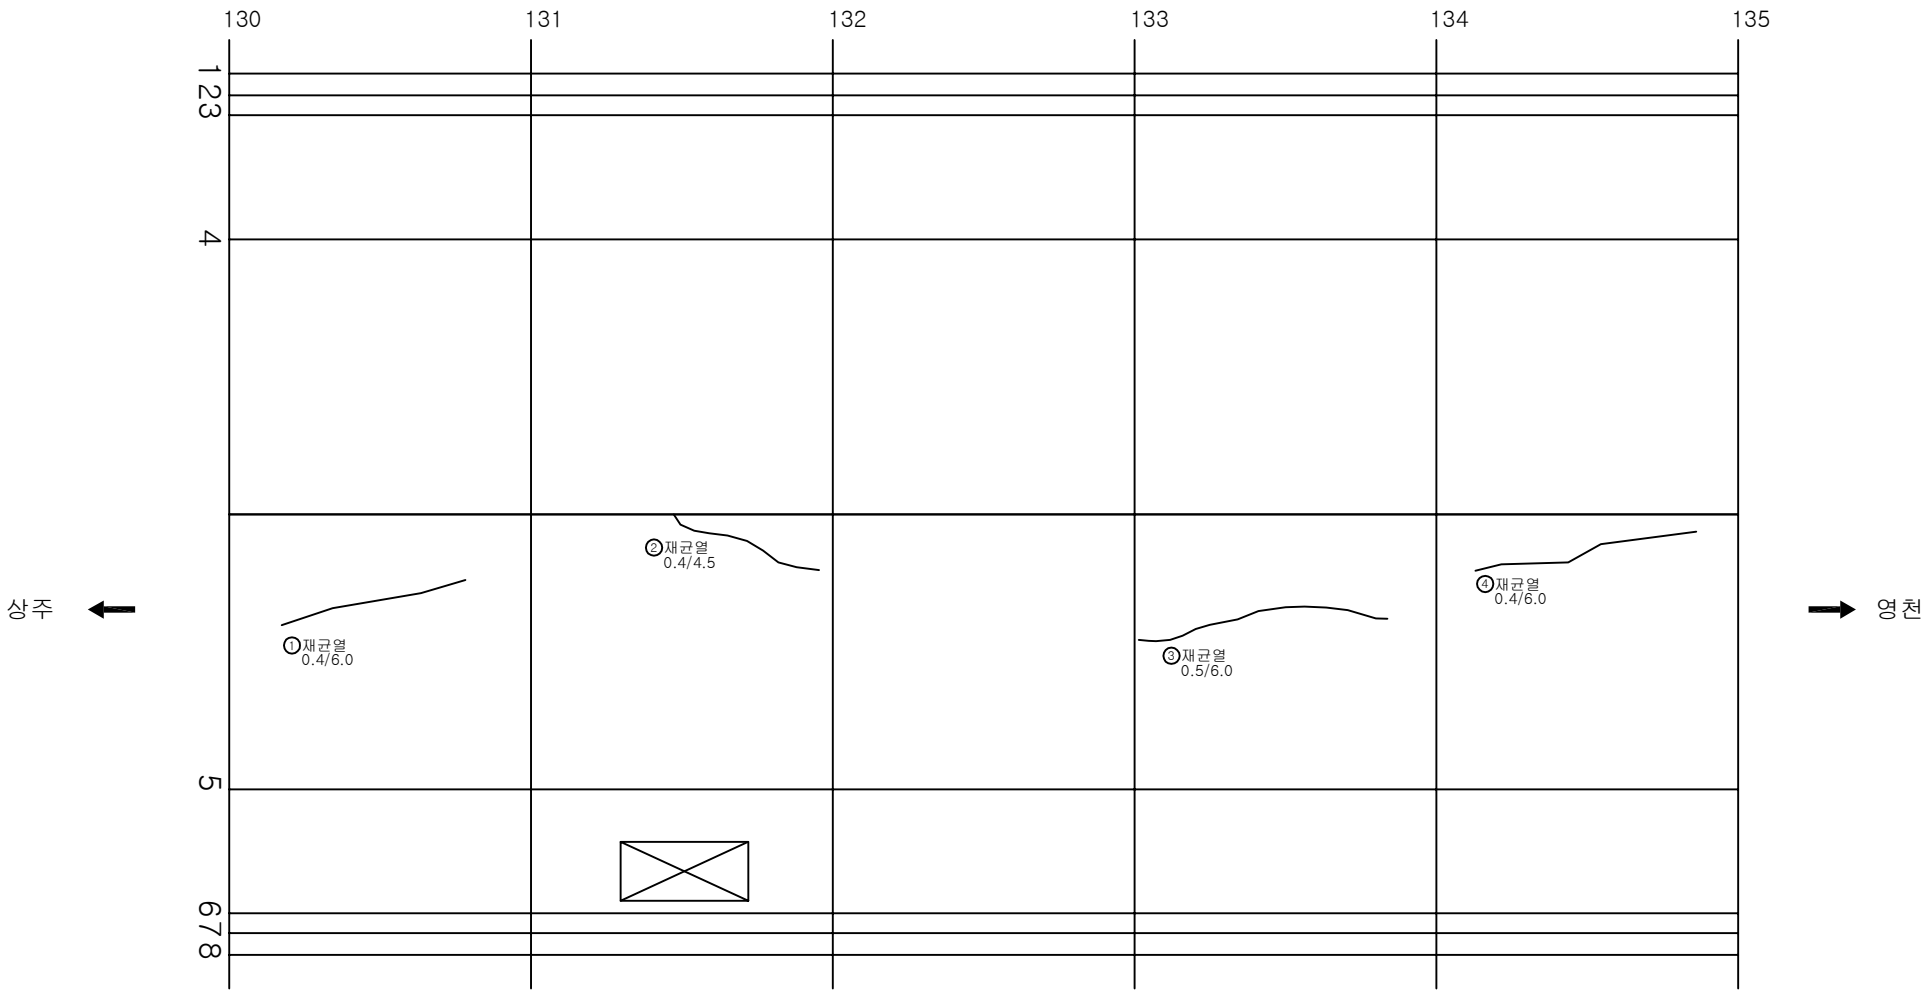

KEY PLAN

SECTION

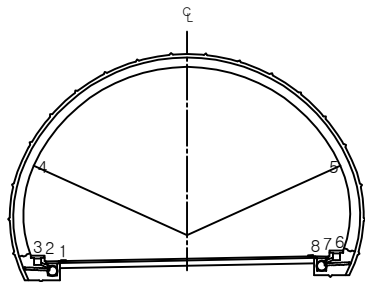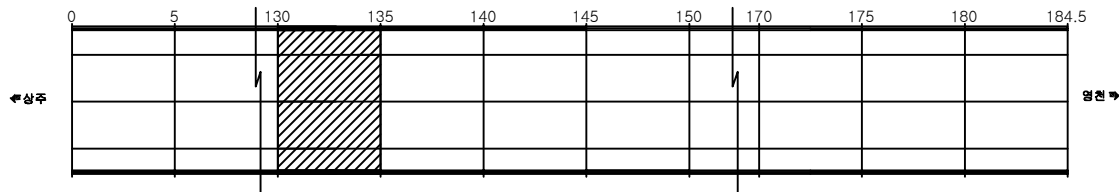


용역명	상주영천고속도로 시설물 정밀점검 용역
과업기간	2019.09.16 ~ 2019.12.27
발주처	상주영천고속도로(주)
용역사	(주)명성엔지니어링
도면번호	064

ID: 평호터널(영천)-본선부 Span No.136~140


손상 현황 표

번호	신(N) 구(P)	손상내용	손상현황						결합 상태	손상 물량	비고
			폭	길이	너비	물량	단위	개소			
1	신	재균열	0.3	7.0		7.00	m	1		7.00	
2	신	재균열	0.3	4.5		4.50	m	1		4.50	
3	신	재균열	0.4	6.0		6.00	m	1		6.00	
4	신	재균열	0.4	6.0		6.00	m	1		6.00	
5	신	재균열	0.4	6.0		6.00	m	1		6.00	
6											
7											
주) 손상의 폭과 길이는 m 이며, 단 균열의 폭은 mm 임

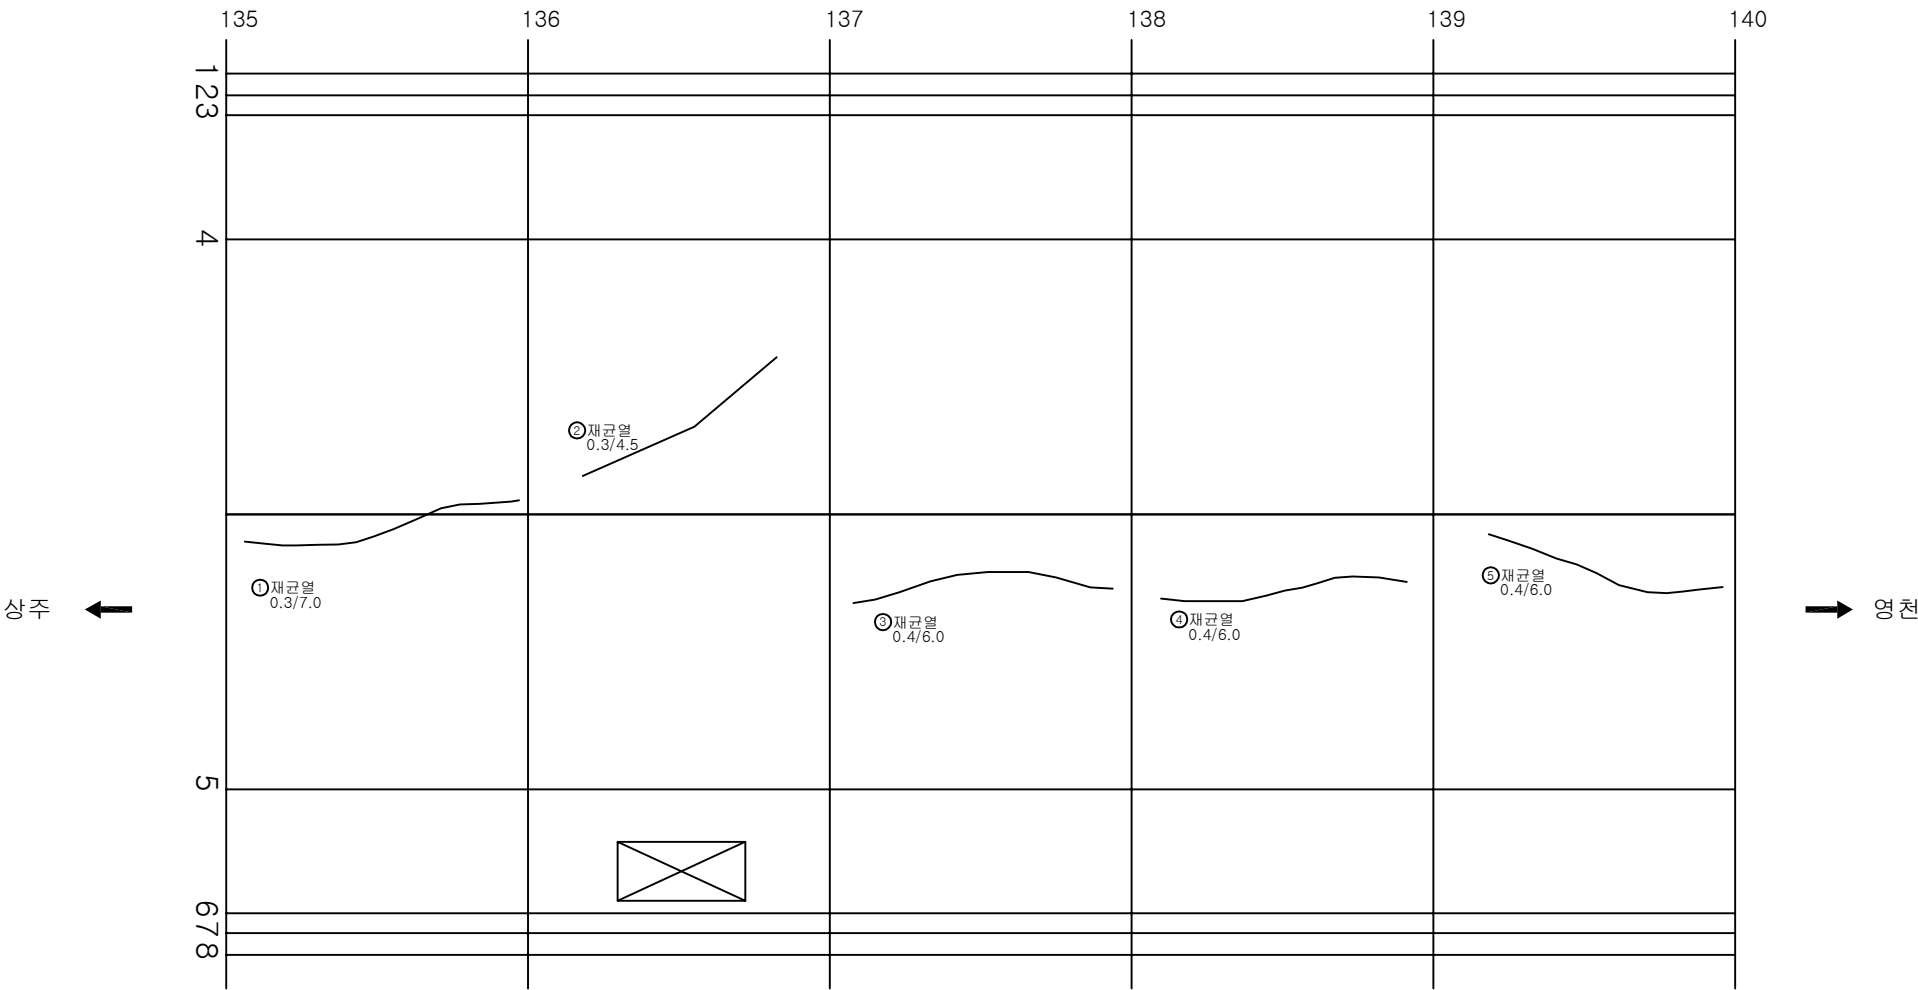

KEY PLAN

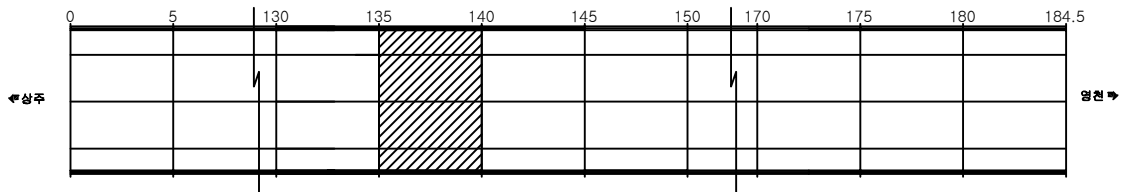


SECTION

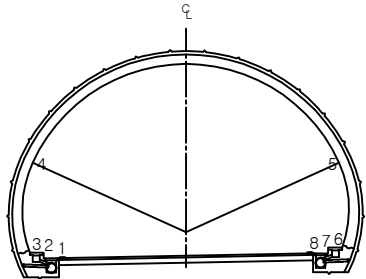


용역명	상주영천고속도로 시설물 정밀점검 용역
과업기간	2019.09.16 ~ 2019.12.27
발주처	상주영천고속도로(주)
용역사	(주)명성엔지니어링
도면번호	065


ID: 평호터널(영천)-본선부 Span No.141~145

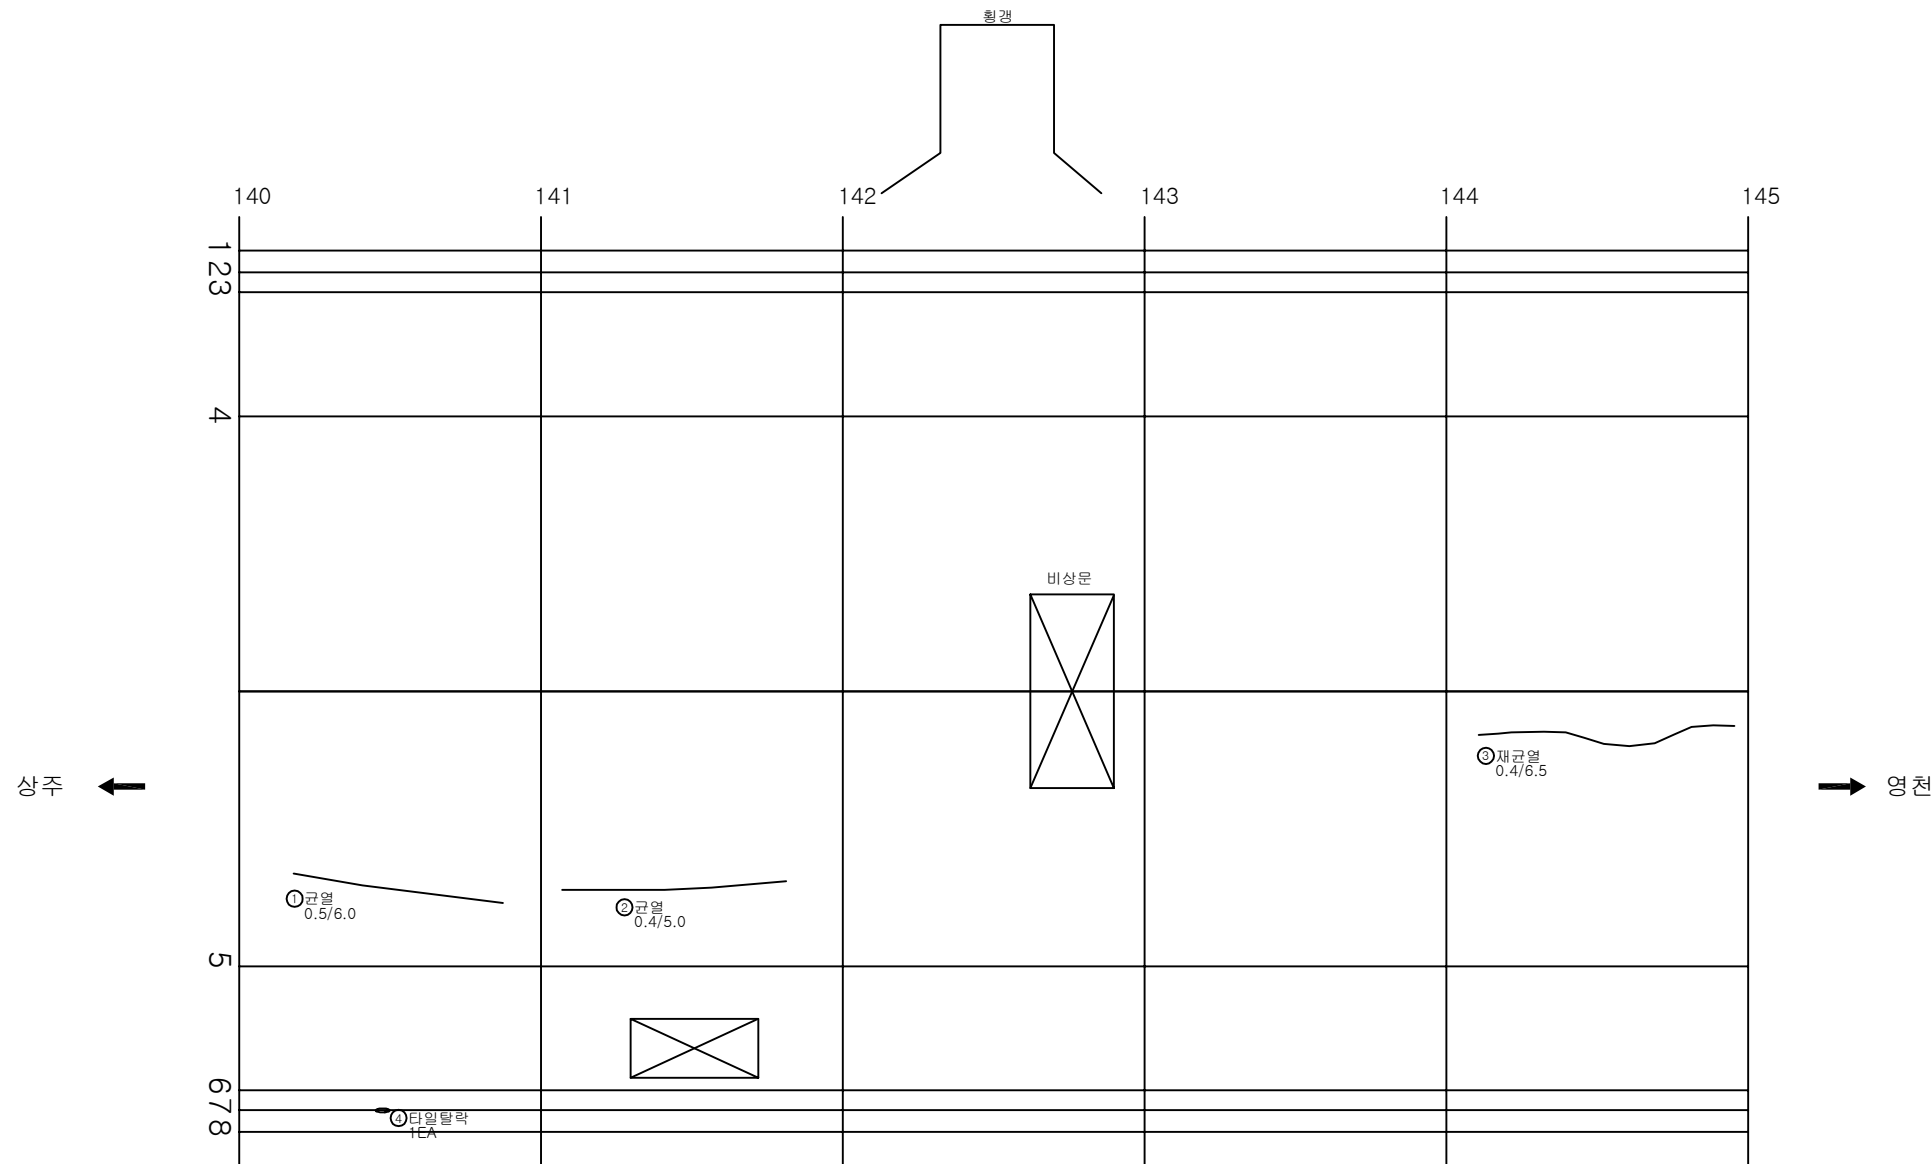

KEY PLAN

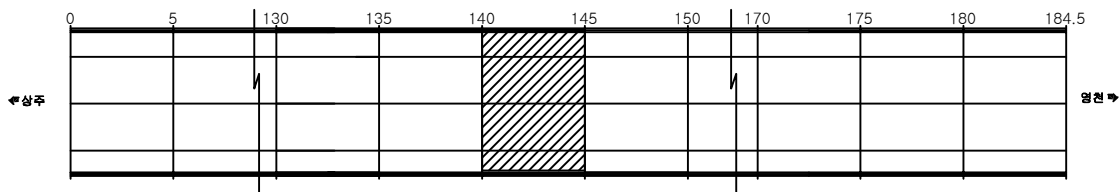

SECTION

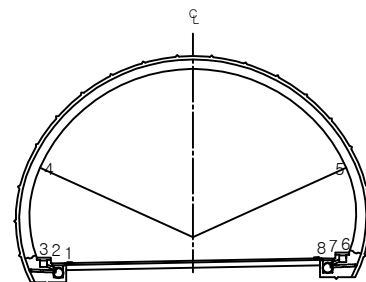

손상 현황 표

번호	신(N) 구(P)	손상내용	손상현황						결합 상태	손상 수량	비고
			폭	길이	너비	물량	단위	개소			
1	신	균열	0.5	6.0		6.00	m	1		6.00	
2	신	균열	0.4	5.0		5.00	m	1		5.00	
3	신	재균열	0.4	6.5		6.50	m	1		6.50	
4	신	공동구 타일탈락				1.00	EA	1		1.00	
5											
6											
주) 손상의 폭과 길이는 m 이며, 단 균열의 폭은 mm 임

용역명 상주영천고속도로 시설물 정밀점검 용역


과업기간 2019.09.16 ~ 2019.12.27

발주처 상주영천고속도로(주)

용역사 (주)명성엔지니어링



도면번호 066

ID: 평호터널(영천)-본선부 Span No.146~150

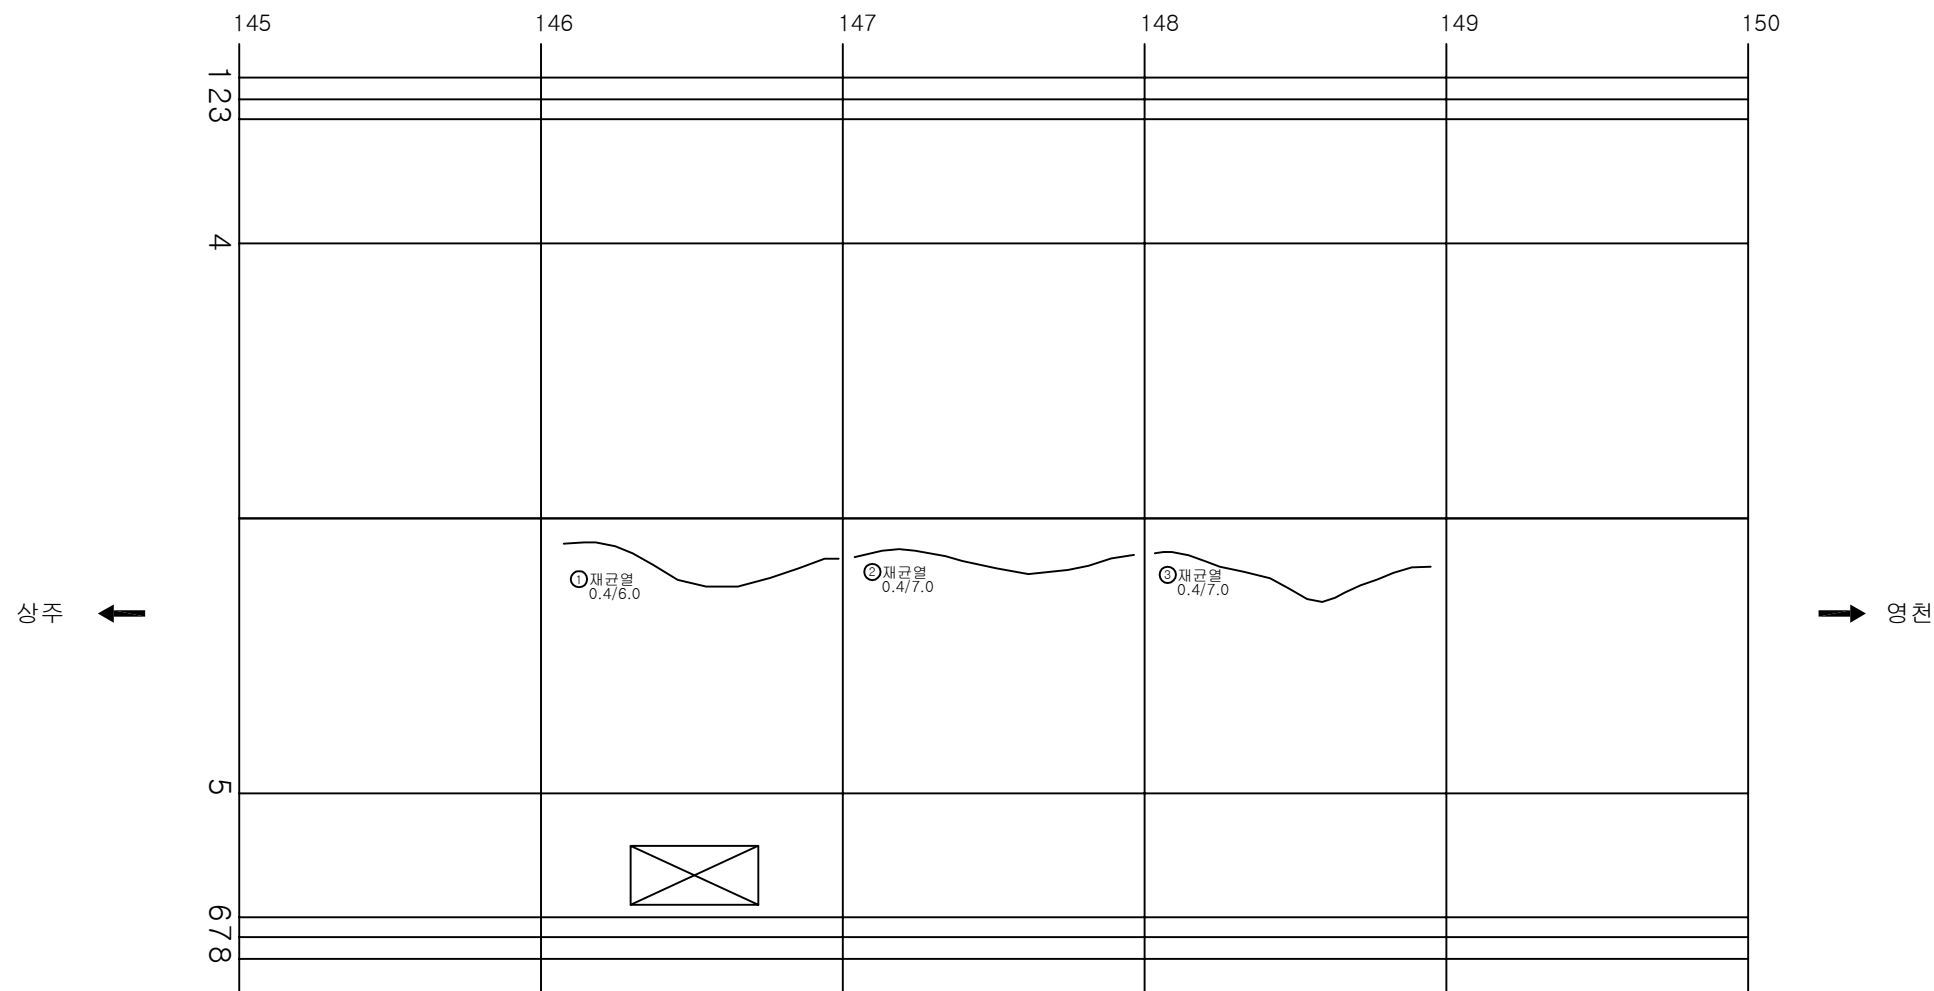

KEY PLAN

SECTION

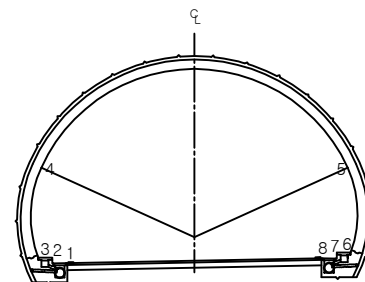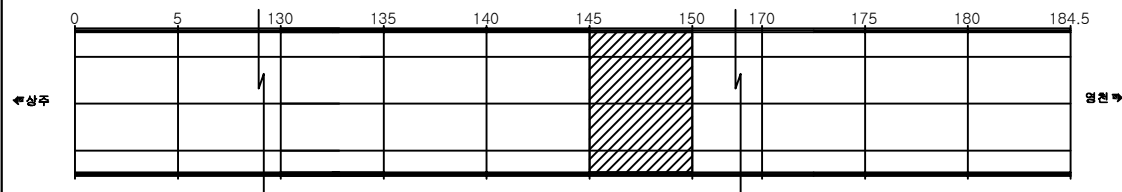

손상 현황 표

번호	신(N) 구(P)	손상내용	손상현황						결합 상태	손상 물량	비고
			폭	길이	너비	물량	단위	개소			
1	신	재균열	0.4	6.0		6.00	m	1		6.00	
2	신	재균열	0.4	7.0		7.00	m	1		7.00	
3	신	재균열	0.4	7.0		7.00	m	1		7.00	
4											
5											
주) 손상의 폭과 길이는 m 이며, 단 균열의 폭은 mm 임

용역명 상주영천고속도로 시설물 정밀점검 용역

과업기간 2019.09.16 ~ 2019.12.27

발주처 상주영천고속도로(주)

용역사 (주)명성엔지니어링


도면번호 067

ID: 평호터널(영천)-본선부 Span No.151~155


손상현황표

번호	신(N) 구(P)	손상내용	손상현황						결합 상태	손상 수량	비고
			폭	길이	너비	물량	단위	개소			
1	신	들뜸		0.1	0.3	0.03	m ²	1		0.03	
2	신	재균열	0.4	6.5		6.50	m	1		6.50	
3	신	재균열	0.4	7.0		7.00	m	1		7.00	
4	신	균열	0.2	2.0		2.00	m	1		2.00	
5	신	재균열	0.5	7.0		7.00	m	1		7.00	
6											
7											
주) 손상의 폭과 길이는 m 이며, 단 균열의 폭은 mm 임

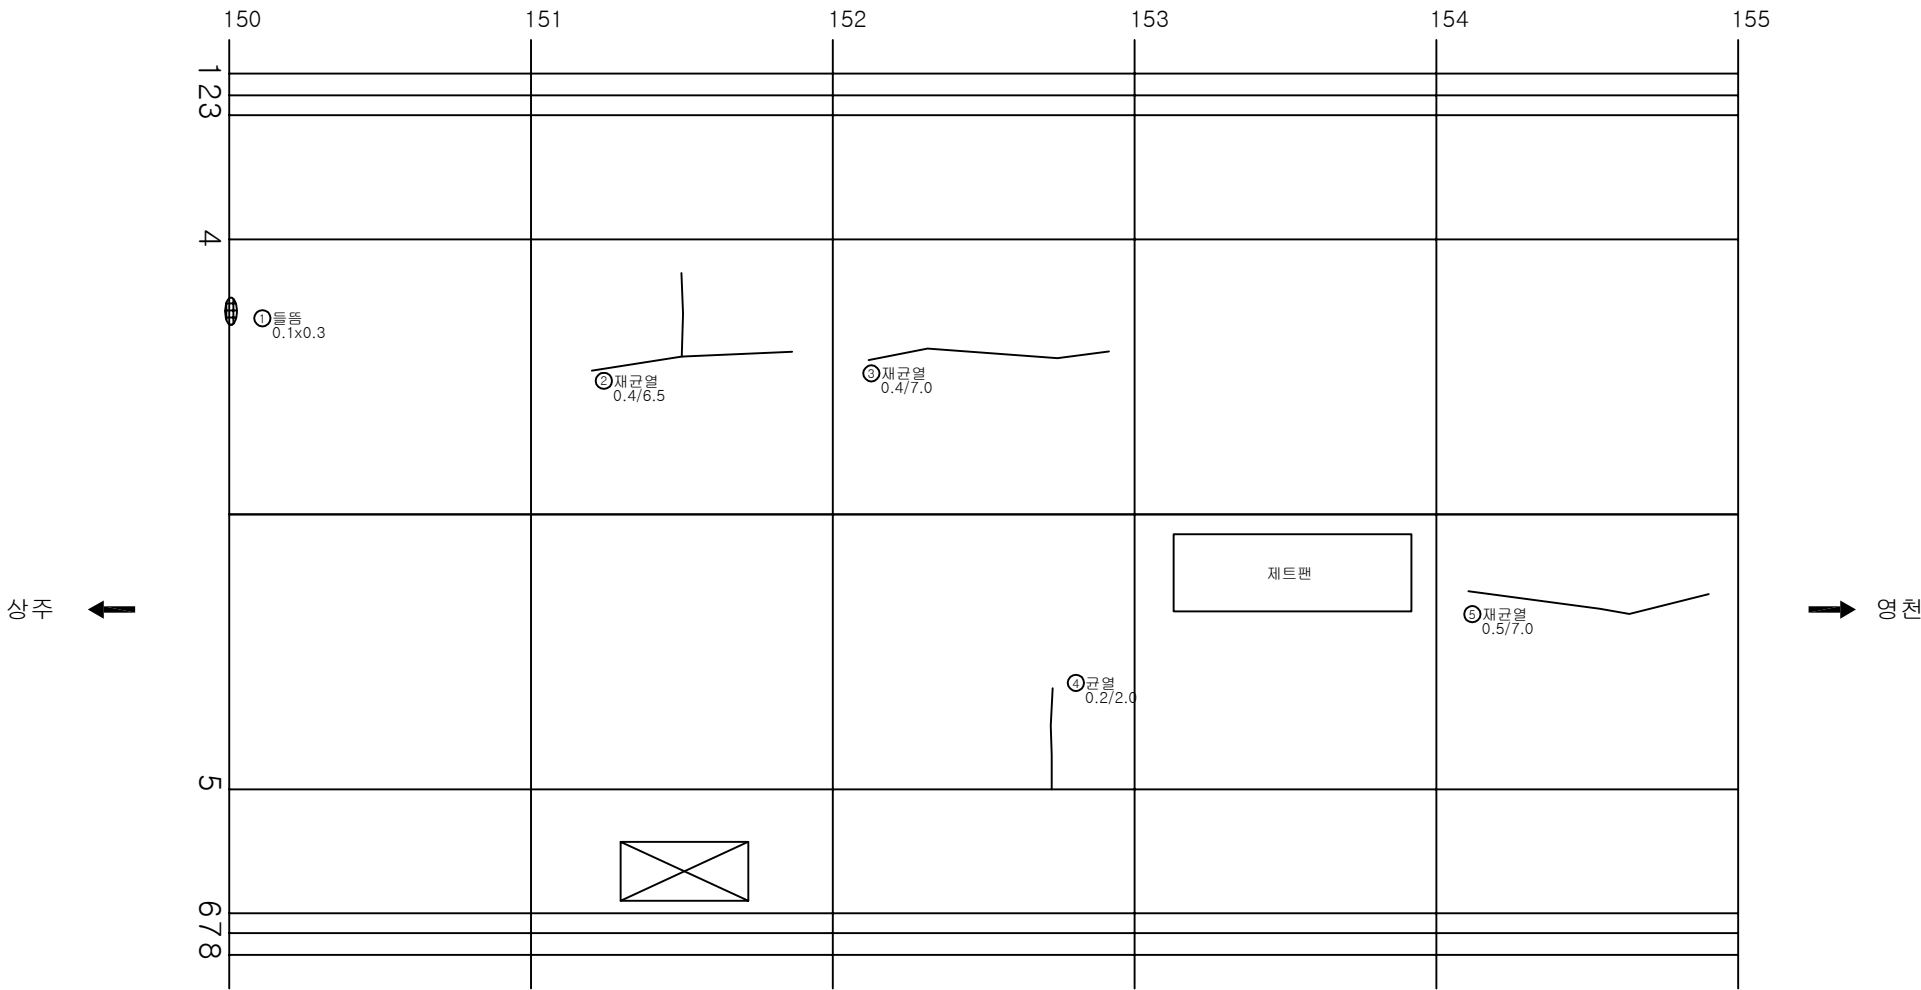

KEY PLAN

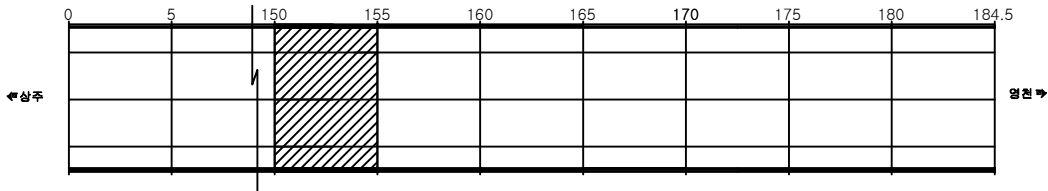

SECTION

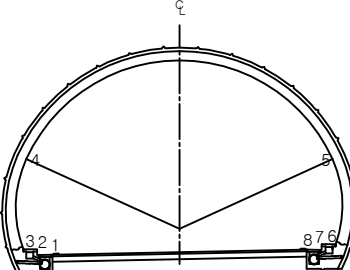


용역명	상주영천고속도로 시설물 정밀점검 용역
과업기간	2019.09.16 ~ 2019.12.27
발주처	상주영천고속도로(주)
용역사	(주)명성엔지니어링
도면번호	068

ID: 평호터널(영천)-본선부 Span No.156~160


손상현황표

번호	신(N) 구(P)	손상내용	손상현황						결합 상태	손상 물량	비고
			폭	길이	너비	물량	단위	개소			
1	신	균열	0.5	8.5		8.50	m	1		8.50	
2	신	백태		0.2	1.5	0.30	m ²	1		0.30	
3	신	재균열	0.5	8.0		8.00	m	1		8.00	
4	신	재균열	0.4	6.0		6.00	m	1		6.00	
5	신	재균열	0.4	6.0		6.00	m	1		6.00	
6	신	재균열	0.4	5.0		5.00	m	1		5.00	
7											
8											
주) 손상의 폭과 길이는 m 이며, 단 균열의 폭은 mm 임

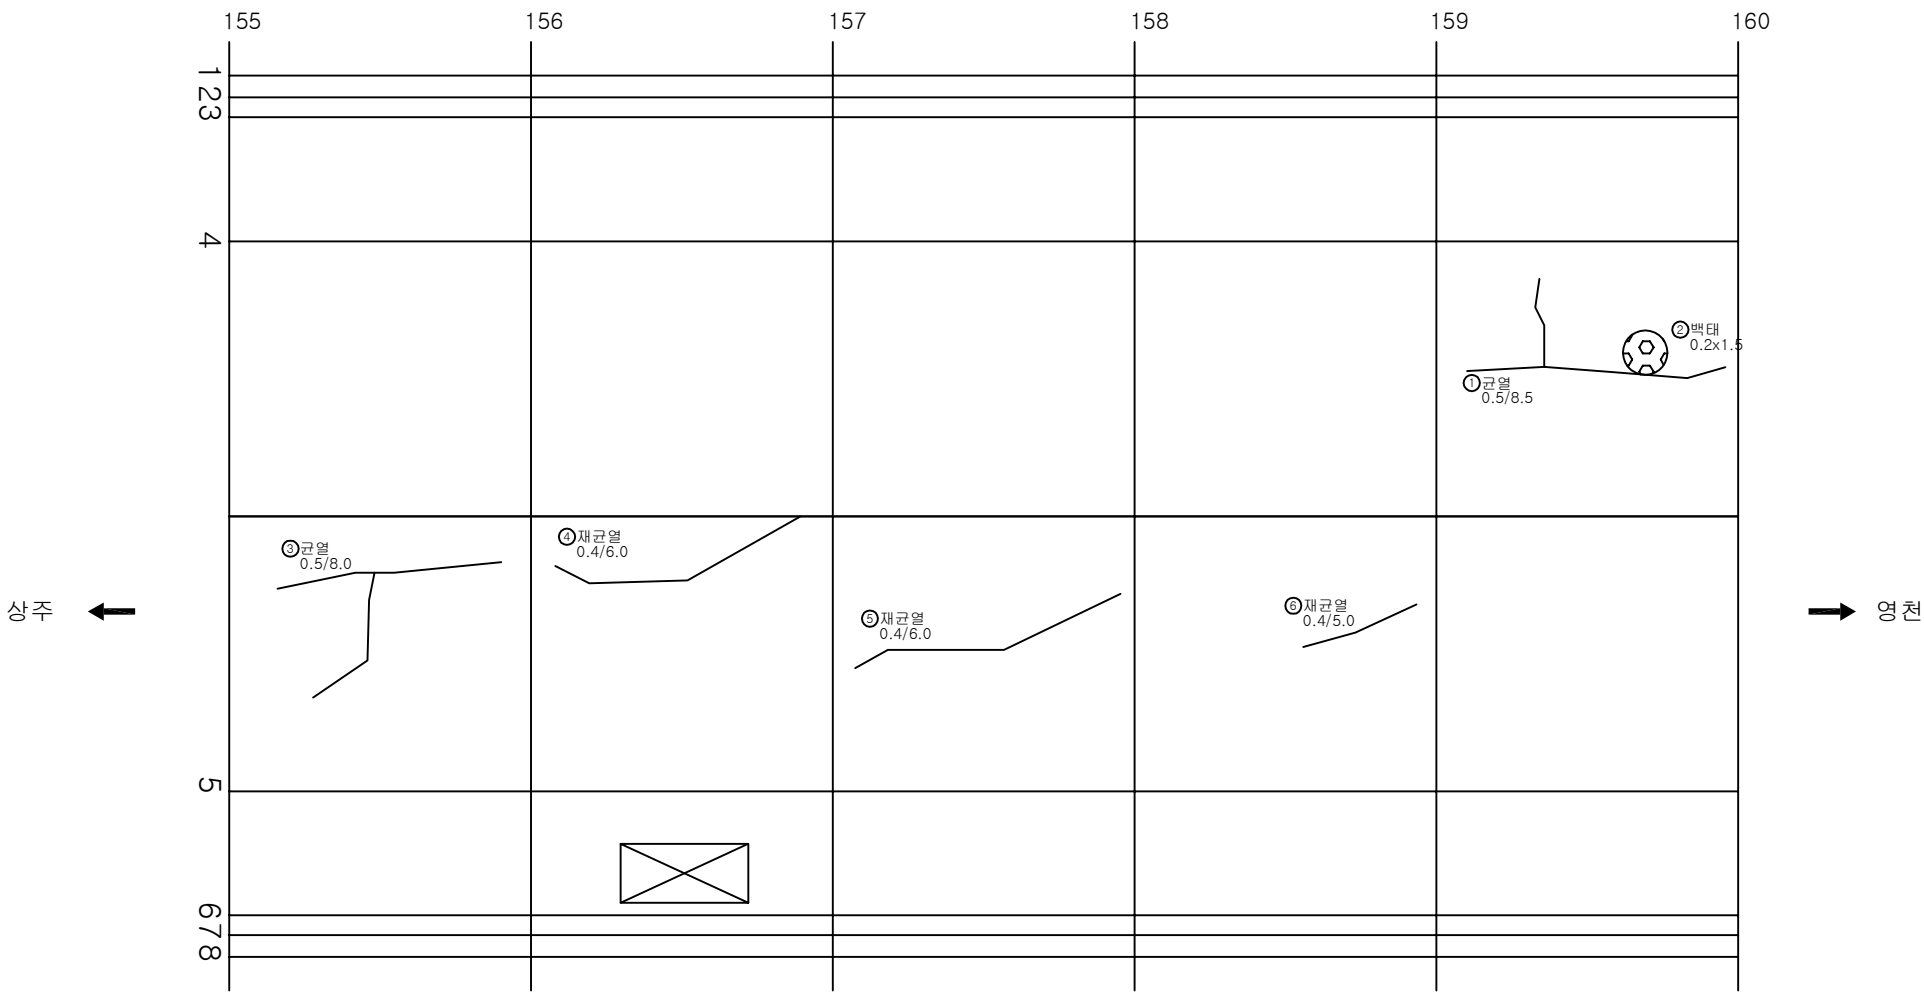


KEY PLAN

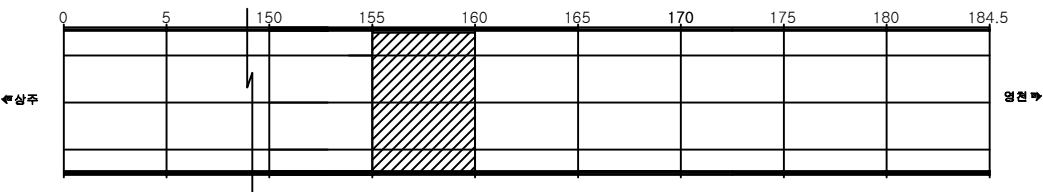

SECTION

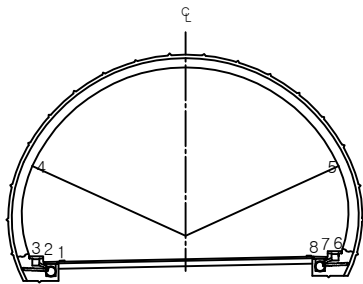


용역명	상주영천고속도로 시설물 정밀점검 용역
과업기간	2019.09.16 ~ 2019.12.27
발주처	상주영천고속도로(주)
용역사	(주)명성엔지니어링
도면번호	069

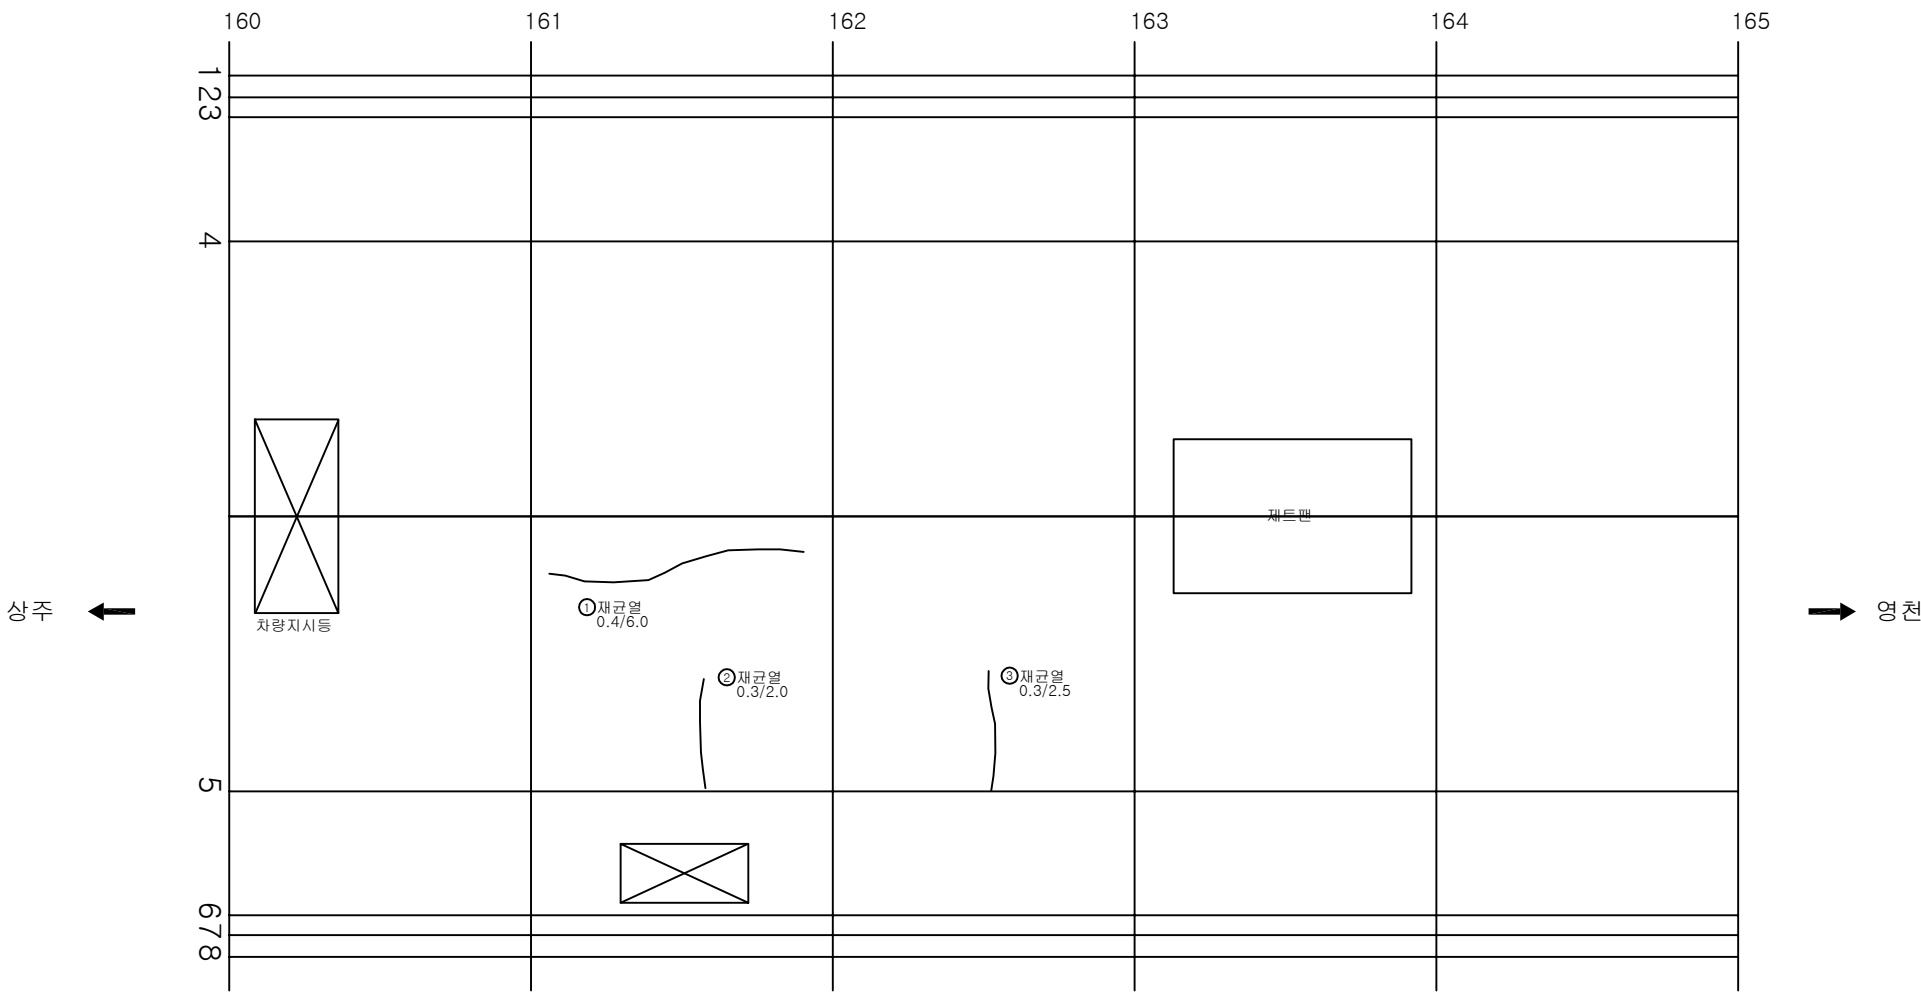


손상 현황 표										
번호	신(N) 구(P)	손상내용	손상현황					결합 상태	손상 물량	비고
			폭	길이	너비	물량	단위	개소		
1	신	재균열	0.4	6.0		6.00	m	1	6.00	
2	신	균열	0.3	2.0		2.00	m	1	2.00	
3	신	재균열	0.3	2.5		2.50	m	1	2.50	
4										
5										
주) 손상의 폭과 길이는 m 이며, 단 균열의 폭은 mm 임

KEY PLAN

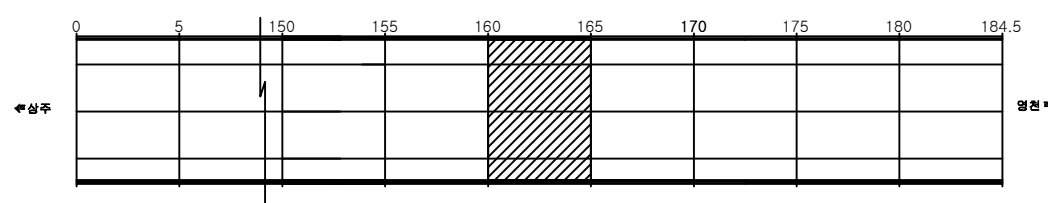


SECTION

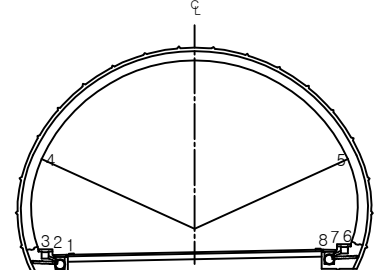

용역명	상주영천고속도로 시설물 정밀점검 용역
과업기간	2019.09.16 ~ 2019.12.27
발주처	상주영천고속도로(주)
용역사	(주)명성엔지니어링
도면번호	070

ID: 평호터널(영천)-본선부 Span No.166~170

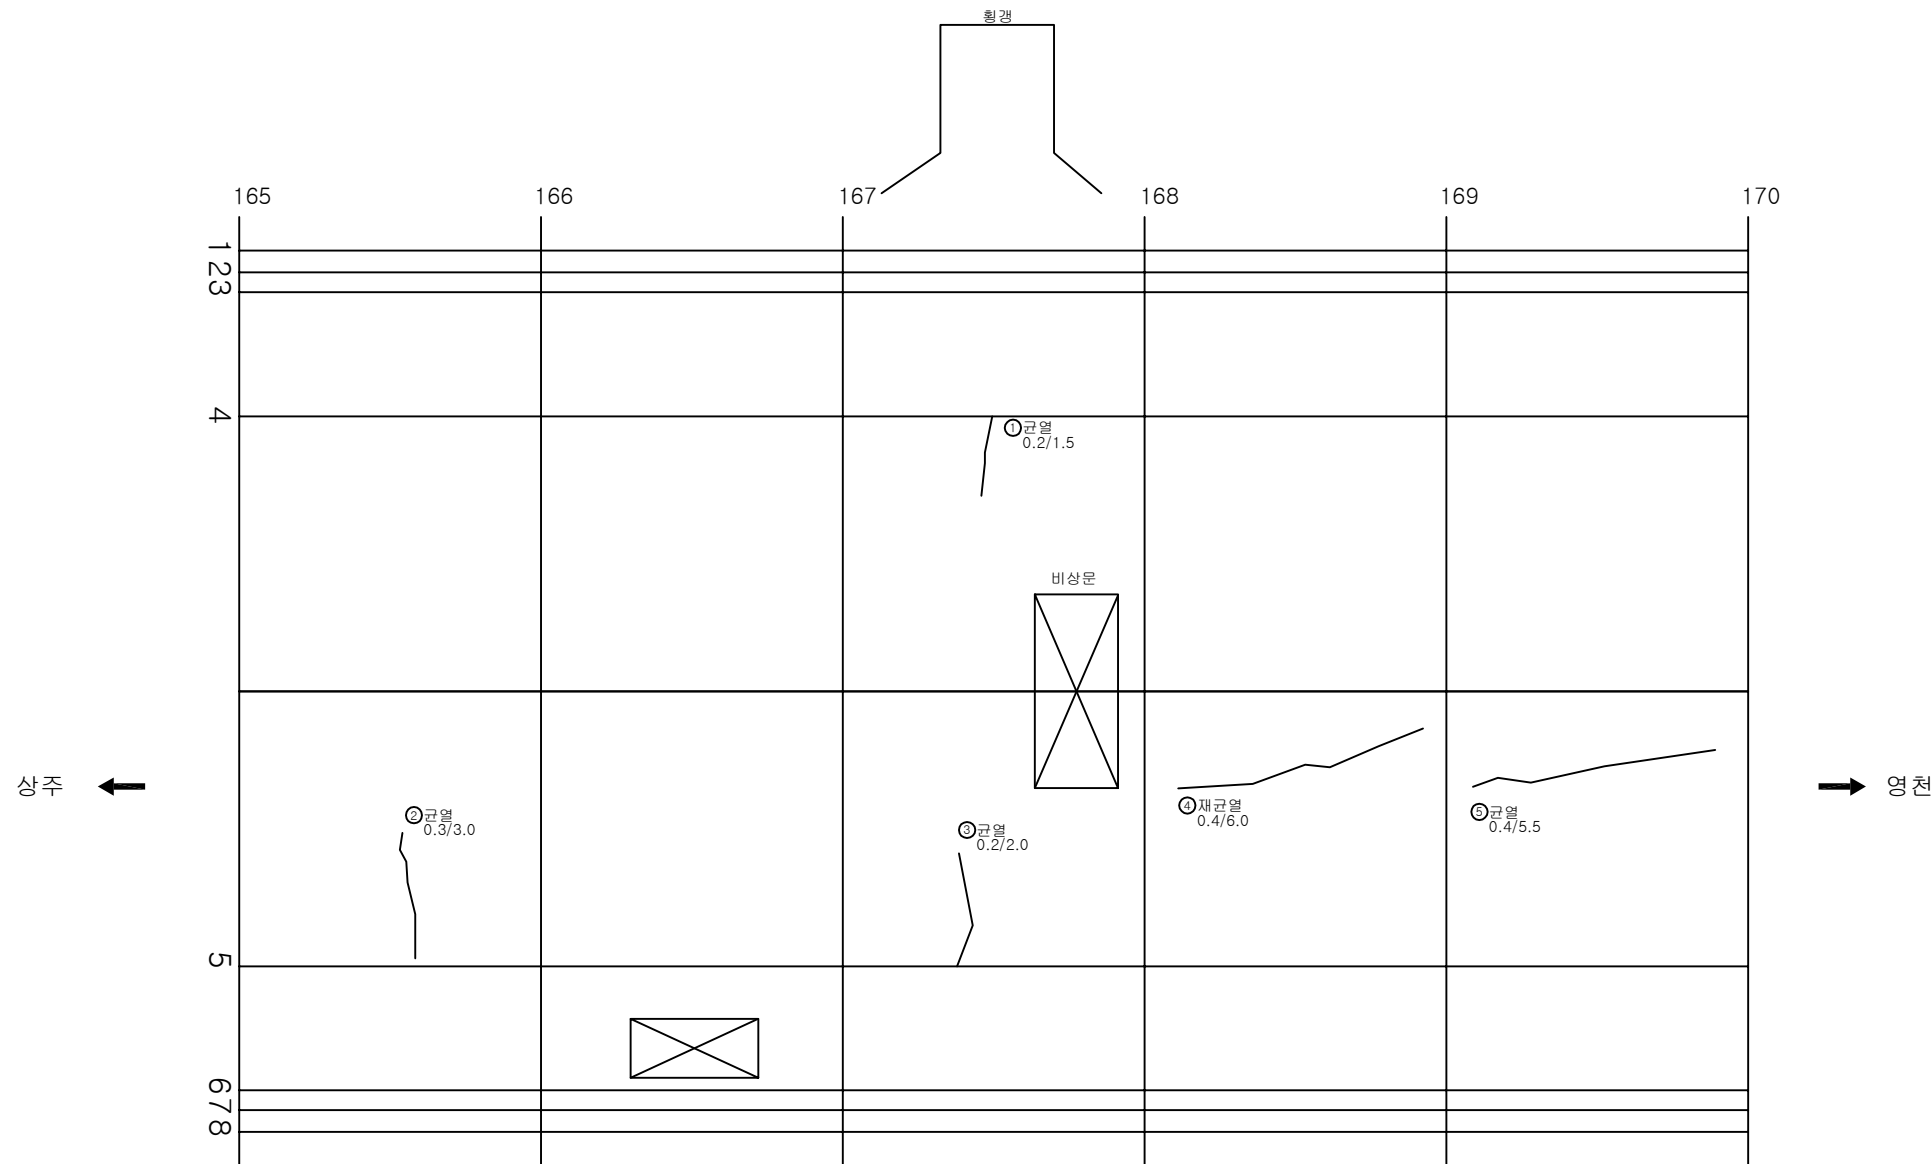


손상 현황 표


번호	신(N) 구(P)	손상내용	손상현황						결합 상태	손상 수량	비고
			폭	길이	너비	물량	단위	개소			
1	신	균열	0.2	1.5		1.50	m	1		1.50	
2	신	균열	0.3	3.0		3.00	m	1		3.00	
3	신	균열	0.2	2.0		2.00	m	1		2.00	
4	신	재균열	0.4	6.0		6.00	m	1		6.00	
5	신	균열	0.4	5.5		5.50	m	1		5.50	
6											
7											
주) 손상의 폭과 길이는 m 이며, 단 균열의 폭은 mm 임

KEY PLAN

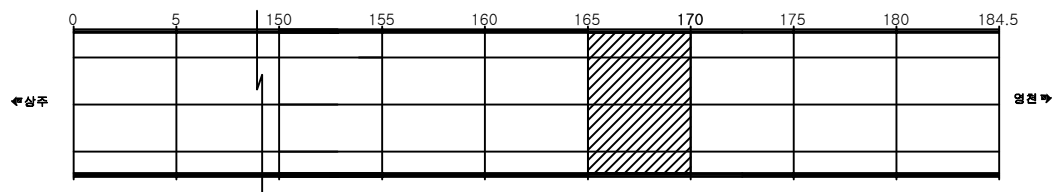

SECTION

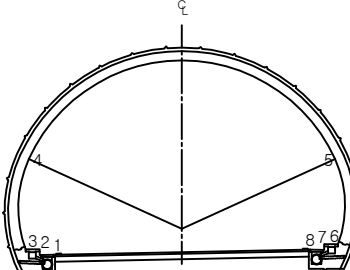


용역명	상주영천고속도로 시설물 정밀점검 용역
과업기간	2019.09.16 ~ 2019.12.27
발주처	상주영천고속도로(주)
용역사	(주)명성엔지니어링
도면번호	071

ID: 평호터널(영천)-본선부 Span No.171~175


손상 현황 표

번호	신(N) 구(P)	손상내용	손상현황						결합 상태	손상 수량	비고
			폭	길이	너비	물량	단위	개소			
1	신	들뜸		0.1	0.3	0.03	m ²	1		0.03	
2	신	재균열	0.4	6.0		6.00	m	1		6.00	
3	신	재균열	0.4	10.5		10.50	m	1		10.50	
4	신	균열	0.5	3.0		3.00	m	1		3.00	
5	신	재균열	0.4	6.0		6.00	m	1		6.00	
6	신	균열	0.2	2.5		2.50	m	1		2.50	
7											
8											
주) 손상의 폭과 길이는 m 이며, 단 균열의 폭은 mm 임

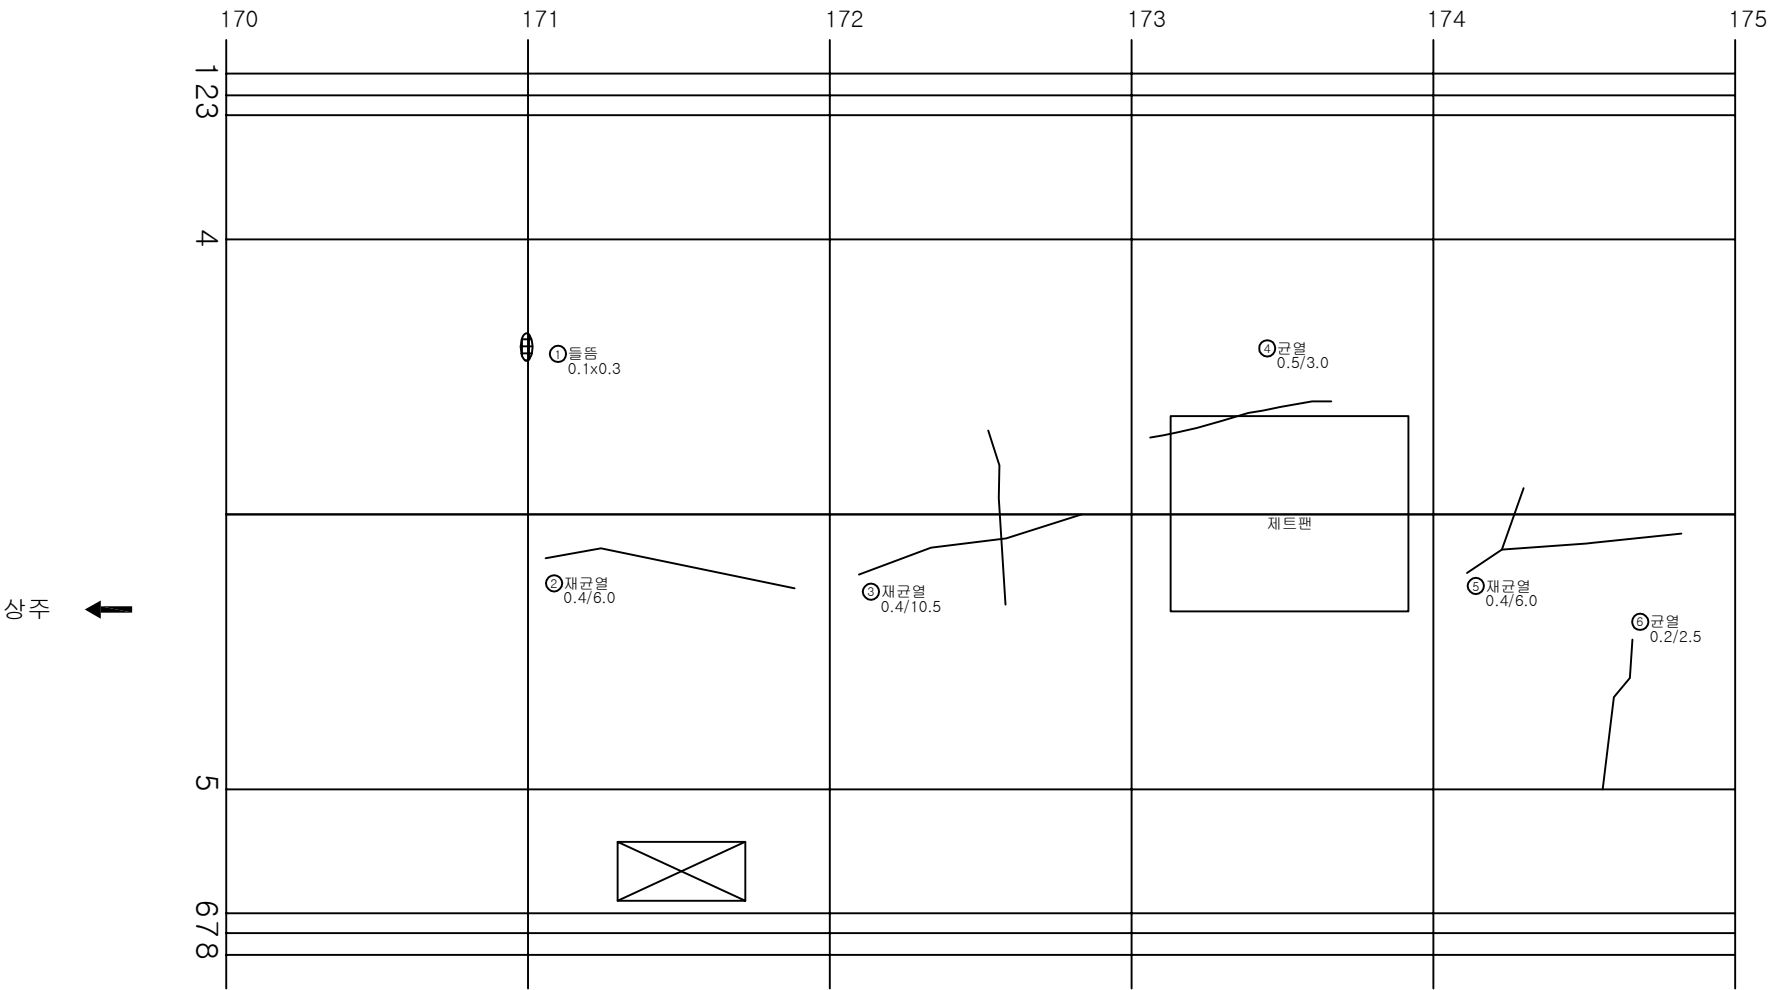

KEY PLAN

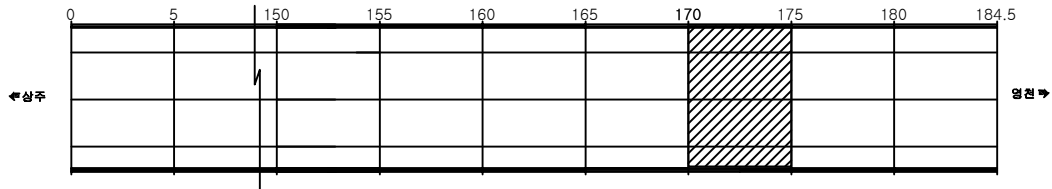

SECTION

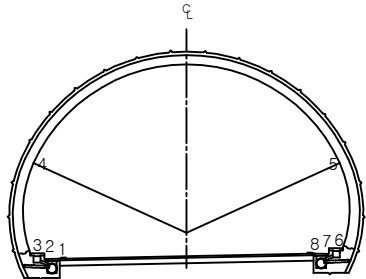

용역명	상주영천고속도로 시설물 정밀점검 용역
과업기간	2019.09.16 ~ 2019.12.27
발주처	상주영천고속도로(주)
용역사	(주)명성엔지니어링
도면번호	072

ID: 평호터널(영천)-본선부 Span No.176~180

손상현황표


번호	신(N) 구(P)	손상내용	손상현황						결합 상태	손상 수량	비고
			폭	길이	너비	물량	단위	개소			
1	신	재균열	0.4	6.0		6.00	m	1		6.00	
2	신	재균열	0.4	6.0		6.00	m	1		6.00	
3	신	균열	0.4	7.0		7.00	m	1		7.00	
4	신	균열	0.2	1.5		1.50	m	1		1.50	
5	신	균열	0.3	3.0		3.00	m	1		3.00	
6	신	들뜸		0.2	1.0	0.20	m²	2		0.40	
7	신	타일균열				2.00	EA	2		2.00	
8	신	균열	0.2	3.0		3.00	m	1		3.00	
9	신	공동구 타일균열				1.00	EA	1		1.00	
10											
11											
주) 손상의 폭과 길이는 m 이며, 단 균열의 폭은 mm 임


상주 ←

→ 영천

KEY PLAN

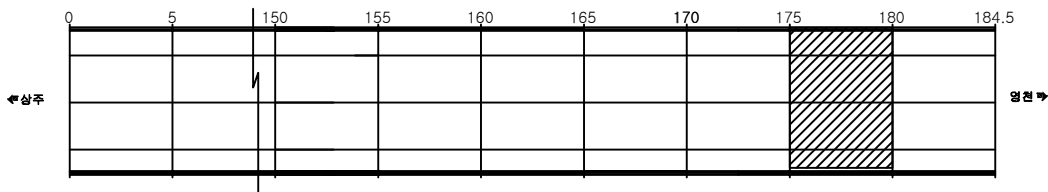

SECTION

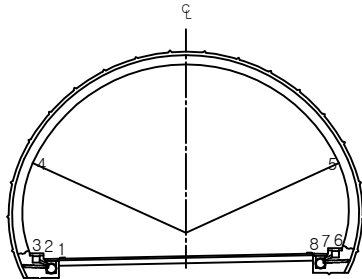


용역명	상주영천고속도로 시설물 정밀점검 용역
과업기간	2019.09.16 ~ 2019.12.27
발주처	상주영천고속도로(주)
용역사	(주)명성엔지니어링
도면번호	073

ID: 평호터널(영천)-본선부 Span No.181~184.5


손상 현황 표

번호	신(N) 구(P)	손상내용	손상현황						결합 상태	손상 수량	비고
			폭	길이	너비	물량	단위	개소			
1	신	재균열	0.2	12.0		12.00	m	1		12.00	
2	신	들뜸		0.1	0.3	0.03	m²	1		0.03	
3	신	망상균열		4.0	3.0	12.00	m²	1		12.00	
4	신	균열부백태	0.2	0.5		2.00	m	4		2.00	
5	신	타일탈락				1.00	EA	1		1.00	
6											
7											
주) 손상의 폭과 길이는 m 이며, 단 균열의 폭은 mm 임

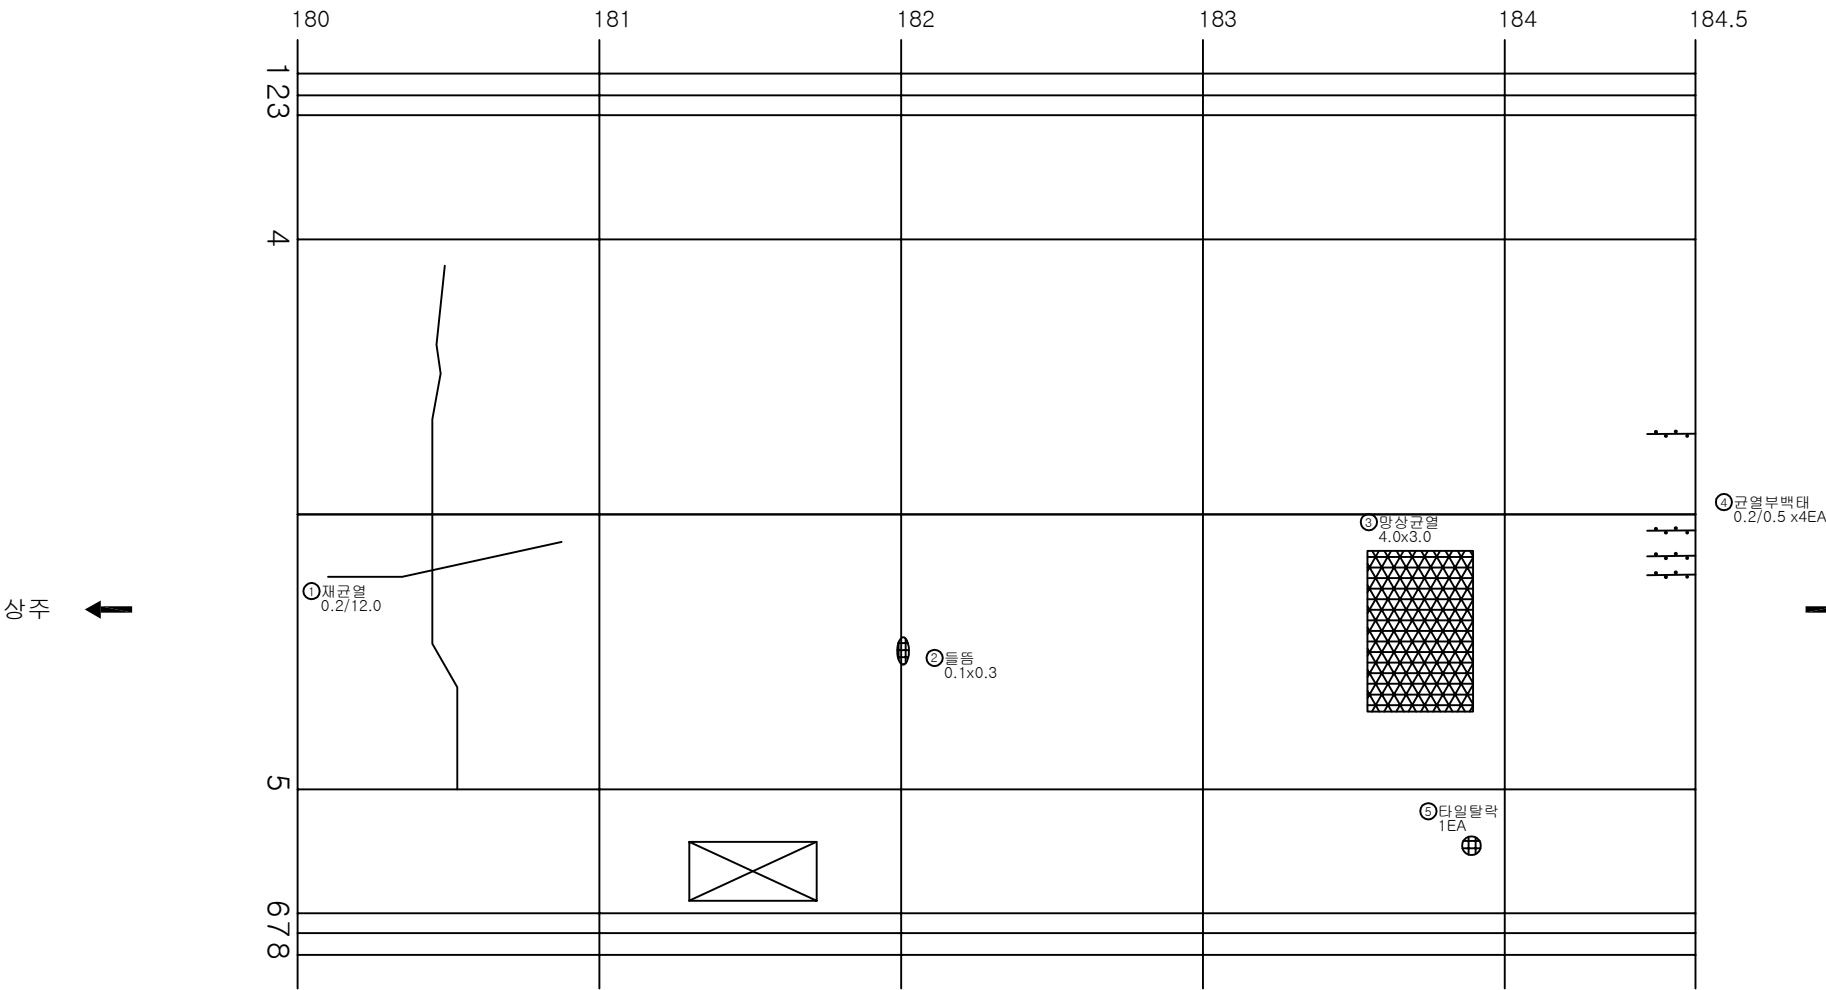

KEY PLAN

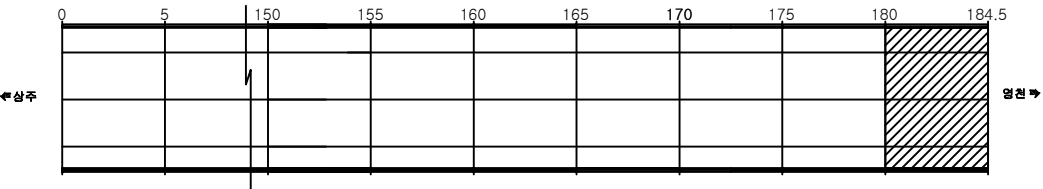

SECTION

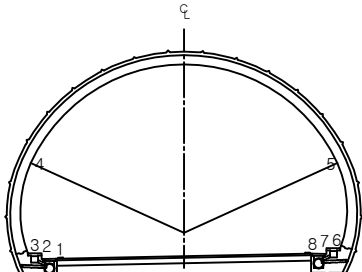

용역명	상주영천고속도로 시설물 정밀점검 용역
과업기간	2019.09.16 ~ 2019.12.27
발주처	상주영천고속도로(주)
용역사	(주)명성엔지니어링
도면번호	074