

상주영천고속도로 시설물 정밀점검 용역

외 관 조 사 망 도


불로터널

2019.12


(주)명성엔지니어링

상 주 방 향


ID: 불로터널(상주)-포장부 Span No.1~4

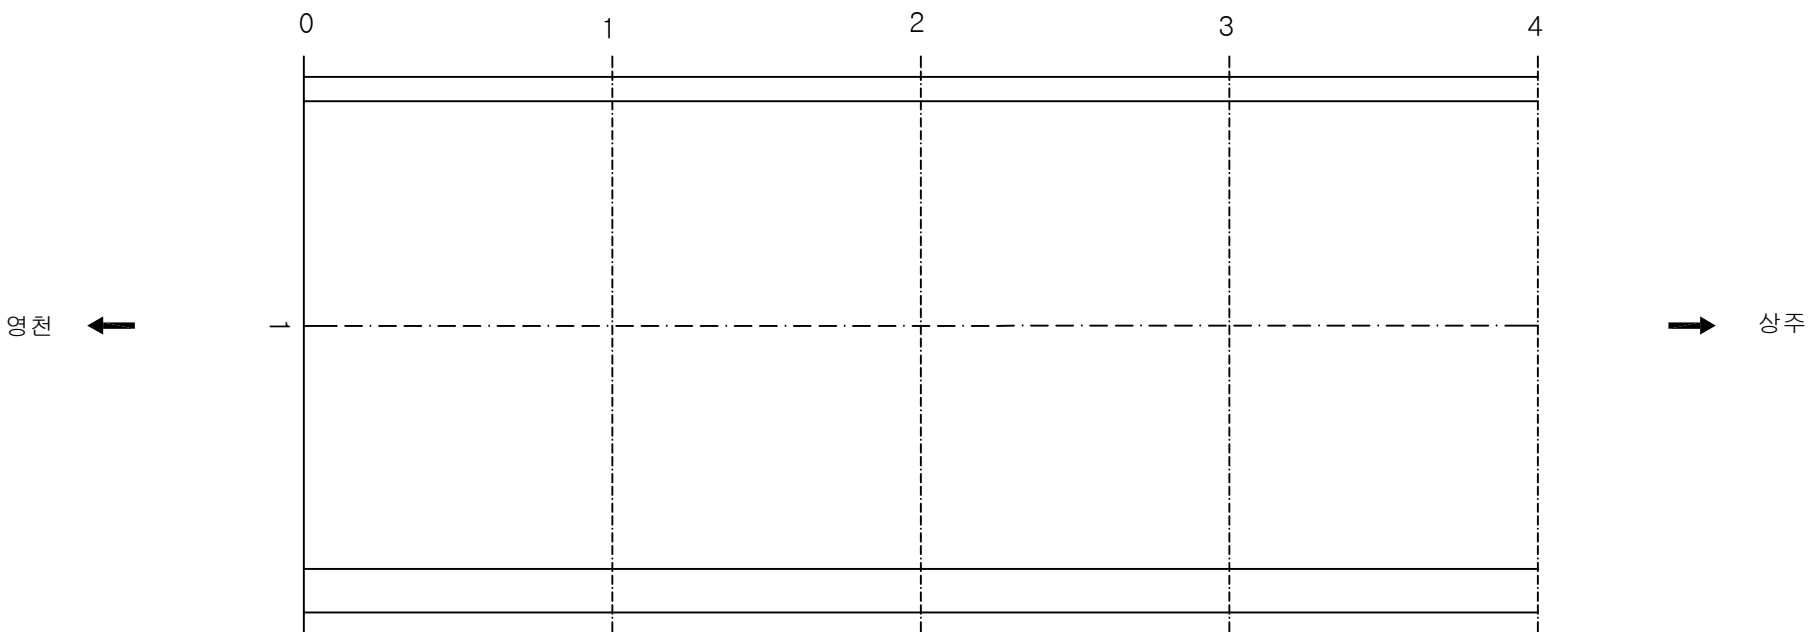

KEY PLAN

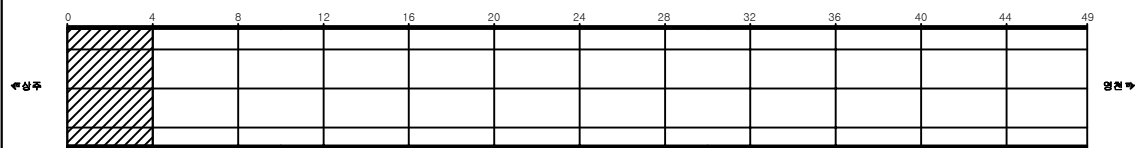

SECTION

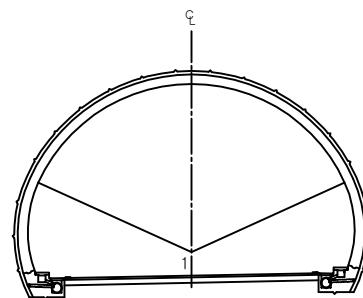

손상 현황 표

번호	신(N) 구(P)	손상내용	손상현황						결합 상태	손상 물량	비고
			폭	길이	너비	물량	단위	개소			
1											
2											
주) 손상의 폭과 길이는 m 이며, 단 균열의 폭은 mm 임

용역명 상주영천고속도로 시설물 정밀점검 용역


과업기간 2019.09.16 ~ 2019.12.27

발주처 상주영천고속도로(주)

용역사 (주)명성엔지니어링



도면번호 001

ID: 불로터널(상주)-포장부 Span No.5~8

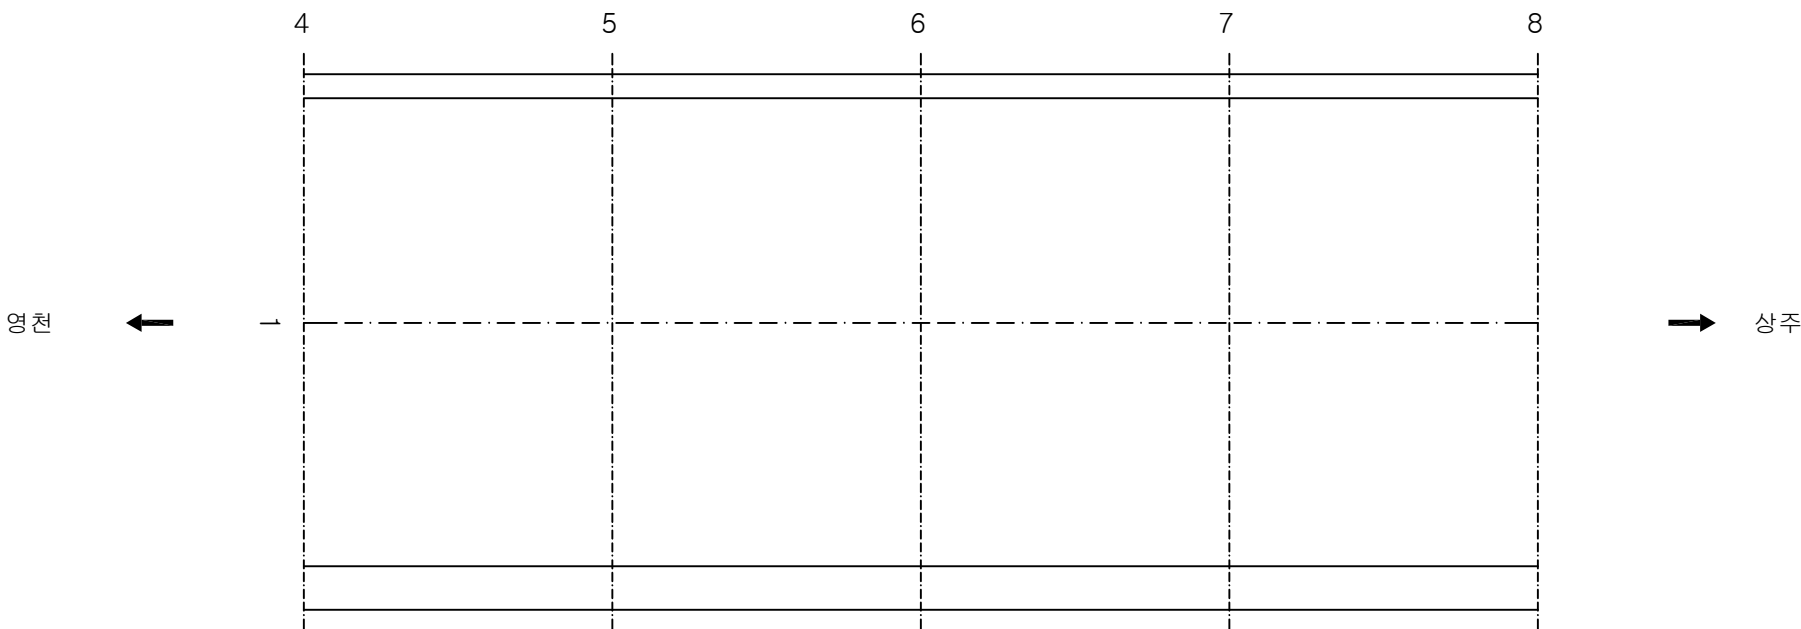

KEY PLAN

SECTION

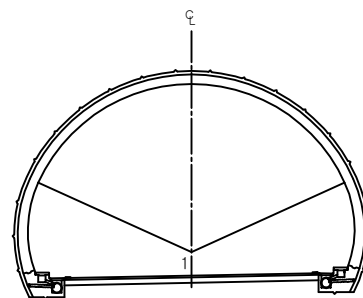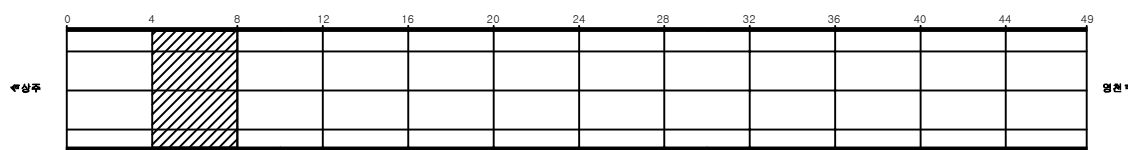


손상 현황 표

번호	신(N) 구(P)	손상내용	손상현황						결합 상태	손상 물량	비고
			폭	길이	너비	물량	단위	개소			
1											
2											
주) 손상의 폭과 길이는 m 이며, 단 균열의 폭은 mm 임

용역명	상주영천고속도로 시설물 정밀점검 용역
과업기간	2019.09.16 ~ 2019.12.27
발주처	상주영천고속도로(주)
용역사	(주)명성엔지니어링
도면번호	002


ID: 불로터널(상주)-포장부 Span No.9~12

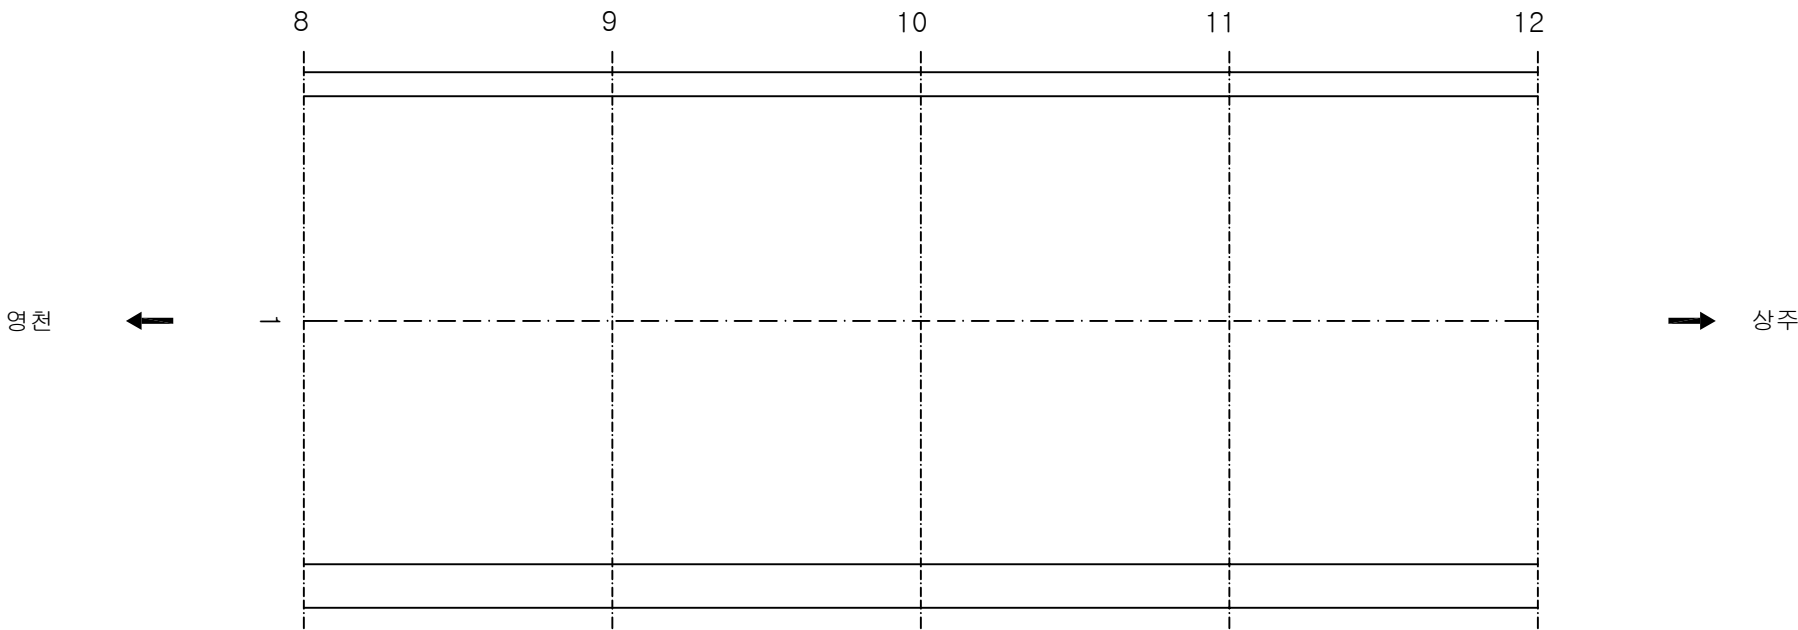

KEY PLAN

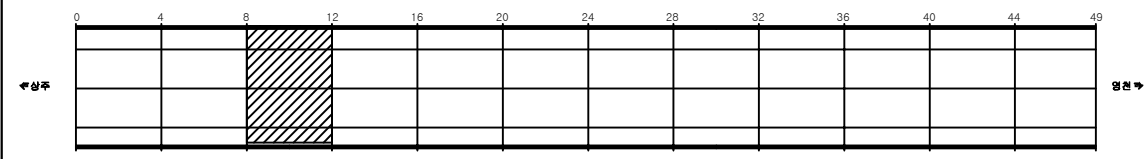

SECTION

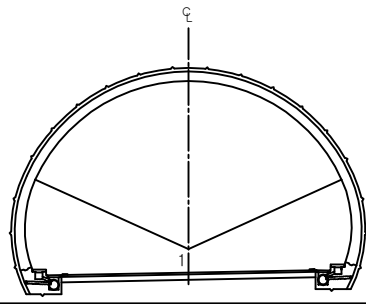


손상 현황 표

번호	신(N) 구(P)	손상내용	손상현황						결합 상태	손상 물량	비고
			폭	길이	너비	물량	단위	개소			
1											
2											
주) 손상의 폭과 길이는 m 이며, 단 균열의 폭은 mm 임

용역명	상주영천고속도로 시설물 정밀점검 용역
과업기간	2019.09.16 ~ 2019.12.27
발주처	상주영천고속도로(주)
용역사	(주)명성엔지니어링
도면번호	003


ID: 불로터널(상주)-포장부 Span No.13~16

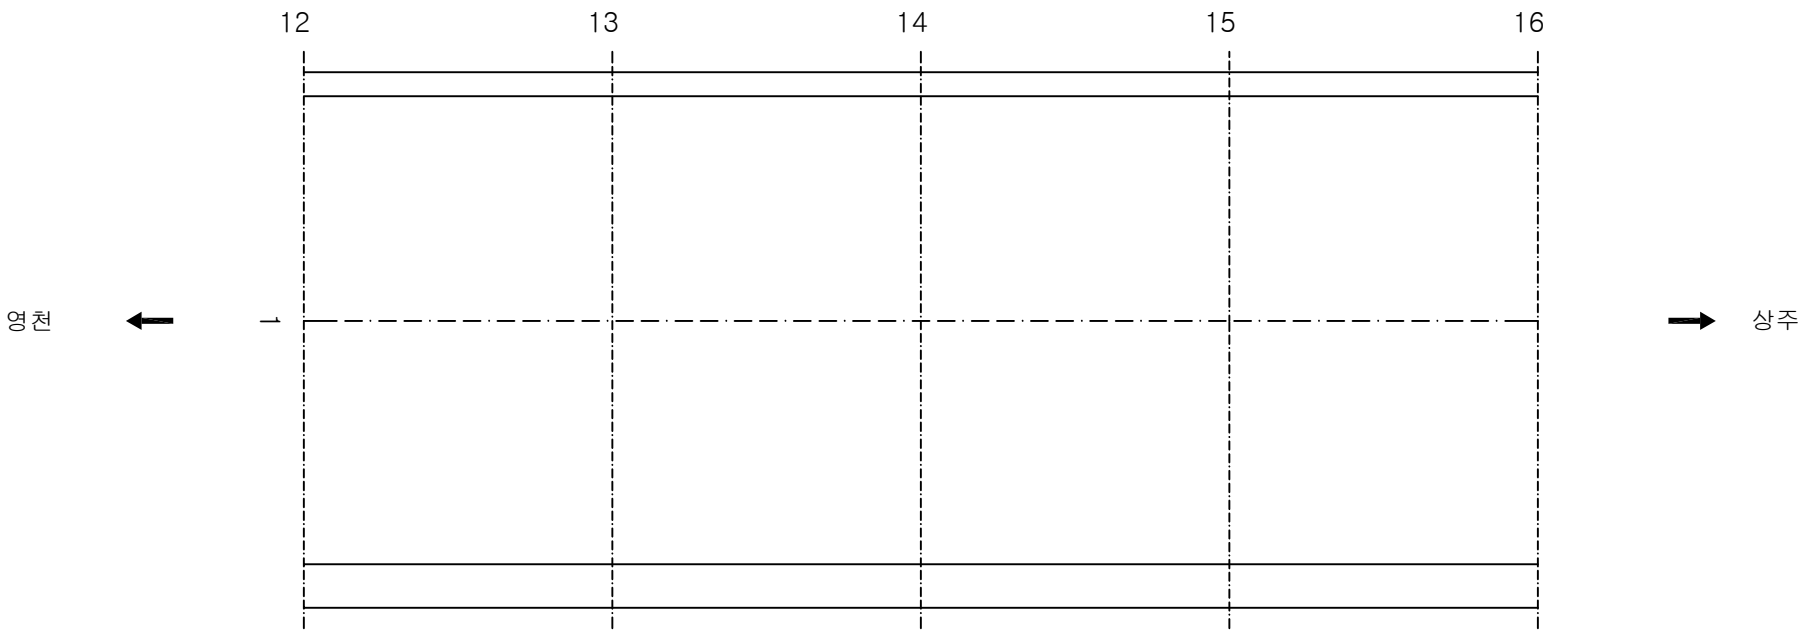

KEY PLAN

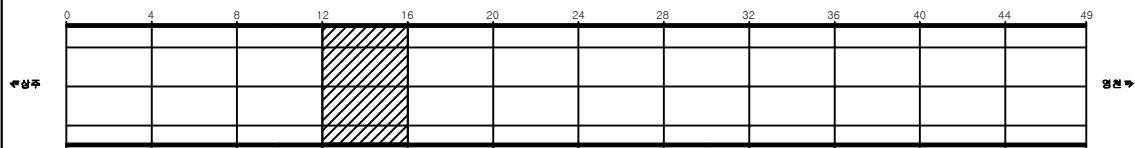

SECTION

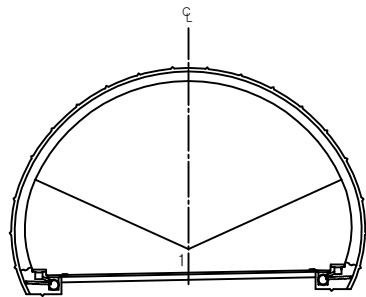


손상 현황 표

번호	신(N) 구(P)	손상내용	손상현황						결합 상태	손상 물량	비고
			폭	길이	너비	물량	단위	개소			
1											
2											
주) 손상의 폭과 길이는 m 이며, 단 균열의 폭은 mm 임

용역명	상주영천고속도로 시설물 정밀점검 용역
과업기간	2019.09.16 ~ 2019.12.27
발주처	상주영천고속도로(주)
용역사	(주)명성엔지니어링
도면번호	004


ID: 불로터널(상주)-포장부 Span No.17~20

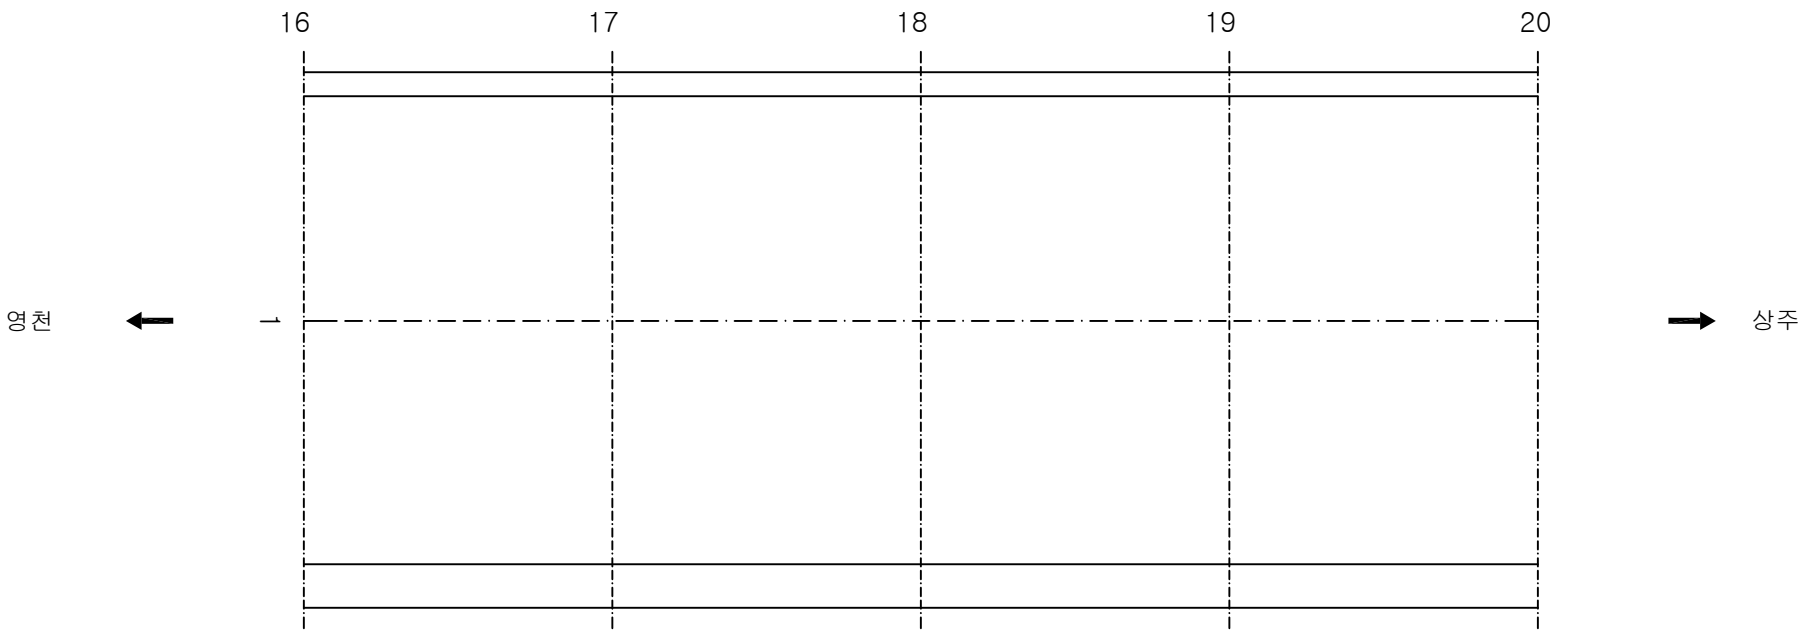


손상 현황 표										
번호	신(N) 구(P)	손상내용	손상현황					결합 상태	손상 물량	비고
			폭	길이	너비	물량	단위	개소		
1										
2										
주) 손상의 폭과 길이는 m 이며, 단 균열의 폭은 mm 임

KEY PLAN

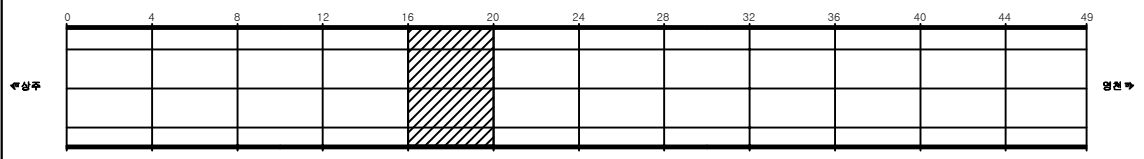


SECTION

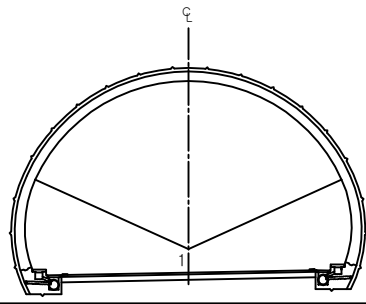


용역명	상주영천고속도로 시설물 정밀점검 용역
과업기간	2019.09.16 ~ 2019.12.27
발주처	상주영천고속도로(주)
용역사	(주)명성엔지니어링
도면번호	005


ID: 불로터널(상주)-포장부 Span No.21~24

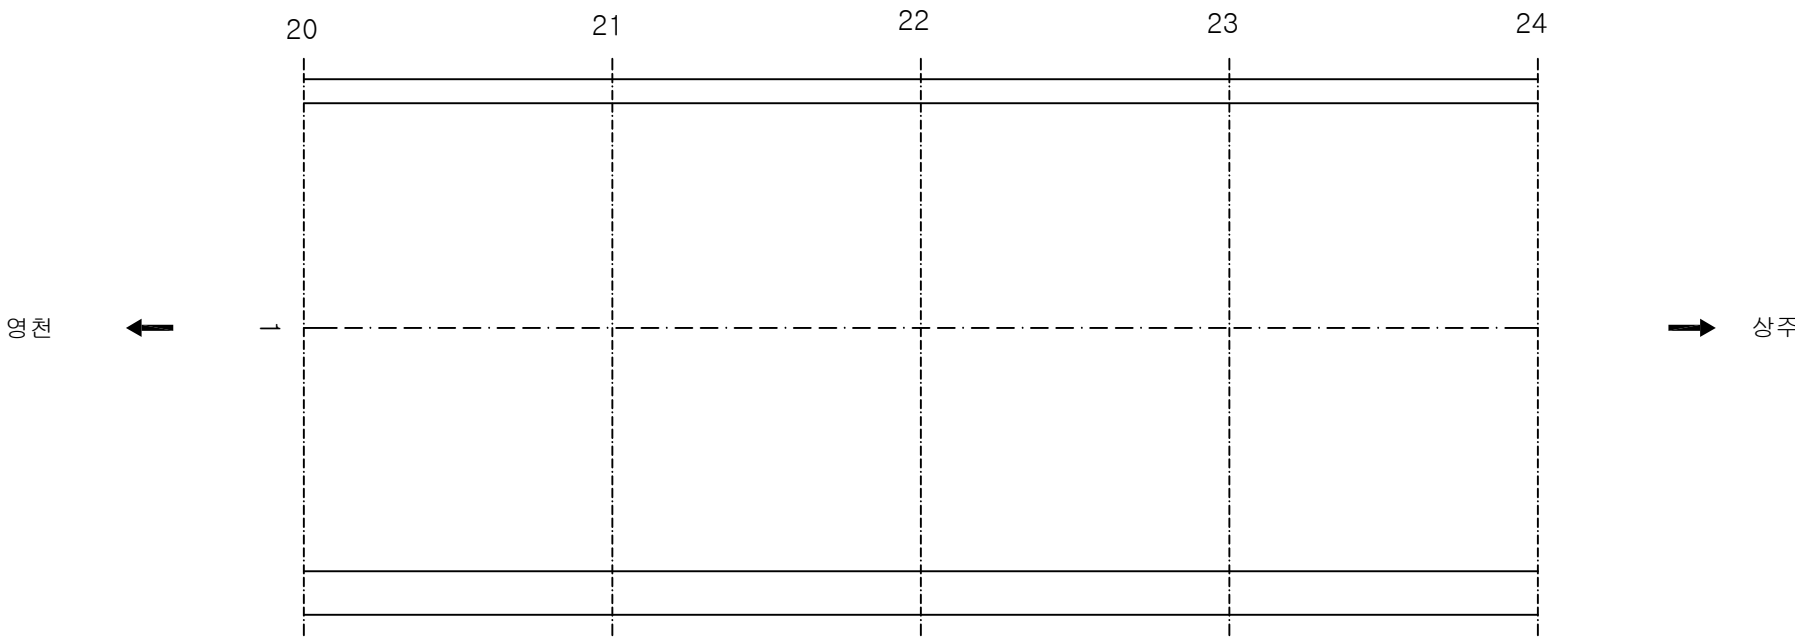

KEY PLAN

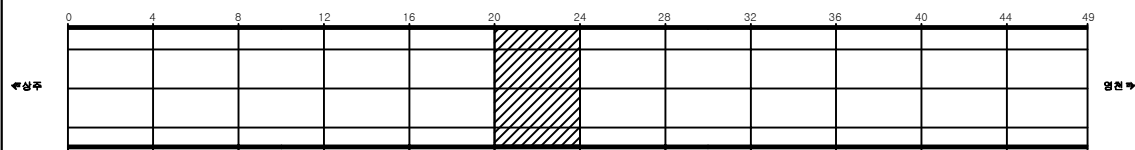

SECTION

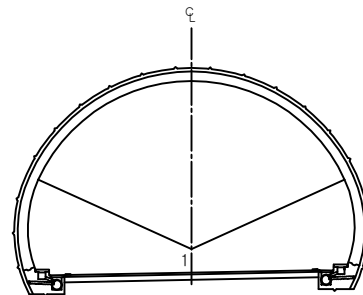


손상 현황 표

번호	신(N) 구(P)	손상내용	손상현황						결합 상태	손상 물량	비고
			폭	길이	너비	물량	단위	개소			
1											
2											
주) 손상의 폭과 길이는 m 이며, 단 균열의 폭은 mm 임

용역명	상주영천고속도로 시설물 정밀점검 용역
과업기간	2019.09.16 ~ 2019.12.27
발주처	상주영천고속도로(주)
용역사	(주)명성엔지니어링
도면번호	006


ID: 불로터널(상주)-포장부 Span No.25~28

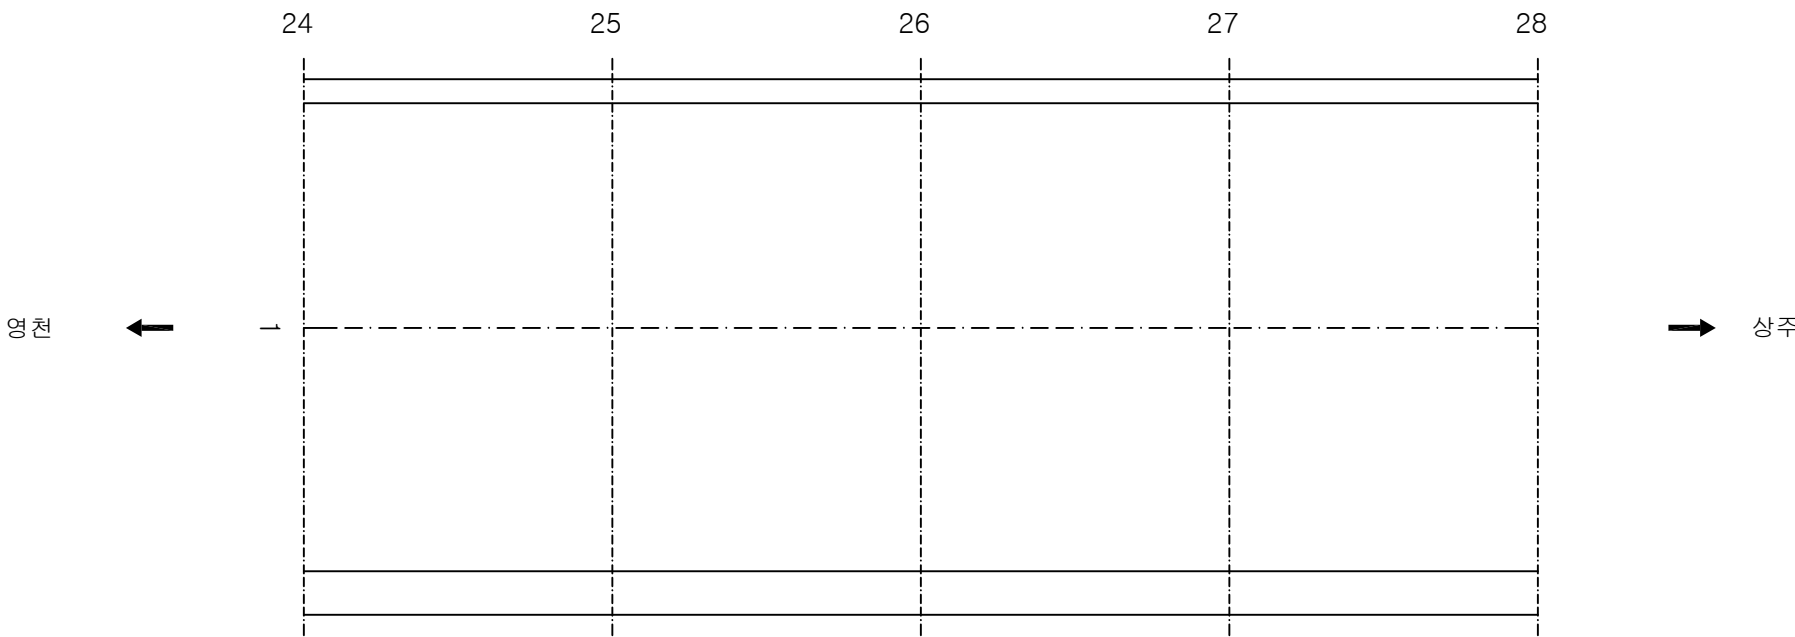

KEY PLAN

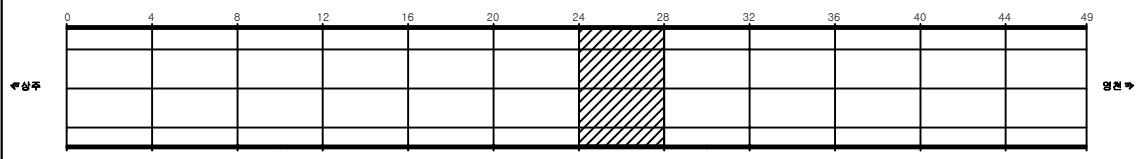

SECTION

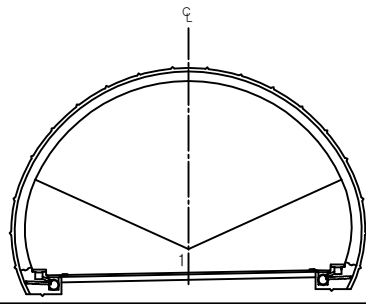


손상 현황 표

번호	신(N) 구(P)	손상내용	손상현황						결합 상태	손상 물량	비고
			폭	길이	너비	물량	단위	개소			
1											
2											
주) 손상의 폭과 길이는 m 이며, 단 균열의 폭은 mm 임

용역명	상주영천고속도로 시설물 정밀점검 용역
과업기간	2019.09.16 ~ 2019.12.27
발주처	상주영천고속도로(주)
용역사	(주)명성엔지니어링
도면번호	007


ID: 불로터널(상주)-포장부 Span No.29~32

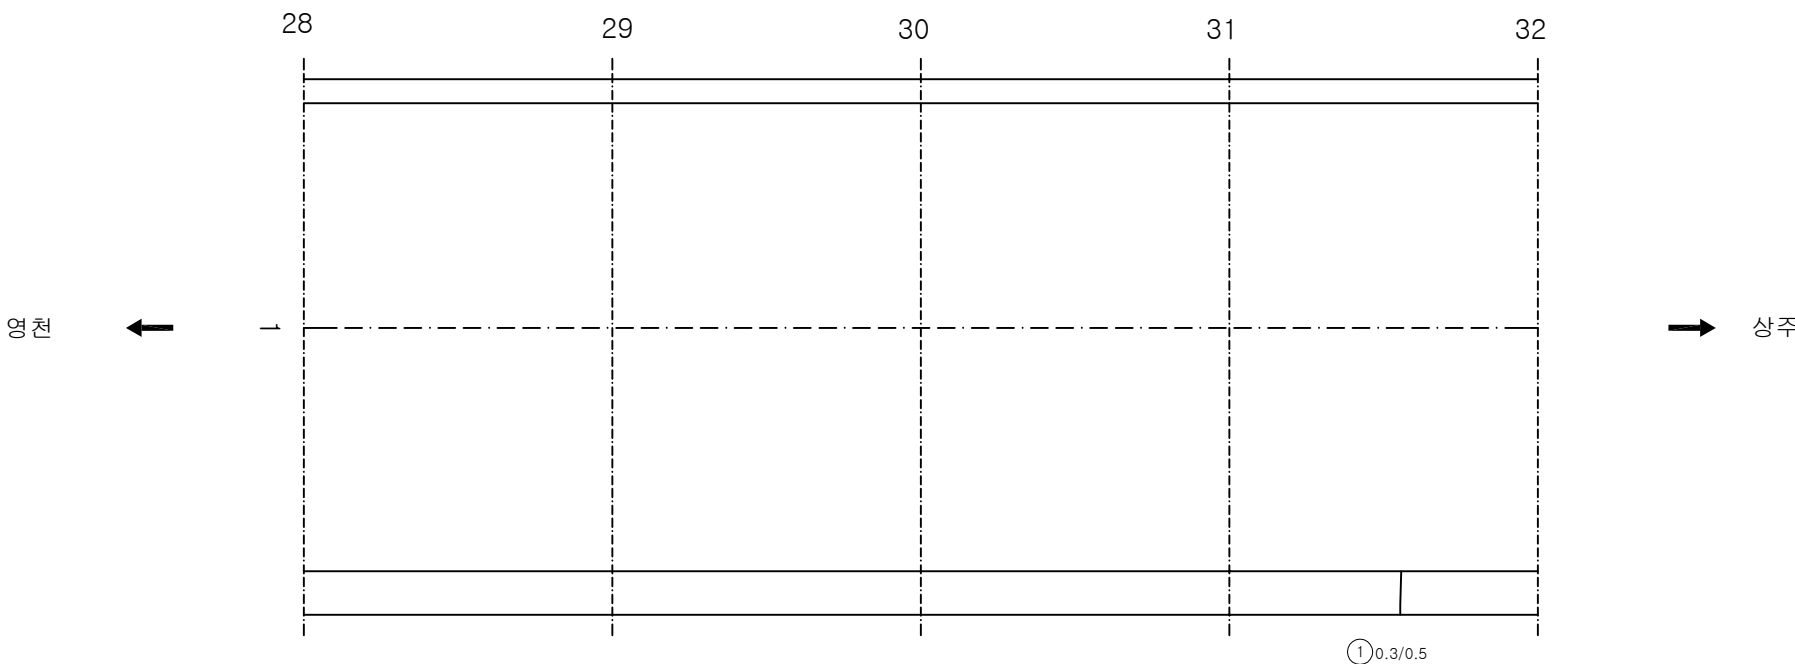


손상 현황 표											
번호	신(N) 구(P)	손상내용	손상현황						결합 상태	손상 물량	비고
			폭	길이	너비	물량	단위	개소			
1	신	포장균열	0.3	0.5		0.50	m	1		0.50	
2											
3											
주) 손상의 폭과 길이는 m 이며, 단 균열의 폭은 mm 임

KEY PLAN

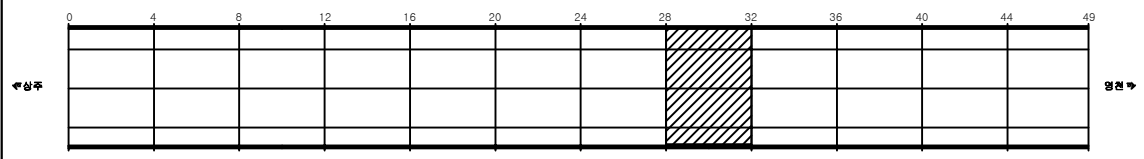


SECTION

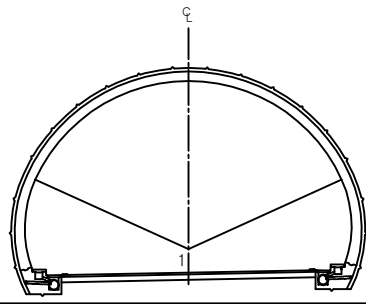


용역명	상주영천고속도로 시설물 정밀점검 용역
과업기간	2019.09.16 ~ 2019.12.27
발주처	상주영천고속도로(주)
용역사	(주)명성엔지니어링
도면번호	008


ID: 불로터널(상주)-포장부 Span No.33~36

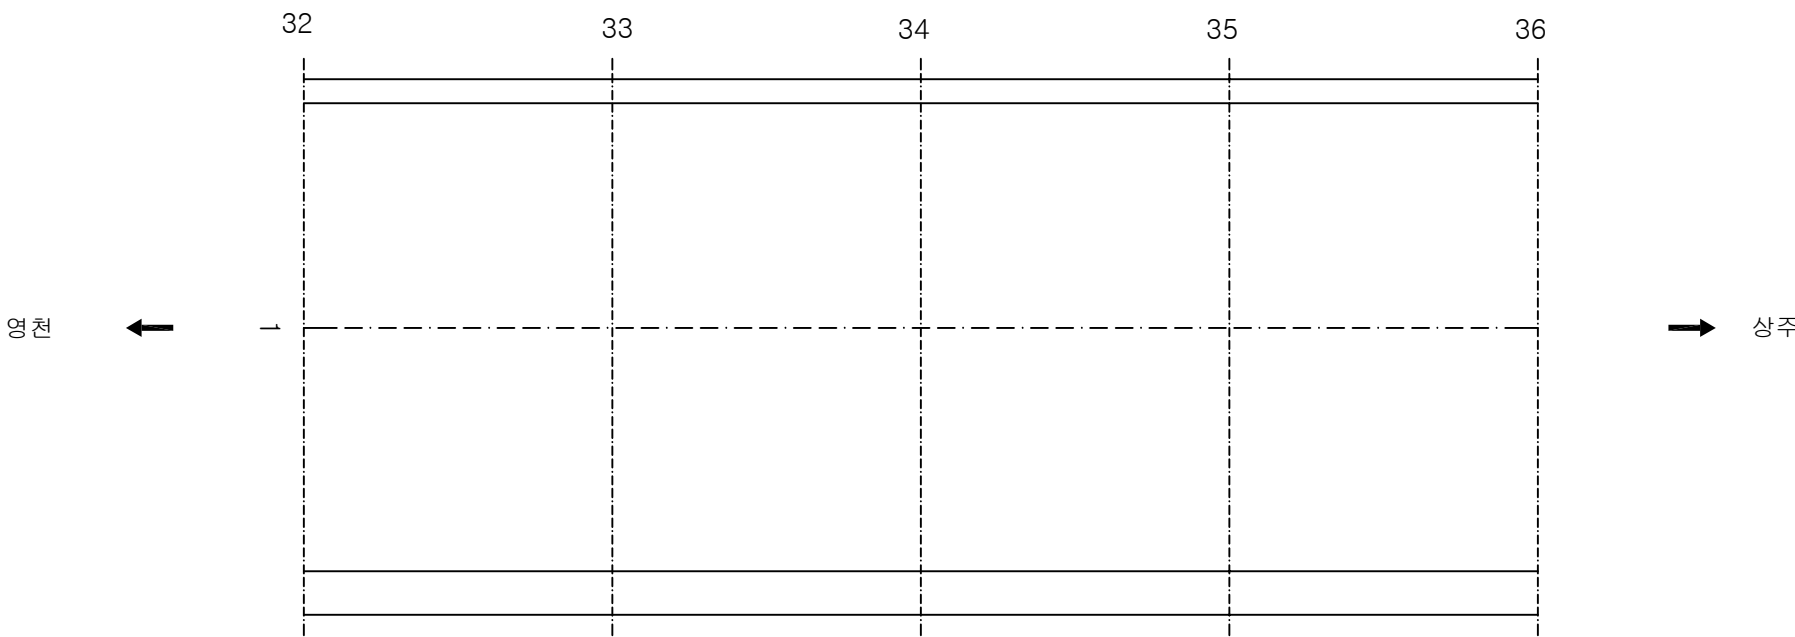

KEY PLAN

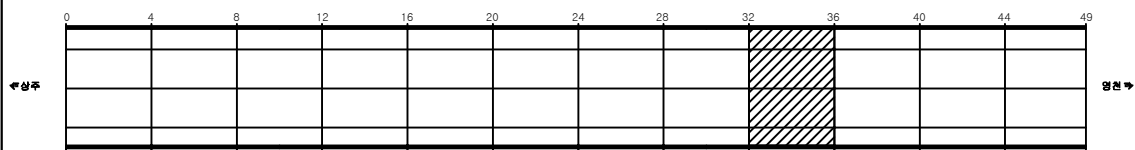

SECTION

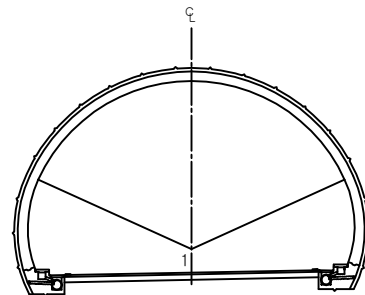

손상 현황 표

번호	신(N) 구(P)	손상내용	손상현황						결합 상태	손상 물량	비고
			폭	길이	너비	물량	단위	개소			
1											
2											
주) 손상의 폭과 길이는 m 이며, 단 균열의 폭은 mm 임

용역명 상주영천고속도로 시설물 정밀점검 용역


과업기간 2019.09.16 ~ 2019.12.27

발주처 상주영천고속도로(주)


용역사 (주)명성엔지니어링

도면번호 009


ID: 불로터널(상주)-포장부 Span No.37~40

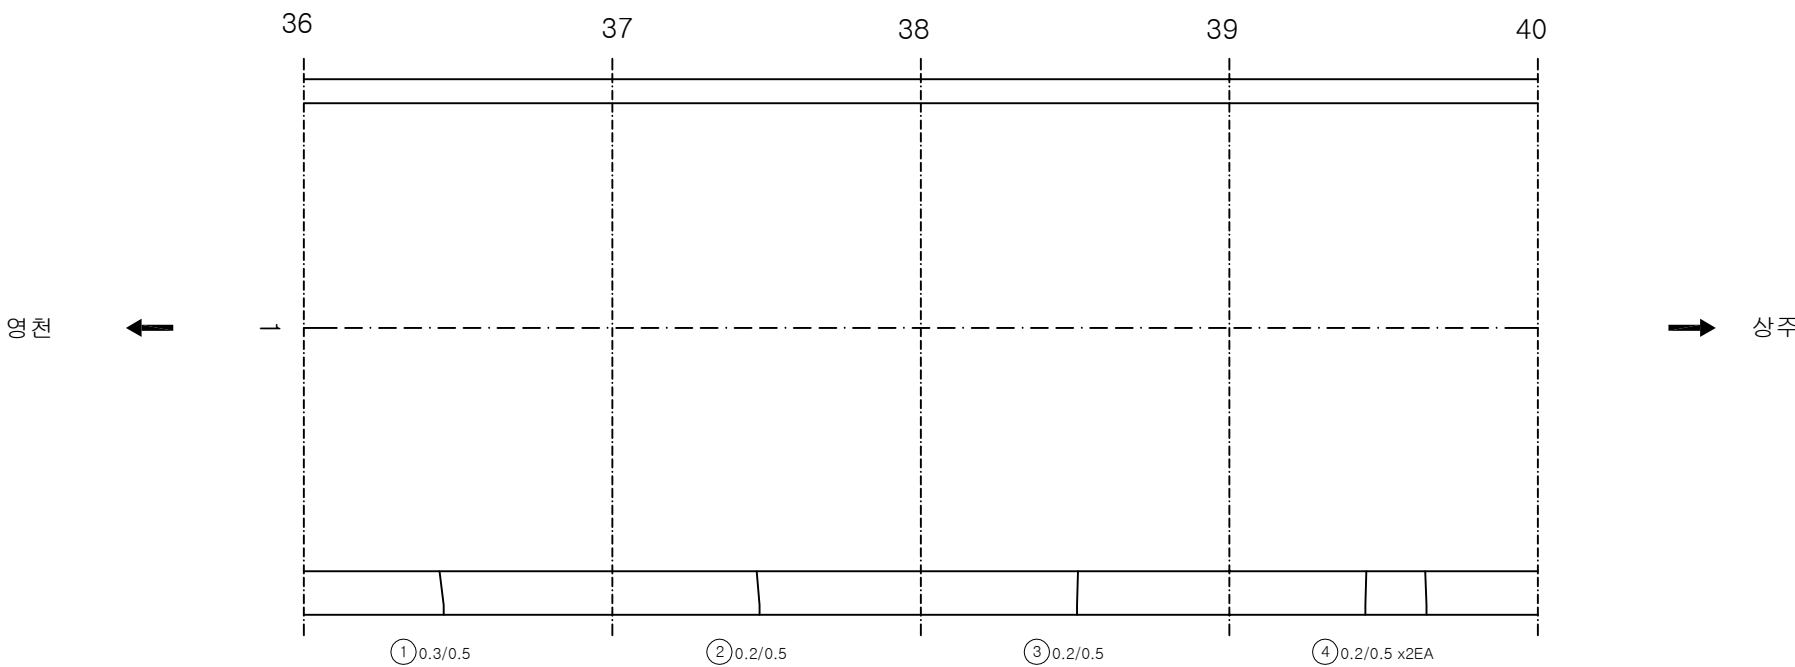

KEY PLAN

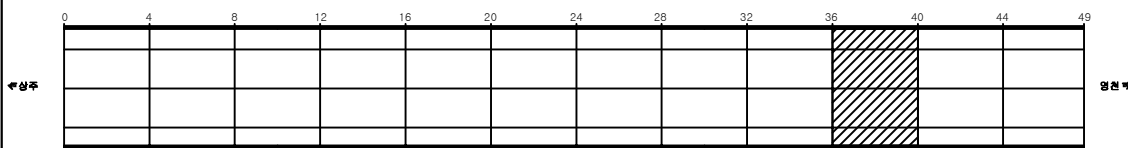

SECTION

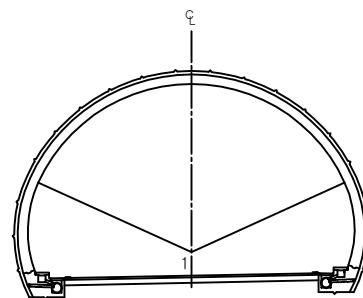

손상 현황 표

번호	신(N) 구(P)	손상내용	손상현황						결합 상태	손상 물량	비고
			폭	길이	너비	물량	단위	개소			
1	신	포장균열	0.3	0.5		0.50	m ²	1		0.50	
2	신	포장균열	0.2	0.5		0.50	m ²	1		0.50	
3	신	포장균열	0.2	0.5		0.50	m ²	1		0.50	
4	신	포장균열	0.2	0.5		0.50	m ²	2		1.00	
5											
6											
주) 손상의 폭과 길이는 m 이며, 단 균열의 폭은 mm 임

용역명 상주영천고속도로 시설물 정밀점검 용역


과업기간 2019.09.16 ~ 2019.12.27

발주처 상주영천고속도로(주)

용역사 (주)명성엔지니어링



도면번호 010

ID: 불로터널(상주)-포장부 Span No.41~44

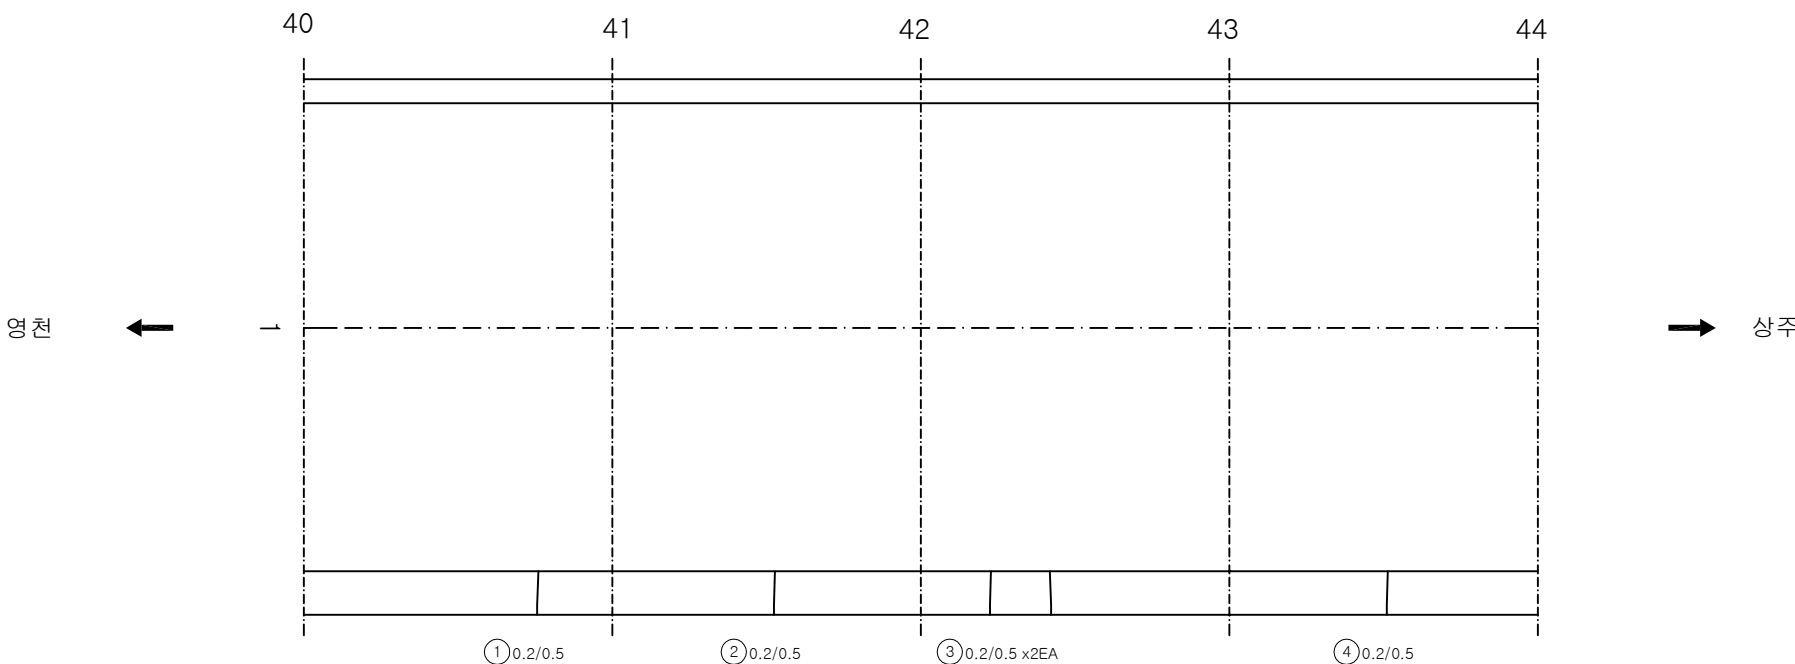

KEY PLAN

SECTION

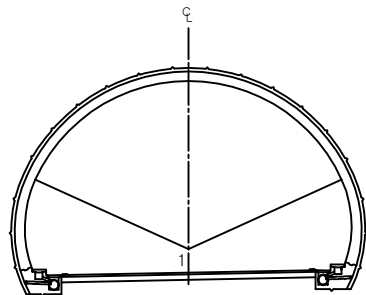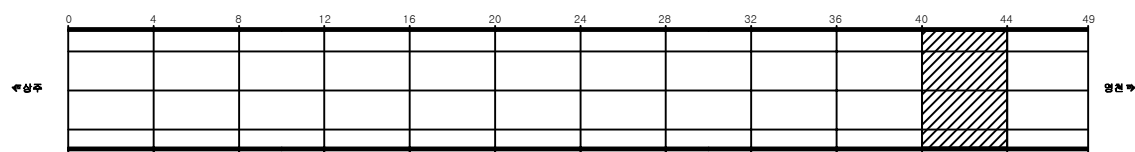

손상 현황 표

번호	신(N) 구(P)	손상내용	손상현황						결합 상태	손상 물량	비고
			폭	길이	너비	물량	단위	개소			
1	신	포장균열	0.2	0.5		0.50	m	1		0.50	
2	신	포장균열	0.2	0.5		0.50	m	1		0.50	
3	신	포장균열	0.2	0.5		0.50	m	2		1.00	
4	신	포장균열	0.2	0.5		0.50	m	1		0.50	
5											
6											
주) 손상의 폭과 길이는 m 이며, 단 균열의 폭은 mm 임

용역명 상주영천고속도로 시설물 정밀점검 용역


과업기간 2019.09.16 ~ 2019.12.27

발주처 상주영천고속도로(주)

용역사 (주)명성엔지니어링

도면번호 011


ID: 불로터널(상주)-포장부 Span No.45~48

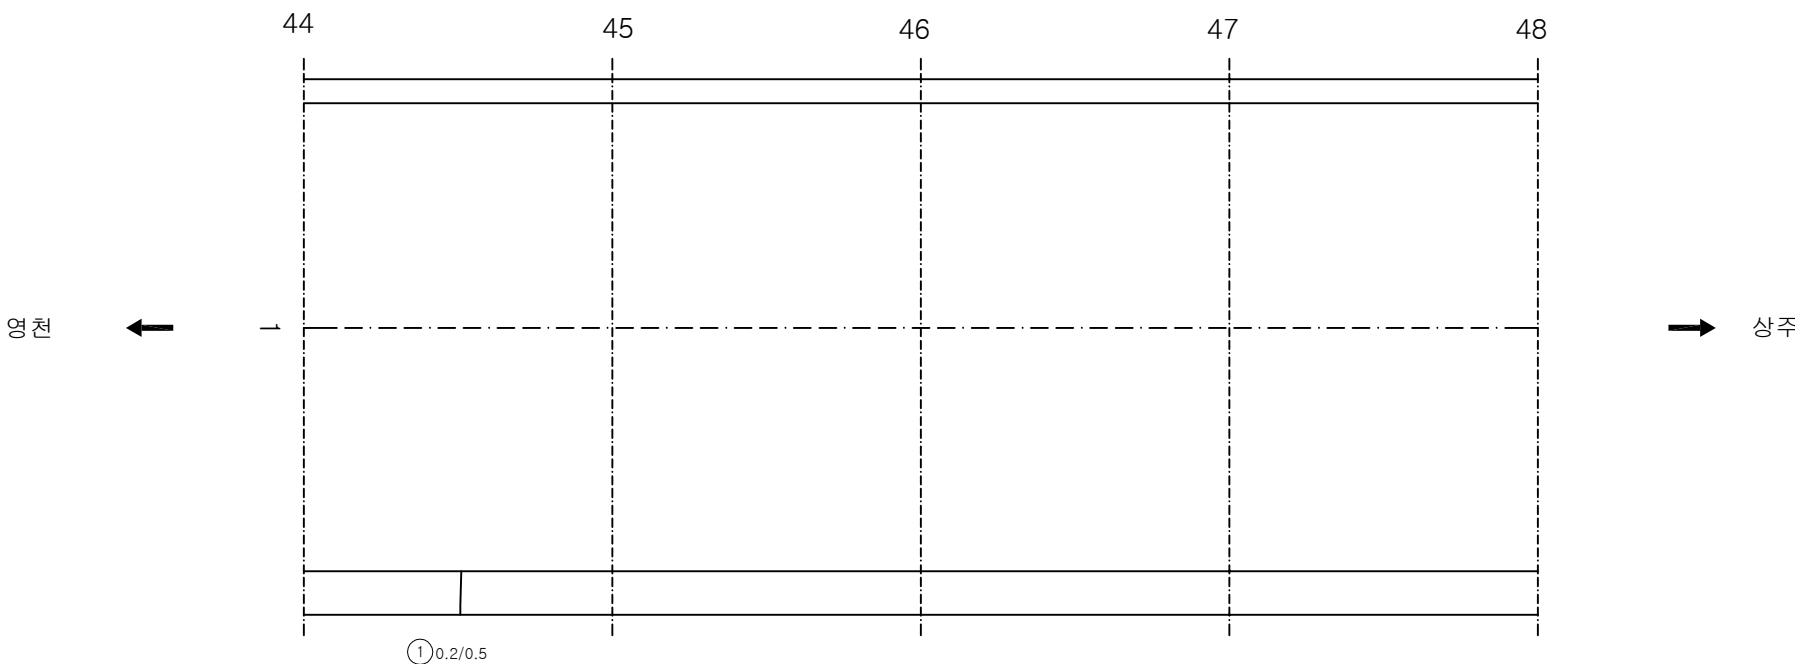


손상 현황 표											
번호	신(N) 구(P)	손상내용	손상현황						결합 상태	손상 물량	비고
			폭	길이	너비	물량	단위	개소			
1	신	포장균열	0.2	0.5		0.50	m	1		0.50	
2											
3											
주) 손상의 폭과 길이는 m 이며, 단 균열의 폭은 mm 임

KEY PLAN

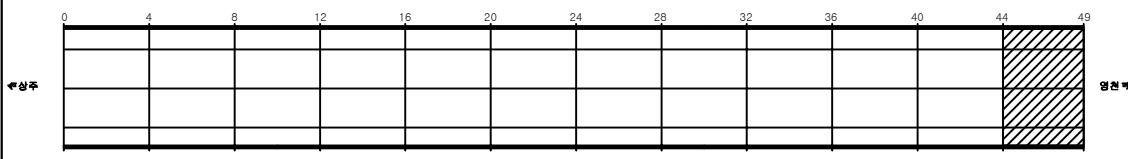


SECTION

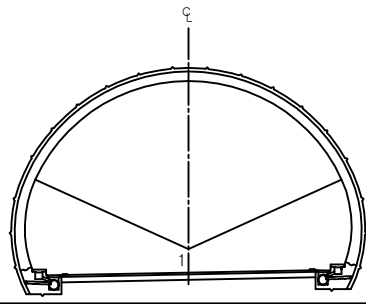


용역명	상주영천고속도로 시설물 정밀점검 용역
과업기간	2019.09.16 ~ 2019.12.27
발주처	상주영천고속도로(주)
용역사	(주)명성엔지니어링
도면번호	012


ID: 불로터널(상주)-포장부 Span No.49~50

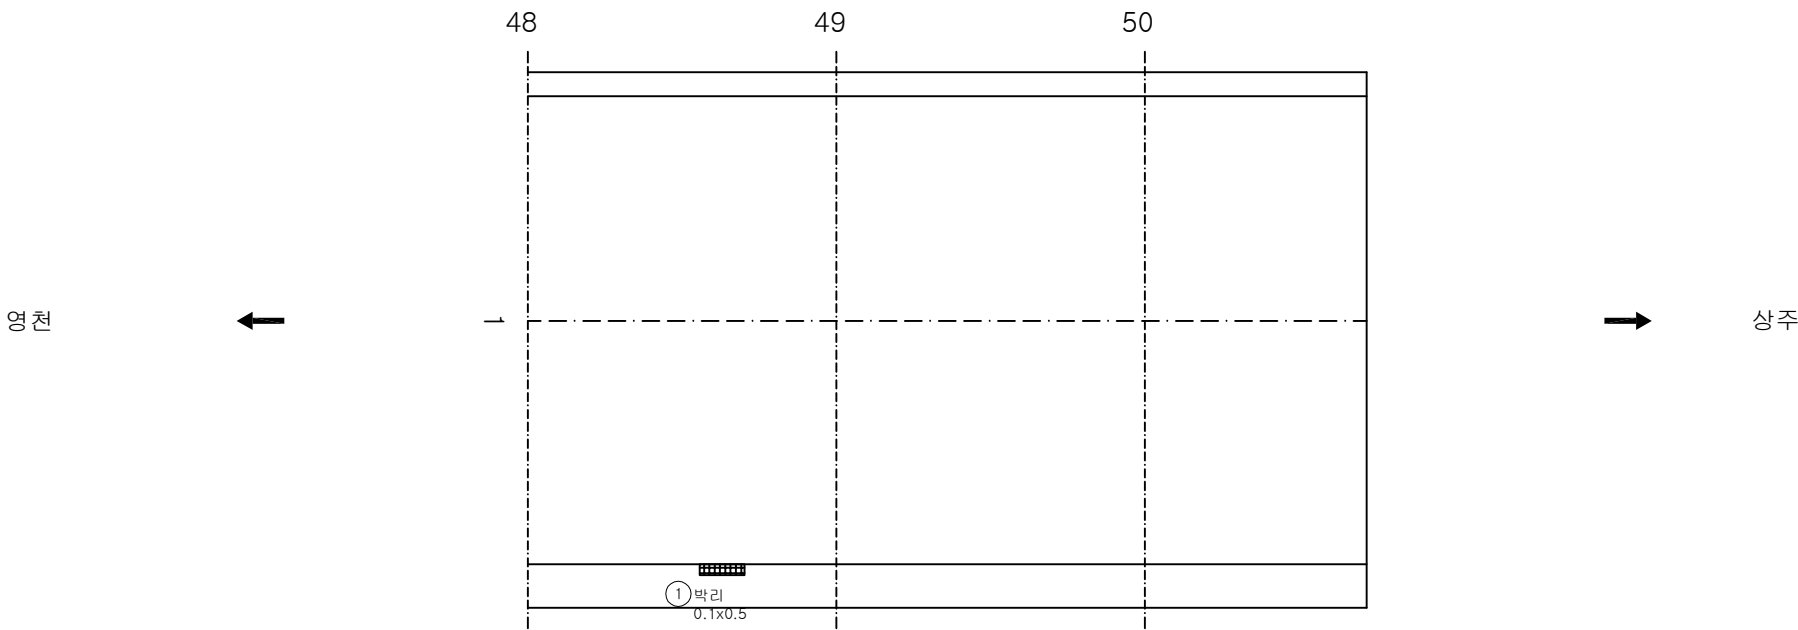

KEY PLAN

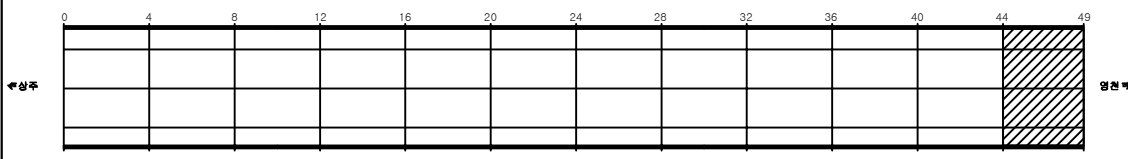

SECTION

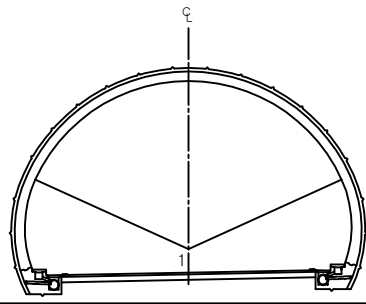


손상 현황 표

번호	신(N) 구(P)	손상내용	손상현황						결합 상태	손상 물량	비고
			폭	길이	너비	물량	단위	개소			
1	신	박리		0.1	0.5	0.05	m ²	1		0.05	
2											
3											
주) 손상의 폭과 길이는 m 이며, 단 균열의 폭은 mm 임

용역명	상주영천고속도로 시설물 정밀점검 용역
과업기간	2019.09.16 ~ 2019.12.27
발주처	상주영천고속도로(주)
용역사	(주)명성엔지니어링
도면번호	012


ID: 불로터널(상주)-본선부 Span No.1~4

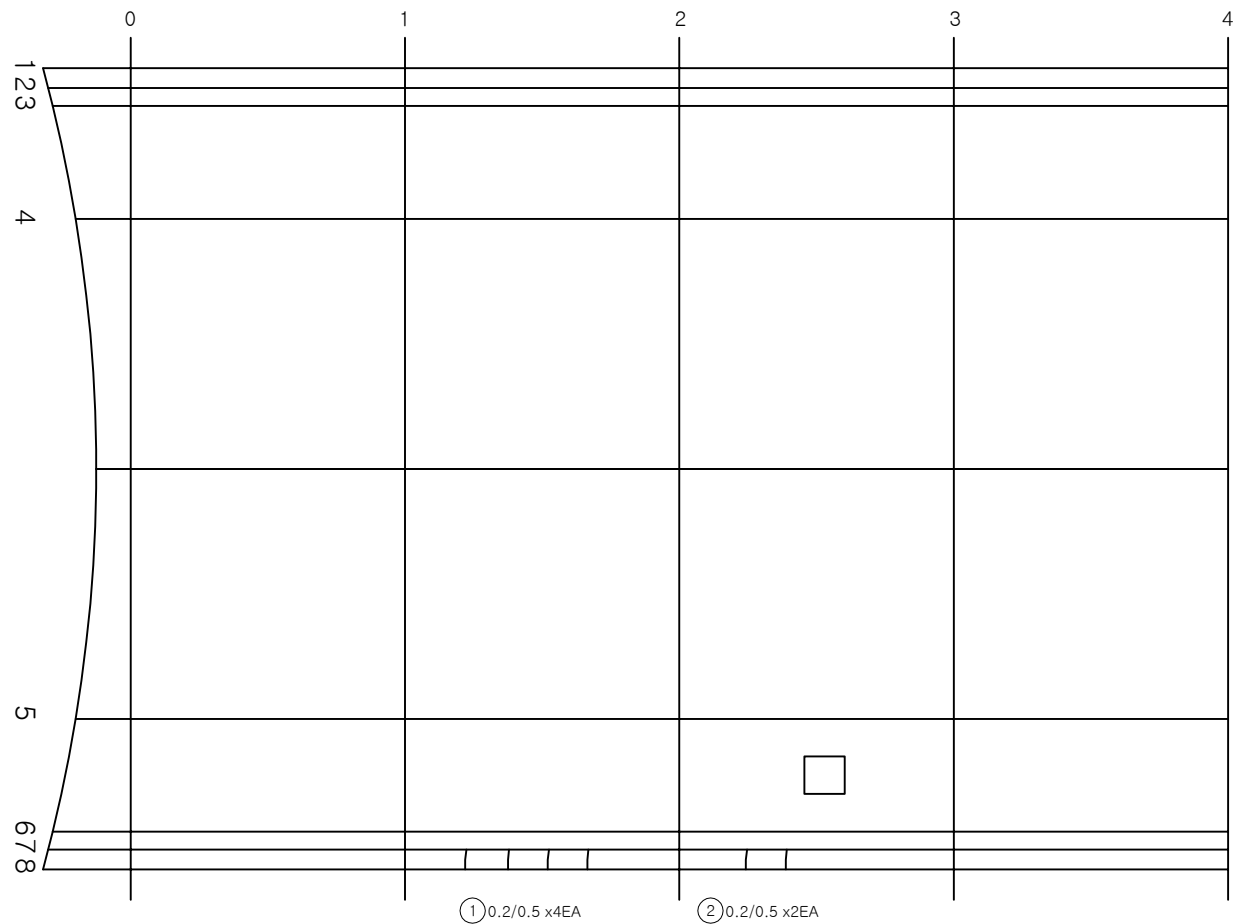


손상 현황 표											
번호	신(N) 구(P)	손상내용	손상현황						결합 상태	손상 물량	비고
			폭	길이	너비	물량	단위	개소			
1	신	균열	0.2	0.5		0.50	m	4		2.00	
2	신	균열	0.2	0.5		0.50	m	2		1.00	
3											
4											
주) 손상의 폭과 길이는 m 이며, 단 균열의 폭은 mm 임

KEY PLAN

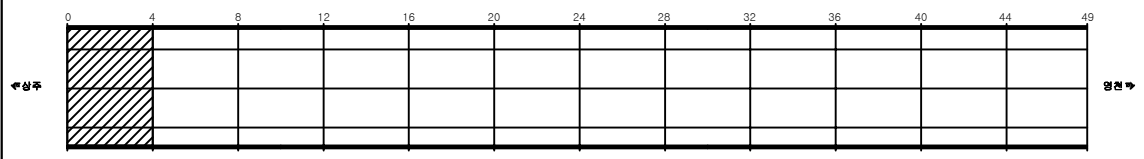

SECTION

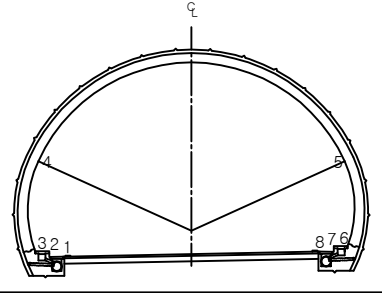

용역명	상주영천고속도로 시설물 정밀점검 용역
과업기간	2019.09.16 ~ 2019.12.27
발주처	상주영천고속도로(주)
용역사	(주)명성엔지니어링
도면번호	013

ID: 불로터널(상주)-본선부 Span No.5~8

손상 현황 표


번호	신(N) 구(P)	손상내용	손상현황						결합 상태	손상 물량	비고
			폭	길이	너비	물량	단위	개소			
1											
2											
주) 손상의 폭과 길이는 m 이며, 단 균열의 폭은 mm 임


영천 ←

→ 상주

KEY PLAN

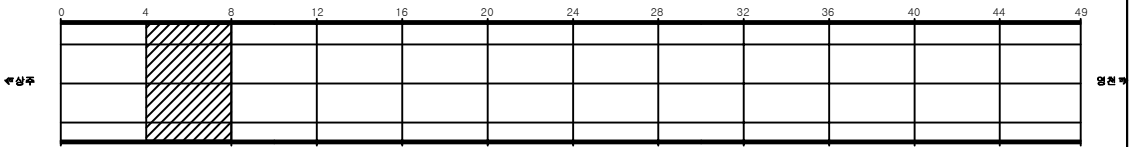


SECTION

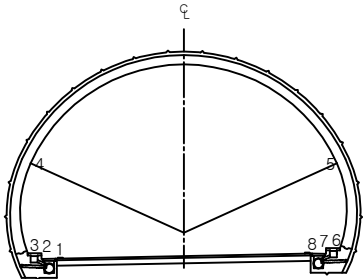



용역명	상주영천고속도로 시설물 정밀점검 용역
과업기간	2019.09.16 ~ 2019.12.27
발주처	상주영천고속도로(주)
용역사	(주)명성엔지니어링
도면번호	014

ID: 불로터널(상주)-본선부 Span No.9~12

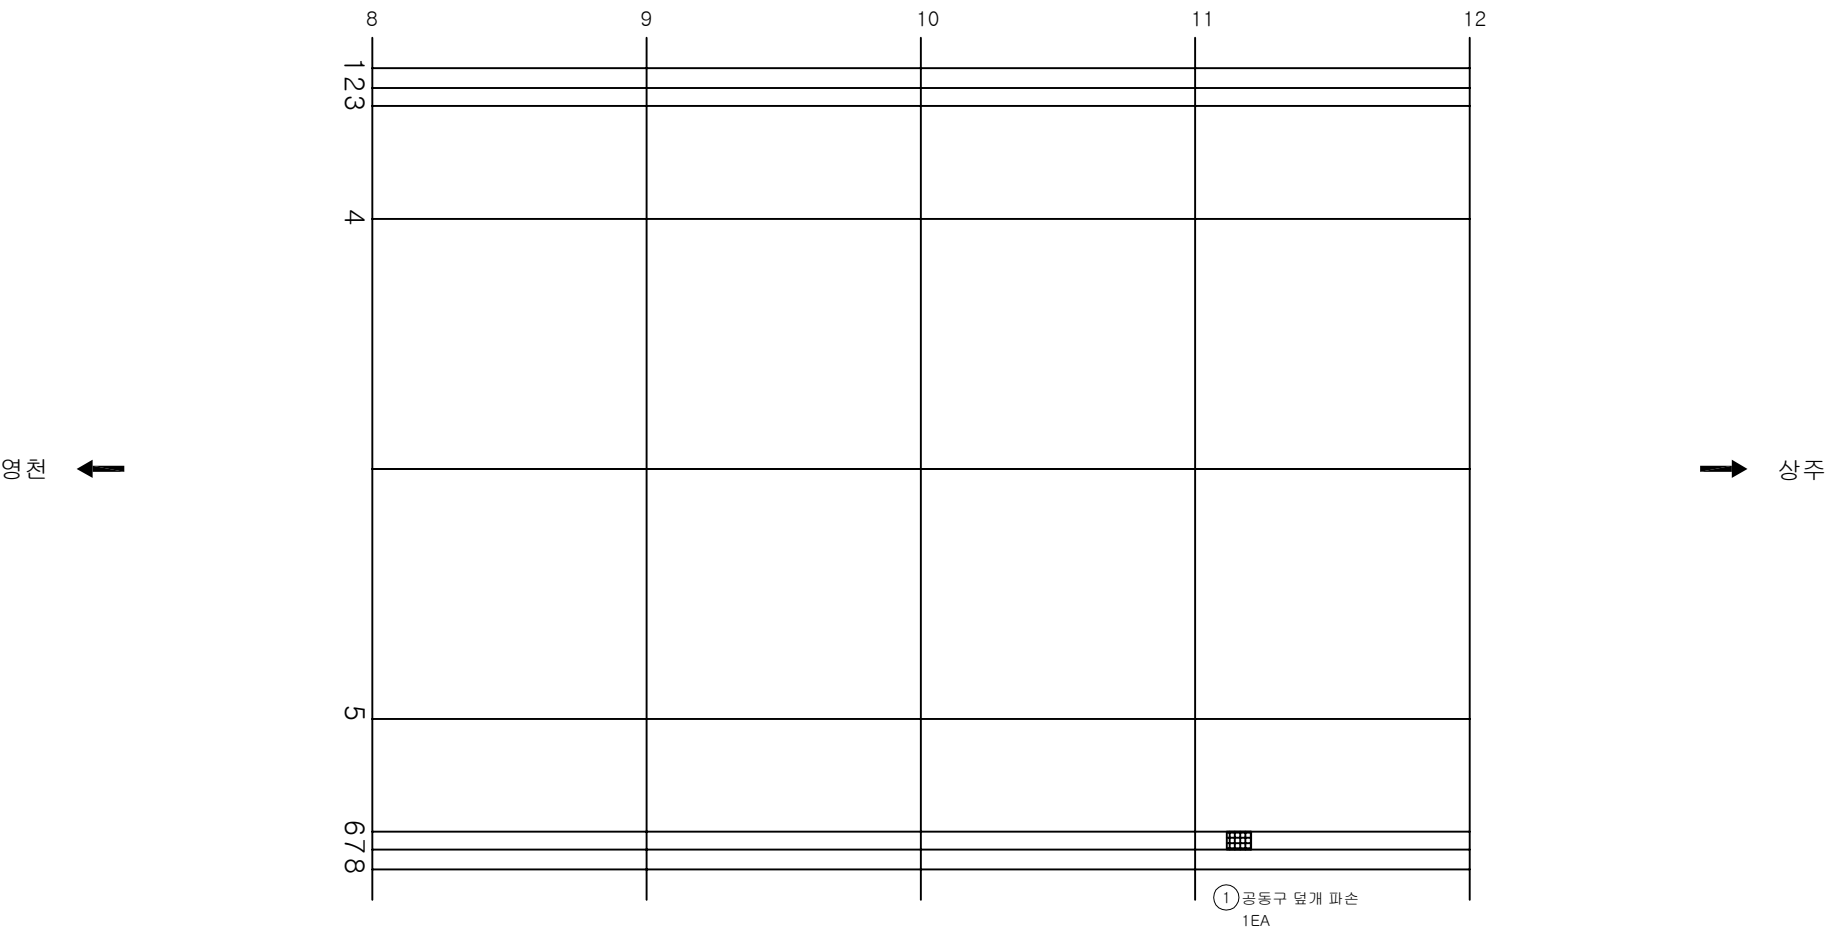

KEY PLAN

SECTION

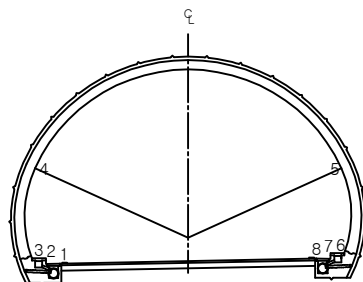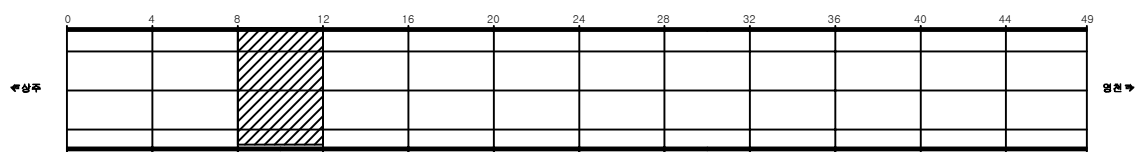


손상 현황 표

번호	신(N) 구(P)	손상내용	손상현황					결합 상태	손상 물량	비고
			폭	길이	너비	물량	단위	개소		
1	신	공동구 덮개 파손				1.00	1EA	1	1.00	
2										
3										
주) 손상의 폭과 길이는 m 이며, 단 균열의 폭은 mm 임

용역명	상주영천고속도로 시설물 정밀점검 용역
과업기간	2019.09.16 ~ 2019.12.27
발주처	상주영천고속도로(주)
용역사	(주)명성엔지니어링
도면번호	015

ID: 불로터널(상주)-본선부 Span No.13~16

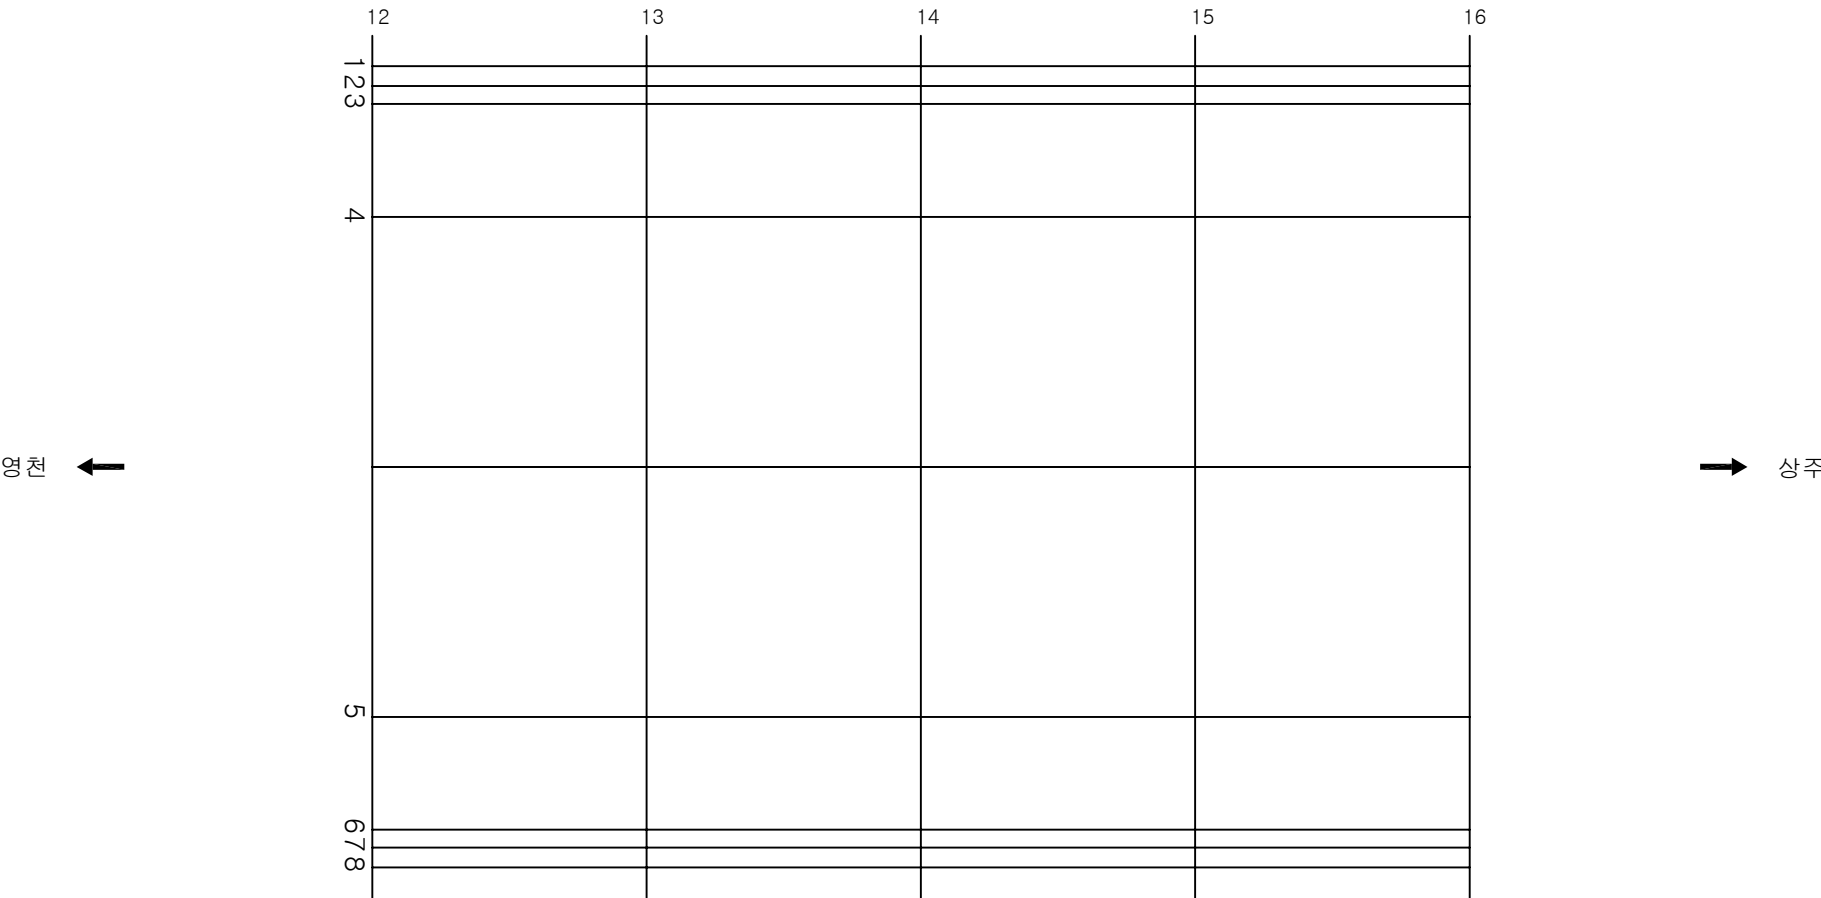


손상 현황 표


번호	신(N) 구(P)	손상내용	손상현황						결합 상태	손상 물량	비고
			폭	길이	너비	물량	단위	개소			
1											
2											
주) 손상의 폭과 길이는 m 이며, 단 균열의 폭은 mm 임

KEY PLAN

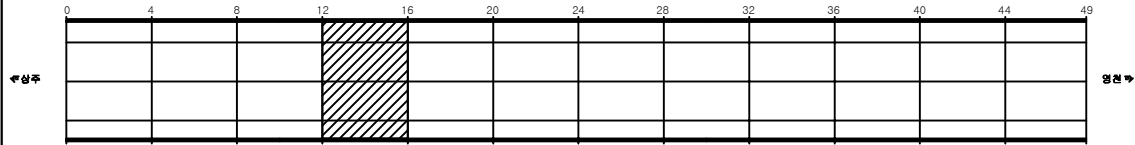


SECTION

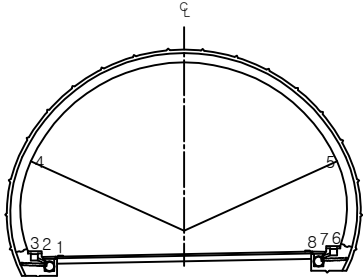

용역명	상주영천고속도로 시설물 정밀점검 용역
과업기간	2019.09.16 ~ 2019.12.27
발주처	상주영천고속도로(주)
용역사	(주)명성엔지니어링
도면번호	016

ID: 불로터널(상주)-본선부 Span No.17~20

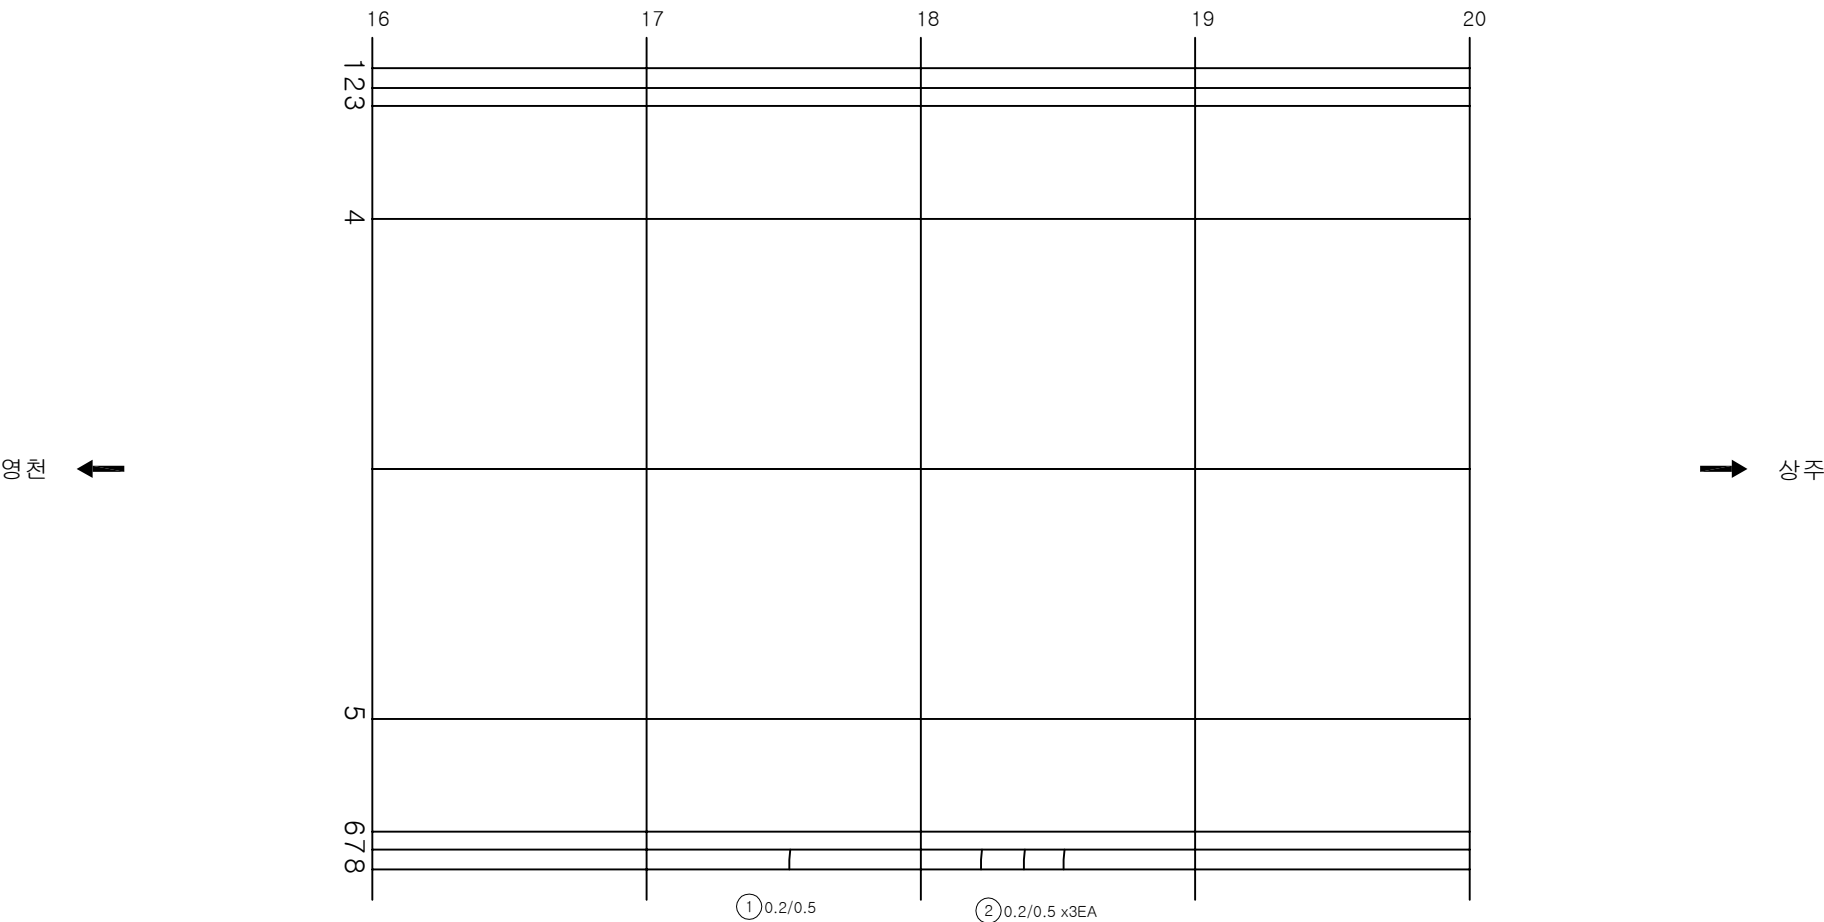


손상 현황 표


번호	신(N) 구(P)	손상내용	손상현황						결합 상태	손상 물량	비고
			폭	길이	너비	물량	단위	개소			
1	신	균열	0.2	0.5		0.50	m	1		0.50	
2	신	균열	0.2	0.5		0.50	m	3		1.50	
3											
4											
주) 손상의 폭과 길이는 m 이며, 단 균열의 폭은 mm 임

KEY PLAN

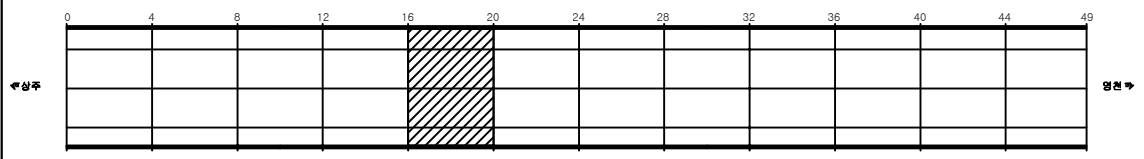


SECTION

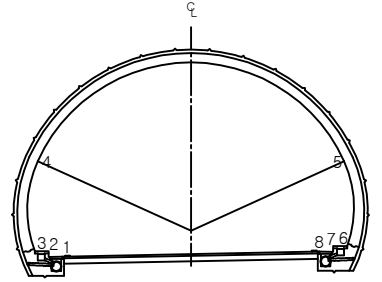

용역명	상주영천고속도로 시설물 정밀점검 용역
과업기간	2019.09.16 ~ 2019.12.27
발주처	상주영천고속도로(주)
용역사	(주)명성엔지니어링
도면번호	017

ID: 불로터널(상주)-본선부 Span No.21~24

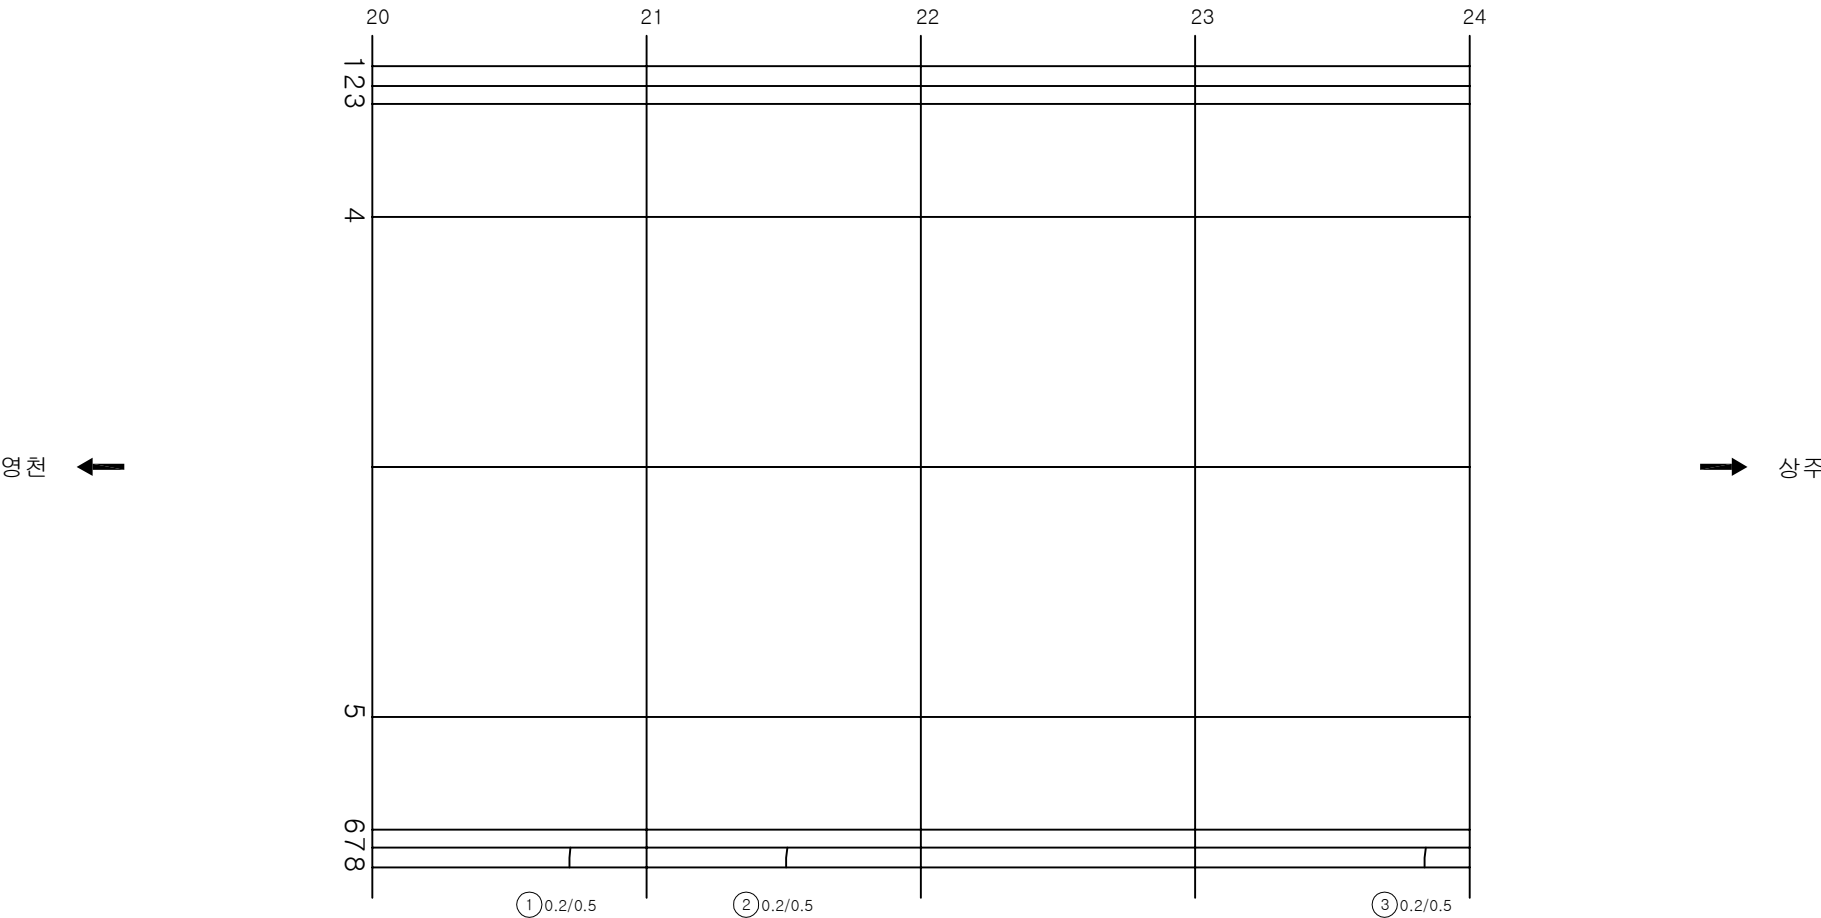


손상 현황 표


번호	신(N) 구(P)	손상내용	손상현황						결합 상태	손상 물량	비고
			폭	길이	너비	물량	단위	개소			
1	신	균열	0.2	0.5		0.50	m	1		0.50	
2	신	균열	0.2	0.5		0.50	m	1		0.50	
3	신	균열	0.2	0.5		0.50	m	1		0.50	
4											
5											
주) 손상의 폭과 길이는 m 이며, 단 균열의 폭은 mm 임

KEY PLAN

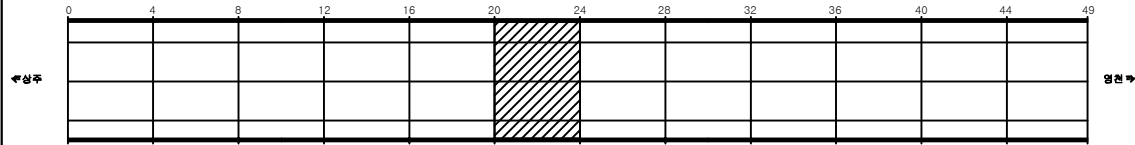


SECTION

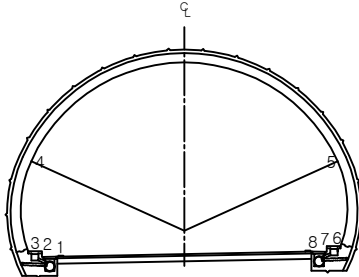


용역명	상주영천고속도로 시설물 정밀점검 용역
과업기간	2019.09.16 ~ 2019.12.27
발주처	상주영천고속도로(주)
용역사	(주)명성엔지니어링
도면번호	018

ID: 불로터널(상주)-본선부 Span No.25~28

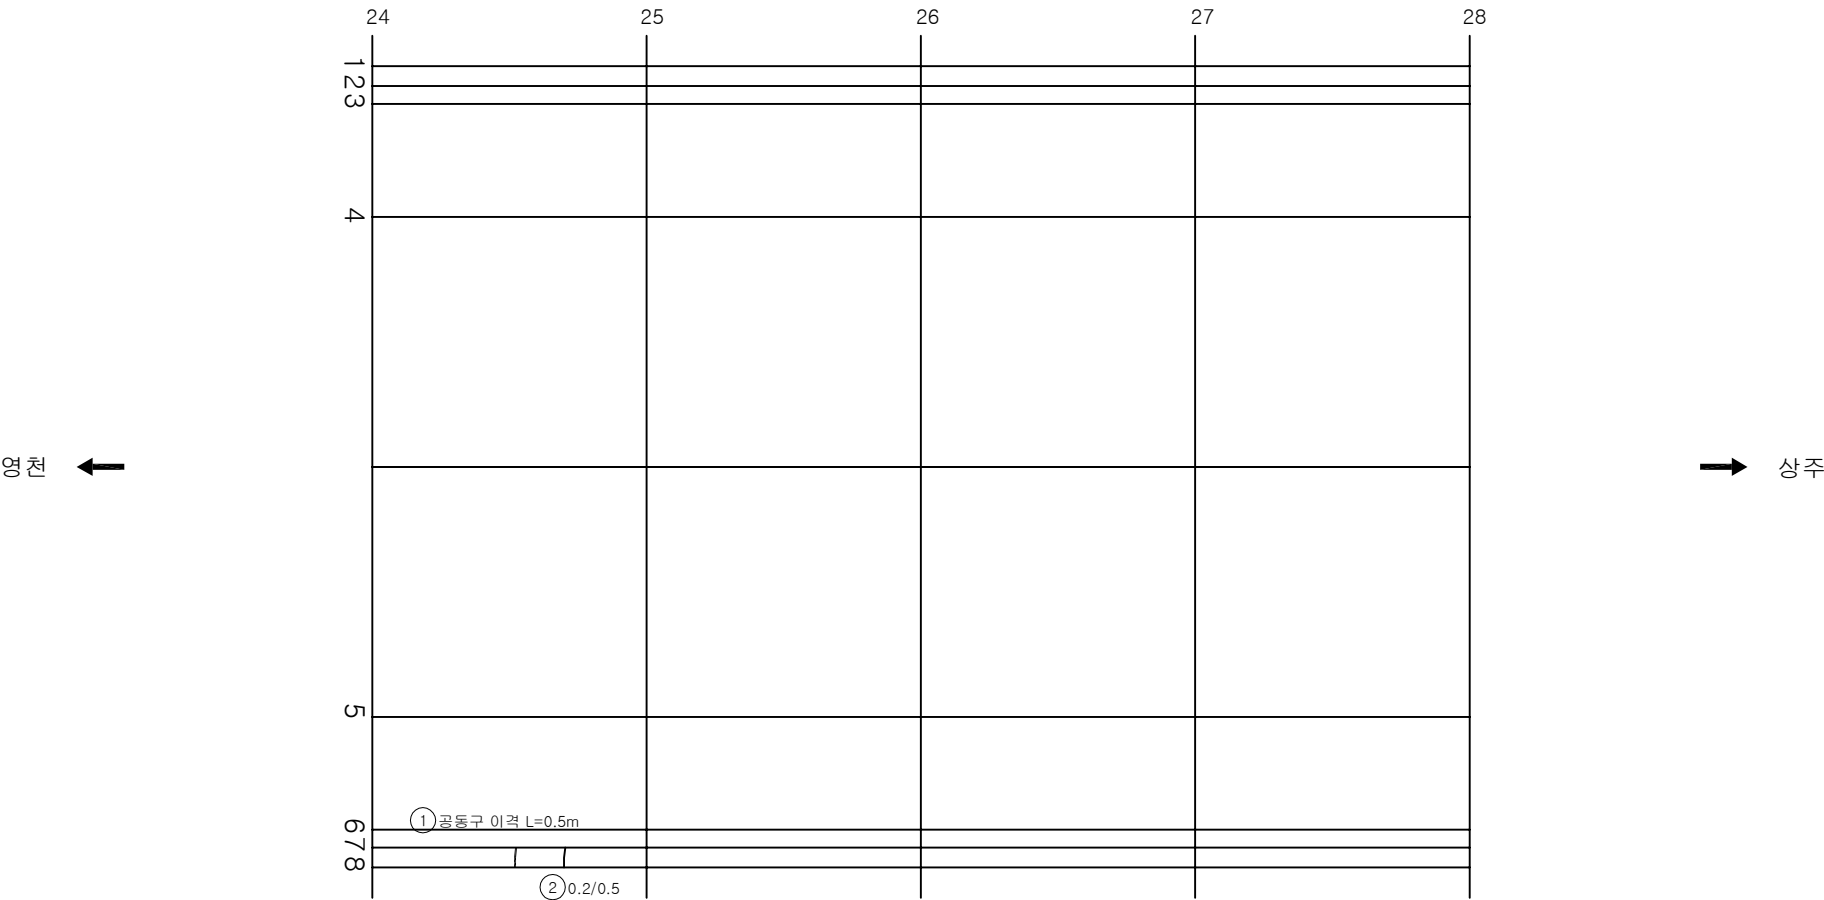

SECTION

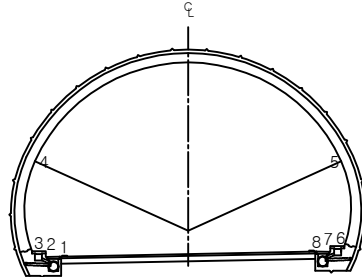

손상 현황 표

번호	신(N) 구(P)	손상내용	손상현황						결합 상태	손상 물량	비고
			폭	길이	너비	물량	단위	개소			
1	신	이격		0.5		0.50	m	1		0.50	T=0.3cm
2	신	균열	0.2	0.5		0.50	m	1		0.50	
3											
4											
주) 손상의 폭과 길이는 m 이며, 단 균열의 폭은 mm 임

용역명	상주영천고속도로 시설물 정밀점검 용역
과업기간	2019.09.16 ~ 2019.12.27
발주처	상주영천고속도로(주)
용역사	(주)명성엔지니어링
도면번호	019


ID: 불로터널(상주)-본선부 Span No.29~32

손상 현황 표


번호	신(N) 구(P)	손상내용	손상현황						결합 상태	손상 물량	비고
			폭	길이	너비	물량	단위	개소			
1											
2											
주) 손상의 폭과 길이는 m 이며, 단 균열의 폭은 mm 임

KEY PLAN

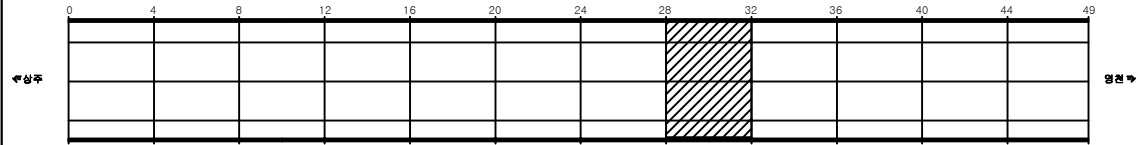

SECTION

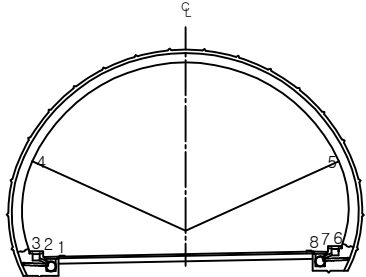

용역명	상주영천고속도로 시설물 정밀점검 용역
과업기간	2019.09.16 ~ 2019.12.27
발주처	상주영천고속도로(주)
용역사	(주)명성엔지니어링
도면번호	020


ID: 불로터널(상주)-본선부 Span No.33~36

손상 현황 표


번호	신(N) 구(P)	손상내용	손상현황						결합 상태	손상 물량	비고
			폭	길이	너비	물량	단위	개소			
1											
2											
주) 손상의 폭과 길이는 m 이며, 단 균열의 폭은 mm 임

KEY PLAN

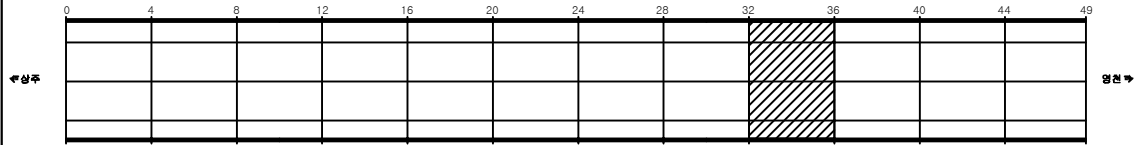

SECTION

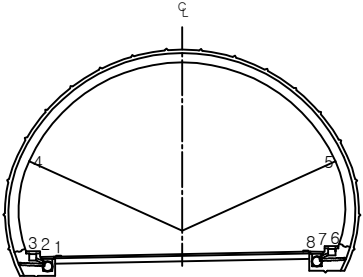


용역명	상주영천고속도로 시설물 정밀점검 용역
과업기간	2019.09.16 ~ 2019.12.27
발주처	상주영천고속도로(주)
용역사	(주)명성엔지니어링
도면번호	021

ID: 불로터널(상주)-본선부 Span No.37~40


손상 현황 표

번호	신(N) 구(P)	손상내용	손상현황						결합 상태	손상 물량	비고
			폭	길이	너비	물량	단위	개소			
1											
2											
주) 손상의 폭과 길이는 m 이며, 단 균열의 폭은 mm 임

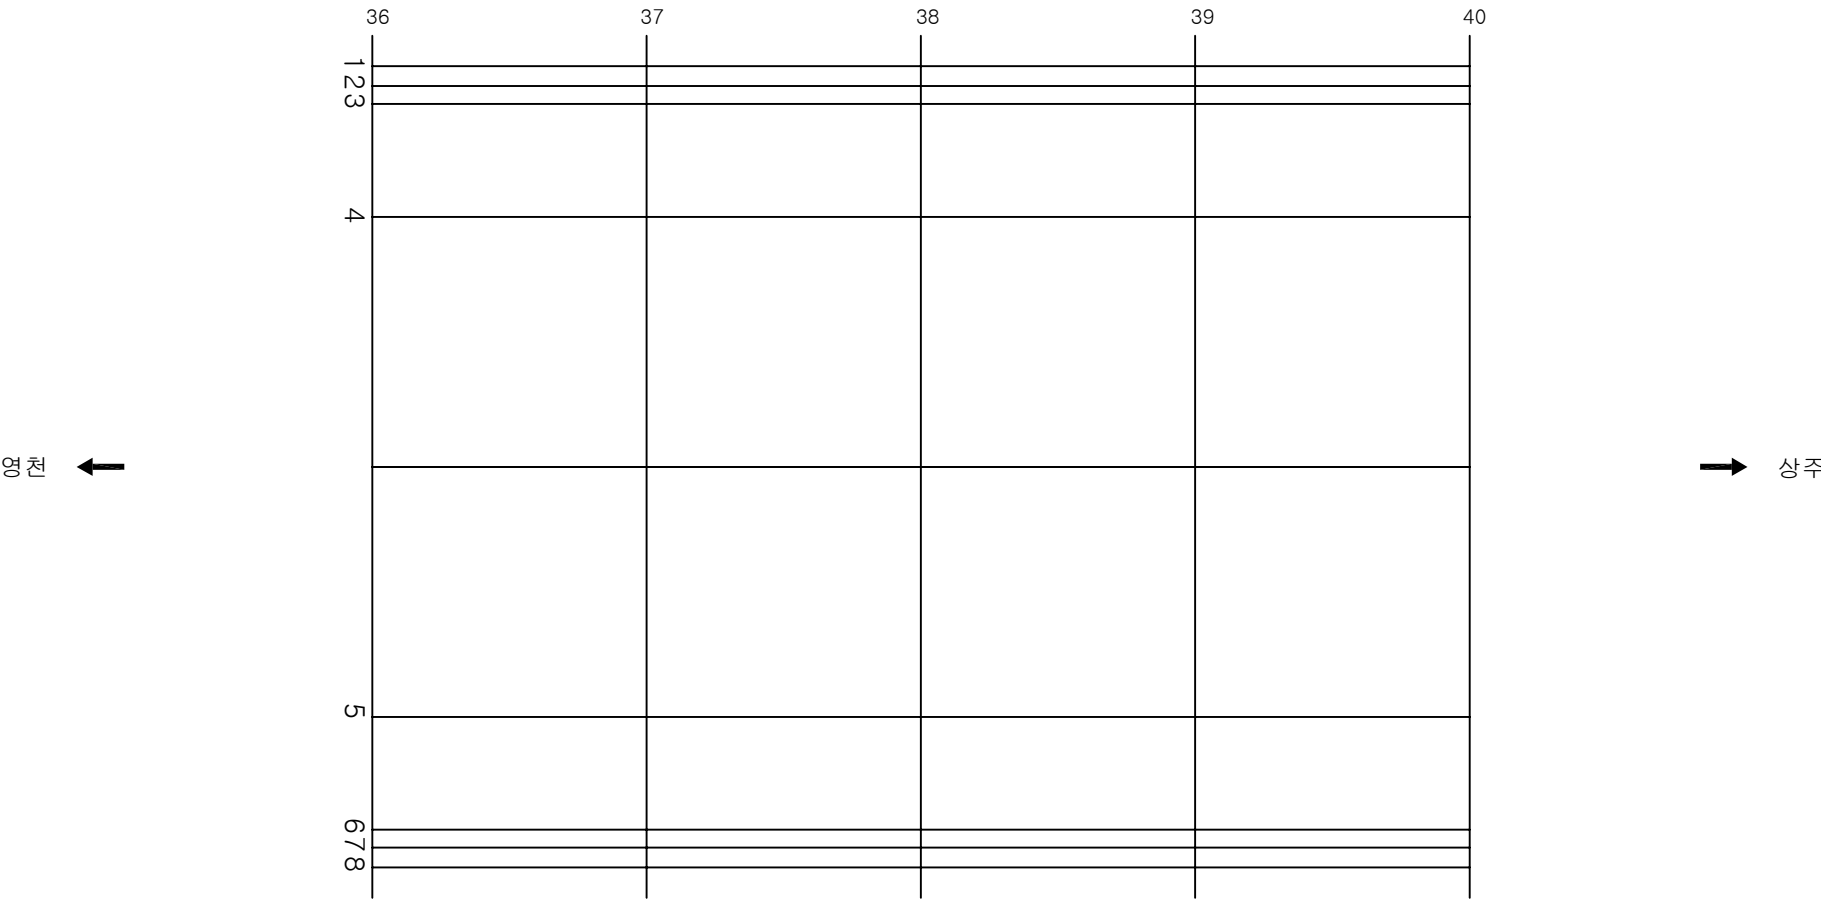

KEY PLAN

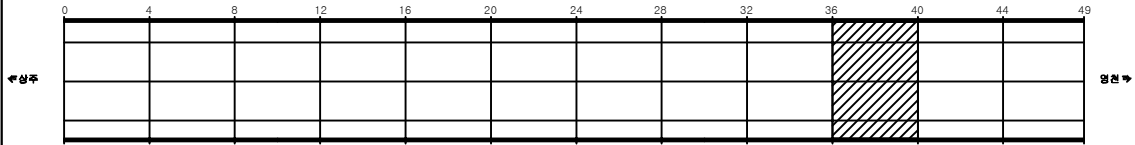


SECTION

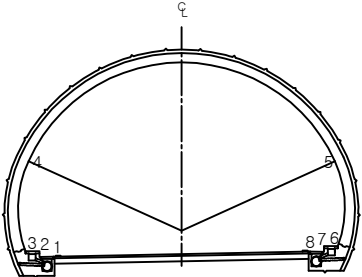


용역명	상주영천고속도로 시설물 정밀점검 용역
과업기간	2019.09.16 ~ 2019.12.27
발주처	상주영천고속도로(주)
용역사	(주)명성엔지니어링
도면번호	022


ID: 불로터널(상주)-본선부 Span No.41~44

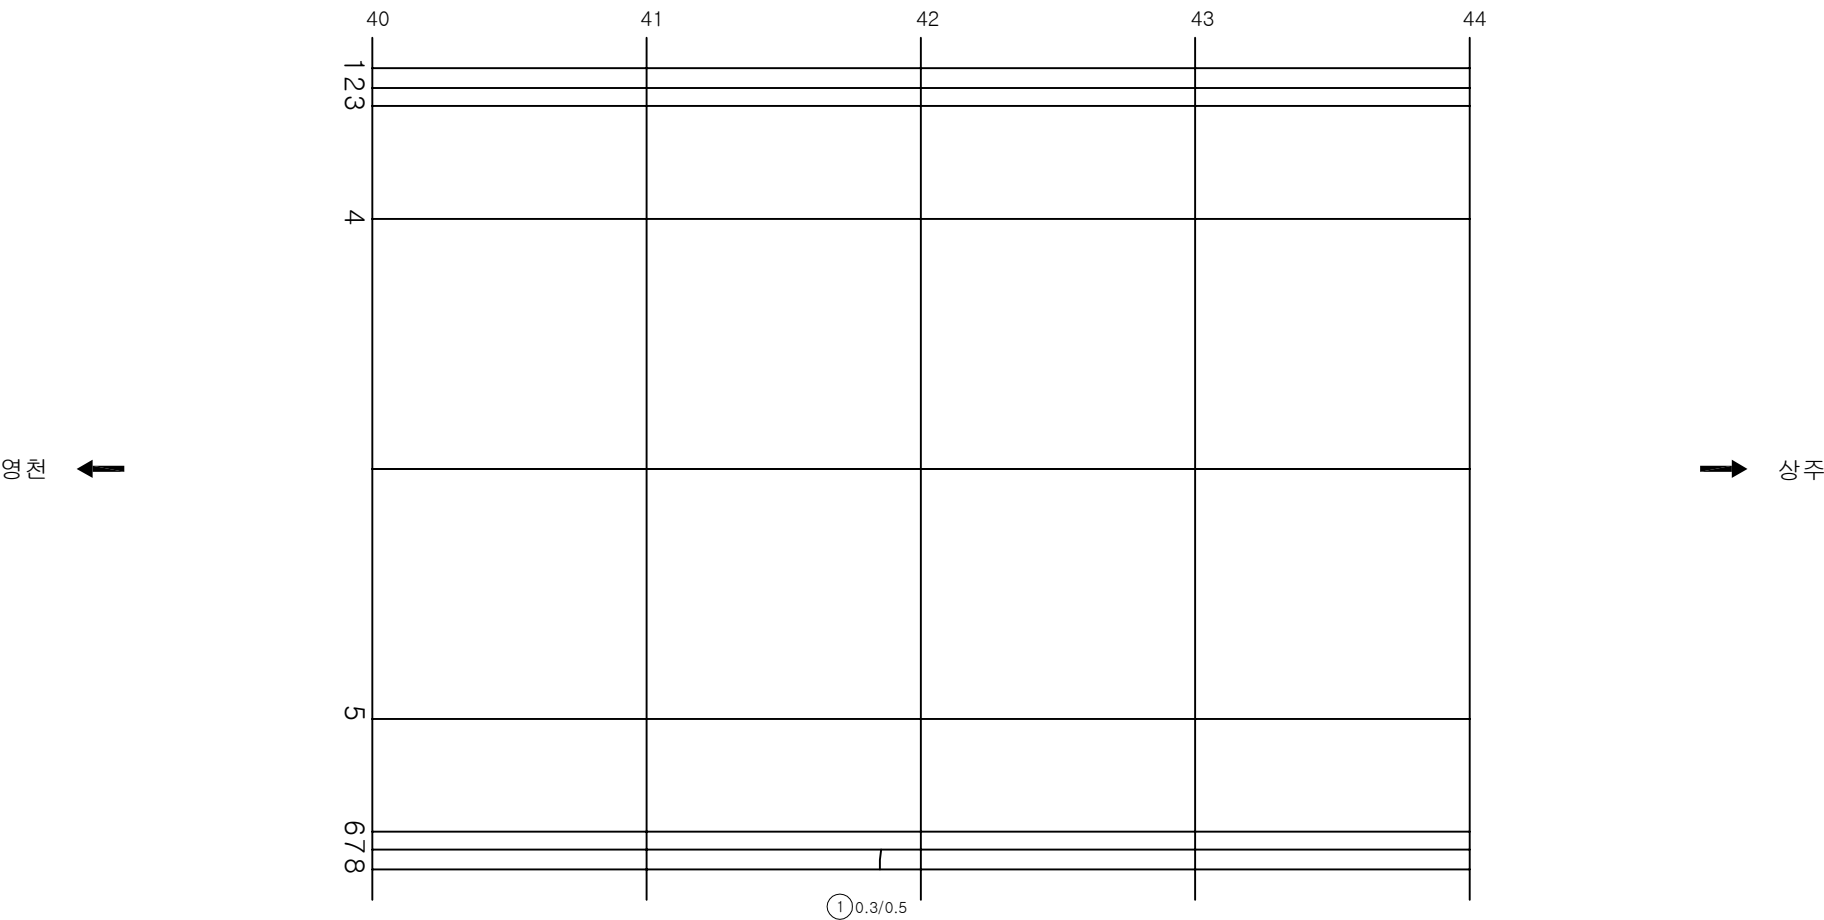

KEY PLAN

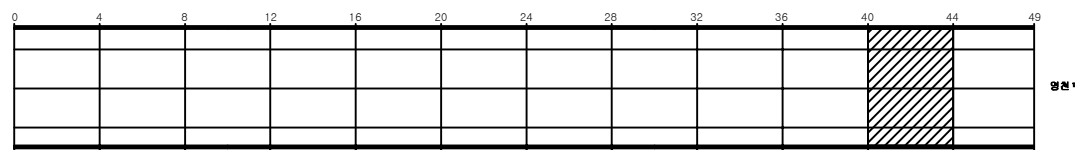

SECTION

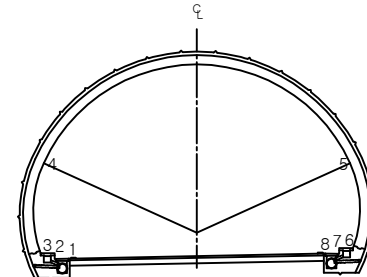

손상 현황 표

번호	신(N) 구(P)	손상내용	손상현황						결합 상태	손상 물량	비고
			폭	길이	너비	물량	단위	개소			
1	신	균열	0.3	0.5		0.50	m	1		0.50	
2											
3											
주) 손상의 폭과 길이는 m 이며, 단 균열의 폭은 mm 임

용역명 상주영천고속도로 시설물 정밀점검 용역


과업기간 2019.09.16 ~ 2019.12.27

발주처 상주영천고속도로(주)


용역사 (주)명성엔지니어링

도면번호 023


ID: 불로터널(상주)-본선부 Span No.45~48

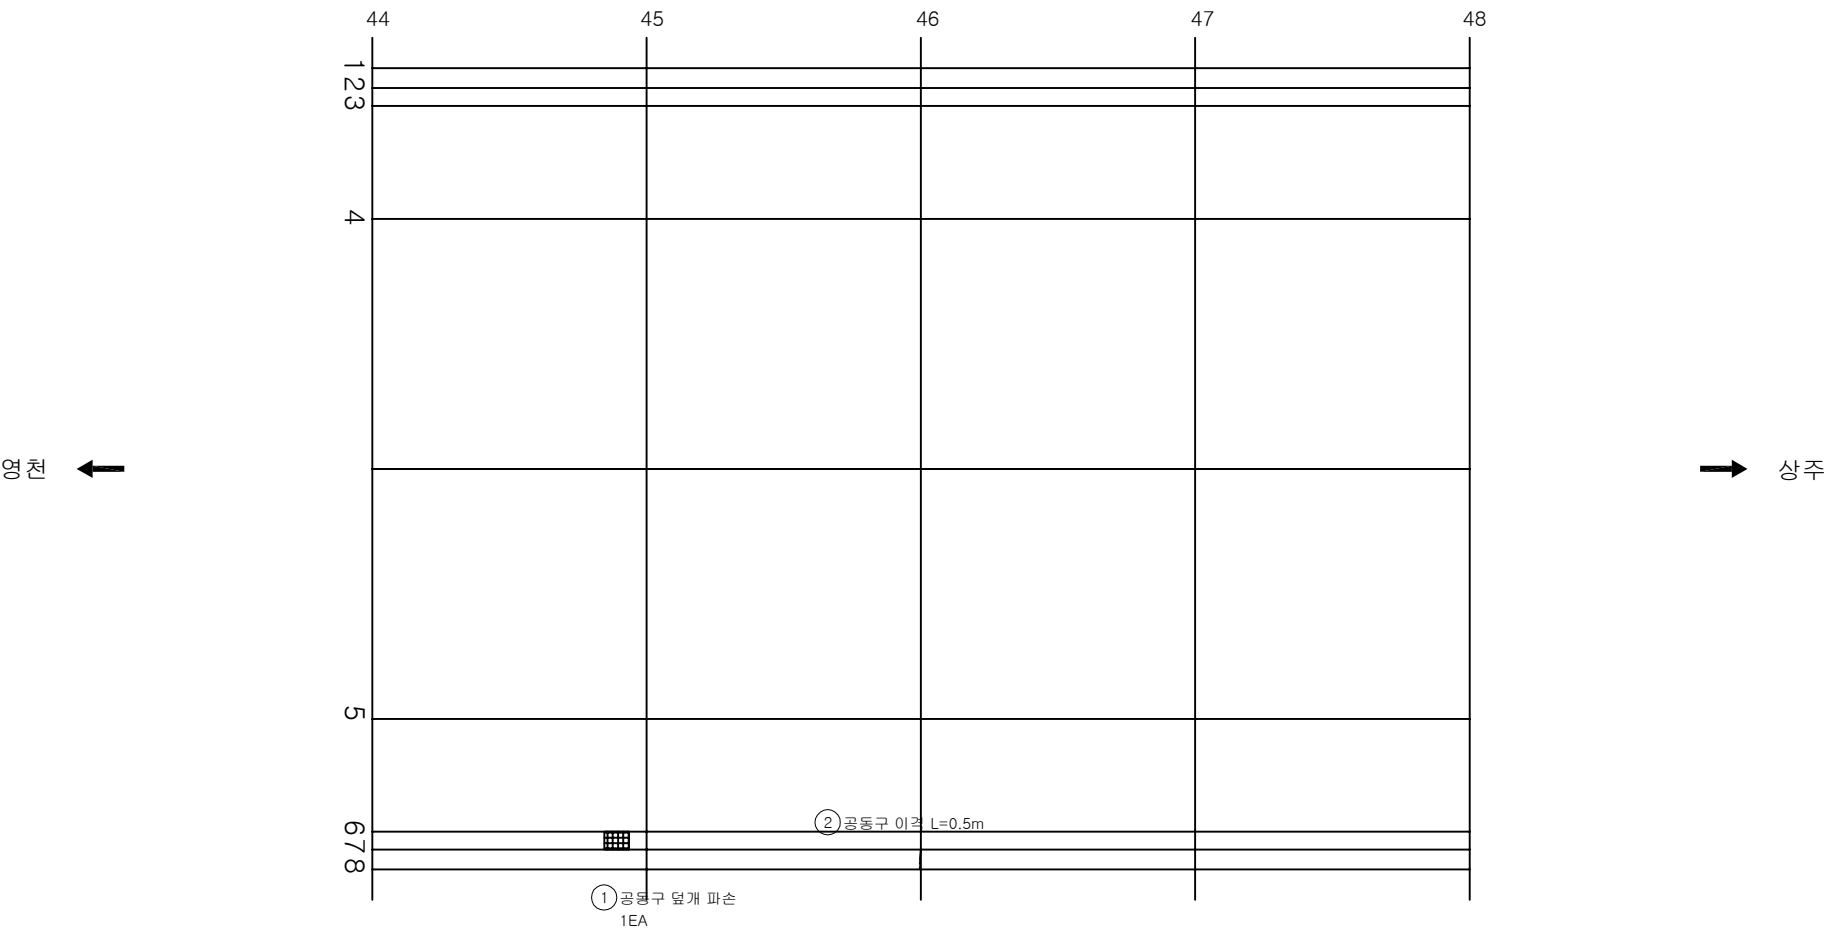

KEY PLAN

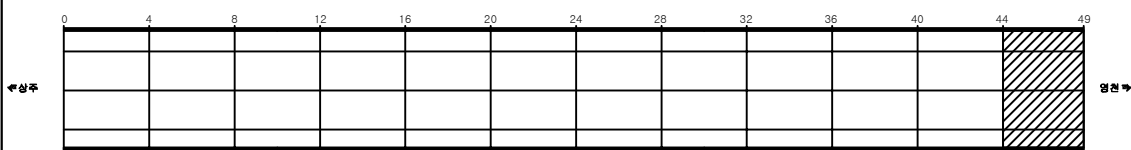

SECTION

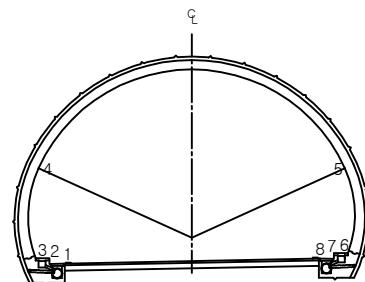

손상 현황 표

번호	신(N) 구(P)	손상내용	손상현황						결합 상태	손상 물량	비고
			폭	길이	너비	물량	단위	개소			
1	신	공동구 덮개 파손				1.00	EA	1		1.00	
2	신	이격		0.5		0.50	m	1		0.50	T=0.3cm
3											
4											
주) 손상의 폭과 길이는 m 이며, 단 균열의 폭은 mm 임

용역명 상주영천고속도로 시설물 정밀점검 용역


과업기간 2019.09.16 ~ 2019.12.27

발주처 상주영천고속도로(주)


용역사 (주)명성엔지니어링

도면번호 024


ID: 불로터널(상주)-본선부 Span No.49~50

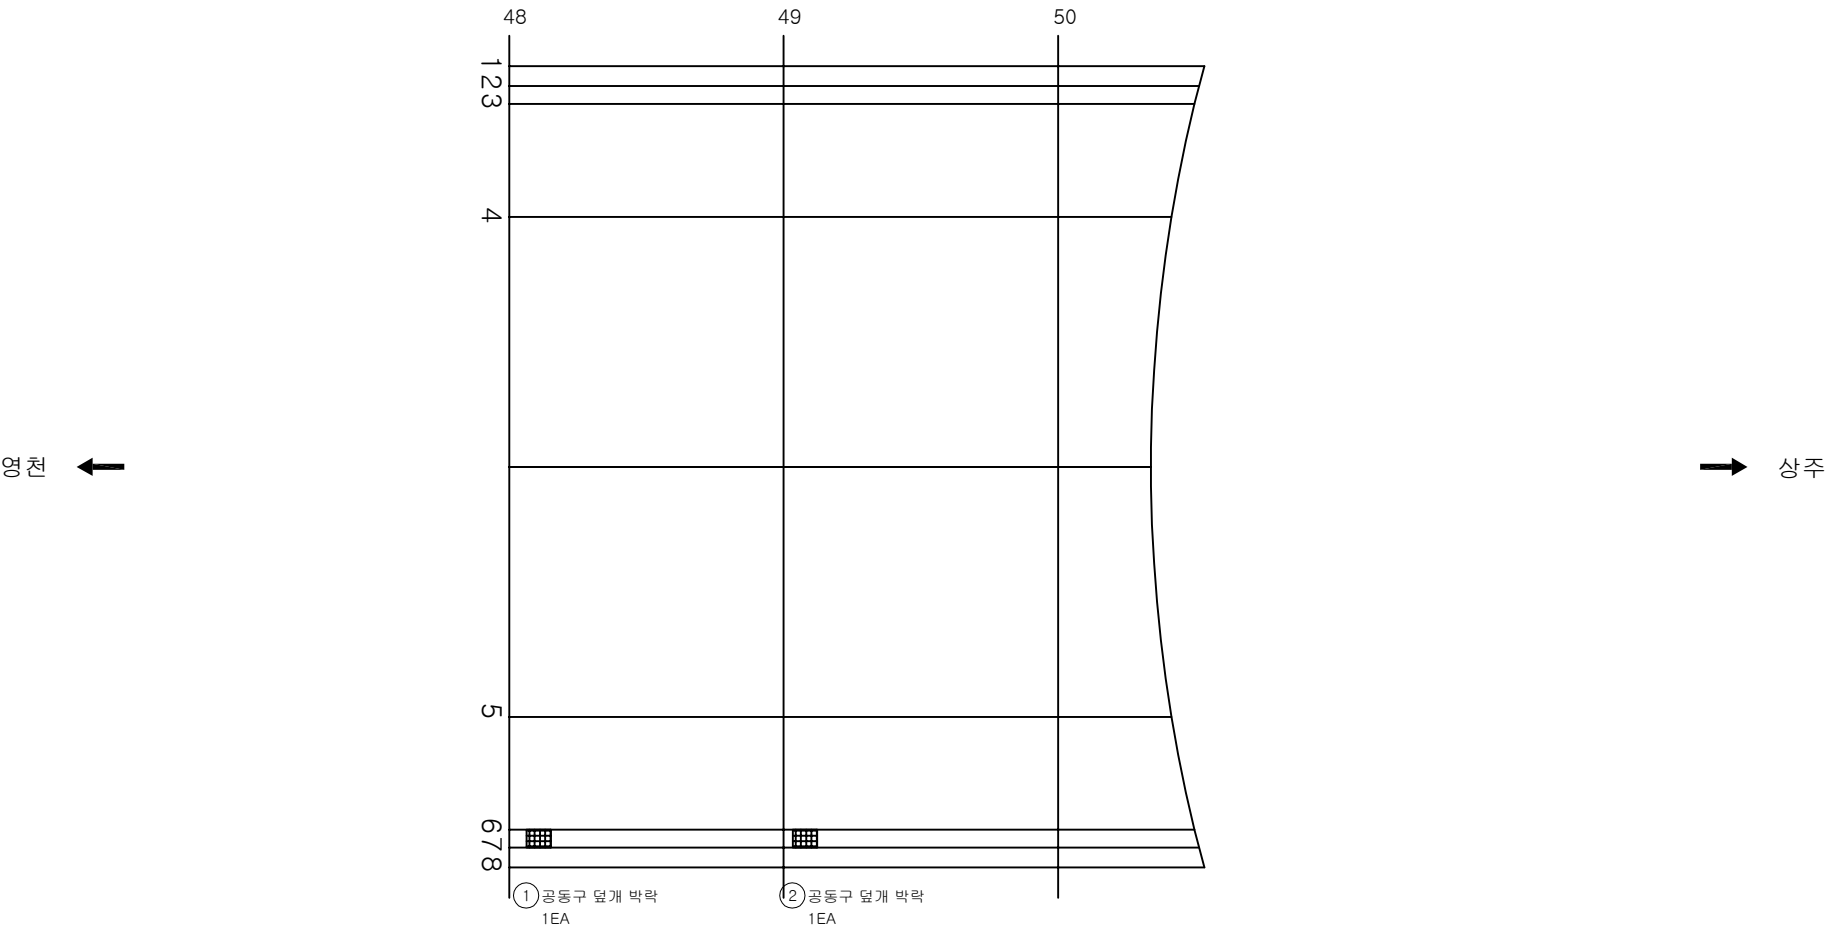

KEY PLAN

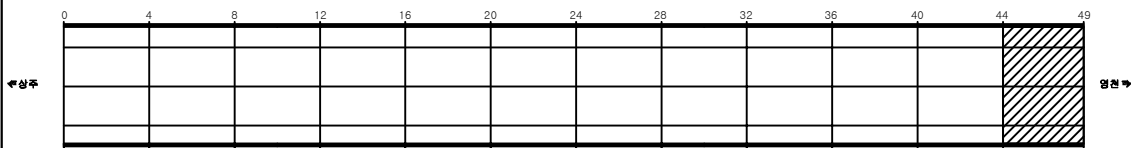

SECTION

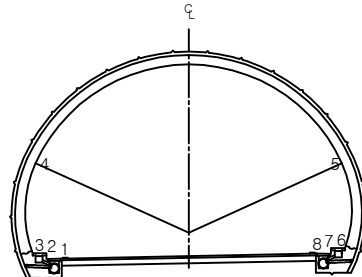

손상 현황 표

번호	신(N) 구(P)	손상내용	손상현황						결합 상태	손상 물량	비고
			폭	길이	너비	물량	단위	개소			
1	신	공동구 덮개 박락				1.00	EA	1		1.00	
2	신	공동구 덮개 박락				1.00	EA	1		1.00	
3											
4											
주) 손상의 폭과 길이는 m 이며, 단 균열의 폭은 mm 임

용역명	상주영천고속도로 시설물 정밀점검 용역
과업기간	2019.09.16 ~ 2019.12.27
발주처	상주영천고속도로(주)
용역사	(주)명성엔지니어링
도면번호	025


영 천 방 향

ID: 불로터널(영천)-포장부 Span No.1~4


손상 현황 표

번호	신(N) 구(P)	손상내용	손상현황						결함 상대	손상 수량	비고
			폭	길이	너비	수량	단위	개소			
1	신	스폴링		0.1	0.3	0.03	m ²	1		0.03	
2											
3											
주) 손상의 폭과 길이는 m 이며, 단 균열의 폭은 mm 임

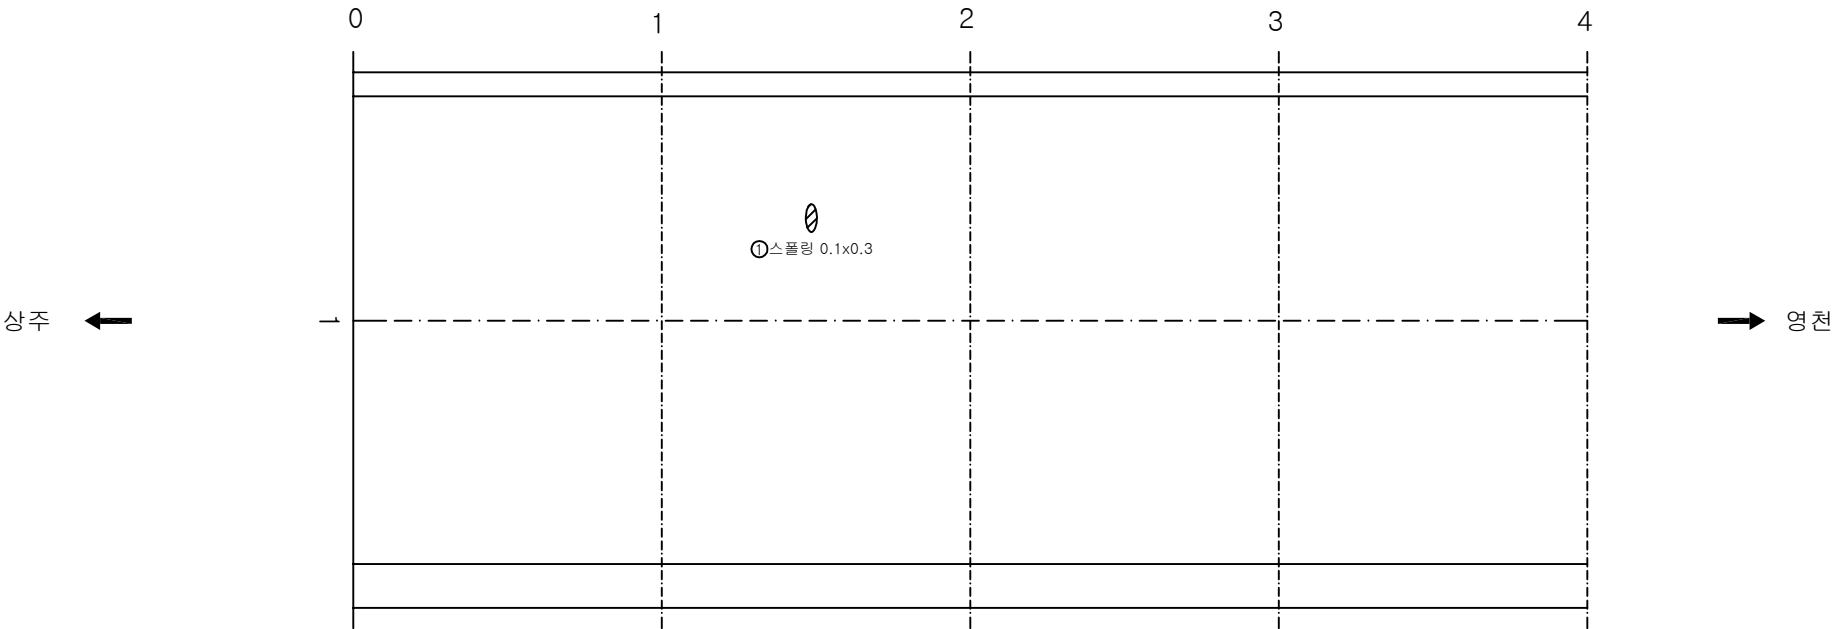

KEY PLAN

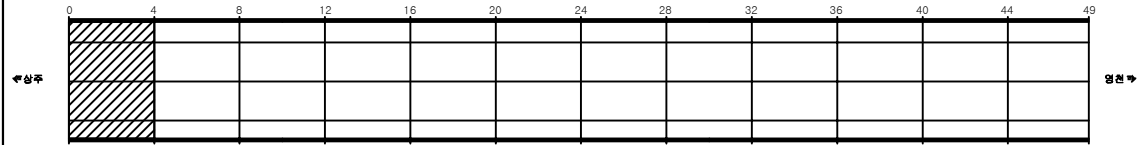

SECTION

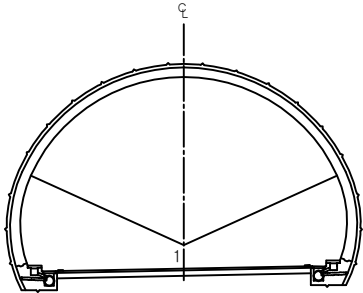


용역명	상주영천고속도로 시설물 정밀점검 용역
과업기간	2019.09.16 ~ 2019.12.27
발주처	상주영천고속도로(주)
용역사	(주)명성엔지니어링
도면번호	001

ID: 불로터널(영천)-포장부 Span No.5~8


손상 현황 표

번호	신(N) 구(P)	손상내용	손상현황						결합 상태	손상 물량	비고
			폭	길이	너비	물량	단위	개소			
1											
2											
주) 손상의 폭과 길이는 m 이며, 단 균열의 폭은 mm 임

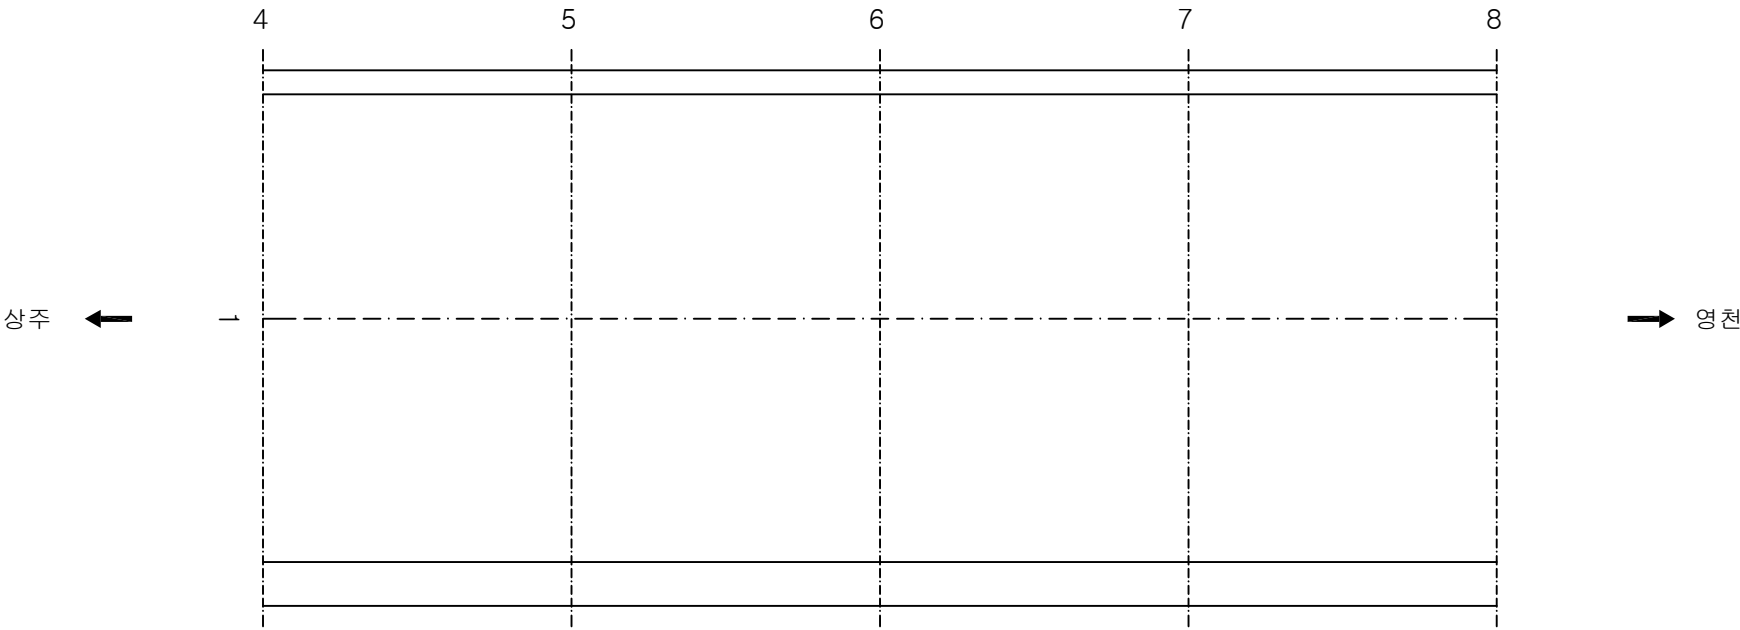

KEY PLAN

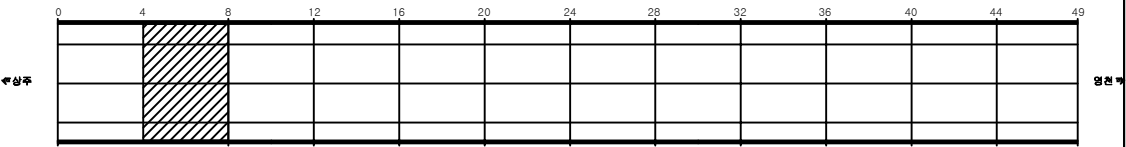

SECTION

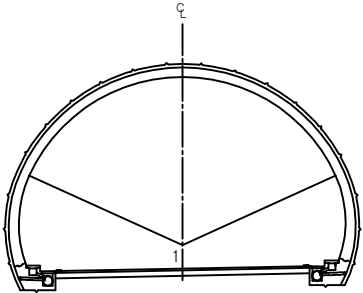


용역명	상주영천고속도로 시설물 정밀점검 용역
과업기간	2019.09.16 ~ 2019.12.27
발주처	상주영천고속도로(주)
용역사	(주)명성엔지니어링
도면번호	002

ID: 불로터널(영천)-포장부 Span No.9~12


손상 현황 표

번호	신(N) 구(P)	손상내용	손상현황						결합 상태	손상 물량	비고
			폭	길이	너비	물량	단위	개소			
1											
2											
주) 손상의 폭과 길이는 m 이며, 단 균열의 폭은 mm 임

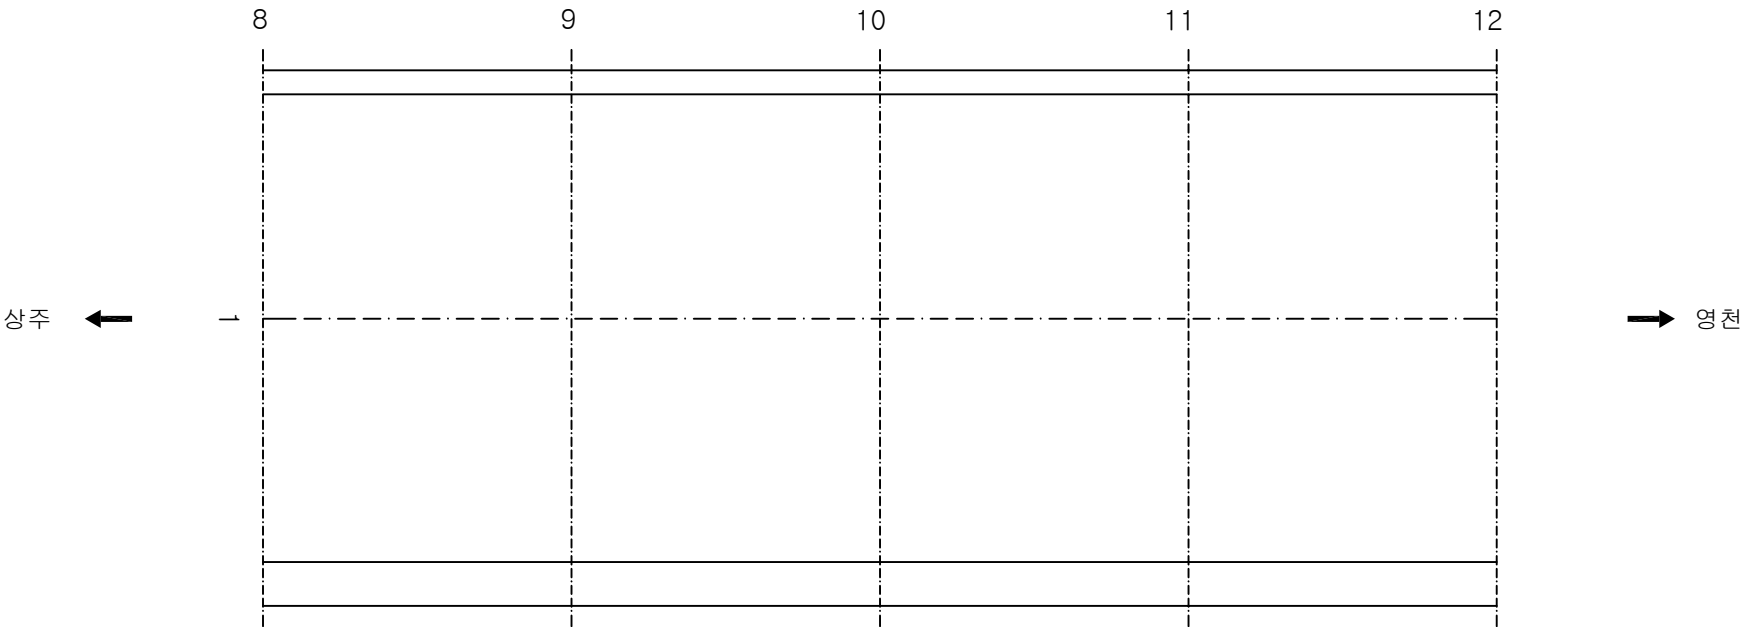

KEY PLAN

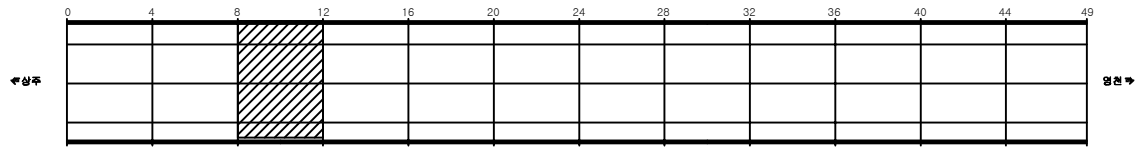

SECTION

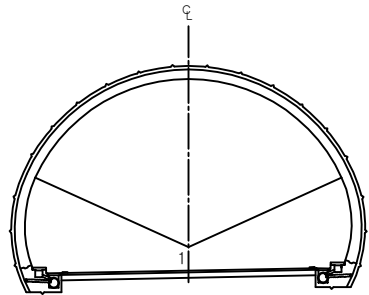


용역명	상주영천고속도로 시설물 정밀점검 용역
과업기간	2019.09.16 ~ 2019.12.27
발주처	상주영천고속도로(주)
용역사	(주)명성엔지니어링
도면번호	003

ID: 불로터널(영천)-포장부 Span No.13~16


손상 현황 표

번호	신(N) 구(P)	손상내용	손상현황						결합 상태	손상 물량	비고
			폭	길이	너비	물량	단위	개소			
1											
2											
주) 손상의 폭과 길이는 m 이며, 단 균열의 폭은 mm 임

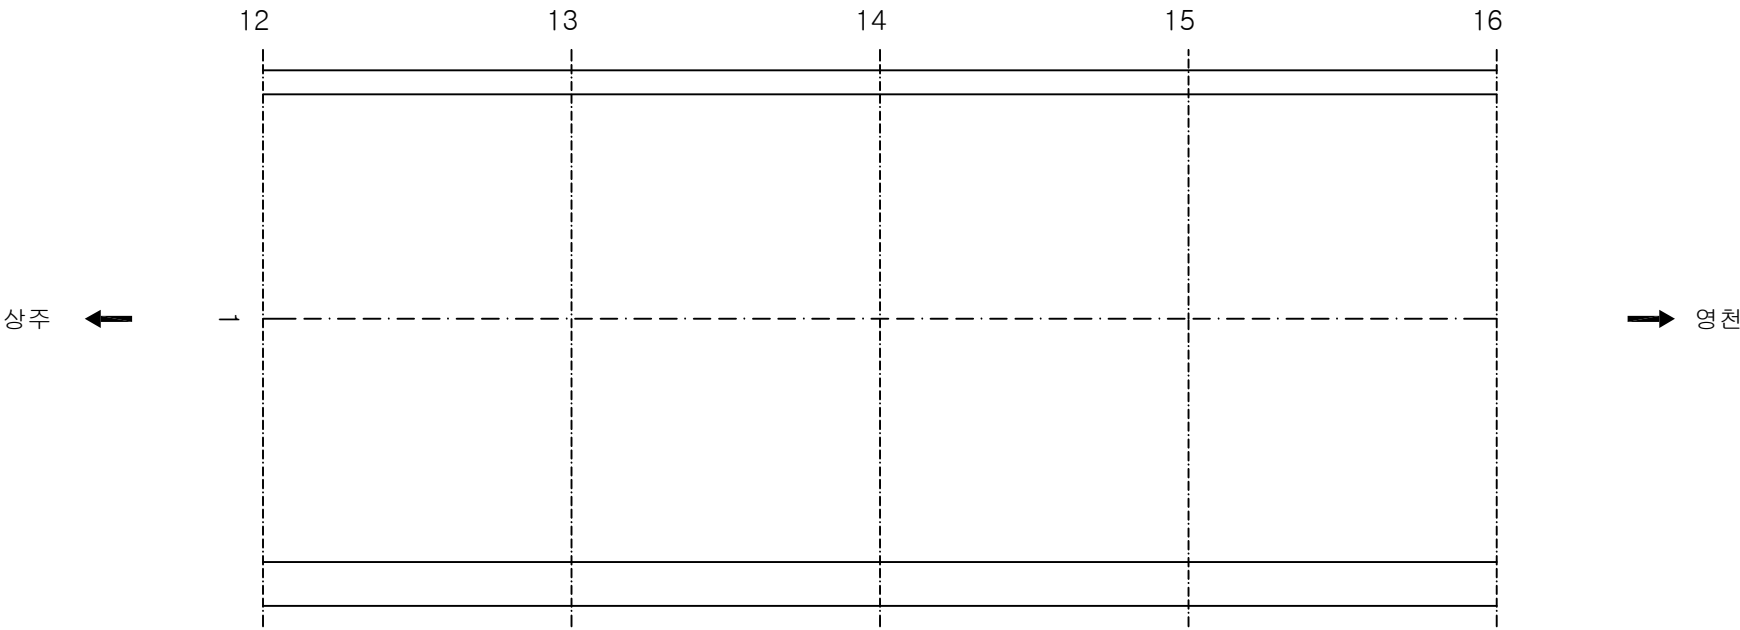

KEY PLAN

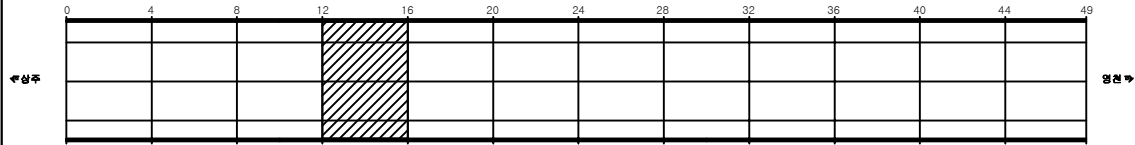

SECTION

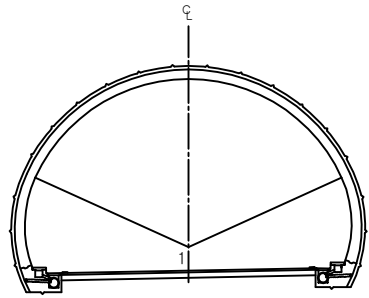


용역명	상주영천고속도로 시설물 정밀점검 용역
과업기간	2019.09.16 ~ 2019.12.27
발주처	상주영천고속도로(주)
용역사	(주)명성엔지니어링
도면번호	004

ID: 불로터널(영천)-포장부 Span No.17~20


손상 현황 표

번호	신(N) 구(P)	손상내용	손상현황						결합 상태	손상 물량	비고
			폭	길이	너비	물량	단위	개소			
1	신	스폴링		0.1	0.1	0.01	m ²	1		0.01	
2											
3											
주) 손상의 폭과 길이는 m 이며, 단 균열의 폭은 mm 임

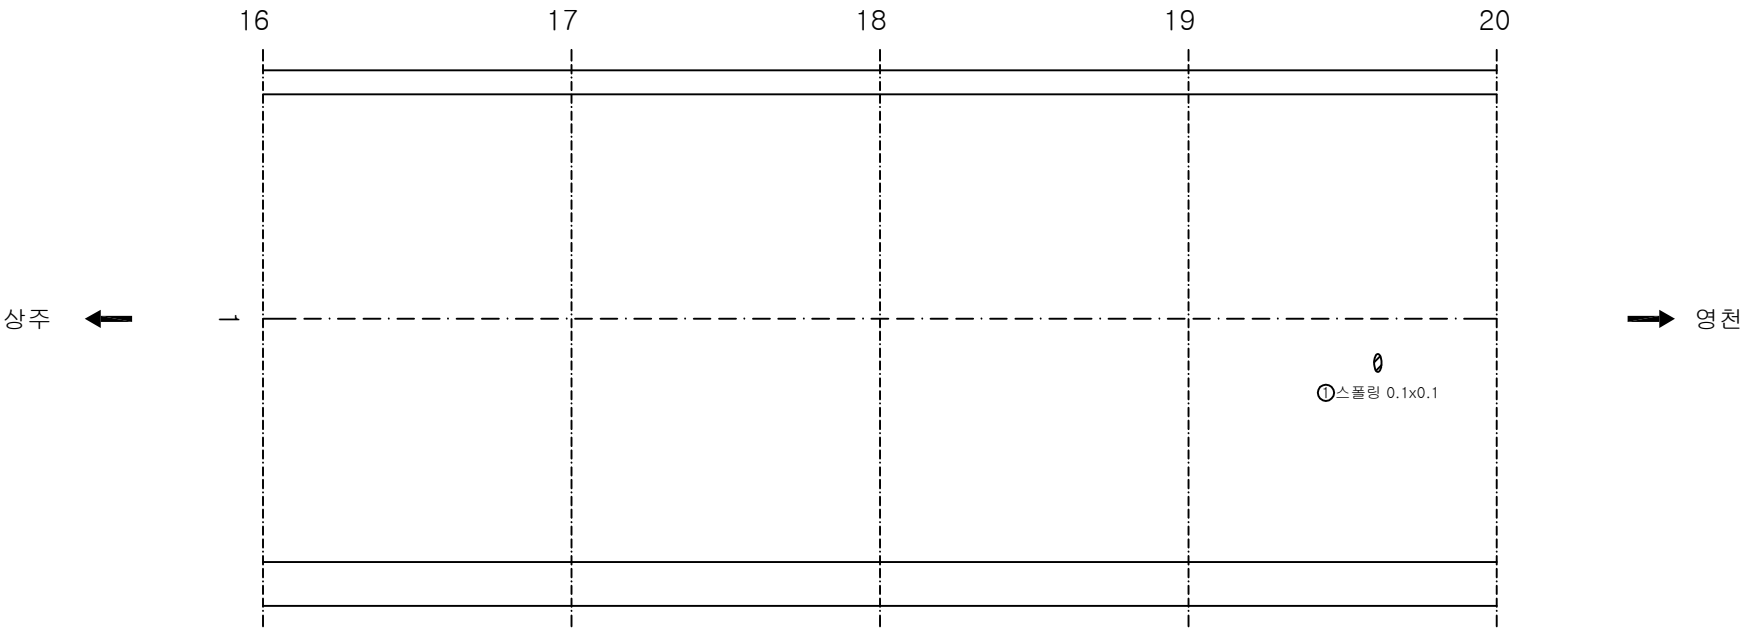

KEY PLAN

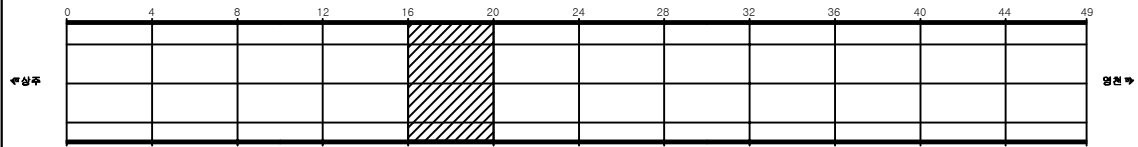

SECTION

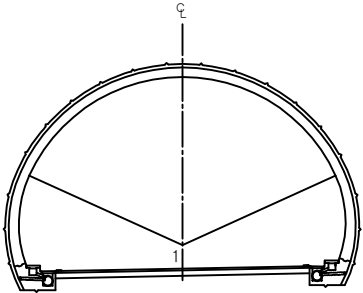


용역명	상주영천고속도로 시설물 정밀점검 용역
과업기간	2019.09.16 ~ 2019.12.27
발주처	상주영천고속도로(주)
용역사	(주)명성엔지니어링
도면번호	005

ID: 불로터널(영천)-포장부 Span No.21~24


손상 현황 표

번호	신(N) 구(P)	손상내용	손상현황						결합 상태	손상 물량	비고
			폭	길이	너비	물량	단위	개소			
1											
2											
주) 손상의 폭과 길이는 m 이며, 단 균열의 폭은 mm 임

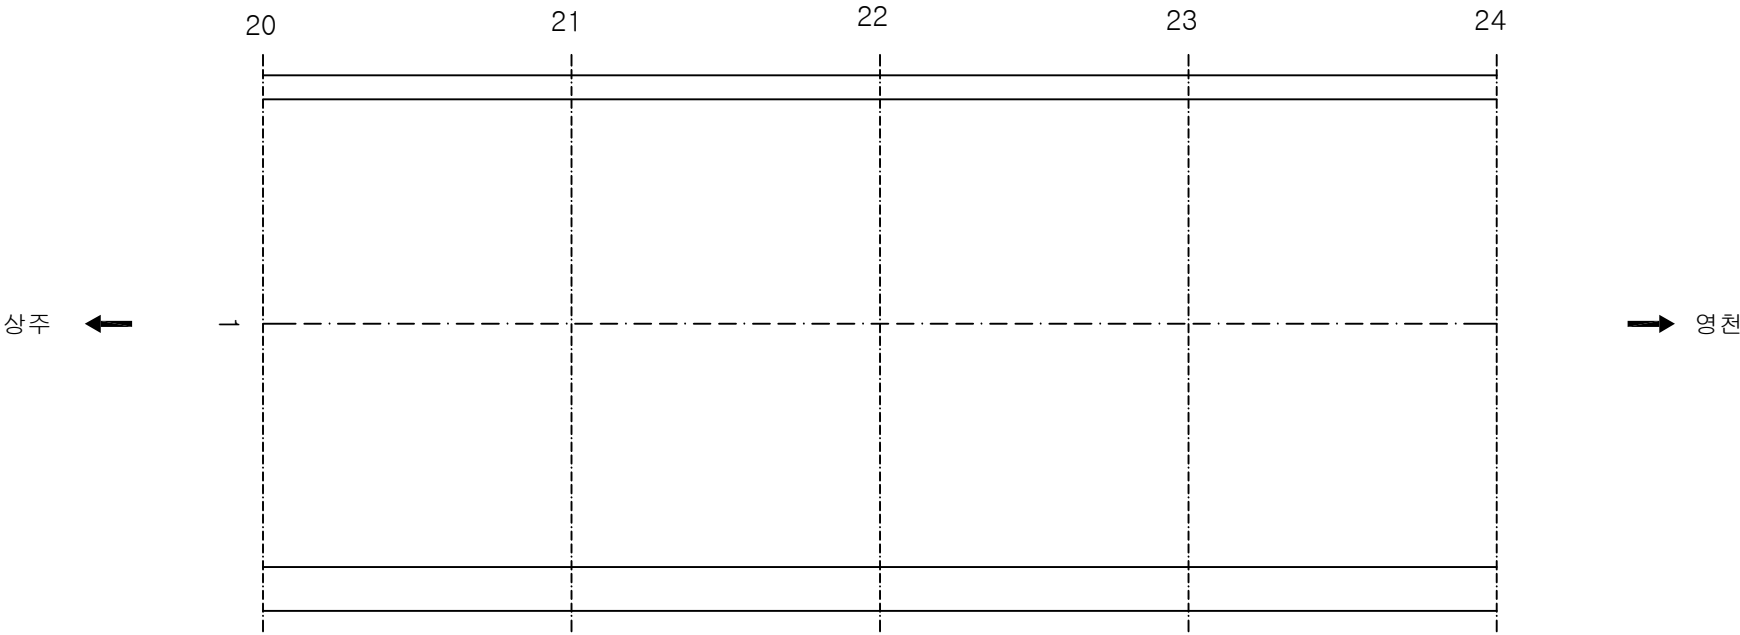

KEY PLAN

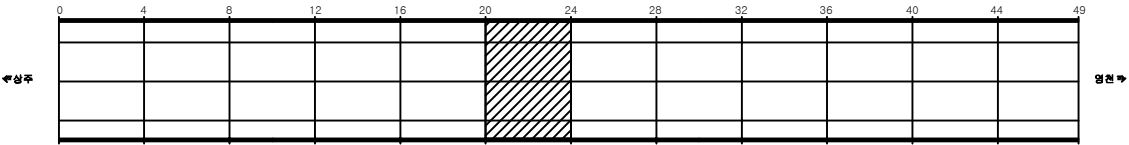

SECTION

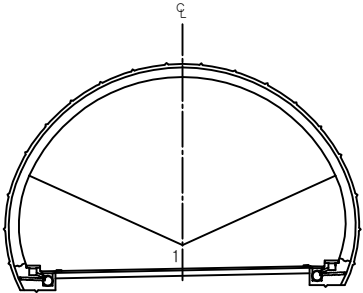


용역명	상주영천고속도로 시설물 정밀점검 용역
과업기간	2019.09.16 ~ 2019.12.27
발주처	상주영천고속도로(주)
용역사	(주)명성엔지니어링
도면번호	006

ID: 불로터널(영천)-포장부 Span No.25~28


손상 현황 표

번호	신(N) 구(P)	손상내용	손상현황						결합 상태	손상 물량	비고
			폭	길이	너비	물량	단위	개소			
1	신	포장균열	0.3	0.5		0.50	m	2		1.00	
2	신	포장균열	0.5	0.5		0.50	m	1		0.50	
3											
4											
주) 손상의 폭과 길이는 m 이며, 단 균열의 폭은 mm 임

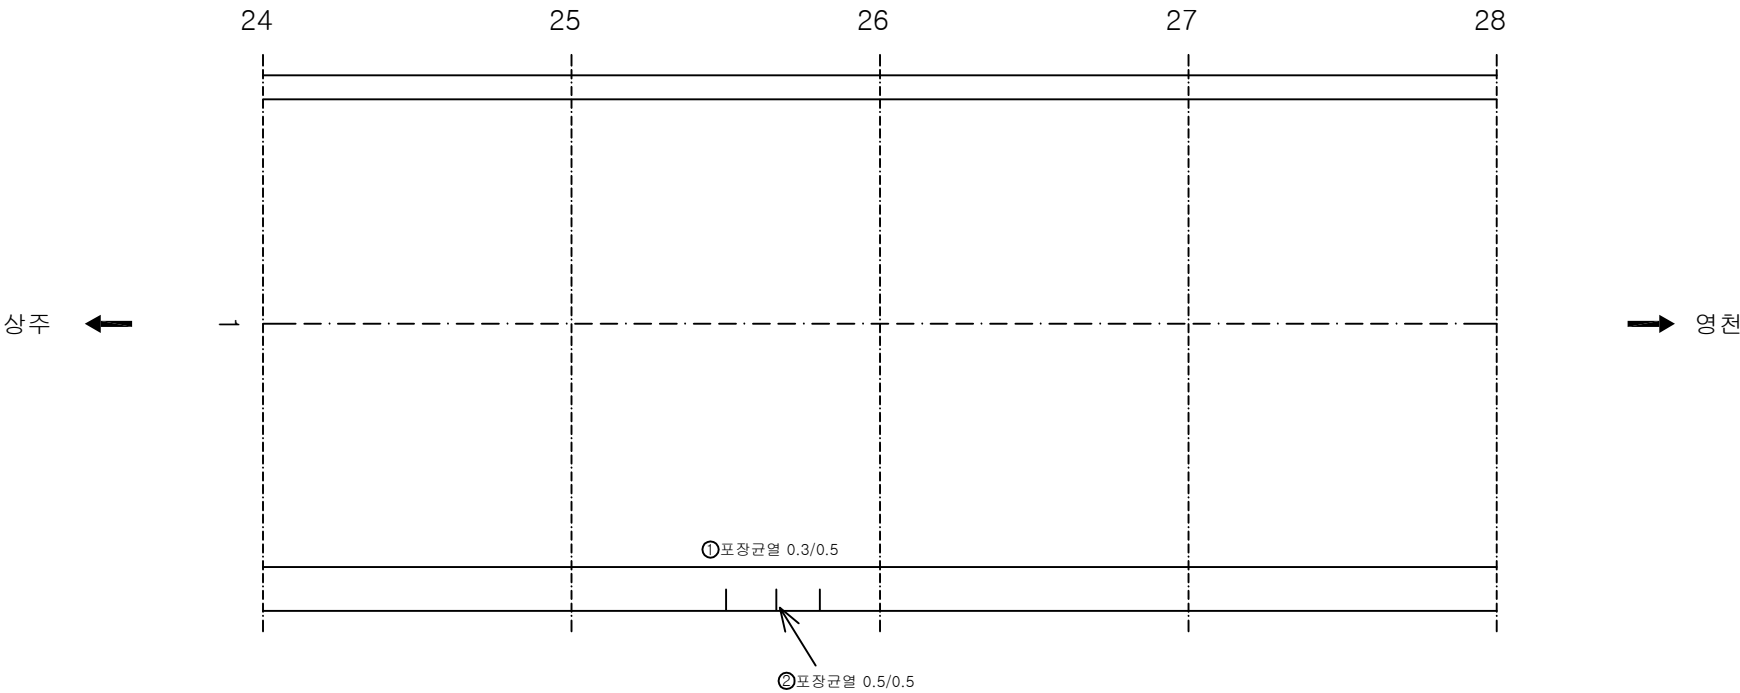

KEY PLAN

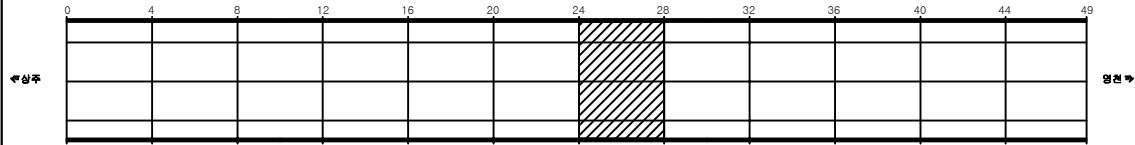

SECTION

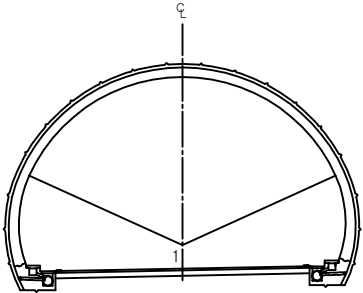


용역명	상주영천고속도로 시설물 정밀점검 용역
과업기간	2019.09.16 ~ 2019.12.27
발주처	상주영천고속도로(주)
용역사	(주)명성엔지니어링
도면번호	007

ID: 불로터널(영천)-포장부 Span No.29~32


손상 현황 표

번호	신(N) 구(P)	손상내용	손상현황						결합 상태	손상 물량	비고
			폭	길이	너비	물량	단위	개소			
1	신	포장균열	0.3	0.5		0.50	m	1		0.50	
2	신	포장균열	0.5	0.5		0.50	m	2		1.00	
3											
4											
주) 손상의 폭과 길이는 m 이며, 단 균열의 폭은 mm 임

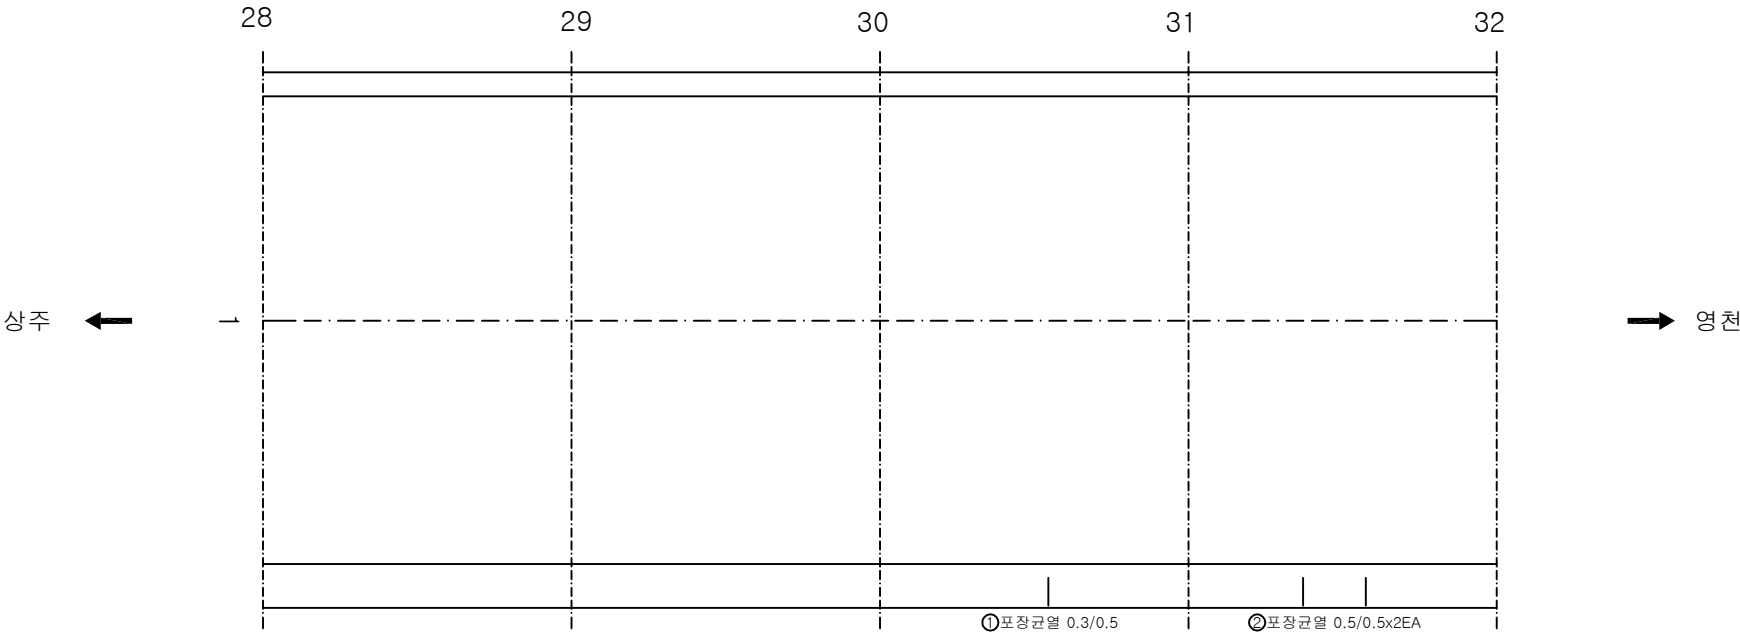

KEY PLAN

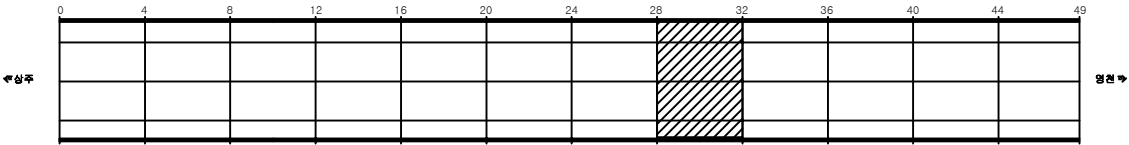

SECTION

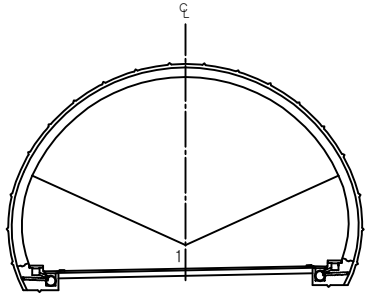


용역명	상주영천고속도로 시설물 정밀점검 용역
과업기간	2019.09.16 ~ 2019.12.27
발주처	상주영천고속도로(주)
용역사	(주)명성엔지니어링
도면번호	008

ID: 불로터널(영천)-포장부 Span No.33~36


손상 현황 표

번호	신(N) 구(P)	손상내용	손상현황						결합 상태	손상 물량	비고
			폭	길이	너비	물량	단위	개소			
1											
2											
주) 손상의 폭과 길이는 m 이며, 단 균열의 폭은 mm 임

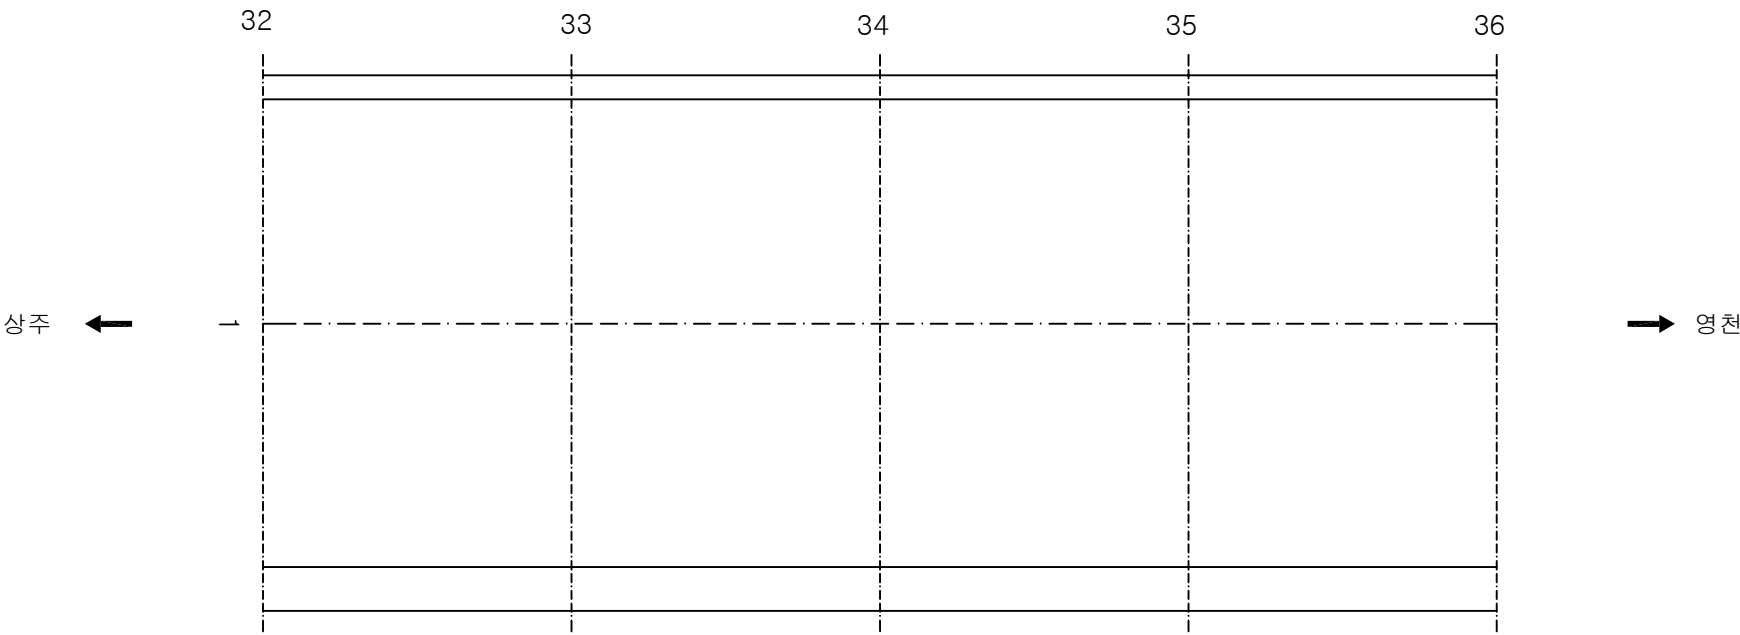

KEY PLAN

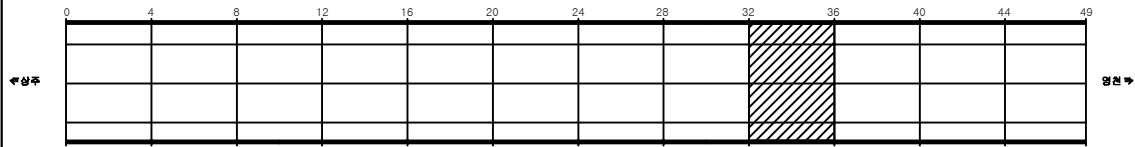

SECTION

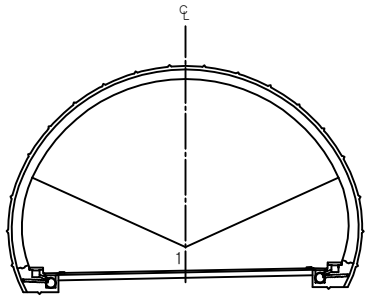


용역명	상주영천고속도로 시설물 정밀점검 용역
과업기간	2019.09.16 ~ 2019.12.27
발주처	상주영천고속도로(주)
용역사	(주)명성엔지니어링
도면번호	009

ID: 불로터널(영천)-포장부 Span No.37~40


손상 현황 표

번호	신(N) 구(P)	손상내용	손상현황						결합 상태	손상 물량	비고
			폭	길이	너비	물량	단위	개소			
1	신	박리		0.1	0.5	0.05	m ²	1		0.05	
2											
3											
주) 손상의 폭과 길이는 m 이며, 단 균열의 폭은 mm 임

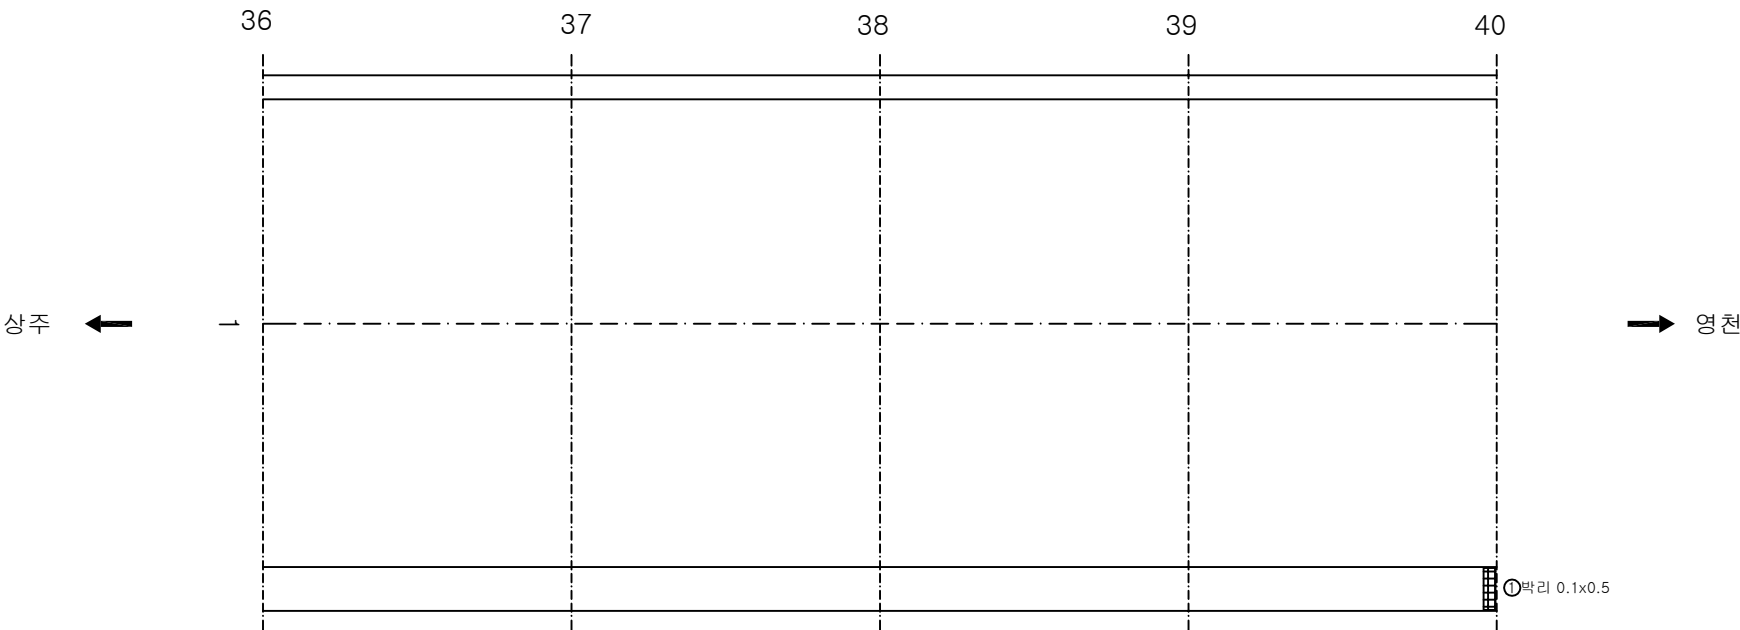

KEY PLAN

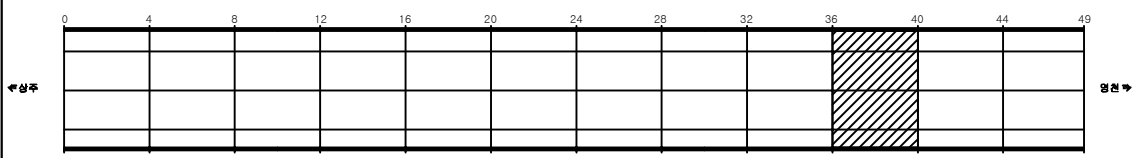

SECTION

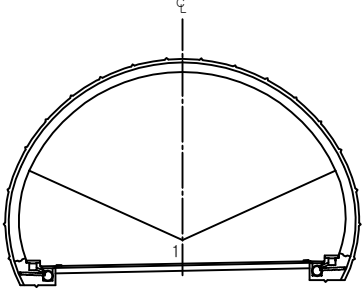


용역명	상주영천고속도로 시설물 정밀점검 용역
과업기간	2019.09.16 ~ 2019.12.27
발주처	상주영천고속도로(주)
용역사	(주)명성엔지니어링
도면번호	010

ID: 불로터널(영천)-포장부 Span No.41~44

손상 현황 표



번호	신(N) 구(P)	손상내용	손상현황						결합 상태	손상 물량	비고
			폭	길이	너비	물량	단위	개소			
1	신	포장균열	0.3	0.5		0.50	m	1		0.50	
2											
3											
주) 손상의 폭과 길이는 m 이며, 단 균열의 폭은 mm 임

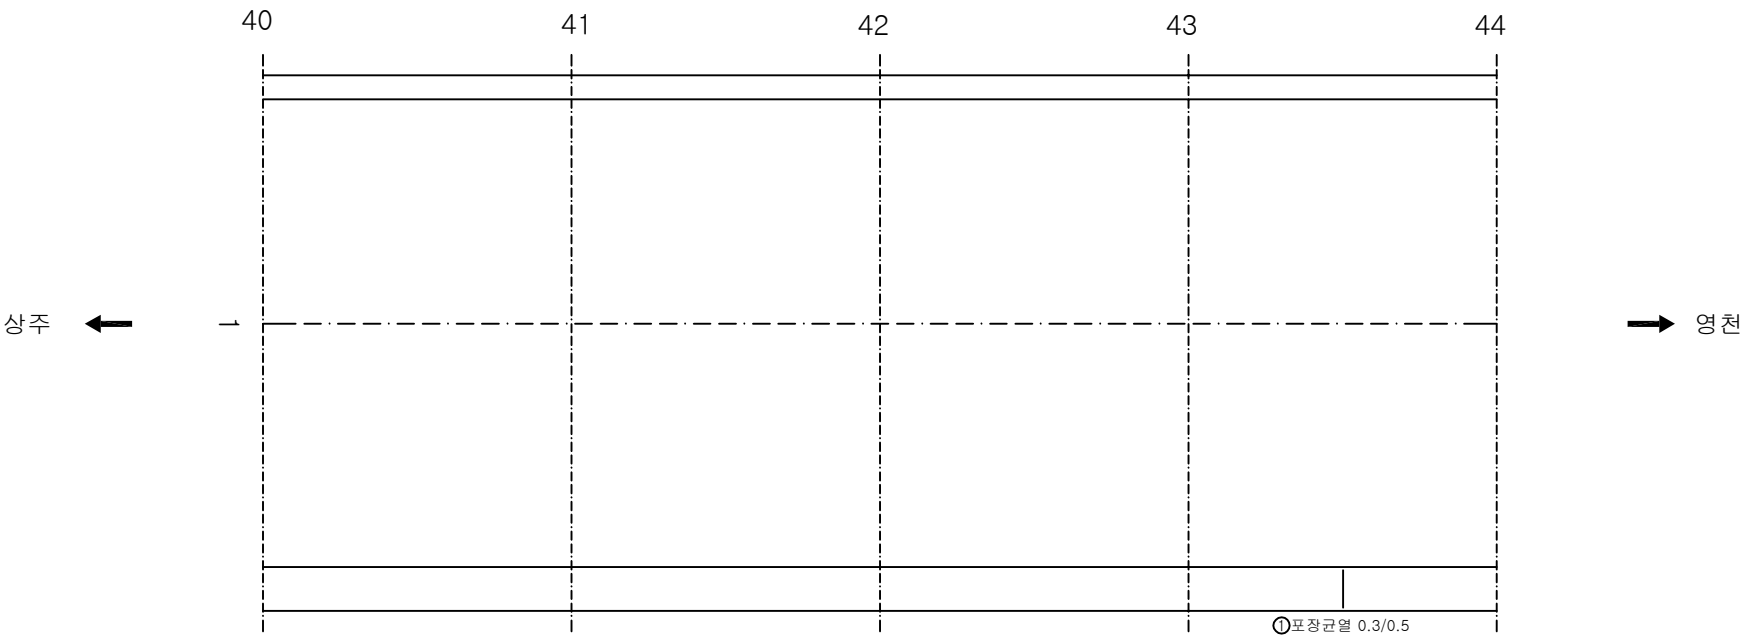

KEY PLAN

SECTION

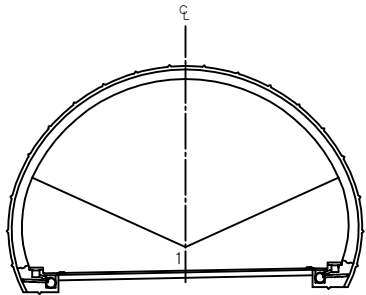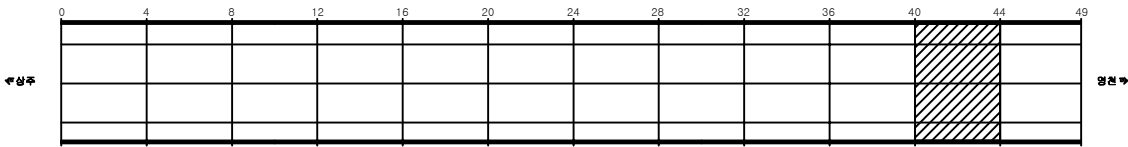


용역명	상주영천고속도로 시설물 정밀점검 용역
과업기간	2019.09.16 ~ 2019.12.27
발주처	상주영천고속도로(주)
용역사	(주)명성엔지니어링
도면번호	011

ID: 불로터널(영천)-포장부 Span No.44~49

손상현황표



번호	신(N) 구(P)	손상내용	손상현황						결합 상태	손상 물량	비고
			폭	길이	너비	물량	단위	개소			
1	신	포장균열	0.5	0.5		0.50	m	1		0.50	
2											
3											
주) 손상의 폭과 길이는 m 이며, 단 균열의 폭은 mm 임

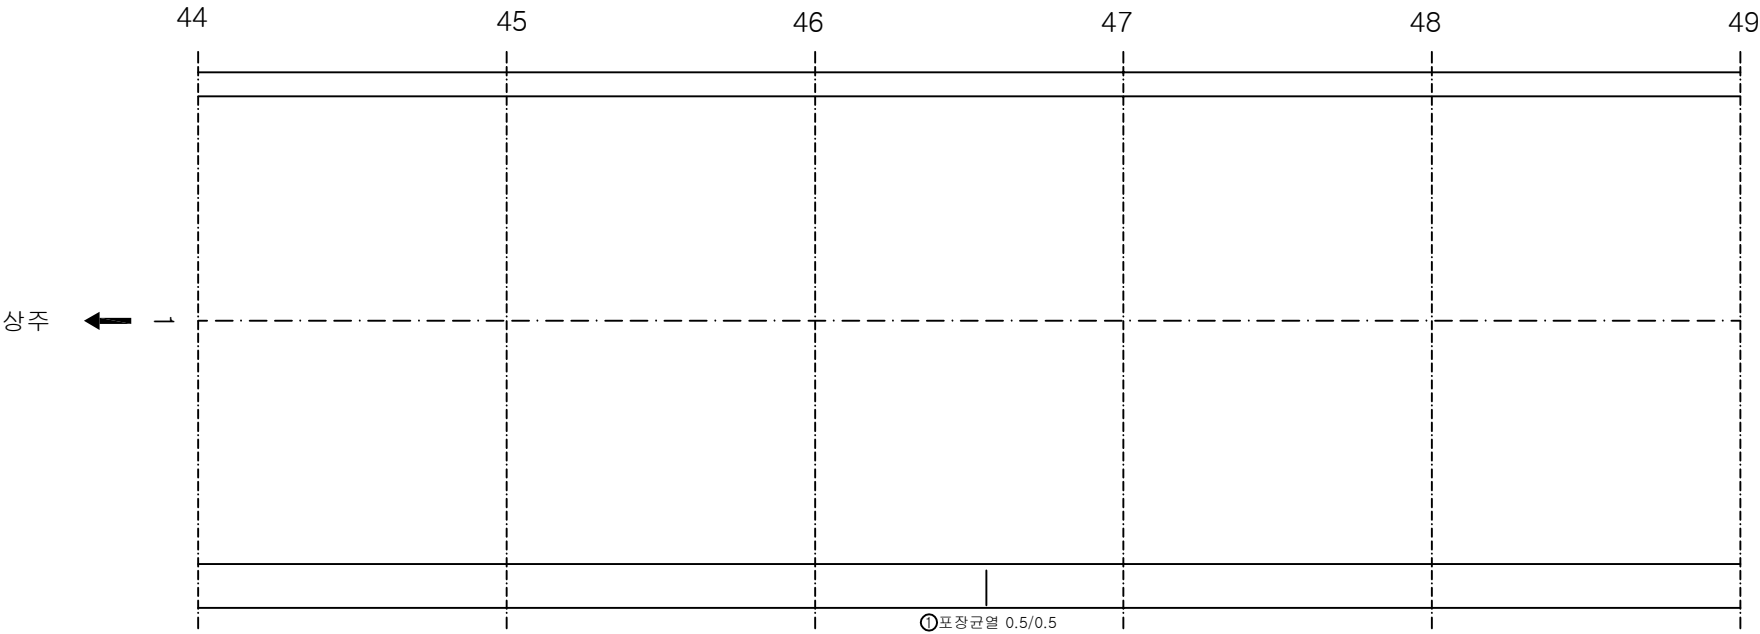


KEY PLAN

SECTION

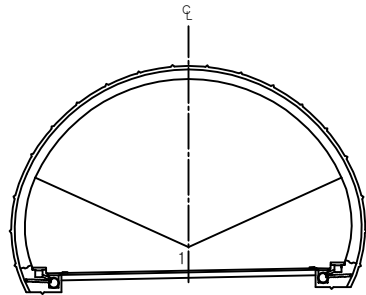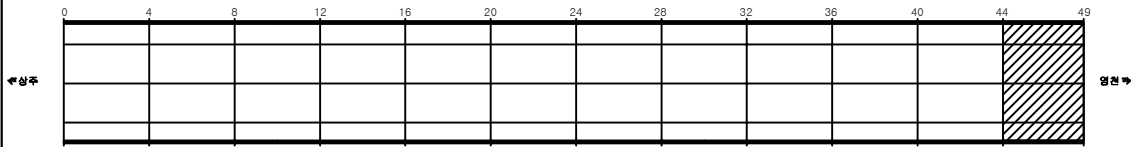

용역명	상주영천고속도로 시설물 정밀점검 용역
과업기간	2019.09.16 ~ 2019.12.27
발주처	상주영천고속도로(주)
용역사	(주)명성엔지니어링
도면번호	012


ID: 불로터널(영천)-포장부 Span No.49~50

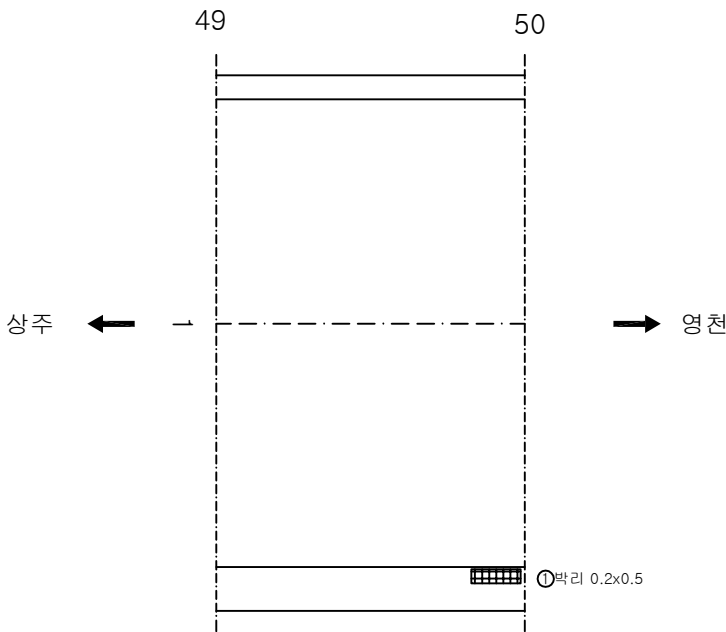


손상 현황 표											
번호	신(N) 구(P)	손상내용	손상현황						결합 상태	손상 물량	비고
			폭	길이	너비	물량	단위	개소			
1	신	박리		0.2	0.5	0.10	m ²	1		0.10	
2											
3											
주) 손상의 폭과 길이는 m 이며, 단 균열의 폭은 mm 임

KEY PLAN

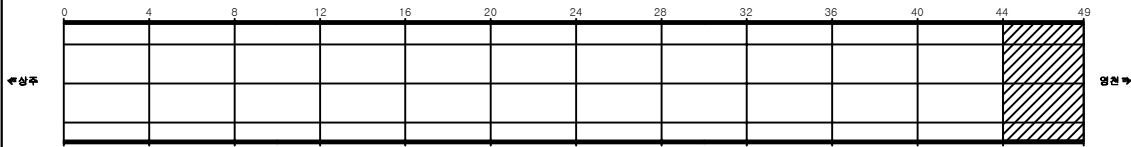


SECTION

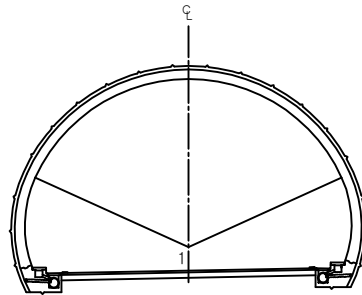


용역명	상주영천고속도로 시설물 정밀점검 용역
과업기간	2019.09.16 ~ 2019.12.27
발주처	상주영천고속도로(주)
용역사	(주)명성엔지니어링
도면번호	013


ID: 불로터널(영천)-포장부 Span No.56~57

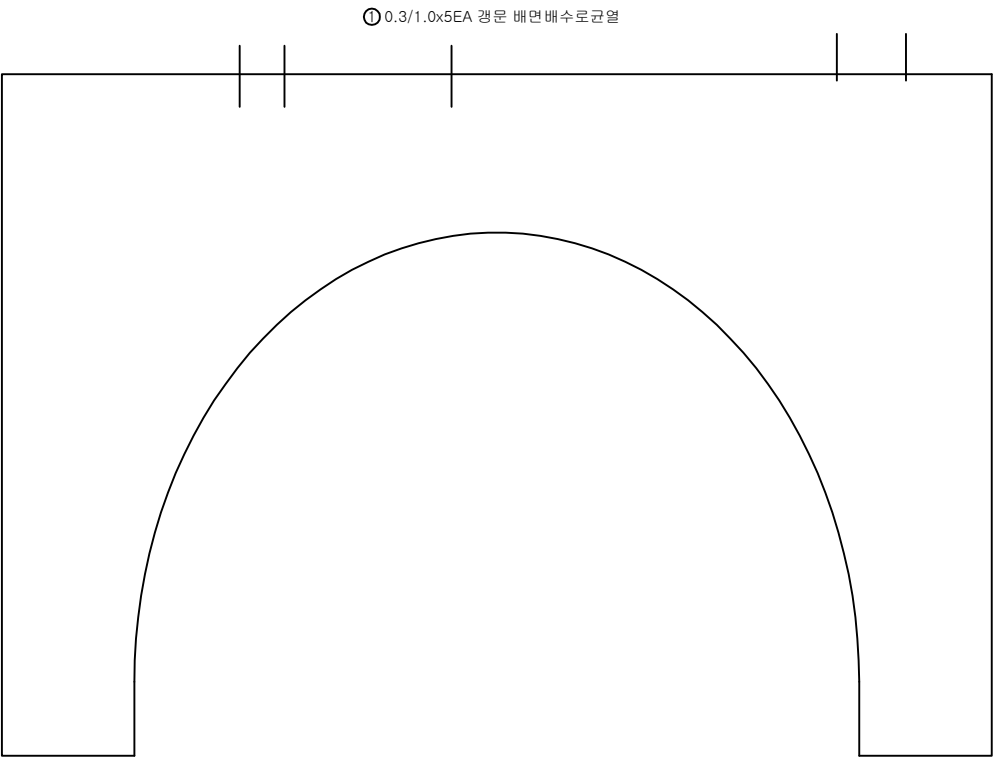

KEY PLAN

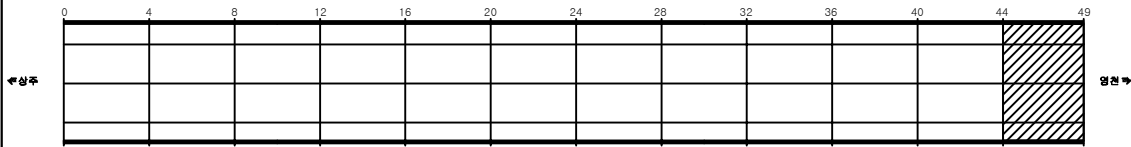

SECTION

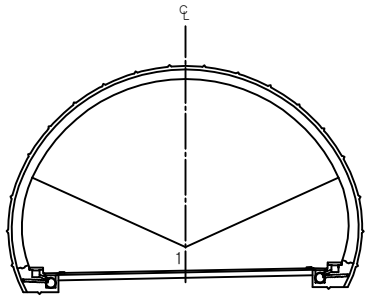

손상 현황 표

번호	신(N) 구(P)	손상내용	손상현황						결합 상태	손상 물량	비고
			폭	길이	너비	물량	단위	개소			
1	신	갱문 배면 배수로균열	0.3	1.0		1.00	m	5		5.00	
2											
3											
주) 손상의 폭과 길이는 m 이며, 단 균열의 폭은 mm 임

용역명 상주영천고속도로 시설물 정밀점검 용역

과업기간 2019.09.16 ~ 2019.12.27

발주처 상주영천고속도로(주)

용역사 (주)명성엔지니어링

도면번호 014

ID: 불로터널(영천)-본선부 Span No.1~4

손상 현황 표


번호	신(N) 구(P)	손상내용	손상현황						결합 상태	손상 물량	비고
			폭	길이	너비	물량	단위	개소			
1	신	재균열	0.2	10.0		10.0	m	1		10.0	
2											
3											
주) 손상의 폭과 길이는 m 이며, 단 균열의 폭은 mm 임


상주 ←

→ 영천

KEY PLAN

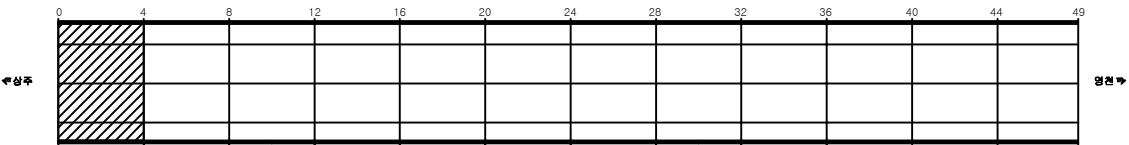


SECTION

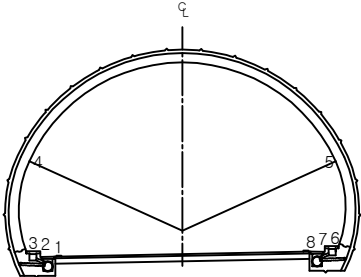


용역명	상주영천고속도로 시설물 정밀점검 용역
과업기간	2019.09.16 ~ 2019.12.27
발주처	상주영천고속도로(주)
용역사	(주)명성엔지니어링
도면번호	013

ID: 불로터널(영천)-본선부 Span No.5~8

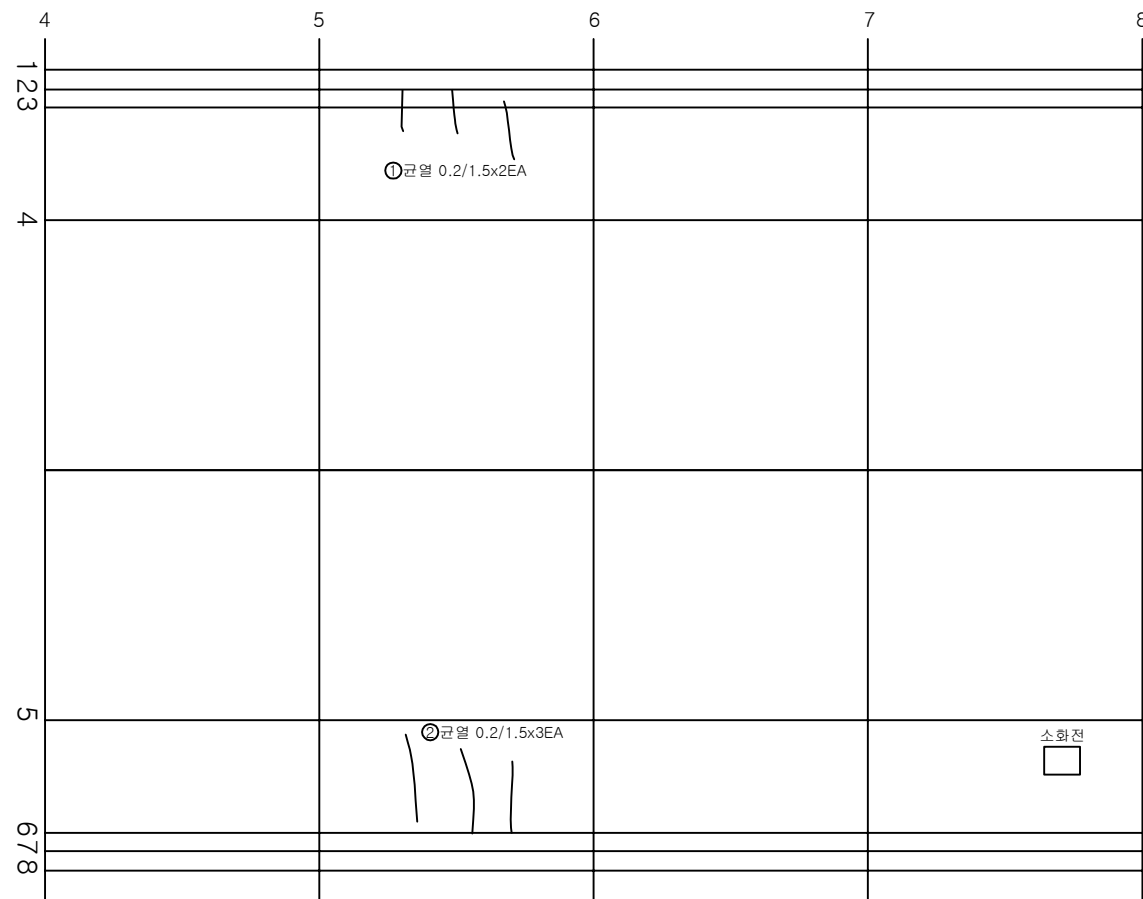

KEY PLAN

SECTION

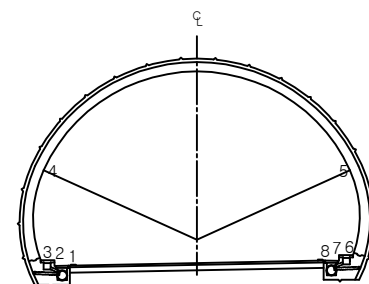

손상 현황 표

번호	신(N) 구(P)	손상내용	손상현황						결합 상태	손상 물량	비고
			폭	길이	너비	물량	단위	개소			
1	신	균열	0.2	1.5		1.50	m	2		3.00	
2	신	균열	0.2	1.5		1.50	m	3		4.50	
3											
4											
주) 손상의 폭과 길이는 m 이며, 단 균열의 폭은 mm 임


용역명	상주영천고속도로 시설물 정밀점검 용역
과업기간	2019.09.16 ~ 2019.12.27
발주처	상주영천고속도로(주)
용역사	(주)명성엔지니어링
도면번호	014

ID: 불로터널(영천)-본선부 Span No.9~12


손상 현황 표

번호	신(N) 구(P)	손상내용	손상현황						결합 상태	손상 물량	비고
			폭	길이	너비	물량	단위	개소			
1	신	균열	0.2	2.0		2.00	m	1		2.00	
2	신	균열	0.2	10.0		10.0	m	1		10.0	
3	신	균열	0.2	10.0		10.0	m	1		10.0	
4											
5											
주) 손상의 폭과 길이는 m 이며, 단 균열의 폭은 mm 임

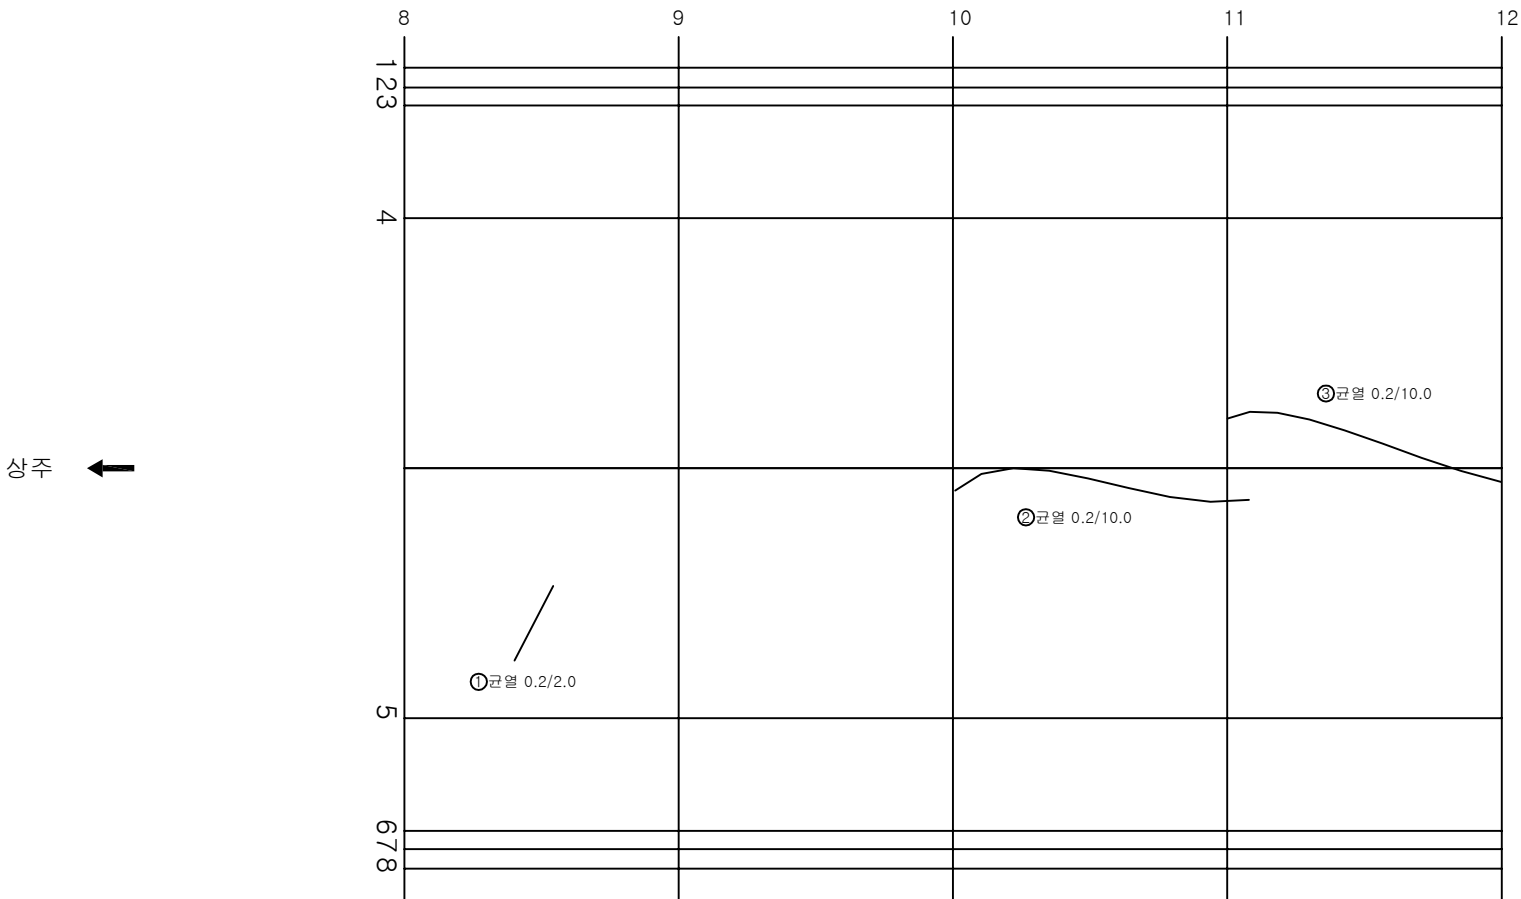

KEY PLAN

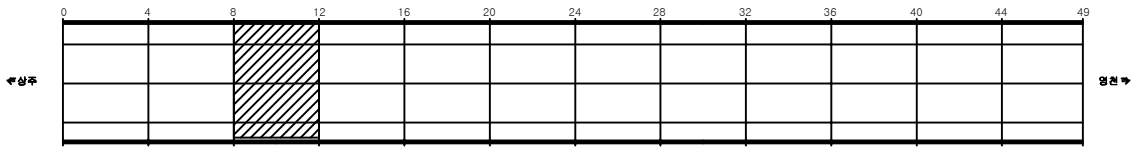

SECTION

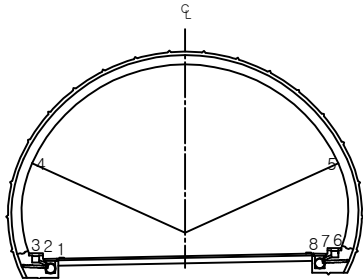


용역명	상주영천고속도로 시설물 정밀점검 용역
과업기간	2019.09.16 ~ 2019.12.27
발주처	상주영천고속도로(주)
용역사	(주)명성엔지니어링
도면번호	015

ID: 불로터널(영천)-본선부 Span No.13~16

손상 현황 표


번호	신(N) 구(P)	손상내용	손상현황						결합 상태	손상 물량	비고
			폭	길이	너비	물량	단위	개소			
1	신	균열	0.2	1.0		1.00	m	4		4.00	
2	신	파손		0.1	0.1	0.01	m ²	1		0.01	
3											
4											
주) 손상의 폭과 길이는 m 이며, 단 균열의 폭은 mm 임

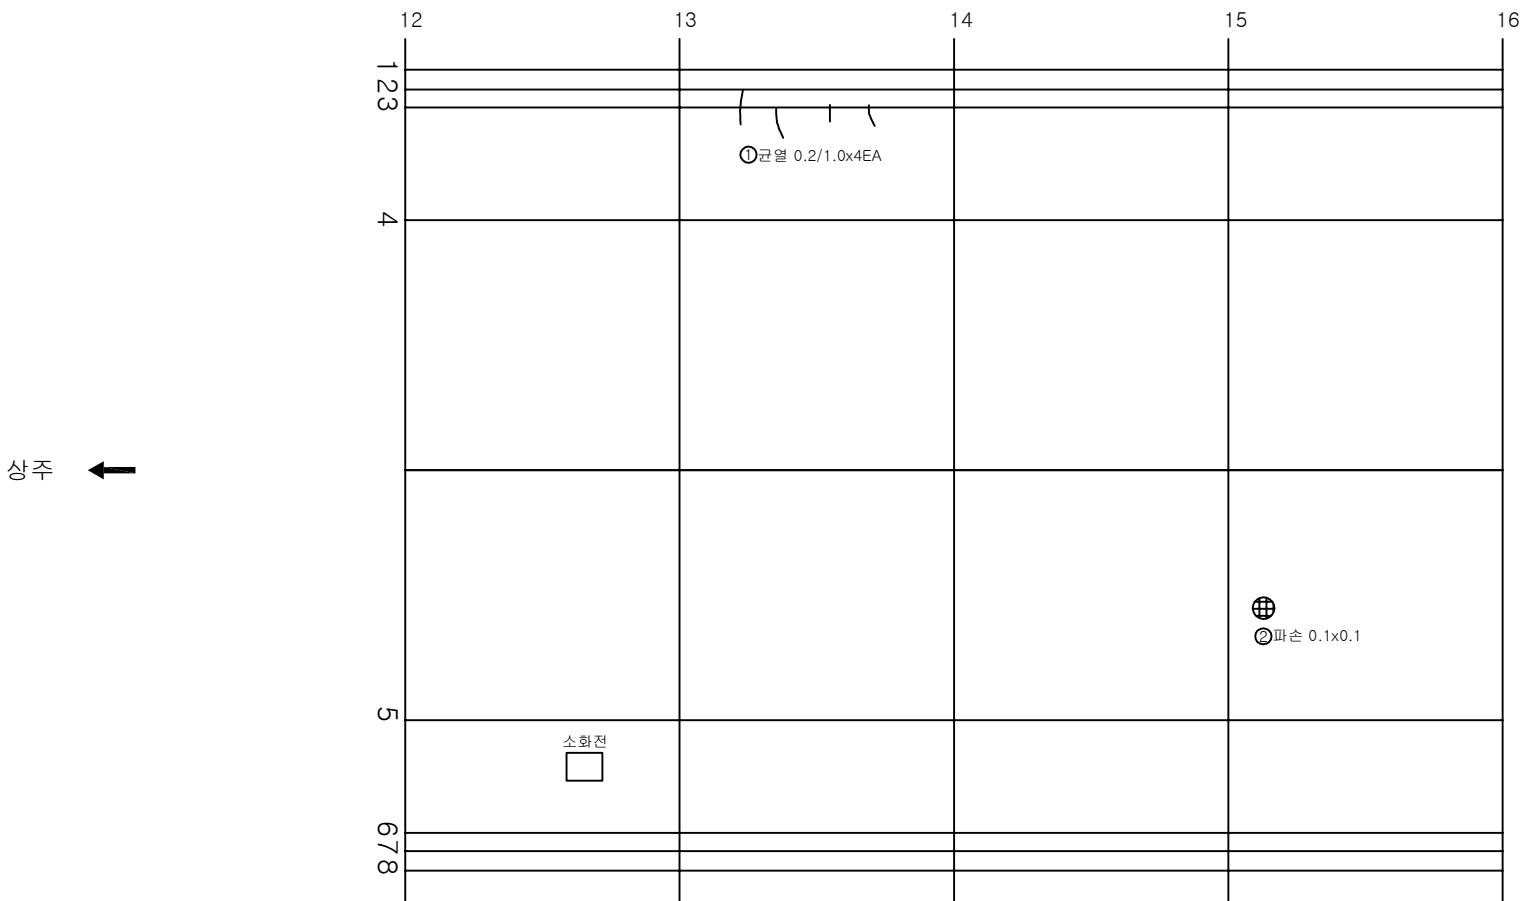


KEY PLAN

SECTION

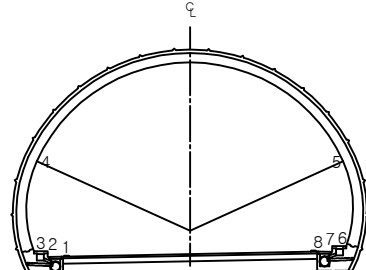


용역명	상주영천고속도로 시설물 정밀점검 용역
과업기간	2019.09.16 ~ 2019.12.27
발주처	상주영천고속도로(주)
용역사	(주)명성엔지니어링
도면번호	016


ID: 불로터널(영천)-본선부 Span No.17~20

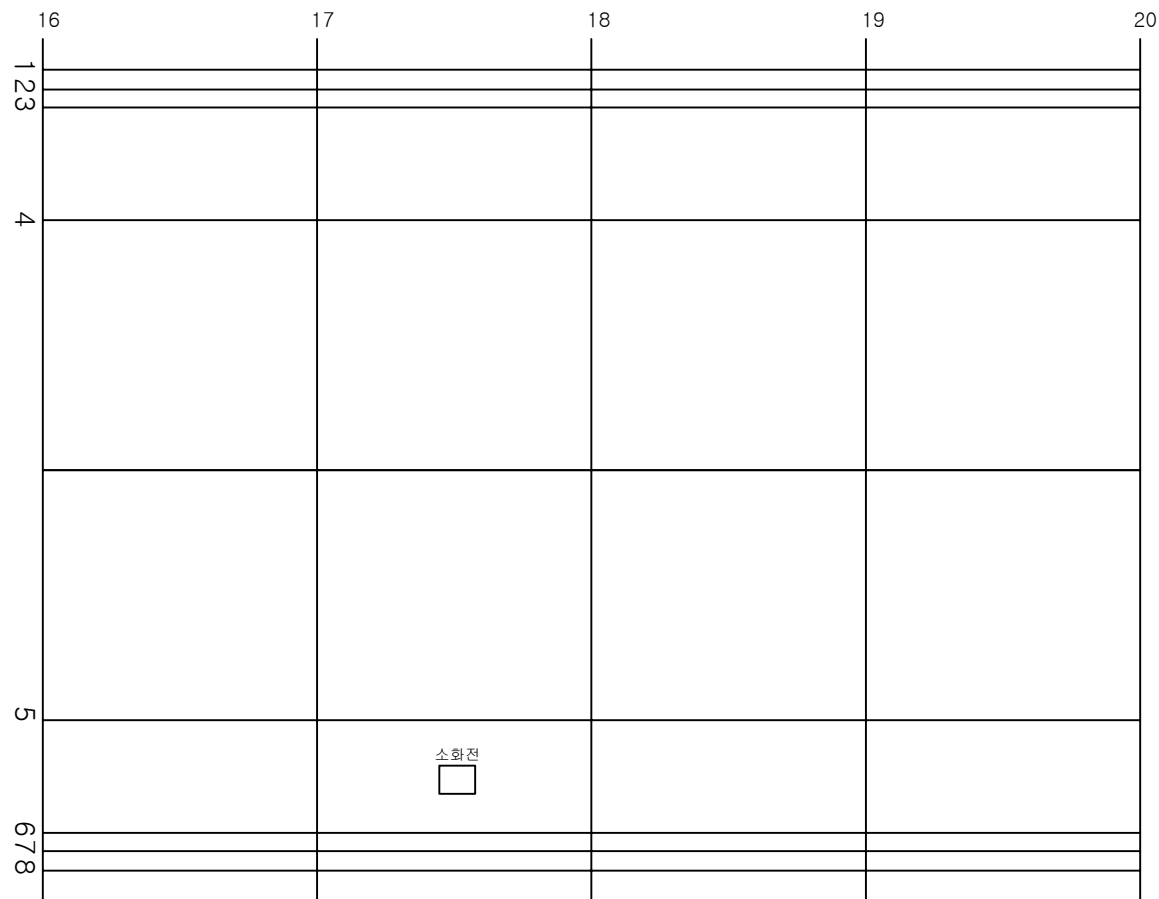

KEY PLAN

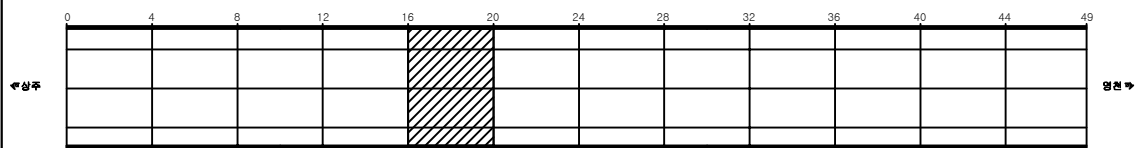

SECTION

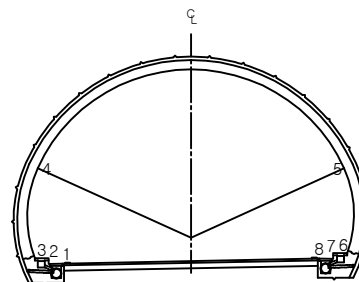

손상 현황 표

번호	신(N) 구(P)	손상내용	손상현황						결합 상태	손상 물량	비고
			폭	길이	너비	물량	단위	개소			
1											
2											
주) 손상의 폭과 길이는 m 이며, 단 균열의 폭은 mm 임

용역명 상주영천고속도로 시설물 정밀점검 용역


과업기간 2019.09.16 ~ 2019.12.27

발주처 상주영천고속도로(주)


용역사 (주)명성엔지니어링

도면번호 017


ID: 불로터널(영천)-본선부 Span No.21~24

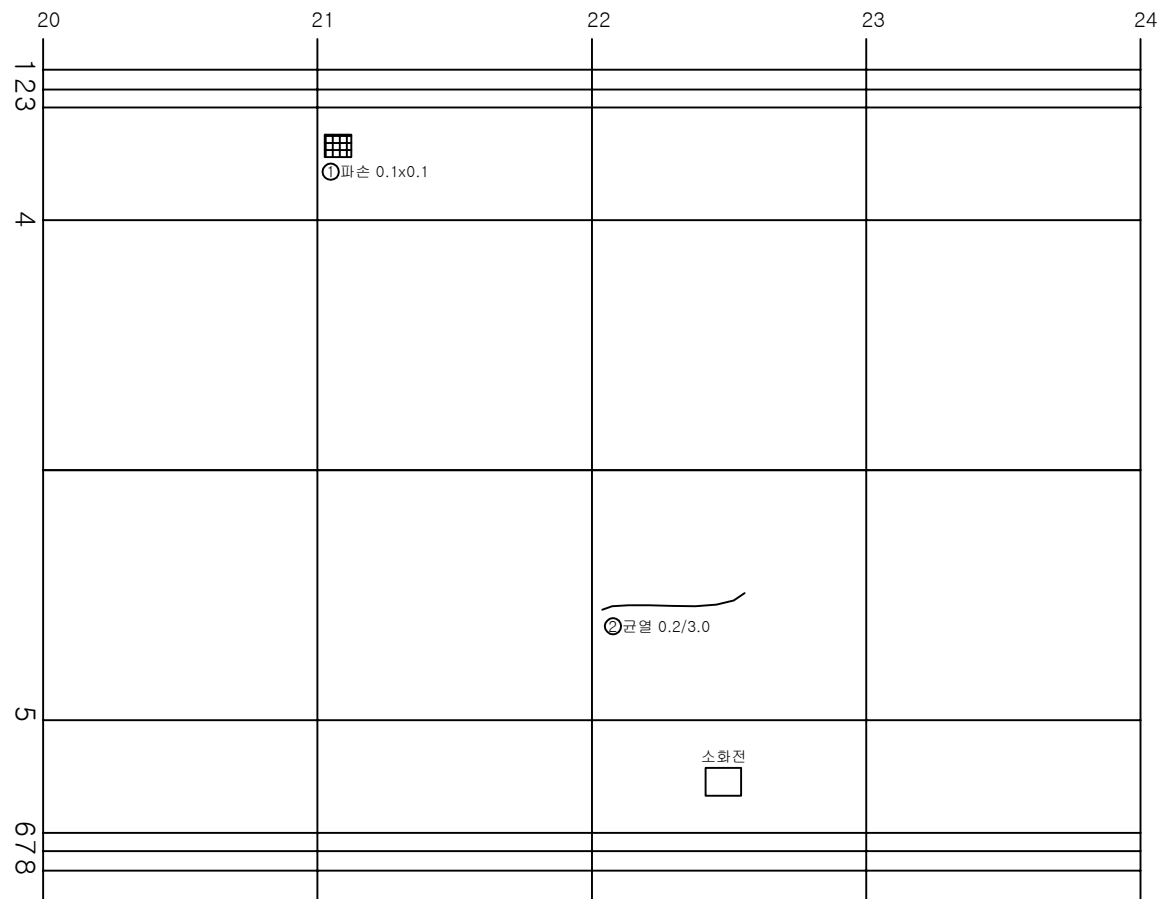

KEY PLAN

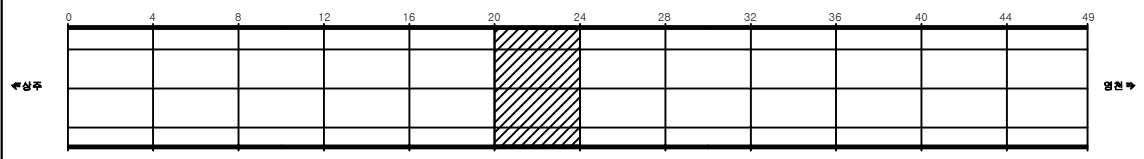

SECTION

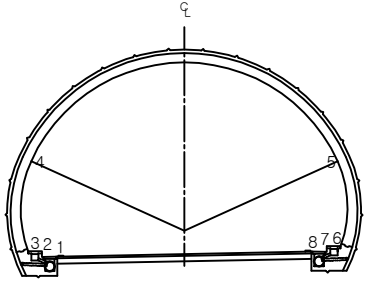


손상 현황 표

번호	신(N) 구(P)	손상내용	손상현황						결합 상태	손상 물량	비고
			폭	길이	너비	물량	단위	개소			
1	신	파손		0.1	0.1	0.01	m ²	1		0.01	
2	신	균열	0.2	3.0		3.00	m	1		3.00	
3											
4											
주) 손상의 폭과 길이는 m 이며, 단 균열의 폭은 mm 임


용역명	상주영천고속도로 시설물 정밀점검 용역
과업기간	2019.09.16 ~ 2019.12.27
발주처	상주영천고속도로(주)
용역사	(주)명성엔지니어링
도면번호	018

ID: 불로터널(영천)-본선부 Span No.25~28

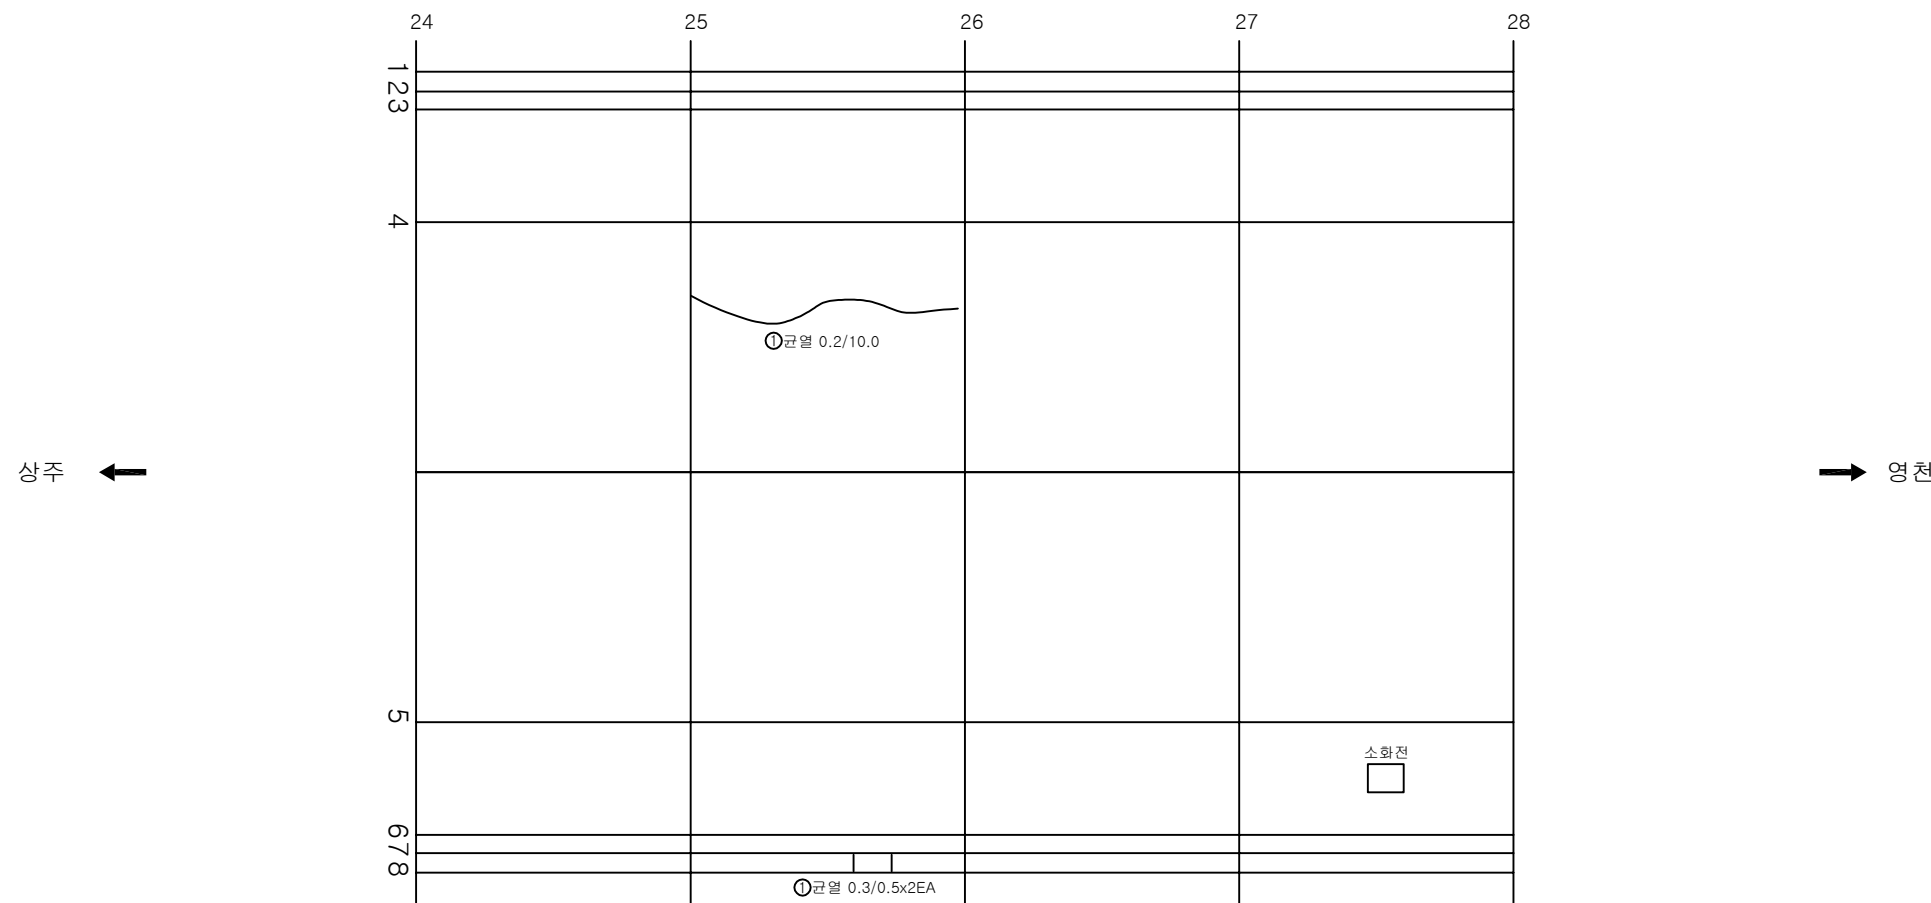

KEY PLAN

SECTION

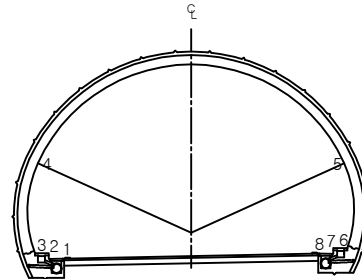

손상 현황 표

번호	신(N) 구(P)	손상내용	손상현황						결합 상태	손상 물량	비고
			폭	길이	너비	물량	단위	개소			
1	신	균열	0.2	10.0		10.00	m	1		10.00	
2	신	균열	0.3	0.5		0.50	m	2		1.00	
3											
4											
주) 손상의 폭과 길이는 m 이며, 단 균열의 폭은 mm 임


용역명	상주영천고속도로 시설물 정밀점검 용역
과업기간	2019.09.16 ~ 2019.12.27
발주처	상주영천고속도로(주)
용역사	(주)명성엔지니어링
도면번호	019

ID: 불로터널(영천)-본선부 Span No.29~32

손상 현황 표



번호	신(N) 구(P)	손상내용	손상현황						결합 상태	손상 수량	비고
			폭	길이	너비	물량	단위	개소			
1	신	균열	0.2	10.0		10.00	m	1		10.00	
2	신	균열	0.3	0.5		0.50	m	1		0.50	
3	신	균열	0.3	0.5		0.50	m	2		1.00	
4	신	차광판파손				1.00	EA	1		1.00	
5											
6											
주) 손상의 폭과 길이는 m 이며, 단 균열의 폭은 mm 임

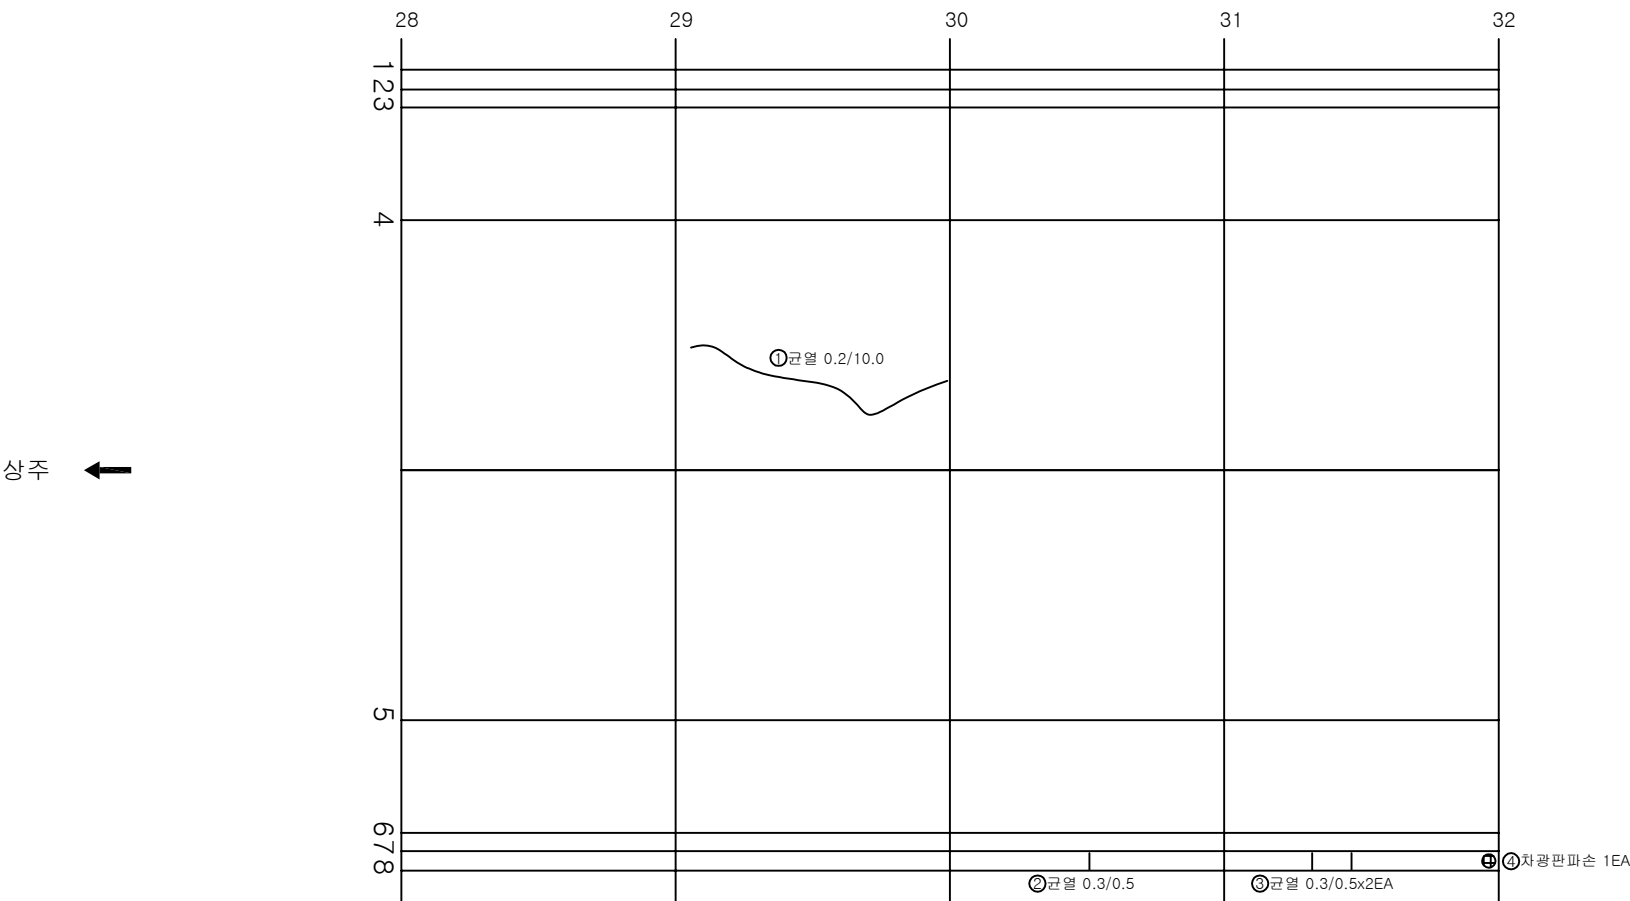


KEY PLAN

SECTION

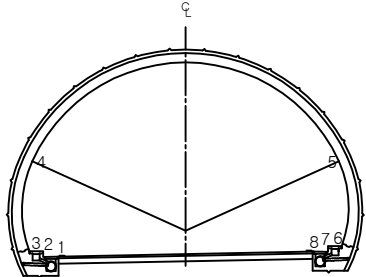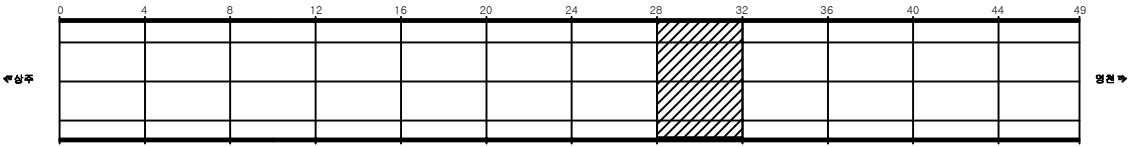

용역명	상주영천고속도로 시설물 정밀점검 용역
과업기간	2019.09.16 ~ 2019.12.27
발주처	상주영천고속도로(주)
용역사	(주)명성엔지니어링
도면번호	020

ID: 불로터널(영천)-본선부 Span No.33~36

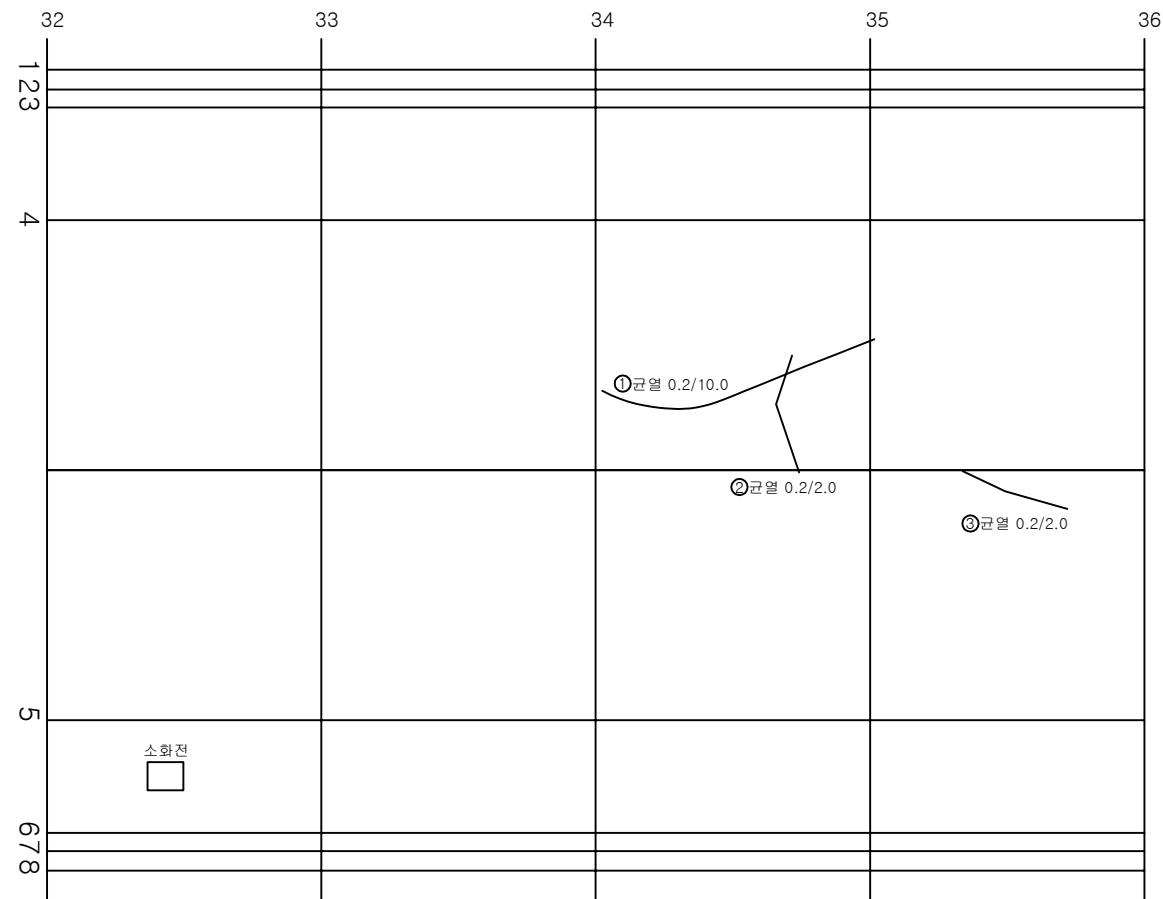


손상 현황 표


번호	신(N) 구(P)	손상내용	손상현황						결합 상태	손상 물량	비고
			폭	길이	너비	물량	단위	개소			
1	신	균열	0.2	10.0		10.00	m	1		10.00	
2	신	균열	0.2	2.0		2.00	m	1		2.00	
3	신	균열	0.2	2.0		2.00	m	1		2.00	
4											
5											
주) 손상의 폭과 길이는 m 이며, 단 균열의 폭은 mm 임

KEY PLAN

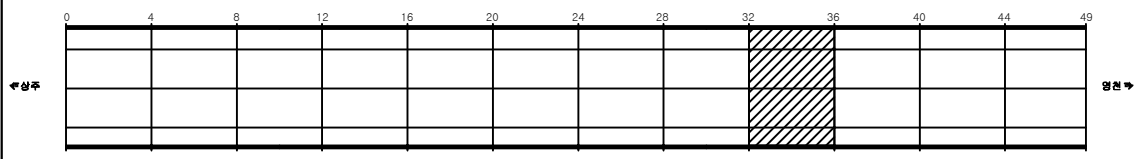

SECTION

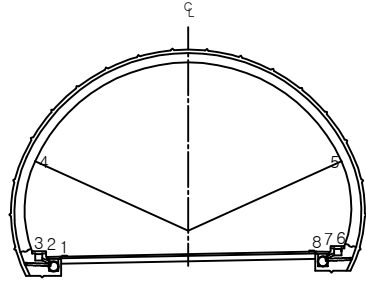


용역명	상주영천고속도로 시설물 정밀점검 용역
과업기간	2019.09.16 ~ 2019.12.27
발주처	상주영천고속도로(주)
용역사	(주)명성엔지니어링
도면번호	021

ID: 불로터널(영천)-본선부 Span No.37~40

손상 현황 표


번호	신(N) 구(P)	손상내용	손상현황						결합 상태	손상 물량	비고
			폭	길이	너비	물량	단위	개소			
1	신	균열	0.2	10.0		10.00	m	1		10.00	
2	신	균열	0.2	10.0		10.00	m	1		10.00	
3	신	균열	0.2	0.5		0.50	m	1		0.50	
4											
5											
주) 손상의 폭과 길이는 m 이며, 단 균열의 폭은 mm 임

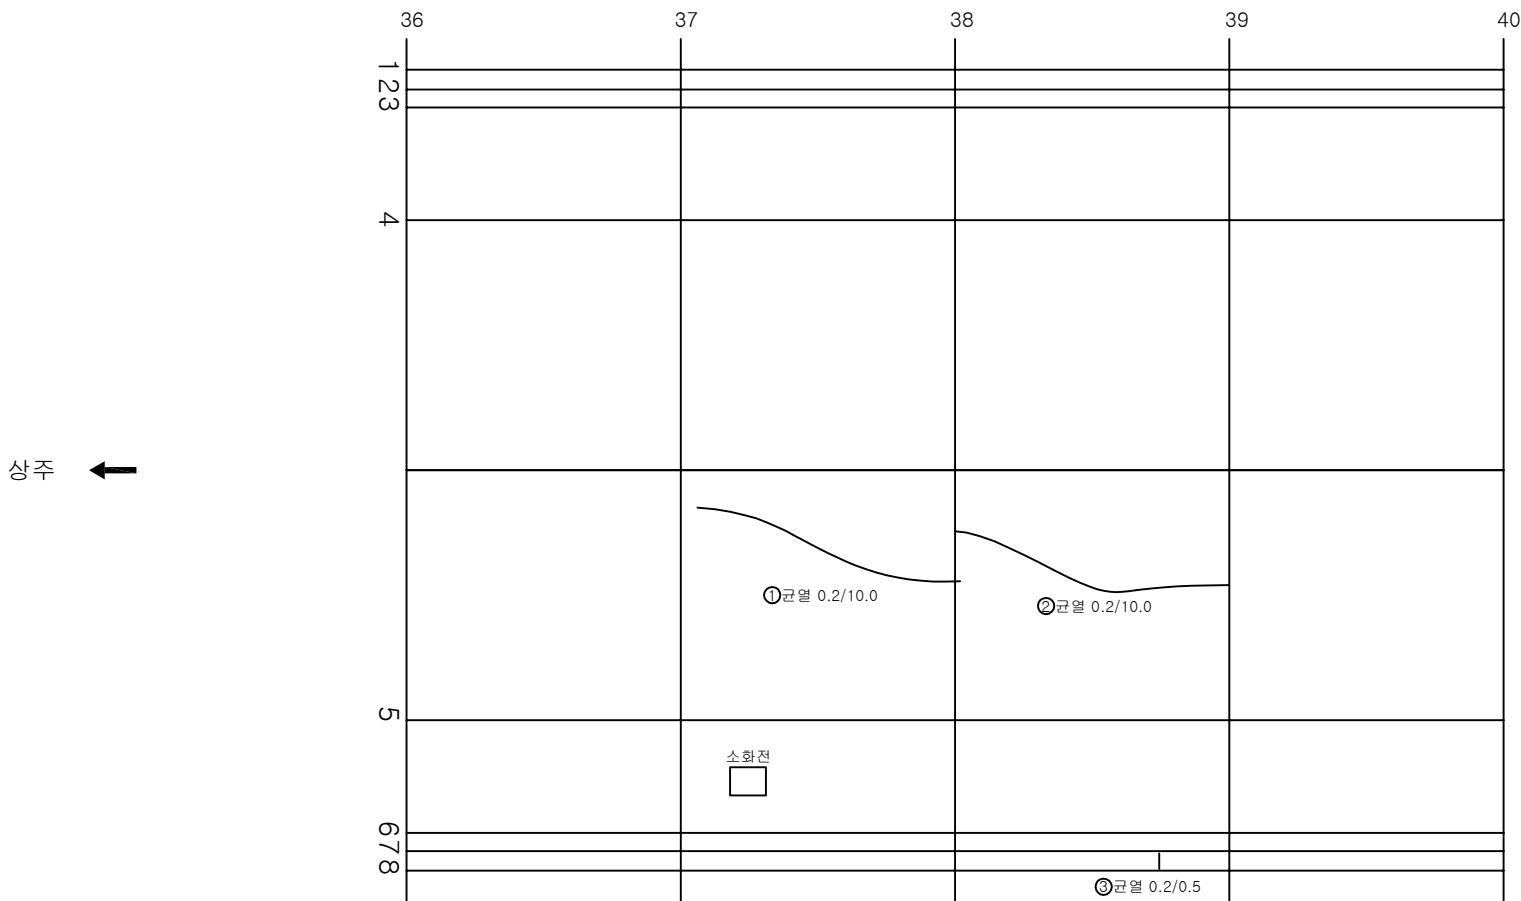


KEY PLAN

SECTION

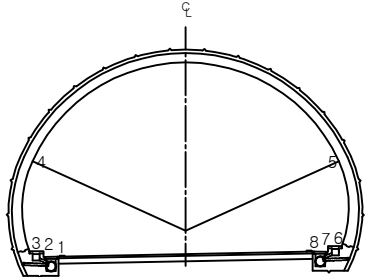


용역명	상주영천고속도로 시설물 정밀점검 용역
과업기간	2019.09.16 ~ 2019.12.27
발주처	상주영천고속도로(주)
용역사	(주)명성엔지니어링
도면번호	022

ID: 불로터널(영천)-본선부 Span No.41~44

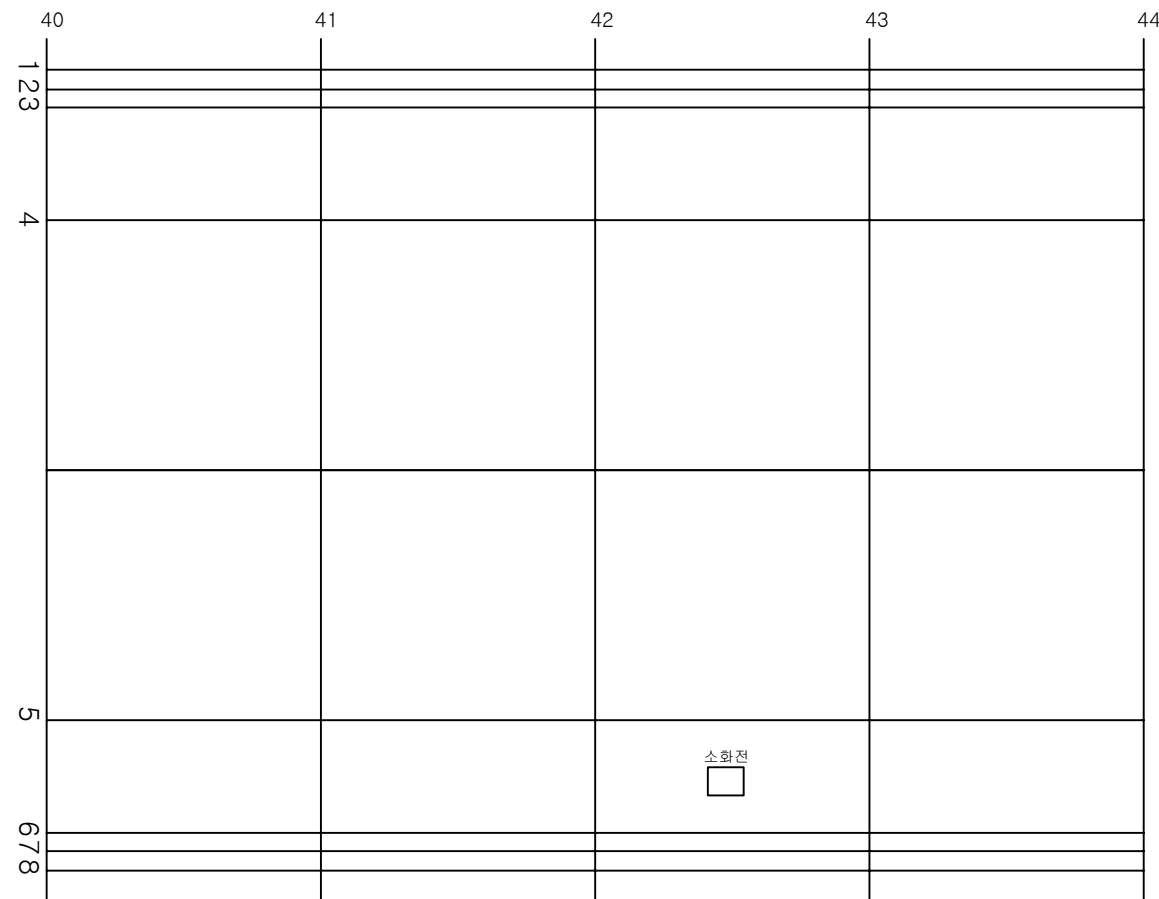

KEY PLAN

SECTION

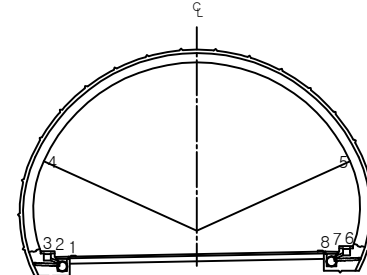

손상 현황 표

번호	신(N) 구(P)	손상내용	손상현황						결합 상태	손상 물량	비고
			폭	길이	너비	물량	단위	개소			
1											
2											
주) 손상의 폭과 길이는 m 이며, 단 균열의 폭은 mm 임

용역명 상주영천고속도로 시설물 정밀점검 용역

과업기간 2019.09.16 ~ 2019.12.27

발주처 상주영천고속도로(주)

용역사 (주)명성엔지니어링


도면번호 023

ID: 불로터널(영천)-본선부 Span No.44~49


손상 현황 표

번호	신(N) 구(P)	손상내용	손상현황						결합 상태	손상 수량	비고
			폭	길이	너비	물량	단위	개소			
1	신	파손		0.1	0.1	0.01	m	2		0.02	
2	신	균열	0.2	10.0		10.00	m	1		10.00	
3	신	균열	0.5	0.5		0.50	m	1		0.50	
4	신	공동구덮개파손				1.00	EA	1		1.00	
5											
6											
주) 손상의 폭과 길이는 m 이며, 단 균열의 폭은 mm 임

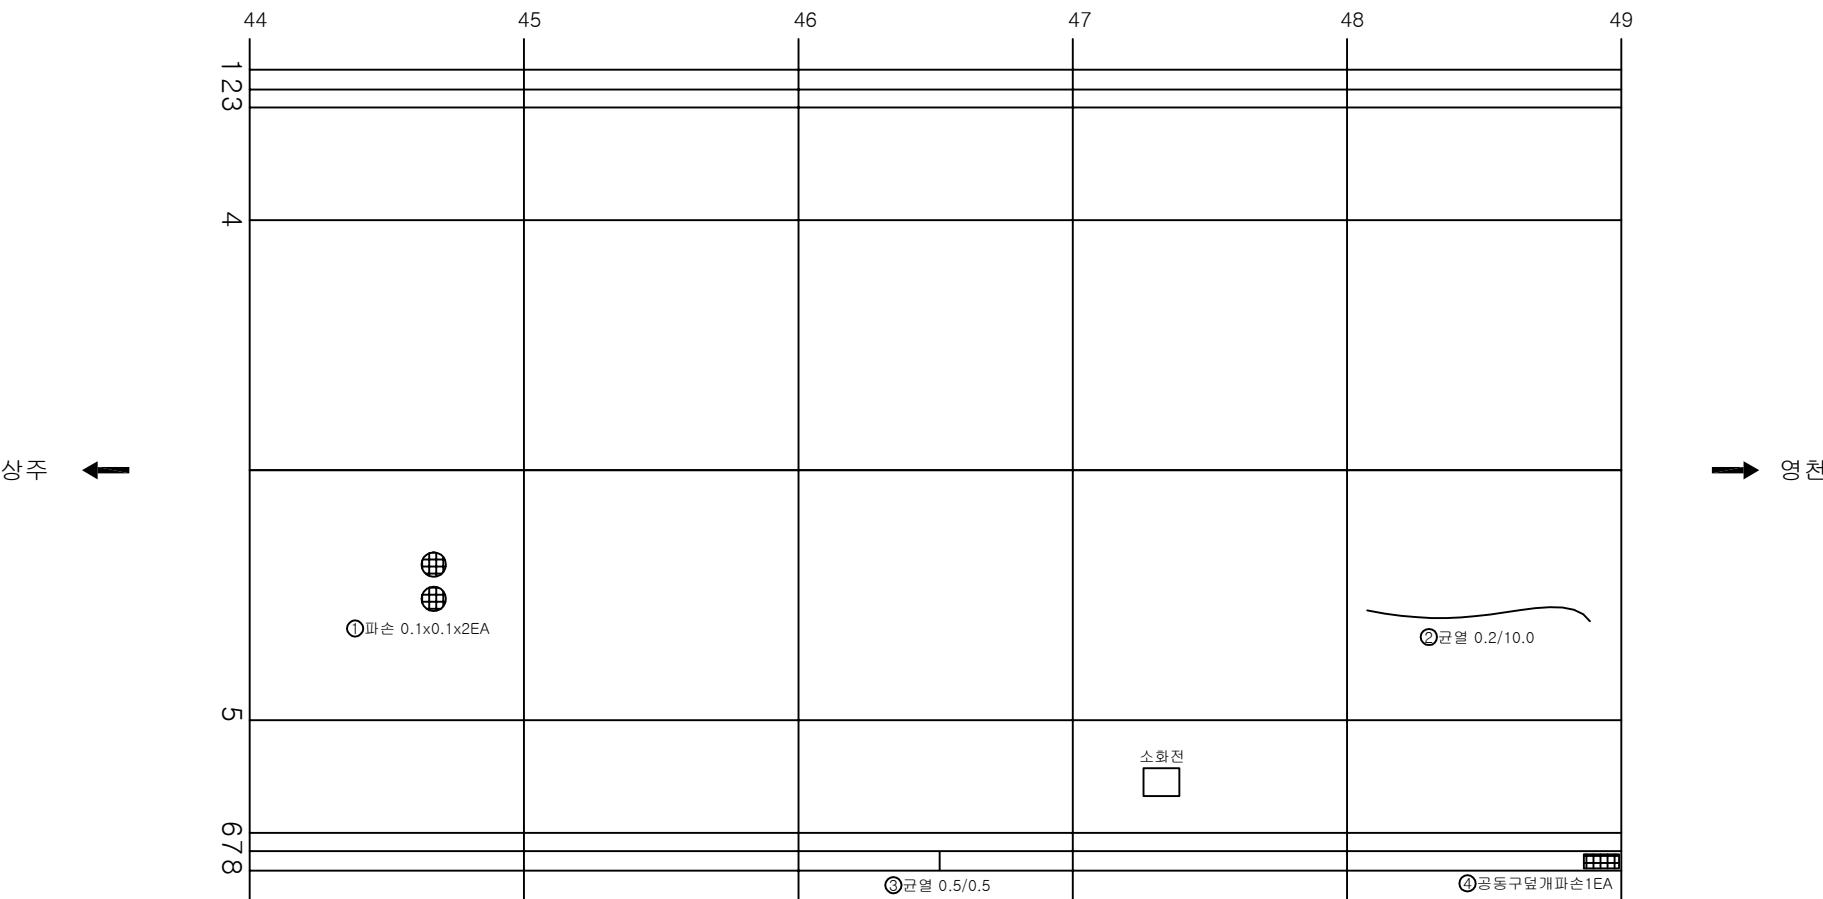

KEY PLAN

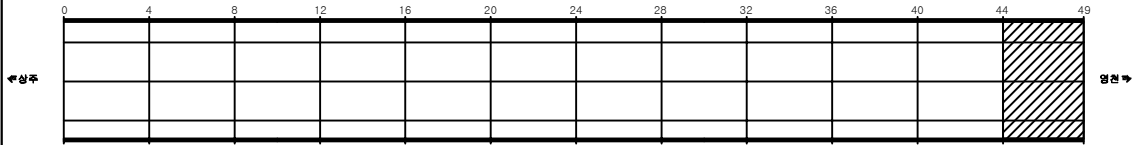

SECTION

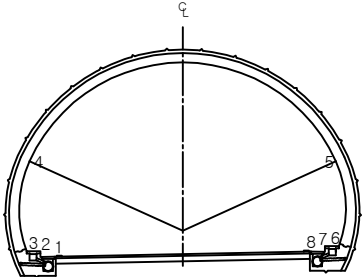

용역명	상주영천고속도로 시설물 정밀점검 용역
과업기간	2019.09.16 ~ 2019.12.27
발주처	상주영천고속도로(주)
용역사	(주)명성엔지니어링
도면번호	024


ID: 불로터널(영천)-본선부 Span No.49~50

손상현황표

번호	신(N) 구(P)	손상내용	손상현황						결합 상태	손상 물량	비고
			폭	길이	너비	물량	단위	개소			
1	신	공동구덮개파손				1.00	EA	1		1.00	
2											
3											
주) 손상의 폭과 길이는 m 이며, 단 균열의 폭은 mm 임

상주 ←

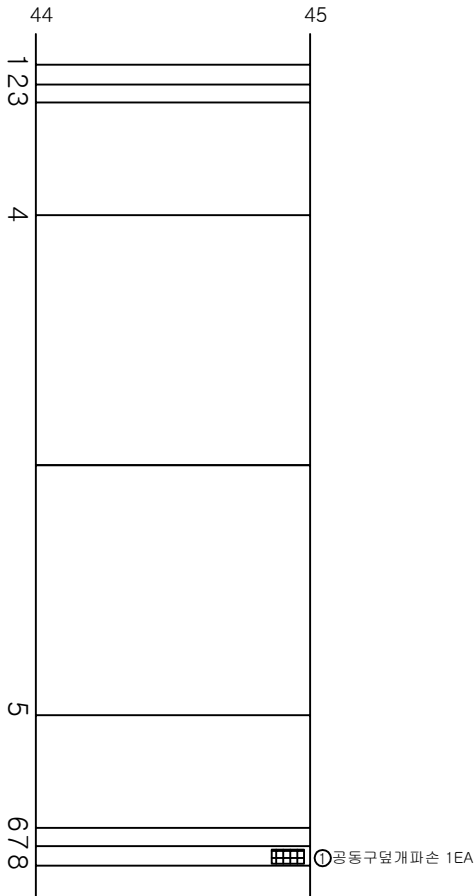


→ 영천

KEY PLAN

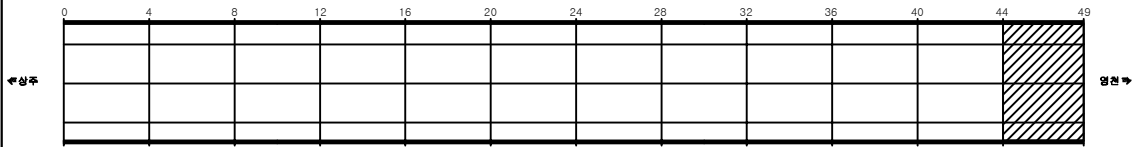

SECTION

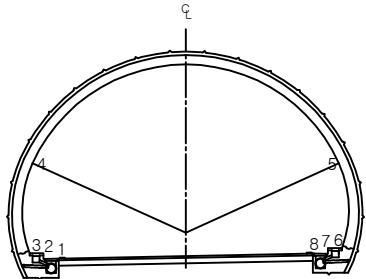

용역명	상주영천고속도로 시설물 정밀점검 용역
과업기간	2019.09.16 ~ 2019.12.27
발주처	상주영천고속도로(주)
용역사	(주)명성엔지니어링
도면번호	025