

상주영천고속도로 시설물 정밀점검 용역

외 관 조 사 망 도

중구터널

2019.12

(주)명성엔지니어링

상 주 방 향


ID: 중구터널(상주)-포장부 Span No.1~4

손상현황표


번호	신(N) 구(P)	손상내용	손상현황						결합 상태	손상 물량	비고
			폭	길이	너비	물량	단위	개소			
1											
2											
주) 손상의 폭과 길이는 m 이며, 단 균열의 폭은 mm 임

KEY PLAN

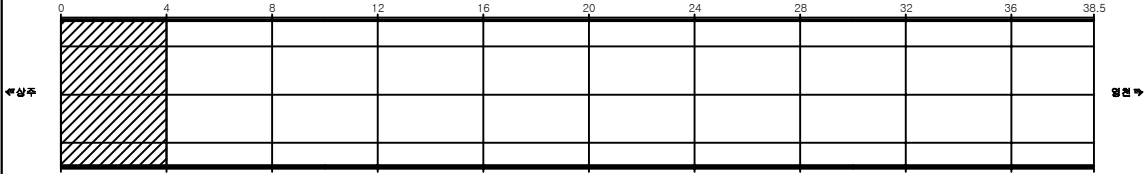

SECTION

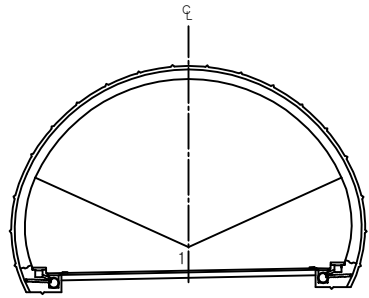


용역명	상주영천고속도로 시설물 정밀점검 용역
과업기간	2019.09.16 ~ 2019.12.27
발주처	상주영천고속도로(주)
용역사	(주)명성엔지니어링
도면번호	001

ID: 중구터널(상주)-포장부 Span No.5~8


손상 현황 표

번호	신(N) 구(P)	손상내용	손상현황						결합 상태	손상 물량	비고
			폭	길이	너비	물량	단위	개소			
1	신	배수구 막힘				1.00	EA	1		1.00	
2											
3											
주) 손상의 폭과 길이는 m 이며, 단 균열의 폭은 mm 임

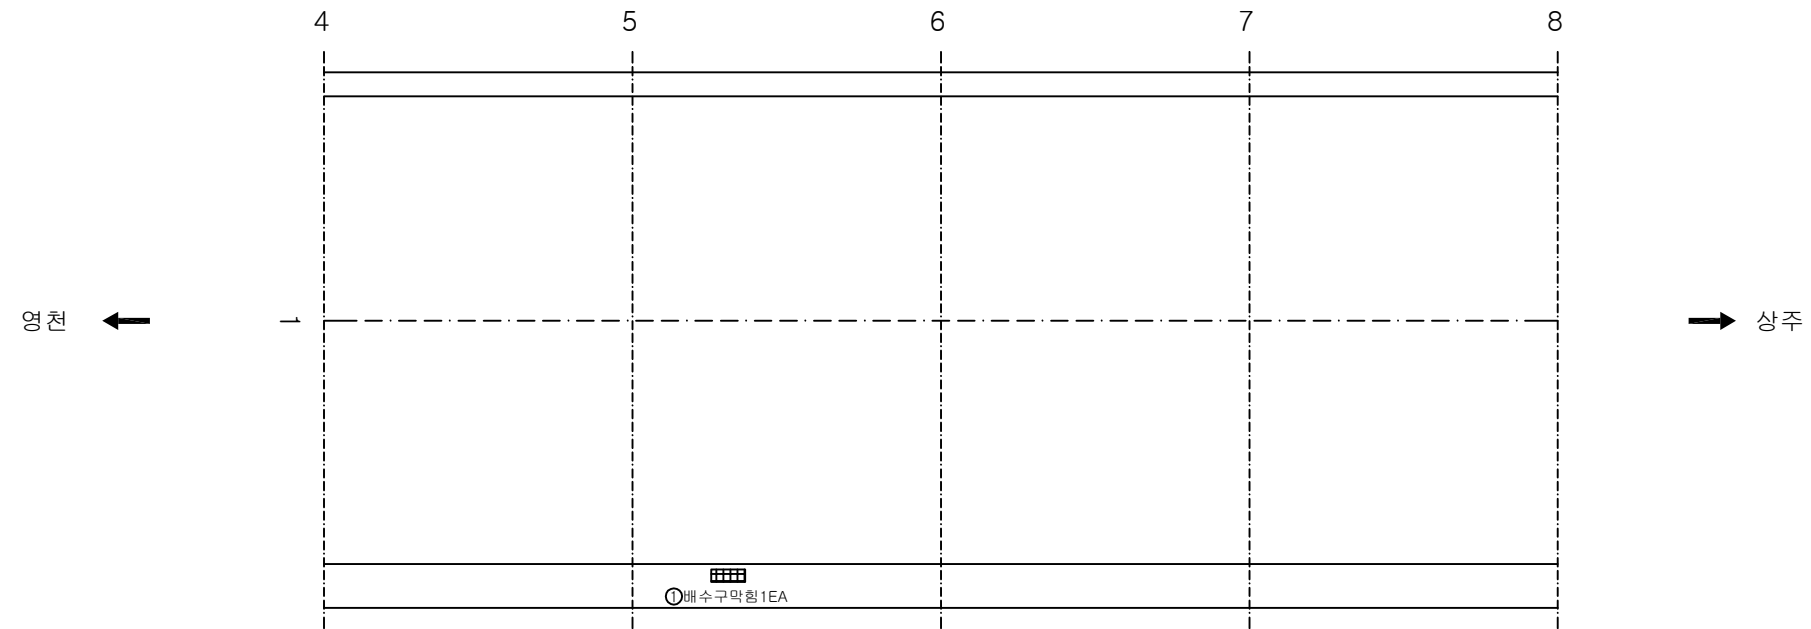

KEY PLAN

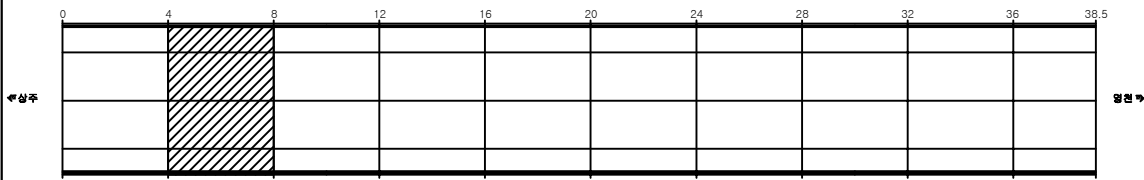

SECTION

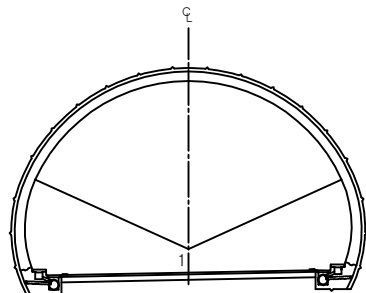

용역명	상주영천고속도로 시설물 정밀점검 용역
과업기간	2019.09.16 ~ 2019.12.27
발주처	상주영천고속도로(주)
용역사	(주)명성엔지니어링
도면번호	002


ID: 중구터널(상주)-포장부 Span No.9~12

손상현황표

번호	신(N) 구(P)	손상내용	손상현황						결합 상태	손상 물량	비고
			폭	길이	너비	물량	단위	개소			
1											
2											
주) 손상의 폭과 길이는 m 이며, 단 균열의 폭은 mm 임

영천 ←

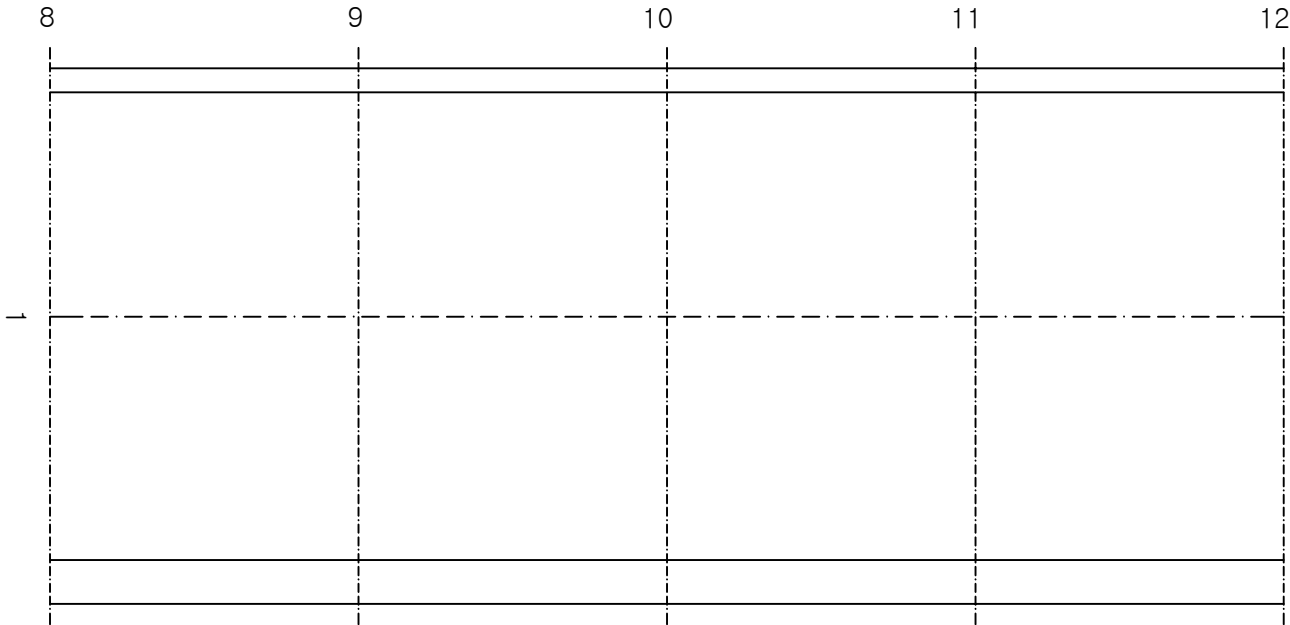


→ 상주

KEY PLAN

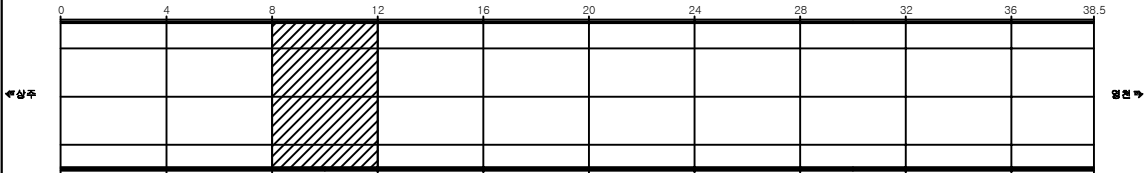

SECTION

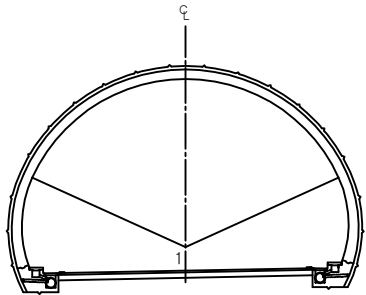


용역명	상주영천고속도로 시설물 정밀점검 용역
과업기간	2019.09.16 ~ 2019.12.27
발주처	상주영천고속도로(주)
용역사	(주)명성엔지니어링
도면번호	003

ID: 중구터널(상주)-포장부 Span No.13~16


손상 현황 표

번호	신(N) 구(P)	손상내용	손상현황						결합 상태	손상 물량	비고
			폭	길이	너비	물량	단위	개소			
1											
2											
주) 손상의 폭과 길이는 m 이며, 단 균열의 폭은 mm 임

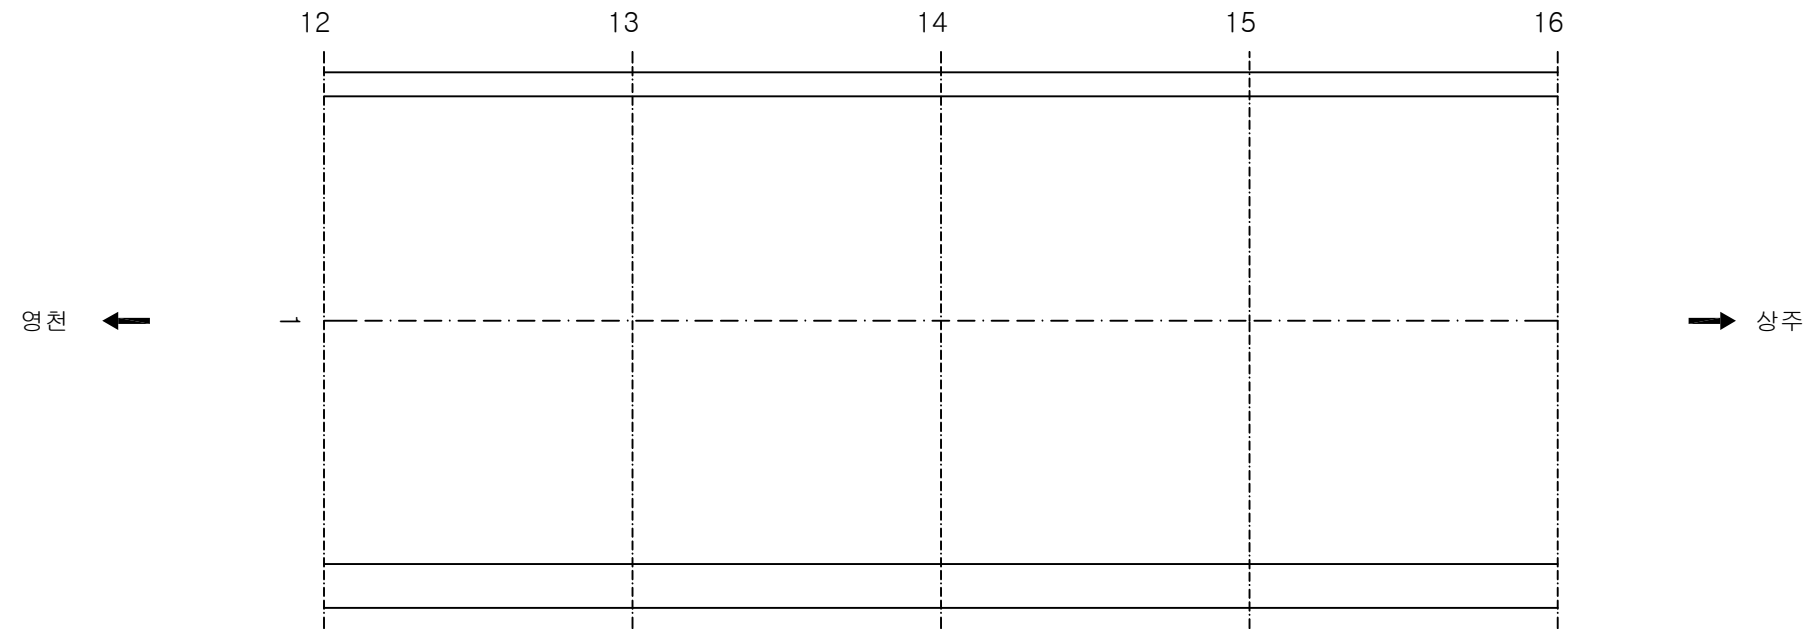

KEY PLAN

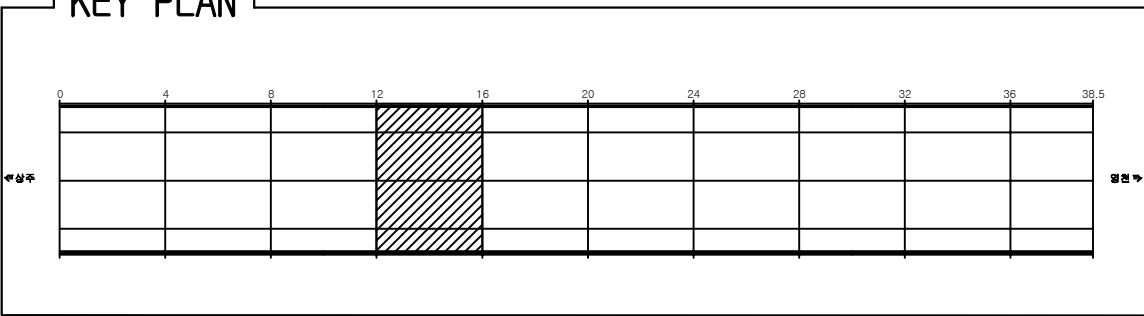

SECTION

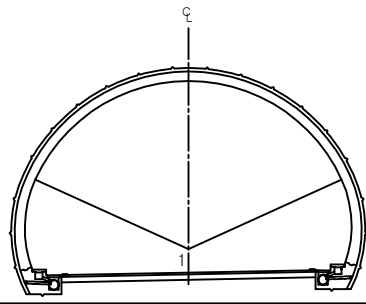

용역명	상주영천고속도로 시설물 정밀점검 용역
과업기간	2019.09.16 ~ 2019.12.27
발주처	상주영천고속도로(주)
용역사	(주)명성엔지니어링
도면번호	004


ID: 중구터널(상주)-포장부 Span No.17~20

손상 현황 표


번호	신(N) 구(P)	손상내용	손상현황						결합 상태	손상 물량	비고
			폭	길이	너비	물량	단위	개소			
1											
2											
주) 손상의 폭과 길이는 m 이며, 단 균열의 폭은 mm 임

KEY PLAN

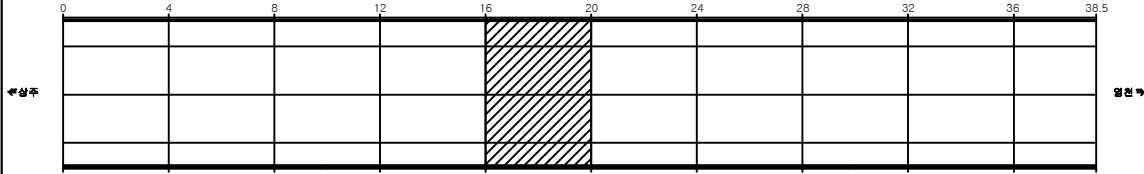

SECTION

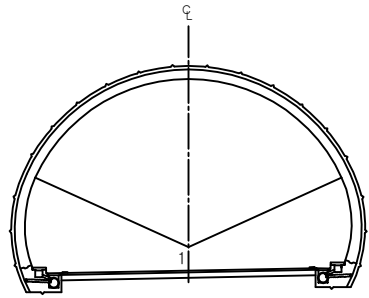

용역명	상주영천고속도로 시설물 정밀점검 용역
과업기간	2019.09.16 ~ 2019.12.27
발주처	상주영천고속도로(주)
용역사	(주)명성엔지니어링
도면번호	005


ID: 중구터널(상주)-포장부 Span No.21~24

손상현황표

번호	신(N) 구(P)	손상내용	손상현황						결합 상태	손상 물량	비고
			폭	길이	너비	물량	단위	개소			
1											
2											
주) 손상의 폭과 길이는 m 이며, 단 균열의 폭은 mm 임

영천 ←

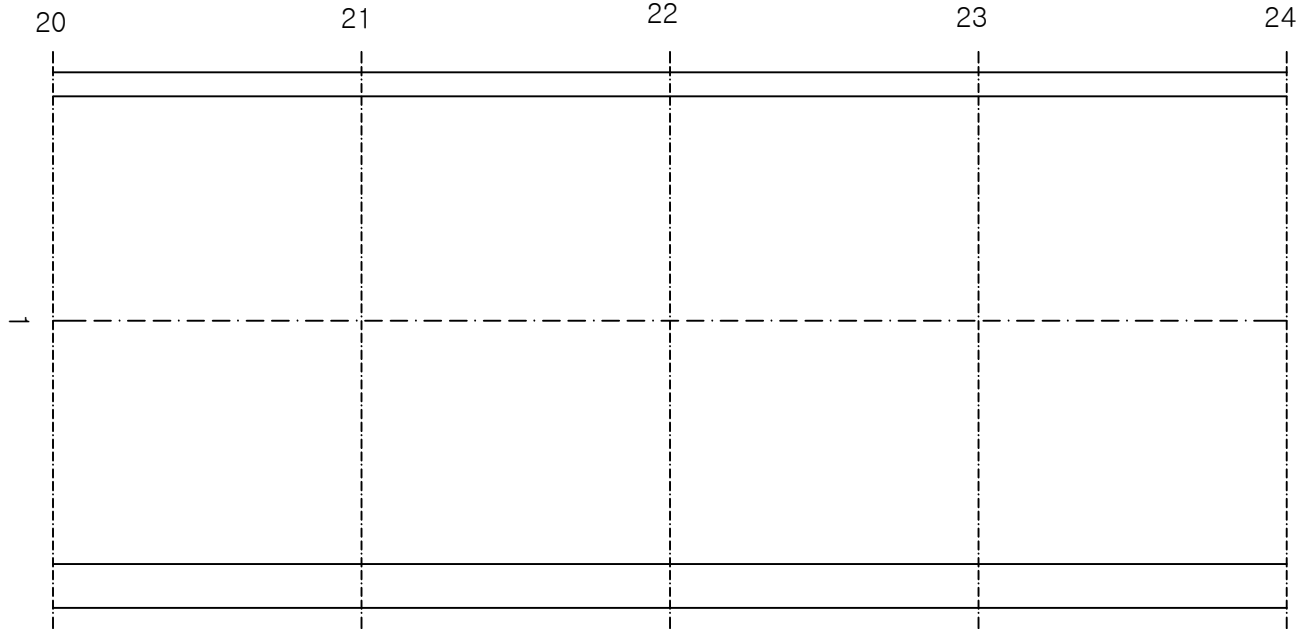


→ 상주

KEY PLAN

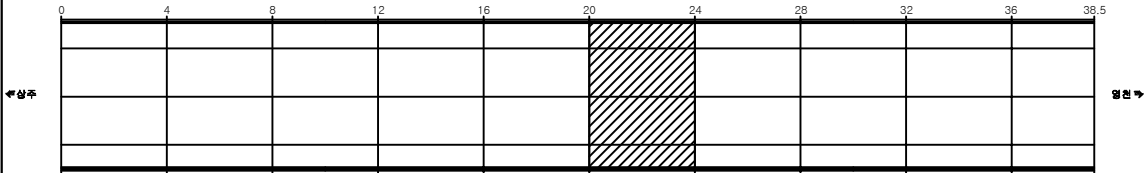

SECTION

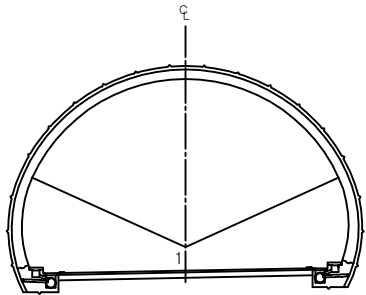


용역명	상주영천고속도로 시설물 정밀점검 용역
과업기간	2019.09.16 ~ 2019.12.27
발주처	상주영천고속도로(주)
용역사	(주)명성엔지니어링
도면번호	006

ID: 중구터널(상주)-포장부 Span No.25~28


손상 현황 표

번호	신(N) 구(P)	손상내용	손상현황						결합 상태	손상 물량	비고
			폭	길이	너비	물량	단위	개소			
1											
2											
주) 손상의 폭과 길이는 m 이며, 단 균열의 폭은 mm 임

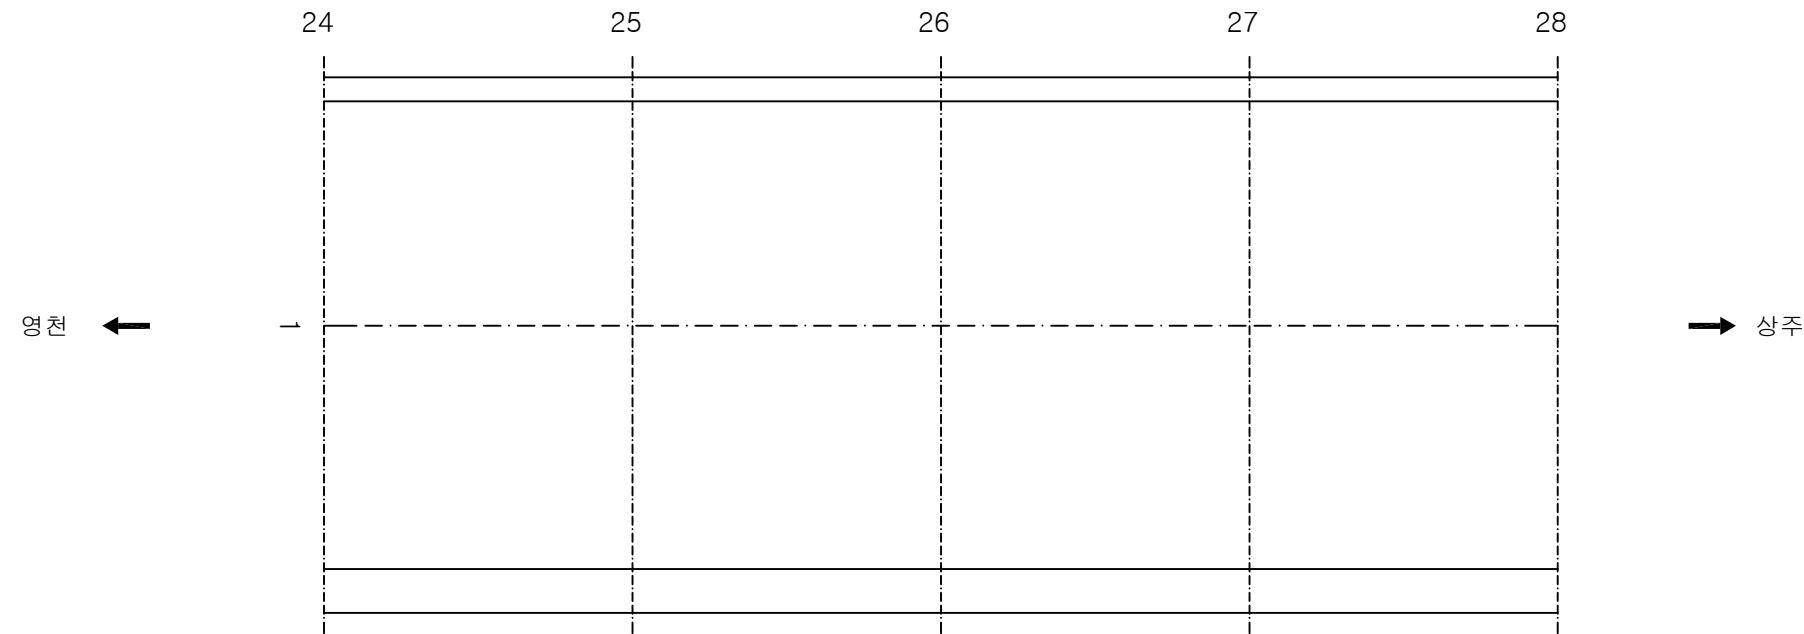

KEY PLAN

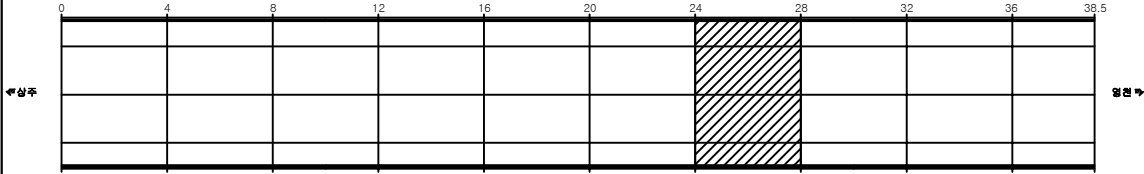

SECTION

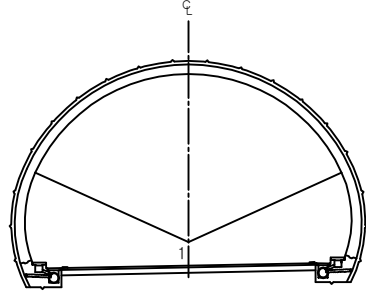


용역명	상주영천고속도로 시설물 정밀점검 용역
과업기간	2019.09.16 ~ 2019.12.27
발주처	상주영천고속도로(주)
용역사	(주)명성엔지니어링
도면번호	007

ID: 중구터널(상주)-포장부 Span No.29~32


손상 현황 표

번호	신(N) 구(P)	손상내용	손상현황						결합 상태	손상 물량	비고
			폭	길이	너비	물량	단위	개소			
1											
2											
주) 손상의 폭과 길이는 m 이며, 단 균열의 폭은 mm 임

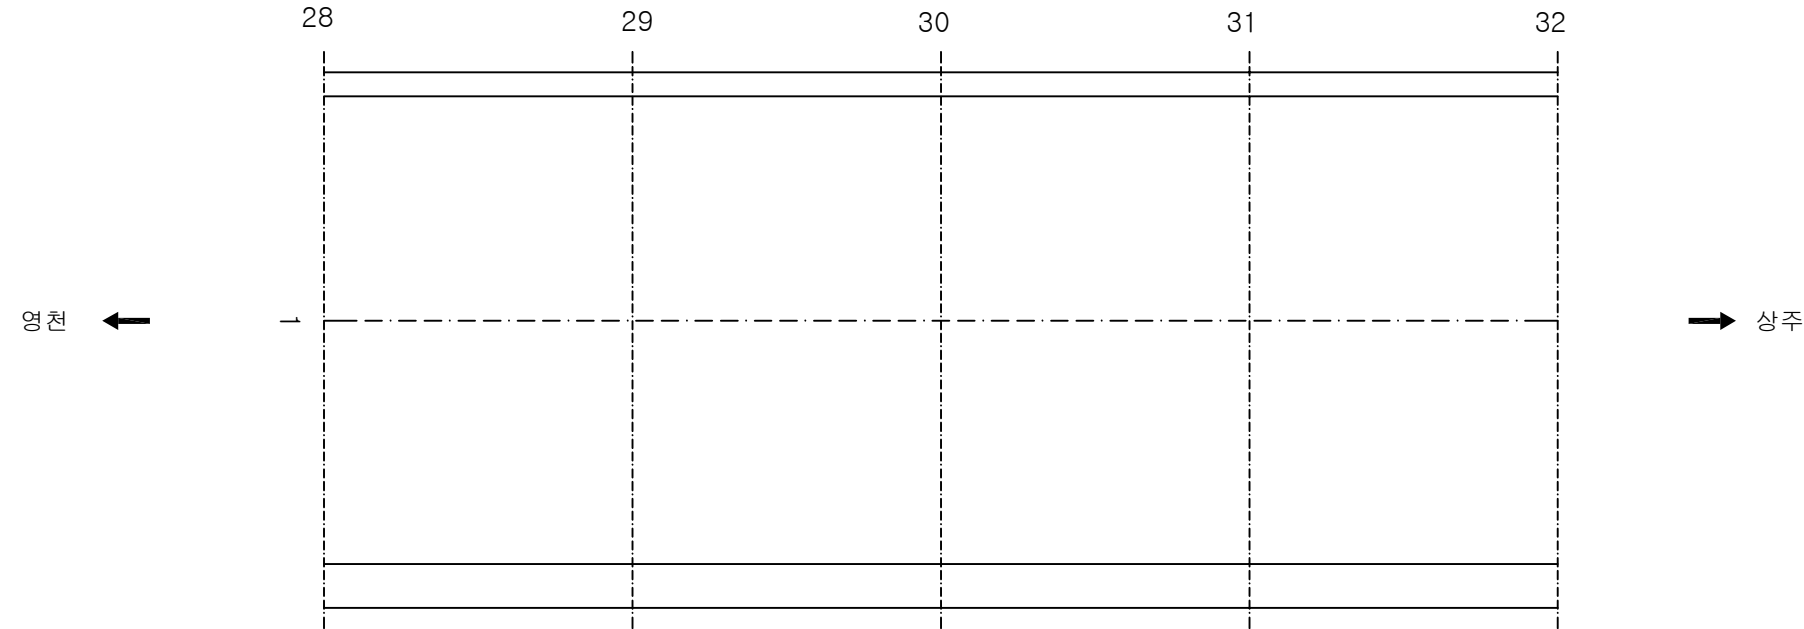

KEY PLAN

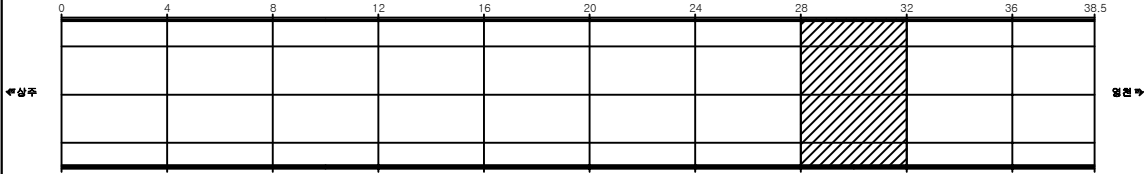

SECTION

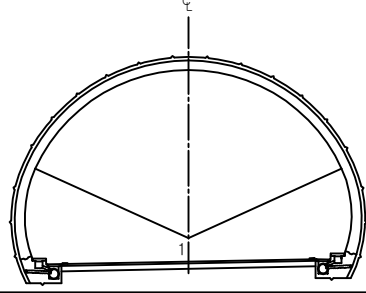


용역명	상주영천고속도로 시설물 정밀점검 용역
과업기간	2019.09.16 ~ 2019.12.27
발주처	상주영천고속도로(주)
용역사	(주)명성엔지니어링
도면번호	008

ID: 중구터널(상주)-포장부 Span No.33~36

손상현황표



번호	신(N) 구(P)	손상내용	손상현황						결합 상태	손상 물량	비고
			폭	길이	너비	물량	단위	개소			
1	신	포장균열	0.2	0.5		0.5	m	2		1.00	
2											
3											
주) 손상의 폭과 길이는 m 이며, 단 균열의 폭은 mm 임

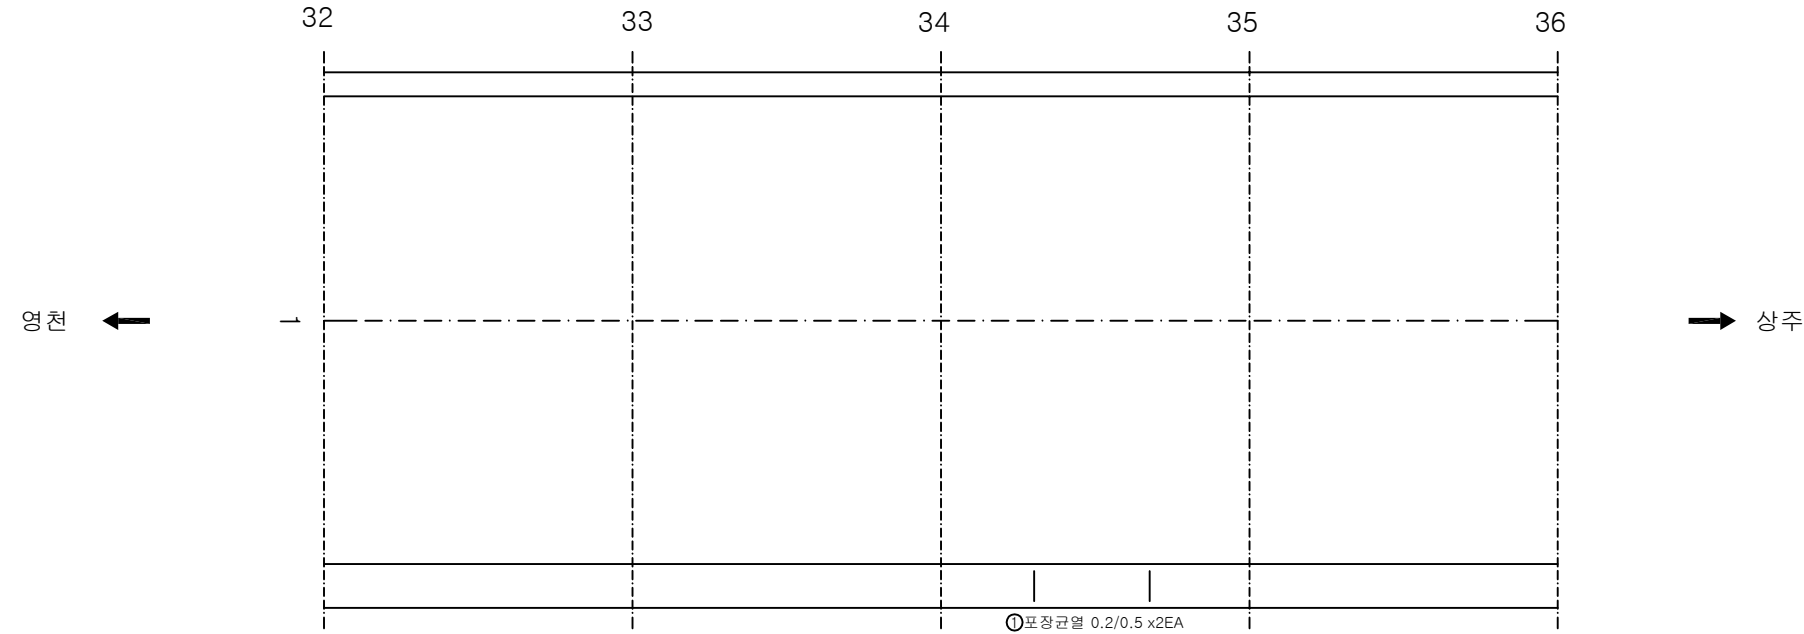

KEY PLAN

SECTION

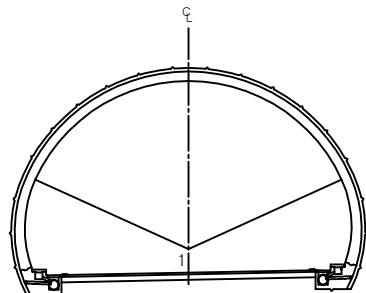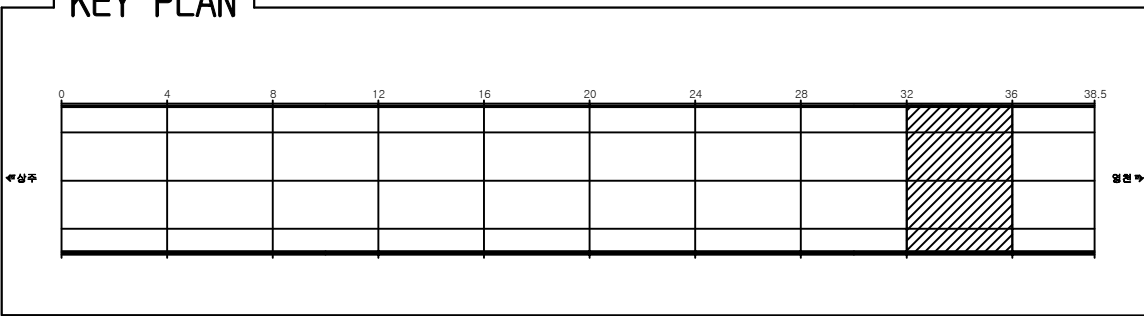


용역명	상주영천고속도로 시설물 정밀점검 용역
과업기간	2019.09.16 ~ 2019.12.27
발주처	상주영천고속도로(주)
용역사	(주)명성엔지니어링
도면번호	009

ID: 중구터널(상주)-포장부 Span No.37~40


손상현황표

번호	신(N) 구(P)	손상내용	손상현황						결합 상태	손상 물량	비고
			폭	길이	너비	물량	단위	개소			
1	신	포장균열	0.2	0.5		0.5	m	1		0.5	
2	신	포장균열	0.2	0.5		0.5	m	1		0.5	
3											
4											
주) 손상의 폭과 길이는 m 이며, 단 균열의 폭은 mm 임

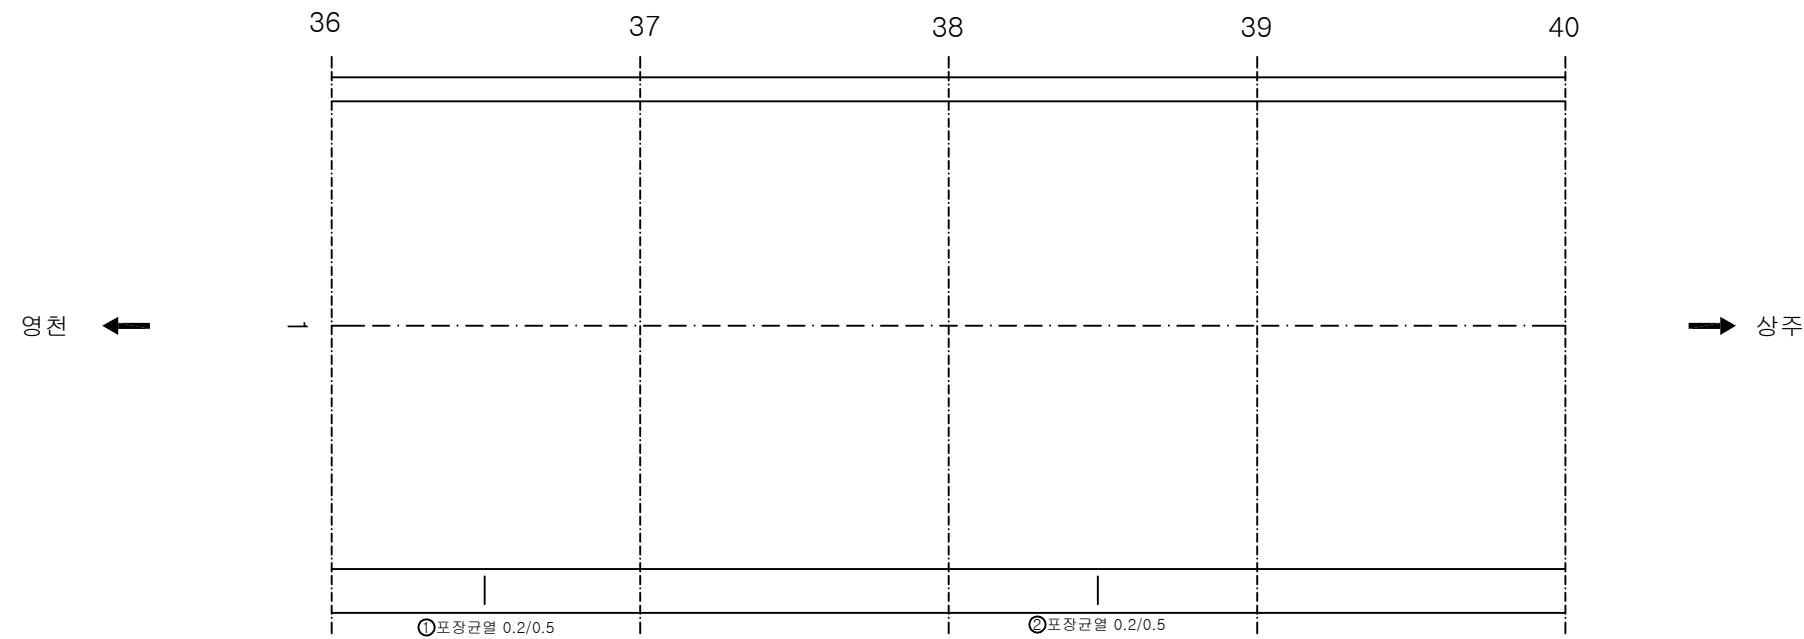

KEY PLAN

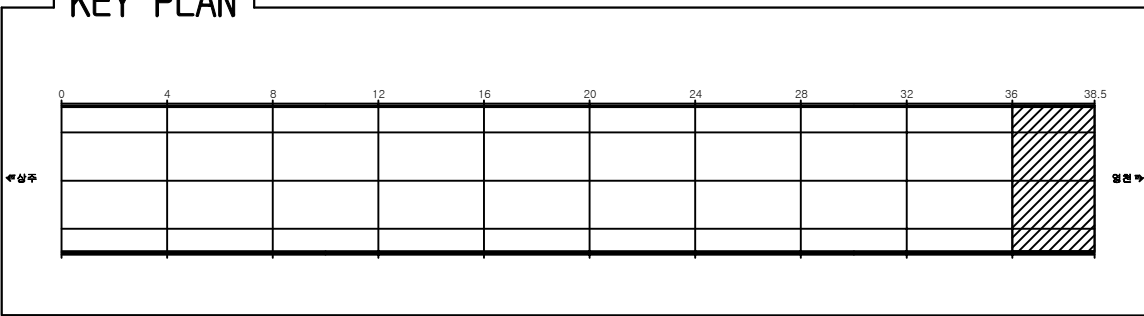


SECTION

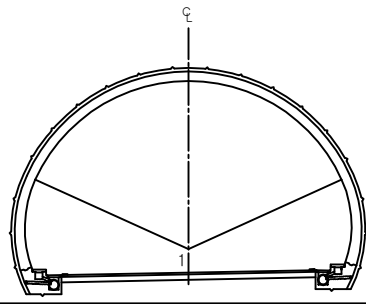


용역명	상주영천고속도로 시설물 정밀점검 용역
과업기간	2019.09.16 ~ 2019.12.27
발주처	상주영천고속도로(주)
용역사	(주)명성엔지니어링
도면번호	010


ID: 중구터널(상주)-포장부 Span No.41~45

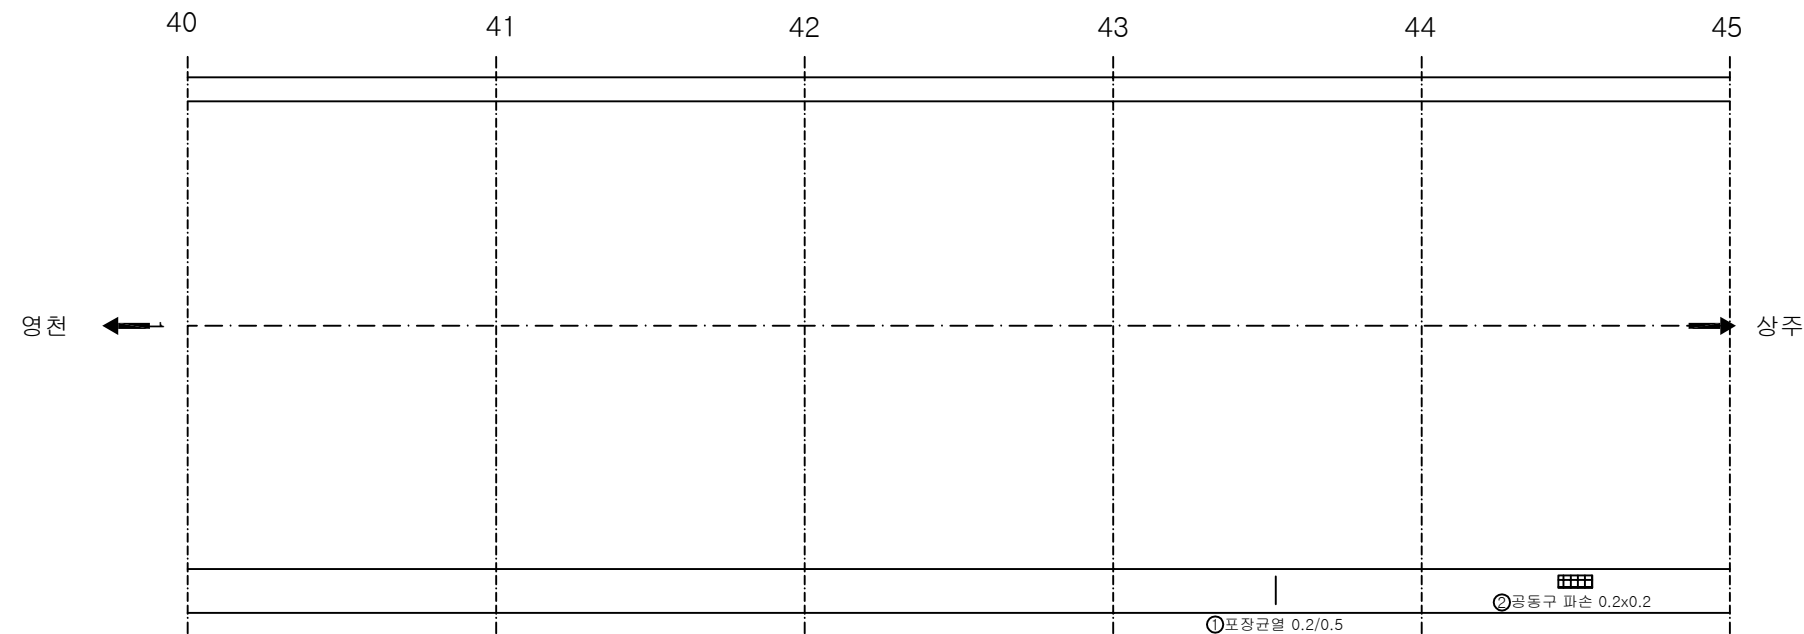

KEY PLAN

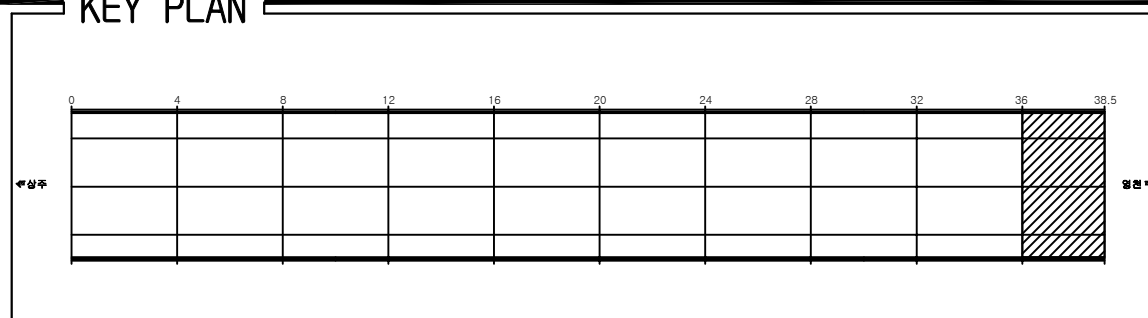

SECTION

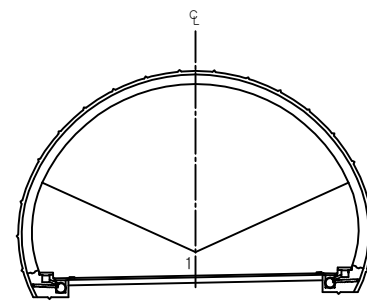

손상 현황 표

번호	신(N) 구(P)	손상내용	손상현황						결합 상태	손상 물량	비고
			폭	길이	너비	물량	단위	개소			
1	신	포장균열	0.2	0.5		0.5	m	1		0.5	
2	신	공동구 파손		0.2	0.2	0.04	m²	1		0.04	
3											
4											
주) 손상의 폭과 길이는 m 이며, 단 균열의 폭은 mm 임

용역명 상주영천고속도로 시설물 정밀점검 용역

과업기간 2019.09.16 ~ 2019.12.27

발주처 상주영천고속도로(주)

용역사 (주)명성엔지니어링


도면번호 011

ID: 중구터널(상주)-본선부 Span No.1~4


손상 현황 표

번호	신(N) 구(P)	손상내용	손상현황						결합 상태	손상 수량	비고
			폭	길이	너비	물량	단위	개소			
1	신	공동구 파손		0.2	0.1	0.02	m ³	1		0.02	
2	신	소화전 파손				1.00	EA	1		1.00	
3	신	균열	0.2	0.5		0.5	m	1		0.5	
4	신	균열	0.2	2.0		2.00	m	1		2.00	
5	신	균열	0.2	2.0		2.00	m	1		2.00	
6											
7											
주) 손상의 폭과 길이는 m 이며, 단 균열의 폭은 mm 임

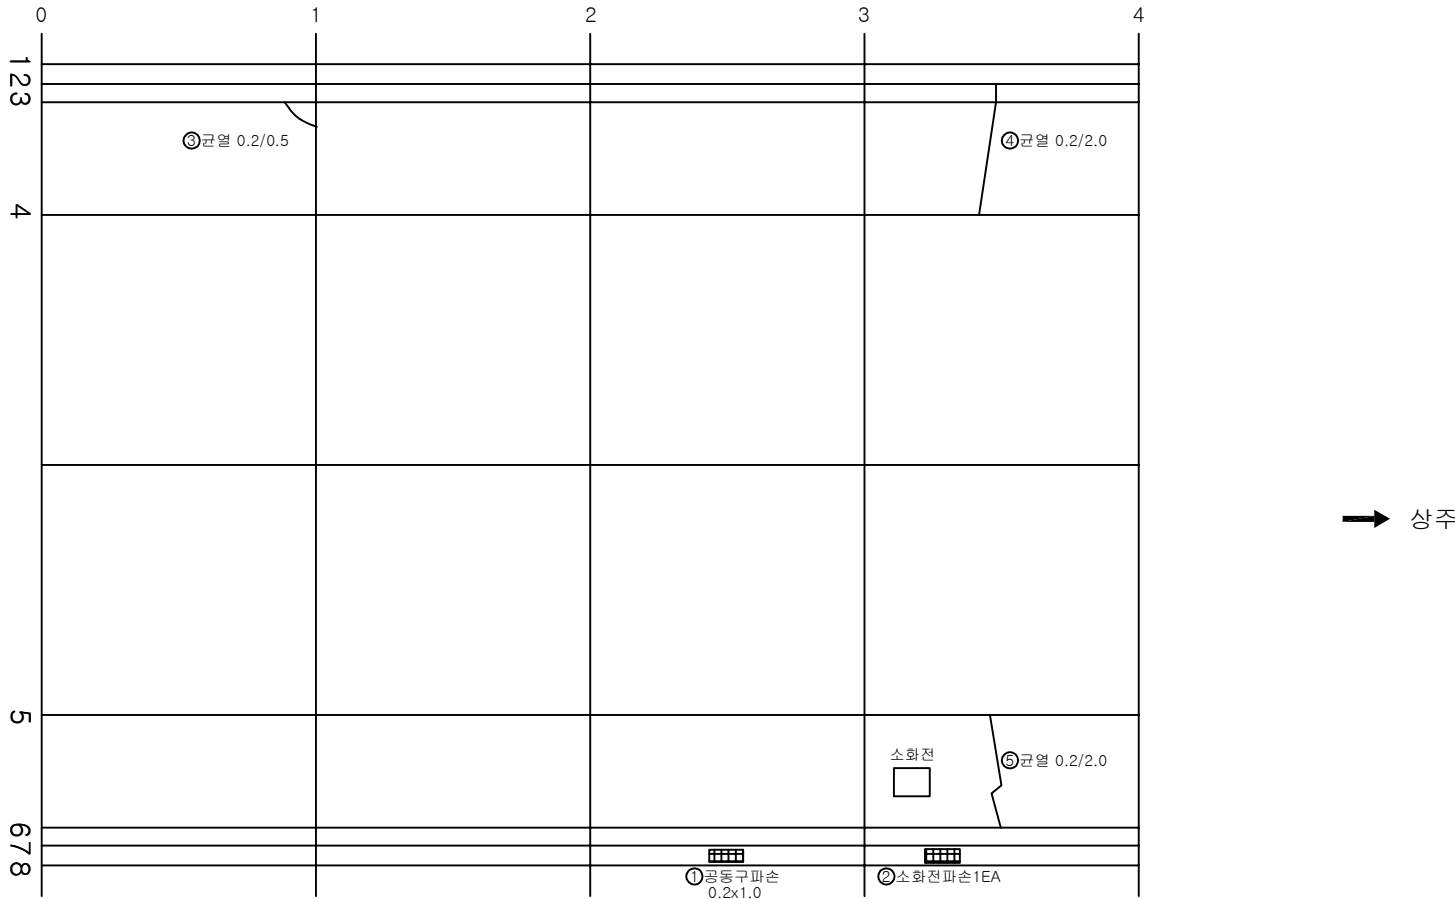

KEY PLAN

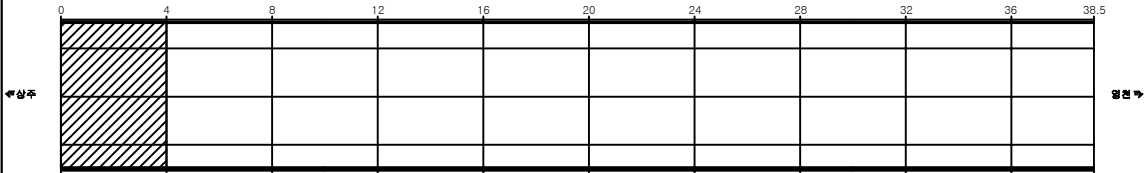

SECTION

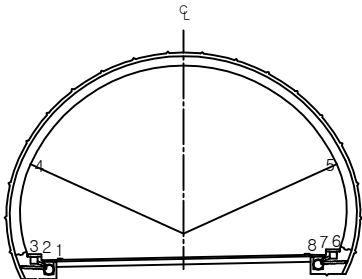


용역명	상주영천고속도로 시설물 정밀점검 용역
과업기간	2019.09.16 ~ 2019.12.27
발주처	상주영천고속도로(주)
용역사	(주)명성엔지니어링
도면번호	011

ID: 중구터널(상주)-본선부 Span No.5~8


손상 현황 표

번호	신(N) 구(P)	손상내용	손상현황						결합 상태	손상 수량	비고
			폭	길이	너비	물량	단위	개소			
1	신	공동구덮개 파손				1.00	EA	1		1.00	
2	신	차광판 파손				1.00	EA	1		1.00	
3	신	균열	0.2	2.0		2.00	m	2		4.00	
4	신	균열	0.2	2.0		2.00	m	1		2.00	
5	신	재균열	0.2	10.0		10.00	m	1		10.00	
6	신	재균열	0.2	10.0		10.00	m	1		10.00	
7	신	재균열	0.2	10.0		10.00	m	1		10.00	
8	신	균열	0.2	2.0		2.00	m	1		2.00	
9	신	균열	0.2	2.0		2.00	m	1		2.00	
10											
11											
주) 손상의 폭과 길이는 m 이며, 단 균열의 폭은 mm 임

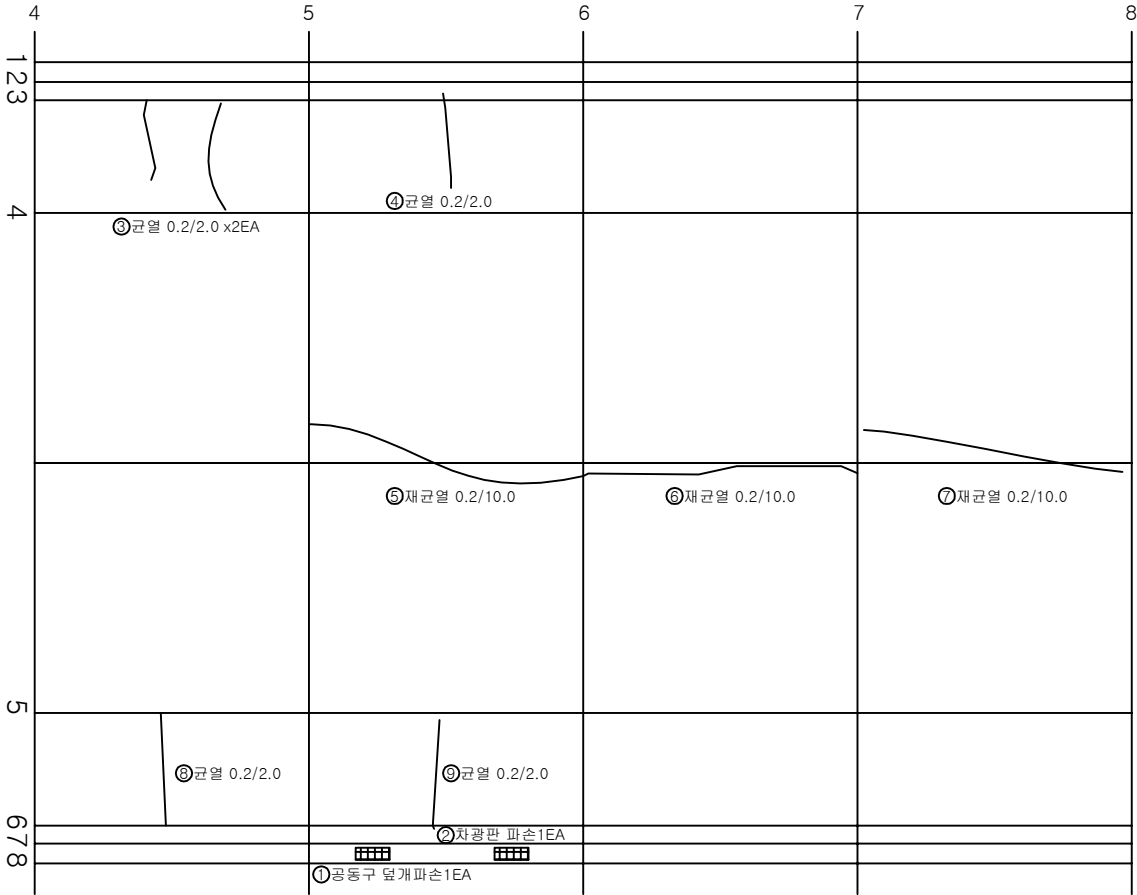

KEY PLAN

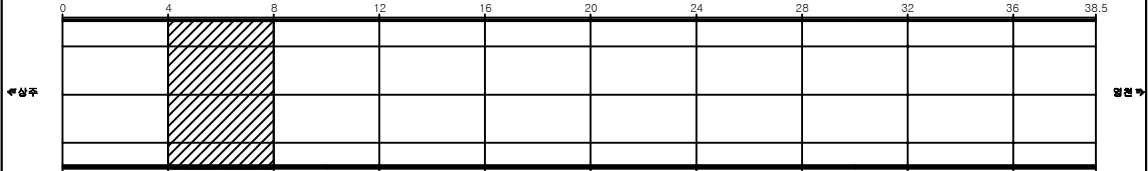

SECTION

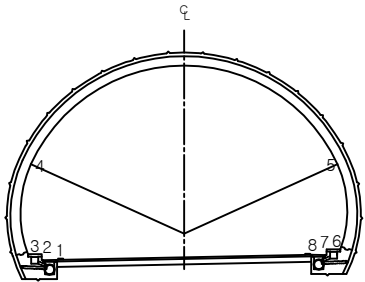

용역명	상주영천고속도로 시설물 정밀점검 용역
과업기간	2019.09.16 ~ 2019.12.27
발주처	상주영천고속도로(주)
용역사	(주)명성엔지니어링
도면번호	012

ID: 중구터널(상주)-본선부 Span No.9~12



손상 현황 표

번호	신(N) 구(P)	손상내용	손상현황						결합 상태	손상 수량	비고
			폭	길이	너비	물량	단위	개소			
1	신	공동구 파손		0.2	0.1	0.02	m'	1		0.02	
2	신	균열	0.2	2.0		2.00	m	1		2.00	
3	신	균열	0.2	2.0		2.00	m	1		2.00	
4	신	균열	0.2	2.0		2.00	m	1		2.00	
5	신	균열	0.2	2.0		2.00	m	1		2.00	
6	신	균열	0.2	2.0		2.00	m	1		2.00	
7	신	균열	0.2	2.0		2.00	m	1		2.00	
8											
9											
주) 손상의 폭과 길이는 m 이며, 단 균열의 폭은 mm 임

KEY PLAN

SECTION

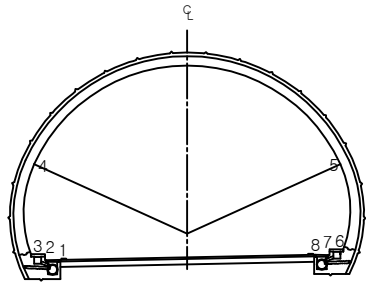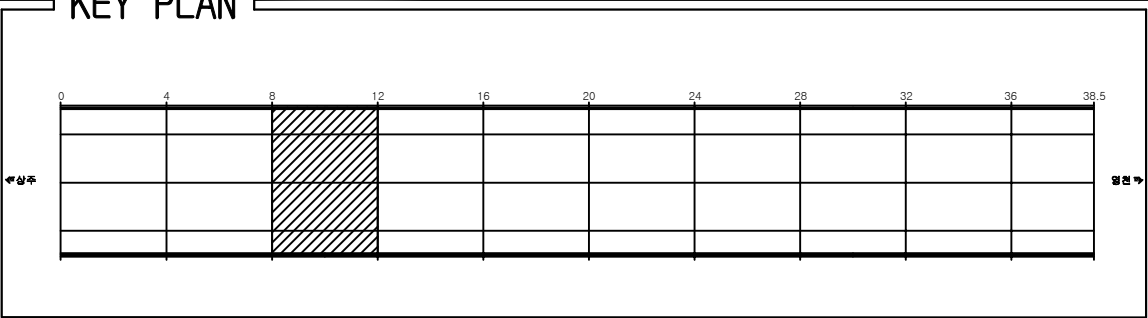


용역명	상주영천고속도로 시설물 정밀점검 용역
과업기간	2019.09.16 ~ 2019.12.27
발주처	상주영천고속도로(주)
용역사	(주)명성엔지니어링
도면번호	013

ID: 중구터널(상주)-본선부 Span No.13~16

손상 현황 표



번호	신(N) 구(P)	손상내용	손상현황						결합 상태	손상 수량	비고
			폭	길이	너비	물량	단위	개소			
1	신	균열	0.2	2.0		2.00	m	1		2.00	
2	신	균열	0.2	2.0		2.00	m	1		2.00	
3	신	균열	0.2	10.0		10.00	m	1		10.00	
4	신	균열	0.2	2.0		2.00	m	1		2.00	
5	신	균열	0.2	2.0		2.00	m	1		2.00	
6											
7											
주) 손상의 폭과 길이는 m 이며, 단 균열의 폭은 mm 임

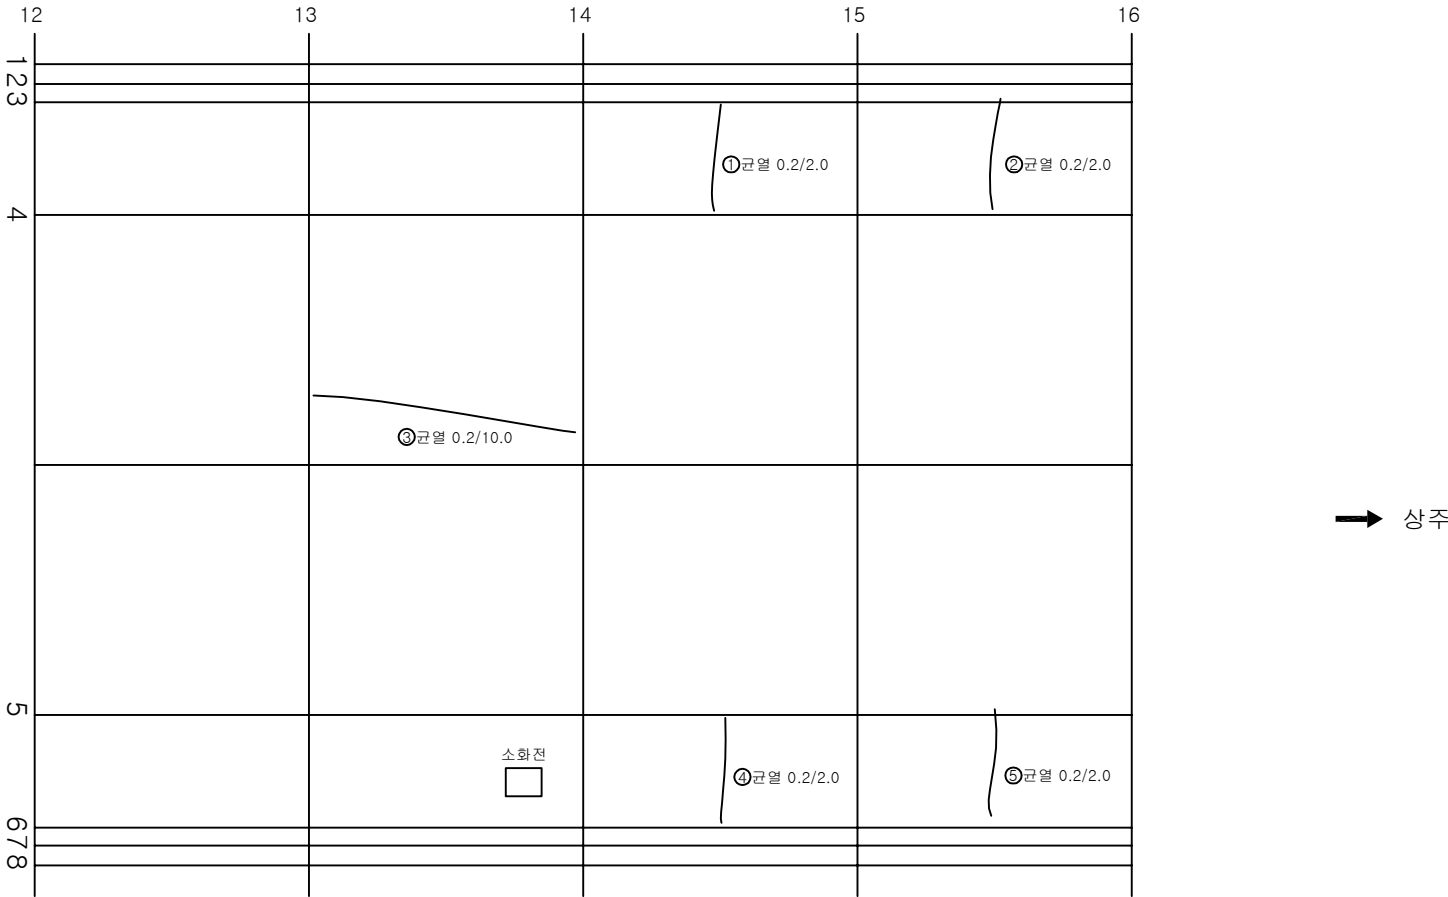

KEY PLAN

SECTION

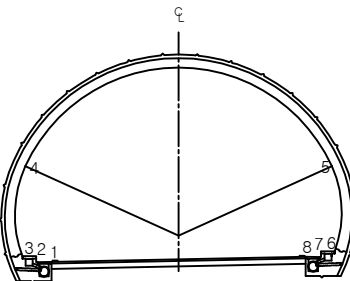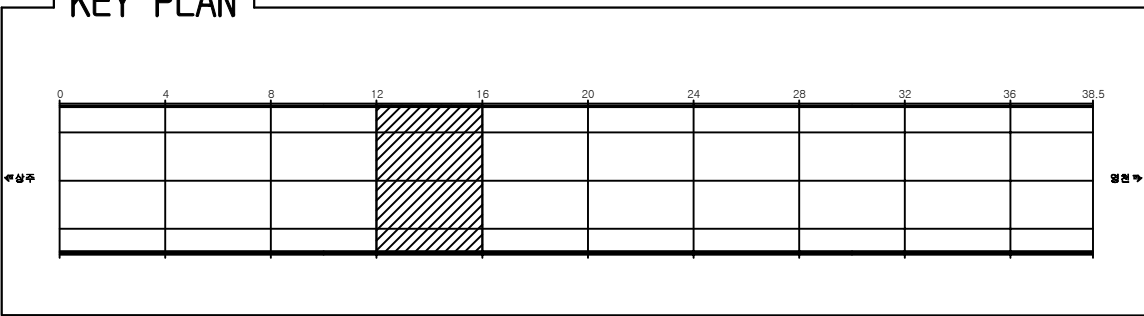


용역명	상주영천고속도로 시설물 정밀점검 용역
과업기간	2019.09.16 ~ 2019.12.27
발주처	상주영천고속도로(주)
용역사	(주)명성엔지니어링
도면번호	014

ID: 중구터널(상주)-본선부 Span No.17~20


손상 현황 표

번호	신(N) 구(P)	손상내용	손상현황						결합 상태	손상 수량	비고
			폭	길이	너비	물량	단위	개소			
1	신	균열	0.2	2.0		2.00	m	1		2.00	
2	신	균열	0.2	2.0		2.00	m	1		2.00	
3											
4											
주) 손상의 폭과 길이는 m 이며, 단 균열의 폭은 mm 임

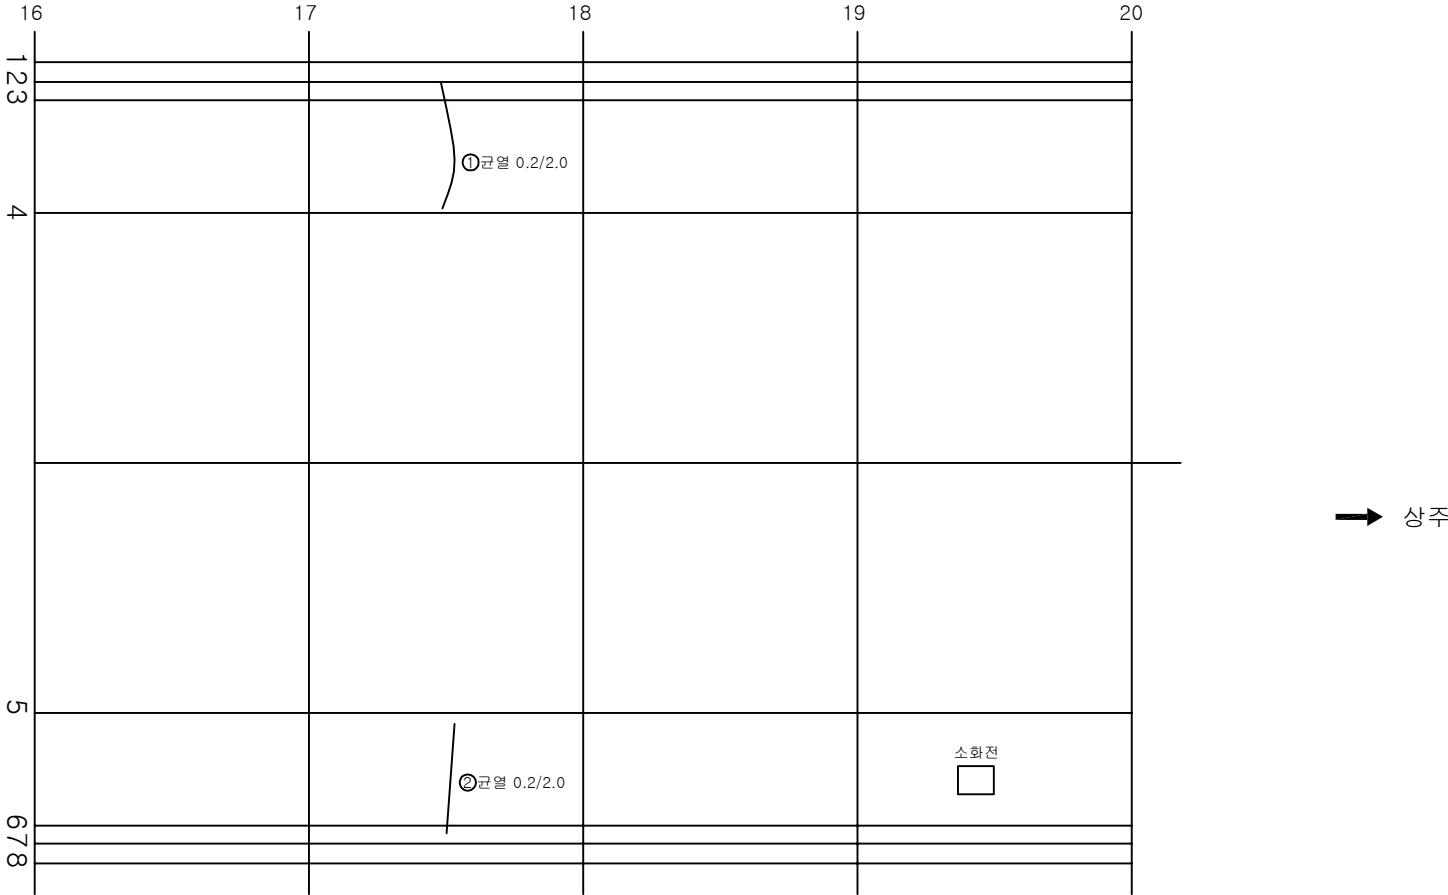

KEY PLAN

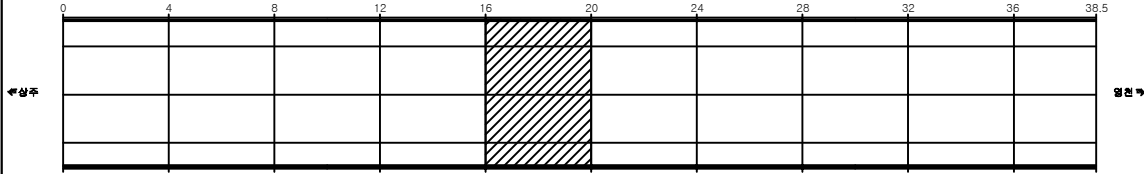

SECTION

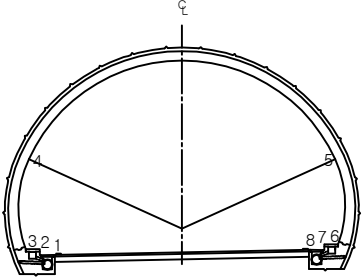


용역명	상주영천고속도로 시설물 정밀점검 용역
과업기간	2019.09.16 ~ 2019.12.27
발주처	상주영천고속도로(주)
용역사	(주)명성엔지니어링
도면번호	015

ID: 중구터널(상주)-본선부 Span No.21~24


손상 현황 표

번호	신(N) 구(P)	손상내용	손상현황					결합 상태	손상 수량	비고
			폭	길이	너비	물량	단위	개소		
1	신	공동구덮개 파손				1.00	EA	1	1.00	
2	신	균열	0.2	2.0		2.00	m	2	4.00	
3	신	균열	0.2	2.0		2.00	m	1	2.00	
4	신	균열	0.2	2.0		2.00	m	1	2.00	
5	신	균열	0.2	2.0		2.00	m	1	2.00	
6										
7										
주) 손상의 폭과 길이는 m 이며, 단 균열의 폭은 mm 임

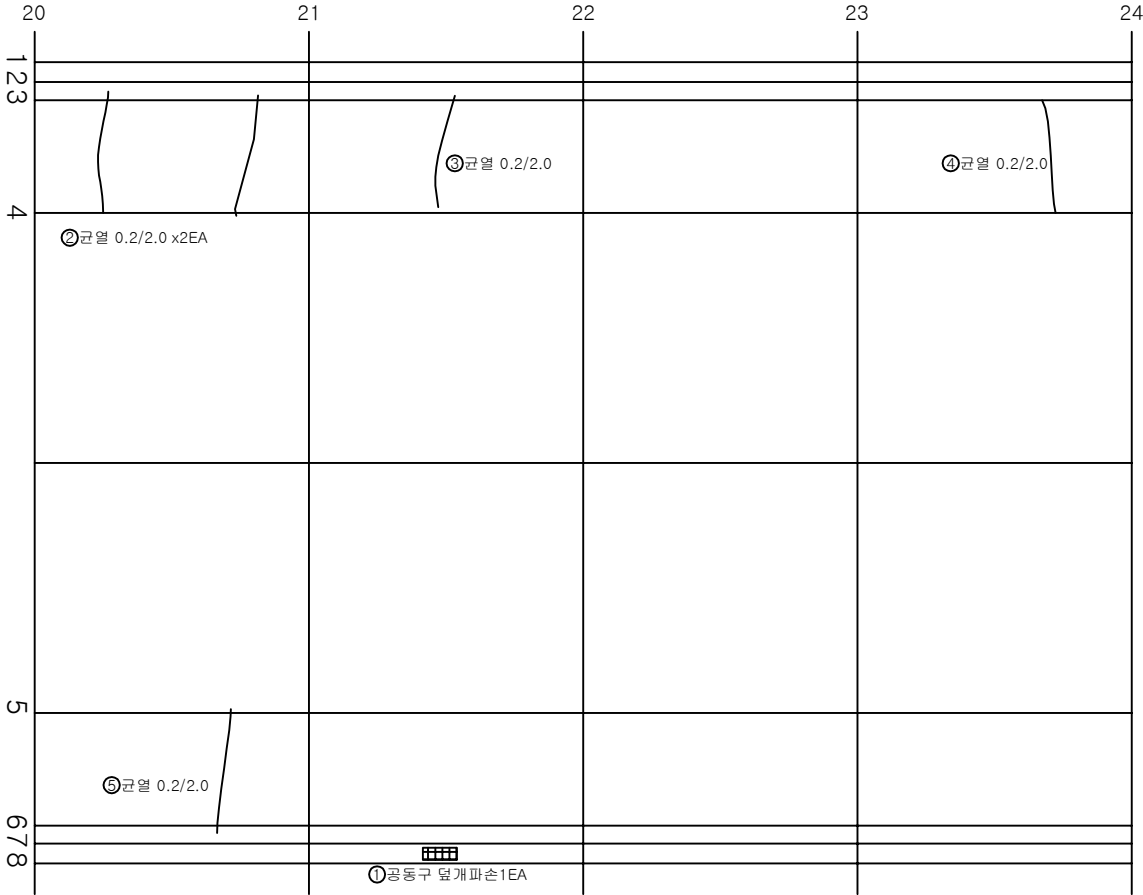

KEY PLAN

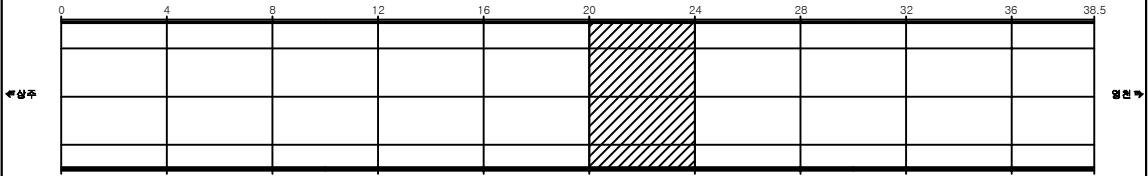

SECTION

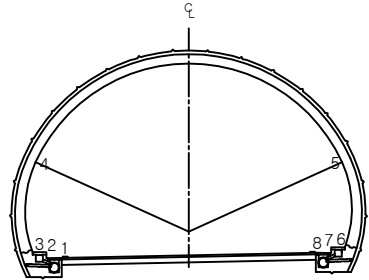


용역명	상주영천고속도로 시설물 정밀점검 용역
과업기간	2019.09.16 ~ 2019.12.27
발주처	상주영천고속도로(주)
용역사	(주)명성엔지니어링
도면번호	016

ID: 중구터널(상주)-본선부 Span No.25~28


손상 현황 표

번호	신(N) 구(P)	손상내용	손상현황						결합 상태	손상 물량	비고
			폭	길이	너비	물량	단위	개소			
1	신	균열	0.2	10.0		10.00	m	1		10.00	
2											
3											
주) 손상의 폭과 길이는 m 이며, 단 균열의 폭은 mm 임

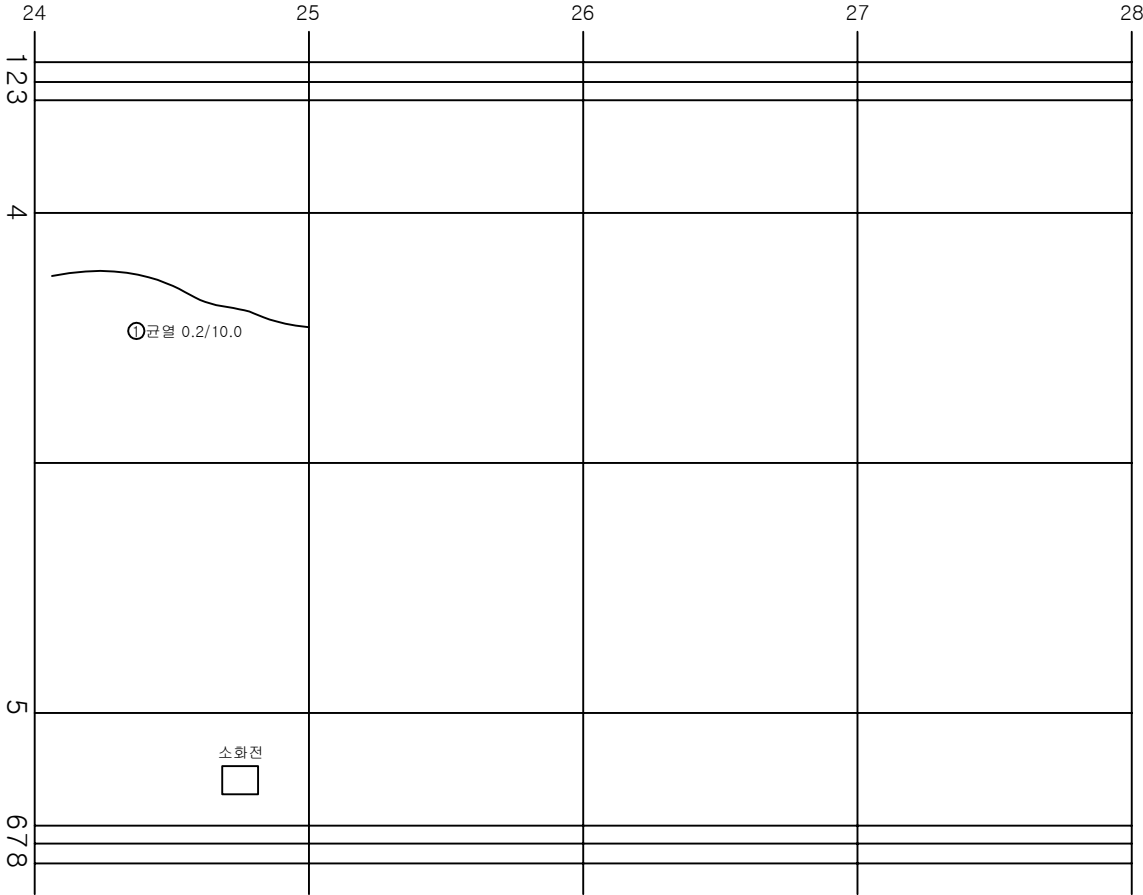

KEY PLAN

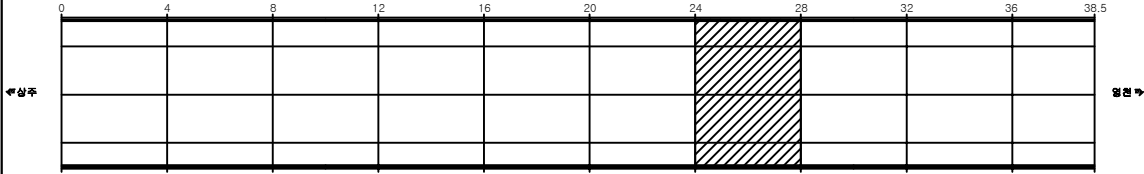

SECTION

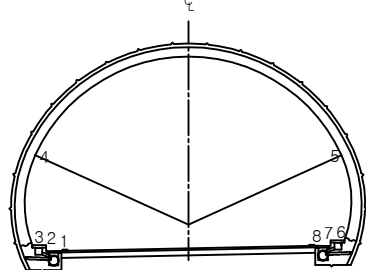


용역명	상주영천고속도로 시설물 정밀점검 용역
과업기간	2019.09.16 ~ 2019.12.27
발주처	상주영천고속도로(주)
용역사	(주)명성엔지니어링
도면번호	017

ID: 중구터널(상주)-본선부 Span No.29~32

손상 현황 표


번호	신(N) 구(P)	손상내용	손상현황						결합 상태	손상 수량	비고
			폭	길이	너비	물량	단위	개소			
1	신	박락		0.5	2.0	1.00	m'	1		1.00	
2	신	균열	0.2	10.0		10.00	m	1		10.00	
3											
4											
주) 손상의 폭과 길이는 m 이며, 단 균열의 폭은 mm 임

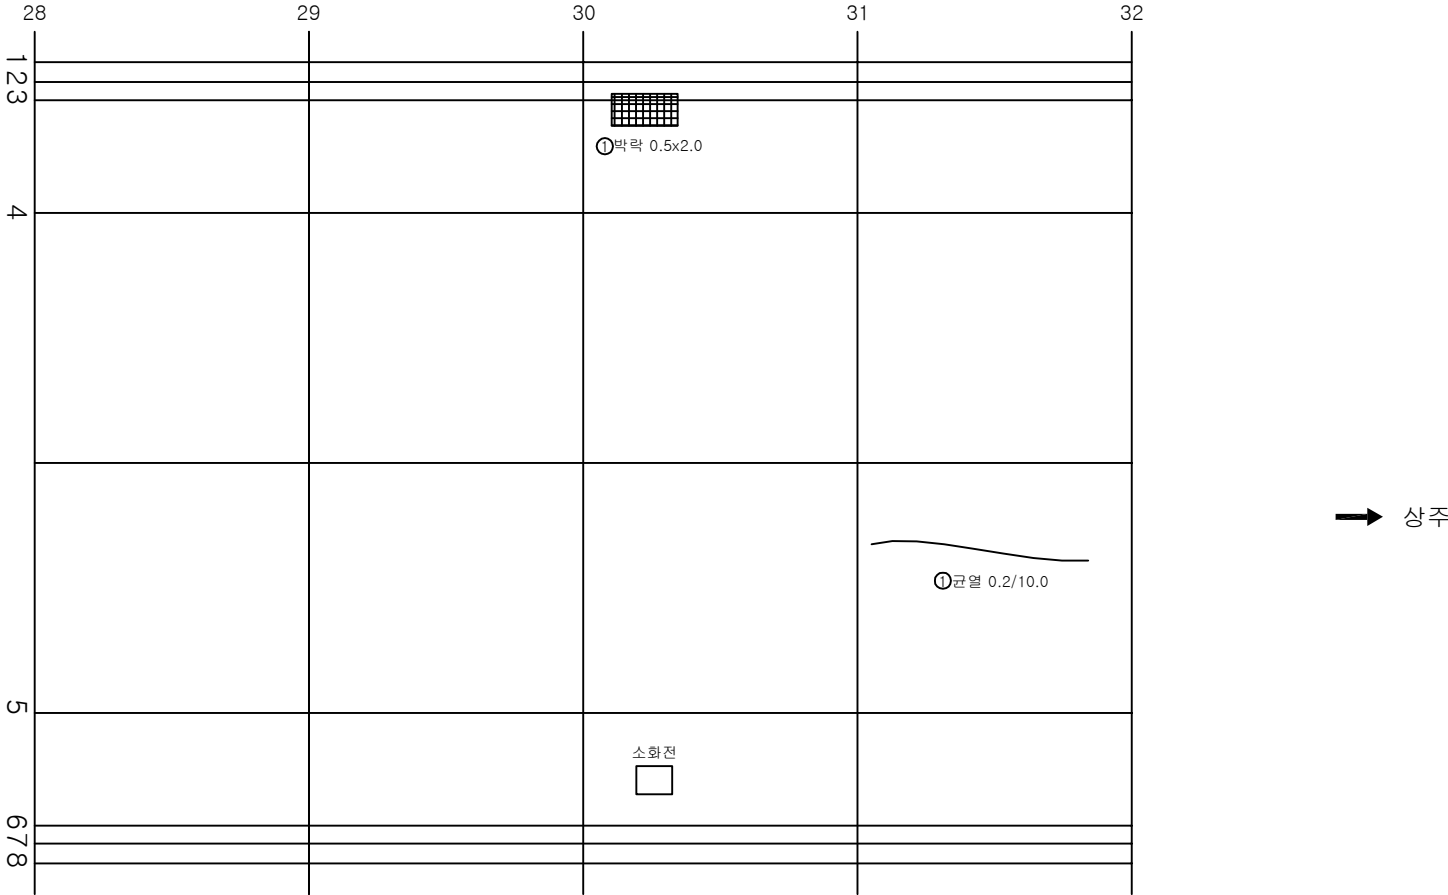

KEY PLAN

SECTION

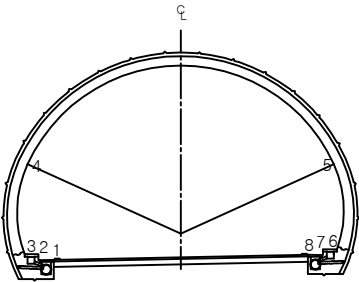


용역명	상주영천고속도로 시설물 정밀점검 용역
과업기간	2019.09.16 ~ 2019.12.27
발주처	상주영천고속도로(주)
용역사	(주)명성엔지니어링
도면번호	018

ID: 중구터널(상주)-본선부 Span No.33~36


손상 현황 표

번호	신(N) 구(P)	손상내용	손상현황						결합 상태	손상 수량	비고
			폭	길이	너비	물량	단위	개소			
1	신	균열	0.2	2.0		2.00	m	1		2.00	
2	신	균열	0.2	2.0		2.00	m	1		2.00	
3	신	균열	0.2	2.0		2.00	m	1		2.00	
4											
5											
주) 손상의 폭과 길이는 m 이며, 단 균열의 폭은 mm 임

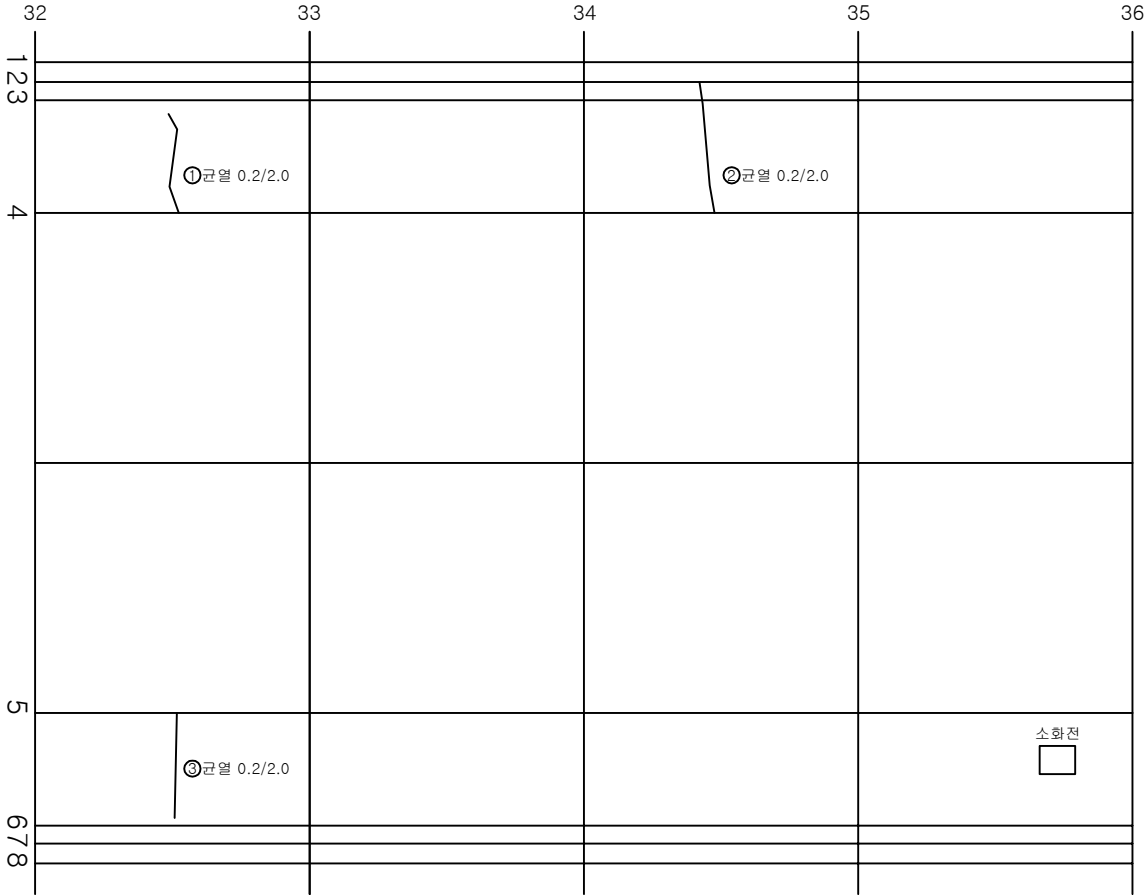

KEY PLAN

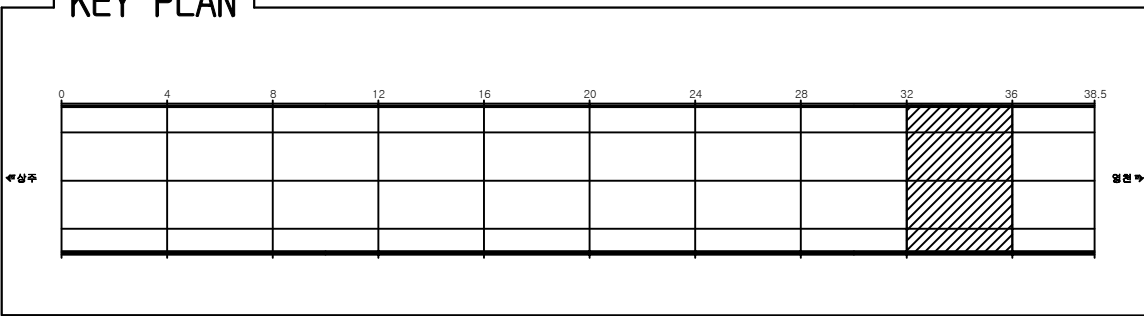

SECTION

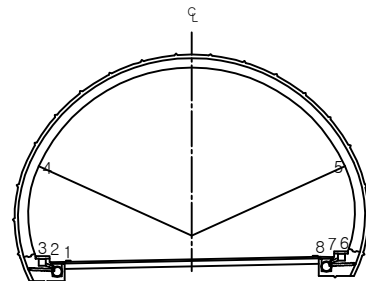


용역명	상주영천고속도로 시설물 정밀점검 용역
과업기간	2019.09.16 ~ 2019.12.27
발주처	상주영천고속도로(주)
용역사	(주)명성엔지니어링
도면번호	019

ID: 중구터널(상주)-본선부 Span No.36~40

손상현황표



번호	신(N) 구(P)	손상내용	손상현황						결합 상태	손상 물량	비고
			폭	길이	너비	물량	단위	개소			
1	신	공동구 파손		0.1	0.5	0.05	m ³	1		0.05	
2	신	재균열	0.2	10.0		10.00	m	1		10.00	
3											
4											
주) 손상의 폭과 길이는 m 이며, 단 균열의 폭은 mm 임

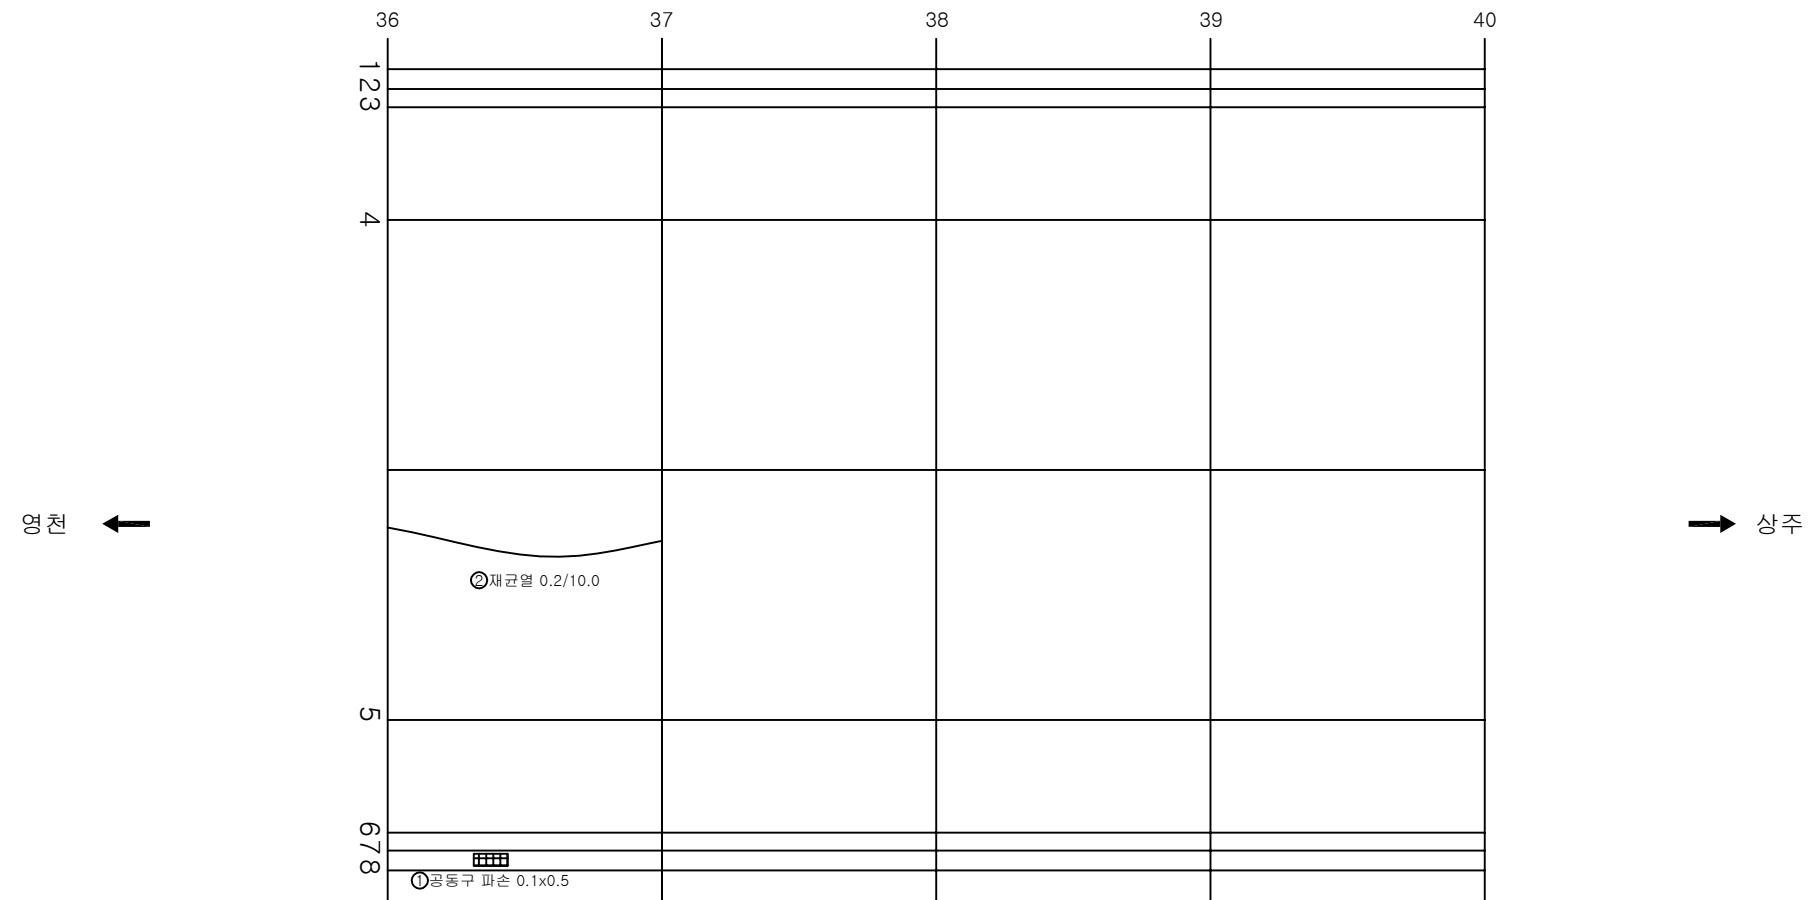

KEY PLAN

SECTION

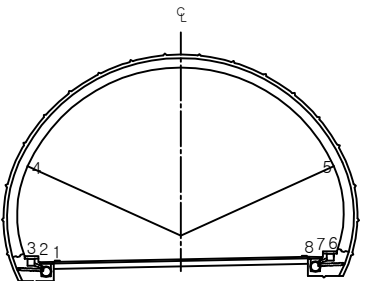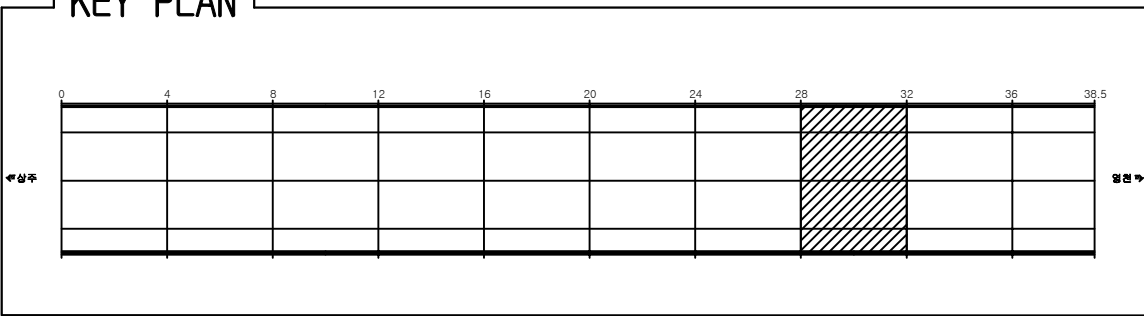


용역명	상주영천고속도로 시설물 정밀점검 용역
과업기간	2019.09.16 ~ 2019.12.27
발주처	상주영천고속도로(주)
용역사	(주)명성엔지니어링
도면번호	020

ID: 중구터널(상주)-본선부 Span No.41~45


손상 현황 표

번호	신(N) 구(P)	손상내용	손상현황						결합 상태	손상 물량	비고
			폭	길이	너비	물량	단위	개소			
1	신	균열	0.2	10.0		10.00	m	1		10.00	
2	신	균열	0.2	2.0		2.00	m	1		2.00	
3											
4											
주) 손상의 폭과 길이는 m 이며, 단 균열의 폭은 mm 임

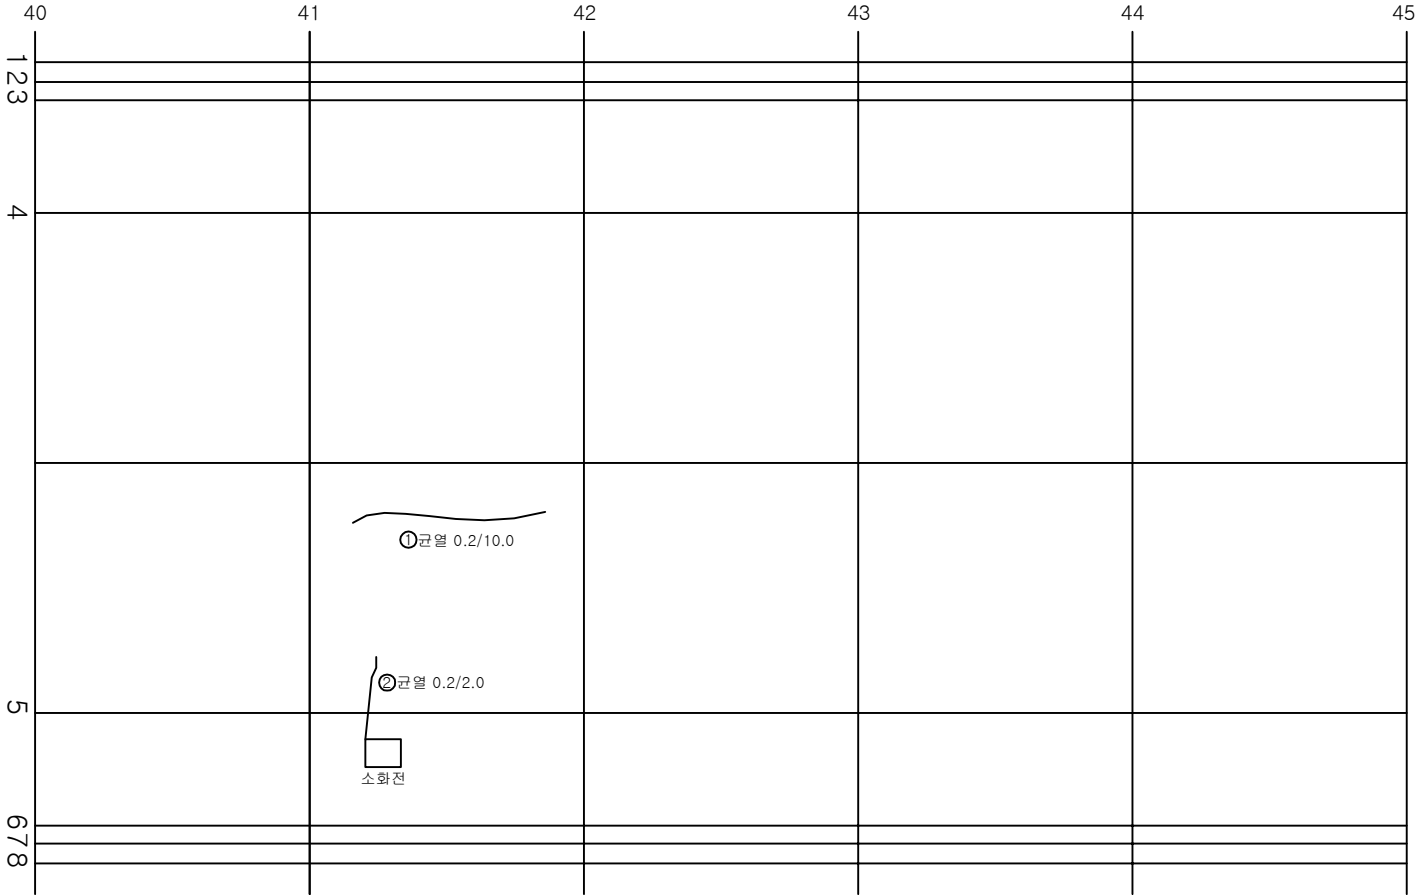

KEY PLAN

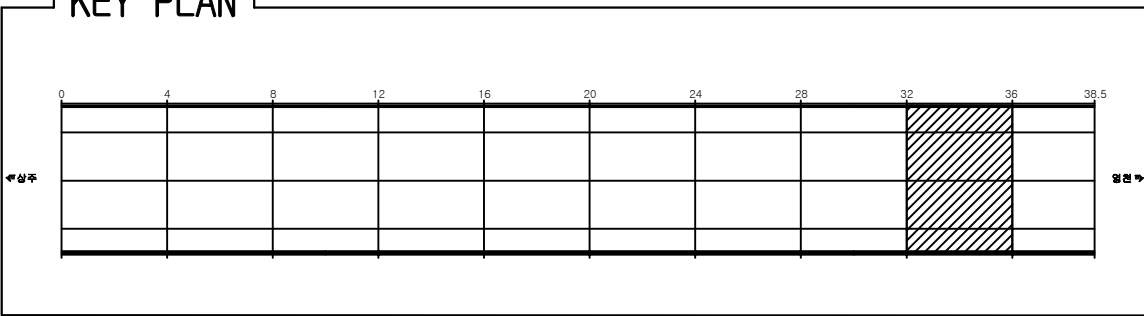

SECTION

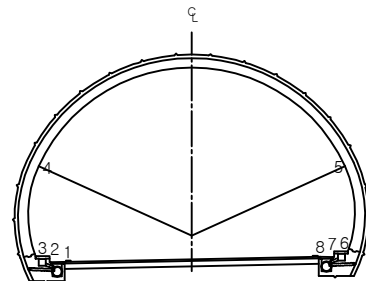

용역명	상주영천고속도로 시설물 정밀점검 용역
과업기간	2019.09.16 ~ 2019.12.27
발주처	상주영천고속도로(주)
용역사	(주)명성엔지니어링
도면번호	021

영 천 방 향

ID: 중구터널(영천)-포장부 Span No.1~4


손상현황표

번호	신(N) 구(P)	손상내용	손상현황						결합 상태	손상 물량	비고
			폭	길이	너비	물량	단위	개소			
1											
2											
주) 손상의 폭과 길이는 m 이며, 단 균열의 폭은 mm 임

상주 ← → 영천

KEY PLAN

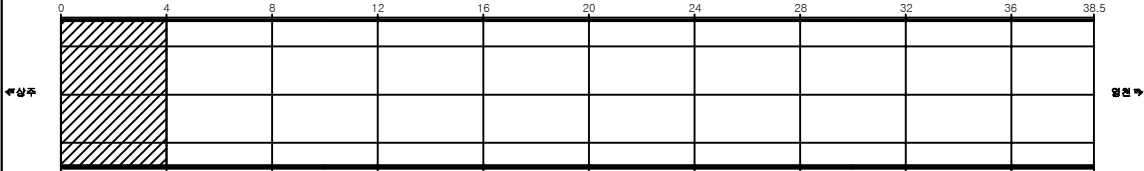

SECTION

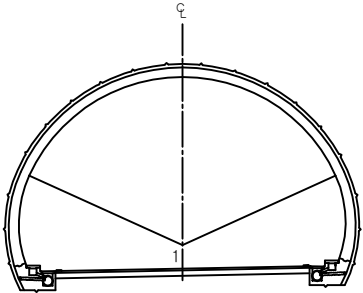

용역명	상주영천고속도로 시설물 정밀점검 용역
과업기간	2019.09.16 ~ 2019.12.27
발주처	상주영천고속도로(주)
용역사	(주)명성엔지니어링
도면번호	001


ID: 중구터널(영천)-포장부 Span No.5~8

손상 현황 표

번호	신(N) 구(P)	손상내용	손상현황						결합 상태	손상 물량	비고
			폭	길이	너비	물량	단위	개소			
1											
2											
주) 손상의 폭과 길이는 m 이며, 단 균열의 폭은 mm 임

상주 ←

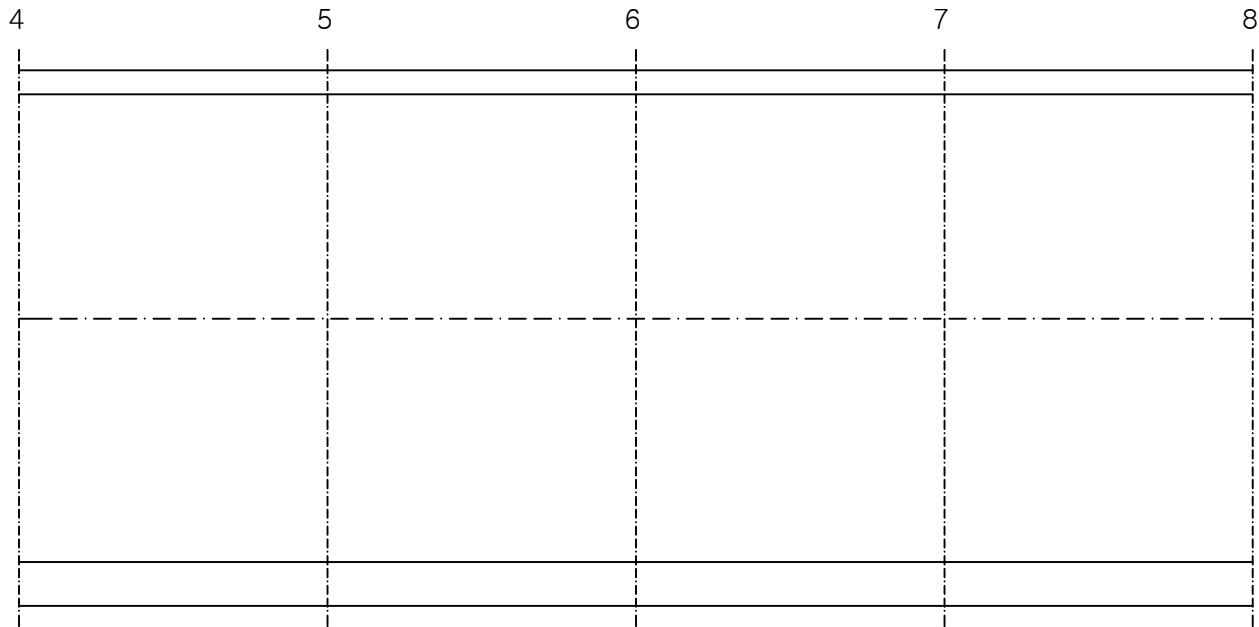


→ 영천

KEY PLAN

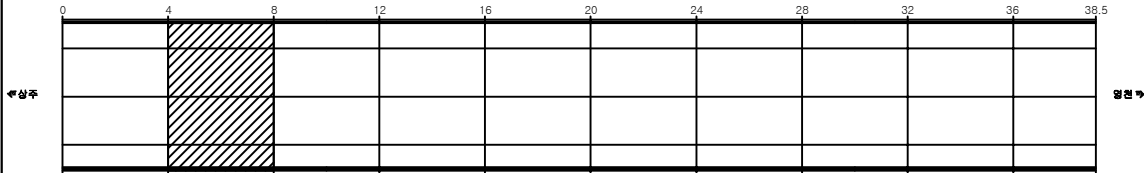

SECTION

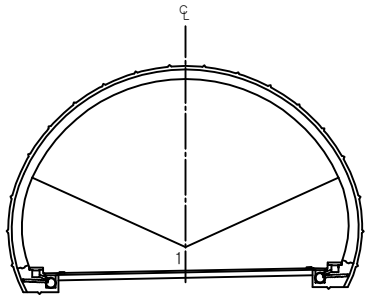


용역명	상주영천고속도로 시설물 정밀점검 용역
과업기간	2019.09.16 ~ 2019.12.27
발주처	상주영천고속도로(주)
용역사	(주)명성엔지니어링
도면번호	002

ID: 중구터널(영천)-포장부 Span No.9~12


손상 현황 표

번호	신(N) 구(P)	손상내용	손상현황						결합 상태	손상 물량	비고
			폭	길이	너비	물량	단위	개소			
1											
2											
주) 손상의 폭과 길이는 m 이며, 단 균열의 폭은 mm 임

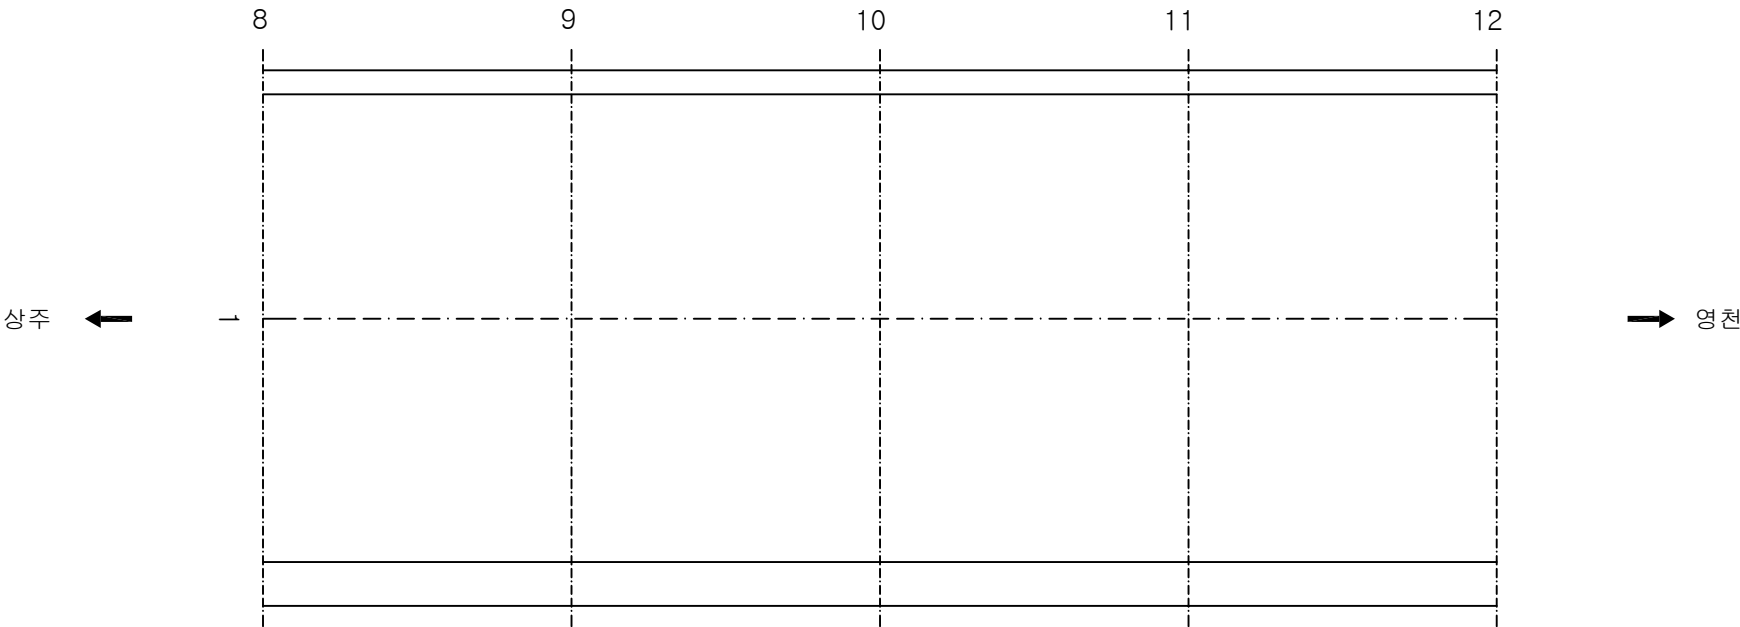

KEY PLAN

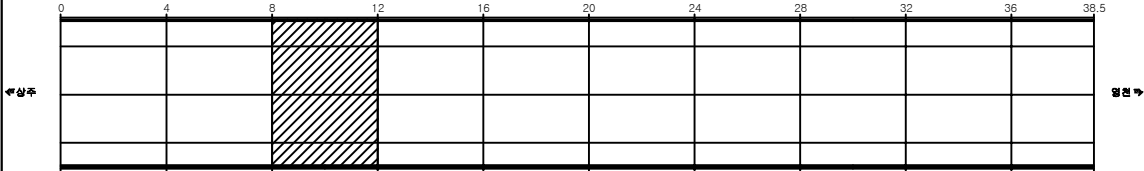

SECTION

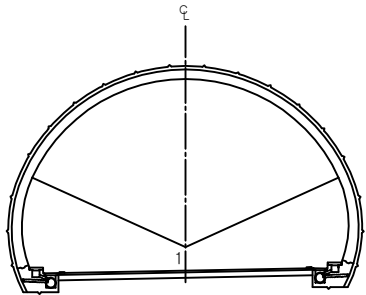


용역명	상주영천고속도로 시설물 정밀점검 용역
과업기간	2019.09.16 ~ 2019.12.27
발주처	상주영천고속도로(주)
용역사	(주)명성엔지니어링
도면번호	003

ID: 중구터널(영천)-포장부 Span No.13~16


손상 현황 표

번호	신(N) 구(P)	손상내용	손상현황						결합 상태	손상 물량	비고
			폭	길이	너비	물량	단위	개소			
1											
2											
주) 손상의 폭과 길이는 m 이며, 단 균열의 폭은 mm 임

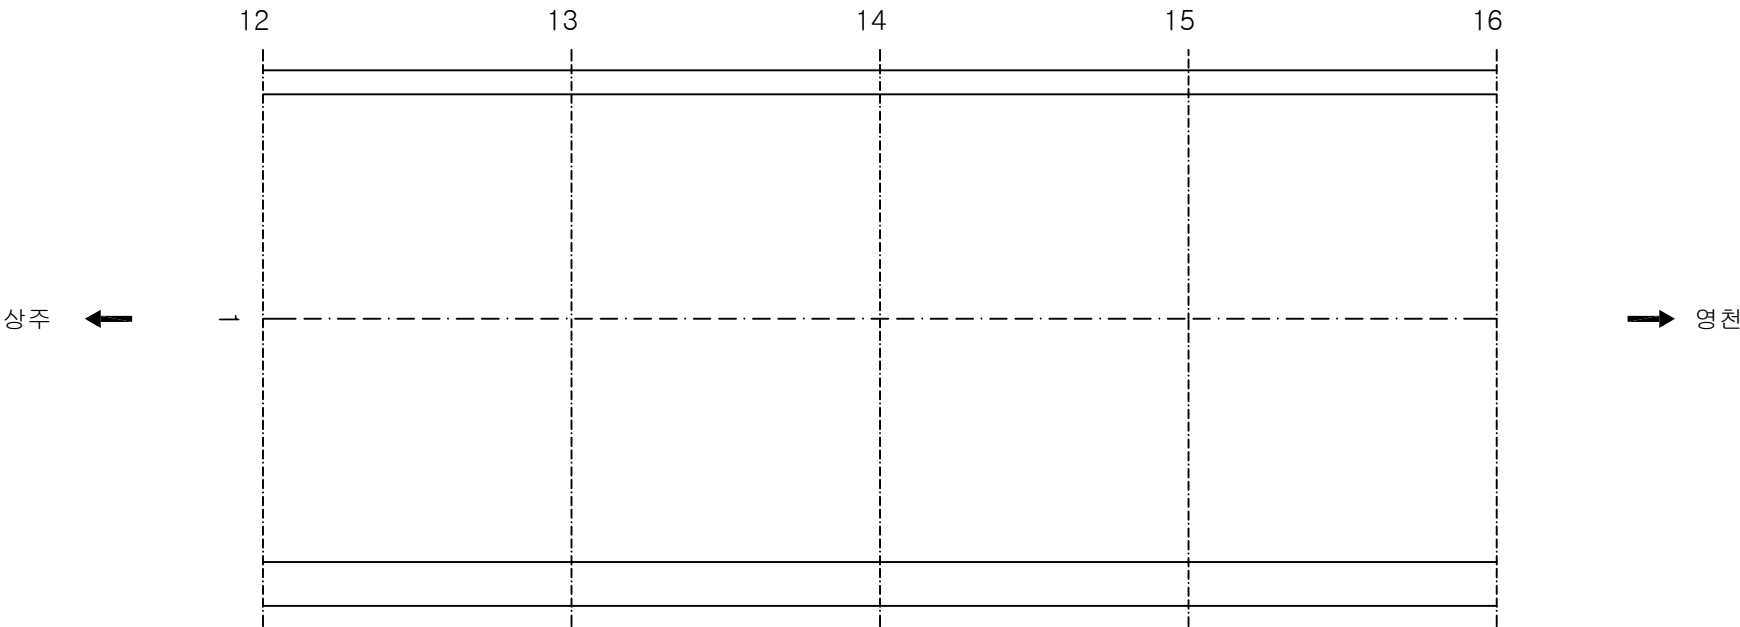

KEY PLAN

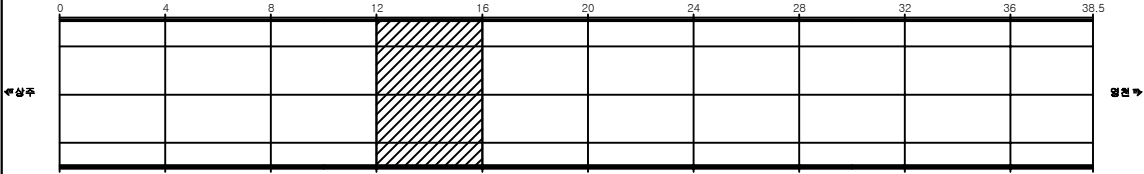

SECTION

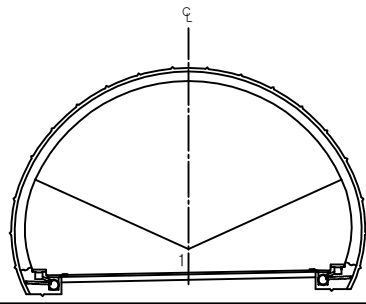


용역명	상주영천고속도로 시설물 정밀점검 용역
과업기간	2019.09.16 ~ 2019.12.27
발주처	상주영천고속도로(주)
용역사	(주)명성엔지니어링
도면번호	004

ID: 중구터널(영천)-포장부 Span No.17~20


손상 현황 표

번호	신(N) 구(P)	손상내용	손상현황						결합 상태	손상 물량	비고
			폭	길이	너비	물량	단위	개소			
1											
2											
주) 손상의 폭과 길이는 m 이며, 단 균열의 폭은 mm 임

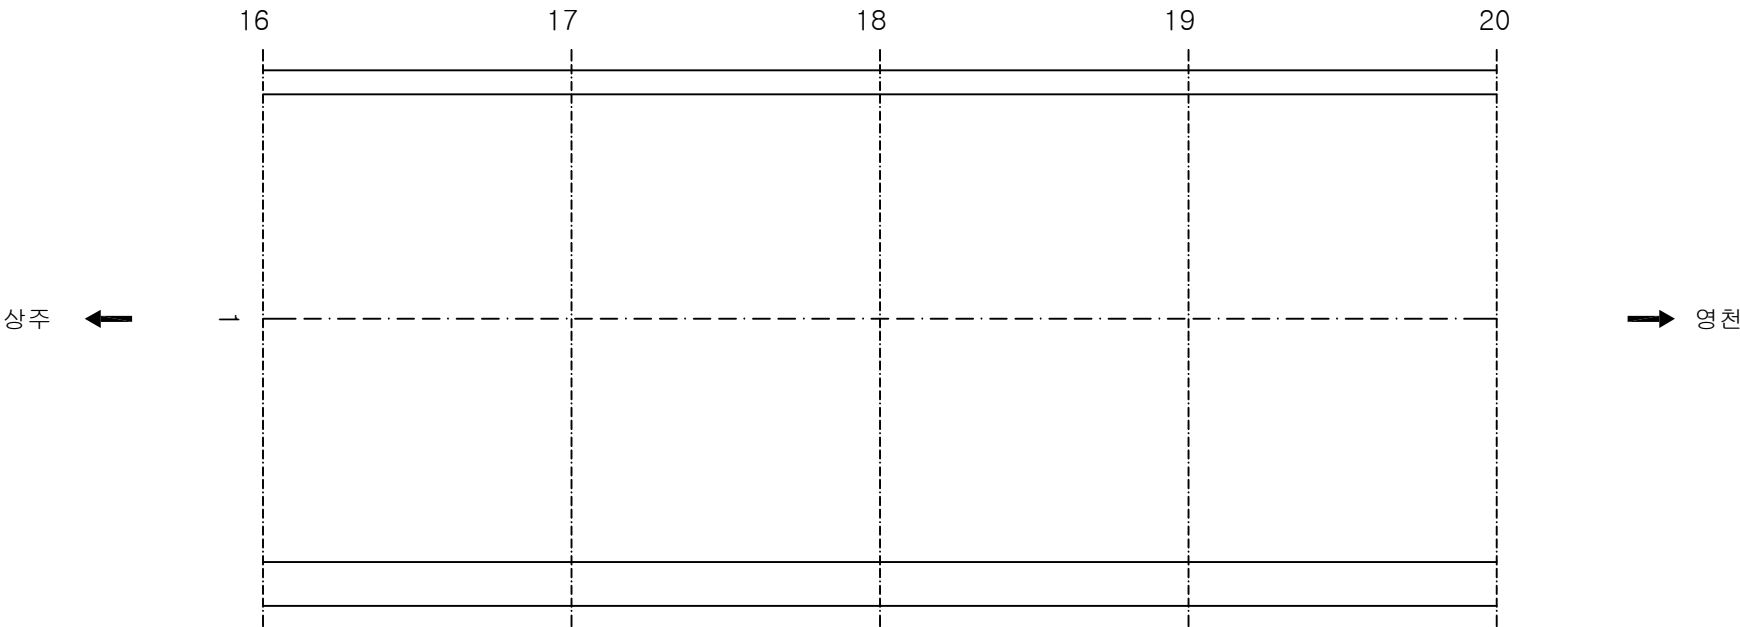

KEY PLAN

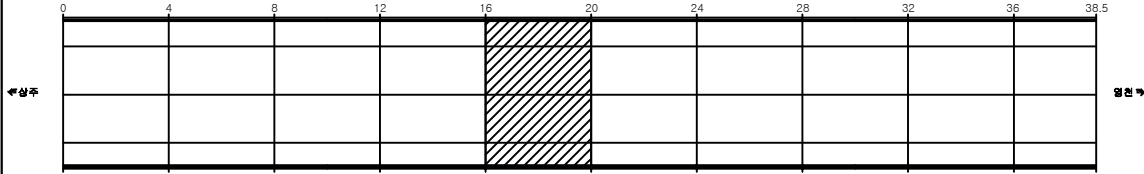

SECTION

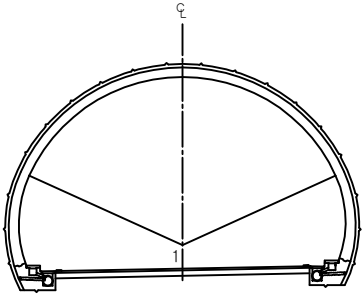


용역명	상주영천고속도로 시설물 정밀점검 용역
과업기간	2019.09.16 ~ 2019.12.27
발주처	상주영천고속도로(주)
용역사	(주)명성엔지니어링
도면번호	005

ID: 중구터널(영천)-포장부 Span No.21~24

손상현황표


번호	신(N) 구(P)	손상내용	손상현황					결합 상태	손상 수량	비고
			폭	길이	너비	물량	단위			
1	신	스폴링		0.1	0.1	0.01	m ²	7	0.07	
2	신	스폴링		0.1	0.1	0.01	m ²	7	0.07	
3	신	균형		0.1	2.0	0.2	m ²	1	0.2	
4	신	라벨링		8.0	3.0	24.0	m ²	1	24.0	
5										
6										
주) 손상의 폭과 길이는 m 이며, 단 균열의 폭은 mm 임

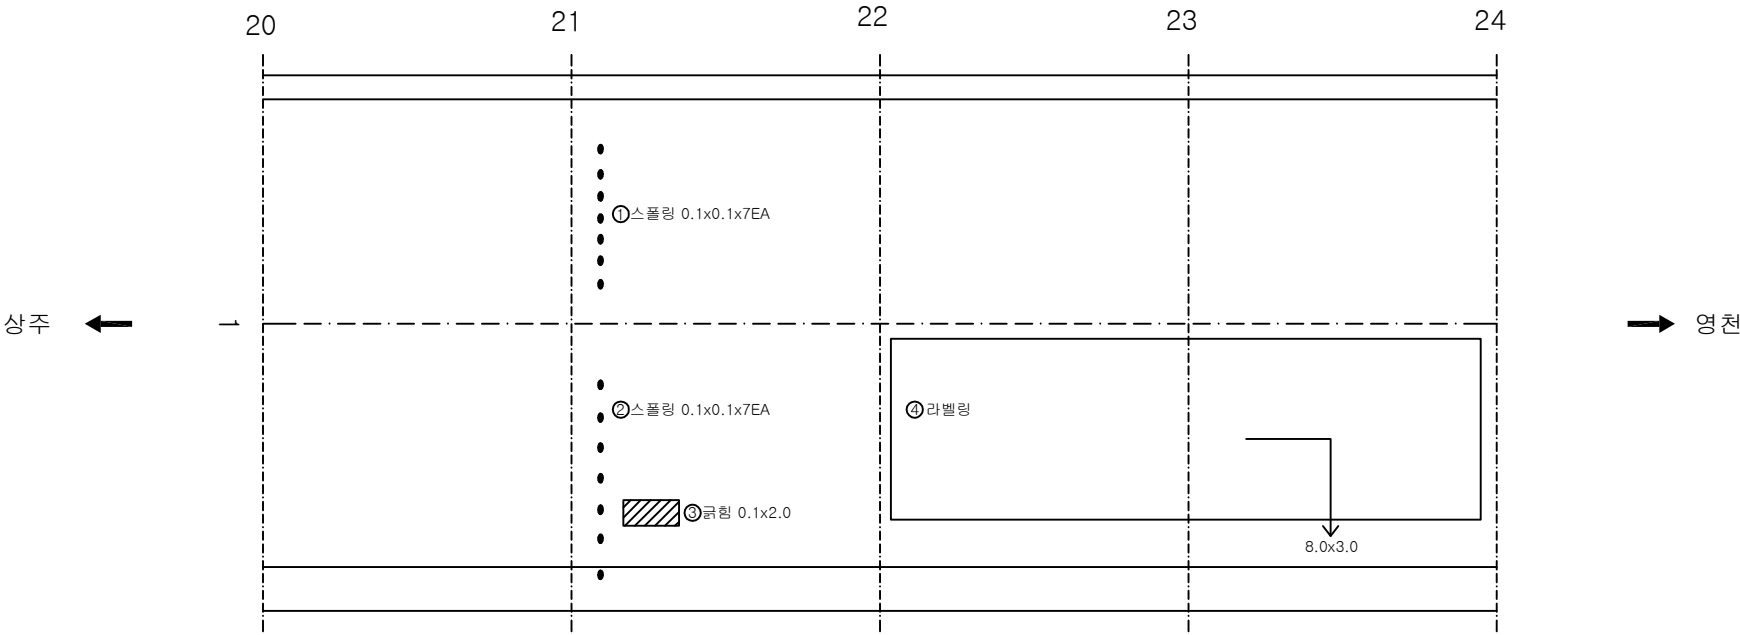

KEY PLAN

SECTION

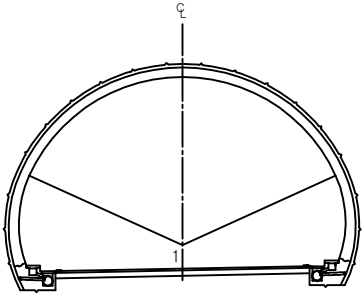


용역명	상주영천고속도로 시설물 정밀점검 용역
과업기간	2019.09.16 ~ 2019.12.27
발주처	상주영천고속도로(주)
용역사	(주)명성엔지니어링
도면번호	006

ID: 중구터널(영천)-포장부 Span No.25~28

손상 현황 표



번호	신(N) 구(P)	손상내용	손상현황						결합 상태	손상 수량	비고
			폭	길이	너비	물량	단위	개소			
1	신	라벨링		32.0	3.0	96.0	m'	1		96.0	
2	신	스폴링		0.1	0.3	0.03	m'	1		0.03	
3											
4											
주) 손상의 폭과 길이는 m 이며, 단 균열의 폭은 mm 임

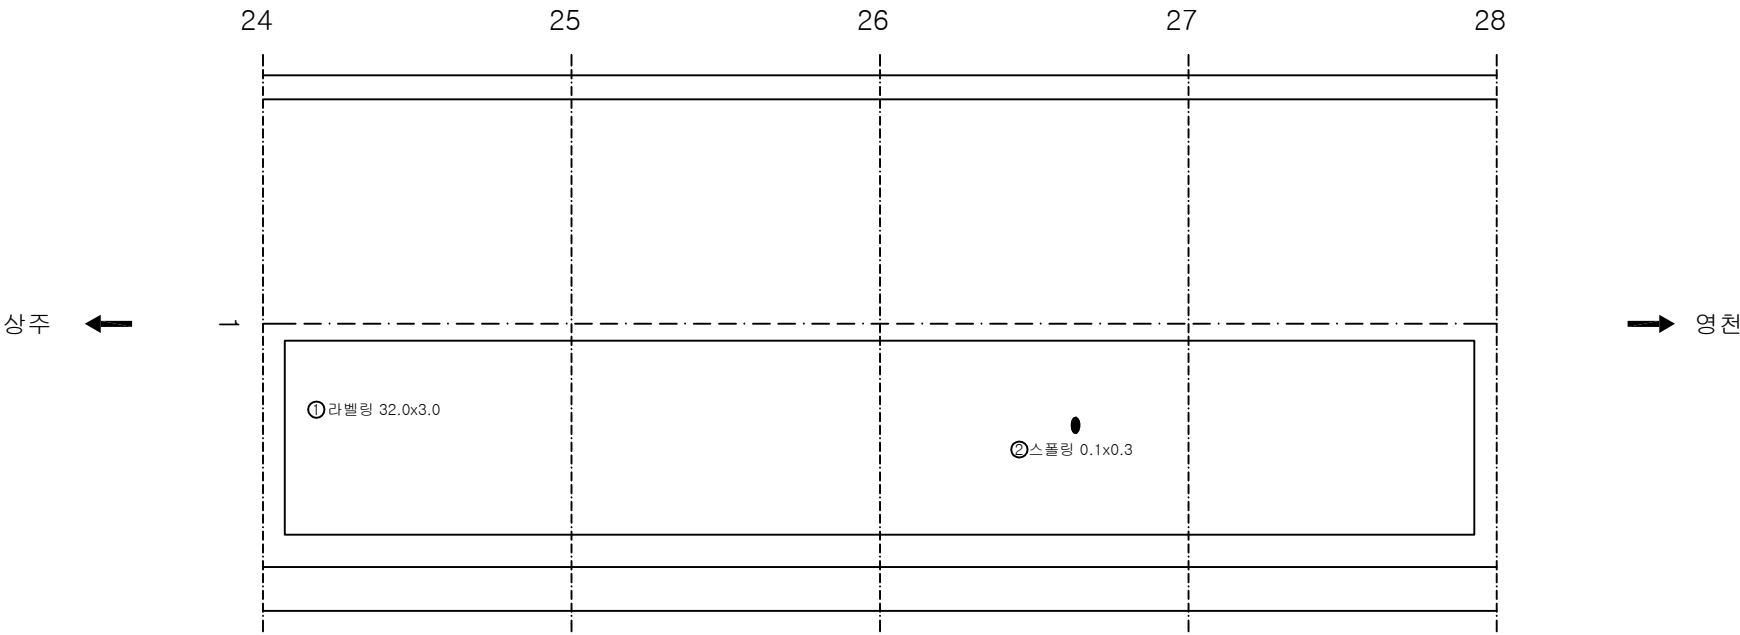

KEY PLAN

SECTION

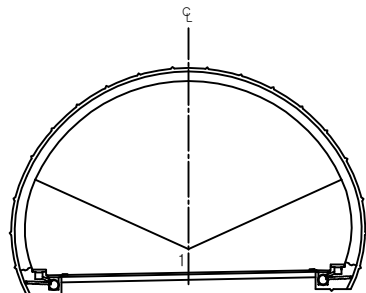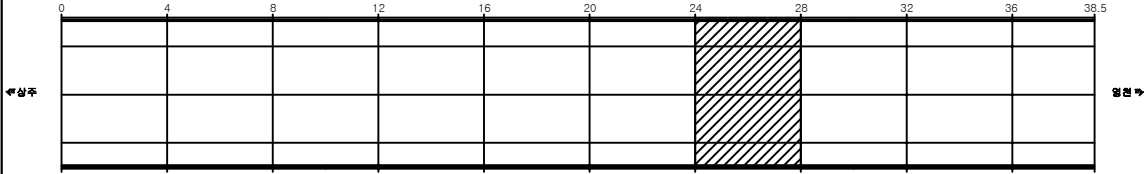


용역명	상주영천고속도로 시설물 정밀점검 용역
과업기간	2019.09.16 ~ 2019.12.27
발주처	상주영천고속도로(주)
용역사	(주)명성엔지니어링
도면번호	007

ID: 중구터널(영천)-포장부 Span No.29~32


손상 현황 표

번호	신(N) 구(P)	손상내용	손상현황						결합 상태	손상 물량	비고
			폭	길이	너비	물량	단위	개소			
1	신	라벨링		32.0	3.0	96.0	m	1		96.0	
2											
3											
주) 손상의 폭과 길이는 m 이며, 단 균열의 폭은 mm 임

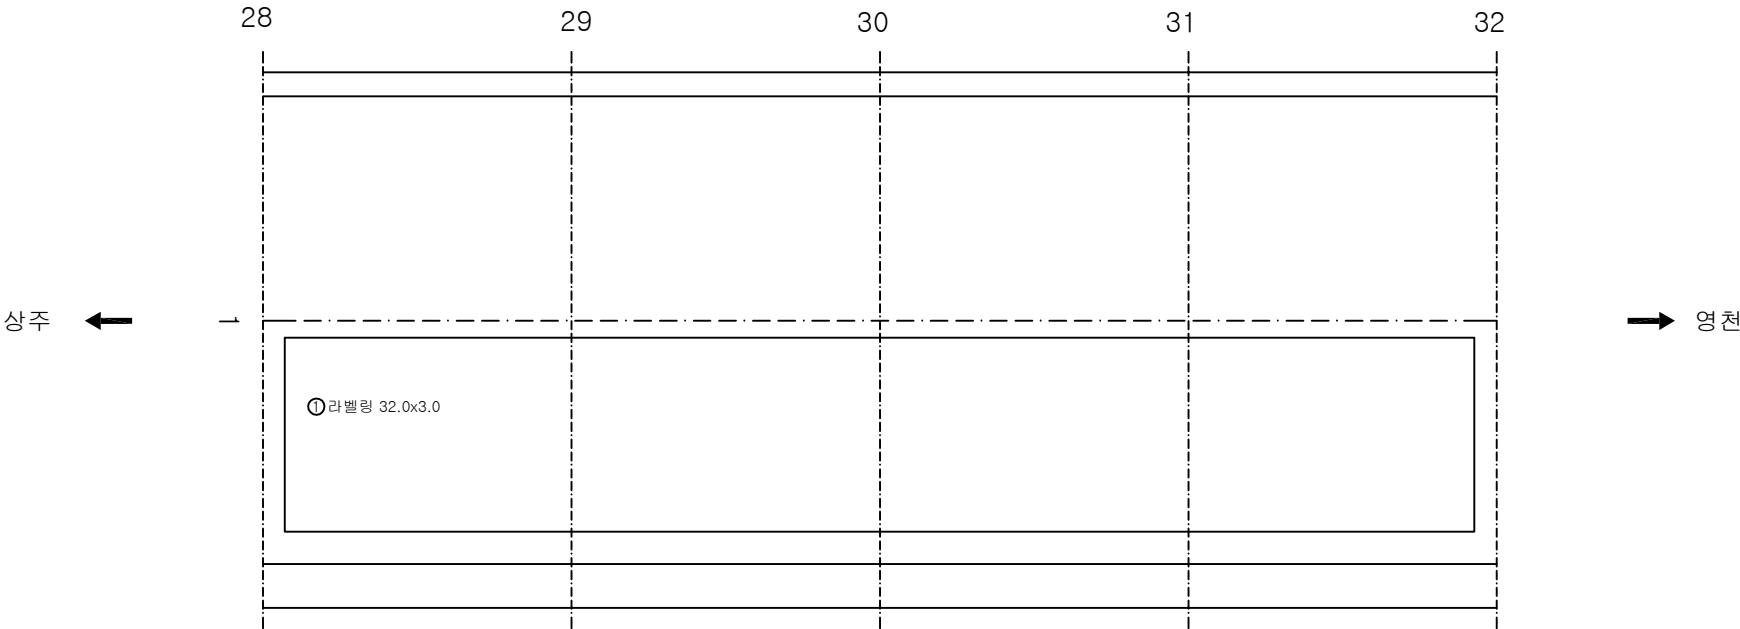

KEY PLAN

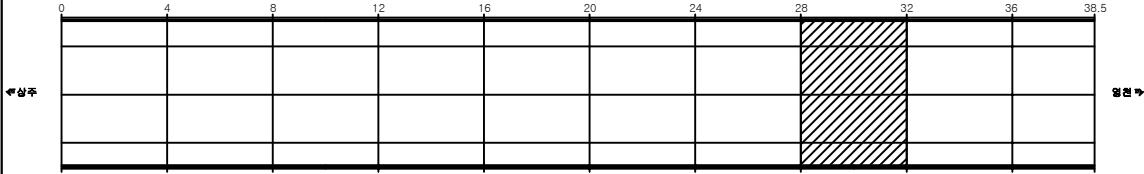

SECTION

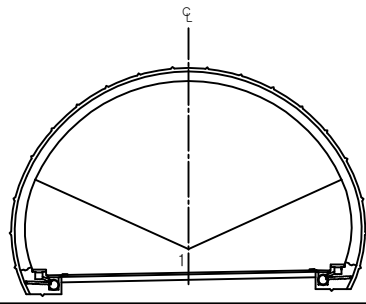


용역명	상주영천고속도로 시설물 정밀점검 용역
과업기간	2019.09.16 ~ 2019.12.27
발주처	상주영천고속도로(주)
용역사	(주)명성엔지니어링
도면번호	008

ID: 중구터널(영천)-포장부 Span No.33~36


손상현황표

번호	신(N) 구(P)	손상내용	손상현황						결합 상태	손상 물량	비고
			폭	길이	너비	물량	단위	개소			
1	신	망상균열		1.5	4.0	6.00	m'	1		6.00	
2	신	포장균열	0.3	0.5		0.5	m	1		0.5	
3											
4											
주) 손상의 폭과 길이는 m 이며, 단 균열의 폭은 mm 임

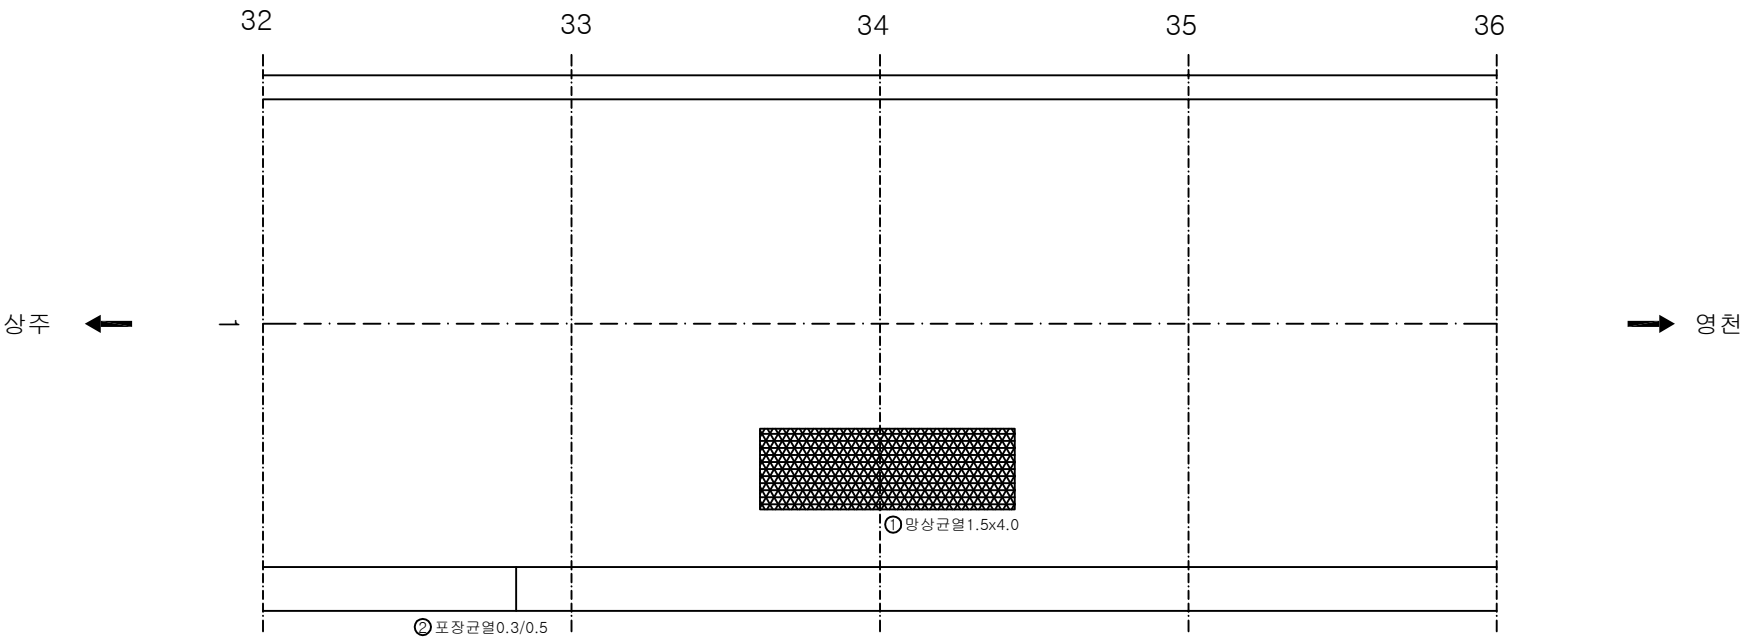

KEY PLAN

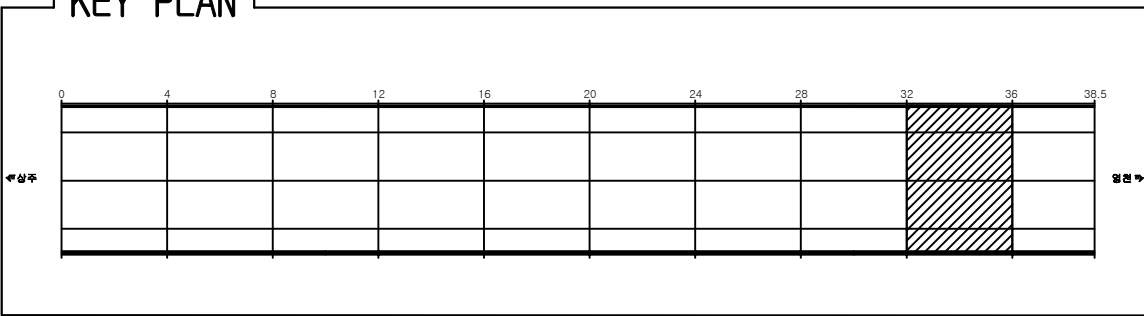

SECTION

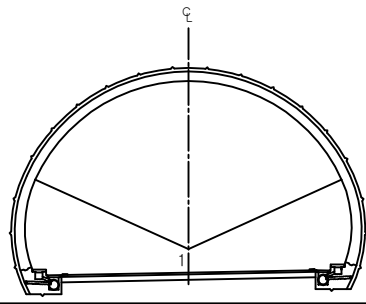


용역명	상주영천고속도로 시설물 정밀점검 용역
과업기간	2019.09.16 ~ 2019.12.27
발주처	상주영천고속도로(주)
용역사	(주)명성엔지니어링
도면번호	009

ID: 중구터널(영천)-포장부 Span No.37~40


손상 현황 표

번호	신(N) 구(P)	손상내용	손상현황						결합 상태	손상 물량	비고
			폭	길이	너비	물량	단위	개소			
1	신	라벨링		24.0	3.0	72.0	m ²	1		72.0	
2											
3											
주) 손상의 폭과 길이는 m 이며, 단 균열의 폭은 mm 임

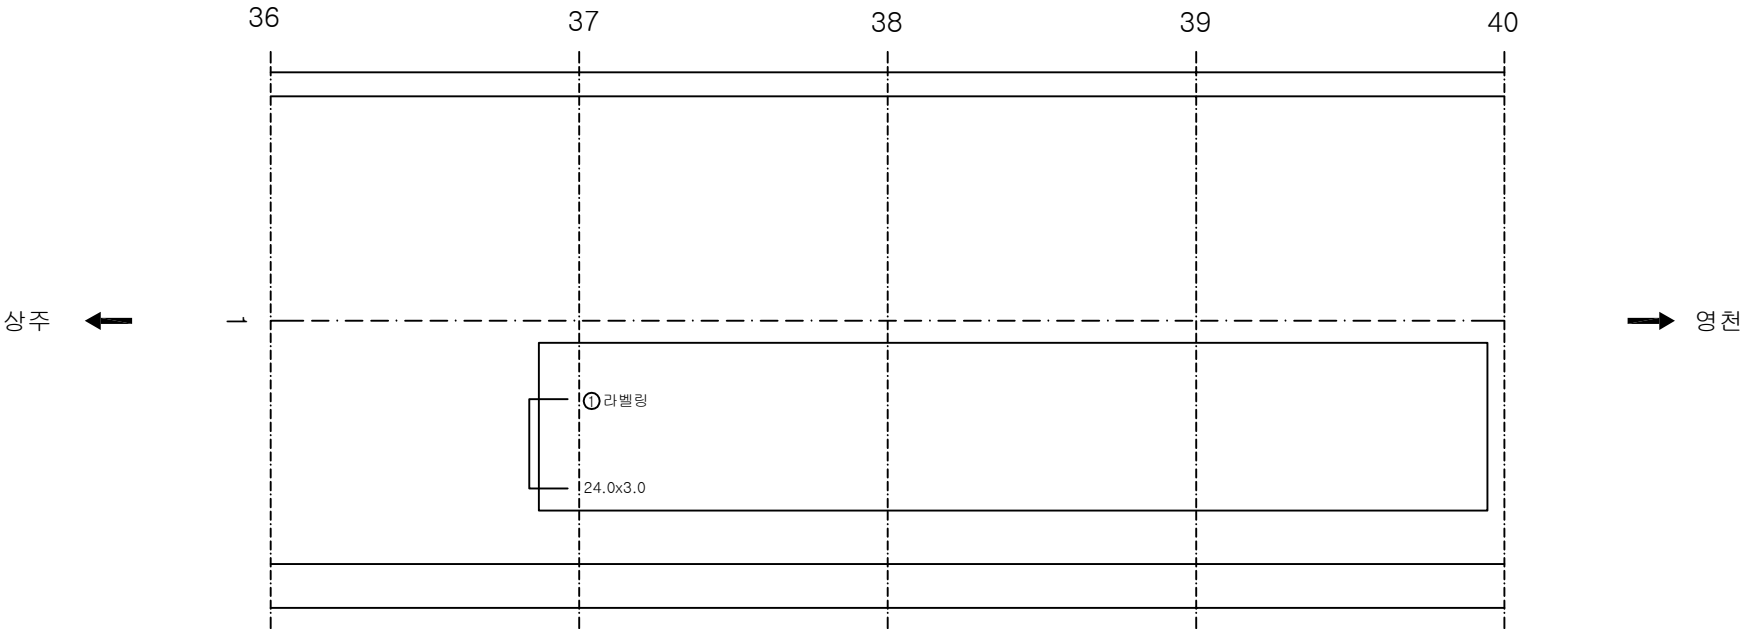

KEY PLAN

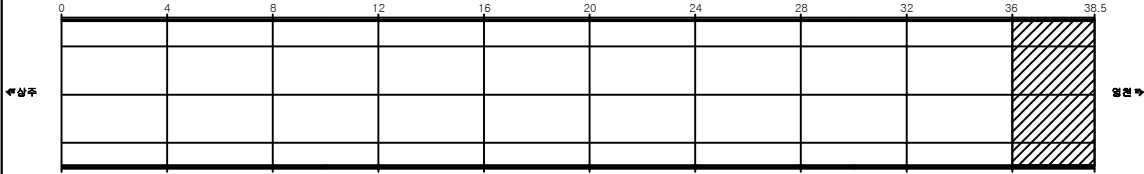

SECTION

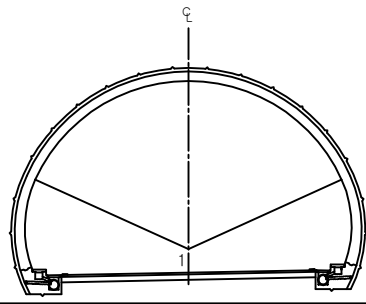


용역명	상주영천고속도로 시설물 정밀점검 용역
과업기간	2019.09.16 ~ 2019.12.27
발주처	상주영천고속도로(주)
용역사	(주)명성엔지니어링
도면번호	010

ID: 중구터널(영천)-포장부 Span No.41~45


손상 현황 표

번호	신(N) 구(P)	손상내용	손상현황						결합 상태	손상 물량	비고
			폭	길이	너비	물량	단위	개소			
1											
2											
주) 손상의 폭과 길이는 m 이며, 단 균열의 폭은 mm 임

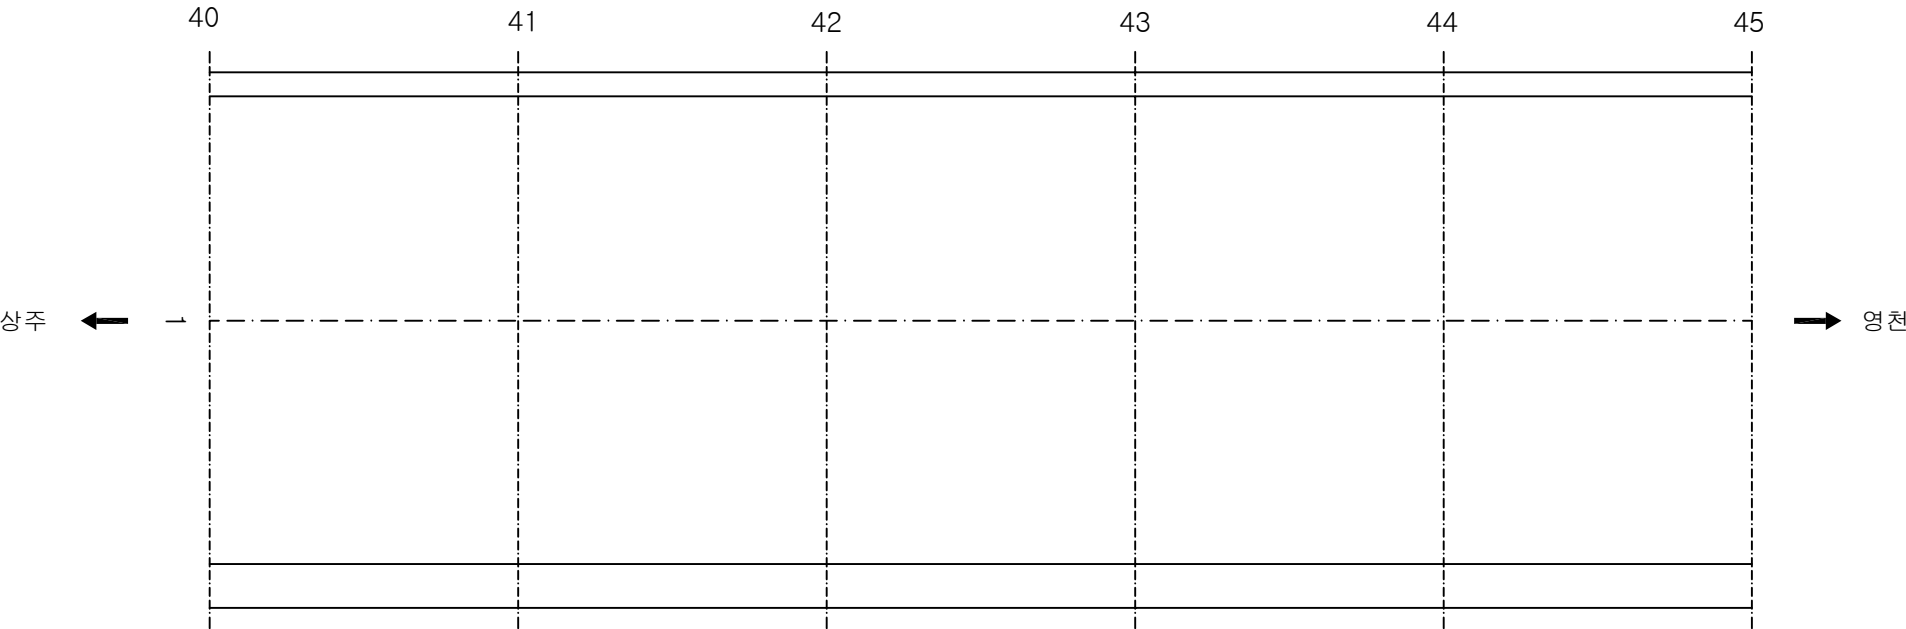

KEY PLAN

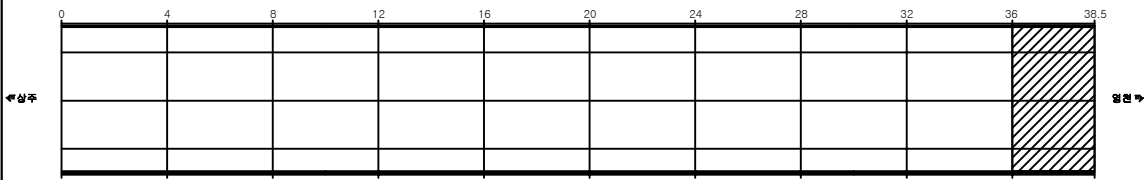

SECTION

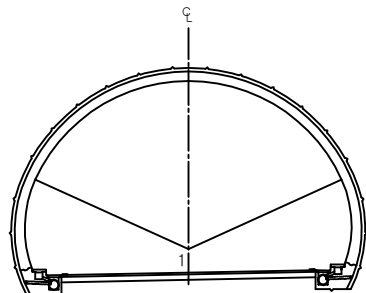


용역명	상주영천고속도로 시설물 정밀점검 용역
과업기간	2019.09.16 ~ 2019.12.27
발주처	상주영천고속도로(주)
용역사	(주)명성엔지니어링
도면번호	011

ID: 중구터널(영천)-본선부 Span No.1~4


손상 현황 표

번호	신(N) 구(P)	손상내용	손상현황						결합 상태	손상 수량	비고
			폭	길이	너비	물량	단위	개소			
1	신	균열	0.2	10.0		10.0	m	1		10.0	
2	신	균열	0.2	2.0		2.00	m	1		2.00	
3	신	균열	0.2	2.0		2.00	m	1		2.00	
4											
5											
주) 손상의 폭과 길이는 m 이며, 단 균열의 폭은 mm 임

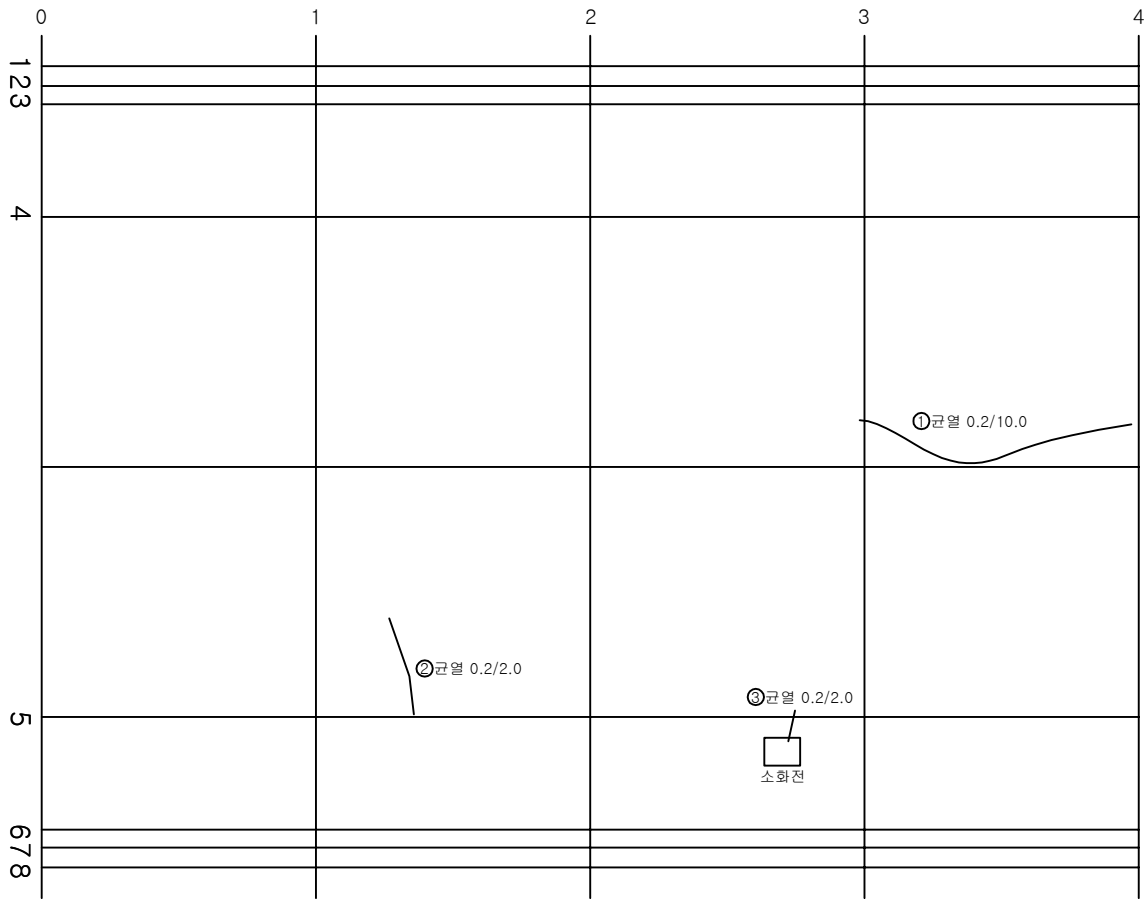

KEY PLAN

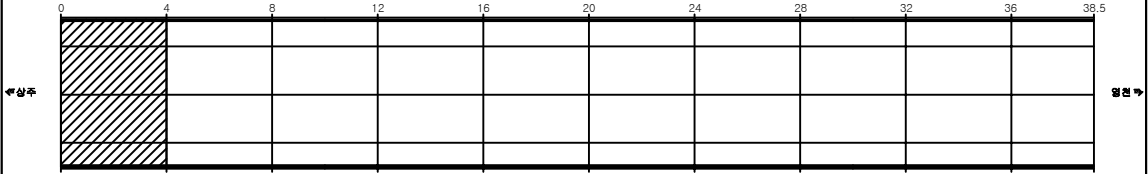

SECTION

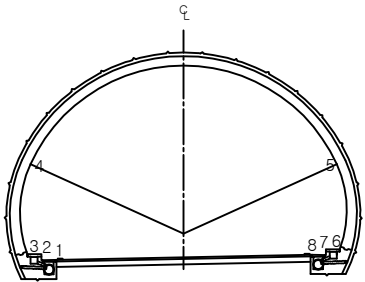


용역명	상주영천고속도로 시설물 정밀점검 용역
과업기간	2019.09.16 ~ 2019.12.27
발주처	상주영천고속도로(주)
용역사	(주)명성엔지니어링
도면번호	011

ID: 중구터널(영천)-본선부 Span No.5~8

손상 현황 표


번호	신(N) 구(P)	손상내용	손상현황						결합 상태	손상 수량	비고
			폭	길이	너비	물량	단위	개소			
1	신	균열	0.3	0.5		0.5	m	1		0.5	
2	신	재균열	0.2	10.0		10.0	m	1		10.0	
3	신	재균열	0.2	10.0		10.0	m	1		10.0	
4											
5											
주) 손상의 폭과 길이는 m 이며, 단 균열의 폭은 mm 임

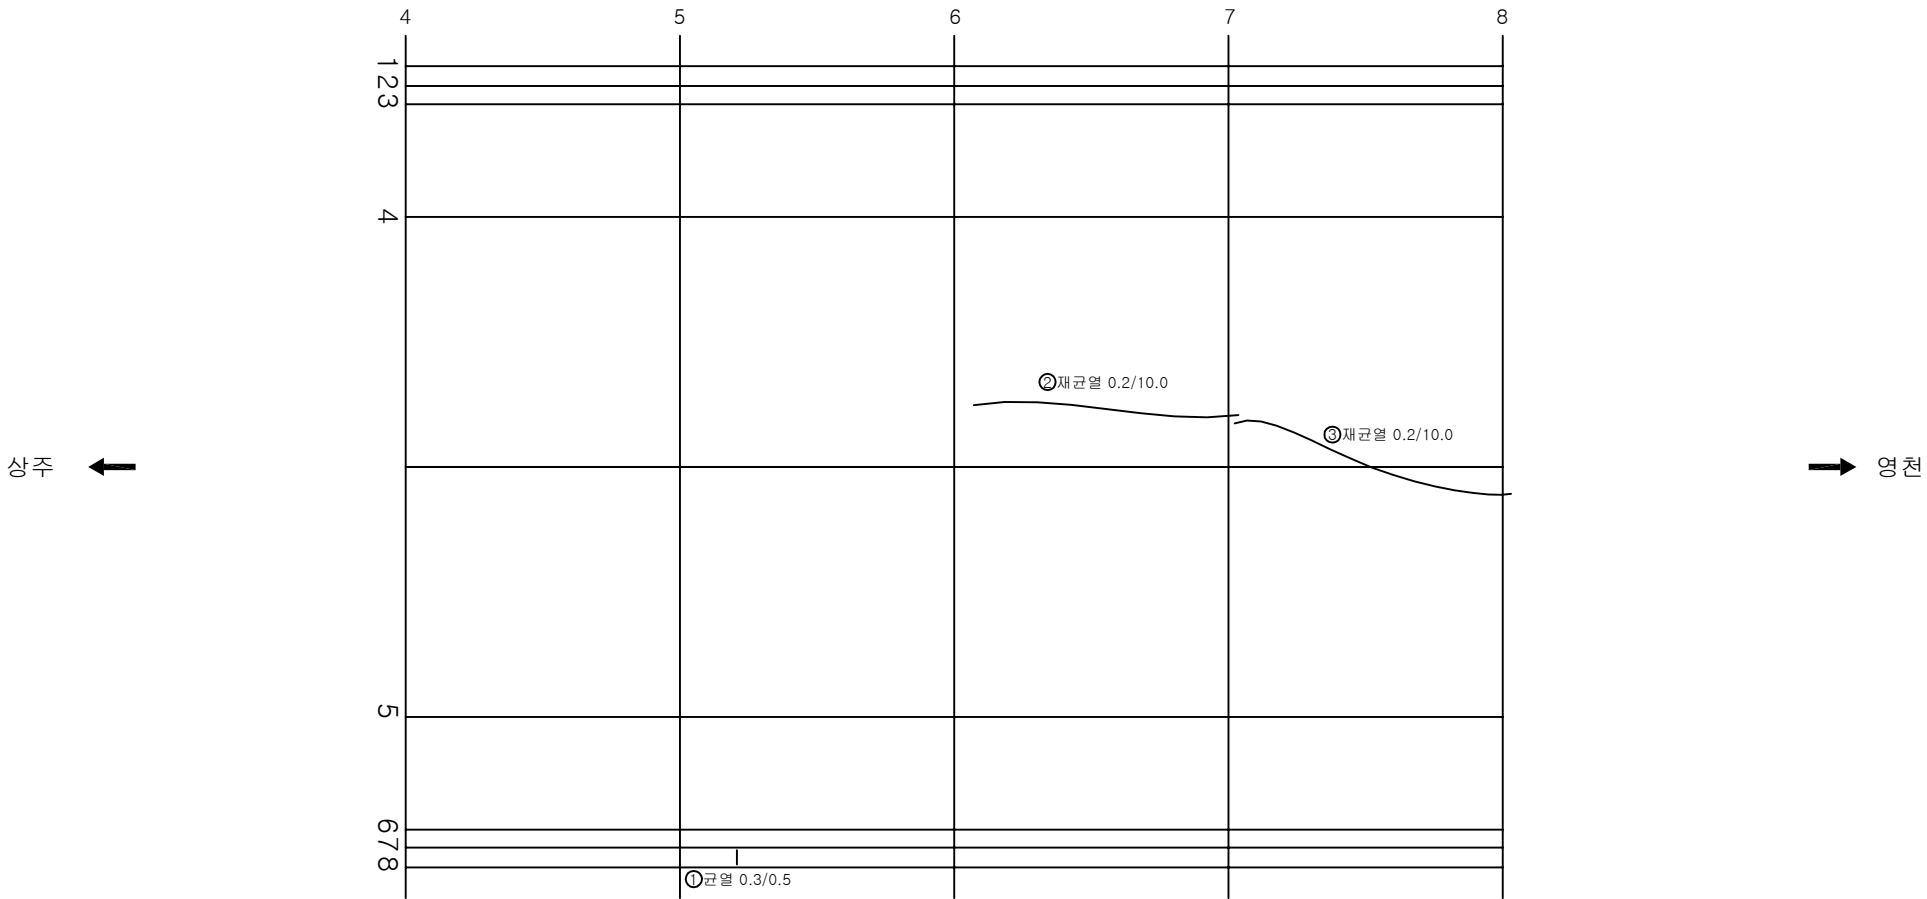


KEY PLAN

SECTION

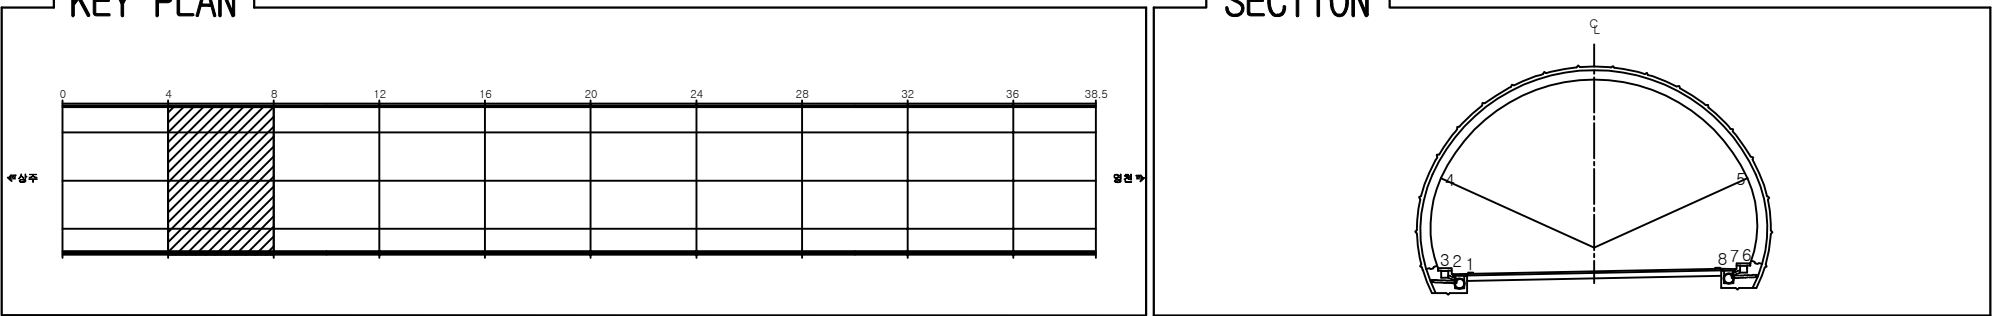


용역명	상주영천고속도로 시설물 정밀점검 용역
과업기간	2019.09.16 ~ 2019.12.27
발주처	상주영천고속도로(주)
용역사	(주)명성엔지니어링
도면번호	012


ID: 중구터널(영천)-본선부 Span No.9~12

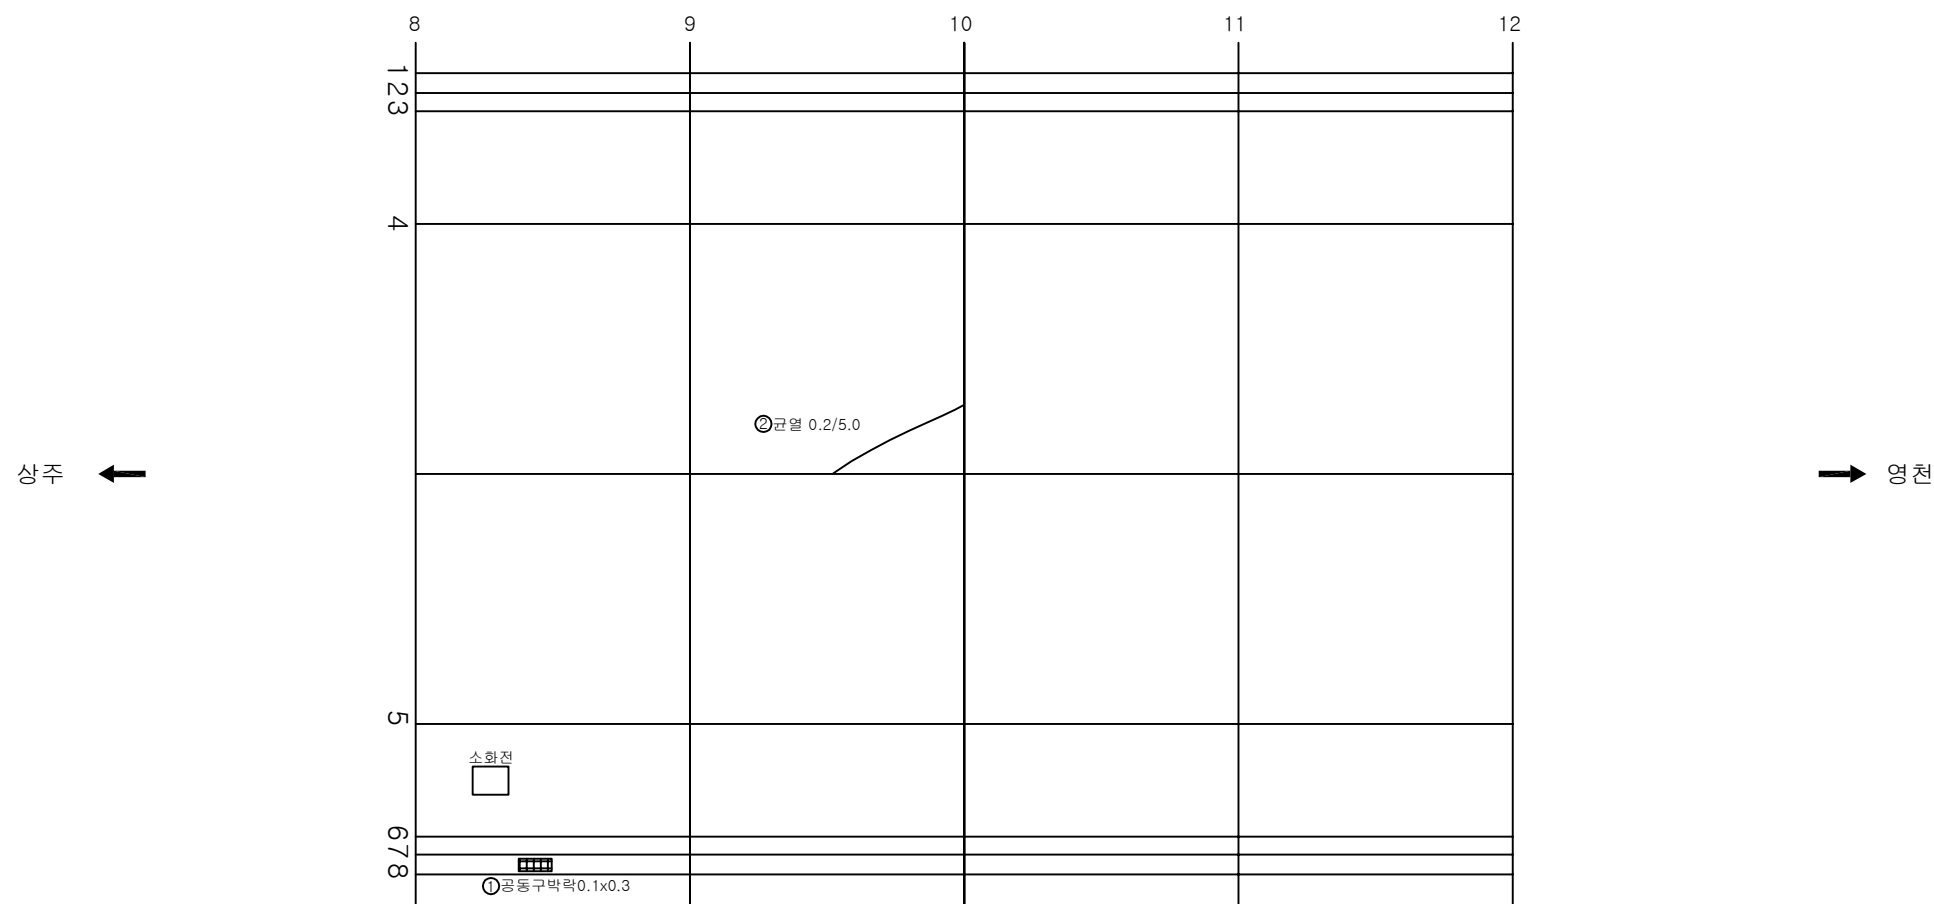

KEY PLAN

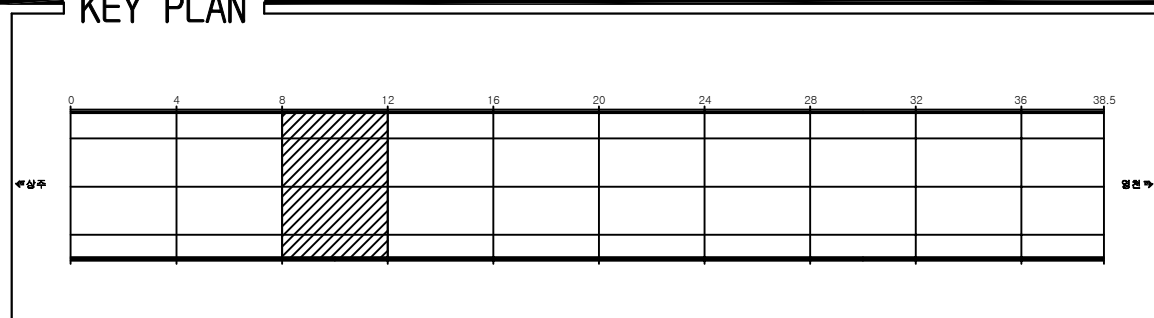

SECTION

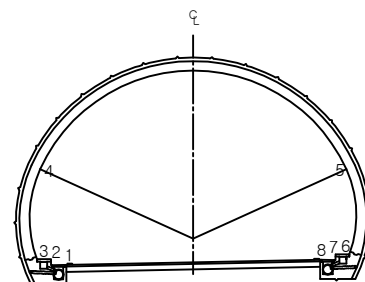

손상 현황 표

번호	신(N) 구(P)	손상내용	손상현황						결합 상태	손상 물량	비고
			폭	길이	너비	물량	단위	개소			
1	신	공동구박락		0.1	0.3	0.03	m ³	1		0.03	
2	신	균열	0.2	5.0		5.00	m	1		5.00	
3											
4											
주) 손상의 폭과 길이는 m 이며, 단 균열의 폭은 mm 임


용역명	상주영천고속도로 시설물 정밀점검 용역
과업기간	2019.09.16 ~ 2019.12.27
발주처	상주영천고속도로(주)
용역사	(주)명성엔지니어링
도면번호	013

ID: 중구터널(영천)-본선부 Span No.13~16

손상 현황 표



번호	신(N) 구(P)	손상내용	손상현황						결합 상태	손상 수량	비고
			폭	길이	너비	물량	단위	개소			
1	신	재균열	0.2	10.0		10.0	m	1		10.0	
2	신	박락		0.1	1.0	0.1	m³	1		0.1	
3	신	들뜸		0.1	0.3	0.03	m³	1		0.03	
4											
5											
주) 손상의 폭과 길이는 m 이며, 단 균열의 폭은 mm 임

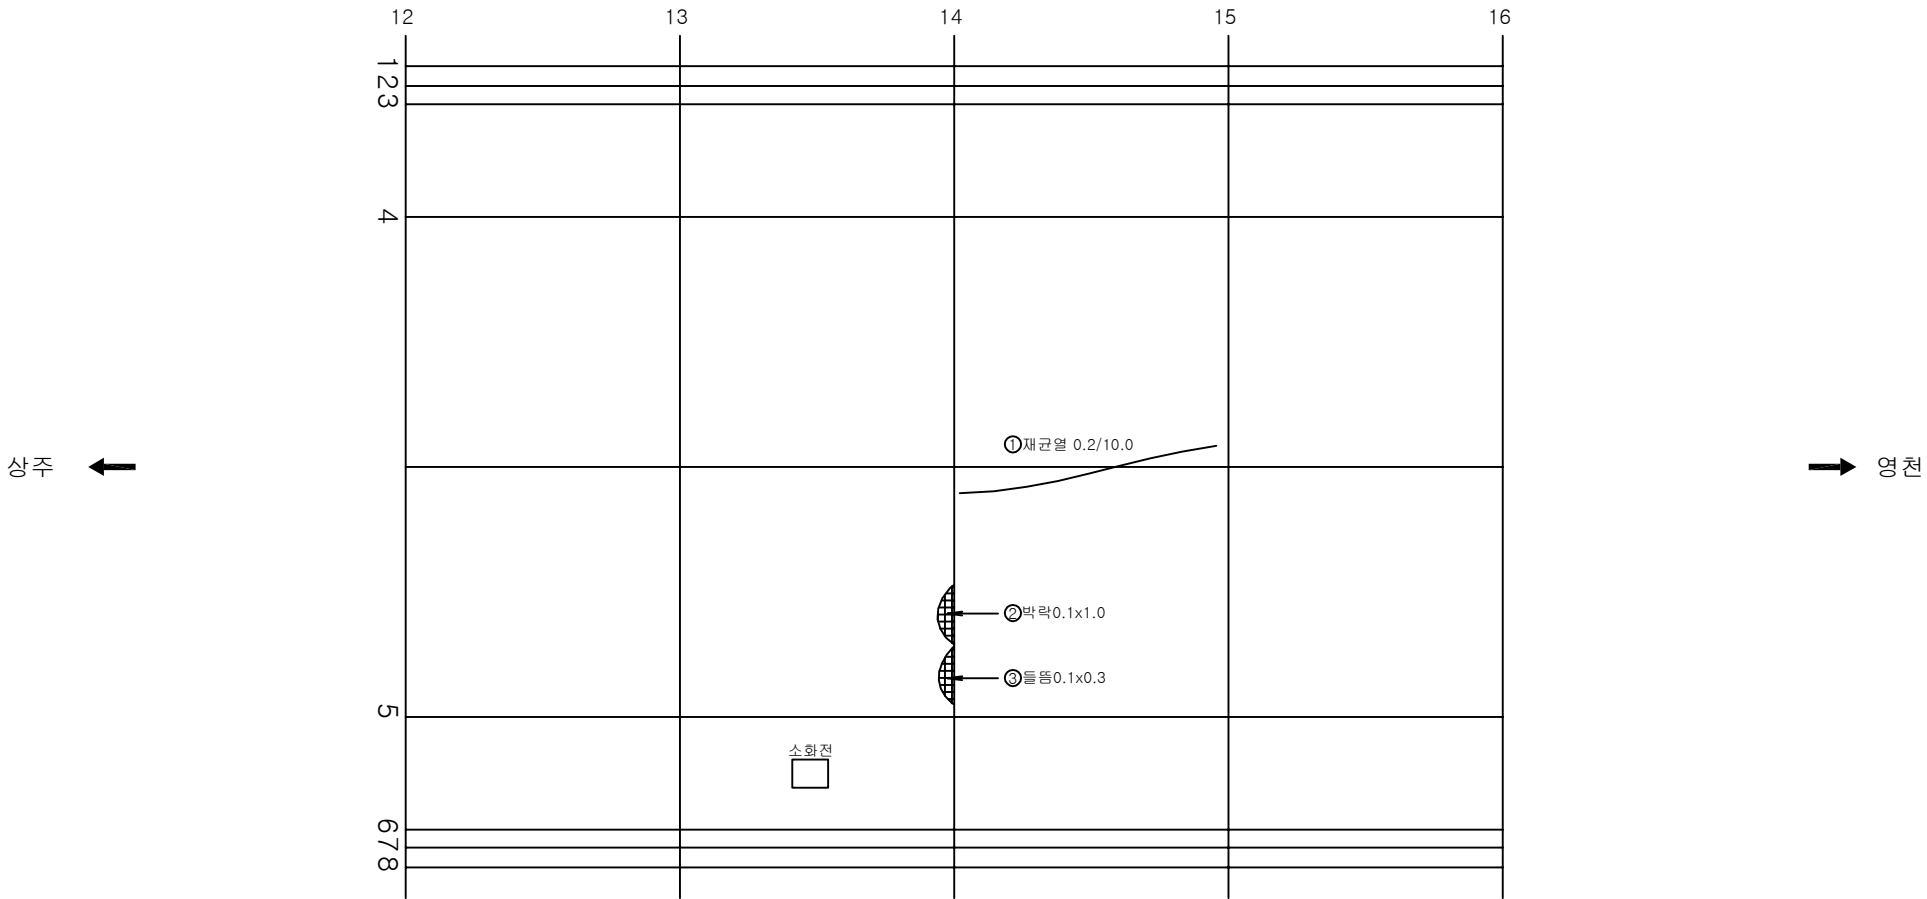

KEY PLAN

SECTION

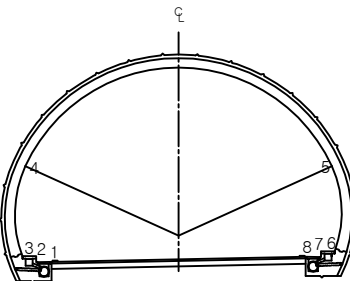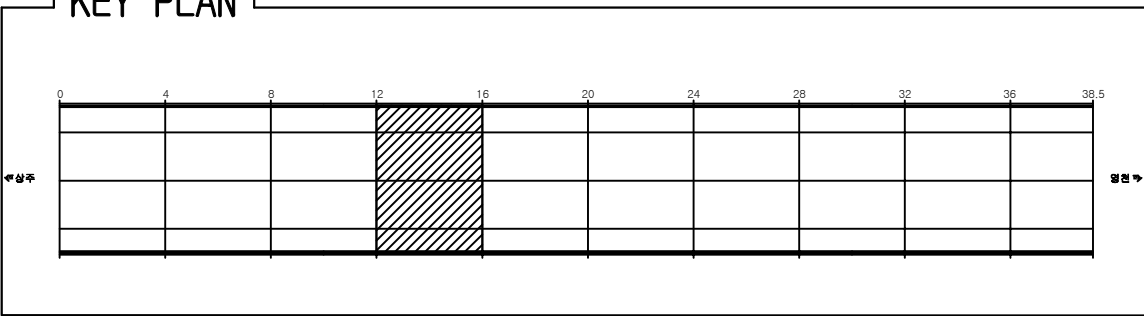


용역명	상주영천고속도로 시설물 정밀점검 용역
과업기간	2019.09.16 ~ 2019.12.27
발주처	상주영천고속도로(주)
용역사	(주)명성엔지니어링
도면번호	014

ID: 중구터널(영천)-본선부 Span No.17~20

손상 현황 표



번호	신(N) 구(P)	손상내용	손상현황						결합 상태	손상 물량	비고
			폭	길이	너비	물량	단위	개소			
1	신	재균열	0.2	10.0		10.0	m	1		10.0	
2	신	균열	0.2	1.5		1.50	m	1		1.50	
3											
4											
주) 손상의 폭과 길이는 m 이며, 단 균열의 폭은 mm 임

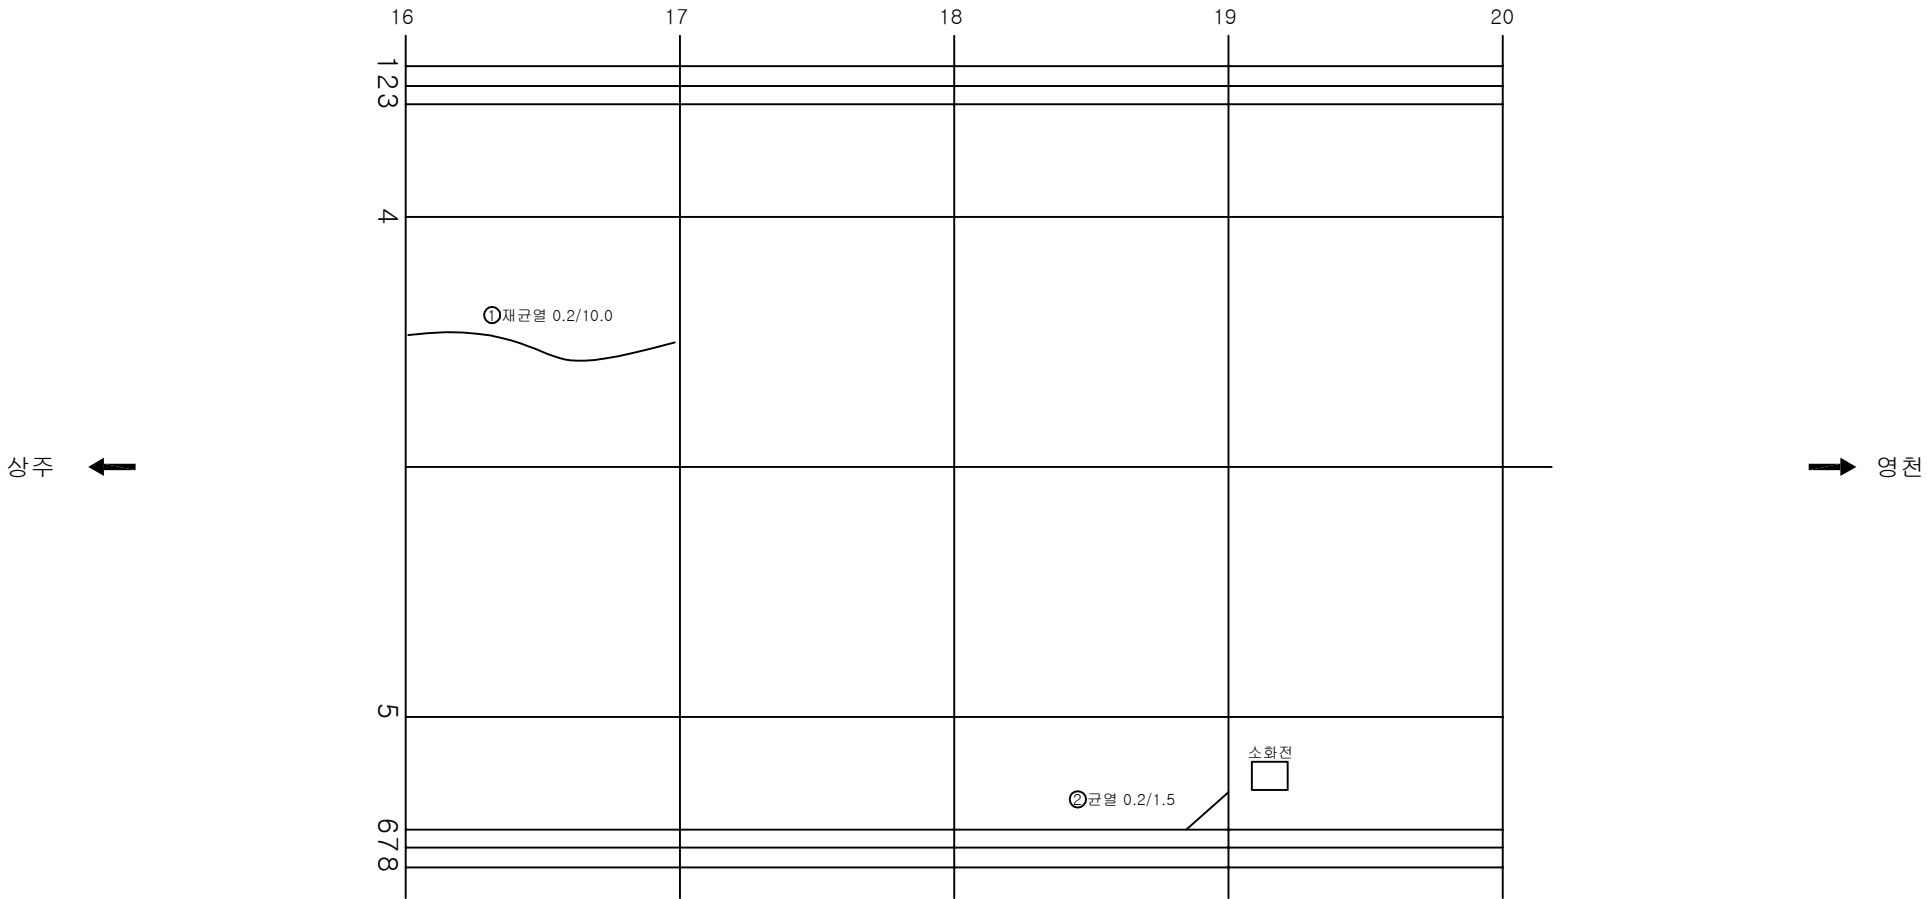

KEY PLAN

SECTION

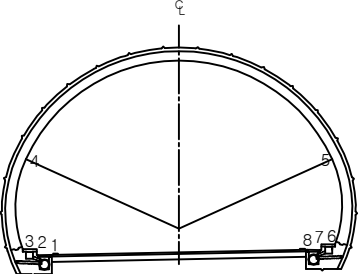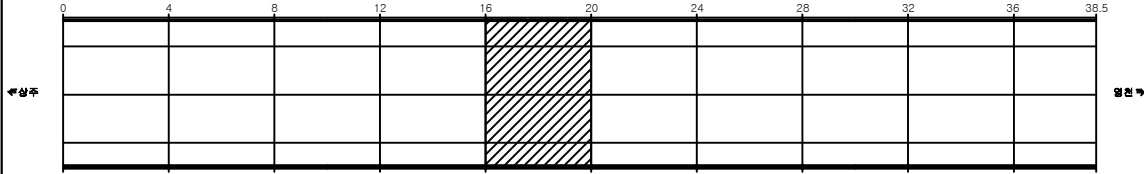

용역명	상주영천고속도로 시설물 정밀점검 용역
과업기간	2019.09.16 ~ 2019.12.27
발주처	상주영천고속도로(주)
용역사	(주)명성엔지니어링
도면번호	015


ID: 중구터널(영천)-본선부 Span No.21~24

손상현황표


번호	신(N) 구(P)	손상내용	손상현황					결합 상태	손상 수량	비고
			폭	길이	너비	물량	단위			
1	신	공동구덮개박락				1.00	EA	1.00	1.00	
2	신	균열	0.2	2.0		2.00	m	1	2.00	
3	신	재균열	0.2	10.0		10.0	m	1	10.0	
4	신	들뜸		0.1	0.1	0.01	m ²	1	0.01	
5	신	균열	0.2	0.5		0.5	m	1	0.5	
6	신	균열	0.2	2.0		2.00	m	1	2.00	
7										
8										
주) 손상의 폭과 길이는 m 이며, 단 균열의 폭은 mm 임

KEY PLAN

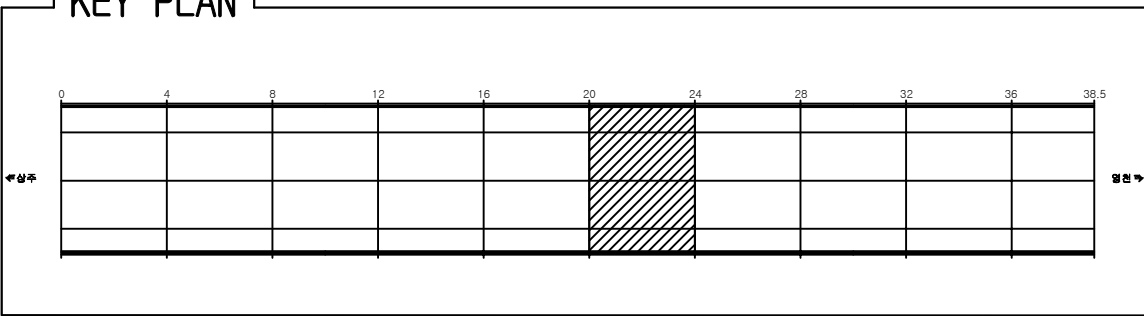

SECTION

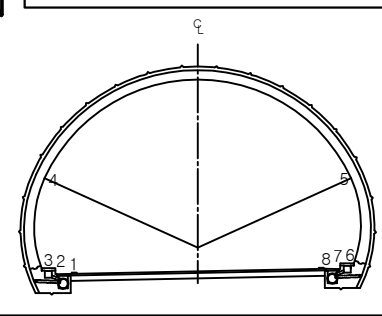


용역명	상주영천고속도로 시설물 정밀점검 용역
과업기간	2019.09.16 ~ 2019.12.27
발주처	상주영천고속도로(주)
용역사	(주)명성엔지니어링
도면번호	016

ID: 중구터널(영천)-본선부 Span No.25~28

손상 현황 표


번호	신(N) 구(P)	손상내용	손상현황						결합 상태	손상 물량	비고
			폭	길이	너비	물량	단위	개소			
1	신	균열	0.2	2.0		2.00	m	1		2.00	
2	신	균열	0.2	2.0		2.00	m	2		4.00	
3	신	균열	0.2	2.0		2.00	m	1		2.00	
4	신	균열	0.2	2.0		2.00	m	2		4.00	
5											
6											
주) 손상의 폭과 길이는 m 이며, 단 균열의 폭은 mm 임

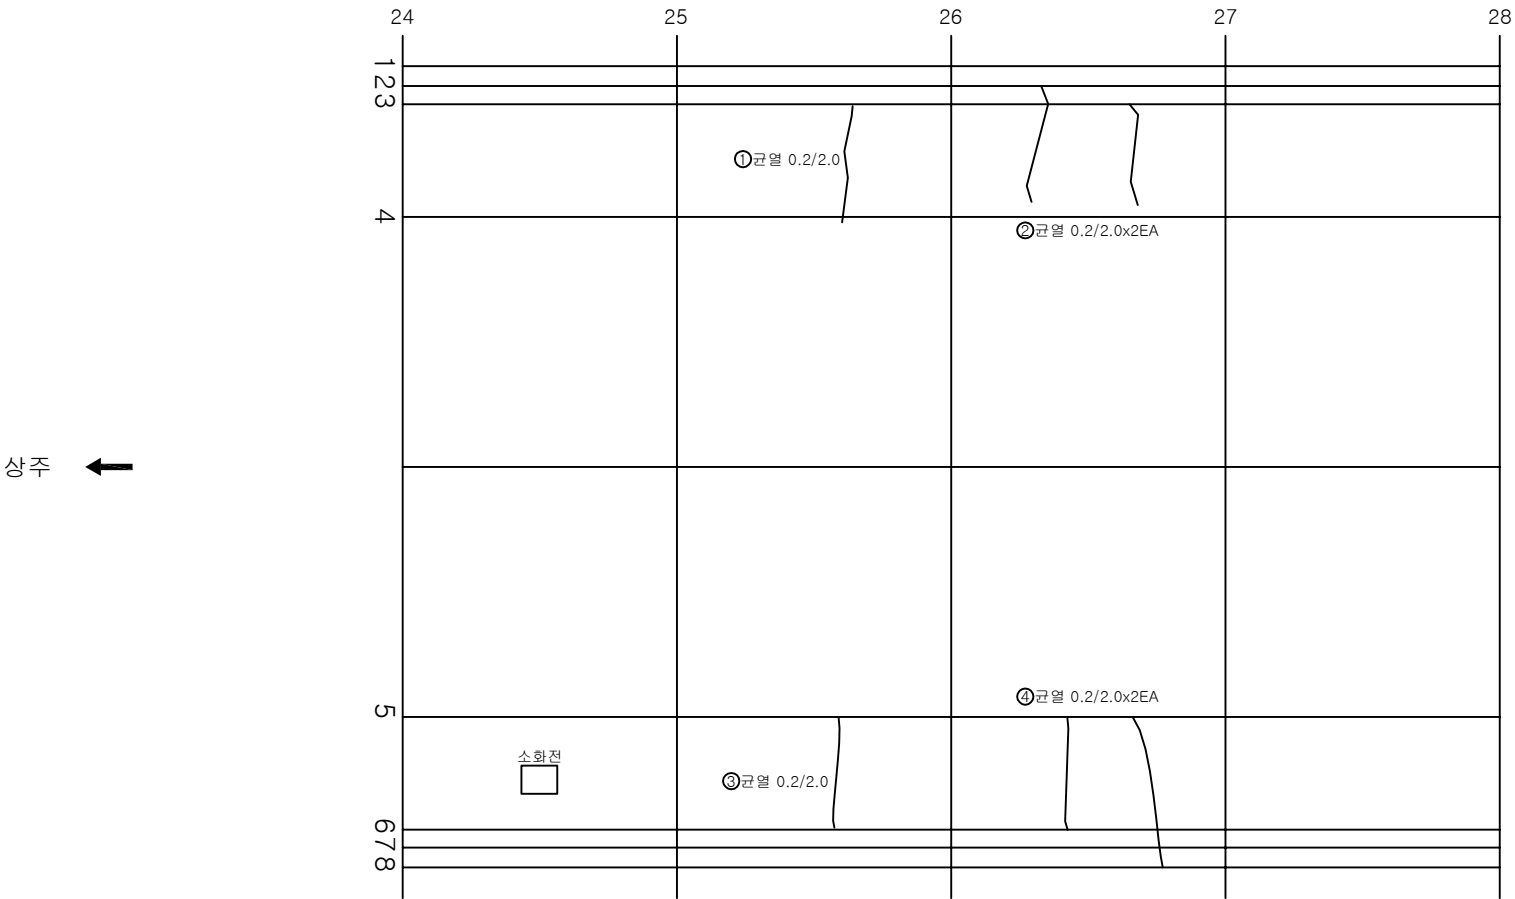

KEY PLAN

SECTION

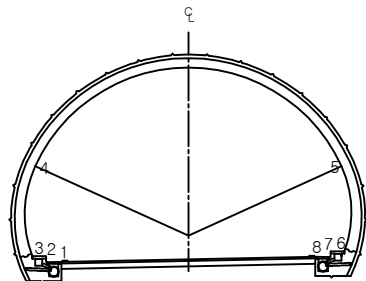


용역명	상주영천고속도로 시설물 정밀점검 용역
과업기간	2019.09.16 ~ 2019.12.27
발주처	상주영천고속도로(주)
용역사	(주)명성엔지니어링
도면번호	017

ID: 중구터널(영천)-본선부 Span No.29~32

손상 현황 표


번호	신(N) 구(P)	손상내용	손상현황						결합 상태	손상 물량	비고
			폭	길이	너비	물량	단위	개소			
1	신	재균열	0.2	10.0		10.0	m	1		10.0	
2	신	들뜸		0.1	0.5	0.05	m'	1		0.05	
3	신	균열	0.2	0.5		0.5	m	1		0.5	
4											
5											
주) 손상의 폭과 길이는 m 이며, 단 균열의 폭은 mm 임

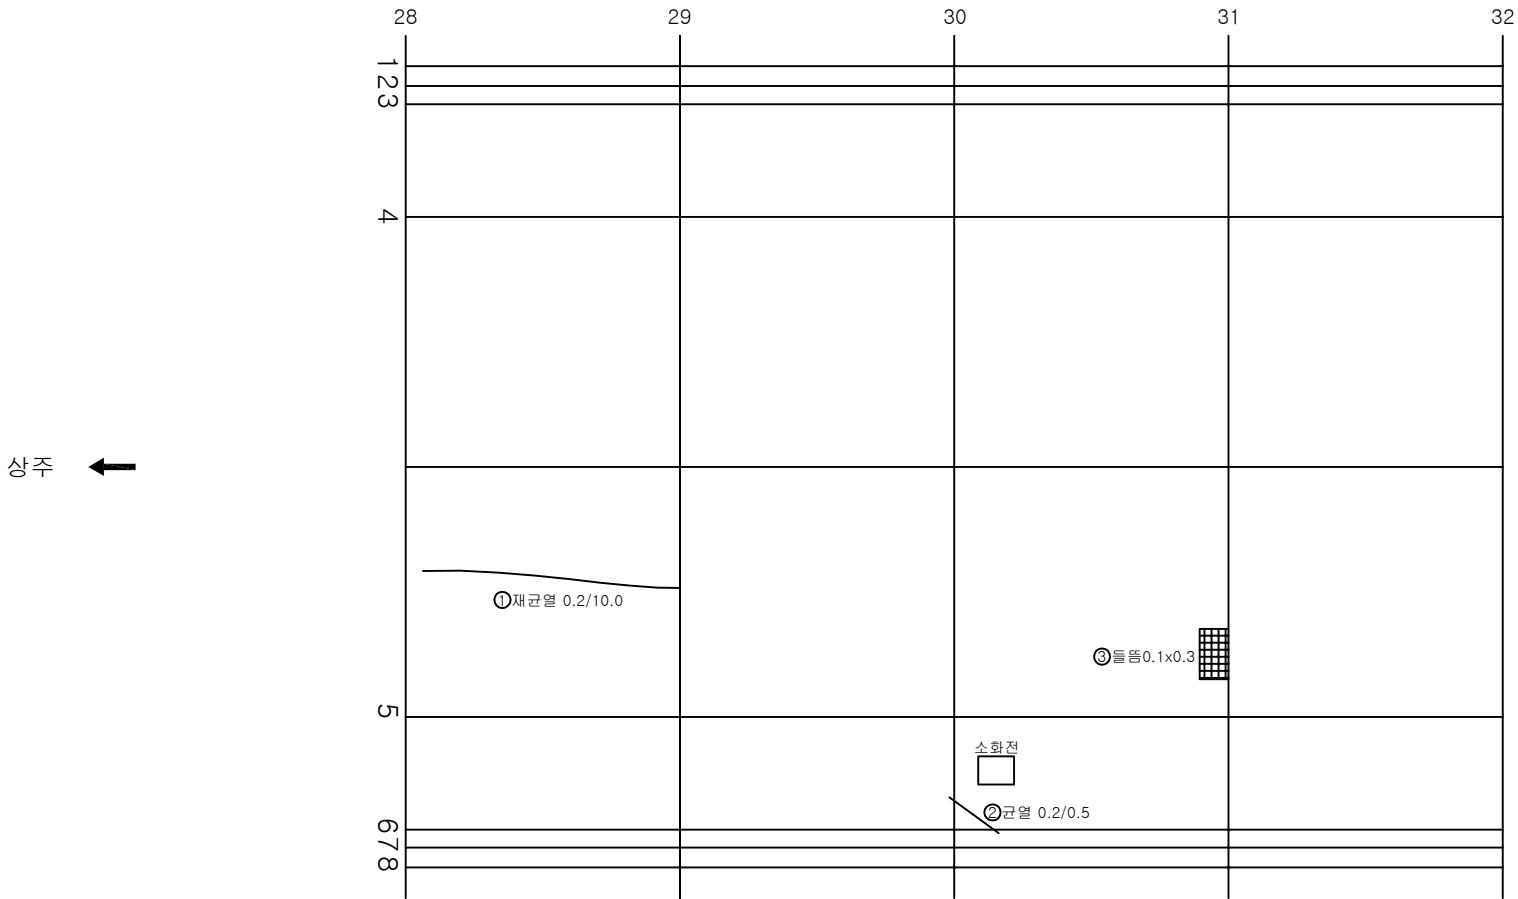


KEY PLAN

SECTION

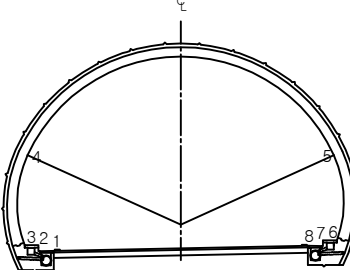



용역명	상주영천고속도로 시설물 정밀점검 용역
과업기간	2019.09.16 ~ 2019.12.27
발주처	상주영천고속도로(주)
용역사	(주)명성엔지니어링
도면번호	018

ID: 중구터널(영천)-본선부 Span No.33~36

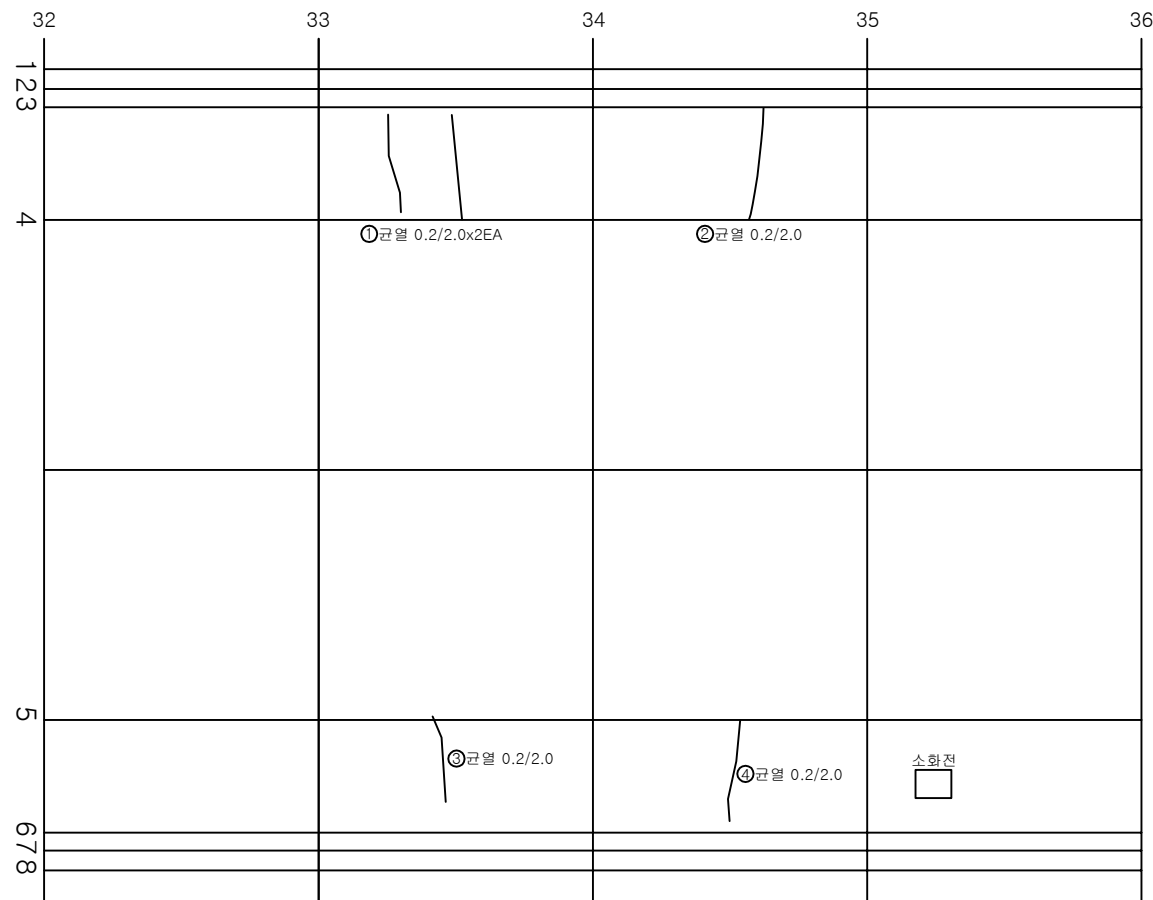

KEY PLAN

SECTION

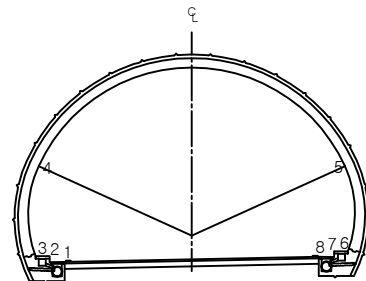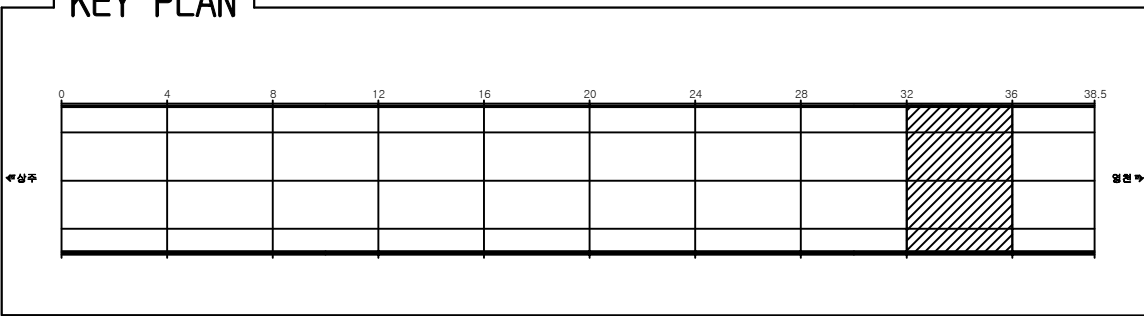

손상 현황 표

번호	신(N) 구(P)	손상내용	손상현황						결합 상태	손상 물량	비고
			폭	길이	너비	물량	단위	개소			
1	신	균열	0.2	2.0		2.00	m	2		4.00	
2	신	균열	0.2	2.0		2.00	m	1		2.00	
3	신	균열	0.2	2.0		2.00	m	1		2.00	
4	신	균열	0.2	2.0		2.00	m	1		2.00	
5											
6											
주) 손상의 폭과 길이는 m 이며, 단 균열의 폭은 mm 임


용역명	상주영천고속도로 시설물 정밀점검 용역
과업기간	2019.09.16 ~ 2019.12.27
발주처	상주영천고속도로(주)
용역사	(주)명성엔지니어링
도면번호	019

ID: 중구터널(영천)-본선부 Span No.37~40


손상 현황 표

번호	신(N) 구(P)	손상내용	손상현황						결합 상태	손상 수량	비고
			폭	길이	너비	물량	단위	개소			
1	신	균열	0.2	2.0		2.00	m	1		2.00	
2	신	틀림		0.1	0.2	0.02	m'	1		0.02	
3	신	균열	0.2	2.0		2.00	m	1		2.00	
4	신	균열	0.2	2.0		2.00	m	1		2.00	
5											
6											
주) 손상의 폭과 길이는 m 이며, 단 균열의 폭은 mm 임

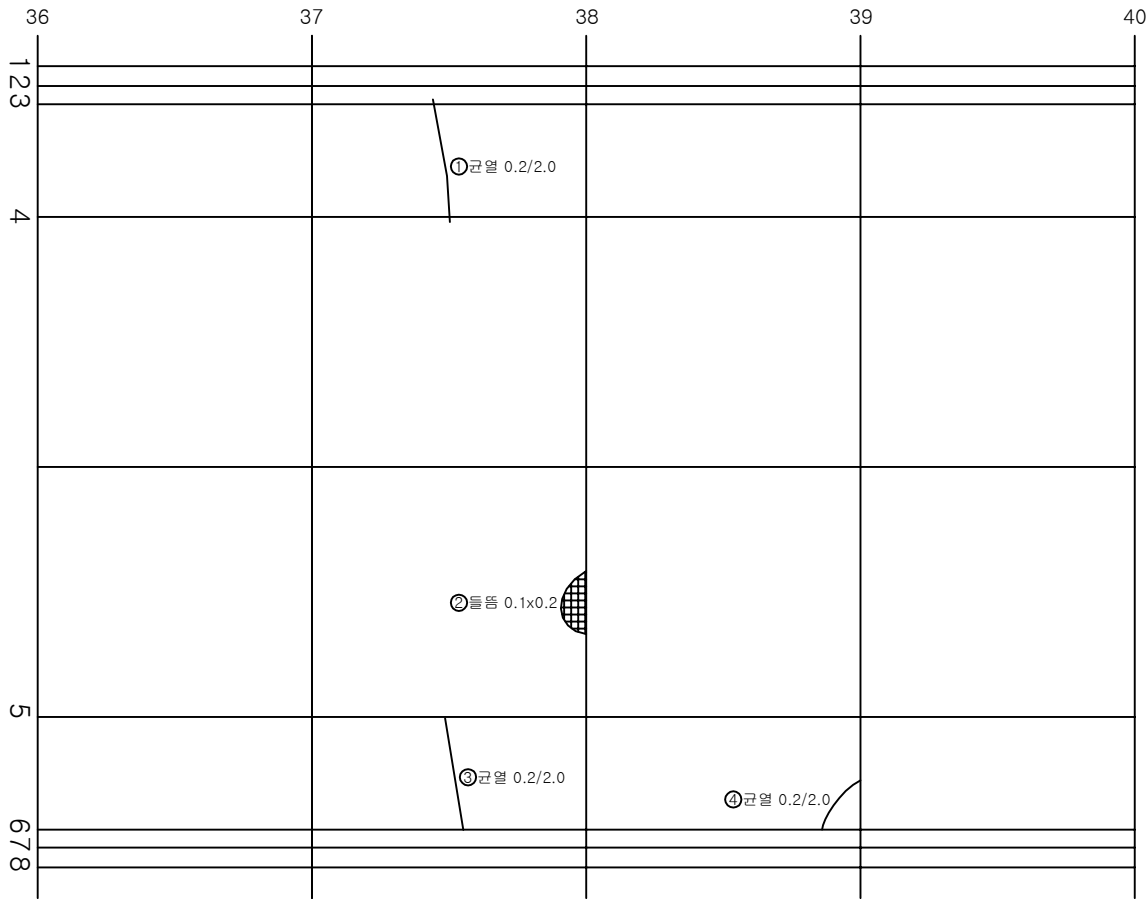

KEY PLAN

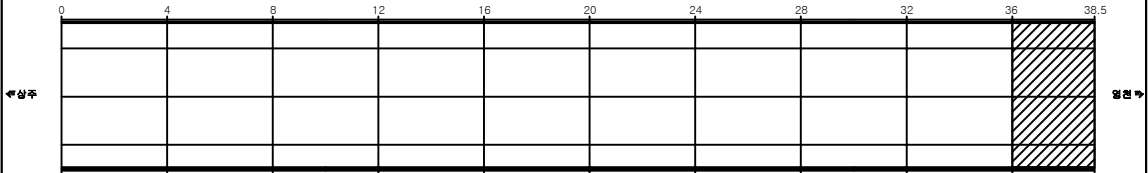

SECTION

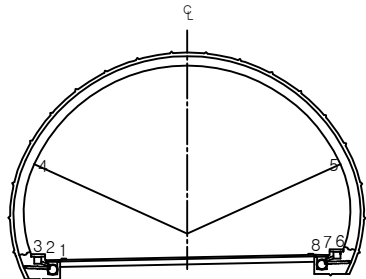


용역명	상주영천고속도로 시설물 정밀점검 용역
과업기간	2019.09.16 ~ 2019.12.27
발주처	상주영천고속도로(주)
용역사	(주)명성엔지니어링
도면번호	020

ID: 중구터널(영천)-본선부 Span No.41~45

손상 현황 표


번호	신(N) 구(P)	손상내용	손상현황						결합 상태	손상 수량	비고
			폭	길이	너비	물량	단위	개소			
1	신	공동구덮개박리				1.00	EA	1		1.00	
2	신	균열	0.2	2.0		2.00	m	1		2.00	
3	신	파손		0.1	0.1	0.01	m ²	1		0.01	
4											
5											
주) 손상의 폭과 길이는 m 이며, 단 균열의 폭은 mm 임

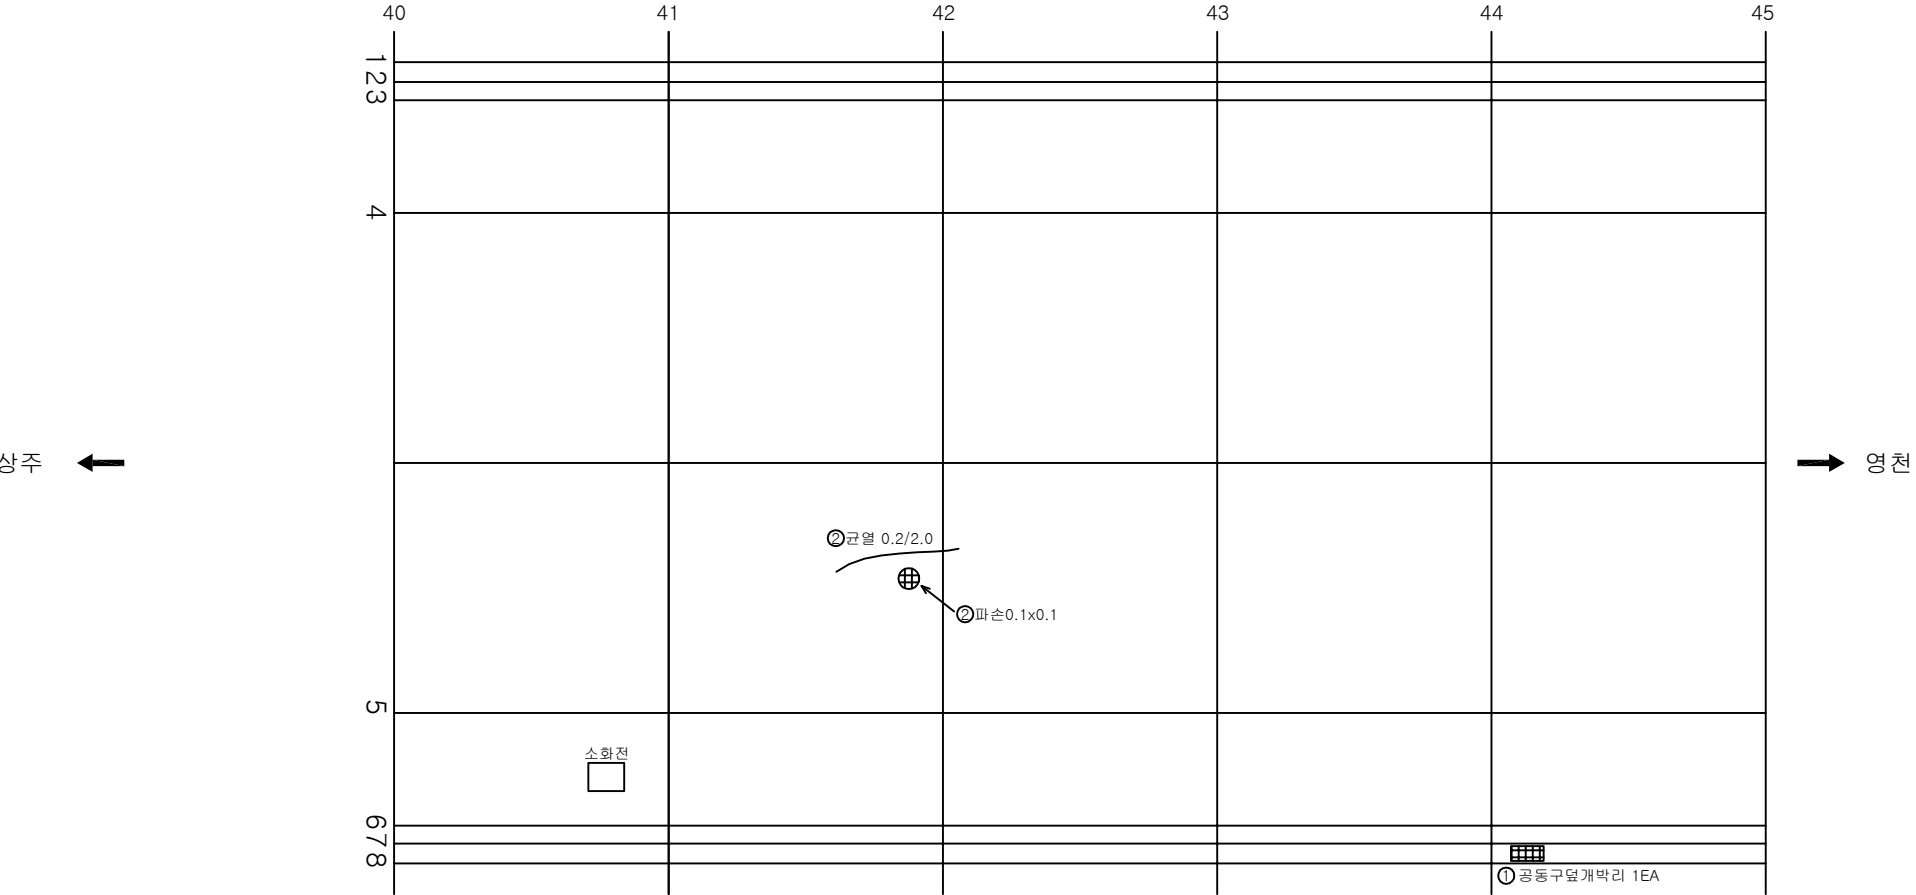

KEY PLAN

SECTION

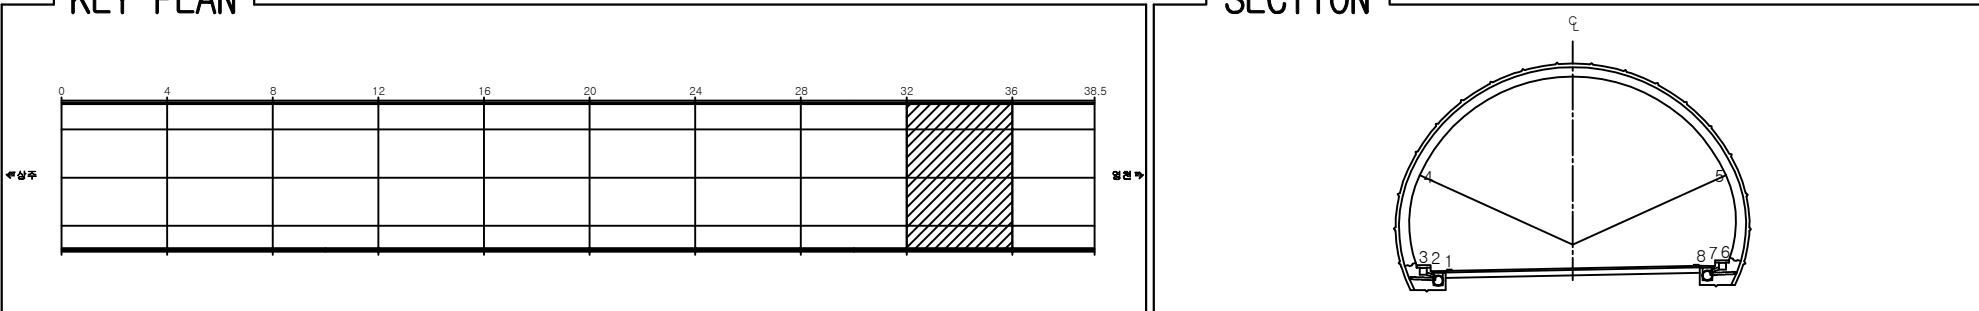

용역명	상주영천고속도로 시설물 정밀점검 용역
과업기간	2019.09.16 ~ 2019.12.27
발주처	상주영천고속도로(주)
용역사	(주)명성엔지니어링
도면번호	021