


|             |             |
|-------------|-------------|
| 사면명         | 오창절토 12(2종) |
| 관리이정        | 8+630~8+820 |
| 연장(m)/높이(m) | 190/34.6    |
| 사면의경사/경사방향  | 27~63/170   |

| 배수시설손상유형 ( T Y P E ) |          |            |           |             |                   |                   |                   |              |           |
|----------------------|----------|------------|-----------|-------------|-------------------|-------------------|-------------------|--------------|-----------|
| A-배수로 파손             | B-배수로 균열 | C-배수로 토사퇴적 | D-빗채움토사유실 | E-배수로 연결부단차 | F-소단배수로균열 (중방향균열) | G-소단배수로균열 (횡방향균열) | H-소단배수로균열 (사방향균열) | I-소단배수로 토사퇴적 | J-소단배수로파손 |
|                      |          |            |           |             |                   |                   |                   |              |           |

|    |            |     |      |        |    |
|----|------------|-----|------|--------|----|
| 범례 | 벌목제근요망(수목) | 개비온 | 슛크리트 | 물밀적자블럭 | 누수 |
|----|------------|-----|------|--------|----|

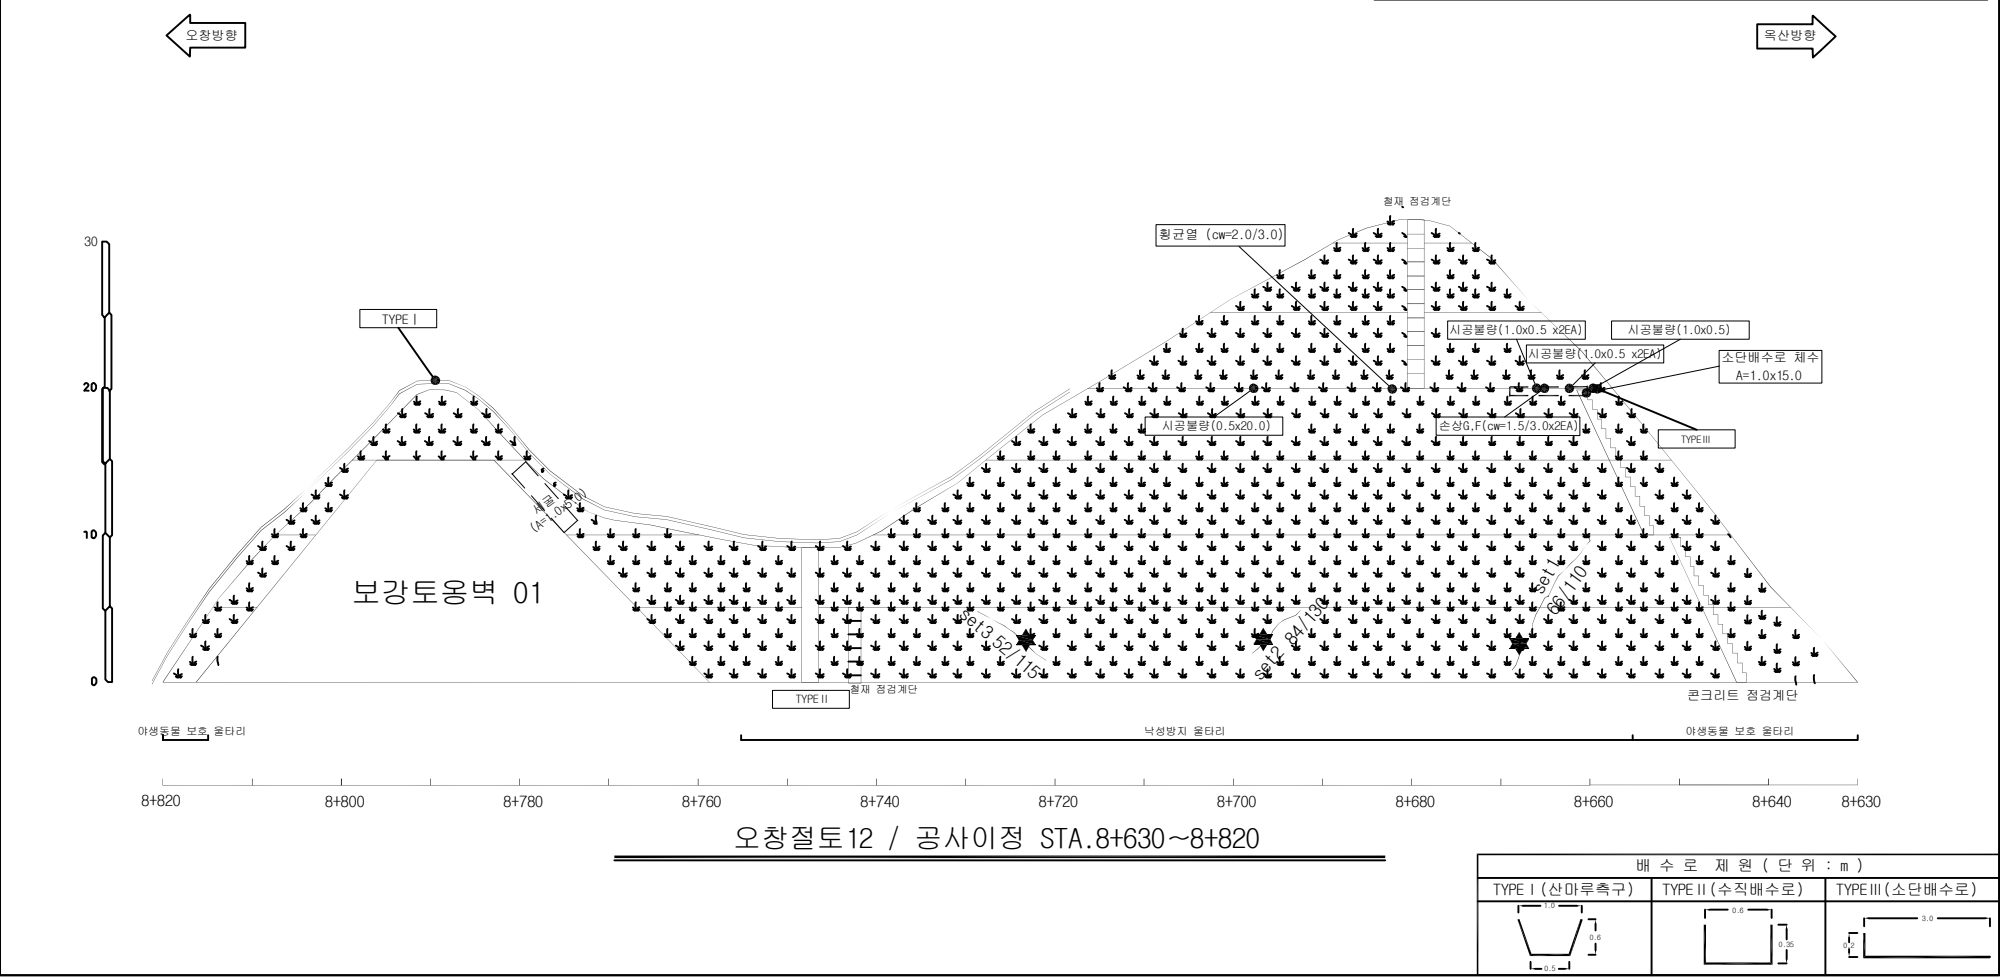

(주)명성엔지니어링

Project Title  
옥산-오창고속도로 시설물 안전점검 용역

Drawing Title  
오창절토12(2종) 외관조사망도

Note