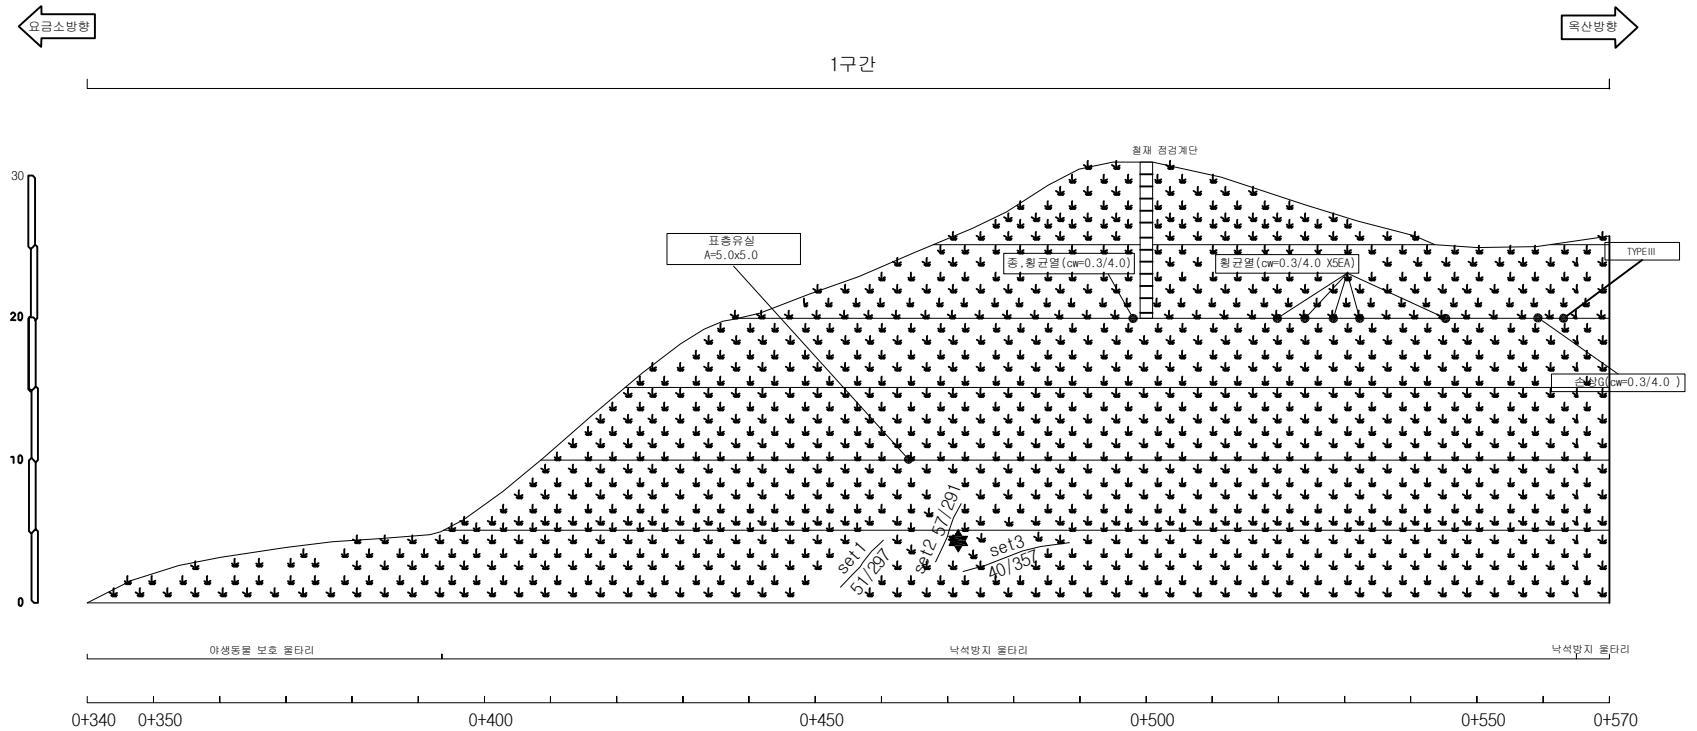


사면명	서오창절토 02(2종)
관리이정	R-C 0+340~0+790
연장(m)/높이(m)	450/33.3
사면의경사/경사방향	34~63/322~355

배수시설상유형 (T Y P E)									
A-배수로 파손	B-배수로 균열	C-배수로 토사퇴적	D-윗채움토사유실	E-배수로 연결부단차	F-소단배수로균열 (중방향균열)	G-소단배수로균열 (횡방향균열)	H-소단배수로균열 (사방향균열)	I-소단배수로 토사퇴적	J-소단배수로 파손

	방목제근요망(수목)		개비문		쑥크리트		돌탈격자블럭		누수
--	------------	--	-----	--	------	--	--------	--	----



서오창절토02 / 공사이정 R-C STA.0+340~0+790

배수로제원 (단위 : m)		
TYPE I (산마루측구)	TYPE II (수직배수로)	TYPE III (소단배수로)

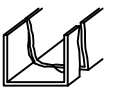
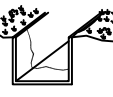
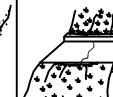
(주)명성엔지니어링

Project Title
옥산-오창고속도로 시설물 안전점검 용역

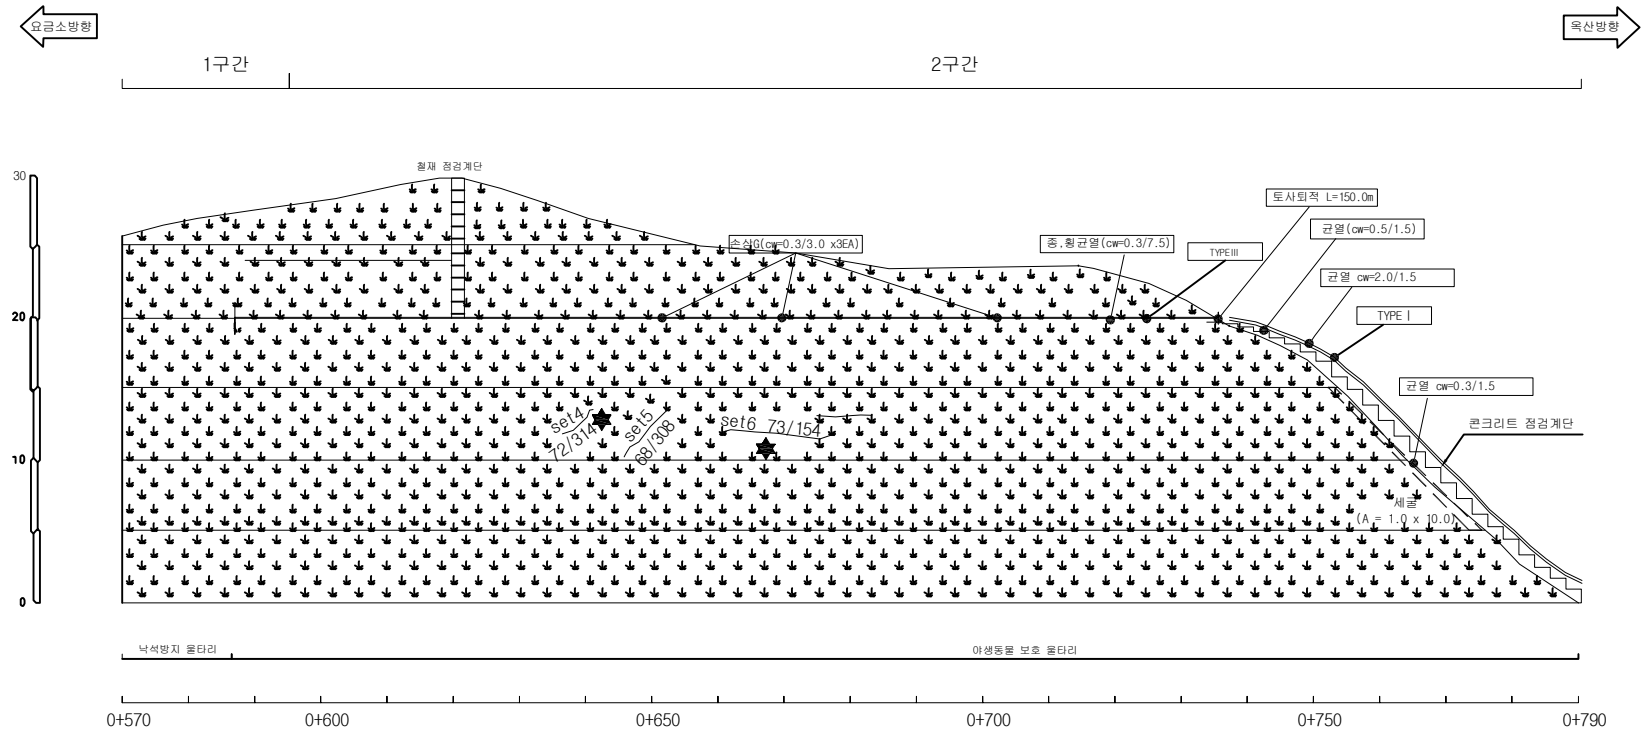
Drawing Title
서오창절토02(2종)-1 외관조사망도

Note

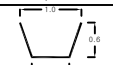
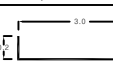
사면명	서오창절토 02(2종)
관리이정	R-C 0+340~0+790
연장(m)/높이(m)	450/33.3
사면의경사/경사방향	34~63/322~355

배 수 시 설 순 상 유 형 (T Y P E)									
A-배수로 파손	B-배수로 균열	C-배수로 토사퇴적	D-윗채움토사유실	E-배수로 연결부단차	F-소단배수로균열 (종방향균열)	G-소단배수로균열 (횡방향균열)	H-소단배수로균열 (사방향균열)	I-소단배수로 토사퇴적	J-소단배수로파손
									

				
별목제근요망(수목)	개 비 은	췁크리트	돌탈격자블럭	누 수



서오창절토02 / 공사이정 R-C STA.0+340~0+790

배 수 로 제 원 (단 위 : m)		
TYPE I (산마루측구)	TYPE II (수직배수로)	TYPE III (소단배수로)
		

(주)명성엔지니어링

Project Title
옥산-오창고속도로 시설물 안전점검 용역

Drawing Title
서오창절토02(2종)-2 외관조사망도

Note