
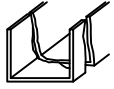
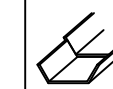
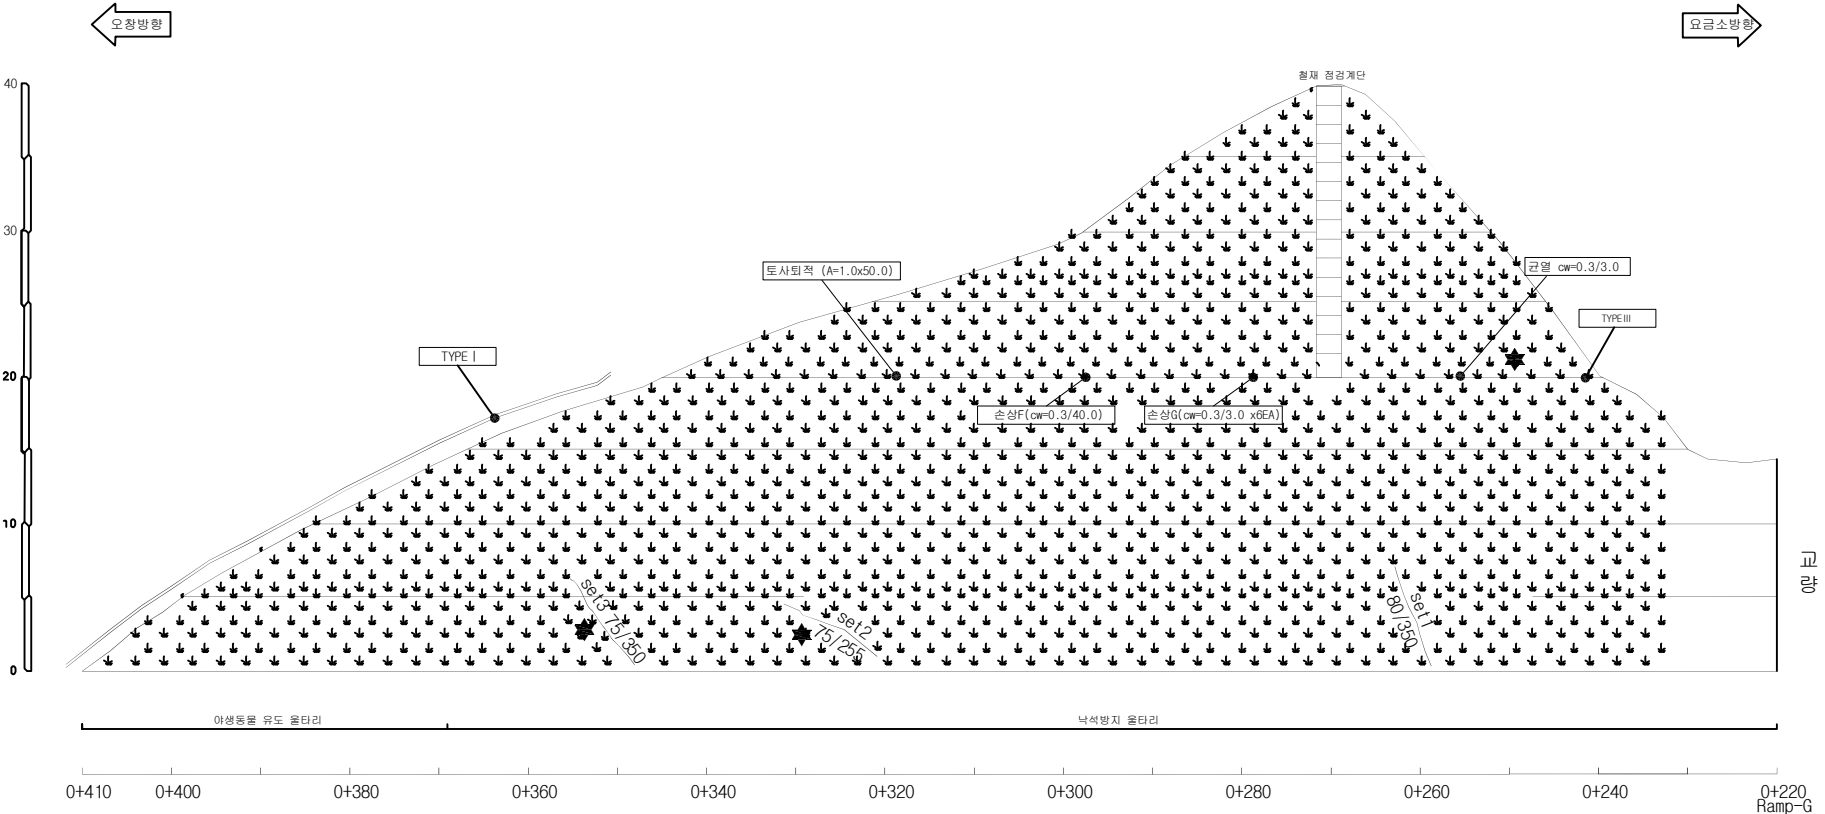


사면명	서오창절토 07(2중)
관리이정	R-G 0+220~0+410
연장(m)/높이(m)	190/40.0
사면의경사/경사방향	34~63/052

배수시설손상유형 (TYPE)									
A-배수로 파손	B-배수로 균열	C-배수로 토사퇴적	D-빗채움토사유실	E-배수로연결부단차	F-소단배수로균열 (중앙방향균열)	G-소단배수로균열 (횡방향균열)	H-소단배수로균열 (사방방향균열)	I-소단배수로 토사퇴적	J-소단배수로파손
									

범례	 방목제근요망(수목)	 개비온	 숏크리트	 물탈격자블럭	 누수
----	--	---	--	--	--

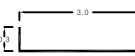

배수로 제원 (단위: m)		
TYPE I (산마루측구)	TYPE II (수직배수로)	TYPE III (소단배수로)
		

(주)명성엔지니어링	Project Title 옥산-오창고속도로 시설물 안전점검 용역	Drawing Title 서오창절토07(2중) 외관조사망도	Note
------------	--	-------------------------------------	------