


|             |                 |
|-------------|-----------------|
| 사면명         | 서오창절토 11(2중)    |
| 관리이정        | R-H 0+220~0+400 |
| 연장(m)/높이(m) | 180/33.6        |
| 사면의경사/경사방향  | 34~64/232       |

| 배수시설손상유형 (TYPE) |          |            |           |             |                   |                   |                   |              |            |
|-----------------|----------|------------|-----------|-------------|-------------------|-------------------|-------------------|--------------|------------|
| A-배수로 파손        | B-배수로 균열 | C-배수로 토사퇴적 | D-윗채움토사유실 | E-배수로 연결부단차 | F-소단배수로균열 (종방향균열) | G-소단배수로균열 (횡방향균열) | H-소단배수로균열 (사방향균열) | I-소단배수로 토사퇴적 | J-소단배수로 파손 |
|                 |          |            |           |             |                   |                   |                   |              |            |

|    |            |     |      |        |     |     |     |     |     |
|----|------------|-----|------|--------|-----|-----|-----|-----|-----|
| 범례 | 배수로        | 배수로 | 배수로  | 배수로    | 배수로 | 배수로 | 배수로 | 배수로 | 배수로 |
|    | 별목제근요망(수목) | 개비온 | 숏크리트 | 물밀적자블럭 | 누수  |     |     |     |     |

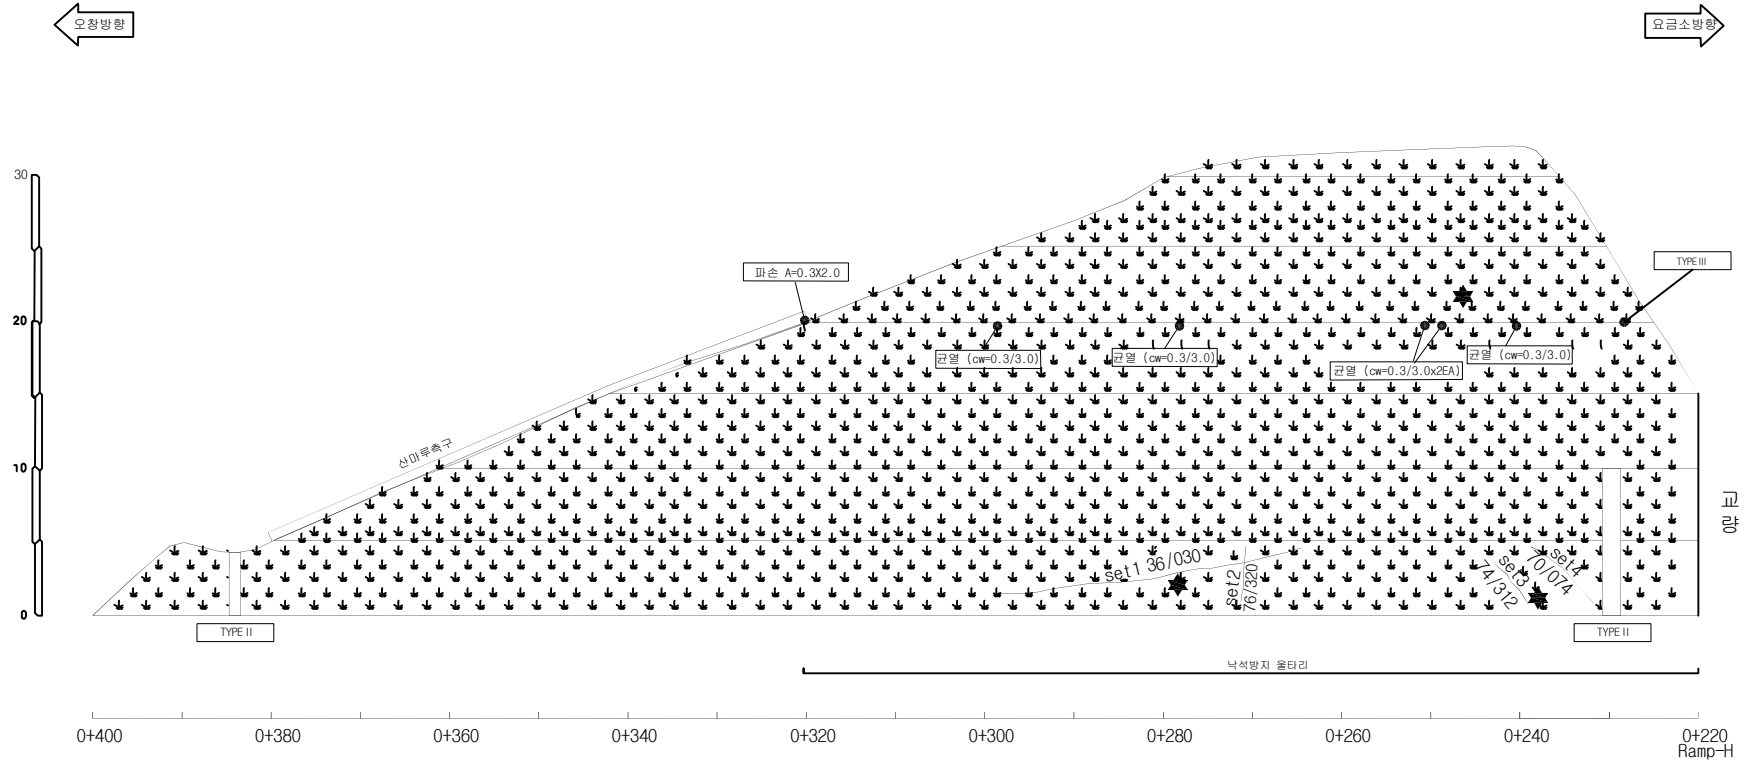

서오창절토11 / 공사이정 Ramp-H STA.0+220~0+400

| 배수로 제원 (단위: m) |                 |                  |
|----------------|-----------------|------------------|
| TYPE I (산마루측구) | TYPE II (수직배수로) | TYPE III (소단배수로) |
|                |                 |                  |