






옥산-오창 고속도로 시설물 안전점검용역

외관조사망도 (옥산JCT RAMP-C교)


옥산오창고속도로(주)

(주)명성엔지니어링

손상물량표

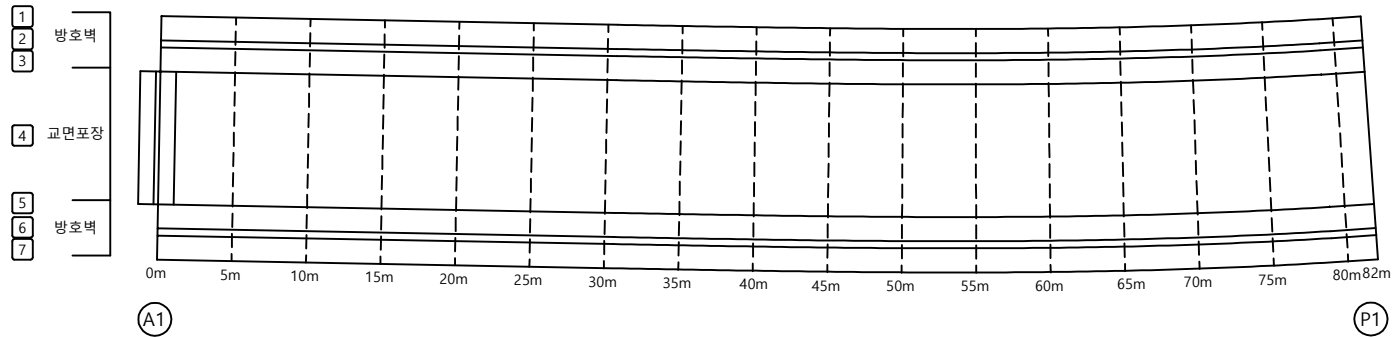  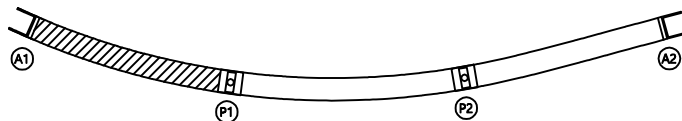 [illegible]

SECTION

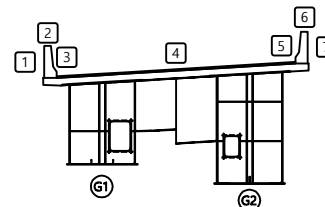

범례

	관 열		방상관열		재료분리	발 주 처	육산오창 고속도로(주)
	원지, 광등		박리, 파손		물고임, 결빙	용 역 명	육산-오창 고속도로 시설물 안전점검용역
	누수, 습윤부		배 덕		회절물		
	철근노출		전 하		열 화	도 면 명	육산(JCT(RAMP-C) 교면상부 S1
	부 식		좌굴, 변형		기 타	도 면 번 호	01

손 상 물 량 표

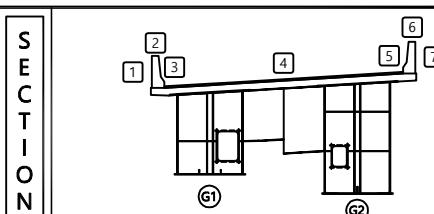
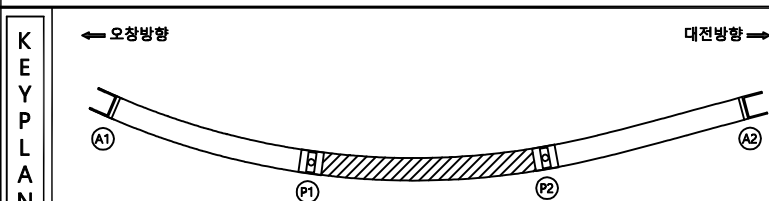
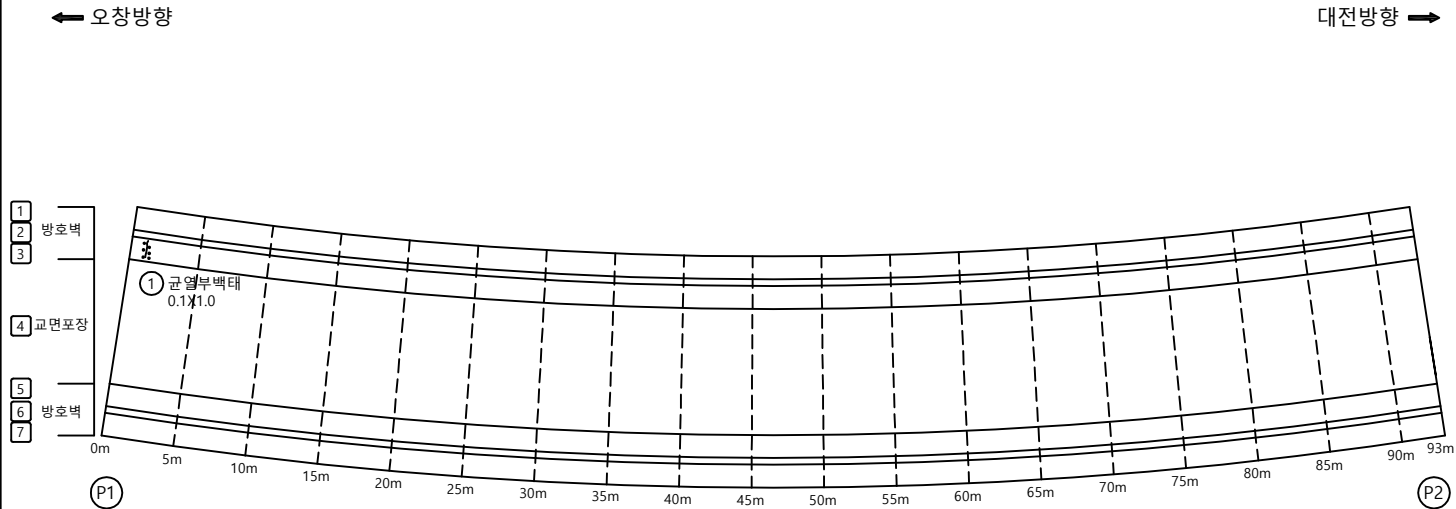
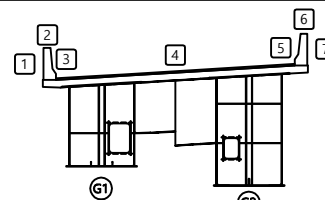
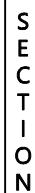
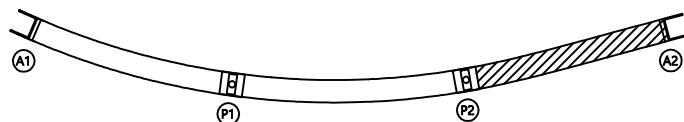
 
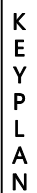
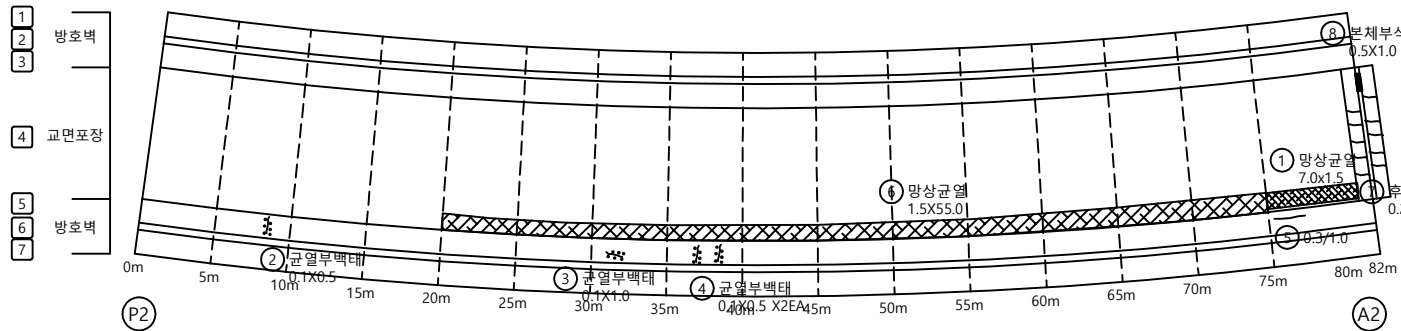
 
 
[illegible]

표 지		빈 면		망상관열		재료분리	발 주 처	육산오창 고속도로(주)
		편지, 광동		벽리, 파손		돌고민, 결빙	용 역 명	육산-오창 고속도로 시설물 안전점검구역
		누수, 습윤부		벽 데		퇴적물		
		철근노출		침 하		열 화	도 면 명	
		부 식		좌굴, 변형		기 타	도 면 번 호	02

손상물량표

[illegible]


면 적		빈 면		방상균열		재료분리	발 주 처	육산오창 고속도로(주)
		편지, 공동		박리, 파손		물고임, 결빙	용 역 명	육산-오창 고속도로 시설물 안전점검구역
		누수, 습윤부		돌 태		퇴적물		
		철근노출		침 하		열 화	도 면 명	
		부 식		좌굴, 변형		기 타	도 면 번 호	03

손상물량표

[illegible]

← 오창방향


대전방향 ➡

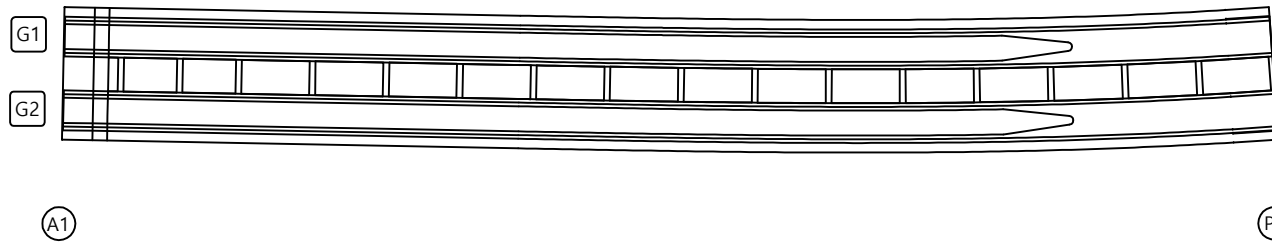


KEY PLAN

← 오창방향

대전방향 →

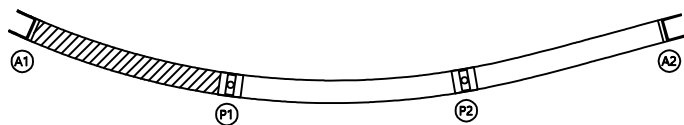

SECTION

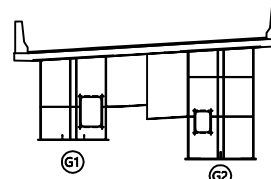

범
례


	관 입		방상교입		재료분리	발 주 처	육산오창 고속도로(주)
	편지, 공동		박리, 파손		물고임, 결빙	용 역 명	육산-오창 고속도로 시설물 안전점검용역
	누수, 슬로부		노면		회색물		
	철근노출		면하		열화	도 면 명	육산JCT(RAMP-C) 바닥판하면 S1
	부식		좌굴, 변형		기타	도 면 번호	04

손 상 물 량 표

[illegible]

← 오창방향


대전방향 ➡

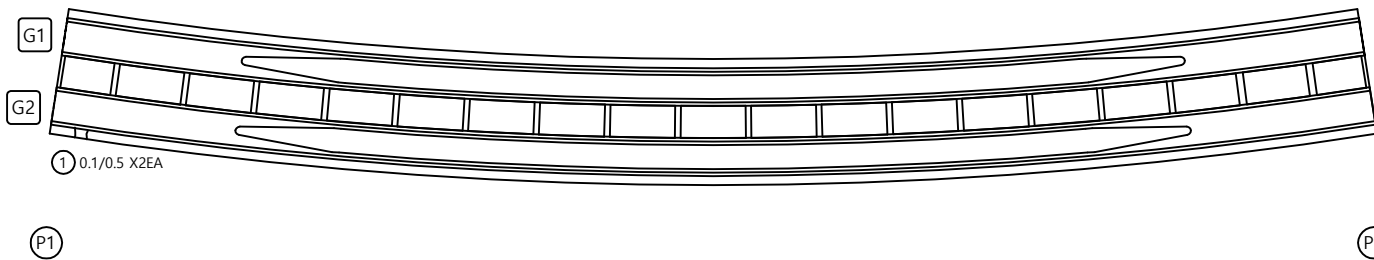


KEY PLAN

← 오창방향

대전방향 →

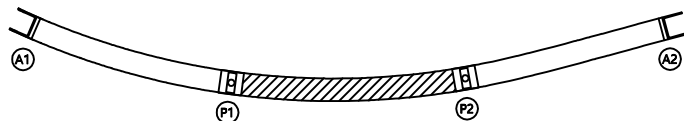









SECTION

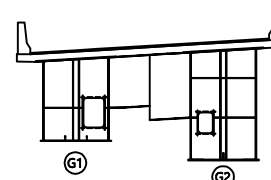

범
례

	관 입		민상관입		제로분리	발 주 처	육산오창 고속도로(주)
	편지, 강동		박리, 파손		물고임, 결빙	용 역 명	육산-오창 고속도로 시설물 안전점검용역
	누수, 습윤부		트랙		회색물	도 면 명	
	철근노출		침하		열화	도 면 번호	05
	부식		좌굴, 변형		기타		

손상물량표

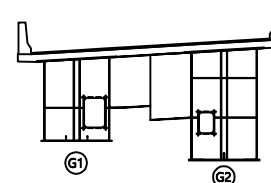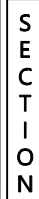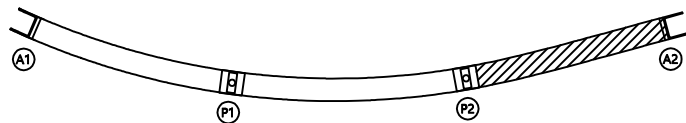  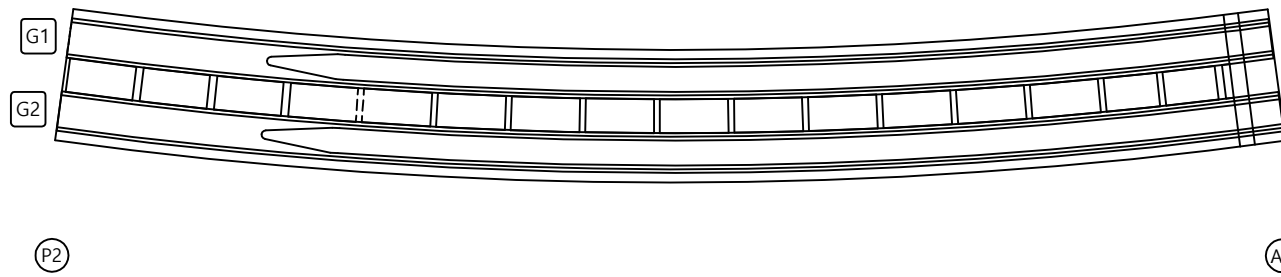  [illegible]

	관 입		방상관입		재료분리	발 주 처	육산오창 고속도로(주)
	면치, 공동		박리, 파손		물고임, 결빙	용 역 명	육산-오창 고속도로 시설물 안전점검용역
	누수, 슬로부		배 덕		희적물		
	철근노출		침 하		열 화	도 면 명	육산JCT(RAMP-C) 배덕판하면 S3
	부 식		좌굴, 변형		기 타	도 면 번 호	06

← 오창방향

대전방향 →

[좌측면]

G1

[하 면]

[우측면]

A1

P1

[좌측면]

G2

[하 면]

[우측면]

A1

⒫

손상물량표

[illegible]

KEY PLAN

← 오창방향

대전방향 →

SECTION

보리

	관 열		방상교열		재료분리	발 주 처	육산오창 고속도로(주)
	편지, 공동		박리, 파손		물고임, 결빙	용 역 명	육산-오창 고속도로 시설물 안전점검용역
	누수, 슬로부		배 덕		외적물	도 면 명	
	철근노출		천 하		열 화	도 면 번호	07
	부 식		침 각, 변형		기 타		

← 오창방향

대전방향 ➡

[좌측면]

G1

[하 면]

[우측면]

P1

⒫

[좌측면]

G2

[하 면]

[우측면]

P1

(P)

손 상 물 량 표

[illegible]

KEY PLAN

← 오창방향

대전방향 →

SECTION

범
례

	간 열		반상교열		제로분리	발 주 처	육산오창 고속도로(주)
	원지, 광동		박리, 파손		물고임, 결빙	용 역 명	육산-오창 고속도로 시설물 안전점검용역
	누수, 습윤부		색 태		외적물		
	철근노출		침 하		열 화	도 면 명	육산)CT(RAMP-C) 거더외부 S2
	부 식		좌굴, 변형		기 타	도 면 번 호	08

손 상 물 량 표

← 오창방향

대전방향 ➡

[좌측면]

G1

[하 면]

[우측면]

P2

(A2)

[좌측면]

G2

[하 면]

[우측면]

P2

A2

KEY PLAN

← 오창방향

대전방향 →

SECTION

五二







발 주 처	
용 역 명	목
도 면 명	
도 면 번 호	

09

09

← 오창방향

대전방향 →

[상 면]

[좌측면]

G1

[하 면]

[우측면]

SP1 SP2 SP3 SP4 SP5 SP6 SP7

A1

[상 면]

[좌측면]

G2

[하 면]

[우측면]

SP1 SP2 SP3 SP4 SP5 SP6 SP7

A1

손상물량표

[illegible]

KEY PLAN

← 오창방향

대전방향 →

SECTION

五五

	관 열		방상급열		재료분리	발 주 처	육산오창 고속도로(주)
	편지, 양동		바리, 파손		물고임, 결빙	용 역 명	육산-오창 고속도로 시설물 안전점검용역
	누수, 습윤부		배 태		퇴적물		
	철근노출		침 하		열 화	도 면 명	육산JCT(RAMP-C) 거터내부 S1
	부 식		좌굴, 변형		기 타	도 면 번 호	10

← 오창방향

대전방향 →

[상 면]

[좌측면]

G1

[하 면]

[우측면]

P1

P2

[상면]

[좌측면]

[하 면]

[우측면]

P1

P2

손상물량표

[illegible]

KEY PLAN

← 오창방향

대전방향 →

SECTION

범
려

			발 주 처 육산오창 고속도로(주) 용 역 명 육산-오창 고속도로 시설물 안전점검용역
			
			
			도 면 명 육산(JCT(RAMP-C) 거터내부 S2
			도 면 번호 11

손 상 물 량 표

대전방향 →

[우측면]

P2

(A2)

[우측면]

P2



(A2)

대전방향 →

	균 열		망상균열
	편지, 공동		바리, 파손
	누수, 습윤부		백 태
	철근노출		침 하
	부 식		좌굴, 변형

도면번호	12
------	----


손 상 물 량 표

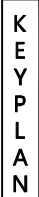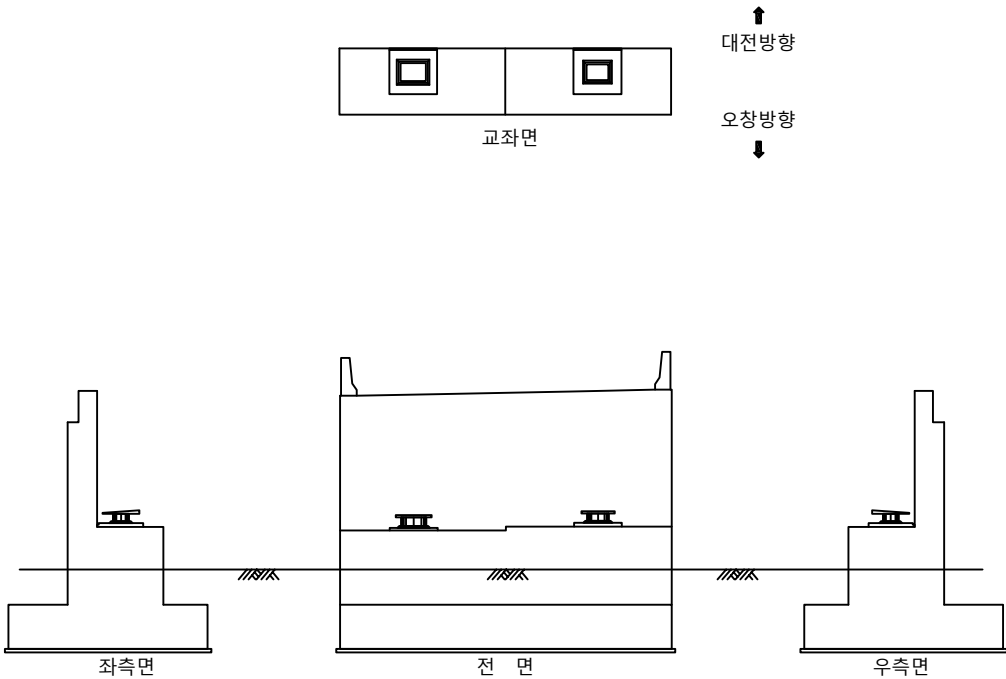[illegible]

← 오창방향

대전방향 →

SECTION

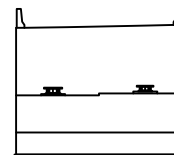

五五

	관 열		방상균열		재료분리	발 주 처	육산오창 고속도로(주)
	편치, 광동		박리, 파손		물고임, 결빙	용 역 명	육산-오창 고속도로 시설물 안전점검구역
	누수, 습윤부		백 태		희적물		
	철근노출		천 하		열 화	도 면 명	육산CT(RAMP-C) 교대 A1
	부 식		침 침, 변형		기 타	도 면 번 호	13

손 상 물 량 표







[illegible]

표 지		군 열		망상균열		재료분리	발 주 처	육산오창 고속도로(주)
		편치, 공동		벽리, 파손		물고임, 결빙	용 역 명	육산-오창 고속도로 시설물 안전점검구역
		누수, 습윤부		벽 태		퇴적물		
		철근노출		침 하		열 화	도 면 명	
		부 식		좌굴, 변형		기 타	도 면 번호	14

손 상 물 량 표

[illegible]

손 상 물 량 표

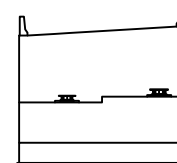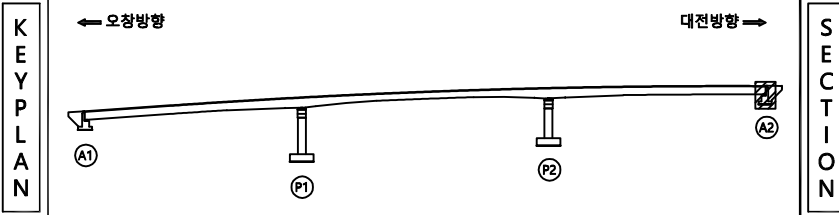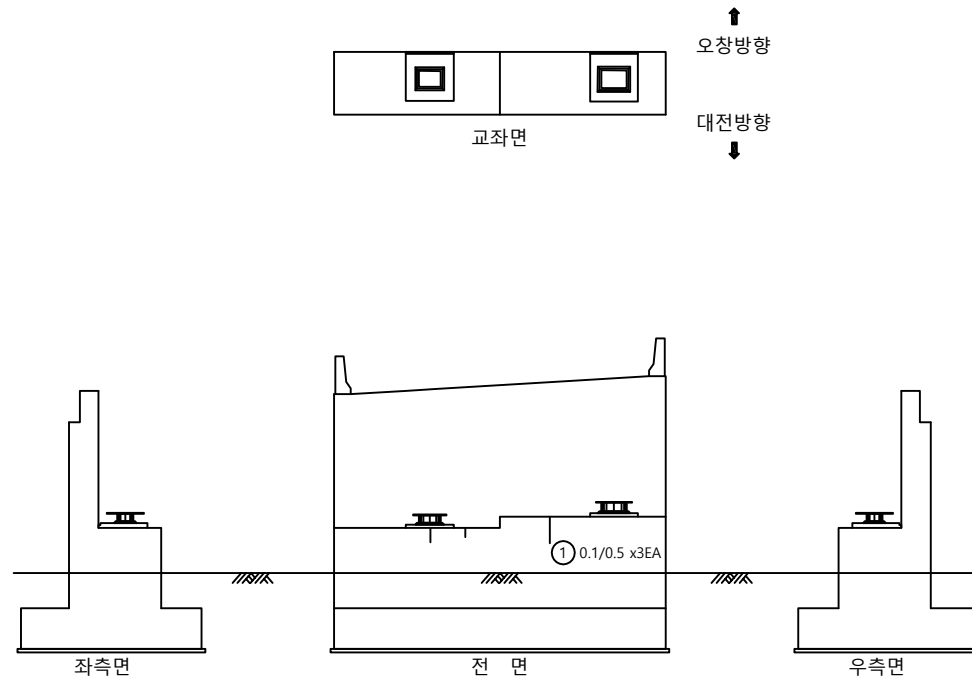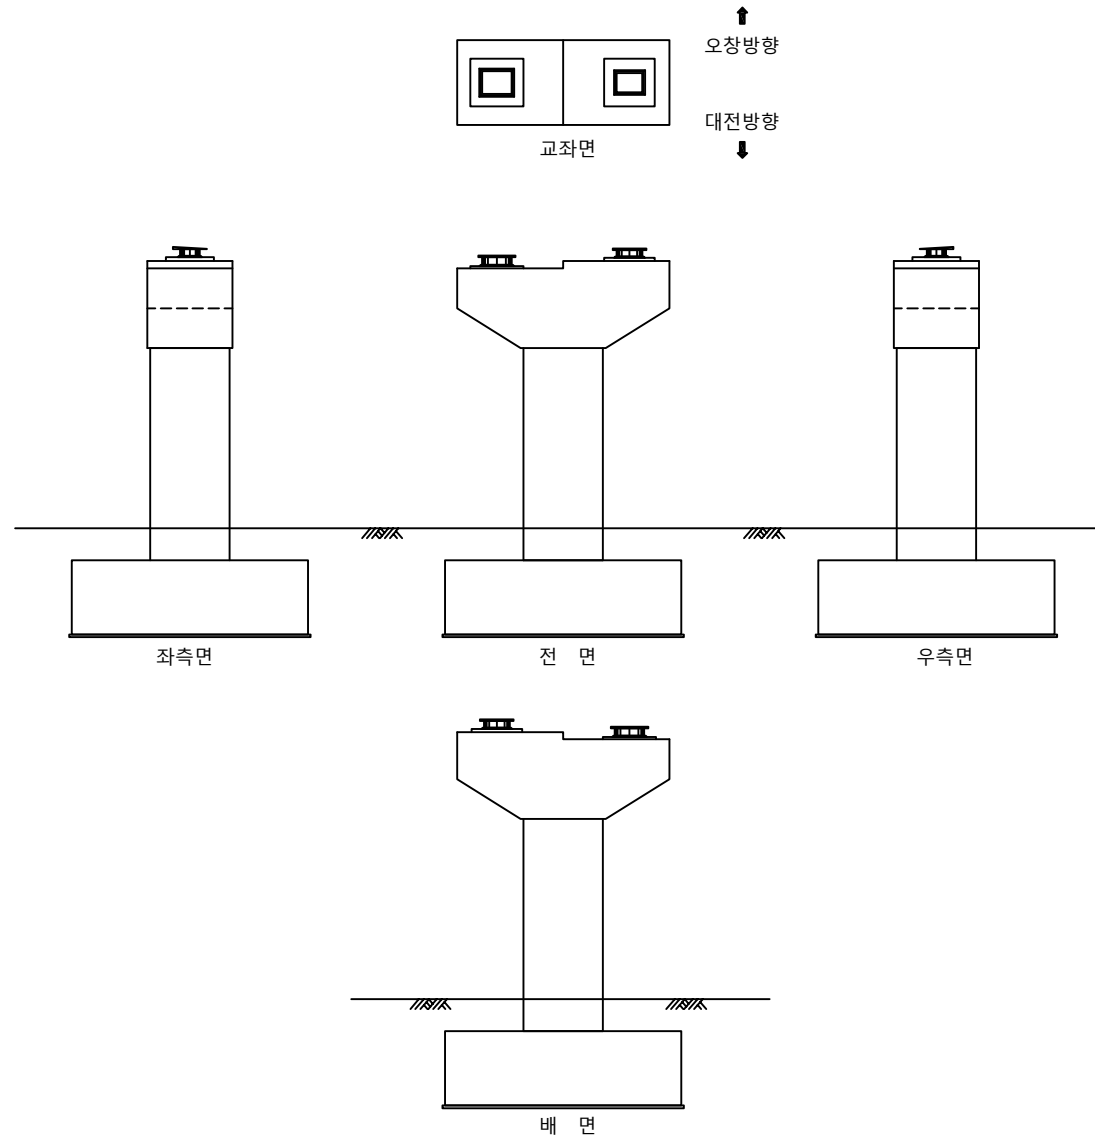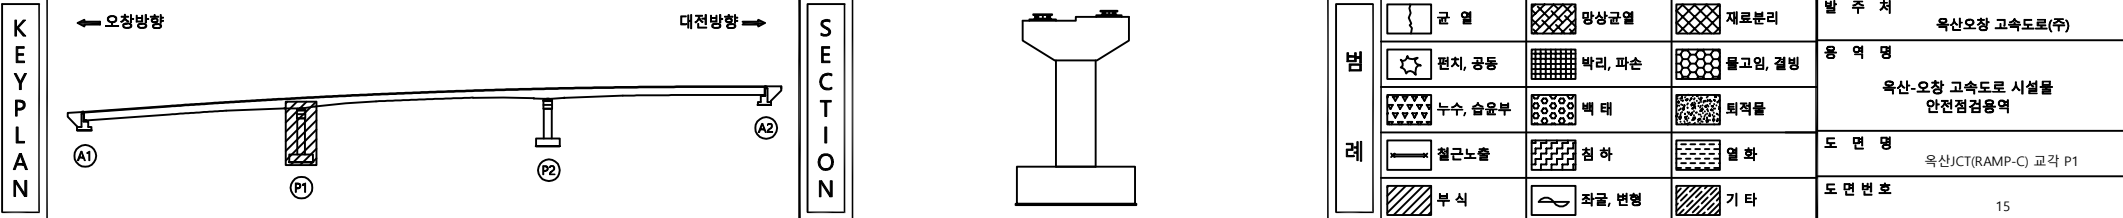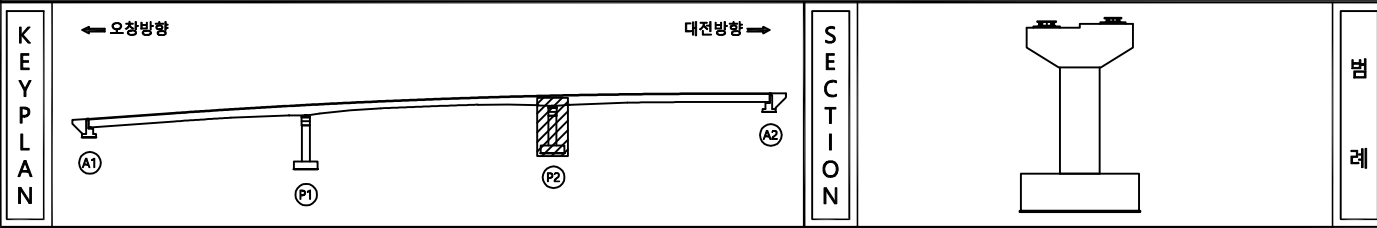

			발 주 처 육산오창 고속도로(주)
			용 역 명 육산-오창 고속도로 시설물 안전점검구역
			
			도 면 명 육산CT(RAMP-C) 교각 P2
			도면번호 16