

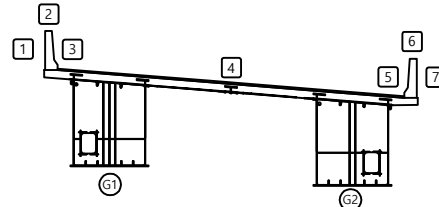
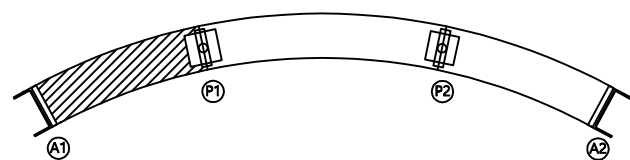
 
 
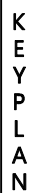
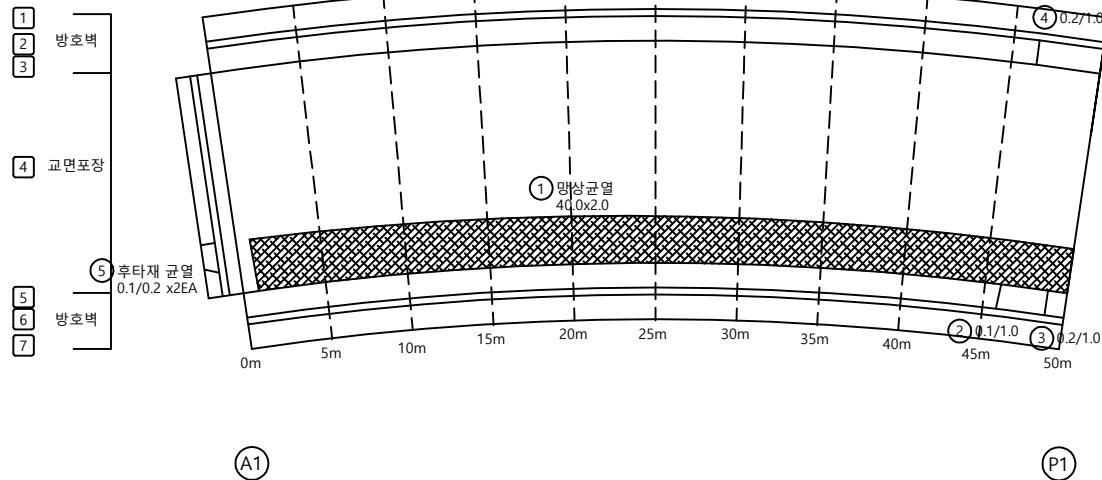
 
 
옥산-오창 고속도로 시설물 안전점검용역

외관조사망도 (옥산JCT RAMP-D교)

옥산오창고속도로(주)

(주)명성엔지니어링

손상물량표

[illegible]

발 주 처	육산오휴강 고속도로(주)
용 역 명	육산-오휴강 고속도로 시설물 안전점검용역
도 면 명	육산JCT(RAMP-D) 교면상부 S1
도 면 번호	01

손상물량표

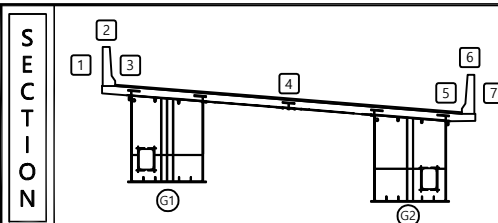
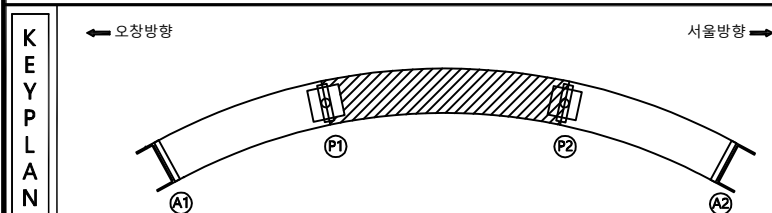
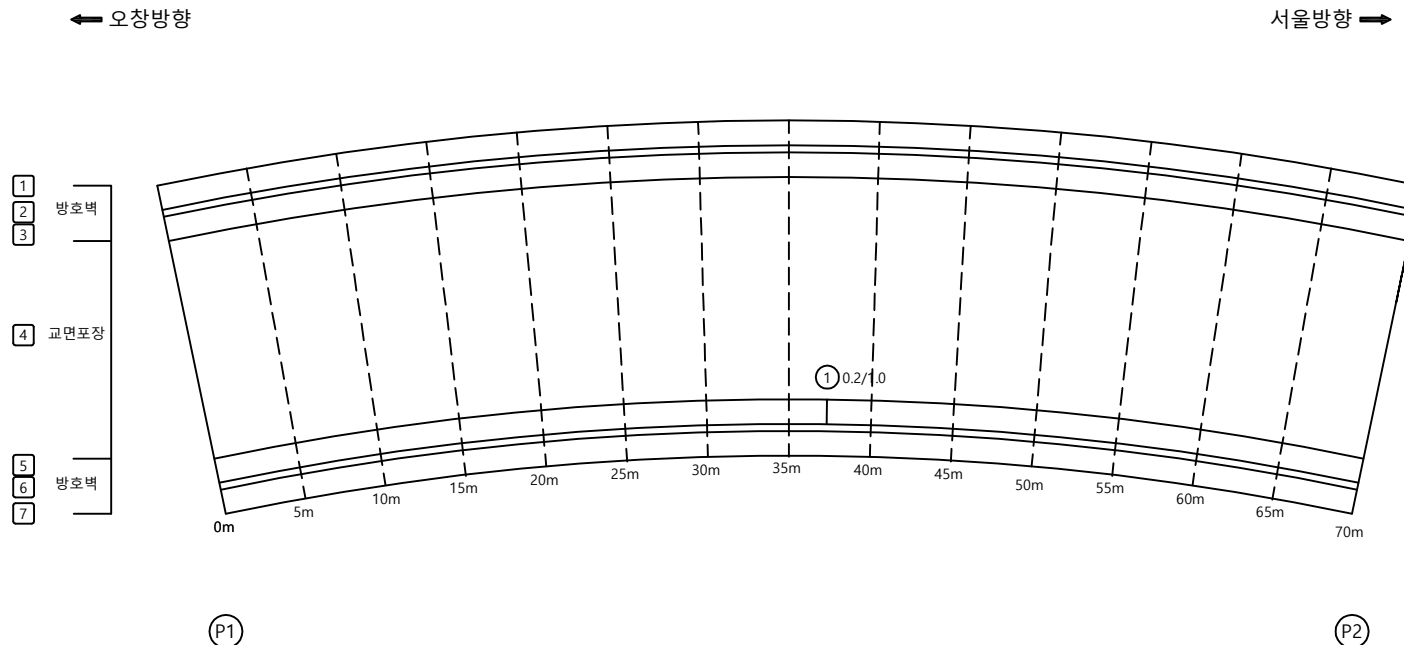
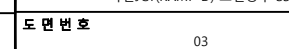
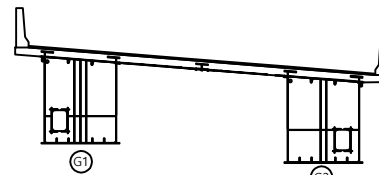
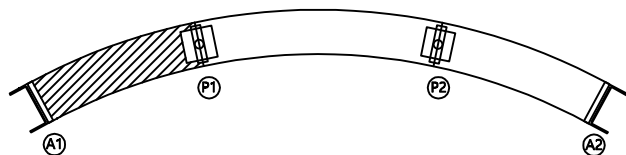
 
 
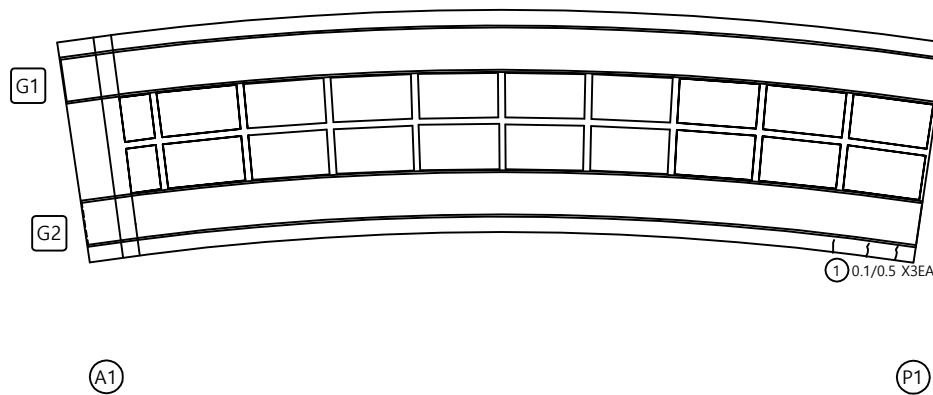
 
 
[illegible]

표 지		빈 면		양산교표		재료분류	발 주 처	육산오창 고속도로(주)
		편지, 공동		박리, 파손		콜고인, 결면	용 역 명	육산-오창 고속도로 시설물 안전점검용역
		누수, 습윤부		폭 대		퇴적물		
		철근노출		전 하		열 화	도 면 명	
		부 식		좌굴, 변형		기 타	도 면 번호	02

손상물량표

[illegible]



손 상 물 량 표

[illegible]

발 주 처	육산오창 고속도로(주)
용 역 명	육산-오창 고속도로 시설물 안전점검용역
도 면 명	육산JCT(RAMP-D) 바닥판하면 S1
도 면 번호	04

손상물량표

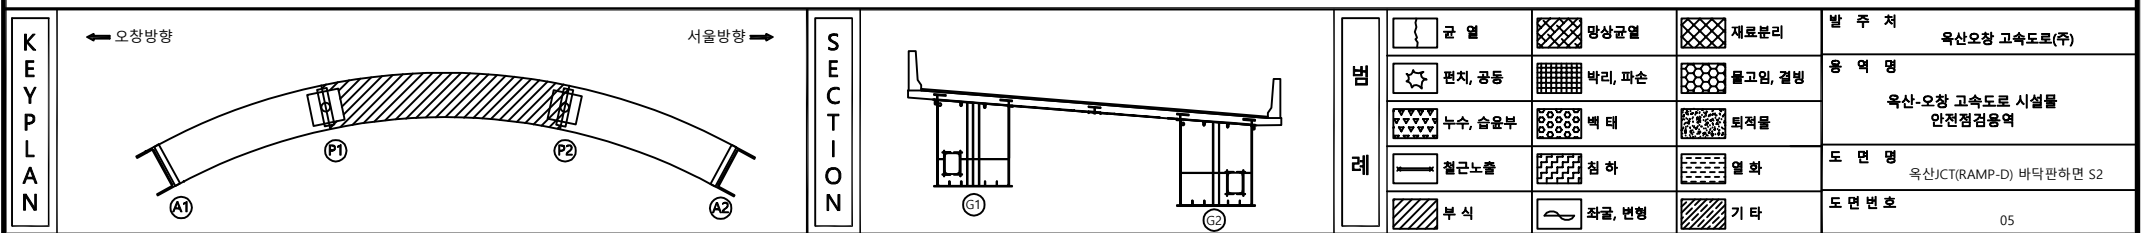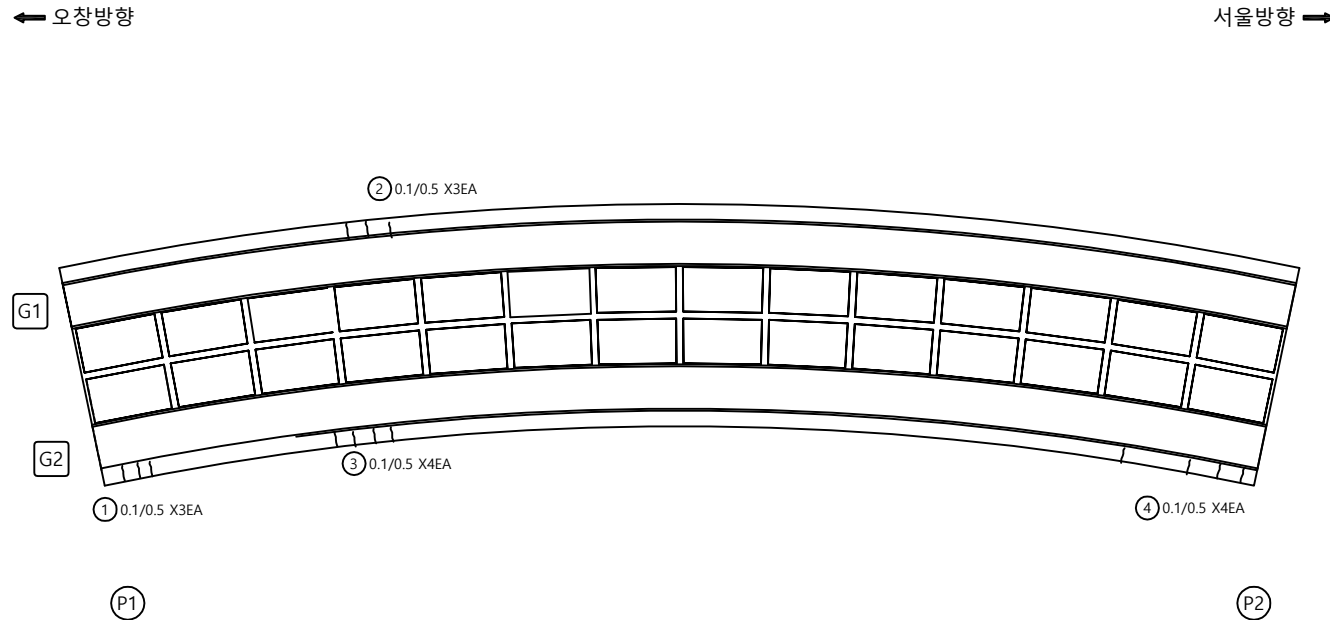
[illegible]

손상물량표

[illegible]

← 오창방향

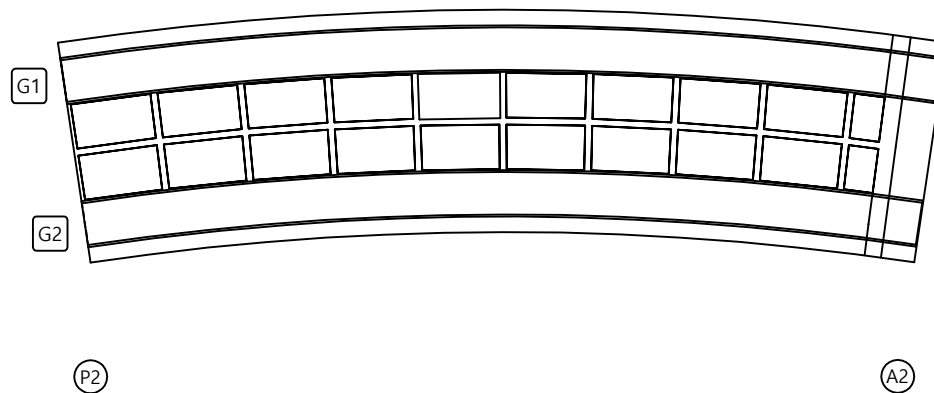
서울방향 ➡




KEY PLAN

← 오창방향

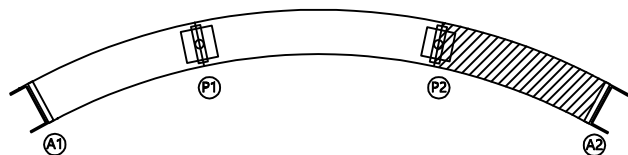서울방향 ➡



SECTION

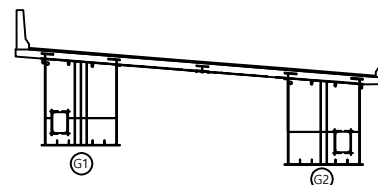


品 2

	군, 읍		광상급열		재료분리	발 주 처	육산오창 고속도로(주)
	편지, 광등		박리, 파손		돌고임, 결빙	용 역 명	육산-오창 고속도로 시설물 안전점검구역
	누수, 습윤부		백 태		회적물		
	철근노출		침 하		열 화	도 면 명	육산(JCT(RAMP-D) 바닥판하면 S3
	부 식		좌굴, 변형		기 타	도 면 번 호	06


← 오창방향

서울방향 ➡

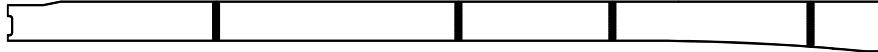
[좌측면]



G1 [하 면]

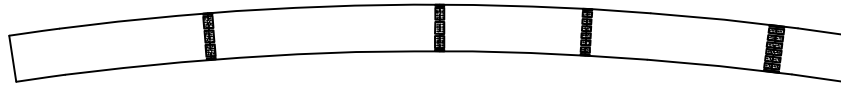


[우측면]

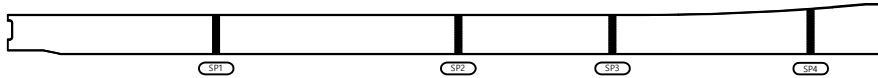


A1

P1

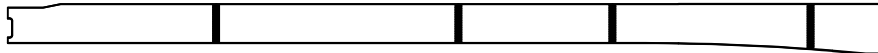
[좌측면]



G2 [하 면]

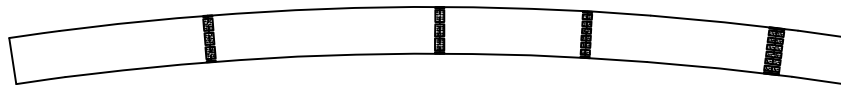

[우측면]

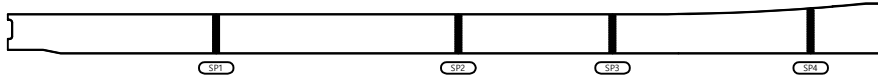

A1

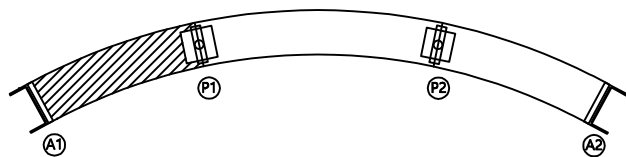
P1

손 상 물 량 표

[illegible]


KEY PLAN

← 오창방향



서울방향 ➡

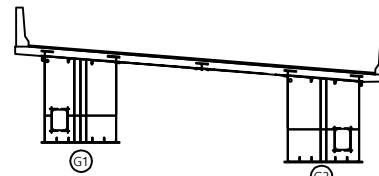SECTION



五
七

	관 열		방상균열		재료분리	발 주 처 옥산오창 고속도로(주) 용 역 명 옥산-오창 고속도로 시설 안전점검용역
	편지, 공동		바리, 파손		물고임, 결빙	
	누수, 습윤부		택 테		퇴적물	
	철근노출		침 하		열 화	
	부 식		좌굴, 변형		기 타	도 면 명 옥산JCT(RAMP-D) 거대외부 S1 도 면 번호 07

← 오창방향

서울방향 ➡

[좌측면]

G1 [하 면]

[우측면]

P1

P2

[좌측면]

G2 [하 면]

[우측면]

P1

P2

① 거더하면도장박리
0.1X0.1 X4EA

손상물량표

[illegible]

KEY PLAN

← 오창방향

서울방향 ➡

SECTION

발령

			발 주 처 옥산오창 고속도로(주) 용 역 명 옥산-오창 고속도로 시설물 안전점검용역
			
			
			
			도 면 명 옥산)CT(RAMP-D) 거터외부 S2
			도 면 번 호 08

서울방향 →

[우측면]

(P2) (A2)

서울방향 ➡

The diagram shows a curved beam with two sensors, P1 and P2, and two points of interest, A1 and A2. The beam is represented by two concentric arcs. Sensor P1 is located on the inner arc, and sensor P2 is located on the outer arc. Both sensors are shown as rectangular blocks with internal details. Points A1 and A2 are marked at the ends of the beam. The area between the two arcs is shaded with diagonal lines.

	관 열		만상금열		재료분리
	원치, 공출		바리, 파손		물고임, 결빙
	누수, 습과부		토 태		외적물
	철근노출		진 하		열화
	부 식		진굴, 변형		기 타

발 주 처	육산오창 고속도로(주)
용 역 명	육산-오창 고속도로 시설물 안전점검용역
도 면 명	육산(JCT(RAMP-D) 거터외부 S3
도 면 번 호	09

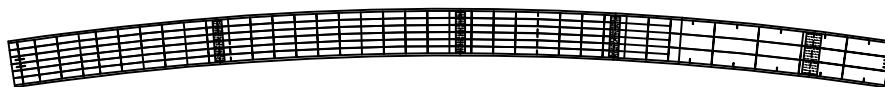
[illegible]

← 오창방향


서울방향 →

손상물량표

[상 면]




[좌측면]

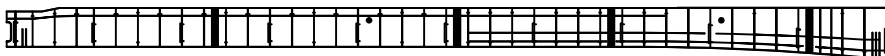


G1

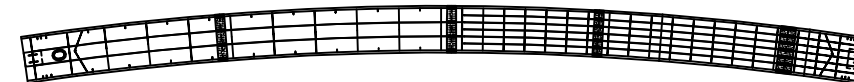[하 면]




[우측면]

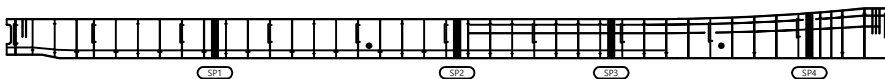

A1

(P1)

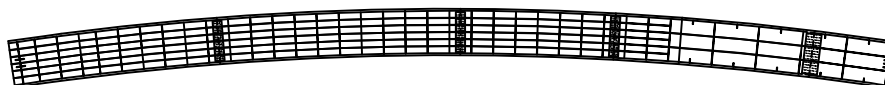[상 면]




[좌측면]




G2

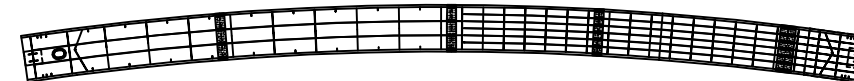[하 면]



[우측면]

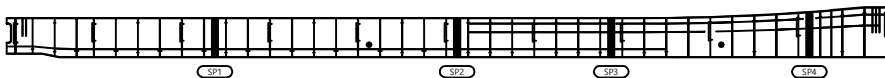

A1

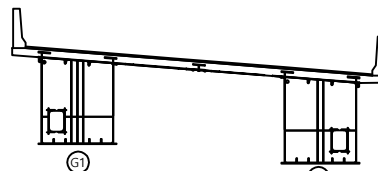
(P1)

KEY PLAN

← 오창방향

서울방향 →

SECTION



部 課



발 주 처	옥산오창 고속도로(주)
-------	--------------

용역명	옥산-오창 고속도로 시설물 안전점검용역
-----	--------------------------

도 면 명	옥산JCT(RAMP-D) 거더내부
-------	--------------------

도면번호	10
------	----

← 오창방향

서울방향 →

손상물량표

[상 면]

[좌측면]

G1

[하 면]

[우측면]

P1

1 환풍구덮개볼트미설치 SP6
1FA

P2

[상 면]

[좌측면]

G2

[하 면]

[우측면]

P1

P2

KEY PLAN

← 오창방향

서울방향 ➡

SECTION

발
려

	구멍		망상굴열		재료분리
	핀치, 공동		바리, 파손		물고임, 결빙
	누수, 습윤부		벽, 데		퇴적물
	철근노출		침하		열화
	부식		좌굴, 변형		기타


발 주 처	육산오창 고속도로(주)
용 역 명	육산-오창 고속도로 시설물 안전점검용역
도 면 명	육산JCT(RAMP-D) 거더내부 S2
도 면 번 호	11

← 오창방향


서울방향 →

손상물량표

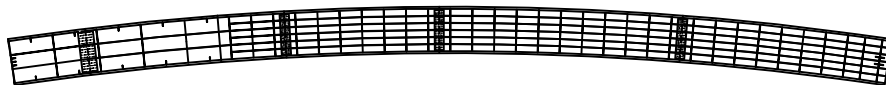[상 면]




[좌측면]

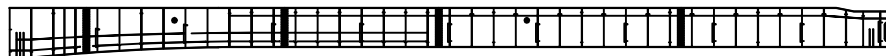


G1

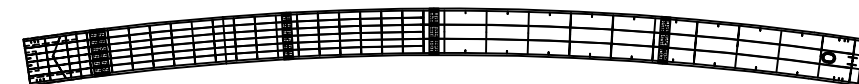[하 면]




[우측면]

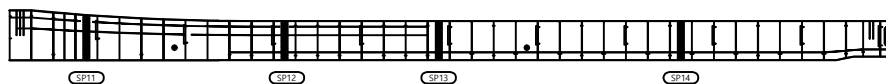

P2

(A2)

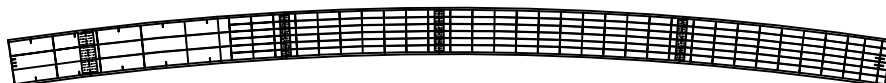[상 면]



[좌측면]

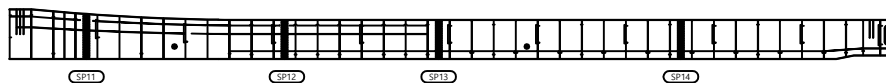


G2

[하 면]



[우측면]




P2

(A2)


KEY PLAN

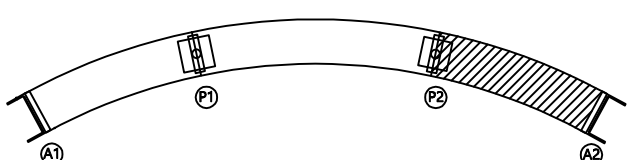← 오창방향



서울방향 ➡

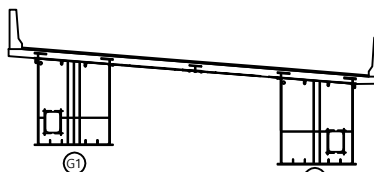SECTION



플러

	빈 칸		만능검출		자료불균
	전치, 영토		박진, 파수		물고민, 물병
	다수, 승인부		통도		회전물
	절근노출		전우		열화
	부식		진공, 진열		기타

발 주 처

옥산오창 고속도로(주)

0%	12	0%
----	----	----

고창 고속도로 시설물
안전점검용역

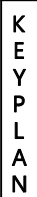
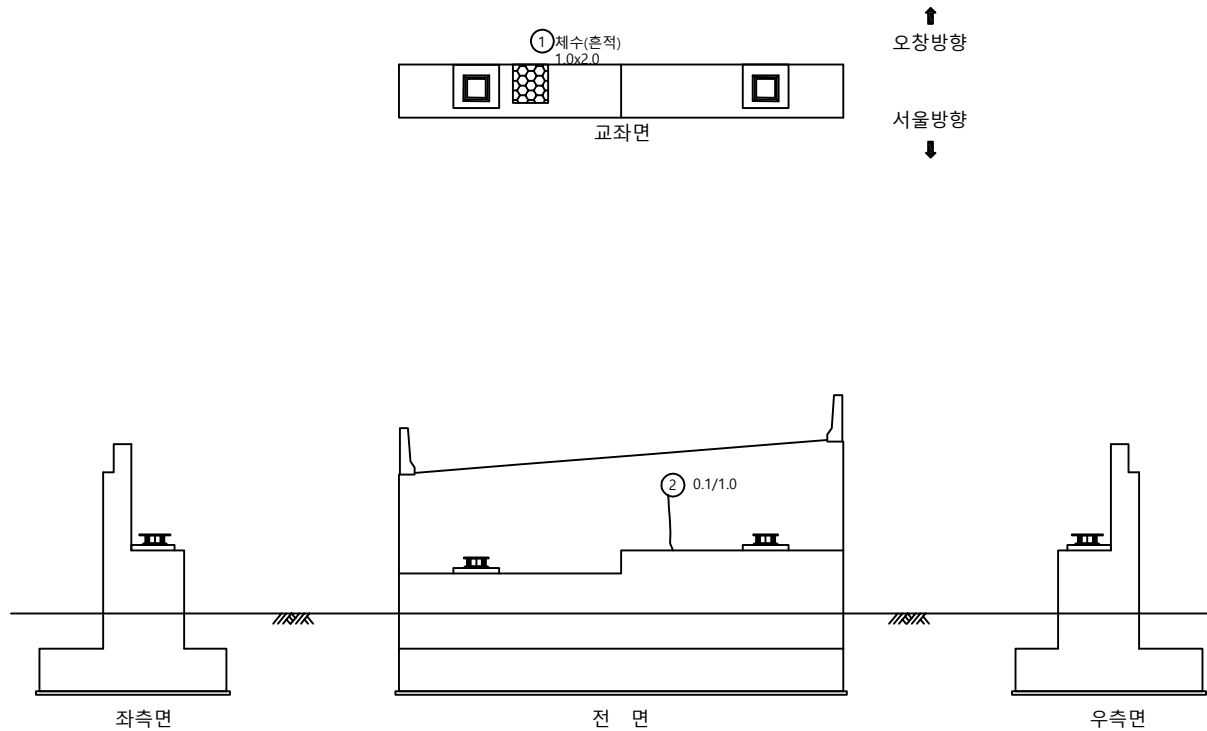
도면명

산JCT(RAMP-D) 거더내부 S3

도면번호

12


손상물량표

[illegible]

← 오창방향

서울방향 ➡



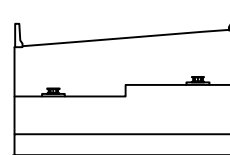
SECTION




品 類

			발 주 처 용 역 명 옥산·오창 고속도로 시설물 안전점검용역
			
			
			도 면 명 옥산(CT(RAMP-D) 교대 A1)
			도 면 번 호 13

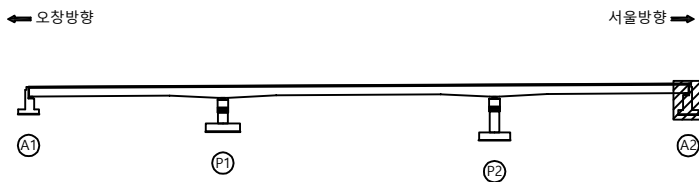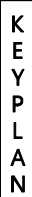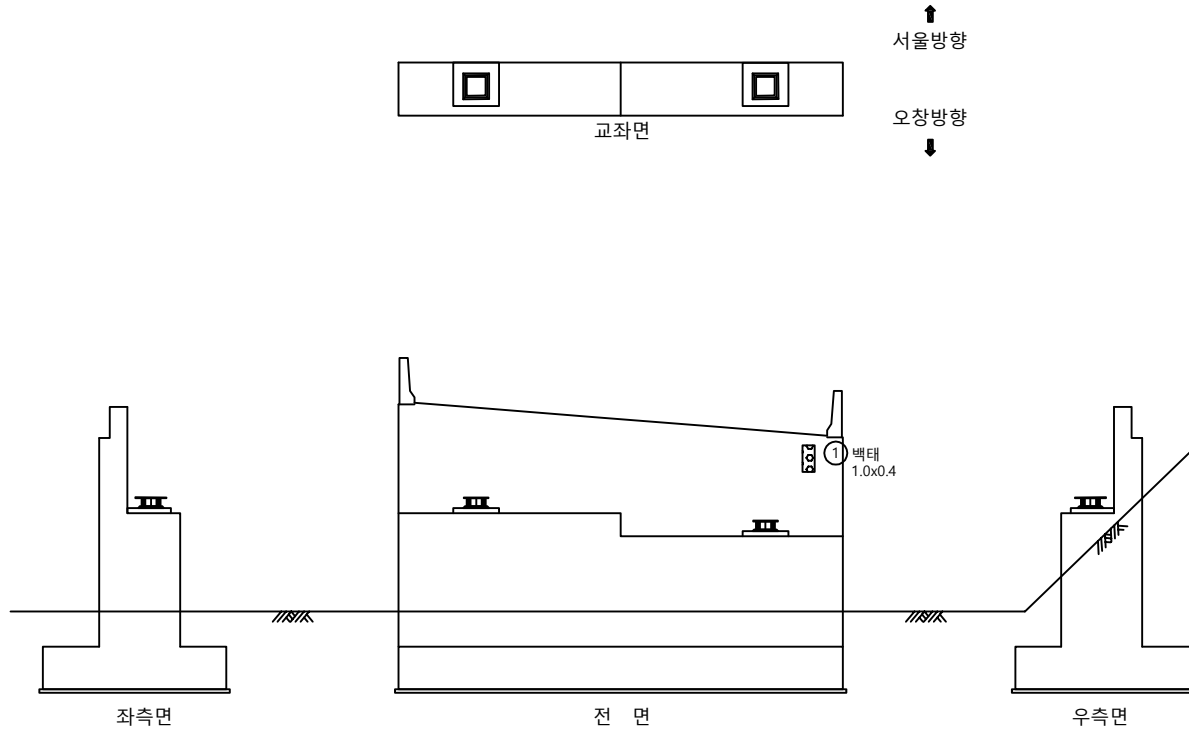손 상 물 량 표

[illegible]

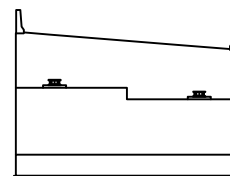SECTION



品名	2
----	---

			발 주 처 옥산오창 고속도로(주)
			
			
			
			용 역 명 옥산·오창 고속도로 시설물 안전점검용역
			도 면 명 옥산(JT(RAMP-D)) 교대 A2
			도 면 번호 14

손 상 물 량 표

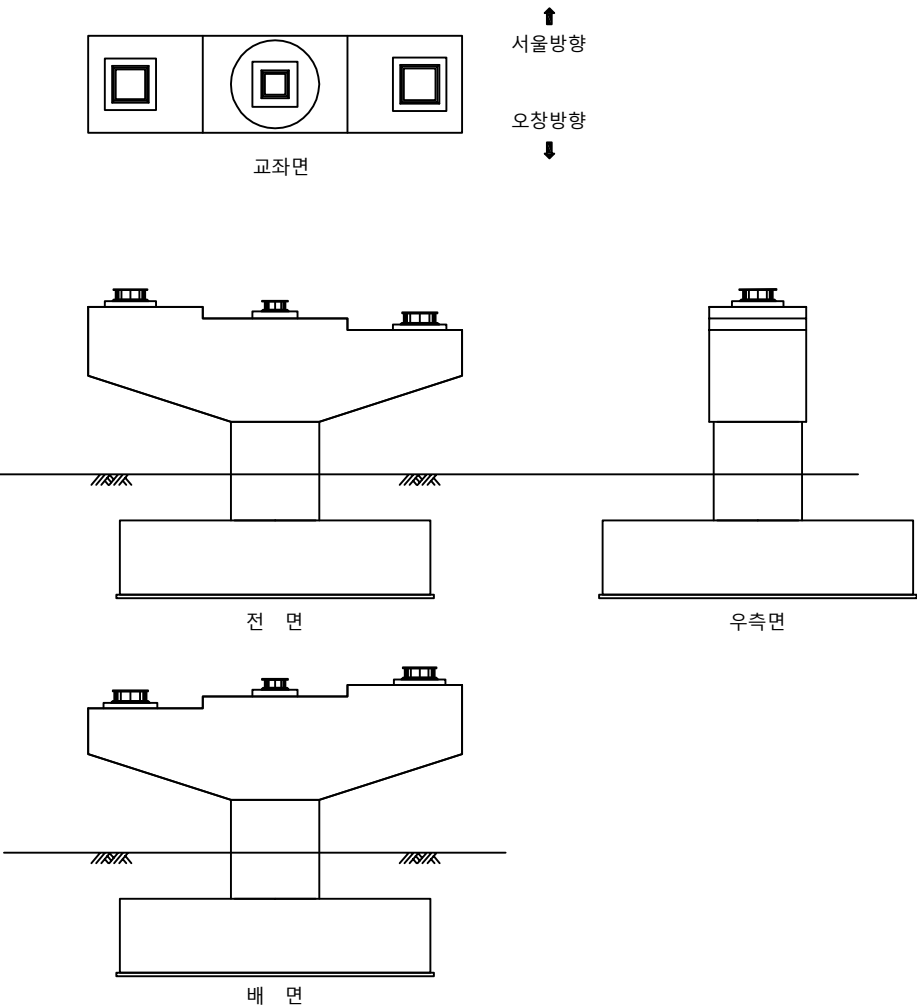
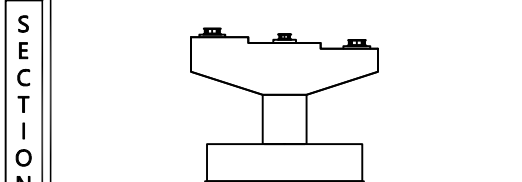
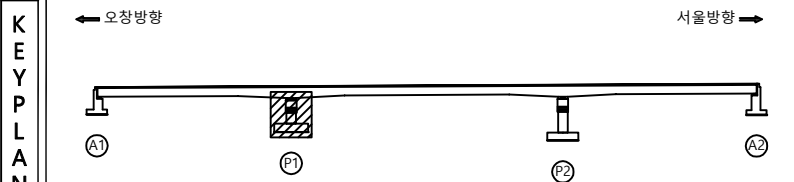
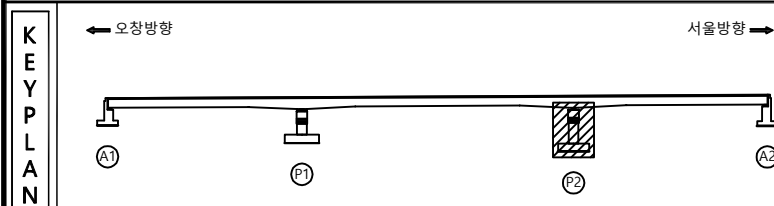
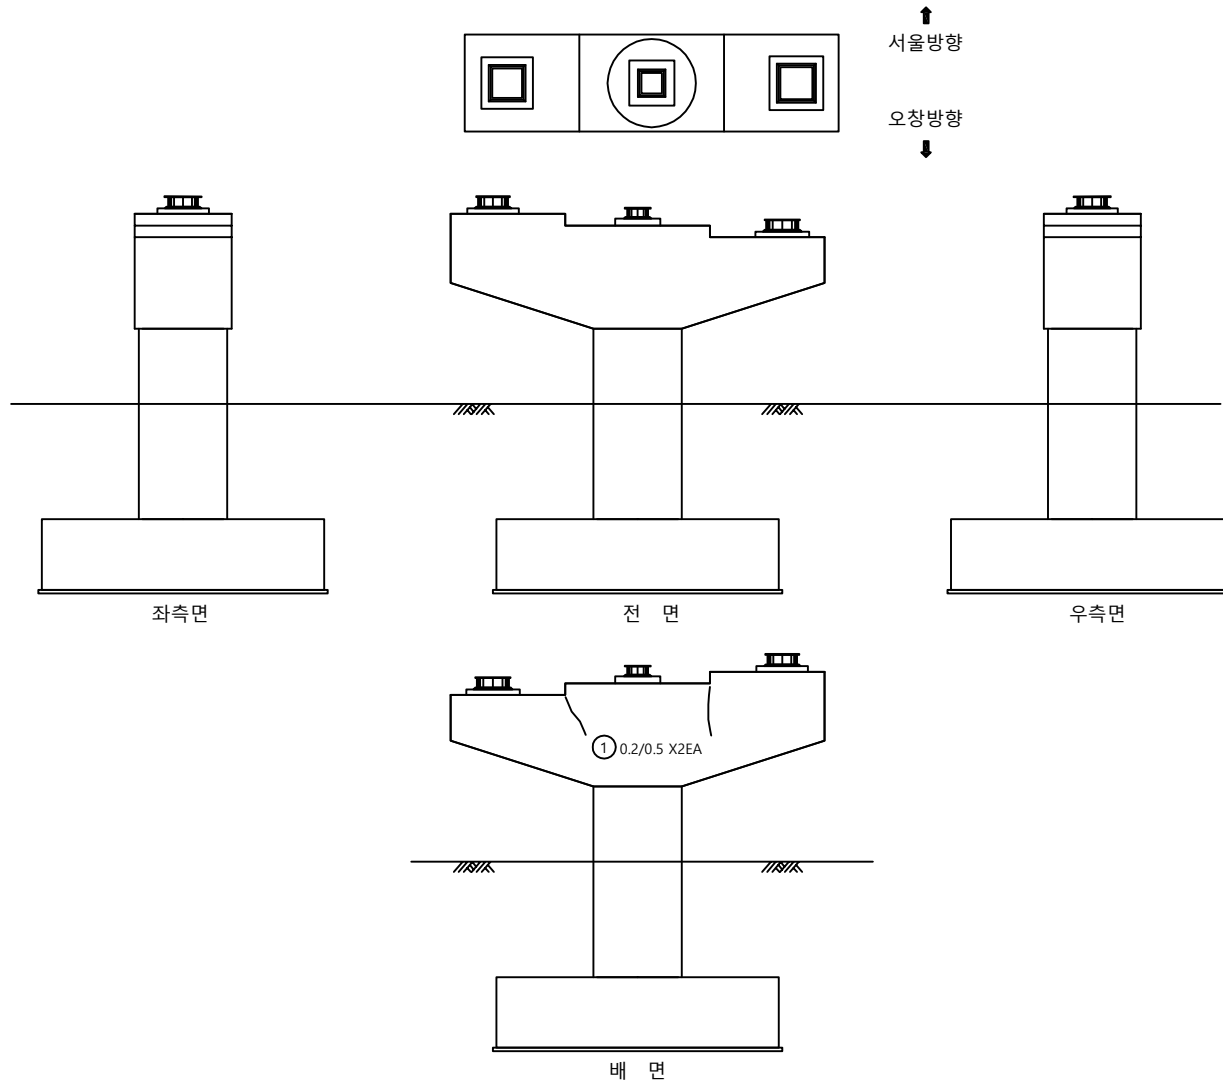
[illegible]

표 면				발 주 처	육산오창 고속도로(주)
				용 역 명	
				도 면 명	육산(JCT(RAMP-D) 교각 P1
				도 면 명	
면				도 면 명	15
				도 면 명	

손상물량표

[illegible]

SECTION

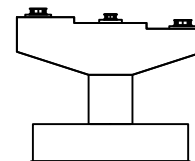


표 지 문				발 주 처	육산오창 고속도로(주)
				용 의 명	
				육산-오창 고속도로 시설물 안전점검구역	
					
				도 면 명	육산JCT(RAMP-D) 교각 P2
				도 면 번호	16