


옥산-오창 고속도로 시설물 안전점검용역

외관조사망도 (영업소통)


옥산오창고속도로(주)

(주)명성엔지니어링


손 상 물 량 표

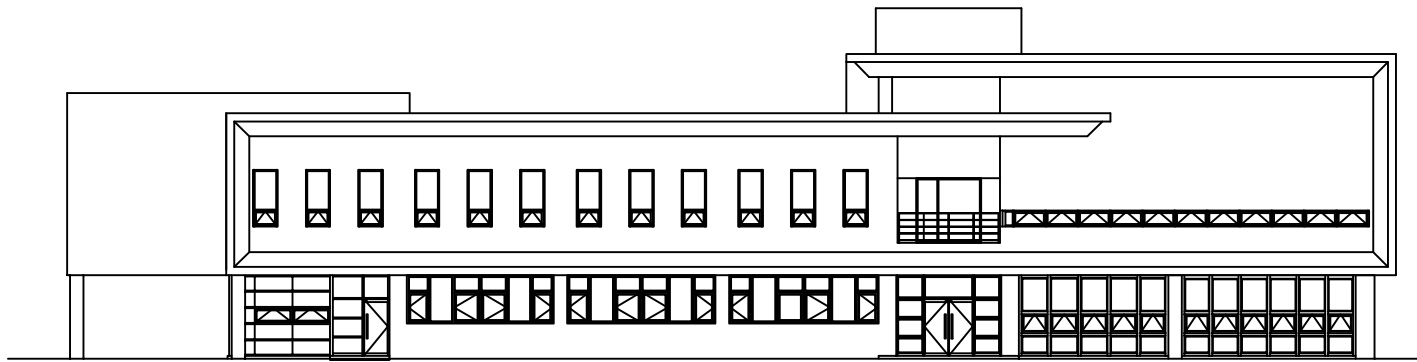

정면

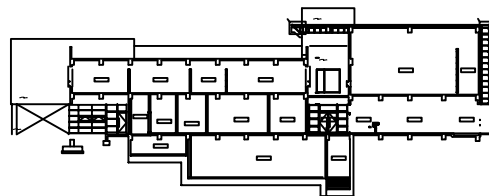[illegible]

KEY PLAN

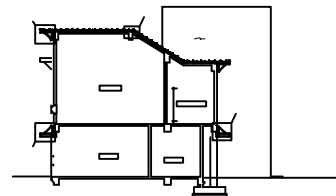


SECTION

표 면		간 없음		광상균열		재료분리	발 주 처	옥산오창 고속도로(주)
		편저, 공동		박리, 파손		돌고임, 결빙	용 역 명	옥산-오창 고속도로 시설물 안전점검용역
		누수, 습윤부		배 배		퇴적물		
		철근노출		전 하		열 화	도 면 명	01. 영업소등 외관조사망도
		부 식		죄 굴, 변형		기 타	도 면 번 호	01

ID : 영업소동 외부 배면


손상물량표

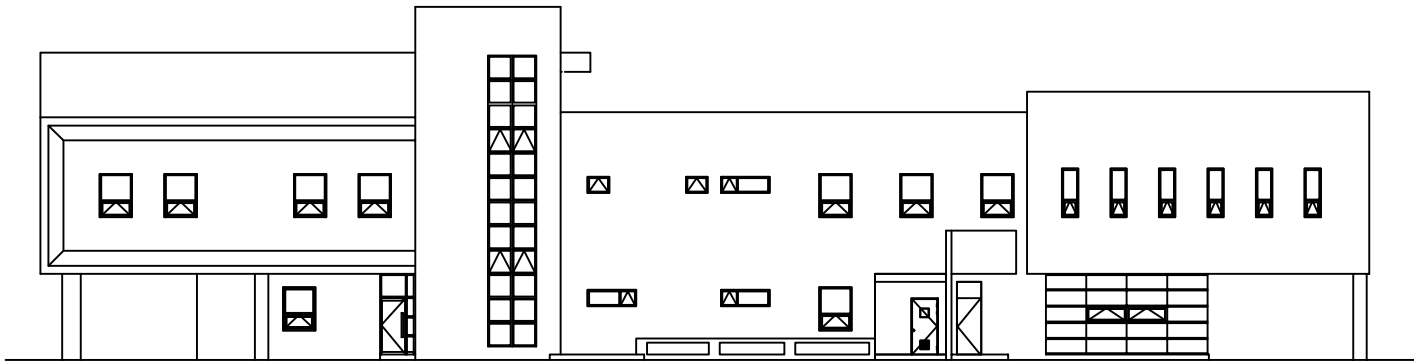


배면

[illegible]

KEY PLAN

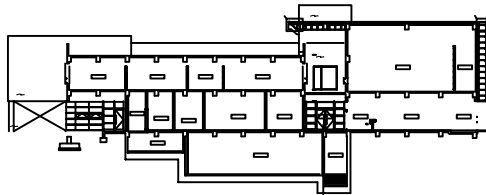


SECTION

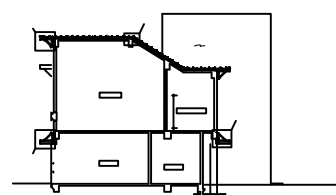



범례

	간 열		망상간열		제표본리	발 주 처	옥산오창 고속도로(주)
	편차, 광등		박리, 파손		물고임, 결빙	용 역 명	옥산-오창 고속도로 시설물 안전점검용역
	누수, 습윤부		배 배		퇴적물	도 면 명	
	철근노출		전 하		열 화	도 면 번 호	02
	부 식		작 굴, 변형		기 타		

손상물량표

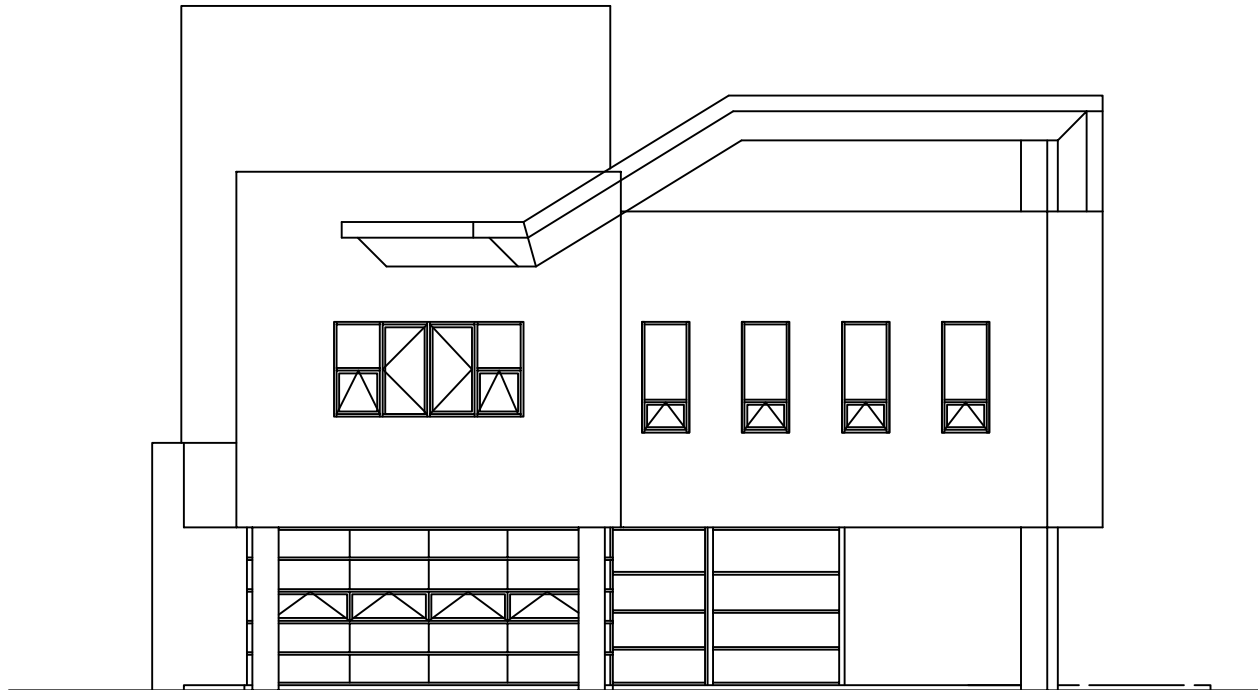


좌측면

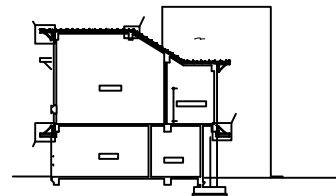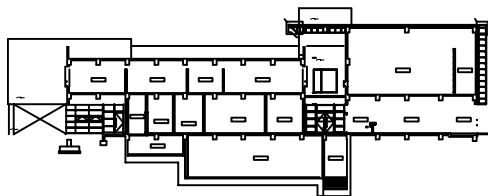[illegible]

	간 열		방상간열		재료분리	발 주 처	옥산오창 고속도로(주)
	편차, 공동		바리, 파손		돌고임, 결빙	용 역 명	옥산-오창 고속도로 시설물 안전점검용역
	누수, 습유무		배 덕		퇴적물		
	철근노출		전 하		열 화	도 면 명	01. 영업소등 외관조사망도
	부 식		좌굴, 변형		기 타	도 면 번 호	03

ID : 영업소동 외부 우측면


손 상 물 량 표

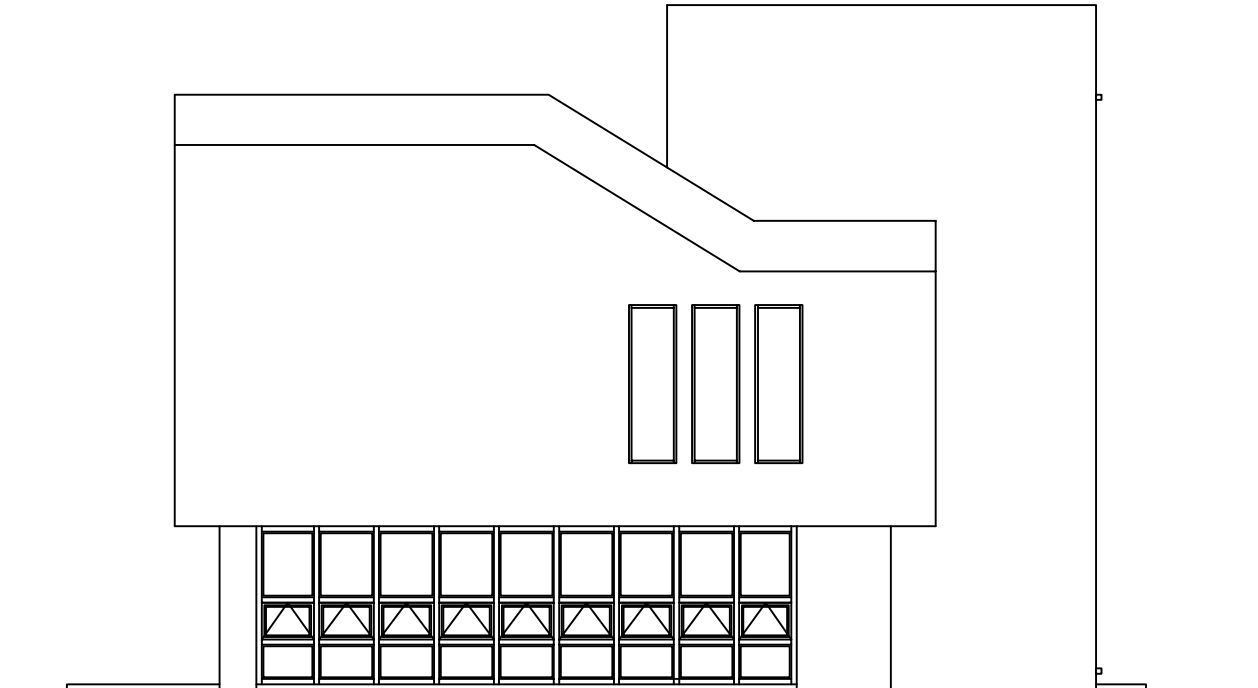


우측면

[illegible]

KEY PLAN

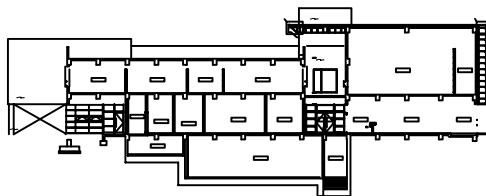


SECTION

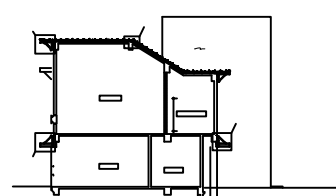



하루

	간 열		방상간열		재료분리	발 주 처	옥산오창 고속도로(주)
	편차, 공동		바리, 파손		돌고임, 결빙	용 역 명	옥산-오창 고속도로 시설물 안전점검용역
	누수, 습유무		배 배		퇴적물		
	철근노출		전 하		열 화	도 면 명	
	부 식		좌굴, 변형		기 타	도 면 번 호	04

손 상 물 량 표

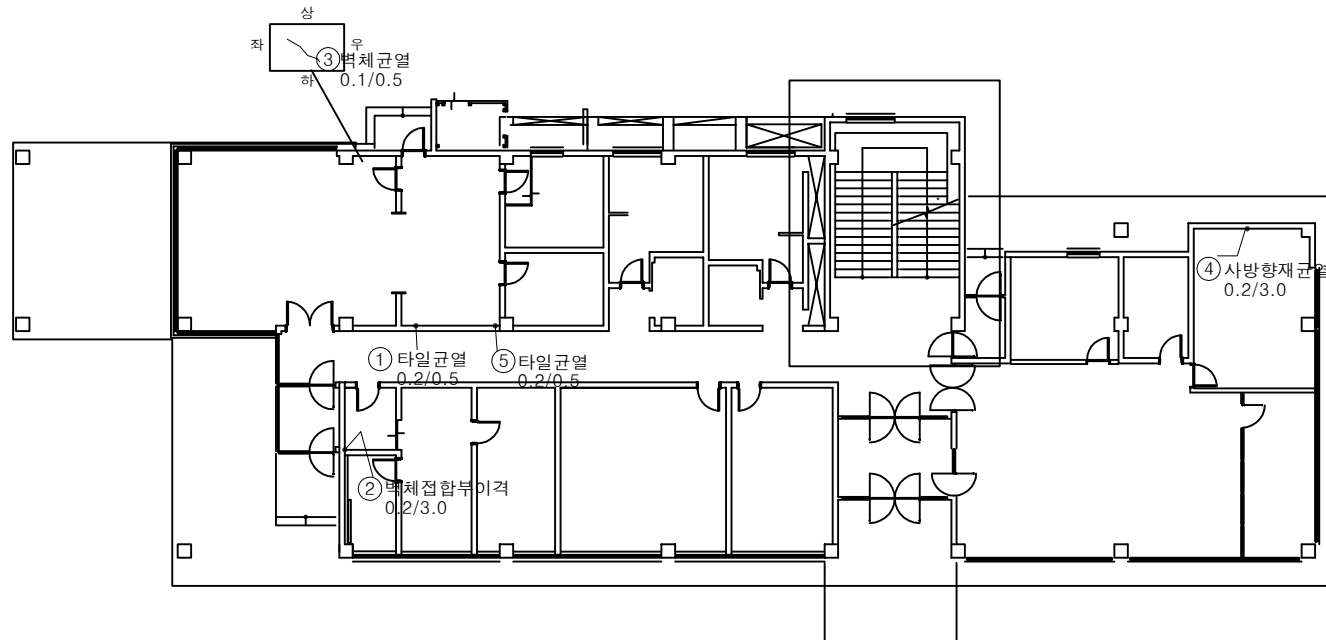


1층 평면

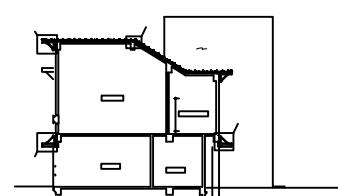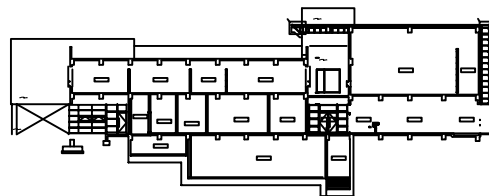
[illegible]

			발 주 처
			용 역 명
			옥산오창 고속도로(주) 옥산-오창 고속도로 시설물 안전점검용역
			
			도 면 명
			도 면 번 호


손 상 물 량 표

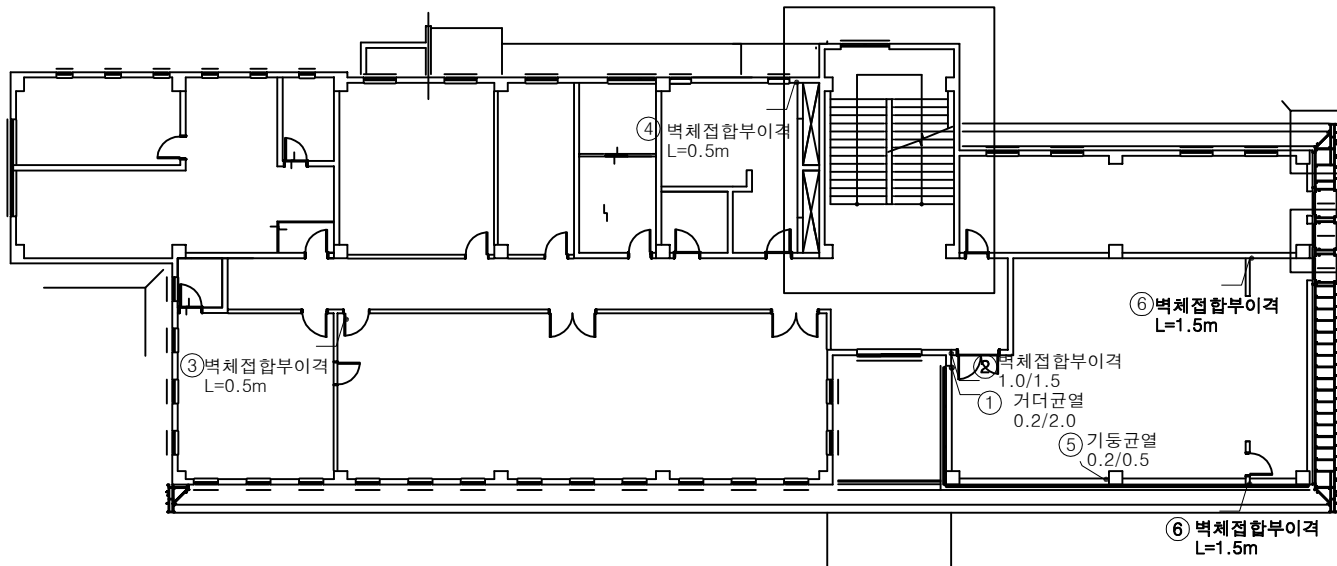[illegible]

2층 평면

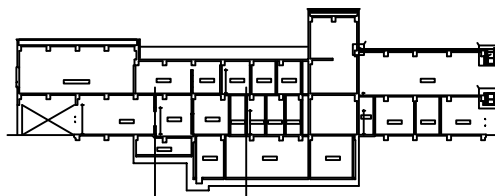


KEY PLAN

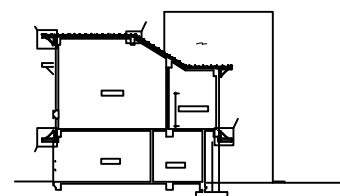


SECTION

표 지		간 결		망상균열		재료분리	발 주 처 옥산오창 고속도로(주)
		면적, 공동		박리, 파손		물고임, 결빙	영 역 명 옥산-오창 고속도로 시설물 안전점검구역
		누수, 습윤부		백 티		퇴적물	
		철근노출		침 하		열 화	도 면 명 01. 영업소등 외관조사망도
		부 식		좌굴, 변형		기 타	도 면 번 호 06


손 상 물 량 표

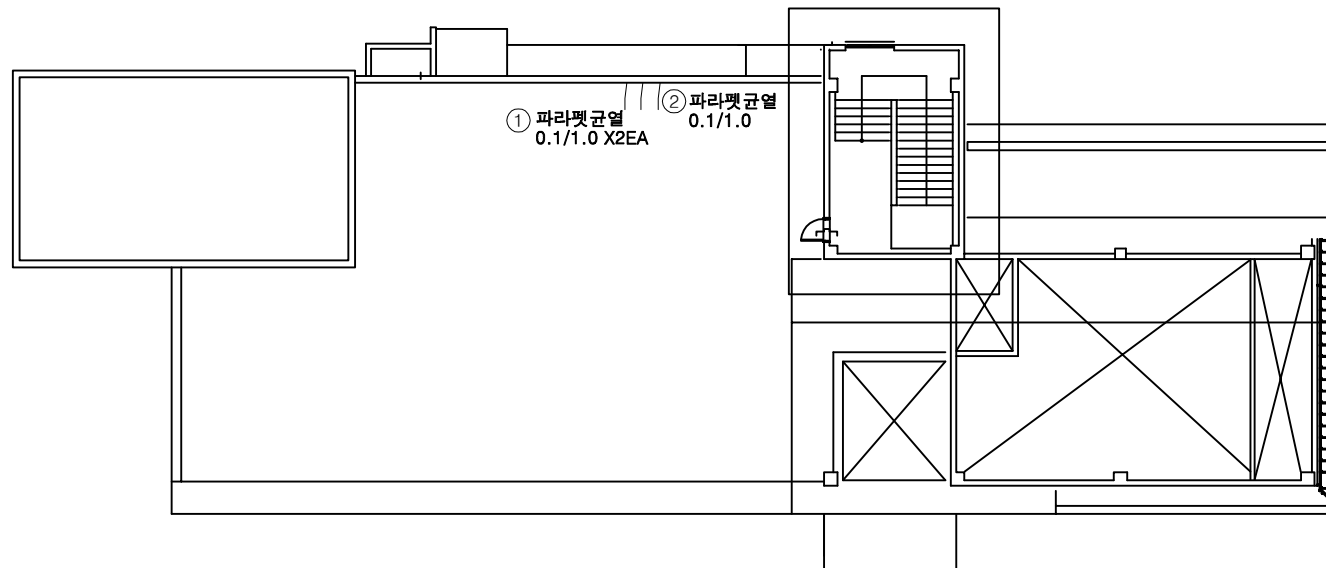

지붕 평면

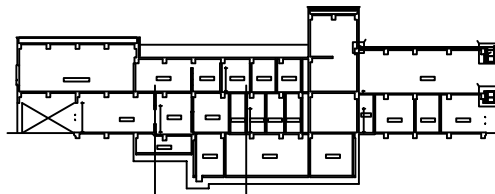[illegible]

KEY PLAN

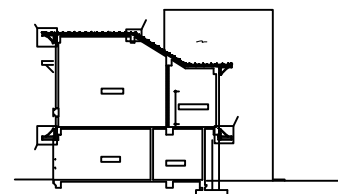

SECTION


표 제		칸 열		망상균열		재료분리	발 주 처	옥산오창 고속도로(주)
		편치, 광동		박리, 파손		돌고임, 결빙	용 역 명	
		누수, 습윤부		배 배		퇴적물		옥산-오창 고속도로 시설물 안전점검구역
		철근노출		침 하		열 화	도 면 명	01. 영업소등 외관조사망도
		부 식		좌굴, 변형		기 타	도 면 번 호	07

손 상 물 량 표


[illegible]

옥탑지붕 평면

KEY PLAN

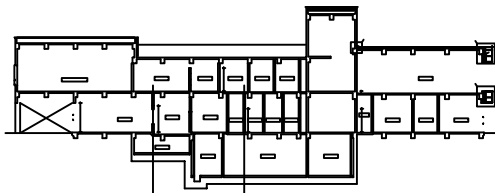


SECTION

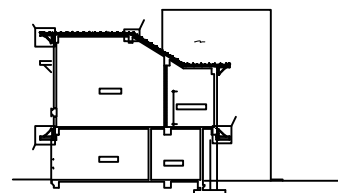

법
례

	간 열		광상간열		재료분리	발 주 처	육산오창 고속도로(주)
	편차, 광등		박리, 파손		물고임, 결빙	용 역 명	육산-오창 고속도로 시설물 안전점검용역
	누수, 슬로부		배 테		피착물	도 면 명	
	철근노출		전 하		열 화	도 면 번 호	08
	부 식		차광, 변형		기 타		

손 상 물 량 표

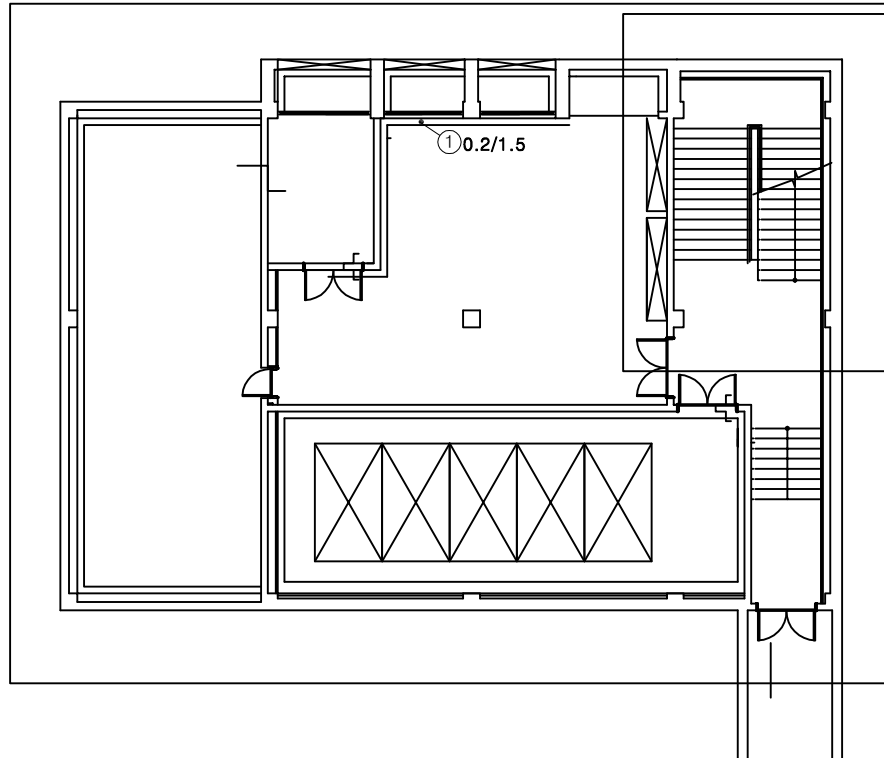

지하1층 평면

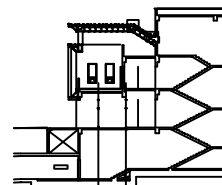
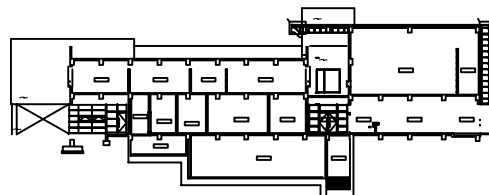
[illegible]

표 제		균열		방상균열		재료분리	발주처 옥산오창 고속도로(주)
		편치, 공동		박리, 파손		물고임, 결빙	용역명 옥산-오창 고속도로 시설물 안전점검용역
		누수, 습윤부		백화		퇴적물	
		철근노출		침하		열화	
		부식		좌굴, 변형		기타	도면명 01. 영업소등 외관조사망도
							도면번호 09