


옥산-오창 고속도로 시설물 안전점검용역

외관조사망도 (월동자재보관창고)

옥산오창고속도로(주)

(주)명성엔지니어링

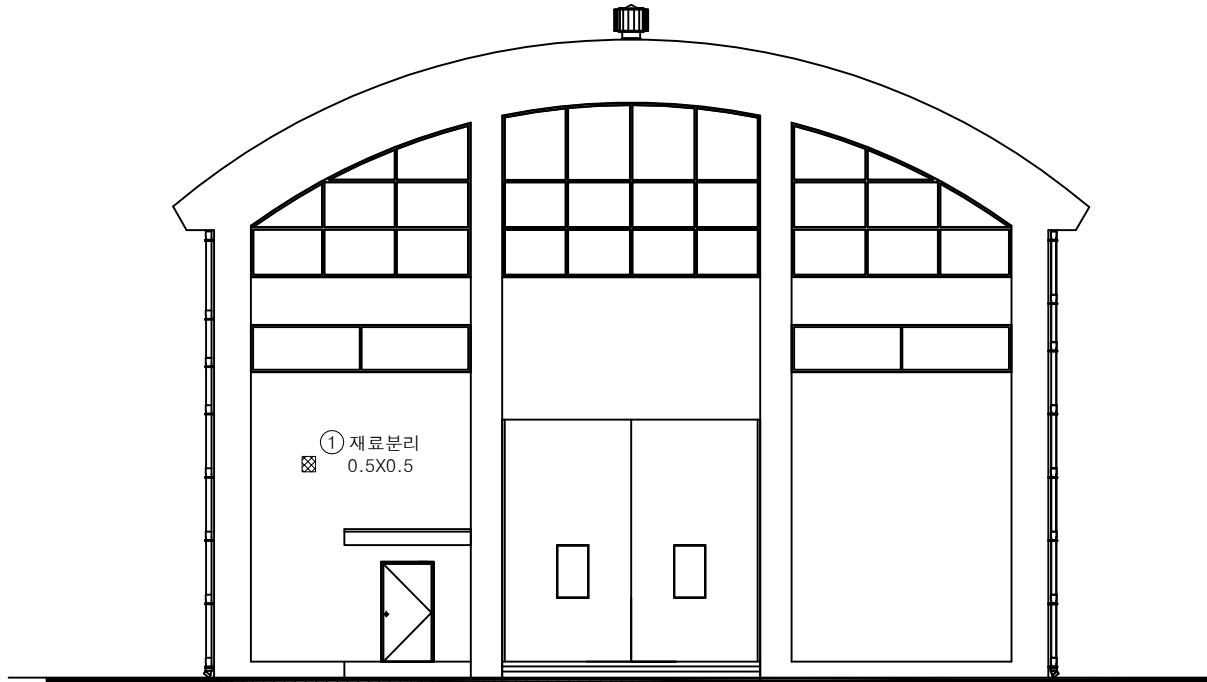

정면

손 상 물 량 표

[illegible]


KEY PLAN

SECTION

五
レ

	간 열		민상관열		재료분리	발 주 처 옥산오창 고속도로(주) 용 역 명 옥산-오창 고속도로 시설물 안전점검용역
	편지, 공동		박리, 파손		콜고임, 결빙	
	누수, 슬로무		트랙		토착물	
	철근노출		침하		열화	
	부식		좌굴, 변형		기타	도 면 명 03. 활동자재보관창고 외관조사항도
						도 면 번 호 01

손 상 물 량 표

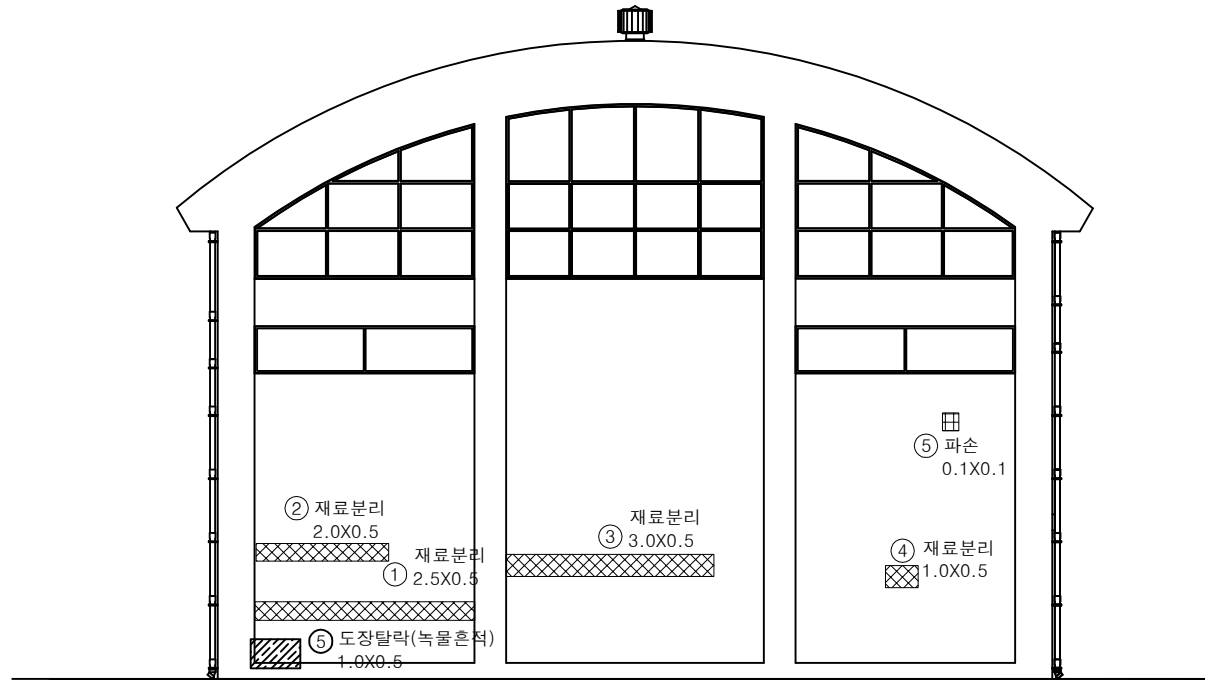

배면

[illegible]


KEY PLAN

SECTION

五 五

	간 열		민상관열		재료분리	발 주 처 옥산오창 고속도로(주)	
	편지, 공동		박리, 파손		콜고임, 결빙		용 역 명 옥산-오창 고속도로 시설물 안전점검용역
	누수, 슬로무		트랙		토착물		
	철근노출		침하		열화	도 면 명 03. 월동자재보관창고 외관조사항도	
	부식		좌굴, 변형		기타	도 면 번 호 02	

손상물량표

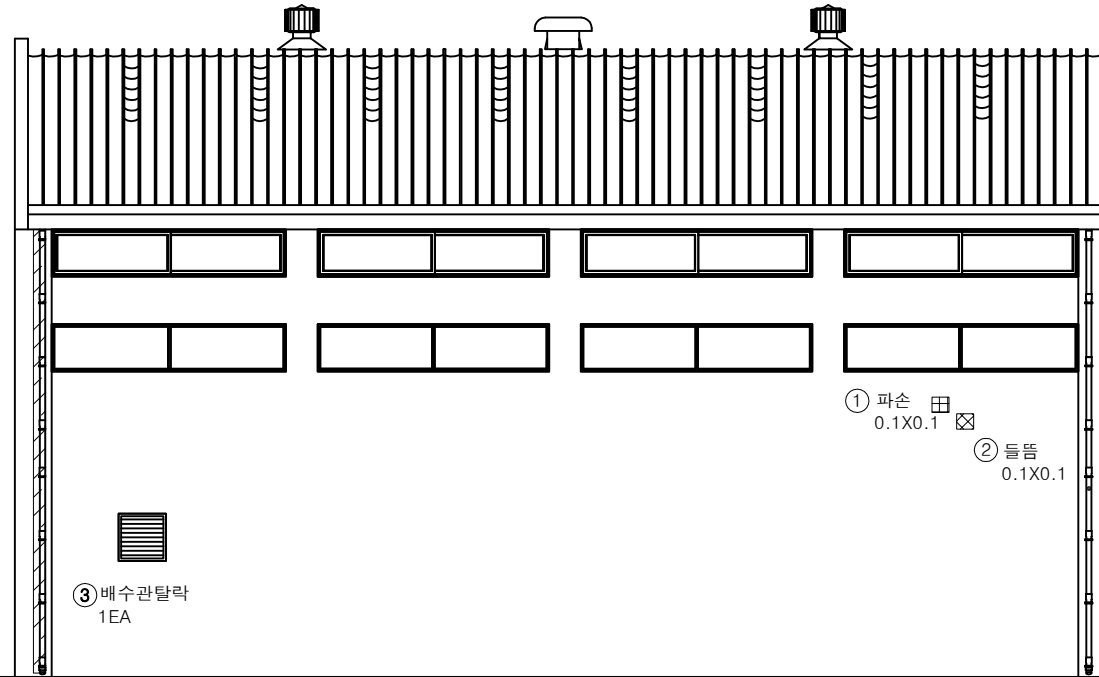

좌측면

[illegible]


KEY PLAN

SECTION

레

	관 열		망상관열		재료분리	발 주 처	옥산오창 고속도로(주)
	편지, 공동		박리, 파손		돌고임, 결빙	용 역 명	옥산-오창 고속도로 시설물 안전점검용역
	누수, 슬럼프		벽 태		퇴적물		
	철근노출		침 하		열 화	도 면 명	03. 활동자재보관장고 외관조사항목
	부 식		좌굴, 변형		기 타	도 면 번 호	03

손상물량표

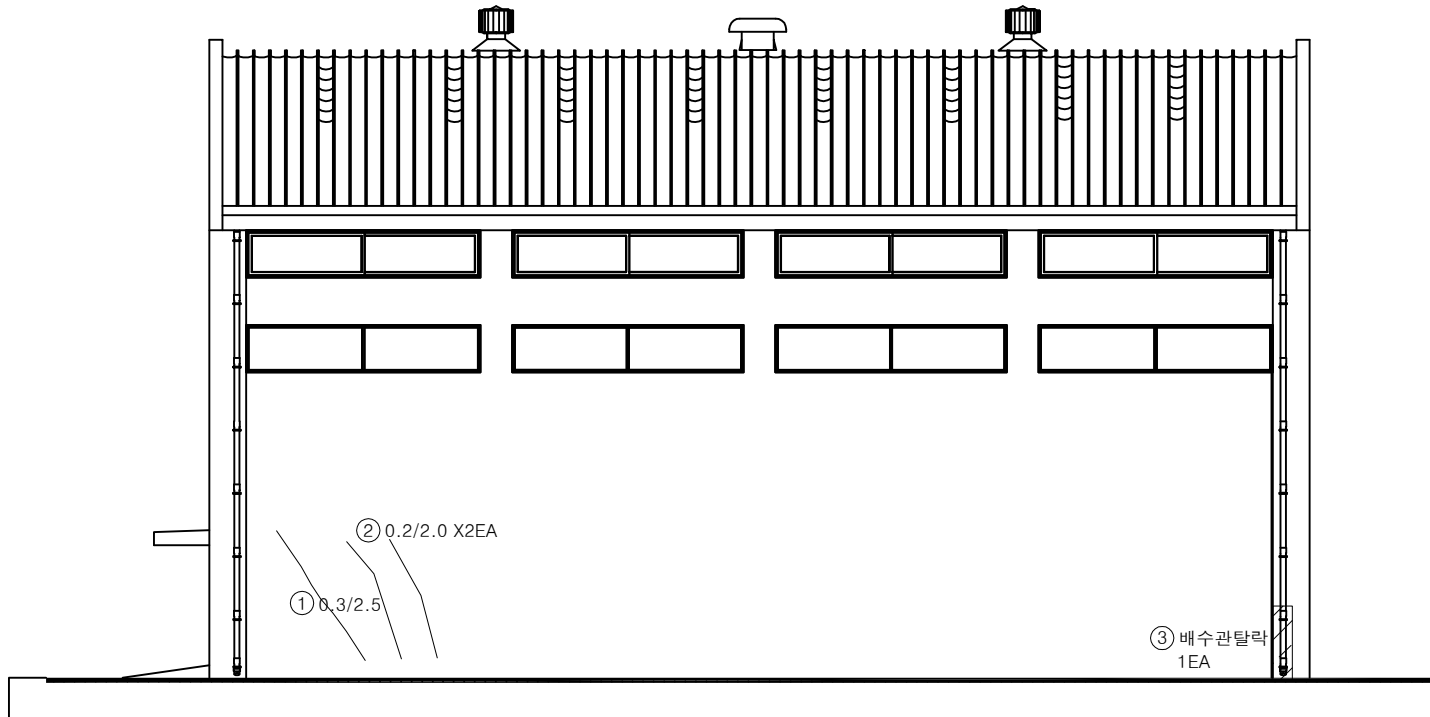

우측면


[illegible]

KEY PLAN

SECTION

레

	균열		방상균열		재료분리	발주처	옥산오창 고속도로(주)
	면치, 양동		박리, 파손		물고임, 침전	용역명	옥산-오창 고속도로 시설물 안전점검용역
	누수, 습윤부		토채		퇴적물	도면명	
	철근노출		침하		열화	도면번호	04
	부식		괴굴, 변형		기타		

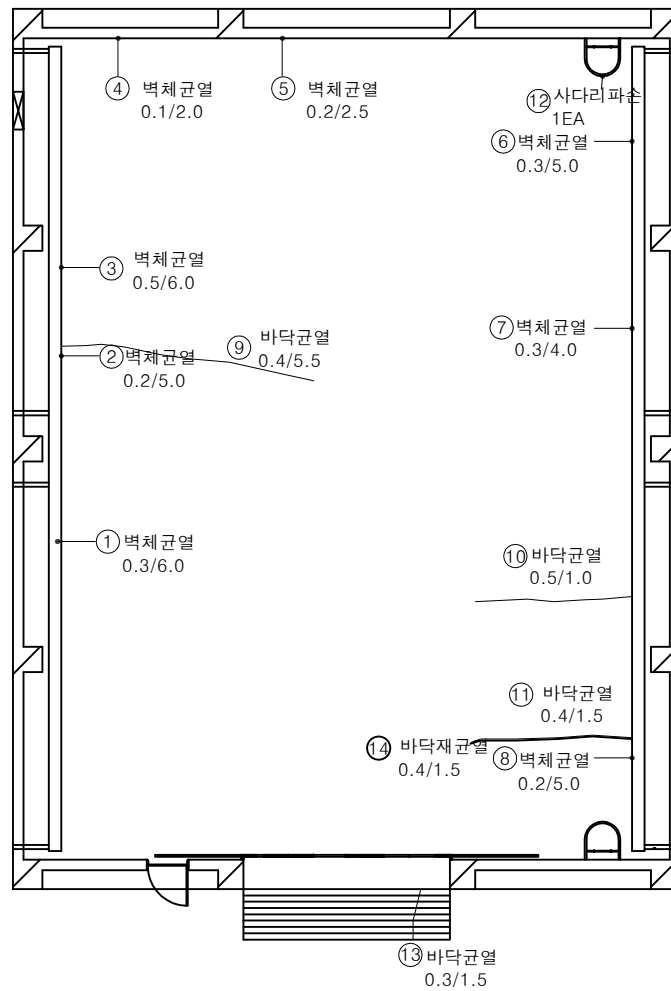

1층 평면

손상물량표


[illegible]

KEY PLAN

SECTION

五
五

	간 열		망상간열		재료분리	발 주 처	옥산오창 고속도로(주)
	편지, 공동		박리, 파손		돌고임, 결빙	용 역 명	옥산-오창 고속도로 시설물 안전점검용역
	누수, 슬로부		텍 텍		퇴적물		
	철근노출		침 하		열 화	도 면 명	03. 활동자재보관창고 외관조사항도
	부 식		좌굴, 변형		기 타	도 면 번 호	05

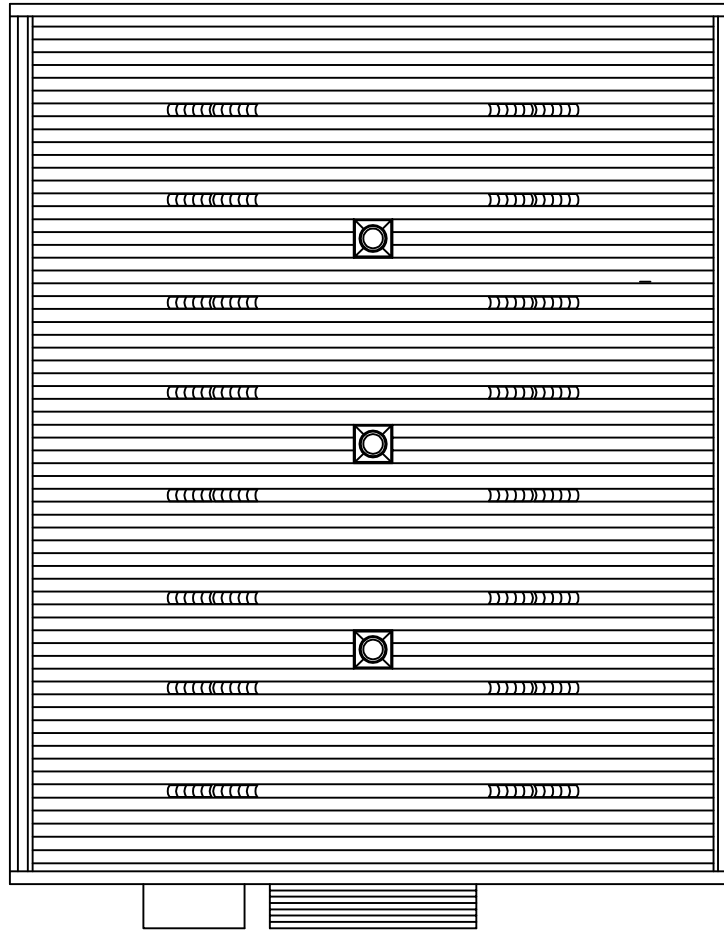

지붕 평면

손 상 물 량 표

[illegible]

KEY PLAN

SECTION

五 五

	균 열		방상균열		재료분리	발 주 처	옥산오창 고속도로(주)
	편치, 공동		박리, 파손		물고임, 결빙	용 역 명	옥산-오창 고속도로 시설물 안전점검구역
	누수, 습윤부		액 태		퇴적물		
	철근노출		침 하		열 화	도 면 명	03. 월동자재보관창고 외관조사망도
	부 식		좌굴, 변형		기 타	도 면 번 호	06