


03. 옥산JCT RAMP-D교

손 상 물 량 표

[illegible]

← 오창방향


서울방향 →

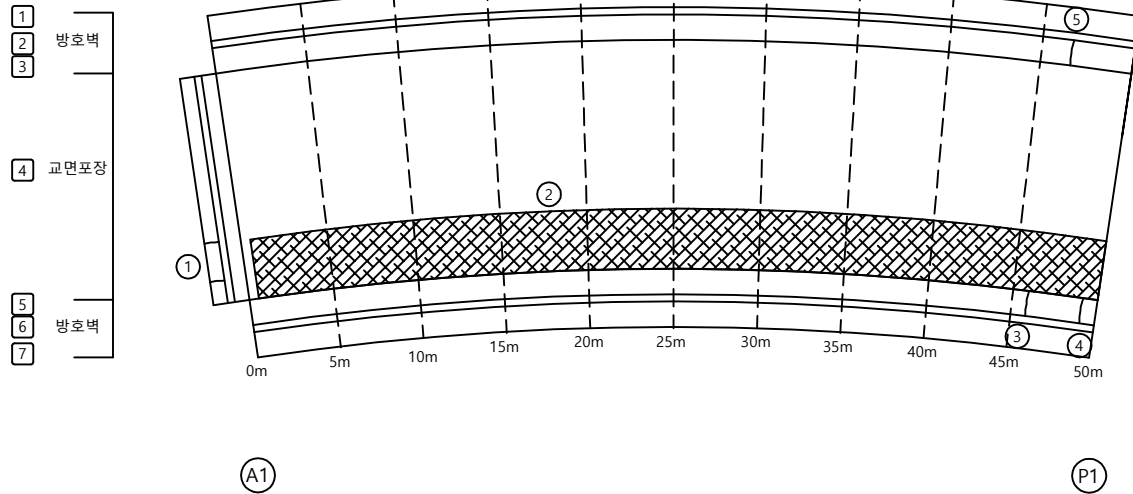


KEY PLAN

← 오창방향

서울방향 ➡

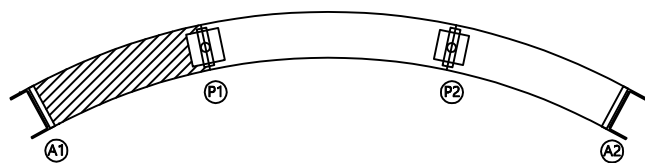

SECTION

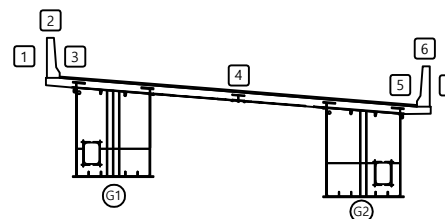

五五

	관 열		망상관 열		재료분리
	편지, 광동		박리, 피손		물고기와, 결
	누구, 습과부		벵 데		퇴적물
	철근노출		침 하		열 화
	부 식		좌굴, 변형		기 타

발 주 처	육산오창 고속도로(주)
용 역 명	육산-오창고속도로 시설물 안전점검 용역
도 면 명	육산JCT(RAMP-D) 교면상부 S1
도 면 번호	01

손 상 물 량 표

[illegible]

범례

발 주 처	육산오창 고속도로(주)
용 역 명	육산- 오창고속도로 시설물 안전점검 용역
도 면 명	육산JCT(RAMP-D) 교면상부 S2
도 면 번 호	02

손 상 물 량 표

발 주 처	옥산오창 고속도로(주)
용 역 명	옥산- 오창고속도로 시설물 안전점검 용역
도 면 명	옥산]CT(RAMP-D) 교면상부 S3
도 면 번 호	

ID : 옥산JCT(RAMP-D) 바닥판하면 S1

손 상 물 량 표

The diagram shows a curved building facade with a grid of windows. The facade is labeled with 'G1' and 'G2' on the left and 'A1' and 'P1' at the bottom corners. The grid consists of 10 columns and 2 rows of windows. The windows are arranged in a curved pattern, following the shape of the facade. The labels 'G1' and 'G2' are in boxes, while 'A1' and 'P1' are in circles.


[illegible]

The diagram shows a curved beam with four points labeled A1, P1, P2, and A2. A1 and A2 are at the ends of the beam, and P1 and P2 are in the middle. A shaded region is shown between A1 and P1.

04

ID : 옥산JCT(RAMP-D) 바닥판하면 S2

손 상 물 량 표

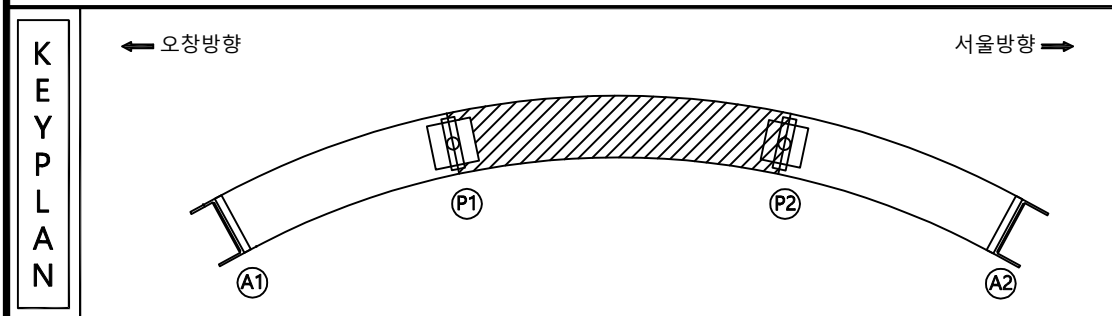

A technical drawing of a beam with two supports. The beam is shown in profile, sloping downwards from left to right. It is supported by two vertical columns. The left column is labeled 'G1' and the right column is labeled 'G2'. The beam has a small vertical protrusion at its left end and a small vertical notch at its right end. The drawing is a line drawing with no shading.

	균열		망상균열		재료분리
	편치, 공동		박리, 파손		물고임, 결빙
	누수, 흡윤부		백태		퇴적물
	철근노출		침하		열화
	부식		좌굴, 변형		기타

발 주 처	육산오창 고속도로(주)
용 역 명	육산-오창고속도로 시설물 안전점검 용역
도 면 명	육산/JCT(RAMP-D) 바닥판하면 S2
도 면 번 호	05

[illegible]

ID : 옥산JCT(RAMP-D) 거더 외부 S1

손 상 물 량 표

서울방향 ➡

P1

P1

← 오창방향

서울방향 →




범
례

	균열		망상균열		재료분리
	편치, 공동		바리, 파손		물고기, 기
	누수, 습윤부		백태		퇴적물
	철근노출		침하		열화
	부식		좌굴, 변형		기타

발 주 처	옥산오창 고속도로(주)
용 역 명	옥산-오창고속도로 시설물 안전점검 용역
도 면 명	옥산)CT(RAMP-D) 거터외부 S1
도 면 번 호	

ID : 옥산JCT(RAMP-D) 거더 외부 S2

손 상 물 량 표

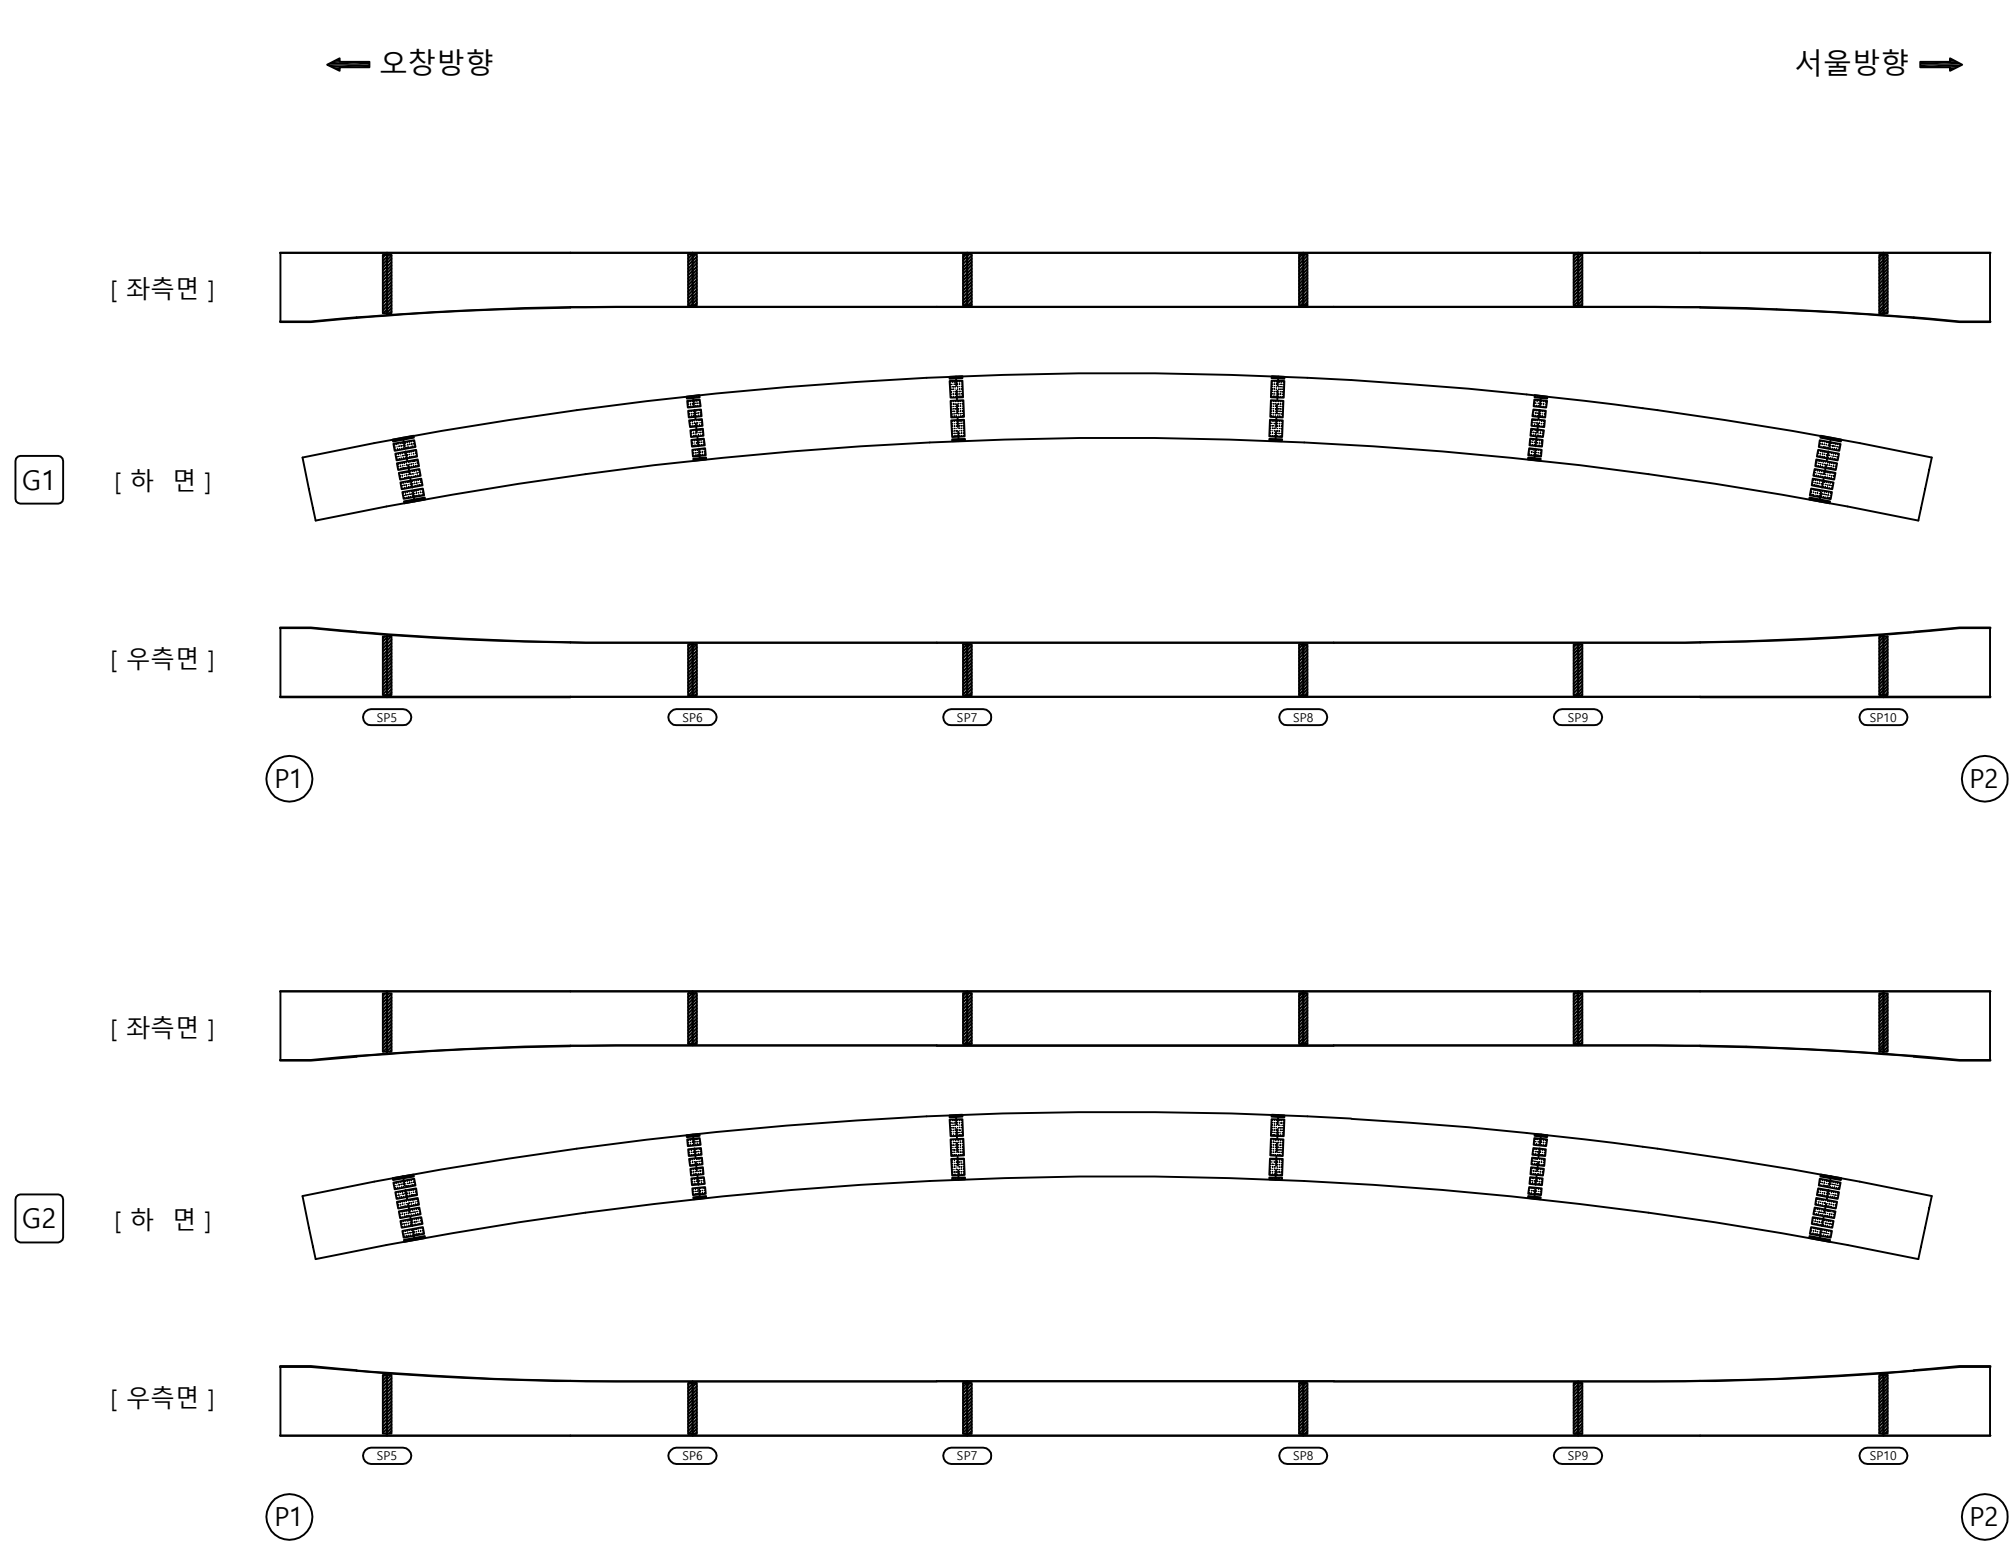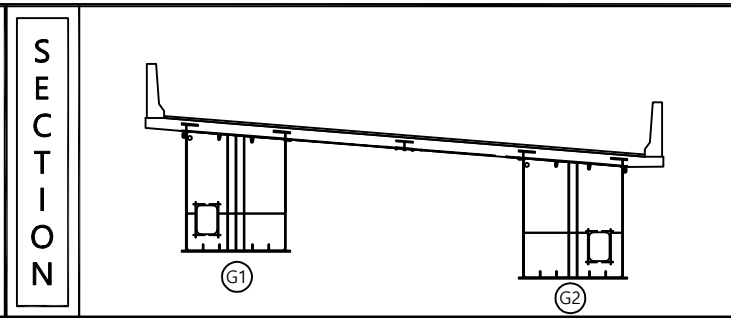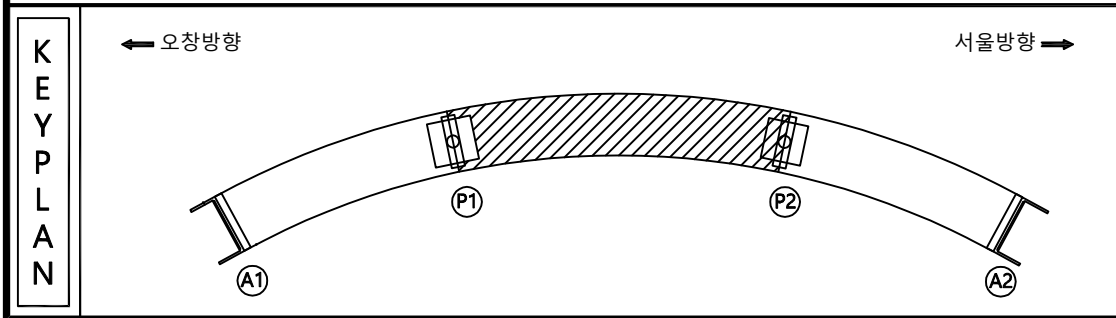[illegible]

범 례		균 열		망상균열		재료분리
		편치, 공동		박리, 파손		물고임, 결빙
		누수, 습윤부		백 태		퇴적물
		철근노출		침 하		열 확
		부 식		좌굴, 변형		기 타

발 주 처
옥산오창 고속도로(주)

용역명	옥산-오창고속도로 시설물 안전점검 용역
-----	--------------------------

도 면 명 옥산JCT(RAMP-D) 거더외부 S2

도면번호	08
------	----

ID : 옥산JCT(RAMP-D) 거더 외부 S3

손 상 물 량 표

서울방향 ➡

--	--	--	--	--

A cross-section diagram of a road. The road surface is represented by a horizontal line. Above this line, there are four vertical markers, each labeled in an oval: SP11, SP12, SP13, and SP14. The markers are positioned at regular intervals along the road. The top of the diagram shows a curved line representing the road's profile, which is slightly higher on the left and right sides and lower in the middle.

A2

A cross-section diagram of a road. The road surface is represented by a horizontal line. Below this line, there are four vertical markers, each labeled in an oval: SP11, SP12, SP13, and SP14. The markers are positioned at regular intervals along the road. The road surface is slightly higher on the left side and slopes down towards the right. There are some small, irregular shapes on the right side of the road, possibly representing vegetation or a ditch.

A2

← 오창방향

서울방향 ➡

	균열		망상균열		재료변리
	편치, 공동		박리, 파손		몰고임, 결빙
	누수, 흡수부		백태		퇴적물
	철근노출		침하		열화
	부식		좌굴, 팽창		기타

09


ID : 옥산JCT(RAMP-D) 거더 내부 S1

← 오창방향


서울방향 →

손 상 물 량 표

[상 면]

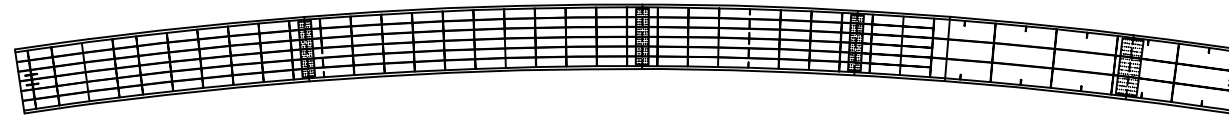


[좌측면]

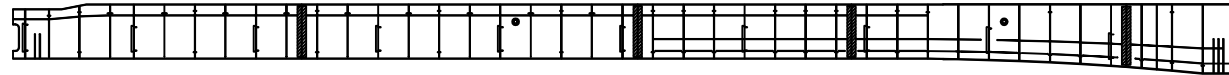


G1

[하 면]

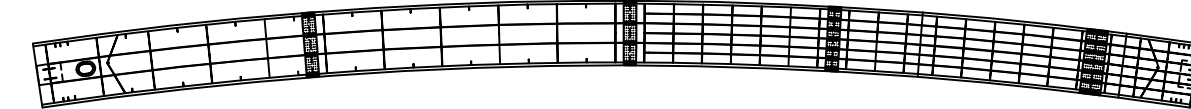


[우측면]

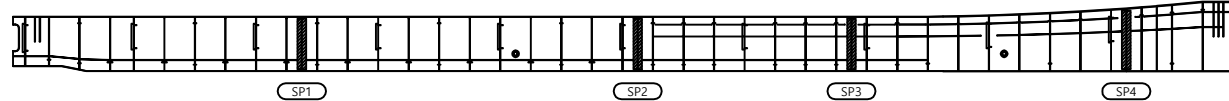


A1

P1

[상 면]

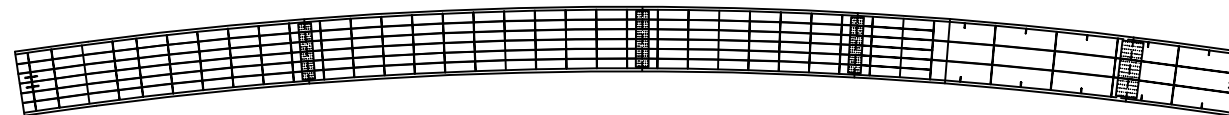

[좌측면]

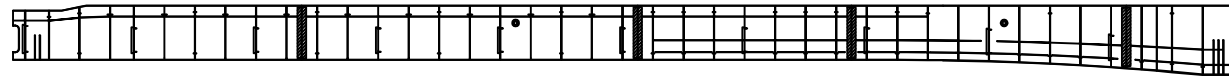


G2

[하 면]



[우측면]

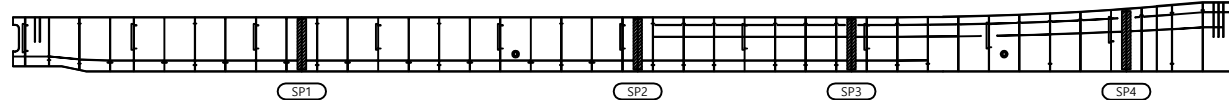

A1


P1

KEY PLAN

← 오창방향

서울방향 ➡

SECTION

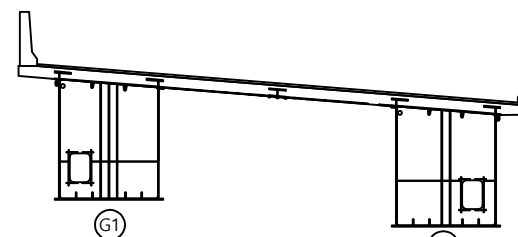

법
례



발 주 처	옥산오창 고속도로(주)
용 역 명	옥산-오창고속도로 시설물 안전점검 용역
도 면 명	옥산JCT(RAMP-D) 거더내부 S1
도 면 번 호	

ID : 옥산JCT(RAMP-D) 거더 내부 S2

서울방향 ➡

[좌측면]

[하 면]

[우측면]

P1

[상 면]

[좌측면]

[하 면]

[우측면]

P1

P2

손 상 물 량 표

[illegible]

KEY PLAN

서울방향 ➡

(A1)

(A2)

SECTION

범례

	관 열		망상균열		재료부리
	편치, 공동		박리, 파손		물고임, 결
	누수, 습윤부		백 태		표적물
	철근노출		침 하		열 화
	부 식		좌굴, 변형		기 타

	공	하	영
--	---	---	---

 $\frac{c}{\rho}$

도 면 명

도면번호

11


ID : 옥산JCT(RAMP-D) 거더 내부 S3

← 오창방향


서울방향 ➡

손 상 물 량 표

[상 면]

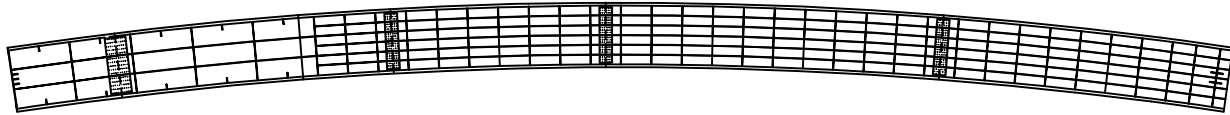


[좌측면]

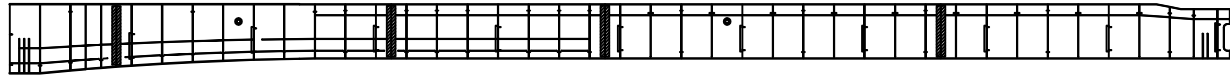


G1

[하 면]

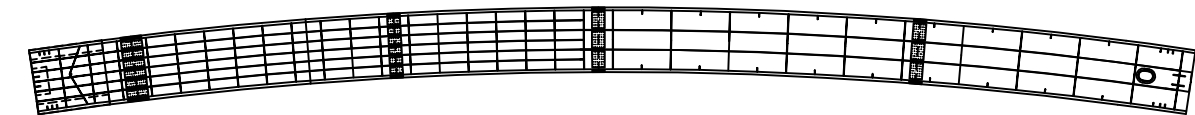


[우측면]

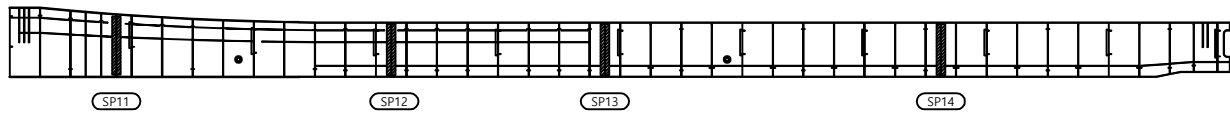


P2

A2

[상 면]

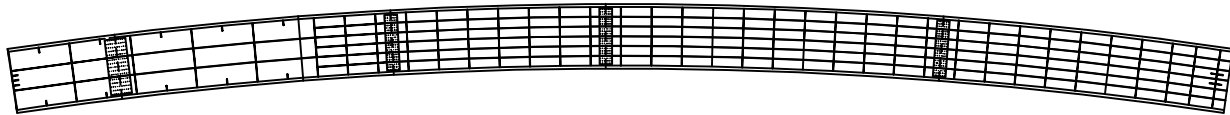


[좌측면]

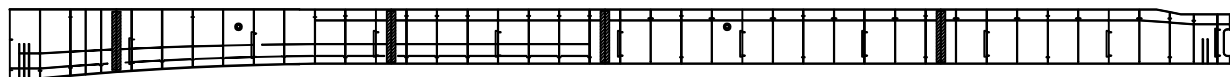


G2

[하 면]

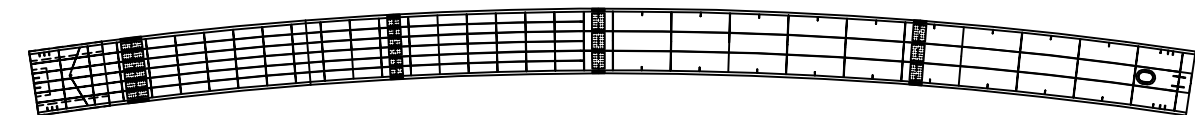

[우측면]

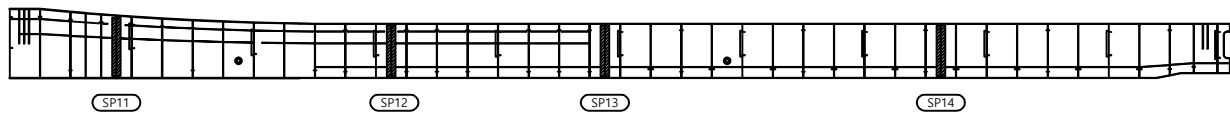


P2

A2


KEY PLAN

← 오창방향

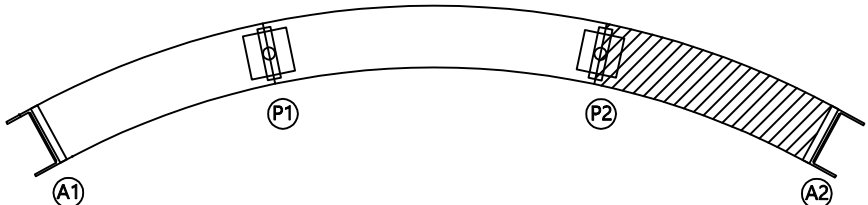

서울방향 ➡

SECTION

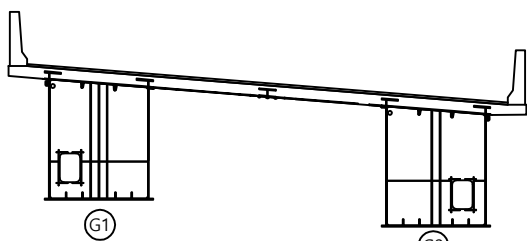




범례

	균열		망상균열		재료분리
	편치, 공동		박리, 파손		물고임, 결빙
	누수, 습윤부		백태		퇴적물
	철근노출		침하		열화
	부식		좌굴, 변형		기타

발 주 처	옥산오창 고속도로(주)
용 역 명	옥산-오창고속도로 시설물 안전점검 용역
도 면 명	옥산JCT(RAMP-D) 거더내부 S3
도 면 번 호	

ID : 옥산JCT(RAMP-D) 교대 A1

손 상 물 량 표

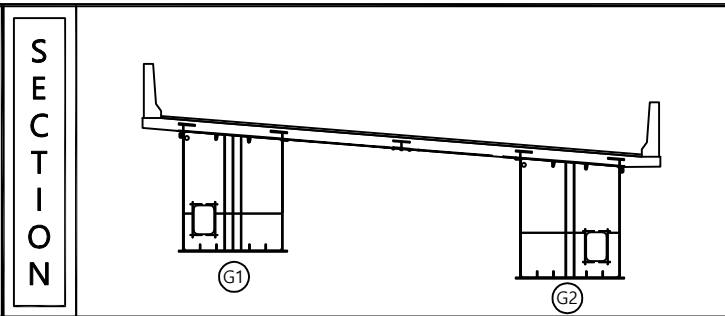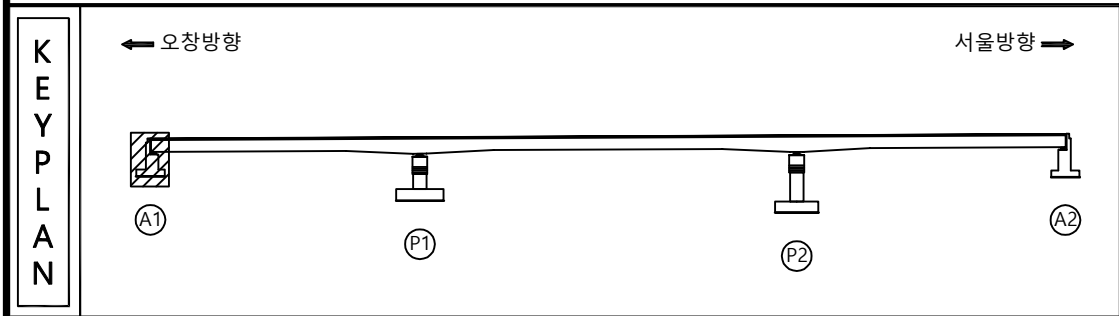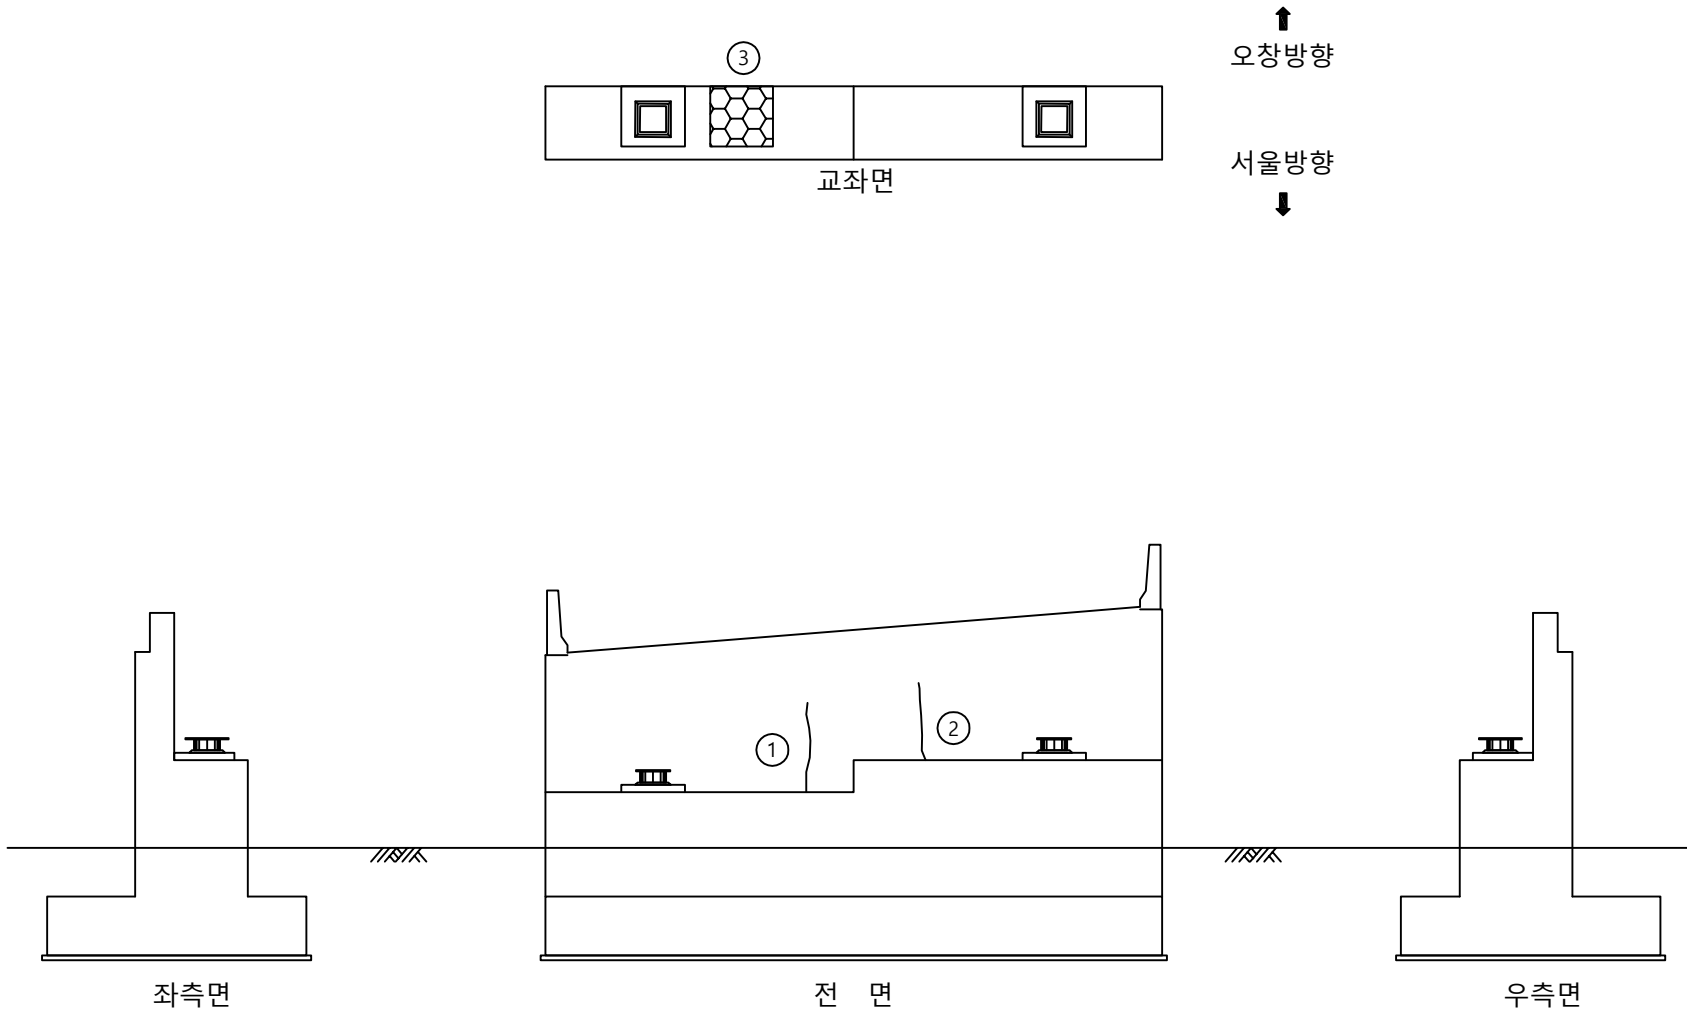[illegible]

범 례		균열		망상균열		재료부리
		편치, 공동		박리, 파손		물고임, 결빙
		누수, 습윤부		백태		퇴적물
		철근노출		침하		열화
		부식		좌굴, 변형		기타

발 주 처
옥산오창 고속도로(주)




용역명
옥산-오창고속도로 시설물
안전점검 용역

도 면 명 옥산JCT(RAMP-D) 교대 A1


도면번호

ID : 옥산JCT(RAMP-D) 교대 A2

손 상 물 량 표

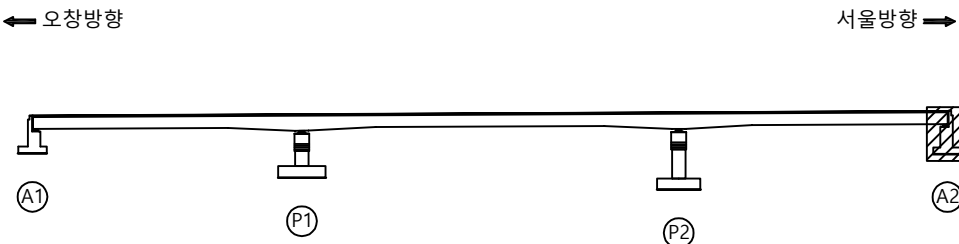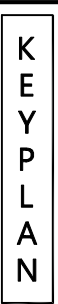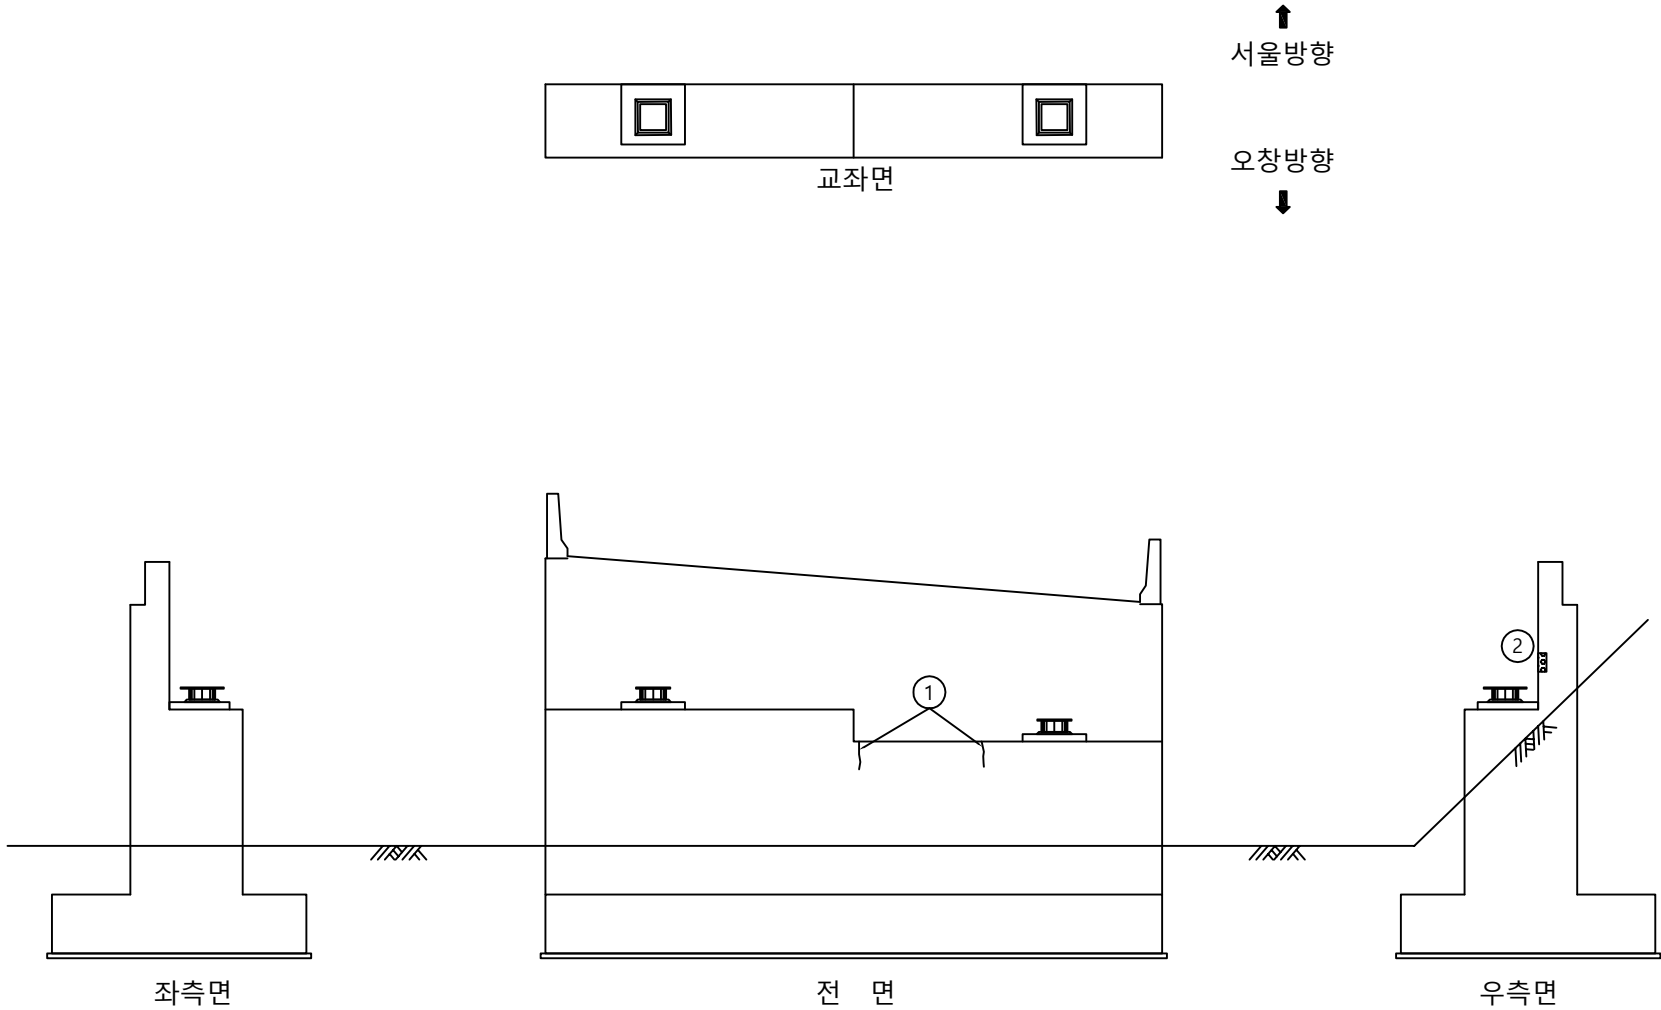[illegible]

SECTION

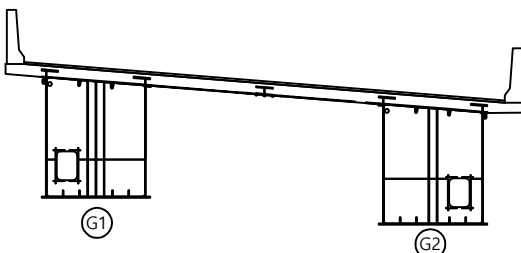

범례

발 주 처	옥산오창 고속도로(주)
-------	--------------


용역명	옥산-오창고속도로 시설물 안전점검 용역
-----	--------------------------

도 면 명	옥산JCT(RAMP-D) 교대 A2
-------	---------------------

도면번호

ID : 옥산JCT(RAMP-D) 교각 P1

손 상 물 량 표

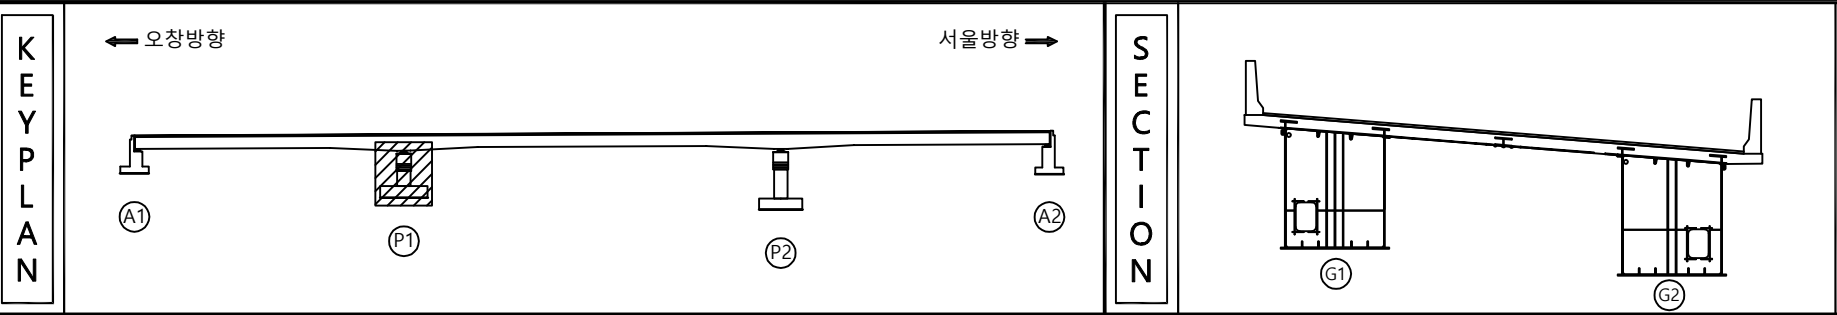

범

손 상 물 량 표

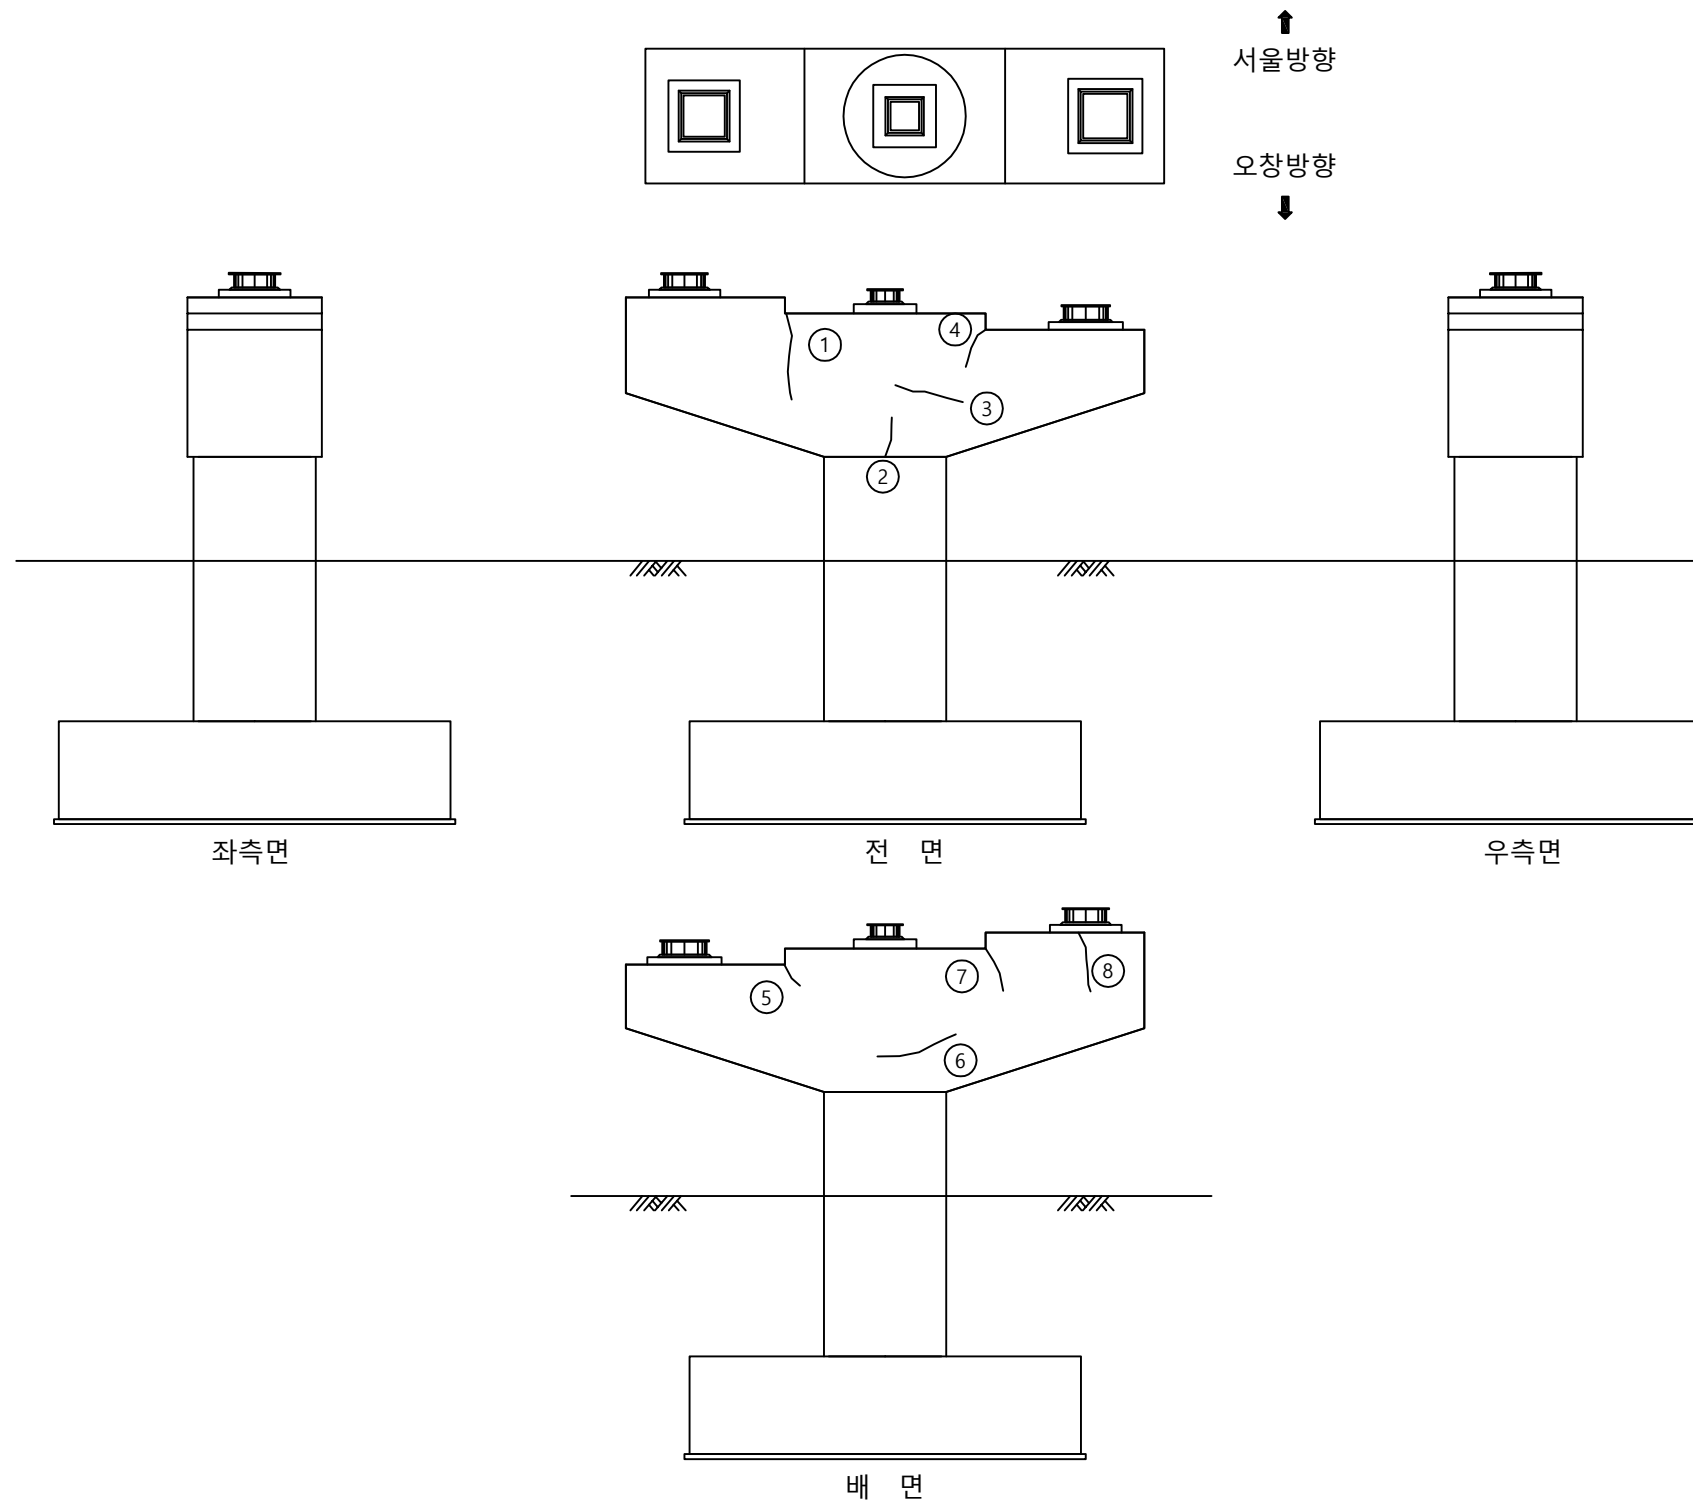
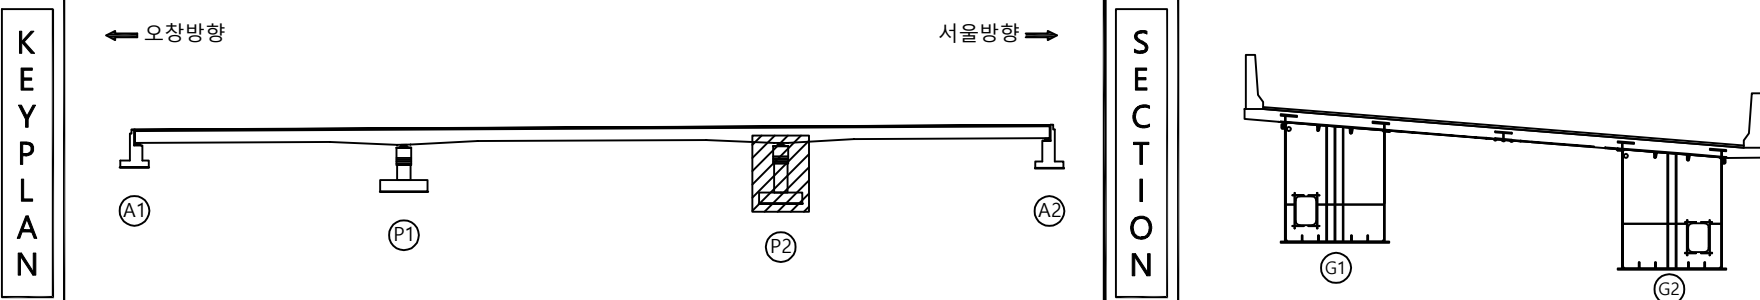
[illegible]

표 례		관 열		망상관열		재로분리	발 주 처 옥산오창 고속도로(주)
		편치, 공동		박리, 파손		물고임, 결빙	용 역 명 옥산-오창고속도로 시설물 안전점검 용역
		누수, 습윤부		뽕 태		퇴적물	
		철근노출		침 하		열 화	도 면 명 옥산JCT(RAMP-D) 교각 P2
		부 식		좌굴, 변형		기 타	도 면 번 호 16