

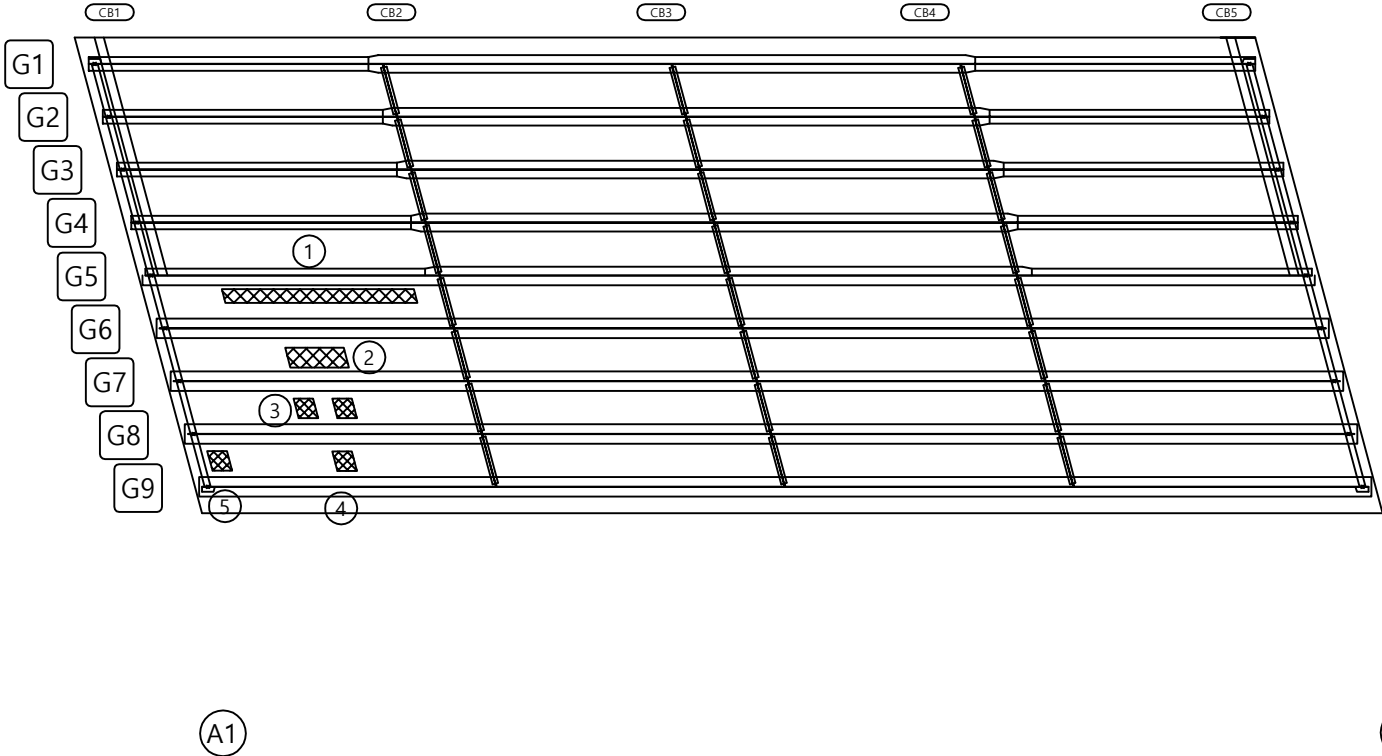
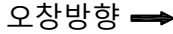
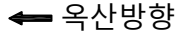
07. 성산교

손 상 물 량 표

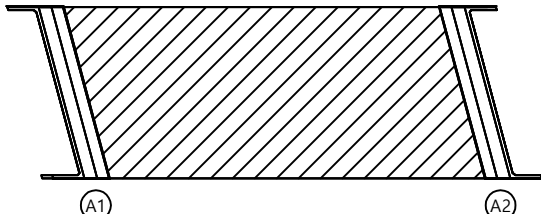
 
[illegible]

ID : 성산교 바닥판하면 S1

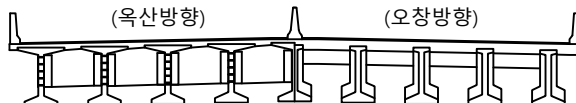
손상물량표

[illegible]

KEY PLAN



SECTION



범
례

	균열		망상균열		재료분리
	편치, 공동		박리, 파손		물고임
	누수, 습윤부		백태		퇴적물
	철근노출		침하		열화
	부식		좌굴 변형		기타

발 주 처

505

어떤 면에서

옥산오창 고속도로(주)

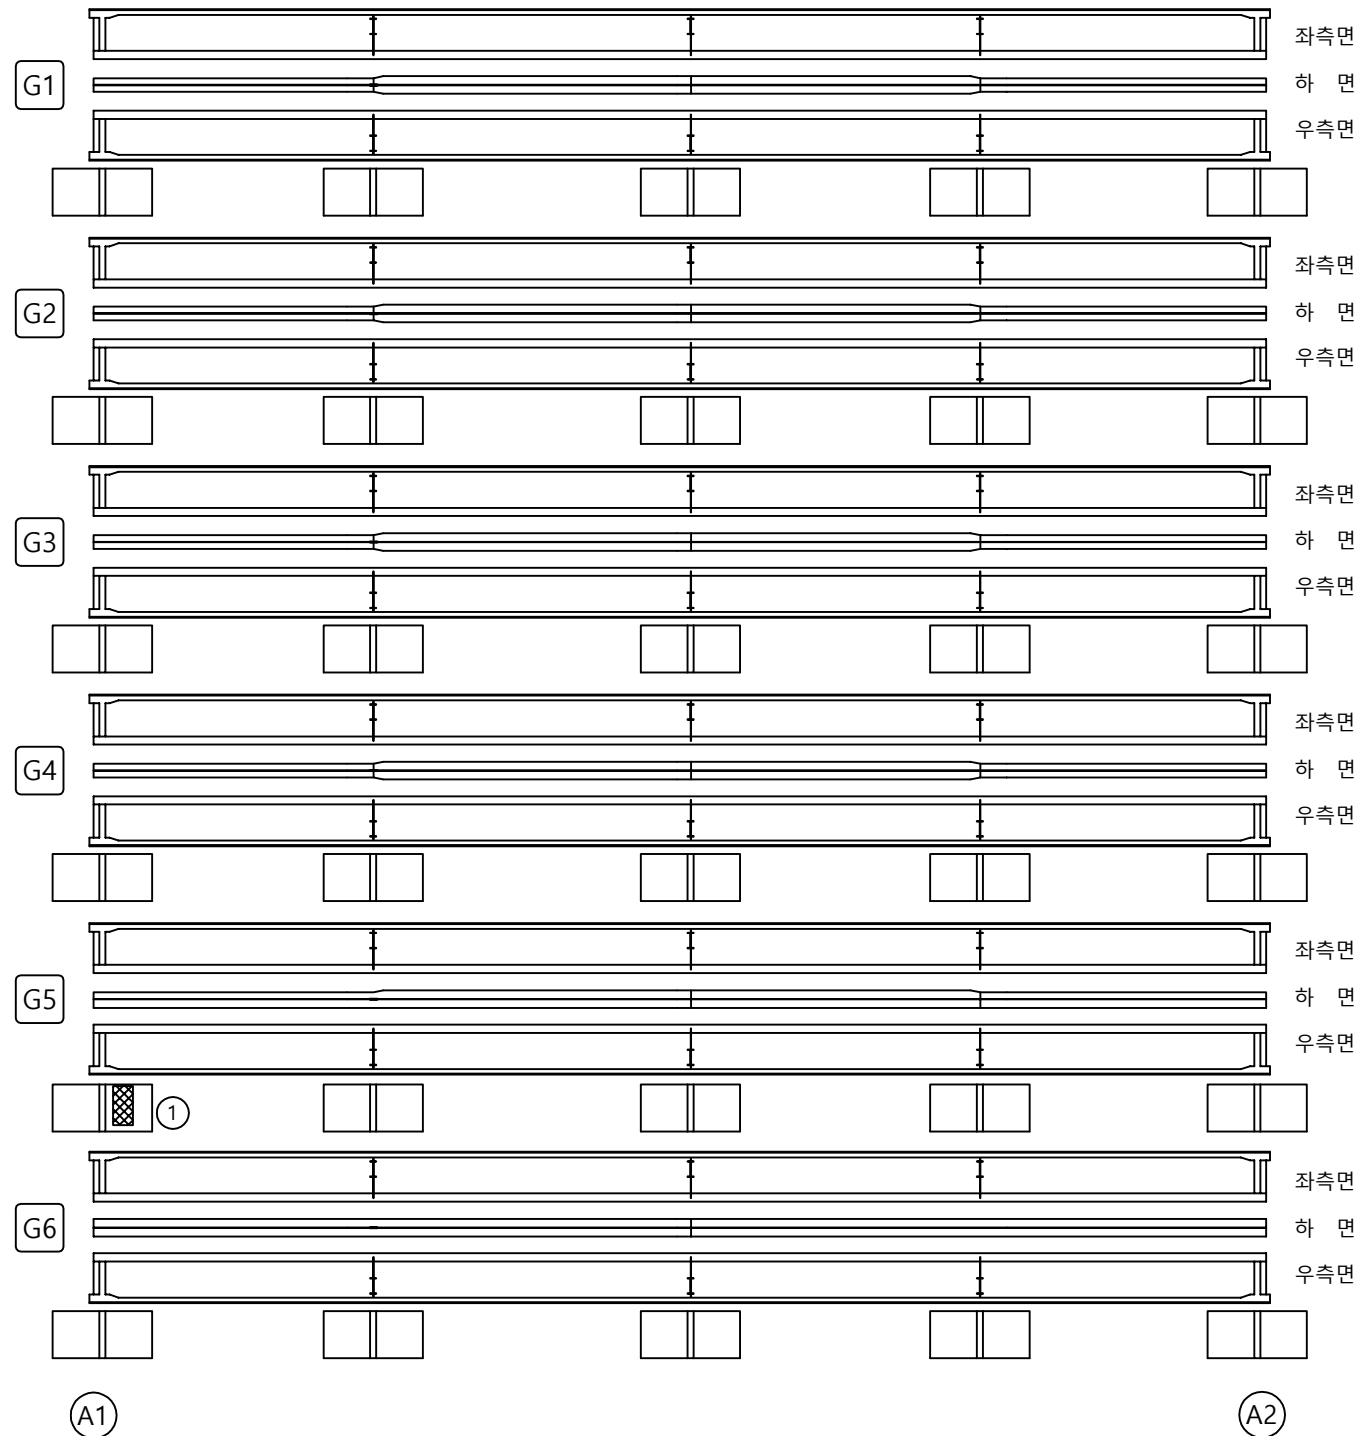
옥산-오창고속도로 시설물
안전점검 용역

도 면 명 성산교 바닥판하면 S1

03 10 15 20

손 상 물 량 표

오창방향 ➡

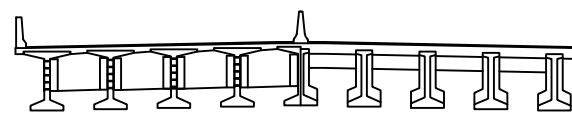
[illegible]

KEY PLAN

오창방향 ➡



SECTION



膜 裂

	균열		망상균열		재료부러림
	편치, 공동		박리, 파손		물고임, 장
	누수, 습유부		백태		퇴적물
	철근노출		침하		열화
	부식		좌굴, 변형		기타

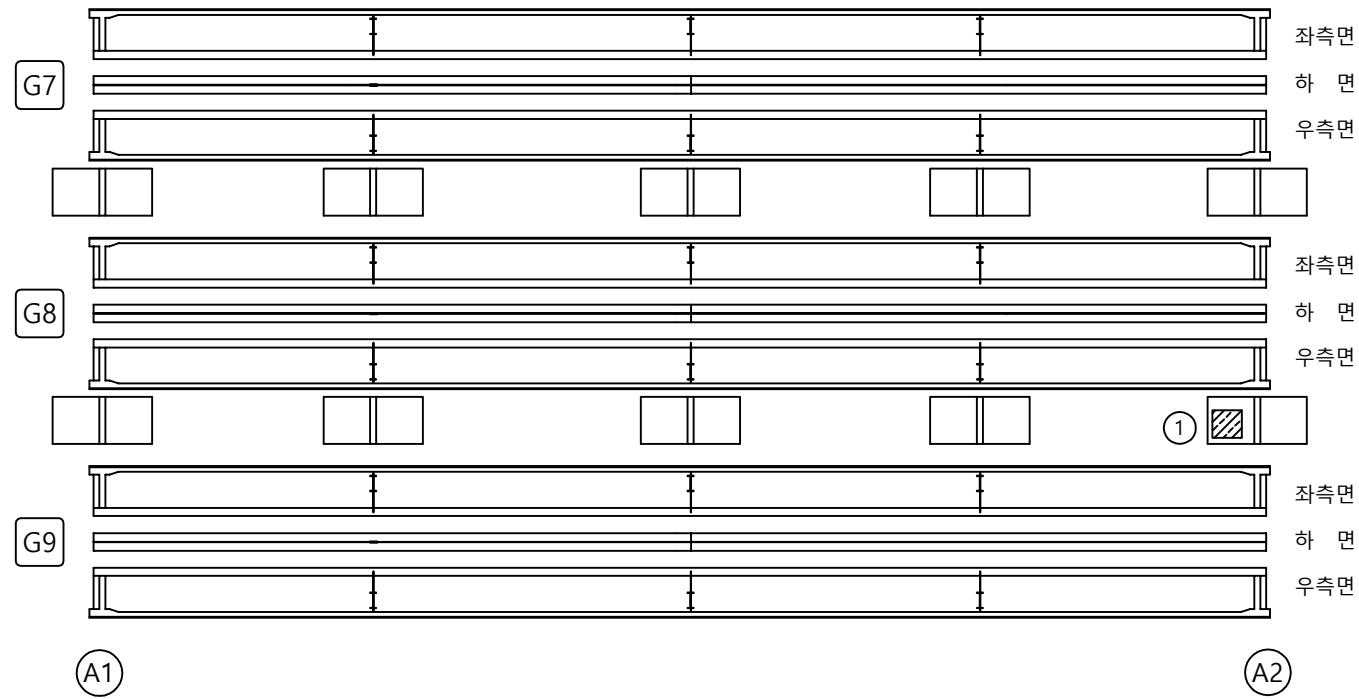
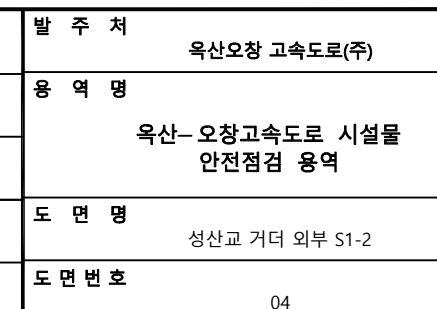
	이	가	고
--	---	---	---

옥산-오창고속도로 시설물
안전점검 용역

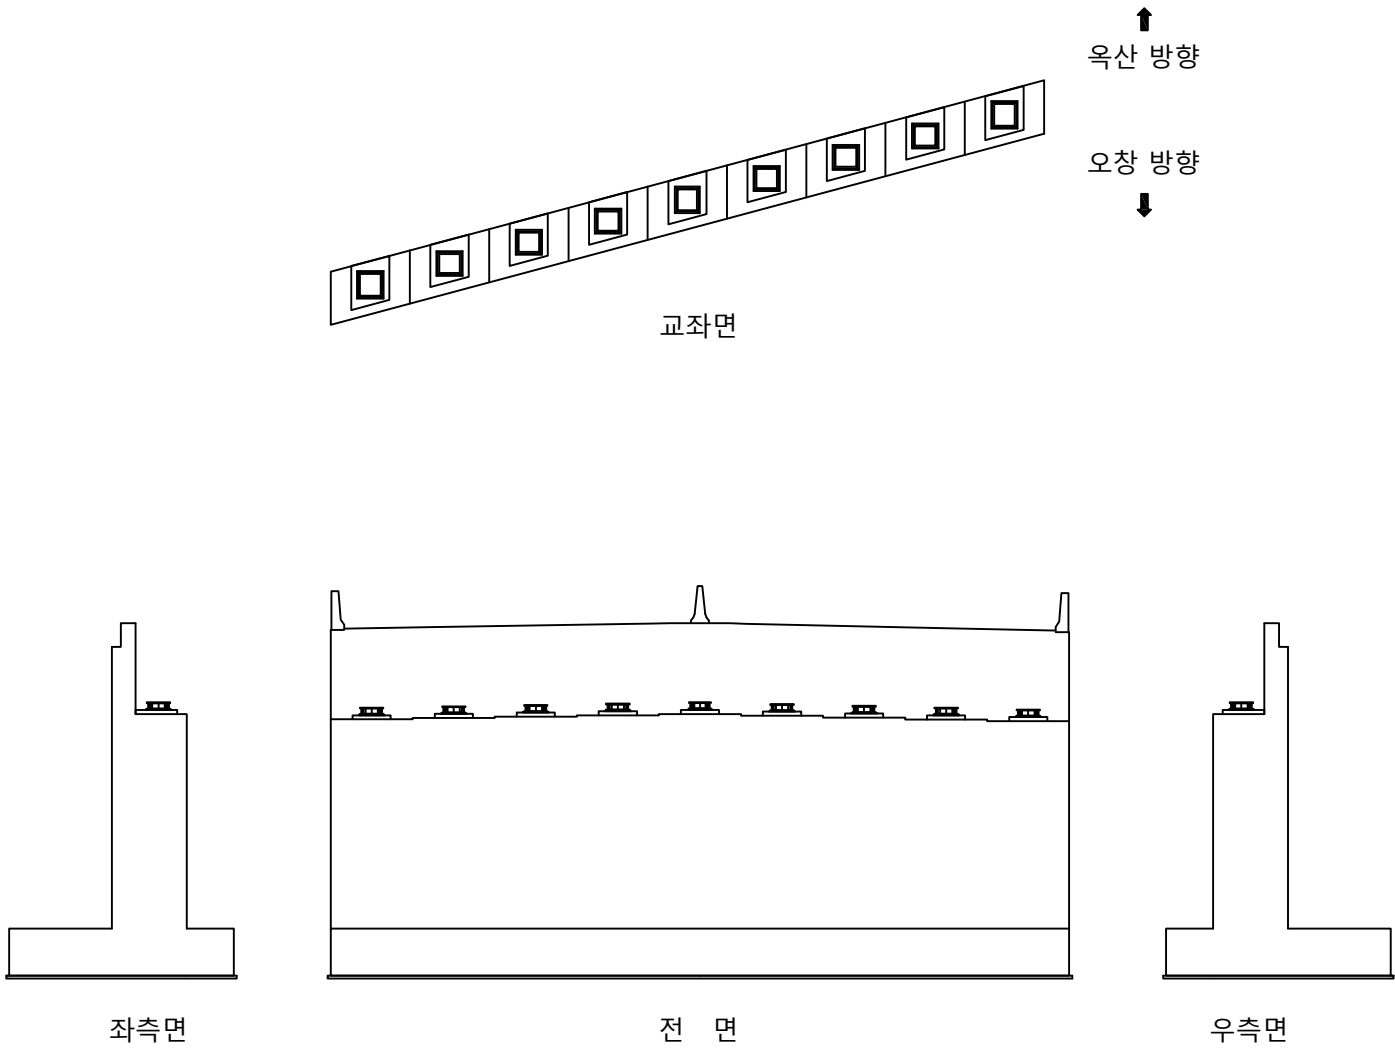
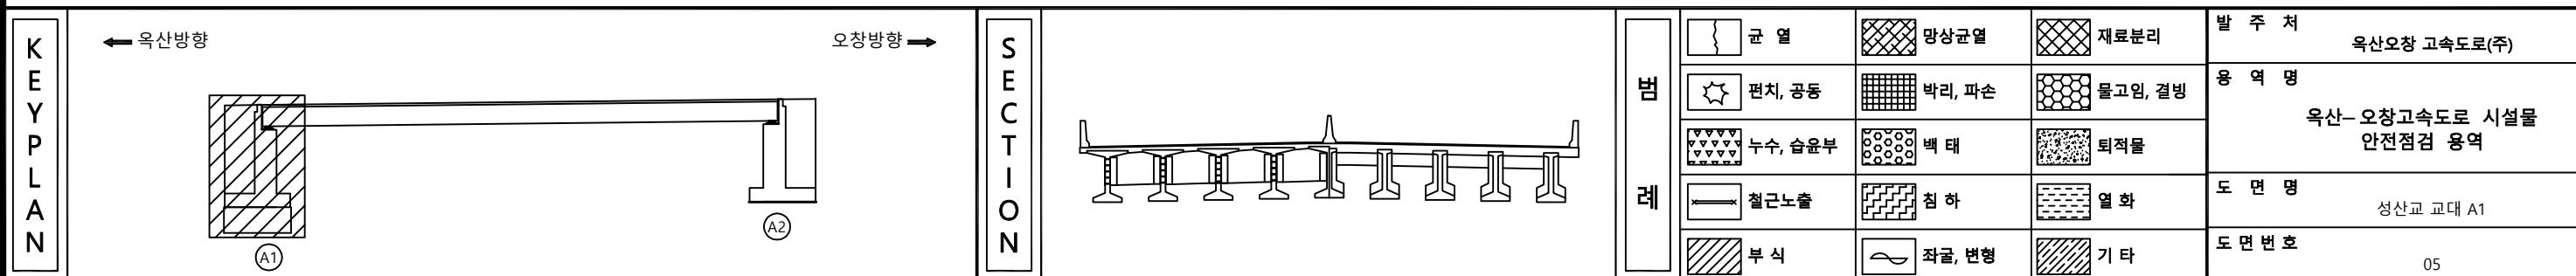
도면번호

03

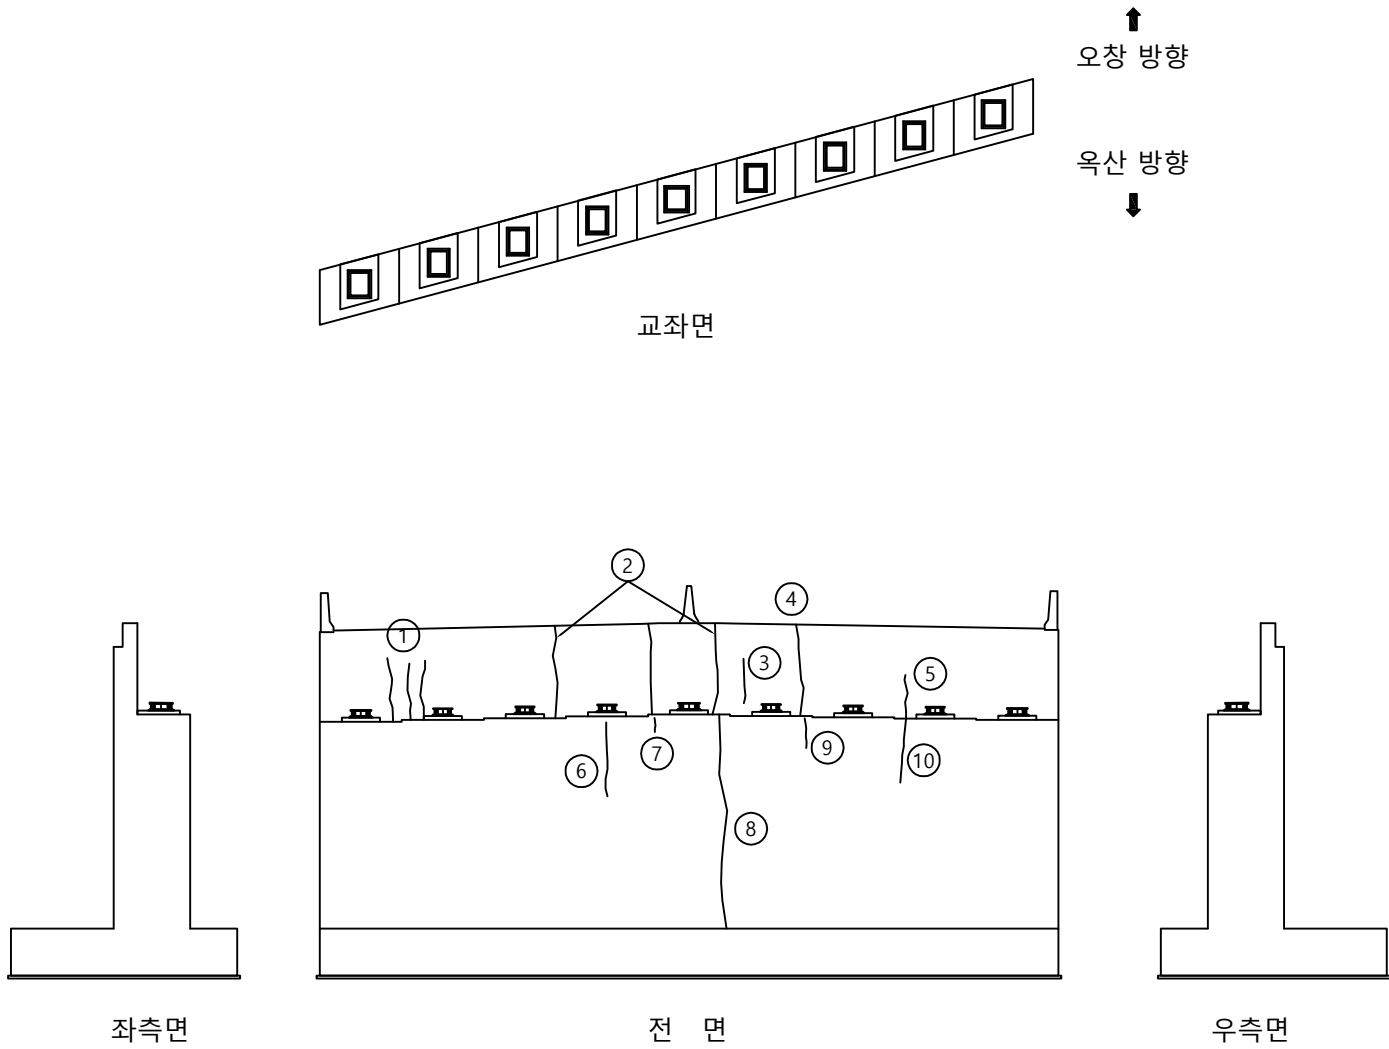
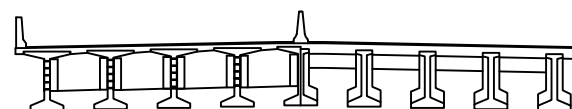
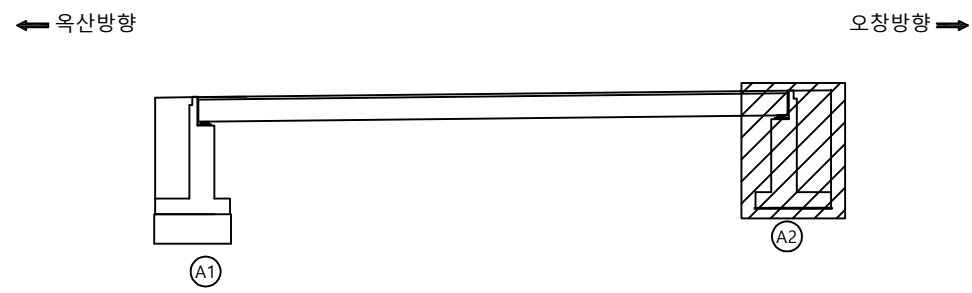
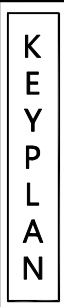
손 상 물 량 표

[illegible]

손 상 물 량 표

[illegible]

손 상 물 량 표

[illegible]

범례

	균열		망상균열		재료분리
	편치, 공동		박리, 파손		물고임, 결빙
	누수, 습윤부		백태		퇴적물
	철근노출		침하		열화
	부식		좌굴, 변형		기타

발 주 처	옥산오창 고속도로(주)
-------	--------------

용역명	옥산-오창고속도로 시설물 안전점검 용역
-----	--------------------------

도 면 명 성산교 교대 A2

도 면 번 호	06
---------	----