
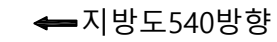


08. 서오창IC RAMP-A1교

손상물량표

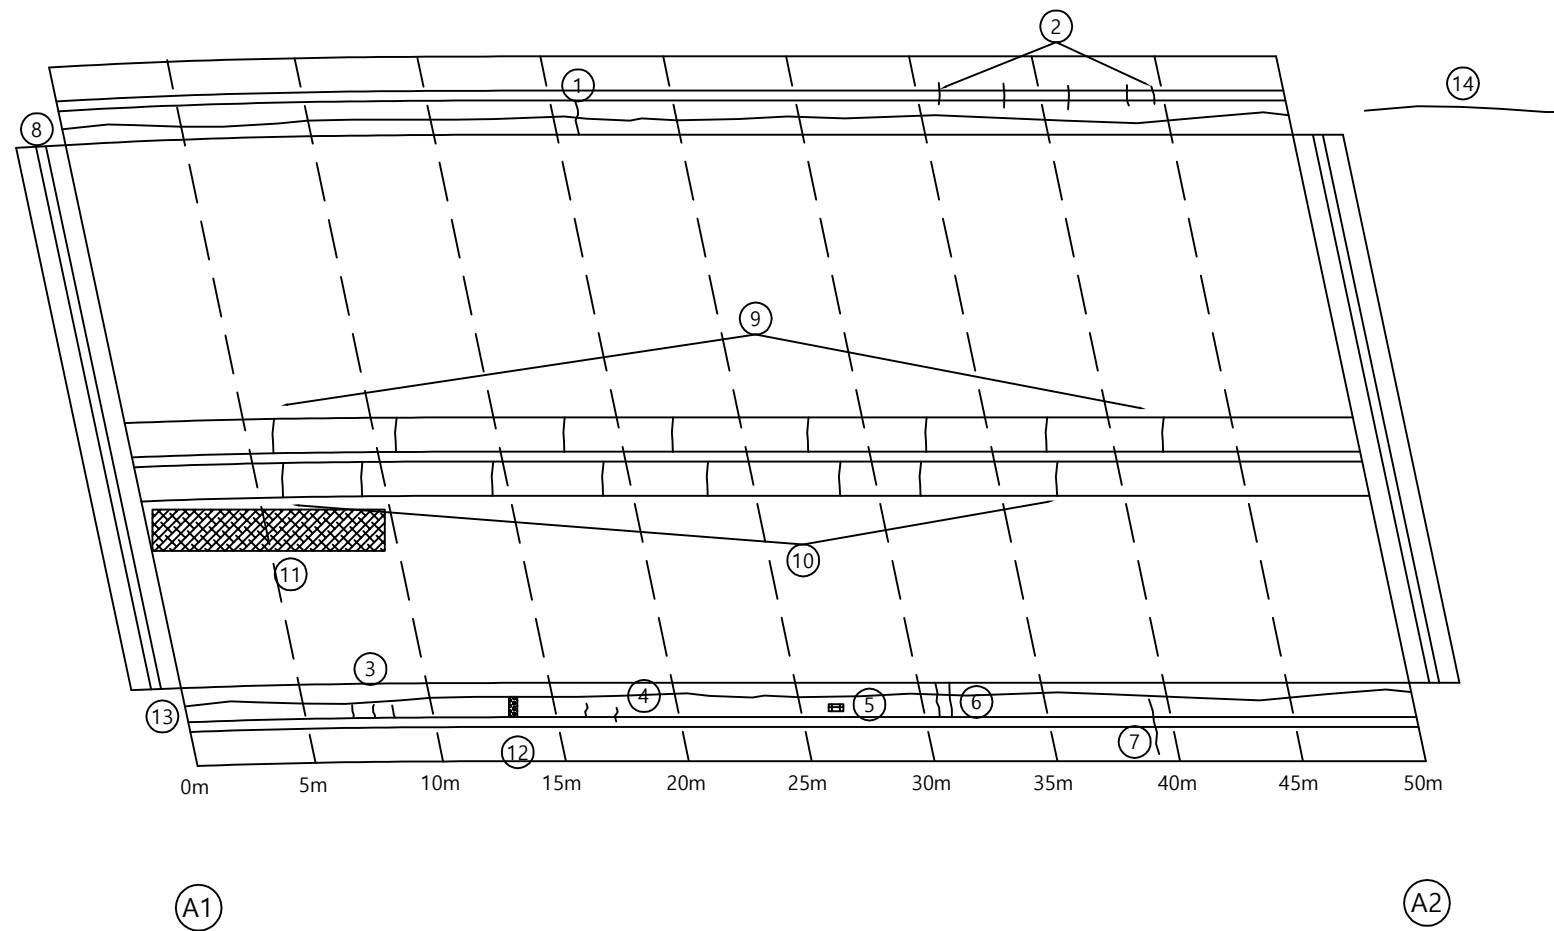


오창방향 ➡

[illegible]


KEY PLAN

← 지방도540방향

오창방향 ➡

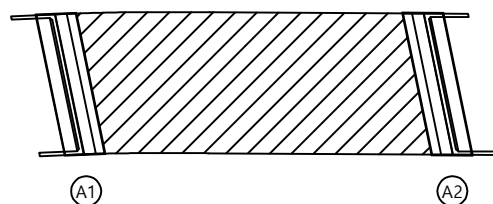

SECTION

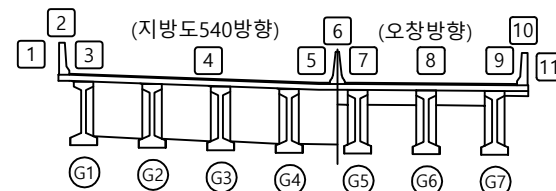

범례

	군 열		망상군열		재료분리
	편치, 공동		박리, 파손		물고임, 결빙
	누수, 습유부		백 태		퇴적물
	철근노출		침 하		열 화
	부 식		좌굴, 변형		기 타

발 주 처	옥산오창 고속도로(주)
-------	--------------




용역명	옥산-오창고속도로 시설물 안전점검 용역
-----	--------------------------

도 면 명 서오창IC RAMP-A1교 교면상부 S1

도면번호 01


ID : 서오창IC RAMP-A1교 바닥판하면 S1

손상 물량 표

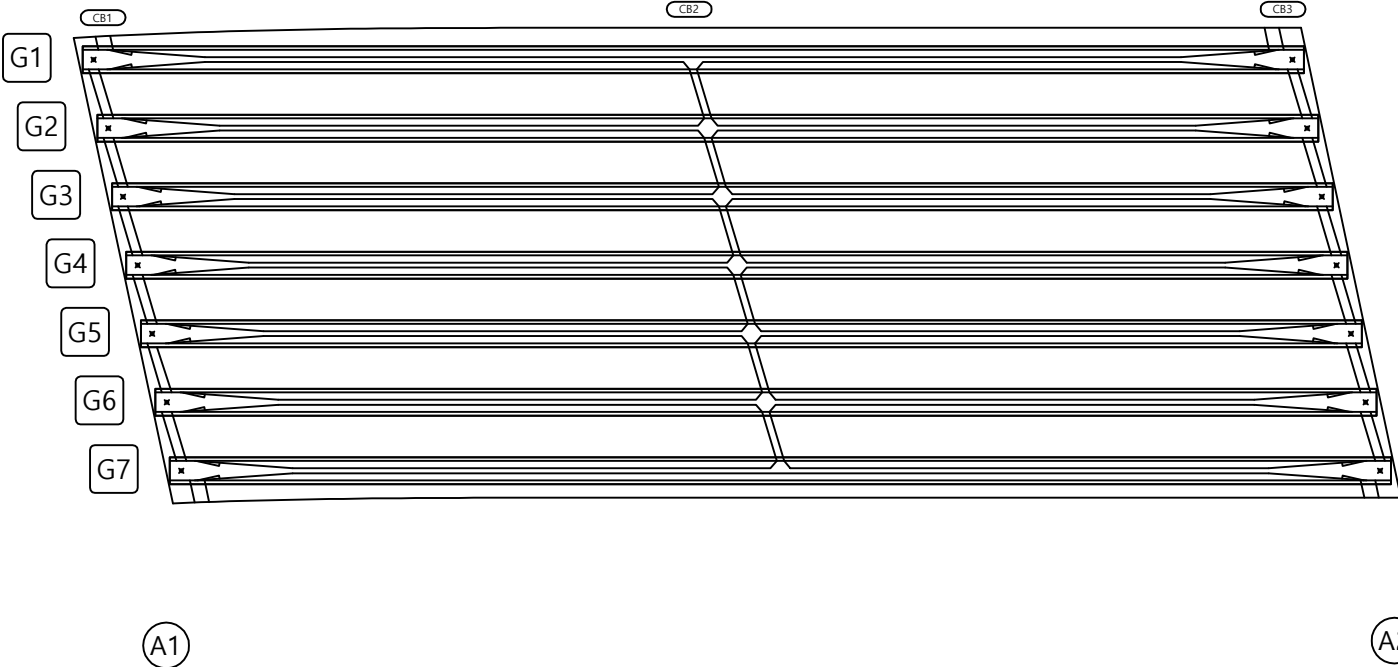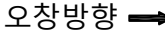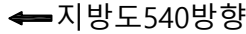[illegible]


KEY PLAN

← 지방도 540 방형

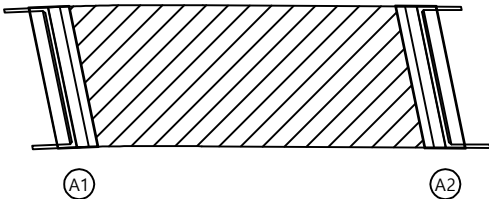

오창방향 —

SECTION

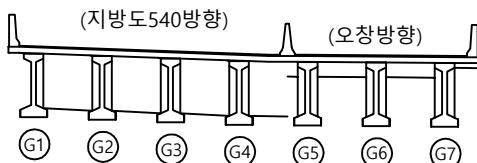

품
려

	균 열		망상균열		재료분
	편치, 공동		박리, 파손		물고임
	누수, 흡윤부		백 태		퇴적물
	철근노출		침 하		열 화
	부 식		좌굴, 변형		기 타

발 주 처

목산오창 고속도로(주)

영 조 명

옥산-오창고속도로 시설물
안전점검 용역

도면명

오창IC RAMP-A1교 바닥판하면 S1

도면번호


02

ID : 서오창IC RAMP-A1교 거터외부 S1

손상물량표

←지방도540방향


오창방향 ➡

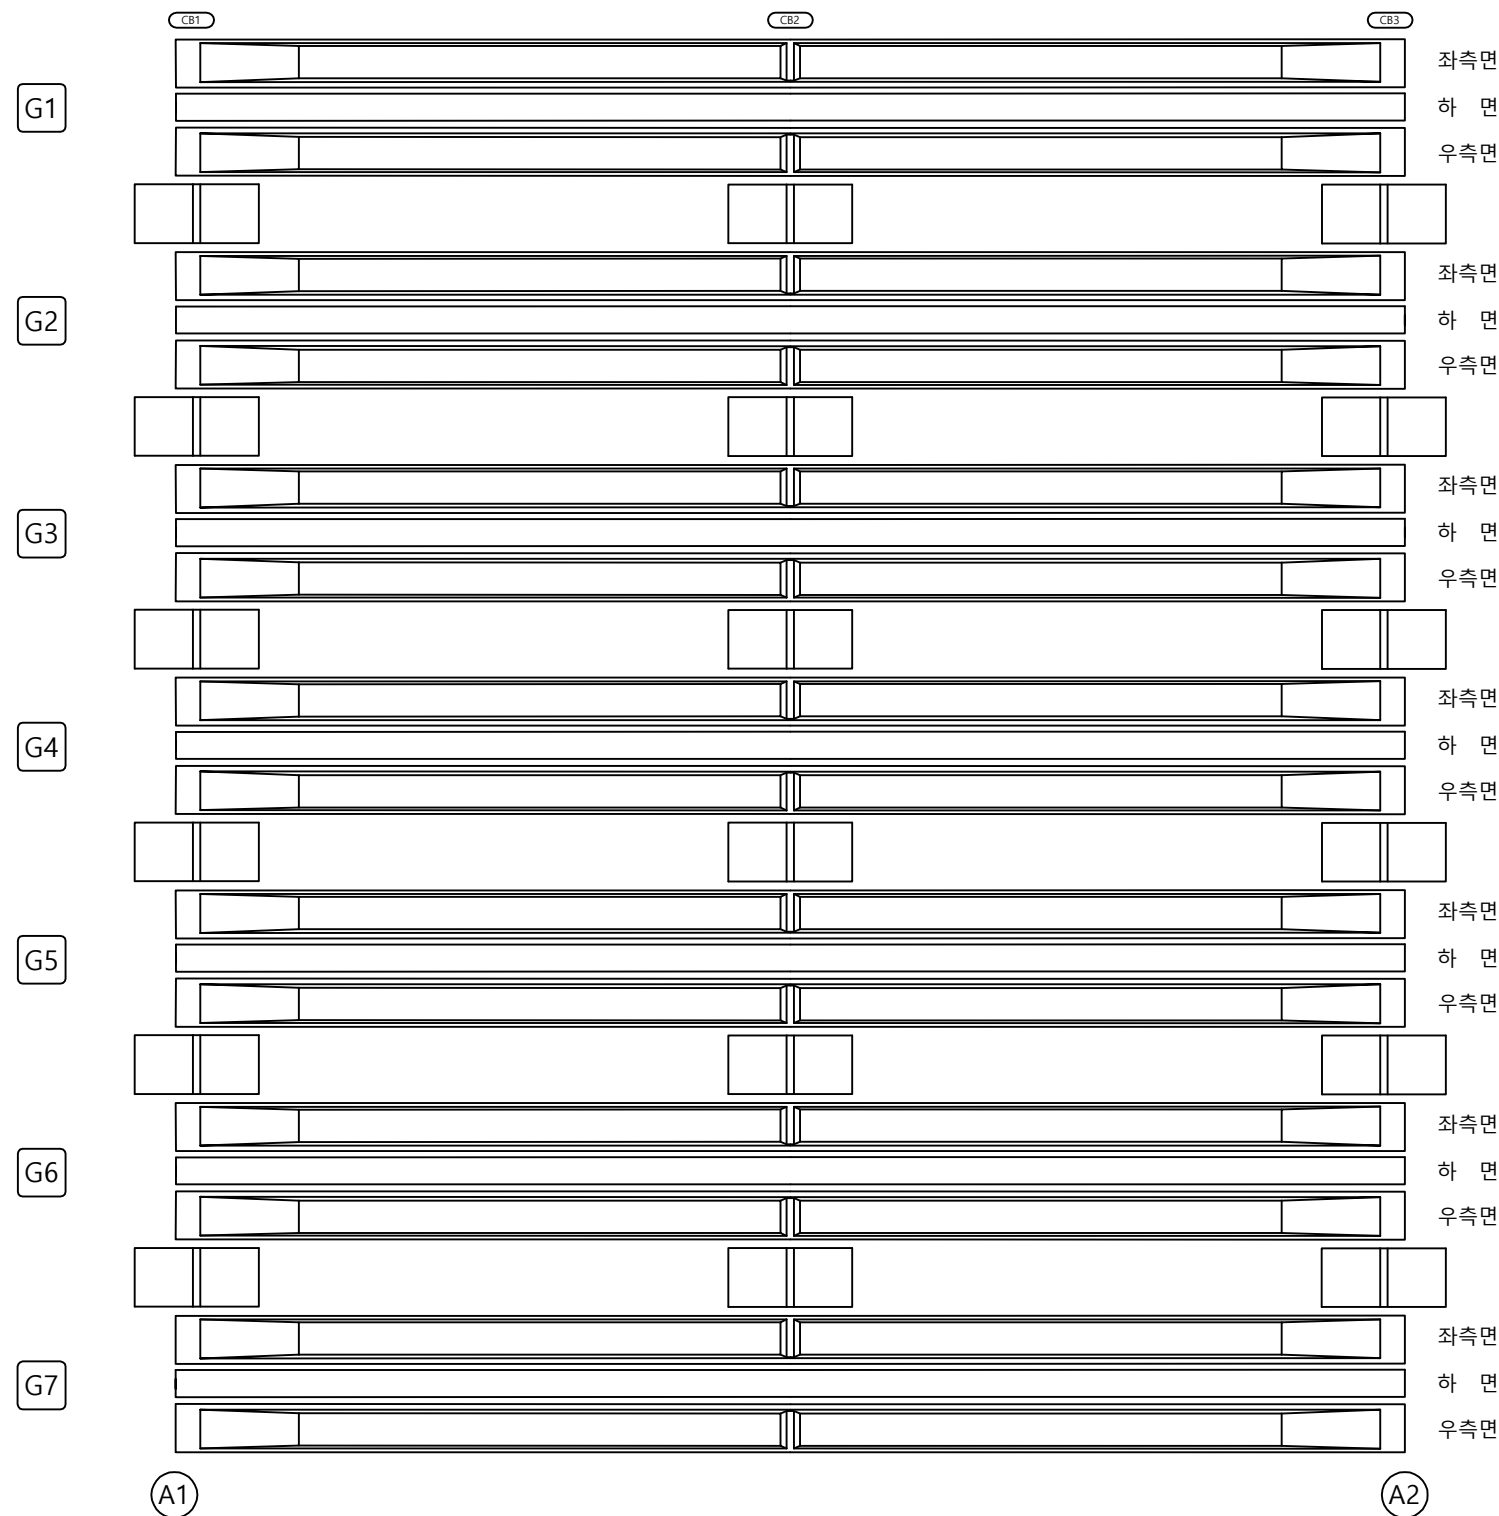[illegible]


KEY PLAN

← 지방도540방향

오창방향 ➡

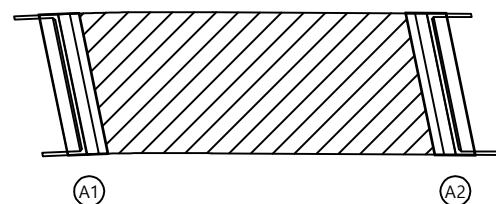

SECTION

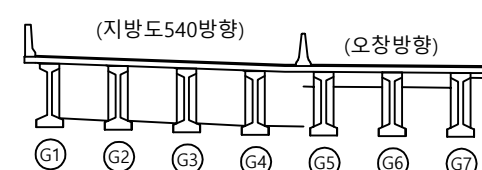



범례

	균 열		망상균열		재료분리
	편치, 공동		박리, 파손		물고임, 결빙
	누수, 습윤부		백 태		퇴적물
	철근노출		침 하		열 화
	부 식		좌굴, 변형		기 타

발 주 처	옥산오창 고속도로(주)
용 역 명	옥산- 오창고속도로 시설물 안전점검 용역
도 면 명	서오창IC RAMP-A1교 거더외부 S1
도 면 번 호	


ID : 서오창IC RAMP-A1교 교대 A1

손상물량표

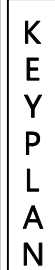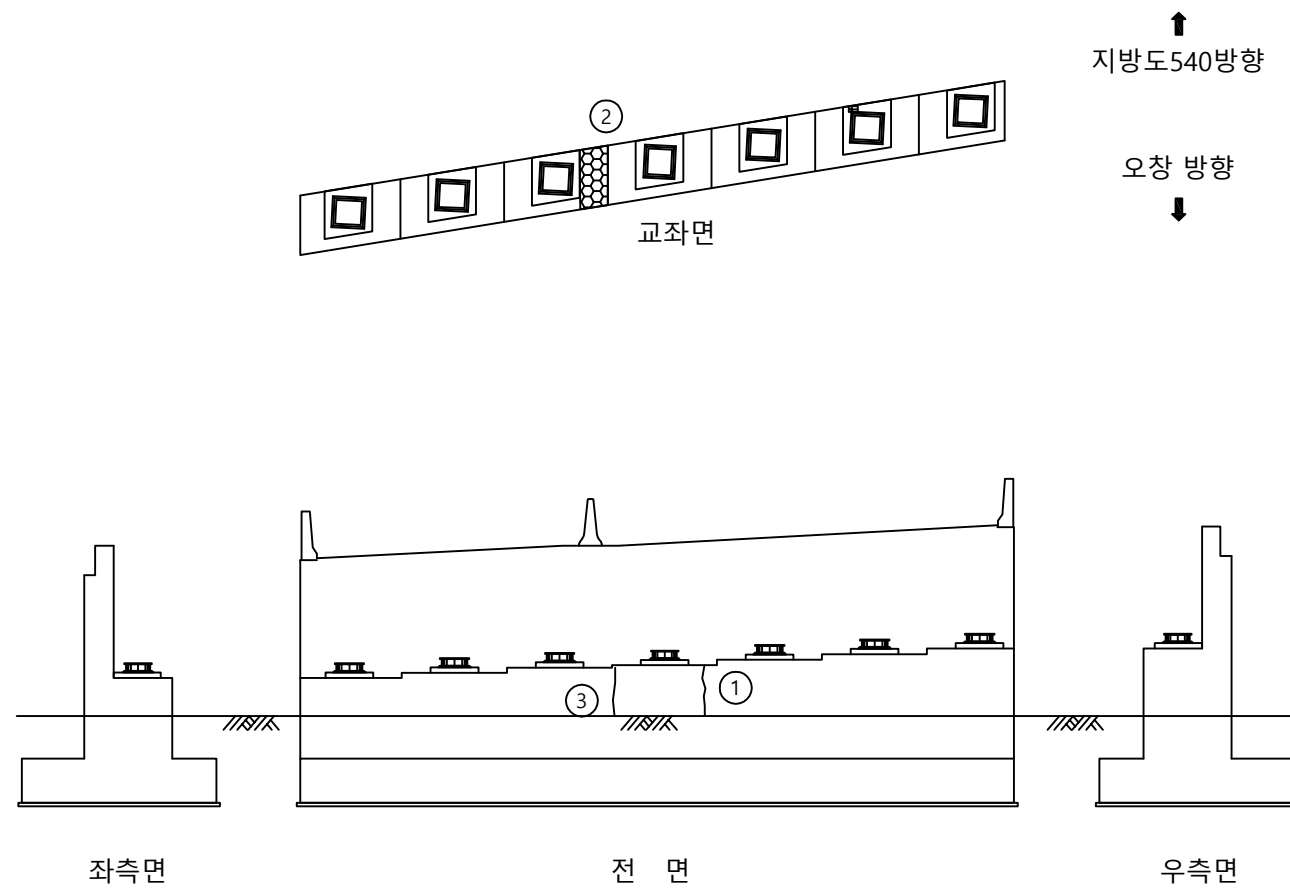
[illegible]

← 지방도540방향

오창방향 ➡

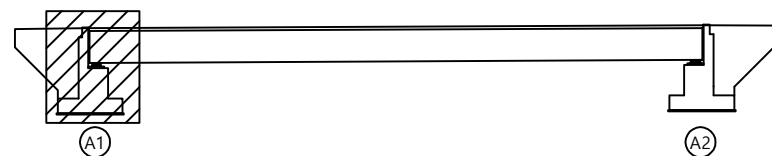

SECTION

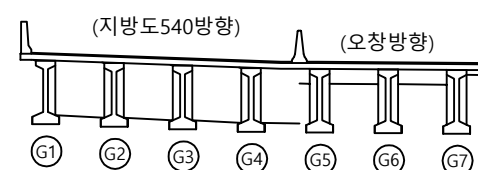

법령

	군 열		망상균열		재료분리
	편치, 공동		박리, 파손		물고임, 결빙
	누수, 습윤부		백태		퇴적물
	철근노출		침하		열화
	부식		자갈, 변형		기타

발 주 처

옥산오창 고속도로(주)

	0%	10%	20%
--	----	-----	-----

옥산-오창고속도로 시설물
안전점검 용역

도	면	명
---	---	---


서오창IC RAMP-A1교 교대 A1

도면번호

04

ID : 서오창IC RAMP-A1교 교대 A2


손 상 물 량 표

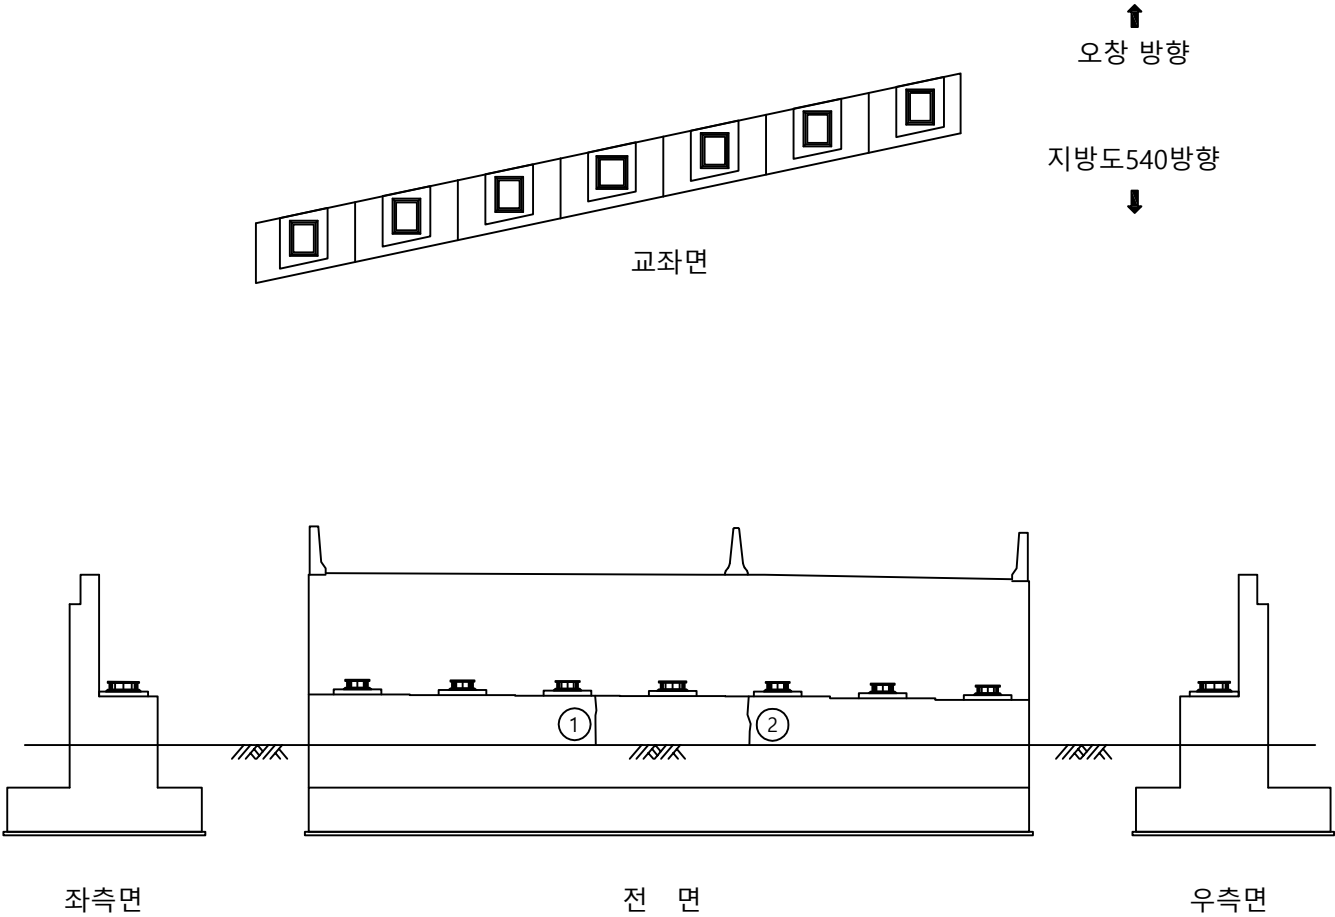[illegible]

← 지방도540방향

오창방향 ➡

SECTION

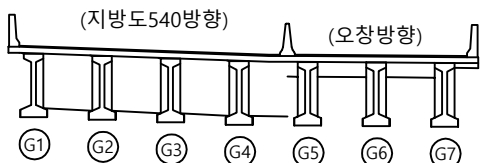

범례

	균열		망상균열		재료분리
	편치, 공동		박리, 파손		물고임, 기포
	누수, 습윤부		백태		퇴적물
	철근노출		침하		열화
	부식		좌굴, 변형		기타

발 주 처

목산오창 고속도로(주)

00 01 02

옥산-오창고속도로 시설물
안전점검 용역

도면명

서오창IC RAMP-A1교 교대 A2

도면번호

05