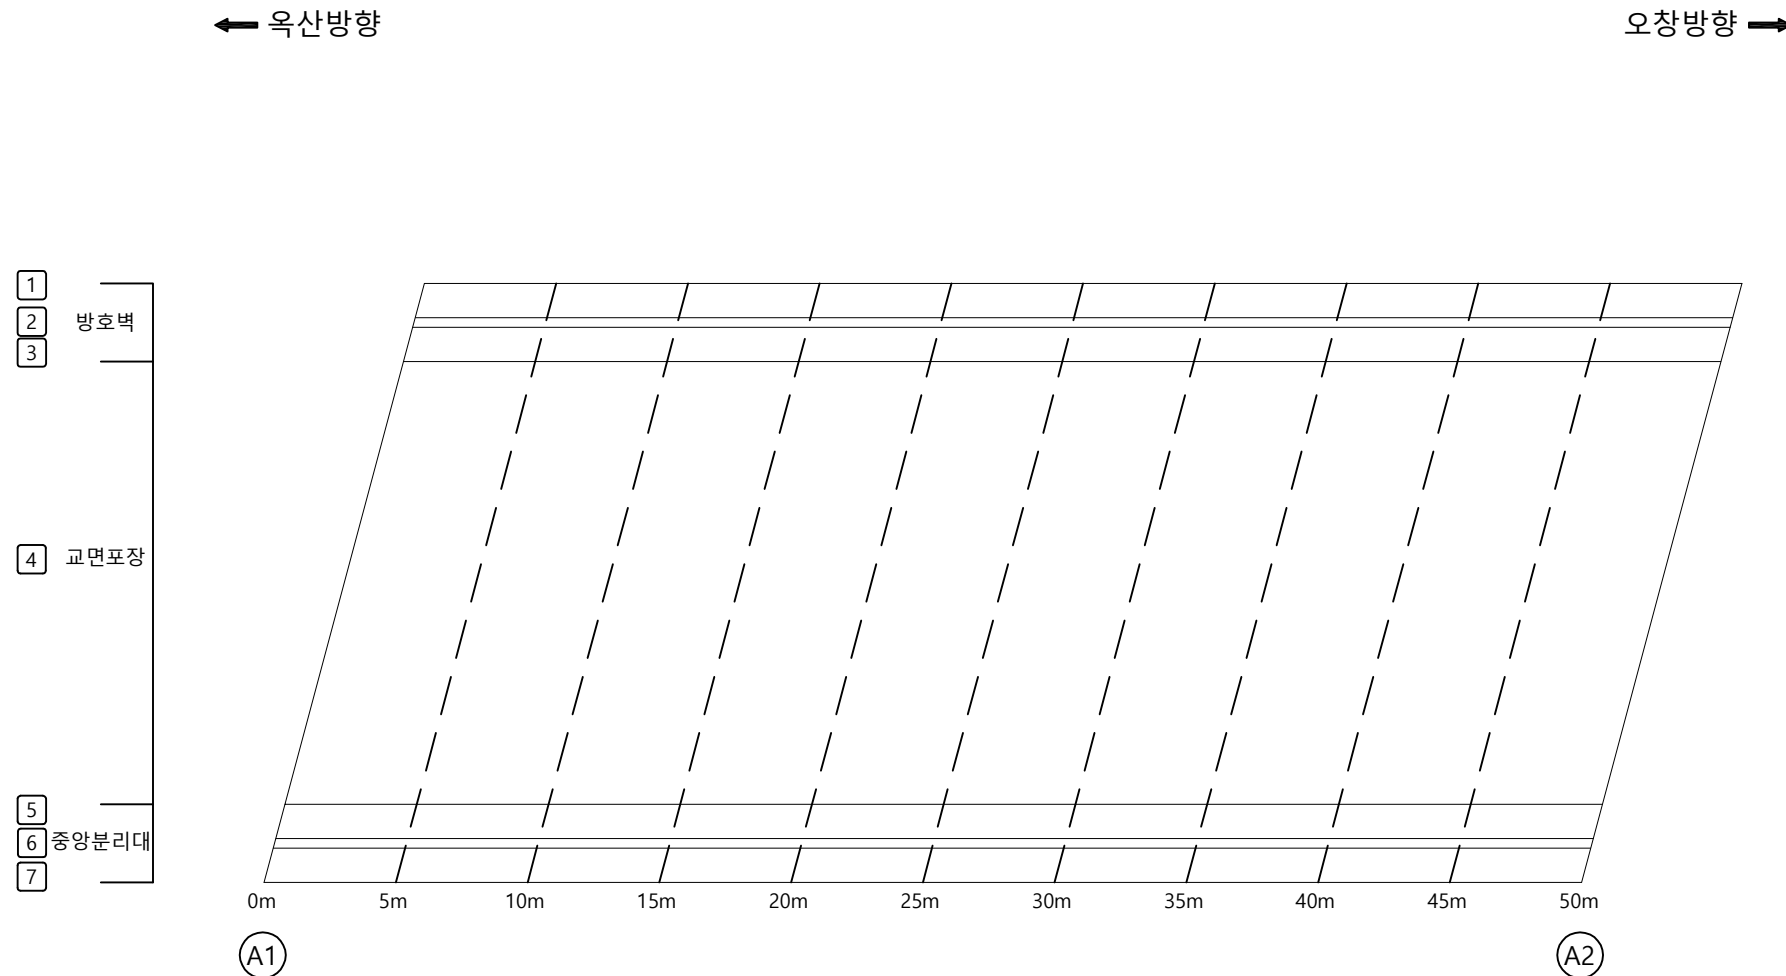
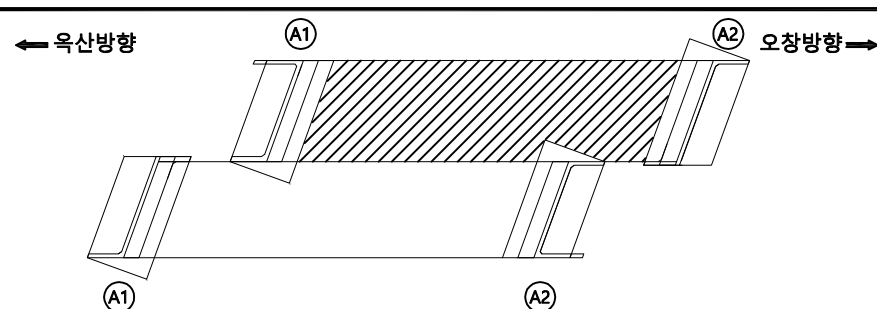


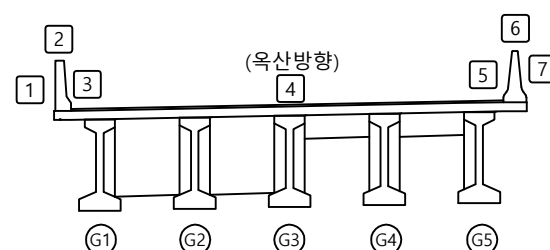
06. 호죽교

ID : 호죽2교(옥산방향) 교면상부 S1

손상물량표

[illegible]

SECTION

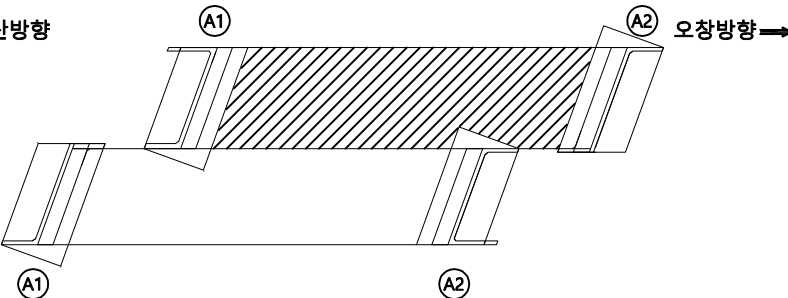
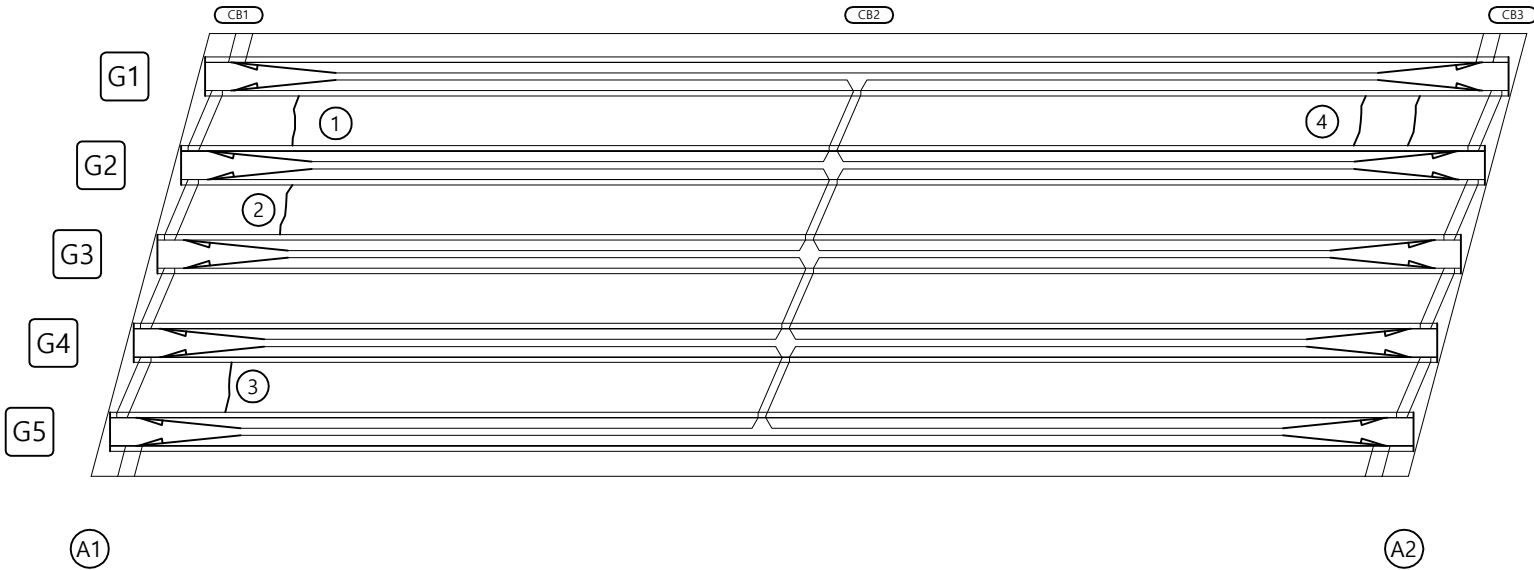
범
례

	군 열		망상균열		재료분리
	편치, 공동		박리, 파손		물고임
	누수, 습윤부		색 태		퇴적물
	철근노출		침 하		열 화
	부 식		좌굴, 변형		기 타

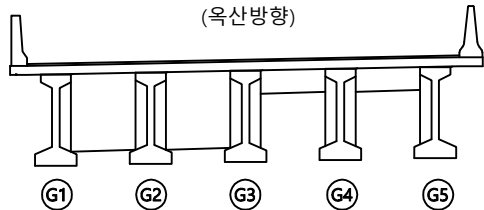
발 주 처	육산오창 고속도로(주)
용 역 명	육산- 오창고속도로 시설물 안전점검 용역
도 면 명	호죽2교(육산방향) 교면상부 S1
도 면 번 호	

ID : 호죽2교(옥산방향) 바닥판하면 S1

손상물량표

[illegible]

SECTION

범
례

	균열		망상균열		재료분리
	편치, 공동		박리, 파손		물고임, 기포
	누수, 습윤부		백태		퇴적물
	철근노출		침하		열화
	부식		좌굴, 변형		기타

발 주 처

목산오창 고속도로(주)

00 01 02

옥산-오창고속도로 시설물
안전점검 용역

도 면 명

호죽2교(옥산방향) 바닥판하면 S1

도면번호

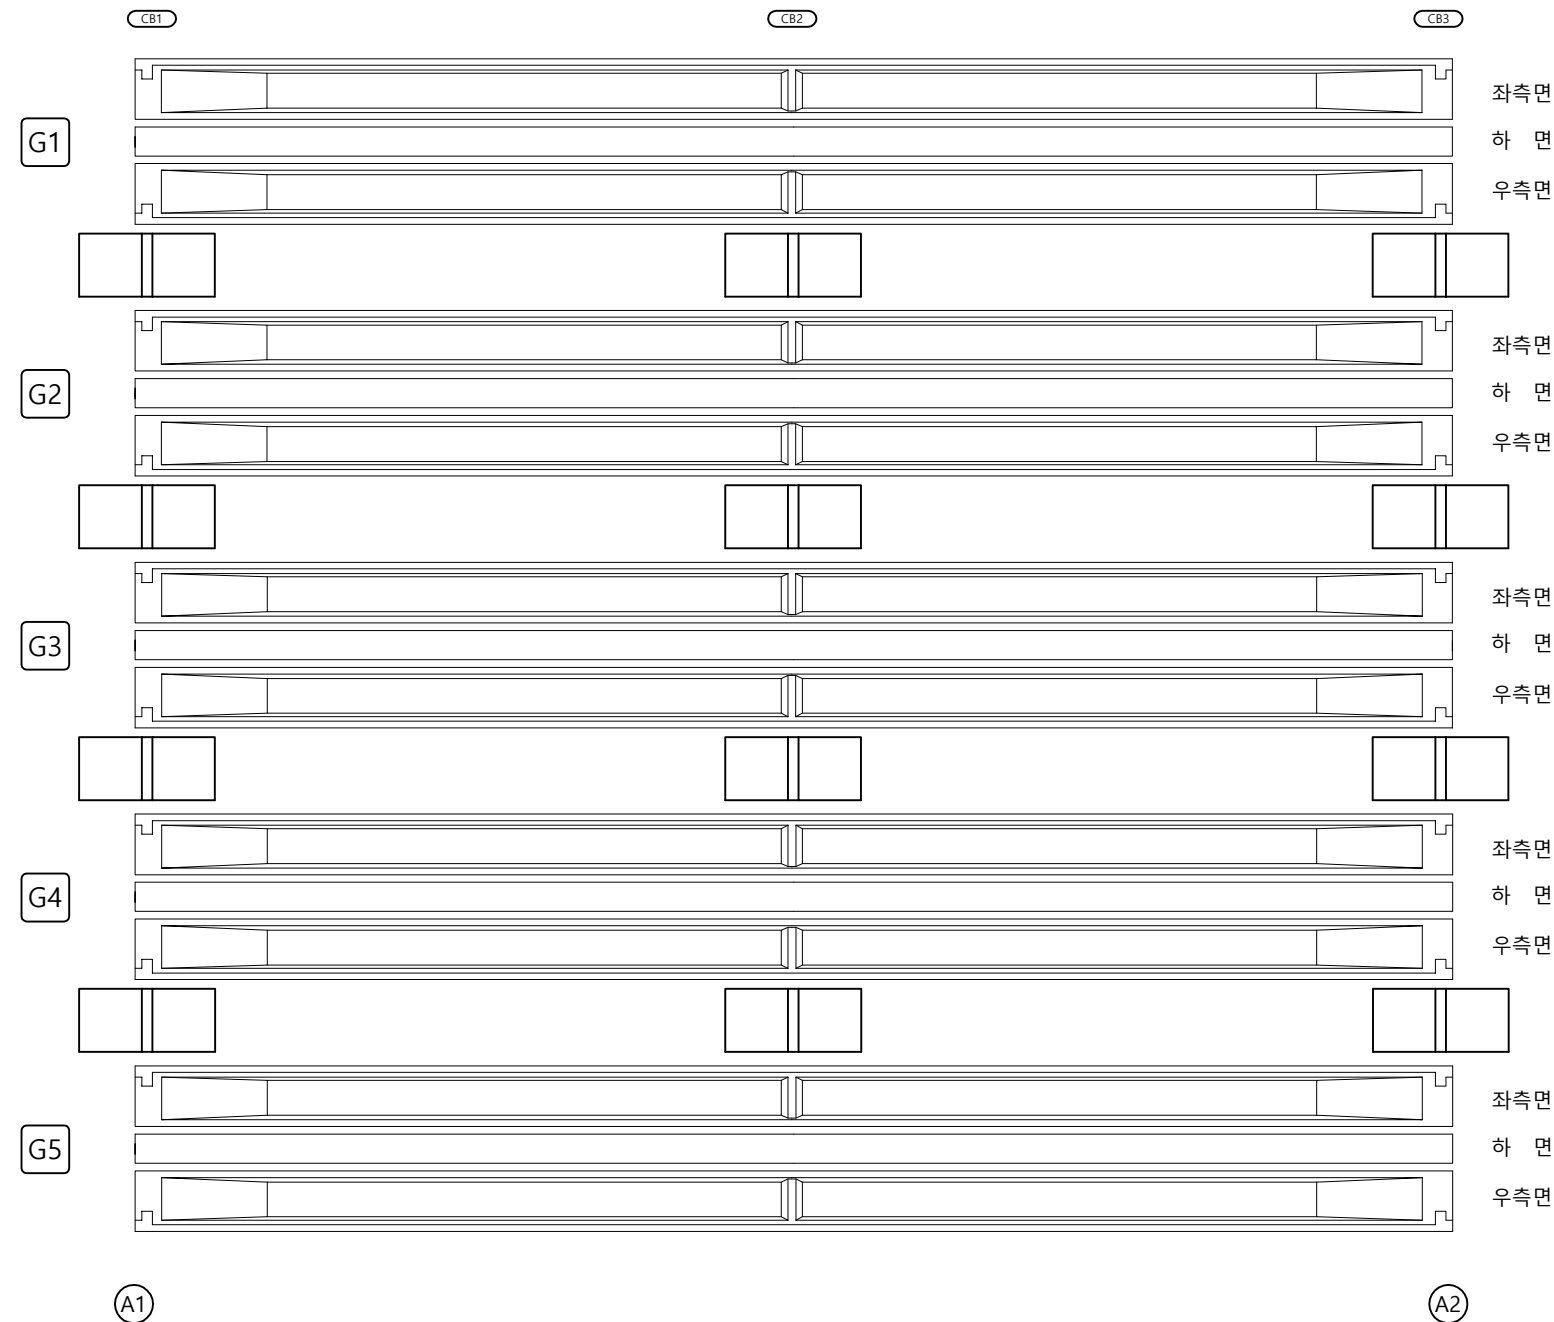
02

ID : 호죽2교(옥산방향) 거더외부 S1

손상물량표

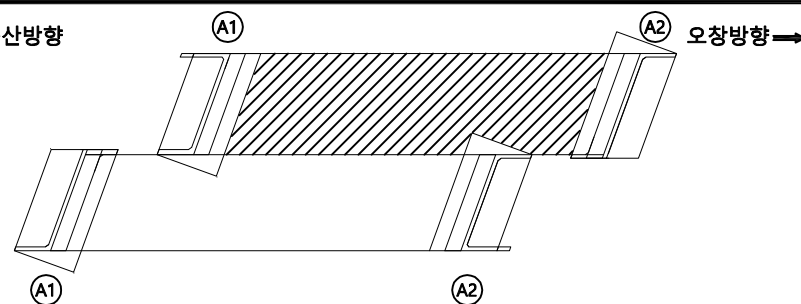
← 옥산방향

오창방향 →

[illegible]

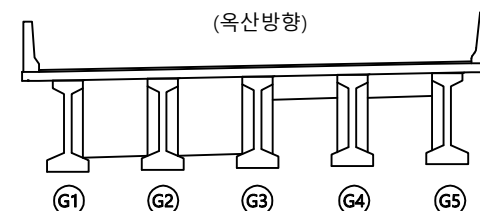
KEY PLAN

← 옥산방향



SECTION

(옥산방향)



범례

	균열		망상균열		재료부리
	편치, 공동		박리, 파손		물고임
	누수, 습윤부		백태		회적물
	철근노출		침하		열화
	부식		좌굴, 변형		기타

발 주 처	
-------	--

옥산오창 고속도로(주)

	공	하	의
--	---	---	---

옥산-오창고속도로 시설물
안전점검 용역

도 면 명

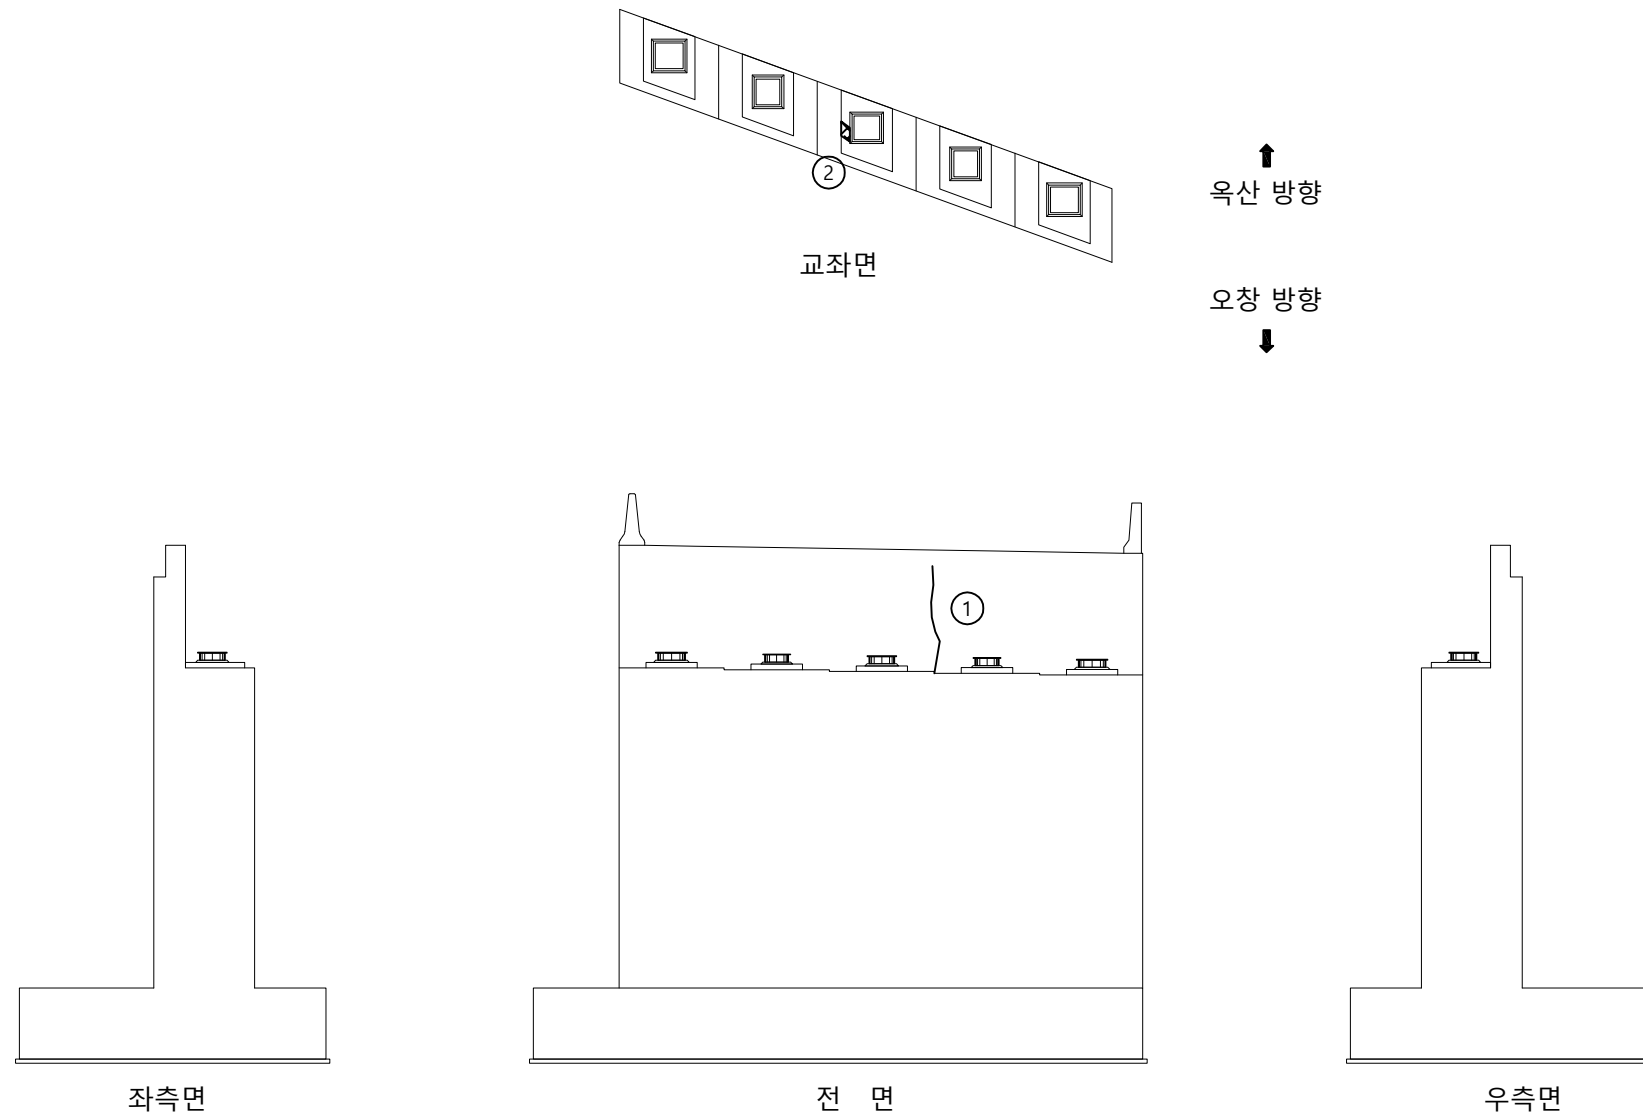
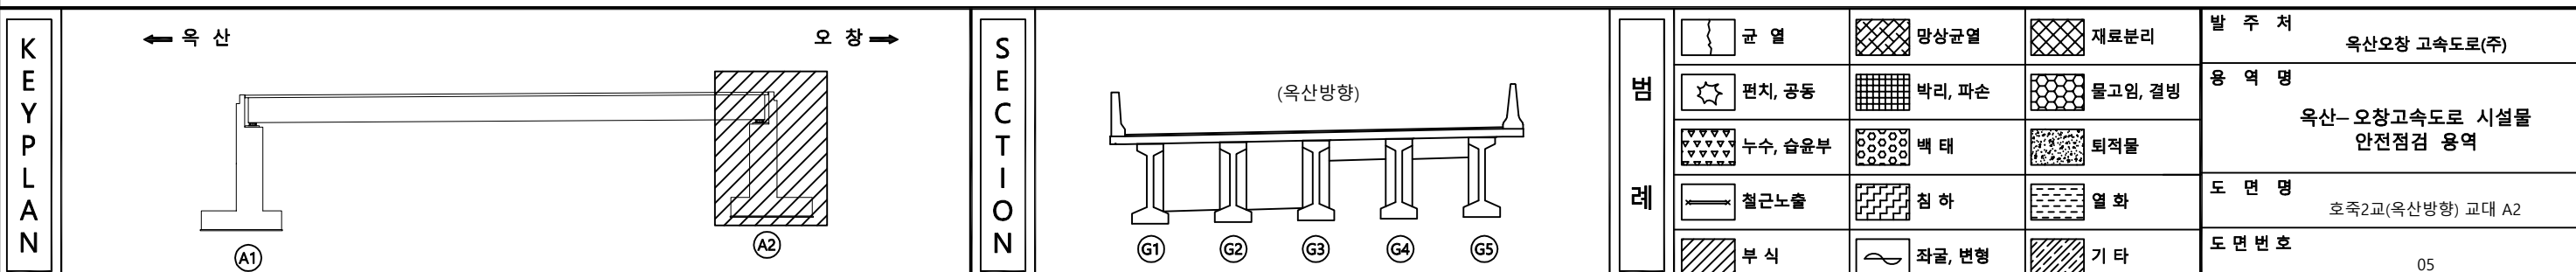
호죽2교(옥산방향) 거더외부 S1

도면번호

03

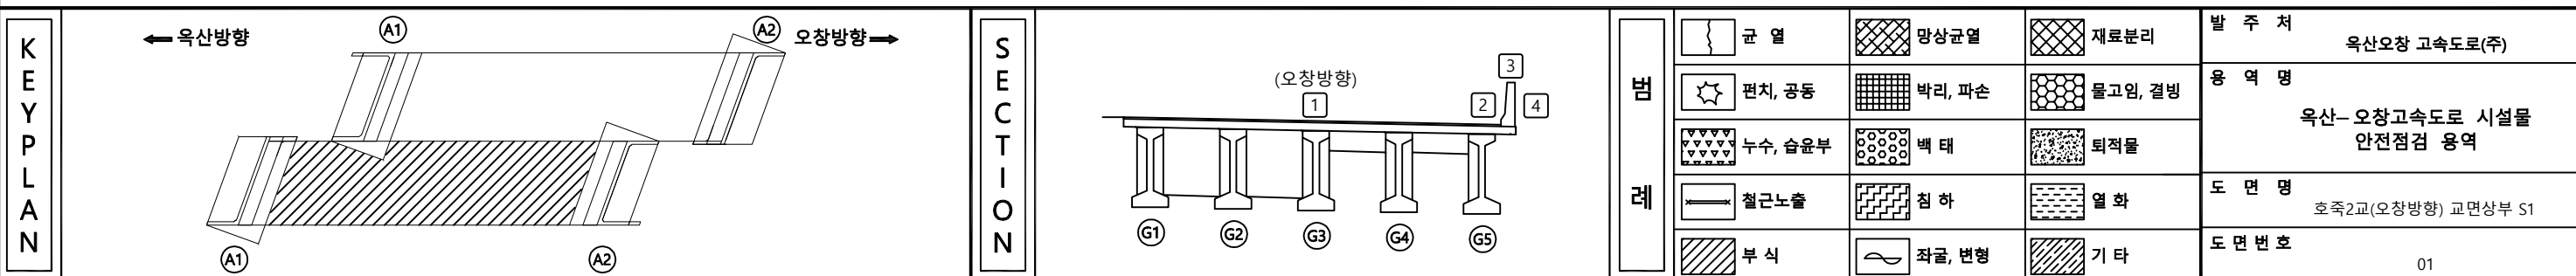
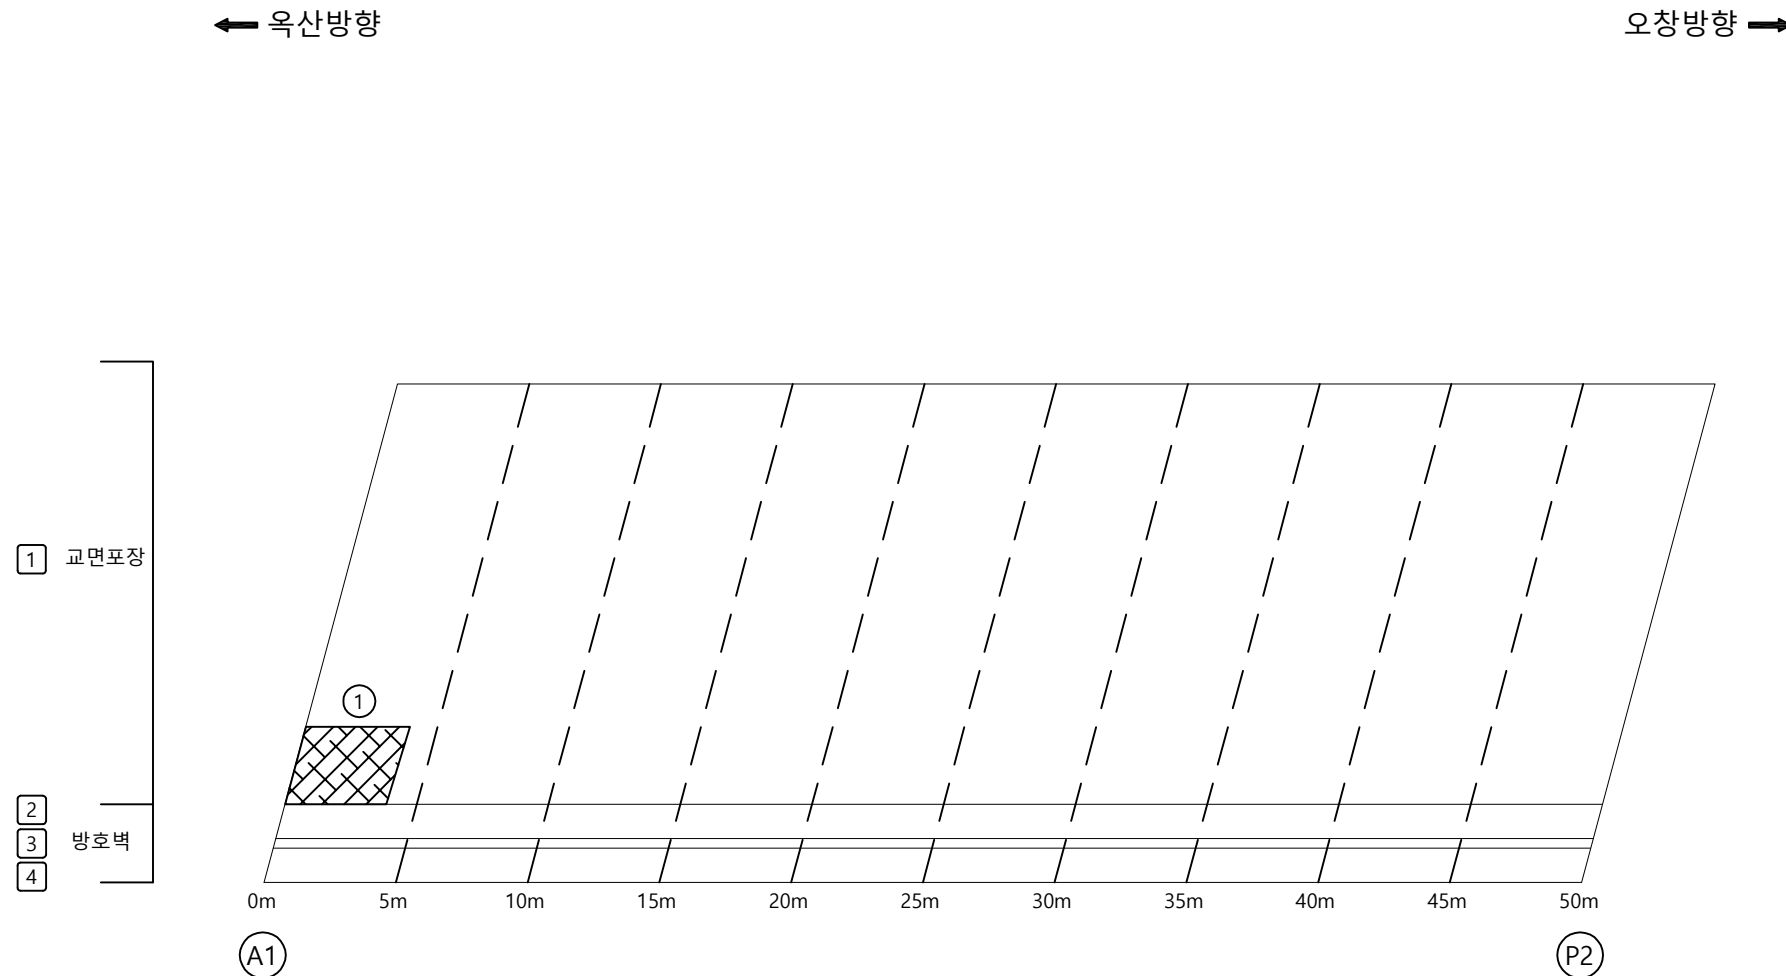
ID : 호죽2교(옥산방향) 교대 A2

손상물량표

[illegible]

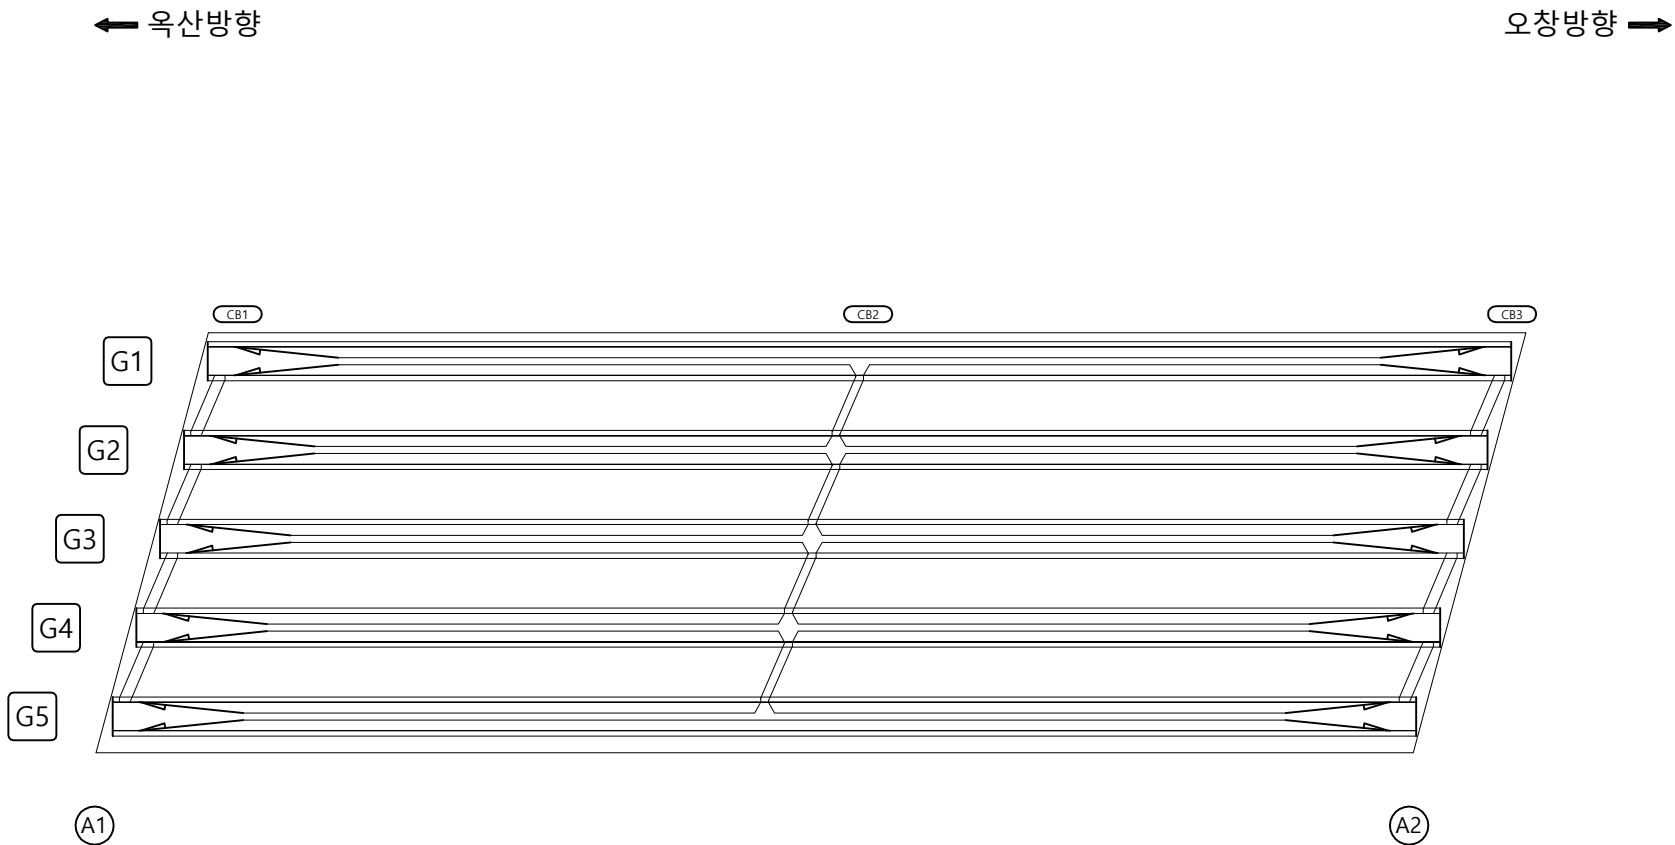
ID : 호죽2교(오창방향) 교면상부 S1

손상물량표

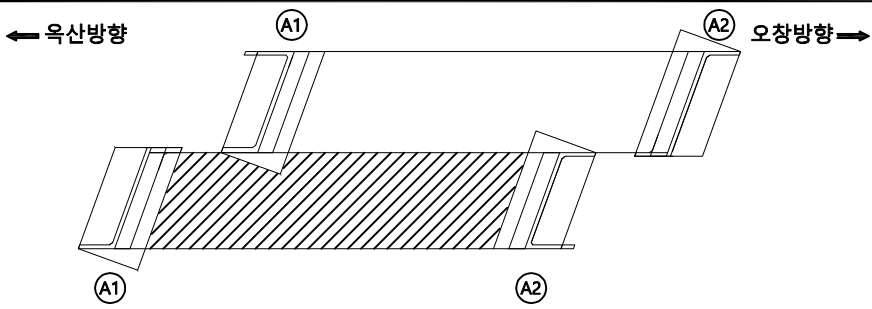
[illegible]

ID : 호죽2교(오창방향) 바닥판하면 S1

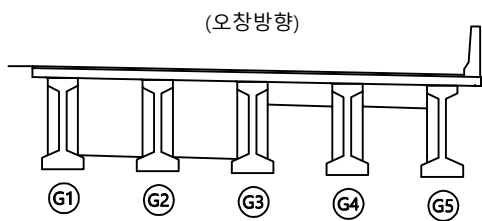
손 상 물 량 표

[illegible]

KEY PLAN



SECTION



五 五

	균열		망상균열		재료부리
	편치, 공동		박리, 파손		물고임, 갈
	누수, 습윤부		백태		퇴적물
	철근노출		침하		열화
	부식		좌굴, 변형		기타

발 주 처

옥산오창 고속도로(주)

용역명
옥산-오창고속도로 시설물
안전점검 용역

도 면 명 호죽2교(오창방향) 바닥판하면 S1

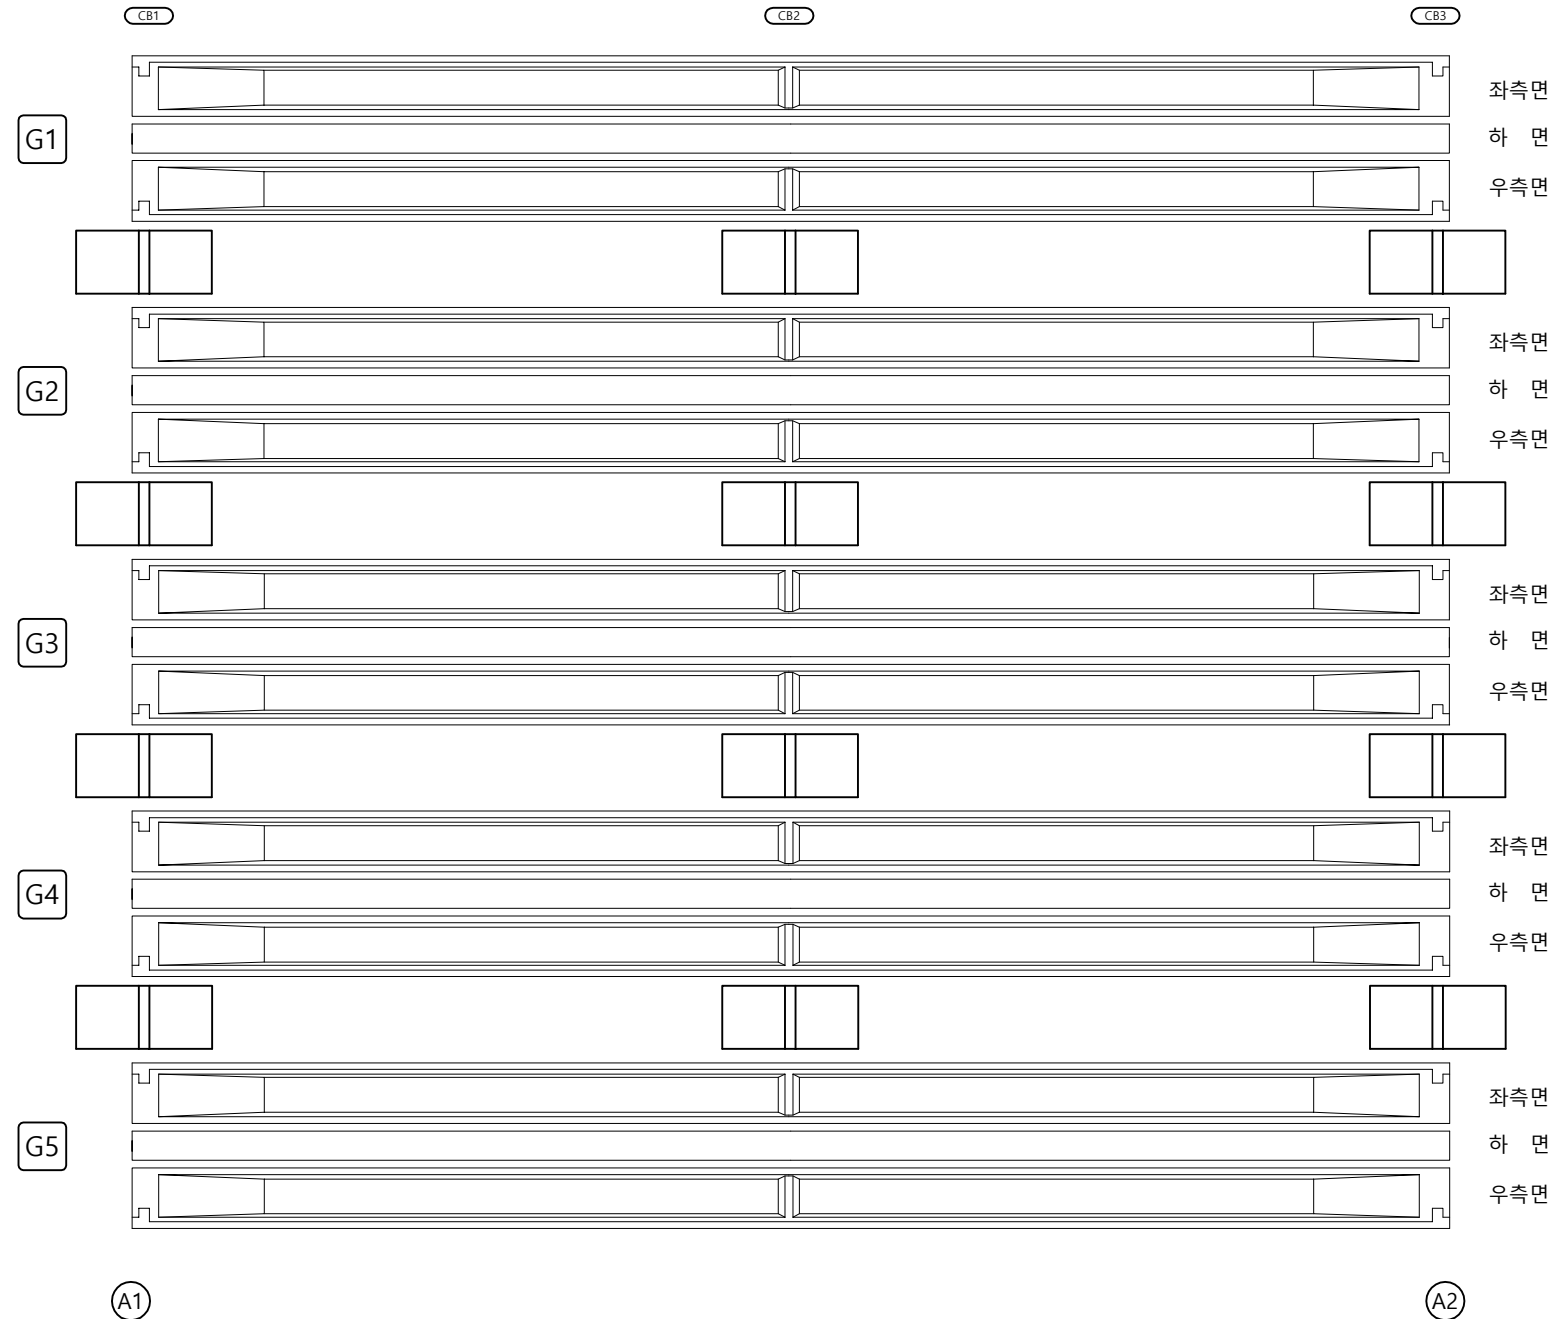
도면번호 02

ID : 호죽2교(오창방향) 거더외부 S1

손상물량표

← 옥산방향

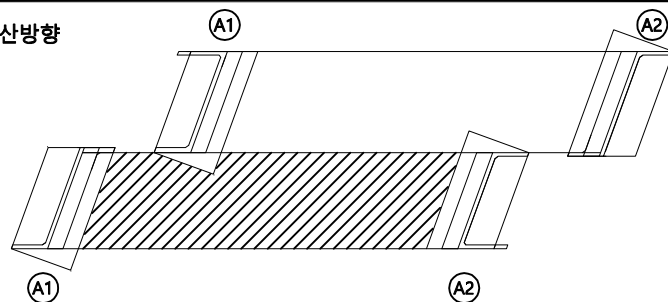
오창방향 ➡

[illegible]

KEY PLAN

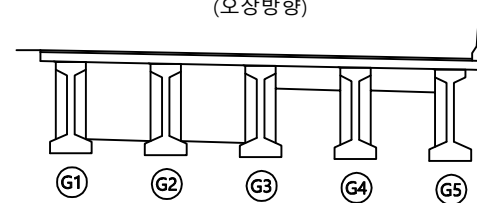
← 옥산방향

오창방향➡



SECTION

(오창방향)



문례

	균열		망상균열		재료부리
	편치, 공동		박리, 파손		물고임, 균열
	누수, 습윤부		백태		퇴적물
	철근노출		침하		열화
	부식		좌굴, 변형		기타

발 주 처	
-------	--

목산오창 고속도로(주)

	공	하	의
--	---	---	---

옥산-오창고속도로 시설물
안전점검 용역

도 면 명

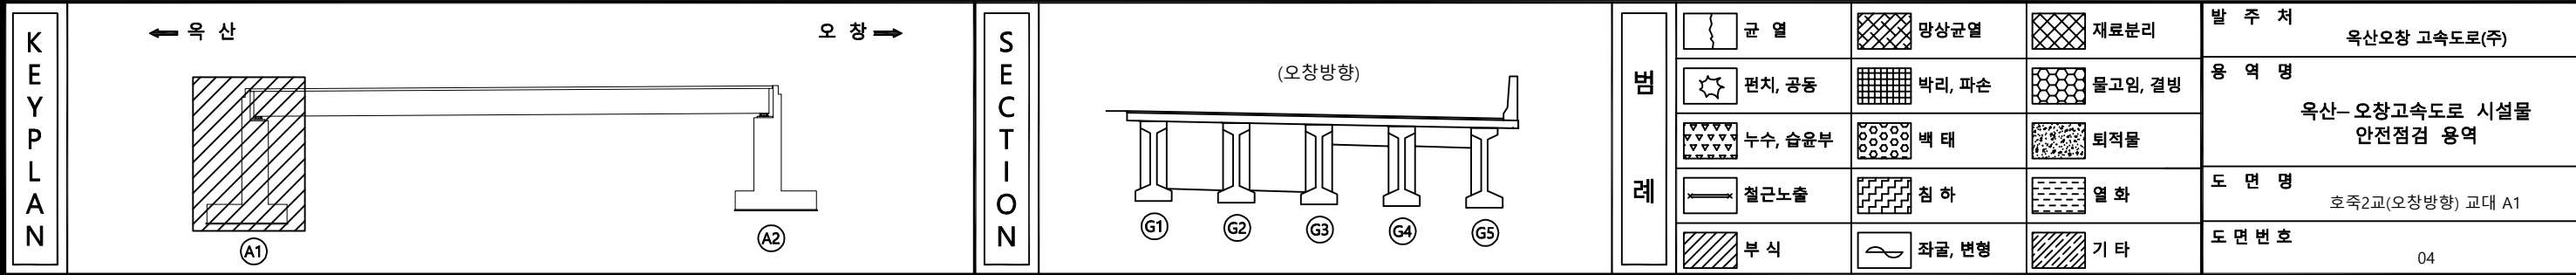
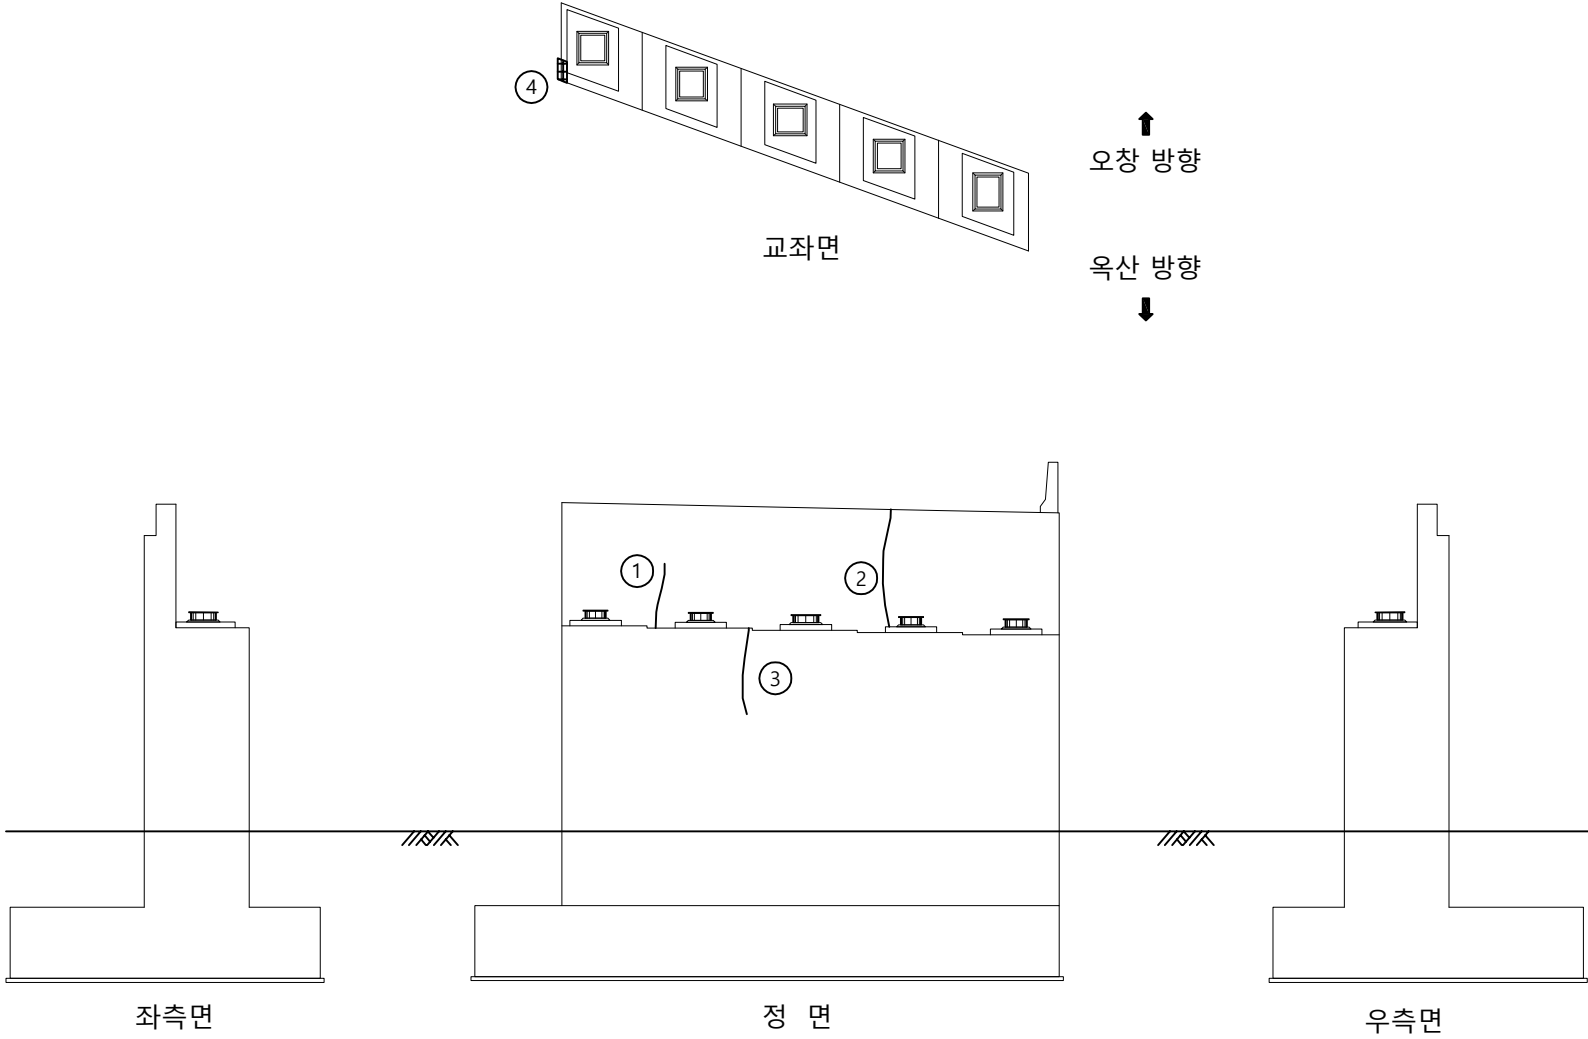
호죽2교(오창방향) 거더외부 S1

도면번호

03

ID : 호죽2교(오창방향) 교대 A1

손 상 물 량 표

[illegible]

ID : 호죽2교(오창방향) 교대 A2

손 상 물 량 표

[illegible]