


12. 오창JCT RAMP-A교

ID : 오창JCT RAMP-A교 교면상부 S1

손상물량표

← 옥산방향

동서울방향 →

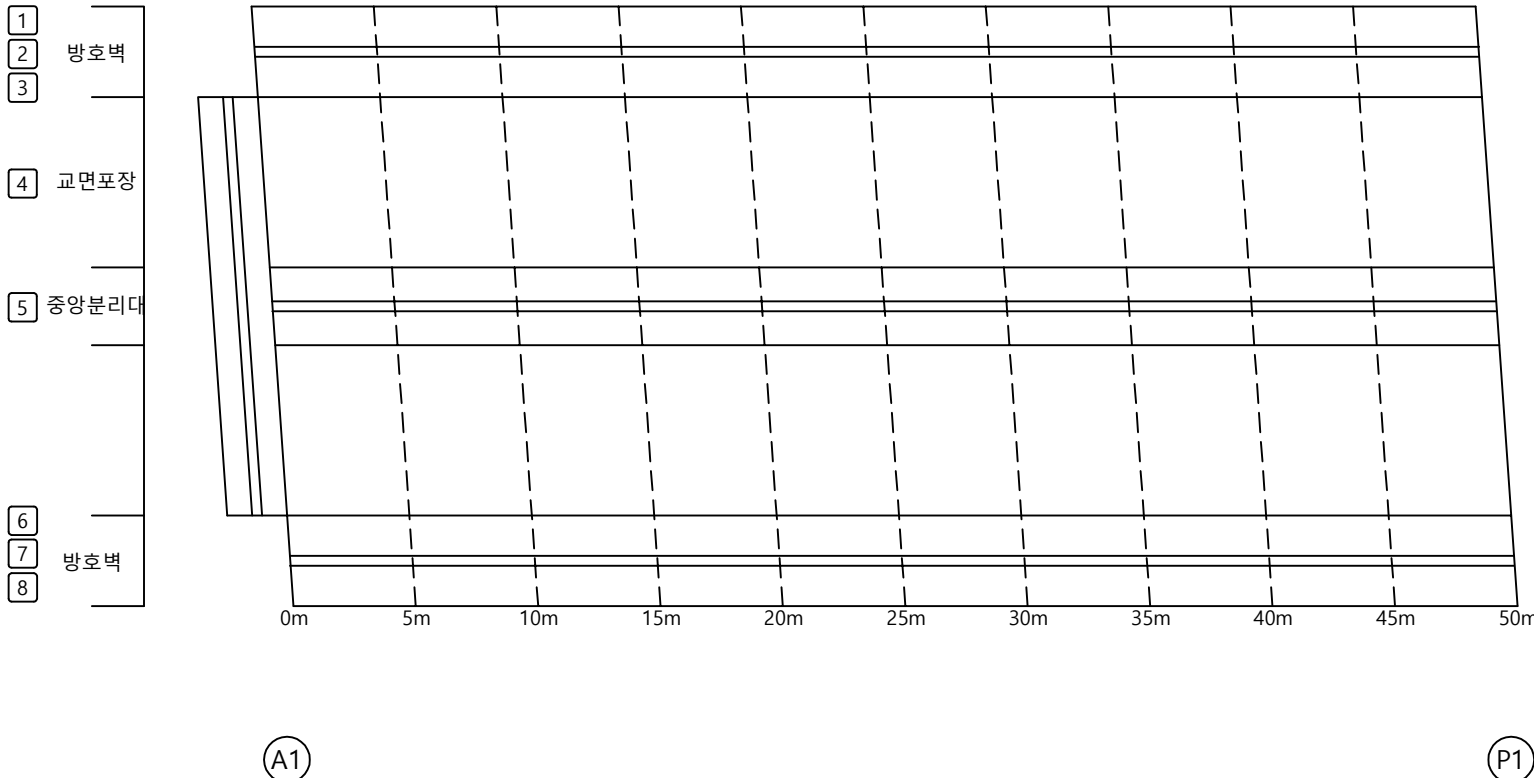
[illegible]

KEY PLAN

← 옥산방향

동서울방향 ➡

SECTION

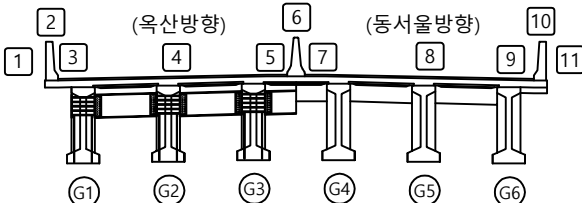범
려

	균열		망상균열		재료부
	편치, 공동		박리, 파손		물고임
	누수, 습윤부		백태		핀치물
	철근노출		침하		열화
	부식		좌굴, 변형		기타

발 주 처

옥산오창 고속도로(주)

공	과	의
---	---	---

옥산-오창고속도로 시설물
안전점검 용역




도 면 명

오창JCT RAMP-A교 교면상부 S1

도면번호

01

손상물량표

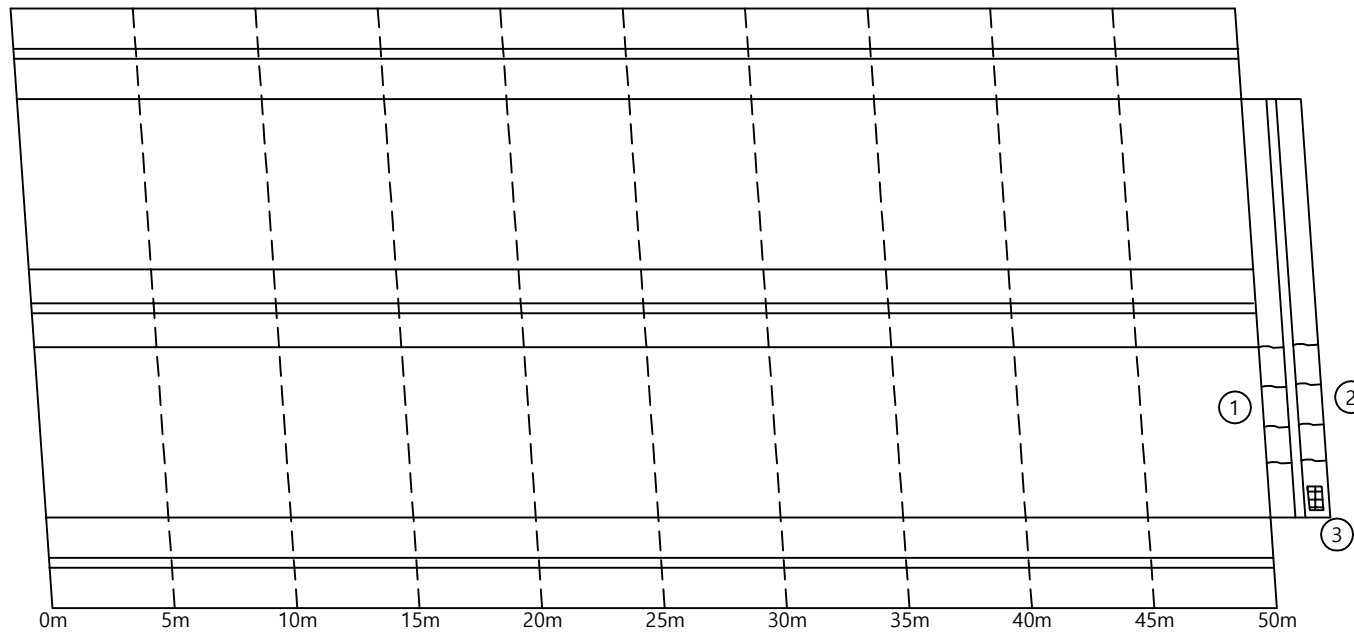
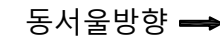
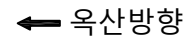


P1


A2

[illegible]

KEY PLAN

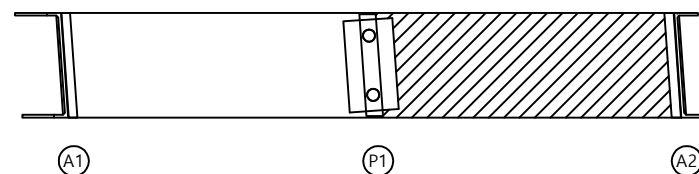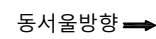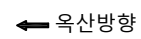

SECTION

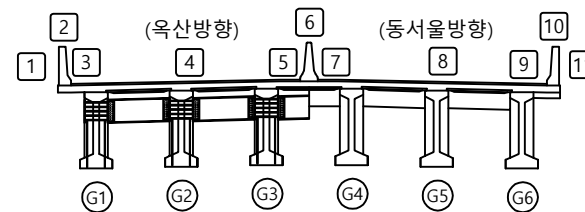

범례


	균열		망상균열		재료틀림
	편치, 공동		박리, 파손		물고임, 구멍
	누수, 습유부		백태		회적물
	철근노출		침하		열화
	부식		좌굴, 변형		기타

발 주 처	육산오창 고속도로(주)
용 역 명	육산-오창고속도로 시설물 안전점검 용역
도 면 명	오창JCT RAMP-A교 교면상부 S2
도 면 번 호	02

ID : 오창JCT RAMP-A교 바닥판하면 S1

← 옥산방향

동서울방향 -

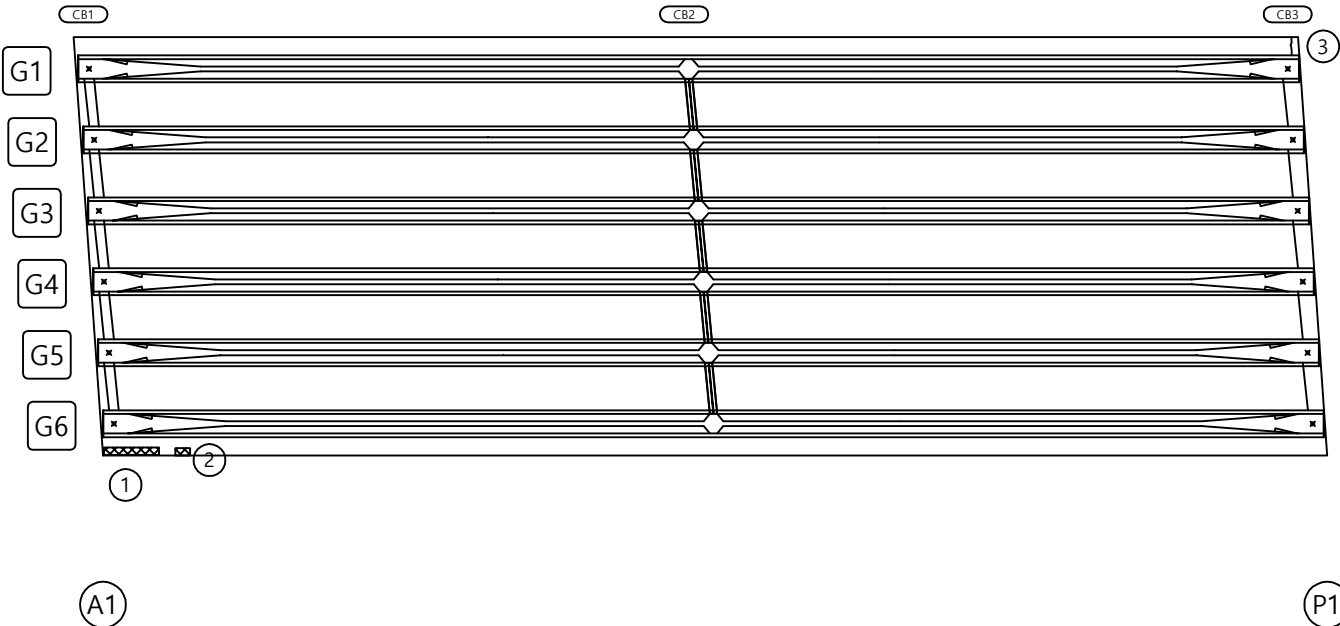

손상물량표


[illegible]

KEY PLAN

← 옥산방형

동서울방향 —

SECTION

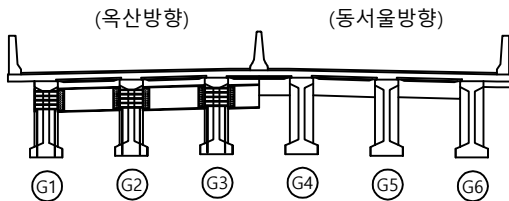범
려

	균 열		망상균열		재료분
	편치, 공동		박리, 파손		물고임
	누수, 습윤부		백 태		퇴적물
	철근노출		침 하		열 화
	부 식		좌굴, 변형		기 타

발 주 처
옥산오창 고속도로(주)

용역명
옥산-오창고속도로 시설물
안전점검 용역


도 면 명 오창JCT RAMP-A교 바닥판하면 S1

도면번호 03

ID : 오창JCT RAMP-A교 바닥판하면 S2

← 옥산방향

동서울방향 -

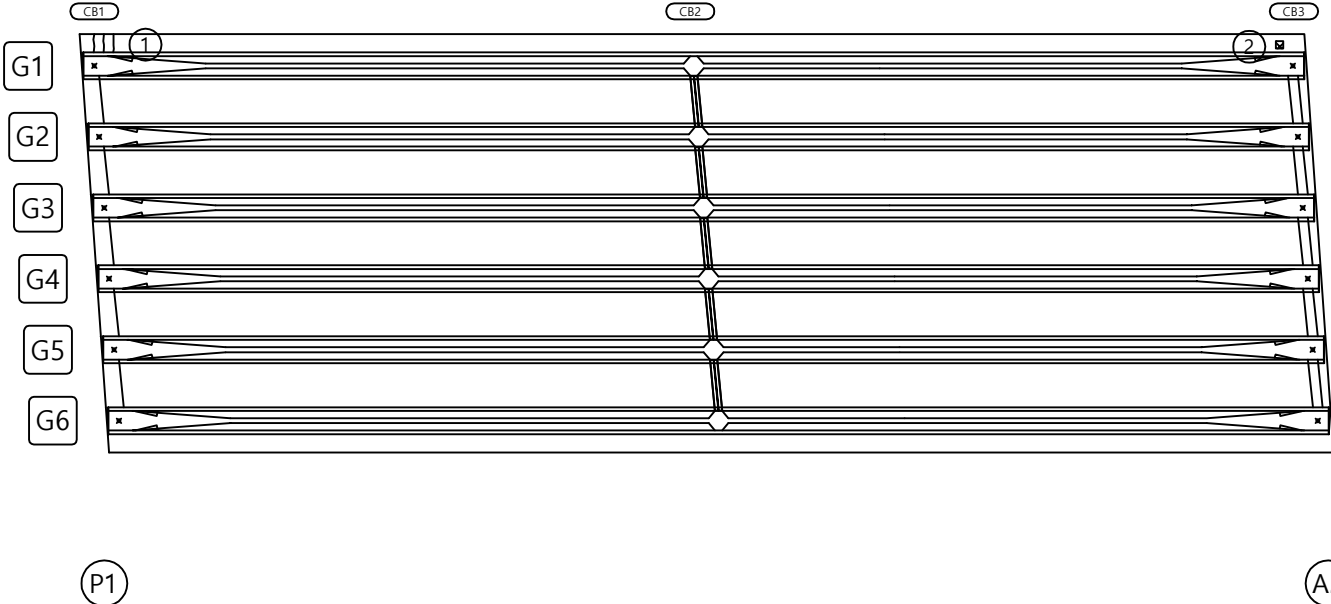

손상물량표


[illegible]

KEY PLAN

← 옥산방향

동서울방향 =

SECTION

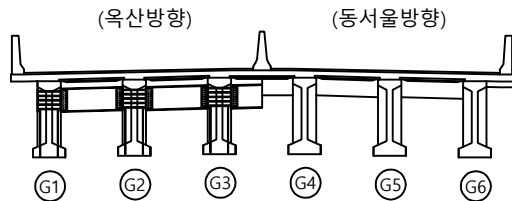**범례**

	균 열		망상균열		재료균열
	편치, 공동		박리, 파손		물고임
	누수, 습윤부		백 태		퇴적물
	철근노출		침 하		열 화
	부 식		좌굴, 변형		기 타

발 주 처 옥산오창 고속도로(주)

용역명
옥산-오창고속도로 시설물
안전점검 용역

도 면 명 오창JCT RAMP-A교 바닥판하면 S2


도면번호 04

ID : 오창JCT RAMP-A교 거터 외부 S1

손상물량표

← 옥산방향

동서울방향 →

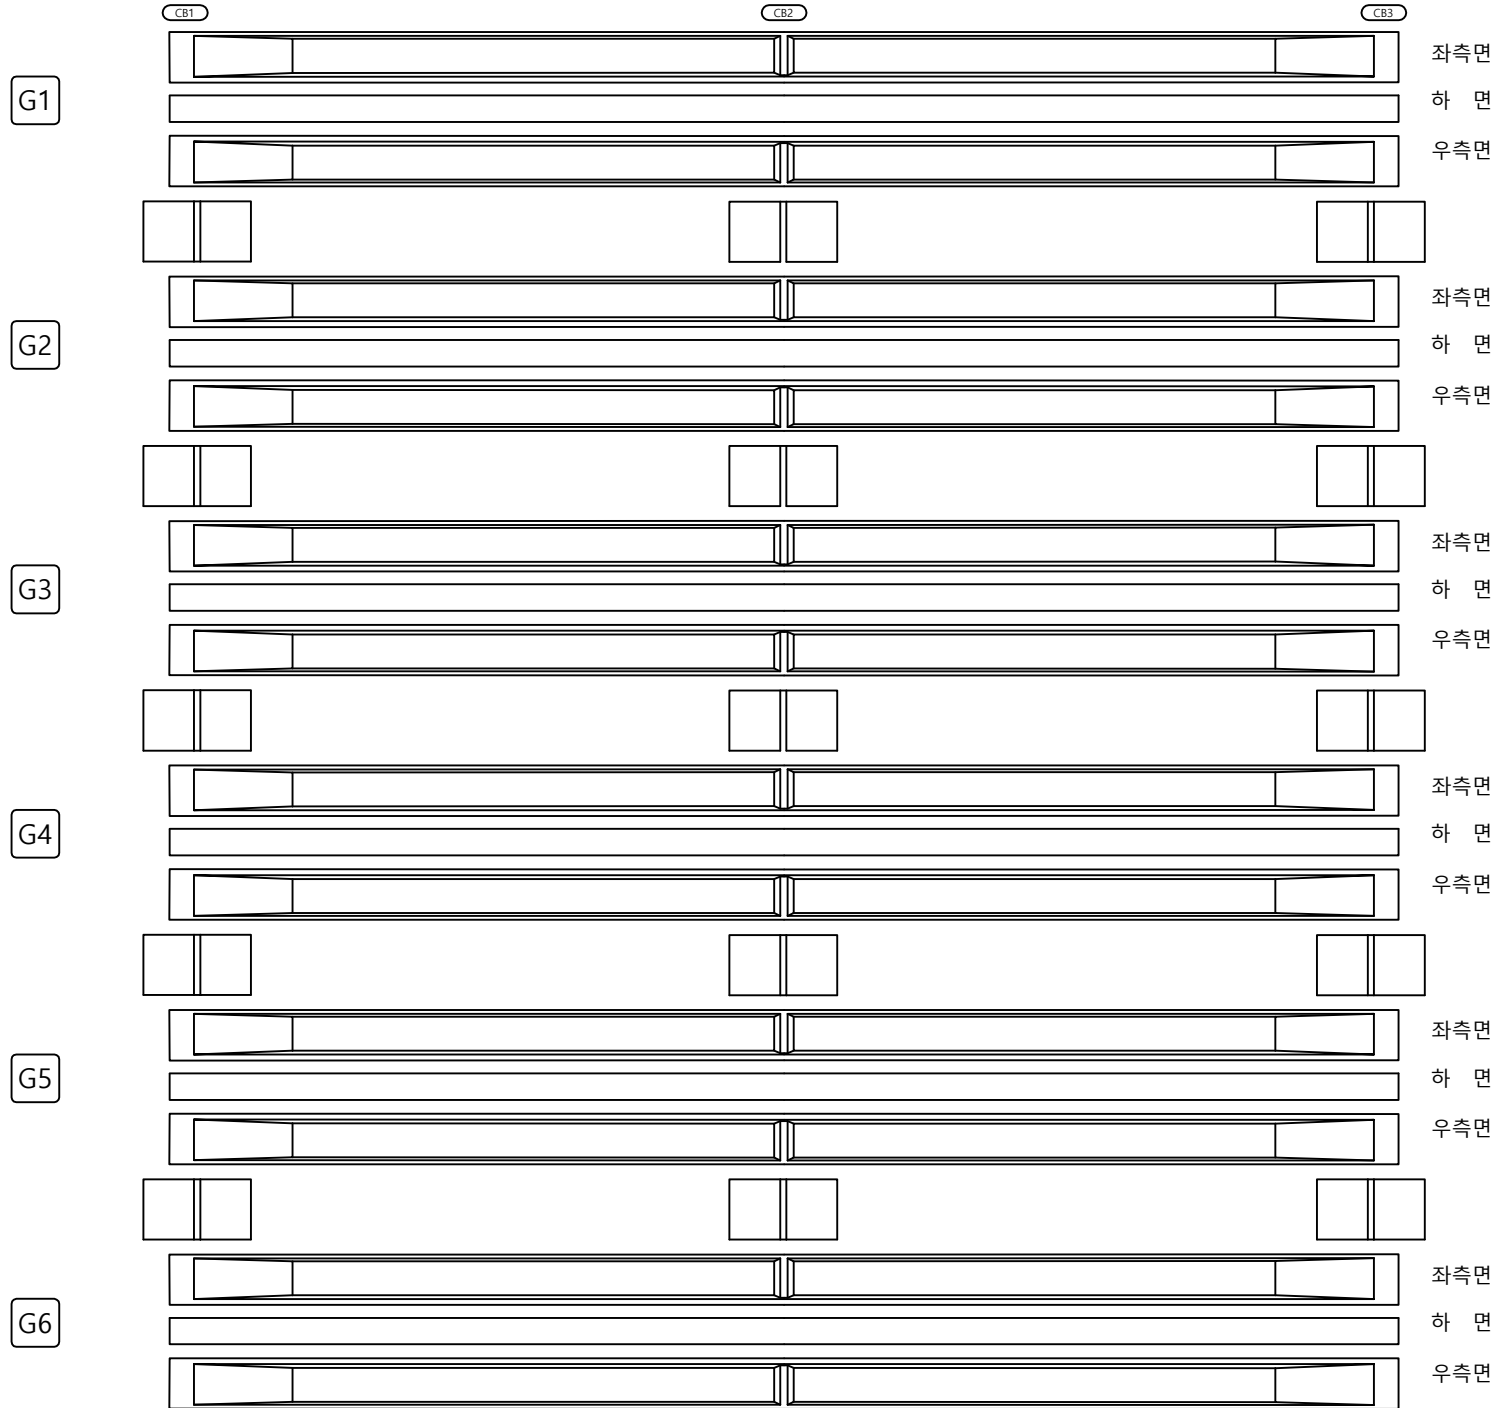
[illegible]

KEY PLAN

← 옥산방향

동서울방향 ➡

SECTION

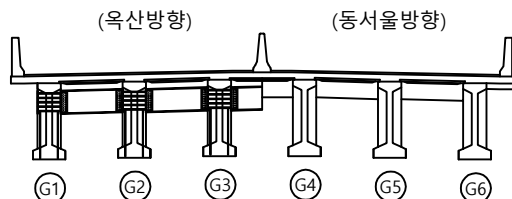

품
례

	균열		망상균열		재료분
	편치, 공동		박리, 파손		물고임
	누수, 습윤부		백태		핀치물
	철근노출		침하		열화
	부식		좌굴, 변형		기타

발 주 차

옥산오창 고속도로(주)

0/0 10 20

옥산-오창고속도로 시설물
안전점검 용역

모 면 노

오창JCT RAMP-A교 거더 외부 S1


도면번호

05

손상물량표

← 옥산방향


동서울방향 →

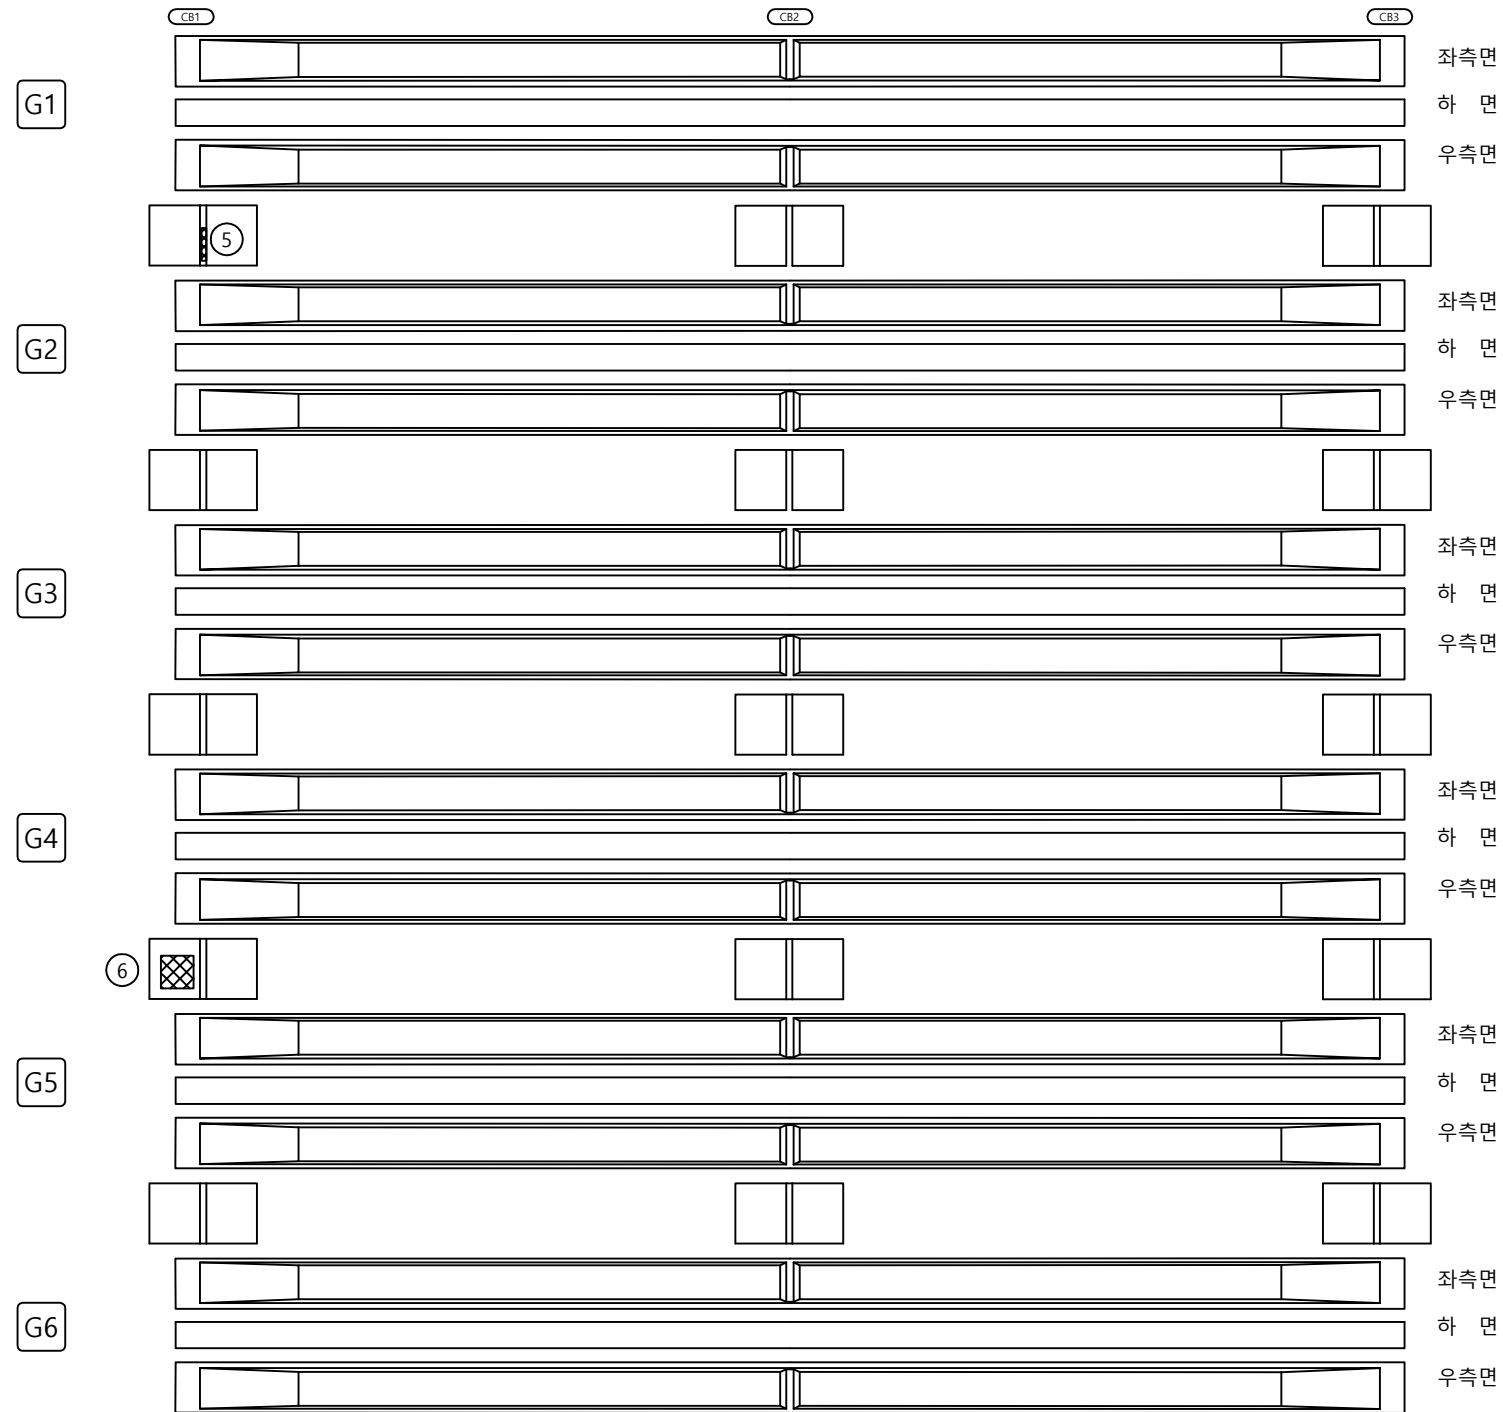[illegible]

KEY PLAN

← 옥산방향


동서울방향 ➡

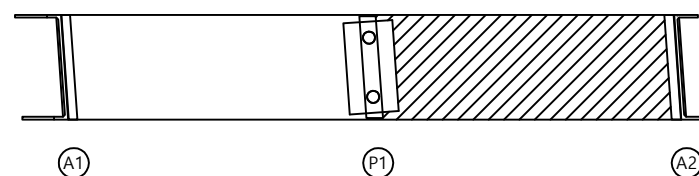

SECTION

(옥산방향)

(동서울방향)

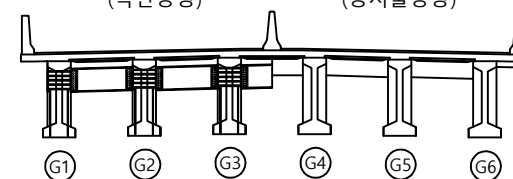

범례

	균열		망상균열		재료분리
	편치, 공동		박리, 파손		물고임, 균열
	누수, 습윤부		백태		회적물
	철근노출		침하		열화
	부식		좌굴, 변형		기타

발주처	
-----	--

옥산오창 고속도로(주)

공	사	명
---	---	---

옥산-오창고속도로 시설물
안전점검 용역




도 면 명

오창JCT RAMP-A교 거더 외부 S2


도면번호

06

손 상 물 량 표

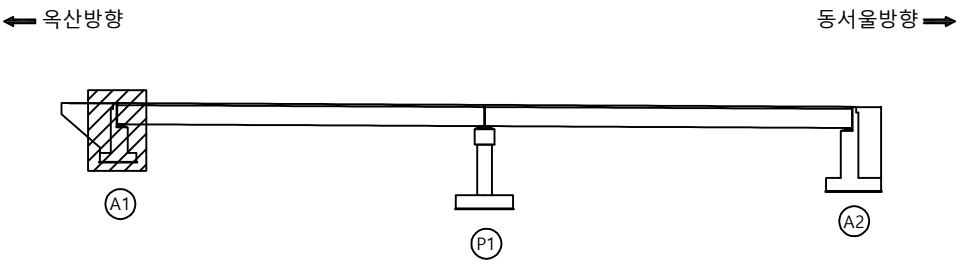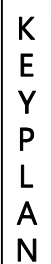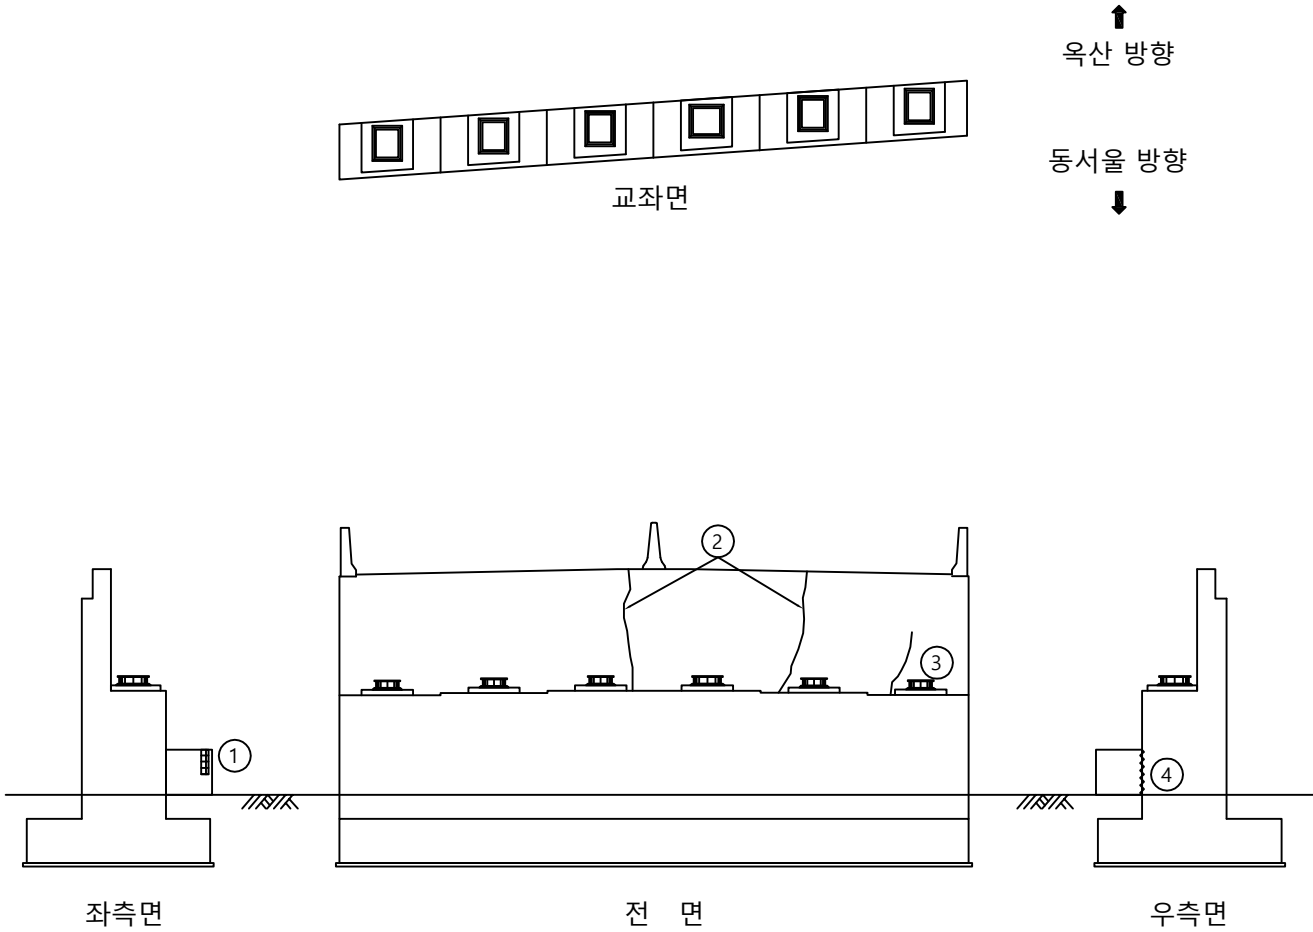[illegible]

SECTION

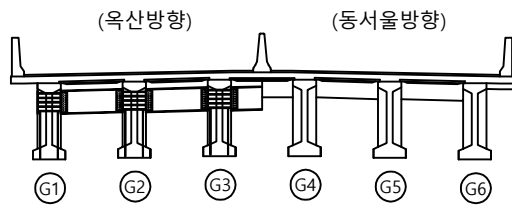



폼
레

	균 열		망상균열		재료특리
	편치, 공동		박리, 파손		물고임, ...
	누수, 습윤부		백 태		퇴적물
	철근노출		침 하		열 화
	부 식		좌굴, 변형		기 타

발 주 처	육산오창 고속도로(주)
용 역 명	육산-오창고속도로 시설물 안전점검 용역
도 면 명	오창JCT RAMP-A교 교대 A1
도 면 번호	07

ID : 오창JCT RAMP-A교 교대 A2




손 상 물 량 표

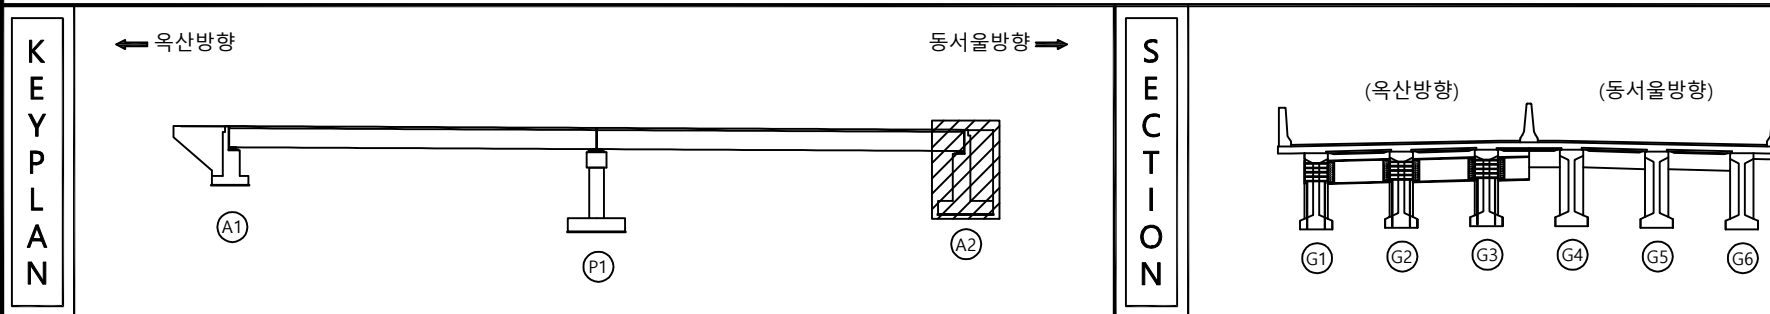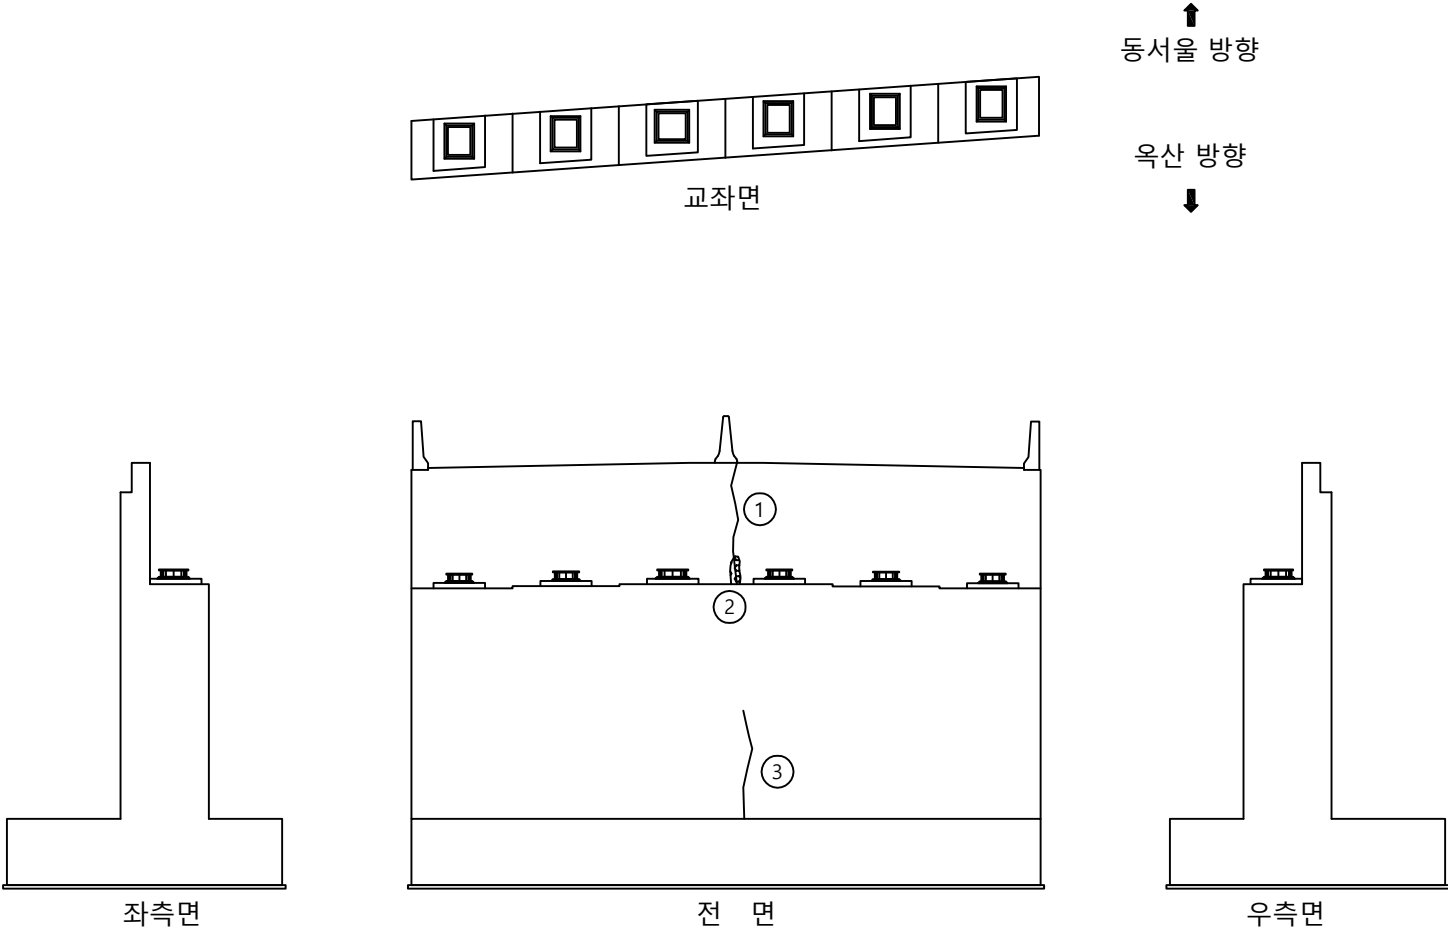[illegible]


범 <
--

ID : 오창JCT RAMP-A교 교각 P1

손상물량표

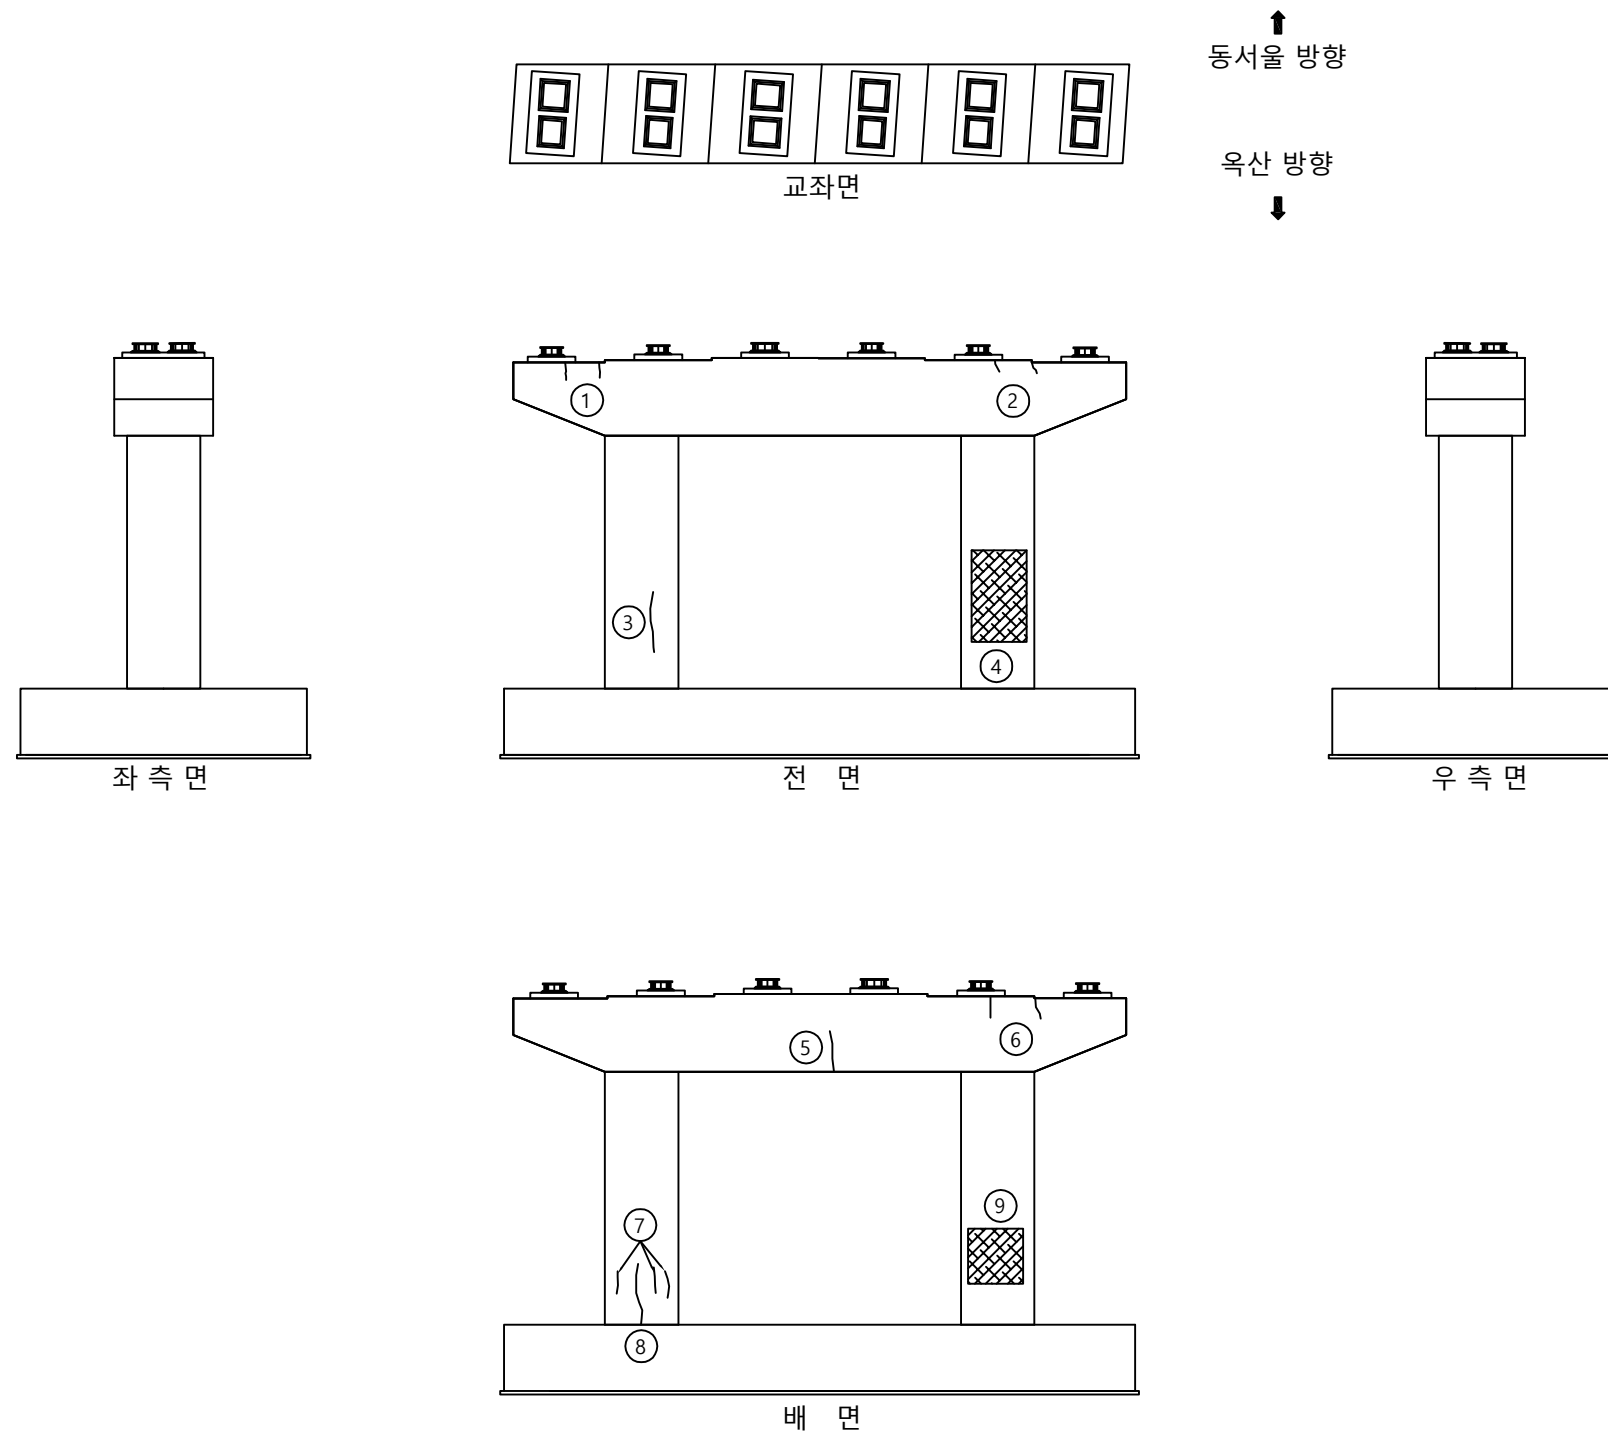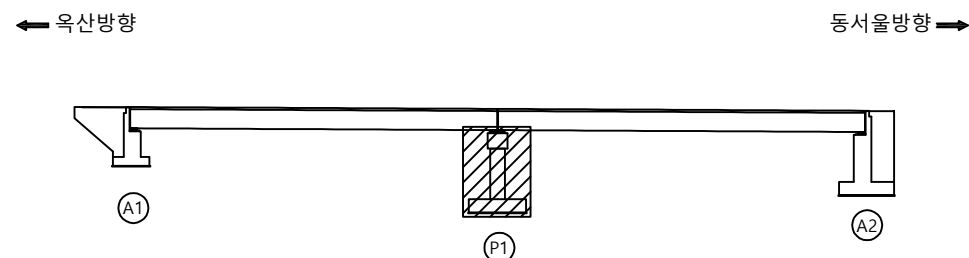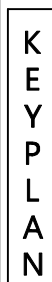[illegible]

SECTION

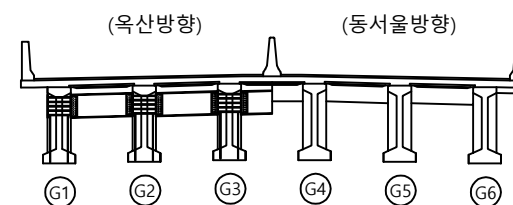

폼
레

	균열		망상균열		재료분리
	편치, 공동		박리, 파손		물고임, 균열
	누수, 습윤부		백태		회적물
	철근노출		침하		열화
	부식		좌굴, 변형		기타

발 주 처	옥산오창 고속도로(주)
용 역 명	옥산- 오창고속도로 시설물 안전점검 용역
도 면 명	오창JCT RAMP-A교 교각 P1
도 면 번 호	