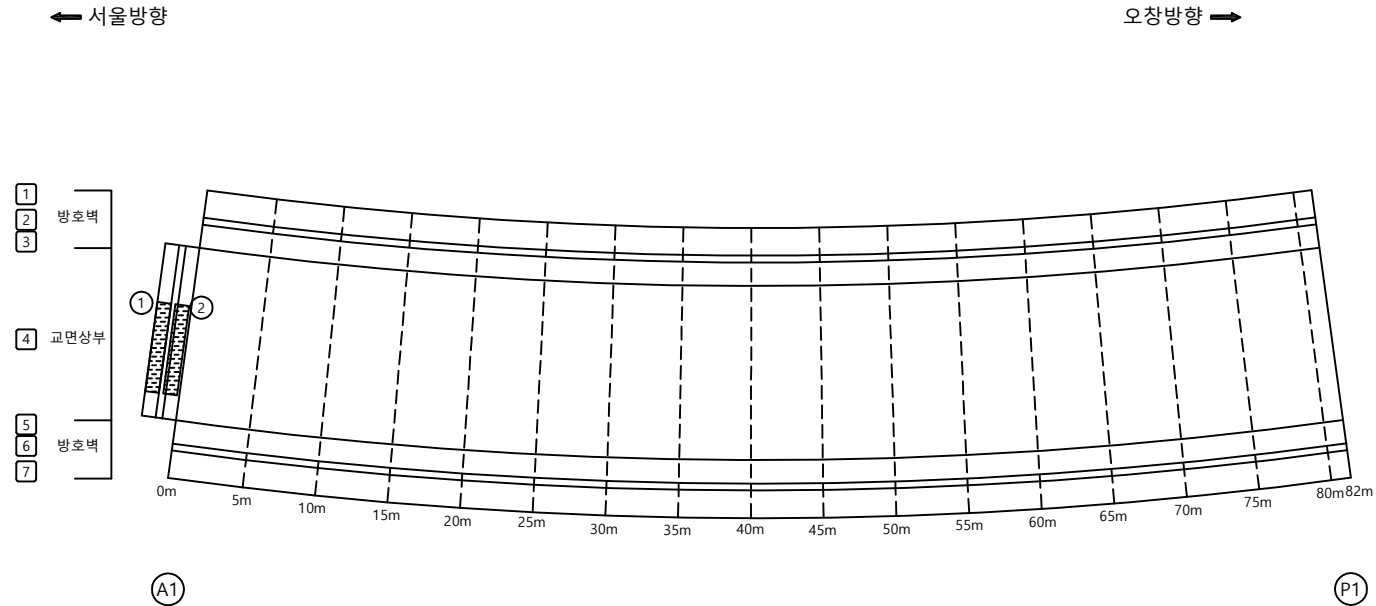
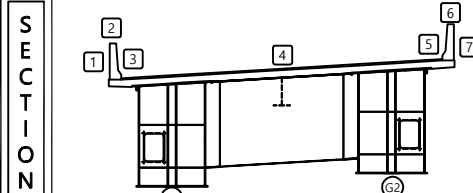
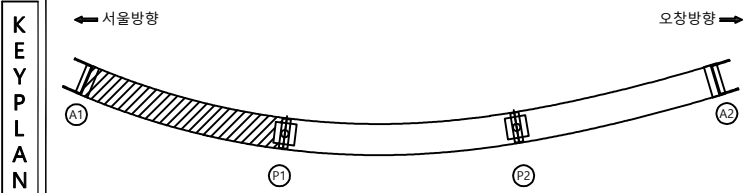


01. 옥산JCT RAMP－A교

손 상 물 량 표

[illegible]

표지 부속	 빈 면	 빈상 빈면	 재료 분리	발 주 처 육산오창 고속도로(주)
	 면적, 광동	 벽, 파손	 물고임, 결빙	용 역 명 육산-오창 고속도로 시설물 안전점검용역
	 누수, 습유무	 배 배	 퇴적물	
	 철근노출	 침 하	 열 하	도 면 명 육산JCT(RAMP-A) 교면상부 S1
	 부식	 좌굴, 변형	 기타	도 면 연 호 01

손 상 물 량 표

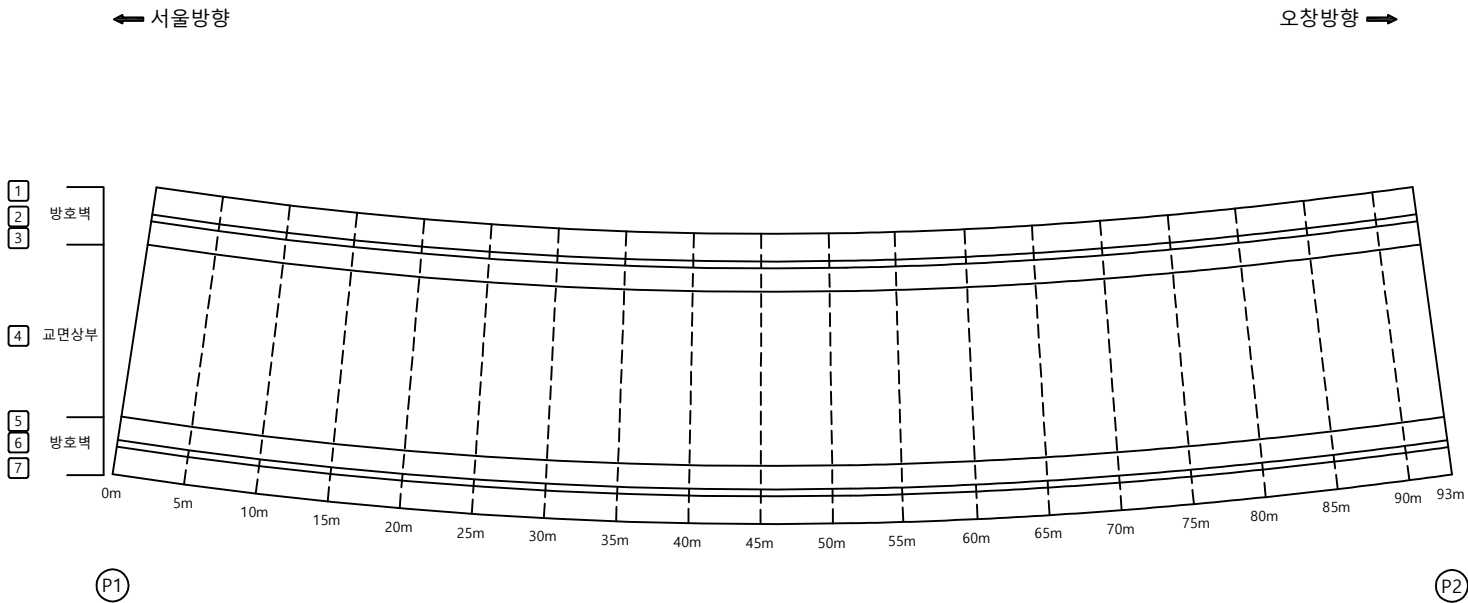
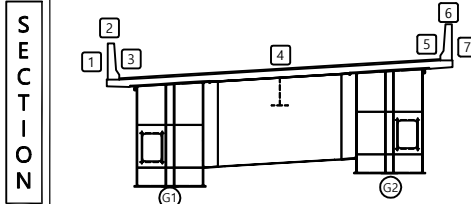
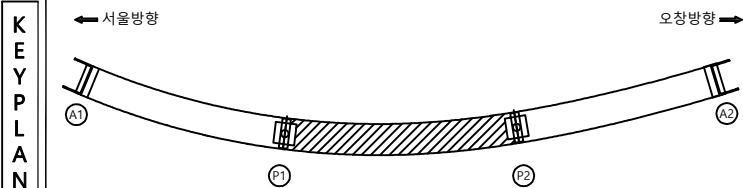
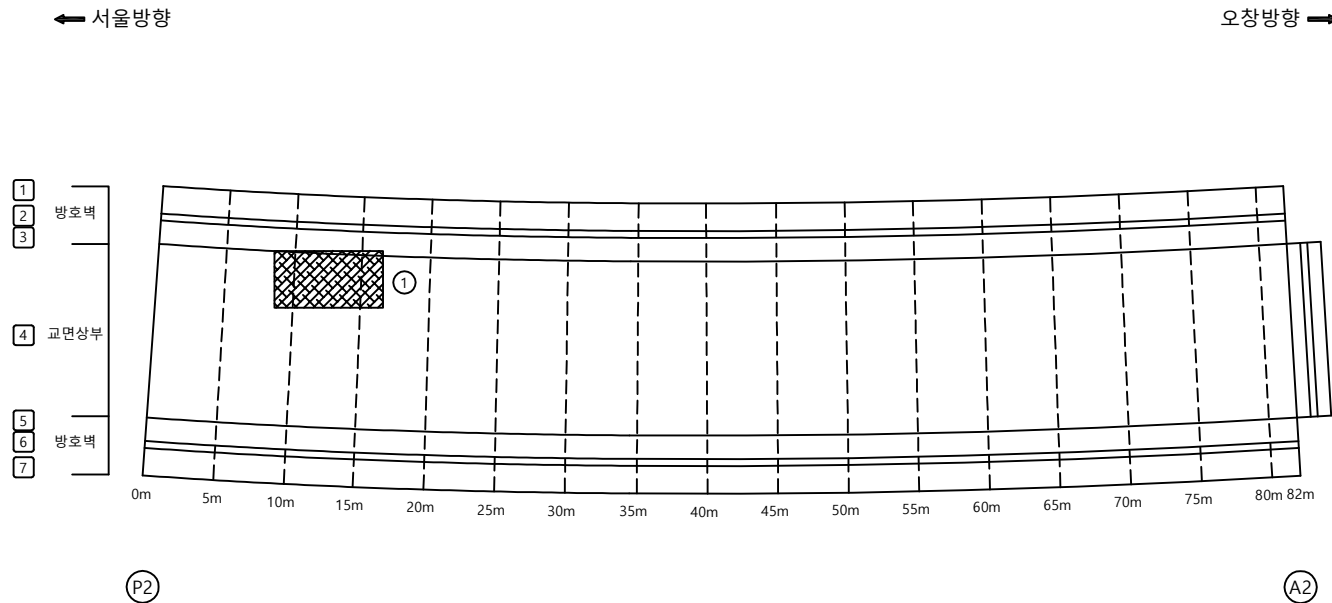
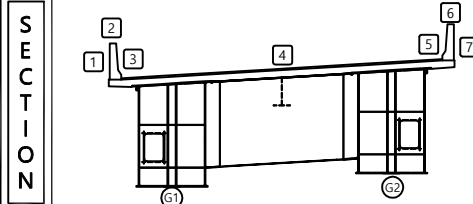
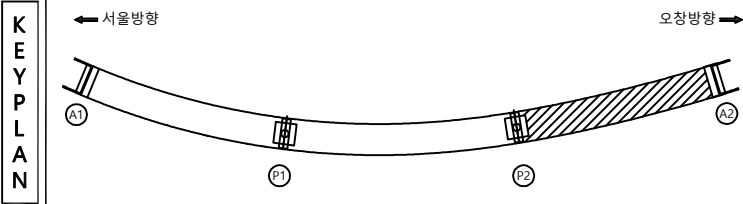
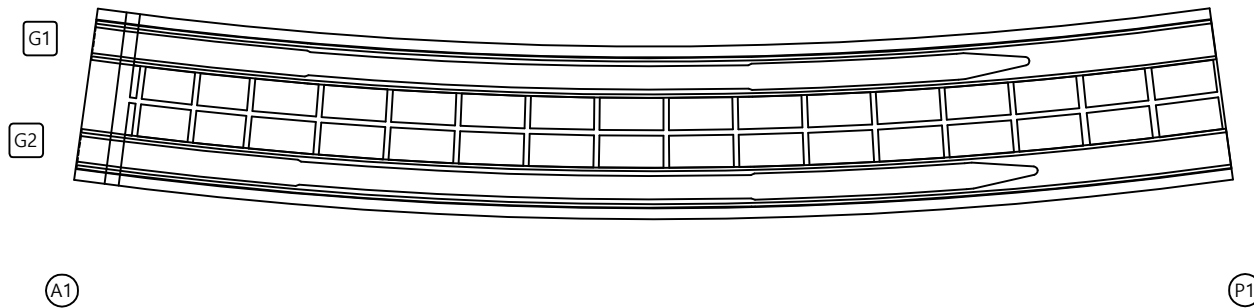
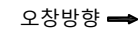
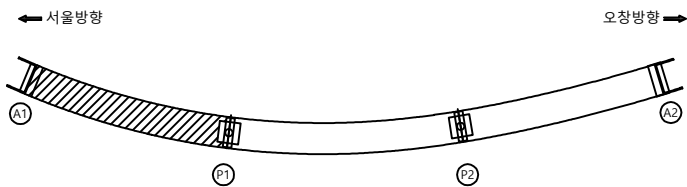
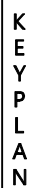
[illegible]

표 지				발 주 처 육산오창 고속도로(주)
				영 역 명 육산-오창 고속도로 시설물 안전점검용역
				단 면 명 육산(JCT(RAMP-A) 교면상부 S2
				단 면 면 적 02
				


손 상 물 량 표

[illegible]

손 상 물 량 표

[illegible]

SECTION

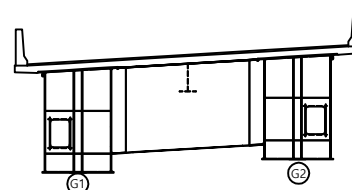

부 록

	간 띠		광상인덱		재료분리	발 주 처 육산오창 고속도로(주)	
	편지, 광동		박리, 파손		물고임, 결빙		용 역 명 육산-오창 고속도로 시설물 안전점검용역
	누수, 습윤부		배 배		퇴적물		
	철근노출		침 하		열 화	도 면 명 육산(JT(RAMP-A) 바닥판하면 S1	
	부 식		차광, 변형		기 타	도 면 연 호 04	

손 상 물 량 표

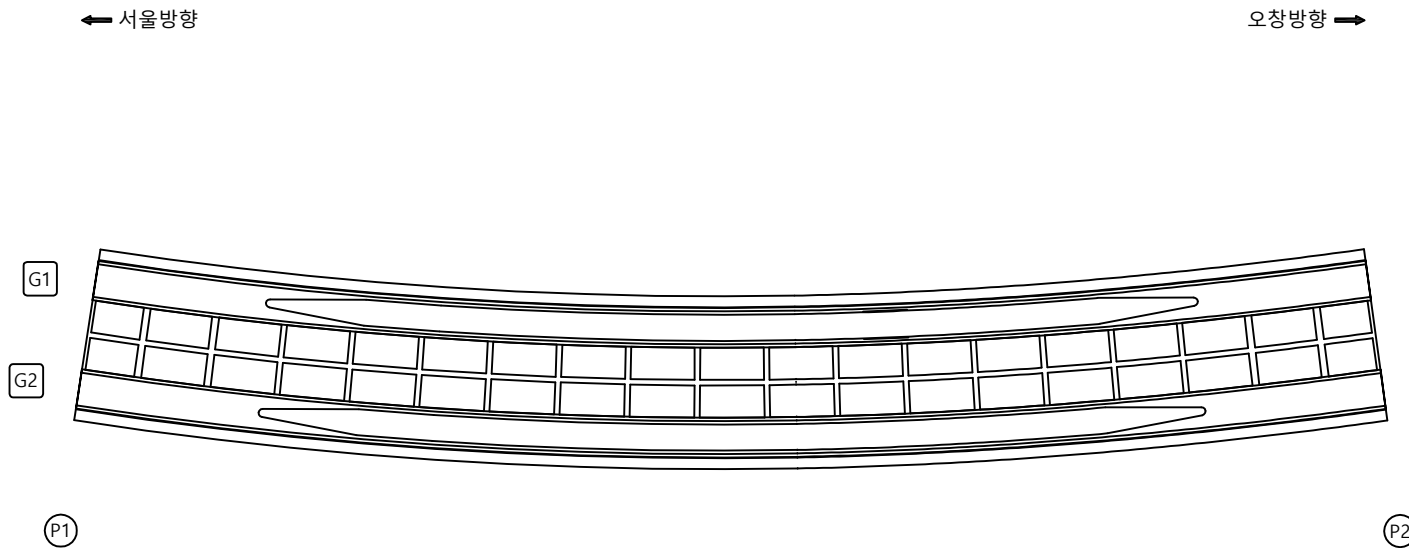
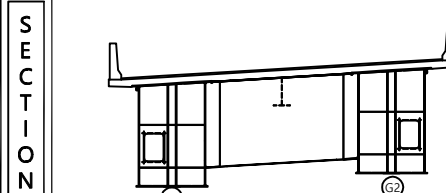
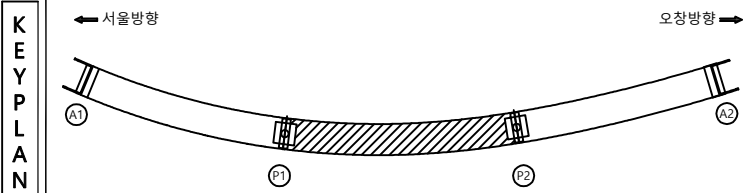
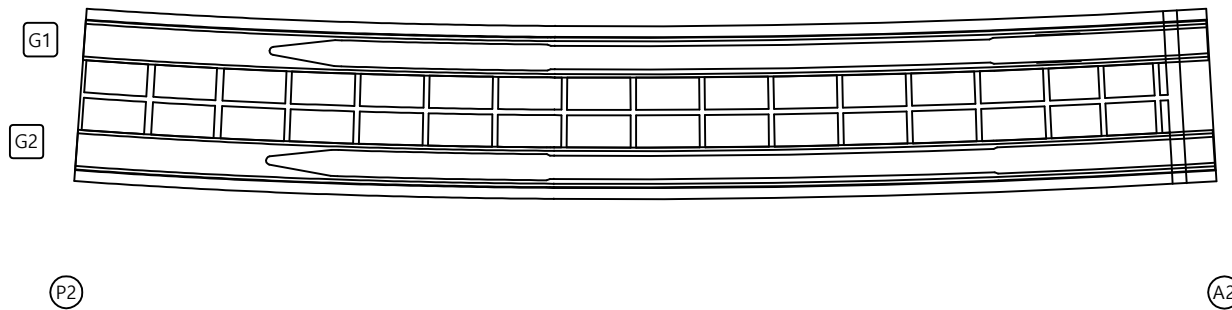
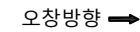
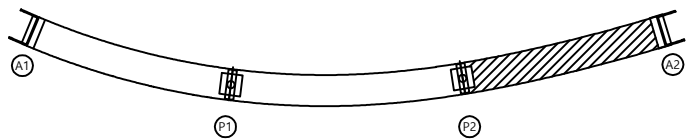
 
[illegible]

표 본		빈 면		강상관 면		재료분리	발 주 처 육산오창 고속도로(주)
		면치, 광동		벽기, 파손		돌고임, 결빙	용 역 명 육산-오창 고속도로 시설물 안전점검용역
		누수, 습윤부		벽 파		회적물	도 면 명 육산(JCT(RAMP-A)) 바닥판하면 S2
		철근노출		천 하		열 화	도 면 면 호 05
		부 식		좌굴, 변형		기 타	

손 상 물 량 표

[illegible]

--	--	--	--	--	--

	비, 일		만상 맑음		재로 흐림
	편지, 양동		박리, 파손		물고일, 맑
	누수, 습윤부		해 태		외적물
	철근노출		침 하		열 화
	부식		좌굴, 변형		기타

	०१ ०२ ०३
--	----------

옥산-오창 고속도로 시설물
안전점검용역

공	전	명
---	---	---

도면번호	옥산)CT(RAMP-A) 바닥판하면 S
------	-----------------------

손상물량표


← 서울방향

오창방향 →

[좌측면]

G1 [하 면]


[우측면]

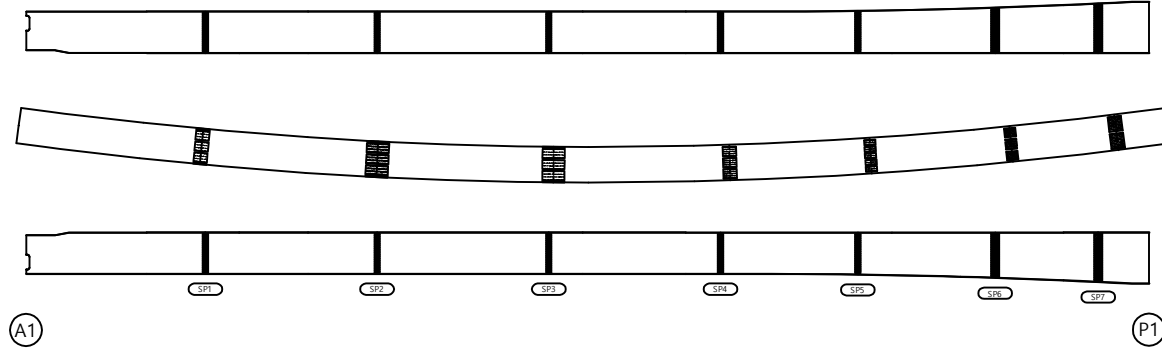

[좌측면]

G2 [하 면]


[우측면]

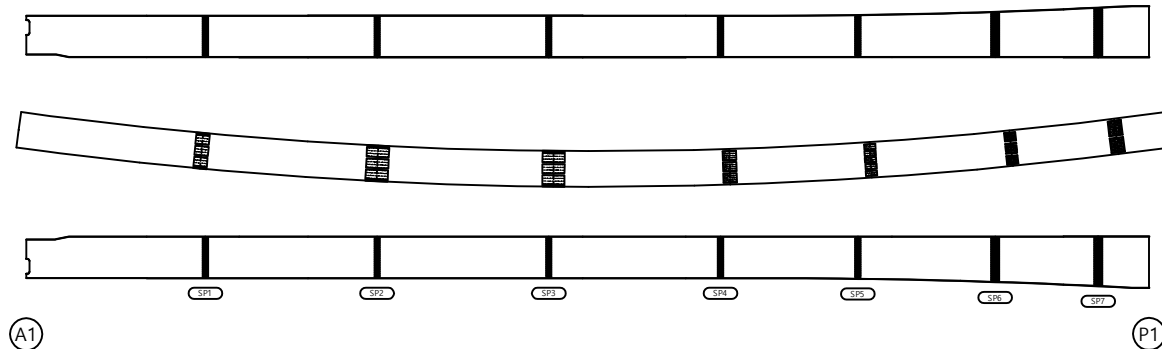


KEY PLAN

← 서울방향

오창방향 →

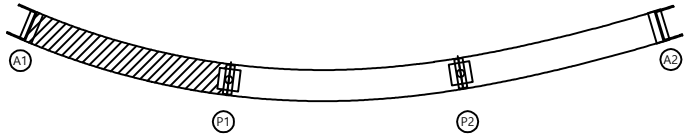

SECTION

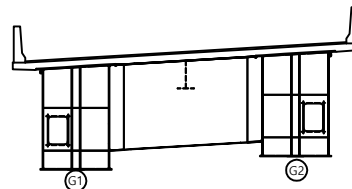

범례

균열	망상균열	재료분리
편치, 공동	박리, 파손	돌고임, 결빙
누수, 습윤부	백태	퇴적물
철근노출	침하	열화
부식	좌굴, 변형	기타


발주처	옥산오창 고속도로(주)
용역명	옥산-오창 고속도로 시설물 안전점검용역
도면명	옥산JCT(RAMP-A) 거더 외부 S1
도면번호	07

손상물량표


← 서울방향

오창방향 →


[좌측면]

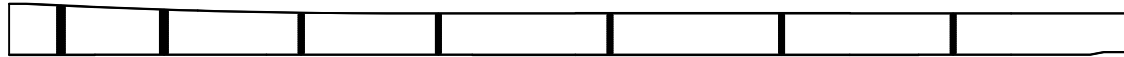

G1 [하면]

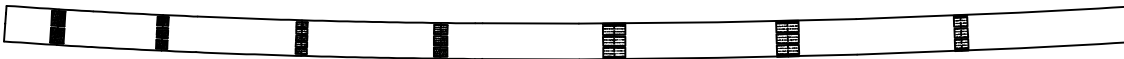


[우측면]

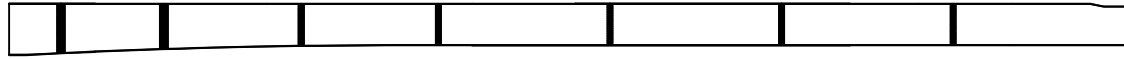


P2

A2


[좌측면]

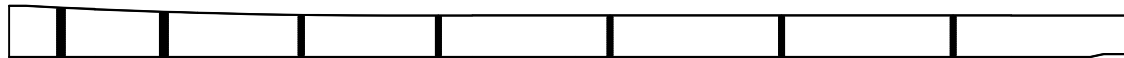

G2 [하면]

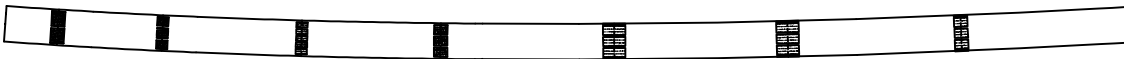

[우측면]

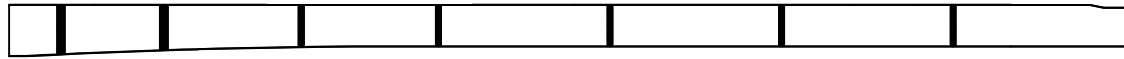


P2

A2


KEY PLAN

← 서울방향

오창방향 →

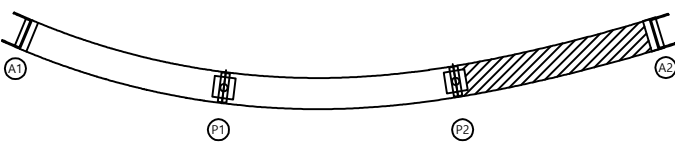

SECTION

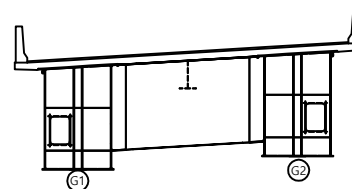

범례

균열	망상균열	재료분리	발주처	옥산오창 고속도로(주)
편치, 공동	박리, 파손	물고임, 결빙	용역명	옥산-오창 고속도로 시설물 안전점검용역
누수, 습윤부	백태	퇴적물	도면명	옥산JCT(RAMP-A) 거더 외부 S3
철근노출	침하	열화	도면번호	09
부식	좌굴, 변형	기타		

손 상 물 량 표

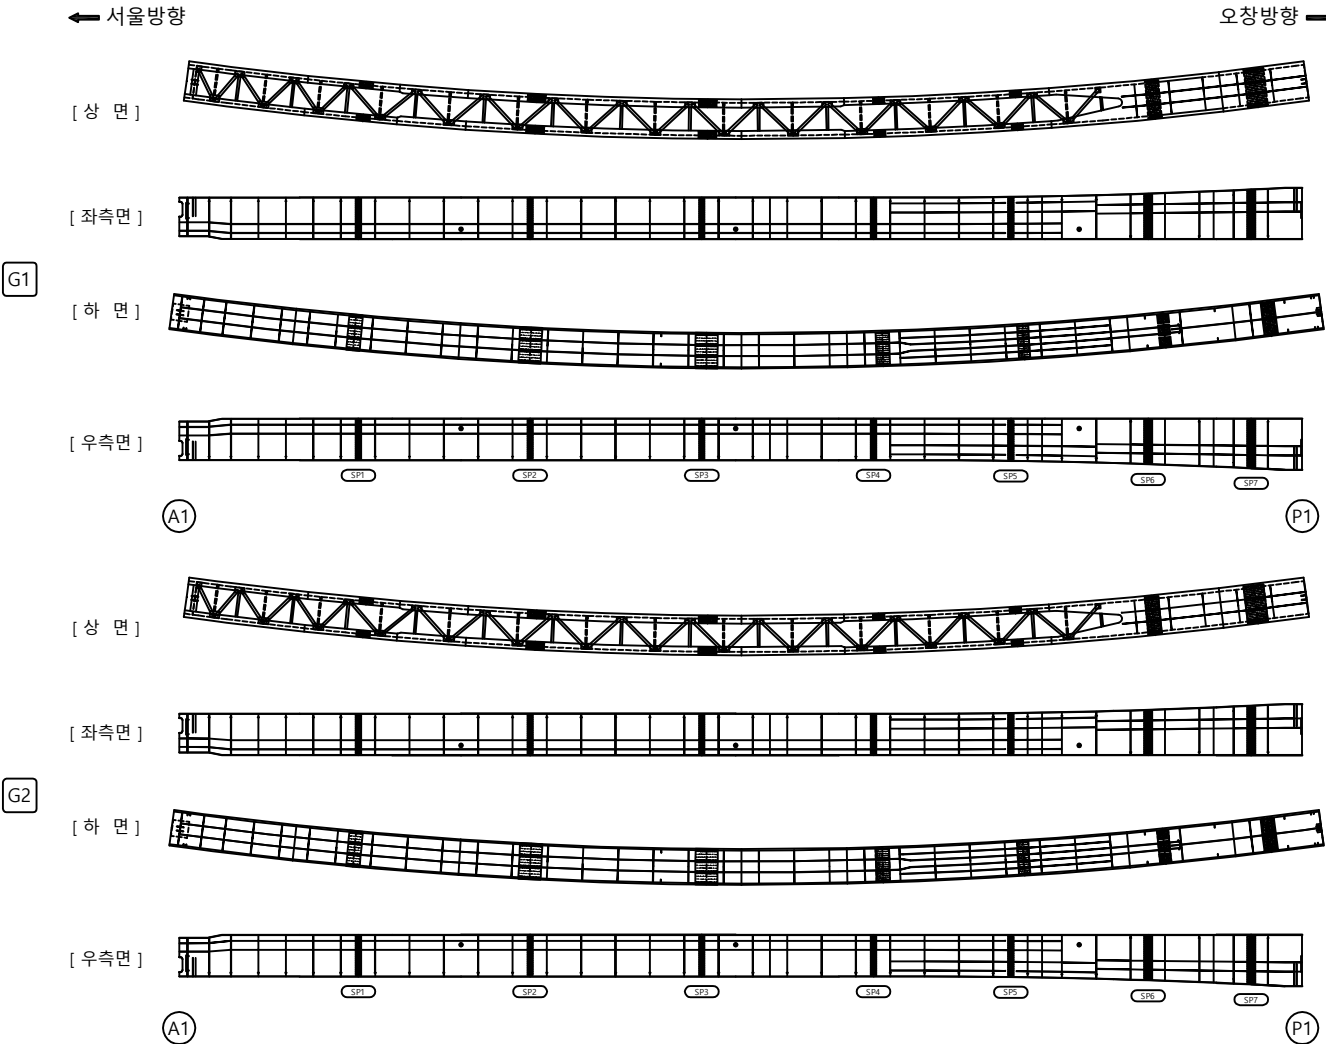
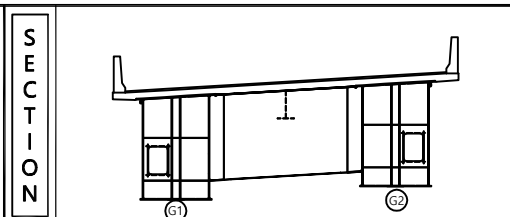
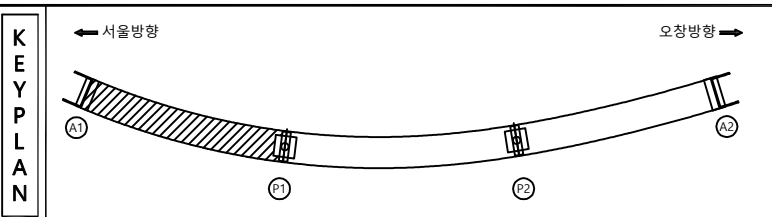
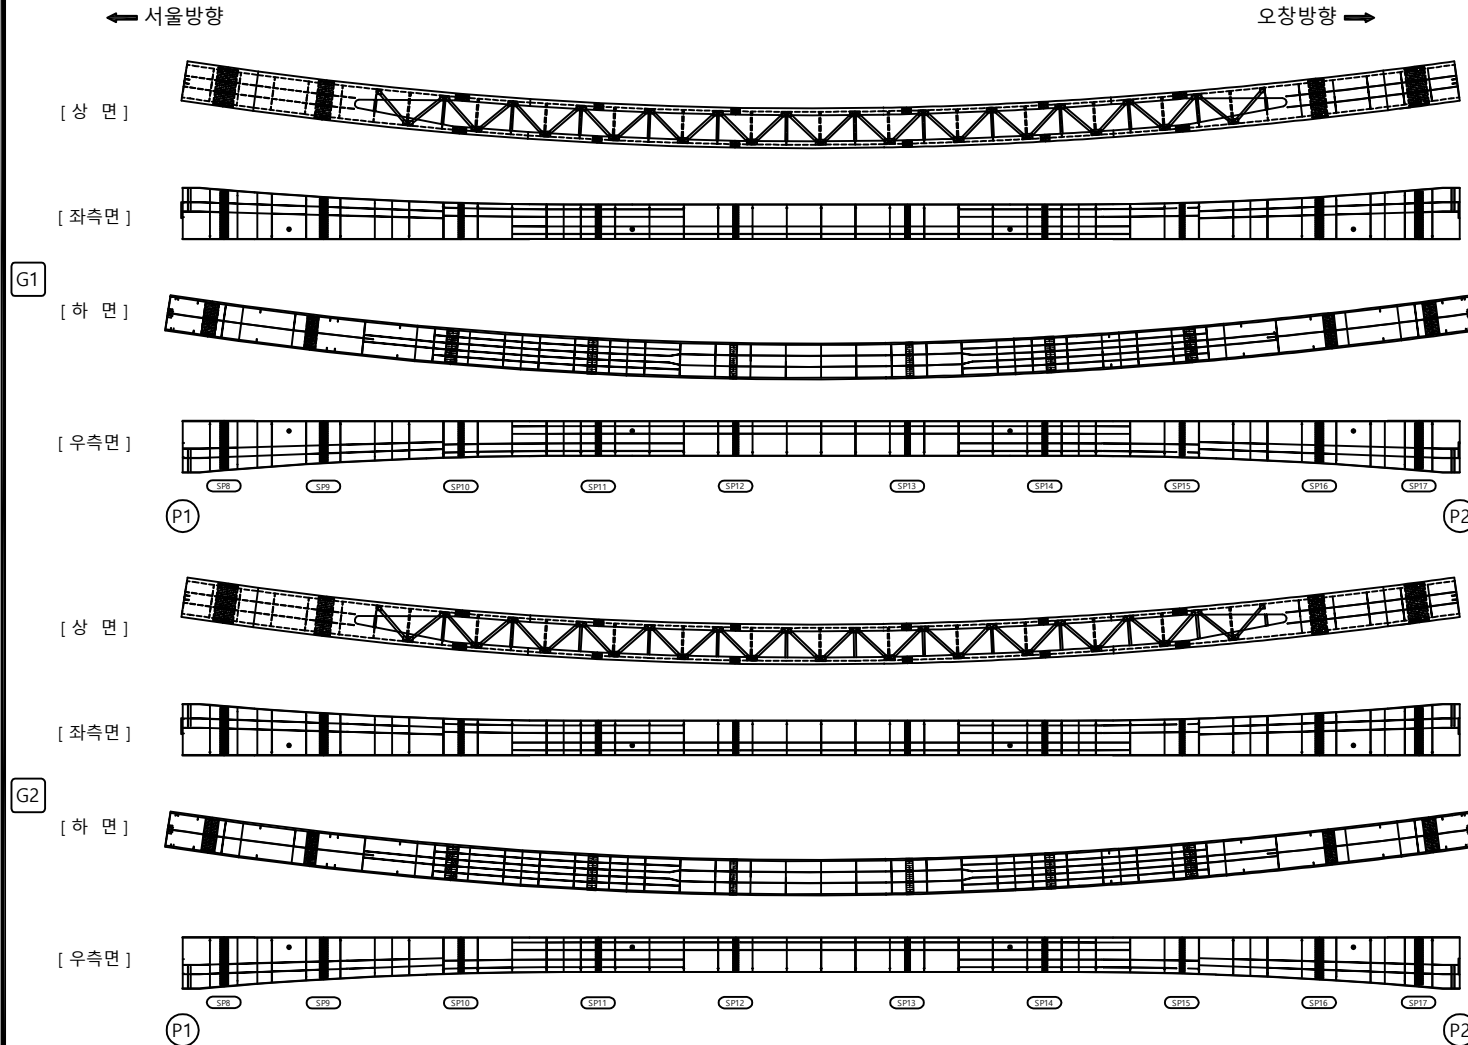
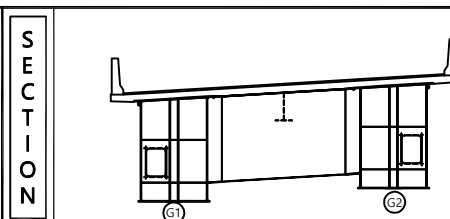
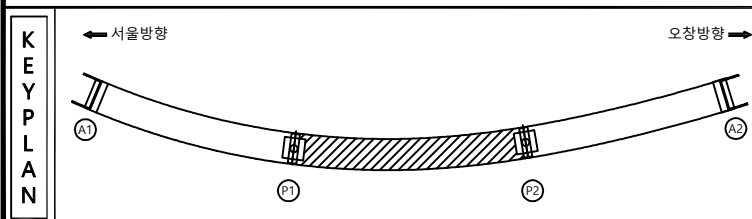
[illegible]



표 지		빈 상자		경계선 표시용		재료별 표기	제 1 차 부 속	육산오양 고속도로(주)	
		별자, 등호		식각, 박리		돌고면, 평면	제 2 차		육산-오양 고속도로 시설물 안전점검용역
		수위상 표시		평판		외장층	제 3 차		
		출구 표시		전도성		열화	제 4 차	육산JCT(RAMP-A) 거터 내부 S1	
			부속		파괴, 변형		기타	도면작성	10

손 상 물 량 표

[illegible]

면		라 열		양상균열		재료부리	발 주 처	육산오창 고속도로(주)
		편지, 광동		벽, 파손		물고임, 결빙	용 역 명	육산-오창 고속도로 시설물 안전점검용역
면		누수, 습윤부		배 배		외적물	도 면 명	육산(JCT(RAMP-A) 거터 내부 S2
		철근노출		전 하		열 화	도 면 연 호	11
		부 식		좌굴, 변형		기 타		


손 상 물 량 표

  


[상 면]




[좌측면]

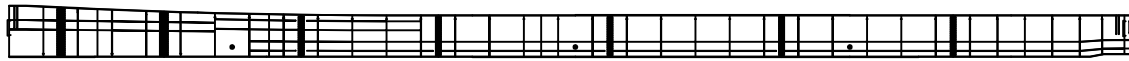

[하 면]

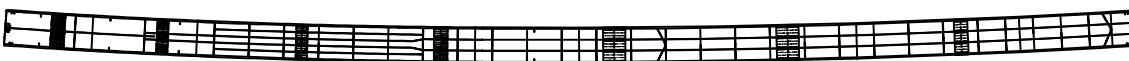

[우측면]

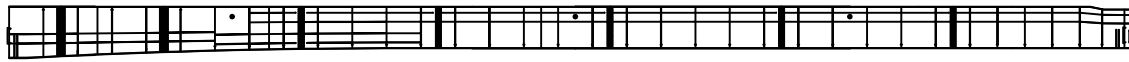


P2

A2


[상 면]



[좌측면]

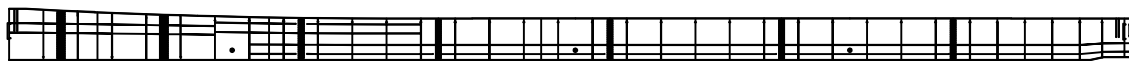

[하 면]


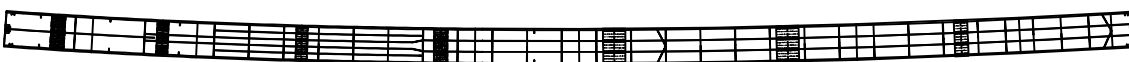


[우측면]



P2

A2

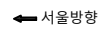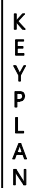


(A1)

P1

P2

SECTION

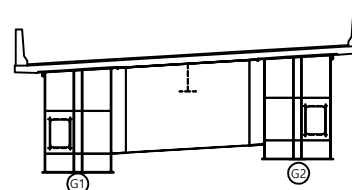

부 록

	간 밀		망상간 밀		재료분리
	편지, 광동		박리, 파손		물고임, 결
	누수, 습윤부		벽 태		퇴적물
	철근노출		침 하		열 화
	부식		좌굴, 변형		기 타

발 주 처	옥산오창 고속도로(주)
-------	--------------



용역명

옥산-오창 고속도로 시설물
안전점검용역

도 면 명

도면번호	12
------	----

손 상 물 량 표

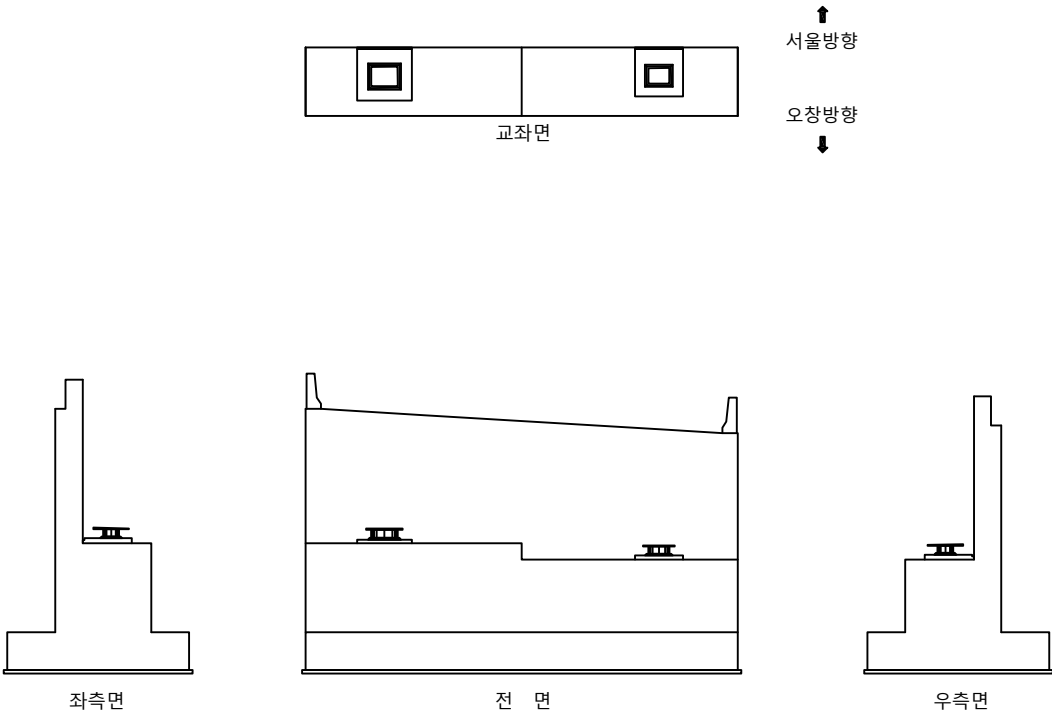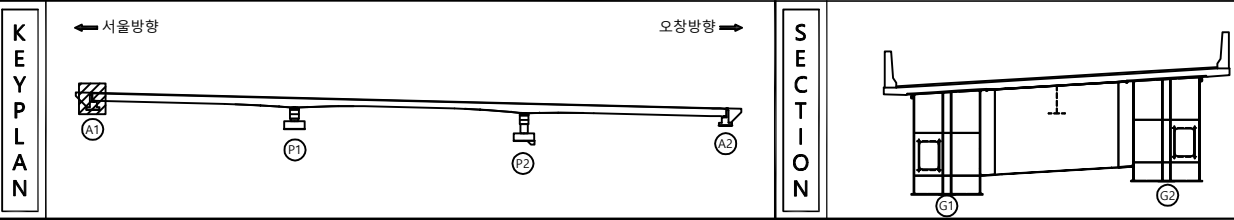[illegible]

면

손 상 물 량 표

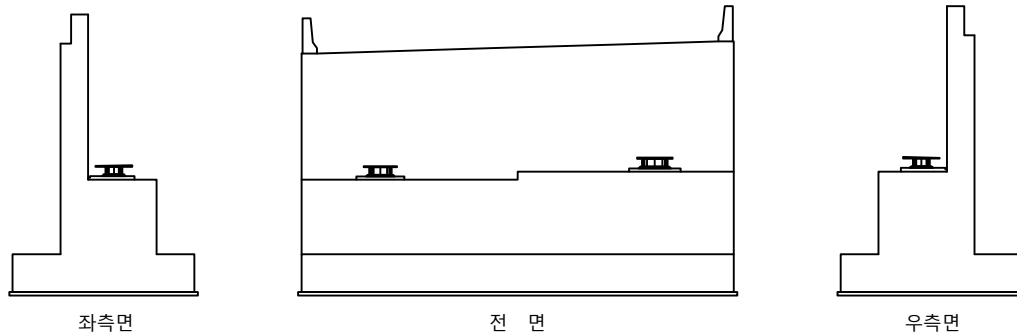
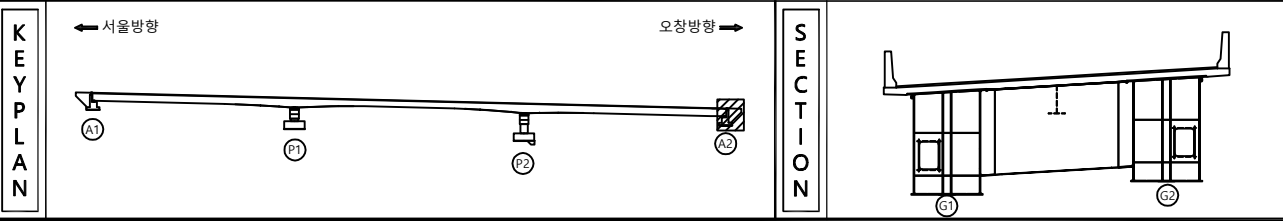
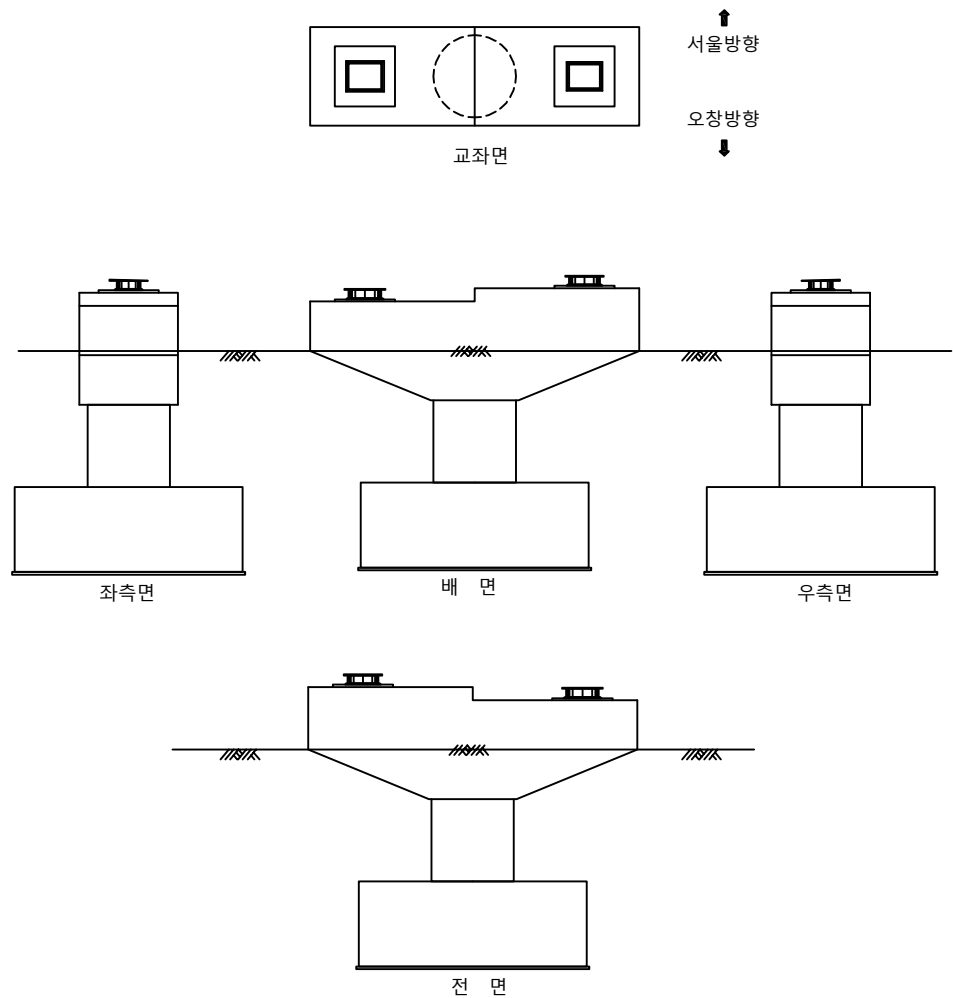
[illegible]

표 지		간 열		민상급열		자료분류	발 주 처 옥산오창 고속도로(주)
		전차, 상동		포리, 파손		물고임, 결빙	용 역 명 옥산·오창 고속도로 시설물 안전점검구역
		누수, 습윤부		노면		토작물	
		철근노출		천 하		절 화	도 면 명 옥산JCT(RAMP-A) 교대 A2
		부 식		좌굴, 변형		기 타	도 면 번호 14

손 상 물 량 표


[illegible]

KEY PLAN

← 서울방향

오창방향 ➡

SECTION

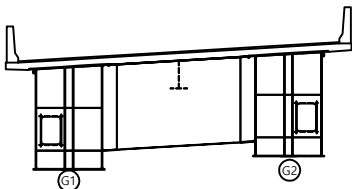

법
례

 관 열	 상상국열	 재료분리	발 주 처 육산오창 고속도로(주)
 편지, 공동	 벽리, 파손	 물고임, 결빙	용 역 명 육산-오창 고속도로 시설물 안전점검용역
 누수, 습윤부	 백 태	 퇴적물	
 철근노출	 침 하	 열 화	도 면 명 육산JCT(RAMP-A) 교각 P1
 부 식	 좌굴, 변형	 기 타	도 면 번 호 15

손 상 물 량 표

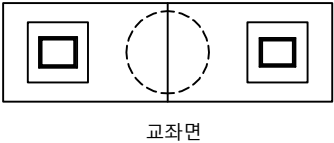
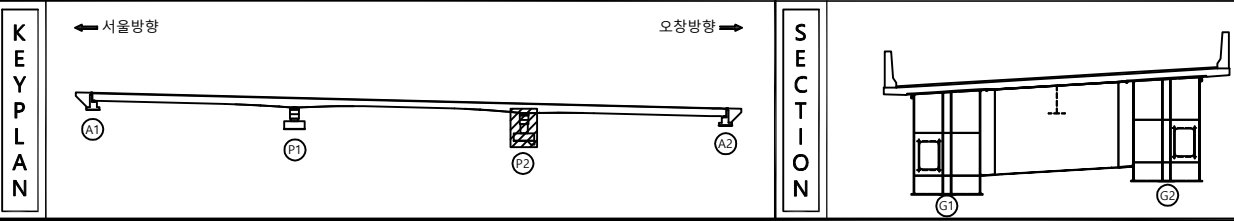
[illegible]

표 지		간명		민상급열		재료분리	발주처 옥산오창고속도로(주)
		전차, 상동		포리, 파손		불고임, 결빙	용역명 옥산-오창고속도로 시설물 안전점검용역
		누수, 습윤부		노면		토작물	
		철근노출		천하		덜화	도면명 옥산JCT(RAMP-A) 교각 P2
		부식		좌굴, 변형		기타	도면번호 16