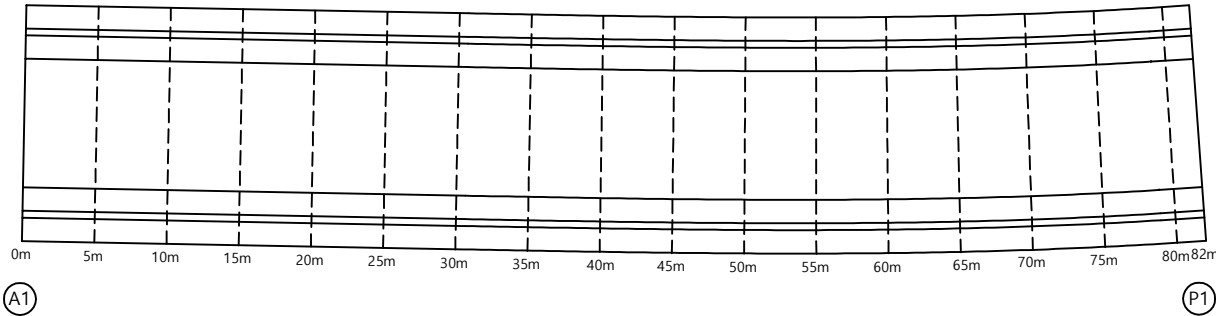


02. 옥산JCT RAMP-C교

손 상 물 량 표


대전방향 →

[illegible]


KEY PLAN

← 오창방향

대전방향 ➡

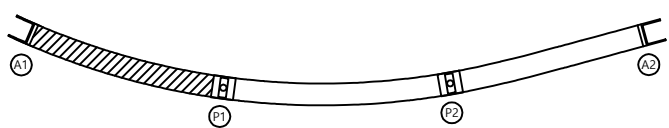





SECTION

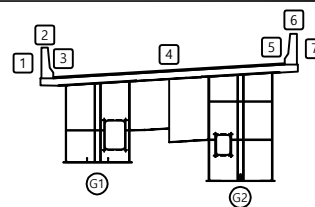


법 제

	관 열		방상관열		재료분리	발 주 처	육산오창 고속도로(주)
	편지, 공동		박리, 파손		물고임, 결빙	용 역 명	육산-오창 고속도로 시설물 안전점검구역
	누수, 습윤부		백 태		퇴적물	도 면 명	육산JCT(RAMP-C) 교면상부 S1
	철근노출		침 하		열 화	도 면 번호	01
	부 식		좌굴, 변형		기 타		

손 상 물 량 표

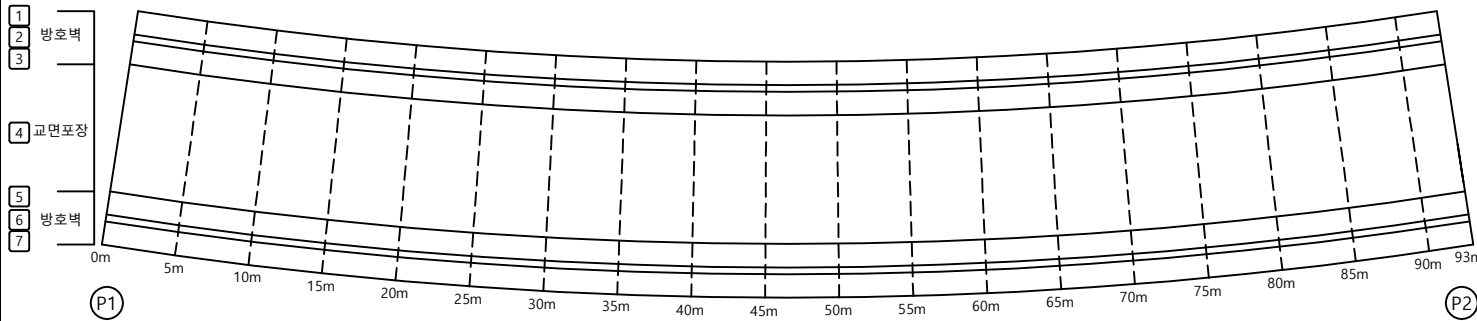 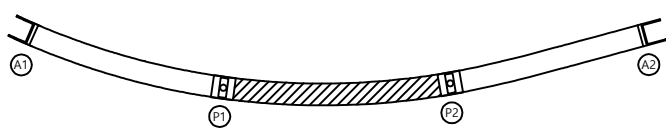 [illegible]




SECTION

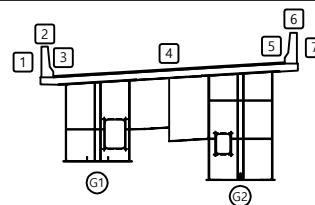


品 2

	관 열		방상관열		재료류리	발 주 처	육산오창 고속도로(주)
	편지, 공동		박리, 파손		물고임, 결빙	용 역 명	육산-오창 고속도로 시설물 안전점검용역
	누수, 습윤부		백 테		퇴적물	도 면 명	육산(JCT(RAMP-C) 교변상부 S2
	철근노출		침 하		열 화	도 면 번호	02
	부 식		좌굴, 변형		기 타		

손 상 물 량 표

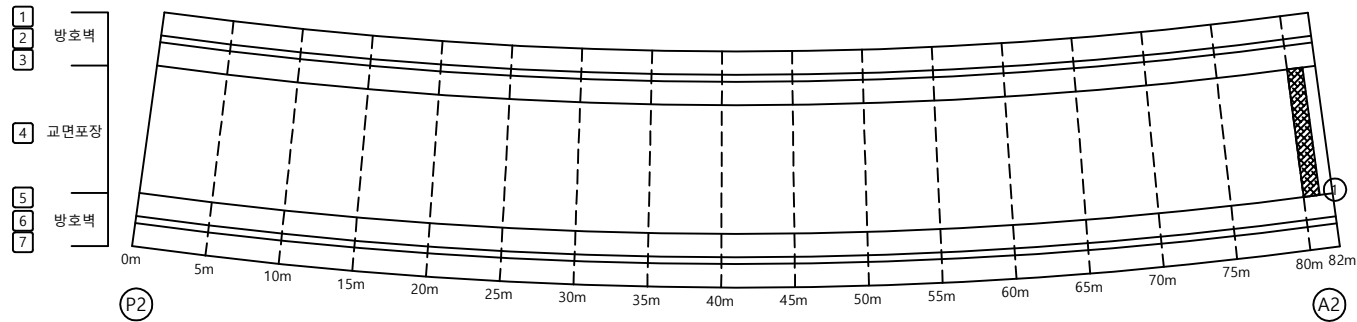 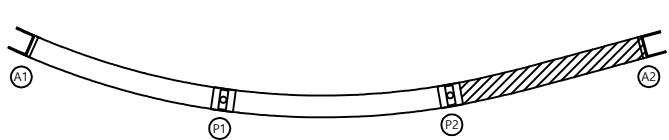[illegible]

SECTION

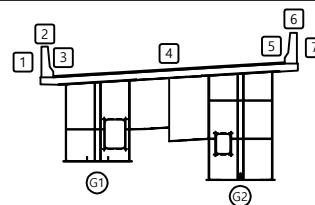


본문

	관 열		방상관열		재료분리	발 주 처	육산오창 고속도로(주)
	편지, 공동		박리, 파손		물고임, 결빙	용 역 명	육산-오창 고속도로 시설물 안전점검구역
	누수, 습윤부		택 태		퇴적물		
	철근노출		침 하		열 화	도 면 명	육산JCT(RAMP-C) 교면상부 S3
	부 식		좌굴, 변형		기 타	도 면 번호	03


손 상 물 량 표

대전방향 →

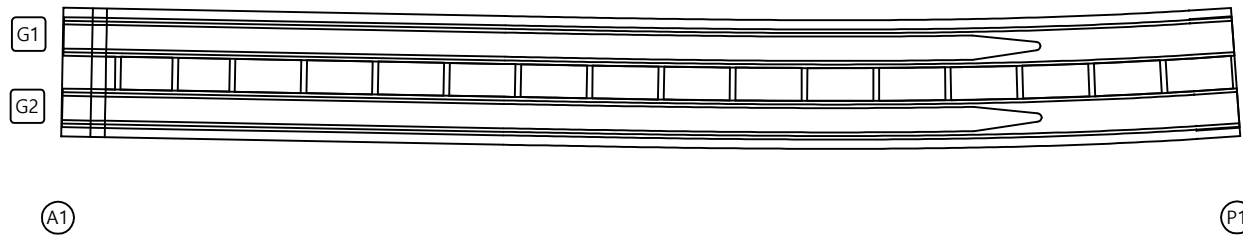
[illegible]

KEY PLAN

← 오창방향 대전방향 →

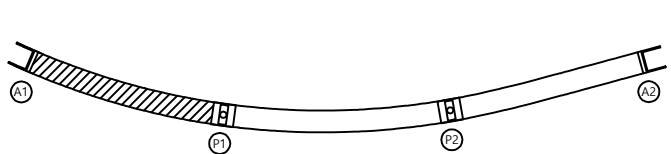

SECTION

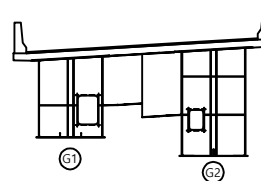

범례


	빈 열		민상갈열		재료문리
	전치, 광통		바리, 파순		물고인, 결면
	누수, 습윤부		포면		외적물
	철근노출		진하		열화
	부식		좌굴, 변형		기타

발 주 처	육산오창 고속도로(주)
용 역 명	육산-오창 고속도로 시설물 안전점검용역
도 면 명	육산JCT(RAMP-C) 바닷따하면 S1
도 면 번호	04

손 상 물 량 표


[illegible]

대전방향 →

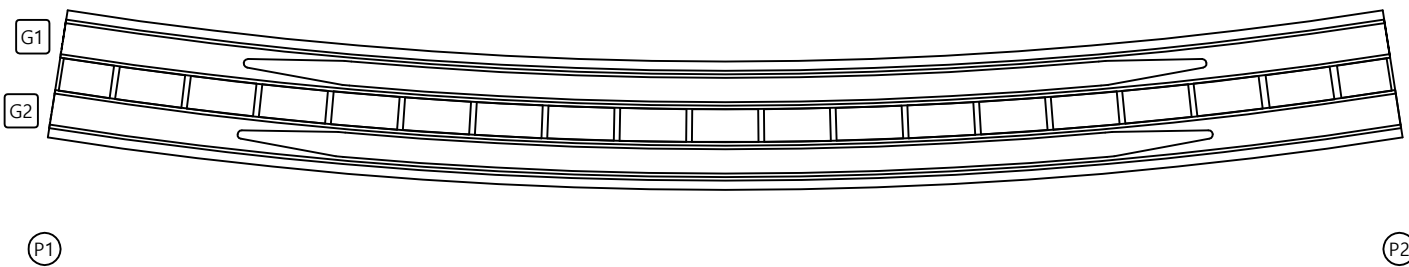


**K
E
Y
P
L
A
N**

대전방향 →

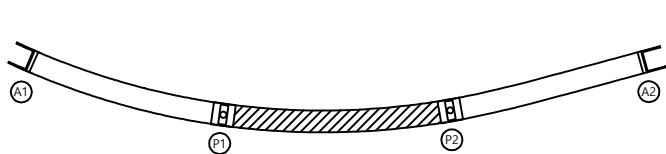

SECTION

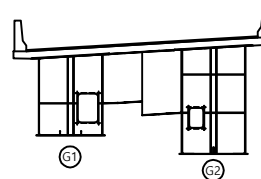

범례





	빈 열		대선갑열		재료원리
	원치, 양쪽		대리, 표준		물고민, 절면
	부수, 합과부		통표		퇴적물
	철근노출		면화		열화
	부식		진동, 변형		기타

00	12	02
----	----	----


도면명

05

손 상 물 량 표

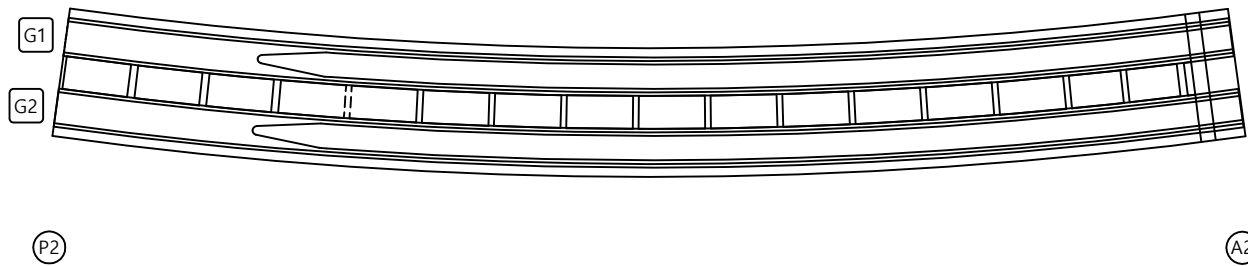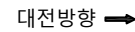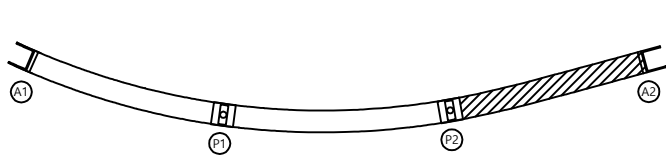 [illegible]

SECTION

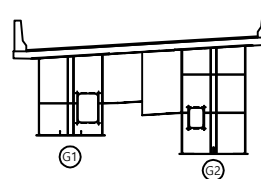

범례

	빈 열		망상갈열		자료원리
	원치, 상동		박리, 파손		물고민, 결빙
	누수, 습윤부		초면		퇴적물
	철근노출		진하		열화
	부식		좌굴, 변형		기타

발 주 처	육산오창 고속도로(주)
용 역 명	육산-오창 고속도로 시설물 안전점검용역
도 면 명	육산JCT(RAMP-C) 바닥판하면 S3
도 면 번호	06

손상물량표

← 오창방향

대전방향 →

[좌측면]

G1

[하 면]

[우측면]

P1

P2

[좌측면]

G2

[하 면]

[우측면]


P1

P2


KEY PLAN

← 오창방향

대전방향 →

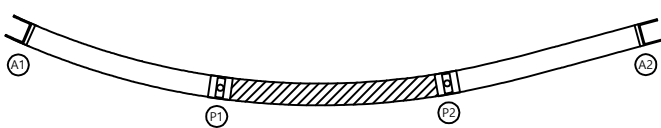

SECTION

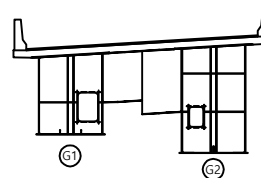

범례

균열	광상균열	재료분리
편치, 공동	박리, 파손	물고임, 결빙
누수, 습윤부	백태	퇴적물
철근노출	침하	열화
부식	좌굴, 변형	기타

발주처 옥산오창 고속도로(주)

용역명 옥산-오창 고속도로 시설물 안전점검용역

도면명 옥산JCT(RAMP-C) 거더외부 S2

도면번호 08

손 상 물 량 표

대전방향 →

G1

--	--	--	--	--	--	--	--

P2

(A2)

G2

--	--	--	--	--	--	--	--

P2

(A)

← 오창방향

대전방향 ➡

		
간 열	망상균열	재료분리
		
편지, 공동	바리, 파손	돌고임, 결빙
		
누수, 습윤부	색 변	퇴적물
		
철근노출	진 하	열 화
		
부 식	좌굴, 변형	기 타

용역명	옥산-오창 고속도로 시설물 안전점검용역
-----	--------------------------

도 면 명	옥산JCT(RAMP-C) 거더외부 S3
-------	-----------------------

도면번호	09
------	----

[illegible]

손상물량표


← 오창방향

대전방향 →

[상 면]



[좌측면]

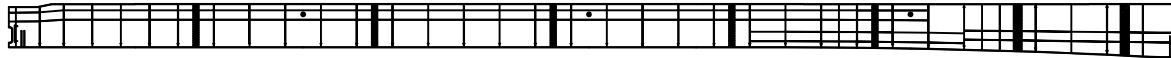


G1

[하 면]



[우측면]

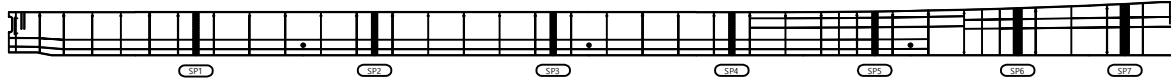

A1

P1

[상 면]



[좌측면]




G2

[하 면]



[우측면]

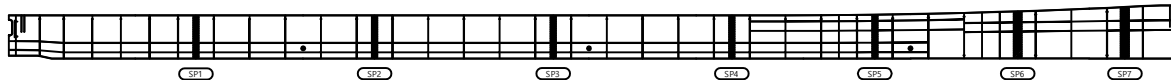


A1

P1


KEY PLAN

← 오창방향

대전방향 →

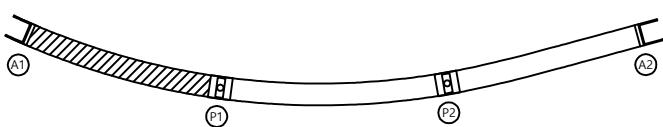

SECTION

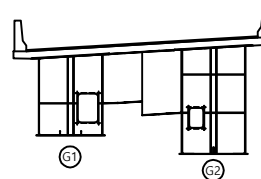

범례

균열	광상균열	재료분리	발주처	옥산오창 고속도로(주)
편치, 공동	박리, 파손	돌고임, 결빙	용역명	옥산-오창 고속도로 시설물 안전점검용역
누수, 습윤부	백태	퇴적물	도면명	옥산JCT(RAMP-C) 거더내부 S1
철근노출	침하	열화	도면번호	
부식	좌굴, 변형	기타		

손 상 물 량 표

대전방향 ➡

[좌측면]

G1

[우측면]

[좌측면]

[우측면]

KEY PLAN

대전방향 →

SECTION

부 록

목산오창 고속도로(주)

옥산-오창 고속도로 시설물

옥산JCT(RAMP-C) 거터내부 S2

11

[illegible]

손 상 물 량 표

대전방향 →

[우측면]

(A2)


[우측면]

(A2)


KEY PLAN

대전방향 →

SECTION

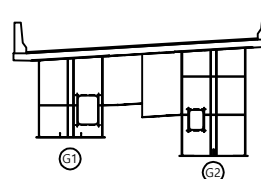

법 제

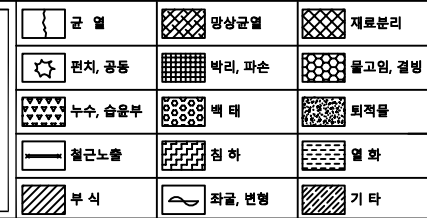



영	의	영
---	---	---

옥산-오창 고속도로 시설물
안전점검용역


도 면 명

	옥산JCT(RAMP-C) 거더내부 S3
도면번호	

손 상 물 량 표

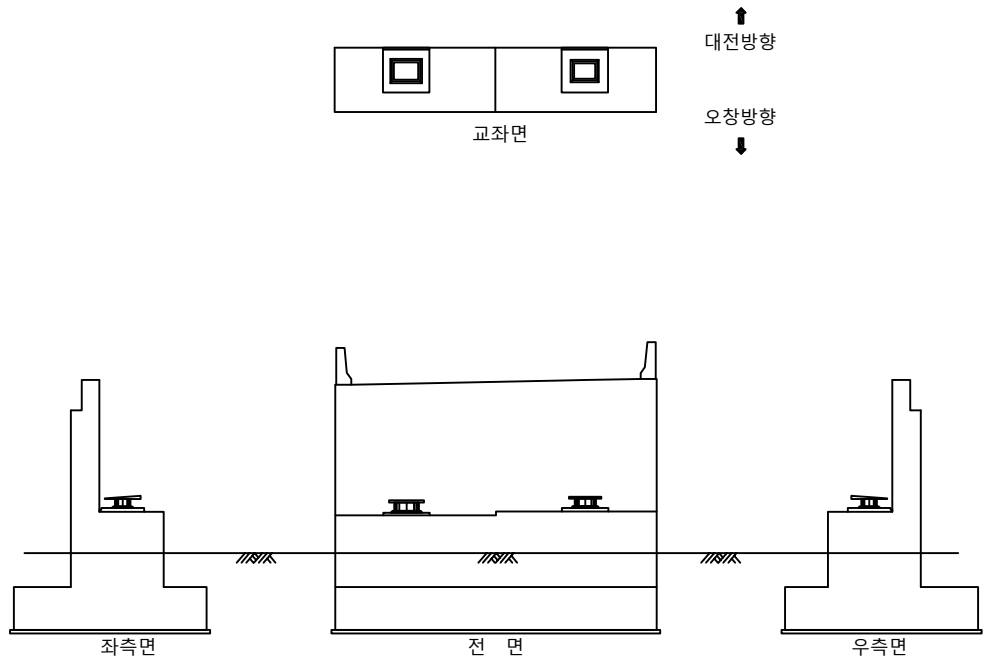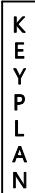[illegible]



SECTION

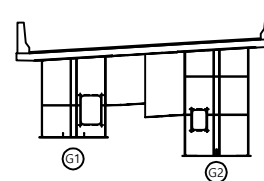

범	려
---	---

	관 열		방상관열		재료분리	발 주 처	육산오창 고속도로(주)
	편지, 광동		박리, 파손		물고임, 결빙	용 의 명	육산-오창 고속도로 시설물 안전점검용역
	누수, 습윤부		토 피		퇴적물		
	철근노출		침 하		열 화	도 면 명	육산(CT(RAMP-C)) 교대 A1
	부 식		좌굴, 변형		기 타	도 면 번호	13


손 상 물 량 표

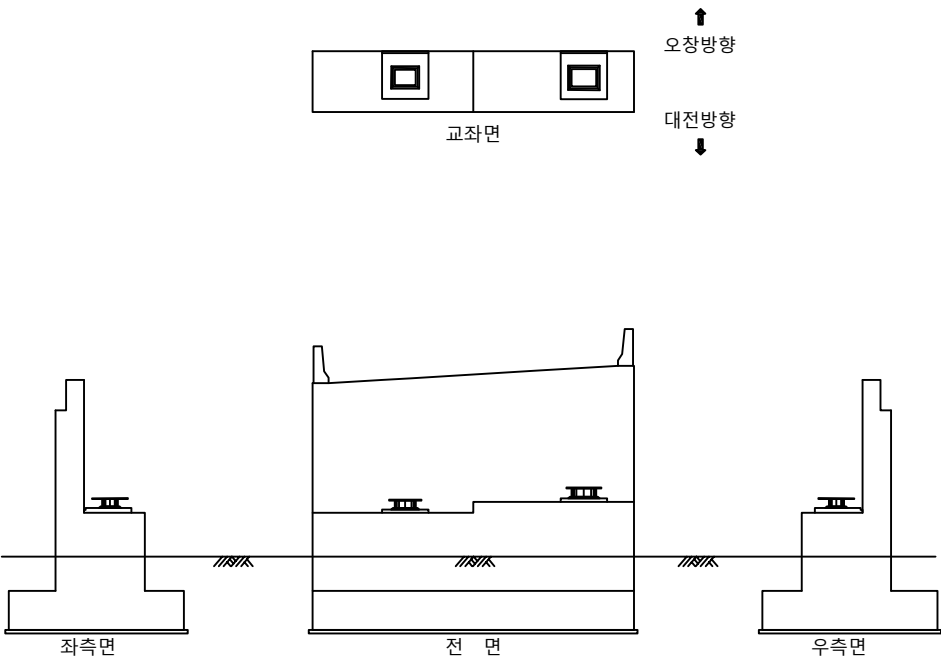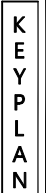[illegible]

← 오창방향

대전방향 ➡



SECTION

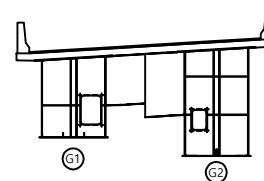


品 類

	 망상굴열	 재료분리	발 주 처 육산오창 고속도로(주)
	 박리, 파손	 물고임, 결빙	용 역 명 육산-오창 고속도로 시설물 안전점검용역
	 배 터	 퇴적물	
	 침 하	 열 화	도 면 명 육산(CT(RAMP-C) 교대 A2
	 좌굴, 변형	 기 타	도 면 번 호 14

손 상 물 량 표

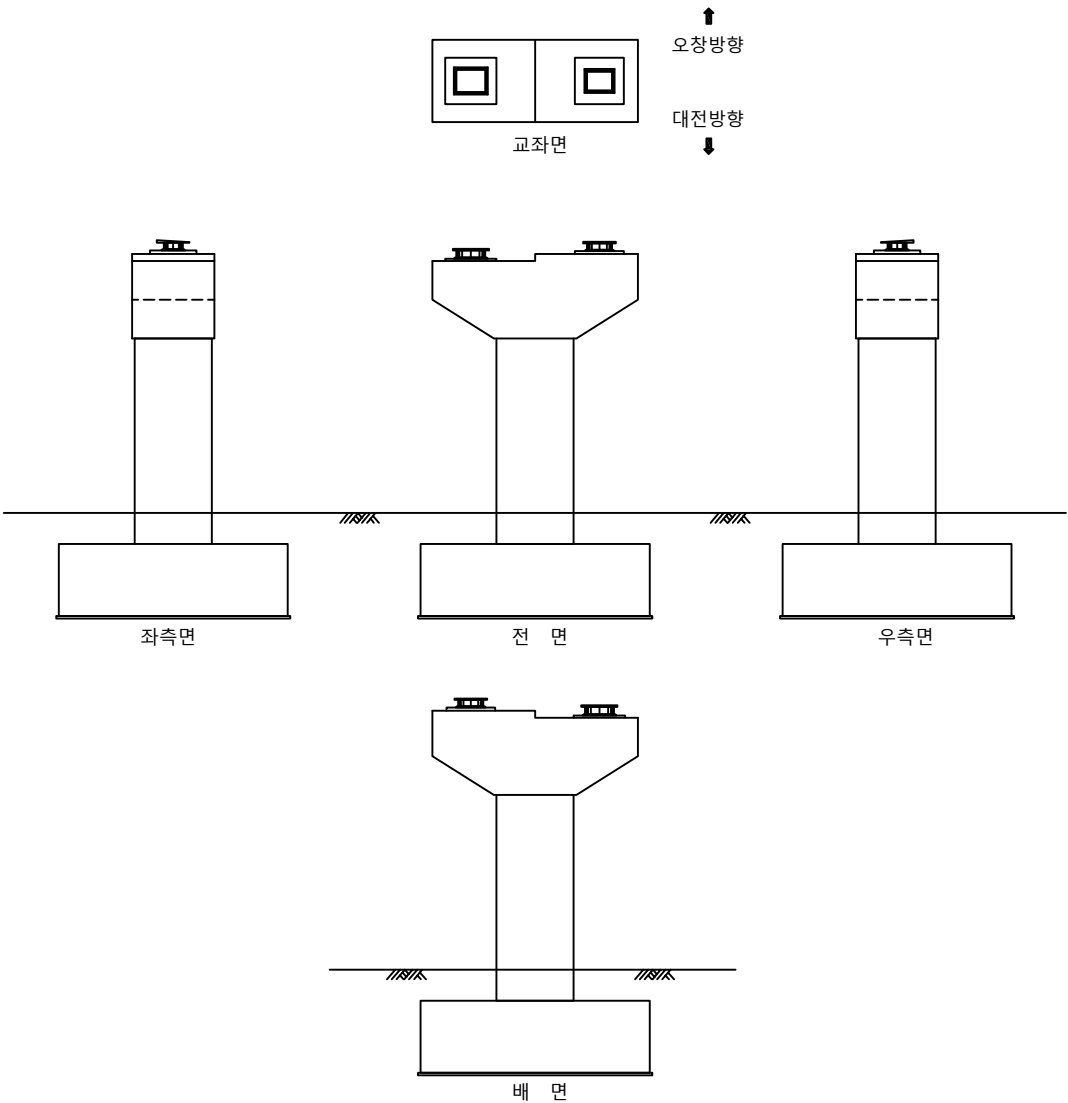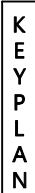[illegible]




SECTION

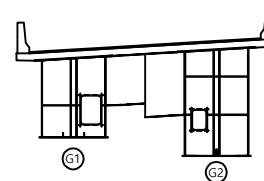

品名	2
----	---

	관 열		방상관열		재료분리	발 주 처	육산오창 고속도로(주)
	편지, 광동		박리, 파손		물고임, 결빙	용 의 명	육산-오창 고속도로 시설물 안전점검용역
	누수, 습윤부		토 피		퇴적물		
	철근노출		침 하		열 화		
	부 식		좌굴, 변형		기 타	도 면 명	육산(JT(RAMP-C) 교각 P1
						도 면 번호	15

손 상 물 량 표

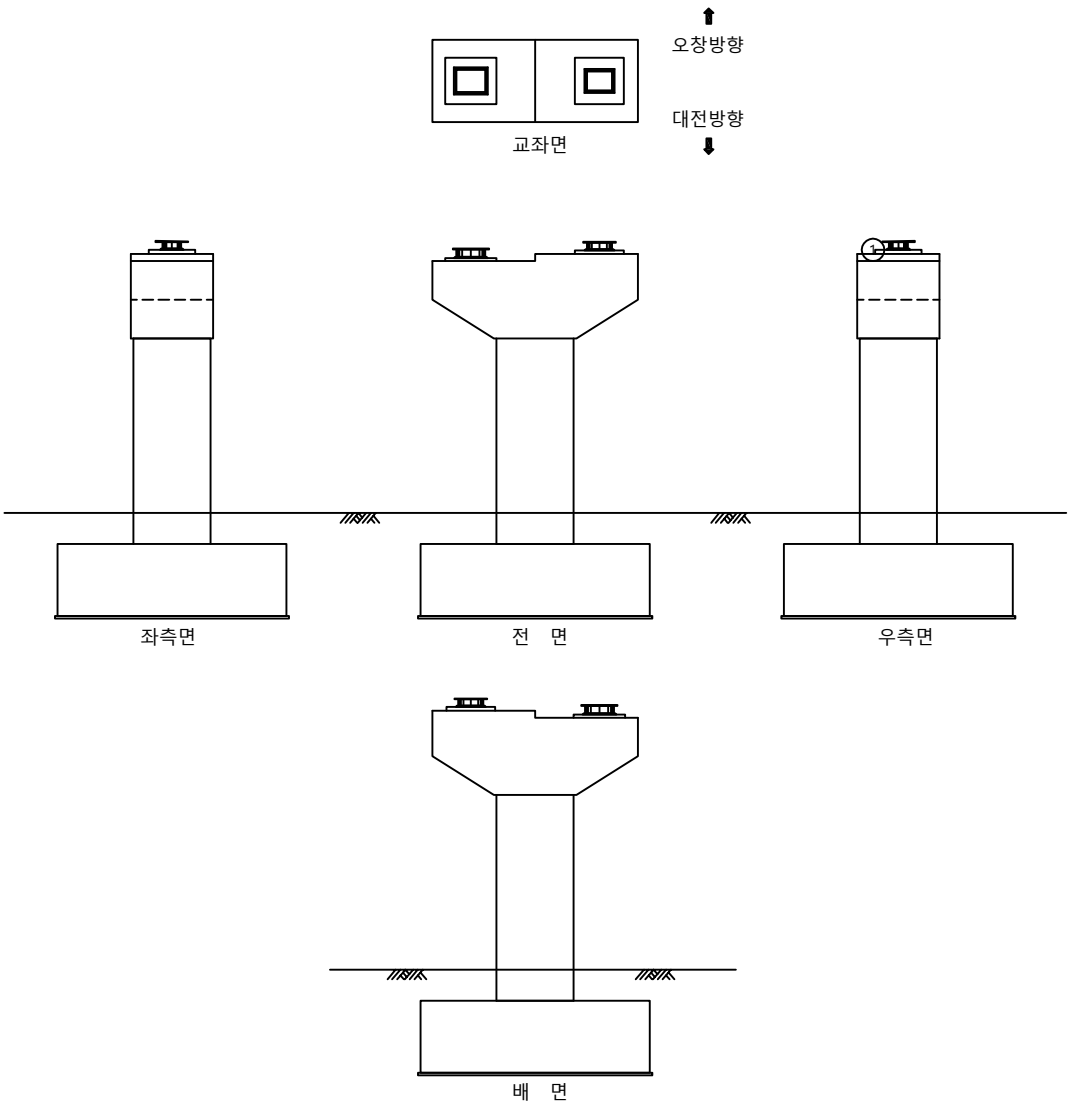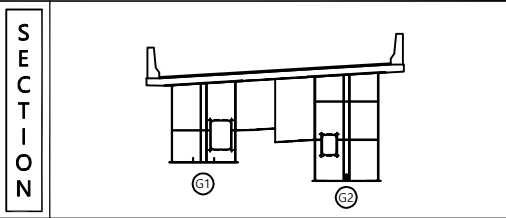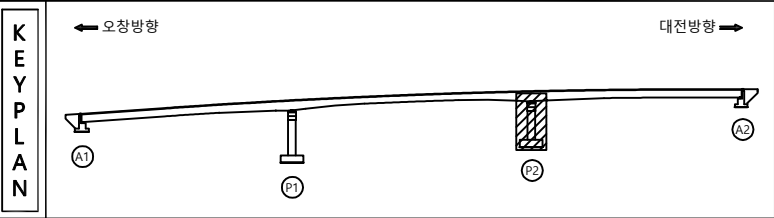[illegible]

범 례		관 열		민상급열		재료분리	발 주 처	육산오창 고속도로(주)
		면지, 광통		벽리, 파손		물고임, 결빙	용 의 명	육산-오창 고속도로 시설물 안전점검구역
		누수, 습윤부		포 트		퇴적물	도 면 명	
		철근노출		침 하		열 화	도 면 번 호	16
		부 식		좌굴, 변형		기 타		