
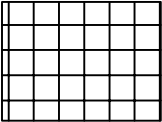
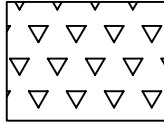
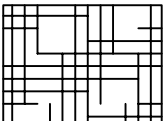
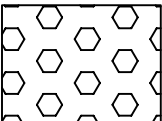
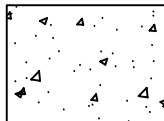
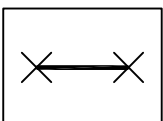
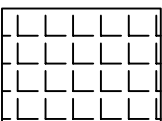
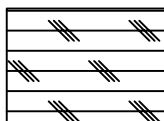
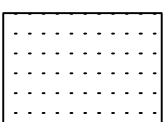
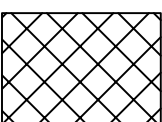
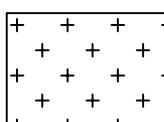
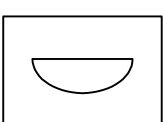
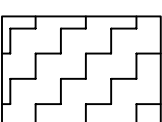


01. 영업소동

범례

	균열		박리		백태
	망상균열		누수		이토틈적
	철근노출		열화		재료분리
	체수		박락, 들뜸		부식
	포트홀		파손		기타

ID : 영업소동 외부 정면

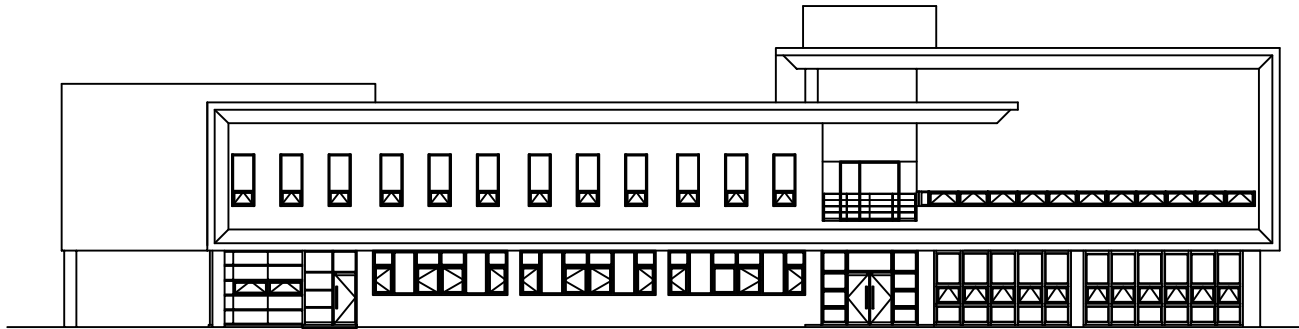


정면


손 상 물 량 표

[illegible]

KEY PLAN

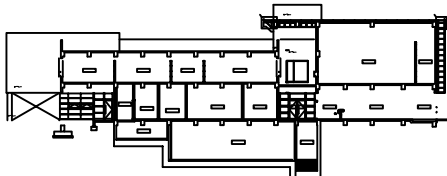


SECTION

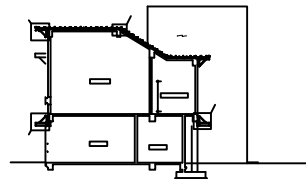법
례

	간 열		방상균열		재표본리	발 주 처	육산오강 고속도로(주)	
	면적, 강도		바리, 파손		물고임, 결빙	용 역 명	육산-오강고속도로 시설물 안전점검용역	
	누수, 습윤부		백 테		퇴적물	도 면 명		01. 영업소등 외관조사망도
	철근노출		침 하		열 화	도 면 번 호		01
	부식		좌굴, 변형		기 타			

ID : 영업소동 외부 배면


손상물량표

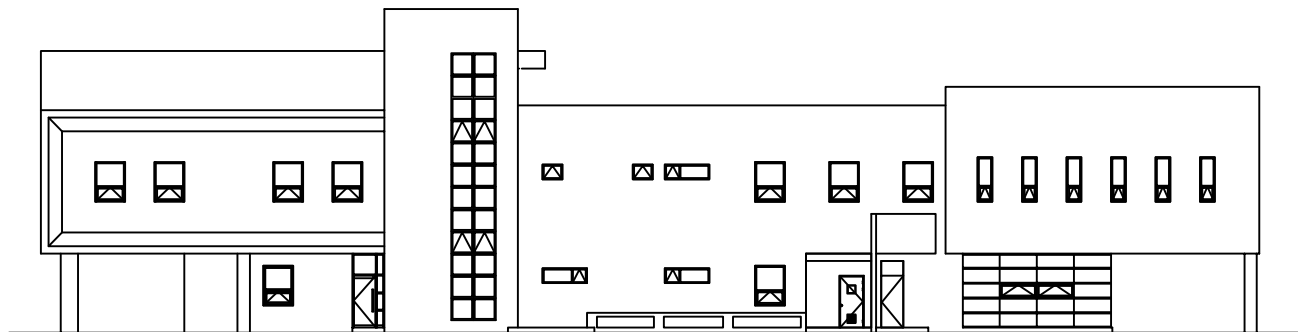


배면

[illegible]

KEY PLAN

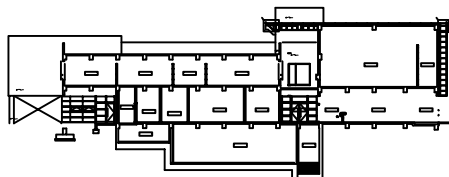


SECTION

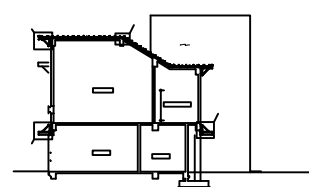

범
례

	간 결		마상간결		재로분리	발 주 처	옥산오창 고속도로(주)
	면적, 광동		박리, 파손		물고임, 결빙	용 역 명	
	누수, 습윤부		백 토		희적물	옥산-오창고속도로 시설물 안전점검용역	
	철근노출		침 하		열 화		도 면 명
	부 식		좌굴, 변형		기 타	도면번호	02

ID : 영업소동 외부 좌측면

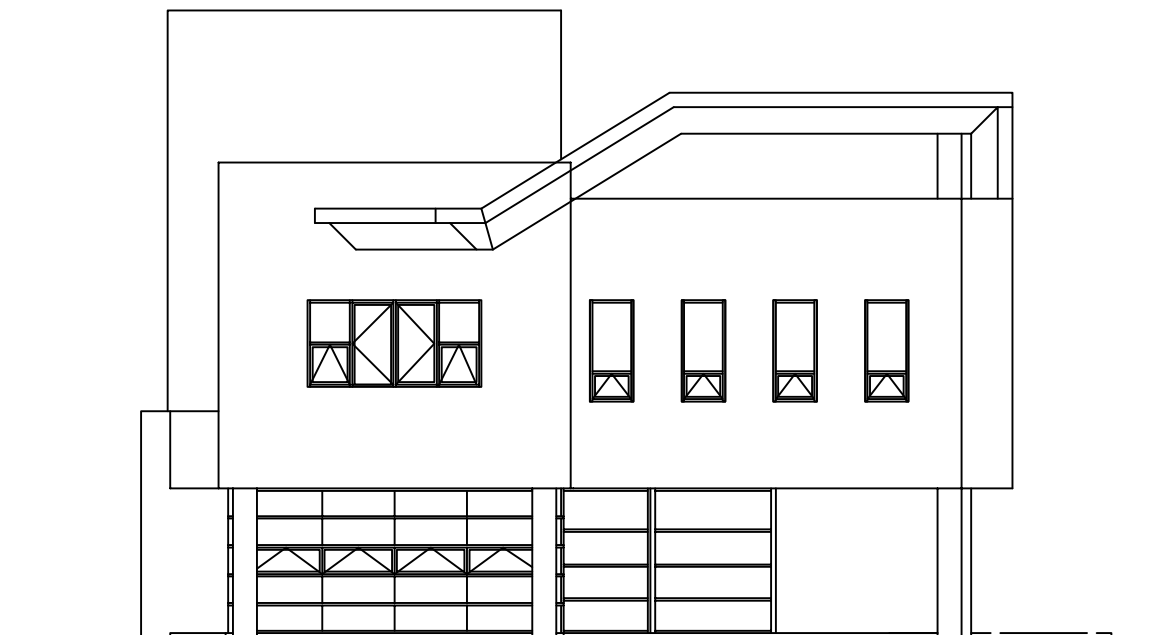


좌측면


손 상 물 량 표

[illegible]

KEY PLAN

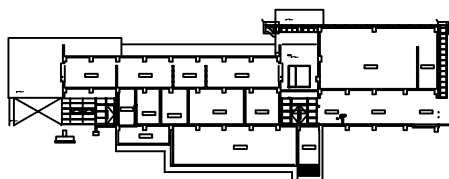

SECTION

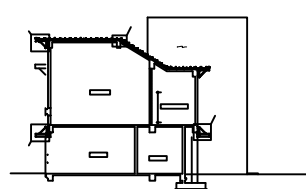


면
례

	간 열		망상균열		재료분리	발 주 처 목산오창 고속도로(주) 용 역 명 목산-오창고속도로 시설물 안전점검구역 도 면 명 01. 영일소동 외관조사항도 도 면 번호 03
	면적, 공동		바리, 파손		물고임, 결빙	
	누수, 습윤부		변태		퇴적물	
	철근노출		침하		열화	
	부식		좌굴, 변형		기타	

ID : 영업소동 외부 우측면


손상물량표

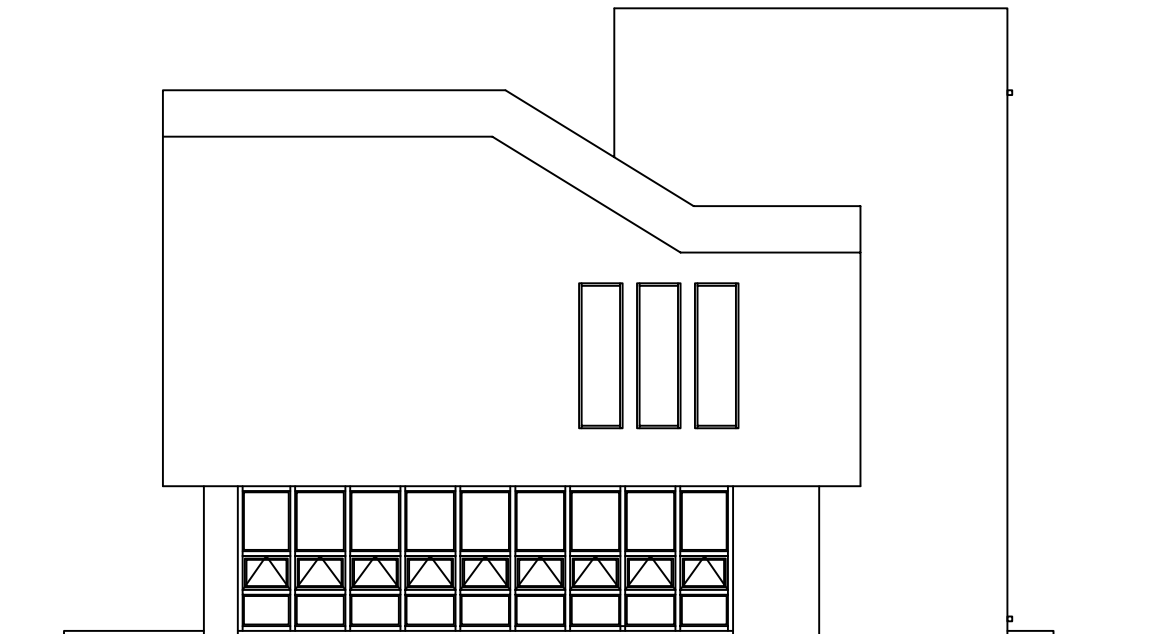


우측면

[illegible]

KEY PLAN

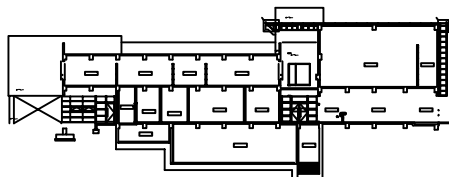

SECTION

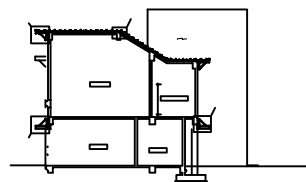


법
례

	간 열		상상근열		재료분리	발 주 처	옥산오창 고속도로(주)
	면적, 공동		박리, 파손		물고기, 결빙	용 역 명	옥산-오창고속도로 시열을 안전점검용역
	누수, 습윤부		백 테		희적물	도 면 명	
	철근노출		침 하		열 화	01. 영업소등 외관조사항도	
	부 식		파괴, 변형		기 타	도면번호	04

ID : 영업소동 내부 1층 평면

손상물량표

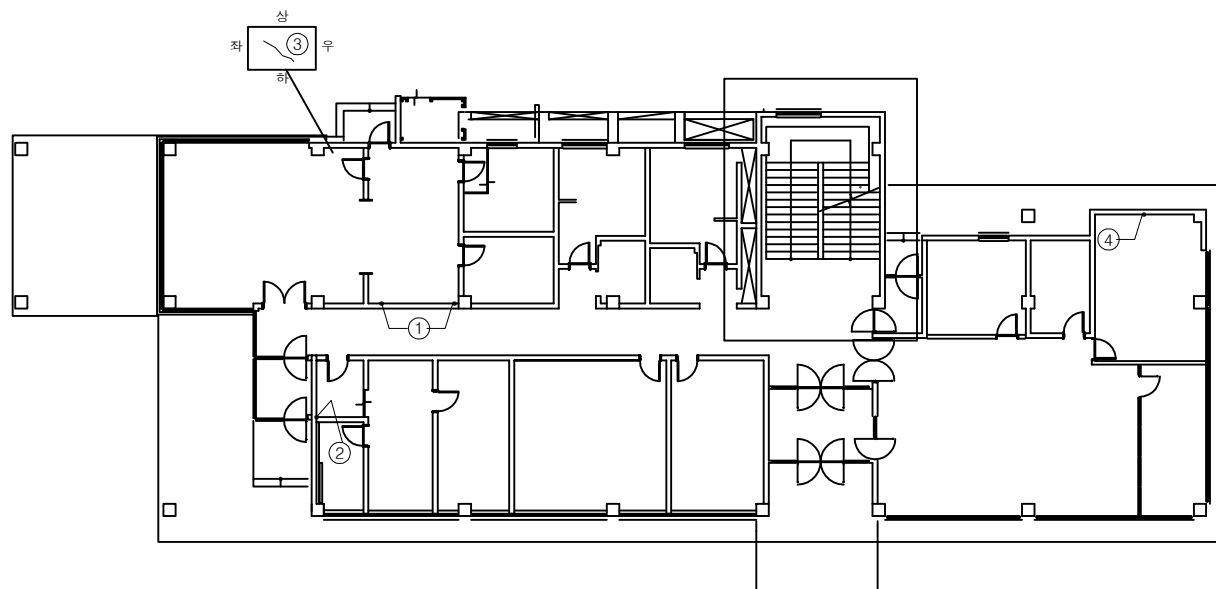[illegible]

1층 평면

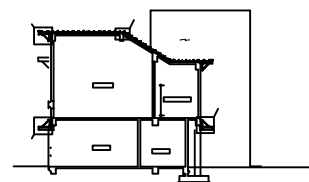
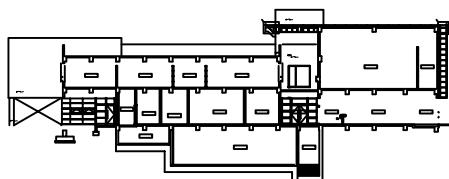
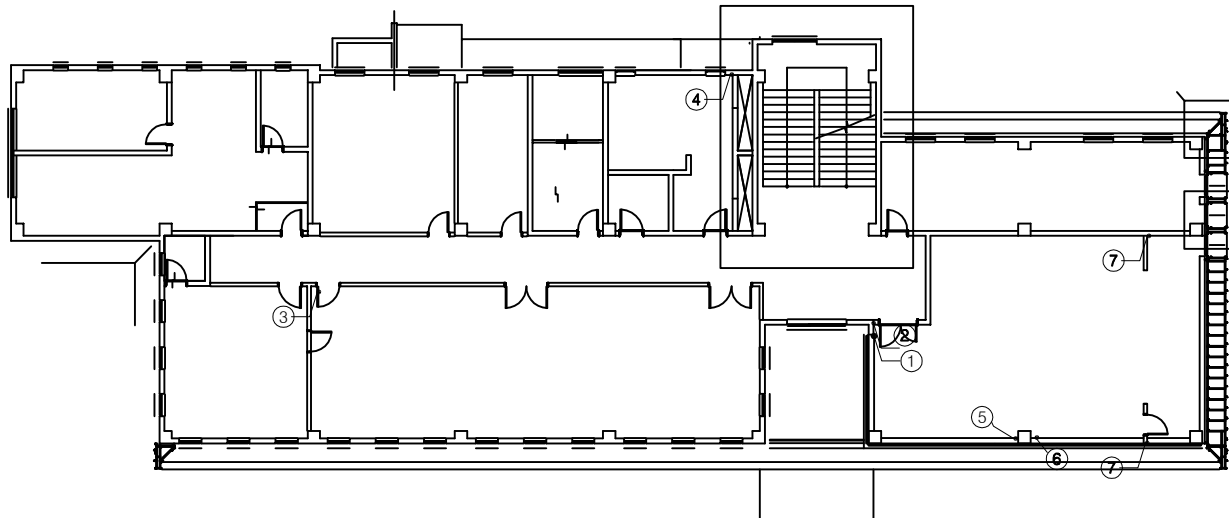


표		간 열		당상간열		재료분리	발 주 처 목산오창 고속도로(주) 용 역 명 목산-오창고속도로 시설풀 안전점검용역
		면적, 공동		박리, 파손		불고임, 결빙	
		누수, 습상부		흙 테		퇴적물	
표		철근노출		침 하		열 화	도 면 명 01. 영업소등 외관조사항도
		부 식		좌굴, 변형		기 타	도면번호 05

ID : 영업소동 내부 2층 평면

손상물량표

[illegible]

2층 평면

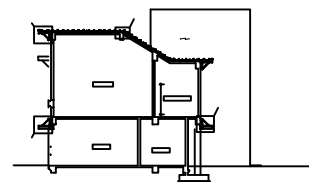
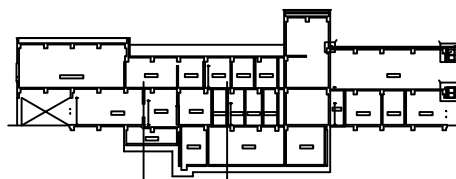


표		간 결		당상근결		재료처리	발 주 처	육산오창 고속도로(주)
		민저, 양동		박리, 파손		불고임, 열변	용 의 명	
		누수, 습윤부		질 태		퇴적물	육산-모항고속도로 시설팀 안전점검응용팀	
		철근노출		침 하		열 화		도 면 명
		부 식		파괴, 변형		기 타	도면번호	01. 영업소등 외관조사항도
								06


ID : 영업소동 외부 지붕 평면

손상물량표


[illegible]

지붕 평면

KEY PLAN

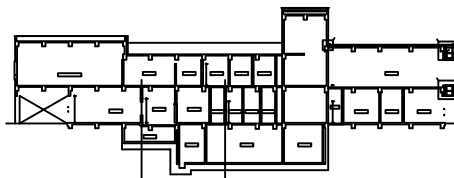

SECTION

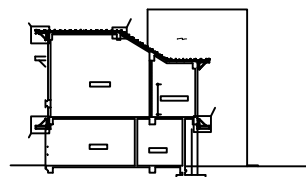

문례

	관 열		방상관열		재표본리	발 주 처	육산오강 고속도로(주)	
	편치, 공동		바리, 파손		물고임, 결빙	용 역 명	육산-오강고속도로 시설물 안전점검용역	
	누수, 습윤부		백 테		퇴적물	도 면 명		01. 영암읍소도 외곽조사망도
	철근노출		침 하		열 화	도 면 번호		07
	부식		좌굴, 변형		기 타			


ID : 영업소동 외부 옥탑 지붕 평면

손상물량표


[illegible]

옥탑지붕 평면

KEY PLAN

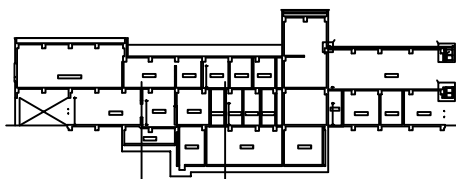


SECTION

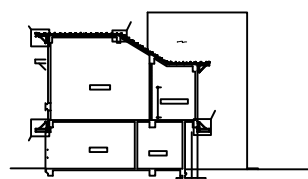

문
례


	간 열		망상균열		재료분리	발 주 처	육산오창 고속도로(주)
	면적, 공동		박리, 파손		물고임, 결빙	용 역 명	육산-오창고속도로 시설물 안전점검용역
	누수, 습윤부		벽 태		회적물	도 면 명	
	철근노출		침 하		열 화	01. 영업소등 의견조사항도	
	부식		좌굴, 변형		기 타	도면번호	08

ID : 영업소동 내부 지하 1층 평면

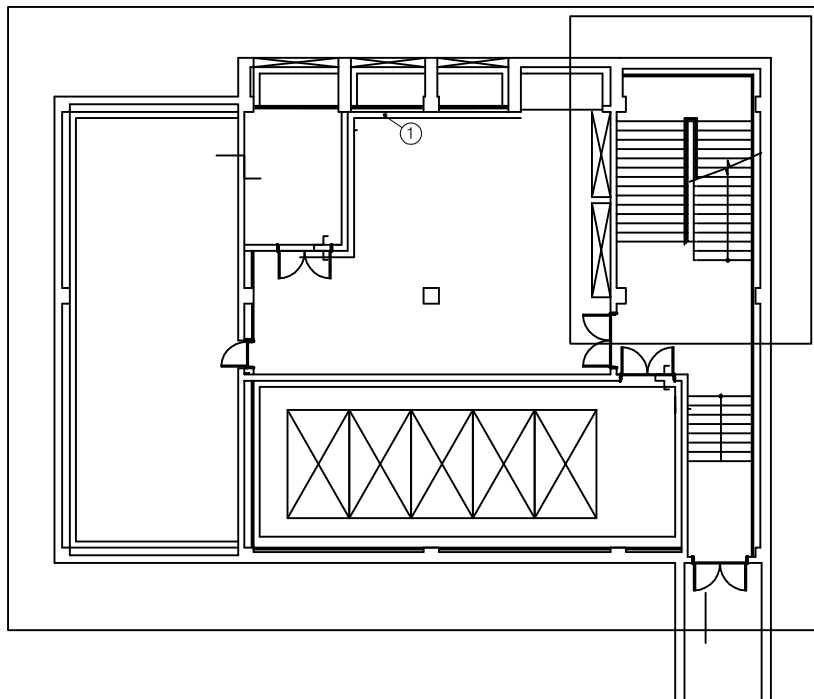


지하1층 평면

KEY PLAN

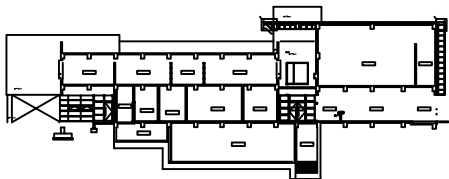

SECTION

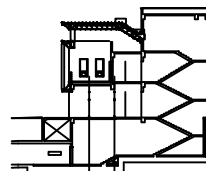범
례

	한 일		망상근열
	원치, 양생		박린, 파손
	부수, 습도부		질료
	철근노출		온화
	부식		파괴, 변형

	재료분리
	물고임, 침투
	표적물
	열차
	기타

발 주 처	육산오창 고속도로(주)
용 역 명	육산-오창고속도로 시설물 안전점검용역
도 면 명	01. 영일수도 외관조사망도
도면번호	09

손상물량표

[illegible]